


Promotor:

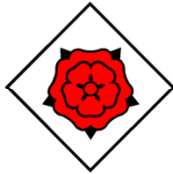

Ajuntament de Reus

Tipus de estudi:

Pavimentació i serveis

Títol del projecte:

**Reforma de la plaça
Comte de Reus**

Data

Setembre 2020

Terme municipal

Reus

Consultor




L'enginyer redactor

Antonio Girones Fargas
ICCP

Projecte constructiu

Documents del projecte

- Memòria i annexos
- Plànols
- Plec de condicions
- Pressupost

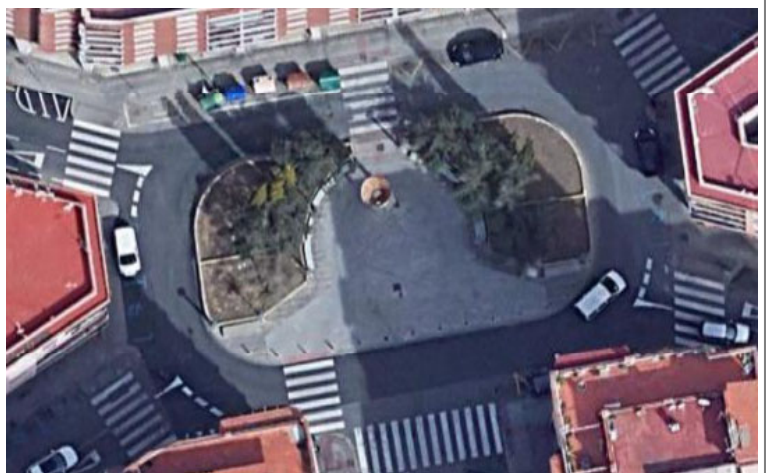

REFORMA DE LA PLAÇA COMTE DE REUS

DOCUMENT N ° 1: MEMÒRIA I ANNEXOS

- Memòria
- Annex 01: Xarxes de serveis existents
- Annex 02: Estudi bàsic de seguretat i salut
- Annex 03: Justificació de preus
- Annex 04: Pla de control de qualitat
- Annex 05: Estudi de la gestió de residus
- Annex 06: Estudi de l'organització i desenvolupament de les obres

DOCUMENT N ° 2: PLÀNOLS

- 1.- Situació, emplaçament e índex (2 fulls)
- 2.- Estat actual
- 3.- Superposició actual - actuació
- 4.- Demolicions
- 5.- Definició geomètrica (2 fulls)
- 6.- Pavimentació (3 fulls)
- 7.- Xarxa d'enllumenat públic (2 fulls)
- 8.- Xarxa de reg (4 fulls)
- 9.- Senyalització (2 fulls)
- 10.- Drenatge (2 fulls)

DOCUMENT N ° 3: PLEC DE CONDICIONS

- Plec de condicions generals
- Plec de condicions particulars

DOCUMENT N ° 4: PRESSUPOST

- Amidaments
 - Quadre de preus 1
 - Quadre de preus 2
 - Pressupost
 - Resum del pressupost
 - Pressupost d'execució per contracta
-

DOCUMENT 1
MEMÒRIA I ANNEXOS

1.- MEMÒRIA

ÍNDIX

1.	ANTECEDENTS	3
1.1.	PROMOTOR.....	3
1.2.	EQUIP REDACTOR DEL PROJECTE.....	3
2.	OBJECTE DEL PROJECTE	4
3.	DADES BÀSIQUES	4
3.1.	CARTOGRAFIA I TOPOGRAFIA	4
3.2.	SERVEIS EXISTENTS	4
3.3.	ESTUDI D'ALTERNATIVES	4
4.	DESCRIPCIÓ DE LES OBRES	5
4.1.	PLAÇA COMTE DE REUS	5
4.2.	ENDERROCS I MOVIMENTS DE TERRA	5
4.3.	PAVIMENTS I ENCINTATS.....	5
4.4.	DRENATGE	6
4.5.	ENJARDINAMENT	6
4.6.	SENYALITZACIÓ.....	7
4.7.	ENLLUMENAT	7
4.8.	SERVEIS AFECTATS.....	7
5.	EXECUCIÓ DE LES OBRES.....	7
6.	EXPROPIACIONS	8
7.	MESURES AMBIENTALS	8
8.	SEGURETAT I SALUT	8
9.	GESTIÓ DE RESIDUS	8
10.	TERMINI D' EXECUCIÓ DE LES OBRES.....	8
11.	CONTROL DE QUALITAT.....	9

12. COMPLIMENT DE NORMATIVES	9
13. JUSTIFICACIÓ DE PREUS	9
14. PRESSUPOSTOS	10
14.1. PRESSUPOST D' EXECUCIÓ MATERIAL	10
14.2. PRESSUPOST GLOBAL DE LICITACIÓ	10
15. CLASSIFICACIÓ DEL CONTRACTISTA.....	10
16. DOCUMENTS QUE INTEGREN EL PROJECTE.....	11
17. DECLARACIÓ D'OBRA COMPLERTA.....	12

1. ANTECEDENTS

La plaça Comte de Reus esta situada al barri de la Sardana, es troba envoltada per blocs d'habitatges de set plantes, creant un espai interior rectangular de mides 50X34 m. La plaça també es una cruïlla de cinc carrers, dels que quatre son de trànsit rodat i el cinquè és la part superior del carrer de la Sardana. Aquest tram superior del carrer de la Sardana esta destinat a zona d'estacionament.

A l'interior d'aquest espai, s'ha construït una rotonda de mides interiors: 33X17 m. Aquesta rotonda a mes de canalitzar el trànsit acull al seu interior una plaça pavimentada amb lloses de morter i pedra calcària, envoltada parcialment per unes jardineres on hi ha alguns arbres. L'accés a la plaça es a través de dos passos de vianants des de les voreres dels costats nord i sud.

L'ajuntament de Reus vol reformar aqueta plaça i les voreres del seu entorn debut al seu envelliment. També es vol aprofitar la reforma per eliminar la plaça interior a la rotonda, ja que es un lloc on s'aplega gent durant les hores de descans del veïnatge i al trobar-se envoltada per edificis el soroll origina moltes molèsties. També es vol millorar la forma de la rotonda i posar arbrat a les voreres.

L'11 de maig del 2020, l'ajuntament de Reus va adjudicar a CIG Enginyeria slp, la redacció del projecte constructiu: "*Reforma de la plaça Comte de Reus*".

1.1. PROMOTOR

AJUNTAMENT DE REUS
Plaça del Mercadal, 1
43201 Reus
NIF P-4312500-D

1.2. EQUIP REDACTOR DEL PROJECTE

Consultora: CIG Enginyeria slp
C/ Jardins 3, 2º B
43202 Reus

Tècnic redactor: Antoni Gironès Fargas
Enginyer de Camins

2. OBJECTE DEL PROJECTE

L'objecte del present projecte es la definició i valoració de les obres de reforma de la Plaça Comte de Reus.

El projecte preveu l'enderroc de la rotonda central i per tant de la plaça actual, la construcció de una nova rotonda, la modificació de les voreres perimetrals, la modificació de l'enllumenat, l'enjardinament i la nova senyalització.

3. DADES BÀSIQUES

3.1. CARTOGRAFIA I TOPOGRAFIA

S'han emprat els plànols topogràfics de l'Ajuntament de Reus, per la remodelació Plaça de Comte de Reus. La plaça presenta una clara pendent transversal en direcció al carrer de la Sardana. Transversalment la pendent es pràcticament plana.

El projecte modifica les rasants actuals del paviment, ja que, durant les diferents actuacions de renovació de serveis efectuades, es va restituir el paviment d'aglomerat afectat per les obres, estenent noves capes d'aglomerat sobre les capes ja existents, es per això que les vorades perimetrals es troben envoltades d'aglomerat.

Les rasants projectades es preveuen 12 cm mes baixes respecte a les rasants actuals. Les vorades de la nova rotonda i de les illetes s'han ajustat 12 cm per sota de les rasants actuals.

3.2. SERVEIS EXISTENTS

A l'annex núm. 1, s'adjunta amb caràcter indicatiu el plànol dels serveis existents dins de la plaça. El contractista abans d'iniciar els treballs de moviment de terres i enderrocs, es posarà en contacte amb les companyies subministradores per identificar els serveis existents i garantir la no afectació durant l'execució de les obres.

3.3. ESTUDI D'ALTERNATIVES

El projecte esta plantejat com una reforma de la plaça, mantenint els mateixos sentits de circulació i eliminant l'accés dels vianants a l'interior de la rotonda. Les voreres s'han previst de forma que permetin la col·locació d'arbrat i que canalitzin el trànsit.

4. DESCRIPCIÓ DE LES OBRES

4.1. PLAÇA COMTE DE REUS

Es preveu la construcció d'una rotonda o illa central per canalitzar el tràfic procedent dels carrers: Wad-Ras i D'Odonnell. El tram de carrer de la Sardana actualment es un cul de sac destinat a estacionament de vehicles.

La illa central o rotonda està formada per dos semicercles de 8,50 m de radi, amb una separació entre centres de 9 m. Al voltant d'aquesta illa central es construirà un carril de circulació de 4,20 m d'amplada mínima en els trams rectes i de 4,90 m d'amplada a la zona corba.

La rotonda actual s'ha dotat d'una gorgera de 1,20 m d'amplada.

Per canalitzar el tràfic s'ha previst la construcció de quatre illetes canalitzadores.

La vorera nord es renova completament, s'ha previst d'una amplada de 4,25 m amb la incorporació d'arbrat.

La vorera sud es renova però no es modifica les seves dimensions.

Les voreres est i oest tanquen els xamfrà, amb arcs de circumferència de radis 7 i 7,30 m respectivament. S'ha previst la plantació de dos arbres a cada xamfrà.

4.2. ENDERROCS I MOVIMENTS DE TERRA

Al plànol núm. 4 es detallen els enderrocs a realitzar. Es retiraran tots els arbres existents ja que interfereixen amb les obres. Es retiraran les vorades de la rotonda actual i de les voreres. Es demolirà el panot de les voreres i l'aglomerat de la calçada. L'àmbit de l'obra es de 1950 m² i es preveu retirar tots els elements i la pavimentació existents a l'interior.

El moviment de terres serà el necessari per la construcció de les caixes dels paviments d'aglomerat i per la retirada de les zones enjardinades. Totes les terres sobrants s'aprofitaran per reomplir l'interior de la nova rotonda. L'obra es deficitària de terres i s'ha previst aportar terres per omplir l'interior de la rotonda amb una alçada mitja d'un metre.

4.3. PAVIMENTS I ENCINTATS

La secció del nou paviment asfàltic s'ha previst format per :

- Repàs i piconada del fons de l'excavació

- Base: formada per una capa de 35 cm de tot-u
- Aglomerat:
 - o Capa base:: 7 cm de MBC AC22 base B60/70 D
 - o Capa de rodadura: 5 cm de MBC AC16 surf B60/70 D
 - o Regs d'emprimació i adherència

El parterre central de la rotonda està format per:

- Rigola blanca de 7 cm de gruix
- Vorades de granit rectes i corbes 20x35.
- 40 cm de paviment de panot sobre base de formigó
- Vorada jardí per contenir les terres de la zona verda.

Totes les noves vorades de les voreres s'han previst de formigó model T3 (17X28) amb rigola blanca de 20 cm d'amplada.

Els guals de vianants es preveuen de formigó amb tacs /estriada segons model oficial de l'Ajuntament de Reus.

El paviment de l'interior de la illetes del carrers i el paviment de la gorgera s'ha previst de llamborda de formigó de 10X20X10 cm sobre base de formigó de 20 cm.

Les voreres s'han previst de panot gris de 20X20X4 cm sobre 15 cm de formigó i acollat amb morter de ciment.

4.4. DRENATGE

El projecte preveu traslladar a la nova posició, quatre embornals afectats per la construcció de les noves voreres. El projecte també preveu la construcció de quatre nous embornals sifònics addicionals, per disminuir la quantitat d'aigua que vessa al carrer de La Sardana . Aquests nous embornals desguassaran als pous de registre, ja que la claveguera està instal·lada a uns quatre metres de profunditat.

4.5. ENJARDINAMENT

El projecte contempla treballs d'enjardinament i de reg. Es preveu l'ompliment de terres a l'interior de la rotonda creant un punt alt al lloc on es troba l'actual element decoratiu de la rotonda. Aquestes terres es prepararan i s'adobaran per plantar gespa.

A la vorera nord s'ha previst la plantació de cinc arbres , i dos mes a cada vorera est i oest, total 9 arbres.

S'ha previst la construcció d'un sistema de reg per aspersió a la gespa i degoteig als arbres que es connectarà a la xarxa de reg municipal.

4.6. SENYALITZACIÓ

Al plànol núm. 9 es descriu la senyalització horitzontal i vertical prevista

4.7. ENLLUMENAT

El projecte contempla la instal·lació de 6 bàculs de 9 m d'altura. Dos a les voreres nord i sud i una a les voreres est i oest. La lluminària prevista es la Carandini model CITYMAX o equivalent de 102 W de potència. El projecte no ha previst l'enllumenat interior de la zona verda. Solament preveu el trasllat la col·locació de creuament de la calçada per si l'ajuntament vol realitzar alguna actuació.

4.8. SERVEIS AFECTATS

Com a serveis afectats es preveu:

- La col·locació de les tapes dels serveis existents a les noves rasants
- El desplaçament dels embornals
- La retirada dels punts de llum de l'interior de la rotonda actual. La renovació de l'enllumenat dels vials perimetrals de la rotonda.

A l'annex 1 s'adjunta la situació dels serveis de les companyies subministradores. No obstant el contractista adjudicatari de les obres sol·licitarà a les companyies subministradores la situació dels seus serveis i es marcaran sobre el terreny abans de l'inici de les obres.

5. EXECUCIÓ DE LES OBRES

Les obres s'ha previst executar-les en una sola fase a fi de reduir el termini de les obres i minimitzat el seu impacte sobre la circulació a la zona i molèsties als veïns. L'itinerari de circulació de vianants durant les obres es planteja pels porxos del perímetre de la Plaça, amb el marcatge de pas de vianants provisionals i col·locació de senyalització vertical que faciliti l'accessibilitat i circulació dels vianants durant les obres.

A l'annex 6 es grafia la proposta d'execució. Aquesta proposta es sotmetrà a l'aprovació de la Guàrdia Urbana.

6. EXPROPIACIONS

La titularitat dels terrenys on es situa l'actuació es pública, per tant no cal preveure cap despesa per a la seva ocupació.

7. MESURES AMBIENTALS

L'actuació que es projecta no provoca cap impacte significatiu, ni en fase d'obres ni en fase d'explotació, atès que bàsicament, es tracta de construcció de fermes i de remodelar les zones verdes.

La superfície enjardinada actual a la Plaça Comte de Reus, es de 405 m². La nova rotonda, s'ha previst amb una superfície enjardinada interior de 455 m², per tant la zona verda s'augmentarà en 50 m². Els treballs d'enjardinament s'executaran amb un altre treball i no formen part del present projecte.

8. SEGURETAT I SALUT

D'acord amb el Reial decret 1627/1997 de 24 d'octubre, en l'Annex nº 2 de la present memòria valorada s'inclou un estudi bàsic de seguretat i salut on es reflecteixen totes les mesures de seguretat i preventives per evitar possibles accidents i / o malalties professionals .

9. GESTIÓ DE RESIDUS

L'estimació de la quantitat dels residus de construcció i demolició que es generaran a l'obra, s'han identificat i codificat segons la llista europea de residus publicada per la "Ordre MAM / 304/2002, de 8 de febrer, per la qual es publiquen les operacions de valorització i eliminació de residus i la llista europea de residus.

A l'annex 4 s'adjunta l'estudi de la gestió de residus, en compliment amb el Decret 89/2010 de 29 de Juny pel qual s'aprova el Programa de gestió de residus de la construcció a Catalunya (PROGROC), pel qual es regula la producció i gestió dels residus de la construcció i demolició, i el cànon sobre la deposició controlada dels residus de la construcció.

10. TERMINI D' EXECUCIÓ DE LES OBRES

El termini d'execució de les obres d'aquest projecte s'estableix en quatre (4) mesos.

11. CONTROL DE QUALITAT

En compliment de la normativa vigent s'ha elaborat un Pla de control de Qualitat per a l'execució de les obres. A l'annex 4 quedarà reflectida la proposta del pla de on s'assenyalen les unitats objecte de control, el tipus, la freqüència i la quantitat d'assaigs a realitzar.

Durant l'execució de l'obra, la Direcció d'Obra podrà, determinar la modificació de les freqüències establertes, així com la realització d'assaigs no previstos inicialment a la proposta del pla de control de qualitat.

En tractar-se d'una obra de vialitat urbana, els materials bàsics a controlar mitjançant assaigs de laboratori seran els següents:

ACTIVITATS PREVISTES EN L'OBRA CIVIL
Esplanada
Tot-u artificial per a base de paviment
MBC en capa rodadura i base
Resistència formigó base paviment

A l'annex 4 es valora el cost dels assajos a realitzar que aniran a càrrec del contractista.

12. COMPLIMENT DE NORMATIVES

Les normatives tècniques aplicades per a la redacció de la present memòria valorada han estat les següents:

- Codi Tècnic de l'Edificació, aprovat pel Reial Decret 314/2006, de 17 de març, amb les actualitzacions posteriors.
- Llei de promoció d'accessibilitat i supressió de barreres arquitectòniques. Llei 20/91(DOGC: 25/11/91)
- Codi d'accessibilitat de Catalunya, desplegament de la Llei 20/91 (DOGC: 24/3/95)

La present memòria valorada compleix amb el que estableix el Decret 135/1995, de 24 de març, de desplegament de la Llei 20/1991 sobre accessibilitat, supressió de barreres arquitectòniques i codi d'accessibilitat

13. JUSTIFICACIÓ DE PREUS

Els nous preus s'han confeccionat amb els preus unitaris del projecte licitat i el Banc de Preus de l'ITEC, així com als condicionants existents per a l'execució de les obres.

A l'Annex 3 Justificació de preus del present projecte s'han inclòs les unitats simples de mà d'obra, materials i maquinària, així com la justificació de les unitats d'obra compostes.

Les despeses indirectes s'han previst en un 2%.

14. PRESSUPOSTOS

14.1. PRESSUPOST D' EXECUCIÓ MATERIAL

El pressupost d'execució material de les obres puja la quantitat de **Cent seixanta nou mil nou cents cinquanta vuit Euros amb vint-i-set Cèntims** (169.958,27 €).

14.2. PRESSUPOST GLOBAL DE LICITACIÓ

El Pressupost Global de Licitació s'obté afegint al Pressupost General d'Execució Material les despeses generals d'empresa (13%), el benefici industrial (6%) i el 21% d'I.V.A.

El pressupost global de licitació de ascendeix a: **Dos-cents quaranta quatre mil set-cents vint-i-dos Euros amb noranta dos Cèntims** (244.722,92 €) IVA inclòs.

15. CLASSIFICACIÓ DEL CONTRACTISTA

D'acord amb el que s'estableix a l'article 77de la Llei 9/2017, de 8 de novembre, de contractes del sector públic, per la qual es transposen a l'ordenament jurídic espanyol les directives del Parlament Europeu i del Consell 2014/23/UE i 2014/24/UE, de 26 de febrer de 2014, cal incloure un apartat, en el Plec de clàusules administratives de l'obra de referència, on es disposi que les empreses que desitgin optar a la licitació hauran d'estar classificades en els grups, subgrups i categories que s'assenyalen a continuació, aplicables en virtut del Reial decret 1098/2001, de 12 d'octubre, modificat pel RD 773/2015, de 28 d'agost, el qual s'aprova el Reglament general de la Llei de contractes de les administracions públiques, classificacions que podran suplir la solvència sol·licitada en el seu cas.

Es determinen a continuació els grups i subgrups on han d'estar classificats els contractistes d'obres per poder ser adjudicatari de les obres del present projecte:

- Grup **G**: Vials i pistes
- Subgrup **6**: Sense qualificació específica

Tenint en compte la durada prevista de les obres de 4 mesos, i el pressupost d'execució per contracte de 244.722,92 € , s'estableix una categoria **2** (superior a 150.000€ e inferior a 360.000€) .

16. DOCUMENTS QUE INTEGREN EL PROJECTE

Aquesta memòria valorada conté els documents que es relacionen a continuació.

DOCUMENT NÚM. 1: MEMÒRIA I ANNEXOS

Memòria

Annexos:

1. Serveis existents
2. Estudi bàsic de seguretat i salut
3. Justificació de preus
4. Pla de control de qualitat
5. Gestió de residus
6. Estudi organització de l'obra

DOCUMENT NÚM. 2: PLÀNOLS

1. Situació i índex
2. Estat actual i implantació actuació
3. Superposició actual - projectat
4. Demolicions i enderrocs
5. Definició geomètrica
6. Ferms i paviments
7. Enllumenat
8. Xarxa de reg
9. Senyalització
10. Drenatge

DOCUMENT NÚM. 3: PLEC DE CONDICIONS

DOCUMENT NÚM. 4: PRESSUPOST

Amidaments
Quadre de preus núm. 1
Quadre de preus núm. 2
Pressupost General
Resum del pressupost
Pressupost d'execució per contracta

17. DECLARACIÓ D'OBRA COMPLERTA

El present document fa referència a una obra completa, susceptible de ser lliurada al servei públic un cop acabada i reuneix els requisits exigits per l'article 107 de la Llei 30/2007, de 30 d'octubre de Contractes del Sector Públic.

Reus, Setembre de 2020

L'enginyer redactor del projecte

Antoni Gironès Fargas ECCP

CIG ENGINYERIA SLP



2.- ANNEXOS

ANNEX N° 1
XARXES DE SERVEIS EXISTENTS

ÍNDICE

1. SERVEIS EXISTENTS	1
2. SERVEIS AFECTATS	1
3. POSSIBLES SERVEIS AFECTATS	1
4. PROTOCOL ORDRE TIC/341/2003 OBRES EN ZONA DE XARXA DE DISTRIBUCIÓ ELÈCTRICA SOTERRADA.....	1
Apèndix 1: ENDESA	1
Apèndix 2: NEDGIA.....	1
Apèndix 3: ONO.....	1
Apèndix 4: TELEFONICA	1

1. SERVEIS EXISTENTS

El present annex té per objecte indicar la documentació rebuda per part de les diferents empreses i organismes als que se'ls hi ha demanat informació, i que són els següents:

- ONO
- FECSA-ENDESA
- TELEFONICA
- NEDGIA (GAS NATURAL)

2. SERVEIS AFECTATS

No s'afecta cap servei de les companyies subministradores.

A efectes dels serveis municipals hi haurà les següents afectacions:

- Xarxa d'enllumenat, a efectes de retirada de les instal·lacions existents i connexió dels nous elements d'enllumenat.
- Xarxa de reg, a efectes de la connexió de la nova xarxa de reg per l'arbrat projectat.

3. POSSIBLES SERVEIS AFECTATS


No obstant, tant la ubicació com el nombre de serveis existents es aproximat. Abans de començar les obres el contractista es posarà en contacte amb les companyies subministradores i amb l'Ajuntament de Reus per a la localització dels serveis existents, tant de companyia com municipals.


Segons l'informació rebuda per part de les companyies, no es preveu l'afecció en cap servei existent. En cas d'esser necessari durant l'execució de l'obra el desviament d'alguna xarxa existent, s'abonarà al contractista l'import de la factura dels costos de desviament, emesa per la companyia del servei afectat.

4. PROTOCOL ORDRE TIC/341/2003 OBRES EN ZONA DE XARXA DE DISTRIBUCIÓ ELÈCTRICA SOTERRADA


Previ a l'inici de l'obra, el contractista sol·licitarà el protocol marcat per l'Ordre TIC/341/2003, per aixecament d'acta de verificació física de les instal·lacions soterrades de distribució elèctrica.

Apèndix 1: ENDESA

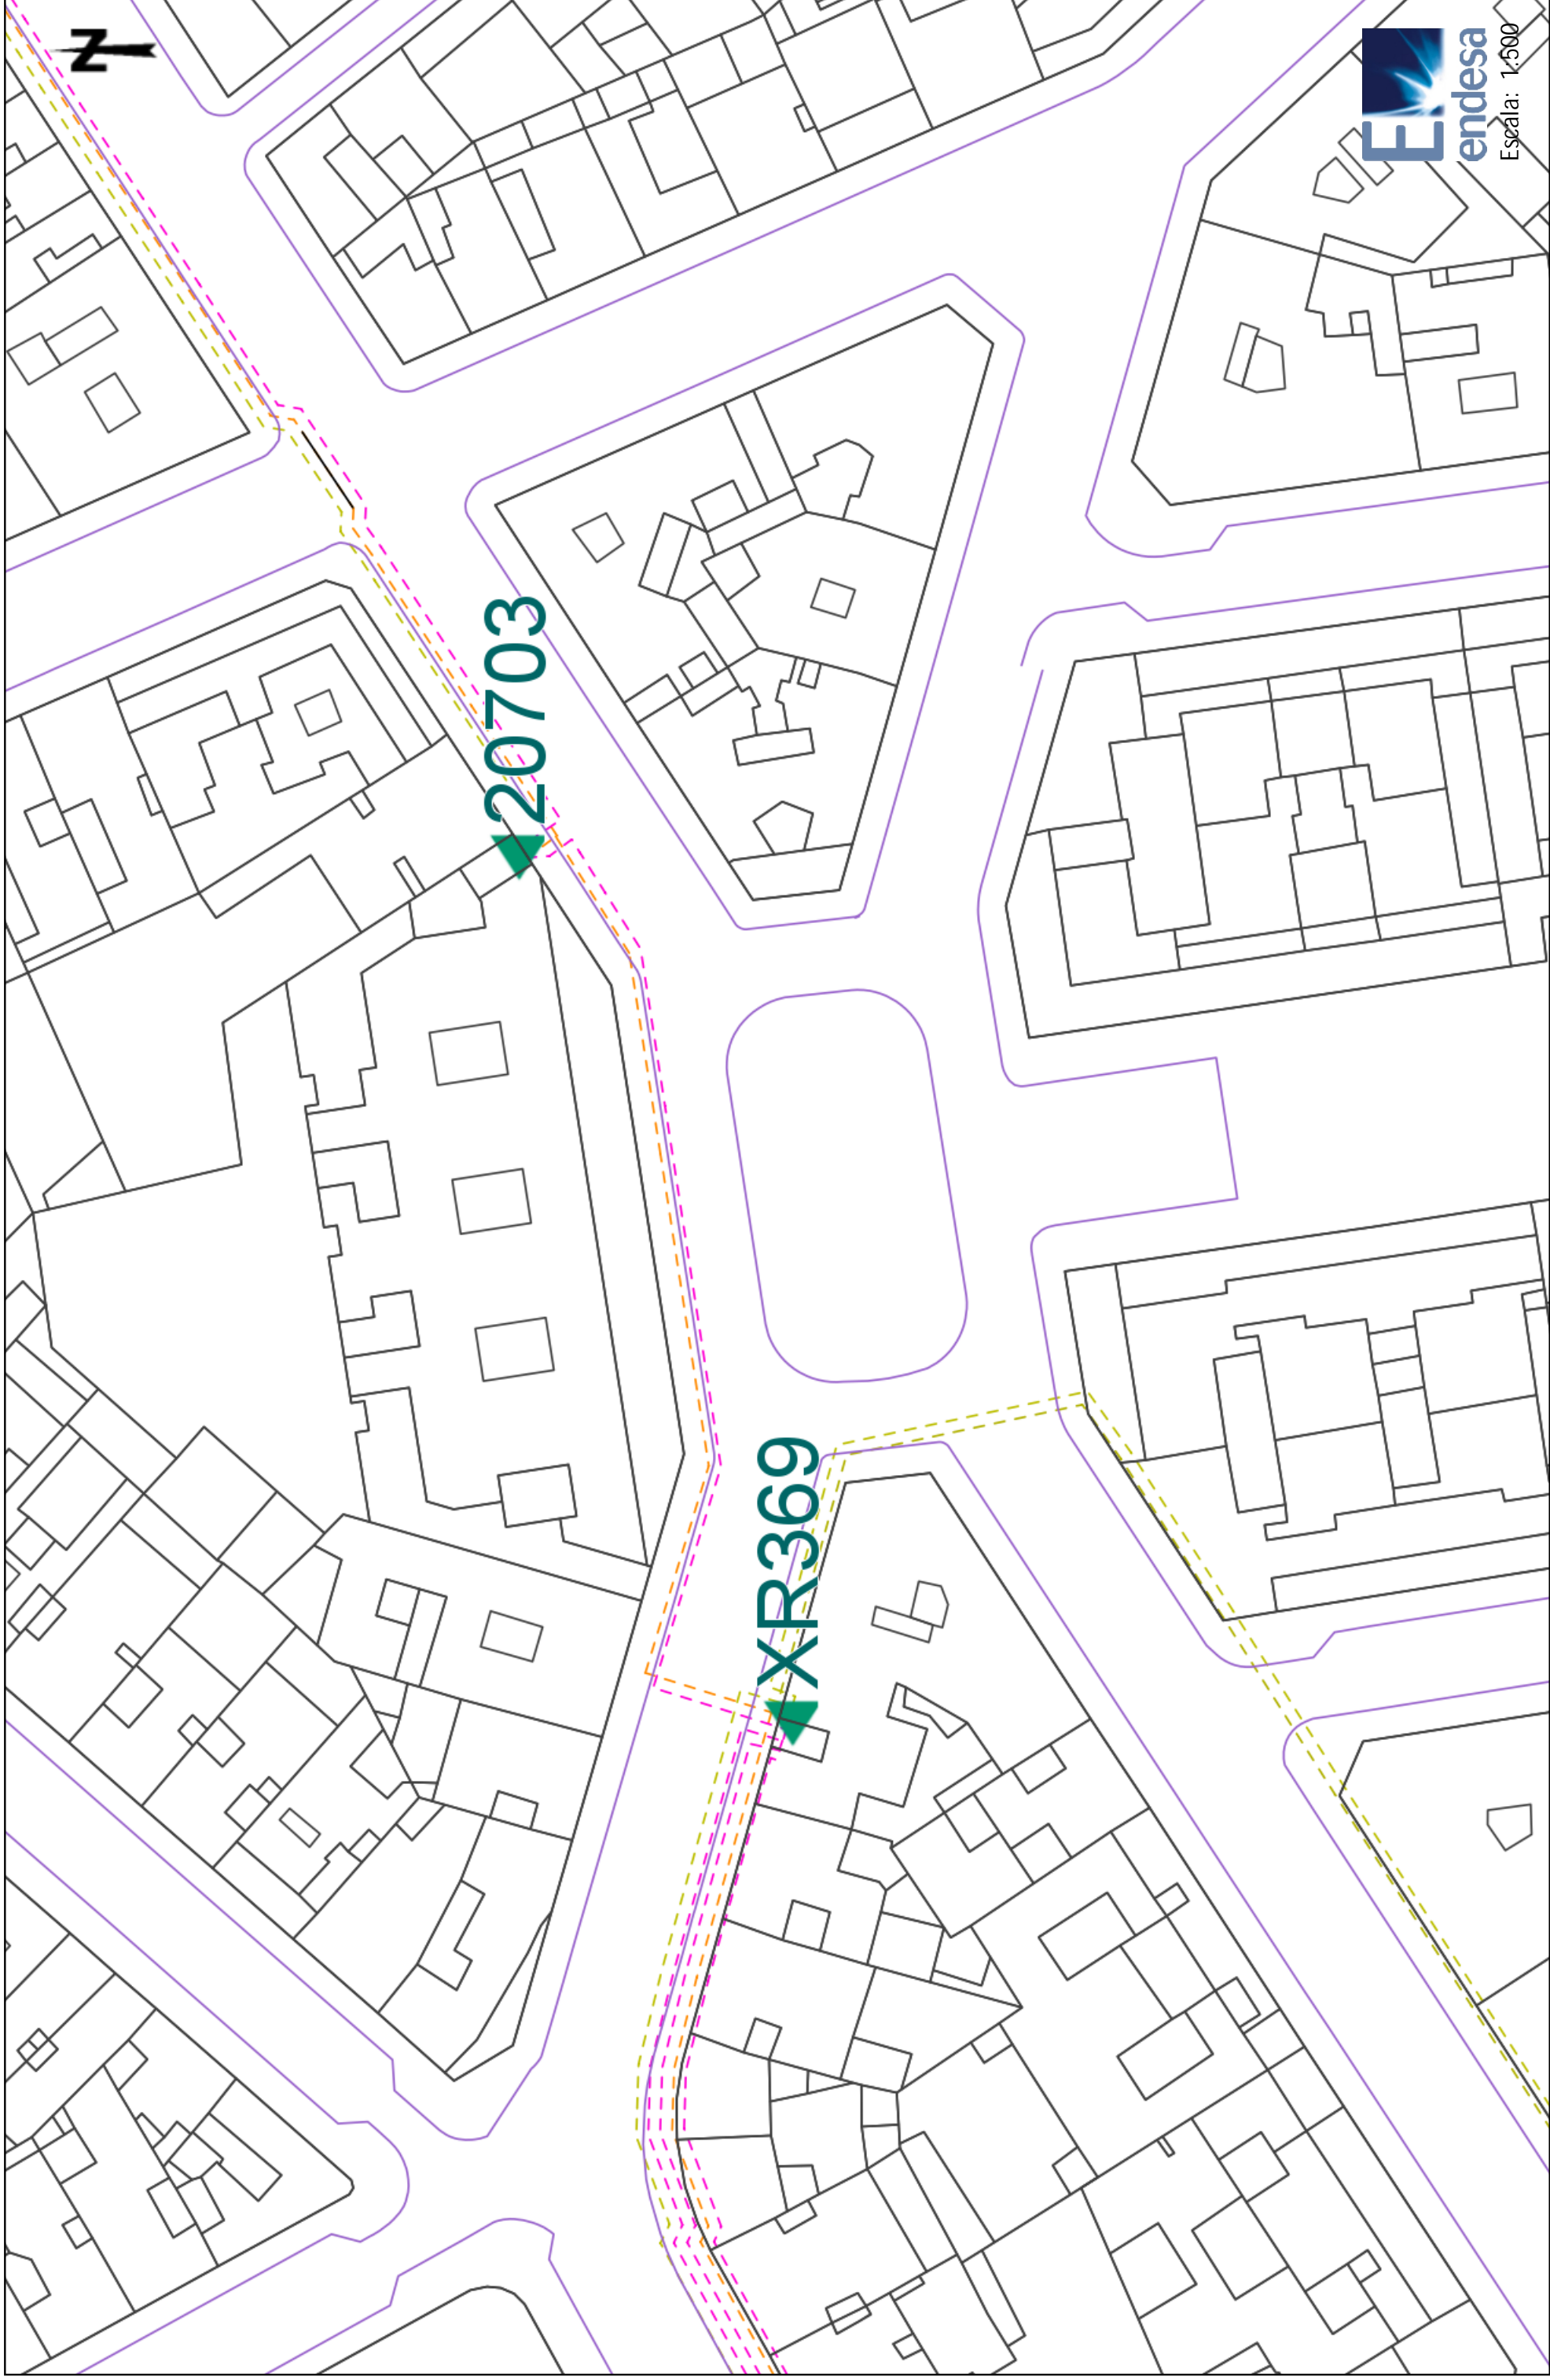

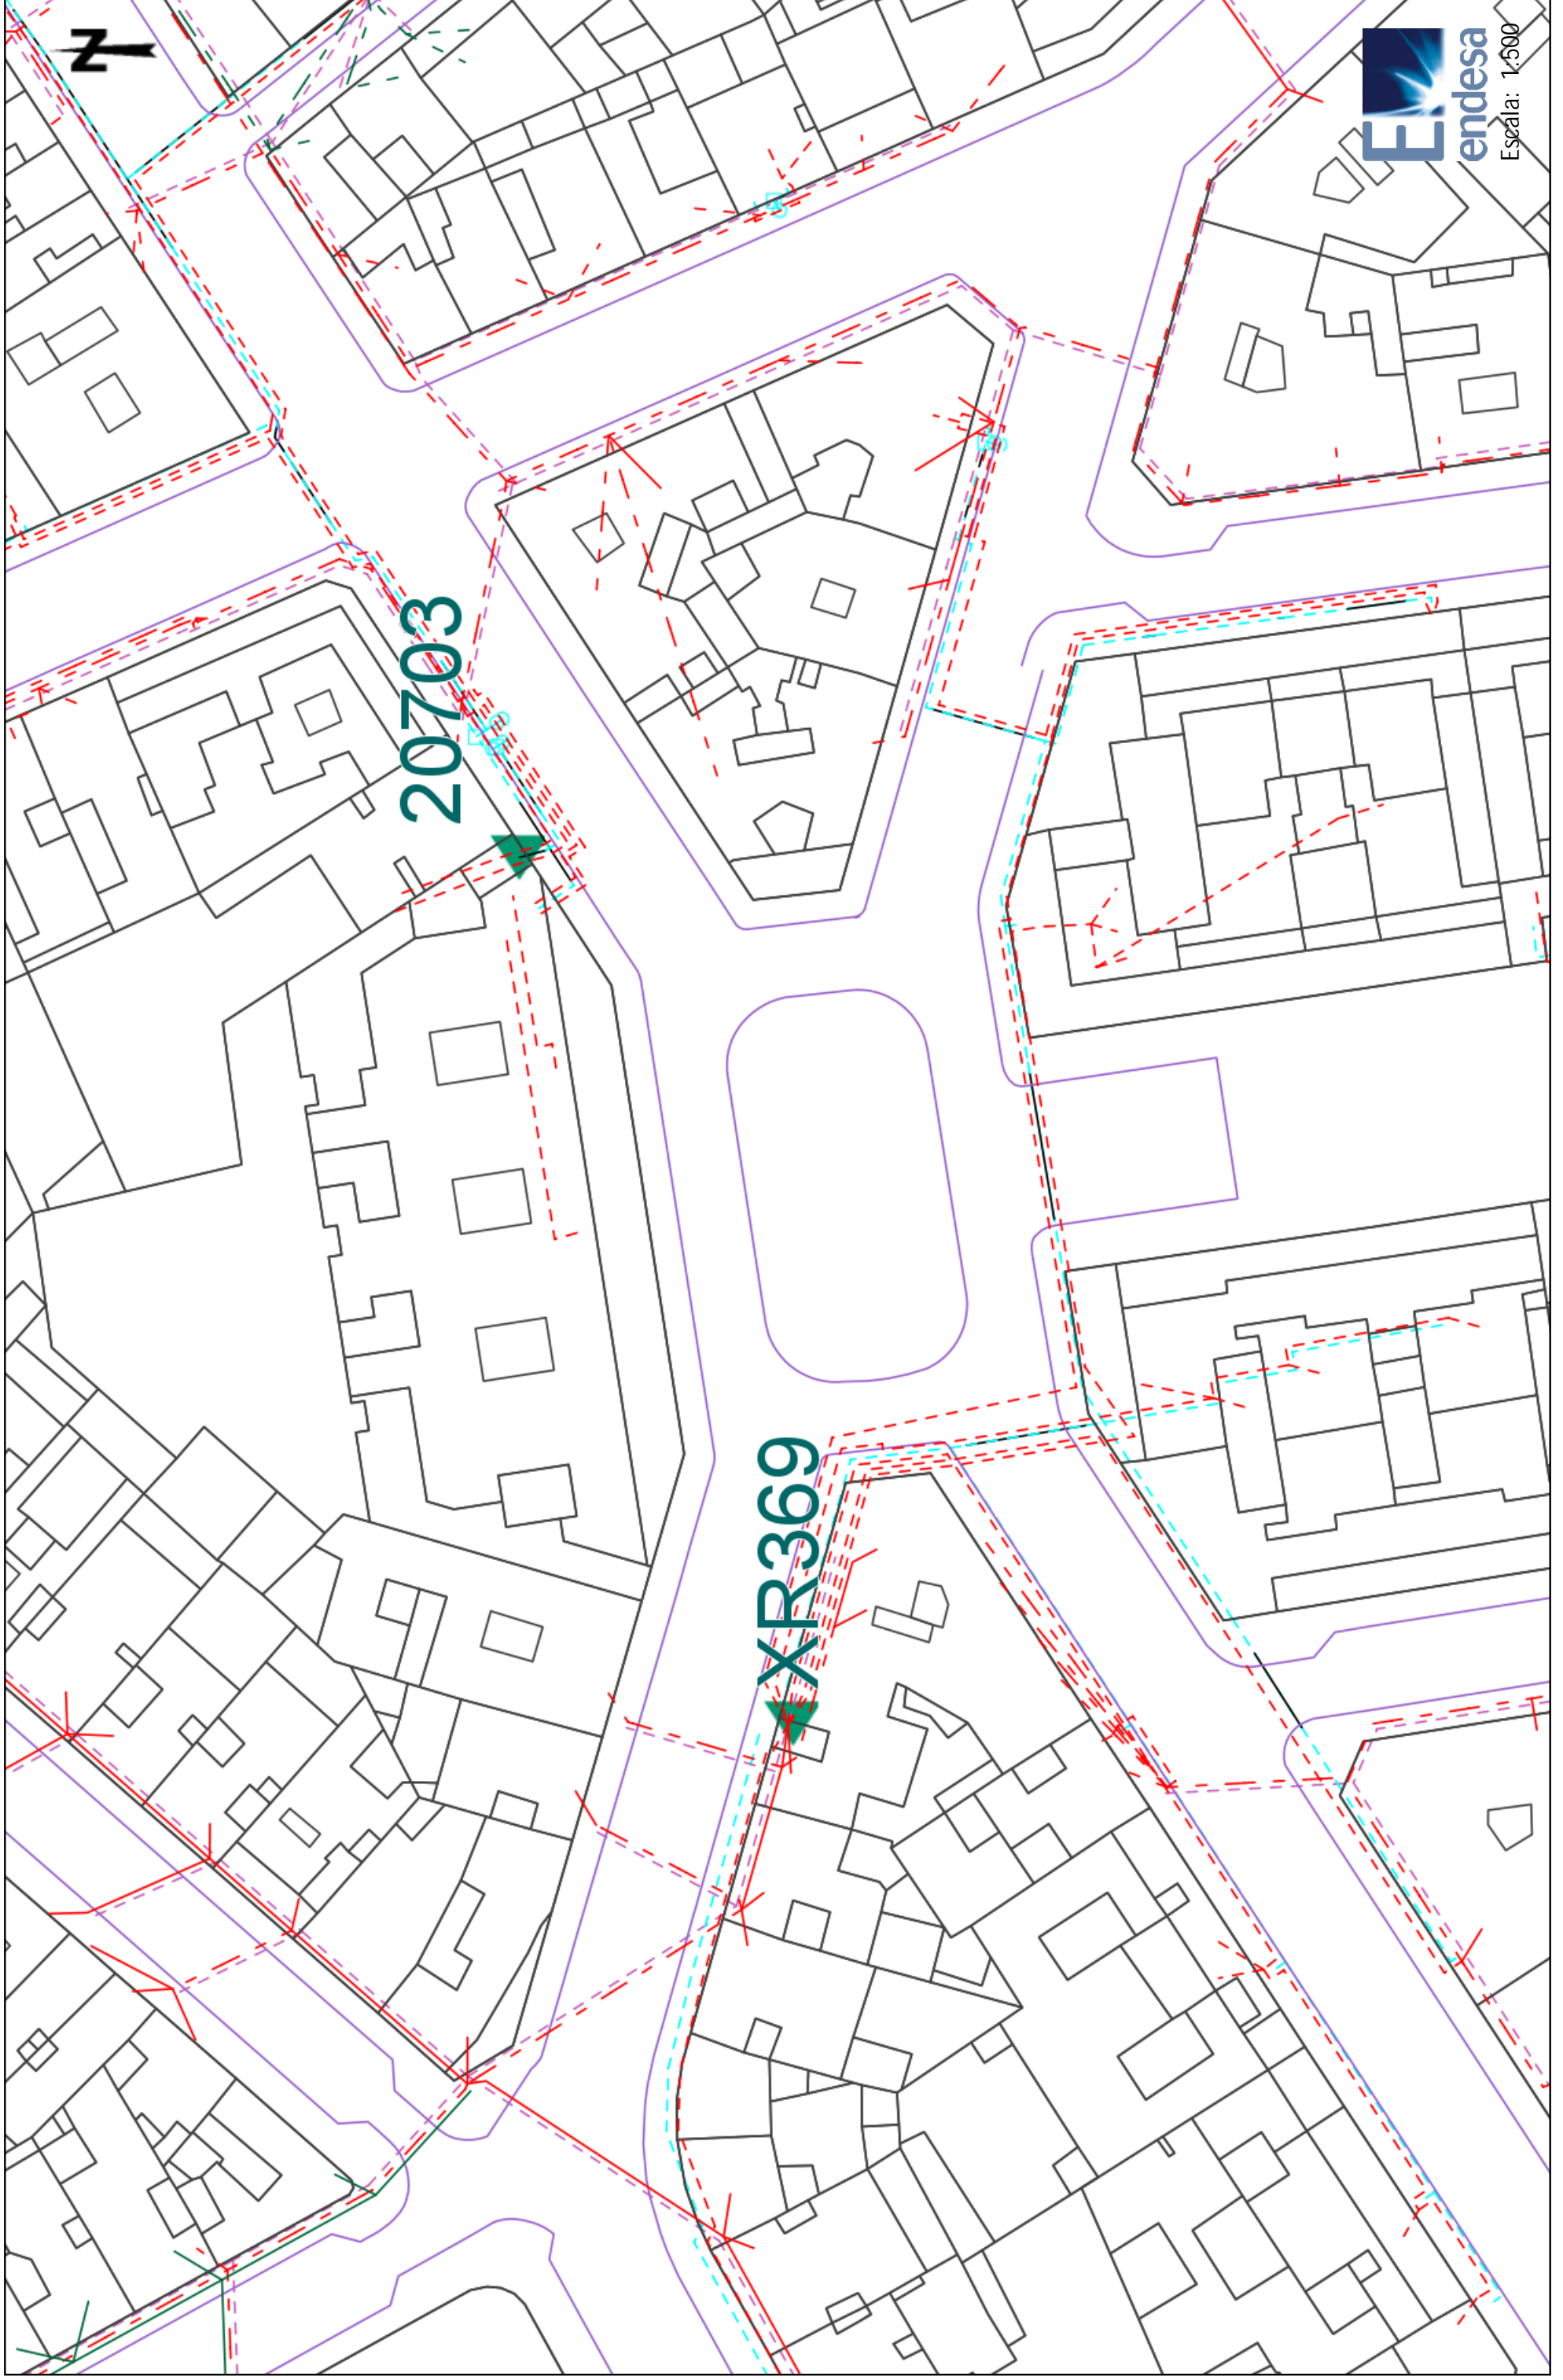


Apèndix 2: NEDGIA

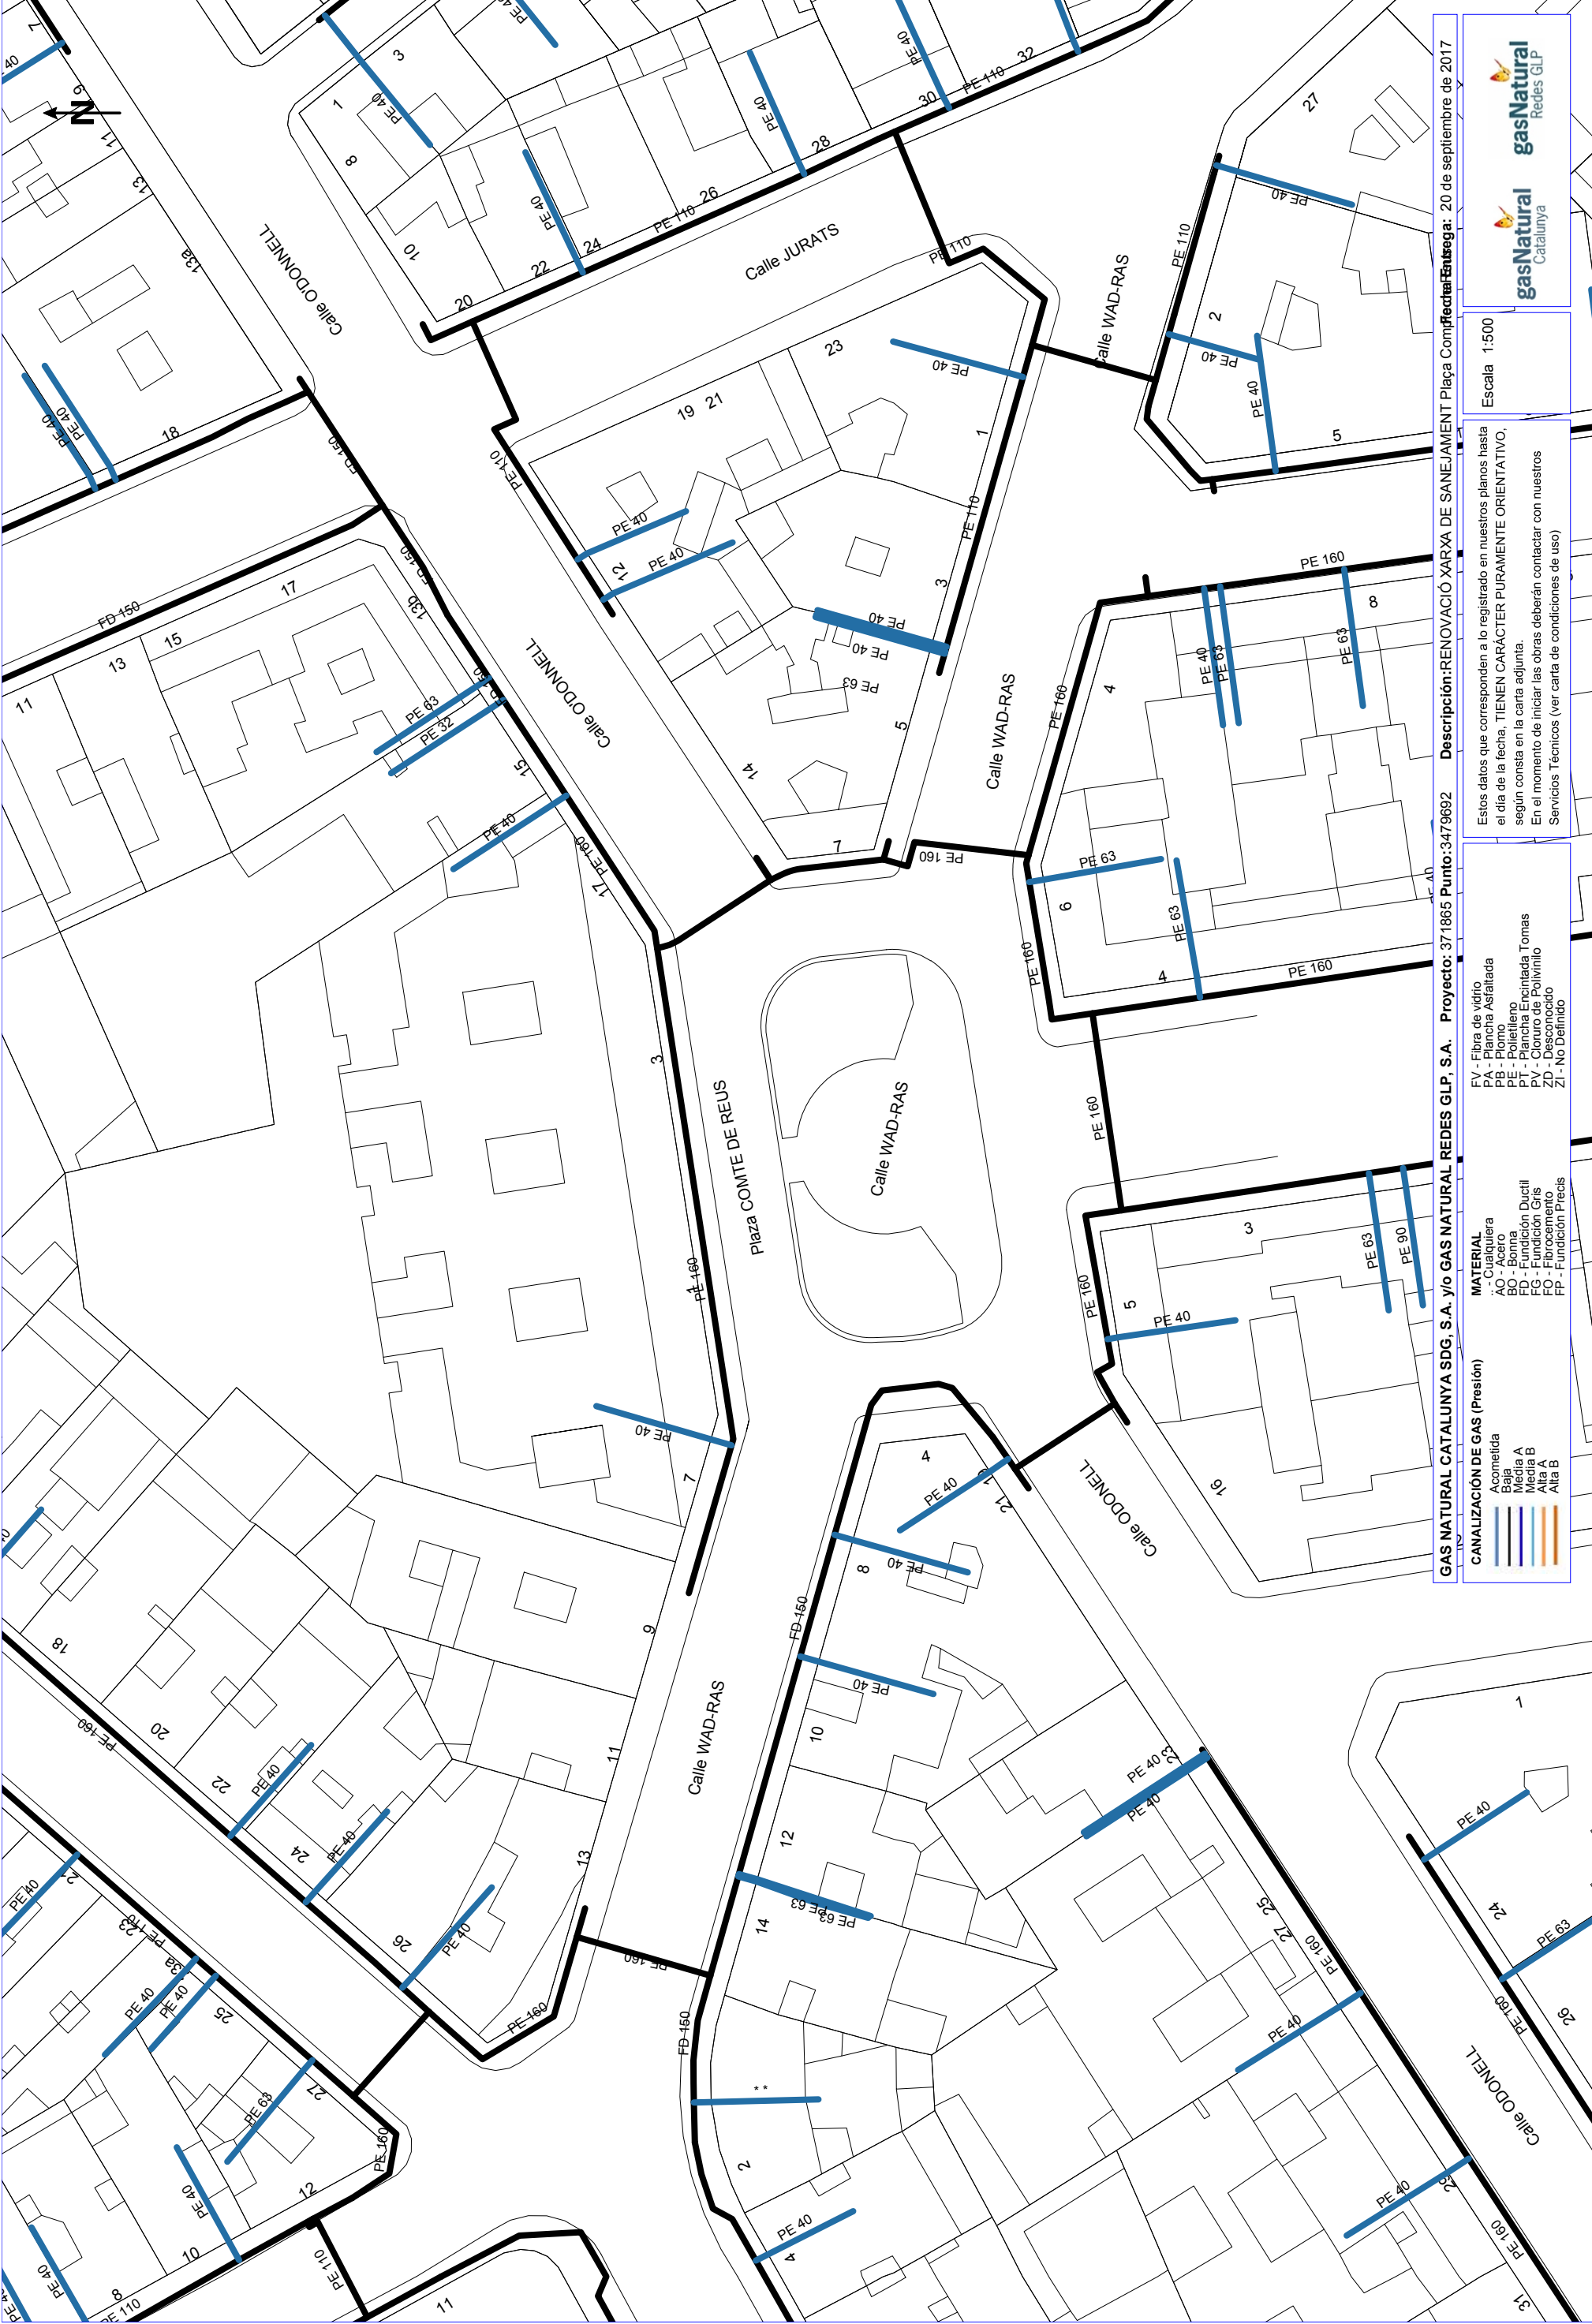

GAS NATURAL CATALUNYA SDG, S.A. y/o GAS NATURAL REDES GLP, S.A. Proyecto: 371865 Punto: 3479692 Descripción: RENOVACIÓ XARXA DE SANEJAMENT Plaça Comte de Reus: 20 de setembre de 2017

<p>Estos datos que corresponden al registrado en nuestros planos hasta el día de la fecha, TIENEN CARÁCTER PURAMENTE ORIENTATIVO, según consta en la carta adjunta. En el momento de iniciar las obras deberán contactar con nuestros Servicios Técnicos (ver carta de condiciones de uso)</p>	<p>Escala 1:500</p>
<p>MATERIAL</p> <ul style="list-style-type: none"> FV - Fibra de vidrio PA - Plancha Asfáltada PB - Plomo PE - Polietileno PT - Plancha Ercimada Tomas PV - Cloruro de Polivinilo ZD - Desconocido ZI - No Delimitado 	<p>CANALIZACIÓN DE GAS (Presión)</p> <ul style="list-style-type: none"> Acometida Baja A Media B Alta A Alta B

Apèndix 3: ONO

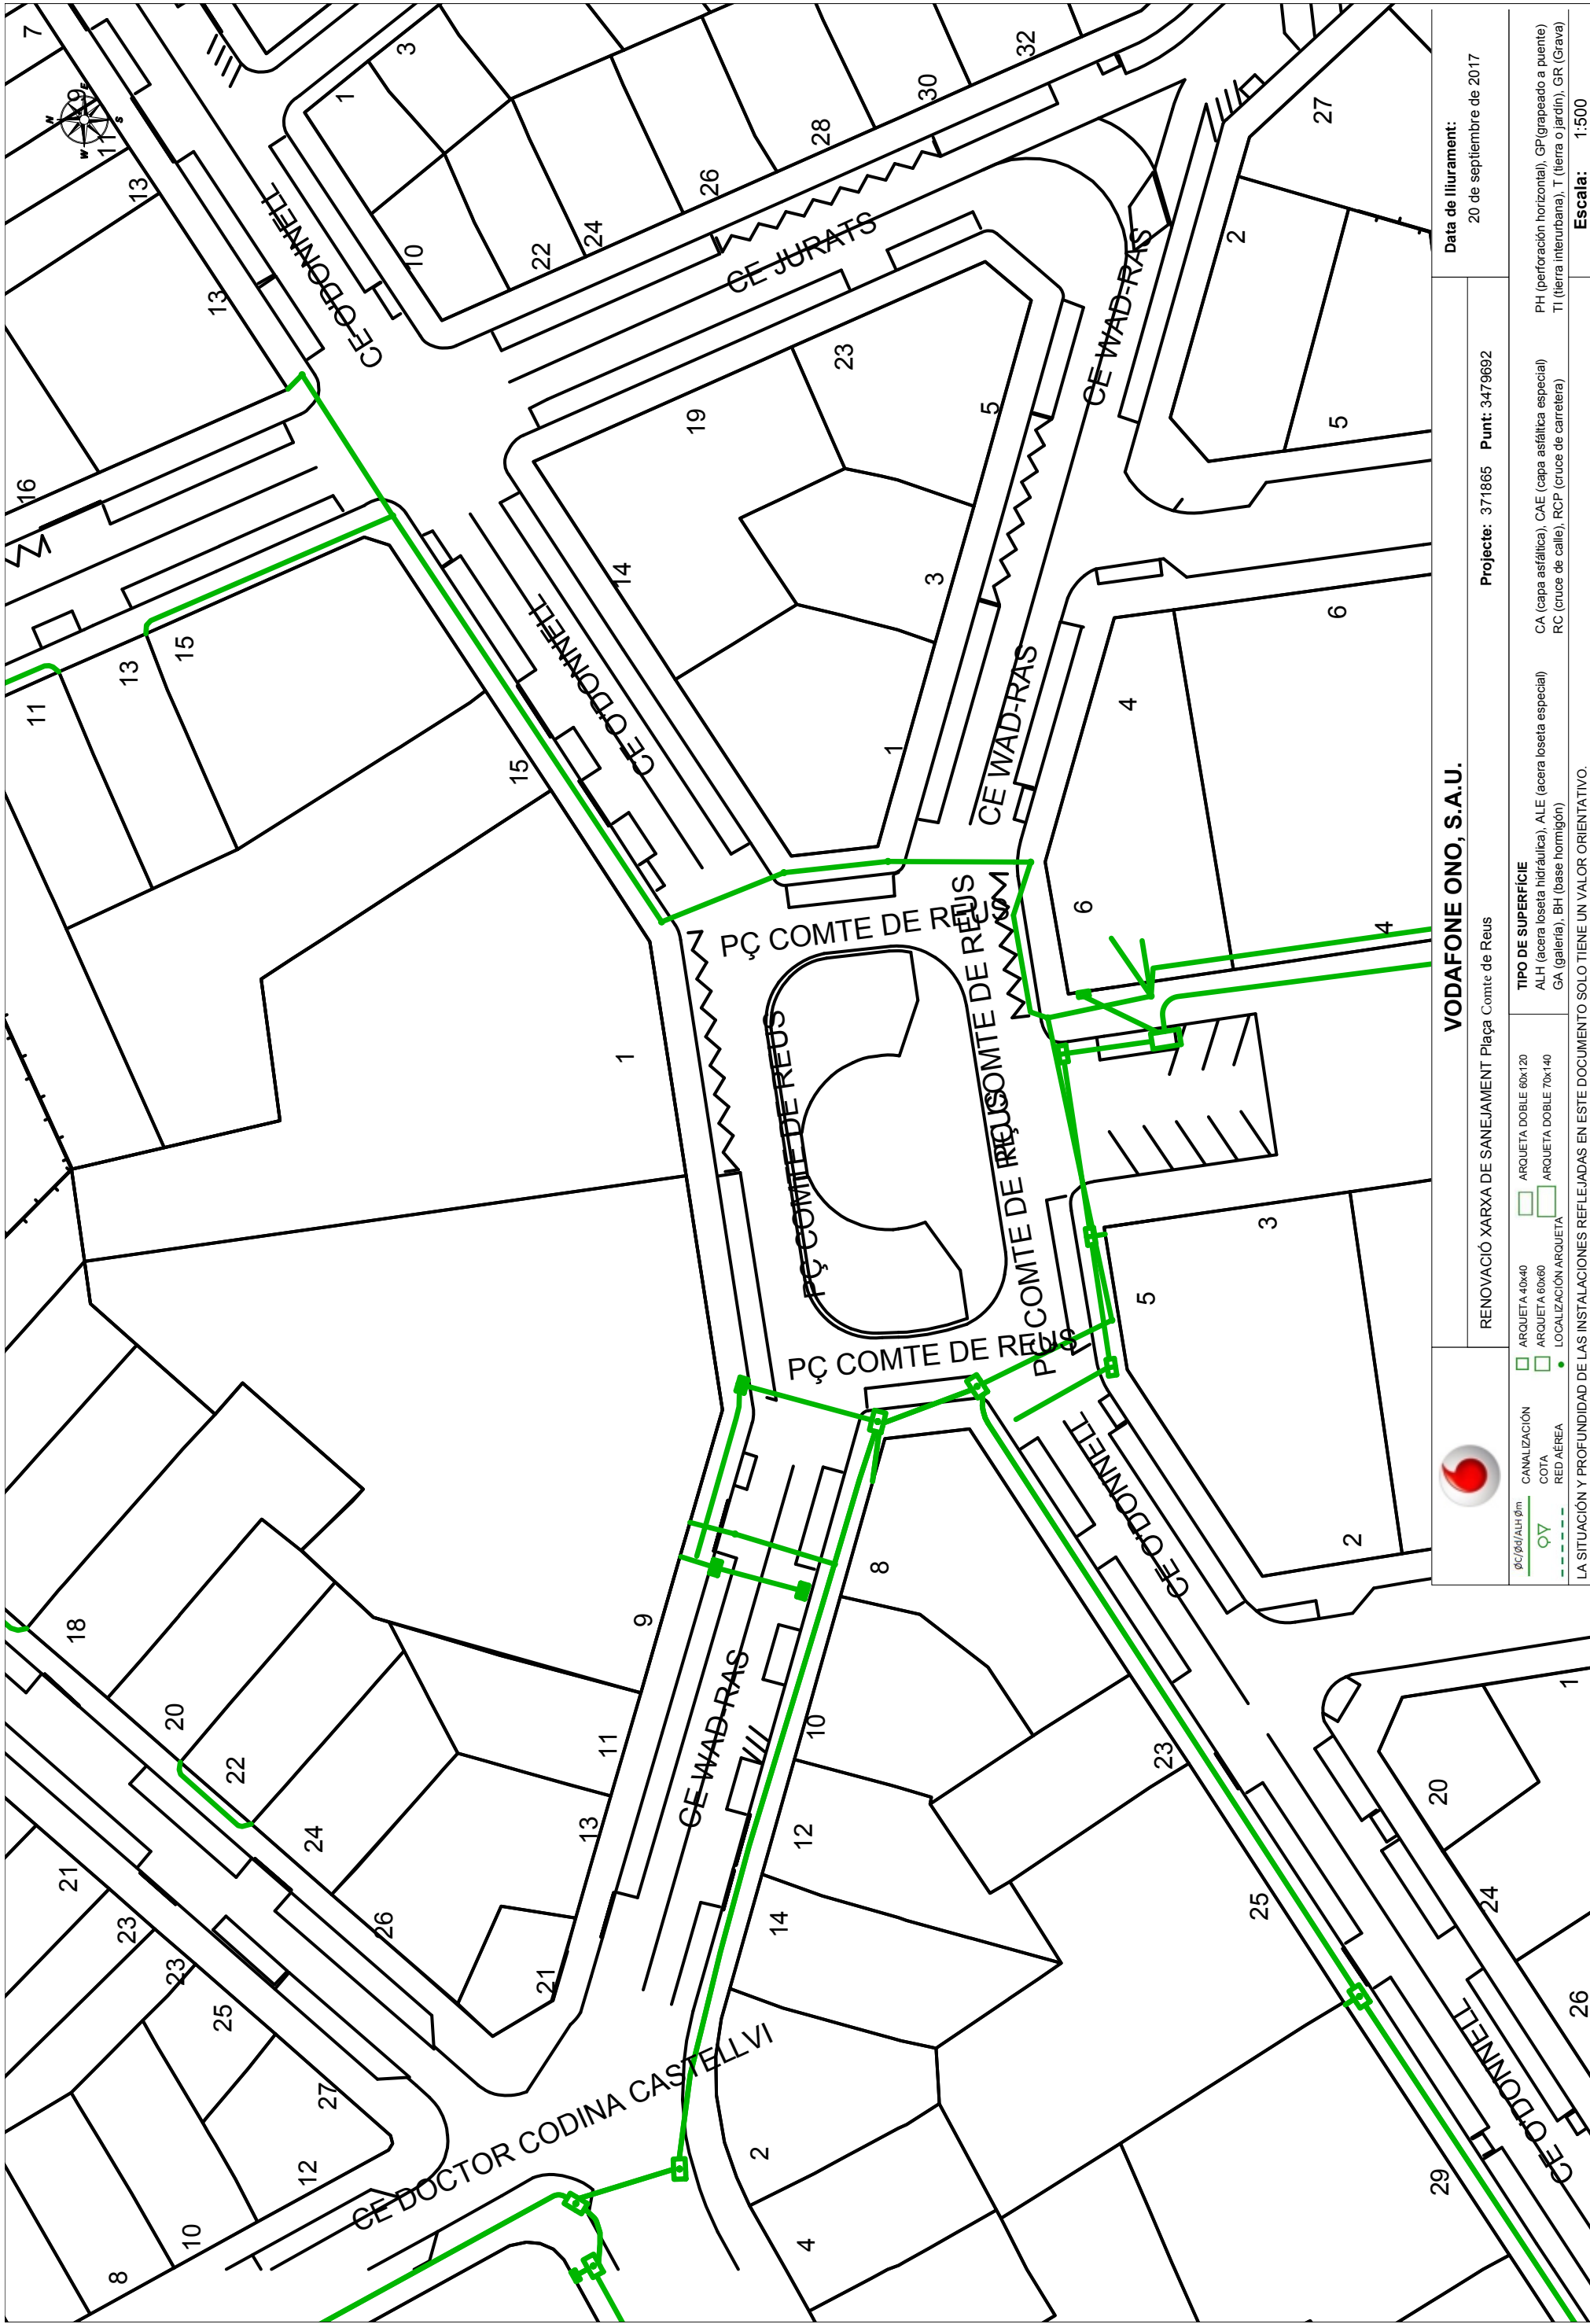

VODAFONE ONO, S.A.U.

RENOVACIÓ XARXA DE SANEJAMENT Plaça Comte de Reus


Projecte: 371865 **Punt:** 3479692

Data de lliurament: 20 de setembre de 2017

CANALIZACIÓN	TIPO DE SUPERFÍCIE	LA SITUACIÓN Y PROFUNDIDAD DE LAS INSTALACIONES REFLEJADAS EN ESTE DOCUMENTO SOLO TIENE UN VALOR ORIENTATIVO.
CANALIZACIÓN	ARQUETA 40x40	ALH (acera loseta hidráulica), ALE (acera loseta especial)
COTA	ARQUETA 60x60	CA (capa asfáltica), CAE (capa asfáltica especial)
RED AÉREA	LOCALIZACIÓN ARQUETA	RC (cruce de calle), RCP (cruce de carretera)
	ARQUETA DOBLE 60x120	PH (perforación horizontal), GF (grapeado a puente)
	ARQUETA DOBLE 70x40	TI (tierra interurbana), T (tierra o jardín), GR (Grava)
	LOCALIZACIÓN ARQUETA	

Escala: 1:500

Apèndix 4: TELEFONICA

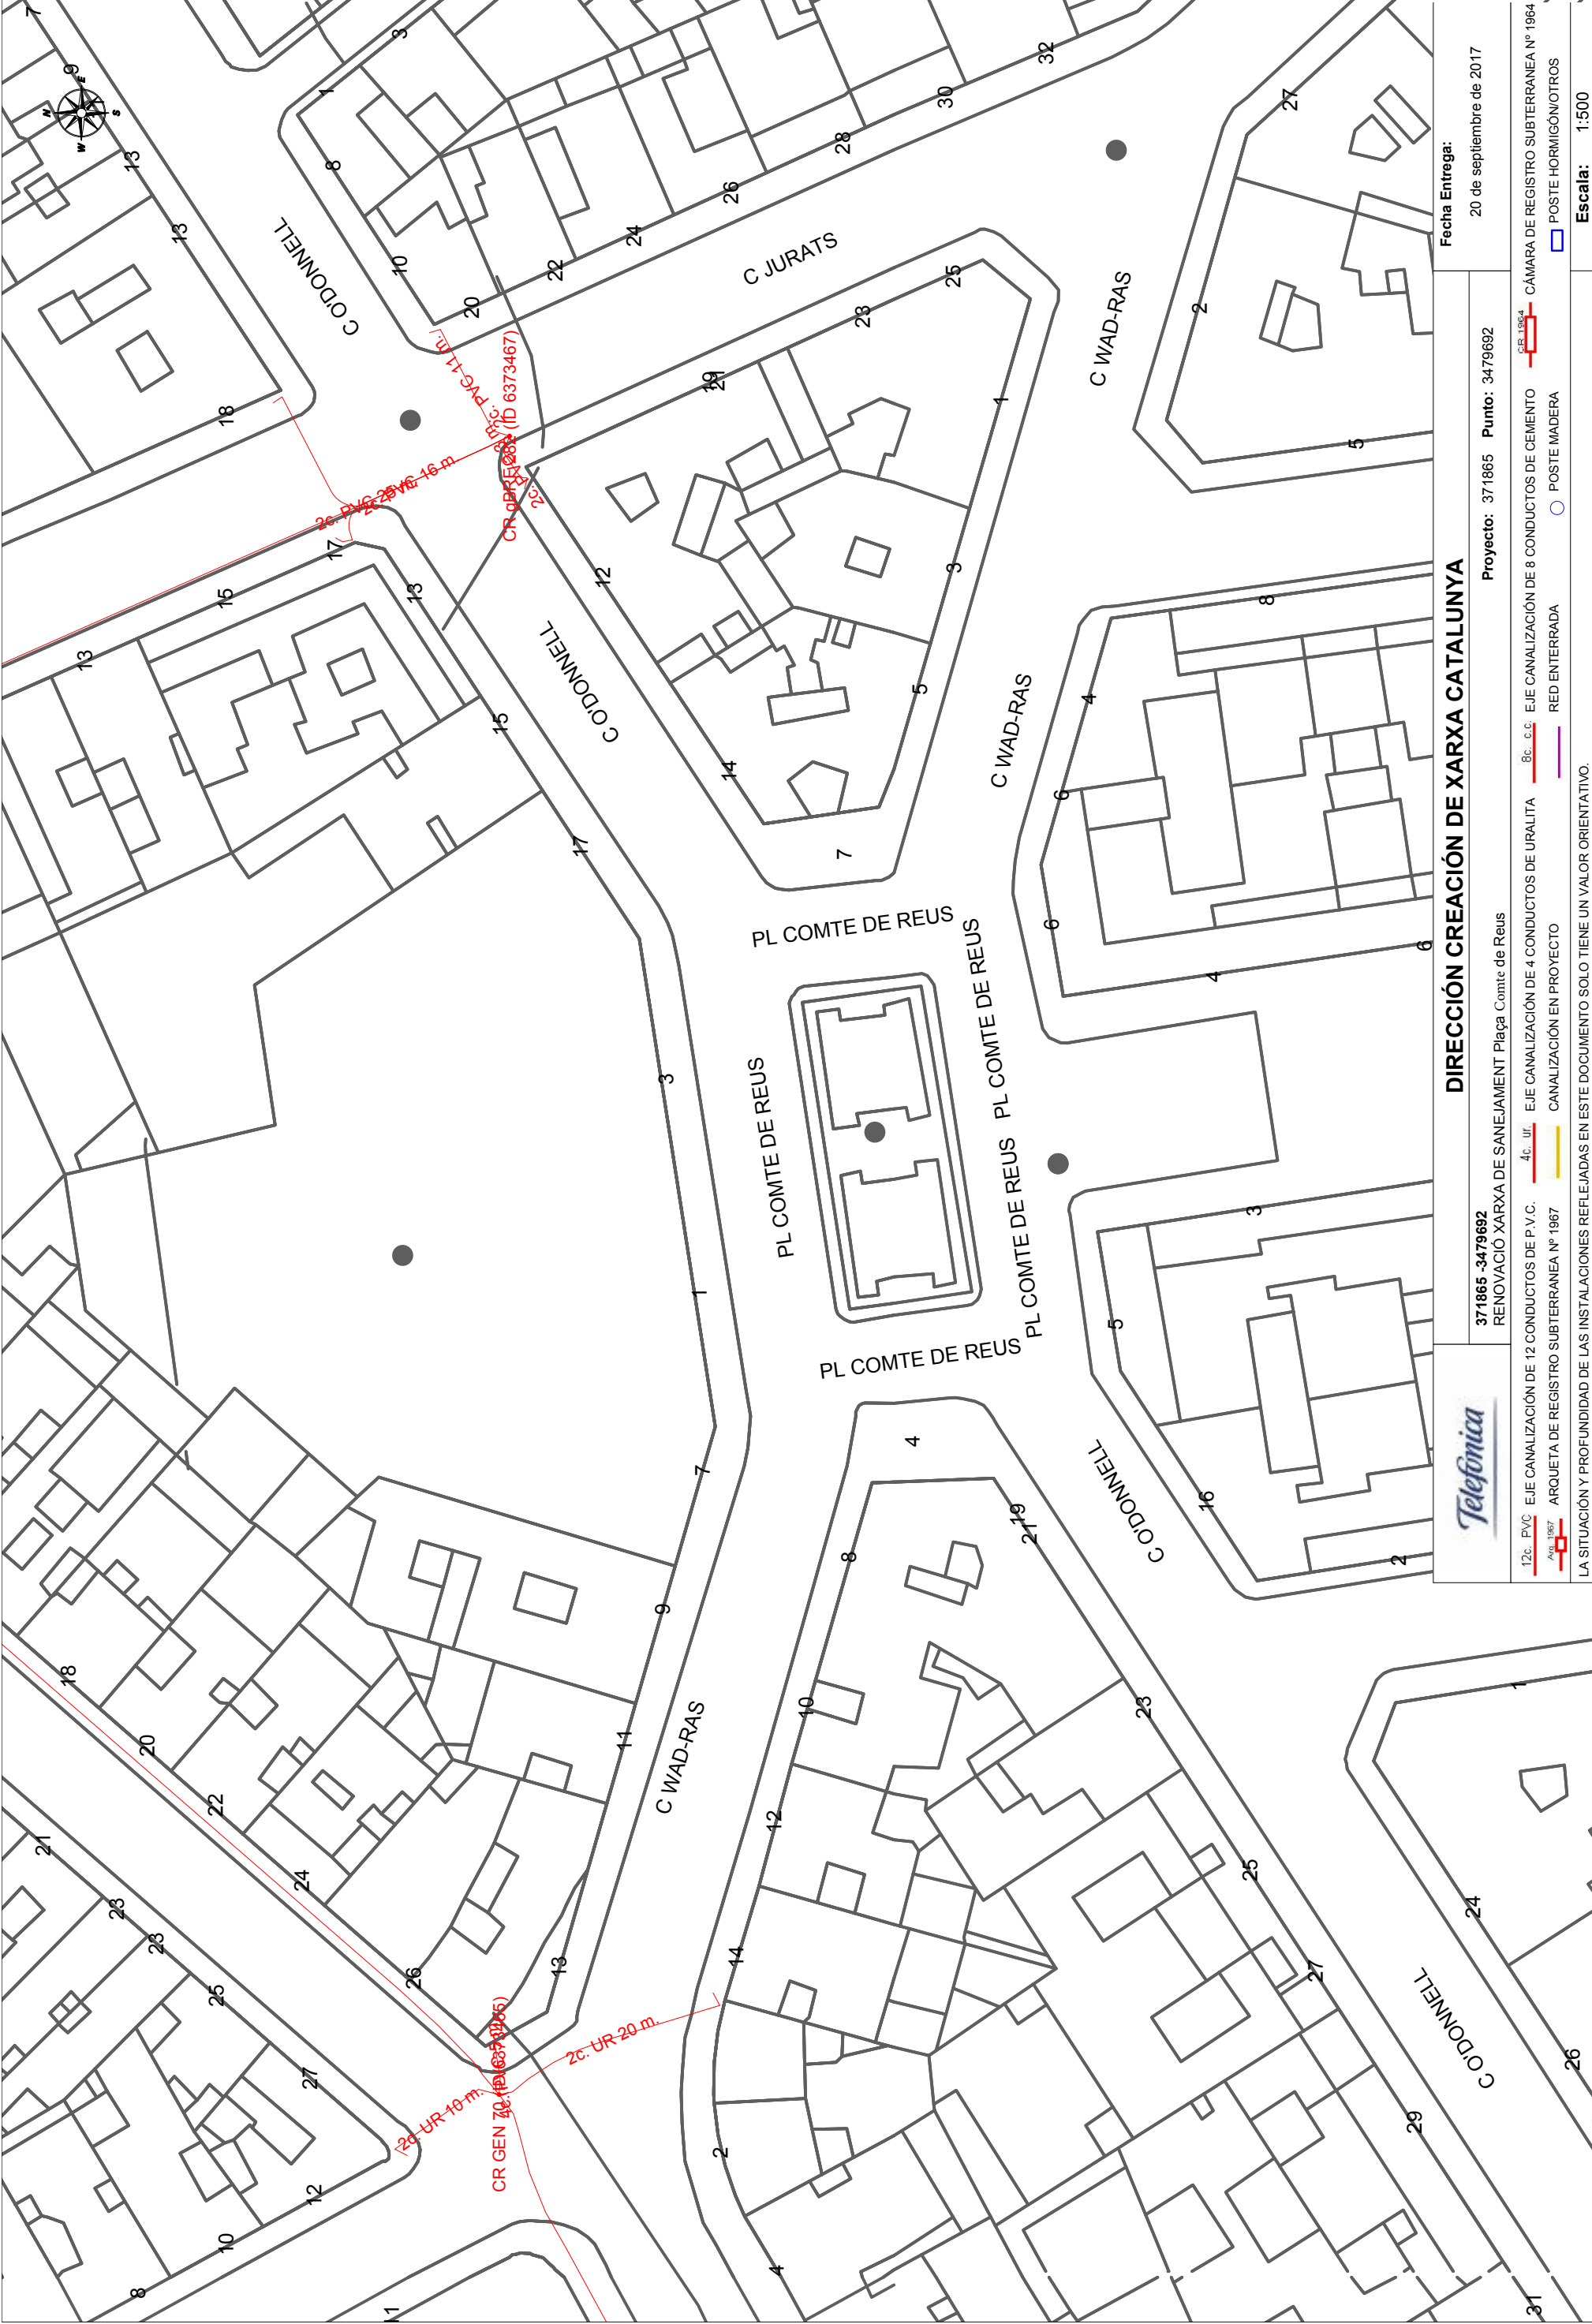

DIRECCIÓN CREACIÓN DE XARXA CATALUNYA

371865 -3479692
 RENOVACIÓ XARXA DE SANEJAMENT Plaça Comte de Reus

Fecha Entrega:
 20 de septiembre de 2017

Proyecto: 371865 Punto: 3479692

- 12c. PVC EJE CANALIZACIÓN DE 12 CONDUCTOS DE P.V.C. — 4c. UR. EJE CANALIZACIÓN DE 4 CONDUCTOS DE URALITA — 8c. C.C. EJE CANALIZACIÓN DE 8 CONDUCTOS DE CEMENTO — 8c. U.S.B. CÁMARA DE REGISTRO SUBTERRANEA Nº 1964
- 10c. 1967 ARQUETA DE REGISTRO SUBTERRANEA Nº 1967 CANALIZACIÓN EN PROYECTO POSTE MADERA POSTE HORMIGÓN/OTROS

LA SITUACIÓN Y PROFUNDIDAD DE LAS INSTALACIONES REFLEJADAS EN ESTE DOCUMENTO SOLO TIENE UN VALOR ORIENTATIVO.

Coordenadas del centro del plano ETRS89 UTM 31 X: 340999 109 Y: 4557304.596

Escala: 1:500

ANNEX Nº 2
ESTUDI BÀSIC DE SEGURETAT I SALUT

**COMPLIMENT DEL R.D. 1626/97 DE 24 D'OCTUBRE SOBRE DISPOSICIONS
MÍNIMES DE SEGURETAT I SALUT A LES OBRES DE CONSTRUCCIÓ.**

ÍNDEX

- 1 INTRODUCCIÓ
- 2 IDENTIFICACIÓ DELS RISCOS
 - 2.1 MITJANS I MAQUINÀRIA (en qualsevol fase d'obra).
 - 2.2. TREBALLS PREVIS
 - 2.3. ENDERROCS
 - 2.4. MOVIMENTS DE TERRES I EXCAVACIONS
 - 2.5. FONAMENTS
 - 2.6. ESTRUCTURA
 - 2.7. RAM DE PALETA
 - 2.8. C O B E R T A
 - 2.9. REVESTIMENTS I ACABATS
 - 2.10. INSTAL·LACIONS
 - 2.11. RELACIÓ NO EXHAUSTIVA DELS TREBALLS QUE IMPLIQUEN RISCOS ESPECIALS
- 3 MESURES DE PREVENCIÓ I PROTECCIÓ
 - 3.1. MESURES DE PROTECCIÓ COL·LECTIVA
 - 3.2. MESURES DE PROTECCIÓ INDIVIDUAL
 - 3.3. MESURES DE PROTECCIÓ A TERCERS
- 4 PRIMERS AUXILIS
- 5 NORMATIVA APLICABLE

1 INTRODUCCIÓ

Es redacta aquest annex en compliment del que diu la normativa següent:

DECRET 89/2010, de 29 de juny, pel qual s'aprova el Programa de gestió de residus de la construcció de Catalunya (PROGROC), es regula la producció i gestió de residus de la construcció i demolició, i el cànon sobre la deposició controlada dels residus de la construcció, corresponents a la normativa catalana vigent.

REIAL DECRET 105/2008, d'1 de febrer, pel que es regula la producció i gestió dels residus de construcció i demolició, corresponent a la normativa estatal vigent.

COMPLIMENT DEL RD. 1627/97 DE 24 D'OCTUBRE SOBRE DISPOSICIONS MÍNIMES DE SEGURETAT I SALUT A LES OBRES DE CONSTRUCCIÓ.

Aquest Estudi Bàsic de Seguretat i Salut estableix, durant l'execució d'aquesta obra, les previsions respecte a la prevenció de riscos d'accidents i malalties professionals, així com informació útil per efectuar al seu dia, en les degudes condicions de seguretat i salut, els previsibles treballs posteriors de manteniment.

Servirà per donar unes directrius bàsiques a l'empresa constructora per dur a terme les seves obligacions en el terreny de la prevenció de riscos professionals, facilitant el seu desenvolupament, d'acord amb el Reial Decret 1626/97 de 24 d'octubre, pel qual s'estableixen disposicions mínimes de seguretat i de salut a les obres de construcció.

D'acord amb l'art. 7è, en aplicació d'aquest estudi bàsic de seguretat i salut, el contractista ha d'elaborar un pla de seguretat i salut en el treball en el qual s'analitzin, estudiïn, desenvolupin i complementin les previsions contingudes en aquest document.

El pla de seguretat i salut haurà de ser aprovat abans de l'inici de l'obra pel coordinador de seguretat i salut durant l'execució de l'obra o, quan no n'hi hagi, per la direcció facultativa. En cas d'obres de les administracions públiques s'haurà de sotmetre a l'aprovació d'aquesta Administració.

Es recorda l'obligatorietat que a cada centre de treball hi hagi un llibre d'incidències per al seguiment del pla. Tanmateix es recorda que, segons l'art. 15è del Reial Decret, els contractistes i sotscontractistes hauran de garantir que els treballadors rebin una informació adequada de totes les mesures de seguretat i salut a l'obra.

Durant l'execució de l'obra seran d'aplicació els principis de l'acció preventiva previstos a l'article 15è de la "Ley de Prevención de Riesgos Laborables" i en particular a les següents activitats.

Article 10. Principis generals aplicables durant l'execució de l'obra

De conformitat amb la Llei de Prevenció de Riscos Laborals, els principis de l'acció preventiva que es recullen en el seu article 15 (empresaris) = contractista i subcontractista, s'aplicaran durant l'execució de l'obra i, en particular, en les següents tasques o activitats:

- a) El manteniment de l'Obra en bon estat d'ordre i neteja

- b) L'elecció del emplaçament dels llocs i àrees de treball, tenint en Comte les seves condicions d'accés i la determinació de les vies o zones de desplaçament o circulació
- c) La manipulació dels diferents materials i la utilització dels medis auxiliars
- d) El manteniment, el control previ a la posta en servei i el control periòdic de les instal·lacions i dispositius necessaris per l'execució de l'obra, amb objecte de corregir els defectes que poguessin afectar a la seguretat i salut dels treballadors
- e) La delimitació i el condicionament de les zones d'emmagatzematge i dipòsit dels diferents materials, en particular si es tracta de matèries o substàncies perilloses
- f) La recollida dels materials perillosos utilitzats
- g) L'emmagatzematge i la eliminació o evacuació de residus i escombraries
- h) L'adaptació, en funció de l'evolució de l'obra del període de temps efectiu que haurà de dedicar-se als diferents treballs o fases de treball
- i) La cooperació entre els contractistes, subcontractistes i treballadors autònoms
- j) Les interaccions e incompatibilitats amb qualsevol altre tipus de treball o activitat que es realitzi a la obra o a prop del lloc de l'obra.

Abans del començament dels treballs el promotor haurà d'efectuar un avís a l'autoritat laboral competent, segons model inclòs a l'annex III del Reial Decret.

La comunicació d'obertura del centre de treball a l'autoritat laboral competent haurà d'incloure el Pla de Seguretat i Salut.

El coordinador de seguretat i salut l'execució de l'obra o qualsevol integrant de la Direcció Facultativa, cas d'apreciar un risc greu imminent per a la seguretat dels treballadors, podrà aturar l'obra parcialment o totalment, comunicant-ho a la Inspecció de Treball i Seguretat Social, al contractista, subcontractistes i representants dels treballadors.

Les responsabilitats dels coordinadors, de la Direcció Facultativa i del promotor no eximiran de les seves responsabilitats als contractistes i als subcontractistes (art. 11è).

DADES DE L'OBRA

Tipus d'obra:	VIALITAT URBANA
Situació:	PLAÇA COMTE DE REUS
Població:	REUS
Promotor:	AJUNTAMENT DE REUS

JUSTIFICACIÓ DE L'ESTUDI DE SEGURETAT I SALUT

El RD. 1627/97 DE 24 D'OCTUBRE SOBRE DISPOSICIONS MÍNIMES DE SEGURETAT I SALUT A LES OBRES DE CONSTRUCCIÓ, estableix a l'apartat 2 article 4 obliga a la redacció d'un Estudi Bàsic de Seguritat i Salut en el cas de que es compleixen tots els requeriments següents:

1. El pressupost d'execució per contracta (PEC) sigui inferior a 450.759,00 €
2. La duració estimada de l'obra no sigui superior a 30 dies, o no que en cap moment hi hagi més de 20 treballadors simultàniament.
3. El volum de mà d'obra estimada sigui inferior a 500, essent la suma dels dies de treball total dels treballadors a l'obra.
4. No es una obra de túnels, galeries, conduccions subterrànies o preses.

En el nostre cas:

- El pressupost d'execució per contracta és de 244.722,92 €, inferior al que marca el punt 1.
- El nombre de treballadors simultanis és de 6 treballadors, per tant es inferior a 20.
- El volum de mà d'obra previst és:
Hores ma d'obra: 1.461h
Hores maquinista: 644 h
Total.....2.125h
A 8 hores jornada= $2.125/8 = 266$ jornades < 500 jornades
Nota: El volum de mà d'obra s'obté del conjunt d'hores del total de mà d'obra derivada del pressupost de l'obra, en el que s'inclou les hores de maquinària que requereixen de maquinista, entre les hores corresponents a la jornada laboral.
- L'obra no és cap de les esmentades en el punt 4.

Per tant es realitza un Estudi Bàsic de Seguretat i Salut.

2 IDENTIFICACIÓ DELS RISCOS

Sense perjudici de les disposicions mínimes de Seguretat i Salut aplicables a l'obra establertes a l'annex IV del Reial Decret 1627/1997 de 24 d'octubre, s'enumeren a continuació els riscos particulars de diferents treballs d'obra, tot i considerant que alguns d'ells es poden donar durant tot el procés d'execució de l'obra a bé ser extrapolables a d'altres feines.

S'haurà de tenir especial cura en els riscos més usuals a les obres tal com: caigudes, talls, cremades i cops, adoptant en tot moment la postura més adient per al treball que es realitzi. A més, s'han de tenir en Comte les possibles repercussions a les estructures d'edificació veïnes i tenir cura de minimitzar en tot moment el risc d'incendi.

2.1 MITJANS I MAQUINÀRIA (en qualsevol fase d'obra).

- Atropellaments, topades amb altres vehicles, atrapades.
- Interferències amb instal·lacions de subministrament públic (aigua, llum, gas..)
- Desplom de maquinària d'obra (sitges, grues, etc)
- Riscos derivats del funcionament de grues.
- Caiguda de la càrrega transportada.
- Generació excessiva de pols o emanació de gasos tòxics.
- Caigudes des de punts alts i/o des d'elements provisionals d'accés (escales, plataformes).
- Cops i ensopegades.
- Caiguda de materials, rebots i ambient excessivament sorollós.
- Contactes elèctrics directes i indirectes.
- Accidents derivats de condicions atmosfèriques.

2.2. TREBALLS PREVIS

- Interferències amb instal·lacions de subministrament públic (aigua, llum. gas...).
- Caigudes des de punts alts i/o des d'elements provisionals d'accés (escales, plataformes).
- Cops i ensopegades.
- Caiguda de materials, rebots.
- Sobreesforços per postures incorrectes.

- Bocada de piles de material.

2.3. ENDERROCS

- Interferències amb instal·lacions de subministrament públic (aigua, llum, gas...)
- Generació excessiva de pols o emanació de gasos tòxics.
- Projecció de partícules durant els treballs.
- Caigudes des de punts als i/o des d'elements provisionals d'accés (escales, plataformes).
- Contactes amb materials agressius.
- Talls i punxades.
- Cops i ensopegades.
- Caiguda de materials, rebots.
- Ambient excessivament sorollós.
- Sobreesforços per postures incorrectes.

2.4. MOVIMENTS DE TERRES I EXCAVACIONS

- Interferències amb instal·lacions de subministrament públic (aigua, llum, gas..)
- Generació excessiva de pols o emanació de gasos tòxics.
- Caigudes des de punts alts i/o des d'elements provisionals d'accés (escales, plataformes)
- Cops ensopegades.
- Despreniment i/o esllavissament de terres i/o roques.

- Caiguda de materials, rebots.
- Ambient excessivament sorollós.
- Desplom de les parets de contenció, pous i rases.
- Desplom de les edificacions contigües.
- Accidents derivats de condicions atmosfèriques.
- Sobreesforços per postures incorrectes.

2.5. FONAMENTS

- Interferències amb instal·lacions de subministrament públic (aigua, llum, gas..)
- Projecció de partícules durant els treballs.
- Caigudes des de punts alts i/o des d'elements provisionals d'accés (escales, plataformes)
- Contactes amb materials agressius.
- Talls i punxades
- Cops i ensopegades
- Caiguda de materials, rebots
- Ambient excessivament sorollós
- Desplom de les parets de contenció, pous i rases
- Desplom de les edificacions contigües
- Despreniment i/o esllavissament de terres i/o roques

- Contactes elèctrics directes o indirectes
- Sobreesforços per postures incorrectes
- Fallides d'encofrats
- Generació excessiva de pols o emanació de gasos tòxics
- Bolcada de piles de material

2.6. ESTRUCTURA

- Interferències amb instal·lacions de subministrament públic (aigua, llum, gas..)
- Projecció de partícules durant els treballs
- Caigudes des de punts alts i/o des d'elements provisionals d'accés (escales, plataformes)
- Contactes amb materials agressius
- Talls i punxades
- Cops i ensopegades
- Caiguda de materials, rebots
- Ambient excessivament sorollós
- Contactes elèctrics directes o indirectes
- Sobreesforços per postures incorrectes
- Fallides d'encofrats

- Generació excessiva de pols o emanació de gasos tòxics
- Bolcada de piles de material

2.7. RAM DE PALETA

- Generació excessiva de pols o emanació de gasos tòxics
- Projecció de partícules durant els treballs
- Caigudes des de punts alts i/o des d'elements provisionals d'accés (escales, plataformes)
- Contactes amb materials agressius
- Talls i punxades
- Cops i ensopegades
- Caiguda de materials, rebots
- Ambient excessivament sorollós
- Bolcada de piles de material

2.8. TAULER DE LA PASSAREL·LA

- Interferències amb instal·lacions de subministrament públic (aigua, llum, gas..)
- Projecció de partícules durant els treballs
- Caigudes des de punts alts i/o des d'elements provisionals d'accés (escales, plataformes)
- Contactes amb materials agressius

- Talls i punxades
- Cops i ensopegades
- Caiguda de materials, rebots
- Ambient excessivament sorollós
- Sobreexforços per postures incorrectes
- Generació excessiva de pols o emanació de gasos tòxics
- Caigudes de pals i antenes

2.9. REVESTIMENTS I ACABATS

- Generació excessiva de pols o emanació de gasos i vapors tòxics
- Projecció de partícules durant els treballs
- Caigudes des de punts alts i/o des d'elements provisionals (escales, plataformes)
- Contactes amb materials agressius
- Talls i punxades
- Cops i ensopegades
- Caiguda de materials, rebots
- Sobreexforços per postures incorrectes

2.10. INSTAL·LACIONS

- Interferències amb instal·lacions de subministrament públic (aigua, llum, gas ..)
- Caigudes des de punts alts i/o des d'elements provisionals d'accés (escales, plataformes)

- Talls i punxades
- Cops i ensopegades
- Caiguda de materials, rebots
- Emanacions de gasos en obertures de pous morts
- Contactes elèctrics directes o indirectes
- Sobreesforços per postures incorrectes
- Caigudes de pals i antenes

2.11. RELACIÓ NO EXHAUSTIVA DELS TREBALLS QUE IMPLIQUEN RISCOS ESPECIALS

ANNEX II

Relació no exhaustiva dels treballs que impliquen riscos especials per a la seguretat i la salut dels treballadors.

1. Treballs amb riscos especialment greus de sepultament o caiguda d'alçada, per les particulars característiques de l'activitat desenvolupada, els procediments aplicats,
2. Treballs en els que l'exposició a agents químics o biològics suposen un risc de especial gravetat, o per als que la vigilància específica de la salut dels treballadors sigui legalment exigible,
3. Treballs amb exposició, a radiacions ionitzants per als que no s'especifica la obligatorietat la delimitació de zones controlades i/o vigilades,
4. Treballs en la proximitat de línies elèctriques d'alta tensió,
5. Treballs que exposin a risc d'ofegament per immersió,
6. Obres d'excavació de túnels, pous i altres treballs que suposin moviments de terra

subterranis,

7. Treballs realitzats en immersió amb equip subaquàtic,
8. Treballs realitzats en calaixos de aire comprimit,
9. Treballs que impliquin el ús d'explosius,
10. Treballs que requereixin muntar o desmuntar elements prefabricats pesants.

3. MESURES DE PREVENCIÓ I PROTECCIÓ

Com a criteri general tindran preferència les proteccions col·lectives en front les individuals. A més, s'hauran de mantenir en bon estat de conservació els mitjans auxiliars, la maquinària i les eines de treball. D'altra banda els mitjans de protecció hauran d'estar homologats segons la normativa vigent.

3.1. MESURES DE PROTECCIÓ COL·LECTIVA

Organització i planificació dels treballs per evitar interferències entre les diferents feines i circulacions dins l'obra.

Senyalització de les zones de perill.

Preveure el sistema de circulació de vehicles i la seva senyalització, tant a l'interior de l'obra com en relació amb els vials exteriors. Deixar una zona lliure a l'entorn de la zona excavada per al pas de maquinària.

Immobilització de camions mitjançant falques i/o topalls durant les tasques de càrrega i descàrrega.

Respectar les distàncies de seguretat amb les instal·lacions existents.

Els elements de les instal·lacions han d'estar amb les seves proteccions aïllants.

Fonamentació correcta de la maquinària d'obra.

Muntatge de grues fet per una empresa especialitzada, amb revisions periòdiques, control de la càrrega màxima, delimitació del radi d'acció, frenada, bolcatge, etc.

1. Revisió periòdica i manteniment de maquinària i equips d'obra

Sistema de rec que impedeix l'emissió de pols en gran quantitat.

Adequació de solucions d'execució a l'estat real dels elements (subsòl, edificacions veïnes).

Comprovació d'apuntaments, condicions d'estrebats i pantalles de protecció de rases.

Utilització de paviments antilliscants.

Col·locació de baranes de protecció en llocs amb perill de caiguda. Col·locació de xarxes en forats horitzontals.

Protecció de forats i façanes per evitar la caiguda d'objectes (xarxes, lones)

Ús de canalitzacions d'evacuació de runes, correctament instal·lades.

3.2. MESURES DE PROTECCIÓ INDIVIDUAL

1. Utilització de caretes i ulleres homologades contra la pols i la projecció de partícules

2. Utilització de calçat de seguretat

A totes les zones elevades on no hi hagi sistemes fixes de protecció caldrà establir punts d'ancoratge segurs per poder subjectar-hi el cinturó de seguretat homologat, la utilització del qual serà obligatòria.

Utilització de guants homologats per evitar el contacte directe amb materials agressius i minimitzar el risc de talls i punxades

3. Utilització del casc
4. Utilització de protectors auditius homologats en ambients excessivament sorollosos
5. Utilització de davantals

Sistemes de subjecció permanent i de vigilància dels treballs amb perill d'intoxicació per més d'un operari. Utilització d'equips de subministrament d'aire

3.3. MESURES DE PROTECCIÓ A TERCERS

Tancament, senyalització i enllumenat de l'obra. Cas que el tancament envaeixi la calçada s'ha de preveure un passadís protegit per al pas de vianants. El tancament ha d'impedir que persones alienes a l'obra puguin entrar-hi

Preveure el sistema de circulació de vehicles tant a l'interior com en relació amb els vials exteriors

Immobilització de camions mitjançant falques i/o topalls durant les tasques de càrrega i descàrrega

Adequació de solucions d'execució a l'estat real dels elements (subsòl, edificacions veïnes)

Protecció de forats i façanes per evitar la caiguda d'objectes (xarxes, lones)

Bolcada de piles de material.

4. PRIMERS AUXILIS

Es disposarà d'una farmaciola amb el contingut de material especificat a la normativa vigent. S'informarà a l'inici de l'obra, de la situació dels diferents centres mèdics als quals s'hauran de traslladar els accidentats. És convenient disposar a l'obra i en lloc ben visible, d'una llista amb els telèfons i adreces dels centres assignats per a urgències, ambulàncies, taxis, etc. per garantir el ràpid trasllat dels possibles accidents.

5. NORMATIVA APLICABLE

RELACIÓ DE NORMES I REGLAMENTS APLICABLES

1. Data d'actualització : 16/10/2007

Decret de 26 de juliol de 1957, pel qual es regulen els treballs prohibits a la dona i als menors.

Acord europeu sobre transport internacional de mercaderies perilloses per carretera (ADR), fet a Ginebra el 30 de setembre de 1957.

Decret 3151/1968, de 21 de novembre, que aprova el Reglament de línies elèctriques aèries d'alta tensió.

Reial Decret 2291/1985, de 8 de novembre, sobre el Reglament d'aparells d'elevació i de manteniment. (Vigent parcialment)

Ordre ministerial de 31 d'agost de 1987, per la qual s'aprova la norma de carreteres 8.3 - IC Senyalització d'obres.

Resolució de 30-11-1988, per la qual s'estableix un certificat sobre compliment de les distàncies reglamentàries d'obres i construccions a línies elèctriques.

Reial Decret 208/1989, de 3 de febrer, pel qual s'afegeix l'article 21 bis i es modifica la redacció de l'article 171.b) A del Codi de Circulació.

Reial Decret 1435/1992, de 27 de novembre, pel qual es dicten les disposicions d'aplicació de la Directiva del Consell 89/392/CEE, relativa a l'aproximació de les legislacions dels estats membres sobre màquines.

Reial Decret 1942/1993, de 5 de novembre, sobre el Reglament d'instal·lacions de protecció contra incendis.

Llei 31/1995, de 8 de novembre, de prevenció de riscos laborals.

Reial Decret 400/1996, d'1 de març, sobre les disposicions d'aplicació de la Directiva 94-9-

CE, relativa als aparells i els sistemes de protecció per a ús en atmosferes potencialment explosives.

Reial Decret 39/1997, de 17 de gener, sobre el Reglament dels serveis de prevenció.

Reial Decret 485/1997, de 14 d'abril, sobre disposicions mínimes en matèria de senyalització de seguretat i salut en el treball.

Reial Decret 486/1997, de 14 d'abril, sobre disposicions mínimes de seguretat i salut en els llocs de treball.

Reial Decret 487/1997, de 14 d'abril, sobre disposicions mínimes de seguretat i salut relatives a la manipulació de càrregues que generi riscos, en particular dorsolumbars, per als treballadors.

Reial Decret 488/1997, de 14 d'abril, sobre disposicions mínimes de seguretat i de salut relatives al treball amb equips que inclouen pantalles de visualització.

Reial Decret 664/1997, de 12 de maig, de protecció dels treballadors contra els riscos relacionats amb l'exposició a agents biològics durant el treball.

Reial Decret 665/1997, de 12 de maig, de protecció dels treballadors contra els riscos relacionats amb l'exposició a agents cancerígens durant el treball.

Reial Decret 773/1997, de 30 de maig, sobre disposicions mínimes de seguretat i salut relatives a la utilització per part dels treballadors d'equips de protecció individual.

Reial Decret 1215/1997, de 18 de juliol, sobre disposicions mínimes de seguretat i salut per a la utilització per als treballs dels equips de treball.

Reial Decret 1314/1997, d'1 d'agost, pel qual es modifica el Reglament d'aparells d'elevació i manteniment aprovat pel Reial Decret 2291/1985, de 8 de novembre.

Reial Decret 1389/1997, de 5 de setembre, sobre les disposicions mínimes destinades a protegir la seguretat i la salut dels treballadors en les activitats mineres.

Reial Decret 1627/1997, de 24 d'octubre, pel qual s'estableixen disposicions mínimes de

seguretat i salut en les obres de construcció.

Ordre de 12 de gener de 1998, sobre el model de llibre d'incidències en construcció.

Reial Decret 780/1998, de 30 d'abril, pel qual es modifica el Reial Decret 39/1997, de 17 de gener, pel qual s'aprova el Reglament dels serveis de prevenció.

Ordre de 28-12-1999, per la qual s'aprova la norma 8.1-IC, senyalització vertical, de la Instrucció de Carreteres.

Reial Decret 1566/1999, de 8 d'octubre, sobre consellers de seguretat per al transport de mercaderies perilloses per carretera, per ferrocarril o per via navegable.

Reial Decret 1124/2000, de 16 de juny, pel qual es modifica el Reial Decret 665/1997, de 12 de maig.

Reial Decret legislatiu 5/2000, de 4 d'agost, sobre infraccions i sancions a l'ordre social.

Reial Decret 1849/2000, de 10 de novembre, pel qual es deroguen diferents disposicions en matèria de normalització i homologació de productes industrials.

Reial Decret 374/2001, de 6 d'abril, sobre protecció de la salut i la seguretat dels treballadors contra els riscos relacionats amb els agents químics durant el treball.

Reial Decret 614/2001, de 8 de juny, sobre disposicions mínimes per a la protecció de la salut i la seguretat dels treballadors davant del risc elèctric.

Reial Decret 212/2002, de 22 de febrer, pel qual es regulen les emissions sonores en l'entorn degudes a determinades màquines d'ús a l'aire lliure.

Llei 16/2002, de 28 de juny, de protecció contra la contaminació acústica.

Resolució de 26 de juliol de 2002, de la Direcció General de Treball.

Reial Decret 842/2002, de 2 d'agost, pel qual s'aprova el Reglament electrotècnic per a baixa tensió.

Ordre TRE/360/2002, de 30 d'agost, per la qual s'aproven els models de comunicació

d'obertura prèvia o represa d'activitats d'un centre de treball i d'avís previ d'obres.

Reial Decret 349/2003, de 21 de març, pel qual es modifica el Reial Decret 665/1997, de 12 de maig, i s'amplia el seu àmbit d'aplicació als agents mutàgens.

Reial Decret 681/2003, de 12 de juny, sobre la protecció de la salut i la seguretat dels treballadors exposats als riscos derivats d'atmosferes explosives en el lloc de treball.

Reial Decret 836/2003, de 27 de juny, pel qual s'aprova una nova Instrucció tècnica complementària «MIE-AEM-2» del Reglament d'aparells d'elevació i manutenció, referent a grues torre per a obres o altres aplicacions.

Reial Decret 837/2003, de 27 de juny, pel qual s'aprova el nou text modificat i refós de la Instrucció tècnica complementària «MIE-AEM-4» del Reglament d'aparells d'elevació i manutenció, referent a grues mòbils autopropulsades.

Llei 37/2003, de 17 de novembre, del soroll.

Llei 54/2003, de 12 de desembre, de reforma del marc normatiu de la prevenció de riscos laborals.

Reial Decret 171/2004, de 30 de gener, sobre desenvolupament de l'article 24 de la Llei 31/1995 de prevenció de riscos laborals, en matèria de coordinació d'activitats empresarials.

Resolució TRI/1128/2004, de 21 de gener, per la qual es disposa la inspecció i la publicació de l'Acord de la Mesa de Seguretat i Salut Laboral en la Construcció a Catalunya.

Reial Decret 2177/2004, de 12 de novembre, pel qual es modifica el Reial Decret 1215/1997, de 18 de juliol, pel qual s'estableixen les disposicions mínimes de seguretat i salut per a la utilització per part dels treballadors dels equips de treball, en matèria de treballs temporals en altura.

Reial Decret 1311/2005, de 4 de novembre, sobre la protecció de la salut i la seguretat dels treballadors davant els riscos derivats o que poden derivar-se de l'exposició de vibracions mecàniques.

Reial Decret 286/2006, de 10 de març, sobre la protecció de la salut i la seguretat dels

treballadors contra els riscos relacionats amb l'exposició al soroll.

Reial Decret 314/2006, de 17 de març, pel qual s'aprova el Codi Tècnic de l'Edificació. Reial Decret 396/2006, de 31 de març, pel qual s'estableixen les disposicions mínimes de seguretat i salut aplicables als treballs amb riscos d'exposició a l'amiant.

Resolució d'11 d'abril de 2006, de la Inspecció de Treball i Seguretat Social, sobre el Llibre de Visites de la Inspecció de Treball i Seguretat Social.

Directiva 2006/42/CE del Parlament Europeu i del Consell de 17 de maig de 2006, relativa a les màquines i per la qual es modifica la Directiva 95/16/CE.

Reial Decret 604/2006, de 19 de maig, pel qual es modifica el Reial Decret 39/1997, de 17 de gener, pel qual s'aprova el Reglament dels serveis de prevenció i el Reial Decret 1627/1997, de 24 d'octubre, pel qual s'estableixen les disposicions mínimes de seguretat i salut en les obres de construcció. Reial Decret 711/2006, de 9 de juny, pel qual es modifiquen determinats reials decrets relatius a la inspecció tècnica de vehicles (ITV) i a l'homologació de vehicles, les seves parts i peces, i es modifica així mateix, el Reglament general de vehicles, aprovat pel Reial Decret 2822/1998, de 23 de desembre.

Llei 32/2006, de 18 d'octubre, reguladora de la subcontractació en el sector de la construcció.

Reial Decret 1299/2006, de 10 de novembre, pel qual s'aprova el quadre de malalties professionals en el sistema de la Seguretat Social i s'estableixen criteris per a la seva notificació i registre.

Reus, Setembre de 2020
L'enginyer redactor del projecte

Antoni Gironès Fargas ECCP
CIG ENGINYERIA SLP



ANNEX NÚM. 3
JUSTIFICACIÓ DE PREUS

JUSTIFICACIÓ DE PREUS

MA D'OBRA

CODI	UA	DESCRIPCIÓ	PREU
A0112000	H	Cap de colla	23,37000 €
A0121000	H	Oficial 1a	24,50000 €
A012H000	H	Oficial 1a electricista	22,06000 €
A012M000	H	Oficial 1a muntador	24,65000 €
A012N000	H	Oficial 1a d'obra pública	24,50000 €
A012P000	H	Oficial 1a jardiner	28,01000 €
A012P200	H	Oficial 2a jardiner	26,24000 €
A012PP00	H	Oficial 1a jardiner especialista en arboricultura	34,31000 €
A013H000	H	Ajudant electricista	21,28000 €
A013M000	H	Ajudant muntador	21,17000 €
A013P000	H	Ajudant jardiner	24,86000 €
A013U001	H	Ajudant	19,60000 €
A0140000	H	Manobre	20,46000 €
A0150000	H	Manobre especialista	21,15000 €

JUSTIFICACIÓ DE PREUS

MAQUINÀRIA

CODI	UA	DESCRIPCIÓ	PREU	
C1101200	H	Compressor amb dos martells pneumàtics	15,65000	€
C1105A00	H	Retroexcavadora amb martell trencador	64,48000	€
C110U015	H	Retroexcavadora de 74 hp, amb martell de 200 kg a 400 kg	53,74000	€
C1311430	H	Pala carregadora sobre pneumàtics de 8 a 14 t	73,78000	€
C1311440	H	Pala carregadora sobre pneumàtics de 15 a 20 t	89,49000	€
C1312340	H	Pala excavadora giratoria sobre pneumàtics de 15 a 20 t	85,58000	€
C1313330	H	Retroexcavadora sobre pneumàtics de 8 a 10 t	50,90000	€
C131U020	H	Retroexcavadora de 50 hp, tipus cat-416 o equivalent	40,34000	€
C131U025	H	Retroexcavadora de 74 hp, tipus cat-428 o equivalent	45,95000	€
C131U060	H	Excavadora sobre erugues amb escarificador (d-7)	69,39000	€
C1331100	H	Motoanivelladora petita	59,15000	€
C1331200	H	Motoanivelladora mitjana	65,39000	€
C13350C0	H	Corró vibratori autopropulsat, de 12 a 14 t	67,39000	€
C13361L0	H	Minicarregadora sobre pneumàtics de 2 a 5,9 t, amb corré de 200 kg	58,31000	€
C133A030	H	Compactador duplex manual de 700 kg	7,89000	€
C133A0J0	H	Picó vibrant amb placa de 30x30 cm	5,66000	€
C133U002	H	Motoanivelladora de 150 hp	57,82000	€
C133U040	H	Corró vibratori autopropulsat de 14 a 18 t	67,84000	€
C133U070	H	Picó vibrant dúplex de 1300 kg	9,63000	€
C1501700	H	Camió per a transport de 7 t	32,53000	€
C1501800	H	Camió per a transport de 12 t	38,77000	€
C15018U0	H	Camió de 150 hp, de 12 t (5,8 m3)	37,18000	€
C15019U0	H	Camió de 250 hp, de 20 t (9,6 m3)	48,67000	€
C1502D00	H	Camió cisterna de 6 m3	41,67000	€
C1502E00	H	Camió cisterna de 8 m3	42,91000	€
C1502F00	H	Camió cisterna de 10 m3	47,23000	€
C1502U10	H	Camió cisterna de 6000 l	37,91000	€
C1503000	H	Camió grua	45,42000	€
C1503300	H	Camió grua de 3 t	43,03000	€
C1503500	H	Camió grua de 5 t	47,81000	€
C1503U10	H	Camió grua de 5 t	39,52000	€
C1504R00	H	Camió cistella de 10 m d'alçària com a màxim	39,24000	€
C1504U01	H	Camió cistella de 10 a 20 m d'alçària	47,98000	€
C150U004	H	Furgoneta de 3500 kg	7,40000	€
C1700006	H	Vibrador intern de formigó	1,90000	€
C1702D00	H	Camió cisterna per a reg asfàltic	28,13000	€
C1704200	H	Mesclador continu per a morter preparat en sacs	1,42000	€
C1705600	H	Formigonera de 165 l	1,78000	€
C1709B00	H	Estenedora per a paviments de mescla bituminosa	53,72000	€
C170D0A0	H	Corró vibratori per a formigons i betums autopropulsat pneumàtic	61,61000	€
C170E000	H	Escombradora autopropulsada	41,84000	€
C170H000	H	Màquina tallajunts amb disc de diamant per a paviment	8,77000	€
C1B02A00	H	Màquina per a pintar bandes de vial, autopropulsada	34,77000	€
C1B02AU0	H	Màquina per a pintar marques vials, autopropulsada	36,11000	€

JUSTIFICACIÓ DE PREUS

MAQUINÀRIA

CODI	UA	DESCRIPCIÓ	PREU	
C1RA2200	M3	Subministrament de contenidor metàl·lic de 2 m3 de capacitat i recollida amb residus inerts o no especials	41,35000	€
C1RA2500	M3	Subministrament de contenidor metàl·lic de 5 m3 de capacitat i recollida amb residus inerts o no especials	22,61000	€
C2005000	H	Regle vibratori	4,43000	€
C200S000	H	Equip i elements auxiliars per a tall oxiacetilènic	6,61000	€
C200SU00	H	Equip i elements auxiliars per a tall oxiacetilènic	3,60000	€
CR11A869	H	Desbrossadora autopropulsada autoportant, de fins a 14,7 kw (fins a 20 cv) de potència, amb una amplària de treball de 0,9 a 1,2 m	36,74000	€
CR221221	H	Tractor sobre pneumàtics de 14,7 a 25,0 kw (20 a 34 cv) de potència, amb equip subsolador amb 2 braços i d'una amplària de treball <= 1,5 m	35,90000	€
CR261213	H	Tractor sobre pneumàtics de 25,7 a 39,7 kw (35 a 54 cv) de potència, amb equip de fresatge i d'una amplària de treball de 2 a 2,99 m	33,81000	€
CRH13030	H	Tallagespa rotativa autopropulsada, de 66 a 90 cm d'amplària de treball	21,79000	€
CZ11U001	H	Grup electrògen de 80/100 kva, amb consums inclosos	6,69000	€

JUSTIFICACIÓ DE PREUS

MATERIALS

CODI	UA	DESCRIPCIÓ	PREU	
B0111000	M3	Aigua	1,63000	€
B0310020	T	Sorra de pedrera per a morters	17,08000	€
B0310500	T	Sorra de pedrera de 0 a 3,5 mm	16,71000	€
B0315600	T	Sorra de riu rentada de 0.1 a 0.5 mm	38,45000	€
B0315601	T	Sorra de riu rentada de 0.1 a 0.5 mm, subministrada en sacs de 0.8 m3	62,05000	€
B0330020	T	Grava de pedrera, per a drens	17,66000	€
B0372000	M3	Tot-u artificial	15,83000	€
B03DU001	M3	Terra procedent de préstec, inclòs cànon per extracció i transport a l'obra	3,29000	€
B0512401	T	Ciment pòrtland amb filler calcari cem ii/b-l 32,5 r segons une-en 197-1, en sacs	103,30000	€
B051E201	T	Ciment blanc de ram de paleta bl 22,5 x segons une 80305, en sacs	160,16000	€
B051U012	T	Ciment pòrtland cem i 32,5 n segons une-en 197-1	86,07000	€
B0532310	Kg	Calç aèria hidratada cl 90-s, en sacs	0,22000	€
B0552100	Kg	Emulsió bituminosa catiònica amb un 60% de betum asfàltic, per a reg d'adherència tipus c60b3/b2 adh, segons une-en 13808	0,24000	€
B0552460	Kg	Emulsió bituminosa catiònica amb un 50% de betum asfàltic, per a reg d'imprimació tipus c50bf4 imp amb un contingut de fluidificant >3%, segons une-en 13808	0,25000	€
B060U110	M3	Formigó de 15 n/mm2 de resistència característica a la compressió, consistència plàstica i granulat màxim 20 mm, inclòs transport a l'obra	57,13000	€
B060U310	M3	Formigó hm-20, consistència plàstica i granulat màxim 20 mm, inclòs transport a l'obra	60,98000	€
B064300A	M3	Formigó hm-20/f/20/i de consistència fluïda, grandària màxima del granulat 20 mm, amb >= 200 kg/m3 de ciment, apte per a classe d'exposició i	61,64000	€
B064300C	M3	Formigó hm-20/p/20/i de consistència plàstica, grandària màxima del granulat 20 mm, amb >= 200 kg/m3 de ciment, apte per a classe d'exposició i	61,04000	€
B064500C	M3	Formigó hm-20/p/40/i de consistència plàstica, grandària màxima del granulat 40 mm, amb >= 200 kg/m3 de ciment, apte per a classe d'exposició i	58,04000	€
B06N0003	M3	Formigó r=15n/mm2, de consistència plàstica, grandària màxima del granulat 20 mm	57,11000	€
B06NN14C	M3	Formigó d'ús no estructural de resistència a compressió 15 n/mm2, consistència plàstica i grandària màxima del granulat 40 mm, hne-15/p/40	57,13000	€
B0710150	T	Morter per a ram de paleta, classe m 5 (5 n/mm2), en sacs, de designació (g) segons norma une-en 998-2	33,80000	€
B0710250	T	Morter per a ram de paleta, classe m 5 (5 n/mm2), a granel, de designació (g) segons norma une-en 998-2	31,24000	€
B071U005	M3	Morter de ciment de classe m-5 (5 n/mm2) segons la norma une 998-2	81,89000	€
B0818120	Kg	Colorant en pols per a formigó	3,27000	€
B0D21030	M	Tauló de fusta de pi per a 10 usos	0,41000	€
B0DF8H0A	U	Motlle metàl·lic per a encofrat de pericó de registre de 57x57x125 cm, per a 150 usos	1,49000	€
B0DZA000	L	Desencofrant	2,75000	€
B0DZU005	U	Materials auxiliars per a encofrar	1,43000	€
B0F1D2A1	U	Maó calat, de 290x140x100 mm, per a revestir, categoria i, hd, segons la norma une-en 771-1	0,18000	€
B0F1DHA1	U	Maó calat, de 240x115x100 mm, per a revestir, categoria i, hd, segons la norma une-en 771-1	0,13000	€
B2RA61H0	T	Deposició controlada a centre de reciclatge de residus de formigó inerts amb una densitat 1.45 t/m3, procedents de construcció o demolició, amb codi 170101 segons la llista europea de residus (orden mam/304/2002)	8,00000	€
B2RA63G0	T	Deposició controlada a centre de reciclatge de residus barrejats inerts amb una densitat 1,0 t/m3, procedents de construcció o demolició, amb codi 170107 segons la llista europea de residus (orden mam/304/2002)	11,00000	€
B2RA7LP1	M3	Deposició controlada a dipòsit autoritzat inclòs el cànon sobre la deposició controlada dels residus de la construcció, segons la llei 8/2008, de residus de terra inerts amb una densitat 1.6 t/m3, procedents d'excavació, amb codi 170504 segons la llista europea de residus (orden mam/304/2002)	5,55000	€

JUSTIFICACIÓ DE PREUS

MATERIALS

CODI	UA	DESCRIPCIÓ	PREU	
B8ZBU100	Kg	Pintura acrílica en solució aquosa o amb dissolvent, per a marques vials	2,69000	€
B8ZBUU01	Kg	Microesferes de vidre	0,88000	€
B96118J0	M	Pedra granítica, recta, escairada, serrada mecànicament i flamejada, per a vorada, de 20x35 cm	31,53000	€
B96218J0	M	Pedra granítica, corba, escairada, serrada mecànicament i flamejada, per a vorada, de 20x35 cm	45,86000	€
B96516D0	M	Vorada recta de formigó, monocapa, amb secció normalitzada de calçada c3 de 28x17 cm segons une 127340, de classe climàtica b, classe resistent a l'abradió h i classe resistent a flexió t (r-5 mpa) segons une-en 1340	4,04000	€
B9651UC9	M	Vorada de calçada c9 13x25 prefabricada de formigó, d'acord amb la une 127340 i une en 1340	8,97000	€
B965A2C0	M	Vorada recta de formigó, doble capa, amb secció normalitzada per a vianants a2 de 20x10 cm segons une 127340, de classe climàtica b, classe resistent a l'abradió h i classe resistent a flexió s (r-3.5 mpa) segons une-en 1340	5,03000	€
B96616D0	M	Vorada corba de formigó, monocapa, amb secció normalitzada de calçada c3 de 28x17 cm segons une 127340, de classe climàtica b, classe resistent a l'abradió h i classe resistent a flexió t (r-5 mpa) segons une-en 1340	26,76000	€
B97422E1	U	Peça de morter de ciment color blanc, de 20x20x8 cm, per a rigoles	0,94000	€
B985V030	M	Peces per a gual peatonal de 120 cm d'amplària amb peces prefabricades de formigo de 60x40 planes, amb part proporcional de peces especials extremes	103,81000	€
B993CV01	U	Reixa de ferro colat, de 1330x980 mm, per a protecció d'escocell, de dues peces formats per perfils de 40x10 mm cada 40 mm,; recolzat per gravetat sobre un marc perimetral sobre marc en l de fosa de 50x10 mm	582,50000	€
B9E1S000	M2	Panot de color amb tacs de 30x30x4 cm, per a pas de vianants	11,26000	€
B9E1U002	M2	Rajola hidràulica de morter de ciment gris de 20x20x4 cm	5,95000	€
B9F16100	M2	Llambordí de formigó de forma rectangular de 10x20 cm i 10 cm de gruix, preu superior	14,25000	€
B9H11251	T	Mescla bituminosa contínua en calent tipus ac 16 surf b 50/70 d, amb betum asfàltic de penetració, de granulometria densa per a capa de trànsit i granulat granític	51,92000	€
B9H11J52	T	Mescla bituminosa contínua en calent tipus ac 22 base b 50/70 g, amb betum asfàltic de penetració, de granulometria grossa per a capa base i granulat calcari	48,24000	€
BBA11100	Kg	Pintura acrílica de color blanc, per a marques vials	1,78000	€
BBA1M100	Kg	Microesferes de vidre per a marques vials retrorreflectants en sec	1,12000	€
BBA5U100	Kg	Pintura acrílica en solució aquosa o amb dissolvent, per a marques vials	1,50000	€
BBM1120C	U	Placa triangular per a senyals de trànsit, d'alumini anoditzat, de 90 cm de costat, acabada amb làmina retrorreflectora classe ra2	77,87000	€
BBM1AHAC	U	Placa informativa per a senyals de trànsit d'alumini anoditzat, de 60x60 cm, acabada amb làmina retrorreflectora classe ra2	74,42000	€
BBM1U110	U	Placa circular d'acer galvanitzat, de 60 cm de diàmetre, amb revestiment reflectant hi classe ra2, inclosos elements de fixació al suport	45,58000	€
BBMZ2610	M	Tub d'alumini extrusionat de 76 mm de diàmetre, per a suport de senyals de trànsit	21,04000	€
BBMZ5610	U	Base d'acer galvanitzat per a subjecció al fonament de tub de suport de senyals de trànsit de 76 mm de diàmetre, amb 4 pern d'ancoratge roscats	70,00000	€
BD5Z5AC0	U	Bastiment i reixa de fosa dúctil, abatible i amb tanca, per a embornal, de 560x300x30 mm classe c250 segons norma une-en 124 i 15 dm2 de superfície d'absorció	30,23000	€
BD7JE180	M	Tub de paret estructurada, amb paret interna llisa i externa corrugada, de polietilè hdpe, tipus b, àrea aplicació u, de diàmetre nominal exterior 200 mm, de rigidesa anular sn 8 kn/m2, segons la norma une-en 13476-3	4,57000	€
BDGZFN50	M	Fil guia per a conductes de canalitzacions de serveis, de nylon, de 5 mm de gruix	0,15000	€
BDGZP900	U	Part proporcional de separadors, connectors i obturadors de canalitzacions de serveis de 90 mm de diàmetre nominal	0,23000	€
BDGZU010	M	Banda contínua de plàstic de color, de 30 cm d'amplària	0,11000	€
BDK21435	U	Pericó de registre de formigó prefabricat sense fons de 30x30x33 cm, per a instal·lacions de serveis	15,52000	€

JUSTIFICACIÓ DE PREUS

MATERIALS

CODI	UA	DESCRIPCIÓ	PREU	
BDK214C5	U	Pericó de registre de formigó prefabricat sense fons de 50x50x50 cm, per a instal·lacions de serveis	18,90000	€
BDKZH5C0	U	Bastiment quadrat i tapa quadrada de fosa dúctil per a pericó de serveis, recolzada, pas lliure de 300x300 mm i classe c250 segons norma une-en 124	16,94000	€
BDKZHEC0	U	Bastiment quadrat i tapa quadrada de fosa dúctil per a pericó de serveis, recolzada, pas lliure de 500x500 mm i classe c250 segons norma une-en 124	62,03000	€
BFB18400	M	Tub de polietilè de designació pe 100, de 50 mm de diàmetre nominal, de 10 bar de pressió nominal, sèrie sdr 17, segons la norma une-en 12201-2	0,98000	€
BFB26300	M	Tub de polietilè de designació pe 40, de 32 mm de diàmetre nominal, de 6 bar de pressió nominal, sèrie sdr 11, segons la norma une-en 12201-2	0,49000	€
BFB27300	M	Tub de polietilè de designació pe 40, de 40 mm de diàmetre nominal, de 6 bar de pressió nominal, sèrie sdr 11, segons la norma une-en 12201-2	0,77000	€
BFWB1805	U	Accessori per a tubs de polietilè de densitat alta, de 50 mm de diàmetre nominal exterior, de plàstic, per a connectar a pressió	10,60000	€
BFWB2605	U	Accessori per a tubs de polietilè de densitat baixa, de 32 mm de diàmetre nominal exterior, de plàstic, per a connectar a pressió	3,54000	€
BFWB2705	U	Accessori per a tubs de polietilè de densitat baixa, de 40 mm de diàmetre nominal exterior, de plàstic, per a connectar a pressió	5,53000	€
BFYB1805	U	Part proporcional d'elements de muntatge per a tubs de polietilè de densitat alta, de 50 mm de diàmetre nominal exterior, per a connectar a pressió	0,06000	€
BFYB2305	U	Part proporcional d'elements de muntatge per a tubs de polietilè de densitat baixa, de 16 mm de diàmetre nominal exterior, per a connectar a pressió	0,02000	€
BFYB2605	U	Part proporcional d'elements de muntatge per a tubs de polietilè de densitat baixa, de 32 mm de diàmetre nominal exterior, per a connectar a pressió	0,09000	€
BFYB2705	U	Part proporcional d'elements de muntatge per a tubs de polietilè de densitat baixa, de 40 mm de diàmetre nominal exterior, per a connectar a pressió	0,14000	€
BG22TH10	M	Tub corbable corrugat de polietilè, de doble capa, llisa la interior i corrugada l'exterior, de 90 mm de diàmetre nominal, aïllant i no propagador de la flama, resistència a l'impacte de 20 j, resistència a compressió de 450 n, per a canalitzacions soterrades	1,60000	€
BG319550	M	Cable amb conductor de coure de 0,6/1 kv de tensió assignada, amb designació rv-k, tetrapolar, de secció 4 x 6 mm ² , amb coberta del cable de pvc	3,50000	€
BG380900	M	Conductor de coure nu, unipolar de secció 1x35 mm ²	1,29000	€
BGW38000	U	Part proporcional d'accessoris per a conductors de coure nus	0,34000	€
BHM31MAA	U	Bàcul troncocònic de planxa d'acer galvanitzat, d'alçària 9 m i 2 m de sortint, d'un braç amb base platina i porta, segons norma une-en 40-5	479,45000	€
BHN635A4	U	Subministre de scl.gen1.1093.as3.se2.r9007t.lrtsc.s-reg.ci. c-protec de 102w. luminaria carandini modelo citymax o equivalente, ip66, cristal templado de 4mm ik10. driver electrónico para 230v – 240v. flujo lumínico de 9.000 lm con una temperatura de color de 3000 k. distribución óptica simétrica longitudinal / asimétrica frontal (as3). color de la luminaria gris claro ral 9007t (ral9007t). driver programado según las indicaciones del cliente. clase eléctrica clase i (ci). incorpora sistema adicional de protección contra sobretensiones transitorias (c-protec).	496,00000	€
BHWM3000	U	Part proporcional d'accessoris per a bàculs	40,05000	€
BJM11409	U	Comptador d'aigua, volumètric, de llautó, amb unions roscades de diàmetre nominal 1''1/2, per a connectar a la bateria o al ramal muntat i en servei.	382,72000	€
BJS1U040	U	boca de reg avk dn-40 rh11/2 amb cos de fosa, brida d'entrada de dn 40 mm i ràcord de connexió tipus barcelona de 45 mm de diàmetre, pericó i tapa de fosa i vàlvula de tancament amb junt epdm, revestida amb pintura epoxi	145,21000	€
BJS1UZ10	U	Petit material metàl·lic per a connexió de la boca de reg amb la canonada	30,00000	€
BJS22410	U	Aspersor de turbina pgp-ultra de hunter, amb radi de cobertura de 8 a 14 m, amb cos emergent de plàstic de 15 cm d'alçària, amb connexió de diàmetre 3/4'', amb vàlvula antidrenatge	25,92000	€
BJS51610	M	Tub per a reg per degoteig de 16 mm de diàmetre, cec	0,46000	€
BJSBV004	U	Electrovàlvula per a instal·lació de reg, de 1 1/2" a 2" de diàmetre, de material plàstic, amb solenoide de 24v, per a una pressió màxima de 10 bar i amb regulador de cabal	45,67000	€

JUSTIFICACIÓ DE PREUS

MATERIALS

CODI	UA	DESCRIPCIÓ	PREU	
BJSW1120	U	Connexió per a difusor o aspersor amb unió articulada de 3/4''	4,78000	€
BK21V001	U	Capçal de reg de llautó tipus by-pass reus, de quatre sectors de diàmetre 50 per goteig	71,00000	€
BK21V005	U	Regulador de pressió a 3 atm.	157,68000	€
BN32AV02	U	Vàlvula d'inoxidable general de diàmetre 50 abans de filtre i accessoris necessaris.	106,20000	€
BNERV003	U	Filtre spiclain de diàmetre 50 que protegeixi l'equip.	53,40000	€
BR341110	M3	Compost de classe i, d'origen vegetal, segons ntj 05c, subministrat a granel	40,72000	€
BR341150	M3	Compost de classe i, d'origen vegetal, segons ntj 05c, subministrat en sacs de 0.8 m3	55,88000	€
BR3P2310	M3	Subministre i transport de terres franques de jardineria millorades amb un 15% de matèria orgànica, garbejades i netes d'herba. segons indica plec de condicions tècniques de l'ajuntament de reus	19,17000	€
BR45163C	U	Quercus ilex de perímetre de 20 a 25 cm, en contenidor de 80 l	261,72000	€
BR4U1G00	Kg	Subministre de gespa tipus 45% festuca rizomatosa, 45% festuca arundinacea i 10% lolium perenne per a 265 m ²	4,99000	€
BRZ21810	U	Estaca de fusta de pi tractada en autoclau, de secció circular, de 8 cm de diàmetre i 2 m de llargària	4,07000	€
BRZ22510	U	Abraçadora regulable de goma o cautxú per a aspratges	0,41000	€

JUSTIFICACIÓ DE PREUS

ELEMENTS COMPOSTOS

CODI	UA	DESCRIPCIÓ				PREU
D0391311	M3	Sorra-ciment, sense additius amb 200 kg/m ³ de ciment pòrtland amb filler calcari i sorra de pedrera, elaborada a l'obra	Rend.: 1,000			70,39000 €
			Unitats	Preu	Parcial	Import
Ma d'obra						
A0150000	H	Manobre especialista	1,050 /R x	21,15000 =	22,20750	
			Subtotal:		22,20750	22,20750
Maquinària						
C1705600	H	Formigonera de 165 l	0,750 /R x	1,78000 =	1,33500	
			Subtotal:		1,33500	1,33500
Materials						
B0310020	T	Sorra de pedrera per a morters	1,520 x	17,08000 =	25,96160	
B0512401	T	Ciment pòrtland amb filler calcari cem ii/b-I 32,5 r segons une-en 197-1, en sacs	0,200 x	103,30000 =	20,66000	
			Subtotal:		46,62160	46,62160
		DESPESES AUXILIARS		1,00 %		0,22208
		COST DIRECTE				70,38618
		COST EXECUCIÓ MATERIAL				70,38618
D0701641	M3	Morter de ciment pòrtland amb filler calcari cem ii/b-I i sorra, amb 250 kg/m ³ de ciment, amb una proporció en volum 1:6 i 5 n/mm ² de resistència a compressió, elaborat a l'obra	Rend.: 1,000			76,60000 €
			Unitats	Preu	Parcial	Import
Ma d'obra						
A0150000	H	Manobre especialista	1,000 /R x	21,15000 =	21,15000	
			Subtotal:		21,15000	21,15000
Maquinària						
C1705600	H	Formigonera de 165 l	0,700 /R x	1,78000 =	1,24600	
			Subtotal:		1,24600	1,24600
Materials						
B0512401	T	Ciment pòrtland amb filler calcari cem ii/b-I 32,5 r segons une-en 197-1, en sacs	0,250 x	103,30000 =	25,82500	
B0310020	T	Sorra de pedrera per a morters	1,630 x	17,08000 =	27,84040	
B0111000	M3	Aigua	0,200 x	1,63000 =	0,32600	
			Subtotal:		53,99140	53,99140
		DESPESES AUXILIARS		1,00 %		0,21150
		COST DIRECTE				76,59890
		COST EXECUCIÓ MATERIAL				76,59890

JUSTIFICACIÓ DE PREUS

ELEMENTS COMPOSTOS

CODI	UA	DESCRIPCIÓ			PREU	
D0701821	M3	Morter de ciment pòrtland amb filler calcari cem ii/b-l i sorra, amb 380 kg/m3 de ciment, amb una proporció en volum 1:4 i 10 n/mm2 de resistència a compressió, elaborat a l'obra	Rend.: 1,000		88,15000 €	
			Unitats	Preu	Parcial	Import
Ma d'obra						
A0150000	H	Manobre especialista	1,000 /R x	21,15000 =	21,15000	
			Subtotal:		21,15000	21,15000
Maquinària						
C1705600	H	Formigonera de 165 l	0,700 /R x	1,78000 =	1,24600	
			Subtotal:		1,24600	1,24600
Materials						
B0512401	T	Ciment pòrtland amb filler calcari cem ii/b-l 32,5 r segons une-en 197-1, en sacs	0,380 x	103,30000 =	39,25400	
B0111000	M3	Aigua	0,200 x	1,63000 =	0,32600	
B0310020	T	Sorra de pedrera per a morters	1,520 x	17,08000 =	25,96160	
			Subtotal:		65,54160	65,54160
		DESPESES AUXILIARS		1,00 %		0,21150
		COST DIRECTE				88,14910
		COST EXECUCIÓ MATERIAL				88,14910

D070A4D1	M3	Morter mixt de ciment pòrtland amb filler calcari cem ii/b-l, calç i sorra, amb 200 kg/m3 de ciment, amb una proporció en volum 1:2:10 i 2.5 n/mm2 de resistència a compressió, elaborat a l'obra	Rend.: 1,000		158,84000 €	
			Unitats	Preu	Parcial	Import
Ma d'obra						
A0150000	H	Manobre especialista	1,050 /R x	21,15000 =	22,20750	
			Subtotal:		22,20750	22,20750
Maquinària						
C1705600	H	Formigonera de 165 l	0,725 /R x	1,78000 =	1,29050	
			Subtotal:		1,29050	1,29050
Materials						
B0111000	M3	Aigua	0,200 x	1,63000 =	0,32600	
B0310020	T	Sorra de pedrera per a morters	1,530 x	17,08000 =	26,13240	
B0512401	T	Ciment pòrtland amb filler calcari cem ii/b-l 32,5 r segons une-en 197-1, en sacs	0,200 x	103,30000 =	20,66000	
B0532310	Kg	Calç aèria hidratada cl 90-s, en sacs	400,000 x	0,22000 =	88,00000	
			Subtotal:		135,11840	135,11840

JUSTIFICACIÓ DE PREUS

ELEMENTS COMPOSTOS

CODI	UA	DESCRIPCIÓ	PREU
		DESPESES AUXILIARS	0,22208
		1,00 %	
		COST DIRECTE	158,83848
		COST EXECUCIÓ MATERIAL	158,83848

JUSTIFICACIÓ DE PREUS

PARTIDES D'OBRA

NÚM	CODI	UA	DESCRIPCIÓ				PREU
P-1	F2168941	M2	Enderroc de paret de bloc foradat de morter de ciment de 20 cm de gruix, amb retroexcavadora mitjana i càrrega mecànica i manual de runes sobre camió, transport a l'abocador, temps d'espera i canon de l'abocador.	Rend.: 1,000			6,90 €
				Unitats	Preu	Parcial	Import
Ma d'obra							
	A0140000	H	Manobre	0,030 /R x	20,46000 =	0,61380	
				Subtotal:		0,61380	0,61380
Maquinària							
	C1313330	H	Retroexcavadora sobre pneumàtics de 8 a 10 t	0,0362 /R x	50,90000 =	1,84258	
				Subtotal:		1,84258	1,84258
Partides d'obra							
	F2RA61H0	M3	Deposició controlada a centre de reciclatge de residus de formigó inerts amb una densitat 1.45 t/m3, procedents de construcció o demolició, amb codi 170101 segons la llista europea de residus (orden mam/304/2002)	0,260 x	11,60000 =	3,01600	
	F2R54267	M3	Transport de residus a instal·lació autoritzada de gestió de residus, amb camió de 12 t i temps d'espera per a la càrrega a màquina, amb un recorregut de més de 5 i fins a 10 km	0,260 x	4,92379 =	1,28019	
				Subtotal:		4,29619	4,29619
				DESPESES AUXILIARS	1,50 %		0,00921
				COST DIRECTE			6,76178
				DESPESES INDIRECTES	2,00 %		0,13524
				COST EXECUCIÓ MATERIAL			6,89701
P-2	F2192C06	M	Demolició de vorada de formigó, pedra o granit col·locada sobre formigó amb martell trencador muntat sobre retroexcavadora, càrrega amb mitjans mecànics sobre camió o contenidor, transport a l'abocador, temps d'espera i canon de l'abocador	Rend.: 7,318			6,94 €
				Unitats	Preu	Parcial	Import
Maquinària							
	C1105A00	H	Retroexcavadora amb martell trencador	0,050 /R x	64,48000 =	0,44056	
	C1313330	H	Retroexcavadora sobre pneumàtics de 8 a 10 t	0,024 /R x	50,90000 =	0,16693	
				Subtotal:		0,60749	0,60749
Partides d'obra							
	F2R54267	M3	Transport de residus a instal·lació autoritzada de gestió de residus, amb camió de 12 t i temps d'espera per a la càrrega a màquina, amb un recorregut de més de 5 i fins a 10 km	0,375 x	4,92379 =	1,84642	
	F2RA61H0	M3	Deposició controlada a centre de reciclatge de residus de formigó inerts amb una densitat 1.45 t/m3, procedents de construcció o demolició, amb codi 170101 segons la llista europea de residus (orden mam/304/2002)	0,375 x	11,60000 =	4,35000	

JUSTIFICACIÓ DE PREUS

PARTIDES D'OBRA

NÚM	CODI	UA	DESCRIPCIÓ					PREU
				Subtotal:			6,19642	6,19642
				COST DIRECTE				6,80391
				DESPESES INDIRECTES	2,00 %			0,13608
				COST EXECUCIÓ MATERIAL				6,93999
P-3	F2194JG5	M2	Demolició de paviment de panots col·locats sobre 15 cm de formigó mínim, o de lloses de formigó de fins a 20 cm de gruix amb retroexcavadora amb martell trencador i càrrega sobre camió, transport a l'abocador, temps d'espera i canon de l'abocador	Rend.: 1,640				7,19 €
				Unitats		Preu	Parcial	Import
Maquinària								
	C1311440	H	Pala carregadora sobre pneumàtics de 15 a 20 t	0,0065	/R x	89,49000 =	0,35469	
	C1105A00	H	Retroexcavadora amb martell trencador	0,061	/R x	64,48000 =	2,39834	
				Subtotal:			2,75303	2,75303
Partides d'obra								
	F2RA61H0	M3	Deposició controlada a centre de reciclatge de residus de formigó inerts amb una densitat 1.45 t/m3, procedents de construcció o demolició, amb codi 170101 segons la llista europea de residus (orden mam/304/2002)	0,260	x	11,60000 =	3,01600	
	F2R54267	M3	Transport de residus a instal·lació autoritzada de gestió de residus, amb camió de 12 t i temps d'espera per a la càrrega a màquina, amb un recorregut de més de 5 i fins a 10 km	0,260	x	4,92379 =	1,28019	
				Subtotal:			4,29619	4,29619
				COST DIRECTE				7,04922
				DESPESES INDIRECTES	2,00 %			0,14098
				COST EXECUCIÓ MATERIAL				7,19020
P-4	F2194XG5	M2	Demolició de paviment de mescla bituminosa, de fins a 15 cm de gruix i més de 2 m d'amplària amb retroexcavadora amb martell trencador i càrrega sobre camió, transport a l'abocador, temps d'espera i canon de l'abocador	Rend.: 1,797				6,38 €
				Unitats		Preu	Parcial	Import
Maquinària								
	C1311440	H	Pala carregadora sobre pneumàtics de 15 a 20 t	0,0033	/R x	89,49000 =	0,16434	
	C1105A00	H	Retroexcavadora amb martell trencador	0,050	/R x	64,48000 =	1,79410	
				Subtotal:			1,95844	1,95844
Partides d'obra								
	F2R54267	M3	Transport de residus a instal·lació autoritzada de gestió de residus, amb camió de 12 t i temps d'espera per a la càrrega a màquina, amb un recorregut de més de 5 i fins a 10 km	0,260	x	4,92379 =	1,28019	
	F2RA61H0	M3	Deposició controlada a centre de reciclatge de residus de formigó inerts amb una densitat 1.45 t/m3, procedents de construcció o demolició, amb codi	0,260	x	11,60000 =	3,01600	

JUSTIFICACIÓ DE PREUS

PARTIDES D'OBRA

NÚM	CODI	UA	DESCRIPCIÓ				PREU
			170101 segons la llista europea de residus (orden mam/304/2002)				
				Subtotal:		4,29619	4,29619
				COST DIRECTE			6,25463
				DESPESES INDIRECTES	2,00 %		0,12509
				COST EXECUCIÓ MATERIAL			6,37972
P-5	F219FBA0	M	Tall en paviment de mescla bituminosa de 10 cm de fondària com a mínim, amb màquina tallajunts amb disc de diamant, per a delimitar la zona a demolir	Rend.: 1,250			3,70 €
				Unitats	Preu	Parcial	Import
Ma d'obra							
	A0150000	H	Manobre especialista	0,150 /R x	21,15000 =	2,53800	
				Subtotal:		2,53800	2,53800
Maquinària							
	C170H000	H	Màquina tallajunts amb disc de diamant per a paviment	0,150 /R x	8,77000 =	1,05240	
				Subtotal:		1,05240	1,05240
				DESPESES AUXILIARS	1,50 %		0,03807
				COST DIRECTE			3,62847
				DESPESES INDIRECTES	2,00 %		0,07257
				COST EXECUCIÓ MATERIAL			3,70104
P-6	F219FFC0	M	Tall en paviment de formigó de 15 cm de fondària com a mínim, amb màquina tallajunts amb disc de diamant, per a delimitar la zona a demolir	Rend.: 1,250			6,17 €
				Unitats	Preu	Parcial	Import
Ma d'obra							
	A0150000	H	Manobre especialista	0,250 /R x	21,15000 =	4,23000	
				Subtotal:		4,23000	4,23000
Maquinària							
	C170H000	H	Màquina tallajunts amb disc de diamant per a paviment	0,250 /R x	8,77000 =	1,75400	
				Subtotal:		1,75400	1,75400
				DESPESES AUXILIARS	1,50 %		0,06345
				COST DIRECTE			6,04745
				DESPESES INDIRECTES	2,00 %		0,12095
				COST EXECUCIÓ MATERIAL			6,16840

JUSTIFICACIÓ DE PREUS

PARTIDES D'OBRA

NÚM	CODI	UA	DESCRIPCIÓ				PREU
P-7	F21DQU02	U	Demolició d'embornal de 70x30x85 cm, de parets de 30 cm de maó, amb mitjans mecànics i càrrega sobre camió, transport a l'abocador, temps d'espera i canon de l'abocador	Rend.: 1,251			10,40 €
				Unitats	Preu	Parcial	Import
	Maquinària						
	C1313330	H	Retroexcavadora sobre pneumàtics de 8 a 10 t	0,145 /R x	50,90000 =	5,89968	
				Subtotal:		5,89968	5,89968
	Partides d'obra						
	F2R54267	M3	Transport de residus a instal·lació autoritzada de gestió de residus, amb camió de 12 t i temps d'espera per a la càrrega a màquina, amb un recorregut de més de 5 i fins a 10 km	0,260 x	4,92379 =	1,28019	
	F2RA61H0	M3	Deposició controlada a centre de reciclatge de residus de formigó inerts amb una densitat 1.45 t/m3, procedents de construcció o demolició, amb codi 170101 segons la llista europea de residus (orden mam/304/2002)	0,260 x	11,60000 =	3,01600	
				Subtotal:		4,29619	4,29619
				COST DIRECTE			10,19587
				DESPESES INDIRECTES	2,00 %		0,20392
				COST EXECUCIÓ MATERIAL			10,39979
P-8	F21Q1231	U	Retirada de banc de pedra o formigó de fins a 3 m de llargària, enderroc de daus de formigó, i càrrega manual i mecànica de l'equipament i la runa sobre camió o contenidor	Rend.: 1,000			15,91 €
				Unitats	Preu	Parcial	Import
	Ma d'obra						
	A0150000	H	Manobre especialista	0,300 /R x	21,15000 =	6,34500	
				Subtotal:		6,34500	6,34500
	Maquinària						
	C1503000	H	Camió grua	0,150 /R x	45,42000 =	6,81300	
	C1101200	H	Compressor amb dos martells pneumàtics	0,150 /R x	15,65000 =	2,34750	
				Subtotal:		9,16050	9,16050
				DESPESES AUXILIARS	1,50 %		0,09518
				COST DIRECTE			15,60068
				DESPESES INDIRECTES	2,00 %		0,31201
				COST EXECUCIÓ MATERIAL			15,91269

JUSTIFICACIÓ DE PREUS

PARTIDES D'OBRA

NÚM	CODI	UA	DESCRIPCIÓ					PREU	
P-9	F21Q2501	U	Retirada de paperera ancorada al terra, enderroc de daus de formigó, i càrrega manual i mecànica de l'equipament i la runa sobre camió o contenidor					Rend.: 1,000	4,48 €
				Unitats	Preu	Parcial	Import		
	Ma d'obra								
	A0150000	H	Manobre especialista	0,150 /R x	21,15000 =	3,17250			
				Subtotal:		3,17250	3,17250		
	Maquinària								
	C1101200	H	Compressor amb dos martells pneumàtics	0,075 /R x	15,65000 =	1,17375			
				Subtotal:		1,17375	1,17375		
			DESPESES AUXILIARS		1,50 %			0,04759	
			COST DIRECTE					4,39384	
			DESPESES INDIRECTES		2,00 %			0,08788	
			COST EXECUCIÓ MATERIAL					4,48171	
P-10	F21QQB01	U	Retirada de piona fosa, enderroc de daus de formigó, càrrega manual i mecànica de l'equipament, transport del equipament a magatzem municipal i la runa sobre camió o contenidor, transport a l'abocador, deposició i canon de l'abocador.					Rend.: 1,000	10,02 €
				Unitats	Preu	Parcial	Import		
	Ma d'obra								
	A0150000	H	Manobre especialista	0,250 /R x	21,15000 =	5,28750			
				Subtotal:		5,28750	5,28750		
	Maquinària								
	C1101200	H	Compressor amb dos martells pneumàtics	0,125 /R x	15,65000 =	1,95625			
	C1503000	H	Camió grua	0,050 /R x	45,42000 =	2,27100			
				Subtotal:		4,22725	4,22725		
	Partides d'obra								
	F2RA61H0	M3	Deposició controlada a centre de reciclatge de residus de formigó inerts amb una densitat 1.45 t/m3, procedents de construcció o demolició, amb codi 170101 segons la llista europea de residus (orden mam/304/2002)	0,020 x	11,60000 =	0,23200			
				Subtotal:		0,23200	0,23200		
			DESPESES AUXILIARS		1,50 %			0,07931	
			COST DIRECTE					9,82606	
			DESPESES INDIRECTES		2,00 %			0,19652	
			COST EXECUCIÓ MATERIAL					10,02258	

JUSTIFICACIÓ DE PREUS

PARTIDES D'OBRA

NÚM	CODI	UA	DESCRIPCIÓ					PREU
P-11	F2212192	M3	Excavació per a rebaix en capa de terra vegetal, realitzada amb pala excavadora, transport fins al lloc d'aplec i formació de piles per a la seva conservació	Rend.: 1,000				6,37 €
				Unitats	Preu	Parcial	Import	
	Maquinària							
	C1311440	H	Pala carregadora sobre pneumàtics de 15 a 20 t	0,021	/R x 89,49000 =	1,87929		
	C1312340	H	Pala excavadora giratoria sobre pneumàtics de 15 a 20 t	0,051	/R x 85,58000 =	4,36458		
				Subtotal:		6,24387	6,24387	
				COST DIRECTE			6,24387	
				DESPESES INDIRECTES	2,00 %		0,12488	
				COST EXECUCIÓ MATERIAL			6,36875	
P-12	F221C472	M3	Excavació per a caixa de paviment en terreny compacte (spt 20-50), realitzada amb pala excavadora i càrrega directa sobre camió, transport a l'abocador, temps d'espera i canon de l'abocador	Rend.: 1,000				15,15 €
				Unitats	Preu	Parcial	Import	
	Maquinària							
	C1312340	H	Pala excavadora giratoria sobre pneumàtics de 15 a 20 t	0,045	/R x 85,58000 =	3,85110		
				Subtotal:		3,85110	3,85110	
	Partides d'obra							
	F2R54267	M3	Transport de residus a instal·lació autoritzada de gestió de residus, amb camió de 12 t i temps d'espera per a la càrrega a màquina, amb un recorregut de més de 5 i fins a 10 km	1,050	x 4,92379 =	5,16998		
	F2RA7LP1	M3	Deposició controlada a dipòsit autoritzat inclòs el canon sobre la deposició controlada dels residus de la construcció, segons la llei 8/2008, de residus de terra inerts amb una densitat 1.6 t/m3, procedents d'excavació, amb codi 170504 segons la llista europea de residus (orden mam/304/2002)	1,050	x 5,55000 =	5,82750		
				Subtotal:		10,99748	10,99748	
				COST DIRECTE			14,84858	
				DESPESES INDIRECTES	2,00 %		0,29697	
				COST EXECUCIÓ MATERIAL			15,14555	
P-13	F2225121	M3	Excavació de rasa de fins a 1 m d'amplària i fins a 2 m de fondària, en terreny compacte, amb retroexcavadora i amb les terres càrrega sobre camió, transport a l'abocador, temps d'espera i canon de l'abocador.	Rend.: 1,000				19,81 €
				Unitats	Preu	Parcial	Import	
	Ma d'obra							
	A0140000	H	Manobre	0,080	/R x 20,46000 =	1,63680		

JUSTIFICACIÓ DE PREUS

PARTIDES D'OBRA

NÚM	CODI	UA	DESCRIPCIÓ					PREU	
							Subtotal:	1,63680	1,63680
Maquinària									
	C1313330	H	Retroexcavadora sobre pneumàtics de 8 a 10 t	0,1328	/R x	50,90000 =		6,75952	
							Subtotal:	6,75952	6,75952
Partides d'obra									
	F2RA7LP1	M3	Deposició controlada a dipòsit autoritzat inclòs el canó sobre la deposició controlada dels residus de la construcció, segons la llei 8/2008, de residus de terra inerts amb una densitat 1.6 t/m3, procedents d'excavació, amb codi 170504 segons la llista europea de residus (orden mam/304/2002)	1,050	x	5,55000 =		5,82750	
	F2R54267	M3	Transport de residus a instal·lació autoritzada de gestió de residus, amb camió de 12 t i temps d'espera per a la càrrega a màquina, amb un recorregut de més de 5 i fins a 10 km	1,050	x	4,92379 =		5,16998	
							Subtotal:	10,99748	10,99748
							DESPESES AUXILIARS	1,50 %	0,02455
							COST DIRECTE		19,41835
							DESPESES INDIRECTES	2,00 %	0,38837
							COST EXECUCIÓ MATERIAL		19,80672
P-14	F227A00F	M2	Repàs i piconatge de sòl de rasa de més de 0,6 i menys d'1,5 m d'amplària, amb compactació del 95% pm	Rend.: 1,000				2,65	€
Ma d'obra									
	A0140000	H	Manobre	0,063	/R x	20,46000 =		1,28898	
	A0150000	H	Manobre especialista	0,044	/R x	21,15000 =		0,93060	
							Subtotal:	2,21958	2,21958
Maquinària									
	C133A030	H	Compactador duplex manual de 700 kg	0,044	/R x	7,89000 =		0,34716	
							Subtotal:	0,34716	0,34716
							DESPESES AUXILIARS	1,50 %	0,03329
							COST DIRECTE		2,60003
							DESPESES INDIRECTES	2,00 %	0,05200
							COST EXECUCIÓ MATERIAL		2,65203
P-15	F227T00F	M2	Repàs i piconatge de caixa de paviment, amb compactació del 95% pm	Rend.: 1,000				1,36	€
Maquinària									
	C13350C0	H	Corró vibratori autopropulsat, de 12 a 14 t	0,011	/R x	67,39000 =		0,74129	
	C1331100	H	Motoanivelladora petita	0,010	/R x	59,15000 =		0,59150	
							Subtotal:	1,33279	1,33279

JUSTIFICACIÓ DE PREUS

PARTIDES D'OBRA

NÚM	CODI	UA	DESCRIPCIÓ		PREU
				COST DIRECTE	1,33279
				DESPESES INDIRECTES 2,00 %	0,02666
				COST EXECUCIÓ MATERIAL	1,35945

P-16	F228AV01	M3	Rebliment i piconatge de rasa d'amplària més de 0,6 i fins a 1,5 m, amb tot-u artificial, en tongades de gruix de més de 25 i fins a 50 cm, utilitzant picó vibrant, amb compactació del 98% pm	Rend.: 1,000	27,61	€
-------------	-----------------	----	---	---------------------	--------------	----------

				Unitats	Preu	Parcial	Import
Ma d'obra							
	A0150000	H	Manobre especialista	0,200 /R x	21,15000 =	4,23000	
					Subtotal:	4,23000	4,23000
Maquinària							
	C133A030	H	Compactador duplex manual de 700 kg	0,200 /R x	7,89000 =	1,57800	
	C1313330	H	Retroexcavadora sobre pneumàtics de 8 a 10 t	0,060 /R x	50,90000 =	3,05400	
					Subtotal:	4,63200	4,63200
Materials							
	B0372000	M3	Tot-u artificial	1,150 x	15,83000 =	18,20450	
					Subtotal:	18,20450	18,20450
					COST DIRECTE		27,06650
					DESPESES INDIRECTES 2,00 %		0,54133
					COST EXECUCIÓ MATERIAL		27,60783

F2R54267	M3	Transport de residus a instal·lació autoritzada de gestió de residus, amb camió de 12 t i temps d'espera per a la càrrega a màquina, amb un recorregut de més de 5 i fins a 10 km	Rend.: 1,000	5,02	€
-----------------	----	---	---------------------	-------------	----------

				Unitats	Preu	Parcial	Import
Maquinària							
	C1501800	H	Camió per a transport de 12 t	0,127 /R x	38,77000 =	4,92379	
					Subtotal:	4,92379	4,92379
					COST DIRECTE		4,92379
					DESPESES INDIRECTES 2,00 %		0,09848
					COST EXECUCIÓ MATERIAL		5,02227

F2RA61H0	M3	Deposició controlada a centre de reciclatge de residus de formigó inerts amb una densitat 1.45 t/m3, procedents de construcció o demolició, amb codi 170101 segons la llista europea de residus (orden mam/304/2002)	Rend.: 1,000	11,83	€
-----------------	----	--	---------------------	--------------	----------

				Unitats	Preu	Parcial	Import
Materials							

JUSTIFICACIÓ DE PREUS

PARTIDES D'OBRA

NÚM	CODI	UA	DESCRIPCIÓ					PREU	
	B2RA61H0	T	Deposició controlada a centre de reciclatge de residus de formigó inerts amb una densitat 1.45 t/m3, procedents de construcció o demolició, amb codi 170101 segons la llista europea de residus (orden mam/304/2002)	1,450	x	8,00000	=	11,60000	
								Subtotal: 11,60000	
								COST DIRECTE 11,60000	
						2,00	%	DESPESES INDIRECTES 0,23200	
								COST EXECUCIÓ MATERIAL 11,83200	
F2RA7LP1	M3		Deposició controlada a dipòsit autoritzat inclòs el cànon sobre la deposició controlada dels residus de la construcció, segons la llei 8/2008, de residus de terra inerts amb una densitat 1.6 t/m3, procedents d'excavació, amb codi 170504 segons la llista europea de residus (orden mam/304/2002)	Rend.: 1,000				5,66 €	
				Unitats		Preu		Parcial	Import
Materials									
	B2RA7LP1	M3	Deposició controlada a dipòsit autoritzat inclòs el cànon sobre la deposició controlada dels residus de la construcció, segons la llei 8/2008, de residus de terra inerts amb una densitat 1.6 t/m3, procedents d'excavació, amb codi 170504 segons la llista europea de residus (orden mam/304/2002)	1,000	x	5,55000	=	5,55000	
								Subtotal: 5,55000	
								COST DIRECTE 5,55000	
						2,00	%	DESPESES INDIRECTES 0,11100	
								COST EXECUCIÓ MATERIAL 5,66100	
P-17	F931201L	M3	Base de tot-u artificial, amb estesa i piconatge del material al 100% del pm	Rend.: 1,000				27,04 €	
				Unitats		Preu		Parcial	Import
Ma d'obra									
	A0140000	H	Manobre	0,050	/R x	20,46000	=	1,02300	
								Subtotal: 1,02300	
Maquinària									
	C1331100	H	Motoanivelladora petita	0,035	/R x	59,15000	=	2,07025	
	C1502E00	H	Camió cisterna de 8 m3	0,025	/R x	42,91000	=	1,07275	
	C13350C0	H	Corró vibratori autopropulsat, de 12 a 14 t	0,060	/R x	67,39000	=	4,04340	
								Subtotal: 7,18640	
Materials									
	B0111000	M3	Aigua	0,050	x	1,63000	=	0,08150	
	B0372000	M3	Tot-u artificial	1,150	x	15,83000	=	18,20450	
								Subtotal: 18,28600	

JUSTIFICACIÓ DE PREUS

PARTIDES D'OBRA

NÚM	CODI	UA	DESCRIPCIÓ	PREU	
			DESPESES AUXILIARS	1,50 %	0,01535
			COST DIRECTE		26,51075
			DESPESES INDIRECTES	2,00 %	0,53021
			COST EXECUCIÓ MATERIAL		27,04096

P-18 F9365G11 M3 Base de formigó hm-20/p/20/i, de consistència plàstica i grandària màxima del granulat 20 mm, abocat des de camió amb estesa i vibratge manual, amb acabat reglejat **Rend.: 1,000** **79,39 €**

				Unitats	Preu	Parcial	Import
Ma d'obra							
	A0140000	H	Manobre	0,450 /R x	20,46000 =	9,20700	
	A012N000	H	Oficial 1a d'obra pública	0,150 /R x	24,50000 =	3,67500	
				Subtotal:		12,88200	12,88200
Maquinària							
	C2005000	H	Regle vibratori	0,150 /R x	4,43000 =	0,66450	
				Subtotal:		0,66450	0,66450
Materials							
	B064300C	M3	Formigó hm-20/p/20/i de consistència plàstica, grandària màxima del granulat 20 mm, amb >= 200 kg/m3 de ciment, apte per a classe d'exposició i	1,050 x	61,04000 =	64,09200	
				Subtotal:		64,09200	64,09200
			DESPESES AUXILIARS		1,50 %		0,19323
			COST DIRECTE				77,83173
			DESPESES INDIRECTES		2,00 %		1,55663
			COST EXECUCIÓ MATERIAL				79,38836

P-19 F961A8JD M Vorada de pedra granítica escairada, serrada mecànicament i flamejada, de forma recta, de 20x35 cm, col·locada sobre base de formigó no estructural de 15 n/mm2 de resistència mínima a compressió i rejuntada **Rend.: 1,000** **57,27 €**

				Unitats	Preu	Parcial	Import
Ma d'obra							
	A012N000	H	Oficial 1a d'obra pública	0,250 /R x	24,50000 =	6,12500	
	A0140000	H	Manobre	0,450 /R x	20,46000 =	9,20700	
				Subtotal:		15,33200	15,33200
Materials							
	B06NN14C	M3	Formigó d'ús no estructural de resistència a compressió 15 n/mm2, consistència plàstica i grandària màxima del granulat 40 mm, hne-15/p/40	0,1309 x	57,13000 =	7,47832	
	B96118J0	M	Pedra granítica, recta, escairada, serrada mecànicament i flamejada, per a vorada, de 20x35 cm	1,050 x	31,53000 =	33,10650	
				Subtotal:		40,58482	40,58482

JUSTIFICACIÓ DE PREUS

PARTIDES D'OBRA

NÚM	CODI	UA	DESCRIPCIÓ	PREU
			DESPESES AUXILIARS	1,50 %
			COST DIRECTE	56,14680
			DESPESES INDIRECTES	2,00 %
			COST EXECUCIÓ MATERIAL	57,26974

P-20	F962A8JA	M	Vorada de pedra granítica escairada, serrada mecànicament i flamejada, de forma corba, de 20x35 cm, col·locada sobre base de formigó no estructural de 15 n/mm2 de resistència mínima a compressió rejuntada	Rend.: 1,000	71,27	€
-------------	-----------------	----------	--	---------------------	--------------	----------

			Unitats	Preu	Parcial	Import
Ma d'obra						
	A012N000	H	Oficial 1a d'obra pública	0,250 /R x	24,50000 =	6,12500
	A0140000	H	Manobre	0,450 /R x	20,46000 =	9,20700
			Subtotal:		15,33200	15,33200
Materials						
	B06NN14C	M3	Formigó d'ús no estructural de resistència a compressió 15 n/mm2, consistència plàstica i grandària màxima del granulat 40 mm, hne-15/p/40	0,1078 x	57,13000 =	6,15861
	B96218J0	M	Pedra granítica, corba, escairada, serrada mecànicament i flamejada, per a vorada, de 20x35 cm	1,050 x	45,86000 =	48,15300
			Subtotal:		54,31161	54,31161
			DESPESES AUXILIARS	1,50 %		0,22998
			COST DIRECTE			69,87359
			DESPESES INDIRECTES	2,00 %		1,39747
			COST EXECUCIÓ MATERIAL			71,27106

P-21	F971NM11	M3	Base per a rigola de formigó no estructural de 15 n/mm2 de resistència mínima a compressió, abocat des de camió i acabat reglejat	Rend.: 1,000	81,52	€
-------------	-----------------	-----------	---	---------------------	--------------	----------

			Unitats	Preu	Parcial	Import
Ma d'obra						
	A0140000	H	Manobre	0,570 /R x	20,46000 =	11,66220
	A012N000	H	Oficial 1a d'obra pública	0,200 /R x	24,50000 =	4,90000
			Subtotal:		16,56220	16,56220
Maquinària						
	C2005000	H	Regle vibratori	0,060 /R x	4,43000 =	0,26580
			Subtotal:		0,26580	0,26580
Materials						
	B06NN14C	M3	Formigó d'ús no estructural de resistència a compressió 15 n/mm2, consistència plàstica i grandària màxima del granulat 40 mm, hne-15/p/40	1,100 x	57,13000 =	62,84300
			Subtotal:		62,84300	62,84300

JUSTIFICACIÓ DE PREUS

PARTIDES D'OBRA

NÚM	CODI	UA	DESCRIPCIÓ	PREU
			DESPESES AUXILIARS	1,50 %
				0,24843
			COST DIRECTE	
				79,91943
			DESPESES INDIRECTES	2,00 %
				1,59839
			COST EXECUCIÓ MATERIAL	81,51782

P-22 F97422EA M Rigola de 20 cm d'amplària amb peces de morter de ciment de color blanc, de 20x20x8 cm, col·locades amb morter i rejuntades amb beurada de ciment blanc **Rend.: 1,000** **12,35 €**

				Unitats	Preu	Parcial	Import
Ma d'obra							
	A0140000	H	Manobre	0,070	/R x 20,46000 =	1,43220	
	A012N000	H	Oficial 1a d'obra pública	0,210	/R x 24,50000 =	5,14500	
					Subtotal:	6,57720	6,57720
Maquinària							
	C1704200	H	Mesclador continu per a morter preparat en sacs	0,070	/R x 1,42000 =	0,09940	
					Subtotal:	0,09940	0,09940
Materials							
	B0710150	T	Morter per a ram de paleta, classe m 5 (5 n/mm2), en sacs, de designació (g) segons norma une-en 998-2	0,0126	x 33,80000 =	0,42588	
	B97422E1	U	Peça de morter de ciment color blanc, de 20x20x8 cm, per a rigoles	5,050	x 0,94000 =	4,74700	
	B051E201	T	Ciment blanc de ram de paleta bl 22,5 x segons une 80305, en sacs	0,001	x 160,16000 =	0,16016	
					Subtotal:	5,33304	5,33304
			DESPESES AUXILIARS		1,50 %		0,09866
			COST DIRECTE				12,10830
			DESPESES INDIRECTES		2,00 %		0,24217
			COST EXECUCIÓ MATERIAL				12,35046

P-23 F985V030 M Gual peatonal de 120 cm d'amplària amb peces prefabricades de formigo de 60x40 planes, amb peces especials extremes, base de formigó i rejuntat amb morter **Rend.: 0,988** **192,56 €**

				Unitats	Preu	Parcial	Import
Ma d'obra							
	A0140000	H	Manobre	2,000	/R x 20,46000 =	41,41700	
	A012N000	H	Oficial 1a d'obra pública	1,000	/R x 24,50000 =	24,79757	
					Subtotal:	66,21457	66,21457
Materials							
	B985V030	M	Peces per a gual peatonal de 120 cm d'amplària amb peces prefabricades de formigo de 60x40 planes, amb part proporcional de peces especials extremes	1,000	x 103,81000 =	103,81000	
	B06N0003	M3	Formigó r=15n/mm2, de consistència plàstica, grandària màxima del granulat 20 mm	0,300	x 57,11000 =	17,13300	

JUSTIFICACIÓ DE PREUS

PARTIDES D'OBRA

NÚM	CODI	UA	DESCRIPCIÓ					PREU	
	D070A4D1	M3	Morter mixt de ciment pòrtland amb filler calçari cem ii/b-l, calç i sorra, amb 200 kg/m3 de ciment, amb una proporció en volum 1:2:10 i 2.5 n/mm2 de resistència a compressió, elaborat a l'obra	0,004	x	158,83848	=	0,63535	
Subtotal:								121,57835	121,57835
DESPESES AUXILIARS								1,50 %	0,99322
COST DIRECTE									188,78614
DESPESES INDIRECTES								2,00 %	3,77572
COST EXECUCIÓ MATERIAL									192,56186

P-24 F9E1U015 M2 Paviment de panot per a pas de vianants de color amb tacs o estriat de 20x20x4 cm, col·locat a l'estesa amb sorra-ciment i beurada de color Rend.: 1,000 31,82 €

				Unitats		Preu		Parcial	Import
Ma d'obra									
	A012N000	H	Oficial 1a d'obra pública	0,430	/R x	24,50000	=	10,53500	
	A0140000	H	Manobre	0,270	/R x	20,46000	=	5,52420	
Subtotal:								16,05920	16,05920
Materials									
	B051E201	T	Ciment blanc de ram de paleta bl 22,5 x segons una 80305, en sacs	0,003	x	160,16000	=	0,48048	
	B0818120	Kg	Colorant en pols per a formigó	0,250	x	3,27000	=	0,81750	
	B9E1S000	M2	Panot de color amb tacs de 30x30x4 cm, per a pas de vianants	1,020	x	11,26000	=	11,48520	
	B0111000	M3	Aigua	0,001	x	1,63000	=	0,00163	
	D0391311	M3	Sorra-ciment, sense additius amb 200 kg/m3 de ciment pòrtland amb filler calçari i sorra de pedrera, elaborada a l'obra	0,030	x	70,38618	=	2,11159	
Subtotal:								14,89640	14,89640
DESPESES AUXILIARS								1,50 %	0,24089
COST DIRECTE									31,19649
DESPESES INDIRECTES								2,00 %	0,62393
COST EXECUCIÓ MATERIAL									31,82042

P-25 F9F16103 M2 Paviment de llambordins de formigó de forma rectangular de 10x20 cm i 10 cm de gruix, preu superior, col·locats amb morter de ciment 1:4 i beurada de ciment Rend.: 1,000 51,10 €

				Unitats		Preu		Parcial	Import
Ma d'obra									
	A012N000	H	Oficial 1a d'obra pública	0,975	/R x	24,50000	=	23,88750	
	A0140000	H	Manobre	0,315	/R x	20,46000	=	6,44490	
Subtotal:								30,33240	30,33240
Materials									
	B9F16100	M2	Llambordí de formigó de forma rectangular de 10x20 cm i 10 cm de gruix, preu superior	1,020	x	14,25000	=	14,53500	

JUSTIFICACIÓ DE PREUS

PARTIDES D'OBRA

NÚM	CODI	UA	DESCRIPCIÓ					PREU	
	B0512401	T	Ciment pòrtland amb filler calcari cem ii/b-I 32,5 r segons une-en 197-1, en sacs	0,0031	x	103,30000	=	0,32023	
	B0111000	M3	Aigua	0,010	x	1,63000	=	0,01630	
	D0701821	M3	Morter de ciment pòrtland amb filler calcari cem ii/b-I i sorra, amb 380 kg/m3 de ciment, amb una proporció en volum 1:4 i 10 n/mm2 de resistència a compressió, elaborat a l'obra	0,0504	x	88,14910	=	4,44271	
Subtotal:								19,31424	19,31424
DESPESES AUXILIARS								1,50 %	0,45499
COST DIRECTE									50,10163
DESPESES INDIRECTES								2,00 %	1,00203
COST EXECUCIÓ MATERIAL									51,10366

P-26 F9H11251 T Paviment de mescla bituminosa contínua en calent tipus ac 16 surf b 50/70 d, amb betum asfàltic de penetració, de granulometria densa per a capa de trànsit i granulat granític, estesa i compactada **Rend.: 0,279** **68,84 €**

				Unitats		Preu		Parcial	Import
Ma d'obra									
	A012N000	H	Oficial 1a d'obra pública	0,019	/R x	24,50000	=	1,66846	
	A0140000	H	Manobre	0,086	/R x	20,46000	=	6,30667	
Subtotal:								7,97513	7,97513
Maquinària									
	C13350C0	H	Corró vibratori autopropulsat, de 12 a 14 t	0,012	/R x	67,39000	=	2,89849	
	C170D0A0	H	Corró vibratori per a formigons i betums autopropulsat pneumàtic	0,012	/R x	61,61000	=	2,64989	
	C1709B00	H	Estenedora per a paviments de mescla bituminosa	0,010	/R x	53,72000	=	1,92545	
Subtotal:								7,47383	7,47383
Materials									
	B9H11251	T	Mescla bituminosa contínua en calent tipus ac 16 surf b 50/70 d, amb betum asfàltic de penetració, de granulometria densa per a capa de trànsit i granulat granític	1,000	x	51,92000	=	51,92000	
Subtotal:								51,92000	51,92000
DESPESES AUXILIARS								1,50 %	0,11963
COST DIRECTE									67,48859
DESPESES INDIRECTES								2,00 %	1,34977
COST EXECUCIÓ MATERIAL									68,83836

P-27 F9H11J52 T Paviment de mescla bituminosa contínua en calent tipus ac 22 base b 50/70 g, amb betum asfàltic de penetració, de granulometria grossa per a capa base i granulat calcari, estesa i compactada **Rend.: 0,292** **64,38 €**

				Unitats		Preu		Parcial	Import
Ma d'obra									

JUSTIFICACIÓ DE PREUS

PARTIDES D'OBRA

NÚM	CODI	UA	DESCRIPCIÓ					PREU
	A012N000	H	Oficial 1a d'obra pública	0,019	/R x	24,50000	=	1,59418
	A0140000	H	Manobre	0,086	/R x	20,46000	=	6,02589
					Subtotal:			7,62007
								7,62007
	Maquinària							
	C13350C0	H	Corró vibratori autopropulsat, de 12 a 14 t	0,012	/R x	67,39000	=	2,76945
	C1709B00	H	Estenedora per a paviments de mescla bituminosa	0,010	/R x	53,72000	=	1,83973
	C170D0A0	H	Corró vibratori per a formigons i betums autopropulsat pneumàtic	0,012	/R x	61,61000	=	2,53192
					Subtotal:			7,14110
								7,14110
	Materials							
	B9H11J52	T	Mescla bituminosa contínua en calent tipus ac 22 base b 50/70 g, amb betum asfàltic de penetració, de granulometria grossa per a capa base i granulat calcari	1,000	x	48,24000	=	48,24000
					Subtotal:			48,24000
								48,24000
					DESPESES AUXILIARS	1,50 %		0,11430
					COST DIRECTE			63,11547
					DESPESES INDIRECTES	2,00 %		1,26231
					COST EXECUCIÓ MATERIAL			64,37778
P-28	F9J12E60	M2	Reg d'imprimació amb emulsió bituminosa catiònica tipus c50bf4 imp, amb dotació 1,2 kg/m2	Rend.: 1,000				0,48 €
					Unitats	Preu		Parcial
								Import
	Ma d'obra							
	A0150000	H	Manobre especialista	0,0035	/R x	21,15000	=	0,07403
					Subtotal:			0,07403
								0,07403
	Maquinària							
	C1702D00	H	Camió cisterna per a reg asfàltic	0,0035	/R x	28,13000	=	0,09846
					Subtotal:			0,09846
								0,09846
	Materials							
	B0552460	Kg	Emulsió bituminosa catiònica amb un 50% de betum asfàltic, per a reg d'imprimació tipus c50bf4 imp amb un contingut de fluidificant >3%, segons une-en 13808	1,200	x	0,25000	=	0,30000
					Subtotal:			0,30000
								0,30000
					DESPESES AUXILIARS	1,50 %		0,00111
					COST DIRECTE			0,47360
					DESPESES INDIRECTES	2,00 %		0,00947
					COST EXECUCIÓ MATERIAL			0,48307

JUSTIFICACIÓ DE PREUS

PARTIDES D'OBRA

NÚM	CODI	UA	DESCRIPCIÓ					PREU
P-29	F9J13J30	M2	Reg d'adherència amb emulsió bituminosa catiònica tipus c60b3/b2 adh, amb dotació 0.8 kg/m2	Rend.: 1,000				0,34 €
				Unitats	Preu	Parcial	Import	
	Ma d'obra							
	A0150000	H	Manobre especialista	0,0025 /R x	21,15000 =	0,05288		
				Subtotal:		0,05288	0,05288	
	Maquinària							
	C1702D00	H	Camió cisterna per a reg asfàltic	0,0025 /R x	28,13000 =	0,07033		
	C170E000	H	Escombradora autopropulsada	0,0005 /R x	41,84000 =	0,02092		
				Subtotal:		0,09125	0,09125	
	Materials							
	B0552100	Kg	Emulsió bituminosa catiònica amb un 60% de betum asfàltic, per a reg d'adherència tipus c60b3/b2 adh, segons une-en 13808	0,800 x	0,24000 =	0,19200		
				Subtotal:		0,19200	0,19200	
			DESPESES AUXILIARS		1,50 %		0,00079	
			COST DIRECTE				0,33692	
			DESPESES INDIRECTES		2,00 %		0,00674	
			COST EXECUCIÓ MATERIAL				0,34366	
P-30	FBA16311	M	Pintat sobre paviment de marca vial longitudinal discontinua per a ús permanent i retrorreflectant en sec, tipus p-r, de 15 cm d'amplària i 1/2 de relació pintat/no pintat, amb pintura acrílica de color blanc i microesferes de vidre, aplicada mecànicament mitjançant polvorització	Rend.: 1,000				0,63 €
				Unitats	Preu	Parcial	Import	
	Ma d'obra							
	A0140000	H	Manobre	0,005 /R x	20,46000 =	0,10230		
	A0121000	H	Oficial 1a	0,010 /R x	24,50000 =	0,24500		
				Subtotal:		0,34730	0,34730	
	Maquinària							
	C1B02A00	H	Màquina per a pintar bandes de vial, autopropulsada	0,005 /R x	34,77000 =	0,17385		
				Subtotal:		0,17385	0,17385	
	Materials							
	BBA1M100	Kg	Microesferes de vidre per a marques vials retrorreflectants en sec	0,0245 x	1,12000 =	0,02744		
	BBA11100	Kg	Pintura acrílica de color blanc, per a marques vials	0,0367 x	1,78000 =	0,06533		
				Subtotal:		0,09277	0,09277	

JUSTIFICACIÓ DE PREUS

PARTIDES D'OBRA

NÚM	CODI	UA	DESCRIPCIÓ	PREU
			DESPESES AUXILIARS	1,50 %
			COST DIRECTE	0,61913
			DESPESES INDIRECTES	2,00 %
			COST EXECUCIÓ MATERIAL	0,63151

P-31	FBA1E311	M	Pintat sobre paviment de marca vial longitudinal contínua per a ús permanent i retrorreflectant en sec, tipus p-r, de 10 cm d'amplària, amb pintura acrílica de color blanc i microesferes de vidre, aplicada mecànicament mitjançant polvorització	Rend.: 1,000	0,57	€
-------------	-----------------	----------	---	---------------------	-------------	----------

			Unitats	Preu	Parcial	Import
Ma d'obra						
	A0140000	H	Manobre	0,0035 /R x	20,46000 =	0,07161
	A0121000	H	Oficial 1a	0,007 /R x	24,50000 =	0,17150
			Subtotal:			0,24311
Maquinària						
	C1B02A00	H	Màquina per a pintar bandes de vial, autopropulsada	0,0035 /R x	34,77000 =	0,12170
			Subtotal:			0,12170
Materials						
	BBA11100	Kg	Pintura acrílica de color blanc, per a marques vials	0,0734 x	1,78000 =	0,13065
	BBA1M100	Kg	Microesferes de vidre per a marques vials retrorreflectants en sec	0,049 x	1,12000 =	0,05488
			Subtotal:			0,18553
			DESPESES AUXILIARS	1,50 %		0,00365
			COST DIRECTE			0,55399
			DESPESES INDIRECTES	2,00 %		0,01108
			COST EXECUCIÓ MATERIAL			0,56507

P-32	FBA1F311	M	Pintat sobre paviment de marca vial longitudinal contínua per a ús permanent i retrorreflectant en sec, tipus p-r, de 15 cm d'amplària, amb pintura acrílica de color blanc i microesferes de vidre, aplicada mecànicament mitjançant polvorització	Rend.: 1,000	0,82	€
-------------	-----------------	----------	---	---------------------	-------------	----------

			Unitats	Preu	Parcial	Import
Ma d'obra						
	A0140000	H	Manobre	0,005 /R x	20,46000 =	0,10230
	A0121000	H	Oficial 1a	0,010 /R x	24,50000 =	0,24500
			Subtotal:			0,34730
Maquinària						
	C1B02A00	H	Màquina per a pintar bandes de vial, autopropulsada	0,005 /R x	34,77000 =	0,17385
			Subtotal:			0,17385
Materials						
	BBA1M100	Kg	Microesferes de vidre per a marques vials retrorreflectants en sec	0,0734 x	1,12000 =	0,08221

JUSTIFICACIÓ DE PREUS

PARTIDES D'OBRA

NÚM	CODI	UA	DESCRIPCIÓ					PREU
	BBA11100	Kg	Pintura acrílica de color blanc, per a marques vials	0,1102	x	1,78000	=	0,19616
						Subtotal:		0,27837
			DESPESES AUXILIARS			1,50	%	0,00521
			COST DIRECTE					0,80473
			DESPESES INDIRECTES			2,00	%	0,01609
			COST EXECUCIÓ MATERIAL					0,82082

P-33	FBA3UV11	M2	Pintat de graelles de prohibit parar a la calçada en zona d'intersecció, amb pintura acrílica groga amb una dosificació mínima de 900 g/m2, amb el premarcatge inclòs (amidament: m2 realment pintat)	Rend.: 1,000				3,40	€
-------------	-----------------	-----------	---	---------------------	--	--	--	-------------	----------

				Unitats		Preu		Parcial	Import
Ma d'obra									
	A0121000	H	Oficial 1a	0,0247	/R x	24,50000	=	0,60515	
	A0140000	H	Manobre	0,0247	/R x	20,46000	=	0,50536	
						Subtotal:		1,11051	1,11051
Maquinària									
	C1B02A00	H	Màquina per a pintar bandes de vial, autopropulsada	0,0247	/R x	34,77000	=	0,85882	
						Subtotal:		0,85882	0,85882
Materials									
	BBA5U100	Kg	Pintura acrílica en solució aquosa o amb dissolvent, per a marques vials	0,900	x	1,50000	=	1,35000	
						Subtotal:		1,35000	1,35000
			DESPESES AUXILIARS			1,00	%	0,01111	
			COST DIRECTE					3,33044	
			DESPESES INDIRECTES			2,00	%	0,06661	
			COST EXECUCIÓ MATERIAL					3,39704	

P-34	FBB1C121	U	Placa triangular per a senyals de trànsit, d'alumini anoditzat, de 90 cm de costat, acabada amb làmina retrorreflectora classe ra2, fixada mecànicament	Rend.: 1,000				88,30	€
-------------	-----------------	----------	---	---------------------	--	--	--	--------------	----------

				Unitats		Preu		Parcial	Import
Ma d'obra									
	A013M000	H	Ajudant muntador	0,150	/R x	21,17000	=	3,17550	
	A012M000	H	Oficial 1a muntador	0,150	/R x	24,65000	=	3,69750	
						Subtotal:		6,87300	6,87300
Maquinària									
	C1503000	H	Camió grua	0,038	/R x	45,42000	=	1,72596	
						Subtotal:		1,72596	1,72596
Materials									
	BBM1120C	U	Placa triangular per a senyals de trànsit, d'alumini anoditzat, de 90 cm de costat, acabada amb làmina retrorreflectora classe ra2	1,000	x	77,87000	=	77,87000	

JUSTIFICACIÓ DE PREUS

PARTIDES D'OBRA

NÚM	CODI	UA	DESCRIPCIÓ					PREU		
						Subtotal:		77,87000	77,87000	
						DESPESES AUXILIARS	1,50 %		0,10310	
						COST DIRECTE			86,57206	
						DESPESES INDIRECTES	2,00 %		1,73144	
						COST EXECUCIÓ MATERIAL			88,30350	
P-35	FBB2C201	U	Placa informativa per a senyals de trànsit d'alumini anoditzat, de 60x60 cm, acabada amb làmina retrorreflectora classe ra2, fixada mecànicament		Rend.: 1,000			82,99	€	
						Unitats		Preu	Parcial	Import
			Ma d'obra							
	A013M000	H	Ajudant muntador	0,120	/R x	21,17000	=	2,54040		
	A012M000	H	Oficial 1a muntador	0,120	/R x	24,65000	=	2,95800		
						Subtotal:		5,49840		5,49840
			Maquinària							
	C1503000	H	Camió grua	0,030	/R x	45,42000	=	1,36260		
						Subtotal:		1,36260		1,36260
			Materials							
	BBM1AHAC	U	Placa informativa per a senyals de trànsit d'alumini anoditzat, de 60x60 cm, acabada amb làmina retrorreflectora classe ra2	1,000	x	74,42000	=	74,42000		
						Subtotal:		74,42000		74,42000
						DESPESES AUXILIARS	1,50 %			0,08248
						COST DIRECTE				81,36348
						DESPESES INDIRECTES	2,00 %			1,62727
						COST EXECUCIÓ MATERIAL				82,99075
P-36	FBB2V001	U	Col·locació senyal procedent de recuperació		Rend.: 1,000			9,80	€	
						Unitats		Preu	Parcial	Import
			Ma d'obra							
	A013M000	H	Ajudant muntador	0,180	/R x	21,17000	=	3,81060		
	A012M000	H	Oficial 1a muntador	0,180	/R x	24,65000	=	4,43700		
						Subtotal:		8,24760		8,24760
			Maquinària							
	C1503000	H	Camió grua	0,030	/R x	45,42000	=	1,36260		
						Subtotal:		1,36260		1,36260
						COST DIRECTE				9,61020
						DESPESES INDIRECTES	2,00 %			0,19220
						COST EXECUCIÓ MATERIAL				9,80240

JUSTIFICACIÓ DE PREUS

PARTIDES D'OBRA

NÚM	CODI	UA	DESCRIPCIÓ					PREU
P-37	FBZ3010	M	Tub d'alumini extrusionat de 76 mm de diàmetre, per a suport de senyals de trànsit, fixat a la base	Rend.: 1,000				23,39 €
				Unitats	Preu	Parcial	Import	
	Ma d'obra							
	A0140000	H	Manobre	0,033 /R x	20,46000 =	0,67518		
	A0121000	H	Oficial 1a	0,033 /R x	24,50000 =	0,80850		
				Subtotal:		1,48368	1,48368	
	Maquinària							
	C1503500	H	Camió grua de 5 t	0,008 /R x	47,81000 =	0,38248		
				Subtotal:		0,38248	0,38248	
	Materials							
	BBMZ2610	M	Tub d'alumini extrusionat de 76 mm de diàmetre, per a suport de senyals de trànsit	1,000 x	21,04000 =	21,04000		
				Subtotal:		21,04000	21,04000	
			DESPESES AUXILIARS		1,50 %		0,02226	
			COST DIRECTE				22,92842	
			DESPESES INDIRECTES		2,00 %		0,45857	
			COST EXECUCIÓ MATERIAL				23,38698	
P-38	FBZA001	U	Base d'acer galvanitzat per a subjecció al fonament de tub de suport de senyals de trànsit de 76 mm de diàmetre, fixada a dau de formigó amb 4 pernscats; inclou excavació, replanteig de la placa base i formigonament del dau	Rend.: 1,000				99,30 €
				Unitats	Preu	Parcial	Import	
	Ma d'obra							
	A0140000	H	Manobre	0,250 /R x	20,46000 =	5,11500		
	A0121000	H	Oficial 1a	0,250 /R x	24,50000 =	6,12500		
				Subtotal:		11,24000	11,24000	
	Maquinària							
	C1311430	H	Pala carregadora sobre pneumàtics de 8 a 14 t	0,100 /R x	73,78000 =	7,37800		
				Subtotal:		7,37800	7,37800	
	Materials							
	B06NN14C	M3	Formigó d'ús no estructural de resistència a compressió 15 n/mm ² , consistència plàstica i grandària màxima del granulat 40 mm, hne-15/p/40	0,150 x	57,13000 =	8,56950		
	BBMZ5610	U	Base d'acer galvanitzat per a subjecció al fonament de tub de suport de senyals de trànsit de 76 mm de diàmetre, amb 4 pernscats d'ancoratge roscats	1,000 x	70,00000 =	70,00000		
				Subtotal:		78,56950	78,56950	

JUSTIFICACIÓ DE PREUS

PARTIDES D'OBRA

NÚM	CODI	UA	DESCRIPCIÓ	PREU
			DESPESES AUXILIARS	1,50 %
				0,16860
			COST DIRECTE	
				97,35610
			DESPESES INDIRECTES	2,00 %
				1,94712
			COST EXECUCIÓ MATERIAL	99,30322

P-39	FD5J524E	U	Caixa per a embornal sifònic de 70x30x85 cm, amb parets de 14 cm de gruix de maó calat, arrebossada i lliscada per dins amb morter ciment 1:6 sobre solera de 15 cm de formigó hm-20/p/20/i	Rend.: 1,000	140,69	€
-------------	-----------------	----------	---	---------------------	---------------	----------

			Unitats	Preu	Parcial	Import
Ma d'obra						
	A0140000	H	Manobre	2,395 /R x	20,46000 =	49,00170
	A012N000	H	Oficial 1a d'obra pública	2,395 /R x	24,50000 =	58,67750
			Subtotal:		107,67920	107,67920
Materials						
	B0111000	M3	Aigua	0,003 x	1,63000 =	0,00489
	B0512401	T	Ciment pòrtland amb filler calcari cem ii/b-l 32,5 r segons une-en 197-1, en sacs	0,0092 x	103,30000 =	0,95036
	B064300C	M3	Formigó hm-20/p/20/i de consistència plàstica, grandària màxima del granulat 20 mm, amb >= 200 kg/m3 de ciment, apte per a classe d'exposició i	0,099 x	61,04000 =	6,04296
	B0F1D2A1	U	Maó calat, de 290x140x100 mm, per a revestir, categoria i, hd, segons la norma une-en 771-1	79,9995 x	0,18000 =	14,39991
	D0701641	M3	Morter de ciment pòrtland amb filler calcari cem ii/b-l i sorra, amb 250 kg/m3 de ciment, amb una proporció en volum 1:6 i 5 n/mm2 de resistència a compressió, elaborat a l'obra	0,0945 x	76,59890 =	7,23860
			Subtotal:		28,63672	28,63672
			DESPESES AUXILIARS	1,50 %		1,61519
			COST DIRECTE			137,93111
			DESPESES INDIRECTES	2,00 %		2,75862
			COST EXECUCIÓ MATERIAL			140,68973

P-40	FD5Z5AC4	U	Bastiment i reixa de fosa dúctil, abatible i amb tanca, per a embornal, de 560x300x30 mm, classe c250 segons norma une-en 124 i 15 dm2 de superfície d'absorció, col·locat amb morter	Rend.: 1,000	51,66	€
-------------	-----------------	----------	---	---------------------	--------------	----------

			Unitats	Preu	Parcial	Import
Ma d'obra						
	A0140000	H	Manobre	0,420 /R x	20,46000 =	8,59320
	A012N000	H	Oficial 1a d'obra pública	0,420 /R x	24,50000 =	10,29000
			Subtotal:		18,88320	18,88320
Materials						
	BD5Z5AC0	U	Bastiment i reixa de fosa dúctil, abatible i amb tanca, per a embornal, de 560x300x30 mm classe c250 segons norma une-en 124 i 15 dm2 de superfície d'absorció	1,000 x	30,23000 =	30,23000

JUSTIFICACIÓ DE PREUS

PARTIDES D'OBRA

NÚM	CODI	UA	DESCRIPCIÓ					PREU
	B0710250	T	Morter per a ram de paleta, classe m 5 (5 n/mm ²), a granel, de designació (g) segons norma une-en 998-2	0,040	x	31,24000 =		1,24960
						Subtotal:		31,47960
						DESPESES AUXILIARS	1,50 %	0,28325
						COST DIRECTE		50,64605
						DESPESES INDIRECTES	2,00 %	1,01292
						COST EXECUCIÓ MATERIAL		51,65897

P-41	FD7JE186	M	Claveguera amb tub de paret estructurada, amb paret interna llisa i externa corrugada, de polietilè hdpe, tipus b, àrea aplicació u, de diàmetre nominal exterior 200 mm, de rigidesa anular sn 8 kn/m ² , segons la norma une-en 13476-3, unió de maniguets, amb grau de dificultat mitja, col·locat al fons de la rasa i recobert amb formigó 10 cm per sobre la generatriu superior.	Rend.: 1,000				19,89	€
-------------	-----------------	----------	--	---------------------	--	--	--	--------------	----------

			Unitats		Preu		Parcial	Import
Ma d'obra								
	A012M000	H	Oficial 1a muntador	0,160	/R x	24,65000 =	3,94400	
	A013M000	H	Ajudant muntador	0,160	/R x	21,17000 =	3,38720	
						Subtotal:	7,33120	7,33120
Materials								
	BD7JE180	M	Tub de paret estructurada, amb paret interna llisa i externa corrugada, de polietilè hdpe, tipus b, àrea aplicació u, de diàmetre nominal exterior 200 mm, de rigidesa anular sn 8 kn/m ² , segons la norma une-en 13476-3	1,020	x	4,57000 =	4,66140	
	B064300A	M3	Formigó hm-20/f/20/i de consistència fluida, grandària màxima del granulat 20 mm, amb >= 200 kg/m ³ de ciment, apte per a classe d'exposició i	0,120	x	61,64000 =	7,39680	
						Subtotal:	12,05820	12,05820
						DESPESES AUXILIARS	1,50 %	0,10997
						COST DIRECTE		19,49937
						DESPESES INDIRECTES	2,00 %	0,38999
						COST EXECUCIÓ MATERIAL		19,88936

P-42	FD7JEV01	U	Connexió de la canonada a pou de registre o a claveguera municipal, per deixar la nova canonada en servei.	Rend.: 1,000				120,99	€
-------------	-----------------	----------	--	---------------------	--	--	--	---------------	----------

			Unitats		Preu		Parcial	Import
Ma d'obra								
	A0140000	H	Manobre	2,000	/R x	20,46000 =	40,92000	
	A012N000	H	Oficial 1a d'obra pública	2,000	/R x	24,50000 =	49,00000	
						Subtotal:	89,92000	89,92000
Materials								
	B0512401	T	Ciment pòrtland amb filler calcari cem ii/b-l 32,5 r segons une-en 197-1, en sacs	0,0092	x	103,30000 =	0,95036	

JUSTIFICACIÓ DE PREUS

PARTIDES D'OBRA

NÚM	CODI	UA	DESCRIPCIÓ					PREU	
	B0111000	M3	Aigua	0,003	x	1,63000	=	0,00489	
	B064300C	M3	Formigó hm-20/p/20/i de consistència plàstica, grandària màxima del granulat 20 mm, amb >= 200 kg/m3 de ciment, apte per a classe d'exposició i	0,100	x	61,04000	=	6,10400	
	B0F1D2A1	U	Maó calat, de 290x140x100 mm, per a revestir, categoria i, hd, segons la norma une-en 771-1	79,9995	x	0,18000	=	14,39991	
	D0701641	M3	Morter de ciment pòrtland amb filler calcari cem ii/b-l i sorra, amb 250 kg/m3 de ciment, amb una proporció en volum 1:6 i 5 n/mm2 de resistència a compressió, elaborat a l'obra	0,0945	x	76,59890	=	7,23860	
Subtotal:								28,69776	28,69776
COST DIRECTE									118,61776
DESPESES INDIRECTES								2,00 %	2,37236
COST EXECUCIÓ MATERIAL									120,99012

P-43	FDG51311	M	Canalització amb un tub corbable corrugat de polietilè de 90 mm de diàmetre nominal, de doble capa, i reblert de rasa amb terres seleccionades, fil guia a cada tub, part proporcional d'accessoris d'unió, separadors i obturadors	Rend.: 1,000				5,08	€
				Unitats		Preu		Parcial	Import
Ma d'obra									
	A0150000	H	Manobre especialista	0,083	/R x	21,15000	=	1,75545	
	A0140000	H	Manobre	0,020	/R x	20,46000	=	0,40920	
	A0121000	H	Oficial 1a	0,010	/R x	24,50000	=	0,24500	
Subtotal:								2,40965	2,40965
Maquinària									
	C133A0J0	H	Picó vibrant amb placa de 30x30 cm	0,083	/R x	5,66000	=	0,46978	
Subtotal:								0,46978	0,46978
Materials									
	BG22TH10	M	Tub corbable corrugat de polietilè, de doble capa, llisa la interior i corrugada l'exterior, de 90 mm de diàmetre nominal, aïllant i no propagador de la flama, resistència a l'impacte de 20 j, resistència a compressió de 450 n, per a canalitzacions soterrades	1,050	x	1,60000	=	1,68000	
	BDGZP900	U	Part proporcional de separadors, connectors i obturadors de canalitzacions de serveis de 90 mm de diàmetre nominal	1,010	x	0,23000	=	0,23230	
	BDGZFN50	M	Fil guia per a conductes de canalitzacions de serveis, de nylon, de 5 mm de gruix	1,020	x	0,15000	=	0,15300	
Subtotal:								2,06530	2,06530
DESPESES AUXILIARS								1,50 %	0,03614
COST DIRECTE									4,98087
DESPESES INDIRECTES								2,00 %	0,09962
COST EXECUCIÓ MATERIAL									5,08049

JUSTIFICACIÓ DE PREUS

PARTIDES D'OBRA

NÚM	CODI	UA	DESCRIPCIÓ				PREU
P-44	FDG51337	M	Canalització amb un tub corbable corrugat de polietilè de 90 mm de diàmetre nominal, de doble capa, i dau de recobriment de 40x30 cm amb formigó hm-20/p/20/i, fil guia a cada tub, part proporcional d'accessoris d'unió, separadors i obturadors	Rend.: 1,000			10,59 €
				Unitats	Preu	Parcial	Import
Ma d'obra							
	A0121000	H	Oficial 1a	0,010	/R x 24,50000 =	0,24500	
	A0140000	H	Manobre	0,020	/R x 20,46000 =	0,40920	
				Subtotal:		0,65420	0,65420
Materials							
	BDGZP900	U	Part proporcional de separadors, connectors i obturadors de canalitzacions de serveis de 90 mm de diàmetre nominal	1,010	x 0,23000 =	0,23230	
	B064300C	M3	Formigó hm-20/p/20/i de consistència plàstica, grandària màxima del granulat 20 mm, amb >= 200 kg/m3 de ciment, apte per a classe d'exposició i	0,1254	x 61,04000 =	7,65442	
	BG22TH10	M	Tub corbable corrugat de polietilè, de doble capa, llisa la interior i corrugada l'exterior, de 90 mm de diàmetre nominal, aïllant i no propagador de la flama, resistència a l'impacte de 20 j, resistència a compressió de 450 n, per a canalitzacions soterrades	1,050	x 1,60000 =	1,68000	
	BDGZFN50	M	Fil guia per a conductes de canalitzacions de serveis, de nylon, de 5 mm de gruix	1,020	x 0,15000 =	0,15300	
				Subtotal:		9,71972	9,71972
				DESPESES AUXILIARS	1,50 %		0,00981
				COST DIRECTE			10,38373
				DESPESES INDIRECTES	2,00 %		0,20767
				COST EXECUCIÓ MATERIAL			10,59141
P-45	FDG52357	M	Canalització amb dos tubs corbables corrugats de polietilè de 90 mm de diàmetre nominal, de doble capa, i dau de recobriment de 30x20 cm amb formigó hm-20/p/20/i	Rend.: 1,000			8,09 €
				Unitats	Preu	Parcial	Import
Ma d'obra							
	A0121000	H	Oficial 1a	0,012	/R x 24,50000 =	0,29400	
	A0140000	H	Manobre	0,012	/R x 20,46000 =	0,24552	
				Subtotal:		0,53952	0,53952
Materials							
	B064300C	M3	Formigó hm-20/p/20/i de consistència plàstica, grandària màxima del granulat 20 mm, amb >= 200 kg/m3 de ciment, apte per a classe d'exposició i	0,066	x 61,04000 =	4,02864	
	BG22TH10	M	Tub corbable corrugat de polietilè, de doble capa, llisa la interior i corrugada l'exterior, de 90 mm de diàmetre nominal, aïllant i no propagador de la flama, resistència a l'impacte de 20 j, resistència a compressió de 450 n, per a canalitzacions soterrades	2,100	x 1,60000 =	3,36000	

JUSTIFICACIÓ DE PREUS

PARTIDES D'OBRA

NÚM	CODI	UA	DESCRIPCIÓ		PREU
				Subtotal:	7,38864
			DESPESES AUXILIARS	1,50 %	0,00809
			COST DIRECTE		7,93625
			DESPESES INDIRECTES	2,00 %	0,15873
			COST EXECUCIÓ MATERIAL		8,09498

P-46 FDK26258 U Pericó de registre de formigó prefabricat sense fons de 30x30x33 cm, per a instal·lacions de serveis, col·locat sobre llit de grava de 15 cm de gruix i reblert lateral amb terra de la mateixa excavació **Rend.: 1,000** **55,21 €**

				Unitats	Preu	Parcial	Import
Ma d'obra							
	A0140000	H	Manobre	0,900	/R x 20,46000 =	18,41400	
	A012N000	H	Oficial 1a d'obra pública	0,450	/R x 24,50000 =	11,02500	
				Subtotal:		29,43900	29,43900
Maquinària							
	C1503000	H	Camió grua	0,166	/R x 45,42000 =	7,53972	
				Subtotal:		7,53972	7,53972
Materials							
	BDK21435	U	Pericó de registre de formigó prefabricat sense fons de 30x30x33 cm, per a instal·lacions de serveis	1,000	x 15,52000 =	15,52000	
	B0330020	T	Grava de pedrera, per a drens	0,067	x 17,66000 =	1,18322	
				Subtotal:		16,70322	16,70322
			DESPESES AUXILIARS		1,50 %		0,44159
			COST DIRECTE				54,12353
			DESPESES INDIRECTES		2,00 %		1,08247
			COST EXECUCIÓ MATERIAL				55,20600

P-47 FDK262D8 U Pericó de registre de formigó prefabricat sense fons de 50x50x50 cm, per a instal·lacions de serveis, col·locat sobre llit de grava de 15 cm de gruix i reblert lateral amb terra de la mateixa excavació **Rend.: 1,000** **72,81 €**

				Unitats	Preu	Parcial	Import
Ma d'obra							
	A0140000	H	Manobre	1,100	/R x 20,46000 =	22,50600	
	A012N000	H	Oficial 1a d'obra pública	0,550	/R x 24,50000 =	13,47500	
				Subtotal:		35,98100	35,98100
Maquinària							
	C1503000	H	Camió grua	0,300	/R x 45,42000 =	13,62600	
				Subtotal:		13,62600	13,62600
Materials							
	BDK214C5	U	Pericó de registre de formigó prefabricat sense fons de 50x50x50 cm, per a instal·lacions de serveis	1,000	x 18,90000 =	18,90000	

JUSTIFICACIÓ DE PREUS

PARTIDES D'OBRA

NÚM	CODI	UA	DESCRIPCIÓ					PREU
	B0330020	T	Grava de pedrera, per a drens	0,1321	x	17,66000	=	2,33289
						Subtotal:		21,23289
						DESPESES AUXILIARS	1,50 %	0,53972
						COST DIRECTE		71,37961
						DESPESES INDIRECTES	2,00 %	1,42759
						COST EXECUCIÓ MATERIAL		72,80720

P-48	FDKZH5C4	U	Bastiment i tapa quadrada de fosa dúctil, per a pericó de serveis, recolzada, pas lliure de 300x300 mm i classe c250 segons norma une-en 124, col·locat amb morter	Rend.: 1,000				33,64	€
-------------	-----------------	---	--	---------------------	--	--	--	--------------	----------

				Unitats		Preu		Parcial	Import
Ma d'obra									
	A012N000	H	Oficial 1a d'obra pública	0,350	/R x	24,50000	=	8,57500	
	A0140000	H	Manobre	0,350	/R x	20,46000	=	7,16100	
						Subtotal:		15,73600	15,73600
Materials									
	B0710150	T	Morter per a ram de paleta, classe m 5 (5 n/mm2), en sacs, de designació (g) segons norma une-en 998-2	0,0021	x	33,80000	=	0,07098	
	BDKZH5C0	U	Bastiment quadrat i tapa quadrada de fosa dúctil per a pericó de serveis, recolzada, pas lliure de 300x300 mm i classe c250 segons norma une-en 124	1,000	x	16,94000	=	16,94000	
						Subtotal:		17,01098	17,01098
						DESPESES AUXILIARS	1,50 %	0,23604	
						COST DIRECTE		32,98302	
						DESPESES INDIRECTES	2,00 %	0,65966	
						COST EXECUCIÓ MATERIAL		33,64268	

P-49	FDKZHEC4	U	Bastiment i tapa quadrada de fosa dúctil, per a pericó de serveis, recolzada, pas lliure de 500x500 mm i classe c250 segons norma une-en 124, col·locat amb morter	Rend.: 1,000				82,07	€
-------------	-----------------	---	--	---------------------	--	--	--	--------------	----------

				Unitats		Preu		Parcial	Import
Ma d'obra									
	A0140000	H	Manobre	0,400	/R x	20,46000	=	8,18400	
	A012N000	H	Oficial 1a d'obra pública	0,400	/R x	24,50000	=	9,80000	
						Subtotal:		17,98400	17,98400
Materials									
	B0710150	T	Morter per a ram de paleta, classe m 5 (5 n/mm2), en sacs, de designació (g) segons norma une-en 998-2	0,0053	x	33,80000	=	0,17914	
	BDKZHEC0	U	Bastiment quadrat i tapa quadrada de fosa dúctil per a pericó de serveis, recolzada, pas lliure de 500x500 mm i classe c250 segons norma une-en 124	1,000	x	62,03000	=	62,03000	
						Subtotal:		62,20914	62,20914

JUSTIFICACIÓ DE PREUS

PARTIDES D'OBRA

NÚM	CODI	UA	DESCRIPCIÓ	PREU	
			DESPESES AUXILIARS	1,50 %	0,26976
			COST DIRECTE		80,46290
			DESPESES INDIRECTES	2,00 %	1,60926
			COST EXECUCIÓ MATERIAL		82,07216

P-50	FFB18455	M	Subministre, instal·lació, tub i accessoris necessaris de pe50ø pn10 alimentari per portar aigua de reg des de comptador a pericons de sectorització del reg. tot inclòs pel seu correcte funcionament.	Rend.: 1,000	13,81	€
-------------	-----------------	----------	---	---------------------	--------------	----------

			Unitats	Preu	Parcial	Import
Ma d'obra						
	A012M000	H	Oficial 1a muntador	0,200 /R x	24,65000 =	4,93000
	A013M000	H	Ajudant muntador	0,200 /R x	21,17000 =	4,23400
			Subtotal:			9,16400
Materials						
	BFYB1805	U	Part proporcional d'elements de muntatge per a tubs de polietilè de densitat alta, de 50 mm de diàmetre nominal exterior, per a connectar a pressió	1,000 x	0,06000 =	0,06000
	BFB18400	M	Tub de polietilè de designació pe 100, de 50 mm de diàmetre nominal, de 10 bar de pressió nominal, sèrie sdr 17, segons la norma une-en 12201-2	1,020 x	0,98000 =	0,99960
	BFWB1805	U	Accessoris per a tubs de polietilè de densitat alta, de 50 mm de diàmetre nominal exterior, de plàstic, per a connectar a pressió	0,300 x	10,60000 =	3,18000
			Subtotal:			4,23960
			DESPESES AUXILIARS	1,50 %		0,13746
			COST DIRECTE			13,54106
			DESPESES INDIRECTES	2,00 %		0,27082
			COST EXECUCIÓ MATERIAL			13,81188

P-51	FFB26355	M	Tub de polietilè de designació pe 40, de 32 mm de diàmetre nominal, de 6 bar de pressió nominal, sèrie sdr 11, une-en 12201-2, connectat a pressió, amb grau de dificultat mig, utilitzant accessoris de plàstic, i col·locat al fons de la rasa	Rend.: 1,000	5,01	€
-------------	-----------------	----------	--	---------------------	-------------	----------

			Unitats	Preu	Parcial	Import
Ma d'obra						
	A012M000	H	Oficial 1a muntador	0,070 /R x	24,65000 =	1,72550
	A013M000	H	Ajudant muntador	0,070 /R x	21,17000 =	1,48190
			Subtotal:			3,20740
Materials						
	BFB26300	M	Tub de polietilè de designació pe 40, de 32 mm de diàmetre nominal, de 6 bar de pressió nominal, sèrie sdr 11, segons la norma une-en 12201-2	1,020 x	0,49000 =	0,49980
	BFYB2605	U	Part proporcional d'elements de muntatge per a tubs de polietilè de densitat baixa, de 32 mm de diàmetre nominal exterior, per a connectar a pressió	1,000 x	0,09000 =	0,09000

JUSTIFICACIÓ DE PREUS

PARTIDES D'OBRA

NÚM	CODI	UA	DESCRIPCIÓ					PREU	
	BFWB2605	U	Accessori per a tubs de polietilè de densitat baixa, de 32 mm de diàmetre nominal exterior, de plàstic, per a connectar a pressió	0,300	x	3,54000	=	1,06200	
Subtotal:								1,65180	1,65180
DESPESES AUXILIARS								1,50 %	0,04811
COST DIRECTE									4,90731
DESPESES INDIRECTES								2,00 %	0,09815
COST EXECUCIÓ MATERIAL									5,00546

P-52	FFB27355	M	Tub de polietilè de designació pe 40, de 40 mm de diàmetre nominal, de 6 bar de pressió nominal, sèrie sdr 11, une-en 12201-2, connectat a pressió, amb grau de dificultat mig, utilitzant accessoris de plàstic, i col·locat al fons de la rasa	Rend.: 1,000				6,43	€
-------------	-----------------	----------	--	---------------------	--	--	--	-------------	----------

			Unitats		Preu		Parcial	Import	
Ma d'obra									
	A013M000	H	Ajudant muntador	0,080	/R x	21,17000	=	1,69360	
	A012M000	H	Oficial 1a muntador	0,080	/R x	24,65000	=	1,97200	
Subtotal:								3,66560	3,66560
Materials									
	BFYB2705	U	Part proporcional d'elements de muntatge per a tubs de polietilè de densitat baixa, de 40 mm de diàmetre nominal exterior, per a connectar a pressió	1,000	x	0,14000	=	0,14000	
	BFWB2705	U	Accessori per a tubs de polietilè de densitat baixa, de 40 mm de diàmetre nominal exterior, de plàstic, per a connectar a pressió	0,300	x	5,53000	=	1,65900	
	BFB27300	M	Tub de polietilè de designació pe 40, de 40 mm de diàmetre nominal, de 6 bar de pressió nominal, sèrie sdr 11, segons la norma une-en 12201-2	1,020	x	0,77000	=	0,78540	
Subtotal:								2,58440	2,58440
DESPESES AUXILIARS								1,50 %	0,05498
COST DIRECTE									6,30498
DESPESES INDIRECTES								2,00 %	0,12610
COST EXECUCIÓ MATERIAL									6,43108

P-53	FG319554	M	Cable amb conductor de coure de 0,6/1 kv de tensió assignada, amb designació rv-k, tetrapolar, de secció 4 x 6 mm ² , amb coberta del cable de pvc, col·locat en tub	Rend.: 1,000				5,44	€
-------------	-----------------	----------	---	---------------------	--	--	--	-------------	----------

			Unitats		Preu		Parcial	Import	
Ma d'obra									
	A012H000	H	Oficial 1a electricista	0,040	/R x	22,06000	=	0,88240	
	A013H000	H	Ajudant electricista	0,040	/R x	21,28000	=	0,85120	
Subtotal:								1,73360	1,73360
Materials									
	BG319550	M	Cable amb conductor de coure de 0,6/1 kv de tensió assignada, amb designació rv-k, tetrapolar, de secció	1,020	x	3,50000	=	3,57000	

JUSTIFICACIÓ DE PREUS

PARTIDES D'OBRA

NÚM	CODI	UA	DESCRIPCIÓ	PREU
			4 x 6 mm2, amb coberta del cable de pvc	
			Subtotal:	3,57000
			DESPESES AUXILIARS	1,50 %
			COST DIRECTE	5,32960
			DESPESES INDIRECTES	2,00 %
			COST EXECUCIÓ MATERIAL	5,43620

P-54 FJS1U040 U Subministre, instal·lació i accessoris necessaris de boca de reg avk dn-40 rh11/2' , amb arqueta. **Rend.: 1,000** **215,19 €**

				Unitats	Preu	Parcial	Import
Ma d'obra							
	A012M000	H	Oficial 1a muntador	1,000	/R x 24,65000 =	24,65000	
	A013M000	H	Ajudant muntador	0,500	/R x 21,17000 =	10,58500	
			Subtotal:			35,23500	35,23500
Materials							
	BJS1U040	U	boca de reg avk dn-40 rh11/2 amb cos de fosa, brida d'entrada de dn 40 mm i ràcord de connexió tipus barcelona de 45 mm de diàmetre, pericó i tapa de fosa i vàlvula de tancament amb junt epdm, revestida amb pintura epoxi	1,000	x 145,21000 =	145,21000	
	BJS1UZ10	U	Petit material metàl·lic per a connexió de la boca de reg amb la canonada	1,000	x 30,00000 =	30,00000	
			Subtotal:			175,21000	175,21000
			DESPESES AUXILIARS		1,50 %		0,52853
			COST DIRECTE				210,97353
			DESPESES INDIRECTES		2,00 %		4,21947
			COST EXECUCIÓ MATERIAL				215,19300

P-55 FJS1V001 U Subministre i instal·lació d'escomesa a xarxa d'aigua de 1'1/2' de perímetre pel subministre d'aigua de reg, segons especificacions de l'empresa subministradora d'aigües de reus. tot inclòs pel seu correcte funcionament. **Rend.: 1,000** **211,36 €**

			COST DIRECTE				207,21569
			DESPESES INDIRECTES		2,00 %		4,14431
			COST EXECUCIÓ MATERIAL				211,36000

P-56 FJS1V002 U Subministre i instal·lació de comptador model din30 de 1'1/2" deseció, pel subministre d'aigua de reg, segons especificacions de l'empresa subministradora d'aigües de reus. tot inclòs pel seu correcte funcionament. **Rend.: 1,000** **390,37 €**

				Unitats	Preu	Parcial	Import
Materials							
	BJM11409	U	Comptador d'aigua, volumètric, de llautó, amb unions roscades de diàmetre nominal 1'1/2, per a connectar a la bateria o al ramal muntat i en servei.	1,000	x 382,72000 =	382,72000	

JUSTIFICACIÓ DE PREUS

PARTIDES D'OBRA

NÚM	CODI	UA	DESCRIPCIÓ				PREU	
				Subtotal:			382,72000	382,72000
				COST DIRECTE				382,72000
				DESPESES INDIRECTES	2,00 %			7,65440
				COST EXECUCIÓ MATERIAL				390,37440
P-57	FJS1V003	U	Subministre i instal·lació de adaptador de boca de reg de llautó model reus de 11/2"	Rend.: 1,000			73,25	€
				COST DIRECTE				71,81373
				DESPESES INDIRECTES	2,00 %			1,43627
				COST EXECUCIÓ MATERIAL				73,2500
P-58	FJS5A613	U	Subministre, instal·lació i accessoris d'anella oberta de reg necessaris de tub de goteig integrat per arbrat, tipus goter integrat de 17 mm, caudal goteig 2'3 l/h, distància entre goters de 30 cm. enterrada 3 cm i tot inclòs pel seu correcte funcionament.	Rend.: 1,000			8,04	€
				Unitats	Preu	Parcial	Import	
			Ma d'obra					
	A012M000	H	Oficial 1a muntador	0,130 /R x	24,65000 =	3,20450		
	A013M000	H	Ajudant muntador	0,130 /R x	21,17000 =	2,75210		
				Subtotal:		5,95660		5,95660
			Materials					
	BJS51610	M	Tub per a reg per degoteig de 16 mm de diàmetre, cec	3,800 x	0,46000 =	1,74800		
	BFYB2305	U	Part proporcional d'elements de muntatge per a tubs de polietilè de densitat baixa, de 16 mm de diàmetre nominal exterior, per a connectar a pressió	1,200 x	0,02000 =	0,02400		
				Subtotal:		1,77200		1,77200
				DESPESES AUXILIARS	2,50 %			0,14892
				COST DIRECTE				7,87752
				DESPESES INDIRECTES	2,00 %			0,15755
				COST EXECUCIÓ MATERIAL				8,03507
P-59	FJSBV004	U	Subministrament i instal·lació de capçal de reg de llautó tipus by-pas Reus, de tres sectors. dos sectors de 50ø per gespa i un sector de 32ø per arbrat amb regulador de pressió a 3atm. totes les vàlvules de bola inoxidable, filtre spiclain de 50ø que protegeixi l'equip. vàlvula inoxidable general de 50ø abans del filtre, electrovàlvules de 50ø i accessoris necessaris segons plec general de condicions de l'ajuntament de reus. tot inclòs pel seu correcte funcionament.	Rend.: 1,000			675,45	€
				Unitats	Preu	Parcial	Import	
			Ma d'obra					
	A012M000	H	Oficial 1a muntador	2,500 /R x	24,65000 =	61,62500		
	A012H000	H	Oficial 1a electricista	1,500 /R x	22,06000 =	33,09000		
	A0112000	H	Cap de colla	1,170 /R x	23,37000 =	27,34290		

JUSTIFICACIÓ DE PREUS

PARTIDES D'OBRA

NÚM	CODI	UA	DESCRIPCIÓ					PREU	
							Subtotal:	122,05790	122,05790
Materials									
	BK21V001	U	Capçal de reg de llautó tipus by-pass reus, de quatre sectors de diàmetre 50 per goteig	1,000	x	71,00000 =	71,00000		
	BK21V005	U	Regulador de pressió a 3 atm.	1,000	x	157,68000 =	157,68000		
	BJSBV004	U	Electrovàlvula per a instal·lació de reg, de 1 1/2" a 2" de diàmetre, de material plàstic, amb solenoide de 24v, per a una pressió màxima de 10 bar i amb regulador de cabal	1,000	x	45,67000 =	45,67000		
	BNERV003	U	Filtre spiclain de diàmetre 50 que protegeixi l'equip.	1,000	x	53,40000 =	53,40000		
	BN32AV02	U	Vàlvula d'inoxidable general de diàmetre 50 abans de filtre i accessoris necessaris.	2,000	x	106,20000 =	212,40000		
							Subtotal:	540,15000	540,15000
							COST DIRECTE		662,20790
							DESPESES INDIRECTES	2,00 %	13,24416
							COST EXECUCIÓ MATERIAL		675,45206
P-60	FJSBV005	U	Subministre i instal·lació de caixa de programador de reg tipus t-bos ii de raïnd-bird de quatre estacions. pila inclosa. enganxar a la paret del pericó de reg.	Rend.: 1,000				186,94 €	
							COST DIRECTE		183,27451
							DESPESES INDIRECTES	2,00 %	3,66549
							COST EXECUCIÓ MATERIAL		186,9400
P-61	FQ421V01	U	Instal·lació de bolardo procedent de recuperació	Rend.: 1,000				50,14 €	
				Unitats		Preu	Parcial	Import	
Ma d'obra									
	A0121000	H	Oficial 1a	0,800	/R x	24,50000 =	19,60000		
	A0140000	H	Manobre	0,800	/R x	20,46000 =	16,36800		
							Subtotal:	35,96800	35,96800
Maquinària									
	C1503300	H	Camió grua de 3 t	0,300	/R x	43,03000 =	12,90900		
							Subtotal:	12,90900	12,90900
Materials									
	D0701821	M3	Morter de ciment pòrtland amb filler calcari cem ii/b-I i sorra, amb 380 kg/m3 de ciment, amb una proporció en volum 1:4 i 10 n/mm2 de resistència a compressió, elaborat a l'obra	0,0032	x	88,14910 =	0,28208		
							Subtotal:	0,28208	0,28208
							COST DIRECTE		49,15908
							DESPESES INDIRECTES	2,00 %	0,98318
							COST EXECUCIÓ MATERIAL		50,14226

JUSTIFICACIÓ DE PREUS

PARTIDES D'OBRA

NÚM	CODI	UA	DESCRIPCIÓ					PREU
	FR118242	M2	Desbrossada de terreny amb desbrossadora autopropulsada autoportant de fins a 14,7 kw (fins a 20 cv) de potència i amb una amplària de treball de 0,9 a 1,2 m, per a una alçària de brossa de més de 60 cm i un pendent inferior al 12 %, amb un mínim de dues passades de màquina, sense recollir la brossa	Rend.: 1,000				0,13 €
				Unitats	Preu	Parcial	Import	
Ma d'obra	A013P000	H	Ajudant jardiner	0,002 /R x	24,86000 =	0,04972		
				Subtotal:		0,04972	0,04972	
Maquinària	CR11A869	H	Desbrossadora autopropulsada autoportant, de fins a 14,7 kw (fins a 20 cv) de potència, amb una amplària de treball de 0,9 a 1,2 m	0,002 /R x	36,74000 =	0,07348		
				Subtotal:		0,07348	0,07348	
			DESPESES AUXILIARS		1,50 %		0,00075	
			COST DIRECTE				0,12395	
			DESPESES INDIRECTES		2,00 %		0,00248	
			COST EXECUCIÓ MATERIAL				0,12642	
	FR11R150	M2	Recollida de brossa amb mitjans manuals i càrrega sobre camió o contenidor	Rend.: 1,000				0,15 €
				Unitats	Preu	Parcial	Import	
Ma d'obra	A013P000	H	Ajudant jardiner	0,006 /R x	24,86000 =	0,14916		
				Subtotal:		0,14916	0,14916	
			DESPESES AUXILIARS		1,50 %		0,00224	
			COST DIRECTE				0,15140	
			DESPESES INDIRECTES		2,00 %		0,00303	
			COST EXECUCIÓ MATERIAL				0,15443	
P-62	FR11V001	M2	Rebaix de 60 cm a cota nivell de vorada de rotonda. llaurat de descompactació amb mitjans mecànics, sanejament de restes d'obra, eliminació de planta arbustiva i arbrat mort, neteja d'altres inerts, anivellaments amb mitjans mecànics i manuals de la superfície.	Rend.: 1,000				4,69 €
				Unitats	Preu	Parcial	Import	
Partides d'obra	FR11R150	M2	Recollida de brossa amb mitjans manuals i càrrega sobre camió o contenidor	1,050 x	0,15140 =	0,15897		
	F2212192	M3	Excavació per a rebaix en capa de terra vegetal, realitzada amb pala excavadora, transport fins al lloc d'aplec i formació de piles per a la seva conservació	0,600 x	6,24387 =	3,74632		
	FR225415	M2	Subsolament de terreny fluix a una fondària de treball de 0,45 m, amb tractor sobre pneumàtics de 14,7 a 25,0 kw (20 a 34 cv) i equip subsolador amb 2 braços	1,050 x	0,15078 =	0,15832		

JUSTIFICACIÓ DE PREUS

PARTIDES D'OBRA

NÚM	CODI	UA	DESCRIPCIÓ				PREU
			i una amplària de treball fins a 1,5 m, per a un pendent inferior al 12 %				
	FR118242	M2	Desbrossada de terreny amb desbrossadora autopropulsada autoportant de fins a 14,7 kw (fins a 20 cv) de potència i amb una amplària de treball de 0,9 a 1,2 m, per a una alçària de brossa de més de 60 cm i un pendent inferior al 12 %, amb un mínim de dues passades de màquina, sense recollir la brossa	1,050	x	0,12395 =	0,13015
	FR266537	M2	Fresatge de terreny compacte a una fondària de 0,4 m, amb tractor sobre pneumàtics de 25,7 a 39,7 kw (35 a 54 cv) i equip de fresatge d'una amplària de treball de 2 a 2,99 m, per a un pendent del 12 al 25 %	1,050	x	0,38543 =	0,40470
						Subtotal:	4,59846
							4,59846
						COST DIRECTE	4,59846
						DESPESES INDIRECTES 2,00 %	0,09197
						COST EXECUCIÓ MATERIAL	4,69043
FR225415	M2		Subsolament de terreny flux a una fondària de treball de 0,45 m, amb tractor sobre pneumàtics de 14,7 a 25,0 kw (20 a 34 cv) i equip subsolador amb 2 braços i una amplària de treball fins a 1,5 m, per a un pendent inferior al 12 %	Rend.: 1,000			0,15 €
				Unitats		Preu	Parcial
Maquinària	CR221221	H	Tractor sobre pneumàtics de 14,7 a 25,0 kw (20 a 34 cv) de potència, amb equip subsolador amb 2 braços i d'una amplària de treball <= 1,5 m	0,0042	/R x	35,90000 =	0,15078
						Subtotal:	0,15078
							0,15078
						COST DIRECTE	0,15078
						DESPESES INDIRECTES 2,00 %	0,00302
						COST EXECUCIÓ MATERIAL	0,15380
FR266537	M2		Fresatge de terreny compacte a una fondària de 0,4 m, amb tractor sobre pneumàtics de 25,7 a 39,7 kw (35 a 54 cv) i equip de fresatge d'una amplària de treball de 2 a 2,99 m, per a un pendent del 12 al 25 %	Rend.: 1,000			0,39 €
				Unitats		Preu	Parcial
Maquinària	CR261213	H	Tractor sobre pneumàtics de 25,7 a 39,7 kw (35 a 54 cv) de potència, amb equip de fresatge i d'una amplària de treball de 2 a 2,99 m	0,0114	/R x	33,81000 =	0,38543
						Subtotal:	0,38543
							0,38543
						COST DIRECTE	0,38543
						DESPESES INDIRECTES 2,00 %	0,00771
						COST EXECUCIÓ MATERIAL	0,39314

JUSTIFICACIÓ DE PREUS

PARTIDES D'OBRA

NÚM	CODI	UA	DESCRIPCIÓ					PREU
	FR2B1105	M2	Anivellament i repassada del terreny per a obtenir el perfil d'acabat, amb mitjans manuals, per a un pendent inferior al 12 %		Rend.: 1,000			2,17 €
				Unitats	Preu	Parcial	Import	
Ma d'obra	A012P200	H	Oficial 2a jardiner	0,080	/R x 26,24000 =	2,09920		
				Subtotal:		2,09920	2,09920	
			DESPESES AUXILIARS		1,50 %		0,03149	
			COST DIRECTE				2,13069	
			DESPESES INDIRECTES		2,00 %		0,04261	
			COST EXECUCIÓ MATERIAL				2,17330	
	FR2BJK05	M2	Compactació amb minicarregadora amb corró de 200 kg, per a un pendent inferior al 12 %		Rend.: 1,000			0,39 €
				Unitats	Preu	Parcial	Import	
Maquinària	C13361L0	H	Minicarregadora sobre pneumàtics de 2 a 5,9 t, amb corró de 200 kg	0,0065	/R x 58,31000 =	0,37902		
				Subtotal:		0,37902	0,37902	
			COST DIRECTE				0,37902	
			DESPESES INDIRECTES		2,00 %		0,00758	
			COST EXECUCIÓ MATERIAL				0,38660	
P-63	FR2BV003	M2	Estesa i rebliments manual i mecànic		Rend.: 1,000			2,69 €
				Unitats	Preu	Parcial	Import	
Partides d'obra	FR2B1105	M2	Anivellament i repassada del terreny per a obtenir el perfil d'acabat, amb mitjans manuals, per a un pendent inferior al 12 %	1,050	x 2,13069 =	2,23722		
	FR2BJK05	M2	Compactació amb minicarregadora amb corró de 200 kg, per a un pendent inferior al 12 %	1,050	x 0,37902 =	0,39797		
				Subtotal:		2,63519	2,63519	
			COST DIRECTE				2,63519	
			DESPESES INDIRECTES		2,00 %		0,05270	
			COST EXECUCIÓ MATERIAL				2,68789	
P-64	FR31V002	M2	Subministre i transport de terres franques de jardineria millorades amb un 15% de matèria orgànica, garbejades i netes d'herba. segons indica plec de condicions tècniques de l'ajuntament de reus		Rend.: 1,000			30,21 €
				Unitats	Preu	Parcial	Import	

JUSTIFICACIÓ DE PREUS

PARTIDES D'OBRA

NÚM	CODI	UA	DESCRIPCIÓ					PREU
Partides d'obra								
	FR3P2311	M3	Terra vegetal de jardineria de categoria baixa, amb una conductivitat elèctrica menor de 3 ds/m, segons ntj 07a, subministrada a granel i escampada amb retroexcavadora mitjana	1,050	x	28,20870	=	29,61914
						Subtotal:		29,61914
								29,61914
						COST DIRECTE		29,61914
						DESPESES INDIRECTES	2,00 %	0,59238
						COST EXECUCIÓ MATERIAL		30,21152

FR3P2311	M3	Terra vegetal de jardineria de categoria baixa, amb una conductivitat elèctrica menor de 3 ds/m, segons ntj 07a, subministrada a granel i escampada amb retroexcavadora mitjana	Rend.: 1,000					28,77	€
			Unitats	Preu	Parcial	Import			
Ma d'obra									
	A013P000	H	Ajudant jardiner	0,070	/R x	24,86000	=	1,74020	
						Subtotal:		1,74020	1,74020
Maquinària									
	C1313330	H	Retroexcavadora sobre pneumàtics de 8 a 10 t	0,0845	/R x	50,90000	=	4,30105	
						Subtotal:		4,30105	4,30105
Materials									
	BR3P2310	M3	Subministre i transport de terres franques de jardineria millorades amb un 15% de matèria orgànica, garbejades i netes d'herba. segons indica plec de condicions tècniques de l'ajuntament de reus	1,155	x	19,17000	=	22,14135	
						Subtotal:		22,14135	22,14135
						DESPESES AUXILIARS	1,50 %		0,02610
						COST DIRECTE			28,20870
						DESPESES INDIRECTES	2,00 %		0,56417
						COST EXECUCIÓ MATERIAL			28,77288

P-65	FR45163C	U	Subministrament de quercus ilex en contenidor, de perímetre 25-30ø i alçada de creu 220cm. de tronc recte	Rend.: 1,000				266,95	€
				Unitats	Preu	Parcial	Import		
Materials									
	BR45163C	U	Quercus ilex de perímetre de 20 a 25 cm, en contenidor de 80 l	1,000	x	261,72000	=	261,72000	
						Subtotal:		261,72000	261,72000

JUSTIFICACIÓ DE PREUS

PARTIDES D'OBRA

NÚM	CODI	UA	DESCRIPCIÓ	PREU
			COST DIRECTE	261,72000
			DESPESES INDIRECTES 2,00 %	5,23440
			COST EXECUCIÓ MATERIAL	266,95440

FR612589	U	Plantació d'arbre planifoli amb pa de terra o contenidor, de 35 a 50 cm de perímetre de tronc a 1 m d'alçària (a partir del coll de l'arrel), excavació de clot de plantació de 150x150x100 cm amb mitjans mecànics, en un pendent inferior al 25 %, reblert del clot amb substitució total de terra de l'excavació per sorra rentada i compost (70%-30%), primer reg i càrrega de les terres sobrants a camió	Rend.: 4,873	147,26	€
-----------------	---	--	---------------------	---------------	----------

			Unitats	Preu	Parcial	Import
Ma d'obra						
A013P000	H	Ajudant jardiner	0,630	/R x 24,86000 =	3,21400	
A012P000	H	Oficial 1a jardiner	0,360	/R x 28,01000 =	2,06928	
A012P200	H	Oficial 2a jardiner	0,720	/R x 26,24000 =	3,87704	
			Subtotal:		9,16032	9,16032
Maquinària						
C1503500	H	Camió grua de 5 t	0,360	/R x 47,81000 =	3,53203	
C1502E00	H	Camió cisterna de 8 m3	0,410	/R x 42,91000 =	3,61032	
C1501700	H	Camió per a transport de 7 t	0,460	/R x 32,53000 =	3,07076	
C1313330	H	Retroexcavadora sobre pneumàtics de 8 a 10 t	0,5555	/R x 50,90000 =	5,80237	
			Subtotal:		16,01548	16,01548
Materials						
B0315600	T	Sorra de riu rentada de 0.1 a 0.5 mm	2,3625	x 38,45000 =	90,83813	
BR341110	M3	Compost de classe i, d'origen vegetal, segons ntj 05c, subministrat a granel	0,675	x 40,72000 =	27,48600	
B0111000	M3	Aigua	0,450	x 1,63000 =	0,73350	
			Subtotal:		119,05763	119,05763
			DESPESES AUXILIARS	1,50 %		0,13740
			COST DIRECTE			144,37083
			DESPESES INDIRECTES	2,00 %		2,88742
			COST EXECUCIÓ MATERIAL			147,25825

P-66	FR61V005	U	Plantació d'arbre perennifoli en contenidor, que inclou excavació de clot de mides 1'5x1'5x1'5m, eliminació de terres velles, aportació de terres noves franques millorades amb m.o. ben descomposta, garbejades i netes d'herba, conjunt de 2 aspres de mida 08x200, corretges d'ancoratge entre l'aspre i l'arbrat, tub corrugat drenant per reg a manta de l'escocell, i el reg de l'arbre fins a la recepció de l'obra. tot inclòs segons plec de condicions tècniques de l'ajuntament de reus.	Rend.: 1,000	168,88	€
-------------	-----------------	---	---	---------------------	---------------	----------

Unitats	Preu	Parcial	Import
---------	------	---------	--------

JUSTIFICACIÓ DE PREUS

PARTIDES D'OBRA

NÚM	CODI	UA	DESCRIPCIÓ					PREU	
Partides d'obra									
	FR612589	U	Plantació d'arbre planifoli amb pa de terra o contenidor, de 35 a 50 cm de perímetre de tronc a 1 m d'alçària (a partir del coll de l'arrel), excavació de clot de plantació de 150x150x100 cm amb mitjans mecànics, en un pendent inferior al 25 %, reblert del clot amb substitució total de terra de l'excavació per sorra rentada i compost (70%-30%), primer reg i càrrega de les terres sobrants a camió	1,000	x	144,37083	=	144,37083	
	FRZ22813	U	Aspratge doble d'arbre mitjançant 2 rols de fusta de pi tractada en autoclau de secció circular, de 8 cm de diàmetre i 2 m de llargària, clavat al fons del forat de plantació 30 cm, i amb 2 abraçadores regulables de goma o cautxú	1,000	x	21,19518	=	21,19518	
Subtotal:								165,56601	165,56601
COST DIRECTE									165,56601
DESPESES INDIRECTES								2,00 %	3,31132
COST EXECUCIÓ MATERIAL									168,87733

P-67	FR6P1467	U	Transplantament d'element vegetal de Cupressus Sempervirens, de 8 metres d'alçada, i posterior plantació en un indret dins del terme municipal de reus. inclou els treballs d'esporga, les necessitats de trasllat amb camió ploma, retroexcavadora, treballs manuals i reg d'establiment	Rend.: 1,579				260,11	€
-------------	-----------------	---	---	---------------------	--	--	--	---------------	----------

				Unitats		Preu		Parcial	Import
Ma d'obra									
	A012PP00	H	Oficial 1a jardiner especialista en arboricultura	1,150	/R x	34,31000	=	24,98828	
	A013P000	H	Ajudant jardiner	1,550	/R x	24,86000	=	24,40342	
Subtotal:								49,39170	49,39170
Maquinària									
	C1502F00	H	Camió cisterna de 10 m3	0,160	/R x	47,23000	=	4,78581	
	C1501800	H	Camió per a transport de 12 t	1,090	/R x	38,77000	=	26,76333	
	C1313330	H	Retroexcavadora sobre pneumàtics de 8 a 10 t	1,5095	/R x	50,90000	=	48,65963	
	C1503000	H	Camió grua	0,500	/R x	45,42000	=	14,38252	
Subtotal:								94,59129	94,59129
Materials									
	BR341150	M3	Compost de classe i, d'origen vegetal, segons ntj 05c, subministrat en sacs de 0.8 m3	0,054	x	55,88000	=	3,01752	
	B0315601	T	Sorra de riu rentada de 0.1 a 0.5 mm, subministrada en sacs de 0.8 m3	1,7163	x	62,05000	=	106,49642	
	B0111000	M3	Aigua	0,170	x	1,63000	=	0,27710	
Subtotal:								109,79104	109,79104
DESPESES AUXILIARS								2,50 %	1,23479
COST DIRECTE									255,00882
DESPESES INDIRECTES								2,00 %	5,10018
COST EXECUCIÓ MATERIAL									260,10900

JUSTIFICACIÓ DE PREUS

PARTIDES D'OBRA

NÚM	CODI	UA	DESCRIPCIÓ					PREU
P-68	FR6P16C7	U	Trasplantament d'element vegetal d'Olea Europaea, de 4 metres d'alçada, i posterior plantació en un indret dins del terme municipal de reus. inclou els treballs d'esporga, les necessitats de trasllat amb camió ploma, retroexcavadora, treballs manuals i reg d'establiment	Rend.: 3,070				265,70 €
				Unitats	Preu	Parcial	Import	
Ma d'obra								
	A013P000	H	Ajudant jardiner	4,000 /R x	24,86000 =	32,39088		
	A012PP00	H	Oficial 1a jardiner especialista en arboricultura	2,100 /R x	34,31000 =	23,46938		
				Subtotal:		55,86026	55,86026	
Maquinària								
	C1501800	H	Camió per a transport de 12 t	1,740 /R x	38,77000 =	21,97388		
	C1502F00	H	Camió cisterna de 10 m3	0,900 /R x	47,23000 =	13,84593		
	C1503000	H	Camió grua	1,200 /R x	45,42000 =	17,75375		
	C1313330	H	Retroexcavadora sobre pneumàtics de 8 a 10 t	1,500 /R x	50,90000 =	24,86971		
				Subtotal:		78,44327	78,44327	
Materials								
	B0315601	T	Sorra de riu rentada de 0.1 a 0.5 mm, subministrada en sacs de 0.8 m3	1,700 x	62,05000 =	105,48500		
	B0111000	M3	Aigua	1,000 x	1,63000 =	1,63000		
	BR341150	M3	Compost de classe i, d'origen vegetal, segons ntj 05c, subministrat en sacs de 0.8 m3	0,3163 x	55,88000 =	17,67484		
				Subtotal:		124,78984	124,78984	
				DESPESES AUXILIARS	2,50 %		1,39651	
				COST DIRECTE			260,48988	
				DESPESES INDIRECTES	2,00 %		5,20980	
				COST EXECUCIÓ MATERIAL			265,69967	
P-69	FR71V004	M2	Subministre i sembra de gespa tipus 45% festuca rizomatososa, 45% festuca arundinacea i 10% lolium perenne per a 265 m². inclou treballs post plantació fins la segona sega en que la gespa cobreix el 100% de la superfície sense clapes i defectes	Rend.: 1,000				8,68 €
				Unitats	Preu	Parcial	Import	
Ma d'obra								
	A012P000	H	Oficial 1a jardiner	0,100 /R x	28,01000 =	2,80100		
	A012P200	H	Oficial 2a jardiner	0,100 /R x	26,24000 =	2,62400		
	A013P000	H	Ajudant jardiner	0,100 /R x	24,86000 =	2,48600		
				Subtotal:		7,91100	7,91100	
Maquinària								
	CRH13030	H	Tallagespa rotativa autopropulsada, de 66 a 90 cm d'amplària de treball	0,002 /R x	21,79000 =	0,04358		
				Subtotal:		0,04358	0,04358	
Materials								

JUSTIFICACIÓ DE PREUS

PARTIDES D'OBRA

NÚM	CODI	UA	DESCRIPCIÓ					PREU	
	B0315600	T	Sorra de riu rentada de 0.1 a 0.5 mm	0,010	x	38,45000	=	0,38450	
	BR4U1G00	Kg	Subministre de gespa tipus 45% festuca rizomatosa, 45% festuca arundinacea i 10% lolium perenne per a 265 m ²	0,035	x	4,99000	=	0,17465	
Subtotal:								0,55915	0,55915
COST DIRECTE									8,51373
DESPESES INDIRECTES								2,00 %	0,17027
COST EXECUCIÓ MATERIAL									8,68400

FRZ22813	U	Aspratge doble d'arbre mitjançant 2 rolls de fusta de pi tractada en autoclau de secció circular, de 8 cm de diàmetre i 2 m de llargària, clavat al fons del forat de plantació 30 cm, i amb 2 abraçadores regulables de goma o cautxú	Rend.: 1,000			21,62		€	
				Unitats	Preu	Parcial	Import		
Ma d'obra									
	A012P000	H	Oficial 1a jardiner	0,228	/R x	28,01000	=	6,38628	
	A013P000	H	Ajudant jardiner	0,228	/R x	24,86000	=	5,66808	
Subtotal:								12,05436	12,05436
Materials									
	BRZ21810	U	Estaca de fusta de pi tractada en autoclau, de secció circular, de 8 cm de diàmetre i 2 m de llargària	2,000	x	4,07000	=	8,14000	
	BRZ22510	U	Abraçadora regulable de goma o cautxú per a aspratges	2,000	x	0,41000	=	0,82000	
Subtotal:								8,96000	8,96000
DESPESES AUXILIARS								1,50 %	0,18082
COST DIRECTE									21,19518
DESPESES INDIRECTES								2,00 %	0,42390
COST EXECUCIÓ MATERIAL									21,61908

P-70	G21B4001	U	Desmuntatge i càrrega sobre camió de senyal vertical de trànsit existent, de qualsevol tipus, inclòs suports i demolició de fonamentacions	Rend.: 1,000				32,80	€
				Unitats	Preu	Parcial	Import		
Ma d'obra									
	A0150000	H	Manobre especialista	0,500	/R x	21,15000	=	10,57500	
	A0121000	H	Oficial 1a	0,350	/R x	24,50000	=	8,57500	
Subtotal:								19,15000	19,15000
Maquinària									
	C1503500	H	Camió grua de 5 t	0,067	/R x	47,81000	=	3,20327	
	C1105A00	H	Retroexcavadora amb martell trencador	0,067	/R x	64,48000	=	4,32016	
	C1313330	H	Retroexcavadora sobre pneumàtics de 8 a 10 t	0,0566	/R x	50,90000	=	2,88094	
	C200S000	H	Equip i elements auxiliars per a tall oxiacetilènic	0,350	/R x	6,61000	=	2,31350	
Subtotal:								12,71787	12,71787

JUSTIFICACIÓ DE PREUS

PARTIDES D'OBRA

NÚM	CODI	UA	DESCRIPCIÓ	PREU
			DESPESES AUXILIARS	1,50 %
				0,28725
			COST DIRECTE	
			DESPESES INDIRECTES	2,00 %
				32,15512
				0,64310
			COST EXECUCIÓ MATERIAL	32,79822

P-71	G21H0002	U	Desmuntatge, càrrega i transport a magatzem o lloc de nova col·locació de bàcul o columna d'enllumenat existent, de qualsevol tipus, incloent desmuntatge de tots els elements i desconnexions, inclòs demolició de fonamentació, càrrega i transport a l'abocador dels materials resultants, cànon d'abocament i manteniment de l'abocador	Rend.: 0,744	167,65	€
-------------	-----------------	---	---	---------------------	---------------	----------

				Unitats	Preu	Parcial	Import	
Ma d'obra								
	A0121000	H	Oficial 1a	1,000	/R x 24,50000 =	32,93011		
	A0150000	H	Manobre especialista	2,000	/R x 21,15000 =	56,85484		
	A0112000	H	Cap de colla	0,300	/R x 23,37000 =	9,42339		
						Subtotal:	99,20834	99,20834
Maquinària								
	C1504U01	H	Camió cistella de 10 a 20 m d'alçària	0,200	/R x 47,98000 =	12,89785		
	C15018U0	H	Camió de 150 hp, de 12 t (5,8 m3)	0,200	/R x 37,18000 =	9,99462		
	C131U025	H	Retroexcavadora de 74 hp, tipus cat-428 o equivalent	0,200	/R x 45,95000 =	12,35215		
	C200SU00	H	Equip i elements auxiliars per a tall oxiacetilenic	1,000	/R x 3,60000 =	4,83871		
	C1503U10	H	Camió grua de 5 t	0,200	/R x 39,52000 =	10,62366		
	C110U015	H	Retroexcavadora de 74 hp, amb martell de 200 kg a 400 kg	0,200	/R x 53,74000 =	14,44624		
						Subtotal:	65,15323	65,15323
							COST DIRECTE	164,36157
							DESPESES INDIRECTES	2,00 %
								3,28723
							COST EXECUCIÓ MATERIAL	167,64880

P-72	G2261211	M3	Estesa i piconatge de sòl tolerable de l'obra, en tongades de 50 cm de gruix, com a màxim, amb compactació del 95 % pm, utilitzant corró vibratori autopropulsat, i amb necessitat d'humectació	Rend.: 1,000	2,63	€
-------------	-----------------	----	---	---------------------	-------------	----------

				Unitats	Preu	Parcial	Import	
Maquinària								
	C1311440	H	Pala carregadora sobre pneumàtics de 15 a 20 t	0,009	/R x 89,49000 =	0,80541		
	C1502D00	H	Camió cisterna de 6 m3	0,007	/R x 41,67000 =	0,29169		
	C13350C0	H	Corró vibratori autopropulsat, de 12 a 14 t	0,014	/R x 67,39000 =	0,94346		
	C1331200	H	Motoanivelladora mitjana	0,007	/R x 65,39000 =	0,45773		
						Subtotal:	2,49829	2,49829
Materials								
	B0111000	M3	Aigua	0,050	x 1,63000 =	0,08150		

JUSTIFICACIÓ DE PREUS

PARTIDES D'OBRA

NÚM	CODI	UA	DESCRIPCIÓ					PREU		
							Subtotal:	0,08150	0,08150	
							COST DIRECTE		2,57979	
							DESPESES INDIRECTES	2,00 %	0,05160	
							COST EXECUCIÓ MATERIAL		2,63139	
P-73	G226U020	M3	Terraplenat amb sòl procedent de préstec, estesa i compactació segons condicions del plec de prescripcions tècniques, mesurat sobre perfil teòric				Rend.: 171,000		5,37 €	
							Unitats	Preu	Parcial	Import
			Ma d'obra							
	A0112000	H	Cap de colla	0,198	/R x	23,37000	=	0,02706		
	A0150000	H	Manobre especialista	1,007	/R x	21,15000	=	0,12455		
							Subtotal:	0,15161		0,15161
			Maquinària							
	C131U060	H	Excavadora sobre erugues amb escarificador (d-7)	1,007	/R x	69,39000	=	0,40863		
	C133U002	H	Motoanivelladora de 150 hp	0,495	/R x	57,82000	=	0,16737		
	C133U040	H	Corró vibratori autopropulsat de 14 a 18 t	1,007	/R x	67,84000	=	0,39950		
	C1502U10	H	Camió cisterna de 6000 l	0,495	/R x	37,91000	=	0,10974		
							Subtotal:	1,08524		1,08524
			Materials							
	B0111000	M3	Aigua	0,050	x	1,63000	=	0,08150		
	B03DU001	M3	Terra procedent de préstec, inclòs cànon per extracció i transport a l'obra	1,200	x	3,29000	=	3,94800		
							Subtotal:	4,02950		4,02950
							COST DIRECTE			5,26635
							DESPESES INDIRECTES	2,00 %		0,10533
							COST EXECUCIÓ MATERIAL			5,37168
P-74	G2412065	M3	Transport de terres per a reutilitzar en obra, amb camió de 12 t i temps d'espera per a la càrrega amb mitjans mecànics, amb un recorregut de menys de 5 km				Rend.: 1,000		2,21 €	
							Unitats	Preu	Parcial	Import
			Maquinària							
	C1501800	H	Camió per a transport de 12 t	0,056	/R x	38,77000	=	2,17112		
							Subtotal:	2,17112		2,17112
							COST DIRECTE			2,17112
							DESPESES INDIRECTES	2,00 %		0,04342
							COST EXECUCIÓ MATERIAL			2,21454

JUSTIFICACIÓ DE PREUS

PARTIDES D'OBRA

NÚM	CODI	UA	DESCRIPCIÓ				PREU
P-75	G96500C9	M	Vorada de calçada bicapa de secció normalitzada c9 13x25 de peces prefabricades de formigó rectes i corbes, d'acord amb la une 127340 i une en 1340, inclosa excavació i base de formigó de 20 n/mm2 de resistència característica a la compressió, rejuntat amb morter i totes les feines adients, totalment col·locada	Rend.: 29,000			27,84 €
				Unitats	Preu	Parcial	Import
Ma d'obra							
	A0112000	H	Cap de colla	1,000 /R x	23,37000 =	0,80586	
	A0121000	H	Oficial 1a	4,000 /R x	24,50000 =	3,37931	
	A0140000	H	Manobre	6,000 /R x	20,46000 =	4,23310	
				Subtotal:		8,41827	8,41827
Maquinària							
	C15019U0	H	Camió de 250 hp, de 20 t (9,6 m3)	0,250 /R x	48,67000 =	0,41957	
	C131U020	H	Retroexcavadora de 50 hp, tipus cat-416 o equivalent	0,250 /R x	40,34000 =	0,34776	
	C1700006	H	Vibrador intern de formigó	1,000 /R x	1,90000 =	0,06552	
	CZ11U001	H	Grup electrògen de 80/100 kva, amb consums inclosos	1,000 /R x	6,69000 =	0,23069	
				Subtotal:		1,06354	1,06354
Materials							
	B0DZU005	U	Materials auxiliars per a encofrar	0,100 x	1,43000 =	0,14300	
	B9651UC9	M	Vorada de calçada c9 13x25 prefabricada de formigó, d'acord amb la une 127340 i une en 1340	1,050 x	8,97000 =	9,41850	
	B0DZA000	L	Desencofrant	0,020 x	2,75000 =	0,05500	
	B060U310	M3	Formigó hm-20, consistència plàstica i granulat màxim 20 mm, inclòs transport a l'obra	0,090 x	60,98000 =	5,48820	
	B0D21030	M	Tauló de fusta de pi per a 10 usos	2,000 x	0,41000 =	0,82000	
	B071U005	M3	Morter de ciment de classe m-5 (5 n/mm2) segons la norma une 998-2	0,023 x	81,89000 =	1,88347	
				Subtotal:		17,80817	17,80817
				COST DIRECTE			27,28998
				DESPESES INDIRECTES	2,00 %		0,54580
				COST EXECUCIÓ MATERIAL			27,83578

P-76	G96516DD	M	Vorada recta de formigó, monocapa, amb secció normalitzada de calçada c3 de 28x17 cm segons una 127340, de classe climàtica b, classe resistent a l'abració h i classe resistent a flexió t (r-5 mpa) segons una-en 1340, col·locada sobre base de formigó no estructural de 15 n/mm2 de resistència mínima a compressió i de 25 a 30 cm d'alçària, i rejuntada amb morter	Rend.: 1,000			27,36 €
				Unitats	Preu	Parcial	Import
Ma d'obra							
	A012N000	H	Oficial 1a d'obra pública	0,240 /R x	24,50000 =	5,88000	
	A0140000	H	Manobre	0,520 /R x	20,46000 =	10,63920	

JUSTIFICACIÓ DE PREUS

PARTIDES D'OBRA

NÚM	CODI	UA	DESCRIPCIÓ				PREU	
				Subtotal:		16,51920	16,51920	
Materials								
	B06NN14C	M3	Formigó d'ús no estructural de resistència a compressió 15 n/mm ² , consistència plàstica i grandària màxima del granulat 40 mm, hne-15/p/40	0,1001	x	57,13000 =	5,71871	
	B0710250	T	Morter per a ram de paleta, classe m 5 (5 n/mm ²), a granel, de designació (g) segons norma une-en 998-2	0,0032	x	31,24000 =	0,09997	
	B96516D0	M	Vorada recta de formigó, monocapa, amb secció normalitzada de calçada c3 de 28x17 cm segons une 127340, de classe climàtica b, classe resistent a l'abració h i classe resistent a flexió t (r-5 mpa) segons une-en 1340	1,050	x	4,04000 =	4,24200	
				Subtotal:		10,06068	10,06068	
				DESPESES AUXILIARS	1,50 %		0,24779	
				COST DIRECTE			26,82767	
				DESPESES INDIRECTES	2,00 %		0,53655	
				COST EXECUCIÓ MATERIAL			27,36422	
P-77	G965A2C9	M	Vorada recta de formigó, doble capa, amb secció normalitzada per a vianants a2 de 20x10 cm segons une 127340, de classe climàtica b, classe resistent a l'abració h i classe resistent a flexió s (r-3.5 mpa) segons une-en 1340, col·locada sobre base de formigó no estructural de 15 n/mm ² de resistència mínima a compressió i de 20 a 25 cm d'alçària, i rejuntada amb morter	Rend.: 1,000			24,50 €	
				Unitats		Preu	Parcial	Import
Ma d'obra								
	A0140000	H	Manobre	0,460	/R x	20,46000 =	9,41160	
	A012N000	H	Oficial 1a d'obra pública	0,220	/R x	24,50000 =	5,39000	
				Subtotal:		14,80160	14,80160	
Materials								
	B0710250	T	Morter per a ram de paleta, classe m 5 (5 n/mm ²), a granel, de designació (g) segons norma une-en 998-2	0,0021	x	31,24000 =	0,06560	
	B965A2C0	M	Vorada recta de formigó, doble capa, amb secció normalitzada per a vianants a2 de 20x10 cm segons une 127340, de classe climàtica b, classe resistent a l'abració h i classe resistent a flexió s (r-3.5 mpa) segons une-en 1340	1,050	x	5,03000 =	5,28150	
	B06NN14C	M3	Formigó d'ús no estructural de resistència a compressió 15 n/mm ² , consistència plàstica i grandària màxima del granulat 40 mm, hne-15/p/40	0,0638	x	57,13000 =	3,64489	
				Subtotal:		8,99199	8,99199	
				DESPESES AUXILIARS	1,50 %		0,22202	
				COST DIRECTE			24,01561	
				DESPESES INDIRECTES	2,00 %		0,48031	
				COST EXECUCIÓ MATERIAL			24,49593	

JUSTIFICACIÓ DE PREUS

PARTIDES D'OBRA

NÚM	CODI	UA	DESCRIPCIÓ		PREU		
P-78	G96616DD	M	Vorada corba de formigó, monocapa, amb secció normalitzada de calçada c3 de 28x17 cm segons une 127340, de classe climàtica b, classe resistent a l'abradió h i classe resistent a flexió t (r-5 mpa) segons une-en 1340, col·locada sobre base de formigó no estructural de 15 n/mm2 de resistència mínima a compressió i de 25 a 30 cm d'alçària, i rejuntada amb morter	Rend.: 1,000	53,27 €		
				Unitats	Preu	Parcial	Import
Ma d'obra							
	A012N000	H	Oficial 1a d'obra pública	0,300 /R x	24,50000 =	7,35000	
	A0140000	H	Manobre	0,524 /R x	20,46000 =	10,72104	
				Subtotal:		18,07104	18,07104
Materials							
	B96616D0	M	Vorada corba de formigó, monocapa, amb secció normalitzada de calçada c3 de 28x17 cm segons une 127340, de classe climàtica b, classe resistent a l'abradió h i classe resistent a flexió t (r-5 mpa) segons une-en 1340	1,050 x	26,76000 =	28,09800	
	B06NN14C	M3	Formigó d'ús no estructural de resistència a compressió 15 n/mm2, consistència plàstica i grandària màxima del granulat 40 mm, hne-15/p/40	0,1001 x	57,13000 =	5,71871	
	B0710250	T	Morter per a ram de paleta, classe m 5 (5 n/mm2), a granel, de designació (g) segons norma une-en 998-2	0,0021 x	31,24000 =	0,06560	
				Subtotal:		33,88231	33,88231
				DESPESES AUXILIARS	1,50 %		0,27107
				COST DIRECTE			52,22442
				DESPESES INDIRECTES	2,00 %		1,04449
				COST EXECUCIÓ MATERIAL			53,26890
P-79	G9E1U020	M2	Paviment de rajola hidràulica de morter, de 20x20x4 cm, inclòs refinat i compactació del terreny, base de formigó de 15 n/mm2 de resistència característica a la compressió i totes les feines adients	Rend.: 23,000	28,60 €		
				Unitats	Preu	Parcial	Import
Ma d'obra							
	A0112000	H	Cap de colla	1,000 /R x	23,37000 =	1,01609	
	A0121000	H	Oficial 1a	4,000 /R x	24,50000 =	4,26087	
	A0140000	H	Manobre	7,000 /R x	20,46000 =	6,22696	
				Subtotal:		11,50392	11,50392
Maquinària							
	C1503U10	H	Camió grua de 5 t	0,500 /R x	39,52000 =	0,85913	
	C131U020	H	Retroexcavadora de 50 hp, tipus cat-416 o equivalent	0,500 /R x	40,34000 =	0,87696	
	C133U070	H	Picó vibrant dúplex de 1300 kg	0,500 /R x	9,63000 =	0,20935	
				Subtotal:		1,94544	1,94544
Materials							
	B071U005	M3	Morter de ciment de classe m-5 (5 n/mm2) segons la norma une 998-2	0,030 x	81,89000 =	2,45670	

JUSTIFICACIÓ DE PREUS

PARTIDES D'OBRA

NÚM	CODI	UA	DESCRIPCIÓ					PREU
	B9E1U002	M2	Rajola hidràulica de morter de ciment gris de 20x20x4 cm	1,050	x	5,95000	=	6,24750
	B060U110	M3	Formigó de 15 n/mm2 de resistència característica a la compressió, consistència plàstica i granulat màxim 20 mm, inclòs transport a l'obra	0,100	x	57,13000	=	5,71300
	B051U012	T	Ciment pòrtland cem i 32,5 n segons une-en 197-1	0,002	x	86,07000	=	0,17214
						Subtotal:		14,58934
								14,58934
						COST DIRECTE		28,03870
						DESPESES INDIRECTES	2,00 %	0,56077
						COST EXECUCIÓ MATERIAL		28,59947

P-80	GBA32001	M2	Pintat amb dues capes de senyal de stop o cediú el pas, fletxes, lletres, símbols, zebrats, franges de vèrtexs de illetes sobre els paviments, amb pintura acrílica en solució aquosa o amb dissolvent i reflectant amb microesferes de vidre, incloent el premarcatge	Rend.: 13,000				18,71	€
-------------	-----------------	----	--	----------------------	--	--	--	--------------	----------

				Unitats		Preu		Parcial	Import
Ma d'obra									
	A0150000	H	Manobre especialista	2,000	/R x	21,15000	=	3,25385	
	A0121000	H	Oficial 1a	3,000	/R x	24,50000	=	5,65385	
	A0112000	H	Cap de colla	1,000	/R x	23,37000	=	1,79769	
						Subtotal:		10,70539	10,70539
Maquinària									
	C150U004	H	Furgoneta de 3500 kg	1,000	/R x	7,40000	=	0,56923	
	C1B02AU0	H	Màquina per a pintar marques vials, autopropulsada	1,000	/R x	36,11000	=	2,77769	
						Subtotal:		3,34692	3,34692
Materials									
	B8ZBUU01	Kg	Microesferes de vidre	0,600	x	0,88000	=	0,52800	
	B8ZBU100	Kg	Pintura acrílica en solució aquosa o amb dissolvent, per a marques vials	1,400	x	2,69000	=	3,76600	
						Subtotal:		4,29400	4,29400
						COST DIRECTE		18,34631	
						DESPESES INDIRECTES	2,00 %	0,36693	
						COST EXECUCIÓ MATERIAL		18,71324	

P-81	GBB1U110	U	Placa circular d'acer galvanitzat de 60 cm de diàmetre, per a senyals de trànsit, amb revestiment reflectant hi classe ra2, inclosos elements de fixació al suport, sense incloure el suport, totalment col·locada	Rend.: 4,000				60,26	€
-------------	-----------------	---	--	---------------------	--	--	--	--------------	----------

				Unitats		Preu		Parcial	Import
Ma d'obra									
	A013U001	H	Ajudant	1,000	/R x	19,60000	=	4,90000	
	A0121000	H	Oficial 1a	1,000	/R x	24,50000	=	6,12500	

JUSTIFICACIÓ DE PREUS

PARTIDES D'OBRA

NÚM	CODI	UA	DESCRIPCIÓ					PREU	
						Subtotal:		11,02500	11,02500
	Maquinària								
	C1503U10	H	Camió grua de 5 t	0,250	/R x	39,52000	=	2,47000	
						Subtotal:		2,47000	2,47000
	Materials								
	BBM1U110	U	Placa circular d'acer galvanitzat, de 60 cm de diàmetre, amb revestiment reflectant hi classe ra2, inclosos elements de fixació al suport	1,000	x	45,58000	=	45,58000	
						Subtotal:		45,58000	45,58000
						COST DIRECTE			59,07500
						DESPESES INDIRECTES	2,00 %		1,18150
						COST EXECUCIÓ MATERIAL			60,25650

P-82	GDGZOF01	M	Banda contínua de plàstic de color, de 30 cm d'amplària, col·locada al llarg de la rasa a 20 cm per sobre de la canonada, per a malla senyalitzadora	Rend.: 1,000				0,33	€
				Unitats		Preu		Parcial	Import
	Ma d'obra								
	A013M000	H	Ajudant muntador	0,010	/R x	21,17000	=	0,21170	
						Subtotal:		0,21170	0,21170
	Materials								
	BDGZU010	M	Banda contínua de plàstic de color, de 30 cm d'amplària	1,020	x	0,11000	=	0,11220	
						Subtotal:		0,11220	0,11220
						COST DIRECTE			0,32390
						DESPESES INDIRECTES	2,00 %		0,00648
						COST EXECUCIÓ MATERIAL			0,33038

P-83	GDK2A6F2	U	Construcció de pericó d'obra, drenant amb 20cm de graves al fons i arrebossat per dins, de mida 120x60x100 cm.	Rend.: 1,000				103,91	€
				Unitats		Preu		Parcial	Import
	Ma d'obra								
	A0140000	H	Manobre	1,250	/R x	20,46000	=	25,57500	
	A012N000	H	Oficial 1a d'obra pública	1,250	/R x	24,50000	=	30,62500	
						Subtotal:		56,20000	56,20000
	Materials								
	B0F1DHA1	U	Maó calat, de 240x115x100 mm, per a revestir, categoria i, hd, segons la norma une-en 771-1	25,0005	x	0,13000	=	3,25007	
	B0DF8H0A	U	Motlle metàl·lic per a encofrat de pericó de registre de 57x57x125 cm, per a 150 usos	1,007	x	1,49000	=	1,50043	
	B064300C	M3	Formigó hm-20/p/20/i de consistència plàstica, grandària màxima del granulat 20 mm, amb >= 200 kg/m3 de ciment, apte per a classe d'exposició i	0,649	x	61,04000	=	39,61496	

JUSTIFICACIÓ DE PREUS

PARTIDES D'OBRA

NÚM	CODI	UA	DESCRIPCIÓ					PREU
	B0310500	T	Sorra de pedrera de 0 a 3,5 mm	0,0275	x	16,71000	=	0,45953
						Subtotal:		44,82499
						DESPESES AUXILIARS	1,50 %	0,84300
						COST DIRECTE		101,86799
						DESPESES INDIRECTES	2,00 %	2,03736
						COST EXECUCIÓ MATERIAL		103,90535

P-84	GDKZHEC4	U	Bastiment i tapa quadrada de fosa dúctil, per a pericó de serveis, recolzada, pas lliure de 500x500 mm i classe c250 segons norma une-en 124, col·locat amb morter	Rend.: 1,000				80,21	€
-------------	-----------------	----------	--	---------------------	--	--	--	--------------	----------

				Unitats		Preu		Parcial	Import
Ma d'obra									
	A0140000	H	Manobre	0,360	/R x	20,46000	=	7,36560	
	A012N000	H	Oficial 1a d'obra pública	0,360	/R x	24,50000	=	8,82000	
						Subtotal:		16,18560	16,18560
Materials									
	BDKZHEC0	U	Bastiment quadrat i tapa quadrada de fosa dúctil per a pericó de serveis, recolzada, pas lliure de 500x500 mm i classe c250 segons norma une-en 124	1,000	x	62,03000	=	62,03000	
	B0710150	T	Morter per a ram de paleta, classe m 5 (5 n/mm2), en sacs, de designació (g) segons norma une-en 998-2	0,0053	x	33,80000	=	0,17914	
						Subtotal:		62,20914	62,20914
						DESPESES AUXILIARS	1,50 %	0,24278	
						COST DIRECTE		78,63752	
						DESPESES INDIRECTES	2,00 %	1,57275	
						COST EXECUCIÓ MATERIAL		80,21027	

P-85	GG3809T2	M	Conductor de coure nu, unipolar de secció 1x35 mm2, muntat superficialment	Rend.: 1,000				7,43	€
-------------	-----------------	----------	--	---------------------	--	--	--	-------------	----------

				Unitats		Preu		Parcial	Import
Ma d'obra									
	A0121000	H	Oficial 1a	0,100	/R x	24,50000	=	2,45000	
	A0112000	H	Cap de colla	0,010	/R x	23,37000	=	0,23370	
	A013U001	H	Ajudant	0,150	/R x	19,60000	=	2,94000	
						Subtotal:		5,62370	5,62370
Materials									
	BG380900	M	Conductor de coure nu, unipolar de secció 1x35 mm2	1,020	x	1,29000	=	1,31580	
	BGW38000	U	Part proporcional d'accessoris per a conductors de coure nus	1,000	x	0,34000	=	0,34000	
						Subtotal:		1,65580	1,65580

JUSTIFICACIÓ DE PREUS

PARTIDES D'OBRA

NÚM	CODI	UA	DESCRIPCIÓ	PREU
			COST DIRECTE	7,27950
			DESPESES INDIRECTES 2,00 %	0,14559
			COST EXECUCIÓ MATERIAL	7,42509

P-86	GHM31MAA	U	Bàcul troncocònic de planxa d'acer galvanitzat, de 9 m d'alçària i 2 m de sortint, d'un braç amb base platina i porta, segons norma une-en 40-5, col·locat sobre dau de formigó	Rend.: 1,000	642,50	€
-------------	-----------------	----------	---	---------------------	---------------	----------

			Unitats	Preu	Parcial	Import
Ma d'obra						
	A0140000	H	Manobre	0,250 /R x	20,46000 =	5,11500
	A013H000	H	Ajudant electricista	0,530 /R x	21,28000 =	11,27840
	A012H000	H	Oficial 1a electricista	0,530 /R x	22,06000 =	11,69180
			Subtotal:		28,08520	28,08520
Maquinària						
	C1504R00	H	Camió cistella de 10 m d'alçària com a màxim	0,530 /R x	39,24000 =	20,79720
	C1503000	H	Camió grua	0,530 /R x	45,42000 =	24,07260
			Subtotal:		44,86980	44,86980
Materials						
	BHWM3000	U	Part proporcional d'accessoris per a bàculs	1,000 x	40,05000 =	40,05000
	BHM31MAA	U	Bàcul troncocònic de planxa d'acer galvanitzat, d'alçària 9 m i 2 m de sortint, d'un braç amb base platina i porta, segons norma une-en 40-5	1,000 x	479,45000 =	479,45000
	B064500C	M3	Formigó hm-20/p/40/i de consistència plàstica, grandària màxima del granulat 40 mm, amb >= 200 kg/m3 de ciment, apte per a classe d'exposició i	0,638 x	58,04000 =	37,02952
			Subtotal:		556,52952	556,52952
			DESPESES AUXILIARS	1,50 %		0,42128
			COST DIRECTE			629,90580
			DESPESES INDIRECTES	2,00 %		12,59812
			COST EXECUCIÓ MATERIAL			642,50391

P-87	GHN635A4	U	Subministre i instal·lació de scl.gen1.l093.as3.se2.r9007t.lrtsc.s-reg.ci. c-protec de 102w. luminaria carandini modelo citymax o equivalente, ip66, cristal templado de 4mm ik10. driver electrònic para 230v – 240v. flujo lumínico de 9.000 lm con una temperatura de color de 3000 k. distribución óptica simétrica longitudinal / asimétrica frontal (as3). color de la luminaria gris claro ral 9007t (ral9007t). driver programado según las indicaciones del cliente. clase eléctrica clase i (ci). incorpora sistema adicional de protección contra sobretensiones transitorias (c-protec).	Rend.: 1,000	521,62	€
-------------	-----------------	----------	--	---------------------	---------------	----------

			Unitats	Preu	Parcial	Import
Ma d'obra						
	A012H000	H	Oficial 1a electricista	0,350 /R x	22,06000 =	7,72100

JUSTIFICACIÓ DE PREUS

PARTIDES D'OBRA

NÚM	CODI	UA	DESCRIPCIÓ					PREU	
	A013H000	H	Ajudant electricista	0,350	/R x	21,28000	=	7,44800	
						Subtotal:		15,16900	
								15,16900	
	Materials								
	BHN635A4	U	Subministre de scl.gen1.l093.as3.se2.r9007t.lrtsc.s-reg.ci. c-protec de 102w. luminaria carandini modelo citymax o equivalente, ip66, cristal templado de 4mm ik10. driver electrónico para 230v – 240v. flujo lumínico de 9.000 lm con una temperatura de color de 3000 k. distribución óptica simétrica longitudinal / asimétrica frontal (as3). color de la luminaria gris claro ral 9007t (ral9007t). driver programado según las indicaciones del cliente. clase eléctrica clase i (ci). incorpora sistema adicional de protección contra sobretensiones transitorias (c-protec).	1,000	x	496,00000	=	496,00000	
						Subtotal:		496,00000	
								496,00000	
						DESPESES AUXILIARS	1,50 %	0,22754	
						COST DIRECTE		511,39654	
						DESPESES INDIRECTES	2,00 %	10,22793	
						COST EXECUCIÓ MATERIAL		521,62447	
P-88	I2R24200	M3	Classificació a peu d'obra de residus de construcció o demolició en fraccions segons real decreto 105/2008, amb mitjans manuals			Rend.: 1,000		21,18 €	
						Unitats	Preu	Parcial	Import
	Ma d'obra								
	A0140000	H	Manobre	1,000	/R x	20,46000	=	20,46000	
						Subtotal:		20,46000	
								20,46000	
						DESPESES AUXILIARS	1,50 %	0,30690	
						COST DIRECTE		20,76690	
						DESPESES INDIRECTES	2,00 %	0,41534	
						COST EXECUCIÓ MATERIAL		21,18224	
P-89	I2R540D0	M3	Transport de residus inerts o no especials a instal·lació autoritzada de gestió de residus, amb contenidor de 2 m3 de capacitat			Rend.: 1,000		42,18 €	
						Unitats	Preu	Parcial	Import
	Maquinària								
	C1RA2200	M3	Subministrament de contenidor metàl·lic de 2 m3 de capacitat i recollida amb residus inerts o no especials	1,000	/R x	41,35000	=	41,35000	
						Subtotal:		41,35000	
								41,35000	
						COST DIRECTE		41,35000	
						DESPESES INDIRECTES	2,00 %	0,82700	
						COST EXECUCIÓ MATERIAL		42,17700	

JUSTIFICACIÓ DE PREUS

PARTIDES D'OBRA

NÚM	CODI	UA	DESCRIPCIÓ					PREU
P-90	I2R641E0	M3	Càrrega amb mitjans manuals i transport de residus inerts o no especials a instal·lació autoritzada de gestió de residus, amb contenidor de 5 m3 de capacitat	Rend.: 1,000				38,87 €
				Unitats	Preu	Parcial	Import	
Ma d'obra								
	A0140000	H	Manobre	0,750 /R x	20,46000 =	15,34500		
				Subtotal:		15,34500	15,34500	
Maquinària								
	C1RA2500	M3	Subministrament de contenidor metàl·lic de 5 m3 de capacitat i recollida amb residus inerts o no especials	1,000 /R x	22,61000 =	22,61000		
				Subtotal:		22,61000	22,61000	
				DESPESES AUXILIARS	1,00 %		0,15345	
				COST DIRECTE			38,10845	
				DESPESES INDIRECTES	2,00 %		0,76217	
				COST EXECUCIÓ MATERIAL			38,87062	
P-91	I2RA63G0	M3	Deposició controlada a centre de reciclatge de residus barrejats inerts amb una densitat 1,0 t/m3, procedents de construcció o demolició, amb codi 170107 segons la llista europea de residus (orden mam/304/2002)	Rend.: 1,000				11,22 €
				Unitats	Preu	Parcial	Import	
Materials								
	B2RA63G0	T	Deposició controlada a centre de reciclatge de residus barrejats inerts amb una densitat 1,0 t/m3, procedents de construcció o demolició, amb codi 170107 segons la llista europea de residus (orden mam/304/2002)	1,000 x	11,00000 =	11,00000		
				Subtotal:		11,00000	11,00000	
				COST DIRECTE			11,00000	
				DESPESES INDIRECTES	2,00 %		0,22000	
				COST EXECUCIÓ MATERIAL			11,22000	
P-92	K991ZV01	U	Subministrament i muntatge de reixa de ferro colat, de 1330x980 mm, per a protecció d'escocell, de dues peces formats per perfils de 40x10 mm cada 40 mm,; recolzat per gravetat sobre un marc perimetral sobre marc en l de fosa de 50x10 mm fixat a una solera de formigó hm-20/p/20/i de 15 cm de gruix, a realitzar sobre una base existent. inclús obertura de caixa i excavacions complementàries. totalment muntat.	Rend.: 1,000				631,07 €
				Unitats	Preu	Parcial	Import	
Ma d'obra								
	A0140000	H	Manobre	0,534 /R x	20,46000 =	10,92564		
	A0121000	H	Oficial 1a	0,534 /R x	24,50000 =	13,08300		

JUSTIFICACIÓ DE PREUS

PARTIDES D'OBRA

NÚM	CODI	UA	DESCRIPCIÓ					PREU	
							Subtotal:	24,00864	24,00864
Materials									
	B993CV01	U	Reixa de ferro colat, de 1330x980 mm, per a protecció d'escocell, de dues peces formats per perfils de 40x10 mm cada 40 mm,; recolzat per gravetat sobre un marc perimetral sobre marc en l de fosa de 50x10 mm	1,000	x	582,50000	=	582,50000	
	B064500C	M3	Formigó hm-20/p/40/i de consistència plàstica, grandària màxima del granulat 40 mm, amb >= 200 kg/m3 de ciment, apte per a classe d'exposició i	0,210	x	58,04000	=	12,18840	
							Subtotal:	594,68840	594,68840
							COST DIRECTE		618,69704
							DESPESES INDIRECTES	2,00 %	12,37394
							COST EXECUCIÓ MATERIAL		631,07098

P-93	KJS22411	U	Subministrament de turbines aspersors de reg tipus ppg-ultra de hunter amb boca d'aspersió estandard blava (2.5). ajustament angle de reg de 50° a 360°. tot inclòs pel seu correcte funcionament.	Rend.: 1,000				55,03	€
-------------	-----------------	---	--	---------------------	--	--	--	--------------	----------

			Unitats		Preu		Parcial	Import	
Ma d'obra									
	A012M000	H	Oficial 1a muntador	0,500	/R x	24,65000	=	12,32500	
	A013M000	H	Ajudant muntador	0,500	/R x	21,17000	=	10,58500	
							Subtotal:	22,91000	22,91000
Materials									
	BJSW1120	U	Connexió per a difusor o aspersor amb unió articulada de 3/4''	1,000	x	4,78000	=	4,78000	
	BJS22410	U	Aspersor de turbina ppg-ultra de hunter, amb radi de cobertura de 8 a 14 m, amb cos emergent de plàstic de 15 cm d'alçària, amb connexió de diàmetre 3/4'', amb vàlvula antidrenatge	1,000	x	25,92000	=	25,92000	
							Subtotal:	30,70000	30,70000
							DESPESES AUXILIARS	1,50 %	0,34365
							COST DIRECTE		53,95365
							DESPESES INDIRECTES	2,00 %	1,07907
							COST EXECUCIÓ MATERIAL		55,03272

P-94	M9RZU010	U	Desmuntatge i col·locació per situar a nova rasant de marc i tapa de pous de clavegueres o altres serveis, en obres de recobriment asfàltic, amb morter de ciment	Rend.: 1,000				104,55	€
-------------	-----------------	---	---	---------------------	--	--	--	---------------	----------

			Unitats		Preu		Parcial	Import	
Ma d'obra									
	A012N000	H	Oficial 1a d'obra pública	2,000	/R x	24,50000	=	49,00000	
	A0150000	H	Manobre especialista	2,000	/R x	21,15000	=	42,30000	

JUSTIFICACIÓ DE PREUS

PARTIDES D'OBRA

NÚM	CODI	UA	DESCRIPCIÓ				PREU	
					Subtotal:		91,30000	91,30000
Maquinària								
	C1101200	H	Compressor amb dos martells pneumàtics	0,333	/R x	15,65000 =	5,21145	
					Subtotal:		5,21145	5,21145
Materials								
	D0701821	M3	Morter de ciment pòrtland amb filler calcari cem ii/b-I i sorra, amb 380 kg/m3 de ciment, amb una proporció en volum 1:4 i 10 n/mm2 de resistència a compressió, elaborat a l'obra	0,042	x	88,14910 =	3,70226	
					Subtotal:		3,70226	3,70226
					DESPESES AUXILIARS	2,50 %		2,28250
					COST DIRECTE			102,49621
					DESPESES INDIRECTES	2,00 %		2,04992
					COST EXECUCIÓ MATERIAL			104,54613

ANNEX N° 4
PLA CONTROL DE QUALITAT

ÍNDIX

1.	INTRODUCCIÓ OBJECTE DEL PROGRAMA DE CONTROL DE QUALITAT	1
2.	CONSIDERACIONS PRÈVIES.....	1
3.	MATERIALS A CONTROLAR.....	1
4.	CERTIFICATS DELS MATERIALS HOMOLOGATS.....	2
5.	VALORACIÓ ECONÒMICA DEL PLA DE CONTROL DE QUALITAT	2
6.	APÈNDIX 1. PLA CONTROL DE QUALITAT	3
7.	APÈNDIX 2. PRESSUPOST PLA CONTROL DE QUALITAT	5

1. **INTRODUCCIÓ OBJECTE DEL PROGRAMA DE CONTROL DE QUALITAT**

Aquest Programa de Control de Qualitat té com a objecte recollir tots aquells assaigs i controls a realitzar, tant dels materials com de l'execució, a fi de garantir la correcta realització de les activitats que formen l'obra.

Amb el present Pla de Control de Qualitat es tracta de garantir que els materials i les unitats d'obra compliran les condicions exigides en quant a la seva qualitat.

Amb aquesta finalitat es recomanen els assaigs i el control d'unes determinades activitats relacionades amb l'execució d'aquesta obra.

2. **CONSIDERACIONS PRÈVIES**

El laboratori que realitzi els assaigs, anàlisis i proves referits en aquest Programa de Control de Qualitat haurà de disposar d'acreditació concedida per la Generalitat de Catalunya.

Si s'empren materials amb distintiu de qualitat, segell o marca homologat, la Direcció d'Obra podrà simplificar la recepció dels materials, reduint la comprovació a les seves característiques aparents i a la comprovació de la seva identificació quan aquests materials arribin a l'obra.

Aquells materials que hagin d'estar oficialment homologats acompliran allò establert per l'article 4.14 del Reglament General d'Actuacions del Ministeri d'Indústria i Energia, en el camp de la normalització i homologació, aprovat pel Reial Decret 2548/1981 de 18 de setembre, modificat per Reial Decret 105/1986 de 12 de febrer i normativa legislada amb posterioritat.

Aquells assaigs no previstos de realitzar en aquest Projecte, i que s'hagin de realitzar degut que, per part del Contractista, no es presenten tots els documents exigits amb les condicions que han d'acomplir els materials, sigui necessari realitzar, seran per compte del Contractista, així com tots aquells assaigs que siguin necessaris per a materials similars.

La qualificació de "similar" d'un material respecte a un altre reflectit al Projecte, correspondrà únicament a la Direcció d'Obra.

El cost del Control de Qualitat quedarà inclòs en l'import de despeses generals de l'obra i benefici industrial.

3. **MATERIALS A CONTROLAR**

En tractar-se d'una obra de construcció d'un vial públic, entenem que els materials bàsics a controlar mitjançant assaigs de laboratori seran els següents:

ACTIVITATS PREVISTES EN L'OBRA CIVIL
Esplanada
Tot-u artificial per a base de paviment
MBC en capa rodadura i base
Resistència formigó base paviment

La relació d'assaig a realitzar en cada partida està definida en el Pressupost de Pla de Control de Qualitat de cada obra que s'adjunta en el present annex.

La resta d'activitats previstes per a l'execució de l'obra es controlaran mitjançant l'aportació de certificats de fabricació i sota la supervisió de la Direcció d'Obra en fase d'execució de les mateixes.

4. CERTIFICATS DELS MATERIALS HOMOLOGATS

Per a cadascun dels elements manufacturats de l'obra es presentaran, abans de passar la comanda, els corresponents certificats a Direcció d'obra per tal de garantir que compleixin les especificacions i requeriments desitjats:

- Certificat del registre d'empresa per un Organisme capacitat, en el que es certifica que l'empresa per nosaltres proposada compleix amb les exigències de la Normativa pel que fa referència a la producció en la seva factoria.
- Certificat de conformitat del producte per AENOR, en el que certifica que els materials en general fabricats per l'empresa proposada, en la seva factoria, es fabriquen de conformitat amb els documents a la Documentació Normativa al respecte.
- Certificat de la concessió del dret d'ús de la marca AENOR.
- D'altres certificats, EQNET, etc.

Per tant, previ a l'inici de l'obra, es presentarà la relació de materials previstos d'instal·lar, i s'hi adjuntaran aquests certificats. Aleshores, si es produeixen canvis en els models al llarg de l'obra, caldrà assegurar la seva qualitat adjuntant el certificat específic per aquests materials.

5. VALORACIÓ ECONÒMICA DEL PLA DE CONTROL DE QUALITAT

El Pressupost d'Execució per Contracte (sense IVA) del present projecte puja a la quantitat de **181.038,87 €** (Cent vuitanta-un mil trenta-vuit Euros amb vuitanta-set Cèntims).

El Pressupost d'Execució per Contracte (sense IVA) del Pla de Control de Qualitat del present projecte puja la quantitat de **1.735,93 €** (Mil set-cents trenta-cinc Euros amb noranta-tres Cèntims).

Aquest pressupost esta repercutit en cada partida d'obra i per tant no es d'abonament.

Per tant el pressupost de Control de Qualitat de l'Obra representa un 0.96 % respecte al pressupost de l'Obra.

6. **APÈNDIX 1. PLA CONTROL DE QUALITAT**

PLA DE CONTROL DE QUALITAT

Operacions de Control

Planejament

Pàgina: 1

Obra 01 Pressupost Comite de Reus 02
 Capítol Demolicions i moviments de terra 02
 Activitat Moviments de terra

F227T00F Repàs i piconatge de caixa de paviment, amb compactació del 95% PM (P - 15) 1,141.000 m2

Tipus de Control: Control de recepció

Codi Assaig	Descripció	Resultat	Preu	Import Únic	Nº Assaigs per Lot	Freqüència Lot	Unitat	Relació d'Unitats	Tipus de Càlcul
J03D8208	Assaig de piconatge pel mètode del Proctor modificat d'una mostra de sòl, segons la norma UNE 103501	1.00	64.53	64.53	1	2.500.000	M3	1.0000	Estadístic

Tipus de Control: Control d'execució

Codi Assaig	Descripció	Resultat	Preu	Import Únic	Nº Assaigs per Lot	Freqüència Lot	Unitat	Relació d'Unitats	Tipus de Càlcul
J2VCR10P	Determinació 'in situ' de la humitat i la densitat pel mètode dels isòtops radioactius d'un sòl, segons la norma ASTM D 6938	10.00	13.65	136.50	5	2.500.000	M2	2.5000	Tram

G226U020 Terraplenat amb sòl procedent de préstec, estesa i compactació segons condicions del plec de prescripcions tècniques, mesurat sobre perfil teòric (P - 65) 195.500 M3

Tipus de Control: Control de recepció

Codi Assaig	Descripció	Resultat	Preu	Import Únic	Nº Assaigs per Lot	Freqüència Lot	Unitat	Relació d'Unitats	Tipus de Càlcul
J03D8208	Assaig de piconatge pel mètode del Proctor modificat d'una mostra de sòl, segons la norma UNE 103501	1.00	64.53	64.53	1	0.000		1.0000	Tram

Tipus de Control: Control d'execució

Codi Assaig	Descripció	Resultat	Preu	Import Únic	Nº Assaigs per Lot	Freqüència Lot	Unitat	Relació d'Unitats	Tipus de Càlcul
J2VCR10P	Determinació 'in situ' de la humitat i la densitat pel mètode dels isòtops radioactius d'un sòl, segons la norma ASTM D 6938	5.00	13.65	68.25	5	1.000.000	M2	3.3300	Tram

G226I211 Estesa i piconatge de sòl tolerable de l'obra, en tongades de 50 cm de gruix, com a màxim, amb compactació del 95 % PM, utilitzant corró vibratori autopropulsat, i amb necessitat d'humectació (P - 64) 242.400 m3

PLA DE CONTROL DE QUALITAT

Operacions de Control

Planejament

Pàgina: 2

Tipus de Control: Control de recepció

Codi Assaig	Descripció	Resultat	Preu	Import Únic	Nº Assaigs per Lot	Freqüència Lot	Unitat	Relació d'Unitats	Tipus de Càlcul
J03D8208	Assaig de piconatge pel mètode del Proctor modificat d'una mostra de sòl, segons la norma UNE 103501	1.00	64.53	64.53	1	0.000		1.0000	Tram

Tipus de Control: Control d'execució

Codi Assaig	Descripció	Resultat	Preu	Import Únic	Nº Assaigs per Lot	Freqüència Lot	Unitat	Relació d'Unitats	Tipus de Càlcul
J2VCR10P	Determinació 'in situ' de la humitat i la densitat pel mètode dels isòtops radioactius d'un sòl, segons la norma ASTM D 6938	5.00	13.65	68.25	5	2.000.000	M2	3.3300	Tram

F931201L Base de tot-u artificial, amb estesa i piconatge del material al 100% del PM (P - 17)

453.300 m3

Tipus de Control: Control d'obra acabada

Codi Assaig	Descripció	Resultat	Preu	Import Únic	Nº Assaigs per Lot	Freqüència Lot	Unitat	Relació d'Unitats	Tipus de Càlcul
J2VCT10R	Determinació de la humitat natural d'un sòl, segons la norma UNE 103300	14.00	8.95	125.30	1	200.000	M2	6.0000	Tram
Total	Moviments de terra	01.02.02		591.89					

Obra

01 Pressupost Comte de Reus 04

Capítol

Encintats i paviments

Activitat

02 Paviments

F9365G11

Base de formigó HM-20/P/20/I, de consistència plàstica i grandària màxima del granulats 20 mm, abocat des de camió amb estesa i vibratge manual, amb acabat reglejat (P - 18)

15.180 m3

Tipus de Control: Control de recepció

Codi Assaig	Descripció	Resultat	Preu	Import Únic	Nº Assaigs per Lot	Freqüència Lot	Unitat	Relació d'Unitats	Tipus de Càlcul
J060120G	Mesura de la consistència pel mètode del con d'Abrams d'una mostra de formigó fresc, segons la norma UNE-EN 12350-2	4.00	18.62	74.48	4	0.000		1.0000	Tram

F9H1J52

Paviment de mescla bituminosa contínua en calent tipus AC 22 base B 50/70 G, amb betum asfàltic de penetració, de granulometria grossa per a capa base i granulats calcaris, estesa i compactada (P - 27)

147.595 t

PLA DE CONTROL DE QUALITAT

Operacions de Control

Planejament

Pàgina: 3

Tipus de Control: Control de recepció

Codi Assaig	Descripció	Resultat	Preu	Import Únic	Nº Assaigs per Lot	Freqüència Lot	Unitat	Relació d'Unitats	Tipus de Càlcul
J9H1210F	Determinació del contingut de lligant d'una mostra de mescla bituminosa, segons la norma UNE-EN 12697-1	1.00	44.57	44.57	1	600.000	T	1.0000	Estadístic
J9H1310G	Anàlisi granulomètrica del granulat recuperat d'una mostra de mescla bituminosa, segons la norma UNE-EN 12697-2	1.00	38.87	38.87	1	600.000	T	1.0000	Estadístic

Tipus de Control: Control d'execució

Codi Assaig	Descripció	Resultat	Preu	Import Únic	Nº Assaigs per Lot	Freqüència Lot	Unitat	Relació d'Unitats	Tipus de Càlcul
J9H1B401	Control de temperatures en l'execució de paviments de mescla bituminosa en calent, segons la norma UNE-EN 12697-13	4.00	17.07	68.28	1	40.000	T	1.0000	Tram
J9H1P104	Presa, confecció de provetes, determinació de la densitat aparent i del contingut de buits d'una mostra de mescla bituminosa, segons les normes UNE-EN 12697-30, UNE-EN 12697-32, UNE-EN 12697-8 i UNE-EN 12697-6	2.00	191.53	383.06	1	90.000	T	1.0000	Tram

F9H1251 Paviment de mescla bituminosa continua en calent tipus AC 16 surf B 50/70 D, amb betum asfàltic de penetració, de granulometria densa per a capa de trànsit i granulat granític, estesa i compactada (P - 26) 120.605 t

Tipus de Control: Control de recepció

Codi Assaig	Descripció	Resultat	Preu	Import Únic	Nº Assaigs per Lot	Freqüència Lot	Unitat	Relació d'Unitats	Tipus de Càlcul
J9H1210F	Determinació del contingut de lligant d'una mostra de mescla bituminosa, segons la norma UNE-EN 12697-1	1.00	44.57	44.57	1	600.000	T	1.0000	Estadístic
J9H1310G	Anàlisi granulomètrica del granulat recuperat d'una mostra de mescla bituminosa, segons la norma UNE-EN 12697-2	1.00	38.87	38.87	1	600.000	T	1.0000	Estadístic

Tipus de Control: Control d'execució

Codi Assaig	Descripció	Resultat	Preu	Import Únic	Nº Assaigs per Lot	Freqüència Lot	Unitat	Relació d'Unitats	Tipus de Càlcul
-------------	------------	----------	------	-------------	--------------------	----------------	--------	-------------------	-----------------

PLA DE CONTROL DE QUALITAT

	Operacions de Control	Planejament	Pàgina: 4
J9H1B401	Control de temperatures en l'execució de paviments de mescla bituminosa en calent, segons la norma UNE-EN 12697-13	4.00	17.07
J9H1P104	Presa, confecció de provetes, determinació de la densitat aparent i del contingut de buits d'una mostra de mescla bituminosa, segons les normes UNE-EN 12697-30, UNE-EN 12697-32, UNE-EN 12697-8 i UNE-EN 12697-6	2.00	191.53
		68.28	40.000
		1	T
		1	1.0000
		383.06	90.000
		1	T
		1.0000	Tram
Total	Paviments 01.04.02	1.144.04	

RESUM DEL PLA DE CONTROL

Planejament

Pàg.: 1

Tram	Camí Ordinal	Descripció	Import Obra	Import PCQ	%
NIVELL 3: Activitat					
Activitat	01.02.01	Demolicions	21,245.21	0.00	0.00
Activitat	01.02.02	Moviments de terra	29,411.40	591.89	2.01
Capítol	01.02	Demolicions i moviments de terra	50,656.61	591.89	1.17
Activitat	01.04.01	Encintats	27,357.56	0.00	0.00
Activitat	01.04.02	Paviments	45,181.53	1,144.04	2.53
Capítol	01.04	Encintats i paviments	72,539.09	1,144.04	1.58
Activitat	01.05.01	Enllumenat	13,547.08	0.00	0.00
Capítol	01.05	Enllumenat	13,547.08	0.00	0.00
Activitat	01.06.01	Jardineria	13,189.12	0.00	0.00
Activitat	01.06.02	Mobiliari urbà	6,758.76	0.00	0.00
Capítol	01.06	Jardineria i mobiliari urbà	19,947.88	0.00	0.00
Activitat	01.07.01	Senyalització vertical	5,807.75	0.00	0.00
Activitat	01.07.02	Senyalització horitzontal	1,558.79	0.00	0.00
Activitat	01.07.03	Abalisament i varis	2,381.67	0.00	0.00
Capítol	01.07	Senyalització i abalisament	9,748.21	0.00	0.00
			166,438.87	1,735.93	1.04
NIVELL 2: Capítol					
Capítol	01.01	Treballs previs i desmuntatges	11,629.76	0.00	0.00
Capítol	01.02	Demolicions i moviments de terra	50,656.61	591.89	1.17
Capítol	01.03	Drenatge	1,890.20	0.00	0.00
Capítol	01.04	Encintats i paviments	72,539.09	1,144.04	1.58
Capítol	01.05	Enllumenat	13,547.08	0.00	0.00
Capítol	01.06	Jardineria i mobiliari urbà	19,947.88	0.00	0.00
Capítol	01.07	Senyalització i abalisament	9,748.21	0.00	0.00
Capítol	01.08	Seguretat i salut	0.00	0.00	0.00
Capítol	01.09	Gestió de residus	1,080.04	0.00	0.00
Obra	01	Pressupost Comte de Reus	181,038.87	1,735.93	0.96
			181,038.87	1,735.93	0.96
NIVELL 1: Obra					
Obra	01	Pressupost Comte de Reus	181,038.87	1,735.93	0.96
Obra	01		181,038.87	1,735.93	0.96

Els imports de pressupost mostrats en aquest llistat són indicatius i per tant no vàlids a nivell contractual

Els imports estan expressats en PEC sense IVA

7. **APÈNDIX 2. PRESSUPOST PLA CONTROL DE QUALITAT**

PRESSUPOST

*

Pàg.: 1

Obra	01	Pressupost PCQ_Plaça Compt
Capítol	02	Demolicions i moviments de terra
Activitat	02	Moviments de terra

NUM. CODI	UA	DESCRIPCIÓ	PREU	AMIDAMENT	IMPORT	
1	J03D8208	U	Assaig de piconatge pel mètode del Proctor modificat d'una mostra de sòl, segons la norma UNE 103501 (P - 1)	64.53	3.000	193.59
2	J2VCR10P	U	Determinació 'in situ' de la humitat i la densitat pel mètode dels isòtops radioactius d'un sòl, segons la norma ASTM D 6938 (P - 3)	13.65	20.000	273.00
3	J2VCT10R	U	Determinació de la humitat natural d'un sòl, segons la norma UNE 103300 (P - 4)	8.95	14.000	125.30

TOTAL	Activitat	01.02.02	591.89
--------------	------------------	-----------------	---------------

Obra	01	Pressupost PCQ_Plaça Compt
Capítol	04	Encintats i paviments
Activitat	02	Paviments

NUM. CODI	UA	DESCRIPCIÓ	PREU	AMIDAMENT	IMPORT	
1	J9H1P104	U	Presca, confecció de provetes. determinació de la densitat aparent i del contingut de buits d'una mostra de mescla bituminosa, segons les normes UNE-EN 12697-30, UNE-EN 12697-32, UNE-EN 12697-8 i UNE-EN 12697-6 (P - 8)	191.53	4.000	766.12
2	J9H1210F	U	Determinació del contingut de lligant d'una mostra de mescla bituminosa, segons la norma UNE-EN 12697-1 (P - 5)	44.57	2.000	89.14
3	J9H1B401	U	Control de temperatures en l'execució de paviments de mescla bituminosa en calent, segons la norma UNE-EN 12697-13 (P - 7)	17.07	8.000	136.56
4	J9H1310G	U	Anàlisi granulomètrica del granulat recuperat d'una mostra de mescla bituminosa, segons la norma UNE-EN 12697-2 (P - 6)	38.87	2.000	77.74
5	J060120G	U	Mesura de la consistència pel mètode del con d'Abrams d'una mostra de formigó fresc, segons la norma UNE-EN 12350-2 (P - 2)	18.62	4.000	74.48

TOTAL	Activitat	01.04.02	1,144.04
--------------	------------------	-----------------	-----------------

(*) Branques incompletes

RESUM DE PRESSUPOST

NIVELL 2: Capítol				Import
Capítol	01.01	Treballs previs i desmuntatges		0.00
Capítol	01.02	Demolicions i moviments de terra		591.89
Capítol	01.03	Drenatge		0.00
Capítol	01.04	Encintats i paviments		1,144.04
Capítol	01.05	Enllumenat		0.00
Capítol	01.06	Jardineria i mobiliari urbà		0.00
Capítol	01.07	Senyalització i abalisament		0.00
Capítol	01.08	Seguretat i salut		0.00
Capítol	01.09	Gestió de residus		0.00
Obra	01	Pressupost PCQ_Plaça Compt		1,735.93
				1,735.93
NIVELL 1: Obra				Import
Obra	01	Pressupost PCQ_Plaça Compt		1,735.93
				1,735.93

ANNEX NÚM. 5
ESTUDI DE LA GESTIÓ DELS RESIDUS

MEMÒRIA

1. Objecte

El present estudi de gestió de residus del projecte “*Reforma de la plaça Comte de Reus*”, té com objectiu fer una previsió dels residus que es generaran durant l’execució de les obres i la gestió que es realitzarà amb aquest residus, d’acord amb les exigències de la normativa vigent. Marc legal que estableix el règim jurídic de la producció i gestió de residus de construcció i demolició, amb el fi de fomentar, per aquest ordre, la seva prevenció, reutilització i reciclat o altres formes de valorització, i l’adequat tractament dels destinats a eliminació.

2. Estimació i tipologia dels residus

L’estimació i tipologia dels residus està relacionada amb la naturalesa dels residus i amb la quantitat que es preveu generar per poder planificar la seva correcta gestió. A continuació s’adjunta taula amb la definició de la tipologia i l’estimació dels residus de construcció previstos en l’execució de les obres del present projecte.

TIPOLOGIA I ESTIMACIÓ DELS RESIDUS					
Materials	Tipologia (2)	Pes	Densitat	Volum	
	Inert, No especial, Especial	(Tones)	(Entre 1,5% i 0,5%)	(m3 de residus)	
Codi	Tipus residu	Ton	Densitat	M3	
170107	Mescles de runa	No especial	7,5	1,5	5,000
170405	(ferro i acer)	No especial	0,6	1,5	0,400
170201	(Fusta)	No especial	0,2	0,5	0,400
170203	(Plàstic, Pead)	No especial	0,36	0,6	0,600
170101	(Restes formigó neteja de cubes i demolicions.)	No especial	1,5	1,5	1,000
150101	(Envasos de paper i cartró)	No especial	0,3	0,5	0,600
Total			10,46		8,000

(2) Tipologia de residus, d’acord amb la tipologia d’abocadors.

* Els quals contenen substàncies perilloses

Aquest residus es transportaran a l’abocador amb contenidors, ja que es tracta de residus no previstos als capítols de moviment de terres i enderroc.

El volum sobrant de residus procedents dels moviments de terra i enderroc son:

Volum (m3)	
Paviment de panot /formigó	171,6
Mescla bituminosa	239,52
Terres caixa de paviment	585,88
Muret de blocs	23,29
Vorada	18,99
Total (m3)	1039,28

Pes de les terres inerts: $585,88 \times 1,35 = 761,64$ ton

Pes resta residus: $453,40 \times 1,35 = 612,09$ ton

Aquestes runes procedents dels enderroc es transportarà a abocador autoritzat amb camió de transport. Els preus del projecte dels enderroc i moviments de terra inclouen el transport a l'abocador i les deposicions dels residus generats.

3. Mesures per la prevenció de residus a l'obra

A continuació s'adjunta la fitxa amb les accions de minimització i prevenció, o d'altres que poden ajudar a una millor gestió dels residus:

ACCIONS DE MINIMITZACIÓ I PREVENCIÓ DES DE LA FASE DE PROJECTE		Sí	No
1	S'ha programat el volum de terres excavades per minimitzar els sobrants de terra i per utilitzar-los al mateix emplaçament?	x	
2	Els sistemes constructius són sistemes industrialitzats i prefabricats que es munten a obra sense gairebé generar residus?	x	
3	S'aprofitarà la terra de les excavacions de les rases?	x	
4	S'empren sistemes d'encofrat reutilitzables?	x	
5	S'ha detectat aquelles partides que poden admetre materials reutilitzats de la pròpia obra. La reutilització dels materials en la pròpia obra, fa que perdin la consideració de residus, cal reutilitzar aquells materials que continguin unes característiques físiques/químiques adequades i regulades en el Plec de Prescripcions Tècniques. Els materials d'excavació i de esbrossada i tota la terra vegetal el projecte contempla la seva trituració, reutilització i estesa per coronació dels marges de la riera.	x	

4. Operacions de gestió de residus

Una obra té dos tipus de gestió, la de dintre de l'obra i la de fora de l'obra.

Es recomana que la gestió mínima de separació selectiva per a les obres civils estigui formada per la segregació dels residus inerts, dels No Especials i dels Especials (aquests sempre han d'anar separats de la resta)

Es recomana que es realitzi una classificació en origen, ja que un contenidor que surt de l'obra amb residus heterogenis té menys opcions de ser valoritzat que un de net, carregat amb un residu homogeni que pot ser transportat directament cap a una central de reciclatge o, fins i tot, si compleix amb les característiques físico-químiques exigides, reutilitzat (en el cas de la runa neta) a mateixa obra on s'ha produït.

Quan no sigui viable la classificació selectiva en origen (a la mateixa obra) és obligatori derivar els residus barrejats (inerts i no especials) cap a instal·lacions on es faci un tractament previ i des don el residu pugui ser finalment tramés a un gestor autoritzat per la seva valorització o, en el cas més desfavorable, cap a l'abocament a dipòsit controlat.

En el cas del present projecte, en fase d'execució de les obres, Els residus inerts (terres) i els no especials procedents dels enderrocs, es carregaran directament a camió. Es col·locarà un sol contenidor a obra per als residus no especials barrejats, i un contenidor pels especials.

GESTIÓ DE RESIDUS DINTRE DE L'OBRA		
1	Separació segons tipologia de residu	<p>Cal recordar que, segons el RD 105/2008, d'1 de febrer, s'ha de preveure una separació en obra de les següents fraccions, quan de forma individualitzada per cadascuna d'elles, la quantitat prevista de generació per al total de l'obra superi les següents quantitats indicades a continuació.</p> <ul style="list-style-type: none"> <input type="checkbox"/> Formigó: 80 T <input type="checkbox"/> Maons, teules, ceràmics: 40 T <input type="checkbox"/> Metall: 2 T <input type="checkbox"/> Fusta: 1 T <input type="checkbox"/> Vidre: 1 T <input type="checkbox"/> Plàstic: 0,5 T <input type="checkbox"/> Paper i Cartró: 0,5 T. <p>En el nostre cas no es separaran els diferents residus ja que les quantitats previstes son petites.</p>
	Especials	<p>La legislació de Residus Especials obliga a tenir una zona adequada per a l'emmagatzematge d'aquest tipus de residu. Entre d'altres recomanacions, es destaquen les següents:</p> <ul style="list-style-type: none"> - No tenir-los emmagatzemats a l'obra més de 6 mesos. - El contenidor de residus especials haurà de situar-se en un lloc pla i fora del trànsit habitual de la maquinària d'obra, per tal d'evitar vessaments accidentals - Senyalitzar correctament els diferents contenidors on s'hagin de situar els envasos dels productes Especials, tenint en compte les incompatibilitats segons els símbols de perillositat representats en les etiquetes. - Tapar els contenidors i protegir-los de la pluja, la radiació, etc.









		Emmagatzemar els bidons que contenen líquids perillosos (olis, desencofra'ns, etc.) en posició vertical i sobre cubetes de retenció de líquids per tal d'evitar fuites Impermeabilitzar el terra on se situïn els contenidors de residus especials
	Inerts	<input type="checkbox"/> contenidor per Inerts barrejats <input type="checkbox"/> contenidors per Inerts formigó <input type="checkbox"/> contenidor per Inerts ceràmica contenidor per restes PRFV X zona d'aplec per runes que van a abocador
	No Especials	<input type="checkbox"/> contenidor per metall X Punt de neteja de camions formigó <input type="checkbox"/> contenidor per plàstic <input type="checkbox"/> contenidor per paper i cartró <input type="checkbox"/> contenidor per ... <input type="checkbox"/> contenidor per ... X Contenidor per LA RESTA de residus No Especials barrejats
	Inerts + No Especials	Inerts + No Especials: contenidor amb Inerts i No Especials barrejats (**) (**) Només quan sigui tècnicament inviable. En aquest ca, derivar-ho cap a un gestor que li faci un tractament previ.
2	Reciclatge de residus petris inerts en la pròpia obra	Indicar, si s'escau, la quantitat de residus petris que es preveu matxucar a l'obra per reutilitzar, posteriorment, en el mateix emplaçament. Quantitat de residus que es preveu reciclar i que s'evita portar a abocador: Quantitat d'àrid matxucat resultant: (cal tenir en compte que l'àrid resultant, una vegada matxucat serà, aproximadament, un 30% menor al volum inicial de residus petris) (kg): 0 (m3): 0

Les terres sobrants es carregaran directament sobre camió i es portaran a dipòsit controlat o a lloc d'ús.

Els residus procedents dels enderrocs es portaran a dipòsit controlat

La resta de residus, degut a la seva poca quantitat es dipositaran en un únic contenidor com a residus no especials tots barrejats.

Els camions formigonera es netejaran a punts concrets i després es carregaran els residus de formigó i es transportaran a l'abocador

GESTIÓ DE RESIDUS DINTRE DE L'OBRA					
3	Senyalització dels contenidors	Els contenidors s'hauran de senyalitzar en funció del tipus de residu que continguin, d'acord amb la separació selectiva prevista.			
	Inerts 	Residus admesos: ceràmica, formigó, pedres, etc. CODIS CER: 170107, 170504, ... (codis admesos en els dipòsits de terres i runes)			
	No especials barrejats 	Residus admesos: fusta, metall, plàstic, paper i cartró, cartró guix, etc. CODIS CER: 170201, 170407, 150101, 170203, 170401, ... (Codis admesos en dipòsits de residus No Especials). Aquest símbol identifica als residus No Especials barrejats, no obstant, en cas d'optar per una separació selectiva més exigent, caldria un cartell específic per a cada tipus de residu:			
		<i>Fusta</i>	<i>Ferralla</i>	<i>Paper i cartró</i>	<i>Plàstic</i>
					
	Especials 	CODIS CER: (els codis dependran dels tipus de residus). Aquest símbol identifica als residus Especials de manera genèrica i pot servir per senyalitzar la zona d'aplec habilitada pels residus Especials, no obstant, a l'hora d'emmagatzemar-los cal tenir en compte els símbols de perillositat que identifiquen a cadascun i senyalitzar els bidons o contenidors d'acord amb la legislació de residus Especials.			

Les opcions externes de gestió són:

GESTIÓ DELS RESIDUS FORA DE L'OBRA						
4	Destí dels residus segons tipologia	Identificar els recicladors, plantes de transferència o dipòsits propers a l'entorn de l'obra on es proposa gestionar els residus de la construcció:				
	Residus No especials barrejats	<i>Quantitat estimada</i>		<i>Gestor</i>		<i>T.M.</i>
		<i>Tones</i>	<i>m³</i>	<i>Codi</i>	<i>Nom</i>	
	<input checked="" type="checkbox"/> Dipòsit controlat de runes	612,55	461,40	E-42.91	CORSA	REUS
	Terres inerts	<i>Quantitat estimada</i>		<i>Gestor</i>		<i>T.M.</i>
		<i>Tones</i>	<i>m³</i>	<i>Codi</i>	<i>Nom</i>	
	<input checked="" type="checkbox"/> Dipòsit controlat de runes	761,64	585,88	E-1133.09	Dipòsit controlat de Vinyols	Vinyols
	Especials	<i>Quantitat estimada</i>	<i>Gestor</i>	<i>Observacions</i>		
		<i>Tones</i>	<i>m³</i>	<i>Codi</i>	<i>Nom</i>	

PLEC DE CONDICIONS

ÍNDIX DEL PLEC DE GESTIÓ DE RESIDUS

ANNEX NÚM. 5	1
MEMÒRIA	2
1. Objecte	3
2. Estimació i tipologia dels residus	3
3. Mesures per la prevenció de residus a l'obra	4
4. Operacions de gestió de residus	5
I - PARTIDES D'OBRA DE DESPESES INDIRECTES	12
I2 - DEMOLICIONS, ENDERROCS, MOVIMENTS DE TERRES I GESTIÓ DE RESIDUS	
I2R - GESTIÓ DE RESIDUS	12
I2R2 - CLASSIFICACIÓ DE RESIDUS	12
I2R5 - TRANSPORT DE RESIDUS A MONODIPÒSIT O CENTRE AUTORITZAT	13
I2R6 - CÀRREGA I TRANSPORT DE RESIDUS A MONODIPÒSIT O CENTRE AUTORITZAT	17
I2RA - DISPOSICIÓ DE RESIDUS A MONODIPÒSIT O CENTRE AUTORITZAT	20

I - PARTIDES D'OBRA DE DESPESES INDIRECTES
I2 - DEMOLICIONS, ENDERROCS, MOVIMENTS DE TERRES I GESTIÓ DE RESIDUS
I2R - GESTIÓ DE RESIDUS
I2R2 - CLASSIFICACIÓ DE RESIDUS

0.- ELEMENTS QUE CONTEMPLA EL PLEC

I2R24200.

1.- DEFINICIÓ I CONDICIONS DE LES PARTIDES D'OBRA EXECUTADES

Operacions de càrrega i transport, o de transport amb temps d'espera per a la càrrega, de terres, material d'excavació i residus de la construcció i operacions de tria dels materials sobrants i de rebuig que es generen a l'obra, o en un enderroc, per tal de classificar-los en funció del lloc on es dipositaran o es reutilitzaran.

S'han considerat els tipus següents:

- Classificació dels materials sobrants i de rebuig en funció del lloc on es dipositaran o es reutilitzaran.

RESIDUS ESPECIALS:

Els materials potencialment perillosos han d'estar separats per tipus compatibles i emmagatzemats en bidons o contenidors adequats, amb indicació del tipus de perillositat.

CLASSIFICACIÓ DE RESIDUS:

Han d'estar classificats en contenidors o espais separats els materials inerts, com ara restes de formigó, morters, ceràmica, etc.. els materials orgànics, com ara fustes, cartrons, etc., els metàl·lics, els plàstics i els materials potencialment perillosos, com ara pintures, dissolvents, etc..

2.- CONDICIONS DEL PROCÉS D'EXECUCIÓ

RESIDUS DE LA CONSTRUCCIÓ:

La manipulació dels materials s'ha de fer amb les proteccions adequades a la perillositat del mateix.

3.- UNITAT I CRITERIS D'AMIDAMENT

CLASSIFICACIÓ DE RESIDUS:

m³ de volum realment classificat d'acord amb les especificacions de la DT.

4.- NORMATIVA DE COMPLIMENT OBLIGATORI

Ley 10/1998, de 21 de abril, de Residuos.

Decret 201/1994, de 26 de juliol, regulador dels enderrocs i altres residus de la construcció.

Real Decreto 108/1991, de 1 de febrero, sobre la prevención y reducción de la contaminación del medio ambiente producida por el amianto.

Decret 161/2001 de 12 de juny, de modificació del Decret 201/1994 de 26 de juliol, regulador dels enderrocs i altres residus de la construcció.

Decret 34/1996, de 9 de gener, pel qual s'aprova el Catàleg de residus de Catalunya.

Decret 92/1999, de 6 d'abril, de modificació del Decret 34/1996, de 9 de gener, pel qual s'aprova el catàleg de Residus de Catalunya.

Reial Decret 105/2008, d'1 de febrer, per el que es regula la producció i gestió dels residus de construcció i enderroc.

Orden MAM/304/2002, de 8 de febrero, por la cual se publican las operaciones de valorización y eliminación de residuos y la lista europea de residuos.

Corrección de errores de la Orden MAM/304/2002, de 8 de febrero, por la cual se publican las operaciones de valorización y eliminación de residuos y la lista europea de residuos.

12R5 - TRANSPORT DE RESIDUS A MONODIPÒSIT O CENTRE AUTORITZAT

0.- ELEMENTS QUE CONTEMPLA EL PLEC

I2R5PL00,I2R5K000.

1.- DEFINICIÓ I CONDICIONS DE LES PARTIDES D'OBRA EXECUTADES

Operacions de càrrega i transport, o de transport amb temps d'espera per a la càrrega, de terres, material d'excavació i residus de la construcció i operacions de tria dels materials sobrants i de rebuig que es generen a l'obra, o en un enderroc, per tal de classificar-los en funció del lloc on es dipositaran o es reutilitzaran.

S'han considerat els tipus següents:

- Transport o càrrega i transport de residus dins de l'obra amb camió o dúmper
- Transport o càrrega i transport de residus de la construcció a centre de reciclatge, a monodipòsit, a abocador específic o a centre de recollida i transferència, amb contenidor o amb camió
- Subministrament de bidó per a emmagatzemar residus potencialment perillosos.
- Càrrega i transport fins a centre de recollida o transferència de bidons amb residus potencialment perillosos.

CÀRREGA I TRANSPORT DE TERRES I RESIDUS:

L'operació de càrrega s'ha de fer amb les precaucions necessàries per a aconseguir unes condicions de seguretat suficients.

Els vehicles de transport han de portar els elements adequats a fi d'evitar alteracions perjudicials del material.

El trajecte que s'ha de recórrer ha de complir les condicions d'amplària lliure i de pendent adequades a la maquinària que s'utilitzi.

RESIDUS ESPECIALS:

Els materials potencialment perillosos han d'estar separats per tipus compatibles i emmagatzemats en bidons o contenidors adequats, amb indicació del tipus de perillositat.

A L'OBRA:

Transport de terres i material d'excavació o del rebaix, o residus de la construcció, entre dos punts de la mateixa obra o entre dues obres.

Les àrees d'abocada han de ser les que defineixi la DF.

L'abocada s'ha de fer al lloc i amb el gruix de capa indicats.

Les característiques de les terres han d'estar en funció del seu ús, han de complir les especificacions del seu plec de condicions i cal que tinguin l'aprovació de la DF.

A CENTRE DE RECICLATGE, A MONODIPÒSIT, A ABOCADOR ESPECÍFIC O A CENTRE DE RECOLLIDA I TRANSFERÈNCIA:

S'han de transportar a l'abocador autoritzat tots els materials procedents de l'excavació que la DF no accepti com a útils, o siguin sobrants.

El transportista ha de lliurar un certificat on s'indiqui el lloc d'abocament, la classificació del centre on s'ha fet l'abocament i la quantitat de material de cada tipus que s'ha abocat.

2.- CONDICIONS DEL PROCÉS D'EXECUCIÓ

El transport s'ha de realitzar en un vehicle adequat, per al material que es desitgi transportar, proveït dels elements que calen per al seu desplaçament correcte.

Durant el transport s'ha de protegir el material de manera que no es produeixin pèrdues en els trajectes utilitzats.

RESIDUS DE LA CONSTRUCCIÓ:

La manipulació dels materials s'ha de fer amb les proteccions adequades a la perillositat del mateix.

3.- UNITAT I CRITERIS D'AMIDAMENT

TRANSPORT DE TERRES O RESIDUS INERTS O NO ESPECIALS:

m³ de volum amidat amb el criteri de la partida d'obra d'excavació que li correspongui, incrementat amb el coeficient d'esponjament indicat en el plec de condicions tècniques, o qualsevol altre acceptat prèviament i expressament per la DF.

La unitat d'obra no inclou les despeses d'abocament ni de manteniment de l'abocador.

RESIDUS DE LA CONSTRUCCIÓ:

Es considera un increment per esponjament d'un 35%.

RESIDUS ESPECIALS:

unitat de quantitat de bidons o contenidors subministrats i transportats al centre de recollida.

TRANSPORT DE RESIDUS ESPECIALS:

La unitat d'obra inclou tots els canons, taxes i despeses per la disposició de cada tipus de residu al centre corresponent.

4.- NORMATIVA DE COMPLIMENT OBLIGATORI

Ley 10/1998, de 21 de abril, de Residuos.

Decret 201/1994, de 26 de juliol, regulador dels enderroc i altres residus de la construcció.

Real Decreto 108/1991, de 1 de febrero, sobre la prevención y reducción de la contaminación del medio ambiente producida por el amianto.

Decret 161/2001 de 12 de juny, de modificació del Decret 201/1994 de 26 de juliol, regulador dels enderroc i altres residus de la construcció.

Decret 34/1996, de 9 de gener, pel qual s'aprova el Catàleg de residus de Catalunya.

Decret 92/1999, de 6 d'abril, de modificació del Decret 34/1996, de 9 de gener, pel qual s'aprova el catàleg de Residus de Catalunya.

Reial Decret 105/2008, d'1 de febrer, per el que es regula la producció i gestió dels residus de construcció i enderroc.

Orden MAM/304/2002, de 8 de febrero, por la cual se publican las operaciones de valorización y eliminación de residuos y la lista europea de residuos.

Corrección de errores de la Orden MAM/304/2002, de 8 de febrero, por la cual se publican las operaciones de valorización y eliminación de residuos y la lista europea de residuos.

I2R6 - CÀRREGA I TRANSPORT DE RESIDUS A MONODIPÒSIT O CENTRE AUTORITZAT

0.- ELEMENTS QUE CONTEMPLA EL PLEC

I2R640G0.

1.- DEFINICIÓ I CONDICIONS DE LES PARTIDES D'OBRA EXECUTADES

Operacions de càrrega i transport, o de transport amb temps d'espera per a la càrrega, de terres, material d'excavació i residus de la construcció i operacions de tria dels materials sobrants i de rebuig que es generen a l'obra, o en un enderroc, per tal de classificar-los en funció del lloc on es dipositaran o es reutilitzaran.

S'han considerat els tipus següents:

- Transport o càrrega i transport de residus dins de l'obra amb camió o dúmper
- Transport o càrrega i transport de residus de la construcció a centre de reciclatge, a monodipòsit, a abocador específic o a centre de recollida i transferència, amb contenidor o amb camió

CÀRREGA I TRANSPORT DE TERRES I RESIDUS:

L'operació de càrrega s'ha de fer amb les precaucions necessàries per a aconseguir unes condicions de seguretat suficients.

Els vehicles de transport han de portar els elements adequats a fi d'evitar alteracions perjudicials del material.

El trajecte que s'ha de recórrer ha de complir les condicions d'amplària lliure i de pendent adequades a la maquinària que s'utilitzi.

A L'OBRA:

Transport de terres i material d'excavació o del rebaix, o residus de la construcció, entre dos punts de la mateixa obra o entre dues obres.

Les àrees d'abocada han de ser les que defineixi la DF.

L'abocada s'ha de fer al lloc i amb el gruix de capa indicats.

Les característiques de les terres han d'estar en funció del seu ús, han de complir les especificacions del seu plec de condicions i cal que tinguin l'aprovació de la DF.

A CENTRE DE RECICLATGE, A MONODIPÒSIT, A ABOCADOR ESPECÍFIC O A CENTRE DE RECOLLIDA I TRANSFERÈNCIA:

S'han de transportar a l'abocador autoritzat tots els materials procedents de l'excavació que la DF no accepti com a útils, o siguin sobrants.

El transportista ha de lliurar un certificat on s'indiqui el lloc d'abocament, la classificació del centre on s'ha fet l'abocament i la quantitat de material de cada tipus que s'ha abocat.

2.- CONDICIONS DEL PROCÉS D'EXECUCIÓ

El transport s'ha de realitzar en un vehicle adequat, per al material que es desitgi transportar, proveït dels elements que calen per al seu desplaçament correcte.

Durant el transport s'ha de protegir el material de manera que no es produeixin pèrdues en els trajectes utilitzats.

RESIDUS DE LA CONSTRUCCIÓ:

La manipulació dels materials s'ha de fer amb les proteccions adequades a la perillositat del mateix.

3.- UNITAT I CRITERIS D'AMIDAMENT

TRANSPORT DE TERRES O RESIDUS INERTS O NO ESPECIALS:

m³ de volum amidat amb el criteri de la partida d'obra d'excavació que li correspongui, incrementat amb el coeficient d'esponjament indicat en el plec de condicions tècniques, o qualsevol altre acceptat prèviament i expressament per la DF.

La unitat d'obra no inclou les despeses d'abocament ni de manteniment de l'abocador.

RESIDUS DE LA CONSTRUCCIÓ:

Es considera un increment per esponjament d'un 35%.

4.- NORMATIVA DE COMPLIMENT OBLIGATORI

Ley 10/1998, de 21 de abril, de Residuos.

Decret 201/1994, de 26 de juliol, regulador dels enderroc i altres residus de la construcció.

Real Decreto 108/1991, de 1 de febrero, sobre la prevención y reducción de la contaminación del medio ambiente producida por el amianto.

Decret 161/2001 de 12 de juny, de modificació del Decret 201/1994 de 26 de juliol, regulador dels enderroc i altres residus de la construcció.

Decret 34/1996, de 9 de gener, pel qual s'aprova el Catàleg de residus de Catalunya.

Decret 92/1999, de 6 d'abril, de modificació del Decret 34/1996, de 9 de gener, pel qual s'aprova el catàleg de Residus de Catalunya.

Reial Decret 105/2008, d'1 de febrer, per el que es regula la producció i gestió dels residus de construcció i enderroc.

Orden MAM/304/2002, de 8 de febrero, por la cual se publican las operaciones de valorización y eliminación de residuos y la lista europea de residuos.

Corrección de errores de la Orden MAM/304/2002, de 8 de febrero, por la cual se publican las operaciones de valorización y eliminación de residuos y la lista europea de residuos.

I2RA - DISPOSICIÓ DE RESIDUS A MONODIPÒSIT O CENTRE AUTORITZAT

0.- ELEMENTS QUE CONTEMPLA EL PLEC

I2RA8500,I2RA8620,I2RA71H0.

1.- DEFINICIÓ I CONDICIONS DE LES PARTIDES D'OBRA EXECUTADES

Operacions de càrrega i transport, o de transport amb temps d'espera per a la càrrega, de terres, material d'excavació i residus de la construcció i operacions de tria dels materials sobrants i de rebuig que es generen a l'obra, o en un enderroc, per tal de classificar-los en funció del lloc on es dipositaran o es reutilitzaran.

S'han considerat els tipus següents:

- Descàrrega i emmagatzematge dels residus de l'obra en un lloc especialitzat, d'acord amb el tipus de residu.

DISPOSICIÓ DE RESIDUS:

Cada material, en funció de la seva classificació de tipus de residu, s'ha de disposar en un lloc adequat, legalment autoritzat per al tractament o emmagatzematge d'aquell tipus de residu.

2.- CONDICIONS DEL PROCÉS D'EXECUCIÓ

RESIDUS DE LA CONSTRUCCIÓ:

La manipulació dels materials s'ha de fer amb les proteccions adequades a la perillositat del mateix.

3.- UNITAT I CRITERIS D'AMIDAMENT

DISPOSICIÓ DE RUNA O RESIDUS INERTS:

m3 de volum de cada tipus de residu dipositat a l'abocador o centre de recollida corresponent.

DISPOSICIÓ DE RESIDUS NO ESPECIALS O ESPECIALS:

kg de pes de cada tipus de residu dipositat a l'abocador o centre de recollida corresponent.

DEPOSICIÓ DE RESIDUS:

La unitat d'obra inclou tots els canons, taxes i despeses per la disposició de cada tipus de residu al centre corresponent.

4.- NORMATIVA DE COMPLIMENT OBLIGATORI

Ley 10/1998, de 21 de abril, de Residuos.

Decret 201/1994, de 26 de juliol, regulador dels enderrocs i altres residus de la construcció.

Real Decreto 108/1991, de 1 de febrero, sobre la prevención y reducción de la contaminación del medio ambiente producida por el amianto.

Decret 161/2001 de 12 de juny, de modificació del Decret 201/1994 de 26 de juliol, regulador dels enderrocs i altres residus de la construcció.

Decret 34/1996, de 9 de gener, pel qual s'aprova el Catàleg de residus de Catalunya.

Decret 92/1999, de 6 d'abril, de modificació del Decret 34/1996, de 9 de gener, pel qual s'aprova el catàleg de Residus de Catalunya.

Reial Decret 105/2008, d'1 de febrer, per el que es regula la producció i gestió dels residus de construcció i enderroc.

Orden MAM/304/2002, de 8 de febrero, por la cual se publican las operaciones de valorización y eliminación de residuos y la lista europea de residuos.

Corrección de errores de la Orden MAM/304/2002, de 8 de febrero, por la cual se publican las operaciones de valorización y eliminación de residuos y la lista europea de residuos.

ANNEX N° 6

ESTUDI DE L' ORGANITZACIÓ I

DESENVOLUPAMENT DE LES OBRES

ÍNDICE

1. OBJECTE	1
2. ORGANITZACIÓ DE LES OBRES	1
2.1. Emplaçament	1
2.2. Tipologia d'obres	1
2.2.1. Enderrocs.	1
2.2.2. Moviment de terres	2
2.2.3. Execució de paviments.....	2
2.2.4. Enllumenat públic	2
2.2.5. Reg i enjardinament.....	2
2.2.6. Senyalització.....	3
3. DESENVOLUPAMENT DE LES OBRES	3
3.1.1. Afeccions a la circulació dels vianants	3
3.1.2. Afeccions al trànsit.....	4

1. OBJECTE

L'objecte del present annex és analitzar, d'una banda, la tipologia d'obres a executar i de l'altra, el sector on aquestes es desenvoluparan amb la intenció de proposar quins han de ser els procediments, organització i fases de construcció.

2. ORGANITZACIÓ DE LES OBRES

2.1. Emplaçament

El sector a realitzar la reforma urbanística es troba a l'est del Passeig Prim i al nord de la Plaça Pastoreta.

El resultat final de les obres serà la modificació de l'illa central de la Plaça Comte de Reus, això com l'ampliació de les voreres perimetrals a l'illa, configurant una nova geometria del traçat en rotonda que conforma aquesta Plaça.

L'execució de les obres afectarà a la lliure circulació dels vianants per l'espai públic, ja que es referan totes les voreres, tant les bases com la pavimentació. En aquest cas, s'habilitarà la circulació de vianant pels porxos perimetrals a la Plaça, per tal de facilitar l'accés als habitatges i a la seva circulació en tot l'àmbit.

Les afeccions al trànsit ocasionades seran totals, ja que caldrà refer la caixa de pavimentació de calçada al variar la seva secció transversal.

2.2. Tipologia d'obres

Les obres a executar són obres d'urbanització de caràcter superficial. Les obres es resumeixen als següents punts:

2.2.1. Enderrocs.

Donat que el sector està tot ell urbanitzat en l'actualitat, es procedirà a enderrocar tots aquells elements incompatibles amb la nova ordenació projectada.

- Ferms: paviments de panot i paviments d'aglomerat existents.
- Encintats: vorades, rigoles i escocells.
- Enllumenat: desmuntatge de faroles i retirada d'instal·lacions existents.
- Senyalització horitzontal i vertical.
- Mobiliari urbà: bancs, papereres, etc.
- Jardineria: Arbrat i instal·lacions de reg.

2.2.2. Moviment de terres

Els moviments de terres en aquest tipus d'obres és molt superficial i per tant, bona part del moviment de terres està vinculat a la caixa del nou ferm a col·locar a calçada, així com les caixes de paviment de voreres. Aquests es duran a terme amb maquinària convencional: retroexcavadores, pales carregadores i camions en tant que el terreny es presumeix fàcilment ripable.

2.2.3. Execució de paviments

El projecte contempla l'execució del nou afermat i encintat de tot el sector. A grans trets l'afermat es durà a terme mitjançant la compactació del terreny existent per a deixar l'esplanada llesta per a la col·locació del nou paquet de paviment. La maquinària prevista per a aquesta part de les obres són corròns vibratoris per al piconat, camions formigonera per a les soleres de vorera (els nous guals), dúmpers..

2.2.4. Enllumenat públic

Les obres d'enllumenat comporten:

- Execució de rases per a la xarxa elèctrica.
- Col·locació de corrugats i execució de daus de formigó per a la protecció dels mateixos.
- Reblert de rases
- Execució de pericons
- Fonaments per als punts de llum i execució de plaques de terra per als fanals.
- Cablejat
- Connexió a xarxa existent.

Les obres d'enllumenat comporten a part de tota la maquinària petita associada al moviment de terres de les rases, camions grua per a la col·locació i instal·lació de punts de llum.

2.2.5. Reg i enjardinament

Es projecta dues xarxes de reg:

- Xarxa de reg amb anelles per degoteig per a regar els arbres plantats, amb un únic sector.
- Xarxa de reg amb aspersors per a regar la gespa de l'interior de l'illa, amb un únic sector.

Per l'enjardinament es realitzarà l'excavació de clots pel nou arbrat, la preparació del terreny per a nova plantació, amb el subministrament i plantació d'espècies d'arbrat o sembra t'espècies herbàcies.

2.2.6. Senyalització

Finalment les obres preveuen la implantació de la senyalització vertical i horitzontal.

3. DESENVOLUPAMENT DE LES OBRES

3.1.1. Afeccions a la circulació dels vianants

S'aplicaran durant les obres les següents consideracions:

- El pas provisional de vianants mantindrà una amplada lliure mínima de 1,40m
- Es garantirà l'accessibilitat als comerços, habitatges, aparcaments i serveis
- Durant les obres es mantindrà un itinerari obert per al pas de vehicles d'emergència dins l'àmbit de l'obra
- Els tancaments en zona de calçada seran de tipus new jersey (plàstic ple d'aigua)
- Es garantirà la restitució dels elements viaris i de senyalització horitzontal i vertical de manera que es permeti un retorn de la vialitat amb total seguretat

L'itinerari de circulació de vianants durant les obres es planteja pels porxos del perímetre de la Plaça, amb el marcatge de pas de vianants provisionals i col·locació de senyalització vertical que faciliti l'accessibilitat i circulació dels vianants durant les obres.

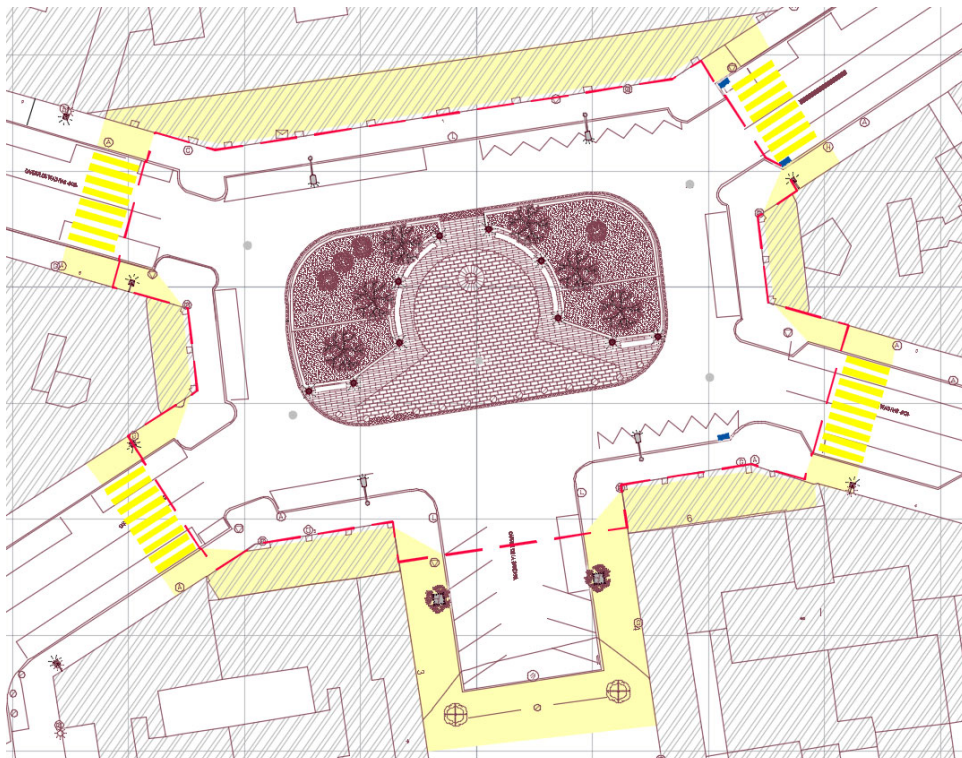




Figura 1: Itinerari de circulació de vianants en l'execució de les obres

3.1.2. Afeccions al trànsit

Durant el període d'obres caldrà senyalitzar provisionalment els carrers circumdants per garantir la mobilitat al entorn immediat, tant pel que respecte al transport privat, com al públic, pactat amb el servei de Mobilitat de l'Ajuntament de Reus.

DOCUMENT 2



PLÀNOLS

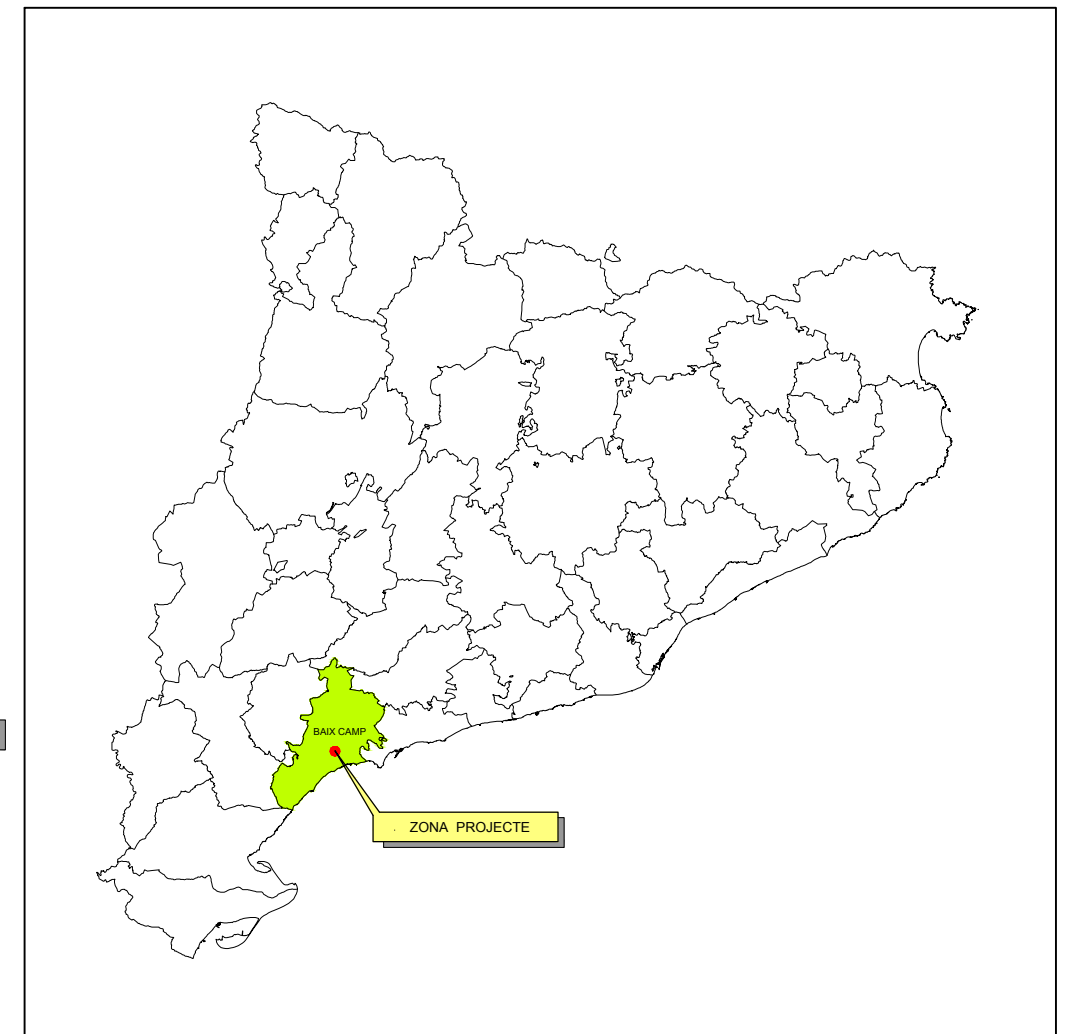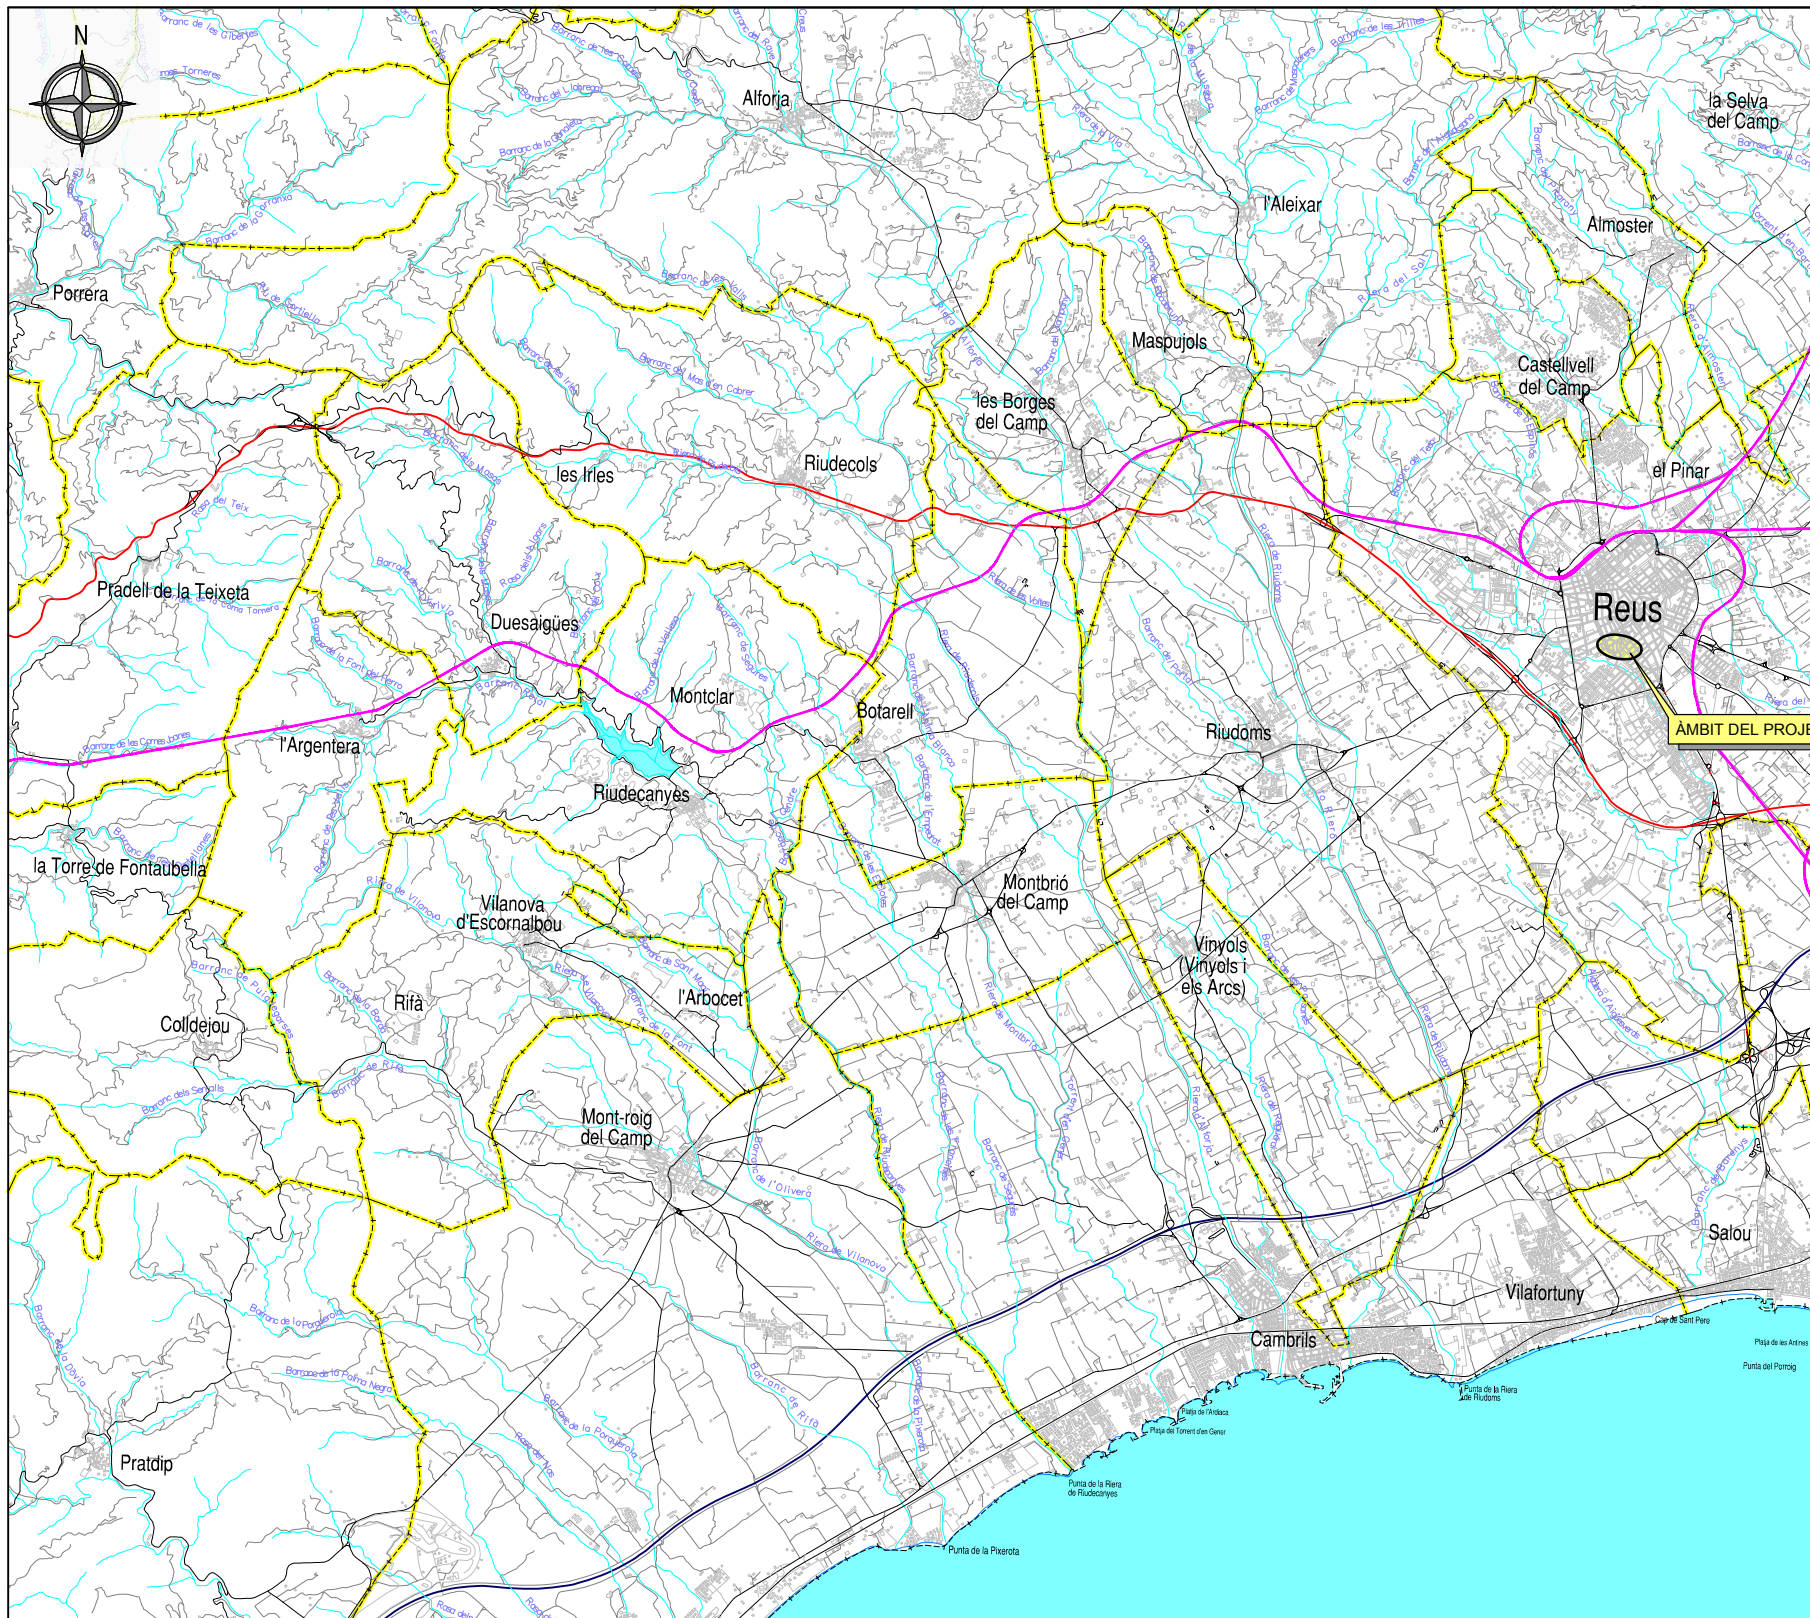

DOCUMENT NÚM. 2 - PLÀNOLS

ÍNDIX

PLÀNOL núm.	TÍTOL	FULL
1	SITUACIÓ, EMPLAÇAMENT E ÍNDIX	2
2	ESTAT ACTUAL	1
3	SUPERPOSICIÓ ACTUAL - ACTUACIÓ	1
4	DEMOLICIONS	1
5	DEFINICIÓ GEOMÈTRICA	2
6	PAVIMENTACIÓ	3
7	XARXA D'ENLLUMENAT PÚBLIC	2
8	XARXA DE REG	4
9	SEBYALITZACIÓ	2
10	XARXA DE DRENATGE	2
TOTAL DE FULLS		20

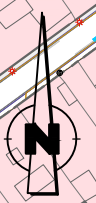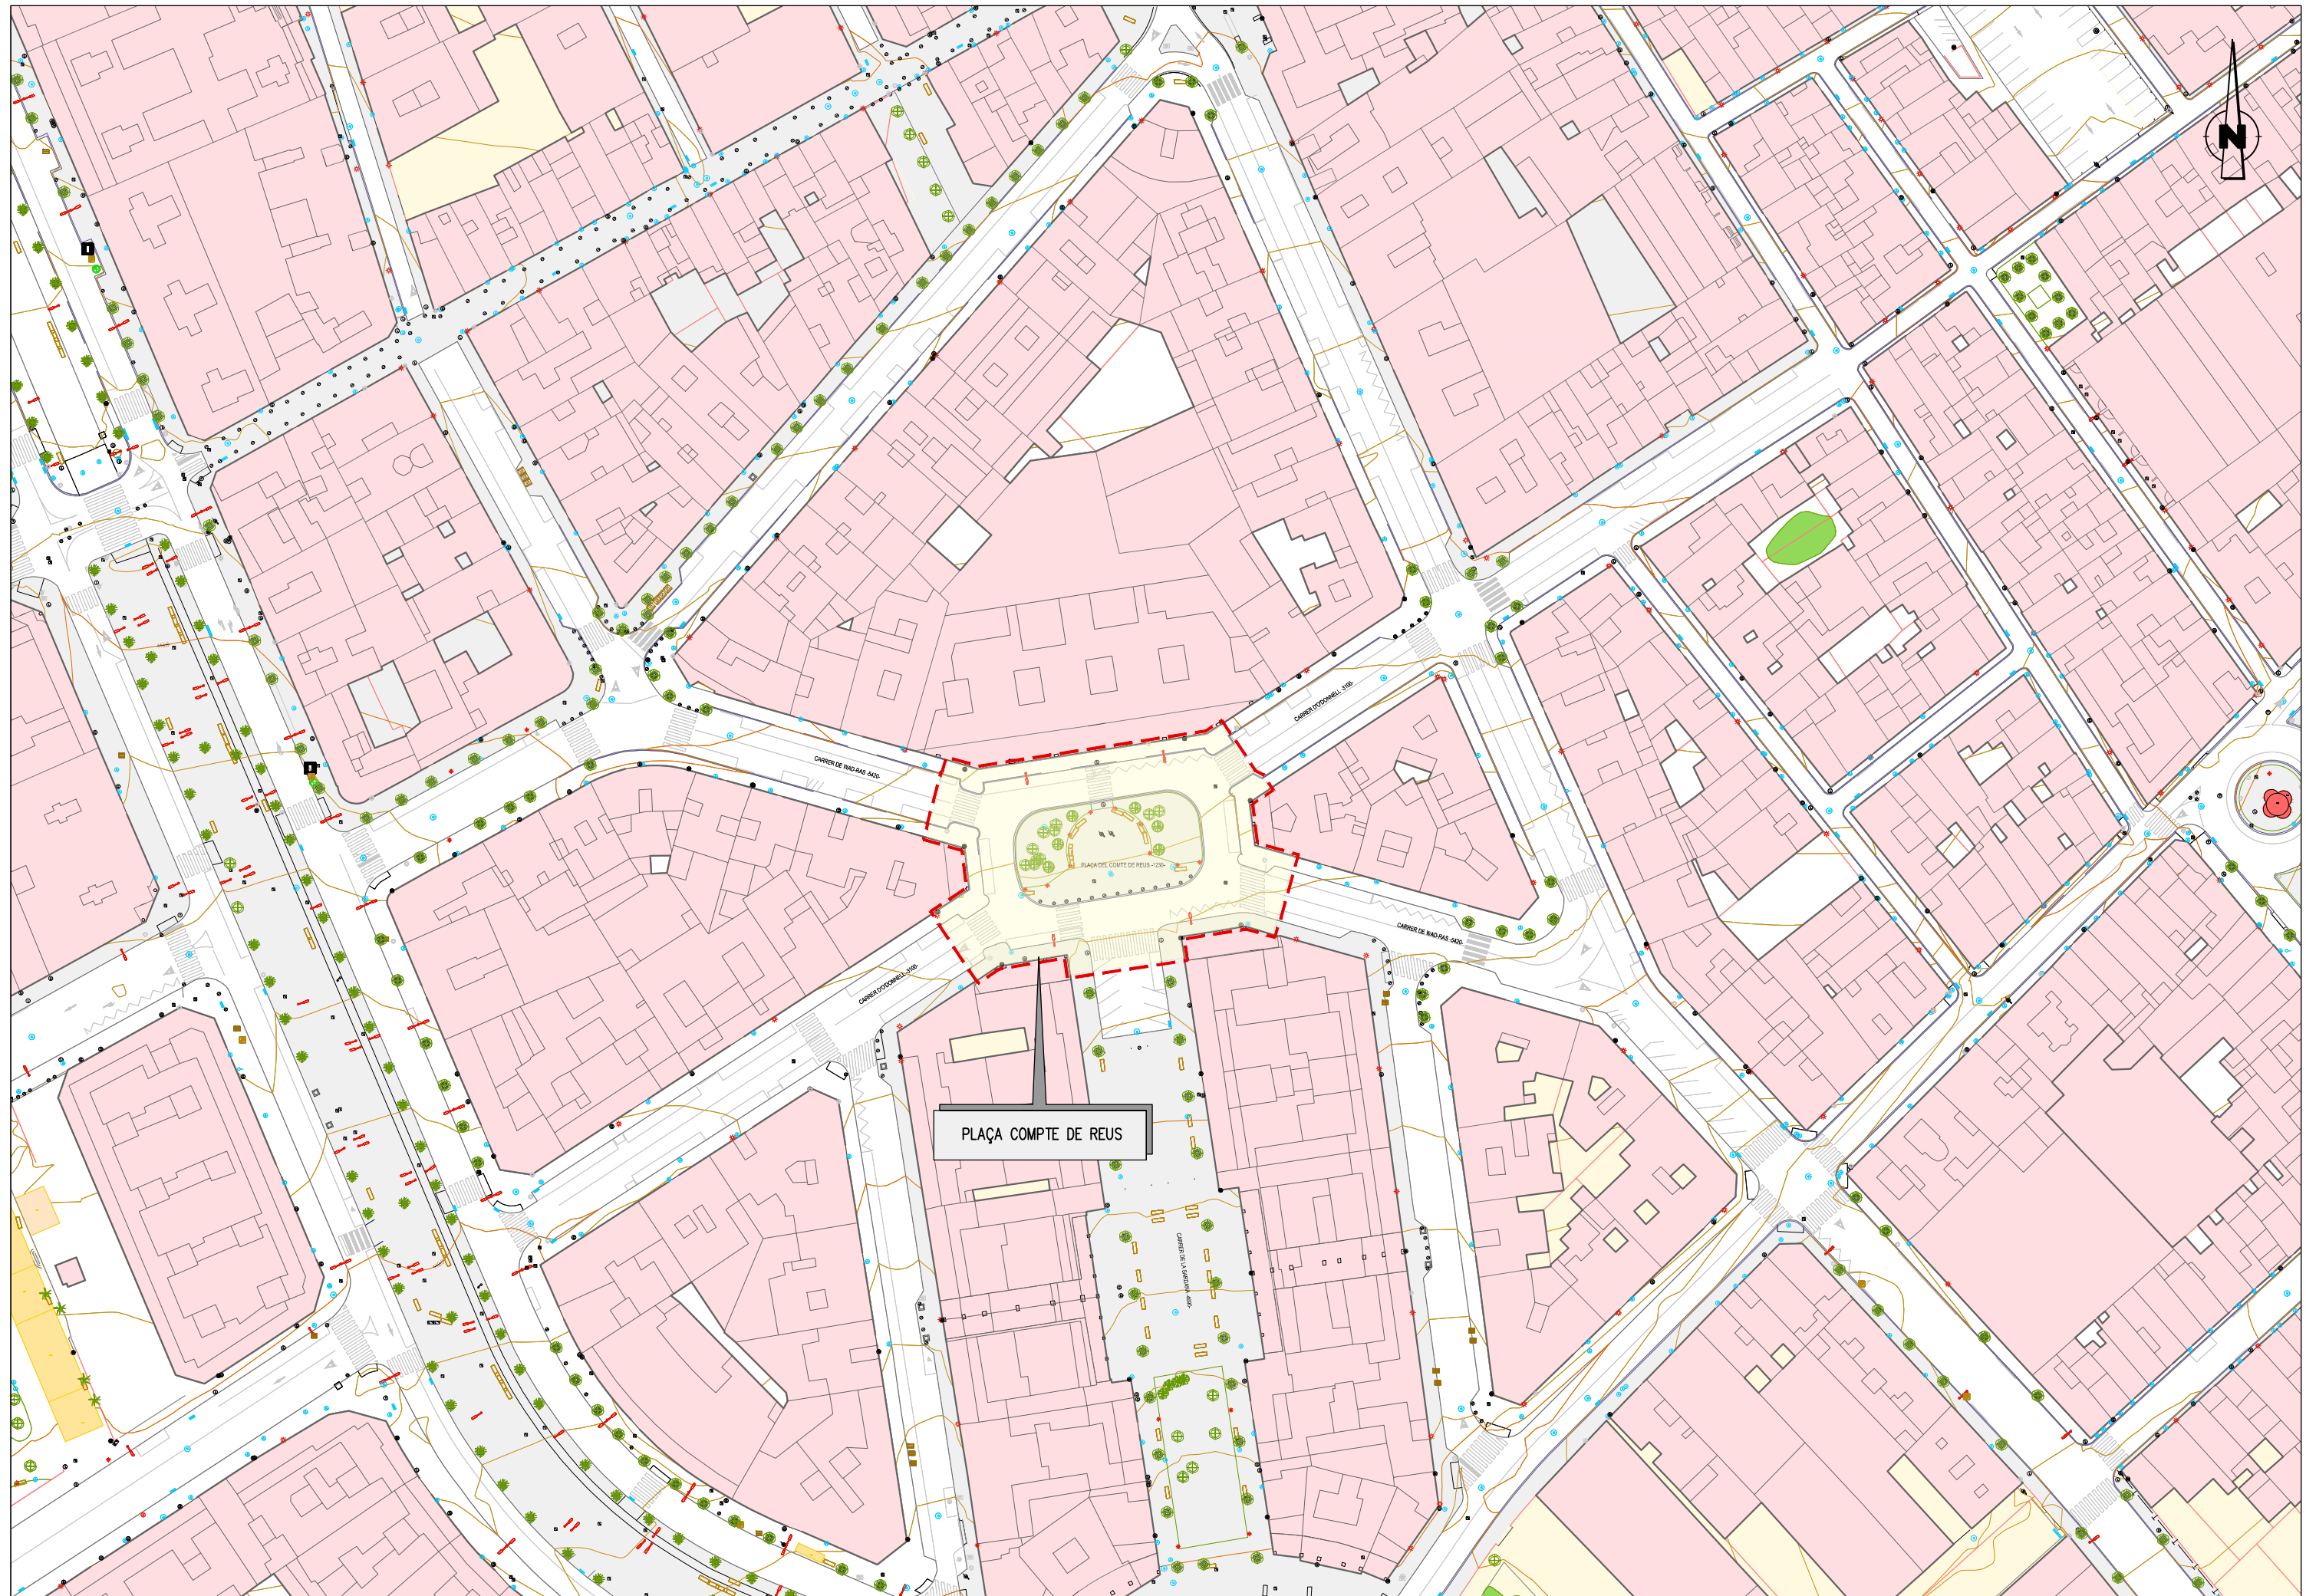

PLAÇA COMTE DE REUS

PLAÇA DEL COMTE DE REUS - 036


CARRER DE MADRAS SAS

CARRER D'ESPANELL 206


CARRER D'ESPANELL 206

CARRER DE MADRAS SAS


CARRER DE MADRAS SAS

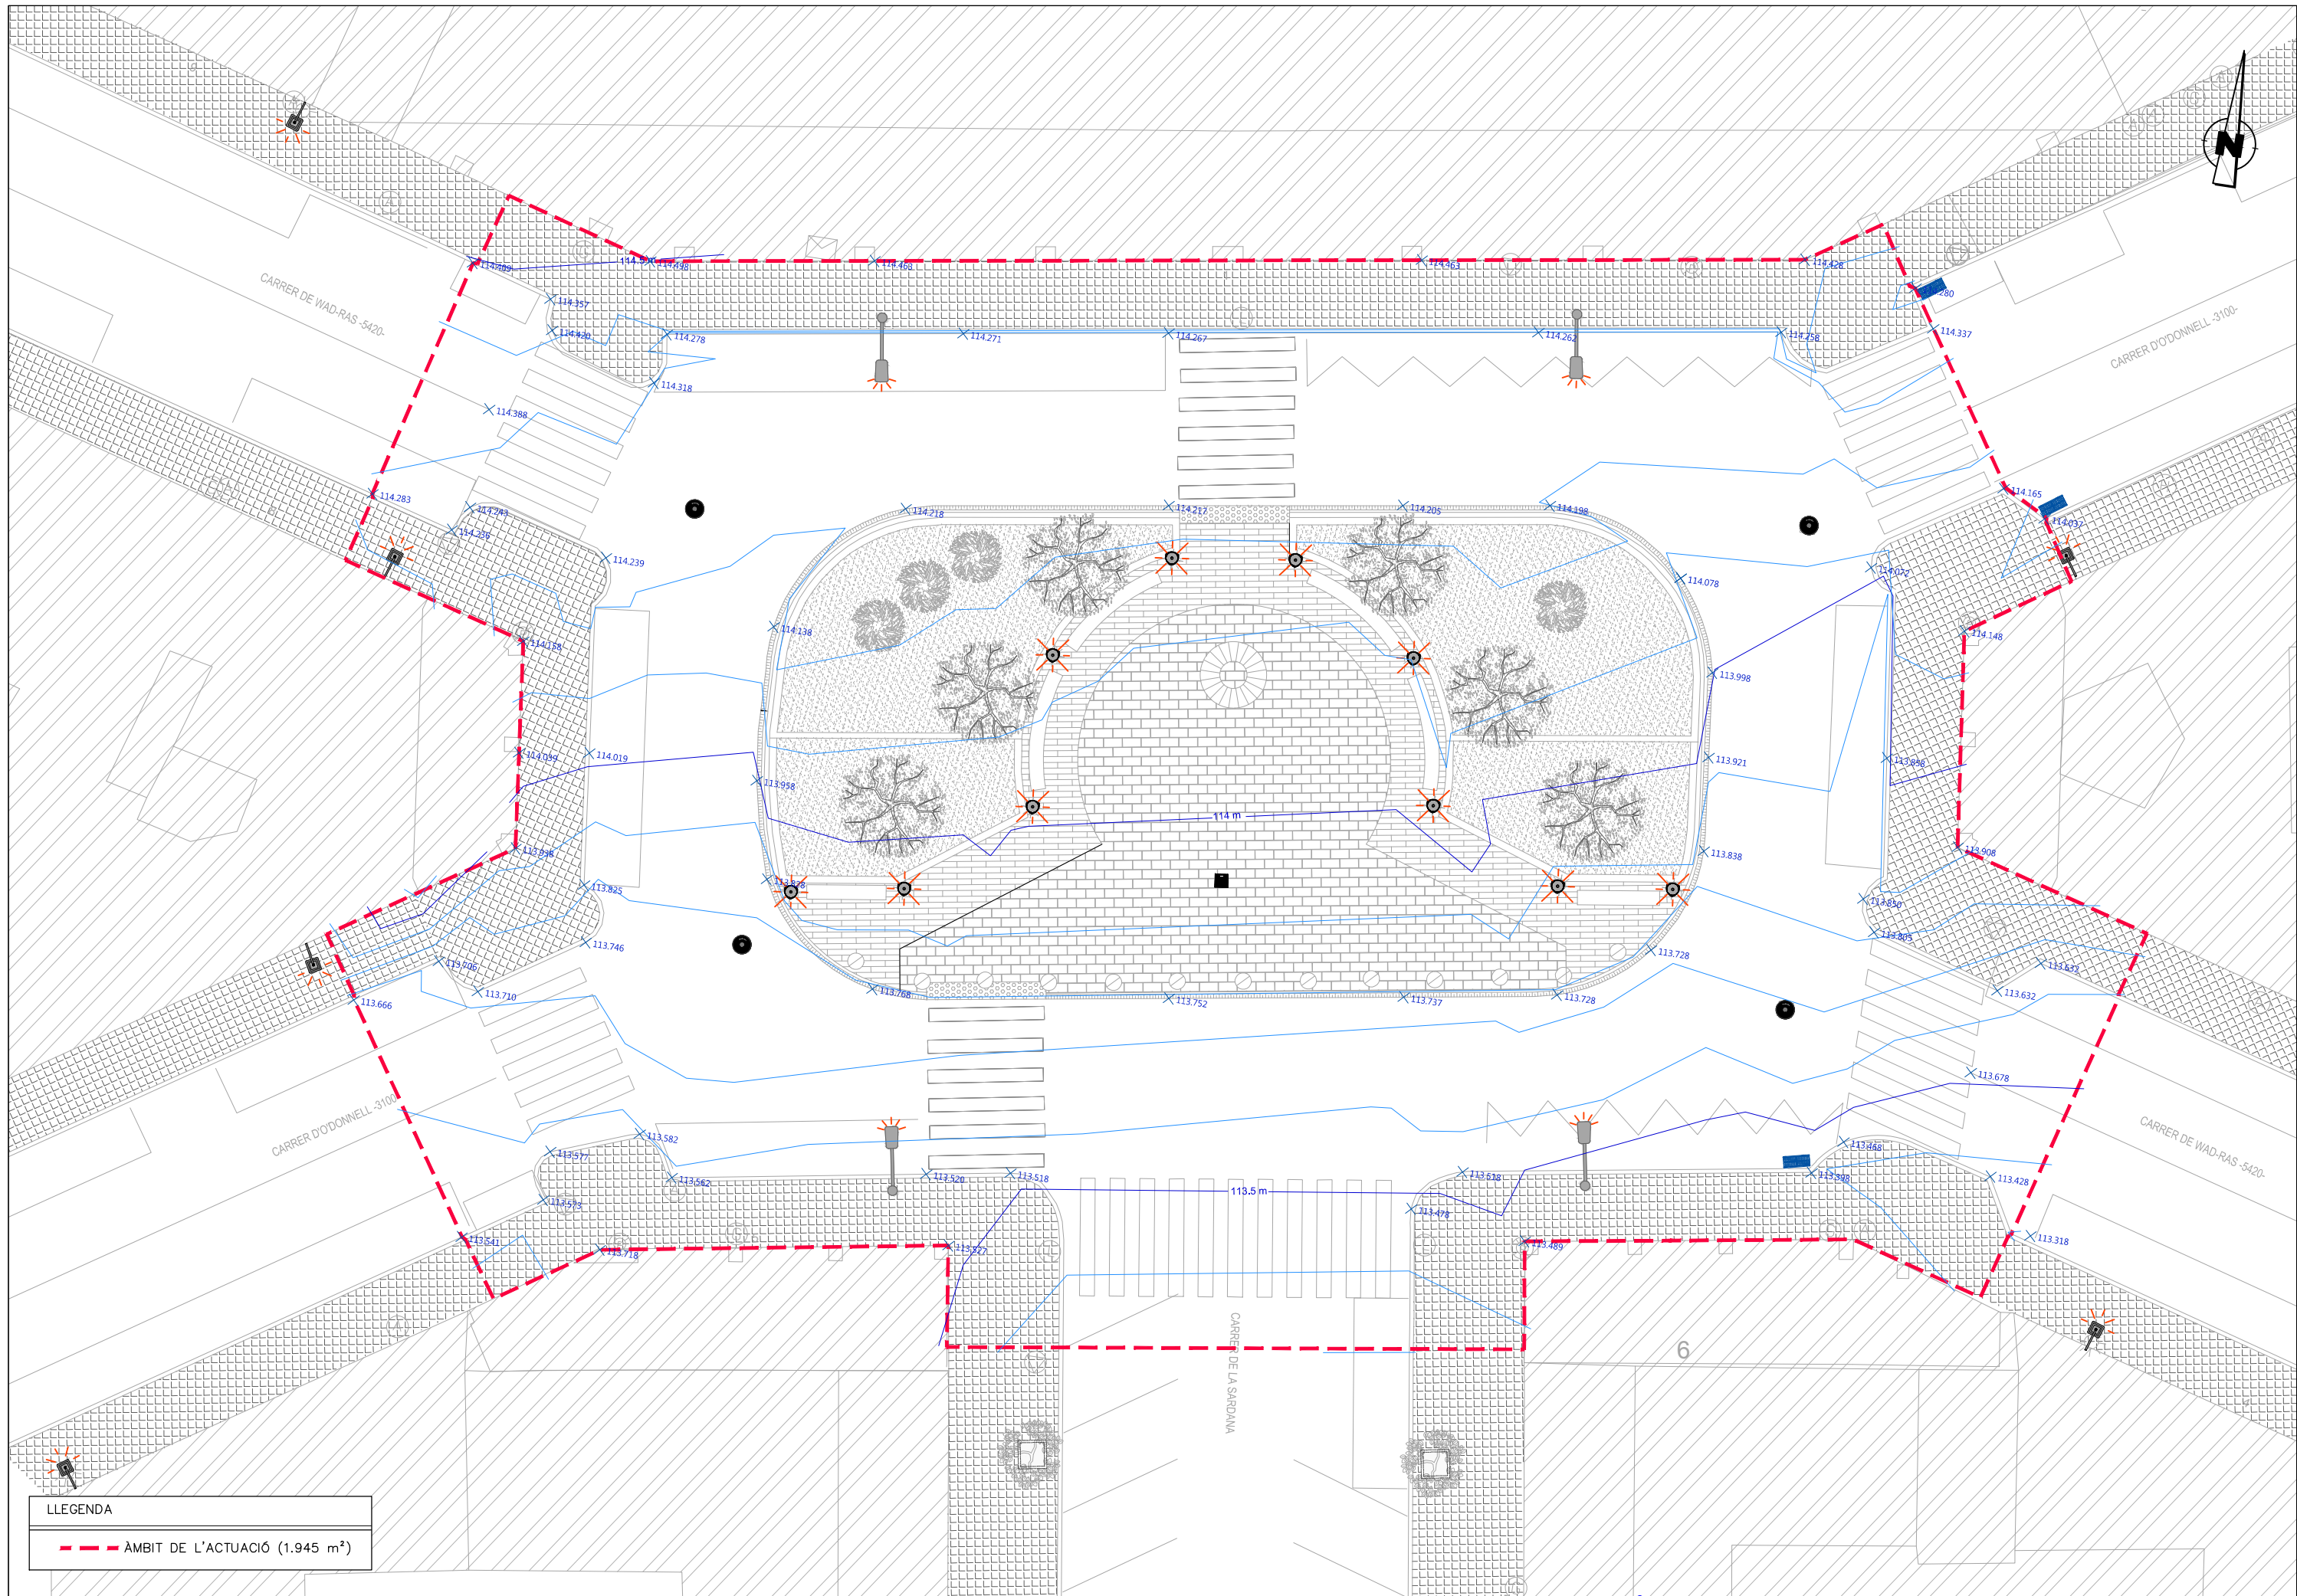

LLEGENDA
 --- ÀMBIT DE L'ACTUACIÓ (1.945 m²)

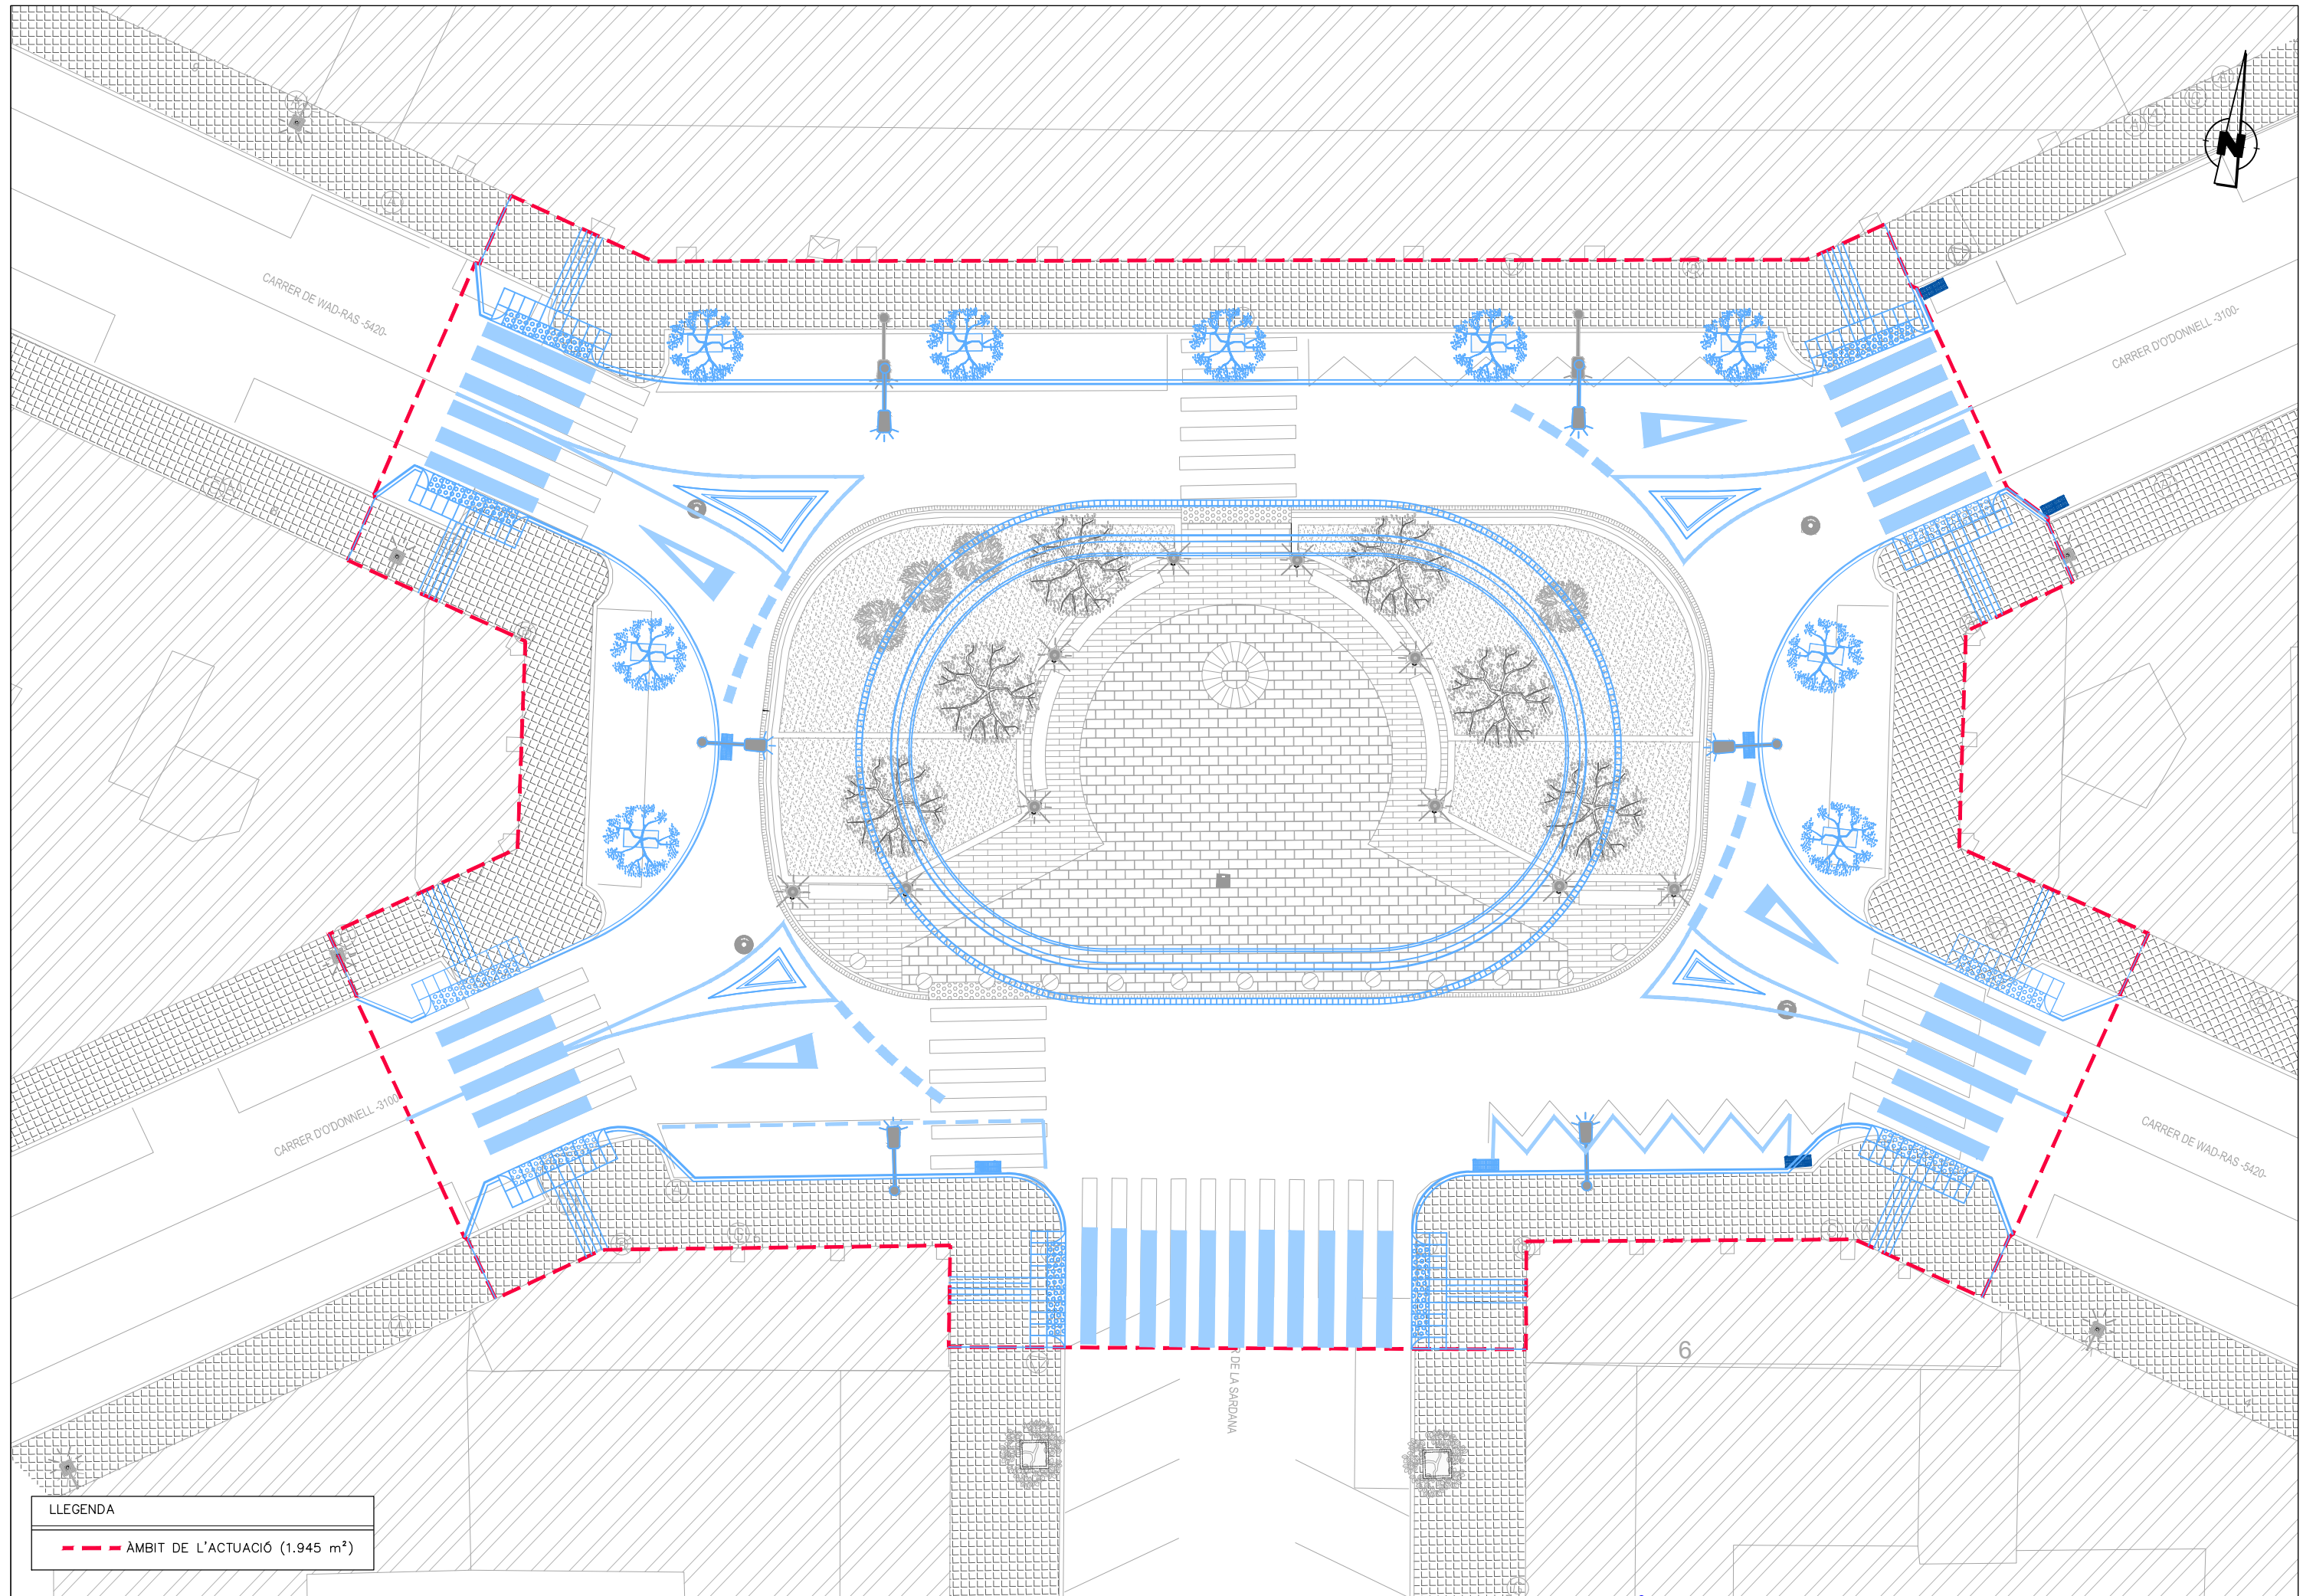


LLEGENDA
 --- ÀMBIT DE L'ACTUACIÓ (1.945 m²)

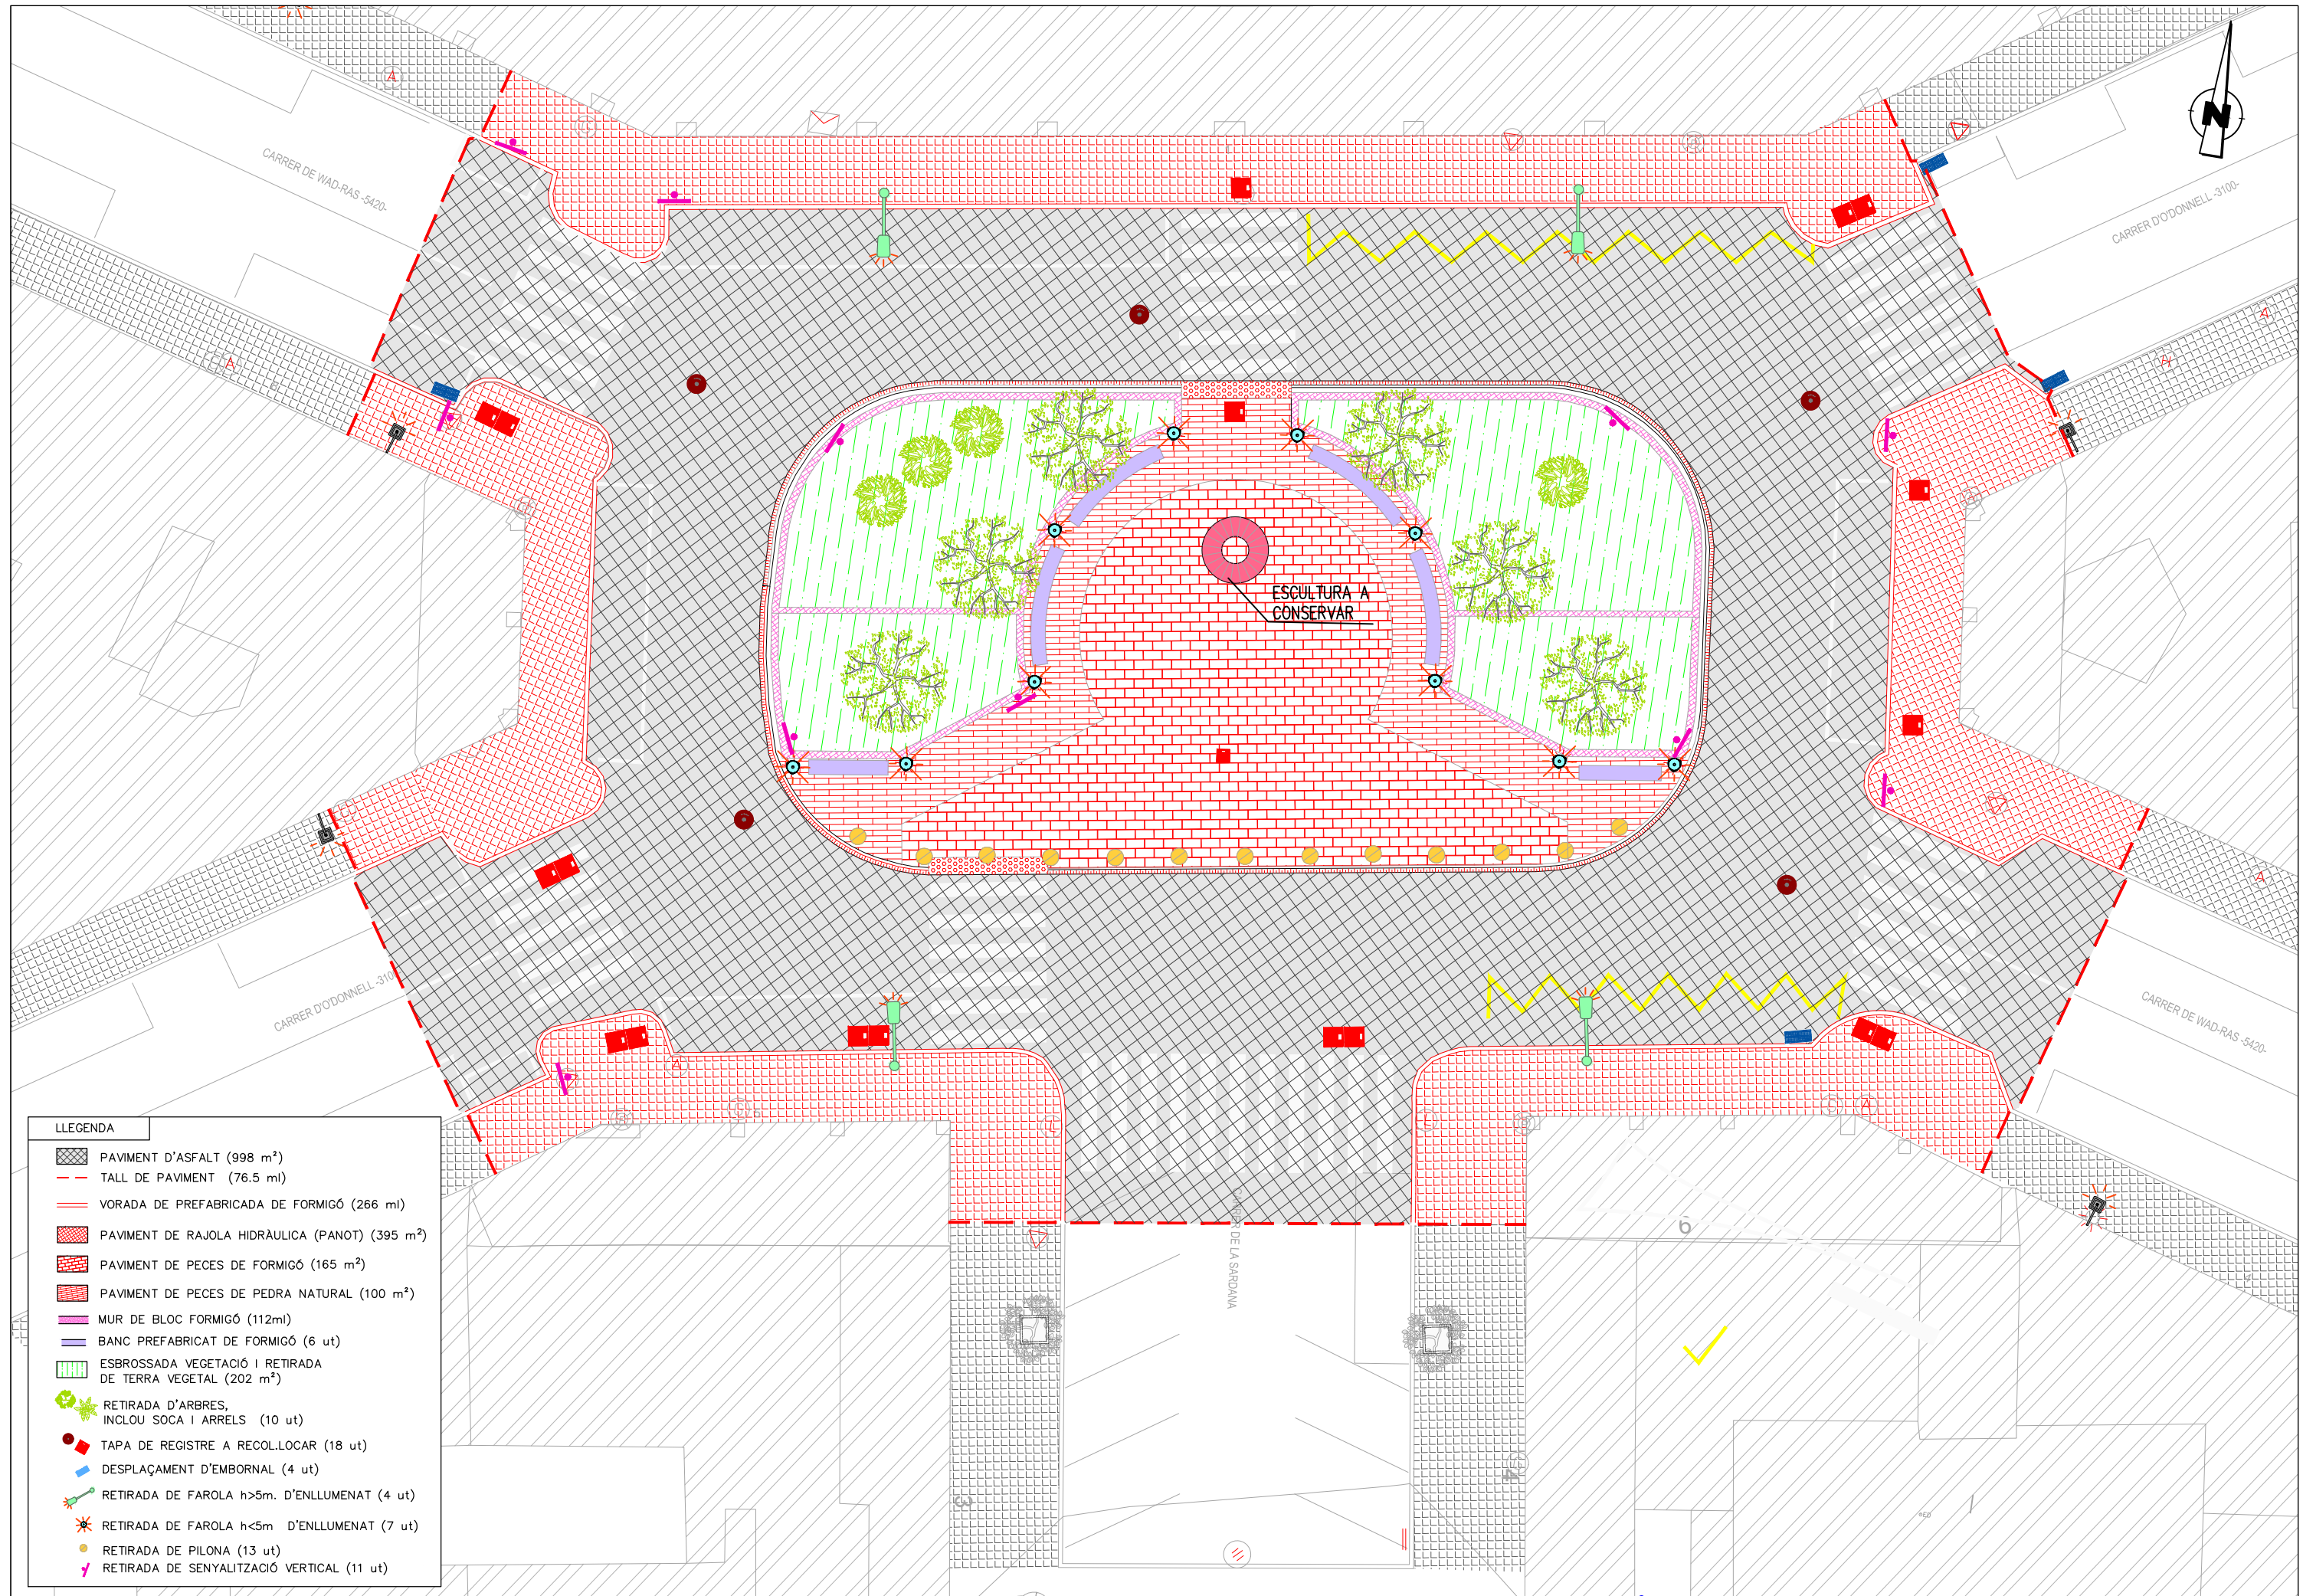


LLEGENDA

	PAVIMENT D'ASFALT (998 m ²)
	TALL DE PAVIMENT (76.5 ml)
	VORADA DE PREFABRICADA DE FORMIGÓ (266 ml)
	PAVIMENT DE RAJOLA HIDRÀULICA (PANOT) (395 m ²)
	PAVIMENT DE PECES DE FORMIGÓ (165 m ²)
	PAVIMENT DE PECES DE PEDRA NATURAL (100 m ²)
	MUR DE BLOC FORMIGÓ (112ml)
	BANC PREFABRICAT DE FORMIGÓ (6 ut)
	ESBROSSADA VEGETACIÓ I RETIRADA DE TERRA VEGETAL (202 m ²)
	RETIRADA D'ARBRES, INCLOU SOCA I ARRELS (10 ut)
	TAPA DE REGISTRE A RECOL·LOCAR (18 ut)
	DESPLAÇAMENT D'EMBORNAL (4 ut)
	RETIRADA DE FAROLA h>5m. D'ENLLUMENAT (4 ut)
	RETIRADA DE FAROLA h<5m D'ENLLUMENAT (7 ut)
	RETIRADA DE PILONA (13 ut)
	RETIRADA DE SENYALITZACIÓ VERTICAL (11 ut)

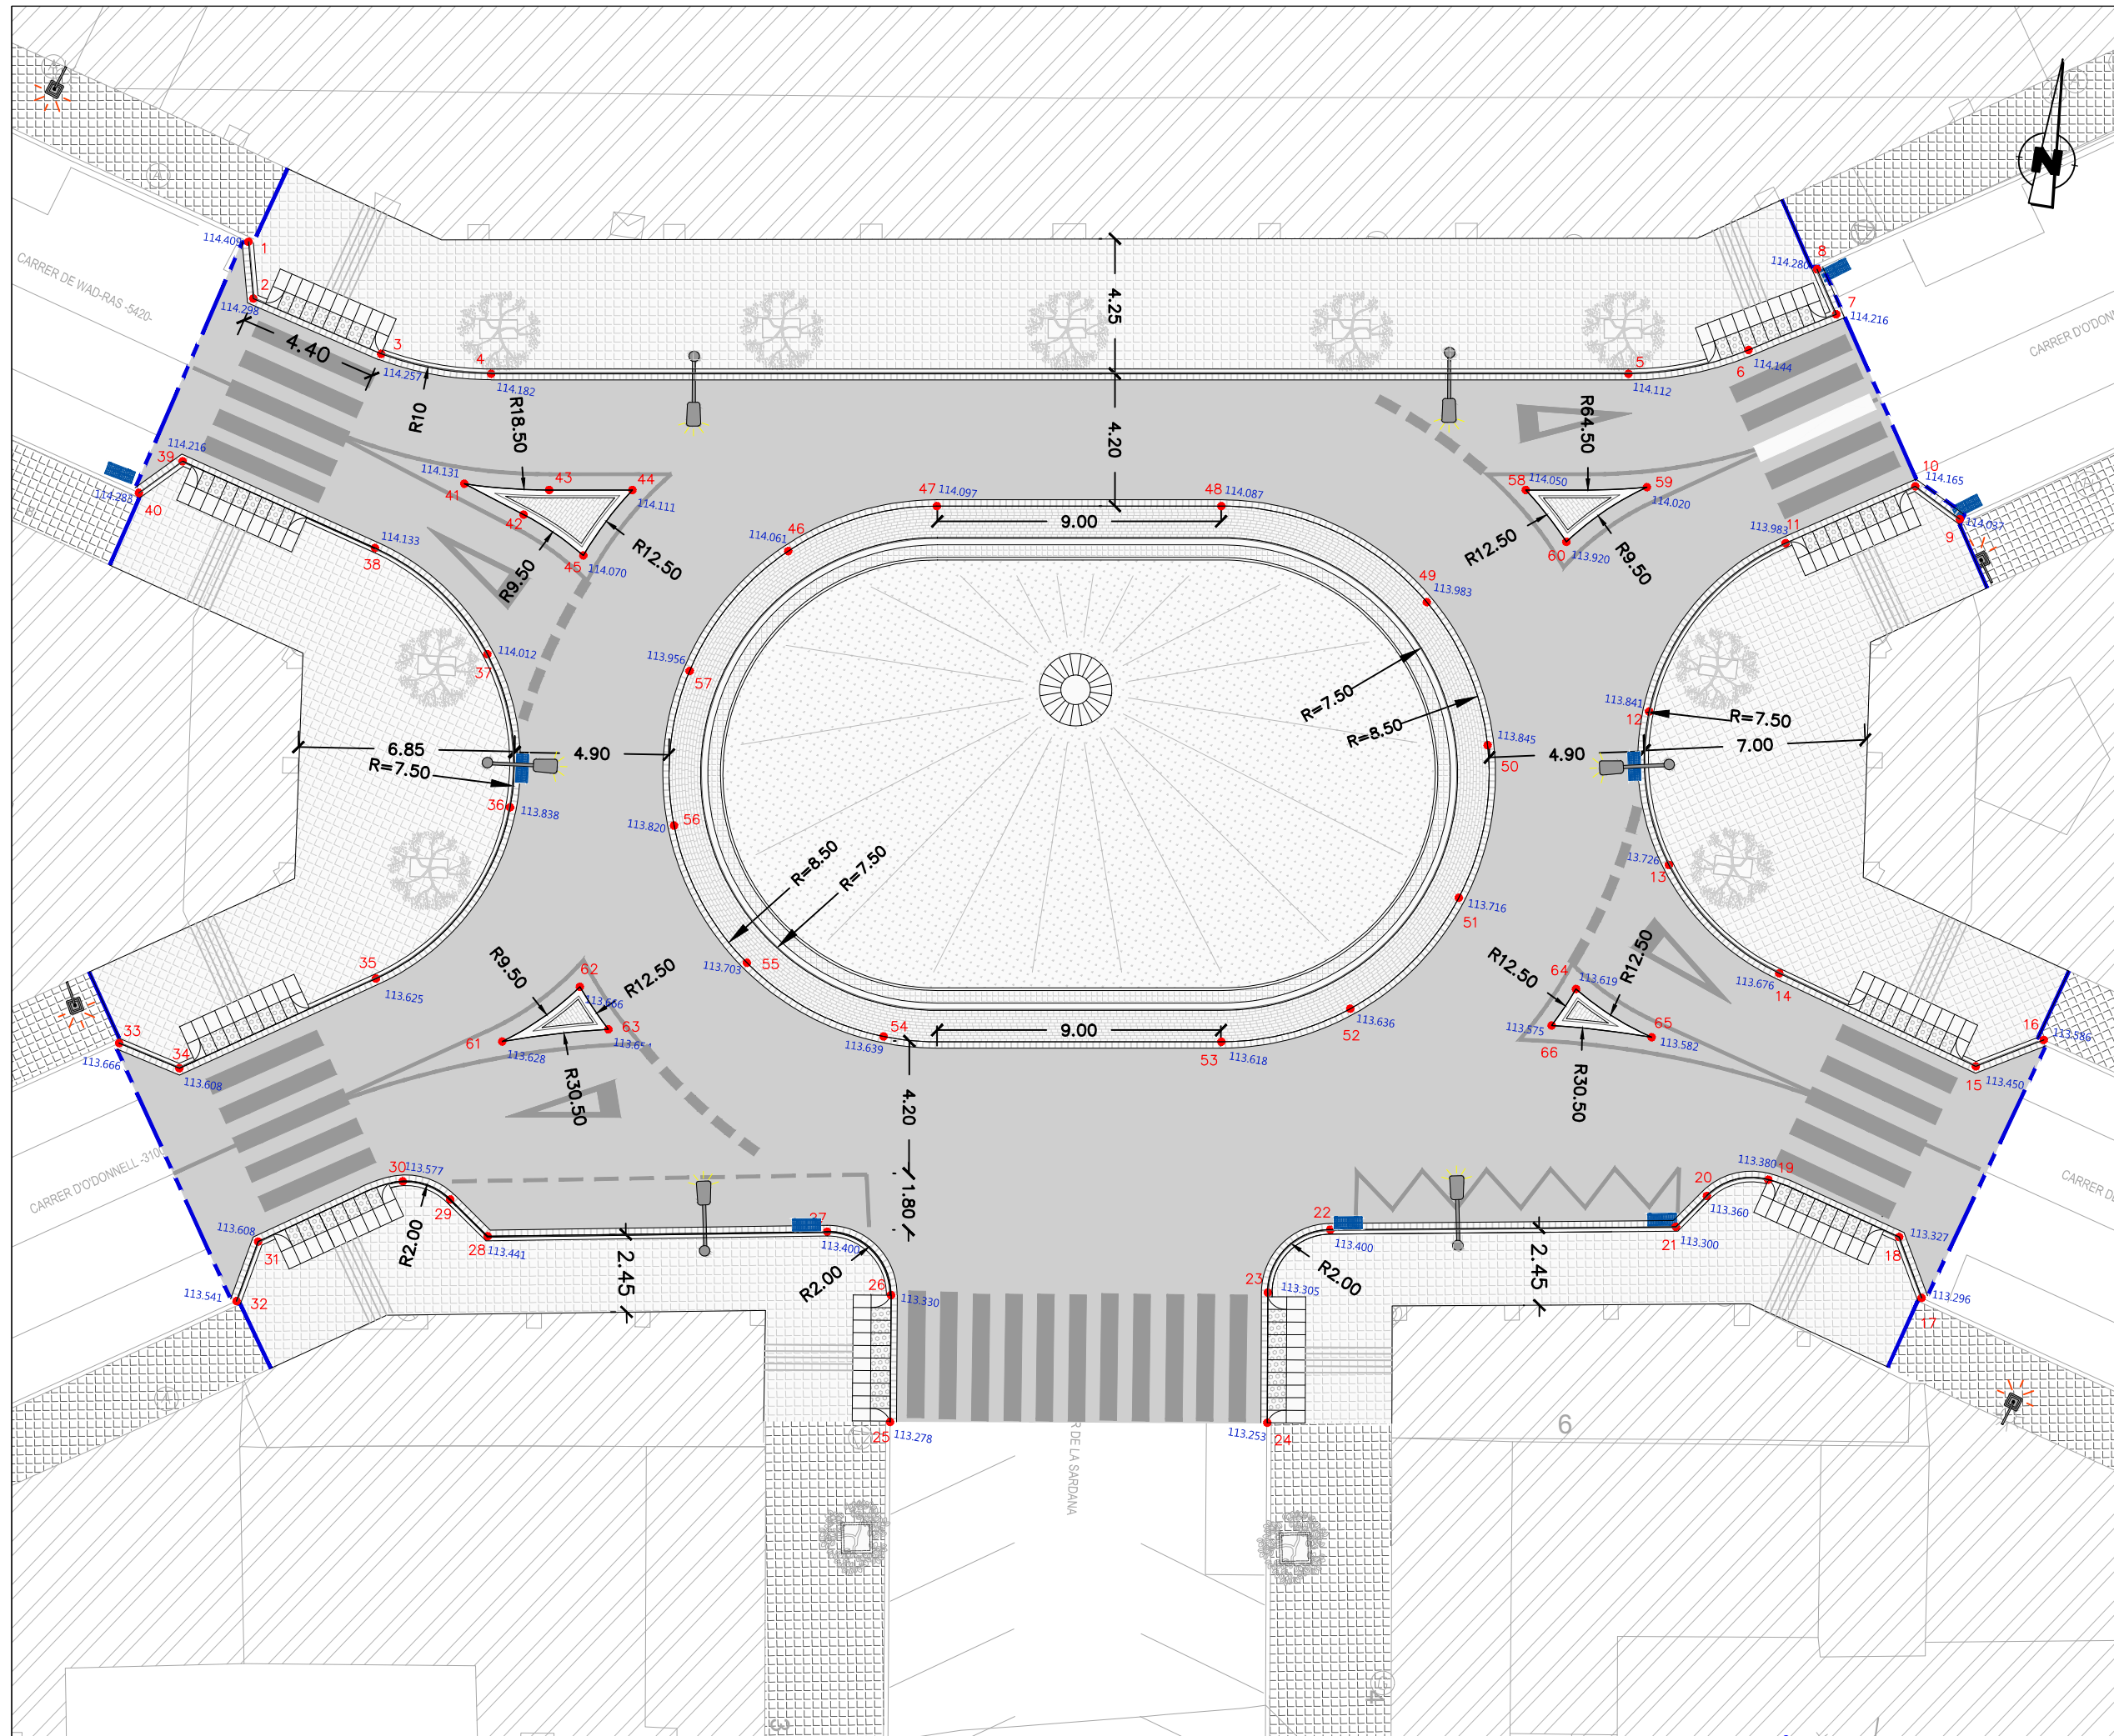


PUNT REPLANTEIG

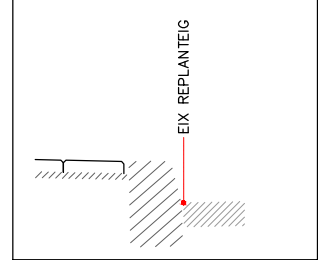


PUNTS	X	Y
1	340.971.414	4.557.310.837
2	340.971.841	4.557.309.081
3	340.976.118	4.557.307.959
4	340.979.682	4.557.307.867
5	341.015.344	4.557.313.343
6	341.018.996	4.557.314.667
7	341.021.574	4.557.316.205
8	341.020.755	4.557.317.528
9	341.026.440	4.557.310.375
10	341.024.884	4.557.311.192
11	341.021.090	4.557.308.786
12	341.017.617	4.557.302.847
13	341.018.976	4.557.298.131
14	341.022.961	4.557.295.265
15	341.029.573	4.557.293.292
16	341.031.577	4.557.294.448
17	341.028.991	4.557.285.767
18	341.027.990	4.557.287.567
19	341.023.612	4.557.288.734
20	341.021.759	4.557.287.932
21	341.020.937	4.557.286.813
22	341.010.109	4.557.285.057
23	341.008.451	4.557.282.788
24	341.009.061	4.557.278.698
25	340.997.226	4.557.276.912
26	340.996.644	4.557.280.893
27	340.994.334	4.557.282.576
28	340.983.706	4.557.280.793
29	340.982.355	4.557.281.772
30	340.980.779	4.557.282.111
31	340.976.533	4.557.279.523
32	340.976.139	4.557.277.553
33	340.971.215	4.557.285.079
34	340.973.224	4.557.284.582
35	340.978.958	4.557.288.340
36	340.982.343	4.557.294.361
37	340.980.894	4.557.299.050
38	340.976.857	4.557.301.839
39	340.970.404	4.557.303.635
40	340.969.185	4.557.302.433
41	340.979.354	4.557.304.286
42	340.981.360	4.557.303.604
43	340.982.042	4.557.304.500
44	340.984.652	4.557.304.900
45	340.983.427	4.557.302.610
46	340.989.838	4.557.303.734
47	340.994.284	4.557.305.861
48	341.003.207	4.557.307.231
49	341.010.117	4.557.305.206
50	341.012.711	4.557.301.015
51	341.012.543	4.557.296.090
52	341.009.671	4.557.292.085
53	341.005.624	4.557.291.415
53	341.005.786	4.557.290.428
54	340.995.164	4.557.288.970
55	340.990.522	4.557.290.624
56	340.987.577	4.557.294.576
57	340.987.321	4.557.299.497
58	341.012.683	4.557.309.202
59	341.016.469	4.557.309.873
60	341.014.206	4.557.307.770
61	340.983.226	4.557.286.975
62	340.985.399	4.557.289.066
63	340.986.495	4.557.287.867
64	341.016.660	4.557.293.791
65	341.019.268	4.557.292.643
66	341.016.069	4.557.292.529


PLANTA
ESCALA 1/250

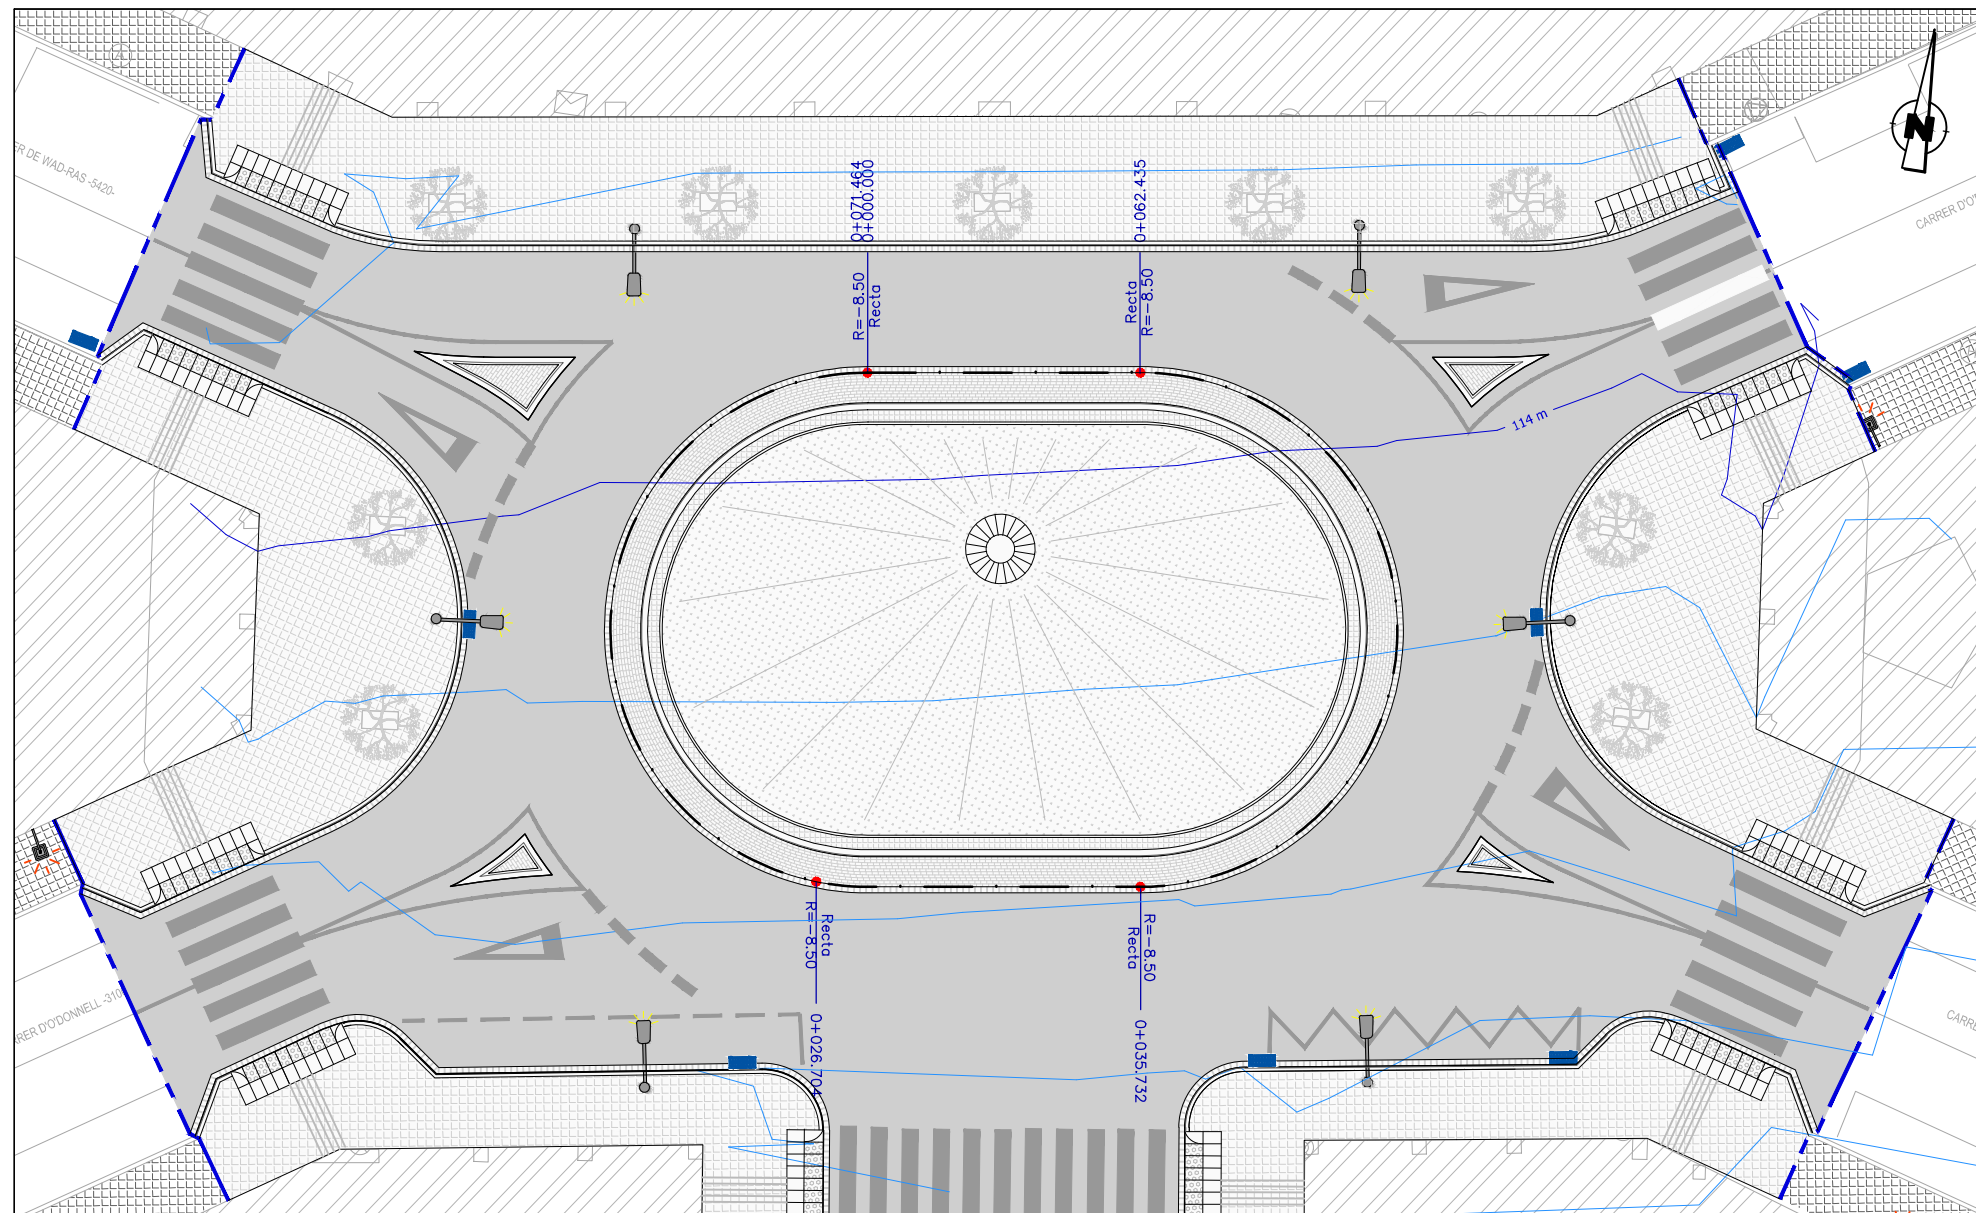

PERFIL LONGITUDINAL

ESCALA Hz: 1/250
V: 1/25

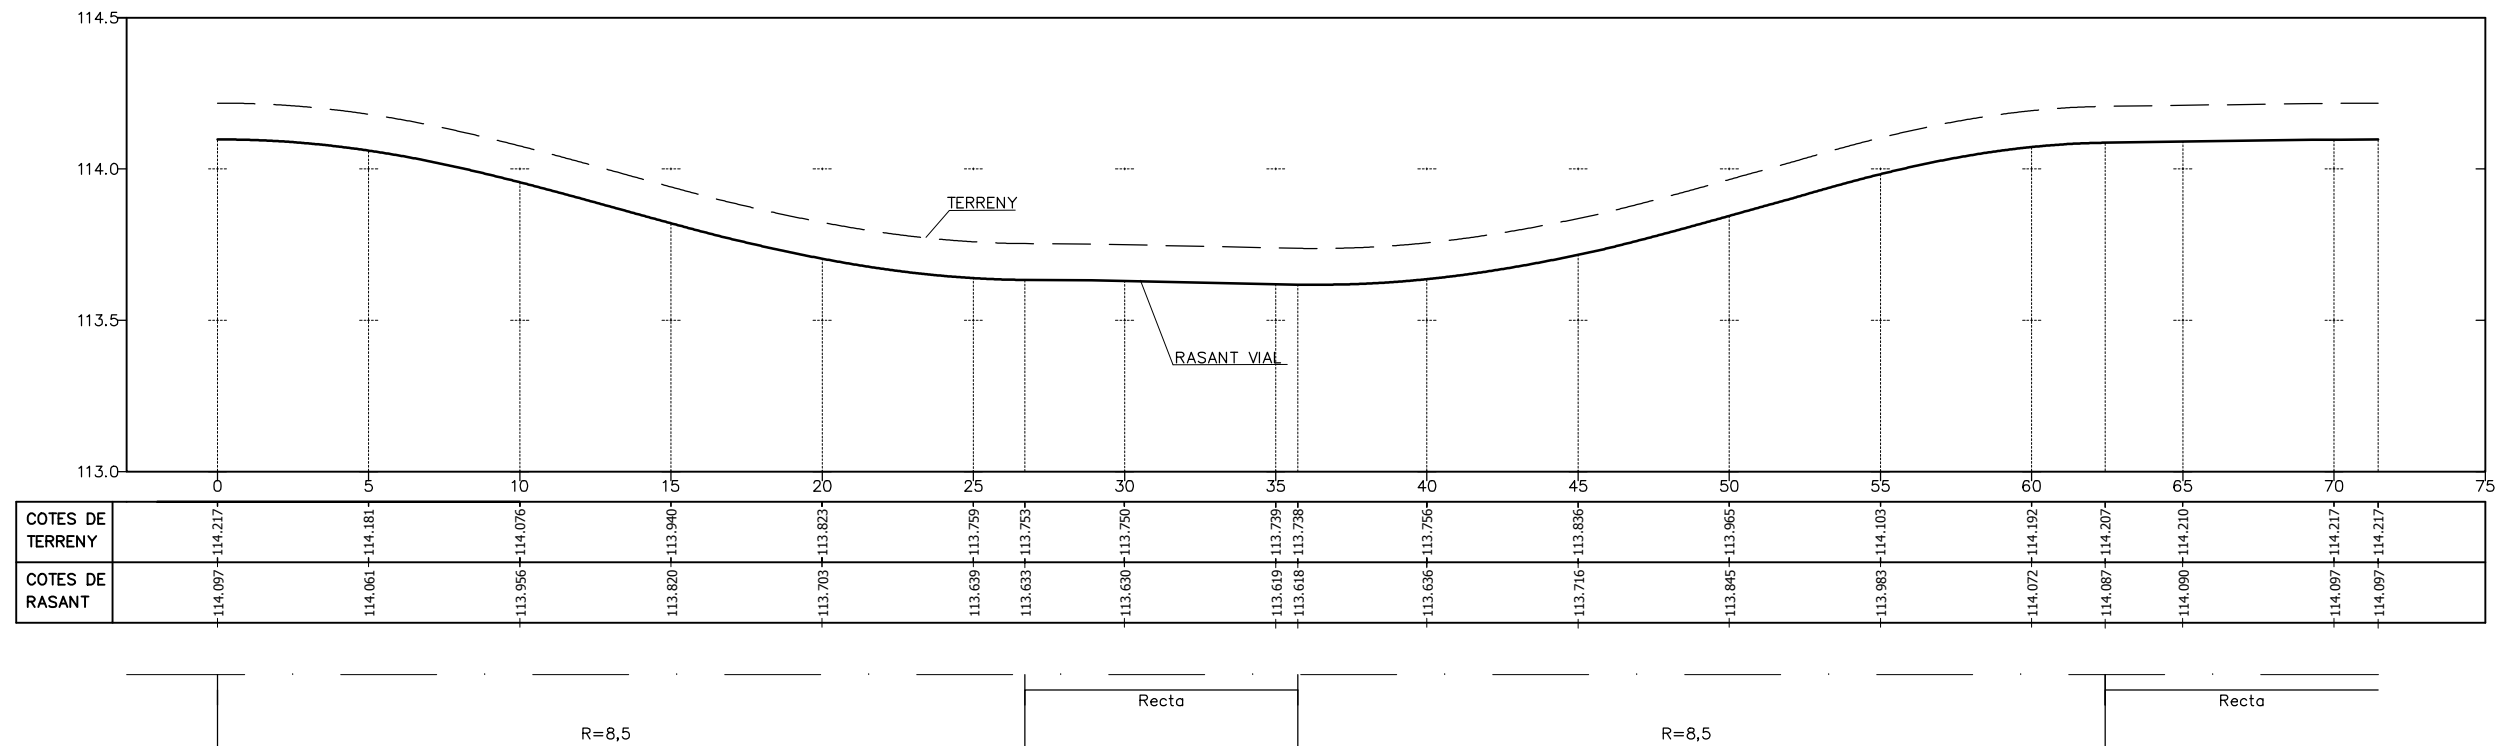


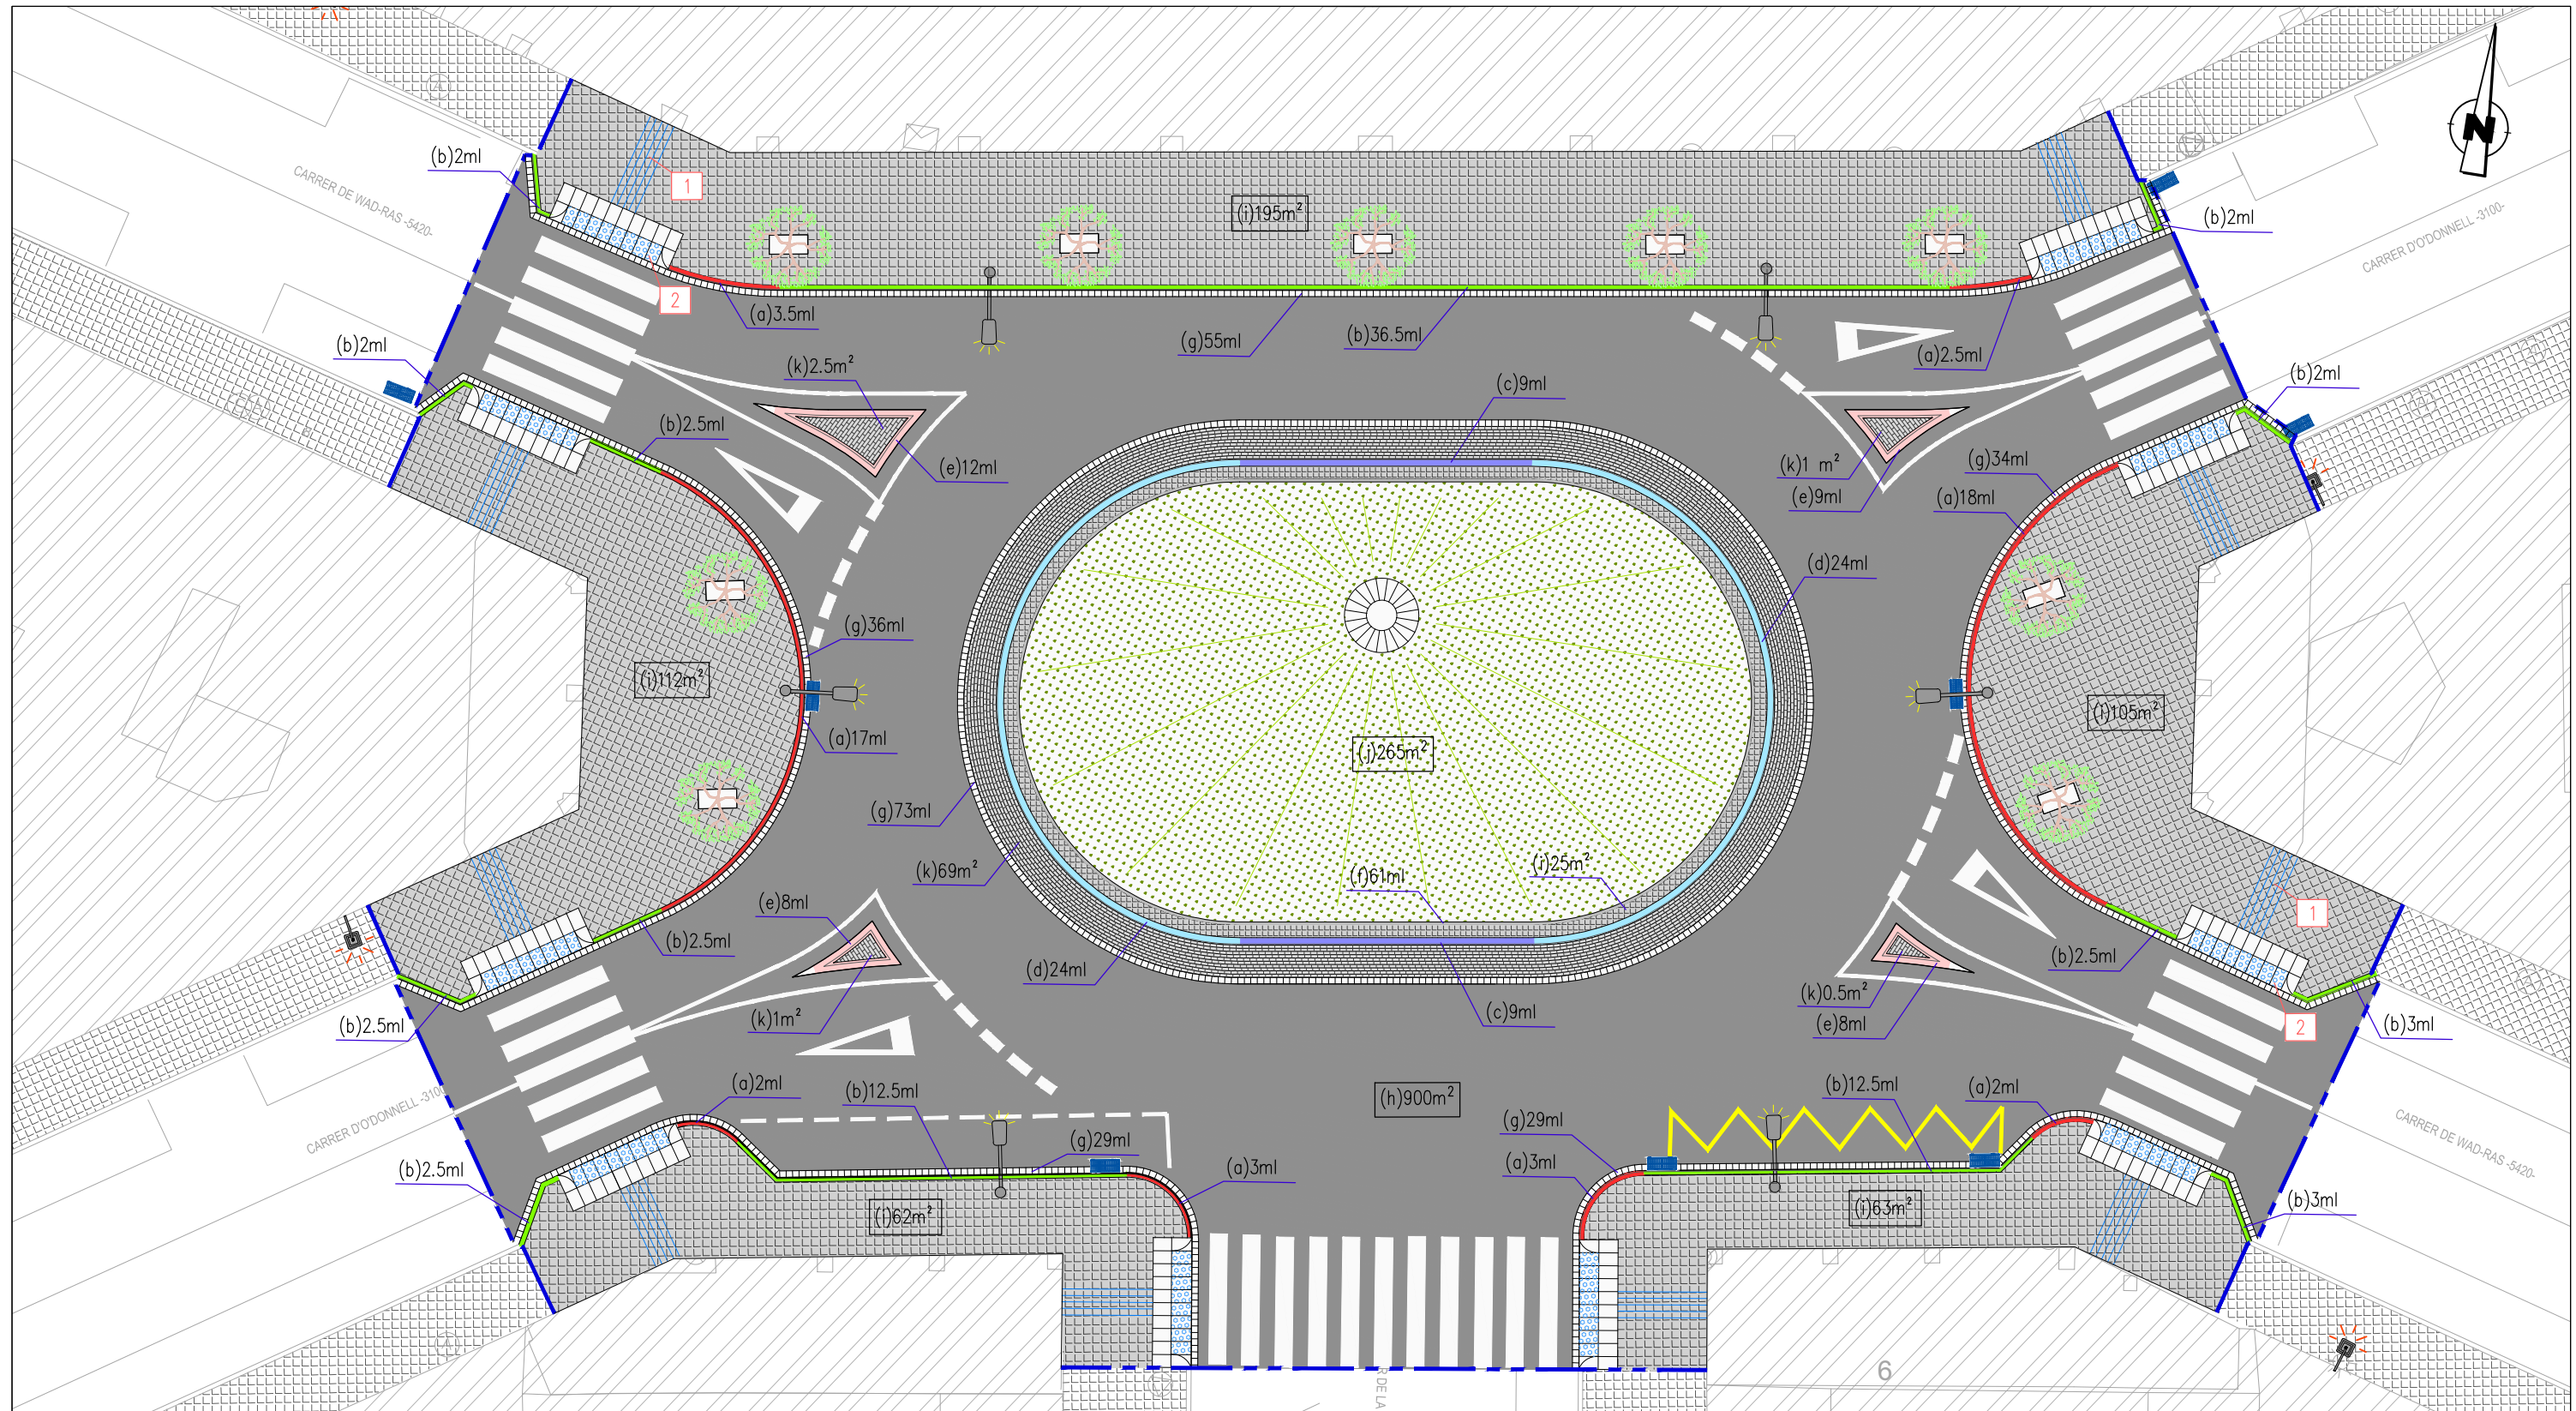


LLEGENDA

- LIMIT DE L'ACTUACIÓ
- (a) VORADA TIPUS T3 DE PECES DE FORMIGÓ, DOBLE CAPA, **CORBA**, (amb secció normalitzada de calçada C3 de 28x17 cm.) (51 m.)
- (b) VORADA TIPUS T3 DE PECES DE FORMIGÓ, DOBLE CAPA, **RECTA**, TIPUS T3 (amb secció normalitzada de calçada C3 de 28x17 cm.) (88 m.)
- (c) VORADA DE PEDRA GRANÍTICA, **RECTA**, SERRADA MECANICAMENT I FLAMEJADA, DE 20X35 cm (18 m.)
- (d) VORADA DE PEDRA GRANÍTICA, **CORBA**, SERRADA MECANICAMENT I FLAMEJADA, DE 20X35 cm (48 m.)
- (e) VORADA REMONTABLE AMERICANA DE PECES DE FORMIGÓ, DOBLE CAPA, **RECTA**, (amb secció normalitzada de calçada C9 de 13x25 cm) (37 m.)
- (f) VORADA JARDI (61 m.)
- (g) RIGOLA BLANCA DE FORMIGÓ (256 m.)
- (h) SECCIÓ FERM MBC (905 m²)
- (i) SECCIÓ FERM VORERA (PANOT) (562 m²)
- (j) SECCIÓ ZONA VERDA (265 m²)
- (k) SECCIÓ FERM ADOQUI (74 m²)
- (l) GUAL VIANANTS FO-120 4ml (8 ut)
- ① FRANJA DE PAVIMENT TÀCTIL DIRECCIONAL. Ample:0.80 m. (20 m²)
- ② FRANJA DE PAVIMENT TÀCTIL BOTONS. Ample:0.60 m. (20 m²)


PLANTA
ESCALA 1:500

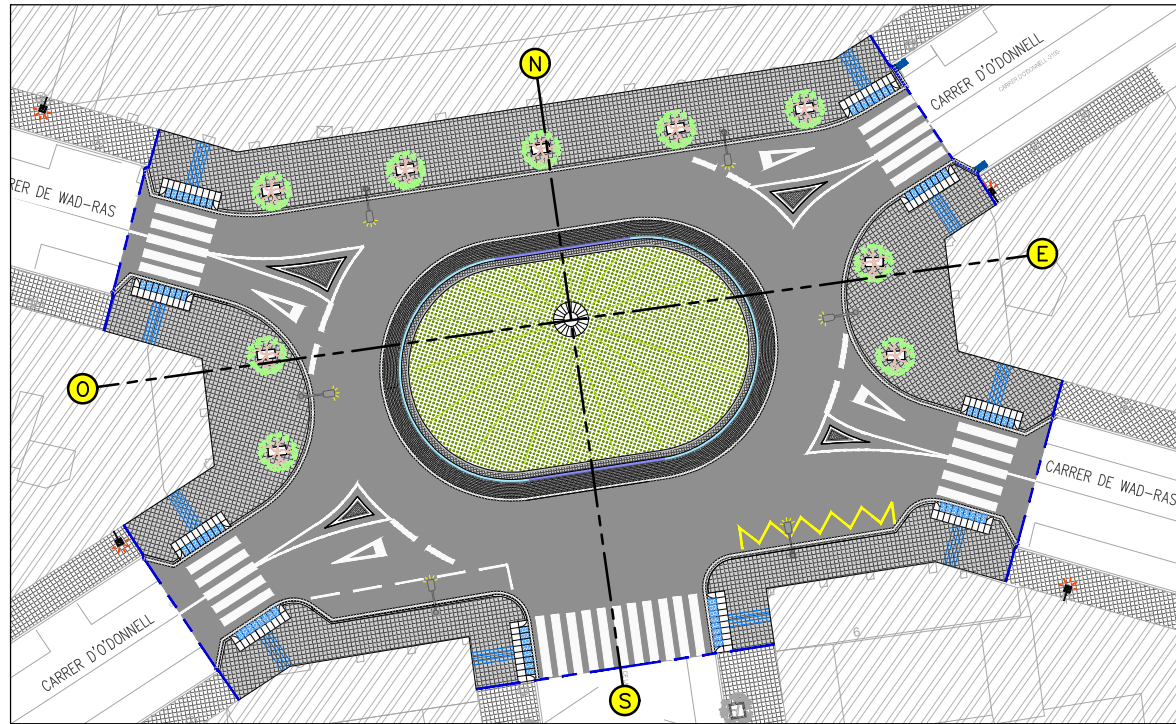


SECCIÓ OEST-EST
ESCALA 1:150

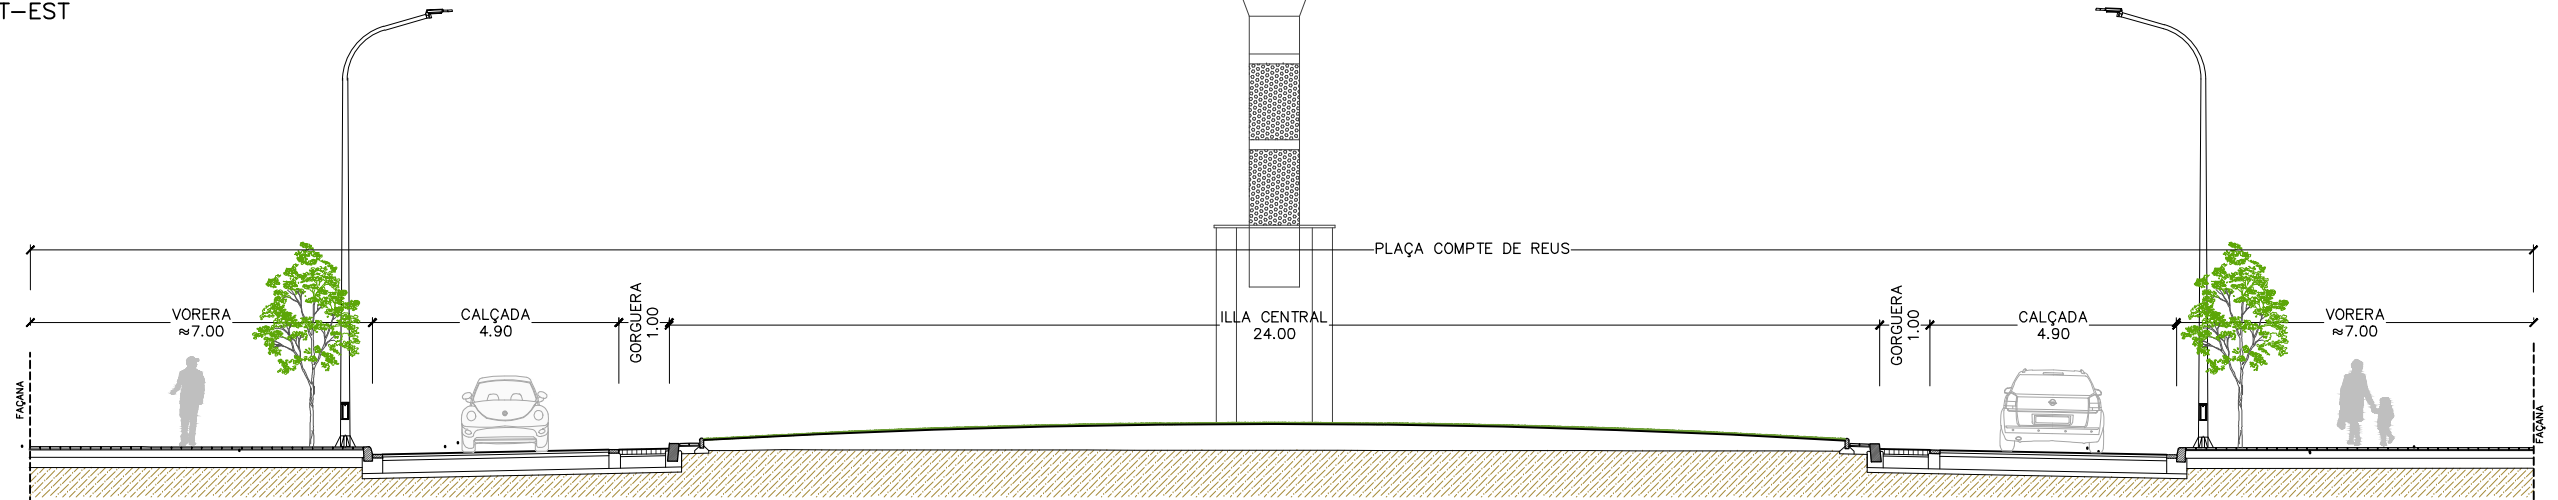


SECCIÓ NORD-SUD
ESCALA 1:150



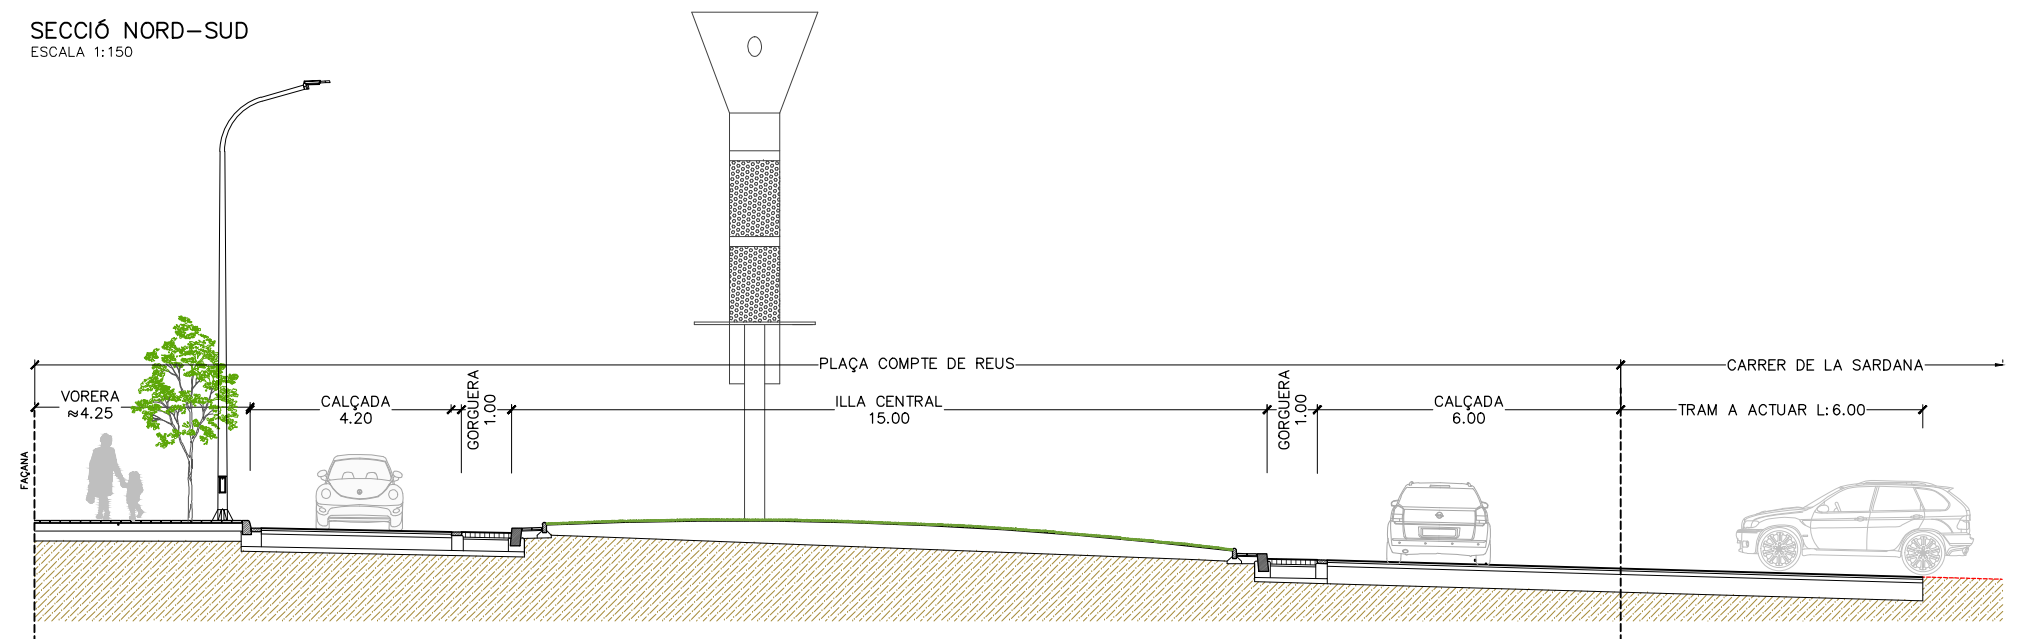


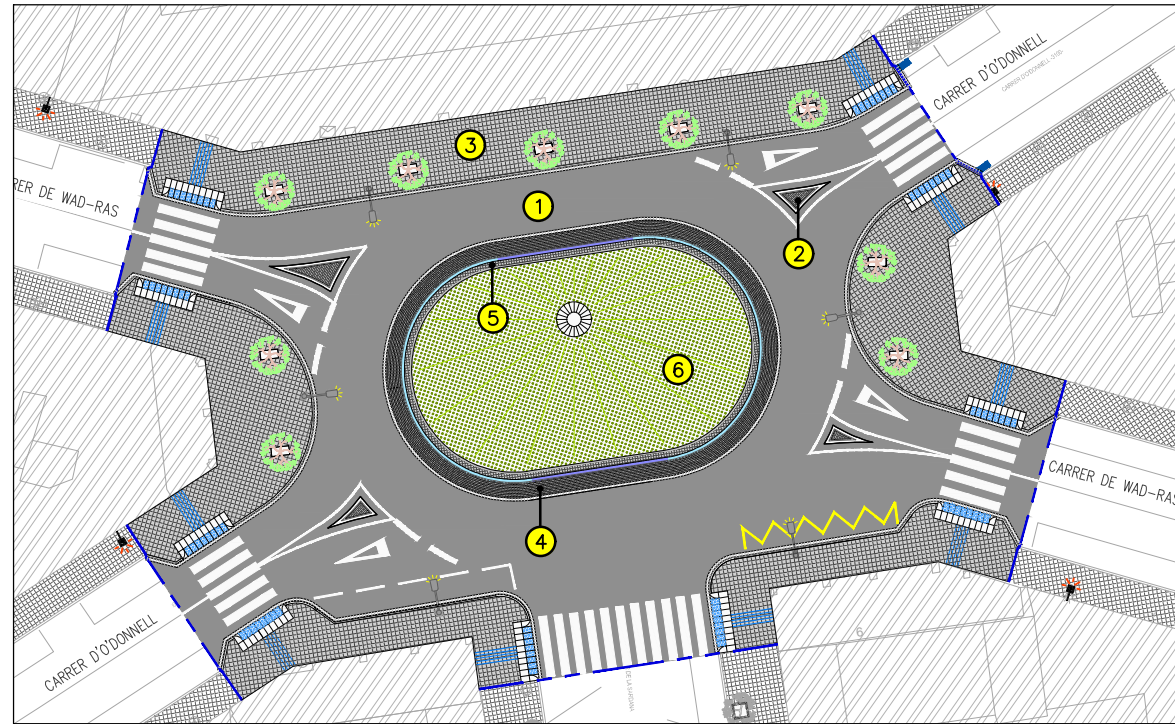

SECCIONS DE PAVIMENT
S/E


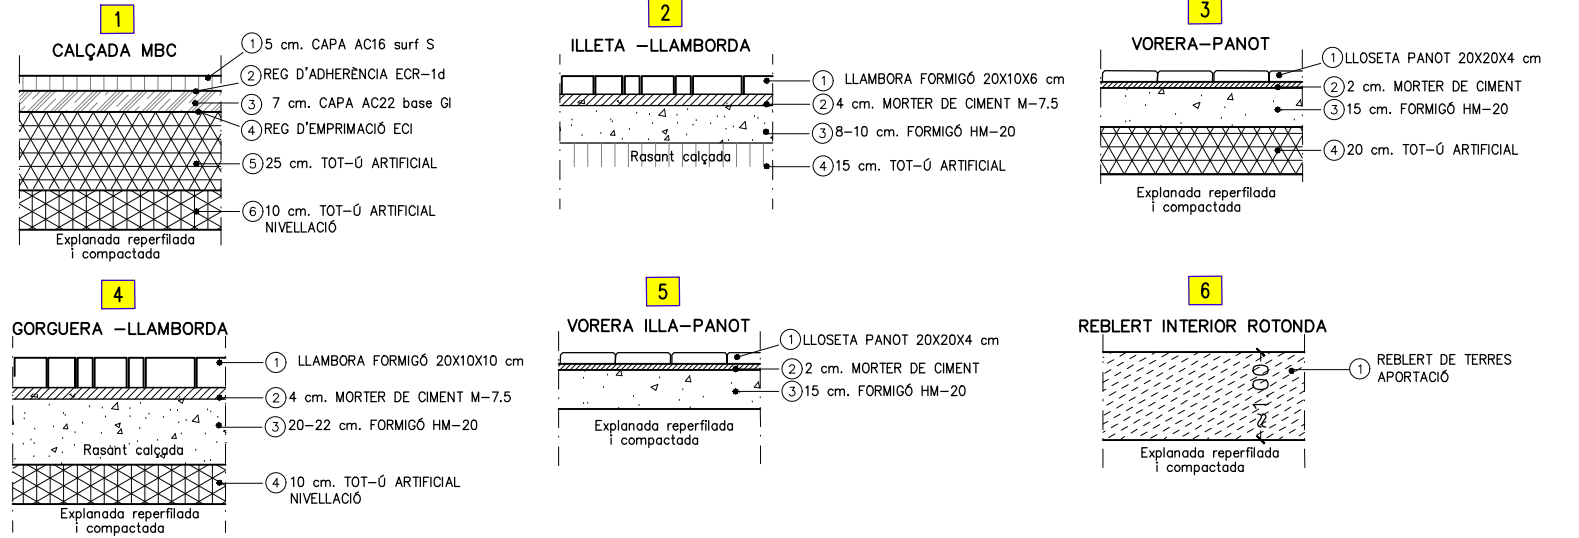


VORADES
E: 1/25

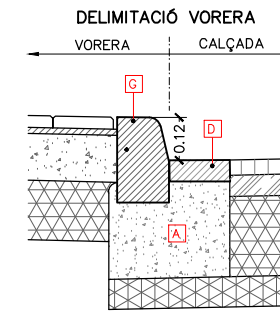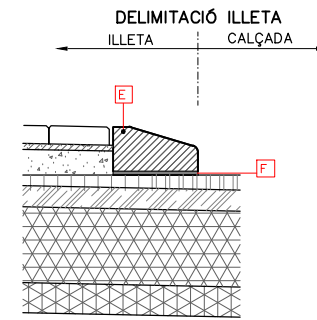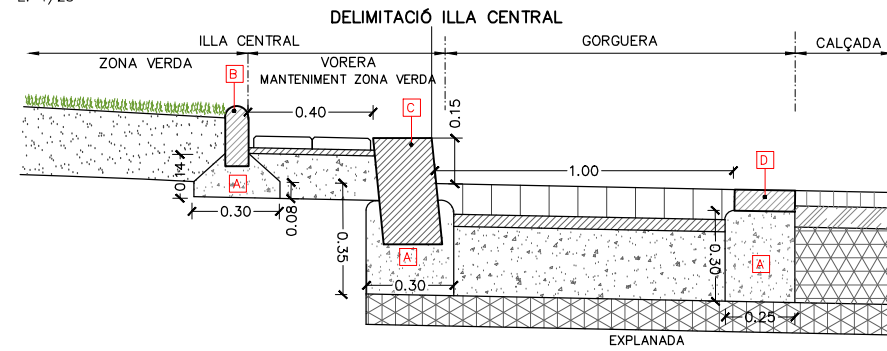

- A: FORMIGÓ HM-20
- B: VORADA TIPUS JARDI (20x8x100)
- C: VORADA PEDRA GRANÍTICA (20x35x100)
- D: RIGOLA BLANCA (20x20x8)
- E: VORADA REMONTABLE AMERICA
- F: MORTER ADHESIU TIPUS PEGOLAND
- G: VORADA TIPUS T-3 (28x17x100)

GUAL DE VIANANTS
S/E

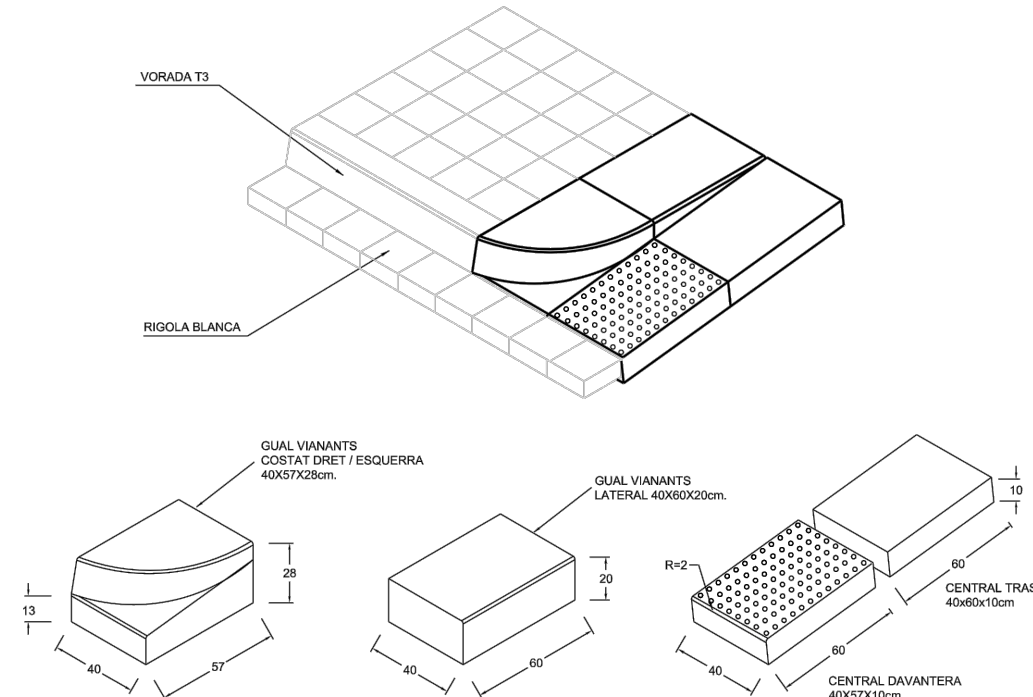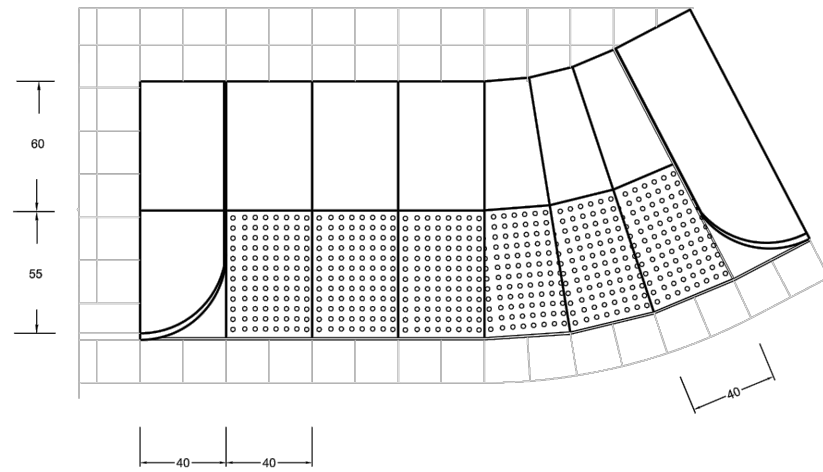

PAVIMENT TACTIL INDICADOR DIRECCIONAL
S/UNE 127029
COLOR CONTRAST CROMATIC AMB LA RESTA DEL PAVIMENT A DEFINIR PER LA D.F.

DETALL LINIA

H	número de línies
200x200	4
300x300	6
400x400	8


cotes en mm

PAVIMENT TACTIL INDICADOR D'ADVERTENCIA O PROXIMITAT DE PERILL
S/UNE 127029
COLOR CONTRAST CROMATIC AMB LA RESTA DEL PAVIMENT A DEFINIR PER LA D.F.

DETALL LINIA

H	número de botons
200x200	16
300x300	36
400x400	64


cotes en mm

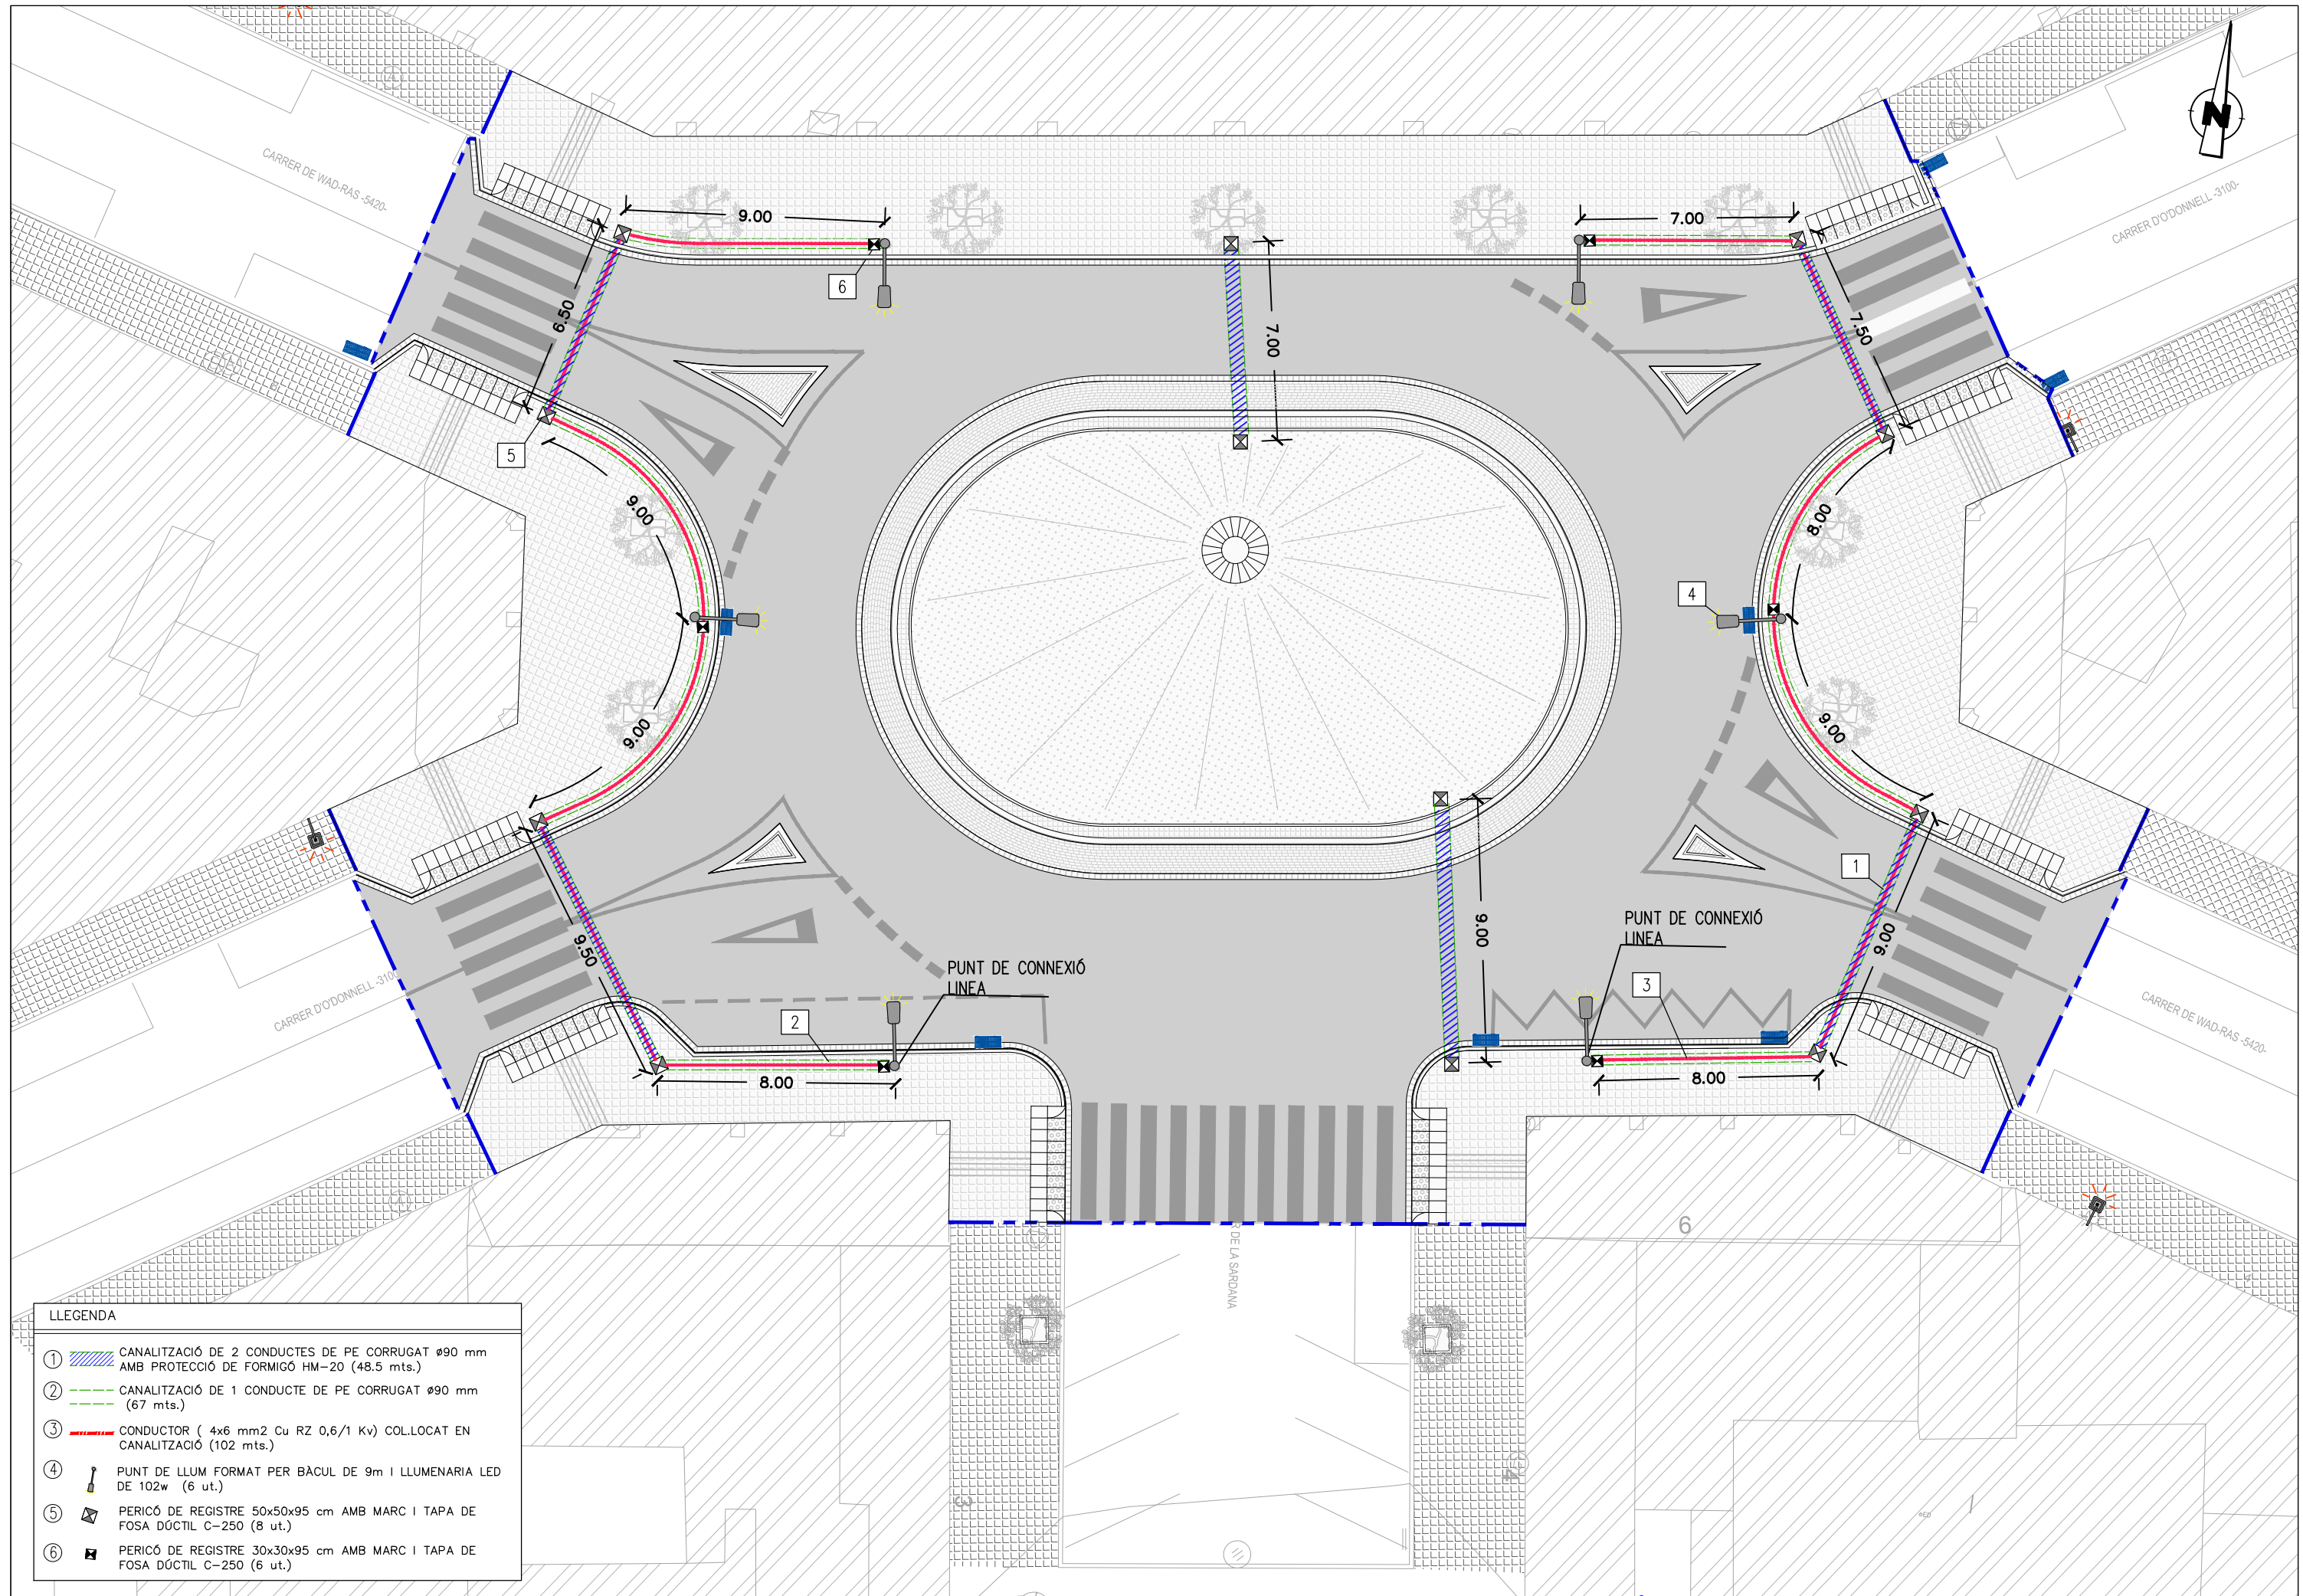


LLEGENDA

①	CANALITZACIÓ DE 2 CONDUCTES DE PE CORRUGAT Ø90 mm AMB PROTECCIÓ DE FORMIGÓ HM-20 (48.5 mts.)
②	CANALITZACIÓ DE 1 CONDUCTE DE PE CORRUGAT Ø90 mm (67 mts.)
③	CONDUCTOR (4x6 mm ² Cu RZ 0,6/1 Kv) COL·LOCAT EN CANALITZACIÓ (102 mts.)
④	PUNT DE LLUM FORMAT PER BÀCUL DE 9m I LLUMENARIA LED DE 102w (6 ut.)
⑤	PERICÓ DE REGISTRE 50x50x95 cm AMB MARC I TAPA DE FOSA DÚCTIL C-250 (8 ut.)
⑥	PERICÓ DE REGISTRE 30x30x95 cm AMB MARC I TAPA DE FOSA DÚCTIL C-250 (6 ut.)

SECCIÓ TIPUS DE RASA PER A 1
CIRCUITS ELÈCTRIC D'ENLLUMENAT
SOTA CALÇADA AMB TUB DE
PROTECCIÓ PEØ90mm

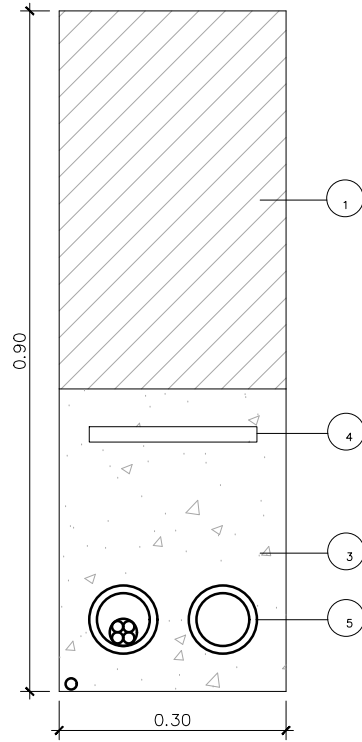


SECCIÓ TIPUS DE RASA PER A 1
CIRCUITS ELÈCTRIC ELÈCTRIC
SOTA VORERA AMB TUB
DE PROTECCIÓ PEØ90mm

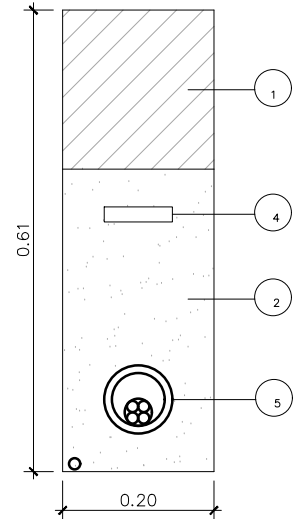


- LLEGENDA
- 1 PAVIMENT
 - 2 REBLERT TERRES SELECCIONADES PROCEDENT DE PRESTEC
 - 3 FORMIGÓ HM-20
 - 4 MALLA SENYALITZADORA
 - 5 TUB PROTECCIÓ

BACUL METÀLLIC DE 9M.
ESCALA 1:20


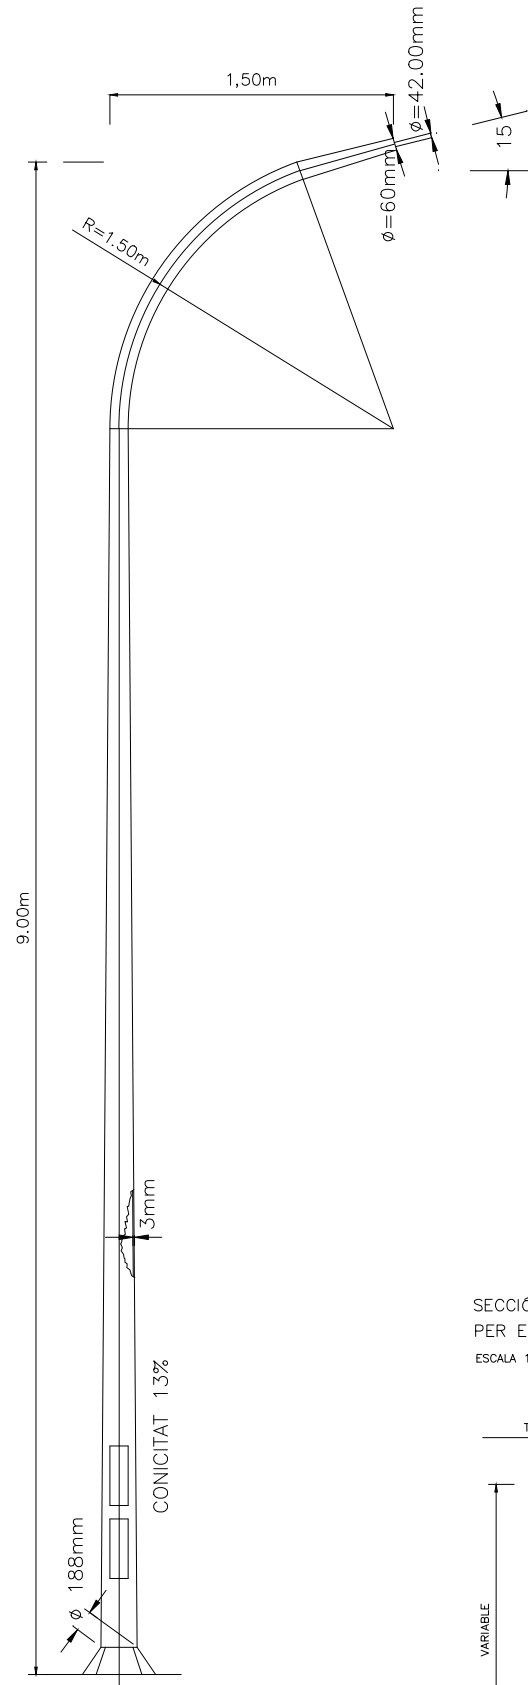


DETALLS FANAL MODEL CITYMAX DE 102W LED
DE LA CASA CARANDINI O EQUIVALENT (h=9m)




ESCALA 1:10

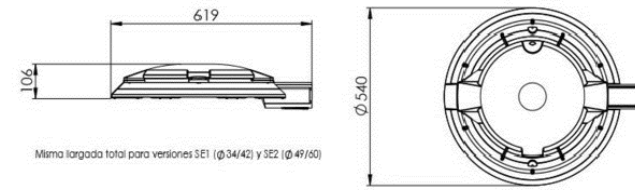


FONAMENT BACUL
ESCALA 1:10

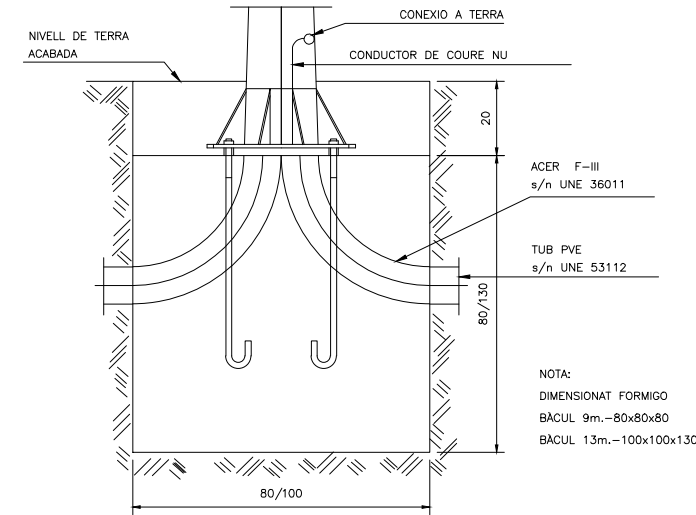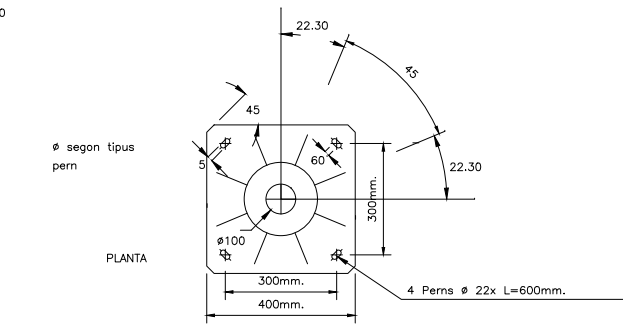


MARC I TAPA ARQUETA REGISTRE SERVEIS D-400/C250
E 1:10

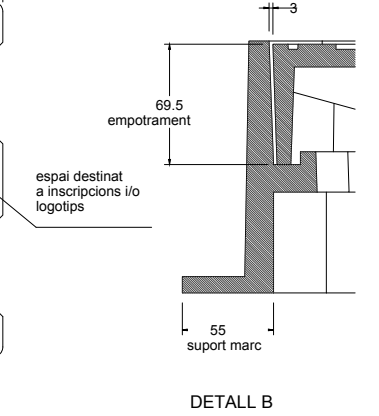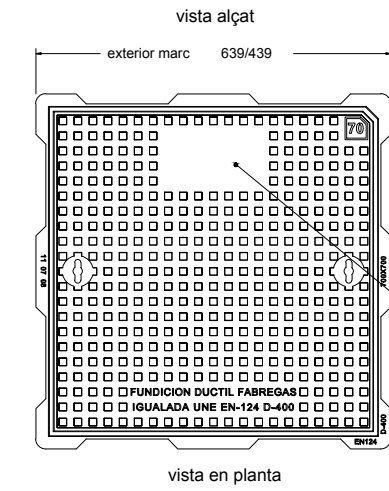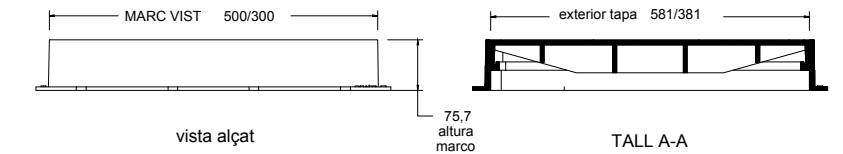


ANCORATGE DE LES COLUMNES

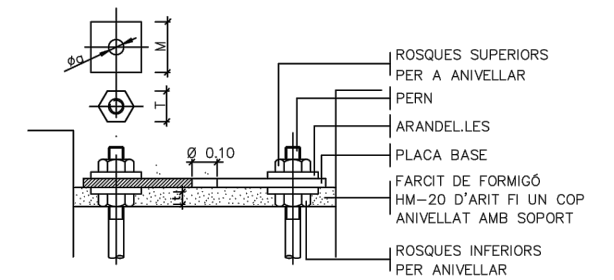


SECCIÓ ARQUETA TIPUS 30 X 30
PER ENLLUMENAT PÚBLIC
ESCALA 1:10

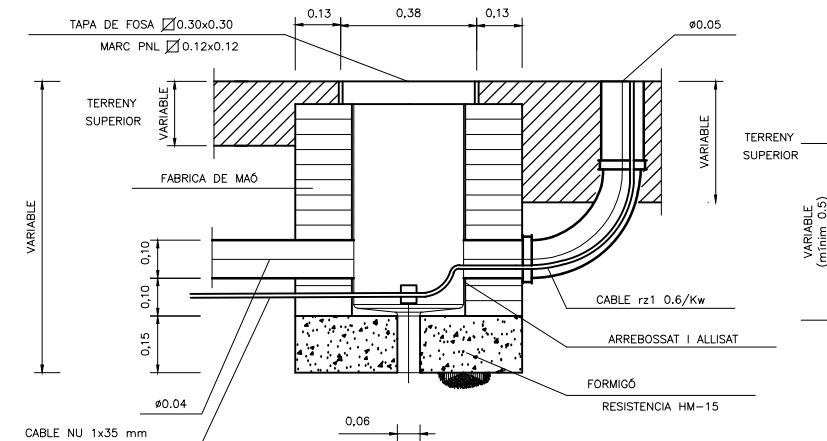

SECCIÓ ARQUETA TIPUS 50 X 50
PER ENLLUMENAT PÚBLIC
ESCALA 1:10

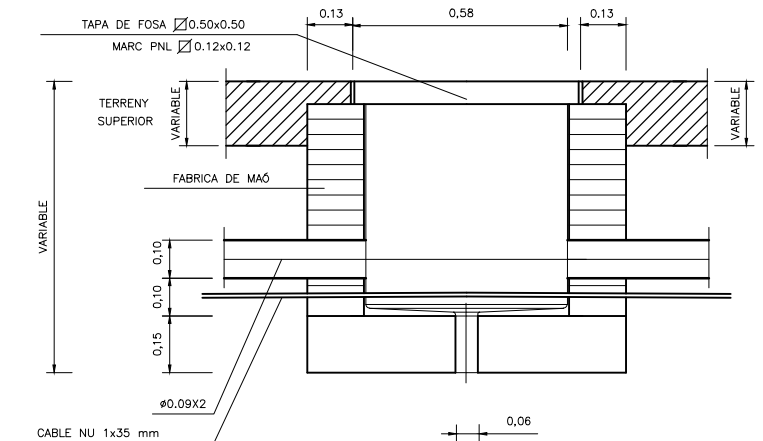


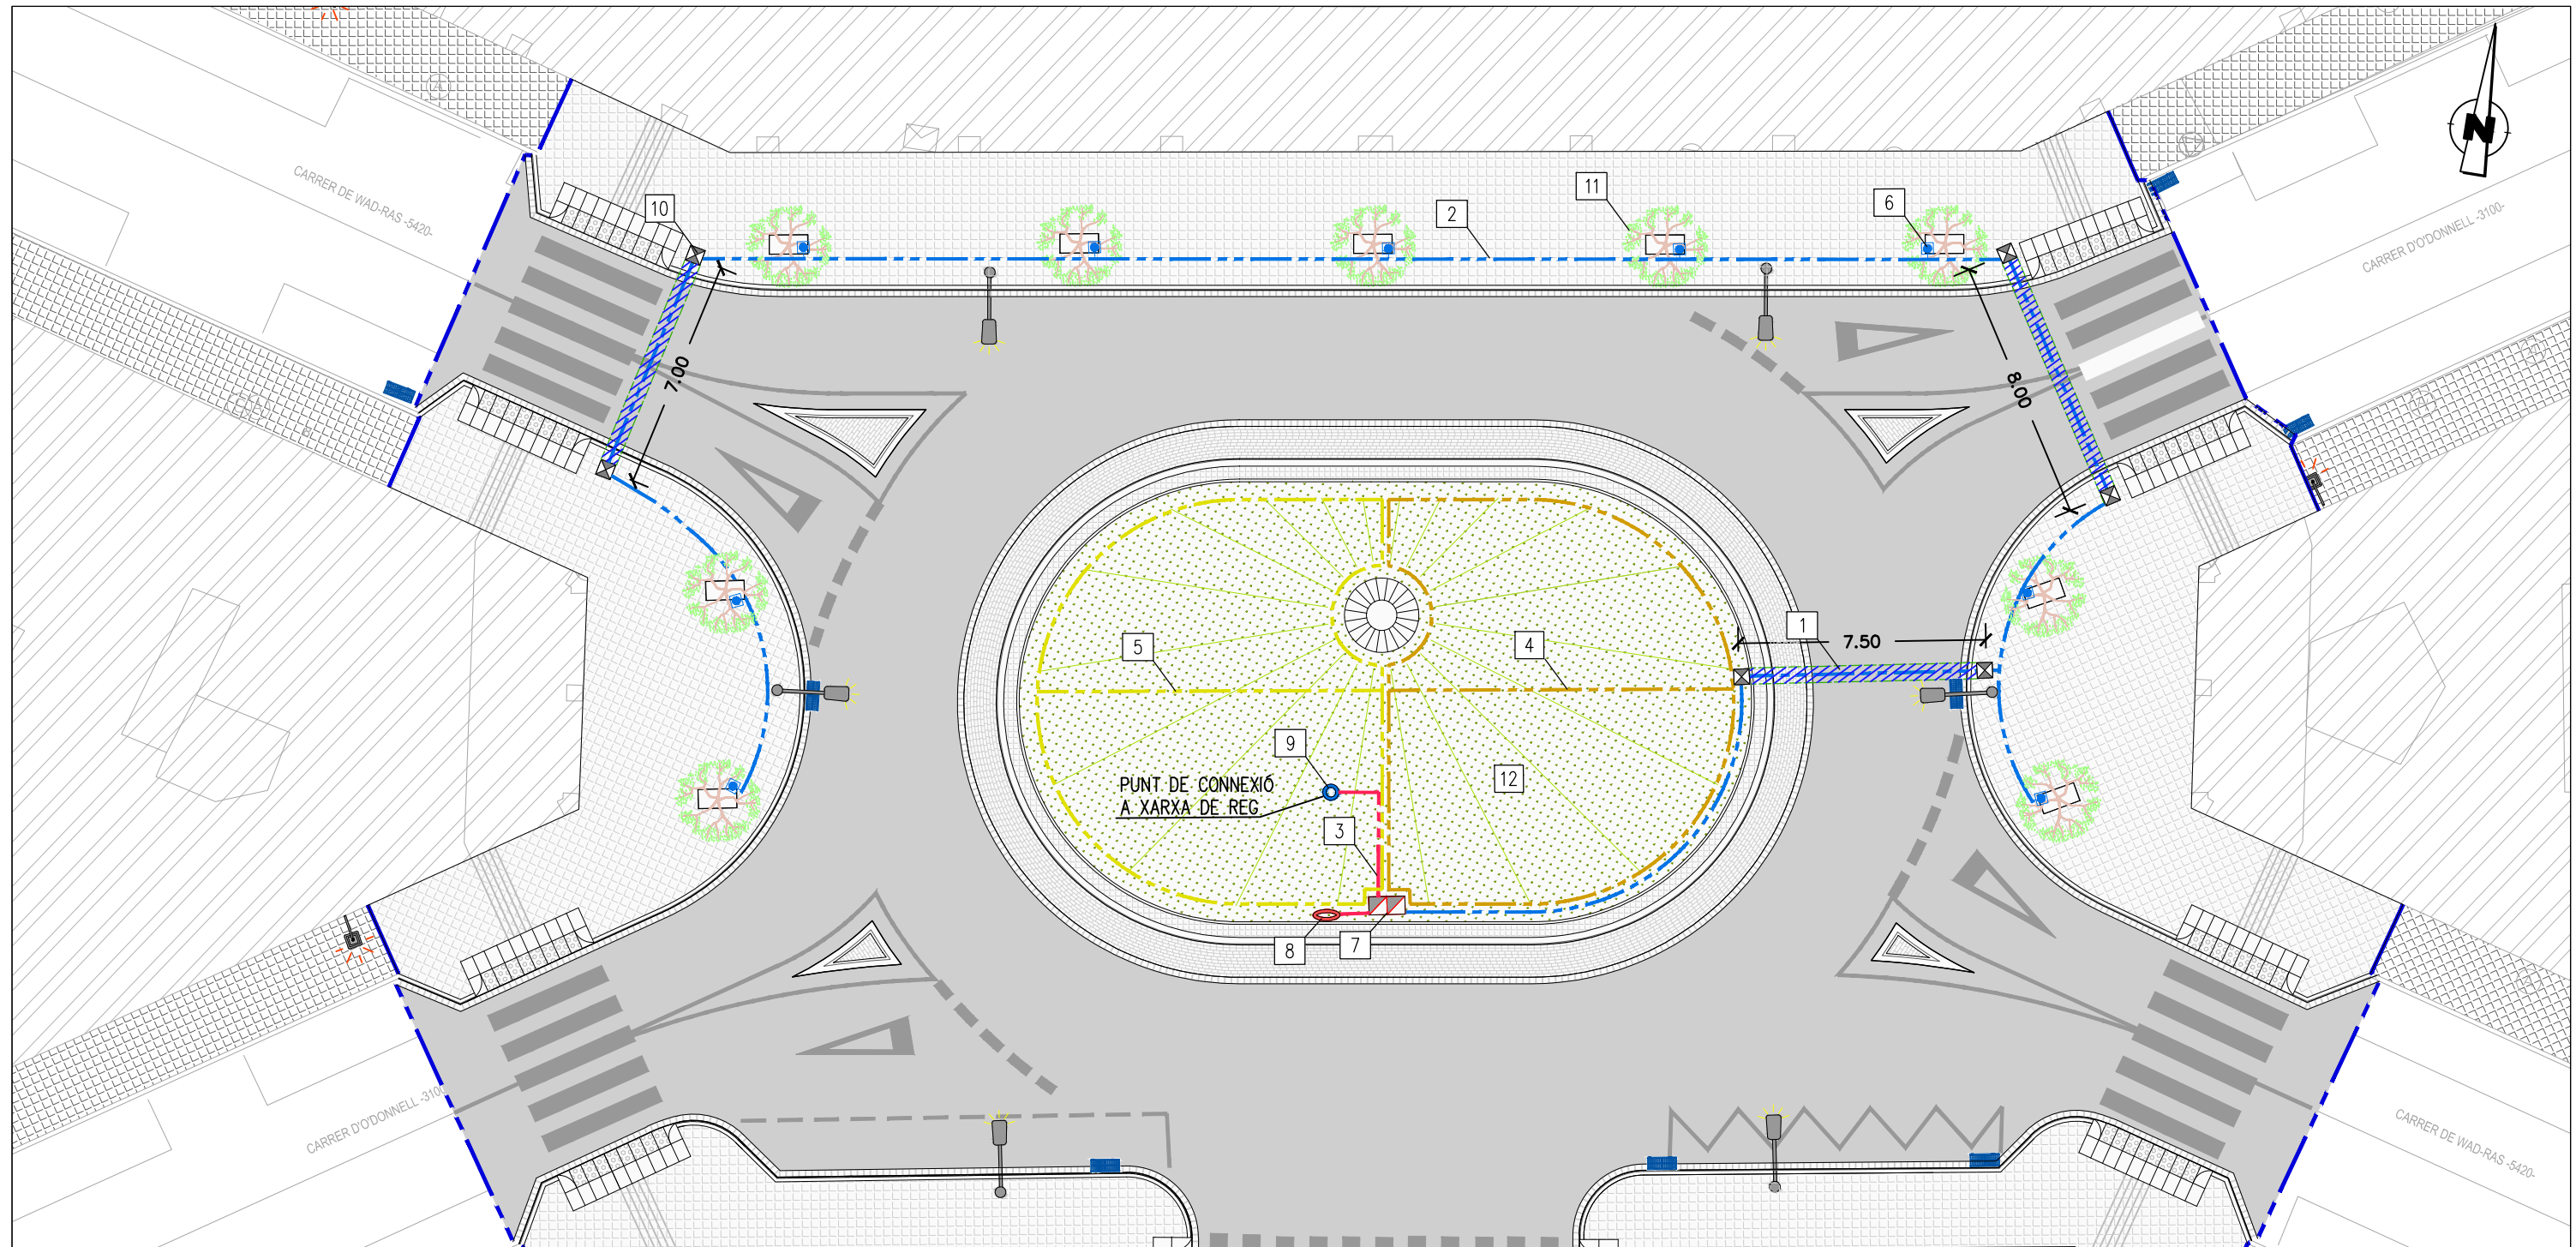


PUNT DE CONNEXIÓ A XARXA DE REG

LLEGENDA


①	CANALITZACIÓ DE 1 CONDUCTE DE PE CORRUGAT Ø90 mm AMB PROTECCIÓ DE FORMIGÓ HM-20 PER A PAS DE TUB DE REG Ø32 (22.5 mts.)
②	TUB DE REG PE Ø32 mm PN6 (sector arbrat) (100 mts.)
③	TUB DE REG PE Ø50 mm PN10 (general) (6 mts.)
④	TUB DE REG PE Ø40 mm PN6 (sector 2 aspersió) (55 mts.)
⑤	TUB DE REG PE Ø40 mm PN6 (sector 1 aspersió) (55 mts.)
⑥	ANELLA OBERTA DE REG GOTEIG ARBRAT (9ut)
⑦	PERICÓ DE REG 120x60x100 cm AMB MARC I TAPA (1 ut.)
⑧	BOCA DE REG (1 ut.)
⑨	Escomesa de reg a xarxa existent (1 ut.)
⑩	PERICÓ DE REGISTRE 50x50x95 cm AMB MARC I TAPA DE FOSA DÚCTIL C-250 (6 ut.)
⑪	PLANTACIÓ D'ARBRAT, TIPOLOGIA QUECUS ILEX, PERÍMETRE DE 25 A 30 CM, (9ut)
⑫	SEMBRA DE GESPA TIPUS 45% FESTUCA RIZOMATOSA, 45% FESTUCA ARUNDINACEA I 10% LOLIUM PERENNE (265 m ²)

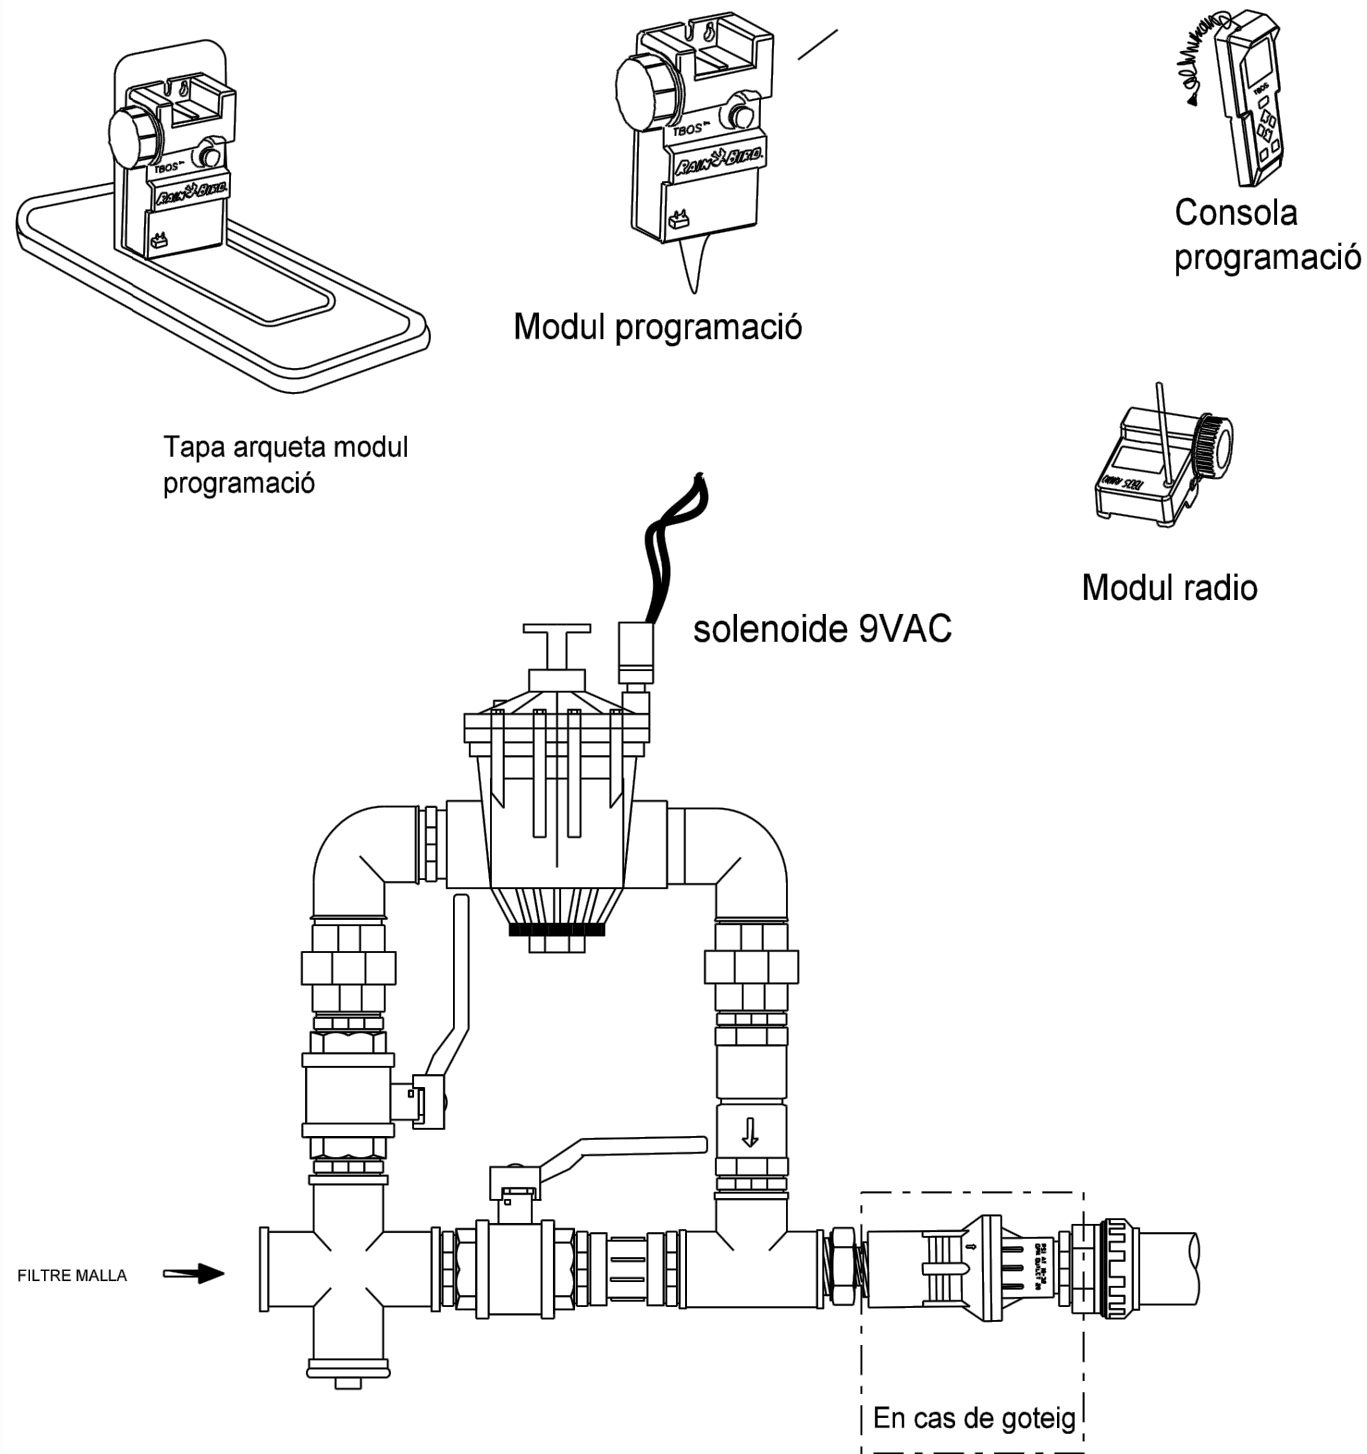


AUTOMATISMES PILES

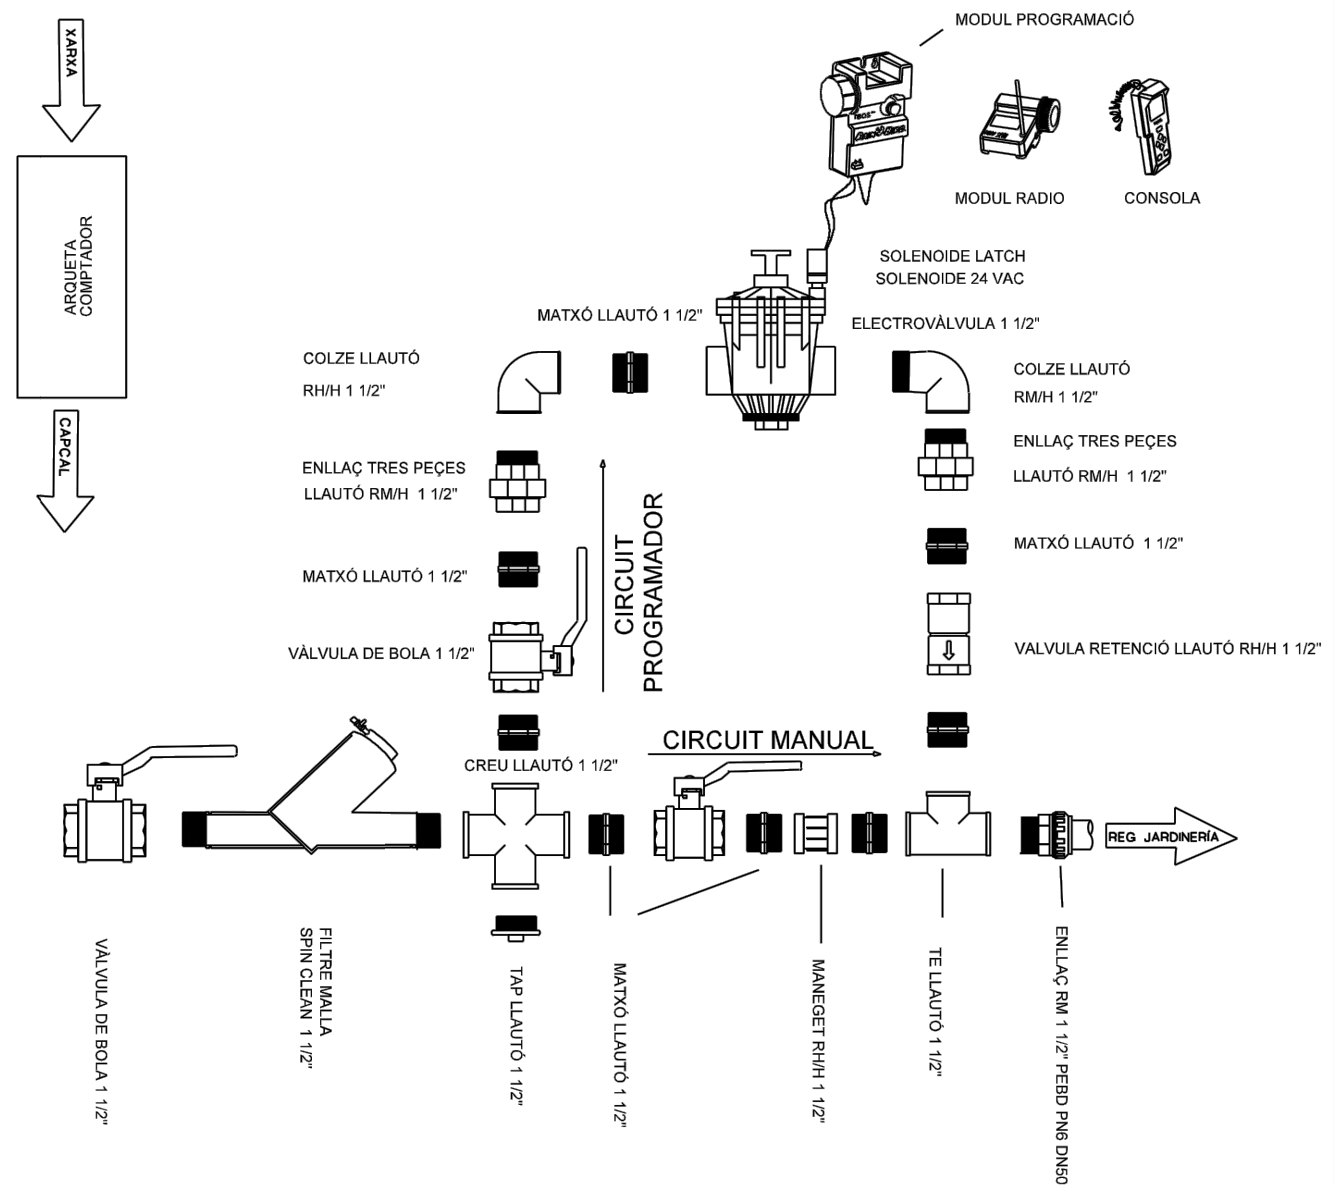


CAPÇAL REG BY-PAS AJUNTAMENT REUS ASPERSIÓ 1 1/2"

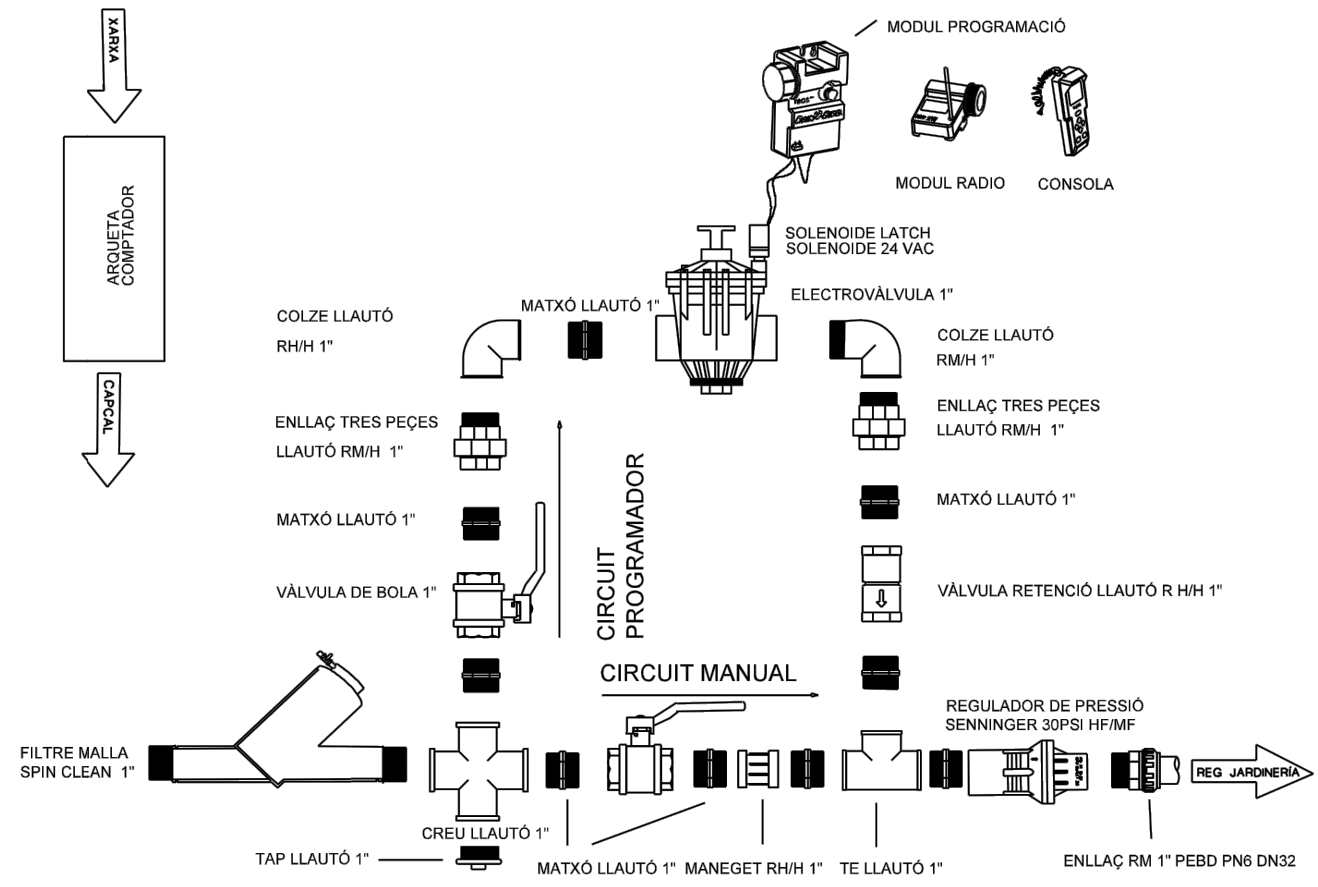


CAPÇAL REG BY-PAS AJUNTAMENT REUS GOTEIG 1"

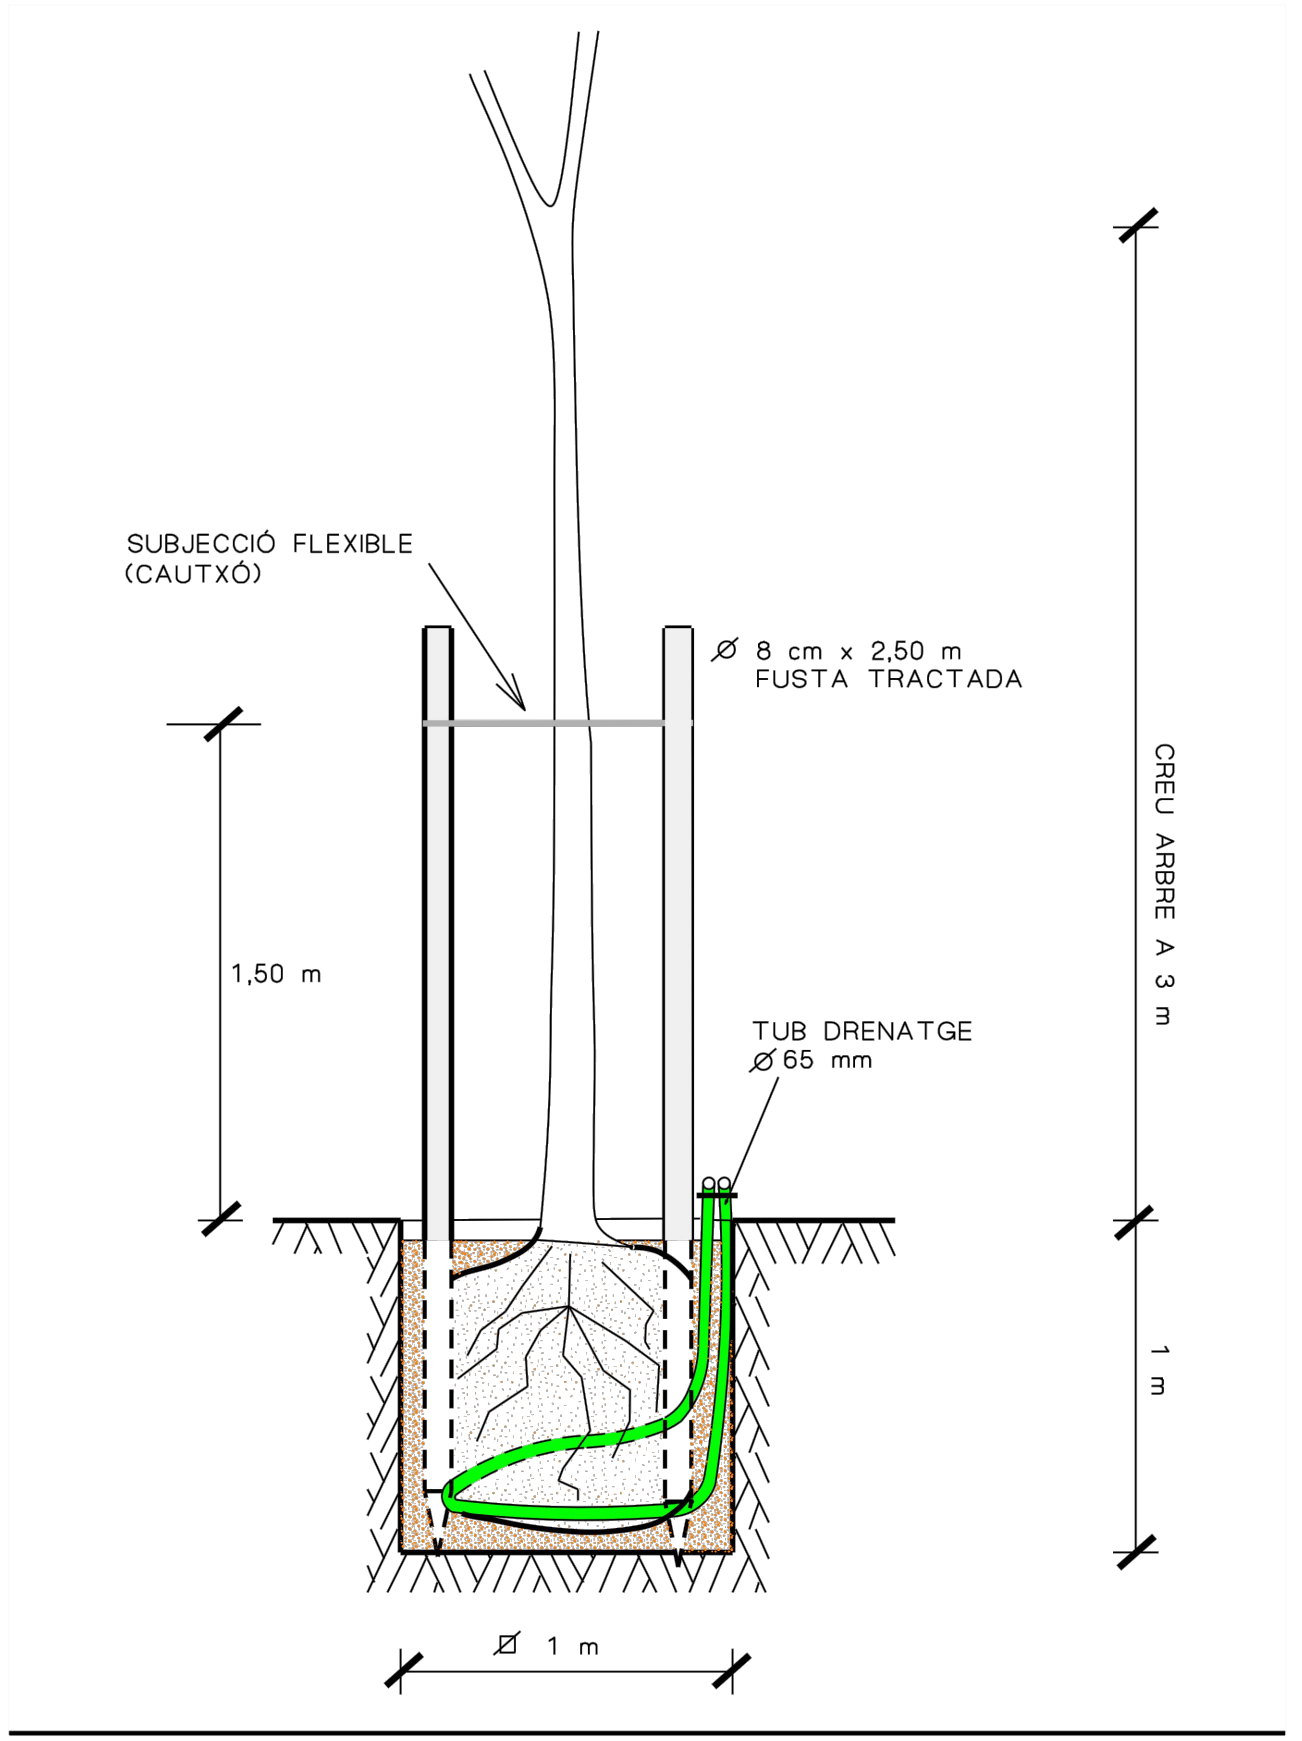


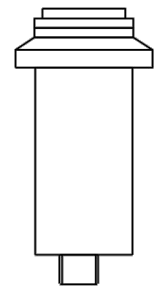

ASPERSIÓ 4-10 mts

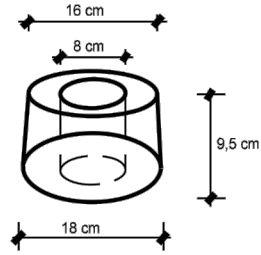


ANTIVANDALIC FORMIGÓ

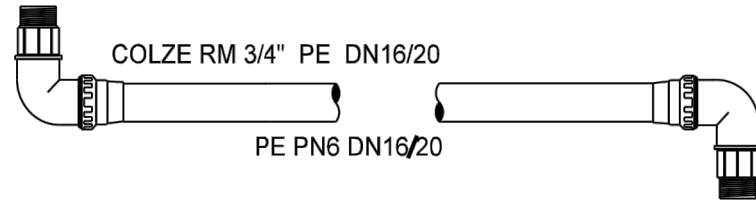

COLZE RM 3/4" PE DN16/20

PE PN6 DN16/20

COLZE RM 3/4" PE 16/20


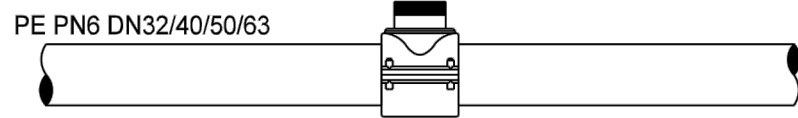


PE PN6 DN32/40/50/63

COLLARÍ PE DN32 40/50 RM 1/2"

ESQUEMA INSTAL·LACIÓ
ASPERSIÓ (radi > 6 mts)

EQUIPAMENTS DEGOTEIG

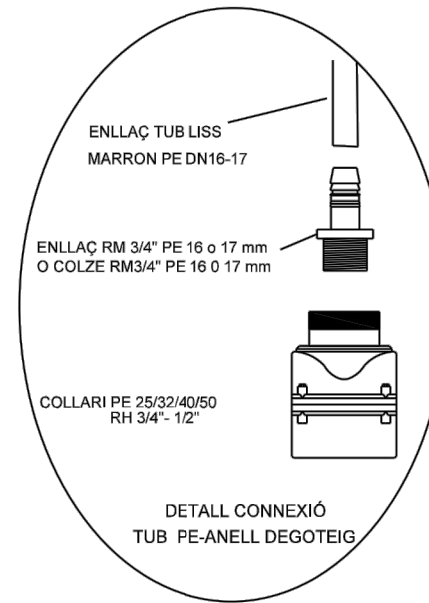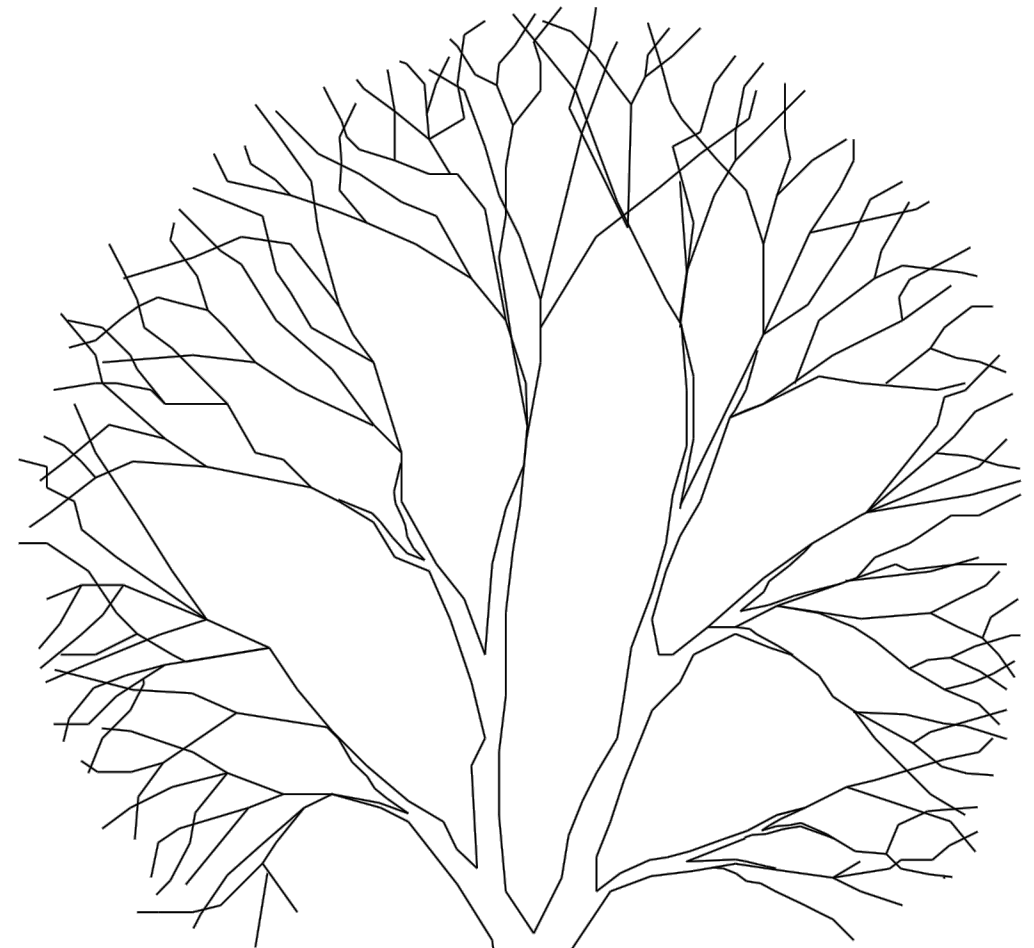


ENLLAÇ TUB LISS
MARRON PE DN16-17

ENLLAÇ RM 3/4" PE 16 o 17 mm
O COLZE RM3/4" PE 16 o 17 mm


COLLARI PE 25/32/40/50
RH 3/4" - 1/2"

DETALL CONNEXIÓ
TUB PE-ANEL·L DEGOTEIG

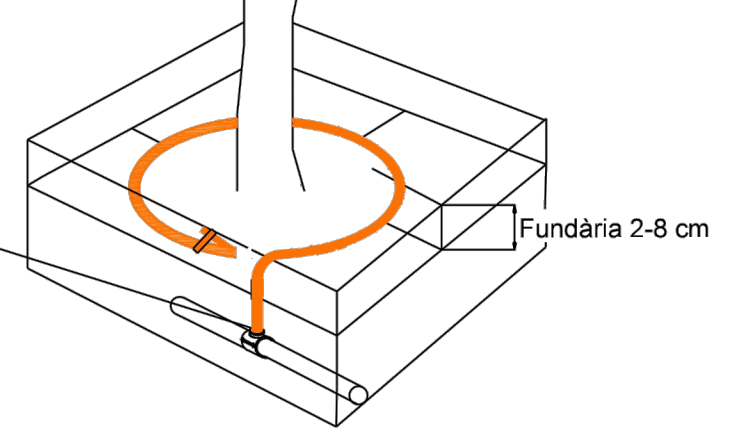


Fundària 2-8 cm

ANEL·L OBERTA DEGOTEIG (2.3 l h cada 30 cm)

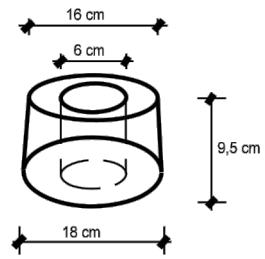


MULTITURBINA SECTORIAL
(2,4 < radi < 6mts) FRANJA LATERAL (1,5 x 9 mts)

ANTIVANDALIC FORMIGÓ

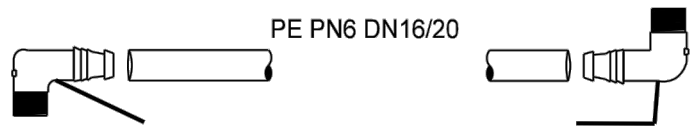

PE PN6 DN16/20

COLZE RM 1/2" TUB PE DN16/20

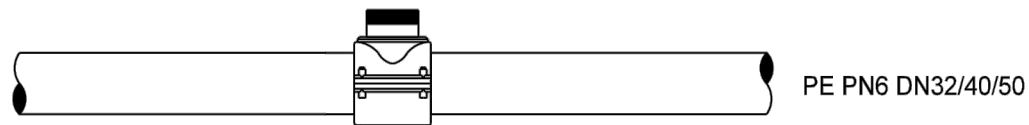


PE PN6 DN32/40/50

COLLARÍ PE DN32/40/50 RM 1/2"


ESQUEMA INSTAL·LACIÓ DIFUSIÓ
ASPERSIÓ (radi < 6 mts)



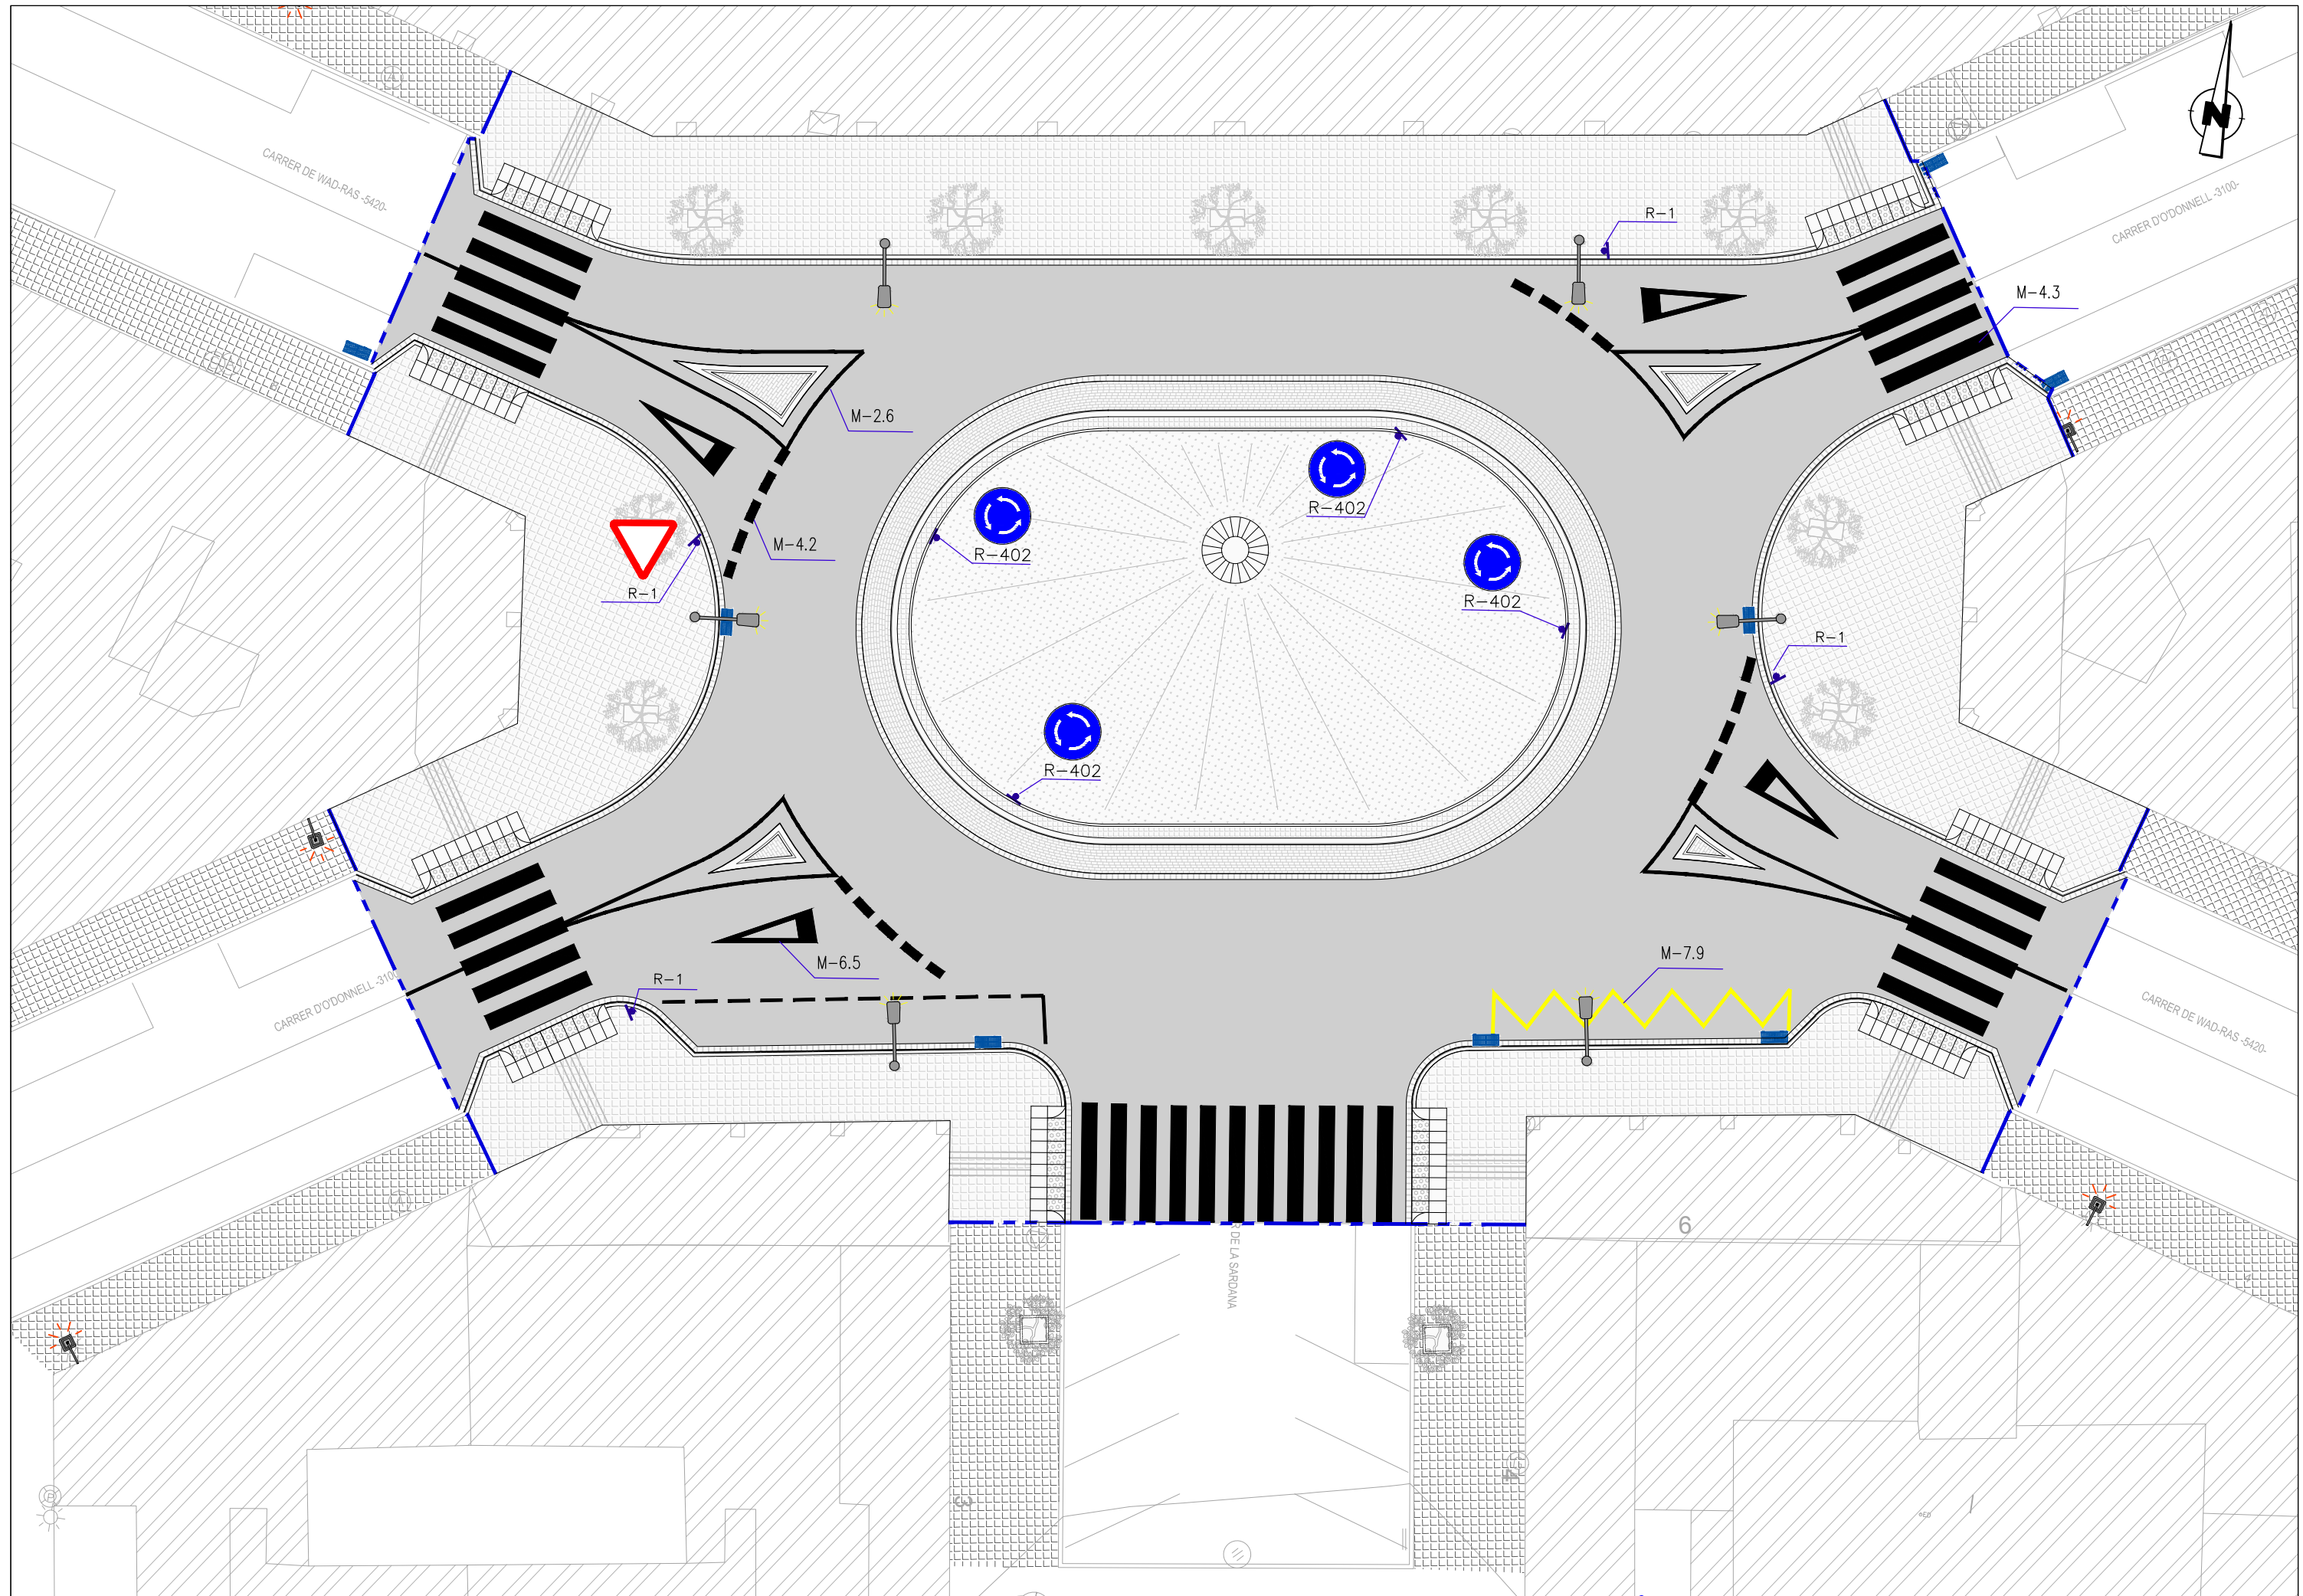


SENYALITZACIÓ VERTICAL

SENYALITZACIÓ VERTICAL S/E

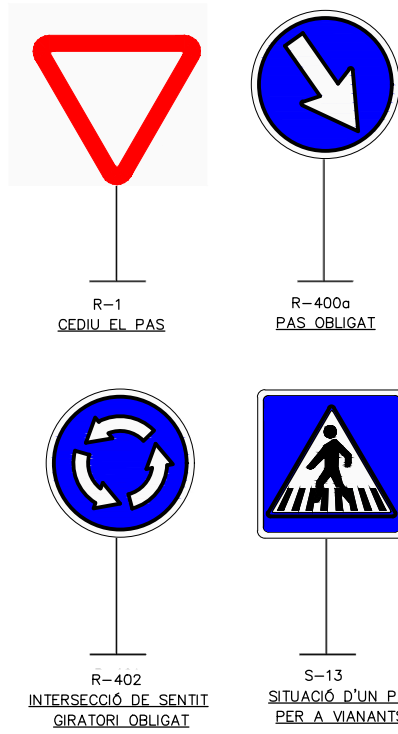


BRIDA PER PAL RECTANGULAR S/E

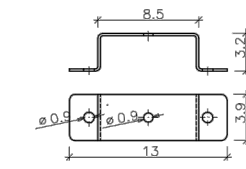


FABRICAT EN PLANXA DE FERRO GALVANITZADA EN CALENT 2MM. D'ESPESOR

BRIDA PER PAL RODÓ S/E

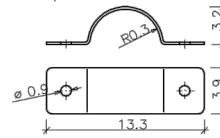

FABRICAT EN PLANXA DE FERRO GALVANITZADA EN CALENT 2MM. D'ESPESOR


PAL DE SOSTENIMENT DE SENYALS S/E

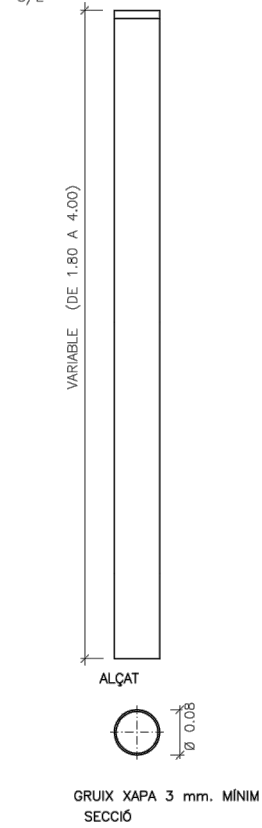

TAMANY DE LES SENYALS

TIPUS DE SENYAL	P	R	S
VIA URBANA	90	60 60	60 60 90


DETALL CONSTRUCTIU SENYAL QUADRADA ESQUEMA

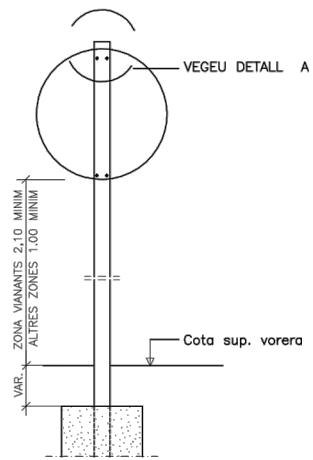



(* LA PART MÉS DESFAVORABLE DEL SENYAL ANIRÀ RETRANQUEJADA 60 CM. DEL CANTÓ EXTERIOR DE LA VORERA O VORAVIA DELS VIALS

NOTA: ELS SENYALS SERAN NORMALITZATS, D'ALUMINI COLOR DAURAT CLAR TIPUS XAMPANY RETROREFLECTANTS MUNTATS DAMUNT DE SUPORT D'ALUMINI DE LES MATEIXES CARACTERÍSTIQUES, DE 3 m D'ALÇADA, Ø 60 mm i 5 mm DE GRUIX.


DETALL B S/E

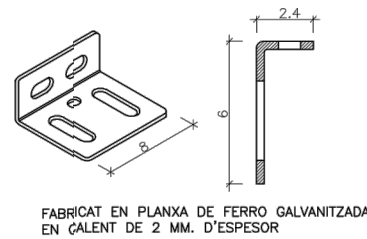

DETALL A SUBJECCIÓ AMB CLAU ESQUEMA

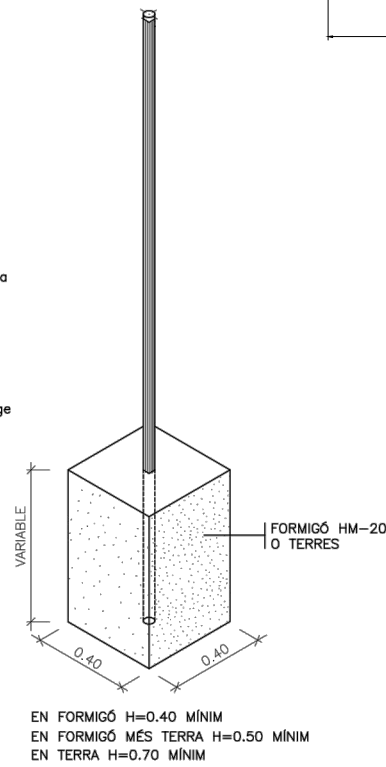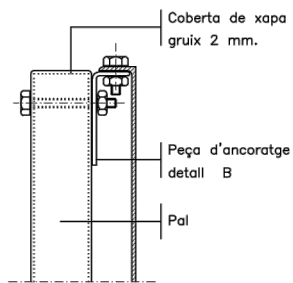


LÍNIA D'ESTACIONAMENT PROHIBIT TIPUS M-7.9

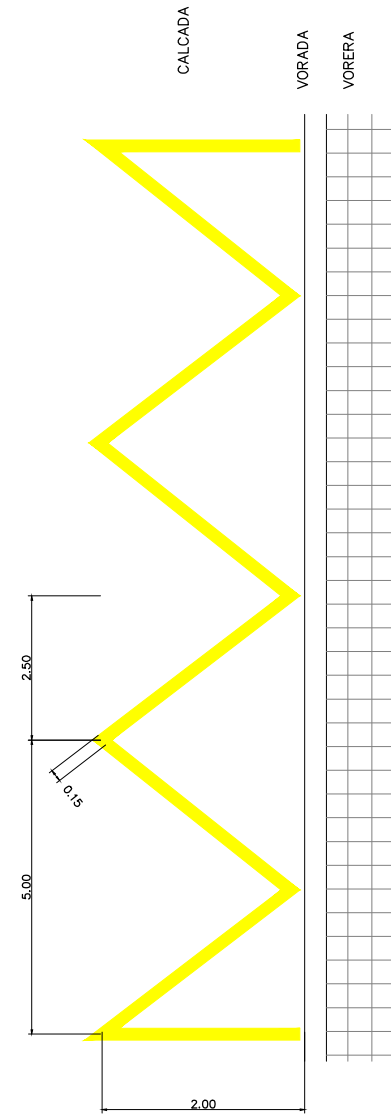


SENYALITZACIÓ HORIZONTAL

M-7.2 VIA AMB V.M. < 60Km/h A. CIRCULACIÓ EN DOBLE SENTIT

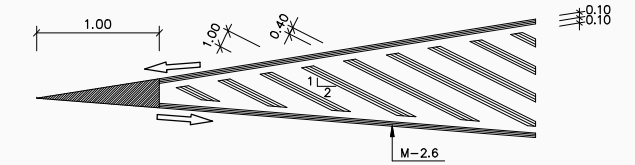


FLETXES DE DIRECCIÓ DE SELECCIÓ DE CARRILS M - 5.2 VIA AMB V.M. < 60 Km/h.

1. ENFRONT

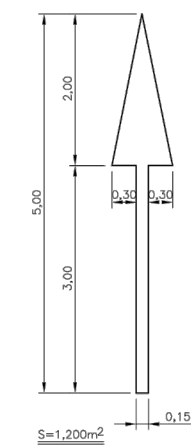


M-6.5 CEDIU EL PAS

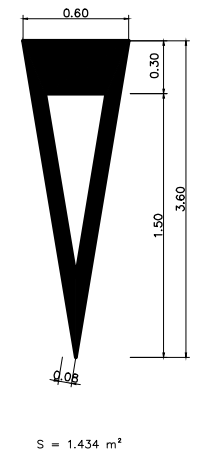


LÍNIES

LÍMIT DE CALÇADA M-2.6

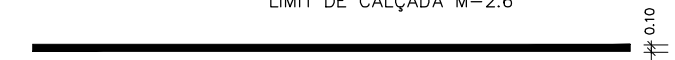

SEPARACIÓ DE CARRILS M - 1.7

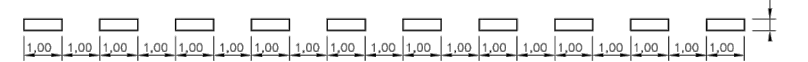



MARQUES I INSCRIPCIONS

ESCALES S/E LÍNIA DE DETENCIÓ M-4.1



LÍNIA CEDIU EL PAS M-4.2

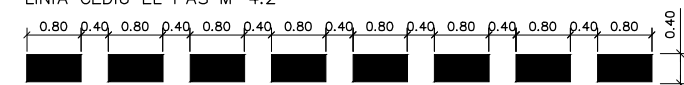


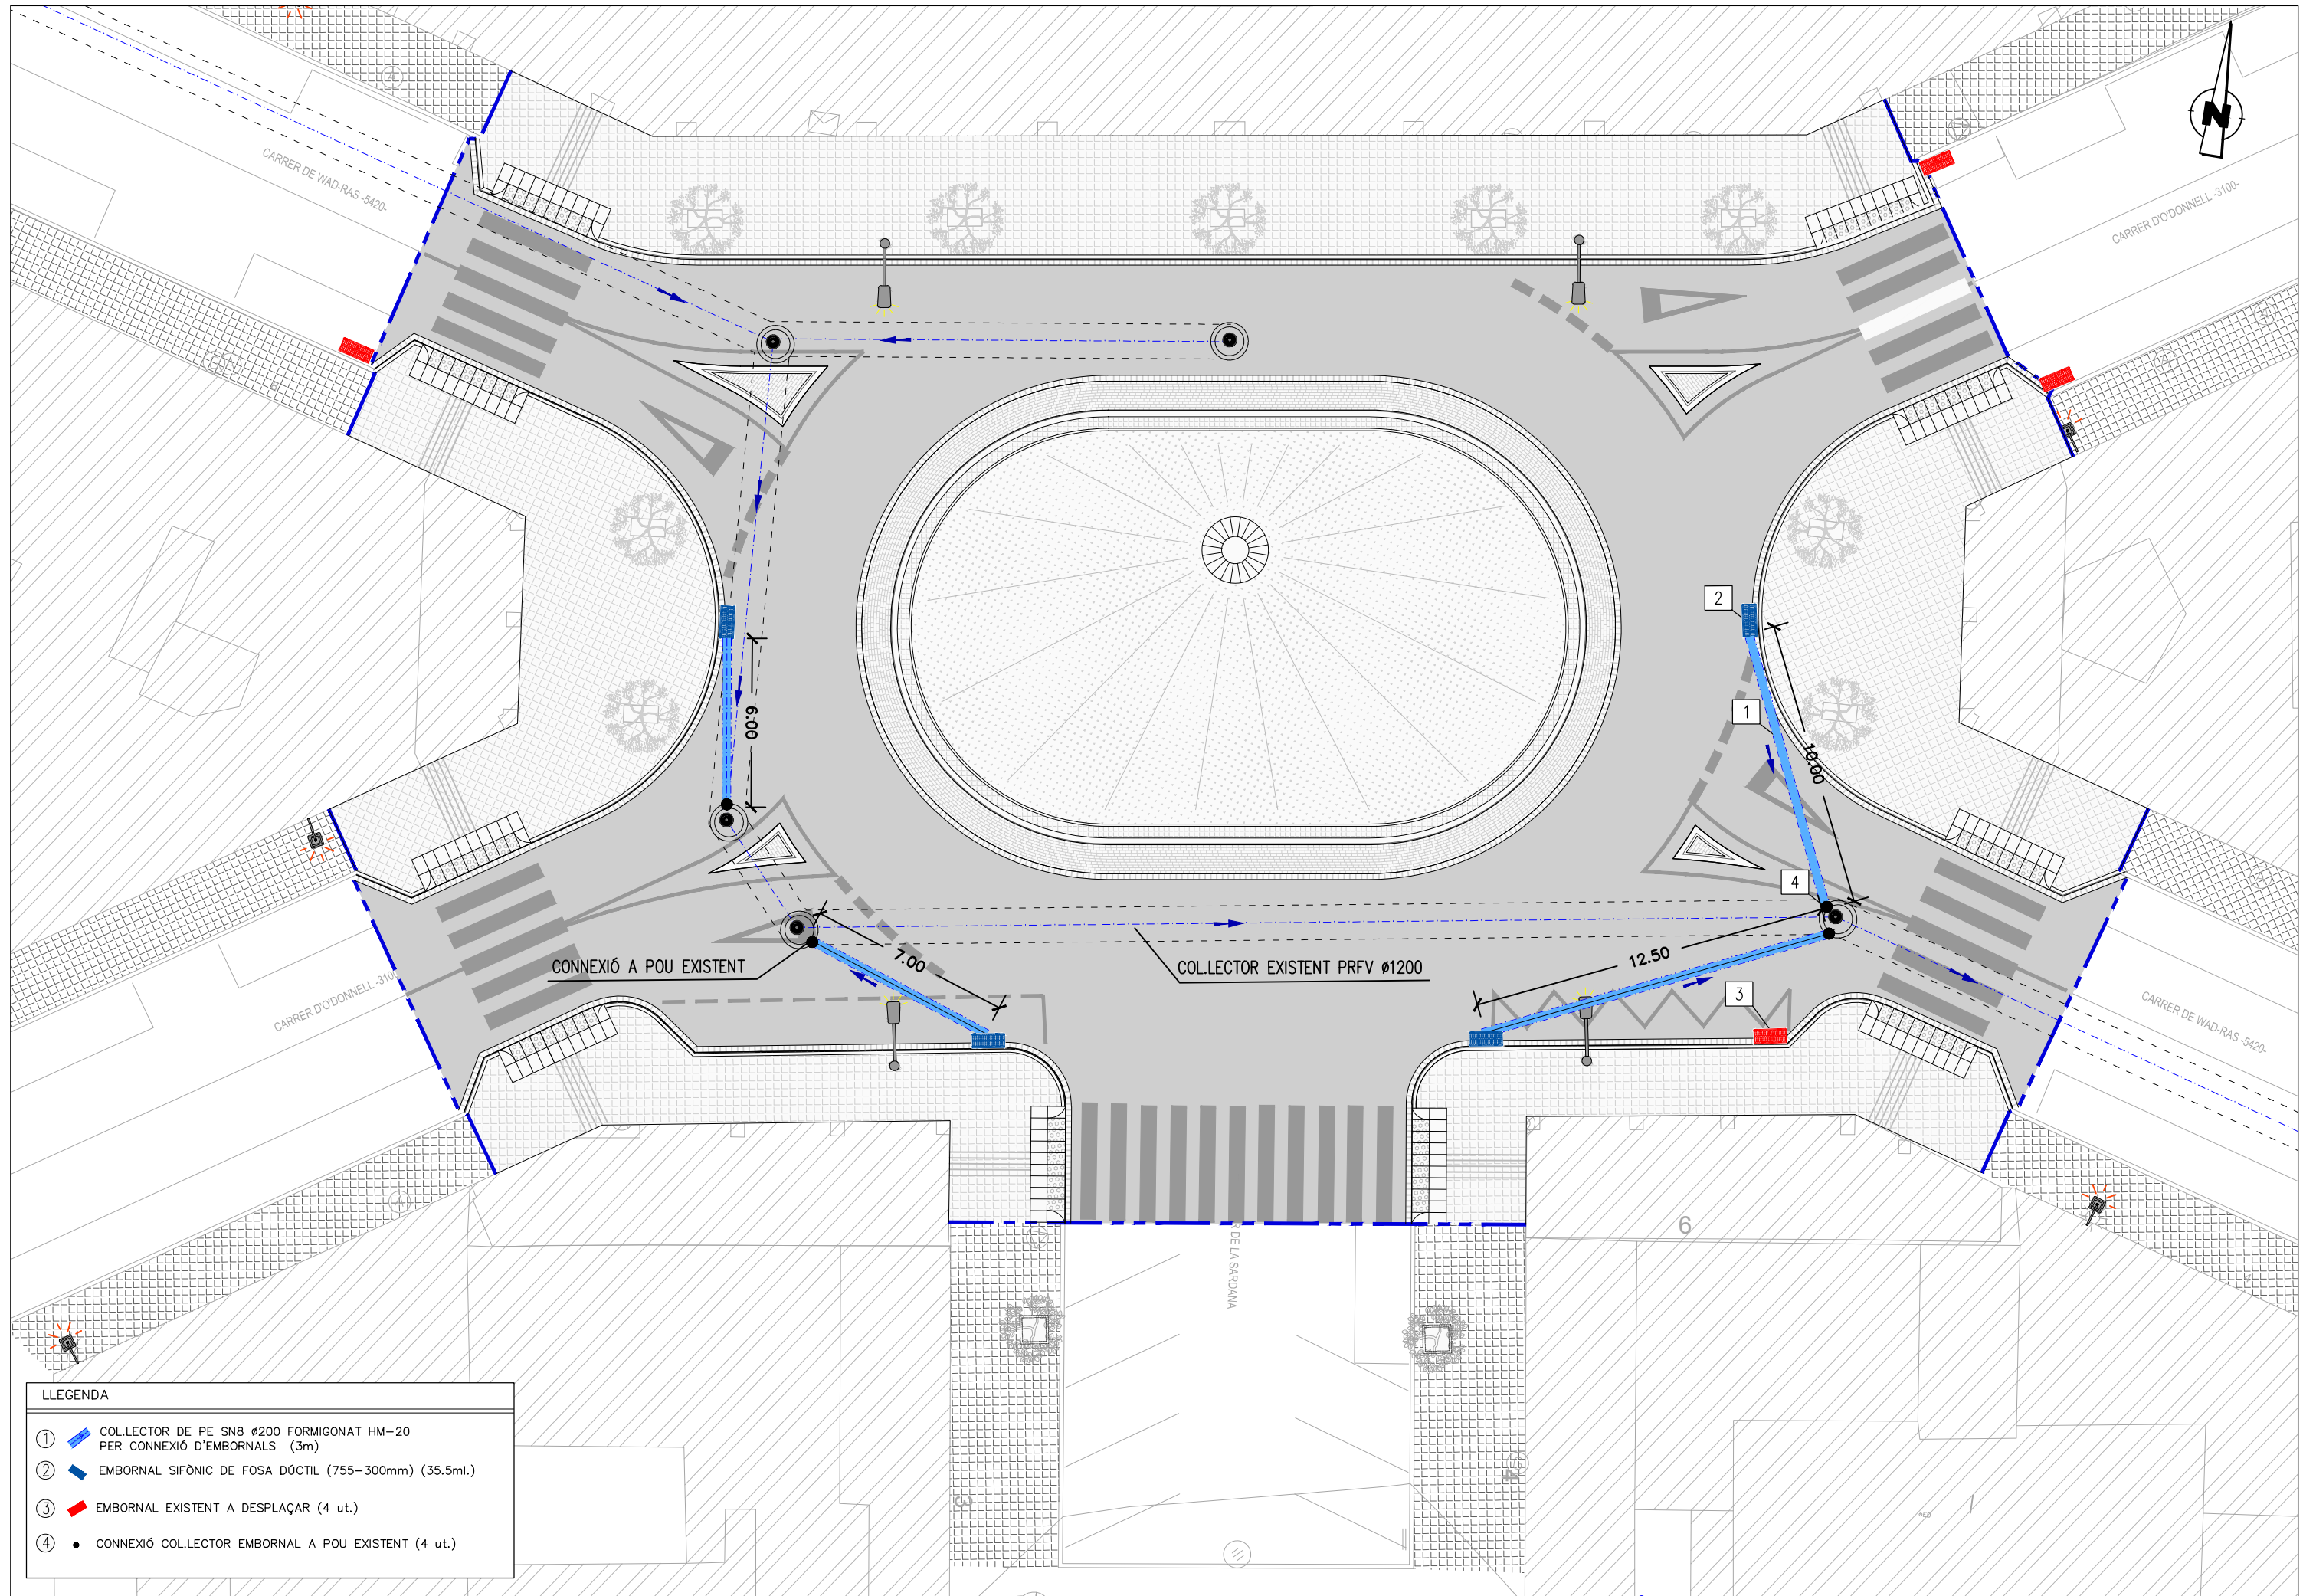

LLEGENDA

①	COLLECTOR DE PE SN8 Ø200 FORMIGONAT HM-20 PER CONNEXIÓ D'EMBORNALS (3m)
②	EMBORNAL SIFÒNIC DE FOSA DÚCTIL (755-300mm) (35.5ml.)
③	EMBORNAL EXISTENT A DESPLAÇAR (4 ut.)
④	CONNEXIÓ COLLECTOR EMBORNAL A POU EXISTENT (4 ut.)


RASA ESCOMESA D'EMBORNAL

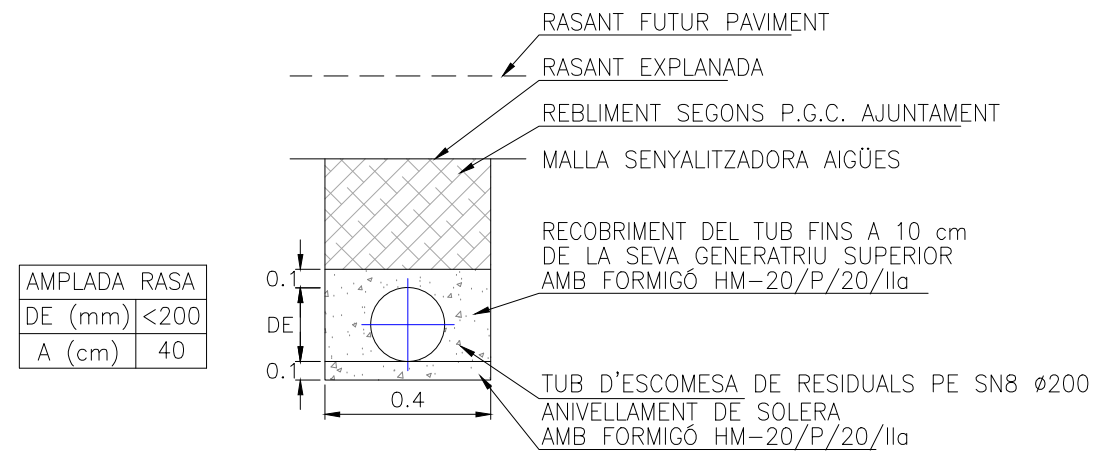

PERICÓ EMBORNAL SIMPLE AMB SIFÓ i REIXA

TIPUS TEIDE MODEL D-3B DE 755x300

EMBORNAL INDIVIDUAL

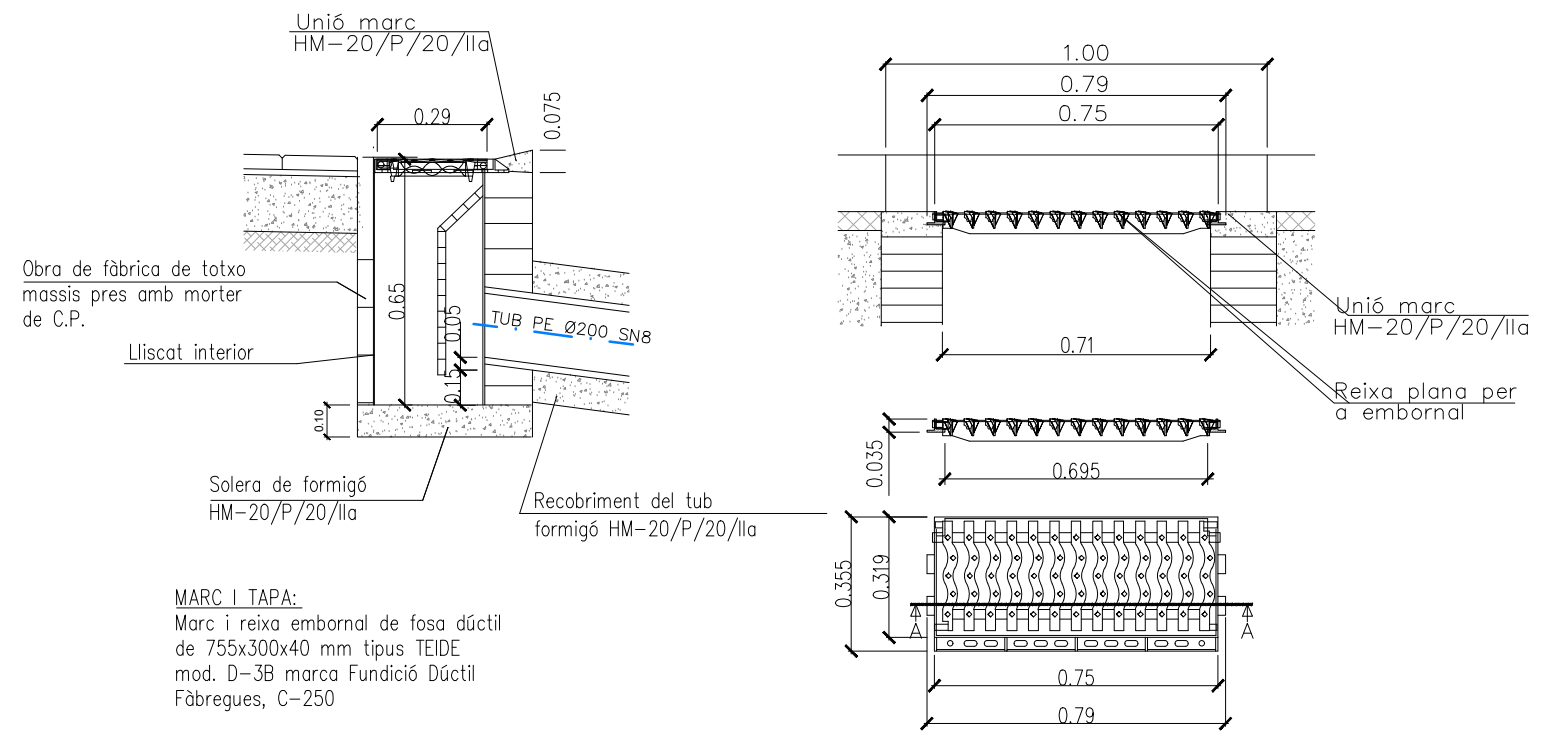

DOCUMENT 3
PLEC DE CONDICIONS

PLEC GENERAL DE CONDICIONS

Juliol de 2020

A. Condicions Generals

B. Condicions Tècniques

- Demolicions i moviments de terres
- Encintats i paviments
- Enllumenat públic
- Jardineria
- Instal·lacions de reg
- Senyalització
- Mobiliari urbà
- Xarxa sanejament (AREMSA)
- Xarxa d'aigua potable (AREMSA)

A. Condicions Generals

CONDICIONS GENERALS	7
Art. 1 Objecte del Plec i àmbit d'aplicació	7
Art. 2 Disposicions legals d'aplicació	7
Art. 3 Documents del Projecte: contractuals, informatius i ordre de prelocació.	8
Art. 4 Seguretat i Salut.	8
Art. 5 Direcció de l'obra: Funcions i atribucions	9
Art. 6 Ordres al Contractista. (Llibre d'ordres, Fax o correu electrònic)	9
Art. 7 Contractista: Funcions i obligacions respecte a les obres	9
Art. 8 Despeses a càrrec del Contractista.	10
Art. 9 Obligacions relatives a la maquinària i mitjans auxiliars a disposició de l'obra.	10
Art. 10 Despeses i danys per accidents atmosfèrics (pluges, gelades, etc.)	10
Art. 11 Obres auxiliars per accés del contractista a les obres.	10
Art. 12 Adaptació de l'obra a les condicions establertes pels titulars de vies afectades .	11
Art. 13 Obres urbanes: manteniment de l'accessibilitat, interferències amb altres obres, treballs fora d'horari, etc.	11
Art. 14 Interferència amb altres actuacions.	11
Art. 15 Programació de treballs en horaris no habituals (nocturns, festius, etc).	11
Art. 16 Tractament dels residus: cànon per l'ús d'abocadors i acreditació del compliment previ a la certificació.	12
Art. 17 Servitud i serveis afectats.	12
Art. 18 Cartell informatiu de l'obra	12
Art. 19 Acta (de comprovació) del replanteig	12
Art. 20 Replanteig de detalls durant l'execució de l'obra	13
Art. 21 Termini d'execució i pròrrogues	13
Art. 22 Control de la qualitat	13
Art. 23 Amidament : Criteris bàsics.	13
Art. 24 Preus unitaris	14
Art. 25 Partides alçades	14
Art. 26 Requisits per a la Recepció de l'obra: Neteja, "as-built" i documentació serveis.	14
Art. 27 Termini de garantia	14
CONDICIONS TÈCNIQUES A COMPLIR PELS MATERIALS I LES UNITATS D'OBRA.	15
Art. 1 Objecte del Plec i àmbit d'aplicació	15
Art. 2 Normativa a complir pels materials i unitats d'obra	15
Art. 3 Característiques garantides pel fabricant: Full de Marcat CE	16
Art. 4 Marques comercials i interpretació del concepte "similar":	17
DEMOLICIONS I MOVIMENT DE TERRES	18
Materials	18
Art. 5 Sòls i Terres	18
Art. 6 Esplanada : Categoria. Criteris en excavació y/o terraplè.	18
Unitats d'obra	19
Art. 7 Treballs per a la protecció dels elements vegetals existents.	19
Art. 8 Aclariment i esbrossada del terreny	20
Art. 9 Desmuntatge de Mobiliari urbà i d'altres elements a conservar.	21
Art. 10 Demolició	21
Art. 11 Excavació de terra vegetal.	21
Art. 12 Excavació en desmunt.	22
Art. 13 Excavació de rases, pous i fonaments.	23
Art. 14 Terraplens	24
Art. 15 Replens localitzats	24
Art. 16 Terraplenat de voreres	25
Art. 17 Transport a l'abocador	25
Art. 18 Gestió de residus originats a l'obra	25
ENCINTATS I PAVIMENTS	27
Materials	27
Art. 19 Formigons (per a bases de voreres, vorades i rigoles).	27
Art. 20 Morteros de Albañileria.	27
Art. 21 Adhesius per la col·locació de materials rígids modulars	28
Art. 22 Materials de rejuntat	29
Art. 23 Vorades i Guals prefabricats de formigó	30
Art. 1 Rigola blanca prefabricada	31
Art. 2 Rajoles (<i>Baldosas</i>) de formigó - Panot	32
Art. 3 Rajoles (<i>Baldosas</i>) de terrazo	34

Art. 4	Indicadors per paviments tàctils (de formigó, argila i pedra natural)	35
Art. 5	Vorades i Guals de pedra natural	35
Art. 6	Lloses (Baldosas) de pedra natural	36
Art. 7	Llambordes de pedra natural	38
Art. 8	Llambordes prefabricades de formigó	39
Art. 9	Llambordes ceràmiques	40
Art. 10	Sorres per a base i segellat de paviment de llambordes	41
Art. 11	Zahorra (Tot-u)	42
Art. 12	Regs asfàltics (d'imprimació o d'adherència)	42
Art. 13	Barreges bituminoses	43
Art. 14	Formigó per a paviments	44
Unitats d'obra		45
Art. 15	Esplanada: Comprovació, reperfilat i compactació.	45
Art. 16	Capes granulars	45
Art. 17	Grava-Ciment	46
Art. 18	Vorades (de formigó o pedra natural)	46
Art. 19	Rigoles prefabricades	46
Art. 20	Rigoles formigonades in situ.	47
Art. 21	Guals i passos de vianants prefabricats.	47
Art. 22	Guals i passos de vianants realitzats in situ	48
Art. 23	Regs asfàltics (d'imprimació o d'adherència)	48
Art. 24	Paviments de mescla bituminosa en calent	48
Art. 25	Paviments de formigó	49
Art. 26	Paviments de llambordes damunt sorra.	50
Art. 27	Paviments de llambordes formigonades	51
Art. 28	Paviments de rajoles de formigó o terratzo	52
Art. 29	Paviments de lloses de pedra o peces de ceràmica	53
Art. 30	Escocells	54
ENLLUMENAT PÚBLIC		55
Materials		55
Art. 31	Normativa de caràcter general	55
Art. 32	Punts de llum	55
Art. 33	Suports (bàsculs, columnes, braços murals)	55
Art. 34	Llumeneres.	55
Art. 35	Conductors elèctrics	57
Art. 36	Caixes de derivacions i protecció	57
Art. 37	Quadre de comandament	57
Art. 38	Preses de terra	58
Art. 39	Cargols	58
Art. 40	Pintura i numeració	58
Unitats d'obra		58
Art. 41	Rases	58
Art. 42	Arquetes i basaments	59
Art. 43	Ancoratges – instal·lació de braços murals	59
Art. 44	Conversions aeri a soterrani	59
Art. 45	Punts de llum	59
Art. 46	Quadres de comandament	60
Art. 47	Conductors elèctrics	60
Art. 48	Retirada de punts de llum i de quadres de comandament	60
Art. 49	Contractació subministrament elèctric i legalització de la instal·lació	61
Art. 50	Lliurament de plànols definitius	61
Control de Qualitat i Recepció		61
Art. 51	Control de qualitat	61
Art. 52	Recepció provisional de les obres.	61
Art. 53	Recepció definitiva de les obres.	62
JARDINERIA		63
Elements vegetals i altres materials		63
Art. 54	Elements vegetals	63
Art. 55	Terres i substrats	63
Art. 56	Adobs.	64
Art. 57	Aigua de reg	65
Art. 58	Hidroreguladors	65
Art. 59	Tutors, vents i protectors	65
Art. 60	Tubs d'aireació i geotèxtils.	65
Art. 61	Jardineres i contenidors.	66
Unitats d'obra		66
Art. 62	Trasplantament d'arbres.	66
Art. 63	Obertura i rebliment de clots de plantació.	66
Art. 64	Instal·lació de drenatges.	67
Art. 65	Instal·lació d'aspres, vents i protectors.	67
Art. 66	Instal·lació tubs d'aireació i geotèxtils.	68

Art. 67 Subministrament, acopi en obra i preparació de plantes.	68
Art. 68 Plantació d'arbres.	69
Art. 69 Implantació de gespes i praderes	70
Art. 70 Manteniment de post-plantació.	71
INSTAL·LACIONS DE REG:	73
Materials	73
Art. 71 Pericó comptador d'aigua.	73
Art. 72 Canonades per a xarxes de reg	73
Art. 73 Boques de reg.	73
Art. 74 Aspersion. Difusors emergents	73
Art. 75 Aspersion. Turbines emergents.	74
Art. 76 Reg per degoteig i accessori (filtre, regulador de pressió i altres).	74
Art. 77 Capçals de reg per a la xarxa secundària .	74
Art. 78 Controladors. Programadors	75
Unitats d'obra	75
Art. 79 Instal·lació arquetes	75
Art. 80 Instal·lació de canonades de reg	76
Art. 81 Instal·lació de boques de reg	76
Art. 82 Instal·lació de difusors emergents.	76
Art. 83 Instal·lació de turbines emergents.	76
Art. 84 Instal·lació de reg per degoteig.	76
Art. 85 Instal·lació de capçals de reg.	77
Art. 86 Instal·lació de programadors elèctrics 220 v / 24 v .	77
Art. 87 Instal·lació de programadors autònoms.	77
Art. 88 Construcció de arquetes per a capçals de reg.	77
SENYALITZACIÓ	78
Materials	78
Art. 89 Materials per a marques vials	78
Art. 90 Senyals de trànsit.	78
Unitats d'obra	79
Art. 91 Senyalització horitzontal. Pintat de marques vials.	79
Art. 92 Subministrament i instal·lació de la senyalització vertical.	79
MOBILIARI URBÀ	80
Materials i Unitats d'obra.	80
Art. 93 Fusta per a bancs, jocs o paviments	80
Art. 94 Papereres	80
XARXA SANEJAMENT (AREMSA)	81
Advertència :	81
Les característiques tècniques de la xarxa de sanejament (material i unitats d'obra) han de complir amb la normativa vigent de la companyia municipal concessionària del servei, AREMSA. Per tant, les condicions que prescriu aquest Plec, utilitzades per a la redacció i valoració del projecte, hauran de ser ratificades i/o adaptades a les últimes prescripcions d'AREMSA al moment en que s'executi el projecte amb els tràmits administratius o preus contradictoris que siguin necessaris.	81
Materials	81
Art. 95 Canonades de PVC per sanejament	81
Art. 96 Canonades de Polipropilè per sanejament	81
Art. 97 Canonades de PE per sanejament	81
Art. 98 Canonades de Formigó per sanejament	82
Art. 99 Escomeses	83
Art. 100 Pous i pericons prefabricats	83
Art. 101 Pates per a arquetes i pous	83
Art. 102 Marcs i reixes per a embornals	83
Art. 103 Marcs i tapes per a arquetes i pous de registre	84
Unitats d'obra	84
Art. 104 Conductes per a sanejament (clavegueram i pluvials)	84
Art. 105 Escomeses de sanejament (clavegueram i pluvials)	84
Art. 106 Pous de registre i arquetes	85
Art. 107 Embornals, Desguassos, Buneres	85
XARXA D'AIGUA POTABLE (AREMSA)	86
Advertència :	86
Les característiques tècniques de la xarxa d'aigua potable (material i unitats d'obra) han de complir amb la normativa vigent de la companyia municipal concessionària del Servei, AREMSA. Per tant, les condicions que prescriu aquest Plec, utilitzades per a la redacció i valoració del projecte, hauran de ser ratificades i/o adaptades a les últimes prescripcions d'AREMSA al moment en que s'executi el projecte amb els tràmits administratius o preus contradictoris que siguin necessaris.	86
Materials	86
Art. 108 Canonades per a la xarxa d'aigua potable	86
Art. 109 Canonades de polietilè.	86

Art. 110	Accessoris de polietilè.	87
Art. 111	Canonades i accessoris de fosa dúctil.	87
Art. 112	Valvuleria	87
Art. 113	Hidrants	88
Art. 114	Boques de reg	89
Art. 115	Escomeses d'aigua potable	89
Art. 116	Pates per a arquetes	90
Art. 117	Marcos i tapes per a arquetes	90
Unitats d'obra		90
Art. 118	Arquetes	90
Art. 119	Conductes per a abastament d'aigua potable	90
Art. 120	Proves de pressió i estanquitat	91
Art. 121	Proves de desinfecció	91

Condicions generals

Art. 1 Objecte del Plec i àmbit d'aplicació

El present Plec té per objecte regular les relacions entre Contractista, Direcció d'obra i Propietat que regiran la construcció de l'obra. Les prescripcions d'aquest Plec seran d'aplicació a les obres objecte d'aquest Projecte, complementant el dispost als plànols i a la memòria.

Art. 2 Disposicions legals d'aplicació

En tots els articles del present Plec s'entendrà que el seu contingut regeix per les matèries que expressen els seus títols en quant no s'oposin, per ésser menys restrictives, a l'establert en disposicions legals vigents en el moment en que l'obra s'executi.

La normativa vigent en el moment de redacció del present Plec, que a continuació es relaciona a títol descriptiu i no exhaustiu, s'entendrà substituïda automàticament per qualsevol modificació i actualització publicada posteriorment.

Generals:

Llei de Contractes del Sector Públic	Llei 9/2017, de 8 de novembre
Reglament general de la Llei de Contractes de les Administracions Públiques	Reial Decret 1098/2001, de 12 d'octubre
Desarrollo parcial de la Ley 30/2007, de 30 de octubre, de Contratos del Sector Público.	Real Decreto 817/2009, de 8 de mayo
Llei d'ordenació de l'edificació.	Llei 38/99 J.E. (BOE 06/11/1999)
Pliego de cláusulas administrativas generales para la contratación de obras del estado	D. 3854/1970, de 31 de diciembre
Relación de materiales básicos y las fórmulas-tipo generales de revisión de precios de los contratos de obras y de contratos de suministro de fabricación de armamento y equipamiento de las Administraciones Públicas.	Real Decreto 1359/2011, de 7 de octubre
Normas sobre la aplicación de la revisión de precios	Orden de 13 de marzo de 1979
Orden circular sobre propuesta y fijación de formulas polinómicas de revisión de precios en los proyectos de obras de la dirección general de carreteras	O.C. 31/2012 de la Dirección General de Carreteras

Locals:

- Pla general d'ordenació urbana de Reus
- Ordenances municipals de Reus
- Ordenança municipal per a la gestió de runes i terres (BOP 35, 12/02/96)
- Ordenança municipal reguladora del soroll i vibracions.

Seguretat i Salut:

Prevenció de riscos laborals	Ley 31/1995 de 8 de noviembre
Modificación del Real Decreto 39/1997, de 17 de enero, por el que se aprueba el Reglamento de los Servicios de Prevención, y el Real Decreto 1627/1997, de 24 de octubre, por el que se establecen las disposiciones mínimas de seguridad y salud en las obras de construcción.	Real Decreto 604/2006, de 19 de mayo
Disposiciones mínimas de seguridad y salud aplicables a los trabajos con riesgo de exposición al amianto.	Real Decreto 396/2006, de 31 de marzo
Protección de la salud y la seguridad de los trabajadores contra los riesgos relacionados con la exposición al ruido.	Real Decreto 286/2006, de 10 de marzo
Reforma del marco normativo de la prevención de riesgos laborales.	Ley 54/2003, de 12 de diciembre
Disposiciones mínimas para la protección de la salud y seguridad de los trabajadores frente al riesgo eléctrico.	Real Decreto 614/2001, de 8 de junio
Disposiciones mínimas de seguridad y de salud en las obras de construcción.	Real Decreto 1627/1997, de 24 de octubre
Disposiciones mínimas de seguridad y salud para la utilización por los trabajadores de los equipos de trabajo.	Real Decreto 1215/1997, de 18 de julio
Disposiciones mínimas en materia de señalización de seguridad y salud en el trabajo.	Real Decreto 485/1997, de 14 de abril
Ordenanza General de Seguridad e Higiene en el Trabajo.	Orden de 9 de marzo de 1971
Modelo de libro de incidencias correspondientes a las obras en las que sea obligatorio un estudio de seguridad e higiene en el trabajo.	Orden de 20 de septiembre de 1986
Model de Llibre d'incidències en obres de construcció.	Ordre de 12 de gener de 1998.

Residus de la Construcció:

Regulació dels enderrocs i altres residus de la construcció	D. 201/94 PGG (DOGC 8.8.94) modificat pel Decret 161/2001 de 12 de juny
---	---

Barreres arquitectòniques:

Llei d'accessibilitat.	Llei 13/2014, del 30 d'octubre.
LIONDAU. Ley de igualdad de oportunidades, no discriminación y accesibilidad universal.	Ley 51/2003
Texto Refundido de la Ley General de derechos de las personas con discapacidad y de su inclusión social.	Real Decreto Legislativo 1/2013, de 29 de noviembre
Cond. Básicas acceso y utilización espacios públicos urbanizados.	R.D. 505/2007 de 20 de abril
Desarrollo detallado de las Condiciones Básicas	O.M. VIV/561/2010 de 1 de febrero
Llei de promoció de l'accessibilitat i de supressió de barreres arquitectòniques	Llei 20/91 PGC (DOGC 4.12.91 i 9.12.91c)
Desplegament de la Llei 20/91 de promoció d'accessibilitat i de supressió de barreres arquitectòniques, i d'aprovació del Codi d'accessibilitat.	D. 135/95 DBSGC (DOGC 28.4.95 i 10.1.96c).

Protecció contra incendis:

NBE-CPI-96 "Condiciones de protección contra incendios en los edificios".	RD 2177/96 MOPU (BOE 29.10.96)
Aprobación del Código Técnico de la Edificación.	Real Decreto 314/2006, de 17 de marzo
Aprobación del Reglamento de instalaciones de protección contra incendios.	Real Decreto 513/2017, de 22 de mayo
Condicionants urbanístics i de protecció contra incendis en els edificis	D 241/94 PGC (DOGC 30.9.94).

Tots aquests documents obligaran en la redacció original amb les modificacions posteriors, declarades d'aplicació obligatòria i que es declarin com a tals durant el termini de les obres d'aquest Projecte.

El Contractista està obligat al compliment de totes les instruccions, plecs o normes de tota índole promulgades per l'administració de l'estat, de l'autonomia, ajuntament i d'altres organismes competents, que tinguin aplicació a les feines que s'han de fer, tant si són esmentats com si no ho són en la relació anterior, quedant a decisió del director d'obra resoldre qualsevol discrepància que pugui haver respecte el que disposa aquest plec.

En cas de contradicció o simple complementarietat de diverses normes, es tindran en compte, en tot cas, les condicions més restrictives.

Art. 3 Documents del Projecte: contractuals, informatius i ordre de prelació.

El Projecte constarà dels següents documents:

- Document núm. 1. Memòria i Annexes.
- Document núm. 2. Plànols.
- Document núm. 3. Plec de Condicions.
- Document núm. 4. Pressupost.

S'entén per **documents contractuals** aquells que queden incorporats al Contracte i són d'obligat compliment, exceptuant les modificacions degudament autoritzades. Aquests documents són:

- Memòria (en tot allò que es refereixi a definicions de qualitat dels materials),
- Plànols,
- Plec de Condicions,
- Quadre de Preus i
- Pressupost total.

La resta dels documents o dades del Projecte són **documents informatius**.

Son, per tant, informatius: la resta de la Memòria, amb tots els seus annexes, els amidaments i els pressupostos parcials.

Els referits documents informatius representen únicament una opinió fundada del projectista (i la propietat), sense que això suposi que es responsabilitza de la certesa de les dades que se subministren. Aquestes dades s'han de considerar tan sols, com a complement de la informació que el Contractista ha d'adquirir directament i amb els seus propis mitjans.

Només els documents contractuals, definits en l'apartat anterior, constitueixen la base del contracte; per tant, el Contractista no podrà al·legar modificació de les condicions del contracte en base a les dades contingudes en els documents informatius (p.ex.)preus base de personal, maquinària i materials, fixació de pedreres, préstecs o abocaments, distàncies de transport, característiques dels materials de l'explanació, justificació de preus, etc.), exceptuant que aquestes dades apareguin en algun document contractual.

El Contractista serà responsable dels errors que es puguin derivar de no obtenir la suficient informació directa que rectifiqui o ratifiqui la continguda en els documents informatius del Projecte.

Cas d'existir contradiccions entre documents s'estarà en allò que disposa el document que sigui prioritari, segons el següent **ordre de prelació**:

1. Plànols.
2. Plec de Condicions.
3. Memòria (definició de materials)
4. Normativa legal d'aplicació.

En tot cas, la interpretació serà realitzada per la DF.

Art. 4 Seguretat i Salut.

El Projecte inclou l'Estudi de Seguretat i Salut establert per la legislació vigent.

El Contractista, des del mateix començament de l'obra, té l'obligació expressa de garantir per tots els mitjans possibles la seguretat dels seus propis treballadors i de les persones i bens en general.

Per això, i d'acord amb el Pla de Seguretat i Salut, haurà de senyalitzar les obres (o altres zones adjacents que fossin necessàries) de forma correcta i suficient i dirigir l'execució dels treballs de forma prudent.

En conseqüència, els accidents o danys que poguessin produir-se, imputables a les obres o a la seva senyalització, seran de la responsabilitat exclusiva del Contractista.

Art. 5 Direcció de l'obra: Funcions i atribucions

La direcció, seguiment, control i valoració de les obres objecte d'aquest Projecte, així com de les que corresponguin a ampliacions o modificacions aprovades, estarà a càrrec d'una D.O. encapçalada per un tècnic titulat competent.

Per a poder acomplir amb la màxima efectivitat la missió que li és encarregada, la D.O. gaudirà de les més àmplies facultats, podent conèixer i participar en totes aquelles previsions o actuacions que porti a terme el Contractista.

Seràn base per al treball de la D.O.:

- El Projecte.
- El preu i termini d'execució contractats.
- El Programa de treball formulat pel Contractista, acceptat per la Propietat.
- Les modificacions d'obra degudament aprovades.

Tindrà les següents funcions i atribucions:

Formular amb el Contractista l'Acta de replanteig i inici de les obres i tenir present que els replanteigs de detall es facin degudament per ell mateix.

Seguiment de l'obra, a l' objecte de comprovar de forma continuada que l'obra executada s'ajusta a la que va ser contractada (es a dir, al Projecte i a les possibles modificacions aprovades) i es realitza en el termini pactat.

Resoldre totes les qüestions tècniques que sorgeixin quant a: interpretació dels plànols o del Plec de Condicions; característiques dels materials, forma d'execució de les unitats; amidaments i abonament, etc., sempre que no es modifiquin les condicions del contracte.

Estudiar les incidències o problemes plantejats en les obres, que impedeixin el normal compliment del Contracte o aconsellin la seva modificació emetent, arribat el cas, les propostes corresponents.

Assumir personalment i sota la seva responsabilitat, en casos d'urgència o gravetat, la Direcció immediata de determinades operacions o treballs en curs, per la qual cosa el Contractista haurà de posar a la seva disposició el personal i material de l'obra.

Realitzar les proves de les estructures, actes de recepció, així com les certificacions parcials i liquidació de les obres. Tot això conforme amb les normes legals vigents.

Recopilació dels plànols i documents definitoris de les obres tal com s'ha executat, per a lliurar a la propietat un cop acabats els treballs.

Art. 6 Ordres al Contractista. (Llibre d'ordres, Fax o correu electrònic)

Les ordres al Contractista es donaran, preferentment, per escrit.

A tal efecte s'utilitzarà qualsevol mitjà que la DO consideri convenient (com ara un Llibre d'Ordres, fax o correu electrònic).

Art. 7 Contractista: Funcions i obligacions respecte a les obres

Obligacions Generals corresponent al Contractista :

Correspon al Contractista la direcció i organització de l'obra, es a dir: ordenar els treballs, dirigir la seva execució, coordinar els mitjans materials i humans i vigilar que les condicions de seguretat i higiene en les quals les mateixes es desenvolupen siguin correctes, d'acord amb la Normativa vigent

Organitzar els treballs de construcció, redactant els plans d'obra que calguin i projectant o autoritzant les instal·lacions provisionals i mitjans auxiliars de l'obra.

Elaborar, quant es requereixi, el Pla de Seguretat i Salut de l'obra en aplicació de l'estudi corresponent i disposar, en tot cas, l'execució de les mesures preventives, vetllant pel seu compliment i per l'observació de la normativa vigent en matèria de seguretat i salut en els treballs.

Subscriure amb la DO l'acta de replanteig de l'obra.

Ostentar la direcció de tot el personal que intervingui en l'obra i coordinar les intervencions dels subcontractistes autoritzats.

Assegurar la idoneïtat de tots i cada un dels materials i elements constructius que s'utilitzin, comprovant els preparats en obra i rebutjant, per iniciativa pròpia o per prescripció de la DO, els subministres o prefabricats que no comptin amb les garanties o documents d'idoneïtat requerits per les normes d'aplicació.

Custodiar el Llibre d'ordres i seguiment de l'obra, i donar per assabentat les anotacions que es practiquin en el mateix.

Preparar les certificacions parcials d'obra i la proposta de liquidació final.

Subscriure amb la DO les actes de recepció provisional i definitiva.

Concretar les assegurances d'accident de treball i de danys a tercers durant l'obra.

Verificació dels documents del Projecte

Abans d'iniciar les obres, el Constructor comprovarà que la documentació de que disposa li resulta suficient per la compressió de la totalitat de l'obra contractada.. En cas contrari, sol·licitarà els aclariments o documentació complementària adient.

Si no manifesta res i queda constància del fet a l'Acta de Replanteig, s'entendrà que ha verificat la documentació i l'ha trobat suficient.

Oficina en l'obra

El Contractista habilitarà a l'obra una oficina en la que existirà una taula o tauler adient, en el qual poder estendre i consultar-ne els plànols. En dita oficina tindrà sempre el Contractista a disposició de la DO:

- El Projecte d' Execució complet, inclosos els complements que en el seu cas redacti la D.O.
- La llicència d'Obres.
- El Pla de Seguretat i Salut.
- El llibre d'Incidències.
- El Reglament i Ordenances de Seguretat i Salut en el Treball.
- La documentació de les assegurances esmentades als articles corresponents.

Presència del constructor a l'obra

En tota obra el Contractista està obligat a estar present mentre aquella es realitzi. Malgrat tot, podrà delegar les seves funcions a un "Delegat d'obra" qualificat per al tipus d'obra de què es tracti.

Aquest representant, amb plena dedicació a l'obra, tindrà la titulació adient i l'experiència professional suficient, a judici de la DO, i haurà de residir a la zona on es desenvoluparan els treballs i no podrà ésser substituït sense previ coneixement i acceptació per part d'aquella.

El Contractista inclourà amb la seva oferta els "currículum vitae" del personal de la seva organització que assignarà a aquests treballs, fins el nivell de l'encarregat inclòs, en la intel·ligència de que qualsevol modificació posterior, només podrà realitzar-se prèvia aprovació de la DO o per ordre d'aquesta.

El Delegat d'Obra, estarà present durant la jornada legal de treball i acompanyarà a la DO, en les visites que hagin a les obres, posant-se a la seva disposició per a la pràctica dels reconeixements que es considerin necessaris i subministrarà les dades precises per la comprovació d'amidaments i liquidacions.

Reclamacions del Contractista davant la Propietat contra les ordres de la Direcció Facultativa.

Les reclamacions davant la Propietat contra les ordres o instruccions emanades de la Direcció Facultativa, només podrà presentar-les, a través de la D.F., si són de l'ordre econòmic i d'acord amb les condicions estipulades en els Plecs de Condicions corresponents.

Contra disposicions d'ordre tècnic de la DO, no s'admetrà cap reclamació; el Constructor podrà salvar la seva responsabilitat, si ho considera oportú, mitjançant exposició raonable dirigida a la DO, la qual podrà limitar la seva resposta a l'acusament de recepció, que en tot cas serà obligatori per aquest tipus de reclamacions.

Recusació pel Contractista del personal nomenat per la DO

El Contractista no podrà recusar la DF o personal encarregat per aquest de la vigilància de les obres, ni demanar que per part de la propietat es designin altres facultatius per els reconeixements.

Quant es cregui perjudicat per la tasca d'aquests, procedirà d'acord amb l'estipulat al punt precedent, però sense que per aquesta causa puguin interrompre ni pertorbar-se la marxa dels treballs.

Faltes del personal

El Contractista i tot el personal al seu càrrec tenen l'obligació de col·laborar amb la DF, facilitant el seu treball i les ajudes materials i humanes que se'ls hi demanin.

L'incompliment de la citada obligació o la falta de respecte en el tracte seran motius suficients per prohibir la presència en obra dels inculpatos.

Art. 8 Despeses a càrrec del Contractista.

Aniran a càrrec del Contractista, si en el Contracte no es preveu explícitament el contrari, les següents despeses:

- Despeses de llogaters o adquisició de terrenys per a dipòsit de maquinària i materials.
- Despeses de protecció d'aplec i de la pròpia obra contra tot deteriorament.
- Despeses de muntatge, conservació i retirada d'instal·lacions per al subministrament d'aigua i energia elèctrica, necessaris per a l'execució de les obres, així com els drets, taxes o impostos de presa, comptadors, etc.
- Despeses i indemnitzacions que es produeixin en les ocupacions temporals; despeses d'explotació i utilització de préstecs, pedreres, lleres i abocadors.
- Despeses de retirada de material rebutjats, evacuació de restes, neteja general de l'obra i zones confrontades afectades per les obres, etc.
- Despeses de Senyalització per a desviament de trànsit afectat per l'obra.

Es consideraran com a obres auxiliars i seran a càrrec del Contractista, les necessàries per a l'execució de les obres definitives que, sense caràcter limitant, s'indiquen a continuació:

- Obres per al desviament de corrents d'aigües superficials tals com a talls, canalitzacions, etc.
- Obres de drenatge, recollida i evacuació de les aigües en les zones de treball.
- Obres de protecció i defensa contra inundacions.
- Obres per esgotaments o per rebaixar el nivell freàtic.
- Estrebades, sosteniments i consolidació del terreny en obres a cel obert i subterrànies.
- Obres provisionals de desviament de la circulació de persones o vehicles, requerits per a l'execució de les obres objecte del contracte.

Qualsevol altre tipus de despesa no especificada es considerarà inclosa en els preus unitaris contractats.

Art. 9 Obligacions relatives a la maquinària i mitjans auxiliars a disposició de l'obra.

El Contractista està obligat a proveir-se i disposar en obra de totes les màquines, útils i mitjans auxiliars necessaris per a l'execució de les obres, en les condicions de qualitat, potència, capacitat de producció i en quantitat suficient per a complir totes les condicions del contracte, així com a manejar-los, mantenir-los, conservar-los i utilitzar-los adequada i correctament.

Si durant l'execució de les obres la DO observés que, per canvi de les condicions de treball o per qualsevol altre motiu, els equips autoritzats no fossin idonis al fi proposat, hauran de ser substituïts, o incrementats en nombre, per altres que ho siguin.

Art. 10 Despeses i danys per accidents atmosfèrics (pluges, gelades, etc.)

Correspon al Contractista, en el seu treball de direcció i gestió de l'obra, la prevenció de danys que es poguessin ocasionar per pluges, gelades i altres accidents atmosfèrics.

Les despeses que els esmentats treballs ocasionin es consideren incloses en els preus i, en conseqüència, no seran mai d'abonament, exceptuant en els casos previstos en la legislació vigent.

Tampoc seran d'abonament els danys a l'obra que puguin derivar-se de l'omissió dels esmentats treballs preventius.

El Contractista serà responsable únic dels danys a tercers que per les causes citades poguessin produir-se.

Art. 11 Obres auxiliars per accés del contractista a les obres.

Seràn de compte i risc del Contractista, totes les vies de comunicació i les instal·lacions auxiliars per transport, com carreteres, camins, sendes, passarel·les, plànols inclinats, muntacàrregues per a l'accés de persones, transports de materials a l'obra, etc.

Aquestes vies de comunicació i instal·lacions auxiliars seran gestionades, projectades, construïdes, conservades, mantingudes i operades, així com demolides, desmuntades, retirades, abandonades o lliurades per usos posteriors per compte i risc del Contractista.

La Propietat es reserva el dret a què aquelles carreteres, camins, sendes i infraestructures d'obra civil i/o instal·lacions auxiliars de transport, que el Director consideri d'utilitat per a l'explotació de l'obra definitiva o per altres fins que la Direcció estimi convenients, siguin lliurats pel Contractista a l'acabament de la seva utilització per aquest, sense que per això el Contractista hagi de percebre cap abonament.

El Contractista tindrà que obtenir de l'autoritat competent les oportunes autoritzacions i permisos per a la utilització de les vies i instal·lacions, tant de caràcter públic com privat.

La Propietat es reserva el dret que determinades carreteres, camins, sendes, rampes i d'altres vies de comunicació construïdes per compte del Contractista, puguin ser utilitzades gratuïtament per si mateix o per altres contractistes per la realització de treballs de control de qualitat, auscultació, reconeixement i tractament del terreny, sondeigs, injeccions, ancoratges, fonaments indirectes, obres especials, muntatge d'elements metàl·lics, mecànics, elèctrics, i d'altres equips d'instal·lació definitiva.

Art. 12 Adaptació de l'obra a les condicions establertes pels titulars de vies afectades .

Abans de procedir a qualsevol regulació, i en el seu cas desviament, del trànsit afectat (sigui de vianants com motoritzat), haurà de sol·licitar sempre l'autorització i supervisió de l'organisme competent (Guàrdia Urbana, Fomento, Generalitat etc.).

La organització dels treballs haurà d'adaptar-se a les necessitats i prevalença dels interessos generals, defensats pels titulars de les vies públiques afectades (Guàrdia Urbana, Generalitat, Fomento, etc...).

Com sigui que la gestió del trànsit és una qüestió que depèn molt del moment en concret en que s'executin les obres, s'entén que el Contractista, en tot allò que no quedi perfectament especificat en el contracte, ha considerat aquesta circumstància a la seva oferta i per tant ja te previst realitzar les obres d'acord amb les condicions i limitacions que imposin les autoritats responsables del trànsit.

El Contractista condicionarà i senyalitzarà degudament les carreteres, carrers, camins, i accessos provisionals que siguin necessaris per mantenir, desviar o conduir el trànsit afectat per les obres, d'acord amb el Pla d'Obra que resulti de les condicions que imposin els titulars de les vies públiques afectades (Guàrdia Urbana, Generalitat, Fomento, etc.).

El materials i les unitats d'obra que comportin les citades obres provisionals, compliran totes les prescripcions d'aquest Plec, com si es tractés d'obres definitives.

Abonament de possibles despeses:

Les despeses resultants de la adaptació del ritme i organització del treball a les condicions imposades no seran mai d'abonament. Es considera que ja han estat considerades pel contractista al estudiar el projecte per efectuar la seva oferta.

En quant a les obres que sigui necessari realitzar, si el projecte considera que es tracta d'uns treballs que, per la seva magnitud o complexitat així ho requereixen, disposarà de la corresponent partida per abonar-los al pressupost.

En cas contrari, els treballs de senyalització, de regulació del trànsit, les actuacions destinades a garantir la seguretat de l'obra i tots els mitjans materials que calgui per a tot això (senyals, tancaments, marques vials, balises reflectores i llumeneres, enllumenat nocturn, vigilants, etc.) es consideraran despeses incloses en els preus unitaris del Projecte.

No seran tampoc d'abonament quan, a judici de la D.F., no fossin necessaris per a l'execució normal de les obres sinó per conveniència del Contractista per facilitar o accelerar l'execució de les obres.

Tampoc seran d'abonament els camins d'obra com accessos, pujades, passos provisionals, etc., necessaris per la circulació interior de l'obra o per transport de materials de l'obra, o per accessos i circulació del personal de la propietat i visites d'obra. Malgrat tot, el Contractista haurà de mantenir els esmentats camins d'obra i els accessos en bones condicions de circulació.

Art. 13 Obres urbanes: manteniment de l'accessibilitat, interferències amb altres obres, treballs fora d'horari, etc.

Les obres de caràcter urbà suposen, inevitablement, l'obligació de realitzar els treballs compartint l'espai amb altres usuaris i necessitats.

A mes a mes, aquestes són qüestions que depenen molt del moment en concret en que s'executin les obres.

Per tant, com a criteri general, s'entén que el Contractista, en tot allò que no quedi perfectament especificat en el contracte, ha considerat aquesta circumstància a la seva oferta i ja te previst realitzar les obres d'acord amb les condicions i limitacions que son habituals en aquest tipus d'obres.

Pla d'obra:

El projecte preveu i valora les obres suposant un pla d'obra i un termini d'execució NORMALS. Això vol dir que es consideren les seqüències habituals dels treballs amb espais de temps perduts per tot aquest tipus d'impediments característics de les obres urbanes i fins i tot, per la climatologia habitual.

Reducció del Termini a l'oferta:

Quan el Contractista, com a part de la seva oferta, proposi una reducció del termini, haurà de justificar-la amb un Pla de treball detallat.

Aquest Pla de treball haurà d'incorporar i explicar clarament com s'han tingut en compte les condicions de treball en un entorn urbà abans esmentades.

Adaptació de la obra a les condicions imposades pels Gestors de la mobilitat urbana:

De l'estudi concret de cada cas se'n derivaran els corresponents permisos condicionats per a ocupar i treballar a la via pública.

El contractista haurà de redactar un nou Pla d'execució de l'obra adaptat a aquestes condicions.

Si el Pla d'obra resultant compleix el termini fixat al contracte, la DF ho aprovarà.

En cas contrari, elevarà el mateix al Òrgan Contractant, per tal de aclarir les conseqüències contractuals que se'n derivin.

Abonament de possibles despeses:

Les despeses resultants de la adaptació del ritme i organització del treball a les condicions imposades no seran mai d'abonament. Es considera que ja han estat considerades pel contractista al estudiar el projecte per efectuar la seva oferta.

En quant a les obres que sigui necessari realitzar, si el projecte considera que es tracta d'uns treballs que, per la seva magnitud o complexitat així ho requereixen, disposarà de la corresponent partida per abonar-los al pressupost.

En cas contrari, els treballs de senyalització, de regulació del trànsit, les actuacions destinades a garantir la seguretat de l'obra i tots els mitjans materials que calgui per a tot això (senyals, tancaments, marques vials, balises reflectores i llumeneres, enllumenat nocturn, vigilants, etc.) es consideraran despeses incloses en els preus unitaris del Projecte.

No seran tampoc d'abonament quan, a judici de la DF, no fossin necessaris per a l'execució normal de les obres sinó per conveniència del Contractista per facilitar o accelerar l'execució de les obres.

Tampoc seran d'abonament els camins d'obra com accessos, pujades, passos provisionals, etc., necessaris per la circulació interior de l'obra o per transport de materials de l'obra, o per accessos i circulació del personal de la propietat i visites d'obra. Malgrat tot, el Contractista haurà de mantenir els esmentats camins d'obra i els accessos en bones condicions de circulació.

Art. 14 Interferència amb altres actuacions.

En aquelles obres en que el projecte així ho adverteix, les obres hauran de realitzar-se de forma que permetin l'execució simultània i/o coordinada d'altres actuacions com, per exemple, la renovació o construcció de xarxes de aigua, sanejament, electricitat o telèfons, executades per les companyies concessionàries.

Art. 15 Programació de treballs en horaris no habituals (nocturns, festius, etc).

Els treballs en horari excepcional (nocturns o festius) hauran de ser prèviament autoritzats per la D.F. i per la Guàrdia Urbana, i hauran de justificar-se i valorar la necessitat en front de les molèsties ocasionades.

Si es tracta d'una exigència municipal es valorarà i abonarà la despesa ocasionada al contractista.
Si l'interessat es el contractista per complir amb la planificació dels treballs i el termini d'execució de l'obra, les despeses aniran a seu càrrec.

Art. 16 Tractament dels residus: cànon per l'ús d'abocadors i acreditació del compliment previ a la certificació.

El Contractista resta obligat a portar a Plantes de Reciclatge aquells materials sobrants de l'obra que siguin susceptibles de ser reciclats.
Es complirà el DECRET 161/2001, de 12 de juny, de modificació del Decret 201/1994, de 26 de juliol, regulador dels enderroc i altres residus de la construcció.

Si els quadres de preus no inclouen les corresponents partides, s'entendrà que la localització d'abocadors, així com les despeses que comporti la seva utilització, estan incloses en els preus unitaris i son, per tant, a càrrec del Contractista.

En qualsevol cas, no es podran certificar les partides afectades sense la presentació formal del justificants que acrediten el compliment de aquestes obligacions.

Art. 17 Servitud i serveis afectats.

Coneixement de l'existència de servituds i serveis afectats per les obres:

Es fa constar, als efectes oportuns, que per tractar-se d'obres d'àmbit municipal i caràcter urbà el Contractista té el coneixement previ de la possible existència de nombroses i diverses servituds en l'obra, que afectaran el desenvolupament dels treballs previstos, tot i que no es plantegi la seva modificació.
Es tracta de les xarxes d'empreses de serveis públic (Gas, Telèfons, Electricitat, Aigua, Clavegueram, Enllumenat Públic..) i d'altres possibles servituds (accessos de persones i vehicles).

Necessitat de demanar plànols actualitzats abans de començar l'obra:

Quan es redacta el Projecte no es possible conèixer quan s'executaran realment els treballs.

Els plànols de xarxes de serveis que han servit per a redactar el Projecte, i que moltes vegades s'inclouen com a Annex informatiu, poden no reflectir ja la realitat al moment de començar el treball.

Per evitar els accidents per confiança en plànols no actualitzats a la data de començament de les obres, el Contractista queda obligat a sol·licitar de nou la citada informació a les diferents companyies i al propi Ajuntament abans de començar els treballs.

L'exacta localització, mitjançant cales, dels esmentats serveis, el seu manteniment durant l'execució dels treballs (o la seva reposició al final dels mateixos) i les possibles dificultats o minves de rendiment que la seva presència ocasioni no seran mai d'abonament, considerant-se com a despeses incloses en els preus unitaris.

Abonament de treballs:

No seran d'abonament les despeses de manteniment o les de reparació de ruptures, avaries, etc., produïdes en els esmentats serveis per les obres, fins i tot quan la seva posició no respongui a la informació rebuda o segueixi traçats imprevisibles, ja que es considerarà que el Contractista no ha complert l'obligació de localitzar la seva posició exacta mitjançant cales, treball, el cost del qual queda inclòs en Projecte tal i com s'ha dit.

Serà d'abonament, sempre que la DO les consideri obres necessàries per a l'execució del Projecte i les autoritzi expressament, les modificacions de traçats (provisionals o definitives) o el seu reforç.

Els conductes provisionals (desviaments, by-pass, etc.) s'abonaran als preus del Projecte, quedant els materials utilitzats que fossin aprofitables a disposició de la Propietat.

Mal estat de serveis:

El Contractista té el deure d'avisar a la DF quan el mal estat dels serveis trobats durant els treballs, aconselli la seva reparació o renovació.

El Contractista queda, a més a més, obligat a realitzar els treballs de millora puntual necessaris per reparar els defectes detectats en la forma que determinin la DO. Els esmentats treballs seran d'abonament als preus de Projecte i, si de cas hi manca, a preus contradictoris.

En ambdós casos, l'abonament es realitzarà amb càrrec a la Partida d'Imprevistos o es redactarà l'oportú pressupost addicional d'obres.

Dificultats:

L'existència de serveis en número tal que impedeixi l'excavació continuada a màquina en la generalitat o en zones importants de l'obra haurà de ser plantejada a la DO, la qual valorarà els fets i decidirà les superfícies i/o volums que seran abonats com excavació a mà.

Les dificultats presentades per obstacles aïllats a l'execució normal de les unitats d'obres diferents de la pròpia excavació (per exemple. col·locació de canonades, extensió i compactació de fers, etc.) es consideren sempre incloses en els respectius preus.

Enllumenat Públic:

El Contractista està obligat a mantenir el servei d'enllumenat públic exceptuant permís escrit de DO. Les avaries no reparades a les 24 hores d'un avís per escrit, seran reparades pels serveis de l'Ajuntament, amb càrrec al Contractista.

Art. 18 Cartell informatius de l'obra

Es disposaran cartells informatius per a donar a conèixer les característiques de l'obra. Les característiques concretes d'aquests cartells, corresponents als models oficials de l'Ajuntament, seran facilitades al Contractista per la DF.

Els esmentats cartells informatius s'hauran de col·locar abans del començament de l'obra i la seva correcta subjecció i visibilitat serà comprovada en l'Acta de Replanteig.

La qualitat del material utilitzat serà suficient per garantir la seva conservació durant la duració de l'obra.

Cas d'observar-se defectes en el mateix, la DO ordenarà la seva immediata reparació o substitució.

Si els esmentats errors no fossin subsanats en el termini de 48 h. la DO procedirà a encarregar nous cartells a càrrec del Contractista.

Correspon al Contractista la seva retirada abans de la recepció provisional de l'obra.

Els cartells seran d'abonament i, si no figura una partida a tal efecte, s'abonaran a càrrec de les PA d'imprevistos.

Art. 19 Acta (de comprovació) del replanteig

Dins del termini que es consigni en el Contracte, la D.F. procedirà, en presència del Contractista, a efectuar la comprovació del replanteig, estenent-se acta del resultat que serà firmada per ambdues parts interessades, remetent-se un exemplar de la mateixa a la Propietat en compliment del previst al contracte.

A tal efecte, es notificarà al Contractista el dia i hora en que s'efectuarà la citada comprovació.

Si el Contractista no hi anés, sense causa justificada, a l'acta de la comprovació de replanteig, la seva absència es considerarà com incompliment del Contracte, amb les conseqüències o efectes que preveu la Llei.

Quan el resultat de la comprovació de replanteig demostrï la possessió i disposició real dels terrenys, la seva idoneïtat i la viabilitat del Projecte, a judici de la D.F. i sense reserva per part del Contractista, es donarà per aquella l'autorització per iniciar-les. De tal autorització quedarà notificat el Contractista pel fet de subscriure l'acta, començant-se a comptar el termini d'execució de les obres des del dia següent al de la firma de l'acta.

Cas contrari, o sigui, quan no resultin acreditables les circumstàncies a les quals es refereix el precedent paràgraf, o quan la D.F. entengui necessari la modificació de les obres projectades o el Contractista faci present reserves, i d'això es derivi la impossibilitat o inconveniència del començament dels treballs, es farà constar en l'acta que queda suspesa la iniciació de les obres, fins que per l'Autoritat o òrgan que va signar el contracte es dicti la resolució que estimi oportuna, dintre de les facultats que li estan conferides per la legislació de contractes de l'Estat. Fins que no sigui dictada aquesta resolució, i exceptuant el cas en que resultin sense fonament les reserves del Contractista, quedarà suspesa la iniciació de les obres des del dia següent a la firma de l'acta, amb la finalitat de reconeixement dels drets que quan es produeix aquesta situació concedeix el primer paràgraf de l'art. 148 del RCE als contractistes.

Si resultessin sense fonament les reserves del Contractista, formulades en l'acta de comprovació de replanteig, o si fossin superades les causes que impedissin la iniciació de les obres, es dictarà acord, autoritzant el començament d'aquestes mitjançant acte formal, degudament notificat al Contractista. El còmput del termini d'execució, es comptarà des del dia següent al de la notificació.

En els casos que per tractar-se de qüestions que no impedeixen el començament dels treballs ni afecten a l'essència dels mateixos, no sigui precis decretar la suspensió abans esmentada, es deixarà constància del fet en l'Acta de Replanteig i es tramitarà l'oportú informe. Arribat el cas i a sol·licitud del Contractista, la D.F. valorarà el retard que els esmentats fets hagin pogut causar al normal desenvolupament dels treballs, a fi de concedir l'oportuna pròrroga.

Art. 20 Replanteig de detalls durant l'execució de l'obra

La DO comprovarà el replanteig de detall executat pel Contractista i aquest no podrà iniciar l'execució de part de l'obra, sense haver obtingut de la DO la corresponent aprovació.

El Contractista haurà de proveir al seu càrrec tots els materials, aparell i equips de topografia, personal tècnic especialitzat, i mà d'obra auxiliar, necessaris per efectuar els replanteigs al seu càrrec i materialitzar els vèrtexs, bases, punts i senyals anivellats.

En les comprovacions de replanteig que la DO efectui, el Contractista, al seu càrrec, proporcionarà l'assistència i ajuda que el DO demani, evitarà que els treballs d'execució de les obres interfereixin o entorpeixin les operacions de comprovació i, quan sigui indispensable, suspendrà els esmentats treballs, sense que per això tingui dret a cap indemnització.

El Contractista serà responsable de la conservació durant el temps de vigència del contracte, de tots els punts topogràfics materialitzats en el terreny i senyals anivellades, tenint que reposar al seu càrrec, els que per necessitat d'execució de les obres o per deteriorament haguessin sigut moguts o eliminats, el que comunicarà per escrit al director, i aquest donarà les instruccions oportunes i ordenarà la comprovació dels punts recuperats.

Art. 21 Termini d'execució i pròrrogues

El termini d'execució de les obres serà el fixat al Contracte.

El termini d'execució indicat en la memòria del Projecte tindrà tan sols caràcter orientatiu.

El Contractista, quan no pugui complir el termini fixat en el contracte per motius que no li siguin imputables, podrà sol·licitar a la Propietat una pròrroga.

La sol·licitud haurà de presentar-se abans d'acabar el termini i per escrit raonat i justificant la petició.

Art. 22 Control de la qualitat

Aprovació de mostres i models dels materials

No es procedirà a l'ús i col·locació dels materials, sense que abans siguin examinats i acceptats per la D.O., dipositant a l'efecte, el Contractista, les mostres i models necessaris prèviament contrassenyats per efectuar amb ells, comprovacions, assaigs o proves que poguessin estimar-se necessàries.

Aquest reconeixement previ no suposa l'autorització definitiva, poden fer substituir encara després de col·locats, aquells materials que presentin defectes no percebuts en el primer reconeixement. Les despeses que s'originin en aquest cas seran a compte del Contractista.

Import

L'import, fins a 1% del pressupost d'adjudicació, anirà a càrrec del Contractista.

L'excedent, cas d'existir, seria a càrrec de la Propietat.

L'import de tots aquells assaigs que sigui necessari repetir com a conseqüència de defectes a la qualitat i/o execució, no es computaran dintre de l'import esmentat i totes les seves repeticions fins al resultat satisfactori seran a càrrec del Contractista, no comptabilitzant-se el seu valor als efectes de límit màxim abans precisat.

Els assaigs o proves destinats a comprovar la presumpta existència de vicis ocults tampoc seran considerats als efectes de l'esmentat límit econòmic. De confirmar-se els defectes serien abonats pel Contractista i cas contrari per l'Ajuntament.

Resultats

Tota la informació produïda per l'empresa del control de qualitat s'enviarà directament per aquesta a la DO., la qual avaluarà els resultats i decidirà en conseqüència, informant al Contractista de la seva decisió.

Si la DO. ho considera oportú, el laboratori podrà informar dels resultats dels assaigs, simultàniament, al Contractista.

Materials i Unitats d'obra defectuosos. Penalitzacions (Articles 43 i 44 del PCAG)

L'incompliment de les condicions establertes en aquest Plec, referents a qualitats dels materials o a normes d'execució, donarà lloc a la no acceptació de les unitats d'obra per part de la DF.

A sol·licitud del Contractista i sempre que, a judici de la DF, malgrat el defecte observat la Unitat d'Obra no perdi la seva funcionalitat, aquesta podrà acceptar-la però sempre fixant un nou preu INFERIOR per a la mateixa.

El nou preu INFERIOR s'aplicarà a la totalitat de la Unitat, independentment del pes econòmic relatiu de l'aspecte defectuós dintre del conjunt de la mateixa.

El percentatge en què es redueixi el preu original serà sempre doble al percentatge en el qual es calculi la caiguda de qualitat de l'aspecte defectuós. Cas de no ser possible aquesta correlació la DO ho valorarà i serà com a mínim del -15 %.

Art. 23 Amidament : Criteris bàsics.

A més a més del prescrit en la clàusula 45 del "P.C.A.G.", els amidaments es realitzaran d'acord amb els següents criteris generals :

- Els amidaments es referiran sempre a les unitats realment executades. Per exemple :

L'asfalt, entre rigoles.

Les voreres, sense vorada i sense escocells.

Les canonades, descomptant els pericons o pous sempre que no els travessin.

La profunditat real d'excavació, des de la superfície d'esplanada (sense comptar el gruix de paviment si aquest encara no s'ha construït...)

Els volums, per excavació o transport a abocador, sempre sobre perfil sense afegir cap percentatge pel teòric esponjament.

- Els excessos que resultin al mesurar l'obra realment executada, en relació amb l'obra projectada, no seran d'abonament quan aquests excessos siguin evitables, podent fins i tot la DF exigir que es corregeixin les obres per a que responguin exactament a les dimensions, pendents, etc., fixades en els plànols.
- Si aquests excessos foren necessaris, tampoc serien d'abonament si, a judici de la DF, formen part dels treballs auxiliars necessaris per a l'execució de la unitat, conforme estableix la clàusula 51 del "P.C.A.G."
- Si l'obra totalment executada té dimensions inferiors a l'obra projectada, (és a dir, si les mesures reals són inferiors a les mesures segons els plànols del Projecte o modificacions autoritzades), bé sigui per ordre de la D.F. o per un error d'execució que no doni lloc al seu rebuig, l'obra s'abonarà segons les mesures reals de l'obra executada.
- En absència d'amidament i valoració separada i específica s'entendrà que l'excavació inclou la part proporcional de: demolicions, estrebades puntuals, esgotament d'aigua, excavació manual en zones amb cruïlles de serveis, transport de residus a l'abocador i altres treballs auxiliars necessaris per a la seva execució total i correcta.

Art. 24 Preus unitaris

S'estarà en allò que disposa l'art. 51 del P.C.A.G.

La descomposició dels preus unitaris que figura en el Quadre de Preus núm. 2 és d'aplicació exclusiva a les unitats d'obra incompletes.

El Contractista no podrà reclamar modificació dels preus en lletra del Quadre núm. 1, per les unitats totalment executades, per errades i omissions en la descomposició que figura en el Quadre de Preus núm. 2.

La descripció de les operacions i materials necessaris per executar cada unitat d'obra, que figura en els corresponents articles del Plec, no es exhaustiva sinó enunciativa, per a la millor comprensió dels conceptes que comprenen la unitat d'obra.

Per tot això, les operacions o materials no relacionats, però necessaris per executar la unitat d'obra en la seva totalitat, formen part de la unitat i conseqüentment, es consideren inclosos en el preu unitari corresponent.

Art. 25 Partides alçades

Art 52 P.C.A.G.

Les partides alçades a justificar (d'ara endavant PAaj) podran ser de dos tipus:

PAaj en l'execució d'obres la descripció de la qual s'inclou.

Es tracta de treballs a necessitat de la qual es preveu però l'amidament de la qual no es pot conèixer, per raons tècniques o econòmiques, al redactar el Projecte.

El seu abonament es realitzarà utilitzant els preus elementals o compostos inclosos amb aquesta finalitat en el quadre de preus del Projecte.

La definició exacta dels treballs a realitzar correspon a la D.F., la qual disposarà discrecionalment dels mitjans econòmics atribuïts a la PAaj, sempre que els esmentats fons s'utilitzin exclusivament en els treballs o finalitats a que es destina la PAaj.

En conseqüència, la justificació i descomposició del pressupost de la PAaj no requerirà aprovació específica de l'òrgan contractant, encara que sí es requereixi pels preus unitaris nous que puguin intervenir en aquesta.

P.A. en Imprevistos.

Es tracta de treballs necessaris per executar l'obra principal, que no es possible preveure i que sorgeixen en qualsevol obra durant la realització de la mateixa, però amb molta més freqüència i importància relativa, en obres urbanes.

La seva execució serà ordenada per la DF i el Contractista estarà obligat a executar els preus unitaris del quadre de preus o, en el seu defecte, als que contradictòriament s'estableixin.

S'inclouran també en aquesta partida les actuacions menors, de detall o complementàries, que per la seva poca magnitud no justifiquin una valoració més detallada en el Projecte.

La D.F. disposarà discrecionalment dels mitjans econòmics atribuïts a aquest objectiu, sempre que es destinin exclusivament a les finalitats abans descrites. En conseqüència, la justificació i descomposició del pressupost de la PAaj no requerirà aprovació específica de l'òrgan contractant, encara que sí es requereixi per als preus unitaris nous que poguessin intervenir en la mateixa.

Art. 26 Requisits per a la Recepció de l'obra: Neteja, "as-built" i documentació serveis.

Neteja final de les obres:

El Contractista procedirà, a càrrec seu, una vegada acabada l'obra i abans de la seva recepció, a la neteja de l'obra. Retirarà els materials sobrants o rebutjats, runes, obres auxiliars, instal·lacions, magatzems, edificis, etc., que segons la DO no s'hagin de conservar durant el termini de garantia i, en general, s'haurà de deixar l'obra executada en perfecte estat.

Lliurament del "as built"

En el termini de 2 mesos, a comptar des de la recepció i com a condició indispensable per a tramitar la liquidació, l'adjudicatari lliurarà a la D.F. els plànols a escala de l'obra executada, amb tots els detalls i anotacions que siguin necessaris per definir perfectament la realitat de l'obra efectuada. Acabat el termini sense haver-los presentat, es procedirà a realitzar els citats plànols per l'Ajuntament amb càrrec a la liquidació o fiança de les obres.

Documentació de les obres:

Abans de la recepció, el Contractista aportarà a la DF les actes de recepció signades per les diferents companyies de tots els serveis: aigua, telèfon, gas, mitjana i baixa tensió, així com la legalització de les instal·lacions d'enllumenat, reg en baixa tensió i qualsevol altre tipus d'instal·lació elèctrica, de les quals haurà d'aportar tota la documentació necessària (Projectes i butlletins, contracte de manteniment, carpeta de baixa tensió i els diferents impresos), d'acord amb la normativa vigent.

Art. 27 Termini de garantia

El termini de garantia serà d'1 any a comptar des de la data de l'Acta de Recepció.

La garantia d'aquelles obres que hagin de ser reparades pel Contractista amb posterioritat a la recepció provisional de l'obra, s'entendrà que comença a comptar de nou des de la reparació.

En conseqüència, quedarà retinguda la part que fos necessària de la fiança, fins a cobrir el seu valor de reposició als preus de Projecte.

En cas que l'obra s'arruïni, un cop finalitzat el termini de garantia, per vicis ocults de la construcció, degut a l'incompliment del contracte per part del Contractista, aquest respondrà dels danys i perjudicis durant el termini de 15 anys a comptar des de la recepció.

Condicions Tècniques a complir pels materials i les unitats d'obra.

Art. 1 Objecte del Plec i àmbit d'aplicació

El present Plec té per objecte definir els aspectes tècnics dels materials i unitats d'obra que regiran la construcció de l'obra objecte d'aquest Projecte, complementant el dispostat als plànols i a la memòria.

Art. 2 Normativa a complir pels materials i unitats d'obra

Les característiques dels materials i la forma d'execució de les unitats d'obra, en tot allò que no quedi especificat al present projecte (Plànols, Memòria, Pressupost, Plec de Condicions) compliran lo establert en la normativa general esmentada com a referència.

En tots els articles del present Plec s'entendrà que el seu contingut regeix per les matèries que expressen els seus títols en quant no s'oposin, per ésser menys restrictives, a lo establert en disposicions legals vigents en el moment en que l'obra s'executi.

La normativa vigent en el moment de redacció del present Plec, que a continuació es relaciona a títol descriptiu i no exhaustiu, s'entendrà substituïda automàticament per qualsevol modificació i actualització publicada posteriorment.

Quan els elements de l'obra hagin de ser lliurats be a una Administració o be a una Empresa Concessionària per al seu manteniment i explotació (i propietat), els materials i unitats hauran de complir els criteris i normatives actualitzats de dita administració o companyia.

Si existeix contradicció entre aquests criteris i els recollits al Projecte, la DO haurà d'adoptar les decisions oportunes.

Construcció, obra civil, carreteres :

EHE-08	Instrucció de Hormigón Estructural	Real Decreto 1247/2008, de 18 de julio
EAE	Instrucció de Acero Estructural	Real Decreto 751/2011, de 27 de mayo
EC2 Eurocodi núm. 2	Projecte d'estructures de formigó	
IAP-11	Instrucció sobre les accions a considerar en el projecte de ponts de carretera	
PG-3	Plec de Prescripcions Tècniques Generals per a Obres de Carreteres i Ponts	Orden FOM/2523/2014, de 12 de diciembre, por la que se actualizan determinados artículos del pliego de prescripciones técnicas generales para obras de carreteras y puentes, relativos a materiales básicos, a firmes y pavimentos, y a señalización, balizamiento y sistemas de contención de vehículos (BOE de 3 de enero de 2015)
EHPRE-72	Instruccions per a la fabricació i subministrament de formigó preparat Plec general de condicions tècniques de la "Dirección General de Arquitectura".	Ordre de Presidència del Govern de 5 de maig de 1972 O. 4 de junio de 1973 MV (BOE 26.6.73).
CTE	Código Técnico de la edificación	Real Decreto 314/2006, de 17/03/2006, del Ministerio de Vivienda (BOE: 28/03/2006).

Xarxes de Serveis :

- Pliego de Prescripciones Técnicas Generales para tuberías de Saneamiento de Poblaciones. MOPU 1986.
- Pliego de Prescripciones Técnicas Generales para tuberías de abastecimiento de agua. MOPU 1974.
- Normes per la redacció de Projectes d'Abastament d'Aigua i Sanejament de Poblacions. Dirección General de Obras Hidráulicas, 1.976.
- Real Decreto 140/2003, de 7 de febrero, por el que se establecen los criterios sanitarios de calidad del agua de consumo humano
- Normes bàsiques per les Instal·lacions Interiors de Subministrament d'Aigua. Ministeri de Indústria, 1.975.
- Instal·lació de canonades de formigó. ASTM C-14 i C-76.
- Plec de Prescripcions Tècniques Generals per l'Execució d'Obres Hidràuliques. (P.G.O.H.). Dirección General de Obras Hidráulicas, 1.989.
- Plec General de Condicions per la fabricació, transport i muntatge de conduccions de formigó de la As. Técnica de Derivados del Cemento.
- NBE-FL-90." Muros resistentes de fábrica de ladrillo". RD.1723/1990, de 20 de diciembre. queda derogado el decreto 1324/1972, de 20 de abril, por el que se aprueba la norma MV 201/1972, "Muros resistentes de fábrica de ladrillo"
- Instrucció de l'Instituto Eduardo Torroja per a tubs de formigó armat o pretensat IET-80.

Normativa Empreses Serveis:

- ENDESA
- AREMSA
- Telefónica
- Gas Natural

Instal·lacions elèctriques :

Guía Técnica de Eficiencia Energética en Iluminación. Alumbrado Público. Reglamento electrotécnico para baja tensión e ITC	Ministerio de Ciencia y Tecnología, 2001. Edición actualizada a 10 de abril de 2019 del Decreto 842/2002 de 2 de agosto de 2002.
Reglament de verificacions elèctriques i regularitat al subministrament d'energia Recomanacions IEC	Ministeri d'Indústria International Electrotechnical Commission
Regulación de las actividades de transporte, distribución, comercialización, suministro y procedimientos de autorización de instalaciones de energía eléctrica.	Real Decreto 1955/2000, de 1 de diciembre
Aprobación del Reglamento de Líneas Eléctricas Aéreas de Alta Tensión.	Corrección de errores del Decreto 3151/1968, de 28 de noviembre

Control de qualitat, Laboratoris :

Normes UNE, NLT, DIN, NTE, MV, ASTM i diverses normes vigents en altres països.

UNE: Norma Española.

UNE-EX: Norma Española Experimental.

UNE-EN: Norma Española procedente de una Norma Europea adoptada.

UNE-ENV: Norma Española procedente de una Norma Europea adoptada experimental.

UNE-EN-ISO: Norma Española procedente de una Norma Europea que a su vez ha sido adoptada de una Norma Internacional.

- Control de qualitat a l'edificació. D 375/88 DPTOP (DOGC 28.12.88, 24.2.89c, 24.2.89, 11.10.89 i 22.6.92d, 11.10.96 i 18.4.97).
- Productos de construcción. RD 1630/92 (BOE 9.2.93).

Residus de la Construcció:

Regulació dels enderroc i altres residus de la construcció	D. 201/94 PGG (DOGC 8.8.94) modificat pel decret 161/2001 de 12 de juny
--	---

Barreres arquitectòniques:

Texto Refundido de la Ley General de derechos de las personas con discapacidad y de su inclusión social.	Real Decreto Legislativo 1/2013, de 29 de noviembre
Supressió de barreres arquitectòniques	D 100/84 Dsss (DOGC 18.4.84 i 11.7.84c)
Llei de promoció de l'accessibilitat i de supressió de barreres arquitectòniques	Llei 20/91 PGC (DOGC 4.12.91 i 9.12.91c)
Desplegament de la Llei 20/91 de promoció d'accessibilitat i de supressió de barreres arquitectòniques, i d'aprovació del Codi d'accessibilitat.	D 135/95 DBSGC (DOGC 28.4.95 i 10.1.96c).

Protecció contra incendis:

<i>NBE-CPI-96 "Condiciones de protección contra incendios en los edificios".</i>	<i>RD 2177/96 MOPU (BOE 29.10.96)</i>
<i>Corrección de erratas del Real Decreto 2177/1996, de 4 de octubre, por el que se aprueba la norma básica de la edificación «NBE-CPI/96: Condiciones de protección contra incendios en los edificios».</i>	<i>Corrección de erratas del Real Decreto 2177/1996, de 4 de octubre</i>
<i>Aprobación del Código Técnico de la Edificación.</i>	<i>Real Decreto 314/2006, de 17 de marzo</i>
<i>Aprobación del Reglamento de instalaciones de protección contra incendios.</i>	<i>Real Decreto 513/2017, de 22 de mayo</i>
<i>Condicionants urbanístics i de protecció contra incendis en els edificis</i>	<i>D 241/94 pgc (dogc 30.9.94).</i>

El Contractista està obligat al compliment de totes les instruccions, plecs o normes de tota índole promulgades per l'Administració de l'Estat, de l'Autonomia, Ajuntament i d'altres organismes competents, que tinguin aplicació a les feines que s'han de fer, tant si són esmentats com si no ho són en la relació anterior, quedant a decisió del DO resoldre qualsevol discrepància que pugui haver respecte el que disposa aquest plec.

En cas de contradicció o simple complementarietat de diverses normes, es tindran en compte, en tot cas, les condicions més restrictives.

Art. 3 Característiques garantides pel fabricant: Full de Marcat CE

El "marcat CE" és obligatori per tal de que un producte de construcció pugui ser comercialitzat a la UE.

El marcat CE implica que el fabricant o el seu representant legal a la UE se ha assegurat de que el producte satisfà les disposicions de les Directius Comunitàries que li afecten. Això suposa que s'han sotmès a un procediment d'avaluació, han demostrat que compleixen la normativa i, en conseqüència, tenen dret a col·locar el "marcat CE".

El projecte definirà les característiques tècniques del material a utilitzar, les seves dimensions, les toleràncies admissibles en aquestes i, en general, qualsevol altre aspecte que afecti a la qualitat del producte a subministrar be directament o be adjuntant la fulla de marcat del producte tipus prescrit.

CONTROL DE QUALITAT I CRITERIS D'ACCEPTACIÓ (Article 6, norma UNE-EN 1343 : 2003)

L'acceptació d'un producte amb Marcat CE es determina sempre en referència al VALOR DECLARAT pel fabricant.

S'entén que aquest VALOR DECLARAT, tanmateix, ha estat triat perquè compleix els VALORS EXIGITS pel projecte i que han estat utilitzats en el càlculs resistents, etc.

Art. 4 Marques comercials i interpretació del concepte "similar":

L'especificació d'una determinada marca comercial per a un determinat material del projecte, ja sigui en els plànols, la memòria o adjuntant la seva fitxa de marcat CE, s'entendrà sempre com una definició de característiques (dimensions, qualitats,...) exemplificada pel material que subministra la casa comercial.

En conseqüència queda sempre entesa la total llibertat per part del Contractista per seleccionar els seus propis subministradors, sempre que compleixi el Projecte.

Si el Contractista utilitza els materials prescrits pel projecte, caldrà que acrediti la qualitat d'acord amb el sistema de control de qualitat habitual, supervisat per la DF, basat en la presentació del marcat CE, mostres, pla d'assajos, etc.

Si el Contractista vol utilitzar materials alternatius, per considerar-los "similars", el procediment d'autorització del canvi serà el següent:

1. Abans de qualsevol subministrament de material a l'obra el Contractista haurà de presentar una proposta formal del canvi a la DF, acompanyada de la documentació que, al seu parer, acrediti que es tracta d'un producte "similar" al prescrit pel Projecte.

2. Correspon a la DF decidir si,

- si la documentació és suficient o cal presentar mostres, assajos o documentació complementària....

- si després d'estudiar el projecte i la documentació presentada, es pot considerar que la substitució no suposa cap demèrit per l'obra, en el ben entès de que la pèrdua de qualitat a valorar pot ser de qualsevol tipus (resistències, durabilitat, imatge, acabats, garanties,...).

3. Si la DF accepta l'equivalència del material, es a dir, si ho considera "similar", es deixarà constància formal de l'autorització, quedant la documentació presentada incorporada als efectes de nova definició del material per al control de qualitat que s'estableixi.

4. L'autorització d'un canvi com a "similar", per concepte, no suposa cap alteració del pressupost (certificació, preus, amidaments etc.) ja que la substitució se basa precisament en considerar-los equivalents. Per tant, si el Contractista planteja qualsevol modificació del preu, el canvi hauria de estudiar-se com un preu unitari, com un preu contradictori, qüestió fora de l'àmbit tractat en aquest article.

DEMOLICIONS I MOVIMENT DE TERRES

Materials

Art. 5 Sòls i Terres

Normativa de referència :
art. 330 PG-3

A efectes del seu ús en rases, terraplens o com base de paviments, els sòls naturals es classificaran com segueix:

Seleccionats SS
Adequats SA
Tolerables ST
Marginals SM

Les característiques de cada tipus, s/art. 330 PG3, són:

	Marginals	Tolerables	Adequats	Seleccionats
Granulometria			D _{max} =100 mm Passa 2 mm UNE < 80% Passa 0,080 mm UNE < 35%	D _{max} =100 mm Passa 0,40 mm UNE < 15% ó Passa 2/0,40/0,080 < 80%/75%/25%
Plasticitat	Si LL < 90 IP < 0,73 (LL-20)	LL < 65 Si LL > 40 IP > 0,73 (LL-20)	LL < 40 Si LL > 30 IP > 4	LL < 30 IP < 10
Matèria Orgànica	< 5%	< 2% < 1% (Excep.)	< 1%	< 0,2%
Sales Solubles	< 20%	Yeso < 5% Otras < 1% SO ₃ ²⁻ < 1%	< 0,2%	< 0,2%
Hinchamiento	< 5%	< 3% < 1% (Excep.)	0	0
CBR coronació:		≥ 3%	≥ 5 ; ≥ 6 (exc.)	≥ 10 (tipo2) ≥ 12 (Exc.) ≥ 20 (tipo3)

Per al terraplenat només s'utilitzaran sòls seleccionats.

Els sòls inadequats no s'utilitzaran en cap unitat d'obra i la seva possible eliminació de basaments i explanacions serà decidida per la D.F. segons les circumstàncies particulars de cada obra.

Art. 6 Esplanada : Categoria. Criteris en excavació y/o terraplè.

Normativa de referència :

Art 5.1 i 5.2 de la Norma 6.1 IC Instrucció de Carreteras
art. 340 PG-3

L'existència d'una esplanada de categoria superior (E2 ó E3) , d'origen natural o artificial, podrà permetre reduir la secció del ferm proposat, d'acord amb la normativa vigent, sempre que la DF ho consideri oportú.

En absència de altra especificació a la memòria es considerarà que l'esplanada de projecte haurà de complir amb la categoria E1, es a dir :

Categoria E1
Mòdul de compressibilitat en el segon cicle de carrega $E_{v2} \geq 60$ kp/cm² o Mpa
CBR = 5 – 10
Compactació ≥ 95 % PM

El treball, consistirà en la aportació o millora de materials i el reg i compactat fins 95% PM.

Tipus d'esplanada	Mòdul de compressibilitat en el segon cicle de carrega E_{v2} kp/cm ² o Mpa	C B R	Materials per a la formació d'esplanada	Inspecció Visual
Categoria	NLT-357			
		< 3		Los terrenos peores no son aptos para soportar directamente el firme. Su posible utilización requiere tratamientos especiales (sustitución de suelos, estabilización con cemento, etc.).
	≥ 20	3 - 5		Formados, en general, por partículas finas y plásticas. Pueden contener también algo de materia orgánica, detectable por su oscuro y su olor (análogos a los de la tierra vegetal) u otros materiales que pueden provocar deformaciones apreciables. Asimismo puede ser el caso de rellenos recientes poco compactos, que en general, se reconocen por contener en su interior restos o desechos, por ejemplo plásticos, cascotes, etc.
E1	≥ 60	5 - 10	Sòls adequats ≥ 0,40 metres	Terrenys de qualitat mitja Suelos granulares (gravas, arenas, etc.) con partículas finas relativamente plásticas. Terrenos deformables, pero no exageradamente, con el paso de unos pocos vehículos pesados sobre la explanada húmeda, siendo posible la circulación
E2	≥ 120	10 - 20	Sòls seleccionats ≥ 0,40 metres	Terrenys de bona qualitat Terrenos compactos, en general, formados por gravas y arenas con pocos finos plásticos. El paso de vehículos pesados sobre la explanada húmeda no produce prácticamente huella. Caminos antiguos.
E3	≥ 300	≥ 20		Si l'esplanada és homogènia és pot utilitzar com a sub-base

Amidament i abonament :

Segon el cas, per m³ realment estesos, mesurats sobre perfil o per m³, realment compactats.

Si el projecte no fa esment d'aquestes unitats, aquests treballs es consideraran inclosos en els d'excavació o terraplenat.

Unitats d'obra

Art. 7 Treballs per a la protecció dels elements vegetals existents.

Normativa de referència: (publicada pel COET de Catalunya)
NTJ 03E 1993.

PROTECCIÓ DELS ELEMENTS VEGETALS EXISTENTS PREVI ELS TREBALLS DE CONSTRUCCIÓ

Certes àrees de vegetació s'han de protegir previ als treballs de noves obres de jardineria.

Els exemplars que s'hauran de protegir totalment son:

- Els arbres singulars i catalogats.
- Espècies protegides.
- Els arbres i àrees de vegetació amb valor històric.
- Els arbres i àrees de vegetació d'importància visual.

Els arbres i altres exemplars que es decideixi protegir previ els treballs de noves plantacions estaran en bon estat de salut i amb una raonable expectativa de vida futura. Qualsevol d'aquests exemplars que per raons de força major no es pugui protegir, s'haurà de trasplantar i garantir-ne la supervivència.

Previ als treballs de construcció, es poden avaluar diferents causes que poden perjudicar les condicions en què viuen les espècies vegetals existents. Entre d'altres destaquem:

La contaminació química, el foc, excés d'aigua, compactació a causa de tregip i/o circulació de maquinària pesant, moviments de terres, obertura de rases i excavacions, impermeabilització de sòl a causa de recobriments estancs com paviments, etc.

Com que el grau dels danys produïts en una espècie a protegir depèn de molts factors, i a vegades es tarda anys en ser reconeguts, la necessitat i les mesures de protecció a aplicar dependrà de la pròpia espècie a protegir i del tipus de durada dels treballs de construcció.

PROTECCIÓ DE L'ÀREA DE VEGETACIÓ.

Sempre que sigui possible, s'instal·larà una tanca física que preservi de danys al menys el perímetre de la capçada de l'arbre o planta a protegir.

Per protegir els exemplars a conservar, no es permetrà fer foc ni a dins de les àrees de vegetació ni a menys de 20 m de la capçada dels arbres i a 5 m dels arbusts.

PROTECCIÓ DE LES PARTS RADICULARS

La zona radicular es la superfície de sòl sota la capçada de l'arbre més 2 m en arbres de desenvolupament de la copa. En arbres de creixement columnar, a més s'hi ha d'afegir 5 m al seu voltant.

Els danys que es produeixen a les arrels són els menys aparents i en conseqüència són els que mostraran símptomes de danys més tard, a vegades al cap dels anys. Per això s'ha d'evitar els recs amb aigües de la construcció o saturades de productes nocius com dissolvents, àcids, olis, colorants, ciments o altres aglomerats.

L'acopi de materials sobre la zona radicular s'ha d'evitar. En cas de necessitat d'espai mai es procedirà a l'acopi a menys d'1 m del tron.

S'ha d'evitar el trànsit rodat i sobretot la maquinària pesada per les zones radiculars. En cas de necessitar aquest espai, la zona afectada es recobrirà amb un llit de material drenant de al menys 20 cm de gruix, sobre la qual s'hi instal·larà un revestiment semicontiu (tipus taulons) que seran retirats el més aviat possible quan no siguin necessaris.

En el cas de l'obertura de rases o necessitat d'excavacions properes a l'espècie a protegir, s'haurà de respectar una distància de 2.5 m de la base del tronc (2m si es tracta d'espècies palmiformes o palmeres). Tampoc es podrà tallar arrels de diàmetre superior als 3 cm i quan es tallin amb diàmetre de entre 2 i 3 cm cal que el tall sigui net i protegir amb substàncies cicatritzants o d'altres que afavoreixin el seu posterior desenvolupament, protegint-les sempre de possibles dessecacions o glaçades mitjançant recobriments adequats. Sempre que es produeixi el tall d'arrels, s'ha de procedir a una poda correctora de la part aèria per contrarestar la pèrdua de massa radicular i apuntalar l'arbre en cas de que sigui necessari donada la pèrdua d'anclatge.

Mai s'ha de treure terra de la zona radicular, ni instal·lar encofrats, ni construir cap tipus de fonament. Si això es inevitable, s'hauran de construir fonaments puntuals lluny de les zones radiculars que compleixin amb la funció estàtica de la planta. En aquests casos serà necessari aplicar mesures suplementàries a la zona radicular com la creació de dretantges sota sustractes totalment permeables, ventiglatió, reg localitzat i construcció d'escossells.

PROTECCIÓ PER DANYS MECÀNICS

Quan falti espai i no es pugui protegir adequadament tot el perímetre de la capçada i zona radicular, s'ha d'envoltar el tronc amb una tanca de fusta de al menys 2 m d'alçada, amb encoixinat per dins, el qual s'instal·larà de forma que no perjudiqui l'arbre.

Les proteccions del tronc mai han d'envair les zones amb arrels, i si és possible, les branques baixes o pèndules es lligaran cap amunt.

Sempre que s'instal·li una protecció al tronc, caldrà tenir cura de que la lligadura no produeixi danys ni a les branques ni al tronc.

Amidament i abonament :

L'execució d'aquests treballs s'executarà i abonarà per unitats o per metres quadrats segon determini el pressupost.

Art. 8 Aclariment i esbrossada del terreny

Normativa de referència :

art. 300 PG-3

Definició :

Consistirà en extraure i retirar de les zones afectades per les obres tots els arbres, soques, plantes, brossa, fustes trencades, runes, deixalles o qualsevol altre material indesitjable.

Els productes obtinguts, tinguin o no valor comercial, seran de propietat municipal i el Contractista estarà obligat a lliurar-los en qualsevol punt del terme municipal que la D.F. determini o a portar-los a abocador.

En cas d'utilització d'abocador, el contractista no podrà abocar material procedent de l'obra sense que prèviament estigui aprovat l'abocador pel director de l'obra i per la comissió de seguiment mediambiental, en el cas que estigui constituïda.

Retirada d'elements vegetals :

Abans del començament dels treballs, el Contractista sol·licitarà informació sobre possibles elements de vegetació a conservar.

Si no ho fes i per l'esmentada causa es produís alguna pèrdua, el Contractista quedarà obligat a reposar, al seu càrrec, aquests elements o, si no n'hi ha, altres que poguessin resultar equivalents, a judici de la D.F.

L'arrencada d'arbres o arbusts sense aprofitament, comprèn l'arrencament total del vegetal incloent les arrels que es troben en una profunditat d'1 m. el trossejat de totes les seves parts i eliminació o transport a abocador o lloc ordenat per la Direcció d'Obra.

El "destocado" comprèn, l'arrencada i eliminació de soques d'arbres i arbusts inclòs arrels de més de 2 cm de diàmetre, fins a una profunditat d'1 m.

Arrencada d'arbres o arbusts amb pa d'arrels, consisteix en l'obertura d'una rasa al voltant de l'arbre o arbust, en forma circular i amb un diàmetre mínim de cinc vegades al del tronc de l'arbre i en cap cas inferior a 0.5 m.

La profunditat serà fins que no apareguin arrels importants (de 1/5 del diàmetre del tronc). A continuació es tallarà netament per la part inferior de la rasa, formant el pa d'arrels.

Les arrels que surtin del mateix, es tallaran netament amb tisores o destrall i es pintaran amb màstic o cicatritzant, extraient-se la planta del seu lloc d'emplaçament.

Si l'extracció es fes amb grua o cable pel pes de la planta, es protegiria degudament la part per la qual s'ha de penjar, procurant no perjudicar l'escorça.

El trasplantament per a aprofitament, comprèn l'obertura del clot en el nou emplaçament, el transport, plantació i reg, i si es precis, la col·locació de vents i tutors.

Amidament i abonament :

L'amidament i abonament d'aquesta unitat podrà realitzar-se per m², mitjançant una PAAI i fins i tot valorant separatament el trasplantament d'unitats, segons quedi especificat en el pressupost.

Si el Projecte no fa referència a la unitat d'esbrossada s'entendrà que l'esmentat treball està comprès en la unitat d'obra d'excavació.

Quant es requereixi conservar determinats elements (arrencada amb pa d'arrels i/o trasplantaments) es fixarà l'oportú preu contradictori si no figura en el projecte.

Art. 9 Desmuntatge de Mobiliari urbà i d'altres elements a conservar.

La unitat consistirà en la retirada curosa d'elements, com senyals de trànsit, tanques, bàculs d'enllumenat i pilons, i el seu trasllat a l'aplec d'obra o a magatzem municipal per al seu posterior aprofitament.

Si els elements desmuntats haguessin de ser recol·locats un cop acabades les obres, quedaran sota la custòdia del Contractista en la pròpia obra. Si aquest preferís traslladar-los al seu magatzem quedarà entès que es realitzarà a càrrec seu.

El preu de desmuntatge inclourà tot el conjunt d'operacions necessàries, fins i tot la neteja final de l'element fins a l'aplec o magatzematge.

Amidament i abonament :

Podran mesurar-se i abonar-se per ut. o mitjançant una PAAI, segons vingui especificat al pressupost.

Art. 10 Demolició

Normativa de referència :

art. 301 PG-3 (modificada per la OC 326/2000).

NTE-ADD Norma Tecnològica d'edificació (Demolicions)

Les operacions de demolició s'efectuaran sempre prenent les precaucions necessàries per aconseguir unes condicions de seguretat suficients en la pròpia obra i en les proximitats, tant per a les persones com per als bens.

Abans de començar qualsevol demolició, s'hauran de localitzar, senyalitzar i neutralitzar les escoses existents, d'acord amb les diferents companyies subministradores, i es protegiran els elements de servei públic que puguin ser afectats per la demolició, com són ara boques de reg, tapes d'arquetes, desguassos, arbres, fanals, etc.

Condicions particulars segons el tipus de demolició:

a) Vorerres de rajola hidràulica.

La delimitació exacta de la zona a demolir serà fixada per la D.F. a sol·licitud del Contractista i comprendrà, en tant que sigui possible, peces completes.

La demolició es referirà sempre al paviment complet format per les rajoles i la base de formigó.

b) Vorerres antigues de pedra natural.

Quan les voreres estiguin formades per lloses de pedra de demolició consistirà en la retirada de les mateixes de forma curosa, procurant no trencar-les ni danyar-les, llevat que, a judici de la D.F., es tracti d'elements no reutilitzables.

c) Paviments bituminosos o de formigó.

La zona a demolir es delimitarà mitjançant talls rectes i nets realitzats per mitjà de màquina talladora de disc.

La demolició es referirà a les capes de paviment formades per aglomerats bituminosos o formigó. Les capes inferiors del paviment, construïdes per elements granulars solts, es consideraran com a excavació.

d) Paviments de llambordes.

La demolició de paviments de llambordes consistirà en l'arrencament, neteja i acopi ordenat de les peces que, en tot cas, quedaran de propietat municipal per a la seva reutilització.

e) Construccions :

La profunditat d'enderroc dels fonaments serà, com a mínim, de cinquanta centímetres (50 cm) per sota de la cota més baixa del terraplè o desmunt.

Amidament i abonament:

L'amidament s'efectuarà :

en el cas d'edificacions : per metres cúbics (m3) de volum exterior enderroc, inclosa coberta, buit i massís, realment executats en obra

en el cas d'enderroc de massissos : per metres cúbics (m3) realment enderrocats i retirats del seu emplaçament, mesurats per diferència entre les dades inicials, preses immediatament abans d'iniciar-se l'enderroc i les dades finals, preses immediatament després de finalitzar el mateix.

en el cas de paviments, es mesuraran els metres quadrats (m2) en planta realment executats.

No seran objecte d'abonament independent la càrrega i transport a dipòsit o abocador dels productes resultants per considerar-se inclosos a les unitats d'enderroc.

L'abonament dels enderroc es farà segons el tipus de que es tracti, segons els preus unitaris establerts al Quadre de Preus.

El preu de demolició, en qualsevol cas, inclou :

El conjunt de treballs necessaris per garantir la seguretat i per retirar, protegir i reposar els elements afectats per la demolició.

La càrrega i retirada a abocador de les runes, realitzada de forma ordenada i selectiva, d'acord amb el tipus de residus generats.

La càrrega i lliurament en magatzem municipal de les peces que es desitgi reutilitzar.

Art. 11 Excavació de terra vegetal.

Consisteix en l'excavació de la capa de terreny vegetal o de conreu, situat en zones afectades per les obres.

No s'autoritzarà l'execució de cap excavació que no es porti a terme en totes les fases amb referències topogràfiques precises

La seva execució inclou, sense que la relació sigui limitativa, les operacions que segueixen:

- Excavació.
- Càrrega i transport al lloc d'aplegament o a l'abocador.
- Descàrrega i recapte en lloc autoritzat pel Director d'Obra.
- Conservació dels aplecs de terra vegetal fins a la seva posterior utilització.

Execució de les obres.

Abans del començament dels treballs el Contractista sotmetrà a l'aprovació de la DO un pla de treball en el que figurin les zones en que s'ha d'extreure la terra vegetal i els llocs escollits per l'aplec. Un cop aprovat l'esmentat pla es començaran els treballs.

La terra vegetal, es recaptarà en cavallers per a la seva ulterior reposició i es mantindrà separada de pedres, runes, deixalles, escombraries i restes de troncs i branques. L'alçada dels cavallers serà d'1,5 m, i tindran la superfície lleugerament aprofundida. Els talussos laterals seran llisos i inclinats per evitar la seva erosió. En cas de no haver-hi lloc a la traça per l'emmagatzematge de la terra vegetal de cavallers d'1,5 m d'alçada es permetran, previ aprovació de la DO, emmagatzematges de major alçada sempre que la terra es remogui amb freqüència convenient.

Amidament i abonament :

L'excavació de terra vegetal es mesurarà per metres cúbics (m³), realment excavats mesurats sobre perfils transversals contrastats del terreny.

El preu inclou :

l'excavació fins a les rasants definides als plànols, o aquelles que indiqui la DO, càrrega i transport dels productes resultants a abocador, lloc d'utilització, instal·lacions o aplecs, la correcta conservació d'aquests fins a la seva reutilització.

la formació dels cavallons que poguessin resultar necessaris
els pagaments dels cànons d'ocupació que fossin precisos.

Les excavacions de terra vegetal s'abonaran segons el preu unitari establert en el Quadre de Preus.

Art. 12 Excavació en desmunt.

Normativa de referència :

art. 320 PG-3 (modificat per la OC 326/2000).

Consisteix en el rebaix necessari del terreny que està situat per damunt del nivell de l'esplanació o caixa de paviments, inclosa l'excavació per a la formació d'esplanada millorada amb sòl seleccionat.

L'excavació es realitzarà separant els diversos materials (terra vegetal, runes i terrenys aprofitables per a replè i terraplenat), i apilant-los o retirant-los d'obra segons estableixi la DO.

Els materials obtinguts de l'excavació podran utilitzar-se en terraplens i reblerts prèvia autorització de la D.F., un cop comprovades les seves qualitats.

L'excavació de calçades, vorals, bermes i cunetes, hauran d'estar d'acord amb la informació continguda als plànols i amb allò que sobre el particular ordeni la DO.

En el cas de que el fons d'excavació a cota de caixa de paviment no tingui un C.B.R. superior a deu (10), es procedirà a excavar cinquanta (50) centímetres, que es substituiran per sòl seleccionat del tipus E-2 o E-3.

El DO, a la vista del terreny, d'estudis geotècnics, de necessitats de materials, o per altres raons, podrà modificar els talussos definits al projecte, éssent obligació del Contractista, realitzar les excavacions d'acord amb els talussos definits i sense modificació del preu d'aquesta unitat d'obra.

Drenatge.

Durant els treballs s'haurà de mantenir l'obra en perfectes condicions de drenatge, considerant-se inclosos en la unitat els treballs necessaris per a facilitar l'evacuació i, arribat el cas, per esgotar l'aigua que s'embassi.

L'esplanada es constituirà amb la pendent suficient, de manera que aboqui cap a rases i lleres connectades amb el sistema de drenatge principal.

Qualsevol sistema de desguàs provisional o definitiu s'executarà de manera que no es produeixin erosions a les excavacions.

En cas que el Contractista no prengui a temps les precaucions per al drenatge, siguin provisionals o definitives, procedirà quan la DO ho indiqui, al restabliment de les obres afectades i aniran al seu càrrec les despeses corresponents.

Classificació del terreny

L'excavació, pel que fa al material a excavar, es considerarà sempre en "terreny sense classificar" que podrà incloure qualsevol percentatge de roca.

Es considera com terreny sense classificar inclòs roca el que per la seva excavació cal la utilització de mitjans mecànics, potents, tipus D-10 o superior, retroexcavadores de gran potència i fins i tot explosius o martells picadors o qualsevol combinació d'aquests sistemes.

Amidament i abonament :

L'excavació de desmunt de l'esplanació es mesurarà per metres cúbics (m³), obtinguts com diferència entre els perfils transversals contrastats del terreny, presos immediatament abans de començar l'excavació i els perfils teòrics de l'esplanació assenyalats als plànols o, quan convingui, els ordenats per la DO, que passaran a prendre's com a teòrics, sense tenir en compte els excessos que respecte als perfils teòrics s'hagin produït.

Els preus inclouen :

- l'excavació fins a les rasants definides als plànols, o aquelles que indiqui la DO,
- càrrega i transport dels productes resultants a abocador, lloc d'emprament, instal·lacions o aplecs,
- allisada de talussos i quantes necessitats circumstancials facin falta per a una correcta execució de les obres.
- la formació dels cavallons que poguessin resultar necessaris,
- els pagaments dels cànons d'ocupació, indemnitzacions i qualsevol altre tipus de despeses que calguessin per emmagatzematges i abocadors.

En cas d'utilització d'abocador, el contractista no podrà abocar material procedent de l'obra sense que prèviament estigui aprovat l'abocador pel DO.

El preu d'excavació de la caixa serà aplicable a l'excavació de terrenys de mala qualitat (rebliments, flonjalls, etc.) quan sigui precís sanejar l'assentament del futur ferm.

L'excavació es considerarà sempre com no classificada, per tant, el preu és únic per qualsevulla que sigui la naturalesa del terreny i els mitjans d'excavació, inclòs la voladura.

Les excavacions en desmunt s'abonaran segons el preu unitari establert en el Quadre de Preus

Art. 13 Excavació de rases, pous i fonaments.

Normativa de referència :
art. 321 PG-3

- L'excavació comprèn les següents operacions:

L'excavació i extracció dels materials de la rasa, pou o fonament, així com la neteja del fons de l'excavació.

Aquest concepte inclou l'excavació convencional, l'excavació amb ripat previ, les excavacions amb trencament mitjançant martells hidràulics i l'excavació amb explosius; sigui quin sigui el percentatge que es trobi de roca no excavable amb mitjans mecànics.

Les operacions de càrrega, transport i descàrrega a les zones d'utilització o emmagatzematge provisional, fins i tot quan el mateix material s'hagi d'emmagatzemar diversos cops, així com la càrrega, transport i descàrrega des de l'últim emmagatzematge fins al lloc d'utilització o abocador (en cas de materials inadequats o sobrants).

La conservació adequada dels materials i dels canons, indemnitzacions i qualsevol altre tipus de despeses dels llocs d'emmagatzematge i abocadors.

Els esgotaments i drenatges que siguin necessaris. Es prendran les precaucions necessàries per evitar que les rases i pous recullin el vessament local en cas de pluja i sempre que sigui possible es mantindran en perfectes condicions de drenatge. Els danys i despeses que per falta de les esmentades precaucions s'originin aniran sempre a càrrec del Contractista.

Qualsevol treball, maquinària, material o element auxiliar necessari per a la correcta i ràpida execució d'aquesta unitat d'obra.

- Classificació del terreny:

L'excavació, pel que fa al material a excavar, es considerarà sempre en "terreny sense classificar" que podrà incloure qualsevol percentatge de roca.

Es considera com terreny sense classificar inclòs roca el que per la seva excavació cal la utilització de mitjans mecànics, potents, tipus D-10 o superior, retroexcavadores de gran potència i fins i tot explosius o martells picadors o qualsevol combinació d'aquests sistemes.

- Execució de les obres. Seguretat i Condicions Generals.

El Contractista està obligat a delimitar especialment les rases i pous amb senyals d'obra (tanques, cintes, etc., fins i tot amb enllumenat) fins aconseguir la màxima seguretat per a les persones i bens. Una defectuosa senyalització, apreciada per la DF podrà ser causa immediata de sanció.

No s'autoritzarà l'execució de cap excavació que no sigui portada a terme en totes les seves fases amb referències topogràfiques precises.

Qualsevol variació en les condicions del terreny de fonaments que difereixi sensiblement de les suposades, es notificarà immediatament a la DF per que, a la vista de les noves condicions, introdueixi les modificacions que estimi necessàries per assegurar uns fonaments satisfactoris.

Els productes obtinguts en l'excavació no es barrejaran mai amb els de demolicions, a fi de no impedir la seva possible reutilització en replens o terraplens.

Si el Contractista no observés aquesta norma quedarà obligat a procedir a la separació manual dels mateixos, fins a la conformitat de la D.F. o a aportar materials de préstec que substituïixin als inutilitzats.

El Contractista haurà de mantenir al voltant dels pous i rases un tall de terreny lliure d'una amplada mínima d'un metre (1m).

No s'aplegarà a les proximitats de les rases o pous, materials (procedents o no de l'excavació) ni es situarà maquinària que puguin posar en perill l'estabilitat dels talussos de l'excavació.

Els productes de les excavacions es dipositaran a un sol costat de la rasa, deixant una banqueta de 1 m. com a mínim i sense recolzar-se o afectar a propietats privades.

Les rases i pous hauran d'obrir-se i tancar-se en el menor temps possible per evitar la descompactació del terreny contigu.

En el cas que el Contractista no prengui a temps les precaucions per al drenatge, siguin aquestes provisionals o definitives, procedirà, així que la DF ho indiqui, al restabliment de les obres afectades i aniran al seu càrrec les despeses originades per aquesta demora.

- Treballs en entorn urbà.

Les excavacions realitzades en zones urbanes, davant habitatges o en espais amb trànsit de vianants hauran d'executar-se de forma que es garanteixi la seguretat de les persones i l'accés als habitatges.

Entre d'altres condicions, serà necessari observar les següents condicions d'execució :

Els dipòsits no formaran un cordó continu, sinó que deixaran passos pel trànsit general i per a l'entrada als habitatges afectats per les obres.

La instal·lació i manteniment dels esmentats passos, en condicions de total seguretat per al veïnat, aniran a càrrec i de la total responsabilitat del Contractista.

Quan el material extret no s'hagi de reutilitzar haurà de ser retirat de l'obra en el termini màxim de 48 h. escorbrant i netejant les superfícies que haguessin quedat brutes. El mateix termini s'aplicarà als volums que poguessin resultar sobrants. Transcorregut aquest termini, la D.F. podrà ordenar que la càrrega i transport a l'abocador sigui realitzat subsidiàriament, entenent-se que el Contractista accepta les despeses que això comporti.

El Contractista queda obligat a protegir d'actes vandàlics els serveis que puguin quedar a la vista al realitzar l'excavació. Si la protecció no es col·loca o resulta insuficient, el Contractista haurà de fer-se càrrec dels danys que es produeixin, a més a més de les sancions que, per l'incompliment de la seva obligació, li siguin imposades.

- Estreps i/o apuntalament

L'excavació es considerarà sempre sense estreps, exceptuant que el projecte ho defineixi expressament.

L'apuntalament local de la rasa no tindrà consideració d'estrebació i no serà mai d'abonament.

La DO, podrà decidir en qualsevol moment, en funció de la seva apreciació de les condicions de l'obra i/o de l'informe del Contractista, l'estrebació d'una rasa.

L'estrebació serà sempre d'abonament i s'establirà l'oportú preu contradictori si no figurés en el quadre de preus.

Els dispositius de travada de l'estrebada, hauran d'estar, a cada moment, perfectament col·locats sense que existeixi en ells perill de vinclament.

Les traves de fusta s'aixamfranaran en els seus extrems i es falcaran fortament contra el recolzament, assegurant-les contra qualsevol esmunyiment.

Amidament i abonament :

L'excavació en rases, pous i fonaments per a canalitzacions es mesurarà per metres cúbics (m3) excavats, segons secció i perfils de projecte.

En excavacions de fonaments d'estructures i murs, es trobarà el volum del prisma de cares laterals verticals, la base inferior dels quals, situada a la cota de fonament, és determinada per la superfície de costats paral·lels, a una distància de cinquanta centímetres (0,50 cm) a cada costat de la sabata contra el terreny i la base superior de la qual és la intersecció de les cares laterals amb el fons del desmunt, la cota d'esplanació o, en cas d'obres situades fora de desmunt a realitzar, amb el terreny natural.

En el preu corresponent s'inclou :

l'apuntalament i els esgotaments necessaris,

el transport de productes sobrants a l'abocador o lloc d'utilització o, en el seu cas, aplec intermedi, la seva posterior càrrega i transport al lloc d'ús i el refinat de la rasa o pou excavat.

Art. 14 Terraplens

Normativa de referència :
art. 330 PG-3

Es defineixen com a obres de terraplens les consistents en l'estesa i compactació de sòls procedents de l'excavació o de préstecs, en zones obertes, de tal manera que en la seva major part permeten l'ús de maquinària de transport, estesa, humectació i compactació.

Els terraplens necessaris per raons de sanejament o nivellació a rasants de projecte, **s'executaran amb sòls o terres seleccionades** (veure classificació sòls), o adequat segons determini el projecte i que en tot cas hauran de ser aprovats per la D.F., la qual determinarà la necessitat o no d'efectuar assajos per comprovar la seva idoneïtat.

La capa de coronació del terraplè haurà d'estar composta per materials del tipus sòl seleccionat (E3).

El gruix màxim de l'esmentada capa serà de 30 cm.

Les capes inferiors, si les hagués, podran ser de sòls adequats.

S'exigirà un grau de compactació equivalent al 95 % PM.

Amidament i abonament :

Es mesuraran i abonaran per m³ realment executats.

El preu inclou l'allisament de talussos.

Art. 15 Replens localitzats

Normativa de referència :

art. 332 PG-3 (modificat per la OC 326/2000).

UNE 103 501 Geotecnia. Ensayo de compactación. Proctor Modificado.

UNE 103 502. Método de ensayo para determinar en laboratorio el índice CBR de un suelo.

En aquesta unitat d'obra queden inclosos, sense que la relació sigui limitadora:

- Els materials necessaris, provenint de l'excavació o de préstecs.
- L'extensió per tongades.
- La humificació o dessecació per tongades.
- La compactació per tongades.
- Qualsevol treball, maquinària, material o element auxiliar necessari per a la correcta i ràpida execució d'aquesta unitat d'obra.

Tongades

Els materials de replè s'estendran en tongades successives de gruix uniforme i sensiblement horitzontals.

El gruix de les tongades serà el suficientment reduït per a que amb els mitjans disponibles s'obtingui en tot el seu gruix una compactació no inferior al 98 % PM i que, en cap cas, sigui inferior al que posseeixin els sòls contigus.

El gruix màxim d'una tongada serà de trenta centímetres (30 cm).

Materials

En els replens s'hauran utilitzar sòls seleccionats (SS) o adequats (SA).

La utilització per a replè dels materials obtinguts en l'excavació, quan aquests siguin sòls tolerables (ST) i per tant no a l'abast de la qualitat abans esmentada, haurà de ser autoritzat per la D.F. en vista de les circumstàncies específiques de l'obra.

Cas de nos ser acceptables per a replè els sòls procedents de l'excavació, el Contractista haurà de localitzar i proposar la utilització de materials de préstec, aportant les mostres oportunes fins aconseguir la conformitat de la D.F.

Únicament es podrà utilitzar formigó pobre per a replè de rases en els casos en que l'espai a reomplir no permeti la compactació i prèvia conformitat de la D.F.

Queda expressament prohibida, llevat de l'autorització expressa de la D.F., la utilització de formigons de qualitat en replens de rases.

Condicions específiques :

Rases per a canonades : El replè no podrà començar fins que provada aquesta amb resultats satisfactoris, la D.F. autoritzi el replè de la rasa.

Murs Abans de procedir al replè i compactació de l'extradós, es procedirà al replè i compactació del terreny natural davant el mur, a fi i efecte d'assegurar l'estabilitat a l'esmunyiment d'aquest.

Fonaments de petites OF : El replè es compactarà fins a aconseguir el 98% PM (Proctor Modificat).

Nucli dels terraplens situats en l'extradós d'estreps d'obres de fàbrica i testeres de passos inferiors: El material serà seleccionat, havent d'acomplir les condicions exigides en la coronació en una longitud igual a 20 metres, amidats perpendicularment a cada un dels paraments de l'estrep o testeres de passos inferiors i fins a 1 metre per damunt de la part superior de la volta o tauler del pas inferior. La compactació dels terraplens en aquestes zones serà al 100% PM.

"Murs verds" Les tongades hauran de tenir un gruix de 50 cm. La compactació del nucli se realitzarà per mitjà mecànic. En la zona de superfície del mur (30 a 40 cm exteriors) la compactació es farà manualment. El grau de compactació mínim requerit serà el 95% PM.

Amidaments i abonaments:

El replè s'abonarà per m³ realment executats, mesurats sobre perfil del projecte.

L'abonament d'aquesta unitat d'obra es realitzarà segons els preus que figuren al Quadre de Preus.

Art. 16 Terraplenat de voreres

Normativa de referència :

art. 332 PG-3 (modificació per la OC 326/2000).

UNE 103 501 Geotecnia. Ensayo de compactación. Proctor Modificado.

UNE 103 502. Método de ensayo para determinar en laboratorio el índice CBR de un suelo.

Condicions particulars :

Es defineix com a terraplenat de voreres l'aportació, estesa, humectació y compactat amb mitjans adequats a l'espai disponible, a la presència de xarxes de serveis (i registres) i a la proximitat de construccions, de terres seleccionades fins a obtenir la rasant d'esplanada necessària segons projecte. Podran utilitzar-se terres seleccionades procedents d'excavacions realitzades en l'obra, prèvia autorització de la D.F. Si de cas hi manca s'utilitzarà tot-u.

Els materials de replè s'estendran en tongades successives de gruix uniforme i sensiblement horitzontals. El gruix de les tongades serà el suficientment reduït per a que amb els mitjans disponibles s'obtingui en tot el seu gruix una compactació no inferior al 95 % PM i que, en cap cas, sigui inferior al que posseeixin els sòls contigus.

Amidament i abonament :

El replè s'abonarà per m³ realment executats.

Si l'operació no figura detallada en el pressupost es considerarà equivalent a la formació de la capa de base i per tant es valorarà al mateix preu m³ que el tot-u artificial.

El preu serà únic sigui quin sigui l'origen del material estès.

El preu inclou : El subministrament i estesa de tot-u o terres seleccionades.

La humectació i compactació mecànica que sigui precisa per complir les exigències del projecte.

Art. 17 Transport a l'abocador

Normativa de referència :

Decret 201/1994 regulador dels enderroc i altres residus de la construcció.

Condicions particulars :

La unitat d'obra consisteix en la càrrega de forma seleccionada, transport i descàrrega a l'abocador i/o abocadors dels materials sobrants de les excavacions i/o demolicions.

La DF podrà ordenar la càrrega separada i entrega de certs residus, com terres vegetals o terres reutilitzables, llambordes, vorades, etc. a qualsevol lloc del terme municipal, sense que això doni dret a reclamació de sobrecost per part del Contractista.

Quan la unitat de transport a l'abocador estigui inclosa en un altra, es registrarà també pel disposat en aquest article.

Amidament i abonament :

La unitat es mesurarà sempre sobre perfil de projecte.

El preu inclou qualsevol cost derivat de l'esponjament natural posterior.

Art. 18 Gestió de residus originats a l'obra

Normativa de referència :

Decret 201/1994 regulador dels enderroc i altres residus de la construcció.

Condicions particulars :

El contractista, com posseïdor de residus, haurà de realitzar l'abocament en instal·lacions de gestió autoritzades.

La unitat d'obra inclou exclusivament el pagament del cànon corresponent, per part del Contractista (posseïdor de residus) al titular de l'abocador autoritzat (gestor de residus) per tal de donar compliment al Decret 201 / 94, "Regulador dels enderroc i altres residus de la construcció" en referència als residus originats a l'obra objecte del projecte com a conseqüència de les excavacions, demolicions, enderrocaments i la resta d'activitats.

Aquesta unitat d'obra es complementa -als efectes del total compliment de l'esmentat Decret- amb la càrrega i el transport de residus fins l'abocador autoritzat, conceptes que s'abonaran independentment, en les unitats d'obra corresponents.

El Contractista presentarà per escrit a la Direcció Facultativa i per la seva aprovació un pla de retirada de residus, amb indicació de l'abocador o abocadors que es preveu utilitzar.

Les despeses de localització dels abocadors aniran a càrrec del Contractista, i s'entenen incloses en el preu de la unitat d'obra.

El Contractista té l'obligació de lliurar a la DO, a petició d'aquesta, els tiquets justificatius de l'entrada dels residus en l'abocador autoritzat.

Amidament i abonament :

La gestió de residus originats a l'obra s'abonarà per quilos (kg), mesurats a partir de plànols de projecte i una vegada acreditat el lliurament al gestor autoritzat.

Els volums de demolició, l'abocament dels quals no quedi justificat, seran exclosos dels amidaments generals del projecte a tots els efectes, sense perjudici de les sancions resultants de l'incompliment del contracte i la legislació vigent.

Per a l'estimació s'utilitzaran les densitats i pesos següents:

TIPUS DE RESIDUS		
Bituminosos		2.400 Kg/m3
Formigó		2.400 Kg/m3
Terres		1.700 Kg/m3
De la construcció		10 Kg/m2
Llambordes	prefabricades de formigó	segons model
	de pedra, velles	450 Kg/m2
Vorades	prefabricades de formigó	segons model
	de pedra, velles	100 Kg/m2

Altres residus : segons tipus i característiques.

ENCINTATS I PAVIMENTS

Materials

Art. 19 Formigons (per a bases de voreres, vorades i rigoles).

Normativa de referència :

- Marcat CE.
- art. 550 PG-3
- EHE - 08

No s'acceptarà la fabricació manual de formigons exceptuant els casos on sigui aprovat per la DO i sempre per a formigons de baixa resistència utilitzats com a formigons de neteja o reblert.

Els formigons de resistència característica especificada igual o superior a HM-20/P/20/IIa i els formigons per a armar s'hauran de subministrar necessàriament des de central formigonera.

No s'admetrà la utilització de cendres volants en la fabricació de formigons, llevat d'autorització expressa de la D.F.

La identificació del formigó realment subministrat pel Contractista de entre els tipus oficials (és a dir HM, HA i HP). es realitzarà a partir de la seva resistència característica, obtinguda aplicant mètodes estadístics, segons normativa vigent, als resultats obtinguts en el trencament de les provetes de control.

Si els plànols o la memòria no diuen altra cosa, s'entendrà que la base de formigó per a voreres (o el llit de formigó per a vorades o rigola) complirà la especificació següent:

Formigó HM-20/P/20/IIa, degudament vibrat i curat.

CONTROL DE QUALITAT:

- Comprovació de que el Marcat CE es correspon amb el prescrit pel Projecte (o que compleix les característiques tècniques exigides).
- Assajos de comprovació, com a mínim, de les següents característiques:
 - Resistència a la flexió

Art. 20 Morteros de Albañileria.

Normativa de referència :

- Mercado CE Obligatorio.
- UNE-EN 998-1. Morteros de enfoscado y enlucido
- UNE-EN 998-2. Morteros para albañilería
- Adhesivos cementosos UNE-EN 12004:2008. Adhesivos para baldosas cerámicas.
- Morteros autonivelantes. UNE-EN 13813.

Los morteros se prescriben y clasifican por su resistencia.

Se nombran con la letra M seguida de su resistencia a compresión a 28 días, en N/mm², s/UNE-EN 998-2:2004, y por el conglomerante utilizado: CEM, para los cementos comunes; BL, para los cementos blancos; L, para la cal viva o apagada; CEM-L, para las mezclas de cemento común y cal apagada y BL-L para las mezclas de cementos blancos cal apagada.

Además, en esta designación, se pueden incluir aquellas características que el responsable de la fabricación del mortero considere oportunas.

Ejemplos:

- Un mortero hecho con cemento común (CEM) y con una resistencia a compresión a 28 días de 7,5 N/mm², se designará como: **M-7,5 / CEM**

- Un mortero hecho con cemento blanco (BL) y con una resistencia a compresión a 28 días de 10 N/mm², se designará como: **M-10 / BL**

(1 N/mm² = 10 Kp/cm²)

Els tipus de morter prescrit per a cada aplicació serà :

Tipo de aplicación	Tipo de obra	Mortero	
SOLADOS			
Extensión simple	-Terrazos -Baldosas de cemento -Materiales pétreos absorbentes	M-5	- la adherencia se confía a una interfase producida por la aplicación sobre el mortero fresco de un espolvoreado de cemento en polvo o lechada de cemento. - En el caso de morteros retardados , el tiempo máximo de retraso será de 8 h.
Pieza a pieza	- Terrazo - Baldosas de cemento	M-7,5 M-10	

Extensió con adhesivos cementosos	- Piezas cerámicas - Materiales pétreos poco absorbentes	M-7,5	Adhesivo cementoso conforme a UNE-EN 12004:2001
FÁBRICAS			
Cerramientos, fabrica cara vista, particiones	- bloque de hormigón - piedra - ladrillos cara vista	M-7,5	
Fabrica de alta resistencia	- bloque de hormigón - piedra - ladrillo perforado o macizo	M-10 ó superior	

CIMENTES:

S'utilitzaran sempre els següents tipus :

- tipus **CEM-I** o **CEM-II** (quan s'utilitzin peces de color clar s'utilitzarà ciment blanc tipus **BL-II**)
- classe **resistent 32,5 R** (**42,5 R** si el ciment es blanc)

MORTERS:

S'utilitzaran sempre morters preparats (ensacats o subministrats desde central).

Les barreges preparades en sec per a morters, envasades o a dojo portaran el nom del fabricant i la dosificació, així com la quantitat d'aigua a afegir per a obtenir les resistències dels morters tipus.

No es permetran els morters dosificats en obra, excepte per a petites actuacions i sota autorització expressa de la DF.

Per aquests casos, s'utilitzarà la següent equivalència de dosificació aproximada :

Dosificació C/A (Cemento–Arena) M-5 ≡ C/A 1:6, M-7,5 ≡ C/A 1:4, M-10 ≡ C/A 1:3

CONTROL DE QUALITAT:

- *Comprovació de que el Marcat CE es correspon amb el prescrit pel Projecte (o que compleix les característiques tècniques exigides).*

Art. 21 Adhesius per la col·locació de materials rígids modulars**Normativa de referència :**

- **Marcado CE Obligatorio.**
- **Adhesivos cementosos UNE-EN 12004:2008. Adhesivos para baldosas cerámicas. Requisitos, evaluación de la conformidad, clasificación y designación.**

Malgrat el nom de la norma, una nota interior fa extensiu el seu camp d'aplicació a *"la colocación de otras clases de baldosas (piedra natural o aglomerada, etc.) siempre que sean compatibles"*.

Nomenclatura norma UNE-EN 12004:2008:

Los clasifica en 3 tipos:

C Adhesivo cementoso (morteros cola)
D Adhesivo en dispersión (pastas adhesivas)
R Adhesivo de resinas de reacción

Establece 2 clases para cada tipo
1 Normal
2 Mejorado

Los clasifica en 3 tipos:

F Fraguado rápido
T Deslizamiento reducido
E Tiempo abierto prolongado

Recientemente incorpora la característica de deformabilidad clasificándolos en:

S1 Deformable
S2 Altamente deformable

Un adhesivo queda definido por el tipo y su clase, y eventualmente por la indicación de sus características opcionales y de deformabilidad.

Els tipus de morter prescrit per a cada aplicació serà :

Tipo de aplicació	Soporte	Absorción (%)			
		$E \leq 0,5$	$0,5 \leq E \leq 3$	$3 \leq E \leq 10$	
SOLADOS EXTERIOR	Mortero	C2	C1	C1	Formatos > 900 cm2 utilizar doble encolado
	Hormigón	C2			En caso de aplicación sobre soportes especialmente absorbentes o con temperaturas altas y viento, utilizar adhesivos con tiempo abierto prolongado.
	Cerámica / Terrazo (Puede ser necesario un tratamiento previo del soporte)	R / C2 Para puestas en servicio rápidas o facilitar el secado, en formatos grandes, utilizar adhesivos de fraguado rápido (C2F)			

En el cas de peces de pedra natural l'adhesiu cementoso a utilitzar serà **tipus C2**.

CONTROL DE QUALITAT:

- *Comprovació de que el Marcat CE es correspon amb el prescrit pel Projecte (o que compleix les característiques tècniques exigides).*

Art. 22 Materials de rejuntat

Normativa de referència :

- *Marcado CE Obligatorio.*
- *UNE-EN 13888. Materiales de rejuntado. Requisitos, evaluación de la conformidad, clasificación y designación.*

Denominació, codificació i característiques dels Materials de Rejuntat segons la norma UNE-EN 13888.

Les juntes entre rajoles, a més a més de contribuir a remarcar la modularitat d'un paviment o revestiment, tenen altres funcions tècniques que contribueixen a la durabilitat del recobriments:

- Absorbeixen les desviacions dimensionals de les rajoles
- Dissimulen los defectes de planeitat
- Alliberen o absorbeixen las tensions a tracció, compressió o cizalladura del recobriments
- En rajoles amb baixa capacitat d'absorció d'aigua, presenten l'única superfície per alliberar la pressió de vapor d'aigua desde l'interior i contribueixen a la transpirabilidad d'un recobriments

Els materials de rejuntat, utilitzats per omplir les juntes, han d'assumir aquestes funcions i a més amés, les pròpies de l'acabat (impermeabilitat, resistència a les taques i al creixement de moho, resistència a la abrasió i, al seu cas, a l'atac químic, inalterabilitat davant el clima i la llum solar, etc.) i del procés d'aplicació.

A tal efecte es necessari que el DO seleccioni el producte especialitzat per a cada aplicació.

Nomenclatura norma UNE-EN 13888:

Los clasifica en 2 tipos:

CG Mortero para relleno de juntas de base cementosa	Establece 2 clases para cada tipo	Con 2 posibles características adicionales:	abrasion
RG Mortero para relleno de juntas con resinas reactivas	1 Normal 2 Mejorado	W de Absorción de agua reducida AR de Alta resistencia a la	Recientemente incorpora la característica de deformabilidad clasificándolos en: S1 Deformación media S2 Deformación alta

Els materials de rejuntat queden definits pel tipus (CG, y RG), la classe (1 y 2) i les característiques optatives (W, Ar y S1, S2) segons la taula adjunta.

Materiales de Rejuntado (MR) en base a la Norma UNE-EN 13888		
Código	Definición	Características
CG 1	MR cementoso normal	Sólo las fundamentales
CG 1 Ar	MR cementoso normal con alta resistencia a la abrasión	Las fundamentales y la adicional de alta resistencia a la abrasión (Ar)
CG 1 W	MR cementoso normal con absorción de agua reducida	Las fundamentales y la adicional de absorción de agua reducida (W)
CG 2	MR cementoso mejorado con características adicionales	Las fundamentales y las adicionales de alta resistencia a la abrasión (Ar) y absorción agua reducida (W)
CG 1 S1	MR cementoso normal deformable	Las fundamentales y la especial de deformación transversal entre 2,5 y 5 mm (S1)
CG 1 S2	MR cementoso normal, muy deformable	Las fundamentales y la especial de deformación transversal igual o superior a 5 mm (S2)
CG 2 S1	MR cementoso mejorado con características adicionales y deformable	Las fundamentales, adicionales (Ar y W), y la especial de deformación transversal entre 2,5 y 5 mm (S1)
CG 2 S2	MR cementoso mejorado con características adicionales y muy deformable	Las fundamentales, adicionales (Ar y W), y la especial de deformación transversal igual o superior a 5 mm (S1)
RG	MR de resinas reactivas	Las fundamentales
	MR de resinas reactivas con resistencia química	Las fundamentales y la especial de resistencia química

En el cas de peces de pedra natural s'utilitzarà material de rejuntat tipus **CG2ArW**.

CONTROL DE QUALITAT:

- *Comprovació de que el Marcat CE es correspon amb el prescrit pel Projecte (o que compleix les característiques tècniques exigides).*

Art. 23 Vorades i Guals prefabricats de formigó

Normativa de referencia:

- **MARCATO CE OBLIGATORIO.**
- **UNE-EN 1340: 2004 Bordillos prefabricados de hormigón. Especificaciones y métodos de ensayo.** (Aquesta norma inclou també les vorades especials, vorades per escossells i peces per guals.)
- **UNE 127340:2006 Bordillos prefabricados de hormigón. Especificaciones y métodos de ensayo. Complemento nacional a la Norma UNE-EN 1340**
- **UNE 127025:1999—Norma anulada.**

D'acord amb la norma UNE-EN 1340 , les característiques tècniques de les vorades hauran de complir els requisits recollits al quadres adjunts. A on es ressalten les triades per al model oficial municipal.

Tabla 2.1 Absorción del agua	Clase	Marcado	Absorción de agua (% en masa)		Clase 2 Marcat B
	1	A	Sin medición de esta característica		
	2	B	≤ 6 como media		
Tabla 2.2 Resistencia al hielo-deshielo con sales anticongelantes	Clase	Marcado	Pérdida masa después ensayo hielo-deshielo (Kg/m ²)		Clase 2 Marcat B
	3	D	≤ 1,0 como media ningún valor individual > 1,5		
Tabla 4 Resistencia al desgaste por abrasión	Clase	Marcado	Medido s/ método de ensayo descrito en el anexo G	Medido alternativamente s/ método de ensayo descrito en el anexo H	Clase 4 Marcat I
	1	F	Sin medición de esta característica	Sin medición de esta característica	
	3	H	≤ 23 mm	≤ 20 000 mm ³ /5 000 mm ²	
	4	I	≤ 20 mm	≤ 18 000 mm ³ /5 000 mm ²	
Tabla 3 Resistencia a la flexión	Clase	Marcado	Resistencia característica a la flexión (Mpa)	Mínimo de la resistencia a la flexión (Mpa)	Clase 2 Marcat T (R-5)
	1	S	3,5	2,8	
	2	T	5,0	4,0	
	3	U	6,0	4,8	

Resistencia al deslizamiento/resbalamiento USRV	Los bordillos de hormigón tienen una resistencia al D/R satisfactoria siempre y cuando la totalidad de sus caras superiores no hayan sido pulidas para producir una superficie muy lisa	Se debería declarar siempre el valor del índice USRV. Se recomienda para exteriores USRV ≥ 45
---	---	---

Per tant, la definició del la vorada T-3 , considerada como model tipus municipal, serà la següent:

BORDILLO RECTO - DC - C3 . 28x17 - B - I - T - UNE-EN 1340 - UNE 127340

Vorada recta,
DC, Doble capa,
Secció tipus C3, dimensions 28 x 17 x 100 cm.
Absorció d'aigua <6% , Classe 2 : B
Desgast <20 mm . Classe 4 : I
Resistència a la flexió : Classe 2 : T

En el cas de vorada corba, seria

BORDILLO CURVO 50 X - DC - C3 . 28x17 - B - I - T - UNE-EN 1340 - UNE 127340

Vorada corba, radi 50 cm, convexa
(...la resta de condicions son idèntiques...)

Per altres tipus de vorades, com per exemple vorades de jardineria, la definició seria:

Vorada Tauló de 8 (20x8x100 cm).....	BORDILLO RECTO-DC-20x8-B-I-S-UNE-EN 1340 - UNE 127340
Vorada Fiol de 8 (20x8x100 cm).....	BORDILLO RECTO-DC-20x8-B-I-S-UNE-EN 1340 - UNE 127340
Vorada Rodó de 8 (20x8x100 cm).....	BORDILLO RECTO-DC-A4-20x8-B-I-S-UNE-EN 1340 - UNE 127340
Vorada Americà ratllat (13x25x50 cm).	BORDILLO RECTO-DC-C9-13x25-B-I-T-UNE-EN 1340 - UNE 127340
Vorada ICS-37 (25x37x60 cm).....	BORDILLO RECTO-DC-25x37-B-I-T-UNE-EN 1340 - UNE 127340
Vorada Americà llis (13x25x50 cm).....	BORDILLO RECTO-DC-C9-13x25-B-I-T-UNE-EN 1340 - UNE 127340

Per qualsevol de les peces (peces de cap, vorades i lloses) que conformen els diferents tipus de Guals de vehicles i/o vianants, les característiques tècniques serien:

GUAL VEHICLES 60 formigó –DC -B-I-T- UNE-EN 1340 - UNE 127340

DC, Doble capa
Cara vista llissa.
Resist. a flexió > 5.0 MPa .Classe 2 : T
Resist. desgast abrasió < 20 mm. Classe 4 : I
Absorció d'aigua Promig < 6% . Classe 2 : B
Resistència al deslizamiento/resbalamiento: Índex USRV > 45

CONTROL DE QUALITAT:

- *Comprovació de que el Marcat CE es correspon amb el prescrit pel Projecte (o que compleix les característiques tècniques exigides).*
 - *Les característiques físiques de les peces compliran les següents condicions :*
Les vorades seran de les dimensions especificades en els plànols.
Les vorades corbes tindran la mateixa secció que les rectes.
- Es desestimaran en aplec les vorades que presentin defectes, malgrat siguin deguts al transport.*
- *Assajos de comprovació , com a mínim de les següents característiques:*
Resistència a la flexió.
Absorció

Art. 1 Rigola blanca prefabricada

Normativa de referència :

- **MARCADO CE OBLIGATORIO.**
- **UNE-EN 1338 : 2003 Adoquines de hormigón. Especificaciones y métodos de ensayo.**
- **UNE-EN 1338 : 2004/AC Erratum.**
- **UNE-EN 127338:2007 Propiedades y condiciones de suministro y recepción de los adoquines de hormigón. Complemento nacional a la norma UNE-EN 1338.**

En absència de altra prescripció als plànols o la memòria s'entendrà que compliran amb les característiques senyalades al quadre adjunt:

Propiedad		Clase	Marcado		
Forma y dimensiones	Tolerancias dimensiones nominales			Fixades a la Taula 1	Classe 2 Marcat K
	Diferencia máximas en las medidas de dos diagonales (tabla 2)	1	J	5 mm	
		2	K	3 mm	
	Planeidad y curvatura			Fixades a la Taula 3	
Resistencia a la rotura	Resistencia característica a la rotura T.	T no debe ser inferior a 3,6 Mpa. Ningún valor individual debe ser inferior a 2,9 Mpa			T ≥ 3,6 Mpa Xi ≥ 2.9 Mpa
	Resistencia a la carga de rotura	Ningún valor individual inferior a 250 N/mm de la longitud de rotura.			Xi ≥ 250 N/mm
Resistencia al desgaste por abrasión		1	F	Sin medición	Classe 3 Marcat H
		3	H	≤ 23 mm (anexo G)	
		4	I	≤ 20 mm (anexo G)	
Resistencia a deslizamiento / resbalamiento		Se considera satisfactoria salvo que la cara vista haya sido pulida para producir una superficie muy lisa.			USRV ≥ 45
Resistencia climática	Absorción del agua	1	A	Sin medición	Classe 2 Marcat B
		2	B	≤ 6% en masa	
	Resistencia al hielo/deshielo	3	D	≤ 1,0 kg/m ² como media ningún resultado individual > 1,5 kg/m ²	No es demana

Si els plànols o la memòria no diuen altra cosa, s'entendrà que la rigola prefabricada blanca, considerada como model tipus municipal, complirà les següents especificacions :

RIGOLA BLANCA - DC-8x20-K-H-B-UNE-EN 1338

DC, Doble capa
 Cara vista de color blanc.
 Dimensions 20 x 20 x 8
 Control dimensional Classe 2 : Marcat K.
 Capa d'empremta ≥ 12 mm, llisa.
 Absorció d'aigua <6% , Classe 2 : Marcat B,
 Desgast <23 mm . Classe 3 : Marcat H
 Resistència a la rotura: T ≥ 3,6 Mpa, cap valor unitari ≤ 2,9 Mpa.
 Resistència al deslizamiento/resbalamiento : índex USRV > 45

CONTROL DE QUALITAT:

- Comprovació de que el Marcat CE es correspon amb el prescrit pel Projecte (o que compleix les característiques tècniques exigides).
- La recepció en obra se realitzarà d'acord amb l'annex B de la norma UNE-EN 1338.
- Assajos de comprovació de:
Resistència a la ruptura, Resistència a la abrasió, Resistència climàtica.

Art. 2 Rajoles (Baldosas) de formigó - Panot

Normativa de referència :

- MARCAT CE OBLIGATORI
- UNE -EN 1339 : 2004 /AC:2006 Baldosas de hormigón. Especificaciones y métodos de ensayo. (Corregida en sept. 2006)
- UNE-CEN/TS 15209 EX Indicadores para pavimentos de superficie táctil de hormigón, arcilla y piedra natural.
- UNE -ENV 12633 : 2003 Método para la determinación del valor de deslizamiento en pavimentos pulidos y sin pulir.

Les baldoses de formigó difereixen de les baldoses de terrazo en que els requisits estètics i mecànics demanats a aquestes son mes exigents ja que s'utilitzen en llocs de tipus clarament peatonal a on l'aspecte decoratiu del paviment es decisiu.

Si els plànols o la memòria no diuen altra cosa s'entendran prescrites les característiques remarcades

REQUISITOS	BALDOSAS DE HORMIGÓN UNE-EN 1339				
Tolerancia dimensional	(taula 1. art 5.2.4 : Clase 1, 2, 3 Marcado N,P,R)				Classe 3 Marcat R
Diferencia máxima entre la medida de dos diagonales	(taula 1. art 5.2.4 : Clase 1, 2, 3 Marcado J,K,L)				Classe 3 Marcat L
CARGA DE ROTURA (kN)	Clase	Marca	Valor característico	Valor individual	Classe 70 Marcat 7
	30	3	≥ 3,0	≥ 2,4	
	45	4	≥ 4,5	≥ 3,6	
	70	7	≥ 7,0	≥ 5,6	
	110	11	≥ 11,0	≥ 8,8	
	140	14	≥ 14,0	≥ 11,2	
	250	25	≥ 25,0	≥ 20,0	
RESISTENCIA A FLEXIÓN (MPa)	Clase	Marca	Valor característico	Valor individual	Classe 1 Marcat S
	1	S	≥ 3,5	≥ 2,8	
	2	T	≥ 4,0	≥ 3,2	
	3	U	≥ 5,0	≥ 4,0	
DESGASTE POR ABRASIÓN (mm)	Clase	Marca	Valor individual		Classe 2 Marcat G
	1	F	---		
	2	G	≤ 26		
	3	H	≤ 23		
	4	I	≤ 20		
RESISTENCIA CLIMÁTICA Absorción de agua (% en masa)	Clase	Marca	Valor medio		Classe 2 Marcat B
	1	A	---		
	2	B	≤ 6		
RESISTENCIA AL RESBALAMIENTO / DESLIZAMIENTO	Valor USRV > 45 El resultado se supondrá SATISFACTORIO si la baldosa no ha sido pulida o dispone de acanaladuras o resaltes				USRV > 45

Criteris per a la selecció de marca / classe :

Marca	Carrega ruptura kN	tipus trànsit
3	3,0	Només vianants, lleuger
4	4,5	Només vianants intens
7	7,0	Vianants + serveis neteja
11	11,0	Carrega i descàrrega.
14	14,0	Espai públic amb trànsit lleuger de vehicles
25	25,0	Carrers
30	30,0	Hangars

Acabados superficiales: Bajorrelieve sin pulir / Granallado / Texturizado / Mixto/ Tàctil

Per tant, si els plànols o la memòria no especifiquen altra cosa, s'utilitzarà el model oficial de rajola, definit com segueix::

Definició del model tipus oficial :

Rajola de formigó baix relleu sense polir, **de 30x30x4 cm**, color GRIS, marcat **R-L-7-S-G-B**, Índex **USRV>45**, s/UNE-EN 1339 i segons mostra que haurà de ser aprovada per la D.F.

CONTROL DE QUALITAT:

- Comprovació de que el Marcat CE es correspon amb el prescrit pel Projecte (o que compleix les característiques tècniques exigides).
- La recepció a obra es realitzarà d'acord amb l'annex B de la norma UNE-EN 1339.
- Assaig de comprovació : Ruptura, Flexió, Resbalamiento

Art. 3 Rajoles (Baldosas) de terrazo

Normativa de referència :

- **MARCAT CE OBLIGATORI**
- **UNE -EN 13748-2 : 2005 Baldosas de terrazo. Parte 2: Uso exterior.**
- **UNE 127748-2 sept. 2006. Baldosas de terrazo. Parte 2: Baldosas de terrazo para uso exterior. Compl. nacional a la Norma UNE-EN 13748-2.**
- **UNE -ENV 12633 : 2003 Método para la determinación del valor de deslizamiento en pavimentos pulidos y sin pulir.**

Les condicions del producte relatives a toleràncies de fabricació en longituds, gruixos, planeïtat, etc. dels terratzos apareixen especificades a la norma, UNE-EN 13748-2 .

Si els plànols o la memòria no diuen altra coses s'entendran prescrites les característiques remarcades

REQUISITOS	TERRAZO PARA EXTERIOR UNE-EN 13748-2				
Espesor de la capa de huella	Al menos 4 mm (no va a ser pulida después de la colocación)				Clase I Marcat Th I
CARGA DE ROTURA (kN)	Clase	Marca	Valor característico	Valor individual	
	30	3T	≥ 3,0	≥ 2,4	
	45	4T	≥ 4,5	≥ 3,6	
	70	7T	≥ 7,0	≥ 5,6	L < 40 cm Clase 7 Marcat 7T
	110	11T	≥ 11,0	≥ 8,8	L > 40 cm Clase 11 Marcat 11T
	140	14T	≥ 14,0	≥ 11,2	
	250	25T	≥ 25,0	≥ 20,0	
300	30T	≥ 30,0	≥ 21,0		
RESISTENCIA A FLEXIÓN (MPa)	Clase	Marca	Valor característico	Valor individual	
	1	ST	≥ 3,5	≥ 2,8	
	2	TT	≥ 4,0	≥ 3,2	Clase 3 Marcat UT
	3	UT	≥ 5,0	≥ 4,0	
DESGASTE POR ABRASIÓN (mm, disco ancho)	Clase	Marca	Valor individual		
	1	F	----		
	2	G	≤ 26		Clase 2 Marcat G
	3	H	≤ 23		
	4	I	≤ 20		
RESISTENCIA CLIMÁTICA Absorción de agua	Clase	Marca	% en masa Valor medio	Cara vista g/cm ²	
	1	A	---	< 0,4	
	2	B	≤ 6	< 0,4	Clase 2 Marcat B
RESISTENCIA AL RESBALAMIENTO / DESLIZAMIENTO	Valor USRV > 45 El resultado se supondrá SATISFACTORIO si la baldosa no ha sido pulida o dispone de acanaladuras o resaltes				USRV > 45

Valors mínims per a la selecció de marca / classe segons la taula B.1 Annex B de la norma UNE 127748-2:2006:

Zona	Clase rotura según longitud lado		Clase desgaste (valor máximo)
	≤ 40 cm	40 < L ≤ 50 cm	
Aceras, Paseos, Plazas, Parques, Jardines, Rampas	Clase 7T (rotura 7 kN)		H
Carriles bici	7T	11T (rotura 11 kN)	

Acabados superficiales: Bajorrelieve sin pulir / Bajorrelieve pulido / Granallado / Lavado / Texturizado / Mixto)

Definició del model tipus oficial :

Terrazo tipus bicapa, baixrelleu sense polir, **de 40x40x5cm**, color NEGRE, marcat **ThI-11T-UT-G-B**, Índex **USRV>45**, s/UNE-EN 13748-2:2005 i segons mostra que haurà de ser aprovada per la D.F.

CONTROL DE QUALITAT:

- *Comprovació de que el Marcat CE es correspon amb el prescrit pel Projecte (o que compleix les característiques tècniques exigides).*
- *La recepció a obra es realitzarà d'acord amb l'annex D de la norma UNE-EN 127748-2:2006.*
- *Assaig comprovació : Ruptura, Flexió, Resbalamiento.*

Art. 4 Indicadors per paviments tàctils (de formigó, argila i pedra natural)

Normativa de referència :

- UNE-CEN/TS 15209 EX Indicadores para pavimentos de superficie táctil de hormigón, arcilla y piedra natural.
- Models oficials Ajuntament

CONTROL DE QUALITAT:

- Comprovació de que el Marcat CE compleix les característiques tècniques exigides pel Projecte.

Art. 5 Vorades i Guals de pedra natural

Normativa de referència :

- MARCADO CE OBLIGATORIO.
- UNE-EN 1343 : 2003 Bordillos de piedra natural para uso como pavimento exterior. Requisitos y métodos de ensayo.
- UNE 22202-3 : 2011 Productos de piedra natural. Construcción de pavimentos con piedra natural.
Parte 3: Bordillos y otras unidades complementarias para pavimentación.

- UNE-EN 12440 Piedra Natural. Denominación de la Piedra natural

- UNE-EN 12670 Piedra Natural. Terminología

Métodos de ensayo para piedra natural.

- UNE-EN 12371 Determinación de la resistencia a la heladicidad.
- UNE-EN 12407 Estudio petrográfico.
- UNE-EN 13755 Determinación de absorción de agua a presión atmosférica.
- UNE-EN 12372 Determinación de la resistencia a la flexión bajo carga concentrada.
- UNE-EN 14157 Determinación de la resistencia a la abrasión.
- UNE-EN 14231 Determinación de la resistencia al deslizamiento mediante el péndulo de fricción.

La memòria i/o els plànols definiran la pedra a utilitzar, les característiques tècniques mínimes, dimensions de les vorades, toleràncies admissibles i, en general, qualsevol altre aspecte que afecti a la qualitat del producte a subministrar.

En particular, caldrà definir els següents aspectes:

1) Control dimensional i superficial:

2) Aspecte: Aparença. **Mostra de referència:**

La pedra és un producte natural el que implica variacions de color, vetejat i textura. Una mostra de referència ha de consistir en un cert nombre de vorades de suficient tamany per mostrar l'aparença superficial, el color, tipus de veta, estructura física i acabat superficial. Sense que sigui obligada una uniformitat total entre mostra i subministrament, caldrà que aquesta presenti aquells aspectes de variabilitat que cal esperar com son forats en el travertí, cavitats en el marbre, capes vítries, taques de color, vetes cristal·litzades, taques d'oxidació, etc.

3) Absorció d'aigua: Cal declarar el valor màxim en % de la massa s/EN 13755

4) Descripció Petrogràfica: Cal proporcionar la descripció i nom petrogràfic s/EN 124407

5) Tractament superficial químic: El fabricant/proveïdor ha de declarar si el producte ha estat sotmès a un tractament superficial químic i les característiques del mateix.

6) Resistència a la flexió: El fabricant ha de declarar el valor mínim esperat per la resistència a la flexió en Mpa segons EN 12372.

La resistència d'una vorada es determina segons el "Anexo B" de la norma UNE-EN 1343 : 2001.

- Les vorades de granit GRIS QUINTANA, mod oficial de 15x24 o 20x24, compleixen la prescripció Classe 6 (carrega de rotura >25 kN) requerida per a l'ús en carreteres.
- En el cas d'altres tipus de pedra, s'hauria de calcular.

Prescripcions per a les vorades de pedra granítica (model oficial):

(Per a voreres de qualsevol altre tipus de pedra natural les característiques de les pedres seran les recollides la memòria i, en tots aquells aspectes i característiques de la mateixa que no quedin definits a la memòria seran de aplicació subsidiària les prescripcions relatives als models oficials de granit).

VALORS PRESCRITS PER A LES VORADES I GUALS GRANÍTICS (models oficials)

1) Control dimensional i superficial:	Dimensions s/plànols i/o models oficials. Les vorades corbes tindran la mateixa secció que les rectes. Vorades rectes entre 70-120 cm de longitud. Vorades corbes entre 50-70 cm de longitud.
Desviació de la alçada i amplada nominals	classe 2 Marcat H2
Bisellat o rebaixat	classe 2 Marcat D2
Desviació entre cares de vorades rectes :	segons taula 3 de la norma UNE-EN 1343 : 2003.
Radi curvatura	± 2% del valor nominal s/art. 4.2.4 UNE-EN 1343 : 2003
Irregularitats superficials	segons taula 4 de la norma UNE-EN 1343 : 2003.
Resistència al Hielo/Deshielo ,	classe 0 Marcat F0
2) Aspecte:Aparença. Mostra de referència:	La existent a les oficines municipals o magatzem de la Brigada. Granit de grano fino, textura compacta, homogènia, sense esquerdes ni cavitats i exempta de zones meteoritzades.

	Es desestimaran en aplec les vorades que presentin defectes, malgrat siguin deguts al transport. Cares vistes flamejades. Cantell arrodonit.
3) Descripció Petrogràfica:	Descripció: <i>Granito biotítico de grano fino</i> Nom petrogràfic s/EN 124407: <i>Monzogranito biotítico</i>
4) Tractament superficial químic:	El producte no ha estat sotmès a un tractament superficial químic.
5) Absorció d'aigua:	Valor màxim 0,25 % de la massa s/EN 13755
6) Resistència a la flexió:	Valor medio 16,8 Mpa . desviació estàndard 1,4 Mpa. s/EN 12372 Valor medio (después del ensayo hielo/deshielo) 15,7 Mpa s/EN 12372
7) Resistència al deslizamiento	En sec: 80 En humit: 75 s/ UNE-EN 14231

Exceptuant prescripció contrària als plànols o memòria, es considerarà prescrita la vorada següent :

En carrers residencials: **Vorada recta granit Gris Quintana de 20 x 24 x llarg lliure (70-120 cm), secció en paral·lelogram romboide, cares vistes flamejades, segons model oficial. s/UNE-EN 1343.**

En carrers industrials: **Vorada recta granit Gris Quintana de 15 x 24 x llarg lliure (70-120 cm), secció en paral·lelogram romboide, cares vistes flamejades, segons model oficial, s/UNE-EN 1343.**

CONTROL DE QUALITAT:

- *Comprovació del contingut del Marcat i etiquetat (a l'embalatge i/o albarán d'entrega). Cal que consti la següent informació i que aquesta es correspongui amb el demanat al projecte:*
 - *nom petrogràfic de la pedra.*
 - *nom comercial de la pedra.*
 - *nom i adreça del proveïdor.*
 - *nom i localització de la cantera.*
 - *referència a la present norma (UNE-EN 1343 : 2001)*
 - *valors declarats o classes de marcat (punts 1 a 6 anteriors).*
- *Comprovació de que les característiques tècniques avalades pel Marcat CE (s/annex ZA3) es corresponen amb el prescrit pel Projecte:*
 - *Resistència a la flexió*
 - *Resistència a la flexió (després de l'assaig hielo/deshielo)*
- *Criteris de acceptació segons l'Artículo 6, norma UNE-EN 1343 : 2003*
- *Assajos de comprovació, com a mínim, de les següents característiques:*
 - *Dimensions (toleràncies dimensionals)*
 - *Resistència a la flexió*

Art. 6 Lloses (Baldosas) de pedra natural

Normativa de referència :

- **MARCADO CE OBLIGATORIO.**
 - *UNE -EN 1341 : 2002 Baldosas de piedra natural para uso como pavimento exterior. Requisitos y métodos de ensayo.*
 - *UNE 22202-1 : 2011 Productos de piedra natural. Construcción de pavimentos con piedra natural.*
Parte 1: Baldosas para pavimentación de suelos y escaleras.
 - *UNE -EN 12058 :2005 Productos de piedra natural. Baldosas para pavimentación de suelos y escaleras. Requisitos.*
 - *UNE-EN 12440 Piedra Natural. Denominación de la Piedra natural*
 - *UNE-EN 12670 Piedra Natural. Terminología*
- Métodos de ensayo para piedra natural.*
- *UNE-EN 12371 Determinación de la resistencia a la heladicidad.*
 - *UNE-EN 12407 Estudio petrográfico.*
 - *UNE-EN 13755 Determinación de absorción de agua a presión atmosférica.*
 - *UNE-EN 12372 Determinación de la resistencia a la flexión bajo carga concentrada.*
 - *UNE-EN 14157 Determinación de la resistencia a la abrasión.*
 - *UNE-EN 14231 Determinación de la resistencia al deslizamiento mediante el péndulo de fricción.*
 - *UNE -EN 1341 : 2002 Anexo D. Medición del valor de la resistencia al deslizamiento sin pulido (USRV)*

Denominarem lloses (Baldosas) de pedra natural a unitats obtingudes per tall mecànic o "lajado", amb un gruix superior a 12 mm i l'amplada de les quals és el doble del seu gruix, que es col·loquen damunt una base rígida per mitjà d'adhesius, morters o materials granulars.

La memòria i/o els plànols definiran la pedra a utilitzar, les característiques tècniques mínimes, dimensions de les lloses, toleràncies admissibles i, en general, qualsevol altre aspecte que afecti a la qualitat del producte a subministrar.

En particular, caldrà definir els següents aspectes:

Característica	Requisits establerts per la norma	Especificacions tipus per als Projectes Municipals.	Especificacions pel Granit Gris QUINTANA.
Denominació comercial i petrogràfica	Cal proporcionar la denominació comercial i petrogràfica s/UNE-EN 12407, 12440, 12670		Granito biotítico de grano fino.. Monzogranito biotítico
Aspecte: Aparència Mostra de referència (art. 4.1.13.)	Per tal d'evitar disputes degudes a les heterogeneïtats pròpies de la pedra natural, caldrà facilitar, abans del lliurament del material, una MOSTRA DE REFERÈNCIA, constituïda per al menys 4 peces que cobreixin una superfície de, al menys, 0,36 m ² , d'acord amb les normes UNE-EN 1341 i UNE-EN 12058. La mostra ha de representar els aspectes extrems i mitjos del material i haurà de ser acceptada per acord del subministrador, la DF i la propietat.	- Mostra de referència formada per 4 o més peces de dimensions i acabat superficial reals. (Superfície >0,36 m ²). - Serà rebutjada qualsevol peça amb trencament o escrotonat de les vores.	
Control dimensional i superficial:	Dimensions s/plànols i/o models oficials. Desviació de les dimensions en planta..... Desviacions a les diagonals..... Desviació a l'espessor Irregularitats superficials Planejat i rectificat (norma UNE-EN 1341:2001) classe 2 Marcat P2 classe 2 Marcat D2 classe 2 Marcat T2 +20 -0 mm s/taula 4 i 5	
Resistència a la flexió	Cal declarar el valor mig i el valor mínim esperat (VfE), en Mpa s/UNE-EN 12372		Vm = 16,8 Mpa VfE = 15,7 Mpa
Resistència a la abrasió	Cal declarar el valor mig i el valor superior esperat (VsE) en mm, assajat s/UNE-EN 14157	Vm < 20 mm	Vm = 1.6 mm
Resistència al deslizamiento mediante péndulo de fricción	Cal declarar el mínim valor de Rd (en unitats SRV), s/UNE-EN 14231:2004. (aquest assaig no és necessari per acabats "no deslizantes" com flamejats, abujardats, apiconats, lajats,...)	Classe H3 (SRV > 45 en humit)	
Resistència al deslizamiento sin pulido	unitats USRV) UNE-EN 1341:2002 anexo D UNE-EN 1342:2002 anexo C (aquest assaig no és necessari per acabats "no deslizantes" com flamejats, abujardats, apiconats, lajats,...)	USRV > 35	
Absorció d'aigua a la pressió atmosfèrica	Es un paràmetre clau en el control de qualitat. Cal declarar el valor màxim (% en massa), assajat s/UNE-EN 13755.	≤ 0,6 %	0.25 %
Resistència als impactes	Cal declarar el valor mínim de l'energia de rotura per impacte (VfE) s/ UNE-EN 14158	< 5 Julios	
Porositat oberta i Absorció d'aigua per capilaritat	Si la porositat s/UNE-EN 1936 es > 1% cal assajar l'absorció d'aigua per capilaritat s/UNE-EN 1925 i comprovar que C ₁ < 4 g/m ² s ^{0.5} , correcte. Si C ₁ ≥ 4 g/m ² s ^{0.5} el gruix de la llamborda ha de ser ≥ 100mm C ₁ < 10 g/m ² s ^{0.5} no acceptable per paviments de llambordes.	Porositat < 1 %	Porositat 0,3 % Densitat aparent 2.907 Kg/m ³

Disseny de paviments per calçades a l'exterior (art 5.1 de la UNE-EN 22202-1:2011).

- La màxima intensitat de trànsit per la que s'admet un paviment de lloses de pedra natural és la denominada "trànsit comercial limitat (T1)". Que correspon a un màxim de 15.000 eixos equivalents de 13 T. (veure art 5 de la norma).
- Per a T1, la major dimensió en planta de una llosa haurà de estar compresa entre **300 < L ≤ 500 mm**.
- Per calçades i trànsit T1, las peces la dimensió de les quals en planta sigui **L ≤ 300 mm** tenen la consideració de "**llamborda**" i el seu disseny i caracterització s'ha de realitzar conforme a la norma UNE-EN 22202-2:2011(i l'article sobre llambordes de pedra d'aquest plec)

B.1 Valores de la carga de Rotura P, para diferentes modalidades de tráfico: Tabla B.1

Clase	Carga P en kN	Uso típico
0	Ningún requisito	Decoración
1	0.75	Bordillos embebidos en mortero en áreas peatonales únicamente
2	3.5	Áreas peatonales y bicicletas.
3	6	Coches ocasionales, accesos de vehículos ligeros y motocicletas. Entradas de garaje.
4	9	Áreas de paseo y plazas de mercado, ocasionalmente utilizadas por vehículos de reparto o de emergencia.
5	14	Áreas peatonales utilizadas frecuentemente por vehículos pesados.
6	25	Calles con circulación limitada a 750 ejes equivalentes/año.
7	40	Calles para tráfico industrial de gran tonelaje limitado a 750 ejes equivalentes/año.

B.2 Valores del Factor combinado (F). Tabla B.2

Dimensiones	Pavimento apoyado sobre base rígida (mortero)
L ≤ 600 mm	1,2
L > 600 mm	1,2

CONTROL DE QUALITAT:

- *Comprovació del contingut del Marcat i etiquetat (a l'embalatge i/o albarán d'entrega).*
 - *Cal que consti la següent informació i que aquesta es correspongui amb el demanat al projecte:*
 - *nom petrogràfic de la pedra.*
 - *nom comercial de la pedra.*
 - *nom i adreça del proveïdor.*
 - *nom i localització de la cantera.*
 - *referència a la present norma (UNE-EN 1341 : 2001)*
 - *valors declarats o classes de marcat (punts 1 a 7 anteriors).*
- *Comprovació de que les característiques tècniques avalades pel Marcat CE (s/annex ZA.3) es corresponen amb el prescrit pel Projecte:*
 - *Resistència a la flexió*
 - *Resistència a la flexió (després de l'assaig hielo/deshielo)*
 - *Resistència al deslizamiento*
 - *Resistència al derrape*
 - *Resistència a la abrasion*
- *Criteris de acceptació segons l'Artículo 6, norma UNE-EN 1341 : 2001*
- *Assajos de comprovació, com a mínim, de les següents característiques:*
 - *Dimensions (toleràncies dimensionals)*
 - *Resistència a la flexió*
 - *Resistència al deslizamiento*

Art. 7 Llambordes de pedra natural**Normativa de referència :**

- **MARCADO CE OBLIGATORIO.**
- **UNE-EN 1342 : 2003 Adoquines de piedra natural para uso como pavimento exterior. Requisitos y métodos de ensayo.**
- **UNE 22202-2 : Febrero 2011 Construcción de pavimentos con piedra natural. Parte 2: Adoquines para pavimentación.**

En consideraran llambordes les peces que compleixen la següent limitació dimensional:

$$L(\text{llarg}) \leq W(\text{ample}) \leq E(\text{gruix})$$

$$E(\text{gruix}) \geq 40 \text{ mm}$$

Si la memòria no prescriu un altra cosa es considerarà que el disseny i característiques tècniques del paviment es dissenyen per complir amb les següents condicions :

Categoria de transit C3 (carrer comercial d'escasa activitat, sense servei regular de bus i entre 5 i 14 vehicles pesats per dia (art. 4)

Esplanada E1 ($5 \leq C.B.R. \leq 10$)

La memòria i/o els plànols definiran la pedra a utilitzar, les característiques tècniques mínimes, dimensions de les lloses, toleràncies admissibles i, en general, qualsevol altre aspecte que afecti a la qualitat del producte a subministrar.

En particular, caldrà definir els següents aspectes:

Característica	Requisits establerts per la norma	Especificacions tipus per als Projectes Municipals.	Especificacions Granit Negro Ochavo.
Control dimensional i superficial:	Toleràncies d'acord amb art 6.1 UNE 22202-2 determinades s/ UNE-EN 13373, 1342	Classe 2	
Resistència a la compressió	Cal declarar el valor inferior esperat (VIE) en Mpa, s/UNE-EN 1926.	≥ 60 (tràfic de vehicles pesats)	> 196
Resistència a la abrasió	Cal declarar el valor en mm, assajat s/UNE-EN 14157	≤ 23 mm.(tràfic C3)	≤ 18,6 mm.
Resistència al deslizamiento mediante pendulo de fricción	Cal declarar el mínim valor de Rd (en unitats SRV), s/UNE-EN 14231:2004. (aquest assaig no és necessari per acabats "no deslizantes" com flamejats, abujardats, apiconats, lajats,...)	Classe H3 (SRV > 45)	
Resistència al deslizamiento sin pulido	unitats USRV UNE-EN 1342:2002 anexo C	> 35	

Aspecte: Aparença Mostra de referència (art. 4.6.2.)	La pedra és un producte natural el que implica variacions de color, vetejat i textura. Per tant, poden establir-se característiques generals d'aparença mitjançant una o més peces. Una mostra de referència ha de consistir en un cert nombre de llambordes de suficient tamany per mostrar l'aparença superficial, el color, tipus de veta, estructura física i acabat superficial. Sense que sigui obligada una uniformitat total entre mostra i subministrament, caldrà que aquesta presenti aquells aspectes de variabilitat que cal esperar com son forats en el travertí, cavitats en el marbre, capes vítries, taques de color, vetes cristal·litzades, taques d'oxidació, etc.	Presentació d'una mostra amb al menys 3 peces de dimensions i acabat superficial reals	Mostra de 10 peces representant valors extrems i mitjos
Absorció d'aigua	Cal declarar el valor màxim (% en massa), assajat s/UNE-EN 13755.	$\leq 0,1$	$\leq 0,1$
Descripció Petrogràfica	Cal proporcionar la descripció i nom petrogràfic s/UNE-EN 12407, 12440, 12670	Presentar descripció	Presentar descripció
Tractament superficial químic	El fabricant/proveïdor ha de declarar si el producte ha estat sotmès a un tractament superficial químic i les característiques del mateix.	Declarar	Sense tractament
Porositat oberta i Absorció d'aigua per capilaritat	Si la porositat s/UNE-EN 1936 es $> 1\%$ cal assajar l'absorció d'aigua per capilaritat s/UNE-EN 1925 i comprovar que $C_1 < 4 \text{ g/m}^2\text{s}^{0,5}$, correcte. Si $C_1 \geq 4 \text{ g/m}^2\text{s}^{0,5}$ el gruix de la llamborda ha de ser $\geq 100\text{mm}$ $C_1 < 10 \text{ g/m}^2\text{s}^{0,5}$ no acceptable per paviments de llambordes.	Porositat $< 1\%$	Porositat 0,3 % Densitat aparent 2.907 Kg/m3
Resistència a la flexió	Cal declarar el valor mínim esperat en Mpa s/UNE-EN 12372		$> 18,26$

CONTROL DE QUALITAT:

- Presentació d'una mostra de referència per a l'acceptació de l'aspecte i aparença (s/art. 4.6.2.). La mostra ha de ser acceptada per la DF i quedarà en dipòsit com a constància de l'acord establert en els límits d'aparença del material a subministrar.
- Comprovació del contingut del Marcat CE i etiquetat (a l'embalatge i/o albarán d'entrega).
Cal que consti la següent informació i que aquesta es correspongui amb el demanat al projecte:
 - nom petrogràfic de la pedra.
 - nom comercial de la pedra.
 - nom i adreça del proveïdor.
 - nom i localització de la cantera.
 - referència a la present norma (UNE-EN 1342 : 2001)
- Comprovació de que les característiques tècniques avalades pel Marcat CE (s/annex ZA.3) es corresponen amb el prescrit pel Projecte:
 - Resistència a la compressió
 - Resistència al esllavissament
 - Resistència a l'abrasió
 - Absorció d'aigua
- Criteris de acceptació segons l'Artículo 6, norma UNE-EN 1341 : 2001
- Assajos de comprovació, com a mínim, de les següents característiques:
 - Inspecció visual (defectes, aspecte en relació a la mostra de referència).
 - Dimensions (toleràncies dimensionals)
 - Resistència a la compressió
 - Absorció d'aigua

Art. 8 Llambordes prefabricades de formigó**Normativa de referència :**

- MARCADO CE OBLIGATORIO.
- UNE-EN 1338 : 2003 Adoquines de hormigón. Especificaciones y métodos de ensayo.
- UNE-EN 1338 : 2004/AC Erratum.
- UNE-EN 127338:2007 Propiedades y condiciones de suministro y recepción de los adoquines de hormigón. Complemento nacional a la norma UNE-EN 1338.

En absència de altra prescripció als plànols o la memòria s'entendrà que les llambordes compliran amb les característiques senyalades al quadre adjunt:

Propiedad	Clase	Marcado			
Forma y dimensiones			Fixades a la Taula 1	Classe 2 Marcat K	
		1	J		5 mm
		2	K		3 mm
Planeidad y curvatura			Fixades a la Taula 3		

Resistència a la rotura	Resistència característica a la rotura T.	T no debe ser inferior a 3,6 Mpa. Ningún valor individual debe ser inferior a 2,9 Mpa			T ≥ 3,6 Mpa Xi ≥ 2.9 Mpa
	Resistència a la carga de rotura	Ningún valor individual inferior a 250 N/mm de la longitud de rotura.			Xi ≥ 250 N/mm
Resistència al desgaste por abrasión		1	F	Sin medición	Clase 3 Marcat H
		3	H	≤ 23 mm (anexo G)	
		4	I	≤ 20 mm (anexo G)	
Resistència a deslizamiento / resbalamiento		Se considera satisfactoria salvo que la cara vista haya sido pulida para producir una superficie muy lisa.			USRV ≥ 45
Resistència climàtica	Absorción del agua	1	A	Sin medición	Clase 2 Marcat B
		2	B	≤ 6% en masa	
	Resistència al hielo/deshielo	3	D	≤ 1,0 kg/m ² como media ningún resultado individual > 1,5 kg/m ²	No es demana

ESPECIFICACIÓ DE PRODUCTE MODELO OFICIAL:

m2 de llamborda prefabricada de formigó s/UNE-EN 1338:2004 i UNE-EN 127338:2007, bicapa, de 200 x 100 x 80, amb color a la capa vista segons mostra que haurà de ser aprovada per la DF.

Les llambordes hauran de disposar de Marcat CE que acrediti el compliment de les característiques tècniques següents :

- vores bisellades en la cara que hagi de rebre el trànsit,
- cares laterals amb sortints separadors
- Dimensions classe 2K
- resistència a la abrasió Classe 3H,
- resistència climàtica Classe 2B
- resistència a la ruptura ≥ 3,6 Mpa
- resistència al deslizamiento/resbalamiento índex USRV > 45

CONTROL DE QUALITAT:

- Comprovació de que el Marcat CE es correspon amb el prescrit pel Projecte (o que compleix les característiques tècniques exigides).
- La recepció en obra se realitzarà d'acord amb l'annex B de la norma UNE-EN 1338.
- Assajos de comprovació de:
Resistència a la ruptura, Resistència a la abrasió, Resistència climàtica.

Art. 9 Llambordes ceràmiques**Normativa de referència :**

- **MARCADO CE OBLIGATORIO.**
- *UNE-EN 1344 : 2002 Adoquines de arcilla cocida. Especificaciones y métodos de ensayo.*

Característiques tècniques:

Si els plànols o la memòria no diuen altra cosa, es consideraran prescrites les característiques remarcades a les taules següents:

Gruix:

- Paviments flexibles : El gruix nominal de les llambordes no serà inferior a 50 mm i les dimensions nominals seran qualsevol sempre que la relació longitud / ample no sigui superior a 6.
- Paviments rígids: El gruix nominal de les llambordes no serà inferior a 40 mm.

Toleràncies dimensionals :

- Dimensió nominal (d) : el valor mig no s'haurà de desviar de la dimensió nominal declarada en mes de $0,4 \sqrt{d}$

Tabla 1	Clase	Rango (no mayor de) mm
Rango	R0	Sin determinar
	R1	$0,6\sqrt{d}$

Rango : diferencia máxima entre la medida mayor y la medida menor de cualquier dimensión

Nota - Algunos fabricantes pueden suministrar adoquines con menor rango que el establecido en la clase R1, en cuyo caso podrán hacer dicha declaración.

Tabla 2	Clase	Marca	Clasificación
	F0	F0	Sin determinar

Resistencia al hielo/deshielo	FP100	FP100	<u>Resistente al hielo/deshielo</u> Nota : Las características referentes al hielo/deshielo de los adoquines de arcilla cocida de la clase FP100 no se ven afectados por la sal utilizada frecuentemente para eliminar el hielo.
-------------------------------	-------	-------	---

Tabla 3 Carga de rotura transversal	Clase	Carga de rotura transversal nunca menor de (N/mm)	
		Valor medio	Valor mínimo individual
	T0	No se consigna	No se consigna
	T1	30	15
	T2	30	24
	T3	80	50
	T4	80	64

Nota 1 Esta especificación para carga de rotura transversal no se aplica a los accesorios ni a los adoquines de arcilla cocida accesorios cuya longitud total sea inferior a 80 mm.

Nota 2 La clase T0 sólo está indicada para adoquines empleado en pavimentación rígida (pavimentos colocados con junras de mortero sobre un lecho de mortero similar, éste último colocado a su vez sobre una base rígida).

Nota 3 El fabricante puede declarar un valor medio y un valor mínimo individual más alto que el correspondiente a la clase T4.

Nota 4 El fabricante puede establecer un valor medio y un valor mínimo de la media y del mínimo de la resistencia a flexotracción calculados a partir de la fórmula indicada en el apartado D.4.2.

Tabla 4 Resistencia a la abrasión	Clase	Valor medio del volumen erosionado (nunca superior a) mm ³
	A1	2.100
A2	1.100	
A3	450	

Tabla 5 Clasificación del valor de resistencia al deslizamiento/derrape sin pulido (SRV)	Clase	Media de SRV
	U0	Sin determinar
U1	35	
U2	45	
U3	55	

Nota – Algunos fabricantes pueden declarar valores superiores

CONTROL DE QUALITAT:

- *Comprovació de que el Marcat CE es correspon amb el prescrit pel Projecte (o que compleix les característiques tècniques exigides).*
- *Assajos de comprovació de:*
Gruix Rango, Toleràncies dimensionals Resistència al hielo/deshielo USRV, Carga de ruptura transversal, Resistència a la abrasió, Resistència al deslizamiento.

Art. 10 Sorres per a base i segellat de paviment de llambordes

Normativa de referència :

- art. 239 PG-3

Les arenes per a base i segellat hauran de complir les següents especificacions:

- a) arena per a base: Contingut en argila i matèria orgànica < 3 % .
No es permetrà la utilització d'arenes calcàries
Tindran formes anguloses

La granulometria serà : **Gravilla 2/5 mm**, amb la següent granulometria...

Malla núm.	mm	% que passa
4	4.76	95-100
8	2.38	80-100
16	1.19	50-85
30	0.595	25-60
50	0.297	10-30
100	0.149	5-15
200	0.074	0-10

En circumstàncies especials (pendents fortes, presència d'aigua, neteges freqüents amb aigua a pressió...) que poden afavorir els rentats dels fins de la sorra, cal incorporar ciment a la mateixa, sense aigua, en una proporció de 150 kg/m3.

O, alternativament, sempre a judici del DO, es pot utilitzar també Arena tipus "ull de perdiu" amb una granulometria 3-6 mm. Segons la següent taula:

Propietats segons UNE 7050	Capa d'arena
Tamany en mm	% que passa
10	100
5	50-85
2,5	10-50
1,25	0-5

- b) Arena per a segellat: Sorra fina (0 – 1,25 mm)
 Tamany màxim 1.25 mm.
 Material fi (passa tamis 0.08 mm) < 10 %

CONTROL DE QUALITAT:

- Comprovació de que el Marcat CE es correspon amb el prescrit pel Projecte (o que compleix les característiques tècniques exigides).
- Assajos de comprovació de Granulometria.

Art. 11 Zahorra (Tot-u)**Normativa de referència :**

- art. 510 PG-3

Amb caràcter general, les zahorras hauran de complir les següents prescripcions recollides a l'art 510.1, 510.2 i successius del PG3, d'acord amb el tipus de transit definit al projecte.

Si no existeix major definició als plànols o la memòria del projecte, s'entendrà que les zahorras han de complir les característiques corresponents a :

trànsit	T2
zahorra tipus	ZA20

		Zahorra artificial		
		T2	T3	T4
Netedat	UNE-EN 933-8	EA > 35		
Plasticitat	UNE 103104	No plàstic		
Resistència a la Fragmentació	UNE-EN 1097-2	LA < 30	LA < 35	
Forma	UNE-EN 933-3	Indice de lajas < 35		
Granulometria	complirà el fus granulomètric	ZA25, ZA20 ó ZAD20		

Per a trànsits superiors s'estarà al dispostat a la normativa vigent.

CONTROL DE QUALITAT:

- Comprovació de que el Marcat CE es correspon amb el prescrit pel Projecte (o que compleix les característiques tècniques exigides).
- El material serà d'una sola procedència i les seves característiques seran aprovades inicialment mitjançant Marcat CE o assaig-mostra, a realitzar sobre material en pedrera o aplec.
- Un cop aprovada la mostra el Contractista podrà estendre el material en obra sense que això prejutgi l'acceptació definitiva que, lògicament dependrà del material realment estès sobre el que es realitzaran els assaigs definitius d'acceptació.
- Assajos de comprovació de:
Fus granulomètric, EA, Plasticitat, LA, index de lajas.

Art. 12 Regs asfàltics (d'imprimació o d'adherència)**Normativa de referència :**

- art. 530 PG-3 imprimació
- art. 531 PG-3 adherència

S'utilitzarà emulsió TERMOADHERENT (dotació 300-400 g/m²) per tal d'evitar que els problemes amb el transit d'obra.
 La dosificació serà la mínima compatible amb la total absorció de l'excés de lligant o la permanència baix l'acció del transit.

Amidament i abonament :

Per metres quadrats realment executats.

Art. 13 Barreges bituminoses**Normativa de referència :**

- Art. 542 PG-3 Mezclas bituminosas en caliente tipo hormigón bituminoso
- Art. 543 PG-3 Mezclas bituminosas para capas de rodadura. Mezclas drenantes y discontinuas
- Art. 540 PG-3 Lechadas bituminosas
- UNE-EN 13108-1:2007 Asphalt Concrete (mbc tipos D,S,G i mbc de alto modulo tipo MAM)
- UNE-EN 13108-2:2007 Asphalt Concrete for very thin layers (mbc de tipo discontinuo en capas de delgado espesor tipo F y M)
- UNE-EN 13108-7:2007 Porous Asphalt (mbc drenantes tipo PA)
- UNE-EN 12273:2009 Lechadas bituminosas. Especificaciones.

Les característiques que han de complir els materials estan definides al art 542 i 543 en funció de la categoria de trànsit que defineixi el projecte i el tipus de capa que es tracti (rodadura, intermitga, base).

La denominació de la m.b.c, segons UNE-EN 13108-1:2007 és:

AC/PA / D / Surf/bin/base / Ligante / Granulometria / marca	
AC ó PA	mezcla bituminosa en caliente (<i>Asfalt Concrete</i>) o mezcla drenante (<i>Porous asfalt</i>)
D	tamaño máx. del árido. 16/22/32 (que equivalen a los antiguos 12/20/25)
Surf / bin / base	capa en la que se empleará
Ligante	designación del tipo utilizado
Granulometria	D, S, G, MAM
Marca comercial	p.e. "porfídico de 1 ^{er} "

Barreges bituminoses en calent: mezclas convencionales, drenantes y discontinuas

Código Europeo	Definición Europea	Definición actual PG3	Especificación Europea	Vida media (años)	Uso	Gruix (cm)
AC	Asphalt Concrete	Mezclas continuas D,S,G	UNE-EN 13108-1	14	Bases i rodadura	
AC-VTL	AC for Very Thin Layers / BBTM	Mezclas discontinuas F y M	UNE-EN 13108-2	10	Sonoreductoras, antideslizante, buen comportamiento en lluvia, impermeable	2-3
UTLAC	Ultra thin Layer Asphalt Concrete	Capas Ultradelgadas	En estudio	10		
SMA	Stone Mastic Asphalt	Mezclas SMA	UNE-EN 13108-5	20		
PA	Porous Asphalt	Mezclas Porosas PA	UNE-EN 13108-7	10		

Barreges bituminoses en fred amb emulsions:

Tratamientos superficiales	Campo de aplicación y tipos	objetivos	Ventajas
Lechadas	Conservación LB1 a LB4	Sellado e impermeabilización Corrigen envejecimientos prematuros Alargan la vida útil Evitan la entrada de agua al núcleo	Versátil Bajo costo Alto rendimiento Mejora coef rugosidad Reducción velocidad (accidentes) por efecto sonoro Prevención de problemas Mejora de la textura Estética
Microaglomerados	Seguridad vial	Rodaduras antideslizantes Evitan perdidas de textura Corrigen pavimentos deslizantes Rodadura ruidosa	
Riegos con gravilla	Conservación Monocapa, Bicapa, tricapa	Economicos	

Si no figura altre prescripció al projecte, s'entendran que el tipus de transit i tipus de m.b.c. han de ser els següents:

Tipus de trànsit	Calçades	T2	T4
	Voreres		
	Trànsit	gruix	m.b.c tipus
Zona vianants,	T4	4 cm	Va
Carril BICI,	T4	4 cm	Va color Bordeus
Rodadura,	T2	5 cm	AC 16 suf D (antiga D12)
Intermèdia,	T2	7 cm	AC 22 bin.....S (antiga S20)
Base,	T2	7 cm	AC 22 baseG (antiga G20)

CONTROL DE QUALITAT :

- Comprovació de que el Marcat CE (o equivalents Certificats de Qualitat de les matèries primeres (àrids i betum) y del material acabat (barreja bituminosa) es correspon amb el prescrit pel Projecte.
- La DF aplicarà els criteris de acceptació o rebuig del PG3.

Art. 14 Formigó per a paviments**Normativa de referència :**

- art. 550 PG-3
- EHE

Les característiques tècniques exigides són:

Materials	Ciment	Tipus 32,5 N		Art. 202 PG3		
	Aigua			Art 280 PG3		
	Àrid			Art. 610 PG3 I prescripcions art 550.2.3		
	Additius	Sota autorització prèvia del DO		UNE-EN 934-2		
	Productes filmògens per curat			Art.285 PG3		
Tipus i composició del Formigó	Tipus	Resistència MPa	Dosificació ciment Kg/m ³	Relació A/ C	Aire ocluido	Asiento
	HF – 4,5	4,5	300	0,46	< 6%	2 – 6 cm
	HF – 4,0 *	4,0				
	HF – 3,5	3,5				

* si el Plànols o la memòria no diuen altra cosa, s'entendrà que el paviment s'ha de construir amb formigó tipus HF-4,0
No s'admetrà la utilització de cendres volants en la fabricació de formigons, llevat d'autorització expressa de la D.F.

CONTROL DE QUALITAT:

- Comprovació de que el Marcat CE es correspon amb el prescrit pel Projecte (o que compleix les característiques tècniques exigides).
- Assajos de comprovació de: Resistència.

Unitats d'obra

Art. 15 Esplanada: Comprovació, reperfilat i compactació.

Normativa de referència:

- Art 5.1 i 5.2 de la Norma 6.1 IC Instrucció de Carreteres
- art. 340 PG-3

L'esplanada haurà de ser, com a mínim, de categoria E1.

El treball, consistirà en l'acabament i allisada de l'esplanada i el reg i compactat fins 95% PM.

En particular es comprovarà l'acabat del bombament i correcte desguàs de tots el punts.

Amidament i abonament :

Per m³, realment compactats.

Si el projecte no fa esment d'aquestes unitats, aquests treballs es consideraran inclosos en els d'excavació o terraplenat.

Art. 16 Capas granulars

Normativa de referència :

- art. 510 PG-3

Amb caràcter general, les capas granulars hauran de complir les següents prescripcions, d'acord amb el tipus de transit definit al projecte:

		Zahorra artificial		
		T2	T3	T4
Densitat (% PM)	UNE 103501	100	98	
Capacitat de suport (Mpa)	Assaig de carrega amb placa NLT-357	$E_{v2} > 150$	$E_{v2} > 100$	$E_{v2} > 80$
Toleràncies geomètriques de la superfície acabada	Art 510.7.3	$E_{v2} > 1,3 E_{v2}$ de la esplanada $E_{v2} / E_{v1} < 2.2$		
Índex de regularitat internacional (IRI)	NLT-330	Es comprovaran les cotes de replanteig de l'eix cada 20 m. En aquests mateixos punts es comprovarà l' amplada i pendent de la secció transversal. A més es comprovaran en relació amb els Plànols, la disposició dels punts singulars tangents de corbes horitzontals i verticals, punts de transició de peralt, etc. La superfície acabada no haurà de variar en més de + 0 / -20 mm quan es comprovi amb un regle de 3 m aplicada tant paral·lela com normalment a l'eix de la carretera.		
		Taula 510.6 del art. 510 de PG3		

Per a trànsits superiors s'estarà al dispost a la normativa vigent.

La subbase es podrà executar, llevat que els plànols o la memòria indiquin altra cosa, amb tot-u naturals. Sempre que el Contractista ho sol·liciti i sense cost per l'obra, es podran substituir per tot-u artificial, sense modificar el gruix de la capa prevista en el projecte.

La base s'executarà sempre amb tot-u artificials .

Si no existeix major definició als plànols o la memòria del projecte, s'entendrà que les capas granulars prescrites han de complir les característiques següents :

Capa granular	Base
Material	Zahorra artificial
Granulometria	ZA20
Gruix	20 cm
Densitat	100 % PM
Capacitat de suport	$E_{v2} > 150$ MPa

Amidament i abonament :

Per m³, realment estès i compactat, mesurat sobre perfil.

Aquesta unitat d'obra inclou, sense que la relació sigui limitadora:

La preparació i comprovació de la superfície d'assentament.

L'extensió i humectació en cas de que així procedeixi i compactació de cada tongada.

Refinat de la superfície de l'última tongada.

Tots els treballs, maquinària, materials i medis auxiliars que siguin necessaris per a correcta execució d'aquesta unitat d'obra.

CONTROL DE QUALITAT:

- *Comprovació de que el Marcat CE del material es correspon amb el prescrit pel Projecte (o que compleix les característiques tècniques exigides).*
- *Assajos de comprovació de Densitat, capacitat de suport.*

Art. 17 Grava-Ciment

Normativa de referència :

- *art. 513 PG-3*

S'utilitzarà la granulometria GC1 i els àrids compliran la normativa referent a trànsit pesant.

Amidament i abonament :

Per m³, realment estès i compactat, mesurat sobre perfil, inclòs reg de curat.

CONTROL DE QUALITAT:

- *Comprovació de que el Marcat CE del material es correspon amb el prescrit pel Projecte (o que compleix les característiques tècniques exigides).*
- *Assajos de comprovació de Densitat, capacitat de suport.*

Art. 18 Vorades (de formigó o pedra natural)

Normativa de referència :

- *art. 610 PG-3 Hormigones*
- *art. 611 PG-3 Morteros.*

Les vorades compliran les especificacions corresponents al material de que es tracti.

Detall tipus oficial

L'execució de la partida d'obra inclou les operacions següents:

- Neteja i preparació de la superfície d'assentament La vorada es col·locarà sempre damunt la capa de subbase o, alternativament, damunt el terreny natural millorat amb una base granular compactada (98% PM).
- Muntatge i desmuntatge de l'encofrat de la base de formigó, si és el cas
- Col·locació de la base de formigó HM-20/P/20/I, de gruix uniforme de 20 cm i ample de 10 cm a cada costat del la vorada.
- Subministrament de les peces de la vorada. Les peces seran sempre senceres no es podran col·locar retalls ni peces fracturades. Les construccions singulars (angles, corbes, guals, etc) es realitzaran sempre a partir de les peces bàsiques d'1 metre mitjançant talls a disc. El tamany dels trossos a utilitzar dependrà del radi de la corba i serà decidit per la D.F.
- Rebut amb morter M-5 (1:6) de consistència seca.
- Els treballs de col·locació a rasant, rejuntat i quantes operacions siguin necessàries per a un correcte acabat.
- Rejuntat de juntes d'amplada màxima 5 mm amb morter M-5 (1:6)
- El sobrecost produït pel tall a disc de les peces per a la realització de corbes o la p.p. pel subministrament de vorades corbes especials.

Amidament i abonament :

Per metres lineals realment col·locades.

El preu inclou tots els treballs necessaris per a executar correctament la unitat d'obra.

Art. 19 Rigoles prefabricades

Normativa de referència :

- *art. 610 PG-3 Hormigones*
- *art. 611 PG-3 Morteros.*

Les rigoles de peces prefabricades compliran les especificacions detallades al present plec.

Detall tipus oficial.

L'execució de la unitat d'obra inclou les operacions següents:

- Neteja i preparació de la superfície d'assentament
- Muntatge i desmuntatge de l'encofrat de la base de formigó
- Col·locació de la base de formigó
- Aportació i col·locació de les peces
- Rejuntat de les peces amb abeurada de ciment
- Neteja de la rigola acabada
- es considerarà inclòs el sobrecost produït pel tall a disc de les peces per a la realització de corbes o la p.p. pel subministrament de vorades corbes especials.
- Càrrega i transport de residus a abocador.

La pendent transversal per a la recollida d'aigües al costat de la vorada serà del 8%.

El desnivell entre vorada i rigola serà de 15 cm. llevat que la D.F., en funció de l'entorn o raons de qualsevol altre tipus, decideixi disminuir-ho.

Les rigoles s'assentaran sempre sobre una base de formigó magro H-150, estesa damunt la subbase granular i al menys de 15 cm de gruix.

La rigola es col·locarà damunt la base amb un morter M-450 (450 Kg ciment P-350 per m³ de morter), amb una proporció ciment : arena de 1:3 i consistència de Cono d'Abrams no superior a 5 cm.

Les peces no han d'estar trencades, escantonades o tacades.

Les peces es col·locaran sense junta i el rejuntat es farà amb ciment (blanc, si es tracta de rigola blanca).

Les peces seran sempre senceres no es podran col·locar retalls ni peces fracturades. En cas de precisar col·locar alguna fracció de la peça serà tallada amb disc o serra.

Amidament i abonament :

Per metres lineals realment col·locades.

El preu inclourà tots els treballs necessaris per a executar correctament la unitat d'obra.

Art. 20 Rigoles formigonades in situ.

Normativa de referència :

- *Detalls tipus oficials.*
- *art. 610 PG-3 Hormigones*

L'execució de la unitat d'obra inclou les operacions següents:

- Neteja i preparació de la superfície
- Muntatge i desmuntatge de l'encofrat de la base de formigó
- Col·locació del formigó
- Fratasat superficial
- Curat
- Càrrega i transport de residus a abocador.

La pendent transversal per a la recollida d'aigües al costat de la vorada serà del 8%.

El desnivell entre vorada i rigola serà de 15 cm. llevat que la D.F., en funció de l'entorn o raons de qualsevol altre tipus, decideixi disminuir-ho.

La rigola serà de formigó H-200 i tindrà l'amplada fixada en els plànols (mínim 20 cm).

L'acabat superficial serà el més fi possible, executant-se un fratasat manual.

En cap cas seran acceptades unitats, l'acabat superficial de les quals sigui incorrecte, com marques, bults o senyals que enlletgeixin el seu aspecte o perjudiquin la seva funcionalitat.

Les rigoles amb marques, trepitjades o defectes superficials de qualsevol tipus s'hauran de demolir formant blocs múltiples d'1 m.

Cas que la D.F. accepti la dissimulació amb morter dels defectes, s'aplicarà als esmentats trams que no es destrueixen una depreciació del 25 %.

Amidament i abonament :

Per metres lineals realment executades.

El preu inclourà tots els treballs necessaris per a executar correctament la unitat d'obra.

Art. 21 Guals i passos de vianants prefabricats.

Normativa de referència :

- *art. 570 PG-3 Bordillos*
- *Annex a1. articles 1.2.2 i 1.2.3 del Codi d'accessibilitat.*
- *O.M. VIV/561/2010 de 1 de febrero*
- *Models Oficials de l'Ajuntament de Reus*

La unitat inclou l'execució dels següents treballs :

- Replanteig
- Excavacions puntuals.
- Formació del gual, segons els plànols o les instruccions de la D.F.
- Rejuntat i neteja de les peces

- El reforç de la base de formigó els guals per a accés de vehicles.

Amidament i abonament:

Per unitats realment executats.

Cas de no existir un preu específic s'abonaran com a vorera i vorada normals, multiplicant els respectius amidaments per un factor d'1.15 en concepte de major dificultat d'execució.

Art. 22 Guals i passos de vianants realitzats in situ

Normativa de referència :

- *art. 570 PG-3 Bordillos*
- *Annex a1. articles 1.2.2 i 1.2.3 del Codi d'accessibilitat.*
- *O.M. VIV/561/2010 de 1 de febrero*
- *Models Oficials de l'Ajuntament de Reus*

Les vorades compliran les especificacions corresponents al material de que es tracti.

La unitat inclou l'execució dels següents treballs :

- Replanteig
- Excavacions puntuals.
- Col·locació de la vorada seguin el desnivell del gual.
- Subministrament dels panots, dels models i colors que es determinin.
- Formació del gual, segons els plànols o les instruccions de la D.F.
- Extensió i neteja de la vorada de morter.
- El reforç de la base de formigó els guals per a accés de vehicles.

L'execució consistirà en la col·locació de la vorera rebaixada, l'anivellament de la base de formigó seguint les pendents i la col·locació de les baldoses amb el dibuix perimetral.

La realització de guals per a accessos de vehicles inclourà el reforç de la base de formigó de la vorera, el qual passarà a ser de 20 cm en el tram afectat.

La resta dels detalls s'atindrà al previst en els plànols o al que disposi la D.F.

Amidament i abonament:

Per metres quadrats (m²) realment executats.

Cas de no existir un preu específic s'abonaran com a vorera i vorada normals, multiplicant els respectius amidaments per un factor d'1.15 en concepte de major dificultat d'execució.

Art. 23 Regs asfàltics (d'imprimació o d'adherència)

Normativa de referència :

- *art. 530 PG-3 imprimación*
- *art. 531 PG-3 adherencia*

Per al reg d'adherència s'utilitzarà emulsió bituminosa catònica de rotura ràpida termoaderente, ADHERMUL (C60B4 TER), que compleix amb les especificacions recollides a la norma UNE-EN 13808 per una emulsió tipus C60B4

La dotació orientativa és de 300-400 g/m² en regs d'adherència, depenent de l'estat del ferm.

Amidament i abonament :

Per metres quadrats realment executats.

Art. 24 Paviments de mescla bituminosa en calent

Normativa de referència :

- *Art. 542 PG-3 Mezclas bituminosas en caliente tipo homigón bituminoso*
- *Art. 543 PG-3 Mezclas bituminosas para capas de rodadura. Mezclas drenantes y discontinuas*
- *UNE-EN 13108-1:2007 Asphalt Concrete (mbc tipos D,S,G i mbc de alto modulo tipo MAM)*
- *UNE-EN 13108-2:2007 Asphalt Concrete for very thin layers (mbc de tipo discontinuo en capas de delgado espesor tipo F y M)*
- *UNE-EN 13108-7:2007 Porous Asphalt (mbc drenantes tipo PA)*

Materials :

Les característiques que han de complir els materials estan definides al art 542 i 543 en funció de la categoria de trànsit que defineixi el projecte y el tipus de capa que es tracti (rodadura, intermitga, base).

La denominació de la m.b.c, segons UNE-EN 13108-1:2007 és:

<i>AC/PA / D / Surf/bin/base / Ligante / Granulometria / marca</i>	
AC ó PA	mezcla bituminosa en caliente (<i>Asfalt Concrete</i>) o mezcla drenante (<i>Porous asfalt</i>)
D	tamaño máx. del árido. 16/22/32 (que equivalen a los antiguos 12/20/25)
Surf / bin / base	capa en la que se empleará
Ligante	designación del tipo utilizado
Granulometria	D, S, G, MAM
Marca comercial	p.e. "porfídico de 1 ^{er}

Si no figura altre prescripció al projecte, s'entendran que el tipus de transit i tipus de m.b.c. han de ser els següents:

Tipus de trànsit	Calçades		T2	
	Voreres		T4	
	Trànsit	gruix	m.b.c tipus	
Zona vianants,	T4	4 cm	Va	
Carril BICI,	T4	4 cm	Va color Bordeus	
Rodadura,	T2	5 cm	AC 16 suf D (antiga D12)	
Intermèdia,	T2	7 cm	AC 22 bin.....S (antiga S20)	
Base,	T2	7 cm	AC 22 baseG (antiga G20)	

Unitat d'obra:

El Contractista haurà d'obtenir quantes precisions i instruccions requereixi per al seu treball, entenent-se que, de no fer-ho, estarà obligat a modificar els possibles detalls insatisfactoris fins a la plena satisfacció de la Direcció i sense dret a abonament.

El gruix corresponent a cada capa serà considerat como MÍNIM.

La compactació haurà de ser igual o superior al 97% (98% si la capa es superior a 6 cm)

|

Amidament i abonament :

S'abonaran per metres quadrats (m²) realment estesos, compactats i acabats.

L'amidament es realitzarà entre rígoles.

Es considerarà inclòs en el preu l'excés de material que sigui necessari per raons tècniques (precisió de la maquinària, etc.) per garantir el gruix exigít en el projecte i que a efectes d'acceptació de la unitat d'obra, té caràcter de mínim (no de mitjà).

Les trobades i, en general, els límits del paviment, seran realitzats segons les normes de bona pràctica usuals i, en tot cas, com indiqui el Director d'Obra, no sent en cap cas d'abonament la minva de rendiment que això pugui suposar.

CONTROL DE QUALITAT (para cada capa) :

- Comprovació de que el Marcat CE (o equivalents Certificats de Qualitat de les matèries primeres (àrids i betum) y del material acabat (barreja bituminosa) compleix la normativa i es correspon amb el prescrit pel Projecte (o que compleix les característiques tècniques exigides).
- La DF aplicarà els criteris de acceptació o rebuig del PG3.
- Assaigs de comprovació dl material:
Gruix, Compactació, LA, cpa, índex de Lajas, Cares de fractura, granulometria àrids, EA, resistència al deslizamiento (CRT).
- Assaigs de comprovació de l'execució:
Gruix, Compactació, resistència al deslizamiento (CRT).

Art. 25 Paviments de formigó

Normativa de referència :

- art. 550 PG-3

La unitat inclou:

- La p.p. de tall amb disc de les juntes.
- El replè de les juntes amb massilla elàstica especial.
- El tall previ del límit de l'obra per a una correcta unió amb les lloses pròximes.
- Una pintura epoxi d'unió entre formigó de diferent edat.
- El ranurat de la superfície.
- L'extensió d'una pel·lícula aïllant superficial (per a curat).

Especificacions de la unitat acabada :

L'article 550.7 determina les condicions relatives a "Resistencia, Alineación , rasante, espesor, anchura, regularidad superficial, textura superficial i integridad

Amidament i abonament:

Per m² o per m³ realment executats, segons es fixi en el pressupost, d'unitat d'obra totalment executada en tots els aspectes esmentats.

CONTROL DE QUALITAT:

- *Comprovació de que el Marcat CE es correspon amb el prescrit pel Projecte (o que compleix les característiques tècniques exigides).*
- *Assajos de comprovació , com a mínim, de les següents característiques:*
 - *Gruix*
 - *Resistència a la flexió*

Art. 26 Paviments de llambordes damunt sorra.

Normativa de referència :

- *Manual de "pavimentos de adoquines de hormigón". IECA.*
- *UNE 22202-2 : Febrero 2011 Construcción de pavimentos con piedra natural. Parte 2: Adoquines para pavimentación.*

En absència d'una especificació més detallada a la memòria i/o plànols s'entendran prescrits els següents tipus com a models oficials de l'Ajuntament:

	Característiques tècniques	Especificacions tipus per als Projectes Municipals.
Esplanada	s'article 38 del Plec	Al menys tipus E1
Zahorres	s'article 34 i 39 del Plec	Base de 20 cm de ZA-20 (T2)
Sorres per a base	s'article 33 del Plec	Capa de 3 cm
Llambordes prefabricades formigó	s'article 30 del Plec	200 x 100 x 80
Llambordes de pedra natural	s'article 31 del Plec	100 x 100 x 60 240 x 120 x 80
Llambordes ceràmiques	s'article 32 del Plec	200 x 100 x 50
Sorres per a base	s'article 33 del Plec	Juntes de 3 mm

La unitat inclou :

el subministrament de les peces, carreteg i materials auxiliars (arena s/plec) i totes les operacions genèriques de construcció d'un paviment d'aquest tipus (després descrites).

el sobrecost que suposa el tall de peces d'ajustament necessàries per a una correcta posada en obra del material, o el subministrament des de fàbrica de les peces especials necessàries (1/2 peça, triangles, etc.), si existeixen en el programa de fabricació.

la situació a nova rasant de totes les arquetes i registres afectats per la construcció de paviment.

les proves i mostres que siguin necessàries a judici de la D.F.

L'execució de la unitat d'obra, damunt la base flexible de zahorres, seguirà el següent procediment.

1) Extensió i anivellació de la sorra :

Es tracta de l'aspecte fonamental i que més incidirà sobre el comportament del paviment. És una qüestió crítica que la capa de sorra sigui d'un gruix uniforme. El gruix final d'aquesta capa, un cop col·locades les llambordes i vibrat el paviment, ha de ser de 3 cm pel que el gruix no compactat haurà de ser entre 4 i 5 cm.

No ha de trepitjar-se la sorra ja anivellada, motiu pel qual la col·locació de les llambordes es realitza sempre començant des del paviment ja acabat. No es aconsellable estendre arena en trams massa llargs, ja que es desaprofita material i el treball s'organitza millor en trams de 3 ó 4 metres.

2) Col·locació de les llambordes.

Cal deixar sempre una JUNTA DE 3 +/- 1 mm.

La col·locació de les peces es realitzarà d'acord amb els dibuixos previstos en el projecte, amb les variacions de detall que la D.F. decideixi.

La col·locació requereix sempre el tall de peces per a l'ajustament del dibuix o per trobar-se amb obstacles (registres, arquetes, embornals,...) i límits de l'obra (edificis, guals,...). Aquestes peces tallades s'obtiniran, sempre, per tall amb disc i la precisió d'acabat serà sempre tal que els clots resultants siguin inferiors a 5 mm.

Les peces seran sempre de tamany igual o superior a ½ peça.

2.1.- Criteris de qualitat per a l'acabat general:

Totes les llambordes han de quedar anivellades, sense diferències superiors a 2 mm, quan es comprova amb regla de 2 m. Si es produeixen desnivells superiors és necessari aixecar les llambordes i corregir l'anivellació de l'arena de base.

2.2.- Criteri de qualitat per a l'acabat local:

La diferència de nivell entre dos blocs adjacents no ha de superar els 2 mm.

L'ajustament de les llambordes a un límit de confinament (sigui embornal o façana) es farà amb un tros de llamborda tallada amb disc sense deixar forats superiors als 3 cm. que es podran omplir amb una mescla d'arena i ciment (4:1).

3) Compactació per vibrat del paviment:

Un cop acabada la col·locació de les llambordes en una zona que hagi de ser utilitzada (càrregues d'obra) o quan s'hagi de suspendre el treball, és necessari realitzar la compactació amb vibració de la superfície construïda.

Per a aquest treball s'utilitzarà una safata vibrant o, per als casos de treballs puntuals, un maçó.

Aquest treball es realitzarà fins a una distància d'1 metre respecte a l'extrem on es suspèn el treball, sempre que no existeixi límit de confinament per evitar que les llambordes es desplacin de la seva posició.

4) Segellat.

Aquest treball és essencial per al bon comportament del paviment de llambordes.

Es realitzarà estenent sobre la superfície del paviment una arena fina i seca immediatament després de la seva col·locació.

Posteriorment, amb una escombra dura o amb un raspall, s'escombra per a que la pols penetri pels espais deixats entre llambordes. A la vegada, es fa un vibrat final que assegurí el millor replè de les juntes.

La sorra sobrant s'haurà de retirar mitjançant escombrada i NO PER RENTAT AMB AIGUA.

Mai s'ha d'acabar la jornada sense completar el vibrat i segellat del paviment realitzat, ja que la pluja el podria perjudicar.

El pas de vehicles sobre el paviment acabat, pot permetre's immediatament.

Transcorregut un cert temps, pot ser necessari repassar el segellat realitzat.

Amidament i abonament :

Per m² realment executats d'unitat d'obra totalment acabada en tots els aspectes esmentats.

El preu inclou :

- el subministrament de les peces, carreteig i materials auxiliars (arena s/plec) i totes les operacions genèriques de construcció d'un paviment d'aquest tipus (abans descrites).

- el sobrecost que suposa el tall de peces d'ajustament necessàries per a una correcta posada en obra del material, o el subministrament des de fàbrica de les peces especials necessàries (1/2 peça, triangles, etc.), si existeixen en el programa de fabricació.

- la resituació a nova rasant de totes les arquetes i registres afectats per la construcció de paviment.

- les proves i mostres que siguin necessàries a judici de la D.F.

CONTROL DE QUALITAT :

- Comprovació de que el Marcat CE dels material es correspon amb el prescrit pel Projecte.

Llambordes

Sorra per rejuntat.

Sorra per base

Zahorres

- La DF aplicarà els següents criteris de acceptació o rebuig de la unitat:

Un acurat seguiment del procés de construcció (descriu al present article i/o prescrit directament per la DF) és bàsic per considerar l'obra correctament executada i per tant serà criteri essencial de l'acceptació o no de la unitat.

Criteris de penalització i/o rebuig per manca de gruix: $2 \text{ cm} < 3 \pm 1 \text{ cm} > 2 \text{ cm}$

Gruix de base de sorra.....rebuig correcte rebuig

(les penalitzacions s'aplicaran sobre el preu de l'unitat complerta)

Criteris de penalització per defectes en l'execució:

La manca de rejuntat o la deficiències en la neteja final seran objecte de rebuig o penalització per un 20 % del preu de la unitat, a aplicar sobre tota la zona afectada.

Art. 27 Paviments de llambordes formigonades**Normativa de referència :**

- Manual de "pavimentos de adoquines de hormigón". IECA.
- UNE 22202-2 : Febrero 2011 Construcción de pavimentos con piedra natural. Parte 2: Adoquines para pavimentación.

	Característiques tècniques	Especificacions tipus per als Projectes Municipals.
Esplanada	s'article 38 del Plec	Al menys tipus E1
Zahorres	s/articles 34 i 39 del Plec	Base de 10 cm de ZA-20 (T2)
Formigó	s'article 19 del Plec	Base de 20 cm de HM-20/P/20/IIa
Morter	s'article 20 del Plec	3±1 cm M-7,5
Adhesiu	s'article 21 del Plec	Material C2 (Només en peces de molt baixa adherència)
Llambordes de pedra natural	s'article 30 del Plec	100 x 100 x 60 240 x 120 x 80
Llambordes prefabricades formigó	s'article 31 del Plec	200 x 100 x 80
Llambordes ceràmiques	s'article 32 del Plec	200 x 100 x 50
Material de rejuntat	s'article 22 del Plec	Material tipus CG2ArW Juntades de 5 - 10 mm

L'execució de la unitat d'obra, damunt la base de formigó, seguirà el següent procediment.

1) Extensió i anivellació del morter de ciment :

És important que la capa de morter sigui d'un gruix uniforme. El gruix final d'aquesta capa, un cop col·locades les llambordes, ha de ser de 3 cm.

2) Col·locació de les llambordes.

Les llambordes es col·locaran A TRUC DE MACETA, deixant sempre una JUNTA DE 5-10 mm.

Es pintarà el dors de la peça amb ciment per millorar l'adherència. Si la peça fos de molt baixa adherència es podrà utilitzar un adhesiu.

La col·locació de les peces es realitzarà d'acord amb els dibuixos previstos en el projecte, amb les variacions de detall que la D.F decideixi. La col·locació requereix sempre el tall de peces per a l'ajustament del dibuix (mitges peces) o per trobar-se amb obstacles (registres, arquetes, embornals,...) i límits de l'obra (edificis, guals,...).

Aquestes peces tallades s'obtidran, sempre, per tall amb disc i la precisió d'acabat serà sempre tal que els clots resultants siguin inferiors a 5 mm.

2.1.- Criteris de qualitat per a l'acabat general:

Totes les llambordes han de quedar anivellades, sense diferències superiors a 2 mm, quan es comprova amb regla de 2 m.

2.2.- Criteri de qualitat per a l'acabat puntual:

La diferència de nivell entre dos blocs adjacents no ha de superar els 2 mm.

L'ajustament de les llambordes a un límit de confinament (sigui embornal o façana) es farà amb un tros de llamborda tallada amb disc sense deixar forats superiors als 10 mm.

3) Segellat.

Aquest treball és essencial per al bon comportament del paviment de llambordes.

Es realitzarà estenent sobre la superfície del paviment un morter preparat de rejuntat.

No es permetrà el pas de vehicles sobre el paviment acabat fins el correcte curat del morter de base i del morter de segellat.

Amidament i abonament :

Per m² realment executats d'unitat d'obra totalment acabada en tots els aspectes esmentats.

Si així ho recull el pressupost, s'abonarà separatament el treball de rejuntat final, cas contrari es considerarà inclòs en el preu de l'unitat.

El preu inclou :

- el subministrament de les peces, carreteig, materials auxiliars i totes les operacions genèriques de construcció d'un paviment d'aquest tipus (després descrites).

- el sobrecost que suposa el tall de peces d'ajustament necessàries per a una correcta posada en obra del material, o el subministrament des de fàbrica de les peces especials necessàries (1/2 peça, triangles, etc.), si existeixen en el programa de fabricació.

- la resituació a nova rasant de totes les arquetes i registres afectats per la construcció de paviment.

- les proves i mostres que siguin necessàries a judici de la D.F.

CONTROL DE QUALITAT :

- *Comprovació de que el Marcat CE dels material es correspon amb el prescrit pel Projecte.*

Llambordes

Material de rejuntat.

Adhesiu (si s'escau)

Morter

Formigó

- *La DF aplicarà els següents criteris de acceptació o rebuig de la unitat:*

Un acurat seguiment del procés de construcció (descriu al present article i/o prescrit directament per la DF) és bàsic per considerar l'obra correctament executada i per tant serà criteri essencial de l'acceptació o no de la unitat.

Criteris de penalització i/o rebuig per manca de gruix:

<i>Gruix de la capa de base de formigó.....</i>	<i>-3 cm</i>	<i>-2 cm</i>	<i>- 1 cm</i>	<i>correcte</i>	<i>> 2 cm</i>
<i>Gruix de morter.....</i>	<i>rebuig</i>	<i>15%</i>	<i>5%</i>	<i>15 cm</i>	<i>rebuig</i>
				<i>3±1 cm</i>	

(les penalitzacions s'aplicaran sobre el preu de l'unitat complerta)

Criteris de penalització per defectes en l'execució:

La manca de rejuntat o la deficiències en la neteja final seran objecte de rebuig o penalització per un 20 % del preu de la unitat, a aplicar sobre tota la zona afectada.

Art. 28 Paviments de rajoles de formigó o terratzo

Normativa de referència :

- *art. 550 PG-3 Hormigones*
- *art. 611 PG-3 Morteros.*
- *Detall tipus oficial*
- *Les peces compliran les especificacions corresponents al material de que es tracti.*

La col·locació "a l'estesa" només es podrà utilitzar per paviments de panot o terratzos de color gris/negre de fins 300x300 mm.

Per aquests casos, la unitat d'obra consistirà en l'execució ordenada dels següents treballs :

- Formació d'esplanada base amb índex CBR > 5. Inclou els treballs de humectació, compactació, anivellació i replanteig de la superfície per assegurar la resistència i planeïtat de la superfície, respectant les pendents de disseny.
- Formació de base de formigó 15± 1 cm. de gruix mínim, curada i anivellada
- Subministrament de rajoles.
- Estesa d'una capa de 3±1 cm de morter M-7,5, amb consistència humida, ciment CEM-I o CEM-II, classe resistent 32.5R.
- Queda expressament prohibit l'utilització d'un gruix superior de morter.
- Queda expressament prohibit l'utilització l'ús de retardants excepte quan la DF consideri que la qualitat final del producte acabat queda suficientment acreditada amb les proves o assajos que proposi i realitzi el contractista.
- Si les peces son de color clar s'haurà d'utilitzar ciment blanc BL de classe resistent 42,5.
- Extensió de ciment gris (o blanc) en pols damunt la capa de morter abans de col·locar les peces, per millorar l'adherència.
- Humectació lleugera del dors de les rajoles abans de col·locar-les.
- Alineació de les rajoles mitjançant mestres i fils.
- Col·locació immediata de les rajoles, abans de que el morter comenci a fraguar, deixant juntes de 1,5 a 3 mm., assentant-les i anivellant-les posteriorment per mitjans mecànics.
- Al final de la jornada es mulla la superfície de les rajoles col·locades.

- **Rejuntat amb beurada de ciment.** S'haurà d'efectuar una neteja total fins recuperar la cara vista i el dibuix de les rajoles.
- Disposició dels tancaments necessaris per garantir que no es trepitja el paviment durant les primeres 24 hores, ni ta sols a la fase de col·locació.
- El treball inclou l'excés de treball o minva de rendiment, que suposi l'execució d'acabaments en vorades, parets, cantonades, etc., executades amb cura, tallant les peces amb disc, i sol·licitant de la DF les instruccions necessàries. No s'acceptaran peces fracturades.

En el cas de **Paviments a Truc de maceta**, la unitat d'obra consistirà en l'execució ordenada dels següents treballs :

- Formació d'esplanada base E1 (índex CBR > 5). Inclou els treballs de humectació, compactació, anivellació i replanteig de la superfície per assegurar la resistència i planeïtat de la superfície, respectant les pendents de disseny.
- Formació de base de formigó 15± 1 cm. de gruix mínim, curada i anivellada
- Subministrament de rajoles.
- Estesa d'una capa de 3± 1 cm de morter M-7,5, amb consistència humida, ciment CEM-I o CEM-II, classe resistent 32.5R. (Si les peces son de color clar s'haurà d'utilitzar ciment blanc BL de classe resistent 42,5)
- Queda expressament prohibit l'estesa d'un gruix superior de morter.
- Queda expressament prohibit l'ús de retardants excepte quan la DF consideri que la qualitat final del producte acabat queda suficientment acreditada amb les proves o assajos que proposi i realitzi el contractista.
- Extensió de ciment gris (o blanc) en pols damunt la capa de morter abans de col·locar les peces, per millorar l'adherència.
- Humectació lleugera del dors de les rajoles abans de col·locar-les.
- Alineació de les rajoles mitjançant mestres i fils.
- Col·locació immediata de les rajoles, abans de que el morter comenci a fraguar, deixant juntes de 1,5 a 3 mm., assentant-les i anivellant-les, una a una, a truc de maceta de goma o similar.
- Al final de la jornada es mulla la superfície de les rajoles col·locades.
- Rejuntat amb sorra silíceica de tamany 0/2. Queda expressament prohibit l'ús de morter amb ciment encara que sigui en sec.
- Disposició dels tancaments necessaris per garantir que no es trepitja el paviment durant les primeres 24 hores, ni ta sols a la fase de col·locació.
- El treball inclou l'excés de treball o minva de rendiment, que suposi l'execució d'acabaments en vorades, parets, cantonades, etc., executades amb cura, tallant les peces amb disc, i sol·licitant de la DF les instruccions necessàries. No s'acceptaran peces fracturades.

Amidament i abonament :

Per metres quadrats (m²), realment executades.

El preu inclourà tots els treballs necessaris per a executar correctament la unitat d'obra.

Cas de no aparèixer determinats preus al pressupost, s'entendrà que :

Totes les rajoles hidràuliques grises amb diferents dibuixos en la capa d'empremta es consideren equivalents a afectes de la seva valoració.

No s'abonarà cap sobrecost per la realització de dibuixos senzills amb les peces (dibuixos amb diferents empremtes, envoltar escossells, col·locar panys a 45 graus, etc.).

Si es decidís la col·locació de rajoles d'altres colors diferents del gris, siguin quins siguin, formant dibuixos geomètrics de qualsevol tipus, es considerarà com a preu de la superfície de color el resultant d'incrementar un 7,5% (set i mig per cent) el preu unitari corresponent a la rajola comú gris.

CONTROL DE QUALITAT :

- *Comprovació de que el Marcat CE dels material es correspon amb el prescrit pel Projecte.*

Rajoles formigó/terrazo

Morter

Formigó

- *La DF aplicarà els següents criteris de acceptació o rebuig de la unitat:*

Un acurat seguiment del procés de construcció (descrit al present article i/o prescrit directament per la DF) és bàsic per considerar l'obra correctament executada i per tant serà criteri essencial de l'acceptació o no de la unitat.

<i>Criteris de penalització i/o rebuig per manca de gruix:</i>	<i>-3 cm</i>	<i>-2 cm</i>	<i>- 1 cm</i>	<i>correcte</i>	<i>> 2 cm</i>
<i>Gruix de la capa de base de formigó.....</i>	<i>rebuig</i>	<i>15%</i>	<i>5%</i>	<i>15 cm</i>	
<i>Gruix de morter,.....</i>	<i>rebuig</i>			<i>3±1 cm</i>	<i>rebuig</i>

(les penalitzacions s'aplicaran sobre el preu de l'unitat complerta)

Criteris de penalització per defectes en l'execució:

La manca de rejuntat o la deficiències en la neteja final (neteja de la borada) seran objecte de rebuig o penalització per un 20 % del preu de la unitat, a aplicar sobre tota la zona afectada.

Art. 29 Paviments de lloses de pedra o peces de ceràmica

Normativa de referència :

- *art. 550 PG-3 Hormigones*
- *art. 611 PG-3 Morteros.*
- *Detall tipus oficial*
- *Les peces hauran d'acomplir les especificacions corresponents al material de que es tracti.*

La unitat d'obra de construcció del paviment serà sempre "a **Truc de maceta**" i consistirà en l'execució ordenada dels següents treballs :

- Formació d'esplanada base amb índex CBR > 5. Inclou els treballs de humectació, compactació, anivellació i replanteig de la superfície per assegurar la resistència i planeïtat de la superfície, respectant les pendents de disseny.
- Formació de base de formigó 20 cm. de gruix mínim, curada i anivellada
- Subministrament de lloses
- Estesa d'una capa de 3±1 cm de morter M-7,5, amb consistència humida, ciment CEM-I o CEM-II, classe resistent 32.5R. (Si les peces son de color clar s'haurà d'utilitzar ciment blanc BL de classe resistent 42,5).

- Queda expressament prohibit l'estesa d'un gruix superior de morter.
- Queda expressament prohibit l'ús de retardants excepte quan la DF consideri que la qualitat final del producte acabat queda suficientment acreditada amb les proves o assajos que proposi i realitzi el contractista.
- Pintat del dors de les lloses amb ciment líquid abans de col·locar-les. (en el cas de materials de molt baixa adherència, per prescripció expressa del projecte o per decisió de la DF, es podrà utilitzar Adhesiu tipus C2)
- Col·locació immediata de les lloses, abans de que el morter comenci a fraguar, deixant juntes de 3 a 6 mm, assentant-les i anivellant-les, una a una, a truc de maceta de goma o similar.
- Al final de la jornada es mullarà la superfície de les lloses col·locades.
- Imprimació de la superfície de les lloses amb un **producte antiadherent** (EASY CLEAN de MAPEI o similar), per facilitar la neteja final.
- Rejuntat amb **material de juntes tipus CG2ArW**, (Keracolor PPN de Mapei o similar).
- Queda expressament prohibit l'ús de beurades de ciment encara que sigui en sec.
- Disposició dels tancaments necessaris per garantir que no es trepitja el paviment durant les primeres 24 hores, ni ta sols a la fase de col·locació.

Amidament i abonament :

Per metres quadrats (m²), realment executades i acabades.

Si no existeix un preu específic al pressupost, s'entendrà que el rejuntat està inclòs en el preu global de l'unitat.

El preu inclou tots els treballs necessaris per a executar correctament la unitat d'obra.

El preu inclou l'excés de treball o minva de rendiment, que suposi l'execució d'acabaments en vorades, parets, cantonades, etc., executades amb cura, tallant les peces amb disc, i sol·licitant de la DF les instruccions necessàries. No s'acceptaran peces fracturades.

CONTROL DE QUALITAT :

- *Comprovació de que el Marcat CE dels material es correspon amb el prescrit pel Projecte.*

Pedra natural / Ceràmica

Material de rejuntat.

Adhesiu (si s'escau)

Morter

Formigó

- *La DF aplicarà els següents criteris de acceptació o rebuig de la unitat:*

Un acurat seguiment del procés de construcció (descrit al present article i/o prescrit directament per la DF) és bàsic per considerar l'obra correctament executada i per tant serà criteri essencial de l'acceptació o no de la unitat.

<i>Criteris de penalització i/o rebuig per manca de gruix:</i>	<i>-3 cm</i>	<i>-2 cm</i>	<i>- 1 cm</i>	<i>correcte</i>	<i>> 2 cm</i>
<i>Gruix de la capa de base de formigó.....</i>	<i>rebuig</i>	<i>15%</i>	<i>5%</i>	<i>20 cm</i>	
<i>Gruix de morter.....</i>	<i>rebuig</i>			<i>3±1 cm</i>	<i>rebuig</i>

(les penalitzacions s'aplicaran sobre el preu de l'unitat complerta)

Criteris de penalització per defectes en l'execució:

La manca de rejuntat o la deficiències en la neteja final (neteja de la borada) seran objecte de rebuig o penalització per un 20 % del preu de la unitat, a aplicar sobre tota la zona afectada.

Art. 30 Escocells

Normativa de referència :

- *Detalls tipus oficials*

La construcció d'escocells podrà executar-se amb o sense vorada perimetral, segons estableixi el projecte, o la DO.

L'escocell sense vorada consistirà, simplement, en deixar el forat al construir la vorera, realitzant un acabat interior amb morter reforç de les rajoles pròximes a la vora, i netejant i reomplint el forat amb terres vegetals.

Amidament i abonament :

L'escocell sense vorada s'abonarà incorporant la seva superfície a l'amidament de vorera.

L'escocell amb vorada interior s'abonarà per unitats als preus que determini el pressupost.

ENLLUMENAT PÚBLIC

Materials

Art. 31 Normativa de caràcter general

Tots els materials i instal·lacions compliran el REBT, de 2 d'agost de 2002, així com els Reglaments de Centrals Generadores, Línies elèctriques d'alta tensió i Estacions de transformació, aprovades per O.M de 23 de febrer de 1949.

Tant les següents prescripcions com els dibuixos i cotes de detall que apareixen en els plànols són indicatius, podent acceptar la D.O. qualsevol altre material que siguin d'anàlogues característiques i qualitats.

Art. 32 Punts de llum

Es defineix com a punt de llum el conjunt format pel suport amb la seva cimentació, escomesa i equip elèctric complet, llumenera i làmpada, així com accessoris i altres elements auxiliars per al complet funcionament del mateix.

Art. 33 Suports (bàculs, columnes, braços murals)

Normativa de referència :

R.D. 2642/85, R.D 401/89 i O.M. de 16/5/89 especificacions tècniques per suports metàl·lics.

R.D. 2381/85 especificacions tècniques recobriments galvanitzats en calent.

Característiques físiques del suport :

Llevat de prescripció diferent, seran de xapa d'acer laminat en fred, de secció circular i tindran la forma, dimensions, gruixos de xapa, cimentació, etc, indicats en els plànols o en la memòria.

El braç del suport haurà de suportar sense deformació aparent un pes de cent quilograms (100 kg) en l'extrem.

El fust serà tronc cònic, sense solució de continuïtat, tenint la suficient resistència a la flexió.

Serán d'una sola peça, sense soldadures transversals, llevat d'aquelles en les quals existeixi un canvi de secció (tipus Nikolson).

La base disposarà de porta de registre proveïda de pany de seguretat i el seu interior estarà preparat per a la fixació de la caixa de pas de cables i derivació, en la qual van els fusibles calibrats de protecció individual de l'equip de la làmpada, existint espai suficient per a que un operari pugui executar les operacions de connexió i canvi de fusibles.

Tractament i acabat superficial del suport :

Els suports hauran de lliurar-se, tant interior com exteriorment, amb un tractament galvanitzat en calent.

El zinc utilitzat haurà de ser d'una riquesa superior al 99.5% de Zn, amb un contingut de ferro inferior al 0.04%, en plom al 0,05% i exent de cadmi. El gruix de la capa de zinc haurà de ser molt regular i no inferior a 0.08 mm. en la seva part més prima. Tant les superfícies exteriors com les interiors de tot el suport seran llises i homogènies, sense presentar irregularitats ni defectes que indiquin mala qualitat del material, defectes de fabricació o que tinguin un mal aspecte exterior.

Fonaments i ancoratges :

La cimentació i la base del suport (dau de formigó o ancoratge en obra de fàbrica, placa d'assentament, pern, etc) s'ajustaran al definit en els plànols.

Es preveurà un cargol roscat amb volandera, femella i contrafemelles de material inoxidable per a la connexió del terminal de posada a terra.

En braços murals la placa d'ancoratge ha d'abraçar el tub i estar soldada a aquest per darrera.

Abans de la seva instal·lació hauran de presentar-se a la D.O. els certificats de conformitat d'homologació i d'homologació dels recobriments metàl·lics expedits ambdós per la comissió de vigilància i certificació del Ministeri d'Indústria i Energia.

"Postecillos" :

Cada cop que els "postecillos" hagin d'instal·lar-se en aquells llocs que no hi hagi suficient alçada de parets, hauran de reunir les mateixes condicions i aspecte que els braços als quals substitueixen. Serán d'una sola peça, sense soldadures transversals ni unions mecàniques entre l'ancoratge a la paret i la llumenera.

Art. 34 Llumeneres.

Normativa de referència :

R.D. 154/95, obligatorietat del marcat CE

UNE EN 60598.1 Llumeneres - UNE EN 60598.2.3 Llumeneres per enllumenat públic

UNE EN 60598.2.3 Projectors de exterior

UNE EN 55015 Pertorbacions radio-elèctriques - UNE EN 61547 Requisits d'immunitat / compatibilitat electromagnètica

Llei 6/2001 Ordenació ambiental de l'enllumenat per a la protecció del medi nocturn

Les llumeneres que s'instal·lin hauran d'estar projectades i construïdes amb materials d'alta qualitat i ser capaces de proporcionar un servei segur i durador.

L'instal·lador proporcionarà una mostra dels aparells abans de la seva instal·lació.

Característiques mecàniques.

Entre altres característiques, les llumeneres hauran de complir amb el senyalat a continuació:

Orientació i anivellació	Tota llumenera haurà d'estar proveïda d'un sistema que permeti l'orientació i anivellació adequada de la mateixa, així com el de permetre comprovar tant l'orientació com l'anivellació aconseguida respecte de l'horitzontal i de la vertical. En el full d'instruccions s'haurà de detallar el funcionament i utilització dels mateixos mitjançant el corresponent croquis explicatiu.
Fixació i seguretat	Els mitjans de fixació de la llumenera al seu suport han de ser apropiats al pes de la mateixa. La fixació haurà d'estar aconseguida per suportar velocitats del vent al menys de 150 km/h. sobre la superfície projectada del conjunt, sense deformació apreciable. Les fixacions que suporten el pes de la llumenera i dels seus accessoris interns, han d'estar proveïts de dispositius que evitin el desplaçament de qualsevol part de la mateixa, inclosa la làmpada, per vibració, ja sigui en servei o durant el manteniment. Les brides de subjecció estaran calculades amb un coeficient de seguretat a la ruptura de 2,5 (segons ITC-BT-09 p 6.1). Les parts de les llumeneres que siguin susceptibles de caure, hauran de portar un sistema fiador complementari a fi d'evitar la seva caiguda.
Elements de subjecció	Tots els elements de subjecció que siguin factibles de ser manipulats per a operacions de manteniment, instal·lació i col·locació de les llumeneres, hauran de ser imperdibles, de material inoxidable, de durada no inferior a la de la llumenera, tant els elements de subjecció com el sistema d'imperdibilitat.
Allotjament d'equips auxiliars	L'allotjament per a l'equip elèctric serà de fàcil accés i dimensionat ample per als components de l'equip elèctric. La fixació d'aquests components podrà fer-se en la tapa o porta d'aquest compartiment, i el conjunt així format, podrà retirar-se de l'armadura, desconnectant simplement els borns endollables i desenganxament de la porta sense utilització d'eines especials
Seguretat de la placa portaequips	Tota placa portaequips ha d'estar subjecta per un sistema fixador que privi la caiguda de la mateixa i de l'equip, davant de qualsevol fallada del sistema d'ancoratge o subjecció.
Temperatures	Els receptacles que admetin en el seu interior els equips auxiliars hauran de tenir un volum o sistema de ventilació tal, que permeti que la temperatura que s'aconsegueixi en el seu interior no malmeti ni alteri el correcte funcionament dels equips ni el d'altres elements. Les temperatures no superaran en cap cas les prescripcions establertes en les tables de la norma general IEC 598-1
Juntes d'estanqueïtat	Les juntes d'estanqueïtat hauran d'estar especialment estudiades, tant pel que fa al seu disseny, com al seu material; seran d'elevada resistència a les radiacions ultraviolades de les làmpades i als gasos i vapors. Es garantirà per part dels fabricants el període de duració de les juntes d'estanqueïtat de manera que es mantingui l'IP senyalat a la llumenera. Aquest període no serà inferior a cinc anys per al seu ús normal.

Característiques elèctriques.

Classe	Hauran de ser com a mínim de classe I, i en aquest cas, és preceptiu que disposin d'un born de terra que formarà part del cos de la llumenera, segons l'estipulat en la norma UNE 20314.
Connexions	No s'admetran empalmaments a torsió ni regletes endollables o qualsevol altre tipus en el qual existeixi la possibilitat d'un fals contacte. S'admetran regletes en aquelles llumeneres en les quals la pressió sobre el cable s'efectuï mitjançant elements de subjecció, picons, o terminals tipus llengüeta o clavilla segons s'especifica en la norma IEC 598-1.
Cablejat	Els cables flexibles fixats de manera permanent hauran de tenir qualitats mecàniques i elèctriques com a mínim conformes amb les regles de les normes UNE 21031 i UNE 21.027.
Distinció per colors	Segons indica el REBT en la instrucció ITC-BT-19 2.2.4: per al neutre color blau clar; per a les fases marró, negre i gris; i pel terra verd-groc
Seccions	La secció mínima a utilitzar en el cablejat interior de les llumeneres serà d'1,5 mm ² .
Subjecció del cable d'alimentació	Totes les llumeneres hauran de portar un dispositiu de retenció mecànica del cable, que passa per l'interior del suport, per evitar que les connexions pateixin esforços produïts pel seu pes. Aquest dispositiu haurà de ser de material aïllant.
Portalàmpades	Seràn de porcellana i amb un sistema de retenció incorporat que impedeixi l'afluïxament accidental de la làmpada. Estaràn fixats als suports de forma que s'eviti la rotació o separació d'aquests quan es procedeixi a la substitució de la làmpada. Per a la retirada dels portalàmpades serà precís la utilització d'una eina. Els portalàmpades hauran de portar els cables de connexió adequats per a les sol·licitacions tèrmiques a les quals estaran sotmesos, havent d'acabar en una "clema" de connexió interior a la llumenera. Els portalàmpades equipats amb dispositius de regulació per a diverses làmpades, ho faran a posicions ja determinades i convenientment marcades. En cadascuna de les posicions el portalàmpades haurà de quedar subjecte de forma inamovible
Equips	Seràn els originals subministrats pel fabricant de les llumeneres No s'admetrà instal·lar equips no subministrats pel fabricant de les llumeneres. Els equips per a làmpades fluorescents s'adaptaran a les normes UNE-EN 60921, 60928, 60929, 60968 i 60969. Els equips per a làmpades de descàrrega compliran el prescrit en la norma UNE-EN 60922 i UNE-EN 60923.
Làmpades	Les làmpades compliran amb les UNE 20354 i les UNE-EN 60081,091,167,192,662,968 i 969. Seràn de marca acreditada de primera categoria, amb catàlegs editats de les mateixes. Podrà efectuar-se un assaig de flux per comprovar el rendiment, així com un assaig de resistència de casquet,

	<p>sostenint-se la làmpada inclinada i horitzontal. S'utilitzaran les reactàncies, condensadors i equips d'encesa adequats, segons indicacions de la casa constructora.</p> <p>El període d'encesa serà inferior a vuit minuts (8 min). Es realitzarà per mostreig el control del flux residual cada mil hores (1.000 h.) de funcionament, havent de mantenir-se per damunt de l'indicat en la corba de depreciació de flux que haurà de ser aprovada prèviament.</p>
--	--

Característiques fotomètriques

Identificació del tipus de làmpada :

A l'objecte d'identificar en tot moment per a quin tipus de làmpada, tubular o ovoide, esta dissenyat el grup òptic de la llumenera, tant si està instal·lada o en magatzem, el reflector portarà marcada la lletra "T" la qual cosa indicarà que és per a làmpada tubular. Si el reflector no porta cap marca, s'entendrà que aquest és per a làmpades de tipus ovoide.

El marcatge es realitzarà de forma indeleble, en una zona que sigui visible i que no afecti a les prestacions del reflector.

La grandària de la marca serà de 10 mm. d'alt per 10 d'ample.

Rendiment :

El rendiment global de la llumenera o relació de flux lluminós total que surt de l'aparell al flux total de làmpada haurà de ser, com a mínim, del 60 %.

Especificacions tècniques

Placa de característiques:

La placa de característiques haurà d'estar situada en la llumenera en lloc visible durant les operacions de manteniment.

La grandària dels símbols gràfics no serà inferior a 5 mm. d'alçada.

Haurà d'indicar (Segons estableix la norma UNE-EN 605989 . Marca d'origen.

Tensió nominal en volts.

Grau de protecció (2 xifres).

Número de model.

Potència nominal màxima.

Número de làmpades.

Art. 35 Conductors elèctrics

Normativa de referència :

UNE 21123 Cables elèctrics 0,6/1Kv.

El cable elèctric serà del tipus i dimensions senyalats en el full de càlcul de caigudes de tensió, i en els plànols.

Cada conductor estarà format d'un o diversos fils de coure nu.

Tensió nominal de servei: 1.000 v.

Tensió de prova: 7.000 v. entre conductors, durant 15 minuts.

El coure utilitzat en els conductors elèctrics estarà conforme amb l'especificat en la norma UNE 21011.

No s'admetran, sota cap concepte, empalmaments de conductors davall terra, ni en arquetes.

Art. 36 Caixes de derivacions i protecció

Normativa de referència :

UNE 21095 Caixes de protecció fins a 440v.

UNE 23727 Propagació del foc

Seràn de material aïllant i no propagador de la flama, amb una resistència d'aïllament de 5 Megaohms i una rigidesa dielèctrica de 3.75 kv durant un minut entre parts actives i massa,

Hauran de contenir quatre borns que admetin cadascun d'ells dos cables de la secció de la línia d'alimentació i dos borns més per a la línia de comandament de la regulació de flux, disposaran també de borns per a la derivació i portafusibles cilíndrics de 10 x 38 segons UNE 21103, i estaran dotades d'una tapa tancada mitjançant cargols imperdibles, de forma que a l'obrir-se aquesta, quedi desconnectada la instal·lació elèctrica de la llumenera. Les caixes hauran de permetre una ventilació suficient per evitar possibles condensacions.

El grau de protecció serà IP 439 segons UNE 20324.

Art. 37 Quadre de comandament

Normativa de referència :

Directiva Comunitària de Compatibilitat Electromagnètica 89/336/CEE

UNE 20324 Grau de protecció mínima (IP)

UNE-EN 50102 Grau de protecció mínima (IK)

UNE-EN 60439-1 Paramenta en baixa tensió.

El quadre de comandament serà del tipus i amb els elements especificats en el quadre de preus i plànols.

La seva subjecció a la paret o peanya es realitzarà amb cargols zincats

Incorporaran mòduls d'automatismes per a control centralitzat i comptadors d'energia electrònics multi-funció.

L'encesa, el pas a flux reduït i l'apagat, seran realitzats amb precisió per mitjans d'un programador astronòmic.

Tant si s'instal·la sobre peanya com si s'instal·la encastat a la paret, disposaran de teuladeta comunicada amb l'interior, a fi de permetre la ventilació, junt amb dues reixetes situades en la part inferior dels laterals.

La porta estarà dotada de pany tipus FECSA.

Tot el conjunt de mòduls de doble aïllament disposarà de dispositius de ventilació i sense finestretes que permetin el fàcil accés als automatismes.

Art. 38 Preses de terra

Normativa de referència :

ITC-BT-18 i ITC-BT-243 del REBT RD 842/2002

Tots i cada un dels punts de llum i els armaris de control estaran units a la xarxa de terra.

Les preses de terra estaran formades per una placa galvanitzada de 3 mm de gruix i 0.5 m x 0.5 de superfície.

Les grapes de connexió seran tipus KLK KBH-25.

La resistència a terra serà inferior a 10 Ohms i en tot cas serà tal que no es puguin produir tensions de contacte superiors a 24 V.

Art. 39 Cargols

Tots els elements de subjecció, cargols, ancoratges, clips, etc, estaran tractats contra l'oxidació per mitja d'un zincat quan no puguin ser galvanitzats o no s'especifici que hagin de ser de material inoxidable.

Els elements que queden exposats a la intempèrie seran protegits amb imprimacions de pintura.

Art. 40 Pintura i numeració

Abans de procedir a la instal·lació dels elements galvanitzats o zincats, es desengreixaran fregant amb un fregall tipus Scotch-brite i dissolvent especial.

Un cop secs s'aplicarà una capa de tractament adherent tipus Epomarina Primer FA i una capa d'esmalt del color que determini la DO.

Un cop col·locats els punts de llum, s'efectuarà numeració amb les plaquetes tipus segons models oficials en funció de la alçada del llum i posteriorment es donarà la segona capa de pintura.

Unitats d'obra

Abans de començar les obres es procedirà a comprovar el replanteig del conjunt realitzat prèviament pel Contractista, senyalant la situació definitiva de bàculs, columnes, braços, línies i encreuaments, etc., en presència del DO, el qual senyalarà la situació exacta.

Art. 41 Rases

Les línies elèctriques subterrànies s'instal·laran en l'interior de canonada de polietilè, corrugat exteriorment i llis en el seu interior, Norma UNE 50086-2-4 amb un diàmetre de 90 mm i a les profunditats indicades en els plànols.

Un cop instal·lat el tub i el cable de coure nu de 35 mm² de la xarxa de terres elèctriques, podrà procedir-se a tapar la rasa amb una primera capa de 20 cm de gruix d'arena, formigonant la resta i intercalant la cinta de senyalització de conduccions elèctriques subterrànies tal com es detalla en el plànol de detall dels models oficials.

Si hagués reposició de paviment, aquest es realitzarà com a màxim a la setmana de tapar-se la rasa, tenint el màxim compte per a que pràcticament no es notin les juntes.

La unitat inclou:

A més de la excavació, inclou el subministrament i col·locació de: la capa de sorra, el tub de polietilè corrugat exterior i llis interior, el cable de coure nu de 35 mm², la cinta de senyalització de conduccions elèctriques enterrades, el reomplert de la rasa i la compactació, així com la reposició del paviment idèntic a l'existent, sigui rajola hidràulica, pedra, aglomerat asfàltic, llambordes de granit ... També es considera inclòs en el preu, tota la gestió de la runa generada.

Amidament i abonament :

L'execució de les rases per enllumenat públic es mesurarà per metres lineals (ml) excavats.

Art. 42 Arquetes i basaments

Veure articles 8 i 18 del capítol 2 d'aquest plec: Excavació de rases, pous i fonaments i Formigons

El basament estarà constituït per un bloc de formigó de les dimensions necessàries, segons el terreny i característiques del bàcul o fanal, de manera que quedi assegurada perfectament la seva estabilitat en tots els casos. El formigó serà H-250. En el seu l'interior es deixaran els passos necessaris, de dimensions suficients per a l'entrada i sortida de les línies, tal com s'indica en els plànols.

La unitat inclou:

El subministrament i la col·locació de os elements que la componen: marc i tapa de fosa segons models oficials...

La p. p. d'obra civil (demolició, excavació, replè i reposició del ferm i transport de residus a abocador) fins deixar l'obra acabada i en servei.

L'adequat replè i compactació de les terres circumdants per evitar assentaments, reomplint amb formigó els espais de difícil compactació.

El basament inclou també la col·locació i connexió de la plaça de terra reglamentaria, col·locada vertical a una distància mínima de la superfície de 50 cm amb les grapes de connexió indicades en el plànol de detall model oficial.

Amidament i abonament

Per unitats acabades, completes i en servei.

Art. 43 Ancoratges – instal·lació de braços murals

Els braços murals es subjectaran a la paret per mitjà de pern zincats o galvanitzats de dimensions adequades, amb ancoratge químic, d'injecció de morter, resines o metàl·lic d'expansió per a càrregues elevades, en funció del tipus de material de sustentació i seguint les especificacions tècniques del fabricant, o de forma que quedi perfectament assegurada l'estabilitat del braç en tot moment.

Es perjudicarà el mínim de paret, deixant-la en el seu estat i aspecte primitiu un cop realitzada la subjecció.

En la execució d'ancoratges químics o d'injecció de resines s'utilitzaran materials homologats i es seguiran escrupolosament les instruccions d'aplicació del material. Es prohibeix explícitament la realització d'aquest tipus d'ancoratges si la temperatura es inferior a 5 ° C.

Amidament i abonament

Per unitats acabades i completes

Art. 44 Conversions aeri a soterrani

Normativa de referència :

UNE 20324 Grau de protecció (IP).

UNE 23727 Propagació del foc

Els conductors elèctrics realitzaran el seu pas de aeris (grapejats) a soterranis protegits dins de tub de PVC amb grau de protecció 9 segons UNE 20324

Aquest tub protegirà als conductors des del terra fins a una alçada mínima de 3m.

Els tubs s'instal·laran completament verticals i tocant a les parets mitjançant grapes de subjecció galvanitzades de doble orelleta, amb dos tacs i cargols cincats .

Si cal per facilitar el moviment dels conductors al peu del tub de conversió es disposarà d'una arqueta de material aïllant tipus polièster.

La part superior del tub es segellarà amb un maniget termo-retractil, que eviti la entrada de l'aigua de la pluja.

S'evitarà instal·lar una caixa de connexions per realitzar el canvi de secció dels conductors elèctrics, prolongant-se aquests fins al proper punt de llum.

Amidament i abonament

Per unitats acabades i completes

Art. 45 Punts de llum

Normativa de referència :

Llei 6/2001 Ordenació ambiental de l'enllumenat per a la protecció del medi nocturn

Decret 82/2005, de 3 de maig, Reglament de desenvolupament de la Llei 6/2001, de 31 de maig, d'ordenació ambiental de l'enllumenament per a la protecció del medi nocturn

Els bàculs i columnes s'instal·laran ben verticals, preferentment alineades i a la mateixa alçada.

Quan s'instal·lin en una vorera i no es faci altra indicació diferent, l'eix del bàcul o columna estarà situat a seixanta centímetres (60 cm) de l'aresta exterior de la vorada.

La placa de subjecció de la base, nervis de reforç, pern, rosques, etc. quedaran completament encastats en el paviment de la vorera, de manera que no hi hagi cap element sobresortint que pugui produir molèsties als vianants, quedant la part inferior de la porta a 30 cm. del nivell del sòl com a mínim.

Totes les connexions que es realitzin en el interior de bàculs o columnes, es realitzaran mitjançant caixes de derivacions amb els borns i fusibles adequats, prohibint-se qualsevol unió protegida amb cinta aïllant ni amb regleta o born extern a la caixa. Els cables es pelaran de tal forma que no quedin a la vista els conductors sinó la coberta exterior de la manega. Si fos necessari s'utilitzaran caixes de derivació amb proteccions suplementàries en l'entrada dels conductors (tipus pantalons, gomes prolongadores...).

Els conductors de l'interior del bàcul o fanal seran de 0,6/1kv, amb una secció mínima de 2,5mm², sense empalmes.

La entrada dels cables a l'interior de la llumenera es protegirà amb material aïllant elèctric i tèrmic suplementari. Es subjectaran adequadament per que cap conductor quedi amb esforç de tracció.

Sota de cada braç mural s'instal·larà una caixa de derivació amb els borns i fusibles adequats.

La subjecció dels "postecillos" als murs serà sòlida i efectiva, havent-ho d'estar per dos punts diferents com a mínim, presentant bon aspecte i sense perjudicar l'acabat de la paret en la que es realitzin, la qual, un cop acabada l'obra, haurà de quedar en el seu estat i aspecte primitius.

Els bàculs, columnes, postecillos i els braços murals es pintaran i numeraran segons es descriu en l'article corresponent.

La unitat inclou :

El subministrament i col·locació de tots els elements que la componen: suports, llumeneres amb equips i làmpades, caixes de connexió amb fusibles, conductors, ...

La connexió elèctrica i les proves necessàries que garanteixin el funcionament previst en el projecte.

Amidament i abonament

Per unitats acabades, completes i en servei.

Art. 46 Quadres de comandament

Totes les connexions es realitzaran amb terminals de pressió adequades a la secció del conductor i al tipus de born.

Es numeraran tots els borns i es senyalitzaran tots els elements: contactors, relès, interruptors amb les mateixes referències i números utilitzats en el plànol esquemàtic que es lliuraran abans de la recepció de l'obra.

El quadres de comandament es lliuraran amb tensió i en servei.

La unitat inclou :

El subministrament i col·locació de tots els elements que la componen: L'armari, amb tots els seus components, teuladeta, reixes de ventilació, peanya, panys, reglatges magnetotèrmics...

La escomesa elèctrica amb tots els seus elements necessaris: CGP, ADU ...

La connexió elèctrica i les proves necessàries que garanteixin el funcionament previst en el projecte.

Amidament i abonament

Per unitats acabades, completes i en servei.

Art. 47 Conductors elèctrics

Les línies elèctriques subterrànies s'instal·laran en l'interior de canonada de polietilè, corrugat exteriorment i llis en el seu interior, Norma UNE 50086-2-4 amb un diàmetre de 90 mm i a les profunditats indicades en els plànols.

Si fos necessari es construiran arquetes de registre, cada 50 m, com a màxim.

Un cop instal·lat el tub, podrà procedir-se a tancar la rasa amb una primera capa de 20 cm de gruix d'arena, formigonant la resta li intercalant la cinta de senyalització de conduccions elèctriques subterrànies tal com es detalla en el plànol de detall dels models oficials.

Si hagués reposició de paviment, aquest es realitzarà com a màxim a la setmana de tancar-se la rasa, tenint el màxim compte per a que pràcticament no es notin les juntes.

Les línies aèries s'estendran adossades a les parets i façanes amb la subjecció adequada i acurant-se en el traçat, de forma que segueixin les línies de frisos, cornises, volades, etc., per tal que quedin el més dissimulades possibles.

On això no sigui factible, s'estendran de forma curosa, amb alineacions perfectament rectes, horitzontals o verticals, sense formar panxes i de manera que no molestin a la vista i quedin subjectes a possibles deterioraments o puguin ser causa d'accidents.

Les grapes de subjecció estaran, com a màxim, cada 25 cm i seran de poliamida per a exterior, resistent als raigs ultraviolats i d'un ample mínim de 4 mm

Els tacs seran tipus 1251 Unex o similars, del mateix material. El forat per a la seva col·locació haurà de tenir el diàmetre indicat en les especificacions tècniques del fabricant.

Els muntants i baixants de les línies d'enllumenat, es realitzaran perfectament verticals.

Amidament i abonament

Per metres lineals col·locats o grapejats completament acabats.

Art. 48 Retirada de punts de llum i de quadres de comandament

La retirada dels punts de llum inclou la retirada de tots els elements associats al mateix: ancoratges, suports, tacs, grapes, línies elèctriques i els seus suports, caixes de derivació... i el seu transport a dipòsits municipals.

La retirada dels quadres de comandament inclou la de tots els elements associats als mateixos: peanya, ancoratges, línies elèctriques, escomeses, CGP... i el seu transport a dipòsits municipals.

Es sanejaran les façanes i/o els paviments imitant el seu aspecte primitiu, de forma que no quedi cap defecte visible que pugui ser imputat a l'anterior existència d'un punt de llum o d'un quadre de comandament

Amidament i abonament

Per unitats acabades.

Art. 49 Contractació subministrament elèctric i legalització de la instal·lació

La unitat inclou :

Tots els tràmits necessaris per a la contractació del subministrament d'energia elèctrica amb la companyia, incloent-se en aquests la redacció del projecte elèctric (amb els plànols actualitzats) la firma dels exemplars ELEC 1, ELEC 4, i ELEC 5, els drets d'extensió i d'embranchament i la pròpia pòlissa de subministrament elèctric a nom de l'Ajuntament.

Tots els tràmits necessaris per a la legalització de la instal·lació, inclosa la revisió reglamentària fins a la consecució d'un acta d'inspecció sense defectes

Amidament i abonament

Per unitats acabades, completes i en servei.

Art. 50 Lliurament de plànols definitius

Es lliuraran en paper i en suport informàtic compatible amb MicroStation, els següents plànols:

- Plànol de nova implantació. Senyalant la situació real dels punts de llum, amb la seva numeració, quadres de comandament i de les canalitzacions elèctriques subterrànies acotades respecte a la línia de façana.
- Plànol del circuit elèctric unifilar. Senyalant les seccions definitives, en cada tram, indicant els braços aeris que disposin de presa de terra i la tensió de línia en l'extrem de cada circuit.
- Plànols unifilars dels quadres de comandament. Indicant els reglatges de les proteccions magnetotèrmiques, calibre dels fusibles i la tensió i intensitat de l'escomesa i de cada línia de sortida a plena potència i en règim de reducció de flux.

Amidament i abonament

Per unitats acabades, completes.

Control de Qualitat i Recepció

Art. 51 Control de qualitat

Aprovació prèvia dels materials

Abans d'instal·lar qualsevol material, el Contractista haurà d'acreditar la seva idoneïtat presentant la documentació següent:

Bàculs i columnes: Certificats i plànols amb totes les característiques del suport (mesures, gruixos, tipus d'acer, característiques del galvanitzat, etc), que figurin en el Plec de Condicions, plànols i altra documentació del projecte, certificat de colament. Certificat de conformitat d'homologació.

Llumeneres: Certificats i catàlegs amb dimensions i característiques de tots els elements que componen la llumenera. Corbes fotomètriques.

Làmpades: Certificats i catàlegs amb característiques més importants, concretament mesures, vida mitja i flux lluminós.

Cables: Protocol d'assaig dels cables a utilitzar, firmat pel fabricant.

Tubs i canalitzacions: Catàlegs del fabricant amb els tipus de materials, gruixos i resistència.

La totalitat dels documents, que es lliuren, hauran d'anar identificats pel fabricant, instal·lador o persona qualificada, amb menció expressa de l'obra on van destinats.

Aquest control previ no constitueix recepció definitiva i per tant els materials poden ser rebutjats per la DO, fins i tot després de ser col·locats, si no complissin.

Control de l'execució : Assajos

Periòdicament mentre durin les obres es realitzarà un control segons qüestionari oficial, anotant en el llibre d'ordres les deficiències trobades, les quals hauran de ser reparades d'immediat.

En funció de la gravetat, la DO podrà ordenar la suspensió de les obres, mentre no siguin reparades les deficiències esmentades.

No podran utilitzar materials que prèviament no hagin estat acceptats per la DO.

Els materials rebutjats per la DO hauran de ser retirats pel Contractista immediatament i en la seva totalitat. De no complir aquesta condició, la DO podrà manar retirar-los, pel mitjà que cregui oportú, a compte de la contracta.

Tots els materials i elements hauran d'estar en perfecte estat de conservació i ús, i es repudiaran aquells que estiguin avariats, amb defectes o deteriorats.

Quan el DO ho cregui oportú, es realitzaran els anàlisis, assajos o revisions dels materials, elements o instal·lacions (bé sigui en la fàbrica d'origen, en els laboratoris oficials o en la mateixa obra) com comprovació de les característiques dels mateixos i encara que existeixin certificats que els acreditin.

Art. 52 Recepció provisional de les obres.

Documentació a presentar

Al sol·licitar la recepció de les obres, el Contractista haurà de lliurar a la DO els documents següents:

Escrit de la companyia subministradora acceptant els treballs efectuats, si s'escau.

Certificat d'inspecció inicial amb qualificació de resultat favorable emès per l'organisme de control.

Exemplars ELEC-1 i ELEC-5 per l'interessat segellats per l'organisme de Control

Certificat de DO signat pel tècnic competent. (ELEC-4)

1 còpia segellada per l'òrgan competent de la Comunitat Autònoma, del Certificat d'instal·lació i el seu corresponent annex d'informació a l'usuari.

Una còpia del projecte (o de la memòria tècnica si es el cas) que s'ha utilitzat per a la legalització de la instal·lació.

Pòlissa de subministrament elèctric a nom de l'Ajuntament amb la potència indicada en la memòria del projecte i la tarifa que indiqui el Servei d'Enllumenat Públic Municipal.

Reconeixement de les obres.

Abans del reconeixement de les obres, el Contractista retirarà de les mateixes, fins a deixar-les completament netes i aclarides, tots els materials sobrants, restes, embalatges, bobines de cables, mitjans auxiliars, terres sobrants de les excavacions i replens de brossa, etc.

Per a la recepció de les obres, la DO procedirà, en presència dels representats del Contractista, a efectuar els reconeixements i assaigs que es considerin necessaris per a comprovar que les obres han estat executades d'acord amb el projecte, segons les ordres de la DO i les modificacions que hagin estat autoritzades. El Contractista haurà d'aportar els aparells necessaris per fer els amidaments que més endavant s'esmenten.

No es rebirà cap instal·lació elèctrica que no hagi estat provada amb la seva tensió de servei normal i demostrat el seu perfecte funcionament.

Es comprovarà que els materials coincideixin amb els admesos pel tècnic encarregat en el control previ, que corresponen amb les mostres que ja tenia, i que no estan deteriorades en el seu aspecte o funcionament. Igualment es comprovarà que la construcció de les obres de fàbrica, la realització de les obres de terra i el muntatge de totes les instal·lacions elèctriques han estat executades de forma correcta, acabades i rematades completament.

En particular, es verificaran els següents punts:

Seccions i tipus de conductors i cables utilitzats.

Alineació dels punts de llum, grau d'inclinació dels braços o de les llumeneres.

Pintura i numeració dels punts de llum.

Forma d'execució dels terminals, derivacions i connexions en general.

Estat dels revestiments, pintures i paviments afectats per la retirada de punts de llum, quadres, etc.

Un cop efectuat aquest reconeixement, es procedirà a realitzar amb les instal·lacions elèctriques, els assaigs que s'indiquen en els apartats següents.

Mesures i comprovació de les instal·lacions .

Independentment dels assaigs que realitzi reglamentàriament la entitat col·laboradora de l'Administració, (la qual emetrà un acta d'inspecció que haurà de lliurar-se al Servei d'Enllumenat Públic Municipal), es realitzaran les següents comprovacions:

- **Caiguda de tensió:** Amb tots els punts de llum encesos al 100% es mesurarà la tensió en l'escomesa del centre de comandament i en els finals dels diferents ramals. La caiguda de tensió, de cada ramal, no serà superior al tres per cent (3%) de l'existent en el centre de comandament, si en aquest aconsegueix el seu valor nominal.
- **Aïllament:** L'assaig de l'aïllament es realitzarà per a cadascun dels conductors adjunts al neutre, posat a terra o entre conductors.
- **Proteccions:** Es comprovaran els reglatges de les proteccions contra curts circuits i sobrecàrregues així com l'actuació de la protecció diferencial i el calibre dels diferents fusibles.
- **Línia de terres:** Es mesurarà la resistència a terra que no haurà de ser superior a deu Ohms (10).
- **Equilibri entre fases:** Es mesurarà les intensitats en cada una de les fases, verificant que existeixi el màxim equilibri entre elles.
- **Identificació de fases:** Es comprovarà que en totes les caixes de connexions de punts de llum o de derivació i en el quadre de comandament, els conductors de les diverses fases i el neutre, siguin fàcilment identificables pel seu color segons el R.B.T.
- **Il·luminació.** La mesura del nivell mig d'il·luminació i del coeficient d'uniformitat constitueix l'índex pràctic fonamental de la qualitat d'una instal·lació d'enllumenat i per això serà totalment inadmissible rebre-la sense haver comprovat prèviament que la il·luminació aconsegueix els nivells d'il·luminació i uniformitat que s'exigeixen. Es comprovarà amb luxòmetre, que els resultats obtinguts siguin iguals o superiors als previstos en el projecte, mesurat en els mateixos punts utilitzats en l'estudi fotomètric. Les lectures de la il·luminància, durant les quals la tensió existent en el quadre de comandament ha de ser la nominal, es realitzaran arran de terra i en cap cas a una alçada superior de 50 cm. es prendran les mesures necessàries per a no interferir la llum procedent de les diverses llumeneres.

Plànols "as built".

Es lliuraran en paper i en suport informàtic tal com es detalla en l'article 90: lliurament de plànols definitius

Art. 53 Recepció definitiva de les obres.

Abans de procedir a la recepció definitiva de les obres es realitzarà un reconeixement de les mateixes, per part de l'empresa concessionària del contracte de manteniment, verificant si qualsevol dels paràmetres de qualitat, mesurats en la recepció, han sofert variacions.

JARDINERIA

Elements vegetals i altres materials

Art. 54 Elements vegetals

		Normativa de referència : (Publicades per COET de Catalunya)
ARBRE	Vegetal llenyós que pot créixer a una alçada considerable i que té un tronc diferenciat de la resta de les branques. Pot estar vestit de branques des de la base o formar una copa diferenciada i un tronc nu.	NTJ07D 1996. Arbre fulla caduca NTJ07E 1997. Arbre fulla persistent NTJ07P 1997. Palmeres NTJ07C 1995. Coníferes
ARBUST	Vegetal llenyós que, com a norma general, es ramifica des de la base i no acostuma a superar els cinc metres d' alçada	NTJ07F Arbustos
PLANTA VIVAÇ, ANUAL I BIANUAL	Planta de curta alçada, no llenyosa, que en tot o en part viu uns quants anys i rebrota cada temporada. Planta que viu durant un dos períodes vegetatius i que en un any completa el seu cicle	NTJ07A 1993 Material vegetal. Qualitat general
ENFILADISSES	Són plantes que plantades a una certa densitat, cobreixen el sòl completament amb les seves tiges i fulles. Són aquelles plantes que es desenvolupen recolzades en tutors, murs, pèrgoles, etc.	NTJ07I 1995 Enfiladisses
TEPE DE GESPA	Porció de terra coberta de gespa, molt fixada per les arrels, que es talla en forma generalment rectangular per a la implantació de gespa	NTJ08S 1993 Implantació de gespes
LLAVORS	Les llavors seran de les espècies indicades en el projecte, reunint les següents condicions: <ul style="list-style-type: none"> • Puresa igual o superior al 90%. • Potència germinativa superior al 95%. • Absència de tot tipus de plagues o malalties en el moment del subministrament o amb símptomes d'haver-les patit. Aquestes condicions estaran garantides suficientment a judici del DO. En cas contrari, es podrà ordenar la realització d'una anàlisi segons les regles internacionals d'anàlisi de llavors, a càrrec del Contractista.	NTJ08S 1993 Sembra de gespes MAPA Reglament tècnic de control i certificació de llavors i plantes forratgeres, BOE 168 15 de juliol de 1986.

Art. 55 Terres i substrats

Terres aptes per enjardinaments

TERRES APTES : De forma general i per a totes les plantacions considerarem aptes aquelles terres que reuneixen les característiques:

Textures:	Sorres ≥ 50 % Llims < 30 % Argiles < 20 %.
Carbonat Càlcic total	< 2 %
Ca (aprox.)	140 ppm
Mg (aprox.)	52 ppm
Clorurs	< 140 ppm
Relació C/N	10
Matèria orgànica	Mínim 5 %
N nítric	Mínim 370 ppm
P (PO ₄).	Mínim 50 ppm
K (K ₂ O)	Mínim 110 ppm
Conductivitat	< 2 mmhos/cm.
pH	Entre 5.5 i 8.5.
patagones, llavors, contaminats i males herbes	Exempt

Granulometries: Gespes i flors. Inferior a 10 mm i no mes de un 25% entre 2 i 10 mm.
Arbres i arbustos. Inferior a 50 mm i no mes de un 3 % entre 10 i 50 mm.

Terra de rebaix : Terra extreta de un terreny com a conseqüència de la realització d'obres d'infraestructura o moviments de terres i que consta de la part superficial (15-20 cm) +/- fèrtil i el subsòl (fins 1 mt) no fèrtil.
Aquestes terres s'utilitzaran per aconseguir un modelat del terreny de la futura àrea enjardinada.

Terra adobada : Terra garbellada que ha estat preparada i esmenada per la plantació directa .
Es podran utilitzar si compleixen als paràmetres generals.

L'empresa adjudicatària, Promotor/Contractista, serà responsable de la contaminació per males herbes de les plantacions, per haver utilitzat terres infectades de llavors adventícies i altres que no compleixen la normativa general

Substrats.

Terres naturals o artificials, de degradació lenta o nul·la, que permet l'establiment de las plantacions.

Solament s'acceptaran com a substrat aquelles de barreges de materials que per las seves característiques (principalment de retenció i alliberament d'aigua) garanteixen la vida de plantes en contenidor que no disposen de reg automatitzat.

	TORBA.	ESCORCES	SORRES.	COMPOST	SUBSTRAT PER A JARDINERES.
	Es recomana la utilització de torbes rosses, del nord d'Europa o del Canadà		Granulometria entre 0.2 i 2 mm.	Restes vegetals	Barreja de turba, escorces, sorra y un 70% de terra garbellada..
Humitat	< 53 %.	< 45 %.		20-30 %.	
pH	entre 3 i 5. CE < 0.5 dS/m	entre 6 i 7. CE < 1 dS/m	entre 6 i 7 CE < 1 dS/m	entre 6.5-7.5. CE < 2 dS/m	entre 5.5 i 7. CE < 2 dS/m.
Porositat	25-35 % (volum).	20-45 %.	25-35%.		20-35 %.
Densitat aparent	< 0.15 gr/cc.	entre 0.15 i 0.25 gr/cc.	1.4 - 1.5 gr/cc.		
matèria orgànica	Superior al 85%				
Capacitat d'absorció d'aigua	220% del seu pes en sec				15-30 % en volum
	No contindran quantitats apreciables de zenc, llenya o altres materials estranys.			Relació C/N 10-20.	
	Conductivitat elèctrica baixa.				

Esmenes i terres vegetals.

La terra vegetal ha de reunir les següents condicions:

Composició granulomètrica de la terra:	Composició química:
Textura — Franc-arenosa	pH = 7 - 8,5
Arena — (0,05 < 0 < 2 mm) = 60%	Matèria orgànica = > 2,5%
Argila — (0 < 0,002 mm) = 10%	Nitrogen (orgànic + amoniacal) = 0,11 - 0,20%
Llims — (0,002 < 0 < 0,05 mm) = 30%	Fòsfor (P) = 10 - 20 ppm
Cap element més gran de 5 cm.	Potassi (K) = 220 - 250 ppm
Menys de 3 % d'elements compresos entre 1 i 5 cm.	CE < 2 dS/m
Exemptes de rels de plantes i/o llavors	C/N al voltant de 10.

Art. 56 Adobs.

La dosis que cal aporta ha de donar resposta a les necessitats del primer cicle vegetatiu.

Sempre que se apliquin seran barrejats amb les terres i seran totalment soterrats.

El Contractista serà responsable del mal estat sanitari i nutricional de las plantacions no recepcionades.

Adobs orgànics :

Substàncies orgàniques que descomponen als microorganismes presents al sol, resulten una aportació de humus i una millora en la seva textura i estructura.

Tots els adobs orgànics estaran exempts d'elements estranys i, singularment, de llavors de males herbes.

Fems. Procedent de la barreja de llit ramader i dejeccions, i que s'han compostat.

El contingut en nitrogen serà superior al 2,5 %

Tindrà una densitat aproximada de 0,7.
No es podran utilitzar fems no o poc compostats.

Compost. Procedent de la fermentació de restes vegetals durant temps no inferior a un any o del tractament de les deixalles urbanes.
El seu contingut en matèria orgànica serà superior al 40 % i en matèria orgànica oxidable el 20 %

Adobs minerals químics:

Limitats per la legislació vigent sobre ordenació i control de productes fitosanitaris.

Es defineixen com adobs minerals els productes que proporcionen al sòl un o més elements fertilitzants.

Els adobs minerals tenen per objectiu cobrir les necessitats de les plantes durant el primer any, les quantitats aportades hauran d'ajustar-se a aquestes amb la fi de poder considerar segura la implantació de les espècies plantades.

Els adobs químics tenen per objectiu cobrir les necessitats de les plantes durant el primer any, les quantitats aportades hauran d'ajustar-se a aquestes amb la fi de poder considerar segura la implantació de les espècies plantades.

Aquests adobs han de complir les normatives vigents quant al contingut d'elements fertilitzants, al grau i al tipus de solubilitat de tots els components. Seran de marca reconeguda oficialment.

Es presentaran degudament envasats.

No estaran aterronats, sobretot pel que fa als adobs higroscòpics.

En les etiquetes constarà el nom de l'adob, la riquesa en unitats fertilitzants, el pes net de l'adob i la forma en la qual es troben les unitats fertilitzants.

Els adobs minerals podran ser compostos, complexos, líquids o d'alliberació lenta, segons les necessitats del moment i el criteri del contractista.

Productes com els quelats, els oligoelements, els adobs foliaris, els correctors de sòl, etc., han d'ajustar-se a les prescripcions indicades anteriorment.

Art. 57 Aigua de reg

En la majoria dels casos i per la obra nova es connectarà a la xarxa de aigua potable.

En el cas de que el aigua sigui de pou o altres, es procedirà amb una analítica per la seva valoració.

Característiques químiques:

Concentració total de sals solubles expressat com a conductivitat elèctrica (CE) a 25 °C, inferior a 0,750 mmhos/cm.

Art. 58 Hidroreguladors

Són substàncies que poden absorbir i retenir aigua.

Constitueix, per tant, una esmena estructural reguladora de l'aigua al sòl, amb productes artificials, generalment copolímers derivats de poliacrilamides.

Humitat màxima 7% en pes.

Olor: inodor.

Soluble en aigua, insoluble en olis orgànics.

Pes específic: 0,5 kg/l. No tòxic.

Capacitat d'absorció > 400 vegades el seu pes en aigua destil·lada.

Art. 59 Tutors, vents i protectors

Aspratges	Els tutors han de ser de fusta tractada per a resistir a la intempèrie i, alhora, les plagues i les malalties. Els productes de protecció de fusta han de ser reconeguts com no perjudicials per a las plantes. Han de resistir un mínim de dos anys.
Vents	Cables d'acer trenat secció de 10 mm unit al tronc amb anella metàl·lica protegida interiorment amb material tou i ajustable al diàmetre del tronc.
Protectors	Podran ser metàl·lics, de fusta o qualsevol altre material que ofereixi una certa resistència. Tindran una alçada visible mínima de 60 cm. Protegiran tot al seu perímetre i a una distància mínima de 50 cm. Aniran ancorats amb un mínim de 3 punts al terra. Han d'oferir un efecte dissuasori.

Art. 60 Tubs d'aireació i geotèxtils.

Normativa de referència :

NTJ06T.

Tubs d'aireació	Tubs corrugats de drenatge, color groc, DN50 mm, no utilitzar PVC.
Geotèxtils i barreres antiarrels	Han de ser permeables a l'aigua i a l'aire, resistent a la putrefacció, als àcids, a les bases i als bacteris i no contaminats

Art. 61 Jardineres i contenidors.

Normativa de referència :

Els models a utilitzar seran els oficials i a l'acceptació dels STM.

CARACTERÍSTIQUES TÈCNiques:

Grandària	Dependrà de l'hàbit de creixement dels vegetals que es pretengui cultivar.		
	ARBRES	100	cm
	ARBUSTOS DE GRAN TAMANY	70	cm
	ALTRES ARBUSTOS I ENFILADISSES	50	cm

Forma La forma del recipient podrà ser qualsevol sempre i quant:

- Garanteixi una alçada mínima per contenir el substrat, en relació a l'hàbit de creixement dels vegetals a cultivar.
- Per un cultiu convencional en recipient, tingui els forats suficients per evacuar les aigües gravitacionals.
- Garanteixi un contacte suficient entre l'aire i el substrat.
- Permeti efectuar amb facilitat operacions de plantació i manteniment.
- No sigui deformable per un ús normal o per les forces habituals a que sigui exposat el recipient.
- Garanteixi l'estabilitat del propi recipient i dels elements que conté.
- Garanteixi la possibilitat de poder fixar i desfixar amb facilitat el recipient perquè aquest pugui ser fàcilment desplaçable i a l'hora garantir la seva immobilitat

Composició Podrà ser qualsevol que garantint l'àmbit d'aplicació, la grandària i la forma abans definida, aconsegueixi a més:

- Estabilitat assegurada en el temps en condicions normals.
- L'existència de fitotoxicitat per les plantes a cultivar.
- La innocuïtat envers les característiques físic – químiques del substrat i les aigües.
- Les condicions d'aïllament tèrmic següents.

AÏLLAMENT TÈRMIC	(Gruix mig en cm)		
Gruix de la terra	20	30	50
KCAL/H.m2°C	0,7	0,67	0,62
- Evitar especialment la utilització de matèries que en el seu procés de fabricació, en el seu ús o en la seva eliminació, siguin especialment contaminants o danyoses pel medi ambient, quedant especialment proscrit l'ús de PVC, sense que això exclouï altres materials que puguin encabir-se en la present apreciació.

Pes

Haurà de ser el mínim possible per tal de garantir l'estabilitat de les plantes que es cultivin i de facilitar el desplaçament del recipient tenint en compte que el seu pes en condicions normals d'ús, ha de poder se transportable o desplaçable pels mitjans habituals, és a dir maquinària amb capacitat màxima de càrrega de 2000 kg.

Unitats d'obra**Art. 62 Trasplantament d'arbres.**

Normativa de referència: (publicada pel COET de Catalunya):

NTJ 08E/PARTE 1 (juliol, 1994).

Aquells arbres que s'hagin de trasplantar en una altra ubicació seran trets amb la màxima cura, realitzant el major pa de terra possible al voltant de l'arrel i realitzant una poda moderada de la capçada de l'arbre per compensar la pèrdua de massa radicular.

Els talls de poda de rames gruixudes es realitzaran segons el "tall correcte" i sempre estarà fet per professionals de la jardineria especialitzats.

La seva manipulació serà el més acurada possible sense provocar danys a l'escorça, rames, arrels, etc., i es plantaran en contenidor o directament a terra procurant garantir la seva supervivència a través de cures especials en clima, reg i adobat.

Amidament i abonament :

L'execució de trasplantament d'arbres es mesurarà i abonarà per unitats (ut.)

Art. 63 Obertura i rebliment de clots de plantació.

Normativa de referència: (publicada pel COET de Catalunya)

NTJ 08B 1993.

El volum de l'excavació serà el que consta expressament en el Projecte per a cada espècie i tamany. Cas de no estar definit, serà decidit pel DO d'acord amb les condicions actuals i futures del substrat de plantació per un costat i el tamany de la planta per un altre.

Críteris

Quan el sòl no és apte per a mantenir la vegetació, és precís proporcionar a la planta un volum més gran que l'ordinari, amb terra de bona qualitat, disponible en el seu entorn més immediat.

El tamany de la planta afecta directament el tamany del clot per l'extensió del sistema radicular o les dimensions del pa d'arrels que l'acompanya.

Reblerts

Els reblerts seran del mateix volum que l'excavació.

En els casos de sòls acceptables, es farà amb el mateix material excavat vigilant de no invertir la disposició anterior de la terra.

Si els sòls no reuneixen les condicions suficients, la terra excavada es substituirà, en proporció adequada o totalment, per terra vegetal que compleixi les propietats especificades en aquest Plec de Condicions.

Anivellament i compactació

Quan els reblerts s'efectuïn en un forat de plantació, s'aniran compactant per tongades.

Quan es facin reblerts de terres vegetals, talussos, etc. es deixarà la superfície de la terra adequada i perfilada d'acord amb l'ús que rebran.

Les terres es deixaran ben anivellades i exemptes de materials gruixuts. A mesura que avancin els diferents treballs d'enjardinament, la superfície de la terra es conservarà perfilada i anivellada tal com es presentava inicialment.

Amidament i abonament :

L'obertura i posterior renbliments de clots per a la plantació d'arbres es mesurarà i abonarà per unitats.

Art. 64 Instal·lació de drenatges.

Normativa de referència: (publicada pel COET de Catalunya)

NTJ 08E/PARTE 1 (juliol de 1994)

És convenient col·locar una capa filtrant a base de graves i arena en el fons dels clots de plantació d'espècies de gran tamany i de coníferes, per millorar el drenatge d'aigües sobrants i així facilitar l'oxigenació del perfil.

Es tindrà cura especialment en el drenatge dels sòls que presentin una baixa permeabilitat.

En terrenys impermeables és convenient realitzar proves de drenatge, omplint d'aigua algun clot de plantació i comptar el temps en funció de l'aigua que es va drenant. Per tal d'establir un bon equilibri entre la quantitat d'aigua rebuda pel terreny (pluja important, reg excessiu, recollida d'aigües, etc.) i la evacuada pel drenatge és consideraran una sèrie de paràmetres pel càlcul dels drenatges, els quals són:

Profunditat de la capa impermeable (H).

Permeabilitat del terreny (K en m/dia).

Profunditat desitjada del nivell freàtic (n).

Càrrega de l'aquífer estabilitzat: $h_0 = H - n$

Quantitat d'aigua a percolar (R en M/dia).

La separació i diàmetre dels drenatges i col·lectors es calcularan mitjançant la fórmula de Forchheimer.

Els valors de la permeabilitat, K, estan valorats pels diferents tipus de sòls.

En el cas de drenatges situats sobre una capa permeable, la distància entre drenatges es calcularà mitjançant la fórmula de Hooghoudt.

Amidament i abonament :

L'execució de drenatges d'arbres es mesurarà i abonarà per unitats (ut.)

Art. 65 Instal·lació d'aspres, vents i protectors.

Els aspratges aniran clavats al terra del costat del tronc de l'arbre. Es clavaràn per cops de massa i a una distància no menor de 20 cm.

La unió amb el tronc serà flexible i l'abraçarà amb una tolerància de 10 cm respecte al tronc.

Els vents es col·locaran en un mínim de tres unitats repartits a 120°. La unió amb el tronc serà amb anella metàl·lica protegida interiorment amb material tou.

L'anella es col·locarà en el últim terç superior del tronc. L'angle amb el terra i dimensionat general del sistema de vents es determinarà per a cada arbre. Si els vents interfereixen el pas de vianants, hauran de complir les condicions d'accessibilitat per tal de permetre un pas de 2,10 m per sota d'ells.

Els vents que hagin d'estar col·locats més de 9 mesos, seran revisats cada hivern per tal d'ajustar el diàmetre de l'anella al diàmetre del tronc de l'arbre sense que l'estranguli.

Els protectors, sigui quin sigui el seu disseny, protegiran l'arbre en tot el seu perímetre, en una alçada mínima de 60 cm i es separaran del tron un mínim de 50 cm.

En els arbres d'alineació amb escossell, els ancoratges del protector amb el paviment es realitzaran fora de l'escossell.

Els protectors que es col·loquin de manera provisional, com pot ser durant l'execució de les obres, protegiran l'arbre en una alçada mínima de 2 m.

Durant l'execució es procurarà no contaminar amb formigons i aglomerats el sistema radicular dels arbres.

Els aspres es col·locaran clavats sense cap tipus d'aglomerat.

Amidament i abonament :

L'execució de la instal·lació es mesurarà i abonarà per unitats (ut.).

Art. 66 Instal·lació tubs d'aireació i geotèxtils.

Normativa de referència :

DIN 53857
DIN 53857/2
DIN 53858
DIN 53363

Tubs d'aireació

Els escocells de l'arbrat viari es posaran tubs corrugats de drenatge, envoltant el pa de terra al fons del clot, deixant sortir verticalment els dos extrems a la superfície, subjectant-los al tutor o al tronc de l'arbre.

El diàmetre interior mínim del tub serà com a mínim de 50 mm, les boques exteriors sortiran un mínim de 5 cm respecte al nivell del terreny, procurant que no resultin aixafats.

Geotèxtils

Les làmines geotèxtils es disposaran entre les capes predeterminades en projecte i esteses de forma uniforme.

El geotèxtil es subministra en rotllos d'amplades diverses, per tant com més gran sigui la superfície a cobrir més gran haurà de ser l'amplada per tal de reduir el nombre de solapats, aquests seran d'un mínim de 10 cm.

Cal evitar el seu trencament durant els moviments de terres, així com garantir la seva continuïtat en tota la superfície a cobrir

Amidament i abonament :

L'execució de la instal·lació es mesurarà i abonarà per unitats (u), metres (m) i metres quadrats (m²).

Art. 67 Subministrament, acopi en obra i preparació de plantes.

Normativa de referència :

Normes Tecnològiques de Jardineria i Paisatgisme NTJ 08E/PARTE 1, publicada pel COET de Catalunya (juliol, 1994).

Normes Tecnològiques de Jardineria i Paisatgisme NTJ07A, publicada pel COET de Catalunya

Característiques conformes segons projecte i article

En aquest apartat es marquen les directrius bàsiques a seguir per a la recepció, manipulació, acopi en obra i preparació de les plantes dins d'un correcte procés de subministrament i una vegada acceptades les plantes per la DO.

Recepció

L'examen de cada planta rebuda ha de permetre apreciar que les seves característiques són les que corresponen a l'espècie, varietat i les característiques pròpies especificades en el projecte.

Aquesta feina d'inspecció la farà el DO que determinarà la idoneïtat i l'acceptació de cada planta.

Les plantes podran ser rebutjades si,

En qualsevol dels seus òrgans puguin ser portadores de plagues.

Durant el transport hagin estat maltractades i tinguin branques o pans trencats.

En treure el pa del contenidor, aquest es desfaci per no estar prou desenvolupat.

Presenten ferides tant en el tronc com a les branques, ja sigui per causes mecàniques o patògenes, així com les que tinguin zones necrosades per acció dels insectes, malalties o problemes d'insolació o desequilibri hídric.

Presenten carències fisiològiques per bloqueig d'oligoelements detectables a simple vista, per necrosi a la vora de la fulla, vèrtex de les mateixes i coloració atípica, com per exemple, clorosi fèrrica.

Manipulació

Tindrà com a principal objecte portar la planta des de l'acopi fins el clot corresponent amb la major cura possible, evitant fer malbé les parts aèries ni el pa d'arrels.

La descàrrega serà a compte del Contractista, sent responsable de tots els danys que es puguin produir en l'operació. Per aquest motiu, hauran de tenir cura en no fer malbé cap part de la planta.

Quan l'operació de plantació no es faci de manera immediata, el Contractista estarà obligat a acopiar les plantes de forma convenient. En el cas dels arbres, els posarà en una rasa i tancarà les arrels amb sorra.

Per això, tant les espècies coníferes com les frondoses, portaran les branques recollides amb la finalitat d'evitar que es trenquin.

S'utilitzaran eslingues per efectuar les càrregues i descàrregues al forat, de tal manera que no s'abraci directament el tronc de l'arbre, sinó que aquest es protegirà amb arpillera. L'espessor d'aquesta serà com més gran millor.

Els punts de recolzament entre les plantes i les diferents màquines de càrrega i descàrrega, transport, etc. es protegiran adequadament per minimitzar els danys a les plantes.

Es faran servir màquines adequades per a cada tipus de planta.

Les plantes es col·locaran de tal manera que no es facin malbé les unes amb les altres, per la qual cosa es farà servir palla, cartons, arpillera,... entre tongada i tongada de pans d'arrels.

Els camions no aniran mai carregats en excés, per tal d'evitar possibles danys tant a les branques com als pans.

Es carregaran de forma que les espècies més pesades quedin situades a la part inferior del camió i que en el moment de la descàrrega no s'enganxin les unes amb les altres.

Els pans no es faran rodar mai.

Reposició

El Contractista es veurà obligat a reposar durant el període de garantia:

Les plantes mortes o deteriorades per causes imputables a la deficient execució de l'obra o manteniment.

Els materials trencats o deteriorats per manca de qualitat o defectes de col·locació o muntatge.

Els materials i despeses de la reposició aniran a càrrec del Contractista.

Acopi

Quan la plantació no es pugui efectuar immediatament després de rebre les plantes, aquestes s'han d'acopiar.

L'acopi afecta les plantes amb arrel nua o amb pa de terra descobert o cobert amb material porós (palla, guix, malla). En canvi, no afecta quan les plantes es reben amb pa cobert de material impermeable.

L'operació consisteix en col·locar les plantes en una rasa o forat i cobrir les arrels amb almenys una capa de 25 cm, distribuïda de tal manera que no quedin espais buits a l'interior. Així, les protegem de la dessecació fins al moment de la seva plantació definitiva.

El DO ha d'autoritzar les àrees que el Contractista podrà utilitzar com acopi.

Dessecació i gelades

No es faran plantacions en èpoques de gelades. Si les plantes arriben a l'obra en un d'aquests períodes, s'hauran d'acopiar fins que parin les gelades.

Si les plantes han patit durant el transport temperatures inferiors a 0°C, no es plantaran ni es desembalaran i es col·locaran en un lloc que es puguin desgelar a poc a poc, sense calefacció.

Esporga de reducció

El trasplantament, especialment quan es tracta d'exemplars vells, origina un fort desequilibri entre les arrels i la part aèria de la planta; aquesta última, per tant, ha de ser reduïda de la mateixa forma que ho ha estat en sistema radicular, per establir una proporció de l'estructura de l'arbre adequada.

Aquesta operació s'ha de fer amb totes les plantes de fulla caduca que es plantin a arrel nua o que disposin d'un pa desproporcionat en relació a la zona aèria, però les de fulla persistent, singularment les coníferes, no solen suportar-les.

Amidament i abonament :

El subministrament de plantes es mesurarà i abonarà per unitats (ut.)

Art. 68 Plantació d'arbres.

Normativa de referència :

Normes Tecnològiques de Jardineria i Paisatgisme NTJ 08B 1993, publicada pel COET de Catalunya

Normes generals per les plantacions

La plantació a arrel nua es farà, com a norma general, només amb arbres i arbusts de fulla caduca que no presentin especial dificultat per al seu posterior arrelament i que no s'hagin previst plantar amb pa a fi d'evitar la reducció de copa o part aèria. Prèviament, es procedirà a conservar el major nombre possible de petites arrels. La planta es presentarà de forma que les arrels no presentin flexions, especialment quan existeixi una arrel principal ben definida i es reblirà el forat amb una terra adequada en quantitat suficient perquè l'assentament posterior no provoqui diferències de nivell.

La plantació s'ha de fer, si és possible, en el període de repòs vegetatiu, però evitant els dies de gelades fortes, amb sol saturat d'aigua, forts vents, temperatures extremes, etc.

La millor època per la plantació de palmàcies és la més calorosa, durant els mesos de juny a setembre.

En el cas de les coníferes la millor època són els mesos compresos entre setembre i abril.

El trasplantament amb pa és obligat per totes les coníferes i per a les espècies de fulla persistent.

El pa ha d'estar agafat de forma convenient per evitar que es desenganxi. En els exemplars de gran tamany o desenvolupament es seguiran un dels sistemes més coneguts, guix o escaiola, desaconsellant-se la malla galvanitzada.

El DO determinarà si les envoltures es poden quedar a l'interior del forat o s'han de retirar.

En tot cas, aquesta es deslligarà un cop col·locada la planta a l'interior del forat.

Al reomplir el forat i comprimir la terra, es farà de forma que no es desfaci el pa que toca a les arrels.

El reblert es farà per tongades i simultàniament s'anirà compactant la terra amb estaques de forma que no quedin bosses d'aire.

PLANTACIÓ D'ARBRES A ARREL NUA.	Es tallaran les arrels deteriorades, tronxades, seques o podrides, i es tallaran les excessivament llargues. En cas de no venir podades des del viver, es tallaran les branques terçant-les per a concentrar la saba a les gemmes. Un cop preparat el fons del forat amb terra vegetal es col·locaran les arrels de l'arbre, comprovant que aquest quedi adequat al coll i a nivell de terra. S'acomodaran les arrels sobre la capa de terra, ben esteses i sense que quedin tortes o doblegades. A mesura que s'empleni el forat, s'aixecarà lleugerament perquè la terra penetri bé entre les arrels i es compactarà la terra per aconseguir un volum dens i sense bosses d'aire. Normalment, ens ajudarem d'una estaca de fusta per a compactar el terreny.
PLANTACIÓ D'ESPÈCIES AMB PA DE TERRA O PA ENGUIXAT.	Com a fase prèvia es retallaran les branques deteriorades en el transcurs del transport. Preparat el forat amb la terra vegetal, s'actuarà de la mateixa forma que en el cas anterior. Es tindrà un especial compte amb la presència de malles i filferros del pa de terra que poden escanyar el coll i les arrels de l'arbre, els quals s'hauran de retallar a fi d'evitar futurs problemes de supervivència a la plantació.
PLANTACIÓ D'ARBUSTOS I ALTRES ESPÈCIES DE MIDA PETITA BEN CONTENIDOR	Les plantes compliran les especificacions de tamany, alçada, desenvolupament i forma descrites en el projecte. Estaran abundantment ramificades, sense presentar branques defectuoses o amb podes excessives perquè les plantes adquireixin una forma natural. No tindran defectes carencials que es tradueixin en creixements anormals, tant per defecte com per excés. Presentaran un sistema radicular que permeti un equilibri amb la part aèria. Els pans no tindran vegetació espontània que pugui donar lloc a una invasió de males herbes. Les plantes que s'hagin canviat de contenidor recentment, hauran homogeneïtzat el pa antic amb el nou, formant un tot. Les arrels mai han de sortir del contenidor. Un cop realitzat el replanteig previ de les zones on s'ubicaran els arbusts es procedirà a l'obertura dels forats corresponents en les dimensions especificades. Posteriorment a la col·locació en el forat, s'aniran omplint els espais entre el pa i les parets de la terra, compactant-la amb els peus per aconseguir una perfecta adherència entre el pa i el terreny.

	<p>Un cop efectuada l'operació de plantació es procedirà a la confecció de petites olles de reg d'uns 20 ó 30 l que permetin l'acumulació d'aigua sobretot en el primer reg.</p> <p>Un cop efectuada la plantació, es procedirà al primer reg de planta per planta.</p>
--	---

Treballs complementaris posteriors a les plantacions

PRIMER REG	És necessari proporcionar aigua abundant a la planta en el moment de la plantació i fins que s'hagi assegurat l'arrelament. El reg s'ha de fer de forma que l'aigua travessi el pa on es troben les arrels i no es perdi per infiltració profunda. El reg es farà amb mànega i prèviament s' haurà fet l'escocell per contenir l' aigua.
TUTORATGE	Si l'arbre és gran i pot tenir balanç respecte el seu pa de terra caldrà entutorar l'arbre, però amb les precaucions de que el tutor i les seves lligadures no han de provocar cap dany a l'arbre ni al pa de terra. Preferiblement és millor entutorar l' arbre amb els sistemes de tipus subterrani, aquells que fixen l'arbre des del pa de terra, ja que aquests sistemes permeten cert balanceig de la copa sense perjudicar l'arbre. L'entutorat serà obligatori a causa dels vents forts de la zona.
TRACTAMENT DE FERIDES	Quan es produeixin ferides, per norma s'evitarà excavar les ferides per netejar-les i aplicar-les-hi pintures antisèptiques, etc. Només s'utilitzaran aquests mètodes en casos extrems i estrictament necessaris. Si es trenquen branques s' intentarà realitzar el tall correcte el millor possible en la intersecció de la branca amb el tronc, o buscar una zona pròxima a un borro de la branca sense realitzar el tall molt pròxim, ni tampoc molt llunyà per evitar la formació d'una soca.
REG D'ASSENTAMENT	Un cop fet el primer reg que ha de ser en profunditat i amb mànega, és continuarà regant segons les condicions meteorològiques del moment, que garanteix l'aportació d'aigua necessari per un correcte arrelament. Les zones de terres sobreposades, també es regaran amb més intensitat. Els regs es faran amb mànega encara que hi hagin instal·lats sistemes de reg. Periòdicament, es reposarà el nivell de terres que cedeixin durant els successius regs.
APORTACIÓ DE MATÈRIA ORGÀNICA I FERTILITZANTS	Aportarem a cada arbre de 3 a 5 kg de fems. Aquests han de ser una barreja de dejeccions animals i lli (palla) degudament compostats. Aquest fem s' incorporarà a la part superior, mai a la base del clot de plantació. Tampoc s'incorporaran fertilitzants químics en el moment de la plantació.
TRACTAMENTS FITOSANITARIS.	Quan es detecti alguna plaga o malaltia, el Contractista haurà de fer tots els tractaments, amb els productes i freqüències que aconselli, sempre encaminat a eliminar la plaga o malaltia per disminuir les seves conseqüències. La DO també podrà prescriure els tractaments preventius que estimi necessaris per tal d'evitar aquestes plagues o malaltia. El Contractista està obligat a informar a DO qualsevol anomalia o símptoma de malaltia, plaga, etc., que pugui detectar a les plantacions.

Amidament i abonament :

La plantació d'arbres es mesurarà i abonarà per unitats (ut.)

Art. 69 Implantació de gespes i praderes

Normativa de referència :

Normes Tecnològiques de Jardineria i Paisatgisme NTJ 08S 1993, publicada pel COET de Catalunya.

A. Sembra de gespa.

Les feines necessàries per ala implantació de gespa seran les següents

- Llaurat i conreat a una fondària de 30-40 cm.
- Anivellat del terreny. Es faran passis de grades.
- Realització de les rases per la instal·lació del reg.
- Instal·lació de la xarxa de reg.
- Tapat de les rases.
- Rasclat groller. S'eliminarà de la superfície del terreny els materials > de 5 cm.
- Adobat de fondo. Es repartirà a mà o es mecanitzarà per a superfícies grans.
- Rasclat. Deixarà la superfície del terreny perfectament anivellada i sense cap pedra o objecte més gran de 5 cm.-
- Sembra : Distribució uniforme sobre el terreny de la llavor de les espècies vegetals que es volen implantar. Es farà a mà o a màquina amb una densitat de sembra en funció de les espècies a sembrar. La barreja de les llavors es farà un cop la DO hagi revisat les característiques de les llavors.
- Tapat de la llavor. Es farà amb "mantillo" o amb una proporció d'1 m3 per àrea.
- Passi de corró. Té com a objectiu que la llavor quedi en perfecte contacte amb el sòl. Es farà un passi creuat de corró.
- Primer reg i conservació fins a la primera sega. Per tal d'impedir que el vent s'emporti la llavor es farà un reg abundant però vigilant que no es produeixin erosions o desplaçaments de la llavor.
- Durant el període de naixença es faran regs de poc volum i freqüents a fi de conservar la humitat del sòl permanentment.
- Primera sega. Serà obligació del Contractista efectuar la primera sega que es realitzarà amb el sòl sec quan l'herba hagi arribat entre 7 i 10 cm d'alçada.

B. Implantació de gespes amb tepes

Es denomina tepe a la gespa arrelada extreta del sòl mitjançant una màquina especial que fa una feina de repicat a les arrels, traient l'herba en planxes d'espessor variable amb les arrels molt travades.

Els tepes han de tenir com a base un sòl franc-sorrenc de tal manera que no tinguin un pa impermeable pel seu contingut d'argila.

Per procedir a la seva plantació, prèviament s'han d'haver tallat.

La càrrega i descàrrega no es farà mai bolcant el material des del camió.

La plantació es farà abans de 24 hores després d'haver-lo arrencat. En cas de transport llarg, el tepe s'ha de transportar amb camió frigorífic.

Un cop s'ha preparat el terreny, començarà la plantació tenint en compte els següents factors:

Vigilar el maneig del tepe en la seva distribució en obra, de manera que no es deixi anar la terra adherida al tepe.

Els tepes es col·locaran de tal manera que no quedin espais entre ells.

No quedaran bosses d'aire entre el terreny i el tepe, per tant el terreny estarà perfectament anivellat.

Un cop realitzada la plantació, es procedirà a regar amb uns 10 l/m² aproximadament.

Posteriorment, es passarà un corró.

C. Gespa e implantació de praderes.

Les feines prèvies a l'implantació de praderes seran les següents:

- Llaurat i conreat a una fondària de 2.-30 cm.
- Realització de les rases per la instal·lació del reg.
- Instal·lació de la xarxa de reg.
- Tapat de les rases.
- Rasclat groller. S'eliminarà de la superfície del terreny els materials > de 5 cm.
- Adobat de fondo. Es repartirà a mà o es mecanitzarà per a superfícies grans.
- Rasclat. Deixarà la superfície del terreny perfectament anivellada i sense pedres u objectes més grans de 5 cm.
- Sembra. Distribució uniforme sobre el terreny de la llavor de les espècies vegetals que es volen implantar. Es farà a mà o a màquina amb una densitat de sembra en funció de les espècies a sembrar. La barreja de les llavors es farà un cop el Representant del Promotor hagi revisat les característiques de les llavors.
- Tapat de la llavor. Es farà amb "mantillo" o amb una proporció d'1 m³ per àrea.
- Passi de curró. Té com a objectiu que la llavor quedi en perfecte contacte amb el sòl. Es farà un passi creuat de curró.
- Primer reg. Per tal d'impedir que el vent s'emporti la llavor es farà un reg abundant però vigilant que no es produeixin erosions o desplaçaments de la llavor.
- Durant el període de naixença es faran regs de poc volum i freqüents a fi de conservar la humitat del sòl permanentment.

Amidament i abonament :

L' implantació de gespa o praderes es mesurarà i abonarà per metres quadrats (m².)

Art. 70 Manteniment de post-plantació.

Durant el període de garantia o el que s'estableixi fins a la recepció es realitzaran totes les operacions de manteniment que requereix per que la zona enjardinada es mantingui en perfecte estat i aquestes seran les següents.

Arbrat

S'efectuaran els regs pertinents perquè aquest assoleixi un desenvolupament equilibrat i evitar l'estrès hídric.

En la freqüència que sigui necessari es reposaran les olles i a fi i efecte de que en el procés d'irrigació obtindrà la màxima capacitat d'aigua.

Es realitzaran els tractaments de poda necessaris per anar mantenint una estructura equilibrada.

S'efectuarà un adobament químic amb adobs d'alliberació lenta (9 mesos).

Tractament fitosanitari necessari per mantenir l'arbrat sanitàriament en bon estat.

En el període o estació corresponent s'efectuaran les reposicions de les falles amb materials vegetals del tamany adequat buscant la homogeneïtat en quant al tamany de la planta existent.

S'eliminarà les herbes dels escossells i l'entrecavat dels mateixos.

L'entutorat estarà en perfectes condicions durant el període de garantia per assolir la seva funció.

Arbustos

S'efectuaran els regs pertinents perquè aquest assoleixi un desenvolupament equilibrat i evitar l'estrès hídric.

En la freqüència que sigui necessària es reposaran les clotes a fi i efecte de que en el procés d'irrigació obtenir la màxima capacitat d'aigua. Aquests treballs s'efectuaran en les unitats i masses arbustives no ubicades en la coberta de gespa.

S'efectuarà un adobament químic amb adobs d'alliberació lenta (9 mesos).

S'efectuarà la reposició de falles que es produeixin durant el període de garantia amb materials vegetals del tamany adequat buscant la homogeneïtat en quant al tamany de la planta existent.

Es procedirà a l'entrecavat d'un mínim de quatre actuacions en les plantacions que configuren una massa o conjunt.

Quant siguin elements aïllats s'entrecaven les olles i s'eliminaran les herbes.

Els elements aïllats en zona de coberta de gespa s'extraurà les gespes de la base.

Planta vivaç

S'entrecavaran amb les freqüències necessàries a fi d'evitar l'aflorent de males herbes i obtenir un desenvolupament vegetatiu òptim.

S'abonaran una vegada en l'època adient amb adob d'alliberament lent (9 mesos).

Es realitzarà els regs necessaris i profunds per a evitar l'estrès hídric i obtenir un desenvolupament equilibrat. En cas de reg programats s'efectuaran a la matinada.

Tractaments fitosanitaris necessaris per mantenir un bon estat fitosanitari.

Es repassaran totes les falles que es produeixin durant el període de garantia i aquestes s'efectuaran amb materials vegetals del tamany adequat buscant la homogeneïtat en quant al tamany de la planta existent.

Gespes

Les segues es realitzaran amb les freqüències necessàries per assolir un coberta homogènia.

Durant el període de garantia es ressebraran les zones on la germinació no obtingui la densitat idònia.

S'efectuaran els regs segons l'estació amb les freqüències necessàries per obtenir un creixement regular. En el cas de regs programats es realitzaran de matinada i en els regs manuals a 1ª hora del matí.

S'adobarà la superfície de gespa amb adobs químics d'alliberació lenta (6 mesos) a la primavera i tardor.

Es procedirà a l'eliminació de males herbes en les freqüències que sigui necessari.

S'efectuarà l'escarificat de tota la superfície a partir dels 6 mesos de la seva implantació.

Els tractaments fitosanitaris necessaris per mantenir la gespa en perfecte estat fitosanitari.

Residus

Es procedirà a la recollida de tot tipus de residus que es trobin a l'indret. A més de la recollida de nous tipus de residus que es puguin generar, tal i com seria el cas de les deixalles urbanes. Inclou el buidat diari de les papereres existents a la zona.

INSTAL·LACIONS DE REG:

Materials

Art. 71 Pericó comptador d'aigua.

Material homologat: **S'utilitzarà el model Homologat per AREMSA**

Art. 72 Canonades per a xarxes de reg

Les instal·lacions de la xarxa per a reg es realitzaran amb :

		canonada	Accessoris
Tram de connexió		PEAD PE 100 PN16	Llautó
Xarxa primària		PEAD PE 100 PN16	Llautó
Xarxa Secundària	X. s. de Boques de reg	PEBD PE 40 PN10	
	X. s. de distribució	PEBD PE 40 PN 6	Plàstic

Es determinarà el cabal necessari tenint en compte les possibilitats de ampliació..

Art. 73 Boques de reg.

(també recollit al capítol de xarxes d'aigua potable)

Les Boques de reg seran de fosa, compactes, formades per la Boca de reg i el trampió.

A la tapa figurarà l'inscripció "Boca de reg".

Estaran equipades amb el RACORD TIPUS REUS (amb presa de sortida roscada mascle a 11/4" i entrada rosca femella a 11/2").

Existeix un detall tipus.

Es col·locaran distribuïdes uniformement per la zona verda o carrer, amb una separació màxima de 50 metres.

Es connectaran abans del filtre de malla dins les arquetes de distribució - electrovàlvules y formaran part de la xarxa primària

La xarxa ha de dissenyar-se per a permetre el funcionament de dos boques simultàniament.

Se ubicaran preferentment **fora** de les zones amb gespes i dins dels parterres amb arbustives.

Material homologat: **Boca de reg i trampió de la marca BELGICAST, model BV-05-63, PN 16, DN 65 de fosa nodular GGG50 amb tapa amb inscripció "Boca de reg"**

Art. 74 Aspersió. Difusors emergents

Cobertura circular inferiors a 5 mts i cobertura rectangular de 1.5 x 9 mts.

La alçada mínima de la canya emergent serà de 10 cm.

La cobertura per la precipitació serà del 100 %.

Els difusor tipus seran de cabal proporcional al arc de precipitació.

En topografies amb desnivells incorporar vàlvules antidrenatge en el difusor. .

No s'utilitzaran difusors per al reg de parterres de flors, arbustives i arbres.

Material homologat:

Difusor emergent Sèrie 1800 de RAIN-BIRD

Art. 75 Aspersió. Turbines emergents.

Cobertura circular entre 5 i 15 mts
La alçada mínima de la canya emergent serà de 10 cm
Equipat amb dispositiu de tancament de cabal.
En topografies amb desnivells incorporar vàlvules antidrenatge a la turbina.

Material homologat: **Sèrie 5000 de RAIN BIRD**
Sèrie PGM o PGP de HUNTER

Art. 76 Reg per degoteig i accessori (filtre, regulador de pressió i altres).

Tub de PE DN16/17 marró amb gotes integrades de 2.3 l/h a distàncies de 30 cm a 100 cm.
amb sistemes radicular mes desenvolupats. El goter integrat a 30 cm, Las anelles es connectaran a tub marró sense gote i aquest a la canonada de PEBD PNG amb collarí.
Es imprescindible protegir els emissors amb filtre de malla, de seguretat, fàcilment desmuntable de 140 mesh (100 microns)
Protecció de connexions i/o uniformitat de cabdal amb regulador de pressió fitxa tarat a +/- 2.1 bars (30 psi).
El regulador se instal·la sempre després de la electrovàlvula.
Unions y accessoris de plàstic específics per a cada producte

Material homologat: **Tub de degoteig TECH-LINE 0,30 – 0,50**
Filtre de malla o d'anelles SPIN-CLIN
Regulador de pressió SENNINGER 30PSI

Art. 77 Capçals de reg per a la xarxa secundaria .

Cada sector de reg disposarà de By-Pas d'electrovàlvules tipus Reus.
Disposen de maniobra manual i automàtica.
Els diàmetres Standard dels col·lectors seran de 1", 1 ½" y 2", de llautó.

BY-PASS, TIPUS REUS, PER SECTORS DE DIFUSOR/TURBINES CONSTA DE :

- 2 claus de bola de metall inoxidable
- 1 electrovàlvula (solenoides de 24 VAC o 12 VDC o LATCH 9 V),
- 1 vàlvula retenció,
- 1 creu RH llautó,
- 1 TE RH llautó,
- 1 colze RM/RH llautó,
- 1 colze RH llautó,
- 8 machons llautó,
- 1 manguito llautó,
- 2 enllaces tres peces llautó
- 1 tap llautó,

Els diàmetres per cada by-pas vindrà determinat per el cabal corresponen a cada sector..

BY-PASS PER SECTORS DE DEGOTEIG CONSTA DE :

- 2 claus de bola metàl·liques inoxidables
- 1 Electrovàlvula (solenoides de 24 VAC o 12 VDC o LATCH 9 v),
- 1 vàlvula retenció,
- 1 Creu RH llautó,
- 1 TE RH llautó
- 1 colze RM/RH llautó
- 1 colze RH llautó,
- 8 machons llautó
- 1 manguito llautó,
- 2 enllaces tres peces llautó
- 1 tap llautó,

Regulador de pressió fitxa de 2.1 bars (30PSI)

Filtre de malla inoxidable, sinteritzada, auto-netejant tipus Ciclònic, amb grau de filtració de 100 microns, col·locat a l'entrada de l'arqueta.
Els diàmetres per cada by-pas vindrà determinat per el cabal corresponen a cada sector.

Material homologat: **Claus de bola de metall inoxidable TMM (maneta vermella)**
Electrovàlvula sèrie DV RAIN-BIRD.
Regulador de pressió SENNINGER 30PSI.

Art. 78 Controladors. Programadors

PROGRAMADORS ELÈCTRICS A 220V/24VAC.

Triple programa

8 Arranques per dia i per programa

Calendari de 7 dies

Temps de reg de 1 fins 12 hores programable de minut a minut

Retràs entre estacions programable de 0-99 segons por programa

Bateria recarregable

S'instal·larà cable elèctric flexible (manega engomada), amb conductors de coure i aïllament de 1.000 V, de secció i numero de cables per manega segons disseny d'instal·lació.

Totes les línies elèctriques hauran d'anar protegides en el interior de canonades flexibles de PVC, de doble capa, amb guia incorporada i superfície interior llisa de color vermell.

Per las connexions elèctriques s'instal·laran connectors estancs tipus DBM, DBY o DBR.

Material homologat: **Programador SI-RR + de RAIN BIRD**

PROGRAMADORS AUTÒNOMS A PILES LATCH, 9v..

CAIXA DE CONNEXIÓ VIA RADIO

Mòdul de connexió de 1, 2, 4 o 6 estacions.

Alimentats amb pila de 9V. La pila es canviarà cada any

Programats amb la consola de programació via radio. Se instal·laran a la arqueta de las electrovàlvules.

Permet el traspàs de la programació de la consola a la caixa de connexions a distancies +/- 200 m. via radio,

La connexió es farà amb connectors estancs tipus DBM, DBY o DBR.

Material homologat: **Programador TBOS TM RADIO + de RAIN BIRD**

CONSOLA DE PROGRAMACIÓ

Transmissió de programació tant per infrarojos com via radio.

Transmissió fins a 80 m.

Temps de reg d'un minut fins a dotze hores, amb increments d'un minut.

Duració cicle de 7 dies.

D'un a vuit arrancades dia.

Tres programes independents.

Material homologat: **Consola de programació TBOS RADIO + de RAIN BIRD**

Unitats d'obra

Art. 79 Instal·lació arquetes

Normativa de referència :

Material homologat.

Detalls constructius segons detall tipus.

La xarxa de reg es connectarà a la xarxa general d'abastament mitjançant arqueta soterrada de fosa a on s'allotjarà el corresponent comptador. L'arqueta s'instal·larà sempre sobre paviments, mai en zones de gespa o inundables.

La resta d'arquetes es col·locaran distribuïdes uniformement per la zona verda o carrer, amb una separació màxima de 30 metres.

Es connectaran abans del filtre de malla dins las arquetes de distribució - electrovàlvules i formaran part de la xarxa primària

Amidament i abonament :

La instal·lació es mesurarà i abonarà per unitats (u).

Art. 80 Instal·lació de canonades de reg

Les canonades de la xarxa primària s'instal·laran a una profunditat de 0,5 m com a mínim, col·locant el tub sobre llit d'arena i rebliment de la rasa amb sorres o terres sense pedres o elements que puguin malmetre la canonada.

Les canonades de la xarxa secundària s'instal·laran a una profunditat de 0,4 m com a mínim, col·locant el tub sobre llit d'arena i rebliment de la rasa amb sorres o terres sense pedres o elements que puguin malmetre la canonada.

Per creuar calçades o paviments rígids es col·locaran passa-tubs de doble diàmetre amb arquetes de registre com a màxim cada 35 m.

Amidament i abonament :

La instal·lació es mesurarà i abonarà per metres (m) i metres cúbics (m³)

Art. 81 Instal·lació de boques de reg

S'instal·laran a una separació màxima de 30 m.

Totes les zones enjardinades disposaran d'una boca de reg a un màxim de la distància indicada.

S'ubicaran fora de zones de gespa, sobre paviments o en zones d'arbusts.

Estaran instal·lades sobre la xarxa principal.

La xarxa estarà dissenyada per permetre el funcionament de dues simultàniament.

Amidament i abonament :

La instal·lació es mesurarà i abonarà per unitats (u)

Art. 82 Instal·lació de difusors emergents.

S'utilitzaran per a reg de gespa en superfícies reduïdes i irregulars cobrint el 100% de la superfície. Els difusors estaran situats a tocar de les voreres, paviments i zones de pas, evitant espais morts.

No es poden combinar amb el mateix sector difusors amb turbines.

Per la connexió a la canonada i/o collarí s'utilitzaran colzes articulats flexibles 0,5 a 1 m de longitud, i diàmetre igual al del difusor. No connectar amb bobina al collarí.

Cada difusor es protegirà amb un element anti-vandàlic.

Aquests tipus de reg sempre serà automatitzat amb programadors

Amidament i abonament :

La instal·lació es mesurarà i abonarà per unitats (u)

Art. 83 Instal·lació de turbines emergents.

S'utilitzaran per a reg de gespa i praderes de gran superfície o zones regulars .

No es poden combinar amb el mateix sector difusors amb turbines

Per la connexió a la canonada i/o collarí s'utilitzaran colzes articulats flexibles 0,5 a 1 m de longitud, i diàmetre igual al del difusor. No connectar amb bobina al collarí.

Cada turbina es protegirà amb un element antivandàlic.

Aquests tipus de reg sempre serà automatitzat amb programadors

Amidament i abonament :

La instal·lació es mesurarà i abonarà per unitats (u)

Art. 84 Instal·lació de reg per degoteig.

S'utilitzarà per parterres lineals de gespa, zones de flor, arbusts o arbrat conformant trames de tubs paral·lels a 50 cm entre ells.

En arbres d'alineació s'instal·laran anelles al voltant de cada exemplar connectades mitjançant collarí a la xarxa secundària generalment de Ø 32 PN6, aquestes anelles tindran radis de 0,5 m per plantacions d'arbrat jove, i d'1 m per arbres madurs.

La longitud de xarxa secundària, que alimenti un grup d'escossells, tindrà un màxim de 350 m.

El tub per motius de vandalisme serà enterrat i disposarà del sistema ROOTGUARD, per protegir els goters de la intrusió de arrels, i disposarà de vàlvules anti-sifó i de drenatge.

Els ramals que es pugessin instal·lar superficialment, es fixaran al sol amb estaques-anella.

Aquests tipus de reg serà sempre automatitzat amb programador, i estarà dotat de filtre metàl·lic i reductor de pressió.

S'instal·larà vàlvula de rentat automàtic i vàlvula anti-sifó.

Amidament i abonament :

La instal·lació es mesurarà i abonarà per metres (m) i unitats (u)

Art. 85 Instal·lació de capçals de reg.

S'agruparà el màxim número de sectors per tal de reduir el número d'arquetes.

Els capçals de reg seran fàcilment desmuntables i es podran extreure de l'arqueta sense realitzar tasques d'obra civil. Els racords de connexió podran ser manipulats fàcilment.

Disposaran de doble sistema, automatitzat i manual, mitjançant un bay-pas amb aixeta manual.

Tots els capçals caldrà sotmetre'ls a la consideració de la DO.

Amidament i abonament :

La instal·lació es mesurarà i abonarà per unitats (u)

Art. 86 Instal·lació de programadors elèctrics 220 v / 24 v .

Normativa de referència:

La instal·lació elèctrica que alimenta el programador complirà la Normativa del Reglament Electrònic de Baixa Tensió.

S'instal·larà en armaris d'obra amb porta metàl·lica i tancament de seguretat, mai en arquetes a nivell de terra amb condensació d'humitat.

La canalització per instal·lar el cablejat, que connectarà el programador amb les electro-vàlvules, serà soterrada amb un mínim de 0,4 m de profunditat, i la rasa serà reberta amb sorra o terres exempta d'elements gruixuts com pedres o runes, etc. per evitar danys a la mateixa.

La instal·lació elèctrica, que alimenta el programador, anirà protegida per ICP de 5 amp i un diferencial de 40 amp. (sensibilitat de 300 mA).

Amidament i abonament :

La instal·lació es mesurarà i abonarà per unitats (u) i metres (m).

Art. 87 Instal·lació de programadors autònoms.

S'instal·laran quant no hi hagi opció a poder connectar a la xarxa elèctrica.

S'instal·laran en arquetes amb tapes de fundició o prefabricades, amb sistema de tancament de seguretat.

S'instal·laran subjectats amb cargols a una de les parets de l'arqueta. No es deixaran mai llançats a l'interior de l'arqueta.

No s'acceptaran programadors que estiguin inundats per filtracions fuges, etc.

Amidament i abonament :

La instal·lació es mesurarà i abonarà per unitats (u)

Art. 88 Construcció de arquetes per a capçals de reg.

S'instal·laran sobre paviments o zones de pas, mai en gespes o zones inundables.

Hauran de disposar d'un fondo drenant a base de graves, mai formigonat, i les parets interiors lliscades, el seu tamany serà suficient per disposar els equips capçals de reg que permeti un posterior desmuntatge dels mateixos sense realitzar tasques d'obres civil.

El tamany mínim serà de 0,60 x 0,60 x 0,60.

Es podran construir arquetes amb dos tapes de fundició, del tamany anterior.

En cas de instal·lar tapes de no standard aquestes seran construïdes en xapa galvanitzada amb un sistema de tancament, si es troben situades en llocs que puguin ser envaïts per vehicles serà reforçada per evitar enfonsaments.

Amidament i abonament :

La instal·lació es mesurarà i abonarà per unitats (u)

SENYALITZACIÓ

Materials

Art. 89 Materials per a marques vials

Normativa de referència :

Norma 8.2.- I.C. "Marcas Viales", aprobada por O.M. de 16 de Julio de 1987.

Norma 8.3.- I.C: "Señalización de Obras", aprobada por O.M. de 31 de agosto de 1987.

art. 700 PG-3 Marcas Viales

Normativa de l'Administració titular del Vial.

Les característiques dels materials a utilitzar, seran :

	Tipus de material	Normativa
Bandes de qualsevol ample, zebrats, fletxes, illetes, textos i símbols	Pintura acrílica	
Pas de Vianants	Pintura de dos components d'aplicació en fred de llarga durada amb antilliscant.	UNE 135 200(2)
(només als llocs específicament senyalats al projecte)	Microesferes de vidre	UNE 135 287 i UNE-EN-1790

CONTROL DE QUALITAT :

- Comprovació del Marcat CE
- La DF aplicarà els criteris de acceptació o rebuig del PG3.

Art. 90 Senyals de trànsit.

Normativa de referència :

Norma 8.1.- I.C. "Señalización Vertical", aprobada por O.M. de 28 de diciembre de 1999.

Catalogo de señales de circulación, de noviembre de 1986.

Art. 701 PG-3 Señales y carteles verticales de circulación retroreflectantes.

Reglamento General de Circulación, aprobado por R.D. 1428/03

UNE-EN 12988-1:2007 Señales verticales fijas de circulación. Parte 1: señales fijas

Si el projecte no diu altre cosa, s'utilitzaran els següents materials :

Senyals :

- Seran d'alumini anoditzat, acabades amb doble plec de 90° i de **color del alumini natural**.
- Diàmetre 600 mm les rodones, de 600 mm de costat les quadrades i de 700 mm de costat les triangulars.
- Compliran amb les especificacions de qualitat establertes al PG3 i en particular les referents al **Nivell de retroreflexió 1**

Suports :

- Suports d'alumini anoditzat, de diàmetre 60 mm, i de 4-5 mm de gruix amb facetes que eviten els moviments de rotació.
- La longitud del pal serà de 3,00 o 3,50 m segons suportin una o dues senyals.
- L'encastament dels pals metàl·lics s'efectuarà amb formigó del tipus HM-15.

Abans d'iniciar la instal·lació de qualsevol senyal, serà necessari que el contractista acreditat que els materials a utilitzar han estat assajats per un Laboratori Oficial i compleixen les especificacions vigents, amb les característiques específiques establertes abans.

Material homologat: **Senyals GIROD**

CONTROL DE QUALITAT :

- Comprovació del Marcat CE (inclou **Etiqueta darrera la senyal, Declaració CE de conformitat signada pel fabricant i Certificat de conformitat CE** firmat per l'organisme de certificació).
- La DF aplicarà els criteris de acceptació o rebuig del PG3.

Unitats d'obra

Art. 91 Senyalització horitzontal. Pintat de marques vials.

Normativa de referència :

Norma 8.2.- I.C. "Marcas Viales", aprobada por O.M. de 16 de Julio de 1987 y la Norma 8.3-IC: "Marcas viales".
art. 700 PG-3

Normativa de l'Administració o Empresa titular del Servei.

Les zones a pintar seran les indicades als plànols.

Les marques vials per als desviaments provisionals, seran de color taronja Clau TB-12.

Criteris per a la senyalització : En el nucli urbà, la longitud màxima dels passos de vianants serà de 4,00 metres.

A les vies interurbanes o en aquells llocs que el Departament de Mobilitat ho consideri necessari, s'aplicaran esferes de vidre.

El contractista haurà de realitzar el replanteig de les línies a marcar, que serà conformat per la DO.

La unitat d'obra inclou: El subministrament de materials
El premarcatge,
La maquinària i tota la mà d'obra necessària per a la seva execució.

Amidament i abonament

Les marques vials reflexives de 10, 15, 30 i 40 cm d'amplada es mesuraran per metre lineal (ml) realment pintat en obra.

Les marques vials reflexives a executar en les senyals "CEDIU EL PAS", "STOP", zebrats, illetes, fletxes i paraules es mesuraran i abonaran per metres quadrats (m2) de superfície realment executats en obra.

Art. 92 Subministrament i instal·lació de la senyalització vertical.


Normativa de referència :

Norma 8.1.- I.C. "Señalización Vertical", aprobada per O.M. de 28 de diciembre de 1999.

Reglamento General de Circulación, aprobado por R.D. 1428/03

Normativa de l'Administració titular del Vial.

La unitat comprèn l'adquisició dels materials (cartells de xapa d'acer, estructures per a pòrtics i banderoles galvanitzades, cartells d'alumini extrusionat, senyals reflexius i pals metàl·lics) i la seva instal·lació (pp obra civil) en els punts que s'indiquen als plànols, prèvia comprovació dels replanteig pel DO.

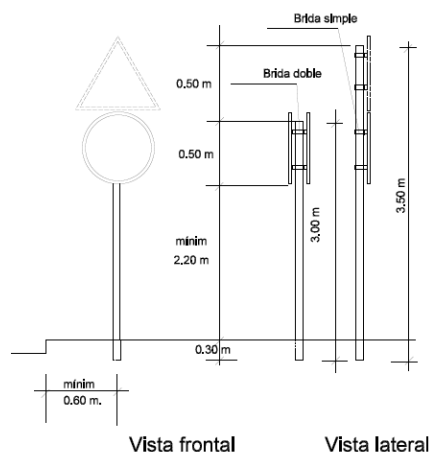

Criteris per al muntatge de la senyal:

Els senyals estaran instal·lats sobre el suport de manera que la part més baixa quedi a 2,20 m de la superfície de la vorera.

Els suports s'instal·laran, com a mínim, a 0,60 cm del canto de la vorada.

Els senyals es subjectaran al suport mitjançant brides d'alumini anoditzat que podran ser simples (per a un sol senyal a un cara) o dobles (per poder subjectar dues senyals a dues cares).

Els cartells, pòrtics, banderoles i elements de sustentació hauran de ser capaços de suportar en condicions adequades de seguretat una pressió de vent de 200 Kg/m2.

Amidament i abonament :

Les senyals s'abonaran per unitat (u)

Els pals s'abonaran per unitat (U), segons els tipus corresponents.

Els cartells s'abonaran per metre quadrat (m2), col·locats en obra.

Els pòrtics i banderoles per a sustentació de cartells s'abonaran per unitat (U)

Els cartells informatius de principi i final d'obra i els panells direccionals i de desviament provisional, es mesuraran i abonaran, en el cas que correspongui, per unitat (U) de cartell complet col·locat en obra.

MOBILIARI URBÀ

Materials i Unitats d'obra.

Art. 93 Fusta per a bancs, jocs o paviments

Normativa de referència :
art. 286 del PG-3

Tota la fusta utilitzada en el manteniment o nova implantació de jocs, bancs, papereres, taules de pícnic, paviments o tanques tindrà un certificat, del proveïdor i assumit pel adjudicatari del contracte, conforme la fusta prové de sistemes de gestió forestal sostenibles ambientalment, socialment i econòmicament.

L'ordre de preferència, segons la valoració internacional de les credencials de la certificació presentada, a l'hora d'avaluar les ofertes de qualsevol tipus de fusta, serà de mes a menys :

- segell FSC,
- segell DGQA,
- segell Angel Blau,
- segell PEFC,
- qualsevol altre.

Queden prohibides les fustes que tinguin tractament tipus creosotat, segons l'Ordre 2666/02 de 25 d'octubre pel que es modifica l'annex 1 del RD 14/06 del 1989.

Art. 94 Papereres

Normativa de referència :

Material homologat: **Paperera Mod. BARCELONA Circular (o semi-circular) de CONTENUR**

CARACTERÍSTIQUES TÈCNIQUES	
Capacitat 50 litres.	
Diàmetre cеста 390 mm.	
Altura cistell 530 mm	
Amplada màxima 465 mm	
Alçada total 960 mm	
Pes total con suport 14,4 kg	

Materials i pintura:

Cistell fabricat amb xapa perforada d'acer de 1,5 mm de espessor, reforçada amb dos tubs de perfil ovalat de 30 x 15 x 1,5 mm en la seva part superior e inferior, i amb un "resbalón" lateral de tancament per a la cerradura.

Support elaborat amb una estructura tubular d'acer amb perfil oval de 60 x 20 x 1,5 mm de espessor. Tots els elements han estat tractats contra l'oxidació mitjançant cataforesis, garantint d'aquesta forma l'absència de possibles punts de corrosió degut a soldadures, taladros, etc... La pintura utilitzada es de polièster en pols para exteriors, aplicada per mitjà de robot amb enduriment en forn automàtic

Sistema de fixació:

Consisteix en un suport metàl·lic anti-vandàlic que s'integra perfectament en el disseny del conjunt i que permet fàcilment la fixació al paviment per mitjà d'ancoratges universals d'expansió. Per tal d'impedir manipulacions no desitjades por personal aliè al del servei de recollida i neteja, s'ha equipat amb un sistema de tancament per mitjà de clau estàndard.

XARXA SANEJAMENT (AREMSA)

Advertència :

Les característiques tècniques de la xarxa de sanejament (material i unitats d'obra) han de complir amb la normativa vigent de la companyia municipal concessionària del servei, AREMSA. Per tant, les condicions que prescriu aquest Plec, utilitzades per a la redacció i valoració del projecte, hauran de ser ratificades i/o adaptades a les últimes prescripcions d'AREMSA al moment en que s'executi el projecte amb els tràmits administratius o preus contradictoris que siguin necessaris.

Materials

Art. 95 Canonades de PVC per sanejament

Normativa de referència :

Plec de Prescripcions Tècniques Generals per a canonades de sanejament de Poblacions del MOPU (PTSP)

UNE-EN 1.401

UNE-EN 1.456

Normativa de l'Administració o Empresa titular del Servei.

El diàmetre mínim a instal·lar a les xarxes de sanejament és de 400mm (200 mm en el cas d'escomeses)

Les canonades .

- han de resistir una pressió interior mínima de 1k/cm² per tenir en compte la seva possible entrada en càrrega per cabals excepcionals o per obstrucció.
- aniran marcats segons allò que disposa el PTSP i a la norma UNE-EN 1.401.
- seran de paret compacta amb junta elàstica, de conformitat amb norma UNE 1401. **CLASSE SN 4** (Rigidesa circumferencial de 4 KN/m²).
- seran de color Teula (taronja vermellós viu, UNE 48103) podent prescindir-se aleshores de marcar-ho amb les sigles SAN.
- solsament es podran utilitzar en els casos en que es compleixi estrictament amb les limitacions d'ús especificades en 9.12 i 9.13 del PTSP.

Per garantir l'estanqueïtat entre tubs s'utilitzarà junta elàstica especial per aquest tipus d'unió i apropiada pel tub, subministrada pel mateix fabricant

Art. 96 Canonades de Polipropilè per sanejament

Normativa de referència :

Plec de Prescripcions Tècniques Generals per a canonades de sanejament de Poblacions del MOPU (PTSP)

pr EN 13476-1 Sistemas de canalización en materiales termoplásticos para saneamiento sin presión enterrado. Sistemas de canalización con paredes estructuradas de polietileno (PE) y polipropileno (PP). Parte 1: Especificaciones para tubos, accesorios y el sistema.

Normativa de l'Administració o Empresa titular del Servei.

Aquesta canonada s'utilitzarà per a pluvials a on es construeixi xarxa separativa d'acord amb el Pla Director de sanejament de la ciutat.

El diàmetre mínim a instal·lar és de 400mm (200 mm en el cas d'escomeses)

El tubs aniran marcats segons allò que disposa el PTSP i al norma pr EN 13476-1.

La canonada de Polipropilè, amb paret corrugada exterior i llisa interior, tindrà **UNIÓ ABOCARDADA**, realitzada sobre el propi tub en el sistema de fabricació, es a dir, no serà un afegit.

Serà **CLASSE SN 8** (rigidesa circumferencial de 8 KN/m²).

El color del tub serà Exterior : Negre

Interior Blanc.

Per garantir l'estanqueïtat entre tubs s'utilitzarà junta elàstica especial per aquest tipus d'unió i apropiada pel tub, subministrada pel mateix fabricant .

Aquesta canonada s'utilitzarà amb els diàmetres 200, 315, 400, 500 i 630.

Art. 97 Canonades de PE per sanejament

Normativa de referència :

Plec de Prescripcions Tècniques Generals per a canonades de sanejament de Poblacions del MOPU (PTSP)

Les canonades de PE NBM (Negro Bandas Marrones) compliran la nova norma europea UNE-EN 13244: "Sistemas de canalización en materiales plásticos, enterrados o aéreos, para suministro de agua en general y saneamiento a presión" que consta de les següents parts:

- Parte 1: General
- Parte 2: Tubos
- Parte 3: Accesorios
- Parte 4: Válvulas y equipo auxiliar
- Parte 5: Aptitud al uso del sistema
- Parte 6: Código de buena práctica (corresponde a la norma UNE 53394 IN)

- Parte 7: Guía para la evaluación de la conformidad
Normativa de l'Administració o Empresa titular del Servei.

Les canonades han de resistir una pressió interior mínima de 1k/cm2 per tenir en compte la seva possible entrada en càrrega per cabals excepcionals o per obstrucció.

Serà classe SN 8 (rigidesa circumferencial de 8 KN/m2).

Per diàmetres superiors a 500 mm el tub pot disposar d'un sistema de campana i que per tant no es necessitarà el maniguet d'unió.

L'extrem del tub disposarà dels tres primers anells de menor alçada del perfil per que es puguin introduir dins la campana del següent tub.

Per garantir l'estanqueïtat també s'utilitzarà junta especial per aquest tipus d'unió.

Els accessoris com poden ser els maniguets i les juntes d'estanqueïtat els subministrarà el mateix fabricant de la canonada.

Aquesta canonada s'utilitzarà amb els diàmetres 200, 315, 400, 500, 630, 800 i 1000.

Aquestes canonades han de tenir la Marca de Calidad "N" de AENOR.

Art. 98 Canonades de Formigó per sanejament

Normativa de referència :

MARCADO CE OBLIGATORIO.

UNE-EN 1916 : 2003 Tubos prefabricados de hormigón en masa, hormigón armado y hormigón con fibra de acero, para conducciones sin presión.

UNE-EN 1916:2003/AC : 2005 Tubos pref. de horm. en masa, horm. armado y horm. con fibra de acero, para conduc. sin presión. CORRIGENDUM

UNE-EN 127.916 : 2004 Tubos prefabricados de hormigón en masa, hormigón armado y hormigón con fibra de acero. COMPLEMENTO NACIONAL A LA NORMA UNE-EN 1916:2003

Plec de Prescripcions Tècniques Generals per a canonades de sanejament de Poblacions del MOPU (PTSP)

UNE 127010. Tubos prefabricados de Hormigón en masa, Hormigón armado y Hormigón con fibra de acero, para conducciones sin presión.

UNE-EN 681-1 Juntas elastoméricas. Requisitos de los materiales para juntas de estanqueidad de tuberías empleadas en canalizaciones de agua y en drenaje. Parte 1: Caucho vulcanizado.

UNE-EN 752-3 Sistemas de desagües y de alcantarillado exteriores a edificios. Parte 3 : Proyecto.

UNE-EN 476 Requisitos generales para componentes empleados en tuberías de evacuación, sumideros y alcantarillas para sistemas de gravedad.

Norma UNE-EN 1.295-1 Calculo de la resist. mecánica de tuberías enterradas bajo diferentes condiciones de carga. Parte 1: requisitos generales.

Norma ASTM C-76M Standard Specification for reinforced concrete culvert, storm drain, and sewer pipe.

Norma ASTM C-14 Concrete Sewer, Storm Drain, and Culvert Pipe

Normativa de l'Administració o Empresa titular del Servei.

Generalitats :

Les canonades han de resistir una pressió interior mínima de 1k/cm2 per tenir en compte la seva possible entrada en càrrega per cabals excepcionals o per obstrucció.

El control de la qualitat dels tubs (marques SAN sobre la peça, certificats, etc.) complirà allò que disposen els art. 1.11 a 1.12 del PTSP.

El control de la qualitat dels tubs, així com les verificacions i assaigs de recepció compliran estrictament el que preveu el cap. 4 del PTSP.

Classificació de les canonades :

La UNE 127.010 defineix les classes N i R (normal i reforçada) per a canonades de formigó en massa i les classes 60,90,135 i 180 com a valor de trencament per canonades de formigó armat.

La ASTM C-76M defineix les classes I, II, III, IV i V amb valors de fisuració de 40, 50, 65, 100 i 140 per a canonades de formigó armat.

La ASTM C-14 defineix dues classes i per a cadascuna, la resistència de cada diàmetre entre 300 i 800.

La Normativa del Ministeri de Fomento estableix 3 Series.

			Trencament	Fisuració
			Kp/m2	Kp/m2
UNE 127.010	HM Formigó en massa	Classe N (normal)	9.000	
		Classe R (reforçada)	13.500	
	HA Formigó armat	Classe 60	6.000	
		Classe 90	9.000	
		Classe 135	13.500	
		Classe 180	18.000	
ASTM C-76M	HA Formigó armat	Classe I	6.000	4.000
		Classe II	7.500	5.000
		Classe III	10.000	6.500
		Classe IV	15.000	10.000
		Classe V	17.500	14.000
ASTM C-14	HM Formigó en massa	Classe 1	Fixa la resistència Kg/ml per a cada diàmetre entre 30 i 80 cm	
		Classe 2		
MOPU	HM Formigó en massa	Sèrie A	4.000	
		Sèrie B	6.000	
		Sèrie C	9.000	

Elecció del tipus de canonada de projecte:

La instal·lació d'un tipus o un altre dependrà de les condicions de treball.

Al projecte s'haurà de calcular la carrega de càlcul en funció del reblert de terres, les carregues movies i qualsevol altre carrega actuant sobre la canonada, expressades en kN/m.

Normalment s'afegirà un coeficient de seguretat de 1,5 a trencament i d'1 a fisuració.

La CLASSE a exigir a la canonada serà la que suporti una carrega major o igual a la de càlcul.

Característiques dels tubs de formigó, cas de no venir determinades al Projecte :
Hauran de ser sempre del tipus ENDOLL-CAMPANA amb junta de goma.

A excepció d'especificació contrària s'entendrà que els tubs a subministrar seran :

SENSE ARMAR :	Sèrie C del MOPU	(9.000 k/pm ²).
	Classe N segons UNE 127.010	(9.000 k/pm ²)
ARMADA	Classe III segons ASTM C-76M	(10.000 Kp/m ²)
	Classe 90 segons UNE 127.010	(9.000 Kp/m ²)

Art. 99 Escomeses

Escomeses a col·lector de PVC :

Les escomeses a conduccions de PVC es realitzaran amb accessoris injecció amb junta elàstica. Aquests s'instal·laran encolats i es pressionarà contra el tub per que la unió quedi perfectament estanca, assegurant el contacte entre la pinça i el col·lector. Per això s'utilitzaran filferros que envoltaran el tub i pressionaran la pinça per ambdós costats del ramal.

La resta de conducció de l'escomesa serà de PVC de paret compacta amb junta elàstica, classe 41, sèrie 5 de color teula, de conformitat amb norma UNE-EN 1401. El ramal d'escomesa i la unió al col·lector es formigonaran.

Escomeses a col·lector de FORMIGÓ :

Les escomeses a tub de formigó es realitzaran fent un forat al col·lector el més ajustat possible al diàmetre del ramal i produint el menor impacte sobre el tub. S'introduirà el tub de PVC del ramal pel forat envaint el menys possible la secció del col·lector. La unió i el ramal es formigonaran per garantir l'estanqueïtat del conjunt.

Escomeses a col·lector de PE o PP :

Per les escomeses a col·lector de PE/PP estructurat s'utilitzaran els accessoris de connexió click específics per garantir una unió estanca. Aquests seran els específics del fabricant per realitzar aquesta funció.

La tipologia de la unió de l'escomesa amb la conducció principal serà com la que es pot veure a la figura:

Art. 100 Pous i pericons prefabricats

Normativa de referència :

MARCADO CE OBLIGATORIO.

UNE-EN 1917 : 2003 Pozos de registro y cámaras de inspección de hormigón en masa, hormigón armado y hormigón con fibras de acero.

UNE-EN 1917 : 2003 ERRATUM:2005 Pozos de registro y cámaras de inspección de hormigón en masa, hormigón armado y hormigón con fibras de acero. Erratum.

UNE 127917: 2005 Pozos de registro y cámaras de inspección de hormigón en masa, hormigón armado y hormigón con fibras de acero. COMPLEMENTO NACIONAL A LA NORMA UNE-EN 1917.

UNE 127011 Pozos prefabricados de hormigón para conducciones sin presión.

art. 410 PG-3 Arquetas y pozos de registro. Article modificat per la OC 326/2000.

art. 411 PG-3 Imbornales y sumideros. Article modificat per la OC 326/2000.

Normativa de l'Administració o Empresa titular del Servei.

Pou de registre amb peces prefabricades de formigó.

Amb superior asimètric de diàmetres 1200x600 i profunditat de 600 mm., element cilíndric intermedi de longitud variable segons profunditat del pou, element cilíndric amb els forats necessaris per la connexió de les canonades situades a 935 mm. del llavi superior i cubeta base de diàmetre 1200.

Els mòduls de formigó portaran junta labiada.

Pou de registre d'obra de fàbrica de toxo massís amb lliscat interior.

Diàmetre de la boca de 600 mm. Diàmetre del cilindre interior de 1000 mm.

Art. 101 Pates per a arquetes i pous

Els pates hauran de ser de polipropilè armat, segons model oficial.

Art. 102 Marcas i reixes per a embornals

Normativa de referència :

art. 411 PG-3 Imbornales y sumideros. Article modificat per la OC 326/2000.

UNE 36118 Fundicion con grafito esferoidal

UNE EN 124 Dispositivos de cubrimiento i cierre para zonas de circulacion utilizadas por peatones y vehiculos.

Normativa de l'Administració o Empresa titular del Servei.

S'utilitzaran models tipus C-250 (carrega de ruptura 25 t.).

Els marcs i tapes a utilitzar seran els models oficials de l'ens públic o companyia concessionària, recollits en els plànols tipus.

Material homologat: Sumidero sifònic model DELTA SF 570, de fosa dúctil, cos de una sola peça, compacte, Norma EN 124, classe C250 de **FUNDICION DÚCTIL BENITO**.

Art. 103 Marcs i tapes per a arquetes i pous de registre

Normativa de referència :

art. 410 PG-3 Arquetas y pozos de registro. Article modificat per la OC 326/2000.

UNE 36111 Fundición gris

UNE 36118 Fundición con grafito esferoidal

UNE EN 124 Dispositivos de cubrimiento i cierre para zonas de circulación utilizadas por peatones y vehículos.

Normativa de l'Administració o Empresa titular del Servei.

S'utilitzaran models tipus D-400 (càrrega de ruptura 40 t.)

Els marcs i tapes a utilitzar seran els models oficials de l'ens públic o companyia concessionària, recollits en els plànols tipus.

Material homologat: Marc i tapa per a pou de registre de fosa dúctil, UNE-EN 1563, UNE-EN 1559, EN 124, classe D400, **model Zermatt articulat, no ventilada de COFUNCO**, diàmetre de pas 600, superfície amb motiu antilliscant revestit amb pintura asfàtica o quitrà. Amb l'inscripció "aigües residuals" o "aigües pluvials" segons correspongui.

Marc i tapa per a pou de registre de fosa dúctil, UNE-EN 1563, UNE-EN 1559, EN 124, classe D400, **model Brio SR articulat, no ventilada de NORINCO**, diàmetre de pas 600, superfície amb motiu antilliscant revestit amb pintura asfàtica o quitrà. Amb l'inscripció "aigües residuals" o "aigües pluvials" segons correspongui.

Totes les possibilitats estaran certificades per organisme independent per donar el certificat de producte per donar fe de la conformitat amb la Norma corresponent.

Portaran les dades següents marcades en relleu a la tapa:

Nom comercial del fabricant
Referència de la norma: EN-124
Classe: D400
Organisme de certificació
Número de certificat
Inscripció: CLAVEGUERAM

Unitats d'obra

Art. 104 Conductes per a sanejament (clavegueram i pluvials)

Normativa de referència :

Plec de Prescripcions Tècniques Generals per a canonades de sanejament de Poblacions del MOPU (PTSP)

Els materials utilitzats a aquesta unitat d'obra compliran les especificacions del present Plec.

Normativa de l'Administració o Empresa titular del Servei.

La col·locació de tub es realitzarà sobre un llit de sorra, ANIVELLAT..

En el cas de profunditats inferiors a 0,70 m o superiors a 2,5 m, la canonada s'haurà de col·locar damunt solera de formigó (10 cm) i s'haurà de formigonar fins 10 cm per damunt de la generatriu.

La unitat inclou :

El subministrament i col·locació de la canonada amb tots els elements auxiliars i peces especials necessàries per a la correcta execució de la unitat.

Quan així ho especifiqui el preu unitari, també inclourà la p.p. d'obra civil (demolició, excavació, replè i reposició del ferm i transport de residus a abocador) fins deixar la unitat d'obra acabada i en servei.

No es considerarà inclosa la prova en rasa del conducte.

Amidament i abonament:

Es realitzarà sempre per m. realment col·locats, mesurats en planta, entre exteriors d'obres de fàbrica.

Art. 105 Escomeses de sanejament (clavegueram i pluvials)

Normativa de referència :

Plec de Prescripcions Tècniques Generals per a canonades de sanejament de Poblacions del MOPU (PTSP)

Els materials utilitzats a aquesta unitat d'obra compliran les especificacions del present Plec.

Normativa de l'Administració o Empresa titular del Servei.

Les escomeses, per tractar-se d'instal·lacions en rases amb poca profunditat i amb elevat risc de trencament, s'hauran de col·locar damunt solera de formigó (10 cm) i s'hauran de formigonar fins 10 cm per damunt de la generatriu.

La unitat inclou :

El subministrament i col·locació de la canonada amb tots els elements auxiliars i peces especials necessàries per a la correcta execució de la unitat, Quan així ho especifiqui el preu unitari, també inclourà la p.p. d'obra civil (demolició, excavació, replè i reposició del ferm i transport de residus a abocador) fins deixar la unitat d'obra acabada i en servei.

No es considerarà inclosa la prova en rasa del conducte.

Amidament i abonament:

Es realitzarà sempre per m. realment col·locats, mesurats en planta, entre exteriors d'obres de fàbrica.

Art. 106 Pous de registre i arquetes

Normativa de referència :

art. 410 PG:3 (Artículo modificado por la OC 326/2000)

Normativa de l'Administració o Empresa titular del Servei.

Condicions particulars :

La realització d'arquetes, pous de registre, i obres de fàbrica semblants s'ajustarà a l'especificat en els plànols o als plànols de models oficials de l'Ajuntament o empresa Concessionària del Servei..

Es prestarà especial atenció a la col·locació dels marcs i tapes de forma que l'anivellació dels mateixos i les trobades amb el ferm tinguin la forma i gruix exigits en els plànols tipus.

La unitat inclou :

El subministrament i col·locació de tots els elements que la componen, la connexió a la xarxa

la p.p. d'obra civil (demolició, excavació, replè i reposició del ferm i transport de residus a abocador) fins deixar l'obra acabada i en servei.

L'adequat replè i compactació de les terres circumdants per evitar assentaments, reomplint amb formigó els espais de difícil compactació.

Amidament i abonament

Per unitats acabades, completes i en servei.

Art. 107 Embornals, Desguassos, Buneres

Normativa de referència :

art. 411 PG:3 (Artículo modificado por la OC 326/2000)

Plec de Prescripcions Tècniques Generals per a canonades de sanejament de Poblacions del MOPU (PTSP)

Els materials utilitzats a aquesta unitat d'obra compliran les especificacions del present Plec.

Normativa de l'Administració o Empresa titular del Servei.

La realització d'embornals i obres de fàbrica semblants s'ajustarà a l'especificat en els plànols o als plànols de models oficials de l'Ajuntament o empresa Concessionària del Servei.

Es connectaran amb PVC o PP segons es tracti de residuals o pluvials.

Es prestarà especial atenció a la col·locació dels marcs i tapes de forma que l'anivellació dels mateixos i les trobades amb el ferm tinguin la forma i gruix exigits en els plànols tipus.

La unitat inclou :

El subministrament i col·locació de tots els elements que componen la unitat,

la p.p. d'obra civil (demolició, excavació, replè i reposició del ferm i transport de residus a abocador) fins deixar la unitat d'obra acabada i en servei.

L'adequat replè i compactació de les terres circumdants per evitar assentaments, reomplint amb formigó els espais de difícil compactació.

El tram de conducció que connecta l'embornal amb la claveguera principal a la xarxa, exceptuant que específicament aparegui inclosa en el preu unitari, es considerarà una unitat diferent.

Amidament i abonament

Per unitats acabades, completes i en servei.

XARXA D'AIGUA POTABLE (AREMSA)

Advertència :

Les característiques tècniques de la xarxa d'aigua potable (material i unitats d'obra) han de complir amb la normativa vigent de la companyia municipal concessionària del Servei, AREMSA. Per tant, les condicions que prescriu aquest Plec, utilitzades per a la redacció i valoració del projecte, hauran de ser ratificades i/o adaptades a les últimes prescripcions d'AREMSA al moment en que s'executi el projecte amb els tràmits administratius o preus contradictoris que siguin necessaris.

Materials

Art. 108 Canonades per a la xarxa d'aigua potable

Normativa de referència :

Plec de Prescripcions Tècniques Generals per a canonades d'abastament d'aigua del MOPU (PTAA).

Materials inclosos al "Censo de substancies para el tratamiento del agua" d'acord amb el RD 140/2003.

Normativa de l'Empresa titular del Servei.

Els tubs seran de marques acreditades i els productes dels quals estiguin sancionats per l'experiència, i hauran de ser acceptats prèviament per la DO. En cas d'existir dubtes sobre els mateixos, el Contractista haurà d'aportar, al seu cost, les garanties i certificacions de qualitat que demostrin fefaentment la conformitat del material amb les normes tècniques en vigor.

Els materials a utilitzar en les canonades de xarxes i escameses seran, segons el diàmetre interior:

Diàmetre mínim 125 mm. No s'admet el diàmetre 140 mm per tractar-se d'una mida poc usual.

D 125 i 160 mm. **PEAD PE 100 PN16**

D > 160 mm. Fosa Dúctil amb Junta Automàtica Flexible estàndard 2GS, de la sèrie K=9.

Cal disposar una cinta senyalitzadora damunt qualsevol canonada.

Norma UNE-EN 12201

Normes ISO 2531 i 4179.

Art. 109 Canonades de polietilè.

Normativa de referència :

Plec de Prescripcions Tècniques Generals per a canonades d'abastament d'aigua del MOPU (PTAA).

UNE-EN 12201

UNE-EN 13244

Normativa de l'Administració o Empresa titular del Servei.

Després de la última modificació, la normativa vigent es la següent:

Norma	Denominació UNE	Nom comú	Nova Denominació	Color	Nova Norma
UNE 53131	PE-32	PEBD Baixa densitat	PE-40	Blau o Negre amb banda blava (NBA)	UNE-EN 12201
			PE-63 (no se fabrica)		
UNE 53131	PE-50 B	PEMD Mitjana densitat	PE-80		
UNE 53131	PE-50 A	PEAD Alta densitat			
UNE 53966 EX		PE-AD Alta densitat	PE-100		

Si la memòria o el pressupost no diuen altra cosa, la canonada de polietilè serà d'alta densitat PE 100 amb pressió de treball de 16 atm, de color negre amb banda blava (NBA). Es a dir, **PE-100 NBA PN16**

Aquesta portarà gravada a cadascuna de les barres les característiques de pressió nominal, tipus, marca, així com la norma UNE de compliment (UNE-EN 12201).

El material dels tubs estarà exempt d'esquerdes, granulacions, bombolles o faltes de homogeneïtat de qualsevol tipus.

Les parets seran suficientment opaques per impedir el creixement d'algues o bacteries quan les canonades quedin exposades a la llum solar.

La resta de qüestions (classificació per pressions normalitzades, gruixos, marques, dimensions, temperatures, etc.) segons el disposat en el cap. 8 PTAA.

Les canonades de PE hauran de col·locar-se serpentejant per compensar els moviments per diferències tèrmiques, degut a l'alt coeficient de dilatació lineal del PE.

Art. 110 Accessoris de polietilè.

Els accessoris de polietilè, com poden ser colzes, derivacions, etc., hauran de ser d'igual o superior qualitat que la canonada principal, portaran les marques d'identificació que els hi correspongui.

Aquests caldrà que compleixin amb els mateixos paràmetres que la canonada pel que fa al Real Decret 140/2003 presentant les acreditacions corresponents de registre al cens sanitari i de migració màxima del producte.

Art. 111 Canonades i accessoris de fosa dúctil.

Normativa de referència :

Plec de Prescripcions Tècniques Generals per a canonades d'abastament d'aigua del MOPU (PTAA).

ISO 2531-91 Tubs, unions i peces accessoris en Fundició Dúctil per a canalitzacions amb pressió.

ISO 4179-85 Tubs de fundició dúctil per a canalitzacions amb i sense pressió. Revestiment intern amb morter de ciment centrifugat. Prescripcions generals.

ISO 8179-85 Tubs de fundició dúctil. Revestiment extern de zinc.

ISO 8180-85 Canalitzacions de fundició dúctil. Màniga de polietilè.

ISO 6600-80 Control de la composició del morter recent aplicat.

ISO 4633-83 Junta de cautxú. Especificació dels materials.

Normativa de l'Administració o Empresa titular del Servei.

Tubs de fosa :

qualitat de la fosa. art. 2.3 PTAA

característiques mecàniques. art. 2.4 PTAA

assaigs art. 2.5 a 2.10 PTAA

La resta de qüestions (classificació per resistències, marques, dimensions, etc.) segons allò que disposa el cap 4 PTAA.

Si la memòria o el pressupost no diuen altra cosa, les canonades de fosa dúctil seran

sèrie K-9, amb junta automàtica flexible standard 2GS, segons normes ISO 2531 i ISO 4179.

Totes les canonades portaran gravat d'origen les següents característiques:

Diàmetre nominal:	60-1.800
Tipus d'unió:	STD o EXP
Material:	GS
Fabricant:	PAM
Any:	dos xifres

Sistemes d'unió:

Tots els accessoris de fosa dúctil utilitzats en les xarxes d'aigua potable compliran amb la norma europea EN 545 que especifica les característiques, marcat i assaigs per a tubs de fosa dúctil, accessoris y juntes per a usos en xarxes d'aigua potable.

Unió entre tubs.

La unió entre tubs s'efectuarà a través d'una unió flexible, automàtica amb anell de cautxú bilabiat i amb taló de subjecció (fig). Aquesta junta realitzarà la seva funció d'estanqueïtat un cop introduïda a tope el cap llis de tub dintre de la copa de l'altra canonada.

Les gomes hauran de tenir marques que facilitin el control de la seva fabricació (període de fabricació, referència del fabricant, etc.).

Art. 112 Valvuleria

Normativa de referència :

Normativa de l'Administració o Empresa titular del Servei.

ISO 2431-86: Tubs, peces especials i accessoris de fundició dúctil per canalitzacions a pressió.

ISO 7259-88: Vàlvules en fundició maniobrades amb clau per instal·lacions soterrades.

ISO 5752-82: Vàlvules metàl·liques per sistemes amb brides. Distància entre cares i centre.

DIN 3202-F4.

La valvuleria serà d'assentament elàstic, amb eix roscat d'acer inoxidable i pintura epoxídica de protecció, tipus HAWLE o equivalent.

Les peces especials, com corbes, derivacions, etc., seran d'igual qualitat que la canonada principal.

Vàlvules de seccionament de comporta

Gama DN 40 a 300.

Característiques generals.

COS:	Fabricat en fundició dúctil. GGG40 (Norma DIN 1693). Pas rectilini en la part inferior. Assentaments d'estanqueïtat no afegits. Cap tipus de mecanitzat. Brides unió ISO PN 16. Revestit exterior i interiorment amb pols epoxi (gruix mínim 150 µ).
OBTURADOR:	Fabricat en fundició dúctil i revestit en la seva totalitat amb cautxú sintètic. Estanqueïtat per compressió del cautxú.
EIX:	Fabricat en acer inoxidable i forjat en fred. Monobloc. Estanqueïtat per dos juntes tòriques.
FEMELLA:	Fabricada en llautó. Independent de la comporta.
TAPA:	Fabricada en fundició dúctil. Sense cargoleria, l'estanqueïtat per mitjà de volandera de cautxú.

Característiques funcionals.

Canvi de premsa amb la xarxa en càrrega.

Canvi de la comporta sense necessitat de desmuntar la vàlvula.

Possibilitat de ser soterrada sense pericó.

Obertura i tanca sense desplaçament de l'eix.

Possibilitat de motorització.

Parells d'estrènyer segons Norma UNE 7474.

Aquestes aniran soterrades i estaran equipades amb eix extensible tallat segons la distància entre la vàlvula i la cota de paviment. L'eix estarà registrable mitjançant un trampilló de fosa dúctil situat a cota de paviment.

Les vàlvules que s'instal·lin per realitzar funcions de descarrega s'instal·laran dins de pericó que disposarà d'una conducció a la xarxa de clavegueram. El pericó es realitzarà de tal forma que es vegi físicament la sortida de l'aigua que s'acumula al pericó i que marxa pel desguas.

Material homologat: **Marca Hawle, model ELYPSO E2, PN16, sèrie curta s/norma DIN 3202, apartat 1, F4.**
Marca AVK, sèrie 06/30, PN16, amb distància reduïda entre brides s/norma DIN 3202, apartat 1, F4.

Vàlvules de comporta amb derivació Te embridada

Aquestes es poden utilitzar pel seccionament d'un ramal de derivació o per descàrrega de la xarxa. En cas de descàrregues, s'utilitzaran els models reduïts 200-100, 150-100, 100-80 i 100-65.

Material homologat: **Marca Hawle, model Combi-T, PN16, per connexió entre brides.**
Marca AVK, sèrie 18/40, model Combi-T, PN16, per connexió entre brides.

Vàlvules de seccionament de papallona..

Per diàmetres superiors a 300 mm. s'utilitzaran les vàlvules de papallona de la Marca AMVI model ISORIA per muntatge entre brides

Especificacions generals són:	COS:	Fosa nodular o acer inoxidable martensitic ANSI 420.
	EIX:	D'acer inoxidable martensitic ANSI 420.
	Anell	d'etilè propilè (xA) EPDM.
	Pressió d'estanqueïtat	de 10 a 15 kg/cm ² .

La vàlvula serà embridada i els taladres seran segons DIN 2533, PN 16, els cargols seran bicromatats.

La vàlvula disposarà de dispositiu desmultiplicador de parell adient, segons les taules d'aplicabilitat amb relació al diàmetre nominal de la vàlvula. Aquest serà submergible i disposarà de senyalització visual.

Aquesta s'instal·larà dins de pericó amb les dimensions necessàries per l'entrada del personal per la seva manipulació i reparació.

Art. 113Hidrants

Normativa de referència :

Normativa de l'Administració o Empresa titular del Servei.

Anirà muntat dins de trampilló de fosa gris i recobriments bituminos de Ø250 i L-200.

La tapa serà de fosa de dimensions 600x295x15 amb tanca model trampilló Ford.

El muntatge de l' hidrant serà el reflectit al detall tipus corresponent i inclourà els següents elements:

Maniguets de desmuntatge de fosa dúctil amb extrems amb brida DN 100, PN16

Colze de 90° de fosa dúctil amb extrems amb brides DN 100 PN16 i amb peu de pato.

Vàlvula de seccionament per poder aïllar l'hidrants de la xarxa, tipus COMBI-T segons models homologats i instal·lació soterrada amb eix extensible i trampilló de registre.

Hidrants homologats per AREMSA :

Material homologat: **Tallers Llobregat, model soterrat amb diàmetre d'entrada DN100 mm, PN 16, equipat amb dues boques de sortida Ø70 mm i racords tipus BCN.**

Art. 114 Boques de reg

(també recollit al capítol de instal·lacions de reg)

Les Boques de reg seran de fosa, compactes, formades per la Boca de reg i el trampilló.

A la tapa figurarà l'inscripció "Boca de reg".

Estaran equipades amb el RACORD rosca TIPUS REUS (amb presa de sortida roscada mascle a 1 1/4" i entrada rosca femella a 1 1/2").

Existeix un detall tipus.

Es col·locaran distribuïdes uniformement per la zona verda o carrer, amb una separació màxima de 50 metres, al tresbolillo.

Es connectaran abans del filtre de malla dins les arquetes de distribució-electrovalvulas y formaran part de la xarxa primària

Se ubicaran preferentment **fora** de les zones amb gespes i dins dels parterres amb arbustives.

Material homologat: **Marca Belgicast, model BV-05-63, PN 16, DN 40**
Marca AVK, model 78/7610 DN 40

Art. 115 Escomeses d'aigua potable

La canonada a utilitzar en les escomeses d'aigua potable per realitzar el ramal de la canonada de distribució fins la vàlvula de registre situada en vorera davant de l'edifici, serà de polietilè de baixa densitat classe PE 40, color negre, segons norma UNE-EN 12201 i el diàmetre serà en funció de l'abonat.

La vàlvula de registre estarà situada a uns 20 cm de façana. No es permetrà una distància superior pel simple fet de no realitzar el ramal. No es permet situar la vàlvula sobre de la conducció principal. Si les condicions concretes d'una instal·lació no permeten complir amb les especificacions caldrà que AREMSA autoritzi els canvis oportuns.

Els collarins de connexió dels ramals a la canonada de distribució seran de pressa en càrrega amb stop incorporat i sortida roscada corresponent al diàmetre del ramal.

Per connexió d'escomesa a	s'utilitzarà	característiques:
canonada de PEAD	Collari específic de la casa Hawle, referència 5250	Cos de fosa dúctil GGG40 amb recobriments de resina epòxid. Junta de cautxú nitril shore 72 Cargols d'acer inox A2
canonada de fosa dúctil, ferro o fibrociment	Collari específic de la casa Hawle, referència 3800	Cos de fosa dúctil GGG40 amb recobriments de resina epòxid. Junta d'elastòmer específic per aigua potable. Cargols d'acer inox 1.4408-DIN 17006 (G-X6CrNiMo 18 10).
	Bandes pel collari, referència 3100.	Banda d'acer inox resistent a la corrosió i als àcids St 4301 segons DIN 17006, gruix de 1,5 mm ample 64 mm. Espàrrecs i femelles M16 d'acer inox. Resistent a la corrosió i als àcids St 4301 segons DIN 17006. Junta de la banda de goma nitril shore 72°

Accessoris de llautó per a canonada de Pe marca ISIFLO.

Per a escomeses de 1", 1 1/2" i 2"

S'utilitzarà com a vàlvula de registre de l'escomesa la vàlvula angular de llautó ME 47, de diàmetre nominal segons l'escomesa.

La vàlvula es muntarà amb pletines d'acer inoxidable pel desmuntatge ràpid de l'escomesa. Una d'elles anirà roscada a la vàlvula angular i l'altre a l'accessori Isiflo de connexió a la canonada de l'abonat. S'uniran entre si les pletines amb junta per garantir l'estanqueïtat.

Pel registre de les vàlvules d'escomesa de 1", 1 1/2" i 2" s'utilitzarà el trampilló homologat.

Per escomeses de 2 1/2"

Com per exemple en el cas d'escomeses contraincendis.

S'utilitzarà per clau de registre la vàlvula Euro 20, tipus 23, sèrie 14 de comporta segons norma NF E 29-324, embridada amb distància reduïda entre brides DN 65, PN 16.

Material homologat: Accessoris de llautó per a canonada de Pe **marca ISIFLO**.
Trampilló de fosa gris amb recobriment bituminós amb tapa giratòria, **marca Hawle, referència 1550**.
Trampilló model fix (trampilló petit) **marca FUNDITUBO, model Total**. Cos i tapa de fosa gris GG25 segons DIN 1691 amb revestiment de reina epoxi.
Trampilló tipus PURDIE. Cos de HDPE i tapa de fosa GG 20, **marca AVK**.

Art. 116 Pates per a arquetes

Els pates hauran de ser de polipropilè armat, segons model oficial.

Art. 117 Marcs i tapes per a arquetes

Normativa de referència :
art. 410 PG-3 Arquetas y pozos de registro. Article modificat per la OC 326/2000.
UNE 36111 Fundición gris
UNE 36118 Fundición con grafito esferoidal
UNE EN 124 Dispositivos de cubrimiento i cierre para zonas de circulación utilizadas por peatones y vehículos.
Normativa de l'Administració o Empresa titular del Servei.

S'utilitzaran **models tipus D-400** (càrrega de ruptura 40 t.)

Els marcs i tapes a utilitzar seran els models oficials de l'ens públic o companyia concessionària, recollits en els plànols tipus.

Unitats d'obra

Art. 118 Arquetes

Normativa de referència :
art. 410 PG-3 Arquetas y pozos de registro. Article modificat per la OC 326/2000.
art. 411 PG-3 Imbornales y sumideros. Article modificat per la OC 326/2000.
Normativa de l'Administració o Empresa titular del Servei.

Condicions particulars :
La realització d'arquetes, pous de registre, i s'ajustarà a l'especificat en els plànols o als plànols de models oficials de l'Ajuntament o empresa Concessionària del Servei..
Es prestarà especial atenció a la col·locació dels marcs i tapes de forma que l'anivellació dels mateixos i les trobades amb el ferm tinguin la forma i gruix exigits en els plànols tipus.

La unitat inclou :
El subministrament i col·locació de tots els elements que la componen,
la connexió a la xarxa
la p.p. d'obra civil (demolició, excavació, replè i reposició del ferm i transport de residus a abocador) fins deixar l'obra acabada i en servei.
L'adequat replè i compactació de les terres circumdants per evitar assentaments, reomplint amb formigó els espais de difícil compactació.

Amidament i abonament

Per unitats acabades, completes i en servei.

Art. 119 Conductes per a abastament d'aigua potable

Normativa de referència :
Plec de Prescripcions Tècniques Generals per a canonades d'abastament d'aigua del MOPU (PTAA).
Els materials utilitzats a aquesta unitat d'obra compliran les especificacions del present Plec.
Normativa de l'Administració o Empresa titular del Servei.

La unitat inclou :

El subministrament i col·locació de la canonada amb tots els elements auxiliars, accessoris i peces especials necessàries per a la correcta execució de la unitat, tot col·locat i en servei així com els treballs de fontaneria per a la connexió a la xarxa general.

Quan així ho especificqui el preu unitari, també inclourà la p.p. d'obra civil (demolició, excavació, replè i reposició del ferm i transport de residus a abocador) fins deixar la unitat d'obra acabada i en servei.

Es considerarà inclosa la prova en rasa del conducte sempre que no hi figuri una partida específica per aquest tema.

Els conductes d'abastament s'instal·laran segons les seccions tipus recollides al projecte i/o els detalls oficials de referència.

En els canvis de direcció i derivacions de les canonades de pressió de materials rígids, hauran de construir-se recolzaments o subjeccions. Aquests recolzaments poden fer-se amb blocs de formigó, constituïts de forma que deixin lliures les unions dels tubs per a poder-les desmuntar fàcilment en cas necessari. No s'han d'utilitzar falques de fusta ni pedra, per no oferir suficients garanties.

Les canonades flexibles (polietilè) admeten la col·locació amb radis de corbatura petits sense necessitat d'accessoris. Aquests radis no seran inferiors als següents :

Radis de curvatura no inferiors a

PN	PE 50B (PE 80)	PE 100
4	25 Diàmetres	50 Diàmetres
6	20 Diàmetres	40 Diàmetres
10	18 Diàmetres	30 Diàmetres
16	15 Diàmetres	20 Diàmetres

Aquests valors són vàlids a 20 ° C. A una temperatura de 0 ° C serien necessaris valors 2.5 vegades més grans. Par a valors intermedis s'interpolava linealment.

exemples a 20°C : PE100 PN10

Ø90 radi >	2,7 metres
Ø110	3,3
Ø125	3,75

Amidament i abonament:

Es realitzarà sempre per m. realment col·locats, mesurats en planta.

Es considerarà inclosa la prova en rasa del conducte sempre que no hi figuri una partida específica per aquest tema.

No estaran incloses en el preu ml de canonada i, per tant seran objecte d'abonament independent i específic, els següents elements (ni tampoc les diferents peces necessàries per a la seva connexió a la xarxa): les vàlvules, els hidrants, les boques de reg i les escomeses domiciliàries

Art. 120 Proves de pressió i estanquitat

Normativa de referència :

Plec de Prescripcions Tècniques Generals per a canonades d'abastament d'aigua del MOPU (PTAA). Capítol 11.

Plec de Prescripcions Tècniques Generals per a canonades de sanejament de Poblacions del MOPU (PTSP)

Amidament i abonament :

Les proves de canonades d'abastament es consideraran incloses en els preus unitaris generals, exceptuant que es destini expressament una partida al respecte en el pressupost.

Art. 121 Proves de desinfecció

Normativa de referència :

Real Decreto 140/2003, de 7 de febrero, por el que se establecen los criterios sanitarios de la calidad del agua de consumo humano.

Extracte:

Artículo 13. Inspecciones sanitarias previas de nuevas instalaciones.

1. En todo proyecto de construcción de una nueva captación, conducción, ETAP, red de abastecimiento o red de distribución (con una longitud mayor a 500 metros), depósito de la red distribución o remodelación de lo existente, la autoridad sanitaria elaborará un informe sanitario vinculante, antes de dos meses tras la presentación de la documentación por parte del gestor.

2. A la puesta en funcionamiento de la nueva instalación, la autoridad sanitaria realizará un informe basado en la inspección y en la valoración y seguimiento, durante el tiempo que crea conveniente, de los resultados analíticos realizados por el gestor, de los parámetros que ésta señale.

3. Estos requisitos se aplicarán a las instalaciones citadas en los artículos 7, 8, 10, 11 y 12, excepto para lo señalado en el apartado 3 del artículo 11 e instalaciones interiores.

Artículo 8. Conducción del agua.

1. Antes de su puesta en funcionamiento, se realizará un lavado y/o desinfección de las tuberías.

El material de construcción, revestimiento, soldaduras y accesorios no transmitirán al agua sustancias o propiedades que contaminen o empeoren la calidad del agua procedente de la captación.

2. En el caso que la conducción fuera abierta, el gestor de la misma deberá proceder a su cerramiento siempre que la autoridad sanitaria considere que existe un riesgo para la salud de la población.

Amidament i abonament :

Les proves de desinfecció de canonades d'abastament es consideraran incloses en els preus unitaris generals, exceptuant que es destini expressament una partida al respecte en el pressupost.

L'enginyer redactor del projecte

Signat: Antonio Girones Fargas
ECCP

DOCUMENT 4
PRESSUPOST

1. AMIDAMENTS

AMIDAMENTS

Obra 01 PRESSUPOST COMTE DE REUS
 Capítol 01 TREBALLS PREVIS I DESMUNTATGES

NUM.	CODI	UA	DESCRIPCIÓ
1	F21Q1231	U	Retirada de banc de pedra o formigó de fins a 3 m de llargària, enderroc de daus de formigó, i càrrega manual i mecànica de l'equipament i la runa sobre camió o contenidor

Num.	Text	Tipus	[C]	[D]	[E]	[F]	TOTAL	Fórmula
1		T	Unitats	Trams				
2	Plànol 4		4,000	3,000			12,000	C#*D#*E#*F#
3			2,000	1,000			2,000	C#*D#*E#*F#

TOTAL AMIDAMENT 14,000

NUM.	CODI	UA	DESCRIPCIÓ
2	F21Q2501	U	Retirada de paperera ancorada al terra, enderroc de daus de formigó, i càrrega manual i mecànica de l'equipament i la runa sobre camió o contenidor

Num.	Text	Tipus	[C]	[D]	[E]	[F]	TOTAL	Fórmula
1		T	Unitats					
2	Plànol 4		2,000				2,000	C#*D#*E#*F#

TOTAL AMIDAMENT 2,000

NUM.	CODI	UA	DESCRIPCIÓ
3	F21QQB01	U	Retirada de piona fosa, enderroc de daus de formigó, càrrega manual i mecànica de l'equipament, transport del equipament a magatzem municipal i la runa sobre camió o contenidor, transport a l'abocador, deposició i canon de l'abocador.

Num.	Text	Tipus	[C]	[D]	[E]	[F]	TOTAL	Fórmula
1		T	Unitats					
2	Plànol 4		13,000				13,000	C#*D#*E#*F#

TOTAL AMIDAMENT 13,000

NUM.	CODI	UA	DESCRIPCIÓ
4	G21B4001	U	Desmuntatge i càrrega sobre camió de senyal vertical de trànsit existent, de qualsevol tipus, inclòs suports i demolició de fonamentacions

Num.	Text	Tipus	[C]	[D]	[E]	[F]	TOTAL	Fórmula
1		T	Unitats					
2	Plànol 4		11,000				11,000	C#*D#*E#*F#

TOTAL AMIDAMENT 11,000

NUM.	CODI	UA	DESCRIPCIÓ
5	FR6P16C7	U	Trasplantament d'element vegetal d'Olea Europaea, de 4 metres d'alçada, i posterior plantació en un indret dins del terme municipal de reus. inclou els treballs d'esporga, les necessitats de trasllat amb camió ploma, retroexcavadora, treballs manuals i reg d'establiment

Num.	Text	Tipus	[C]	[D]	[E]	[F]	TOTAL	Fórmula
1		T	Unitats					
2	Plànol 4. Oliveres		6,000				6,000	C#*D#*E#*F#

TOTAL AMIDAMENT 6,000

NUM.	CODI	UA	DESCRIPCIÓ
6	FR6P1467	U	Trasplantament d'element vegetal de Cupressus Sempervirens, de 8 metres d'alçada, i posterior plantació en un indret dins del terme municipal de reus. inclou els treballs d'esporga, les necessitats de trasllat amb camió ploma, retroexcavadora, treballs manuals i reg d'establiment

AMIDAMENTS

Num.	Text	Tipus	[C]	[D]	[E]	[F]	TOTAL	Fórmula
1		T	Unitats					
2	Plànol 4. Xipresos		4,000				4,000	C#*D#*E#*F#
TOTAL AMIDAMENT							4,000	

7 G21H0002 U Desmuntatge, càrrega i transport a magatzem o lloc de nova col·locació de bàcul o columna d'enllumenat existent, de qualsevol tipus, incloent desmuntatge de tots els elements i desconnexions, inclòs demolició de fonamentació, càrrega i transport a l'abocador dels materials resultants, cànon d'abocament i manteniment de l'abocador

Num.	Text	Tipus	[C]	[D]	[E]	[F]	TOTAL	Fórmula
1	Plànol núm. 4	T	Unitats					
2	Bàculs		4,000				4,000	C#*D#*E#*F#
3	Columnes plaça		7,000				7,000	C#*D#*E#*F#
TOTAL AMIDAMENT							11,000	

8 M9RZU010 U Desmuntatge i col·locació per situar a nova rasant de marc i tapa de pous de clavegueres o altres serveis, en obres de recobriment asfàltic, amb morter de ciment

Num.	Text	Tipus	[C]	[D]	[E]	[F]	TOTAL	Fórmula
1	Plànol 4	T	Unitats					
2	Pous registre		5,000				5,000	C#*D#*E#*F#
3	Arquetes telefonia		4,000				4,000	C#*D#*E#*F#
4	Arquetes ono		3,000				3,000	C#*D#*E#*F#
5	Parkímetro		1,000				1,000	C#*D#*E#*F#
6	Boca de reg		2,000				2,000	C#*D#*E#*F#
7	Trampillons		2,000				2,000	C#*D#*E#*F#
8	Arquetes aigua		2,000				2,000	C#*D#*E#*F#
9	No previstes		5,000				5,000	C#*D#*E#*F#
TOTAL AMIDAMENT							24,000	

Obra 01 PRESSUPOST COMTE DE REUS
 Capítol 02 DEMOLICIONS I MOVIMENTS DE TERRA
 Activitat 01 DEMOLICIONS

NUM.	CODI	UA	DESCRIPCIÓ
1	F219FFC0	M	Tall en paviment de formigó de 15 cm de fondària com a mínim, amb màquina tallajunts amb disc de diamant, per a delimitar la zona a demolir

Num.	Text	Tipus	[C]	[D]	[E]	[F]	TOTAL	Fórmula
1		T	Longitud	Unitats				
2	Voreres		2,500	10,000			25,000	C#*D#*E#*F#
3	Altres		10,000				10,000	C#*D#*E#*F#
TOTAL AMIDAMENT							35,000	

AMIDAMENTS

2 F219FBA0 M Tall en paviment de mescla bituminosa de 10 cm de fondària com a mínim, amb màquina tallajunts amb disc de diamant, per a delimitar la zona a demolir

Num.	Text	Tipus	[C]	[D]	[E]	[F]	TOTAL	Fórmula
1		T	Longitud					
2	Planol 4		76,500				76,500	C#*D#*E#*F#
TOTAL AMIDAMENT							76,500	

3 F2194JG5 M2 Demolició de paviment de panots col·locats sobre 15 cm de formigó mínim, o de lloses de formigó de fins a 20 cm de gruix amb retroexcavadora amb martell trencador i càrrega sobre camió, transport a l'abocador, temps d'espera i canon de l'abocador

Num.	Text	Tipus	[C]	[D]	[E]	[F]	TOTAL	Fórmula
1	Plànol núm. 4	T	Superfície					
2	Panot		395,000				395,000	C#*D#*E#*F#
3	Pedra natural		100,000				100,000	C#*D#*E#*F#
4	Peçes formigó		165,000				165,000	C#*D#*E#*F#
5	Altres		70,000				70,000	C#*D#*E#*F#
TOTAL AMIDAMENT							730,000	

4 F21DQU02 U Demolició d'embornal de 70x30x85 cm, de parets de 30 cm de maó, amb mitjans mecànics i càrrega sobre camió, transport a l'abocador, temps d'espera i canon de l'abocador

Num.	Text	Tipus	[C]	[D]	[E]	[F]	TOTAL	Fórmula
1		T	Unitats					
2	Embornals		4,000				4,000	C#*D#*E#*F#
3	Altres		1,000				1,000	C#*D#*E#*F#
TOTAL AMIDAMENT							5,000	

5 F2168941 M2 Enderroc de paret de bloc foradat de morter de ciment de 20 cm de gruix, amb retroexcavadora mitjana i càrrega mecànica i manual de runes sobre camió, transport a l'abocador, temps d'espera i canon de l'abocador.

Num.	Text	Tipus	[C]	[D]	[E]	[F]	TOTAL	Fórmula
1		T	Longitud	Altura				
2			112,000	0,800			89,600	C#*D#*E#*F#
3	Altres		112,000	0,500			56,000	C#*D#*E#*F#
TOTAL AMIDAMENT							145,600	

6 F2194XG5 M2 Demolició de paviment de mescla bituminosa, de fins a 15 cm de gruix i més de 2 m d'amplària amb retroexcavadora amb martell trencador i càrrega sobre camió, transport a l'abocador, temps d'espera i canon de l'abocador

Num.	Text	Tipus	[C]	[D]	[E]	[F]	TOTAL	Fórmula
1		T	Superfície					
2	Plànol		998,000				998,000	C#*D#*E#*F#
3	Altres		50,000				50,000	C#*D#*E#*F#

AMIDAMENTS

TOTAL AMIDAMENT 1.048,000

7 F2192C06 M Demolició de vorada de formigó, pedra o granit col·locada sobre formigó amb martell trencador muntat sobre retroexcavadora, càrrega amb mitjans mecànics sobre camió o contenidor, transport a l'abocador, temps d'espera i canon de l'abocador

Num.	Text	Tipus	[C]	[D]	[E]	[F]	TOTAL	Fórmula
1		T	Longitud					
2	Planol 4		266,000				266,000	C#*D#*E#*F#
3	Altres		20,000				20,000	C#*D#*E#*F#

TOTAL AMIDAMENT 286,000

Obra 01 PRESSUPOST COMTE DE REUS
 Capítol 02 DEMOLICIONS I MOVIMENTS DE TERRA
 Activitat 02 MOVIMENTS DE TERRA

NUM.	CODI	UA	DESCRIPCIÓ
1	F2212192	M3	Excavació per a rebaixa en capa de terra vegetal, realitzada amb pala excavadora, transport fins al lloc d'aplec i formació de piles per a la seva conservació

Num.	Text	Tipus	[C]	[D]	[E]	[F]	TOTAL	Fórmula
1		T	Superfície	Gruix				
2	Zona verda		202,000	1,000			202,000	C#*D#*E#*F#
3	Altres		202,000	0,500			101,000	C#*D#*E#*F#

TOTAL AMIDAMENT 303,000

2 F221C472 M3 Excavació per a caixa de paviment en terreny compacte (spt 20-50), realitzada amb pala excavadora i càrrega directa sobre camió, transport a l'abocador, temps d'espera i canon de l'abocador

Num.	Text	Tipus	[C]	[D]	[E]	[F]	TOTAL	Fórmula
1		T	Superfície	Gruix				
2	Aglomerat (47-20+12)		905,000	0,390			352,950	C#*D#*E#*F#
3	Voreres sobre les existents		395,000	0,200			79,000	C#*D#*E#*F#
4	Voreres sobre l'aglomerat (562-395)		167,000	0,180			30,060	C#*D#*E#*F#
5	Gorgera (46-20+12)		69,000	0,380			26,220	C#*D#*E#*F#
6	Altres		50,000				50,000	C#*D#*E#*F#

TOTAL AMIDAMENT 538,230

3 F227T00F M2 Repàs i piconatge de caixa de paviment, amb compactació del 95% pm

Num.	Text	Tipus	[C]	[D]	[E]	[F]	TOTAL	Fórmula
1		T	Superfície					
2	Aglomerat (47-20+12)		905,000				905,000	C#*D#*E#*F#
3	Voreres sobre l'aglomerat (562-395)		167,000				167,000	C#*D#*E#*F#
4	Gorgera (46-20+12)		69,000				69,000	C#*D#*E#*F#
5	Altres		50,000				50,000	C#*D#*E#*F#

AMIDAMENTS

TOTAL AMIDAMENT 1.191,000

4 G226U020 M3 Terraplenat amb sòl procedent de préstec, estesa i compactació segons condicions del plec de prescripcions tècniques, mesurat sobre perfil teòric

Num.	Text	Tipus	[C]	[D]	[E]	[F]	TOTAL	Fórmula
1		T	Superfície	Gruix				
2	Interior rotonda		265,000	1,500			397,500	C#*D#*E#*F#
3	Terres de l'obra					-202,000	-202,000	C#*D#*E#*F#
4	Altres		30,000				30,000	C#*D#*E#*F#

TOTAL AMIDAMENT 225,500

5 G2412065 M3 Transport de terres per a reutilitzar en obra, amb camió de 12 t i temps d'espera per a la càrrega amb mitjans mecànics, amb un recorregut de menys de 5 km

Num.	Text	Tipus	[C]	[D]	[E]	[F]	TOTAL	Fórmula
1		T	Volum	Coef,				
2	Terres zona verda		202,000	1,300			262,600	C#*D#*E#*F#

TOTAL AMIDAMENT 262,600

6 G2261211 M3 Estesa i piconatge de sòl tolerable de l'obra, en tongades de 50 cm de gruix, com a màxim, amb compactació del 95 % pm, utilitzant corró vibratori autopropulsat, i amb necessitat d'humectació

AMIDAMENT DIRECTE 262,600

7 F931201L M3 Base de tot-u artificial, amb estesa i piconatge del material al 100% del pm

Num.	Text	Tipus	[C]	[D]	[E]	[F]	TOTAL	Fórmula
1		T	Superfície	Gruix				
2	Aglomerat calçada		905,000	0,350			316,750	C#*D#*E#*F#
3	Voreres		562,000	0,200			112,400	C#*D#*E#*F#
4	Gorgera		69,000	0,350			24,150	C#*D#*E#*F#
5	Altres		50,000				50,000	C#*D#*E#*F#

TOTAL AMIDAMENT 503,300

Obra 01 PRESSUPOST COMTE DE REUS
 Capítol 03 DRENATGE

NUM.	CODI	UA	DESCRIPCIÓ
1	FD5J524E	U	Caixa per a embornal sifònic de 70x30x85 cm, amb parets de 14 cm de gruix de maó calat, arrebossada i lliscada per dins amb morter ciment 1:6 sobre solera de 15 cm de formigó hm-20/p/20/i

Num.	Text	Tipus	[C]	[D]	[E]	[F]	TOTAL	Fórmula
1		T	Unitats					
2	Embornals		8,000				8,000	C#*D#*E#*F#

TOTAL AMIDAMENT 8,000

AMIDAMENTS

2 FD5Z5AC4 U Bastiment i reixa de fosa dúctil, abatible i amb tanca, per a embornal, de 560x300x30 mm, classe c250 segons norma une-en 124 i 15 dm2 de superfície d'absorció, col·locat amb morter

AMIDAMENT DIRECTE **8,000**

3 FD7JE186 M Claveguera amb tub de paret estructurada, amb paret interna llisa i externa corrugada, de polietilè hdpe, tipus b, àrea aplicació u, de diàmetre nominal exterior 200 mm, de rigidesa anular sn 8 kn/m2, segons la norma une-en 13476-3, unió de maniguets, amb grau de dificultat mitja, col·locat al fons de la rasa i recobert amb formigó 10 cm per sobre la generatriu superior.

Num.	Text	Tipus	[C]	[D]	[E]	[F]	TOTAL	Fórmula
1		T	Longitud			Unitats		
2	Trasllat embornals		4,000			4,000	16,000	C#*D#*E#*F#
3	Connexió a pous		6,000			1,000	6,000	C#*D#*E#*F#
4			7,000			1,000	7,000	C#*D#*E#*F#
5			12,500			1,000	12,500	C#*D#*E#*F#
6			10,000			1,000	10,000	C#*D#*E#*F#
8	Altres		5,000			1,000	5,000	C#*D#*E#*F#

TOTAL AMIDAMENT **56,500**

4 F2225121 M3 Excavació de rasa de fins a 1 m d'amplària i fins a 2 m de fondària, en terreny compacte, amb retroexcavadora i amb les terres càrrega sobre camió, transport a l'abocador, temps d'espera i canon de l'abocador.

Num.	Text	Tipus	[C]	[D]	[E]	[F]	TOTAL	Fórmula
1		T	Longitud	Ample	Alt	Unitats		
2	Embarnals drenatge		1,000	0,800	1,400	8,000	8,960	C#*D#*E#*F#
3	Pou per connexió a claveguera		1,000	1,000	1,000	8,000	8,000	C#*D#*E#*F#
4	Claveguera		6,000	0,400	1,400	1,000	3,360	C#*D#*E#*F#
5			7,000	0,400	1,400	1,000	3,920	C#*D#*E#*F#
6			12,500	0,400	1,400	1,000	7,000	C#*D#*E#*F#
7			10,000	0,400	1,400	1,000	5,600	C#*D#*E#*F#

TOTAL AMIDAMENT **36,840**

5 F227A00F M2 Repàs i piconatge de sòl de rasa de més de 0,6 i menys d'1,5 m d'amplària, amb compactació del 95% pm

Num.	Text	Tipus	[C]	[D]	[E]	[F]	TOTAL	Fórmula
1		T	Longitud	Ample		Unitats		
2	Embarnals drenatge		1,000	0,800		4,000	3,200	C#*D#*E#*F#
3	Pou per connexió a claveguera		1,000	1,000		4,000	4,000	C#*D#*E#*F#
4	Claveguera		6,000	0,400		1,000	2,400	C#*D#*E#*F#
5			7,000	0,400		1,000	2,800	C#*D#*E#*F#
6			12,500	0,400		1,000	5,000	C#*D#*E#*F#
7			10,000	0,400		1,000	4,000	C#*D#*E#*F#

TOTAL AMIDAMENT **21,400**

6 F228AV01 M3 Rebliment i piconatge de rasa d'amplària més de 0,6 i fins a 1,5 m, amb tot-u artificial, en tongades de gruix de més de 25 i fins a 50 cm, utilitzant picó vibrant, amb compactació del 98% pm

AMIDAMENTS

Num.	Text	Tipus	[C]	[D]	[E]	[F]	TOTAL	Fórmula
1		T	Longitud	Ample	Alt	Unitats		
2	Embornals drenatge		1,000	0,800	1,000	8,000	6,400	C#*D#*E#*F#
3	Pou per connexió a claveguera		1,000	1,000	1,000	8,000	8,000	C#*D#*E#*F#
4	Claveguera		6,000	0,400	0,750	1,000	1,800	C#*D#*E#*F#
5			7,000	0,400	0,750	1,000	2,100	C#*D#*E#*F#
6			12,500	0,400	0,750	1,000	3,750	C#*D#*E#*F#
7			10,000	0,400	0,750	1,000	3,000	C#*D#*E#*F#

TOTAL AMIDAMENT 25,050

7 FD7JEV01 U Connexió de la canonada a pou de registre o a claveguera municipal, per deixar la nova canonada en servei.

Num.	Text	Tipus	[C]	[D]	[E]	[F]	TOTAL	Fórmula
1		T	Unitats					
2	Connexio a pous nous embornals		4,000				4,000	C#*D#*E#*F#
3	Desplaçament embornals		4,000				4,000	C#*D#*E#*F#

TOTAL AMIDAMENT 8,000

Obra 01 PRESSUPOST COMTE DE REUS
 Capítol 04 ENCINTATS I PAVIMENTS
 Activitat 01 ENCINTATS

NUM.	CODI	UA	DESCRIPCIÓ
1	G96516DD	M	Vorada recta de formigó, monocapa, amb secció normalitzada de calçada c3 de 28x17 cm segons une 127340, de classe climàtica b, classe resistent a l'abradió h i classe resistent a flexió t (r-5 mpa) segons une-en 1340, col·locada sobre base de formigó no estructural de 15 n/mm2 de resistència mínima a compressió i de 25 a 30 cm d'alçària, i rejuntada amb morter

Num.	Text	Tipus	[C]	[D]	[E]	[F]	TOTAL	Fórmula
1		T	Longitud					
2	Plànol 6 vorada recta T3		88,000				88,000	C#*D#*E#*F#
3	Altres		10,000				10,000	C#*D#*E#*F#

TOTAL AMIDAMENT 98,000

2 G96616DD M Vorada corba de formigó, monocapa, amb secció normalitzada de calçada c3 de 28x17 cm segons une 127340, de classe climàtica b, classe resistent a l'abradió h i classe resistent a flexió t (r-5 mpa) segons une-en 1340, col·locada sobre base de formigó no estructural de 15 n/mm2 de resistència mínima a compressió i de 25 a 30 cm d'alçària, i rejuntada amb morter

Num.	Text	Tipus	[C]	[D]	[E]	[F]	TOTAL	Fórmula
1		T	Longitud					
2	Plànol 6 vorada corba T3		51,000				51,000	C#*D#*E#*F#
3	Altres		5,000				5,000	C#*D#*E#*F#

TOTAL AMIDAMENT 56,000

3 G965A2C9 M Vorada recta de formigó, doble capa, amb secció normalitzada per a vianants a2 de 20x10 cm segons une 127340, de classe climàtica b, classe resistent a l'abradió h i classe resistent a flexió s (r-3.5 mpa) segons

AMIDAMENTS

une-en 1340, col·locada sobre base de formigó no estructural de 15 n/mm2 de resistència mínima a compressió i de 20 a 25 cm d'alçària, i rejuntada amb morter

Num.	Text	Tipus	[C]	[D]	[E]	[F]	TOTAL	Fórmula
1		T	Longitud					
2	Plànol 6 vorada jardi		61,000				61,000	C#*D#*E#*F#
3	Altres		6,000				6,000	C#*D#*E#*F#

TOTAL AMIDAMENT 67,000

4 F962A8JA M Vorada de pedra granítica escairada, serrada mecànicament i flamejada, de forma corba, de 20x35 cm, col·locada sobre base de formigó no estructural de 15 n/mm2 de resistència mínima a compressió i rejuntada

Num.	Text	Tipus	[C]	[D]	[E]	[F]	TOTAL	Fórmula
1		T	Longitud					
2	Plànol 6 vorada corba granit		48,000				48,000	C#*D#*E#*F#
3	Altres		5,000				5,000	C#*D#*E#*F#

TOTAL AMIDAMENT 53,000

5 F961A8JD M Vorada de pedra granítica escairada, serrada mecànicament i flamejada, de forma recta, de 20x35 cm, col·locada sobre base de formigó no estructural de 15 n/mm2 de resistència mínima a compressió i rejuntada

Num.	Text	Tipus	[C]	[D]	[E]	[F]	TOTAL	Fórmula
1		T	Longitud					
2	Plànol 6 vorada recta granit		18,000				18,000	C#*D#*E#*F#
3	Altres		3,000				3,000	C#*D#*E#*F#

TOTAL AMIDAMENT 21,000

6 G96500C9 M Vorada de calçada bicapa de secció normalitzada c9 13x25 de peces prefabricades de formigó rectes i corbes, d'acord amb la une 127340 i une en 1340, inclosa excavació i base de formigó de 20 n/mm2 de resistència característica a la compressió, rejuntat amb morter i totes les feines adients, totalment col·locada

Num.	Text	Tipus	[C]	[D]	[E]	[F]	TOTAL	Fórmula
1		T	Longitud					
2	Vorada americana recta		37,000				37,000	C#*D#*E#*F#
3	Altres		5,000				5,000	C#*D#*E#*F#

TOTAL AMIDAMENT 42,000

7 F97422EA M Rigola de 20 cm d'amplària amb peces de morter de ciment de color blanc, de 20x20x8 cm, col·locades amb morter i rejuntades amb beurada de ciment blanc

Num.	Text	Tipus	[C]	[D]	[E]	[F]	TOTAL	Fórmula
1		T	Longitud					
2	Plànol núm. 6		256,000				256,000	C#*D#*E#*F#
3	Altres		20,000				20,000	C#*D#*E#*F#

TOTAL AMIDAMENT 276,000

8 F971NM11 M3 Base per a rigola de formigó no estructural de 15 n/mm2 de resistència mínima a compressió, abocat des de camió i acabat reglejat

AMIDAMENTS

Num.	Text	Tipus	[C]	[D]	[E]	[F]	TOTAL	Fórmula
1		T	Longitud	Amle	Grux			
2	Plànol núm. 6		256,000	0,250	0,300		19,200	C#*D#*E#*F#
3	Altres					3,000	3,000	C#*D#*E#*F#
TOTAL AMIDAMENT							22,200	

9 F985V030 M Gual peatonal de 120 cm d'amplària amb peces prefabricades de formigo de 60x40 planes, amb peces especials extremes, base de formigó i rejuntat amb morter

Num.	Text	Tipus	[C]	[D]	[E]	[F]	TOTAL	Fórmula
1		T	Longitud	Unitats				
2	Plànol 6		4,000	8,000			32,000	C#*D#*E#*F#
3	Altres		4,000	1,000			4,000	C#*D#*E#*F#
TOTAL AMIDAMENT							36,000	

Obra 01 PRESSUPOST COMTE DE REUS
 Capítol 04 ENCINTATS I PAVIMENTS
 Activitat 02 PAVIMENTS

NUM.	CODI	UA	DESCRIPCIÓ
1	F9365G11	M3	Base de formigó hm-20/p/20/i, de consistència plàstica i grandària màxima del granulat 20 mm, abocat des de camió amb estesa i vibratge manual, amb acabat reglejat

Num.	Text	Tipus	[C]	[D]	[E]	[F]	TOTAL	Fórmula
1		T	Superfície	Grux				
2	Base gorgera		69,000	0,220			15,180	C#*D#*E#*F#
TOTAL AMIDAMENT							15,180	

2 G9E1U020 M2 Paviment de rajola hidràulica de morter, de 20x20x4 cm, inclòs refinat i compactació del terreny, base de formigó de 15 n/mm2 de resistència característica a la compressió i totes les feines adients

Num.	Text	Tipus	[C]	[D]	[E]	[F]	TOTAL	Fórmula
1		T	Superfície					
2	Planol pavimentació vorera panot		562,000				562,000	C#*D#*E#*F#
3	Altres		30,000				30,000	C#*D#*E#*F#
TOTAL AMIDAMENT							592,000	

3 F9E1U015 M2 Paviment de panot per a pas de vianants de color amb tacs o estriat de 20x20x4 cm, col·locat a l'estesa amb sorra-ciment i beurada de color

Num.	Text	Tipus	[C]	[D]	[E]	[F]	TOTAL	Fórmula
1	Planol paviments	T	Superfície					
2	Estriat		20,000				20,000	C#*D#*E#*F#
3	Botons		20,000				20,000	C#*D#*E#*F#

AMIDAMENTS**TOTAL AMIDAMENT** 40,000

4 F9F16103 M2 Paviment de llambordins de formigó de forma rectangular de 10x20 cm i 10 cm de gruix, preu superior, col·locats amb morter de ciment 1:4 i beurada de ciment

Num.	Text	Tipus	[C]	[D]	[E]	[F]	TOTAL	Fórmula
1		T	Superfície					
2	Gorgera		69,000				69,000	C#*D#*E#*F#
3	Illetes		2,500				2,500	C#*D#*E#*F#
4			1,000				1,000	C#*D#*E#*F#
5			0,500				0,500	C#*D#*E#*F#
6			1,000				1,000	C#*D#*E#*F#
7	Altres		5,000				5,000	C#*D#*E#*F#

TOTAL AMIDAMENT 79,000

5 F9J12E60 M2 Reg d'imprimació amb emulsió bituminosa catiònica tipus c50bf4 imp, amb dotació 1,2 kg/m2

Num.	Text	Tipus	[C]	[D]	[E]	[F]	TOTAL	Fórmula
1		T	Superfície					
2	Planol pavimentació		905,000				905,000	C#*D#*E#*F#
3	Illetes			1,400	2,400	0,500	1,680	C#*D#*E#*F#
4				1,200	2,800	0,500	1,680	C#*D#*E#*F#
5				1,600	3,000	0,500	2,400	C#*D#*E#*F#
6				2,600	4,600	0,500	5,980	C#*D#*E#*F#
7	Altres		50,000				50,000	C#*D#*E#*F#

TOTAL AMIDAMENT 966,740

6 F9J13J30 M2 Reg d'adherència amb emulsió bituminosa catiònica tipus c60b3/b2 adh, amb dotació 0.8 kg/m2

Num.	Text	Tipus	[C]	[D]	[E]	[F]	TOTAL	Fórmula
1		T	Superfície					
2	Planol pavimentació		905,000				905,000	C#*D#*E#*F#
3	Illetes			1,400	2,400	0,500	1,680	C#*D#*E#*F#
4				1,200	2,800	0,500	1,680	C#*D#*E#*F#
5				1,600	3,000	0,500	2,400	C#*D#*E#*F#
6				2,600	4,600	0,500	5,980	C#*D#*E#*F#
8	Fresat extrems			3,000	8,000	4,000	96,000	C#*D#*E#*F#
9				12,000	3,000		36,000	C#*D#*E#*F#
10	Altres		50,000				50,000	C#*D#*E#*F#

TOTAL AMIDAMENT 1.098,740

7 F9H11251 T Paviment de mescla bituminosa contínua en calent tipus ac 16 surf b 50/70 d, amb betum asfàltic de penetració, de granulometria densa per a capa de trànsit i granulat granític, estesa i compactada

Num.	Text	Tipus	[C]	[D]	[E]	[F]	TOTAL	Fórmula
------	------	-------	-----	-----	-----	-----	-------	---------

AMIDAMENTS

1	T	Superficie	Gruix	Densitat		
2	Planol pavimentació	1.048,740	0,050	2,300	120,605	C#*D#*E#*F#
3	Altres	8,000			8,000	C#*D#*E#*F#

TOTAL AMIDAMENT 128,605

8 F9H11J52 T Paviment de mescla bituminosa contínua en calent tipus ac 22 base b 50/70 g, amb betum asfàltic de penetració, de granulometria grossa per a capa base i granulat calcari, estesa i compactada

Num.	Text	Tipus	[C]	[D]	[E]	[F]	TOTAL	Fórmula
1		T	Superficie	Gruix	Densitat			
2	Planol pavimentació		916,740	0,070	2,300		147,595	C#*D#*E#*F#
3	Altres		10,000				10,000	C#*D#*E#*F#

TOTAL AMIDAMENT 157,595

Obra 01 PRESSUPOST COMTE DE REUS
 Capítol 05 ENLLUMENAT
 Activitat 01 ENLLUMENAT

NUM.	CODI	UA	DESCRIPCIÓ
1	GG3809T2	M	Conductor de coure nu, unipolar de secció 1x35 mm2, muntat superficialment

Num.	Text	Tipus	[C]	[D]	[E]	[F]	TOTAL	Fórmula
1		T	Longitud					
2	Planol enllumenat		69,500				69,500	C#*D#*E#*F#

TOTAL AMIDAMENT 69,500

2 FG319554 M Cable amb conductor de coure de 0,6/1 kv de tensió assignada, amb designació rv-k, tetrapolar, de secció 4 x 6 mm2, amb coberta del cable de pvc, col·locat en tub

Num.	Text	Tipus	[C]	[D]	[E]	[F]	TOTAL	Fórmula
1		T	Longitud					
2	Planol enllumenat		102,000				102,000	C#*D#*E#*F#
3	connexió a xarxa municipal		35,000				35,000	C#*D#*E#*F#

TOTAL AMIDAMENT 137,000

3 FDG51311 M Canalització amb un tub corbable corrugat de polietilè de 90 mm de diàmetre nominal, de doble capa, i reblert de rasa amb terres seleccionades, fil guia a cada tub, part proporcional d'accessoris d'unió, separadors i obturadors

Num.	Text	Tipus	[C]	[D]	[E]	[F]	TOTAL	Fórmula
1		T	Longitud					
2	Planol enllumenat		67,000				67,000	C#*D#*E#*F#

TOTAL AMIDAMENT 67,000

4 FDG52357 M Canalització amb dos tubs corbables corrugats de polietilè de 90 mm de diàmetre nominal, de doble capa, i dau de recobriments de 30x20 cm amb formigó hm-20/p/20/i

AMIDAMENTS

Num.	Text	Tipus	[C]	[D]	[E]	[F]	TOTAL	Fórmula
1		T	Longitud					
2	Planol enllumenat		48,500				48,500	C#*D#*E#*F#
TOTAL AMIDAMENT							48,500	

5	GDGZOF01	M	Banda contínua de plàstic de color, de 30 cm d'amplària, col·locada al llarg de la rasa a 20 cm per sobre de la canonada, per a malla senyalitzadora						
AMIDAMENT DIRECTE							99,500		
6	FDK262D8	U	Pericó de registre de formigó prefabricat sense fons de 50x50x50 cm, per a instal·lacions de serveis, col·locat sobre llit de grava de 15 cm de gruix i reblert lateral amb terra de la mateixa excavació						

Num.	Text	Tipus	[C]	[D]	[E]	[F]	TOTAL	Fórmula
1		T	Unitats					
2	Planol enllumenat		8,000				8,000	C#*D#*E#*F#
TOTAL AMIDAMENT							8,000	

7	FDKZHEC4	U	Bastiment i tapa quadrada de fosa dúctil, per a pericó de serveis, recolzada, pas lliure de 500x500 mm i classe c250 segons norma une-en 124, col·locat amb morter						
AMIDAMENT DIRECTE							8,000		

8	FDK26258	U	Pericó de registre de formigó prefabricat sense fons de 30x30x33 cm, per a instal·lacions de serveis, col·locat sobre llit de grava de 15 cm de gruix i reblert lateral amb terra de la mateixa excavació						
---	----------	---	---	--	--	--	--	--	--

Num.	Text	Tipus	[C]	[D]	[E]	[F]	TOTAL	Fórmula
1		T	Unitats					
2	Planol enllumenat		6,000				6,000	C#*D#*E#*F#
TOTAL AMIDAMENT							6,000	

9	FDKZH5C4	U	Bastiment i tapa quadrada de fosa dúctil, per a pericó de serveis, recolzada, pas lliure de 300x300 mm i classe c250 segons norma une-en 124, col·locat amb morter						
AMIDAMENT DIRECTE							6,000		

10	GHM31MAA	U	Bàcul troncocònic de planxa d'acer galvanitzat, de 9 m d'alçària i 2 m de sortint, d'un braç amb base platina i porta, segons norma une-en 40-5, col·locat sobre dau de formigó						
AMIDAMENT DIRECTE							6,000		

11	GHN635A4	U	Subministre i instal·lació de scl.gen1.1093.as3.se2.r9007t.Irtsc.s-reg.ci. c-protect de 102w. luminaria carandini modelo citymax o equivalente, ip66, cristal templado de 4mm ik10. driver electrónico para 230v – 240v. flujo lumínico de 9.000 lm con una temperatura de color de 3000 k. distribución óptica simétrica longitudinal / asimétrica frontal (as3). color de la luminaria gris claro ral 9007t (ral9007t). driver programado según las indicaciones del cliente. clase eléctrica clase i (ci). incorpora sistema adicional de protección contra sobretensiones transitorias (c-protect).						
AMIDAMENT DIRECTE							6,000		

12	XPA40F01	Pa	Partida alçada a justificar per a la legalització de les instal·lacions elèctriques d'enllumenat davant organismes oficials.						
----	----------	----	--	--	--	--	--	--	--

AMIDAMENTS

AMIDAMENT DIRECTE 1,000

Obra 01 PRESSUPOST COMTE DE REUS
 Capítol 06 JARDINERIA, REG I MOBILIARI URBÀ
 Activitat 01 TREBALLS DE JARDINERIA

NUM.	CODI	UA	DESCRIPCIÓ
1	FR11V001	M2	Rebaix de 60 cm a cota nivell de vorada de rotonda. llaurat de descompactació amb mitjans mecànics, sanejament de restes d'obra, eliminació de planta arbustiva i arbrat mort, neteja d'altres inerts, anivellaments amb mitjans mecànics i manuals de la superfície.

Num.	Text	Tipus	[C]	[D]	[E]	[F]	TOTAL	Fórmula
1		T	Superfície					
2	Planol Jardineria		265,000				265,000	C#*D#*E#*F#

TOTAL AMIDAMENT 265,000

2	FR31V002	M2	Subministre i transport de terres franques de jardineria millorades amb un 15% de matèria orgànica, garbejades i netes d'herba. segons indica plec de condicions tècniques de l'ajuntament de reus
---	----------	----	--

AMIDAMENT DIRECTE 185,000

3	FR2BV003	M2	Estesa i rebliments manual i mecànic
---	----------	----	--------------------------------------

AMIDAMENT DIRECTE 265,000

4	FR71V004	M2	Subministre i sembra de gespa tipus 45% festuca rizomatosa, 45% festuca arundinacea i 10% lolium perenne per a 265 m². inclou treballs post plantació fins la segona sega en que la gespa cobreix el 100% de la superfície sense clapes i defectes
---	----------	----	--

AMIDAMENT DIRECTE 265,000

5	FR45163C	U	Subministrament de quercus ilex en contenidor, de perímetre 25-30ø i alçada de creu 220cm. de tronc recte
---	----------	---	---

Num.	Text	Tipus	[C]	[D]	[E]	[F]	TOTAL	Fórmula
1		T	Unitats					
2	Planol Jardineria		9,000				9,000	C#*D#*E#*F#

TOTAL AMIDAMENT 9,000

6	FR61V005	U	Plantació d'arbre perennifoli en contenidor, que inclou excavació de clot de mides 1'5x1'5x1'5m, eliminació de terres velles, aportació de terres noves franques millorades amb m.o. ben descomposta, garbejades i netes d'herba, conjunt de 2 aspres de mida 08x200, corretges d'ancoratge entre l'aspres i l'arbrat, tub corrugat drenant per reg a manta de l'escocell, i el reg de l'arbre fins a la recepció de l'obra. tot inclòs segons plec de condicions tècniques de l'ajuntament de reus.
---	----------	---	--

AMIDAMENT DIRECTE 9,000

Obra 01 PRESSUPOST COMTE DE REUS
 Capítol 06 JARDINERIA, REG I MOBILIARI URBÀ
 Activitat 02 TREBALLS DE REG

NUM.	CODI	UA	DESCRIPCIÓ
1	FJS1V001	U	Subministre i instal·lació d'escomesa a xarxa d'aigua de 1"1/2" de perímetre pel subministre d'aigua de reg, segons especificacions de l'empresa subministradora d'aigües de reus. tot inclòs pel seu correcte funcionament.

AMIDAMENTS

AMIDAMENT DIRECTE 1,000

2 FJS1V002 U Subministre i instal·lació de comptador model din30 de 1'1/2" deseció, pel subministre d'aigua de reg, segons especificacions de l'empresa subministradora d'aigües de reus. tot inclòs pel seu correcte funcionament.

AMIDAMENT DIRECTE 1,000

3 FJS1U040 U Subministre, instal·lació i accessoris necessaris de boca de reg avk dn-40 rh11/2' , amb arqueta.

AMIDAMENT DIRECTE 1,000

4 FJS1V003 U Subministre i instal·lació de adaptador de boca de reg de llautó model reus de 11/2"

AMIDAMENT DIRECTE 1,000

5 FDG51337 M Canalització amb un tub corbable corrugat de polietilè de 90 mm de diàmetre nominal, de doble capa, i dau de recobriments de 40x30 cm amb formigó hm-20/p/20/i, fil guia a cada tub, part proporcional d'accessoris d'unió, separadors i obturadors

Num.	Text	Tipus	[C]	[D]	[E]	[F]	TOTAL	Fórmula
------	------	-------	-----	-----	-----	-----	-------	---------

1		T	Longitud					
2	Plànol xarxa de reg		22,500				22,500	C#*D#*E#*F#

TOTAL AMIDAMENT 22,500

6 FFB18455 M Subministre, instal·lació, tub i accessoris necessaris de pe50ø pn10 alimentari per portar aigua de reg des de comptador a pericons de sectorització del reg. tot inclòs pel seu correcte funcionament.

Num.	Text	Tipus	[C]	[D]	[E]	[F]	TOTAL	Fórmula
------	------	-------	-----	-----	-----	-----	-------	---------

1		T	Longitud					
2	Plànol xarxa de reg		6,000				6,000	C#*D#*E#*F#

TOTAL AMIDAMENT 6,000

7 FFB27355 M Tub de polietilè de designació pe 40, de 40 mm de diàmetre nominal, de 6 bar de pressió nominal, sèrie sdr 11, une-en 12201-2, connectat a pressió, amb grau de dificultat mig, utilitzant accessoris de plàstic, i col·locat al fons de la rasa

Num.	Text	Tipus	[C]	[D]	[E]	[F]	TOTAL	Fórmula
------	------	-------	-----	-----	-----	-----	-------	---------

1		T	Longitud					
2	Plànol xarxa de reg		55,000				55,000	C#*D#*E#*F#
3			55,000				55,000	C#*D#*E#*F#

TOTAL AMIDAMENT 110,000

8 FFB26355 M Tub de polietilè de designació pe 40, de 32 mm de diàmetre nominal, de 6 bar de pressió nominal, sèrie sdr 11, une-en 12201-2, connectat a pressió, amb grau de dificultat mig, utilitzant accessoris de plàstic, i col·locat al fons de la rasa

Num.	Text	Tipus	[C]	[D]	[E]	[F]	TOTAL	Fórmula
------	------	-------	-----	-----	-----	-----	-------	---------

1		T	Longitud					
2	Plànol xarxa de reg		100,000				100,000	C#*D#*E#*F#

AMIDAMENTS

TOTAL AMIDAMENT 100,000

9 FJS5A613 U Subministre, instal·lació i accessoris d'anella oberta de reg necessaris de tub de goteig integrat per arbrat, tipus goter integrat de 17 mm, caudal goteig 2'3 l/h, distància entre goters de 30 cm. enterrada 3 cm i tot inclòs pel seu correcte funcionament.

AMIDAMENT DIRECTE 9,000

10 GDK2A6F2 U Construcció de pericó d'obra, drenant amb 20cm de graves al fons i arrebossat per dins, de mida 120x60x100 cm.

AMIDAMENT DIRECTE 1,000

11 GDKZHEC4 U Bastiment i tapa quadrada de fosa dúctil, per a pericó de serveis, recolzada, pas lliure de 500x500 mm i classe c250 segons norma une-en 124, col·locat amb morter

AMIDAMENT DIRECTE 2,000

12 FJSBV004 U Subministrament i instal·lació de capçal de reg de llautó tipus by-pas Reus, de tres sectors. dos sectors de 50ø per gespa i un sector de 32ø per arbrat amb regulador de pressió a 3atm. totes les vàlvules de bola inoxidable, filtre spiclain de 50ø que protegeixi l'equip. vàlvula inoxidable general de 50ø abans del filtre, electrovàlvules de 50ø i accessoris necessaris segons plec general de condicions de l'ajuntament de reus. tot inclòs pel seu correcte funcionament.

AMIDAMENT DIRECTE 1,000

13 FJSBV005 U Subministre i instal·lació de caixa de programador de reg tipus t-bos ii de raïnd-bird de quatre estacions. pila inclosa. enganxar a la paret del pericó de reg.

AMIDAMENT DIRECTE 1,000

14 KJS22411 U Subministrament de turbines aspersors de reg tipus pgp-ultra de hunter amb boca d'aspersió estandard blava (2.5). ajustament angle de reg de 50° a 360°. tot inclòs pel seu correcte funcionament.

AMIDAMENT DIRECTE 26,000

Obra 01 PRESSUPOST COMTE DE REUS
 Capítol 06 JARDINERIA, REG I MOBILIARI URBÀ
 Activitat 03 MOBILIÀRI URBÀ

NUM.	CODI	UA	DESCRIPCIÓ
1	K991ZV01	U	Subministrament i muntatge de reixa de ferro colat, de 1330x980 mm, per a protecció d'escocell, de dues peces formats per perfils de 40x10 mm cada 40 mm,; recolzat per gravetat sobre un marc perimetral sobre marc en l de fosa de 50x10 mm fixat a una solera de formigó hm-20/p/20/i de 15 cm de gruix, a realitzar sobre una base existent. inclús obertura de caixa i excavacions complementàries. totalment muntat.

Num.	Text	Tipus	[C]	[D]	[E]	[F]	TOTAL	Fórmula
1		T	Unitats					
2	Arbrat		9,000				9,000	C#*D#*E#*F#

TOTAL AMIDAMENT 9,000

Obra 01 PRESSUPOST COMTE DE REUS
 Capítol 07 SENYALITZACIÓ I ABALISAMENT
 Activitat 01 SENYALITZACIÓ VERTICAL

AMIDAMENTS

NUM.	CODI	UA	DESCRIPCIÓ
1	FBBZA001	U	Base d'acer galvanitzat per a subjecció al fonament de tub de suport de senyals de trànsit de 76 mm de diàmetre, fixada a dau de formigó amb 4 pernns roscats; inclou excavació, replanteig de la placa base i formigonament del dau

Num.	Text	Tipus	[C]	[D]	[E]	[F]	TOTAL	Fórmula
1		T	Unitats					
2	Senyals a resituar		4,000				4,000	C#*D#*E#*F#
3	Senyal a col·locar		4,000				4,000	C#*D#*E#*F#
4	Pas vianants		10,000				10,000	C#*D#*E#*F#

TOTAL AMIDAMENT 18,000

2	FBBZ3010	M	Tub d'alumini extrusionat de 76 mm de diàmetre, per a suport de senyals de trànsit, fixat a la base
---	----------	---	---

Num.	Text	Tipus	[C]	[D]	[E]	[F]	TOTAL	Fórmula
1		T	Longitud	Unitats				
2	Ceda		4,000	4,000			16,000	C#*D#*E#*F#
3	Rotonda		3,000	4,000			12,000	C#*D#*E#*F#
4	Pas vinants		4,000	10,000			40,000	C#*D#*E#*F#

TOTAL AMIDAMENT 68,000

3	FBB1C121	U	Placa triangular per a senyals de trànsit, d'alumini anoditzat, de 90 cm de costat, acabada amb làmina retrorreflectora classe ra2, fixada mecànicament
---	----------	---	---

Num.	Text	Tipus	[C]	[D]	[E]	[F]	TOTAL	Fórmula
1		T	Unitats					
2	R-1		4,000				4,000	C#*D#*E#*F#

TOTAL AMIDAMENT 4,000

4	FBB2C201	U	Placa informativa per a senyals de trànsit d'alumini anoditzat, de 60x60 cm, acabada amb làmina retrorreflectora classe ra2, fixada mecànicament
---	----------	---	--

Num.	Text	Tipus	[C]	[D]	[E]	[F]	TOTAL	Fórmula
1		T	Unitats					
2	Pasos vianants		10,000				10,000	C#*D#*E#*F#

TOTAL AMIDAMENT 10,000

5	FBB2V001	U	Col·locació senyal procedent de recuperació
---	----------	---	---

Num.	Text	Tipus	[C]	[D]	[E]	[F]	TOTAL	Fórmula
1		T	Unitats					
2	Ceda		4,000				4,000	C#*D#*E#*F#
3	Rotonda		4,000				4,000	C#*D#*E#*F#

TOTAL AMIDAMENT 8,000

6	GBB1U110	U	Placa circular d'acer galvanitzat de 60 cm de diàmetre, per a senyals de trànsit, amb revestiment reflectant hi classe ra2, inclosos elements de fixació al suport, sense incloure el suport, totalment col·locada
---	----------	---	--

AMIDAMENTS

Num.	Text	Tipus	[C]	[D]	[E]	[F]	TOTAL	Fórmula
1		T	Unitats					
2	R-402		4,000				4,000	C#*D#*E#*F#
TOTAL AMIDAMENT							4,000	

Obra 01 PRESSUPOST COMTE DE REUS
 Capítol 07 SENYALITZACIÓ I ABALISAMENT
 Activitat 02 SENYALITZACIÓ HORIZONTAL

NUM.	CODI	UA	DESCRIPCIÓ
1	FBA16311	M	Pintat sobre paviment de marca vial longitudinal discontinua per a ús permanent i retrorreflectant en sec, tipus p-r, de 15 cm d'amplària i 1/2 de relació pintat/no pintat, amb pintura acrílica de color blanc i microesferes de vidre, aplicada mecànicament mitjançant polvorització

Num.	Text	Tipus	[C]	[D]	[E]	[F]	TOTAL	Fórmula
1		T	Longitud					
2	aparcaments		30,000				30,000	C#*D#*E#*F#
TOTAL AMIDAMENT							30,000	

NUM.	CODI	UA	DESCRIPCIÓ
2	FBA1F311	M	Pintat sobre paviment de marca vial longitudinal continua per a ús permanent i retrorreflectant en sec, tipus p-r, de 15 cm d'amplària, amb pintura acrílica de color blanc i microesferes de vidre, aplicada mecànicament mitjançant polvorització

Num.	Text	Tipus	[C]	[D]	[E]	[F]	TOTAL	Fórmula
1		T	Longitud					
2			60,000				60,000	C#*D#*E#*F#
TOTAL AMIDAMENT							60,000	

NUM.	CODI	UA	DESCRIPCIÓ
3	GBA32001	M2	Pintat amb dues capes de senyal de stop o cediú el pas, fletxes, lletres, símbols, zebra, franges de vèrtexs de illetes sobre els paviments, amb pintura acrílica en solució aquosa o amb dissolvent i reflectant amb microesferes de vidre, incloent el premarcatge

Num.	Text	Tipus	[C]	[D]	[E]	[F]	TOTAL	Fórmula
1		T	Llarc	Ample	Unitats			
2	M-4.2		0,800	0,400	20,000		6,400	C#*D#*E#*F#
3	M-4.3		4,000	0,400	31,000		49,600	C#*D#*E#*F#
4		T	Superfície	Unitats				
5	M-6.5		1,434	4,000			5,736	C#*D#*E#*F#
TOTAL AMIDAMENT							61,736	

NUM.	CODI	UA	DESCRIPCIÓ
4	FBA1E311	M	Pintat sobre paviment de marca vial longitudinal continua per a ús permanent i retrorreflectant en sec, tipus p-r, de 10 cm d'amplària, amb pintura acrílica de color blanc i microesferes de vidre, aplicada mecànicament mitjançant polvorització

Num.	Text	Tipus	[C]	[D]	[E]	[F]	TOTAL	Fórmula
1		T	Longitud	Unitats				
2	lletes		30,000	2,000			60,000	C#*D#*E#*F#

AMIDAMENTS

3			34,000	2,000			68,000	C#*D#*E#*F#
TOTAL AMIDAMENT							128,000	
5	FBA3UV11	M2	Pintat de graelles de prohibit parar a la calçada en zona d'intersecció, amb pintura acrílica groga amb una dosificació mínima de 900 g/m2, amb el premarcatge inclòs (amidament: m2 realment pintat)					
Num.	Text	Tipus	[C]	[D]	[E]	[F]	TOTAL	Fórmula
1		T	Llarc	Ample				
2			27,000	0,150			4,050	C#*D#*E#*F#
TOTAL AMIDAMENT							4,050	

Obra 01 PRESSUPOST COMTE DE REUS
 Capítol 07 SENYALITZACIÓ I ABALISAMENT
 Activitat 03 ABALISAMENT I VARIS

NUM.	CODI	UA	DESCRIPCIÓ					
1	FQ421V01	U	Instal·lació de bolardo procedent de recuperació					
Num.	Text	Tipus	[C]	[D]	[E]	[F]	TOTAL	Fórmula
1		T	Unitats					
2	Previsió		10,000				10,000	C#*D#*E#*F#
TOTAL AMIDAMENT							10,000	
2	XPAV9001	Pa	Partida alçada a justificar per la recolocació de elements afectats i imprevistos					
AMIDAMENT DIRECTE							1,000	

Obra 01 PRESSUPOST COMTE DE REUS
 Capítol 09 GESTIÓ DE RESIDUS

NUM.	CODI	UA	DESCRIPCIÓ					
1	I2R24200	M3	Classificació a peu d'obra de residus de construcció o demolició en fraccions segons real decreto 105/2008, amb mitjans manuals					
Num.	Text	Tipus	[C]	[D]	[E]	[F]	TOTAL	Fórmula
1		T	Volum(m3)					
2	Acer		0,400				0,400	C#*D#*E#*F#
3	Fusta		0,400				0,400	C#*D#*E#*F#
4	Plàstic		0,600				0,600	C#*D#*E#*F#
5	Paper i cartró		0,600				0,600	C#*D#*E#*F#
6	Restes formigó		1,000				1,000	C#*D#*E#*F#
7	Mescles de runa		5,000				5,000	C#*D#*E#*F#
TOTAL AMIDAMENT							8,000	
2	I2R540D0	M3	Transport de residus inerts o no especials a instal·lació autoritzada de gestió de residus, amb contenidor de 2 m3 de capacitat					

AMIDAMENTS

Num.	Text	Tipus	[C]	[D]	[E]	[F]	TOTAL	Fórmula
1		T	Volum(m3)					
2	Acer		0,400				0,400	C#*D#*E#*F#
3	Fusta		0,400				0,400	C#*D#*E#*F#
4	Plàstic		0,600				0,600	C#*D#*E#*F#
5	Paper i cartró		0,600				0,600	C#*D#*E#*F#
6	Restes formigó		1,000				1,000	C#*D#*E#*F#
7	Mescles de runa		5,000				5,000	C#*D#*E#*F#

TOTAL AMIDAMENT 8,000

3 I2R641E0 M3 Càrrega amb mitjans manuals i transport de residus inerts o no especials a instal·lació autoritzada de gestió de residus, amb contenidor de 5 m3 de capacitat

Num.	Text	Tipus	[C]	[D]	[E]	[F]	TOTAL	Fórmula
1		T	Volum(m3)					
2	Acer		0,400				0,400	C#*D#*E#*F#
3	Fusta		0,400				0,400	C#*D#*E#*F#
4	Plàstic		0,600				0,600	C#*D#*E#*F#
5	Paper i cartró		0,600				0,600	C#*D#*E#*F#
6	Restes formigó		1,000				1,000	C#*D#*E#*F#
7	Mescles de runa		5,000				5,000	C#*D#*E#*F#

TOTAL AMIDAMENT 8,000

4 I2RA63G0 M3 Deposició controlada a centre de reciclatge de residus barrejats inerts amb una densitat 1,0 t/m3, procedents de construcció o demolició, amb codi 170107 segons la llista europea de residus (orden mam/304/2002)

Num.	Text	Tipus	[C]	[D]	[E]	[F]	TOTAL	Fórmula
1		T	Volum(m3)					
2	Acer		0,400				0,400	C#*D#*E#*F#
3	Fusta		0,400				0,400	C#*D#*E#*F#
4	Plàstic		0,600				0,600	C#*D#*E#*F#
5	Paper i cartró		0,600				0,600	C#*D#*E#*F#
6	Restes formigó		1,000				1,000	C#*D#*E#*F#
7	Mescles de runa		5,000				5,000	C#*D#*E#*F#

TOTAL AMIDAMENT 8,000

2. QUADRE DE PREUS I

QUADRE DE PREUS NÚMERO 1

NÚMERO	CODI	UA	DESCRIPCIÓ	PREU
P-1	F2168941	M2	Enderroc de paret de bloc foradat de morter de ciment de 20 cm de gruix, amb retroexcavadora mitjana i càrrega mecànica i manual de runes sobre camió, transport a l'abocador, temps d'espera i canon de l'abocador. (SIS EUROS AMB NORANTA CÈNTIMS)	6,90 €
P-2	F2192C06	M	Demolició de vorada de formigó, pedra o granit col·locada sobre formigó amb martell trencador muntat sobre retroexcavadora, càrrega amb mitjans mecànics sobre camió o contenidor, transport a l'abocador, temps d'espera i canon de l'abocador (SIS EUROS AMB NORANTA-QUATRE CÈNTIMS)	6,94 €
P-3	F2194JG5	M2	Demolició de paviment de panots col·locats sobre 15 cm de formigó mínim, o de lloses de formigó de fins a 20 cm de gruix amb retroexcavadora amb martell trencador i càrrega sobre camió, transport a l'abocador, temps d'espera i canon de l'abocador (SET EUROS AMB DINOU CÈNTIMS)	7,19 €
P-4	F2194XG5	M2	Demolició de paviment de mescla bituminosa, de fins a 15 cm de gruix i més de 2 m d'amplària amb retroexcavadora amb martell trencador i càrrega sobre camió, transport a l'abocador, temps d'espera i canon de l'abocador (SIS EUROS AMB TRENTA-VUIT CÈNTIMS)	6,38 €
P-5	F219FBA0	M	Tall en paviment de mescla bituminosa de 10 cm de fondària com a mínim, amb màquina tallajunts amb disc de diamant, per a delimitar la zona a demolir (TRES EUROS AMB SETANTA CÈNTIMS)	3,70 €
P-6	F219FFC0	M	Tall en paviment de formigó de 15 cm de fondària com a mínim, amb màquina tallajunts amb disc de diamant, per a delimitar la zona a demolir (SIS EUROS AMB DISSET CÈNTIMS)	6,17 €
P-7	F21DQU02	U	Demolició d'embornal de 70x30x85 cm, de parets de 30 cm de maó, amb mitjans mecànics i càrrega sobre camió, transport a l'abocador, temps d'espera i canon de l'abocador (DEU EUROS AMB QUARANTA CÈNTIMS)	10,40 €
P-8	F21Q1231	U	Retirada de banc de pedra o formigó de fins a 3 m de llargària, enderroc de daus de formigó, i càrrega manual i mecànica de l'equipament i la runa sobre camió o contenidor (QUINZE EUROS AMB NORANTA-UN CÈNTIMS)	15,91 €
P-9	F21Q2501	U	Retirada de paperera ancorada al terra, enderroc de daus de formigó, i càrrega manual i mecànica de l'equipament i la runa sobre camió o contenidor (QUATRE EUROS AMB QUARANTA-VUIT CÈNTIMS)	4,48 €
P-10	F21QQB01	U	Retirada de piona fosa, enderroc de daus de formigó, càrrega manual i mecànica de l'equipament, transport del equipament a magatzem municipal i la runa sobre camió o contenidor, transport a l'abocador, deposició i canon de l'abocador. (DEU EUROS AMB DOS CÈNTIMS)	10,02 €
P-11	F2212192	M3	Excavació per a rebaix en capa de terra vegetal, realitzada amb pala excavadora, transport fins al lloc d'aplec i formació de piles per a la seva conservació (SIS EUROS AMB TRENTA-SET CÈNTIMS)	6,37 €
P-12	F221C472	M3	Excavació per a caixa de paviment en terreny compacte (spt 20-50), realitzada amb pala excavadora i càrrega directa sobre camió, transport a l'abocador, temps d'espera i canon de l'abocador (QUINZE EUROS AMB QUINZE CÈNTIMS)	15,15 €
P-13	F2225121	M3	Excavació de rasa de fins a 1 m d'amplària i fins a 2 m de fondària, en terreny compacte, amb retroexcavadora i amb les terres càrrega sobre camió, transport a l'abocador, temps d'espera i canon de l'abocador. (DINOU EUROS AMB VUITANTA-UN CÈNTIMS)	19,81 €

QUADRE DE PREUS NÚMERO 1

NÚMERO	CODI	UA	DESCRIPCIÓ	PREU	
P-14	F227A00F	M2	Repàs i piconatge de sòl de rasa de més de 0,6 i menys d'1,5 m d'amplària, amb compactació del 95% pm (DOS EUROS AMB SEIXANTA-CINC CÈNTIMS)	2,65	€
P-15	F227T00F	M2	Repàs i piconatge de caixa de paviment, amb compactació del 95% pm (UN EUROS AMB TRENTA-SIS CÈNTIMS)	1,36	€
P-16	F228AV01	M3	Rebliment i piconatge de rasa d'amplària més de 0,6 i fins a 1,5 m, amb tot-u artificial, en tongades de gruix de més de 25 i fins a 50 cm, utilitzant picó vibrant, amb compactació del 98% pm (VINT-I-SET EUROS AMB SEIXANTA-UN CÈNTIMS)	27,61	€
P-17	F931201L	M3	Base de tot-u artificial, amb estesa i piconatge del material al 100% del pm (VINT-I-SET EUROS AMB QUATRE CÈNTIMS)	27,04	€
P-18	F9365G11	M3	Base de formigó hm-20/p/20/i, de consistència plàstica i grandària màxima del granulat 20 mm, abocat des de camió amb estesa i vibratge manual, amb acabat reglejat (SETANTA-NOU EUROS AMB TRENTA-NOU CÈNTIMS)	79,39	€
P-19	F961A8JD	M	Vorada de pedra granítica escairada, serrada mecànicament i flamejada, de forma recta, de 20x35 cm, col·locada sobre base de formigó no estructural de 15 n/mm2 de resistència mínima a compressió i rejuntada (CINQUANTA-SET EUROS AMB VINT-I-SET CÈNTIMS)	57,27	€
P-20	F962A8JA	M	Vorada de pedra granítica escairada, serrada mecànicament i flamejada, de forma corba, de 20x35 cm, col·locada sobre base de formigó no estructural de 15 n/mm2 de resistència mínima a compressió rejuntada (SETANTA-UN EUROS AMB VINT-I-SET CÈNTIMS)	71,27	€
P-21	F971NM11	M3	Base per a rigola de formigó no estructural de 15 n/mm2 de resistència mínima a compressió, abocat des de camió i acabat reglejat (VUITANTA-UN EUROS AMB CINQUANTA-DOS CÈNTIMS)	81,52	€
P-22	F97422EA	M	Rigola de 20 cm d'amplària amb peces de morter de ciment de color blanc, de 20x20x8 cm, col·locades amb morter i rejuntades amb beurada de ciment blanc (DOTZE EUROS AMB TRENTA-CINC CÈNTIMS)	12,35	€
P-23	F985V030	M	Gual peatonal de 120 cm d'amplària amb peces prefabricades de formigó de 60x40 planes, amb peces especials extremes, base de formigó i rejuntat amb morter (CENT NORANTA-DOS EUROS AMB CINQUANTA-SIS CÈNTIMS)	192,56	€
P-24	F9E1U015	M2	Paviment de panot per a pas de vianants de color amb tacs o estriat de 20x20x4 cm, col·locat a l'estesa amb sorra-ciment i beurada de color (TRENTA-UN EUROS AMB VUITANTA-DOS CÈNTIMS)	31,82	€
P-25	F9F16103	M2	Paviment de llambordins de formigó de forma rectangular de 10x20 cm i 10 cm de gruix, preu superior, col·locats amb morter de ciment 1:4 i beurada de ciment (CINQUANTA-UN EUROS AMB DEU CÈNTIMS)	51,10	€
P-26	F9H11251	T	Paviment de mescla bituminosa contínua en calent tipus ac 16 surf b 50/70 d, amb betum asfàltic de penetració, de granulometria densa per a capa de trànsit i granulat granític, estesa i compactada (SEIXANTA-VUIT EUROS AMB VUITANTA-QUATRE CÈNTIMS)	68,84	€
P-27	F9H11J52	T	Paviment de mescla bituminosa contínua en calent tipus ac 22 base b 50/70 g, amb betum asfàltic de penetració, de granulometria grossa per a capa base i granulat calcari, estesa i compactada (SEIXANTA-QUATRE EUROS AMB TRENTA-VUIT CÈNTIMS)	64,38	€

QUADRE DE PREUS NÚMERO 1

NÚMERO	CODI	UA	DESCRIPCIÓ	PREU	
P-28	F9J12E60	M2	Reg d'imprimació amb emulsió bituminosa catiònica tipus c50bf4 imp, amb dotació 1,2 kg/m2 (ZERO EUROS AMB QUARANTA-VUIT CÈNTIMS)	0,48	€
P-29	F9J13J30	M2	Reg d'adherència amb emulsió bituminosa catiònica tipus c60b3/b2 adh, amb dotació 0.8 kg/m2 (ZERO EUROS AMB TRENTA-QUATRE CÈNTIMS)	0,34	€
P-30	FBA16311	M	Pintat sobre paviment de marca vial longitudinal discontinua per a ús permanent i retrorreflectant en sec, tipus p-r, de 15 cm d'amplària i 1/2 de relació pintat/no pintat, amb pintura acrílica de color blanc i microesferes de vidre, aplicada mecànicament mitjançant polvorització (ZERO EUROS AMB SEIXANTA-TRES CÈNTIMS)	0,63	€
P-31	FBA1E311	M	Pintat sobre paviment de marca vial longitudinal contínua per a ús permanent i retrorreflectant en sec, tipus p-r, de 10 cm d'amplària, amb pintura acrílica de color blanc i microesferes de vidre, aplicada mecànicament mitjançant polvorització (ZERO EUROS AMB CINQUANTA-SET CÈNTIMS)	0,57	€
P-32	FBA1F311	M	Pintat sobre paviment de marca vial longitudinal contínua per a ús permanent i retrorreflectant en sec, tipus p-r, de 15 cm d'amplària, amb pintura acrílica de color blanc i microesferes de vidre, aplicada mecànicament mitjançant polvorització (ZERO EUROS AMB VUITANTA-DOS CÈNTIMS)	0,82	€
P-33	FBA3UV11	M2	Pintat de graelles de prohibit parar a la calçada en zona d'intersecció, amb pintura acrílica groga amb una dosificació mínima de 900 g/m2, amb el premarcatge inclòs (amidament: m2 realment pintat) (TRES EUROS AMB QUARANTA CÈNTIMS)	3,40	€
P-34	FBB1C121	U	Placa triangular per a senyals de trànsit, d'alumini anoditzat, de 90 cm de costat, acabada amb làmina retrorreflectora classe ra2, fixada mecànicament (VUITANTA-VUIT EUROS AMB TRENTA CÈNTIMS)	88,30	€
P-35	FBB2C201	U	Placa informativa per a senyals de trànsit d'alumini anoditzat, de 60x60 cm, acabada amb làmina retrorreflectora classe ra2, fixada mecànicament (VUITANTA-DOS EUROS AMB NORANTA-NOU CÈNTIMS)	82,99	€
P-36	FBB2V001	U	Col·locació senyal procedent de recuperació (NOU EUROS AMB VUITANTA CÈNTIMS)	9,80	€
P-37	FBBZ3010	M	Tub d'alumini extrusionat de 76 mm de diàmetre, per a suport de senyals de trànsit, fixat a la base (VINT-I-TRES EUROS AMB TRENTA-NOU CÈNTIMS)	23,39	€
P-38	FBBZA001	U	Base d'acer galvanitzat per a subjecció al fonament de tub de suport de senyals de trànsit de 76 mm de diàmetre, fixada a dau de formigó amb 4 pernscats; inclou excavació, replanteig de la placa base i formigonament del dau (NORANTA-NOU EUROS AMB TRENTA CÈNTIMS)	99,30	€
P-39	FD5J524E	U	Caixa per a embornal sifònic de 70x30x85 cm, amb parets de 14 cm de gruix de maó calat, arrebossada i lliscada per dins amb morter ciment 1:6 sobre solera de 15 cm de formigó hm-20/p/20/i (CENT QUARANTA EUROS AMB SEIXANTA-NOU CÈNTIMS)	140,69	€
P-40	FD5Z5AC4	U	Bastiment i reixa de fosa dúctil, abatible i amb tanca, per a embornal, de 560x300x30 mm, classe c250 segons norma une-en 124 i 15 dm2 de superfície d'absorció, col·locat amb morter (CINQUANTA-UN EUROS AMB SEIXANTA-SIS CÈNTIMS)	51,66	€

QUADRE DE PREUS NÚMERO 1

NÚMERO	CODI	UA	DESCRIPCIÓ	PREU
P-41	FD7JE186	M	Claveguera amb tub de paret estructurada, amb paret interna llisa i externa corrugada, de polietilè hdpe, tipus b, àrea aplicació u, de diàmetre nominal exterior 200 mm, de rigidesa anular sn 8 kn/m ² , segons la norma une-en 13476-3, unió de maniguets, amb grau de dificultat mitja, col·locat al fons de la rasa i recobert amb formigó 10 cm per sobre la generatriu superior. (DINOU EUROS AMB VUITANTA-NOU CÈNTIMS)	19,89 €
P-42	FD7JEV01	U	Connexió de la canonada a pou de registre o a claveguera municipal, per deixar la nova canonada en servei. (CENT VINT EUROS AMB NORANTA-NOU CÈNTIMS)	120,99 €
P-43	FDG51311	M	Canalització amb un tub corbable corrugat de polietilè de 90 mm de diàmetre nominal, de doble capa, i reblert de rasa amb terres seleccionades, fil guia a cada tub, part proporcional d'accessoris d'unió, separadors i obturadors (CINC EUROS AMB VUIT CÈNTIMS)	5,08 €
P-44	FDG51337	M	Canalització amb un tub corbable corrugat de polietilè de 90 mm de diàmetre nominal, de doble capa, i dau de recobriment de 40x30 cm amb formigó hm-20/p/20/i, fil guia a cada tub, part proporcional d'accessoris d'unió, separadors i obturadors (DEU EUROS AMB CINQUANTA-NOU CÈNTIMS)	10,59 €
P-45	FDG52357	M	Canalització amb dos tubs corbables corrugats de polietilè de 90 mm de diàmetre nominal, de doble capa, i dau de recobriment de 30x20 cm amb formigó hm-20/p/20/i (VUIT EUROS AMB NOU CÈNTIMS)	8,09 €
P-46	FDK26258	U	Pericó de registre de formigó prefabricat sense fons de 30x30x33 cm, per a instal·lacions de serveis, col·locat sobre llit de grava de 15 cm de gruix i reblert lateral amb terra de la mateixa excavació (CINQUANTA-CINC EUROS AMB VINT-I-UN CÈNTIMS)	55,21 €
P-47	FDK262D8	U	Pericó de registre de formigó prefabricat sense fons de 50x50x50 cm, per a instal·lacions de serveis, col·locat sobre llit de grava de 15 cm de gruix i reblert lateral amb terra de la mateixa excavació (SETANTA-DOS EUROS AMB VUITANTA-UN CÈNTIMS)	72,81 €
P-48	FDKZH5C4	U	Bastiment i tapa quadrada de fosa dúctil, per a pericó de serveis, recolzada, pas lliure de 300x300 mm i classe c250 segons norma une-en 124, col·locat amb morter (TRENTA-TRES EUROS AMB SEIXANTA-QUATRE CÈNTIMS)	33,64 €
P-49	FDKZHEC4	U	Bastiment i tapa quadrada de fosa dúctil, per a pericó de serveis, recolzada, pas lliure de 500x500 mm i classe c250 segons norma une-en 124, col·locat amb morter (VUITANTA-DOS EUROS AMB SET CÈNTIMS)	82,07 €
P-50	FFB18455	M	Subministre, instal·lació, tub i accessoris necessaris de pe50ø pn10 alimentari per portar aigua de reg des de comptador a pericons de sectorització del reg. tot inclòs pel seu correcte funcionament. (TRETZE EUROS AMB VUITANTA-UN CÈNTIMS)	13,81 €
P-51	FFB26355	M	Tub de polietilè de designació pe 40, de 32 mm de diàmetre nominal, de 6 bar de pressió nominal, sèrie sdr 11, une-en 12201-2, connectat a pressió, amb grau de dificultat mig, utilitzant accessoris de plàstic, i col·locat al fons de la rasa (CINC EUROS AMB UN CÈNTIMS)	5,01 €
P-52	FFB27355	M	Tub de polietilè de designació pe 40, de 40 mm de diàmetre nominal, de 6 bar de pressió nominal, sèrie sdr 11, une-en 12201-2, connectat a pressió, amb grau de dificultat mig, utilitzant accessoris de plàstic, i col·locat al fons de la rasa (SIS EUROS AMB QUARANTA-TRES CÈNTIMS)	6,43 €

QUADRE DE PREUS NÚMERO 1

NÚMERO	CODI	UA	DESCRIPCIÓ	PREU	
P-53	FG319554	M	Cable amb conductor de coure de 0,6/1 kv de tensió assignada, amb designació rv-k, tetrapolar, de secció 4 x 6 mm ² , amb coberta del cable de pvc, col·locat en tub (CINC EUROS AMB QUARANTA-QUATRE CÈNTIMS)	5,44	€
P-54	FJS1U040	U	Subministre, instal·lació i accessoris necessaris de boca de reg avk dn-40 rh11/2' , amb arqueta. (DOS-CENTS QUINZE EUROS AMB DINOU CÈNTIMS)	215,19	€
P-55	FJS1V001	U	Subministre i instal·lació d'escomesa a xarxa d'aigua de 1'1/2' de perímetre pel subministre d'aigua de reg, segons especificacions de l'empresa subministradora d'aigües de reus. tot inclòs pel seu correcte funcionament. (DOS-CENTS ONZE EUROS AMB TRENTA-SIS CÈNTIMS)	211,36	€
P-56	FJS1V002	U	Subministre i instal·lació de comptador model din30 de 1'1/2''' desecció, pel subministre d'aigua de reg, segons especificacions de l'empresa subministradora d'aigües de reus. tot inclòs pel seu correcte funcionament. (TRES-CENTS NORANTA EUROS AMB TRENTA-SET CÈNTIMS)	390,37	€
P-57	FJS1V003	U	Subministre i instal·lació de adaptador de boca de reg de llautó model reus de 11/2'' (SETANTA-TRES EUROS AMB VINT-I-CINC CÈNTIMS)	73,25	€
P-58	FJS5A613	U	Subministre, instal·lació i accessoris d'anella oberta de reg necessaris de tub de goteig integrat per arbrat, tipus goter integrat de 17 mm, caudal goteig 2'3 l/h, distància entre goters de 30 cm. enterrada 3 cm i tot inclòs pel seu correcte funcionament. (VUIT EUROS AMB QUATRE CÈNTIMS)	8,04	€
P-59	FJSBV004	U	Subministrament i instal·lació de capçal de reg de llautó tipus by-pas Reus, de tres sectors. dos sectors de 50ø per gespa i un sector de 32ø per arbrat amb regulador de pressió a 3atm. totes les vàlvules de bola inoxidable, filtre spiclain de 50ø que protegeixi l'equip. vàlvula inoxidable general de 50ø abans del filtre, electrovàlvules de 50ø i accessoris necessaris segons plec general de condicions de l'ajuntament de reus. tot inclòs pel seu correcte funcionament. (SIS-CENTS SETANTA-CINC EUROS AMB QUARANTA-CINC CÈNTIMS)	675,45	€
P-60	FJSBV005	U	Subministre i instal·lació de caixa de programador de reg tipus t-bos ii de raind-bird de quatre estacions. pila inclosa. enganxar a la paret del pericó de reg. (CENT VUITANTA-SIS EUROS AMB NORANTA-QUATRE CÈNTIMS)	186,94	€
P-61	FQ421V01	U	Instal·lació de bolardo procedent de recuperació (CINQUANTA EUROS AMB CATORZE CÈNTIMS)	50,14	€
P-62	FR11V001	M2	Rebaix de 60 cm a cota nivell de vorada de rotonda. llaurat de descompactació amb mitjans mecànics, sanejament de restes d'obra, eliminació de planta arbustiva i arbrat mort, neteja d'altres inerts, anivellaments amb mitjans mecànics i manuals de la superfície. (QUATRE EUROS AMB SEIXANTA-NOU CÈNTIMS)	4,69	€
P-63	FR2BV003	M2	Estesa i rebliments manual i mecànic (DOS EUROS AMB SEIXANTA-NOU CÈNTIMS)	2,69	€
P-64	FR31V002	M2	Subministre i transport de terres franques de jardineria millorades amb un 15% de matèria orgànica, garbejades i netes d'herba. segons indica plec de condicions tècniques de l'ajuntament de reus (TRENTA EUROS AMB VINT-I-UN CÈNTIMS)	30,21	€
P-65	FR45163C	U	Subministrament de quercus ilex en contenidor, de perímetre 25-30ø i alçada de creu 220cm. de tronc recte (DOS-CENTS SEIXANTA-SIS EUROS AMB NORANTA-CINC CÈNTIMS)	266,95	€

QUADRE DE PREUS NÚMERO 1

NÚMERO	CODI	UA	DESCRIPCIÓ	PREU	
P-66	FR61V005	U	Plantació d'arbre perennifoli en contenidor, que inclou excavació de clot de mides 1'5x1'5x1'5m, eliminació de terres velles, aportació de terres noves franques millorades amb m.o. ben descomposta, garbejades i netes d'herba, conjunt de 2 aspres de mida 08x200, corretges d'ancoratge entre l'aspre i l'arbrat, tub corrugat drenant per reg a manta de l'escocell, i el reg de l'arbre fins a la recepció de l'obra. tot inclòs segons plec de condicions tècniques de l'ajuntament de reus. (CENT SEIXANTA-VUIT EUROS AMB VUITANTA-VUIT CÈNTIMS)	168,88	€
P-67	FR6P1467	U	Transplantament d'element vegetal de Cupressus Sempervirens, de 8 metres d'alçada, i posterior plantació en un indret dins del terme municipal de reus. inclou els treballs d'esporga, les necessitats de trasllat amb camió ploma, retroexcavadora, treballs manuals i reg d'establiment (DOS-CENTS SEIXANTA EUROS AMB ONZE CÈNTIMS)	260,11	€
P-68	FR6P16C7	U	Trasplantament d'element vegetal d'Olea Europaea, de 4 metres d'alçada, i posterior plantació en un indret dins del terme municipal de reus. inclou els treballs d'esporga, les necessitats de trasllat amb camió ploma, retroexcavadora, treballs manuals i reg d'establiment (DOS-CENTS SEIXANTA-CINC EUROS AMB SETANTA CÈNTIMS)	265,70	€
P-69	FR71V004	M2	Subministre i sembra de gespa tipus 45% festuca rizomatosa, 45% festuca arundinacea i 10% lolium perenne per a 265 m². inclou treballs post plantació fins la segona sega en que la gespa cobreix el 100% de la superfície sense clapes i defectes (VUIT EUROS AMB SEIXANTA-VUIT CÈNTIMS)	8,68	€
P-70	G21B4001	U	Desmuntatge i càrrega sobre camió de senyal vertical de trànsit existent, de qualsevol tipus, inclòs suports i demolició de fonamentacions (TRENTA-DOS EUROS AMB VUITANTA CÈNTIMS)	32,80	€
P-71	G21H0002	U	Desmuntatge, càrrega i transport a magatzem o lloc de nova col·locació de bàcul o columna d'enllumenat existent, de qualsevol tipus, incloent desmuntatge de tots els elements i desconexions, inclòs demolició de fonamentació, càrrega i transport a l'abocador dels materials resultants, cànon d'abocament i manteniment de l'abocador (CENT SEIXANTA-SET EUROS AMB SEIXANTA-CINC CÈNTIMS)	167,65	€
P-72	G2261211	M3	Estesa i piconatge de sòl tolerable de l'obra, en tongades de 50 cm de gruix, com a màxim, amb compactació del 95 % pm, utilitzant corró vibratori autopropulsat, i amb necessitat d'humectació (DOS EUROS AMB SEIXANTA-TRES CÈNTIMS)	2,63	€
P-73	G226U020	M3	Terraplenat amb sòl procedent de préstec, estesa i compactació segons condicions del plec de prescripcions tècniques, mesurat sobre perfil teòric (CINC EUROS AMB TRENTA-SET CÈNTIMS)	5,37	€
P-74	G2412065	M3	Transport de terres per a reutilitzar en obra, amb camió de 12 t i temps d'espera per a la càrrega amb mitjans mecànics, amb un recorregut de menys de 5 km (DOS EUROS AMB VINT-I-UN CÈNTIMS)	2,21	€
P-75	G96500C9	M	Vorada de calçada bicapa de secció normalitzada c9 13x25 de peces prefabricades de formigó rectes i corbes, d'acord amb la une 127340 i une en 1340, inclosa excavació i base de formigó de 20 n/mm2 de resistència característica a la compressió, rejuntat amb morter i totes les feines adients, totalment col·locada (VINT-I-SET EUROS AMB VUITANTA-QUATRE CÈNTIMS)	27,84	€
P-76	G96516DD	M	Vorada recta de formigó, monocapa, amb secció normalitzada de calçada c3 de 28x17 cm segons une 127340, de classe climàtica b, classe resistent a l'abradió h i classe resistent a flexió t (r-5 mpa) segons une-en 1340, col·locada sobre base de formigó no estructural de 15 n/mm2 de resistència mínima a compressió i de 25 a 30 cm d'alçària, i rejuntada amb morter (VINT-I-SET EUROS AMB TRENTA-SIS CÈNTIMS)	27,36	€

QUADRE DE PREUS NÚMERO 1

NÚMERO	CODI	UA	DESCRIPCIÓ	PREU
P-77	G965A2C9	M	Vorada recta de formigó, doble capa, amb secció normalitzada per a vianants a2 de 20x10 cm segons una 127340, de classe climàtica b, classe resistent a l'abració h i classe resistent a flexió s (r-3.5 mpa) segons una-en 1340, col·locada sobre base de formigó no estructural de 15 n/mm2 de resistència mínima a compressió i de 20 a 25 cm d'alçària, i rejuntada amb morter (VINT-I-QUATRE EUROS AMB CINQUANTA CÈNTIMS)	24,50 €
P-78	G96616DD	M	Vorada corba de formigó, monocapa, amb secció normalitzada de calçada c3 de 28x17 cm segons una 127340, de classe climàtica b, classe resistent a l'abració h i classe resistent a flexió t (r-5 mpa) segons una-en 1340, col·locada sobre base de formigó no estructural de 15 n/mm2 de resistència mínima a compressió i de 25 a 30 cm d'alçària, i rejuntada amb morter (CINQUANTA-TRES EUROS AMB VINT-I-SET CÈNTIMS)	53,27 €
P-79	G9E1U020	M2	Paviment de rajola hidràulica de morter, de 20x20x4 cm, inclòs refinat i compactació del terreny, base de formigó de 15 n/mm2 de resistència característica a la compressió i totes les feines adients (VINT-I-VUIT EUROS AMB SEIXANTA CÈNTIMS)	28,60 €
P-80	GBA32001	M2	Pintat amb dues capes de senyal de stop o cedi el pas, fletxes, lletres, símbols, zebrats, franges de vèrtexs de illetes sobre els paviments, amb pintura acrílica en solució aquosa o amb dissolvent i reflectant amb microesferes de vidre, incloent el premarcatge (DIVUIT EUROS AMB SETANTA-UN CÈNTIMS)	18,71 €
P-81	GBB1U110	U	Placa circular d'acer galvanitzat de 60 cm de diàmetre, per a senyals de trànsit, amb revestiment reflectant hi classe ra2, inclosos elements de fixació al suport, sense incloure el suport, totalment col·locada (SEIXANTA EUROS AMB VINT-I-SIS CÈNTIMS)	60,26 €
P-82	GDGZOF01	M	Banda contínua de plàstic de color, de 30 cm d'amplària, col·locada al llarg de la rasa a 20 cm per sobre de la canonada, per a malla senyalitzadora (ZERO EUROS AMB TRENTA-TRES CÈNTIMS)	0,33 €
P-83	GDK2A6F2	U	Construcció de pericó d'obra, drenant amb 20cm de graves al fons i arrebossat per dins, de mida 120x60x100 cm. (CENT TRES EUROS AMB NORANTA-UN CÈNTIMS)	103,91 €
P-84	GDKZHEC4	U	Bastiment i tapa quadrada de fosa dúctil, per a pericó de serveis, recolzada, pas lliure de 500x500 mm i classe c250 segons norma una-en 124, col·locat amb morter (VUITANTA EUROS AMB VINT-I-UN CÈNTIMS)	80,21 €
P-85	GG3809T2	M	Conductor de coure nu, unipolar de secció 1x35 mm2, muntat superficialment (SET EUROS AMB QUARANTA-TRES CÈNTIMS)	7,43 €
P-86	GHM31MAA	U	Bàcul troncocònic de planxa d'acer galvanitzat, de 9 m d'alçària i 2 m de sortint, d'un braç amb base platina i porta, segons norma una-en 40-5, col·locat sobre dau de formigó (SIS-CENTS QUARANTA-DOS EUROS AMB CINQUANTA CÈNTIMS)	642,50 €
P-87	GHN635A4	U	Subministre i instal·lació de scl.gen1.i093.as3.se2.r9007t.lrtsc.s-reg.ci. c-protec de 102w. luminaria carandini modelo citymax o equivalente, ip66, cristal templado de 4mm ik10. driver electrónico para 230v – 240v. flujo lumínico de 9.000 lm con una temperatura de color de 3000 k. distribución óptica simétrica longitudinal / asimétrica frontal (as3). color de la luminaria gris claro ral 9007t (ral9007t). driver programado según las indicaciones del cliente. clase eléctrica clase i (ci). incorpora sistema adicional de protección contra sobretensiones transitorias (c-protec). (CINC-CENTS VINT-I-UN EUROS AMB SEIXANTA-DOS CÈNTIMS)	521,62 €
P-88	I2R24200	M3	Classificació a peu d'obra de residus de construcció o demolició en fraccions segons real decreto 105/2008, amb mitjans manuals (VINT-I-UN EUROS AMB DIVUIT CÈNTIMS)	21,18 €

QUADRE DE PREUS NÚMERO 1

NÚMERO	CODI	UA	DESCRIPCIÓ	PREU	
P-89	I2R540D0	M3	Transport de residus inerts o no especials a instal·lació autoritzada de gestió de residus, amb contenidor de 2 m3 de capacitat (QUARANTA-DOS EUROS AMB DIVUIT CÈNTIMS)	42,18	€
P-90	I2R641E0	M3	Càrrega amb mitjans manuals i transport de residus inerts o no especials a instal·lació autoritzada de gestió de residus, amb contenidor de 5 m3 de capacitat (TRENTA-VUIT EUROS AMB VUITANTA-SET CÈNTIMS)	38,87	€
P-91	I2RA63G0	M3	Deposició controlada a centre de reciclatge de residus barrejats inerts amb una densitat 1,0 t/m3, procedents de construcció o demolició, amb codi 170107 segons la llista europea de residus (orden mam/304/2002) (ONZE EUROS AMB VINT-I-DOS CÈNTIMS)	11,22	€
P-92	K991ZV01	U	Subministrament i muntatge de reixa de ferro colat, de 1330x980 mm, per a protecció d'escocell, de dues peces formats per perfils de 40x10 mm cada 40 mm,; recolzat per gravetat sobre un marc perimetral sobre marc en l de fosa de 50x10 mm fixat a una solera de formigó hm-20/p/20/i de 15 cm de gruix, a realitzar sobre una base existent. inclús obertura de caixa i excavacions complementàries. totalment muntat. (SIS-CENTS TRENTA-UN EUROS AMB SET CÈNTIMS)	631,07	€
P-93	KJS22411	U	Subministrament de turbines aspersors de reg tipus ppg-ultra de hunter amb boca d'aspersió estàndard blava (2.5). ajustament angle de reg de 50° a 360°. tot inclòs pel seu correcte funcionament. (CINQUANTA-CINC EUROS AMB TRES CÈNTIMS)	55,03	€
P-94	M9RZU010	U	Desmuntatge i col·locació per situar a nova rasant de marc i tapa de pous de clavegueres o altres serveis, en obres de recobriment asfàltic, amb morter de ciment (CENT QUATRE EUROS AMB CINQUANTA-CINC CÈNTIMS)	104,55	€

L'enginyer redactor del projecte

Signat: Antonio Girones Fargas
ECCP

3. QUADRE DE PREUS II

QUADRE DE PREUS NÚMERO 2

NÚMERO	CODI	UA	DESCRIPCIÓ	PREU
F2R54267	M3		Transport de residus a instal·lació autoritzada de gestió de residus, amb camió de 12 t i temps d'espera per a la càrrega a màquina, amb un recorregut de més de 5 i fins a 10 km	5,02 €
			Altres conceptes	5,02000 €
F2RA61H0	M3		Deposició controlada a centre de reciclatge de residus de formigó inerts amb una densitat 1.45 t/m3, procedents de construcció o demolició, amb codi 170101 segons la llista europea de residus (orden mam/304/2002)	11,83 €
B2RA61H0	T		Deposició controlada a centre de reciclatge de residus de formigó inerts amb una densitat 1.45 t/m3, procedents de construcció o demolició, amb codi 170101 segons la llista europea de residus (orden mam/304/2002)	11,60000 €
			Altres conceptes	0,23000 €
F2RA7LP1	M3		Deposició controlada a dipòsit autoritzat inclòs el cànon sobre la deposició controlada dels residus de la construcció, segons la llei 8/2008, de residus de terra inerts amb una densitat 1.6 t/m3, procedents d'excavació, amb codi 170504 segons la llista europea de residus (orden mam/304/2002)	5,66 €
B2RA7LP1	M3		Deposició controlada a dipòsit autoritzat inclòs el cànon sobre la deposició controlada dels residus de la construcció, segons la llei 8/2008, de residus de terra inerts amb una densitat 1.6 t/m3, procedents d'excavació, amb codi 170504 segons la llista europea de residus (orden mam/304/2002)	5,55000 €
			Altres conceptes	0,11000 €
FR118242	M2		Desbrossada de terreny amb desbrossadora autopropulsada autoportant de fins a 14,7 kw (fins a 20 cv) de potència i amb una amplària de treball de 0,9 a 1,2 m, per a una alçària de brossa de més de 60 cm i un pendent inferior al 12 %, amb un mínim de dues passades de màquina, sense recollir la brossa	0,13 €
			Altres conceptes	0,13000 €
FR11R150	M2		Recollida de brossa amb mitjans manuals i càrrega sobre camió o contenidor	0,15 €
			Altres conceptes	0,15000 €
FR225415	M2		Subsolament de terreny fluix a una fondària de treball de 0,45 m, amb tractor sobre pneumàtics de 14,7 a 25,0 kw (20 a 34 cv) i equip subsolador amb 2 braços i una amplària de treball fins a 1,5 m, per a un pendent inferior al 12 %	0,15 €
			Altres conceptes	0,15000 €
FR266537	M2		Fresatge de terreny compacte a una fondària de 0,4 m, amb tractor sobre pneumàtics de 25,7 a 39,7 kw (35 a 54 cv) i equip de fresatge d'una amplària de treball de 2 a 2,99 m, per a un pendent del 12 al 25 %	0,39 €
			Altres conceptes	0,39000 €
FR2B1105	M2		Anivellament i repassada del terreny per a obtenir el perfil d'acabat, amb mitjans manuals, per a un pendent inferior al 12 %	2,17 €
			Altres conceptes	2,17000 €
FR2BJK05	M2		Compactació amb minicarregadora amb corró de 200 kg, per a un pendent inferior al 12 %	0,39 €
			Altres conceptes	0,39000 €
FR3P2311	M3		Terra vegetal de jardineria de categoria baixa, amb una conductivitat elèctrica menor de 3 ds/m, segons ntj 07a, subministrada a granel i escampada amb retroexcavadora mitjana	28,77 €
BR3P2310	M3		Subministre i transport de terres franques de jardineria millorades amb un 15% de matèria orgànica, garbejades i netes d'herba. segons indica plec de condicions tècniques de l'ajuntament de reus	22,14135 €
			Altres conceptes	6,62865 €
FR612589	U		Plantació d'arbre planifoli amb pa de terra o contenidor, de 35 a 50 cm de perímetre de tronc a 1 m d'alçària (a partir del coll de l'arrel), excavació de clot de plantació de 150x150x100 cm amb mitjans mecànics, en un pendent inferior al 25 %, reblert del clot amb substitució total de terra de l'excavació per sorra rentada i compost (70%-30%), primer reg i càrrega de les terres sobrants a camió	147,26 €

QUADRE DE PREUS NÚMERO 2

NÚMERO	CODI	UA	DESCRIPCIÓ	PREU
	BR341110	M3	Compost de classe i, d'origen vegetal, segons ntj 05c, subministrat a granel	27,48600 €
	B0315600	T	Sorra de riu rentada de 0.1 a 0.5 mm	90,83813 €
	B0111000	M3	Aigua	0,73350 €
			Altres conceptes	28,20237 €
	FRZ22813	U	Aspratge doble d'arbre mitjançant 2 rols de fusta de pi tractada en autoclau de secció circular, de 8 cm de diàmetre i 2 m de llargària, clavat al fons del forat de plantació 30 cm, i amb 2 abraçadores regulables de goma o cautxú	21,62 €
	BRZ21810	U	Estaca de fusta de pi tractada en autoclau, de secció circular, de 8 cm de diàmetre i 2 m de llargària	8,14000 €
	BRZ22510	U	Abraçadora regulable de goma o cautxú per a aspratges	0,82000 €
			Altres conceptes	12,66000 €
P-1	F2168941	M2	Enderroc de paret de bloc foradat de morter de ciment de 20 cm de gruix, amb retroexcavadora mitjana i càrrega mecànica i manual de runes sobre camió, transport a l'abocador, temps d'espera i canon de l'abocador.	6,90 €
			Altres conceptes	6,90000 €
P-2	F2192C06	M	Demolició de vorada de formigó, pedra o granit col·locada sobre formigó amb martell trencador muntat sobre retroexcavadora, càrrega amb mitjans mecànics sobre camió o contenidor, transport a l'abocador, temps d'espera i canon de l'abocador	6,94 €
			Altres conceptes	6,94000 €
P-3	F2194JG5	M2	Demolició de paviment de panots col·locats sobre 15 cm de formigó mínim, o de lloses de formigó de fins a 20 cm de gruix amb retroexcavadora amb martell trencador i càrrega sobre camió, transport a l'abocador, temps d'espera i canon de l'abocador	7,19 €
			Altres conceptes	7,19000 €
P-4	F2194XG5	M2	Demolició de paviment de mescla bituminosa, de fins a 15 cm de gruix i més de 2 m d'amplària amb retroexcavadora amb martell trencador i càrrega sobre camió, transport a l'abocador, temps d'espera i canon de l'abocador	6,38 €
			Altres conceptes	6,38000 €
P-5	F219FBA0	M	Tall en paviment de mescla bituminosa de 10 cm de fondària com a mínim, amb màquina tallajunts amb disc de diamant, per a delimitar la zona a demolir	3,70 €
			Altres conceptes	3,70000 €
P-6	F219FFC0	M	Tall en paviment de formigó de 15 cm de fondària com a mínim, amb màquina tallajunts amb disc de diamant, per a delimitar la zona a demolir	6,17 €
			Altres conceptes	6,17000 €
P-7	F21DQU02	U	Demolició d'embornal de 70x30x85 cm, de parets de 30 cm de maó, amb mitjans mecànics i càrrega sobre camió, transport a l'abocador, temps d'espera i canon de l'abocador	10,40 €
			Altres conceptes	10,40000 €
P-8	F21Q1231	U	Retirada de banc de pedra o formigó de fins a 3 m de llargària, enderroc de daus de formigó, i càrrega manual i mecànica de l'equipament i la runa sobre camió o contenidor	15,91 €
			Altres conceptes	15,91000 €
P-9	F21Q2501	U	Retirada de paperera ancorada al terra, enderroc de daus de formigó, i càrrega manual i mecànica de l'equipament i la runa sobre camió o contenidor	4,48 €
			Altres conceptes	4,48000 €
P-10	F21QQB01	U	Retirada de piona fosa, enderroc de daus de formigó, càrrega manual i mecànica de l'equipament, transport del equipament a magatzem municipal i la runa sobre camió o contenidor, transport a l'abocador, deposició i canon de l'abocador.	10,02 €
			Altres conceptes	10,02000 €
P-11	F2212192	M3	Excavació per a rebaix en capa de terra vegetal, realitzada amb pala excavadora, transport fins al lloc d'aplec i formació de piles per a la seva conservació	6,37 €

QUADRE DE PREUS NÚMERO 2

NÚMERO	CODI	UA	DESCRIPCIÓ	PREU
			Altres conceptes	6,37000 €
P-12	F221C472	M3	Excavació per a caixa de paviment en terreny compacte (spt 20-50), realitzada amb pala excavadora i càrrega directa sobre camió, transport a l'abocador, temps d'espera i canon de l'abocador	15,15 €
			Altres conceptes	15,15000 €
P-13	F2225121	M3	Excavació de rasa de fins a 1 m d'amplària i fins a 2 m de fondària, en terreny compacte, amb retroexcavadora i amb les terres càrrega sobre camió, transport a l'abocador, temps d'espera i canon de l'abocador.	19,81 €
			Altres conceptes	19,81000 €
P-14	F227A00F	M2	Repàs i piconatge de sòl de rasa de més de 0,6 i menys d'1,5 m d'amplària, amb compactació del 95% pm	2,65 €
			Altres conceptes	2,65000 €
P-15	F227T00F	M2	Repàs i piconatge de caixa de paviment, amb compactació del 95% pm	1,36 €
			Altres conceptes	1,36000 €
P-16	F228AV01	M3	Rebliment i piconatge de rasa d'amplària més de 0,6 i fins a 1,5 m, amb tot-u artificial, en tongades de gruix de més de 25 i fins a 50 cm, utilitzant picó vibrant, amb compactació del 98% pm	27,61 €
	B0372000	M3	Tot-u artificial	18,20450 €
			Altres conceptes	9,40550 €
P-17	F931201L	M3	Base de tot-u artificial, amb estesa i piconatge del material al 100% del pm	27,04 €
	B0111000	M3	Aigua	0,08150 €
	B0372000	M3	Tot-u artificial	18,20450 €
			Altres conceptes	8,75400 €
P-18	F9365G11	M3	Base de formigó hm-20/p/20/i, de consistència plàstica i grandària màxima del granulat 20 mm, abocat des de camió amb estesa i vibratge manual, amb acabat reglejat	79,39 €
	B064300C	M3	Formigó hm-20/p/20/i de consistència plàstica, grandària màxima del granulat 20 mm, amb >= 200 kg/m3 de ciment, apte per a classe d'exposició i	64,09200 €
			Altres conceptes	15,29800 €
P-19	F961A8JD	M	Vorada de pedra granítica escairada, serrada mecànicament i flamejada, de forma recta, de 20x35 cm, col·locada sobre base de formigó no estructural de 15 n/mm2 de resistència mínima a compressió i rejuntada	57,27 €
	B96118J0	M	Pedra granítica, recta, escairada, serrada mecànicament i flamejada, per a vorada, de 20x35 cm	33,10650 €
	B06NN14C	M3	Formigó d'ús no estructural de resistència a compressió 15 n/mm2, consistència plàstica i grandària màxima del granulat 40 mm, hne-15/p/40	7,47832 €
			Altres conceptes	16,68518 €
P-20	F962A8JA	M	Vorada de pedra granítica escairada, serrada mecànicament i flamejada, de forma corba, de 20x35 cm, col·locada sobre base de formigó no estructural de 15 n/mm2 de resistència mínima a compressió rejuntada	71,27 €
	B06NN14C	M3	Formigó d'ús no estructural de resistència a compressió 15 n/mm2, consistència plàstica i grandària màxima del granulat 40 mm, hne-15/p/40	6,15861 €
	B96218J0	M	Pedra granítica, corba, escairada, serrada mecànicament i flamejada, per a vorada, de 20x35 cm	48,15300 €
			Altres conceptes	16,95839 €
P-21	F971NM11	M3	Base per a rigola de formigó no estructural de 15 n/mm2 de resistència mínima a compressió, abocat des de camió i acabat reglejat	81,52 €

QUADRE DE PREUS NÚMERO 2

NÚMERO	CODI	UA	DESCRIPCIÓ	PREU
	B06NN14C	M3	Formigó d'ús no estructural de resistència a compressió 15 n/mm ² , consistència plàstica i grandària màxima del granulat 40 mm, hne-15/p/40	62,84300 €
			Altres conceptes	18,67700 €
P-22	F97422EA	M	Rigola de 20 cm d'amplària amb peces de morter de ciment de color blanc, de 20x20x8 cm, col·locades amb morter i rejuntades amb beurada de ciment blanc	12,35 €
	B97422E1	U	Peça de morter de ciment color blanc, de 20x20x8 cm, per a rigoles	4,74700 €
	B051E201	T	Ciment blanc de ram de paleta bl 22,5 x segons una 80305, en sacs	0,16016 €
	B0710150	T	Mortor per a ram de paleta, classe m 5 (5 n/mm ²), en sacs, de designació (g) segons norma une-en 998-2	0,42588 €
			Altres conceptes	7,01696 €
P-23	F985V030	M	Gual peatonal de 120 cm d'amplària amb peces prefabricades de formigó de 60x40 planes, amb peces especials extremes, base de formigó i rejuntat amb morter	192,56 €
	B985V030	M	Peces per a gual peatonal de 120 cm d'amplària amb peces prefabricades de formigó de 60x40 planes, amb part proporcional de peces especials extremes	103,81000 €
	B06N0003	M3	Formigó r=15n/mm ² , de consistència plàstica, grandària màxima del granulat 20 mm	17,13300 €
			Altres conceptes	71,61700 €
P-24	F9E1U015	M2	Paviment de panot per a pas de vianants de color amb tacs o estriat de 20x20x4 cm, col·locat a l'estesa amb sorra-ciment i beurada de color	31,82 €
	B051E201	T	Ciment blanc de ram de paleta bl 22,5 x segons una 80305, en sacs	0,48048 €
	B0818120	Kg	Colorant en pols per a formigó	0,81750 €
	B0111000	M3	Aigua	0,00163 €
	B9E1S000	M2	Panot de color amb tacs de 30x30x4 cm, per a pas de vianants	11,48520 €
			Altres conceptes	19,03519 €
P-25	F9F16103	M2	Paviment de llambordins de formigó de forma rectangular de 10x20 cm i 10 cm de gruix, preu superior, col·locats amb morter de ciment 1:4 i beurada de ciment	51,10 €
	B0111000	M3	Aigua	0,01630 €
	B0512401	T	Ciment portland amb filler calcari cem ii/b-l 32,5 r segons una-en 197-1, en sacs	0,32023 €
	B9F16100	M2	Llambordí de formigó de forma rectangular de 10x20 cm i 10 cm de gruix, preu superior	14,53500 €
			Altres conceptes	36,22847 €
P-26	F9H11251	T	Paviment de mescla bituminosa contínua en calent tipus ac 16 surf b 50/70 d, amb betum asfàltic de penetració, de granulometria densa per a capa de trànsit i granulat granític, estesa i compactada	68,84 €
	B9H11251	T	Mescla bituminosa contínua en calent tipus ac 16 surf b 50/70 d, amb betum asfàltic de penetració, de granulometria densa per a capa de trànsit i granulat granític	51,92000 €
			Altres conceptes	16,92000 €
P-27	F9H11J52	T	Paviment de mescla bituminosa contínua en calent tipus ac 22 base b 50/70 g, amb betum asfàltic de penetració, de granulometria grossa per a capa base i granulat calcari, estesa i compactada	64,38 €
	B9H11J52	T	Mescla bituminosa contínua en calent tipus ac 22 base b 50/70 g, amb betum asfàltic de penetració, de granulometria grossa per a capa base i granulat calcari	48,24000 €
			Altres conceptes	16,14000 €
P-28	F9J12E60	M2	Reg d'imprimació amb emulsió bituminosa catiònica tipus c50bf4 imp, amb dotació 1,2 kg/m ²	0,48 €
	B0552460	Kg	Emulsió bituminosa catiònica amb un 50% de betum asfàltic, per a reg d'imprimació tipus c50bf4 imp amb un contingut de fluidificant >3%, segons una-en 13808	0,30000 €
			Altres conceptes	0,18000 €

QUADRE DE PREUS NÚMERO 2

NÚMERO	CODI	UA	DESCRIPCIÓ	PREU
P-29	F9J13J30	M2	Reg d'adherència amb emulsió bituminosa catiònica tipus c60b3/b2 adh, amb dotació 0.8 kg/m2	0,34 €
	B0552100	Kg	Emulsió bituminosa catiònica amb un 60% de betum asfàltic, per a reg d'adherència tipus c60b3/b2 adh, segons une-en 13808	0,19200 €
			Altres conceptes	0,14800 €
P-30	FBA16311	M	Pintat sobre paviment de marca vial longitudinal discontinua per a ús permanent i retrorreflectant en sec, tipus p-r, de 15 cm d'amplària i 1/2 de relació pintat/no pintat, amb pintura acrílica de color blanc i microesferes de vidre, aplicada mecànicament mitjançant polvorització	0,63 €
	BBA11100	Kg	Pintura acrílica de color blanc, per a marques vials	0,06533 €
	BBA1M100	Kg	Microesferes de vidre per a marques vials retrorreflectants en sec	0,02744 €
			Altres conceptes	0,53723 €
P-31	FBA1E311	M	Pintat sobre paviment de marca vial longitudinal contínua per a ús permanent i retrorreflectant en sec, tipus p-r, de 10 cm d'amplària, amb pintura acrílica de color blanc i microesferes de vidre, aplicada mecànicament mitjançant polvorització	0,57 €
	BBA11100	Kg	Pintura acrílica de color blanc, per a marques vials	0,13065 €
	BBA1M100	Kg	Microesferes de vidre per a marques vials retrorreflectants en sec	0,05488 €
			Altres conceptes	0,38447 €
P-32	FBA1F311	M	Pintat sobre paviment de marca vial longitudinal contínua per a ús permanent i retrorreflectant en sec, tipus p-r, de 15 cm d'amplària, amb pintura acrílica de color blanc i microesferes de vidre, aplicada mecànicament mitjançant polvorització	0,82 €
	BBA11100	Kg	Pintura acrílica de color blanc, per a marques vials	0,19616 €
	BBA1M100	Kg	Microesferes de vidre per a marques vials retrorreflectants en sec	0,08221 €
			Altres conceptes	0,54163 €
P-33	FBA3UV11	M2	Pintat de graelles de prohibit parar a la calçada en zona d'intersecció, amb pintura acrílica groga amb una dosificació mínima de 900 g/m2, amb el premarcatge inclòs (amidament: m2 realment pintat)	3,40 €
	BBA5U100	Kg	Pintura acrílica en solució aquosa o amb dissolvent, per a marques vials	1,35000 €
			Altres conceptes	2,05000 €
P-34	FBB1C121	U	Placa triangular per a senyals de trànsit, d'alumini anoditzat, de 90 cm de costat, acabada amb làmina retrorreflectora classe ra2, fixada mecànicament	88,30 €
	BBM1120C	U	Placa triangular per a senyals de trànsit, d'alumini anoditzat, de 90 cm de costat, acabada amb làmina retrorreflectora classe ra2	77,87000 €
			Altres conceptes	10,43000 €
P-35	FBB2C201	U	Placa informativa per a senyals de trànsit d'alumini anoditzat, de 60x60 cm, acabada amb làmina retrorreflectora classe ra2, fixada mecànicament	82,99 €
	BBM1AHAC	U	Placa informativa per a senyals de trànsit d'alumini anoditzat, de 60x60 cm, acabada amb làmina retrorreflectora classe ra2	74,42000 €
			Altres conceptes	8,57000 €
P-36	FBB2V001	U	Col·locació senyal procedent de recuperació	9,80 €
			Altres conceptes	9,80000 €
P-37	FBBZ3010	M	Tub d'alumini extrusionat de 76 mm de diàmetre, per a suport de senyals de trànsit, fixat a la base	23,39 €
	BBMZ2610	M	Tub d'alumini extrusionat de 76 mm de diàmetre, per a suport de senyals de trànsit	21,04000 €
			Altres conceptes	2,35000 €
P-38	FBBZA001	U	Base d'acer galvanitzat per a subjecció al fonament de tub de suport de senyals de trànsit de 76 mm de diàmetre, fixada a dau de formigó amb 4 pernscats; inclou excavació, replanteig de la placa base i formigonament del dau	99,30 €

QUADRE DE PREUS NÚMERO 2

NÚMERO	CODI	UA	DESCRIPCIÓ	PREU
	BBMZ5610	U	Base d'acer galvanitzat per a subjecció al fonament de tub de suport de senyals de trànsit de 76 mm de diàmetre, amb 4 pernys d'ancoratge roscats	70,00000 €
	B06NN14C	M3	Formigó d'ús no estructural de resistència a compressió 15 n/mm ² , consistència plàstica i grandària màxima del granulat 40 mm, hne-15/p/40	8,56950 €
			Altres conceptes	20,73050 €
P-39	FD5J524E	U	Caixa per a embornal sífònic de 70x30x85 cm, amb parets de 14 cm de gruix de maó calat, arrebossada i lliscada per dins amb morter ciment 1:6 sobre solera de 15 cm de formigó hm-20/p/20/i	140,69 €
	B0111000	M3	Aigua	0,00489 €
	B0F1D2A1	U	Maó calat, de 290x140x100 mm, per a revestir, categoria i, hd, segons la norma une-en 771-1	14,39991 €
	B0512401	T	Ciment pòrtland amb filler calcari cem ii/b-l 32,5 r segons une-en 197-1, en sacs	0,95036 €
	B064300C	M3	Formigó hm-20/p/20/i de consistència plàstica, grandària màxima del granulat 20 mm, amb >= 200 kg/m ³ de ciment, apte per a classe d'exposició i	6,04296 €
			Altres conceptes	119,29188 €
P-40	FD5Z5AC4	U	Bastiment i reixa de fosa dúctil, abatible i amb tanca, per a embornal, de 560x300x30 mm, classe c250 segons norma une-en 124 i 15 dm ² de superfície d'absorció, col·locat amb morter	51,66 €
	BD5Z5AC0	U	Bastiment i reixa de fosa dúctil, abatible i amb tanca, per a embornal, de 560x300x30 mm classe c250 segons norma une-en 124 i 15 dm ² de superfície d'absorció	30,23000 €
	B0710250	T	Morter per a ram de paleta, classe m 5 (5 n/mm ²), a granel, de designació (g) segons norma une-en 998-2	1,24960 €
			Altres conceptes	20,18040 €
P-41	FD7JE186	M	Claveguera amb tub de paret estructurada, amb paret interna llisa i externa corrugada, de polietilè hdpe, tipus b, àrea aplicació u, de diàmetre nominal exterior 200 mm, de rigidesa anular sn 8 kn/m ² , segons la norma une-en 13476-3, unió de maniguets, amb grau de dificultat mitja, col·locat al fons de la rasa i recobert amb formigó 10 cm per sobre la generatriu superior.	19,89 €
	BD7JE180	M	Tub de paret estructurada, amb paret interna llisa i externa corrugada, de polietilè hdpe, tipus b, àrea aplicació u, de diàmetre nominal exterior 200 mm, de rigidesa anular sn 8 kn/m ² , segons la norma une-en 13476-3	4,66140 €
	B064300A	M3	Formigó hm-20/f/20/i de consistència fluïda, grandària màxima del granulat 20 mm, amb >= 200 kg/m ³ de ciment, apte per a classe d'exposició i	7,39680 €
			Altres conceptes	7,83180 €
P-42	FD7JEV01	U	Connexió de la canonada a pou de registre o a claveguera municipal, per deixar la nova canonada en servei.	120,99 €
	B0F1D2A1	U	Maó calat, de 290x140x100 mm, per a revestir, categoria i, hd, segons la norma une-en 771-1	14,39991 €
	B0111000	M3	Aigua	0,00489 €
	B064300C	M3	Formigó hm-20/p/20/i de consistència plàstica, grandària màxima del granulat 20 mm, amb >= 200 kg/m ³ de ciment, apte per a classe d'exposició i	6,10400 €
	B0512401	T	Ciment pòrtland amb filler calcari cem ii/b-l 32,5 r segons une-en 197-1, en sacs	0,95036 €
			Altres conceptes	99,53084 €
P-43	FDG51311	M	Canalització amb un tub corbable corrugat de polietilè de 90 mm de diàmetre nominal, de doble capa, i reblert de rasa amb terres seleccionades, fil guia a cada tub, part proporcional d'accessoris d'unió, separadors i obturadors	5,08 €
	BG22TH10	M	Tub corbable corrugat de polietilè, de doble capa, llisa la interior i corrugada l'exterior, de 90 mm de diàmetre nominal, aïllant i no propagador de la flama, resistència a l'impacte de 20 j, resistència a compressió de 450 n, per a canalitzacions soterrades	1,68000 €
	BDGZP900	U	Part proporcional de separadors, connectors i obturadors de canalitzacions de serveis de 90 mm de diàmetre nominal	0,23230 €

QUADRE DE PREUS NÚMERO 2

NÚMERO	CODI	UA	DESCRIPCIÓ	PREU	
	BDGZFN50	M	Fil guia per a conductes de canalitzacions de serveis, de nylon, de 5 mm de gruix	0,15300	€
			Altres conceptes	3,01470	€
P-44	FDG51337	M	Canalització amb un tub corbable corrugat de polietilè de 90 mm de diàmetre nominal, de doble capa, i dau de recobriments de 40x30 cm amb formigó hm-20/p/20/i, fil guia a cada tub, part proporcional d'accessoris d'unió, separadors i obturadors	10,59	€
	BDGZFN50	M	Fil guia per a conductes de canalitzacions de serveis, de nylon, de 5 mm de gruix	0,15300	€
	B064300C	M3	Formigó hm-20/p/20/i de consistència plàstica, grandària màxima del granulat 20 mm, amb >= 200 kg/m3 de ciment, apte per a classe d'exposició i	7,65442	€
	BDGZP900	U	Part proporcional de separadors, connectors i obturadors de canalitzacions de serveis de 90 mm de diàmetre nominal	0,23230	€
	BG22TH10	M	Tub corbable corrugat de polietilè, de doble capa, llisa la interior i corrugada l'exterior, de 90 mm de diàmetre nominal, aïllant i no propagador de la flama, resistència a l'impacte de 20 j, resistència a compressió de 450 n, per a canalitzacions soterrades	1,68000	€
			Altres conceptes	0,87028	€
P-45	FDG52357	M	Canalització amb dos tubs corbables corrugats de polietilè de 90 mm de diàmetre nominal, de doble capa, i dau de recobriments de 30x20 cm amb formigó hm-20/p/20/i	8,09	€
	B064300C	M3	Formigó hm-20/p/20/i de consistència plàstica, grandària màxima del granulat 20 mm, amb >= 200 kg/m3 de ciment, apte per a classe d'exposició i	4,02864	€
	BG22TH10	M	Tub corbable corrugat de polietilè, de doble capa, llisa la interior i corrugada l'exterior, de 90 mm de diàmetre nominal, aïllant i no propagador de la flama, resistència a l'impacte de 20 j, resistència a compressió de 450 n, per a canalitzacions soterrades	3,36000	€
			Altres conceptes	0,70136	€
P-46	FDK26258	U	Pericó de registre de formigó prefabricat sense fons de 30x30x33 cm, per a instal·lacions de serveis, col·locat sobre llit de grava de 15 cm de gruix i rebert lateral amb terra de la mateixa excavació	55,21	€
	BDK21435	U	Pericó de registre de formigó prefabricat sense fons de 30x30x33 cm, per a instal·lacions de serveis	15,52000	€
	B0330020	T	Grava de pedrera, per a drens	1,18322	€
			Altres conceptes	38,50678	€
P-47	FDK262D8	U	Pericó de registre de formigó prefabricat sense fons de 50x50x50 cm, per a instal·lacions de serveis, col·locat sobre llit de grava de 15 cm de gruix i rebert lateral amb terra de la mateixa excavació	72,81	€
	B0330020	T	Grava de pedrera, per a drens	2,33289	€
	BDK214C5	U	Pericó de registre de formigó prefabricat sense fons de 50x50x50 cm, per a instal·lacions de serveis	18,90000	€
			Altres conceptes	51,57711	€
P-48	FDKZH5C4	U	Bastiment i tapa quadrada de fosa dúctil, per a pericó de serveis, recolzada, pas lliure de 300x300 mm i classe c250 segons norma une-en 124, col·locat amb morter	33,64	€
	BDKZH5C0	U	Bastiment quadrat i tapa quadrada de fosa dúctil per a pericó de serveis, recolzada, pas lliure de 300x300 mm i classe c250 segons norma une-en 124	16,94000	€
	B0710150	T	Morter per a ram de paleta, classe m 5 (5 n/mm2), en sacs, de designació (g) segons norma une-en 998-2	0,07098	€
			Altres conceptes	16,62902	€
P-49	FDKZHEC4	U	Bastiment i tapa quadrada de fosa dúctil, per a pericó de serveis, recolzada, pas lliure de 500x500 mm i classe c250 segons norma une-en 124, col·locat amb morter	82,07	€
	BDKZHEC0	U	Bastiment quadrat i tapa quadrada de fosa dúctil per a pericó de serveis, recolzada, pas lliure de 500x500 mm i classe c250 segons norma une-en 124	62,03000	€

QUADRE DE PREUS NÚMERO 2

NÚMERO	CODI	UA	DESCRIPCIÓ	PREU
	B0710150	T	Morter per a ram de paleta, classe m 5 (5 n/mm2), en sacs, de designació (g) segons norma une-en 998-2	0,17914 €
			Altres conceptes	19,86086 €
P-50	FFB18455	M	Subministre, instal·lació, tub i accessoris necessaris de pe50ø pn10 alimentari per portar aigua de reg des de comptador a pericons de sectorització del reg. tot inclòs pel seu correcte funcionament.	13,81 €
	BFYB1805	U	Part proporcional d'elements de muntatge per a tubs de polietilè de densitat alta, de 50 mm de diàmetre nominal exterior, per a connectar a pressió	0,06000 €
	BFWB1805	U	Accessoris per a tubs de polietilè de densitat alta, de 50 mm de diàmetre nominal exterior, de plàstic, per a connectar a pressió	3,18000 €
	BFB18400	M	Tub de polietilè de designació pe 100, de 50 mm de diàmetre nominal, de 10 bar de pressió nominal, sèrie sdr 17, segons la norma une-en 12201-2	0,99960 €
			Altres conceptes	9,57040 €
P-51	FFB26355	M	Tub de polietilè de designació pe 40, de 32 mm de diàmetre nominal, de 6 bar de pressió nominal, sèrie sdr 11, une-en 12201-2, connectat a pressió, amb grau de dificultat mig, utilitzant accessoris de plàstic, i col·locat al fons de la rasa	5,01 €
	BFB26300	M	Tub de polietilè de designació pe 40, de 32 mm de diàmetre nominal, de 6 bar de pressió nominal, sèrie sdr 11, segons la norma une-en 12201-2	0,49980 €
	BFWB2605	U	Accessoris per a tubs de polietilè de densitat baixa, de 32 mm de diàmetre nominal exterior, de plàstic, per a connectar a pressió	1,06200 €
	BFYB2605	U	Part proporcional d'elements de muntatge per a tubs de polietilè de densitat baixa, de 32 mm de diàmetre nominal exterior, per a connectar a pressió	0,09000 €
			Altres conceptes	3,35820 €
P-52	FFB27355	M	Tub de polietilè de designació pe 40, de 40 mm de diàmetre nominal, de 6 bar de pressió nominal, sèrie sdr 11, une-en 12201-2, connectat a pressió, amb grau de dificultat mig, utilitzant accessoris de plàstic, i col·locat al fons de la rasa	6,43 €
	BFYB2705	U	Part proporcional d'elements de muntatge per a tubs de polietilè de densitat baixa, de 40 mm de diàmetre nominal exterior, per a connectar a pressió	0,14000 €
	BFB27300	M	Tub de polietilè de designació pe 40, de 40 mm de diàmetre nominal, de 6 bar de pressió nominal, sèrie sdr 11, segons la norma une-en 12201-2	0,78540 €
	BFWB2705	U	Accessoris per a tubs de polietilè de densitat baixa, de 40 mm de diàmetre nominal exterior, de plàstic, per a connectar a pressió	1,65900 €
			Altres conceptes	3,84560 €
P-53	FG319554	M	Cable amb conductor de coure de 0,6/1 kv de tensió assignada, amb designació rv-k, tetrapolar, de secció 4 x 6 mm2, amb coberta del cable de pvc, col·locat en tub	5,44 €
	BG319550	M	Cable amb conductor de coure de 0,6/1 kv de tensió assignada, amb designació rv-k, tetrapolar, de secció 4 x 6 mm2, amb coberta del cable de pvc	3,57000 €
			Altres conceptes	1,87000 €
P-54	FJS1U040	U	Subministre, instal·lació i accessoris necessaris de boca de reg avk dn-40 rh11/2' , amb arqueta.	215,19 €
	BJS1U040	U	boca de reg avk dn-40 rh11/2 amb cos de fosa, brida d'entrada de dn 40 mm i ràcord de connexió tipus barcelona de 45 mm de diàmetre, pericó i tapa de fosa i vàlvula de tancament amb junt epdm, revestida amb pintura epoxi	145,21000 €
	BJS1UZ10	U	Petit material metàl·lic per a connexió de la boca de reg amb la canonada	30,00000 €
			Altres conceptes	39,98000 €
P-55	FJS1V001	U	Subministre i instal·lació d'escomesa a xarxa d'aigua de 1'1/2' de perímetre pel subministre d'aigua de reg, segons especificacions de l'empresa subministradora d'aigües de reus. tot inclòs pel seu correcte funcionament.	211,36 €
			Sense descomposició	211,36000 €

QUADRE DE PREUS NÚMERO 2

NÚMERO	CODI	UA	DESCRIPCIÓ	PREU
P-56	FJS1V002	U	Subministre i instal·lació de comptador model din30 de 1'1/2" desseció, pel subministre d'aigua de reg, segons especificacions de l'empresa subministradora d'aigües de reus. tot inclòs pel seu correcte funcionament.	390,37 €
	BJM11409	U	Comptador d'aigua, volumètric, de llautó, amb unions roscades de diàmetre nominal 1'1/2, per a connectar a la bateria o al ramal muntat i en servei.	382,72000 €
			Altres conceptes	7,65000 €
P-57	FJS1V003	U	Subministre i instal·lació de adaptador de boca de reg de llautó model reus de 11/2"	73,25 €
			Sense descomposició	73,25000 €
P-58	FJS5A613	U	Subministre, instal·lació i accessoris d'anella oberta de reg necessaris de tub de goteig integrat per arbrat, tipus goter integrat de 17 mm, caudal goteig 2'3 l/h, distància entre goters de 30 cm. enterrada 3 cm i tot inclòs pel seu correcte funcionament.	8,04 €
	BFYB2305	U	Part proporcional d'elements de muntatge per a tubs de polietilè de densitat baixa, de 16 mm de diàmetre nominal exterior, per a connectar a pressió	0,02400 €
	BJS51610	M	Tub per a reg per degoteig de 16 mm de diàmetre, cec	1,74800 €
			Altres conceptes	6,26800 €
P-59	FJSBV004	U	Subministrament i instal·lació de capçal de reg de llautó tipus by-pas Reus, de tres sectors. dos sectors de 50ø per gespa i un sector de 32ø per arbrat amb regulador de pressió a 3atm. totes les vàlvules de bola inoxidable, filtre spiclain de 50ø que protegeixi l'equip. vàlvula inoxidable general de 50ø abans del filtre, electrovàlvules de 50ø i accessoris necessaris segons plec general de condicions de l'ajuntament de reus. tot inclòs pel seu correcte funcionament.	675,45 €
	BJSBV004	U	Electrovàlvula per a instal·lació de reg, de 1 1/2" a 2" de diàmetre, de material plàstic, amb solenoide de 24v, per a una pressió màxima de 10 bar i amb regulador de cabal	45,67000 €
	BNERV003	U	Filtre spiclain de diàmetre 50 que protegeixi l'equip.	53,40000 €
	BN32AV02	U	Vàlvula d'inoxidable general de diàmetre 50 abans de filtre i accessoris necessaris.	212,40000 €
	BK21V001	U	Capçal de reg de llautó tipus by-pass reus, de quatre sectors de diàmetre 50 per goteig	71,00000 €
	BK21V005	U	Regulador de pressió a 3 atm.	157,68000 €
			Altres conceptes	135,30000 €
P-60	FJSBV005	U	Subministre i instal·lació de caixa de programador de reg tipus t-bos ii de raind-bird de quatre estacions. pila inclosa. enganxar a la paret del pericó de reg.	186,94 €
			Sense descomposició	186,94000 €
P-61	FQ421V01	U	Instal·lació de bolardo procedent de recuperació	50,14 €
			Altres conceptes	50,14000 €
P-62	FR11V001	M2	Rebaix de 60 cm a cota nivell de vorada de rotonda. llaurat de descompactació amb mitjans mecànics, sanejament de restes d'obra, eliminació de planta arbustiva i arbrat mort, neteja d'altres inerts, anivellaments amb mitjans mecànics i manuals de la superfície.	4,69 €
			Altres conceptes	4,69000 €
P-63	FR2BV003	M2	Estesa i rebliments manual i mecànic	2,69 €
			Altres conceptes	2,69000 €
P-64	FR31V002	M2	Subministre i transport de terres franques de jardineria millorades amb un 15% de matèria orgànica, garbejades i netes d'herba. segons indica plec de condicions tècniques de l'ajuntament de reus	30,21 €
			Altres conceptes	30,21000 €
P-65	FR45163C	U	Subministrament de quercus ilex en contenidor, de perímetre 25-30ø i alçada de creu 220cm. de tronc recte	266,95 €
	BR45163C	U	Quercus ilex de perímetre de 20 a 25 cm, en contenidor de 80 l	261,72000 €
			Altres conceptes	5,23000 €

QUADRE DE PREUS NÚMERO 2

NÚMERO	CODI	UA	DESCRIPCIÓ	PREU
P-66	FR61V005	U	Plantació d'arbre perennifoli en contenidor, que inclou excavació de clot de mides 1'5x1'5x1'5m, eliminació de terres velles, aportació de terres noves franques millorades amb m.o. ben descomposta, garbejades i netes d'herba, conjunt de 2 aspres de mida 08x200, corretges d'ancoratge entre l'aspre i l'arbrat, tub corrugat drenant per reg a manta de l'escocell, i el reg de l'arbre fins a la recepció de l'obra. tot inclòs segons plec de condicions tècniques de l'ajuntament de reus.	168,88 €
			Altres conceptes	168,88000 €
P-67	FR6P1467	U	Transplantament d'element vegetal de Cupressus Sempervirens, de 8 metres d'alçada, i posterior plantació en un indret dins del terme municipal de reus. inclou els treballs d'esporga, les necessitats de trasllat amb camió ploma, retroexcavadora, treballs manuals i reg d'establiment	260,11 €
	B0111000	M3	Aigua	0,27710 €
	B0315601	T	Sorra de riu rentada de 0.1 a 0.5 mm, subministrada en sacs de 0.8 m3	106,49642 €
	BR341150	M3	Compost de classe i, d'origen vegetal, segons ntj 05c, subministrat en sacs de 0.8 m3	3,01752 €
			Altres conceptes	150,31896 €
P-68	FR6P16C7	U	Trasplantament d'element vegetal d'Olea Europaea, de 4 metres d'alçada, i posterior plantació en un indret dins del terme municipal de reus. inclou els treballs d'esporga, les necessitats de trasllat amb camió ploma, retroexcavadora, treballs manuals i reg d'establiment	265,70 €
	B0111000	M3	Aigua	1,63000 €
	B0315601	T	Sorra de riu rentada de 0.1 a 0.5 mm, subministrada en sacs de 0.8 m3	105,48500 €
	BR341150	M3	Compost de classe i, d'origen vegetal, segons ntj 05c, subministrat en sacs de 0.8 m3	17,67484 €
			Altres conceptes	140,91016 €
P-69	FR71V004	M2	Subministre i sembra de gespa tipus 45% festuca rizomatosa, 45% festuca arundinacea i 10% lolium perenne per a 265 m². inclou treballs post plantació fins la segona sega en que la gespa cobreix el 100% de la superfície sense clapes i defectes	8,68 €
	BR4U1G00	Kg	Subministre de gespa tipus 45% festuca rizomatosa, 45% festuca arundinacea i 10% lolium perenne per a 265 m²	0,17465 €
	B0315600	T	Sorra de riu rentada de 0.1 a 0.5 mm	0,38450 €
			Altres conceptes	8,12085 €
P-70	G21B4001	U	Desmuntatge i càrrega sobre camió de senyal vertical de trànsit existent, de qualsevol tipus, inclòs suports i demolició de fonamentacions	32,80 €
			Altres conceptes	32,80000 €
P-71	G21H0002	U	Desmuntatge, càrrega i transport a magatzem o lloc de nova col·locació de bàcul o columna d'enllumenat existent, de qualsevol tipus, incloent desmuntatge de tots els elements i desconnexions, inclòs demolició de fonamentació, càrrega i transport a l'abocador dels materials resultants, cànon d'abocament i manteniment de l'abocador	167,65 €
			Altres conceptes	167,65000 €
P-72	G2261211	M3	Estesa i piconatge de sòl tolerable de l'obra, en tongades de 50 cm de gruix, com a màxim, amb compactació del 95 % pm, utilitzant corró vibratori autopropulsat, i amb necessitat d'humectació	2,63 €
	B0111000	M3	Aigua	0,08150 €
			Altres conceptes	2,54850 €
P-73	G226U020	M3	Terraplenat amb sòl procedent de préstec, estesa i compactació segons condicions del plec de prescripcions tècniques, mesurat sobre perfil teòric	5,37 €
	B03DU001	M3	Terra procedent de préstec, inclòs cànon per extracció i transport a l'obra	3,94800 €
	B0111000	M3	Aigua	0,08150 €
			Altres conceptes	1,34050 €
P-74	G2412065	M3	Transport de terres per a reutilitzar en obra, amb camió de 12 t i temps d'espera per a la càrrega amb mitjans mecànics, amb un recorregut de menys de 5 km	2,21 €

QUADRE DE PREUS NÚMERO 2

NÚMERO	CODI	UA	DESCRIPCIÓ	PREU
			Altres conceptes	2,21000 €
P-75	G96500C9	M	Vorada de calçada bicapa de secció normalitzada c9 13x25 de peces prefabricades de formigó rectes i corbes, d'acord amb la une 127340 i une en 1340, inclosa excavació i base de formigó de 20 n/mm2 de resistència característica a la compressió, rejuntat amb morter i totes les feines adients, totalment col·locada	27,84 €
	B9651UC9	M	Vorada de calçada c9 13x25 prefabricada de formigó, d'acord amb la une 127340 i une en 1340	9,41850 €
	B060U310	M3	Formigó hm-20, consistència plàstica i granulat màxim 20 mm, inclòs transport a l'obra	5,48820 €
	B0D21030	M	Tauló de fusta de pi per a 10 usos	0,82000 €
	B0DZU005	U	Materials auxiliars per a encofrar	0,14300 €
	B071U005	M3	Morter de ciment de classe m-5 (5 n/mm2) segons la norma une 998-2	1,88347 €
	B0DZA000	L	Desencofrant	0,05500 €
			Altres conceptes	10,03183 €
P-76	G96516DD	M	Vorada recta de formigó, monocapa, amb secció normalitzada de calçada c3 de 28x17 cm segons une 127340, de classe climàtica b, classe resistent a l'abració h i classe resistent a flexió t (r-5 mpa) segons une-en 1340, col·locada sobre base de formigó no estructural de 15 n/mm2 de resistència mínima a compressió i de 25 a 30 cm d'alçària, i rejuntada amb morter	27,36 €
	B96516D0	M	Vorada recta de formigó, monocapa, amb secció normalitzada de calçada c3 de 28x17 cm segons une 127340, de classe climàtica b, classe resistent a l'abració h i classe resistent a flexió t (r-5 mpa) segons une-en 1340	4,24200 €
	B0710250	T	Morter per a ram de paleta, classe m 5 (5 n/mm2), a granel, de designació (g) segons norma une-en 998-2	0,09997 €
	B06NN14C	M3	Formigó d'ús no estructural de resistència a compressió 15 n/mm2, consistència plàstica i grandària màxima del granulat 40 mm, hne-15/p/40	5,71871 €
			Altres conceptes	17,29932 €
P-77	G965A2C9	M	Vorada recta de formigó, doble capa, amb secció normalitzada per a vianants a2 de 20x10 cm segons une 127340, de classe climàtica b, classe resistent a l'abració h i classe resistent a flexió s (r-3.5 mpa) segons une-en 1340, col·locada sobre base de formigó no estructural de 15 n/mm2 de resistència mínima a compressió i de 20 a 25 cm d'alçària, i rejuntada amb morter	24,50 €
	B965A2C0	M	Vorada recta de formigó, doble capa, amb secció normalitzada per a vianants a2 de 20x10 cm segons une 127340, de classe climàtica b, classe resistent a l'abració h i classe resistent a flexió s (r-3.5 mpa) segons une-en 1340	5,28150 €
	B0710250	T	Morter per a ram de paleta, classe m 5 (5 n/mm2), a granel, de designació (g) segons norma une-en 998-2	0,06560 €
	B06NN14C	M3	Formigó d'ús no estructural de resistència a compressió 15 n/mm2, consistència plàstica i grandària màxima del granulat 40 mm, hne-15/p/40	3,64489 €
			Altres conceptes	15,50801 €
P-78	G96616DD	M	Vorada corba de formigó, monocapa, amb secció normalitzada de calçada c3 de 28x17 cm segons une 127340, de classe climàtica b, classe resistent a l'abració h i classe resistent a flexió t (r-5 mpa) segons une-en 1340, col·locada sobre base de formigó no estructural de 15 n/mm2 de resistència mínima a compressió i de 25 a 30 cm d'alçària, i rejuntada amb morter	53,27 €
	B0710250	T	Morter per a ram de paleta, classe m 5 (5 n/mm2), a granel, de designació (g) segons norma une-en 998-2	0,06560 €
	B06NN14C	M3	Formigó d'ús no estructural de resistència a compressió 15 n/mm2, consistència plàstica i grandària màxima del granulat 40 mm, hne-15/p/40	5,71871 €
	B96616D0	M	Vorada corba de formigó, monocapa, amb secció normalitzada de calçada c3 de 28x17 cm segons une 127340, de classe climàtica b, classe resistent a l'abració h i classe resistent a flexió t (r-5 mpa) segons une-en 1340	28,09800 €
			Altres conceptes	19,38769 €

QUADRE DE PREUS NÚMERO 2

NÚMERO	CODI	UA	DESCRIPCIÓ	PREU
P-79	G9E1U020	M2	Paviment de rajola hidràulica de morter, de 20x20x4 cm, inclòs refinat i compactació del terreny, base de formigó de 15 n/mm2 de resistència característica a la compressió i totes les feines adients	28,60 €
	B071U005	M3	Morter de ciment de classe m-5 (5 n/mm2) segons la norma une 998-2	2,45670 €
	B051U012	T	Ciment pòrtland cem i 32,5 n segons une-en 197-1	0,17214 €
	B060U110	M3	Formigó de 15 n/mm2 de resistència característica a la compressió, consistència plàstica i granulats màxim 20 mm, inclòs transport a l'obra	5,71300 €
	B9E1U002	M2	Rajola hidràulica de morter de ciment gris de 20x20x4 cm	6,24750 €
			Altres conceptes	14,01066 €
P-80	GBA32001	M2	Pintat amb dues capes de senyal de stop o cedi el pas, fletxes, lletres, símbols, zebrats, franges de vèrtex de illetes sobre els paviments, amb pintura acrílica en solució aquosa o amb dissolvent i reflectant amb microesferes de vidre, incloent el premarcatge	18,71 €
	B8ZBU100	Kg	Pintura acrílica en solució aquosa o amb dissolvent, per a marques vials	3,76600 €
	B8ZBUU01	Kg	Microesferes de vidre	0,52800 €
			Altres conceptes	14,41600 €
P-81	GBB1U110	U	Placa circular d'acer galvanitzat de 60 cm de diàmetre, per a senyals de trànsit, amb revestiment reflectant hi classe ra2, inclosos elements de fixació al suport, sense incloure el suport, totalment col·locada	60,26 €
	BBM1U110	U	Placa circular d'acer galvanitzat, de 60 cm de diàmetre, amb revestiment reflectant hi classe ra2, inclosos elements de fixació al suport	45,58000 €
			Altres conceptes	14,68000 €
P-82	GDGZOF01	M	Banda contínua de plàstic de color, de 30 cm d'amplària, col·locada al llarg de la rasa a 20 cm per sobre de la canonada, per a malla senyalitzadora	0,33 €
	BDGZU010	M	Banda contínua de plàstic de color, de 30 cm d'amplària	0,11220 €
			Altres conceptes	0,21780 €
P-83	GDK2A6F2	U	Construcció de pericó d'obra, drenant amb 20cm de graves al fons i arrebossat per dins, de mida 120x60x100 cm.	103,91 €
	B0310500	T	Sorra de pedrera de 0 a 3,5 mm	0,45953 €
	B064300C	M3	Formigó hm-20/p/20/i de consistència plàstica, grandària màxima del granulats 20 mm, amb >= 200 kg/m3 de ciment, apte per a classe d'exposició i	39,61496 €
	B0DF8H0A	U	Motlle metàl·lic per a encofrat de pericó de registre de 57x57x125 cm, per a 150 usos	1,50043 €
	B0F1DHA1	U	Maó calat, de 240x115x100 mm, per a revestir, categoria i, hd, segons la norma une-en 771-1	3,25007 €
			Altres conceptes	59,08501 €
P-84	GDKZHEC4	U	Bastiment i tapa quadrada de fosa dúctil, per a pericó de serveis, recolzada, pas lliure de 500x500 mm i classe c250 segons norma une-en 124, col·locat amb morter	80,21 €
	BDKZHEC0	U	Bastiment quadrat i tapa quadrada de fosa dúctil per a pericó de serveis, recolzada, pas lliure de 500x500 mm i classe c250 segons norma une-en 124	62,03000 €
	B0710150	T	Morter per a ram de paleta, classe m 5 (5 n/mm2), en sacs, de designació (g) segons norma une-en 998-2	0,17914 €
			Altres conceptes	18,00086 €
P-85	GG3809T2	M	Conductor de coure nu, unipolar de secció 1x35 mm2, muntat superficialment	7,43 €
	BGW38000	U	Part proporcional d'accessoris per a conductors de coure nus	0,34000 €
	BG380900	M	Conductor de coure nu, unipolar de secció 1x35 mm2	1,31580 €
			Altres conceptes	5,77420 €
P-86	GHM31MAA	U	Bàcul troncocònic de planxa d'acer galvanitzat, de 9 m d'alçària i 2 m de sortint, d'un braç amb base platina i porta, segons norma une-en 40-5, col·locat sobre dau de formigó	642,50 €

QUADRE DE PREUS NÚMERO 2

NÚMERO	CODI	UA	DESCRIPCIÓ	PREU
	B064500C	M3	Formigó hm-20/p/40/i de consistència plàstica, grandària màxima del granulat 40 mm, amb >= 200 kg/m3 de ciment, apte per a classe d'exposició i	37,02952 €
	BHWM3000	U	Part proporcional d'accessoris per a bàculs	40,05000 €
	BHM31MAA	U	Bàcul troncocònic de planxa d'acer galvanitzat, d'alçària 9 m i 2 m de sortint, d'un braç amb base platina i porta, segons norma une-en 40-5	479,45000 €
			Altres conceptes	85,97048 €
P-87	GHN635A4	U	Subministre i instal·lació de scl.gen1.l093.as3.se2.r9007t.lrtsc.s-reg.ci. c-protoc de 102w. luminaria carandini modelo citymax o equivalente, ip66, cristal templado de 4mm ik10. driver electrónico para 230v – 240v. flujo luminico de 9.000 lm con una temperatura de color de 3000 k. distribución óptica simétrica longitudinal / asimétrica frontal (as3). color de la luminaria gris claro ral 9007t (ral9007t). driver programado según las indicaciones del cliente. clase eléctrica clase i (ci). incorpora sistema adicional de protección contra sobretensiones transitorias (c-protoc).	521,62 €
	BHN635A4	U	Subministre de scl.gen1.l093.as3.se2.r9007t.lrtsc.s-reg.ci. c-protoc de 102w. luminaria carandini modelo citymax o equivalente, ip66, cristal templado de 4mm ik10. driver electrónico para 230v – 240v. flujo luminico de 9.000 lm con una temperatura de color de 3000 k. distribución óptica simétrica longitudinal / asimétrica frontal (as3). color de la luminaria gris claro ral 9007t (ral9007t). driver programado según las indicaciones del cliente. clase eléctrica clase i (ci). incorpora sistema adicional de protección contra sobretensiones transitorias (c-protoc).	496,00000 €
			Altres conceptes	25,62000 €
P-88	I2R24200	M3	Classificació a peu d'obra de residus de construcció o demolició en fraccions segons real decreto 105/2008, amb mitjans manuals	21,18 €
			Altres conceptes	21,18000 €
P-89	I2R540D0	M3	Transport de residus inerts o no especials a instal·lació autoritzada de gestió de residus, amb contenidor de 2 m3 de capacitat	42,18 €
			Altres conceptes	42,18000 €
P-90	I2R641E0	M3	Càrrega amb mitjans manuals i transport de residus inerts o no especials a instal·lació autoritzada de gestió de residus, amb contenidor de 5 m3 de capacitat	38,87 €
			Altres conceptes	38,87000 €
P-91	I2RA63G0	M3	Deposició controlada a centre de reciclatge de residus barrejats inerts amb una densitat 1,0 t/m3, procedents de construcció o demolició, amb codi 170107 segons la llista europea de residus (orden mam/304/2002)	11,22 €
	B2RA63G0	T	Deposició controlada a centre de reciclatge de residus barrejats inerts amb una densitat 1,0 t/m3, procedents de construcció o demolició, amb codi 170107 segons la llista europea de residus (orden mam/304/2002)	11,00000 €
			Altres conceptes	0,22000 €
P-92	K991ZV01	U	Subministrament i muntatge de reixa de ferro colat, de 1330x980 mm, per a protecció d'escocell, de dues peces formats per perfils de 40x10 mm cada 40 mm,; recolzat per gravetat sobre un marc perimetral sobre marc en l de fosa de 50x10 mm fixat a una solera de formigó hm-20/p/20/i de 15 cm de gruix, a realitzar sobre una base existent. inclús obertura de caixa i excavacions complementàries. totalment muntat.	631,07 €
	B064500C	M3	Formigó hm-20/p/40/i de consistència plàstica, grandària màxima del granulat 40 mm, amb >= 200 kg/m3 de ciment, apte per a classe d'exposició i	12,18840 €
	B993CV01	U	Reixa de ferro colat, de 1330x980 mm, per a protecció d'escocell, de dues peces formats per perfils de 40x10 mm cada 40 mm,; recolzat per gravetat sobre un marc perimetral sobre marc en l de fosa de 50x10 mm	582,50000 €
			Altres conceptes	36,38160 €
P-93	KJS22411	U	Subministrament de turbines aspersors de reg tipus pgp-ultra de hunter amb boca d'aspersió estandard blava (2.5). ajustament angle de reg de 50° a 360°. tot inclòs pel seu correcte funcionament.	55,03 €

QUADRE DE PREUS NÚMERO 2

NÚMERO	CODI	UA	DESCRIPCIÓ	PREU	
	BJSW1120	U	Connexió per a difusor o aspersor amb unió articulada de 3/4"	4,78000	€
	BJS22410	U	Aspersor de turbina ppg-ultra de hunter, amb radi de cobertura de 8 a 14 m, amb cos emergent de plàstic de 15 cm d'alçària, amb connexió de diàmetre 3/4", amb vàlvula antidrenatge	25,92000	€
			Altres conceptes	24,33000	€
P-94	M9RZU010	U	Desmuntatge i col·locació per situar a nova rasant de marc i tapa de pous de clavegueres o altres serveis, en obres de recobriment asfàltic, amb morter de ciment	104,55	€
			Altres conceptes	104,55000	€

L'enginyer redactor del projecte

Signat: Antonio Girones Fargas
ECCP

4. PRESSUPOST D'EXECUCIÓ MATERIAL

PRESSUPOST

Obra 01 Pressupost COMTE DE REUS
 Capítol 01 Treballs previs i desmuntatges

NUM. CODI	UA	DESCRIPCIÓ	PREU	AMIDAMENT	IMPORT
1 F21Q1231	U	Retirada de banc de pedra o formigó de fins a 3 m de llargària, enderroc de daus de formigó, i càrrega manual i mecànica de l'equipament i la runa sobre camió o contenidor (P - 8)	15,91	14,000	222,74
2 F21Q2501	U	Retirada de paperera ancorada al terra, enderroc de daus de formigó, i càrrega manual i mecànica de l'equipament i la runa sobre camió o contenidor (P - 9)	4,48	2,000	8,96
3 F21QQB01	U	Retirada de piona fosa, enderroc de daus de formigó, càrrega manual i mecànica de l'equipament, transport del equipament a magatzem municipal i la runa sobre camió o contenidor, transport a l'abocador, deposició i canon de l'abocador. (P - 10)	10,02	13,000	130,26
4 G21B4001	U	Desmuntatge i càrrega sobre camió de senyal vertical de trànsit existent, de qualsevol tipus, inclòs suports i demolició de fonamentacions (P - 70)	32,80	11,000	360,80
5 FR6P16C7	U	Trasplantament d'element vegetal d'Olea Europaea, de 4 metres d'alçada, i posterior plantació en un indret dins del terme municipal de reus. inclou els treballs d'esporga, les necessitats de trasllat amb camió ploma, retroexcavadora, treballs manuals i reg d'establiment (P - 68)	265,70	6,000	1.594,20
6 FR6P1467	U	Trasplantament d'element vegetal de Cupressus Sempervirens, de 8 metres d'alçada, i posterior plantació en un indret dins del terme municipal de reus. inclou els treballs d'esporga, les necessitats de trasllat amb camió ploma, retroexcavadora, treballs manuals i reg d'establiment (P - 67)	260,11	4,000	1.040,44
7 G21H0002	U	Desmuntatge, càrrega i transport a magatzem o lloc de nova col·locació de bàcul o columna d'enllumenat existent, de qualsevol tipus, incloent desmuntatge de tots els elements i desconnexions, inclòs demolició de fonamentació, càrrega i transport a l'abocador dels materials resultants, cànon d'abocament i manteniment de l'abocador (P - 71)	167,65	11,000	1.844,15
8 M9RZU010	U	Desmuntatge i col·locació per situar a nova rasant de marc i tapa de pous de clavegueres o altres serveis, en obres de recobriments asfàltic, amb morter de ciment (P - 94)	104,55	24,000	2.509,20

TOTAL Capítol 01.01 7.710,75

Obra 01 Pressupost COMTE DE REUS
 Capítol 02 Demolicions i moviments de terra
 Activitat 01 Demolicions

NUM. CODI	UA	DESCRIPCIÓ	PREU	AMIDAMENT	IMPORT
1 F219FFC0	M	Tall en paviment de formigó de 15 cm de fondària com a mínim, amb màquina tallajunts amb disc de diamant, per a delimitar la zona a demolir (P - 6)	6,17	35,000	215,95
2 F219FBA0	M	Tall en paviment de mescla bituminosa de 10 cm de fondària com a mínim, amb màquina tallajunts amb disc de diamant, per a delimitar la zona a demolir (P - 5)	3,70	76,500	283,05
3 F2194JG5	M2	Demolició de paviment de panots col·locats sobre 15 cm de formigó mínim, o de lloses de formigó de fins a 20 cm de gruix amb retroexcavadora amb martell trencador i càrrega sobre camió, transport a l'abocador, temps d'espera i canon de l'abocador (P - 3)	7,19	730,000	5.248,70
4 F21DQU02	U	Demolició d'embornal de 70x30x85 cm, de parets de 30 cm de maó, amb mitjans mecànics i càrrega sobre camió, transport a l'abocador, temps d'espera i canon de l'abocador (P - 7)	10,40	5,000	52,00

PRESSUPOST

Pàg.: 2

5	F2168941	M2	Enderroc de paret de bloc foradat de morter de ciment de 20 cm de gruix, amb retroexcavadora mitjana i càrrega mecànica i manual de runes sobre camió, transport a l'abocador, temps d'espera i canon de l'abocador. (P - 1)	6,90	145,600	1.004,64
6	F2194XG5	M2	Demolició de paviment de mescla bituminosa, de fins a 15 cm de gruix i més de 2 m d'amplària amb retroexcavadora amb martell trencador i càrrega sobre camió, transport a l'abocador, temps d'espera i canon de l'abocador (P - 4)	6,38	1.048,000	6.686,24
7	F2192C06	M	Demolició de vorada de formigó, pedra o granit col·locada sobre formigó amb martell trencador muntat sobre retroexcavadora, càrrega amb mitjans mecànics sobre camió o contenidor, transport a l'abocador, temps d'espera i canon de l'abocador (P - 2)	6,94	286,000	1.984,84

TOTAL	Activitat	01.02.01	15.475,42
--------------	------------------	-----------------	------------------

Obra	01	Pressupost COMTE DE REUS
Capítol	02	Demolicions i moviments de terra
Activitat	02	Moviments de terra

NUM. CODI	UA	DESCRIPCIÓ	PREU	AMIDAMENT	IMPORT	
1	F2212192	M3	Excavació per a rebaix en capa de terra vegetal, realitzada amb pala excavadora, transport fins al lloc d'aplec i formació de piles per a la seva conservació (P - 11)	6,37	303,000	1.930,11
2	F221C472	M3	Excavació per a caixa de paviment en terreny compacte (spt 20-50), realitzada amb pala excavadora i càrrega directa sobre camió, transport a l'abocador, temps d'espera i canon de l'abocador (P - 12)	15,15	538,230	8.154,18
3	F227T00F	M2	Repàs i piconatge de caixa de paviment, amb compactació del 95% pm (P - 15)	1,36	1.191,000	1.619,76
4	G226U020	M3	Terraplenat amb sòl procedent de préstec, estesa i compactació segons condicions del plec de prescripcions tècniques, mesurat sobre perfil teòric (P - 73)	5,37	225,500	1.210,94
5	G2412065	M3	Transport de terres per a reutilitzar en obra, amb camió de 12 t i temps d'espera per a la càrrega amb mitjans mecànics, amb un recorregut de menys de 5 km (P - 74)	2,21	262,600	580,35
6	G2261211	M3	Estesa i piconatge de sòl tolerable de l'obra, en tongades de 50 cm de gruix, com a màxim, amb compactació del 95 % pm, utilitzant corró vibratori autopropulsat, i amb necessitat d'humectació (P - 72)	2,63	262,600	690,64
7	F931201L	M3	Base de tot-u artificial, amb estesa i piconatge del material al 100% del pm (P - 17)	27,04	503,300	13.609,23

TOTAL	Activitat	01.02.02	27.795,21
--------------	------------------	-----------------	------------------

Obra	01	Pressupost COMTE DE REUS
Capítol	03	Drenatge

NUM. CODI	UA	DESCRIPCIÓ	PREU	AMIDAMENT	IMPORT	
1	FD5J524E	U	Caixa per a embornal sifònic de 70x30x85 cm, amb parets de 14 cm de gruix de maó calat, arrebossada i lliscada per dins amb morter ciment 1:6 sobre solera de 15 cm de formigó hm-20/p/20/i (P - 39)	140,69	8,000	1.125,52
2	FD5Z5AC4	U	Bastiment i reixa de fosa dúctil, abatible i amb tanca, per a embornal, de 560x300x30 mm, classe c250 segons norma une-en 124 i 15 dm2 de superfície d'absorció, col·locat amb morter (P - 40)	51,66	8,000	413,28
3	FD7JE186	M	Claveguera amb tub de paret estructurada, amb paret interna llisa i externa corrugada, de polietilè hdpe, tipus b, àrea aplicació u, de diàmetre nominal exterior 200 mm, de rigidesa anular sn 8 kn/m2, segons la norma une-en 13476-3, unió de maniguets, amb grau de dificultat mitja, col·locat al fons de la rasa i recobert amb formigó 10 cm per sobre la generatriu superior. (P - 41)	19,89	56,500	1.123,79

PRESSUPOST

4	F2225121	M3	Excavació de rasa de fins a 1 m d'amplària i fins a 2 m de fondària, en terreny compacte, amb retroexcavadora i amb les terres càrrega sobre camió, transport a l'abocador, temps d'espera i canon de l'abocador. (P - 13)	19,81	36,840	729,80
5	F227A00F	M2	Repàs i piconatge de sòl de rasa de més de 0,6 i menys d'1,5 m d'amplària, amb compactació del 95% pm (P - 14)	2,65	21,400	56,71
6	F228AV01	M3	Rebliment i piconatge de rasa d'amplària més de 0,6 i fins a 1,5 m, amb tot-u artificial, en tongades de gruix de més de 25 i fins a 50 cm, utilitzant picó vibrant, amb compactació del 98% pm (P - 16)	27,61	25,050	691,63
7	FD7JEV01	U	Connexió de la canonada a pou de registre o a claveguera municipal, per deixar la nova canonada en servei. (P - 42)	120,99	8,000	967,92

TOTAL	Capítol	01.03				5.108,65
--------------	----------------	--------------	--	--	--	-----------------

Obra	01	Pressupost COMTE DE REUS
Capítol	04	Encintats i paviments
Activitat	01	Encintats

NUM. CODI	UA	DESCRIPCIÓ	PREU	AMIDAMENT	IMPORT	
1	G96516DD	M	Vorada recta de formigó, monocapa, amb secció normalitzada de calçada c3 de 28x17 cm segons une 127340, de classe climàtica b, classe resistent a l'abració h i classe resistent a flexió t (r-5 mpa) segons une-en 1340, col·locada sobre base de formigó no estructural de 15 n/mm2 de resistència mínima a compressió i de 25 a 30 cm d'alçària, i rejuntada amb morter (P - 76)	27,36	98,000	2.681,28
2	G96616DD	M	Vorada corba de formigó, monocapa, amb secció normalitzada de calçada c3 de 28x17 cm segons une 127340, de classe climàtica b, classe resistent a l'abració h i classe resistent a flexió t (r-5 mpa) segons une-en 1340, col·locada sobre base de formigó no estructural de 15 n/mm2 de resistència mínima a compressió i de 25 a 30 cm d'alçària, i rejuntada amb morter (P - 78)	53,27	56,000	2.983,12
3	G965A2C9	M	Vorada recta de formigó, doble capa, amb secció normalitzada per a vianants a2 de 20x10 cm segons une 127340, de classe climàtica b, classe resistent a l'abració h i classe resistent a flexió s (r-3.5 mpa) segons une-en 1340, col·locada sobre base de formigó no estructural de 15 n/mm2 de resistència mínima a compressió i de 20 a 25 cm d'alçària, i rejuntada amb morter (P - 77)	24,50	67,000	1.641,50
4	F962A8JA	M	Vorada de pedra granítica escairada, serrada mecànicament i flamejada, de forma corba, de 20x35 cm, col·locada sobre base de formigó no estructural de 15 n/mm2 de resistència mínima a compressió i rejuntada (P - 20)	71,27	53,000	3.777,31
5	F961A8JD	M	Vorada de pedra granítica escairada, serrada mecànicament i flamejada, de forma recta, de 20x35 cm, col·locada sobre base de formigó no estructural de 15 n/mm2 de resistència mínima a compressió i rejuntada (P - 19)	57,27	21,000	1.202,67
6	G96500C9	M	Vorada de calçada bicapa de secció normalitzada c9 13x25 de peces prefabricades de formigó rectes i corbes, d'acord amb la une 127340 i une en 1340, inclosa excavació i base de formigó de 20 n/mm2 de resistència característica a la compressió, rejuntat amb morter i totes les feines adients, totalment col·locada (P - 75)	27,84	42,000	1.169,28
7	F97422EA	M	Rigola de 20 cm d'amplària amb peces de morter de ciment de color blanc, de 20x20x8 cm, col·locades amb morter i rejuntades amb beurada de ciment blanc (P - 22)	12,35	276,000	3.408,60
8	F971NM11	M3	Base per a rigola de formigó no estructural de 15 n/mm2 de resistència mínima a compressió, abocat des de camió i acabat reglejat (P - 21)	81,52	22,200	1.809,74
9	F985V030	M	Gual peatonal de 120 cm d'amplària amb peces prefabricades de formigó de 60x40 planes, amb peces especials extremes, base de formigó i rejuntat amb morter (P - 23)	192,56	36,000	6.932,16

PRESSUPOST

TOTAL	Activitat	01.04.01	25.605,66
--------------	------------------	-----------------	------------------

Obra	01	Pressupost COMTE DE REUS
Capítol	04	Encintats i paviments
Activitat	02	Paviments

NUM. CODI	UA	DESCRIPCIÓ	PREU	AMIDAMENT	IMPORT	
1	F9365G11	M3	Base de formigó hm-20/p/20/i, de consistència plàstica i grandària màxima del granulat 20 mm, abocat des de camió amb estesa i vibratge manual, amb acabat reglejat (P - 18)	79,39	15,180	1.205,14
2	G9E1U020	M2	Paviment de rajola hidràulica de morter, de 20x20x4 cm, inclòs refinat i compactació del terreny, base de formigó de 15 n/mm2 de resistència característica a la compressió i totes les feines adients (P - 79)	28,60	592,000	16.931,20
3	F9E1U015	M2	Paviment de panot per a pas de vianants de color amb tacs o estriat de 20x20x4 cm, col·locat a l'estesa amb sorra-ciment i beurada de color (P - 24)	31,82	40,000	1.272,80
4	F9F16103	M2	Paviment de llambordins de formigó de forma rectangular de 10x20 cm i 10 cm de gruix, preu superior, col·locats amb morter de ciment 1:4 i beurada de ciment (P - 25)	51,10	79,000	4.036,90
5	F9J12E60	M2	Reg d'imprimació amb emulsió bituminosa catiònica tipus c50bf4 imp, amb dotació 1,2 kg/m2 (P - 28)	0,48	966,740	464,04
6	F9J13J30	M2	Reg d'adherència amb emulsió bituminosa catiònica tipus c60b3/b2 adh, amb dotació 0.8 kg/m2 (P - 29)	0,34	1.098,740	373,57
7	F9H11251	T	Paviment de mescla bituminosa contínua en calent tipus ac 16 surf b 50/70 d, amb betum asfàltic de penetració, de granulometria densa per a capa de trànsit i granulat granític, estesa i compactada (P - 26)	68,84	128,605	8.853,17
8	F9H11J52	T	Paviment de mescla bituminosa contínua en calent tipus ac 22 base b 50/70 g, amb betum asfàltic de penetració, de granulometria grossa per a capa base i granulat calçari, estesa i compactada (P - 27)	64,38	157,595	10.145,97

TOTAL	Activitat	01.04.02	43.282,79
--------------	------------------	-----------------	------------------

Obra	01	Pressupost COMTE DE REUS
Capítol	05	Enllumenat
Activitat	01	Enllumenat

NUM. CODI	UA	DESCRIPCIÓ	PREU	AMIDAMENT	IMPORT	
1	GG3809T2	M	Conductor de coure nu, unipolar de secció 1x35 mm2, muntat superficialment (P - 85)	7,43	69,500	516,39
2	FG319554	M	Cable amb conductor de coure de 0,6/1 kv de tensió assignada, amb designació rv-k, tetrapolar, de secció 4 x 6 mm2, amb coberta del cable de pvc, col·locat en tub (P - 53)	5,44	137,000	745,28
3	FDG51311	M	Canalització amb un tub corbable corrugat de polietilè de 90 mm de diàmetre nominal, de doble capa, i reblert de rasa amb terres seleccionades, fil guia a cada tub, part proporcional d'accessoris d'unió, separadors i obturadors (P - 43)	5,08	67,000	340,36
4	FDG52357	M	Canalització amb dos tubs corbables corrugats de polietilè de 90 mm de diàmetre nominal, de doble capa, i dau de recobriment de 30x20 cm amb formigó hm-20/p/20/i (P - 45)	8,09	48,500	392,37
5	GDGZOF01	M	Banda contínua de plàstic de color, de 30 cm d'amplària, col·locada al llarg de la rasa a 20 cm per sobre de la canonada, per a malla senyalitzadora (P - 82)	0,33	99,500	32,84
6	FDK262D8	U	Pericó de registre de formigó prefabricat sense fons de 50x50x50 cm, per a instal·lacions de serveis, col·locat sobre llit de grava de 15 cm de gruix i reblert lateral amb terra de la mateixa excavació (P - 47)	72,81	8,000	582,48
7	FDKZHEC4	U	Bastiment i tapa quadrada de fosa dúctil, per a pericó de serveis, recolzada, pas lliure de 500x500 mm i classe c250 segons norma	82,07	8,000	656,56

PRESSUPOST

8	FDK26258	U	une-en 124, col·locat amb morter (P - 49)	55,21	6,000	331,26
9	FDKZH5C4	U	Pericó de registre de formigó prefabricat sense fons de 30x30x33 cm, per a instal·lacions de serveis, col·locat sobre llit de grava de 15 cm de gruix i reblert lateral amb terra de la mateixa excavació (P - 46)	33,64	6,000	201,84
10	GHM31MAA	U	Bastiment i tapa quadrada de fosa dúctil, per a pericó de serveis, recolzada, pas lliure de 300x300 mm i classe c250 segons norma une-en 124, col·locat amb morter (P - 48)	642,50	6,000	3.855,00
11	GHN635A4	U	Bàcul troncocònic de planxa d'acer galvanitzat, de 9 m d'alçària i 2 m de sortint, d'un braç amb base platina i porta, segons norma une-en 40-5, col·locat sobre dau de formigó (P - 86)	521,62	6,000	3.129,72
12	XPA4OF01	Pa	Subministre i instal·lació de scl.gen1.1093.as3.se2.r9007t.lrtsc.s-reg.ci.c-protec de 102w. luminaria carandini modelo citymax o equivalente, ip66, cristal templado de 4mm ik10. driver electrónico para 230v – 240v. flujo luminoso de 9.000 lm con una temperatura de color de 3000 k. distribución óptica simétrica longitudinal / asimétrica frontal (as3). color de la luminaria gris claro ral 9007t (ral9007t). driver programado según las indicaciones del cliente. clase eléctrica clase i (ci). incorpora sistema adicional de protección contra sobretensiones transitorias (c-protec). (P - 87)	600,00	1,000	600,00

TOTAL	Activitat	01.05.01	11.384,10
--------------	------------------	-----------------	------------------

Obra	01	Pressupost COMTE DE REUS
Capitol	06	Jardineria, reg i mobiliari urbà
Activitat	01	Treballs de jardineria

NUM. CODI	UA	DESCRIPCIÓ	PREU	AMIDAMENT	IMPORT	
1	FR11V001	M2	Rebaix de 60 cm a cota nivell de vorada de rodona. llaurat de descompactació amb mitjans mecànics, sanejament de restes d'obra, eliminació de planta arbustiva i arbrat mort, neteja d'altres inerts, anivellaments amb mitjans mecànics i manuals de la superfície. (P - 62)	4,69	265,000	1.242,85
2	FR31V002	M2	Subministre i transport de terres franques de jardineria millorades amb un 15% de matèria orgànica, garbejades i netes d'herba. segons indica plec de condicions tècniques de l'ajuntament de reus (P - 64)	30,21	185,000	5.588,85
3	FR2BV003	M2	Estesa i rebliments manual i mecànic (P - 63)	2,69	265,000	712,85
4	FR71V004	M2	Subministre i sembra de gespa tipus 45% festuca rizomatosa, 45% festuca arundinacea i 10% lolium perenne per a 265 m ² . inclou treballs post plantació fins la segona sega en que la gespa cobreix el 100% de la superfície sense clapes i defectes (P - 69)	8,68	265,000	2.300,20
5	FR45163C	U	Subministrament de quercus ilex en contenidor, de perímetre 25-30ø i alçada de creu 220cm. de tronc recte (P - 65)	266,95	9,000	2.402,55
6	FR61V005	U	Plantació d'arbre perennifoli en contenidor, que inclou excavació de clot de mides 1'5x1'5x1'5m, eliminació de terres velles, aportació de terres noves franques millorades amb m.o. ben descomposta, garbejades i netes d'herba, conjunt de 2 aspres de mida 08x200, corretges d'ancoratge entre l'aspre i l'arbrat, tub corrugat drenant per reg a manta de l'escocell, i el reg de l'arbre fins a la recepció de l'obra. tot inclòs segons plec de condicions tècniques de l'ajuntament de reus. (P - 66)	168,88	9,000	1.519,92

TOTAL	Activitat	01.06.01	13.767,22
--------------	------------------	-----------------	------------------

Obra	01	Pressupost COMTE DE REUS
Capitol	06	Jardineria, reg i mobiliari urbà
Activitat	02	Treballs de reg

PRESSUPOST

NUM. CODI	UA	DESCRIPCIÓ	PREU	AMIDAMENT	IMPORT	
1	FJS1V001	U	Subministre i instal·lació d'escomesa a xarxa d'aigua de 1'1/2' de perímetre pel subministre d'aigua de reg, segons especificacions de l'empresa subministradora d'aigües de reus. tot inclòs pel seu correcte funcionament. (P - 55)	211,36	1,000	211,36
2	FJS1V002	U	Subministre i instal·lació de comptador model din30 de 1'1/2" desseció, pel subministre d'aigua de reg, segons especificacions de l'empresa subministradora d'aigües de reus. tot inclòs pel seu correcte funcionament. (P - 56)	390,37	1,000	390,37
3	FJS1U040	U	Subministre, instal·lació i accessoris necessaris de boca de reg avk dn-40 rh11/2' , amb arqueta. (P - 54)	215,19	1,000	215,19
4	FJS1V003	U	Subministre i instal·lació de adaptador de boca de reg de llautó model reus de 11/2" (P - 57)	73,25	1,000	73,25
5	FDG51337	M	Canalització amb un tub corbable corrugat de polietilè de 90 mm de diàmetre nominal, de doble capa, i dau de recobriment de 40x30 cm amb formigó hm-20/p/20/i, fil guia a cada tub, part proporcional d'accessoris d'unió, separadors i obturadors (P - 44)	10,59	22,500	238,28
6	FFB18455	M	Subministre, instal·lació, tub i accessoris necessaris de pe50ø pn10 alimentari per portar aigua de reg des de comptador a pericons de sectorització del reg. tot inclòs pel seu correcte funcionament. (P - 50)	13,81	6,000	82,86
7	FFB27355	M	Tub de polietilè de designació pe 40, de 40 mm de diàmetre nominal, de 6 bar de pressió nominal, sèrie sdr 11, une-en 12201-2, connectat a pressió, amb grau de dificultat mig, utilitzant accessoris de plàstic, i col·locat al fons de la rasa (P - 52)	6,43	110,000	707,30
8	FFB26355	M	Tub de polietilè de designació pe 40, de 32 mm de diàmetre nominal, de 6 bar de pressió nominal, sèrie sdr 11, une-en 12201-2, connectat a pressió, amb grau de dificultat mig, utilitzant accessoris de plàstic, i col·locat al fons de la rasa (P - 51)	5,01	100,000	501,00
9	FJS5A613	U	Subministre, instal·lació i accessoris d'anella oberta de reg necessaris de tub de goteig integrat per arbrat, tipus goter integrat de 17 mm, caudal goteig 2'3 l/h, distància entre goters de 30 cm. enterrada 3 cm i tot inclòs pel seu correcte funcionament. (P - 58)	8,04	9,000	72,36
10	GDK2A6F2	U	Construcció de pericó d'obra, drenant amb 20cm de graves al fons i arrebossat per dins, de mida 120x60x100 cm. (P - 83)	103,91	1,000	103,91
11	GDKZHEC4	U	Bastiment i tapa quadrada de fosa dúctil, per a pericó de serveis, recolzada, pas lliure de 500x500 mm i classe c250 segons norma une-en 124, col·locat amb morter (P - 84)	80,21	2,000	160,42
12	FJSBV004	U	Subministrament i instal·lació de capçal de reg de llautó tipus by-pas Reus, de tres sectors. dos sectors de 50ø per gespa i un sector de 32ø per arbrat amb regulador de pressió a 3atm. totes les vàlvules de bola inoxidable, filtre spiclain de 50ø que protegeixi l'equip. vàlvula inoxidable general de 50ø abans del filtre, electrovàlvules de 50ø i accessoris necessaris segons plec general de condicions de l'ajuntament de reus. tot inclòs pel seu correcte funcionament. (P - 59)	675,45	1,000	675,45
13	FJSBV005	U	Subministre i instal·lació de caixa de programador de reg tipus t-bos ii de raind-bird de quatre estacions. pila inclosa. enganxar a la paret del pericó de reg. (P - 60)	186,94	1,000	186,94
14	KJS22411	U	Subministrament de turbines aspersors de reg tipus pgp-ultra de hunter amb boca d'aspersió estandard blava (2.5). ajustament angle de reg de 50° a 360°. tot inclòs pel seu correcte funcionament. (P - 93)	55,03	26,000	1.430,78

TOTAL	Activitat	01.06.02	5.049,47
--------------	------------------	-----------------	-----------------

Obra	01	Pressupost COMTE DE REUS
Capítol	06	Jardineria, reg i mobiliari urbà
Activitat	03	Mobiliari urbà

PRESSUPOST

NUM. CODI	UA	DESCRIPCIÓ	PREU	AMIDAMENT	IMPORT
1 K991ZV01	U	Subministrament i muntatge de reixa de ferro colat, de 1330x980 mm, per a protecció d'escocell, de dues peces formats per perfils de 40x10 mm cada 40 mm,; recolzat per gravetat sobre un marc perimetral sobre marc en l de fosa de 50x10 mm fixat a una solera de formigó hm-20/p/20/i de 15 cm de gruix, a realitzar sobre una base existent. inclús obertura de caixa i excavacions complementàries. totalment muntat. (P - 92)	631,07	9,000	5.679,63

TOTAL	Activitat	01.06.03			5.679,63
--------------	------------------	-----------------	--	--	-----------------

Obra	01	Pressupost COMTE DE REUS
Capítol	07	Senyalització i abalisament
Activitat	01	Senyalització vertical

NUM. CODI	UA	DESCRIPCIÓ	PREU	AMIDAMENT	IMPORT
1 FBBZA001	U	Base d'acer galvanitzat per a subjecció al fonament de tub de suport de senyals de trànsit de 76 mm de diàmetre, fixada a dau de formigó amb 4 pernscats; inclou excavació, replanteig de la placa base i formigonament del dau (P - 38)	99,30	18,000	1.787,40
2 FBBZ3010	M	Tub d'alumini extrusionat de 76 mm de diàmetre, per a suport de senyals de trànsit, fixat a la base (P - 37)	23,39	68,000	1.590,52
3 FBB1C121	U	Placa triangular per a senyals de trànsit, d'alumini anoditzat, de 90 cm de costat, acabada amb làmina retrorreflectora classe ra2, fixada mecànicament (P - 34)	88,30	4,000	353,20
4 FBB2C201	U	Placa informativa per a senyals de trànsit d'alumini anoditzat, de 60x60 cm, acabada amb làmina retrorreflectora classe ra2, fixada mecànicament (P - 35)	82,99	10,000	829,90
5 FBB2V001	U	Col·locació senyal procedent de recuperació (P - 36)	9,80	8,000	78,40
6 GBB1U110	U	Placa circular d'acer galvanitzat de 60 cm de diàmetre, per a senyals de trànsit, amb revestiment reflectant hi classe ra2, inclosos elements de fixació al suport, sense incloure el suport, totalment col·locada (P - 81)	60,26	4,000	241,04

TOTAL	Activitat	01.07.01			4.880,46
--------------	------------------	-----------------	--	--	-----------------

Obra	01	Pressupost COMTE DE REUS
Capítol	07	Senyalització i abalisament
Activitat	02	Senyalització horitzontal

NUM. CODI	UA	DESCRIPCIÓ	PREU	AMIDAMENT	IMPORT
1 FBA16311	M	Pintat sobre paviment de marca vial longitudinal discontinua per a ús permanent i retrorreflectant en sec, tipus p-r, de 15 cm d'amplària i 1/2 de relació pintat/no pintat, amb pintura acrílica de color blanc i microesferes de vidre, aplicada mecànicament mitjançant polvorització (P - 30)	0,63	30,000	18,90
2 FBA1F311	M	Pintat sobre paviment de marca vial longitudinal contínua per a ús permanent i retrorreflectant en sec, tipus p-r, de 15 cm d'amplària, amb pintura acrílica de color blanc i microesferes de vidre, aplicada mecànicament mitjançant polvorització (P - 32)	0,82	60,000	49,20
3 GBA32001	M2	Pintat amb dues capes de senyal de stop o cedi el pas, fletxes, lletres, símbols, zebraats, franges de vèrtexs de illetes sobre els paviments, amb pintura acrílica en solució aquosa o amb dissolvent i reflectant amb microesferes de vidre, incloent el premarcatge (P - 80)	18,71	61,736	1.155,08
4 FBA1E311	M	Pintat sobre paviment de marca vial longitudinal contínua per a ús permanent i retrorreflectant en sec, tipus p-r, de 10 cm d'amplària, amb pintura acrílica de color blanc i microesferes de vidre, aplicada	0,57	128,000	72,96

PRESSUPOST

5	FBA3UV11	M2	mecànicament mitjançant polvorització (P - 31) Pintat de graelles de prohibit parar a la calçada en zona d'intersecció, amb pintura acrílica groga amb una dosificació mínima de 900 g/m2, amb el premarcatge inclòs (amidament: m2 realment pintat) (P - 33)	3,40	4,050	13,77
---	----------	----	--	------	-------	-------

TOTAL	Activitat	01.07.02				1.309,91
--------------	------------------	-----------------	--	--	--	-----------------

Obra	01	Pressupost COMTE DE REUS
Capítol	07	Senyalització i abalisament
Activitat	03	Abalisament i varis

NUM. CODI	UA	DESCRIPCIÓ	PREU	AMIDAMENT	IMPORT	
1	FQ421V01	U	Instal·lació de bolardo procedent de recuperació (P - 61)	50,14	10,000	501,40
2	XPAV9001	Pa	Partida alçada a justificar per la recolocació de elements afectats i imprevistos (P - 0)	1.500,00	1,000	1.500,00

TOTAL	Activitat	01.07.03				2.001,40
--------------	------------------	-----------------	--	--	--	-----------------

Obra	01	Pressupost COMTE DE REUS
Capítol	09	Gestió de residus

NUM. CODI	UA	DESCRIPCIÓ	PREU	AMIDAMENT	IMPORT	
1	I2R24200	M3	Classificació a peu d'obra de residus de construcció o demolició en fraccions segons real decreto 105/2008, amb mitjans manuals (P - 88)	21,18	8,000	169,44
2	I2R540D0	M3	Transport de residus inerts o no especials a instal·lació autoritzada de gestió de residus, amb contenidor de 2 m3 de capacitat (P - 89)	42,18	8,000	337,44
3	I2R641E0	M3	Càrrega amb mitjans manuals i transport de residus inerts o no especials a instal·lació autoritzada de gestió de residus, amb contenidor de 5 m3 de capacitat (P - 90)	38,87	8,000	310,96
4	I2RA63G0	M3	Deposició controlada a centre de reciclatge de residus barrejats inerts amb una densitat 1,0 t/m3, procedents de construcció o demolició, amb codi 170107 segons la llista europea de residus (orden mam/304/2002) (P - 91)	11,22	8,000	89,76

TOTAL	Capítol	01.09				907,60
--------------	----------------	--------------	--	--	--	---------------

5. RESUM DEL PRESSUPOST

RESUM DE PRESSUPOST

NIVELL 3: Activitat			Import
Activitat	01.02.01	Demolicions	15.475,42
Activitat	01.02.02	Moviments de terra	27.795,21
Capítol	01.02	Demolicions i moviments de terra	43.270,63
Activitat	01.04.01	Encintats	25.605,66
Activitat	01.04.02	Paviments	43.282,79
Capítol	01.04	Encintats i paviments	68.888,45
Activitat	01.05.01	Enllumenat	11.384,10
Capítol	01.05	Enllumenat	11.384,10
Activitat	01.06.01	Treballs de jardineria	13.767,22
Activitat	01.06.02	Treballs de reg	5.049,47
Activitat	01.06.03	Mobiliari urbà	5.679,63
Capítol	01.06	Jardineria, reg i mobiliari urbà	24.496,32
Activitat	01.07.01	Senyalització vertical	4.880,46
Activitat	01.07.02	Senyalització horitzontal	1.309,91
Activitat	01.07.03	Abalisament i varis	2.001,40
Capítol	01.07	Senyalització i abalisament	8.191,77
			156.231,27
NIVELL 2: Capítol			Import
Capítol	01.01	Treballs previs i desmuntatges	7.710,75
Capítol	01.02	Demolicions i moviments de terra	43.270,63
Capítol	01.03	Drenatge	5.108,65
Capítol	01.04	Encintats i paviments	68.888,45
Capítol	01.05	Enllumenat	11.384,10
Capítol	01.06	Jardineria, reg i mobiliari urbà	24.496,32
Capítol	01.07	Senyalització i abalisament	8.191,77
Capítol	01.08	Seguretat i salut	0,00
Capítol	01.09	Gestió de residus	907,60
Obra	01	Pressupost COMTE DE REUS	169.958,27
			169.958,27
NIVELL 1: Obra			Import
Obra	01	Pressupost COMTE DE REUS	169.958,27
			169.958,27

6. PRESSUPOST D'EXECUCIÓ PER CONTRACTA

PRESSUPOST D'EXECUCIÓ PER CONTRACTE

PRESSUPOST D'EXECUCIÓ MATERIAL.....	169.958,27
13 % Despeses generals SOBRE 169.958,27.....	22.094,58
6 % Benefici industrial SOBRE 169.958,27.....	10.197,50
Subtotal	202.250,35
21 % IVA SOBRE 202.250,35.....	42.472,57
TOTAL PRESSUPOST PER CONTRACTE	€ 244.722,92

Aquest pressupost d'execució per contracte puja a

(DOS-CENTS QUARANTA-QUATRE MIL SET-CENTS VINT-I-DOS EUROS AMB NORANTA-DOS CÈNTIMS)

L'enginyer redactor del projecte

Signat: Antonio Girones Fargas
ECCP