


PLANTA BAIXA
AMPLIACIÓ NAU PRODUCCIÓ
ESCALA 1/200

DISTRIBUCIÓ ZONES D'EMMAGATZEMATGE	
ZONA 1	304,44 m ²
ZONA 2	791,84 m ²
ZONA 3	365,24 m ²
ZONA 4	524,07 m ²
ZONA 5	981,45 m ²

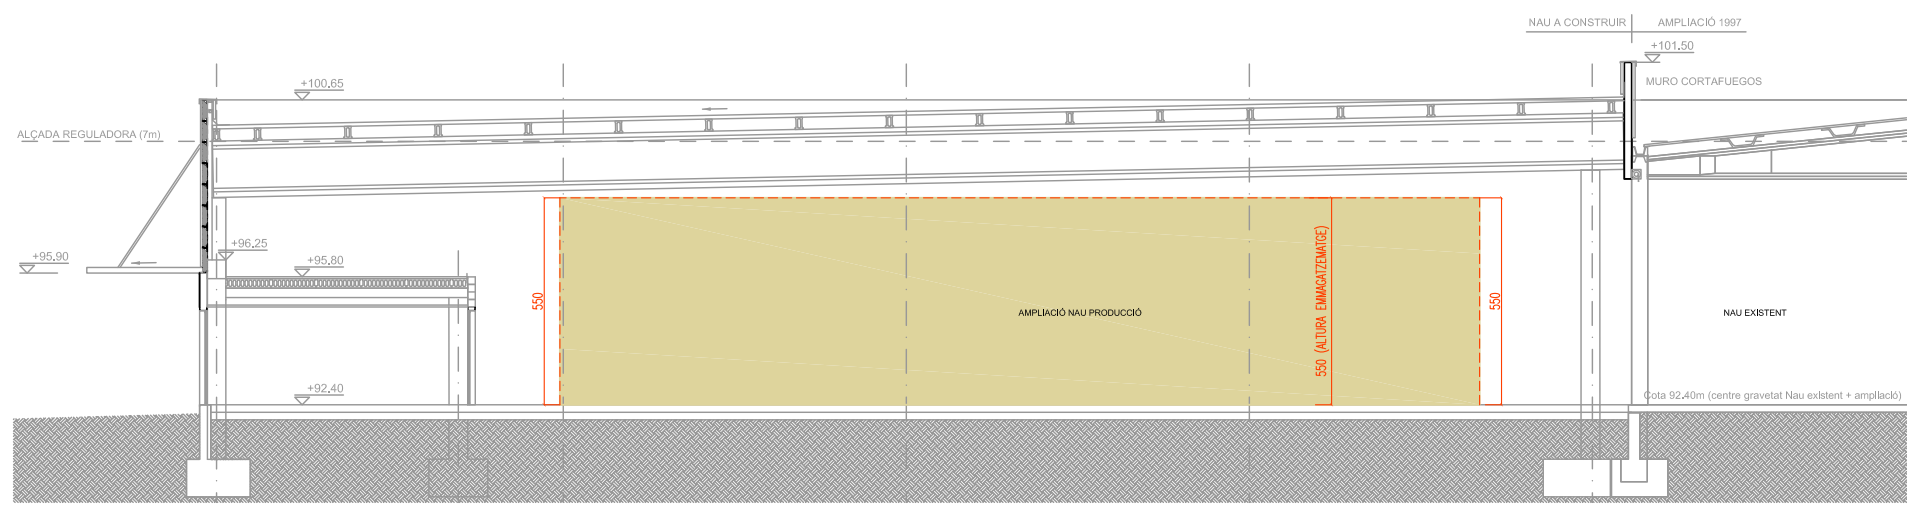

SECCIÓ TRANSVERSAL
AMPLIACIÓ NAU PRODUCCIÓ
ESCALA 1/100

promotor	TECHNICAL MINDS INVESTMENT, S.L.
projecte	PROJECTE D'ACTIVITATS DE L'AMPLIACIÓ DE LA NAU DE PRODUCCIÓ DE LES INSTAL·LACIONS DE L'ÀREA 5.21 TECNOLAMA
situació	CARRETERA DE CONSTANTÍ TV-7211 PK=3 43206, REUS

nº plànol	descripció plànol
PA05	AMPLIACIÓ NAU DE PRODUCCIÓ DISTRIBUCIÓ ZONES D'EMMAGATZEMATGE P.BAIXA I SECCIÓ

fase	tipologia	escala/format	≅
PA	EDF	1:400/1:200 / A3	

revisió nº	data	descripció

arxiu

data 10/02/2017

Enginyer Propietat
Joan Moreno
nº col. 14.179 COEIG