

VOL II
DOCUMENTACIÓ GRÀFICA

PROJECTE BASIC I EXECUTIU
RECUPERACIÓ DE LA BASSA NOVA I EL SEU ENTORN IMMEDIAT

ARQUITECTE	XAVIER GALLEGO SEUBA
	67.216/5
TITULAR	REUS SERVEIS MUNICIPALS, S.A
EMPLAÇAMENT	CARRER DE DE LA PEDRERA DEL CÒBIC 23 I CAMÍ DE LA BASSA NOVA
LOCALITAT	REUS 43206
DATA	FEBRER 2024
EXPEDIENT	230615



Xavier Gallego Seuba
arquitecte

PI Prim 10, 3ª planta
651 69 12 32

xgallego@coac.cat
info@gallegoarquitectura.net

**GALLEGO
SEUBA XAVIER**
- 399224035

Firmado
digitalmente por
GALLEGO SEUBA
XAVIER - 399224035
Fecha: 2024.02.29
16:28:50 +01'00'

www.gallegoarquitectura.com

01 SITUACIÓ		
S01	SITUACIÓ	
S02	EMPLAÇAMENT	
S03	FOTOGRAFIES HISTÒRIQUES	
S04	FOTOGRAFIES ACTUALS - ENTORN	
S05	FOTOGRAFIES ACTUALS - BASSA	
S06	TOPOGRÀFIC	

02 ESTAT ACTUAL		
EA01	PLANTA GENERAL	
EA02	SECCIONS GENERALS	
EA03	CASETA DE MANIOBRES	

03 ARQUITECTURA		
PROPOSTA		
A01	PLANTA GENERAL	
A02	PLANTA BASSA	
A03	PLANTA BASSA - cotes	
A04	PLANTA BASSA INTERIOR	
A05	PLANTA BASSA INTERIOR - cotes	
A06	ZOOM 01	
A07	ZOOM 01 - cotes	
A08	ZOOM 02	
A09	ZOOM 02 - cotes	
A10	ZOOM 03	
A11	ZOOM 03 - cotes	
A12	ZOOM 04	
A13	ZOOM 04 - cotes	
A14	SECCIONS	
A15	ACCESSIBILITAT	

IMATGES VIRTUALS		
V01-V02	VISTA GENERAL	
V03-V05	GRADES	
V06-V08	ACCÈS	
V09-V12	PÈRGOLA	
V13-V16	ZONA JOCS	
V17-V21	BASSA NOVA	

04 REFUGI CLIMÀTIC		
RC01	ZONES VERDES REUS	
RC02	CRONOMAPA 15min	
RC03	CONNECTIVITAT FUNCIONAL	
RC04	VEGETACIÓ - ESTAT ACTUAL	
RC05	VEGETACIÓ - PROPOSTA	

05 DETALLS CONSTRUCTIUS		
URBANITZACIÓ GENERAL		
DC01	PAVIMENTS GENERALS	
DC02	PAVIMENTS D'ACCÉS	
DC03	PAVIMENTS BASSA	
DC04	GRADES	
DC05	ESCALA D'ACCÉS	
DC06	RAMPA D'ACCÉS	
DC07	MURS PERIMETRALS	
DC08	SENYALÈCTICA BASSA	
DC09	MUR INFORMATIU 1	
DC10	MUR INFORMATIU 2	
DC11	TANCA PERIMETRAL	
DC12	BARANA 1	
DC13	BARANA 2	
DC14	BARANA 3	
DC15	PORTA D'ACCÉS BATENT	
DC16	PORTA D'ACCÉS CORREDISSA	

CASETA DE MANIOBRES		
DC17	CASETA DE MANIOBRES	
DC18	SERRALLERIA CASETA	

BASSA NOVA		
DC19	BASSA 1	
DC20	BASSA 2	
DC21	MURET BASSA I SERRALLERIA	
DC22	PASSERA BASSA I SERRALLERIA	

MOBILIARI URBÀ		
DC23	BANCS	
DC24	BERENADORS	
DC24	PAPARERES	
DC24	APARCABICICLETES3	
DC25	JOCS	

CAMÍ DE LA BASSA NOVA		
DC26	CAMÍ DE LA BASSA NOVA	

06 ESTRUCTURA		
ESTRUCTURA BASSA		
E01	FONAMENTACIÓ	
E02	MURS	
E03	FORJATS	
ESTRUCTURA PÈRGOLA		
E04	FONAMENTACIÓ	
E05	PÒRTICS	
E06	AXONOMETRIA	

07 INSTAL·LACIONS		
INSTAL·LACIÓ D'ABASTAMENT D'AIGUA		
I01	PLANTA GENERAL	
I02	PLANTA BASSA SUPERIOR	
I03	PLANTA BASSA INFERIOR	
I04	CAMÍ DE LA BASSA NOVA	

INSTAL·LACIÓ DE SANEJAMENT		
I05	PLANTA GENERAL	
I06	PLANTA BASSA SUPERIOR	
I07	PLANTA BASSA INFERIOR	
I08	CAMÍ DE LA BASSA NOVA	

INSTAL·LACIÓ ELÈCTRICA		
I09	PLANTA GENERAL	
I10	PLANTA BASSA SUPERIOR	
I11	PLANTA BASSA INFERIOR	
I12	CAMÍ DE LA BASSA NOVA	
I13	ESQUEMA UNIFILAR	

INSTAL·LACIÓ DE TELECOMUNICACIONS		
I14	PLANTA GENERAL	
I15	PLANTA BASSA SUPERIOR	
I16	CAMÍ DE LA BASSA NOVA	

01 SITUACIÓ

S01	SITUACIÓ
S02	EMPLAÇAMENT
S03	FOTOGRAFIES HISTÒRIQUES
S04	FOTOGRAFIES ACTUALS - ENTORN
S05	FOTOGRAFIES ACTUALS - BASSA
S06	TOPOGRÀFIC

02 ESTAT ACTUAL

EA01	PLANTA GENERAL
EA02	SECCIONS GENERALS
EA03	CASETA DE MANIOBRES

03 ARQUITECTURA

PROPOSTA

A01	PLANTA GENERAL
A02	PLANTA BASSA
A03	PLANTA BASSA - cotes
A04	PLANTA BASSA INTERIOR
A05	PLANTA BASSA INTERIOR - cotes
A06	ZOOM 01
A07	ZOOM 01 - cotes
A08	ZOOM 02
A09	ZOOM 02 - cotes
A10	ZOOM 03
A11	ZOOM 03 - cotes
A12	ZOOM 04
A13	ZOOM 04 - cotes
A14	SECCIONS
A15	ACCESSIBILITAT

IMATGES VIRTUALS

V01-V02	VISTA GENERAL
V03-V05	GRADES
V06-V08	ACCÈS
V09-V12	PÈRGOLA
V13-V16	ZONA JOCS
V17-V21	BASSA NOVA

04 REFUGI CLIMÀTIC

RC01	ZONES VERDES REUS
RC02	CRONOMAPA 15min
RC03	CONNECTIVITAT FUNCIONAL
RC04	VEGETACIÓ - ESTAT ACTUAL
RC05	VEGETACIÓ - PROPOSTA

05 DETAILS CONSTRUCTIUS

URBANITZACIÓ GENERAL

DC01	PAVIMENTS GENERALS
DC02	PAVIMENTS D'ACCÉS
DC03	PAVIMENTS BASSA
DC04	GRADES
DC05	ESCALA D'ACCÉS
DC06	RAMPA D'ACCÉS
DC07	MURS PERIMETRALS
DC08	SENYALÈCTICA BASSA
DC09	MUR INFORMATIU 1
DC10	MUR INFORMATIU 2
DC11	TANCA PERIMETRAL
DC12	BARANA 1
DC13	BARANA 2
DC14	BARANA 3
DC15	PORTA D'ACCÉS BATENT
DC16	PORTA D'ACCÉS CORREDISSA

CASETA DE MANIOBRES

DC17	CASETA DE MANIOBRES
DC18	SERRALLERIA CASETA

BASSA NOVA

DC19	BASSA 1
DC20	BASSA 2
DC21	MURET BASSA I SERRALLERIA
DC22	PASSERA BASSA I SERRALLERIA

MOBILIARI URBÀ

DC23	BANCS
DC24	BERENADORS
DC24	PAPARERES
DC24	APARCABICICLETES3
DC25	JOCS

CAMÍ DE LA BASSA NOVA

DC26 CAMÍ DE LA BASSA NOVA

06 ESTRUCTURA

ESTRUTURA BASSA

E01	FONAMENTACIÓ
E02	MURS
E03	FORJATS

ESTRUTURA PÈRGOLA

E04	FONAMENTACIÓ
E05	PÒRTICS
E06	AXONOMETRIA

07 INSTAL·LACIONS

INSTAL·LACIÓ D'ABASTAMENT D'AIGUA

I01	PLANTA GENERAL
I02	PLANTA BASSA SUPERIOR
I03	PLANTA BASSA INFERIOR
I04	CAMÍ DE LA BASSA NOVA

INSTAL·LACIÓ DE SANEJAMENT

105	PLANTA GENERAL
106	PLANTA BASSA SUPERIOR
107	PLANTA BASSA INFERIOR
108	CAMÍ DE LA BASSA NOVA

INSTAL·LACIÓ ELÈCTRICA


I09	PLANTA GENERAL
I10	PLANTA BASSA SUPERIOR
I11	PLANTA BASSA INFERIOR
I12	CAMÍ DE LA BASSA NOVA
I13	ESQUEMA UNIFILAR

INSTAL·LACIÓ DE TELECOMUNICACIONS

I14 PLANTA GENERAL

I15 PLANTA BASSA SUPERIOR

I16 CAMÍ DE LA BASSA NOVA

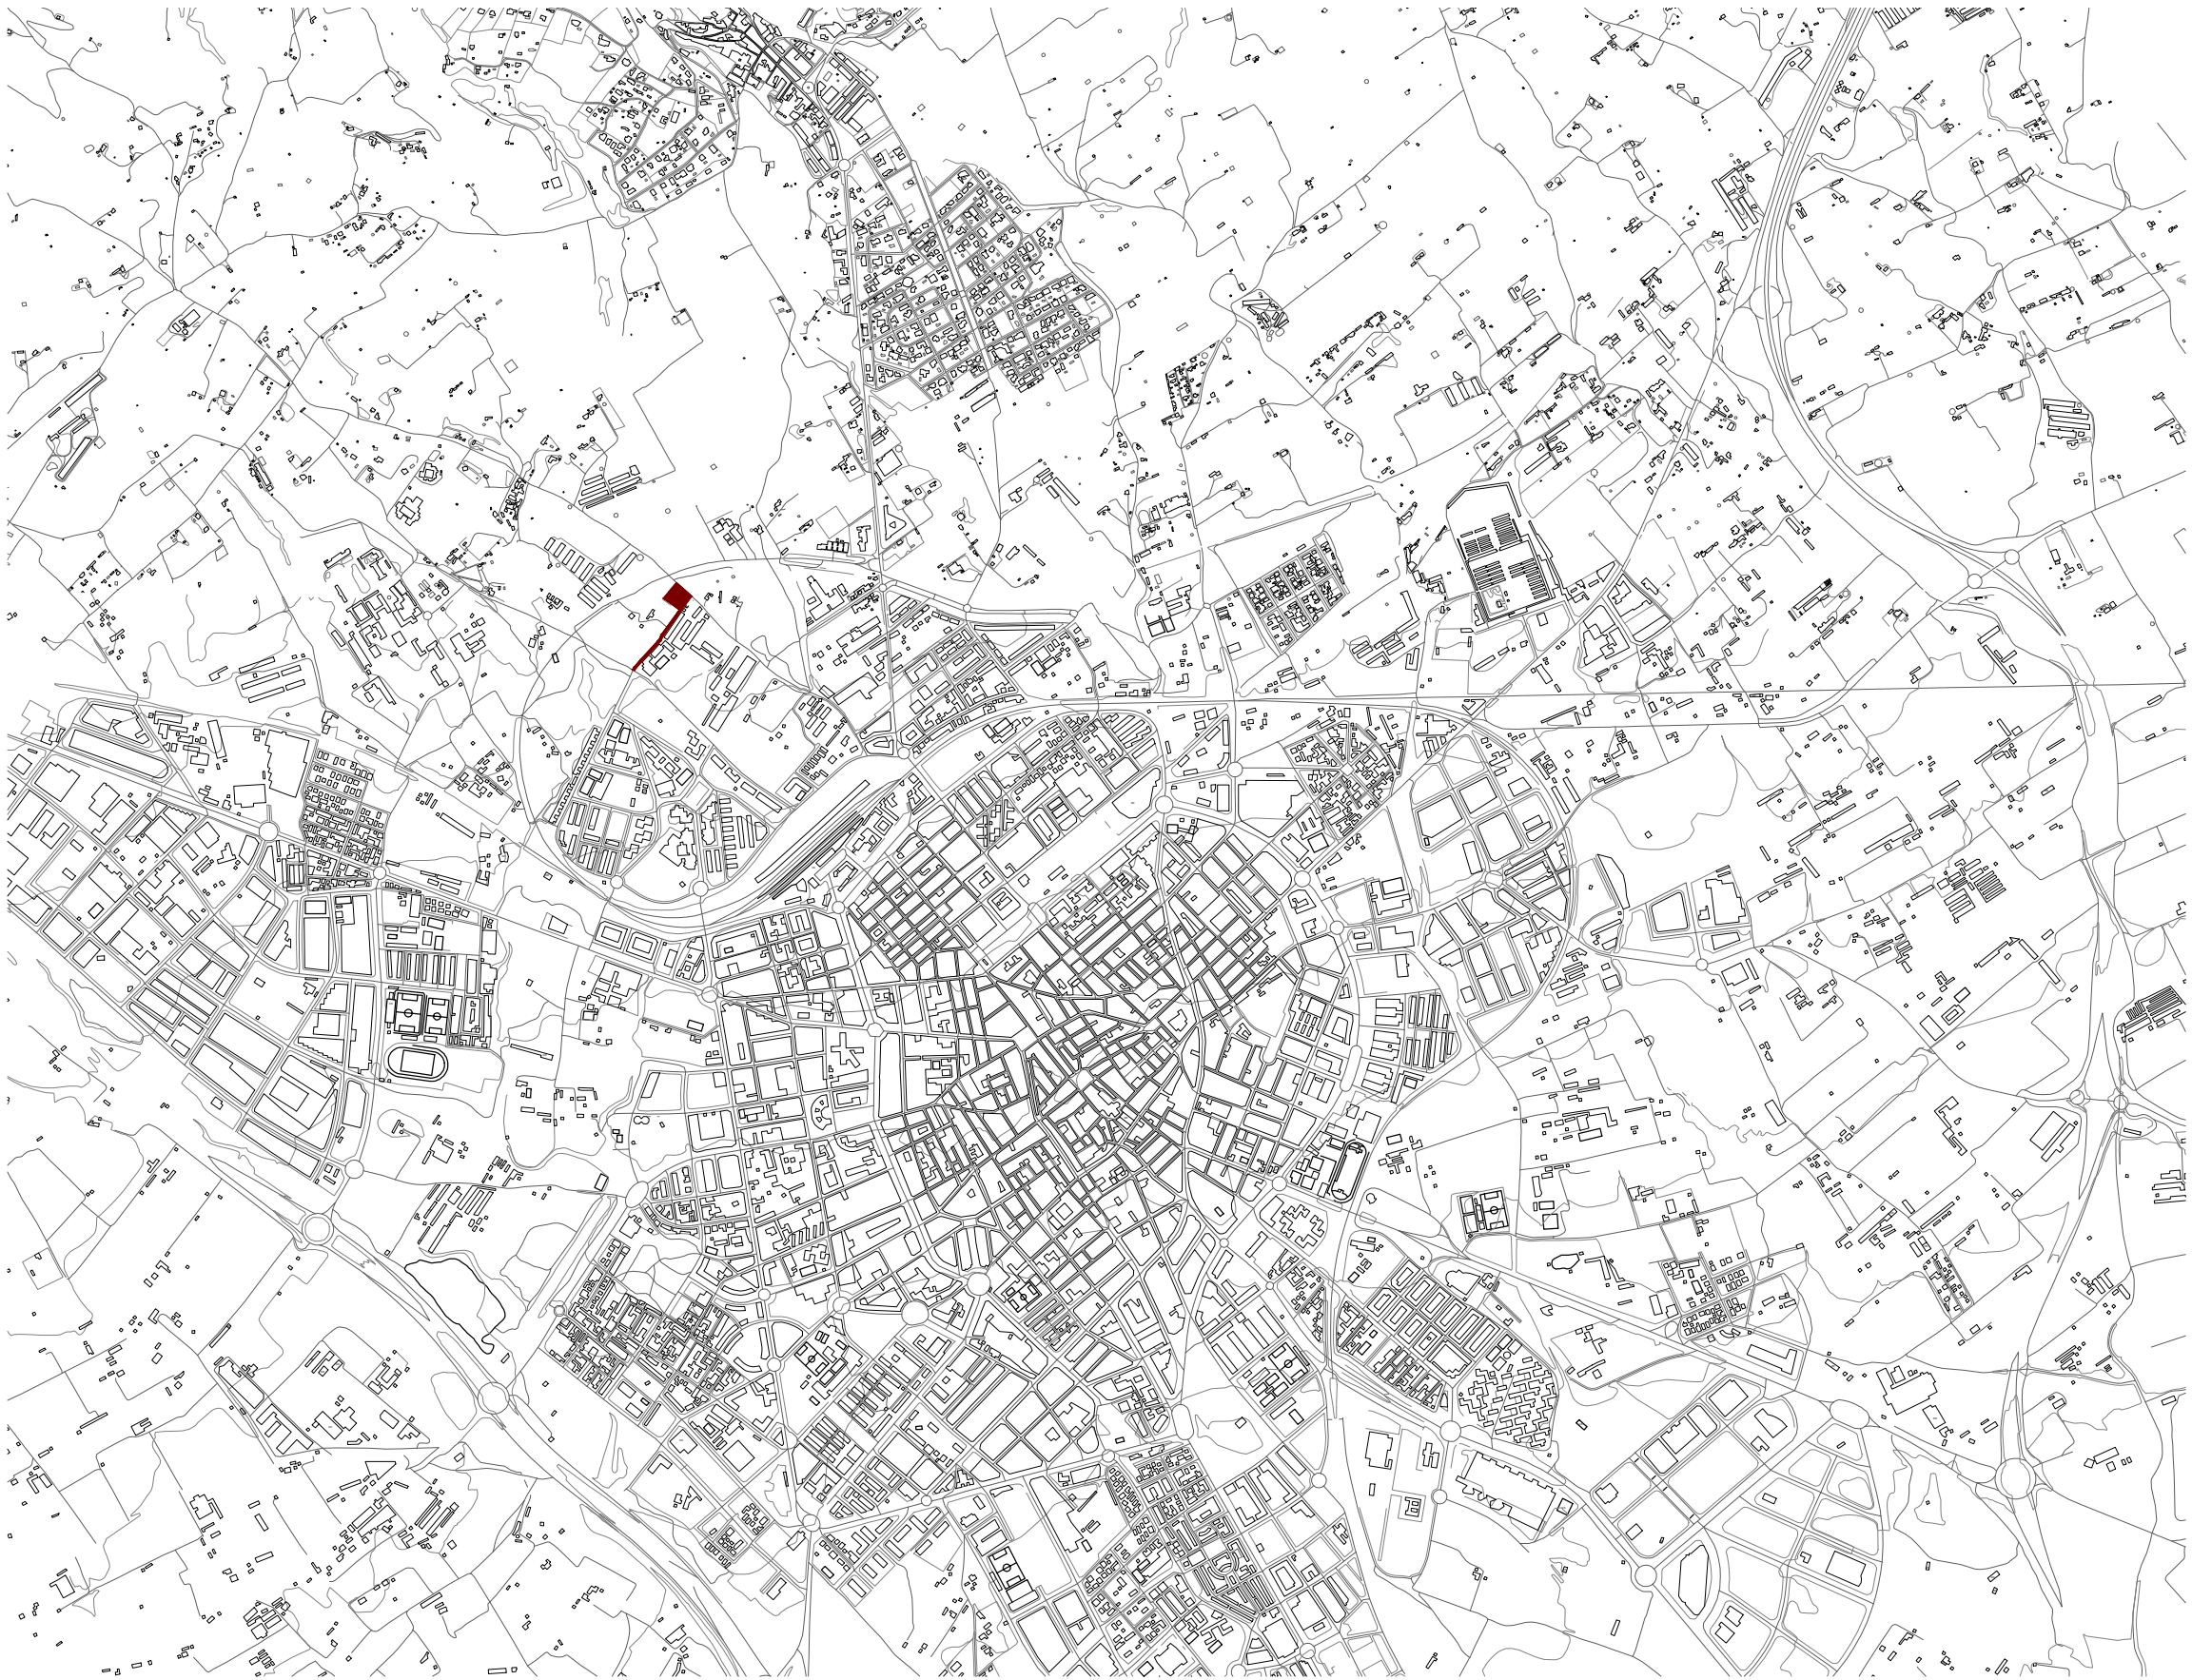


S01


RECUPERACIÓ BASSA NOVA
I EL SEU ENTORN IMMEDIAT

PROJECTE BÀSIC I EXECUTIU


PROMOTOR:	Reus serveis municipals SA
REF. CADASTRAL:	0191901CF4509A0001DB
SITUACIÓ:	Camí de la pedrera del Còbic 23 43206 REUS

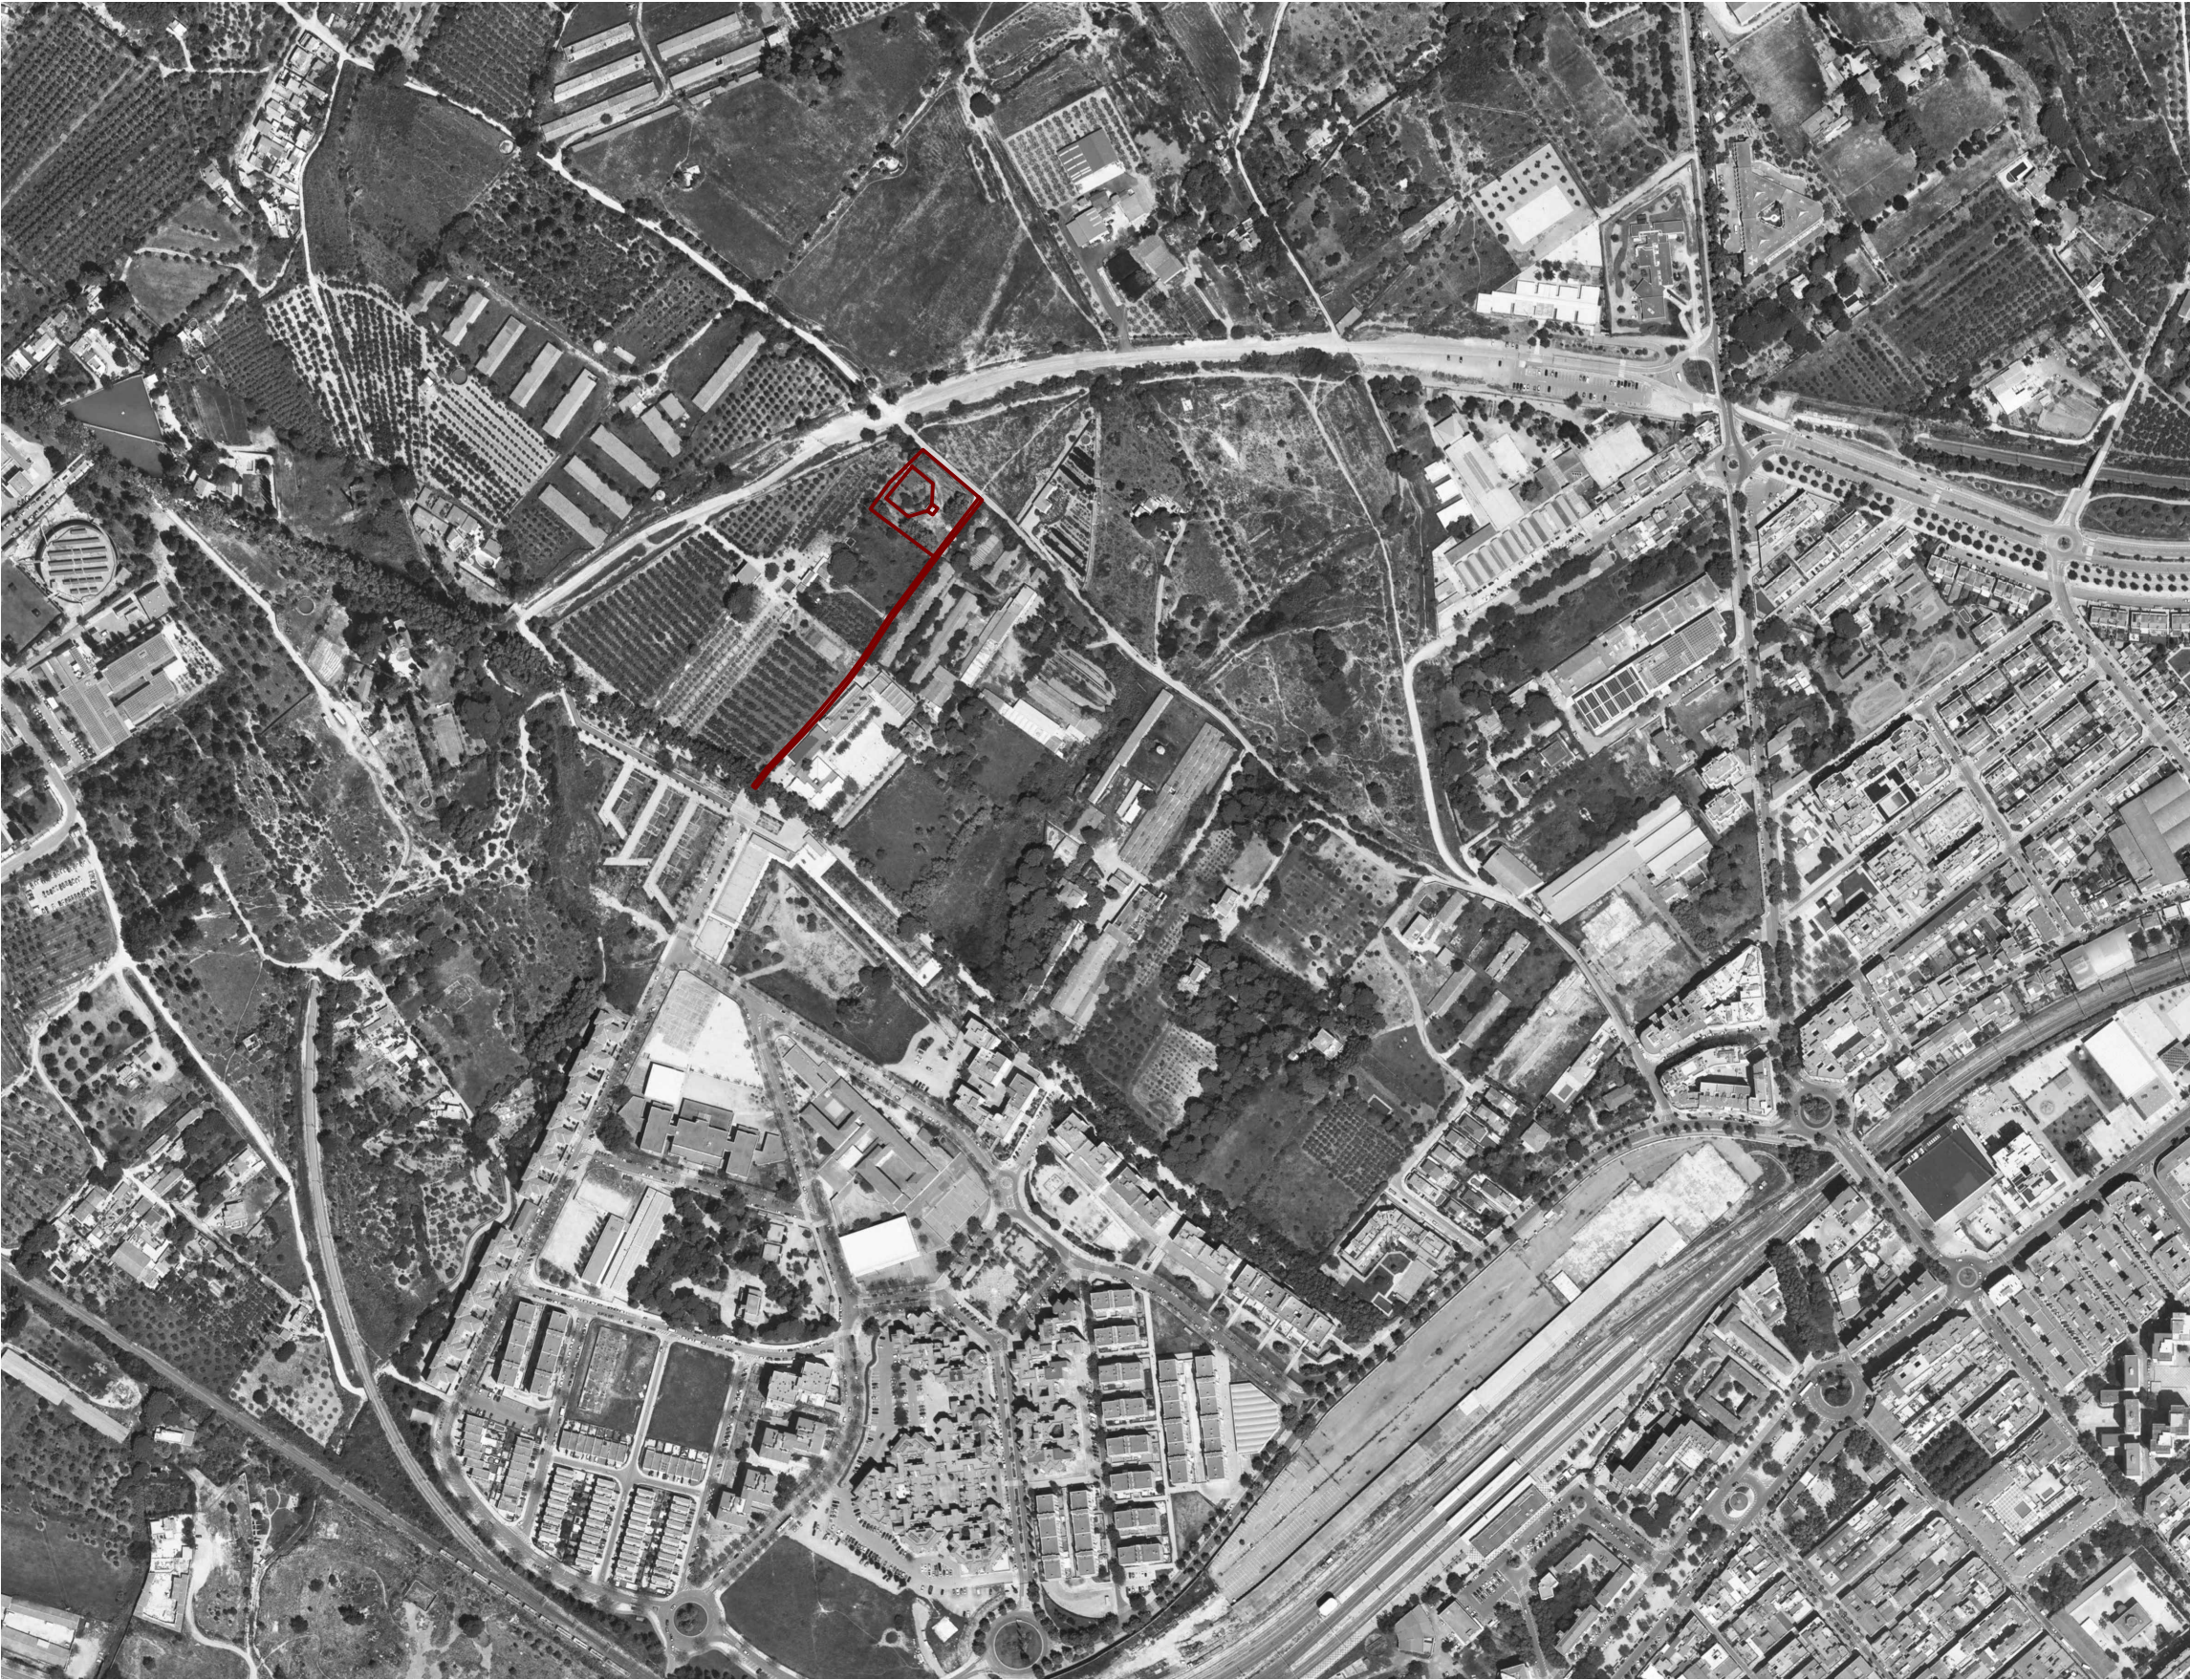


ÀMBIT D'ACTUACIÓ

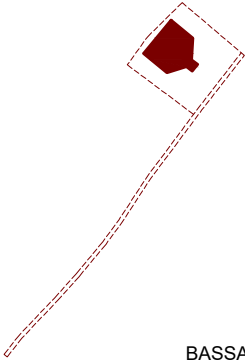

BASSA NOVA

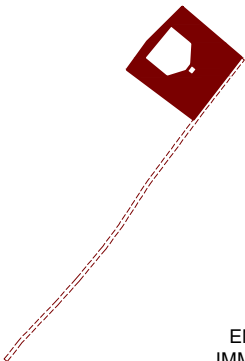

ENTORN IMMEDIAT

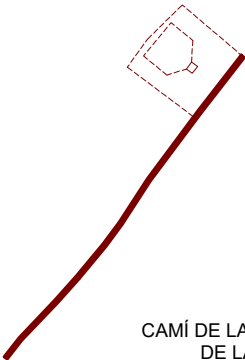

CAMÍ DE LA BOCA DE LA MINA

S02 RECUPERACIÓ BASSA NOVA
I EL SEU ENTORN IMMEDIAT
PROJECTE BÀSIC I EXECUTIU

PROMOTOR:	Reus serveis municipals SA
REF. CADASTRAL:	0191901CF4509A0001DB
SITUACIÓ:	Camí de la pedrera del Còbic 23 43206 REUS






EMPLAÇAMENT

Escala impressió: 1/5.000 (DIN A3)

Arquitecte: Xavier Gallego Seuba
Col·lab: Aleix Llorens
Sergi Pinyol
Gerard Fellu

Gemma Fornós
Sònia González
Michele Terlizzi

Febrer 2024

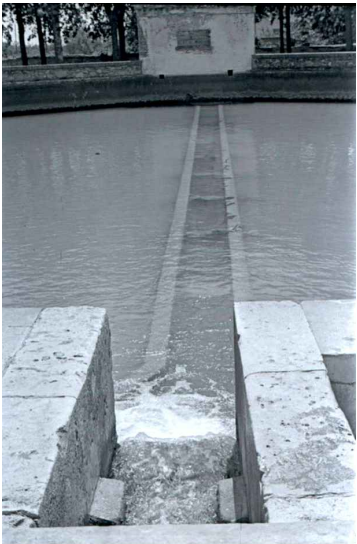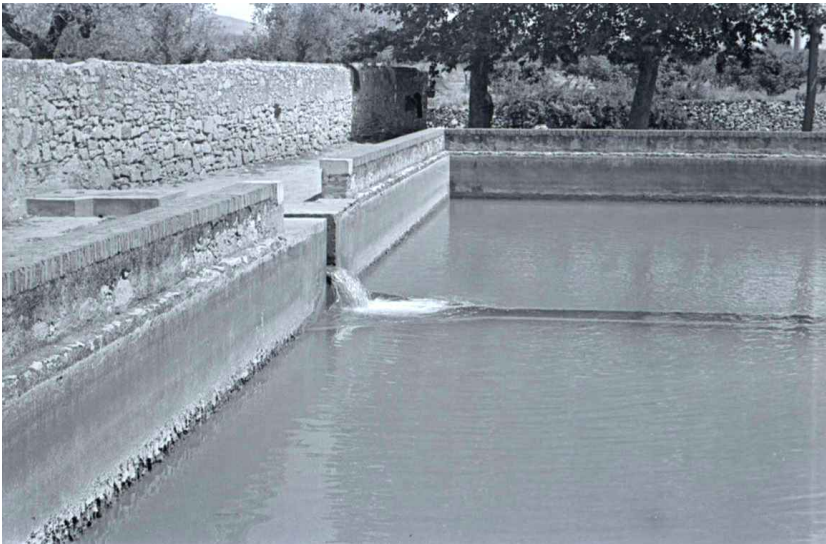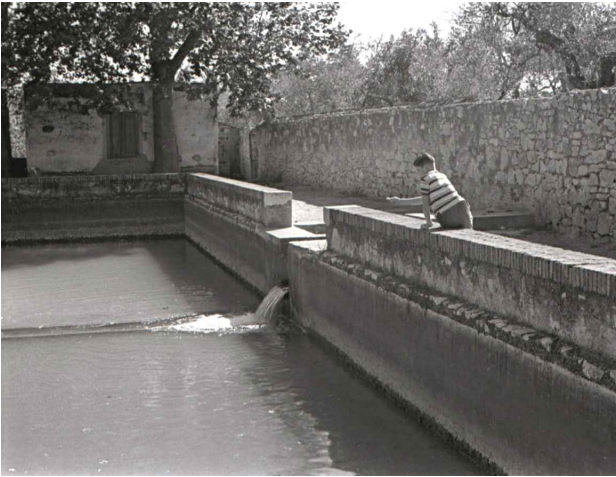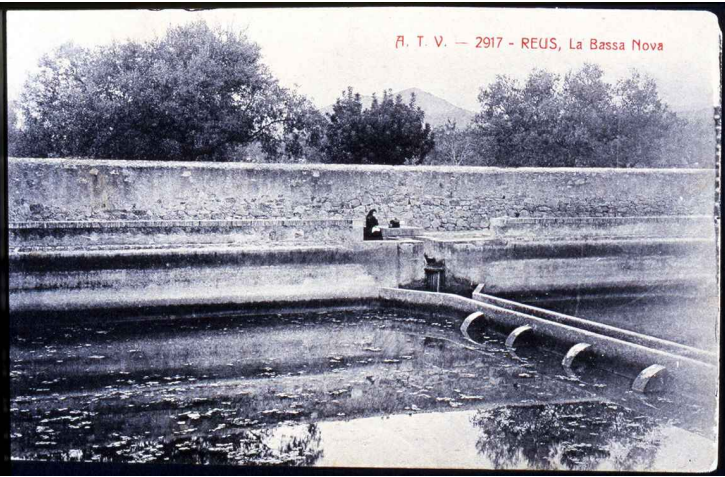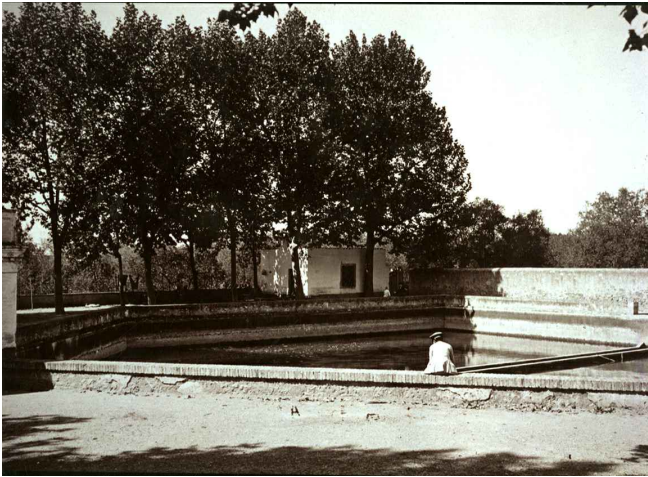

S03

RECUPERACIÓ BASSA NOVA I EL SEU ENTORN IMMEDIAT

PROJECTE BÀSIC I EXECUTIU

PROMOTOR: Reus serveis municipals SA
REF. CADASTRAL: 0191901CF4509A0001DB
SITUACIÓ: Camí de la pedrera del Còbic 23
43206 REUS

FOTOGRAFIES ANTIGUES

Escala impressió: SE (DIN A3)

Arquitecte: Xavier Gallego Seuba
Col·lab: Aleix Llorens
Sergi Pinyol
Gerard Fellu
Gemma Fornós
Sònia González
Michele Terlizzi
Febrer 2024



1



2



3



4



5



6



7



8



9




10



11



12

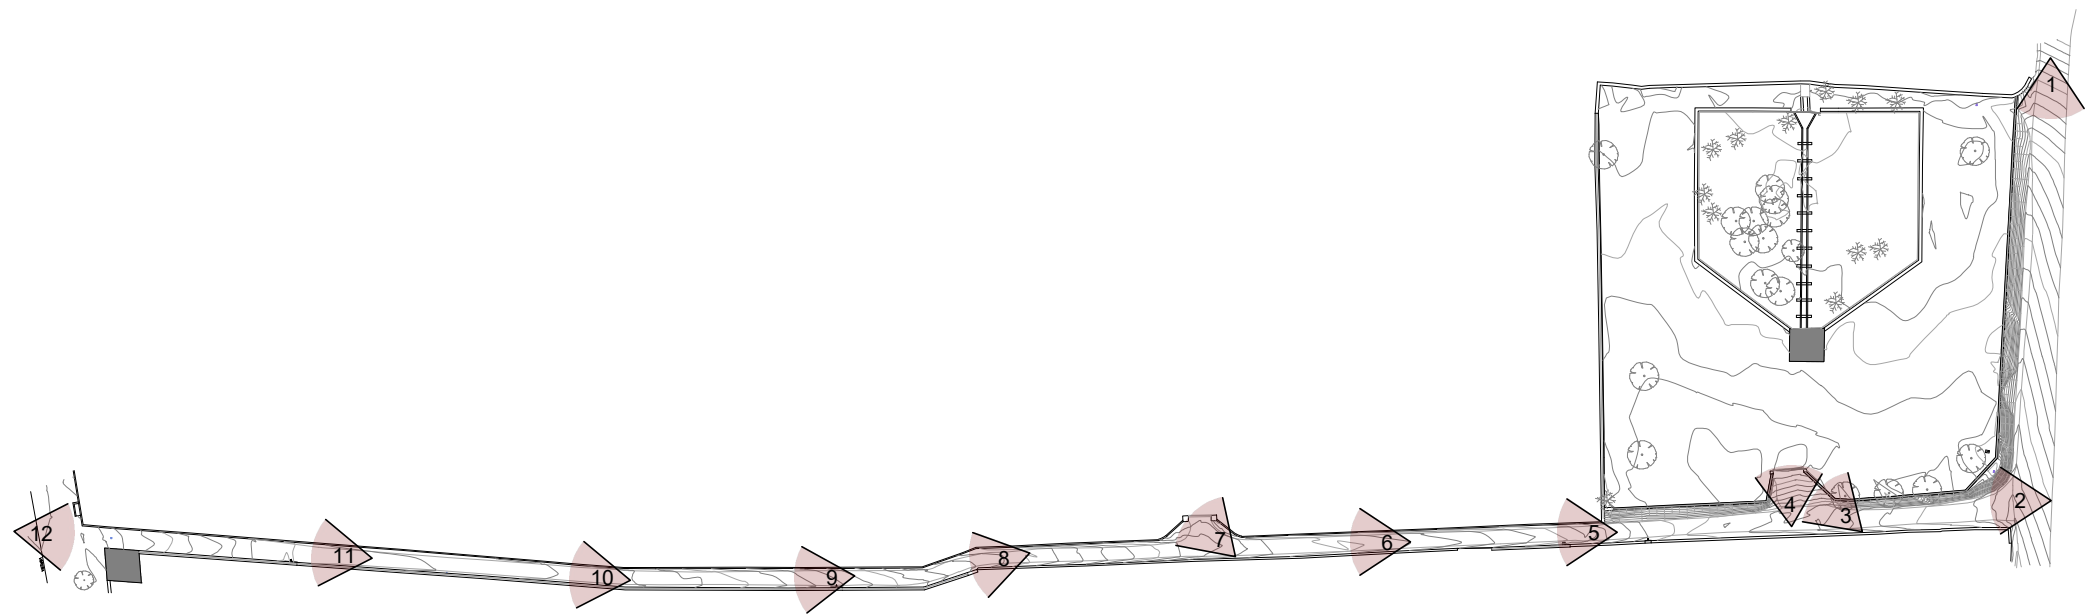

S04

RECUPERACIÓ BASSA NOVA I EL SEU ENTORN IMMEDIAT

PROJECTE BÀSIC I EXECUTIU

PROMOTOR: Reus serveis municipals SA
REF. CADASTRAL: 0191901CF4509A0001DB
SITUACIÓ: Camí de la pedrera del Còbic 23
43206 REUS

FOTOGRAFIES ACTUALS CAMÍ

Escala impressió: SE (DIN A3)

Arquitecte: Xavier Gallego Seuba

Febrer 2024

Col·lab: Aleix Llorens
Sergi Pinyol
Gerard Fellu

Gemma Fornós
Sònia González
Michele Terlizzi



1



2



3



4




5



6



7

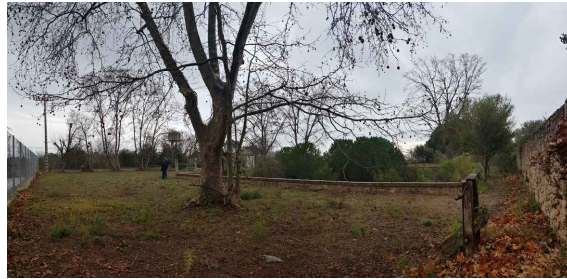

8



9



10



11



12



13



14



16



18




15



17



19

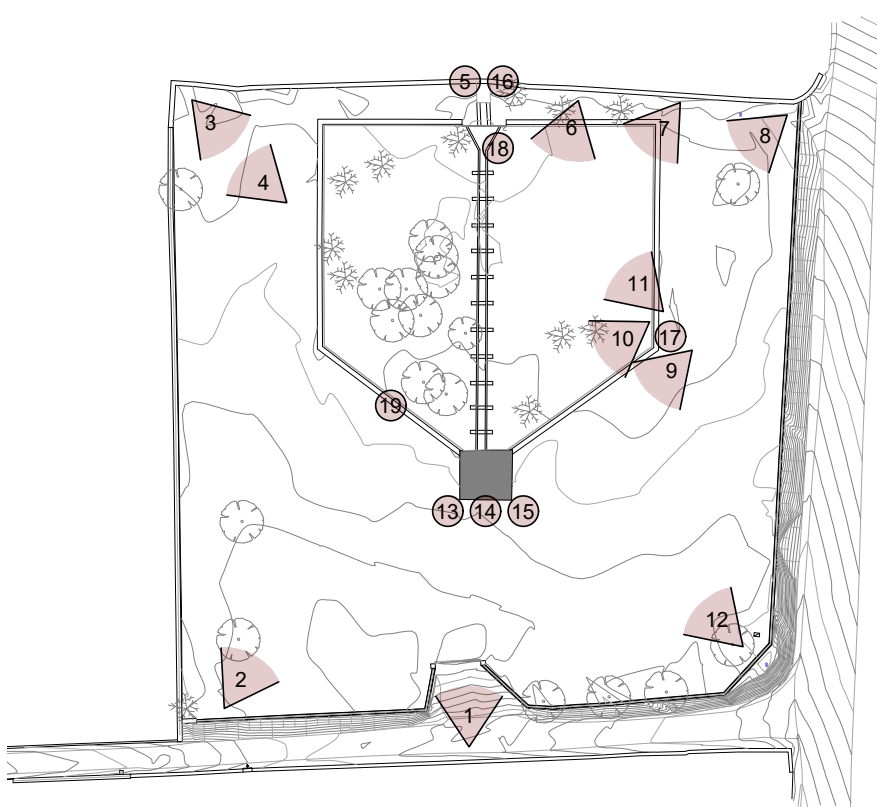

S05

RECUPERACIÓ BASSA NOVA
I EL SEU ENTORN IMMEDIAT

PROJECTE BÀSIC I EXECUTIU

PROMOTOR: Reus serveis municipals SA
REF. CADASTRAL: 0191901CF4509A0001DB
SITUACIÓ: Camí de la pedrera del Còbic 23
43206 REUS




FOTOGRAFIES ACTUALS BASSA

Escala impressió: SE (DIN A3)

Arquitecte: Xavier Gallego Seuba
Col·lab: Aleix Llorens
Sergi Pinyol
Gerard Fellu

Gemma Fornós
Sònia González
Michele Terlizzi

Febrer 2024

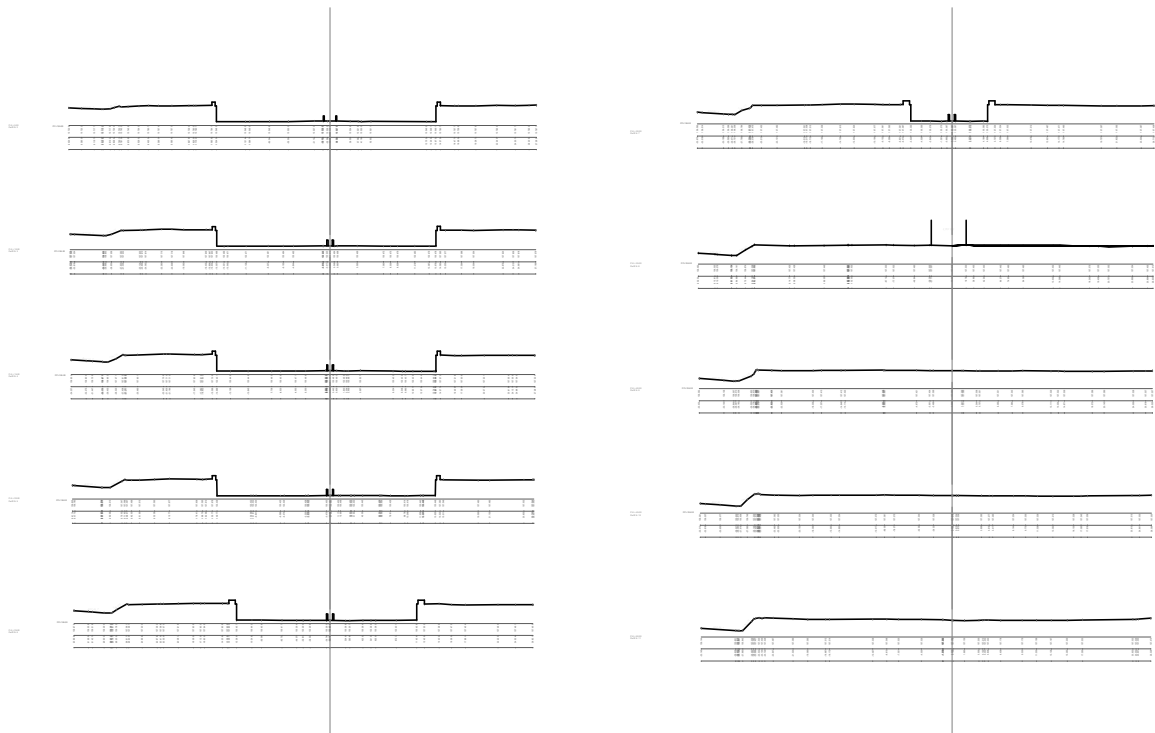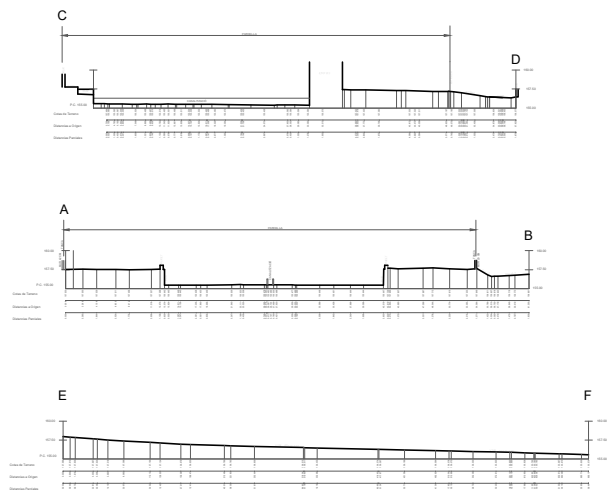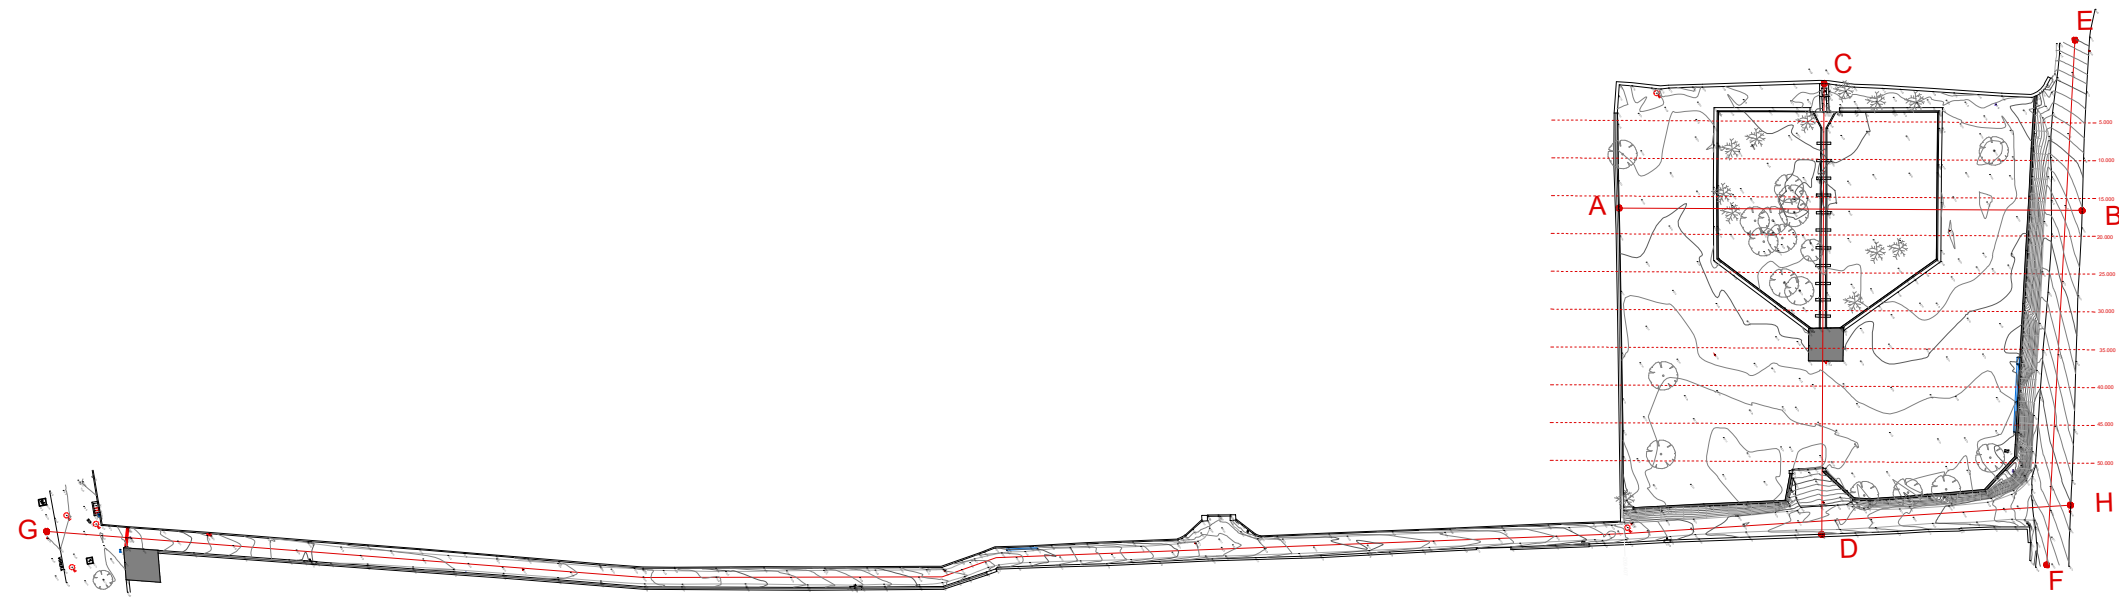

S06

RECUPERACIÓ BASSA NOVA
I EL SEU ENTORN IMMEDIAT

PROJECTE BÀSIC I EXECUTIU

PROMOTOR: Reus serveis municipals SA
REF. CADASTRAL: 0191901CF4509A0001DB
SITUACIÓ: Camí de la pedrera del Còbic 23
43206 REUS

TOPOGRÀFIC

Escala impressió: SE (DIN A3)

Arquitecte: Xavier Gallego Seuba
Col·lab: Aleix Llorens
Sergi Pinyol
Gerard Fellu

Gemma Fornós
Sònia González
Michele Terlizzi

Febrer 2024

01 SITUACIÓ		
S01	SITUACIÓ	
S02	EMPLAÇAMENT	
S03	FOTOGRAFIES HISTÒRIQUES	
S04	FOTOGRAFIES ACTUALS - ENTORN	
S05	FOTOGRAFIES ACTUALS - BASSA	
S06	TOPOGRÀFIC	

02 ESTAT ACTUAL		
EA01	PLANTA GENERAL	
EA02	SECCIONS GENERALS	
EA03	CASETA DE MANIOBRES	

03 ARQUITECTURA		
PROPOSTA		
A01	PLANTA GENERAL	
A02	PLANTA BASSA	
A03	PLANTA BASSA - cotes	
A04	PLANTA BASSA INTERIOR	
A05	PLANTA BASSA INTERIOR - cotes	
A06	ZOOM 01	
A07	ZOOM 01 - cotes	
A08	ZOOM 02	
A09	ZOOM 02 - cotes	
A10	ZOOM 03	
A11	ZOOM 03 - cotes	
A12	ZOOM 04	
A13	ZOOM 04 - cotes	
A14	SECCIONS	
A15	ACCESSIBILITAT	

IMATGES VIRTUALS		
V01-V02	VISTA GENERAL	
V03-V05	GRADES	
V06-V08	ACCÈS	
V09-V12	PÈRGOLA	
V13-V16	ZONA JOCS	
V17-V21	BASSA NOVA	

04 REFUGI CLIMÀTIC		
RC01	ZONES VERDES REUS	
RC02	CRONOMAPA 15min	
RC03	CONNECTIVITAT FUNCIONAL	
RC04	VEGETACIÓ - ESTAT ACTUAL	
RC05	VEGETACIÓ - PROPOSTA	

05 DETALLS CONSTRUCTIUS		
URBANITZACIÓ GENERAL		
DC01	PAVIMENTS GENERALS	
DC02	PAVIMENTS D'ACCÉS	
DC03	PAVIMENTS BASSA	
DC04	GRADES	
DC05	ESCALA D'ACCÉS	
DC06	RAMPA D'ACCÉS	
DC07	MURS PERIMETRALS	
DC08	SENYALÈCTICA BASSA	
DC09	MUR INFORMATIU 1	
DC10	MUR INFORMATIU 2	
DC11	TANCA PERIMETRAL	
DC12	BARANA 1	
DC13	BARANA 2	
DC14	BARANA 3	
DC15	PORTA D'ACCÉS BATENT	
DC16	PORTA D'ACCÉS CORREDISSA	

CASETA DE MANIOBRES		
DC17	CASETA DE MANIOBRES	
DC18	SERRALLERIA CASETA	

BASSA NOVA		
DC19	BASSA 1	
DC20	BASSA 2	
DC21	MURET BASSA I SERRALLERIA	
DC22	PASSERA BASSA I SERRALLERIA	

MOBILIARI URBÀ		
DC23	BANCS	
DC24	BERENADORS	
DC24	PAPARERES	
DC24	APARCABICICLETES3	
DC25	JOCS	

CAMÍ DE LA BASSA NOVA		
DC26	CAMÍ DE LA BASSA NOVA	


06 ESTRUCTURA		
ESTRUCTURA BASSA		
E01	FONAMENTACIÓ	
E02	MURS	
E03	FORJATS	
ESTRUCTURA PÈRGOLA		
E04	FONAMENTACIÓ	
E05	PÒRTICS	
E06	AXONOMETRIA	

07 INSTAL·LACIONS		
INSTAL·LACIÓ D'ABASTAMENT D'AIGUA		
I01	PLANTA GENERAL	
I02	PLANTA BASSA SUPERIOR	
I03	PLANTA BASSA INFERIOR	
I04	CAMÍ DE LA BASSA NOVA	

INSTAL·LACIÓ DE SANEJAMENT		
I05	PLANTA GENERAL	
I06	PLANTA BASSA SUPERIOR	
I07	PLANTA BASSA INFERIOR	
I08	CAMÍ DE LA BASSA NOVA	

INSTAL·LACIÓ ELÈCTRICA		
I09	PLANTA GENERAL	
I10	PLANTA BASSA SUPERIOR	
I11	PLANTA BASSA INFERIOR	
I12	CAMÍ DE LA BASSA NOVA	
I13	ESQUEMA UNIFILAR	

INSTAL·LACIÓ DE TELECOMUNICACIONS		
I14	PLANTA GENERAL	
I15	PLANTA BASSA SUPERIOR	
I16	CAMÍ DE LA BASSA NOVA	

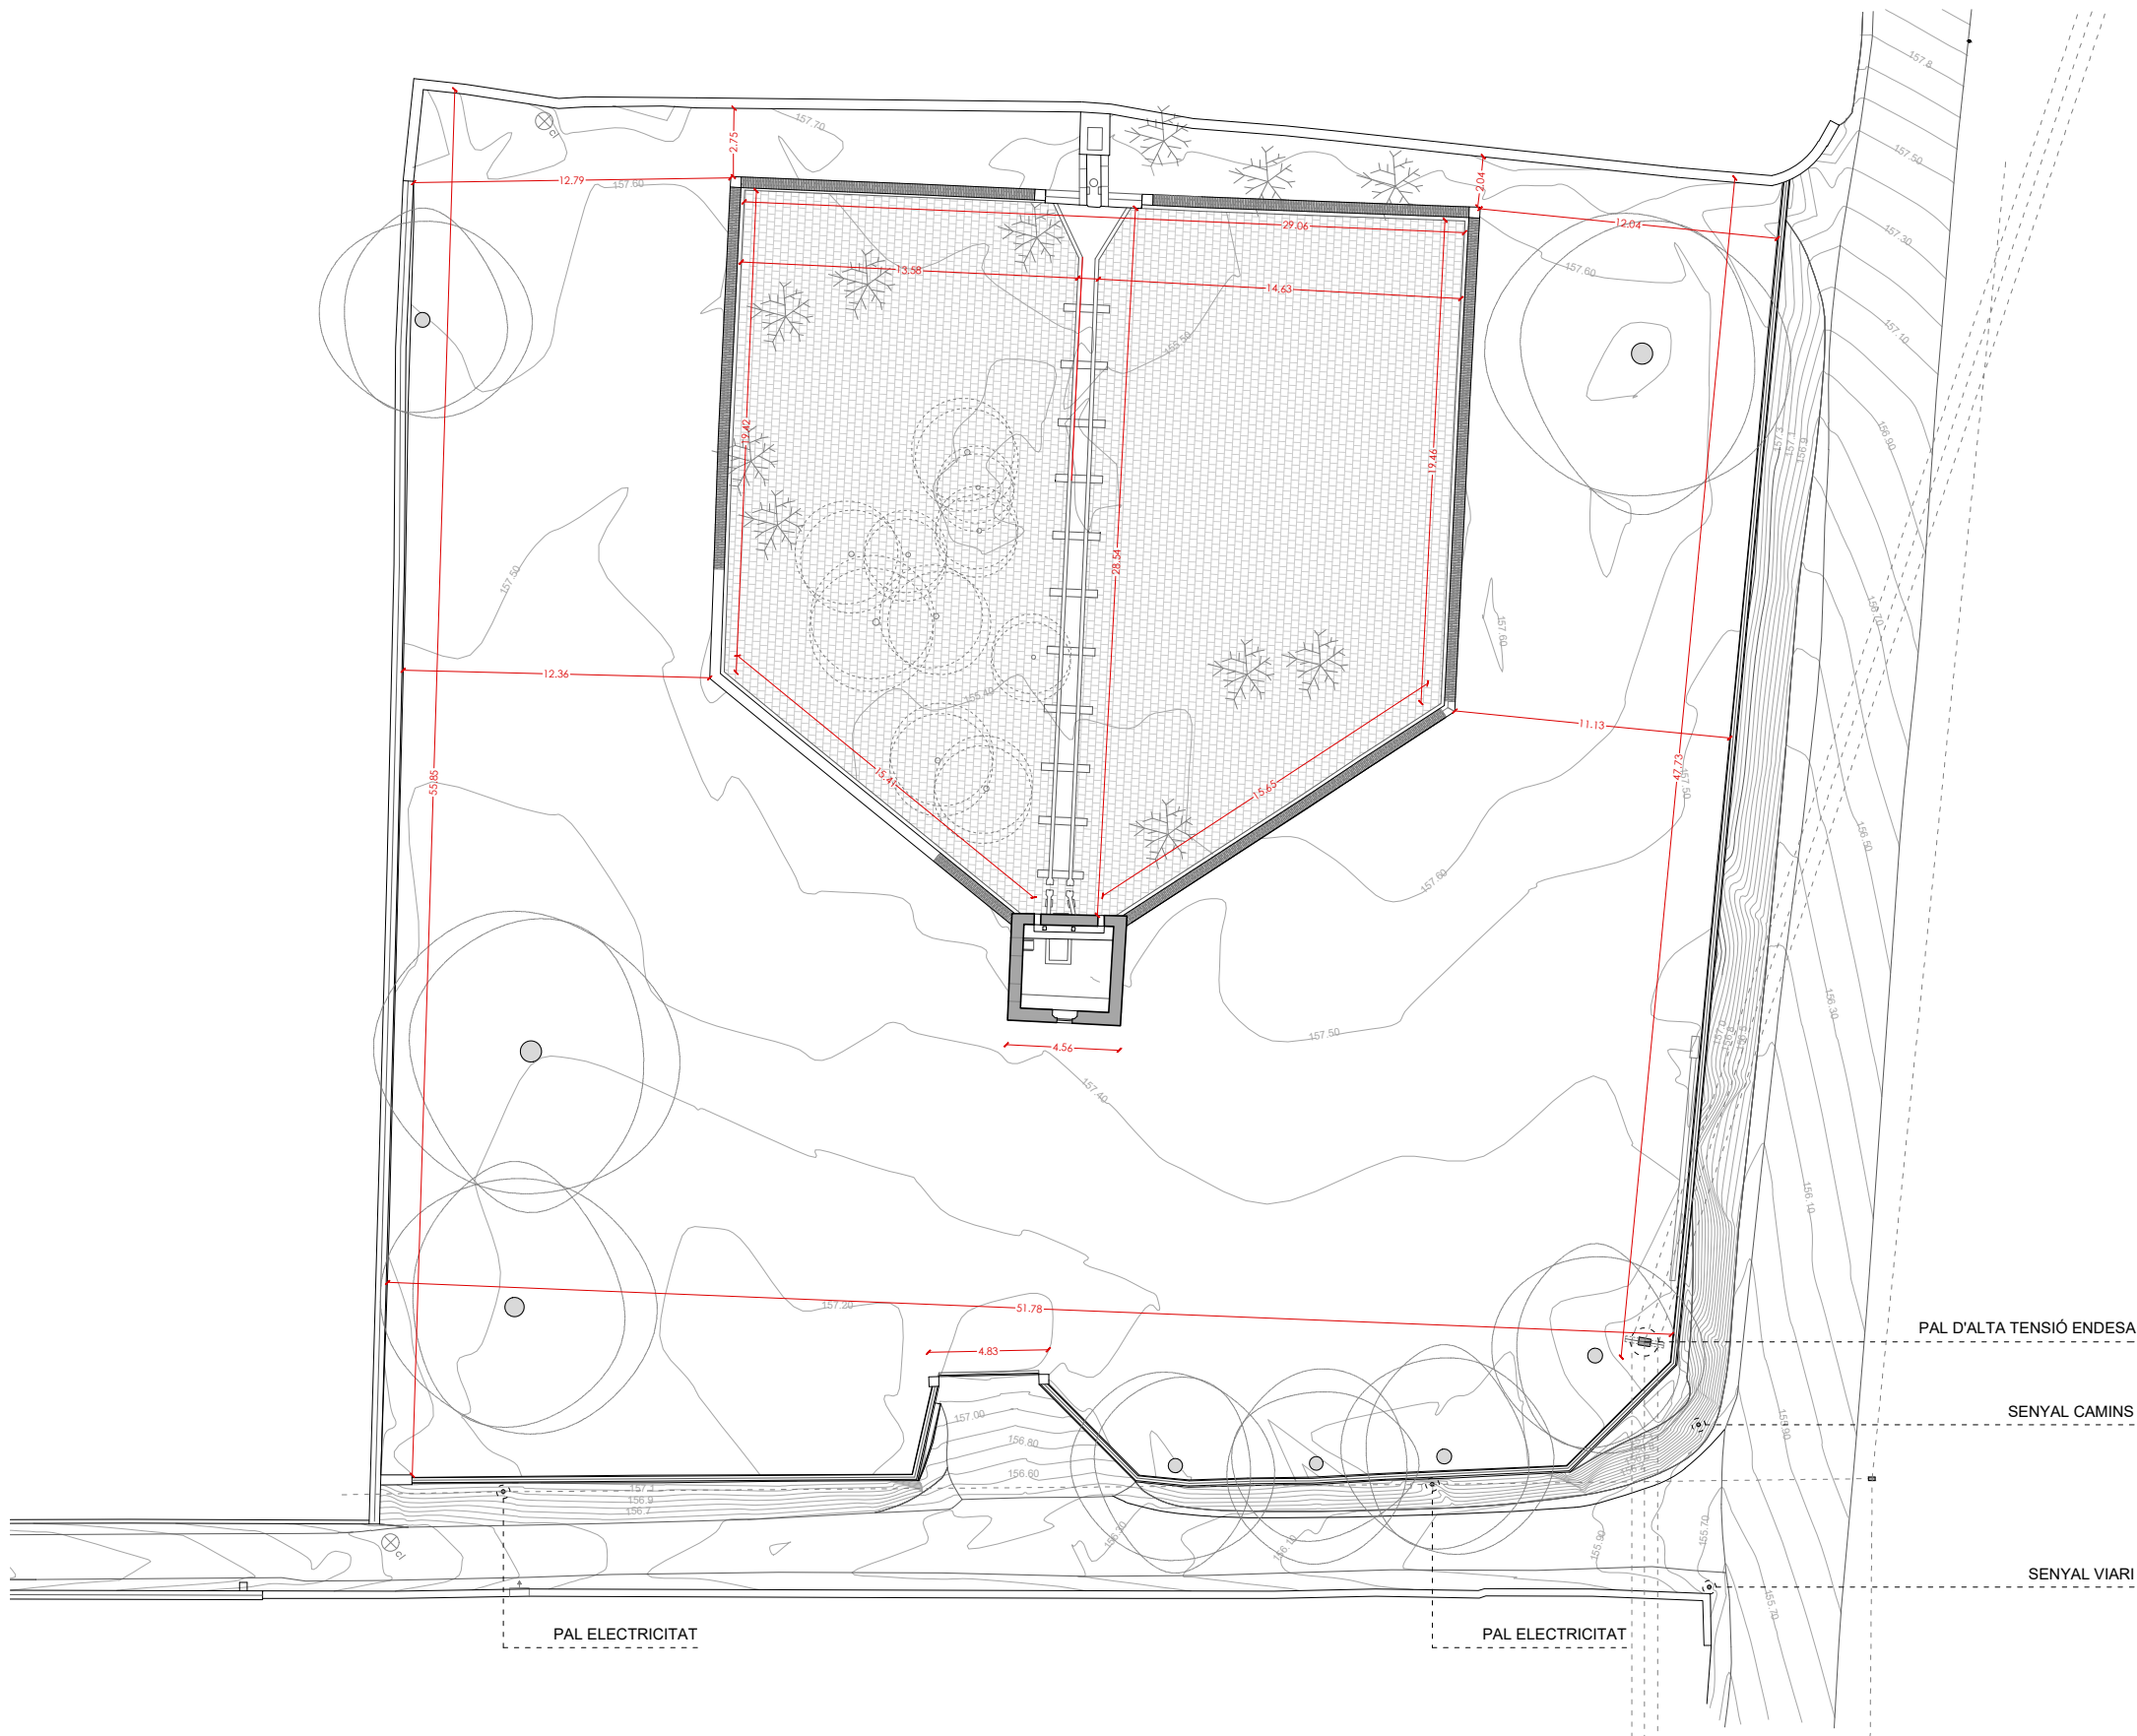

EA01

RECUPERACIÓ BASSA NOVA
I EL SEU ENTORN IMMEDIAT

PROJECTE BÀSIC I EXECUTIU

PROMOTOR: Reus serveis municipals SA

REF. CADASTRAL: 0191901CF4509A0001DB

SITUACIÓ: Camí de la pedrera del Còbic 23
43206 REUS

ESTAT ACTUAL - parcel·la



Escala impressió: 1/300 (DIN A3)

Arquitecte: Xavier Gallego Seuba

Col·lab: Aleix Llorens
Sergi Pinyol
Gerard Feliu

Gemma Fornós
Sònia González
Michele Terlizzi

Febrer 2024

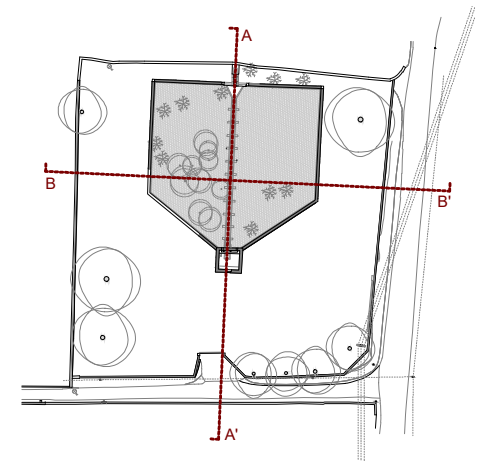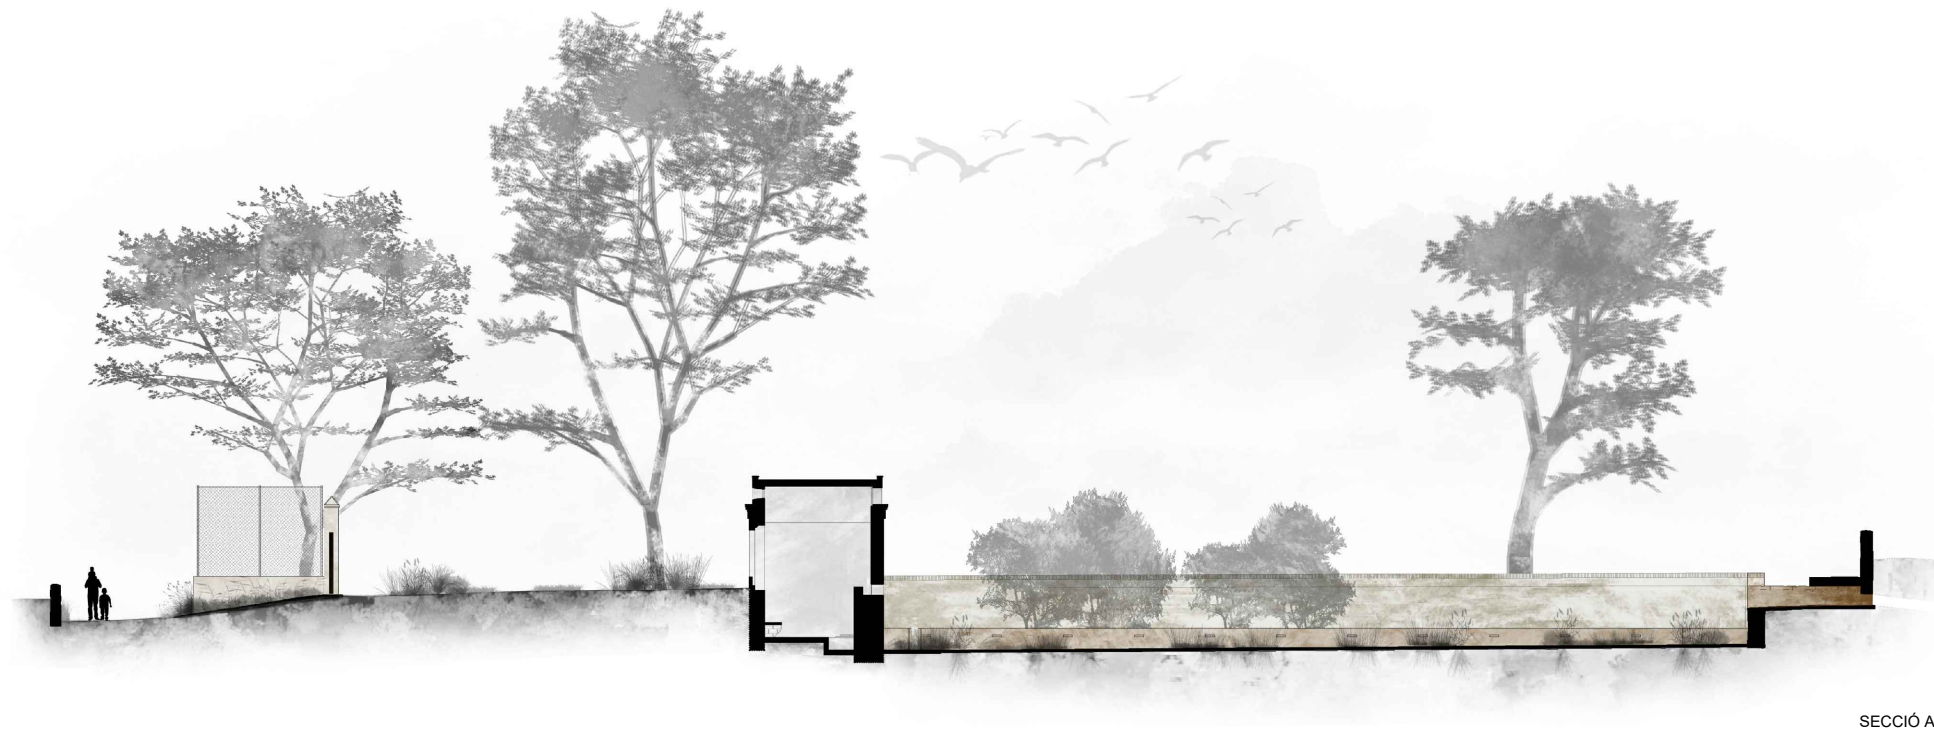

EA02 RECUPERACIÓ BASSA NOVA
I EL SEU ENTORN IMMEDIAT
PROJECTE BÀSIC I EXECUTIU




PROMOTOR: Reus serveis municipals SA
REF. CADASTRAL: 0191901CF4509A0001DB
SITUACIÓ: Camí de la pedrera del Còbic 23
43206 REUS

ESTAT ACTUAL - seccions




Escala impressió: 1/250 (DIN A3)

Arquitecte: Xavier Gallego Seuba
Col·lab: Aleix Llorens, Sergi Pinyol, Gerard Feliu, Gemma Fornós, Sònia González, Michele Terlizzi


Febrer 2024

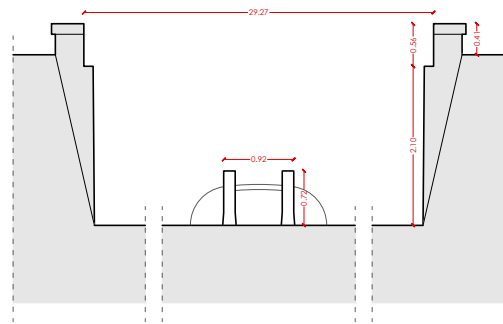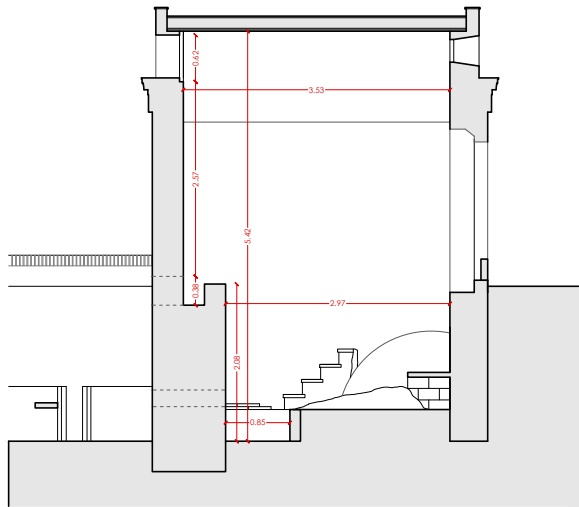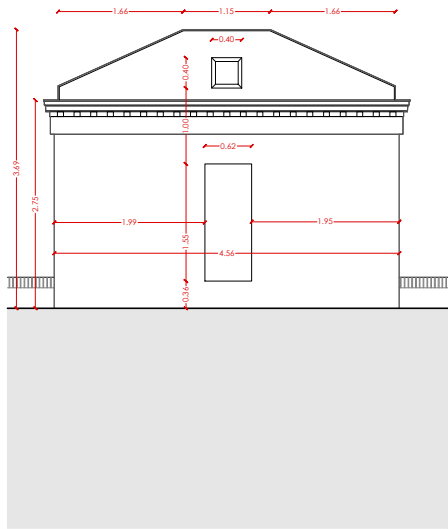


SECCIÓ 1

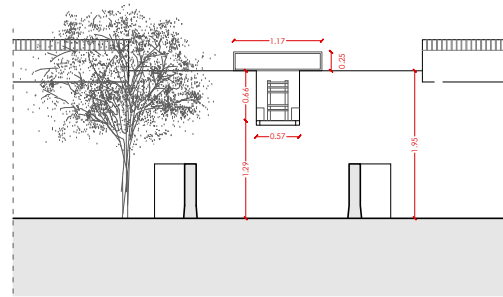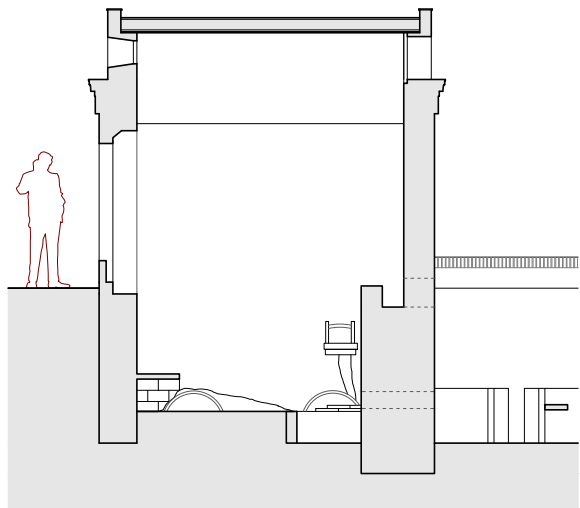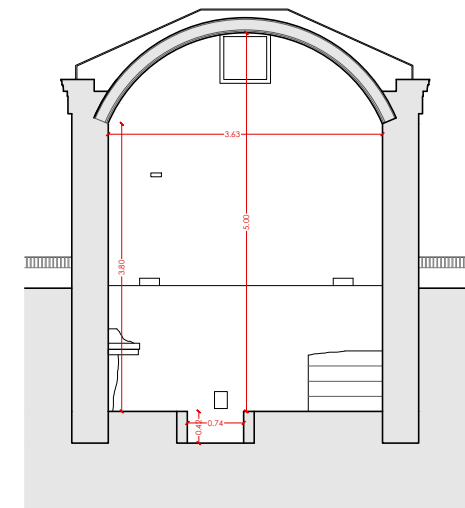


SECCIÓ 2

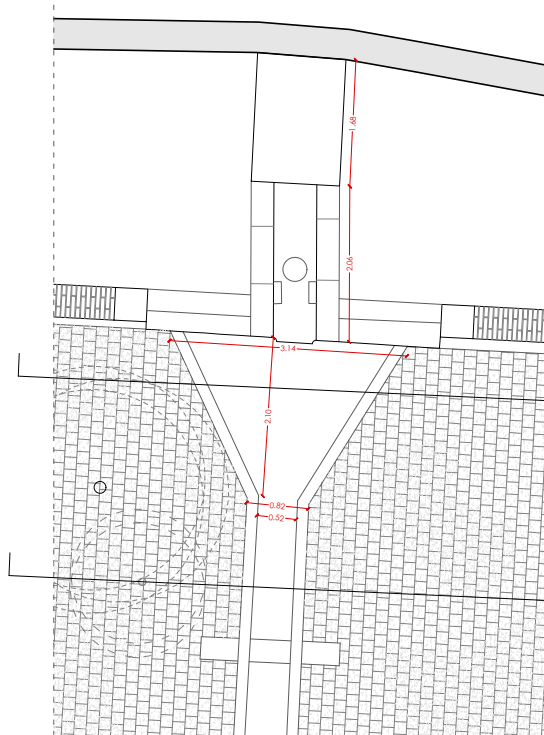

FONT

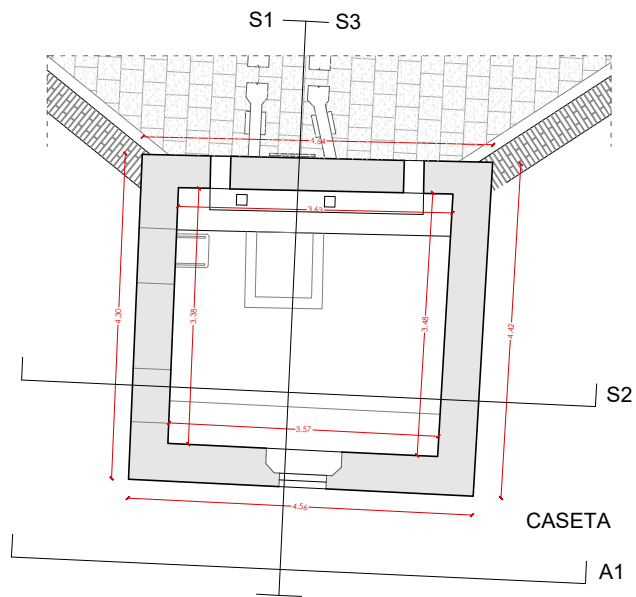

CASETA

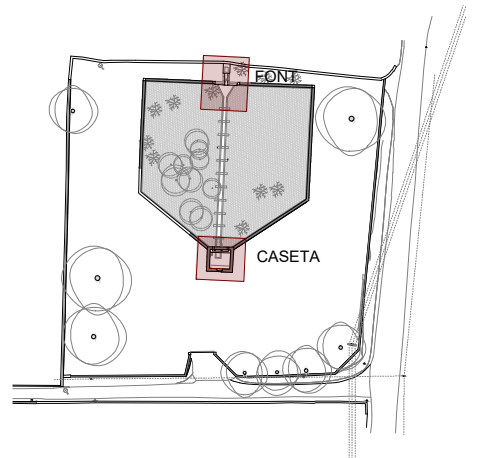

EA03 RECUPERACIÓ BASSA NOVA
I EL SEU ENTORN IMMEDIAT
PROJECTE BÀSIC I EXECUTIU

PROMOTOR: Reus serveis municipals SA
REF. CADASTRAL: 0191901CF4509A0001DB
SITUACIÓ: Camí de la pedrera del Còbic 23
43206 REUS

ESTAT ACTUAL - caseta i canal

Escala impressió: 1/100 (DIN A3)

Arquitecte: Xavier Gallego Seuba
Col·lab: Aleix Llorens, Sergi Pinyol, Gerard Feliu, Gemma Fornós, Sònia González, Michele Terlizzi

Febrer 2024

01 SITUACIÓ		
S01	SITUACIÓ	
S02	EMPLAÇAMENT	
S03	FOTOGRAFIES HISTÒRIQUES	
S04	FOTOGRAFIES ACTUALS - ENTORN	
S05	FOTOGRAFIES ACTUALS - BASSA	
S06	TOPOGRÀFIC	

02 ESTAT ACTUAL		
EA01	PLANTA GENERAL	
EA02	SECCIONS GENERALS	
EA03	CASETA DE MANIOBRES	

03 ARQUITECTURA		
PROPOSTA		
A01	PLANTA GENERAL	
A02	PLANTA BASSA	
A03	PLANTA BASSA - cotes	
A04	PLANTA BASSA INTERIOR	
A05	PLANTA BASSA INTERIOR - cotes	
A06	ZOOM 01	
A07	ZOOM 01 - cotes	
A08	ZOOM 02	
A09	ZOOM 02 - cotes	
A10	ZOOM 03	
A11	ZOOM 03 - cotes	
A12	ZOOM 04	
A13	ZOOM 04 - cotes	
A14	SECCIONS	
A15	ACCESSIBILITAT	

IMATGES VIRTUALS		
V01-V02	VISTA GENERAL	
V03-V05	GRADES	
V06-V08	ACCÈS	
V09-V12	PÈRGOLA	
V13-V16	ZONA JOCS	
V17-V21	BASSA NOVA	

04 REFUGI CLIMÀTIC		
RC01	ZONES VERDES REUS	
RC02	CRONOMAPA 15min	
RC03	CONNECTIVITAT FUNCIONAL	
RC04	VEGETACIÓ - ESTAT ACTUAL	
RC05	VEGETACIÓ - PROPOSTA	

05 DETALLS CONSTRUCTIUS		
URBANITZACIÓ GENERAL		
DC01	PAVIMENTS GENERALS	
DC02	PAVIMENTS D'ACCÉS	
DC03	PAVIMENTS BASSA	
DC04	GRADES	
DC05	ESCALA D'ACCÉS	
DC06	RAMPA D'ACCÉS	
DC07	MURS PERIMETRALS	
DC08	SENYALÈCTICA BASSA	
DC09	MUR INFORMATIU 1	
DC10	MUR INFORMATIU 2	
DC11	TANCA PERIMETRAL	
DC12	BARANA 1	
DC13	BARANA 2	
DC14	BARANA 3	
DC15	PORTA D'ACCÉS BATENT	
DC16	PORTA D'ACCÉS CORREDISSA	

CASETA DE MANIOBRES		
DC17	CASETA DE MANIOBRES	
DC18	SERRALLERIA CASETA	

BASSA NOVA		
DC19	BASSA 1	
DC20	BASSA 2	
DC21	MURET BASSA I SERRALLERIA	
DC22	PASSERA BASSA I SERRALLERIA	

MOBILIARI URBÀ		
DC23	BANCS	
DC24	BERENADORS	
DC24	PAPARERES	
DC24	APARCABICICLETES3	
DC25	JOCS	

CAMÍ DE LA BASSA NOVA		
DC26	CAMÍ DE LA BASSA NOVA	


06 ESTRUCTURA		
ESTRUCTURA BASSA		
E01	FONAMENTACIÓ	
E02	MURS	
E03	FORJATS	
ESTRUCTURA PÈRGOLA		
E04	FONAMENTACIÓ	
E05	PÒRTICS	
E06	AXONOMETRIA	

07 INSTAL·LACIONS		
INSTAL·LACIÓ D'ABASTAMENT D'AIGUA		
I01	PLANTA GENERAL	
I02	PLANTA BASSA SUPERIOR	
I03	PLANTA BASSA INFERIOR	
I04	CAMÍ DE LA BASSA NOVA	


INSTAL·LACIÓ DE SANEJAMENT		
I05	PLANTA GENERAL	
I06	PLANTA BASSA SUPERIOR	
I07	PLANTA BASSA INFERIOR	
I08	CAMÍ DE LA BASSA NOVA	

INSTAL·LACIÓ ELÈCTRICA		
I09	PLANTA GENERAL	
I10	PLANTA BASSA SUPERIOR	
I11	PLANTA BASSA INFERIOR	
I12	CAMÍ DE LA BASSA NOVA	
I13	ESQUEMA UNIFILAR	


INSTAL·LACIÓ DE TELECOMUNICACIONS		
I14	PLANTA GENERAL	
I15	PLANTA BASSA SUPERIOR	
I16	CAMÍ DE LA BASSA NOVA	

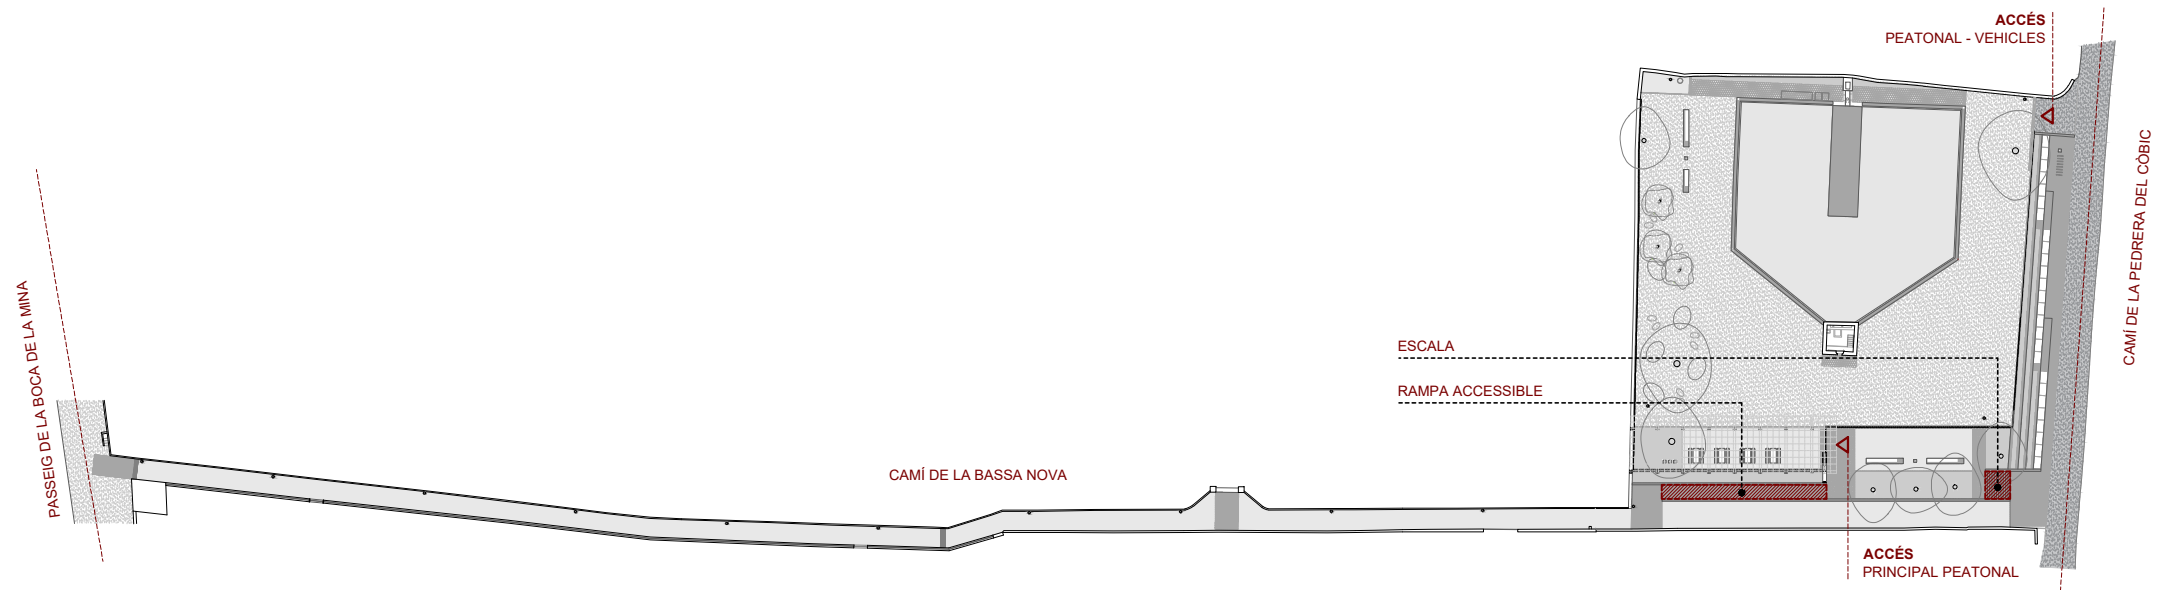


01 CAMINS I ACCESSOS

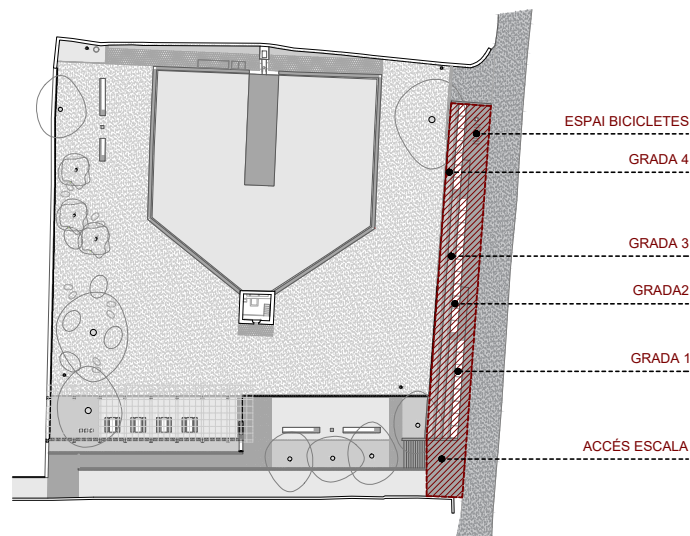


02 GRADES

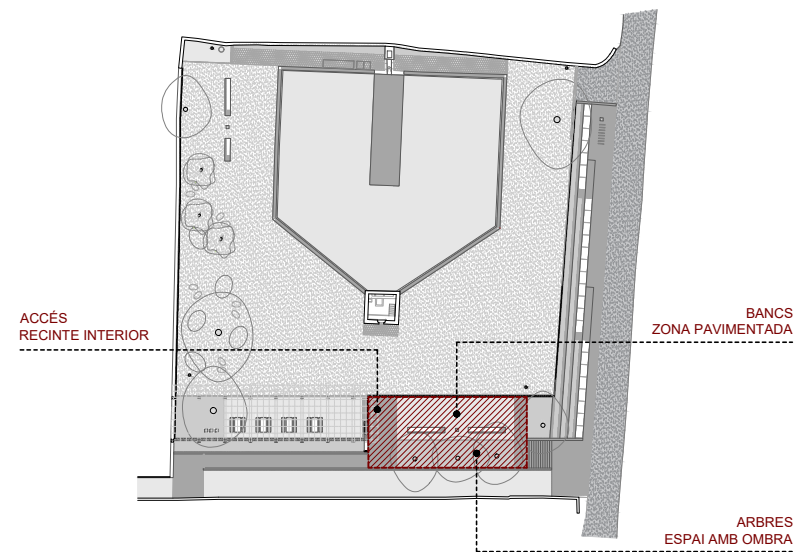


03 ESPAI PLAÇA

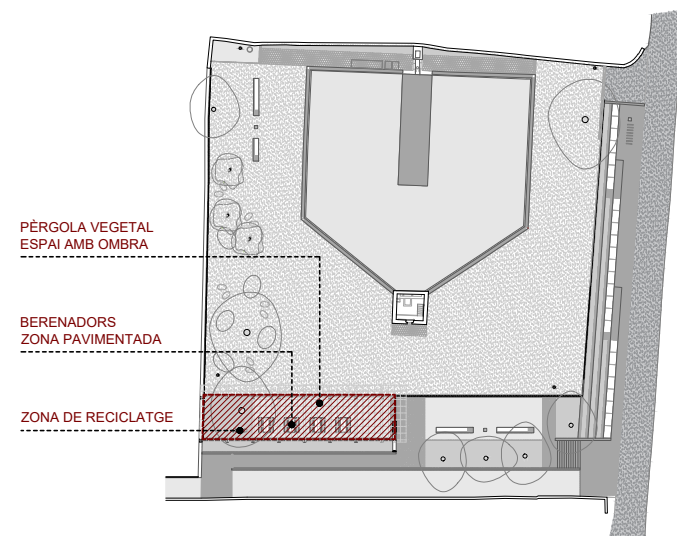


04 ESPAI PÈRGOLA - BERENADORS

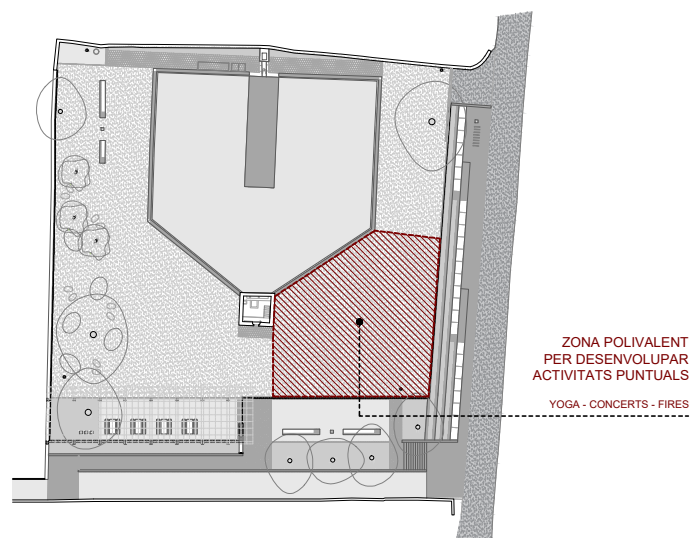

05 ZONA POLIVALENT

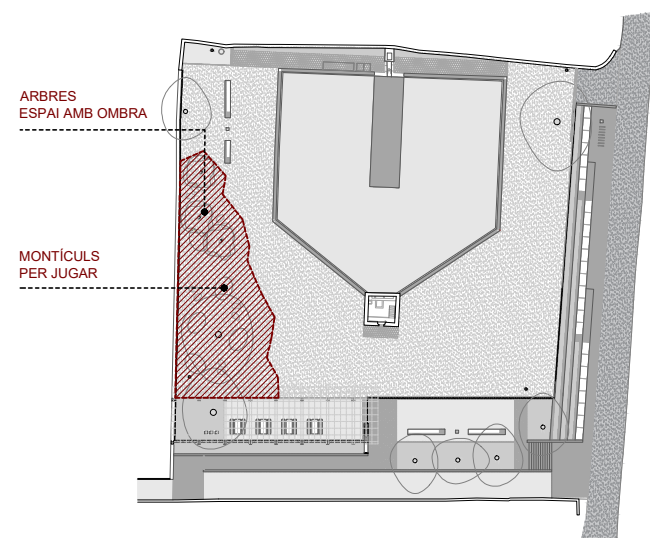

06 ZONA LÚDICA

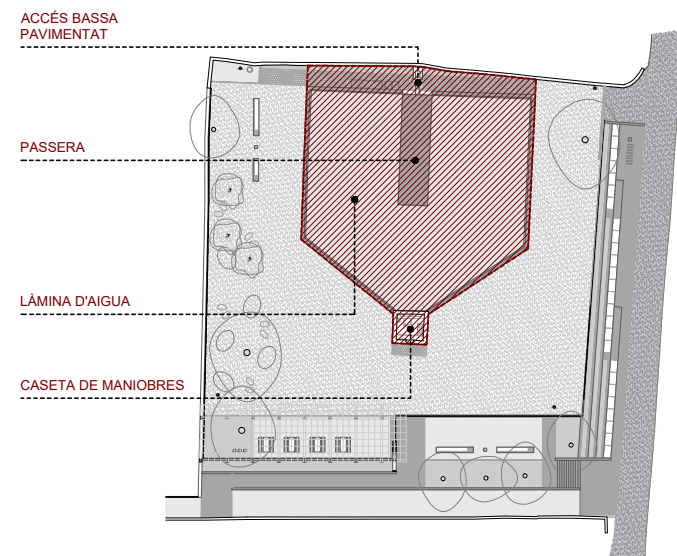

07 ZONA BASSA NOVA

A01

RECUPERACIÓ BASSA NOVA
I EL SEU ENTORN IMMEDIAT

PROJECTE BÀSIC I EXECUTIU

PROMOTOR: Reus serveis municipals SA
REF. CADASTRAL: 0191901CF4509A0001DB
SITUACIÓ: Camí de la pedrera del Còbic 23
43206 REUS

PROPOSTA GENERAL

Escala impressió: 1/300 (DIN A3)

Arquitecte: Xavier Gallego Seuba

Febrer 2024

Col·lab: Aleix Llorens
Sergi Pinyol
Gerard Feliu

Gemma Fornós
Sònia González
Michele Terlizzi



A02

RECUPERACIÓ BASSA NOVA
I EL SEU ENTORN IMMEDIAT

PROJECTE BÀSIC I EXECUTIU


PROMOTOR: Reus serveis municipals SA
REF. CADASTRAL: 0191901CF4509A0001DB
SITUACIÓ: Camí de la pedrera del Còbic 23
43206 REUS

PLANTA BASSA

Escala impressió: 1/300 (DIN A3)

Arquitecte: Xavier Gallego Seuba
Col·lab: Aleix Llorens
Sergi Pinyol
Gerard Feliu
Gemma Fornós
Sònia González
Michele Terlizzi

Febrer 2024

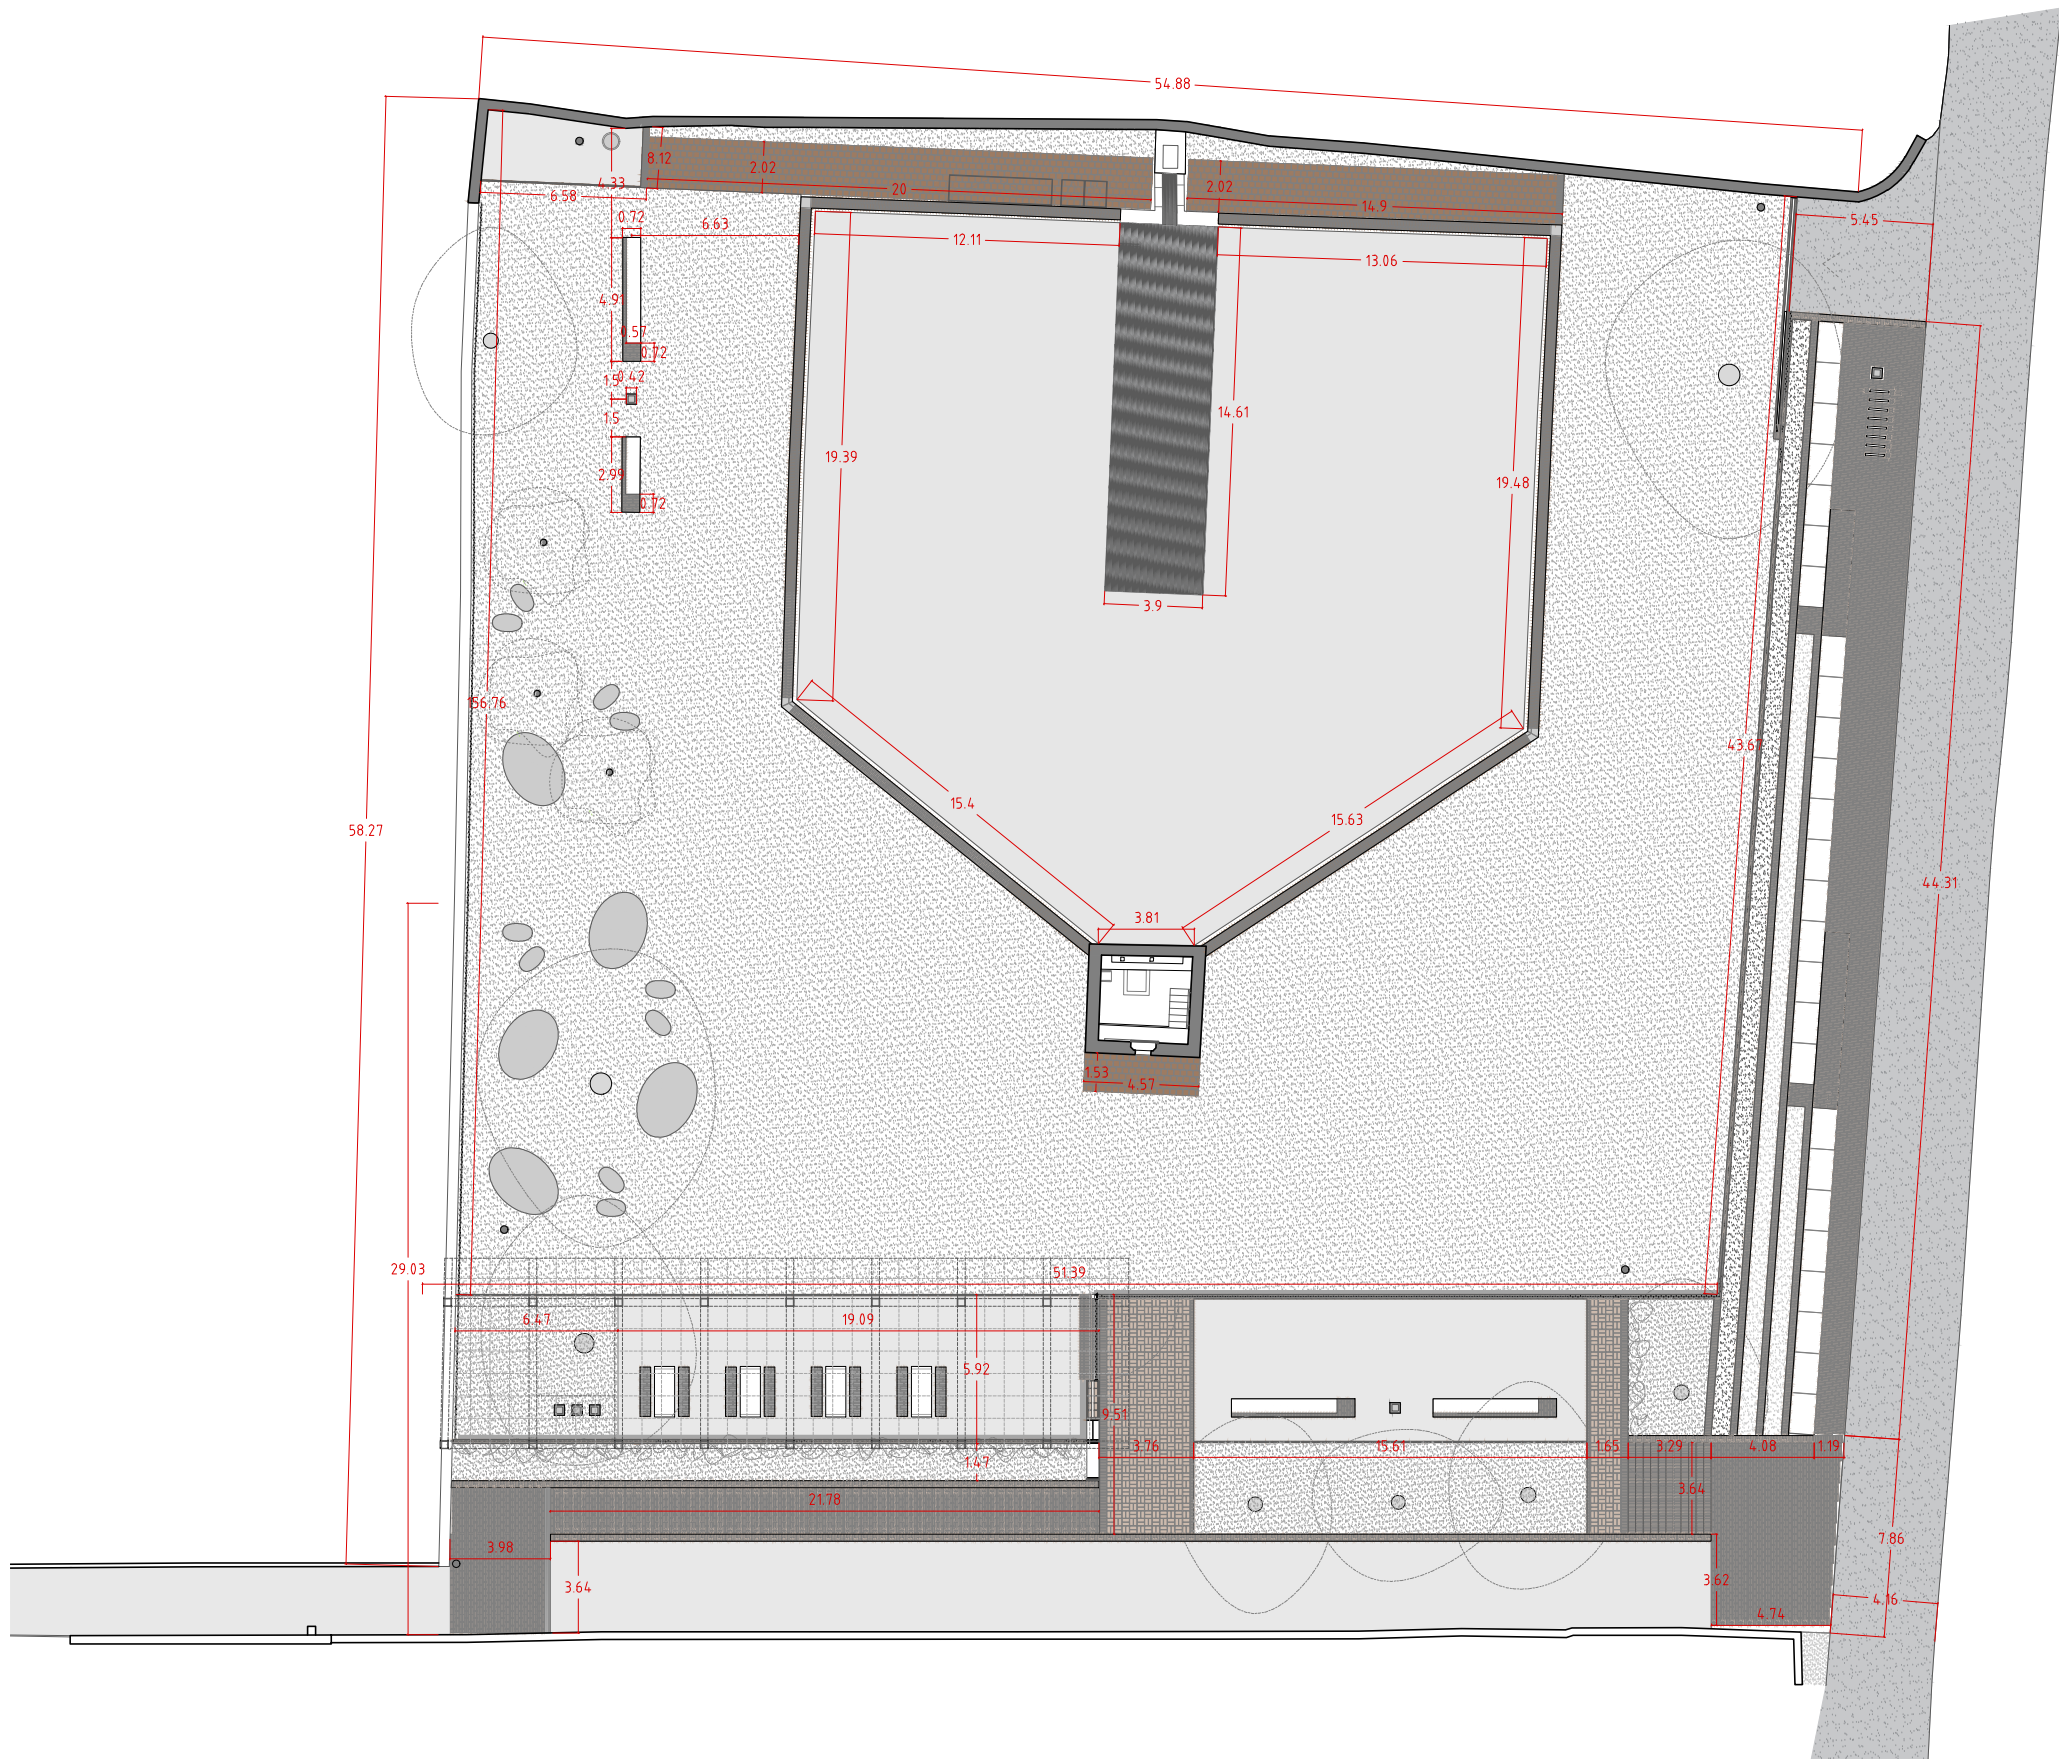

A03

RECUPERACIÓ BASSA NOVA
I EL SEU ENTORN IMMEDIAT

PROJECTE BÀSIC I EXECUTIU

PROMOTOR: Reus serveis municipals SA
REF. CADASTRAL: 0191901CF4509A0001DB
SITUACIÓ: Camí de la pedrera del Còbic 23
43206 REUS


PLANTA BASSA - cotes

Escala impressió: 1/300 (DIN A3)

Arquitecte: Xavier Gallego Seuba
Col·lab: Aleix Llorens
Sergi Pinyol
Gerard Feliu

Gemma Fornós
Sònia González
Michele Terlizzi

Febrer 2024

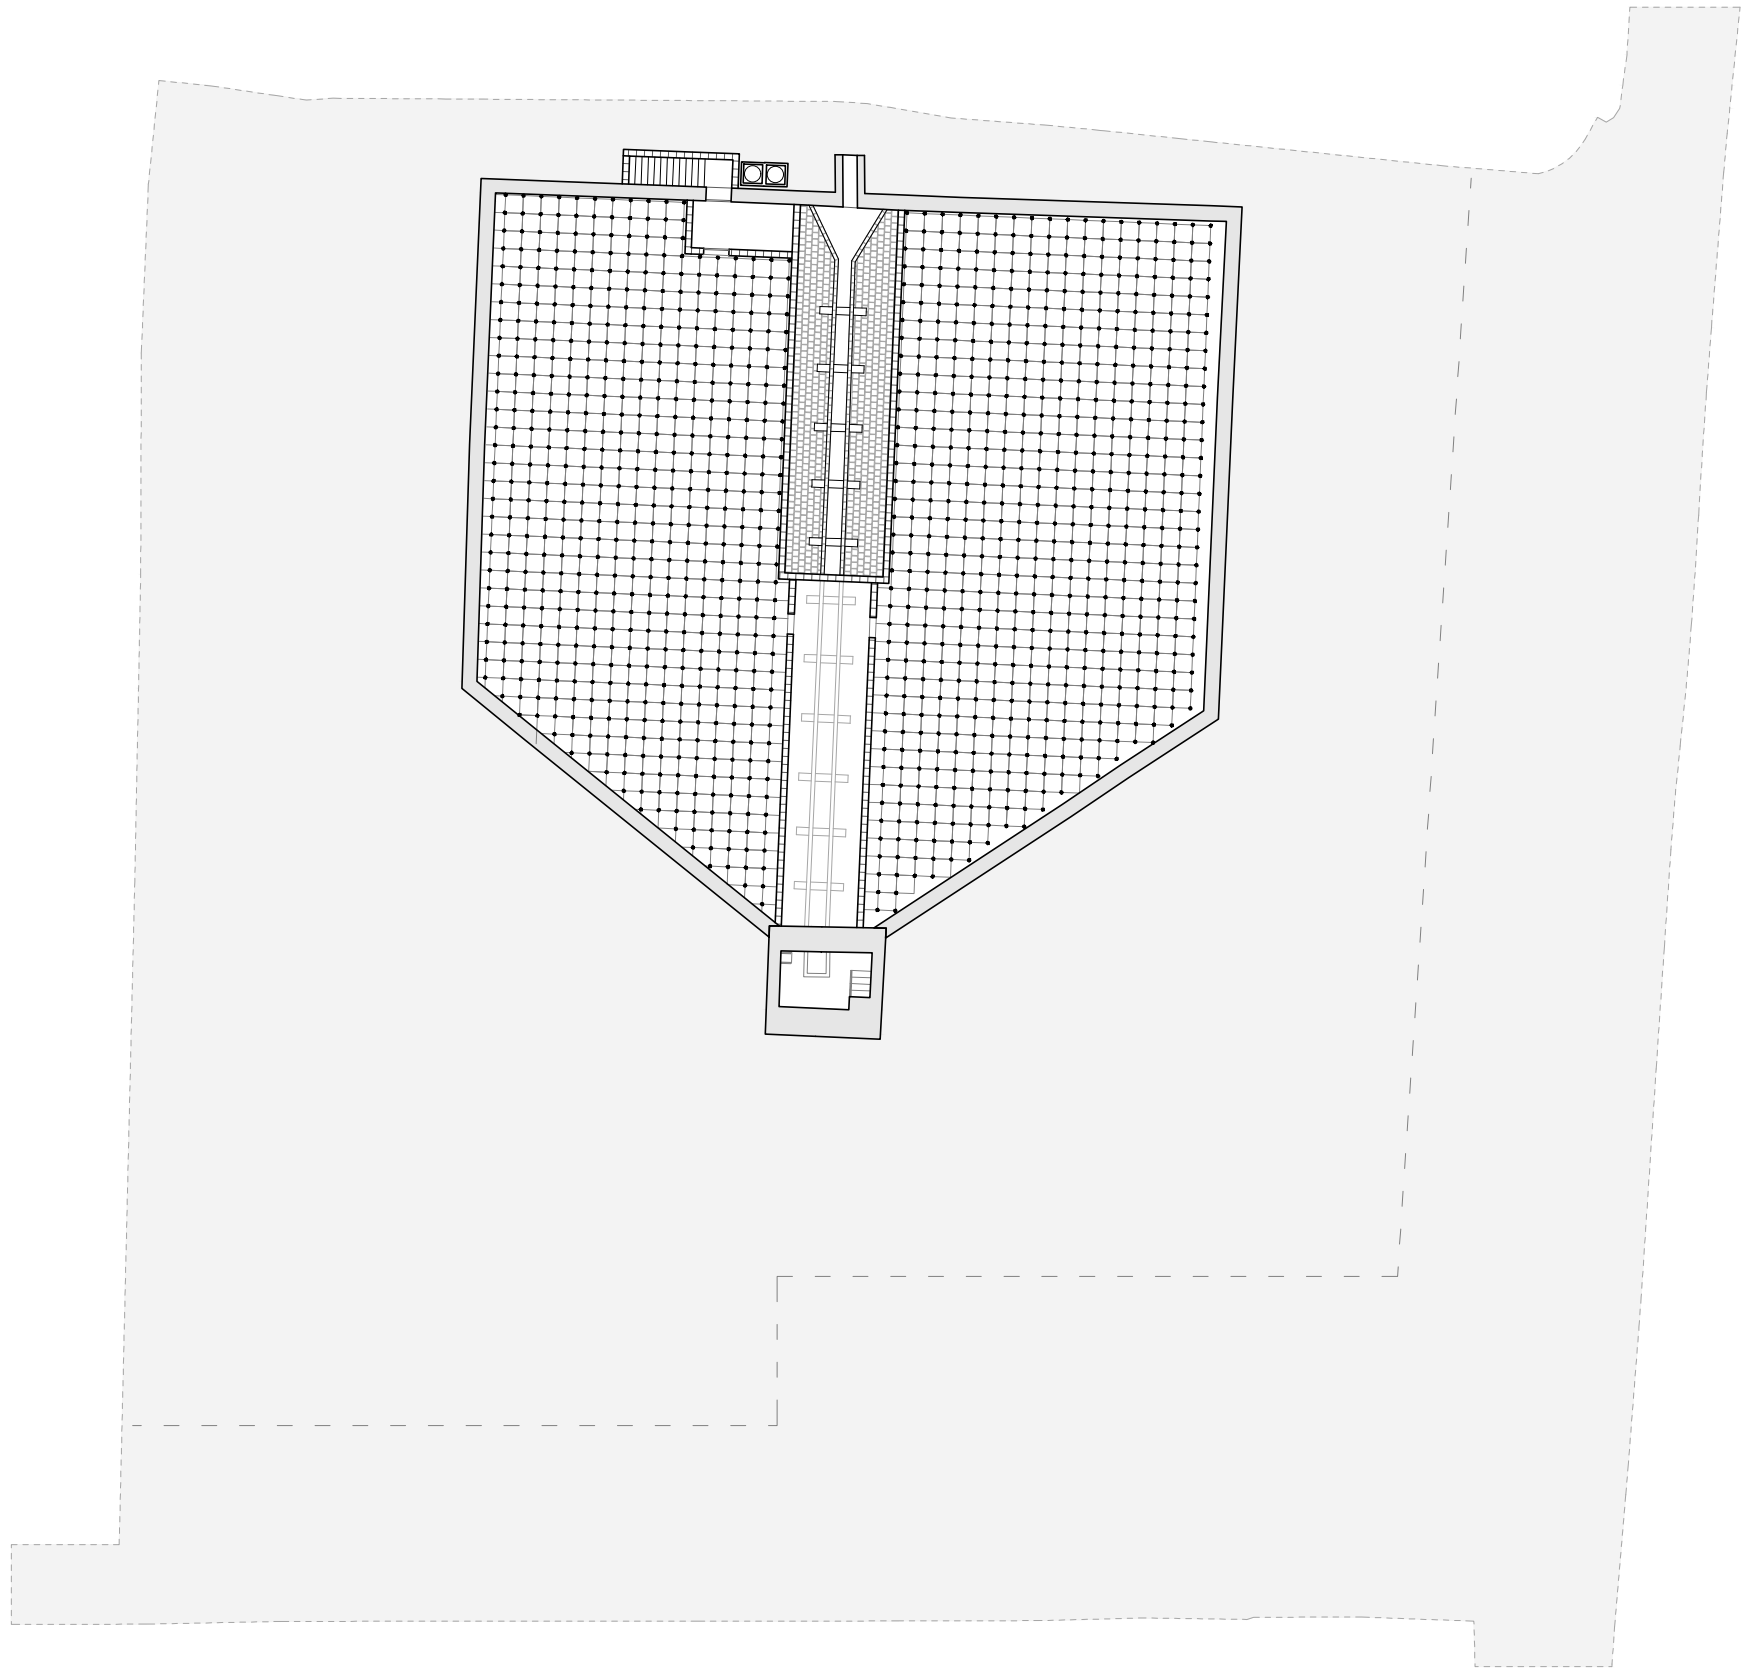


A04 RECUPERACIÓ BASSA NOVA
I EL SEU ENTORN IMMEDIAT
PROJECTE BÀSIC I EXECUTIU

PROMOTOR: Reus serveis municipals SA
REF. CADASTRAL: 0191901CF4509A0001DB
SITUACIÓ: Camí de la pedrera del Còbic 23
43206 REUS

PLANTA BASSA INTERIOR

Escala impressió: 1/300 (DIN A3)

Arquitecte: Xavier Gallego Seuba
Col·lab: Aleix Llorens
Sergi Pinyol
Gerard Feliu
Gemma Fornós
Sònia González
Michele Terlizzi
Febrer 2024

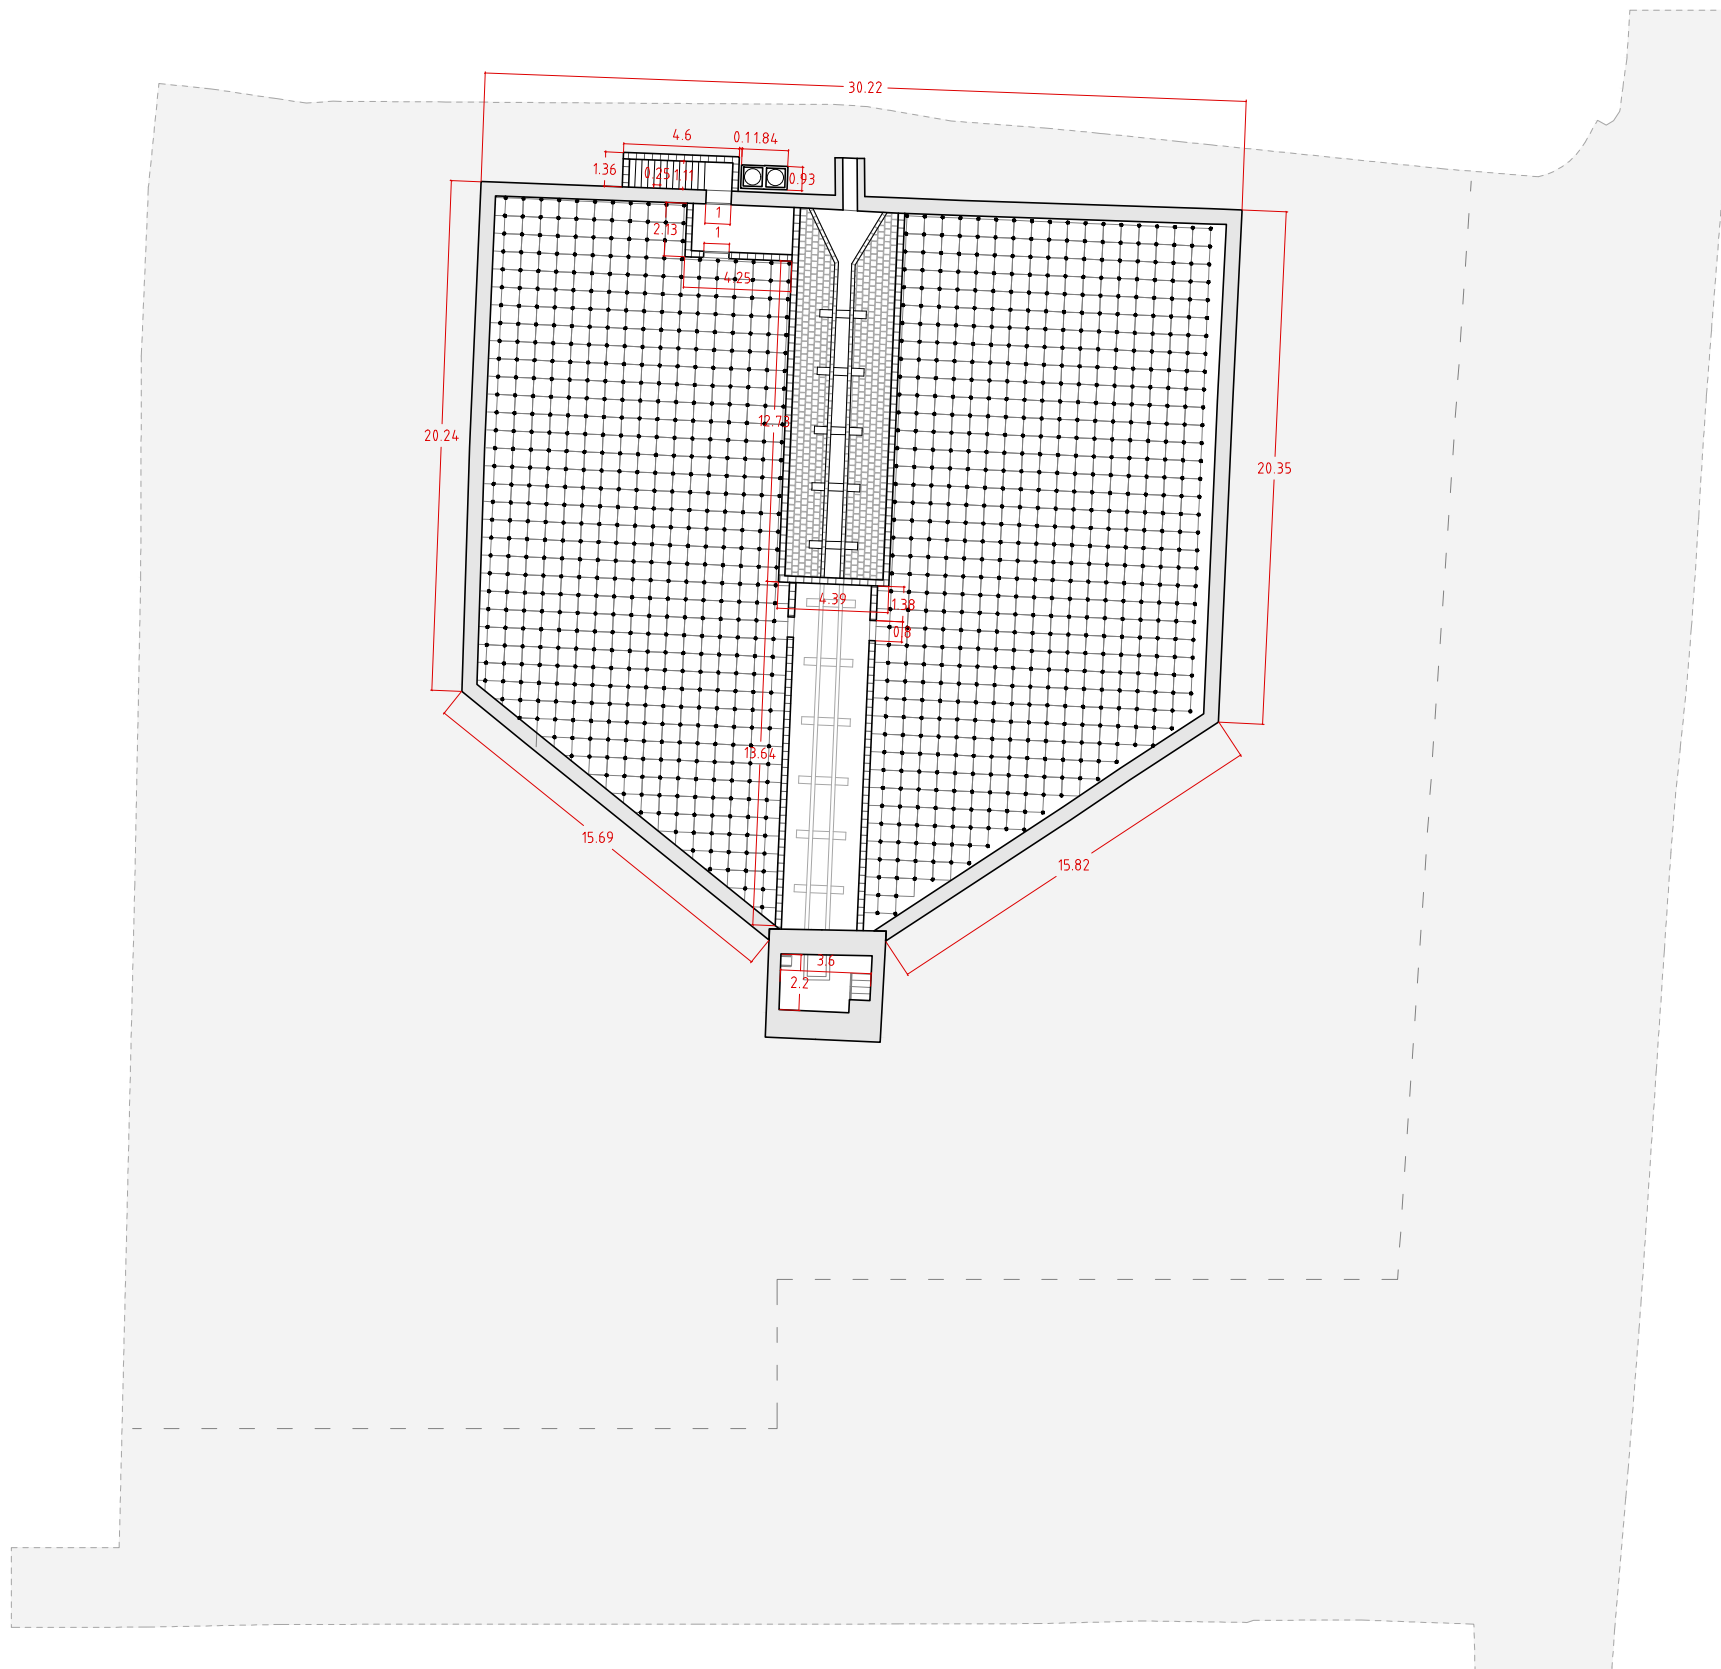

A05

RECUPERACIÓ BASSA NOVA I EL SEU ENTORN IMMEDIAT

PROJECTE BÀSIC I EXECUTIU

PROMOTOR: Reus serveis municipals SA
REF. CADASTRAL: 0191901CF4509A0001DB
SITUACIÓ: Camí de la pedrera del Còbic 23
43206 REUS

PLANTA BASSA INTERIOR - cotes





Escala impressió: 1/300 (DIN A3)

Arquitecte: Xavier Gallego Seuba
Col·lab: Aleix Llorens
Sergi Pinyol
Gerard Feliu

Gemma Fornós
Sònia González
Michele Terlizzi

Febrer 2024

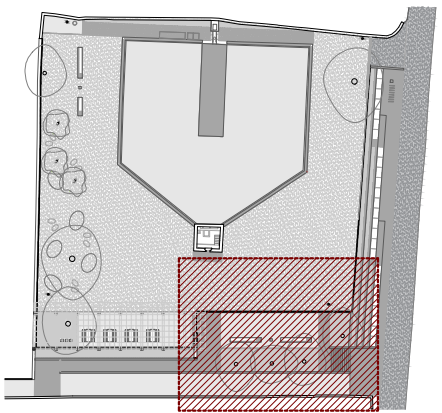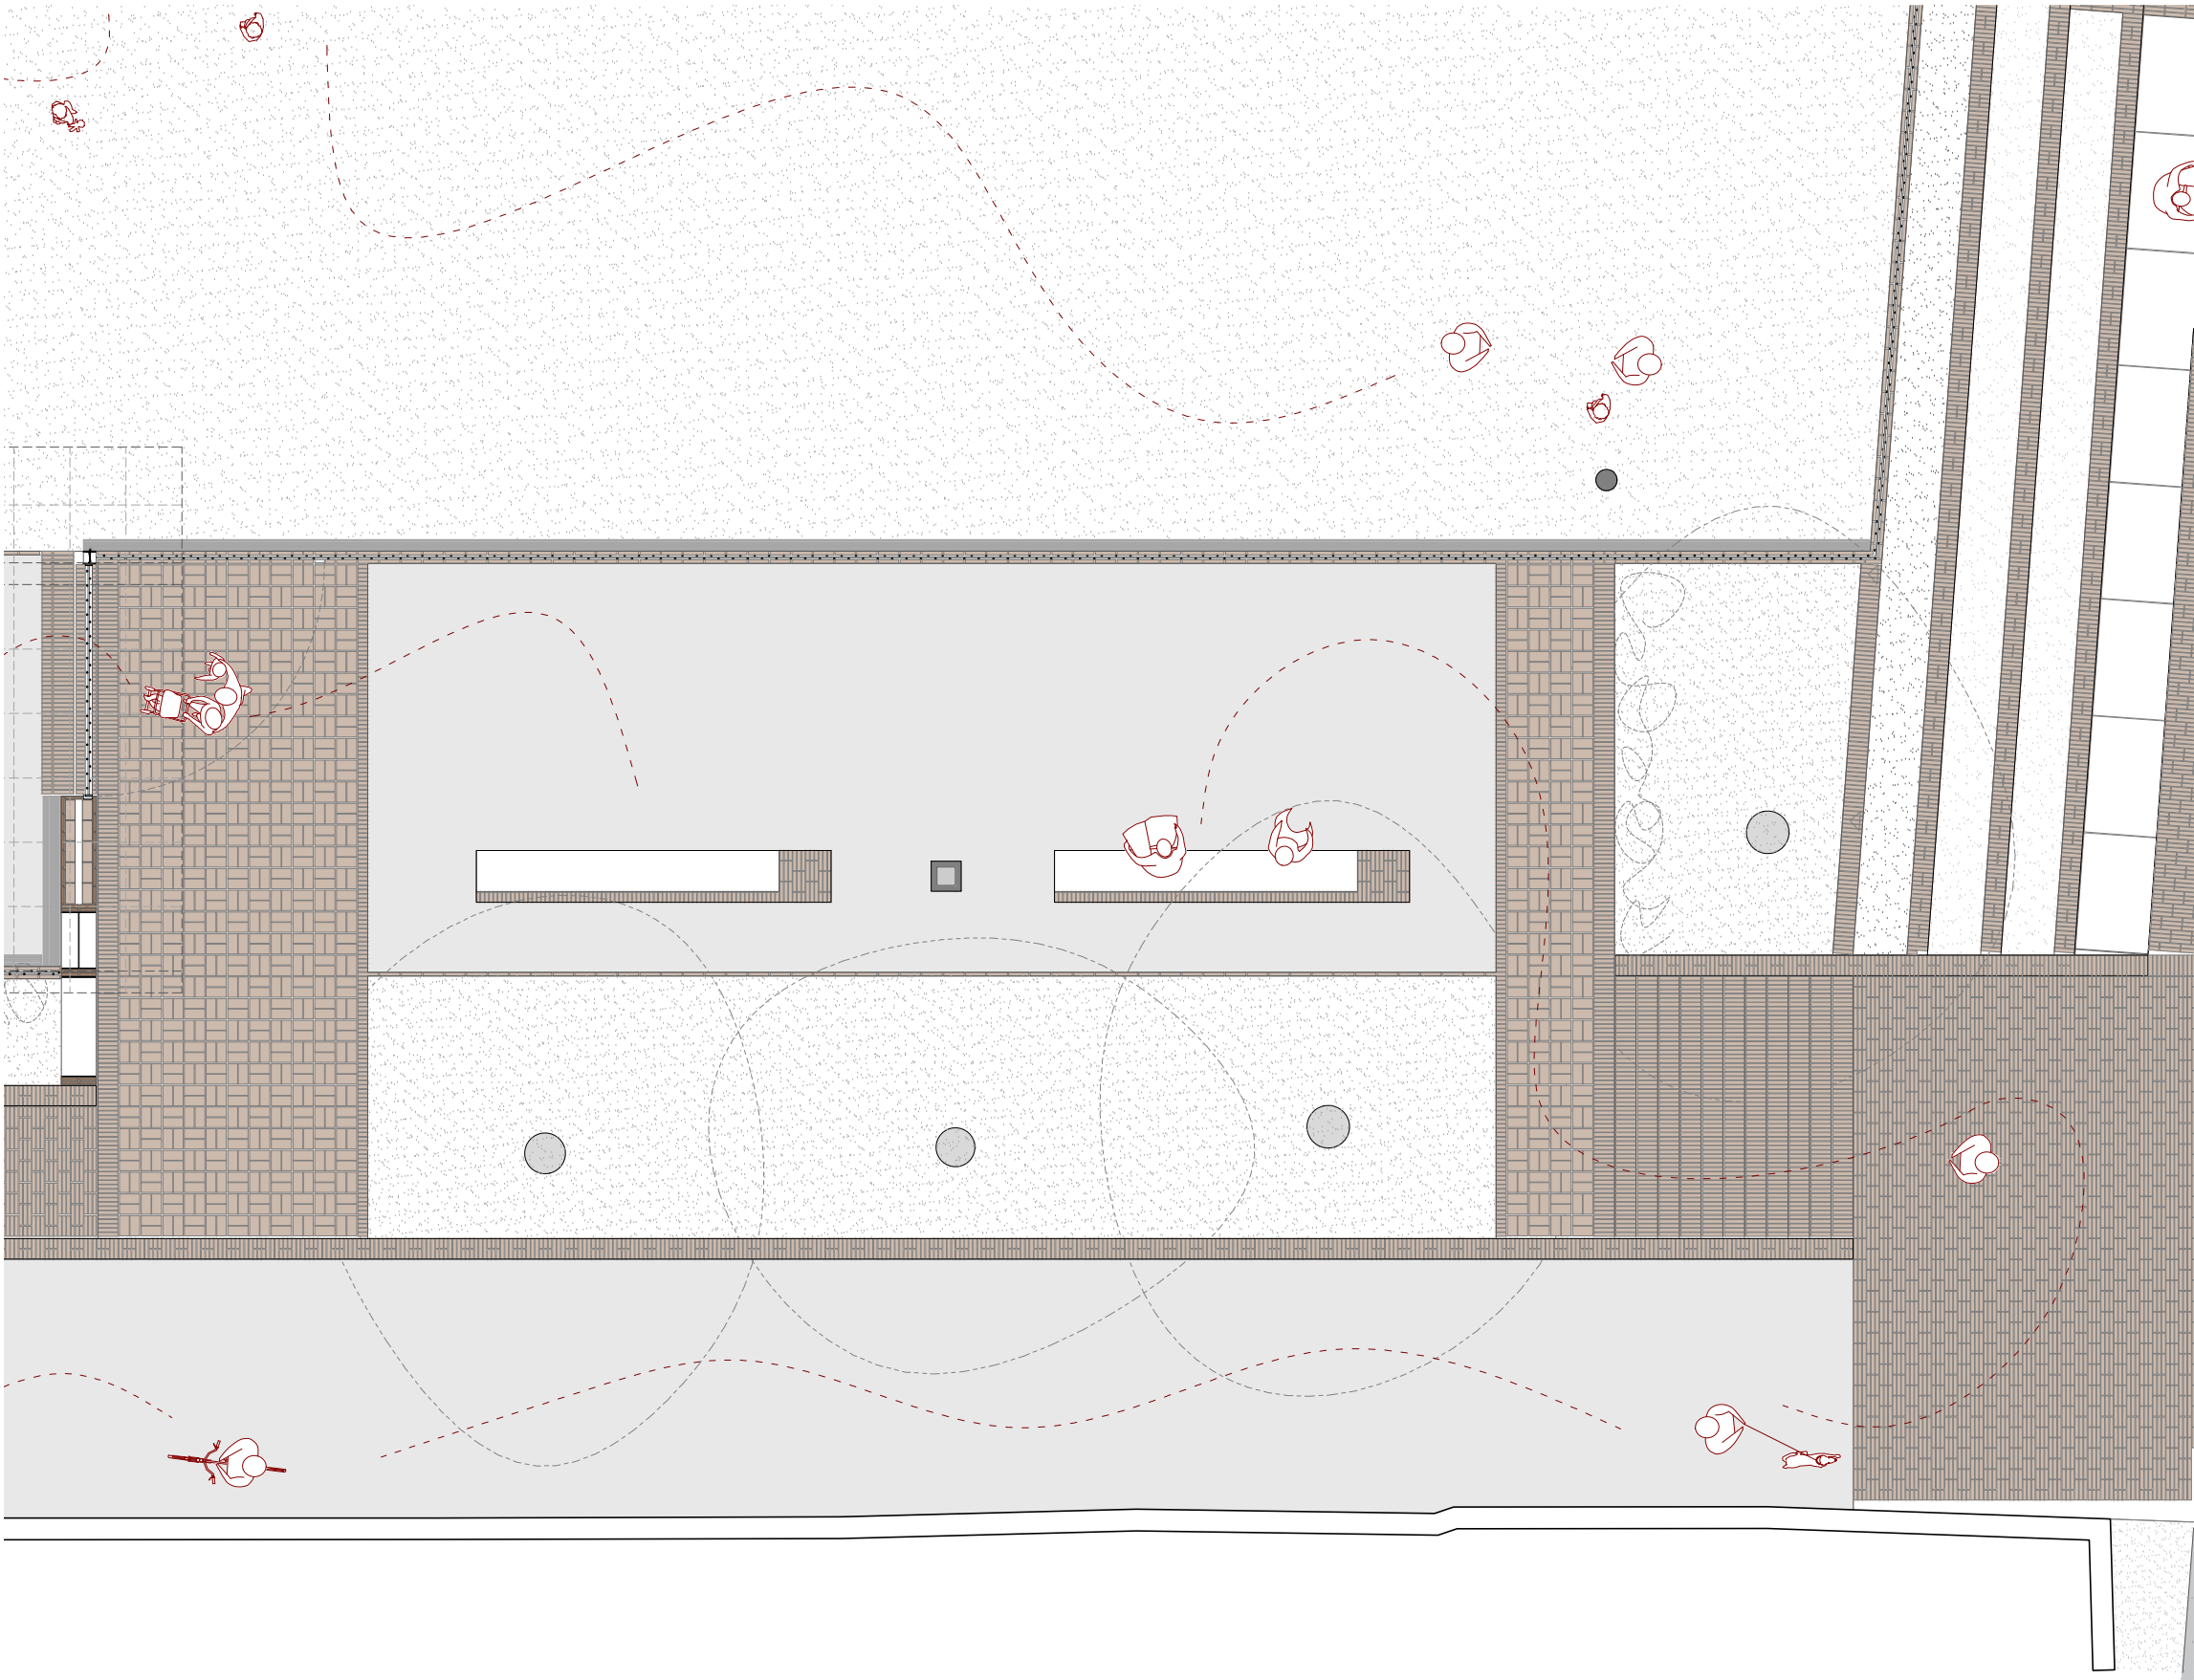

A06

RECUPERACIÓ BASSA NOVA
I EL SEU ENTORN IMMEDIAT

PROJECTE BÀSIC I EXECUTIU


PROMOTOR: Reus serveis municipals SA
REF. CADASTRAL: 0191901CF4509A0001DB
SITUACIÓ: Camí de la pedrera del Còbic 23
43206 REUS

PROPOSTA - accés principal





Escala impressió: 1/100 (DIN A3)

Arquitecte: Xavier Gallego Seuba
Col·lab: Aleix Llorens
Sergi Pinyol
Gerard Felu
Gemma Fornós
Sònia González
Michele Terlizzi
Febrer 2024

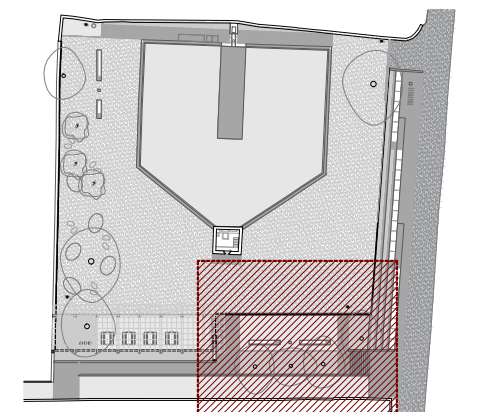

Col·lab: Aleix Llorens Gemma Fornós
Sergi Pinyol Sònia González
Gerard Feliu Michele Terlizzi

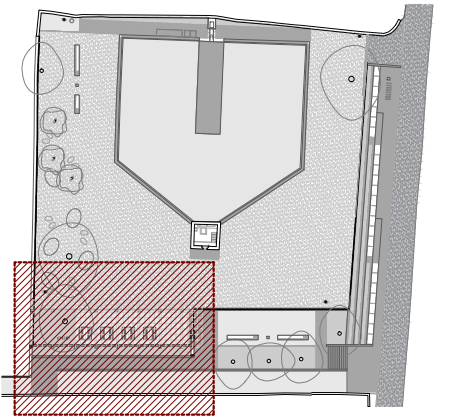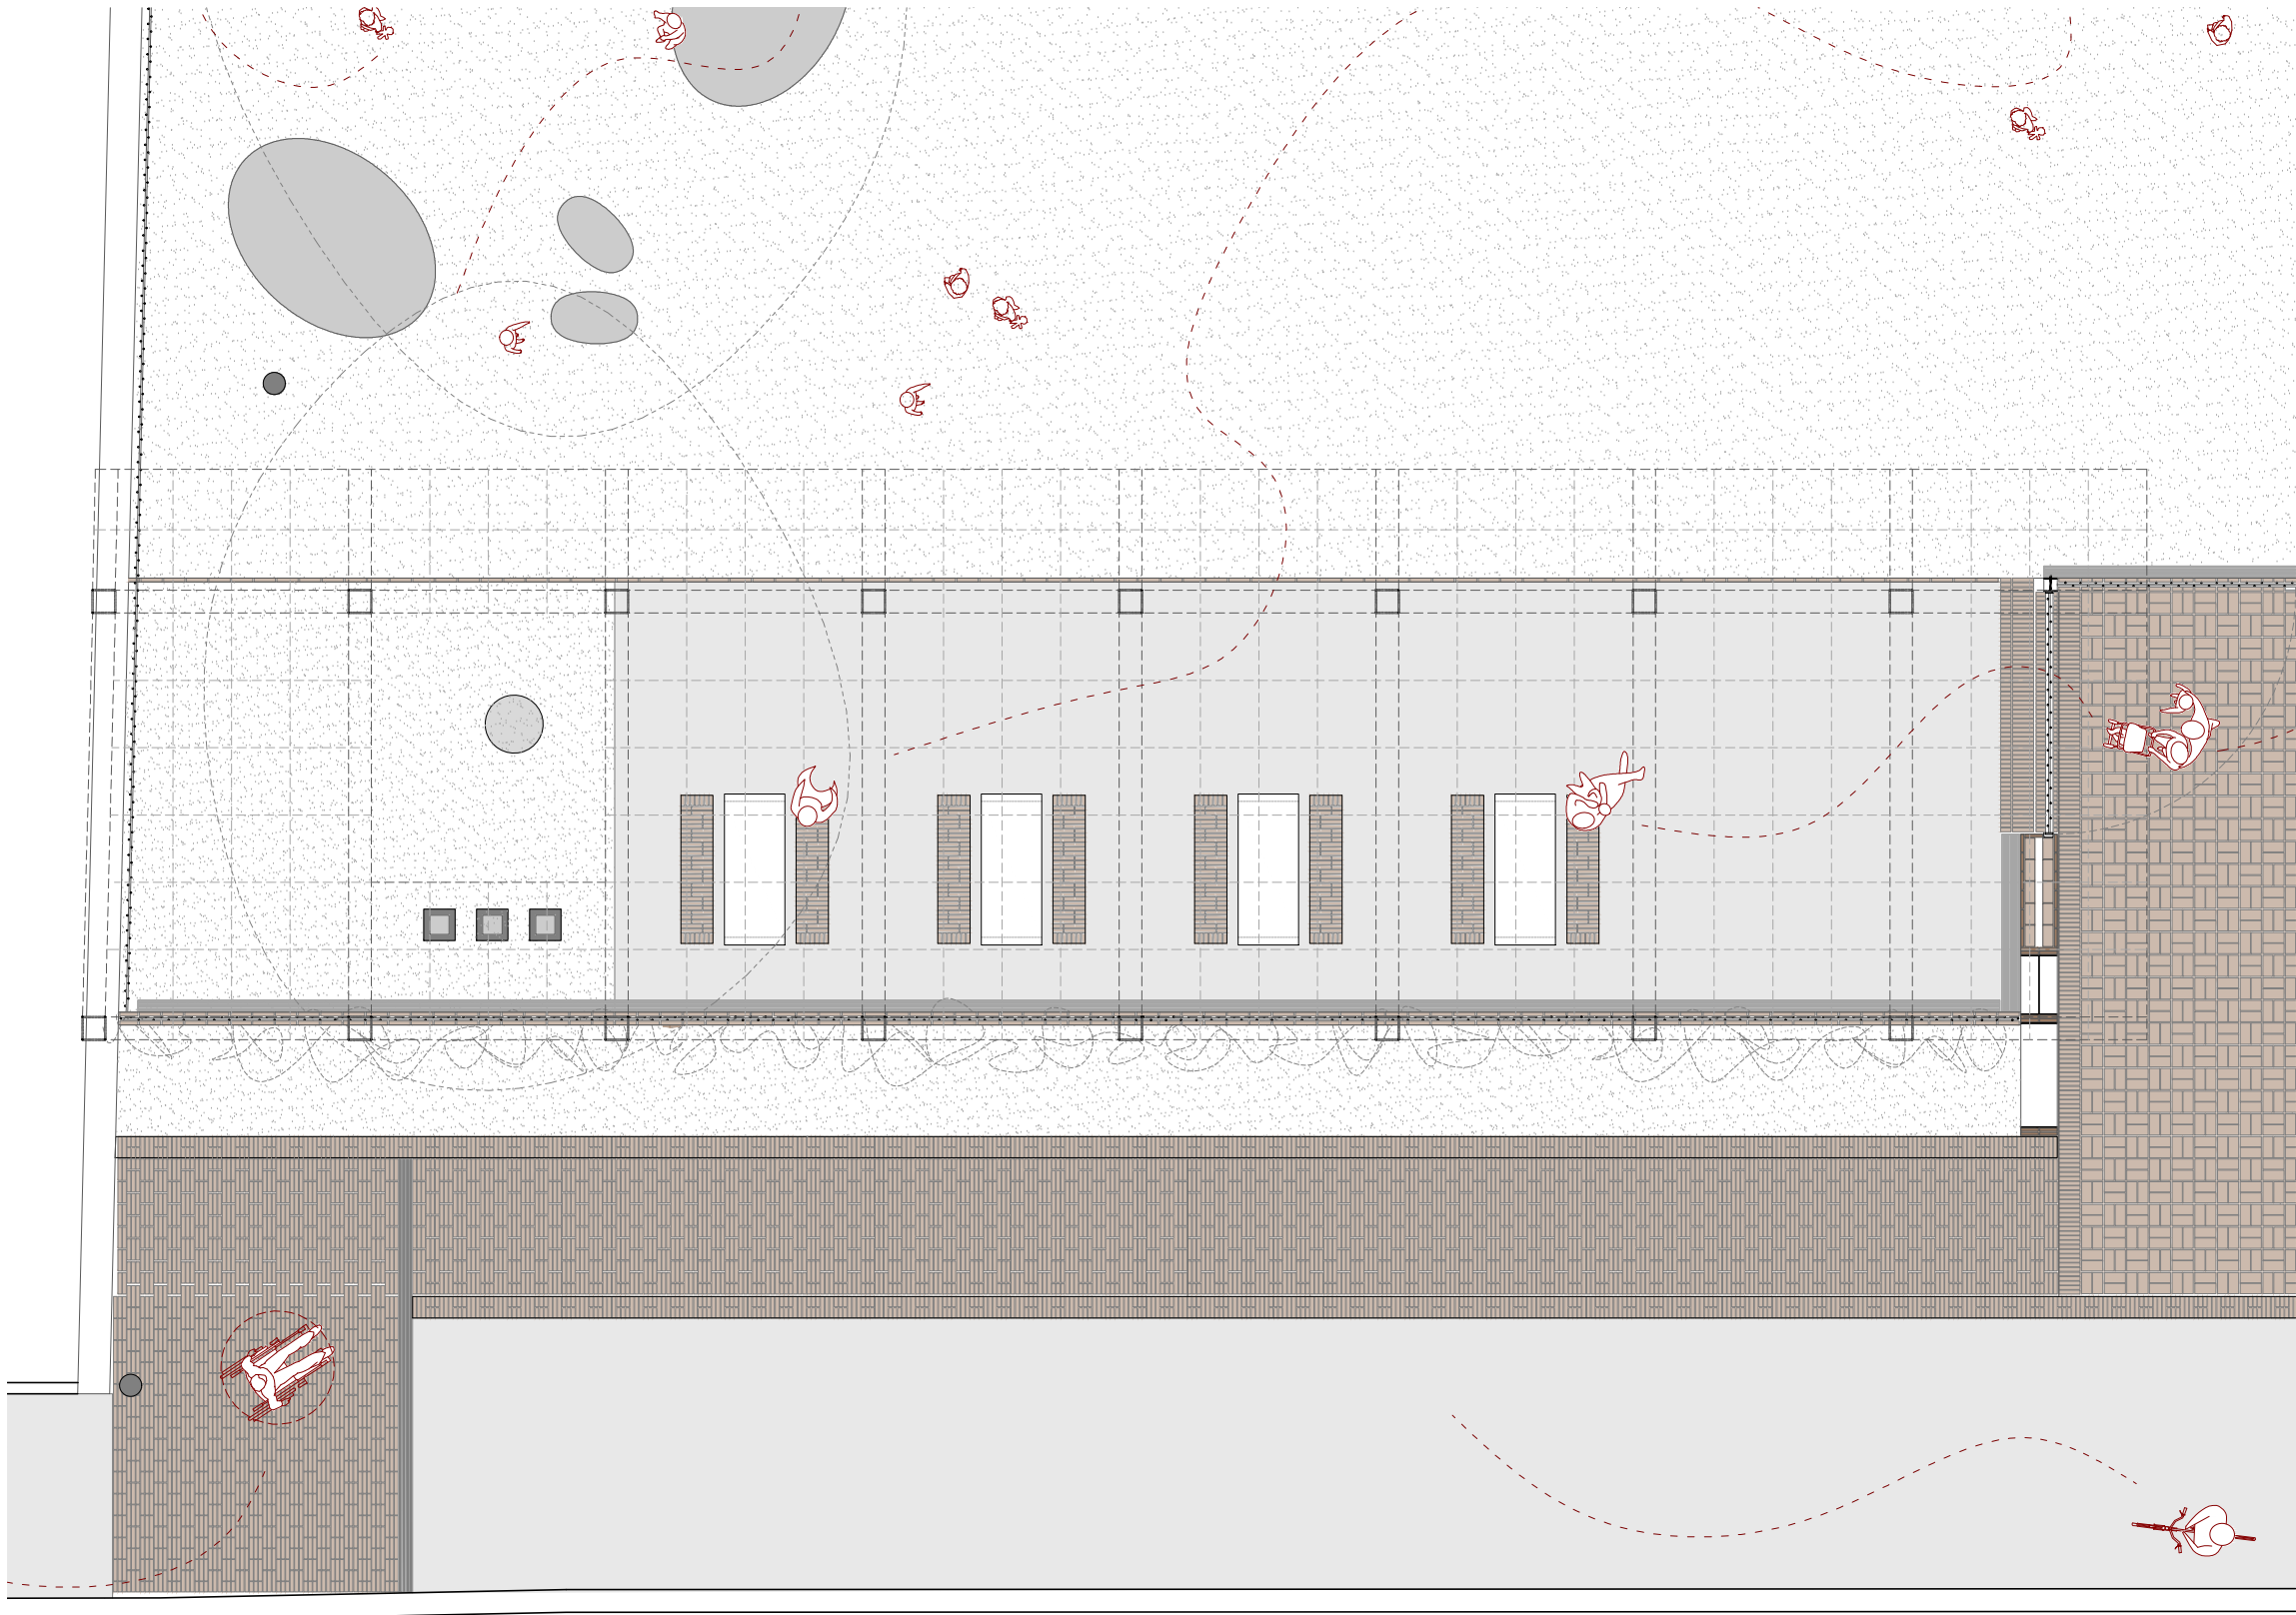

A08

RECUPERACIÓ BASSA NOVA
I EL SEU ENTORN IMMEDIAT

PROJECTE BÀSIC I EXECUTIU

PROMOTOR: Reus serveis municipals SA
REF. CADASTRAL: 0191901CF4509A0001DB
SITUACIÓ: Camí de la pedrera del Còbic 23
43206 REUS

PROPOSTA - zona pèrgola




Escala impressió: 1/100 (DIN A3)

Arquitecte: Xavier Gallego Seuba


Febrer 2024

Col·lab: Aleix Llorens
Sergi Pinyol
Gerard Feliu


Gemma Fornós
Sònia González
Michele Terlizzi

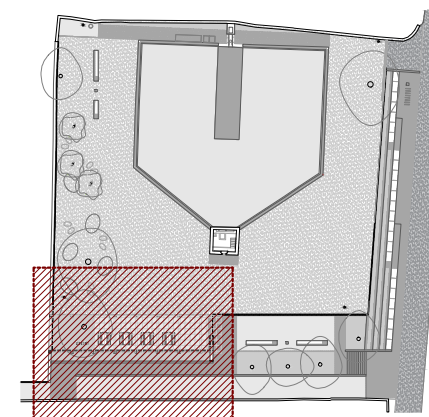


Col·lab: Aleix Llorens Gemma Fornós
Sergi Pinyol Sònia González
Gerard Feliu Michele Terlizzi

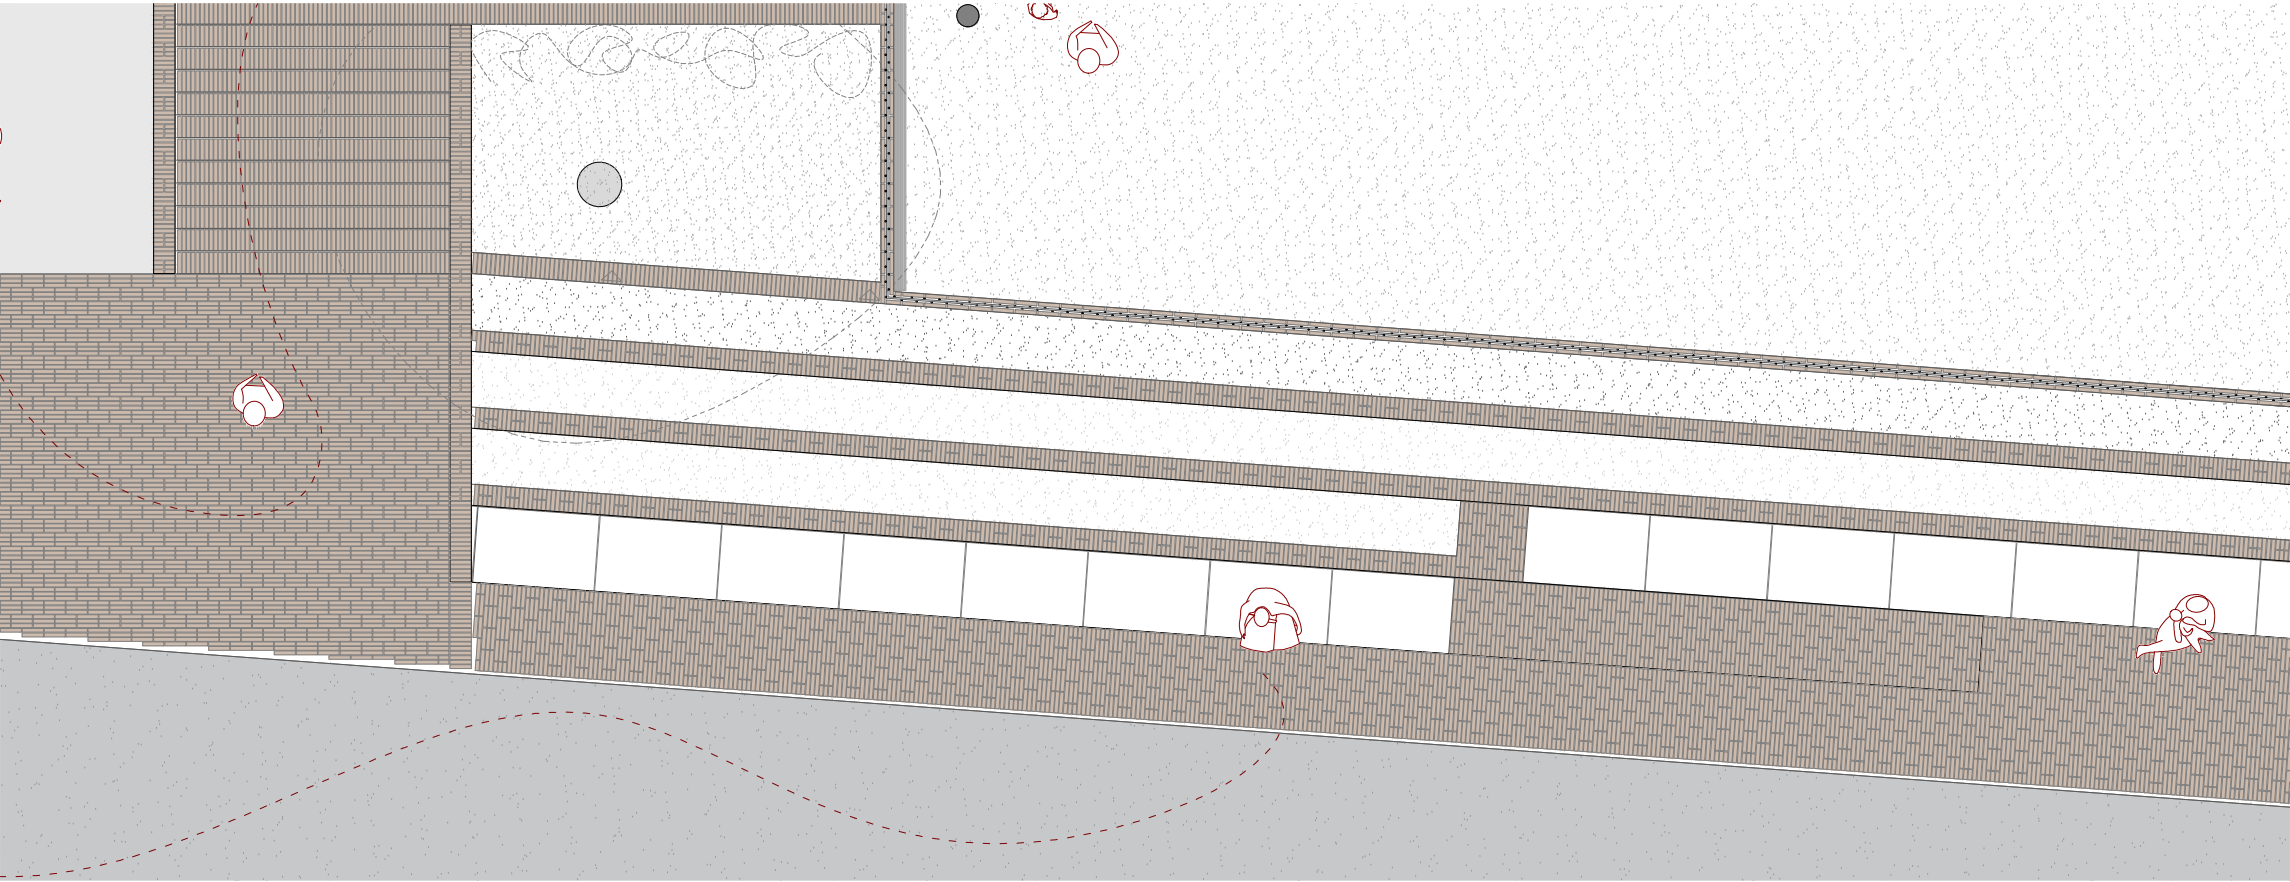

ZOOM A

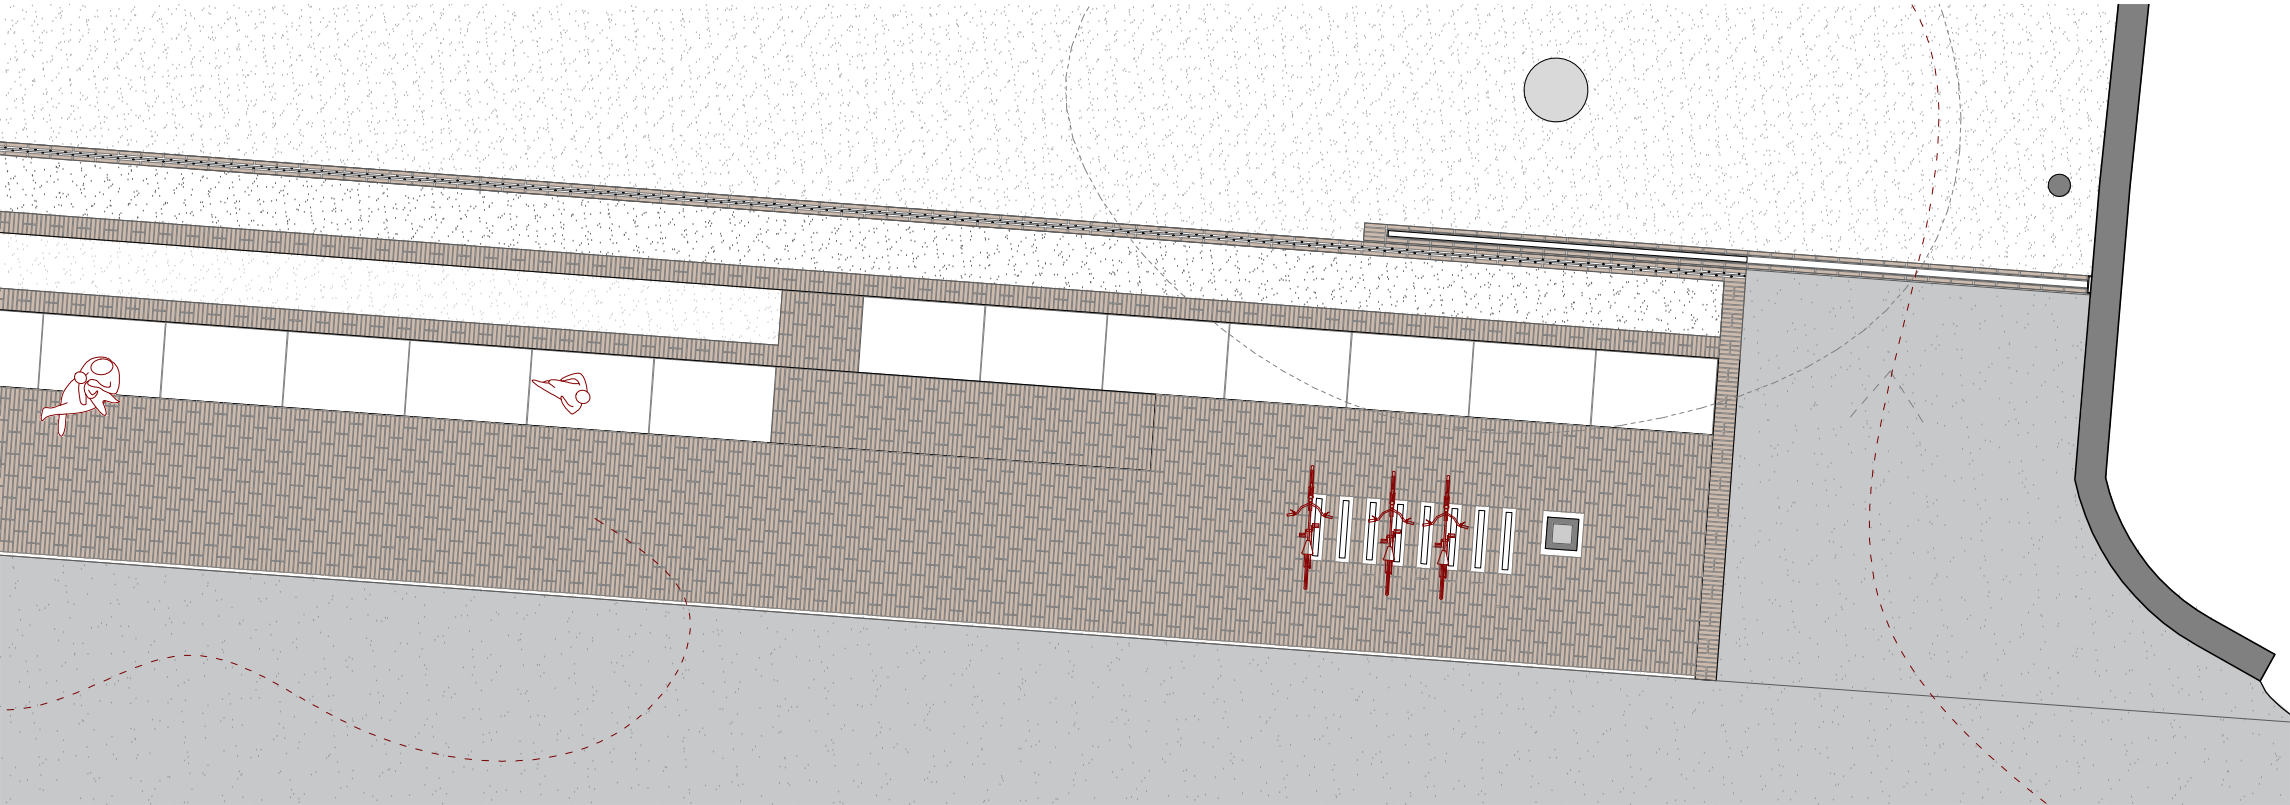

ZOOM B

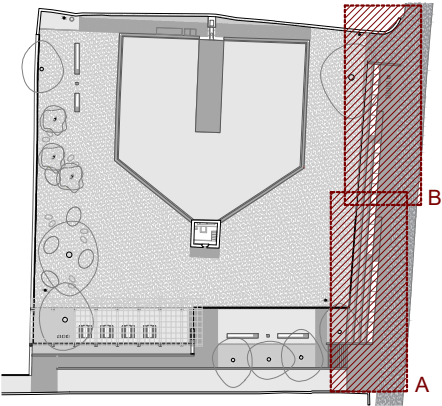

A₁₀ RECUPERACIÓ BASSA NOVA
I EL SEU ENTORN IMMEDIAT
PROJECTE BÀSIC I EXECUTIU


PROMOTOR: Reus serveis municipals SA
REF. CADASTRAL: 0191901CF4509A0001DB
SITUACIÓ: Camí de la pedrera del Còbic 23
43206 REUS

PROPOSTA - grades


Escala impressió: 1/100 (DIN A3)

Arquitecte: Xavier Gallego Seuba
Col·lab: Aleix Llorens, Sergi Pinyol, Gerard Feliu, Gemma Fornós, Sònia González, Michele Terlizzi


Febrer 2024

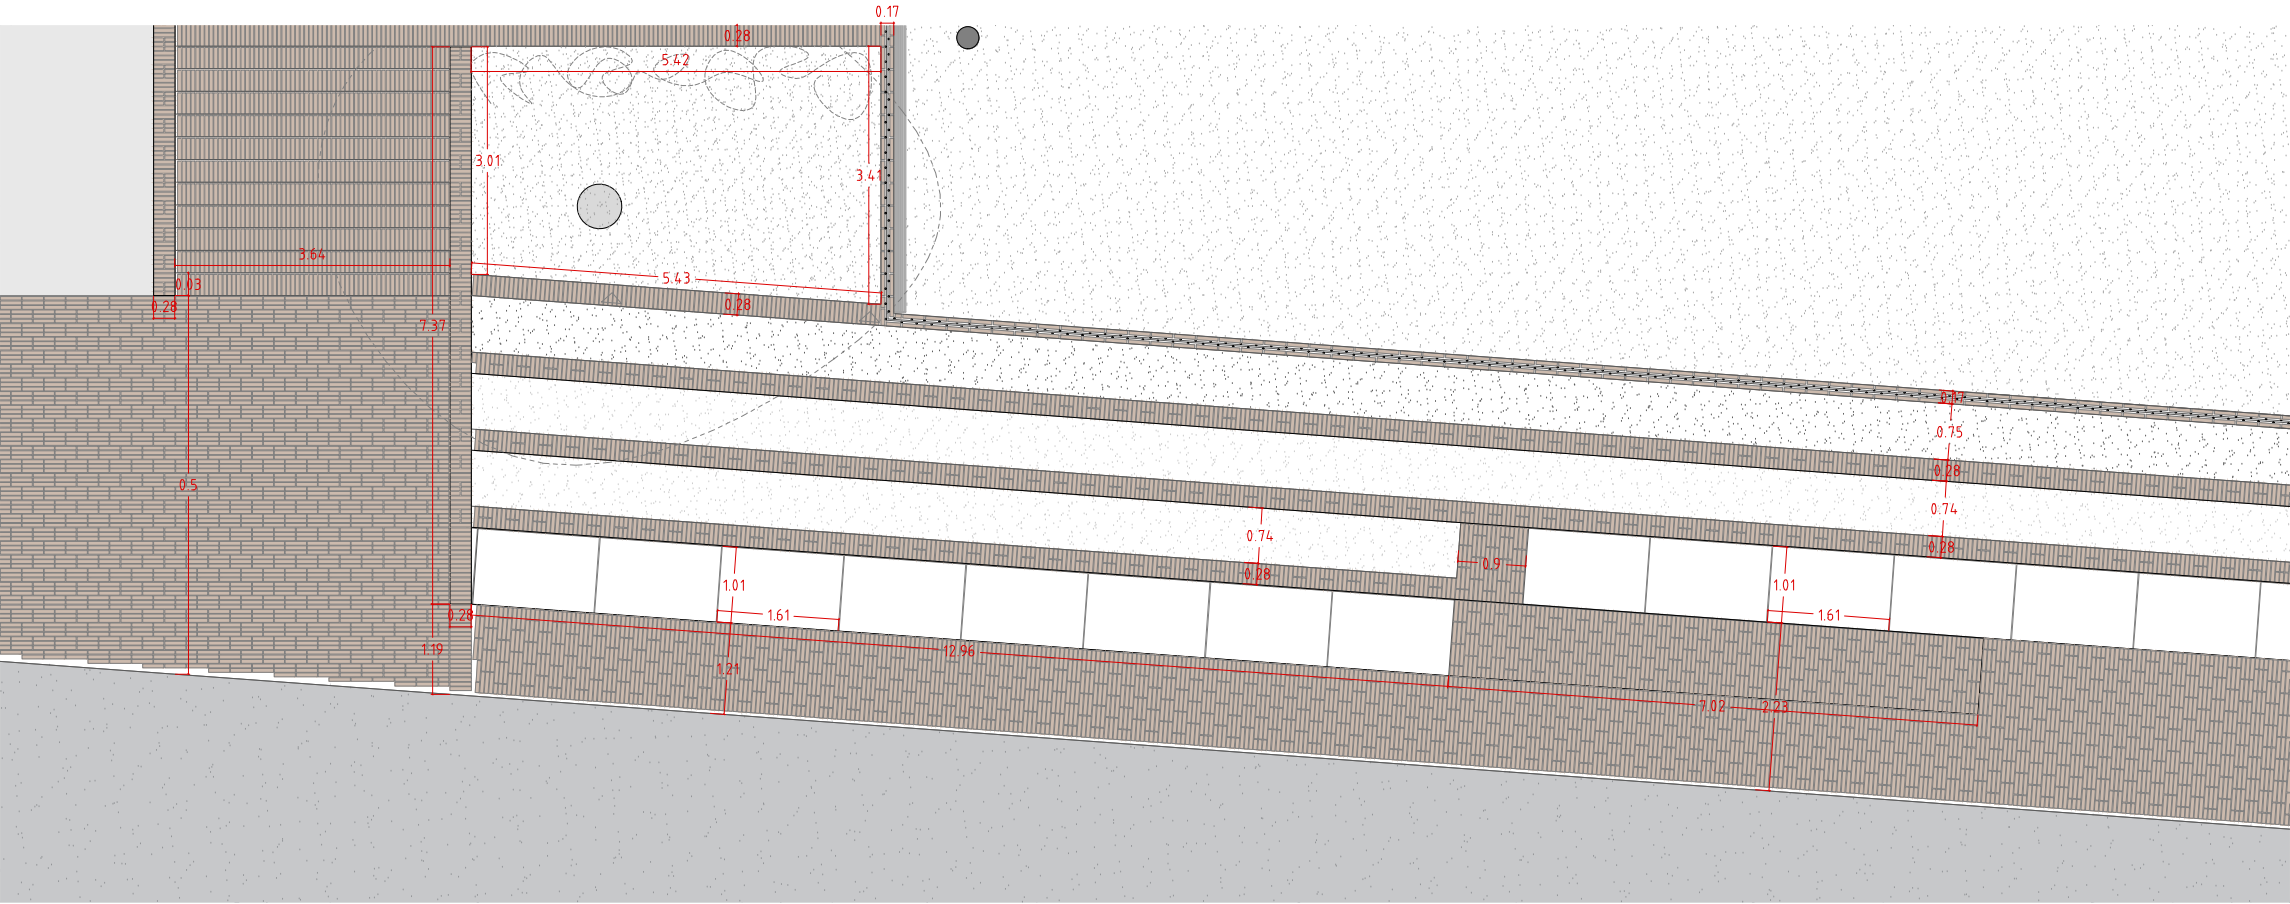

ZOOM A

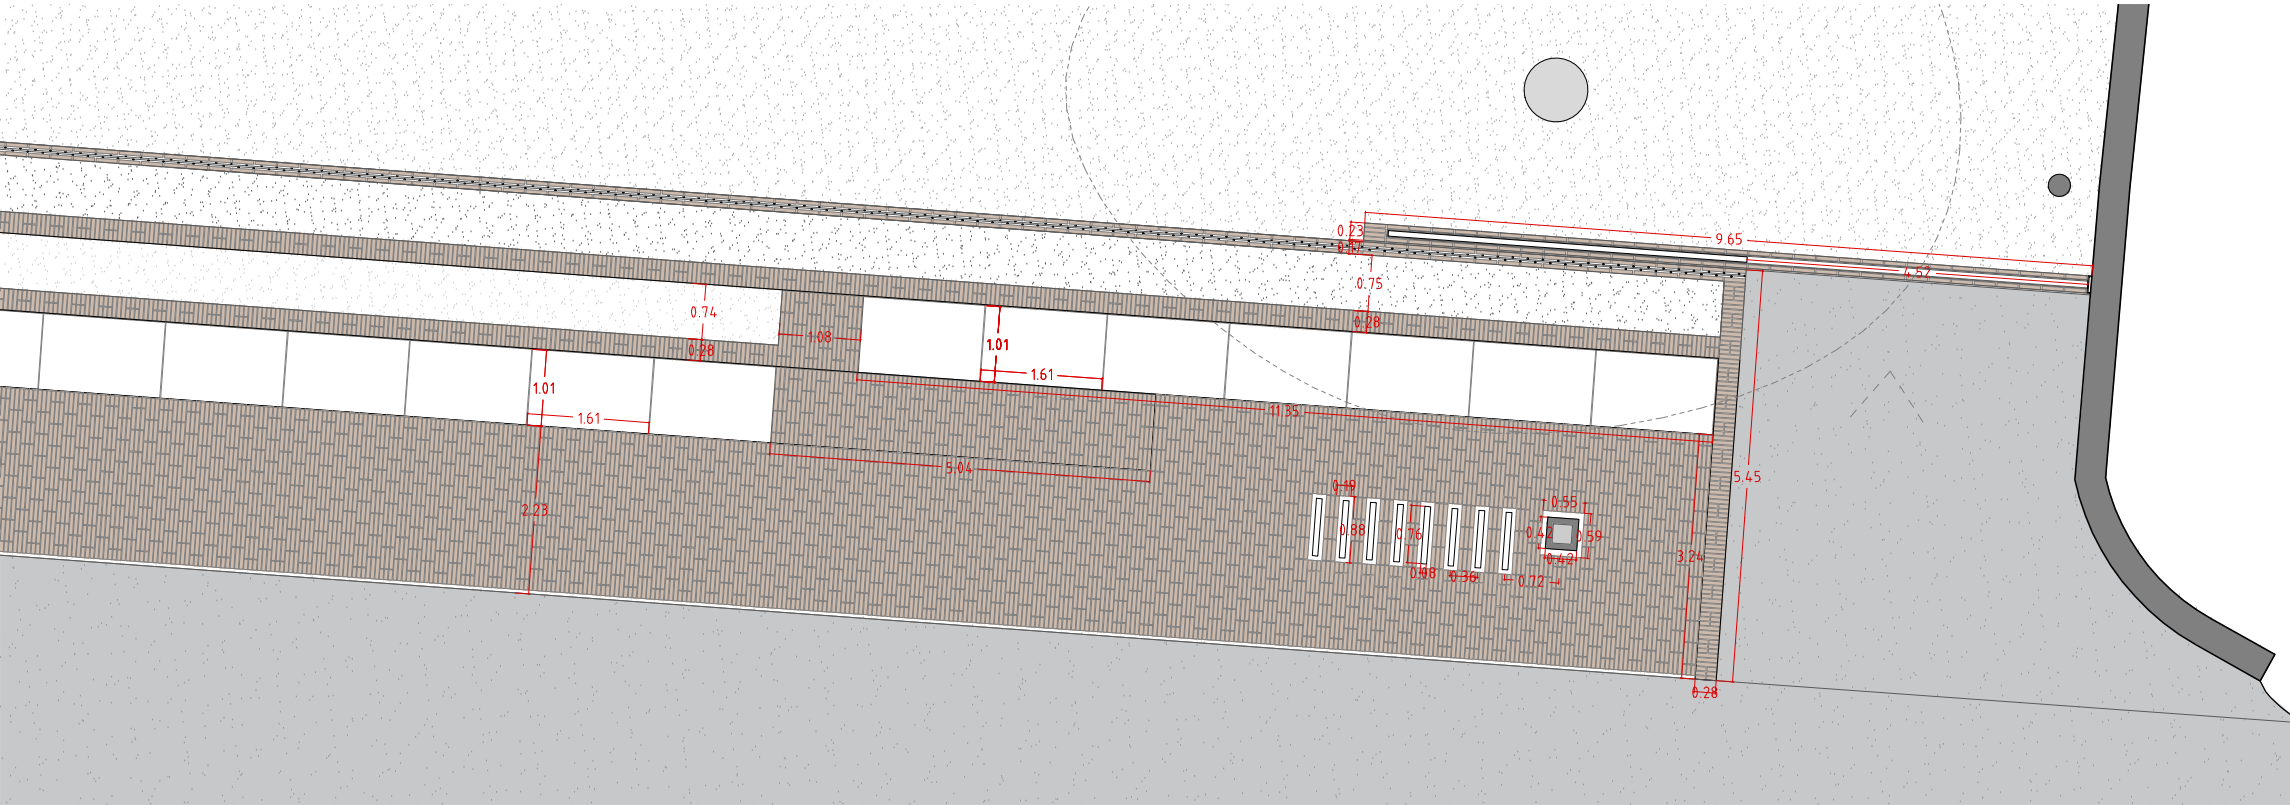

ZOOM B

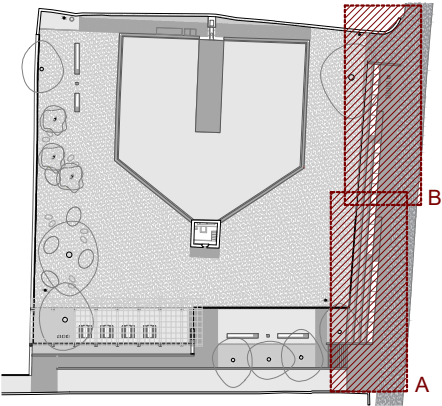

A₁₁ RECUPERACIÓ BASSA NOVA
I EL SEU ENTORN IMMEDIAT
PROJECTE BÀSIC I EXECUTIU


PROMOTOR: Reus serveis municipals SA
REF. CADASTRAL: 0191901CF4509A0001DB
SITUACIÓ: Camí de la pedrera del Còbic 23
43206 REUS

PROPOSTA - grades - cotes


Escala impressió: 1/100 (DIN A3)

Arquitecte: Xavier Gallego Seuba
Col·lab: Aleix Llorens, Sergi Pinyol, Gerard Feliu, Gemma Fornós, Sònia González, Michele Terlizzi


Febrer 2024

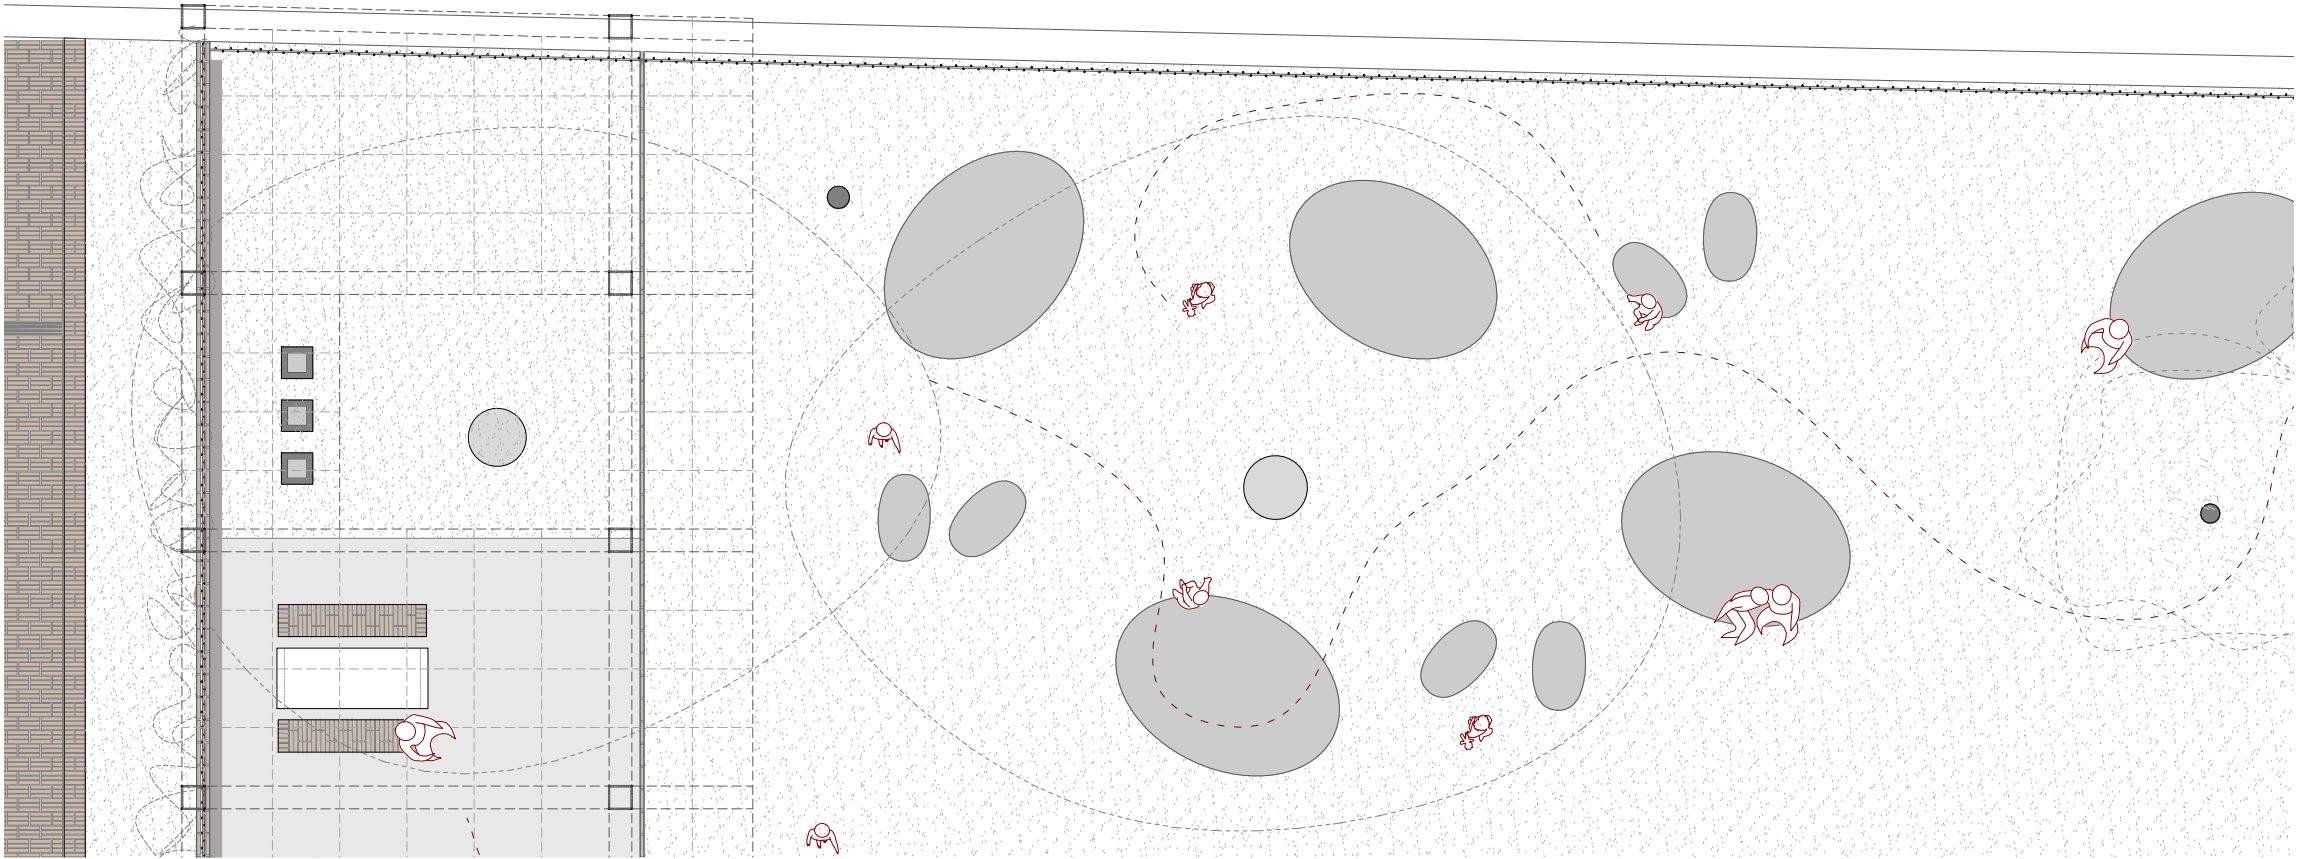

ZOOM A

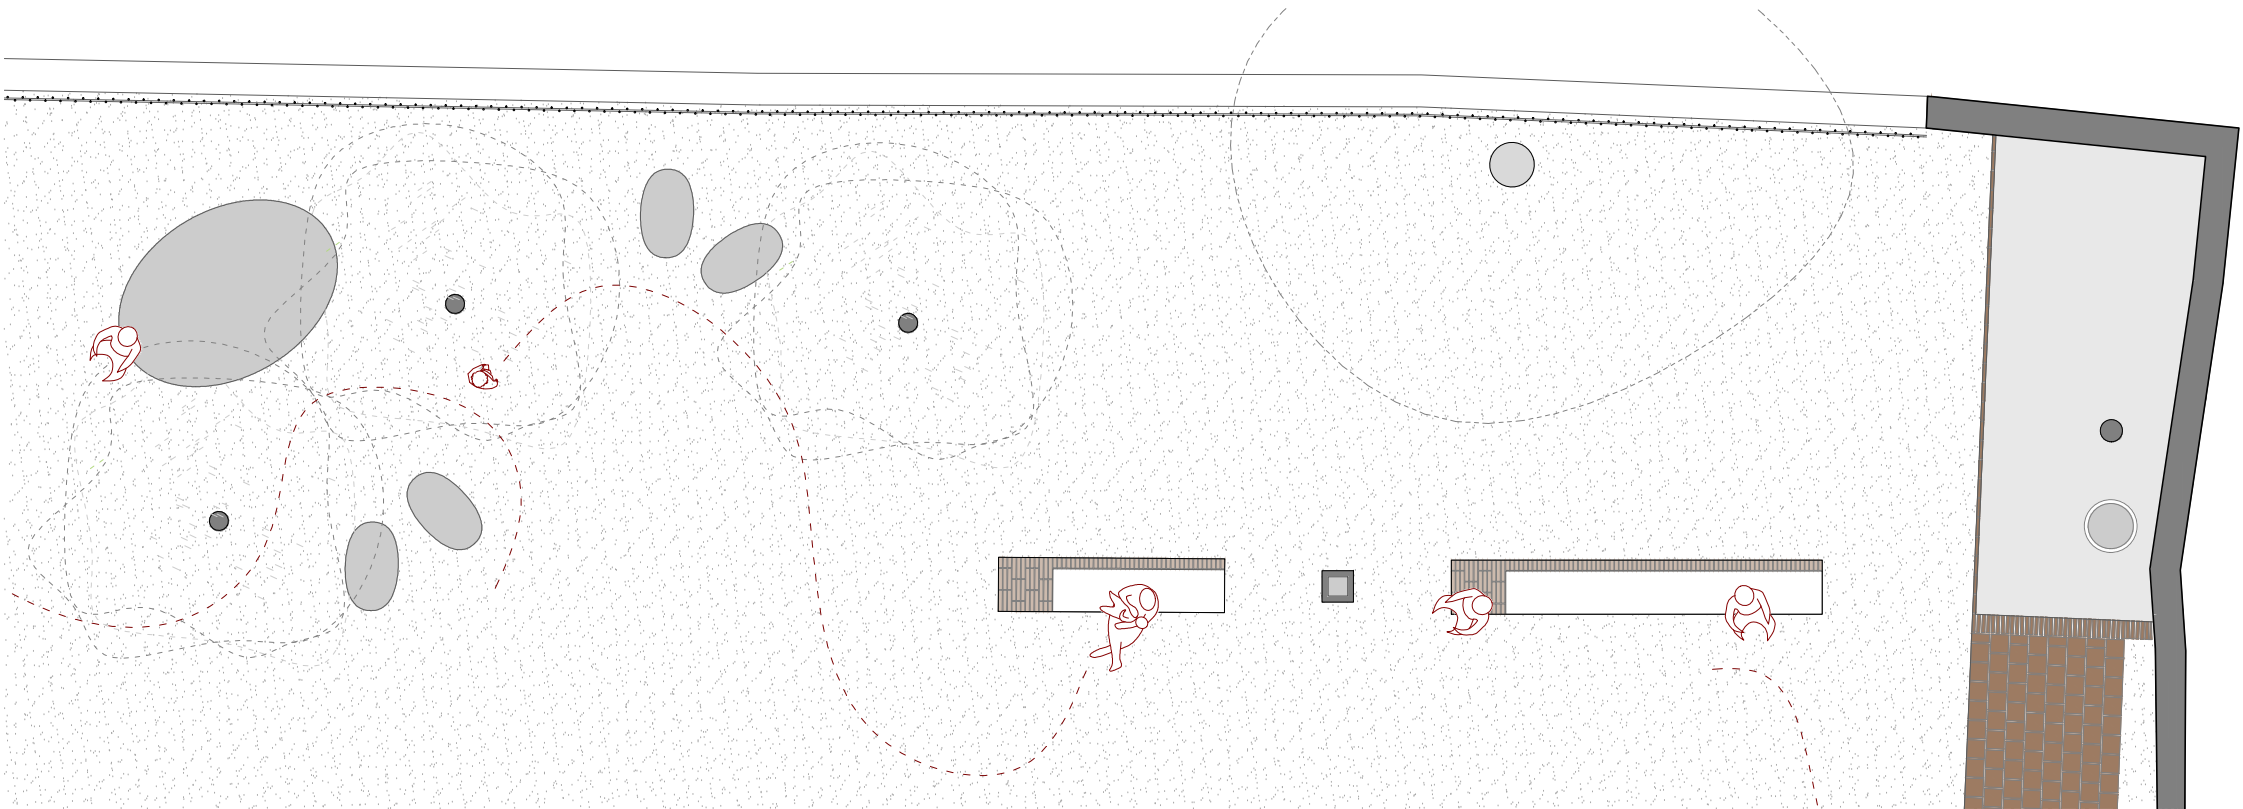

ZOOM B

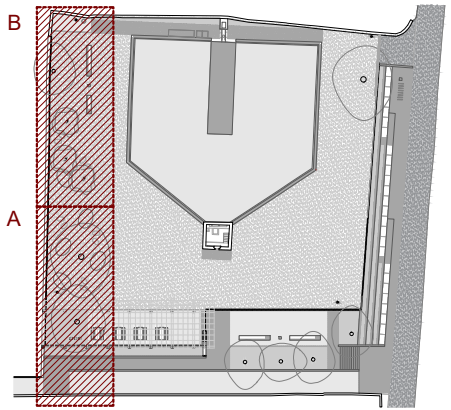

A12

RECUPERACIÓ BASSA NOVA
I EL SEU ENTORN IMMEDIAT

PROJECTE BÀSIC I EXECUTIU

PROMOTOR: Reus serveis municipals SA
REF. CADASTRAL: 0191901CF4509A0001DB
SITUACIÓ: Camí de la pedrera del Còbic 23
43206 REUS

PROPOSTA - zona jocs


Escala impressió: 1/100 (DIN A3)

Arquitecte: Xavier Gallego Seuba


Col·lab: Aleix Llorens
Sergi Pinyol
Gerard Feliu

Gemma Fornós
Sònia González
Michele Terlizzi


Febrer 2024

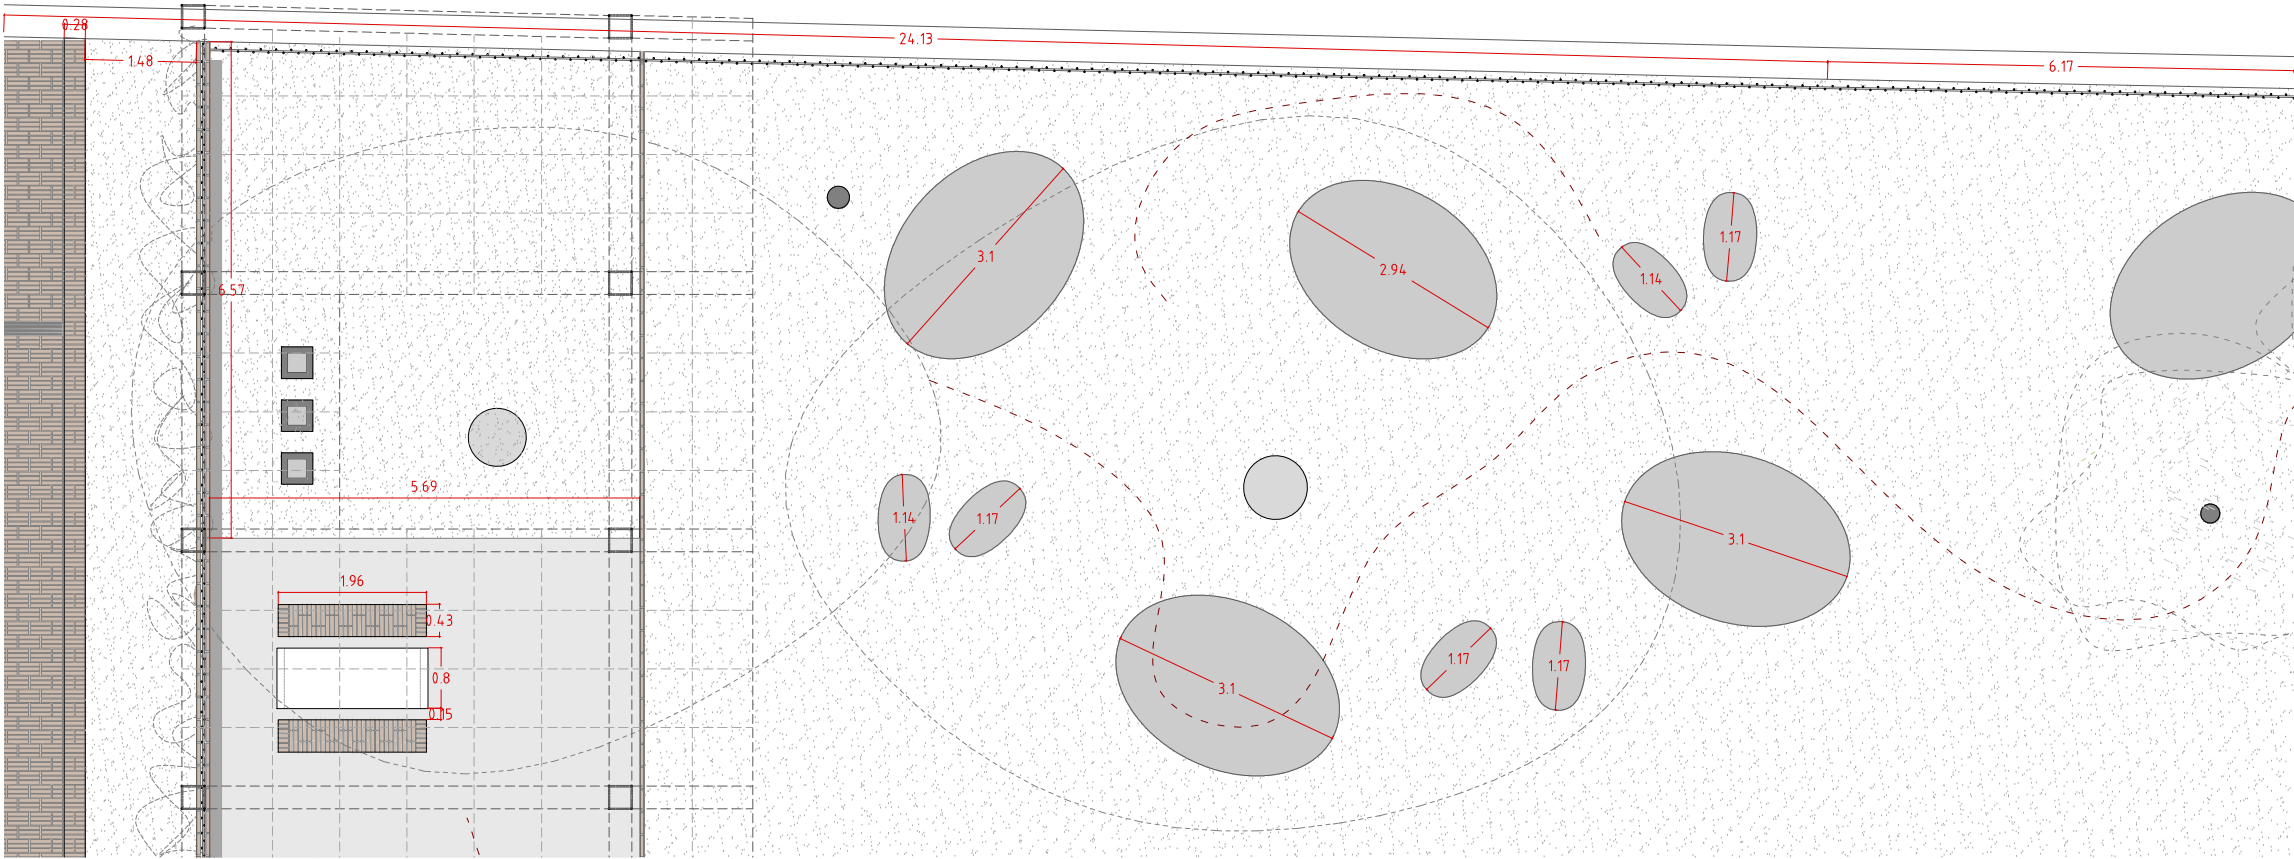

ZOOM A

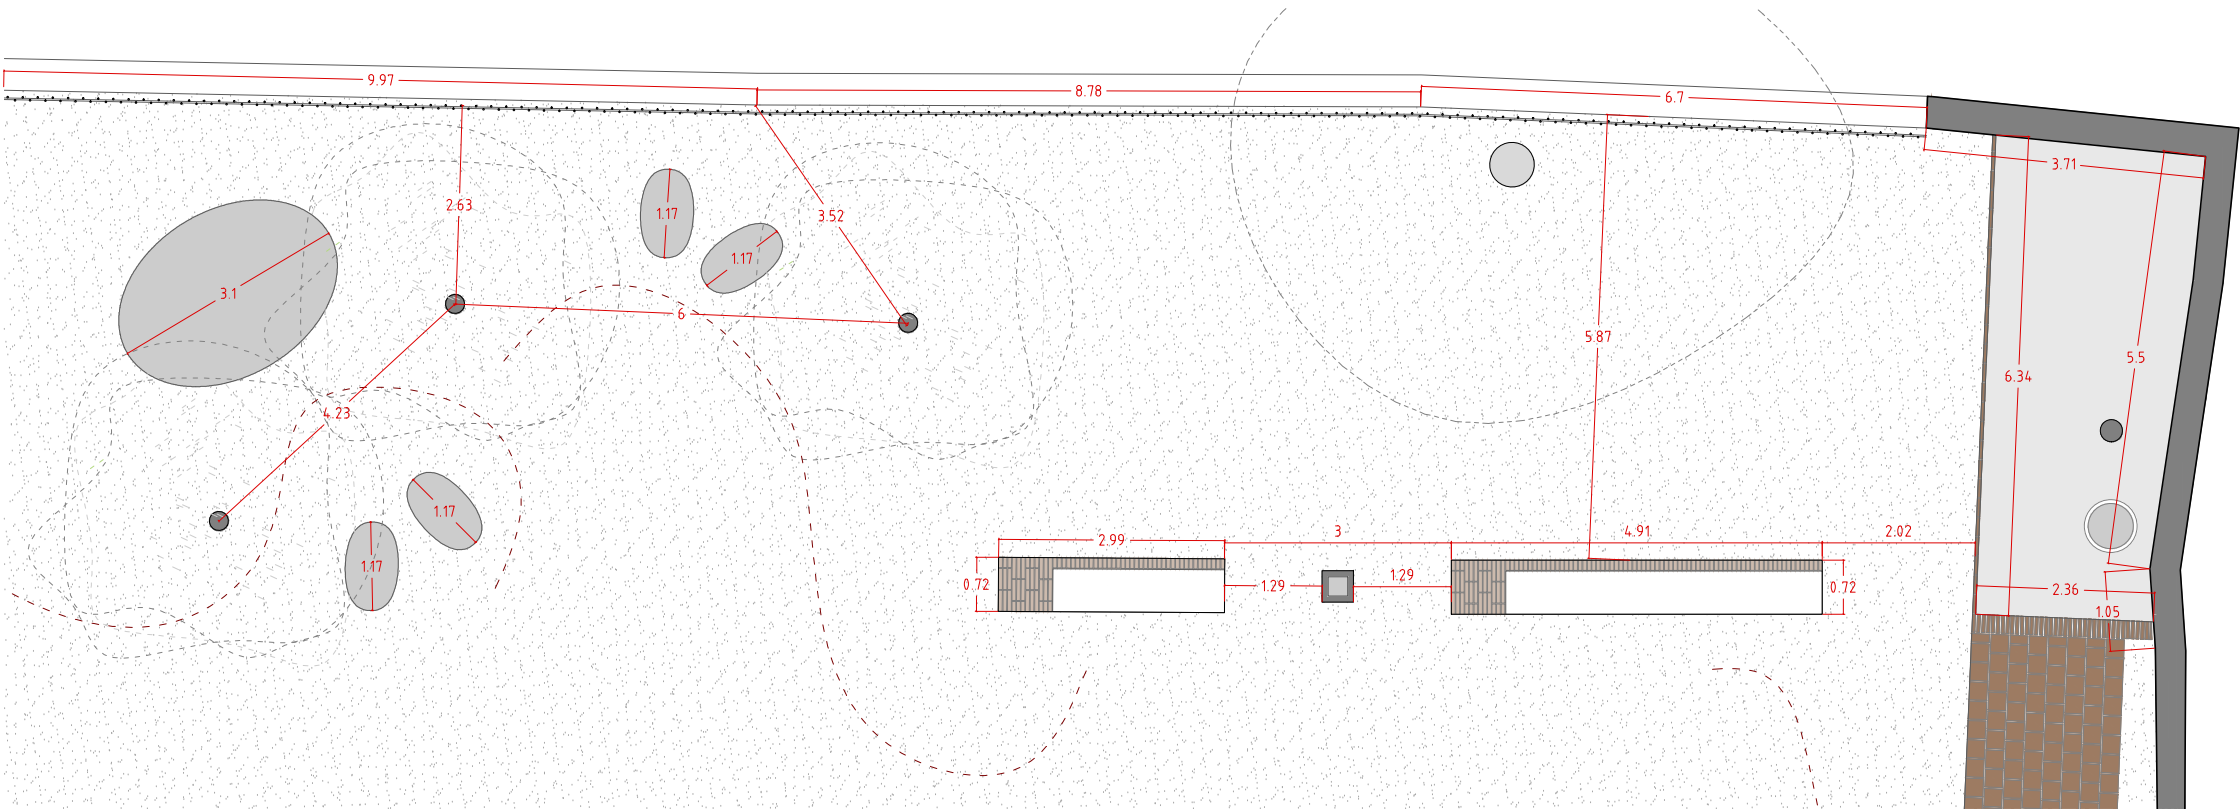

ZOOM B

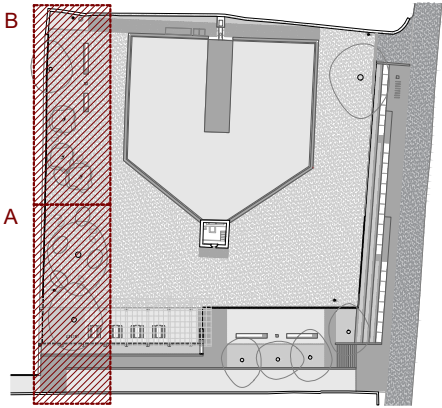

A13 RECUPERACIÓ BASSA NOVA
I EL SEU ENTORN IMMEDIAT
PROJECTE BÀSIC I EXECUTIU

PROMOTOR: Reus serveis municipals SA
REF. CADASTRAL: 0191901CF4509A0001DB
SITUACIÓ: Camí de la pedrera del Còbic 23
43206 REUS

PROPOSTA - zona jocs - cotes

Escala impressió: 1/100 (DIN A3)

Arquitecte: Xavier Gallego Seuba
Col·lab: Aleix Llorens, Sergi Plinyol, Gerard Feliu, Gemma Fornós, Sònia González, Michele Terlizzi


Febrer 2024



SECCIÓ AA'



SECCIÓ BB'

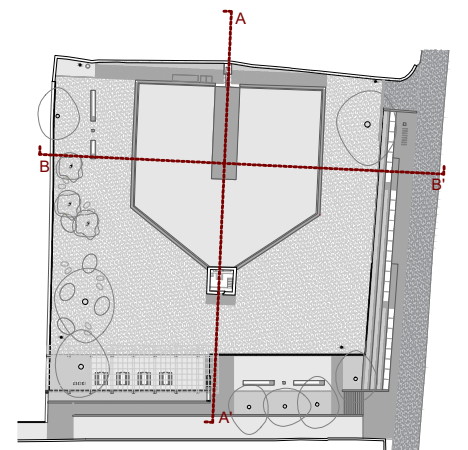

A₁₄

RECUPERACIÓ BASSA NOVA
I EL SEU ENTORN IMMEDIAT

PROJECTE BÀSIC I EXECUTIU

PROMOTOR: Reus serveis municipals SA
REF. CADASTRAL: 0191901CF4509A0001DB
SITUACIÓ: Camí de la pedrera del Còbic 23
43206 REUS

PROPOSTA - secció



Escala impressió: 1/200 (DIN A3)


Arquitecte: Xavier Gallego Seuba


Col·lab: Aleix Llorens
Sergi Pinyol
Gerard Feliu

Gemma Fornós
Sònia González
Michele Terlizzi

Febrer 2024

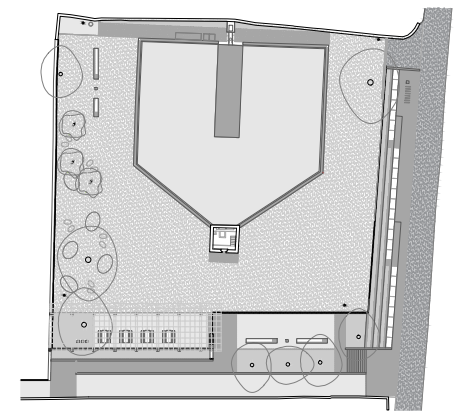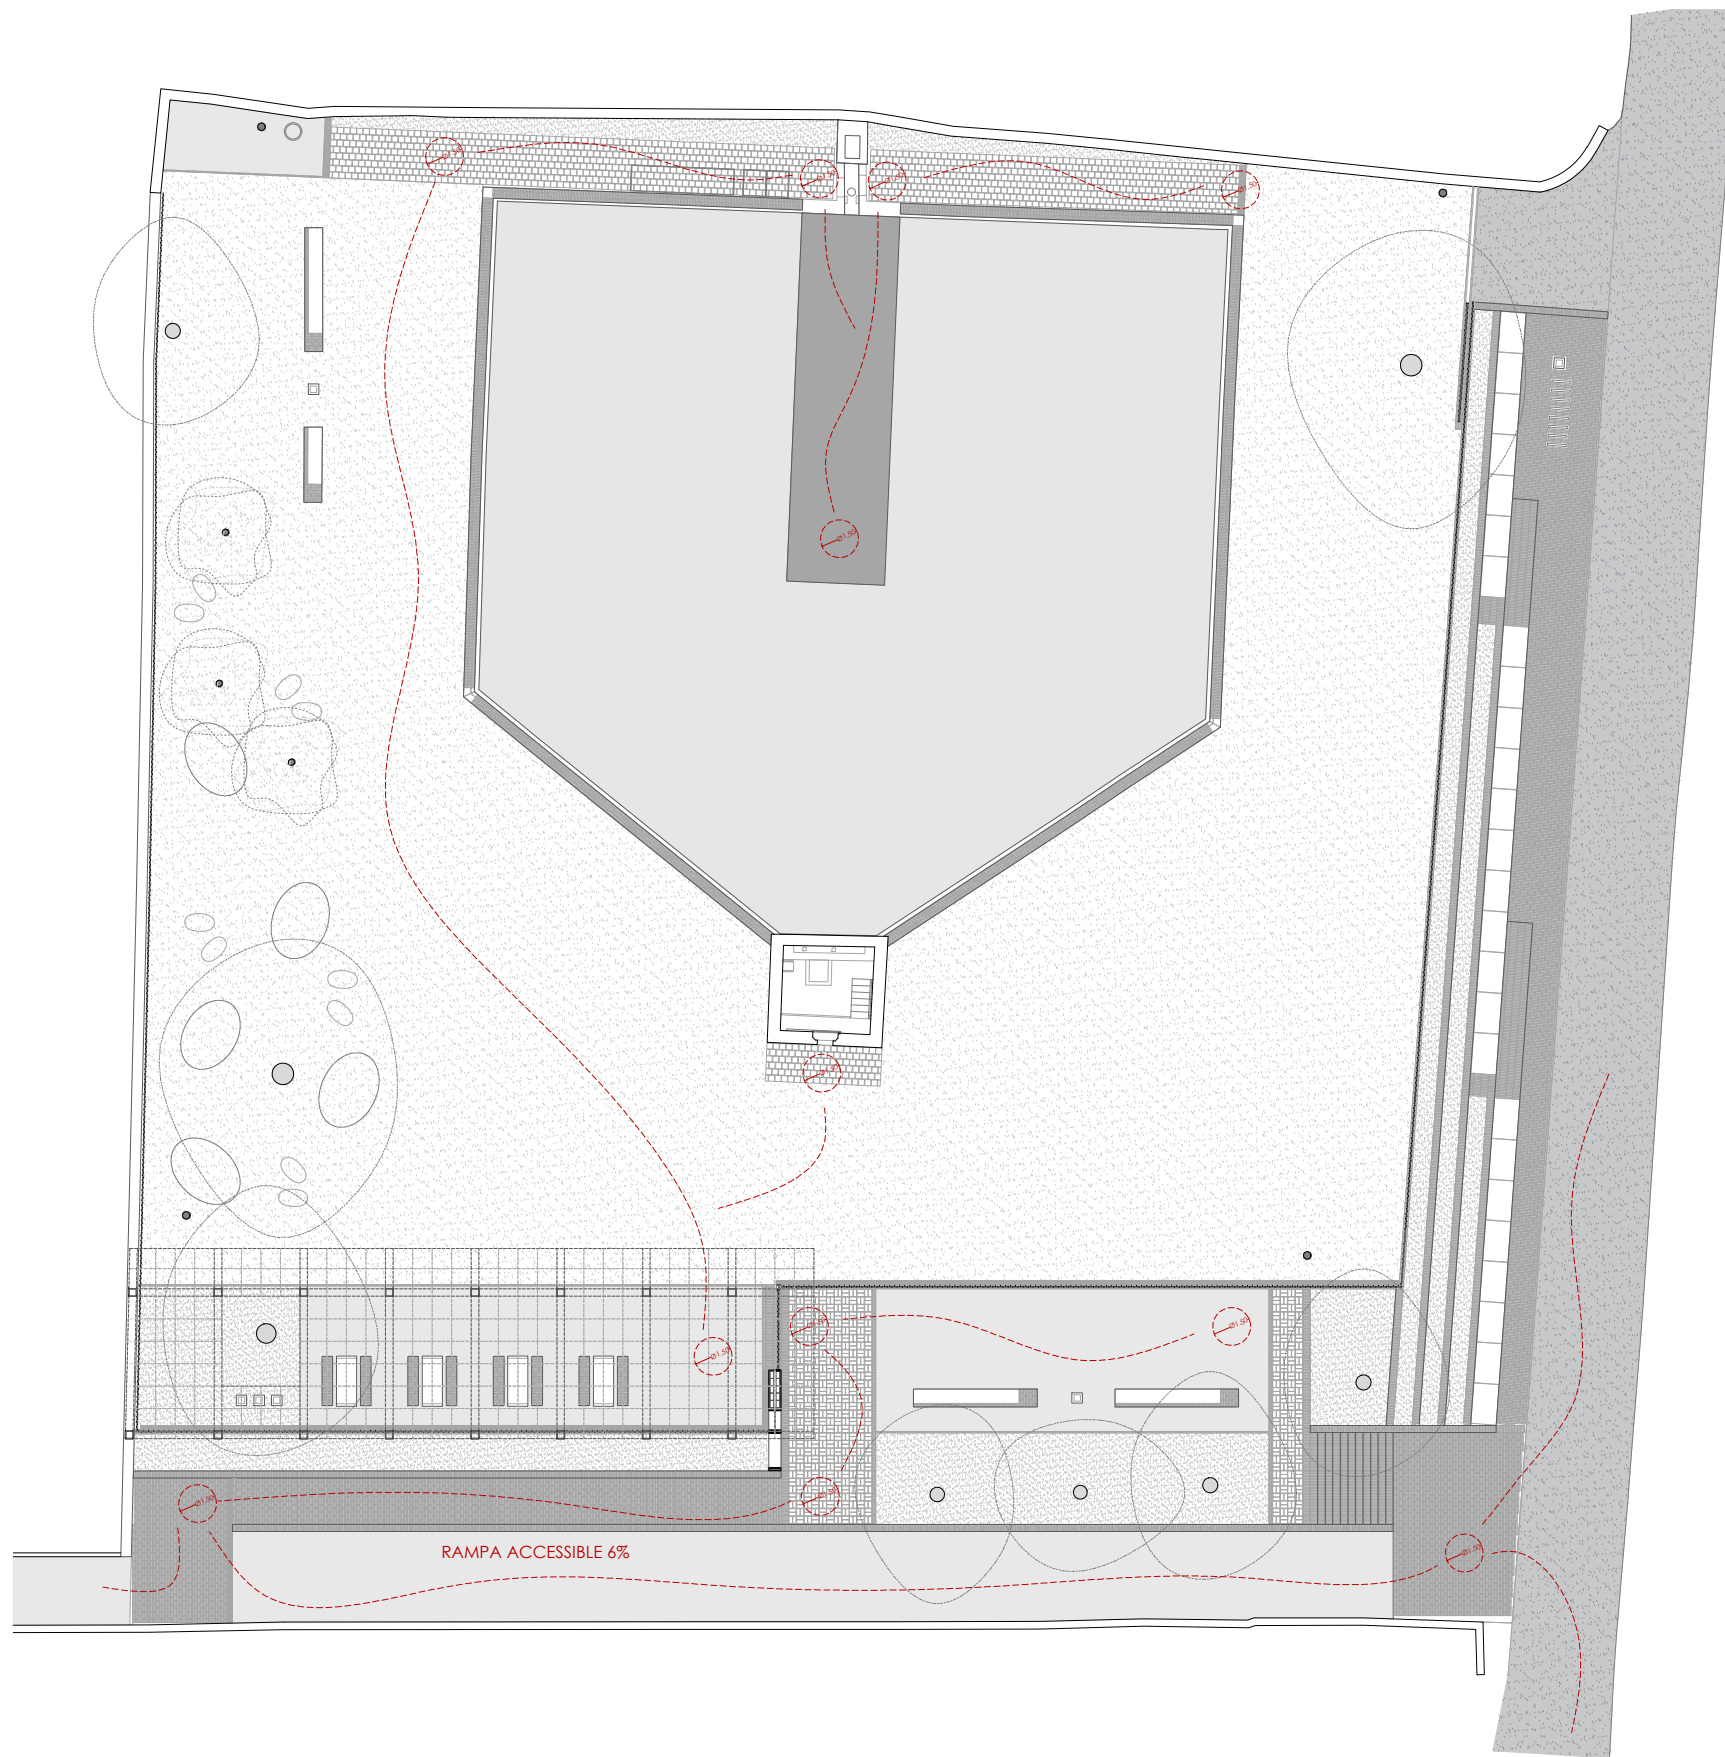

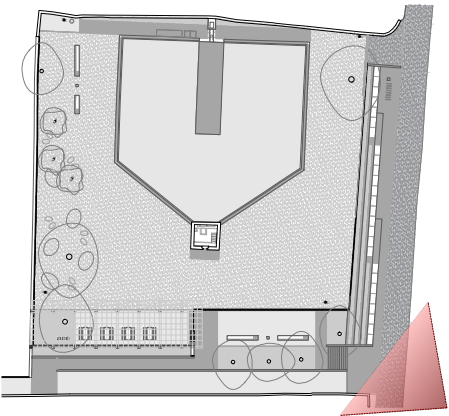

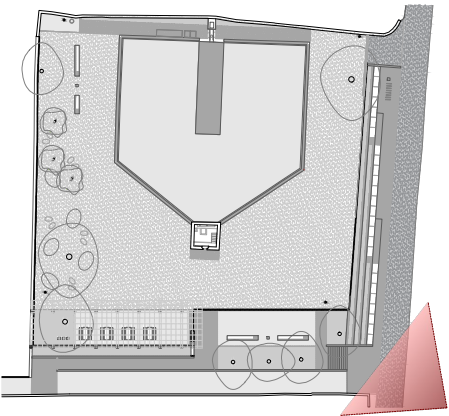

V02 RECUPERACIÓ BASSA NOVA
I EL SEU ENTORN IMMEDIAT
PROJECTE BÀSIC I EXECUTIU



PROMOTOR: Reus serveis municipals SA
REF. CADASTRAL: 0191901CF4509A0001DB
SITUACIÓ: Camí de la pedrera del Còbic 23
43206 REUS

IMATGES VIRTUALS - grades

Escala impressió: se (DIN A3)

Arquitecte: Xavier Gallego Seuba Febrer 2024

Col·lab: Aleix Llorens Gemma Fornós
Sergi Pinyol Sònia González
Gerard Feliu Michele Terlizzi

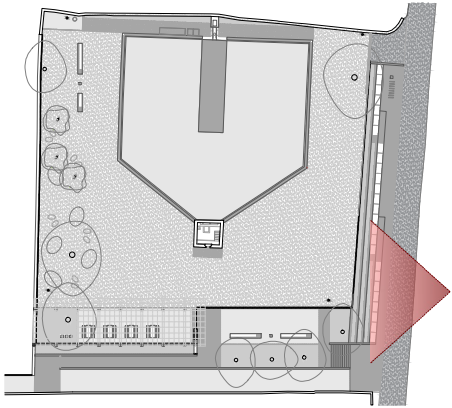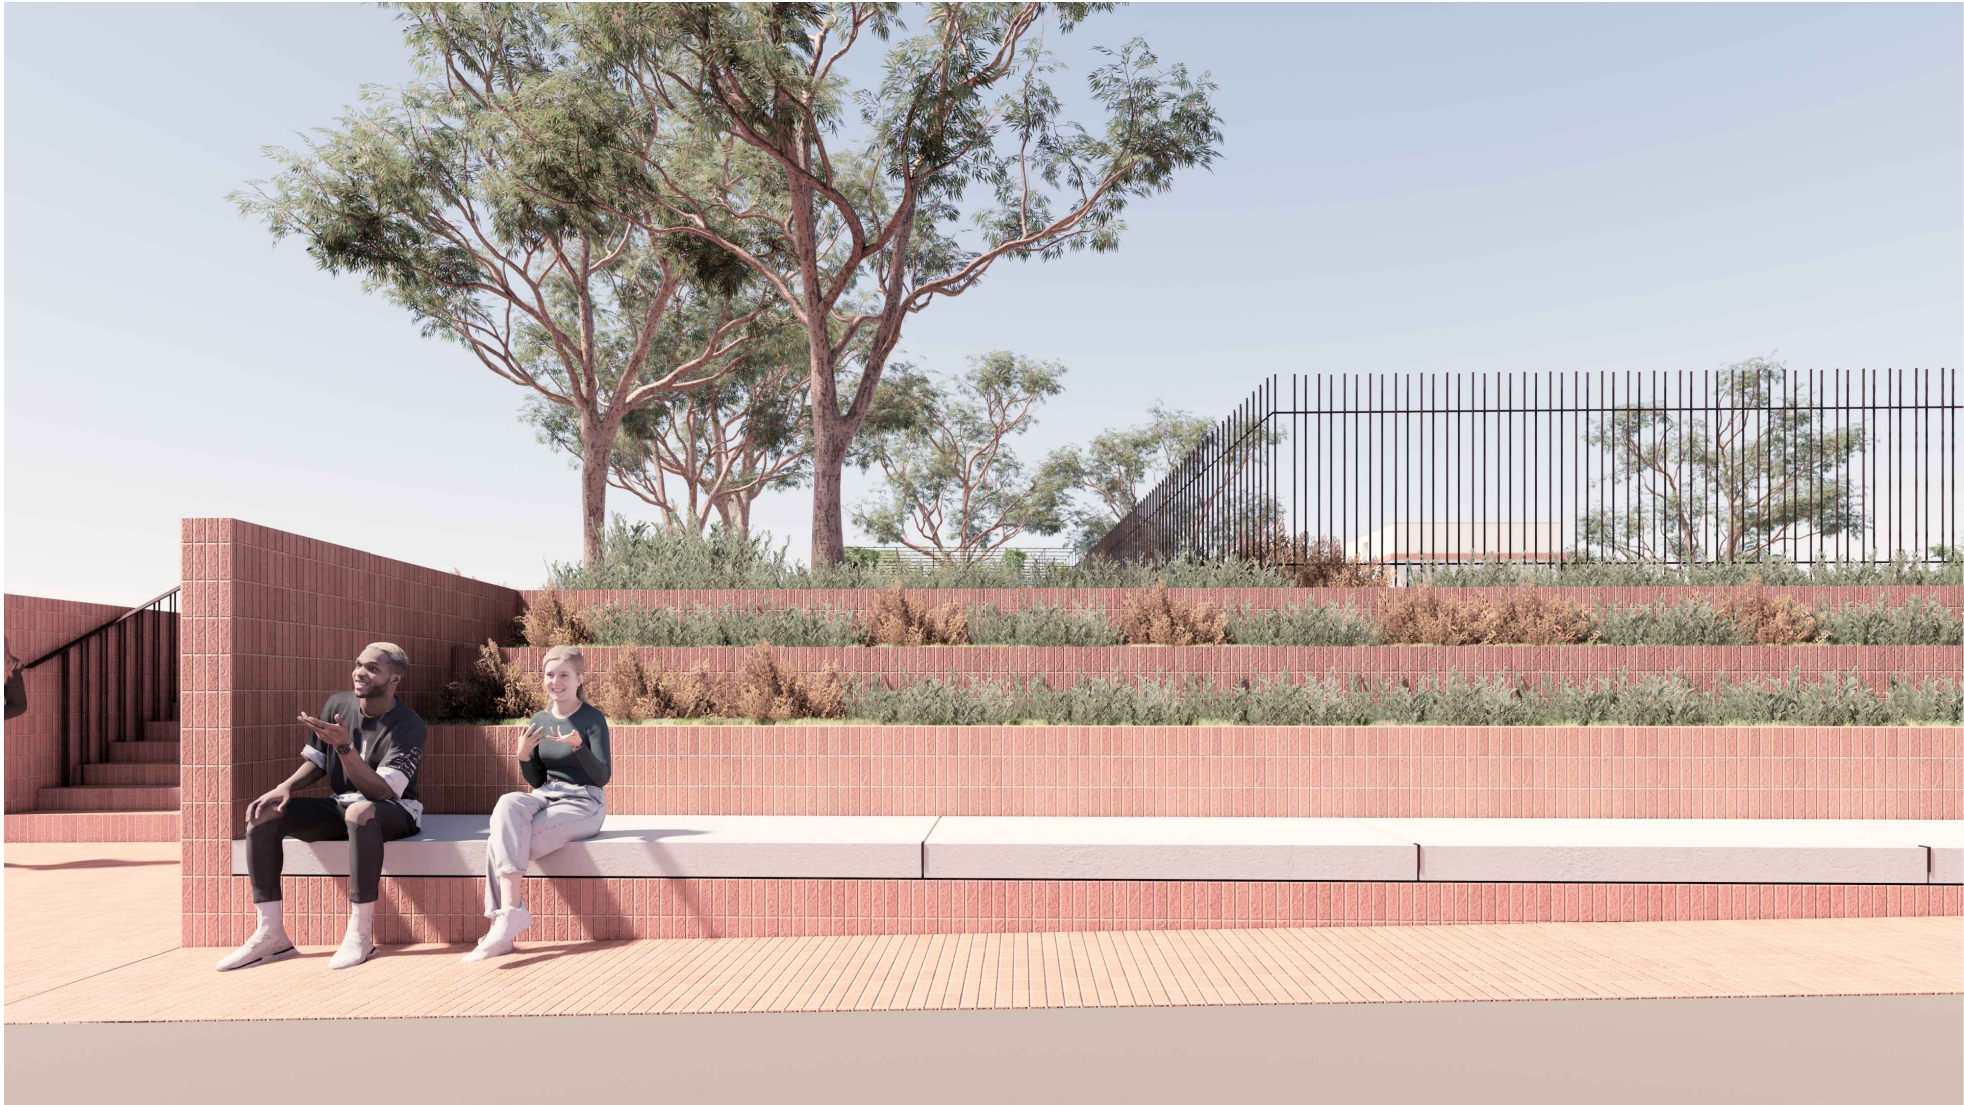

V03 RECUPERACIÓ BASSA NOVA
I EL SEU ENTORN IMMEDIAT
PROJECTE BÀSIC I EXECUTIU


PROMOTOR: Reus serveis municipals SA
REF. CADASTRAL: 0191901CF4509A0001DB
SITUACIÓ: Camí de la pedrera del Còbic 23
43206 REUS

IMATGES VIRTUALS - grades

Escala impressió: se (DIN A3)

Arquitecte: Xavier Gallego Seuba
Col·lab: Aleix Llorens, Sergi Pinyol, Gerard Feliu, Gemma Fornós, Sònia González, Michele Terlizzi

Febrer 2024

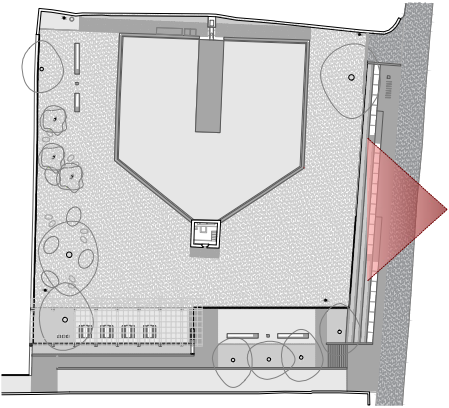

V04 RECUPERACIÓ BASSA NOVA
I EL SEU ENTORN IMMEDIAT
PROJECTE BÀSIC I EXECUTIU


PROMOTOR: Reus serveis municipals SA
REF. CADASTRAL: 0191901CF4509A0001DB
SITUACIÓ: Camí de la pedrera del Còbic 23
43206 REUS

IMATGES VIRTUALS - grades

Escala impressió: se (DIN A3)

Arquitecte: Xavier Gallego Seuba Febrer 2024

Col·lab: Aleix Llorens Gemma Fornós
Sergi Pinyol Sònia González
Gerard Feliu Michele Terlizzi

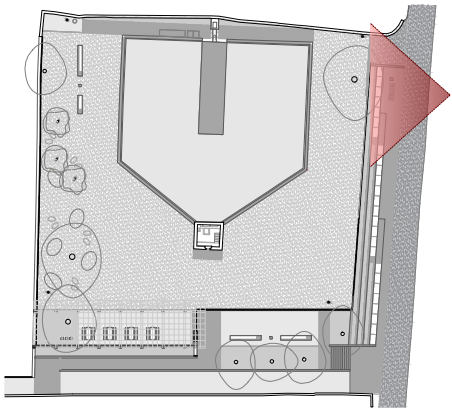

V05 RECUPERACIÓ BASSA NOVA
I EL SEU ENTORN IMMEDIAT
PROJECTE BÀSIC I EXECUTIU


PROMOTOR: Reus serveis municipals SA
REF. CADASTRAL: 0191901CF4509A0001DB
SITUACIÓ: Camí de la pedrera del Còbic 23
43206 REUS

IMATGES VIRTUALS - grades

Escala impressió: se (DIN A3)

Arquitecte: Xavier Gallego Seuba Febrer 2024

Col·lab: Aleix Llorens Gemma Fornós
Sergi Pinyol Sònia González
Gerard Feliu Michele Terlizzi

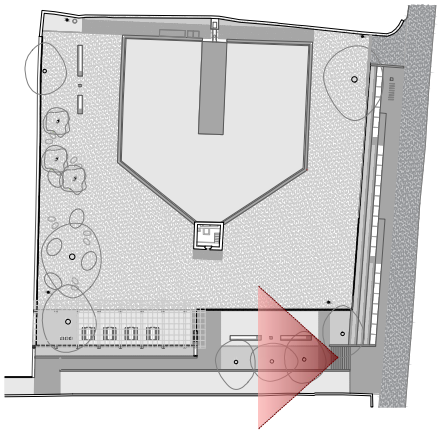

V06

RECUPERACIÓ BASSA NOVA
I EL SEU ENTORN IMMEDIAT


PROJECTE BÀSIC I EXECUTIU

PROMOTOR: Reus serveis municipals SA
REF. CADASTRAL: 0191901CF4509A0001DB
SITUACIÓ: Camí de la pedrera del Còbic 23
43206 REUS

IMATGES VIRTUALS - accés

Escala impressió: se (DIN A3)

Arquitecte: Xavier Gallego Seuba
Col·lab: Aleix Llorens, Sergi Pinyol, Gerard Feliu, Gemma Fornós, Sònia González, Michele Terlizzi
Febrer 2024

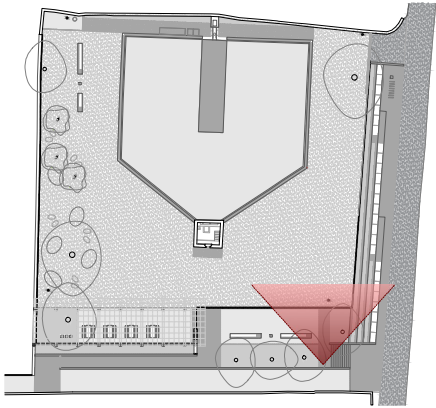

V07 RECUPERACIÓ BASSA NOVA
I EL SEU ENTORN IMMEDIAT
PROJECTE BÀSIC I EXECUTIU


PROMOTOR: Reus serveis municipals SA
REF. CADASTRAL: 0191901CF4509A0001DB
SITUACIÓ: Camí de la pedrera del Còbic 23
43206 REUS

IMATGES VIRTUALS - accés

Escala impressió: se (DIN A3)

Arquitecte: Xavier Gallego Seuba Febrer 2024

Col·lab: Aleix Llorens Gemma Fornós
Sergi Pinyol Sònia González
Gerard Feliu Michele Terlizzi

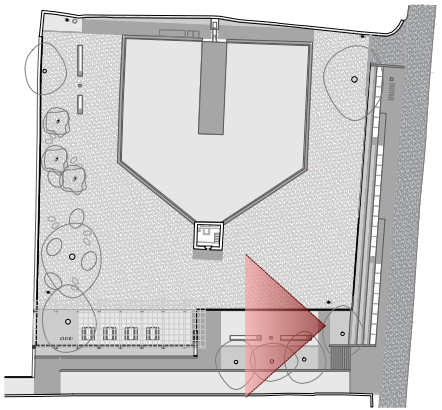

V08

RECUPERACIÓ BASSA NOVA I EL SEU ENTORN IMMEDIAT


PROJECTE BÀSIC I EXECUTIU

PROMOTOR: Reus serveis municipals SA
REF. CADASTRAL: 0191901CF4509A0001DB
SITUACIÓ: Camí de la pedrera del Còbic 23
43206 REUS

IMATGES VIRTUALS - accés

Escala impressió: se (DIN A3)

Arquitecte: Xavier Gallego Seuba
Col·lab: Aleix Llorens
Sergi Pinyol
Gerard Feliu
Gemma Fornós
Sònia González
Michele Terlizzi
Febrer 2024

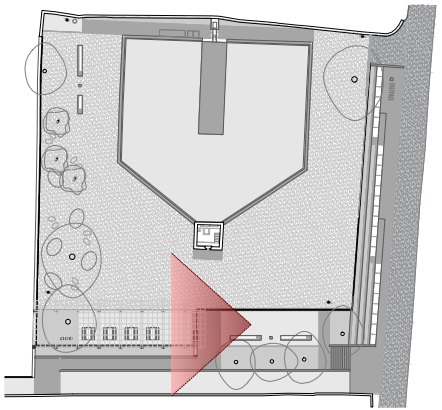

V09

RECUPERACIÓ BASSA NOVA
I EL SEU ENTORN IMMEDIAT


PROJECTE BÀSIC I EXECUTIU

PROMOTOR: Reus serveis municipals SA
REF. CADASTRAL: 0191901CF4509A0001DB
SITUACIÓ: Camí de la pedrera del Còbic 23
43206 REUS

IMATGES VIRTUALS - pèrgola

Escala impressió: se (DIN A3)

Arquitecte: Xavier Gallego Seuba
Col·lab: Aleix Llorens
Sergi Pinyol
Gerard Fellu
Gemma Fornós
Sònia González
Michele Terlizzi
Febrer 2024

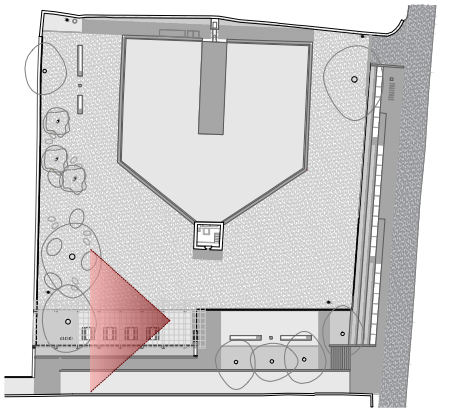

V₁₀ RECUPERACIÓ BASSA NOVA
I EL SEU ENTORN IMMEDIAT
PROJECTE BÀSIC I EXECUTIU


PROMOTOR: Reus serveis municipals SA
REF. CADASTRAL: 0191901CF4509A0001DB
SITUACIÓ: Camí de la pedrera del Còbic 23
43206 REUS


IMATGES VIRTUALS - pèrgola

Escala impressió: se (DIN A3)

Arquitecte: Xavier Gallego Seuba Febrer 2024

Col·lab: Aleix Llorens Gemma Fornós
Sergi Pinyol Sònia González
Gerard Feliu Michele Terlizzi

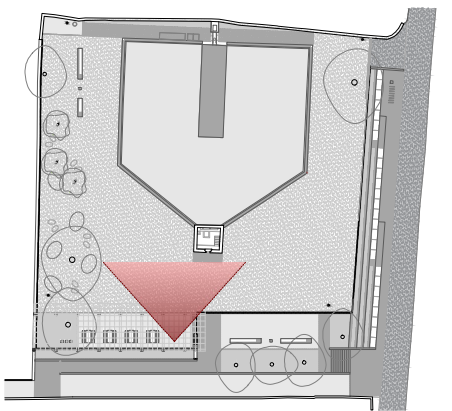

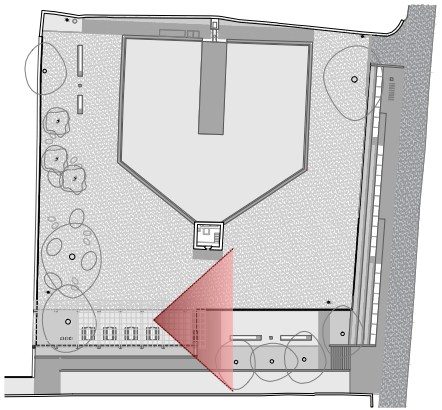

V₁₂ RECUPERACIÓ BASSA NOVA
I EL SEU ENTORN IMMEDIAT
PROJECTE BÀSIC I EXECUTIU


PROMOTOR: Reus serveis municipals SA
REF. CADASTRAL: 0191901CF4509A0001DB
SITUACIÓ: Camí de la pedrera del Còbic 23
43206 REUS

IMATGES VIRTUALS - pèrgola

Escala impressió: se (DIN A3)

Arquitecte: Xavier Gallego Seuba Febrer 2024

Col·lab: Aleix Llorens Gemma Fornós
Sergi Pinyol Sònia González
Gerard Feliu Michele Terlizzi

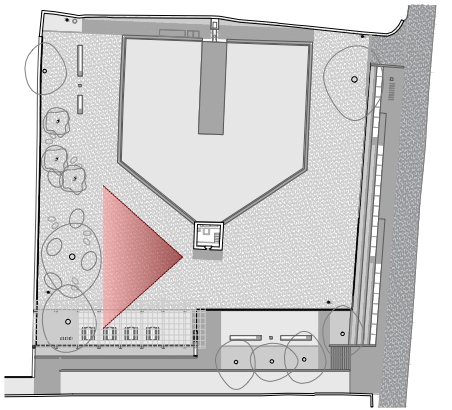


V13 RECUPERACIÓ BASSA NOVA
I EL SEU ENTORN IMMEDIAT
PROJECTE BÀSIC I EXECUTIU

PROMOTOR: Reus serveis municipals SA
REF. CADASTRAL: 0191901CF4509A0001DB
SITUACIÓ: Camí de la pedrera del Còbic 23
43206 REUS

IMATGES VIRTUALS - zona de jocs

Escala impressió: se (DIN A3)

Arquitecte: Xavier Gallego Seuba
Col·lab: Aleix Llorens, Sergi Pinyol, Gerard Feliu, Gemma Fornós, Sònia González, Michele Terlizzi
Febrer 2024

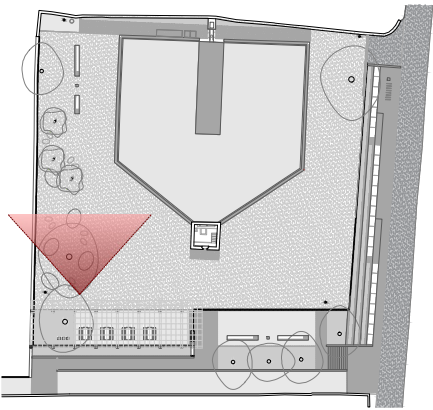


V₁₄ RECUPERACIÓ BASSA NOVA
I EL SEU ENTORN IMMEDIAT
PROJECTE BÀSIC I EXECUTIU

PROMOTOR: Reus serveis municipals SA
REF. CADASTRAL: 0191901CF4509A0001DB
SITUACIÓ: Camí de la pedrera del Còbic 23
43206 REUS

IMATGES VIRTUALS - zona de jocs

Escala impressió: se (DIN A3)

Arquitecte: Xavier Gallego Seuba
Col·lab: Aleix Llorens, Sergi Pinyol, Gerard Feliu, Gemma Fornós, Sònia González, Michele Terlizzi
Febrer 2024

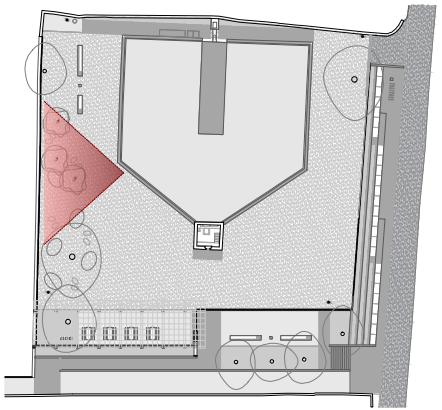

V15 RECUPERACIÓ BASSA NOVA
I EL SEU ENTORN IMMEDIAT
PROJECTE BÀSIC I EXECUTIU


PROMOTOR: Reus serveis municipals SA
REF. CADASTRAL: 0191901CF4509A0001DB
SITUACIÓ: Camí de la pedrera del Còbic 23
43206 REUS

IMATGES VIRTUALS - zona de jocs

Escala impressió: se (DIN A3)

Arquitecte: Xavier Gallego Seuba
Col·lab: Aleix Llorens, Gemma Fornós, Sergi Pinyol, Sònia González, Gerard Feliu, Michele Terlizzi

Febrer 2024

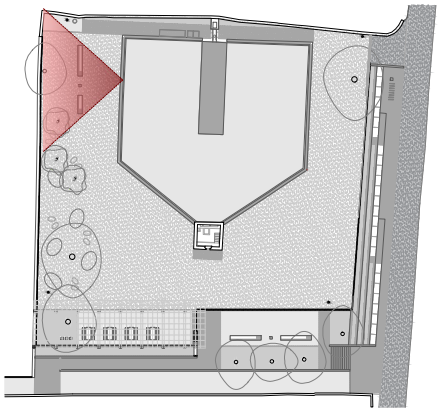

V16 RECUPERACIÓ BASSA NOVA
I EL SEU ENTORN IMMEDIAT
PROJECTE BÀSIC I EXECUTIU


PROMOTOR: Reus serveis municipals SA
REF. CADASTRAL: 0191901CF4509A0001DB
SITUACIÓ: Camí de la pedrera del Còbic 23
43206 REUS

IMATGES VIRTUALS


Escala impressió: se (DIN A3)

Arquitecte: Xavier Gallego Seuba
Col·lab: Aleix Llorens, Sergi Pinyol, Gerard Feliu, Gemma Fornós, Sònia González, Michele Terlizzi

Febrer 2024

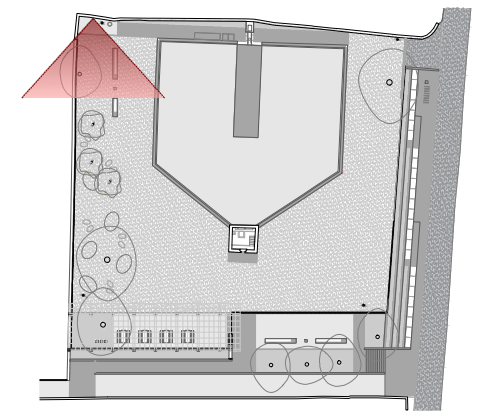

Col·lab: Aleix Llorens Gemma Fornós
Sergi Pinyol Sònia González
Gerard Feliu Michele Terlizzi

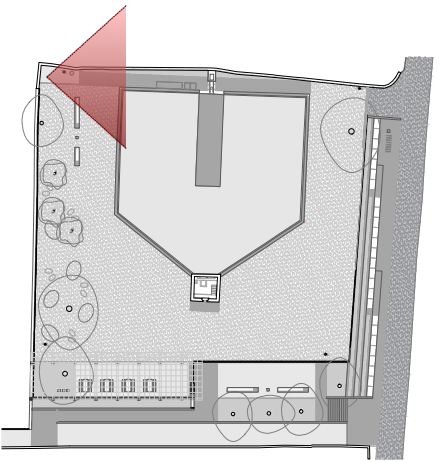


V18 RECUPERACIÓ BASSA NOVA
I EL SEU ENTORN IMMEDIAT
PROJECTE BÀSIC I EXECUTIU

PROMOTOR:	Reus serveis municipals SA
REF. CADASTRAL:	0191901CF4509A0001DB
SITUACIÓ:	Camí de la pedrera del Còbic 23 43206 REUS

IMATGES VIRTUALS - bassa nova

Escala impressió: se (DIN A3)

Arquitecte: Xavier Gallego Seuba	Febrer 2024
Col·lab: Aleix Llorens	Gemma Fornós
Sergi Pinyol	Sònia González
Gerard Feliu	Michele Terlizzi

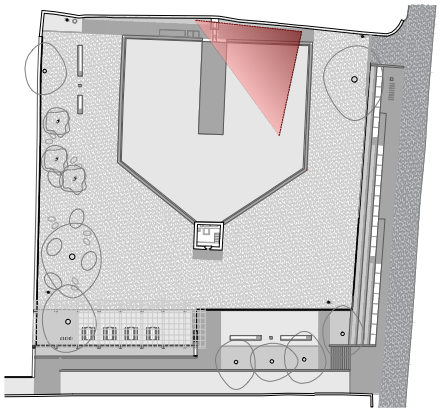


V19 RECUPERACIÓ BASSA NOVA
I EL SEU ENTORN IMMEDIAT
PROJECTE BÀSIC I EXECUTIU

PROMOTOR: Reus serveis municipals SA
REF. CADASTRAL: 0191901CF4509A0001DB
SITUACIÓ: Camí de la pedrera del Còbic 23
43206 REUS

IMATGES VIRTUALS - bassa nova

Escala impressió: se (DIN A3)
Arquitecte: Xavier Gallego Seuba
Col·lab: Aleix Llorens, Sergi Pinyol, Gerard Feliu, Gemma Fornós, Sònia González, Michele Terlizzi
Febrer 2024

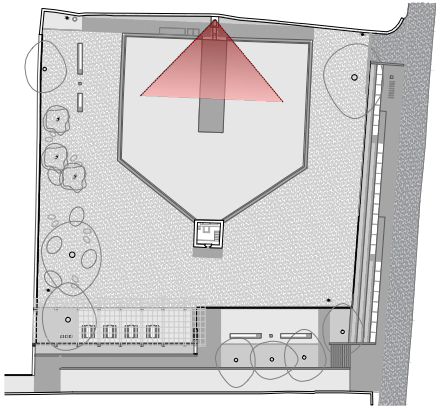

V20

RECUPERACIÓ BASSA NOVA
I EL SEU ENTORN IMMEDIAT

PROJECTE BÀSIC I EXECUTIU

PROMOTOR: Reus serveis municipals SA

REF. CADASTRAL: 0191901CF4509A0001DB

SITUACIÓ: Camí de la pedrera del Còbic 23

43206 REUS

IMATGES VIRTUALS - bassa nova

Escala impressió: se (DIN A3)

Arquitecte: Xavier Gallego Seuba

Febre 2024

Col·lab: Aleix Llorens


Gemma Fornós

Sergi Pinyol

Sònia González

Gerard Feliu

Michele Terlizzi

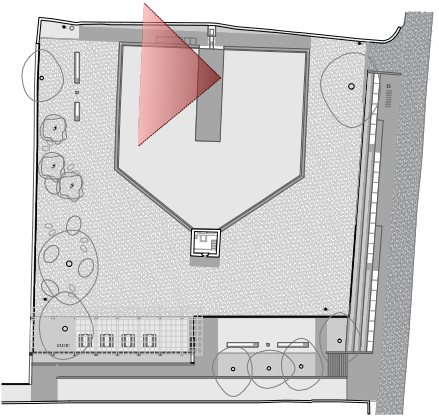

01 SITUACIÓ		
S01	SITUACIÓ	
S02	EMPLAÇAMENT	
S03	FOTOGRAFIES HISTÒRIQUES	
S04	FOTOGRAFIES ACTUALS - ENTORN	
S05	FOTOGRAFIES ACTUALS - BASSA	
S06	TOPOGRÀFIC	

02 ESTAT ACTUAL		
EA01	PLANTA GENERAL	
EA02	SECCIONS GENERALS	
EA03	CASETA DE MANIOBRES	

03 ARQUITECTURA		
PROPOSTA		
A01	PLANTA GENERAL	
A02	PLANTA BASSA	
A03	PLANTA BASSA - cotes	
A04	PLANTA BASSA INTERIOR	
A05	PLANTA BASSA INTERIOR - cotes	
A06	ZOOM 01	
A07	ZOOM 01 - cotes	
A08	ZOOM 02	
A09	ZOOM 02 - cotes	
A10	ZOOM 03	
A11	ZOOM 03 - cotes	
A12	ZOOM 04	
A13	ZOOM 04 - cotes	
A14	SECCIONS	
A15	ACCESSIBILITAT	

IMATGES VIRTUALS		
V01-V02	VISTA GENERAL	
V03-V05	GRADES	
V06-V08	ACCÈS	
V09-V12	PÈRGOLA	
V13-V16	ZONA JOCS	
V17-V21	BASSA NOVA	

04 REFUGI CLIMÀTIC		
RC01	ZONES VERDES REUS	
RC02	CRONOMAPA 15min	
RC03	CONNECTIVITAT FUNCIONAL	
RC04	VEGETACIÓ - ESTAT ACTUAL	
RC05	VEGETACIÓ - PROPOSTA	

05 DETALLS CONSTRUCTIUS		
URBANITZACIÓ GENERAL		
DC01	PAVIMENTS GENERALS	
DC02	PAVIMENTS D'ACCÉS	
DC03	PAVIMENTS BASSA	
DC04	GRADES	
DC05	ESCALA D'ACCÉS	
DC06	RAMPA D'ACCÉS	
DC07	MURS PERIMETRALS	
DC08	SENyalÈctica BASSA	
DC09	MUR INFORMATIU 1	
DC10	MUR INFORMATIU 2	
DC11	TANCA PERIMETRAL	
DC12	BARANA 1	
DC13	BARANA 2	
DC14	BARANA 3	
DC15	PORTA D'ACCÉS BATENT	
DC16	PORTA D'ACCÉS CORREDISSA	

CASETA DE MANIOBRES		
DC17	CASETA DE MANIOBRES	
DC18	SERRALLERIA CASETA	

BASSA NOVA		
DC19	BASSA 1	
DC20	BASSA 2	
DC21	MURET BASSA I SERRALLERIA	
DC22	PASSERA BASSA I SERRALLERIA	

MOBILIARI URBÀ		
DC23	BANCS	
DC24	BERENADORS	
DC24	PAPARERES	
DC24	APARCABICICLETES3	
DC25	JOCS	

CAMÍ DE LA BASSA NOVA		
DC26	CAMÍ DE LA BASSA NOVA	

06 ESTRUCTURA		
ESTRUCTURA BASSA		
E01	FONAMENTACIÓ	
E02	MURS	
E03	FORJATS	
ESTRUCTURA PÈRGOLA		
E04	FONAMENTACIÓ	
E05	PÒRTICS	
E06	AXONOMETRIA	

07 INSTAL·LACIONS		
INSTAL·LACIÓ D'ABASTAMENT D'AIGUA		
I01	PLANTA GENERAL	
I02	PLANTA BASSA SUPERIOR	
I03	PLANTA BASSA INFERIOR	
I04	CAMÍ DE LA BASSA NOVA	

INSTAL·LACIÓ DE SANEJAMENT		
I05	PLANTA GENERAL	
I06	PLANTA BASSA SUPERIOR	
I07	PLANTA BASSA INFERIOR	
I08	CAMÍ DE LA BASSA NOVA	

INSTAL·LACIÓ ELÈCTRICA		
I09	PLANTA GENERAL	
I10	PLANTA BASSA SUPERIOR	
I11	PLANTA BASSA INFERIOR	
I12	CAMÍ DE LA BASSA NOVA	
I13	ESQUEMA UNIFILAR	

INSTAL·LACIÓ DE TELECOMUNICACIONS		
I14	PLANTA GENERAL	
I15	PLANTA BASSA SUPERIOR	
I16	CAMÍ DE LA BASSA NOVA	



- PARCS
- 01

Boca de la mina
- 02

Bassa del bacallà
- 03

Carrer de Federica Montseny
- 04

Plaça de Tirant lo Blanc
- 05

Plaça de Josep Maria Folch
- 06

Plaça del 1 d'Octubre
- 07

Parc de Mas Miarnau
- 08

Parc Sant Jordi
- 09

Parc Federico García Lorca
- 10

Parc dels Capellans
- 11

Parc Gandhi
- 12

Parc Claudi Tricaz
- 13

Parc Mas Avelló
- 14

Plaça Europa
- 15

Parc Mas Iglesias
- 16

Parc del Centenari
- 17

Parc del Trenet
- 18

Parc del Santuari de Misericòrdia
- EIXOS VERDS
- 19

Passeig de la Boca de la Mina
- 20


Passeig del Nord
- 21

Passeig Sunyer - Passeig Prim
- 22

Passeig misericòrdia
- 23

Avinguda Marià Foruny
- 24

Avimguda de Bellissens

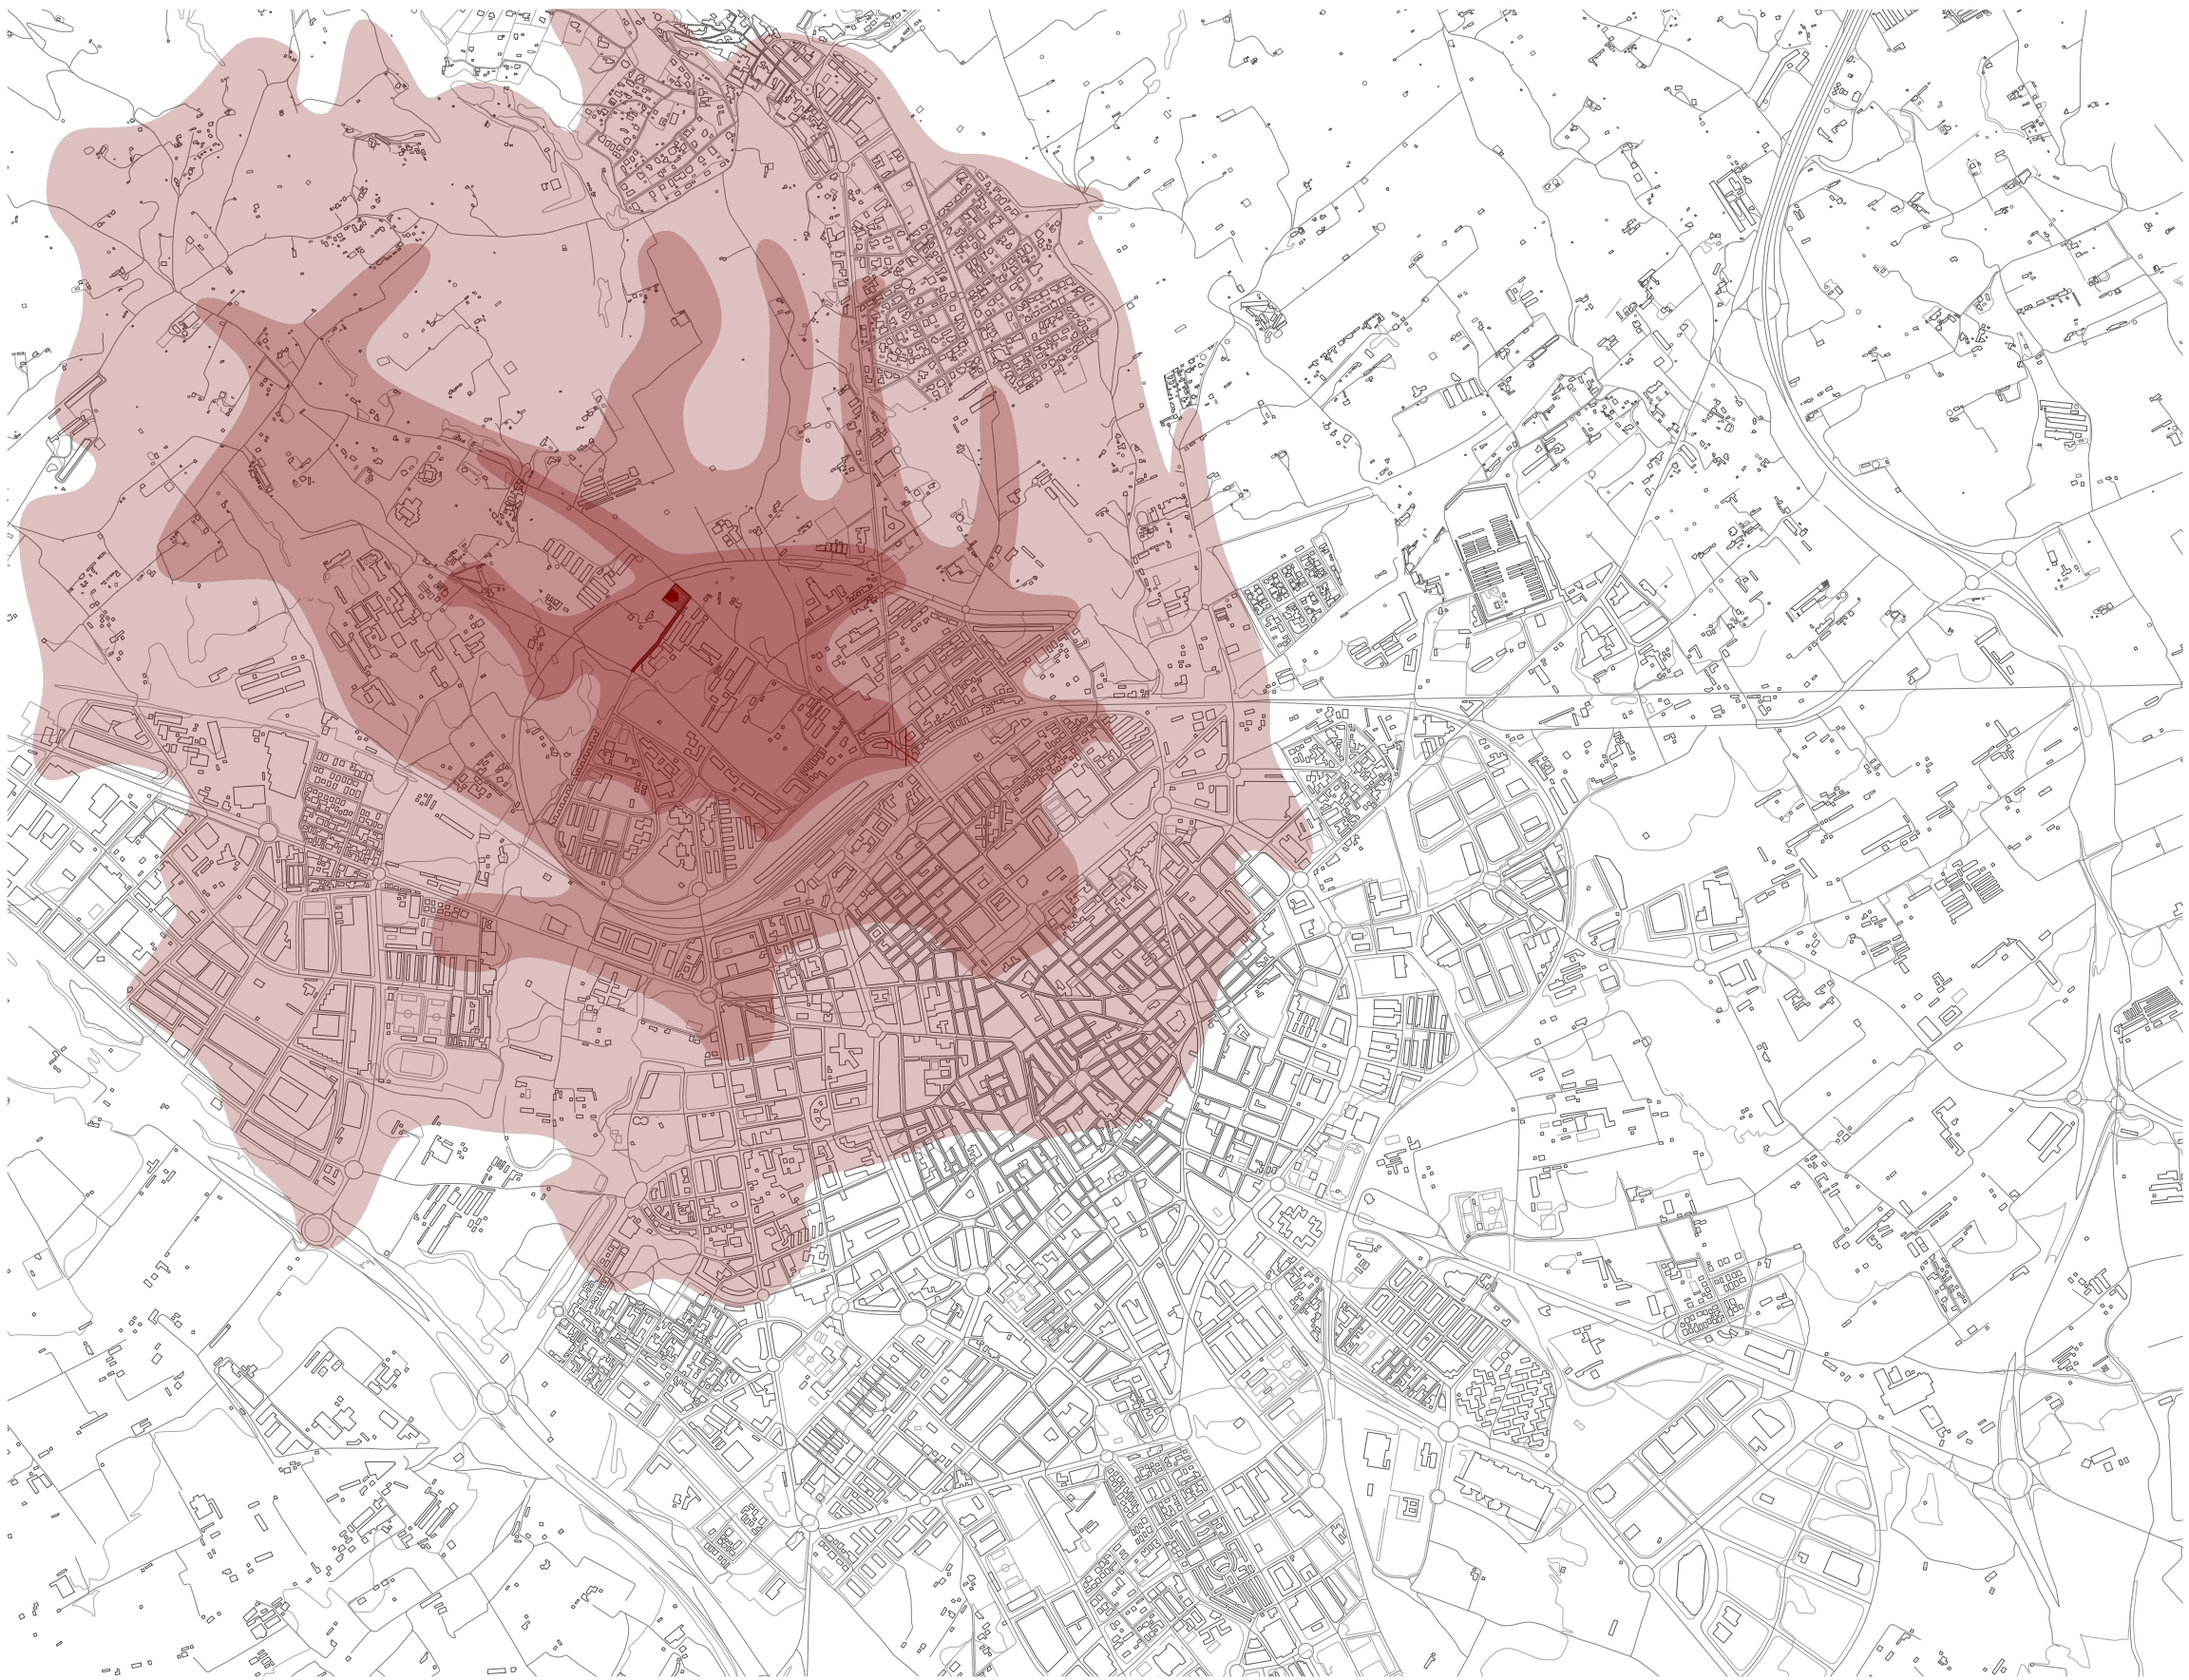

- Recorregut a peu 10 min.
- Recorregut a peu 15 min.
- Recorregut a peu 20 min.

RC02 RECUPERACIÓ BASSA NOVA
I EL SEU ENTORN IMMEDIAT
PROJECTE BÀSIC I EXECUTIU

PROMOTOR:	Reus serveis municipals SA
REF. CADASTRAL:	0191901CF4509A0001DB
SITUACIÓ:	Camí de la pedrera del Còbic 23 43206 REUS




Rc03

RECUPERACIÓ BASSA NOVA
I EL SEU ENTORN IMMEDIAT

PROJECTE BÀSIC I EXECUTIU

PROMOTOR:	Reus serveis municipals SA
REF. CADASTRAL:	0191901CF4509A0001DB
SITUACIÓ:	Camí de la pedrera del Còbic 23 43206 REUS

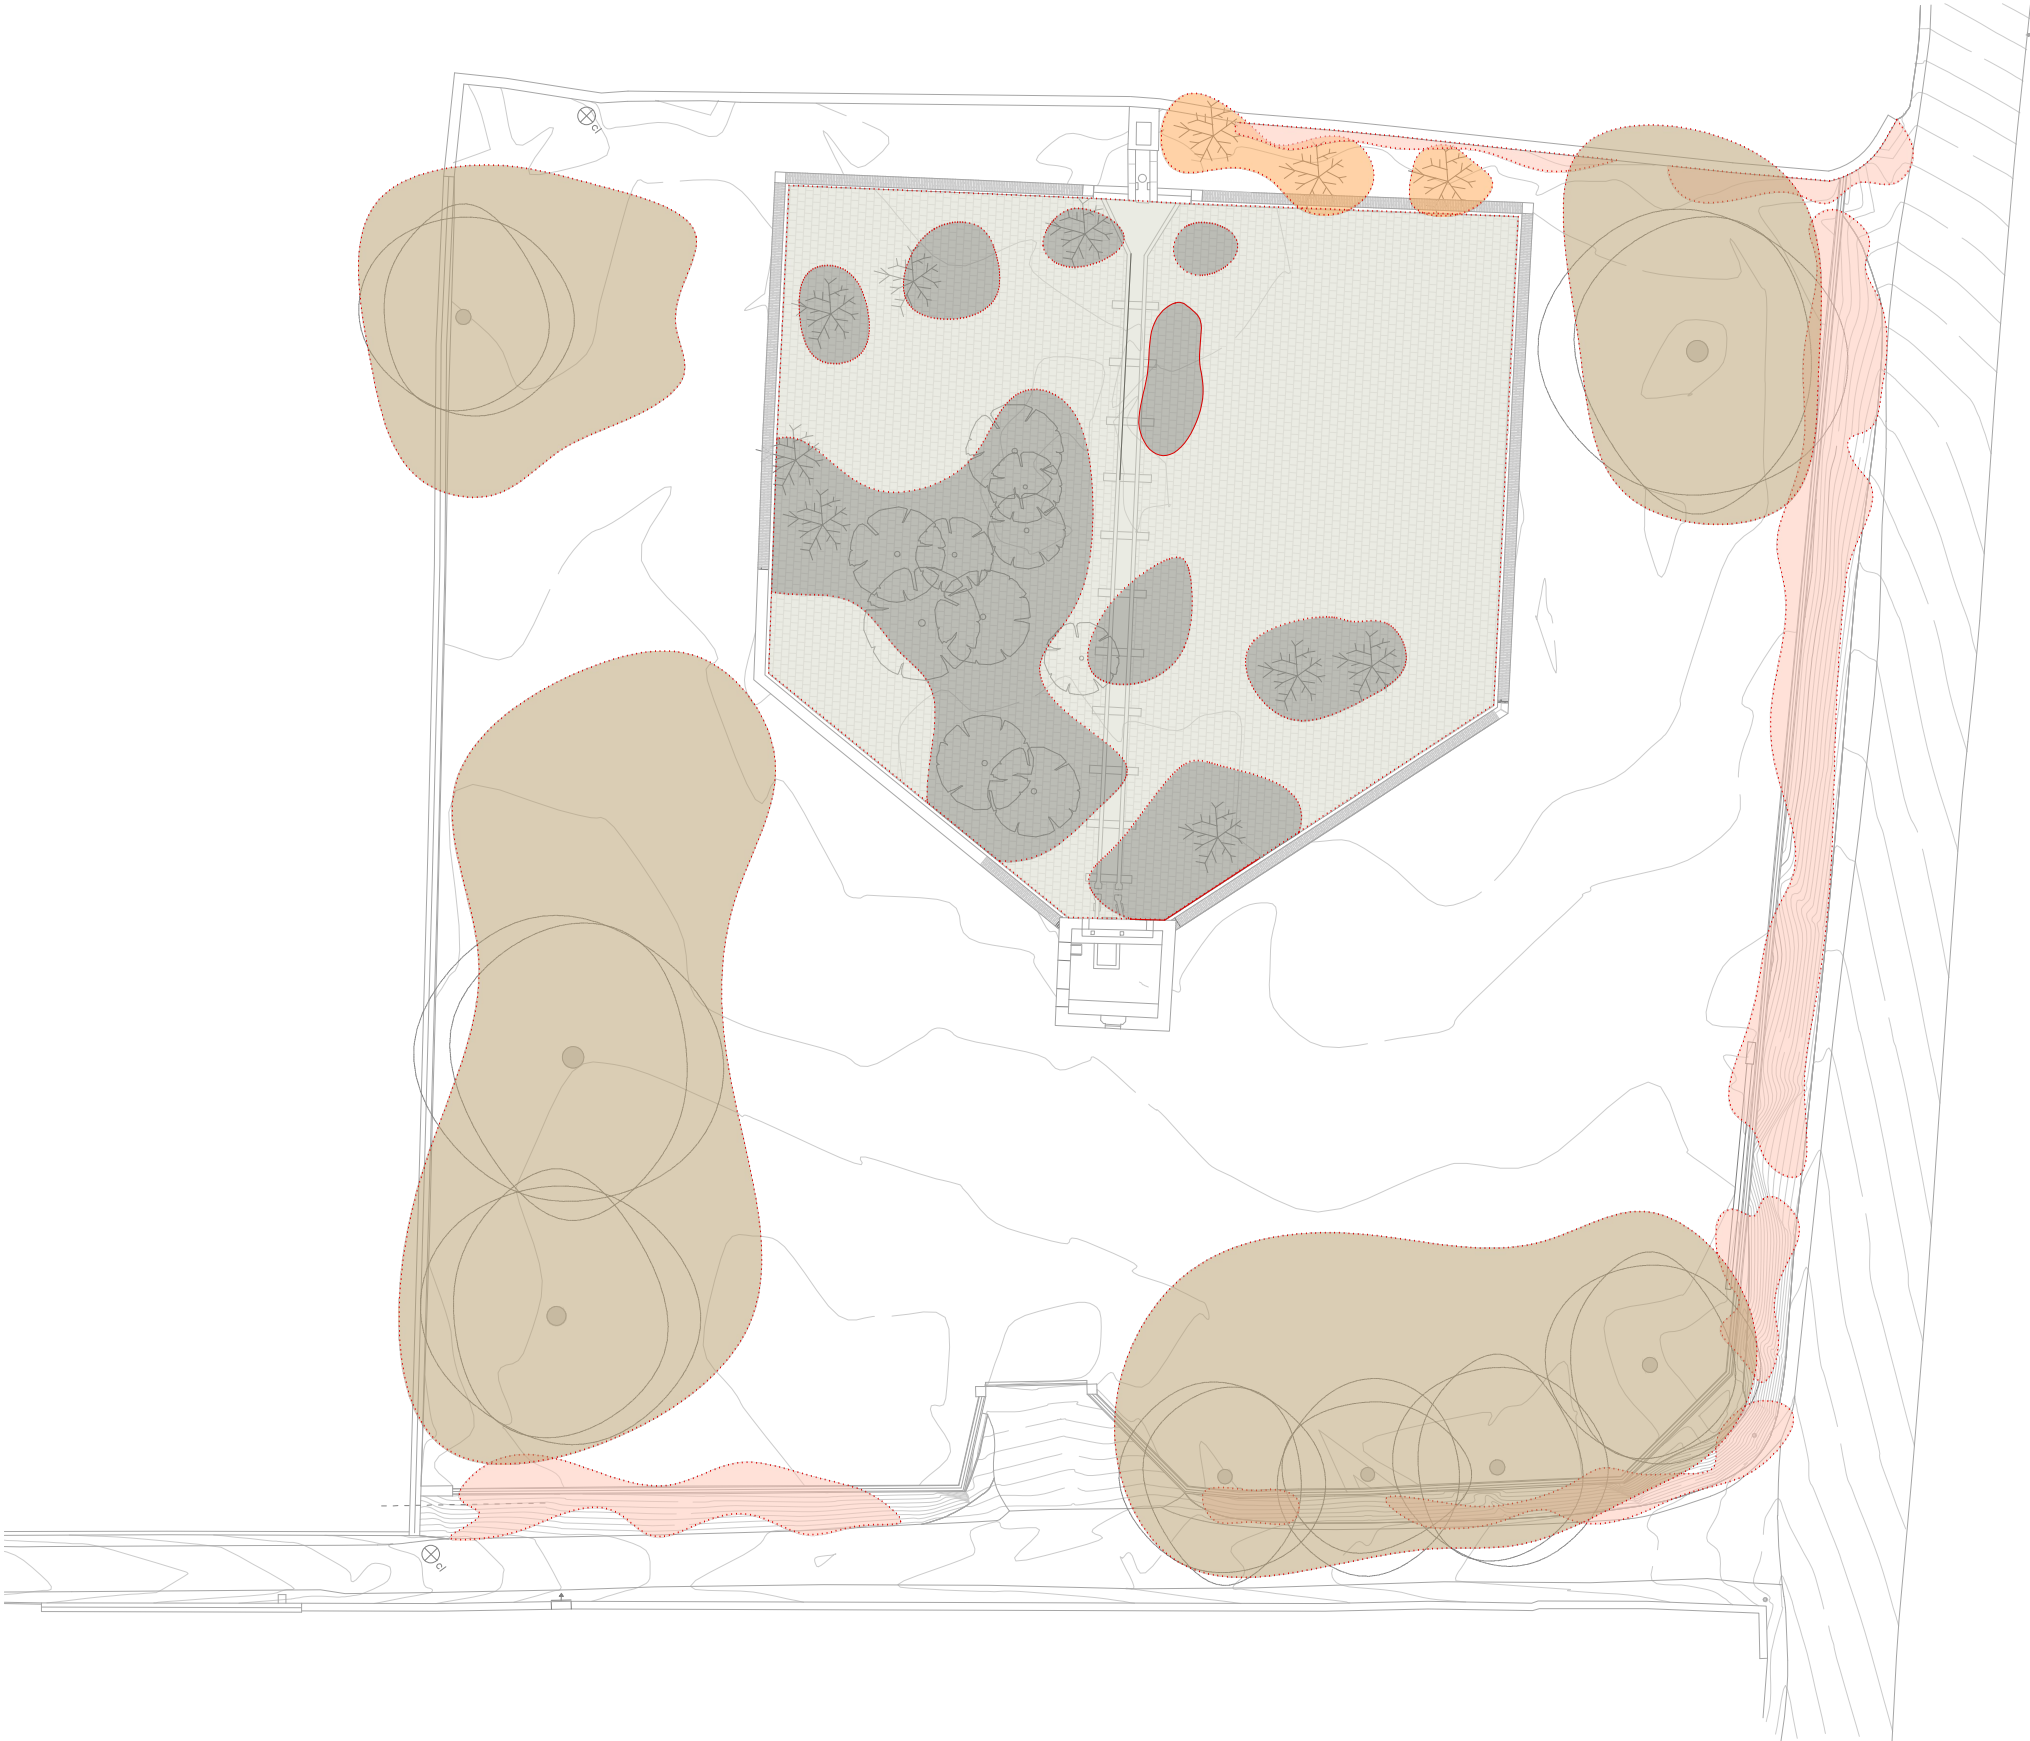

VEGETACIÓ ENTORN ALS MARGES

- Asparagus sp*
- Clematis sp*
- Olea europaea*
- Hyparrhenia hirta*
- Hedera sp*
- Brachypodium sp*
- Rubus sp*
- Gallium aparine*

VEGETACIÓ ARBRADA

- Platanus sp*
- Olea europaea*

VEGETACIÓ AL FONS DE LA BASSA

- Olea europaea*
- Pinus sp (delimitació capçada aproximada)*
- Prunus dulcis*
- Hyparrhenia hirta*
- Hedera sp*
- Ligustrum sp*

RECUPERACIÓ BASSA NOVA
I EL SEU ENTORN IMMEDIAT

PROMOTOR: Reus serveis municipals SA
REF. CADASTRAL: 0191901CF4509A0001DB
SITUACIÓ: Camí de la pedrera del Còbic 23
43206 REUS

VEGETACIÓ - Estat actual

Escala impressió: 1/300 (DIN A3)

Arquitecte: Xavier Gallego Seuba
Col·lab: Aleix Llorens
Sergi Pinyol
Gerard Felu
Gemma Fornós
Sònia González
Michele Terlizzi

Febrer 2024



VEGETACIÓ A MANTENIR

ARBRA

Platanus sp (8 unitats)

VEGETACIÓ A IMPLEMENTAR

ARBRA

Platanus x acerfolia (3 unitats)

ENFILADISSES MUR (1 ut/ml)

Heura sp

Lonicera sp

Parthenocissus tricuspidata

ENFILADISSES PÈRGOLA (1 ut/columna)

Wisteria sinensis

ARBUSTIVA ALIENACIONS (1 ut/40-50 cm)

Lantana camara

Lantana montevidensis

Rosmarinus officianlis postratus

ARBUSTIVA PARTERRES (4 a 6 ut/m²)

Rosmarinus officinalis

Lavandula sp

Cistus sp

Saptiu junceum (puntual)

Erica multiflora

Chamaerops humilis

Viburnum tinus

Centaurea cyanus

Iris germànica

Agapanthus sp

Phormium sp

Santolina chamaeciparissus

RC05 RECUPERACIÓ BASSA NOVA
I EL SEU ENTORN IMMEDIAT

PROJECTE BÀSIC I EXECUTIU

PROMOTOR: Reus serveis municipals SA
REF. CADASTRAL: 0191901CF4509A0001DB
SITUACIÓ: Camí de la pedrera del Còbic 23
43206 REUS

VEGETACIÓ - Proposta

Escala impressió: 1/300 (DIN A3)

Arquitecte: Xavier Gallego Seuba

Febrer 2024

Col·lab: Aleix Llorens
Sergi Pinyol
Gerard Feliu

Gemma Fornós
Sònia González
Michele Terlizzi

01 SITUACIÓ

S01	SITUACIÓ
S02	EMPLAÇAMENT
S03	FOTOGRAFIES HISTÒRIQUES
S04	FOTOGRAFIES ACTUALS - ENTORN
S05	FOTOGRAFIES ACTUALS - BASSA
S06	TOPOGRÀFIC

02 ESTAT ACTUAL

EA01	PLANTA GENERAL
EA02	SECCIONS GENERALS
EA03	CASETA DE MANIOBRES

03 ARQUITECTURA

PROPOSTA

A01	PLANTA GENERAL
A02	PLANTA BASSA
A03	PLANTA BASSA - cotes
A04	PLANTA BASSA INTERIOR
A05	PLANTA BASSA INTERIOR - cotes
A06	ZOOM 01
A07	ZOOM 01 - cotes
A08	ZOOM 02
A09	ZOOM 02 - cotes
A10	ZOOM 03
A11	ZOOM 03 - cotes
A12	ZOOM 04
A13	ZOOM 04 - cotes
A14	SECCIONS
A15	ACCESSIBILITAT

IMATGES VIRTUALS

V01-V02	VISTA GENERAL
V03-V05	GRADES
V06-V08	ACCÈS
V09-V12	PÈRGOLA
V13-V16	ZONA JOCS
V17-V21	BASSA NOVA

04 REFUGI CLIMÀTIC

RC01	ZONES VERDES REUS
RC02	CRONOMAPA 15min
RC03	CONNECTIVITAT FUNCIONAL
RC04	VEGETACIÓ - ESTAT ACTUAL
RC05	VEGETACIÓ - PROPOSTA

05 DETALLS CONSTRUCTIUS

URBANITZACIÓ GENERAL

DC01	PAVIMENTS GENERALS
DC02	PAVIMENTS D'ACCÉS
DC03	PAVIMENTS BASSA
DC04	GRADES
DC05	ESCALA D'ACCÉS
DC06	RAMPA D'ACCÉS
DC07	MURS PERIMETRALS
DC08	SENyalÈTICA BASSA
DC09	MUR INFORMATIU 1
DC10	MUR INFORMATIU 2
DC11	TANCA PERIMETRAL
DC12	BARANA 1
DC13	BARANA 2
DC14	BARANA 3
DC15	PORTA D'ACCÉS BATENT
DC16	PORTA D'ACCÉS CORREDISSA

CASETA DE MANIOBRES

DC17	CASETA DE MANIOBRES
DC18	SERRALLERIA CASETA

BASSA NOVA

DC19	BASSA 1
DC20	BASSA 2
DC21	MURET BASSA I SERRALLERIA
DC22	PASSERA BASSA I SERRALLERIA

MOBILIARI URBÀ

DC23	BANCS
DC24	BERENADORS
DC24	PAPARERES
DC24	APARCABICICLETES3
DC25	JOCS

CAMÍ DE LA BASSA NOVA

DC26 CAMÍ DE LA BASSA NOVA

06 ESTRUCTURA

ESTRUTURA BASSA

E01	FONAMENTACIÓ
E02	MURS
E03	FORJATS

ESTRUTURA PÈRGOLA

E04	FONAMENTACIÓ
E05	PÒRTICS
E06	AXONOMETRIA

07 INSTAL·LACIONS

INSTAL·LACIÓ D'ABASTAMENT D'AIGUA

I01	PLANTA GENERAL
I02	PLANTA BASSA SUPERIOR
I03	PLANTA BASSA INFERIOR
I04	CAMÍ DE LA BASSA NOVA

INSTAL·LACIÓ DE SANEJAMENT

105	PLANTA GENERAL
106	PLANTA BASSA SUPERIOR
107	PLANTA BASSA INFERIOR
108	CAMÍ DE LA BASSA NOVA

INSTAL·LACIÓ ELÈCTRICA


I09	PLANTA GENERAL
I10	PLANTA BASSA SUPERIOR
I11	PLANTA BASSA INFERIOR
I12	CAMÍ DE LA BASSA NOVA
I13	ESQUEMA UNIFILAR

INSTAL·LACIÓ DE TELECOMUNICACIONS


I14 PLANTA GENERAL
I15 PLANTA BASSA SUPERIOR
I16 CAMÍ DE LA BASSA NOVA

SAULÓ


superfície
1.642 m²

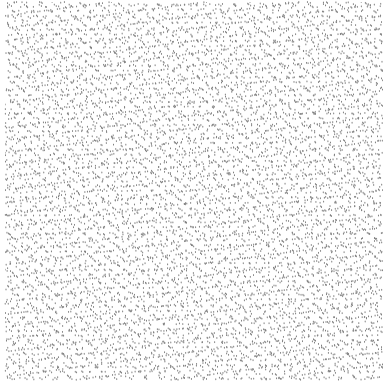

PLANTA

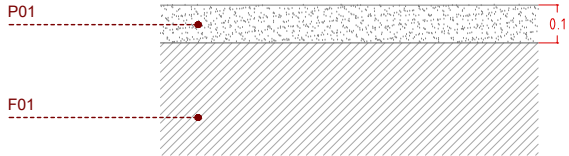


SECCIÓ

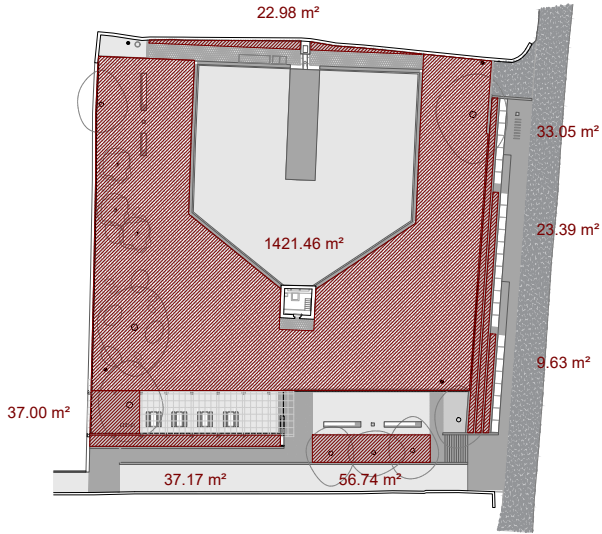


SAULÓ SOLID

superfície - 10cm (vianants)
209 m²


superfície - 15cm (trànsit rodat)
681 m²

 

PLANTA

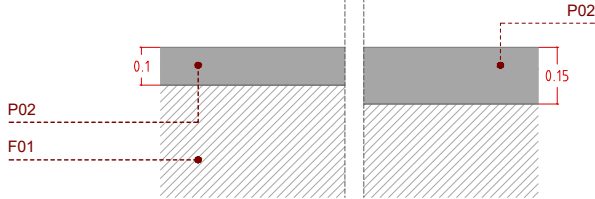


SECCIÓ

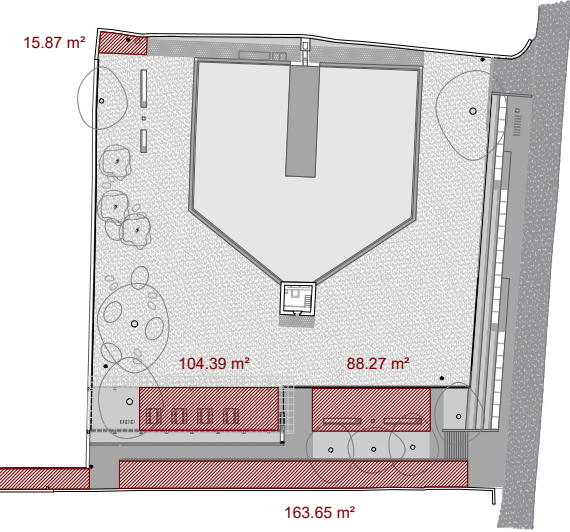


PAVIMENT CERÀMIC

tipus A


superfície
170 m²

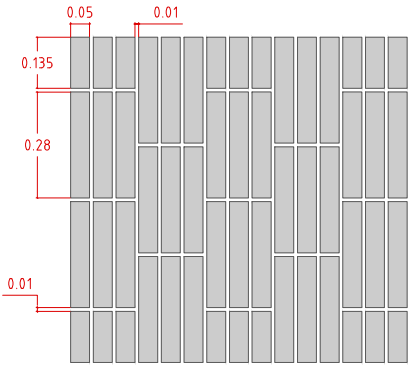

PLANTA

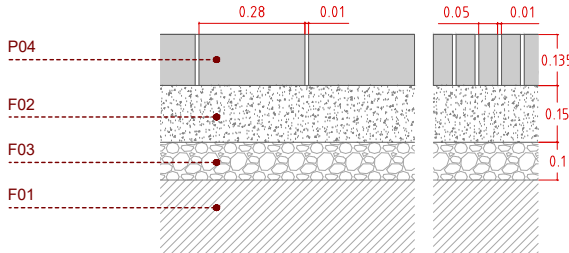

SECCIÓ

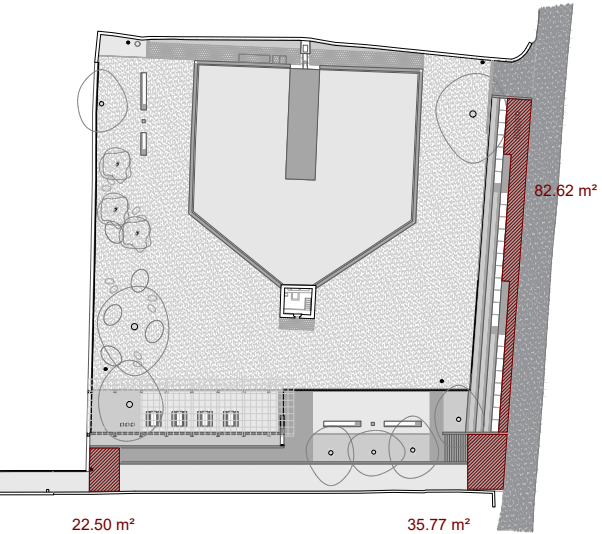

LLEGENDA DETALLS

BASES I FONAMENTACIONS

- F01 Terreny natural compactat.
- F02 Formigó de neteja, 10cm.
- F03 Emmacat de graves, 10cm o segons detall.
- F04 Solera de formigó amb fibra de vidre, 10/15 cm, segons detall.
- F05 Recrescut de morter i pendents, segons detalls.
- F06 Sabata aïllada de formió armat.
- F07 Sabata correguda de formigó armat segon detalls.
- F08 Làmina d'impermeabilització.
- F09 Làmina separadora de drenatge.
- F10 Làmina drenant nodular.
- F11 Esgalonat d'escala ceràmica..

ESTRUCTURA

- E01 Mur existent.
- E02 Fàbrica armada, de maó perforat de 28x13,5x9cm.
- E03 Mur de contenció de terres de formigó armat, de 20cm de gruix, segons detall.
- E04 Mur estructural de bloc de formigó armat, de 20cm de gruix, segons detall.
- E05 Llosa prefabricada de formigó per seient.
- E06 Llosa d'escala segons detalls.
- E07 Perfil metal·lic IPE180, soldat a perfil metal·lic L.
- E08 Perfil metal·lic en L, segons detalls, ancorat a forjat.
- E09 Llosa de formigó armat.
- E10 Sistema elevetor max de Geoplast.

PAVIMENTS

- P01 Sauló.
- P02 Sauló solid per vianants/tràfic rodat, 10/15 cm.
- P03 Formigó rentat a l'àcid.
- P04 Maó ceràmic massís premsat, acabat manual, de 28x13,5x5cm, col·locació segons detalls.
- P05 Maó ceràmic massís premsat, acabat manual, tallat per la meitat, de 14x13,5x5cm, col·locació segons detalls.
- P06 Maó ceràmic massís RECUPERAT, de 23,5x23,5x4cm, col·locació segons detalls.
- P07 Maó ceràmic massís RECUPERAT, tallat per la meitat, de 11,75x23,5x4cm, col·locació segons detalls.

REVESTIMENTS

- R01 Maó ceràmic massís premsat, acabat manual, de 28x13,5x5cm, col·locació segons detalls.
- R02 Maó ceràmic massís premsat, acabat manual, tallat per la meitat, de 14x13,5x5cm, col·locació segons detalls.
- R03 Maó ceràmic massís RECUPERAT, de 23,5x23,5x4cm, col·locació segons detalls.
- R04 Maó ceràmic massís RECUPERAT, tallat per la meitat, de 11,75x23,5x4cm, col·locació segons detalls.

SERRALLERIA

- S01 Rodons corrugats de Ø10mm.
- S02 Rodons corrugats de Ø12mm.
- S03 Rodons corrugats de Ø16mm.
- S04 Rodons corrugats de Ø20mm.
- S05 Perfil tubular Ø40mm, segons detalls, acabat acer corten.
- S06 Pletina metàl·lica segons detalls.
- S07 Portes segons detalls.
- S08 Barana segons detalls.
- S09 Xapa metàl·lica d'acer corten, segons detalls.
- S10 Buneres longitudinals segons detalls.
- S11 Tanca segons detalls.

MOBILIARI URBÀ

- M01 Taula de formigó - BENITO kube UM372M
- M02 Paperera - BENITO olea PA655
- M03 Aparcabicicletes - GRISVERD glub GLU-A1
- M04 Monticuls de formigó - DURBANIS island
- M05 Monticuls de formigó - DURBANIS little island

*Tots els elements metàl·lics estaran protegits contra l'oxidació.
**Els armats de les fonamentacions es revisaran en obra en funció del terreny.

RECUPERACIÓ BASSA NOVA
I EL SEU ENTORN IMMEDIAT

PROJECTE BÀSIC I EXECUTIU

PROMOTOR: Reus serveis municipals SA
REF. CADASTRAL: 0191901CF4509A0001DB
SITUACIÓ: Camí de la pedrera del Còbic 23
43206 REUS


DETALLS - paviments

Escala impressió: 1/20 (DIN A3)

Arquitecte: Xavier Gallego Seuba
Febrer 2024


Col·lab: Aleix Llorens
Sergi Pinyol
Gerard Felu

Gemma Fornós
Sònia González
Michele Terlizzi

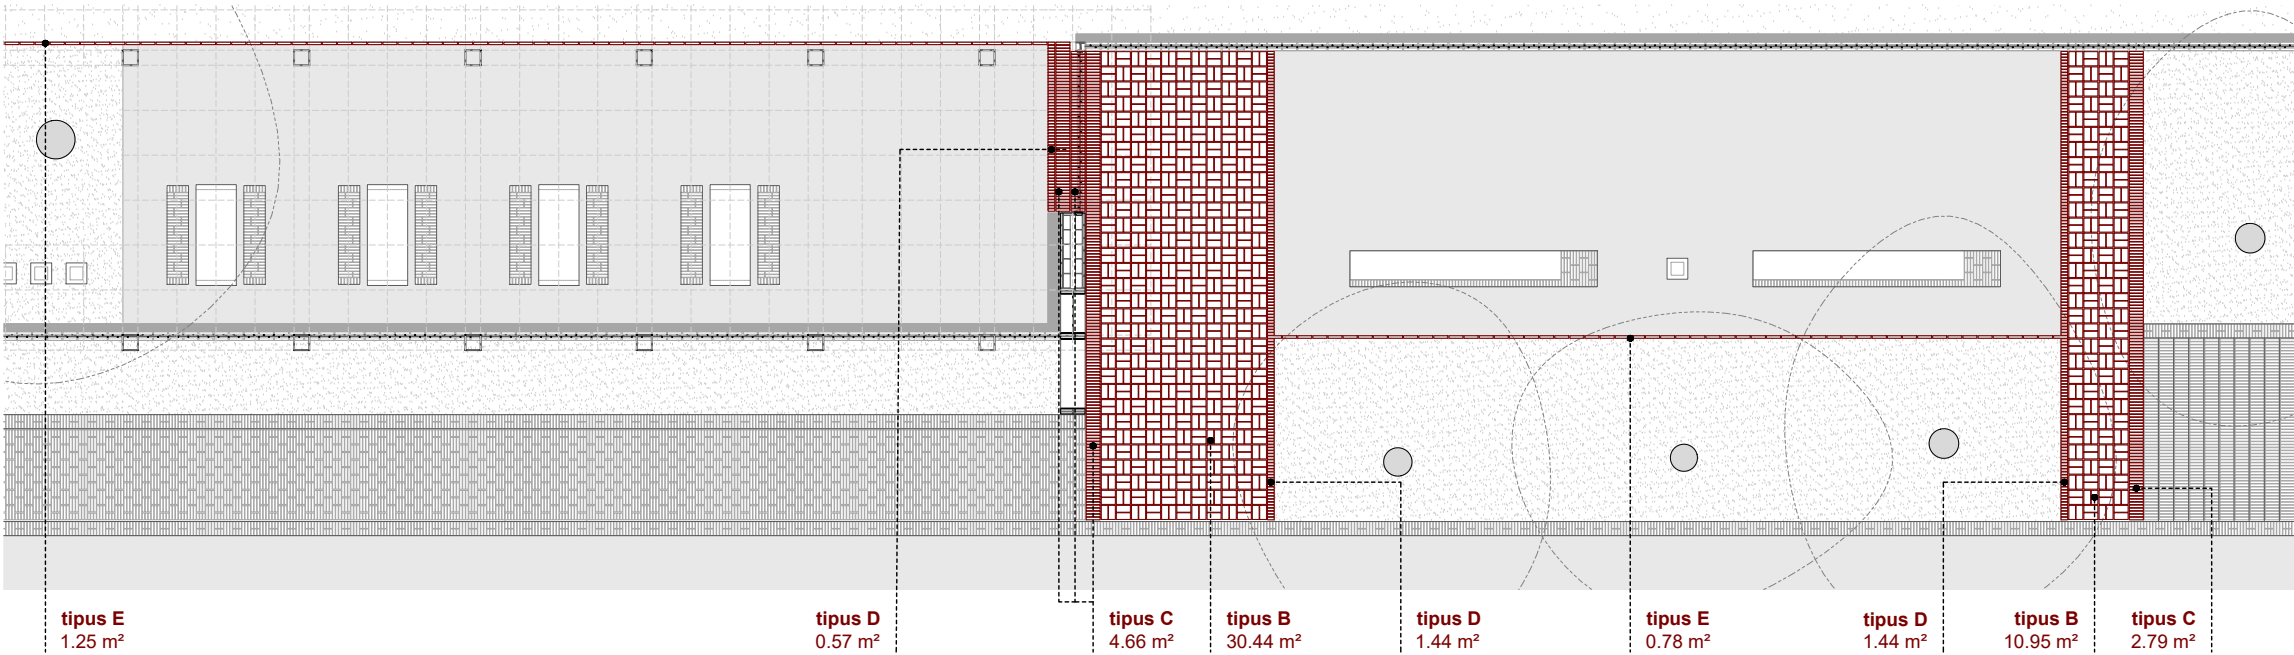

PAVIMENT CERÀMIC


tipus B superfície 42 m²

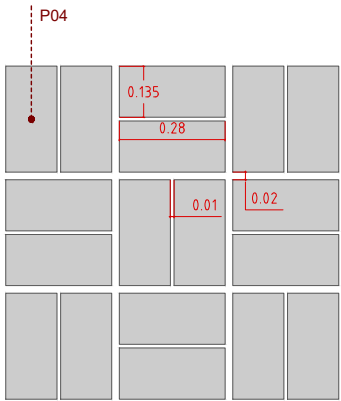

PLANTA

PAVIMENT CERÀMIC


tipus C superfície 8 m²

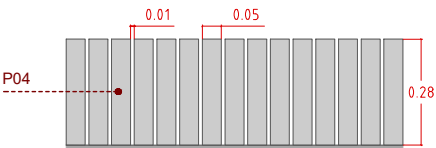

PLANTA

PAVIMENT CERÀMIC


tipus D superfície 3.50 m²

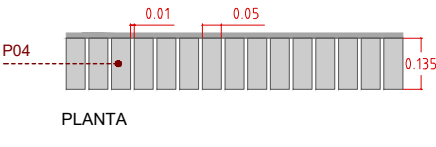


PLANTA

PAVIMENT CERÀMIC


tipus E superfície 2.10 m²

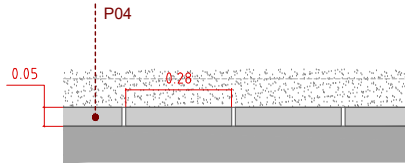


PLANTA

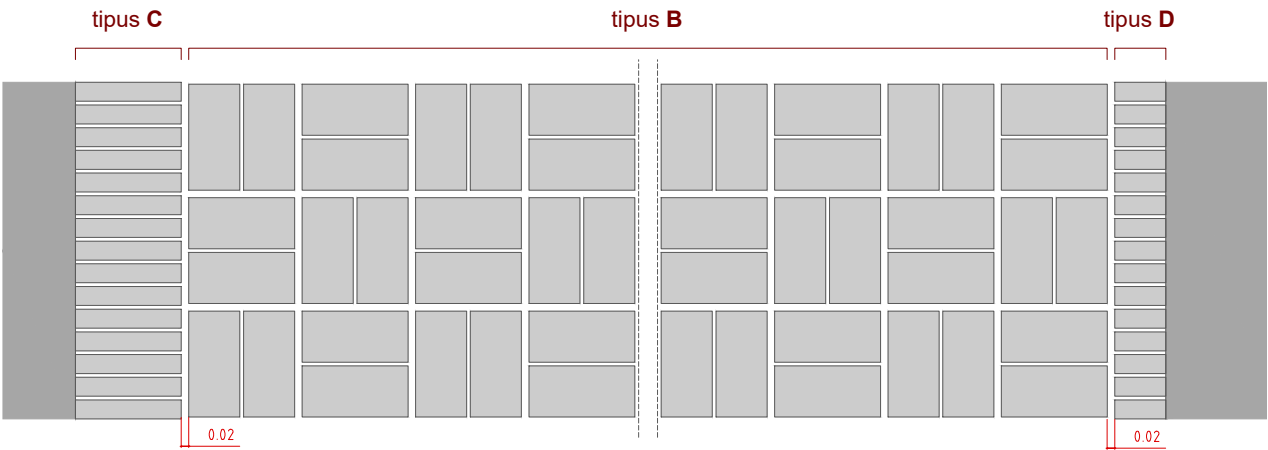

PLANTA

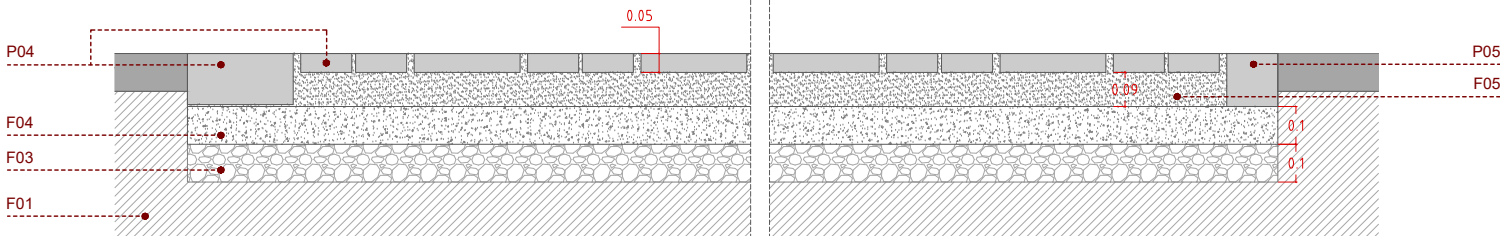

SECCIÓ

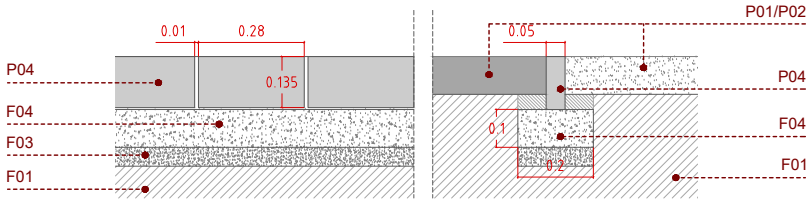

SECCIÓ

LLEENDA DETALLS

BASES I FONAMENTACIONS

- F01 Terreny natural compactat.
- F02 Formigó de neteja, 10cm.
- F03 Emmacat de grava, 10cm o segons detall.
- F04 Solera de formigó amb fibra de vidre, 10/15 cm, segons detall.
- F05 Recrescut de morter i pendents, segons detalls.
- F06 Sabata aïllada de formigó armat.
- F07 Sabata correguda de formigó armat segons detalls.
- F08 Làmina d'impermeabilització.
- F09 Làmina separadora de drenatge.
- F10 Làmina drenant nodular.
- F11 Esgalonat d'escala ceràmica..

ESTRUCTURA

- E01 Mur existent.
- E02 Fàbrica armada, de maó perforat de 28x13,5x9cm.
- E03 Mur de contenció de terres de formigó armat, de 20cm de gruix, segons detall.
- E04 Mur estructural de bloc de formigó armat, de 20cm de gruix, segons detall.
- E05 Llosa prefabricada de formigó per seient.
- E06 Llosa d'escala segons detalls.
- E07 Perfil metàl·lic IPE180, soldat a perfil metàl·lic L.
- E08 Perfil metàl·lic en L, segons detalls, ancorat a forjat.
- E09 Llosa de formigó armat.
- E10 Sistema elevador max de Geoplast.

PAVIMENTS

- P01 Sauló.
- P02 Sauló solid per vianants/tràfic rodat, 10/15 cm.
- P03 Formigó rentat a l'àcid.
- P04 Maó ceràmic massís premsat, acabat manual, de 28x13,5x5cm, col·locació segons detalls.
- P05 Maó ceràmic massís premsat, acabat manual, tallat per la meitat, de 14x13,5x5cm, col·locació segons detalls.
- P06 Maó ceràmic massís RECUPERAT, de 23,5x23,5x4cm, col·locació segons detalls.
- P07 Maó ceràmic massís RECUPERAT, tallat per la meitat, de 11,75x23,5x4cm, col·locació segons detalls.

REVESTIMENTS

- R01 Maó ceràmic massís premsat, acabat manual, de 28x13,5x5cm, col·locació segons detalls.
- R02 Maó ceràmic massís premsat, acabat manual, tallat per la meitat, de 14x13,5x5cm, col·locació segons detalls.
- R03 Maó ceràmic massís RECUPERAT, de 23,5x23,5x4cm, col·locació segons detalls.
- R04 Maó ceràmic massís RECUPERAT, tallat per la meitat, de 11,75x23,5x4cm, col·locació segons detalls.


SERRALLERIA

- S01 Rodons corrugats de Ø10mm.
- S02 Rodons corrugats de Ø12mm.
- S03 Rodons corrugats de Ø16mm.
- S04 Rodons corrugats de Ø20mm.
- S05 Perfil tubular Ø40mm, segons detalls, acabat acer corten.
- S06 Pletina metàl·lica segons detalls.
- S07 Portes segons detalls.
- S08 Barana segons detalls.
- S09 Xapa metàl·lica d'acer corten, segons detalls.
- S10 Buneres longitudinals segons detalls.
- S11 Tanca segons detalls.

MOBILIARI URBÀ

- M01 Taula de formigó - BENITO kube UM372M
- M02 Paperera - BENITO olea PA655
- M03 Aparcabicicletes - GRISVERD glub GLU-A1
- M04 Monticuls de formigó - DURBANIS island
- M05 Monticuls de formigó - DURBANIS little island

*Tots els elements metàl·lics estaran protegits contra l'oxidació.
**Els armats de les fonamentacions es revisaran en obra en funció del terreny.

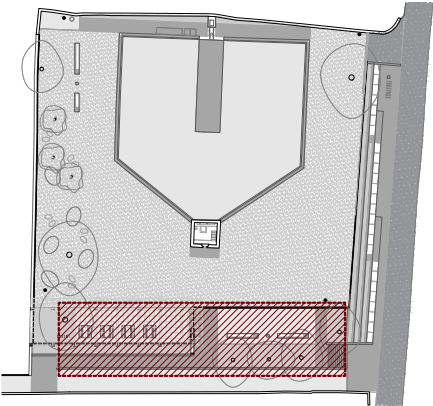

DC02

RECUPERACIÓ BASSA NOVA I EL SEU ENTORN IMMEDIAT

PROJECTE BÀSIC I EXECUTIU

PROMOTOR: Reus serveis municipals SA
REF. CADASTRAL: 0191901CF4509A0001DB
SITUACIÓ: Camí de la pedrera del Còbic 23
43206 REUS


DETALLS - paviments

Escala impressió: 1/20 (DIN A3)

Arquitecte: Xavier Gallego Seuba Febrer 2024


Col·lab: Aleix Llorens
Sergi Pinyol
Gerard Fellu

Gemma Fornós
Sònia González
Michele Terlizzi

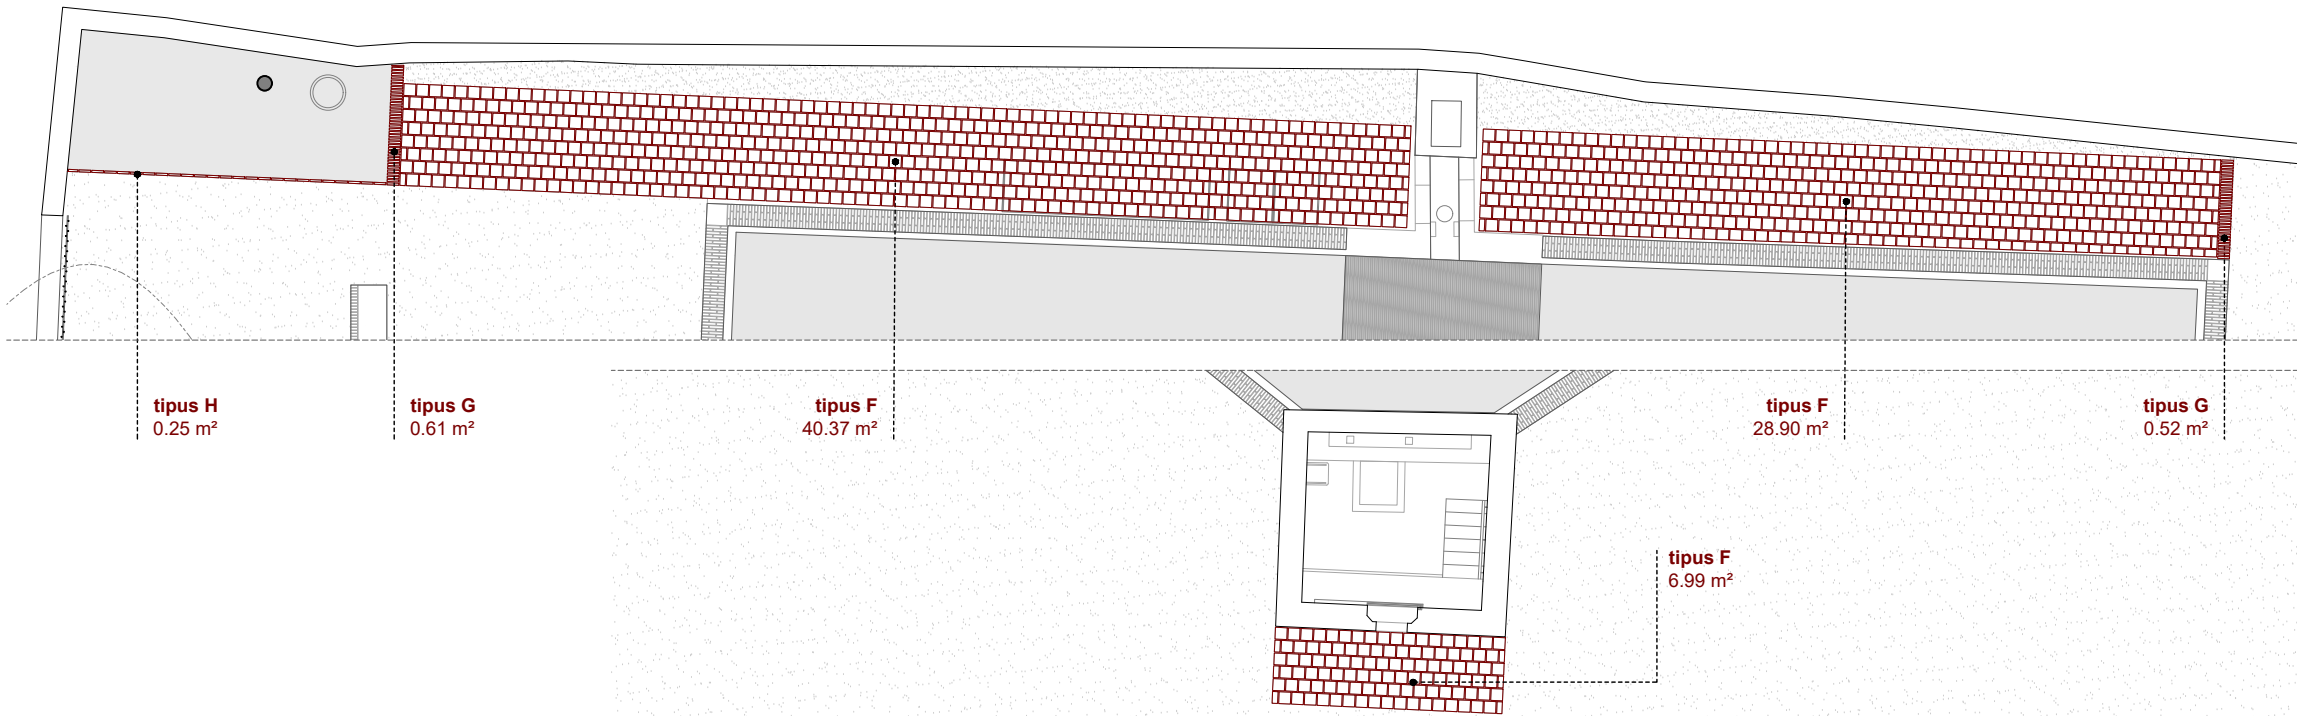

PAVIMENT CERÀMIC existent recuperat


tipus F superfície 77 m²

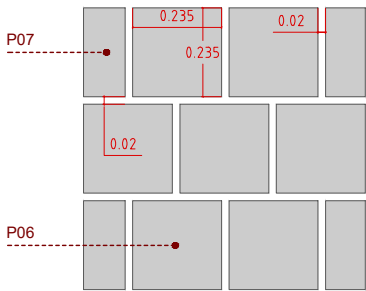

PLANTA

PAVIMENT CERÀMIC existent recuperat


tipus G superfície 1.20 m²

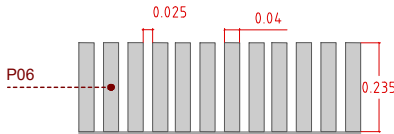


PLANTA

PAVIMENT CERÀMIC existent recuperat


tipus H superfície 0.25 m²

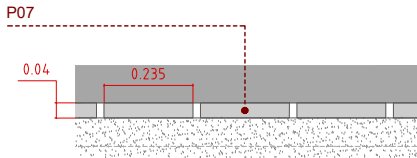


PLANTA

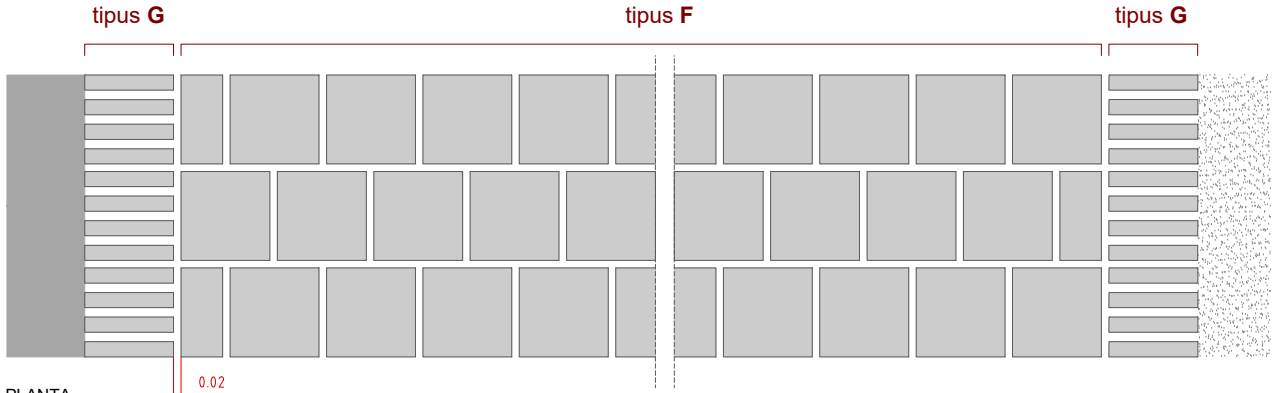

PLANTA

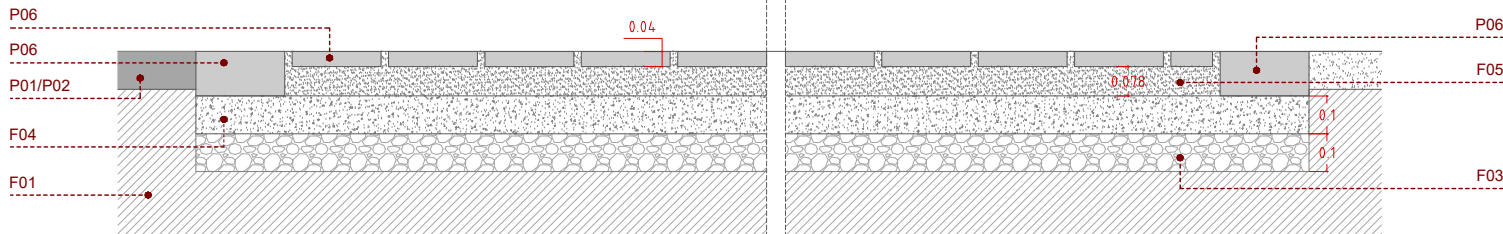

SECCIÓ

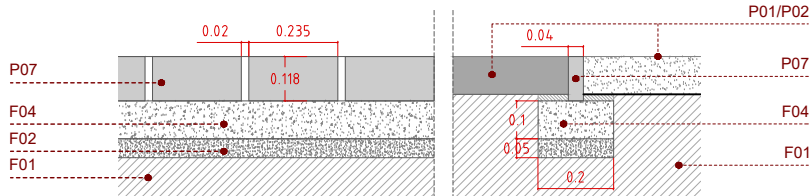

SECCIÓ

LLEENDA DETALLS

BASES I FONAMENTACIONS

- F01 Terreny natural compactat.
- F02 Formigó de neteja, 10cm.
- F03 Emmacat de graves, 10cm o segons detall.
- F04 Solera de formigó amb fibra de vidre, 10/15 cm, segons detall.
- F05 Recrescut de morter i pendents, segons detalls.
- F06 Sabata aïllada de formigó armat.
- F07 Sabata correguda de formigó armat segon detalls.
- F08 Làmina d'impermeabilització.
- F09 Làmina separadora de drenatge.
- F10 Làmina drenant nodular.
- F11 Esgalonat d'escala ceràmica..

ESTRUCTURA

- E01 Mur existent.
- E02 Fàbrica armada, de maó perforat de 28x13,5x9cm.
- E03 Mur de contenció de terres de formigó armat, de 20cm de gruix, segons detall.
- E04 Mur estructural de bloc de formigó armat, de 20cm de gruix, segons detall.
- E05 Llosa prefabricada de formigó per seient.
- E06 Llosa d'escala segons detalls.
- E07 Perfil metal·lic IPE180, soldat a perfil metàl·lic L.
- E08 Perfil metal·lic en L, segons detalls, ancorat a forjat.
- E09 Llosa de formigó armat.
- E10 Sistema elevetor max de Geoplast.

PAVIMENTS

- P01 Sauló.
- P02 Sauló solid per vianants/tràfic rodat, 10/15 cm.
- P03 Formigó rentat a l'àcid.
- P04 Maó ceràmic massís premsat, acabat manual, de 28x13,5x5cm, col·locació segons detalls.
- P05 Maó ceràmic massís premsat, acabat manual, tallat per la meitat, de 14x13,5x5cm, col·locació segons detalls.
- P06 Maó ceràmic massís RECUPERAT, de 23,5x23,5x4cm, col·locació segons detalls.
- P07 Maó ceràmic massís RECUPERAT, tallat per la meitat, de 11,75x23,5x4cm, col·locació segons detalls.

REVESTIMENTS

- R01 Maó ceràmic massís premsat, acabat manual, de 28x13,5x5cm, col·locació segons detalls.
- R02 Maó ceràmic massís premsat, acabat manual, tallat per la meitat, de 14x13,5x5cm, col·locació segons detalls.
- R03 Maó ceràmic massís RECUPERAT, de 23,5x23,5x4cm, col·locació segons detalls.
- R04 Maó ceràmic massís RECUPERAT, tallat per la meitat, de 11,75x23,5x4cm, col·locació segons detalls.

SERRALLERIA


- S01 Rodons corrugats de Ø10mm.
- S02 Rodons corrugats de Ø12mm.
- S03 Rodons corrugats de Ø16mm.
- S04 Rodons corrugats de Ø20mm.
- S05 Perfil tubular Ø40mm, segons detalls, acabat acer corten.
- S06 Pletina metàl·lica segons detalls.
- S07 Portes segons detalls.
- S08 Barana segons detalls.
- S09 Xapa metàl·lica d'acer corten, segons detalls.
- S10 Buneres longitudinals segons detalls.
- S11 Tanca segons detalls.

MOBILIARI URBÀ

- M01 Taula de formigó - BENITO kube UM372M
- M02 Paperera - BENITO olea PA655
- M03 Aparcabicicletes - GRISVERD glub GLU-A1
- M04 Monticuls de formigó - DURBANIS island
- M05 Monticuls de formigó - DURBANIS little island

*Tots els elements metàl·lics estaran protegits contra l'oxidació.

**Els armats de les fonamentacions es revisaran en obra en funció del terreny.

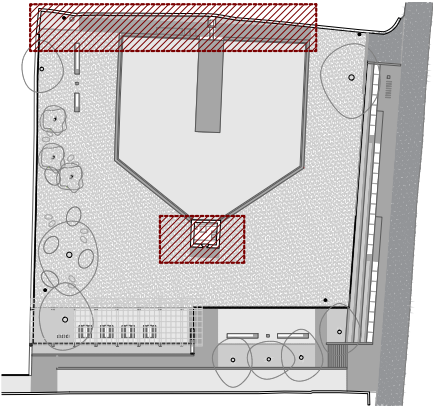

DC03

RECUPERACIÓ BASSA NOVA I EL SEU ENTORN IMMEDIAT

PROJECTE BÀSIC I EXECUTIU

PROMOTOR: Reus serveis municipals SA
REF. CADASTRAL: 0191901CF4509A0001DB
SITUACIÓ: Camí de la pedrera del Còbic 23 43206 REUS




DETALLS - paviments


Escala impressió: 1/20 (DIN A3)

Arquitecte: Xavier Gallego Seuba Febrer 2024

Col·lab: Aleix Llorens
Sergi Pinyol
Gerard Felu

Gemma Fornós
Sònia González
Michele Terlizzi

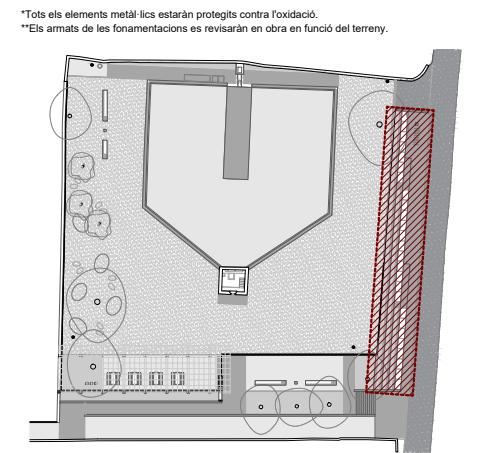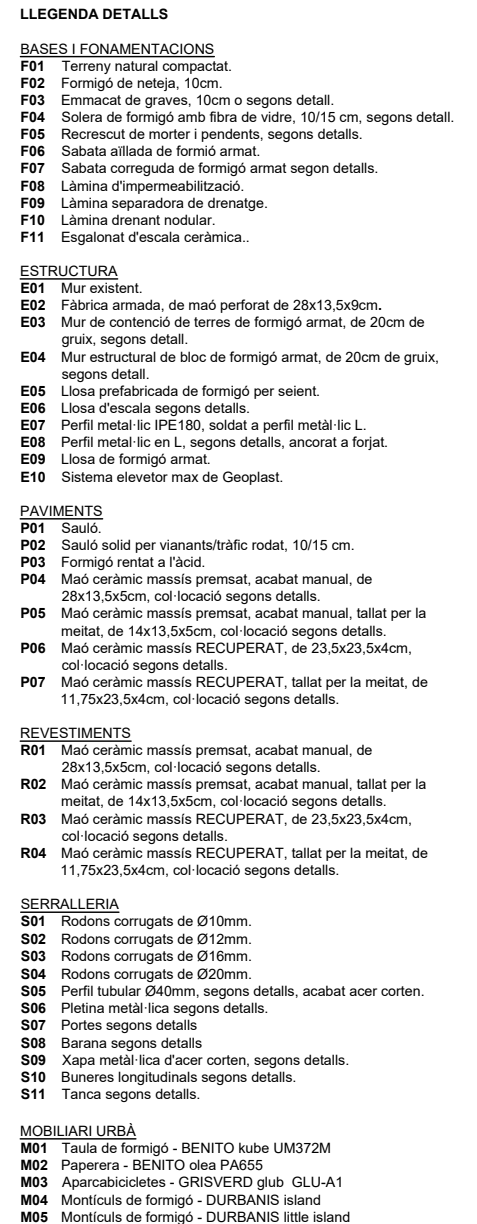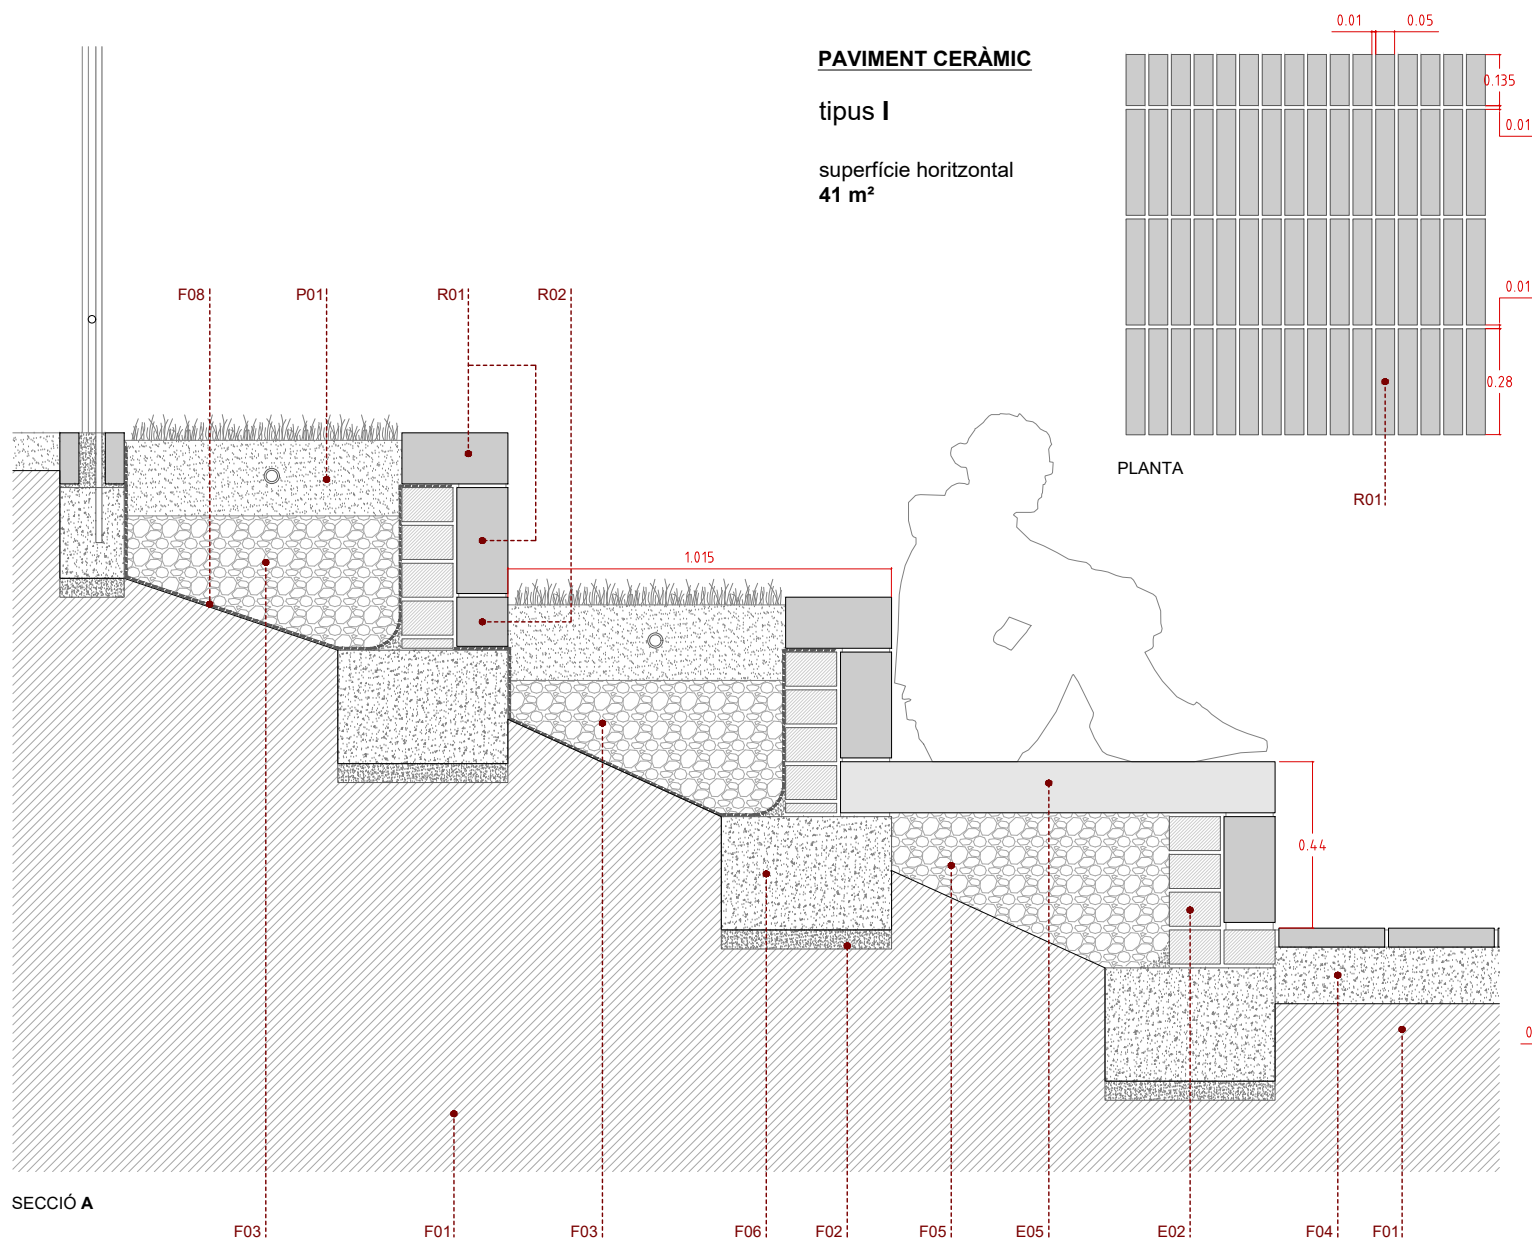

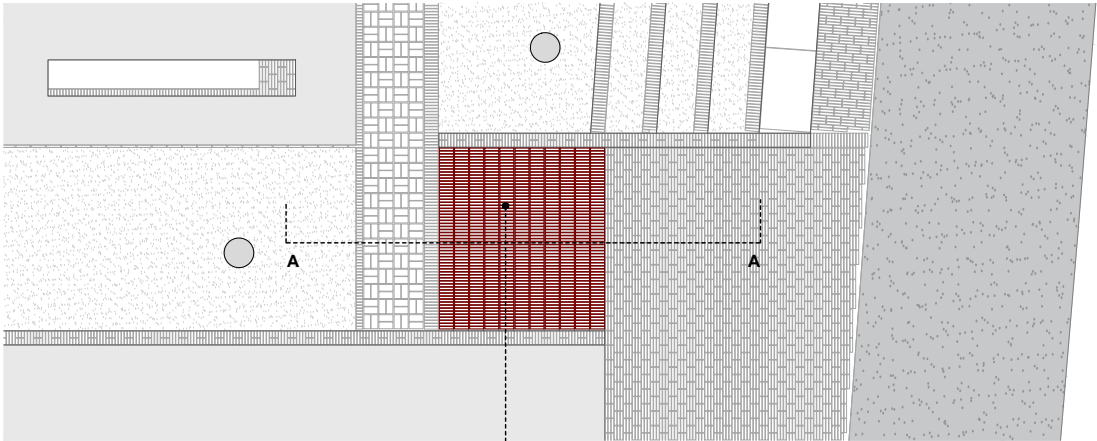


ESCALA - PLANTA

ESCALES
11.98 m²

REVESTIMENT CERÀMIC

ESCALA
Revestiment de ceràmica
de cantell

superfície
12 m²

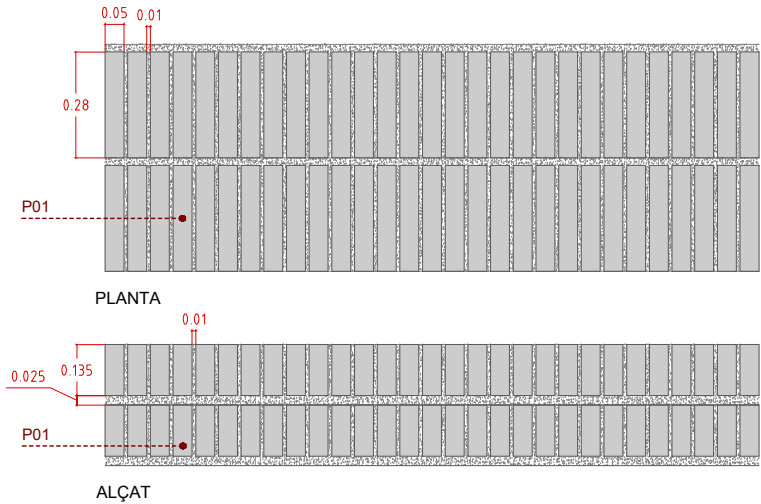

LLEENDA DETALLS

BASES I FONAMENTACIONS

- F01 Terreny natural compactat.
- F02 Formigó de neteja, 10cm.
- F03 Emmacat de graves, 10cm o segons detall.
- F04 Solera de formigó amb fibra de vidre, 10/15 cm, segons detall.
- F05 Recrescut de morter i pendents, segons detalls.
- F06 Sabata aïllada de formigó armat.
- F07 Sabata correguda de formigó armat segon detalls.
- F08 Làmina d'impermeabilització.
- F09 Làmina separadora de drenatge.
- F10 Làmina drenant nodular.
- F11 Esgalonat d'escala ceràmica..

ESTRUCTURA

- E01 Mur existent.
- E02 Fàbrica armada, de maó perforat de 28x13,5x9cm.
- E03 Mur de contenció de terres de formigó armat, de 20cm de gruix, segons detall.
- E04 Mur estructural de bloc de formigó armat, de 20cm de gruix, segons detall.
- E05 Llosa prefabricada de formigó per seient.
- E06 Llosa d'escala segons detalls.
- E07 Perfil metàl·lic IPE180, soldat a perfil metàl·lic L.
- E08 Perfil metàl·lic en L, segons detalls, ancorat a forjat.
- E09 Llosa de formigó armat.
- E10 Sistema elevetor max de Geoplast.

PAVIMENTS

- P01 Sauló.
- P02 Sauló solid per vianants/tràfic rodat, 10/15 cm.
- P03 Formigó rentat a l'àcid.
- P04 Maó ceràmic massís premsat, acabat manual, de 28x13,5x5cm, col·locació segons detalls.
- P05 Maó ceràmic massís premsat, acabat manual, tallat per la meitat, de 14x13,5x5cm, col·locació segons detalls.
- P06 Maó ceràmic massís RECUPERAT, de 23,5x23,5x4cm, col·locació segons detalls.
- P07 Maó ceràmic massís RECUPERAT, tallat per la meitat, de 11,75x23,5x4cm, col·locació segons detalls.

REVESTIMENTS

- R01 Maó ceràmic massís premsat, acabat manual, de 28x13,5x5cm, col·locació segons detalls.
- R02 Maó ceràmic massís premsat, acabat manual, tallat per la meitat, de 14x13,5x5cm, col·locació segons detalls.
- R03 Maó ceràmic massís RECUPERAT, de 23,5x23,5x4cm, col·locació segons detalls.
- R04 Maó ceràmic massís RECUPERAT, tallat per la meitat, de 11,75x23,5x4cm, col·locació segons detalls.



SERRALLERIA

- S01 Rodons corrugats de Ø10mm.
- S02 Rodons corrugats de Ø12mm.
- S03 Rodons corrugats de Ø16mm.
- S04 Rodons corrugats de Ø20mm.
- S05 Perfil tubular Ø40mm, segons detalls, acabat acer corten.
- S06 Pletina metàl·lica segons detalls.
- S07 Portes segons detalls
- S08 Barana segons detalls
- S09 Xapa metàl·lica d'acer corten, segons detalls.
- S10 Bunerres longitudinals segons detalls.
- S11 Tanca segons detalls.

MOBILIARI URBÀ

- M01 Taula de formigó - BENITO kube UM372M
- M02 Paperera - BENITO olea PA655
- M03 Aparcabicicletes - GRISVERD glub GLU-A1
- M04 Monticuls de formigó - DURBANIS island
- M05 Monticuls de formigó - DURBANIS little island

*Tots els elements metàl·lics estaran protegits contra l'oxidació.
**Els armats de les fonamentacions es revisaran en obra en funció del terreny.

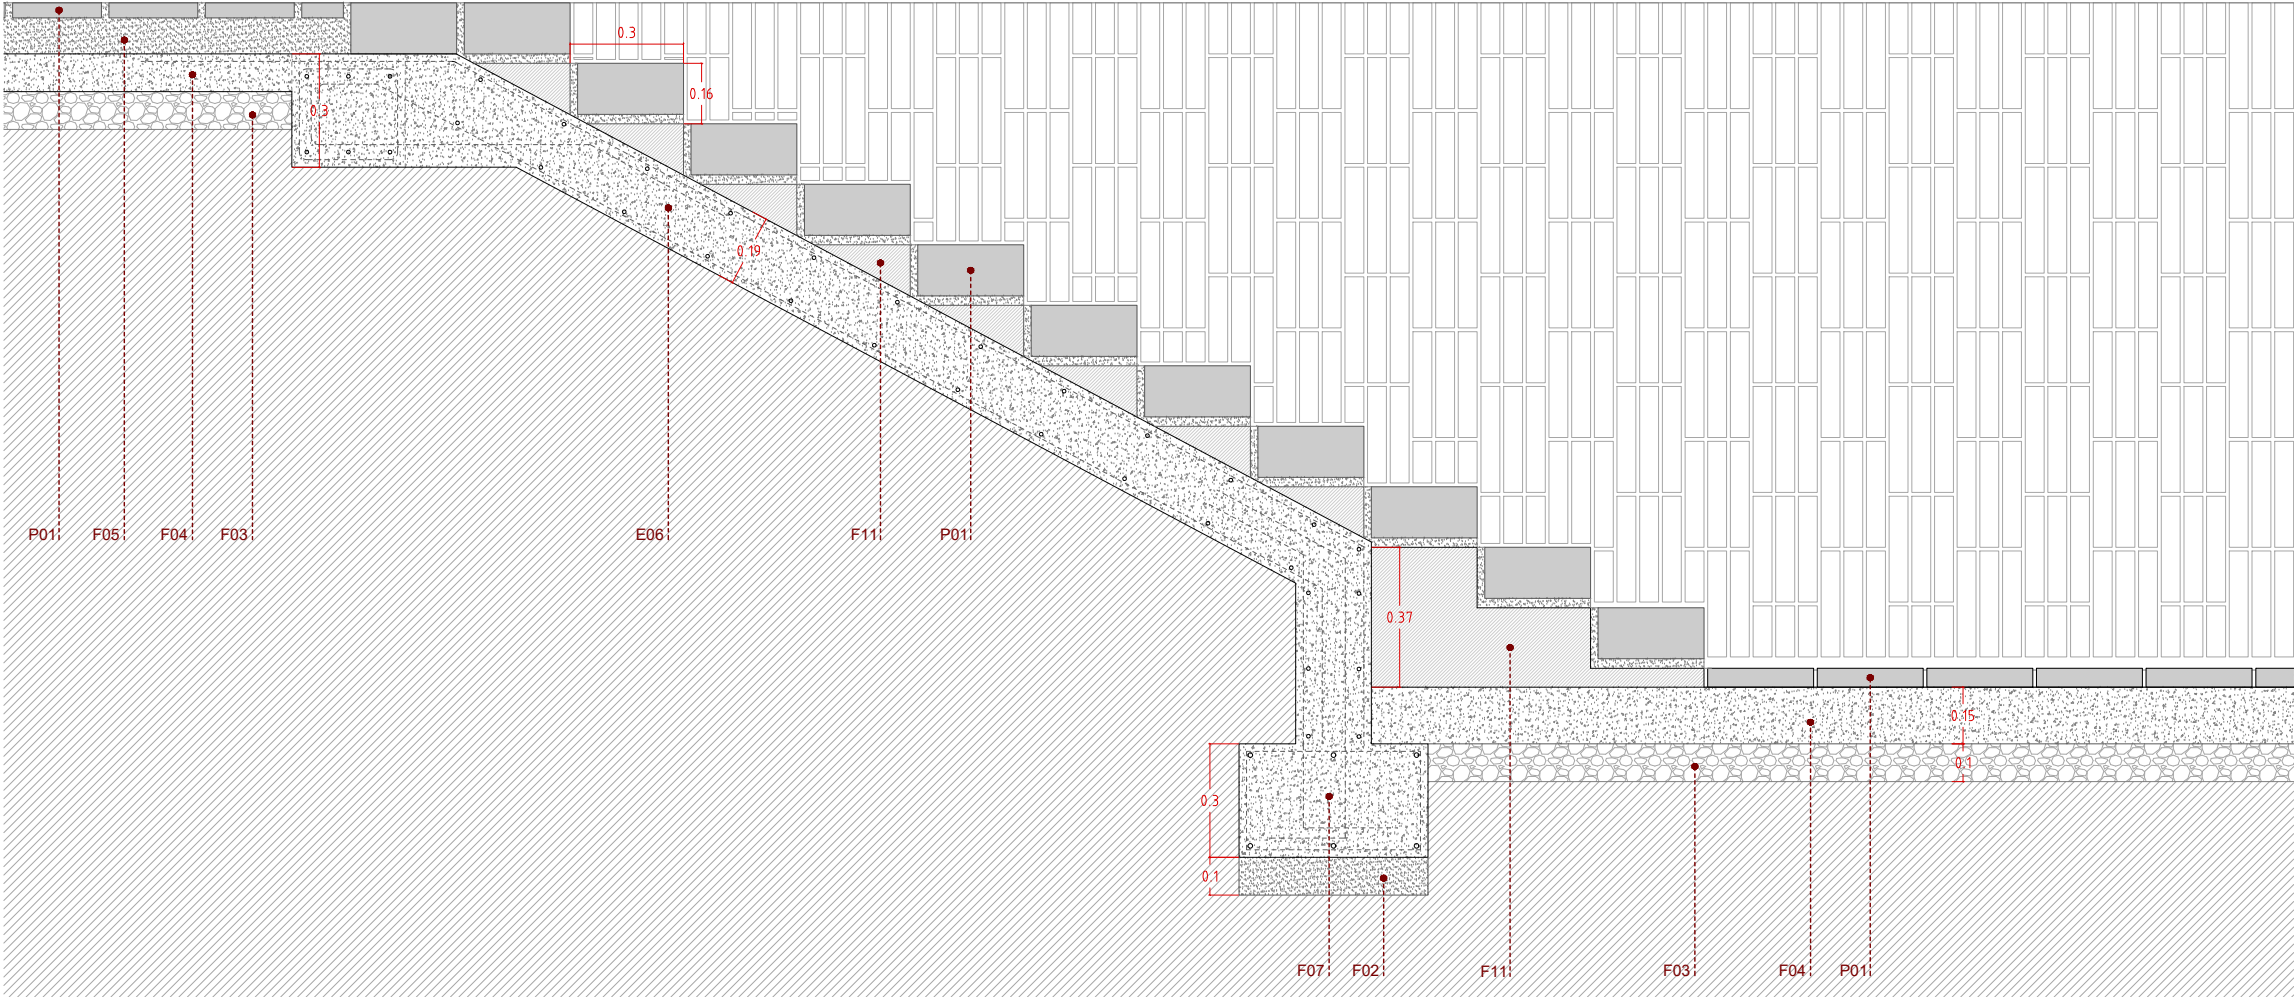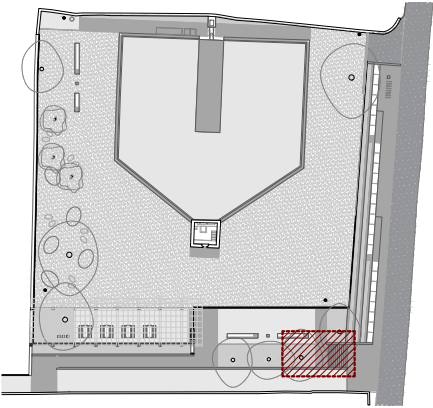

SECCIÓ A

RECUPERACIÓ BASSA NOVA
I EL SEU ENTORN IMMEDIAT

PROJECTE BÀSIC I EXECUTIU

PROMOTOR: Reus serveis municipals SA
REF. CADASTRAL: 0191901CF4509A0001DB
SITUACIÓ: Camí de la pedrera del Còbic 23
43206 REUS


DETALLS - escales d'accés

Escala impressió: 1/20 (DIN A3)

Arquitecte: Xavier Gallego Seuba
Febrer 2024

Col·lab: Aleix Llorens
Sergi Pinyol
Gerard Feliu



Gemma Fornós
Sònia González
Michele Terlizzi

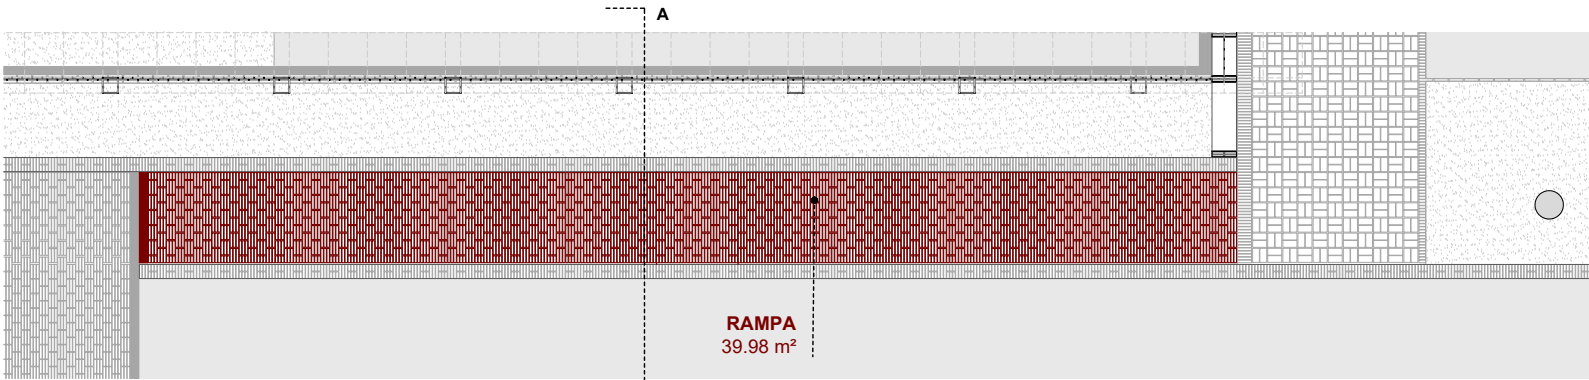


PAVIMENT CERÀMIC

RAMPA

superfície
40 m²

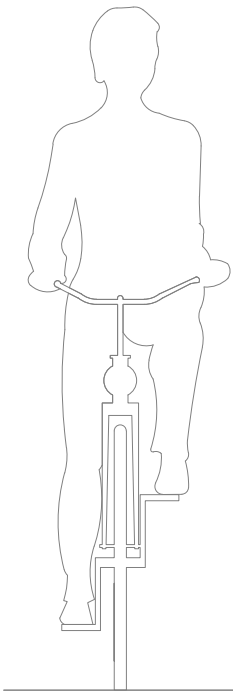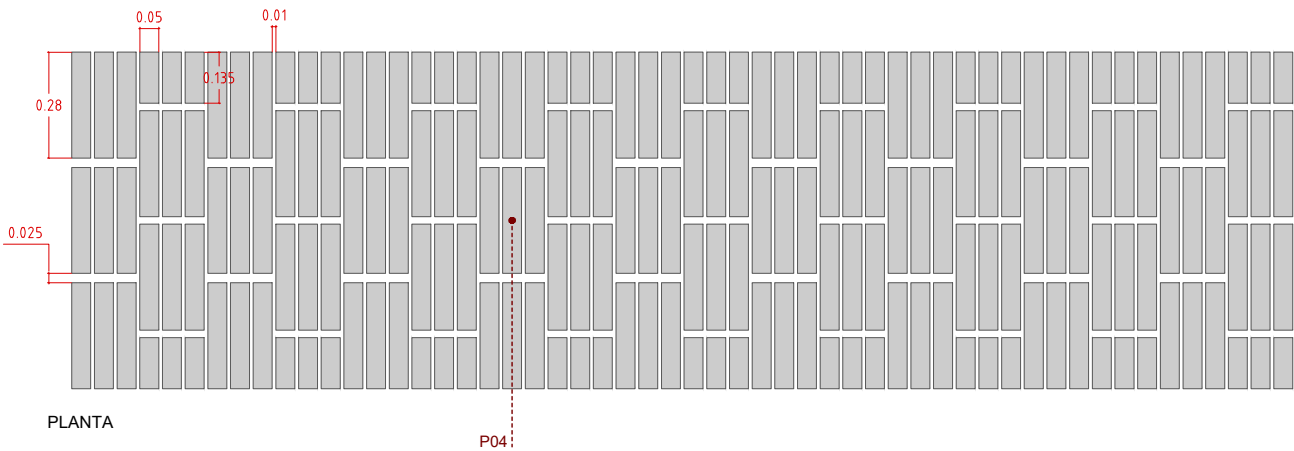

SECCIÓ A

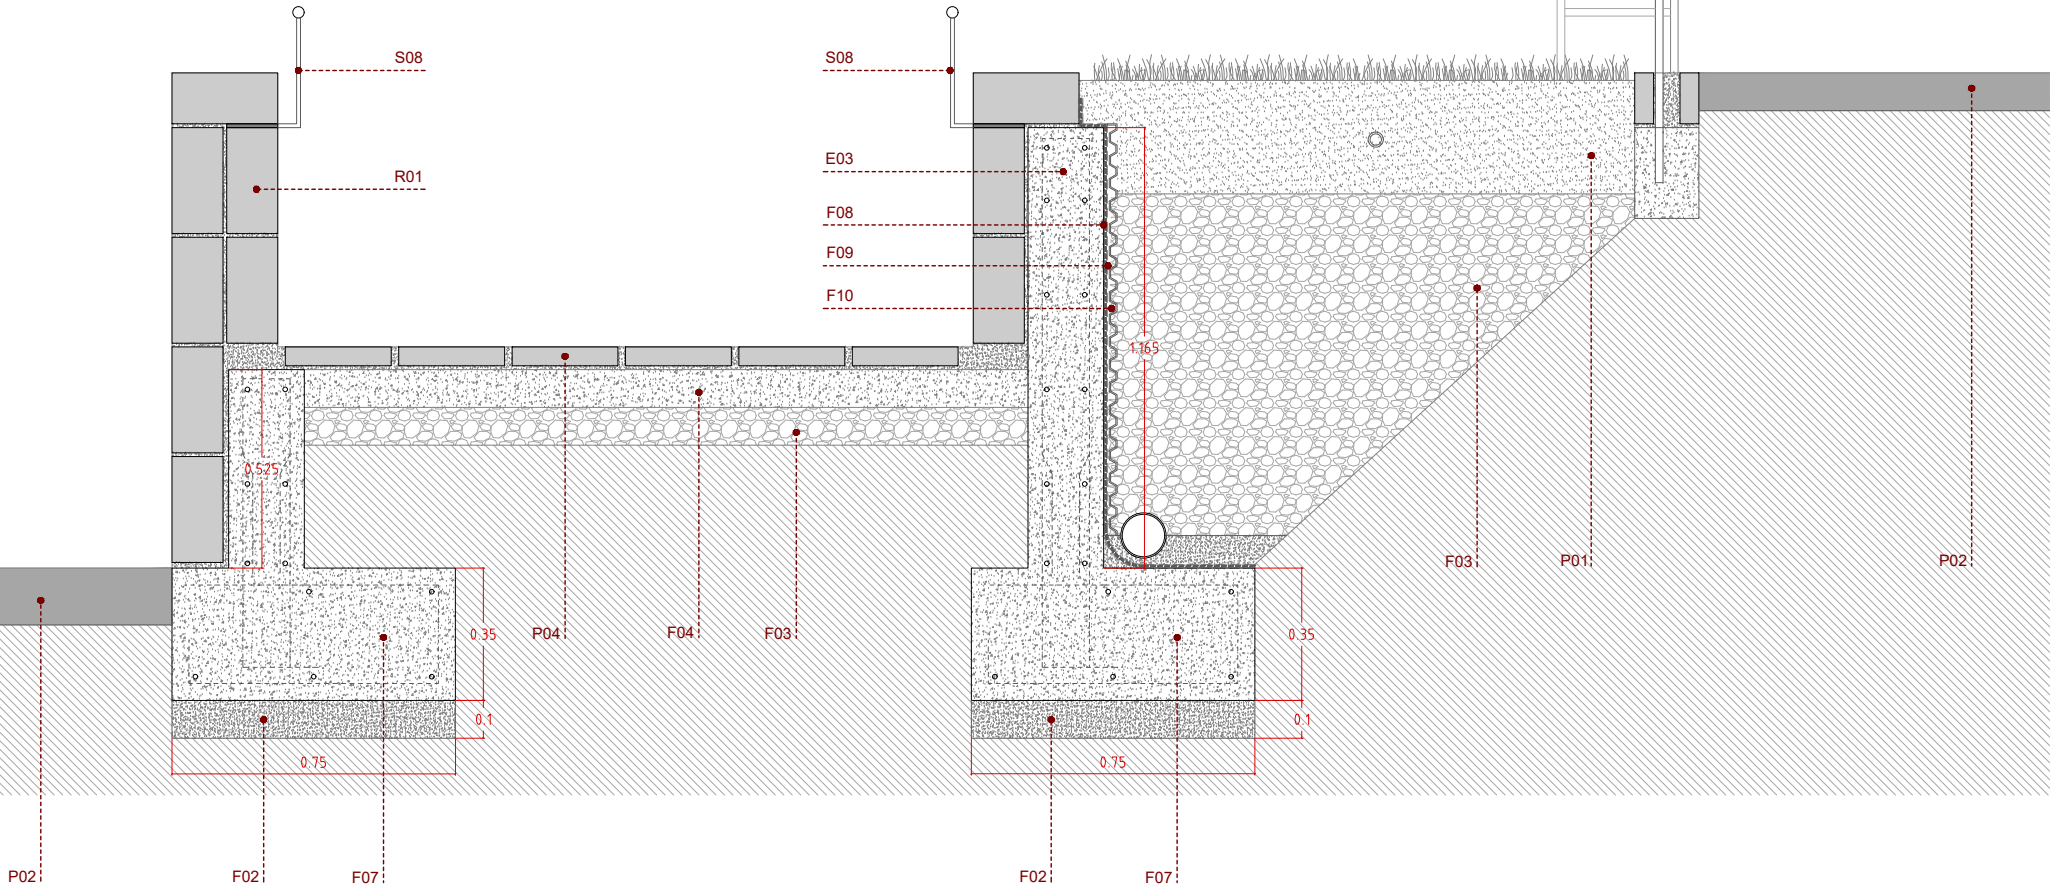

LLEGENDA DETALLS

BASES I FONAMENTACIONS

- F01 Terreny natural compactat.
- F02 Formigó de neteja, 10cm.
- F03 Emmacat de graves, 10cm o segons detall.
- F04 Solera de formigó amb fibra de vidre, 10/15 cm, segons detall.
- F05 Recrescut de morter i pendents, segons detalls.
- F06 Sabata aïllada de formió armat.
- F07 Sabata correguda de formigó armat segon detalls.
- F08 Làmina d'impermeabilització.
- F09 Làmina separadora de drenatge.
- F10 Làmina drenant nodular.
- F11 Esgalonat d'escala ceràmica..

ESTRUCTURA

- E01 Mur existent.
- E02 Fàbrica armada, de maó perforat de 28x13,5x9cm.
- E03 Mur de contenció de terres de formigó armat, de 20cm de gruix, segons detall.
- E04 Mur estructural de bloc de formigó armat, de 20cm de gruix, segons detall.
- E05 Llosa prefabricada de formigó per seient.
- E06 Llosa d'escala segons detalls.
- E07 Perfil metal·lic IPE180, soldat a perfil metàl·lic L.
- E08 Perfil metal·lic en L, segons detalls, ancorat a forjat.
- E09 Llosa de formigó armat.
- E10 Sistema elevetor max de Geoplast.

PAVIMENTS

- P01 Sauló.
- P02 Sauló solid per vianants/tràfic rodat, 10/15 cm.
- P03 Formigó rentat a l'àcid.
- P04 Maó ceràmic massís premsat, acabat manual, de 28x13,5x5cm, col·locació segons detalls.
- P05 Maó ceràmic massís premsat, acabat manual, tallat per la meitat, de 14x13,5x5cm, col·locació segons detalls.
- P06 Maó ceràmic massís RECUPERAT, de 23,5x23,5x4cm, col·locació segons detalls.
- P07 Maó ceràmic massís RECUPERAT, tallat per la meitat, de 11,75x23,5x4cm, col·locació segons detalls.

REVESTIMENTS

- R01 Maó ceràmic massís premsat, acabat manual, de 28x13,5x5cm, col·locació segons detalls.
- R02 Maó ceràmic massís premsat, acabat manual, tallat per la meitat, de 14x13,5x5cm, col·locació segons detalls.
- R03 Maó ceràmic massís RECUPERAT, de 23,5x23,5x4cm, col·locació segons detalls.
- R04 Maó ceràmic massís RECUPERAT, tallat per la meitat, de 11,75x23,5x4cm, col·locació segons detalls.


SERRALLERIA

- S01 Rodons corrugats de Ø10mm.
- S02 Rodons corrugats de Ø12mm.
- S03 Rodons corrugats de Ø16mm.
- S04 Rodons corrugats de Ø20mm.
- S05 Perfil tubular Ø40mm, segons detalls, acabat acer corten.
- S06 Pletina metàl·lica segons detalls.
- S07 Portes segons detalls
- S08 Barana segons detalls
- S09 Xapa metàl·lica d'acer corten, segons detalls.
- S10 Buneres longitudinals segons detalls.
- S11 Tanca segons detalls.

MOBILIARI URBÀ

- M01 Taula de formigó - BENITO kube UM372M
- M02 Paperera - BENITO olea PA655
- M03 Aparcabicicletes - GRISVERD glub GLU-A1
- M04 Monticuls de formigó - DURBANIS island
- M05 Monticuls de formigó - DURBANIS little island

*Tots els elements metàl·lics estaran protegits contra l'oxidació.
**Els armats de les fonamentacions es revisaran en obra en funció del terreny.

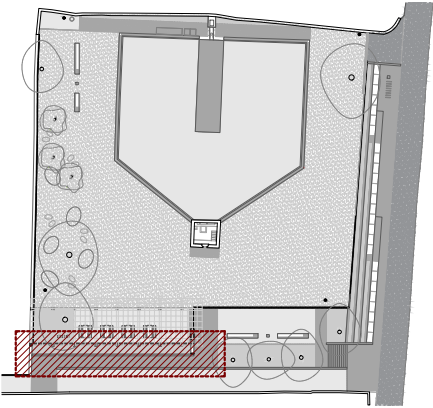


RECUPERACIÓ BASSA NOVA
I EL SEU ENTORN IMMEDIAT

PROMOTOR:	Reus serveis municipals SA
REF. CADASTRAL:	0191901CF4509A0001DB
SITUACIÓ:	Camí de la pedrera del Còbic 23 43206 REUS

DETALLS - rampa accessible


Escala impressió: 1/20 (DIN A3)

Arquitecte: Xavier Gallego Seuba	Febrer 2024
Col·lab: Aleix Llorens Sergi Pinyol Gerard Felu	Gemma Fornós Sònia González Michele Terlizzi

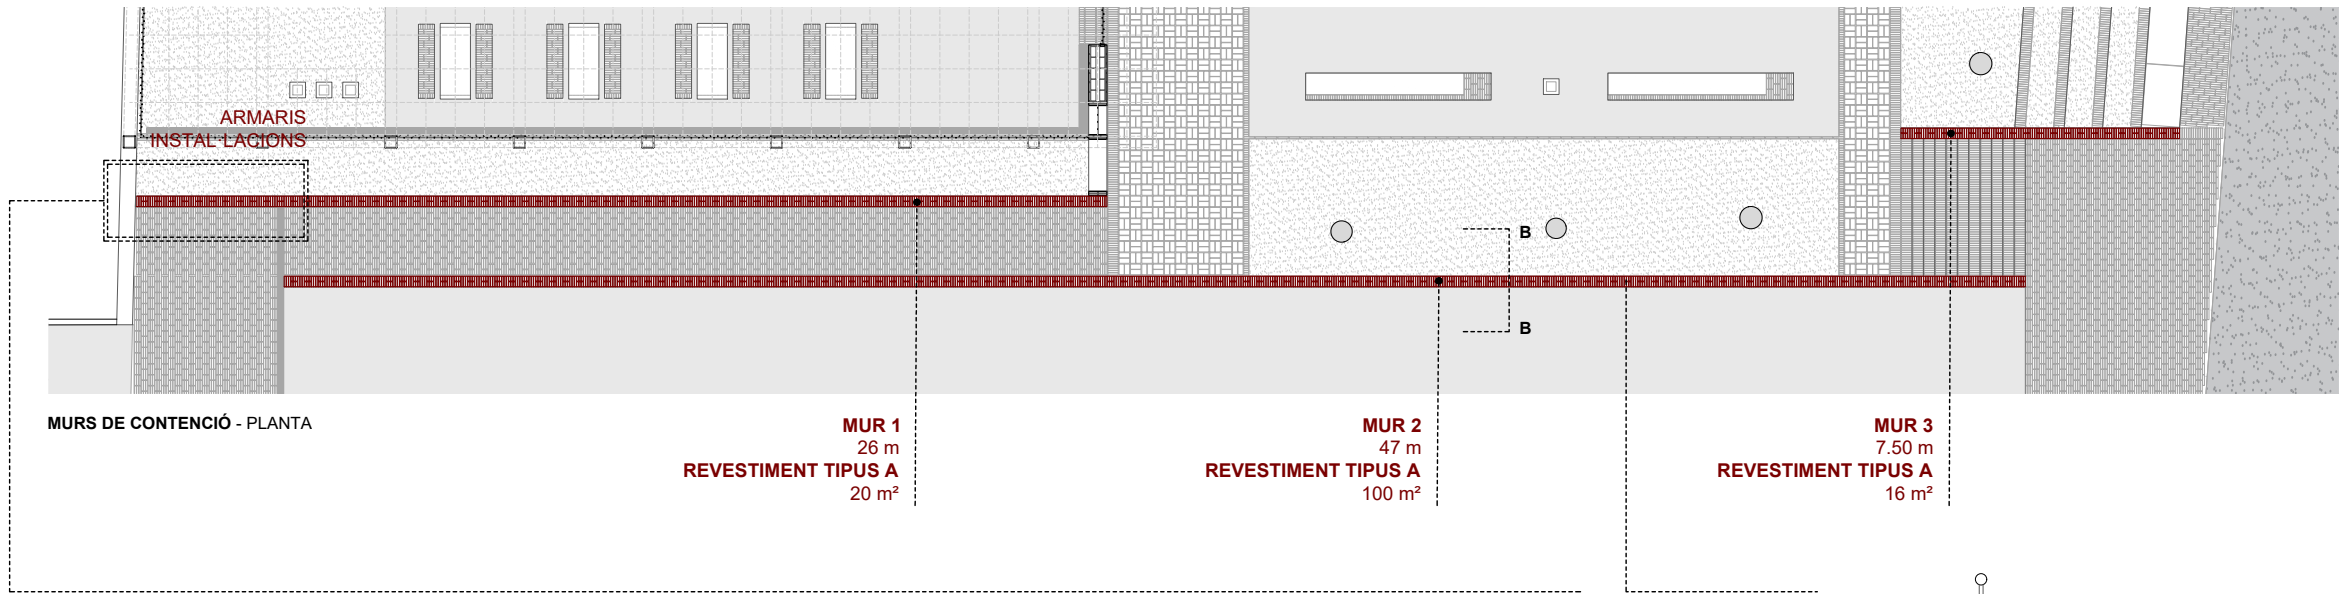


ARMARIS INSTAL·LACIONS

Portes per armaris d'instal·lacions amb xapa d'acer corten

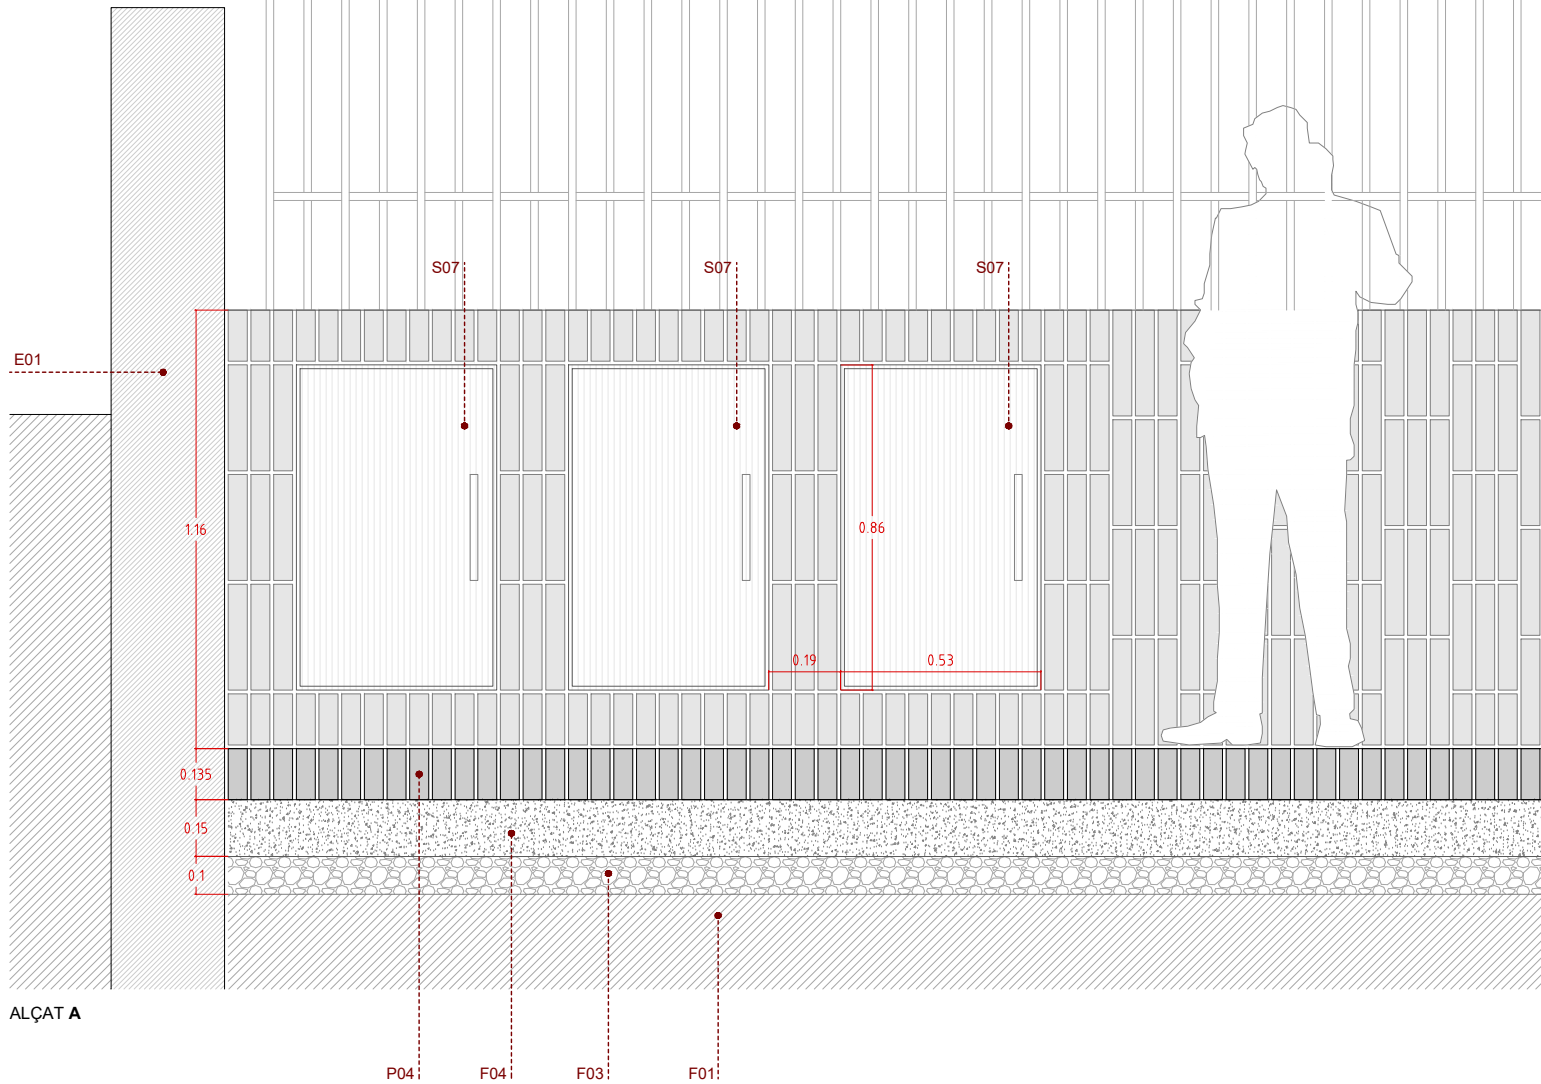

ALÇAT A

SECCIÓ MUR 2

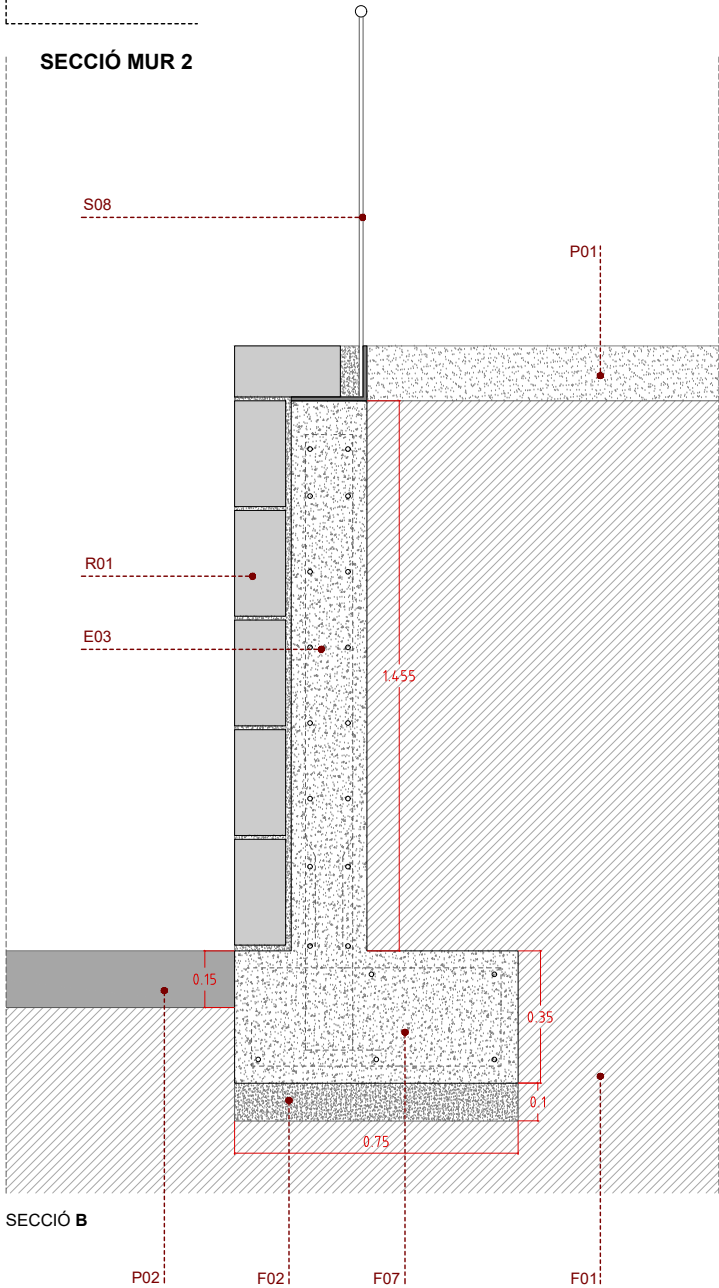

SECCIÓ B

LLEENDA DETALLS

BASES I FONAMENTACIONS

- F01 Terreny natural compactat.
- F02 Formigó de neteja, 10cm.
- F03 Emmacat de graves, 10cm o segons detall.
- F04 Solera de formigó amb fibra de vidre, 10/15 cm, segons detall.
- F05 Recrescut de morter i pendents, segons detalls.
- F06 Sabata aïllada de formigó armat.
- F07 Sabata correguda de formigó armat segons detalls.
- F08 Làmina d'impermeabilització.
- F09 Làmina separadora de drenatge.
- F10 Làmina drenant nodular.
- F11 Esgalonat d'escala ceràmica..

ESTRUCTURA

- E01 Mur existent.
- E02 Fàbrica armada, de maó perforat de 28x13,5x9cm.
- E03 Mur de contenció de terres de formigó armat, de 20cm de gruix, segons detall.
- E04 Mur estructural de bloc de formigó armat, de 20cm de gruix, segons detall.
- E05 Llosa prefabricada de formigó per seient.
- E06 Llosa d'escala segons detalls.
- E07 Perfil metàl·lic IPE180, soldat a perfil metàl·lic L.
- E08 Perfil metàl·lic en L, segons detalls, ancorat a forjat.
- E09 Llosa de formigó armat.
- E10 Sistema elevador max de Geoplast.

PAVIMENTS

- P01 Sauló.
- P02 Sauló solid per vianants/tràfic rodat, 10/15 cm.
- P03 Formigó rentat a l'àcid.
- P04 Maó ceràmic massís premsat, acabat manual, de 28x13,5x5cm, col·locació segons detalls.
- P05 Maó ceràmic massís premsat, acabat manual, tallat per la meitat, de 14x13,5x5cm, col·locació segons detalls.
- P06 Maó ceràmic massís RECUPERAT, de 23,5x23,5x4cm, col·locació segons detalls.
- P07 Maó ceràmic massís RECUPERAT, tallat per la meitat, de 11,75x23,5x4cm, col·locació segons detalls.

REVESTIMENTS

- R01 Maó ceràmic massís premsat, acabat manual, de 28x13,5x5cm, col·locació segons detalls.
- R02 Maó ceràmic massís premsat, acabat manual, tallat per la meitat, de 14x13,5x5cm, col·locació segons detalls.
- R03 Maó ceràmic massís RECUPERAT, de 23,5x23,5x4cm, col·locació segons detalls.
- R04 Maó ceràmic massís RECUPERAT, tallat per la meitat, de 11,75x23,5x4cm, col·locació segons detalls.


SERRALLERIA

- S01 Rodons corrugats de Ø10mm.
- S02 Rodons corrugats de Ø12mm.
- S03 Rodons corrugats de Ø16mm.
- S04 Rodons corrugats de Ø20mm.
- S05 Perfil tubular Ø40mm, segons detalls, acabat acer corten.
- S06 Pletina metàl·lica segons detalls.
- S07 Portes segons detalls.
- S08 Barana segons detalls.
- S09 Xapa metàl·lica d'acer corten, segons detalls.
- S10 Buneres longitudinals segons detalls.
- S11 Tanca segons detalls.

MOBILIARI URBÀ

- M01 Taula de formigó - BENITO kube UM372M
- M02 Paperera - BENITO olea PA655
- M03 Aparcabicicletes - GRISVERD glub GLU-A1
- M04 Monticuls de formigó - DURBANIS island
- M05 Monticuls de formigó - DURBANIS little island

*Tots els elements metàl·lics estaran protegits contra l'oxidació.
**Els armats de les fonamentacions es revisaran en obra en funció del terreny.

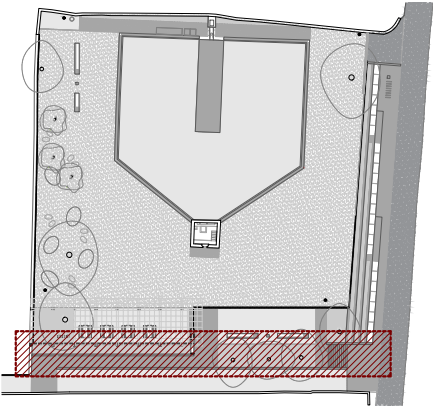

DC07

RECUPERACIÓ BASSA NOVA I EL SEU ENTORN IMMEDIAT

PROJECTE BÀSIC I EXECUTIU

PROMOTOR: Reus serveis municipals SA
REF. CADASTRAL: 0191901CF4509A0001DB
SITUACIÓ: Camí de la pedrera del Còbic 23 43206 REUS


DETALLS - murs

Escala impressió: 1/20 (DIN A3)

Arquitecte: Xavier Gallego Seuba Febrer 2024


Col·lab: Aleix Llorens
Sergi Pinyol
Gerard Fellu

Gemma Fornós
Sònia González
Michele Terlizzi


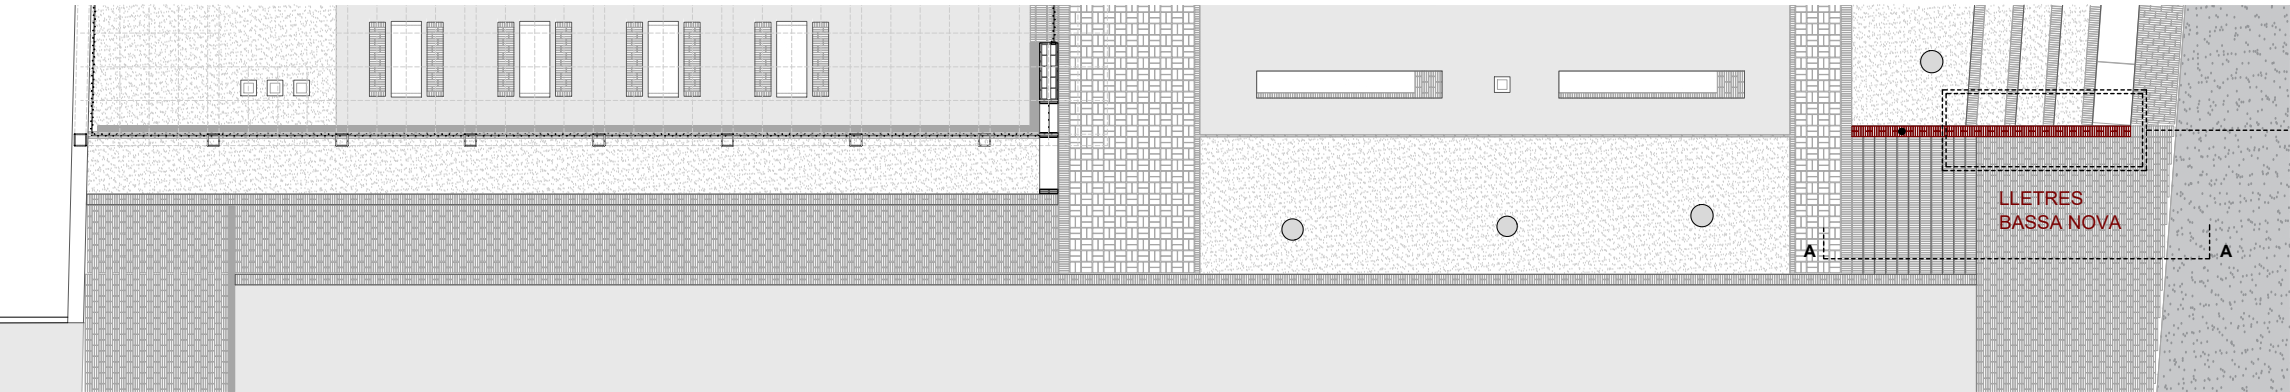


MURS DE CONTENCIÓ - PLANTA

LLETRES AMB RODONS CORRUGATS Ø10

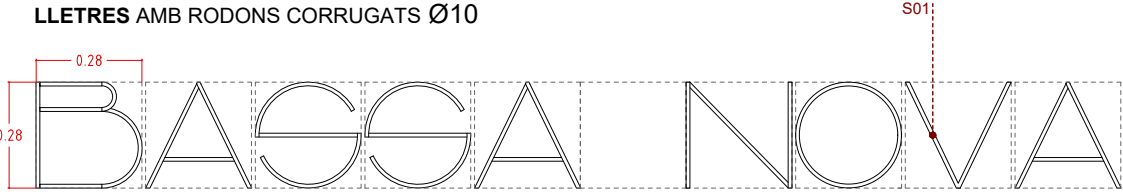

SOPORTS AMB RODONS CORRUGATS Ø10 - encastats al mur de ceràmica

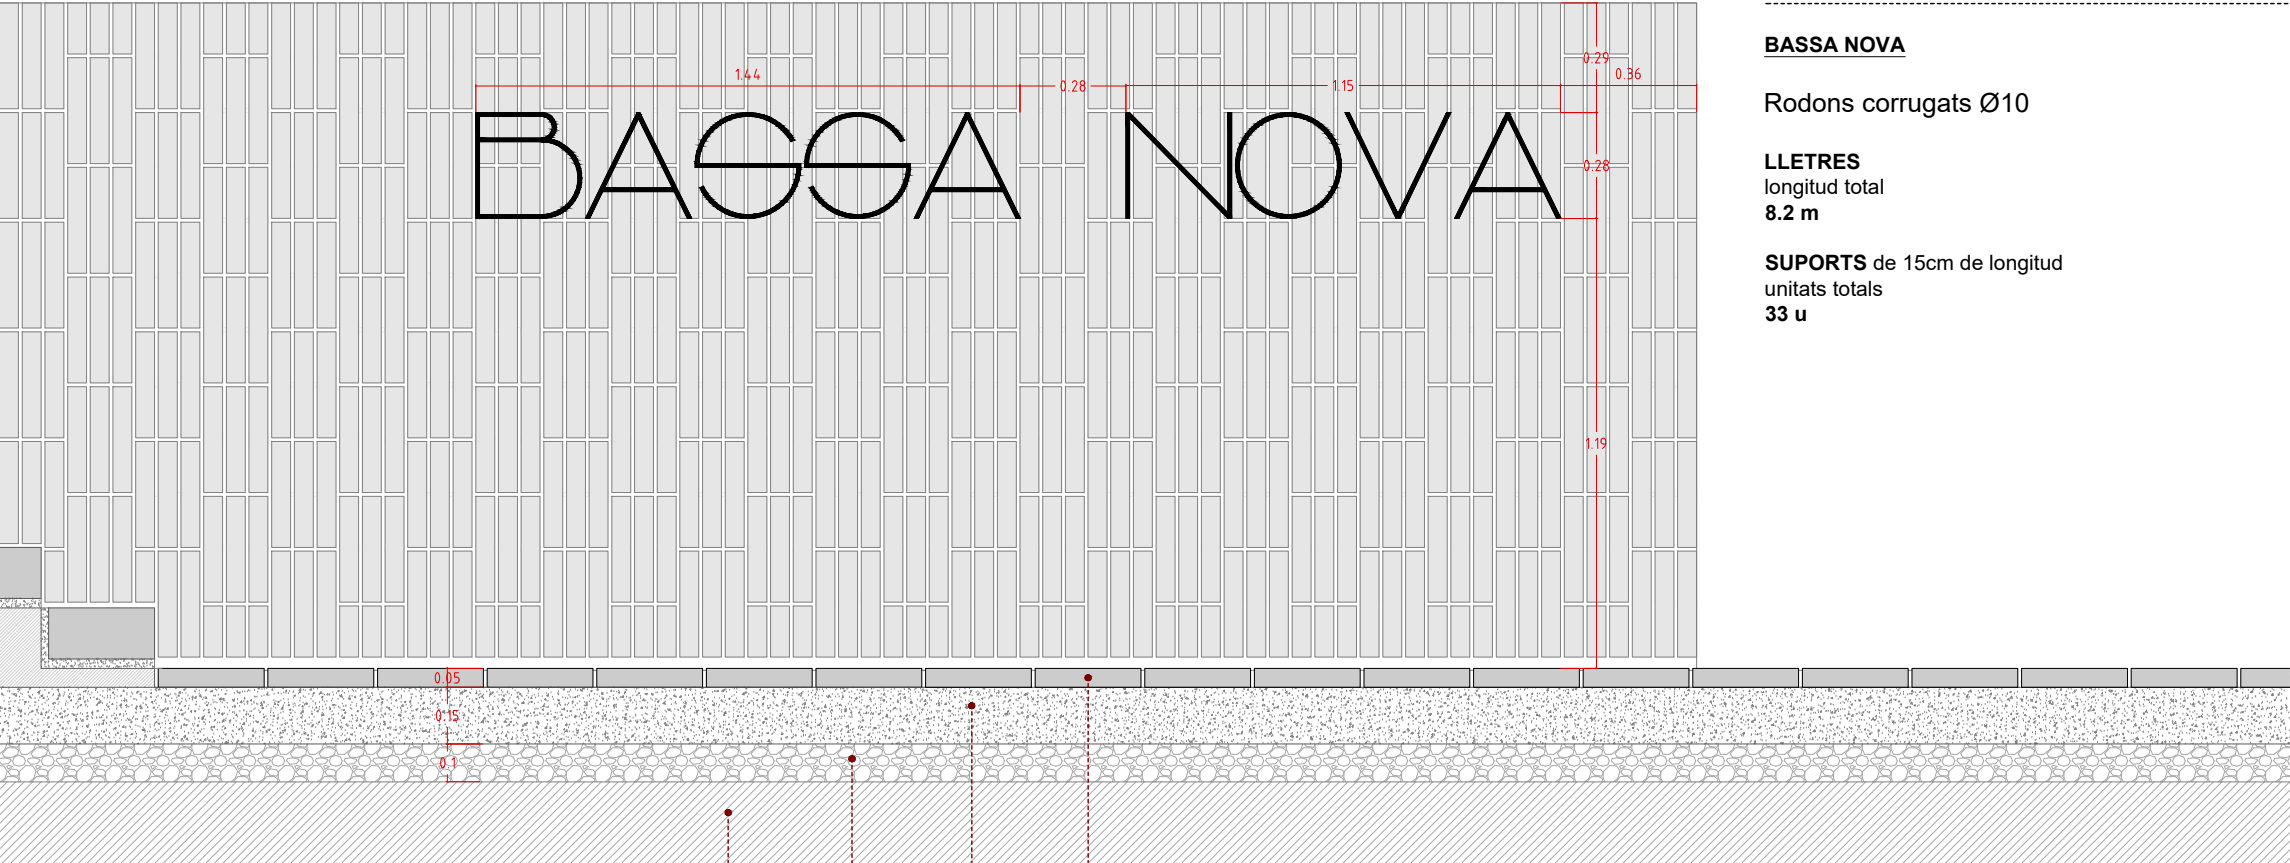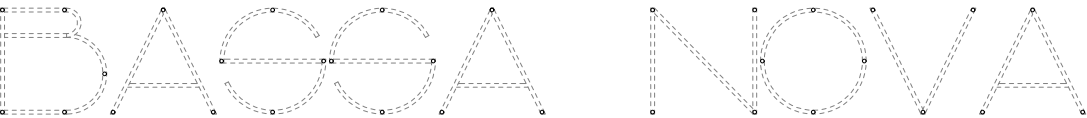

ALÇAT A

BASSA NOVA

Rodons corrugats Ø10

LLETRES
longitud total
8.2 m

SUPORTS de 15cm de longitud
unitats totals
33 u

LLEGGENDA DETALLS

- BASES I FONAMENTACIONS**
F01 Terreny natural compactat.
F02 Formigó de neteja, 10cm.
F03 Emmacat de grava, 10cm o segons detall.
F04 Solera de formigó amb fibra de vidre, 10/15 cm, segons detall.
F05 Recrescut de morter i pendents, segons detalls.
F06 Sabata aïllada de formigó armat.
F07 Sabata correguda de formigó armat segon detalls.
F08 Làmina d'impermeabilització.
F09 Làmina separadora de drenatge.
F10 Làmina drenant nodular.
F11 Esgalonat d'escala ceràmica..

- ESTRUCTURA**
E01 Mur existent.
E02 Fàbrica armada, de maó perforat de 28x13,5x9cm.
E03 Mur de contenció de terres de formigó armat, de 20cm de gruix, segons detall.
E04 Mur estructural de bloc de formigó armat, de 20cm de gruix, segons detall.
E05 Llosa prefabricada de formigó per seient.
E06 Llosa d'escala segons detalls.
E07 Perfil metal·lic IPE180, soldat a perfil metàl·lic L.
E08 Perfil metal·lic en L, segons detalls, ancorat a forjat.
E09 Llosa de formigó armat.
E10 Sistema elevetor max de Geoplast.


- PAVIMENTS**
P01 Sauló.
P02 Sauló solid per vianants/tràfic rodat, 10/15 cm.
P03 Formigó rentat a l'àcid.
P04 Maó ceràmic massís premsat, acabat manual, de 28x13,5x5cm, col·locació segons detalls.
P05 Maó ceràmic massís premsat, acabat manual, tallat per la meitat, de 14x13,5x5cm, col·locació segons detalls.
P06 Maó ceràmic massís RECUPERAT, de 23,5x23,5x4cm, col·locació segons detalls.
P07 Maó ceràmic massís RECUPERAT, tallat per la meitat, de 11,75x23,5x4cm, col·locació segons detalls.

- REVESTIMENTS**
R01 Maó ceràmic massís premsat, acabat manual, de 28x13,5x5cm, col·locació segons detalls.
R02 Maó ceràmic massís premsat, acabat manual, tallat per la meitat, de 14x13,5x5cm, col·locació segons detalls.
R03 Maó ceràmic massís RECUPERAT, de 23,5x23,5x4cm, col·locació segons detalls.
R04 Maó ceràmic massís RECUPERAT, tallat per la meitat, de 11,75x23,5x4cm, col·locació segons detalls.

- SERRALLERIA**
S01 Rodons corrugats de Ø10mm.
S02 Rodons corrugats de Ø12mm.
S03 Rodons corrugats de Ø16mm.
S04 Rodons corrugats de Ø20mm.
S05 Perfil tubular Ø40mm, segons detalls, acabat acer corten.
S06 Pletina metàl·lica segons detalls.
S07 Portes segons detalls
S08 Barana segons detalls
S09 Xapa metàl·lica d'acer corten, segons detalls.
S10 Buneres longitudinals segons detalls.
S11 Tanca segons detalls.

- MOBILIARI URBÀ**
M01 Taula de formigó - BENITO kube UM372M
M02 Paperera - BENITO olea PA655
M03 Aparcabicicletes - GRISVERD glub GLU-A1
M04 Monticuls de formigó - DURBANIS island
M05 Monticuls de formigó - DURBANIS little island

*Tots els elements metàl·lics estaran protegits contra l'oxidació.
**Els armats de les fonamentacions es revisaran en obra en funció del terreny.

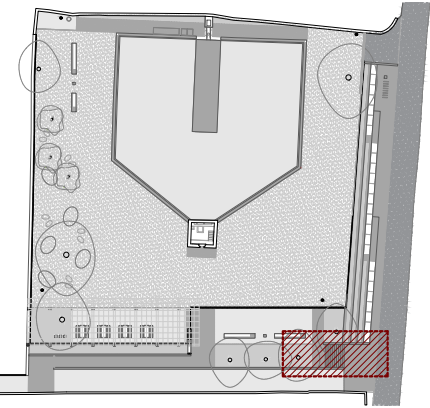

RECUPERACIÓ BASSA NOVA
I EL SEU ENTORN IMMEDIAT


PROMOTOR: Reus serveis municipals SA
REF. CADASTRAL: 0191901CF4509A0001DB
SITUACIÓ: Camí de la pedrera del Còbic 23 43206 REUS

DETALLS - lletres bassa nova

Escala impressió: 1/20 (DIN A3)
Arquitecte: Xavier Gallego Seuba
Col·lab: Aleix Llorens, Sergi Pinyol, Gerard Felu, Gemma Fornós, Sònia González, Michele Terlizzi




Febrer 2024

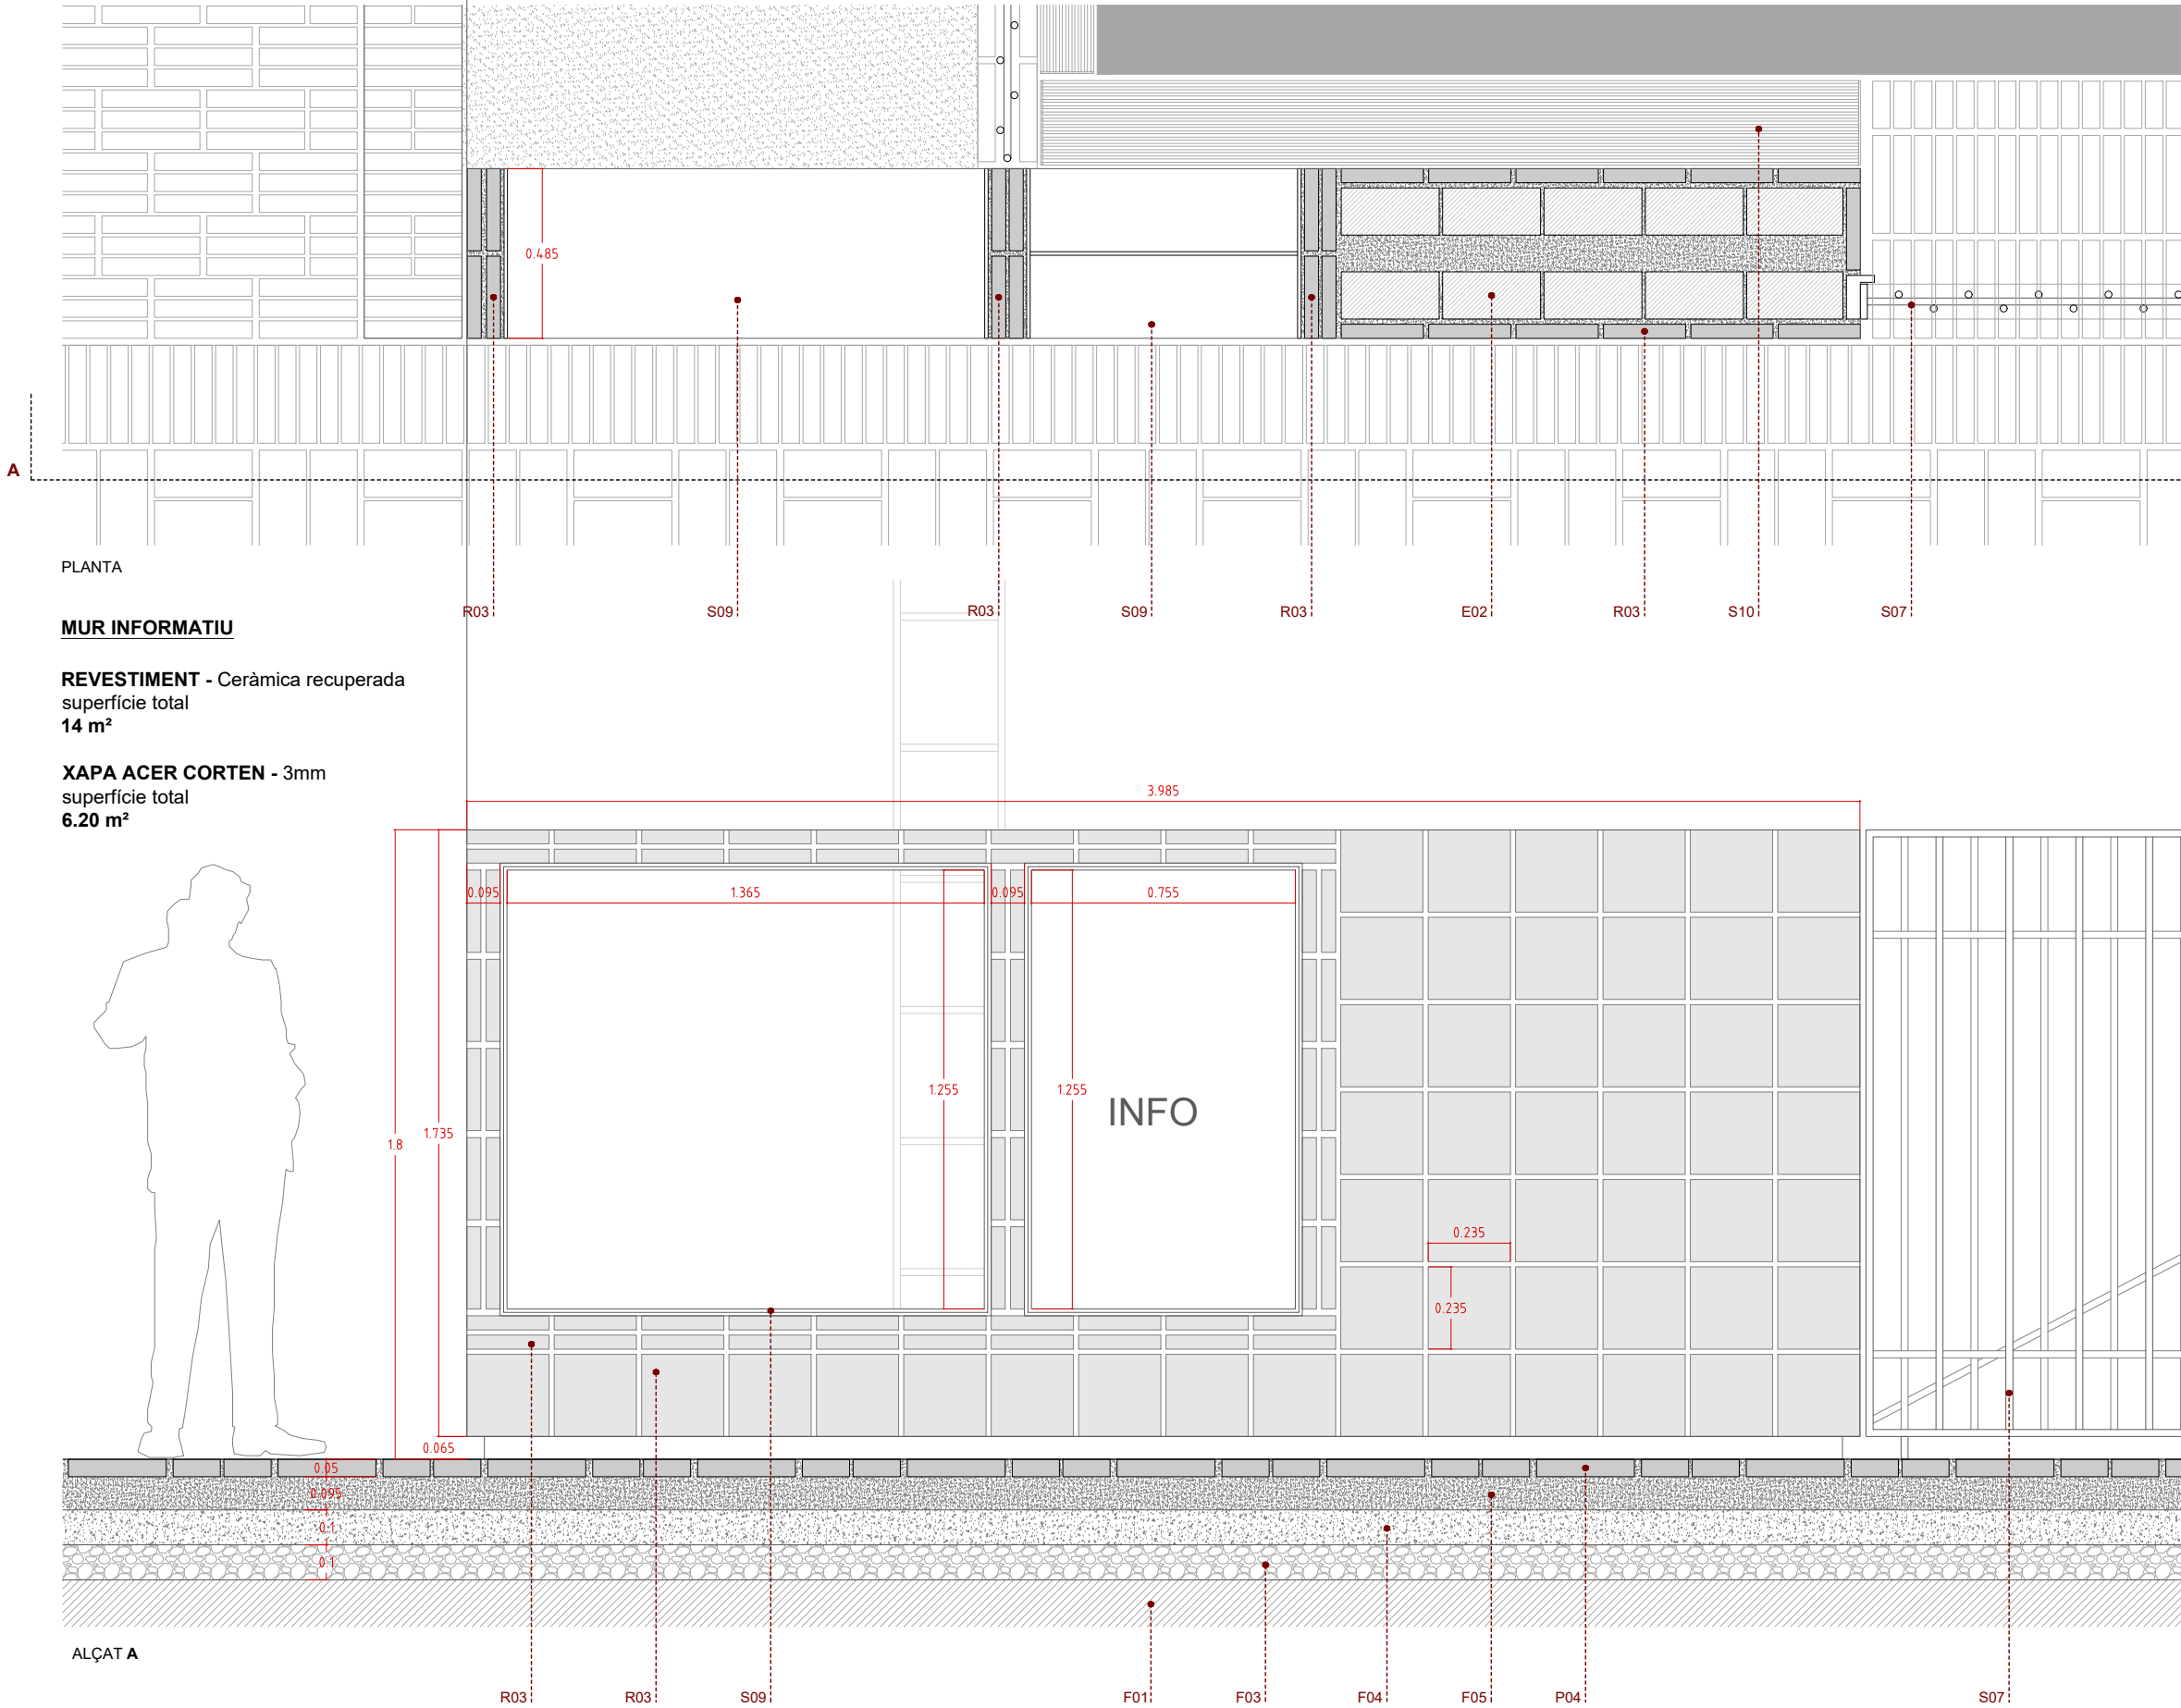

- LLEENDA DETALLS**
- BASES I FONAMENTACIONS**
- F01 Terreny natural compactat.
 - F02 Formigó de neteja, 10cm.
 - F03 Emmacat de graves, 10cm o segons detall.
 - F04 Solera de formigó amb fibra de vidre, 10/15 cm, segons detall.
 - F05 Recrescut de morter i pendents, segons detalls.
 - F06 Sabata aïllada de formió armat.
 - F07 Sabata correguda de formigó armat segon detalls.
 - F08 Làmina d'impermeabilització.
 - F09 Làmina separadora de drenatge.
 - F10 Làmina drenant nodular.
 - F11 Esgalonat d'escala ceràmica..
- ESTRUCTURA**
- E01 Mur existent.
 - E02 Fàbrica armada, de maó perforat de 28x13,5x9cm.
 - E03 Mur de contenció de terres de formigó armat, de 20cm de gruix, segons detall.
 - E04 Mur estructural de bloc de formigó armat, de 20cm de gruix, segons detall.
 - E05 Llosa prefabricada de formigó per seient.
 - E06 Llosa d'escala segons detalls.
 - E07 Perfil metal·lic IPE180, soldat a perfil metàl·lic L.
 - E08 Perfil metal·lic en L, segons detalls, ancorat a forjat.
 - E09 Llosa de formigó armat.
 - E10 Sistema elevetor max de Geoplast.
- PAVIMENTS**
- P01 Sauló.
 - P02 Sauló solid per vianants/tràfic rodat, 10/15 cm.
 - P03 Formigó rentat a l'àcid.
 - P04 Maó ceràmic massís premsat, acabat manual, de 28x13,5x5cm, col·locació segons detalls.
 - P05 Maó ceràmic massís premsat, acabat manual, tallat per la meitat, de 14x13,5x5cm, col·locació segons detalls.
 - P06 Maó ceràmic massís RECUPERAT, de 23,5x23,5x4cm, col·locació segons detalls.
 - P07 Maó ceràmic massís RECUPERAT, tallat per la meitat, de 11,75x23,5x4cm, col·locació segons detalls.
- REVESTIMENTS**
- R01 Maó ceràmic massís premsat, acabat manual, de 28x13,5x5cm, col·locació segons detalls.
 - R02 Maó ceràmic massís premsat, acabat manual, tallat per la meitat, de 14x13,5x5cm, col·locació segons detalls.
 - R03 Maó ceràmic massís RECUPERAT, de 23,5x23,5x4cm, col·locació segons detalls.
 - R04 Maó ceràmic massís RECUPERAT, tallat per la meitat, de 11,75x23,5x4cm, col·locació segons detalls.
- SERRALLERIA**
- S01 Rodons corrugats de Ø10mm.
 - S02 Rodons corrugats de Ø12mm.
 - S03 Rodons corrugats de Ø16mm.
 - S04 Rodons corrugats de Ø20mm.
 - S05 Perfil tubular Ø40mm, segons detalls, acabat acer corten.
 - S06 Pletina metàl·lica segons detalls.
 - S07 Portes segons detalls.
 - S08 Barana segons detalls.
 - S09 Xapa metàl·lica d'acer corten, segons detalls.
 - S10 Buneres longitudinals segons detalls.
 - S11 Tanca segons detalls.

- MOBILIARI URBÀ**
- M01 Taula de formigó - BENITO kube UM372M
 - M02 Paperera - BENITO olea PA655
 - M03 Aparcabicicletes - GRISVERD glub GLU-A1
 - M04 Monticuls de formigó - DURBANIS island
 - M05 Monticuls de formigó - DURBANIS little island

*Tots els elements metàl·lics estaran protegits contra l'oxidació.
**Els armats de les fonamentacions es revisaran en obra en funció del terreny.

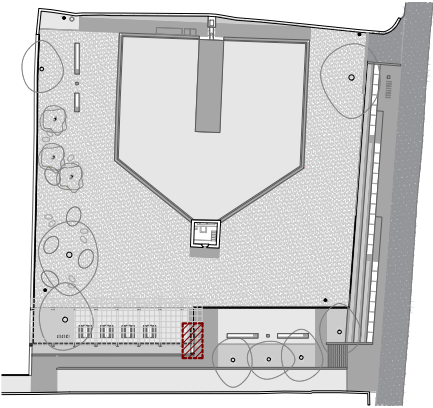

DC09 RECUPERACIÓ BASSA NOVA
I EL SEU ENTORN IMMEDIAT

PROJECTE BÀSIC I EXECUTIU

PROMOTOR: Reus serveis municipals SA
REF. CADASTRAL: 0191901CF4509A0001DB
SITUACIÓ: Camí de la pedrera del Còbic 23
43206 REUS

DETALLS - mur informatiu

Escala impressió: 1/20 (DIN A3)

Arquitecte: Xavier Gallego Seuba Febrer 2024

Col·lab: Aleix Llorens Gemma Fornós
Sergi Pinyol Sònia González
Gerard Felu Michele Terlizzi



REVESTIMENT - Ceràmica recuperada
superfície total
14 m²

Architectural section drawing showing a building facade and foundation. The drawing includes dimensions for various components:


- Window heights: 0.5, 0.485, 0.485, 0.5, 0.065
- Window widths: 0.5, 0.485, 0.235, 0.235
- Central 'INFO' sign dimensions: 0.755 (width), 1.255 (height)
- Right window dimensions: 1.365 (width), 1.255 (height)
- Foundation dimensions: 0.065 (width), 1.735 (height), 1.8 (total height)
- Section line: XAPA A

S07	F01	S09	P02	S09	R03	R03
-----	-----	-----	-----	-----	-----	-----

Febrer 2024


TANCA METÀL·LICA

tipus A longitud 50 m

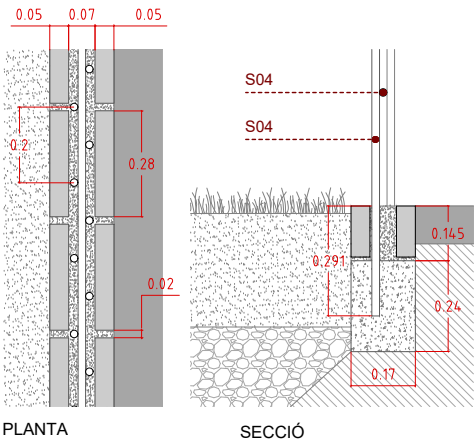

TANCA METÀL·LICA

tipus B longitud 90 m

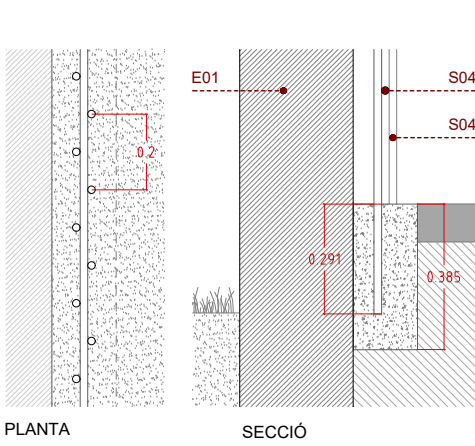

LLEENDA DETALLS

BASES I FONAMENTACIONS

- F01 Terreny natural compactat.
- F02 Formigó de neteja, 10cm.
- F03 Emmacat de grava, 10cm o segons detall.
- F04 Solera de formigó amb fibra de vidre, 10/15 cm, segons detall.
- F05 Recrescut de morter i pendents, segons detall.
- F06 Sabata aïllada de formigó armat.
- F07 Sabata correguda de formigó armat segon detall.
- F08 Làmina d'impermeabilització.
- F09 Làmina separadora de drenatge.
- F10 Làmina drenant nodular.
- F11 Esgalonat d'escala ceràmica..

ESTRUCTURA

- E01 Mur existent.
- E02 Fàbrica armada, de maó perforat de 28x13,5x9cm.
- E03 Mur de contenció de terres de formigó armat, de 20cm de gruix, segons detall.
- E04 Mur estructural de bloc de formigó armat, de 20cm de gruix, segons detall.
- E05 Llosa prefabricada de formigó per seient.
- E06 Llosa d'escala segons detall.
- E07 Perfil metàl·lic IPE180, soldat a perfil metàl·lic L.
- E08 Perfil metàl·lic en L, segons detall, ancorat a forjat.
- E09 Llosa de formigó armat.
- E10 Sistema elevador max de Geoplast.

PAVIMENTS

- P01 Sauló.
- P02 Sauló solid per vianants/tràfic rodat, 10/15 cm.
- P03 Formigó rentat a l'àcid.
- P04 Maó ceràmic massís premsat, acabat manual, de 28x13,5x5cm, col·locació segons detall.
- P05 Maó ceràmic massís premsat, acabat manual, tallat per la meitat, de 14x13,5x5cm, col·locació segons detall.
- P06 Maó ceràmic massís RECUPERAT, de 23,5x23,5x4cm, col·locació segons detall.
- P07 Maó ceràmic massís RECUPERAT, tallat per la meitat, de 11,75x23,5x4cm, col·locació segons detall.

REVESTIMENTS

- R01 Maó ceràmic massís premsat, acabat manual, de 28x13,5x5cm, col·locació segons detall.
- R02 Maó ceràmic massís premsat, acabat manual, tallat per la meitat, de 14x13,5x5cm, col·locació segons detall.
- R03 Maó ceràmic massís RECUPERAT, de 23,5x23,5x4cm, col·locació segons detall.
- R04 Maó ceràmic massís RECUPERAT, tallat per la meitat, de 11,75x23,5x4cm, col·locació segons detall.



SERRALLERIA

- S01 Rodons corrugats de Ø10mm.
- S02 Rodons corrugats de Ø12mm.
- S03 Rodons corrugats de Ø16mm.
- S04 Rodons corrugats de Ø20mm.
- S05 Perfil tubular Ø40mm, segons detall, acabat acer corten.
- S06 Pletina metàl·lica segons detall.
- S07 Portes segons detall.
- S08 Barana segons detall.
- S09 Xapa metàl·lica d'acer corten, segons detall.
- S10 Buneres longitudinals segons detall.
- S11 Tanca segons detall.

MOBILIARI URBÀ

- M01 Taula de formigó - BENITO kube UM372M
- M02 Paperera - BENITO olea PA655
- M03 Aparcabicicletes - GRISVERD glub GLU-A1
- M04 Monticuls de formigó - DURBANIS island
- M05 Monticuls de formigó - DURBANIS little island

*Tots els elements metàl·lics estaran protegits contra l'oxidació.
**Els armats de les fonamentacions es revisaran in obra en funció del terreny.

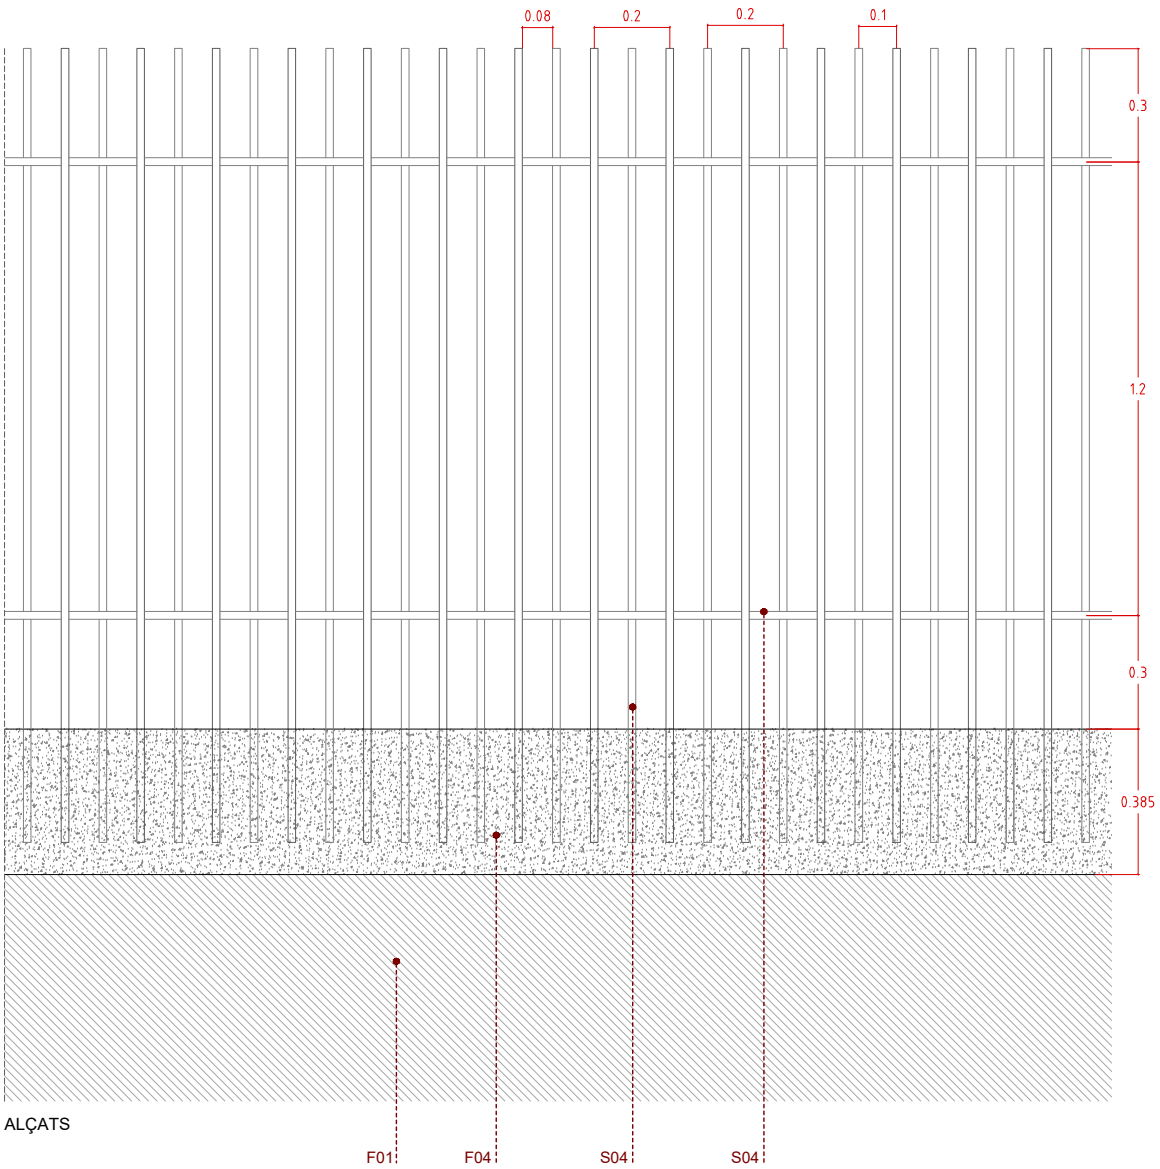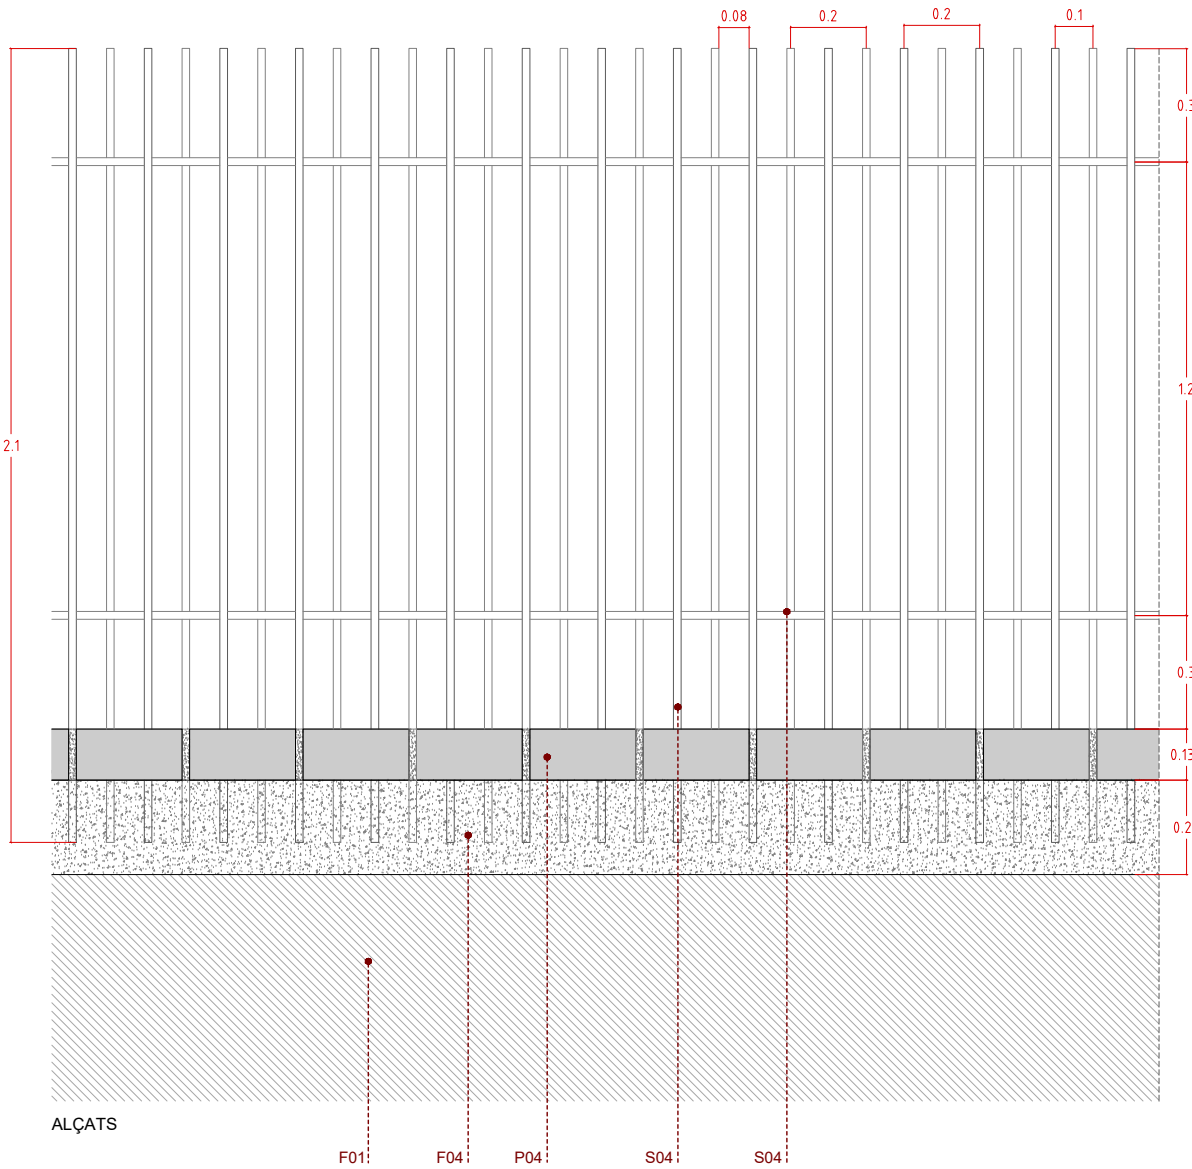

RECUPERACIÓ BASSA NOVA I EL SEU ENTORN IMMEDIAT

PROJECTE BÀSIC I EXECUTIU

PROMOTOR: Reus serveis municipals SA
REF. CADASTRAL: 0191901CF4509A0001DB
SITUACIÓ: Camí de la pedrera del Còbic 23 43206 REUS


DETALLS - tanques

Escala impressió: 1/20 (DIN A3)

Arquitecte: Xavier Gallego Seuba Febrer 2024


Col·lab: Aleix Llorens
Sergi Pinyol
Gerard Felu

Gemma Fornós
Sònia González
Michele Terlizzi

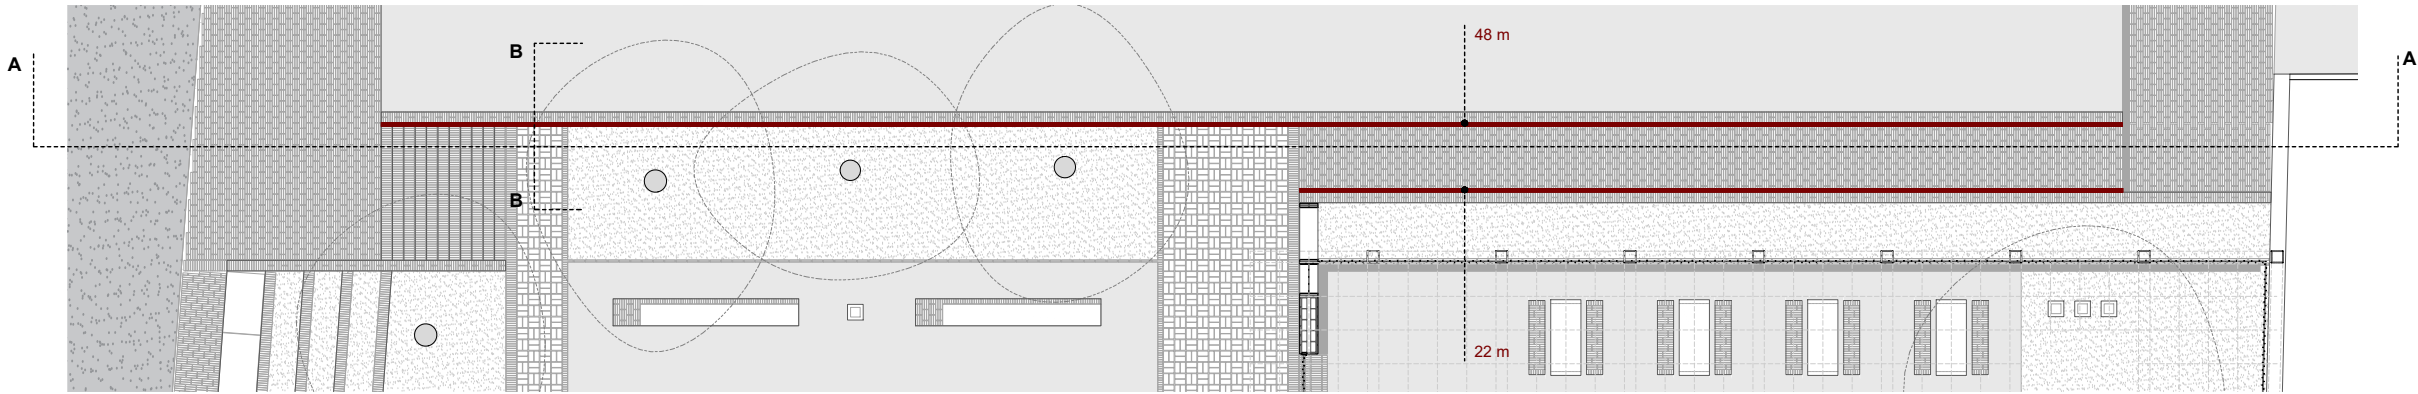

BARANES - PLANTA


BARANES - ALÇAT A

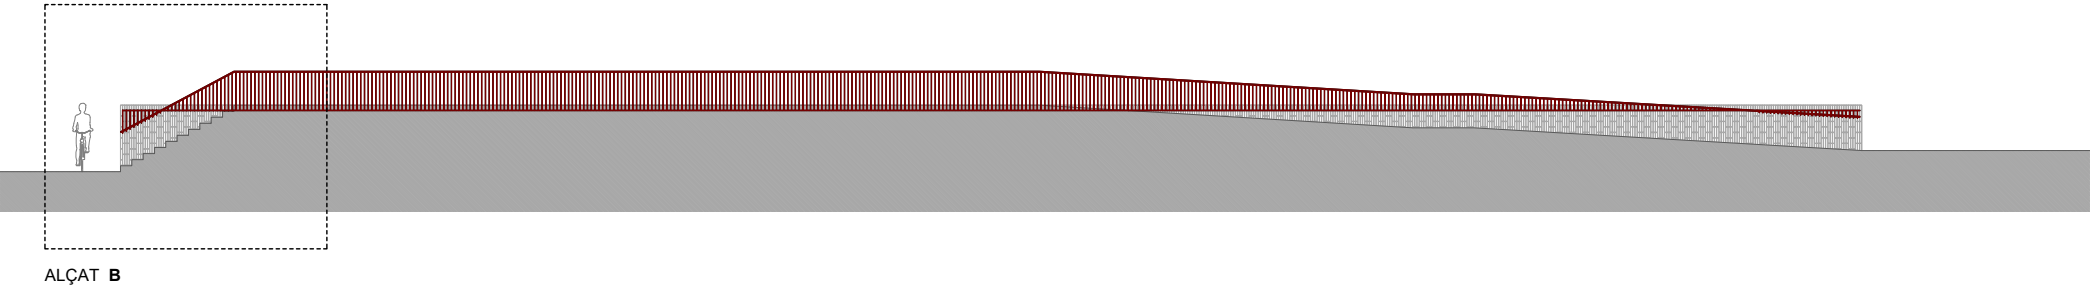


BARANA METÀL·LICA

Amb **passamà** tubular superior, llis, acabat corten
Amb **montants** rodons de Ø10mm.

longitud total 70 m

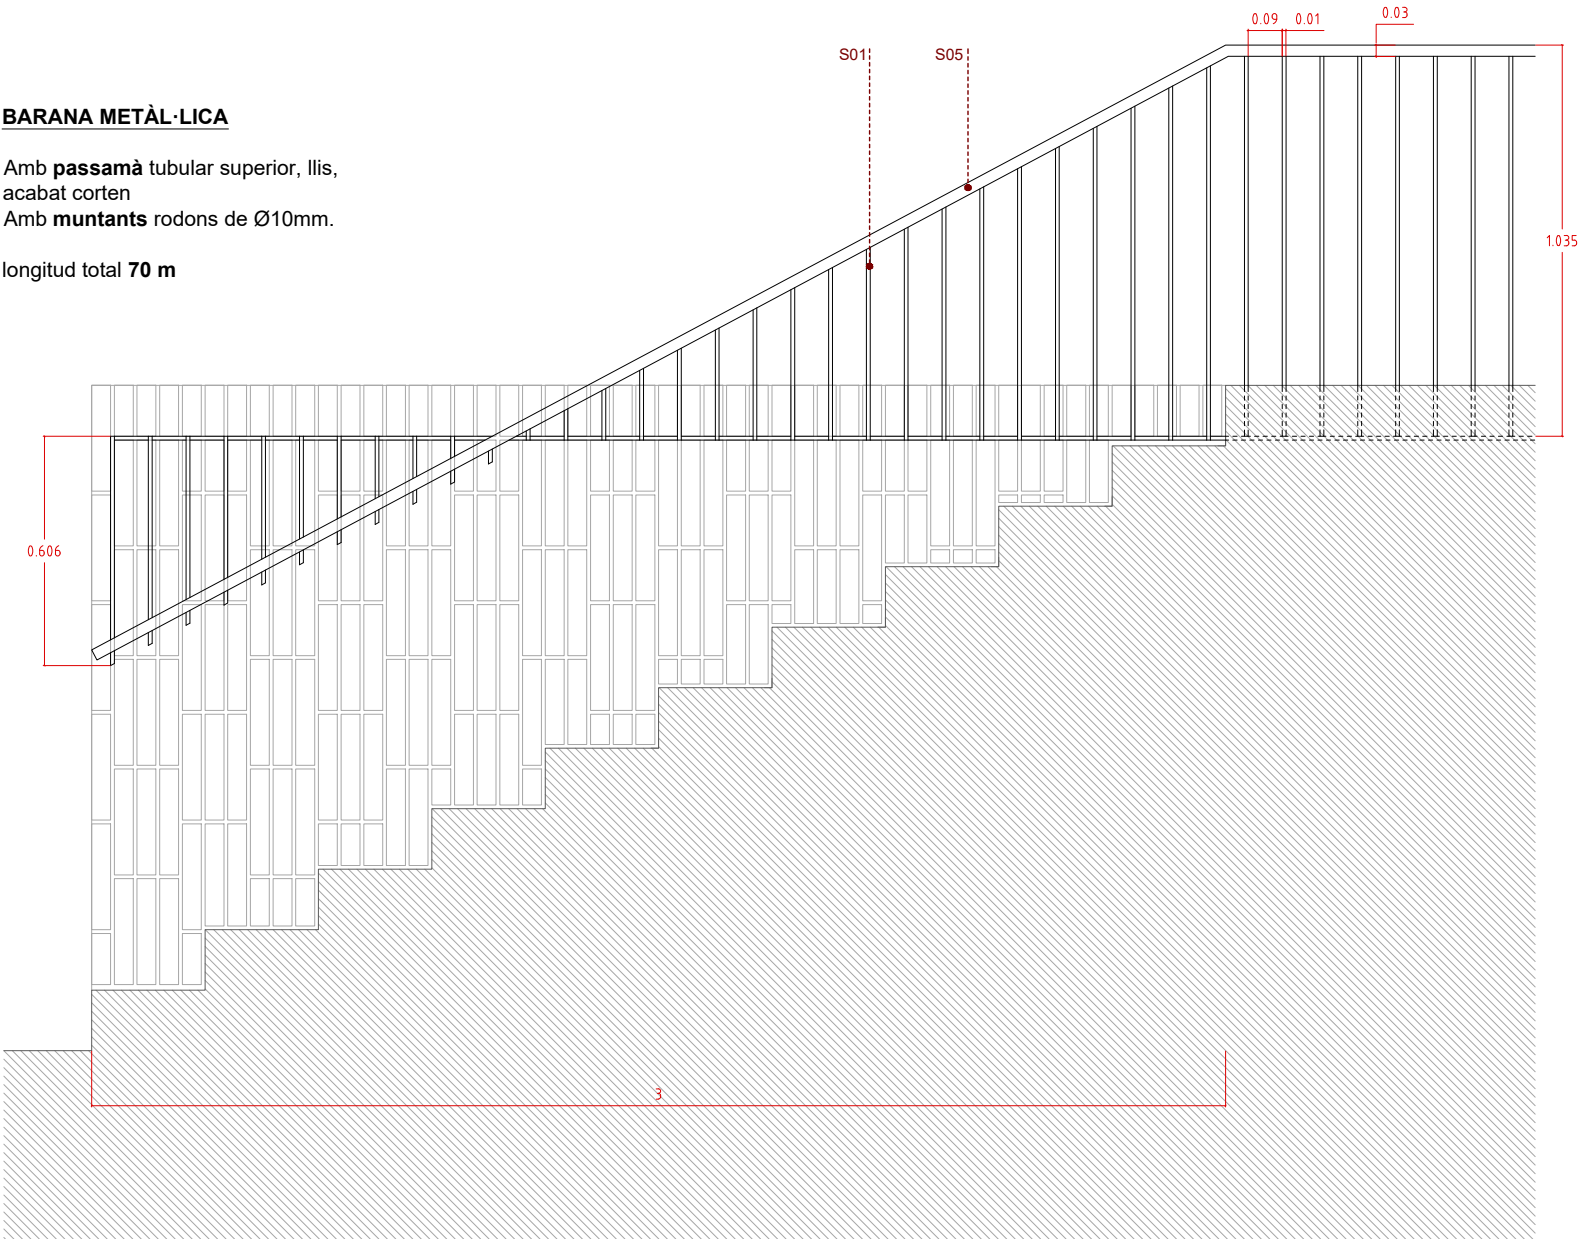

ALÇAT B

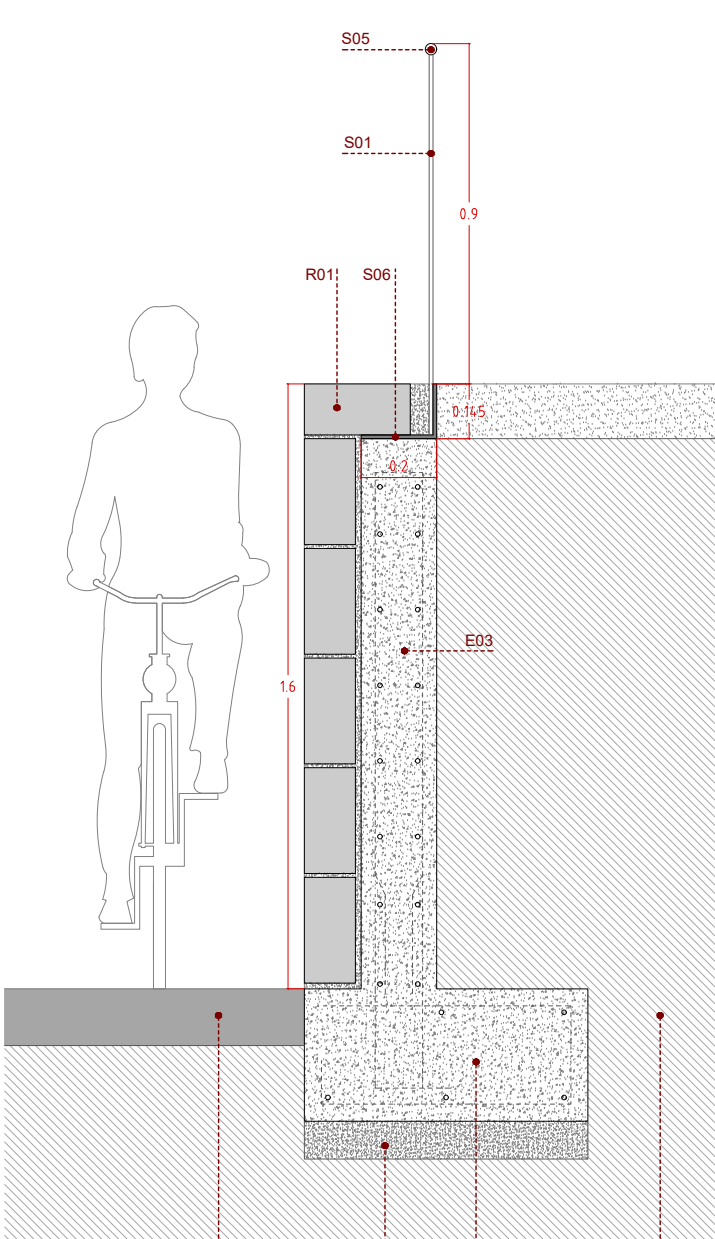

SECCIÓ B

LLEGGENDA DETALLS

BASES I FONAMENTACIONS

- F01 Terreny natural compactat.
- F02 Formigó de neteja, 10cm.
- F03 Emmacat de graves, 10cm o segons detall.
- F04 Solera de formigó amb fibra de vidre, 10/15 cm, segons detall.
- F05 Recrescut de morter i pendents, segons detalls.
- F06 Sabata aïllada de formió armat.
- F07 Sabata correguda de formigó armat segon detalls.
- F08 Làmina d'impermeabilització.
- F09 Làmina separadora de drenatge.
- F10 Làmina drenant nodular.
- F11 Esgalonat d'escala ceràmica..

ESTRUCTURA

- E01 Mur existent.
- E02 Fàbrica armada, de maó perforat de 28x13,5x9cm.
- E03 Mur de contenció de terres de formigó armat, de 20cm de gruix, segons detall.
- E04 Mur estructural de bloc de formigó armat, de 20cm de gruix, segons detall.
- E05 Llosa prefabricada de formigó per seient.
- E06 Llosa d'escala segons detalls.
- E07 Perfil metal·lic IPE180, soldat a perfil metàl·lic L.
- E08 Perfil metal·lic en L, segons detalls, ancorat a forjat.
- E09 Llosa de formigó armat.
- E10 Sistema elevador max de Geoplast.

PAVIMENTS

- P01 Sauló.
- P02 Sauló solid per vianants/tràfic rodat, 10/15 cm.
- P03 Formigó rentat a l'àcid.
- P04 Maó ceràmic massís premsat, acabat manual, de 28x13,5x5cm, col·locació segons detalls.
- P05 Maó ceràmic massís premsat, acabat manual, tallat per la meitat, de 14x13,5x5cm, col·locació segons detalls.
- P06 Maó ceràmic massís RECUPERAT, de 23,5x23,5x4cm, col·locació segons detalls.
- P07 Maó ceràmic massís RECUPERAT, tallat per la meitat, de 11,75x23,5x4cm, col·locació segons detalls.

REVESTIMENTS

- R01 Maó ceràmic massís premsat, acabat manual, de 28x13,5x5cm, col·locació segons detalls.
- R02 Maó ceràmic massís premsat, acabat manual, tallat per la meitat, de 14x13,5x5cm, col·locació segons detalls.
- R03 Maó ceràmic massís RECUPERAT, de 23,5x23,5x4cm, col·locació segons detalls.
- R04 Maó ceràmic massís RECUPERAT, tallat per la meitat, de 11,75x23,5x4cm, col·locació segons detalls.


SERRALLERIA

- S01 Rodons corrugats de Ø10mm.
- S02 Rodons corrugats de Ø12mm.
- S03 Rodons corrugats de Ø16mm.
- S04 Rodons corrugats de Ø20mm.
- S05 Perfil tubular Ø40mm, segons detalls, acabat acer corten.
- S06 Pletina metàl·lica segons detalls.
- S07 Portes segons detalls.
- S08 Barana segons detalls.
- S09 Xapa metàl·lica d'acer corten, segons detalls.
- S10 Buneres longitudinals segons detalls.
- S11 Tanca segons detalls.

MOBILIARI URBÀ

- M01 Taula de formigó - BENITO kube UM372M
- M02 Paperera - BENITO olea PA655
- M03 Aparcabicicletes - GRISVERD glub GLU-A1
- M04 Monticuls de formigó - DURBANIS island
- M05 Monticuls de formigó - DURBANIS little island

*Tots els elements metàl·lics estaran protegits contra l'oxidació.
**Els armats de les fonamentacions es revisaran en obra en funció del terreny.

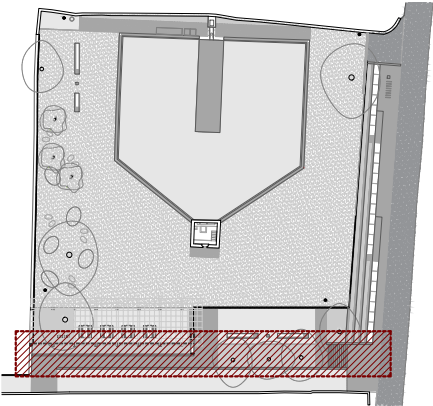

DC12

RECUPERACIÓ BASSA NOVA I EL SEU ENTORN IMMEDIAT

PROJECTE BÀSIC I EXECUTIU

PROMOTOR: Reus serveis municipals SA
REF. CADASTRAL: 0191901CF4509A0001DB
SITUACIÓ: Camí de la pedrera del Còbic 23 43206 REUS


DETALLS - Barana

Escala impressió: 1/20 (DIN A3)


Arquitecte: Xavier Gallego Seuba Febrer 2024

Col·lab: Aleix Llorens
Sergi Pinyol
Gerard Felu

Gemma Fornós
Sònia González
Michele Terlizzi

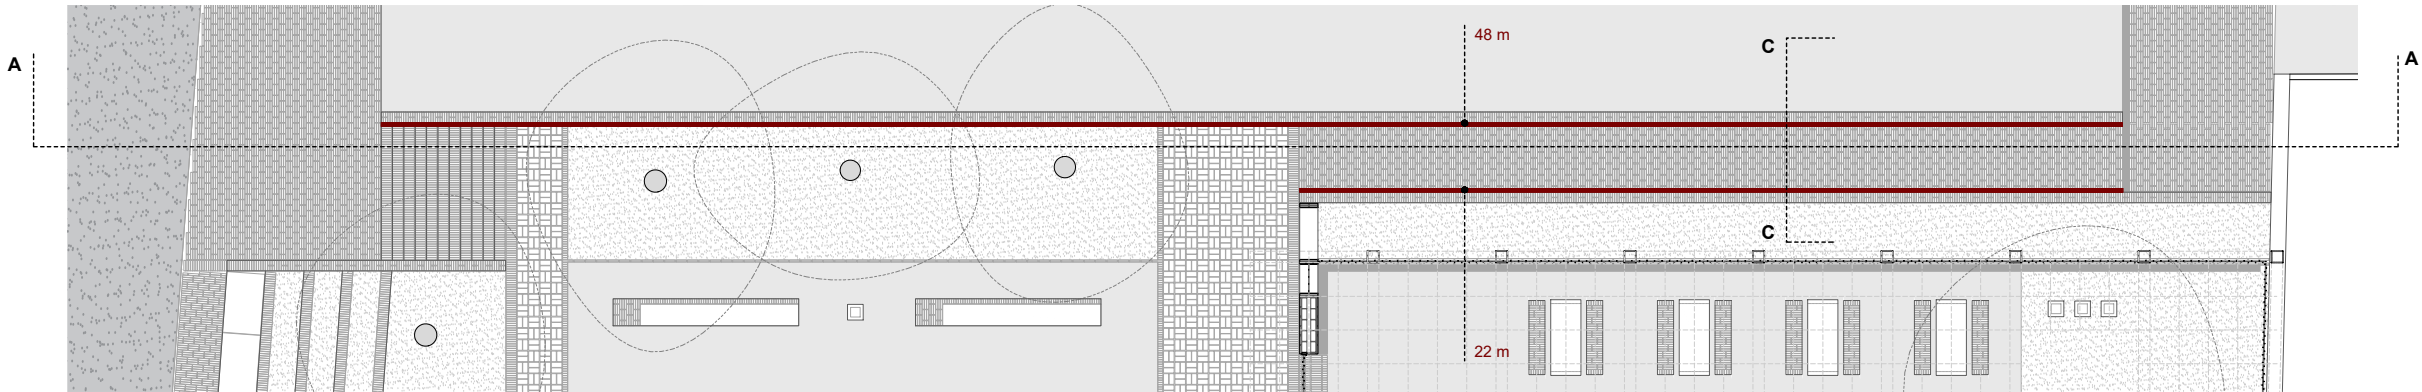

BARANES - PLANTA

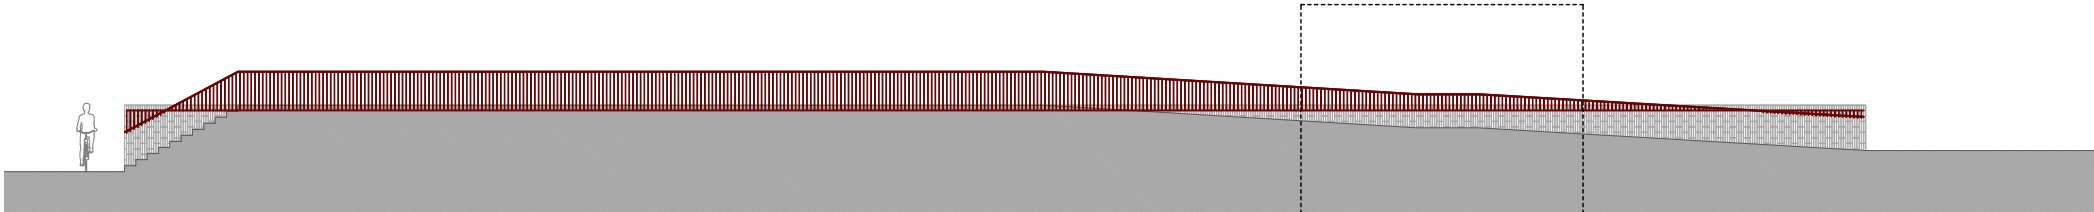

BARANES - ALÇAT A


ALÇAT C

BARANA METÀL·LICA


Amb **passamà** tubular superior, llis, acabat corten

Amb **muntants** rodons de Ø10mm.

longitud total **70 m**

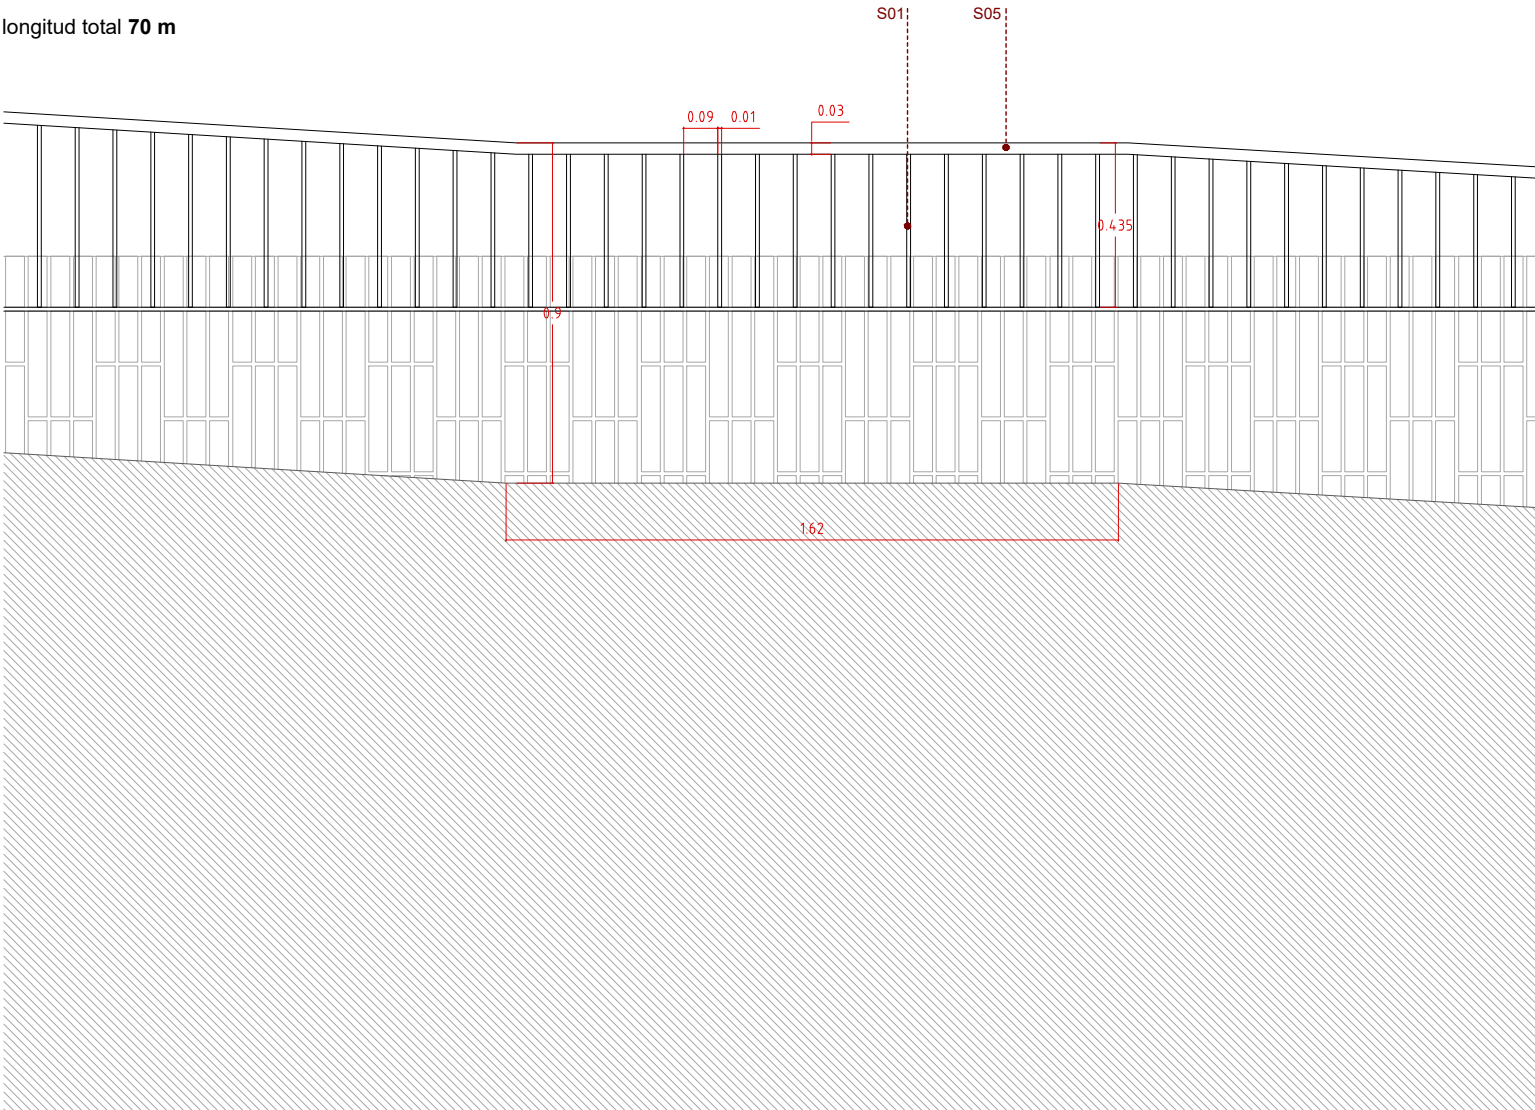

ALÇAT C

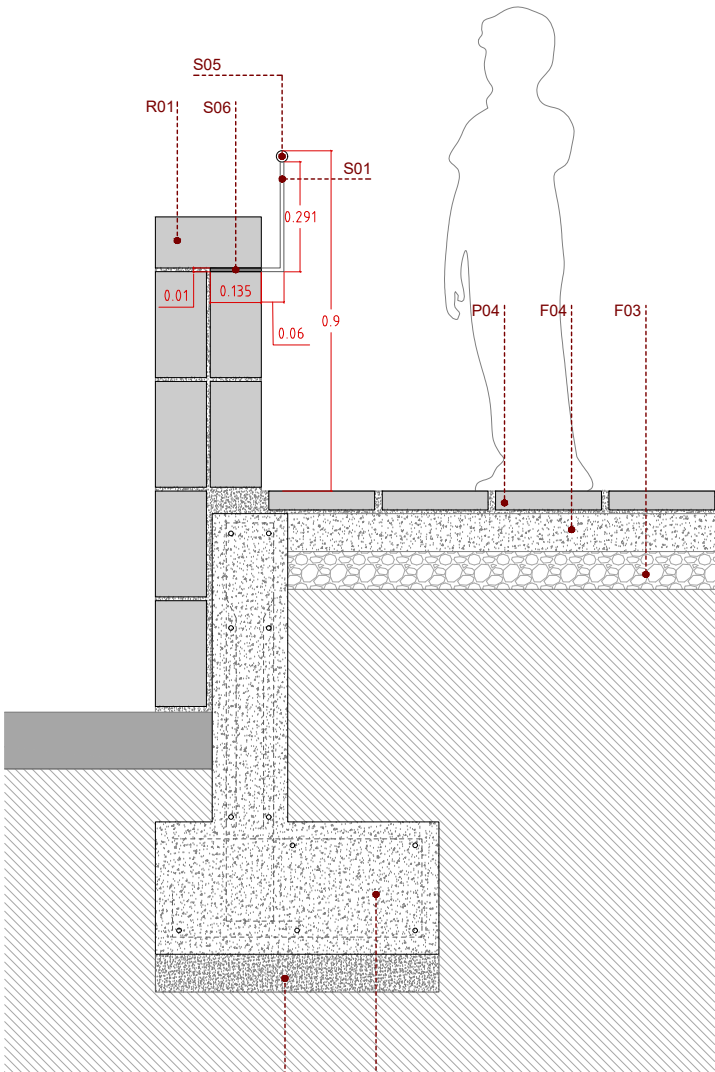

SECCIÓ C

LLEGGENDA DETALLS

BASES I FONAMENTACIONS

- F01 Terreny natural compactat.
- F02 Formigó de neteja, 10cm.
- F03 Emmacat de graves, 10cm o segons detall.
- F04 Solera de formigó amb fibra de vidre, 10/15 cm, segons detall.
- F05 Recrescut de morter i pendents, segons detalls.
- F06 Sabata aïllada de formií armat.
- F07 Sabata correguda de formigó armat segon detalls.
- F08 Làmina d'impermeabilització.
- F09 Làmina separadora de drenatge.
- F10 Làmina drenant nodular.
- F11 Esgalonat d'escala ceràmica..

ESTRUCTURA

- E01 Mur existent.
- E02 Fàbrica armada, de maó perforat de 28x13,5x9cm.
- E03 Mur de contenció de terres de formigó armat, de 20cm de gruix, segons detall.
- E04 Mur estructural de bloc de formigó armat, de 20cm de gruix, segons detall.
- E05 Llosa prefabricada de formigó per seient.
- E06 Llosa d'escala segons detalls.
- E07 Perfil metal·lic IPE180, soldat a perfil metàl·lic L.
- E08 Perfil metal·lic en L, segons detalls, ancorat a forjat.
- E09 Llosa de formigó armat.
- E10 Sistema elevetor max de Geoplast.

PAVIMENTS

- P01 Sauló.
- P02 Sauló solid per vianants/tràfic rodat, 10/15 cm.
- P03 Formigó rentat a l'àcid.
- P04 Maó ceràmic massís premsat, acabat manual, de 28x13,5x5cm, col·locació segons detalls.
- P05 Maó ceràmic massís premsat, acabat manual, tallat per la meitat, de 14x13,5x5cm, col·locació segons detalls.
- P06 Maó ceràmic massís RECUPERAT, de 23,5x23,5x4cm, col·locació segons detalls.
- P07 Maó ceràmic massís RECUPERAT, tallat per la meitat, de 11,75x23,5x4cm, col·locació segons detalls.

REVESTIMENTS

- R01 Maó ceràmic massís premsat, acabat manual, de 28x13,5x5cm, col·locació segons detalls.
- R02 Maó ceràmic massís premsat, acabat manual, tallat per la meitat, de 14x13,5x5cm, col·locació segons detalls.
- R03 Maó ceràmic massís RECUPERAT, de 23,5x23,5x4cm, col·locació segons detalls.
- R04 Maó ceràmic massís RECUPERAT, tallat per la meitat, de 11,75x23,5x4cm, col·locació segons detalls.


SERRALLERIA

- S01 Rodons corrugats de Ø10mm.
- S02 Rodons corrugats de Ø12mm.
- S03 Rodons corrugats de Ø16mm.
- S04 Rodons corrugats de Ø20mm.
- S05 Perfil tubular Ø40mm, segons detalls, acabat acer corten.
- S06 Pletina metàl·lica segons detalls.
- S07 Portes segons detalls.
- S08 Barana segons detalls.
- S09 Xapa metàl·lica d'acer corten, segons detalls.
- S10 Buneres longitudinals segons detalls.
- S11 Tanca segons detalls.

MOBILIARI URBÀ

- M01 Taula de formigó - BENITO kube UM372M
- M02 Paperera - BENITO olea PA655
- M03 Aparcabicicletes - GRISVERD glub GLU-A1
- M04 Monticuls de formigó - DURBANIS island
- M05 Monticuls de formigó - DURBANIS little island

*Tots els elements metàl·lics estaran protegits contra l'oxidació.
**Els armats de les fonamentacions es revisaran en obra en funció del terreny.

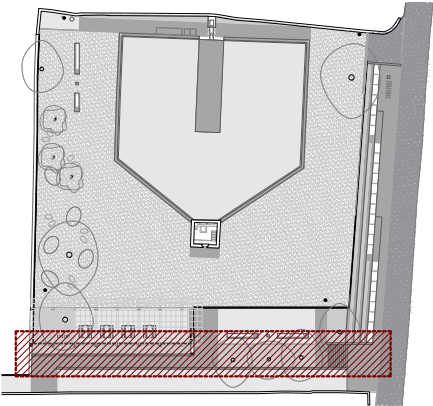

RECUPERACIÓ BASSA NOVA I EL SEU ENTORN IMMEDIAT

PROJECTE BÀSIC I EXECUTIU

PROMOTOR: Reus serveis municipals SA
REF. CADASTRAL: 0191901CF4509A0001DB
SITUACIÓ: Camí de la pedrera del Còbic 23 43206 REUS


DETALLS - Barana

Escala impressió: 1/20 (DIN A3)


Arquitecte: Xavier Gallego Seuba Febrer 2024

Col·lab: Aleix Llorens
Sergi Pinyol
Gerard Felu


Gemma Fornós
Sònia González
Michele Terlizzi

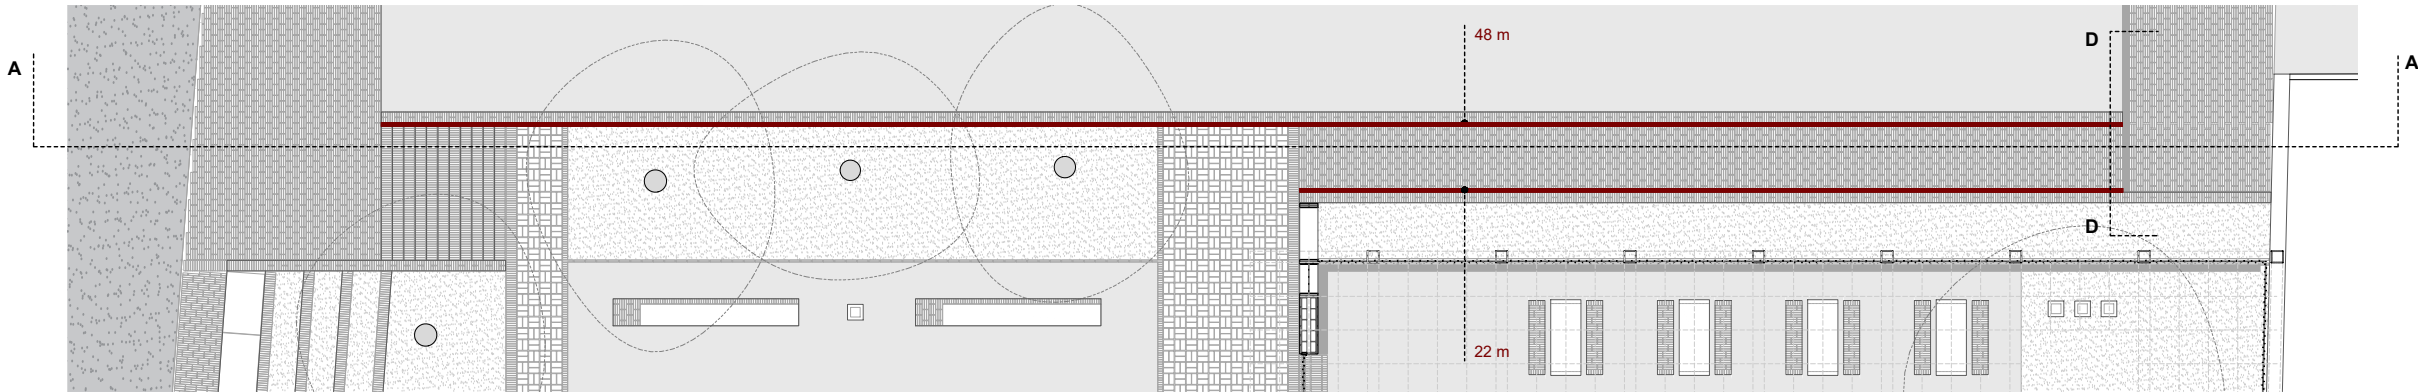

BARANES - PLANTA

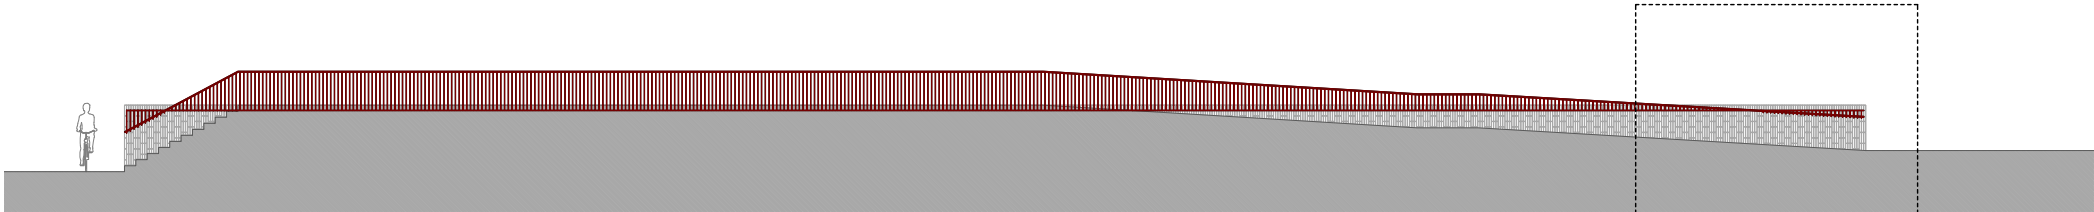

BARANES - ALÇAT A

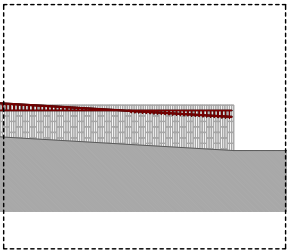


ALÇAT D

BARANA METÀL·LICA


Amb **passamà** tubular superior, llis, acabat corten

Amb **muntants** rodons de Ø10mm.

longitud total **70 m**

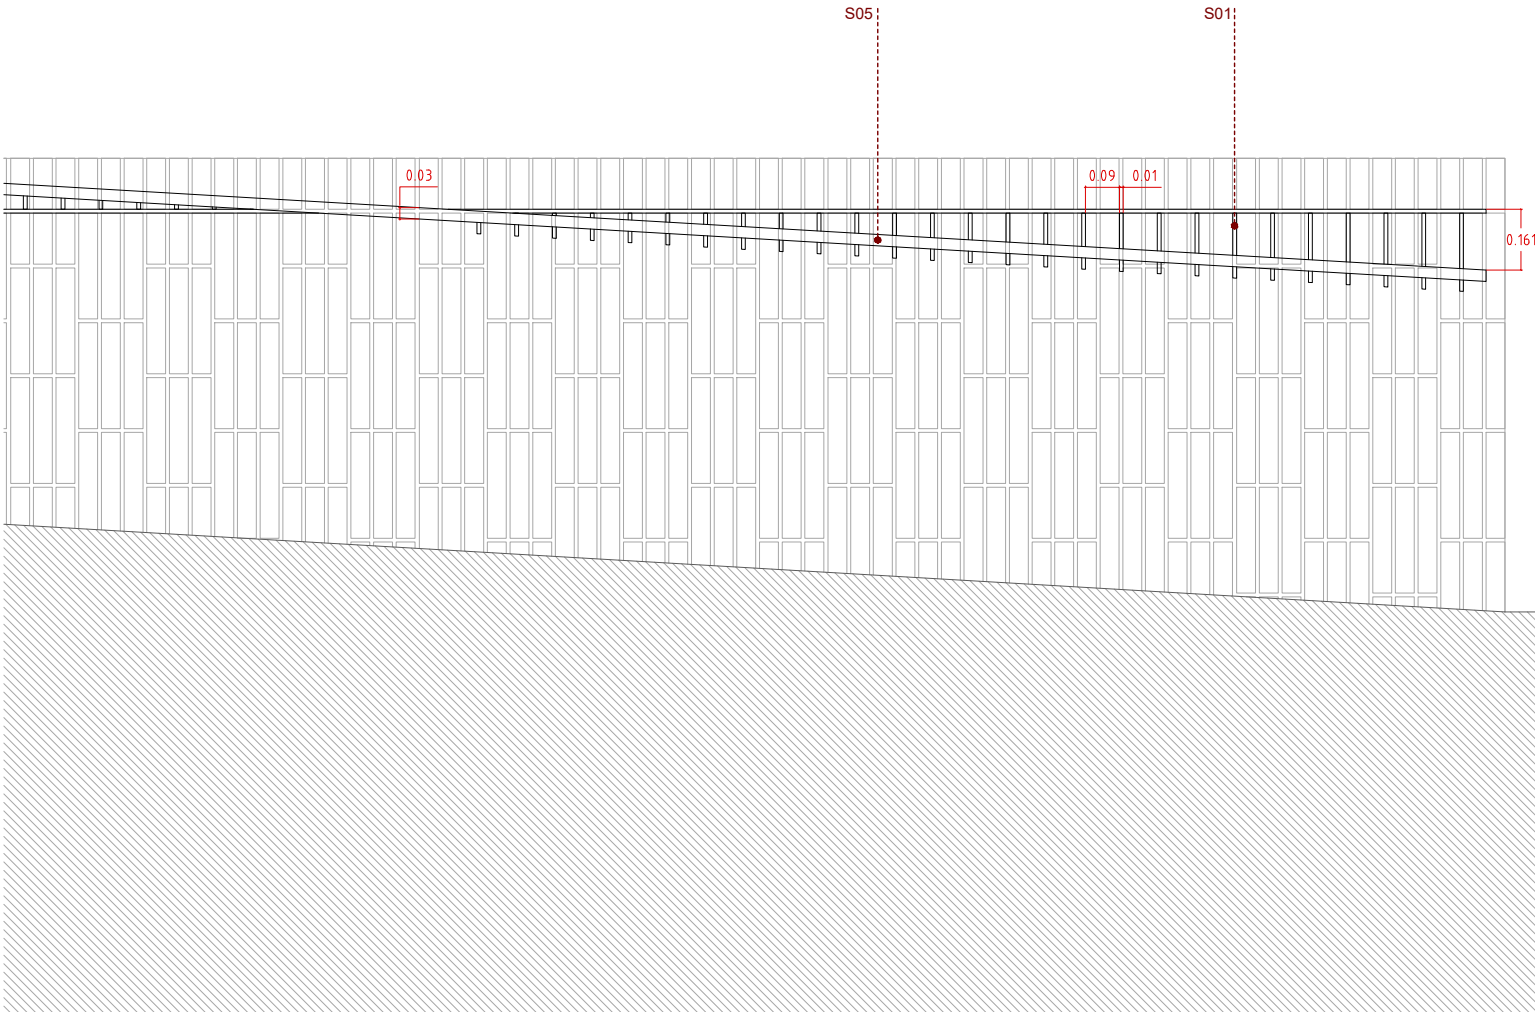

ALÇAT D

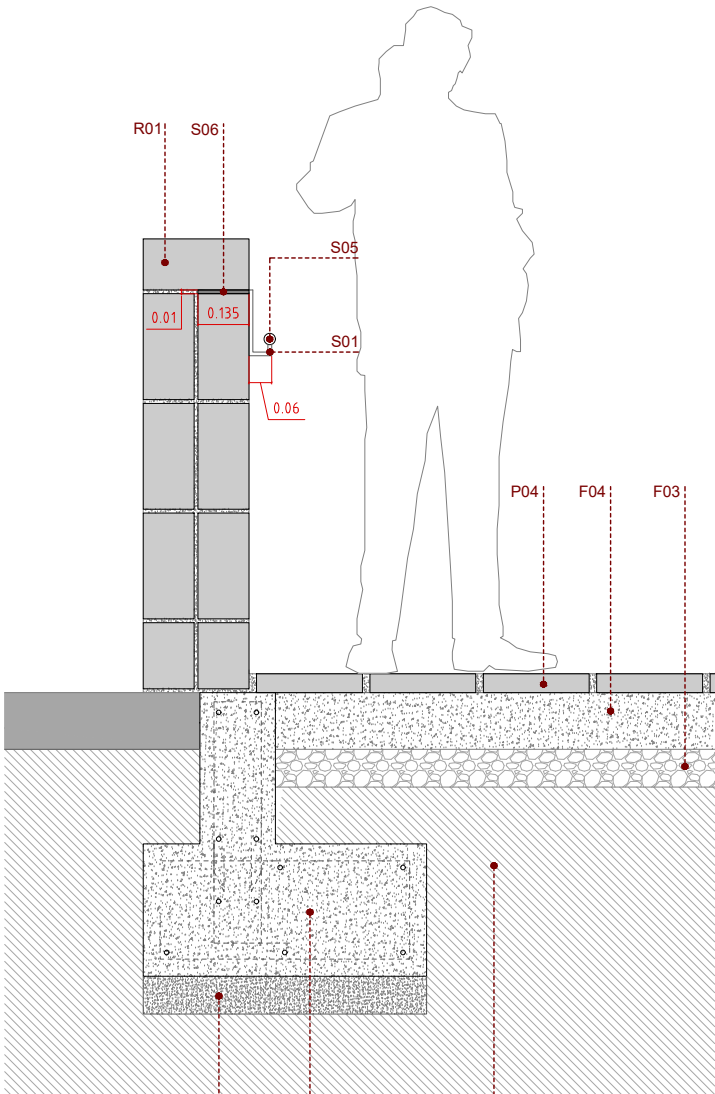

SECCIÓ D

F02

F07

F01

LLEGGENDA DETALLS

BASES I FONAMENTACIONS

- F01 Terreny natural compactat.
- F02 Formigó de neteja, 10cm.
- F03 Emmacat de graves, 10cm o segons detall.
- F04 Solera de formigó amb fibra de vidre, 10/15 cm, segons detall.
- F05 Recrescut de morter i pendents, segons detall.
- F06 Sabata aïllada de formigó armat.
- F07 Sabata correguda de formigó armat segon detall.
- F08 Làmina d'impermeabilització.
- F09 Làmina separadora de drenatge.
- F10 Làmina drenant nodular.
- F11 Esgalonat d'escala ceràmica..

ESTRUCTURA

- E01 Mur existent.
- E02 Fàbrica armada, de maó perforat de 28x13,5x9cm.
- E03 Mur de contenció de terres de formigó armat, de 20cm de gruix, segons detall.
- E04 Mur estructural de bloc de formigó armat, de 20cm de gruix, segons detall.
- E05 Llosa prefabricada de formigó per seient.
- E06 Llosa d'escala segons detall.
- E07 Perfil metal·lic IPE180, soldat a perfil metàl·lic L.
- E08 Perfil metal·lic en L, segons detall, ancorat a forjat.
- E09 Llosa de formigó armat.
- E10 Sistema elevador max de Geoplast.

PAVIMENTS

- P01 Sauló.
- P02 Sauló solid per vianants/tràfic rodat, 10/15 cm.
- P03 Formigó rentat a l'àcid.
- P04 Maó ceràmic massís premsat, acabat manual, de 28x13,5x5cm, col·locació segons detall.
- P05 Maó ceràmic massís premsat, acabat manual, tallat per la meitat, de 14x13,5x5cm, col·locació segons detall.
- P06 Maó ceràmic massís RECUPERAT, de 23,5x23,5x4cm, col·locació segons detall.
- P07 Maó ceràmic massís RECUPERAT, tallat per la meitat, de 11,75x23,5x4cm, col·locació segons detall.

REVESTIMENTS

- R01 Maó ceràmic massís premsat, acabat manual, de 28x13,5x5cm, col·locació segons detall.
- R02 Maó ceràmic massís premsat, acabat manual, tallat per la meitat, de 14x13,5x5cm, col·locació segons detall.
- R03 Maó ceràmic massís RECUPERAT, de 23,5x23,5x4cm, col·locació segons detall.
- R04 Maó ceràmic massís RECUPERAT, tallat per la meitat, de 11,75x23,5x4cm, col·locació segons detall.


SERRALLERIA

- S01 Rodons corrugats de Ø10mm.
- S02 Rodons corrugats de Ø12mm.
- S03 Rodons corrugats de Ø16mm.
- S04 Rodons corrugats de Ø20mm.
- S05 Perfil tubular Ø40mm, segons detall, acabat acer corten.
- S06 Pletina metàl·lica segons detall.
- S07 Portes segons detall.
- S08 Barana segons detall.
- S09 Xapa metàl·lica d'acer corten, segons detall.
- S10 Buneres longitudinals segons detall.
- S11 Tanca segons detall.

MOBILIARI URBÀ

- M01 Taula de formigó - BENITO kube UM372M
- M02 Paperera - BENITO olea PA655
- M03 Aparcabicicletes - GRISVERD glub GLU-A1
- M04 Monticuls de formigó - DURBANIS island
- M05 Monticuls de formigó - DURBANIS little island

*Tots els elements metàl·lics estaran protegits contra l'oxidació.
**Els armats de les fonamentacions es revisaran en obra en funció del terreny.

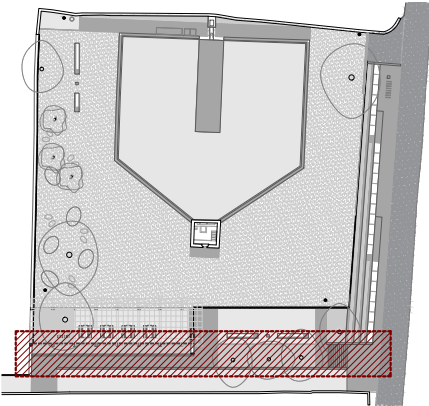

DC14

RECUPERACIÓ BASSA NOVA I EL SEU ENTORN IMMEDIAT

PROJECTE BÀSIC I EXECUTIU

PROMOTOR: Reus serveis municipals SA
REF. CADASTRAL: 0191901CF4509A0001DB
SITUACIÓ: Camí de la pedrera del Còbic 23 43206 REUS

DETALLS - Barana


Escala impressió: 1/20 (DIN A3)

Arquitecte: Xavier Gallego Seuba

Febrer 2024

Col·lab: Aleix Llorens
Sergi Pinyol
Gerard Fellu



Gemma Fornós
Sònia González
Michele Terlizzi

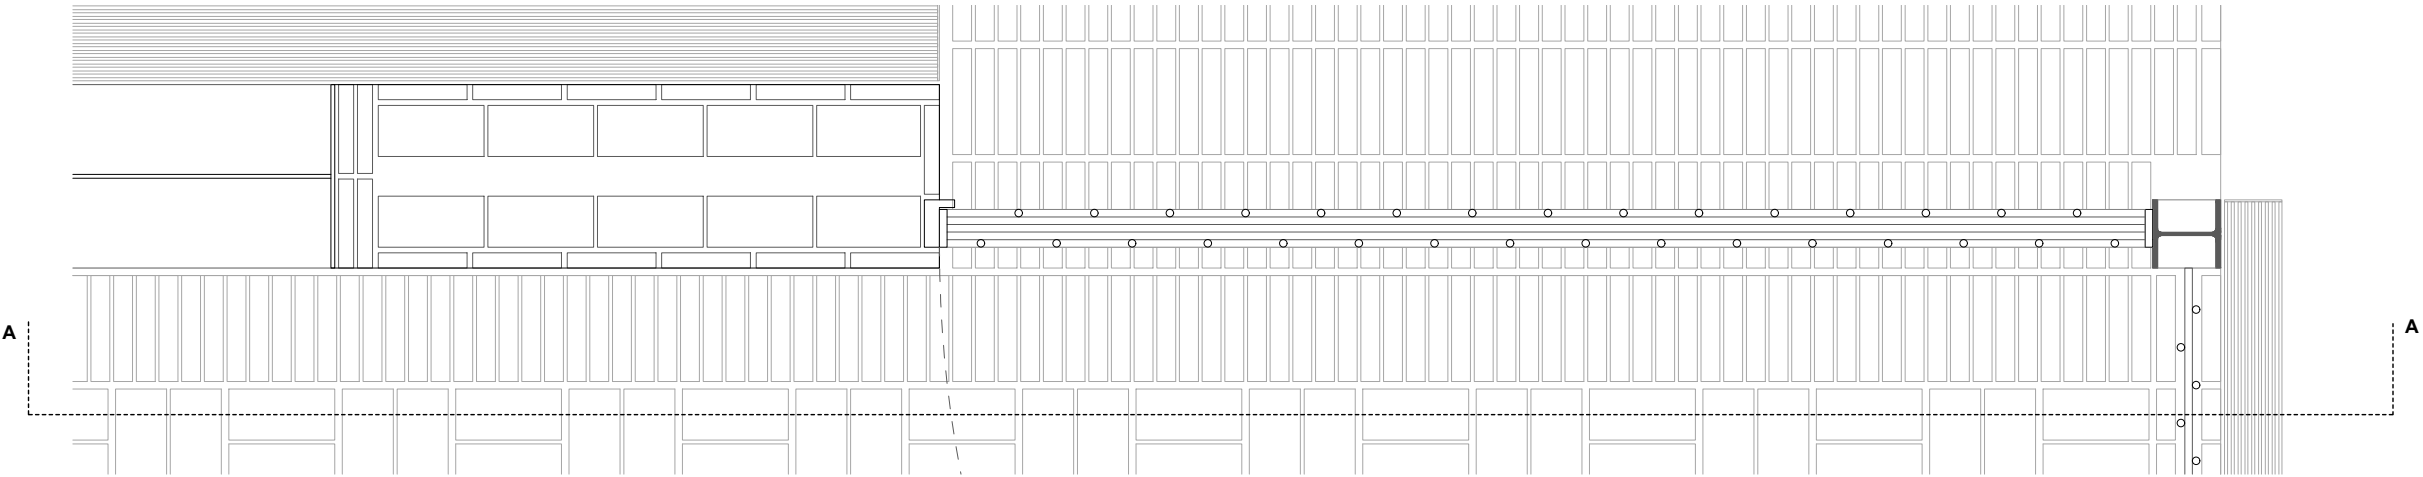

PORTA D'ACCÉS BATENT - PLANTA

PORTA D'ACCÉS BATENT
automatitzada

Amb marc perimetral d'acer corten i muntants, travessers i diagonal amb rodons de rodons de Ø20mm

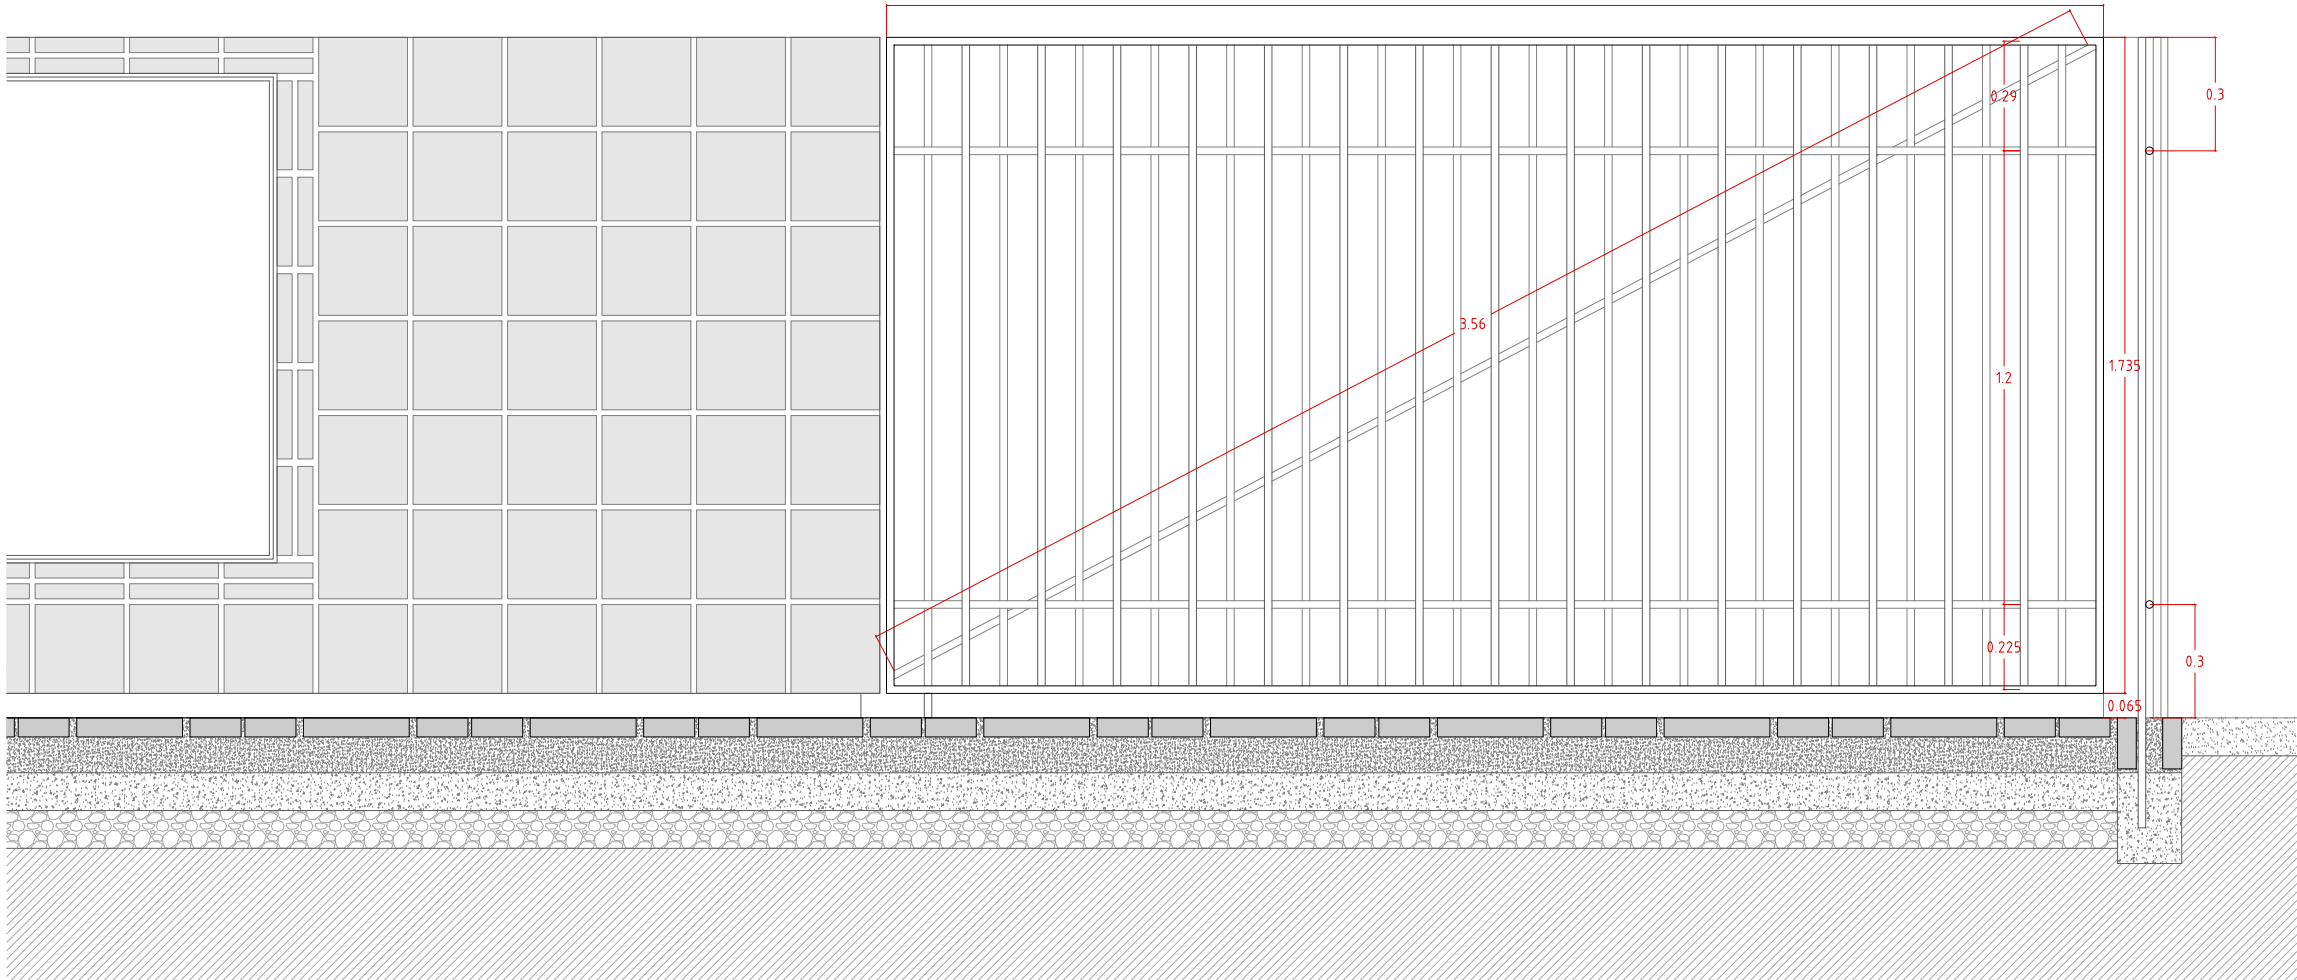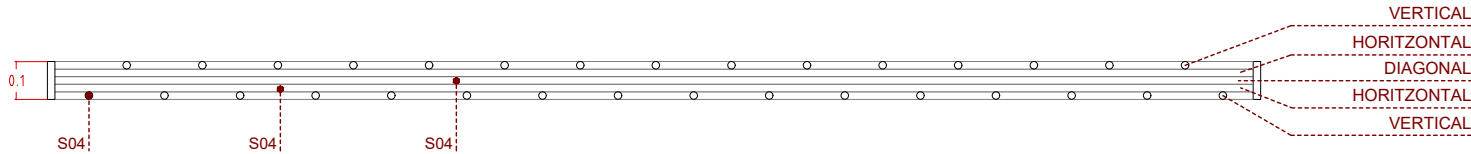

ALÇAT A

LLEENDA DETALLS

BASES I FONAMENTACIONS

- F01 Terreny natural compactat.
- F02 Formigó de neteja, 10cm.
- F03 Emmacat de graves, 10cm o segons detall.
- F04 Solera de formigó amb fibra de vidre, 10/15 cm, segons detall.
- F05 Recrescut de morter i pendents, segons detalls.
- F06 Sabata aïllada de formió armat.
- F07 Sabata correguda de formigó armat segon detalls.
- F08 Làmina d'impermeabilització.
- F09 Làmina separadora de drenatge.
- F10 Làmina drenant nodular.
- F11 Esgalonat d'escala ceràmica..

ESTRUCTURA

- E01 Mur existent.
- E02 Fàbrica armada, de maó perforat de 28x13,5x9cm.
- E03 Mur de contenció de terres de formigó armat, de 20cm de gruix, segons detall.
- E04 Mur estructural de bloc de formigó armat, de 20cm de gruix, segons detall.
- E05 Llosa prefabricada de formigó per seient.
- E06 Llosa d'escala segons detalls.
- E07 Perfil metàl·lic IPE180, soldat a perfil metàl·lic L.
- E08 Perfil metàl·lic en L, segons detalls, ancorat a forjat.
- E09 Llosa de formigó armat.
- E10 Sistema elevador max de Geoplast.

PAVIMENTS

- P01 Sauló.
- P02 Sauló solid per vianants/tràfic rodat, 10/15 cm.
- P03 Formigó rentat a l'àcid.
- P04 Maó ceràmic massís premsat, acabat manual, de 28x13,5x5cm, col·locació segons detalls.
- P05 Maó ceràmic massís premsat, acabat manual, tallat per la meitat, de 14x13,5x5cm, col·locació segons detalls.
- P06 Maó ceràmic massís RECUPERAT, de 23,5x23,5x4cm, col·locació segons detalls.
- P07 Maó ceràmic massís RECUPERAT, tallat per la meitat, de 11,75x23,5x4cm, col·locació segons detalls.

REVESTIMENTS

- R01 Maó ceràmic massís premsat, acabat manual, de 28x13,5x5cm, col·locació segons detalls.
- R02 Maó ceràmic massís premsat, acabat manual, tallat per la meitat, de 14x13,5x5cm, col·locació segons detalls.
- R03 Maó ceràmic massís RECUPERAT, de 23,5x23,5x4cm, col·locació segons detalls.
- R04 Maó ceràmic massís RECUPERAT, tallat per la meitat, de 11,75x23,5x4cm, col·locació segons detalls.


SERRALLERIA

- S01 Rodons corrugats de Ø10mm.
- S02 Rodons corrugats de Ø12mm.
- S03 Rodons corrugats de Ø16mm.
- S04 Rodons corrugats de Ø20mm.
- S05 Perfil tubular Ø40mm, segons detalls, acabat acer corten.
- S06 Pletina metàl·lica segons detalls.
- S07 Portes segons detalls
- S08 Barana segons detalls
- S09 Xapa metàl·lica d'acer corten, segons detalls.
- S10 Buneres longitudinals segons detalls.
- S11 Tanca segons detalls.

MOBILIARI URBÀ

- M01 Taula de formigó - BENITO kube UM372M
- M02 Paperera - BENITO olea PA655
- M03 Aparcabicicletes - GRISVERD glub GLU-A1
- M04 Monticuls de formigó - DURBANIS island
- M05 Monticuls de formigó - DURBANIS little island

*Tots els elements metàl·lics estaran protegits contra l'oxidació.
**Els armats de les fonamentacions es revisaran en obra en funció del terreny.

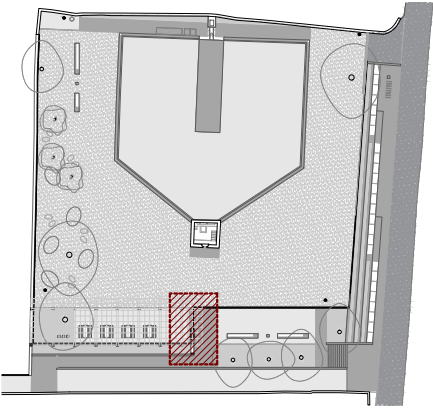

RECUPERACIÓ BASSA NOVA
I EL SEU ENTORN IMMEDIAT

PROJECTE BÀSIC I EXECUTIU

PROMOTOR: Reus serveis municipals SA
REF. CADASTRAL: 0191901CF4509A0001DB
SITUACIÓ: Camí de la pedrera del Còbic 23
43206 REUS


DETALLS - Portes d'accés batent

Escala impressió: 1/20 (DIN A3)

Arquitecte: Xavier Gallego Seuba Febrer 2024

Col·lab: Aleix Llorens
Sergi Pinyol
Gerard Felu


Gemma Fornós
Sònia González
Michele Terlizzi

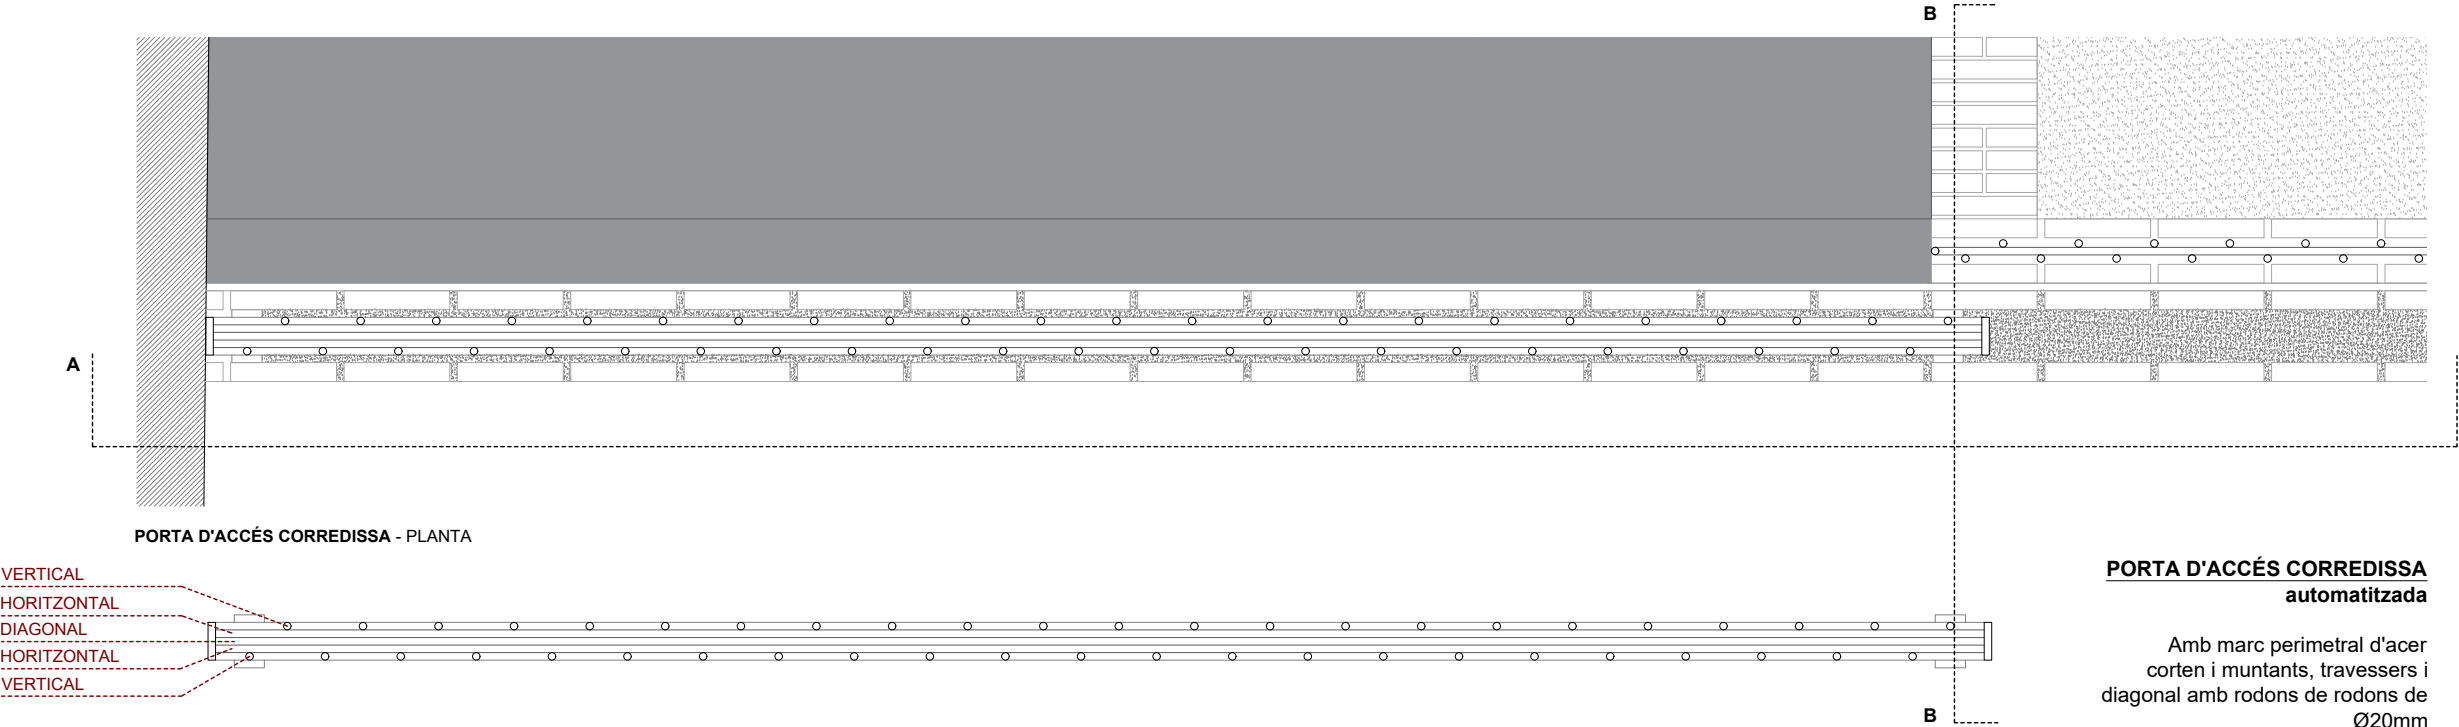


PORTA D'ACCÉS CORREDISSA - PLANTA

PORTA D'ACCÉS CORREDISSA
automatitzada

Amb marc perimetral d'acer
corten i muntants, travessers i
diagonal amb rodons de rodons de
Ø20mm

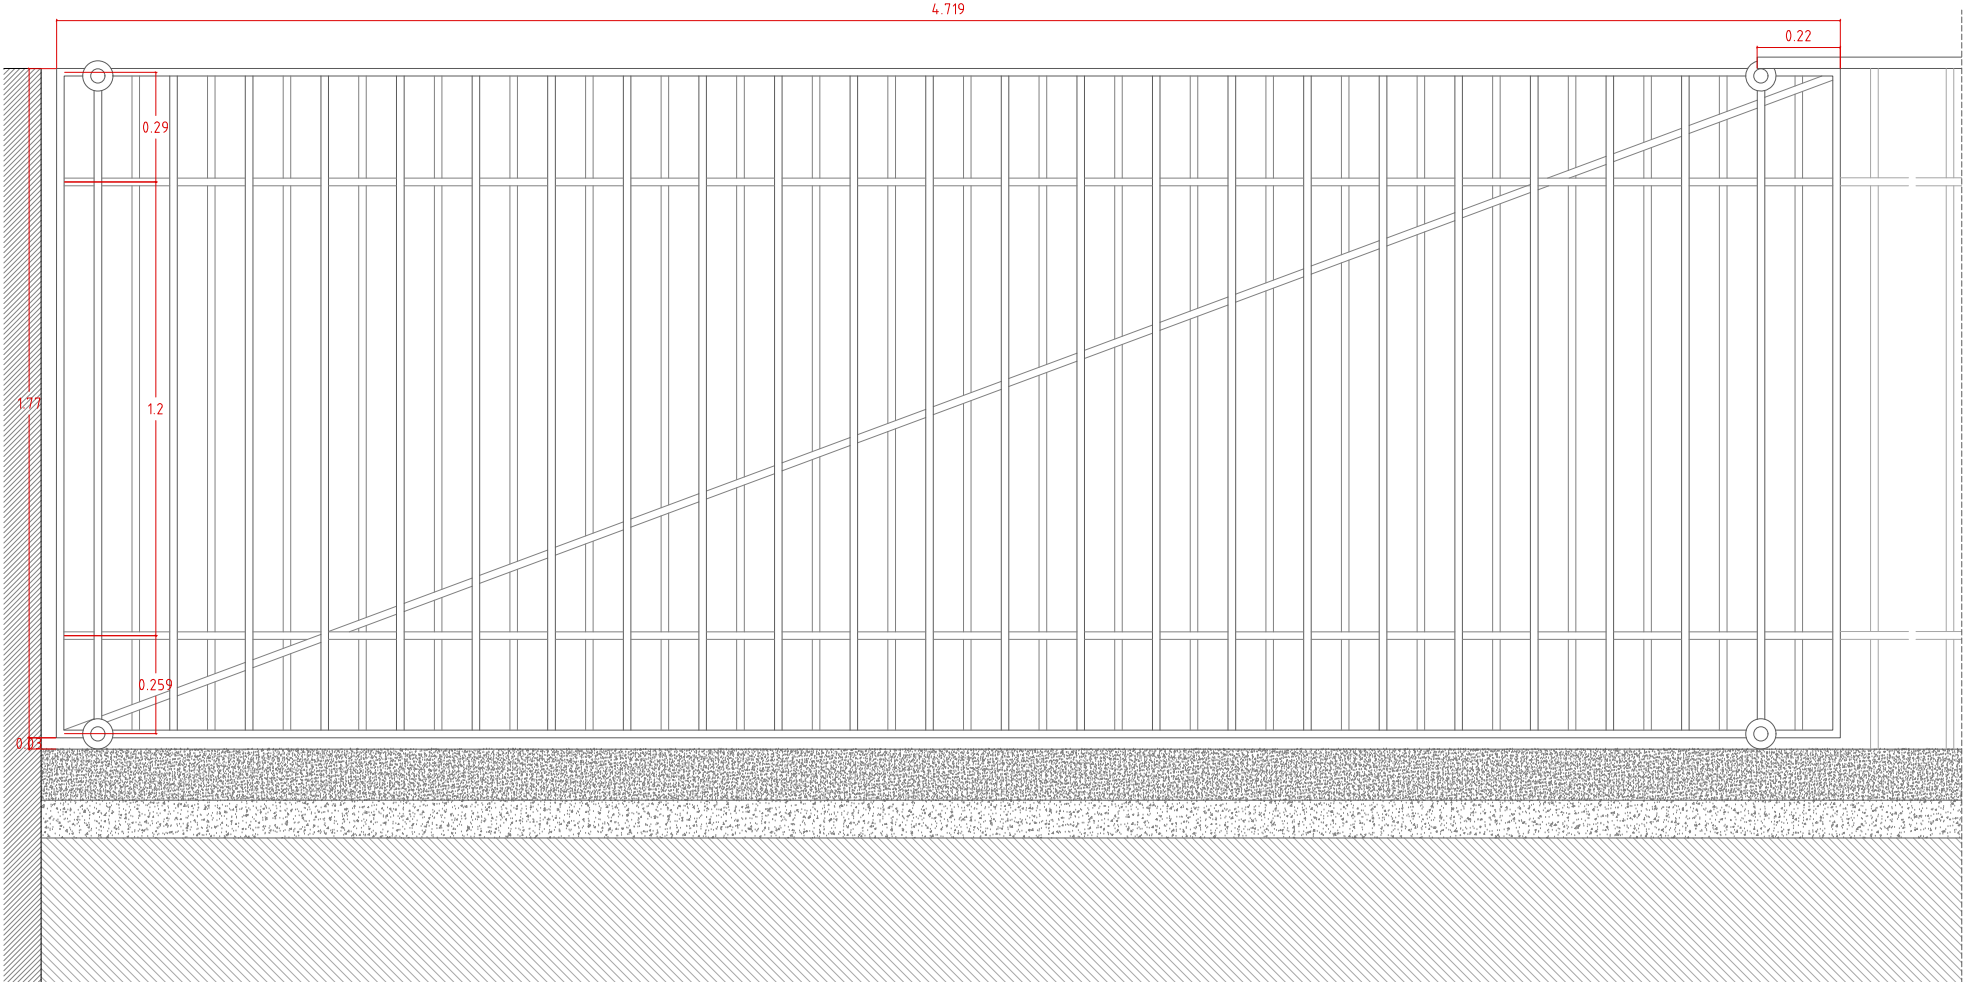

ALÇAT A

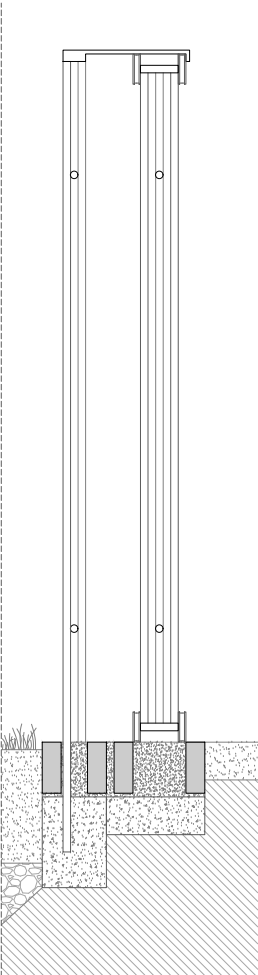

SECCIÓ B

LLEGGENDA DETALLS

BASES I FONAMENTACIONS

- F01 Terreny natural compactat.
- F02 Formigó de neteja, 10cm.
- F03 Emmacat de graves, 10cm o segons detall.
- F04 Solera de formigó amb fibra de vidre, 10/15 cm, segons detall.
- F05 Recrescut de morter i pendents, segons detalls.
- F06 Sabata aïllada de formió armat.
- F07 Sabata correguda de formigó armat segon detalls.
- F08 Làmina d'impermeabilització.
- F09 Làmina separadora de drenatge.
- F10 Làmina drenant nodular.
- F11 Esgalonat d'escala ceràmica..

ESTRUCTURA

- E01 Mur existent.
- E02 Fàbrica armada, de maó perforat de 28x13,5x9cm.
- E03 Mur de contenció de terres de formigó armat, de 20cm de gruix, segons detall.
- E04 Mur estructural de bloc de formigó armat, de 20cm de gruix, segons detall.
- E05 Llosa prefabricada de formigó per seient.
- E06 Llosa d'escala segons detalls.
- E07 Perfil metal·lic IPE180, soldat a perfil metàl·lic L.
- E08 Perfil metal·lic en L, segons detalls, ancorat a forjat.
- E09 Llosa de formigó armat.
- E10 Sistema elevador max de Geoplast.

PAVIMENTS

- P01 Sauló.
- P02 Sauló solid per vianants/tràfic rodat, 10/15 cm.
- P03 Formigó rentat a l'àcid.
- P04 Maó ceràmic massís premsat, acabat manual, de 28x13,5x5cm, col·locació segons detalls.
- P05 Maó ceràmic massís premsat, acabat manual, tallat per la meitat, de 14x13,5x5cm, col·locació segons detalls.
- P06 Maó ceràmic massís RECUPERAT, de 23,5x23,5x4cm, col·locació segons detalls.
- P07 Maó ceràmic massís RECUPERAT, tallat per la meitat, de 11,75x23,5x4cm, col·locació segons detalls.

REVESTIMENTS

- R01 Maó ceràmic massís premsat, acabat manual, de 28x13,5x5cm, col·locació segons detalls.
- R02 Maó ceràmic massís premsat, acabat manual, tallat per la meitat, de 14x13,5x5cm, col·locació segons detalls.
- R03 Maó ceràmic massís RECUPERAT, de 23,5x23,5x4cm, col·locació segons detalls.
- R04 Maó ceràmic massís RECUPERAT, tallat per la meitat, de 11,75x23,5x4cm, col·locació segons detalls.


SERRALLERIA

- S01 Rodons corrugats de Ø10mm.
- S02 Rodons corrugats de Ø12mm.
- S03 Rodons corrugats de Ø16mm.
- S04 Rodons corrugats de Ø20mm.
- S05 Perfil tubular Ø40mm, segons detalls, acabat acer corten.
- S06 Pletina metàl·lica segons detalls.
- S07 Portes segons detalls.
- S08 Barana segons detalls.
- S09 Xapa metàl·lica d'acer corten, segons detalls.
- S10 Buneres longitudinals segons detalls.
- S11 Tanca segons detalls.

MOBILIARI URBÀ

- M01 Taula de formigó - BENITO kube UM372M
- M02 Paperera - BENITO olea PA655
- M03 Aparcabicicletes - GRISVERD glub GLU-A1
- M04 Monticuls de formigó - DURBANIS island
- M05 Monticuls de formigó - DURBANIS little island

*Tots els elements metàl·lics estaran protegits contra l'oxidació.
**Els armats de les fonamentacions es revisaran en obra en funció del terreny.

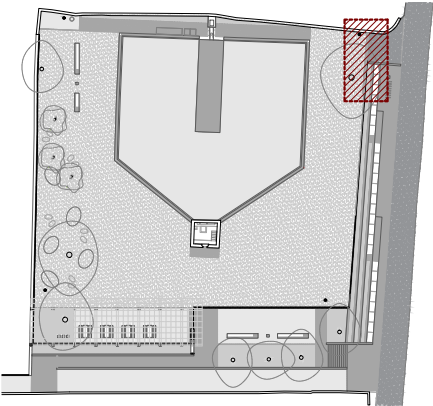

RECUPERACIÓ BASSA NOVA
I EL SEU ENTORN IMMEDIAT

PROJECTE BÀSIC I EXECUTIU

PROMOTOR: Reus serveis municipals SA
REF. CADASTRAL: 0191901CF4509A0001DB
SITUACIÓ: Camí de la pedrera del Còbic 23
43206 REUS




DETALLS - Portes d'accés corredissa

Escala impressió: 1/20 (DIN A3)


Arquitecte: Xavier Gallego Seuba
Febrer 2024

Col·lab: Aleix Llorens
Sergi Pinyol
Gerard Feliu


Gemma Fornós
Sònia González
Michele Terlizzi

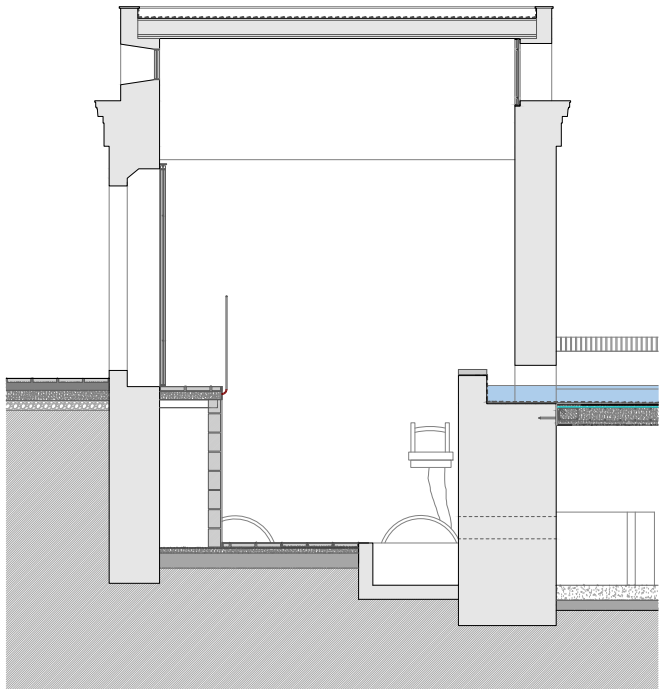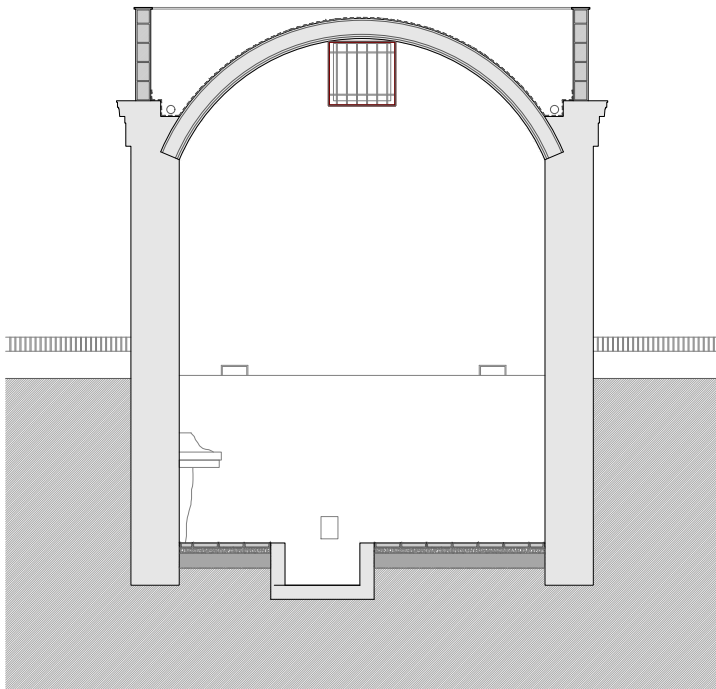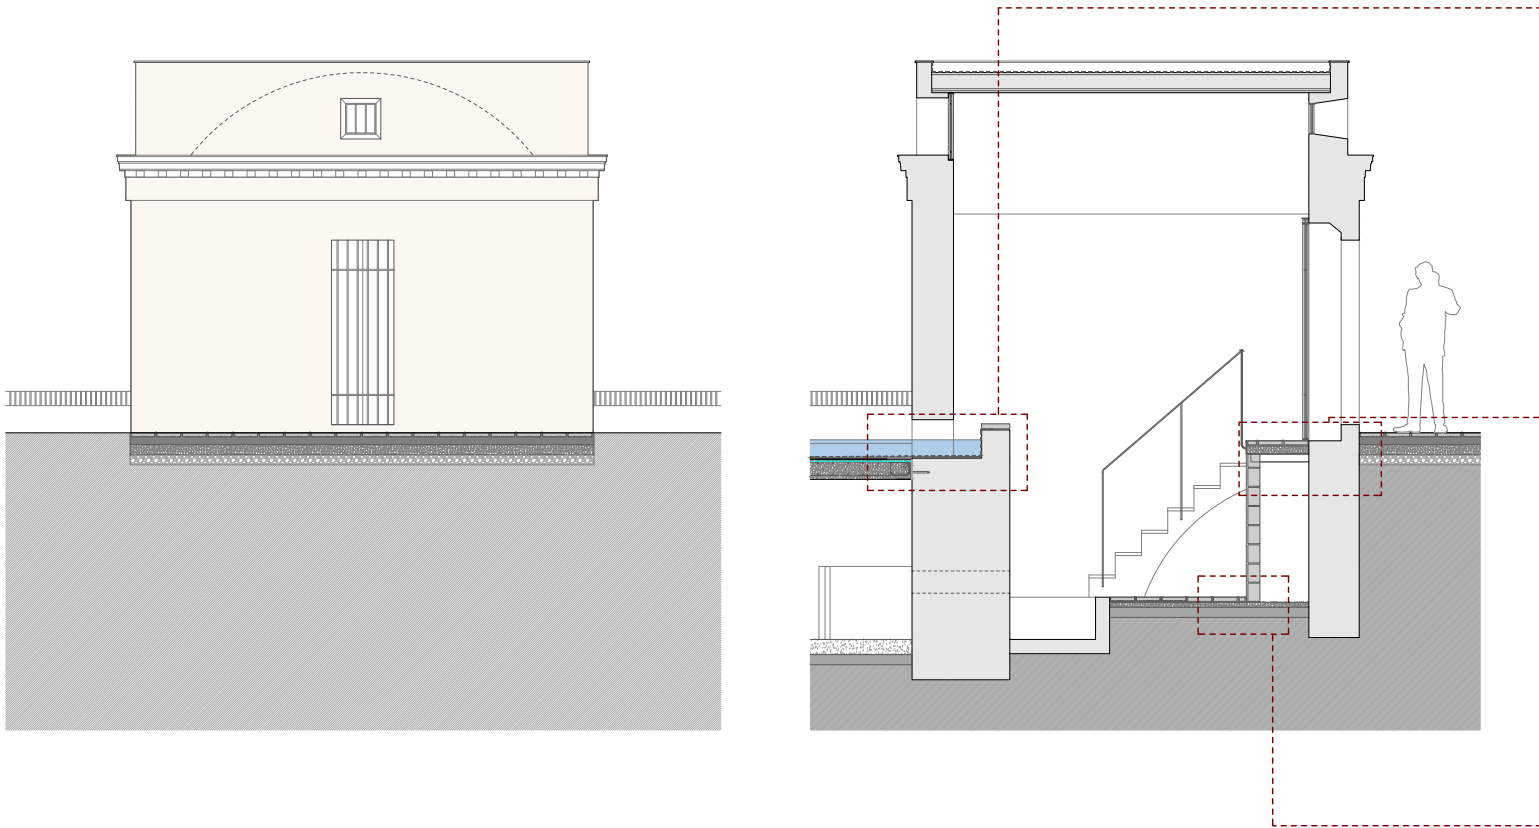



Trobada llosa bassa amb caseta de maniobres

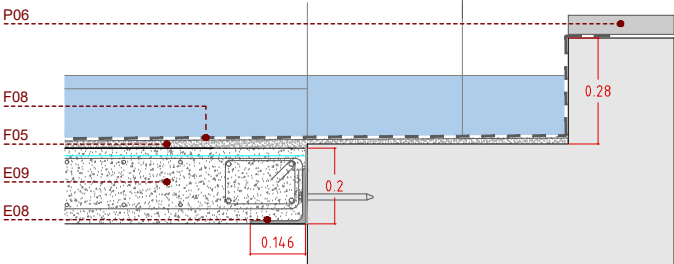

Reconstrucció replà caseta de maniobres

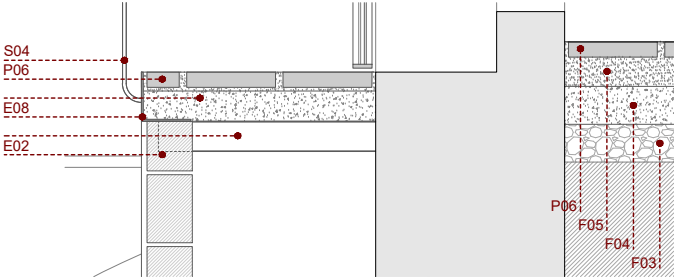

Paviment caseta de maniobres

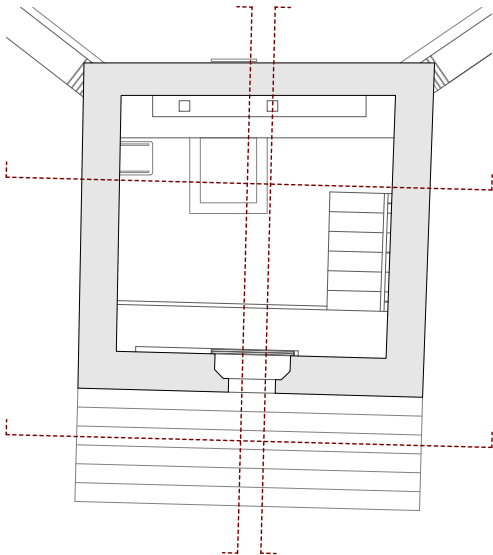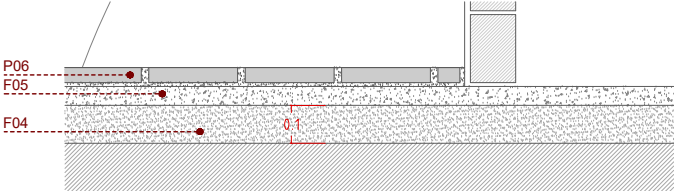

LLEGENDA DETALLS

BASES I FONAMENTACIONS

- F01 Terreny natural compactat.
- F02 Formigó de neteja, 10cm.
- F03 Emmacat de graves, 10cm o segons detall.
- F04 Solera de formigó amb fibra de vidre, 10/15 cm, segons detall.
- F05 Recrescut de morter i pendents, segons detalls.
- F06 Sabata aïllada de formigó armat.
- F07 Sabata correguda de formigó armat segon detalls.
- F08 Làmina d'impermeabilització.
- F09 Làmina separadora de drenatge.
- F10 Làmina drenant nodular.
- F11 Esgalonat d'escala ceràmica..

ESTRUCTURA

- E01 Mur existent.
- E02 Fàbrica armada, de maó perforat de 28x13,5x9cm.
- E03 Mur de contenció de terres de formigó armat, de 20cm de gruix, segons detall.
- E04 Mur estructural de bloc de formigó armat, de 20cm de gruix, segons detall.
- E05 Llosa prefabricada de formigó per seient.
- E06 Llosa d'escala segons detalls.
- E07 Perfil metal·lic IPE180, soldat a perfil metàl·lic L.
- E08 Perfil metal·lic en L, segons detalls, ancorat a forjat.
- E09 Llosa de formigó armat.
- E10 Sistema elevador max de Geoplast.

PAVIMENTS

- P01 Sauló.
- P02 Sauló solid per vianants/tràfic rodat, 10/15 cm.
- P03 Formigó rentat a l'àcid.
- P04 Maó ceràmic massís premsat, acabat manual, de 28x13,5x5cm, col·locació segons detalls.
- P05 Maó ceràmic massís premsat, acabat manual, tallat per la meitat, de 14x13,5x5cm, col·locació segons detalls.
- P06 Maó ceràmic massís RECUPERAT, de 23,5x23,5x4cm, col·locació segons detalls.
- P07 Maó ceràmic massís RECUPERAT, tallat per la meitat, de 11,75x23,5x4cm, col·locació segons detalls.

REVESTIMENTS

- R01 Maó ceràmic massís premsat, acabat manual, de 28x13,5x5cm, col·locació segons detalls.
- R02 Maó ceràmic massís premsat, acabat manual, tallat per la meitat, de 14x13,5x5cm, col·locació segons detalls.
- R03 Maó ceràmic massís RECUPERAT, de 23,5x23,5x4cm, col·locació segons detalls.
- R04 Maó ceràmic massís RECUPERAT, tallat per la meitat, de 11,75x23,5x4cm, col·locació segons detalls.


SERRALLERIA

- S01 Rodons corrugats de Ø10mm.
- S02 Rodons corrugats de Ø12mm.
- S03 Rodons corrugats de Ø16mm.
- S04 Rodons corrugats de Ø20mm.
- S05 Perfil tubular Ø40mm, segons detalls, acabat acer corten.
- S06 Pletina metàl·lica segons detalls.
- S07 Portes segons detalls.
- S08 Barana segons detalls.
- S09 Xapa metàl·lica d'acer corten, segons detalls.
- S10 Buneres longitudinals segons detalls.
- S11 Tanca segons detalls.

MOBILIARI URBÀ

- M01 Taula de formigó - BENITO kube UM372M
- M02 Paperera - BENITO olea PA655
- M03 Aparcabicicletes - GRISVERD glub GLU-A1
- M04 Monticuls de formigó - DURBANIS island
- M05 Monticuls de formigó - DURBANIS little island

*Tots els elements metàl·lics estaran protegits contra l'oxidació.
**Els armats de les fonamentacions es revisaran en obra en funció del terreny.

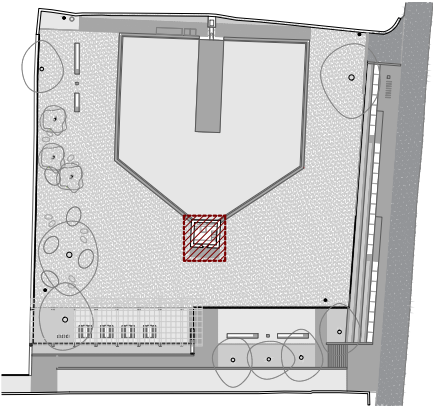

DC17

RECUPERACIÓ BASSA NOVA I EL SEU ENTORN IMMEDIAT

PROJECTE BÀSIC I EXECUTIU

PROMOTOR: Reus serveis municipals SA
REF. CADASTRAL: 0191901CF4509A0001DB
SITUACIÓ: Camí de la pedrera del Còbic 23
43206 REUS



DETALLS - caseta de maniobres

Escala impressió: 1/20 (DIN A3)

Arquitecte: Xavier Gallego Seuba Febrer 2024



Col·lab: Aleix Llorens
Sergi Pinyol
Gerard Feliu

Gemma Fornós
Sònia González
Michele Terlizzi

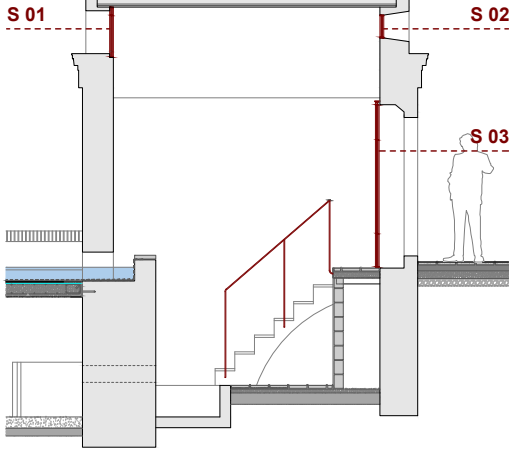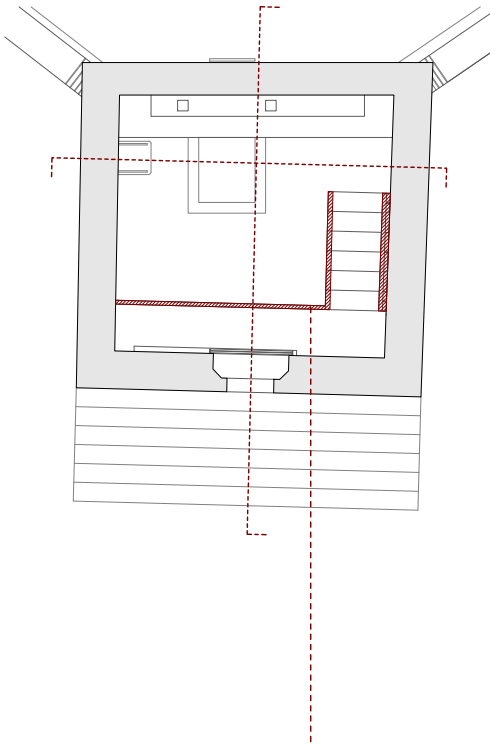


Serralleria obertures

Marcos d'acer corten de 2mm d'espessor, rodons horitzontals Ø10 i rodons verticals Ø10 cada 10cm col·locats a banda i banda dels horitzontals. Les finestres fixes, la porta corredera penjant d'una guia i rodaments a terra.

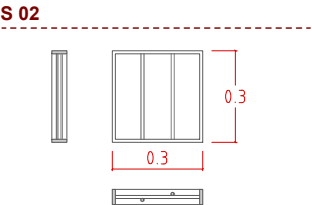
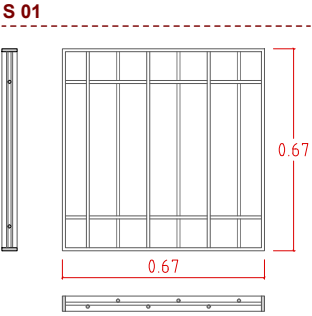


S 03

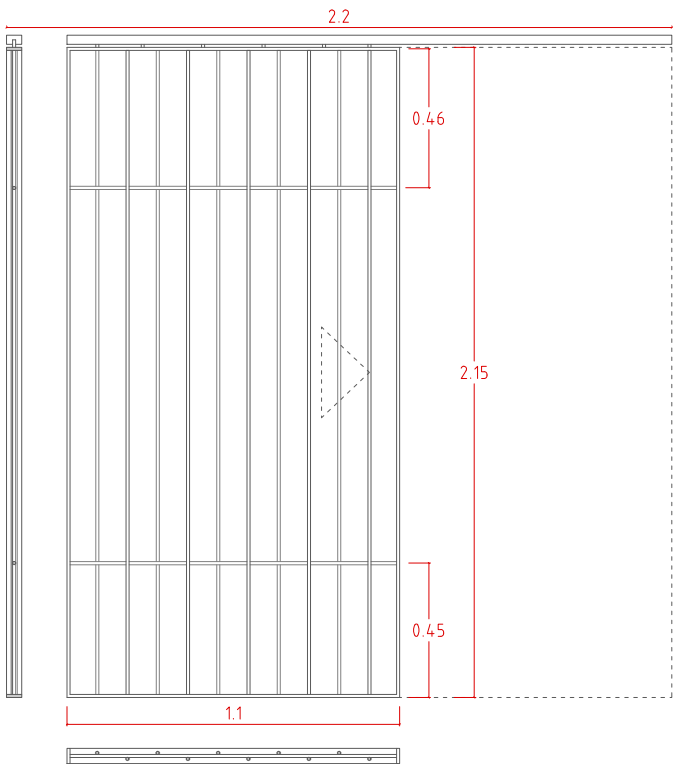

Barana caseta de maniobres

Rodons de Ø10, passamà continuu

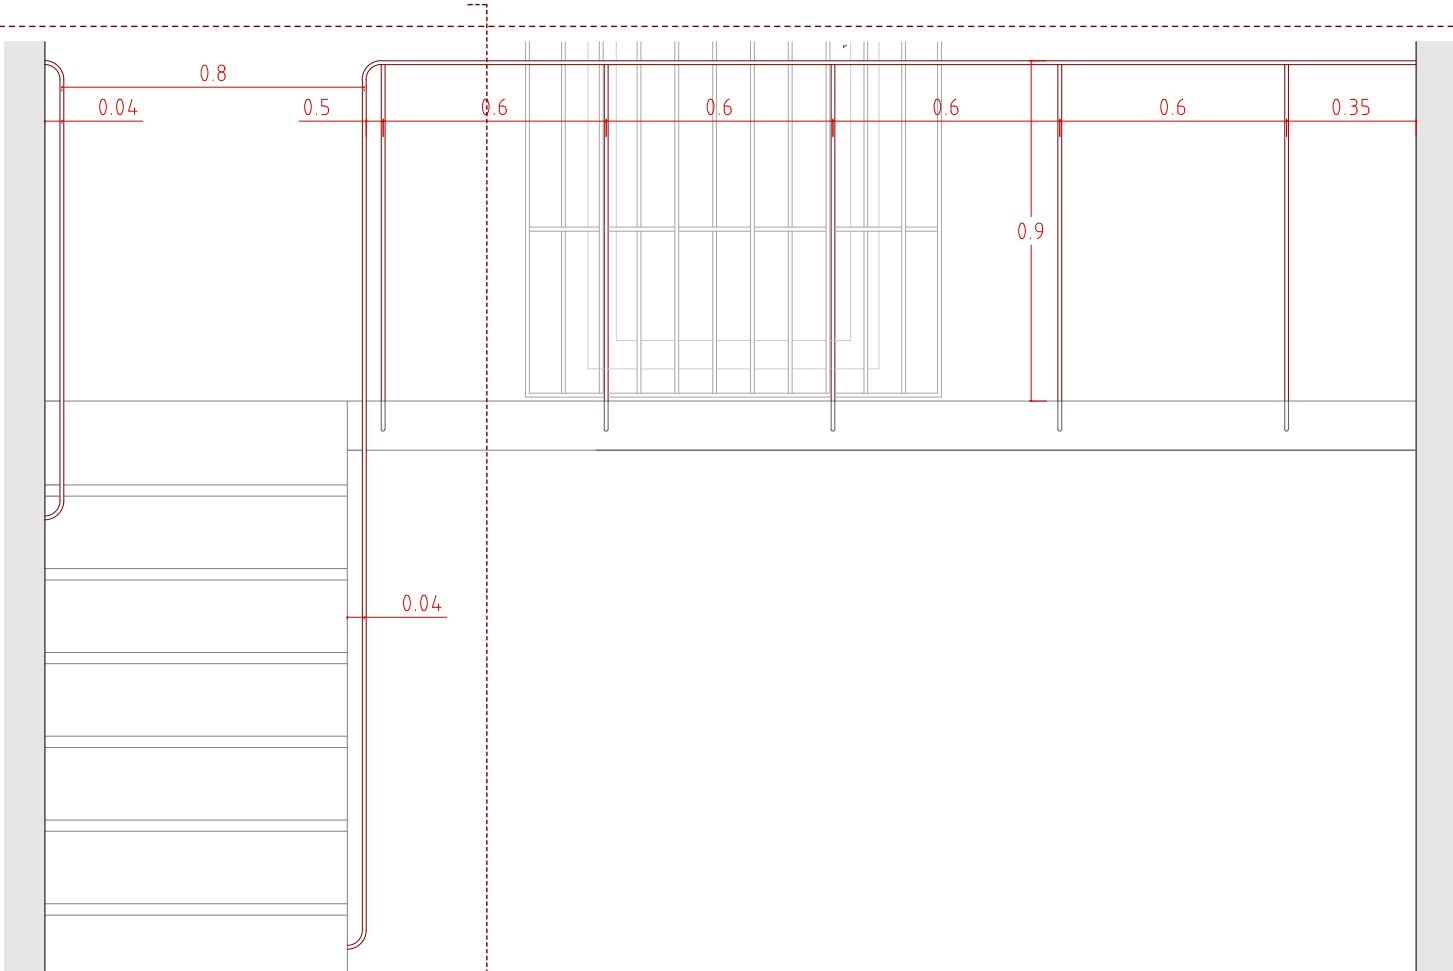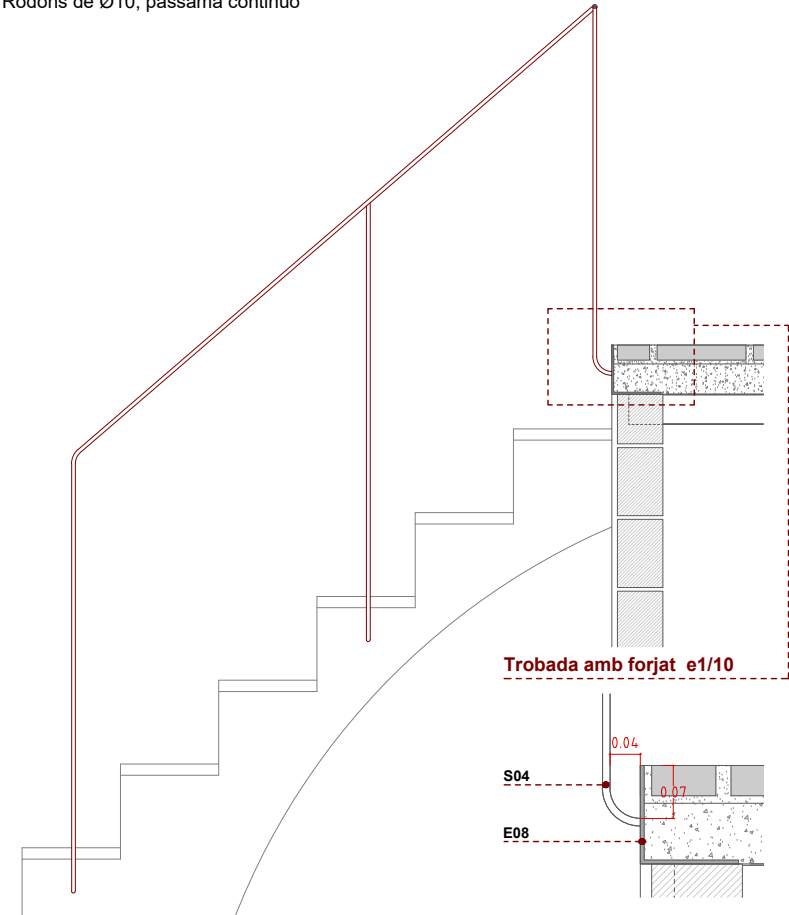

LLEENDA DETALLS

BASES I FONAMENTACIONS

- F01 Terreny natural compactat.
- F02 Formigó de neteja, 10cm.
- F03 Emmacat de grava, 10cm o segons detall.
- F04 Solera de formigó amb fibra de vidre, 10/15 cm, segons detall.
- F05 Recrescut de morter i pendents, segons detalls.
- F06 Sabata aïllada de formigó armat.
- F07 Sabata correguda de formigó armat segons detalls.
- F08 Làmina d'impermeabilització.
- F09 Làmina separadora de drenatge.
- F10 Làmina drenant nodular.
- F11 Esgalonat d'escala ceràmica..

ESTRUCTURA

- E01 Mur existent.
- E02 Fàbrica armada, de maó perforat de 28x13,5x9cm.
- E03 Mur de contenció de terres de formigó armat, de 20cm de gruix, segons detall.
- E04 Mur estructural de bloc de formigó armat, de 20cm de gruix, segons detall.
- E05 Llosa prefabricada de formigó per seient.
- E06 Llosa d'escala segons detalls.
- E07 Perfil metàl·lic IPE180, soldat a perfil metàl·lic L.
- E08 Perfil metàl·lic en L, segons detalls, ancorat a forjat.
- E09 Llosa de formigó armat.
- E10 Sistema elevador max de Geoplast.

PAVIMENTS

- P01 Sauló.
- P02 Sauló solid per vianants/tràfic rodat, 10/15 cm.
- P03 Formigó rentat a l'àcid.
- P04 Maó ceràmic massís premsat, acabat manual, de 28x13,5x5cm, col·locació segons detalls.
- P05 Maó ceràmic massís premsat, acabat manual, tallat per la meitat, de 14x13,5x5cm, col·locació segons detalls.
- P06 Maó ceràmic massís RECUPERAT, de 23,5x23,5x4cm, col·locació segons detalls.
- P07 Maó ceràmic massís RECUPERAT, tallat per la meitat, de 11,75x23,5x4cm, col·locació segons detalls.

REVESTIMENTS

- R01 Maó ceràmic massís premsat, acabat manual, de 28x13,5x5cm, col·locació segons detalls.
- R02 Maó ceràmic massís premsat, acabat manual, tallat per la meitat, de 14x13,5x5cm, col·locació segons detalls.
- R03 Maó ceràmic massís RECUPERAT, de 23,5x23,5x4cm, col·locació segons detalls.
- R04 Maó ceràmic massís RECUPERAT, tallat per la meitat, de 11,75x23,5x4cm, col·locació segons detalls.


SERRALLERIA

- S01 Rodons corrugats de Ø10mm.
- S02 Rodons corrugats de Ø12mm.
- S03 Rodons corrugats de Ø16mm.
- S04 Rodons corrugats de Ø20mm.
- S05 Perfil tubular Ø40mm, segons detalls, acabat acer corten.
- S06 Pletina metàl·lica segons detalls.
- S07 Portes segons detalls
- S08 Barana segons detalls
- S09 Xapa metàl·lica d'acer corten, segons detalls.
- S10 Buneres longitudinals segons detalls.
- S11 Tanca segons detalls.

MOBILIARI URBÀ

- M01 Taula de formigó - BENITO kube UM372M
- M02 Paperera - BENITO olea PA655
- M03 Aparcabicicletes - GRISVERD glub GLU-A1
- M04 Monticuls de formigó - DURBANIS island
- M05 Monticuls de formigó - DURBANIS little island

*Tots els elements metàl·lics estaran protegits contra l'oxidació.
**Els armats de les fonamentacions es revisaran en obra en funció del terreny.

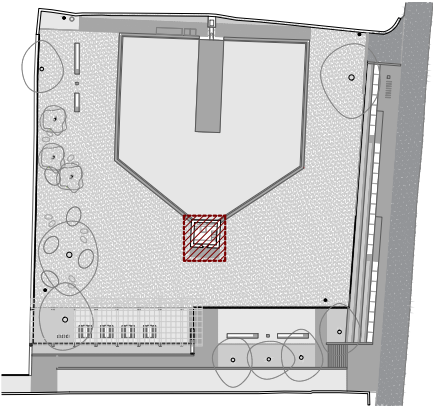

RECUPERACIÓ BASSA NOVA I EL SEU ENTORN IMMEDIAT

PROMOTOR:	Reus serveis municipals SA
REF. CADASTRAL:	0191901CF4509A0001DB
SITUACIÓ:	Camí de la pedrera del Còbic 23 43206 REUS


DETALLS - Baranes

Escala impressió: 1/20 (DIN A3)

Arquitecte: Xavier Gallego Seuba	Febrer 2024
Col·lab: Aleix Llorens Sergi Pinyol Gerard Feliu	Gemma Fornós Sònia González Michele Terlizzi


PLANTA GENERAL

1/500

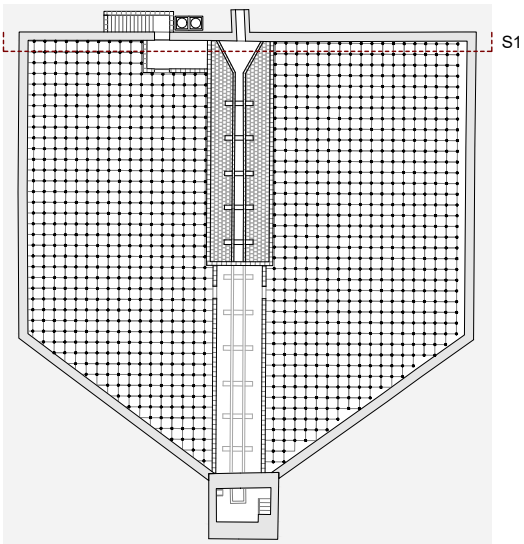


D1

1/20

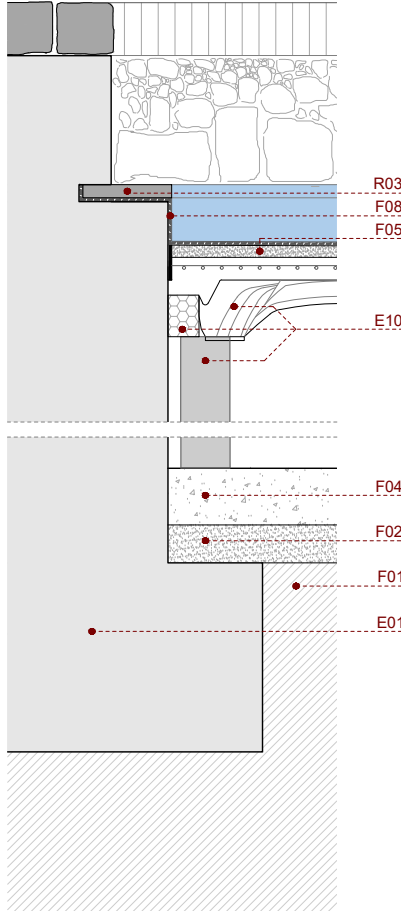


D2

1/20

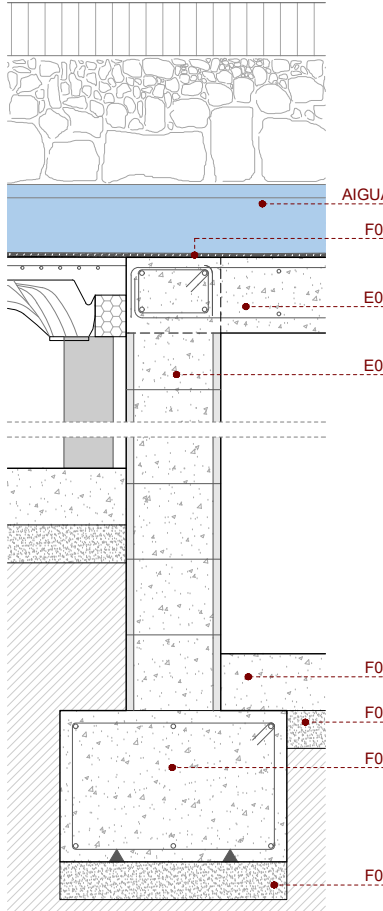


D3

1/20

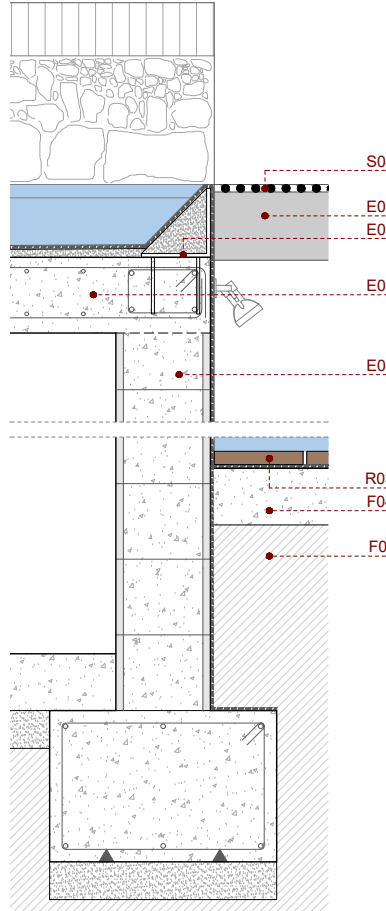

D4

1/20

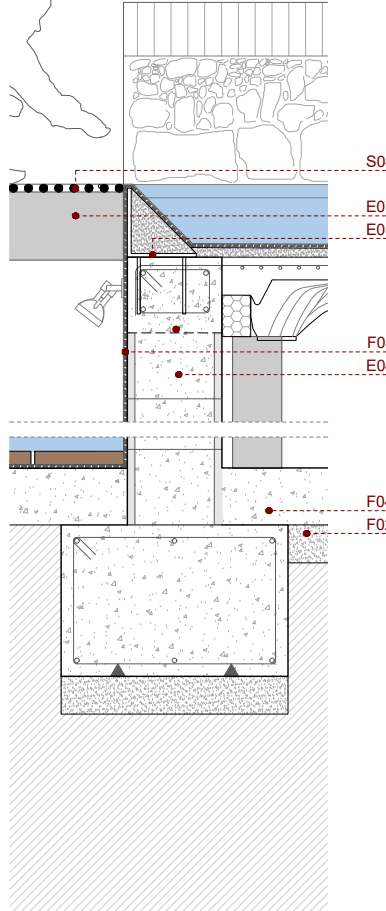

LLEGGENDA DETALLS

BASES I FONAMENTACIONS

- F01 Terreny natural compactat.
F02 Formigó de neteja, 10cm.
F03 Emmacat de grava, 10cm o segons detall.
F04 Solera de formigó amb fibra de vidre, 10/15 cm, segons detall.
F05 Recrescut de morter i pendents, segons detalls.
F06 Sabata aïllada de formigó armat.
F07 Sabata correguda de formigó armat segons detalls.
F08 Làmina d'impermeabilització.
F09 Làmina separadora de drenatge.
F10 Làmina drenant nodular.
F11 Esgalonat d'escala ceràmica..

ESTRUCTURA

- E01 Mur existent.
E02 Fàbrica armada, de maó perforat de 28x13,5x9cm.
E03 Mur de contenció de terres de formigó armat, de 20cm de gruix, segons detall.
E04 Mur estructural de bloc de formigó armat, de 20cm de gruix, segons detall.
E05 Llosa prefabricada de formigó per seient.
E06 Llosa d'escala segons detalls.
E07 Perfil metàl·lic IPE180, soldat a perfil metàl·lic forjat.
E08 Perfil metàl·lic en L, segons detalls, ancorat a forjat.
E09 Llosa de formigó armat.
E10 Sistema elevador max de Geoplast.

PAVIMENTS

- P01 Sauló.
P02 Sauló solid per vianants/tràfic rodar, 10/15 cm.
P03 Formigó rentat a l'àcid.
P04 Maó ceràmic massís premsat, acabat manual, de 28x13,5x5cm, col·locació segons detalls.
P05 Maó ceràmic massís premsat, acabat manual, tallat per la meitat, de 14x13,5x5cm, col·locació segons detalls.
P06 Maó ceràmic massís RECUPERAT, de 23,5x23,5x4cm, col·locació segons detalls.
P07 Maó ceràmic massís RECUPERAT, tallat per la meitat, de 11,75x23,5x4cm, col·locació segons detalls.

REVESTIMENTS

- R01 Maó ceràmic massís premsat, acabat manual, de 28x13,5x5cm, col·locació segons detalls.
R02 Maó ceràmic massís premsat, acabat manual, tallat per la meitat, de 14x13,5x5cm, col·locació segons detalls.
R03 Maó ceràmic massís RECUPERAT, de 23,5x23,5x4cm, col·locació segons detalls.
R04 Maó ceràmic massís RECUPERAT, tallat per la meitat, de 11,75x23,5x4cm, col·locació segons detalls.


SERRALLERIA

- S01 Rodons corrugats de Ø10mm.
S02 Rodons corrugats de Ø12mm.
S03 Rodons corrugats de Ø16mm.
S04 Rodons corrugats de Ø20mm.
S05 Perfil tubular Ø40mm, segons detalls, acabat acer corten.
S06 Pletina metàl·lica segons detalls.
S07 Portes segons detalls.
S08 Barana segons detalls.
S09 Xapa metàl·lica d'acer corten, segons detalls.
S10 Bunerres longitudinals segons detalls.
S11 Tanca segons detalls.

MOBILIARI URBÀ


- M01 Taula de formigó - BENITO kube UM372M
M02 Paperera - BENITO olea PA655
M03 Aparcabicicletes - GRISVERD glub GLU-A1
M04 Monticuls de formigó - DURBANIS island
M05 Monticuls de formigó - DURBANIS little island

*Tots els elements metàl·lics estaran protegits contra l'oxidació.
**Els armats de les fonamentacions es revisaran en obra en funció del terreny.

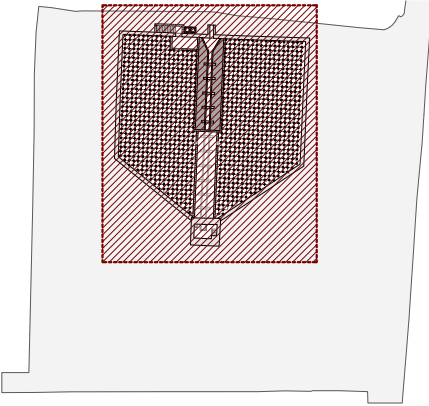

S1 SALA DE BOMBES I REG VISIBLE

1/50

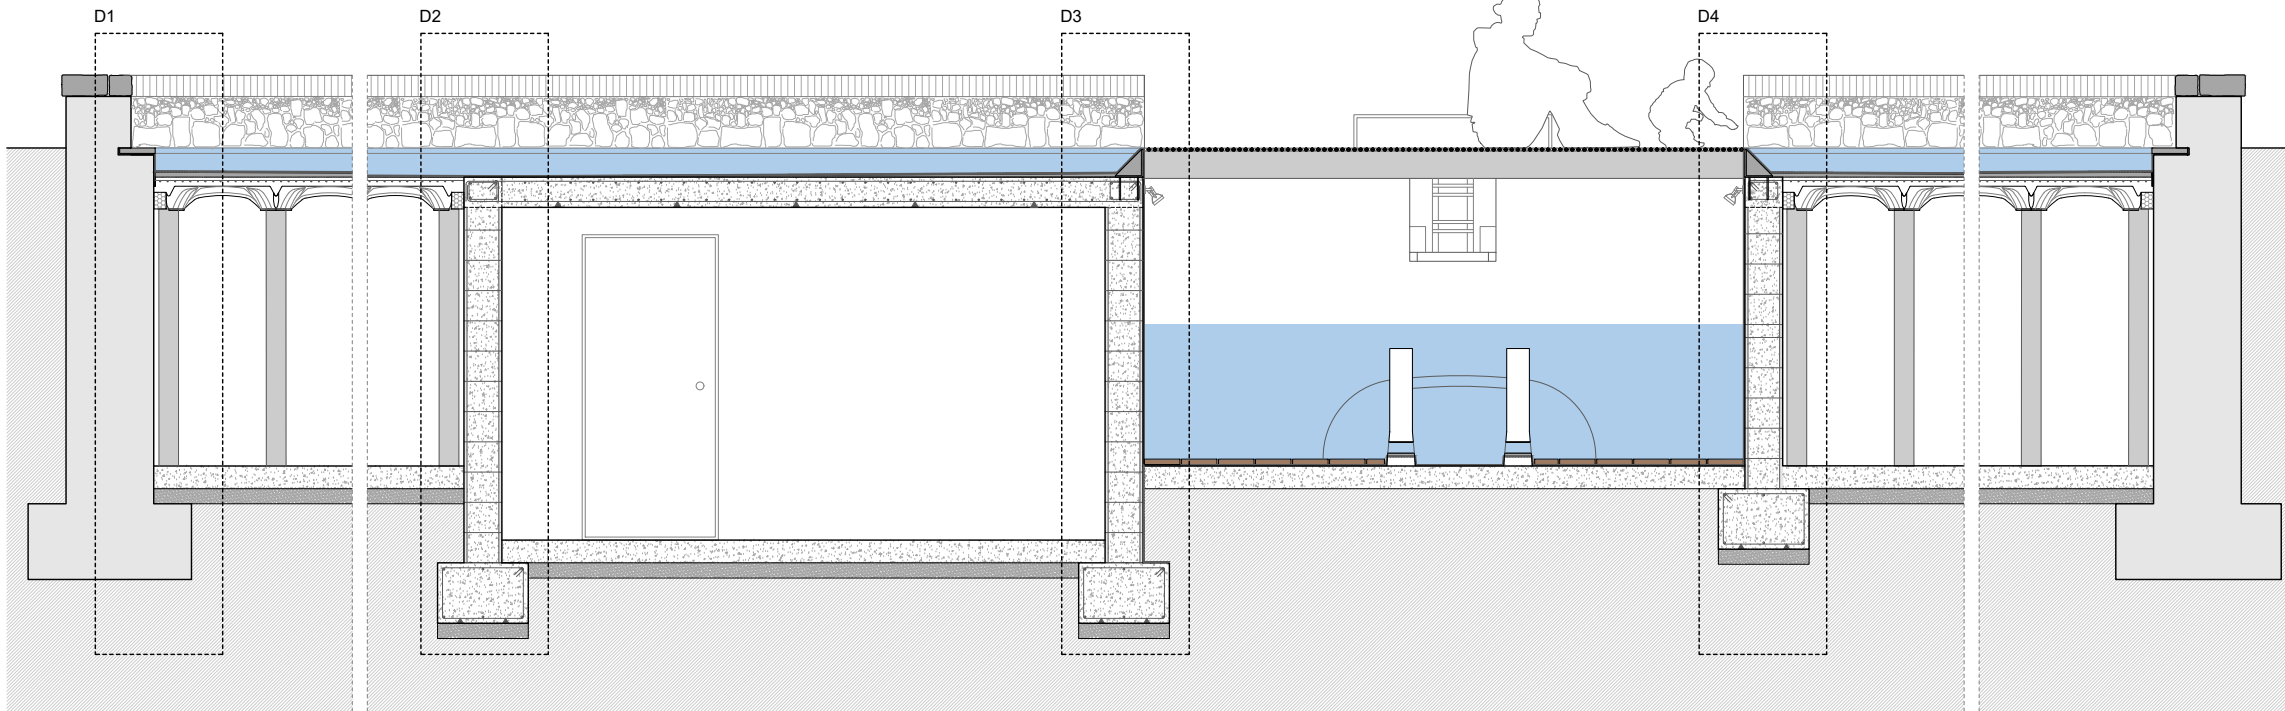

RECUPERACIÓ BASSA NOVA
I EL SEU ENTORN IMMEDIAT

PROJECTE BÀSIC I EXECUTIU

PROMOTOR: Reus serveis municipals SA
REF. CADASTRAL: 0191901CF4509A0001DB
SITUACIÓ: Camí de la pedrera del Còbic 23
43206 REUS






DETALLS - Estructura bassa

Escala impressió: 1/20 (DIN A3)

Arquitecte: Xavier Gallego Seuba Febrer 2024

Col·lab: Aleix Llorens
Sergi Pinyol
Gerard Fellu

Gemma Fornós
Sònia González
Michele Terlizzi

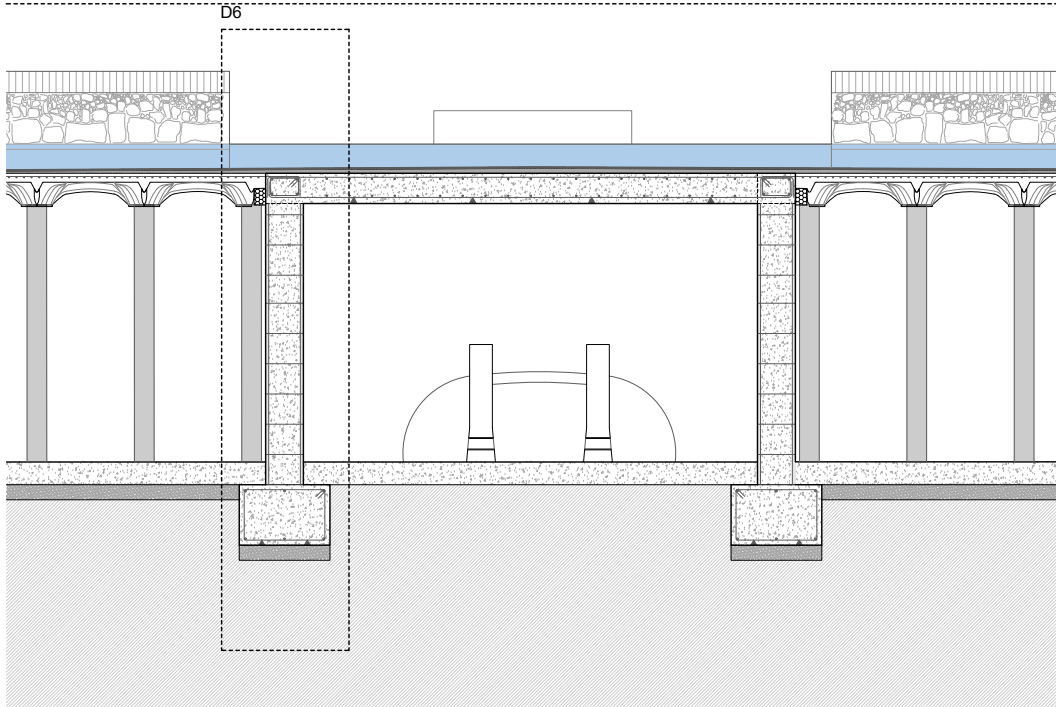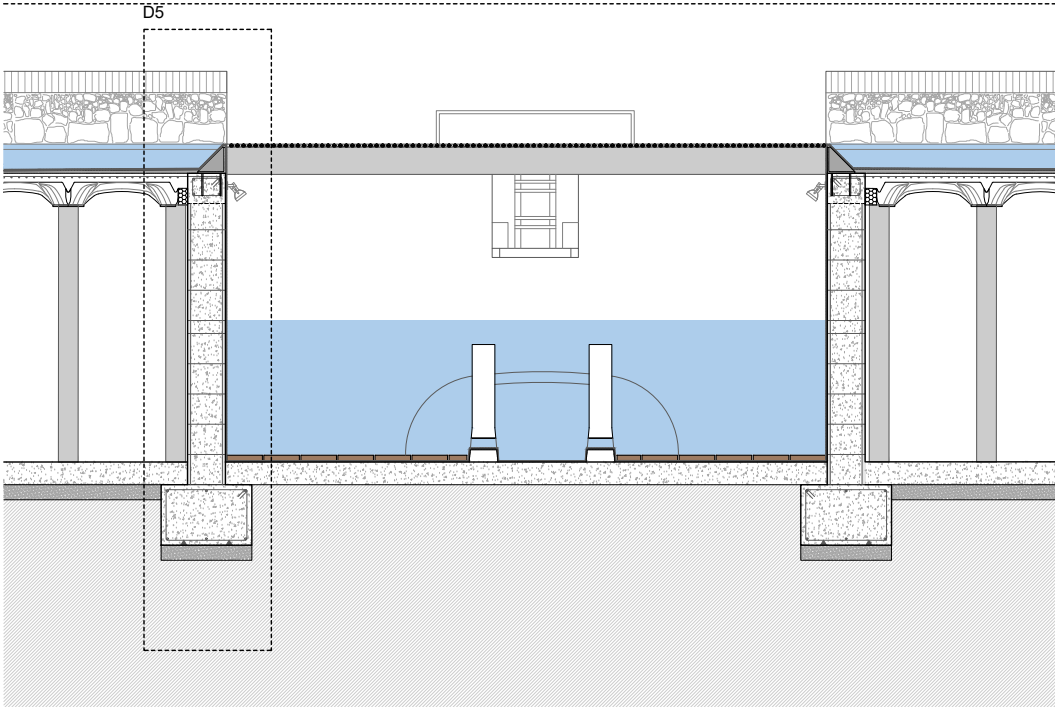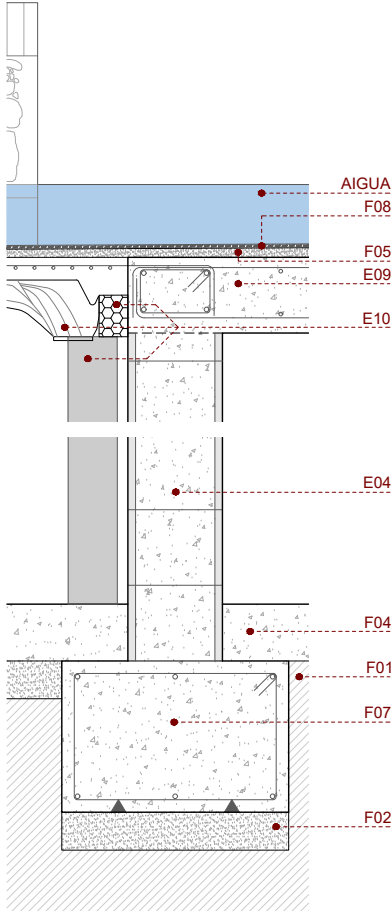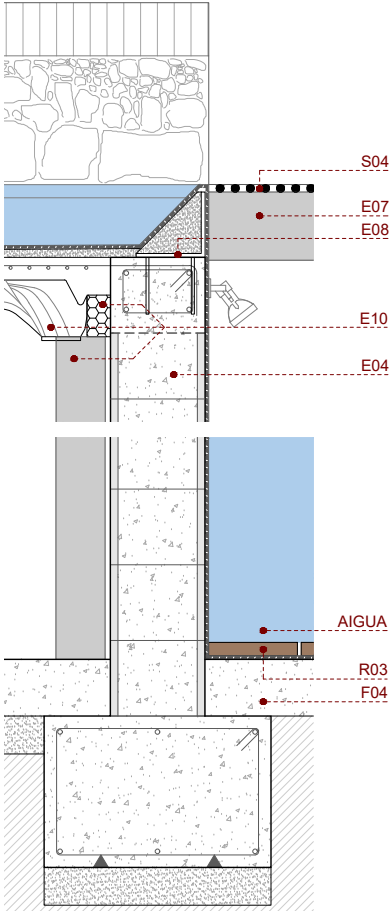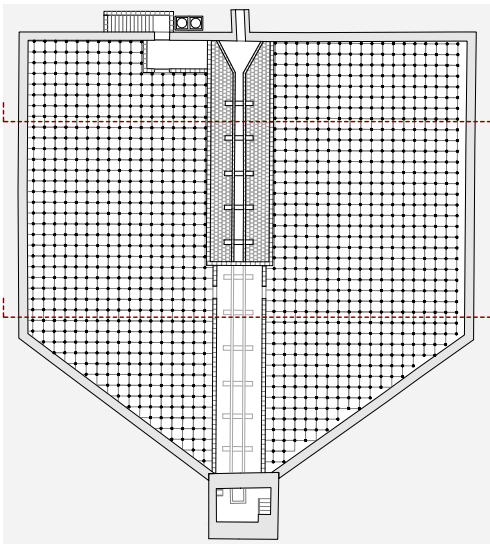

LLEGENDA DETALLS

BASES I FONAMENTACIONS

- F01 Terreny natural compactat.
- F02 Formigó de neteja, 10cm.
- F03 Emmacat de graves, 10cm o segons detall.
- F04 Solera de formigó amb fibra de vidre, 10/15 cm, segons detall.
- F05 Recrescut de morter i pendents, segons detalls.
- F06 Sabata aïllada de formió armat.
- F07 Sabata correguda de formigó armat segon detalls.
- F08 Làmina d'impermeabilització.
- F09 Làmina separadora de drenatge.
- F10 Làmina drenant nodular.
- F11 Esgalonat d'escala ceràmica..

ESTRUCTURA

- E01 Mur existent.
- E02 Fàbrica armada, de maó perforat de 28x13,5x9cm.
- E03 Mur de contenció de terres de formigó armat, de 20cm de gruix, segons detall.
- E04 Mur estructural de bloc de formigó armat, de 20cm de gruix, segons detall.
- E05 Llosa prefabricada de formigó per seient.
- E06 Llosa d'escala segons detalls.
- E07 Perfil metal·lic IPE180, soldat a perfil metàl·lic L.
- E08 Perfil metal·lic en L, segons detalls, ancorat a forjat.
- E09 Llosa de formigó armat.
- E10 Sistema elevetor max de Geoplast.

PAVIMENTS

- P01 Sauló.
- P02 Sauló solid per vianants/tràfic rodat, 10/15 cm.
- P03 Formigó rentat a l'àcid.
- P04 Maó ceràmic massís premsat, acabat manual, de 28x13,5x5cm, col·locació segons detalls.
- P05 Maó ceràmic massís premsat, acabat manual, tallat per la meitat, de 14x13,5x5cm, col·locació segons detalls.
- P06 Maó ceràmic massís RECUPERAT, de 23,5x23,5x4cm, col·locació segons detalls.
- P07 Maó ceràmic massís RECUPERAT, tallat per la meitat, de 11,75x23,5x4cm, col·locació segons detalls.

REVESTIMENTS

- R01 Maó ceràmic massís premsat, acabat manual, de 28x13,5x5cm, col·locació segons detalls.
- R02 Maó ceràmic massís premsat, acabat manual, tallat per la meitat, de 14x13,5x5cm, col·locació segons detalls.
- R03 Maó ceràmic massís RECUPERAT, de 23,5x23,5x4cm, col·locació segons detalls.
- R04 Maó ceràmic massís RECUPERAT, tallat per la meitat, de 11,75x23,5x4cm, col·locació segons detalls.


SERRALLERIA

- S01 Rodons corrugats de Ø10mm.
- S02 Rodons corrugats de Ø12mm.
- S03 Rodons corrugats de Ø16mm.
- S04 Rodons corrugats de Ø20mm.
- S05 Perfil tubular Ø40mm, segons detalls, acabat acer corten.
- S06 Pletina metàl·lica segons detalls.
- S07 Portes segons detalls.
- S08 Barana segons detalls.
- S09 Xapa metàl·lica d'acer corten, segons detalls.
- S10 Buneres longitudinals segons detalls.
- S11 Tanca segons detalls.

MOBILIARI URBÀ

- M01 Taula de formigó - BENITO kube UM372M
- M02 Paperera - BENITO olea PA655
- M03 Aparcabicicletes - GRISVERD glub GLU-A1
- M04 Monticuls de formigó - DURBANIS island
- M05 Monticuls de formigó - DURBANIS little island

*Tots els elements metàl·lics estaran protegits contra l'oxidació.
**Els armats de les fonamentacions es revisaran en obra en funció del terreny.

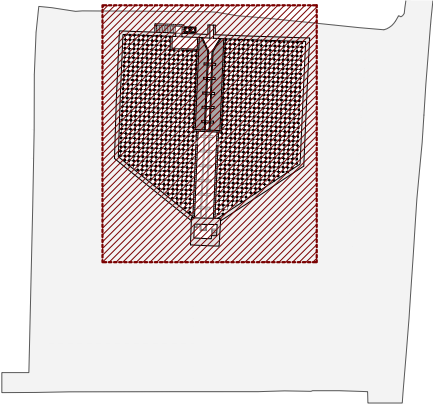

RECUPERACIÓ BASSA NOVA
I EL SEU ENTORN IMMEDIAT

PROJECTE BÀSIC I EXECUTIU

PROMOTOR: Reus serveis municipals SA
REF. CADASTRAL: 0191901CF4509A0001DB
SITUACIÓ: Camí de la pedrera del Còbic 23
43206 REUS


DETALLS - Estructura bassa

Escala impressió: 1/20 (DIN A3)

Arquitecte: Xavier Gallego Seuba Febrer 2024

Col·lab: Aleix Llorens
Sergi Pinyol
Gerard Felu

Gemma Fornós
Sònia González
Michele Terlizzi

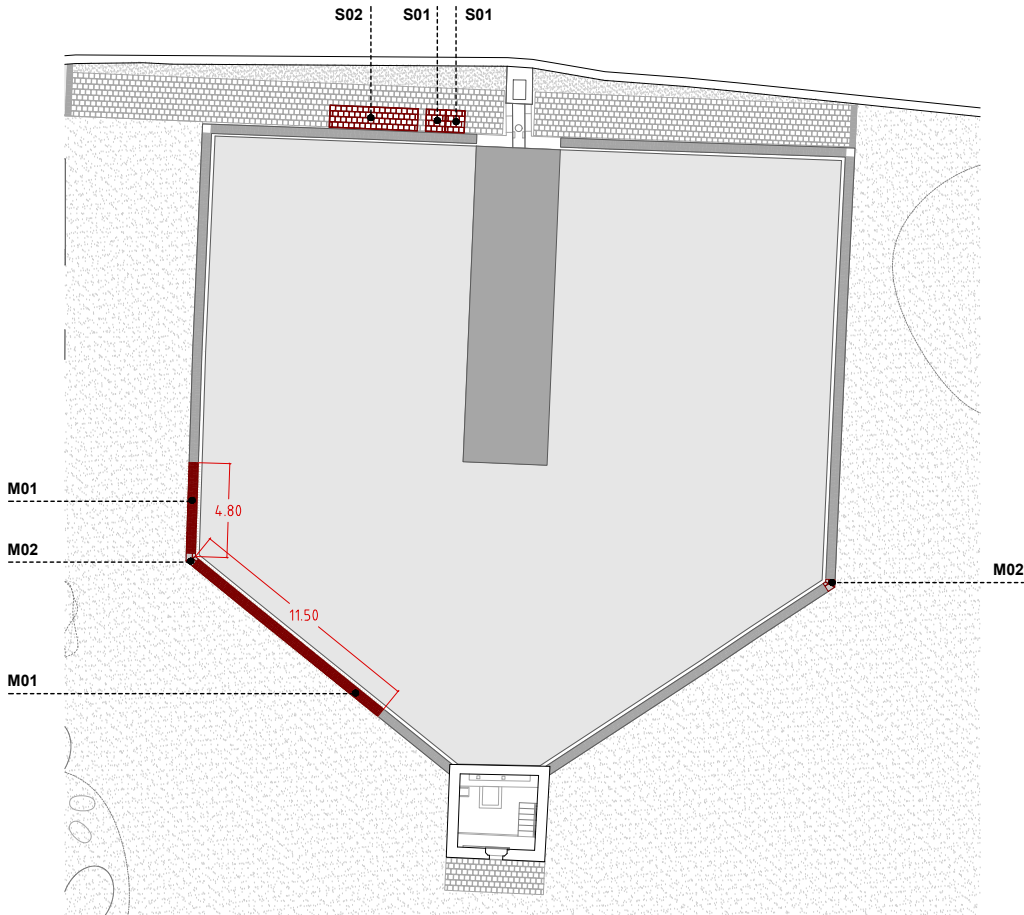


BASSA - PLANTA


MUR PERIMETRAL BASSA reparacions

M01 Peces ceràmiques
16.30 m - segons aparell


M02 Peces formigó prefabricat
4 peces trapezoidals grans
4 peces trapezoidals petites

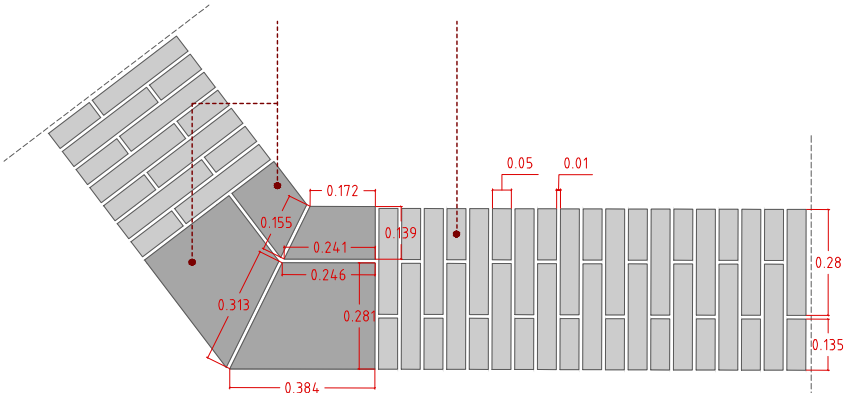

PLANTA

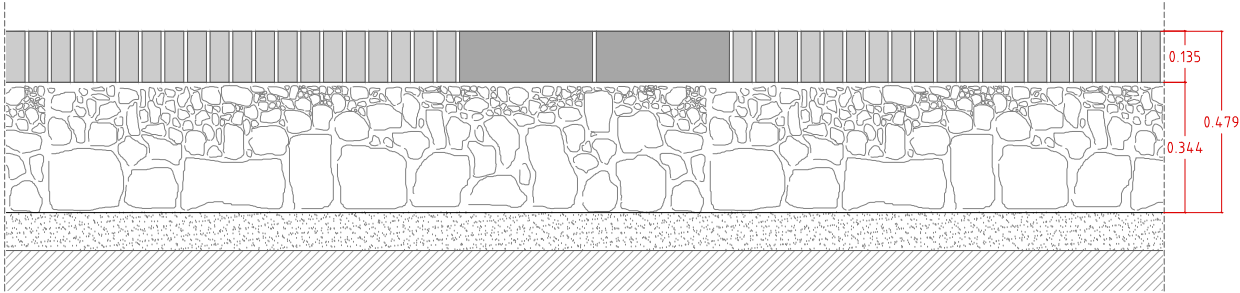

ALÇAT

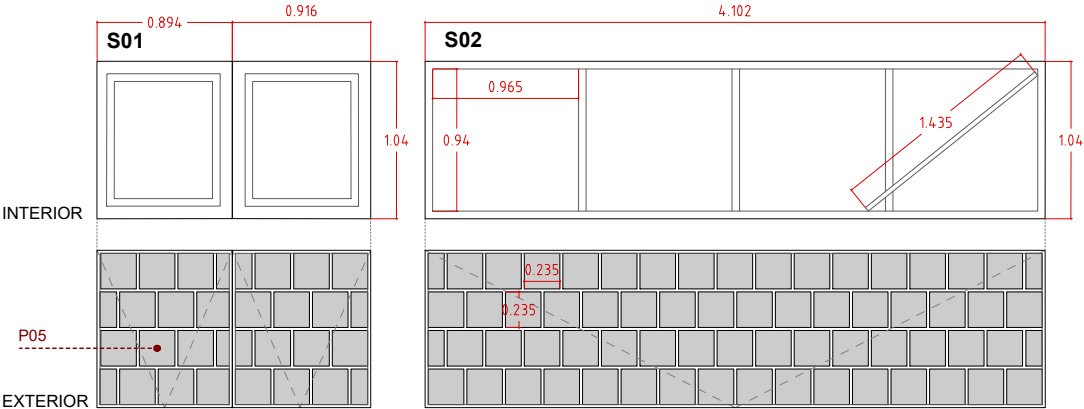

INTERIOR

EXTERIOR

S01 ACCÈS DIPÒSITS


Portes d'accés als dipòsits de PH i clor, amb obertura hidràulica.

Estructura de xapa d'acer corten i revestida exteriorment per ceràmica existent.


S02 ACCÈS SALA TÈCNICA

Porta d'accés a la sala tècnica amb obertura hidràulica.

Estructura de xapa d'acer corten i revestida exteriorment per ceràmica existent.

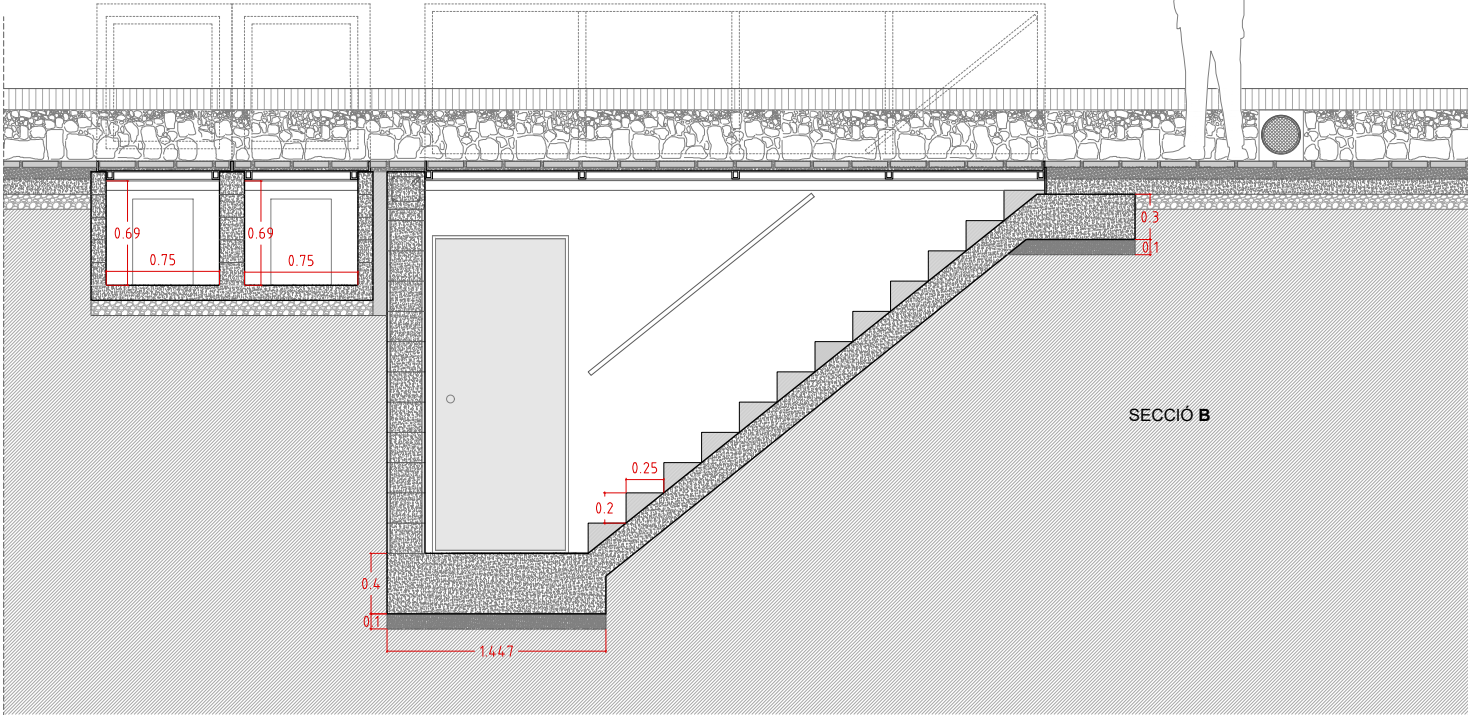

SECCIÓ B

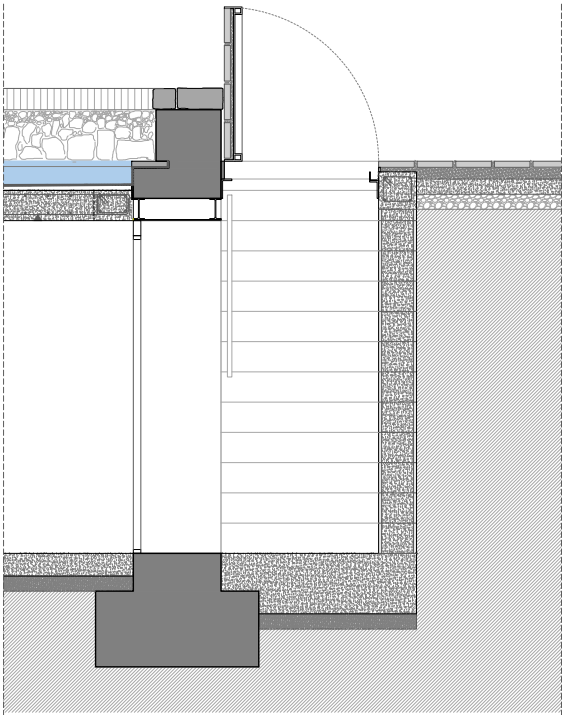

LLEENDA DETALLS

BASES I FONAMENTACIONS

- F01 Terreny natural compactat.
- F02 Formigó de neteja, 10cm.
- F03 Emmacat de graves, 10cm o segons detall.
- F04 Solera de formigó amb fibra de vidre, 10/15 cm, segons detall.
- F05 Recrescut de morter i pendents, segons detalls.
- F06 Sabata aïllada de formigó armat.
- F07 Sabata correguda de formigó armat segons detalls.
- F08 Làmina d'impermeabilització.
- F09 Làmina separadora de drenatge.
- F10 Làmina drenant nodular.
- F11 Esgalonat d'escala ceràmica..

ESTRUCTURA

- E01 Mur existent.
- E02 Fàbrica armada, de maó perforat de 28x13,5x9cm.
- E03 Mur de contenció de terres de formigó armat, de 20cm de gruix, segons detall.
- E04 Mur estructural de bloc de formigó armat, de 20cm de gruix, segons detall.
- E05 Llosa prefabricada de formigó per seient.
- E06 Llosa d'escala segons detalls.
- E07 Perfil metal·lic IPE180, soldat a perfil metàl·lic L.
- E08 Perfil metal·lic en L, segons detalls, ancorat a forjat.
- E09 Llosa de formigó armat.
- E10 Sistema elevador max de Geoplast.

PAVIMENTS

- P01 Sauló.
- P02 Sauló solid per vianants/tràfic rodat, 10/15 cm.
- P03 Formigó rentat a l'àcid.
- P04 Maó ceràmic massís premsat, acabat manual, de 28x13,5x5cm, col·locació segons detalls.
- P05 Maó ceràmic massís premsat, acabat manual, tallat per la meitat, de 14x13,5x5cm, col·locació segons detalls.
- P06 Maó ceràmic massís RECUPERAT, de 23,5x23,5x4cm, col·locació segons detalls.
- P07 Maó ceràmic massís RECUPERAT, tallat per la meitat, de 11,75x23,5x4cm, col·locació segons detalls.

REVESTIMENTS

- R01 Maó ceràmic massís premsat, acabat manual, de 28x13,5x5cm, col·locació segons detalls.
- R02 Maó ceràmic massís premsat, acabat manual, tallat per la meitat, de 14x13,5x5cm, col·locació segons detalls.
- R03 Maó ceràmic massís RECUPERAT, de 23,5x23,5x4cm, col·locació segons detalls.
- R04 Maó ceràmic massís RECUPERAT, tallat per la meitat, de 11,75x23,5x4cm, col·locació segons detalls.


SERRALLERIA

- S01 Rodons corrugats de Ø10mm.
- S02 Rodons corrugats de Ø12mm.
- S03 Rodons corrugats de Ø16mm.
- S04 Rodons corrugats de Ø20mm.
- S05 Perfil tubular Ø40mm, segons detalls, acabat acer corten.
- S06 Pletina metàl·lica segons detalls.
- S07 Portes segons detalls.
- S08 Barana segons detalls.
- S09 Xapa metàl·lica d'acer corten, segons detalls.
- S10 Buneres longitudinals segons detalls.
- S11 Tanca segons detalls.

MOBILIARI URBÀ

- M01 Taula de formigó - BENITO kube UM372M
- M02 Paperera - BENITO olea PA655
- M03 Aparcabicicletes - GRISVERD glub GLU-A1
- M04 Monticuls de formigó - DURBANIS island
- M05 Monticuls de formigó - DURBANIS little island

*Tots els elements metàl·lics estaran protegits contra l'oxidació.
**Els armats de les fonamentacions es revisaran en obra en funció del terreny.

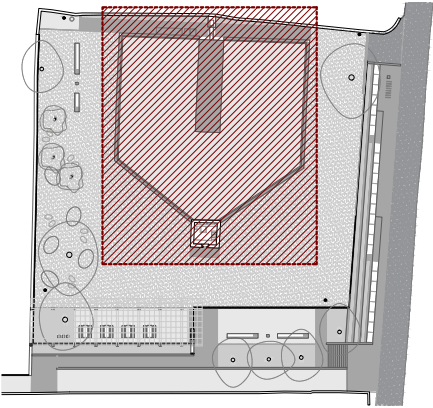

RECUPERACIÓ BASSA NOVA I EL SEU ENTORN IMMEDIAT

PROJECTE BÀSIC I EXECUTIU

PROMOTOR: Reus serveis municipals SA
REF. CADASTRAL: 0191901CF4509A0001DB
SITUACIÓ: Camí de la pedrera del Còbic 23 43206 REUS


DETALLS - Bassa

Escala impressió: 1/50 (DIN A3)

Arquitecte: Xavier Gallego Seuba Febrer 2024

Col·lab: Aleix Llorens
Sergi Pinyol
Gerard Feliu

Gemma Fornós
Sònia González
Michele Terlizzi

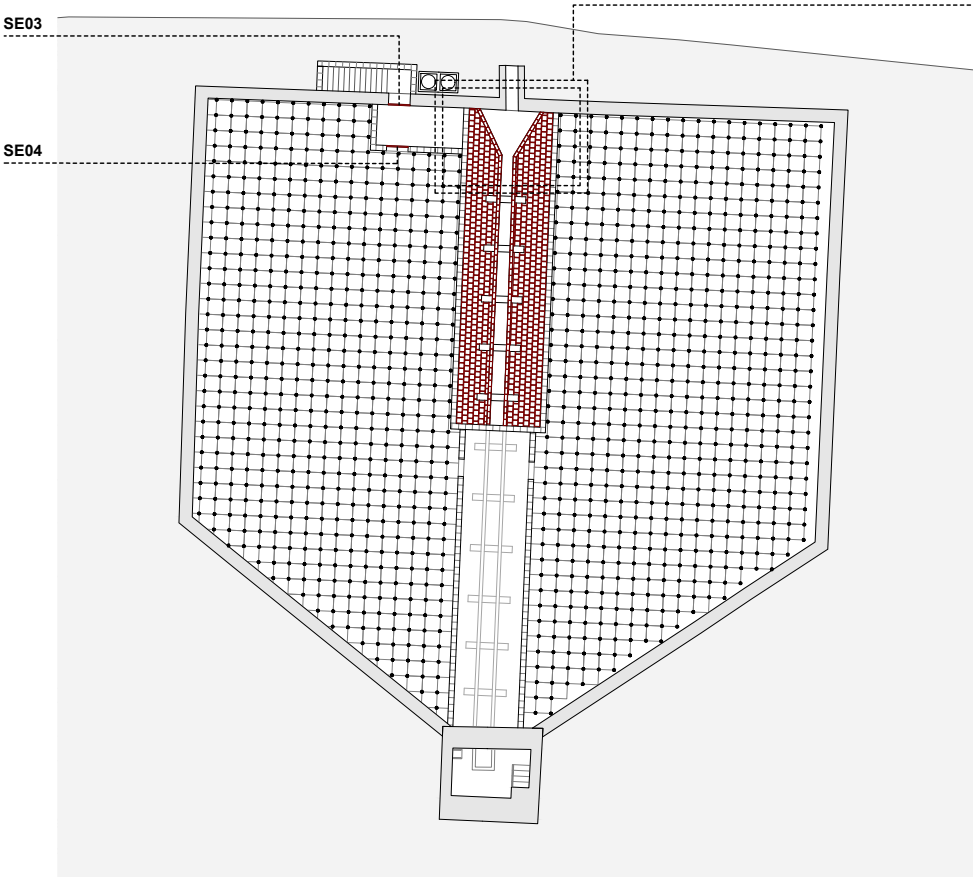


BASSA - PLANTA INFERIOR

CANAL BASSA


Paviment interior del vas del canal de la bassa amb rajoles recuperades.

superfície 50 m2

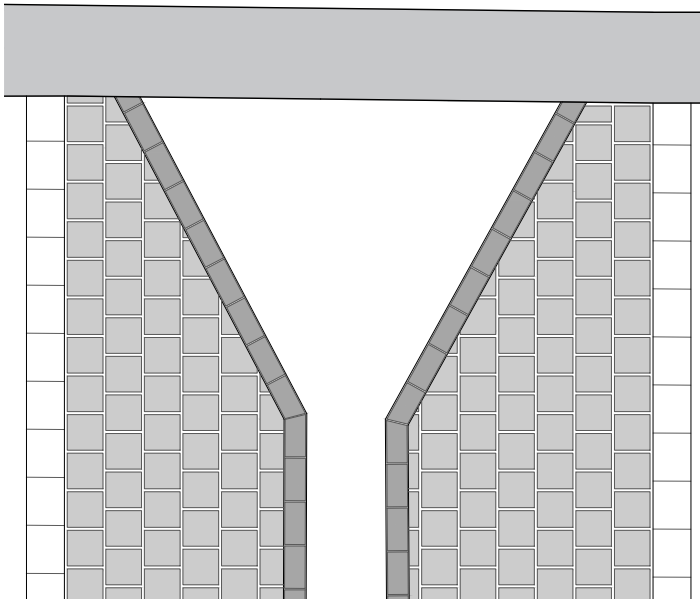

SE03-SE04 PORTES SALA TÈCNICA

Portes d'accés a la sala tècnica.
Xapa galvanitzada.

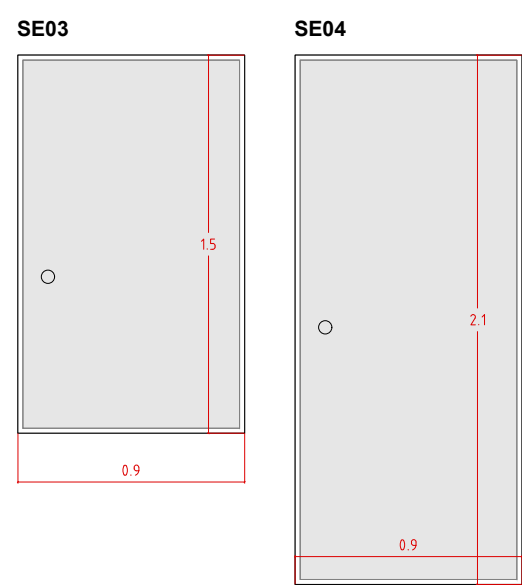

LLEENDA DETALLS

BASES I FONAMENTACIONS

- F01 Terreny natural compactat.
- F02 Formigó de neteja, 10cm.
- F03 Emmacat de graves, 10cm o segons detall.
- F04 Solera de formigó amb fibra de vidre, 10/15 cm, segons detall.
- F05 Recrescut de morter i pendents, segons detalls.
- F06 Sabata aïllada de formió armat.
- F07 Sabata correguda de formigó armat segon detalls.
- F08 Làmina d'impermeabilització.
- F09 Làmina separadora de drenatge.
- F10 Làmina drenant nodular.
- F11 Esgalonat d'escala ceràmica..

ESTRUCTURA

- E01 Mur existent.
- E02 Fàbrica armada, de maó perforat de 28x13,5x9cm.
- E03 Mur de contenció de terres de formigó armat, de 20cm de gruix, segons detall.
- E04 Mur estructural de bloc de formigó armat, de 20cm de gruix, segons detall.
- E05 Llosa prefabricada de formigó per seient.
- E06 Llosa d'escala segons detalls.
- E07 Perfil metal·lic IPE180, soldat a perfil metàl·lic L.
- E08 Perfil metal·lic en L, segons detalls, ancorat a forjat.
- E09 Llosa de formigó armat.
- E10 Sistema elevetor max de Geoplast.

PAVIMENTS

- P01 Sauló.
- P02 Sauló solid per vianants/tràfic rodat, 10/15 cm.
- P03 Formigó rentat a l'àcid.
- P04 Maó ceràmic massís premsat, acabat manual, de 28x13,5x5cm, col·locació segons detalls.
- P05 Maó ceràmic massís premsat, acabat manual, tallat per la meitat, de 14x13,5x5cm, col·locació segons detalls.
- P06 Maó ceràmic massís RECUPERAT, de 23,5x23,5x4cm, col·locació segons detalls.
- P07 Maó ceràmic massís RECUPERAT, tallat per la meitat, de 11,75x23,5x4cm, col·locació segons detalls.

REVESTIMENTS

- R01 Maó ceràmic massís premsat, acabat manual, de 28x13,5x5cm, col·locació segons detalls.
- R02 Maó ceràmic massís premsat, acabat manual, tallat per la meitat, de 14x13,5x5cm, col·locació segons detalls.
- R03 Maó ceràmic massís RECUPERAT, de 23,5x23,5x4cm, col·locació segons detalls.
- R04 Maó ceràmic massís RECUPERAT, tallat per la meitat, de 11,75x23,5x4cm, col·locació segons detalls.



SERRALLERIA

- S01 Rodons corrugats de Ø10mm.
- S02 Rodons corrugats de Ø12mm.
- S03 Rodons corrugats de Ø16mm.
- S04 Rodons corrugats de Ø20mm.
- S05 Perfil tubular Ø40mm, segons detalls, acabat acer corten.
- S06 Pletina metàl·lica segons detalls.
- S07 Portes segons detalls
- S08 Barana segons detalls
- S09 Xapa metàl·lica d'acer corten, segons detalls.
- S10 Buneres longitudinals segons detalls.
- S11 Tanca segons detalls.

MOBILIARI URBÀ

- M01 Taula de formigó - BENITO kube UM372M
- M02 Paperera - BENITO olea PA655
- M03 Aparcabicicletes - GRISVERD glub GLU-A1
- M04 Monticuls de formigó - DURBANIS island
- M05 Monticuls de formigó - DURBANIS little island


*Tots els elements metàl·lics estaran protegits contra l'oxidació.
**Els armats de les fonamentacions es revisaran en obra en funció del terreny.

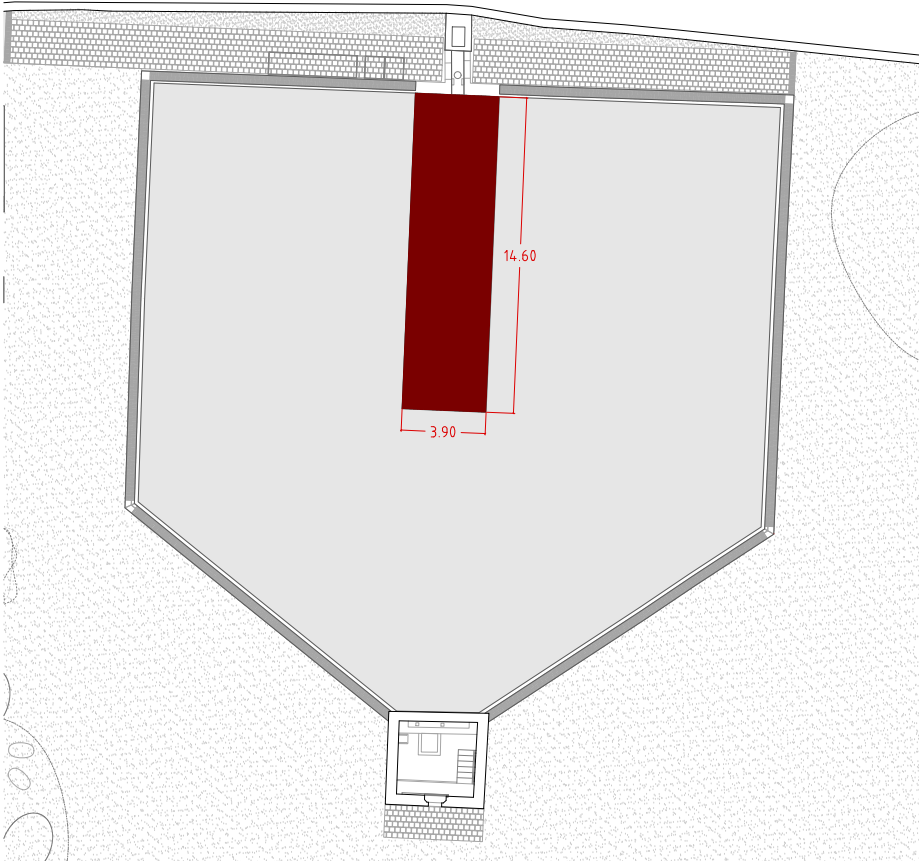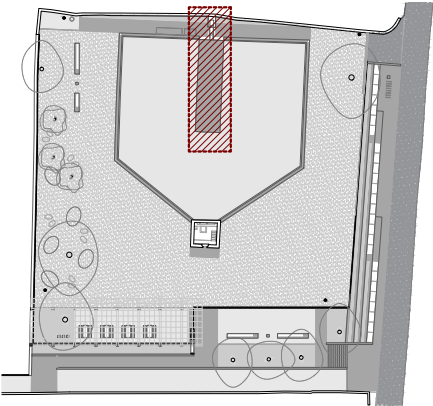

BASSA - PLANTA NIVELL PASSERA

PASSERA BASSA


Passera metàl·lica amb subestructura d'IPE180 cada 80cm.
Rodons corrugats de Ø20mm, amb 20mm d'espai entre ells.

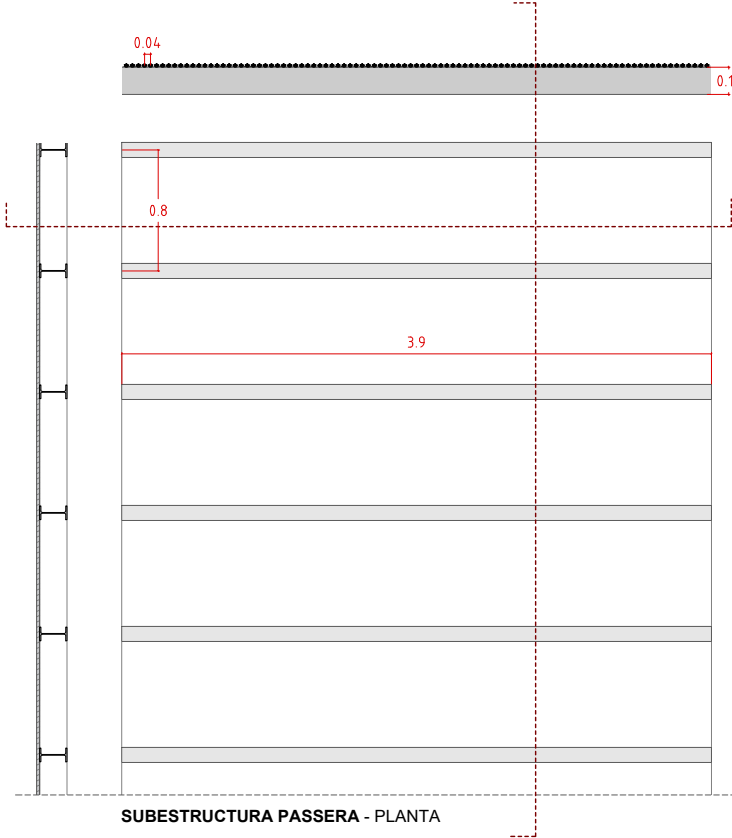

SUBESTRUCTURA PASSERA - PLANTA

ACCÉS MANTENIMENT

Accés per manteniment del vas central de la bassa a través de la passera.

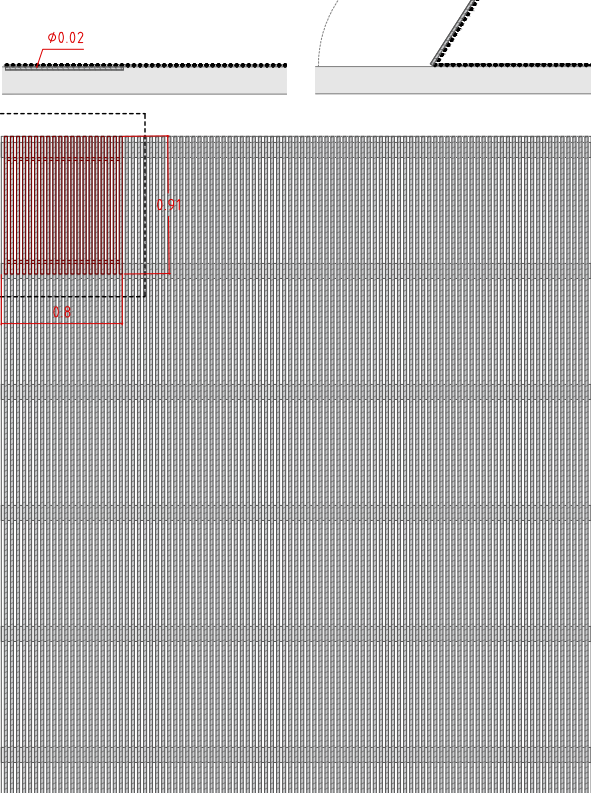

PAVIMENT PASSERA - PLANTA

RECUPERACIÓ BASSA NOVA
I EL SEU ENTORN IMMEDIAT

PROJECTE BÀSIC I EXECUTIU

PROMOTOR: Reus serveis municipals SA
REF. CADASTRAL: 0191901CF4509A0001DB
SITUACIÓ: Camí de la pedrera del Còbic 23
43206 REUS

DETALLS - Bassa


Escala impressió: 1/50 (DIN A3)

Arquitecte: Xavier Gallego Seuba Febrer 2024


Col·lab: Aleix Llorens
Sergi Pinyol
Gerard Feliu

Gemma Fornós
Sònia González
Michele Terlizzi


BANC A x 3u (escala 1/30, unitats en cm)

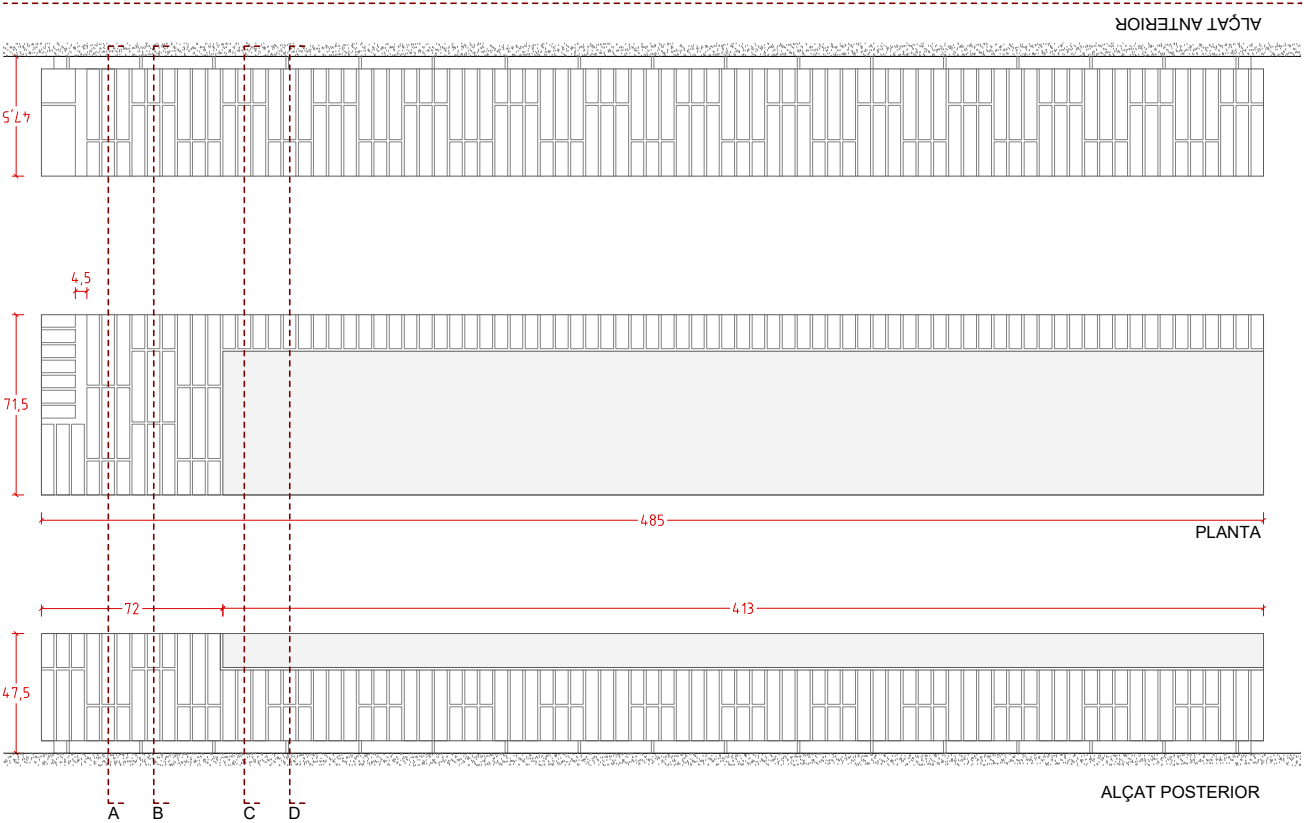


BANC B x 1u (escala 1/30, unitats en cm)

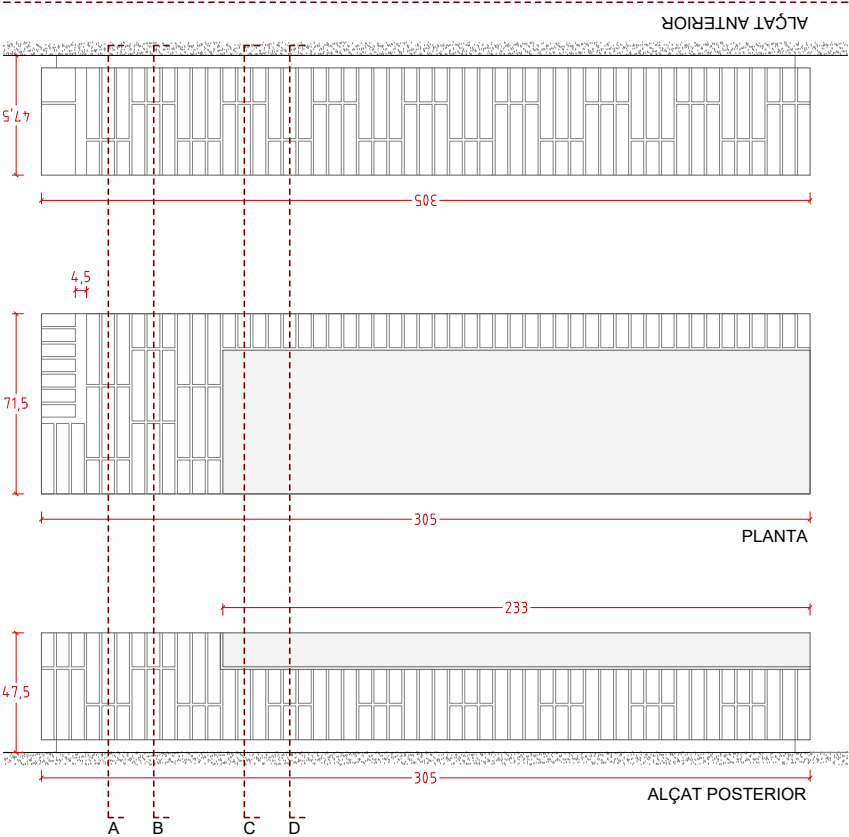

Respatller (escala 1/30, unitats en cm)

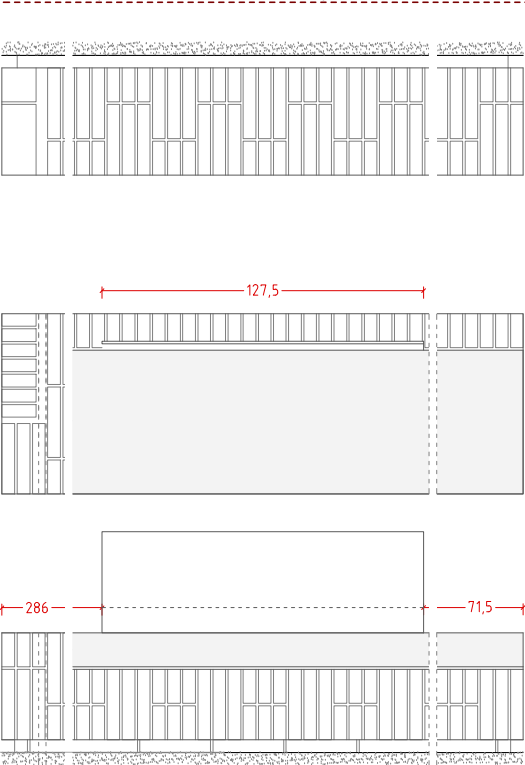


Xapa d'acer corten de 10mm de gruix, encaixada entre les peces ceràmiques i la losa de formigó prefabricada. Plegada a 5 cm a 90° i a 15cm a 5° en sentit contrari.

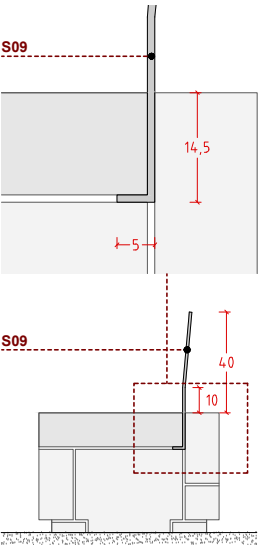

Bancs ceràmics

Especejament dels bancs ceràmics, revestits de maó massís col·locat segons detalls. Amb llosa de formigó prefabricada per a seient i estructura de mao perforat, sobre solera de 10 cm de formigó. Totes les juntes de 1cm a excepció de les marcades.


Alçats laterals BANC A i B

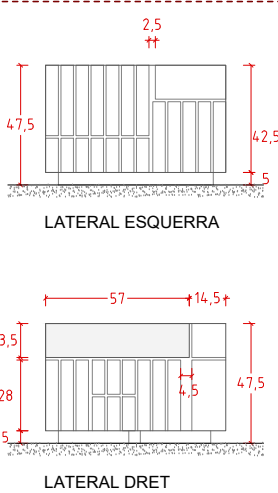


Total elements banc:

Banc tipus A (BANC A)	1u
Banc tipus A + respatller (BANC A+R)	2u
banc tipus B (BANC B)	1u


Seccions típus (escala 1/20, unitats en cm)

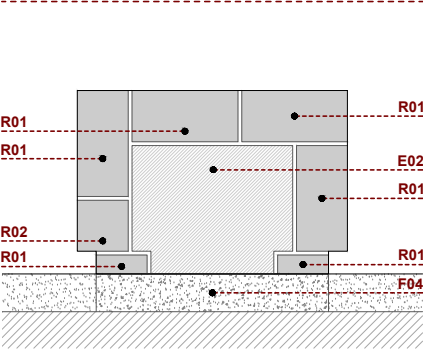


SECCIÓ A

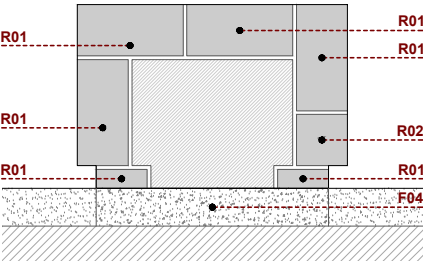

SECCIÓ B

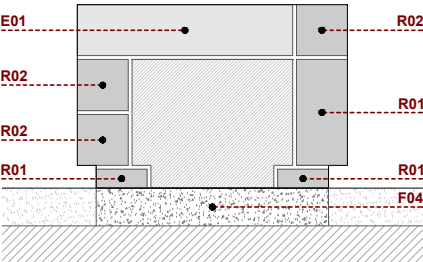

SECCIÓ C

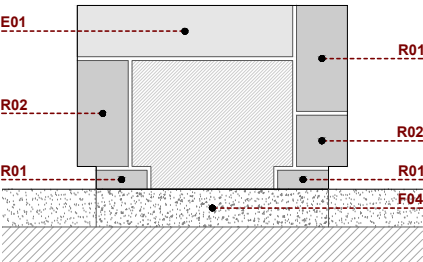

SECCIÓ D

LLEGGENDA DETALLS

BASES I FONAMENTACIONS

- F01 Terreny natural compactat.
- F02 Formigó de neteja, 10cm.
- F03 Emmacat de graves, 10cm o segons detall.
- F04 Solera de formigó amb fibra de vidre, 10/15 cm, segons detall.
- F05 Recrescut de morter i pendents, segons detalls.
- F06 Sabata aïllada de formií armat.
- F07 Sabata correguda de formigó armat segon detalls.
- F08 Làmina d'impermeabilització.
- F09 Làmina separadora de drenatge.
- F10 Làmina drenant nodular.
- F11 Esgalonat d'escala ceràmica..

ESTRUCTURA

- E01 Mur existent.
- E02 Fàbrica armada, de maó perforat de 28x13,5x9cm.
- E03 Mur de contenció de terres de formigó armat, de 20cm de gruix, segons detall.
- E04 Mur estructural de bloc de formigó armat, de 20cm de gruix, segons detall.
- E05 Llosa prefabricada de formigó per seient.
- E06 Llosa d'escala segons detalls.
- E07 Perfil metàl·lic IPE180, soldat a perfil metàl·lic L.
- E08 Perfil metàl·lic en L, segons detalls, ancorat a forjat.
- E09 Llosa de formigó armat.
- E10 Sistema elevetor max de Geoplast.

PAVIMENTS

- P01 Sauló.
- P02 Sauló solid per vianants/tràfic rodat, 10/15 cm.
- P03 Formigó rentat a l'àcid.
- P04 Maó ceràmic massís premsat, acabat manual, de 28x13,5x5cm, col·locació segons detalls.
- P05 Maó ceràmic massís premsat, acabat manual, tallat per la meitat, de 14x13,5x5cm, col·locació segons detalls.
- P06 Maó ceràmic massís RECUPERAT, de 23,5x23,5x4cm, col·locació segons detalls.
- P07 Maó ceràmic massís RECUPERAT, tallat per la meitat, de 11,75x23,5x4cm, col·locació segons detalls.

REVESTIMENTS

- R01 Maó ceràmic massís premsat, acabat manual, de 28x13,5x5cm, col·locació segons detalls.
- R02 Maó ceràmic massís premsat, acabat manual, tallat per la meitat, de 14x13,5x5cm, col·locació segons detalls.
- R03 Maó ceràmic massís RECUPERAT, de 23,5x23,5x4cm, col·locació segons detalls.
- R04 Maó ceràmic massís RECUPERAT, tallat per la meitat, de 11,75x23,5x4cm, col·locació segons detalls.


SERRALLERIA

- S01 Rodons corrugats de Ø10mm.
- S02 Rodons corrugats de Ø12mm.
- S03 Rodons corrugats de Ø16mm.
- S04 Rodons corrugats de Ø20mm.
- S05 Perfil tubular Ø40mm, segons detalls, acabat acer corten.
- S06 Pletina metàl·lica segons detalls.
- S07 Portes segons detalls
- S08 Barana segons detalls
- S09 Xapa metàl·lica d'acer corten, segons detalls.
- S10 Buneres longitudinals segons detalls.
- S11 Tanca segons detalls.

MOBILIARI URBÀ

- M01 Taula de formigó - BENITO kube UM372M
- M02 Paperera - BENITO olea PA655
- M03 Aparcabicicletes - GRISVERD glub GLU-A1
- M04 Monticuls de formigó - DURBANIS island
- M05 Monticuls de formigó - DURBANIS little island

*Tots els elements metàl·lics estaran protegits contra l'oxidació.
**Els armats de les fonamentacions es revisaràn en obra en funció del terreny.

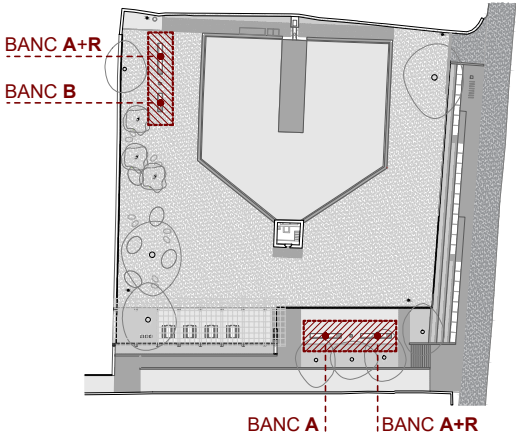

RECUPERACIÓ BASSA NOVA I EL SEU ENTORN IMMEDIAT

PROMOTOR:	Reus serveis municipals SA
REF. CADASTRAL:	0191901CF4509A0001DB
SITUACIÓ:	Camí de la pedrera del Còbic 23 43206 REUS

DETALLS - Bancs




Escala impressió: 1/20 (DIN A3)

Arquitecte: Xavier Gallego Seuba Febrer 2024


Col·lab: Aleix Llorens
Sergi Pinyol
Gerard Fellu

Gemma Fornós
Sònia González
Michele Terlizzi


Espai Berenadors (EB) 1 conjunt

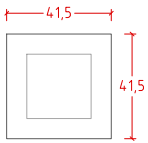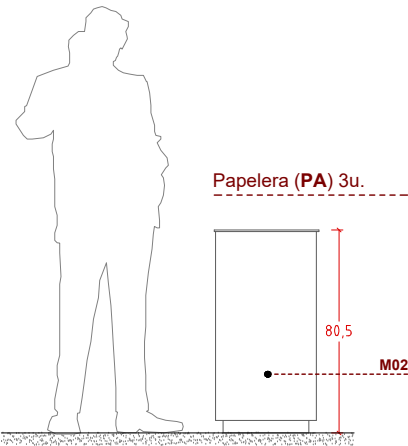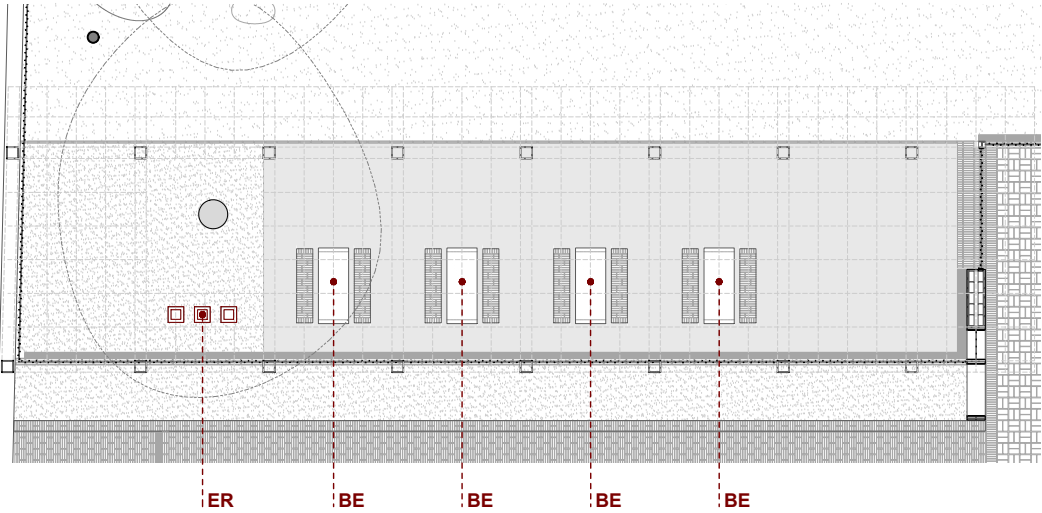





Espai de reciclatge (ER) 1 conjunt de 3 papereres

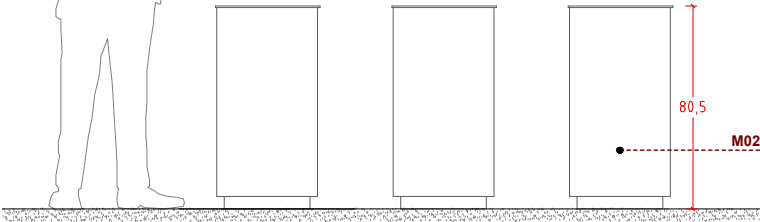

Aparcament de bicicletes (AB) 1u.

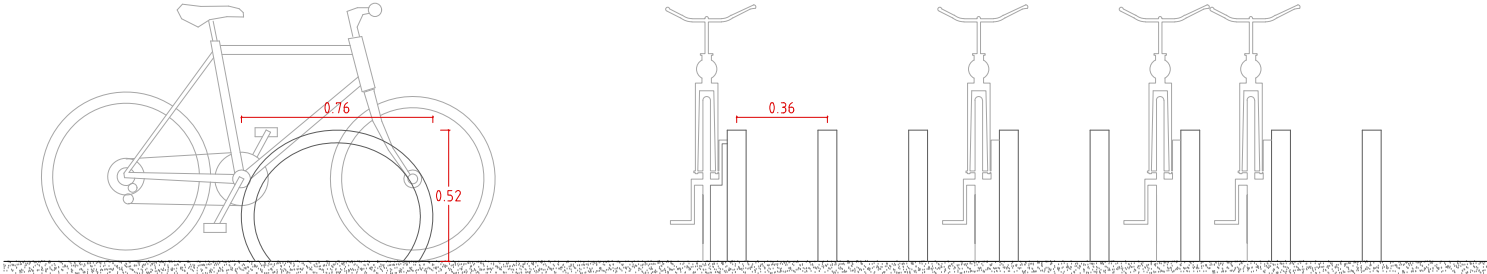

Berenadors (BE)

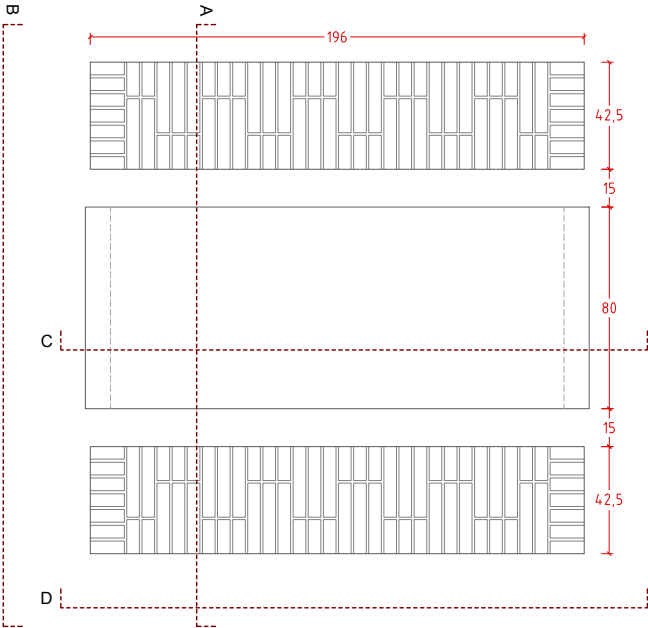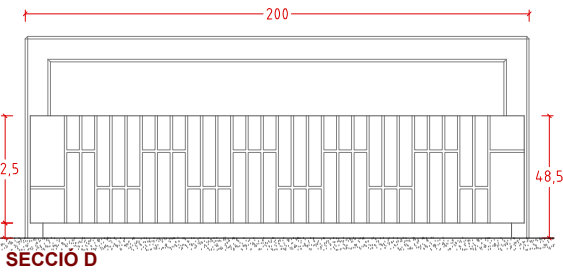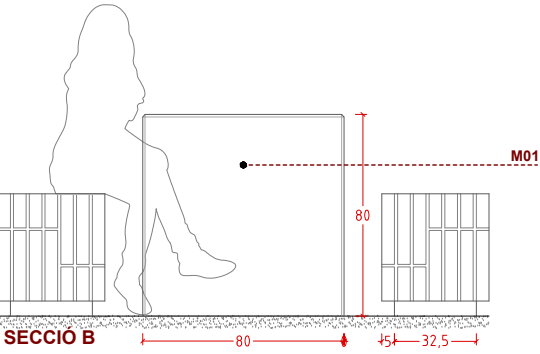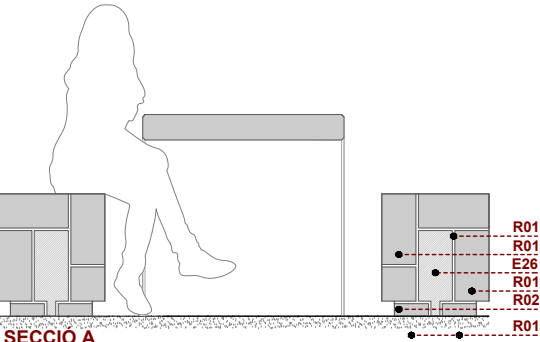

LLEGGENDA DETALLS

- BASES I FONAMENTACIONS**
- F01 Terreny natural compactat.
 - F02 Formigó de neteja, 10cm.
 - F03 Emmacat de grava, 10cm o segons detall.
 - F04 Solera de formigó amb fibra de vidre, 10/15 cm, segons detall.
 - F05 Recrescut de morter i pendents, segons detalls.
 - F06 Sabata aïllada de formigó armat.
 - F07 Sabata correguda de formigó armat segons detalls.
 - F08 Làmina d'impermeabilització.
 - F09 Làmina separadora de drenatge.
 - F10 Làmina drenant nodular.
 - F11 Esgalonat d'escala ceràmica..

- ESTRUCTURA**
- E01 Mur existent.
 - E02 Fàbrica armada, de maó perforat de 28x13,5x9cm.
 - E03 Mur de contenció de terres de formigó armat, de 20cm de gruix, segons detall.
 - E04 Mur estructural de bloc de formigó armat, de 20cm de gruix, segons detall.
 - E05 Llosa prefabricada de formigó per seient.
 - E06 Llosa d'escala segons detalls.
 - E07 Perfil metàl·lic IPE180, soldat a perfil metàl·lic L.
 - E08 Perfil metàl·lic en L, segons detalls, ancorat a forjat.
 - E09 Llosa de formigó armat.
 - E10 Sistema elevador max de Geoplast.


- PAVIMENTS**
- P01 Sauló.
 - P02 Sauló solid per vianants/tràfic rodat, 10/15 cm.
 - P03 Formigó rentat a l'àcid.
 - P04 Maó ceràmic massís premsat, acabat manual, de 28x13,5x5cm, col·locació segons detalls.
 - P05 Maó ceràmic massís premsat, acabat manual, tallat per la meitat, de 14x13,5x5cm, col·locació segons detalls.
 - P06 Maó ceràmic massís RECUPERAT, de 23,5x23,5x4cm, col·locació segons detalls.
 - P07 Maó ceràmic massís RECUPERAT, tallat per la meitat, de 11,75x23,5x4cm, col·locació segons detalls.

- REVESTIMENTS**
- R01 Maó ceràmic massís premsat, acabat manual, de 28x13,5x5cm, col·locació segons detalls.
 - R02 Maó ceràmic massís premsat, acabat manual, tallat per la meitat, de 14x13,5x5cm, col·locació segons detalls.
 - R03 Maó ceràmic massís RECUPERAT, de 23,5x23,5x4cm, col·locació segons detalls.
 - R04 Maó ceràmic massís RECUPERAT, tallat per la meitat, de 11,75x23,5x4cm, col·locació segons detalls.

- SERRALLERIA**
- S01 Rodons corrugats de Ø10mm.
 - S02 Rodons corrugats de Ø12mm.
 - S03 Rodons corrugats de Ø16mm.
 - S04 Rodons corrugats de Ø20mm.
 - S05 Perfil tubular Ø40mm, segons detalls, acabat acer corten.
 - S06 Pletina metàl·lica segons detalls.
 - S07 Portes segons detalls.
 - S08 Barana segons detalls.
 - S09 Xapa metàl·lica d'acer corten, segons detalls.
 - S10 Buneres longitudinals segons detalls.
 - S11 Tanca segons detalls.

- MOBILIARI URBÀ**
- M01 Taula de formigó - BENITO kube UM372M
 - M02 Paperera - BENITO olea PA655
 - M03 Aparcabicicletes - GRISVERD glub GLU-A1
 - M04 Monticuls de formigó - DURBANIS island
 - M05 Monticuls de formigó - DURBANIS little island

*Tots els elements metàl·lics estaran protegits contra l'oxidació.
**Els armats de les fonamentacions es revisaran en obra en funció del terreny.

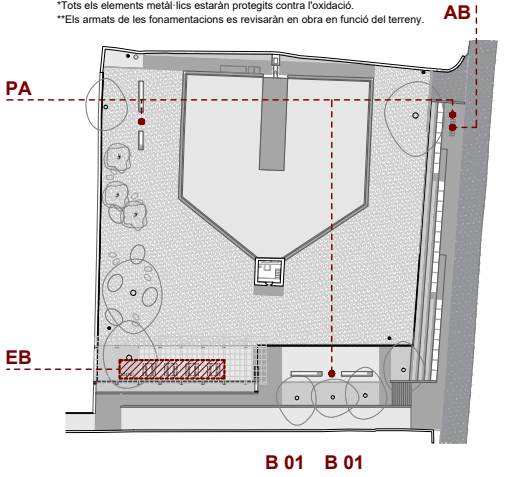

RECUPERACIÓ BASSA NOVA I EL SEU ENTORN IMMEDIAT

DC24

PROJECTE BÀSIC I EXECUTIU

PROMOTOR: Reus serveis municipals SA
REF. CADASTRAL: 0191901CF4509A0001DB
SITUACIÓ: Camí de la pedrera del Còbic 23 43206 REUS

DETALLS - Bancs

Escala impressió: 1/30 (DIN A3)

Arquitecte: Xavier Gallego Seuba

Col·lab: Aleix Llorens
Sergi Pinyol
Gerard Feliu

Gemma Fornós
Sònia González
Michele Terlizzi



ESPAI DE JOC

DURBANIS - ISLANDS


Volums de gran format amb forma de montícul.
Amb formigó UHPC, autoportant i sense anclatges.

- S1 2 unitats
- L1 1 unitat
- L2 2 unitats






DURBANIS - LITTLE ISLANDS

Volums amb forma de montícul.
Amb formigó UHPC, autoportant i sense anclatges.



- S 6 unitats
- L 4 unitats

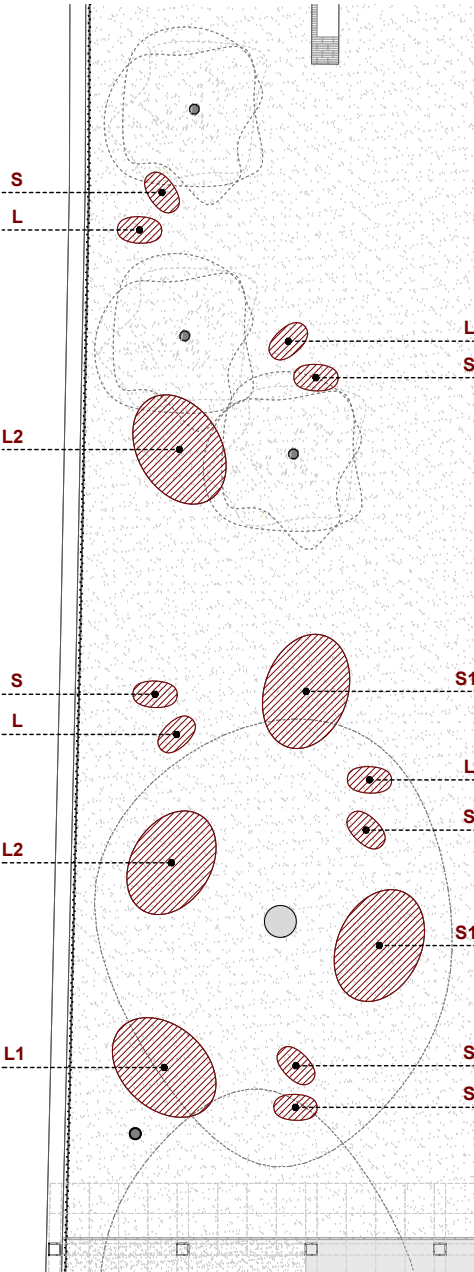

UBICACIÓ ISLANDS + LITTLE ISLANDS - PLANTA

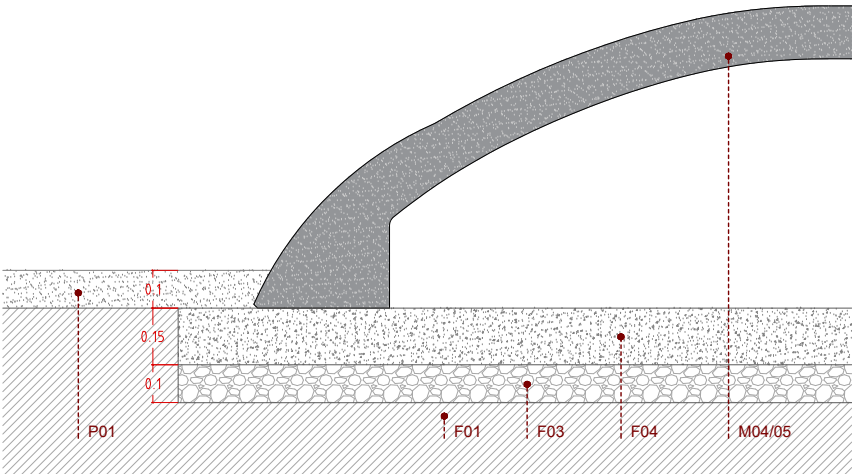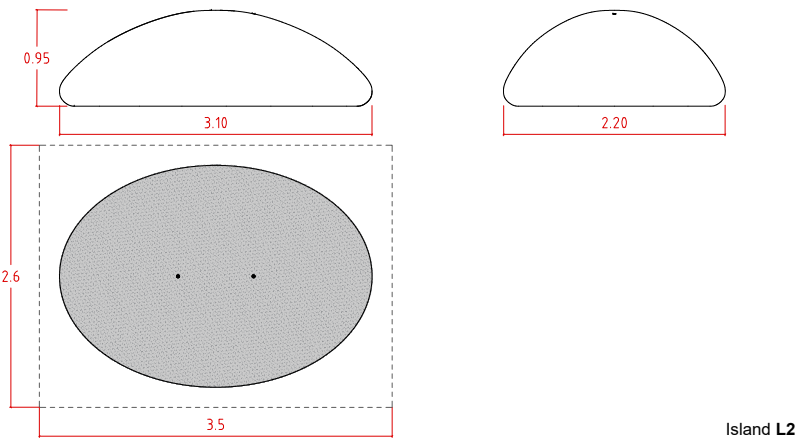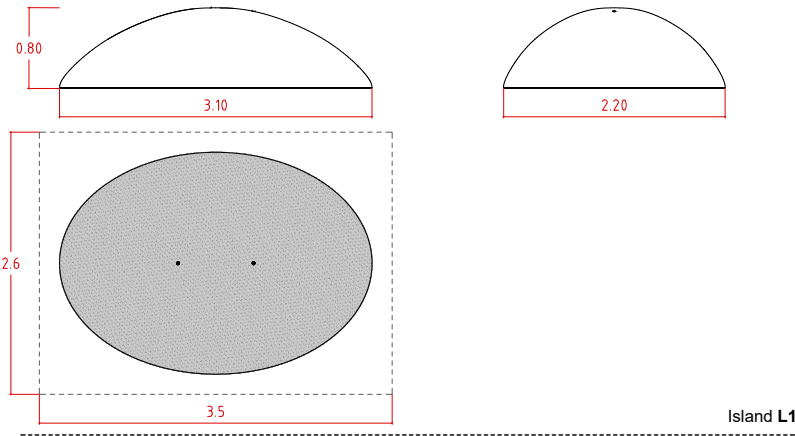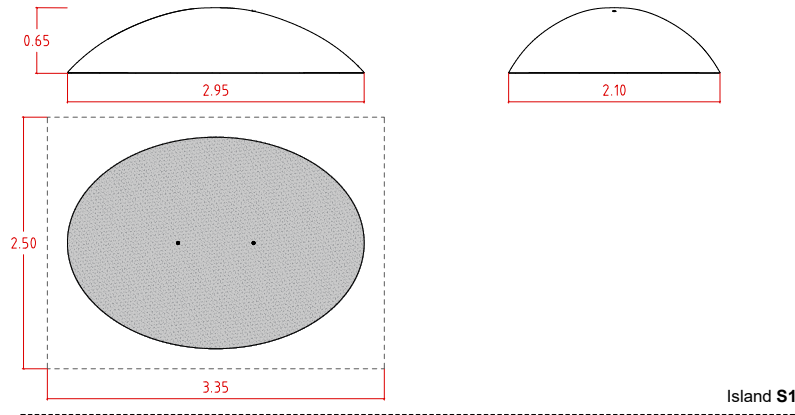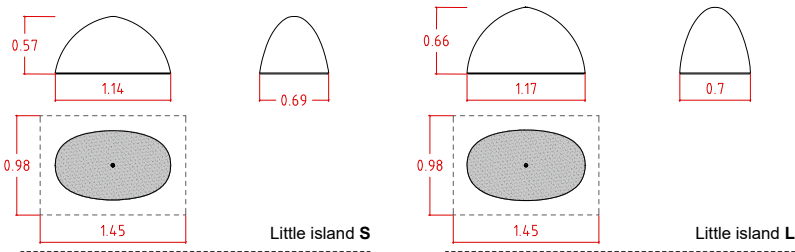

DETALL TIPUS - SECCIÓ

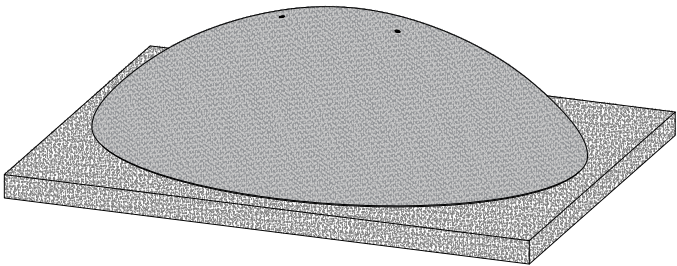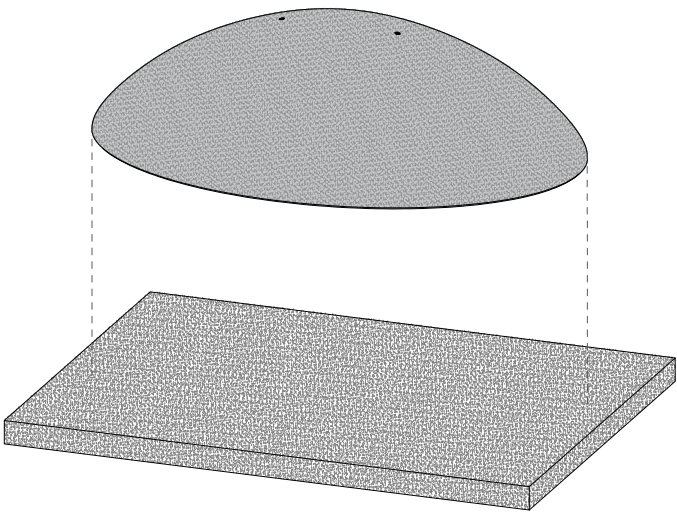

INSTAL·LACIÓ - AXONOMETRIA

LLEGENDA DETALLS

BASES I FONAMENTACIONS

- F01 Terreny natural compactat.
- F02 Formigó de neteja, 10cm.
- F03 Emmacat de grava, 10cm o segons detall.
- F04 Solera de formigó amb fibra de vidre, 10/15 cm, segons detall.
- F05 Recrescut de morter i pendents, segons detalls.
- F06 Sabata aïllada de formió armat.
- F07 Sabata correguda de formigó armat segons detalls.
- F08 Làmina d'impermeabilització.
- F09 Làmina separadora de drenatge.
- F10 Làmina drenant nodular.
- F11 Esgalonat d'escala ceràmica..

ESTRUCTURA

- E01 Mur existent.
- E02 Fàbrica armada, de maó perforat de 28x13,5x9cm.
- E03 Mur de contenció de terres de formigó armat, de 20cm de gruix, segons detall.
- E04 Mur estructural de bloc de formigó armat, de 20cm de gruix, segons detall.
- E05 Llosa prefabricada de formigó per seient.
- E06 Llosa d'escala segons detalls.
- E07 Perfil metàl·lic IPE180, soldat a perfil metàl·lic L.
- E08 Perfil metàl·lic en L, segons detalls, ancorat a forjat.
- E09 Llosa de formigó armat.
- E10 Sistema elevador max de Geoplast.

PAVIMENTS

- P01 Sauló.
- P02 Sauló solid per vianants/tràfic rodat, 10/15 cm.
- P03 Formigó rentat a l'àcid.
- P04 Maó ceràmic massís premsat, acabat manual, de 28x13,5x5cm, col·locació segons detalls.
- P05 Maó ceràmic massís premsat, acabat manual, tallat per la meitat, de 14x13,5x5cm, col·locació segons detalls.
- P06 Maó ceràmic massís RECUPERAT, de 23,5x23,5x4cm, col·locació segons detalls.
- P07 Maó ceràmic massís RECUPERAT, tallat per la meitat, de 11,75x23,5x4cm, col·locació segons detalls.

REVESTIMENTS

- R01 Maó ceràmic massís premsat, acabat manual, de 28x13,5x5cm, col·locació segons detalls.
- R02 Maó ceràmic massís premsat, acabat manual, tallat per la meitat, de 14x13,5x5cm, col·locació segons detalls.
- R03 Maó ceràmic massís RECUPERAT, de 23,5x23,5x4cm, col·locació segons detalls.
- R04 Maó ceràmic massís RECUPERAT, tallat per la meitat, de 11,75x23,5x4cm, col·locació segons detalls.


SERRALLERIA

- S01 Rodons corrugats de Ø10mm.
- S02 Rodons corrugats de Ø12mm.
- S03 Rodons corrugats de Ø16mm.
- S04 Rodons corrugats de Ø20mm.
- S05 Perfil tubular Ø40mm, segons detalls, acabat acer corten.
- S06 Pletina metàl·lica segons detalls.
- S07 Portes segons detalls.
- S08 Barana segons detalls.
- S09 Xapa metàl·lica d'acer corten, segons detalls.
- S10 Buneres longitudinals segons detalls.
- S11 Tanca segons detalls.

MOBILIARI URBÀ

- M01 Taula de formigó - BENITO kube UM372M
- M02 Paperera - BENITO olea PA655
- M03 Aparcabicicletes - GRISVERD glub GLU-A1
- M04 Montículs de formigó - DURBANIS island
- M05 Montículs de formigó - DURBANIS little island

*Tots els elements metàl·lics estaran protegits contra l'oxidació.
**Els armats de les fonamentacions es revisaran en obra en funció del terreny.

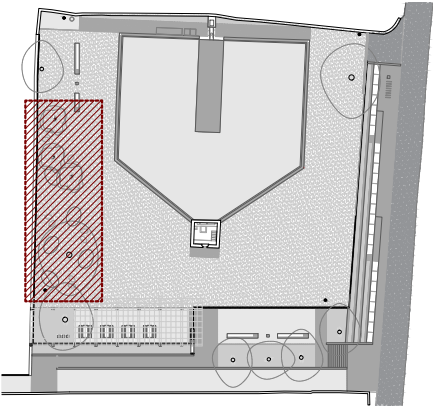

RECUPERACIÓ BASSA NOVA I EL SEU ENTORN IMMEDIAT

PROJECTE BÀSIC I EXECUTIU

PROMOTOR: Reus serveis municipals SA
REF. CADASTRAL: 0191901CF4509A0001DB
SITUACIÓ: Camí de la pedrera del Còbic 23 43206 REUS

DETALLS - Jocs durbanis

Escala impressió: 1/50 (DIN A3)

Arquitecte: Xavier Gallego Seuba Febrer 2024


Col·lab: Aleix Llorens
Sergi Pinyol
Gerard Feliu

Gemma Fornós
Sònia González
Michele Terlizzi

PAVIMENT CERÀMIC

tipus A

superfície
170 m²

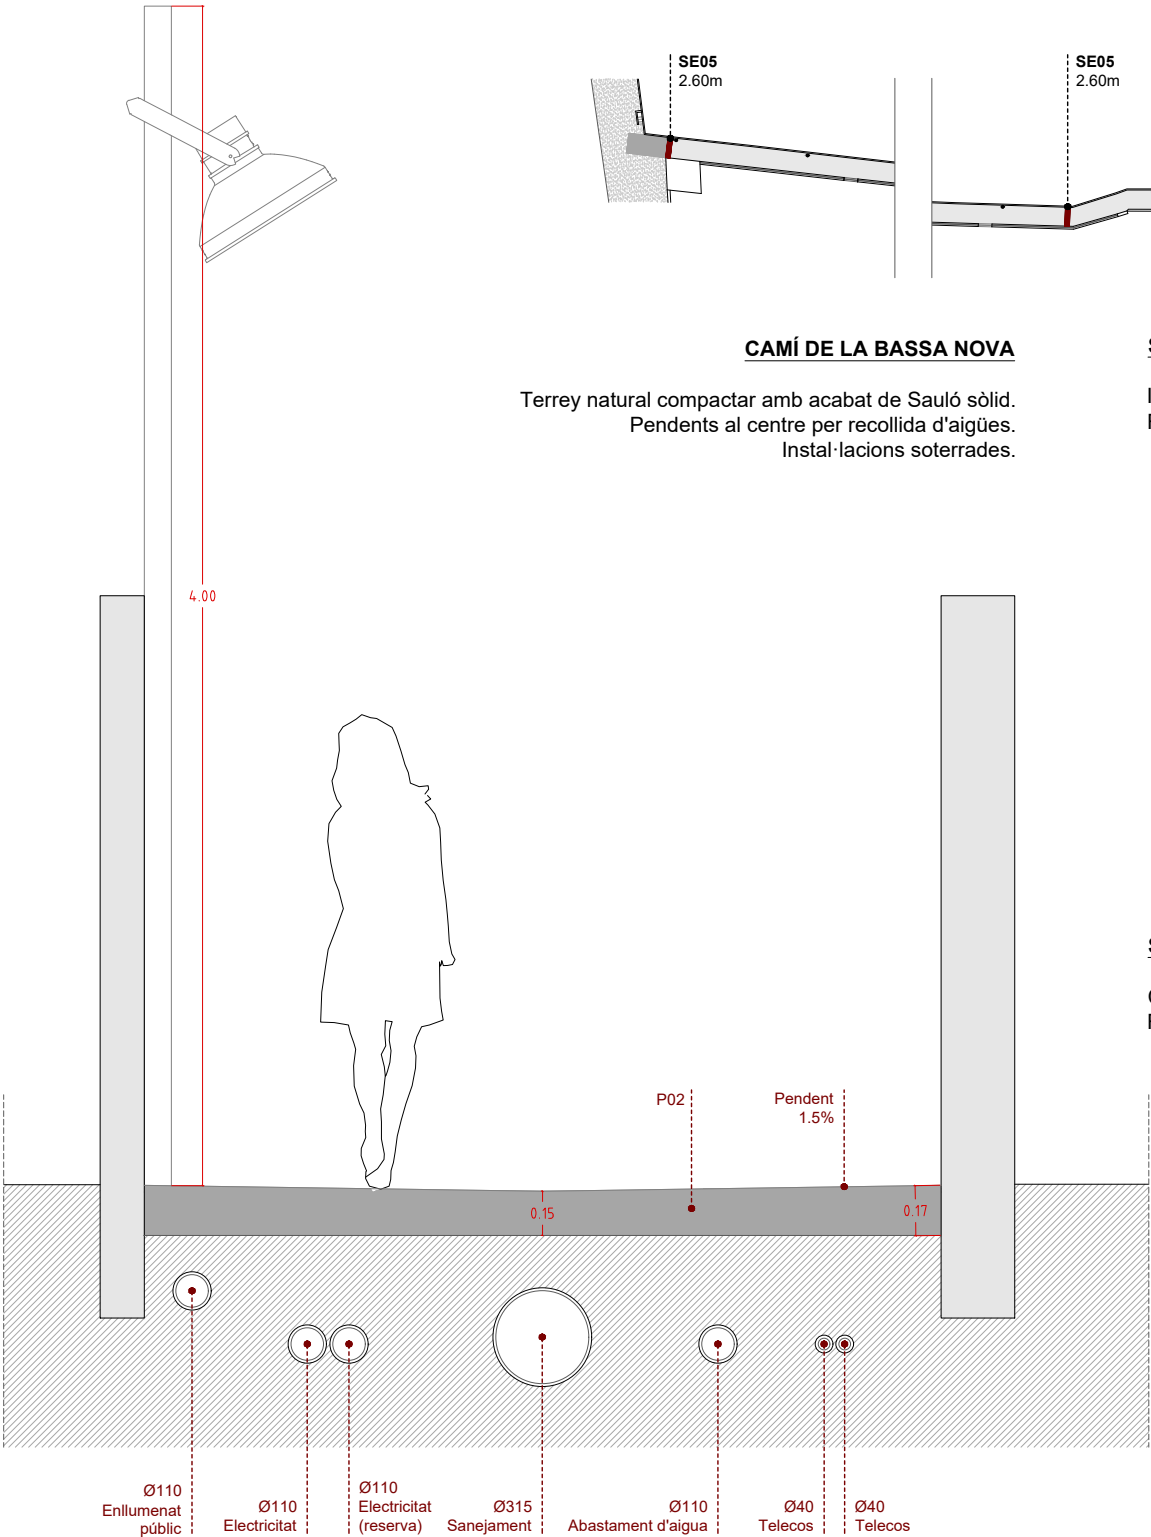


CAMÍ DE LA BASSA NOVA

Terrey natural compactar amb acabat de Sauló sòlid.
Pendents al centre per recollida d'aigües.
Instal·lacions soterrades.


SE05 INTERCEPTORS

Interceptors amb areners per recollida d'aigües del camí.
Fabricat amb subestructura metàl·lica i rodons superiors de Ø20mm.

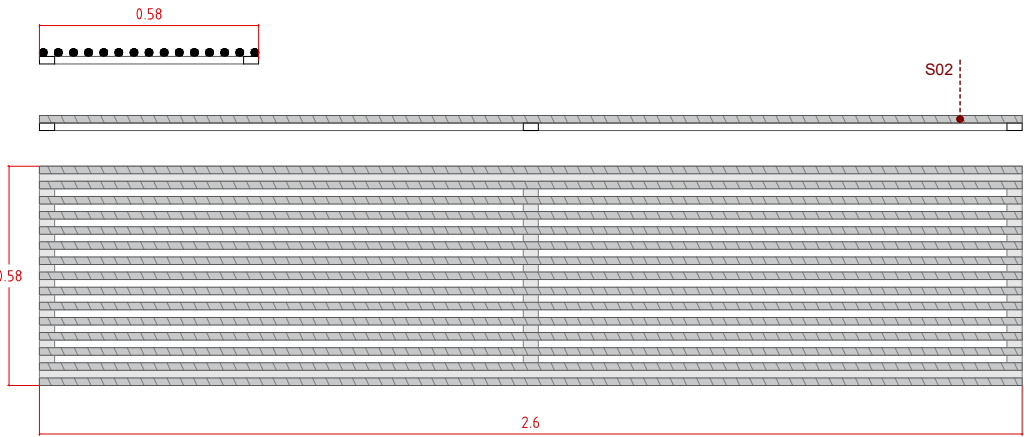

SE06 CANAL DRENATGE

Canal de drenatge longitudinal, de longitud segons ubicació.
Fabricat amb subestructura metàl·lica i rodons superiors de Ø20mm.

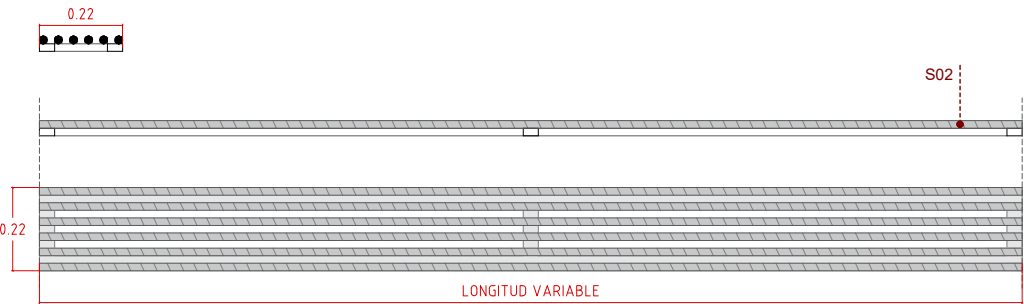

LLEENDA DETALLS

BASES I FONAMENTACIONS

- F01 Terreny natural compactat.
- F02 Formigó de neteja, 10cm.
- F03 Emmacat de graves, 10cm o segons detall.
- F04 Solera de formigó amb fibra de vidre, 10/15 cm, segons detall.
- F05 Recrescut de morter i pendents, segons detalls.
- F06 Sabata aïllada de formió armat.
- F07 Sabata correguda de formigó armat segon detalls.
- F08 Làmina d'impermeabilització.
- F09 Làmina separadora de drenatge.
- F10 Làmina drenant nodular.
- F11 Esgalonat d'escala ceràmica..

ESTRUCTURA

- E01 Mur existent.
- E02 Fàbrica armada, de maó perforat de 28x13,5x9cm.
- E03 Mur de contenció de terres de formigó armat, de 20cm de gruix, segons detall.
- E04 Mur estructural de bloc de formigó armat, de 20cm de gruix, segons detall.
- E05 Llosa prefabricada de formigó per seient.
- E06 Llosa d'escala segons detalls.
- E07 Perfil metàl·lic IPE180, soldat a perfil metàl·lic L.
- E08 Perfil metàl·lic en L, segons detalls, ancorat a forjat.
- E09 Llosa de formigó armat.
- E10 Sistema elevetor max de Geoplast.

PAVIMENTS

- P01 Sauló.
- P02 Sauló sòlid per vianants/tràfic rodat, 10/15 cm.
- P03 Formigó rentat a l'àcid.
- P04 Maó ceràmic massís premsat, acabat manual, de 28x13,5x5cm, col·locació segons detalls.
- P05 Maó ceràmic massís premsat, acabat manual, tallat per la meitat, de 14x13,5x5cm, col·locació segons detalls.
- P06 Maó ceràmic massís RECUPERAT, de 23,5x23,5x4cm, col·locació segons detalls.
- P07 Maó ceràmic massís RECUPERAT, tallat per la meitat, de 11,75x23,5x4cm, col·locació segons detalls.

REVESTIMENTS

- R01 Maó ceràmic massís premsat, acabat manual, de 28x13,5x5cm, col·locació segons detalls.
- R02 Maó ceràmic massís premsat, acabat manual, tallat per la meitat, de 14x13,5x5cm, col·locació segons detalls.
- R03 Maó ceràmic massís RECUPERAT, de 23,5x23,5x4cm, col·locació segons detalls.
- R04 Maó ceràmic massís RECUPERAT, tallat per la meitat, de 11,75x23,5x4cm, col·locació segons detalls.

SERRALLERIA

- S01 Rodons corrugats de Ø10mm.
- S02 Rodons corrugats de Ø12mm.
- S03 Rodons corrugats de Ø16mm.
- S04 Rodons corrugats de Ø20mm.
- S05 Perfil tubular Ø40mm, segons detalls, acabat acer corten.
- S06 Pletina metàl·lica segons detalls.
- S07 Portes segons detalls.
- S08 Barana segons detalls.
- S09 Xapa metàl·lica d'acer corten, segons detalls.
- S10 Buneres longitudinals segons detalls.
- S11 Tanca segons detalls.

MOBILIARI URBÀ

- M01 Taula de formigó - BENITO kube UM372M
- M02 Paperera - BENITO olea PA655
- M03 Aparcabicicletes - GRISVERD glub GLU-A1
- M04 Monticuls de formigó - DURBANIS island
- M05 Monticuls de formigó - DURBANIS little island

*Tots els elements metàl·lics estaran protegits contra l'oxidació.
**Els armats de les fonamentacions es revisaran en obra en funció del terreny.

RECUPERACIÓ BASSA NOVA
I EL SEU ENTORN IMMEDIAT

PROMOTOR: Reus serveis municipals SA
REF. CADASTRAL: 0191901CF4509A0001DB
SITUACIÓ: Camí de la pedrera del Còbic 23 43206 REUS

DETALLS - Estructura bassa

Escala impressió: 1/20 (DIN A3)

Arquitecte: Xavier Gallego Seuba
Col·lab: Aleix Llorens, Sergi Pinyol, Gerard Feliu, Gemma Fornós, Sònia González, Michele Terlizzi



Febrer 2024

01 SITUACIÓ		
S01	SITUACIÓ	
S02	EMPLAÇAMENT	
S03	FOTOGRAFIES HISTÒRIQUES	
S04	FOTOGRAFIES ACTUALS - ENTORN	
S05	FOTOGRAFIES ACTUALS - BASSA	
S06	TOPOGRÀFIC	

02 ESTAT ACTUAL		
EA01	PLANTA GENERAL	
EA02	SECCIONS GENERALS	
EA03	CASETA DE MANIOBRES	

03 ARQUITECTURA		
PROPOSTA		
A01	PLANTA GENERAL	
A02	PLANTA BASSA	
A03	PLANTA BASSA - cotes	
A04	PLANTA BASSA INTERIOR	
A05	PLANTA BASSA INTERIOR - cotes	
A06	ZOOM 01	
A07	ZOOM 01 - cotes	
A08	ZOOM 02	
A09	ZOOM 02 - cotes	
A10	ZOOM 03	
A11	ZOOM 03 - cotes	
A12	ZOOM 04	
A13	ZOOM 04 - cotes	
A14	SECCIONS	
A15	ACCESSIBILITAT	

IMATGES VIRTUALS		
V01-V02	VISTA GENERAL	
V03-V05	GRADES	
V06-V08	ACCÈS	
V09-V12	PÈRGOLA	
V13-V16	ZONA JOCS	
V17-V21	BASSA NOVA	

04 REFUGI CLIMÀTIC		
RC01	ZONES VERDES REUS	
RC02	CRONOMAPA 15min	
RC03	CONNECTIVITAT FUNCIONAL	
RC04	VEGETACIÓ - ESTAT ACTUAL	
RC05	VEGETACIÓ - PROPOSTA	

05 DETALLS CONSTRUCTIUS		
URBANITZACIÓ GENERAL		
DC01	PAVIMENTS GENERALS	
DC02	PAVIMENTS D'ACCÉS	
DC03	PAVIMENTS BASSA	
DC04	GRADES	
DC05	ESCALA D'ACCÉS	
DC06	RAMPA D'ACCÉS	
DC07	MURS PERIMETRALS	
DC08	SENYALÈCTICA BASSA	
DC09	MUR INFORMATIU 1	
DC10	MUR INFORMATIU 2	
DC11	TANCA PERIMETRAL	
DC12	BARANA 1	
DC13	BARANA 2	
DC14	BARANA 3	
DC15	PORTA D'ACCÉS BATENT	
DC16	PORTA D'ACCÉS CORREDISSA	

CASETA DE MANIOBRES		
DC17	CASETA DE MANIOBRES	
DC18	SERRALLERIA CASETA	

BASSA NOVA		
DC19	BASSA 1	
DC20	BASSA 2	
DC21	MURET BASSA I SERRALLERIA	
DC22	PASSERA BASSA I SERRALLERIA	

MOBILIARI URBÀ		
DC23	BANCS	
DC24	BERENADORS	
DC24	PAPARERES	
DC24	APARCABICICLETES3	
DC25	JOCS	

CAMÍ DE LA BASSA NOVA		
DC26	CAMÍ DE LA BASSA NOVA	

06 ESTRUCTURA		
ESTRUCTURA BASSA		
E01	FONAMENTACIÓ	
E02	MURS	
E03	FORJATS	
ESTRUCTURA PÈRGOLA		
E04	FONAMENTACIÓ	
E05	PÒRTICS	
E06	AXONOMETRIA	

07 INSTAL·LACIONS		
INSTAL·LACIÓ D'ABASTAMENT D'AIGUA		
I01	PLANTA GENERAL	
I02	PLANTA BASSA SUPERIOR	
I03	PLANTA BASSA INFERIOR	
I04	CAMÍ DE LA BASSA NOVA	

INSTAL·LACIÓ DE SANEJAMENT		
I05	PLANTA GENERAL	
I06	PLANTA BASSA SUPERIOR	
I07	PLANTA BASSA INFERIOR	
I08	CAMÍ DE LA BASSA NOVA	

INSTAL·LACIÓ ELÈCTRICA		
I09	PLANTA GENERAL	
I10	PLANTA BASSA SUPERIOR	
I11	PLANTA BASSA INFERIOR	
I12	CAMÍ DE LA BASSA NOVA	
I13	ESQUEMA UNIFILAR	

INSTAL·LACIÓ DE TELECOMUNICACIONS		
I14	PLANTA GENERAL	
I15	PLANTA BASSA SUPERIOR	
I16	CAMÍ DE LA BASSA NOVA	

QUADRE DE CARACTERÍSTIQUES SEGONS CODI ESTRUCTURAL - C.E.							
FORMIGÓ							
ELEMENTS ESTRUCTURALS	DESIGNACIÓ	EXPOSICIÓ ESPECÍFICA	RECOBRIMENT NOMINAL mm	NIVELL DE CONTROL	COEFICIENT SEGURETAT	OBSERVACIONS	
Fonaments i murs	HA-25/B/25/XC2	-	40* 70	Estadístic	1.5	*amb formigó neteja o laterals impermeabilitzats	
Elements de formigó vist	HA-25/B/12/XC1	-	45	Estadístic	1.5	-	
Pilars i pantalles	HA-25/B/12/XC1	-	30	Estadístic	1.5	-	
Forjats, bigues i lloses	HA-25/B/12/XC1	-	45	Estadístic	1.5		
Formigó en massa*	HM-20/B/25/X0						
ACER				EXECUCIÓ			
ELEMENTS ESTRUCTURALS	DESIGNACIÓ	NIVELL DE CONTROL	COEFICIENT SEGURETAT γ_s	TIPUS D'ACCIÓ	NIVELL DE CONTROL	COEF. PARCIALS DE SEGUR.	
						EFFECTE FAVORABLE	EFFECTE DESFAVORABLE
Tota l'obra	B500S	Normal	1,15	PERMANENT		$\gamma_G = 1,00$	$\gamma_G = 1,5$
				PERMANENT NO CONSTANT		$\gamma_G = 1,00$	$\gamma_G = 1,6$
				VARIABLE		$\gamma_Q = 0,00$	$\gamma_Q = 1,6$

-Tensió admissible del terreny considerada T. adm=0.1MPa (1.0Kg/cm²)
-Cota de base de fonamentació segons obra

VALORS DE RADI INTERIOR DE DOBLEGAMENT D'ARMADURES > H-25 RECORBAMENT LATERAL ≥ 2Ø			Disposició de separadors: Element		Distància màxima	
Ø (mm)	R(mm) B-500-S		Elements superficials horitzontals (lloses, forjats, sabates i lloses de fonamentacio, etc.)		Engrael·lat inferior	50Ø o 100cm.
	Barres doblegades	Ganxos i Potes			Engrael·lat superior	50Ø o 50cm.
8	96	32		Murs	Cada engrael·lat	50Ø o 50cm.
10	120	40			Separacio entre engrael·lats	100cm.
12	144	48		Bigues (1)		100cm.
16	192	64		Suports (1)		100Ø o 200cm.
20	240	140		NOTES		
25	300	175				
(1) Es disposaran, al menys, tres plans de separadors per obertura, en el cas de les bigues, i per tram, en el cas dels suports, acoblats als bastiments o estreps. Ø Diàmetre de l'armadura a la que s'acopla el separador						

TAULA DE LONGITUDS DE SOLAPAMENT I ANCORATGE		RECOBRIMENTS NOMINALS	
Ø en mm	a en cm	 1 a-Recobriments inferior contacte terreny 7cm. b-Recobriments amb formigó de neteja 4cm. 2 -Recobriments superior lliure 4/5cm. 3 -Recobriments lateral contacte terreny 7cm. (4cm. amb impermeabilització) 4 -Recobriments lateral lliure 4/5cm.	
10	35		
12	45		
16	60		
20	85		
25	110		
B 500 S, HA 25 I HA 35			

REPLANTEJAR PERÍMETRE I FORATS SEGONS PLÀNOLS DE DISTRIBUCIÓ

E₀₁ RECUPERACIÓ BASSA NOVA
I EL SEU ENTORN IMMEDIAT

PROJECTE BÀSIC I EXECUTIU

PROMOTOR: Reus serveis municipals SA
REF. CADASTRAL: 0191901CF4509A0001DB
SITUACIÓ: Camí de la pedrera del Còbic 23
43206 REUS

ESTRUCTURA - fonamentació bassa


Escala impressió: 1/200 (DIN A3)

Arquitecte: Xavier Gallego Seuba

Feb 2024

Col·lab: Aleix Llorens
Sergi Pinyol
Gerard Feliu

Gemma Fornós
Sònia González
Michele Terlizzi

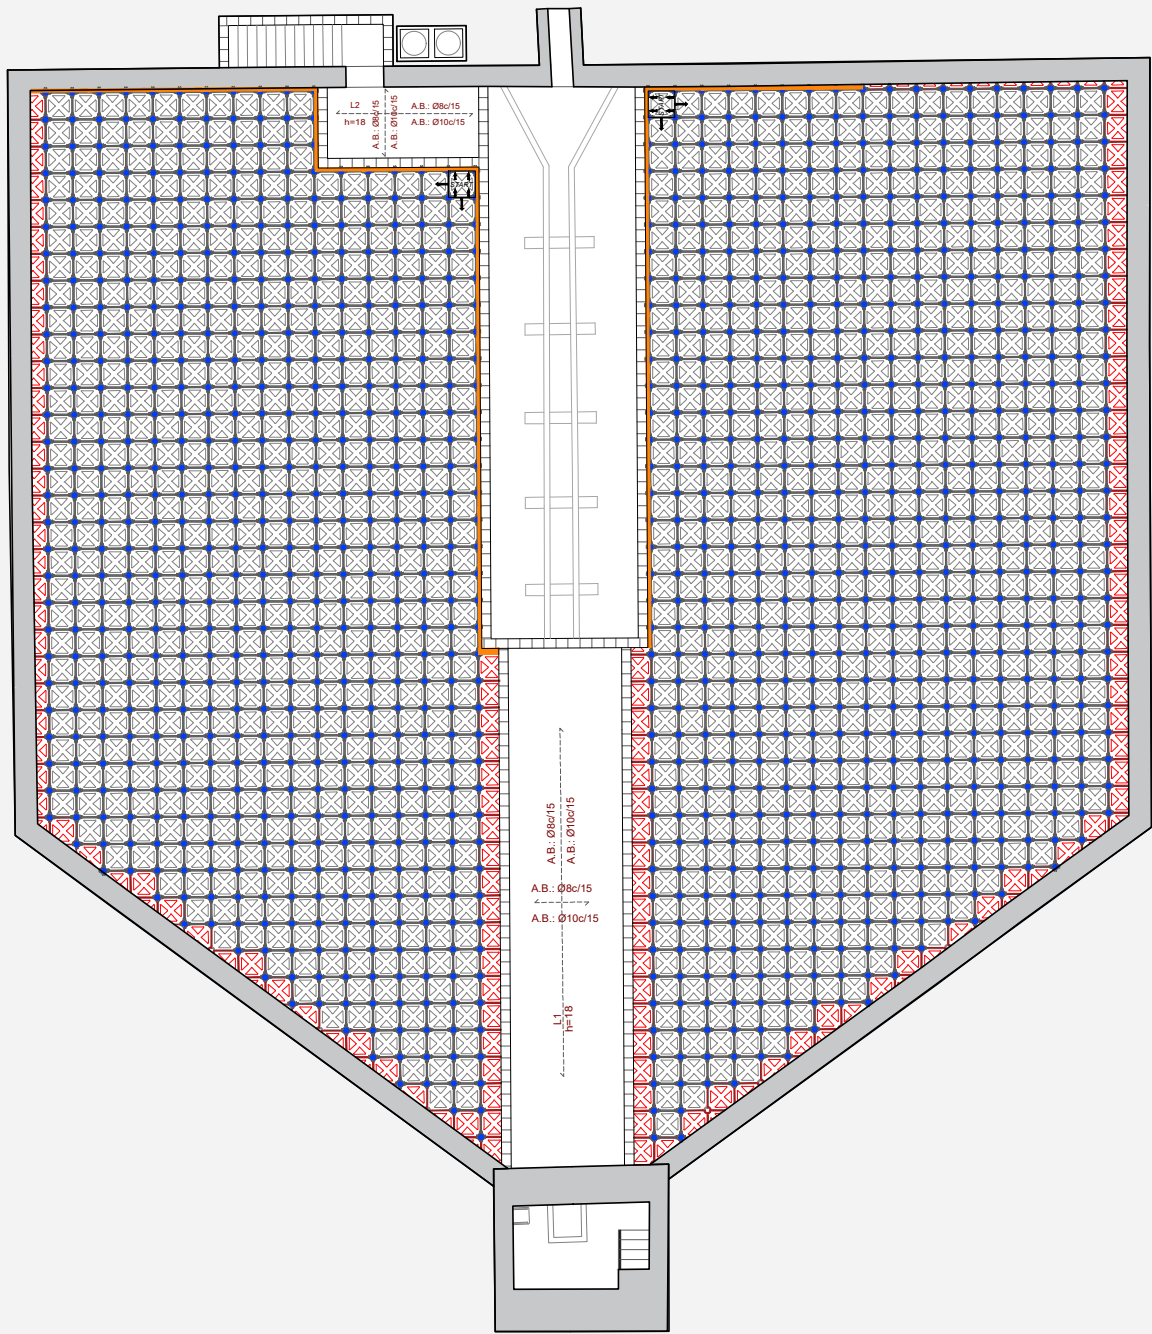

LEYENDA	
Leyenda	Description
	Encofrado Elevator Max (71*71*H15 cm)
	Encofrado Elevator Max à cortar
	Tubo ø ext. 12.5*H185 cm (para sistema H200 cm)
	Base 125 (ø int. 125 mm)
	Espaciador (50*7 cm)
	Listello (8*11*L150 cm)
	Inicio replanteo y sentido montaje

LISTA DE CANTIDADES		
Cod. art.	Artículo	Cantidad
EELEMAX7171	Encofrado Elevator Max	1216 pzas.
EELLISS0150	Listello 8*11*L150 cm	35 pzas.
EELTUBN1850	Tubo ø ext. 12.5*H185 cm	1174 pzas.
EBASEMA7171	Base 125	1174 pzas.
EDISTEM7171	Espaciador	2233 pzas.
Consumo de hormigón a ras		
Sistema Elevator Max H200 cm		0,082 m³/m

MODALITA' DI POSA DEL NUOVO ELEVATOR





PRIMA DI INIZIARE LA POSA DEI CASSERI, E' FONDAMENTALE CONSULTARE LE TAVOLE DI PROGETTO GEOPLAST® PER POSIZIONARE GLI ELEMENTI IN MANIERA CORRETTA.

LA POSA DEL NUOVO ELEVATOR SI REALIZZA DISPONENDO I CASSERI DA DESTRA VERSO SINISTRA E DALL'ALTO VERSO IL BASSO, MANTENENDO SEMPRE LA FRECCIA STAMPATA VERSO L'ALTO.

1ª Pila

2ª Pila

3ª Pila

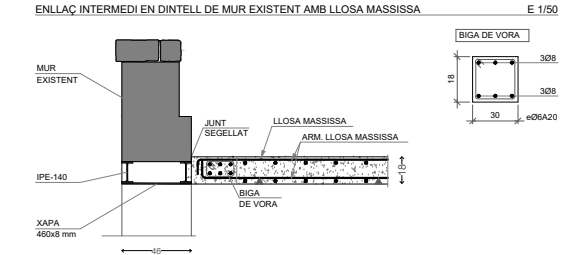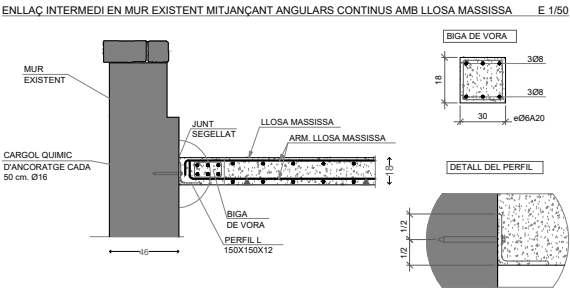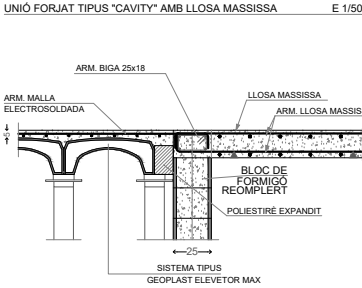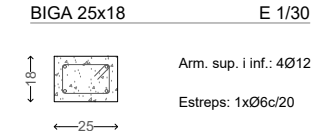

NOTA: Es disposarà un apuntalament en el centre de cada vanol.
NOTA IMPORTANT: Es col·locarà un Ø 10 a cada nervi segons detall.

RESISTÈNCIA AL FOC DE L'ESTRUCTURA R90

CARREGUES			SECCIÓ TIPUS LLOSA	
PES PROPI:	COB	4.50		
CÀRREGUES PERMANENTS:	1.00	KN/m²		
SOBRECÀRREGA D'ÚS:	3.00	KN/m²		
SOBRECÀRREGA D'ENVANS:	-	KN/m²		
SOBRECÀRREGA DE NEU:	-	KN/m²		
CÀRREGA TOTAL:	8.90	KN/m²		
* Amb alternança de sobrecàrregues			ARM. LLOSA SUP: #15x15 Ø8-8 ARM. LLOSA INF: #15x15 Ø10-10	

QUADRE DE CARACTERÍSTIQUES SEGONS CODI ESTRUCTURAL - C.E.						
FORMIGÓ						
ELEMENTS ESTRUCTURALS	DESIGNACIÓ	EXPOSICIÓ ESPECÍFICA	RECOBRIMENT NOMINAL mm	NIVELL DE CONTROL	COEFICIENT SEGURETAT	OBSERVACIONS
Fonaments i murs	HA-25/B/25/XC2	-	40* 70	Estadístic	1.5	*amb formigó neteja o laterals impermeabilitzats
Elements de formigó vist	HA-25/B/12/XC1	-	45	Estadístic	1.5	-
Pilars i pantalles	HA-25/B/12/XC1	-	30	Estadístic	1.5	-
Forjats, bigues i lloses	HA-25/B/12/XC1	-	45	Estadístic	1.5	
Formigó en massa*	HM-20/B/25/X0					
ACER			EXECUCIÓ			
ELEMENTS ESTRUCTURALS	DESIGNACIÓ	NIVELL DE CONTROL	COEFICIENT SEGURETAT γs	TIPUS D'ACCIÓ	NIVELL DE CONTROL	COEF. PARCIALS DE SEGUR. EFECTE FAVORABLE γG = 1,00 EFECTE DESFAVORABLE γQ = 1,6
Tota l'obra	B500S	Normal	1,15	PERMANENT PERMANENT NO CONSTANT VARIABLE		γG = 1,00 γQ = 1,6

L'acer utilitzat ha d'estar garantit amb el segell CIETSID
-Tensió admissible del terreny considerada T. adm=0.1MPa (1.0Kg/cm2)
-Cota de base de fonamentació segons obra

VALORS DE RADI INTERIOR DE DOBLEGAMENT D'ARMADURES ≥ H-25 RECOBRIMENT LATERAL > 2Ø			
Ø (mm)	R(mm) B-500-S		
	Barres doblegades	Ganxos i Potes	
8	96	32	
10	120	40	
12	144	48	
16	192	64	
20	240	140	
25	300	175	
TAULA DE LONGITUDS DE SOLAPAMENT I ANCORATGE			
Ø en mm	a en cm		
10	35		
12	45		
16	60		
20	85		
25	110		
B 500 S, HA 25 I HA 35			
RECOBRIMENTS NOMINALS			
①	②	③	④
* Negatiu bigueta			
① Superior: 3cm.			
② Lateral en vora: 3cm.			
* Bigues planes:			
③ Superior: 3.5 cm.			
④ Lateral en vora: 5 cm (per a la correcta col·locació de la pola de l'armadura superior perpendicular)			
⑤ Inferior: 3 cm.			

REPLANTEJAR PERÍMETRE I FORATS SEGONS PLÀNOLS DE DISTRIBUCIÓ

E03 RECUPERACIÓ BASSA NOVA I EL SEU ENTORN IMMEDIAT

PROJECTE BÀSIC I EXECUTIU

PROMOTOR: Reus serveis municipals SA
REF. CADASTRAL: 0191901CF4509A0001DB
SITUACIÓ: Camí de la pedrera del Còbic 23 43206 REUS

ESTRUCTURA - forjats bassa

Escala impressió: 1/200 (DIN A3)

Arquitecte: Xavier Gallego Seuba
Col·lab: Aleix Llorens
Sergi Pinyol
Gerard Feliu
Gemma Fornós
Sònia González
Michele Terlizzi
Febrer 2024

QUADRE D'ELEMENTS DE FONAMENTACIÓ					
Referències	Dimensions (cm)	Cantell (cm)	Armat inf. X	Armat inf. Y	Observacions
Totes les sabates exceptuant P15 i P16	85x85	50	5Ø12c/15	5Ø12c/15	Amb patilles de 15 cm
P15 i P16	110x110	50	7Ø12c/15	7Ø12c/15	Amb patilles de 15 cm

QUADRE DE CARACTERÍSTIQUES SEGONS CODI ESTRUCTURAL - C.E.					
FORMIGÓ					
ELEMENTS ESTRUCTURALS	DESIGNACIÓ	EXPOSICIÓ ESPECÍFICA	RECOBRIMENT NOMINAL mm	NIVELL DE CONTROL	COEFICIENT DE SEGURETAT
Fonaments i murs	HA-25/B/25/XC2	-	40° 70	Estadístic	1,5
Elements de formigó vist	HA-25/B/12/XC1	-	45	Estadístic	1,5
Pilars i pantalles	HA-25/B/12/XC1	-	30	Estadístic	1,5
Forjats, bigues i lloses	HA-25/B/12/XC1	-	45	Estadístic	1,5
Formigó en massa*	HA-20/B/25/X0				
ACER			EXECUCIÓ		
ELEMENTS ESTRUCTURALS	DESIGNACIÓ	NIVELL DE CONTROL	COEFICIENT DE SEGURETAT γ	TIPUS D'ACCIÓ	NIVELL DE CONTROL
Tota l'obra	B500S	Normal	1,15	PERMANENT NO CONSTANT VARIABLE	
				COEF. PARCIALS DE SEGR.	
				EFFECTE FAVORABLE γ _c = 1,00	γ _c = 1,5
				EFFECTE DESFAVORABLE γ _c = 1,00	γ _c = 1,6
				VARIABLE γ _c = 0,00	γ _c = 1,6

L'acer utilitzat ha d'estar garantit amb el segell CIETSID
*Tensió admissible del terreny considerada T_{adm}=0,1MPa (1,0kg/cm2)
*Cota de base de fonamentació segons obra







VALORS DE RADI INTERIOR DE DOBLEGAMENT D'ARMADURES ≥ H-25			
Ø (mm)	R (mm)	Barres obliqües	Potes
8	56	32	
10	120	40	
12	144	48	
16	192	64	
20	240	140	
25	300	175	

Disposició de separadors: Element	Distància màxima
Elements superfcials horitzontals (losetes, forjats, sabates i lloses de fonamentació, etc.)	500 o 100cm.
Engraellet inferior	500 o 50cm.
Cada engraellet	100cm.
Separació entre engraellets	100cm.
Bigues (1)	100cm.
Suports (1)	1000 o 200cm.

NOTES

(1) Es disposaran, al menys, tres plans de separadors per obertura, en el cas de les bigues, i per tram, en el cas dels suports, acoplats als bastiments o estreps.

Ø Diàmetre de l'armadura a la que s'acopla el separador

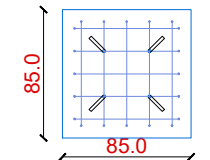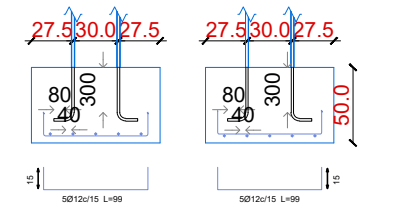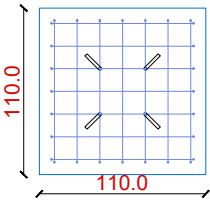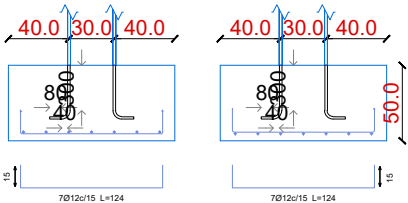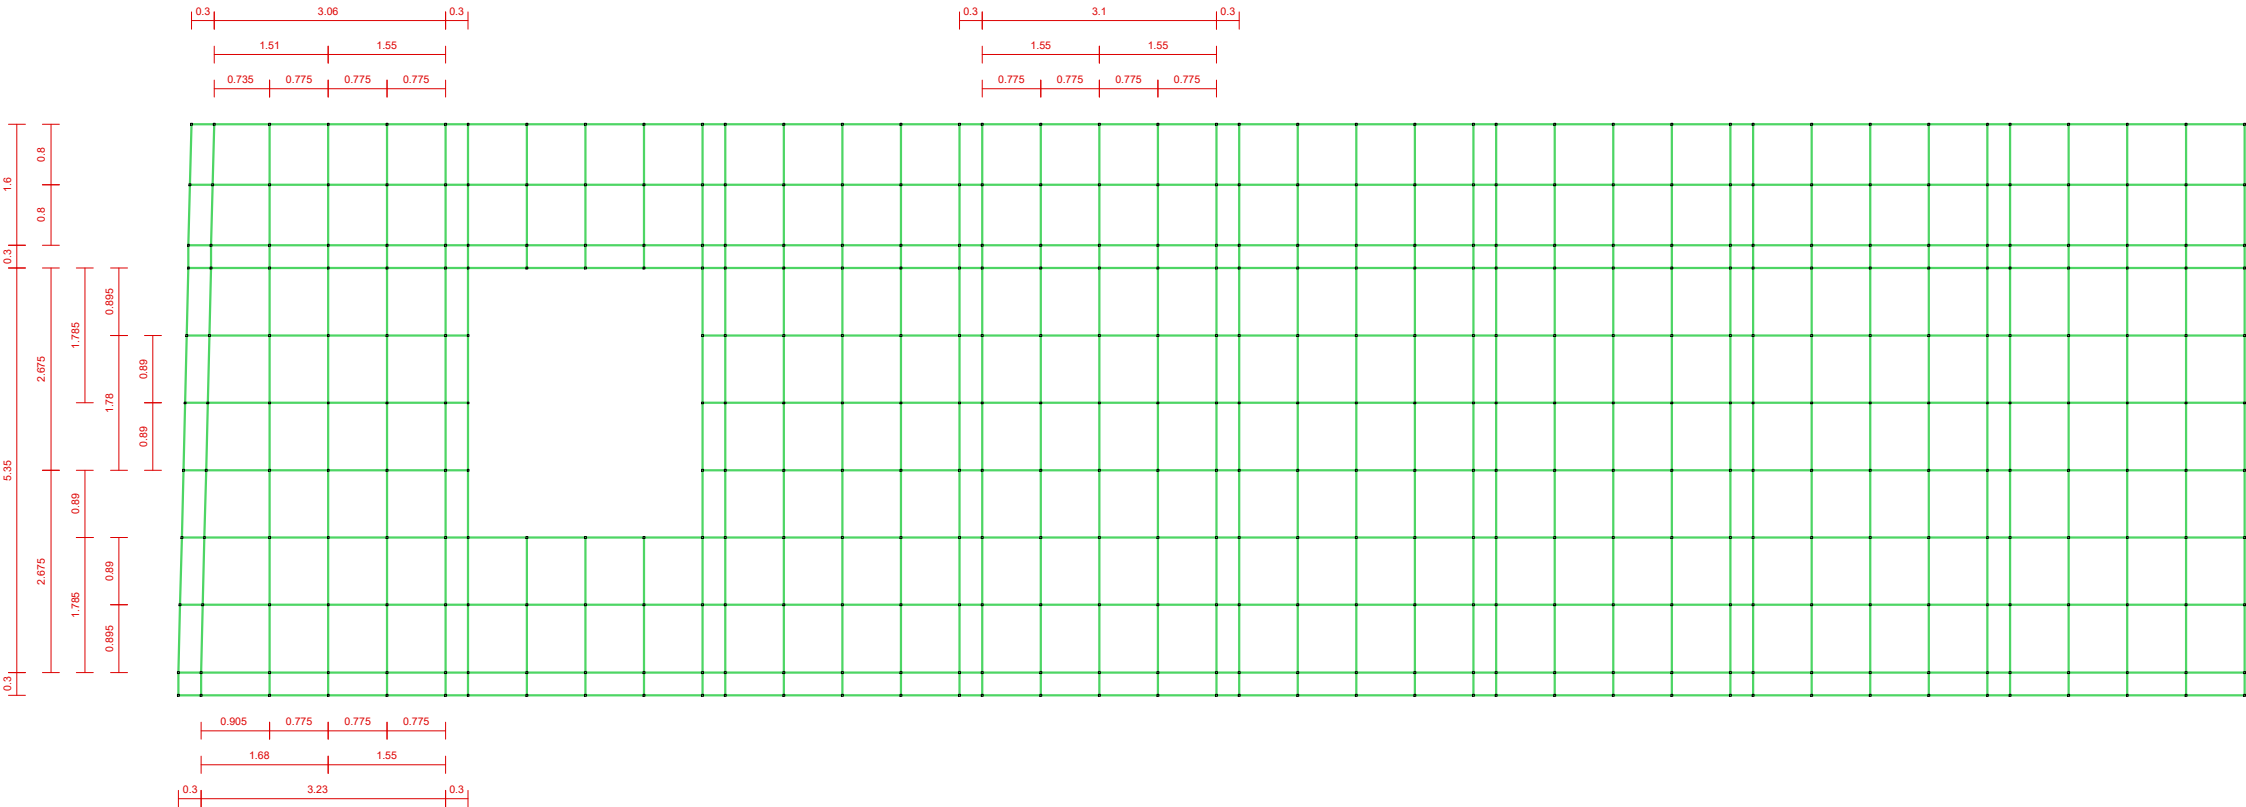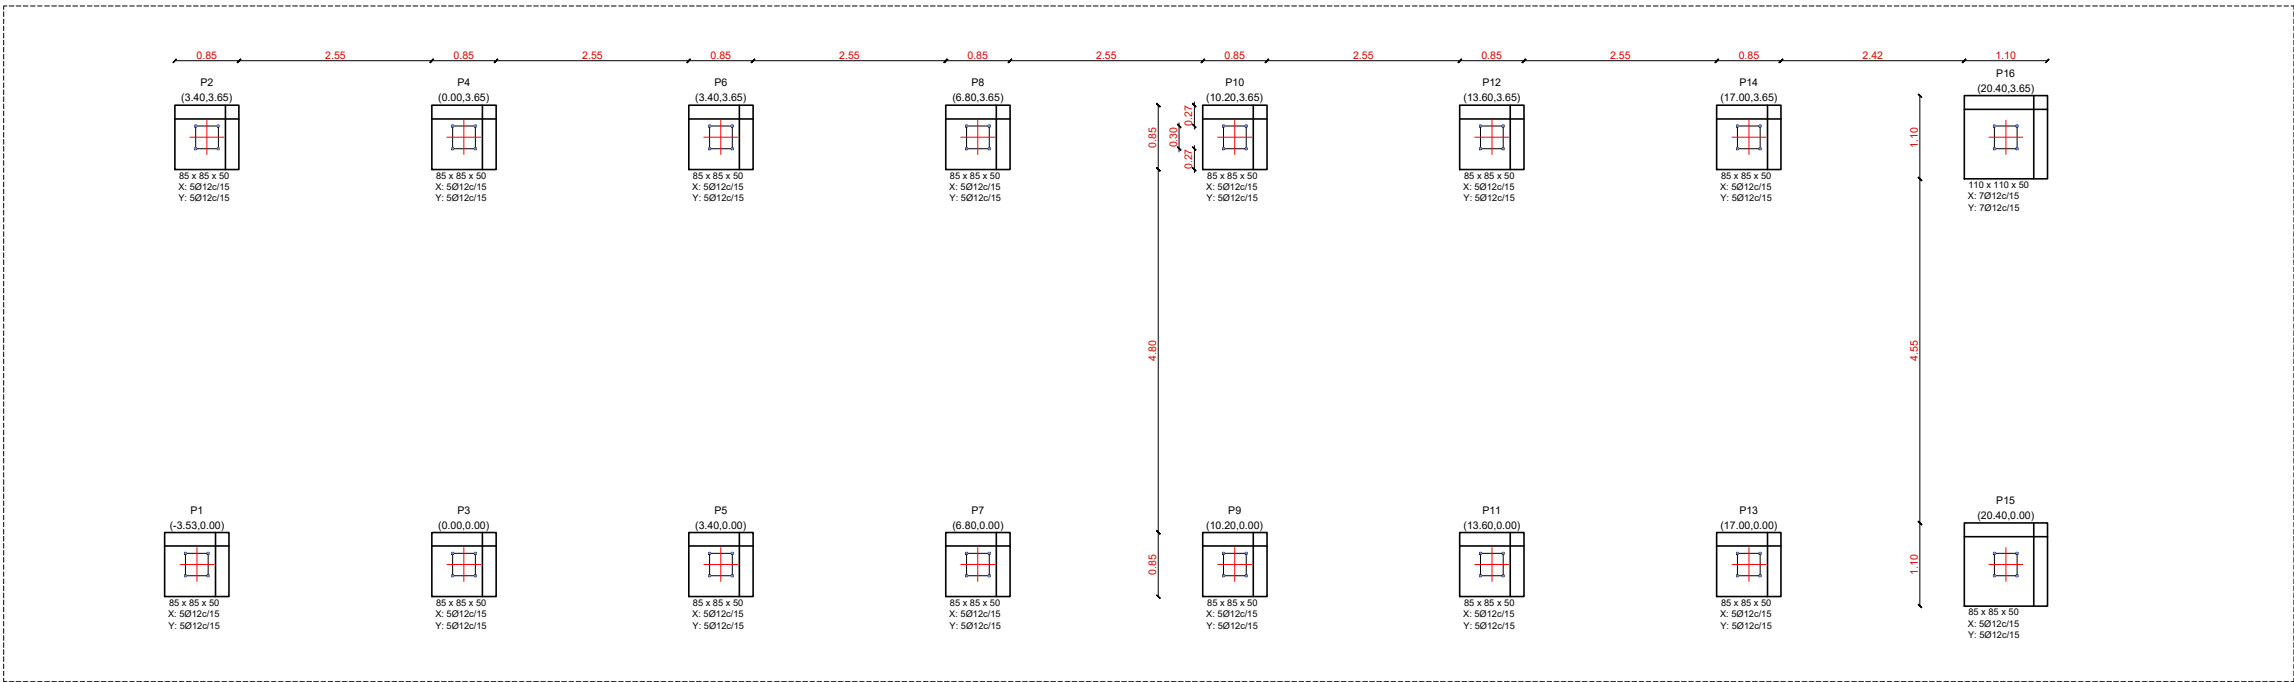

E04

RECUPERACIÓ BASSA NOVA I EL SEU ENTORN IMMEDIAT

PROJECTE BÀSIC I EXECUTIU

PROMOTOR: Reus serveis municipals SA
REF. CADASTRAL: 0191901CF4509A0001DB
SITUACIÓ: Camí de la pedrera del Còbic 23 43206 REUS


ESTRUCTURA - fonamentació pèrgola

Escala impressió: 1/100 (DIN A3)

Arquitecte: Xavier Gallego Seuba Febrer 2024

Col·lab: Aleix Llorens
Sergi Pinyol
Gerard Fellu


Gemma Fornós
Sònia González
Michele Terlizzi

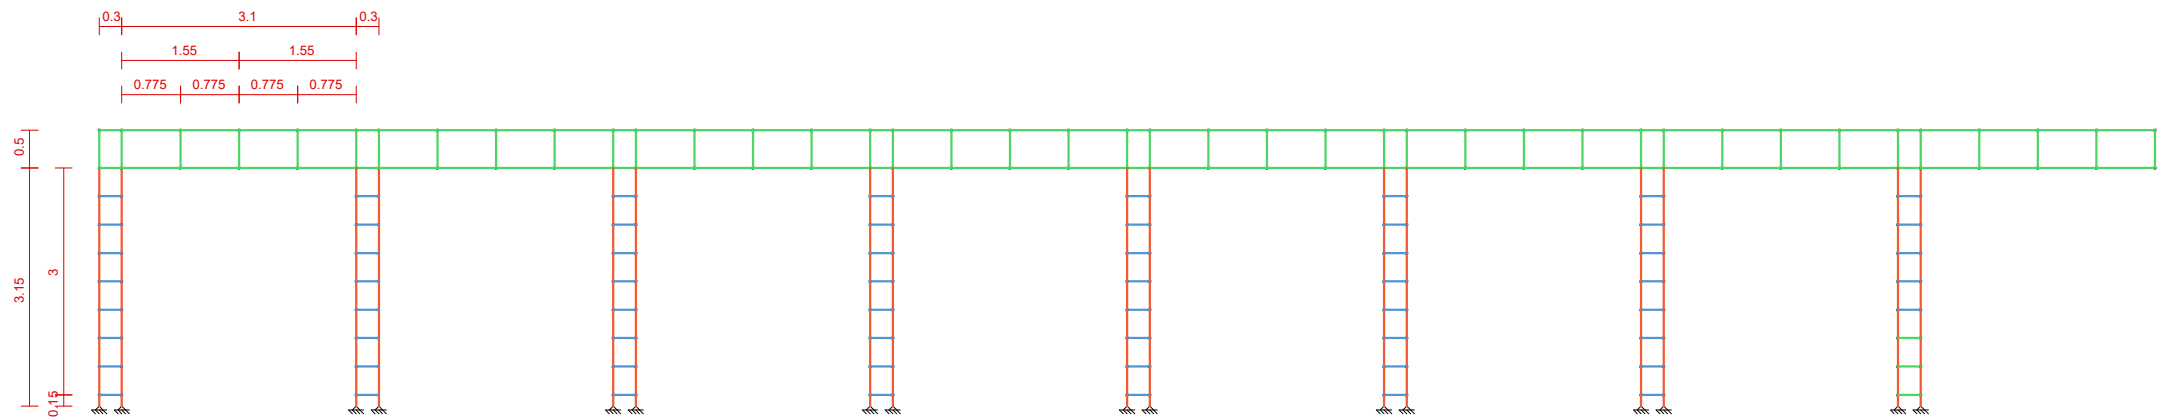


A-A'




B-B'

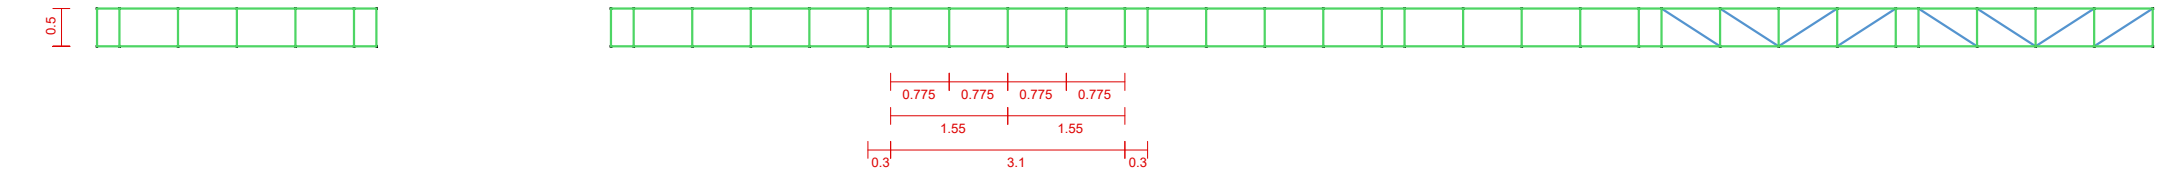


C-C'

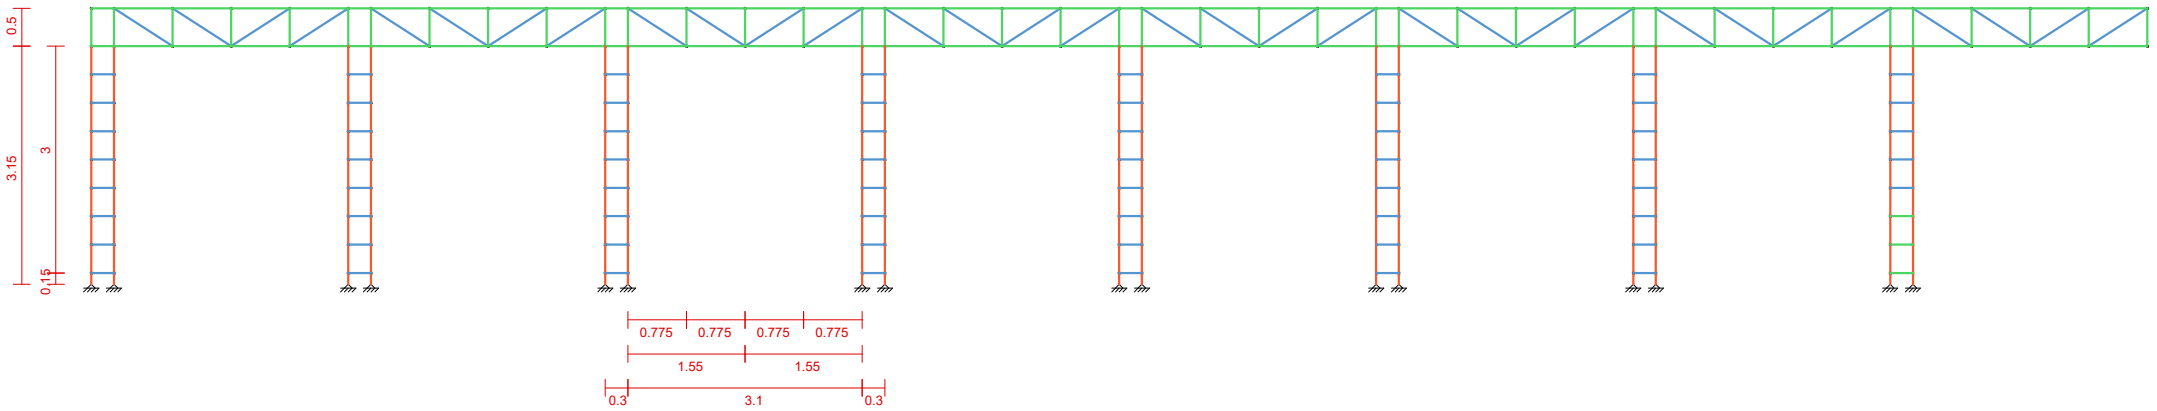

D-D'

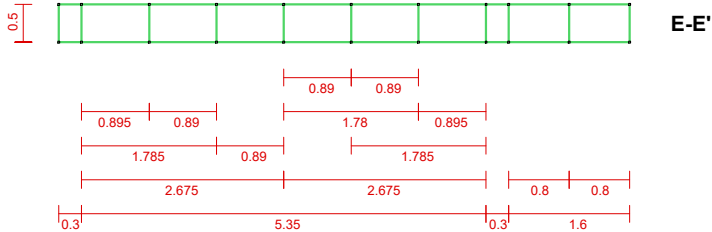

E-E'

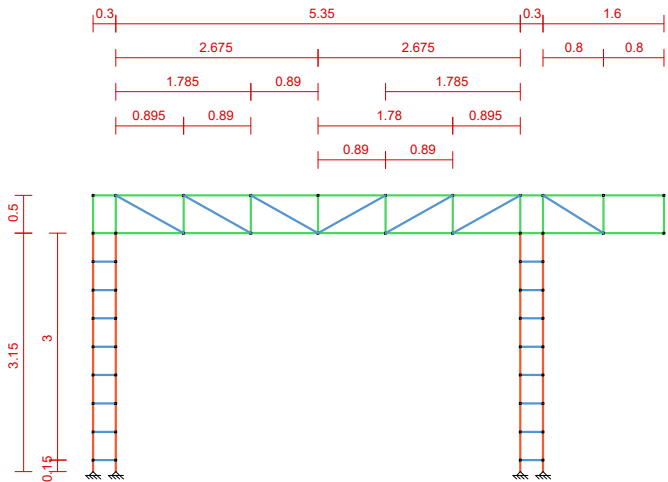

F-F'

QUADRE DE CARACTERÍSTIQUES SEGONS CODI ESTRUCTURAL - C.E.					
FORMIGÓ					
ELEMENTS ESTRUCTURALS	DESIGNACIÓ	EXPOSICIÓ ESPECÍFICA	RECUBRIMENT NOMINAL mm	NIVELL DE CONTROL	COEFICIENT DE SEGURETAT
Fonaments i murs	HA-25/B/25/XC2	-	40"	Estadístic	1.5
Elements de formigó vist	HA-25/B/12/XC1	-	45	Estadístic	1.5
Pilars i pantalles	HA-25/B/12/XC1	-	30	Estadístic	1.5
Forjats, bigues i lloses	HA-25/B/12/XC1	-	45	Estadístic	1.5
Formigó en massa*	HM-20/B/25/X0				
ACER			EXECUCIÓ		
ELEMENTS ESTRUCTURALS	DESIGNACIÓ	NIVELL DE CONTROL	COEFICIENT DE SEGURETAT γ	TIPUS D'ACCIÓ	NIVELL DE CONTROL
Tota l'obra	B500S	Normal	1,15	PERMANENT PERMANENT NO CONSTANT VARIABLE	COEF. PARCIALS DE SEGUR. EFECTE FAVORABLE γ _c = 1,00 γ _c = 1,00 γ _c = 0,00
					EFECTE DESFAVORABLE γ _c = 1,5 γ _c = 1,6 γ _c = 1,6

L'acer utilitzat ha d'estar garantit amb el segell CIETSID
*Tensió admissible del terreny considerada T_{adm}=0.1MPa (1.0kg/cm2)
*Cota de base de fonamentació segons obra

VALORS DE RADI INTERIOR DE DOBLEGAMENT D'ARMADURES ≥ H-25			
Ø (mm)	R (mm)	Barres doblades	Potes
8	96	32	
10	120	40	
12	144	48	
16	192	64	
20	240	140	
25	300	175	

Disposició de separadors: Element	Element	Distància màxima
Elements superficials horitzontals (losets, forjats, sabates i lloses de fonamentació, etc.)	Engraellet inferior	500 o 100cm.
	Engraellet superior	500 o 50cm.
Murs	Cada engraellet	500 o 50cm.
Bigues (1)	Separació entre engraellets	100cm.
Suports (1)		1000 o 200cm.


NOTES

(1) Es disposaran, al menys, tres plans de separadors per obertura, en el cas de les bigues, i per tram, en el cas dels suports, acoplats als bastiments o estreps.

Ø: Diàmetre de l'armadura a la que s'acopla el separador

CODI DE COLORS

- Ø12
- Ø16
- Ø20

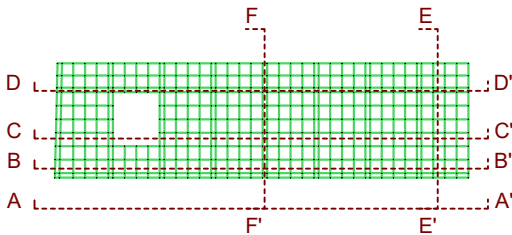

E05 RECUPERACIÓ BASSA NOVA I EL SEU ENTORN IMMEDIAT

PROJECTE BÀSIC I EXECUTIU


PROMOTOR: Reus serveis municipals SA
REF. CADASTRAL: 0191901CF4509A0001DB
SITUACIÓ: Camí de la pedrera del Còbic 23 43206 REUS

ESTRUCTURA - pòrtics pèrgola

Escala impressió: 1/100 (DIN A3)

Arquitecte: Xavier Gallego Seuba
Col·lab: Aleix Llorens, Sergi Pinyol, Gerard Fellu
Gemma Fornós, Sònia González, Michele Terlizzi

Febrer 2024

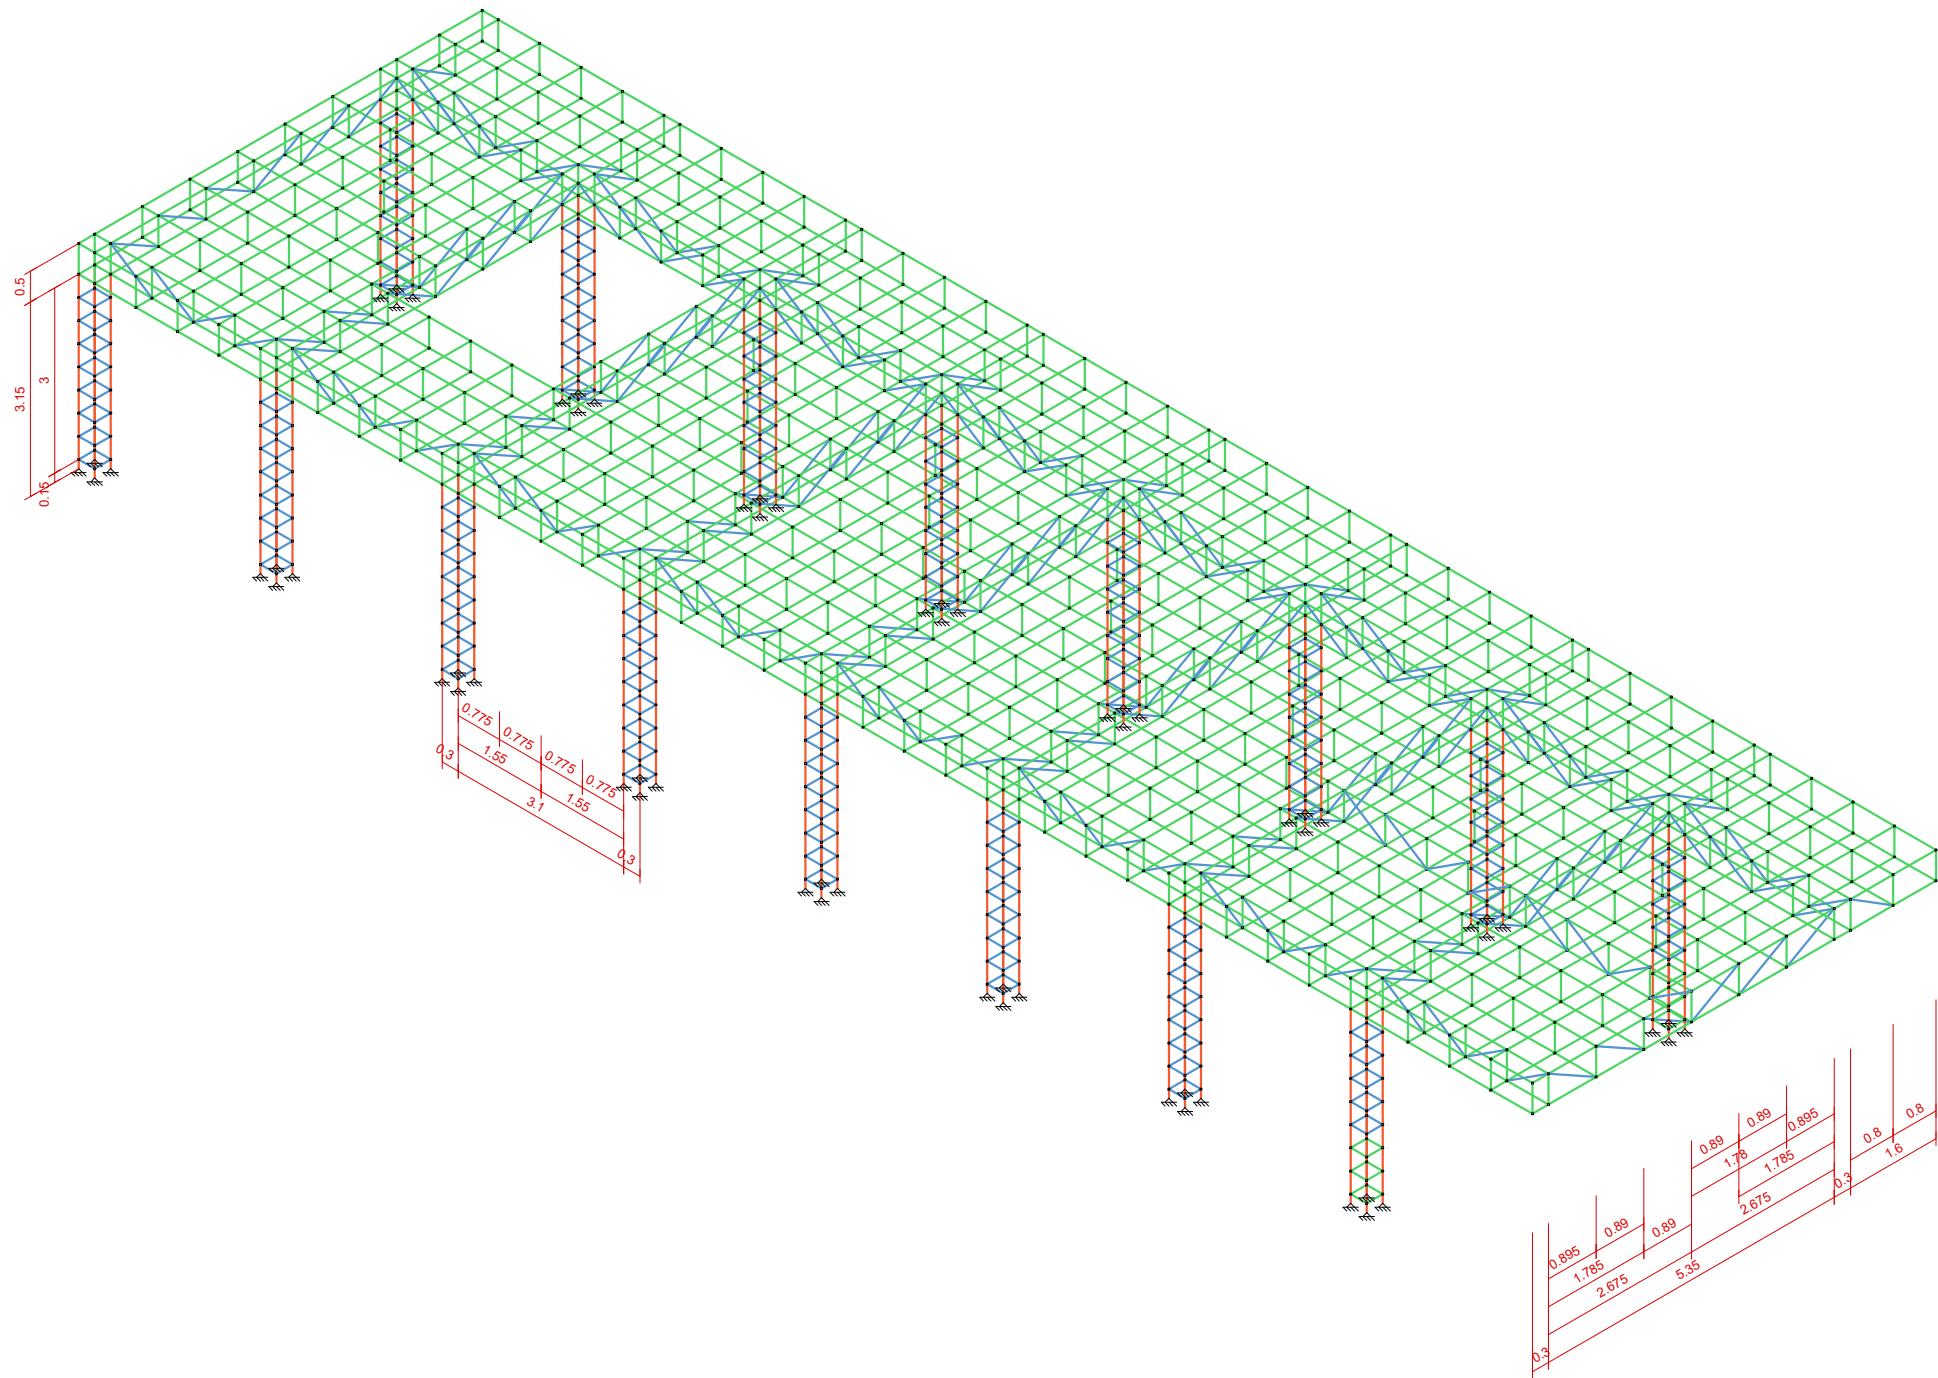

CODI DE COLORS

- Ø12
- Ø16
- Ø20

E06

RECUPERACIÓ BASSA NOVA
I EL SEU ENTORN IMMEDIAT

PROJECTE BÀSIC I EXECUTIU

PROMOTOR: Reus serveis municipals SA
REF. CADASTRAL: 0191901CF4509A0001DB
SITUACIÓ: Camí de la pedrera del Còbic 23
43206 REUS

ESTRUCTURA - axonometria pèrgola



Escala impressió: 1/100 (DIN A3)

Arquitecte: Xavier Gallego Seuba
Col·lab: Aleix Llorens, Sergi Pinyol, Gerard Feliu, Gemma Fornós, Sònia González, Michele Terlizzi
Febrer 2024

01 SITUACIÓ		
S01	SITUACIÓ	
S02	EMPLAÇAMENT	
S03	FOTOGRAFIES HISTÒRIQUES	
S04	FOTOGRAFIES ACTUALS - ENTORN	
S05	FOTOGRAFIES ACTUALS - BASSA	
S06	TOPOGRÀFIC	

02 ESTAT ACTUAL		
EA01	PLANTA GENERAL	
EA02	SECCIONS GENERALS	
EA03	CASETA DE MANIOBRES	

03 ARQUITECTURA		
PROPOSTA		
A01	PLANTA GENERAL	
A02	PLANTA BASSA	
A03	PLANTA BASSA - cotes	
A04	PLANTA BASSA INTERIOR	
A05	PLANTA BASSA INTERIOR - cotes	
A06	ZOOM 01	
A07	ZOOM 01 - cotes	
A08	ZOOM 02	
A09	ZOOM 02 - cotes	
A10	ZOOM 03	
A11	ZOOM 03 - cotes	
A12	ZOOM 04	
A13	ZOOM 04 - cotes	
A14	SECCIONS	
A15	ACCESSIBILITAT	

IMATGES VIRTUALS		
V01-V02	VISTA GENERAL	
V03-V05	GRADES	
V06-V08	ACCÈS	
V09-V12	PÈRGOLA	
V13-V16	ZONA JOCS	
V17-V21	BASSA NOVA	

04 REFUGI CLIMÀTIC		
RC01	ZONES VERDES REUS	
RC02	CRONOMAPA 15min	
RC03	CONNECTIVITAT FUNCIONAL	
RC04	VEGETACIÓ - ESTAT ACTUAL	
RC05	VEGETACIÓ - PROPOSTA	

05 DETALLS CONSTRUCTIUS		
URBANITZACIÓ GENERAL		
DC01	PAVIMENTS GENERALS	
DC02	PAVIMENTS D'ACCÉS	
DC03	PAVIMENTS BASSA	
DC04	GRADES	
DC05	ESCALA D'ACCÉS	
DC06	RAMPA D'ACCÉS	
DC07	MURS PERIMETRALS	
DC08	SENYALÈCTICA BASSA	
DC09	MUR INFORMATIU 1	
DC10	MUR INFORMATIU 2	
DC11	TANCA PERIMETRAL	
DC12	BARANA 1	
DC13	BARANA 2	
DC14	BARANA 3	
DC15	PORTA D'ACCÉS BATENT	
DC16	PORTA D'ACCÉS CORREDISSA	

CASETA DE MANIOBRES		
DC17	CASETA DE MANIOBRES	
DC18	SERRALLERIA CASETA	

BASSA NOVA		
DC19	BASSA 1	
DC20	BASSA 2	
DC21	MURET BASSA I SERRALLERIA	
DC22	PASSERA BASSA I SERRALLERIA	

MOBILIARI URBÀ		
DC23	BANCS	
DC24	BERENADORS	
DC24	PAPARERES	
DC24	APARCABICICLETES3	
DC25	JOCS	

CAMÍ DE LA BASSA NOVA		
DC26	CAMÍ DE LA BASSA NOVA	


06 ESTRUCTURA		
ESTRUCTURA BASSA		
E01	FONAMENTACIÓ	
E02	MURS	
E03	FORJATS	
ESTRUCTURA PÈRGOLA		
E04	FONAMENTACIÓ	
E05	PÒRTICS	
E06	AXONOMETRIA	

07 INSTAL·LACIONS		
INSTAL·LACIÓ D'ABASTAMENT D'AIGUA		
I01	PLANTA GENERAL	
I02	PLANTA BASSA SUPERIOR	
I03	PLANTA BASSA INFERIOR	
I04	CAMÍ DE LA BASSA NOVA	

INSTAL·LACIÓ DE SANEJAMENT		
I05	PLANTA GENERAL	
I06	PLANTA BASSA SUPERIOR	
I07	PLANTA BASSA INFERIOR	
I08	CAMÍ DE LA BASSA NOVA	

INSTAL·LACIÓ ELÈCTRICA		
I09	PLANTA GENERAL	
I10	PLANTA BASSA SUPERIOR	
I11	PLANTA BASSA INFERIOR	
I12	CAMÍ DE LA BASSA NOVA	
I13	ESQUEMA UNIFILAR	

INSTAL·LACIÓ DE TELECOMUNICACIONS		
I14	PLANTA GENERAL	
I15	PLANTA BASSA SUPERIOR	
I16	CAMÍ DE LA BASSA NOVA	

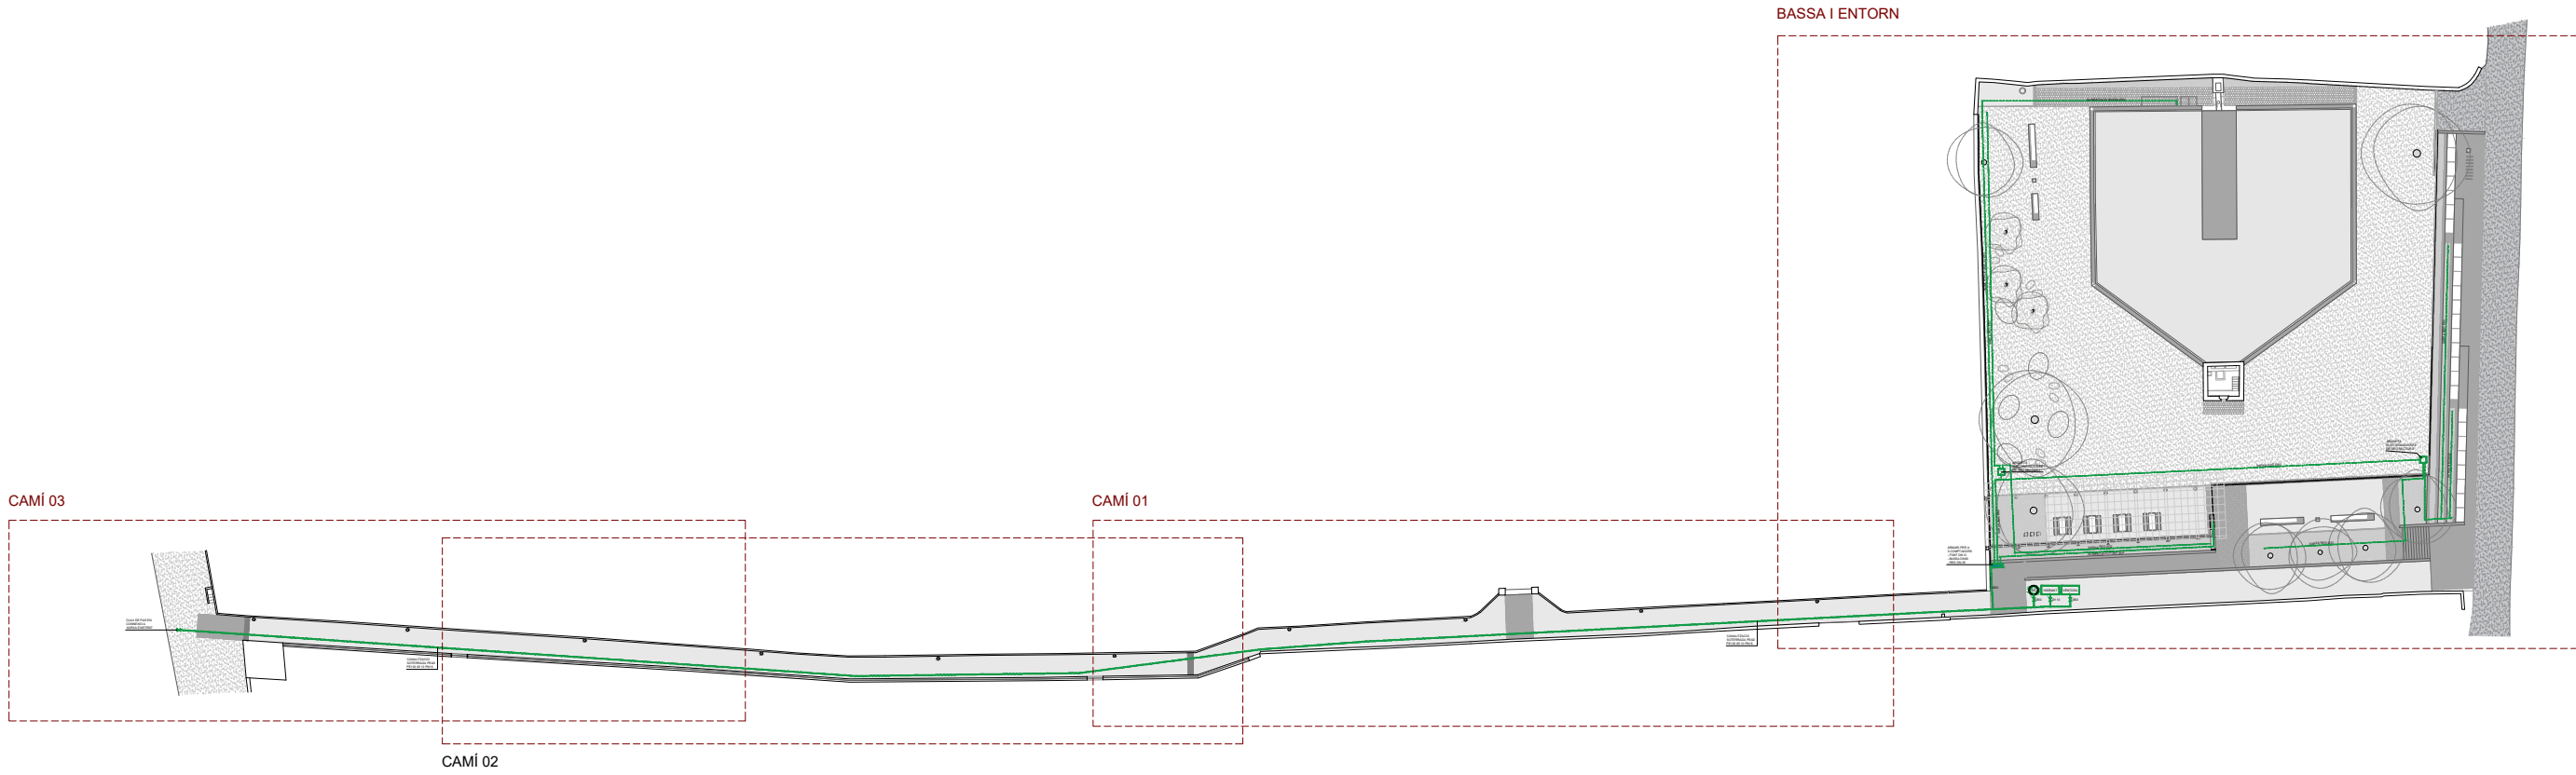

l01

RECUPERACIÓ BASSA NOVA
I EL SEU ENTORN IMMEDIAT

PROJECTE BÀSIC I EXECUTIU

PROMOTOR: Reus serveis municipals SA
REF. CADASTRAL: 0191901CF4509A0001DB
SITUACIÓ: Camí de la pedrera del Còbic 23
43206 REUS

ABASTAMENT D'AIGUA - planta general


Escala impressió: 1/800 (DIN A3)

Arquitecte: Xavier Gallego Seuba

Col·lab: Aleix Llorens
Sergi Pinyol
Gerard Feliu

Gemma Fornós
Sònia González
Michele Terlizzi

Febrer 2024

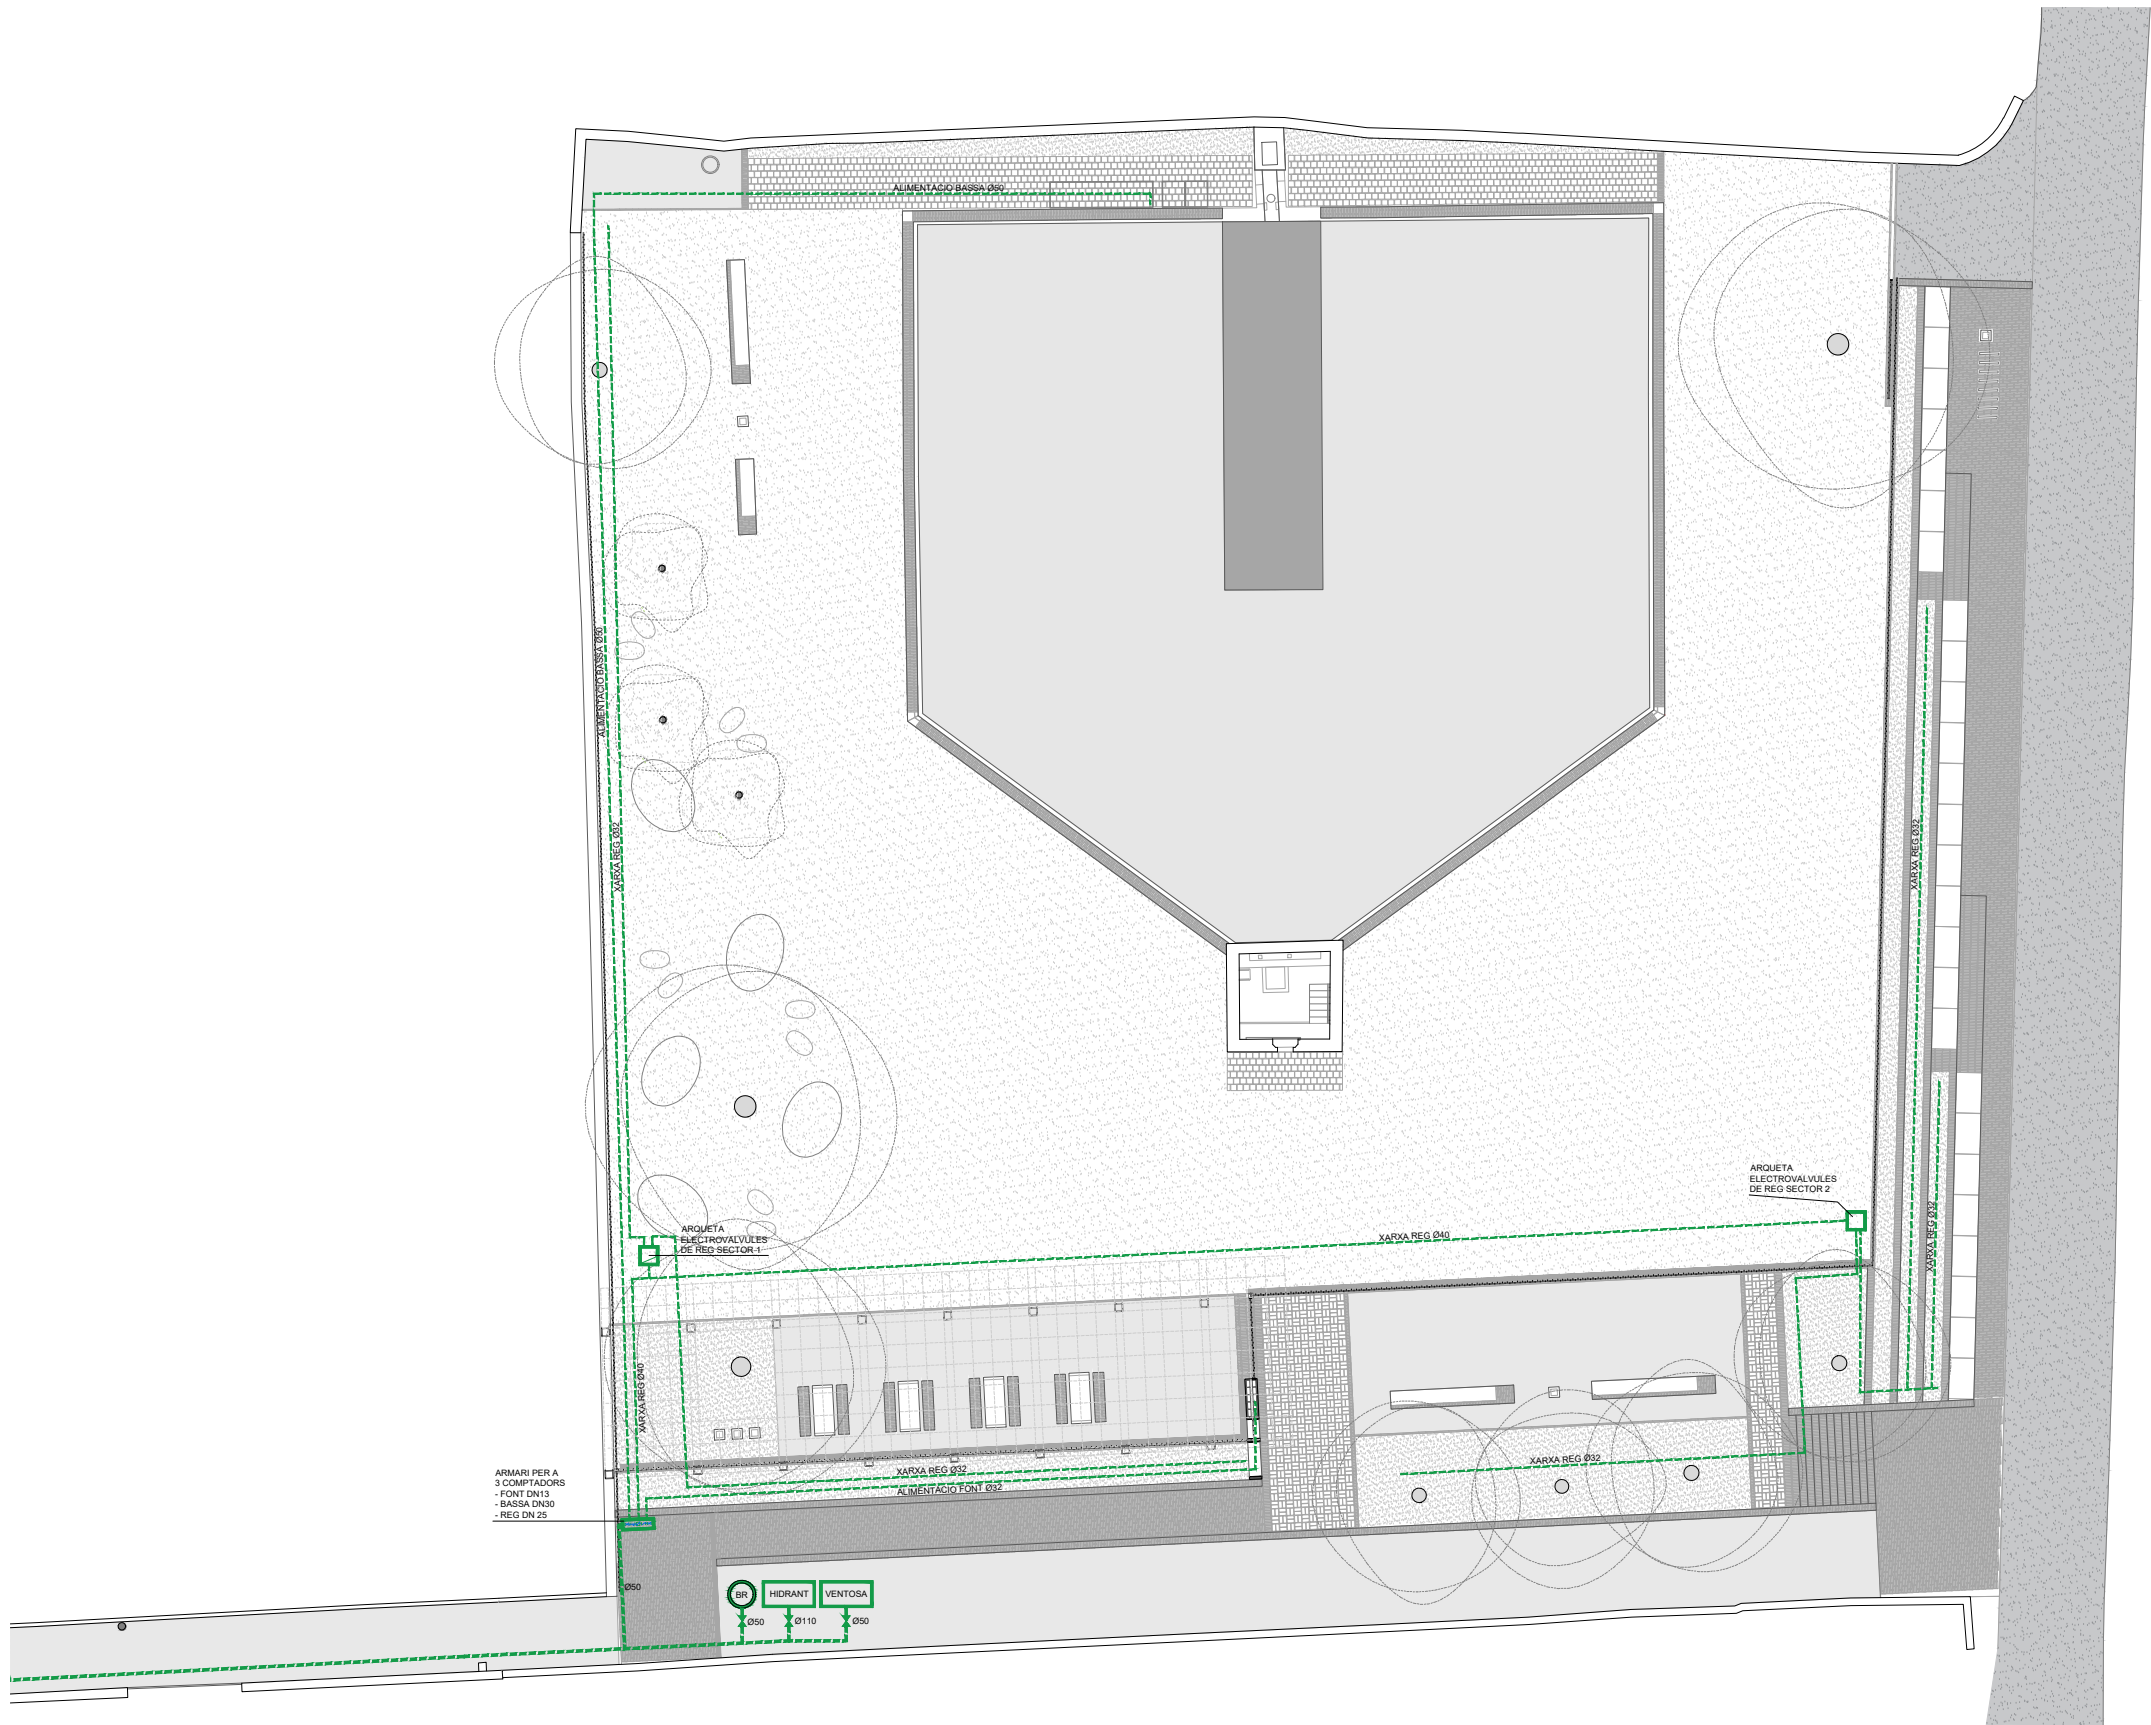

l02

RECUPERACIÓ BASSA NOVA I EL SEU ENTORN IMMEDIAT

PROJECTE BÀSIC I EXECUTIU

PROMOTOR: Reus serveis municipals SA
REF. CADASTRAL: 0191901CF4509A0001DB
SITUACIÓ: Camí de la pedrera del Còbic 23
43206 REUS

ABASTAMENT D'AIGUA - planta bassa


Escala impressió: 1/300 (DIN A3)


Arquitecte: Xavier Gallego Seuba

Febrer 2024


Col·lab: Aleix Llorens
Sergi Pinyol
Gerard Feliu

Gemma Fornós
Sònia González
Michele Terlizzi

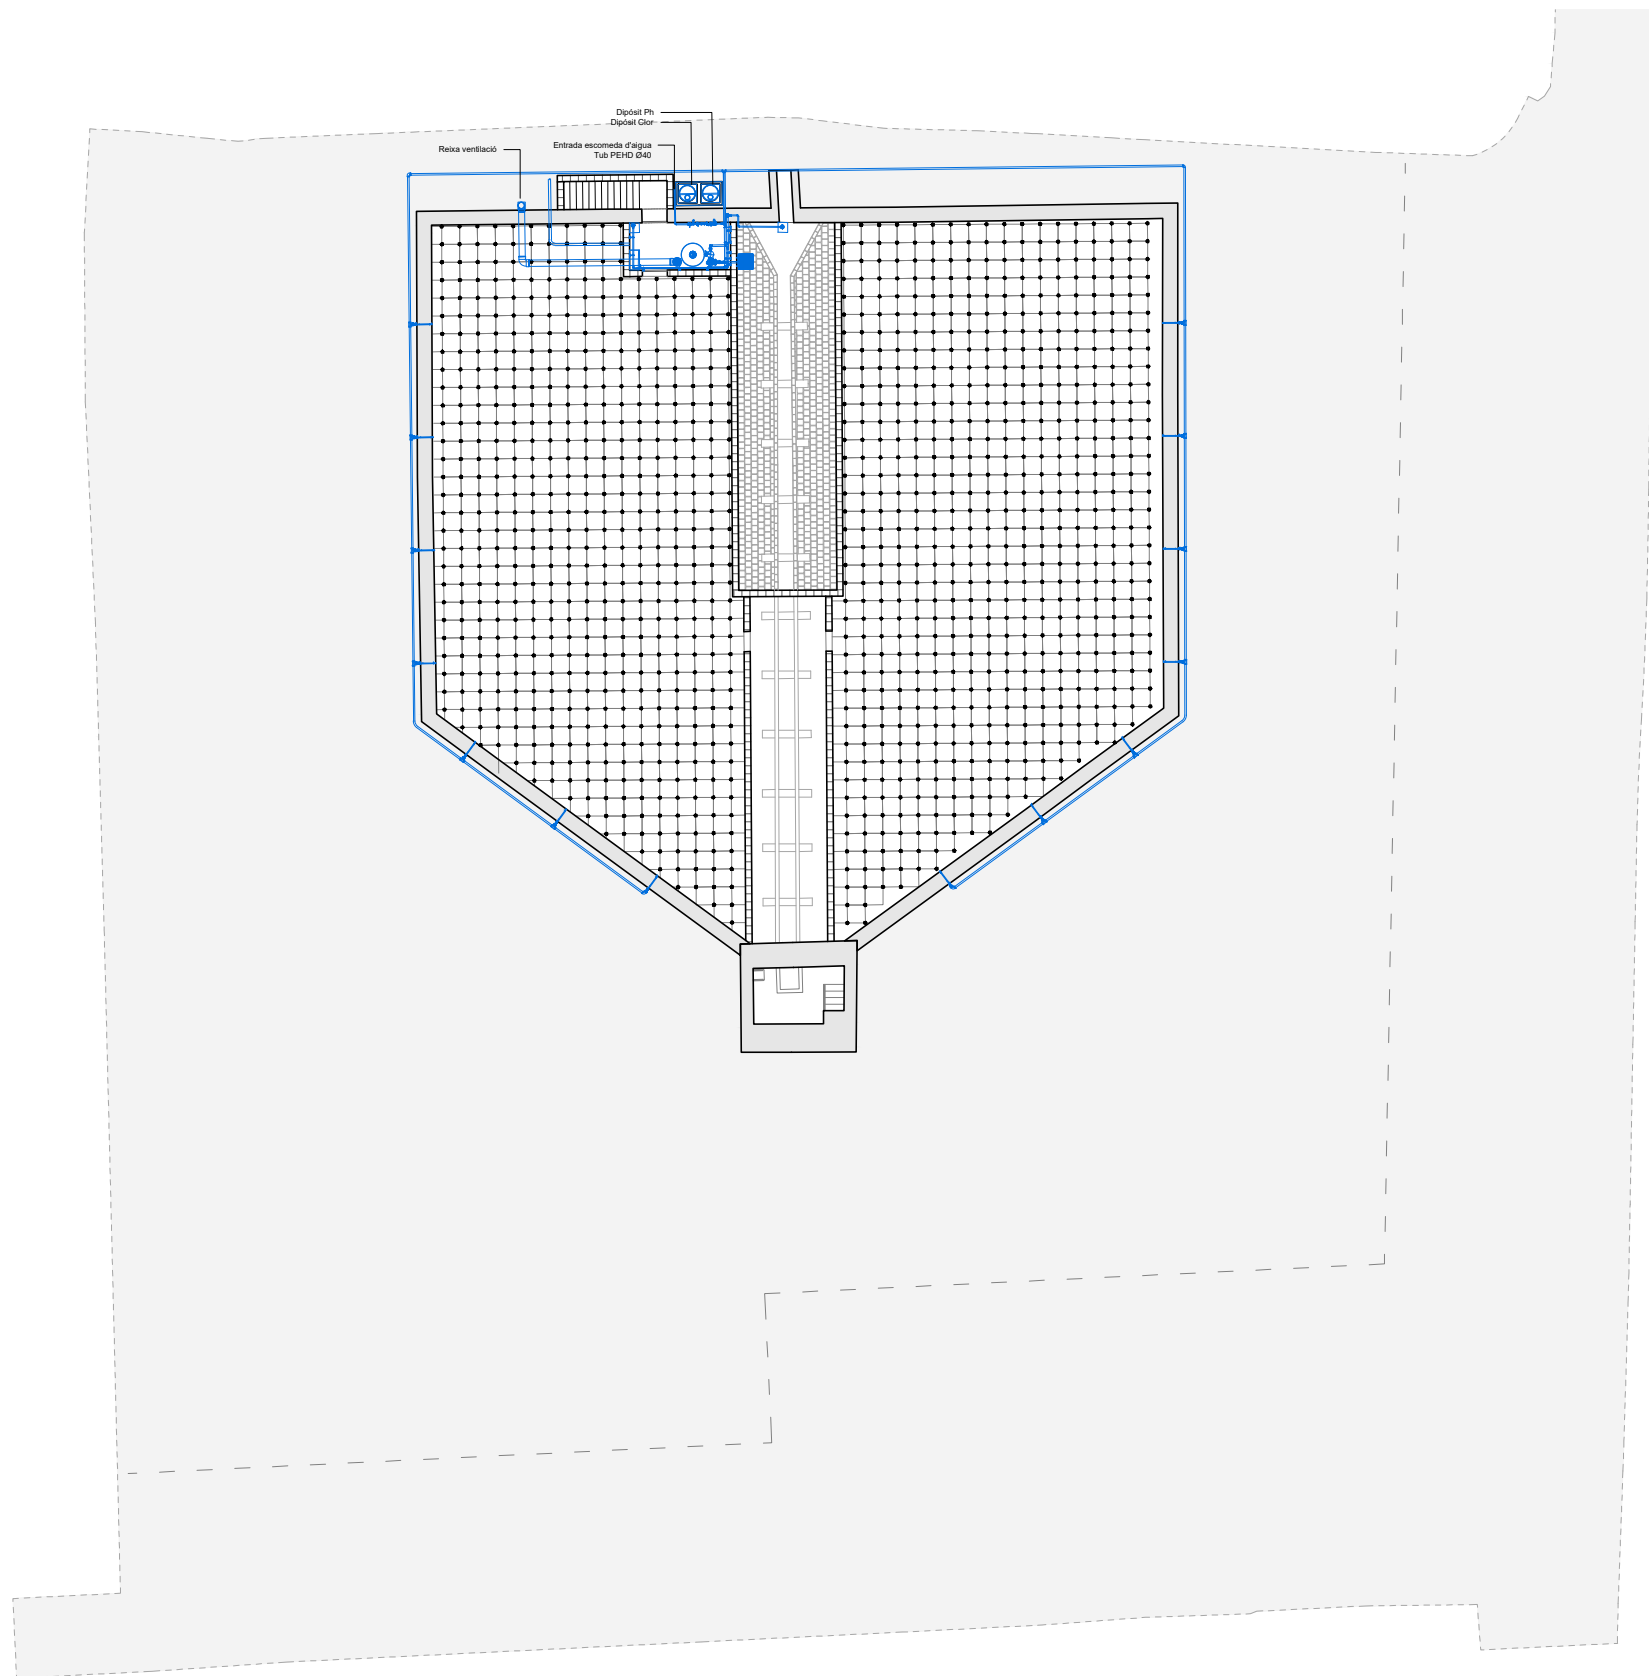


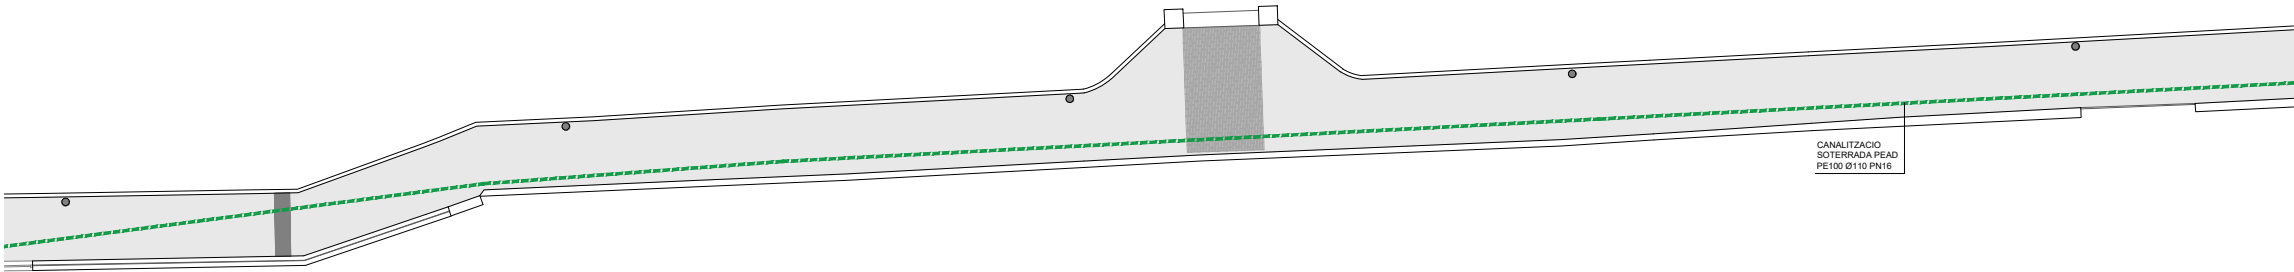


CAMÍ 01

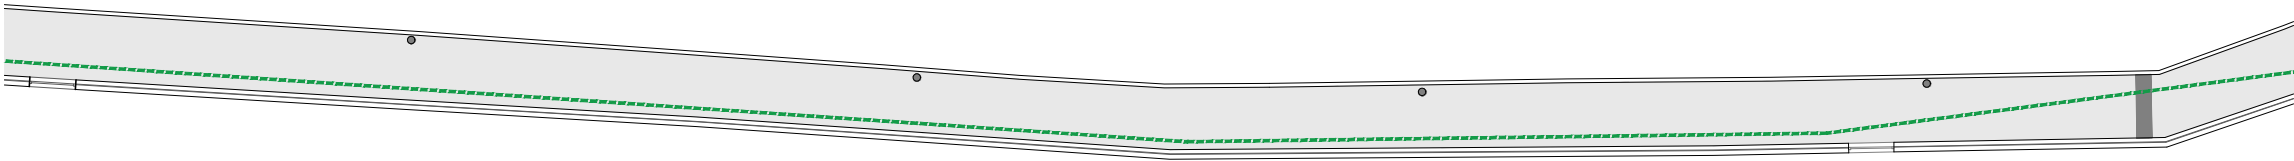


CAMÍ 02

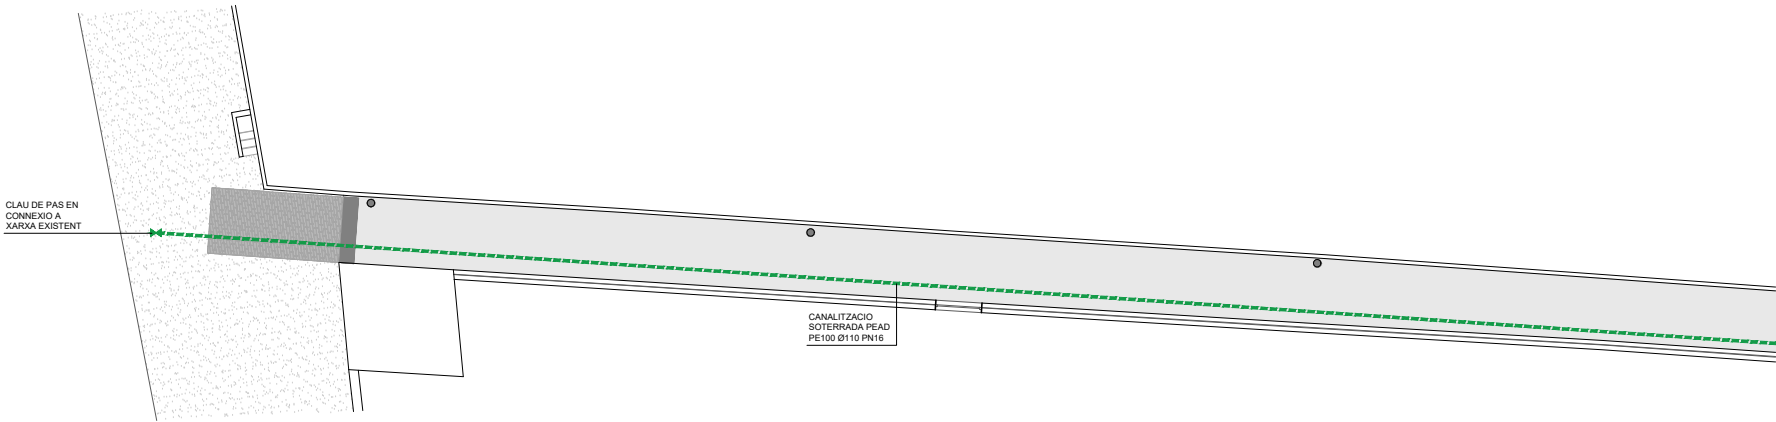

CAMÍ 03

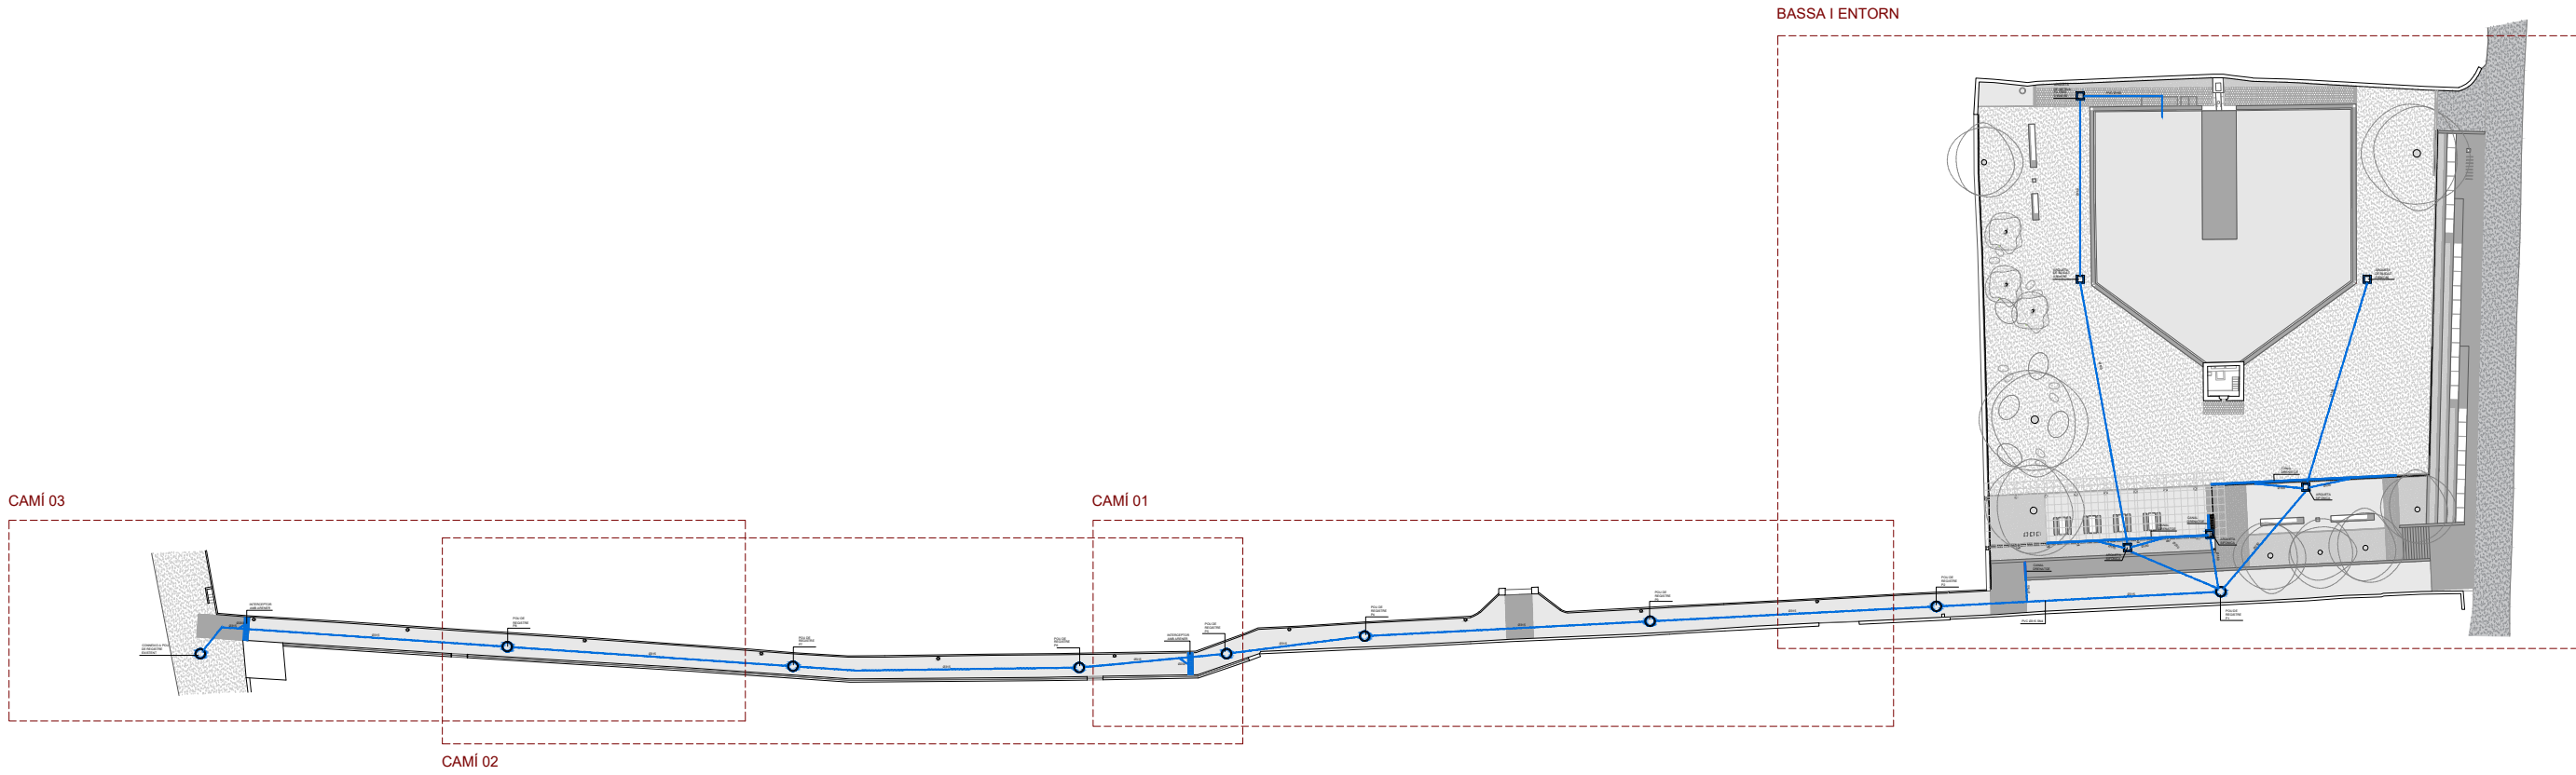

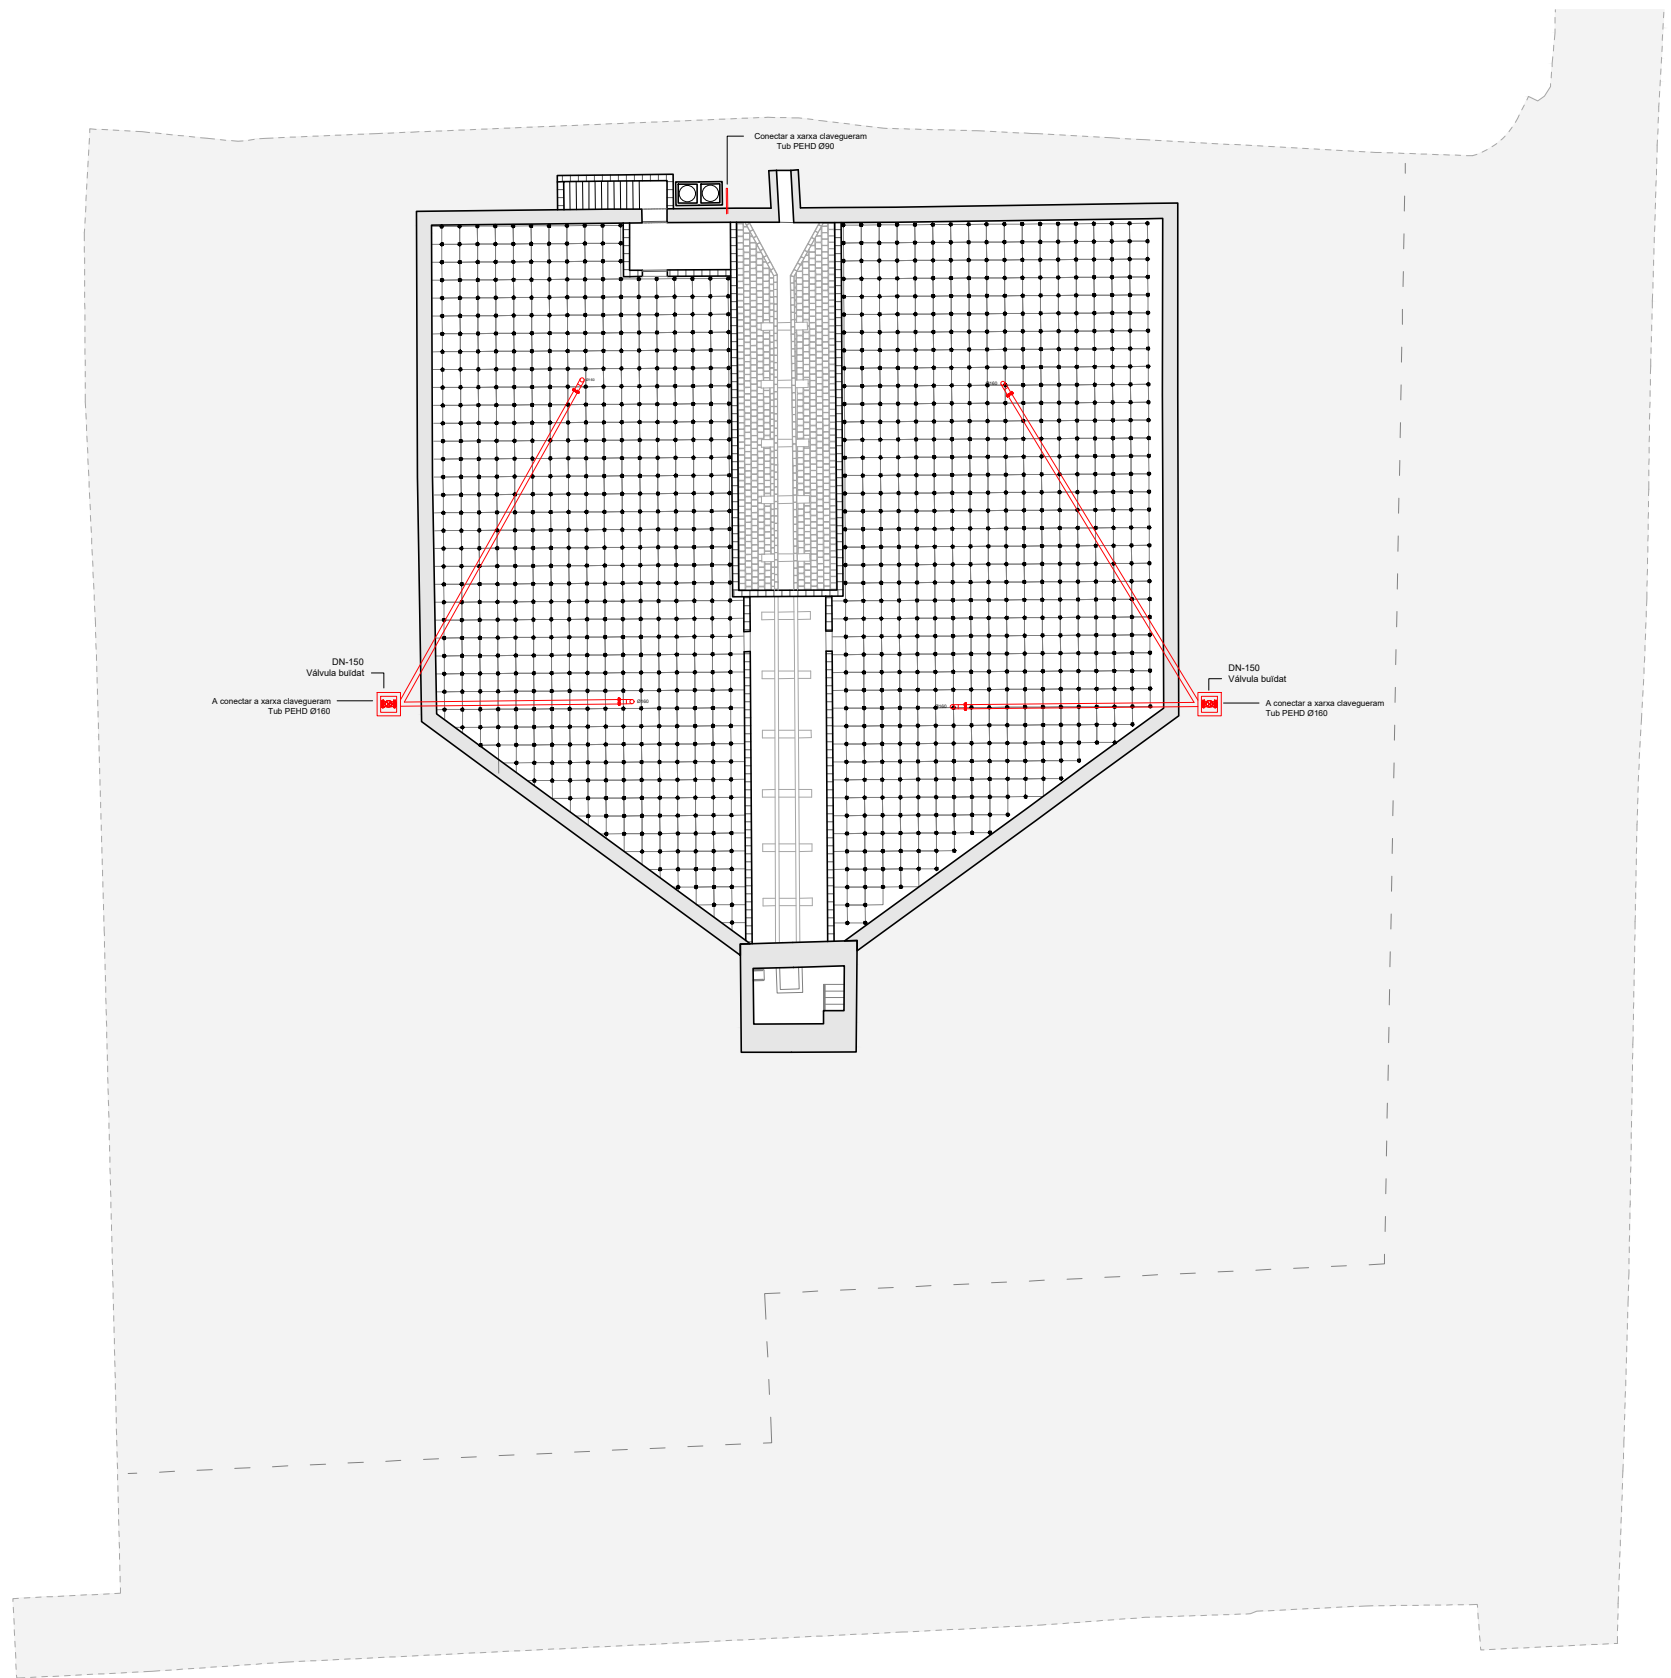

07

RECUPERACIÓ BASSA NOVA I EL SEU ENTORN IMMEDIAT

PROJECTE BÀSIC I EXECUTIU

PROMOTOR: Reus serveis municipals SA
REF. CADASTRAL: 0191901CF4509A0001DB
SITUACIÓ: Camí de la pedrera del Còbic 23
43206 REUS

SANEJAMENT - planta bassa interior


Escala impressió: 1/300 (DIN A3)

Arquitecte: Xavier Gallego Seuba


Col·lab: Aleix Llorens
Sergi Pinyol
Gerard Feliu

Gemma Fornós
Sònia González
Michele Terlizzi


Febrer 2024

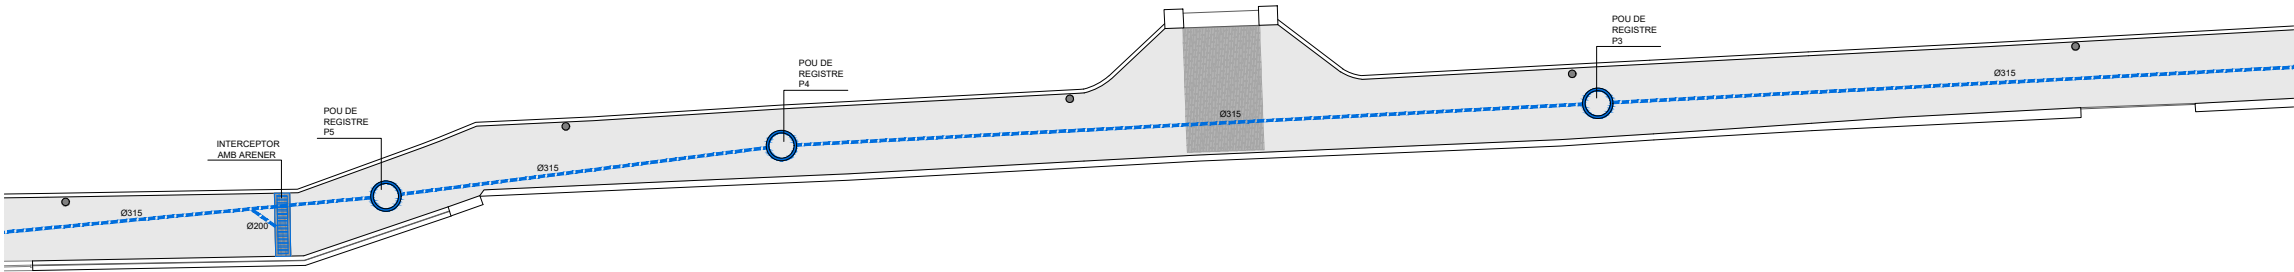


CAMÍ 01

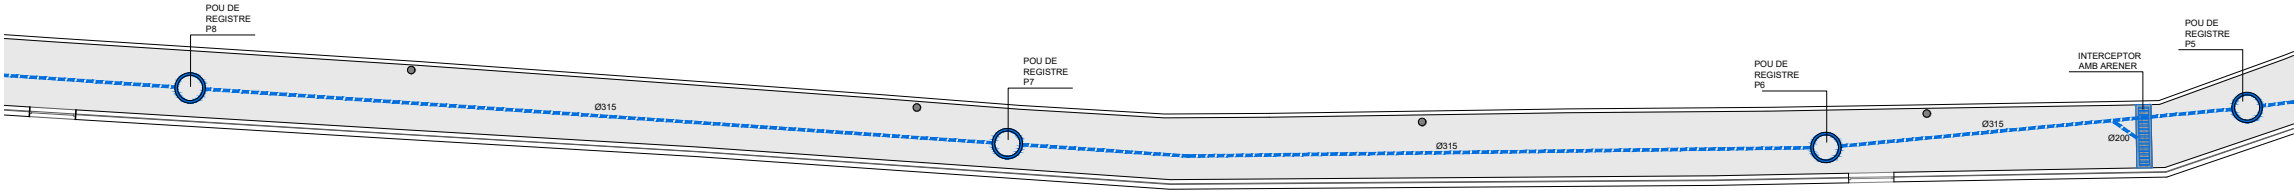

CAMÍ 02

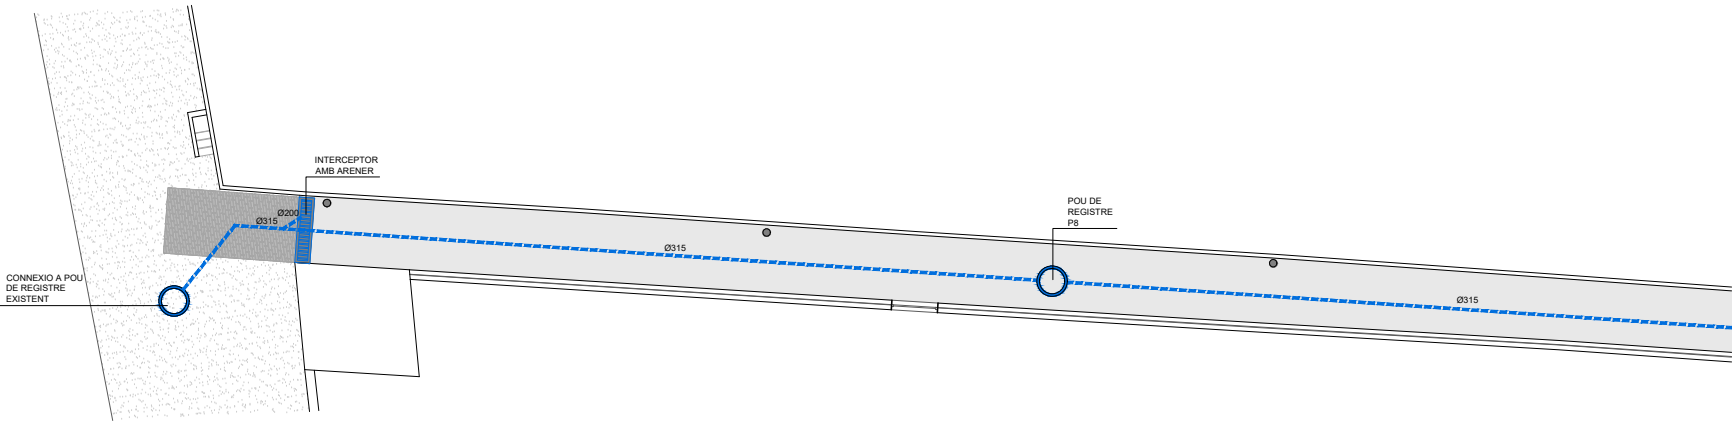

CAMÍ 03

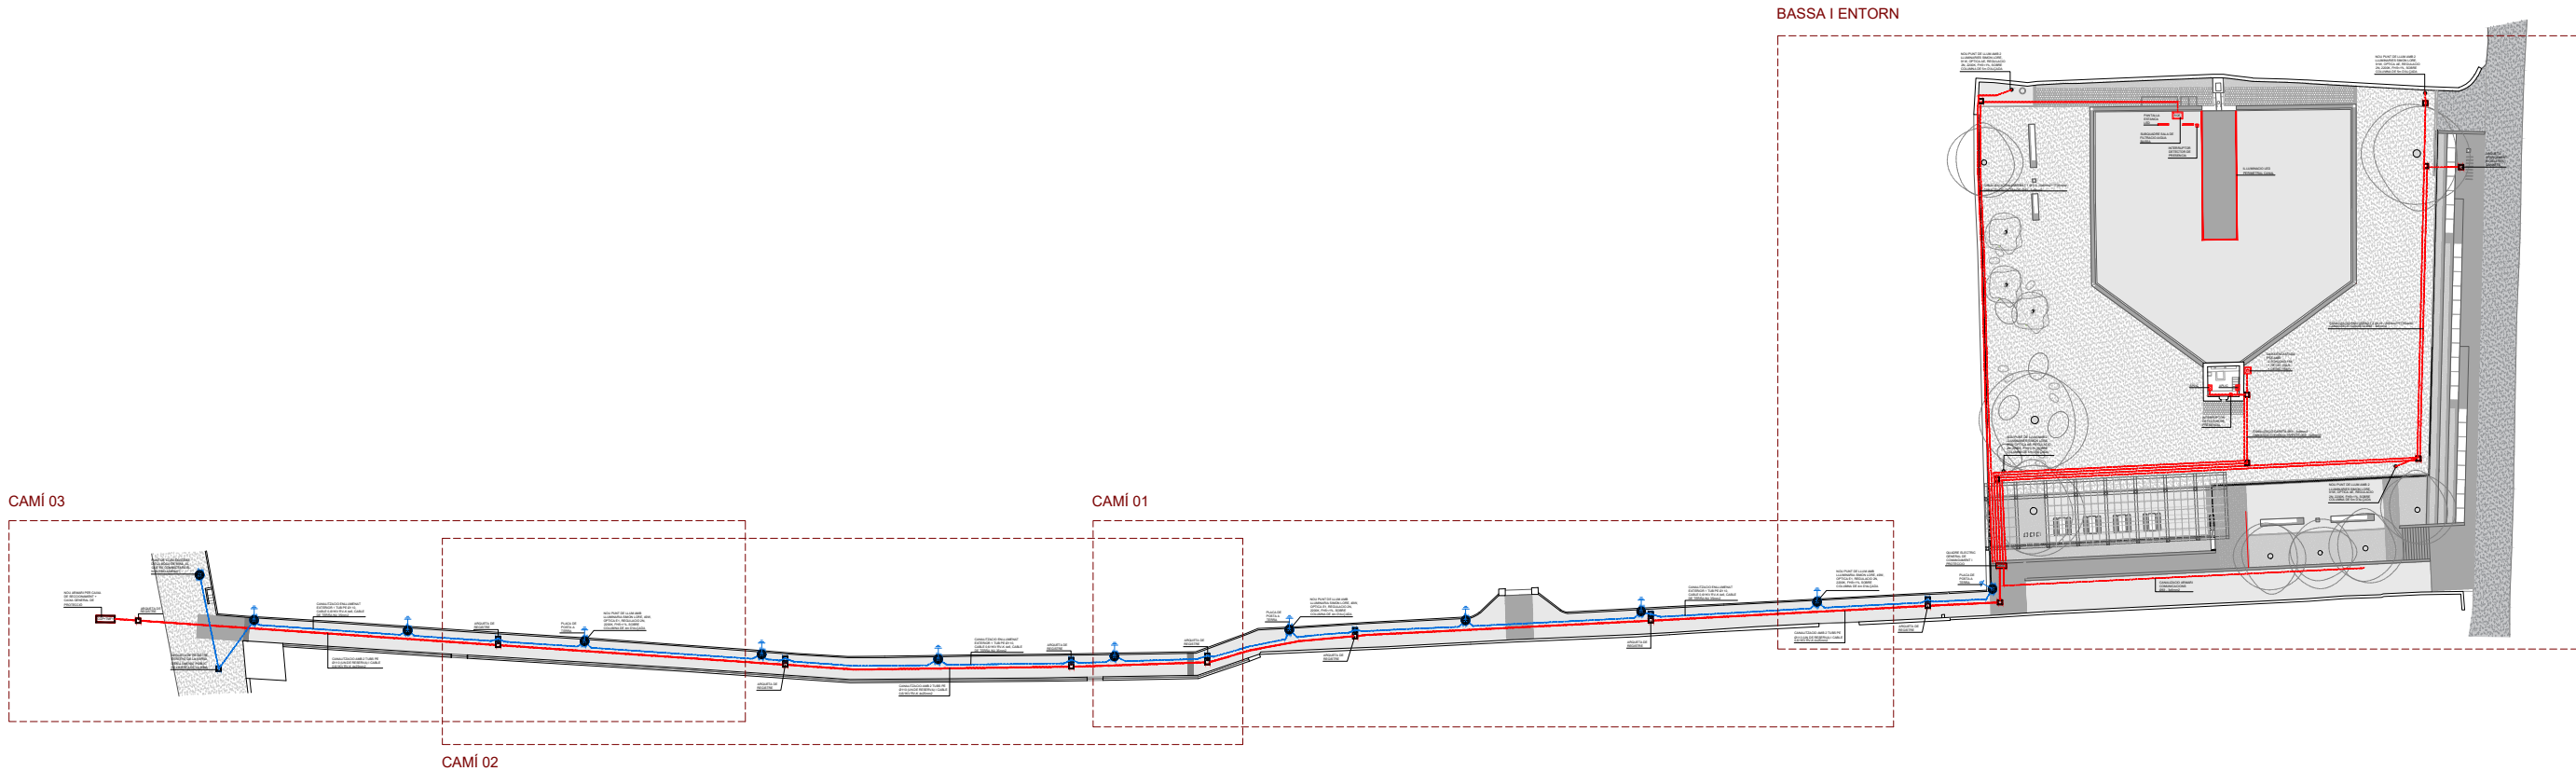

l09

RECUPERACIÓ BASSA NOVA
I EL SEU ENTORN IMMEDIAT

PROJECTE BÀSIC I EXECUTIU

PROMOTOR:
REF. CADASTRAL:
SITUACIÓ:

Reus serveis municipals SA
0191901CF4509A0001DB
Camí de la pedrera del Còbic 23
43206 REUS

ELECTRICITAT - planta general


Escala impressió: 1/800 (DIN A3)

Arquitecte: Xavier Gallego Seuba

Col·lab: Aleix Llorens
Sergi Pinyol
Gerard Feliu

Gemma Fornós
Sònia González
Michele Terlizzi

Febrer 2024

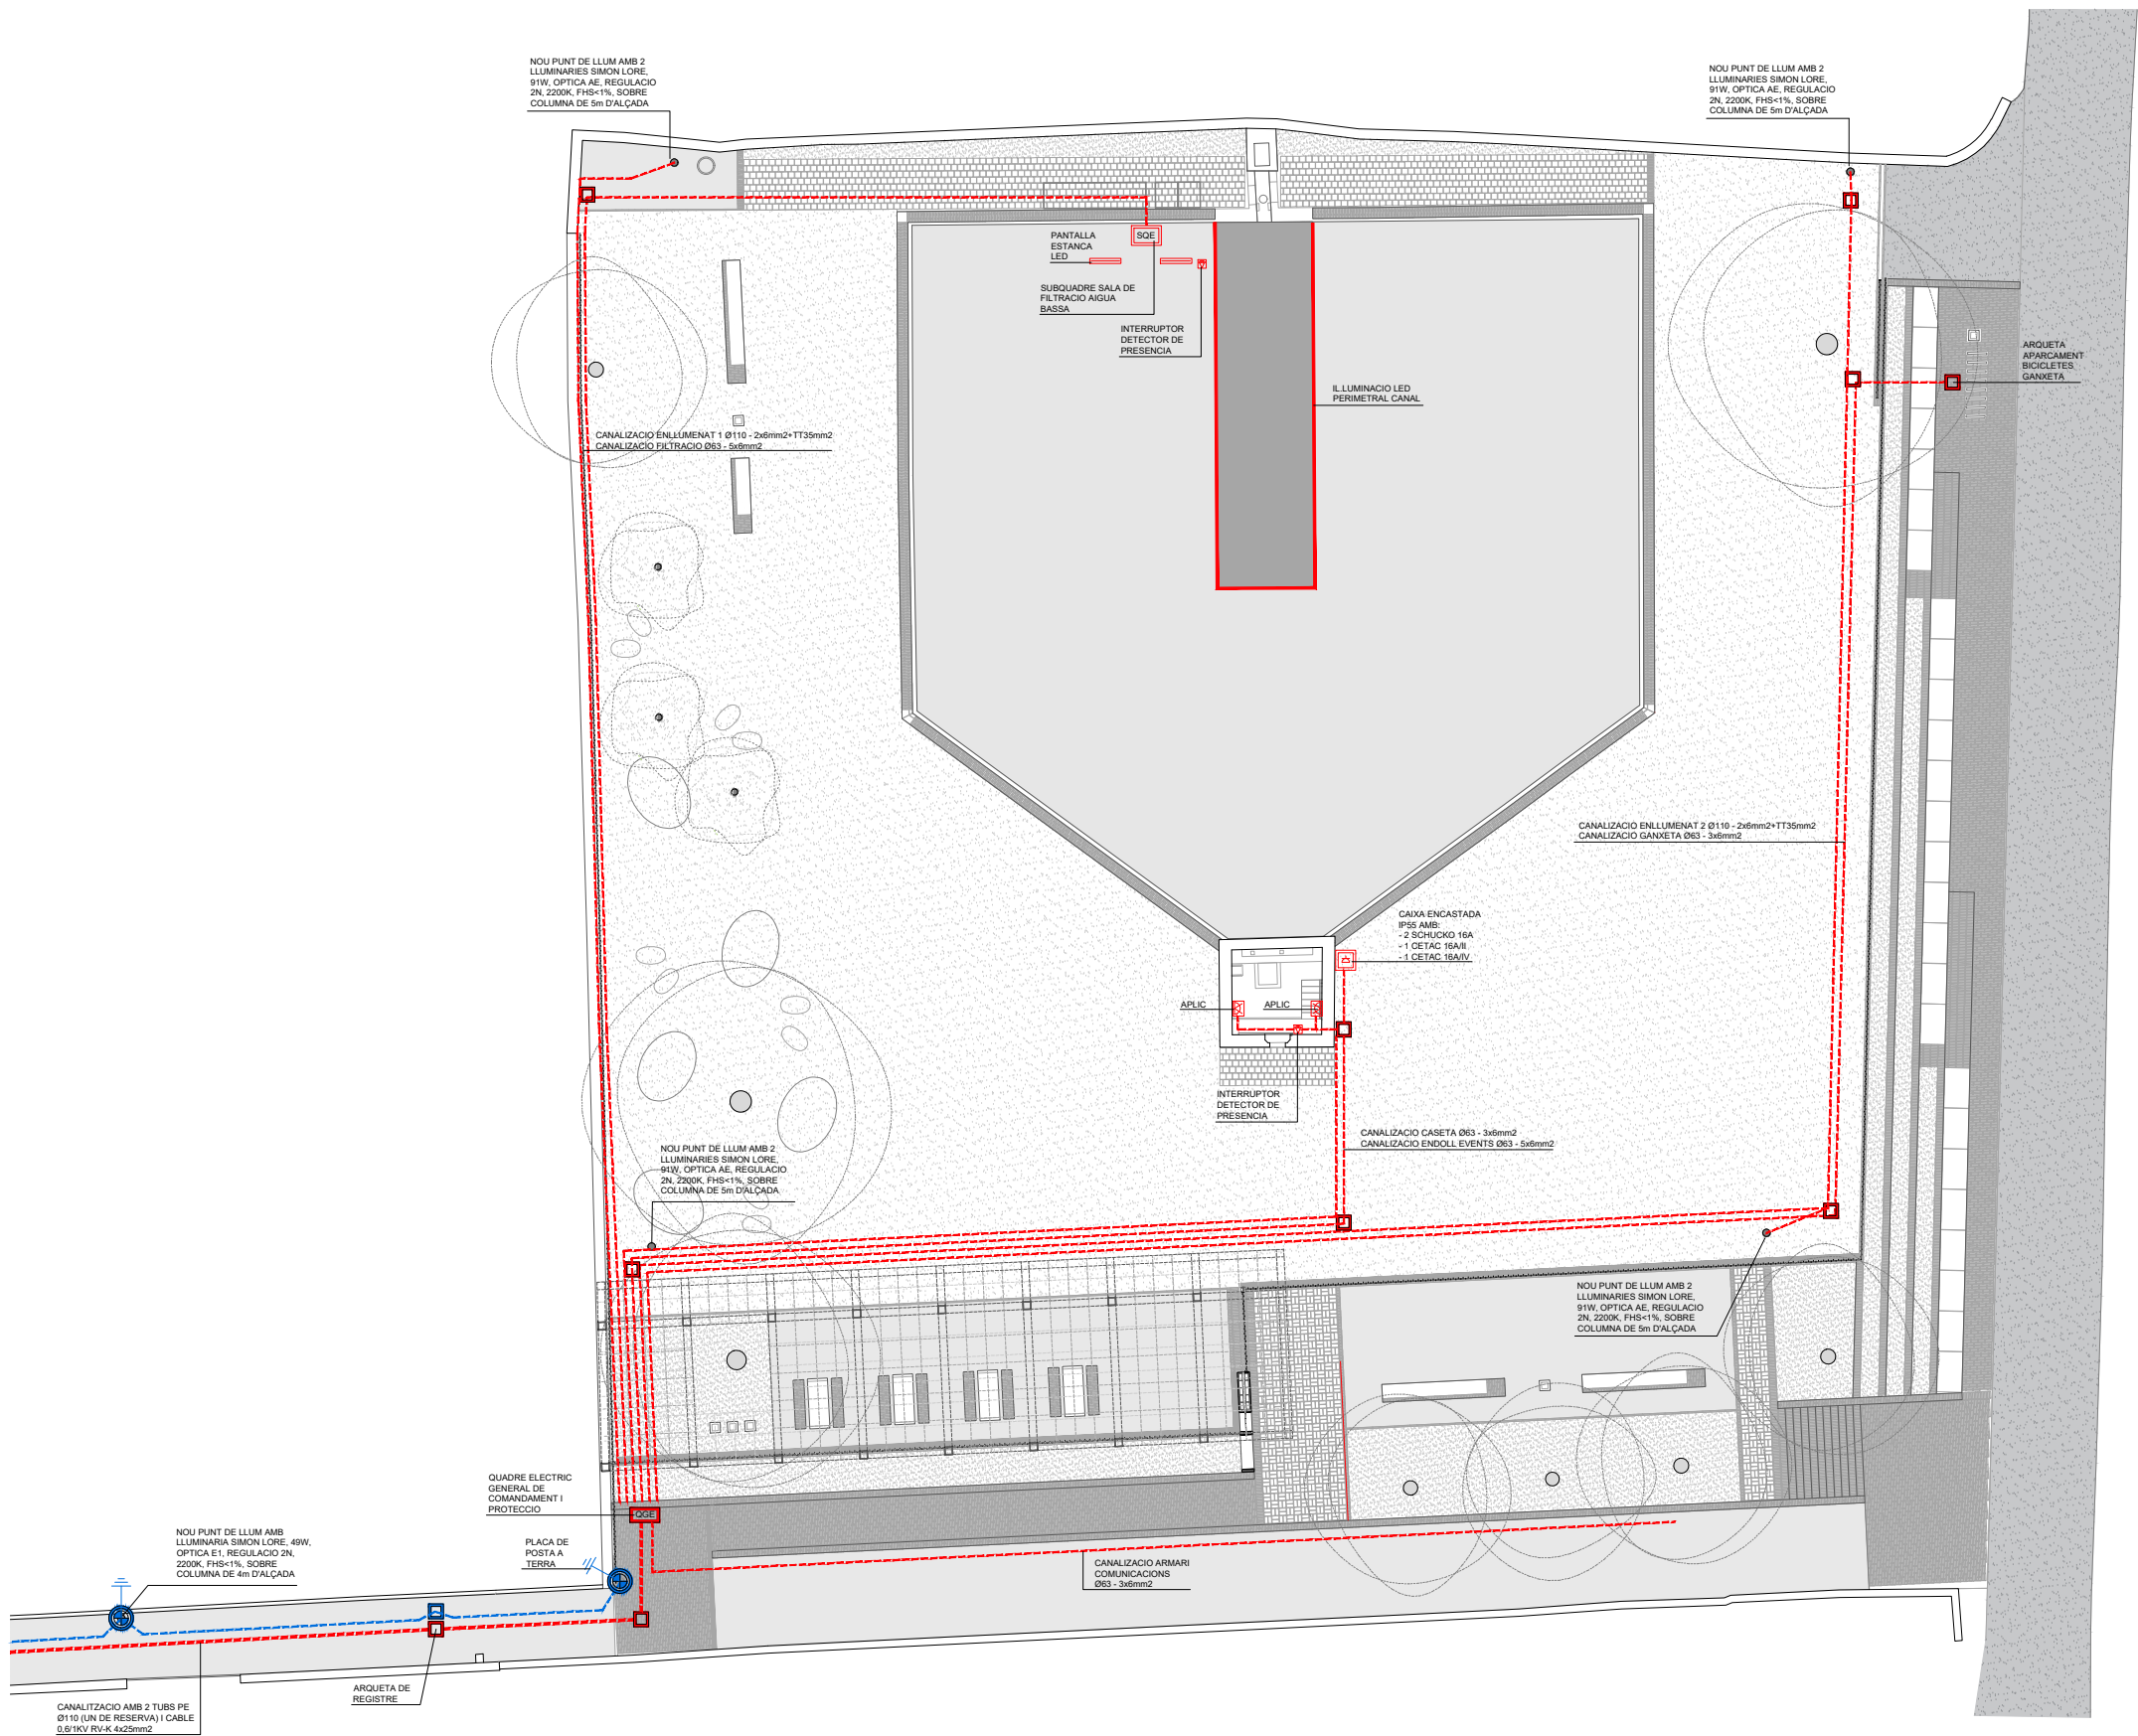

10

RECUPERACIÓ BASSA NOVA I EL SEU ENTORN IMMEDIAT

PROJECTE BÀSIC I EXECUTIU


PROMOTOR: Reus serveis municipals SA
REF. CADASTRAL: 0191901CF4509A0001DB
SITUACIÓ: Camí de la pedrera del Còbic 23
43206 REUS


ELECTRICITAT - planta bassa

Escala impressió: 1/300 (DIN A3)


Arquitecte: Xavier Gallego Seuba
Col·lab: Aleix Llorens, Sergi Pinyol, Gerard Feliu, Gemma Fornós, Sònia González, Michele Terlizzi



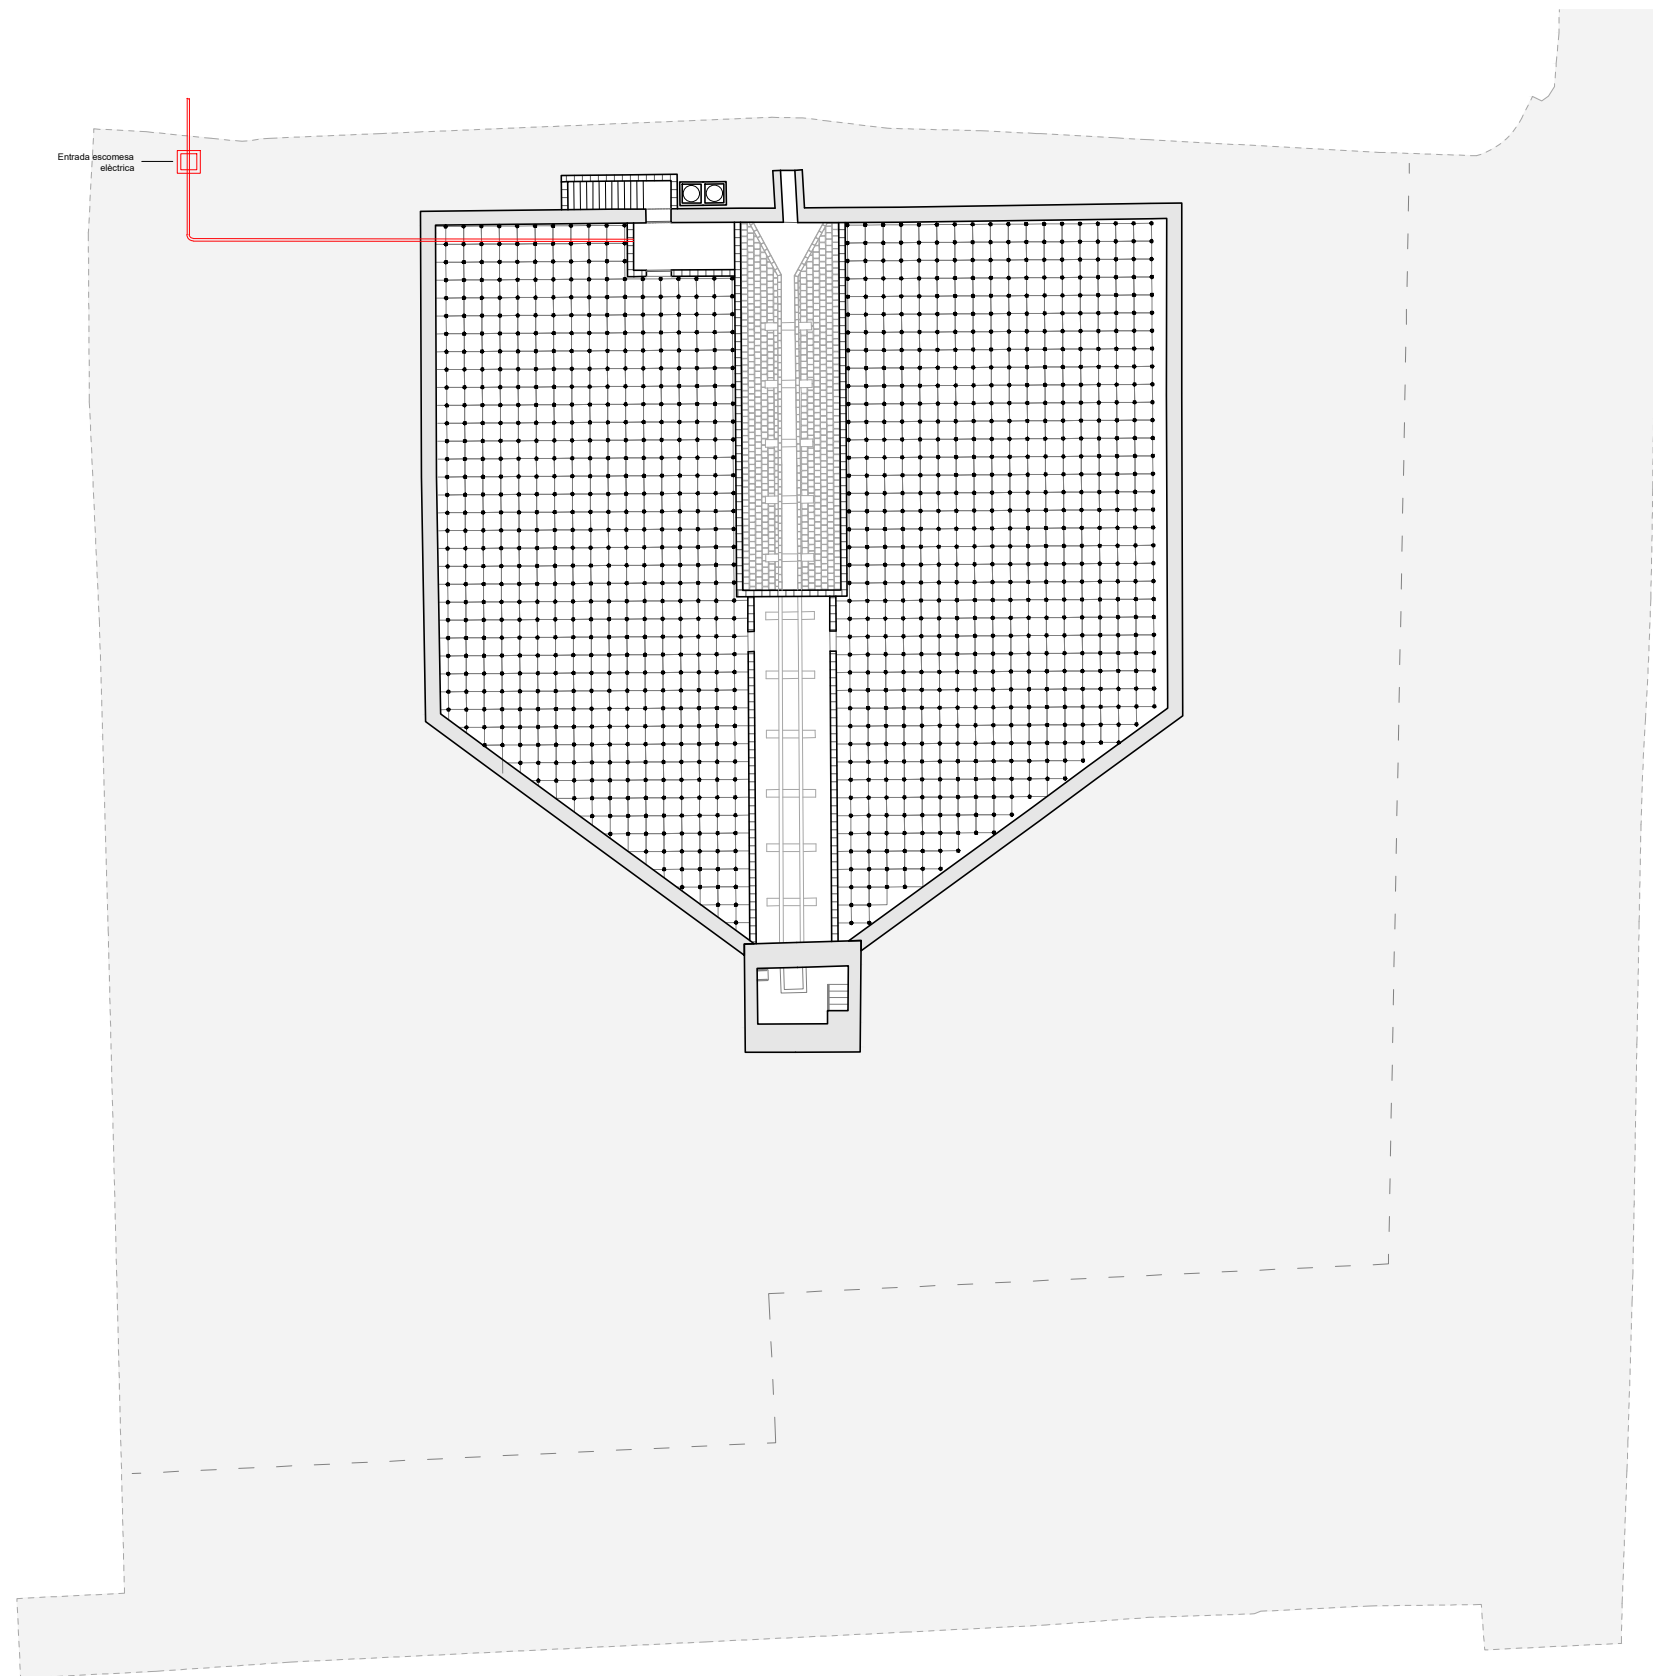


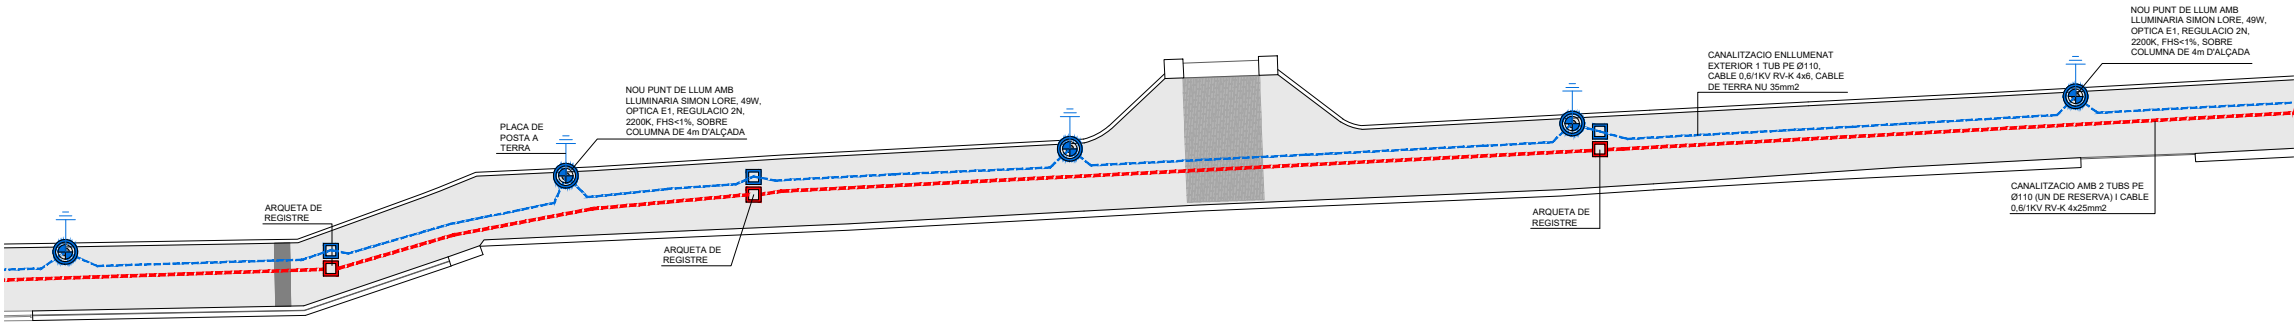

CAMÍ 01

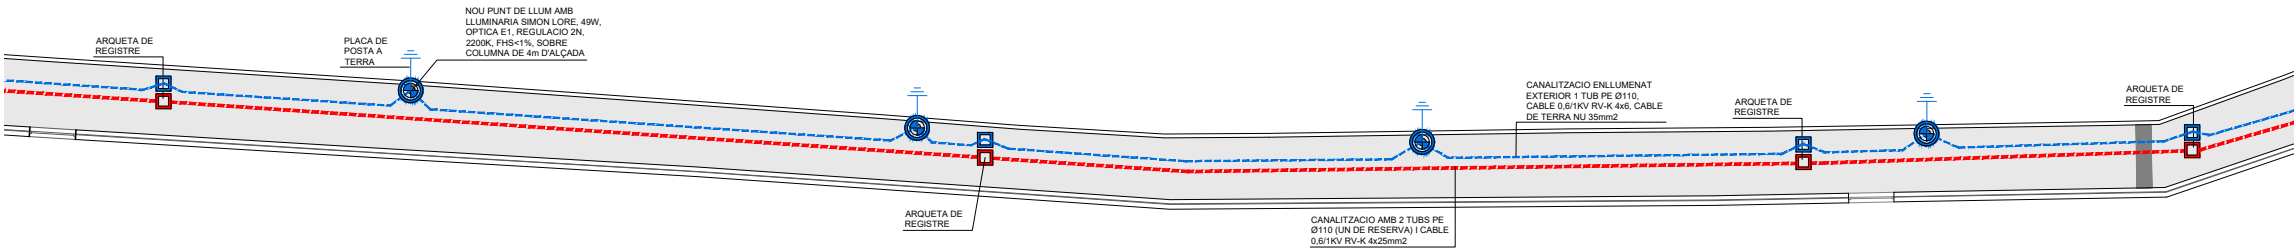


CAMÍ 02

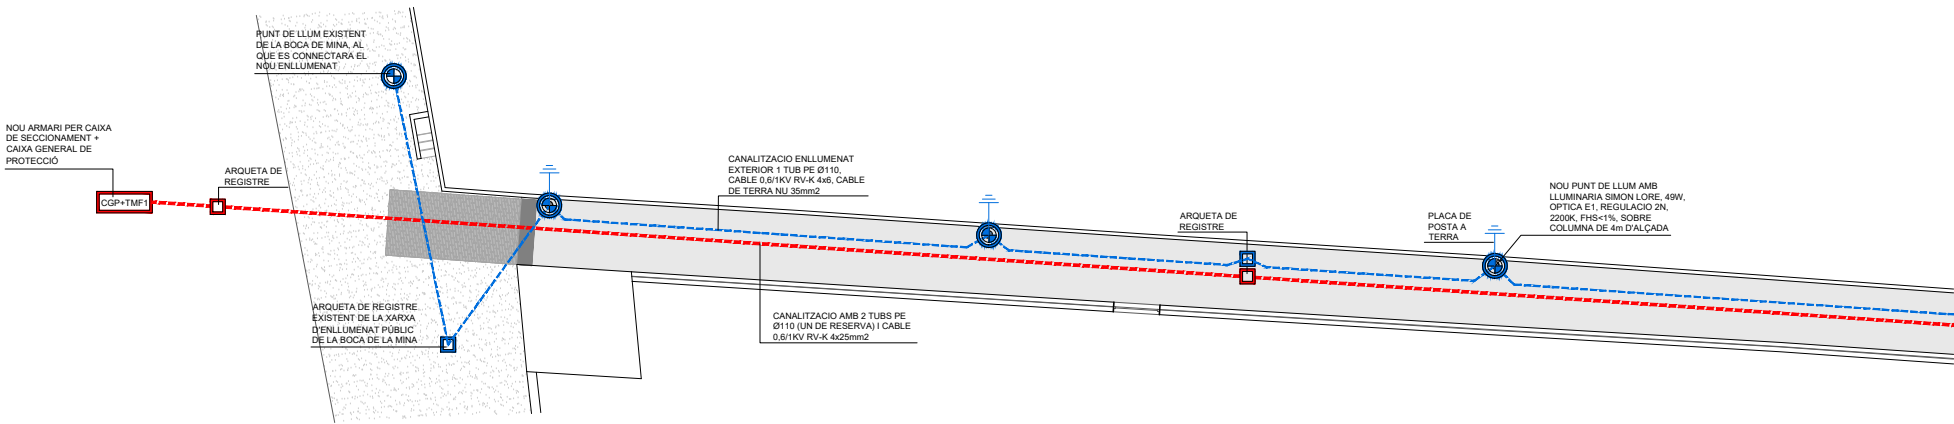

CAMÍ 03

Col·lab: Aleix Llorens Gemma Fornós
Sergi Pinyol Sònia González
Gerard Feliu Michele Terlizzi

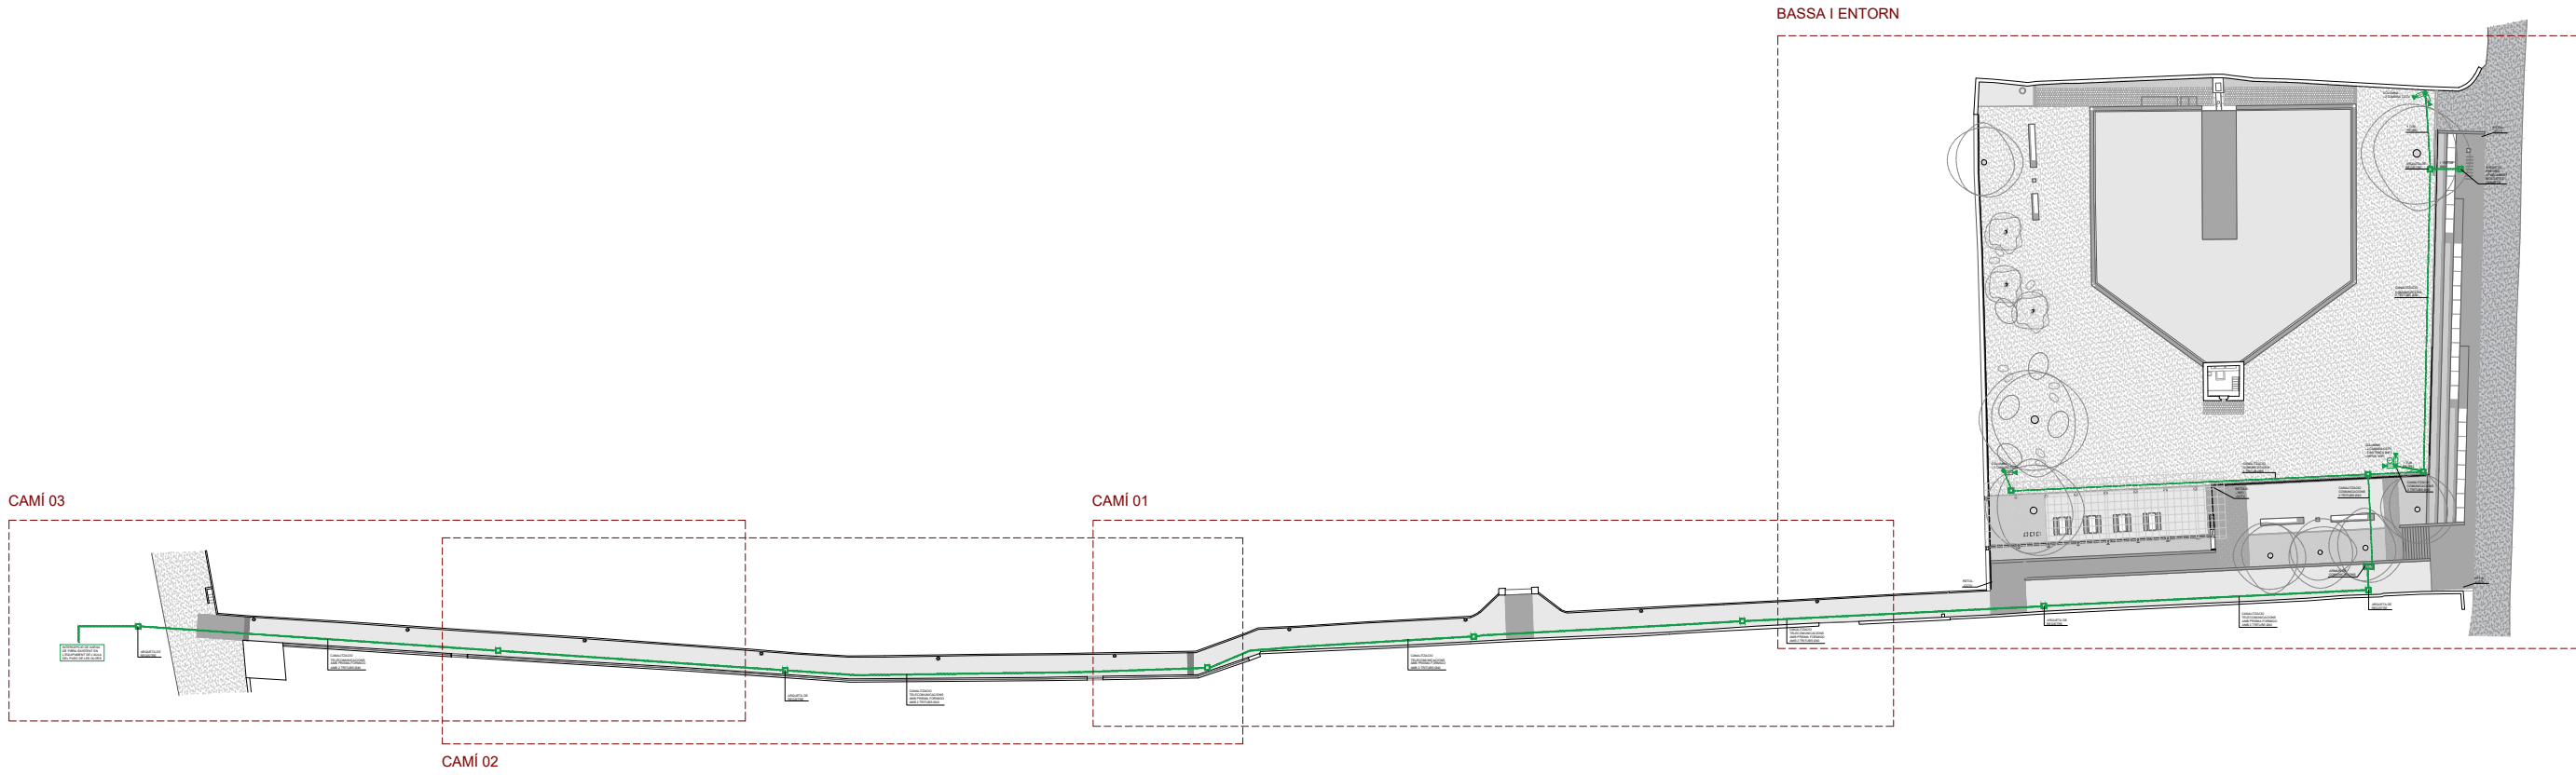

14

RECUPERACIÓ BASSA NOVA
I EL SEU ENTORN IMMEDIAT

PROJECTE BÀSIC I EXECUTIU


PROMOTOR: Reus serveis municipals SA
REF. CADASTRAL: 0191901CF4509A0001DB
SITUACIÓ: Camí de la pedrera del Còbic 23
43206 REUS

TELECOMUNICACIONS - planta general

Escala impressió: 1/800 (DIN A3)

Arquitecte: Xavier Gallego Seuba
Col·lab: Aleix Llorens, Sergi Pinyol, Gerard Feliu, Gemma Fornós, Sònia González, Michele Terlizzi

Febrer 2024

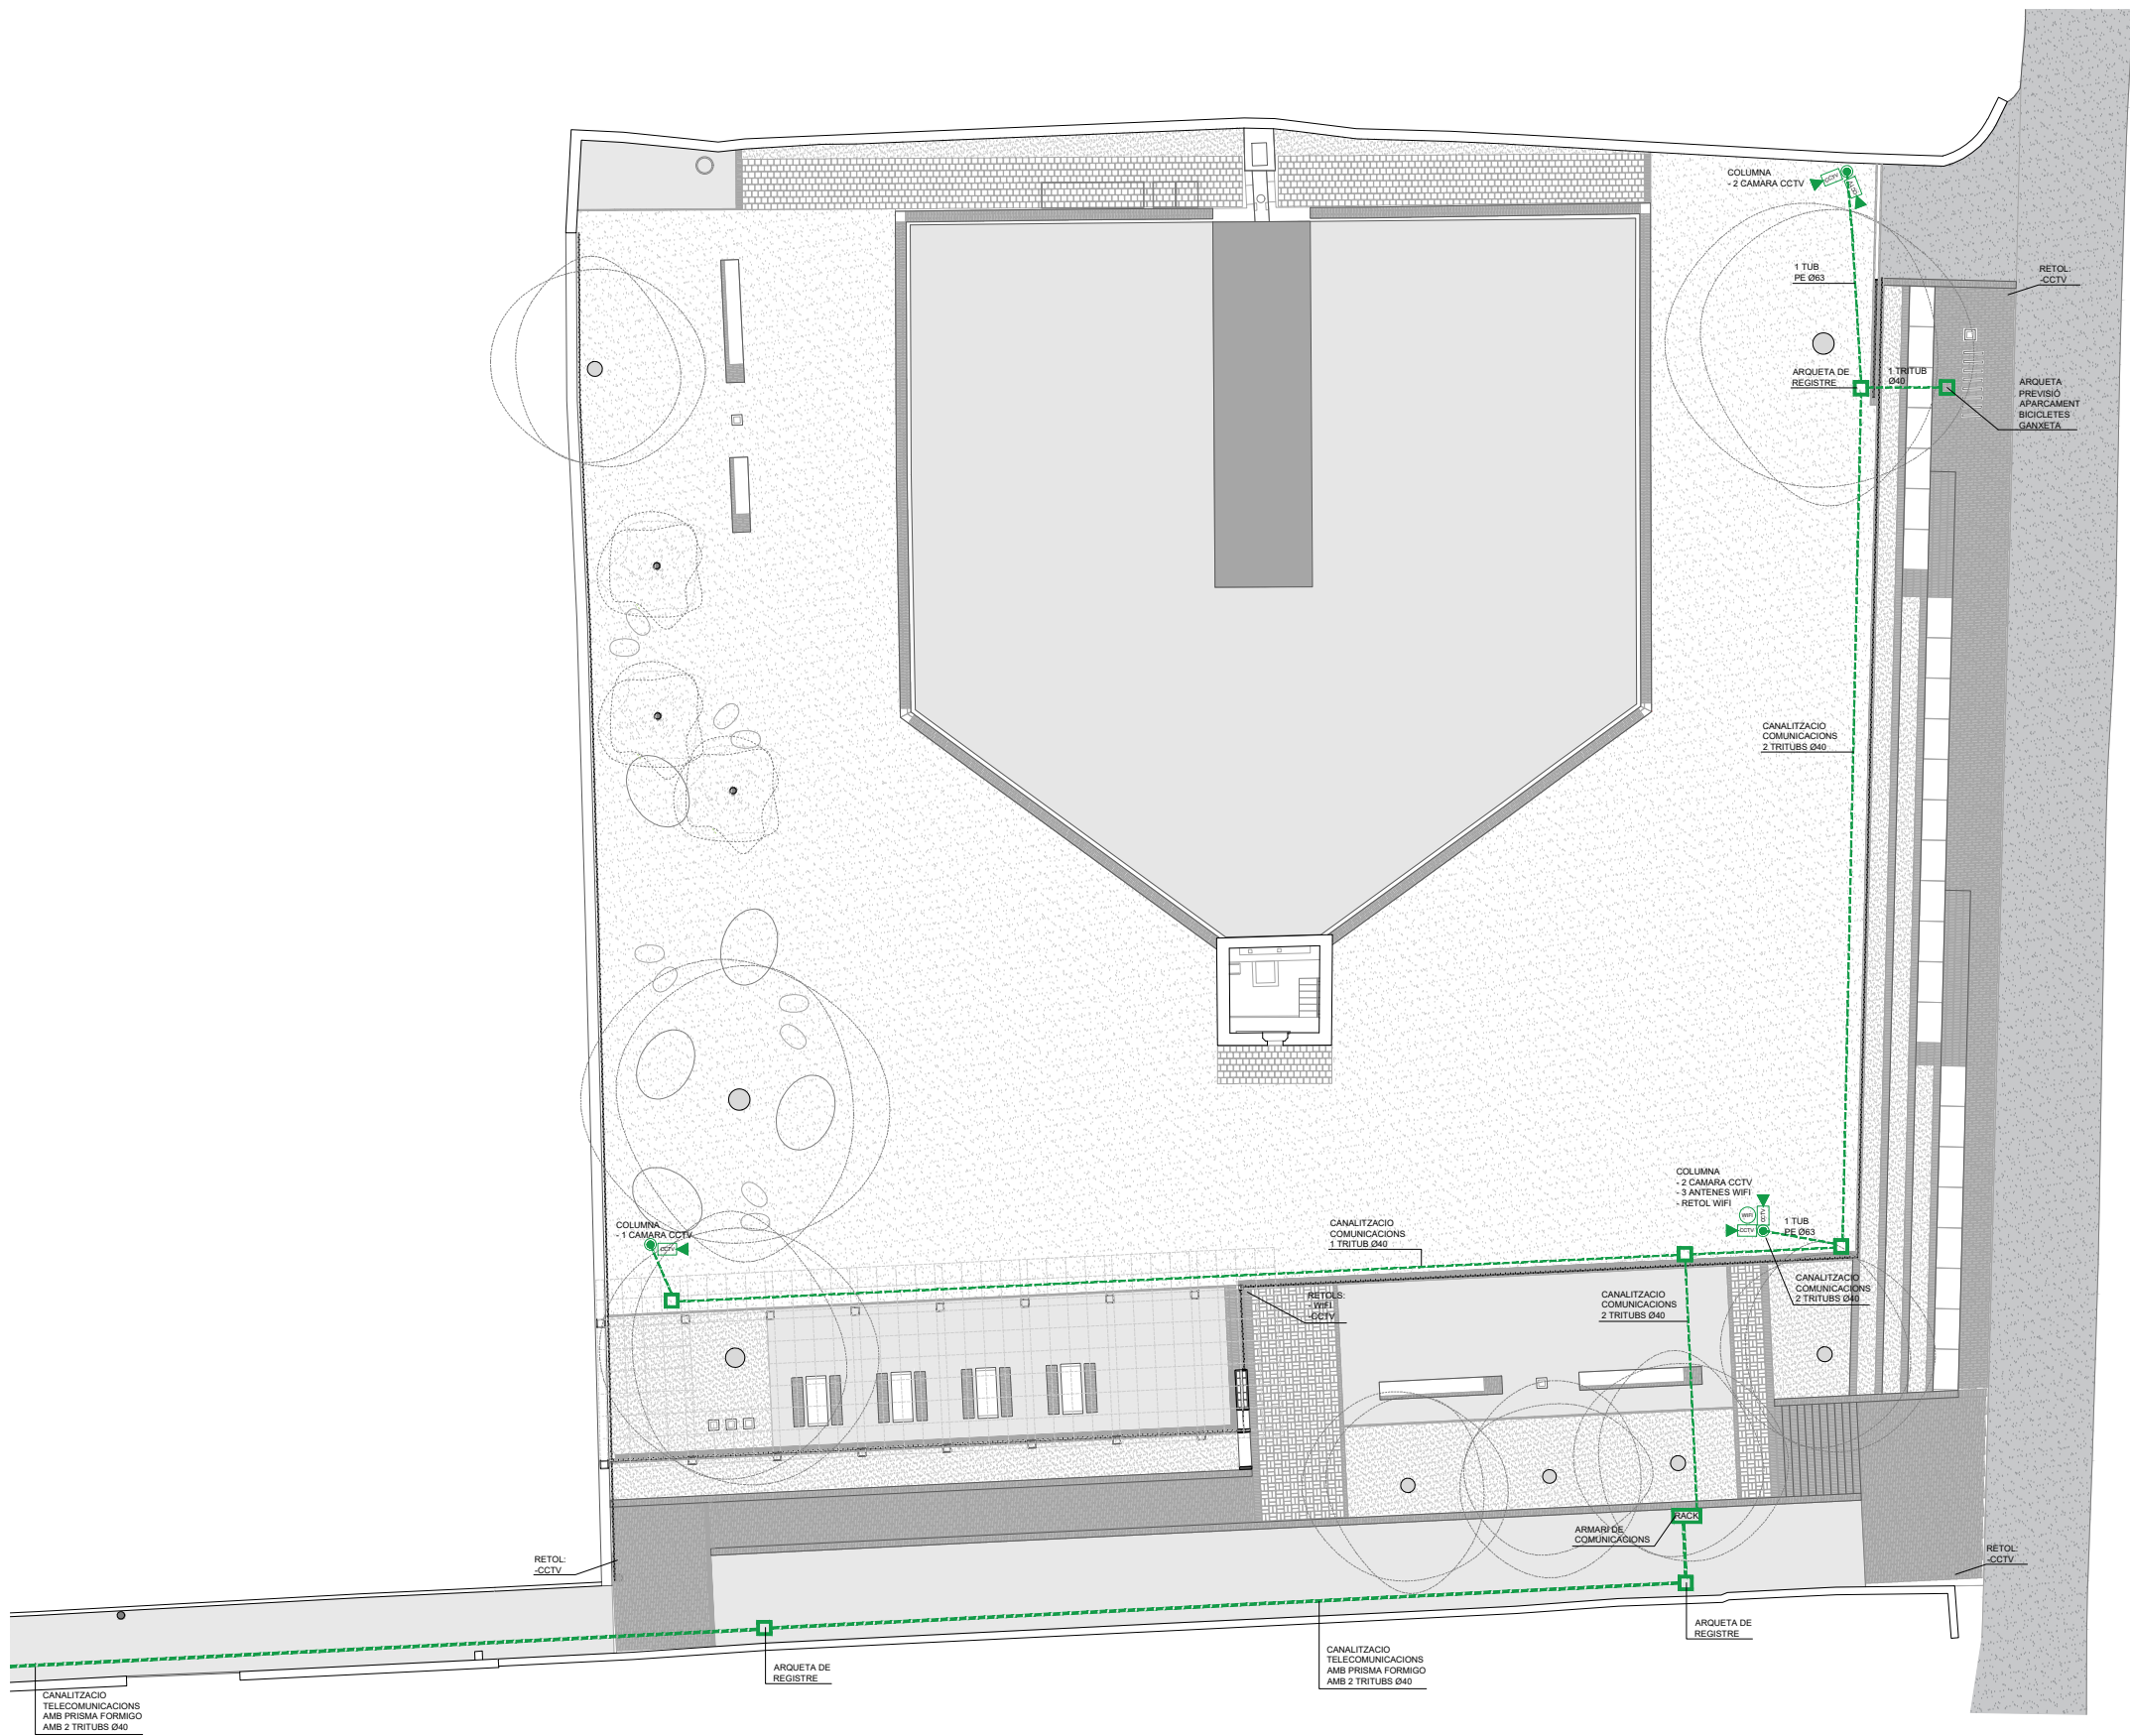

15

RECUPERACIÓ BASSA NOVA I EL SEU ENTORN IMMEDIAT

PROJECTE BÀSIC I EXECUTIU


PROMOTOR: Reus serveis municipals SA
REF. CADASTRAL: 0191901CF4509A0001DB
SITUACIÓ: Camí de la pedrera del Còbic 23
43206 REUS

TELECOMUNICACIONS - planta bassa


Escala impressió: 1/300 (DIN A3)

Arquitecte: Xavier Gallego Seuba
Col·lab: Aleix Llorens, Sergi Pinyol, Gerard Fellu, Gemma Fornós, Sònia González, Michele Terlizzi




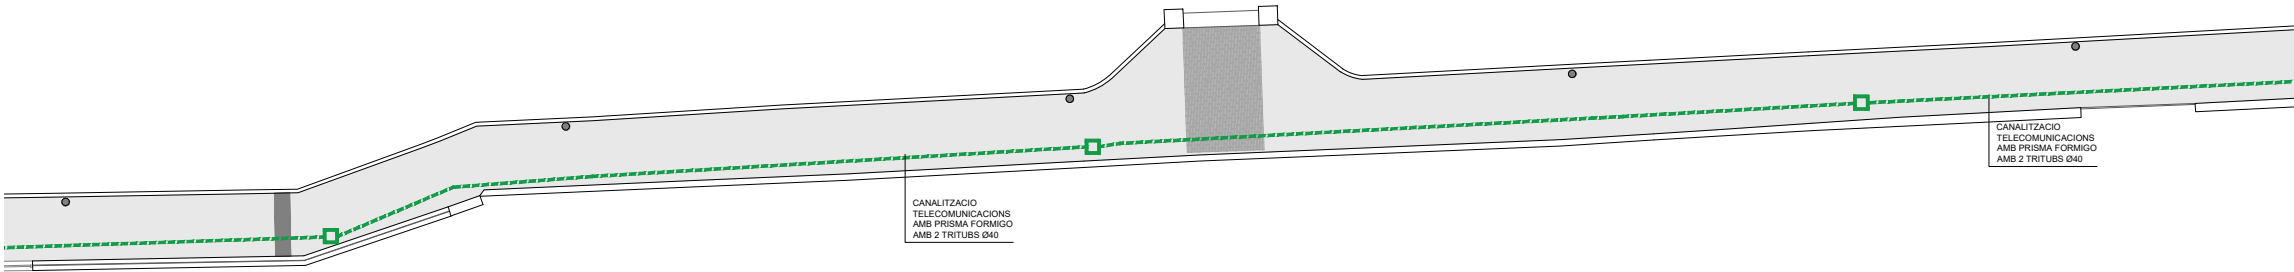

CAMÍ 01

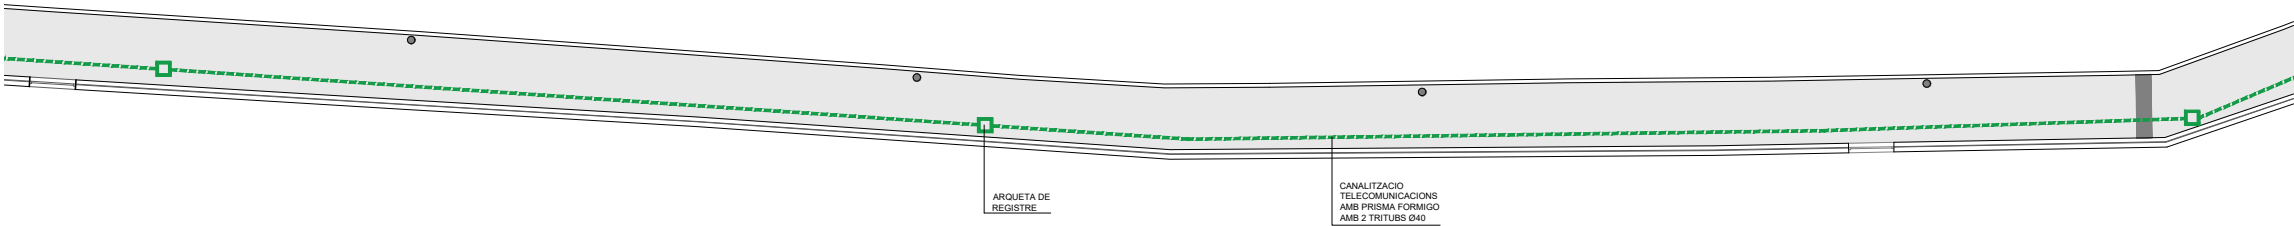

CAMÍ 02

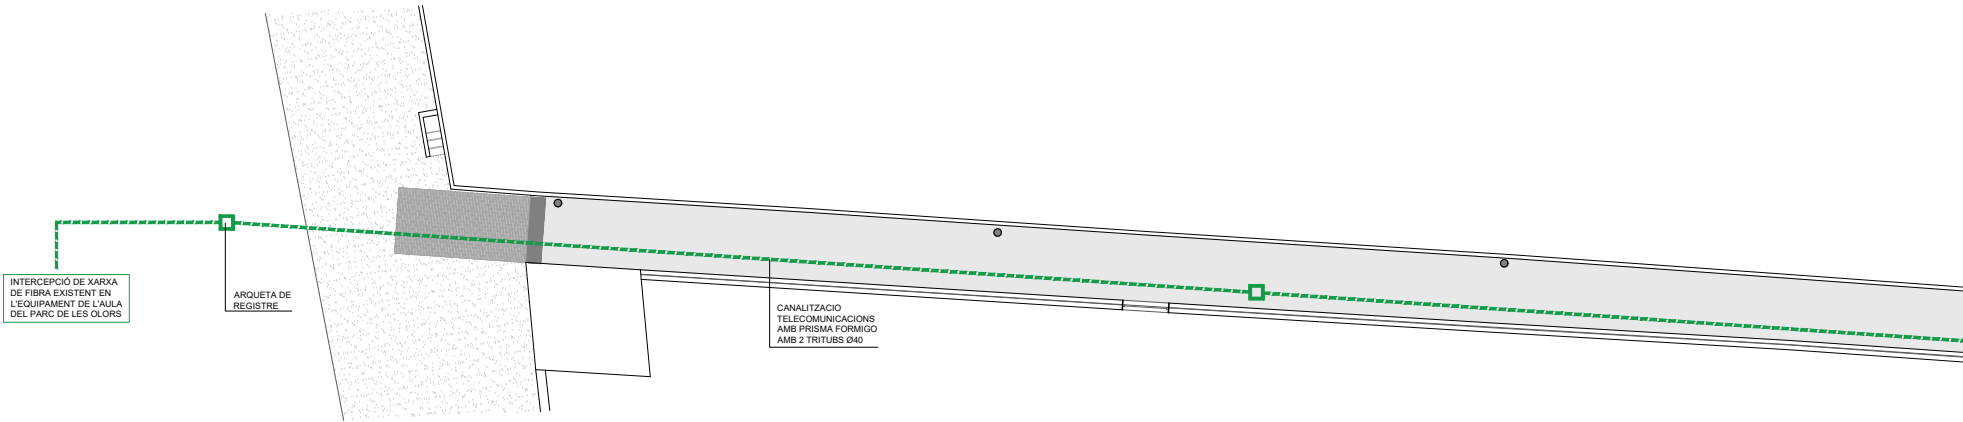

CAMÍ 03