



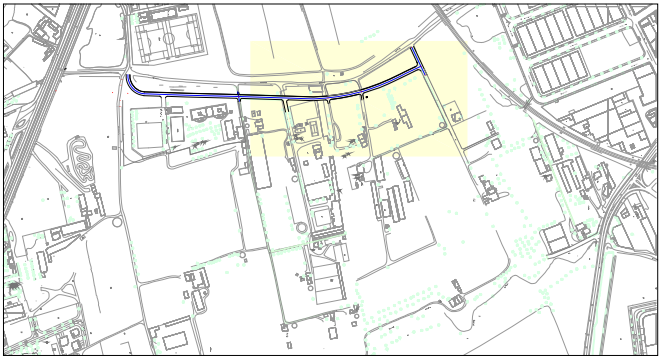

SIMBOLOGIA

- LÍMITS PARCEL·LES
- TANCA RIVISA TORSIÓ SIMPLE DE 2 m D' ALÇADA
- PORTA TANCA RIVISA
- PORTA EXISTENT A RECOL·LOCAR

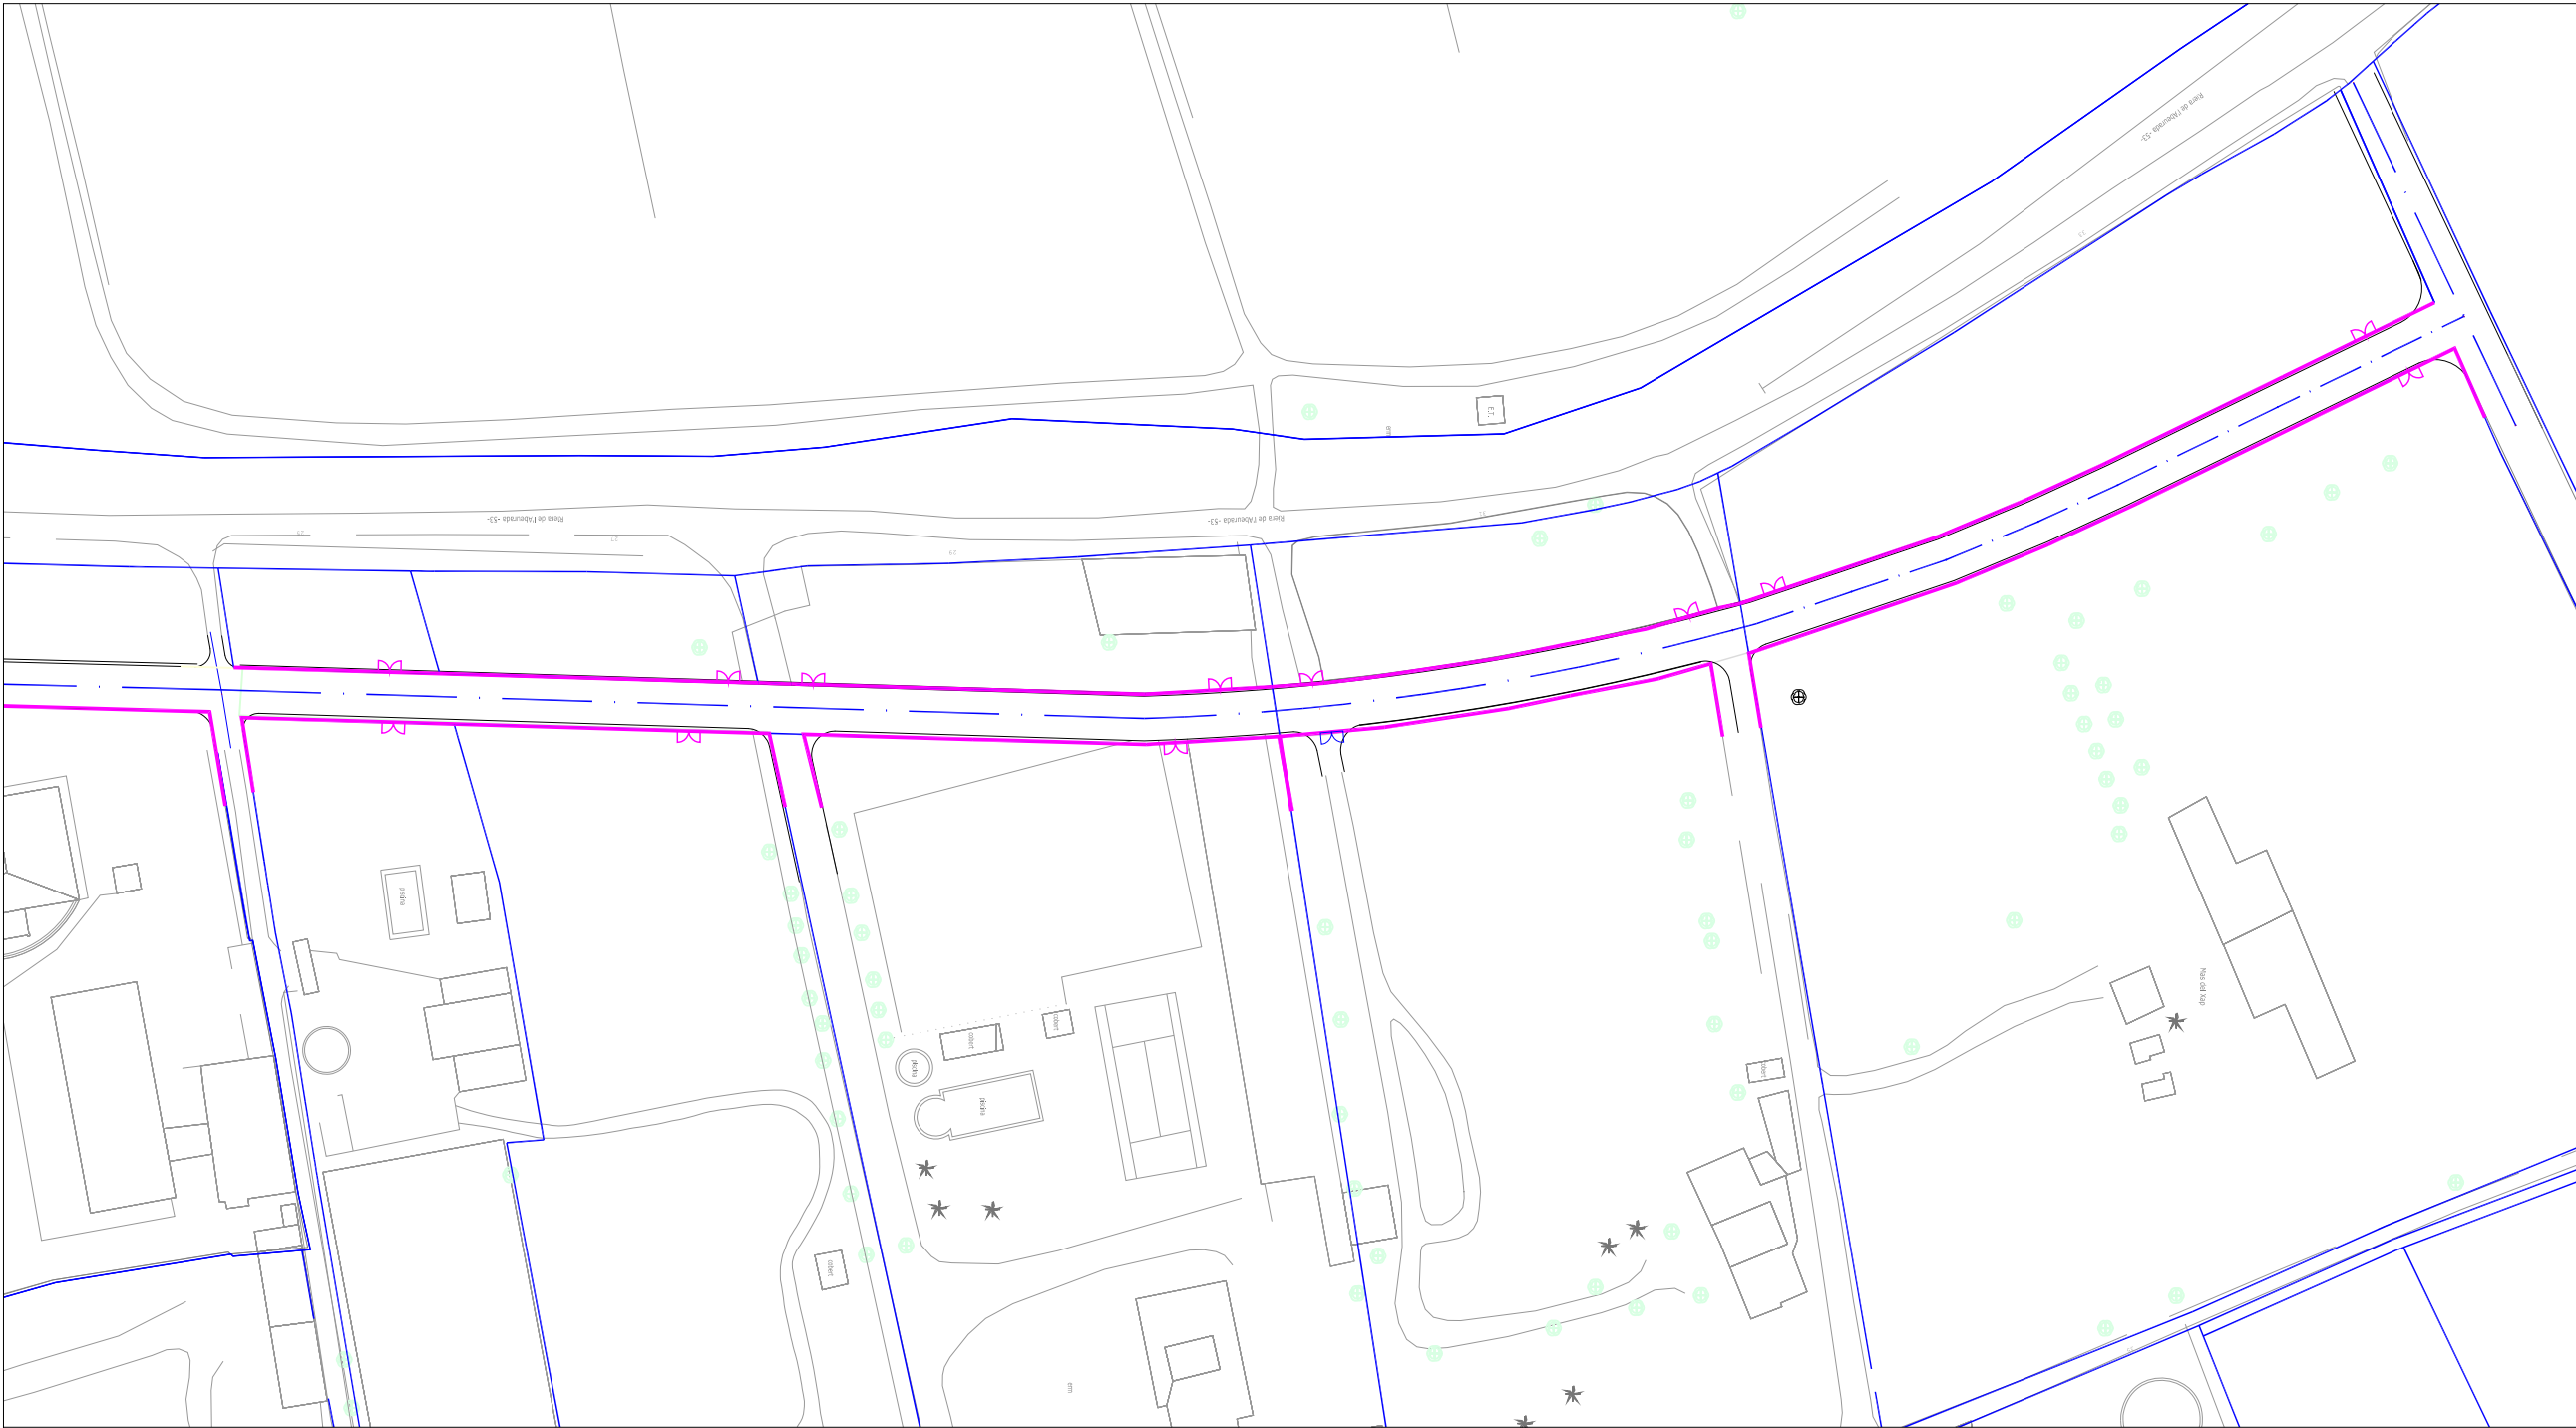

AJUNTAMENT DE REUS
Enginyeria

Ref.
Arxíu

PROJECTE
OBERTURA I PAVIMENTACIÓ DEL CAMÍ DE LA FRANCESA

AUTOR DEL PROJECTE
Alfred Lerga Ramos

DATA
GENER 2020

ESCALES
1:1000

NOM DEL PLANOL:
TANCAMENTS 2


PLANOL NÚM. 7
FULL 2 DE 2



SIMBOLOGIA



CEDIU EL PAS

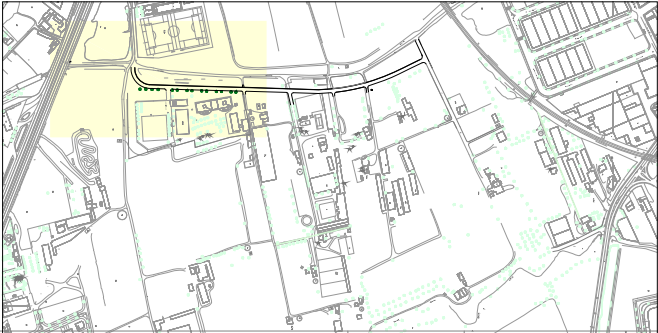

AJUNTAMENT DE REUS
Enginyeria

Ref.
Arxlu

PROJECTE

OBERTURA I PAVIMENTACIÓ DEL CAMÍ DE LA FRANCESA

AUTOR DEL PROJECTE
Alfred Lerga Ramos

DATA
GENER 2020

ESCALES
1:1000

NOM DEL PLANOL:
SENYALS 1

PLANOL NÚM. 8
FULL 1 DE 3



SIMBOLOGIA



CEDIU EL PAS



AJUNTAMENT DE REUS
Enginyeria

Ref.
Arxíu

PROJECTE

OBERTURA I PAVIMENTACIÓ DEL CAMÍ DE LA FRANCESA


AUTOR DEL PROJECTE
Alfred Lerga Ramos

DATA
GENER 2020

ESCALES
1:1000

NOM DEL PLANOL:
SENYALS 2

PLANOL NÚM. 8
FULL 2 DE 3

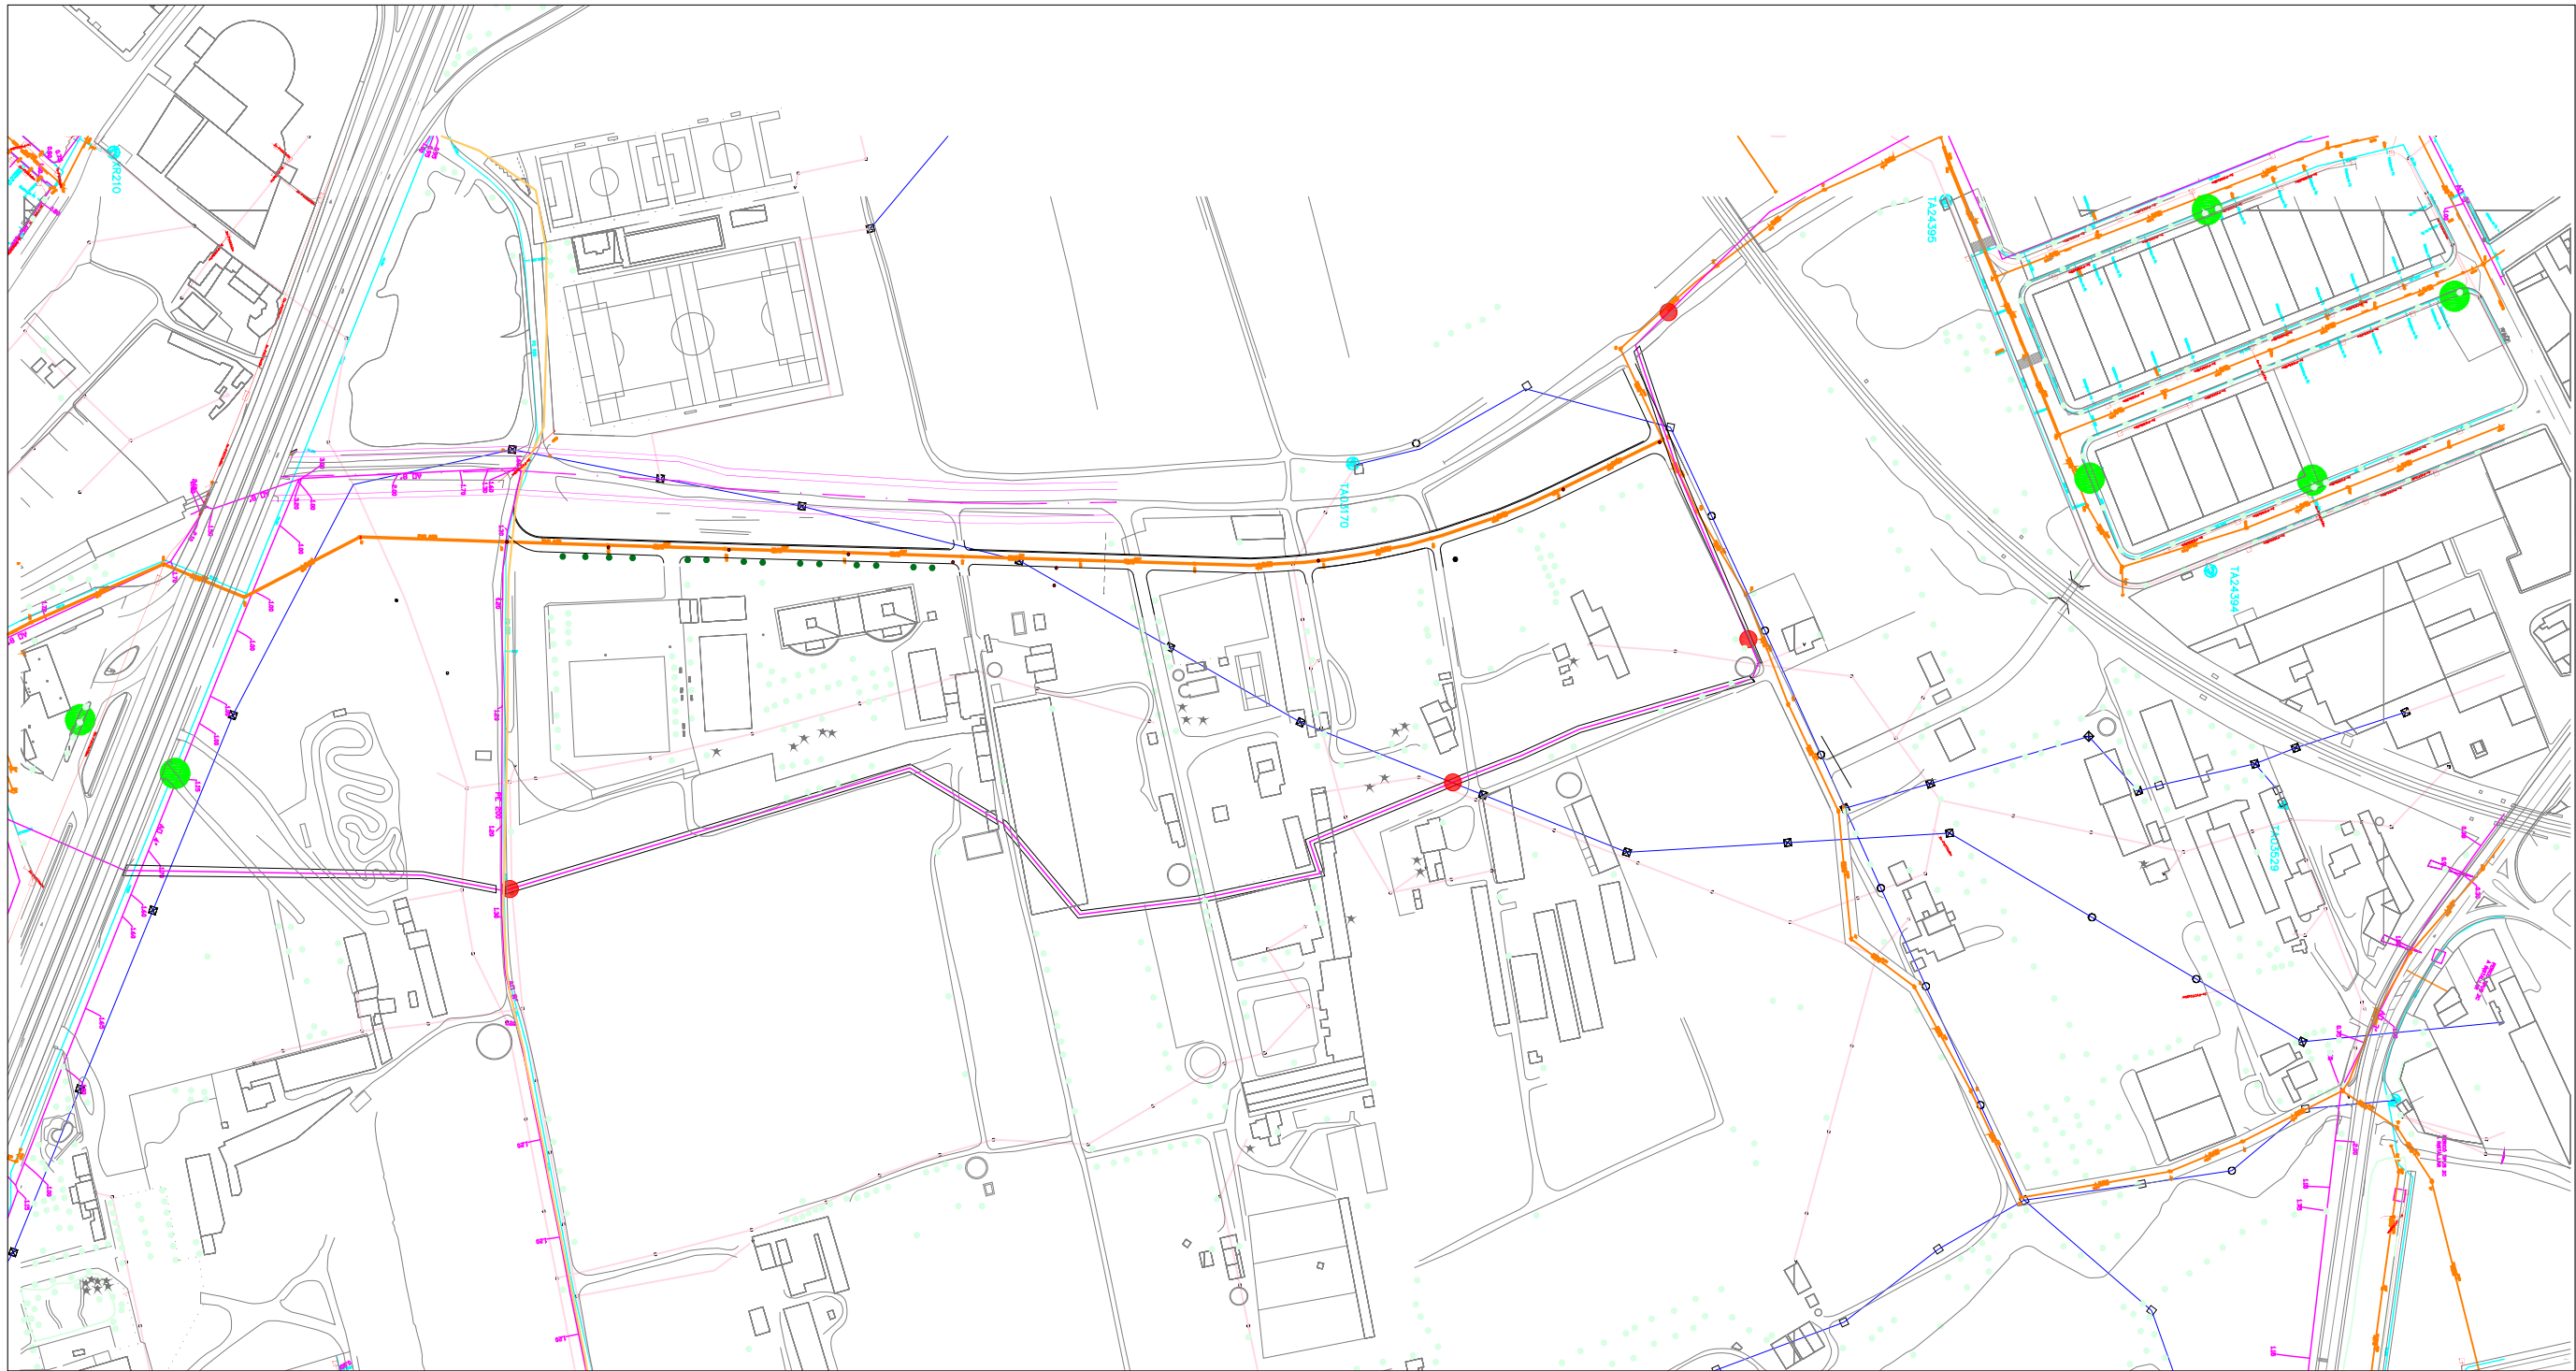

AJUNTAMENT DE REUS
Enginyeria

Ref.
Arxíu

PROJECTE
OBERTURA I PAVIMENTACIÓ DEL CAMÍ DE LA FRANCESA

AUTOR DEL PROJECTE
Alfred Lerga Ramos

DATA
GENER 2020

ESCALES
1: 3000

NOM DEL PLANOL:

SERVEIS AFECTATS

PLANOL NÚM. 9
FULL 1 DE 1

8.- PRESSUPOST

8.1.- AMIDAMENTS

AMIDAMENTS

Pàg.: 1

Obra 01 PRESSUPOST 01
Capítol 01 ENDERROCS I MOVIMENTS DE TERRES

NUM.	CODE	UA	DESCRIPCIÓ
1	F2211020	m2	Neteja i esbrossada del terreny, fins a 20cm de profunditat, amb mitjans mecànics i càrrega

Num.	Text	Tipus	[C]	[D]	[E]	[F]	TOTAL	Fórmula
1			502,000	7,300			3.664,600	C#*D#*E#*F#

TOTAL AMIDAMENT **3.664,600**

2 F221A420 m3 Excavació i càrrega de terra per a esplanació en terreny compacte, amb mitjans mecànics

Num.	Text	Tipus	[C]	[D]	[E]	[F]	TOTAL	Fórmula
1	Acumulat perfil		701,400				701,400	C#*D#*E#*F#
2	Accés 1		7,440				7,440	C#*D#*E#*F#
3	Accés 2		5,930				5,930	C#*D#*E#*F#
4	Accés 3		3,567				3,567	C#*D#*E#*F#

TOTAL AMIDAMENT **718,337**

3 F241A263 m3 Transport de terres, carregat amb mitjans mecànics i temps d'espera per a la càrrega, amb camió de 12 t, amb un recorregut fins a 10 km, transport a abocador autoritzat inclòs taxes, i certificat d'abocament

Num.	Text	Tipus	[C]	[D]	[E]	[F]	TOTAL	Fórmula
1	Acumulat perfil		701,400	1,300			911,620	C#*D#*E#*F#
2	Accés V		14,880	1,300			19,344	C#*D#*E#*F#
3	Accés 3		18,310	1,300			23,603	C#*D#*E#*F#
4	Esbrossada		502,000	7,300	0,100		366,460	C#*D#*E#*F#

TOTAL AMIDAMENT **1.321,427**

4 F220170F m3 Terraplenada i piconatge per a caixa de paviment amb material adequat d'aportació o de la pròpia excavació, en tongades de fins a 25 cm, amb una compactació del 98% del PM

Num.	Text	Tipus	[C]	[D]	[E]	[F]	TOTAL	Fórmula
1	Acumulat perfil		268,210				268,210	C#*D#*E#*F#
2	Accés V		14,880				14,880	C#*D#*E#*F#
3	Accés 3		18,310				18,310	C#*D#*E#*F#

TOTAL AMIDAMENT **301,400**

5 F2A15000 m3 Subministrament de terra adequada d'aportació

Num.	Text	Tipus	[C]	[D]	[E]	[F]	TOTAL	Fórmula
1	Acumulat perfil		268,210	1,300			348,673	C#*D#*E#*F#
2	Accés V		14,880	1,300			19,344	C#*D#*E#*F#
3	Accés 3		18,310	1,300			23,603	C#*D#*E#*F#

TOTAL AMIDAMENT **391,620**

6 F210R243 m Enderrocs de reixat metàl·lic de fins a 2 m d'alçada, com a màxims, i enderrocs de dau de ferro, a mà i amb compressor i càrrega manual i mecànica de runa sobre camió o contenidor

Num.	Text	Tipus	[C]	[D]	[E]	[F]	TOTAL	Fórmula
1			7,300	6,000			43,800	C#*D#*E#*F#

EUR

AMIDAMENTS

Pàg: 2

TOTAL AMIDAMENT 43,800

7 F2168991 m2 Enderroc de paret de bloc foradat de morter de ciment de 30 cm de gruix, amb retroexcavadora mitjana i càrrega mecànica i manual de runes sobre camió

AMIDAMENT DIRECTE 50,000

8 F2194AG0 m2 Demolició de paviment de formigó, de fins a 15 cm de gruix i més de 2 m d'amplària amb retroexcavadora amb martell trencador i càrrega sobre camió

AMIDAMENT DIRECTE 100,000

9 F219FFA0 m Tall en paviment de formigó de 10 cm de fondària com a mínim, amb màquina tallajunts amb disc de diamant, per a delimitar la zona a demolar

AMIDAMENT DIRECTE 20,000

10 F219FDA0 m Tall en paviment de mescla bituminosa de 10 cm de fondària com a mínim, amb màquina tallajunts amb disc de diamant, per a delimitar la zona a demolar

AMIDAMENT DIRECTE 20,000

11 F2194XL5 m2 Demolició de paviment de mescla bituminosa, de fins a 20 cm de gruix i més de 2 m d'amplària amb retroexcavadora amb martell trencador i càrrega sobre camió

AMIDAMENT DIRECTE 50,000

12 F2RA7SB0 m3 Deposició controlada a dipòsit autoritzat de residus barrejats no especials amb una densitat 0,17 t/m3, procedents de construcció o demolició, amb codi 170904 segons la Llista Europea de Residus (ORDEN MAM/2042/2002)

Num.	Text	Tipus	[C]	[D]	[E]	[F]	TOTAL	Fórmula
1			50,000	0,150	1,500		11,250	C#*D#*E#*F#
2			100,000	0,150	1,500		22,500	C#*D#*E#*F#

TOTAL AMIDAMENT 33,750

13 F2R542A0 m3 Transport de residus a instal·lació autoritzada de gestió de residus, amb camió de 20 t i temps d'espera per a la càrrega a màquina, amb un recorregut de més de 10 i fins a 15 km

Num.	Text	Tipus	[C]	[D]	[E]	[F]	TOTAL	Fórmula
1			50,000	0,150	1,500		11,250	C#*D#*E#*F#
2			100,000	0,150	1,500		22,500	C#*D#*E#*F#

TOTAL AMIDAMENT 33,750

Obra 01 PRESSUPOST 01
Capítol 02 PAVIMENTS

NUM.	COOI	UA	DESCRIPCIÓ
1	F227R00F	m2	Repàs i piconatge d'esplanada, amb compactació del 90%PM

Num.	Text	Tipus	[C]	[D]	[E]	[F]	TOTAL	Fórmula
1			502,000	6,300			3.162,600	C#*D#*E#*F#

TOTAL AMIDAMENT 3.162,600

EUR

AMIDAMENTS

Pàg: 3

2	F831201J	m3	Base de la-u artificial, amb estesa i planatge del material al 100 % del PM					
Num.	Text	Tipus	[C]	[D]	[E]	[F]	TOTAL	Fórmula
1			502,000	5,900	0,250		740,450	C#*D#*E#*F#
TOTAL AMIDAMENT							740,450	
3	F870PGPI	m	Formació de canal de formigó HM-30P/260+E, de consistència plàstica i grandària màxima del granulat 20 mm, de 40 cm d'amplada i secció a 45° segons detall. Inclou elements d'encatrat, acabat llis del formigó.					
Num.	Text	Tipus	[C]	[D]	[E]	[F]	TOTAL	Fórmula
1			502,000				502,000	C#*D#*E#*F#
TOTAL AMIDAMENT							502,000	
4	F86SM7CS	m	Vorada recta de formigó prefabricat tipus fauó de 20x8 cm, i rejuntada amb morter.					
Num.	Text	Tipus	[C]	[D]	[E]	[F]	TOTAL	Fórmula
1			521,000				521,000	C#*D#*E#*F#
TOTAL AMIDAMENT							521,000	

Obra	01	PRESSUPOST 01	
Capítol	03	PROTECCIONS I SENYALITZACIÓ	
NUM.	CODE	UA	DESCRIPCIÓ
1	FBBZ1221	m	Suport circular de tub d'alumini de 100x3 mm, segons model oficial ajuntament de Reus, col·locat a terra formigonal
AMIDAMENT DIRECTE			24,500
2	FBB11111	u	Placa d'alumini, amb làmina reflectora de nivell 1 d'intensitat triangular, de 70 cm de costat, per a senyals de trànsit, segons model oficial ajuntament de Reus, fixada mecànicament
AMIDAMENT DIRECTE			2,000
3	GBB11251	u	Placa d'alumini, amb làmina reflectora de nivell 1 d'intensitat, circular de 60 cm de diàmetre, per a senyals de trànsit, segons model oficial ajuntament de Reus, fixada mecànicament
AMIDAMENT DIRECTE			4,000
4	F8A19400	m	Rebat d'acer d'alçaria 2 m amb tela metàl·lica de torsió simple amb acabat galvanitzat, de 50 mm de pas de malla i diàmetre 2.7 i 2.7 mm, pals de tub galvanitzat de diàmetre 50 mm col·locats cada 3 m sobre daus de formigó i pant proporcional de pals per a punts singulars
AMIDAMENT DIRECTE			882,000
5	F8A1MT41	u	Formació de bancament amb doble porta amb perfil metàl·lic L i tela metàl·lica de torsió simple amb acabat galvanitzat, de 50 mm de pas de malla i diàmetre 2.7 i 2.7 mm, de 3 metres d'amplà total, inclou tots els elements i materials necessaris per a la formació, fonamentació, sustentació i articulació de les portes, inclou pany amb tancament
AMIDAMENT DIRECTE			13,000
6	FBB21401	u	Placa d'alumini amb làmina reflectora de nivell 1 d'intensitat de 40x60 cm, per a senyals de trànsit, segons model oficial ajuntament de Reus, fixada mecànicament

EUR

AMIDAMENT DIRECTE

1,000

7 FC42M721 u

Plena de fosa amb protecció antideslizant i pintura de color negre forja amb franges grigues diagonals, de forma cilíndrica, de 930 mm d'alçada, 200 mm de diàmetre i placa base de 400x400 mm, col·locada amb fixacions mecàniques. Inclou fonamentació

AMIDAMENT DIRECTE

5,000

Obra 01 PRESSUPOST 01
Capítol 04 AFECTACIONS

NUM.	CODI	UA	DESCRIPCIÓ
1	F6A1M701	u	Desplaçament de porta existent. Treballs consistents en desmuntatge de porta i muntatge a nova ubicació. El preu de la partida inclou el desplaçament i instal·lació del motor i el seu cablejat, formació de nova fonamentació, elements d'ancoratge i petit material necessari per deixar la porta correctament instal·lada.

AMIDAMENT DIRECTE

1,000

2 PPAE/AQ0 u

Retirada i nova col·locació a la nova cota de la tapa de la claveguera existent, inclòs treball de recerca i adaptació del peu a la nova cota del xal i la reparació i reposició dels desperfectes produïts.

AMIDAMENT DIRECTE

8,000

3 F6385G11 m3

Base de formigó HM-20/R20U, de consistència plàstica i granulària màxima del granulat 20 mm, abocat des de camió amb estesa i vibratge manual, amb acabat reglejat

Num.	Text	Tipus	(C)	(D)	(E)	(F)	TOTAL	Fórmula
1	Adaptació d'accessos		14,000	3,000	0,500	0,500	10,500	CW*DW*EN*F*W

TOTAL AMIDAMENT

16,500

4 F6185J1L m2

Paret de gruix 30 cm i alçada <= 2,5 m, de bloc de morter de ciment foradat lls de 400x200x200 mm, per a revestir, col·locat amb morter mixt de ciment portland amb filler calçat 1:0,5:4

AMIDAMENT DIRECTE

12,000

5 FR6PM787 u

Trasplantament d'arbre de fins a 7 metres d'alçada de tronc, inclou repicat amb retroexcavadora i mitjans manuals, formació de pa de terra amb mitjans manuals, excavació de clot de plantació de 100x100x100 cm amb retroexcavadora, plantació amb camió grua en el nou lloc d'ubicació, rebent del clot amb 50% de serra, 25% de terra de l'excavació i 25% de compost, primer reg i càrrega de les terres sobrants a camió, inclou la feina de tallar les fulles seques i protegir full

AMIDAMENT DIRECTE

2,000

6 F21R11A6 u

Tala controlada directa d'arbre de 6 a 10 m d'alçada, arrencant la serra, aplec de la brossa generada i càrrega sobre camió grua amb pinça, i transport de la mateixa a planta de compostatge (mà més lluny de 20 km)

AMIDAMENT DIRECTE

1,000

7 FR411620 u

Subministrament d'arbrat de la mateixa espècie de l'existent retirat de perímetre de 18 a 20 cm, amb pa de terra de diàmetre mínim 38 cm i profunditat mínima 45,6 cm segons fórmules NTJ

AMIDAMENT DIRECTE

2,000

8 F6G12443 m3

Paviment de formigó sense additius HM-30B/20M+E de consistència tova, granulària màxima del granulat, 20 mm, escampat des de camió, estesa i vibratge mecànic i acabat ratllat manual

EUR

			AMIDAMENT DIRECTE	18,000
9	FOF14873	■	Subministrament i col·locació de pal·l de fusta de 9 m d'alçada, de 4.7 kN d'esforç a 25 cm de la punta, per a 2 cables i col·locat encastat a terra, inclou desplaçament de la línia existent i fixació mecànica del cablejat al nou pasta	
			AMIDAMENT DIRECTE	1,000

8.2.- QUADRE DE PREUS I

QUADRE DE PREUS NÚMERO 1

Pàg: 1

NÚMERO	CODI	UA	DESCRIPCIÓ	PREU
P-1	F2168061	m2	Enderos de paret de bloc foradat de morter de ciment de 30 cm de gruix, amb retroexcavadora mitjana i càrrega mecànica i manual de runes sobre camió (DOS EUROS AMB VUITANTA-CINC CÈNTIMS)	2,85 €
P-2	F2168243	m	Enderos de reixat metàl·lic de fins a 2 m d'alçada, com a màxim, i enderos de dues de formigó, a mà i amb compressor i càrrega manual i mecànica de runa sobre camió o contenidor (DOS EUROS AMB NORANTA-QUATRE CÈNTIMS)	2,94 €
P-3	F2194AG5	m2	Demolició de paviment de formigó, de fins a 15 cm de gruix i més de 2 m d'amplària amb retroexcavadora amb martell trencador i càrrega sobre camió (QUATRE EUROS AMB CINQUANTA-SIS CÈNTIMS)	4,56 €
P-4	F2194XL5	m2	Demolició de paviment de mescla bituminosa, de fins a 20 cm de gruix i més de 2 m d'amplària amb retroexcavadora amb martell trencador i càrrega sobre camió (QUATRE EUROS AMB SETZE CÈNTIMS)	4,16 €
P-5	F219FB40	m	Tall en paviment de mescla bituminosa de 10 cm de fondària com a mínim, amb màquina tallajunts amb disc de diamant, per a delimitar la zona a demolir (TRES EUROS AMB SEIXANTA-NOU CÈNTIMS)	3,89 €
P-6	F219FF40	m	Tall en paviment de formigó de 10 cm de fondària com a mínim, amb màquina tallajunts amb disc de diamant, per a delimitar la zona a demolir (QUATRE EUROS AMB NORANTA-DOS CÈNTIMS)	4,92 €
P-7	F21R11A5	u	Tala controlada directa d'arbres de 6 a 10 m d'alçada, arrencant la secció, aplec de la branca generada i càrrega sobre camió grua amb pinça, i transport de la mateixa a planta de compostatge (no més lluny de 20 km) (CENT QUARANTA-NOU EUROS AMB SEIXANTA-TRES CÈNTIMS)	148,63 €
P-8	F2211020	m2	Neteja i asfossada del terreny, fins a 20 cm de profunditat, amb mitjàs mecànics i càrrega (ZERO EUROS AMB QUARANTA-CINC CÈNTIMS)	0,45 €
P-9	F221A420	m3	Excavació i càrrega de terra per a esplanació en terreny compacte, amb mitjàs mecànics (TRES EUROS AMB TRETZE CÈNTIMS)	3,12 €
P-10	F2261T0F	m3	Terraplenada i piconatge per a calza de paviment amb material adequat d'aportació o de la pròpia excavació, en tongades de fins a 25 cm, amb una compactació del 98% del PM (QUATRE EUROS AMB TRENTA CÈNTIMS)	4,30 €
P-11	F227R00F	m2	Repàs i piconatge d'esplanada, amb compactació del 95% PM (ZERO EUROS AMB VUITANTA-SIS CÈNTIMS)	0,86 €
P-12	F241A263	m3	Transport de terres, carregat amb mitjàs mecànics i temps d'espera per a la càrrega, amb camió de 12 t, amb un recorregut fins a 10 km, transport a abocador autoritzat inclos taxes, i certificat d'abocament (QUATRE EUROS AMB QUARANTA-UN CÈNTIMS)	4,41 €
P-13	F2A15000	m3	Subministrament de terra adequada d'aportació (CINC EUROS AMB SETZE CÈNTIMS)	5,16 €
P-14	F2R342A9	m3	Transport de residus a instal·lació autoritzada de gestió de residus, amb camió de 20 t i temps d'espera per a la càrrega a màquina, amb un recorregut de més de 10 i fins a 15 km (CINC EUROS AMB SEIXANTA-NOU CÈNTIMS)	5,69 €

QUADRE DE PREUS NÚMERO 1

Pàg: 2

NÚMERO	CODI	UA	DESCRIPCIÓ	PREU
P-15	F2RA7580	m3	Deposició controlada a dipòsit autoritzat de residus barrejats no especials amb una densitat 0,17 t/m3, procedents de construcció i demolició, amb codi 170304 segons la Llista Europea de Residus (ORDEN MAM/304/2002) (DOTZE EUROS AMB SETANTA-CINC CÈNTIMS)	12,75 €
P-16	F6188J1L	m2	Paret de gruix 30 cm i alçaria <= 2,5 m, de bloc de morter de ciment foradat lls de 400x200x300 mm, per a revestir, col·locat amb morter mixt de ciment portland amb filler calcat 1:0,5:4 (VINT-I-NOU EUROS AMB DEU CÈNTIMS)	29,10 €
P-17	F6A19400	m	Reixat d'acer d'alçaria 2 m amb tela metàl·lica de torsió simple amb acabat galvanitzat, de 50 mm de pas de malla i diàmetre 2,7 i 2,7 mm, pals de tub galvanitzat de diàmetre 50 mm col·locats cada 3 m sobre daus de formigó i part proporcional de pals per a punts singulars (QUINZE EUROS AMB VUITANTA-SIS CÈNTIMS)	15,86 €
P-18	F6A1M701	u	Desplaçament de porta existent. Treballa consistent en desmuntatge de porta i muntatge a nova ubicació. El preu de la partida inclou el desplaçament i instal·lació del motor i el seu cablejat, formació de nova fonamentació, elements d'ancoratge i petit material necessari per deixar la porta correctament instal·lada. (DOS-CENTS SEIXANTA-DOS EUROS AMB QUARANTA-DOS CÈNTIMS)	262,42 €
P-19	F6A1M741	u	Formació de tancament amb doble porta amb perfil metàl·lic L i tela metàl·lica de torsió simple amb acabat galvanitzat, de 50 mm de pas de malla i diàmetre 2,7 i 2,7 mm, de 3 metres d'ample total. Inclou tots els elements i materials necessaris per a la formació, fonamentació, sustentació i articulació de les portes. Inclou pany amb tancament. (DOS-CENTS SETANTA-VUIT EUROS AMB CINQUANTA-QUATRE CÈNTIMS)	278,54 €
P-20	F631201J	m3	Base de tot-i-artificial, amb estesa i picatge del material al 100 % del PM (VINT-I-DOS EUROS AMB SEIXANTA-VUIT CÈNTIMS)	22,88 €
P-21	F6365G11	m3	Base de formigó HM-20/R200, de consistència plàstica i grandària màxima del granulat 20 mm, abocat des de camió amb estesa i vibratge manual, amb acabat reglejat (SETANTA-SET EUROS AMB CINQUANTA-SET CÈNTIMS)	77,51 €
P-22	F665M7C5	m	Vorada recta de formigó prefabricat tipus teuló de 20x8 cm, i rejuntada amb morter. (DEU EUROS AMB VUITANTA-CINC CÈNTIMS)	10,85 €
P-23	F678PGP1	m	Formació de canal de formigó HM-30P/20H+E, de consistència plàstica i grandària màxima del granulat 20 mm, de 40 cm d'amplada i secció a 45º segons detall. Inclou element d'encofrat, acabat lls del formigó. (TRETZE EUROS AMB NORANTA-SET CÈNTIMS)	13,91 €
P-24	F6G12443	m3	Paviment de formigó sense additius HM-30B/20H+E de consistència tova, grandària màxima del granulat 20 mm, escampat des de camió, estesa i vibratge mecànic i acabat ratllat manual (NORANTA-QUATRE EUROS AMB CINQUANTA-UN CÈNTIMS)	94,51 €
P-25	FBB11111	u	Placa d'alumini, amb làmina reflectora de nivell 1 d'intensitat triangular, de 70 cm de costat, per a senyals de trànsit, segons model oficial ajuntament de Reus, fixada mecànicament (CINQUANTA-DOS EUROS AMB VUITANTA-UN CÈNTIMS)	52,81 €
P-26	FBB21401	u	Placa d'alumini amb làmina reflectora de nivell 1 d'intensitat de 40x60 cm, per a senyals de trànsit, segons model oficial ajuntament de Reus, fixada mecànicament (SEIXANTA-CINC EUROS AMB VUITANTA-SIS CÈNTIMS)	65,86 €
P-27	FBB21221	m	Suport circular de tub d'alumini de 100x3 mm, segons model oficial ajuntament de Reus, col·locat a terra formigonat (TRENTE-CINC EUROS)	35,80 €

QUADRE DE PREUS NÚMERO 1

Pàg: 3

NÚMERO	CODI	UA	DESCRIPCIÓ	PREU
P-28	FGF34B22	u	Subministrament i col·locació de pal de fusta de 9 m d'alçada, de 4,7 tN d'esforç a 25 cm de la punta, per a 2 cables i col·locat encastat a terra, inclou desplaçament de la línia existent i fixació mecànica del cablejat al nou poste (TRES-CENTS QUARANTA-NOU EUROS AMB QUARANTA-SIS CÈNTIMS)	249,46 €
P-29	FQ42M720	u	Pilona de fosa amb protecció antioxidant i pintura de color negre forja amb franges grogues diagonals, de forma cilíndrica, de 900 mm d'alçada, 250 mm de diàmetre i placa base de 400x400 mm, col·locada amb fixacions mecàniques. Inclou fonamentació (CENT QUARANTA-QUATRE EUROS AMB TRENTA-UN CÈNTIMS)	144,31 €
P-30	FR41162B	u	Subministrament d'arbrat de la mateixa espècie de l'existent retirat de perímetre de 18 a 20 cm, amb pa de terra de diàmetre mínim 38 cm i profunditat mínima 45,6 cm segons fórmules NTJ (CENT SET EUROS AMB VUITANTA-DOS CÈNTIMS)	107,82 €
P-31	FR6PM787	u	Transplantament d'arbre de fins a 7 metres d'alçada de tronc, inclou repicat amb retroexcavadora i mitjans manuals, formació de pa de terra amb mitjans manuals, excavació de clot de plantació de 150x150x100 cm amb retroexcavadora, plantació amb camió grua en el nou lloc d'ubicació, retint del clot amb 50% de serra, 25% de terra de l'excavació i 25% de compost, primer reg i càrrega de les terres sobrants a camió. Inclou la feina de tallar les fulles seques i protegir full (SIS-CENTS DISSET EUROS AMB CINQUANTA-TRES CÈNTIMS)	617,53 €
P-32	GBB11251	u	Placa d'alumini, amb làmina reflectora de nivell 1 d'intensitat, circular de 60 cm de diàmetre, per a senyal de trànsit, segons model oficial ajuntament de Reus, fixada mecànicament (CINQUANTA-CINC EUROS AMB TRENTA-CINC CÈNTIMS)	55,35 €
P-33	PPAEAJG0	u	Retirada i nova col·locació a la nova cota de la tapa de la claveguera existent, inclou treballs de recerca i adaptació del pou a la nova cota del vial i la reparació i reposició dels desperfectes produïts. (CENT SETZE EUROS AMB CINQUANTA-SET CÈNTIMS)	116,57 €

8.3.- QUADRE DE PREUS II

QUADRE DE PREUS NÚMERO 2

Pàg: 1

NÚMERO	CODI	UA	DESCRIPCIÓ	PREU	
P-1	F216R91	m2	Enderroc de paret de bloc foradat de morter de ciment de 30 cm de gruix, amb retroexcavadora mitjana i càrrega mecànica i manual de runes sobre camió	2,85	€
			Altres conceptes	2,85000	€
P-2	F216R243	m	Enderroc de rellot metàl·lic de fins a 2 m d'alçada, ocm a màxim, i enderroc de dues de formigó, a mà i amb compressor i càrrega manual i mecànica de runa sobre camió o contenidor	2,94	€
			Altres conceptes	2,94000	€
P-3	F216A4G5	m2	Demolició de paviment de formigó, de fins a 15 cm de gruix i més de 2 m d'amplària amb retroexcavadora amb martell trencador i càrrega sobre camió	4,56	€
			Altres conceptes	4,56000	€
P-4	F216A4L5	m2	Demolició de paviment de mescla bituminosa, de fins a 20 cm de gruix i més de 2 m d'amplària amb retroexcavadora amb martell trencador i càrrega sobre camió	4,16	€
			Altres conceptes	4,16000	€
P-5	F216FBA0	m	Tall en paviment de mescla bituminosa de 10 cm de fondària com a mínim, amb màquina tallajunts amb disc de diamant, per a delimitar la zona a demolir	3,69	€
			Altres conceptes	3,69000	€
P-6	F216FFA0	m	Tall en paviment de formigó de 10 cm de fondària com a mínim, amb màquina tallajunts amb disc de diamant, per a delimitar la zona a demolir	4,92	€
			Altres conceptes	4,92000	€
P-7	F216R11A5	u	Tala controlada directa d'arbre de 6 a 10 m d'alçada, arrencant la copa, aplec de la brossa generada i càrrega sobre camió gru amb pinça, i transport de la mateixa a planta de compostatge (no més lluny de 20 km)	148,63	€
	B2RA1TD0	t	Deposició controlada a planta de compostatge de residus de branca i sequei no perillosos amb una densitat 0.9 t/m3, procedents de poda o sego, amb codi 200201 segons la Llista Europea de Residus (ORDEN MAM/304/2002)	34,00340	€
	B2RA1SB0	t	Deposició controlada a planta de compostatge de residus vegetals nets no perillosos amb una densitat 0.5 t/m3, procedents de poda o sego, amb codi 200201 segons la Llista Europea de Residus (ORDEN MAM/304/2002)	7,32300	€
			Altres conceptes	107,31360	€
P-8	F2211020	m2	Neteja i esbrossada del terreny, fins a 20cm de profunditat, amb mitjans mecànics i càrrega	0,45	€
			Altres conceptes	0,45000	€
P-9	F221A420	m3	Excavació i càrrega de terra per a explanació en terreny compacte, amb mitjans mecànics	3,13	€
			Altres conceptes	3,13000	€
P-10	F226170F	m3	Terraplenada i piconatge per a calze de paviment amb material adequat d'aportació o de la pròpia excavació, en tongades de fins a 25 cm, amb una compactació del 98% del PM	4,30	€
			Altres conceptes	4,30000	€
P-11	F227R03F	m2	Repàs i piconatge d'explanada, amb compactació del 95% PM	0,88	€
			Altres conceptes	0,88000	€
P-12	F241A263	m3	Transport de terres, carregat amb mitjans mecànics i temps d'espera per a la càrrega, amb camió de 12 t, amb un recorregut fins a 10 km, transport a abocador autoritzat inclos taxes, i certificat d'abocament	4,41	€
	B2RA1200	m3	Disposició controlada a monodipòsit, de terres	1,38000	€
			Altres conceptes	2,03000	€
P-13	F2A10000	m3	Subministrament de terra adequada d'aportació	5,16	€
	B03D5000	m3	Terra adequada	5,16000	€

QUADRE DE PREUS NÚMERO 2

Pàg: 2

NÚMERO	CODI	UA	DESCRIPCIÓ	PREU
			Altres conceptes	0,00000 €
P-14	F2R542A8	m3	Transport de residus a instal·lació autoritzada de gestió de residus, amb camió de 20 t i temps d'espera per a la càrrega a màquina, amb un recorregut de més de 10 i fins a 15 km	5,69 €
			Altres conceptes	5,69000 €
P-15	F2RA7580	m3	Deposició controlada a dipòsit autoritzat de residus barrejats no especials amb una densitat 0,17 9/m3, procedents de construcció o demolició, amb codi 170904 segons la Llista Europea de Residus (ORDEN MAM/304/2002)	12,75 €
	B2RA7580	t	Deposició controlada a dipòsit autoritzat de residus barrejats no especials amb una densitat 0,17 9/m3, procedents de construcció o demolició, amb codi 170904 segons la Llista Europea de Residus (ORDEN MAM/304/2002)	12,75000 €
			Altres conceptes	0,00000 €
P-16	F6186JL	m2	Pavell de gruix 30 cm i alçada <= 2,5 m, de bloc de morter de ciment foradat lliu de 400x200x200 mm, per a revestir, col·locat amb morter mitjà de ciment patinant amb filler calcari 1:0,5:4	29,16 €
	B0E244W1	u	Bloc foradat de morter de ciment, lliu, de 400x300x200 mm, per a revestir, categoria I segons norma UNE-EN 771-3	16,00110 €
			Altres conceptes	13,09990 €
P-17	F6A19400	m	Reixat d'acer d'alçada 2 m amb tela metàl·lica de torsió simple amb acabat galvanitzat, de 50 mm de pas de malla i diàmetre 2,7 i 2,7 mm, pals de tub galvanitzat de diàmetre 50 mm col·locats cada 3 m sobre dues de formigó i part proporcional de pals per a punts singulars	15,86 €
	B8AZA184	u	Pal per a extrems, tensors o punts singulars de tub d'acer galvanitzat, de diàmetre 80 mm i d'alçada 2,35 m	2,23512 €
	B6AZ3134	u	Pal intermedi de tub d'acer galvanitzat, de diàmetre 50 mm i d'alçada 2,35 m	2,75060 €
	B0A216SG	m2	Tela metàl·lica de simple torsió de ferro galvanitzat de 50 mm de pas de malla i de D 2,7 mm	4,62000 €
			Altres conceptes	6,65428 €
P-18	F6A1M701	u	Desplaçament de porta existent. Treball consistent en desmuntatge de porta i muntatge a nova ubicació. El preu de la partida inclou el desplaçament i instal·lació del motor i el seu cablejat, formació de nova fonamentació, elements d'ancoratge i petit material necessari per deixar la porta correctament instal·lada.	262,42 €
	B084300C	m3	Formigó HM-20/P200 de consistència plàstica, grandària màxima del granulat 20 mm, amb >= 200 kg/m3 de ciment, apte per a classe d'exposició I	8,07625 €
			Altres conceptes	254,34375 €
P-19	F6A1M741	u	Formació de tancament amb doble porta amb perfil metàl·lic L i tela metàl·lica de torsió simple amb acabat galvanitzat, de 50 mm de pas de malla i diàmetre 2,7 i 2,7 mm, de 3 metres d'ample total. Inclou tots els elements i materials necessaris per a la formació, fonamentació, sustentació i articulació de les portes. Inclou gany amb tancament.	278,54 €
	B6AZ3134	u	Pal intermedi de tub d'acer galvanitzat, de diàmetre 50 mm i d'alçada 2,35 m	2,75060 €
	B4425D11	kg	Acer S275JR segons UNE-EN 10025-2, format per peça simple, en perfils laminats en calent sèrie IPE, HEB, HEA, HEM i UPN, tallat a mida i amb una capa d'imprimació antiboxidant	56,50880 €
	B8AZA184	u	Pal per a extrems, tensors o punts singulars de tub d'acer galvanitzat, de diàmetre 80 mm i d'alçada 2,35 m	2,23512 €
	B0A216SG	m2	Tela metàl·lica de simple torsió de ferro galvanitzat de 50 mm de pas de malla i de D 2,7 mm	4,62000 €
			Altres conceptes	212,22748 €
P-20	F83120U	m3	Base de tot-u artificial, amb estesa i picatge del material al 100 % del PM	22,68 €
	B0111000	m3	Aigua	0,03950 €
	B0372000	m3	Tot-u artificial	17,76750 €

QUADRE DE PREUS NÚMERO 2

Pàg: 3

NÚMERO	CODI	UA	DESCRIPCIÓ	PREU
			Altres conceptes	4,87300 €
P-21	F035G11	m3	Base de formigó HM-20/P125/L de consistència plàstica i grandària màxima del granulat 20 mm, abocat des de camió amb estesa i vibratge manual, amb acabat regijat	77,57 €
	B064300C	m3	Formigó HM-20/P125/L de consistència plàstica, grandària màxima del granulat 20 mm, amb >= 200 kg/m3 de ciment, apte per a classe d'exposició I	67,84050 €
			Altres conceptes	8,72950 €
P-22	F065M7C5	m	Vorada recta de formigó prefabricat tipus tauló de 10x8 cm, i juntada amb morter	10,85 €
	B065M7C0	M	Vorada recta de formigó prefabricat tipus tauló de 10x8 cm	3,17220 €
	B0710250	t	Morter per a ram de paleta, classe M 5 (5 N/mm2), a granel, de designació (G) segons norma UNE-EN 998-2	8,07226 €
	B08NPF2P	m3	Formigó d'ús no estructural amb granulat reciclat de consistència plàstica i grandària màxima del granulat 20 mm, amb 235 kg/m3 de ciment, HNE- 235/ P1 20, amb una substitució del 50% del granulat graut per granulat reciclat mat amb marcat CE, procedent de plantes de reciclat de residus de la construcció o demolicions autoritzades	2,94096 €
			Altres conceptes	4,56458 €
P-23	F078PGP1	m	Formació de canal de formigó HM-30/P125/L+E de consistència plàstica i grandària màxima del granulat 20 mm, de 40 cm d'amplària i secció a 45º segons detall. Inclou elements d'encofrat, acabat lis del formigó.	13,97 €
	B064E26C	m3	Formigó HM-30/P125/L+E de consistència plàstica, grandària màxima del granulat 20 mm, amb >= 275 kg/m3 de ciment, apte per a classe d'exposició I+E	12,07888 €
			Altres conceptes	1,89332 €
P-24	F0912443	m3	Pariment de formigó sense additiu HM-30/B20/L+E de consistència tova, grandària màxima del granulat, 20 mm, escampat des de camió, estesa i vibratge mecànic i acabat ratllat manual	94,51 €
	B064E26B	m3	Formigó HM-30/B20/L+E de consistència tova, grandària màxima del granulat 20 mm, amb >= 275 kg/m3 de ciment, apte per a classe d'exposició I+E	87,07950 €
			Altres conceptes	7,43350 €
P-25	FBB11111	u	Placa d'alumini, amb làmina reflectora de nivell 1 d'intensitat triangular, de 70 cm de costat, per a senyals de trànsit, segons model oficial ajuntament de Reus, fixada mecànicament	52,81 €
	BBM11102	u	Placa alumini triangular, de 70 cm amb làmina reflectora de nivell 1 d'intensitat, segons model oficial ajuntament de Reus	41,20800 €
			Altres conceptes	11,61000 €
P-26	FBB21401	u	Placa d'alumini amb làmina reflectora de nivell 1 d'intensitat de 40x60 cm, per a senyals de trànsit, segons model oficial ajuntament de Reus, fixada mecànicament	55,86 €
	BBM1ADA2	u	Placa informativa de 40x60 cm amb làmina reflectora de nivell 1 d'intensitat, segons model oficial ajuntament de Reus	54,25800 €
			Altres conceptes	11,01000 €
P-27	FBBZ1221	m	Suport circular de tub d'alumini de 100x3 mm, segons model oficial ajuntament de Reus, col·locat a terra formigonat	35,80 €
	BBMZ1D20	u	Suport circular de tub d'alumini de 100x3 mm segons model oficial ajuntament de Reus, per a senyalització vertical	31,15000 €
			Altres conceptes	3,85000 €
P-28	FGF34B22	u	Subministrament i col·locació de pal de fusta de 9 m d'alçada, de 4,7 kN d'esforç a 25 cm de la punta, per a 2 cables i col·locat encastat a terra, inclou desplaçament de la línia existent i fixació mecànica del cablejat al nou poste	349,46 €
	BGF34B20	u	Pal de fusta de 9 m d'alçada, de 4,7 kN d'esforç a 25 cm de la punta, per a 2 cables	39,70000 €
	BGMF3000	u	Part proporcional d'accessoris per a pals de fusta	30,40000 €

QUADRE DE PREUS NÚMERO 2

Pàg: 4

NÚMERO	CODI	UA	DESCRIPCIÓ	PREU
			Altres conceptes	279,36900 €
P-29	FC42M720	u	Piena de fosa amb protecció antioxidant i pintura de color negre forja amb franges grogues diagonals, de forma cilíndrica, de 900 mm d'alçada, 200 mm de diàmetre i placa base de 400x400 mm, col·locada amb fixacions mecàniques. Inclou fonamentació	144,31 €
	BCM2F020	u	Piena de fosa amb protecció antioxidant i pintura de color negre forja, de forma cilíndrica, de 900 mm d'alçada, 200 mm de diàmetre i placa base de 400x400 mm, per a muntar superficialment	128,14000 €
			Altres conceptes	16,17000 €
P-30	FR41162B	u	Subministrament d'arbrat de la mateixa espècie de l'existent retirat de perímetre de 18 a 20 cm, amb pa de terra de diàmetre mínim 38 cm i profunditat mínima 45,6 cm segons fórmules NTJ	107,82 €
	BR41M733	u	Arbrat de la mateixa espècie que el retirat de perímetre de 18 a 20 cm, amb pa de terra de diàmetre mínim 38 cm i profunditat mínima 45,6 cm segons fórmules NTJ	107,82000 €
			Altres conceptes	0,00000 €
P-31	FR6PM767	u	Trasplantament d'arbre de fins a 7 metres d'alçada de tronc, inclou repicat amb retroexcavadora i mitjans manuals, formació de pa de terra amb mitjans manuals, excavació de clot de plantació de 150x150x100 cm amb retroexcavadora, plantació amb camió grua en el seu lloc d'ubicació, reblert del clot amb 50% de sorra, 25% de terra de fexicació i 25% de compost, primer reg i càrrega de les terres sobrants a camió. Inclou la feina de tallar les fulles seques i protegir-les	617,53 €
	BR341150	m3	Compost de classe I, d'origen vegetal, segons NTJ 05C, subministrat en sacs de 0,6 m3	5,52458 €
	B0315601	t	Sorra de nu rentada de 0,1 a 0,5 mm, subministrada en sacs de 0,8 m3	138,86750 €
	B0111060	m3	Aigua	0,36650 €
			Altres conceptes	489,80342 €
P-32	GDB11251	u	Placa d'alumini, amb làmina reflectora de nivell 1 d'intensitat, circular de 60 cm de diàmetre, per a senyals de trànsit, segons model oficial ajuntament de Reus, fixada mecànicament	55,35 €
	BBM12602	u	Placa circular d'alumini, de D 60 cm amb làmina reflectora de nivell 1 d'intensitat, segons model oficial ajuntament de Reus	43,74000 €
			Altres conceptes	11,01000 €
P-33	PPAENG0	u	Refinada i nova col·locació a la nova cota de la tapa de la claveguera existent, inclou treballs de recerca i adaptació del pou a la nova cota del vial i la reparació i reposició dels desperfectes produïts	116,57 €
	B064300C	m3	Forniga HM-20/R20M de consistència plàstica, grandària màxima del granulat 20 mm, amb >= 200 kg/m3 de ciment, apte per a classe d'exposició I	67,64050 €
			Altres conceptes	48,72950 €

8.4.- PRESSUPOST

PRESSUPOST

Pàg: 1

Obra:		01	Pressupost 01			
Capítol:		01	Endrechs i moviments de terres			
NUM. CODI	UA	DESCRIPCIÓ	PREU	AMIDAMENT	IMPORT	
1	F2211020	m2	Neteja i estressada del terreny, fins a 20cm de profunditat, amb mitjans mecànics i càrrega (P - 8)	0,45	3.664,800	1.648,07
2	F221A420	m3	Excavació i càrrega de terra per a esplanació en terreny compacte, amb mitjans mecànics (P - 9)	3,13	718,337	2.248,39
3	F241A263	m3	Transport de terres, carregat amb mitjans mecànics i temps d'espera per a la càrrega, amb camió de 12 L amb un recorregut fins a 10 km, transport a abocador autoritzat inclòs taxes, i certificat d'abocament (P - 12)	4,41	1.321,427	5.827,49
4	F236170F	m3	Termpianada i piconatge per a caixa de paviment amb material adequat d'aportació o de la propia excavació, en tongades de fins a 25 cm, amb una compactació del 98% del PM (P - 10)	4,30	301,400	1.298,02
5	F2A10030	m3	Subministrament de terra adequada d'aportació (P - 13)	6,16	391,820	2.021,79
6	F216R243	m	Endreço de reixat metàl·lic de fins a 2 m d'alçada, com a mínim, i endreço de daua de formigó, a mà i amb compressor i càrrega manual i mecànica de runa sobre camió o contenidor (P - 2)	2,94	43,800	128,77
7	F2168861	m2	Endreço de paret de bloc foradat de morter de ciment de 30 cm de gruix, amb retroexcavadora mitjana i càrrega mecànica i manual de runes sobre camió (P - 1)	2,85	50,000	142,50
8	F2194AG5	m2	Demolició de paviment de formigó, de fins a 15 cm de gruix i més de 2 m d'amplària amb retroexcavadora amb martell trencador i càrrega sobre camió (P - 3)	4,58	100,000	458,00
9	F219FFA0	m	Tall en paviment de formigó de 10 cm de fondària com a mínim, amb màquina tallajunts amb disc de diamant, per a delimitar la zona a demolar (P - 6)	4,92	20,000	98,40
10	F219FBA0	m	Tall en paviment de mescla bituminosa de 10 cm de fondària com a mínim, amb màquina tallajunts amb disc de diamant, per a delimitar la zona a demolar (P - 5)	3,89	20,000	73,80
11	F2194XL5	m2	Demolició de paviment de mescla bituminosa, de fins a 20 cm de gruix i més de 2 m d'amplària amb retroexcavadora amb martell trencador i càrrega sobre camió (P - 4)	4,16	50,000	208,00
12	F2RA7580	m3	Deposició controlada a dipòsit autoritzat de residus barrejats no especials amb una densitat 0,17 t/m3, procedents de construcció o demolició, amb codi 170004 segons la Llista Europea de Residus (ORDEN MAM/304/2002) (P - 15)	12,75	33,750	430,31
13	F2R542A9	m3	Transport de residus a instal·lació autoritzada de gestió de residus, amb camió de 20 t i temps d'espera per a la càrrega a màquina, amb un recorregut de més de 10 i fins a 15 km (P - 14)	5,69	33,750	192,04
TOTAL Capítol		01.01				14.772,58

Obra:		02	Pressupost 02			
Capítol:		02	Paviments			
NUM. CODI	UA	DESCRIPCIÓ	PREU	AMIDAMENT	IMPORT	
1	F227R00F	m2	Repàs i piconatge d'esplanada, amb compactació del 95% PM (P - 11)	0,86	3.162,800	2.719,84
2	F931201J	m3	Base de tot-sò artificial, amb estesa i piconatge del material al 100 % del PM (P - 20)	22,88	740,450	16.793,41
3	F978PGP1	m	Formació de canal de formigó HM-30/P120/1+E, de consistència plàstica i grandària màxima del granulat 20 mm, de 40 cm d'amplària i secció a 45° segons detall, inclou element d'encofrat, acabat lliu del formigó (P - 23)	13,97	502,000	7.012,94
4	F965M7C5	m	Vorada recta de formigó prefabricat tipus tauló de 28x60 cm, i rejuntada amb morter (P - 22)	10,85	521,000	5.652,85
						EUR

TOTAL		Capítol	01.02	32.179,84		
Obra		01	Pressupost 01			
Capítol		01	Protecció i sanejament			
NUM. CODI	UA	DESCRIPCIÓ	PREU	AMIDAMENT	IMPORT	
1	FBB21221	m	Suport circular de tub d'alumini de 100x3 mm, segons model oficial ajuntament de Reus, col·locat a terra formigonat (P - 27).	35,00	24,500	857,50
2	FBB11111	u	Placa d'alumini, amb làmina reflectora de nivell 1 d'intensitat triangular, de 70 cm de costat, per a senyals de trànsit, segons model oficial ajuntament de Reus, fixada mecànicament (P - 25).	52,81	2,000	105,62
3	GBB11251	u	Placa d'alumini, amb làmina reflectora de nivell 1 d'intensitat, circular de 60 cm de diàmetre, per a senyals de trànsit, segons model oficial ajuntament de Reus, fixada mecànicament (P - 32).	55,35	4,000	221,40
4	FBA10480	m	Rebat d'acer d'alçada 2 m amb tela metàl·lica de tensió simple amb acabat galvanitzat, de 50 mm de pas de malla i diàmetre 2.7 i 2.7 mm, pals de tub galvanitzat de diàmetre 50 mm col·locats cada 3 m sobre daus de formigó i part proporcional de pals per a punts singulars (P - 17).	15,98	862,000	13.988,52
5	FBA1M741	u	Farmació de tancament amb doble porta amb perfil metàl·lic L i tela metàl·lica de tensió simple amb acabat galvanitzat, de 50 mm de pas de malla i diàmetre 2.7 i 2.7 mm, de 3 metres d'ample total. Inclou tots els elements i materials necessaris per a la farmació, fonamentació, sustentació i articulació de les portes. Inclou pany amb tancament. (P - 19).	278,54	13,000	3.621,02
6	FBB21401	u	Placa d'alumini amb làmina reflectora de nivell 1 d'intensitat de 40x60 cm, per a senyals de trànsit, segons model oficial ajuntament de Reus, fixada mecànicament (P - 28).	65,86	1,000	65,86
7	FO42M029	u	Pilona de fosa amb protecció antioxidant i pintura de color negre forja amb franges grises diagonals, de forma cilíndrica, de 600 mm d'alçada, 200 mm de diàmetre i placa base de 400x400 mm, col·locada amb fixacions mecàniques. Inclou fonamentació (P - 28).	144,31	5,000	121,55
TOTAL		Capítol	01.03	19.581,47		
Obra		01	Pressupost 01			
Capítol		01	Recepcions			
NUM. CODI	UA	DESCRIPCIÓ	PREU	AMIDAMENT	IMPORT	
1	FBA1M701	u	Desplaçament de porta existent. Treballs consistents en desmuntatge de porta i muntatge a nova ubicació. El preu de la partida inclou el desplaçament i instal·lació del motor i el seu cablejat, formació de nova fonamentació, elements d'ancoratge i petit material necessari per deixar la porta correctament instal·lada. (P - 18).	262,42	1,000	262,42
2	PPAEAJ20	u	Reborda i nova col·locació a la nova cota de la tapa de la claveguera existent, inclou treballs de recepció i adaptació del pou a la nova cota del vial i la reparació i reposició dels desperfectes produïts. (P - 33).	116,57	9,000	1.049,13
3	F9365G11	m3	Base de formigó HM-20/P20A, de consistència plàstica i grandària màxima del granulat 20 mm, abocat des de camió amb estesa i vibratge manual, amb acabat reglejat (P - 21).	77,57	10,500	814,49
4	F61B9J1L	m2	Paret de gruix 30 cm i alçada <= 2,5 m, de bloc de morter de ciment foradat lle de 400x200x300 mm, per a revestir, col·locat amb morter mixt de ciment portland amb filler calcarí 1:0,5:4 (P - 16).	29,10	12,000	348,20
5	FR6FM787	u	Transplantament d'arbre de fins a 7 metres d'alçada de tronc, inclou repicat amb retroexcavadora i mitjans manuals, formació de pa de terra amb mitjans manuals, excavació de clot de plantació de 150x150x100 cm amb retroexcavadora, plantació amb camió grua en el nou lloc d'ubicació, rebriet del clot amb 50% de sorra, 25% de terra de l'excavació i 25% de compost, primer reg i càrrega de les terres	617,53	2,000	1.235,06
						EUR

			sobranis a camió. inclou la feina de tallar les fulles seques i protegir hull (P - 31)			
6	F21R11A5	u	Talla controlada directa d'arbre de 6 a 10 m d'alçada, amenant la soca, aplec de la brossa generada i càrrega sobre camió gruà amb pinça, i transport de la mateixa a planta de compostatge (no més lluny de 20 km) (P - 7)	149,63	1,000	149,63
7	FR41162B	u	Subministrament d'arbre de la mateixa espècie de l'isolant retinet de perímetre de 18 a 20 cm, amb pa de terra de diàmetre mínim 38 cm i profunditat mínima 45,6 cm segons fórmules NTJ (P - 38)	107,82	2,000	215,64
8	P9G12443	m3	Paviment de ferrisó sense additius HM-35(B)200+E de consistència tova, grandària màxima del granulat, 20 mm, escampat des de camió, estesa i vibratge mecànic i acabat ratllat manual (P - 24)	94,51	10,000	945,10
9	FGF34B22	u	Subministrament i col·locació de pal de fusta de 9 m d'alçada, de 4,7 kN d'esforç a 25 cm de la punta, per a 2 cables i col·locat encastat a terra, inclou desplaçament de la línia existent i fixació mecànica del cablejat al nou poste (P - 28)	248,46	1,000	248,46
TOTAL			Capítol	01.04		5.378,13

8.5.- RESUM DEL PRESSUPOST

RESUM DE PRESSUPOST

Pàg.: 1

NIVELL 2: Capítol			Import
Capítol	01.01	Enderrocs i moviments de terres	14.772,58
Capítol	01.02	Paviments	32.179,04
Capítol	01.03	Proteccions i senyalització	19.581,47
Capítol	01.04	Afectacions	5.370,13
Obra	01	Pressupost 01	71.903,22
			71.903,22

NIVELL 1: Obra			Import
Obra	01	Pressupost 01	71.903,22
			71.903,22

8.6.- ÚLTIM FULL DEL PRESSUPOST

PRESSUPOST D'EXECUCIÓ PER CONTRACTE

Pàg.: 1

PRESSUPOST D'EXECUCIÓ MATERIAL.....	71.903,22
13 % DESPESES GENERALS SOBRE 71.903,22.....	9.347,42
6 % BENEFICI INDUSTRIAL SOBRE 71.903,22.....	4.314,19
Subtotal	85.564,83
2 % SEGURETAT I SALUT SOBRE 85.564,83.....	1.711,30
21 % IVA SOBRE 87.276,13.....	18.327,99
TOTAL PRESSUPOST PER CONTRACTE €	105.604,12

Aquest pressupost d'execució per contracte puja a

(CENT CINC MIL SIS-CENTS QUATRE EUROS AMB DOTZE CÈNTIMS)