




ZONA DE L'ESTUDI


PLÀNOL SITUACIÓ
ESCALA 1:2.000.000

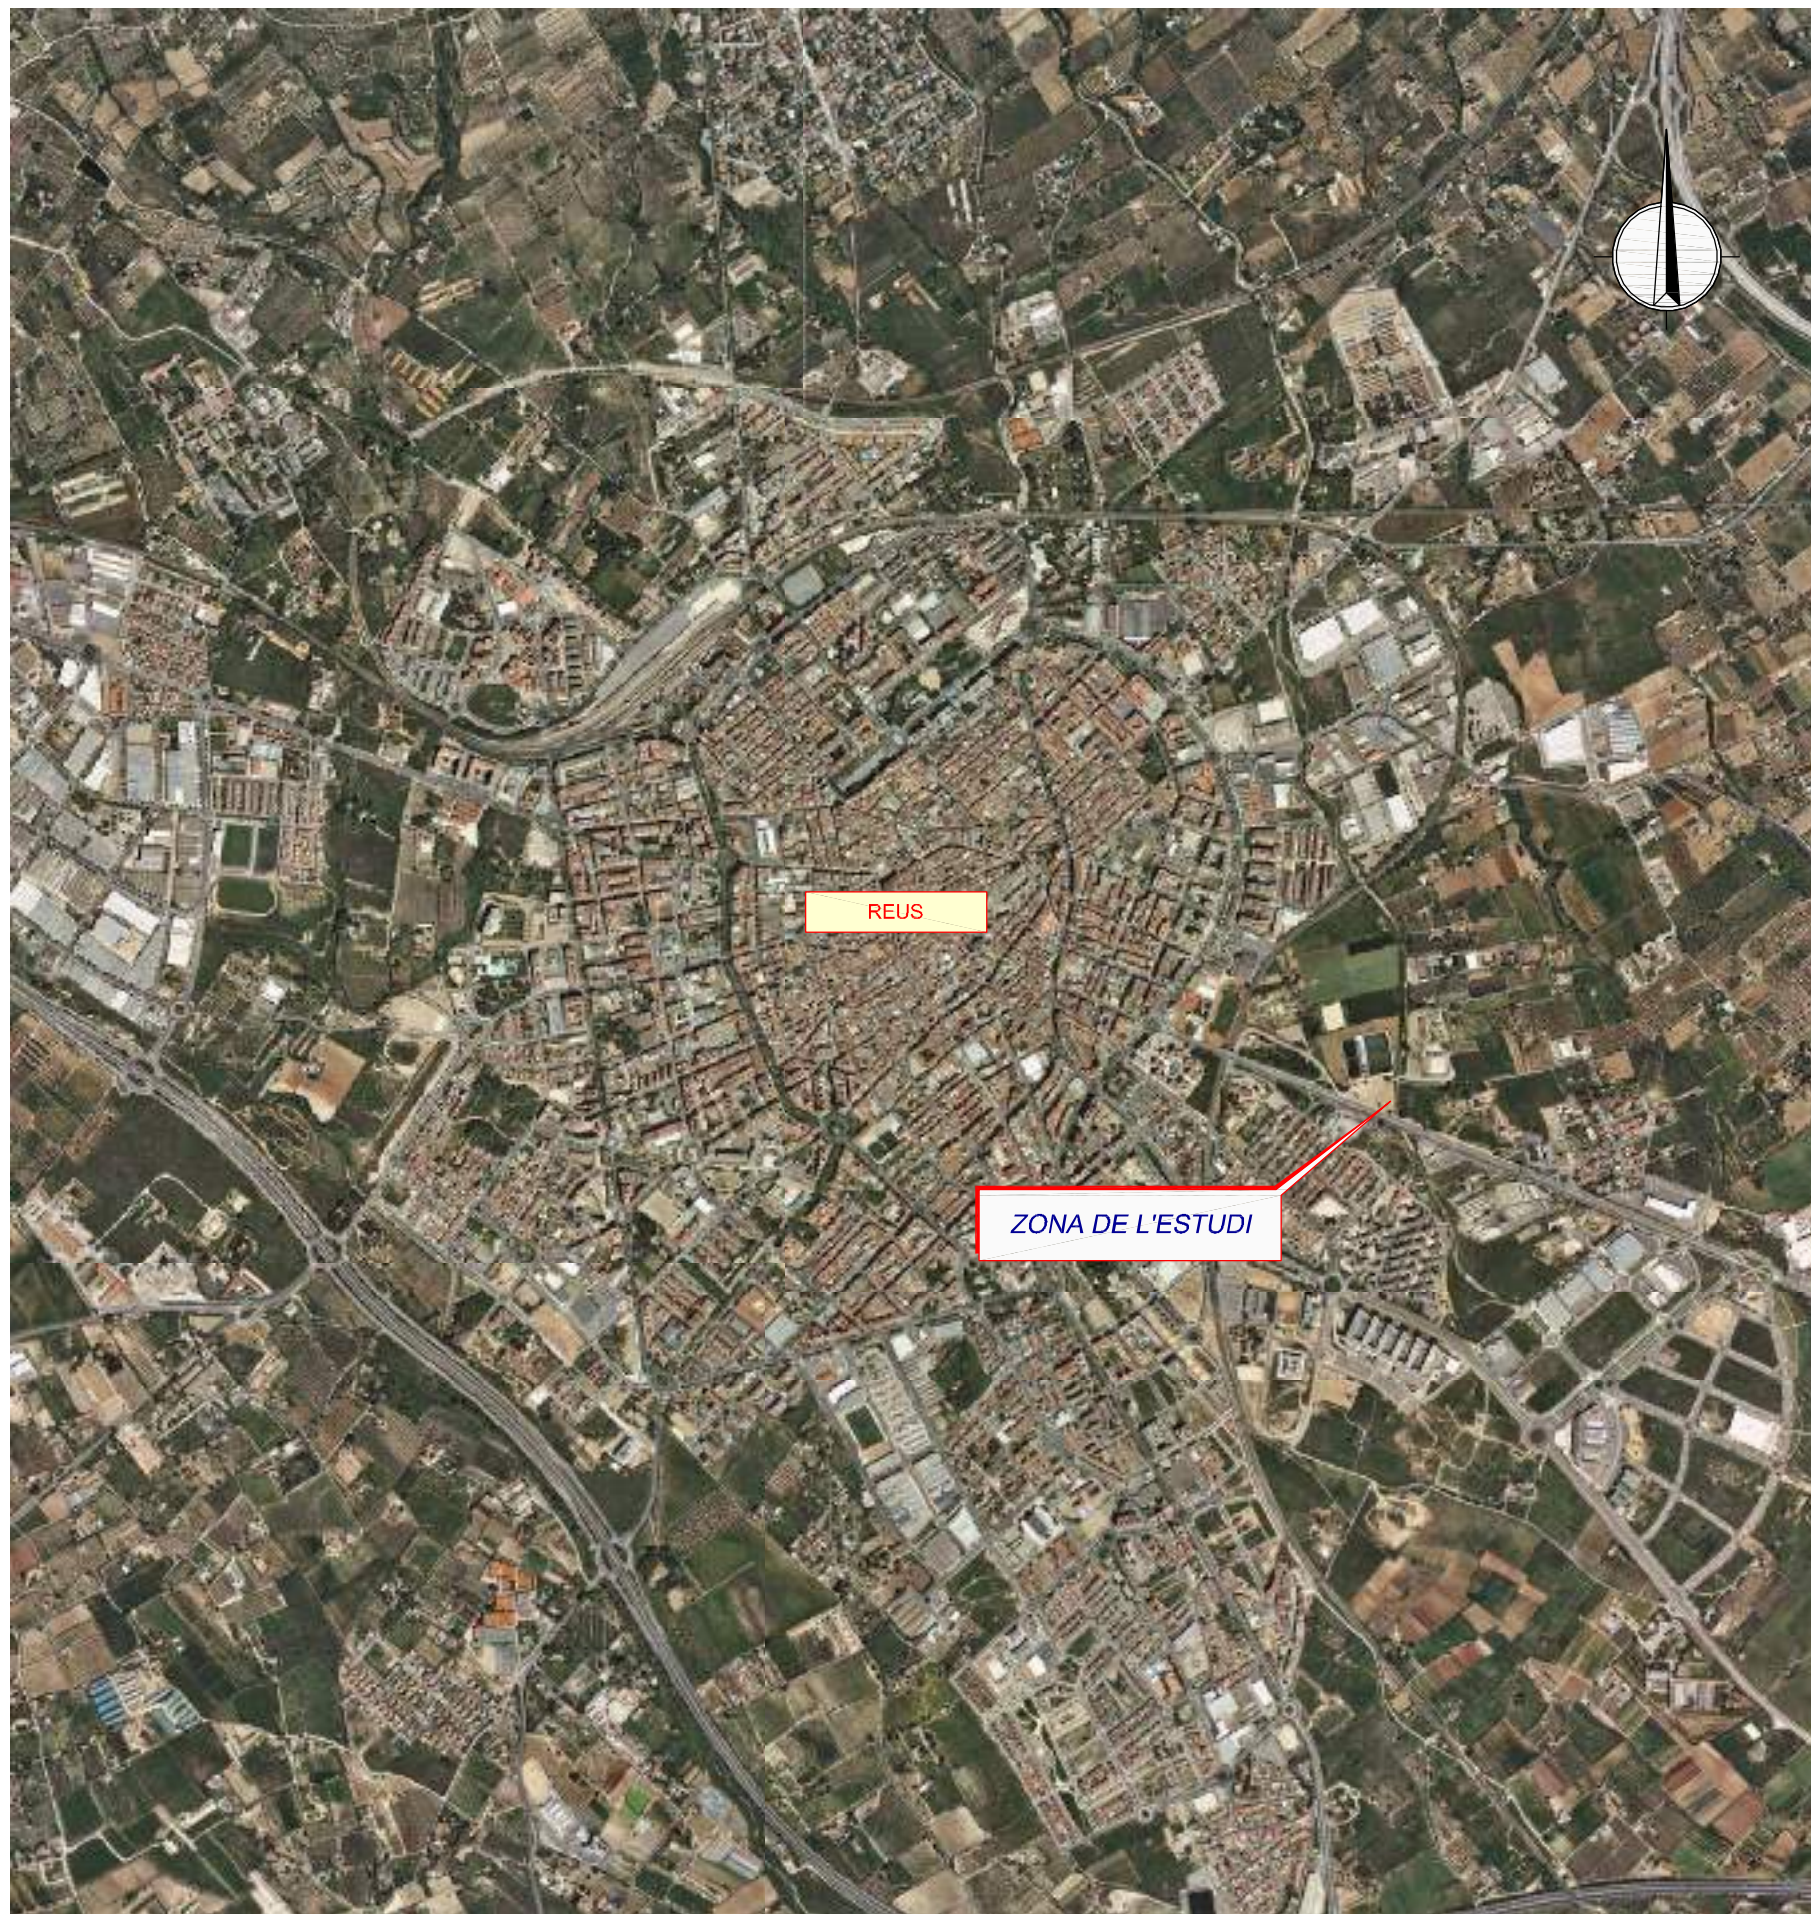


REUS


ZONA DE L'ESTUDI


PLÀNOL DE EMPLAÇAMENT
ESCALA 1:20.000

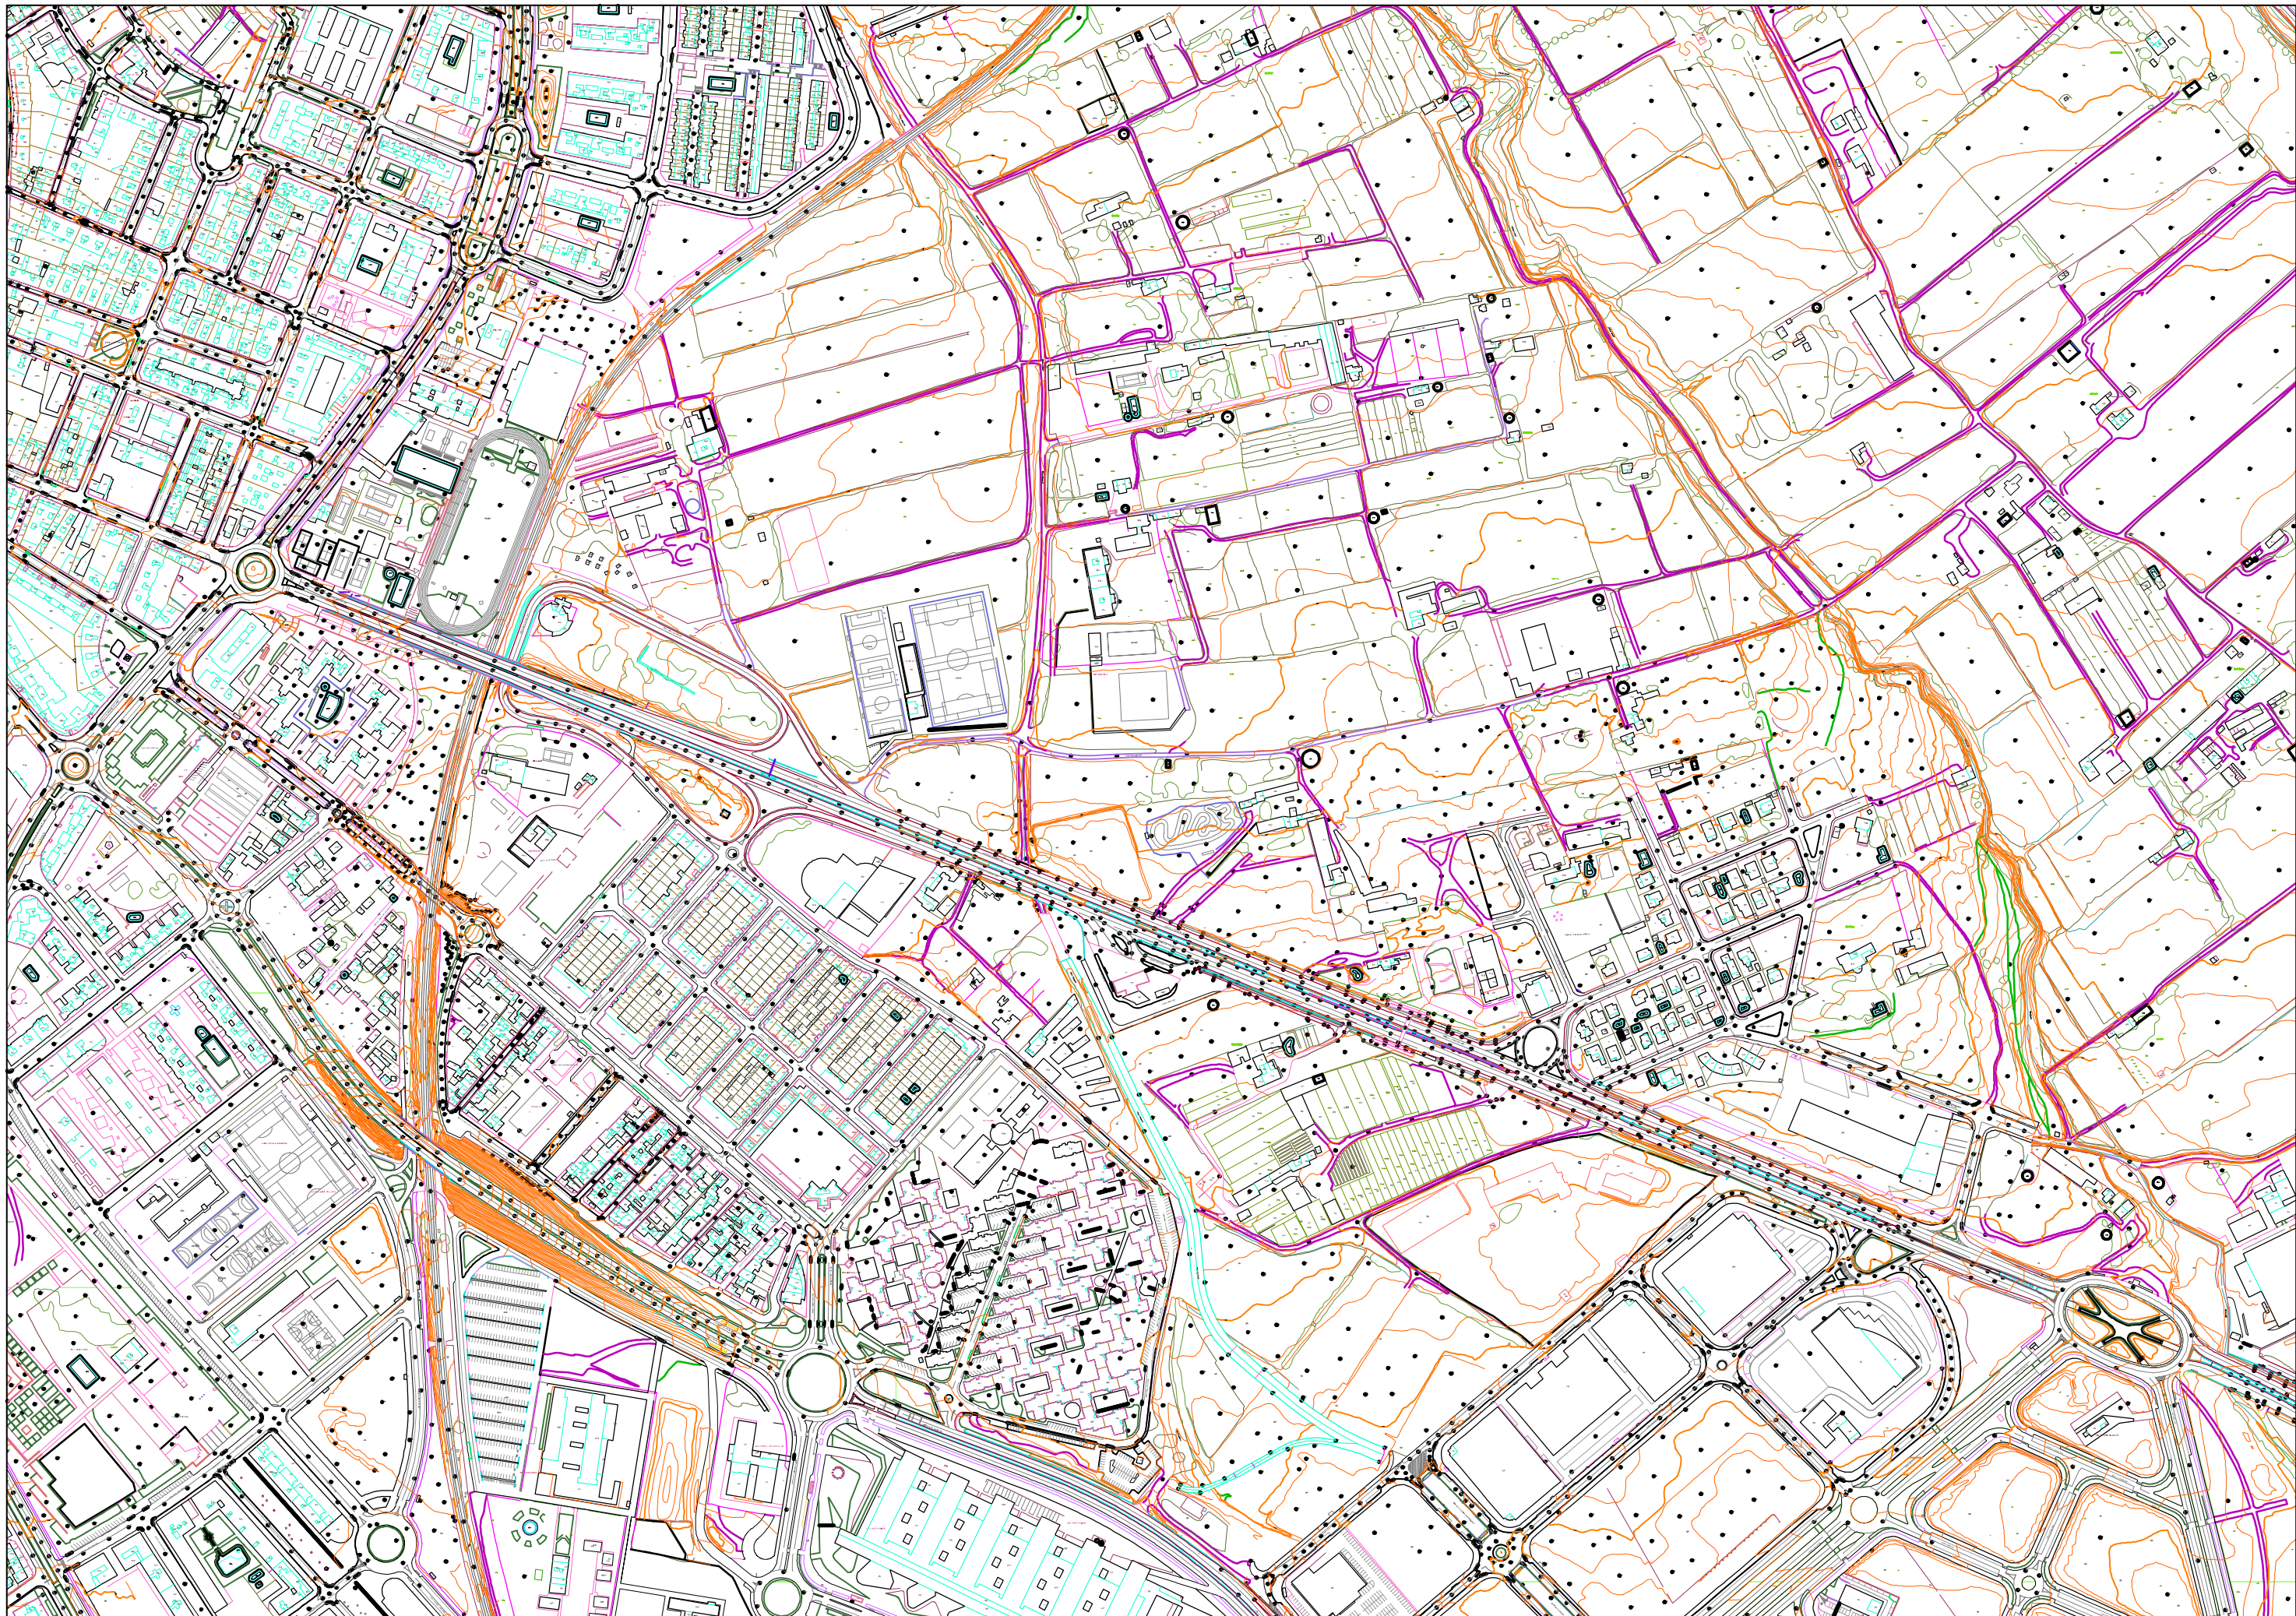



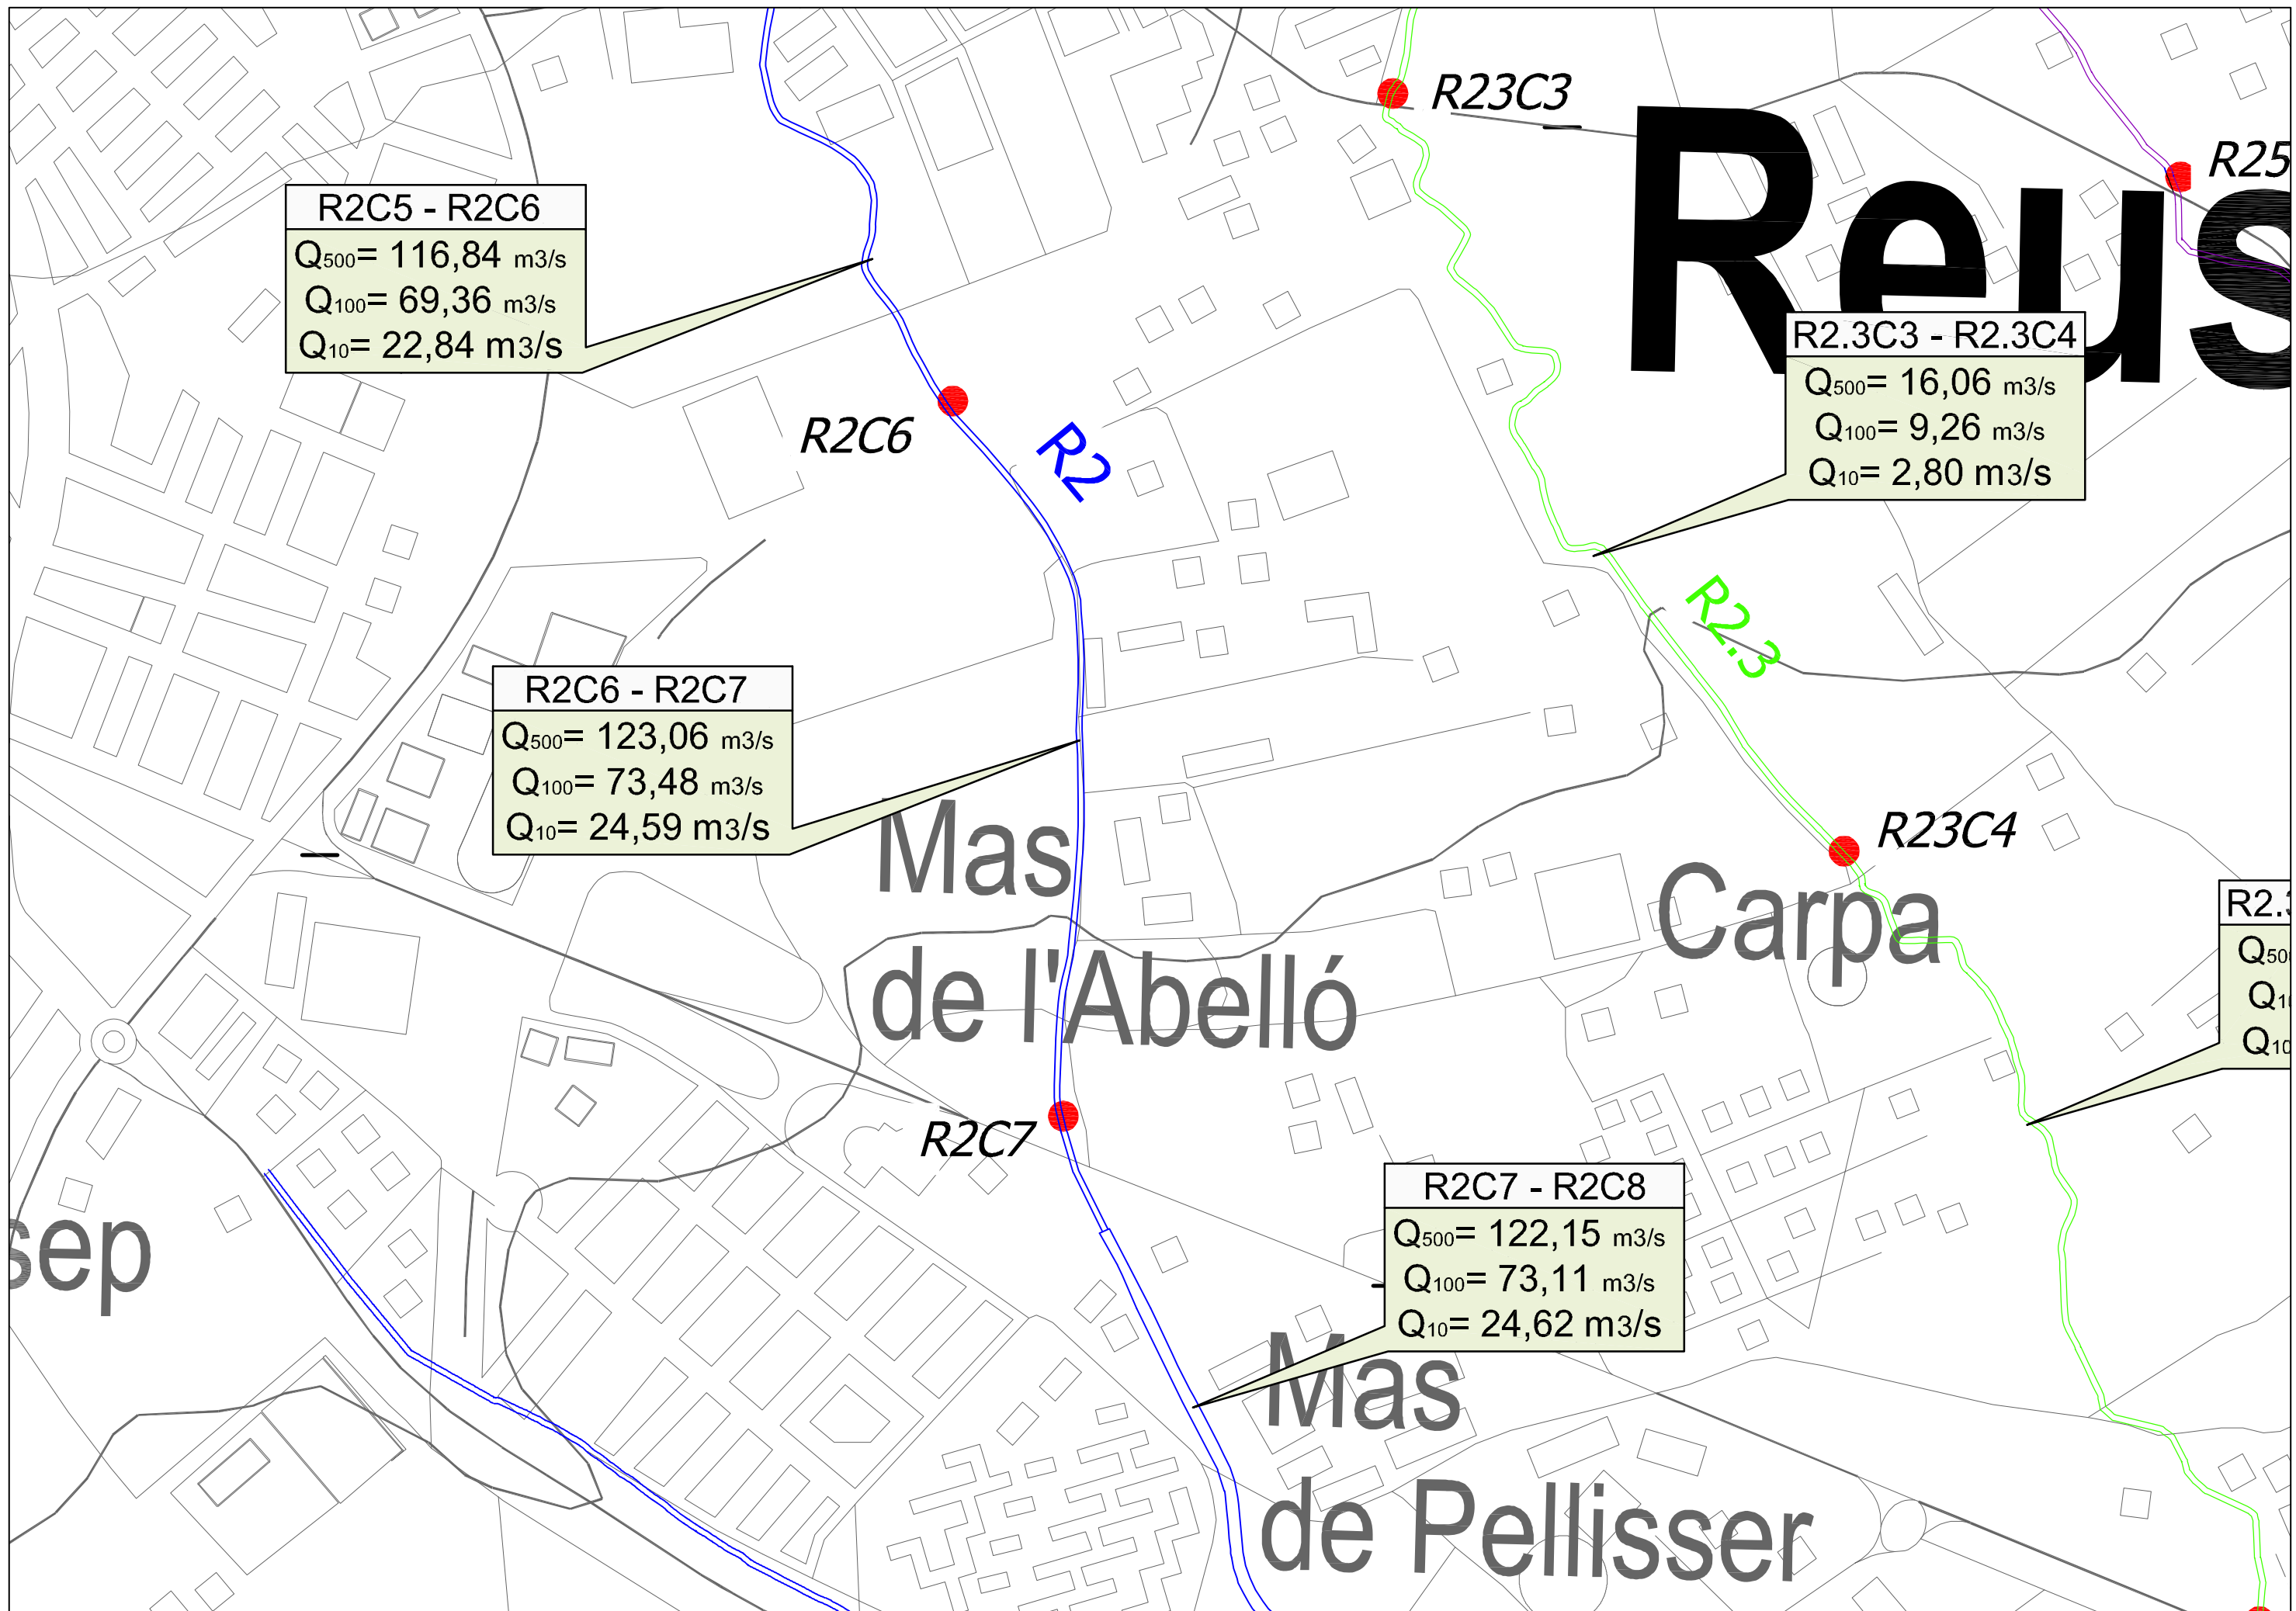

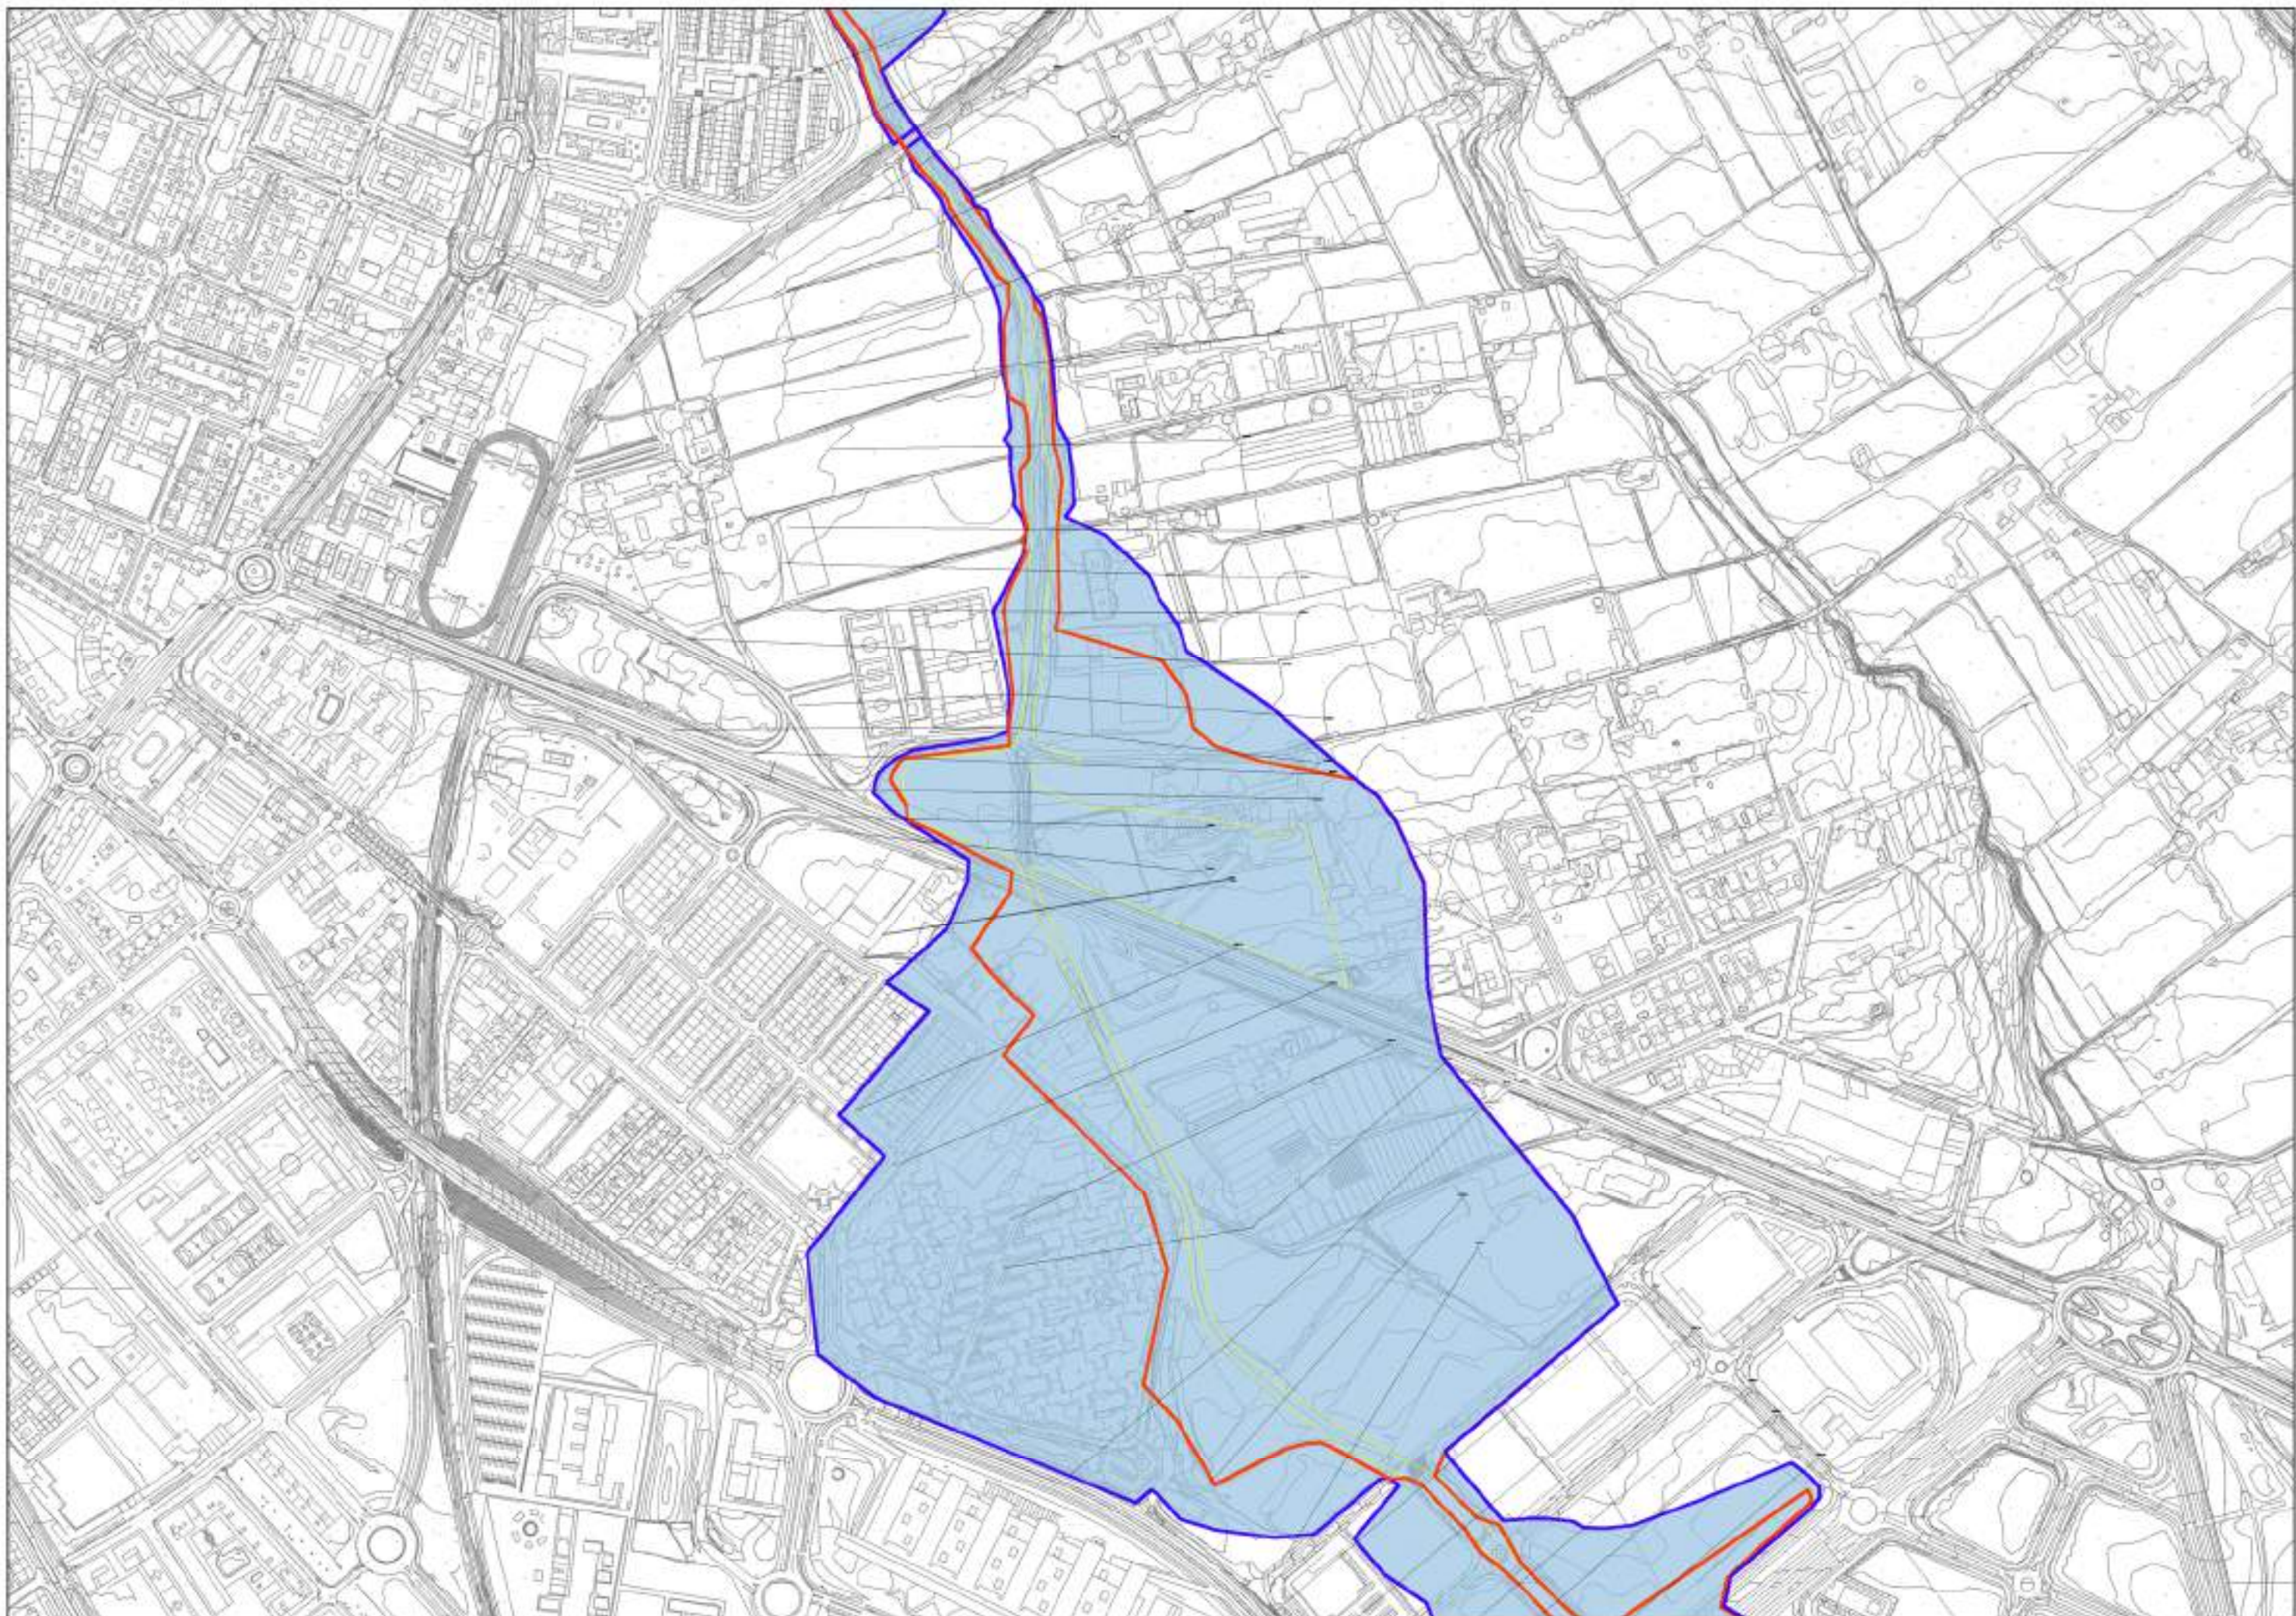

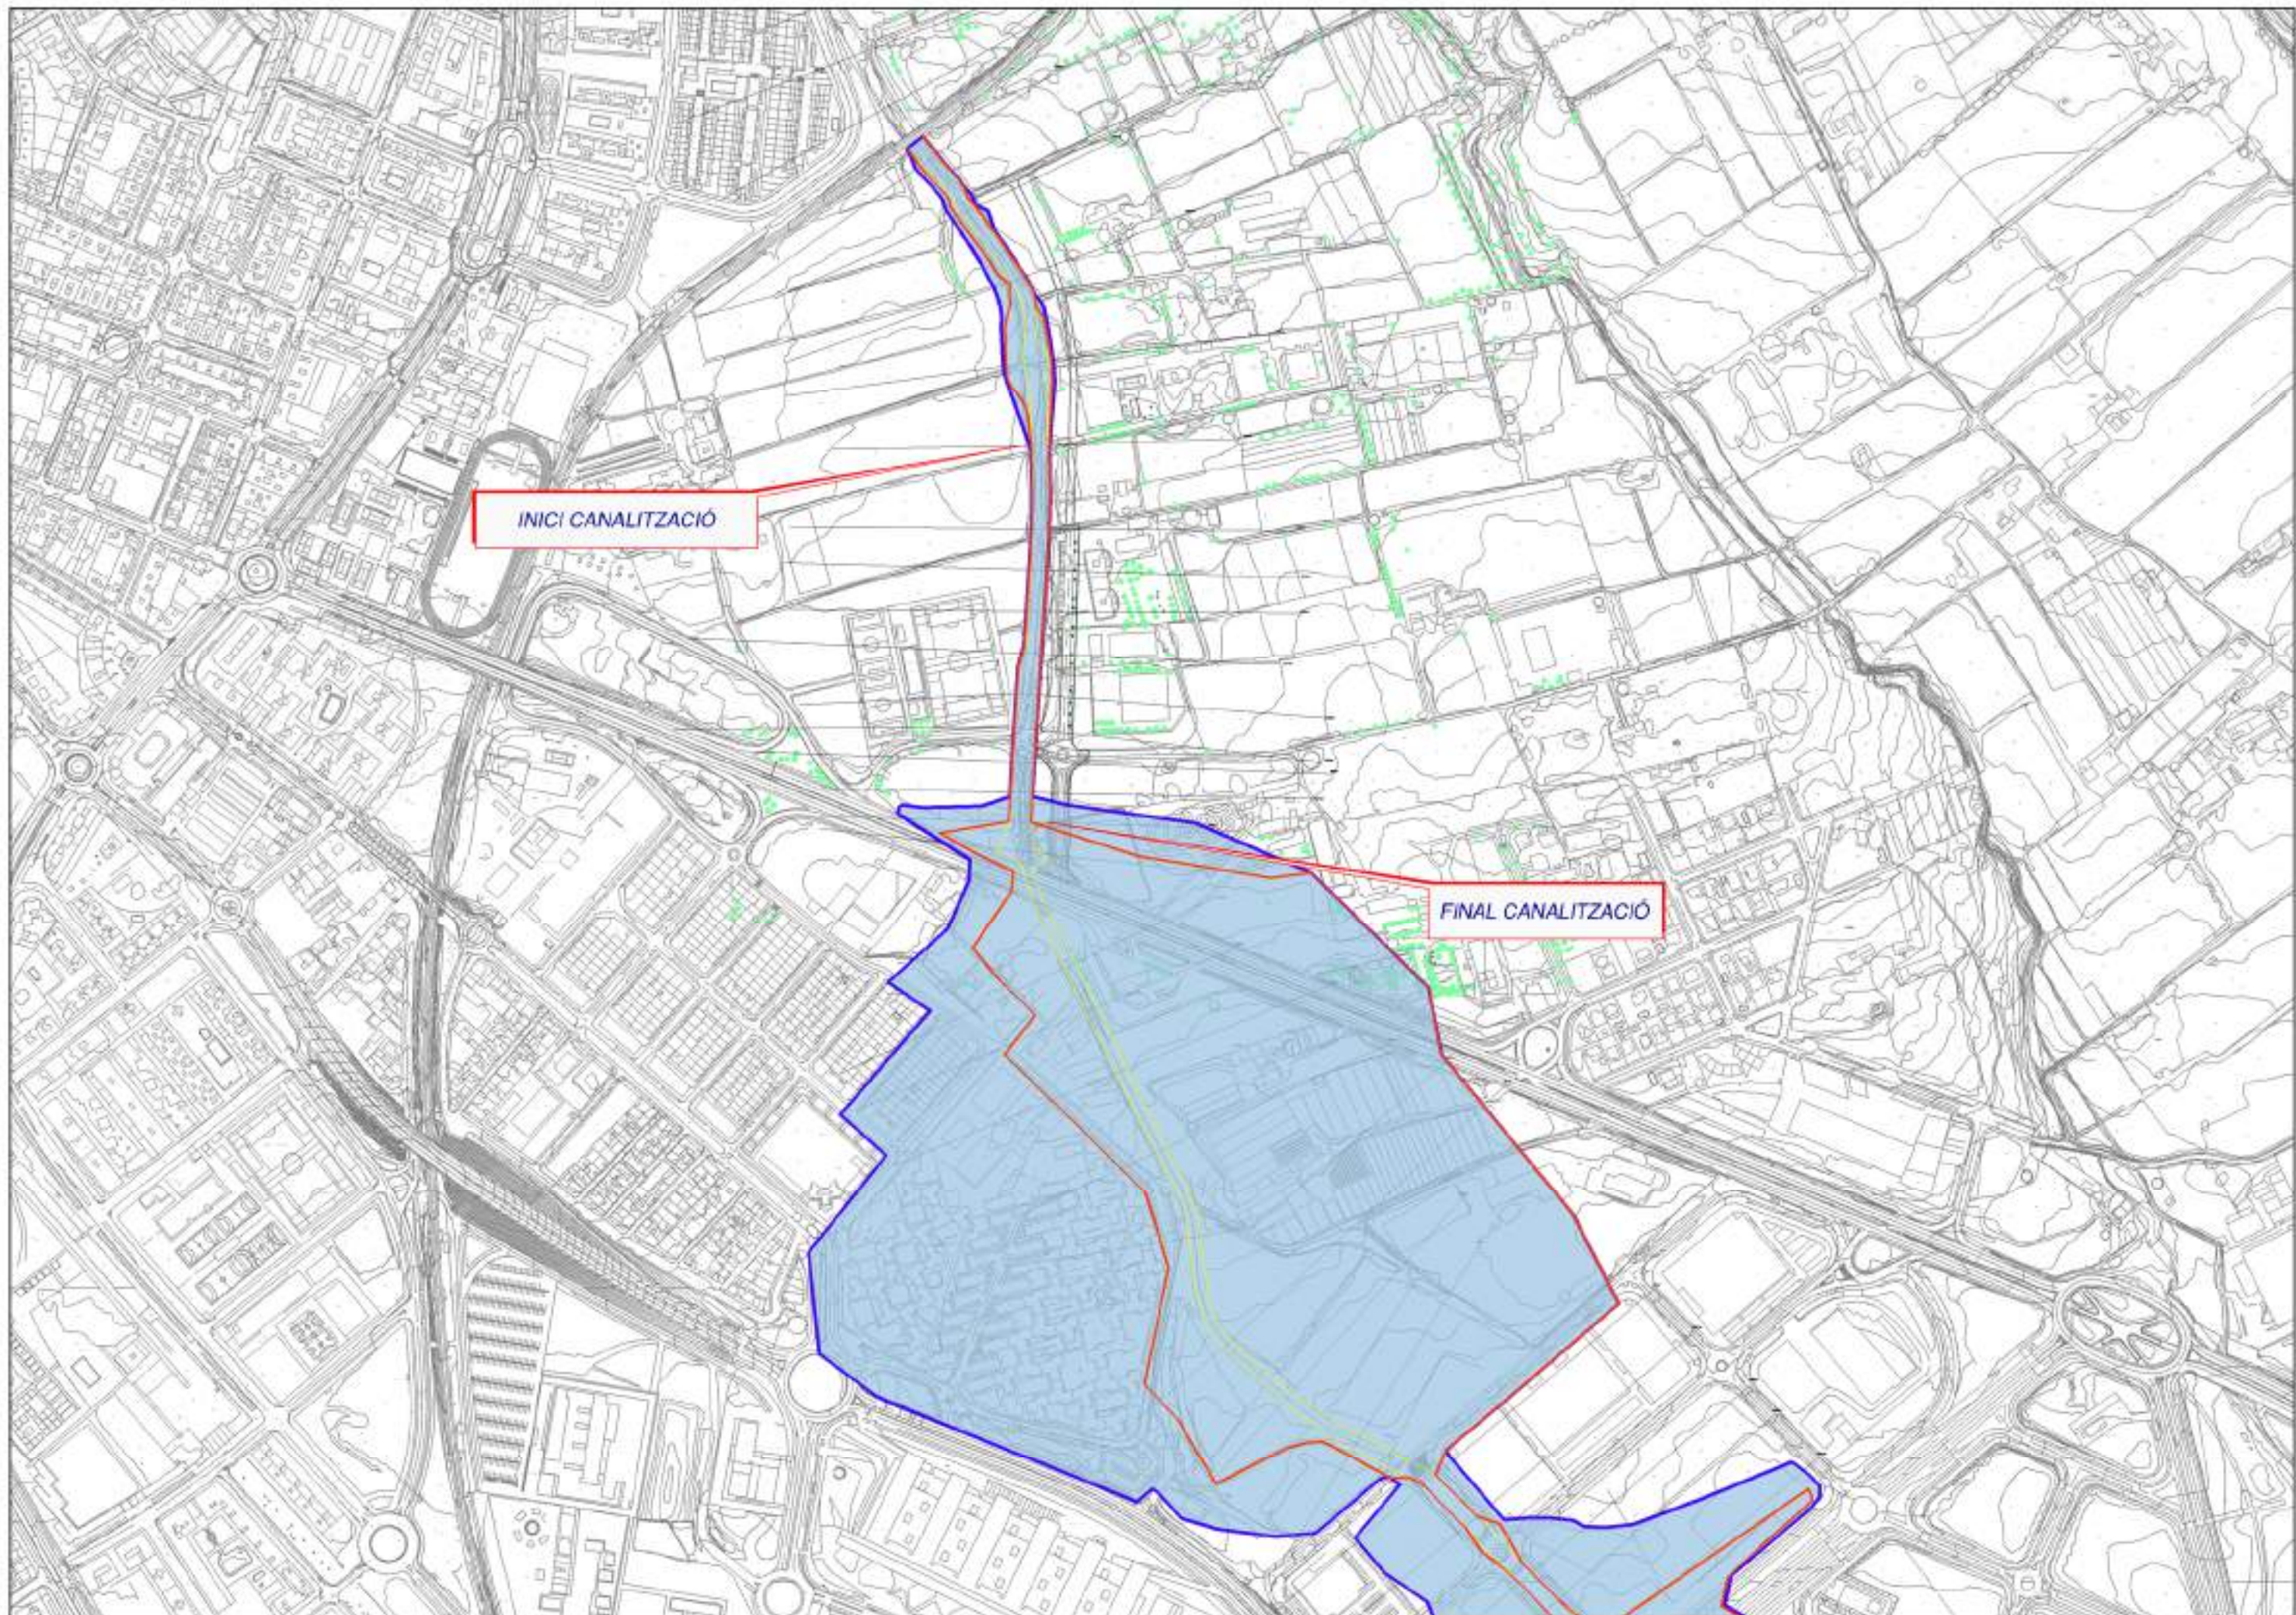

INI CI CANALITZACIÓ

FINAL CANALITZACIÓ





