




FAÇANA OEST

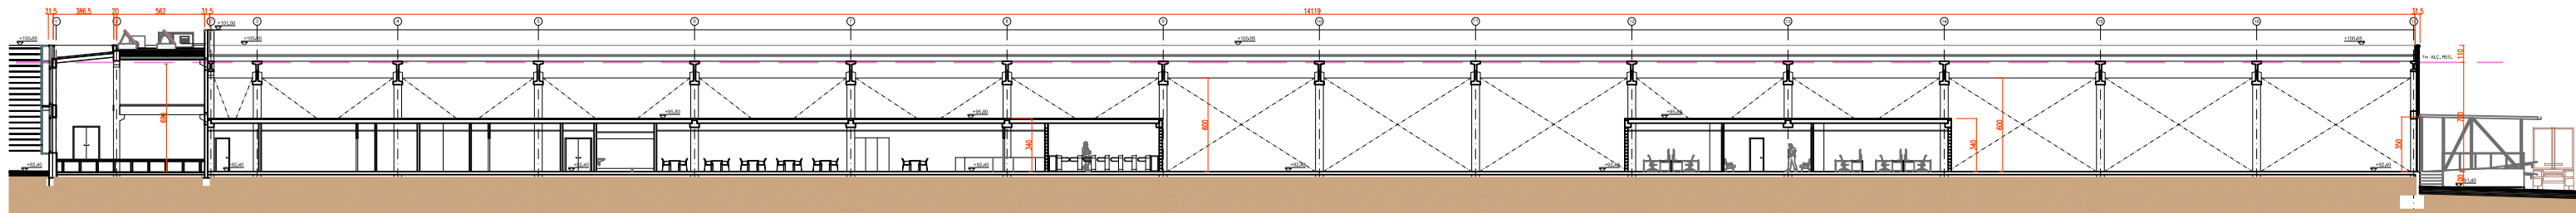


SECCIÓ LONGITUDINAL SL1

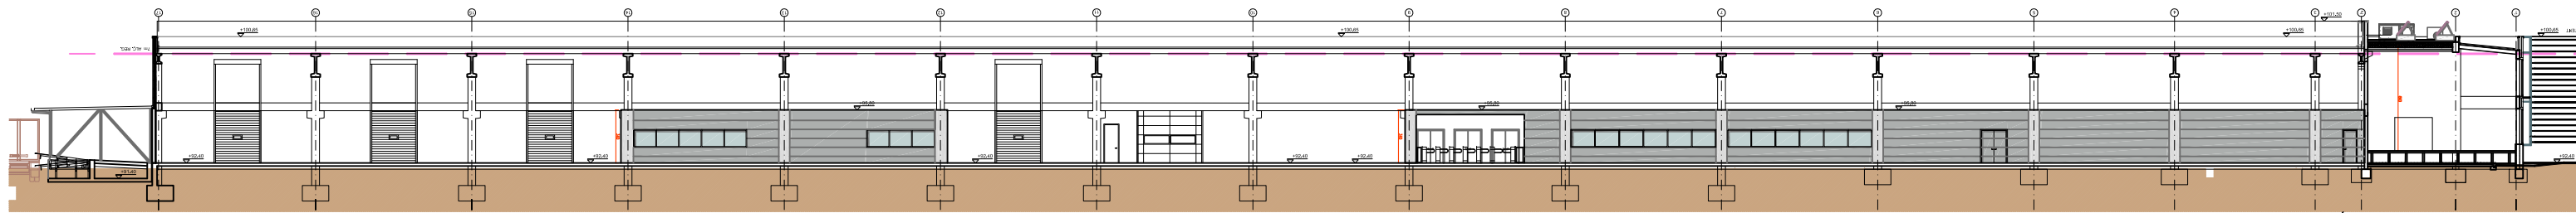


SECCIÓ LONGITUDINAL SL2

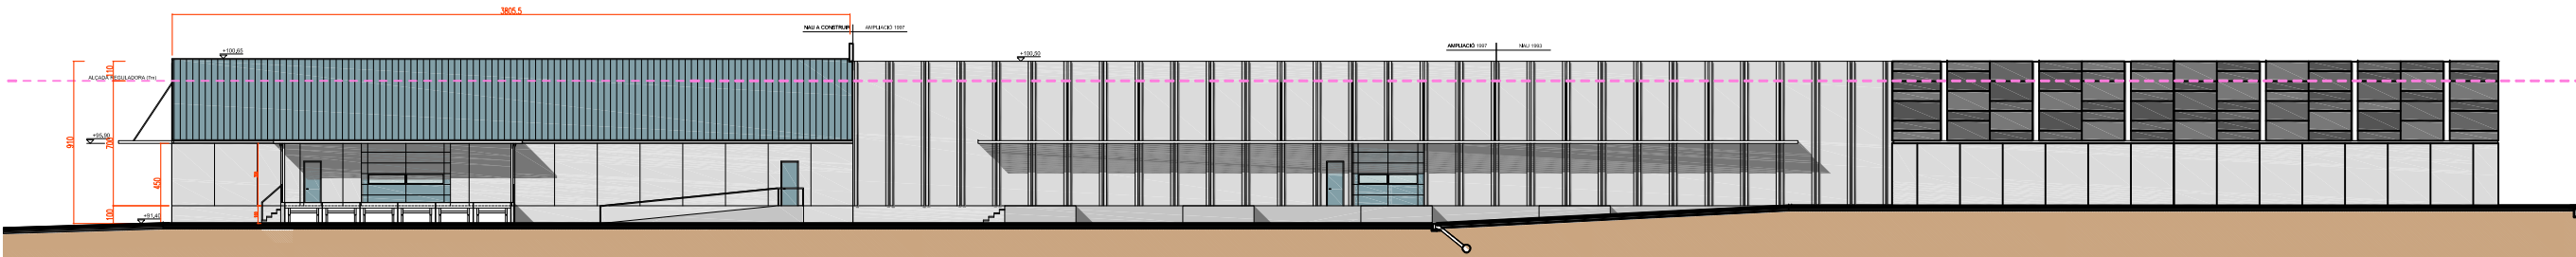


FAÇANA SUD

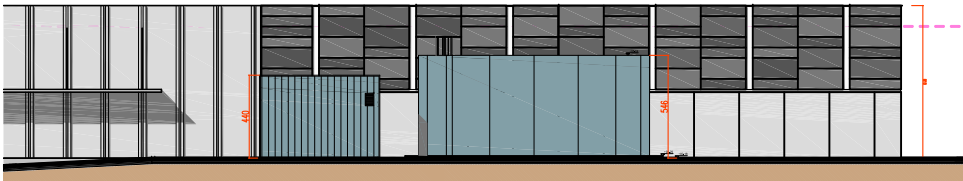


FAÇANA SUD 2

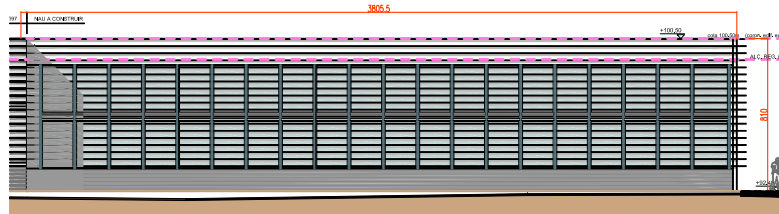


FAÇANA NORD

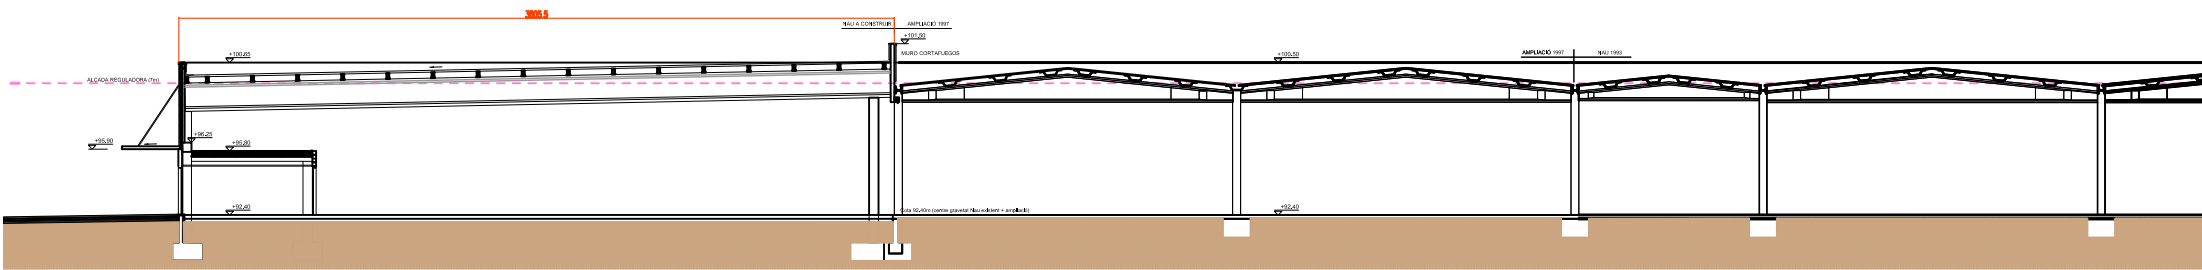

SECCIÓ TRANSVERSAL ST1

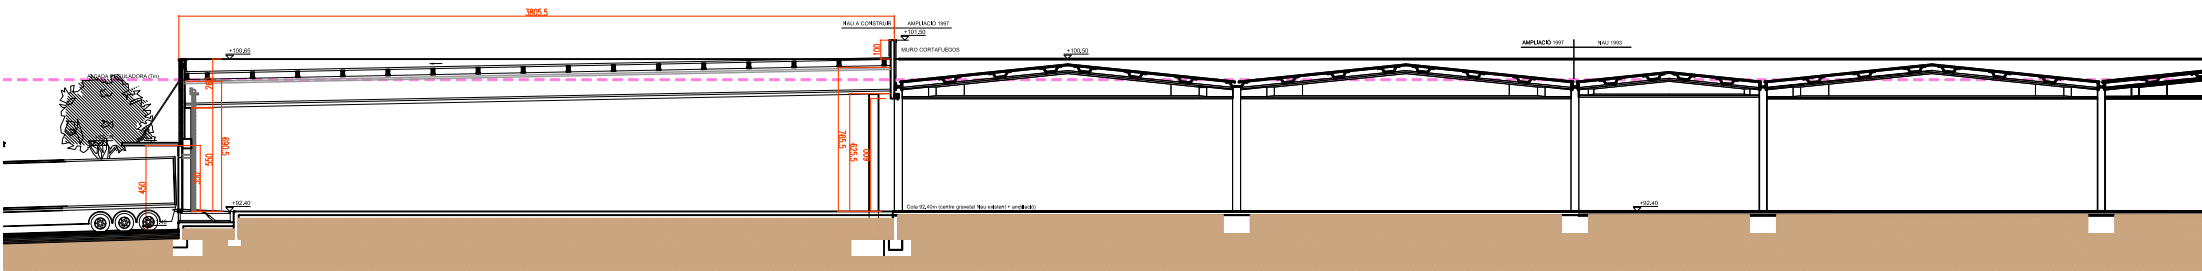

SECCIÓ TRANSVERSAL ST2

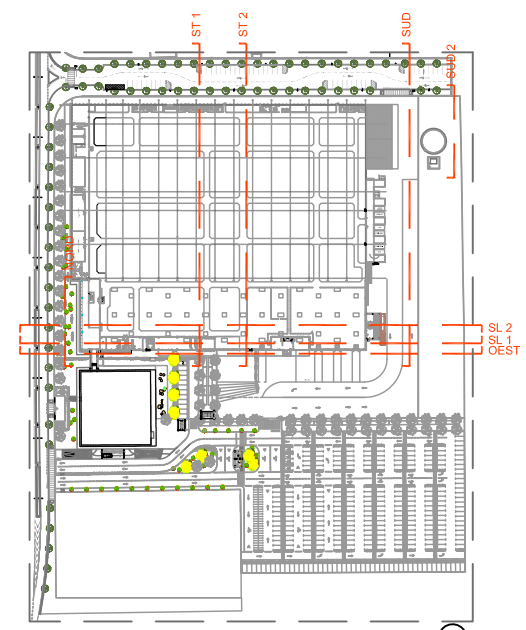

EMPLAÇAMENT

promotor	TECHNICAL MINDS INVESTMENT, S.L.
projecte	PROJECTE D'ACTIVITATS DE L'AMPLIACIÓ DE LA NAU DE PRODUCCIÓ DE LES INSTAL·LACIONS DE L'ÀREA 5.21 TECNOLAMA
situació	CARRETERA DE CONSTANTÍ TV-7211 PK=3 43206, REUS

nº plànol	descripció plànol
PA06	AMPLIACIÓ NAU DE PRODUCCIÓ PROPOSTA ALÇATS I SECCIONS

fase	tipologia	escala/format	≅
PA	EDF	1:400 / A3	

revisió nº	data	descripció

data	10/02/2017
------	------------

**arxiu**  
 Enginyer Industrial  
 Associació Catalana d'Enginyers Industrials  
 C/ Gal·les 302, entradà 2a 08028 Barcelona  
 info@enginyers.net tel. 933003229

Enginyer	Propietat
Joan Moreno	
nº col. 14.179 COEIG	