


PLANTA
AMPLIACIÓ NAU PRODUCCIÓ
ESCALA 1/200

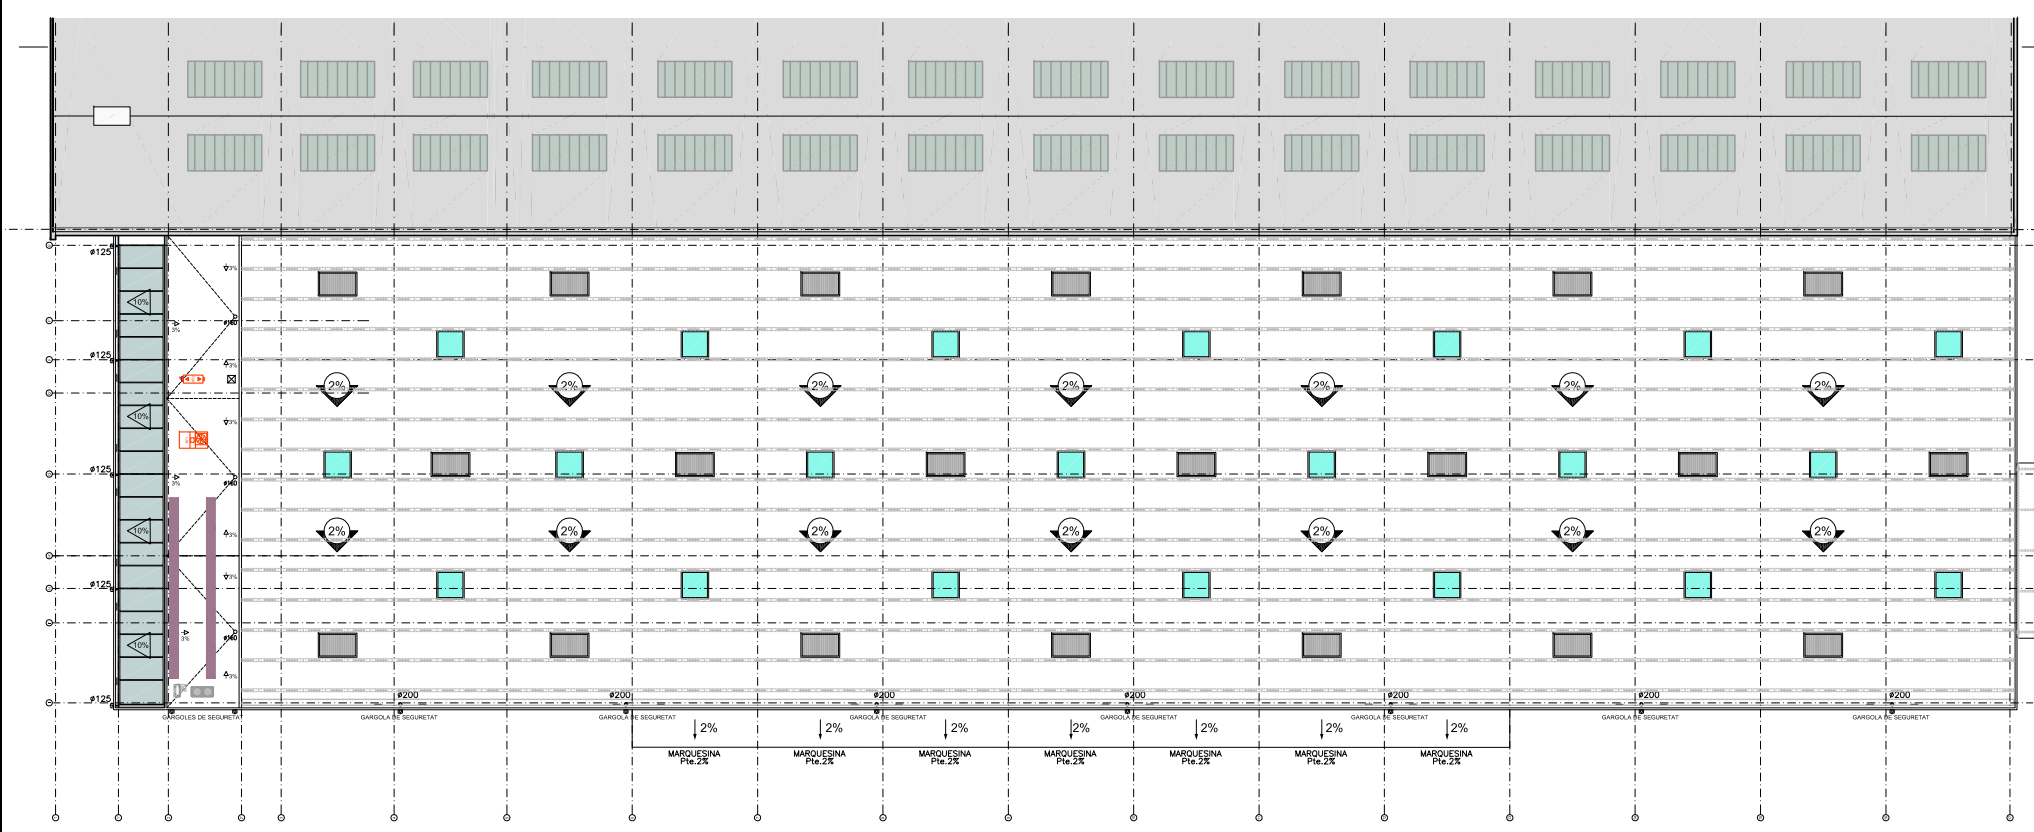

| SUPERFÍCIES AMPLIACIÓ NAU PRODUCCIÓ | | | |
|---|---------------------------------------|-----------------------|-------------------|
| SUPERFÍCIE ÚTIL INTERIOR | | SUPERFÍCIE CONSTRUÏDA | |
| NDEF | SUP. ÚTIL PREV. FUTUR ESPAI ÚS ADMIN. | 496.00 m² | 662.70 m² |
| CTF | SUP. ÚTIL CANTINA FÀBRICA | 203.53 m² | 224.39 m² |
| OEPA | SUP. ÚTIL OFICINES EXP. PROD. ACABAT | 133.35 m² | 149.65 m² |
| VN | SUP. ÚTIL VESTIDORS NAU | 124.64 m² | 139.64 m² |
| AN | SUP. ÚTIL ÀREA TREBALL NAU PRODUCCIÓ | 4820.91 m² | 4883.02 m² |
| TOTAL SUP. ÚTIL INTERIOR AMPLIACIÓ NAU | | 5778.43 m² | 5959.40 m² |

promotor
TECHNICAL MINDS INVESTMENT, S.L.

projecte
PROJECTE D'ACTIVITATS DE L'AMPLIACIÓ DE LA NAU DE PRODUCCIÓ DE LES INSTAL·LACIONS DE L'ÀREA 5.21 TECNOLAMA

situació
CARRETERA DE CONSTANTÍ TV-7211 PK=3
43206, REUS

(*) NOTA IMPORTANT RESPECTE L'ÀREA NDEF
AQUESTA ZONA ÉS UNA PREVISIÓ PER A UN FUTUR ESPAI DESTINAT A ÚS ADMINISTRATIU. PERÒ NO CORRESPON A AQUESTA FASE, SINÓ QUE ES DESENVOLUPARÀ MITJANÇANT UN PROJECTE ESPECÍFIC I EL SEU VISAT CORRESPONENT. EN LA PRESENT FASE NOMÉS ES CONSTRUEIX L'ESTRUCTURA I L'ENVOLVENT

PLANTA COBERTA
AMPLIACIÓ NAU PRODUCCIÓ
ESCALA 1/300

nº plànol
PA01

descripció plànol
AMPLIACIÓ NAU DE PRODUCCIÓ
PROPOSTA
DISTRIBUCIÓ I SUPERFÍCIES

fase
PA

tipologia
EDF

escala/format
1:400/1:600 / A3

revisió nº data descripció

data
10/02/2017

arxiu
C:\Gabinets\302_entrada\2a\06028_Bardolina\projetes\PA01\PA01.dwg

data
10/02/2017

Enginyer Industrial
Joan Moreno
nº col. 14.179 COEIG

Propietat