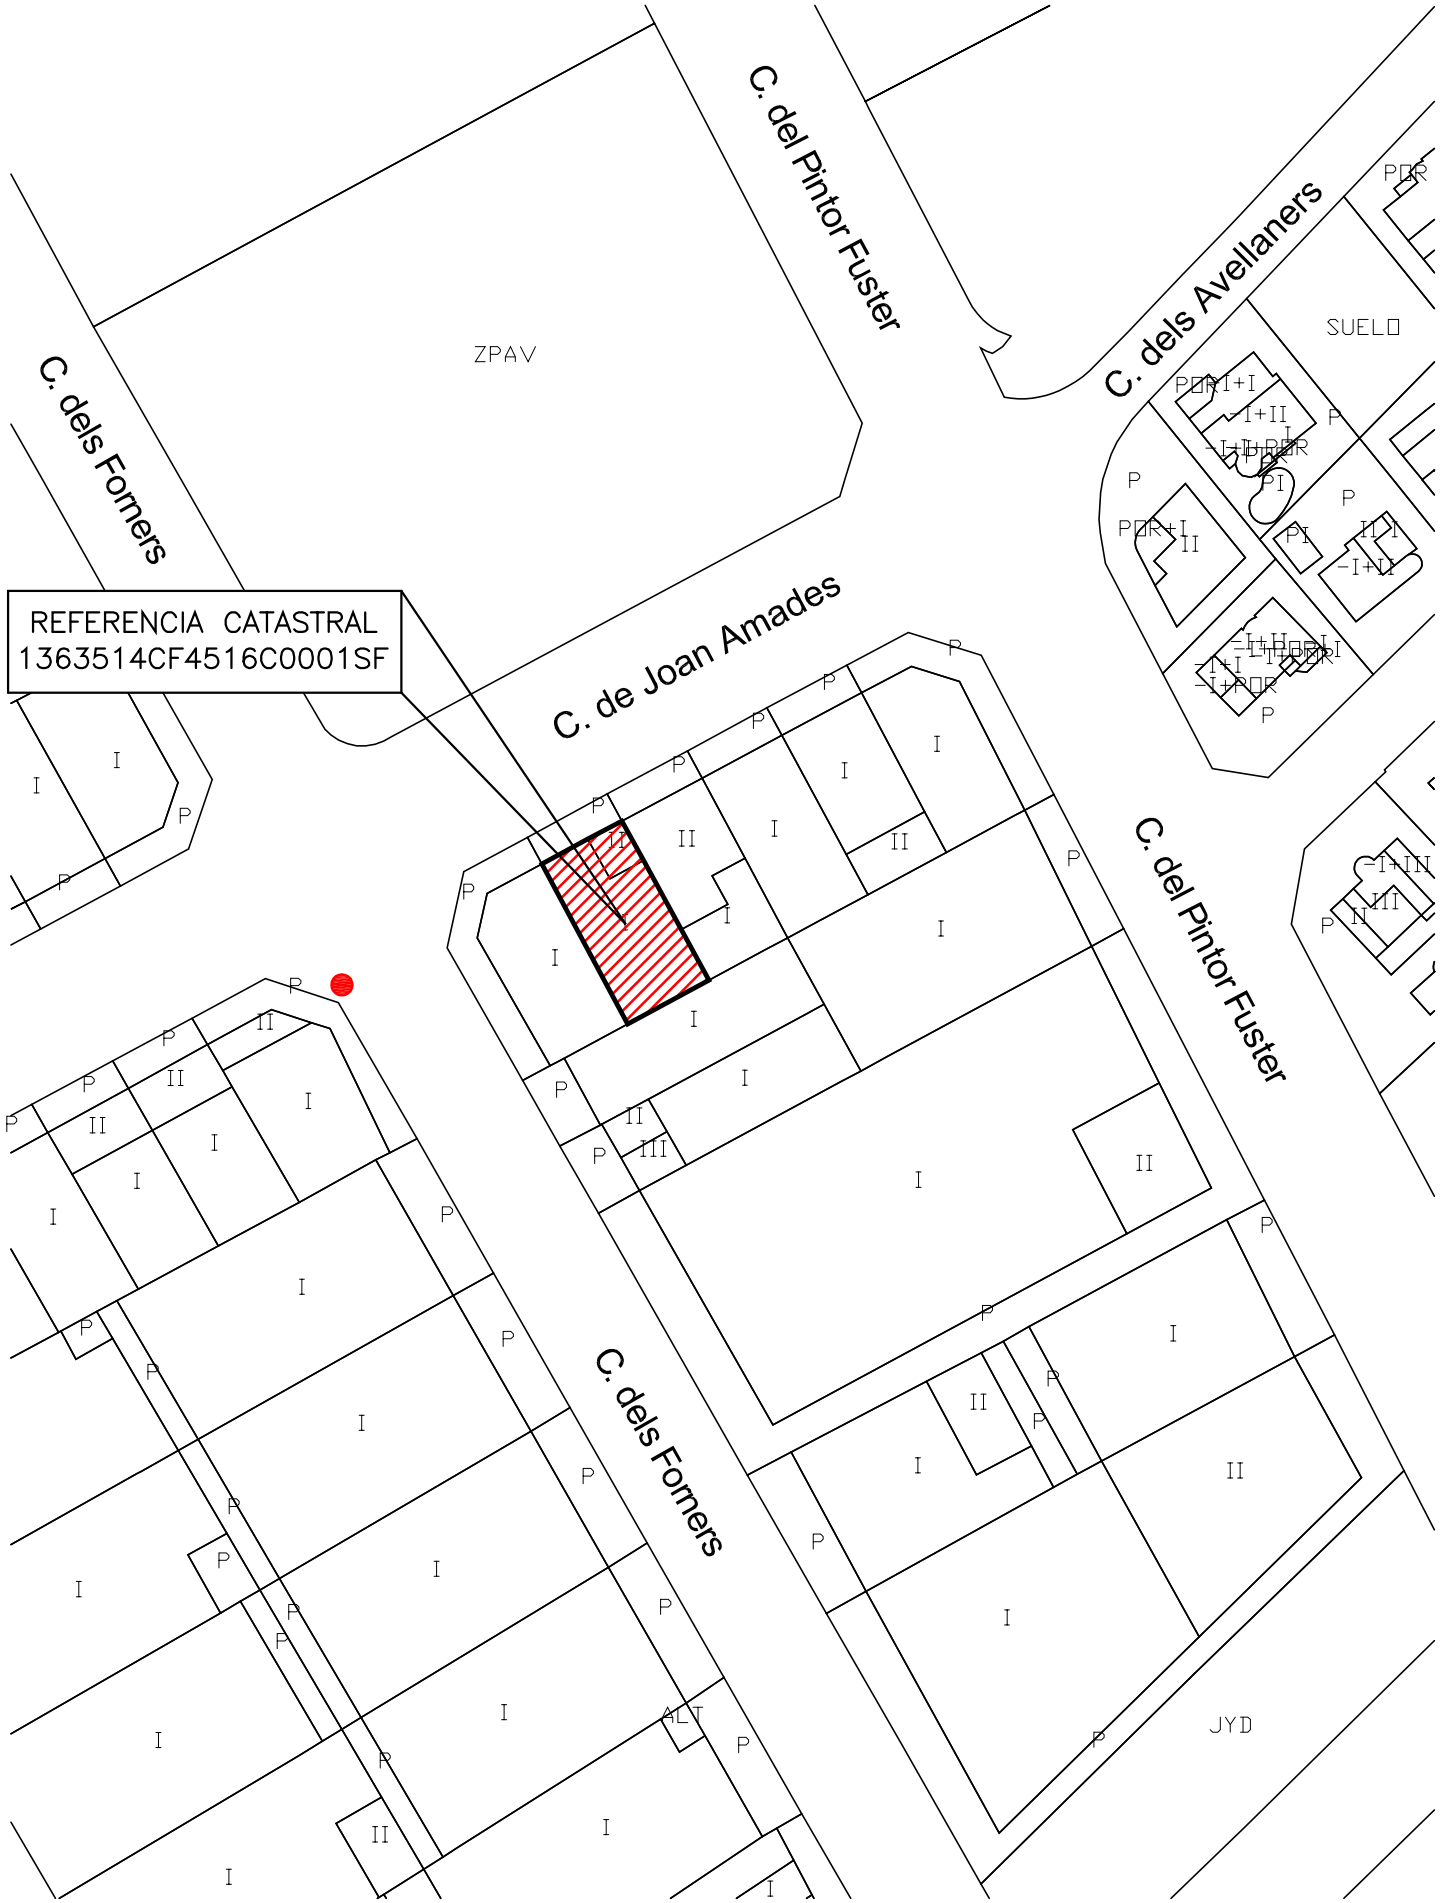

SITUACIÓN 1:1.000

● HIDRANTE EN ARQUETA

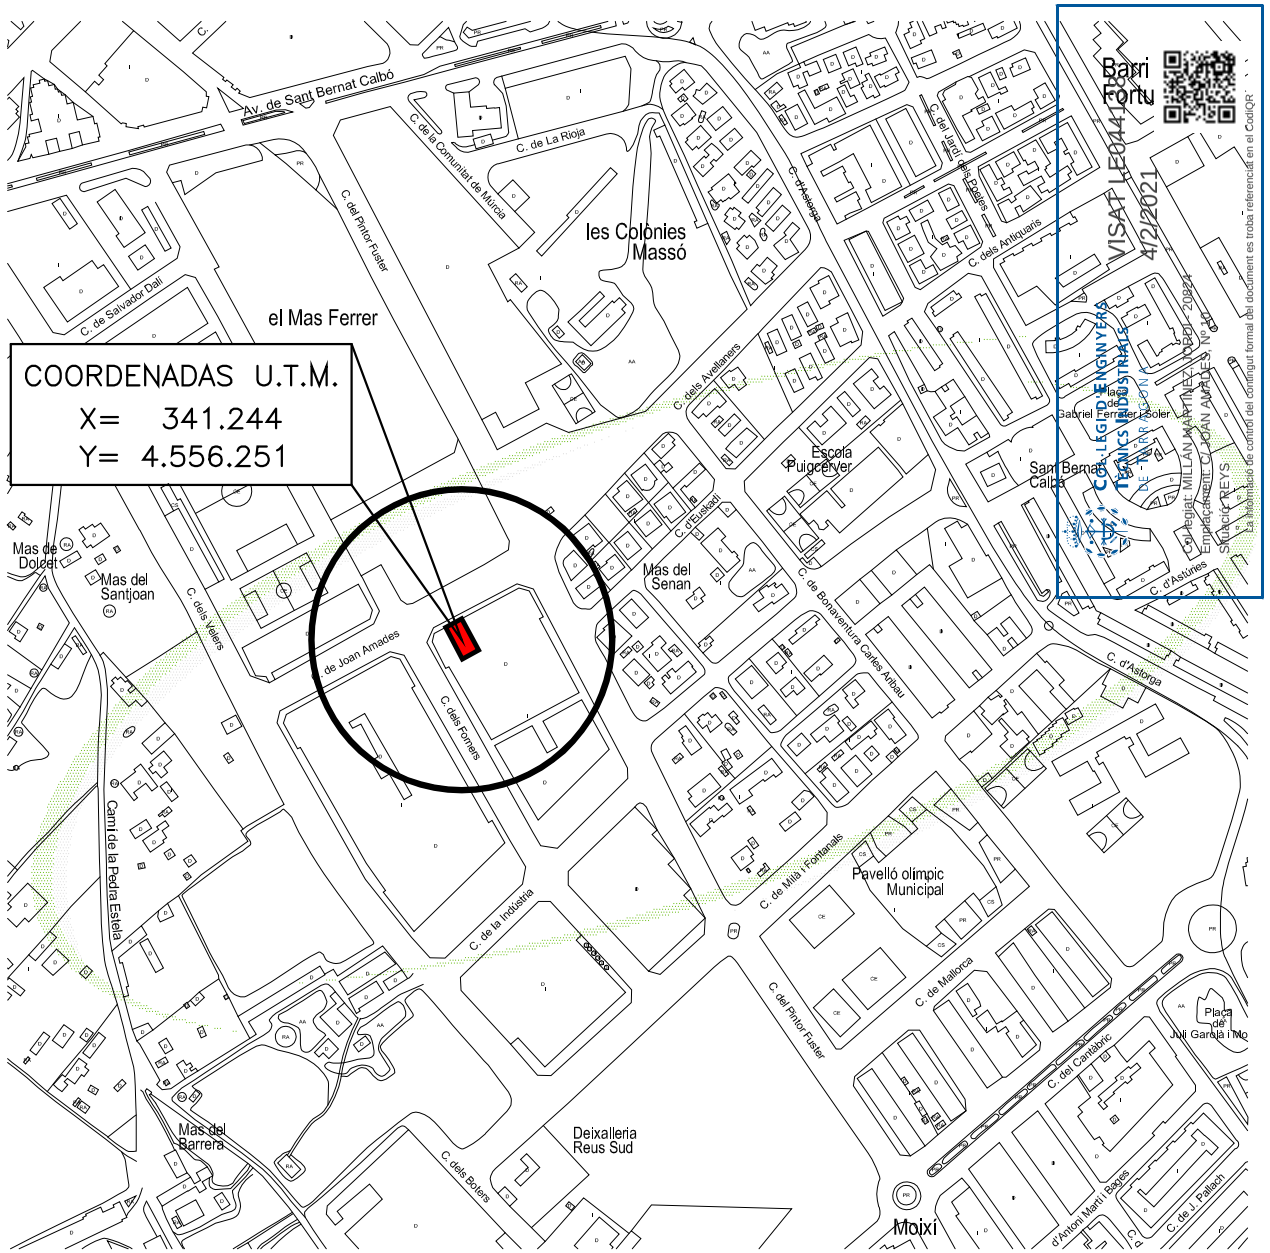

EMPLAZAMIENTO COORDENADAS UTM 1:5.000

ALEIX FUENTES ALBINYANA
REUS

	Nombre	Fecha	Solicitante
Dibujado	A. Aparicio	Diciembre 2020	
Comprobado	J. Millán	Diciembre 2020	

INGENIERO TÉCNICO INDUSTRIAL
Jordi Millán Martínez
Nº 20.824-T

Firmado digitalmente por 47701120 JORDI MILLAN (R: B43299858) 2.5.4.97=VATES-B43299858, o=MIGUEL MILLAN SOCIEDAD LIMITADA, c=ES
2.5.4.13=Reg:43017/Hoja:T-1178/Tomo:1245/Folio:174/Fecha:20/09/2011/Inscripción:9, serialNumber=IDCES-47770112D, givenName=JORDI, sn=MILLAN MARTINEZ, cn=47770112D JORDI MILLAN (R: B43299858)

Escala
1:5.000
1:1.000

TALLER REPARACIÓN DE AUTOMÓVILES
EMPLAZAMIENTO COORDENADAS UTM y SITUACIÓN

Número
1

tecser
TARRAGONA TÈCNICA DE SERVEIS
Pere Martell, 39, despatx 3 - 43005 TARRAGONA
Tel. 977 222 604 - Fax 977 238 991
Ap. Correus 557 - 43080 TARRAGONA
E - mail : tecser@tecser . com

Expediente
FUENTES 2