


SUPERFICIES UTILES PL. BAJA	
TALLER	225,37
VESTUARIO	6,71
ASEO	4,89
ESCALERA 1	6,97
CABINA DE PINTURA	28,87
BOX DE PINTURA	4,68
TOTAL m2	277,49

SUP. UTILES PL. ALTILLO 1	
OFICINA	12,65
ESCALERA 2	5,68
TOTAL m2	18,33

SUP. UTILES PL. ALTILLO 2	
ALMACEN	26,41
TOTAL m2	26,41

SUPERFICIE UTIL	
PLANTA BAJA	277,49
PLANTA ALTILLO 1	18,33
PLANTA ALTILLO 2	26,41
TOTAL m2	322,23

SUPERFICIES CONSTRUIDA	
PLANTA BAJA	286,96
PLANTA ALTILLO 1	25,52
PLANTA ALTILLO 2	28,57
TOTAL m2	341,05

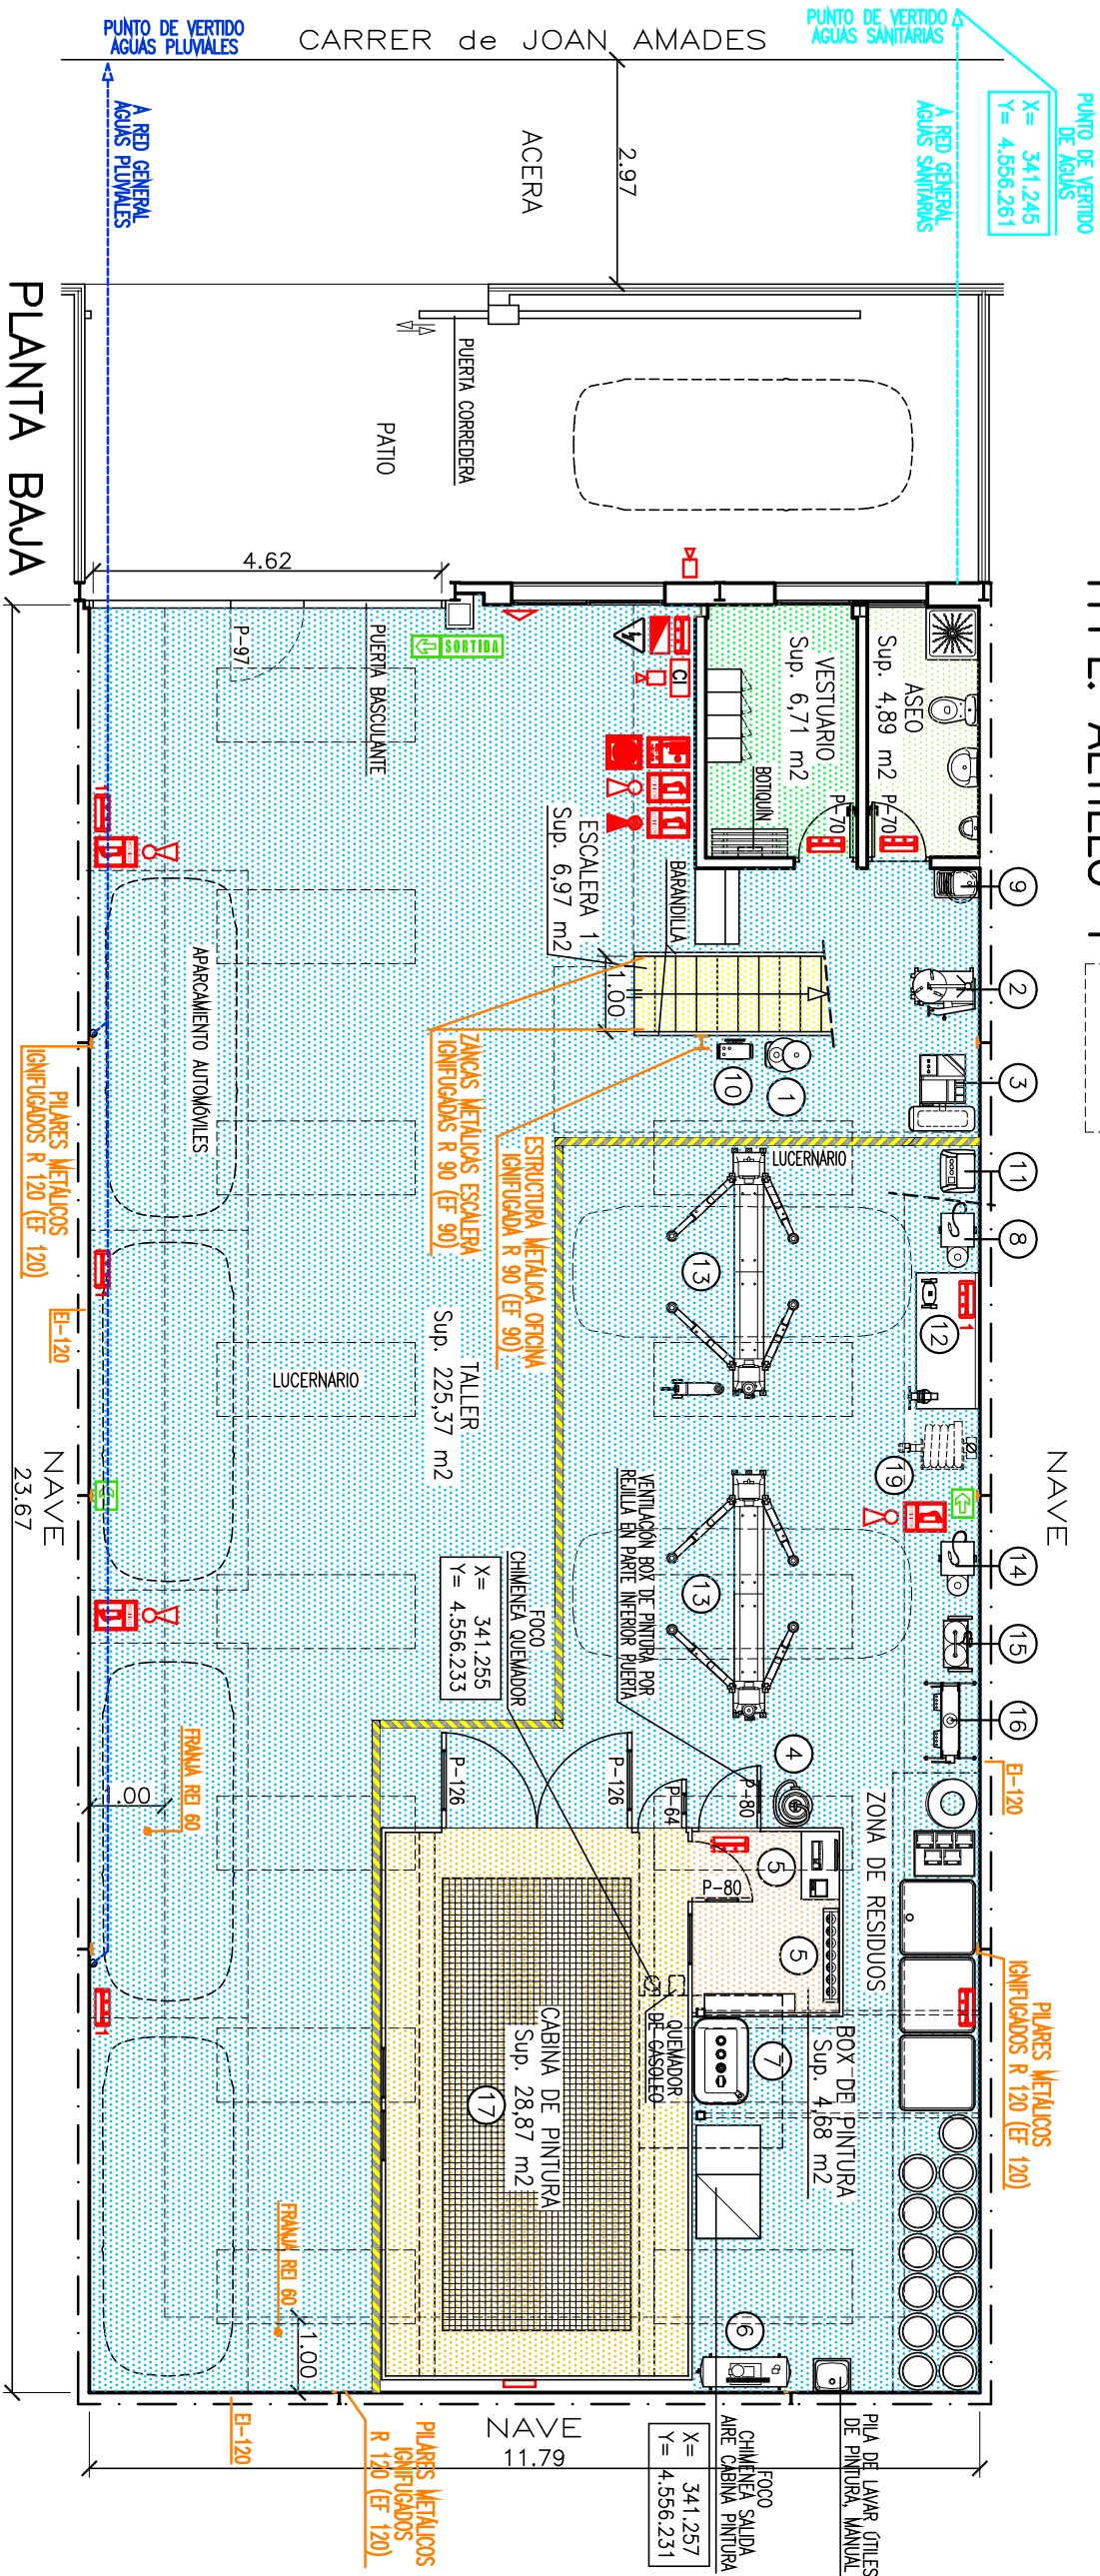

SIMBOLO	UD.	DENOMINACIÓN
	1	CUADRO GENERAL DE MANDO Y PROTECCIÓN ELÉCTRICO
	5	ALUMBRADO DE EMERGENCIA LED DE 70 Lúmenes
	5	ALUMBRADO DE EMERGENCIA LED DE 160 Lúmenes
	5	EXTINTOR 27A-183B
	1	EXTINTOR 89B
	6	SEÑAL PROTECCIÓN INCENDIOS "EXTINTOR"
	1	BOCA DE INCENDIO BIE Ø25
	1	SEÑAL PROTECCIÓN INCENDIOS "BOCA DE INCENDIO"
	1	CENTRAL DETECCIÓN DE INCENDIOS DE 2 ZONAS
	1	DETECTOR ÓPTICO CONVENCIONAL
	1	DETECTOR LINEAL DE HUMOS POR BARRERA ÓPTICA
	2	SIRENA DE INCENDIOS ACÚSTICA Y LUMINOSA
	1	SEÑAL DE SORTRIDA FOTOLUMINISCENTE
	2	SEÑAL DE EVACUACIÓN FOTOLUMINISCENTE
	1	SEÑAL DE EVACUACIÓN FOTOLUMINISCENTE
	1	SEÑAL DE SEGURIDAD "CUADRO ELÉCTRICO"

Nº	Ud.	DENOMINACIÓN	POTENCIA (W)
19	1	EXTRACTOR GASES TUBOS DE ESCAPE	370
18	1	EQUIPO DE CLIMATIZACIÓN CON BOMBA DE CALOR, DEL TIPO SPLIT-PARED, DE 3,4 kW EN FRIO Y 4,0 kW EN CALOR	1.080
17	1	CABINA DE PINTURA MARCA "AGOS" MODELO "EUROPA" CON ELECTROMOTOR PARA ENTRADA DE AIRE, ILUMINACIÓN INTERIOR Y QUEMADOR DE GASOLEO MODELO "CED-2000 142kW" DE 230 W.	7.122
16	1	PRESNA HIDRÁULICA DE 30 t.	0
15	1	EQUIPO DE SOLDADURA AUTÓGENA	0
14	1	EQUIPO DE SOLDADURA POR PUNTOS (CHAPONDA)	2.200
13	2	ELEVADOR HIDRÁULICO DE 2 COLUMNAS DE 4 t. 2,2 kW	4.400
12	1	MUELA ESMERIL	150
11	1	ESTACIÓN CARGA DE FREÓN PARA AIRE ACONDICIONADO	736
10	1	CARGADOR DE BATERIAS 12 y 24V	1.100
9	1	TÉRMO PARA AGUA CALIENTE DE 49 l.	1.200
8	1	EQUIPO DE SOLDADURA POR HILO	2.794
7	1	DEPÓSITO DE GASOLEO-C DE 1.000 l. DE DOBLE PARED	0
6	1	COMPRESOR CON CALDERIN DE AIRE	4.000
5	1	BALANZA DE PRECISIÓN Y EQUIPO INFORMÁTICO PARA MEZCLADO DE PINTURA	210
4	1	ASPIRADOR/PULIDOR	3.600
3	1	EQUILIBRADORA DE CONJUNTO DE RUEDAS	736
2	1	DESMONTADORA DE NEUMÁTICOS	550
1	1	ASPIRADOR/RECOGEDOR DE ACEITE NEUMÁTICO	0

ALEIX FUENTES ALBINYANA
REUS

Nombre	Fecha	Solicitante	INGENIERO TÉCNICO INDUSTRIAL Jordi Millán Martínez Colegiado nº 20.824-1
Dibujado	Novembre 2021	A. Aparicio	
Comprobado	Novembre 2021	J. Millán	

TALLER REPARACIÓN DE AUTOMÓVILES
PLANTAS

Escala	1:100	Número	2
--------	-------	--------	---

tedcser TALLERES TÉCNICOS DE SERVICIO

Pere Marañel, 39, Despatx 3-43005 TARRAGONA Ap. Correus 557 - 43080 TARRAGONA
Tel. 977 222 604 - Fax 977 238 991 E-mail: tedcser@tedcser.com

Expediente FUENTES 2