


ORTOFOTO E: 1/1000

Zona de servitud 5m.




PLANTA ESTAT ACTUAL E: 1/1000

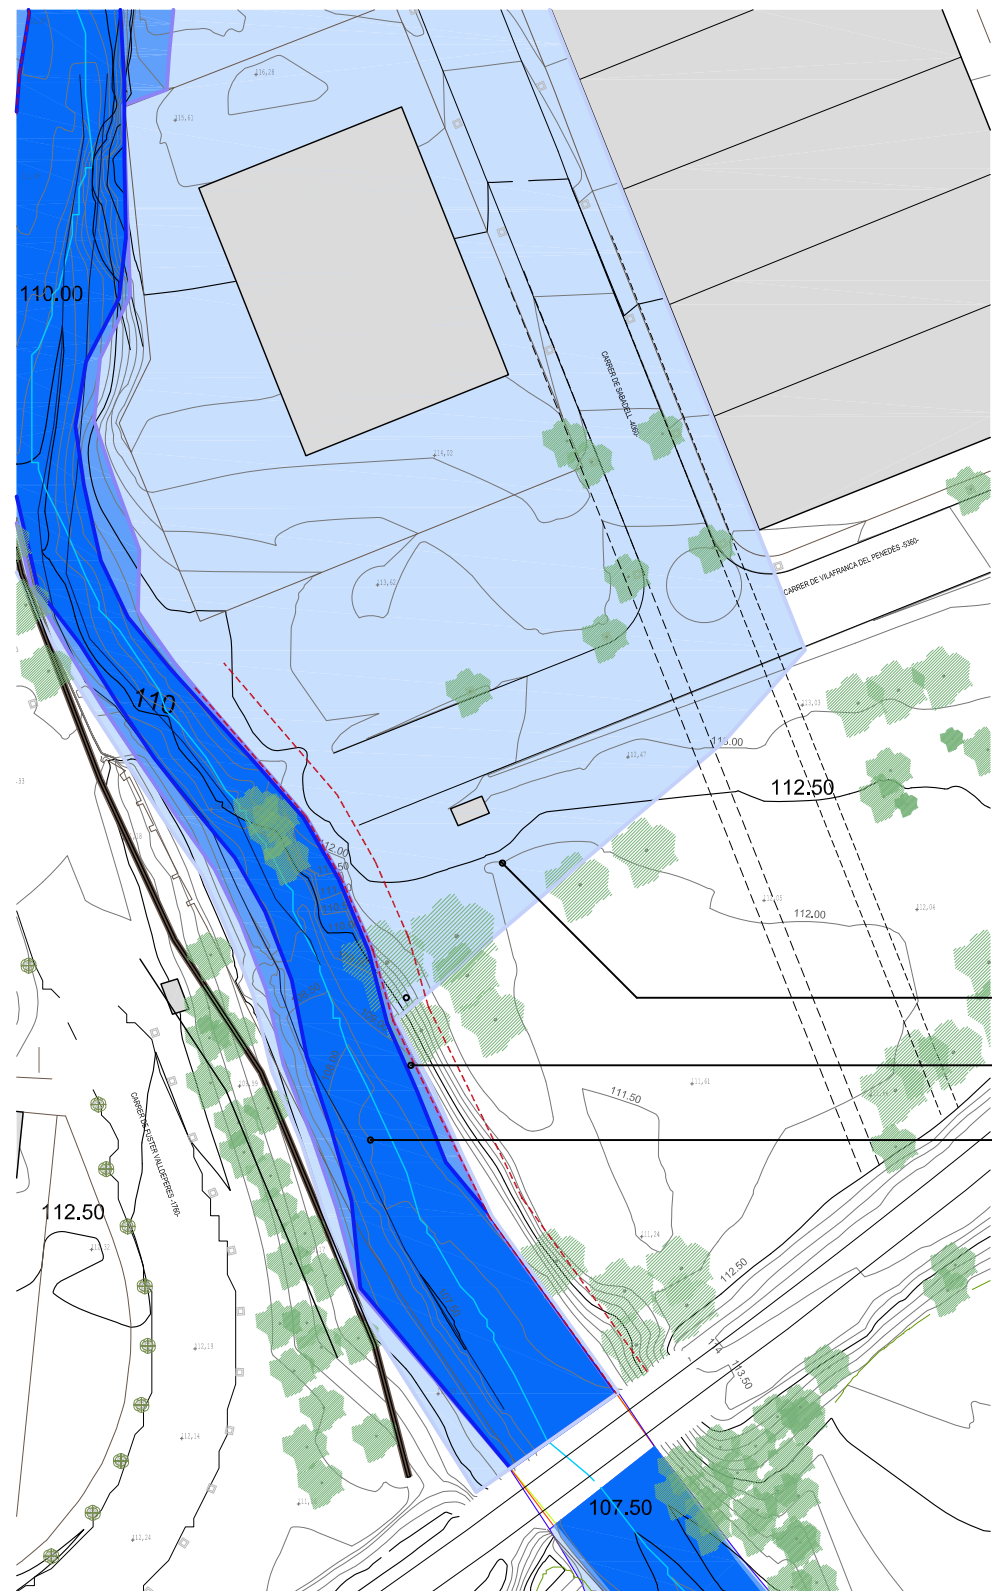


PERÍODES DE RETORN E: 1/1000

	<p>PROJECTE D'URBANITZACIÓ I PAISATGE DE LA RIERA DE L'ABEURADA.</p>		
	<p>SITUACIÓ: Reus, Tarragona, Catalunya          PROMOTOR: Ajuntament de Reus          Equip Redactor: Anna Bonet Asensi (Arquitecta i paisatgista)          Laura Camprubí (Ambientòloga i paisatgista)</p>	<p>ZONA 1 DE LLEURE: PLANTA ESTAT ACTUAL          Ortofoto, topogràfic, períodes de retorn</p>	

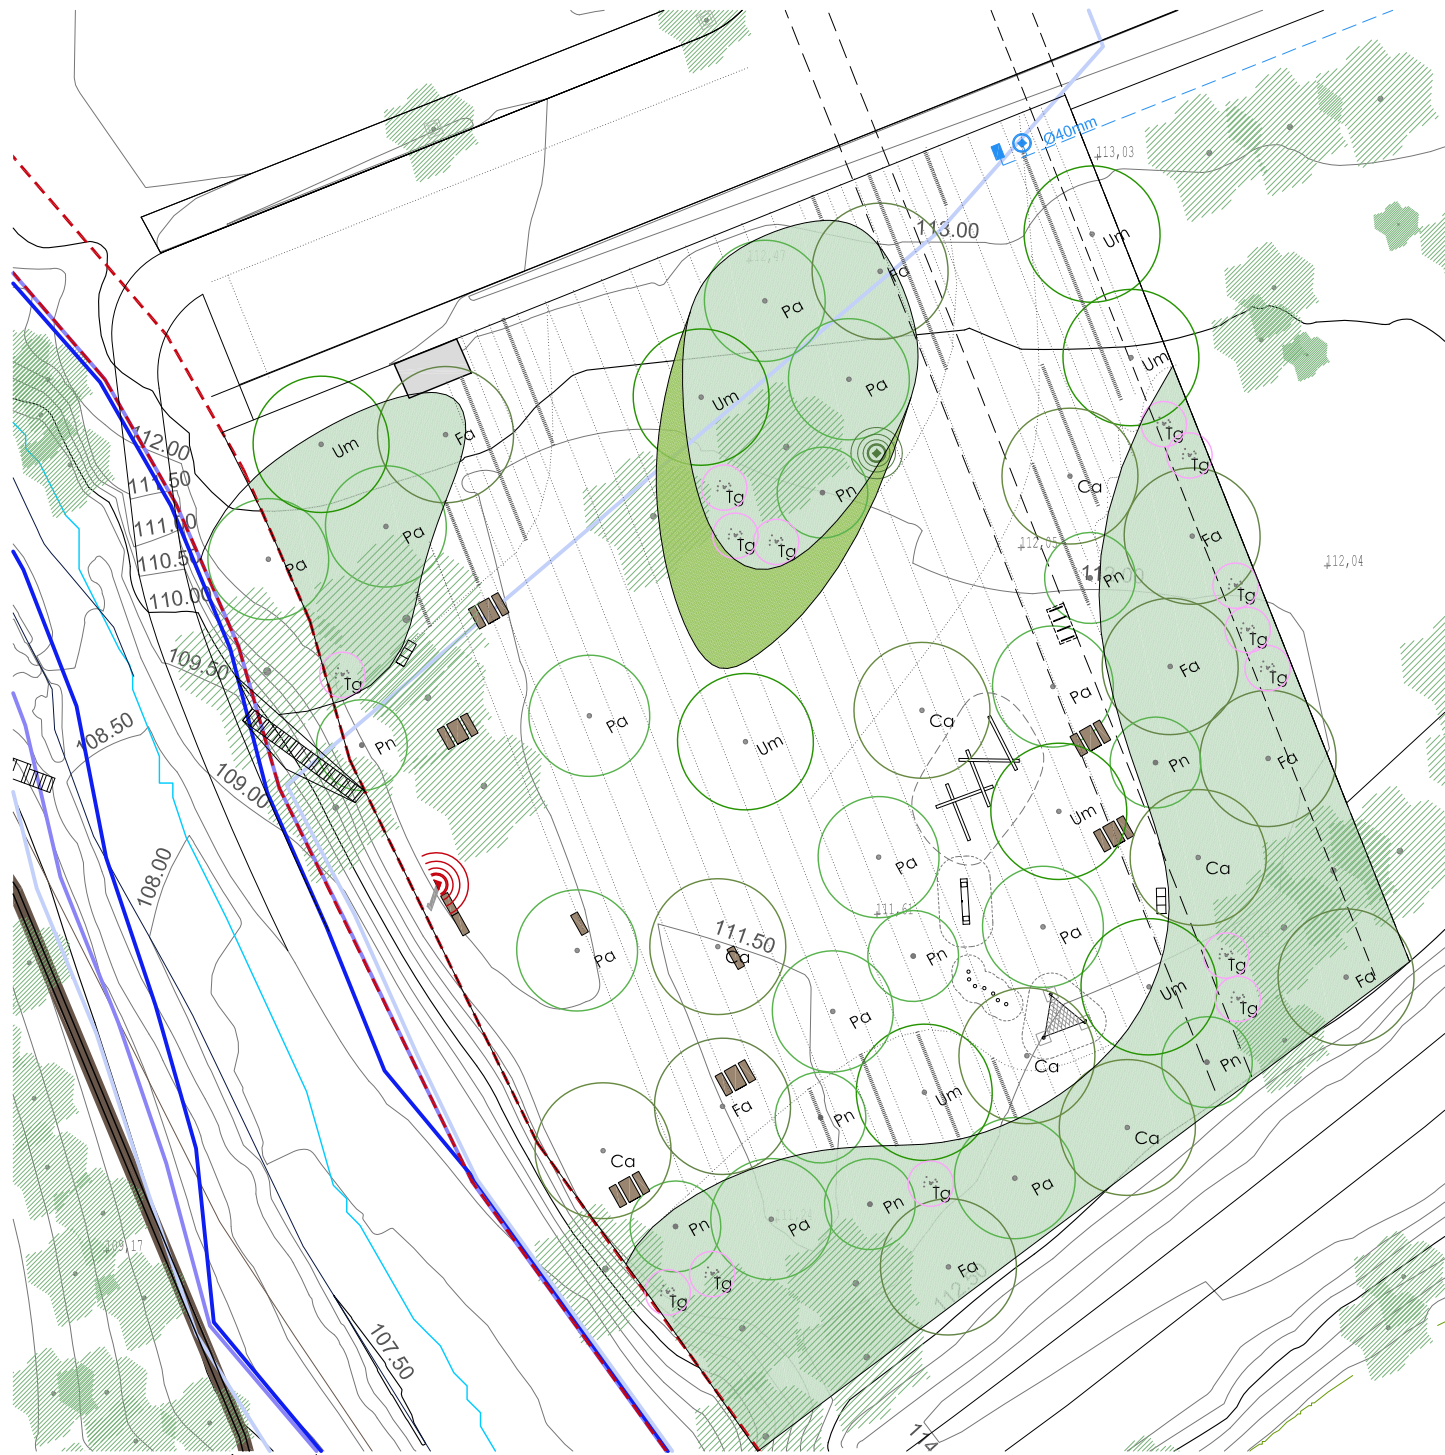

PLANTA VEGETACIÓ E: 1/500

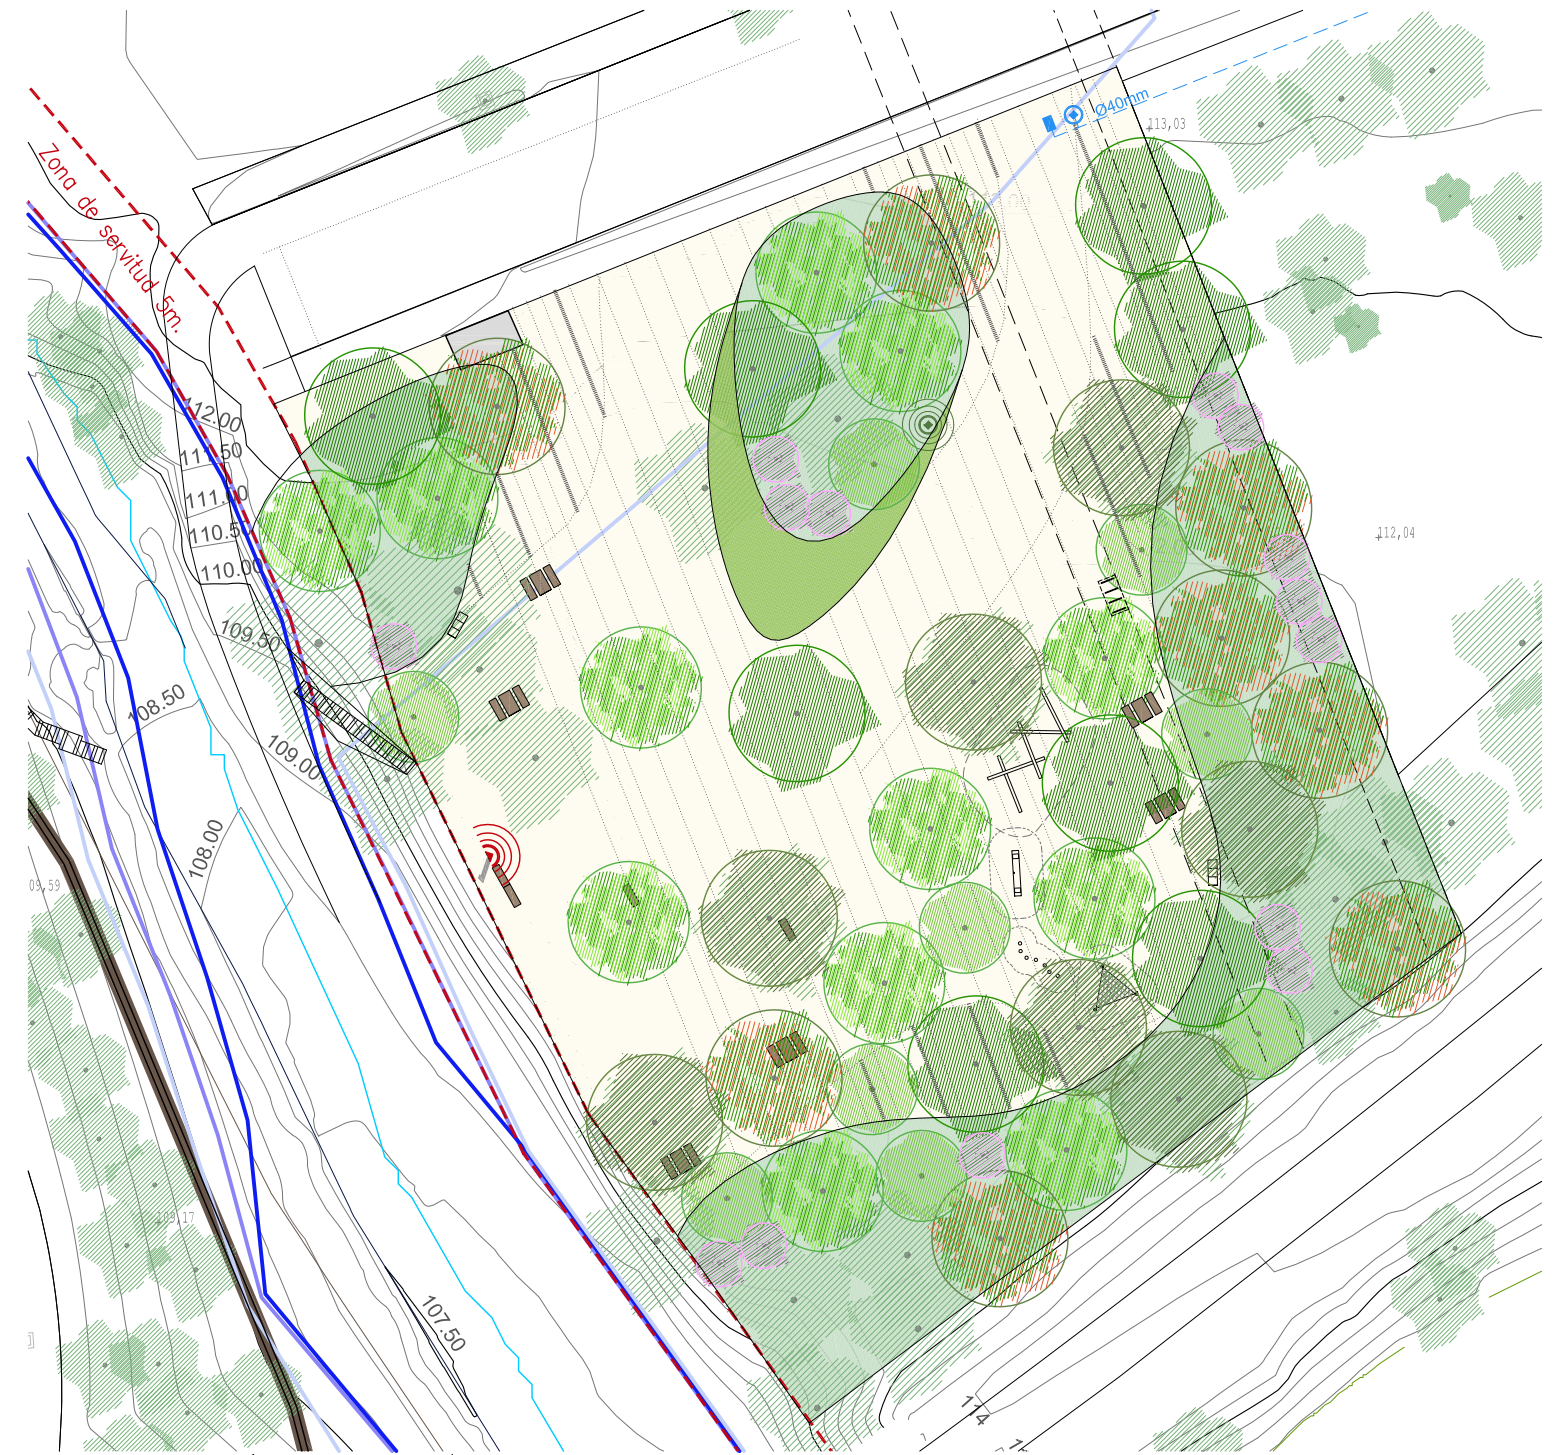

PLANTA ORDENACIÓ GENERAL E: 1/500

ZONES FOMENT DE LA BIODIVERSITAT HÀBITAT RIBERA	
<b>Especies per cada 5m2</b>	
Viburnum tinus 3u/5m2	
Laurus nobilis 2u/5m2	
Vitex agnus castus 1u/5m2	
Arbutus unedo 1u/5m2	
Vinca difformis 5u/5m2	
Hedera helix 5u/5m2	
Brachypodium sylvaticum 5u/5m2	

LLEGENDA ARBRAT					
	POPULUS ALBA		POPULUS NIGRA		CELTIS AUSTRALIS
	ULMUS MINOR		FRAXINUS ANGUSTIFOLIA		SALIX ELEAGNUS
	TAMARIX GALLICA		SALIX ELEAGNUS		ARBRES EXISTENTS

LLEGENDA ARBRAT					
	POPULUS ALBA		POPULUS NIGRA		CELTIS AUSTRALIS
	ULMUS MINOR		FRAXINUS ANGUSTIFOLIA		SALIX ELEAGNUS
	TAMARIX GALLICA		SALIX ELEAGNUS		ARBRES EXISTENTS

LLEGENDA MOBILIARI	
	Banc doble de 3.60m
	Banc simple de 1.8m
	Taula de pínic 1.8m
	Aparcabis tub d'acer galvanitzat
	Paperera 90L recollida selectiva
	Totem de senyalística
	Font d'aigua model Husky
	Boca de reg
	Hotel d'insectes
	Jocs infantils:

LLEGENDA ACABATS SUPERFICIALS	
	Zona de foment de biodiversitat d'hàbitat de ribera. No trepitjable
	Zona de foment de polinizadors. No trepitjable
	Terra existent
	Microtopografies lineals amb hidrosembra de llavors
	Paviment de GRAN LOSA VULCANO 80x60x10 color dessert

	<b>PROJECTE D'URBANITZACIÓ I PAISATGE DE LA RIERA DE L'ABEURADA.</b>		
		SITUACIÓ: Reus, Tarragona, Catalunya PROMOTOR: Ajuntament de Reus Equip Redactor: Anna Bonet Asensi (Arquitecta i paisatgista) Laura Camprubí (Ambientòloga i paisatgista)	
			MARÇ 2022