



PLANTA SERVEIS E: 1/2000

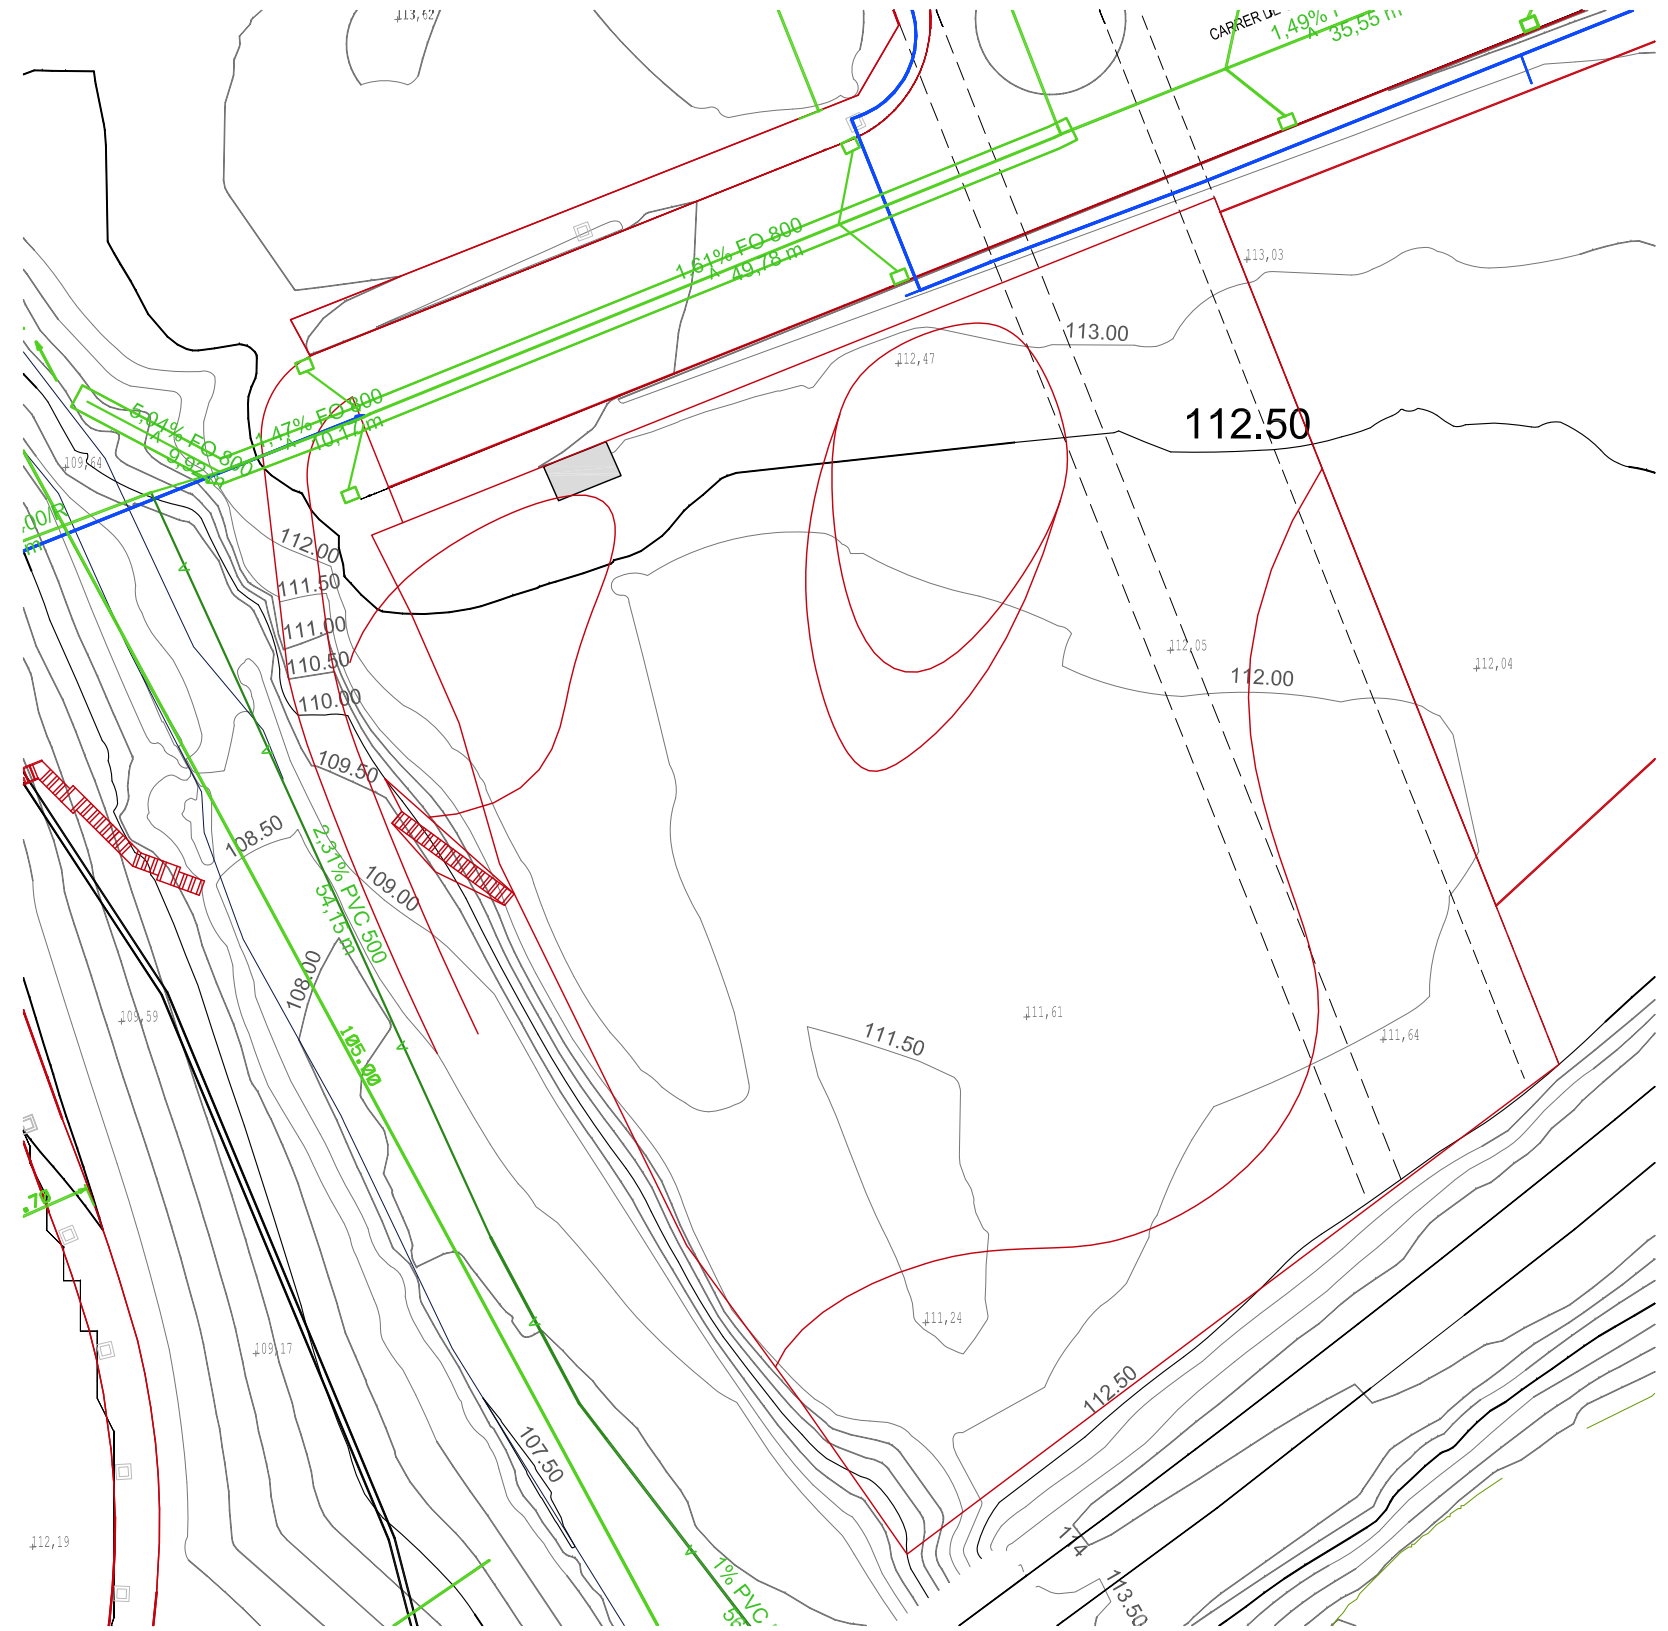


PLANTA Z1 DE LLEURE E: 1/500

LLEGENDA SERVEIS EXISTENTS	
█	AIGUA POTABLE
█	SANEJAMENT
█	TELECOMUNICACIONS
---	TRAÇAT DE LA PROPOSTA


	PROJECTE D'URBANITZACIÓ I PAISATGE DE LA RIERA DE L'ABEURADA.		
		SITUACIÓ: Reus, Tarragona, Catalunya PROMOTOR: Ajuntament de Reus Equip Redactor: Anna Bonet Asensi (Arquitecta i paisatgista) Laura Camprubi (Ambientòloga i paisatgista)	
MARÇ 2022			(varies) 4.1

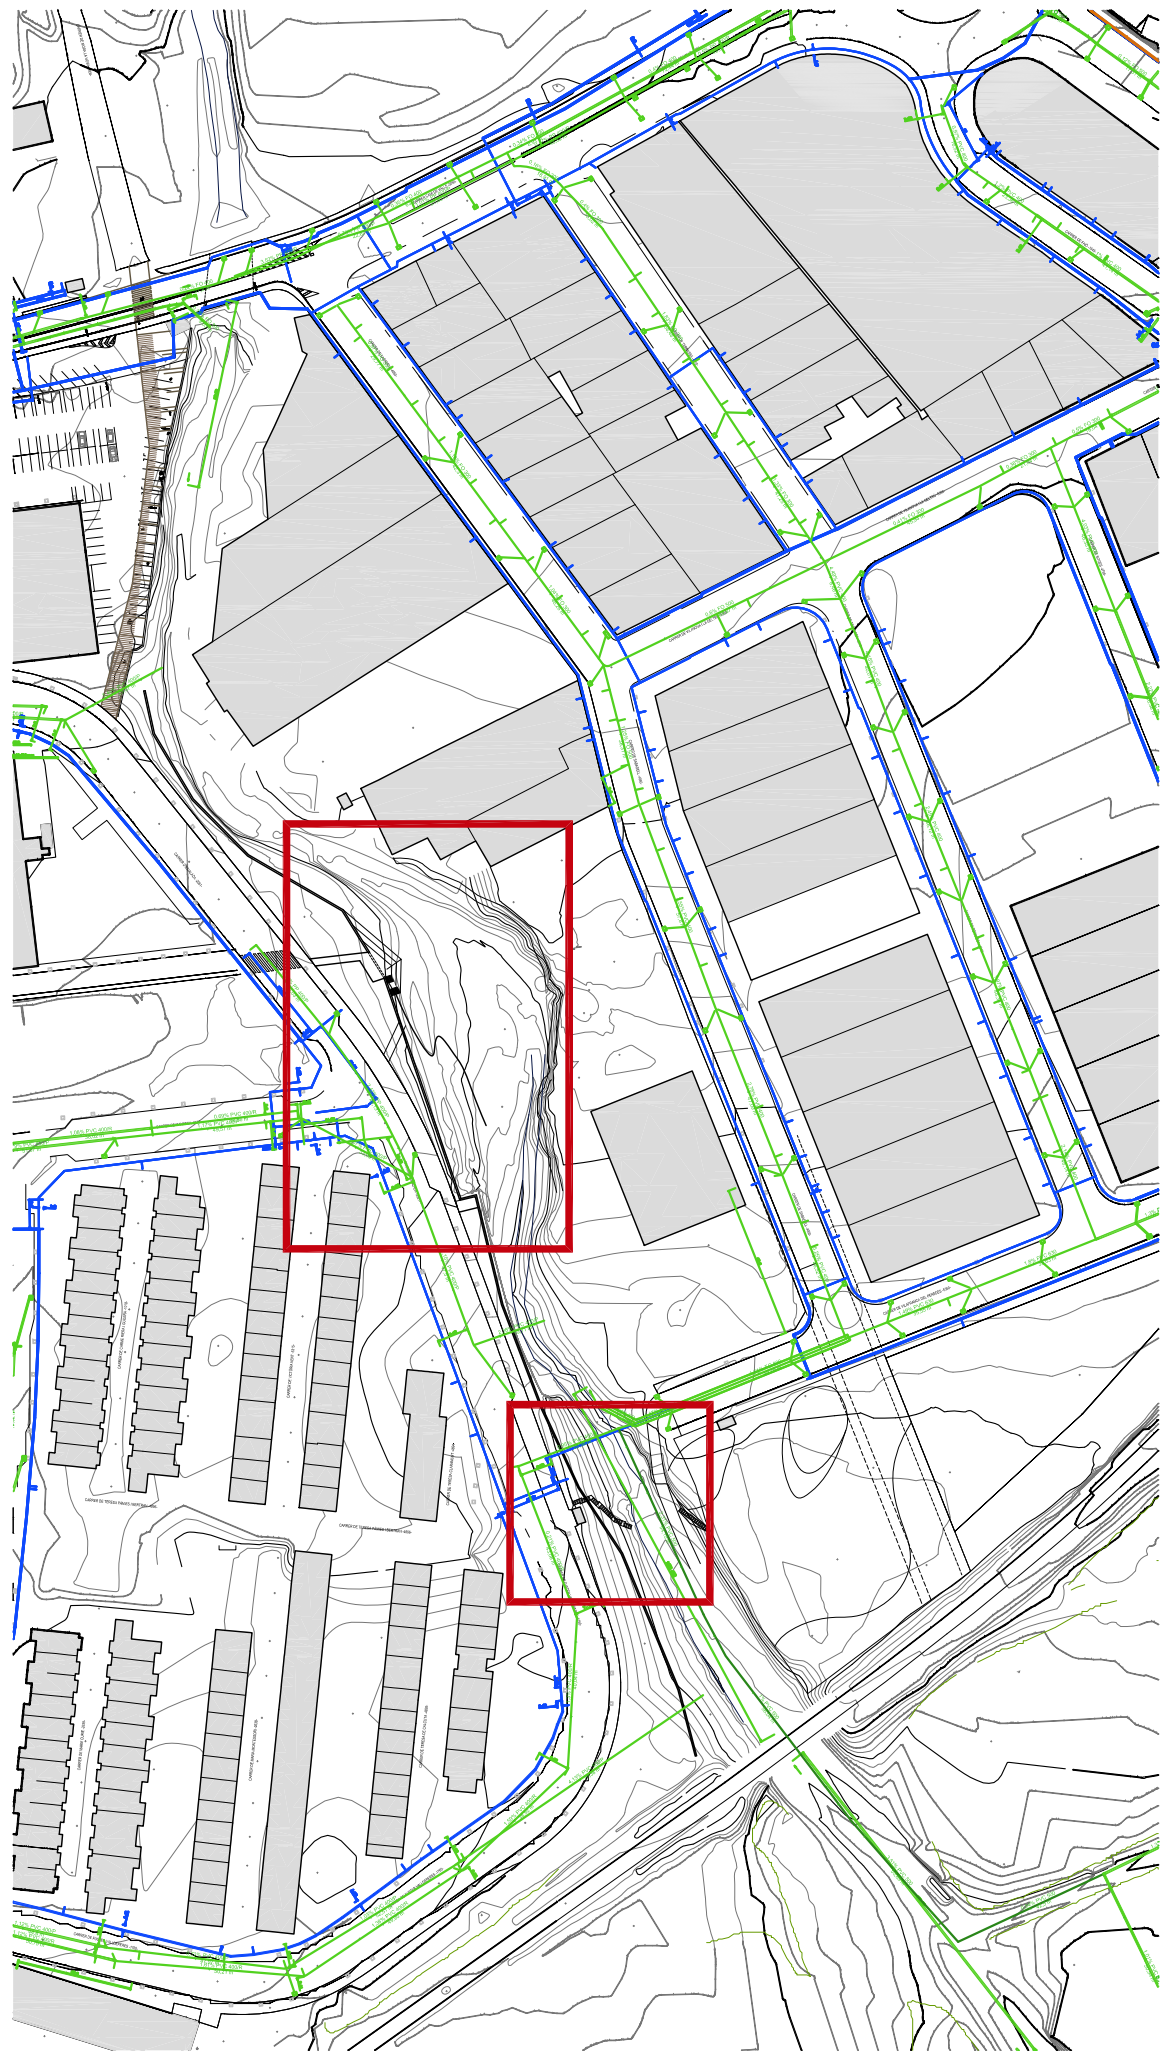

PLANTA SERVEIS E: 1/2000

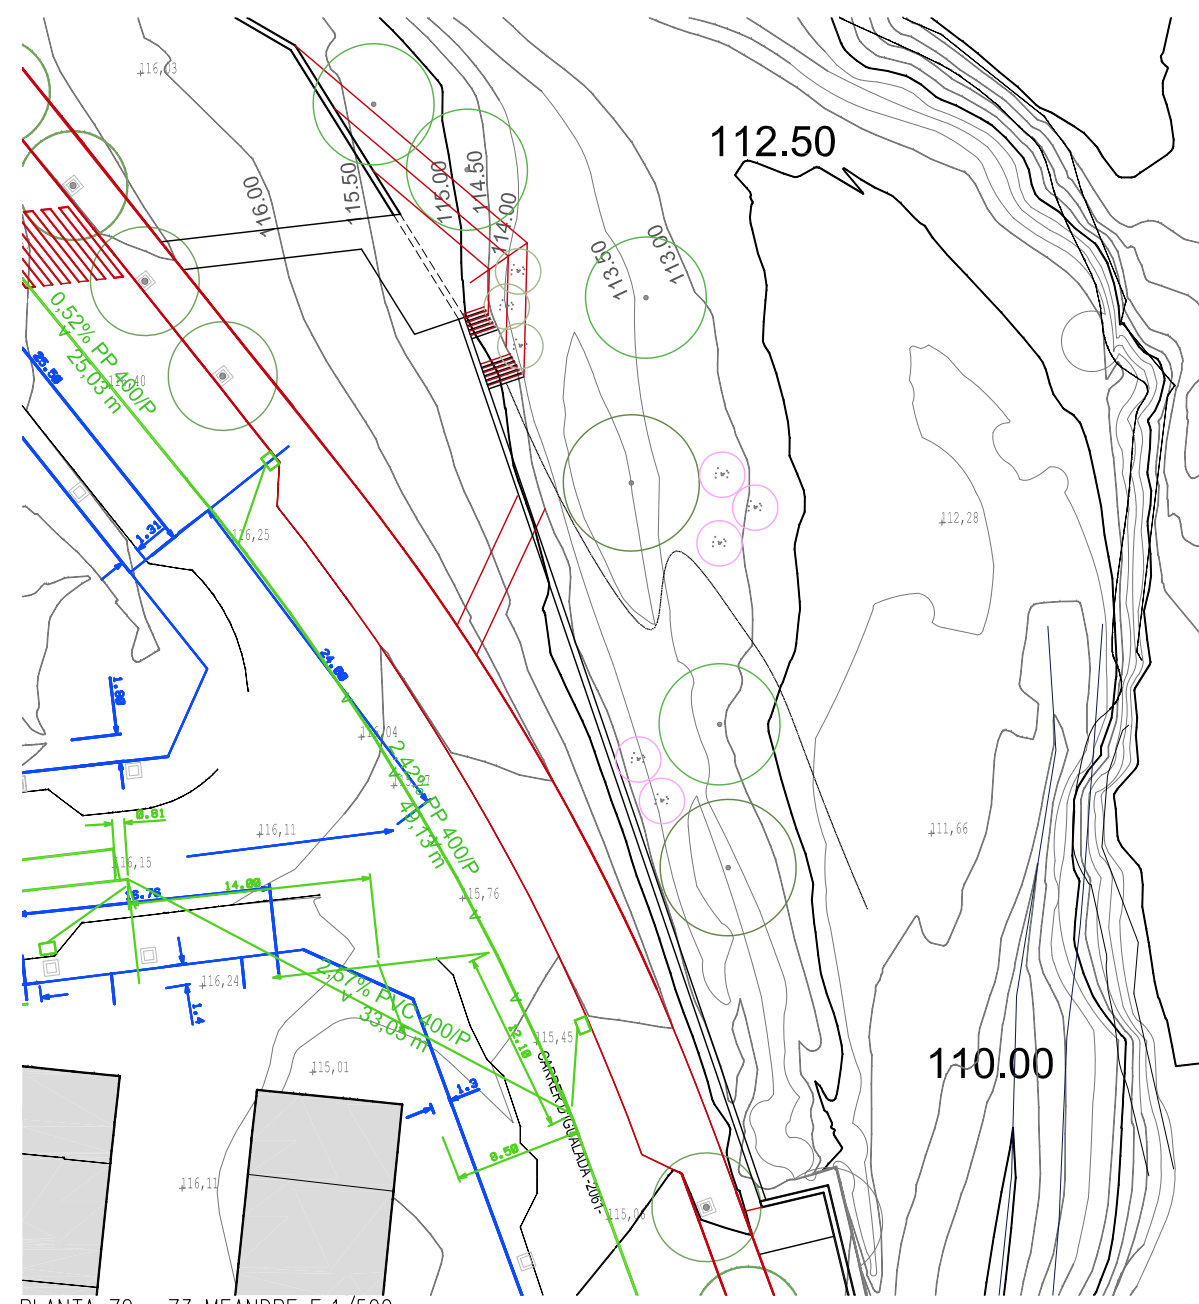


PLANTA Z2 y Z3 MEANDRE E:1/500

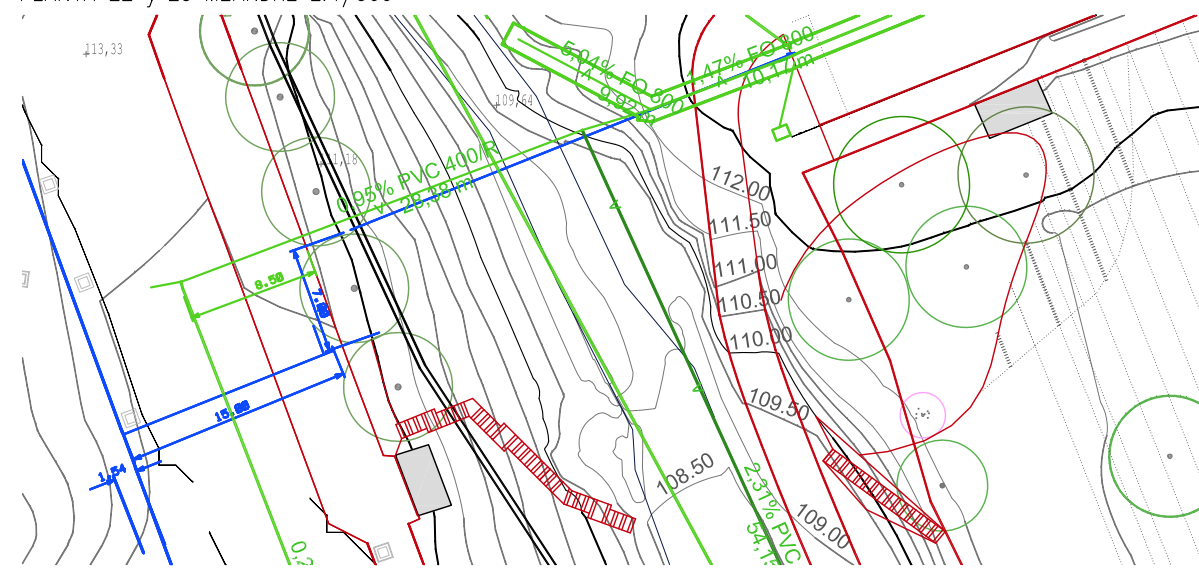

PLANTA Z4 E:1/500

LLEGGENDA SERVEIS EXISTENTS	
■	AIGUA POTABLE
■	SANEJAMENT
■	TELECOMUNICACIONS
—	TRAÇAT DE LA PROPOSTA

 	PROJECTE D'URBANITZACIÓ I PAISATGE DE LA RIERA DE L'ABEURADA.		 4.2
	SITUACIÓ: Reus, Tarragona, Catalunya PROMOTOR: Ajuntament de Reus Equip Redactor: Anna Bonet Asensi (Arquitecta i paisatgista) Laura Camprubí (Ambientòloga i paisatgista)	SERVEIS EXISTENTS Z2, Z3 I Z4 Planta, traçats	

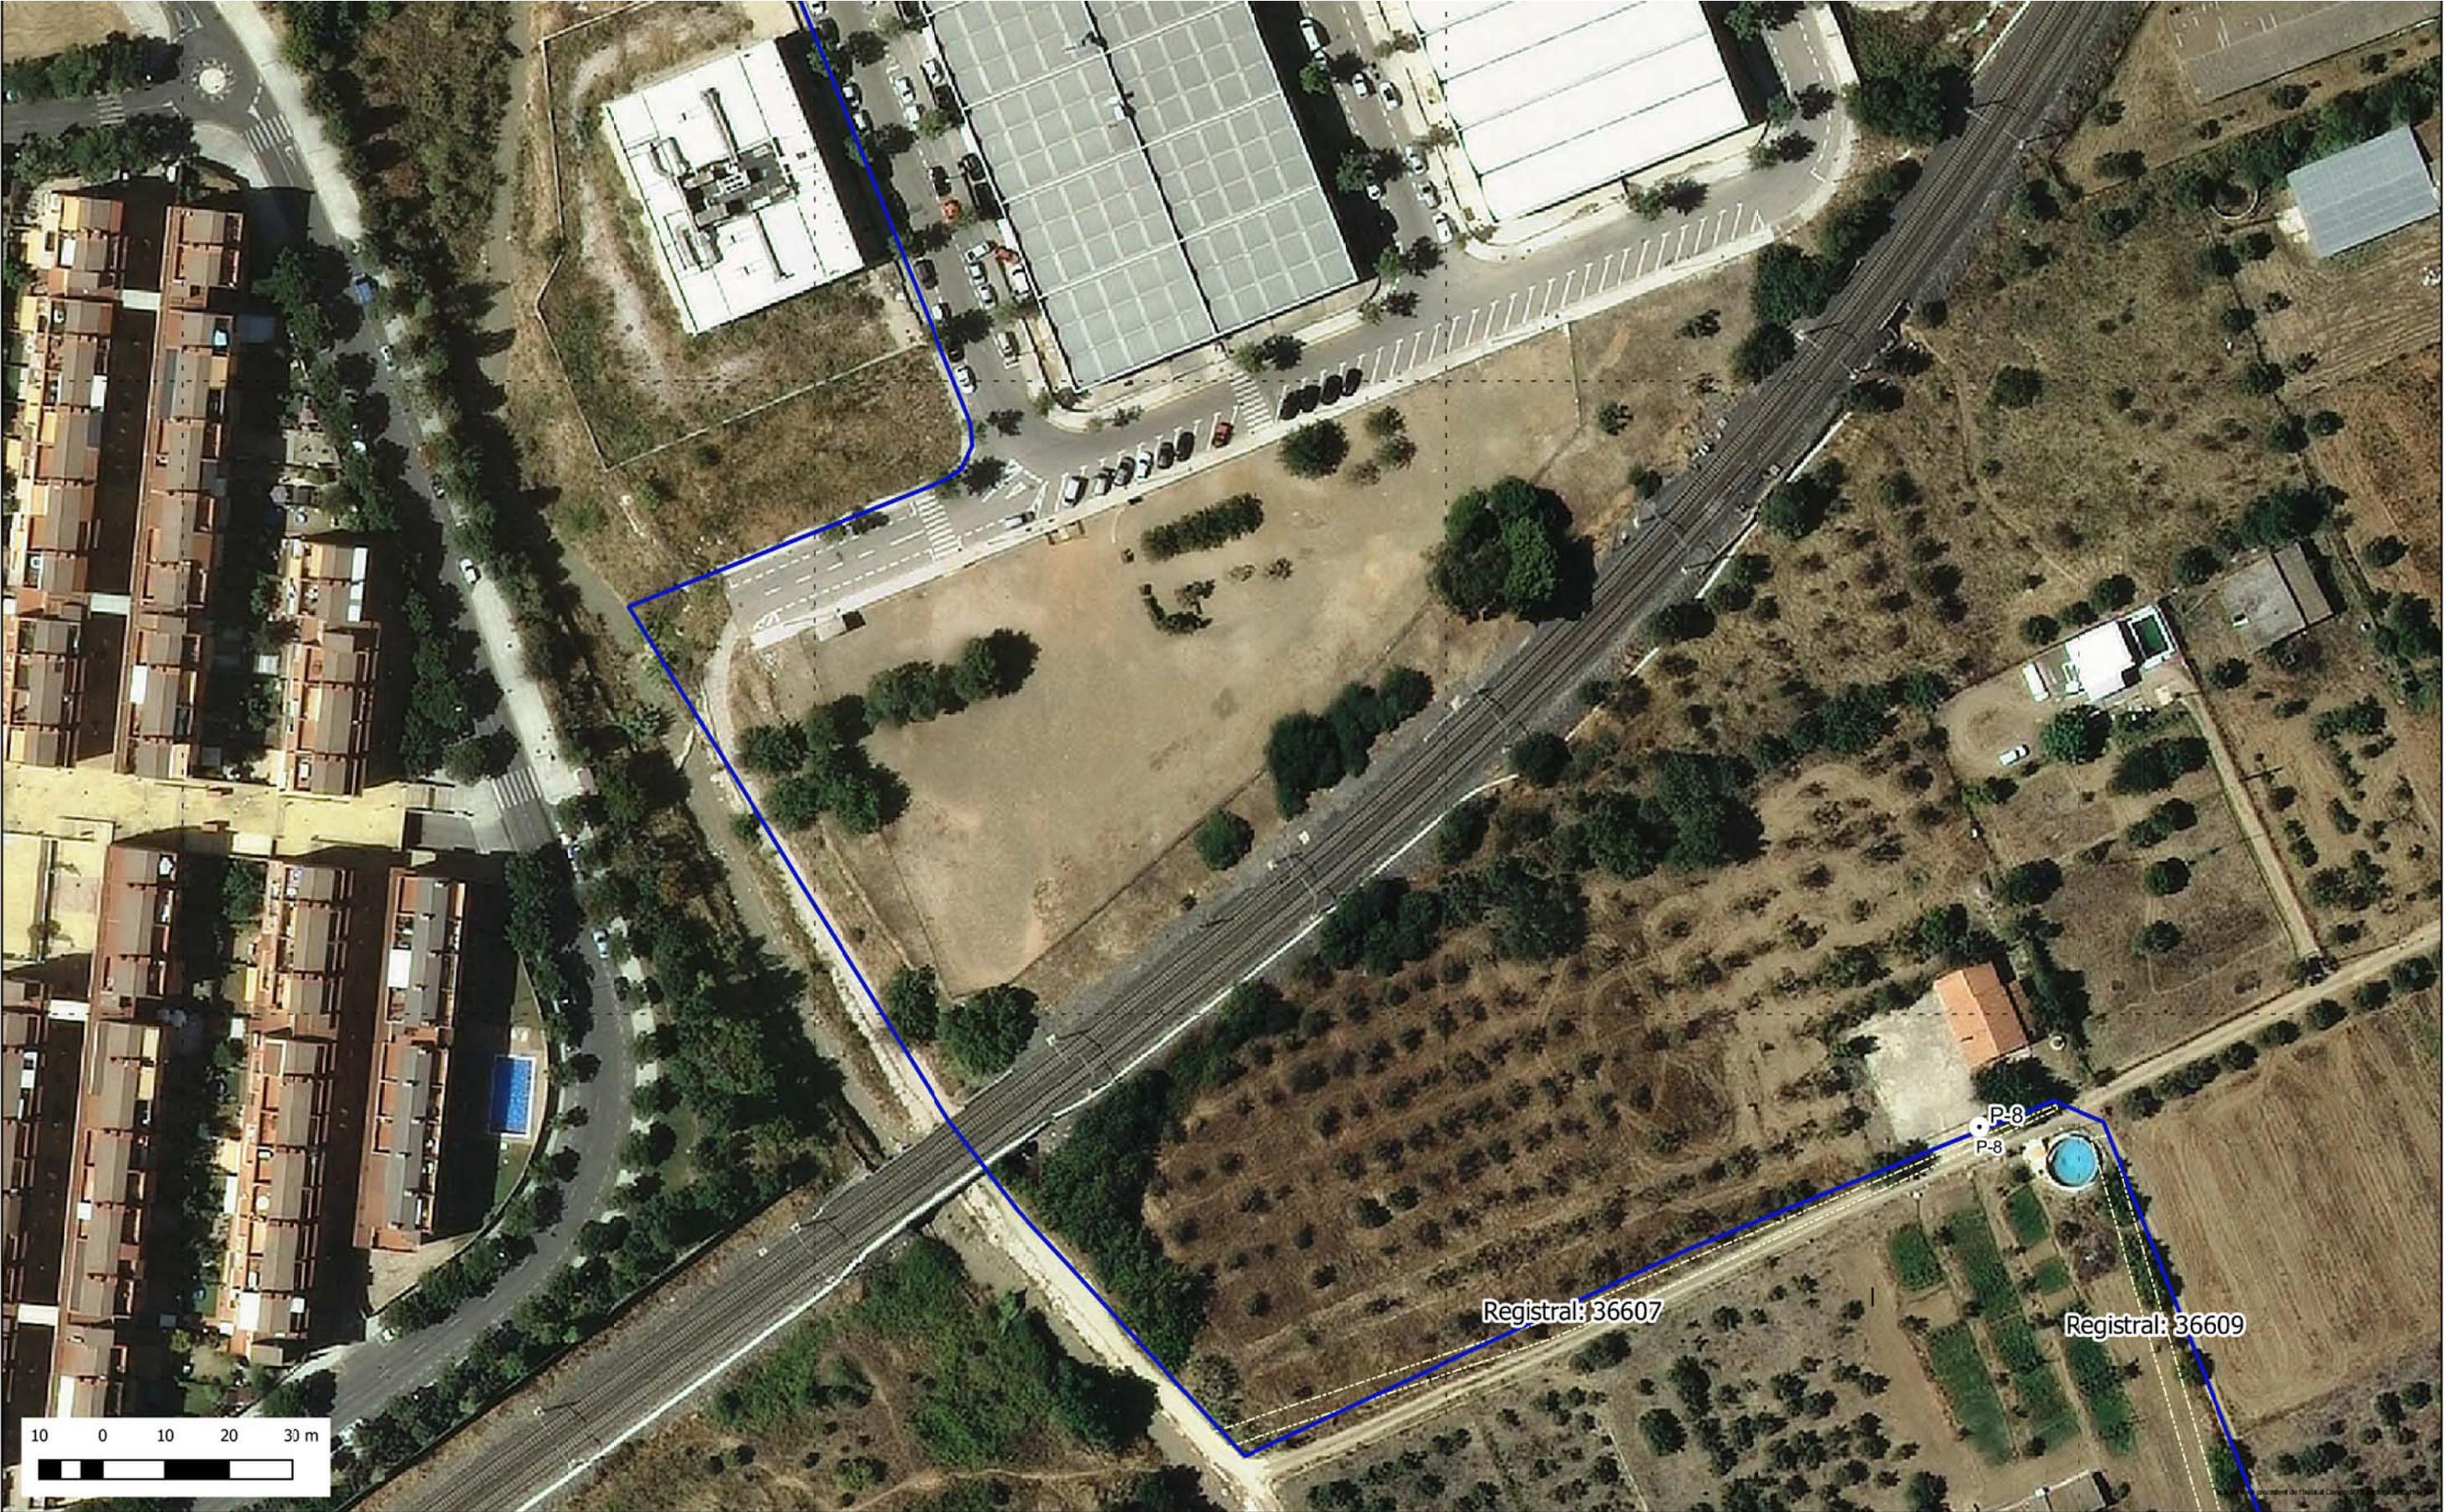

administracio@pantaderiudecanyes.cat
 Carrer de Valldroques, 2 - 43201 REUS (Baix Camp)
 Tel. 977 340 786 / 977 345 022 / 638 091 402
 NIF: G43014989
 www.pantaderiudecanyes.cat

NOM DEL PLÀNOL
 SERVEIS DE LA COMUNITAT DE REGANTS DEL PANTÀ DE RIUDECANYES SITUATS DINS L'ÀMBIT D'ACTUACIÓ DEL PROJECTE EXECUTIU D'URBANITZACIÓ I PAISATGE DE L'ÀMBIT DE LA RIERA DE L'ABEURADA A L'ALÇADA DE JARDINS DE REUS

SISTEMA DE REFERÈNCIA I DE REPRESENTACIÓ
 ETRS 89 / UTM31N
 ICG EGM08D595

ESCALA
 1:1000 (DIN A3)

TÈCNIC RESPONSABLE

MANEL LOZANO MARTÍNEZ
 ENG. SUP. EN GEODÈSIA I CARTOGRAFIA
 ENG. TÈC. EN TOPOGRAFIA
 Núm. Col. 3749

Núm. PLANOL	DATA
4	24/03/2022
FULL 4 DE 4	FITXER
	ambal_pmp.PDF







PROJECTE D'URBANITZACIÓ I PAISATGE DE LA RIERA DE L'ABEURADA.

SITUACIÓ: Reus, Tarragona, Catalunya
 PROMOTOR: Ajuntament de Reus
 Equip Redactor: Anna Bonet Asensi (Arquitecta i paisatgista)
 Laura Camprubí (Ambientòloga i paisatgista)

SERVEIS EXISTENTS Z1 DE LLEURE –regants
 *Font: Ajuntament de Reus
 Planta, traçat

MARÇ 2022

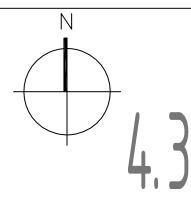

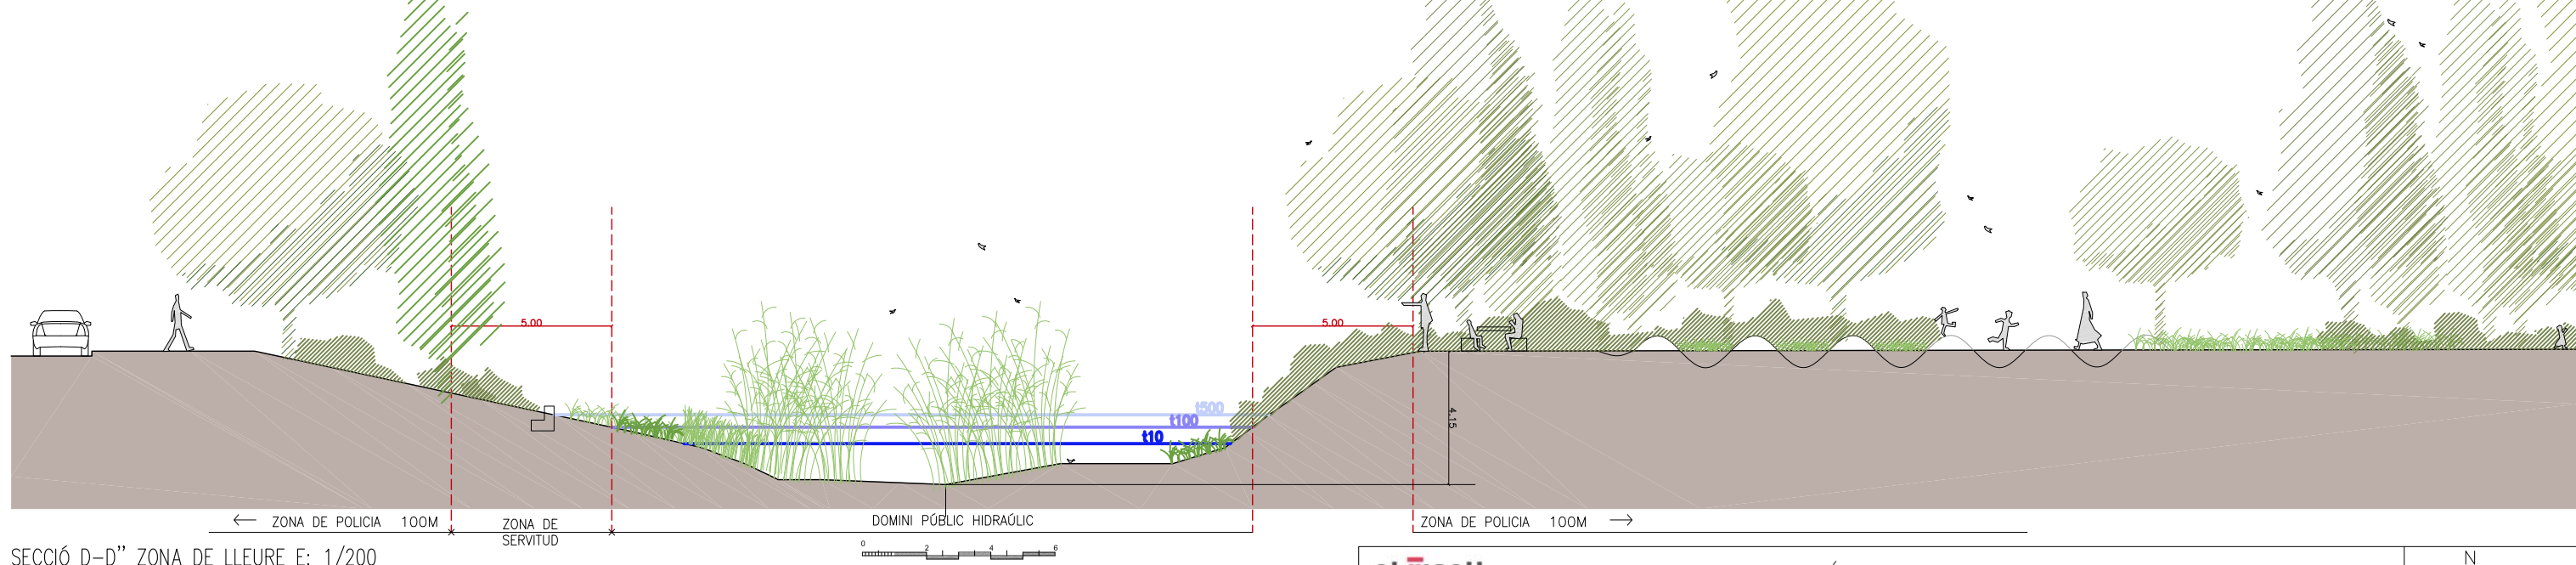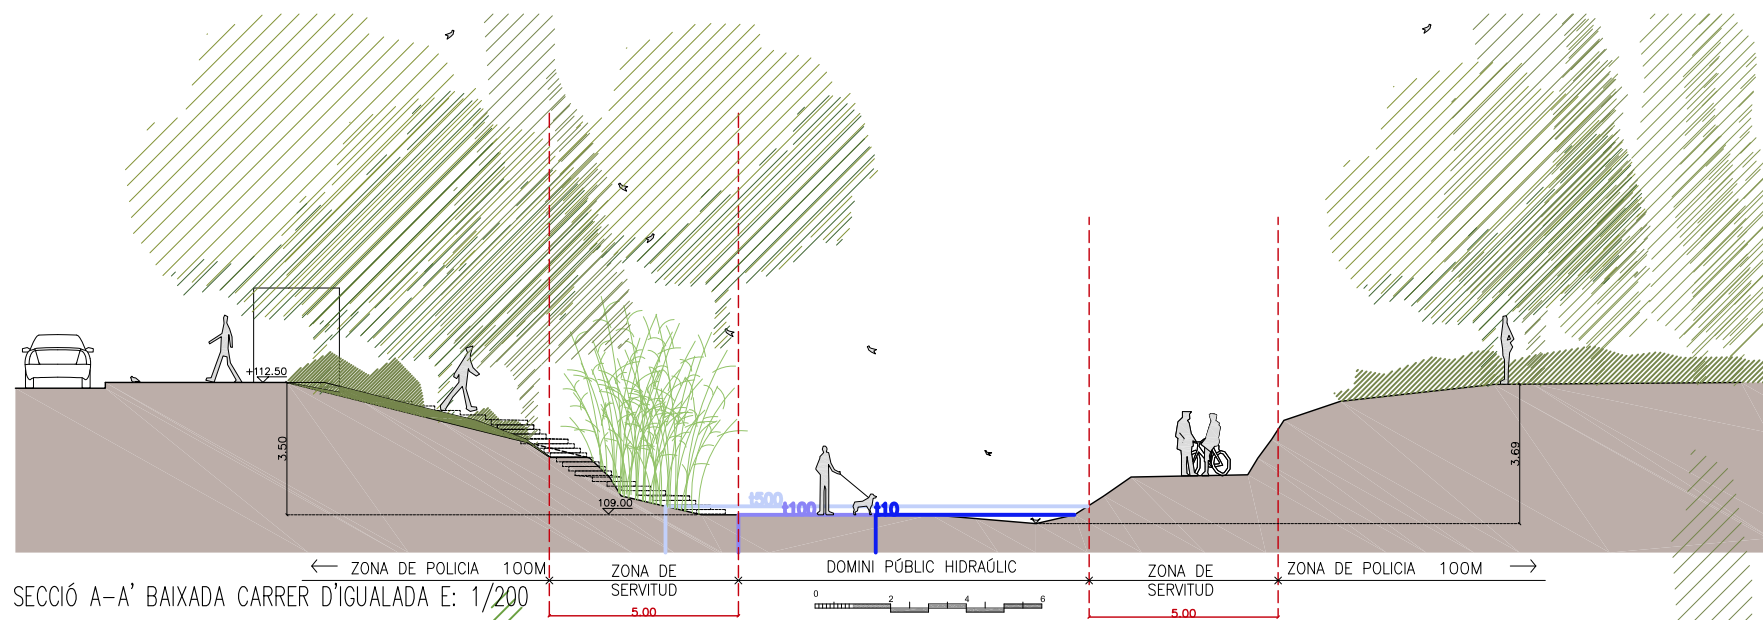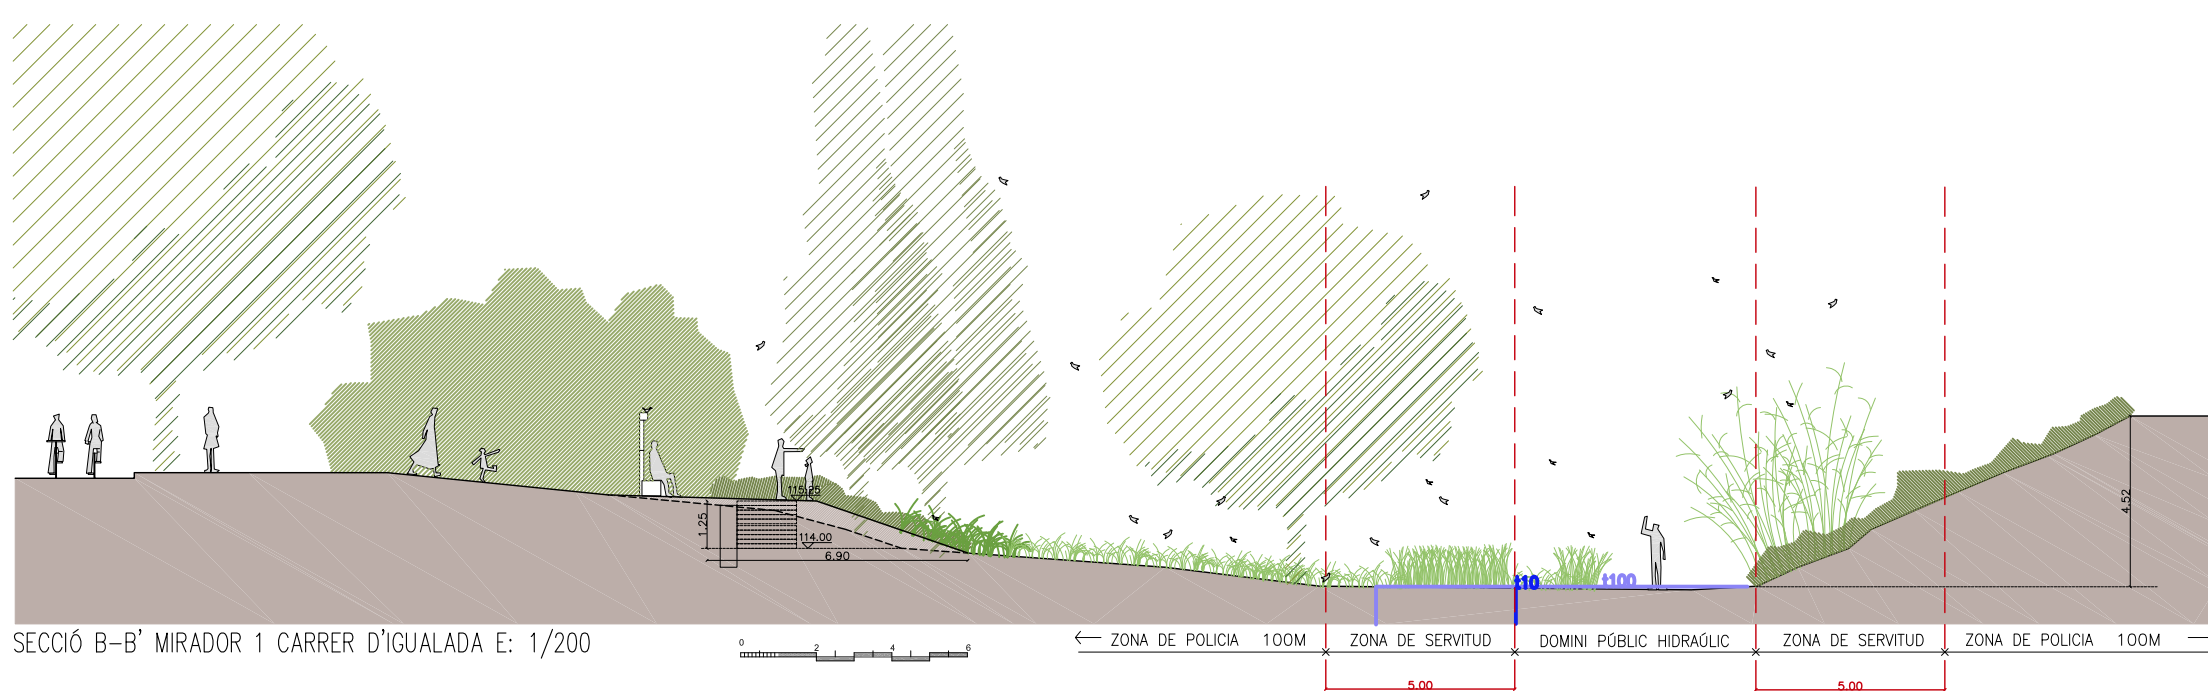


	PROJECTE D'URBANITZACIÓ I PAISATGE DE LA RIERA DE L'ABEURADA.		 5 (varies)
	SITUACIÓ: Reus, Tarragona, Catalunya PROMOTOR: Ajuntament de Reus Equip Redactor: Anna Bonet Asensi (Arquitecta i paisatgista) Laura Camprubí (Ambientòloga i paisatgista)	SECCIONS A, B I C Cotes, nivells...	
	MARÇ 2022		



ORTOFOTO E: 1/1000






PLANTA ESTAT ACTUAL E: 1/1000

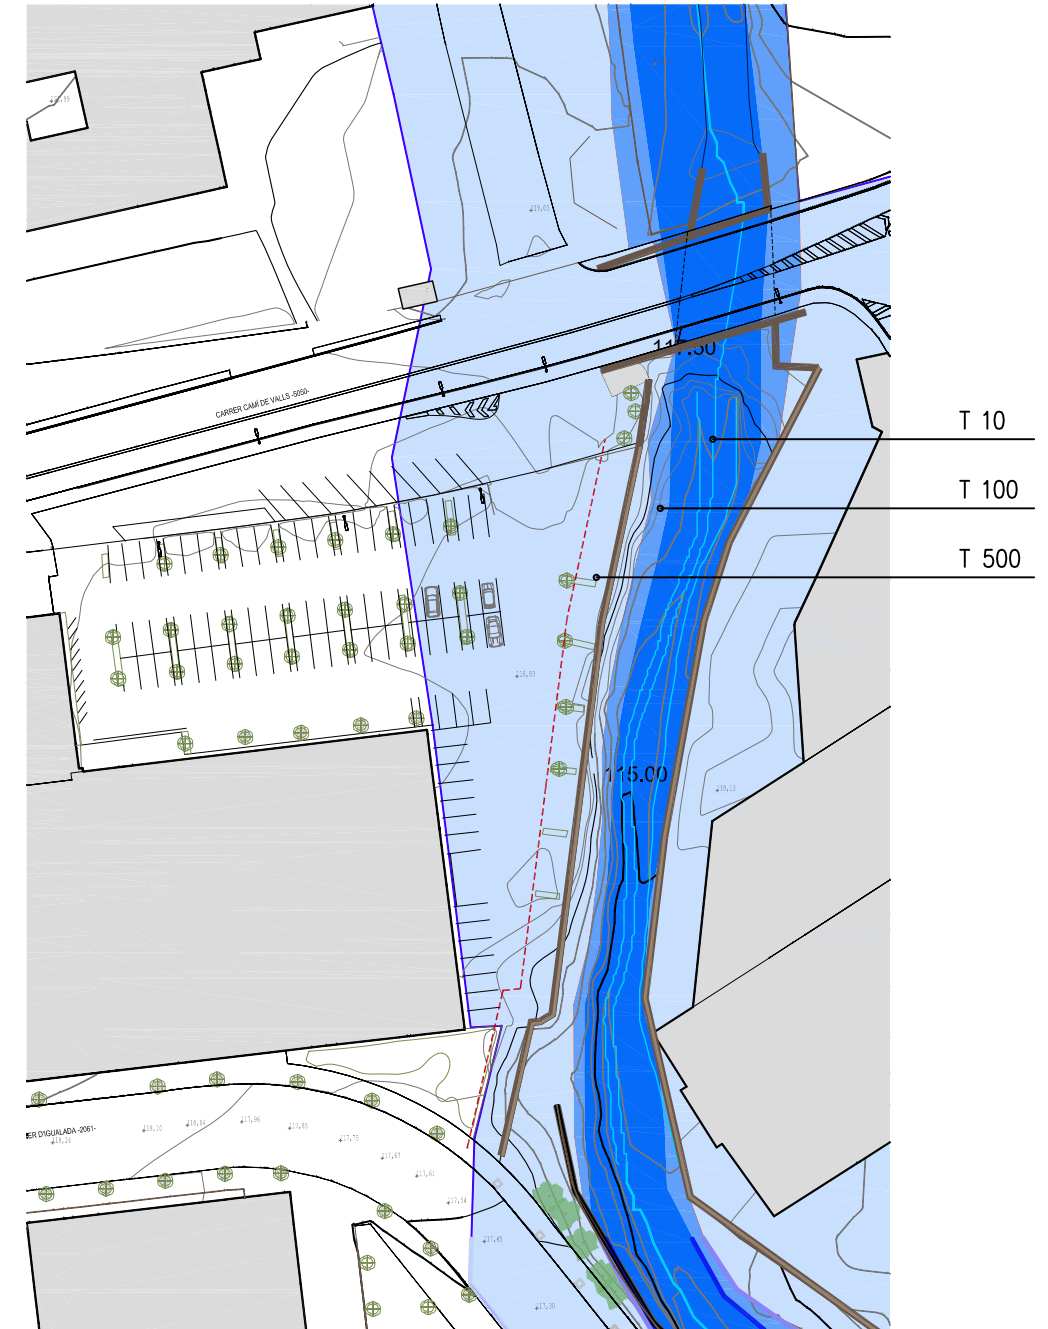

PERIODES DE RETORN E: 1/1000

 	PROJECTE D'URBANITZACIÓ I PAISATGE DE LA RIERA DE L'ABEURADA.		 6.1
	SITUACIÓ: Reus, Tarragona, Catalunya PROMOTOR: Ajuntament de Reus Equip Redactor: Anna Bonet Asensi (Arquitecta i paisatgista) Laura Camprubí (Ambientòloga i paisatgista)	PLANTA ESTAT ACTUAL ENTORN REDESSA Ortofoto, aparcament, períodes de retorn	
MARÇ 2022			E: 1:1000

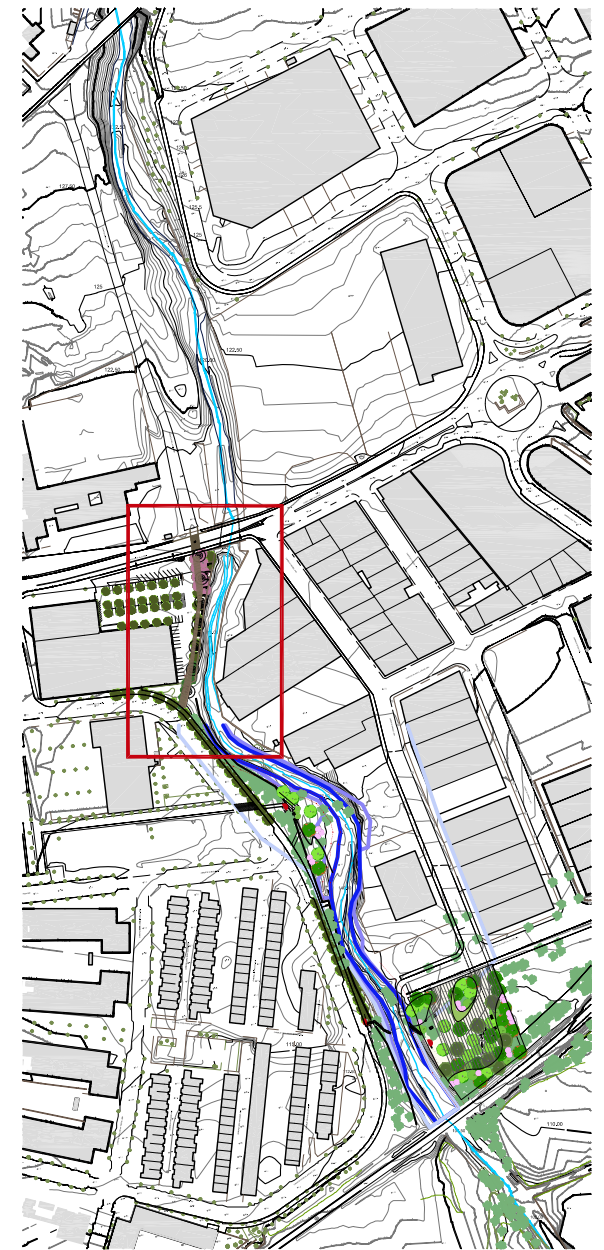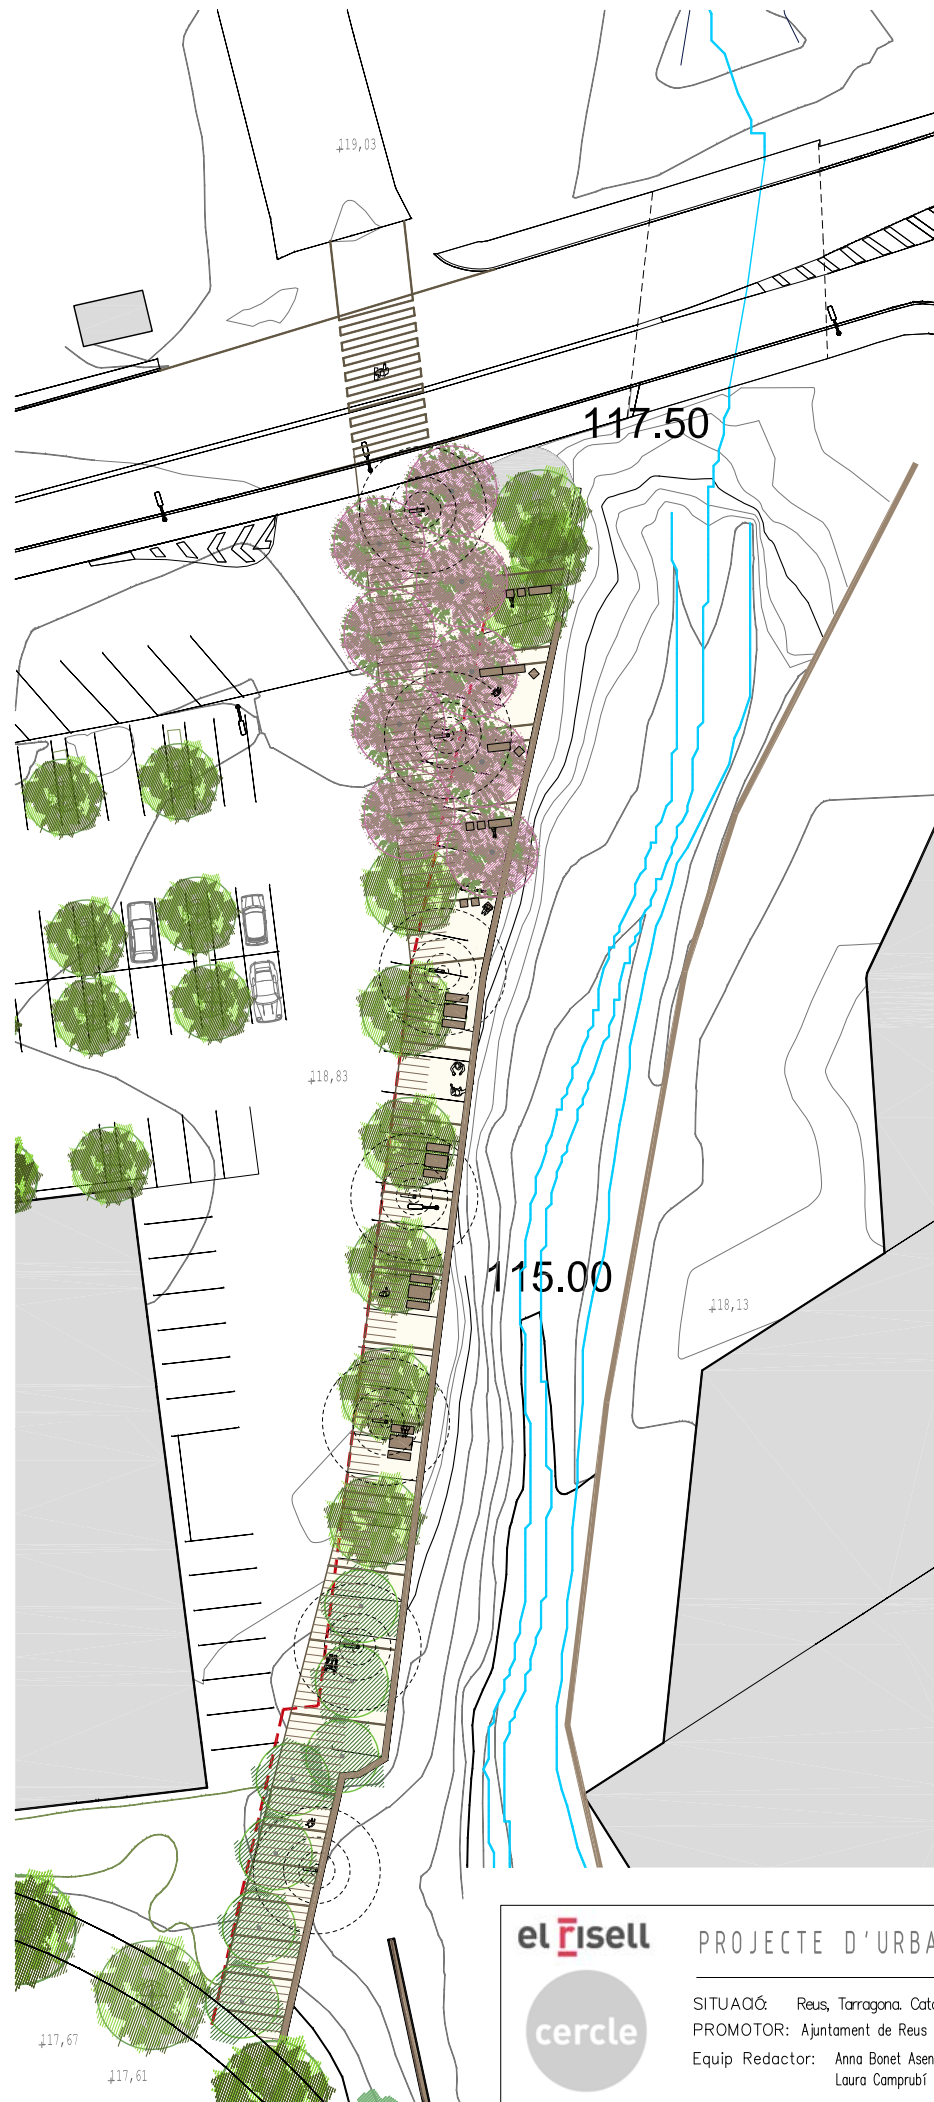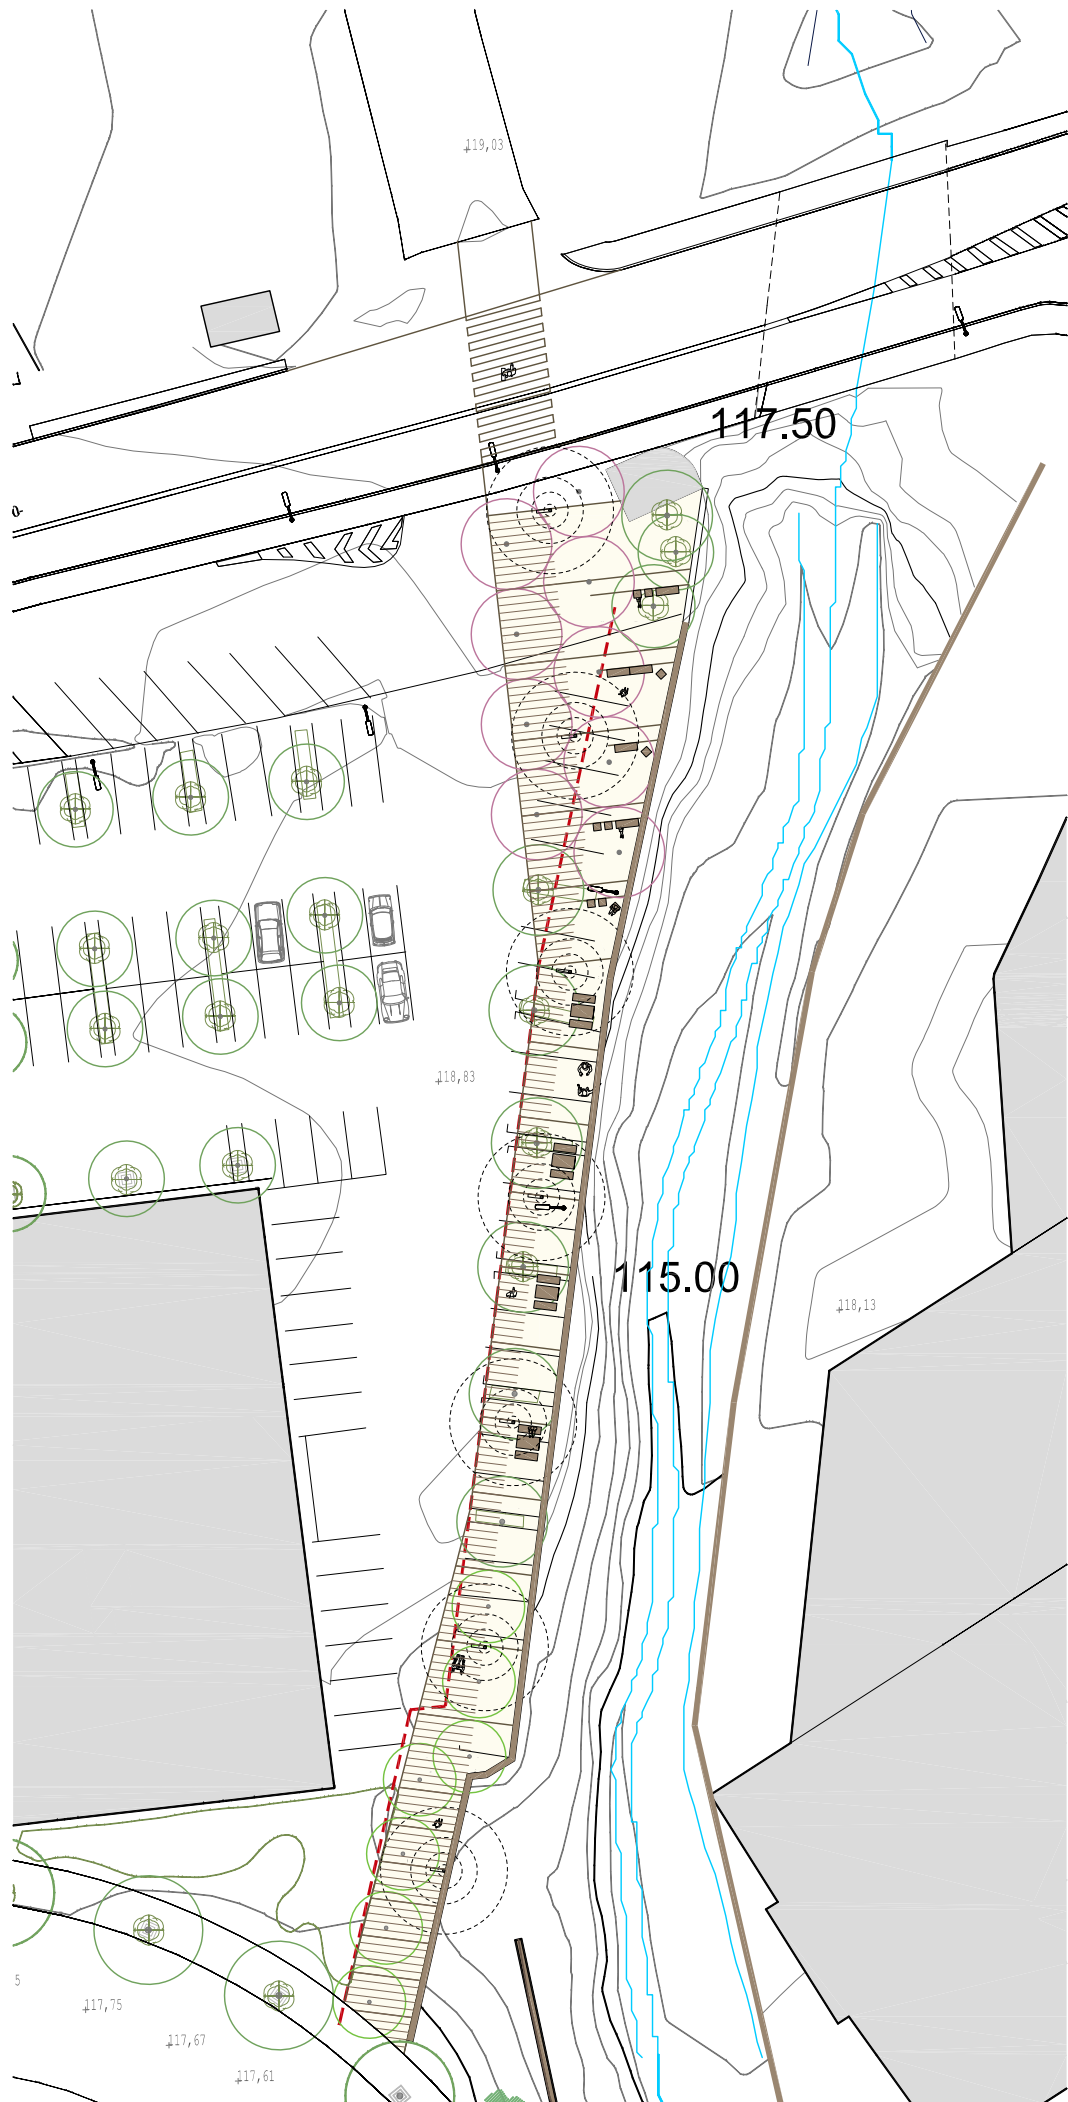

 	PROJECTE D'URBANITZACIÓ I PAISATGE DE LA RIERA DE L'ABEURADA.		 6.2
	SITUACIÓ: Reus, Tarragona, Catalunya PROMOTOR: Ajuntament de Reus Equip Redactor: Anna Bonet Asensi (Arquitecta i paisatgista) Laura Camprubí (Ambientòloga i paisatgista)	ZONA REDESSA: AVANTPROJECTE Arbrat existent i nou, mobiliari, il·luminació	
		MARÇ 2022	