

**Relació total de superfícies**



CONCEPTE	SUPERFÍCIE
SUPERFÍCIE Planta segona	
Recepció/sala d'espera 1	50,00 m <sup>2</sup>
Sala Endoscòpia 1	24,00 m <sup>2</sup>
Sala Endoscòpia 2	18,15 m <sup>2</sup>
Cirurgia refractiva	31,40 m <sup>2</sup>
Box espera/recuperació	62,35 m <sup>2</sup>
Àrea neteja endoscòpia	19,50 m <sup>2</sup>
Sala consultes 1	14,00 m <sup>2</sup>
Sala consultes 2	22,45 m <sup>2</sup>
Sala consultes 3	22,25 m <sup>2</sup>
Sala consultes 4	14,75 m <sup>2</sup>
Sala polivalent	41,45 m <sup>2</sup>
Sala descans	24,95 m <sup>2</sup>
Canviadors	17,90 m <sup>2</sup>
Vestidor 1	8,95 m <sup>2</sup>
Vestidor 2	9,55 m <sup>2</sup>
Sala brut	4,35 m <sup>2</sup>
Passadis 1	45,00 m <sup>2</sup>
Descans	5,50 m <sup>2</sup>
Passadis 2	73,30 m <sup>2</sup>
Pas 1	8,75 m <sup>2</sup>
Pas 2	9,55 m <sup>2</sup>
Sala d'espera 2	26,40 m <sup>2</sup>
Magatzem 1	5,45 m <sup>2</sup>
Resclosa 1	3,70 m <sup>2</sup>
Bany adaptat 1	3,20 m <sup>2</sup>
Bany adaptat 2	4,15 m <sup>2</sup>
Vestuari	5,15 m <sup>2</sup>
Sala instal·lacions 1	2,80 m <sup>2</sup>
Sala instal·lacions 2	5,45 m <sup>2</sup>
Vestíbul	7,85 m <sup>2</sup>
Escala central	14,95 m <sup>2</sup>
Escala lateral	26,45 m <sup>2</sup>
<b>SUPERFÍCIE TOTAL ÚTIL Planta segona</b>	<b>623,65 m<sup>2</sup></b>
<b>SUPERFÍCIE TOTAL CONSTRUÏDA</b>	<b>727,13 m<sup>2</sup></b>

**Mesures correctores contra incendis a adoptar**

- 3 Dispositiu visual d'alarma de pared
- 4 Sirena d'alarma de pared amb dispositiu visual d'alarma
- 1 Polsador manual d'alarma
- 35 Instal·lació de detecció termo-òptica EN 54-23
- 2 Extintor portàtil de 2,5 kg de CO2
- 1 Extintor portàtil de 6 kg de pols ABC eficàcia 22A/113B
- 30 Blocs autònoms d'enllumenat d'emergència de 120 lm
- Rètol de "Prohibit el pas en cas d'incendi"
- Conjunt polsador manual i alarma d'incendis de l'edifici
- SORTIDA** 3 Blocs autònoms de sortida de planta de 120 lm
- 3 Conjunts BIE 25, Extintor de pols sec 6 kg i polsador d'emergència amb sirena vinculat a l'edifici

Projecte d'autorització sanitària de centre mèdic										
PROPIETAT	ADREÇA	TITULAR DE L'ACTIVITAT	ENGINYER TÈCNIC INDUSTRIAL RESPONSABLE	PROJECTE DE CENTRE DE PROVES MÈDIQUES DE DIAGNOSI PER LA IMATGE AMB DOS BLOCS QUIRÚRGICS DE CIRURGIA MAJOR AMBULATORIA SENSE HOSPITALITZACIÓ	CODI	ESCALES GRAFIQUES	TÍTOL	DEFINICIÓ GEOMÈTRICA	DATA	ITEM
CENTRE MÈDIC DIAGNÒSTIC ALOMAR TARRAGONA, S.L.	AVINGUDA PINTOR TAPIRÓ, Nº 5 43202-REUS	ANTONI ALOMAR SERRALLACH	DAVID LÓPEZ JORDAN Col. nº 10453		20/892	A1 E 1/100 A3 E 1/200	PLANTA SEGONA	0, Emisió projecte 19/10/2020	RA.05.F11	A-30



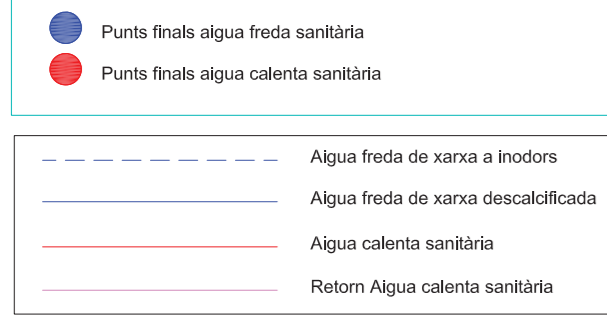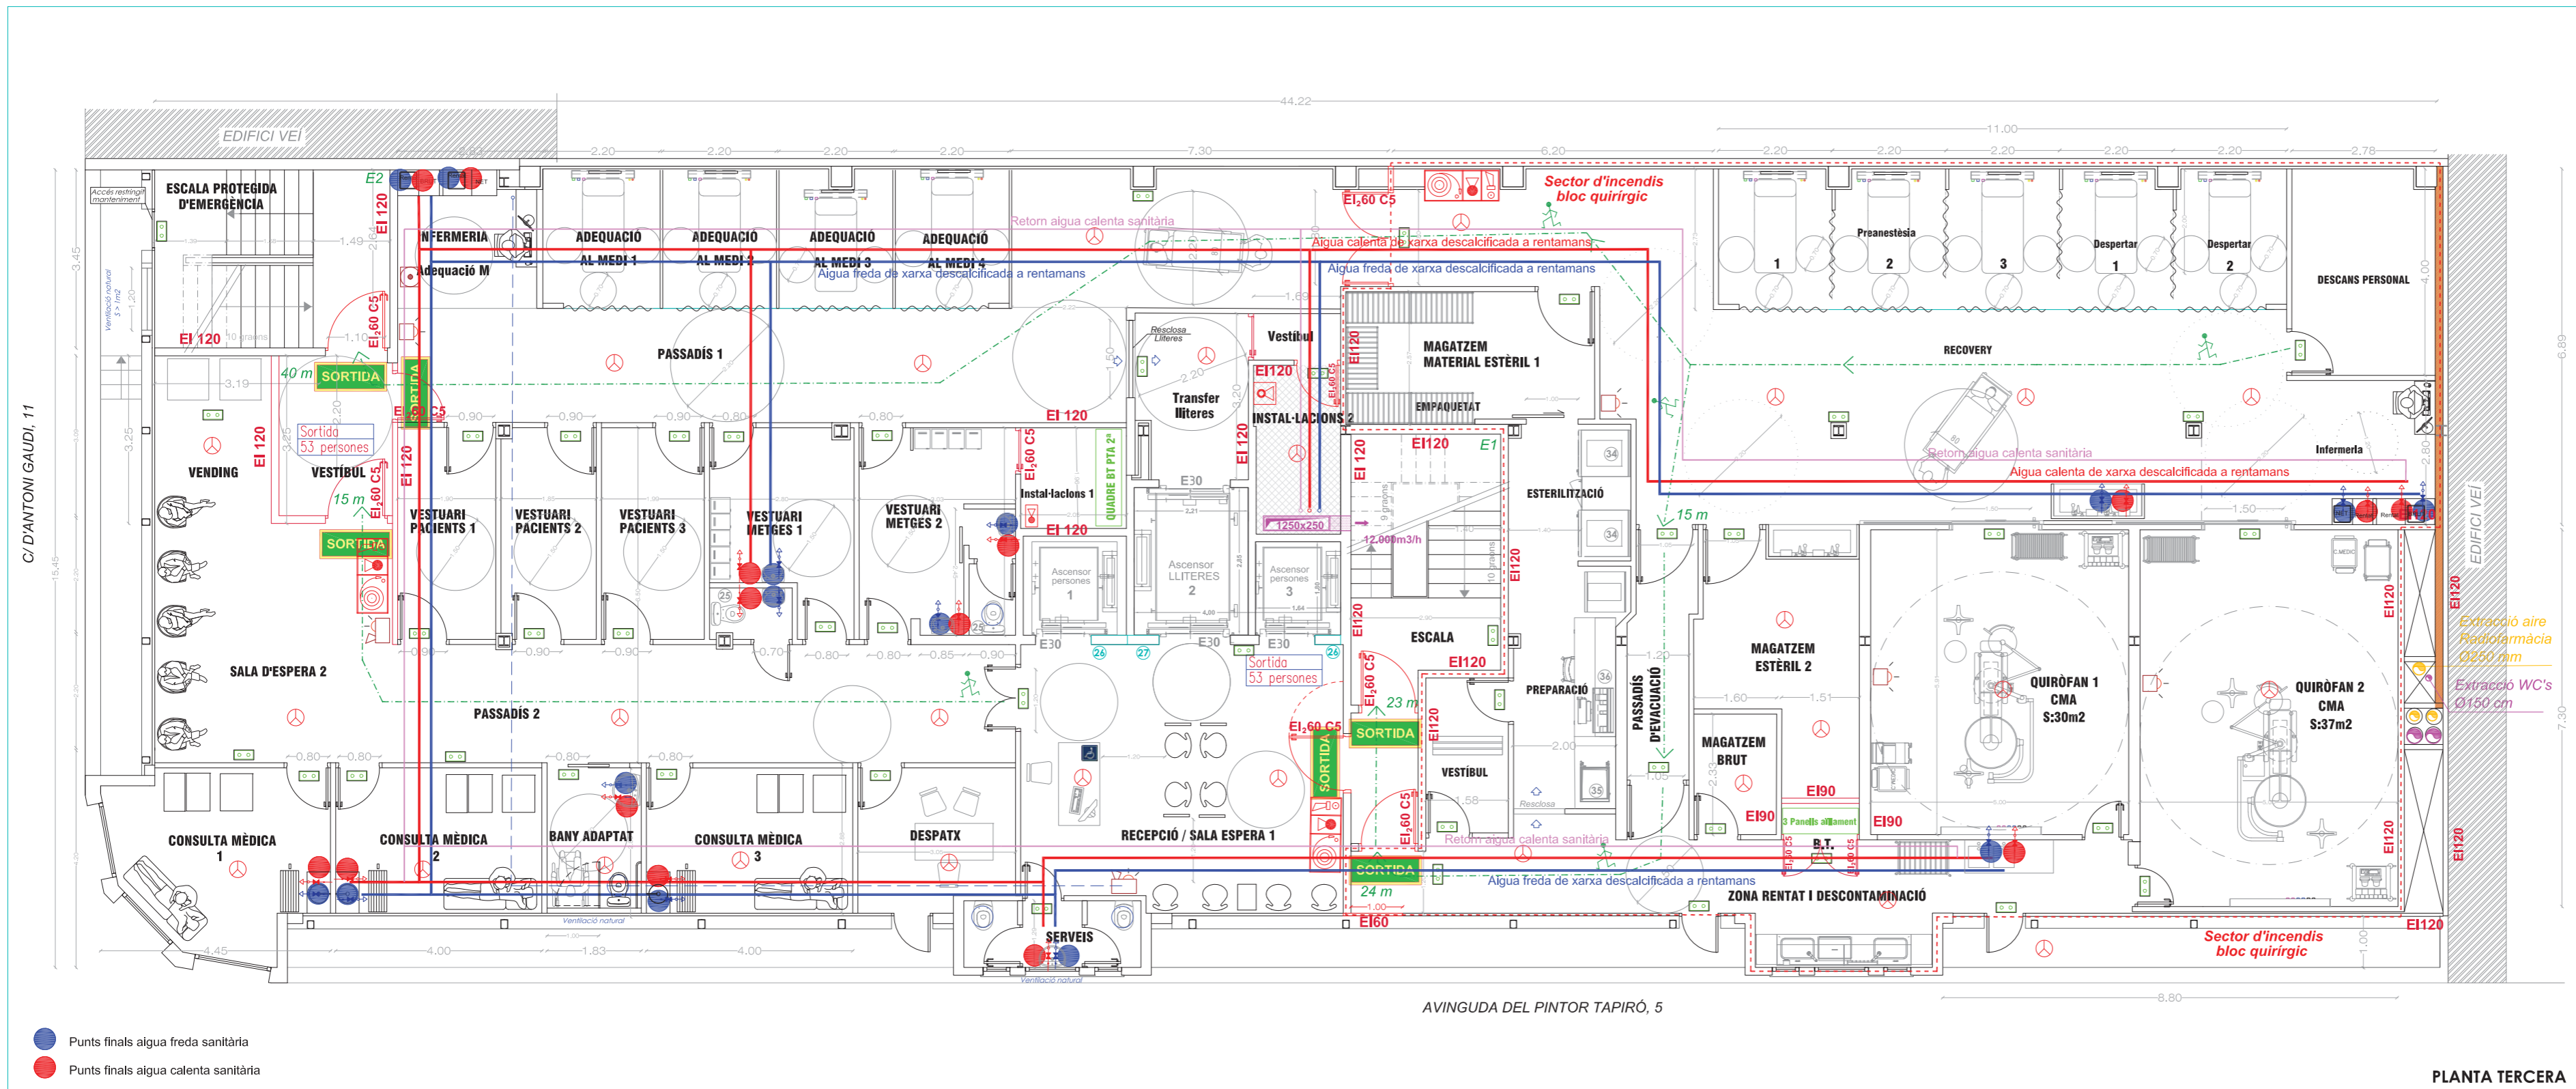

**Relació total de superfícies**

CONCEPTE	SUPERFÍCIE
<b>SUPERFÍCIE Planta tercera</b>	
Recepció/sala d'espera	38,30 m <sup>2</sup>
Consulta mèdica 1	13,50 m <sup>2</sup>
Consulta mèdica 2	11,30 m <sup>2</sup>
Consulta mèdica 3	11,25 m <sup>2</sup>
Despatx	8,20 m <sup>2</sup>
<b>Bloc quirúrgic</b>	
Quiròfan CMA 1	30,00 m <sup>2</sup>
Quiròfan CMA 2	37,00 m <sup>2</sup>
Recovery	104,25 m <sup>2</sup>
Sala de descans	11,00 m <sup>2</sup>
Zona rentat i descontaminació	25,40 m <sup>2</sup>
Passadis d'evacuació	5,80 m <sup>2</sup>
<b>Esterilització</b>	
Esterilització	6,30 m <sup>2</sup>
Vestibul Esterilització	4,80 m <sup>2</sup>
Preparació esterilització	9,85 m <sup>2</sup>
Magatzem estèril 1	13,55 m <sup>2</sup>
<b>Infermeria Adequació Medi</b>	
Adequació al medi 1	7,00 m <sup>2</sup>
Adequació al medi 2	6,30 m <sup>2</sup>
Adequació al medi 3	6,00 m <sup>2</sup>
Adequació al medi 4	5,90 m <sup>2</sup>
Adequació al medi 3	6,10 m <sup>2</sup>
Vestuari pacients 1	7,80 m <sup>2</sup>
Vestuari pacients 2	7,50 m <sup>2</sup>
Vestuari pacients 3	8,15 m <sup>2</sup>
Vestuari metges 1	11,35 m <sup>2</sup>
Vestuari metges 2	12,20 m <sup>2</sup>
Magatzem estèril 2	10,00 m <sup>2</sup>
Magatzem brut	4,00 m <sup>2</sup>
BT. Panells aïllament	3,55 m <sup>2</sup>
Passadis 1	47,70 m <sup>2</sup>
Passadis 2	39,00 m <sup>2</sup>
Sala d'espera 2	10,00 m <sup>2</sup>
Vending	7,00 m <sup>2</sup>
Sala d'instal·lacions 1	4,00 m <sup>2</sup>
Sala d'instal·lacions 2	7,10 m <sup>2</sup>
Transfer lliteres	6,80 m <sup>2</sup>
Vestibul escala lateral	6,80 m <sup>2</sup>
Escala lateral	15,70 m <sup>2</sup>
Escala central	13,25 m <sup>2</sup>
<b>SUPERFÍCIE TOTAL ÚTIL Planta tercera</b>	
	583,70 m <sup>2</sup>
<b>SUPERFÍCIE TOTAL CONSTRUÏDA</b>	
	667,38 m <sup>2</sup>

**Mesures correctores contra Incendis a adoptar**


- 4 Dispositiu visual d'alarma de pared
- 2 Sirena d'alarma de pared amb dispositiu visual d'alarma
- 1 Polsador manual d'alarma
- 35 Instal·lació de detecció termo-òptica EN 54-23
- 1 Extintor portàtil de 2,5 kg de CO2
- 1 Extintor portàtil de 6 kg de pols ABC eficàcia 22A/113B
- 30 Blocs autònoms d'enllumenat d'emergència de 120 lm
- Retol de "Prohibit el pas en cas d'incendi"
- Conjunt polsador manual i alarma d'incendis de l'edifici
- 4 Blocs autònoms de sortida de planta de 120 lm
- 3 Conjunts BIE 25, Extintor de pols sec 6 kg i polsador d'emergència amb sirena vinculat a l'edifici

Projecte d'autorització sanitària de centre mèdic

PROPIETAT CENTRE MÈDIC DIAGNÒSTIC ALOMAR TARRAGONA, S.L.	ADREÇA AVINGUDA PINTOR TAPIRÓ, Nº 5 43202-REUS	TITULAR DE L'ACTIVITAT ANTONI ALOMAR SERRALLACH	ENGINYER TÈCNIC INDUSTRIAL RESPONSABLE DAVID LÓPEZ JORDÁN Col. nº 10453	PROJECTE DE CENTRE DE PROVES MÈDIQUES DE DIAGNÒS PER LA IMATGE AMB DOS BLOCS QUIRÚRGICS DE CIRURGIA MAJOR AMBULATORIA SENSE HOSPITALITZACIÓ	CODI 20/892	ESCALES GRAFIQUES A1 E 1/100 A3 E 1/200	TÍTOL PLANTA TERCERA	DEFINICIÓ GEOMÈTRICA PLANTA TERCERA	DATA Octubre de 2020	REVISIÓ 0, Emisió projecte 19/10/2020	ITEM A-30
---	---	--	--	---	----------------	---	-------------------------	--	-------------------------	--	--------------



Libre General Entrada 20220609097 15/06/2022 09:34:58 - CVE-14161355736576663611 Validar autenticitat en https://serveis.reus.cat/cve

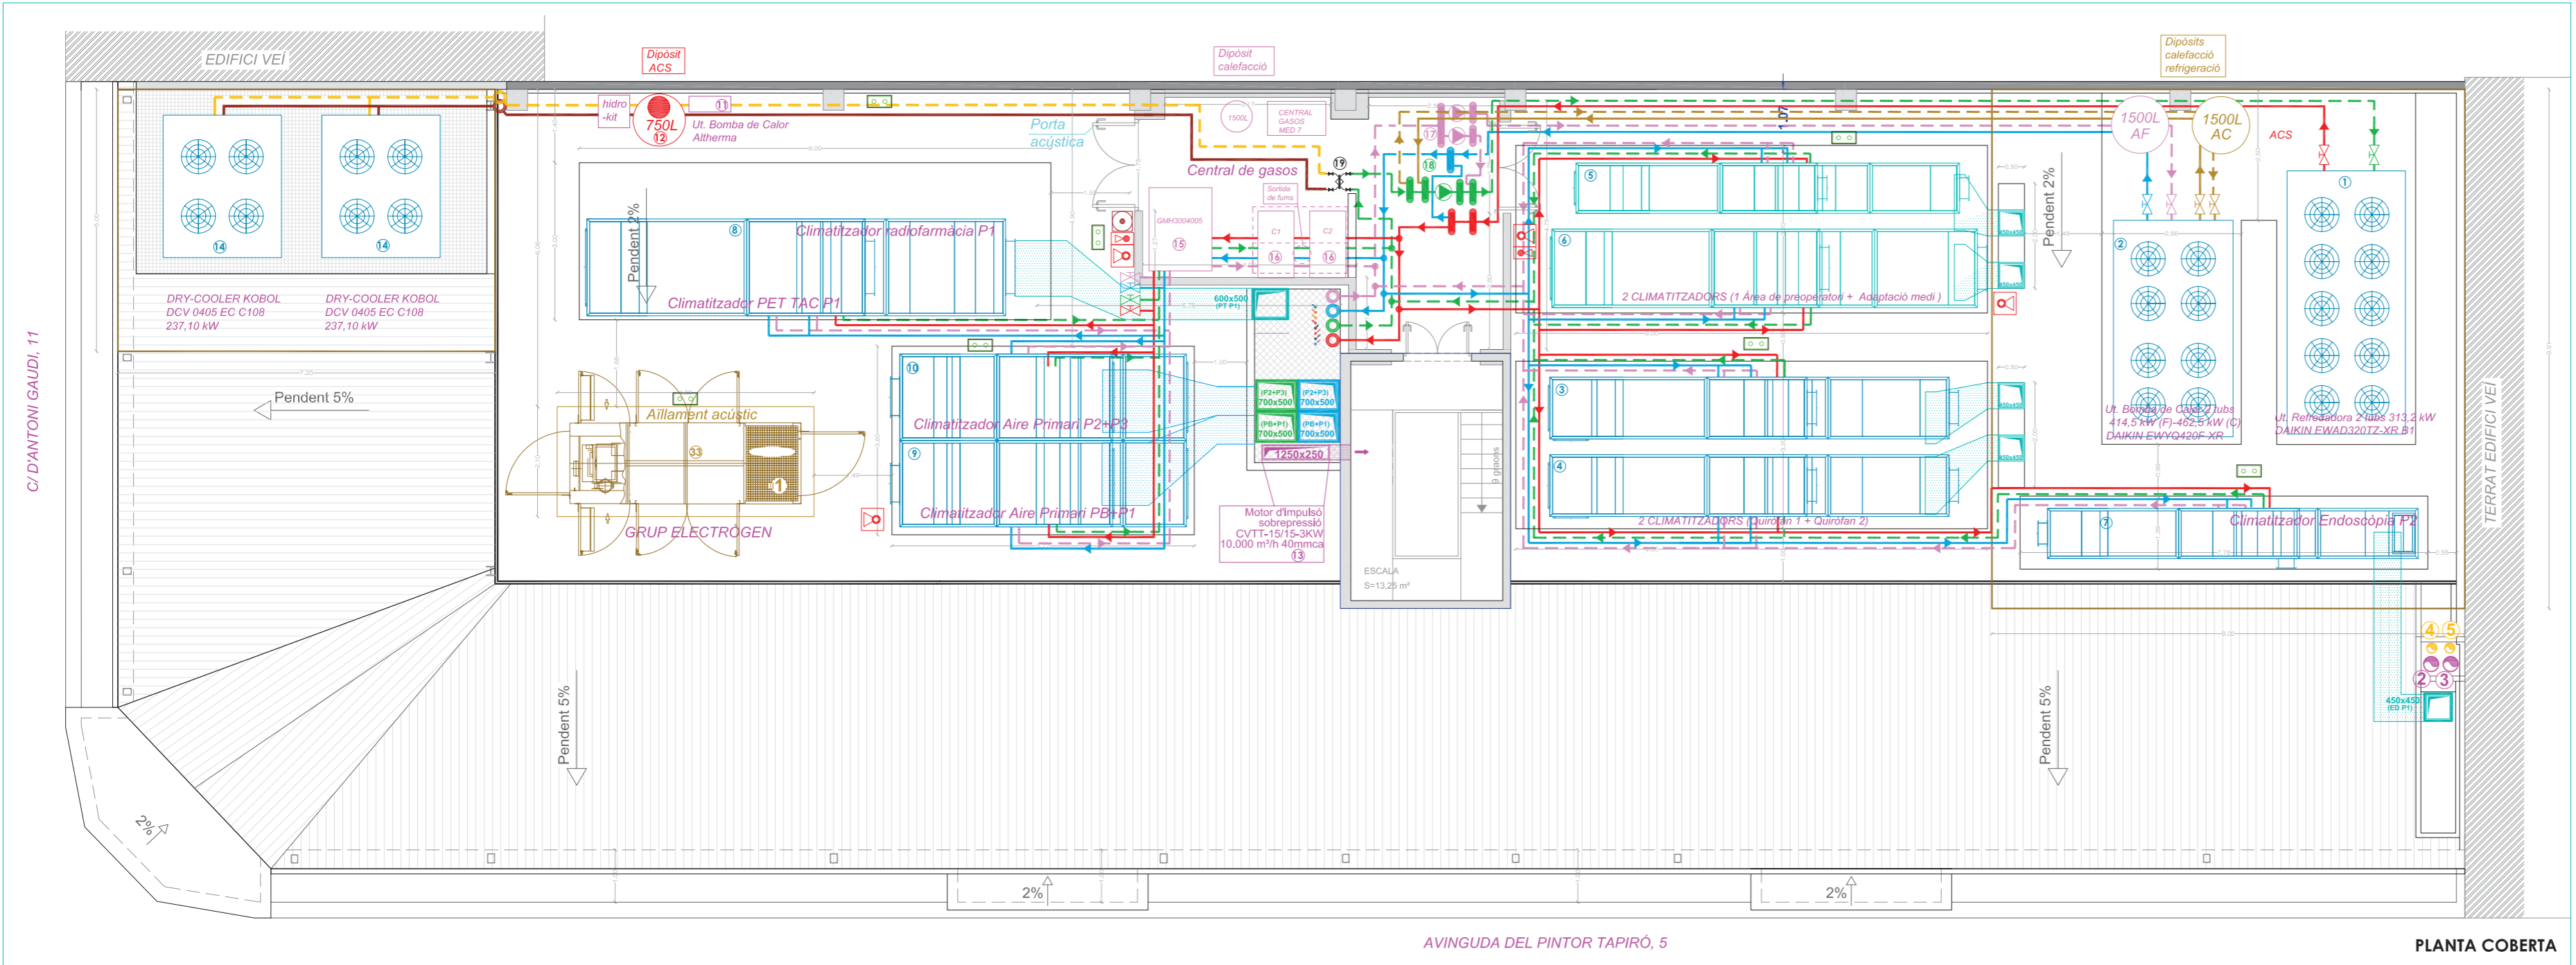

MAQUINÀRIA DE CLIMATITZACIÓ					
Nº	Id	DENOMINACIÓ	POTÈNCIA MEC. (KW)	POTÈNCIA FRIG. Kw	POTÈNCIA CAL. Kw
1	1	Refredadora EWYQ420F -XR amb recuperació	140,00	414	462
2	1	Refredadora EWAD320TZ-XR Bomba de Calor	116,00	313	325
3	1	Climatitzador Quiròfan 1: P=21,10kw • Ventilador Impulsió • Ventilador Retorn • Humectador	3,7 kw 2,5 kw 14,9 kw		
4	1	Climatitzador Quiròfan 2: P=21,10kw • Ventilador Impulsió • Ventilador Retorn • Humectador	3,7 kw 2,5 kw 14,9 kw		
5	1	Climatitzador Adaptació al medi: P=46,80kw • Ventilador Impulsió • Ventilador Retorn • Humectador	2x3,7 kw 5,4 kw 34,0 kw		
6	1	Climatitzador Pre-Operatori: P=22,30kw • Ventilador Impulsió • Ventilador Retorn • Humectador	5,6 kw 1,8 kw 14,9 kw		
7	1	Climatitzador Endoscòpia: P=22,30kw • Ventilador Impulsió • Ventilador Retorn • Humectador	5,6 kw 1,8 kw 14,9 kw		
8	1	Climatitzador Radio Farmàcia i PET-TAC: P=43,60kw • Ventilador Impulsió • Ventilador Retorn • Humectador	2x3,9 kw 1,8 kw 34 kw		
9	1	Climatitzador Aire Primari Baixa i 1ª. P=23,30kw • Ventilador Impulsió • Ventilador Retorn • Humectador	5 kw 3,4 kw 14,9 kw		
10	1	Climatitzador Aire Primari 2ª i 3ª. P=23,30kw • Ventilador Impulsió • Ventilador Retorn • Humectador	5 kw 3,4 kw 14,9 kw		
11	1	Unitat aerotèrmica Altherma Daikin A.C.S.	4,60		
12	1	Resistència ajuda màquina Altherma A.C.S.	3,60		
13	1	Turbina ventilació sobrepessió escala	3,60		
14	2	Dissipador Dry-Cooler DCV 0405 EC C108	3,6kw	7,20	
15	1	Grup de buit	5,00		
16	2	Compressor de 5,5 kw c.u.	11,00		
17	1	Circuit bombes circuit primari	9,00		
18	1	Circuit bombes circuit secundari	9,00		
19	1	Bomba intercanviador A.C.S.	0,25		
<b>TOTALS</b>			<b>533,05</b>	<b>727</b>	<b>787</b>


MAQUINÀRIA DE RESSONÀNCIA MAGNÈTICA			
Nº	Id	DENOMINACIÓ	POTÈNCIA MEC. (KW)
20	2	Ressonància magnètica Avanto 35 kw c.u.	70,00
21	1	Unitat de Tomografia -TAC	10,00
22	1	Unitat de Tomografia PET-TAC	10,00
23	2	Extractor d'heli 1kw c.u.	2,00
24	1	Extractor ràdio-farmàcia	1,00
<b>TOTALS</b>			<b>93,00</b>

MAQUINÀRIA DE SERVEIS			
Nº	Id	DENOMINACIÓ	POTÈNCIA MEC. (KW)
25	9	Tubina extractora aseos de 150m³/h i 0,25kw c.u.	2,25
26	2	Ascensor amb motor integrat en cabina 3 kw	6,00
27	1	Elevador lliteres amb motor integrat en cabina	5,00
28	1	Plataforma elevadora accessible motor integrat	3,00
29	1	Cafetera domèstica	2,00
30	1	Microones domèstic	2,00
31	1	Nevera domèstica de 0,50 m³	0,50
32	1	Renta-vaixelles domèstic	2,00
<b>TOTALS</b>			<b>22,75</b>

MAQUINÀRIA BLOC QUIRÚRGIC			
Nº	Id	DENOMINACIÓ	POTÈNCIA MEC. (KW)
33	1	Grup electrogen a gas-oli de 250 KVA	4,80
34	2	Esterilitzador de sobretaula 2,40 kw	2,50
35	1	Rentadora MAT- LD60	1,00
36	1	Segelladora tèrmica hm 780 DC-V	1,00
<b>TOTALS</b>			<b>8,30</b>

- Mesures correctores contra incendis a adoptar**
- 1 Polsador manual d'alarma
  - 2 Extintor portàtil de 2,5 kg de CO2
  - 4 Extintor portàtil de 6 kg de pols ABC eficàcia 22A/113B
  - 7 Blocs autònoms d'enllumenat d'emergència de 120 lm

- Distribució de conductes en planta coberta**
- 1 Sortida de fums grup electrogen
  - 2 Tub de quench. Ressonància 1 Planta baixa
  - 3 Tub de quench. Ressonància 2 Planta baixa
  - 4 Conducte general extracció aire aseos
  - 5 Conducte general extracció aire centre mèdic

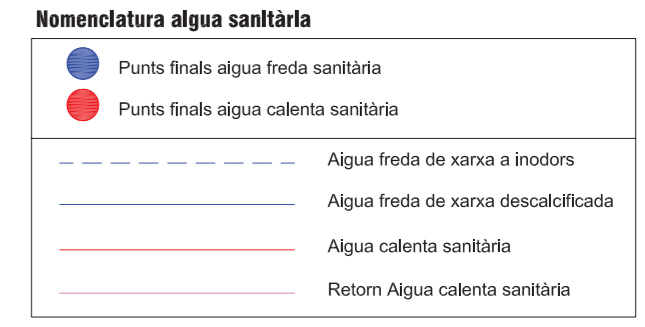

Projecte d'autorització sanitària de centre mèdic				CODI: 20/892		ESCALES GRÀFIQUES: A1 E 1/100, A3 E 1/200		TÍTOL: DEFINICIÓ GEOMÈTRICA PLANTA COBERTA		DATA: Desembre de 2021		REVISIÓ: 0, Emisió projecte 19/10/2020		ITEM: A-30	
PROPIETAT: CENTRE MÈDIC DIAGNÒSTIC ALOMAR TARRAGONA, S.L.	ADREÇA: AVINGUDA DEL PINTOR TAPIRÓ, Nº 5 43202-REUS	TITULAR DE L'ACTIVITAT: ANTONI ALOMAR SERRALLACH	ENGINYER TÈCNIC INDUSTRIAL RESPONSABLE: DAVID LÓPEZ JORDAN Col. nº 10453	PROJECTE DE CENTRE DE PROVES MÈDIQUES DE DIAGNOSI PER LA IMATGE AMB DOS BLOCS QUIRÚRGICS DE CIRURGIA MAJOR AMBULATORIA SENSE HOSPITALITZACIÓ				TÍTOL: PLANTA COBERTA		DATA: RA.05.F11		ITEM: A-30			

