




FACHADA PRINCIPAL, CARRER DELS CASTILLEJOS

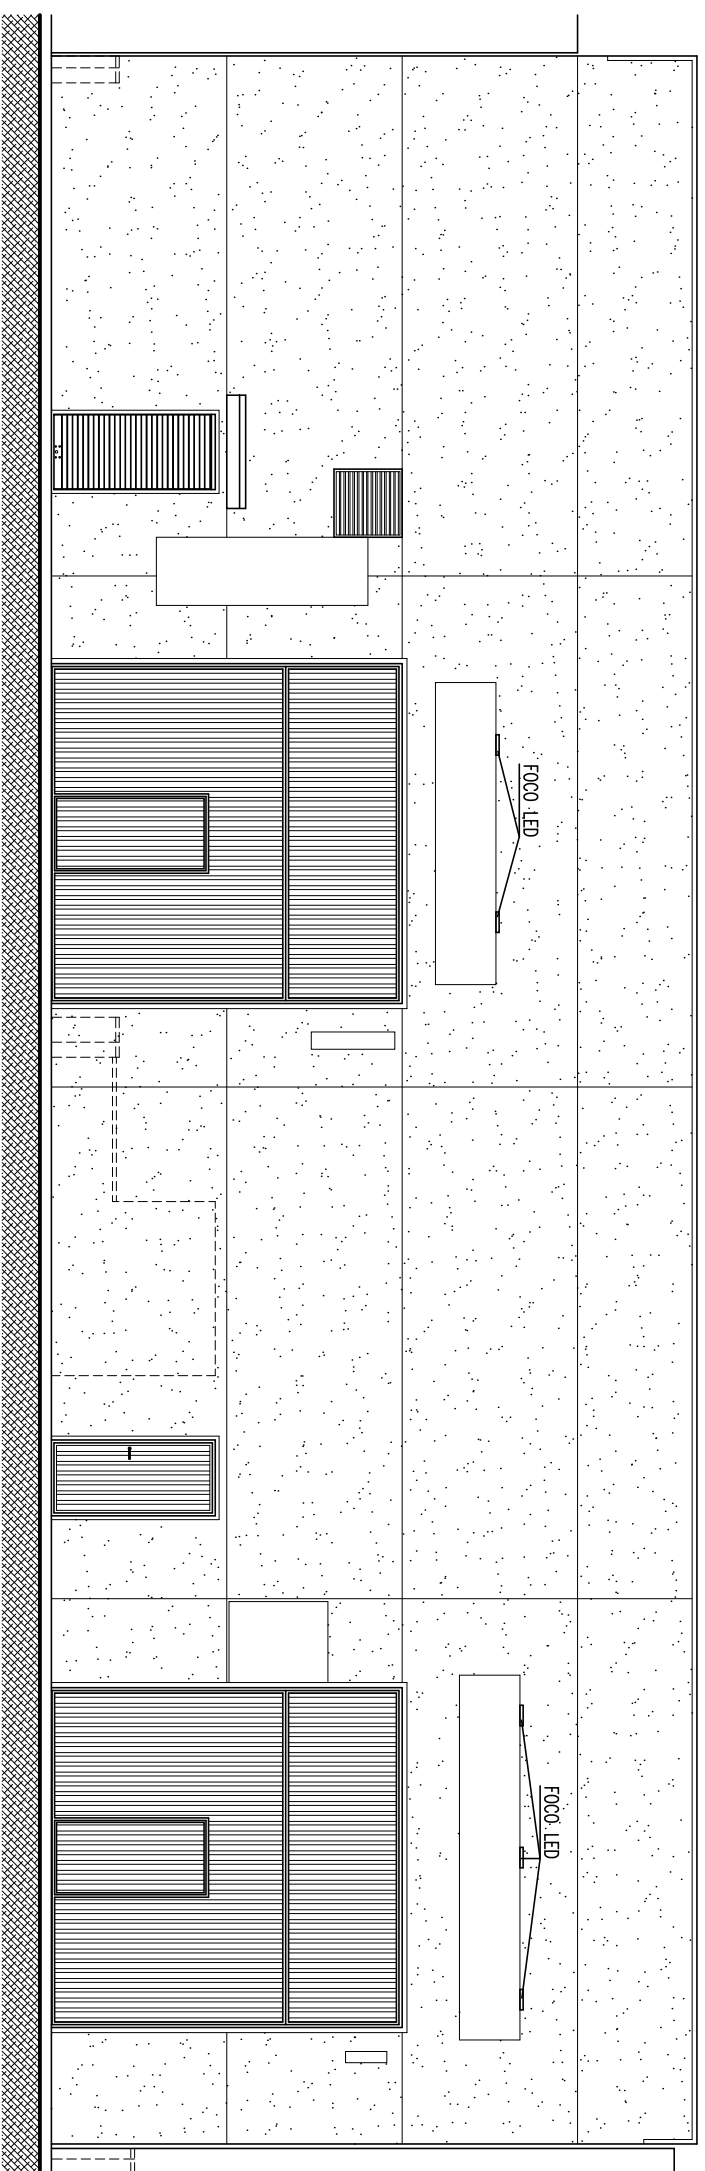

FACHADA TRASERA

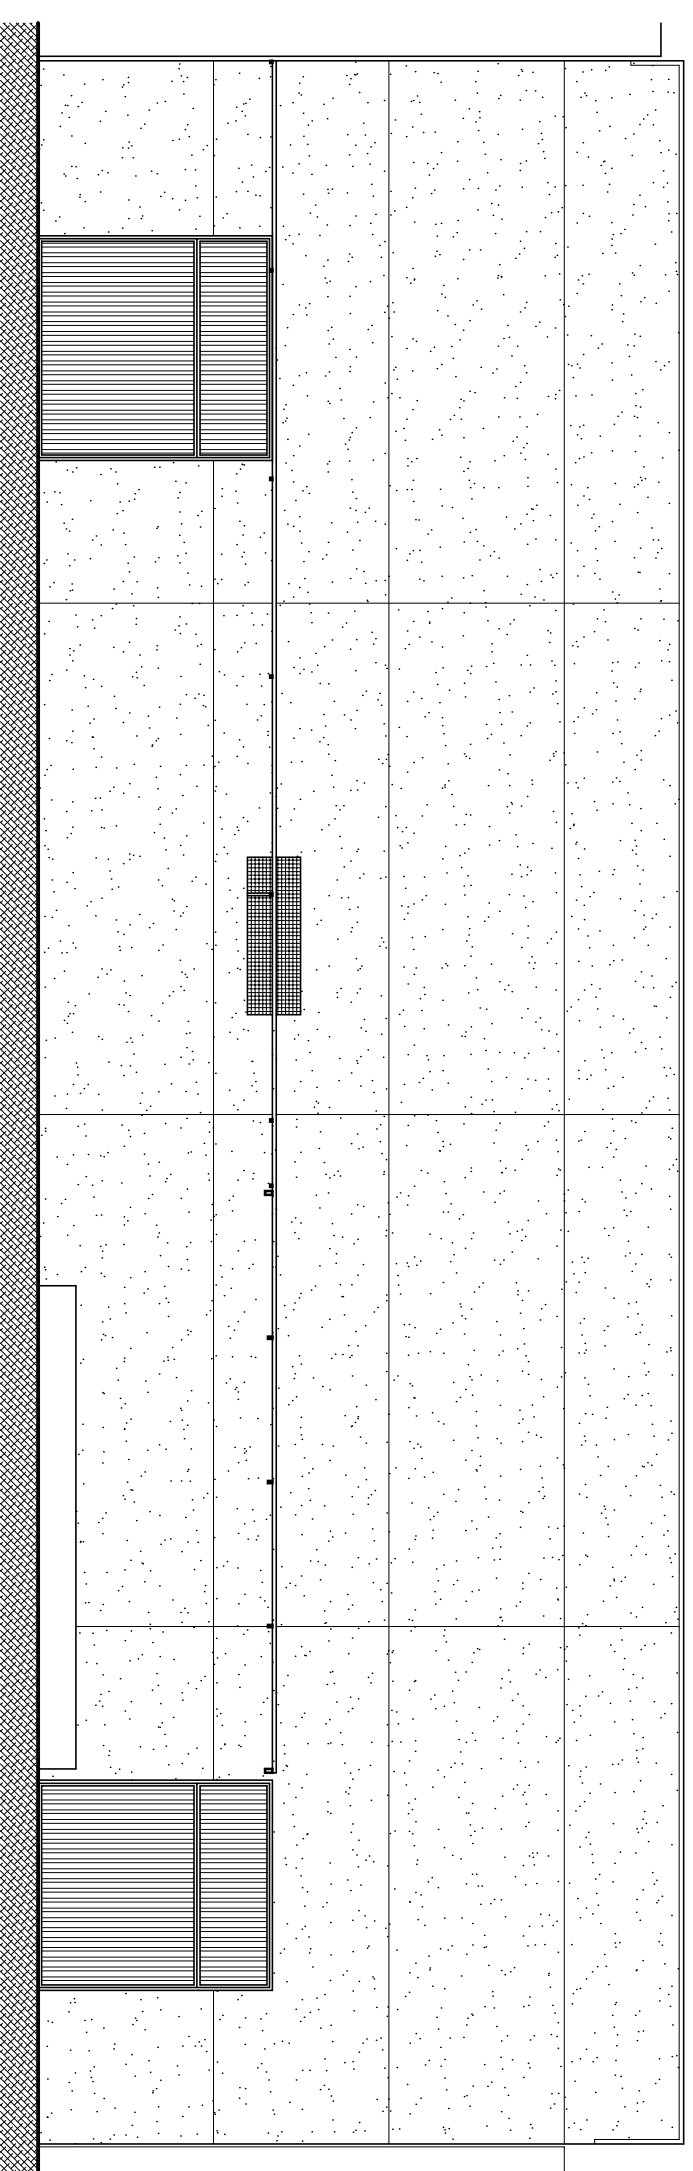

FACHADA PRINCIPAL

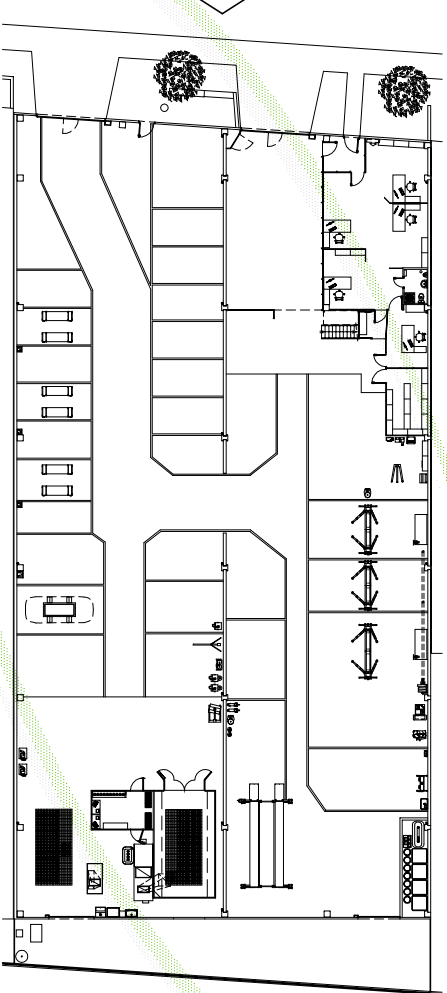

FACHADA TRASERA

MOTOR 23, S.A.
REUS

INGENIERO TÉCNICO INDUSTRIAL Jordi Millán Martínez Colegiado n° 20.824-T	
Nombre	Fecha
A. Aparicio	Julio 2021
Dibujado	Comprobado
J. Millán	Julio 2021

Escala	TALLER REPARACIÓN DE AUTOMÓVILES FACHADAS	Número
1:100		5



Pere Martell, 38, despatx 3 - 43005 TARRAGONA
Tel. 977 222 604 - Fax 977 238 991

Aq. Correu 557 - 43080 TARRAGONA
E-mail: tecser@tecser.com

Expediente
MOTOR 23 REUS