
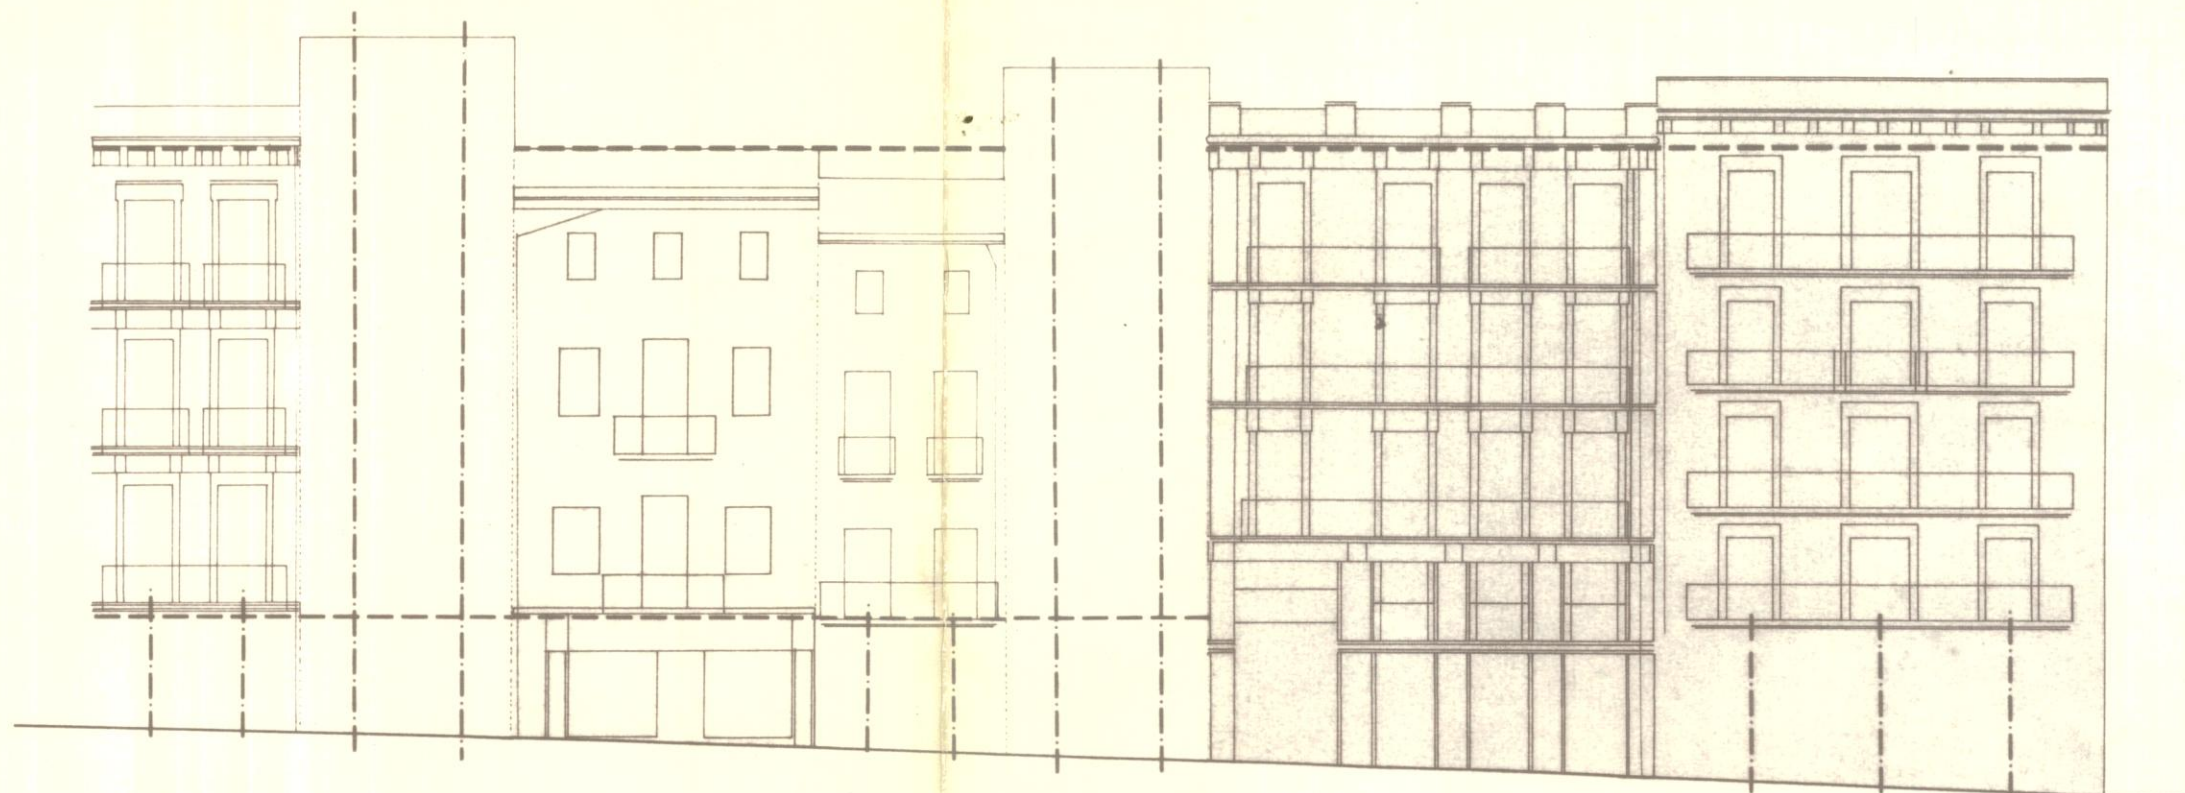


Sant Joan

43 TEATRE FORTUNY

Llovera


Raval Santa Anna

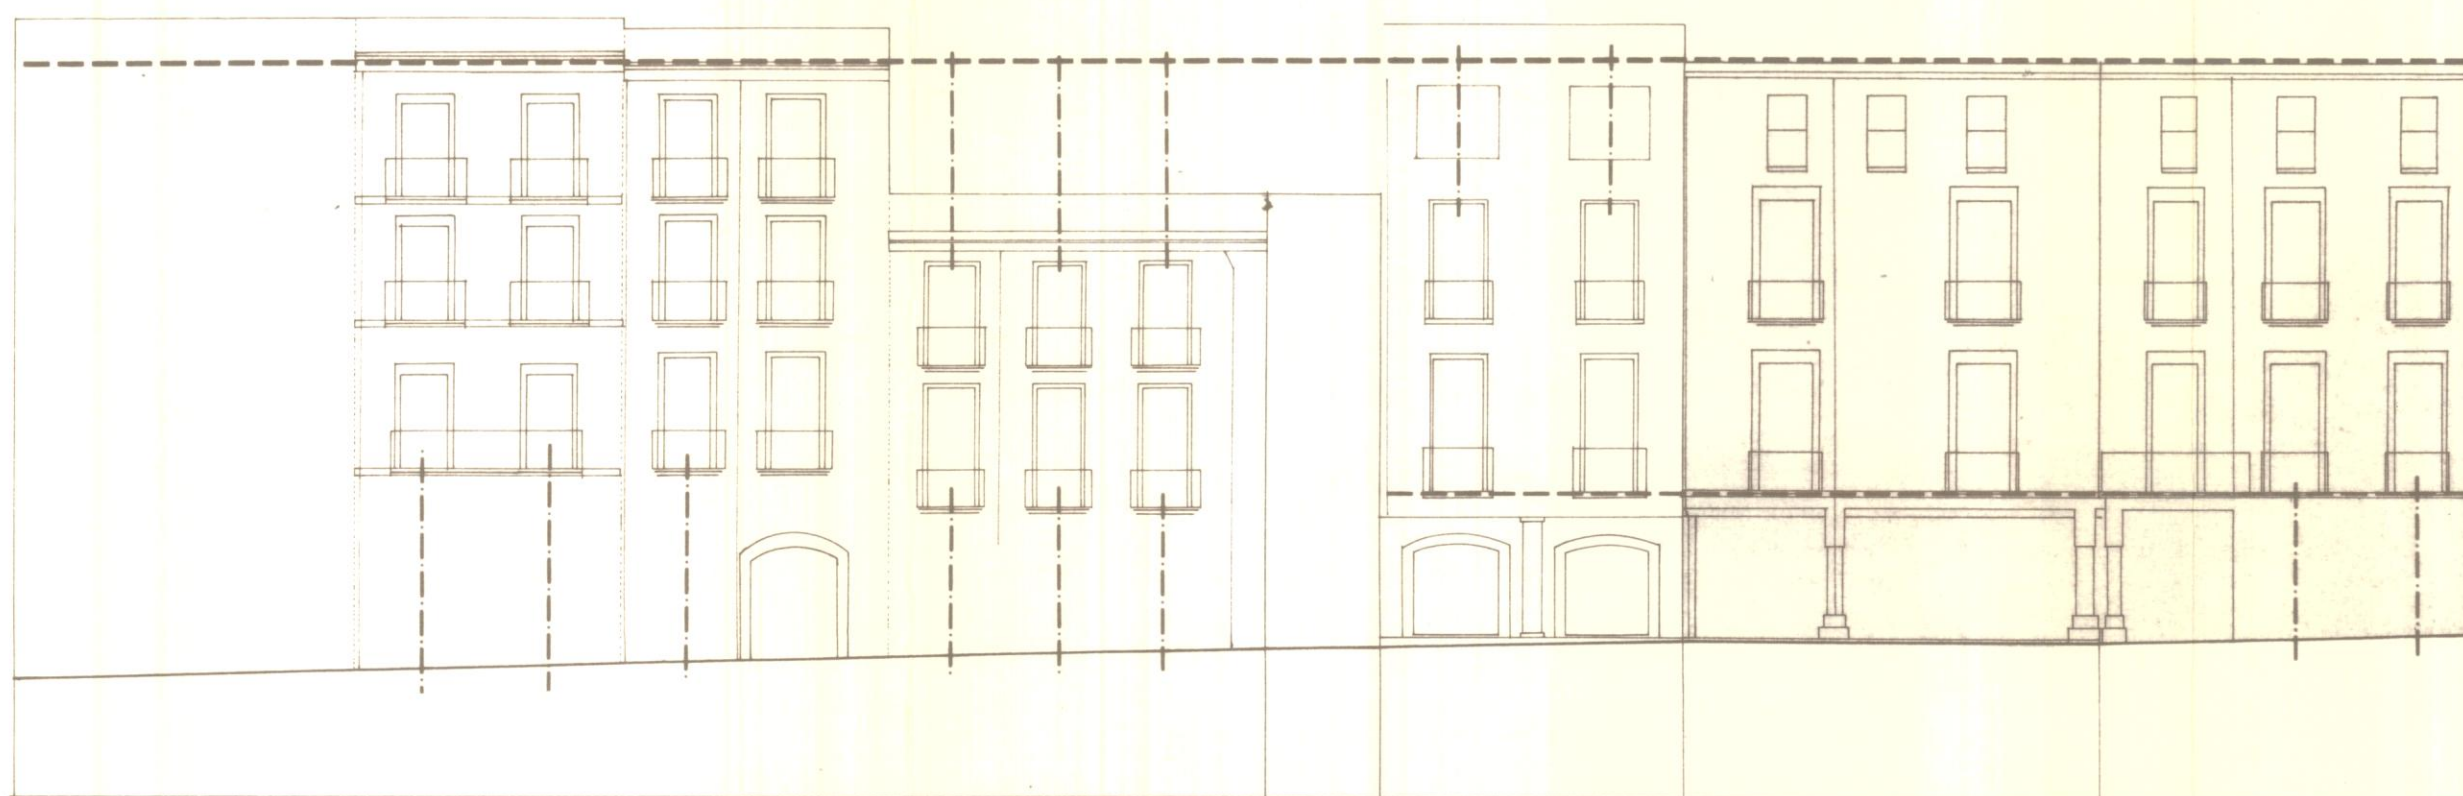

DILIGENCIA: Aprobat inicialment en sessió plenària celebrada el dia 26.09.86 (mod. apr. inicial 25.06.86) i provisionalment en sessió plenària celebrada el dia 30.10.86.
 Reus, El Secretari

RESOLUCIÓ COMISSIÓ PROVINCIAL D'URBANISME
 Aprobació definitiva amb condicions - 4 FEB. 1987
 Departament de Política Territorial i Obres Públiques
 Direcció General d'Urbanisme

Aprovació Inicial
 1:200 abril 1986

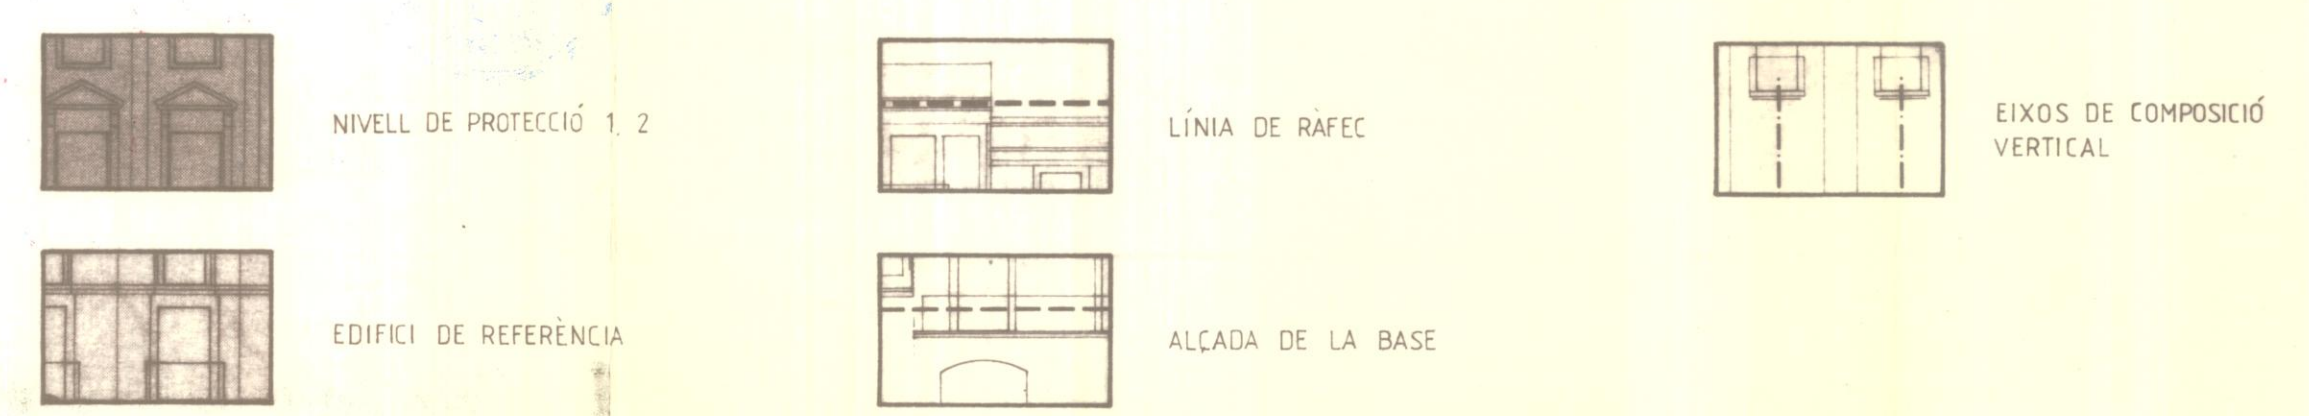

Pla Especial de Reforma Interior del Casc Antic de
REUS
 PLAÇA PRIM, PLAÇA CASTELL
 DETALL D'ALÇATS
5.1
 Ordenació