




Vidre — 59 FONDA FLORIDA — Metge Fortuny — 23 AJUNTAMENT — Galanes — 61 EL SOL — 60 CASA CODER — Carnisseries Valles

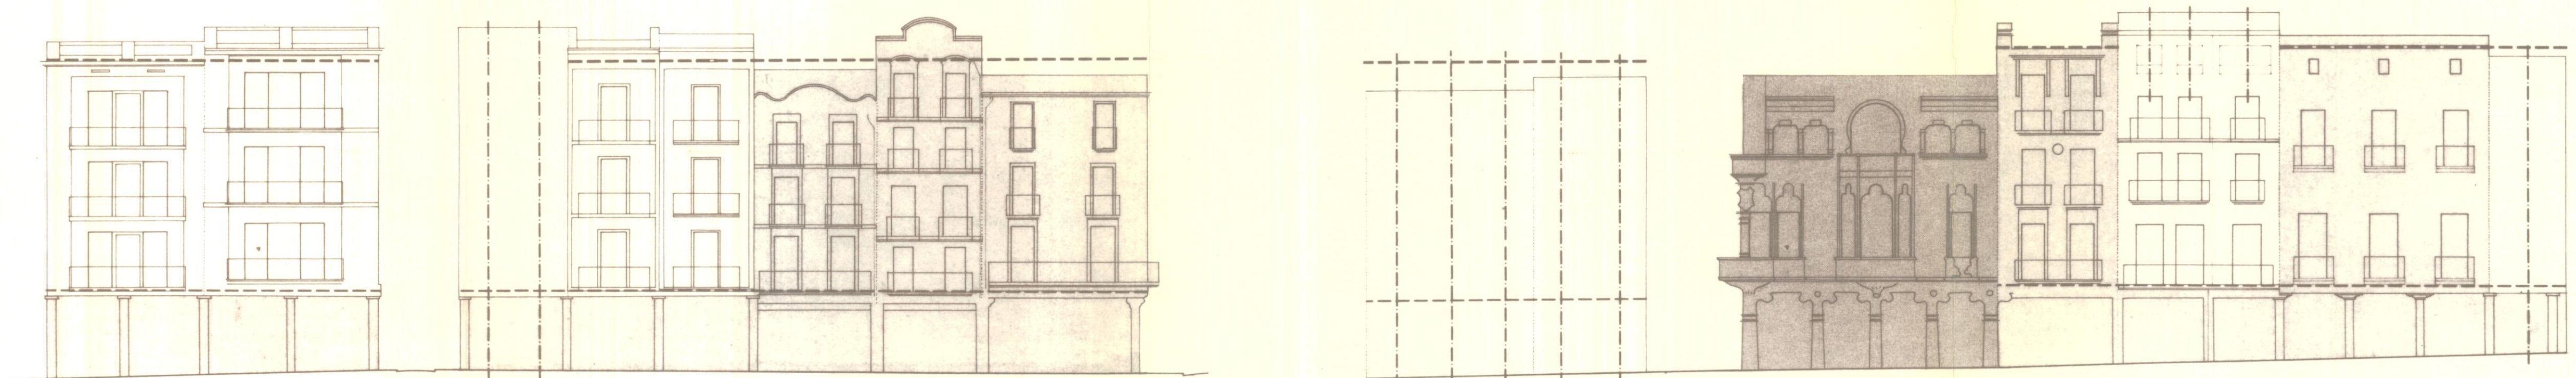


Mar — Castell — Major — Jesús — 13 CASA NAVÀS — Galera

DILIGENCIA: Aprobat inicialment en sessió plenària celebrada el dia 26.04.86 (mod. Apr. inicial 25.06.86) i provisionalment en sessió plenària celebrada el dia 28.10.86
 Reus




RESOLUCIÓ 27/86
 COMISSIÓ PROVINCIAL D'URBANISME
 Aprobació definitiva amb condicions - 4 FEB. 1987
 Departament de Política al Comerç Públics
 Donar l'assentament


Aprovació Inicial
 1:200 abril 1986

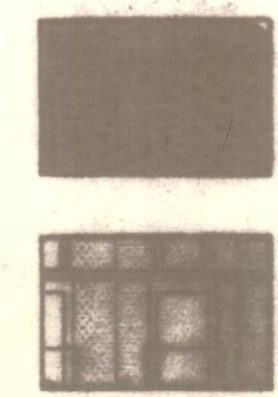

NIVELL DE PROTECCIÓ 1, 2
 EDIFICI DE REFERÈNCIA

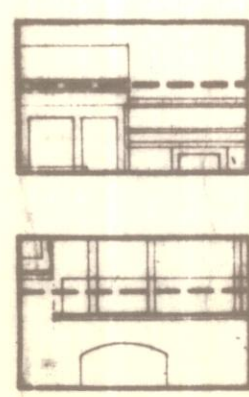

LÍNIA DE RAFC
 ALÇADA DE LA BASE

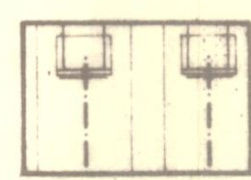

EIXOS DE COMPOSICIÓ VERTICAL

Pla Especial de Reforma Interior del Casc Antic de
REUS
 PLAÇA DEL MERCADAL
 DETALL D'ALÇATS
5.2
 Ordenació