


<b>TIPUS DOCUMENT</b> Plànol	<b>EXPEDIENT</b> GESUR 204/2021	<b>DOCUMENT</b>
<b>ALTRES DADES</b> Codi de verificació: 14612433732650263605 Data d'emissió: 16/08/2023 12:37:06	<b>TIPUS / SUBTIPUS</b> Expedients de Gestió Urbanística Projectes d'urbanització i recepció d'obres	

LOCALITZACIÓ DEL PROJECTE D'URBANITZACIÓ



Firmado digitalmente por JOAN BAPTISTA CABRE (R: J5559454)  
 Nombre de reconocimiento (DN): 2.5.4.13-RefAEAT/AEAT0449/PUESTO 1/19508/13122021134948, serialNumber=IDCES  
 givenName=JOAN BAPTISTA, sn=CABRE BELTRI, JOAN BAPTISTA CABRE (R: J5559454), 2.5.4.97=VATES-J5559454, o=DESPATX MILA SCP, c=ES  
 Fecha: 2023.05.08 14:39:15 +02'00'

Diligència: Aprovat inicialment, amb condicions, per la Junta de Govern Local en sessió de data 28 de juliol de 2023.  
 2023.08.03 09:39:10 +02'00'

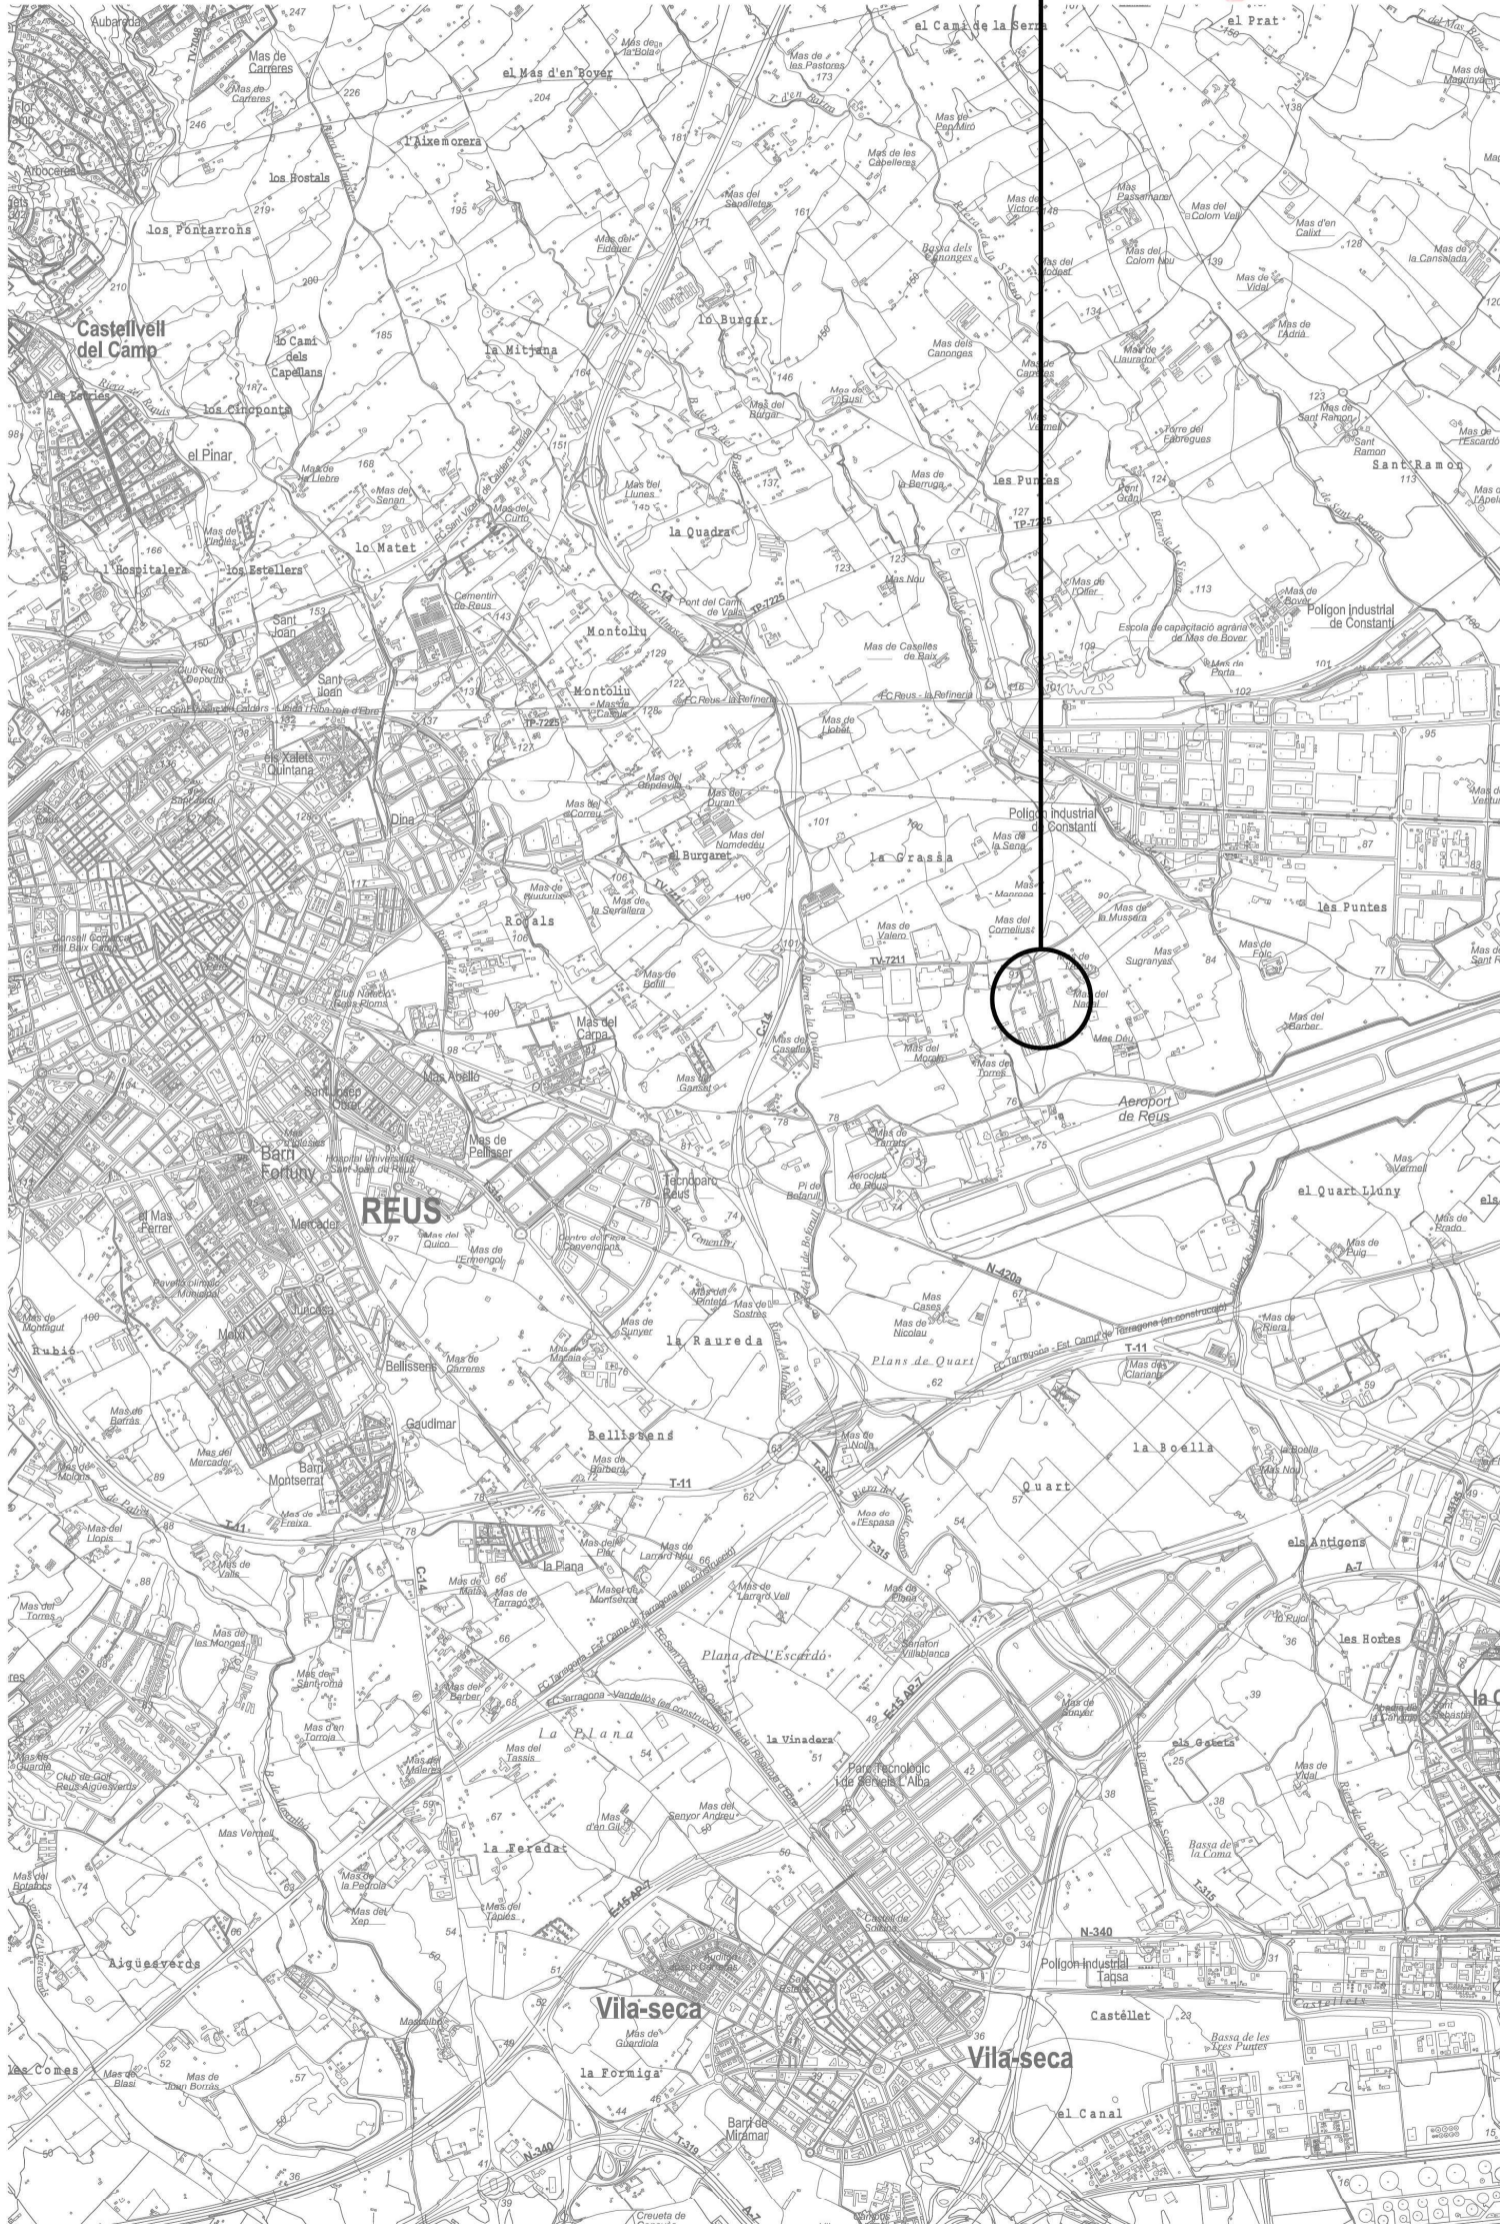

**E3145** PU  
 PROJECTE D'URBANITZACIÓ DEL POLÍGON NIRSA DE REUS

PROMOTOR/S  
 JUNTA DE COMPENSACIÓ  
 MAS D'EN MÀRIUS

AURELA  
 C/ de la Grassa  
 MUNICIPI I COMARCA  
 Reus, BAIX CAMP

ARQUITECTE/S REDACTORS  
 DESPATX MILÀ, S'CP.

COL·LABORADORS

INFORMACIÓ PLÀNOL  
 FEBRER 2023

E: 1/20.000

DESCRIPCIÓ PLÀNOL  
 SITUACIÓ, EMMARCAMENT MUNICIPAL






A-01

Aquest document és una còpia autèntica del document electrònic Ref. 14612433732650263605  
 L'autenticitat d'aquest document es pot comprovar a <https://serveis.reus.cat/cve> mitjançant el CVE: 14612433732650263605



<b>TIPUS DOCUMENT</b> Plànol	<b>EXPEDIENT</b> GESUR 204/2021	<b>DOCUMENT</b>
<b>ALTRES DADES</b> Codi de verificació: 14612433732650263605 Data d'emissió: 16/08/2023 12:37:06	<b>TIPUS / SUBTIPUS</b> Expediente de Gestió Urbanística Projectes d'urbanització i recepció d'obres	

 ÀMBIT DE LA MODIFICACIÓ DE POUM I DEL PROJECTE DE REPARCEL·LACIÓ  
 ABAST TOTAL DEL PROJECTE D'URBANITZACIÓ

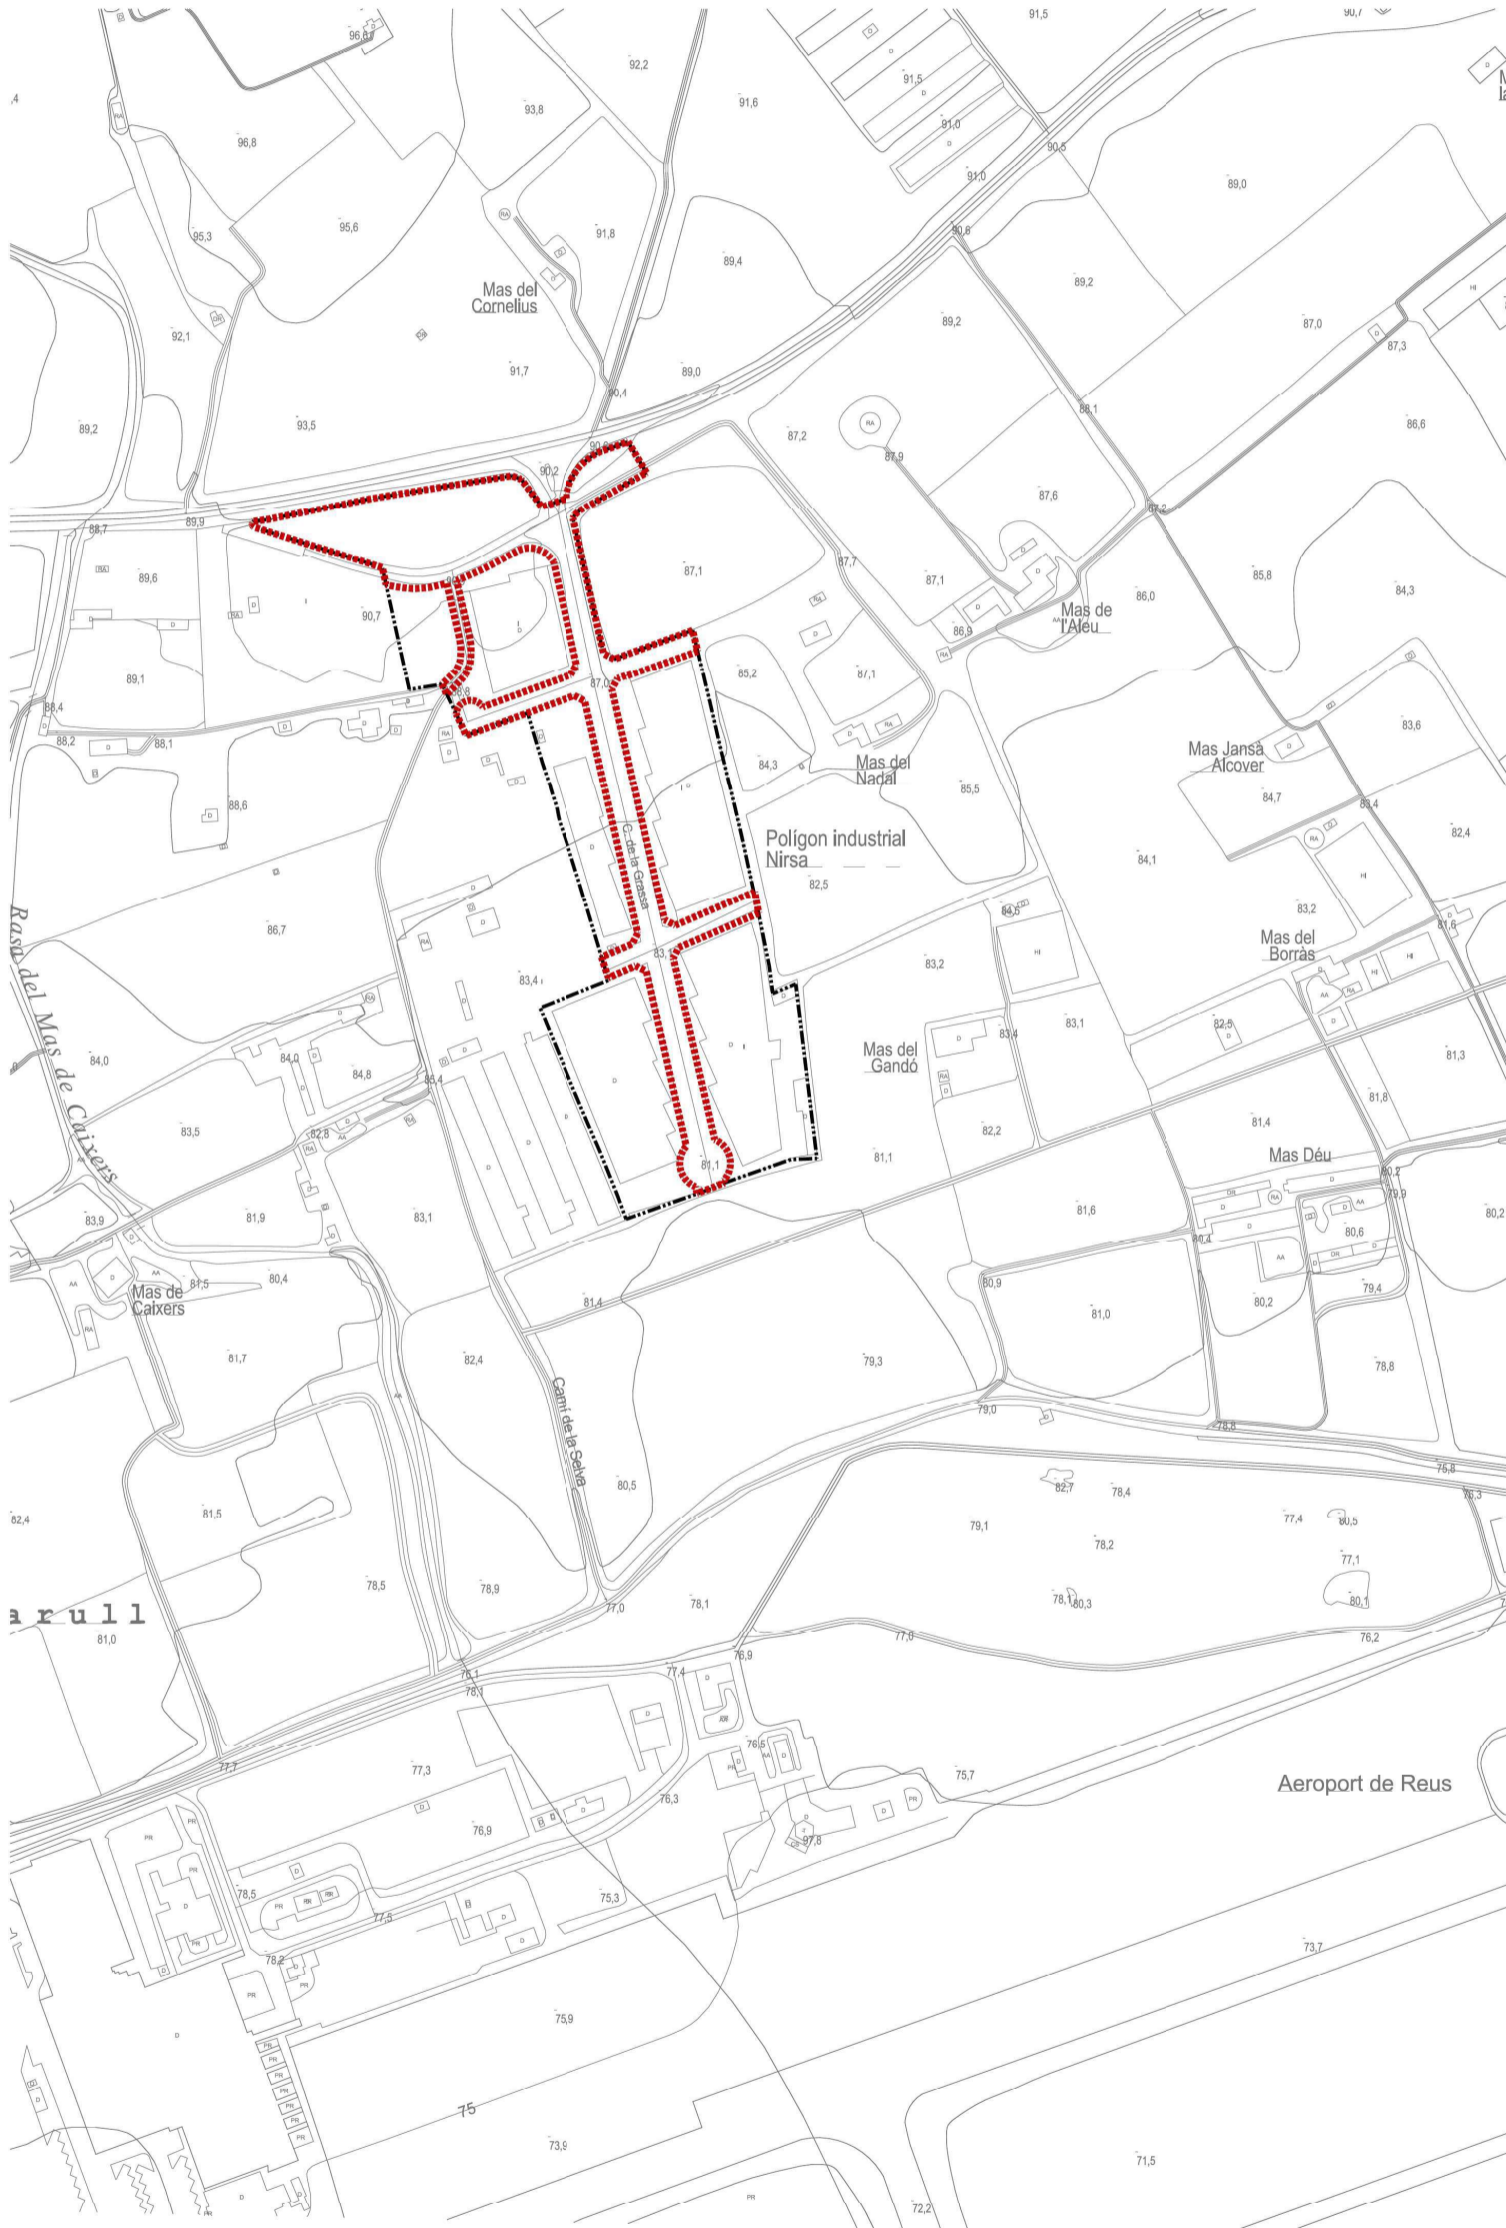

**E3145** PU  
PROJECTE D'URBANITZACIÓ DEL POLÍGON NIRSA DE REUS

PROMOTOR/S  
JUNTA DE COMPENSACIÓ  
MAS D'EN MÀRIUS

AURELA  
C/ de la Grassa

MUNICIPI I COMARCA  
Reus, BAIX CAMP

ARQUITECTE/S REDACTORS  
DESPATX MILÀ, S'CP.

COL·LABORADORS

DADES ARXIU  
DATA DE MODIFICACIÓ: 19/05/2021  
MODIFICAT: Jorane  
NOMBRE/PU: A-01-03 Situació Emplaç i Ortofoto.dwg

INFORMACIÓ PLÀNOL  
FEBRER 2023

25m 125m  
E: 1/2.500

DESCRIPCIÓ PLÀNOL  
EMPLAÇAMENT



**MA**  
DESPATX MILÀ  
ARQUITECTURA URBANÍSTICA


**A-02**

Aquest document és una còpia autèntica del document electrònic Ref. 14612433732650263605  
L'autenticitat d'aquest document es pot comprovar a <https://serveis.reus.cat/cve> mitjançant el CVE:14612433732650263605



<b>TIPUS DOCUMENT</b> Plànol	<b>EXPEDIENT</b> GESUR 204/2021	<b>DOCUMENT</b>
<b>ALTRES DADES</b> Codi de verificació: 14612433732650263605 Data d'emissió: 16/08/2023 12:37:06	<b>TIPUS / SUBTIPUS</b> Expedients de Gestió Urbanística Projectes d'urbanització i recepció d'obres	

 ÀMBIT DE LA MODIFICACIÓ DE POUM I DEL PROJECTE DE REPARCEL·LACIÓ  
 ABAST TOTAL DEL PROJECTE D'URBANITZACIÓ

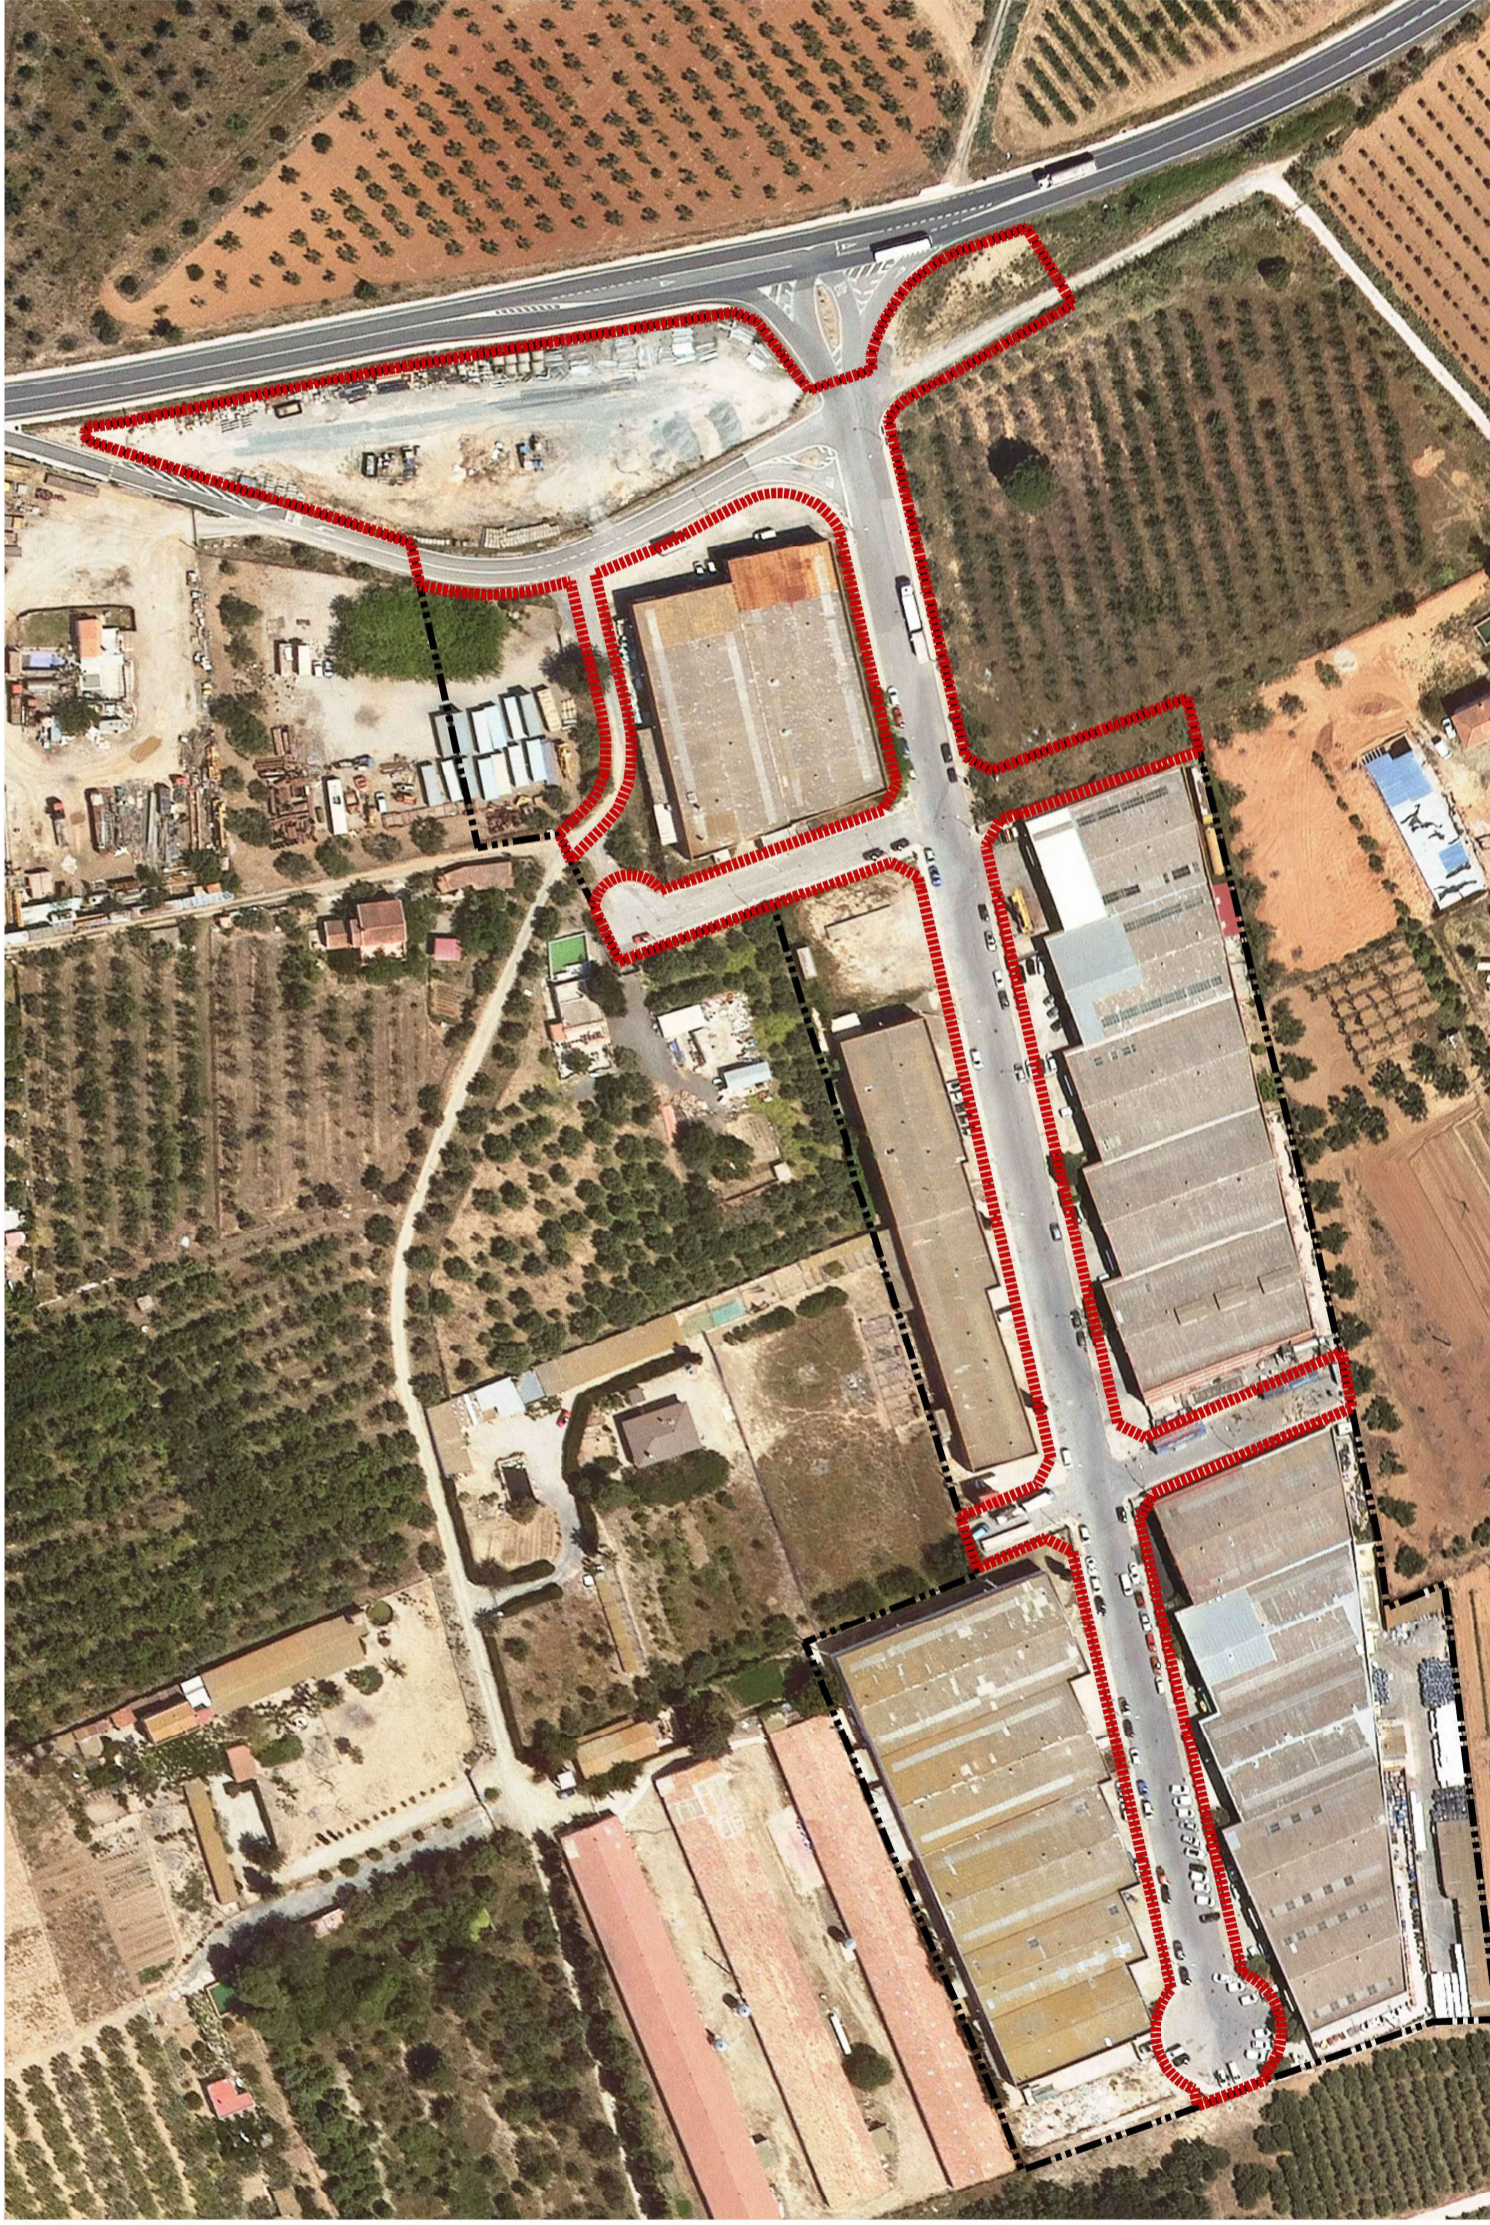

**E3145** PU  
PROJECTE D'URBANITZACIÓ DEL POLÍGON NIRSA DE REUS

PROMOTOR/S  
JUNTA DE COMPENSACIÓ MAS D'EN MÀRIUS

ADREÇA  
C/ de la Grassa  
MUNICIPI I COMARCA  
Reus, BAIX CAMP

ARQUITECTE/S REDACTORS  
DESPATX MILÀ, S'C.P.

COL·LABORADORS

DADES ARXIU  
DATA DE MODIFICACIÓ 15/05/2021  
MODIFICAT J. J. J.

INFORMACIÓ PLÀNOL  
FEBRER 2023

E: 1/2.000


DESCRIPCIÓ PLÀNOL  
ORTOFOTOMAPA

**MA** DESPATX MILÀ  
A-03

Aquest document és una còpia autèntica del document electrònic Ref. 14612433732650263605  
 L'autenticitat d'aquest document es pot comprovar a <https://serveis.reus.cat/cve> mitjançant el CVE: 14612433732650263605



<b>TIPUS DOCUMENT</b> Plànol	<b>EXPEDIENT</b> GESUR 204/2021	<b>DOCUMENT</b>
<b>ALTRES DADES</b> Codi de verificació: 14612433732650263605 Data d'emissió: 16/08/2023 12:37:06	<b>TIPUS / SUBTIPUS</b> Expedients de Gestió Urbanística Projectes d'urbanització i recepció d'obres	

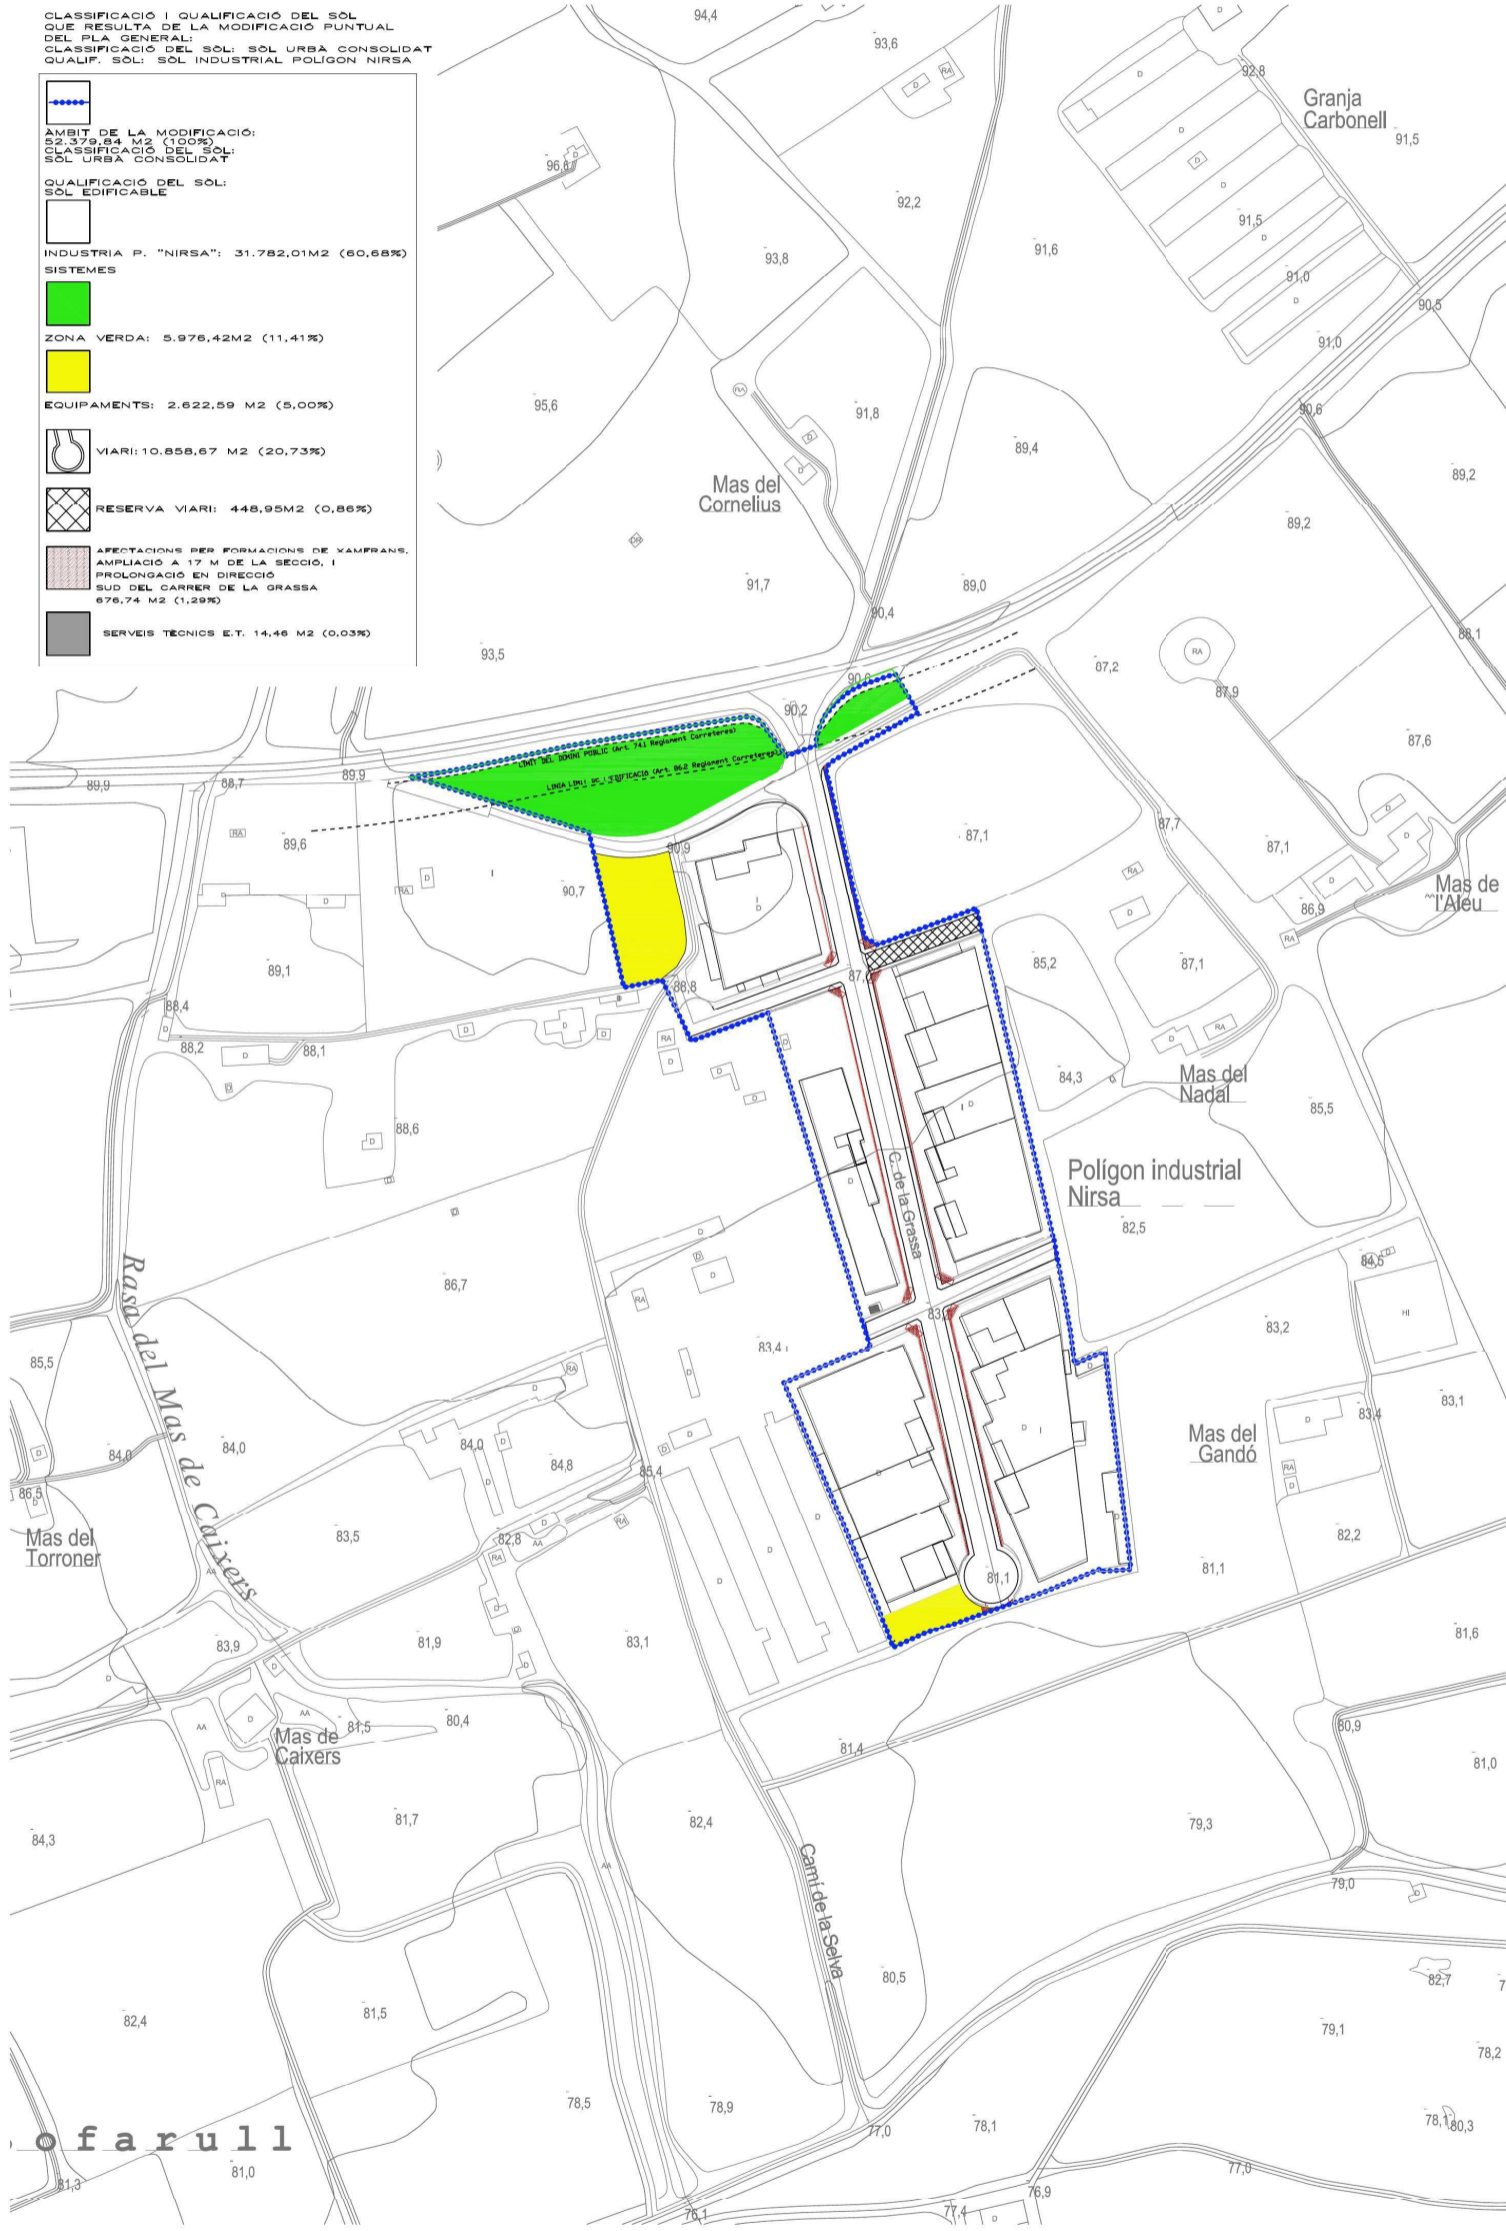

**E3145** PU  
 PROJECTE D'URBANITZACIÓ DEL POLÍGON NIRSA DE REUS

PROMOTOR/S  
 JUNTA DE COMPENSACIÓ MAS D'EN MÀRIUS

AURELA  
 C/ de la Grassa

MUNICIPI I COMARCA  
 Reus, BAIX CAMP

ARQUITECTE/S REDACTORS  
 TIRFATX MILÀ S'RP

COL·LABORADORS

DADES ARXIU  
 DATA DE MODIFICACIÓ: 19/05/2021  
 MODIFICAT: Jone

NDM ARXIU: E3145 PU A-04: Planificació d'ug

INFORMACIÓ PLÀNOL  
 FEBRER 2023

E: 1/2.000

DESCRIPCIÓ PLÀNOL  
 PLANEJAMENT VIGENT:  
 MODIFICACIÓ PUNTUAL DEL PGOU NÚM 75

**MA**  
 DEPARTAMENT D'URBANITZACIÓ I TERRITORI


**A-04**

Aquest document és una còpia autèntica del document electrònic Ref. 14612433732650263605  
 L'autenticitat d'aquest document es pot comprovar a <https://serveis.reus.cat/cve> mitjançant el CVE: 14612433732650263605



<b>TIPUS DOCUMENT</b> Plànol	<b>EXPEDIENT</b> GESUR 204/2021	<b>DOCUMENT</b>
<b>ALTRES DADES</b> Codi de verificació: 14612433732650263605 Data d'emissió: 16/08/2023 12:37:06	<b>TIPUS / SUBTIPUS</b> Expedients de Gestió Urbanística Projectes d'urbanització i recepció d'obres	

ÀMBIT DE LA MODIFICACIÓ DE POUM I DEL PROJECTE DE REPARCEL·LACIÓ

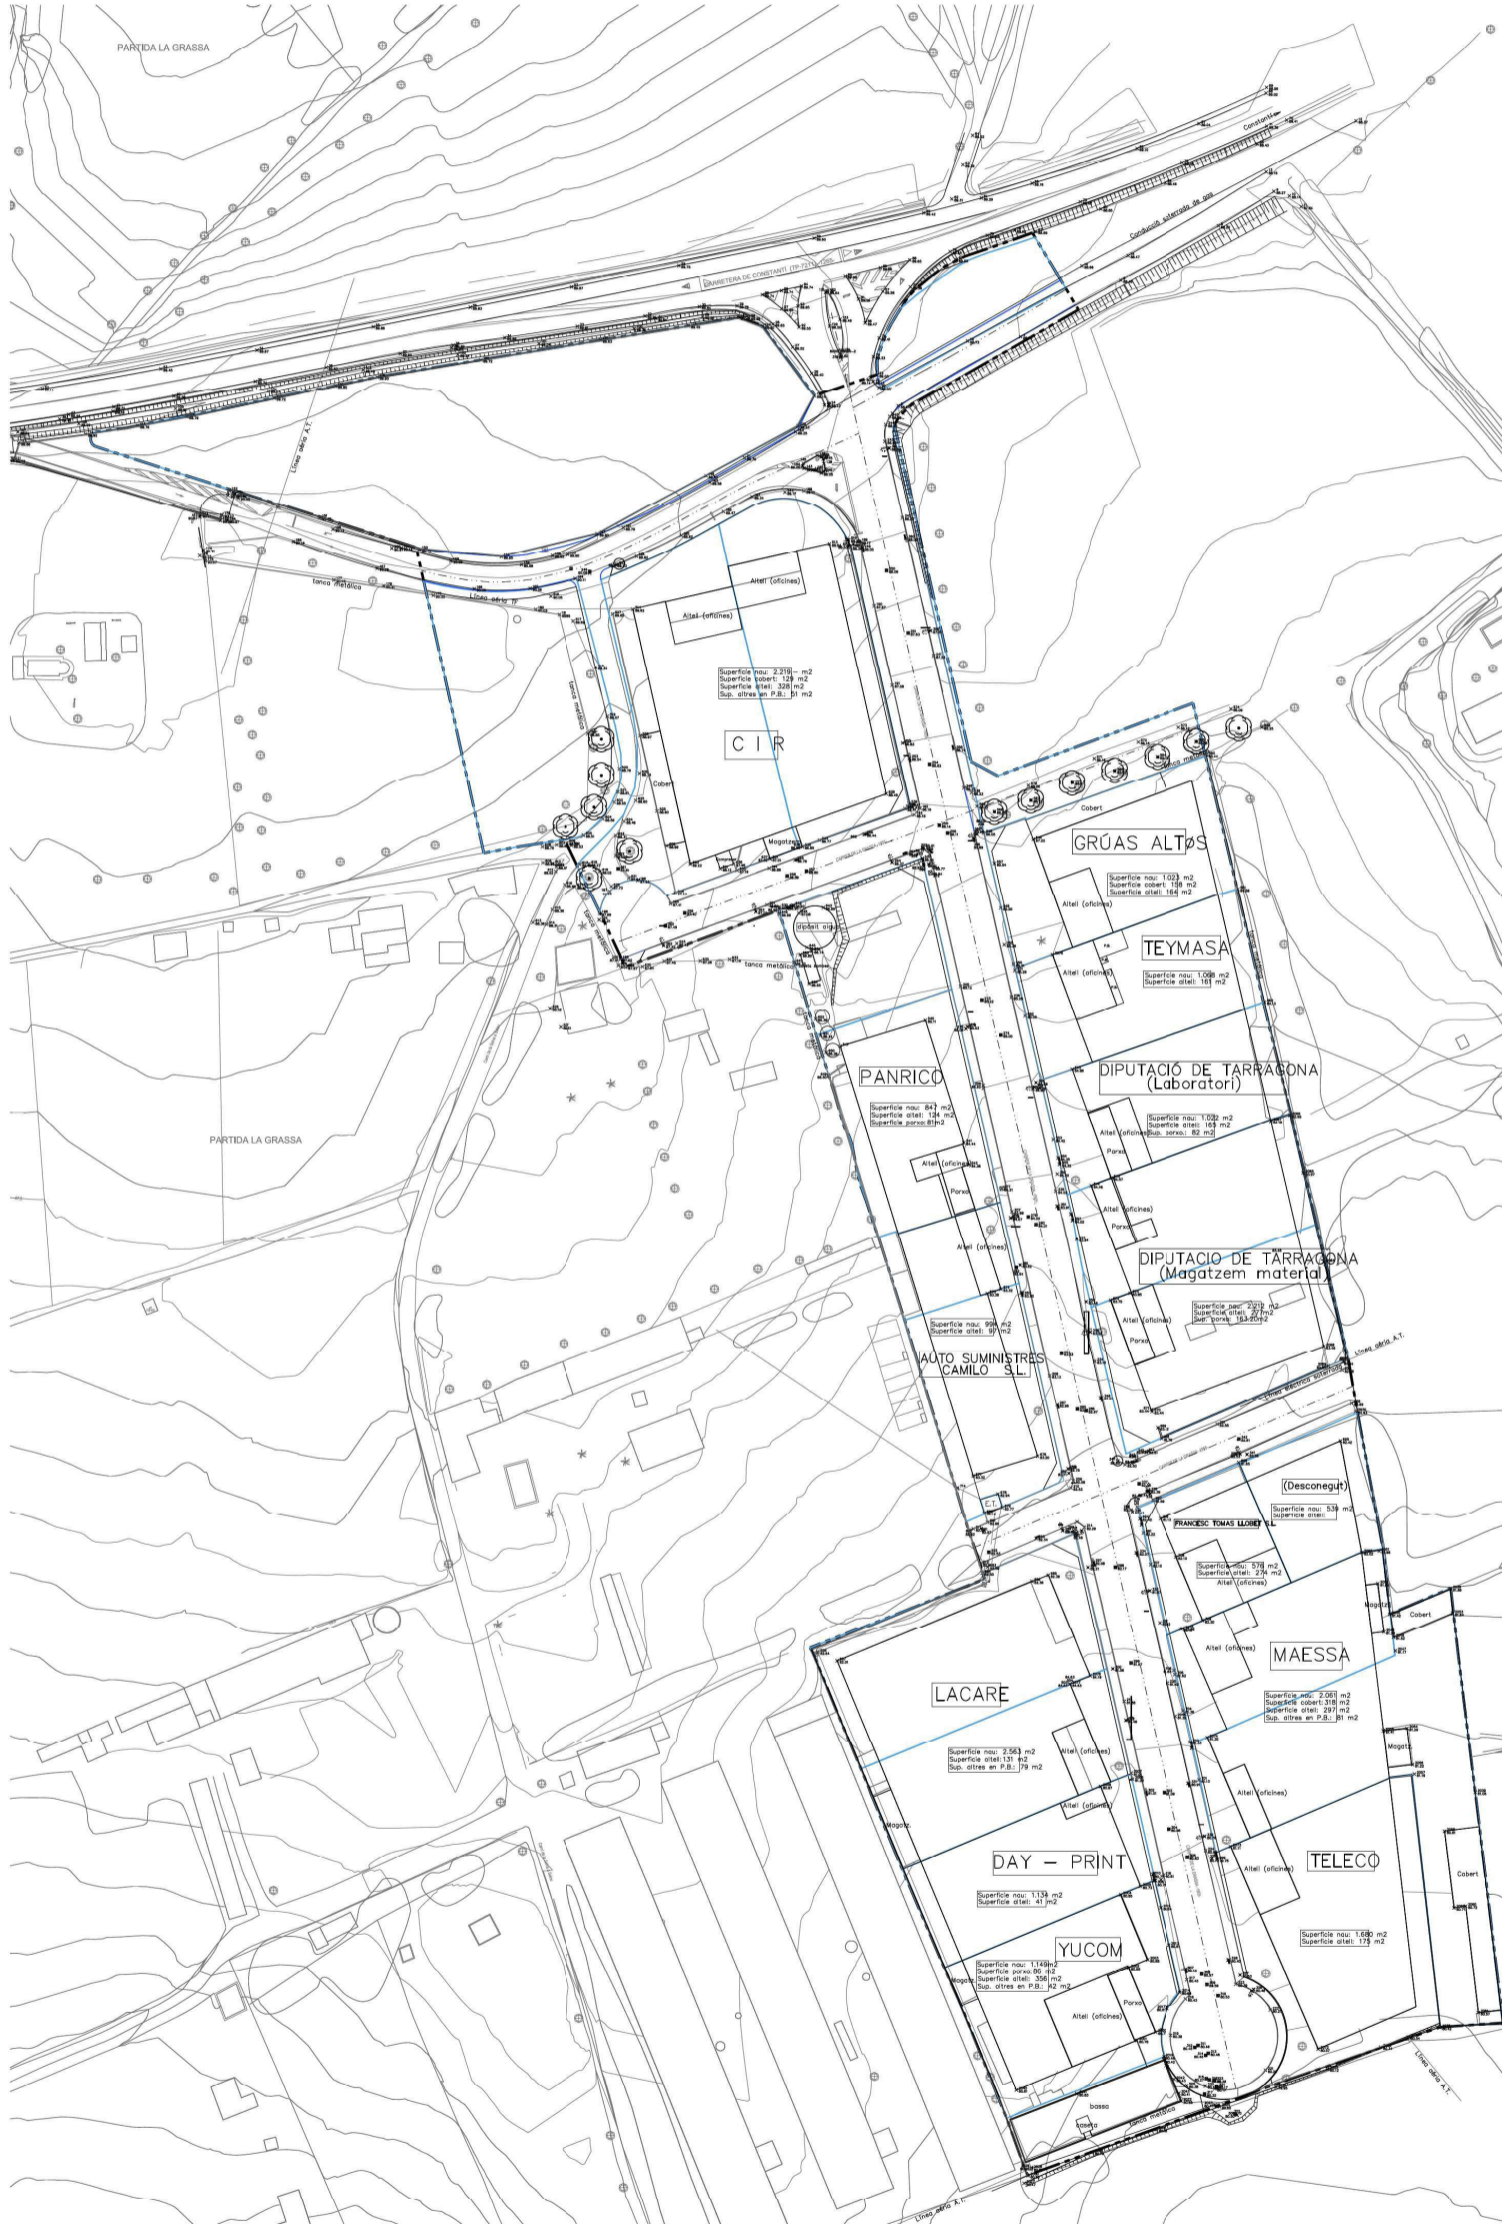

**E3145** PU  
PROJECTE D'URBANITZACIÓ  
DEL POLÍGON NIRSA DE REUS

PROMOTOR/S  
JUNTA DE COMPENSACIÓ  
MAS D'EN MÀRIUS

AURELA  
C/ de la Grassa

MUNICIPI I COMARCA  
Reus, BAIX CAMP

ARQUITECTE/S REDACTORS  
DESPATX MILÀ, S.C.P.

COL·LABORADORS

DADES ARXIU  
DATA DE MODIFICACIÓ: 19/05/2021  
MODIFICAT: Joane  
NOM ARXIU: E3145 PU A 05 Topogràfic.dwg

INFORMACIÓ PLÀNOL  
FEBRER 2023

10m 50m  
E: 1/1.000

DESCRIPCIÓ PLÀNOL  
TOPOGRÀFIC I PREEXISTÈNCIES

**MA**  
DESPATX MILÀ  
ARQUITECTURA URBANÍSTICA


**A-05**

Aquest document és una còpia autèntica del document electrònic Ref. 14612433732650263605  
L'autenticitat d'aquest document es pot comprovar a <https://serveis.reus.cat/cve> mitjançant el CVE: 14612433732650263605




<b>TIPUS DOCUMENT</b> Plànol	<b>EXPEDIENT</b> GESUR 204/2021	<b>DOCUMENT</b>
<b>ALTRES DADES</b> Codi de verificació: 14612433732650263605 Data d'emissió: 16/08/2023 12:37:06	<b>TIPUS / SUBTIPUS</b> Expedients de Gestió Urbanística Projectes d'urbanització i recepció d'obres	

ABAST TOTAL DEL PROJECTE D'URBANITZACIÓ  
COORDENADES UTM:

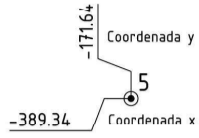

PUNT	Coordenada X	Coordenada Y
1	345269.25	4557610.44
2	345274.32	4557588.18
3	345296.26	4557491.80
4	345332.13	4557334.31
5	345361.05	4557207.41
6	345173.37	4557550.13
7	345324.07	4557615.92
8	345219.79	4557463.35
9	345355.09	4557513.68
10	345302.59	4557321.71
11	345391.15	4557359.51

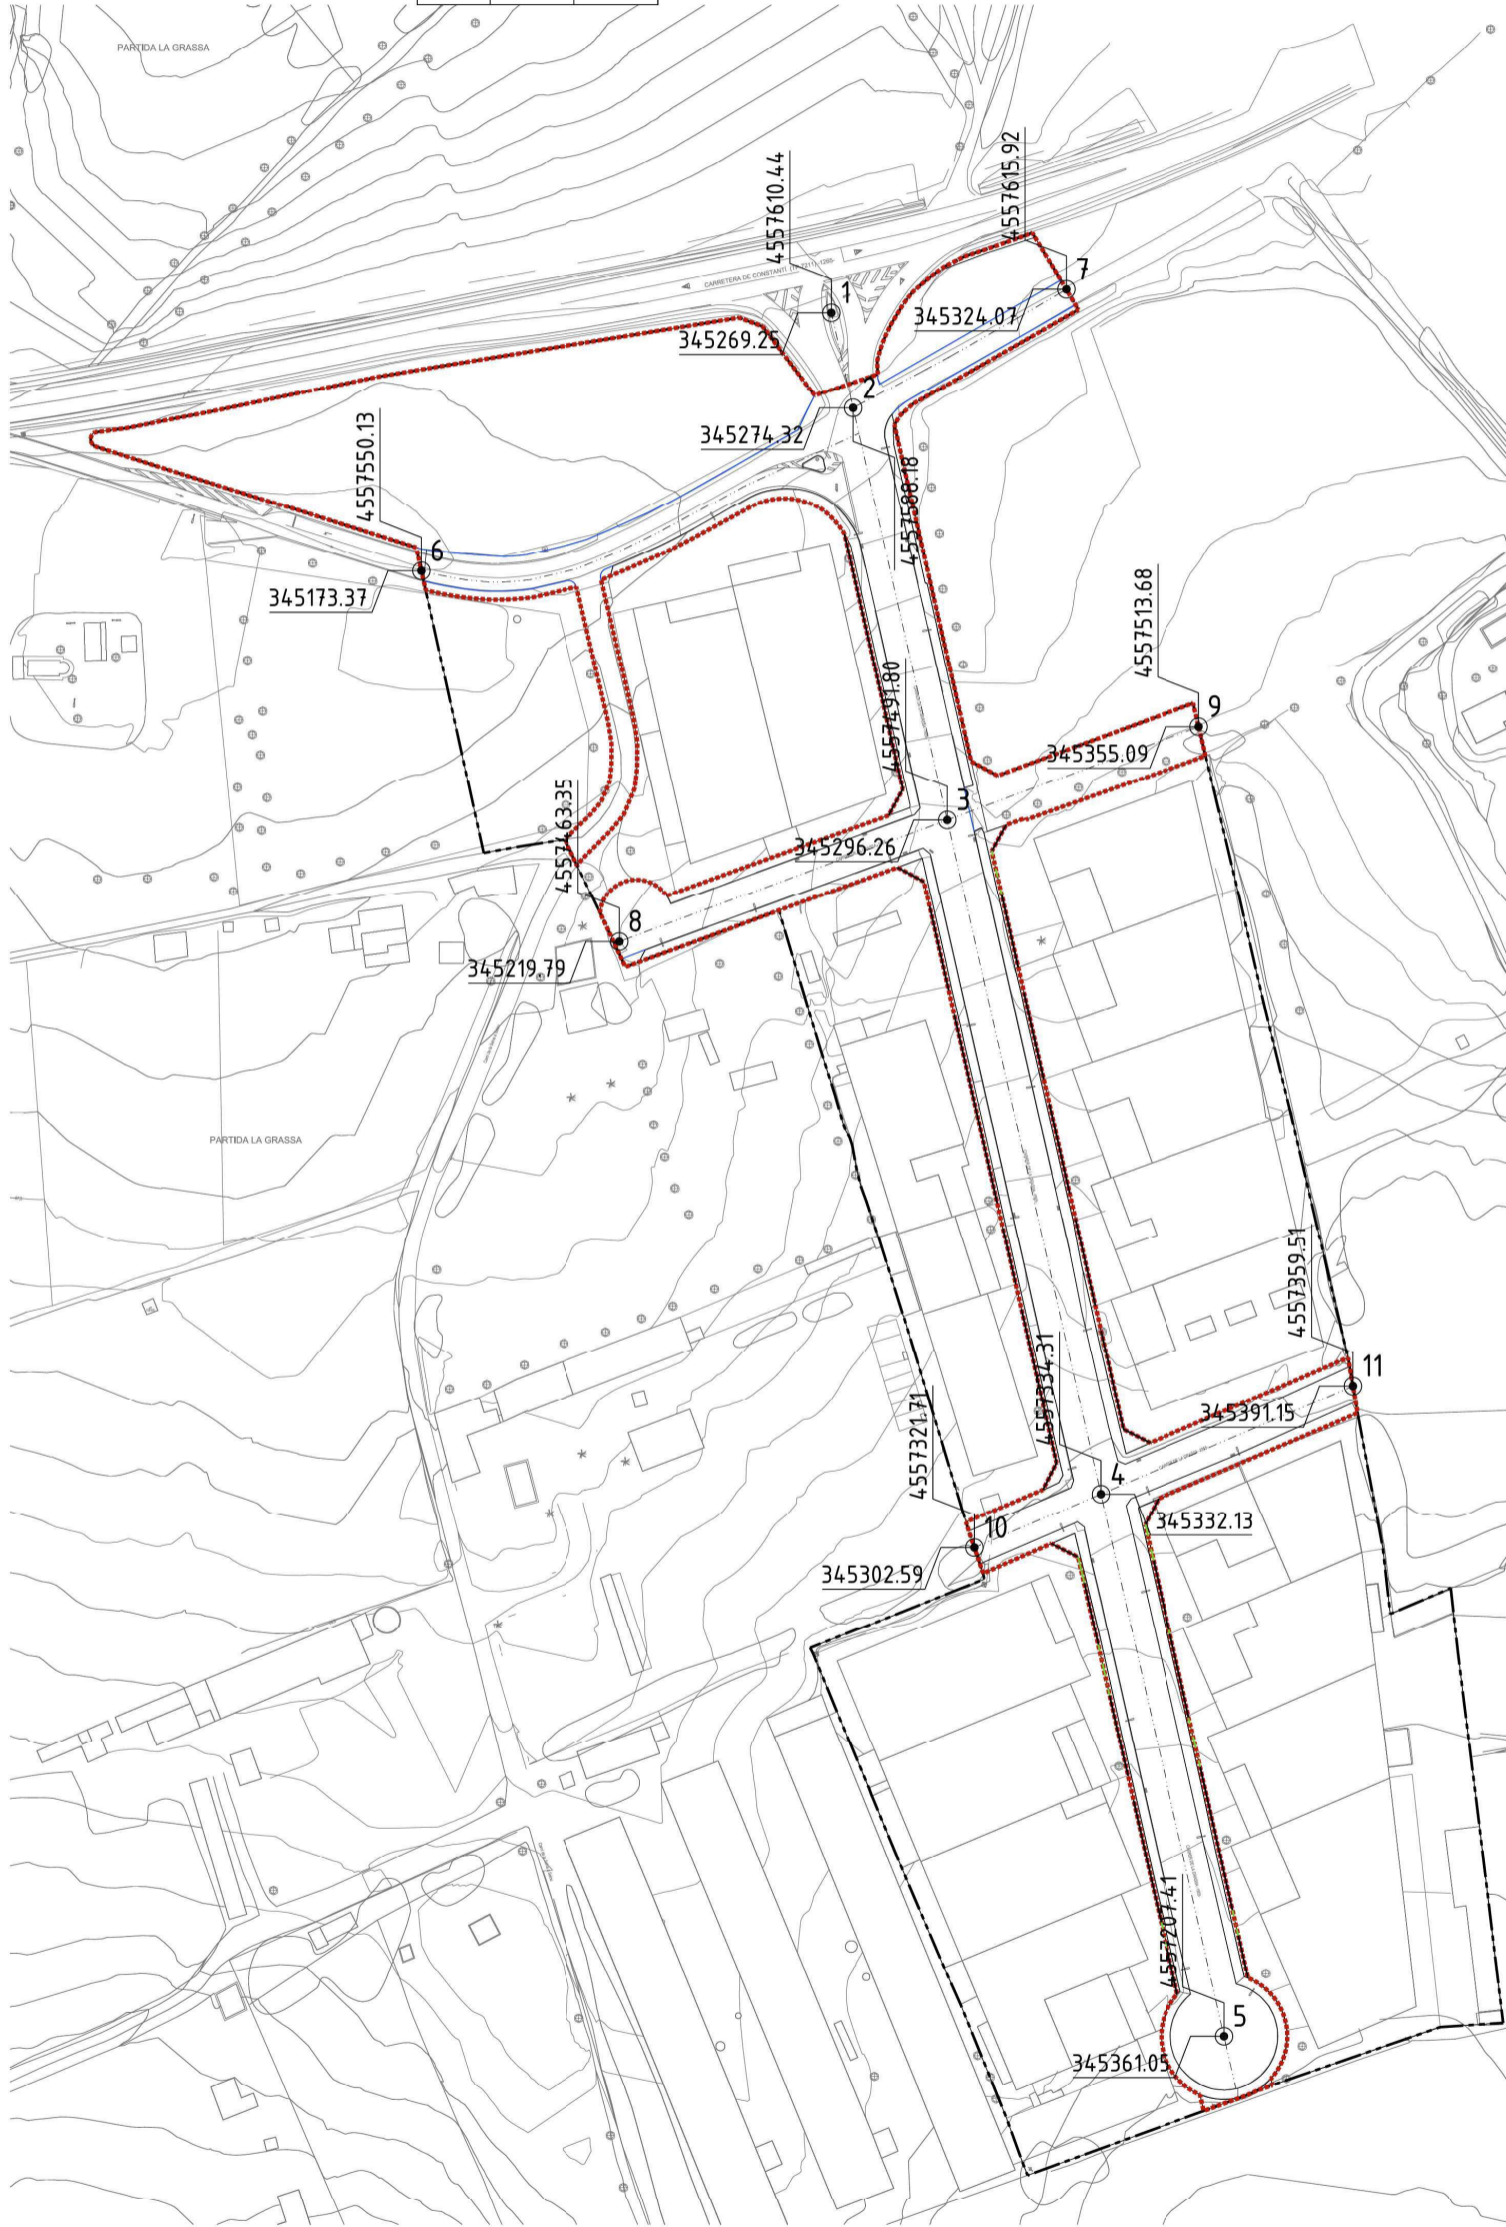

**E3145** PU  
PROJECTE D'URBANITZACIÓ  
DEL POLÍGON NIRSA DE REUS

PROMOTOR/S  
JUNTA DE COMPENSACIÓ  
MAS D'EN MARIUS

AURELA  
C/ de la Grassa  
MUNICIPI I COMARCA  
Reus, BAIX CAMP

ARQUITECTE/S REDACTORS  
DESPÀIX MILÀ, S'C.P.

COL·LABORADORS

DADES ARXIU  
DATA DE MODIFICACIÓ  
22/02/2023  
MODIFICAT  
Jesone

INFORMACIÓ PLÀNOL  
FEBRER 2023

10m 50m  
E: 1/1.000

DESCRIPCIÓ PLÀNOL  
REPLANTEIG  
I COORDENADES UTM




D-01



<b>TIPUS DOCUMENT</b> Plànol	<b>EXPEDIENT</b> GESUR 204/2021	<b>DOCUMENT</b>
<b>ALTRES DADES</b> Codi de verificació: 14612433732650263605 Data d'emissió: 16/08/2023 12:37:06	<b>TIPUS / SUBTIPUS</b> Expedient de Gestió Urbanística Projectes d'urbanització i recepció d'obres	

- - - - - ABAST TOTAL DEL PROJECTE D'URBANITZACIÓ
- - - - - RETIRADA DE TANCA i/o PORTA METÀL·LICA
- DEMOLICIÓ DE VORERA DE FORMIGÓ O PANOT
- DEMOLICIÓ DE PAVIMENT ASFÀLTIC
- DEMOLICIÓ DE MURS
- ARBRES A RETIRAR

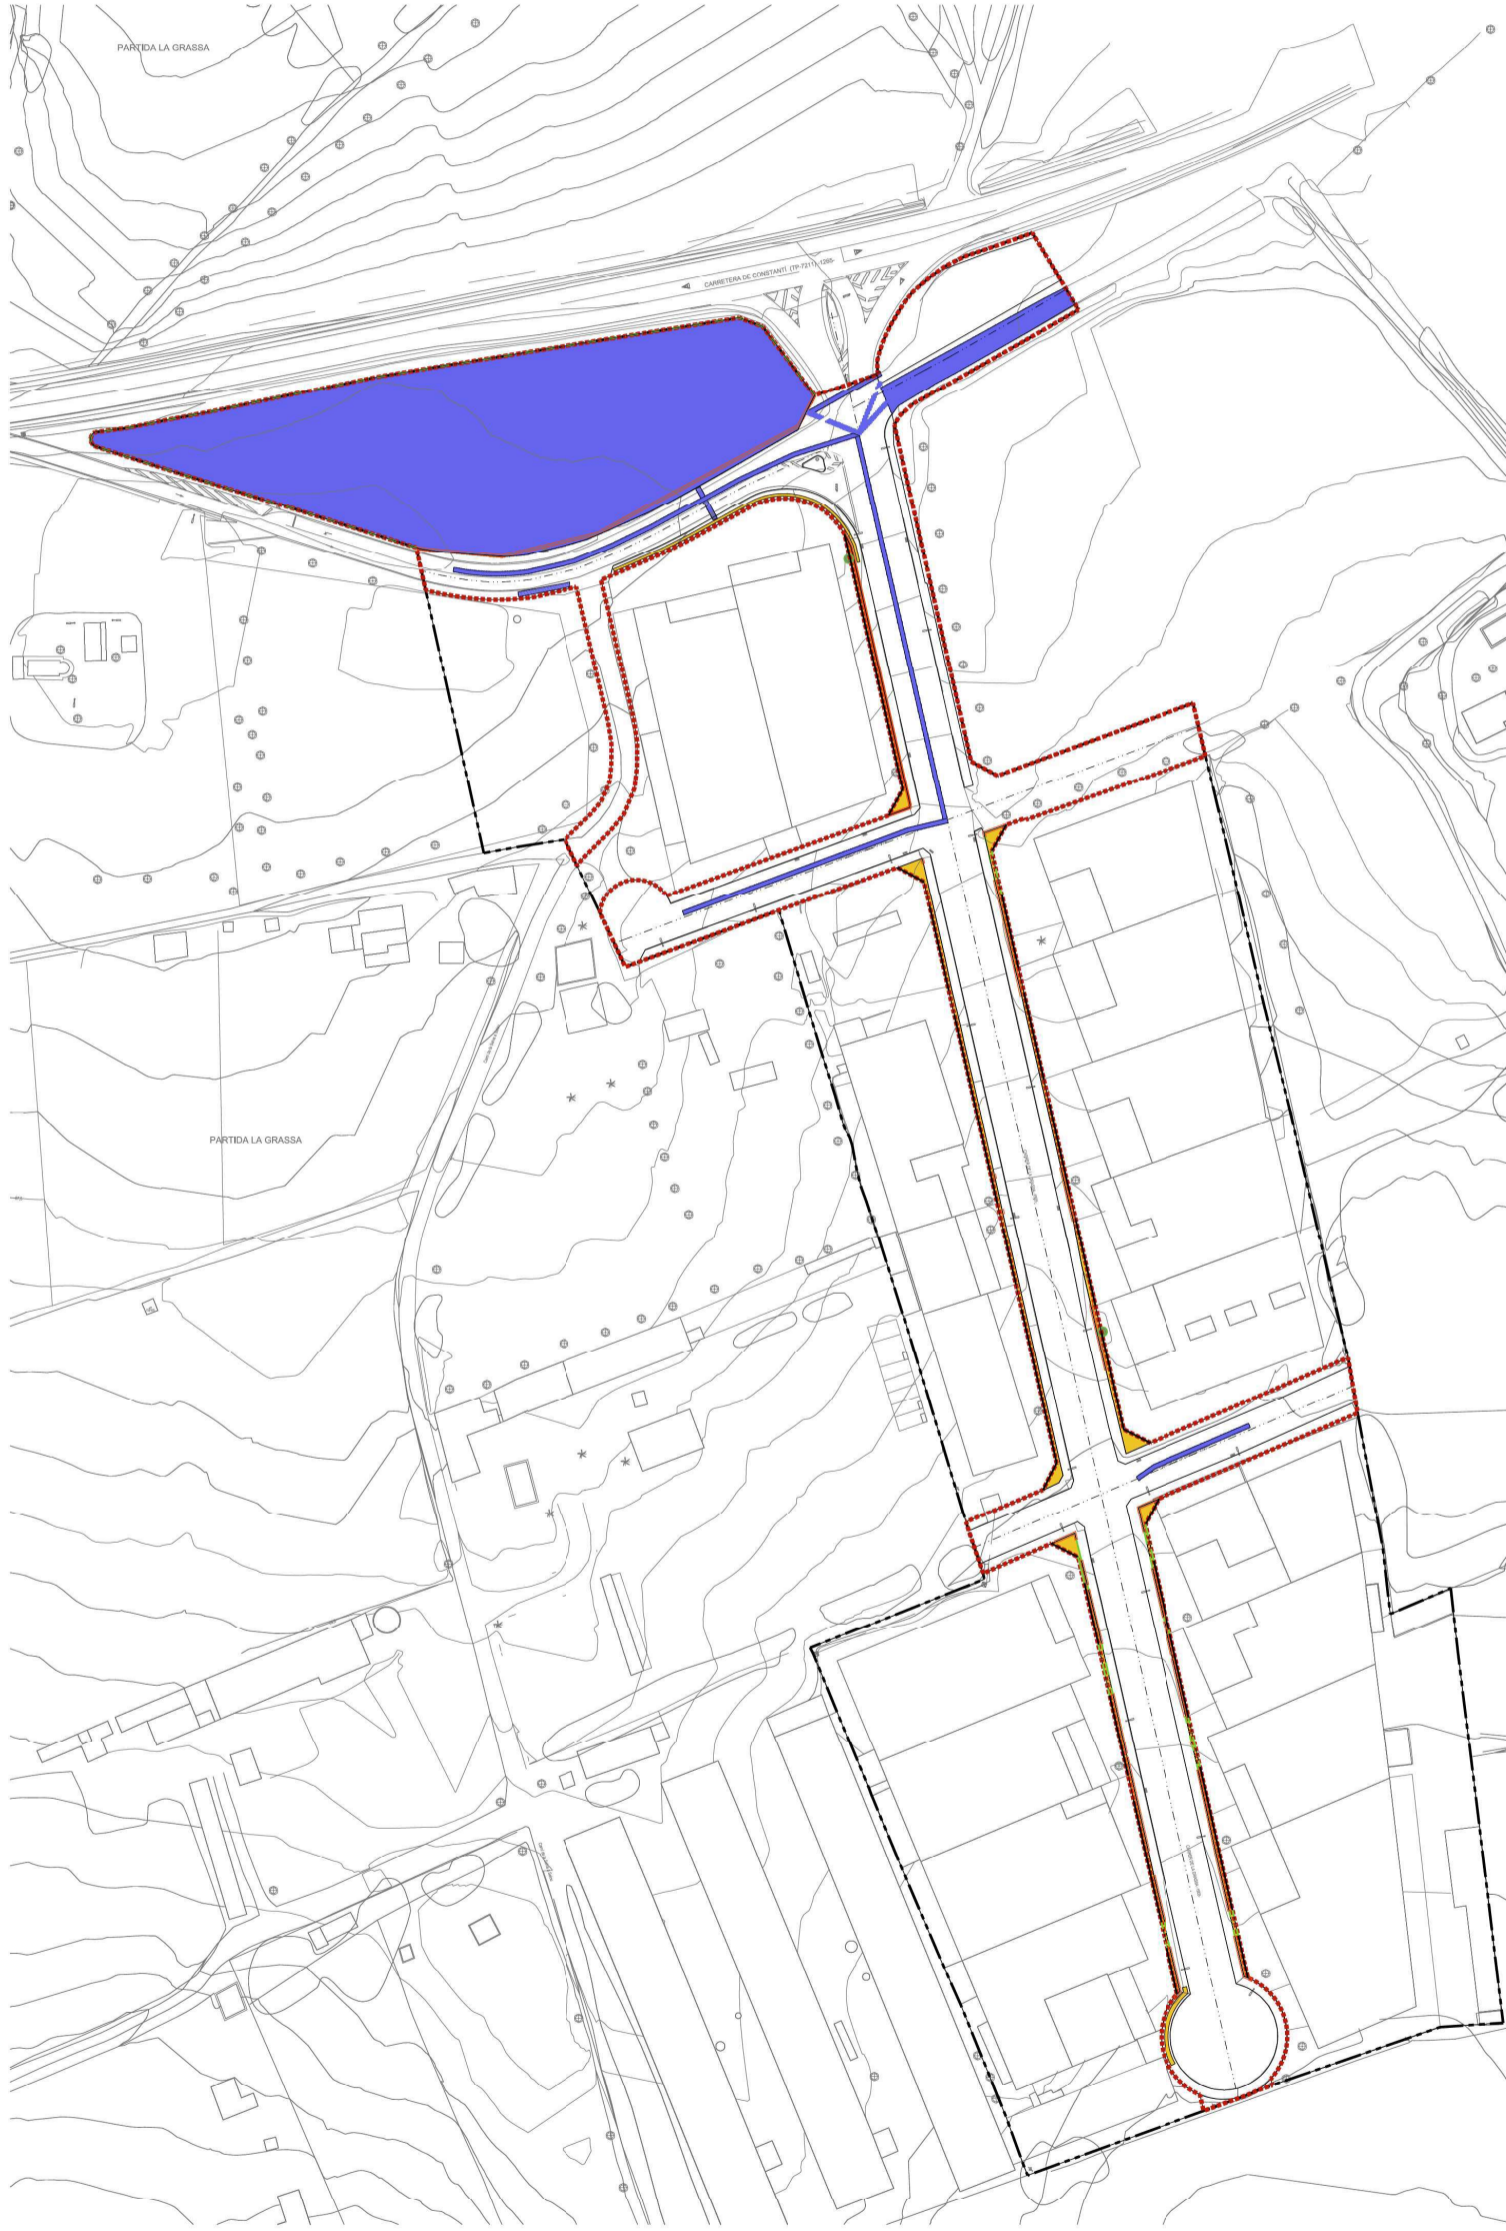

**E3145** PU  
PROJECTE D'URBANITZACIÓ  
DEL POLÍGON NIRSA DE REUS

PROMOTOR/S  
JUNTA DE COMPENSACIÓ  
MAS D'EN MÀRIUS

AURELA  
C/ de la Grassa

MUNICIPI I COMARCA  
Reus, BAIX CAMP

ARQUITECTE/S REDACTORS  
TIRFÀTIX MILÀ S'R'P

COL·LABORADORS

DADES ARXIU  
DATA DE MODIFICACIÓ: 08/05/2023  
MODIFICAT: Jorane  
INDICADORS PU D-01-05 Definició i Pavimentació.dwg

INFORMACIÓ PLÀNOL  
FEBRER 2023

10m 50m  
E: 1/1.000

DESCRIPCIÓ PLÀNOL  
ENDERROCS I RETIRADES


**MA**  
DEPATX MILÀ  
ARQUITECTURA URBANÍSTICA

**D-02**

Aquest document és una còpia autèntica del document electrònic Ref. 14612433732650263605  
L'autenticitat d'aquest document es pot comprovar a <https://serveis.reus.cat/cve> mitjançant el CVE:14612433732650263605



<b>TIPUS DOCUMENT</b> Plànol	<b>EXPEDIENT</b> GESUR 204/2021	<b>DOCUMENT</b>
<b>ALTRES DADES</b> Codi de verificació: 14612433732650263605 Data d'emissió: 16/08/2023 12:37:06	<b>TIPUS / SUBTIPUS</b> Expedient de Gestió Urbanística Projectes d'urbanització i recepció d'obres	

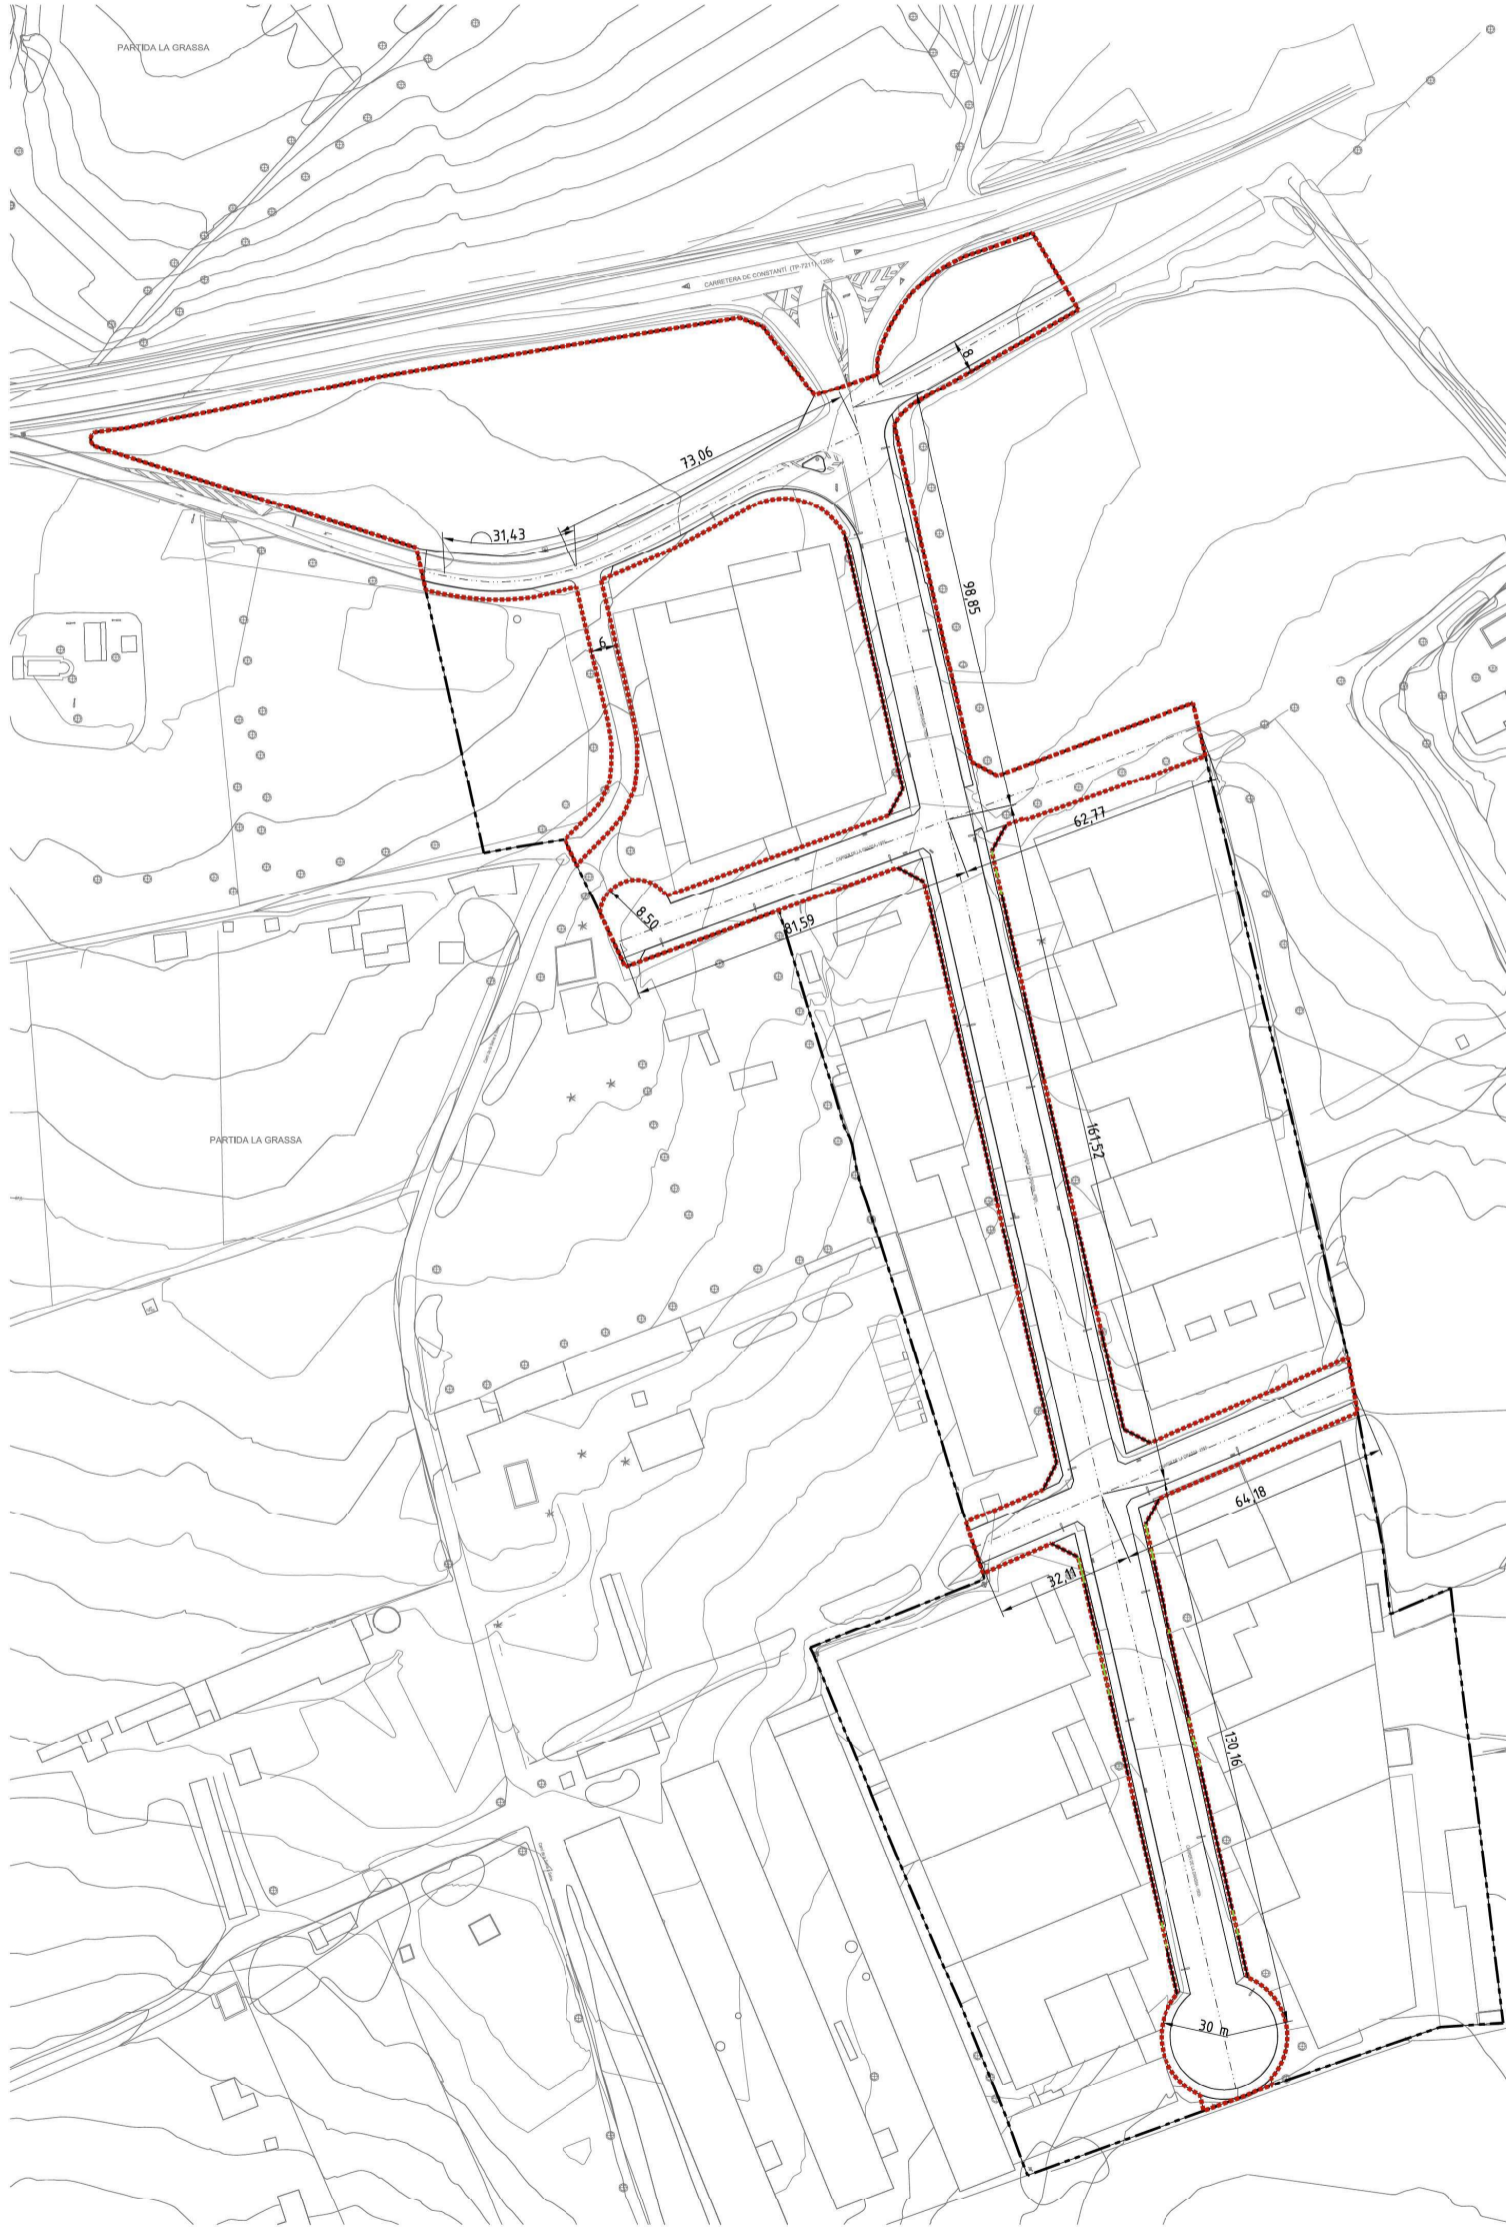

**E3145** PU  
PROJECTE D'URBANITZACIÓ  
DEL POLÍGON NIRSA DE REUS

PROMOTOR/S  
JUNTA DE COMPENSACIÓ  
MAS D'EN MÀRIUS

AURELA  
C/ de la Grassa

MUNICIPI I COMARCA  
Reus, BAIX CAMP

ARQUITECTE/S REDACTORS  
TIRFATX MIÀ & R'P

COL·LABORADORS

DADES ARXIU  
DATA DE MODIFICACIÓ  
22/02/2023  
MODIFICAT  
Jesone

INFORMACIÓ PLÀNOL  
FEBRER 2023

10m 50m  
E: 1/1.000

DESCRIPCIÓ PLÀNOL  
DEFINICIÓ GEOMÈTRICA



D-03


Aquest document és una còpia autèntica del document electrònic Ref. 14612433732650263605  
L'autenticitat d'aquest document es pot comprovar a <https://serveis.reus.cat/cve> mitjançant el CVE:14612433732650263605





<b>TIPUS DOCUMENT</b> Plànol	<b>EXPEDIENT</b> GESUR 204/2021	<b>DOCUMENT</b>
<b>ALTRES DADES</b> Codi de verificació: 14612433732650263605 Data d'emissió: 16/08/2023 12:37:06	<b>TIPUS / SUBTIPUS</b> Expedients de Gestió Urbanística Projectes d'urbanització i recepció d'obres	

- ÀMBIT PROJECTE D'URBANITZACIÓ
- PAVIMENT DE PANOT ESTRIAT DE COLOR GRIS DE 20x20x4 cm.
- SOBRE BASE DE FORMIGÓ HM-20 de 15 cm DE GRUIX
- CALÇADA VEHICLES: Base 25 cm. TOT-U Artificial Compactat, Reg d'Imprimació 1,5 Kgs/m2  
Tipus ECI + Reg d'Adherència 1 Kgs/m2 Tipus ECR-1  
+ Capa Mescla Bituminosa en Calent de 12 cm. de Gruix (5cm. de rodadura tipus AC16  
Surf D + 7 cm. de base tipus Ac22 Base G)
- VORADA PREFABRICADA DE FORMIGÓ DE 100x15x25 cm (Remuntable en rotonda)  
i Rigola de Formigó 20x20x8 cm. Sobre Base de Formigó HM-20

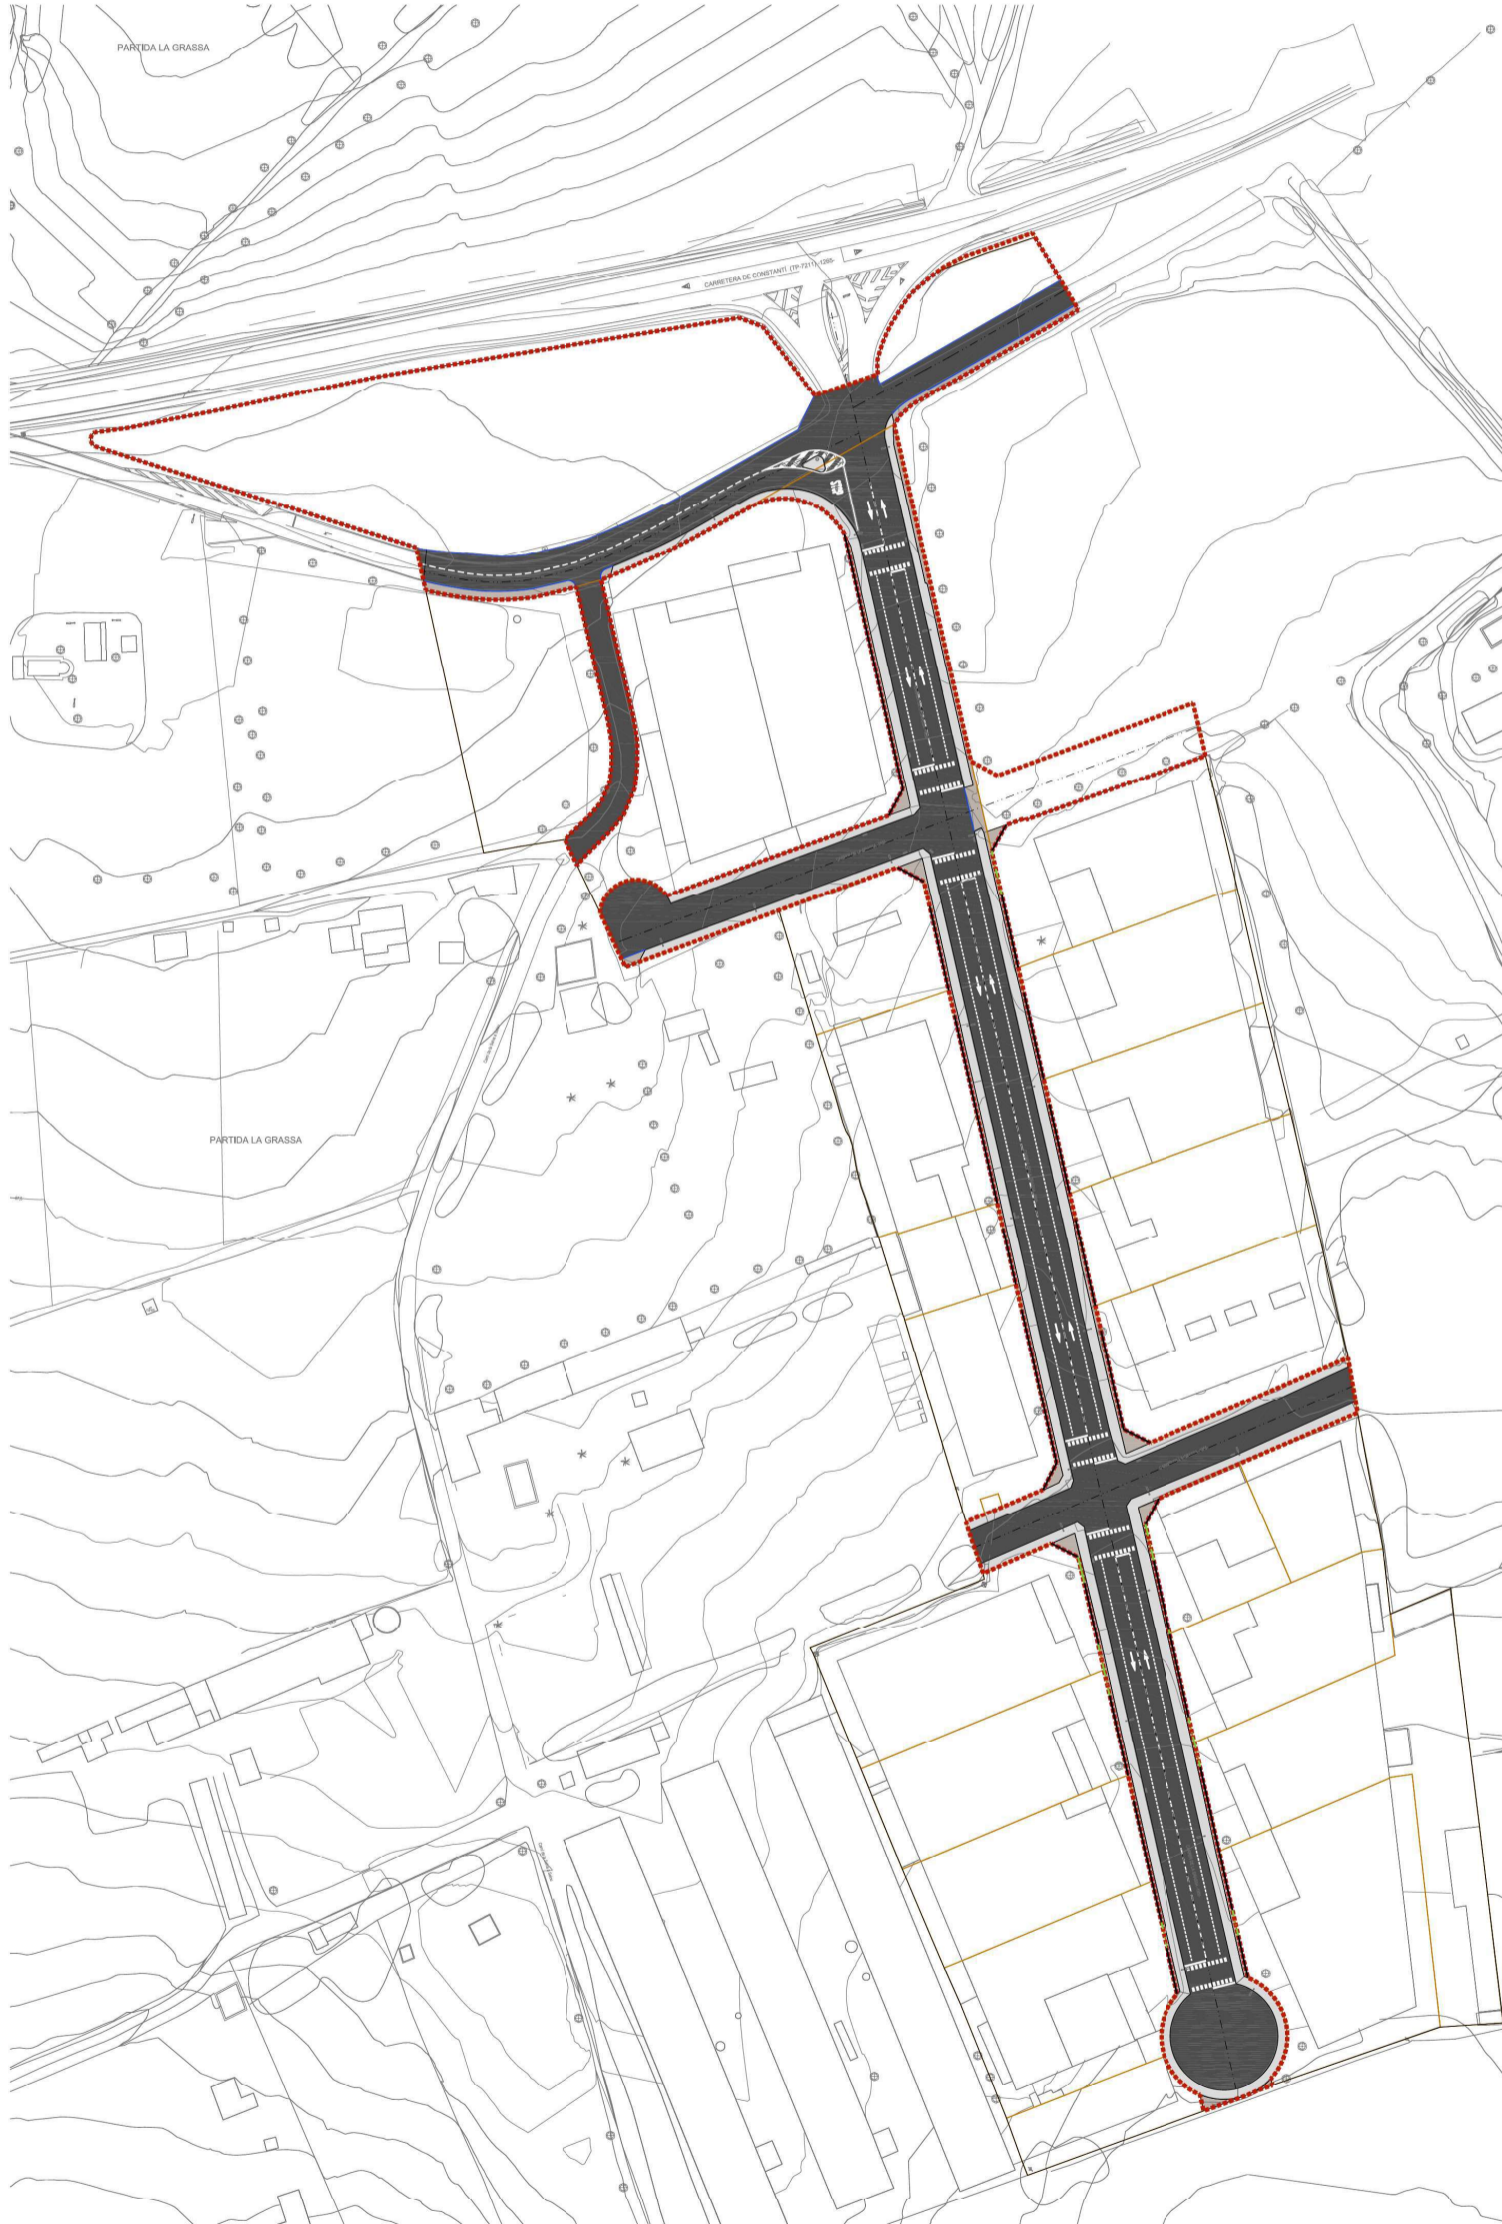

**E3145** PU  
PROJECTE D'URBANITZACIÓ  
DEL POLÍGON NIRSA DE REUS

PROMOTOR/S  
JUNTA DE COMPENSACIÓ  
MAS D'EN MÀRIUS

AURELA  
C/ de la Grassa

MUNICIPI I COMARCA  
Reus, BAIX CAMP

ARQUITECTE/S REDACTORS  
TIRFATX MILÀ S'P

COL LABORADORS

DADES ARXIU  
13. Llicència A/UBCAT 2009 L17 0000000  
DATA DE MODIFICACIÓ 22/02/2023  
MODIFICAT Jorane  
INDICADORS PU D-01-05 Definició i Pavimentació.dwg

INFORMACIÓ PLÀNOL  
FEBRER 2023

10m 50m  
E: 1/1.000

DESCRIPCIÓ PLÀNOL  
PAVIMENTACIÓ

**MA**  
DEPATX MILÀ  
ARQUITECTURA URBANÍSTICA

**D-04**


Aquest document és una còpia autèntica del document electrònic Ref. 14612433732650263605  
L'autenticitat d'aquest document es pot comprovar a <https://serveis.reus.cat/cve> mitjançant el CVE:14612433732650263605



<b>TIPUS DOCUMENT</b> Plànol	<b>EXPEDIENT</b> GESUR 204/2021	<b>DOCUMENT</b>
<b>ALTRES DADES</b> Codi de verificació: 14612433732650263605 Data d'emissió: 16/08/2023 12:37:06	<b>TIPUS / SUBTIPUS</b> Expedients de Gestió Urbanística Projectes d'urbanització i recepció d'obres	


**FERM PAVIMENT ASFÀLTIC**

(Per trànsit de vehicles)  
E:1/25

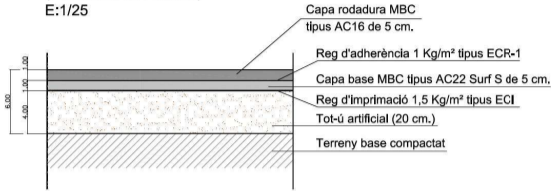


**FERM CARRIL BICI**

E:1/25

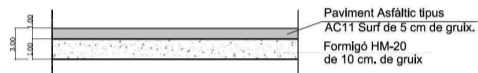


**FERM PAVIMENT PANOT**

E:1/25

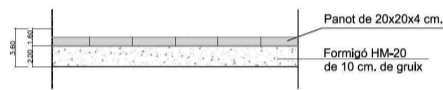

**PAVIMENT TÀCTIL DE BOTONS**

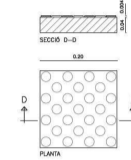


**PAVIMENT TÀCTIL DIRECCIONAL**



**GUAL VEHICLES AMB PECES DE FORMIGÓ**


E:1/25

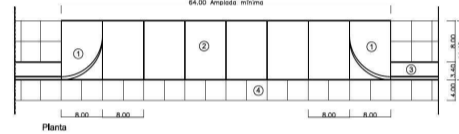

- 1 Peça de formigó gual verticals esquerra 57x40x28 cm.
- 2 Lloses de formigó de 57x40x10 cm.
- 3 Vorada no remuntada tipus de 20x15x14x100 cm.
- 4 Rigola de formigó perfilada de 20x20x8 cm.


**VORADA PREFABRICADA DE FORMIGÓ DE 100x15x25 AMB RIGOLA**

E:1/20

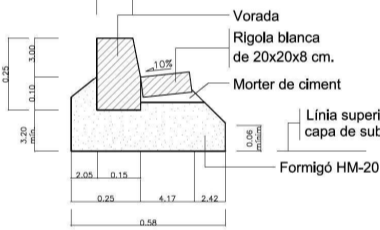


**VORADA PREFABRICADA DE FORMIGÓ TIPUS JARDÍ 100x10x20**

E:1/20

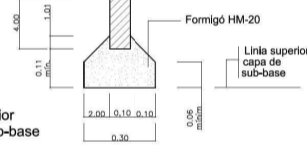


**DETALL GUAL DE PECES**

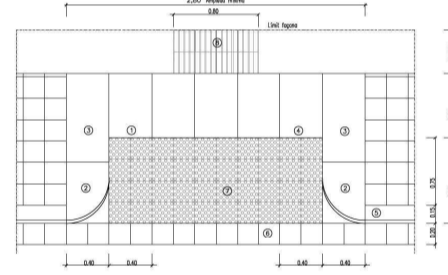


**VORADA REMUNTABLE PREFABRICADA DE FORMIGÓ DE 100x24x37**

E:1/20

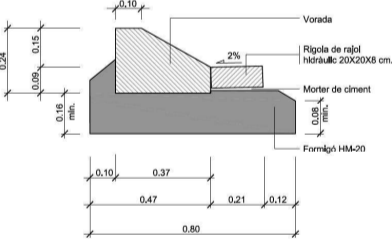


**PLETINA D'ACER GALVANITZAT**

E:1/20

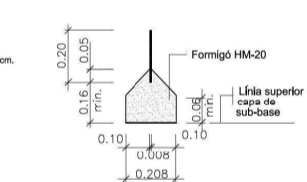


**GUAL VIANANTS AXONOMETRICA**

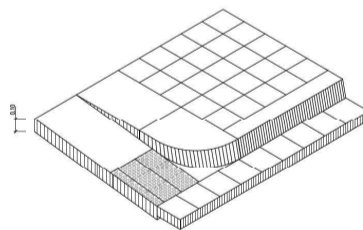


- 1 Lloses de formigó de 60x40x10 cm.
- 2 Peça de formigó gual verticals esquerra 57x40x28 cm.
- 3 Peça de formigó gual verticals dreta 57x40x28 cm.
- 4 Lloses de formigó gual vianants plana 60x40x10 cm.
- 5 Vorada tipus de 20x15x14x100 cm.
- 6 Rigola de raül hidràulic de 20x20x8 cm.
- 7 Paviment tàctil de botons
- 8 Paviment tàctil direccional

**GUAL VIANANTS, SECCIÓ**

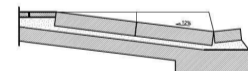

**GUALS TIPUS PLATJA**

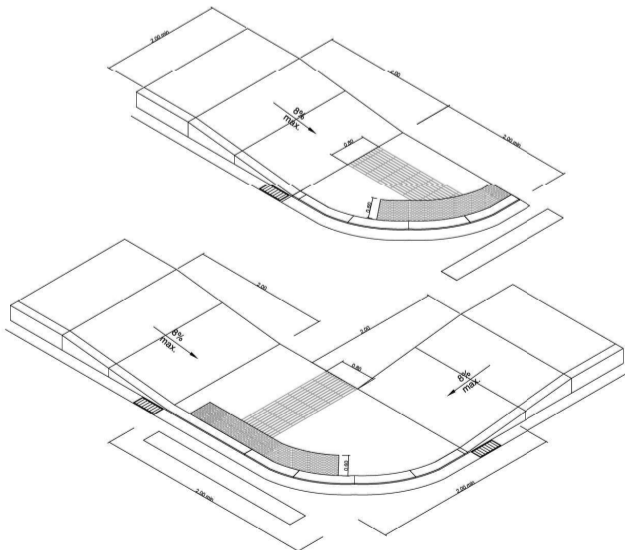

**E3145** PU  
PROJECTE D'URBANITZACIÓ DEL POLÍGON NIRSA DE REUS

PROMOTOR/S  
JUNTA DE COMPENSACIÓ MAS D'EN MÀRIUS

AURELA  
C/ de la Grassa

MUNICIPI I COHARCA  
Reus, BAIX CAMP

ARQUITECTE/S REDACTORS  
NECATV MIA i CRD

COL LABORADORS

DADES ARXIU  
DATA DE MODIFICACIÓ 22/02/2023  
MODIFICAT Jofane

INFORMACIÓ PLÀNOL  
FEBRER 2023



DESCRIPCIÓ PLÀNOL  
PAVIMENTACIÓ - DETALLS

**MA** DEPARTAMENT MILITÀR I URBANÍSTIC  
**D-05**

Aquest document és una còpia autèntica del document electrònic Ref. 14612433732650263605  
L'autenticitat d'aquest document es pot comprovar a <https://serveis.reus.cat/cve> mitjançant el CVE: 14612433732650263605



<b>TIPUS DOCUMENT</b> Plànol	<b>EXPEDIENT</b> GESUR 204/2021	<b>DOCUMENT</b>
<b>ALTRES DADES</b> Codi de verificació: 14612433732650263605 Data d'emissió: 16/08/2023 12:37:06	<b>TIPUS / SUBTIPUS</b> Expedients de Gestió Urbanística Projectes d'urbanització i recepció d'obres	

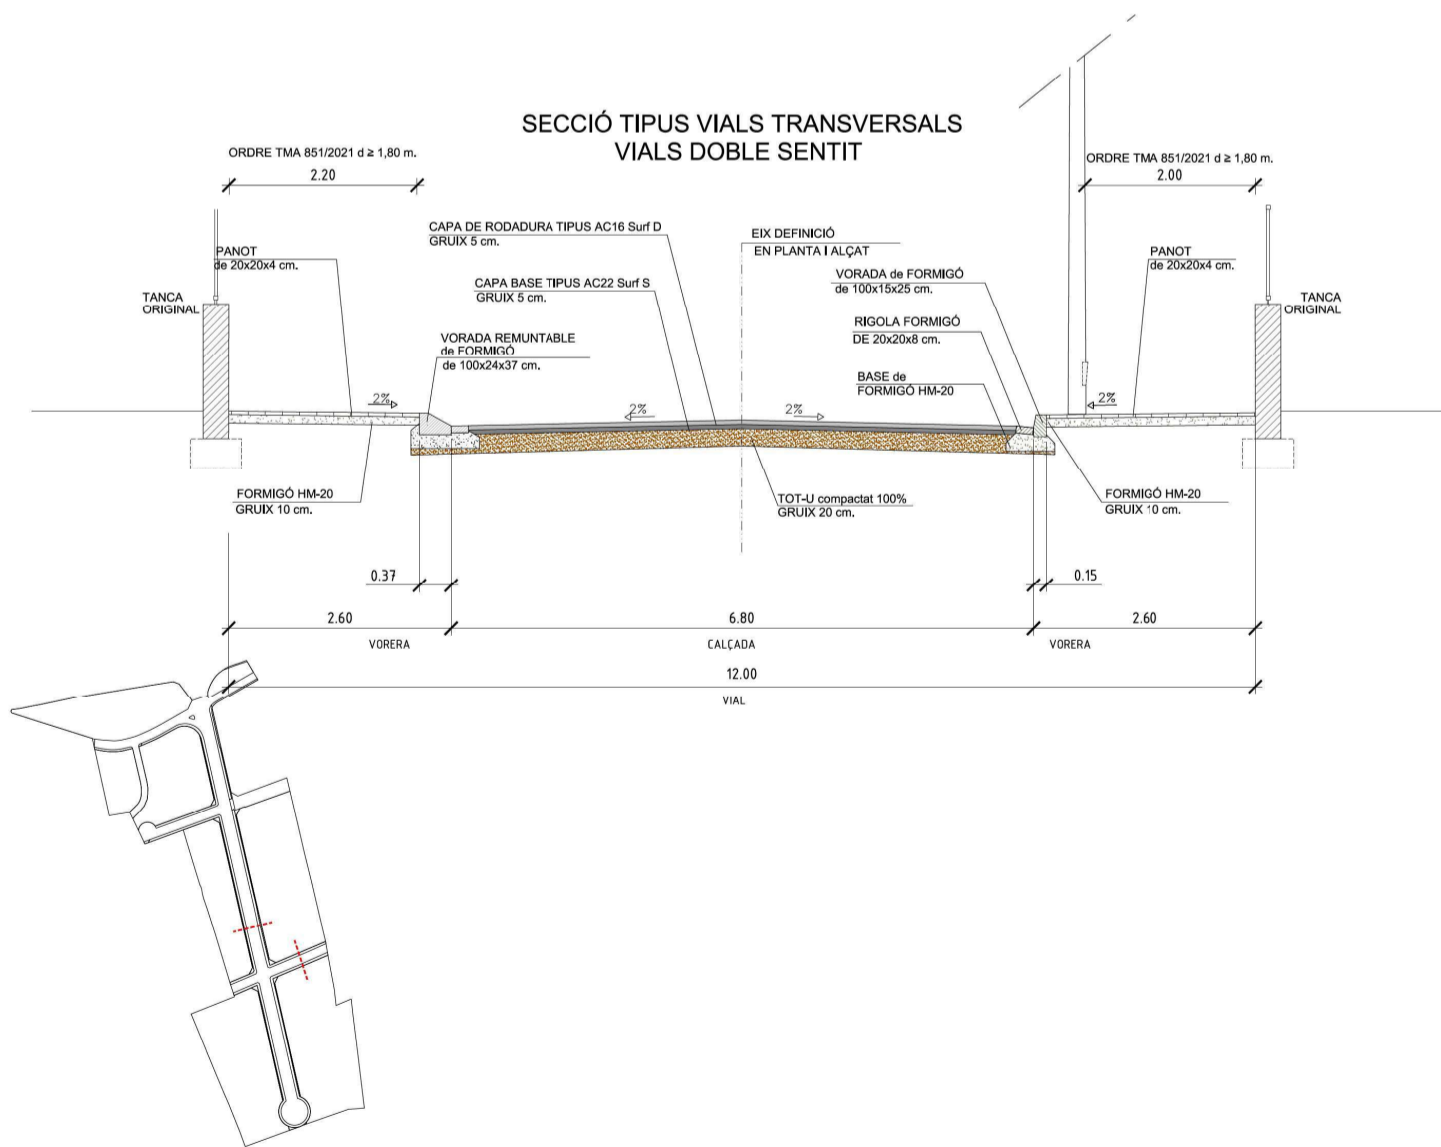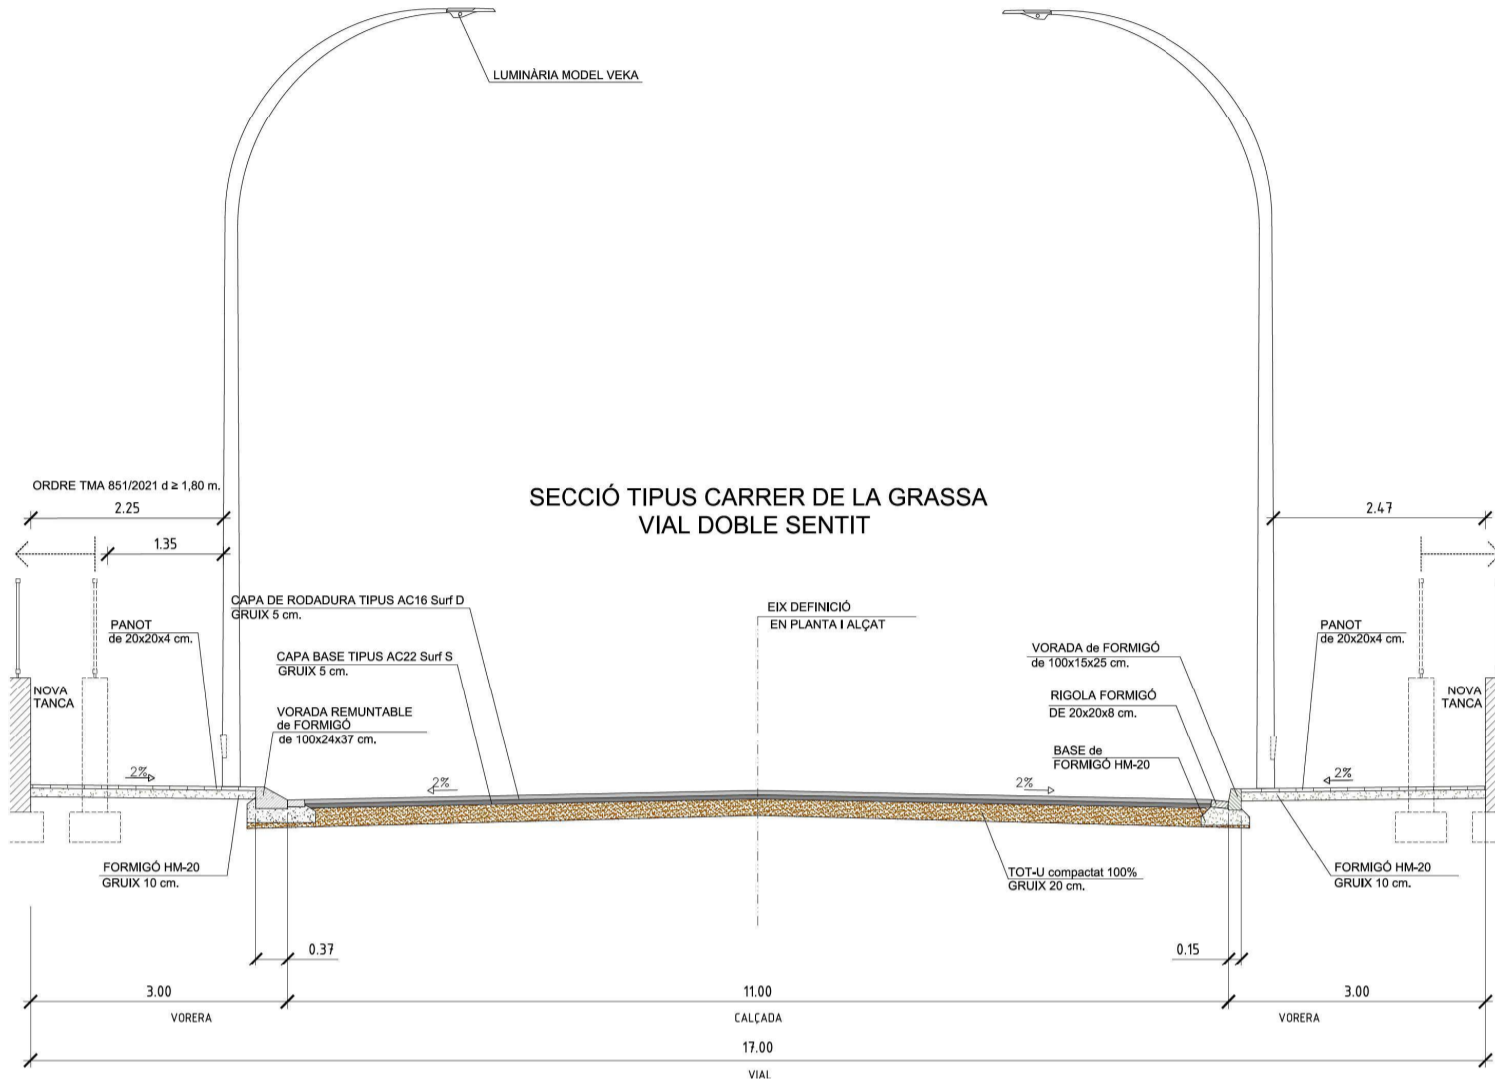

**E3145** PU  
PROJECTE D'URBANITZACIÓ  
DEL POLÍGON NIRSA DE REUS

PROMOTOR/S  
JUNTA DE COMPENSACIÓ  
MAS D'EN MÀRIUS

AURELA  
C/ de la Grassa  
MUNICIPI I COMARCA  
Reus, BAIX CAMP

ARQUITECTE/S REDACTORS  
TIFRATX MILÀ I R'P

col·legiat 48.876 col·legiat 4.886 col·legiat 52.885

COL·LABORADORS

13. Llicència A/B/Cat 2019 L17 81088900 DADES ARXIU  
DATA DE MODIFICACIÓ MODIFICAT  
20/02/2023 Jofane

NOM ARXIU Rev1 E3145 PU D 06 Secció Tipus vials.dwg

INFORMACIÓ PLÀNOL  
FEBRER 2023

0,5m 2,5m  
E: 1/50






DESCRIPCIÓ PLÀNOL  
SECCIONS TIPUS VIALS


**MA**  
DESPATX MILÀ  
ARQUITECTURA URBANÍSTICA  
**D-06**

Aquest document és una còpia autèntica del document electrònic Ref. 14612433732650263605  
L'autenticitat d'aquest document es pot comprovar a <https://serveis.reus.cat/cve> mitjançant el CVE: 14612433732650263605



<b>TIPUS DOCUMENT</b> Plànol	<b>EXPEDIENT</b> GESUR 204/2021	<b>DOCUMENT</b>
<b>ALTRES DADES</b> Codi de verificació: 14612433732650263605 Data d'emissió: 16/08/2023 12:37:06	<b>TIPUS / SUBTIPUS</b> Expedients de Gestió Urbanística Projectes d'urbanització i recepció d'obres	

- ÀMBIT DE LA MODIFICACIÓ DE POUM I DEL PROJECTE DE REPARCEL·LACIÓ
-  ZONES DE PRADERES
-  PAVIMENT DE GRAVILLA AMB MALLA
-  CUBRICIÓ DECORATIVA AMB TEULES I MATERIAL CERÀMIC RECICLAT AMB MALLA
-  CERATONIA SÍLIQUA (GARROFER)
-  PRUNUS DULCIS (AMETLLER)

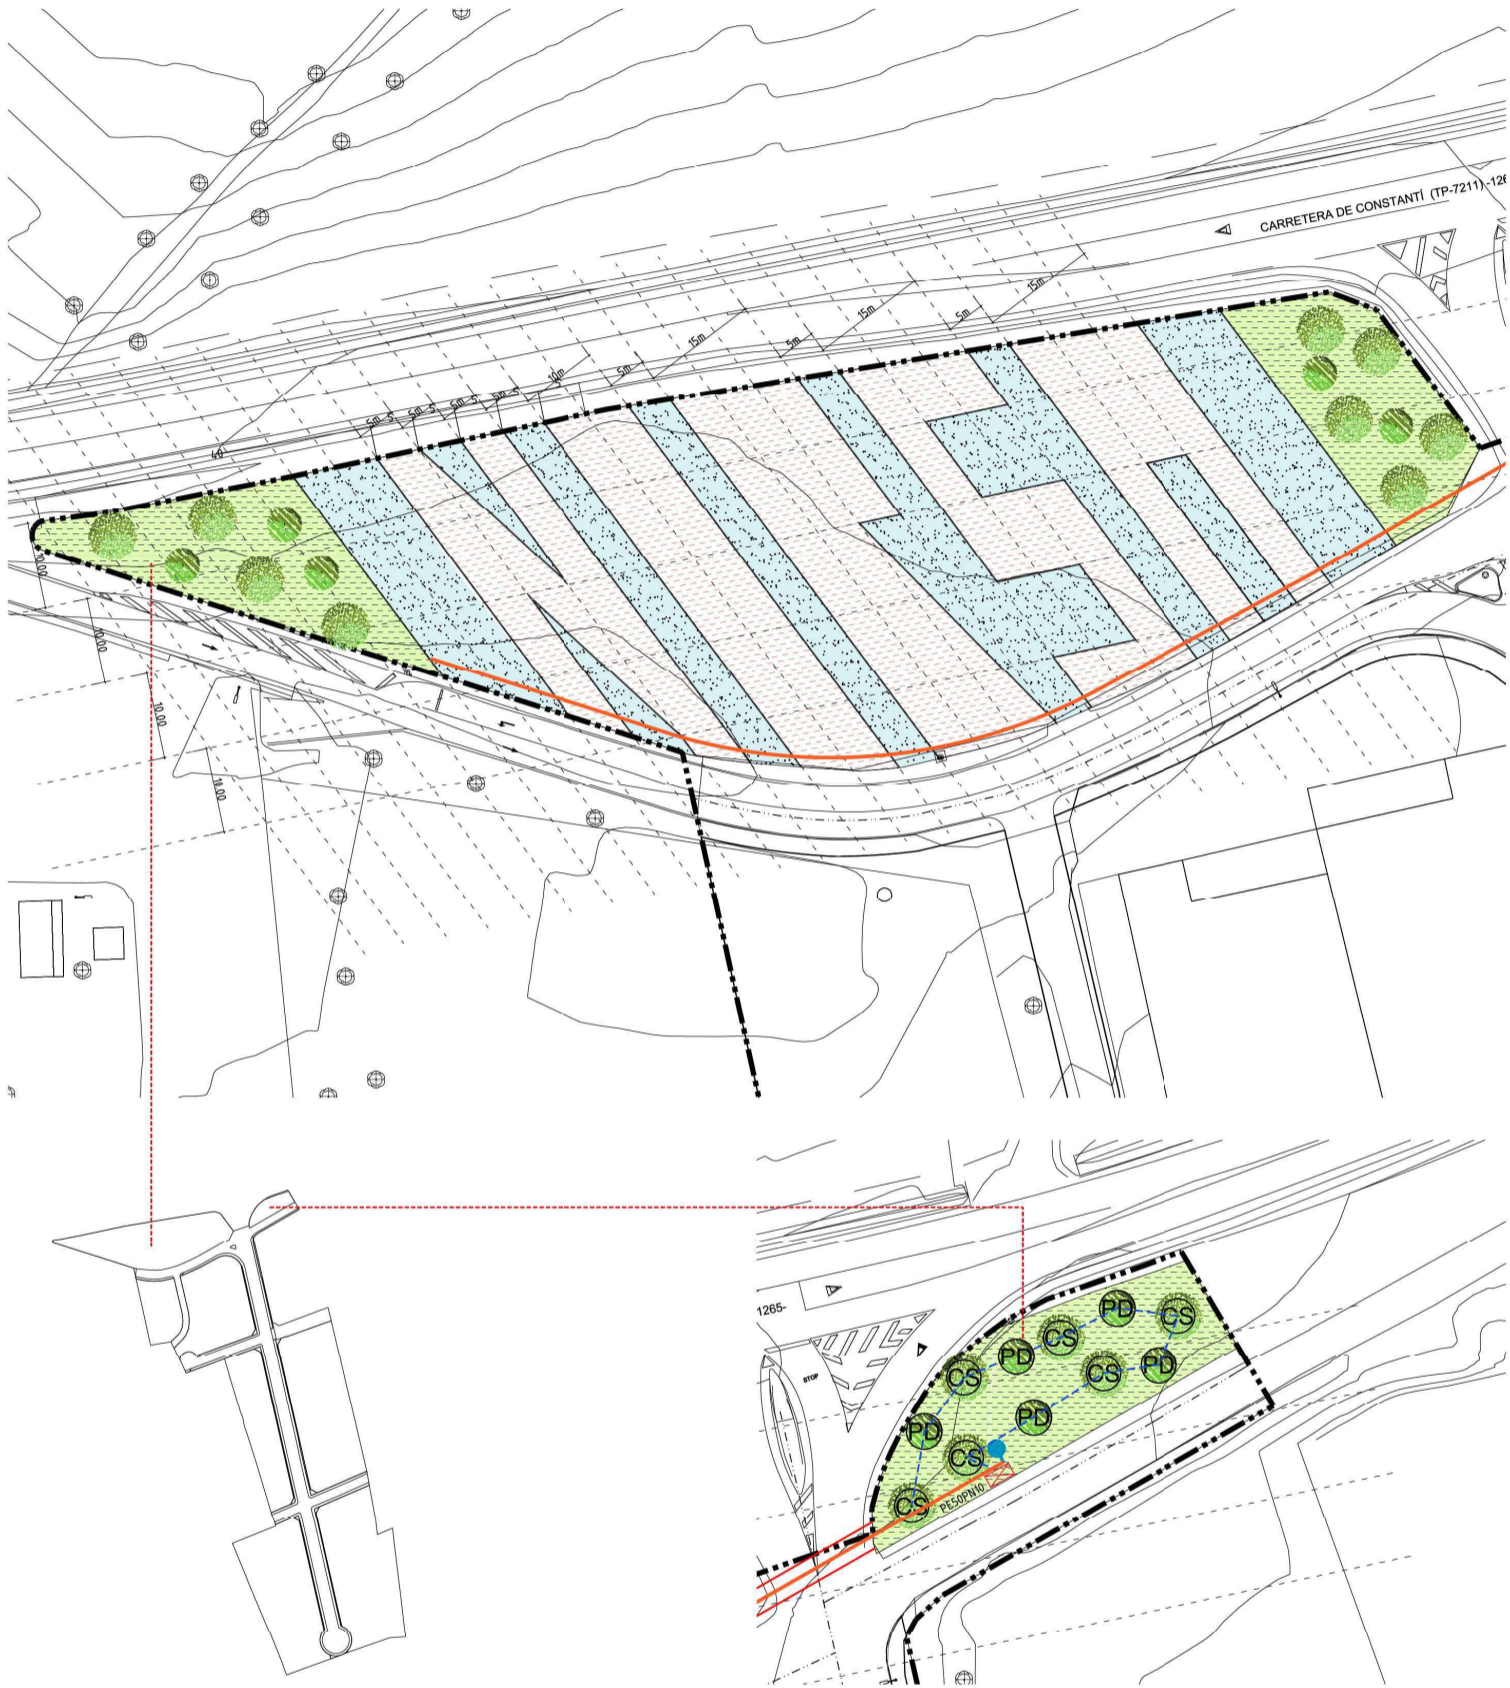

GRAVILLA AMB MALLA



MATERIAL CERÀMIC RECICLAT AMB MALLA



**E3145** PU  
PROJECTE D'URBANITZACIÓ  
DEL POLÍGON NIRSA DE REUS

PROMOTOR/S  
JUNTA DE COMPENSACIÓ  
MAS D'EN MÀRIUS

AURELA  
C/ de la Grassa

MUNICIPI I COMARCA  
Reus, BAIX CAMP

ARQUITECTE/S REDACTORS  
TIFRATX MILÀ S'R P

COL·LABORADORS

DADES ARXIU  
DATA DE MODIFICACIÓ  
22/02/2023  
MODIFICAT  
Jofane  
NDM ARXIU Rev1 E3145 PU E-01-02 Espais Lliures.dwg

INFORMACIÓ PLÀNOL  
FEBRER 2023

E: 1/1.000

DESCRIPCIÓ PLÀNOL  
ESPAIS LLIURES  
DISTRIBUCIÓ I PAVIMENTACIÓ




E-01



<b>TIPUS DOCUMENT</b> Plànol	<b>EXPEDIENT</b> GESUR 204/2021	<b>DOCUMENT</b>
<b>ALTRES DADES</b> Codi de verificació: 14612433732650263605 Data d'emissió: 16/08/2023 12:37:06	<b>TIPUS / SUBTIPUS</b> Expedients de Gestió Urbanística Projectes d'urbanització i recepció d'obres	

- ÀMBIT DE LA MODIFICACIÓ DE POUM I DEL PROJECTE DE REPARCEL·LACIÓ
- CANONADA D'ABASTAMENT FUSIÓ DUCTIL Ø 100
- ARQUETA DE 60x60 cm. AMB COMPTADOR I CENTRE CONTROL REG AUTOMÀTIC.
- CANONADA DE REG A INSTAL·LAR DE PESO PN10.
- PD ARBRAT AMB ANELLA TECHLINE Ø 17, DE 4,00 m. LONGITUD, AMB GOTER INTEGRAT CADA 30 cm, 2,7 l/h, A CADA ARBRE.
- BOCA DE REG TIPUS REUS (separació 50-60 m.)


- NOTES:**
- Escamesa única per donar servei d'aigua a la jardineria amb un comptador únic i independent.
  - Els traspassos per vial públic seran protegits i encamisats, amb registres a les entrades.
  - Els tubs de reg, abans de penedó del control de reg, seran de PESO PN10, amb els enllaços de llautó o electrofusió, ja que aquests sempre són en càrrega.
  - Tots els tubs de PE del sistema de reg han de ser alimentaris (raïlla blava).
  - Els tubs de distribució de l'aigua de reg han de passar per dintre de la zona verda no pavimentada.
  - Seran necessaris 3 pericones de control del reg de goters per l'arbrat que s'ubicaran al costat de cada espai enjardinat.
  - El reg es controlarà amb el sistema T-Boos de RainBird.
  - El sistema de goters ha de ser Tub de goteig integrat, de perímetre 17 mm i cabal 2,7 l/h.
  - S'instal·laran quatre boques de reg tipus "Reus" ubicades cada 50-60 m entre elles.

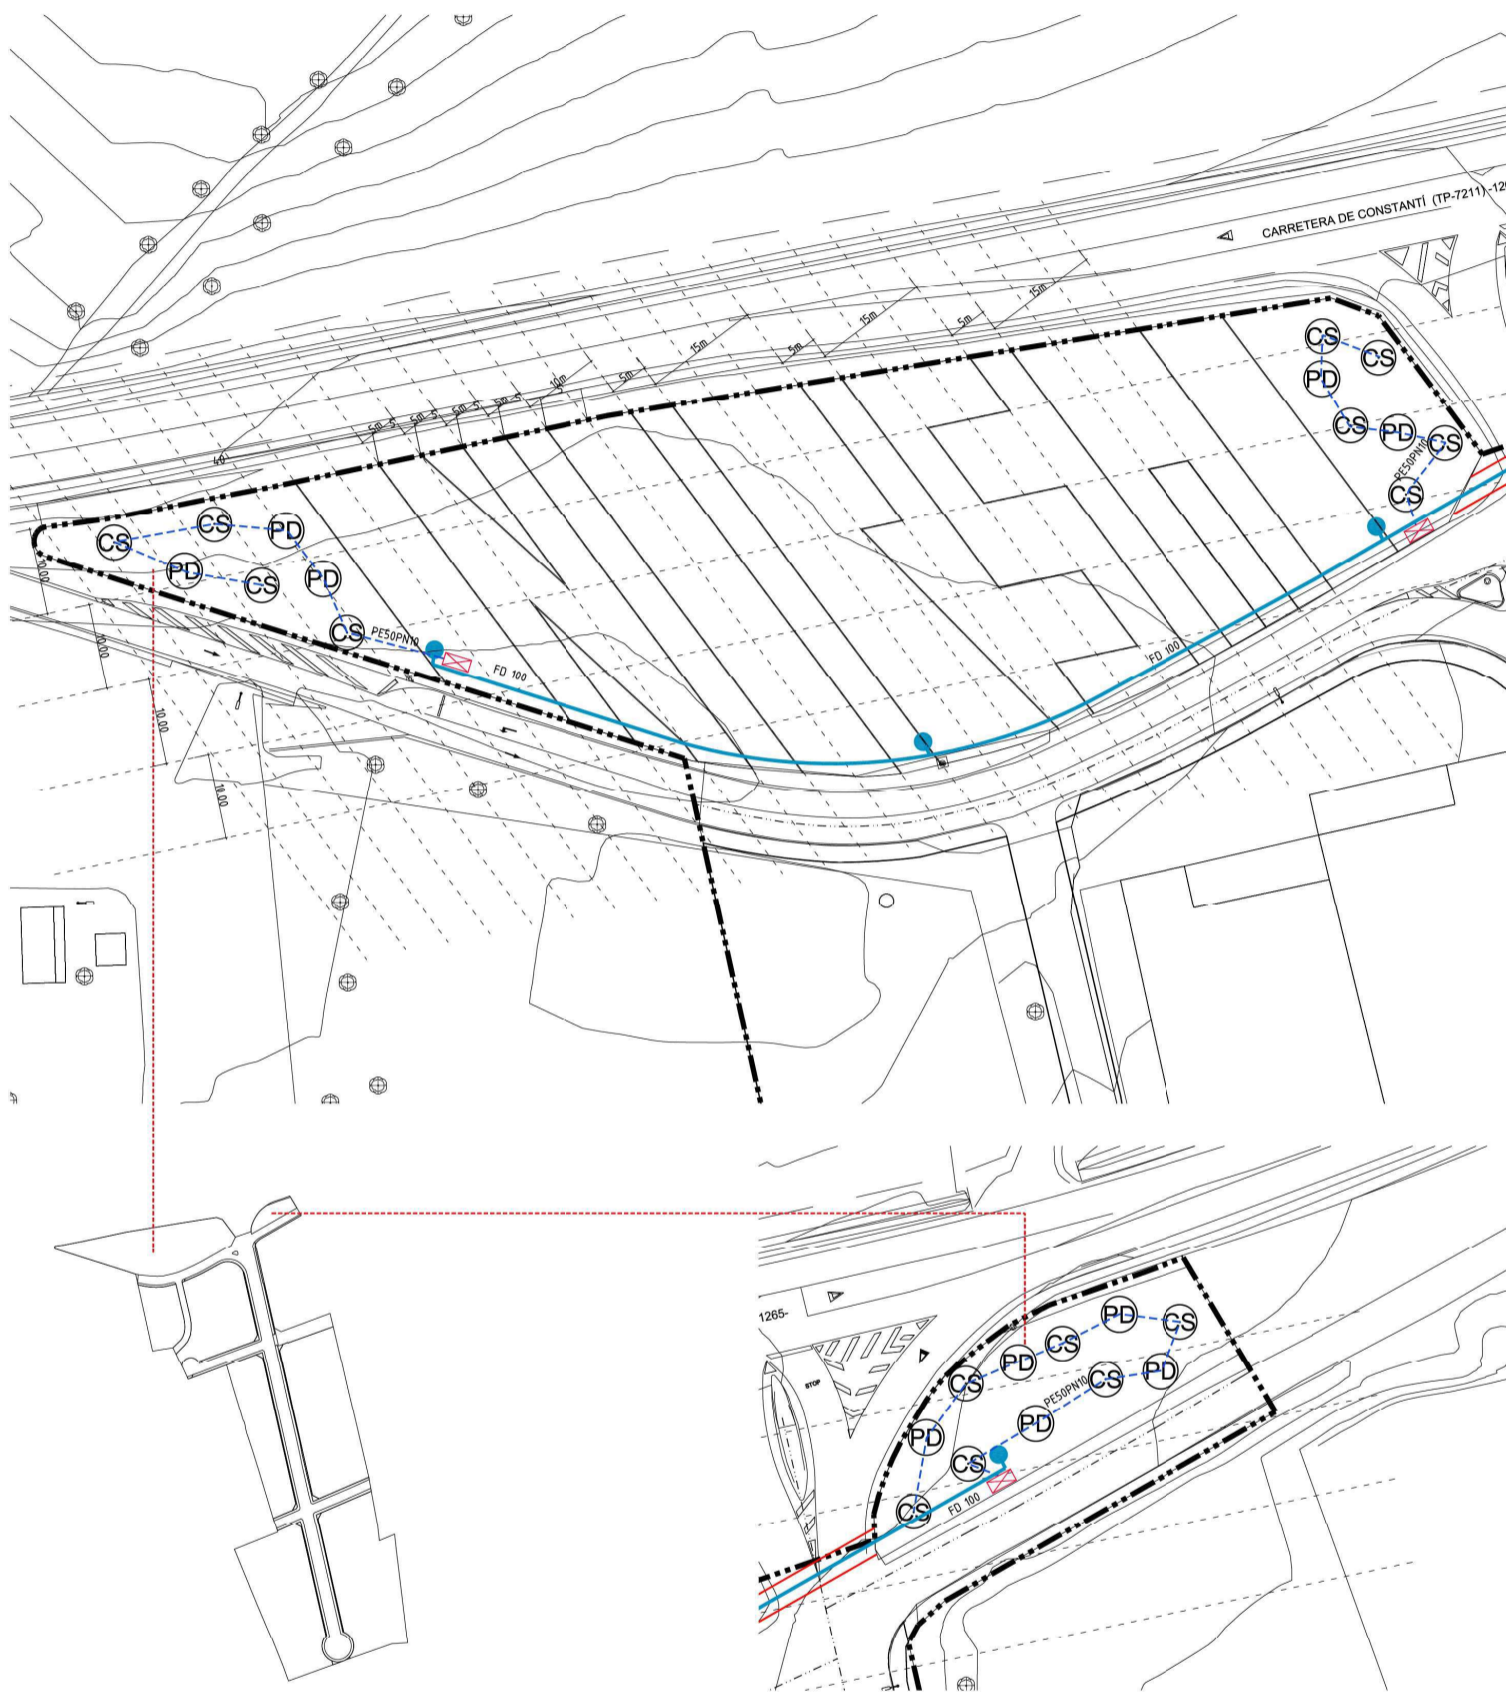

**E3145** PU  
PROJECTE D'URBANITZACIÓ  
DEL POLÍGON NIRSA DE REUS

PROMOTOR/S	JUNTA DE COMPENSACIÓ MAS D'EN MÀRIUS
AURELA	C/ de la Grassa
MUNICIPI I COMARCA	Reus, BAIX CAMP
ARQUITECTE/S REDACTORS	DESPÀIX MILÀ, S.C.P.
COL·LABORADORS	
DADES ARXIU	13. Llicència AURCAT 2019 L1 9338800
MODIFICAT	DATA DE MODIFICACIÓ 08/05/2023
MODIFICAT	MODIFICAT Jorane
NDM ARXIU	Rev1 E3145 PU E-01-02 Espais Lliures.dwg

INFORMACIÓ PLÀNOL  
FEBRER 2023

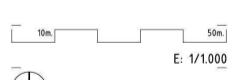

DESCRIPCIÓ PLÀNOL  
ESP AIS LLIU RES  
SISTEMA DE REG

Aquest document és una còpia autèntica del document electrònic Ref. 14612433732650263605  
L'autenticitat d'aquest document es pot comprovar a <https://serveis.reus.cat/cve> mitjançant el CVE: 14612433732650263605



<b>TIPUS DOCUMENT</b> Plànol	<b>EXPEDIENT</b> GESUR 204/2021	<b>DOCUMENT</b>
<b>ALTRES DADES</b> Codi de verificació: 14612433732650263605 Data d'emissió: 16/08/2023 12:37:06	<b>TIPUS / SUBTIPUS</b> Expedients de Gestió Urbanística Projectes d'urbanització i recepció d'obres	

- |   |  |
|---|--|
| <ul style="list-style-type: none"> <li>----- ABAST TOTAL DEL PROJECTE D'URBANITZACIÓ</li> <li>----- CANONADA D'AIGUA EXISTENT.</li> <li>----- CONNEXIÓ A CONDUCCIÓ EXISTENT.</li> <li>----- CANONADA A INSTAL·LAR DE FD Ø100 mm.</li> <li>----- CANONADA A INSTAL·LAR DE FD Ø100 mm. AMB PROTECCIÓ</li> <li>----- VÁLVULA DE PAS, TIPUS COMPORTA, HOMOLOGADA AIGÜES REUS MODEL HAWLE O SIMILAR AMB EIX TELESCÒPIC I TRAMPILLÓ</li> <li>----- HIDRANT HOMOLOGAT, TIPUS SOTERRAT, DN100 PER RACORD TIPUS BARCELONA DE Ø100mm. AMB CLAU DE PAS Ø100mm. MODEL HAWLE O SIMILAR. A INSTAL·LAR PER AIGÜES DE REUS</li> </ul> | <ul style="list-style-type: none"> <li>BOCA DE REG TIPUS REUS</li> <li>REDUCCIÓ</li> <li>DERIVACIÓ EN T</li> <li>COLZE DE 90°</li> <li>TAP CEC</li> <li>ESCOMESA DE PE PN10 Ø32 mm.</li> </ul> |
|---|--|



**E3145** PU  
PROJECTE D'URBANITZACIÓ DEL POLÍGON NIRSA DE REUS

PROMOTOR/S  
JUNTA DE COMPENSACIÓ MAS D'EN MÀRIUS

AURELA  
C/ de la Grassa

MUNICIPI I COMARCA  
Reus, BAIX CAMP

ARQUITECTE/S REDACTORS  
TIRPÀTX MILÀ S'R'P

COL·LABORADORS

DADES ARXIU  
DATA DE MODIFICACIÓ 08/05/2023  
MODIFICAT Jorane  
NDM ARXIU Rev2 E3145 PU S-01-09 Serveis.dwg

INFORMACIÓ PLÀNOL  
FEBRER 2023

10m 50m  
E: 1/1.000

DESCRIPCIÓ PLÀNOL  
ABASTAMENT D'AIGUA POTABLE

**MA**  
DESPATX MILÀ  
ARQUITECTURA URBANÍSTICA

**S-01**

Aquest document és una còpia autèntica del document electrònic Ref. 14612433732650263605  
L'autenticitat d'aquest document es pot comprovar a <https://serveis.reus.cat/cve> mitjançant el CVE:14612433732650263605



<b>TIPUS DOCUMENT</b> Plànol	<b>EXPEDIENT</b> GESUR 204/2021	<b>DOCUMENT</b>
<b>ALTRES DADES</b> Codi de verificació: 14612433732650263605 Data d'emissió: 16/08/2023 12:37:06	<b>TIPUS / SUBTIPUS</b> Expedients de Gestió Urbanística Projectes d'urbanització i recepció d'obres	

**ZONES PERIFÈRIQUES**

**VALVES**

**CALADA**

MODEL COMERCIAL DE REBOTJ	CLASSE	PES	CERTIFICAT	NORMATIVA
COPIRACIO 100x100	B-120	38 Kg. - 53 Kg.	MF / AENOR / AENOR	UNE - EN 124 EN 1240
COPIRACIO 150x150	C-200	48 Kg. - 63 Kg.		
COPIRACIO 200x200	D-300	78 Kg. - 93 Kg.		

**ROSA DUCTE**

**ZONES PERIFÈRIQUES**

ACABAT PEDA-BENDEIRA (PROF. MÍN. 50mm)

EN VORERA PRINCY (SEGONA OPCIÓ) 10 cm DE FORMIGÓ EN CALÇADA AMB EL MATRIU (OPCIÓ QUE EXISTEIXI DENTRE DEL MATEIX TUB) DE BOMBAJA D'URBANITZACIÓ EN CALENT TINGUI 10 mm DE PROTECCIÓ

EN VORERA REALMENT TOTU DEL PLEU O REBOTJ (REBOTJANT EN CALÇA) BRINDA CEMENT PÒRRRE EN SEC REFORÇAT COMPACTADA EN OBRA

MANILLA BENTALLANTON (REFORÇADA) 1.000 x 1.000 x 1.000 mm DE REUS DE REUS (MODELS VIDA I 1.000 x 1.000 x 1.000 mm)

ARENA

COMPRESSIÓ DE FOSFORITA

MANILLA D'ACABAT DE SOLERA AMB ARENA

DN	MIDES		GRUPUS		PES (Kg)		DEVIACIÓ MÀXIMA
	DN	DE	Fons Ducte	Ciment	Pes Kg / Tub	Pes Kg / m	
100	116	105	0	3,5	105,5	10	0"
150	166	155	0	3,5	155,5	15	0"
200	222	205	0	3,5	220	20	0"
250	274	255	0	3,5	270	25	0"
300	325	310	2,2	3,5	300	30	0"
350	376	360	2,2	3,5	350	35	0"
400	420	410	0	3,5	400	40	0"
450	470	460	0	3,5	470	45	0"
500	520	510	0	3,5	520	50	0"
600	635	630	0	3,5	635	60	0"

**CONDICIONS DE CLASSE B-120 - LIGAMENTS I FOSFORITA**

DN (mm)	ANCHURA	GRUPUS
100	100	B
150	150	B
200	200	B
250	250	B
300	300	B

**VALVULA DE DESAIGRAMA**

**DETALL DESAIGRAMA**

MANILLA COMPACTADA (SEGONA OPCIÓ) (SEGONA OPCIÓ)

MANILLA COMPACTADA (SEGONA OPCIÓ) (SEGONA OPCIÓ)

REPOSICIÓ PAVIMENT SEGONA P.S.C. AJUNTAMENT

MANILLA COMPACTADA (SEGONA OPCIÓ) (SEGONA OPCIÓ)

BASE FORMADA 1/20

REBOJANT SEGONA P.S.C. AJUNTAMENT

OBRA DE FABRICA DE TOTIU MÀXIM 20 x 10 x 5 AMB TUBS D'INTERIOR AMB MORTER DE C10 I 10

VOLANT DE MANEREA VALVULA

VALVULA COMPACTADA (SEGONA OPCIÓ) (SEGONA OPCIÓ)

SOLERA DE FORMIGÓ 100

FOSFORIT DE METEJA PARE

CONDICIONS DE RECEPCIÓ AMB DE DESAIGRAMA I MANILLA DE CLASSE B-120

DIAMETRE (mm)	LONGITUD (mm)	PES (Kg)
250	120	10,2
250	125	16,4
300	130	21

**CONEXIÓ BRIDA-ENDOLL PN16**

DIAMETRE (mm)	LONGITUD (mm)	PES (Kg)
200	0,25 m.	26,8
250	0,25 m.	41
200	0,50 m.	37,2
250	0,50 m.	58

**MANEGUET PN16 EMBRIDAT**

DIAMETRE (mm)	LONGITUD (mm)	PES (Kg)
100 / 100	360	19
150 / 100	440	29,4
150 / 150	440	32,2
200 / 100	520	42,6
200 / 150	520	45,5
200 / 200	520	48,5

**TE FD EMBRIDAT**

DIAMETRE (mm)	LONGITUD (mm)	PES (Kg)
150 / 100	200	15,9
200 / 100	300	23,8
200 / 150	300	26,4

**REDUCCIÓ EMBRIDADA**

DIAMETRE (mm)	LONGITUD (mm)	PES (Kg)
200	180	27
250	350	54
300	400	76,2

**COLZE 45° EMBRIDAT (1/8)**

DIAMETRE (mm)	LONGITUD (mm)	PES (Kg)
200	180	27,5
250	210	41
300	257	59

**COLZE 22° 1/2 EMBRIDAT (1/16)**



**E3145** PU  
PROJECTE D'URBANITZACIÓ DEL POLÍGON NIRSA DE REUS

PROMOTOR/S  
JUNTA DE COMPENSACIÓ MAS D'EN MÀRIUS

AURELA  
C/ de la Grassa

MUNICIPI I COMARCA  
Reus, BAIX CAMP

ARQUITECTE/S REDACTORS  
DESPAIX MILÀ, S.C.P.


COL LABORADORS

DADES ARXIU  
DATA DE MODIFICACIÓ  
08/05/2023  
MODIFICAT  
Joaquim

NDM ARXIU Rev2 E3145 PU S-01-09 Serveis.dwg

INFORMACIÓ PLÀNOL  
FEBRER 2023

DESCRIPCIÓ PLÀNOL  
ABASTAMENT D'AIGUA POTABLE - DETALLS 01

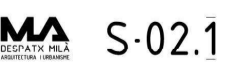

S-02.1

Aquest document és una còpia autèntica del document electrònic Ref. 14612433732650263605. L'autenticitat d'aquest document es pot comprovar a https://serveis.reus.cat/cve mitjançant el CVE:14612433732650263605



<b>TIPUS DOCUMENT</b> Plànol	<b>EXPEDIENT</b> GESUR 204/2021	<b>DOCUMENT</b>
<b>ALTRES DADES</b> Codi de verificació: 14612433732650263605 Data d'emissió: 16/08/2023 12:37:06	<b>TIPUS / SUBTIPUS</b> Expediente de Gestió Urbànica Projectes d'urbanització i recepció d'obres	

**SECCIÓ A-B**  
SECCIÓ B-C  
SECCIÓ C-D

**MATERIALS**

Nº	UNITAT	DESCRIPCIÓ	MODEL COMERCIAL DE MONTAJE O EQUIVALENT EN CARACTERÍSTIQUES TÈCNiques
1	1	Regulador de pressió	REGULADOR DE PRESSIÓ
2	1	Clau de perico	CLAU DE PERICO
3	1	Clau de perico	CLAU DE PERICO
**E3145** PU  
PROJECTE D'URBANITZACIÓ DEL POLÍGON NIRSA DE REUS

PROMOTOR/S  
JUNTA DE COMPENSACIÓ MAS D'EN MÀRIUS

AURELA  
C/ de la Grassa

MUNICIPI I COMARCA  
Reus, BAIX CAMP

ARQUITECTE/S REDACTORS  
TIFRATX MILÀ & R'P

COL LABORADORS

DADES ARXIU  
DATA DE MODIFICACIÓ  
08/05/2023

MODIFICAT  
Joaquín

NDM ARXIU Rev2 E3145 PU S-01-09 Serveis.dwg

INFORMACIÓ PLÀNOL  
FEBRER 2023

DESCRIPCIÓ PLÀNOL  
ABASTAMENT D'AIGUA POTABLE - DETALLS 02

MA S-02.2  
DEPATX MILÀ  
ARQUITECTA URBANISTA


Aquest document és una còpia autèntica del document electrònic Ref. 14612433732650263605  
L'autenticitat d'aquest document es pot comprovar a <https://serveis.reus.cat/cve> mitjançant el CVE:14612433732650263605





<b>TIPUS DOCUMENT</b> Plànol	<b>EXPEDIENT</b> GESUR 204/2021	<b>DOCUMENT</b>
<b>ALTRES DADES</b> Codi de verificació: 14612433732650263605 Data d'emissió: 16/08/2023 12:37:06	<b>TIPUS / SUBTIPUS</b> Expedients de Gestió Urbanística Projectes d'urbanització i recepció d'obres	

- ABAST TOTAL DEL PROJECTE D'URBANITZACIÓ
- POU DE REGISTRE EXISTENT
- CANONADA DE CLAVEGUERAM EXISTENT.
- CANONADA A CONSTRUIR AMB TUB PP CORRUGAT, COLOR NEGRE Ø 400, CLASSE SN-8 PER UNA CÀRREGA D'APLASTAMENT DE 8 KN/m<sup>2</sup>. (EXISTENT)
- POU DE REGISTRE CIRCULAR D CONSTRUIR DE 1 m, DE DIÀMETRE.
- ESCOMESA AMB TUB PE CORRUGAT, COLOR TEULA Ø315 mm, TIPUS LLIS, CLASSE SN-8 PER UNA CÀRREGA D'APLASTAMENT DE 8 KN/m<sup>2</sup>, ENTRONC EN CLIP A 45°.
- EMBORNAL AMB REIXA DE FUNDICIÓ DÚCTIL 980x490x70 mm. REALITZAT "IN SITU"

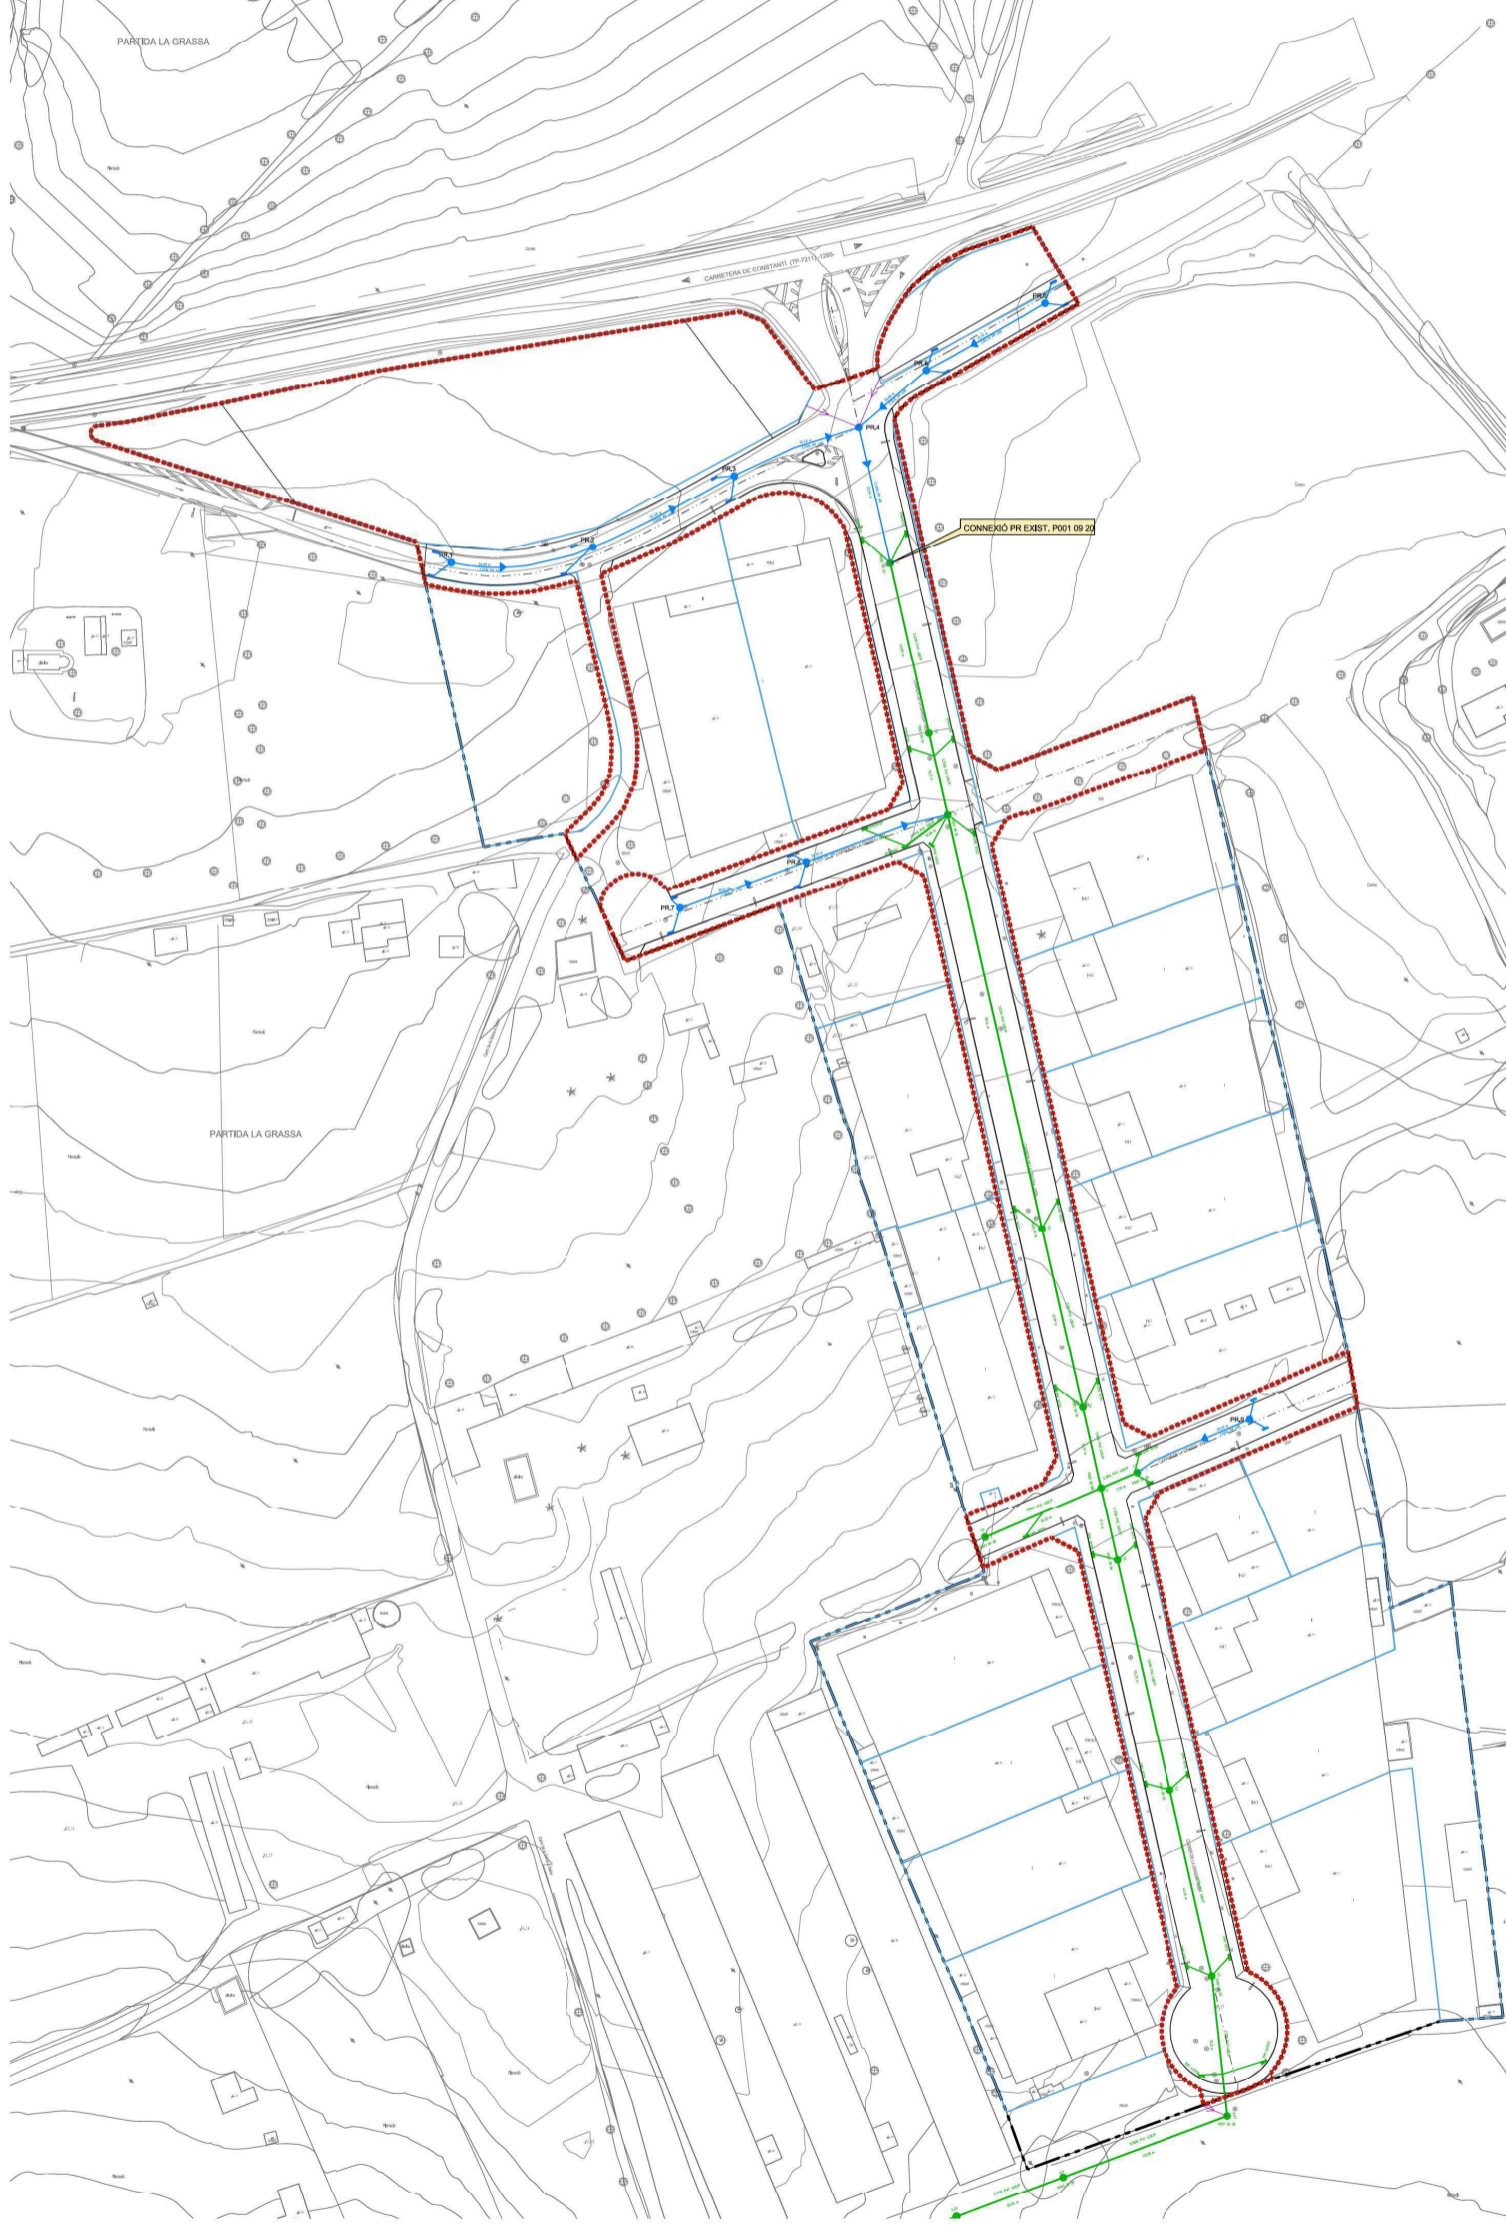

**E3145** PU  
PROJECTE D'URBANITZACIÓ DEL POLÍGON NIRSA DE REUS

PROMOTOR/S  
JUNTA DE COMPENSACIÓ  
MAS D'EN MÀRIUS

AURELA  
C/ de la Grassa

MUNICIPI I COMARCA  
Reus, BAIX CAMP

ARQUITECTE/S REDACTORS  
TIFRATX MILÀ & RCP

COL LABORADORS

DADES ARXIU  
DATA DE MODIFICACIÓ: 09/05/2023  
MODIFICAT: Jorane  
NDM ARXIU: E3145 PU S 01-09 Serveis.dwg

INFORMACIÓ PLÀNOL  
FEBRER 2023

10m 50m  
E: 1/1.000

DESCRIPCIÓ PLÀNOL  
CLAVAGUERAM  
AIGÜES PLUVIALS

**MA**  
DEPATX MILÀ  
ARQUITECTURA URBANÍSTICA

**S-03**

Aquest document és una còpia autèntica del document electrònic Ref. 14612433732650263605  
L'autenticitat d'aquest document es pot comprovar a <https://serveis.reus.cat/cve> mitjançant el CVE:14612433732650263605



<b>TIPUS DOCUMENT</b> Plànol	<b>EXPEDIENT</b> GESUR 204/2021	<b>DOCUMENT</b>
<b>ALTRES DADES</b> Codi de verificació: 14612433732650263605 Data d'emissió: 16/08/2023 12:37:07	<b>TIPUS / SUBTIPUS</b> Expedients de Gestió Urbanística Projectes d'urbanització i recepció d'obres	

- ABAST TOTAL DEL PROJECTE D'URBANITZACIÓ
- POU DE REGISTRE EXISTENT
- CANONADA DE CLAVEGUERAM EXISTENT.
- CANONADA A CONSTRUIR AMB TUB PVC Ø 400.
- ESCOMESA AMB TUB PVC CORRUGAT, COLOR TEULA Ø315 mm., TIPUS LLIS, CLASSE SN-8 PER UNA CÀRREGA D'APLASTAMENT DE 8 KN/m<sup>2</sup>, ENTRONC EN CLIP A 45°.



**E3145** PU  
PROJECTE D'URBANITZACIÓ  
DEL POLÍGON NIRSA DE REUS

PROMOTOR/S  
JUNTA DE COMPENSACIÓ  
MAS D'EN MÀRIUS

AURELA  
C/ de la Grassa

MUNICIPI I COMARCA  
Reus, BAIX CAMP

ARQUITECTE/S REDACTORS  
INFORMATIUM MILÀ I C'RD

COL·LABORADORS

DADES ARXIU  
DATA DE MODIFICACIÓ: 08/05/2023  
MODIFICAT: Joane  
NDM ARXIU: E3145 PU S-01-09 Serveis.dwg

INFORMACIÓ PLÀNOL  
FEBRER 2023

10m 50m  
E: 1/1.000

DESCRIPCIÓ PLÀNOL  
CLAVAGUERAM  
AIGÜES RESIDUALS

**MA**  
DEPARTAMENT MILITÀRI  
INSTITUT DE MÈTRICA

**S-04**

Aquest document és una còpia autèntica del document electrònic Ref. 14612433732650263605  
L'autenticitat d'aquest document es pot comprovar a <https://serveis.reus.cat/cve> mitjançant el CVE:14612433732650263605



<b>TIPUS DOCUMENT</b> Plànol	<b>EXPEDIENT</b> GESUR 204/2021	<b>DOCUMENT</b>
<b>ALTRES DADES</b> Codi de verificació: 14612433732650263605 Data d'emissió: 16/08/2023 12:37:07	<b>TIPUS / SUBTIPUS</b> Expediente de Gestió Urbànica Projectes d'urbanització i recepció d'obres	



**E3145** PU  
PROJECTE D'URBANITZACIÓ  
DEL POLÍGON NIRSA DE REUS

PROMOTOR/S	JUNTA DE COMPENSACIÓ MAS D'EN MÀRIUS
AURELA	C/ de la Grassa
MUNICIPI I COMARCA	Reus, BAIX CAMP
ARQUITECTE/S REDACTORS	TIFRATX MILÀ & S'P
COL LABORADORS	

13. Llicència Alocat 2019 L1 8/2008  
DATA DE MODIFICACIÓ: 08/05/2023  
MODIFICAT: Jofane  
NDM ARXIU: E3145 PU 5 01-09 Servels.dwg

INFORMACIÓ PLÀNOL  
FEBRER 2023

DESCRIPCIÓ PLÀNOL  
CLAVAGUERAM  
DETTALLS



Aquest document és una còpia autèntica del document electrònic Ref. 14612433732650263605. L'autenticitat d'aquest document es pot comprovar a https://serveis.reus.cat/cve mitjançant el CVE:14612433732650263605



<b>TIPUS DOCUMENT</b> Plànol	<b>EXPEDIENT</b> GESUR 204/2021	<b>DOCUMENT</b>
<b>ALTRES DADES</b> Codi de verificació: 14612433732650263605 Data d'emissió: 16/08/2023 12:37:07	<b>TIPUS / SUBTIPUS</b> Expedients de Gestió Urbanística Projectes d'urbanització i recepció d'obres	

- ABAST TOTAL DEL PROJECTE D'URBANITZACIÓ
- PUNT DE LLUM EXISTENT A CONSERVAR
- NOU PUNT DE LLUM, COLUMNA D'ACER DE 9 m. D'ALÇADA, AMB LLUMINÀRIA MODEL VEKA (de Carandini), PER LAMPADA LED DE 41KW
- PUNT DE LLUM EXISTENT A REPARAR/SUBSTITUIR
- ✗ PUNT DE LLUM AUTÒNOM A RETIRAR (SOLAR)
- ☒ QUADRE ENLLUMENAT
- ☒ POSADA A TERRA, AMB PLACA D'ACER COBREJAT DE 50x50 cm. TRONETA DE REGISTRE DE 45x45 cm. AMB TAPA METÀL·LICA.
- LÍNIA DE DISTRIBUCIÓ SUBTERRÀNIA, AMB CABLE DE SECCIÓ INDICADA DE COIRE AÏLLAT. DESIGNACIÓ RV 0'6/1KV. DINTRE DE TUB DE POLIETILÈ DE DOBLE CAPA DE Ø 90 mm.
- ===== LÍNIA DE DISTRIBUCIÓ SUBTERRÀNIA, AMB CABLE DE SECCIÓ INDICADA DE COIRE AÏLLAT. DESIGNACIÓ RV 0'6/1KV. DINTRE DE TUB DE POLIETILÈ DE DOBLE CAPA DE Ø 90 mm.

**NOTES:**

- LA LÍNIA DE POSTA A TERRA DE LA INSTAL·LACIÓ, ACOMPANYARÀ SEMPRE AL DE TENSIÓ I SERÀ DE COIRE DESPUL·LAT DE 1X35 mm<sup>2</sup>
- EL CABLE DE POSADA A TERRA QUAN QUEDI A UNA DISTÀNCIA INFERIOR A 8m. D'UNA ESTACIÓ TRANSFORMADORA, SERÀ AÏLLAT VERD-GROC I PASSARÀ PER L'INTERIOR DE TUB CORRUGAT. QUAN ELS PUNTS DE LLUM QUEDIN A MENYS DE 2m. DE QUALSEVOL ELEMENT URBÀ METÀL·LIC ES REALITZARÀ UNA CONEXIÓ EQUIPOTENCIAL ENTRE ELLS.
- ES CANVIARAN TOTS ELS LLUMS EXISTENTS PEL MODEL VEKA DE CARANDINI EN 2200K
- REPARACIÓ DE PORTA I PANY DE L'ARMARI DEL QUADRE D'ENLLUMENAT (PANY I CLAU LES DUES PORTES)
- REVISIÓ DE L'APARELLATGE DEL QUADRE D'ENLLUMENAT (INCORPORAR SOBRETENSIONS, CONTACTES MANODRA I RELLEUGES AUTOMÀTICS)
- REVISIÓ DE LES LÍNIES D'ALIMENTACIÓ EXISTENTS (MESURA AÏLLAMENT, POSTA TERRA...)
- LEGALITZACIÓ DE LA INSTAL·LACIÓ UN COP EXECUTADA SEGONS REBT. PROJECTE TÈCNIC SEGONS ITC-BT-04 CEBT. INSPECCIÓ INICIAL/PERIÒDICA SEGONS ITC-BT-05 I INSCRIPCIÓ AL RITSIC



**E3145** PU  
PROJECTE D'URBANITZACIÓ  
DEL POLÍGON NIRSA DE REUS

PROMOTOR/S  
JUNTA DE COMPENSACIÓ  
MAS D'EN MÀRIUS

AURELA  
C/ de la Grassa

MUNICIPI I COMARCA  
Reus, BAIX CAMP

ARQUITECTE/S REDACTORS  
TIFRATX MILÀ I RUP

COL·LABORADORS

DADES ARXIU  
DATA DE MODIFICACIÓ  
22/02/2023  
MODIFICAT  
Jofane

INFORMACIÓ PLÀNOL  
FEBRER 2023

10m 50m  
E: 1/1.000

DESCRIPCIÓ PLÀNOL  
ENLLUMENAT PÚBLIC




S-06




<b>TIPUS DOCUMENT</b> Plànol	<b>EXPEDIENT</b> GESUR 204/2021	<b>DOCUMENT</b>
<b>ALTRES DADES</b> Codi de verificació: 14612433732650263605 Data d'emissió: 16/08/2023 12:37:07	<b>TIPUS / SUBTIPUS</b> Expedients de Gestió Urbanística Projectes d'urbanització i recepció d'obres	

**RASA TIPUS PER A ENTUBAR CABLES  
A ZONA DE VORERES**

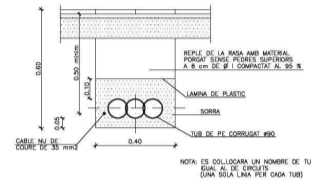

**RASA TIPUS PER A ENTUBAR CABLES  
A ZONA DE VIALS**

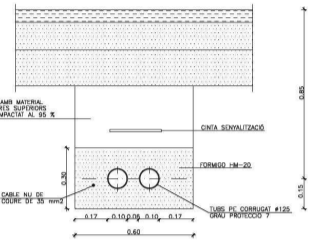


**ANCORATGES DE LES COLUMNES I BACULS**


ALÇADA	3	4	4.50	5	6	7	8	9	10	11	12
FORMACIONES	0.50 0.65	0.60 0.65	0.60 0.70	0.60 0.80	0.60 0.80	0.60 0.80	0.60 0.80	0.60 0.95	1.00	1.00	1.20
PERNS	L 400 7p 14 r 100	500 22 100	500 22 100	500 22 100	500 22 100	700 24 110	700 24 110	700 24 110	800 24 130	800 27 130	800 27 130
FAMILLAS	T 27 I 15	27 15	27 15	27 15	36 19	36 19	36 18	40 22	40 22	40 22	40 22
VOLANDERS	M 50 Pa 15	50 23	50 23	50 23	50 23	50 25	50 25	50 25	50 28	50 28	50 28

NOTA: TOTES LES DIMENSIONS SON EN MIL·LÍMETRES EXCEPTE LES DIMENSIONS DE LES ALÇADES I FORMACIONES QUE SON EN METRES

**TRONETA TIPUS**

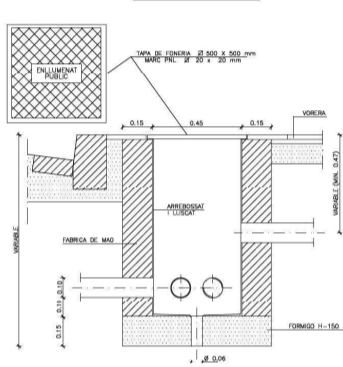

**DETALL FONAMENT COLUMNA  
TIPUS I PRESA DE TERRA**

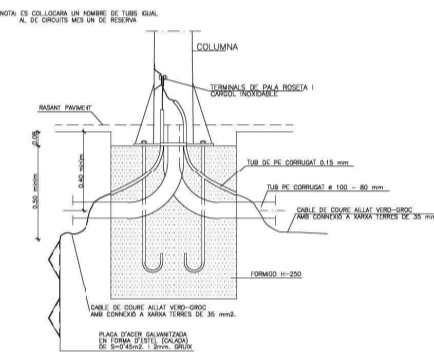


**QUADRE DE COLUMNES**

H	3	4	4.50	5	6	7	8	9	10	11	12
Ø	300	300	300	300	300	300	300	300	300	300	300
Ø	120	140	160	180	200	220	240	260	280	300	320
Ø	100	110	120	130	140	150	160	170	180	190	200
Ø	80	90	100	110	120	130	140	150	160	170	180
Ø	60	70	80	90	100	110	120	130	140	150	160
Ø	40	50	60	70	80	90	100	110	120	130	140
Ø	30	40	50	60	70	80	90	100	110	120	130
Ø	20	30	40	50	60	70	80	90	100	110	120
Ø	15	20	25	30	35	40	45	50	55	60	65
Ø	10	15	20	25	30	35	40	45	50	55	60
Ø	5	10	15	20	25	30	35	40	45	50	55
Ø	3	5	7	10	15	20	25	30	35	40	45
Ø	2	3	4	5	7	10	15	20	25	30	35
Ø	1	2	3	4	5	7	10	15	20	25	30

NOTES: - EN CAPITLES EL 5º MÓDUL NO REPRESENTA EL NOMBRE D'UNITATS  
- ELS DIÀMETRES T<sub>1</sub> I T<sub>2</sub> CORRESPONEN A MIDES INTERIORS

**FONAMENTACIÓ I PERNS**

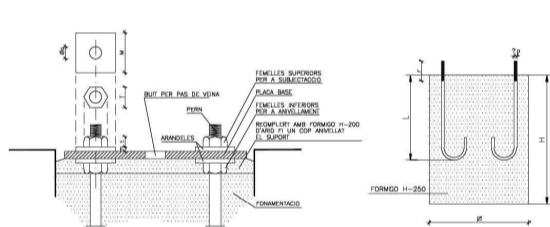

**E3145** PU  
PROJECTE D'URBANITZACIÓ  
DEL POLÍGON NIRSA DE REUS

PROMOTOR/S  
JUNTA DE COMPENSACIÓ  
MAS D'EN MÀRIUS

AURELA  
C/ de la Grassa

MUNICIPI I COMARCA  
Reus, BAIX CAMP

ARQUITECTE/S REDACTORS  
TIRPÀTX MILÀ I RUP

col·legiat 48.876 / col·legiat 4.884 / col·legiat 52.885

COL·LABORADORS

DADES ARXIU  
13. Llicència A/URCAT 2019 L1 8038890  
DATA DE MODIFICACIÓ 22/02/2023  
MODIFICAT Jofane  
NDM ARXIU Rev1 E3145 PU S-01-09 Serveis.dwg

INFORMACIÓ PLÀNOL  
FEBRER 2023

DESCRIPCIÓ PLÀNOL  
ENLLUMENAT PÚBLIC  
DETAILS

MA DEPARTAMENT MILITÀR I D'URBANITZACIÓ  
S-07

Aquest document és una còpia autèntica del document electrònic Ref. 14612433732650263605  
L'autenticitat d'aquest document es pot comprovar a <https://serveis.reus.cat/cve> mitjançant el CVE: 14612433732650263605



<b>TIPUS DOCUMENT</b> Plànol	<b>EXPEDIENT</b> GESUR 204/2021	<b>DOCUMENT</b>
<b>ALTRES DADES</b> Codi de verificació: 14612433732650263605 Data d'emissió: 16/08/2023 12:37:07	<b>TIPUS / SUBTIPUS</b> Expedients de Gestió Urbanística Projectes d'urbanització i recepció d'obres	

- ABAST TOTAL DEL PROJECTE D'URBANITZACIÓ
- XARXA EXISTENT
- LÍNIA ELÈCTRICA DE BAIXA TENSIÓ A INSTAL·LAR, AMB CABLE D'ALUMINI TENSIÓ NOMINAL 1000V., AMB AÏLLAMENT DE POLIETILÈ RETICULAR I COBERTA PROTECTORA DE PVC, DE SECCIÓ 3x1x240+1x150mm<sup>2</sup> AL 0'6/1KV
- CANALITZACIÓ AMB PROTECCIÓ
- ↑ POSTA A TERRA AMB PIQUETA D'ACER COBREJAT DE Ø2 cm. I 1,5 m. D'ALÇADA, AMB CABLE D'UNIÓ DE COURE DESPULLAT 1x35 mm<sup>2</sup>.
- ☐ CAIXA DE SECCIONAMENT I CAIXA GENERAL DE PROTECCIÓ A INSTAL·LAR O TRASLLADAR, FORMADA PER ENVOLVENT DE DOBLE AÏLLAMENT SERIE CPV, AMB RASES NH "1" 3x400a, ESQUEMA 9



**E3145** PU  
PROJECTE D'URBANITZACIÓ  
DEL POLÍGON NIRSA DE REUS

PROMOTOR/S  
JUNTA DE COMPENSACIÓ  
MAS D'EN MÀRIUS

AURELA  
C/ de la Grassa

MUNICIPI I COMARCA  
Reus, BAIX CAMP

ARQUITECTE/S REDACTORS  
TIRFÀTIX MILÀ & R'P

COL·LABORADORS

DADES ARXIU  
DATA DE MODIFICACIÓ 22/02/2023  
MODIFICAT Jorane  
NDM ARXIU Rev1 E3145 PU S-01-09 Serveis.dwg

INFORMACIÓ PLÀNOL  
FEBRER 2023

10m 50m  
E: 1/1.000

DESCRIPCIÓ PLÀNOL  
ELECTRIFICACIÓ - BAIXA TENSIÓ






**MA**  
DESPATX MILÀ  
ARQUITECTURA URBANÍSTICA

**S-08**

Aquest document és una còpia autèntica del document electrònic Ref. 14612433732650263605  
L'autenticitat d'aquest document es pot comprovar a <https://serveis.reus.cat/cve> mitjançant el CVE:14612433732650263605



<b>TIPUS DOCUMENT</b> Plànol	<b>EXPEDIENT</b> GESUR 204/2021	<b>DOCUMENT</b>
<b>ALTRES DADES</b> Codi de verificació: 14612433732650263605 Data d'emissió: 16/08/2023 12:37:07	<b>TIPUS / SUBTIPUS</b> Expedients de Gestió Urbanística Projectes d'urbanització i recepció d'obres	

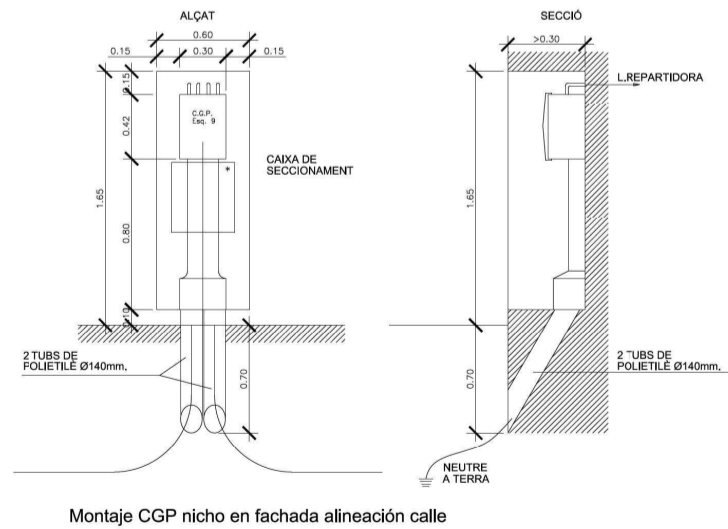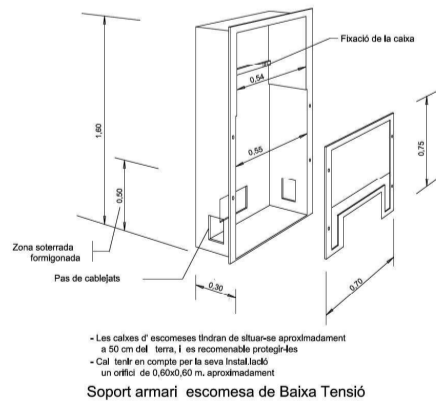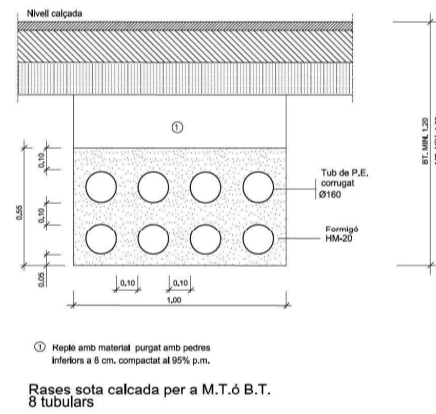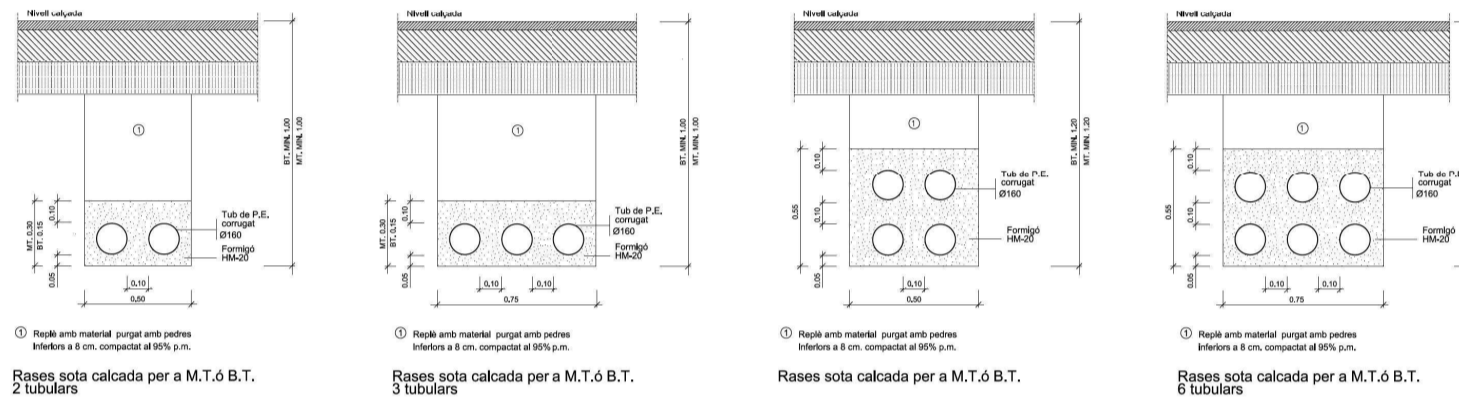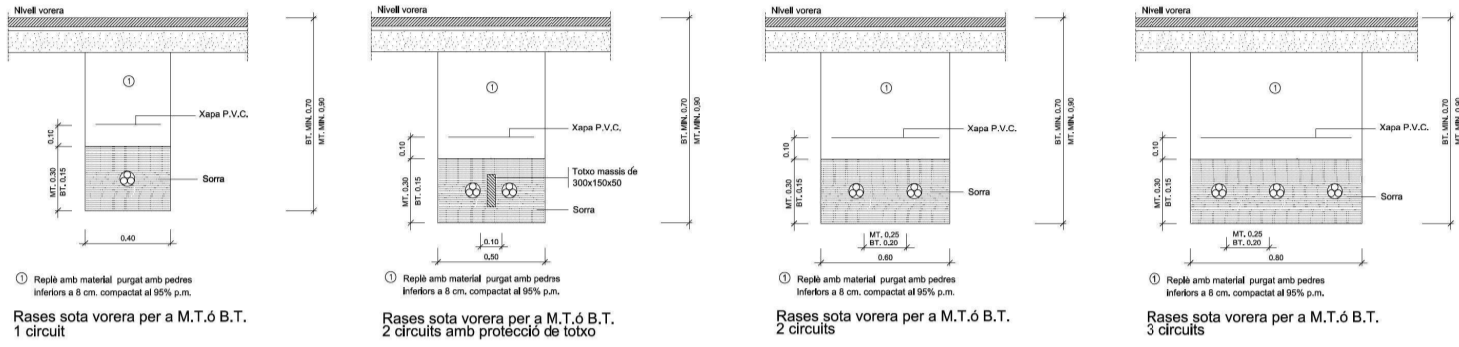

**E3145** PU  
PROJECTE D'URBANITZACIÓ DEL POLÍGON NIRSA DE REUS

PROMOTOR/S	JUNTA DE COMPENSACIÓ MAS D'EN MÀRIUS
AURELA	C/ de la Grassa
MUNICIPI I COMARCA	Reus, BAIX CAMP
ARQUITECTE/S REDACTORS	DESPATX MILÀ, S'C.P.
COL·LABORADORS	
DADES ARXIU	13. Llicència Adecuat 2019 L.T. 93388900
MODIFICAT	22/05/2023
MODIFICAT	Josane
NDM ARXIU	Rev1 E3145 PU S-01-09 Serveis.dwg


**INFORMACIÓ PLÀNOL**  
FEBRER 2023

**DESCRIPCIÓ PLÀNOL**  
ELECTRIFICACIÓ - BAIXA TENSIÓ  
DETTALLS



<b>TIPUS DOCUMENT</b> Plànol	<b>EXPEDIENT</b> GESUR 204/2021	<b>DOCUMENT</b>
<b>ALTRES DADES</b> Codi de verificació: 14612433732650263605 Data d'emissió: 16/08/2023 12:37:07	<b>TIPUS / SUBTIPUS</b> Expedients de Gestió Urbanística Projectes d'urbanització i recepció d'obres	

- |   |  |
|---|--|
| <ul style="list-style-type: none"> <li>----- ABAST TOTAL DEL PROJECTE D'URBANITZACIÓ</li> <li>----- SENYALITZACIÓ HORIZONTAL</li> <li>→ M.5.2-FLETXA DE FRONT</li> <li>----- M.2.2-LÍNIA CONTINUA SEPARACIÓ CARRILS</li> <li>----- M.4.3-MARCA DE PAS PER A VIANANTS</li> <li>STOP</li> </ul> | <ul style="list-style-type: none"> <li>SENYALITZACIÓ VERTICAL</li> <li>SENYAL VERTICAL</li> <li>S-13. SITUACIÓ DE PAS DE VIANANTS</li> <li>R-2 STOP</li> <li>1 CALÇADA S15a SENSE SORTIDA</li> </ul> |
|---|--|

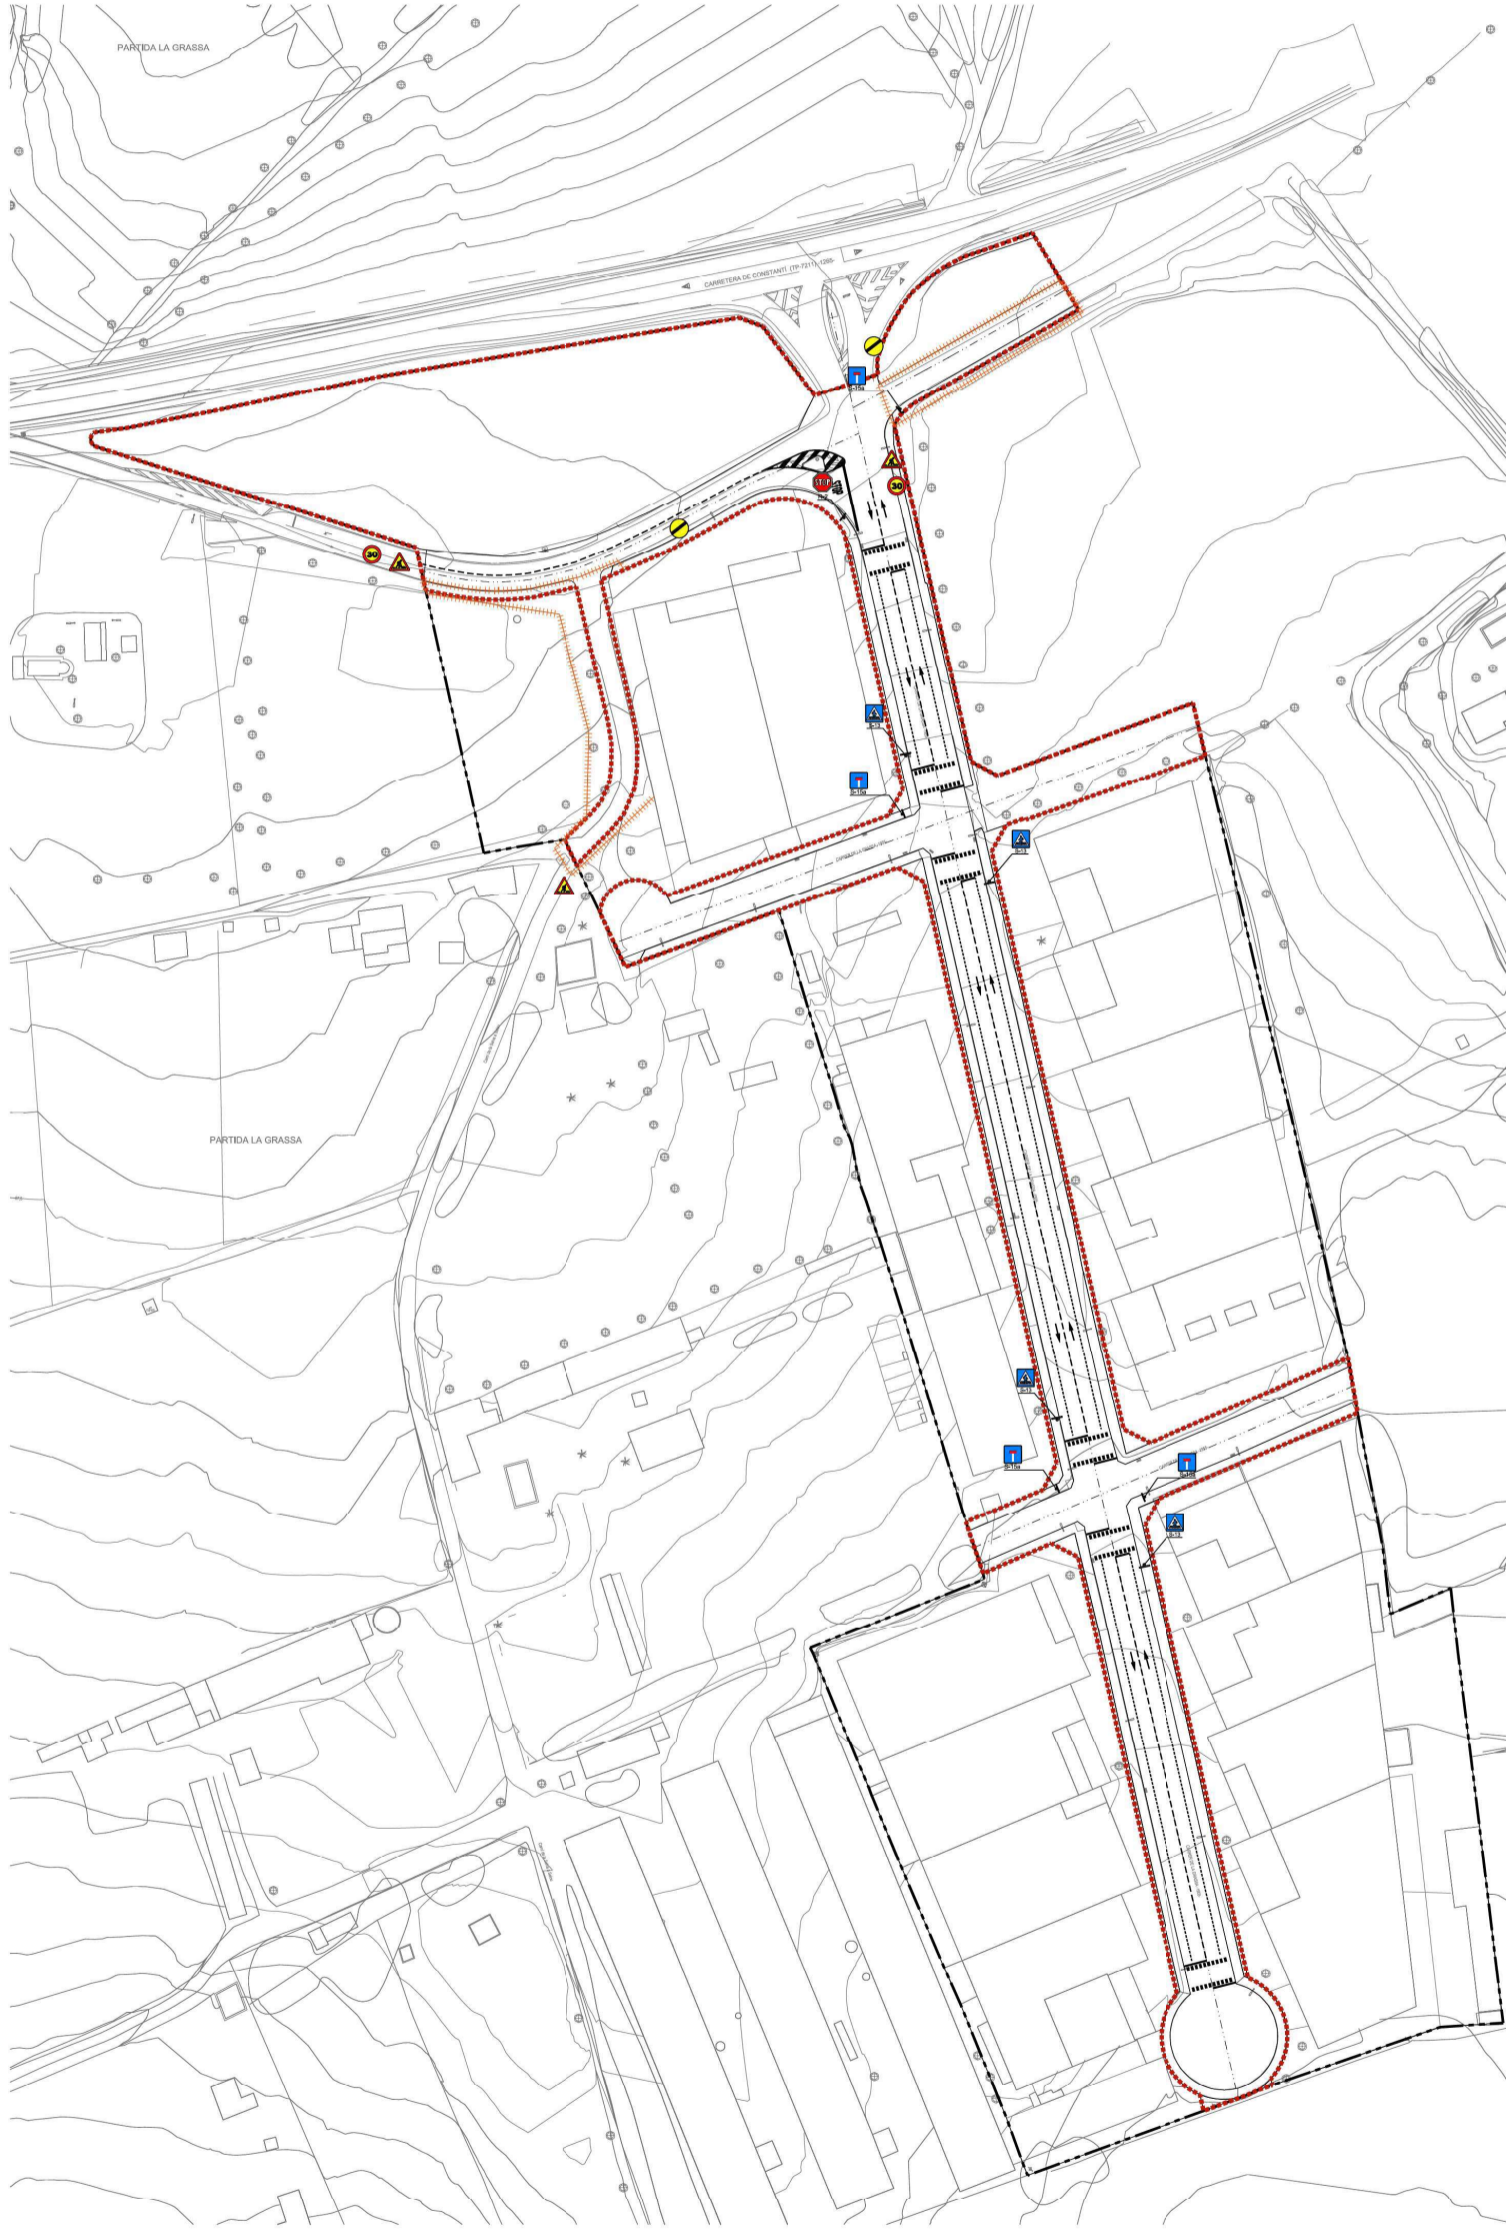

**E3145** PU  
PROJECTE D'URBANITZACIÓ  
DEL POLÍGON NIRSA DE REUS

PROMOTOR/S  
JUNTA DE COMPENSACIÓ  
MAS D'EN MÀRIUS

AURELA  
C/ de la Grassa

MUNICIPI I COMARCA  
Reus, BAIX CAMP

ARQUITECTE/S REDACTORS  
TIRPÀTX MILÀ & RCP

COL·LABORADORS

DADES ARXIU  
DATA DE MODIFICACIÓ: 07/06/2021  
MODIFICAT: Jorane  
NDM ARXIU: E3145 PU SN 01-04. Senyalització d'ug

INFORMACIÓ PLÀNOL  
FEBRER 2023

10m 50m  
E: 1/1.000

DESCRIPCIÓ PLÀNOL  
SENYALITZACIÓ DE VIALITAT






**MA** SN-01  
DEPARTAMENT D'URBANITZACIÓ I MOBILITAT

Aquest document és una còpia autèntica del document electrònic Ref. 14612433732650263605  
L'autenticitat d'aquest document es pot comprovar a <https://serveis.reus.cat/cve> mitjançant el CVE:14612433732650263605





<b>TIPUS DOCUMENT</b> Plànol	<b>EXPEDIENT</b> GESUR 204/2021	<b>DOCUMENT</b>
<b>ALTRES DADES</b> Codi de verificació: 14612433732650263605 Data d'emissió: 16/08/2023 12:37:07	<b>TIPUS / SUBTIPUS</b> Expedients de Gestió Urbanística Projectes d'urbanització i recepció d'obres	

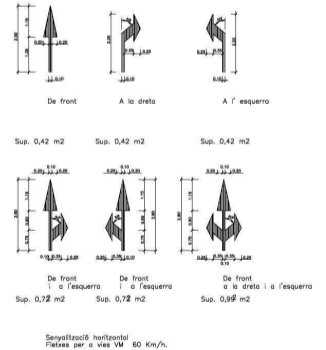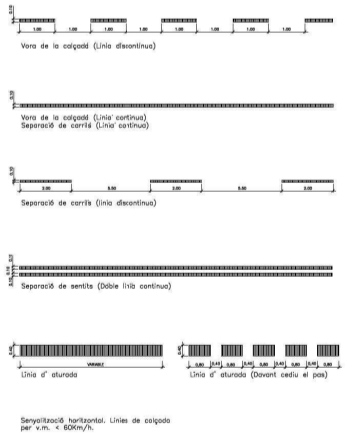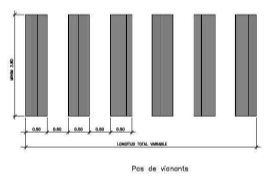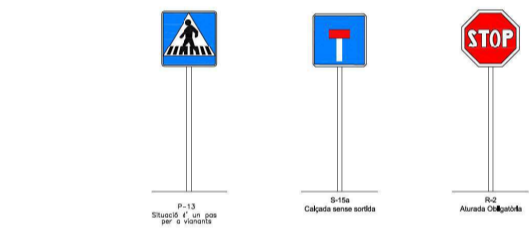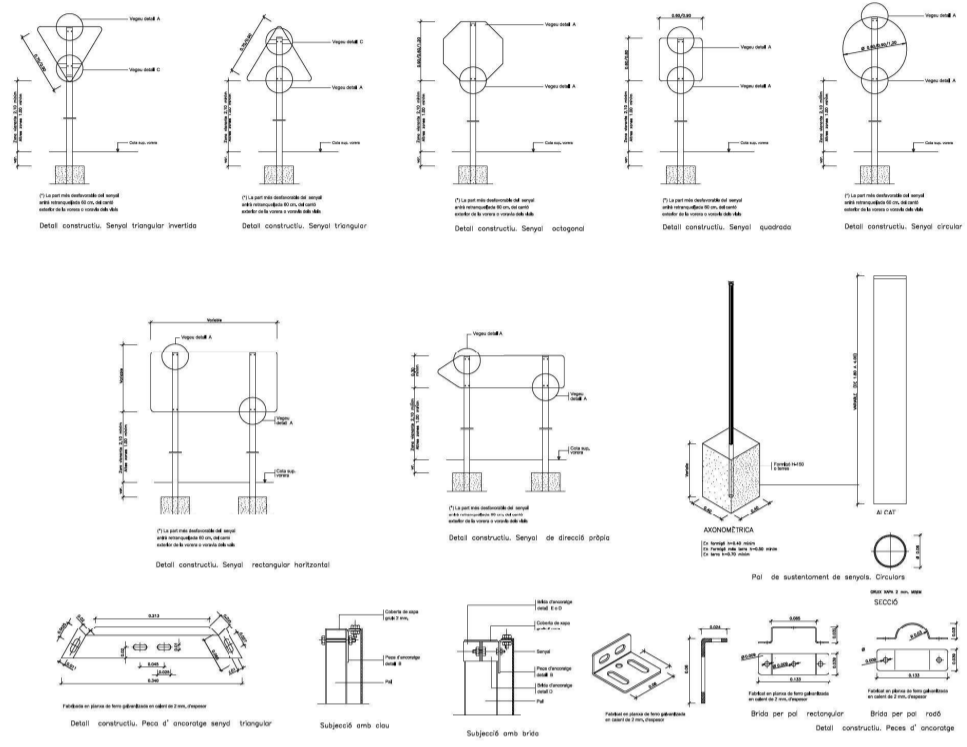

**E3145** PU  
PROJECTE D'URBANITZACIÓ  
DEL POLÍGON NIRSA DE REUS

PROMOTOR/S	JUNTA DE COMPENSACIÓ MAS D'EN MÀRIUS
AURELA	C/ de la Grassa
MUNICIPI I COMARCA	Reus, BAIX CAMP
ARQUITECTE/S REDACTORS	IRFORDATV MIA & C'P D
COL·LABORADORS	
DADES ARXIU	13. Llicència AUR/Cat 2019 L1. 03/08/2021
MODIFICAT	07/06/2021 Jofane
NDM ARXIU	E3145 PU SN 01-04. Senyalització.dwg

INFORMACIÓ PLÀNOL  
FEBRER 2023

DESCRIPCIÓ PLÀNOL  
SENYALITZACIÓ DE VIALITAT  
DETALLS




Aquest document és una còpia autèntica del document electrònic Ref. 14612433732650263605  
L'autenticitat d'aquest document es pot comprovar a <https://serveis.reus.cat/cve> mitjançant el CVE: 14612433732650263605



<b>TIPUS DOCUMENT</b> Plànol	<b>EXPEDIENT</b> GESUR 204/2021	<b>DOCUMENT</b>
<b>ALTRES DADES</b> Codi de verificació: 14612433732650263605 Data d'emissió: 16/08/2023 12:37:07	<b>TIPUS / SUBTIPUS</b> Expedients de Gestió Urbanística Projectes d'urbanització i recepció d'obres	

- ABAST TOTAL DEL PROJECTE D'URBANITZACIÓ
- +++++ TANCAMENT DE PLÀSTIC
- ⚠ TP-18 PERILL PER OBRES
- ⚡ TR-301 VELOCITAT MÀXIMA 30 Km/h
- 🚫 TR-500 FI PROHIBICIONS

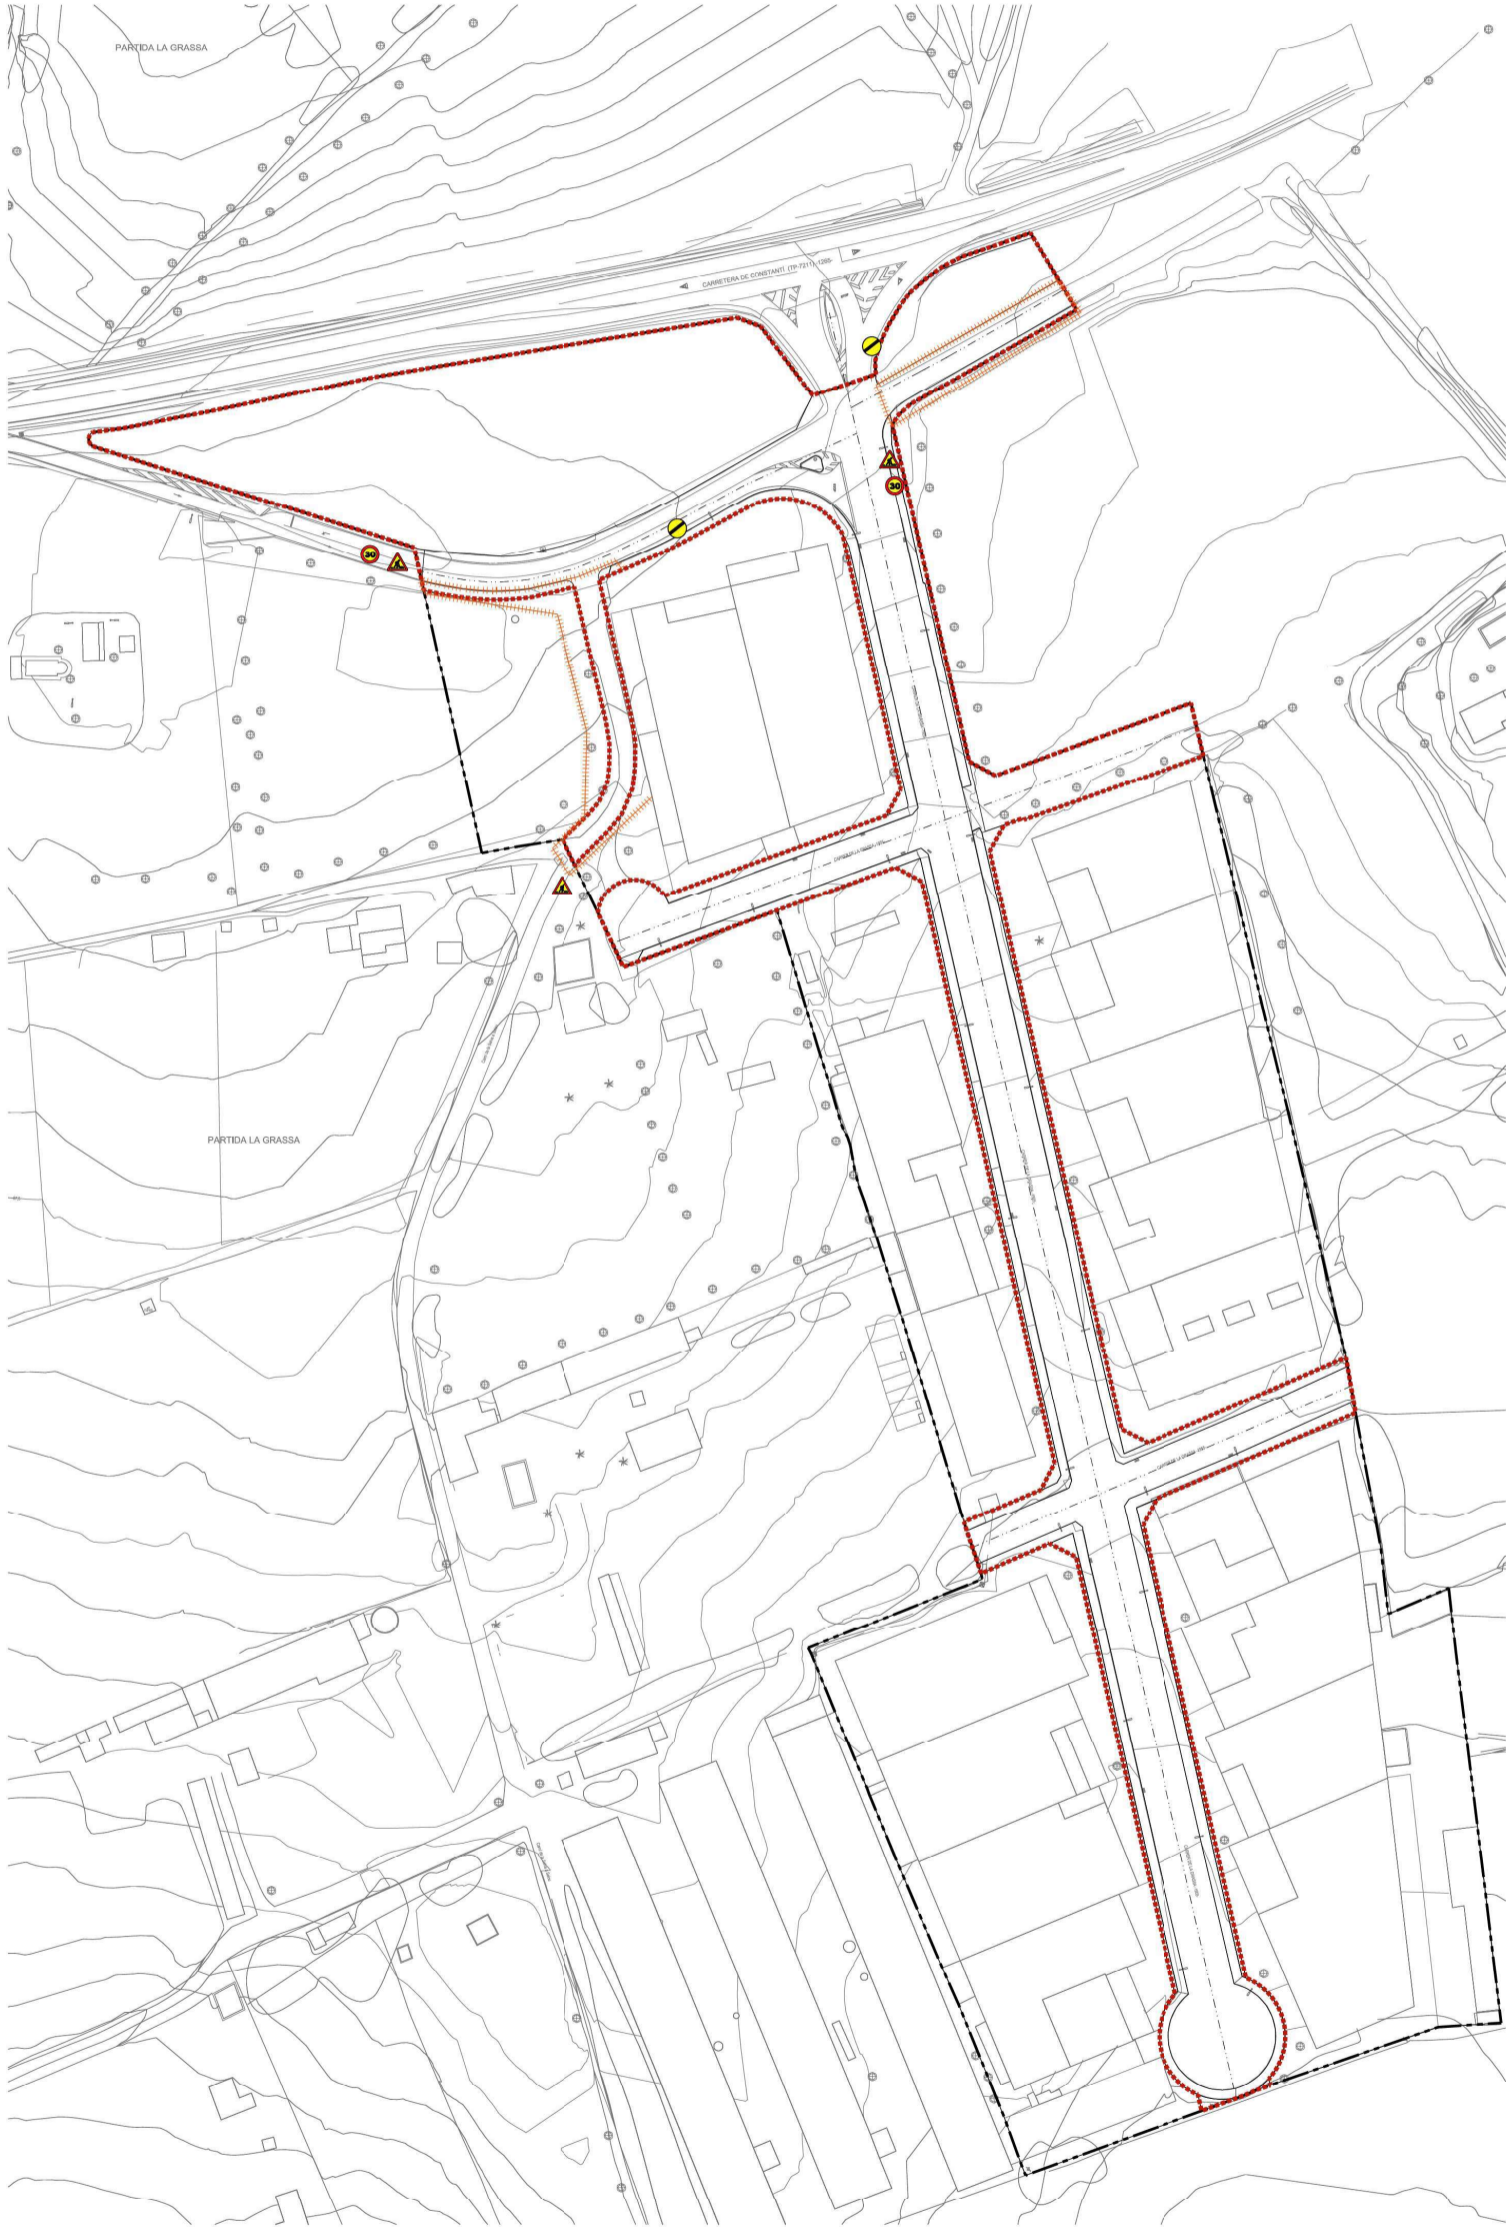

**E3145** PU  
PROJECTE D'URBANITZACIÓ  
DEL POLÍGON NIRSA DE REUS

PROMOTOR/S  
JUNTA DE COMPENSACIÓ  
MAS D'EN MÀRIUS

AURELA  
C/ de la Grassa

MUNICIPI I COMARCA  
Reus, BAIX CAMP

ARQUITECTE/S REDACTORS  
TIRPÀTX MIÀ & R'P

COL·LABORADORS  
DADES ARXIU  
13. Llicència Alocat 2019 L1 8/2018  
DATA DE MODIFICACIÓ 07/06/2021  
MODIFICAT Jorane  
NDM ARXIU E3145 PU SN-01-04. Senyalització d'urg

INFORMACIÓ PLÀNOL  
FEBRER 2023


10m 50m  
E: 1/1.000

DESCRIPCIÓ PLÀNOL  
SENYALITZACIÓ PROVISIONAL

**MA** SN-03  
DEPARTAMENT D'URBANITZACIÓ I MOBILITAT



<b>TIPUS DOCUMENT</b> Plànol	<b>EXPEDIENT</b> GESUR 204/2021	<b>DOCUMENT</b>
<b>ALTRES DADES</b> Codi de verificació: 14612433732650263605 Data d'emissió: 16/08/2023 12:37:07	<b>TIPUS / SUBTIPUS</b> Expedients de Gestió Urbanística Projectes d'urbanització i recepció d'obres	

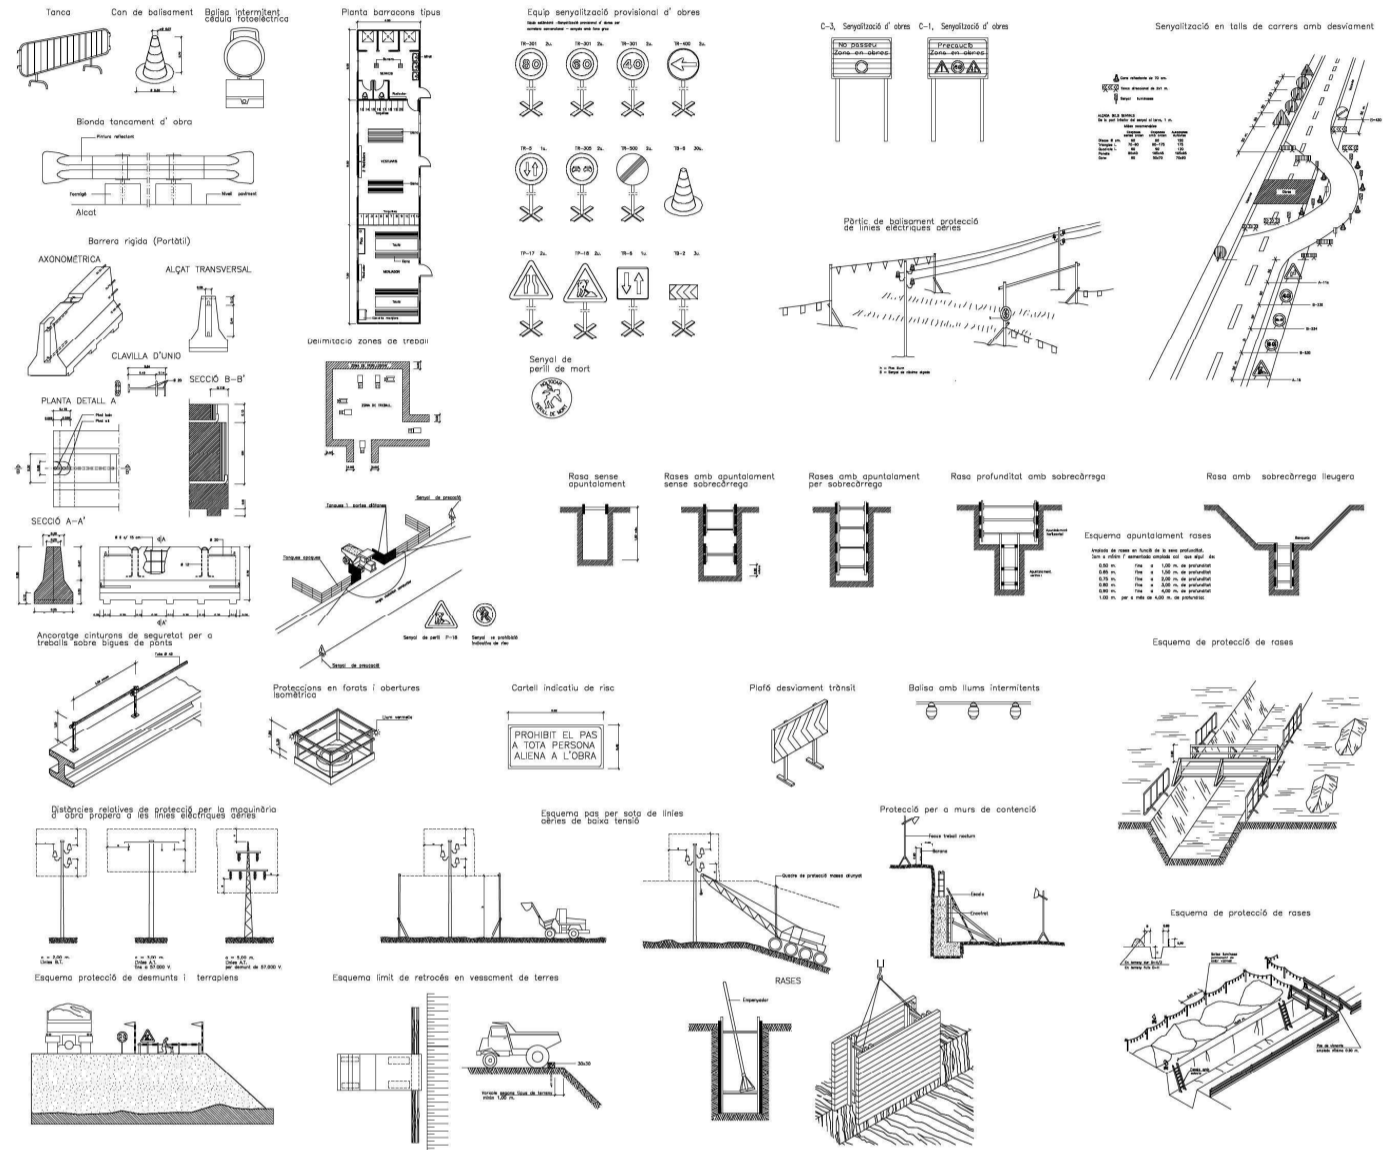

**E3145** PU  
PROJECTE D'URBANITZACIÓ  
DEL POLÍGON NIRSA DE REUS

PROMOTOR/S	JUNTA DE COMPENSACIÓ MAS D'EN MÀRIUS
AURELA	C/ de la Grassa
MUNICIPI I COMARCA	Reus, BAIX CAMP
ARQUITECTE/S REDACTORS	TRIPATX MILÀ S'P
COL·LABORADORS	
DADES ARXIU	13. Llicència AUR/Cat 2019 L1 83388902
MODIFICAT	07/06/2021 J. J. J.
NDM ARXIU	E3145 PU SN 01-04. Senyalització d'obres

INFORMACIÓ PLÀNOL  
FEBRER 2023

DESCRIPCIÓ PLÀNOL  
SENYALITZACIÓ PROVISIONAL  
I DE SEGURETAT - DETALLS

MA SN-04  
DEPATX MILÀ  
ARQUITECTURA URBANÍSTICA

Aquest document és una còpia autèntica del document electrònic Ref. 14612433732650263605  
L'autenticitat d'aquest document es pot comprovar a <https://serveis.reus.cat/cve> mitjançant el CVE: 14612433732650263605

