


LLEGENDA

-  PARTERRE
-  SAULÓ GARBELLT DE 20CM DE GRUIX AMB MALLA GEOTEXIL
-  PAVIMENT DE FORMIGÓ TINTAT COLOR SAULÓ
-  PAVIMENT DE FORMIGÓ ACABAT RASPALLAT
-  PAVIMENT DE FORMIGÓ ACABAT REGLEJAT
-  CALÇADA VEHICLES AMB MESCLA BITUMINOSA EN CALENT
-  PEÇA DE PANOT DE 20X20X4CM SOBRE MORTER
-  PAVIMENT INDICATIU 80CM DIRECCIONAL COLOR "VERMELL"
-  PAVIMENT INDICATIU 60CM D'ADVERTÈNCIA (BOTONERA) COLOR VERMELL

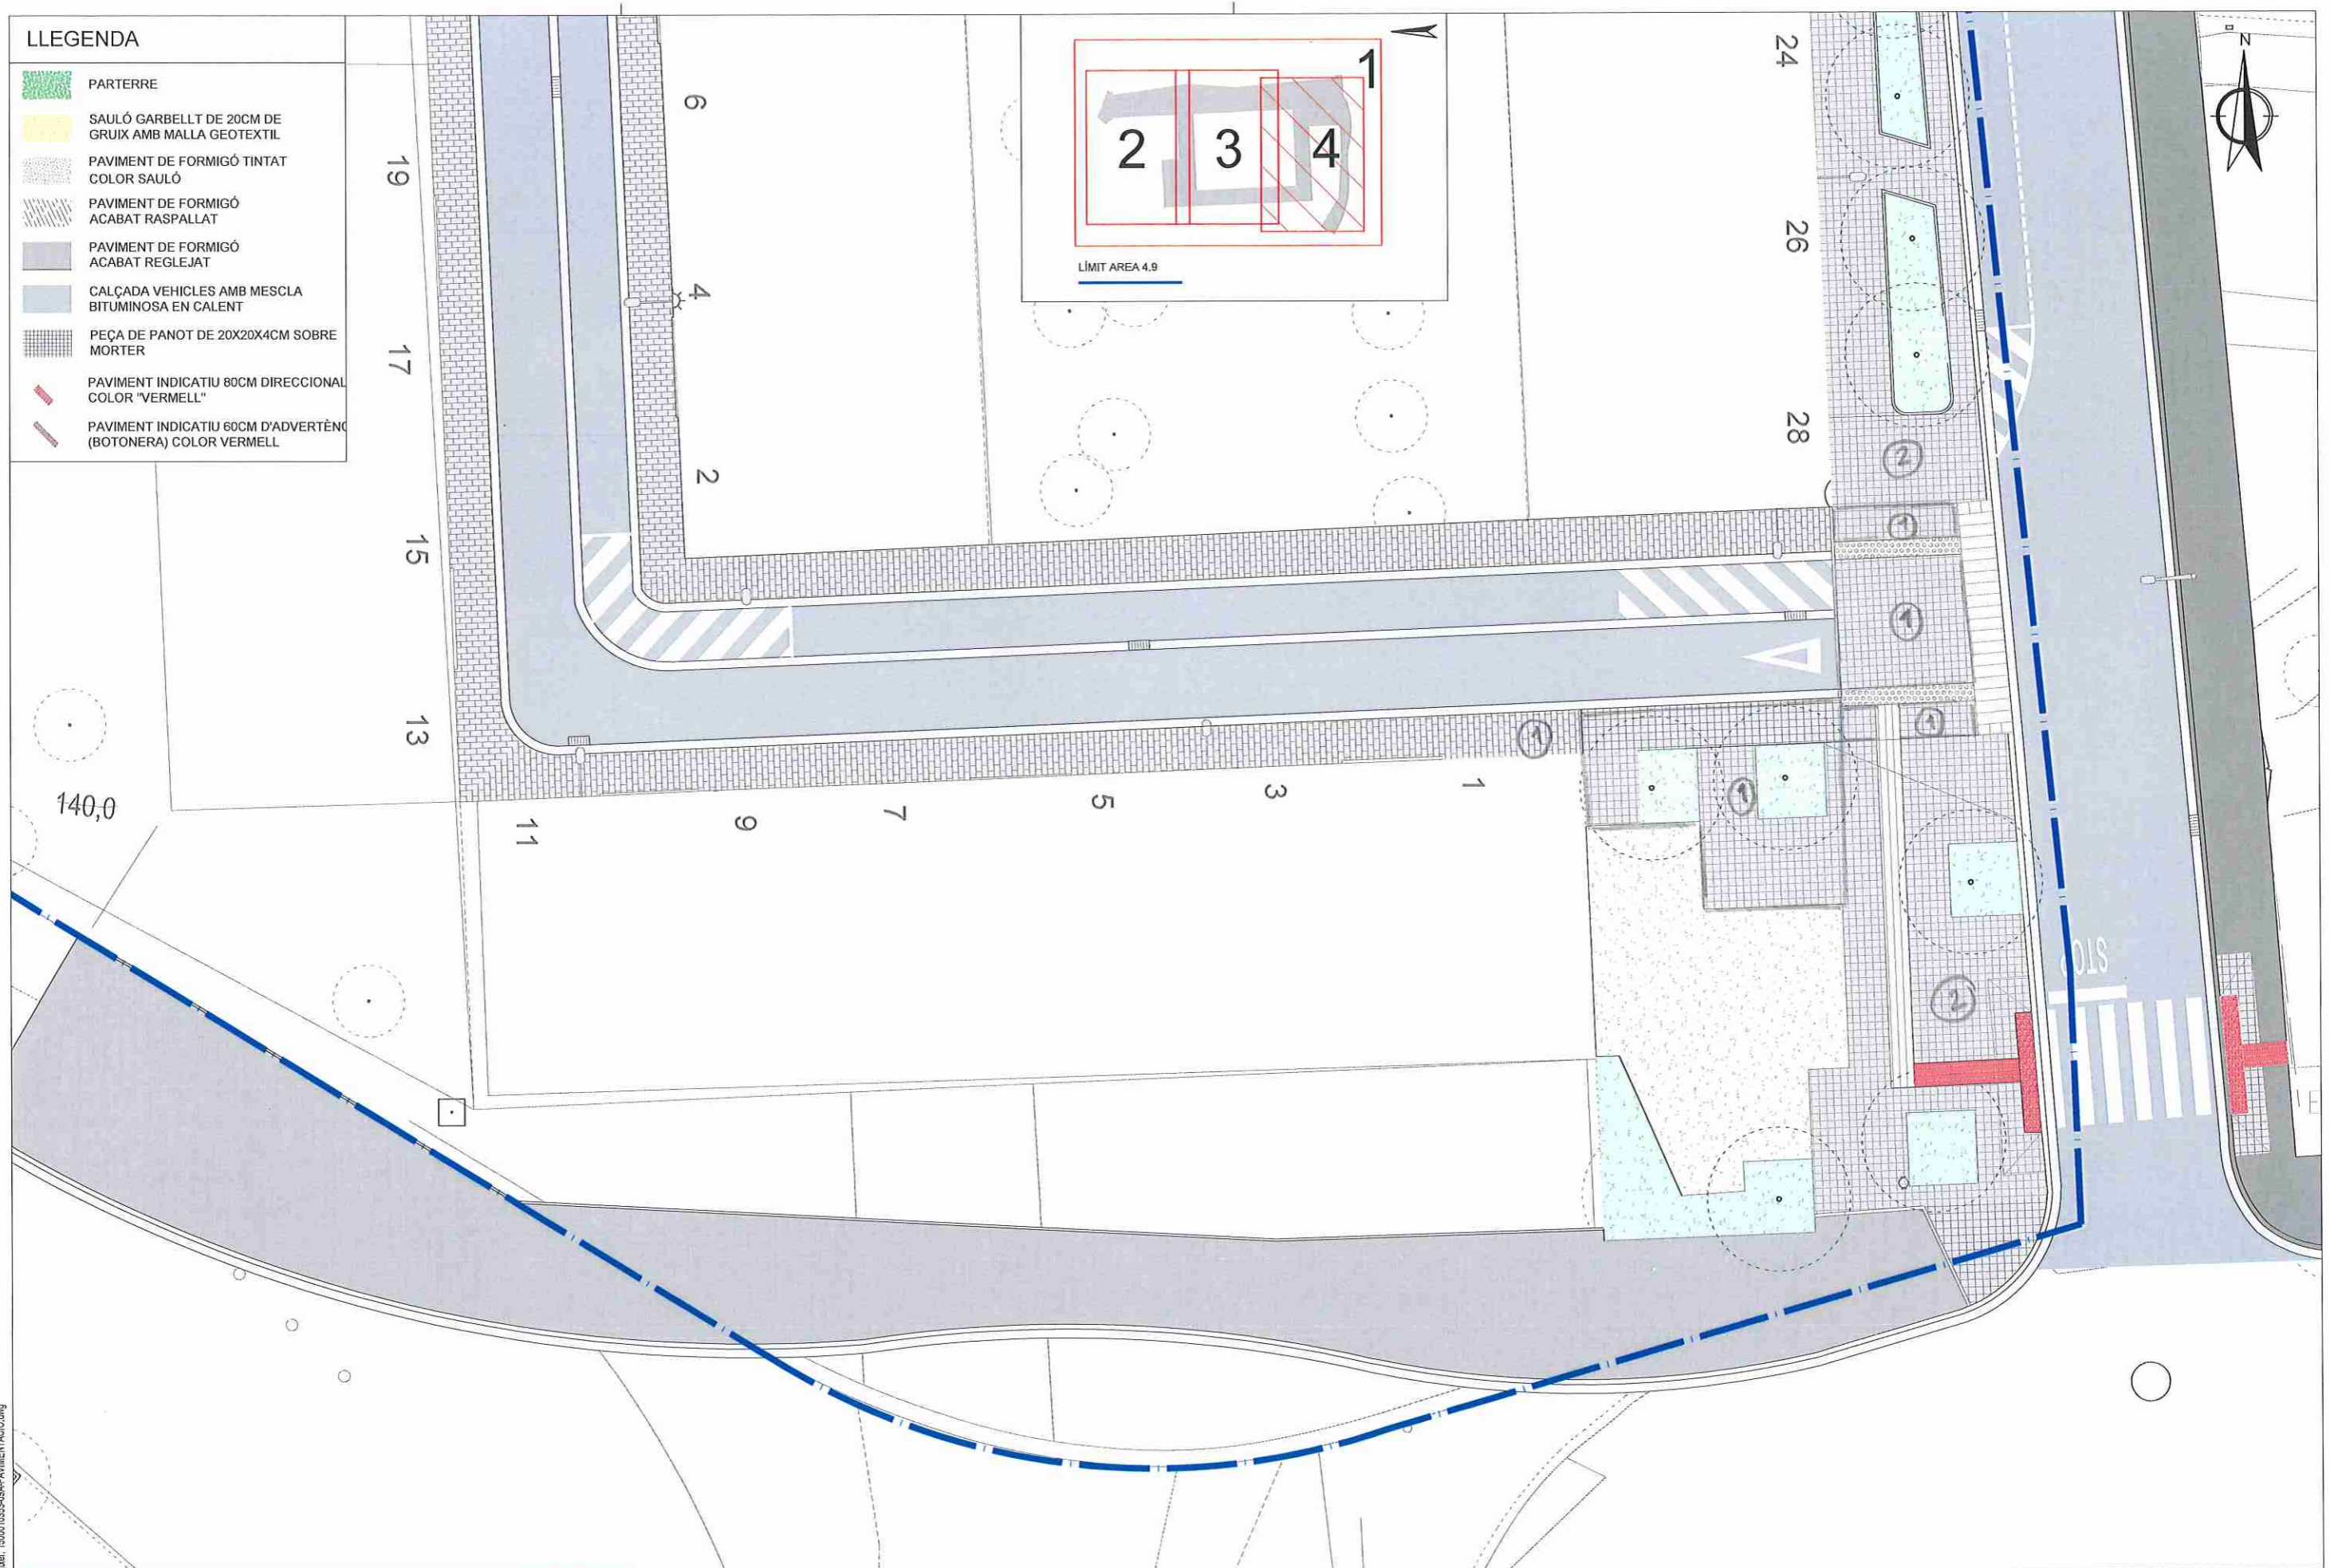

Fitxer: 1500010353-09A-PAVIMENTACIÓ.dwg

projecte d'urbanització



Autor del Projecte:



FRANCESC VENTURA I PARÉS
e.c.c.p

Títol del Projecte:

Projecte de modificació del projecte d'urbanització de l'Àrea 4.90 del parc de la Maquinària de Reus

Reus (Baix Camp)


Títol del Plànol:

PAVIMENTACIÓ
Planta

Data:

Febrer 2024

Escala: ISO - A3 1:200

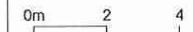


Núm. del plànol:

09A


Full 04 de 04

Codi: 1500010353

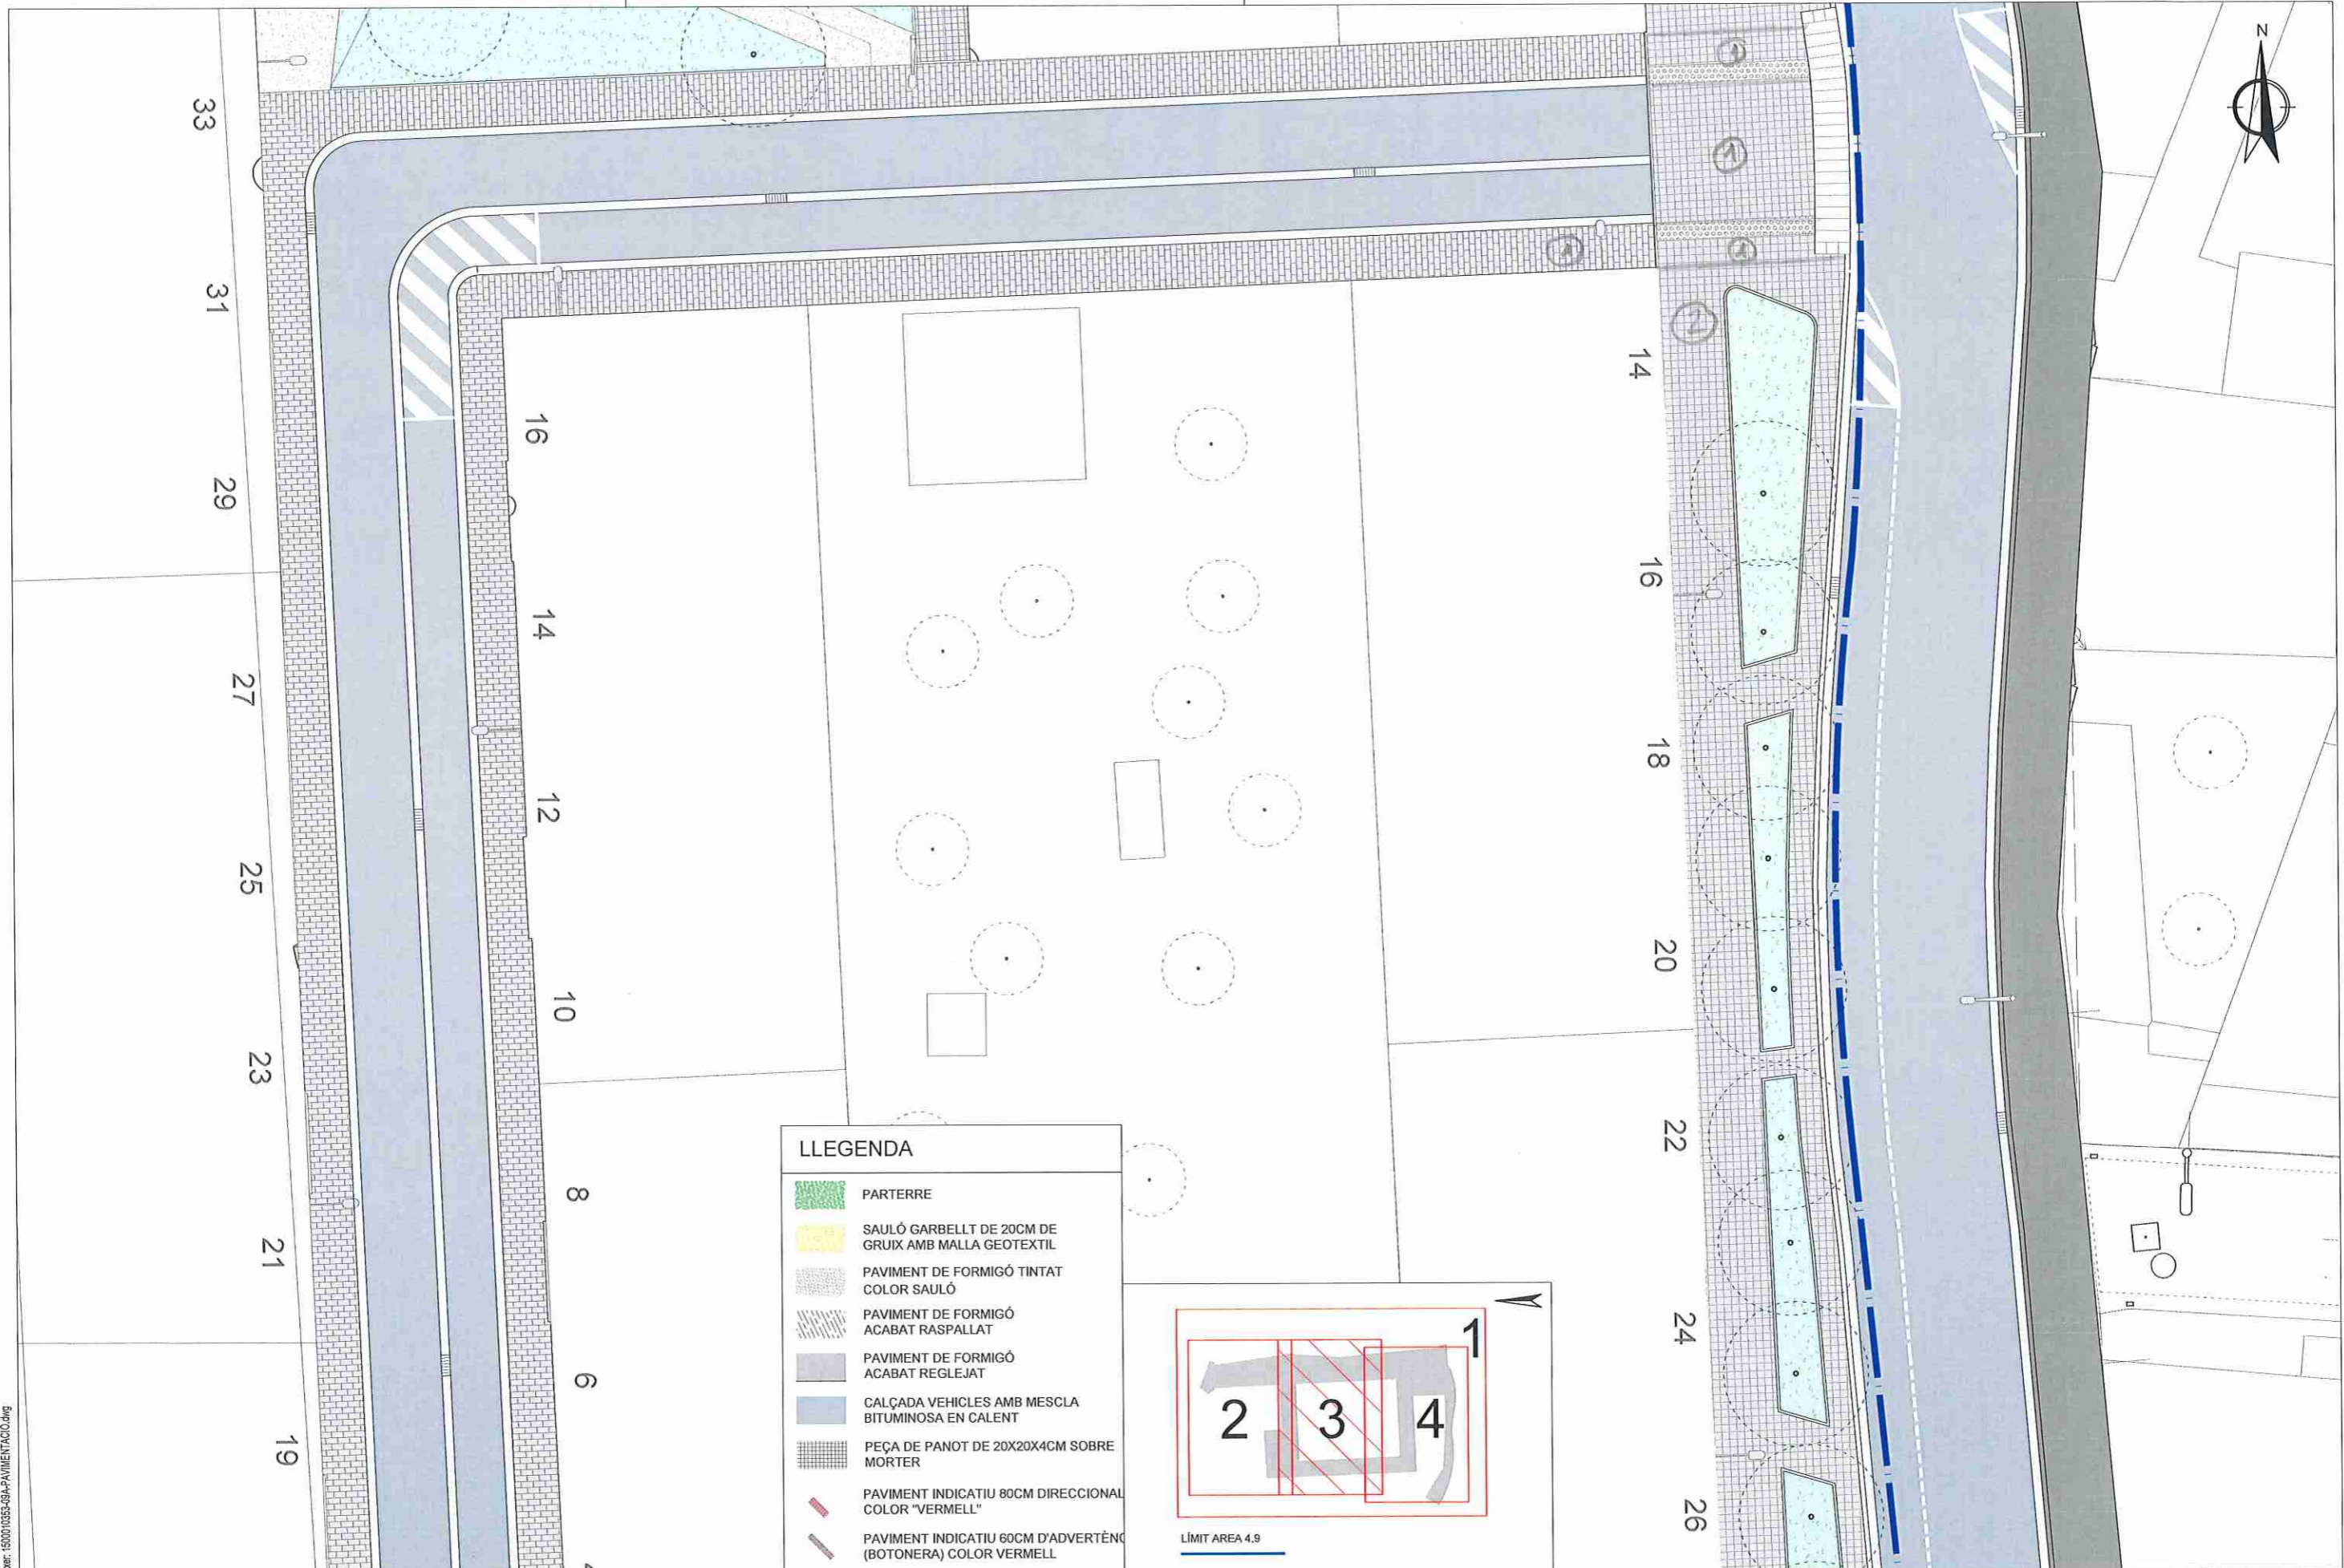

LLEGENDA

-  PARTERRE
-  SAULÓ GARBELLT DE 20CM DE GRUIX AMB MALLA GEOTEXTIL
-  PAVIMENT DE FORMIGÓ TINTAT COLOR SAULÓ
-  PAVIMENT DE FORMIGÓ ACABAT RASPALLAT
-  PAVIMENT DE FORMIGÓ ACABAT REGLEJAT
-  CALÇADA VEHICLES AMB MESCLA BITUMINOSA EN CALENT
-  PEÇA DE PANOT DE 20X20X4CM SOBRE MORTER
-  PAVIMENT INDICATIU 80CM DIRECCIONAL COLOR "VERMELL"
-  PAVIMENT INDICATIU 60CM D'ADVERTÈNC (BOTONERA) COLOR VERMELL

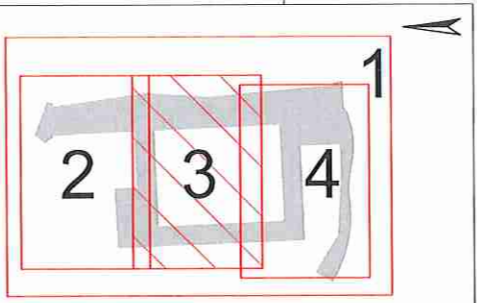

LÍMIT ÀREA 4.9

Fitxer: I500010353-09A-PAVIMENTACIÓ.dwg

projecte d'urbanització



Autor del Projecte:



FRANCESC VENTURA I PARÉS e.c.c.p

Títol del Projecte:

Projecte de modificació del projecte d'urbanització de l'Àrea 4.90 del parc de la Maquinària de Reus

Reus (Baix Camp)


Títol del Plànol:

PAVIMENTACIÓ
Planta

Data:

Febrer 2024

Escala: ISO - A3 1:200

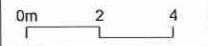

Núm. del plànol:

09A

Full 03 de 04

Codi: 1500010353