
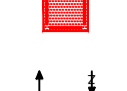











LLEGENDA DE CLIMATITZACIÓ I VENTILACIÓ

	RECUPERADOR
	CASSET.
	REIXA.
	BOCA D'EXTRACCIÓ DE BANYS.
	EXTRACCIÓ AIRE SENSE TRACTAR.
	APORTACIÓ AIRE SENSE TRACTAR.
	EXTRACCIÓ AIRE PRIMARI.
	APORTACIÓ AIRE PRIMARI.
	EXTRACCIÓ FUMS I BAFS.
	TERMÒSTAT.

REV.	DETTALLS REVISIÓ	DATA	FIRMA

COL. LABORADORS:

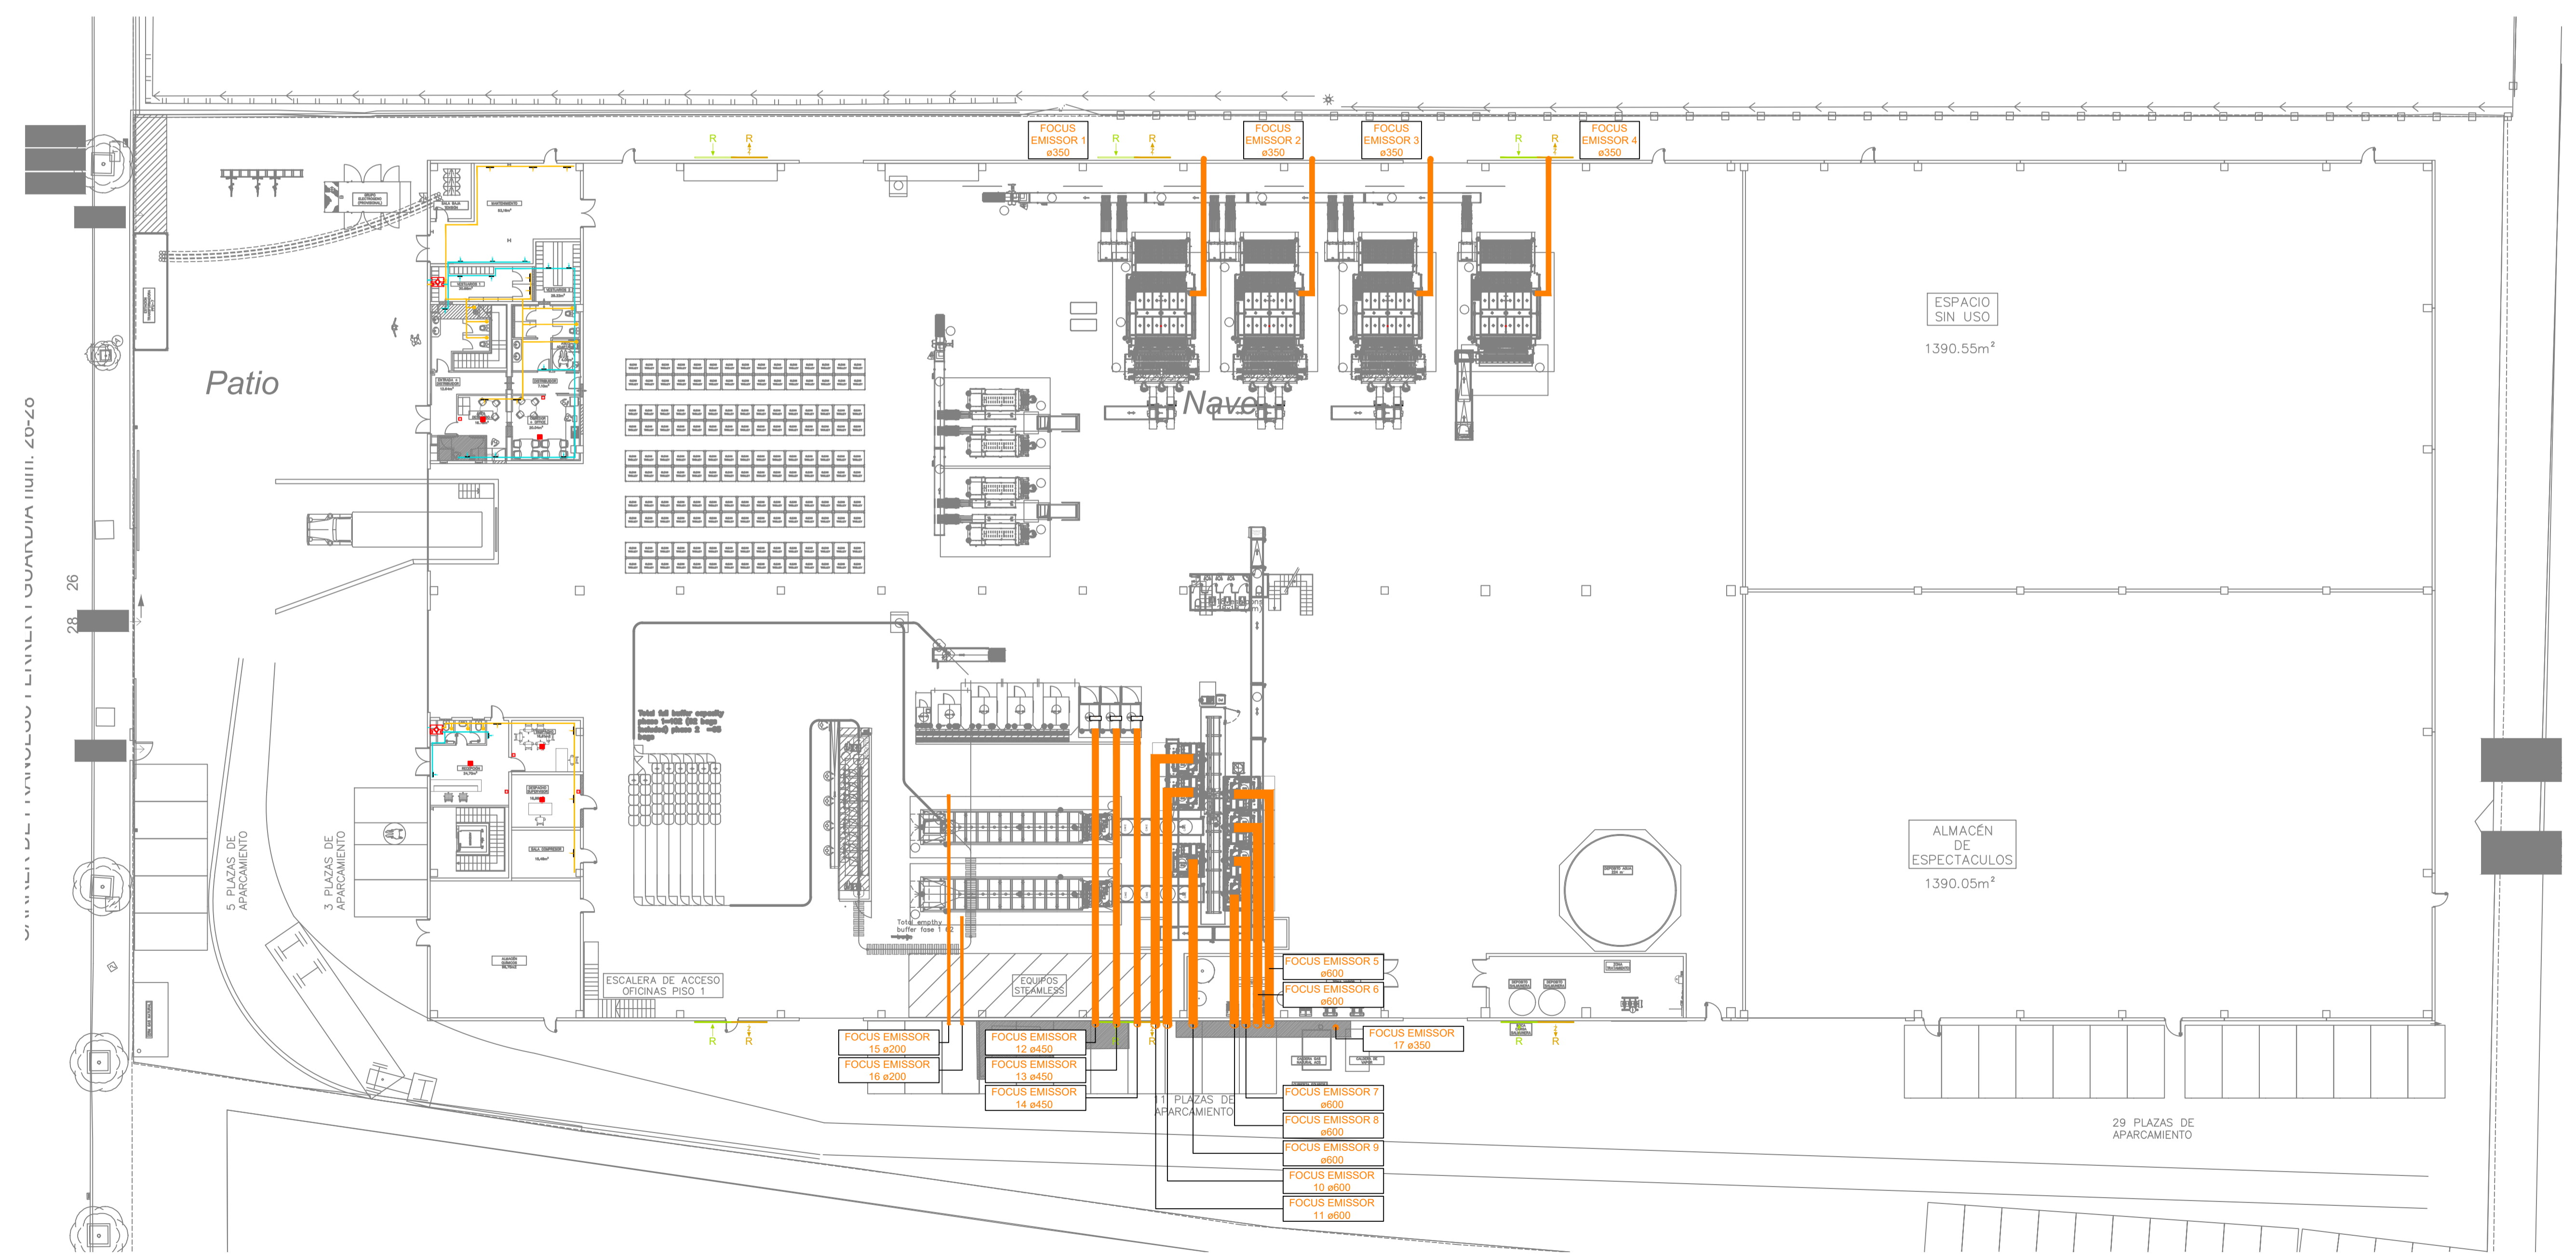

PROPIETAT:
PORT AVENTURA ENTERTAINMENT S.A.

REPRESENTANT PROPIETAT:

PGI Logistics & Industrial
pgiengineering@pgiengineering.com
www.pgiengineering.com

EUGENIO CORONAS DOMÍNGUEZ
Enginyer Industrial
Col·legiat N° 20379

VISAT

PROJECTE:
LLICÈNCIA AMBIENTAL PER A UNA BUGADERIA INDUSTRIAL

EMPLAÇAMENT:
C/FERRER I GUARDIA, NÚM. 26
43206 REUS

PLÀNOL:
CLIMA I VENTILACIÓ PLANTA GENERAL

ESCALA:
A1: 1/250
A3: 1/500

DATA: DESEMBRE 2023
N. ARXIU: 230353_JSJ


NUM. PLÀNOL:
PI.5.1

LLEGENDA DE CLIMATITZACIÓ I VENTILACIÓ


	RECUPERADOR
	CASSET.
	REIXA.
	BOÇA D'EXTRACCIÓ DE BANYS.
	EXTRACCIÓ AIRE SENSE TRACTAR.
	APORTACIÓ AIRE SENSE TRACTAR.
	EXTRACCIÓ AIRE PRIMARI.
	APORTACIÓ AIRE PRIMARI.
	EXTRACCIÓ FUMS I BAFS.
	TERMÒSTAT.

REV.	DETALLS REVISIÓ	DATA	FIRMA


COL·LABORADORS:

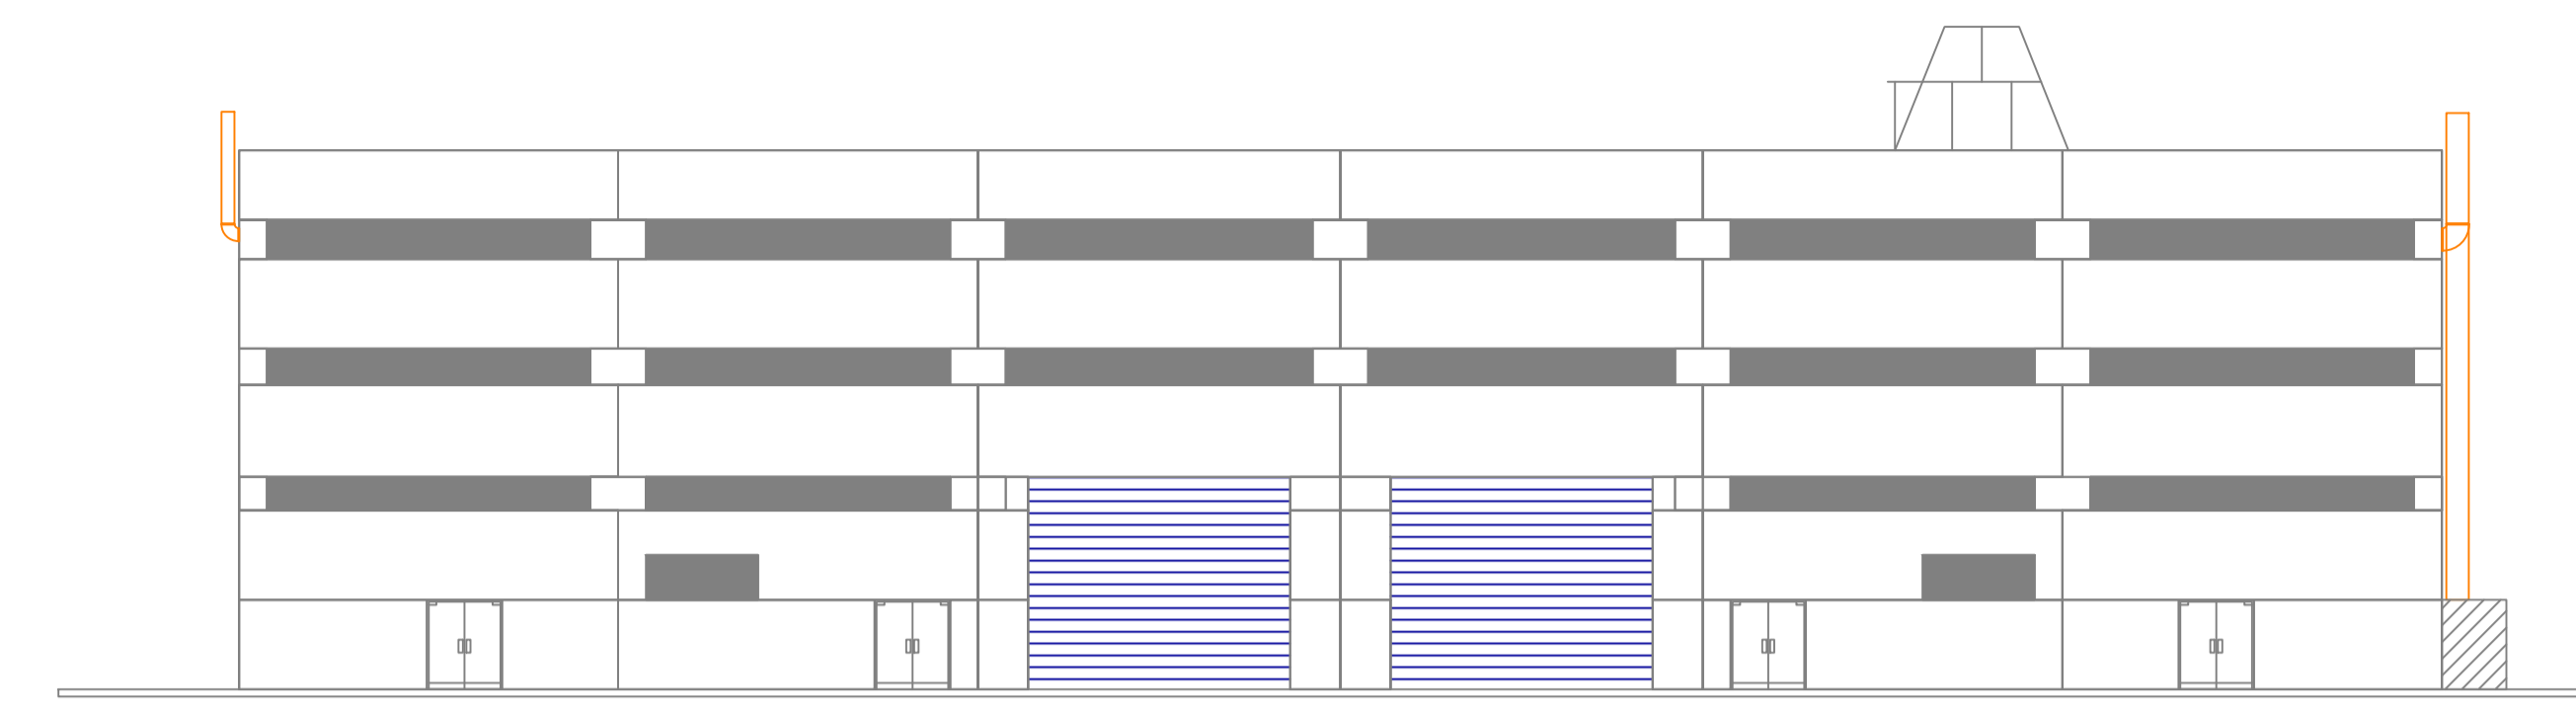


FAÇANA EST / PRINCIPAL

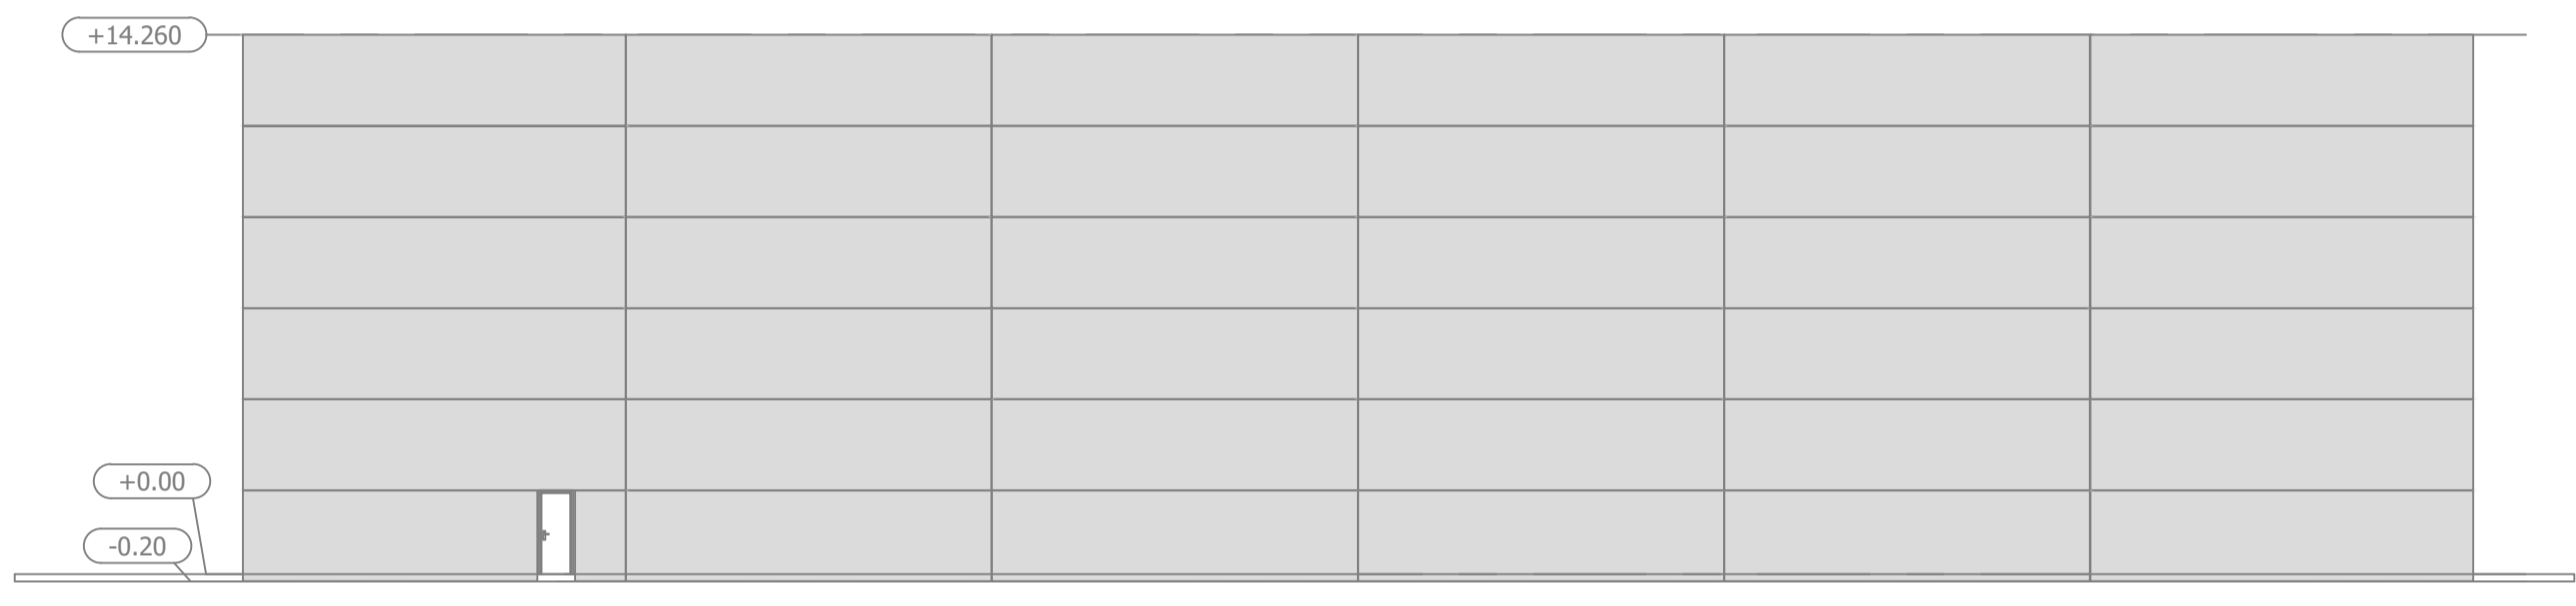

FAÇANA OEST

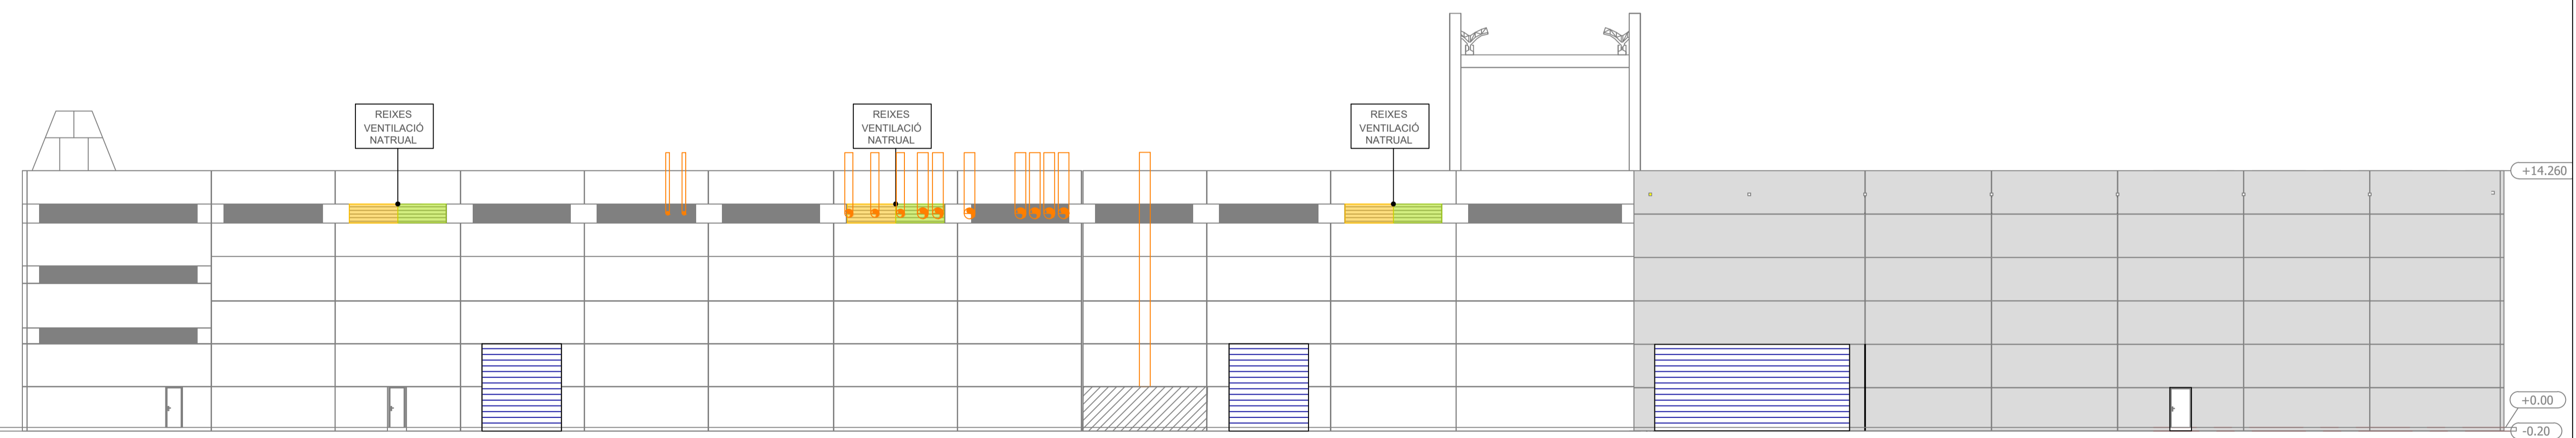

FAÇANA SUD

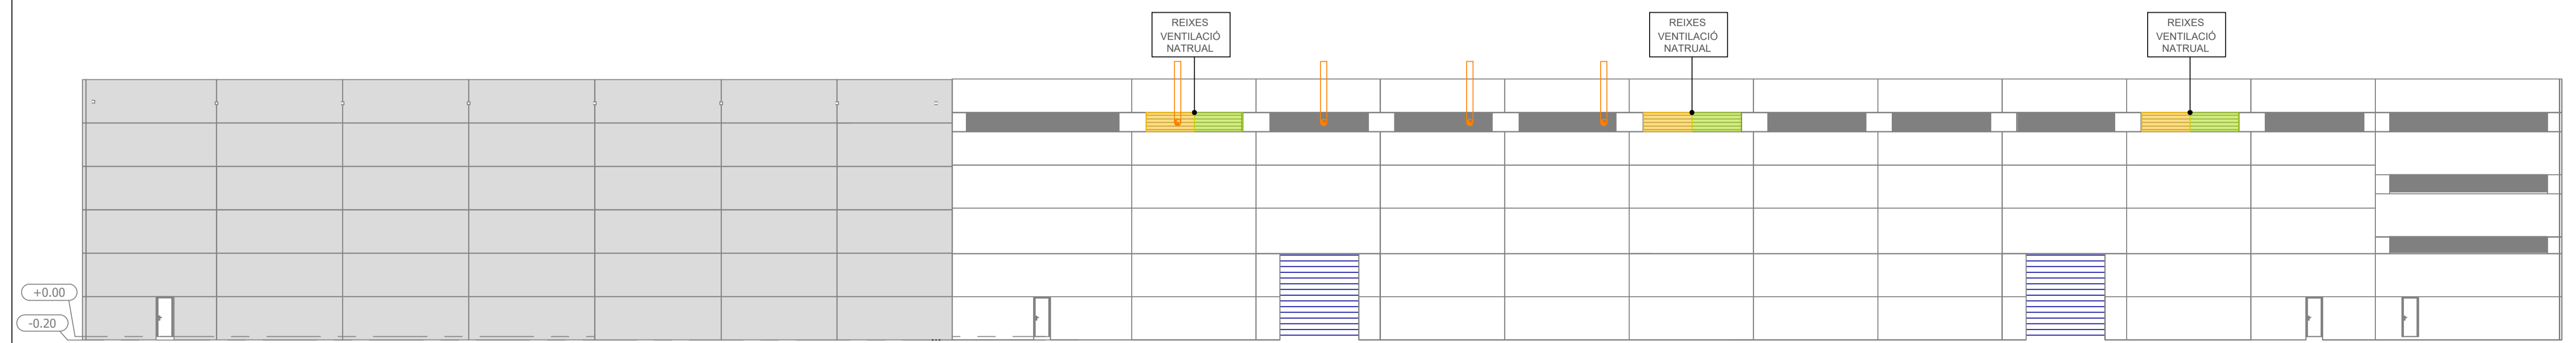

FAÇANA NORT

PROPIETAT:
PORT AVENTURA ENTERTAINMENT S.A.

REPRESENTANT PROPIETAT:

PGI Logistics & Industrial
pgiengineering@pgiengineering.com
www.pgiengineering.com

EUGENIO CORONAS DOMÍNGUEZ
Enginyer Industrial
Col·legiat N° 20379

VISAT

PROJECTE:
LLICÈNCIA AMBIENTAL PER A UNA BUGADERIA INDUSTRIAL

EMPLAÇAMENT:
C/FERRER I GUARDIA, NÚM. 26
43206 REUS

PLÀNOL:
CLIMA I VENTILACIÓ FAÇANES

ESCALA:
A1: 1/200
A3: 1/400

DATA: DESEMBRE 2023
N. ARXIU: 230353_JS1

NUM. PLÀNOL:
PI.5.3