


TIPUS DOCUMENT Projecte	EXPEDIENT GESUR 173/2023	DOCUMENT
ALTRES DADES Codi de verificació: 15251121317350045223 Data d'emissió: 22/07/2024 08:59:10	TIPUS / SUBTIPUS Expedients de Gestió Urbanística Projectes d'urbanització i recepció d'obres	

<https://serveis.reus.cat/cve>
 - CVE 15251121317350045223 Validar autenticitat



L'AUTORE DEL PROJEKTE
 José María Pina 23169 Lleida de Espanya
 C/ Josep Puig i Cadafalch 14 de Reus
 43001 Tarragona
 Tel. 97713075 - Fax 97714965
 Email: josemaria@tauraco.cat

PROMOTOR JUNTA DE COMPENSACIÓ PPE2	PROJEKTE ESTUDI HIDRAULIC DE LA SUFICIENCIA DEL PONT DEL CAMI DE VALLS SOBRE LA RIERA DE L'ABEURADA AL T.M. DE REUS	PLANEL CONCA VESSANT PLANTA	ESCALA 1:25.000	DATA MAIG-2007 NOME: AT_Conca.dwg	NOME ANNEX 1 FOLI 1 de 5
--	---	--	---------------------------	--	--

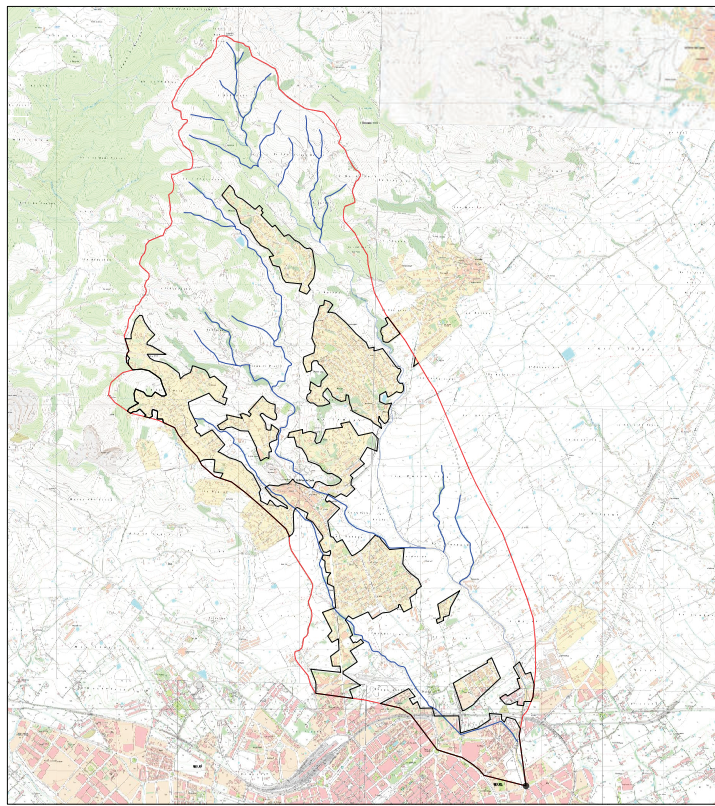

LLEGENDA

	LIMIT DE LA CONCA
—	CURSOS D'AIGUA PREFERENTS
	LIMIT ZONA URBANA
●	PUNT DE CONCENTRACIÓ

TIPUS DOCUMENT Projecte	EXPEDIENT GESUR 173/2023	DOCUMENT
ALTRES DADES Codi de verificació: 15251121317350045223 Data d'emissió: 22/07/2024 08:59:10	TIPUS / SUBTIPUS Expedients de Gestió Urbanística Projectes d'urbanització i recepció d'obres	

<https://serveis.reus.cat/cve>
 - CVE 15251121317350045223 Validar autenticitat



L'AUTOR DEL PROJECTE
 José María Pina 23169 - C/ de 19 de
 de Mayo 472 (C/ de Aragón) 1ª de
 43005 Tarragona
 Tel. 97733025 - Fax 97734965
 e-mail: info@tauraco.cat

PROMOTOR
 JUNTA DE COMPENSACIÓ PPE2

PROJECTE
 ESTUDI HIDRÀULIC DE LA SUFFICIÈNCIA
 DEL PUNT DEL CAMÍ DE VALLS
 SOBRE LA RIERA DE L'ABEURADA AL T.M. DE REUS

PLANO
 ORTOFOTOMAPA
 PLANTA CONCA

ESCALA
 1:25.000

DATA
 MAIG-2007

NOM
 ANNEX 1



LLEGENDA

	LIMIT DE LA CONCA
—	CURSOS D'AIGUA PREFERENTS
	ZONA URBANITZADA
●	PUNT DE CONCENTRACIÓ

ESCALA
 1:25.000

DATA
 MAIG-2007

NOM
 ANNEX 1

FOLI
 2 de 5

TIPUS DOCUMENT Projecte	EXPEDIENT GESUR 173/2023	DOCUMENT
ALTRES DADES Codi de verificació: 15251121317350045223 Data d'emissió: 22/07/2024 08:59:10	TIPUS / SUBTIPUS Expedients de Gestió Urbanística Projectes d'urbanització i recepció d'obres	

<https://serveis.reus.cat/cve>
 - CVE 15251121317350045223 Validar autenticitat



L'AUTOR DEL PROJECTE
 José María Pina 21169 - C/ de 28 de
 St. Jaime 47-2 (C/ de Aragó) 14 de
 43001 Tarragona
 Tel. 97733075 - Fax 97734965
 e-mail: info@tauraco.cat

PROMOTOR: JUNTA DE COMPENSACIÓ PPE2


PROJECTE: ESTUDI HIDRÀULIC DE LA SUFICIÈNCIA
 DEL PONT DEL CAMÍ DE VALLS
 SOBRE LA RIERA DE L'ABEURADA AL T.M. DE REUS

PLANO: PENDENT DEL TERRENY
 PLANTA CONCA

ESCALA: 1:25.000

DATA: MAIG-2007
NOIX: 20020
FEEL: At_Pendent1.dwg

NOM: ANNEX 1
PÀG: 3 de 4

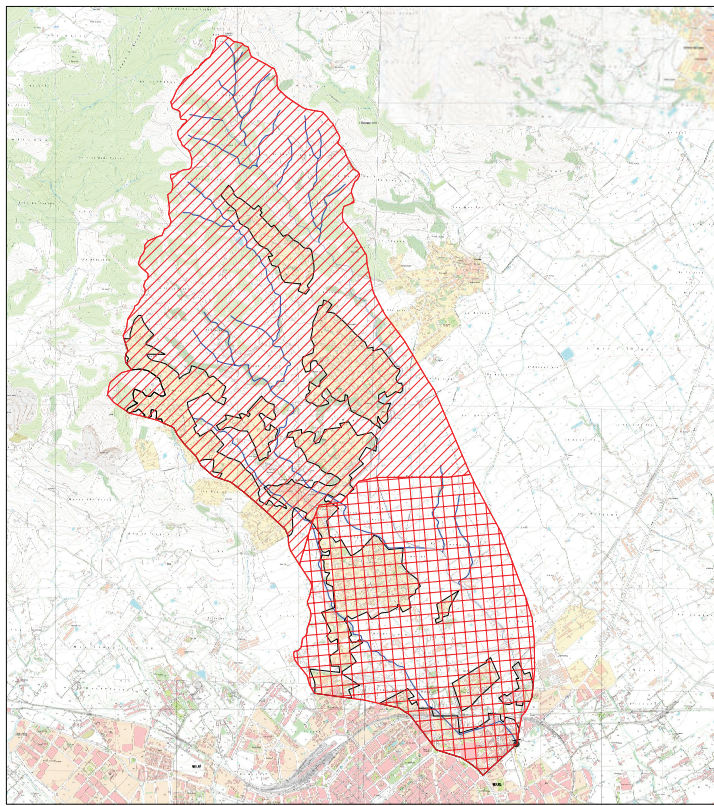

LLEGENDA

- PENDENT SUPERIOR 3%
- PENDENT INFERIOR 3%
- PUNT DE CONCENTRACIÓ