

<b>TIPUS DOCUMENT</b> Projecte	<b>EXPEDIENT</b> GESUR 173/2023	<b>DOCUMENT</b>
<b>ALTRES DADES</b> Codi de verificació: 15251121656647151742 Data d'emissió: 22/07/2024 09:50:50	<b>TIPUS / SUBTIPUS</b> Expedients de Gestió Urbanística Projectes d'urbanització i recepció d'obres	

AGAPANTHUS AFRICANUS




HEMEROCALLIS SP



IRIS GERMÀNICA



SALVIA MICROPHYLLA GREGGII

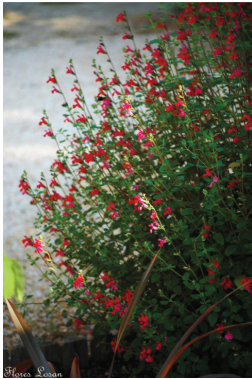

CAREX PENDULA



- CVE 15251121656647151742 Validar autenticitat en <https://serveis.reus.cat/cve>

Referència: 23/2024 - Llicència Autocad LT 990-00100958

<b>JUNTA DE COMPENSACIÓ DE LA U.A. 4.96</b>		L'ENGINYER AUTOR DEL PROJECTE: RAFAEL CABRÉ VILLALOBOS	TÍTOL DEL PROJECTE: PROJECTE D'URBANITZACIÓ DE LA U.A. 4.96 "CAMÍ DE VALLS II" I DE LA UA 4.77, AL TERME MUNICIPAL DE REUS.	ESCALA ORIGINAL: A3: A1: -/-	TÍTOL DEL PLANC: XARXA DE REG DETALLS	NOM ARXIU CAD: -	Num. REVISIÓ	DATA	COMPROVAT I SIGNAT	DESCRIPCIÓ DE LA MODIFICACIÓ	
										NUM. 33	DATA FEBRER
										Fol. 8 de 8	2.024

**TIPUS DOCUMENT**

Projecte

**EXPEDIENT**

GESUR 173/2023

**DOCUMENT**


**ALTRES DADES**

Codi de verificació: 15251121656647151742  
 Data d'emissió: 22/07/2024 09:50:50

**TIPUS / SUBTIPUS**

Expedients de Gestió Urbanística  
 Projectes d'urbanització i recepció d'obres

- CVE 15251121656647151742 Validar autenticat en <https://serveis.reus.cat/cve>

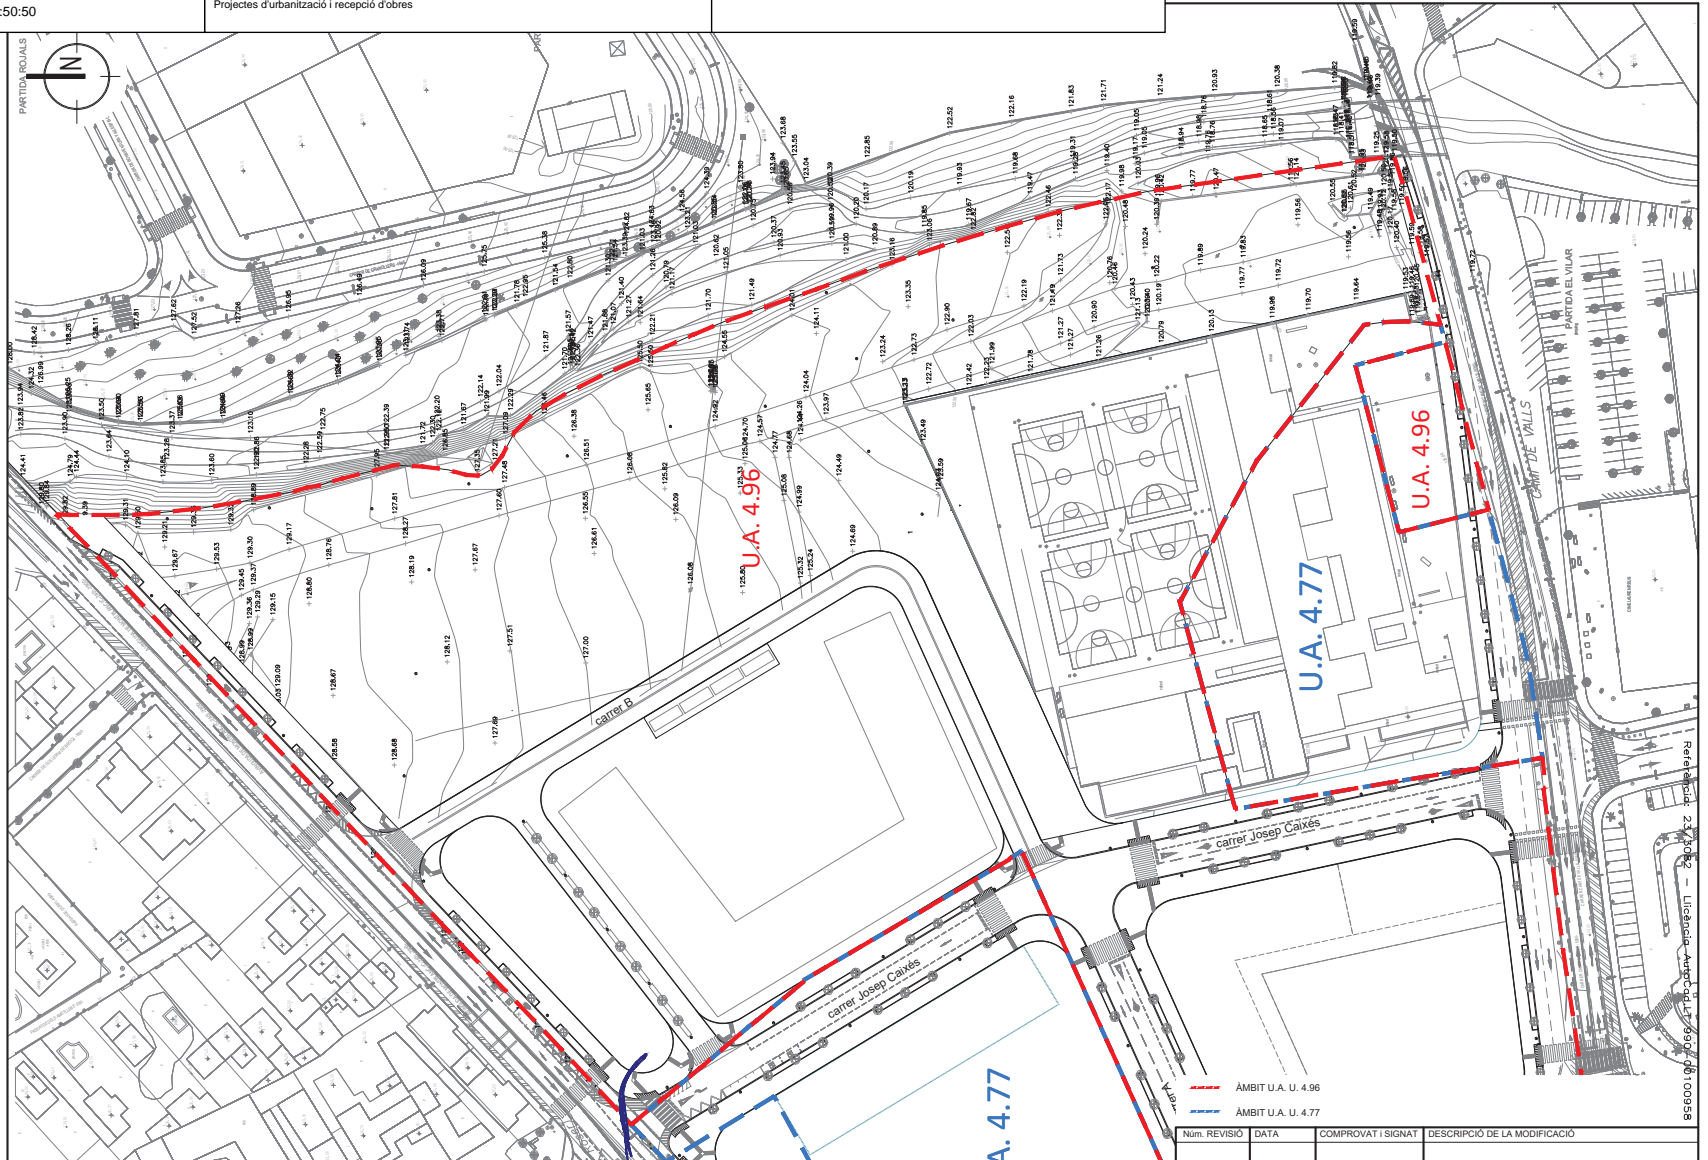

Num. REVISIÓ	DATA	COMPROVAT I SIGNAT	DESCRIPCIÓ DE LA MODIFICACIÓ
.....	.....	.....	.....


<b>JUNTA DE COMPENSACIÓ DE LA U.A. 4.96</b>		ENGINYER AUTOR DEL PROJECTE: RAFAEL CABRÉ VILALOBOS	TÍTOL DEL PROJECTE: PROJECTE D'URBANITZACIÓ DE LA U.A. 4.96 "CAMÍ DE VALLS II" I DE LA UA 4.77, AL TERME MUNICIPAL DE REUS.
NORD ESCALA ORIGINAL: A3: 1/1.000 A1: 1/500		TÍTOL DEL PLÀNOL: ZONA VERDA: ESTAT ACTUAL	
NOM ARXIU CAD:		3082-34-2VER-ESTAT ACTUAL-V1.dwg	
NUM. 34		DATA: FEBRER 2024	
Full 1 de 1		2,024	

Referència: 22/07/2024 - Llicència Autocad LT 9509/16/100958



<b>TIPUS DOCUMENT</b> Projecte	<b>EXPEDIENT</b> GESUR 173/2023	<b>DOCUMENT</b>
<b>ALTRES DADES</b> Codi de verificació: 15251121656647151742 Data d'emissió: 22/07/2024 09:50:50	<b>TIPUS / SUBTIPUS</b> Expedients de Gestió Urbanística Projectes d'urbanització i recepció d'obres	

- CVE 15251121656647151742 Validar autenticitat en <https://serveis.reus.cat/cve>

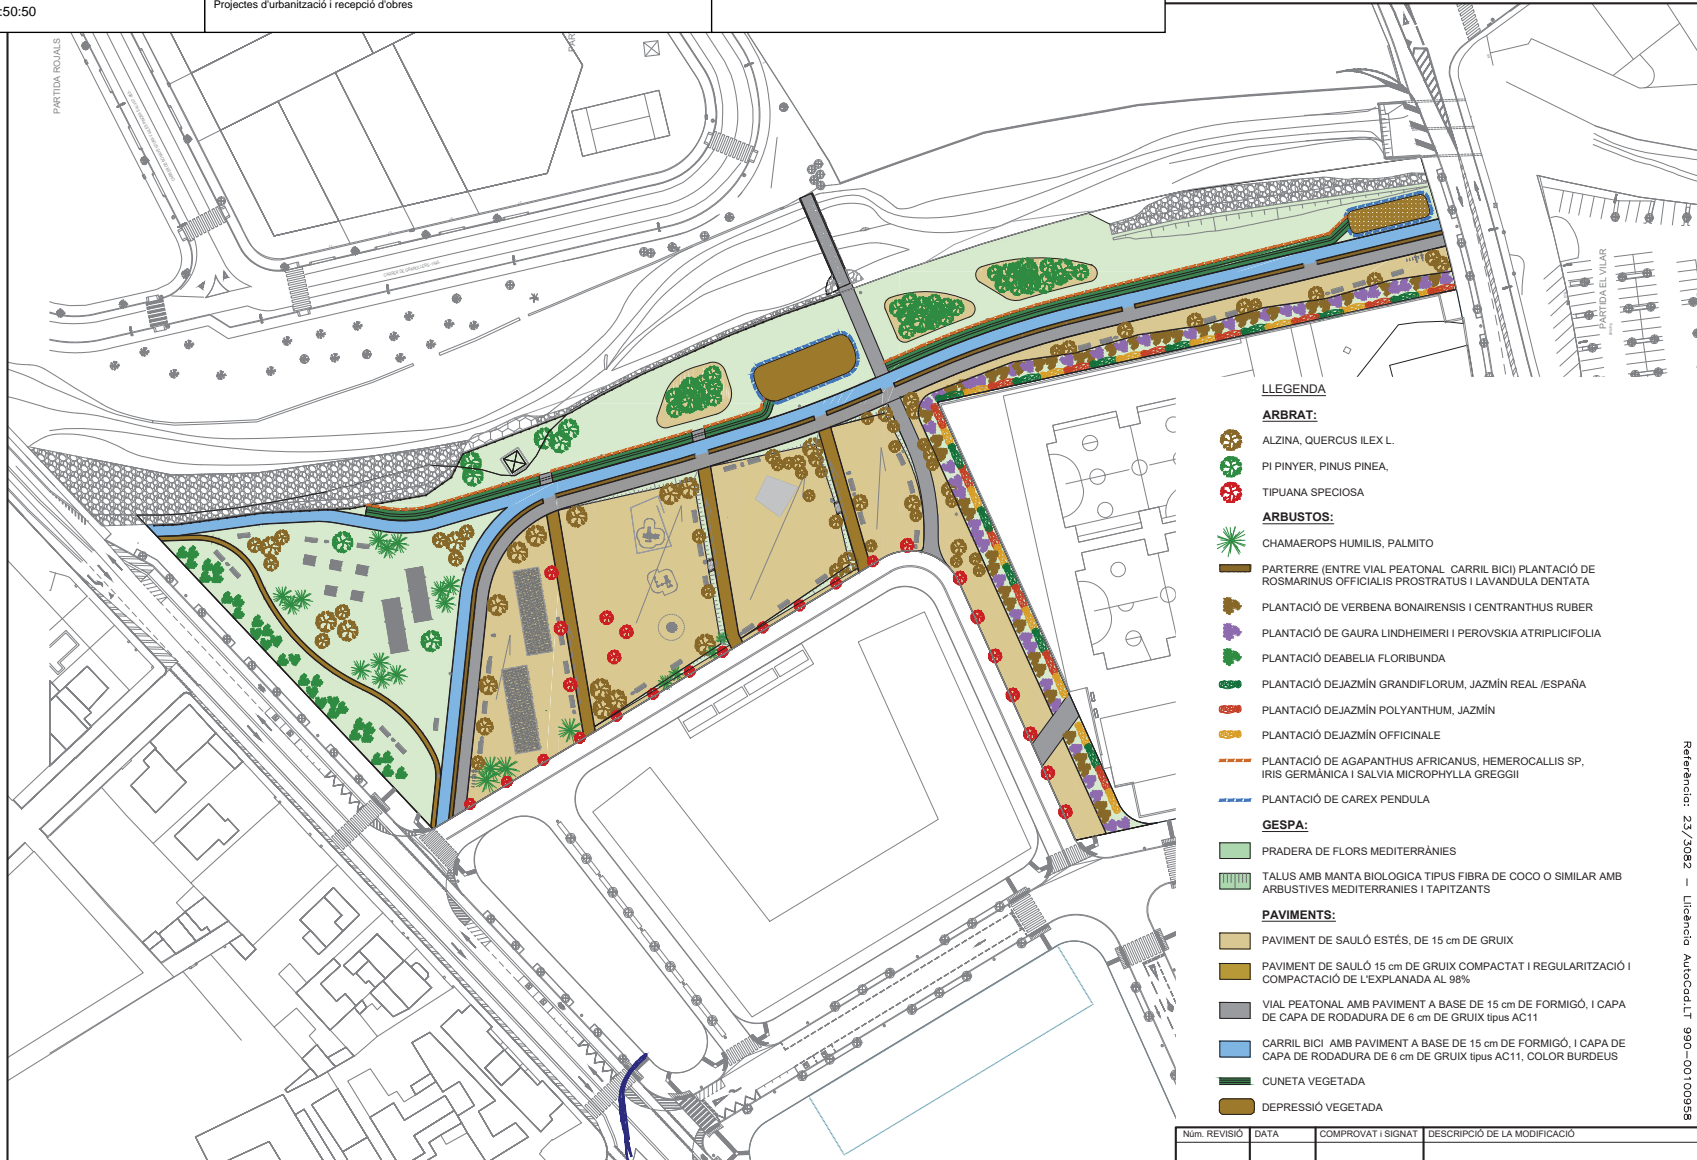

- LLEGENDA**
- ARBRAT:**
- ALZINA, QUERCUS ILEX L.
  - PI PINYER, PINUS PINEA.
  - TIPUANA SPECIOSA
- ARBUSTOS:**
- CHAMAEROPS HUMILIS, PALMITO
  - PARTERRE (ENTRE VIAL PEATONAL CARRIL BICI) PLANTACIÓ DE ROSMARINUS OFFICIALIS PROSTRATUS I LAVANDULA DENTATA
  - PLANTACIÓ DE VERBENA BONAIRENSIS I CENTRANTHUS RUBER
  - PLANTACIÓ DE GAURA LINDHEIMERI I PEROVSKIA ATRIPLICIFOLIA
  - PLANTACIÓ DE ABELIA FLORIBUNDA
  - PLANTACIÓ DE JAZMÍN GRANDIFLORUM, JAZMÍN REAL /ESPAÑA
  - PLANTACIÓ DE JAZMÍN POLYANTHUM, JAZMÍN
  - PLANTACIÓ DE JAZMÍN OFFICINALE
  - PLANTACIÓ DE AGAPANTHUS AFRICANUS, HEMEROCALLIS SP, IRIS GERMÁNICA I SALVIA MICROPHYLLA GREGGII
  - PLANTACIÓ DE CAREX PENDULA
- GESPA:**
- PRADERA DE FLORS MEDITERRÀNIES
  - TALUS AMB MANTA BIOLÒGICA TIPUS FIBRA DE COCO O SIMILAR AMB ARBUSTIVES MEDITERRANIES I TAPITZANTS
- PAVIMENTS:**
- PAVIMENT DE SAULÓ ESTÉS, DE 15 cm DE GRUIX
  - PAVIMENT DE SAULÓ 15 cm DE GRUIX COMPACTAT I REGULARITZACIÓ I COMPACTACIÓ DE L'EXPLANADA AL 98%
  - VIAL PEATONAL AMB PAVIMENT A BASE DE 15 cm DE FORMIGÓ, I CAPA DE CAPA DE RODADURA DE 6 cm DE GRUIX tipus AC11
  - CARRIL BICI AMB PAVIMENT A BASE DE 15 cm DE FORMIGÓ, I CAPA DE CAPA DE RODADURA DE 6 cm DE GRUIX tipus AC11, COLOR BURDEUS
  - CUNETA VEGETADA
  - DEPRESSIÓ VEGETADA

Referència: 23/2022 - Llicència Autocat.LT 990-00100958

Num. REVISIÓ	DATA	COMPROVAT I SIGNAT	DESCRIPCIÓ DE LA MODIFICACIÓ
.....	.....	.....	.....
TÍTOL DEL PLANC:			NUM. DATA
ZONA VERDA: PLANTA JARDINERIA I PAVIMENTS			35 FEBRER
NOM ARXIU CAD:			2,024

**JUNTA DE COMPENSACIÓ DE LA U.A. 4.96**

ENGINYER AUTOR DEL PROJECTE: RAFAEL CABRÉ VILLALOBOS

TÍTOL DEL PROJECTE: PROJECTE D'URBANITZACIÓ DE LA U.A. 4.96 "CAMÍ DE VALLS II" I DE LA UA 4.77, AL TERME MUNICIPAL DE REUS.

NORD  
ESCALA ORIGINAL:  
A3: 1/1.000  
A1: 1/500