


<b>TIPUS DOCUMENT</b> Projecte	<b>EXPEDIENT</b> GESUR 173/2023	<b>DOCUMENT</b>
<b>ALTRES DADES</b> Codi de verificació: 15251121272763553547 Data d'emissió: 22/07/2024 09:58:34	<b>TIPUS / SUBTIPUS</b> Expedients de Gestió Urbanística Projectes d'urbanització i recepció d'obres	

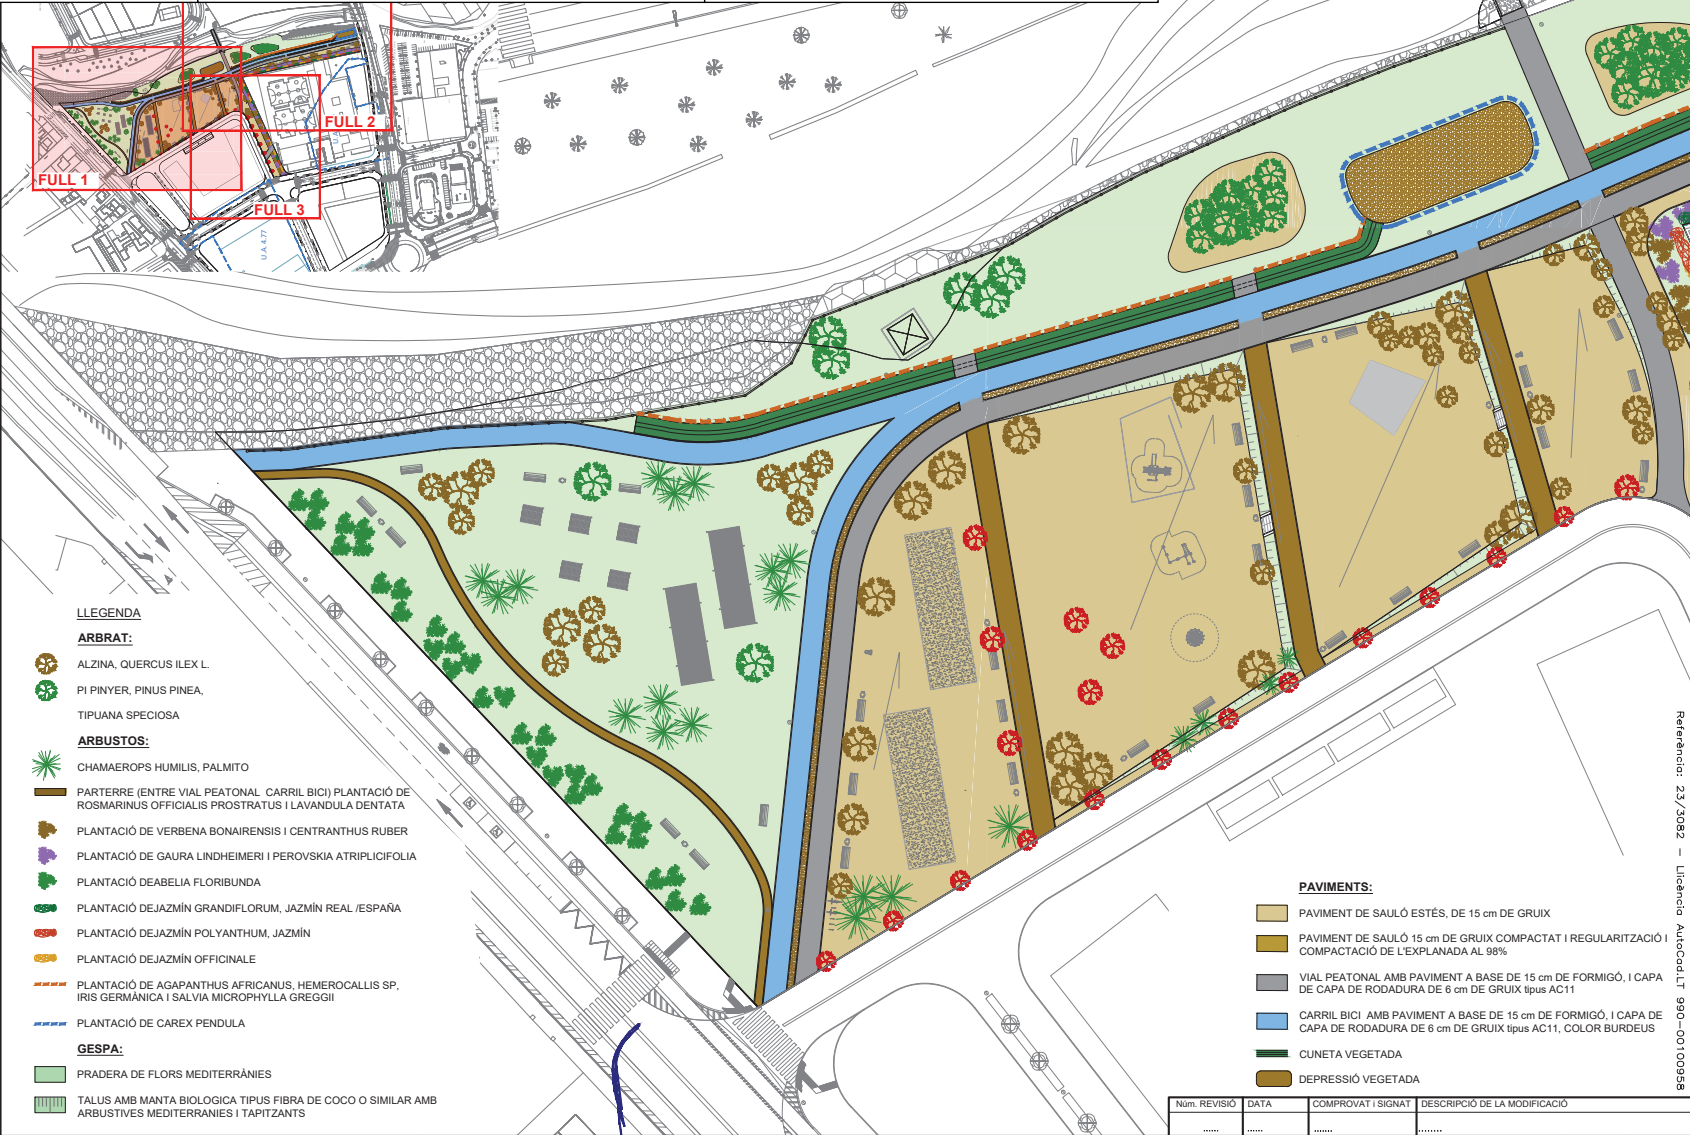

- CVE 15251121272763553547 Validar autenticitat en <https://serveis.reus.cat/cve>

Referència: 23/2023 - Llicència Autocat.LT 990-00100358

<b>JUNTA DE COMPENSACIÓ DE LA U.A. 4.96</b>	<b>SET</b> RAFAEL CABRÉ VILLALOBOS	<b>PROFESOR AUTÒR DEL PROJECTE</b>	<b>TÍTOL DEL PROJECTE</b> PROJECTE D'URBANITZACIÓ DE LA U.A. 4.96 "CAMÍ DE VALLS II" I DE LA UA 4.77, AL TERME MUNICIPAL DE REUS.	<b>ESCALA ORIGINAL:</b> A3: 1/500 A1: 1/250	<b>TÍTOL DEL PLANC:</b> ZONA VERDA: PLANTA JARDINERIA I PAVIMENTS 3002-35-F01-F03-ZVER-JARDINERIA-V1.dwg	<b>NUM. REVISIÓ</b> DATA	<b>COMPROVAT I SIGNAT</b>	<b>DESCRIPCIÓ DE LA MODIFICACIÓ</b>	<b>NUM.</b> 35	<b>DATA</b> FEBRER
									2,024	2,024