


<b>TIPUS DOCUMENT</b> Projecte	<b>EXPEDIENT</b> GESUR 173/2023	<b>DOCUMENT</b>
<b>ALTRES DADES</b> Codi de verificació: 15251122252262517543 Data d'emissió: 22/07/2024 10:07:03	<b>TIPUS / SUBTIPUS</b> Expedients de Gestió Urbanística Projectes d'urbanització i recepció d'obres	

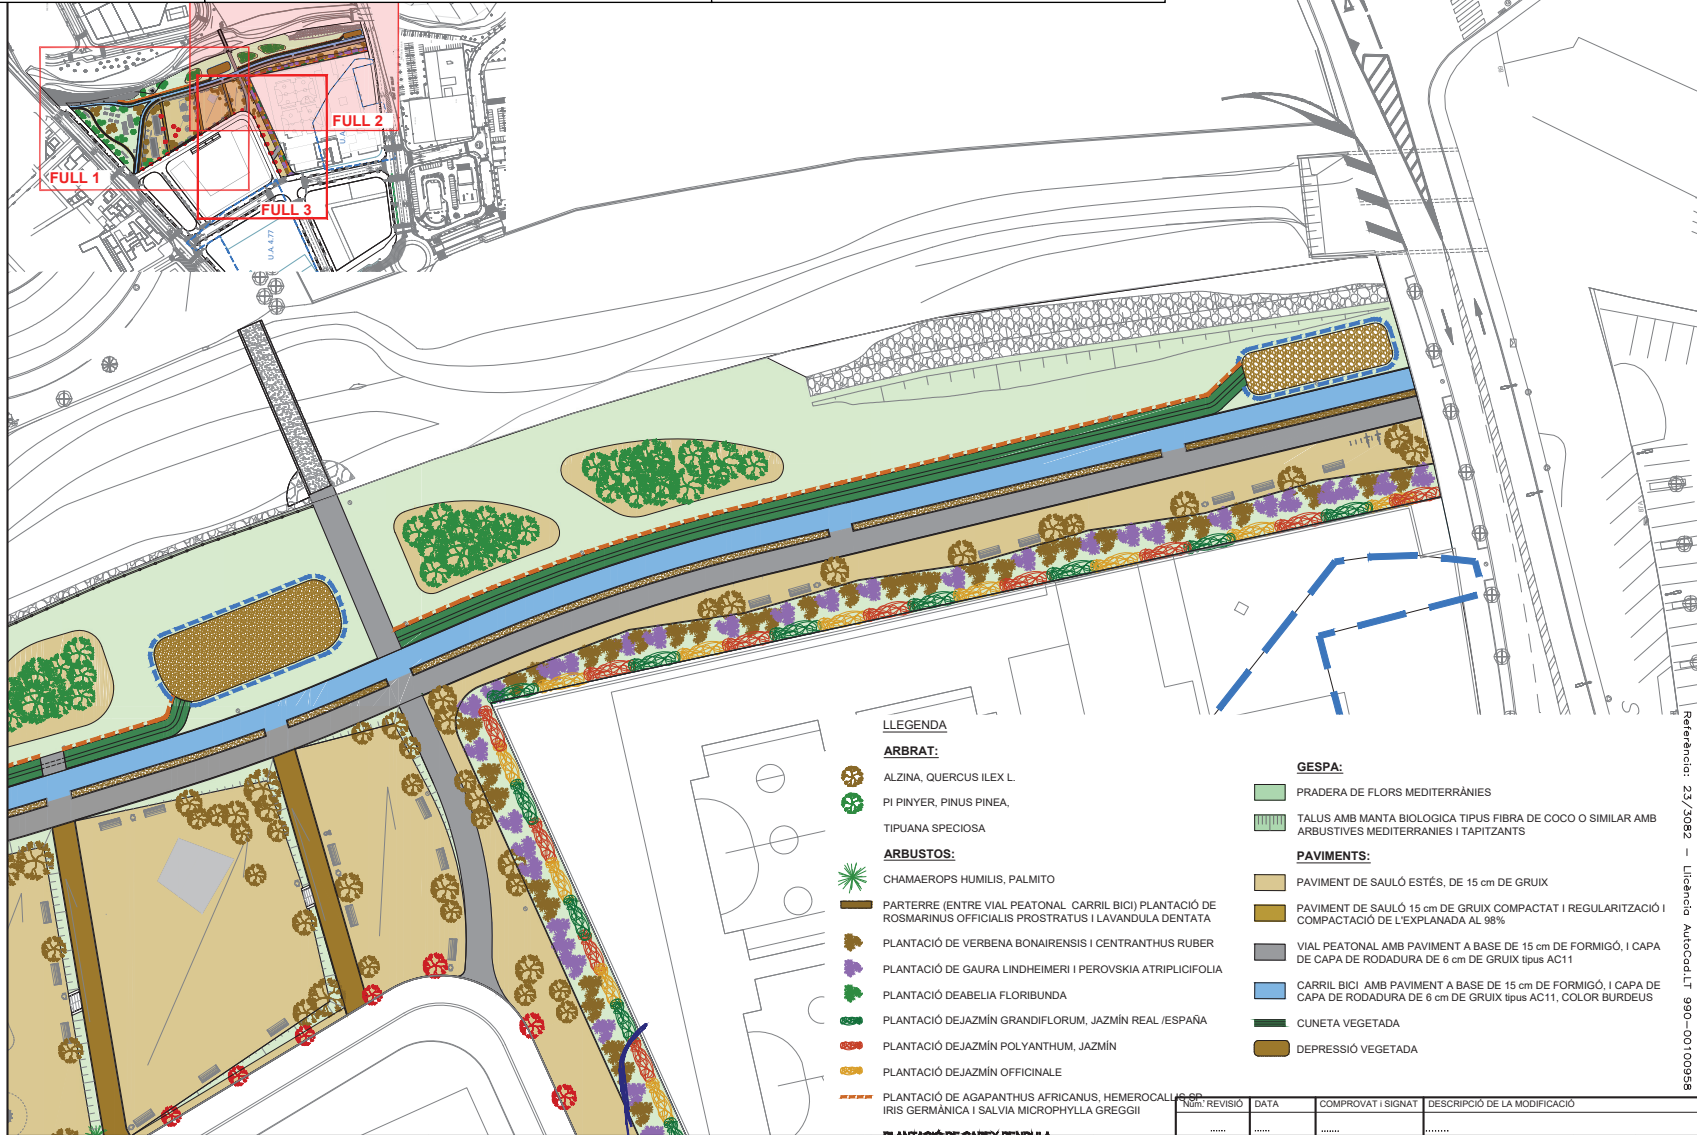

- CVE 15251122252262517543 Validar autenticitat en <https://serveis.reus.cat/cve>

<b>JUNTA DE COMPENSACIÓ DE LA U.A. 4.96</b>		<b>PROFESOR AUTORS DEL PROJECTE:</b> RAFAEL CABRÉ VILLALOBOS	<b>TÍTOL DEL PROJECTE:</b> PROJECTE D'URBANITZACIÓ DE LA U.A. 4.96 "CAMÍ DE VALLS II" I DE LA UA 4.77, AL TERME MUNICIPAL DE REUS.								
<b>ESCALA ORIGINAL:</b> A3: 1/500 A1: 1/250		<b>TÍTOL DEL PLANC:</b> ZONA VERDA: PLANTA JARDINERIA I PAVIMENTS 3002-35-F01-F03-ZVER-JARDINERIA-V1.dwg NOM ARXIU CAD:	<table border="1"> <thead> <tr> <th>NUM. REVISIÓ</th> <th>DATA</th> <th>COMPROVAT I SIGNAT</th> <th>DESCRIPCIÓ DE LA MODIFICACIÓ</th> </tr> </thead> <tbody> <tr> <td> </td> <td> </td> <td> </td> <td> </td> </tr> </tbody> </table>	NUM. REVISIÓ	DATA	COMPROVAT I SIGNAT	DESCRIPCIÓ DE LA MODIFICACIÓ				
NUM. REVISIÓ	DATA	COMPROVAT I SIGNAT	DESCRIPCIÓ DE LA MODIFICACIÓ								
<b>NUM. ORIGINAL:</b> 35		<b>DATA:</b> FEBRER 2, 2024									

Referència: 23/2024 - Llicència Autocat.IT 990-00100958