
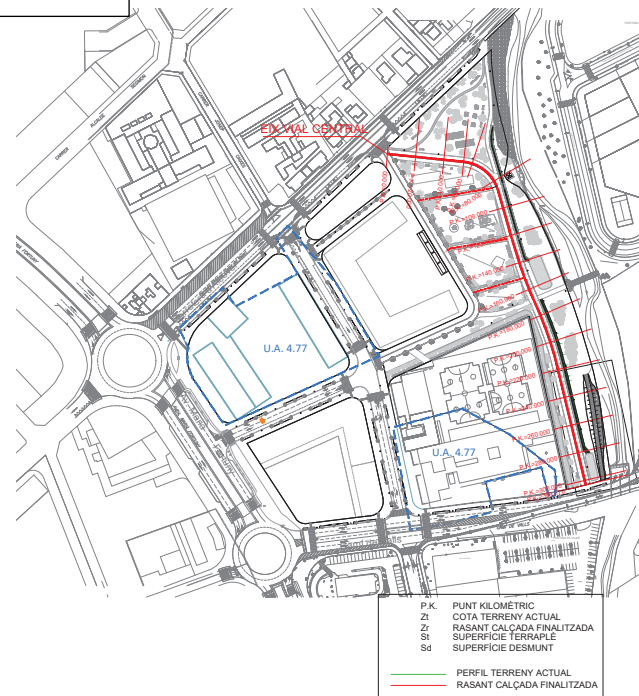


<b>TIPUS DOCUMENT</b> Projecte	<b>EXPEDIENT</b> GESUR 173/2023	<b>DOCUMENT</b>
<b>ALTRES DADES</b> Codi de verificació: 15251121143361132451 Data d'emissió: 22/07/2024 10:38:06	<b>TIPUS / SUBTIPUS</b> Expedients de Gestió Urbanística Projectes d'urbanització i recepció d'obres	


**PERFILS TRANSVERSALS VIAL CENTRAL**

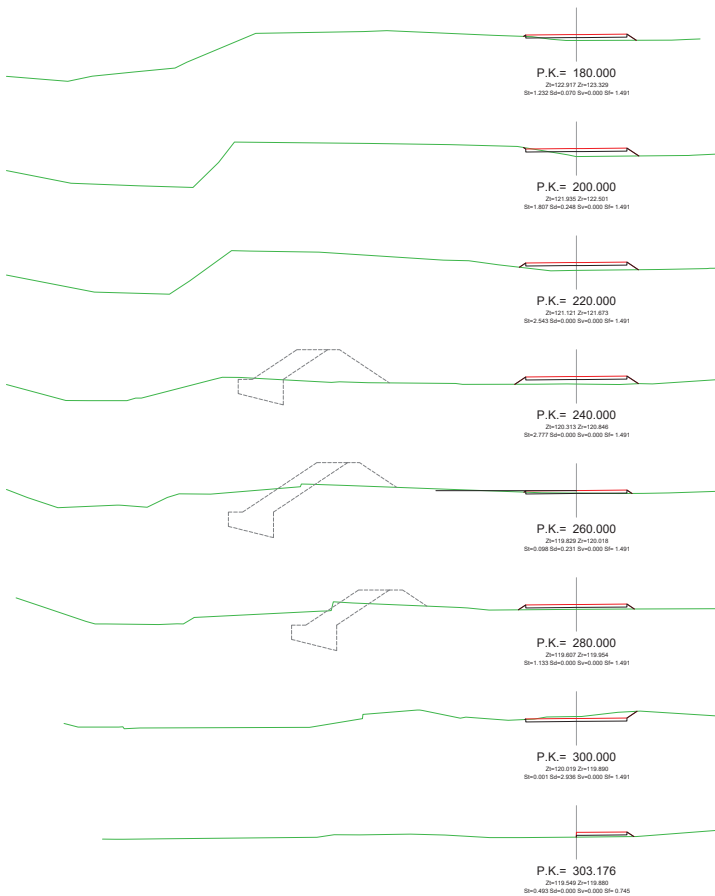

- CVE 15251121143361132451 Validar autenticitat en <https://serveis.reus.cat/cve>

Referència: 23/2023 - Llicència Autocat.IT 990-00100938

**JUNTA DE COMPENSACIÓ DE LA U.A. 4.96**

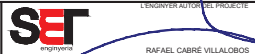

TÍTOL DEL PROJECTE:  
**PROJECTE D'URBANITZACIÓ DE LA U.A. 4.96 "CAMÍ DE VALLS II" I DE LA U.A. 4.77, AL TERME MUNICIPAL DE REUS.**

ESCALA ORIGINAL:  
 A3: 1/400  
 A1: 1/200

Num. REVISIÓ	DATA	COMPROVAT I SIGNAT	DESCRIPCIÓ DE LA MODIFICACIÓ
.....	.....	.....	.....


  

TÍTOL DEL PLANC:	NUM.	DATA
ZONA VERDA: PERFILS TRANSVERSALS	<b>37</b>	FEBRER
3082.37-ZVER-PERFILS-V1.dwg	Foli 4 de 4	2.024


<b>TIPUS DOCUMENT</b> Projecte	<b>EXPEDIENT</b> GESUR 173/2023	<b>DOCUMENT</b>
<b>ALTRES DADES</b> Codi de verificació: 15251121143361132451 Data d'emissió: 22/07/2024 10:38:06	<b>TIPUS / SUBTIPUS</b> Expedients de Gestió Urbanística Projectes d'urbanització i recepció d'obres	

- |   |  |    |   |    |   |
|---|--|----|---|----|---|
| 1 | VORADA PREFABRICADA DE FORMIGÓ DE 100x10x20 AMB BASE DE FORMIGÓ HM-20  | 6  | TAULA PER PÍCNIC DE 1800x1550x770 mm MODEL "PICNIC ECO" (de Mobiliari urbanoSIT o equivalent)                     | 11 | JOC INFANTIL MODEL "ONE" JPIN01 (De Benito play o equivalent)   |
| 2 | CARRIL BICI AMB PAVIMENT A BASE DE 15 cm DE FORMIGÓ I CAPA DE RODADURA DE 6 cm DE GRUIX TIPUS AC11, COLOR BURDEUS                            | 7  | BANC DE FUSTA AMB PEUS DE FUNDICIÓ DÚCTIL DE 1800x710x800 mm MODEL "BCN21" (De Mobiliari urbano SIT o equivalent) | 12 | VIAL PEATONAL AMB PAVIMENT A BASE DE 15 cm DE FORMIGÓ I CAPA DE RODADURA DE 6 cm DE GRUIX TIPUS AC11, COLOR BURDEUS |
| 3 | PAVIMENT DE SAULÓ ESTÈS, DE 15 CM DE GRUIX   | 8  | MUR D'ESCOLLERA 800-1200 kg   | 13 | PARTERRE AMB PLANTACIÓ DE ROSMARIUS OFFICINALIS I LAVANDULA DENTATA   |
| 4 | HIDROSEMBRA DE LA ZONA   | 9  | JOC INFANTIL MODEL "CARRUSEL CON RED" JCR30 (De Benito -play o equivalent)  | 14 | TERRA VEGETAL   |
| 5 | PERGOLA DE 12,5x4,0x3,0 m AMB ESTRUCTURA A BASE DE IPN 14 SOBRE PILARS D'ACER GALVANITZAT 114x3 mm I EMPARRILLAT AMB LLISTONS DE FUSTA DE PI | 10 | JOC INFANTIL MODEL "WORKFIT PRO M" JCIR24H (De Benito play o equivalent)  |    |   |



SECCIÓ S1  
E:1/300

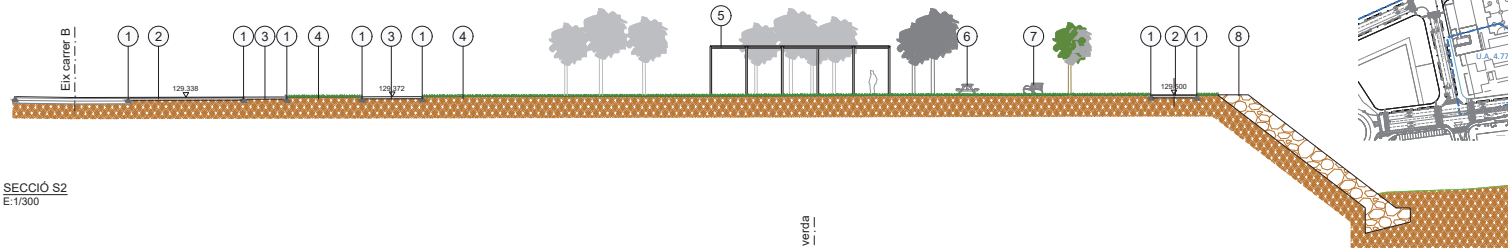

SECCIÓ S2  
E:1/300

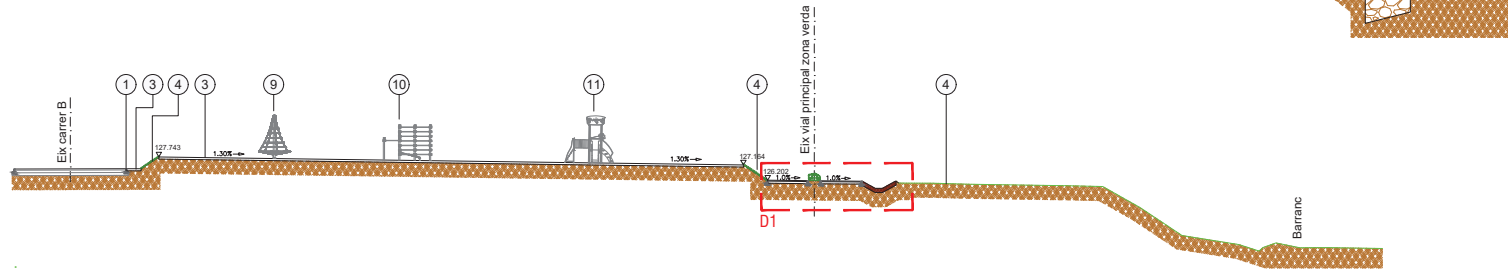


DETALL D1  
E:1/40

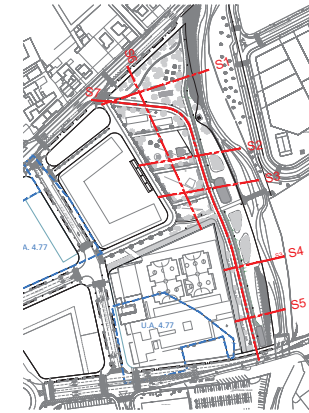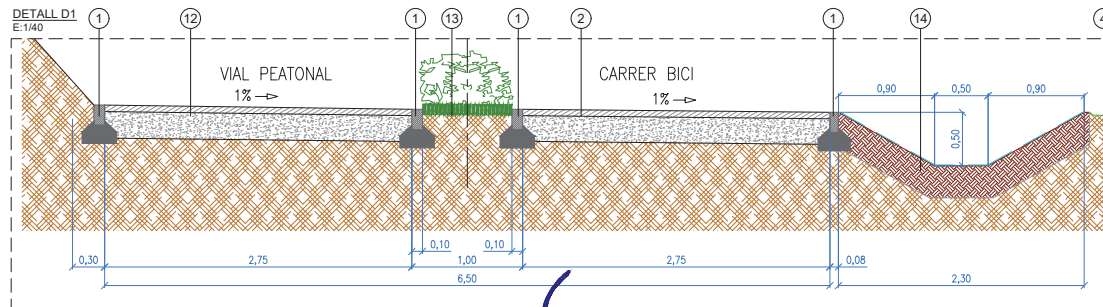

- CVE 15251121143361132451 Validar autenticat en <https://serveis.reus.cat/cve>

Referència: 23/2023 - Llicència Autocat/LT 990-00100358

JUNTA DE COMPENSACIÓ DE LA U.A. 4.96

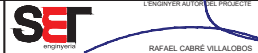

TÍTOL DEL PROJECTE:  
PROJECTE D'URBANITZACIÓ DE LA U.A. 4.96 "CAMÍ DE VALLS II"  
I DE LA UA 4.77, AL TERME MUNICIPAL DE REUS.




Num. REVISIÓ	DATA	COMPROVAT I SIGNAT	DESCRIPCIÓ DE LA MODIFICACIÓ

TÍTOL DEL PLANT:	NUM:	DATA:
ZONA VERDA SECCIONS	38	FEBRER
3082-38-2VER-SECCIONS-V1.dwg	Full 1 de 6	2,024


<b>TIPUS DOCUMENT</b> Projecte	<b>EXPEDIENT</b> GESUR 173/2023	<b>DOCUMENT</b>
<b>ALTRES DADES</b> Codi de verificació: 15251121143361132451 Data d'emissió: 22/07/2024 10:38:06	<b>TIPUS / SUBTIPUS</b> Expedients de Gestió Urbanística Projectes d'urbanització i recepció d'obres	

- |   |  |    |   |    |   |
|---|--|----|---|----|---|
| 1 | VORADA PREFABRICADA DE FORMIGÓ DE 100x10x20 AMB BASE DE FORMIGÓ HM-20                                | 6  | PARTERRE AMB PLANTACIÓ DE ROSMARIUS OFFICINALIS I LAVANDULA DENTATA   | 11 | PLANTACIÓ DE VERBENA BONAIRENSIS I CENTRANTHUS RUBER      |
| 2 | HIDROSEMBRA DE LA ZONA   | 7  | CARRIL BICI AMB PAVIMENT A BASE DE 15 cm DE FORMIGÓ I CAPA DE RODADURA DE 6 cm DE GRUIX TIPUS AC11, COLOR BÜRDEUS | 12 | PLANTACIÓ DE GAURA LINDHEIMERI I PEROVSKIA ATRIPLICIFOLIA |
| 3 | PAVIMENT DE SAULÓ ESTES, DE 15 CM DE GRUIX   | 8  | DEPRESSIÓ VEGETADA  |    |   |
| 4 | ROCODROM DE POLIURETÀ COLOR PEDRA AMB ESTRUCTURA D'ACER GALVANITZAT                                  | 9  | TERRA VEGETAL   |    |   |
| 5 | VIAL PEATONAL AMB PAVIMENT A BASE DE 15 cm DE FORMIGÓ I CAPA DE RODADURA DE 6 cm DE GRUIX TIPUS AC11 | 10 | PLANTACIÓ DE JAZMIN   |    |   |


SECCIÓ S3  
E:1/300

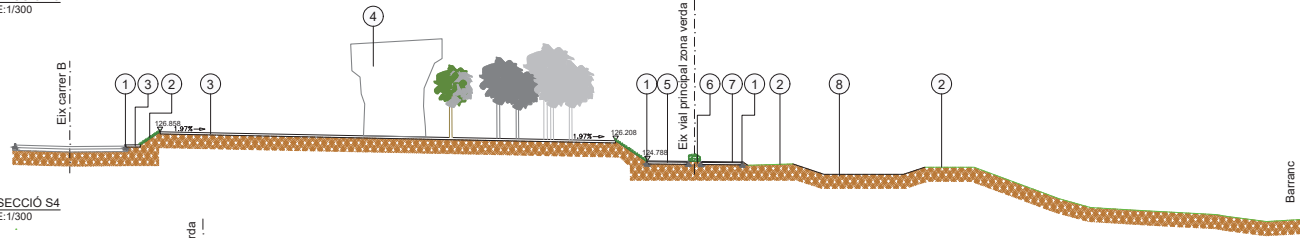



SECCIÓ S4  
E:1/300

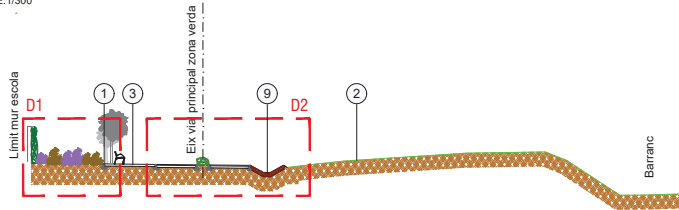

DETALL D1  
E:1/40

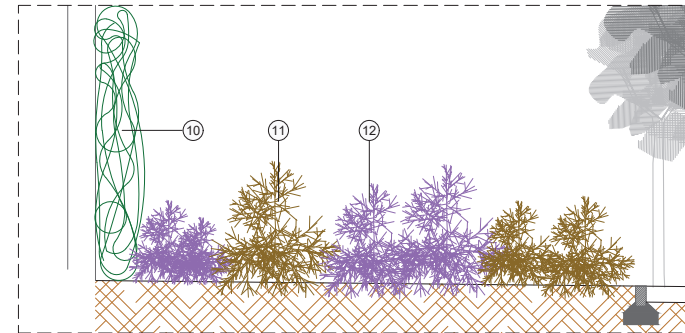

DETALL D2  
E:1/40

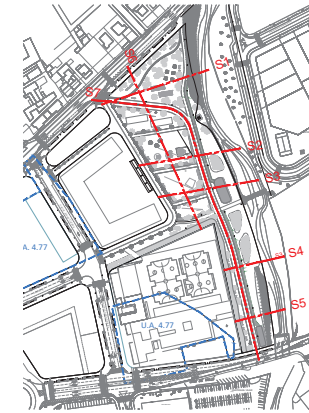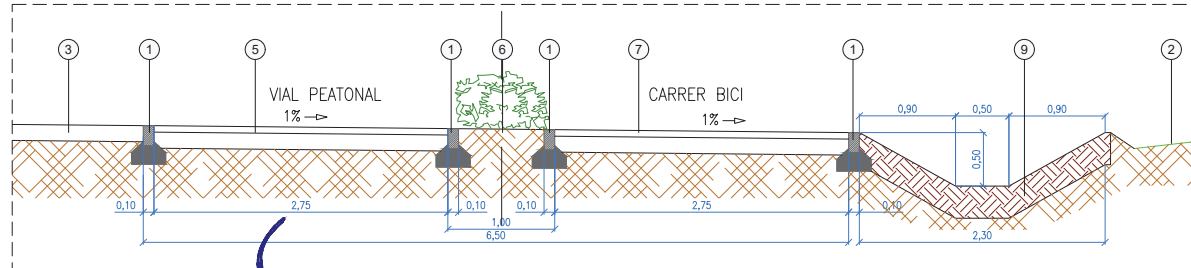

- CVE 15251121143361132451 Validar autenticat en <https://serveis.reus.cat/cve>

Referenci: 23/2023 - Llicència Autocat.IT 990-00100385

<b>JUNTA DE COMPENSACIÓ DE LA U.A. 4.96</b>		TÍTOL DEL PROJECTE: <b>PROJECTE D'URBANITZACIÓ DE LA U.A. 4.96 "CAMÍ DE VALLS II" I DE LA UA 4.77, AL TERME MUNICIPAL DE REUS.</b>	NORD ESCALA ORIGINAL: A3: Indicades A1: Indicades/2	TÍTOL DEL PLANC: <b>ZONA VERDA SECCIONS</b>	3082-38-2VER-SECCIONS-V1.dwg	NUM. <b>38</b> DATA: FEBRER Full 2 de 5 2,024
---	--	---	--	--	------------------------------	--

Num. REVISIÓ	DATA	COMPROVAT I SIGNAT	DESCRIPCIÓ DE LA MODIFICACIÓ
.....	.....	.....	.....