



TIPUS DOCUMENT Projecte	EXPEDIENT GESUR 173/2023	DOCUMENT
ALTRES DADES Codi de verificació: 15251121754104113404 Data d'emissió: 22/07/2024 11:07:49	TIPUS / SUBTIPUS Expedients de Gestió Urbanística Projectes d'urbanització i recepció d'obres	

- | | | | | | |
|---|---|----|--|----|---|
| 1 | VORADA PREFABRICADA DE FORMIGÓ DE 100x10x20
AMB BASE DE FORMIGÓ HM-20 | 5 | TERRA VEGETAL | 11 | PLANTACIÓ DE GAURA LINDHEIMERI I PEROVSKIA
ATRIPLICIFOLIA |
| 2 | PAVIMENT DE SAULÓ ESTÉS, DE 15 CM DE GRUIX | 6 | HIDROSEMBRA DE LA ZONA | 12 | BANC DE FUSTA AMB PEUS DE FUNDICIÓ DÚCTIL DE
1800x710x800 mm MODEL "BCN21" (De Mobiliari urbà
SIT o equivalent) |
| 3 | VIAL PEATONAL AMB PAVIMENT A BASE DE 15 cm DE
FORMIGÓ I CAPA DE RODADURA DE 6 cm DE GRUIX TIPUS
AC11 | 7 | ESCOLLERA | | |
| 4 | CARRIL BICI AMB PAVIMENT A BASE DE 15 cm DE
FORMIGÓ I CAPA DE RODADURA DE 6 cm DE GRUIX TIPUS
AC11, COLOR BURDEUS | 8 | PARTERRE AMB PLANTACIÓ DE ROSMARIUS OFFICINALIS
I LAVANDULA DENTATA | | |
| | | 9 | PLANTACIÓ DE JAZMÍN | | |
| | | 10 | PLANTACIÓ DE VERBENA BONAIRENSIS I CENTRANTHUS
RUBER | | |



SECCIÓ S5
E:1/300

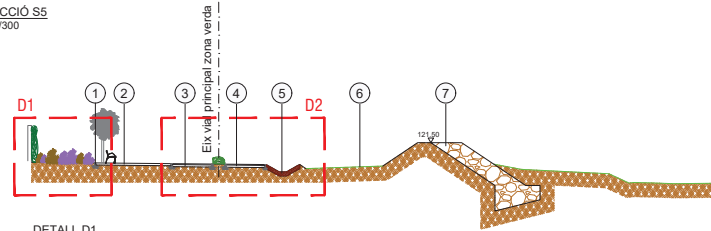

DETALL D1
E:1/40

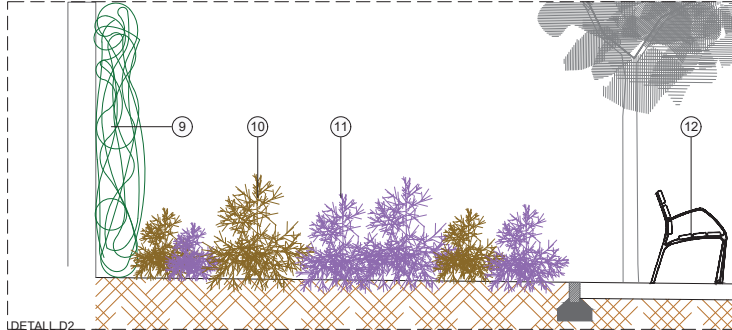

DETALL D2
E:1/40

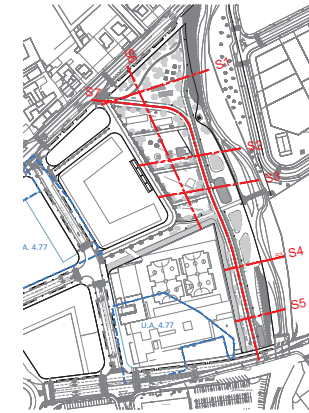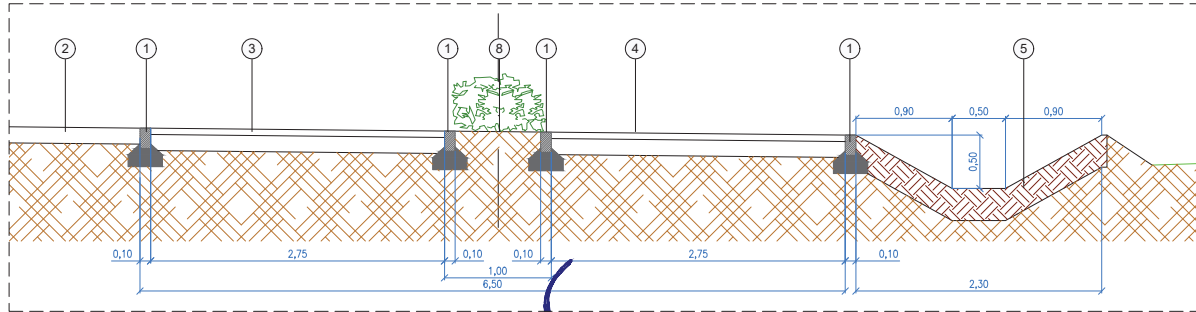

- CVE 15251121754104113404 Validar autenticat en <https://serveis.reus.cat/cve>

Referència: 23/2024 - Llicència AutocatUT 990-00100358


JUNTA DE COMPENSACIÓ DE LA U.A. 4.96	 L'ENGINYER AUTOR DEL PROJECTE: RAFAEL CABRÉ VILLALOBOS	TÍTOL DEL PROJECTE: PROJECTE D'URBANITZACIÓ DE LA U.A. 4.96 "CAMÍ DE VALLS II" I DE LA UA 4.77, AL TERME MUNICIPAL DE REUS.	ESCALA ORIGINAL: A3: Indicades A1: Indicades/2	TÍTOL DEL PLANC: ZONA VERDA SECCIONS	Num. REVISIÓ: DATA: COMPROVAT I SIGNAT: DESCRIPCIÓ DE LA MODIFICACIÓ:	NUM: 38 DATA: FEBRER 3082-38-2VER-SECCIONS-V1.dwg Full 3 de 5 2,024
---	--	---	--	--	--	--

TIPUS DOCUMENT Projecte	EXPEDIENT GESUR 173/2023	DOCUMENT
ALTRES DADES Codi de verificació: 15251121754104113404 Data d'emissió: 22/07/2024 11:07:49	TIPUS / SUBTIPUS Expedients de Gestió Urbanística Projectes d'urbanització i recepció d'obres	


- 1 ABELIA FLORIBUNDA
- 2 BANC DE FUSTA AMB PEUS DE FUNDICIÓ DÚCTIL DE 1800x710x800 mm MODEL "BCN21" (De Mobiliari urbano SIT o equivalent)
- 3 HIDROSEMBRA DE LA ZONA
- 4 VORADA PREFABRICADA DE FORMIGÓ DE 100x10x20 AMB BASE DE FORMIGÓ HM-20
- 5 PAVIMENT DE SAULÓ ESTÈS, DE 15 CM DE GRUIX
- 6 ARBRE EXISTENT A MANTENIR
- 7 CARRIL BICI AMB PAVIMENT A BASE DE 15 cm DE

- 8 FORMIGÓ I CAPA DE RODADURA DE 6 cm DE GRUIX TIPUS AC11, COLOR BURDEUS
- 9 PARTERRE AMB PLANTACIÓ DE ROSMARIUS OFFICINALIS I LAVANDULA DENTATA
- 10 VIAL PEATONAL AMB PAVIMENT A BASE DE 15 cm DE FORMIGÓ I CAPA DE RODADURA DE 6 cm DE GRUIX TIPUS AC11
- 11 PAVIMENT DE SAULÓ DE 15 cm DE GRUIX COMPACTAT I REGULARITZACIÓ I COMPACTACIÓ DE L'EXPLANADA AL 98%


- 12 JOC INFANTIL MODEL "WORKFIT PRO M" JCIR24H (De Benito play o equivalent)
- 13 ESCALES AMB GRAÓ TIPUS TAULO DE FUSTA TROPICAL DE 20x17 cm
- 14 ALZINA, QUERCUS ILEX L.
- 15 PLANTACIÓ DE GAURA LINDHEIMERI I PEROVSKIA ATRIPLICIFOLIA
- 16 PLANTACIÓ DE JAZMÍN GRANDIFLORUM, JAZMÍN REAL

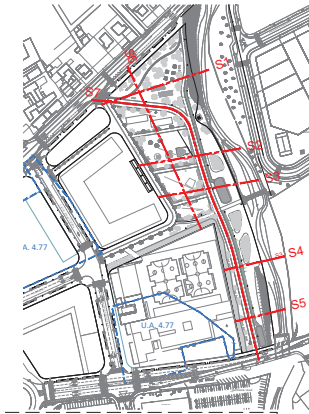


SECCIÓ S6
E:1/500

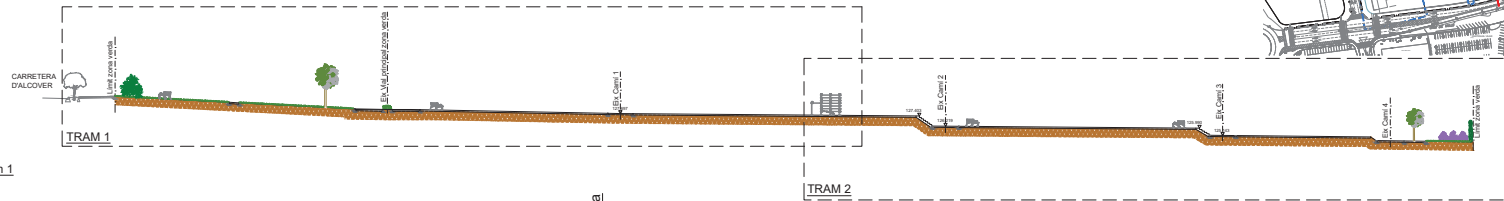

SECCIÓ S6 Tram 1
E:1/250

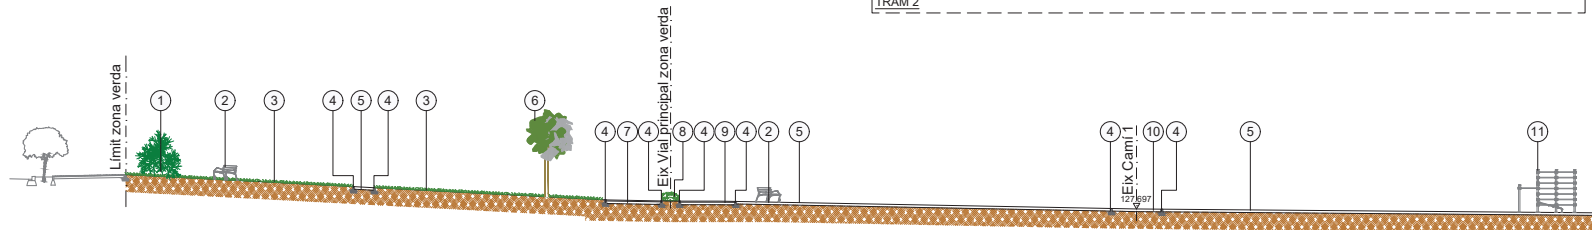

SECCIÓ S6 Tram 2
E:1/250

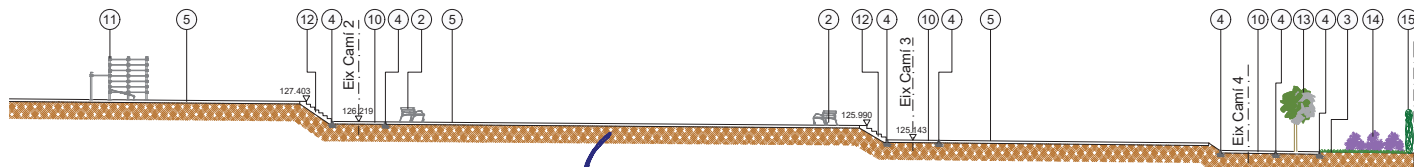


- CVE 15251121754104113404 Validar autenticat en <https://serveis.reus.cat/cve>

Referència: 23/3982 - Llicència Autocad LT 990-00100938


JUNTA DE COMPENSACIÓ DE LA U.A. 4.96 	L'ENGINYER AUTOR DEL PROJECTE: RAFAEL CABRÉ VILLALOBOS	TÍTOL DEL PROJECTE: PROJECTE D'URBANITZACIÓ DE LA U.A. 4.96 "CAMÍ DE VALLS II" I DE LA UA 4.77, AL TERME MUNICIPAL DE REUS.	ESCALA ORIGINAL: A3: Indicades A1: Indicades/2 NOM ARXIU CAD:	TÍTOL DEL PLANC: ZONA VERDA SECCIONS	3082-38-2VER-SECCIONS-V1.dwg Full 4 de 5	Num. REVISIÓ: DATA: COMPROVAT I SIGNAT: DESCRIPCIÓ DE LA MODIFICACIÓ:	NUM: 38 DATA: FEBRER
						2,024	

TIPUS DOCUMENT Projecte	EXPEDIENT GESUR 173/2023	DOCUMENT
ALTRES DADES Codi de verificació: 15251121754104113404 Data d'emissió: 22/07/2024 11:07:49	TIPUS / SUBTIPUS Expedients de Gestió Urbanística Projectes d'urbanització i recepció d'obres	


- 1 PARTERRE AMB PLANTACIÓ DE ROSMARIUS OFFICINALIS I LAVANDULA DENTATA
- 2 VORADA PREFABRICADA DE FORMIGÓ TIPUS TEULA DE 100x8x20 cm
- 3 BASE DE FORMIGÓ
- 4 CAPA DE RODADURA TIPUS AC11 D GRUIX 6 cm
- 5 BASE DE FORMIGÓ HM-20 GRUIX 20 cm

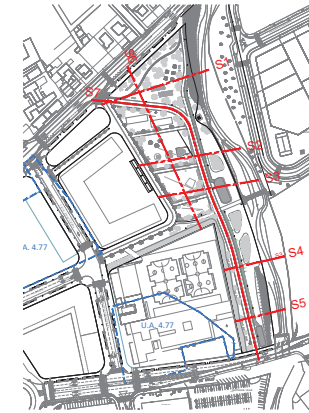


SECCIÓ S7
E:1/40

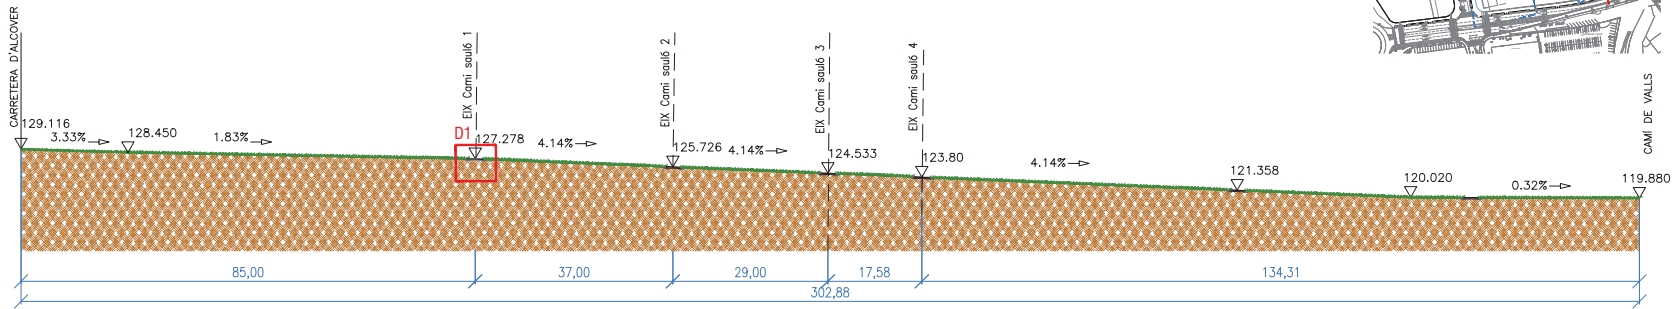


DETALL 1
E:1/40

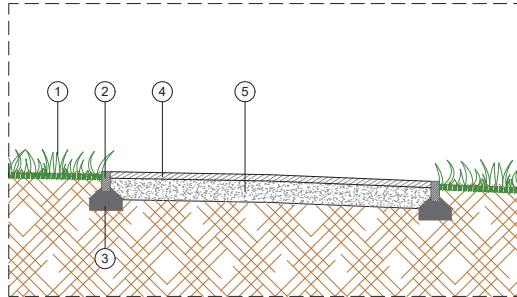


FERM CARRIL BICI / VIAL PEATONAL
E:1/25

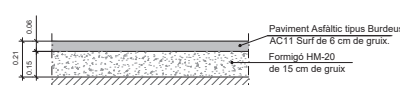


FERM PAVIMENT DE SAULÓ ESTÉS
E:1/25

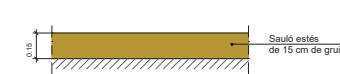

FERM PAVIMENT DE SAULÓ COMPACTAT
E:1/25

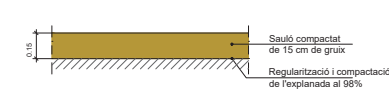

VORADA PREFABRICADA DE FORMIGÓ TIPUS JARDÍ 100x10x20 cm
E:1/20

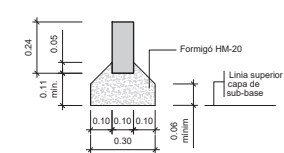

- CVE 15251121754104113404 Validar autenticat en <https://serveis.reus.cat/cve>

Referència: 23/2022 - Llicència Autocat.LT 990-00100358

JUNTA DE COMPENSACIÓ DE LA U.A. 4.96



ENGINYER AUTOR DEL PROJECTE:
RAFAEL CABRÉ VILLALOBOS

TÍTOL DEL PROJECTE:
PROJECTE D'URBANITZACIÓ DE LA U.A. 4.96 "CAMÍ DE VALLS II" I DE LA UA 4.77, AL TERME MUNICIPAL DE REUS.



ESCALA ORIGINAL:
A3: Indicades
A1: Indicades/2

Num. REVISIÓ	DATA	COMPROVAT I SIGNAT	DESCRIPCIÓ DE LA MODIFICACIÓ
.....

TÍTOL DEL PLANC:	ZONA VERDA SECCIONS I DETALLS	NUM:	38	DATA:	FEBRER
NOM ARXIU CAD:	3082-38-2VER-SECCIONS-V1.dwg	Full 5 de 5	2,024		