



Sede Electrónica del Catastro
CARTOGRAFÍA CATASTRAL

Provincia de TARRAGONA
Municipio de REUS
Coordenadas U.T.M. Huso 31 ED50
ESCALA 1:5,000




VISAT
INGENIERIA HANESA
003359
13.06.2019



SITUACIÓ

EL TITULAR		EL FACULTATIU - VISAT		TITULAR: DOMENEC SANROMA FILELLA				Data: 07/05/19		Nom: XFT		Escala: 1:5.000	
				SITUACIÓ: CAMI DE VALLS 98-100				Comprovat: ...					
				POBLACIÓ: 43206-REUS				N. ...		Modificacions ...			
				LLICÈNCIA AMBIENTAL		001		
				SITUACIO		Full: - de -		EXP: LM - 071		A3		OBSERVACIONS:	
												info@reusenginyeria.es Pl. Celdoni Vilà i Torroja, 16 - 43205 REUS Tel.: 977301866-Fax: 977301065	


hidrant 461

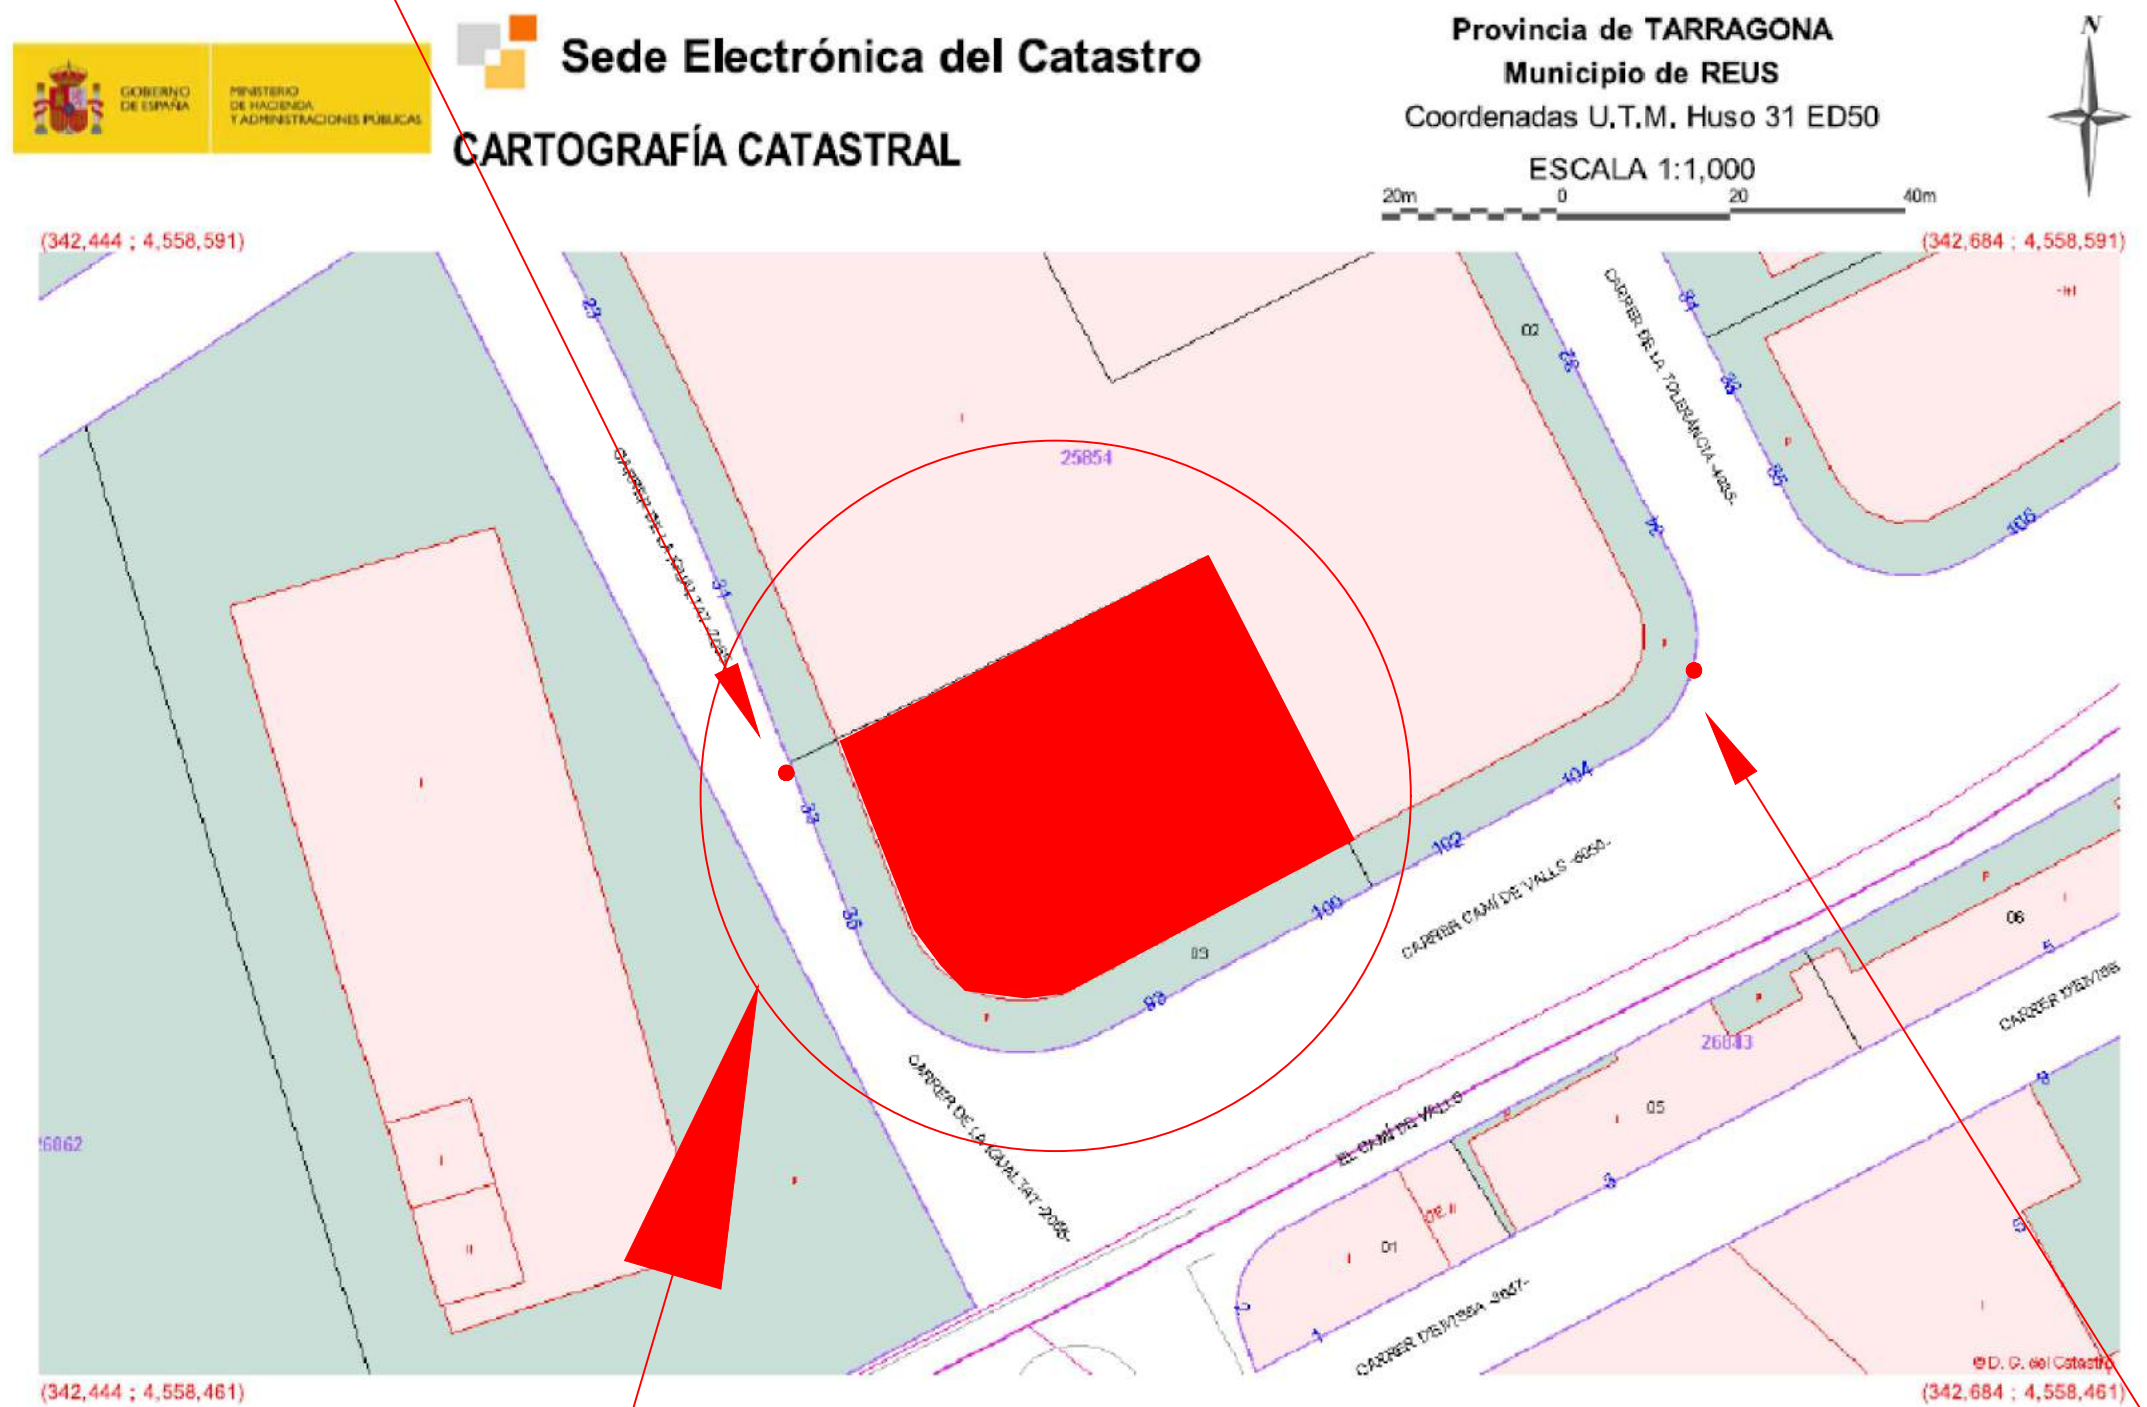


EMPLAÇAMENT

hidrant 460

EL TITULAR		EL FACULTATIU - VISAT		TITULAR: DOMENEC SANROMA FILELLA				Data: 07/05/19		Nom: XFT		Escala: 1:1.000	
				SITUACIÓ: CAMI DE VALLS 98-100				Comprovat: ...					
				POBLACIÓ: 43206-REUS				N. ...		Modificacions ...		Data ...	
				LLICÈNCIA AMBIENTAL		002		
				SITUACIO		Full: - de -		EXP: LM - 071		A3		OBSERVACIONS:	
												<p>INGENYERIA INDUSTRIAL I MEDI AMBIENT</p> <p>info@reusenginyeria.es Pl. Celdoni Vilà i Torroja, 16 - 43205 REUS Tel.: 977301866-Fax: 977301065</p>	

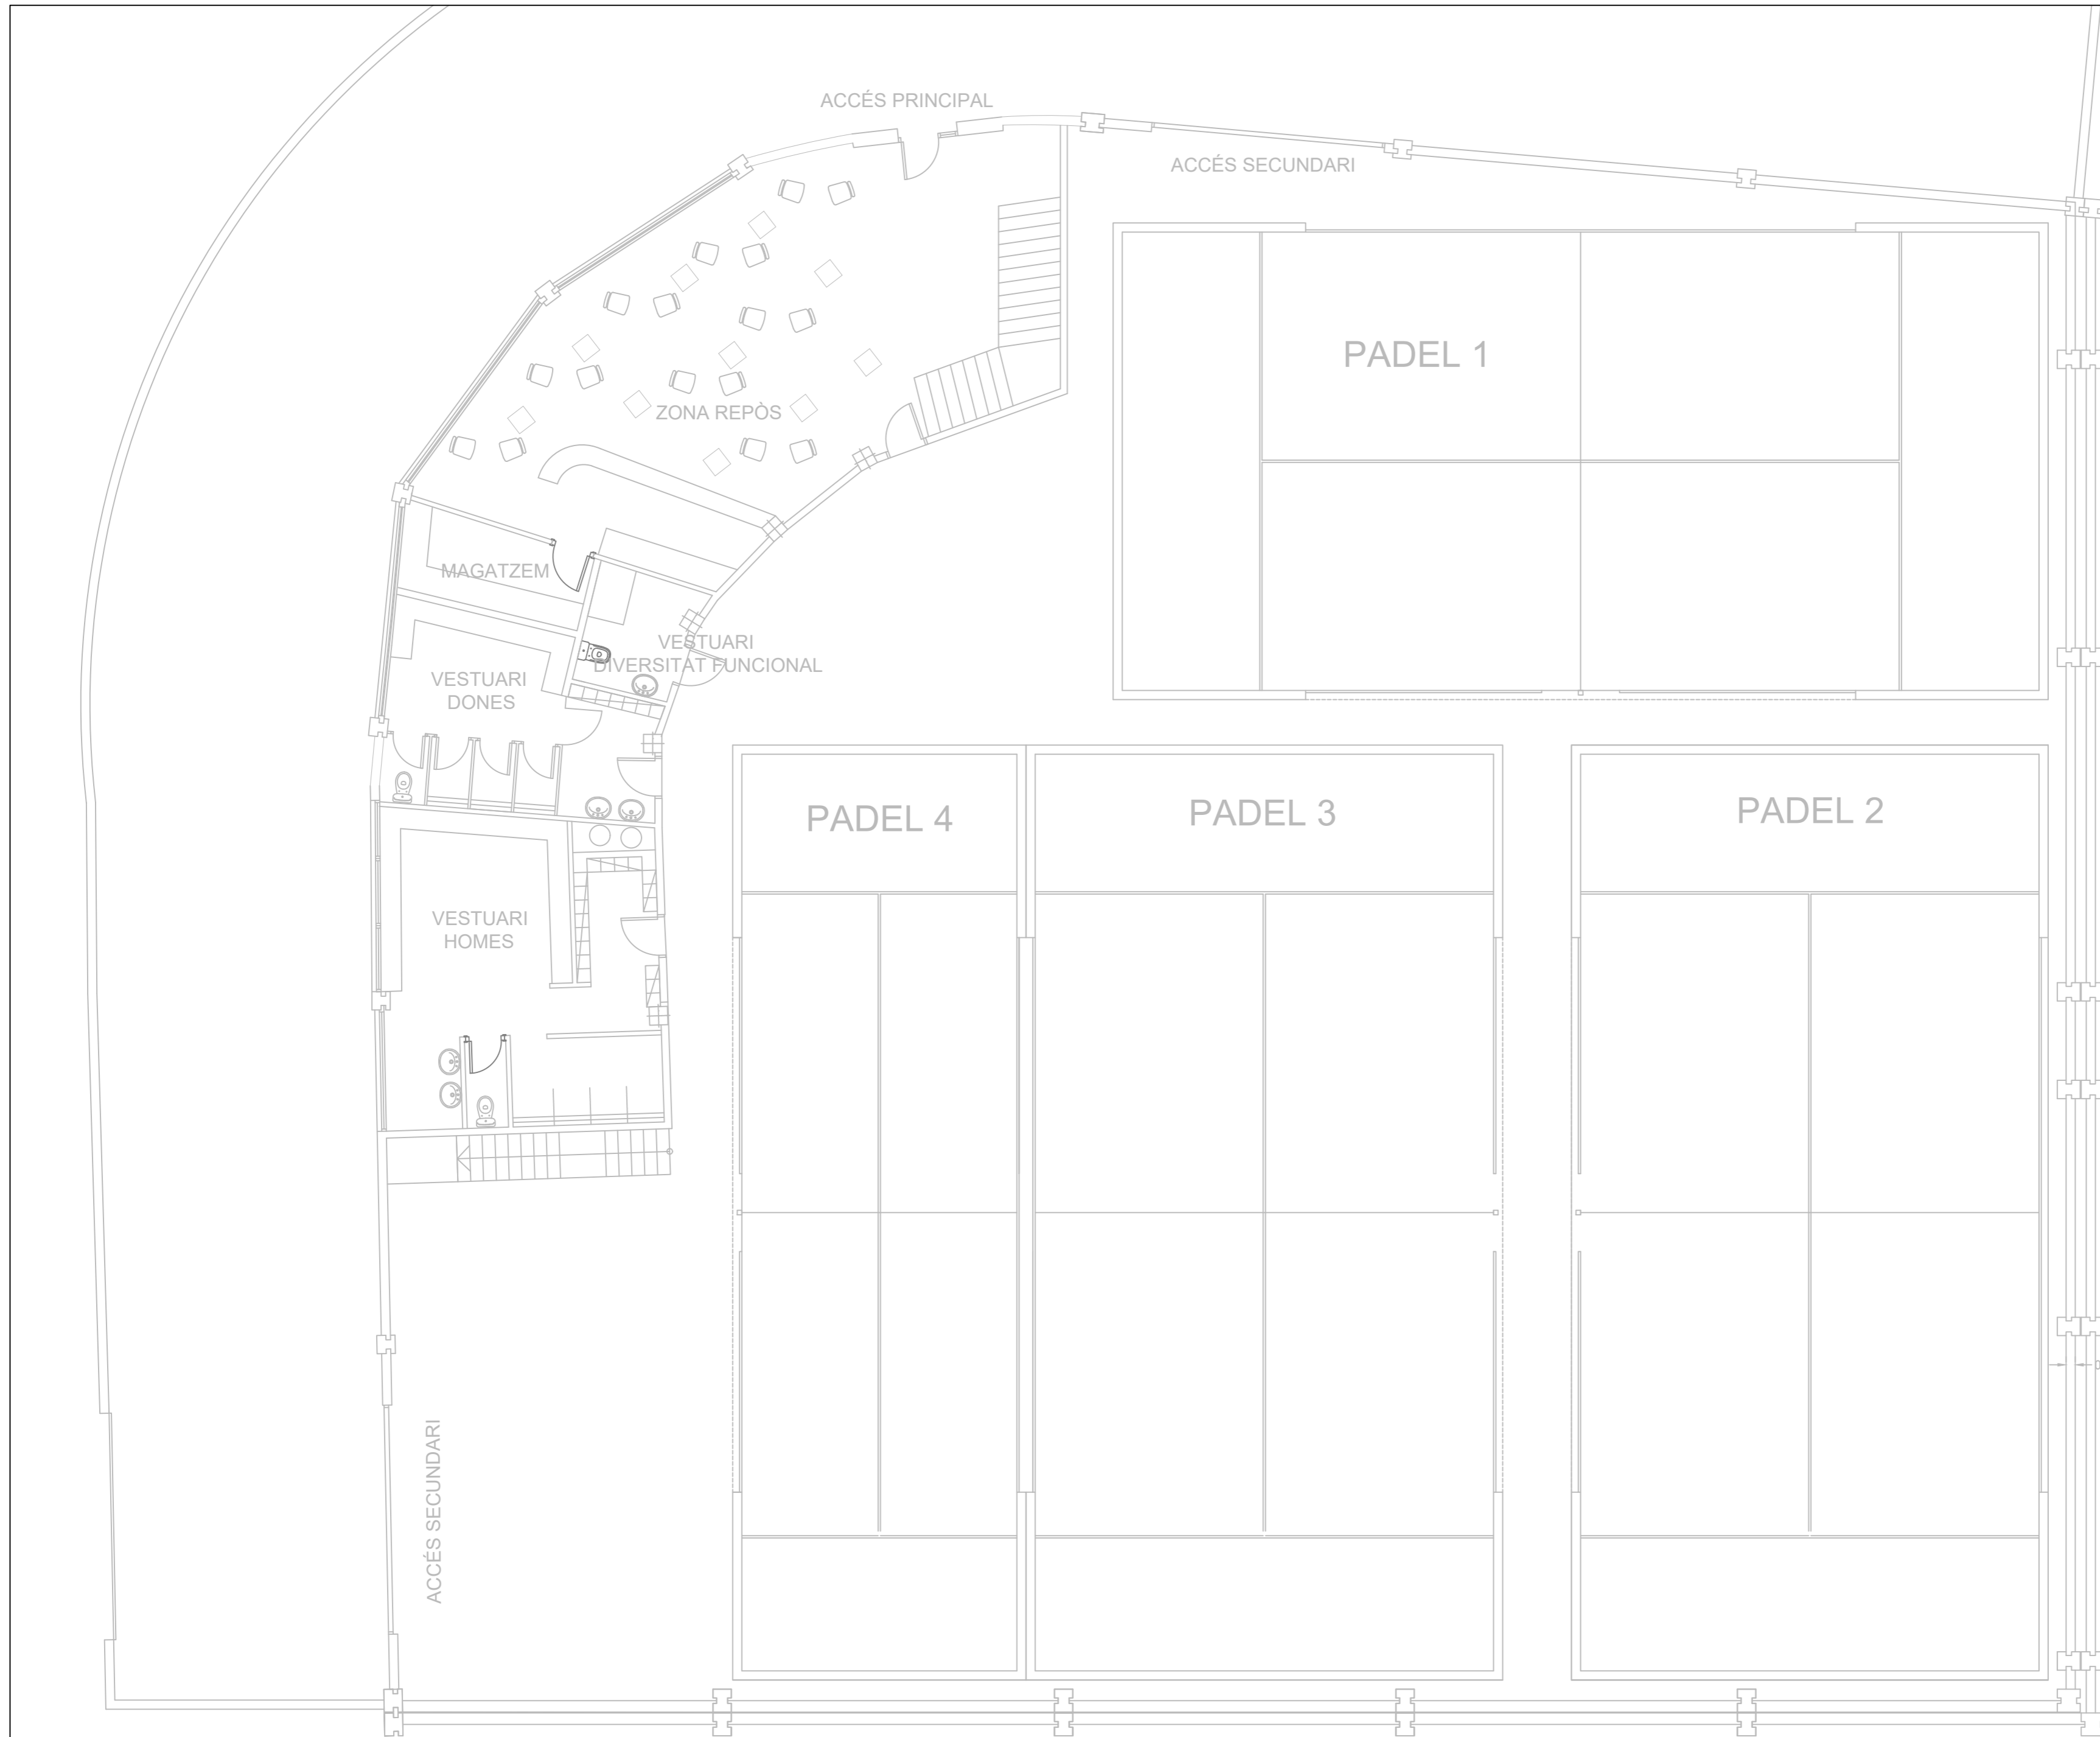


VISAT			
DISTRIBUCIÓ		OCUPACIÓ	
Paddel 1	200 m ²	---	4 pers
Paddel 2	200 m ²	---	4 pers
Paddel 3	200 m ²	---	4 pers
Paddel 4	120 m ²	---	2 pers
Acces	27,46 m ²	altern.	---
Distribuidors	236,94 m ²	altern.	---
Zona repos	58,94 m ²	2 m ² /pers	29 pers
Magatzem	7,41 m ²	40 m ² /pers	1 pers
Vestuari minusvalids	5,71 m ²	3 m ² /pers	3 pers
Vestuari dones	22,08 m ²	3 m ² /pers	8 pers
Vestuari homes	40,65 m ²	3 m ² /pers	14 pers
TOTAL 1.120 m ²		OCUPACIÓ TOTAL 69 pers	


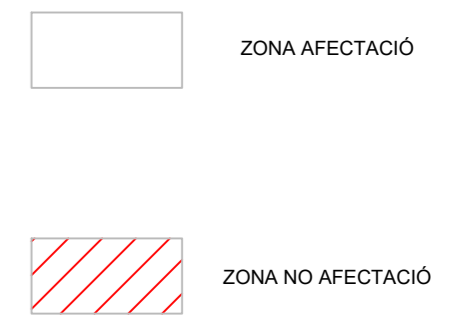


Activitat	TITULAR:	DOMENEC SANROMA FILELLA									
	SITUACIÓ:	CAMI DE VALLS 98-100									
	POBLACIÓ:	43206-REUS									
PLANTA BAIXA	Data	Nom	Escala:	N.	Modificacions	Data	Nom	000	00000	000	A2
	Dibuixat	07/05/19	XFT	1:100	---	---	---	---	---	---	
	Comprovat	---	---	---	---	---	---	---	---	---	


reusEnginyeria
 ENGINYERIA INDUSTRIAL I MEDI AMBIENT
 Pl. Celdoni Vila i Torroja, 16 43205 REUS
 info@reusenginyeria.es Tel: 977301866-Fax:977301065

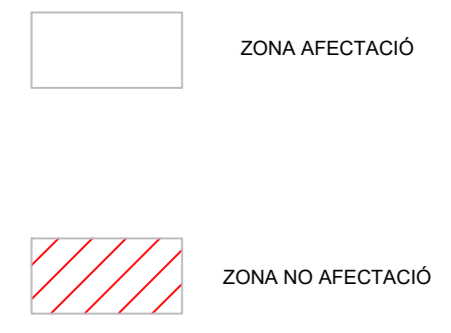

Activitat	TITULAR:	DOMENEK SANROMA FILELLA										
	SITUACIÓ:	CAMI DE VALLS 98-100										
	POBLACIÓ:	43206-REUS										
PLANTA ALTELL	Data	Nom	Escola:	N.	Modificacions	Data	Nom	000	00000	000	EXP: 0000 Full: 004 A2	
	Dibuixat	07/05/19	XFT	1:100			
	Comprovat			

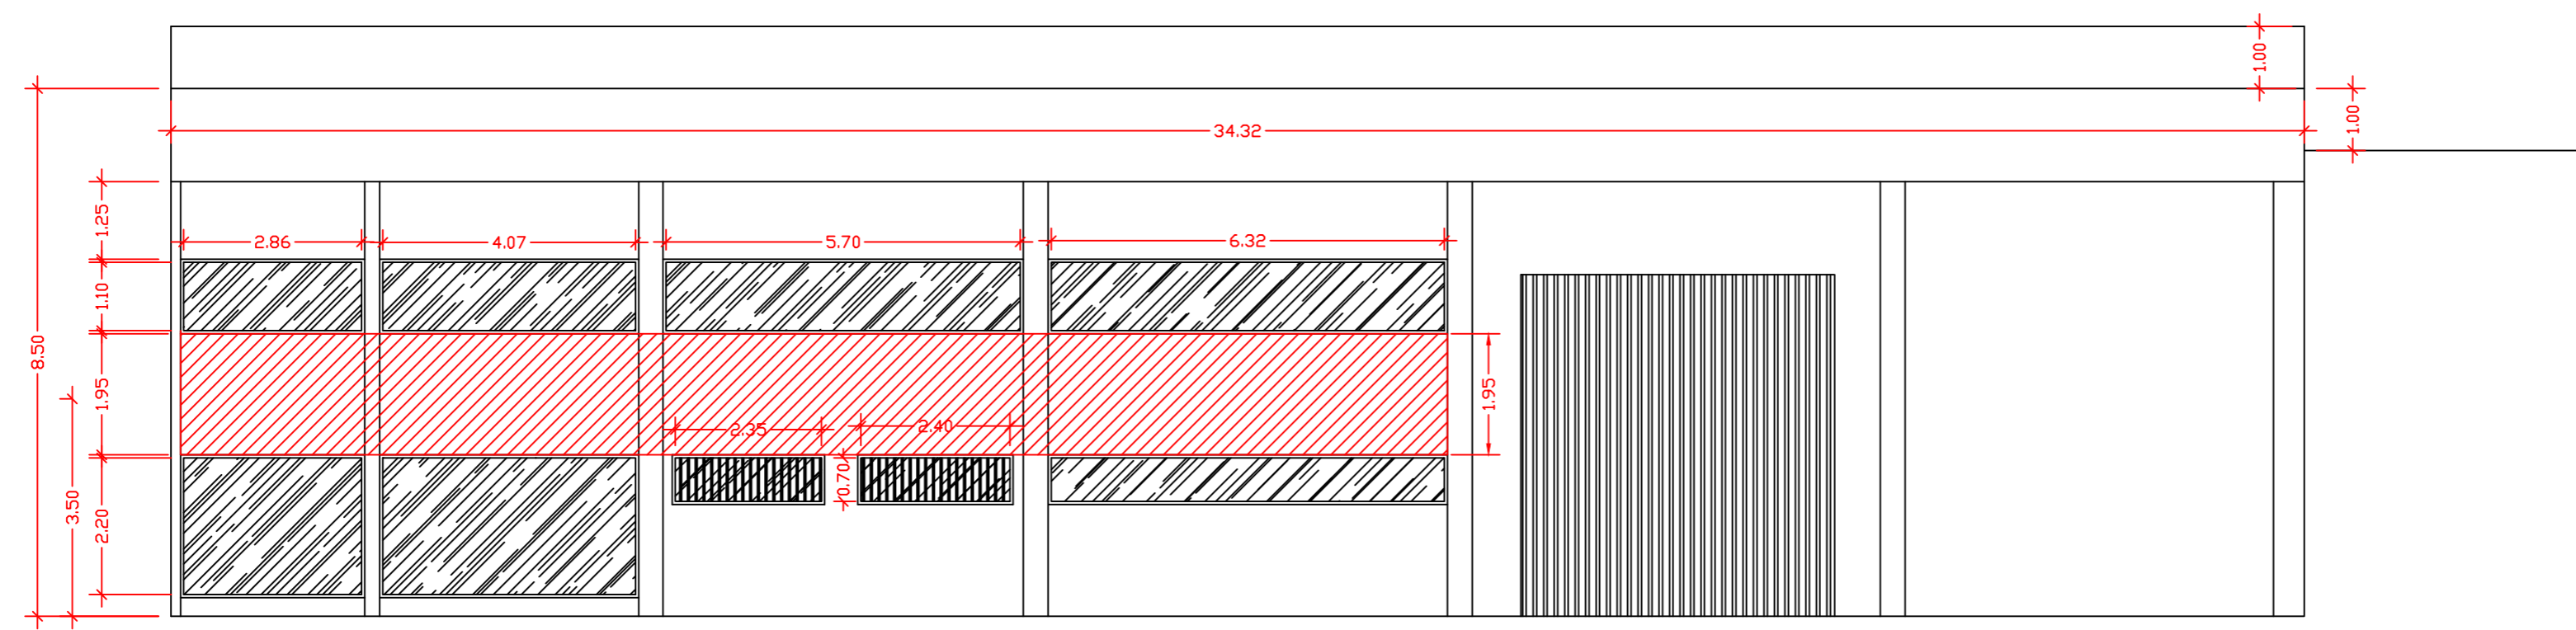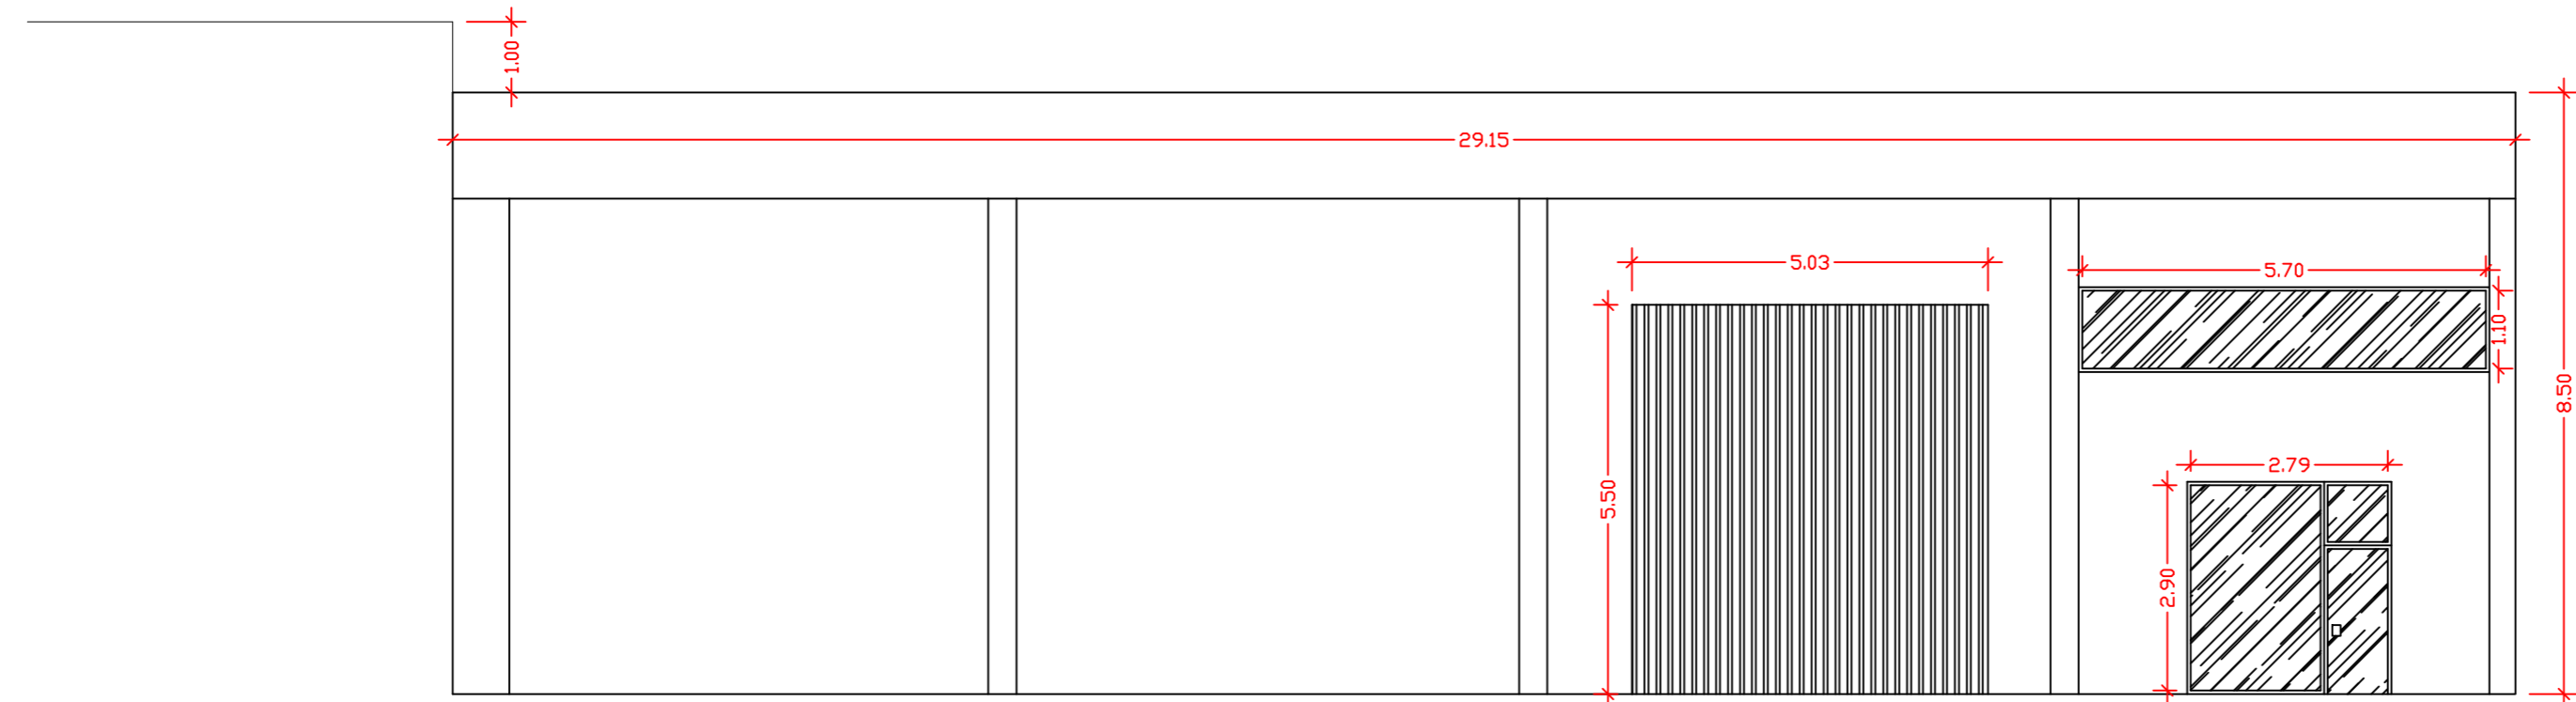




COMPLEX SECTORITZACIÓ VERTICAL: d=1,95 m > 1m

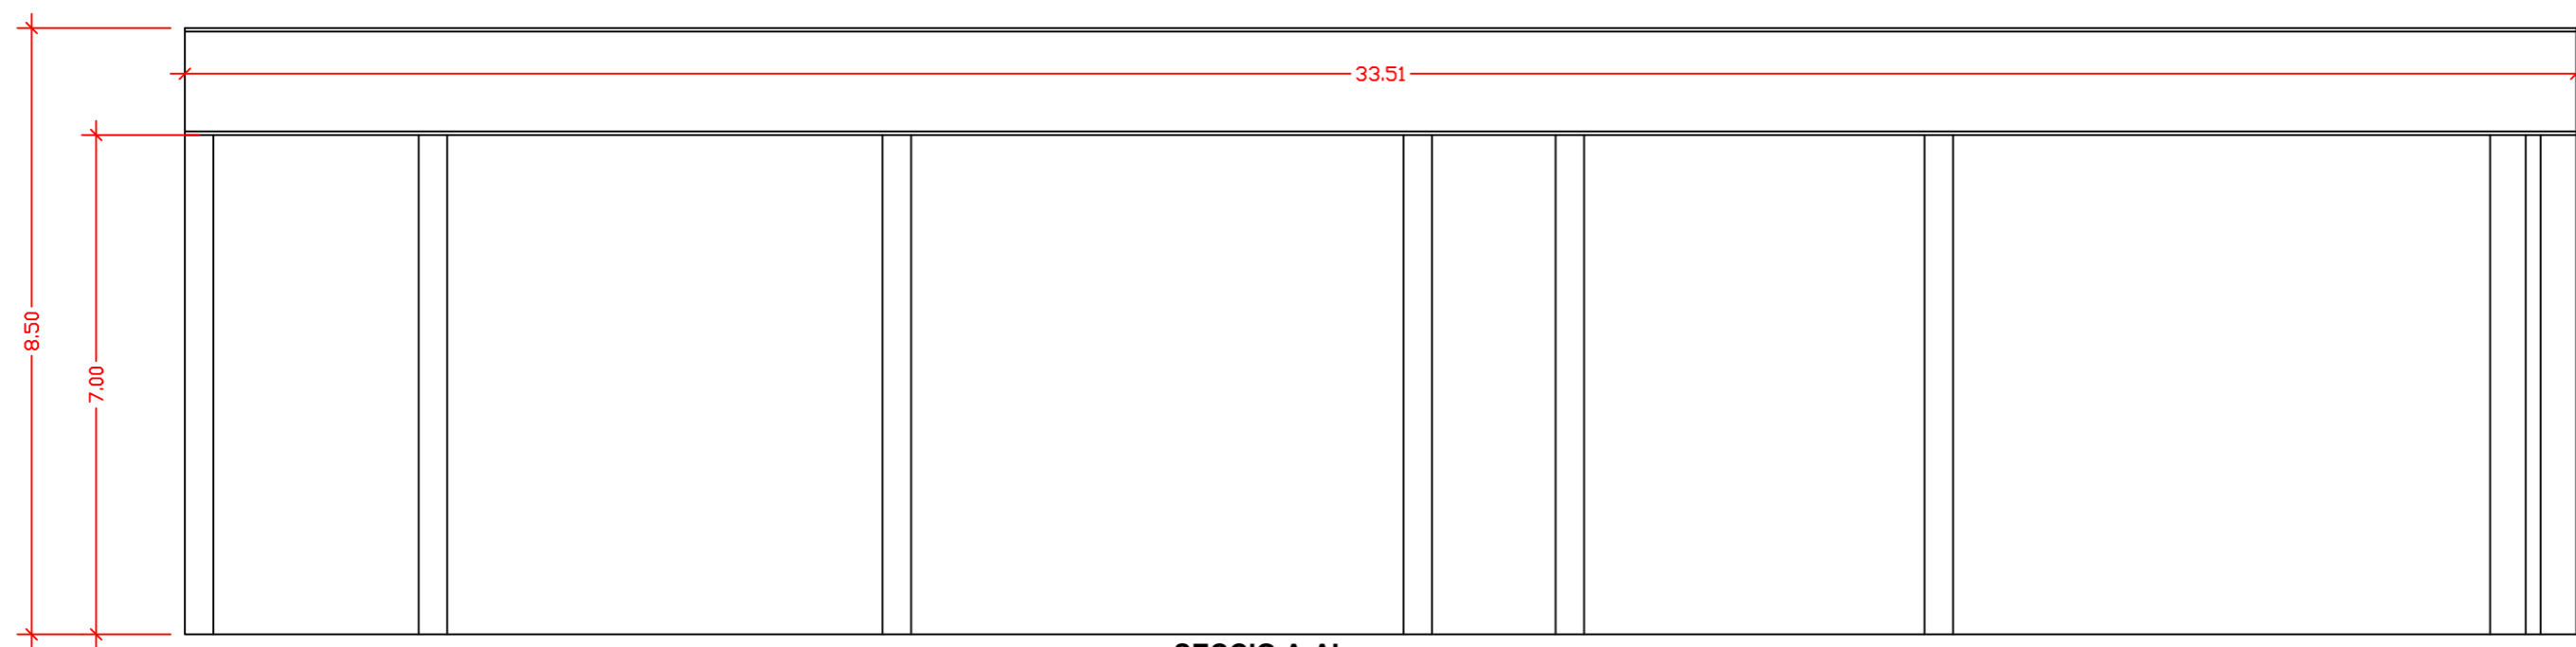


SECCIO A-A'

Activitat	TITULAR:	DOMENEC SANROMA FILELLA									
	SITUACIÓ:	CAMI DE VALLS 98-100									
	POBLACIÓ:	43206-REUS									
SECCIONS I FAÇANES	Data	Nom	Escala:	N.	Modificacions	Data	Nom	000	00000	000	A2
	Dibuixat	07/05/19	XFT	1:100	EXP:	0000	
	Comprovat	EXP:	0000	Full	006
EL TITULAR			EL FACULTATIU - VISAT								

DISTRIBUCIÓ	OCUPACIÓ	OCUPACIÓ
Paddel 1	200 m ²	4 pers
Paddel 2	200 m ²	4 pers
Paddel 3	200 m ²	4 pers
Paddel 4	120 m ²	2 pers
Acces	27,46 m ²	altern. ---
Distribuidors	236,94 m ²	altern. ---
Zona repos	58,94 m ²	2 m ² /pers 29 pers
Magatzem	7,41 m ²	40 m ² /pers 1 pers
Vestuari minusvalids	5,71 m ²	3 m ² /pers 3 pers
Vestuari dones	22,08 m ²	3 m ² /pers 8 pers
Vestuari homes	40,65 m ²	3 m ² /pers 14 pers
TOTAL	1.120 m ²	OCUPACIÓ TOTAL 69 pers

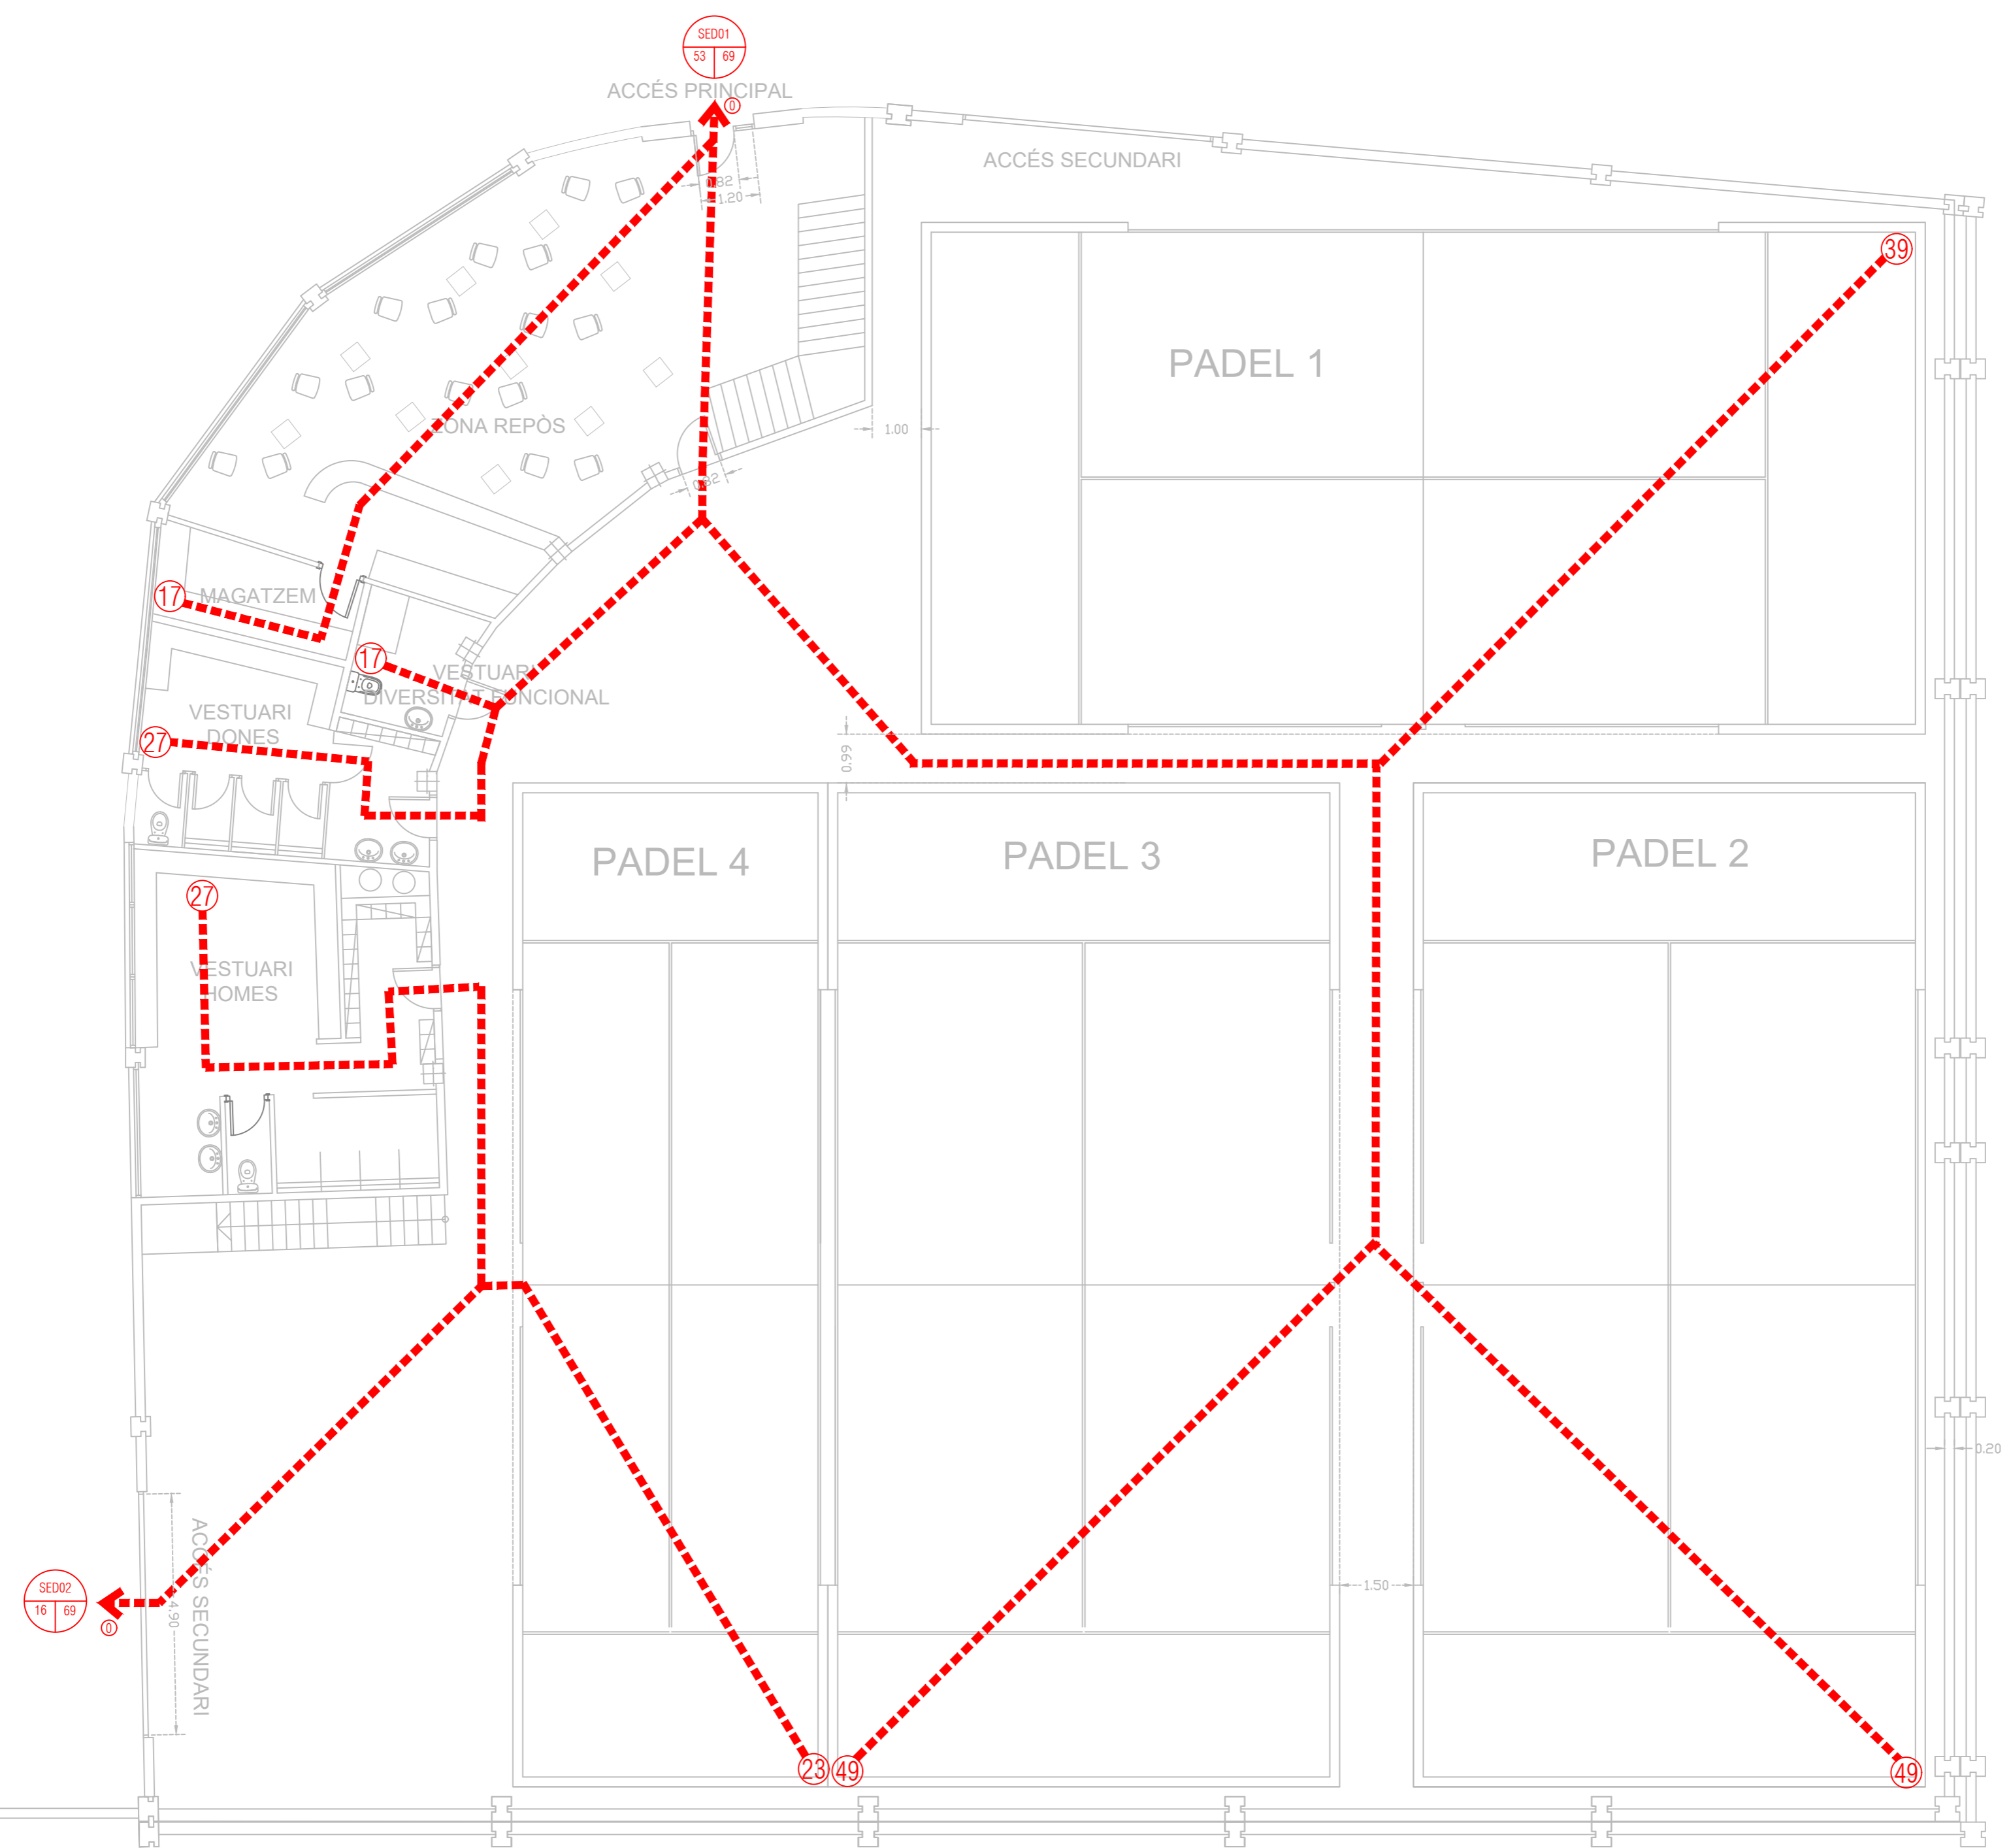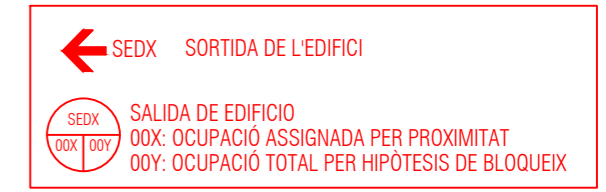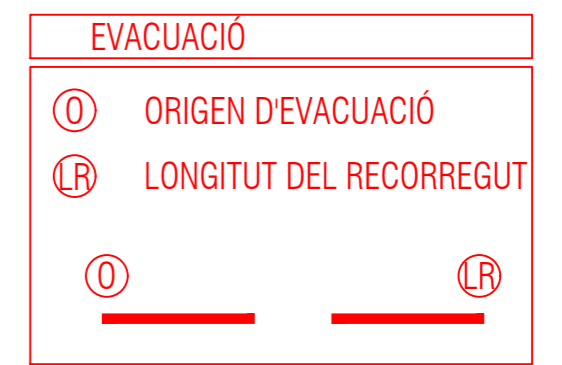

Activitat	TITULAR:	DOMENEC SANROMA FILELLA		reusEnginyeria								
	SITUACIÓ:	CAMI DE VALLS 98-100										
PLANTA BAIXA	POBLACIÓ:	43206-REUS		ENGINYERIA INDUSTRIAL I MEDI AMBIENT Pl. Celdoni Vilà i Torroja, 16 43205 REUS info@reusenginyeria.es Tel: 977301866-Fax:977301065								
		Data	Nom	Escala:	N.	Modificacions	Data	Nom	000	00000	000	A2
	Dibuixat	07/05/19	XFT	1:100	---	---	---	---	EXP	0000	Full	007
	Comprovat	---	---	---	---	---	---	---	EXP	0000	Full	007

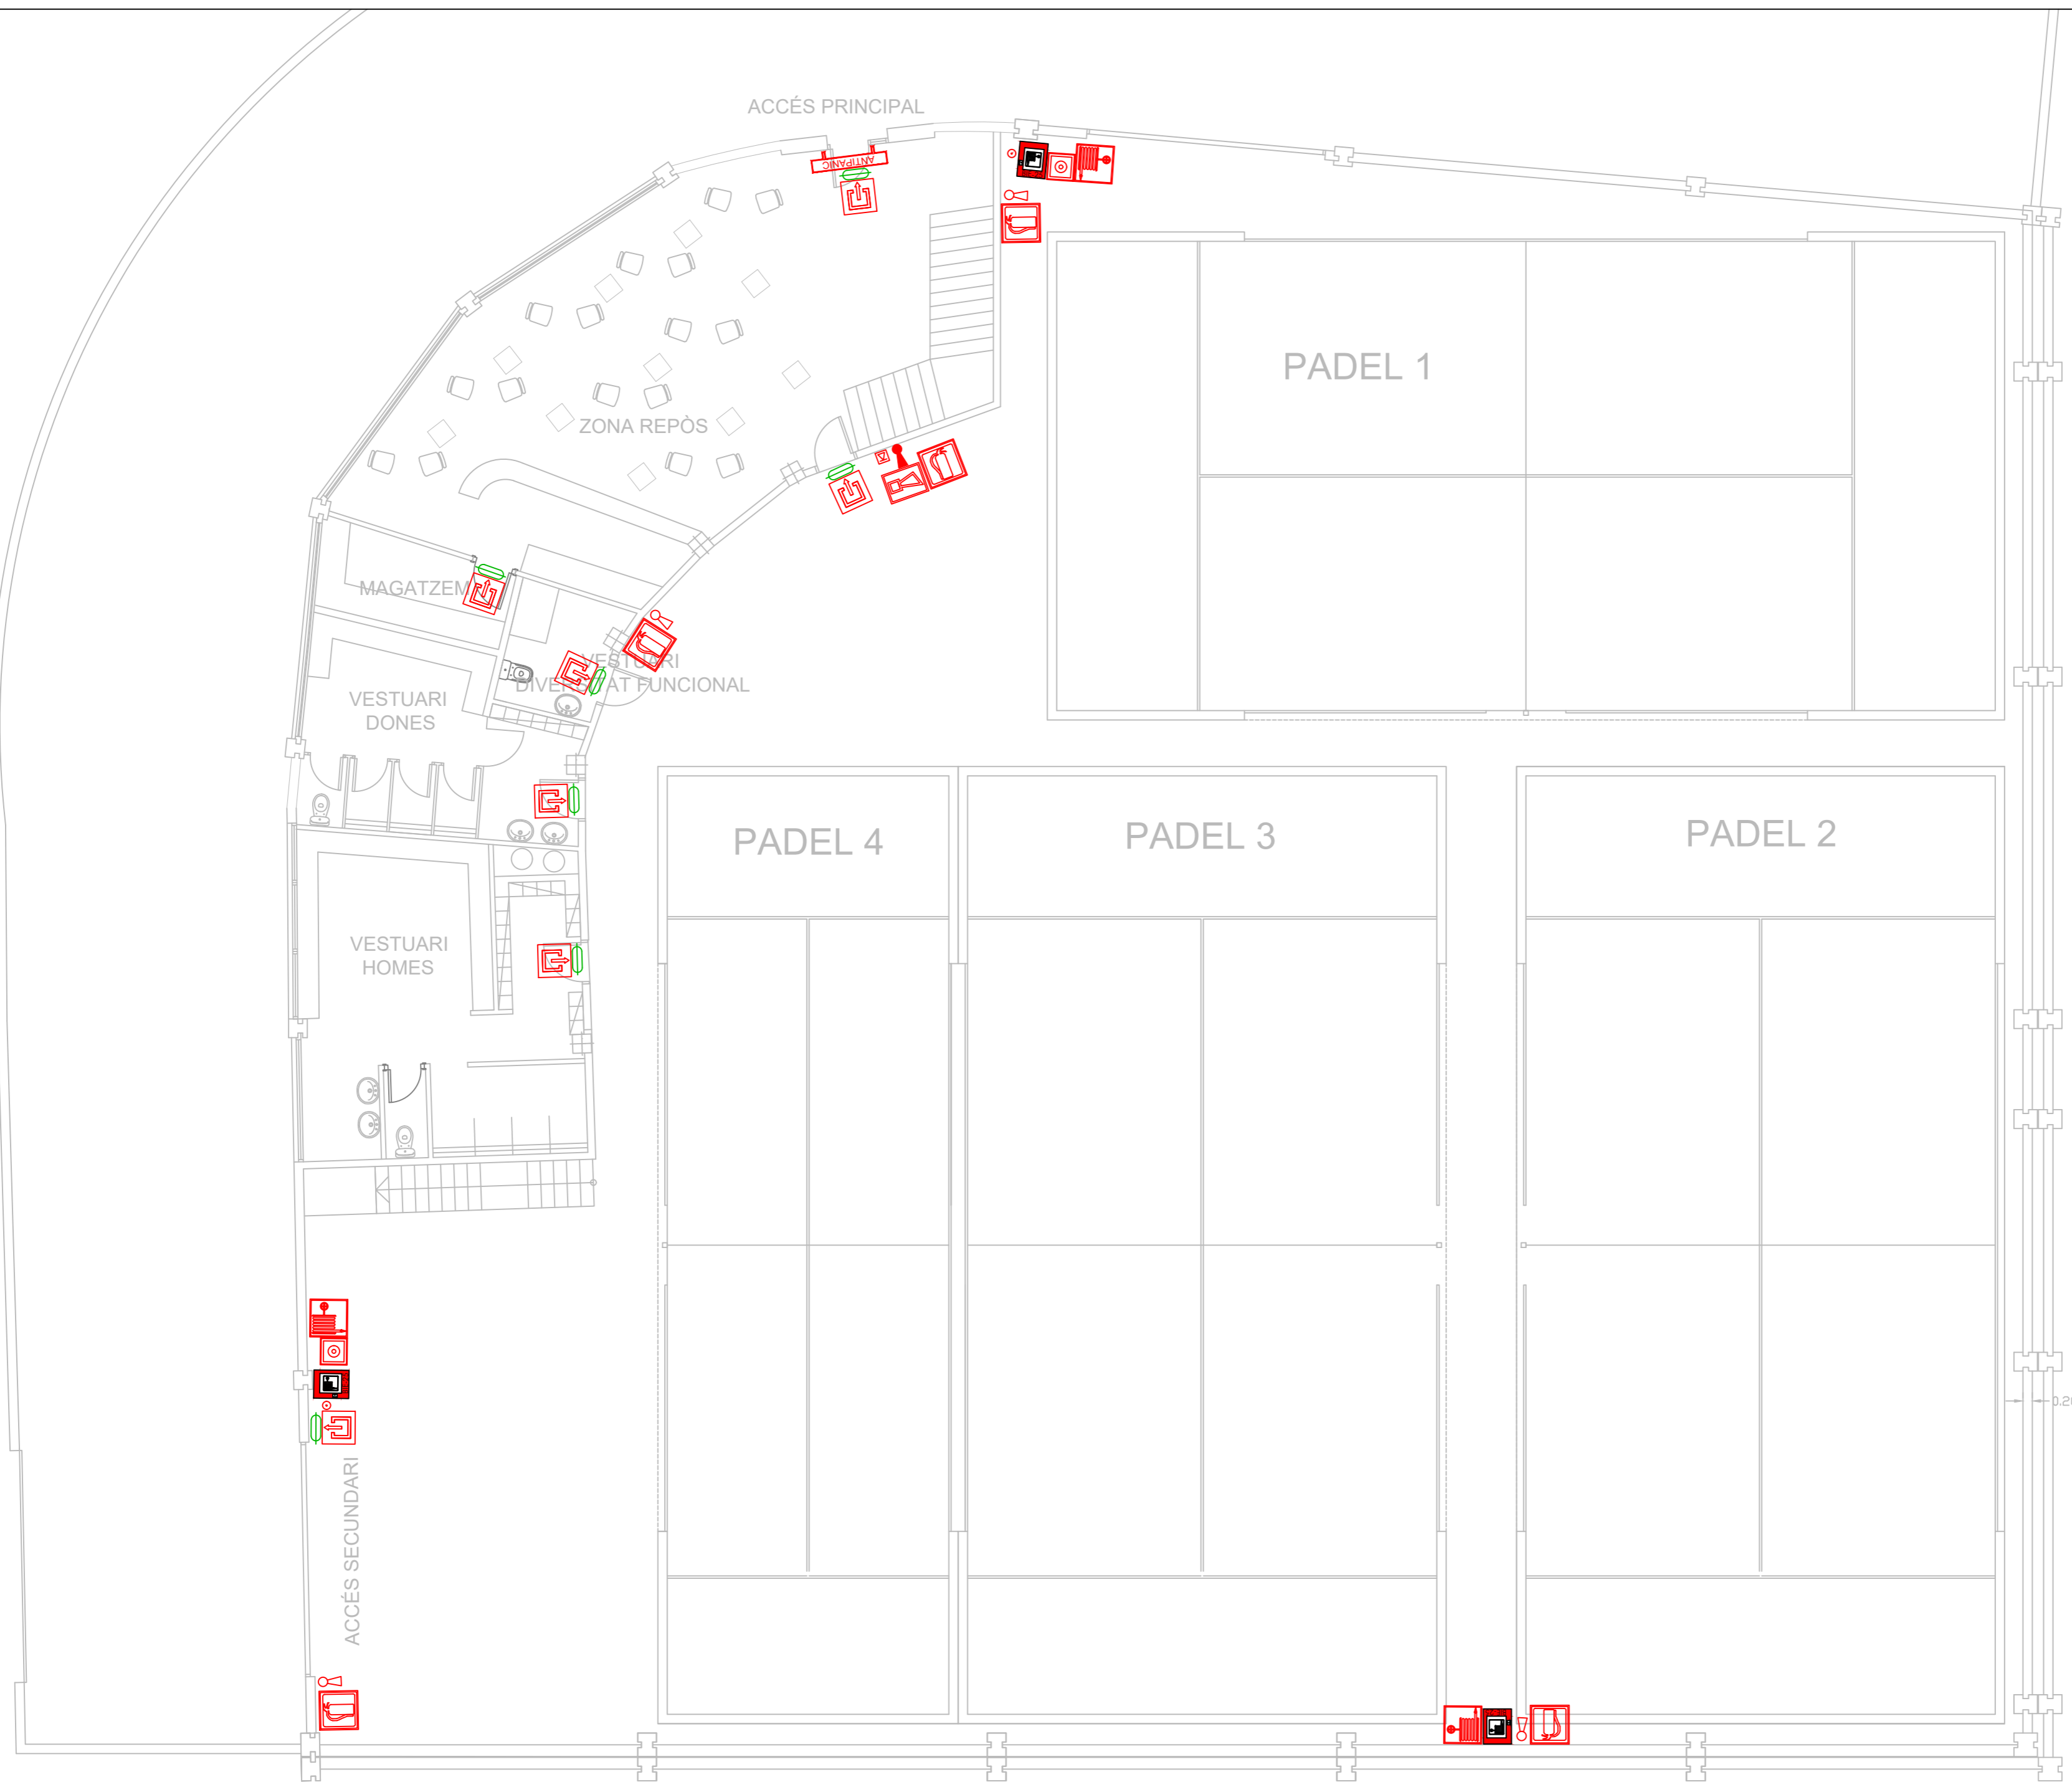

LLEGENDA PROTECCIÓ CONTRA INCENDIS	
SIMBOLOGIA	DESCRIPCIÓ
	CANONADA XARXA DE BOQUES D'INCENDI EQUIPADES AMB ACER NEGRE ESTIRAT I ACCESSORIS SOLDATS <small>NOTA 1</small>
	ESCOMESA XARXA D'INCENDIS <small>NOTA 2</small>
	CANONADA XARXA COLUMNA SECA D'ACER GALVANITZAT AMB SOLDADURA I ACCESSORIS ROSCATS <small>NOTA 3</small>
	EQUIP DE MÀNEGA (BIE-45) <small>NOTA 4</small>
	EQUIP DE MÀNEGA (BIE-25) <small>NOTA 5</small>
	EXTINTOR PORTÀTIL DE POLS SECA <small>NOTA 6</small>
	EXTINTOR PORTÀTIL D'ANHIDRID CARBÒNIC <small>NOTA 7</small>
	EXTINTOR SOBRE CARRO DE POLS SECA <small>NOTA 8</small>
	SIRENA ELECTRÒNICA D'ALARMA
	PULSADOR ALARMA

NOTES:

- UNE 19.052
- POLIETILÈ D'ALTA DENSITAT UNE-EN 12.221-2
- UNE 19.048
- UNE-EN 671-1: 2001
- UNE-EN 671-1: 2001
- EFICÀCIA 21A-138 CAPACITAT 6 KG
- EFICÀCIA 89B CAPACITAT 5 KG
- CAPACITAT 25 KG

LLEGENDA IL·LUMINACIÓ EMERGENCIA	
SIMBOLOGIA	DESCRIPCIÓ
	LLUMINÀRIA D'EMERGENCIA EMPOTRABLE EN FAIX SOSTRE 200 LUMENS I 2 HORES D'AUTONOMIA. LED
	LLUMINÀRIA D'EMERGENCIA DE SUPERFÍCIE PER EXTERIOR 230 LUMENS I 2 HORES D'AUTONOMIA. LED
	PROJECTOR D'EMERGENCIA DE DOBLE FOCUS 620 LUMENS I 2 HORES D'AUTONOMIA.

PÍCTOGRAMES SEGONS DB-SI	
SIMBOLOGIA	DESCRIPCIÓ
	SENYALITZACIÓ EXTERIOR <small>NOTA 1</small>
	SENYALITZACIÓ SIRENA INTERIOR/EXTERIOR
	SENYALITZACIÓ BIE 25 mm
	SENYALITZACIÓ PULSADOR D'ALARMA
	SENYALITZACIÓ SORTIDA
	SENYALITZACIÓ RECORREGUT DE SORTIDA

NOTES:

- 210x210 quan la distància d'observació de la senyal no sobrepassi de 10m.
- 420x420 quan la distància d'observació de la senyal no sobrepassi de 10m i 20m.
- 594x594 quan la distància d'observació de la senyal no sobrepassi de 20m i 30m.

Activitat	TITULAR:	DOMENECH SANROMA FILELLA		reusEnginyeria							
	SITUACIÓ:	CAMI DE VALLS 98-100									
PLANTA BAIXA	POBLACIÓ:	43206-REUS		ENGINYERIA INDUSTRIAL I MEDI AMBIENT Pl. Celedoni Vilà i Torroja, 16 43205 REUS info@reusenginyeria.es Tel: 977301866-Fax:977301065							
	Dibuixat	Data	Nom	Escala:	N.	Modificacions	Data	Nom	000	00000	000
Comprovat	05/07/19	XFT	1:100	EXP.	EXP.	008