


TIPUS DOCUMENT Plànol	EXPEDIENT LLIURB 856/2024-CI	DOCUMENT Signants: (30/09/2024 10:13:48)
ALTRES DADES Codi de verificació: 15246612735460020667 Data d'emissió: 30/09/2024 10:14:07	TIPUS / SUBTIPUS Comunicacions Comunicacions Annex I: A i C	

CARLOTA
SALVADOR
NICOLAU - DNI

Firmado digitalmente
por CARLOTA
SALVADOR NICOLAU
-DNI
Fecha: 2024.09.23
09:18:18 +01'00'

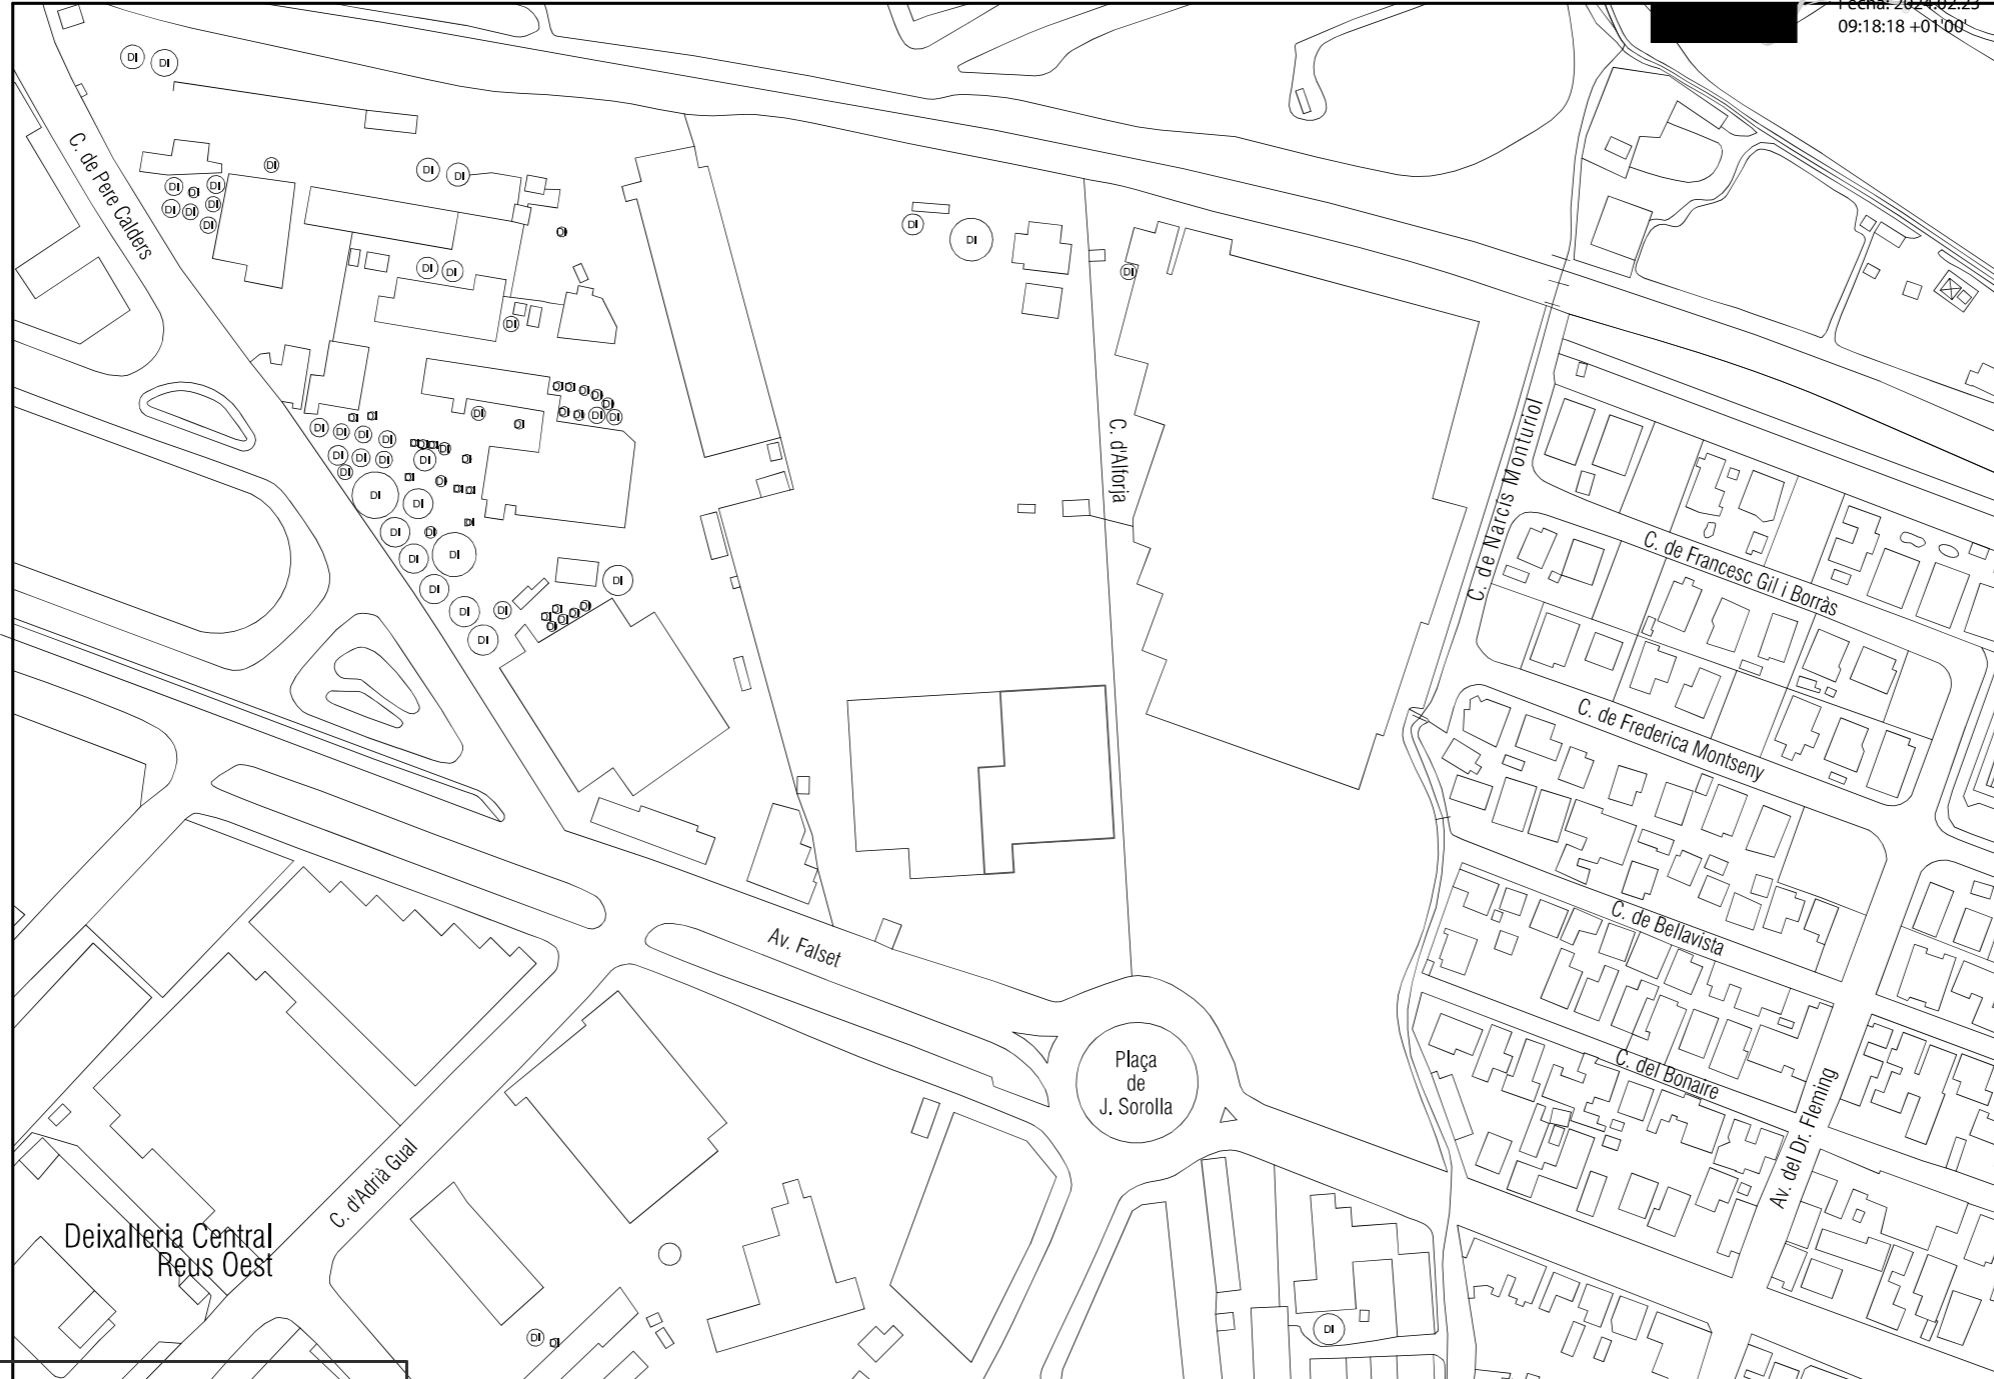

Deixalleria Central
Reus Oest

COL·LEGI D'ENGINYERS
TÈCNICS INDUSTRIALS
DE TARRAGONA

REUS

VISAT LE061784
27/2/2024

Col·legiat: SALVADOR NICOLAU CARLOTA - 3354
Emplaçament: L'AVINGUDA DE FALSET NÚM. 125
Situació: REUS

La informació de control del contingut formal del document es troba referenciada en el CodQR




ESC:1/5000

DESPATX CARLOTA SALVADOR Enginyera Tècnica Industrial. Col·legiada número 26354 Av. Sant Jordi núm. 29, Entresol. 43201, REUS info@engsalvador.com	
1/300	23/155
ESCALA	REF.
1	
NÚMERO	
I'Avinguda de Falset núm. 125 CP: 43206 - REUS	BUGADERIA MEDITERRÀNEA SLU
SITUACIÓ	TITULAR
PROJECTE LEGALITZACIÓ OBRES MENORS PER ADAPTACIÓ DE BUGADERIA INDUSTRIAL	
PROJECTE	

EL PRESENTE DOCUMENTO ES COPIA DE SU ORIGINAL DEL CUAL ES AUTOR EL INGENIERO TECNICO MIGUEL SALVADOR ESCOTE. SU UTILIZACION TOTAL O PARCIAL, ASI COMO CUALQUIER REPRODUCCION O CESION A TERCEROS REQUERIRA LA PREVA AUTORIZACION EXPRESA DEL AUTOR, OBTENIDO EN CUALQUIER CASO PROBADA CUALQUIER MODIFICACION UNILATERAL DEL MISMO.

TIPUS DOCUMENT Plànol	EXPEDIENT LLIURB 856/2024-CI	DOCUMENT Signants: (30/09/2024 10:13:48)
ALTRES DADES Codi de verificació: 15246612735460020667 Data d'emissió: 30/09/2024 10:14:07	TIPUS / SUBTIPUS Comunicacions Comunicacions Annex I: A i C	

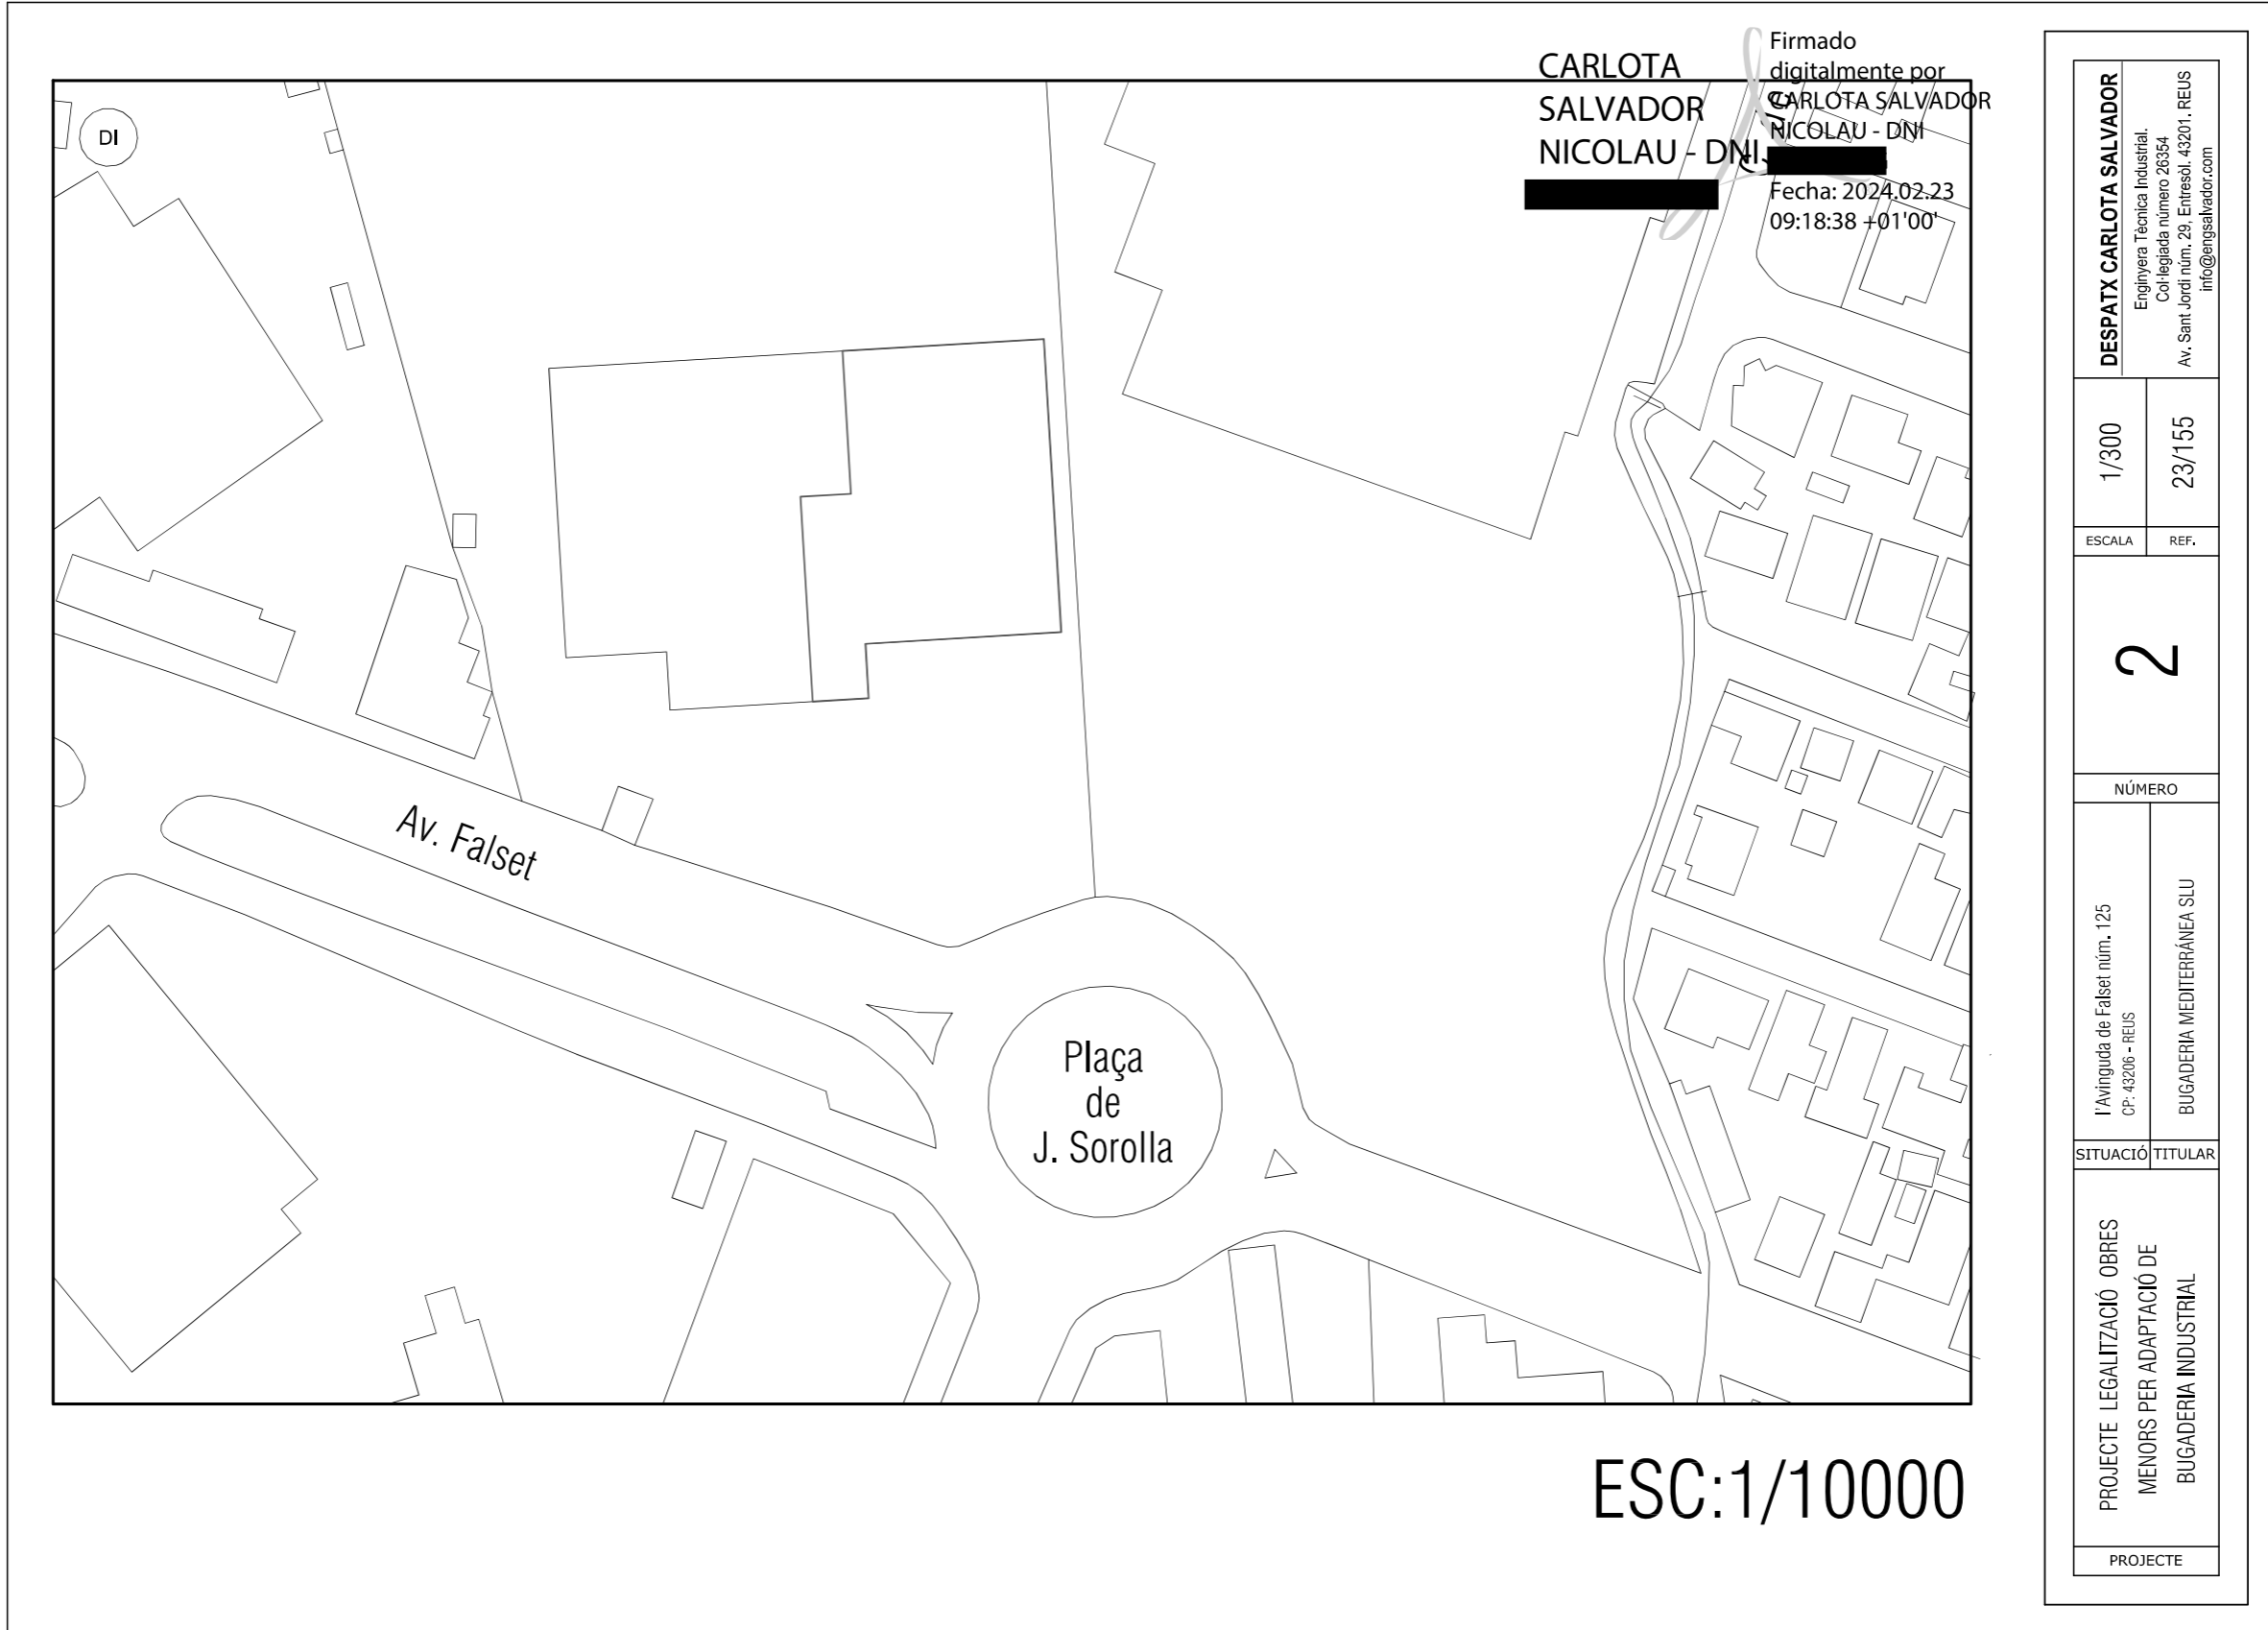

CARLOTA
SALVADOR
NICOLAU - DNI

Firmado digitalmente por
CARLOTA SALVADOR
NICOLAU - DNI
Fecha: 2024.02.23
09:18:38 +01'00'

DESPATX CARLOTA SALVADOR
Enginyera Tècnica Industrial.
Col·legiada número 26354
Av. Sant Jordi núm. 29, Entresol. 43201, REUS
info@engsalvador.com

1/300
23/155

ESCALA REF.

2

NÚMERO

I'Avinguda de Falset núm. 125
CP: 43206 - REUS
BUGADERIA MEDITERRÀNEA SLU

SITUACIÓ TITULAR


PROJECTE LEGALITZACIÓ OBRES
MENORS PER ADAPTACIÓ DE
BUGADERIA INDUSTRIAL

PROJECTE

EL PRESENTE DOCUMENTO ES COPIA DE SU ORIGINAL, DEL CUAL ES AUTOR EL INGENIERO TECNICO MIGUEL SALVADOR ESCOTE. SU UTILIZACION TOTAL O PARCIAL, ASI COMO CUALQUIER REPRODUCCION O CESION A TERCEROS REQUERIRA LA PREVA AUTORIZACION EXPRESA DEL AUTOR, Quedando en cualquier caso prohibida cualquier modificacion unilateral del mismo.

TIPUS DOCUMENT Plànol	EXPEDIENT LLIURB 856/2024-CI	DOCUMENT Signants: (30/09/2024 10:13:48)
ALTRES DADES Codi de verificació: 15246612735460020667 Data d'emissió: 30/09/2024 10:14:07	TIPUS / SUBTIPUS Comunicacions Comunicacions Annex I: A i C	

ESTAT ACTUAL

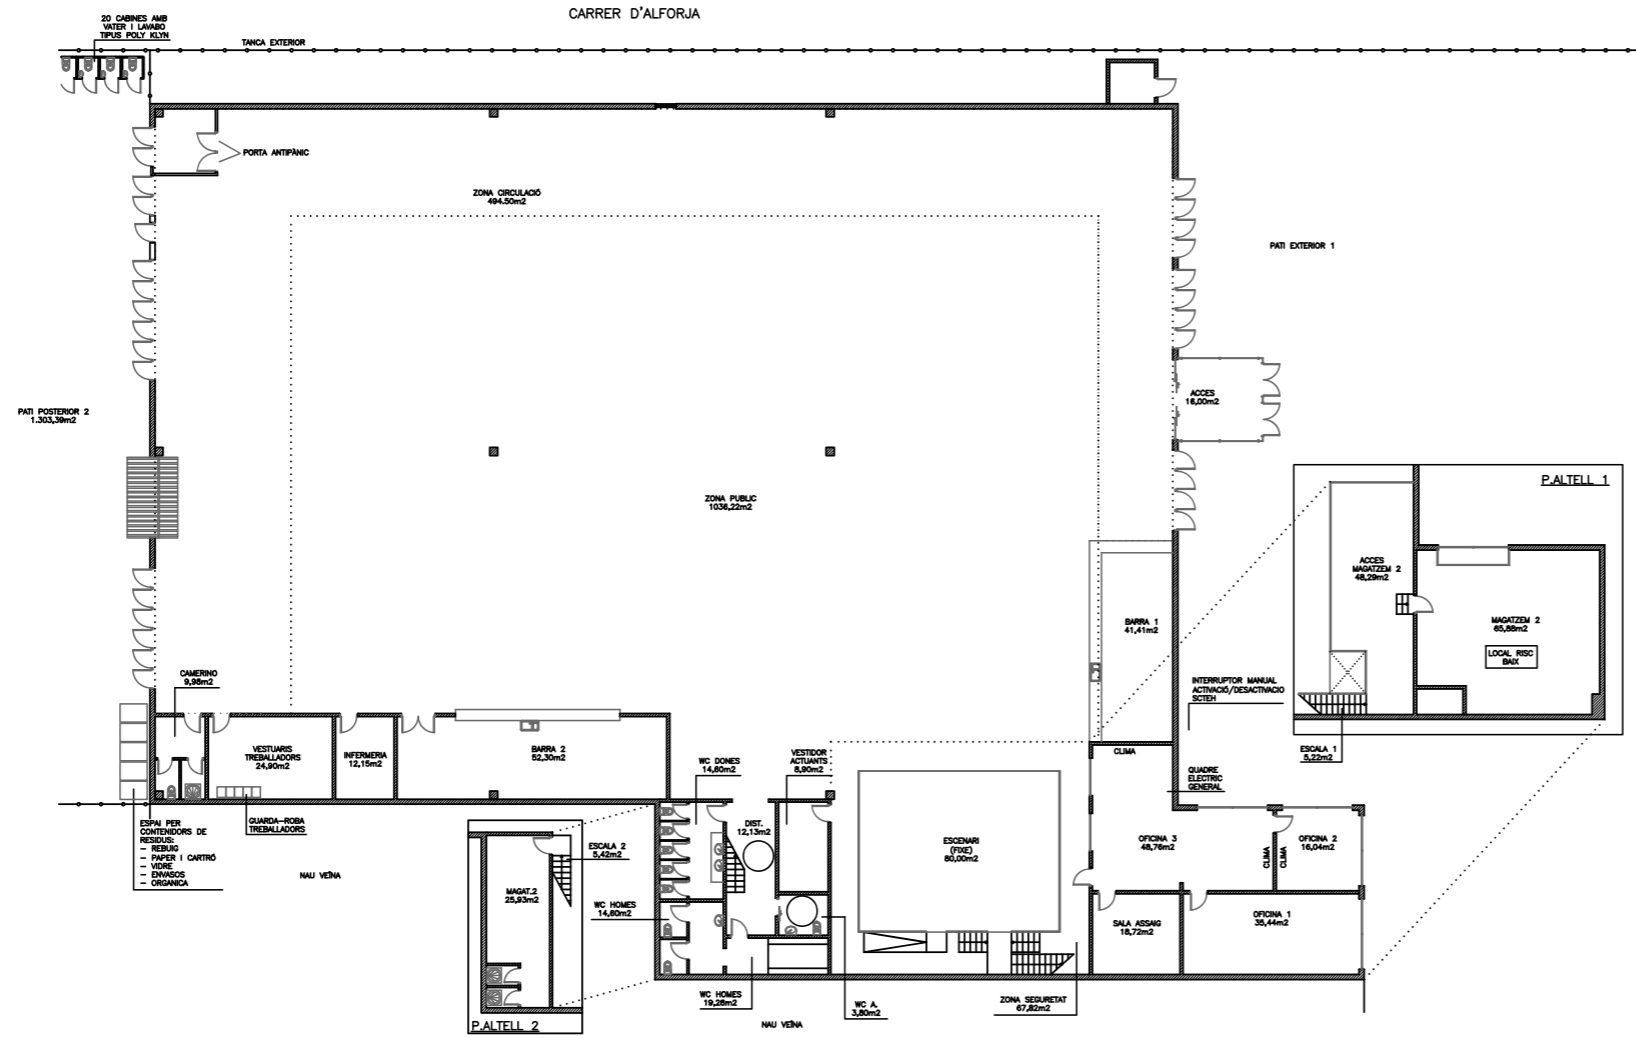

RELACIÓ DE SUP. PLANTA BAIXA	
OFICINA 1	35,44m ²
OFICINA 2	16,04m ²
OFICINA 3	48,76m ²
SALA ASSAIG	18,72m ²
ZONA SEGURETAT	67,82m ²
ESCENARI 1	80,00m ²
BARRA 1	40,41m ²
DISTRIBUIDOR	12,13m ²
BANYS HOMES	19,28m ²
BANYS DONES	14,60m ²
BANYS MINUS.	3,80m ²
VESTUARIS ACTUANTS	8,90m ²
BARRA 2	52,30m ²
INFERMERIA	12,15m ²
VESTUARI TREBALL.	24,90m ²
CAMERINO ACTUANTS	9,98m ²
ZONA PÚBLIC	1.036,22m ²
ZONES CIRCULACIÓ	494,50m ²
TOTAL	1.994,95m²

RELACIÓ DE SUP. PLANTA ALTELL	
ESCLA 1	5,22m ²
ACCÉS MAGATZEM2	48,29m ²
MAGATZEM 2	65,88m ²
ESCALA 2	5,42m ²
MAGATZEM 3	25,93m ²
TOTAL	150,74m²

Firmado digitalmente por
CARLOTA SALVADOR NICOLAU - DNI [REDACTED]
 Fecha: 2024.02.23 09:18:52 +01'00'

DESPATX CARLOTA SALVADOR
 Enginyera Tècnica Industrial.
 Col·legiada número 26354
 Av. Sant Jordi núm. 29, Entresol. 43201 - REUS
 info@engsalvador.com

1/300
 23/155

ESCALA REF.

3

NÚMERO

I'Avinguda de Falset núm. 125
 CP: 43206 - REUS
 BUGADERIA MEDITERRÀNEA SLU


SITUACIÓ TITULAR

PROJECTE LEGALITZACIÓ OBRES
 MENORS PER ADAPTACIÓ DE
 BUGADERIA INDUSTRIAL

PROJECTE


TIPUS DOCUMENT Plànol	EXPEDIENT LLIURB 856/2024-CI	DOCUMENT Signants: (30/09/2024 10:13:48)
ALTRES DADES Codi de verificació: 15246612735460020667 Data d'emissió: 30/09/2024 10:14:07	TIPUS / SUBTIPUS Comunicacions Comunicacions Annex I. A i C	

ESTAT FUTUR

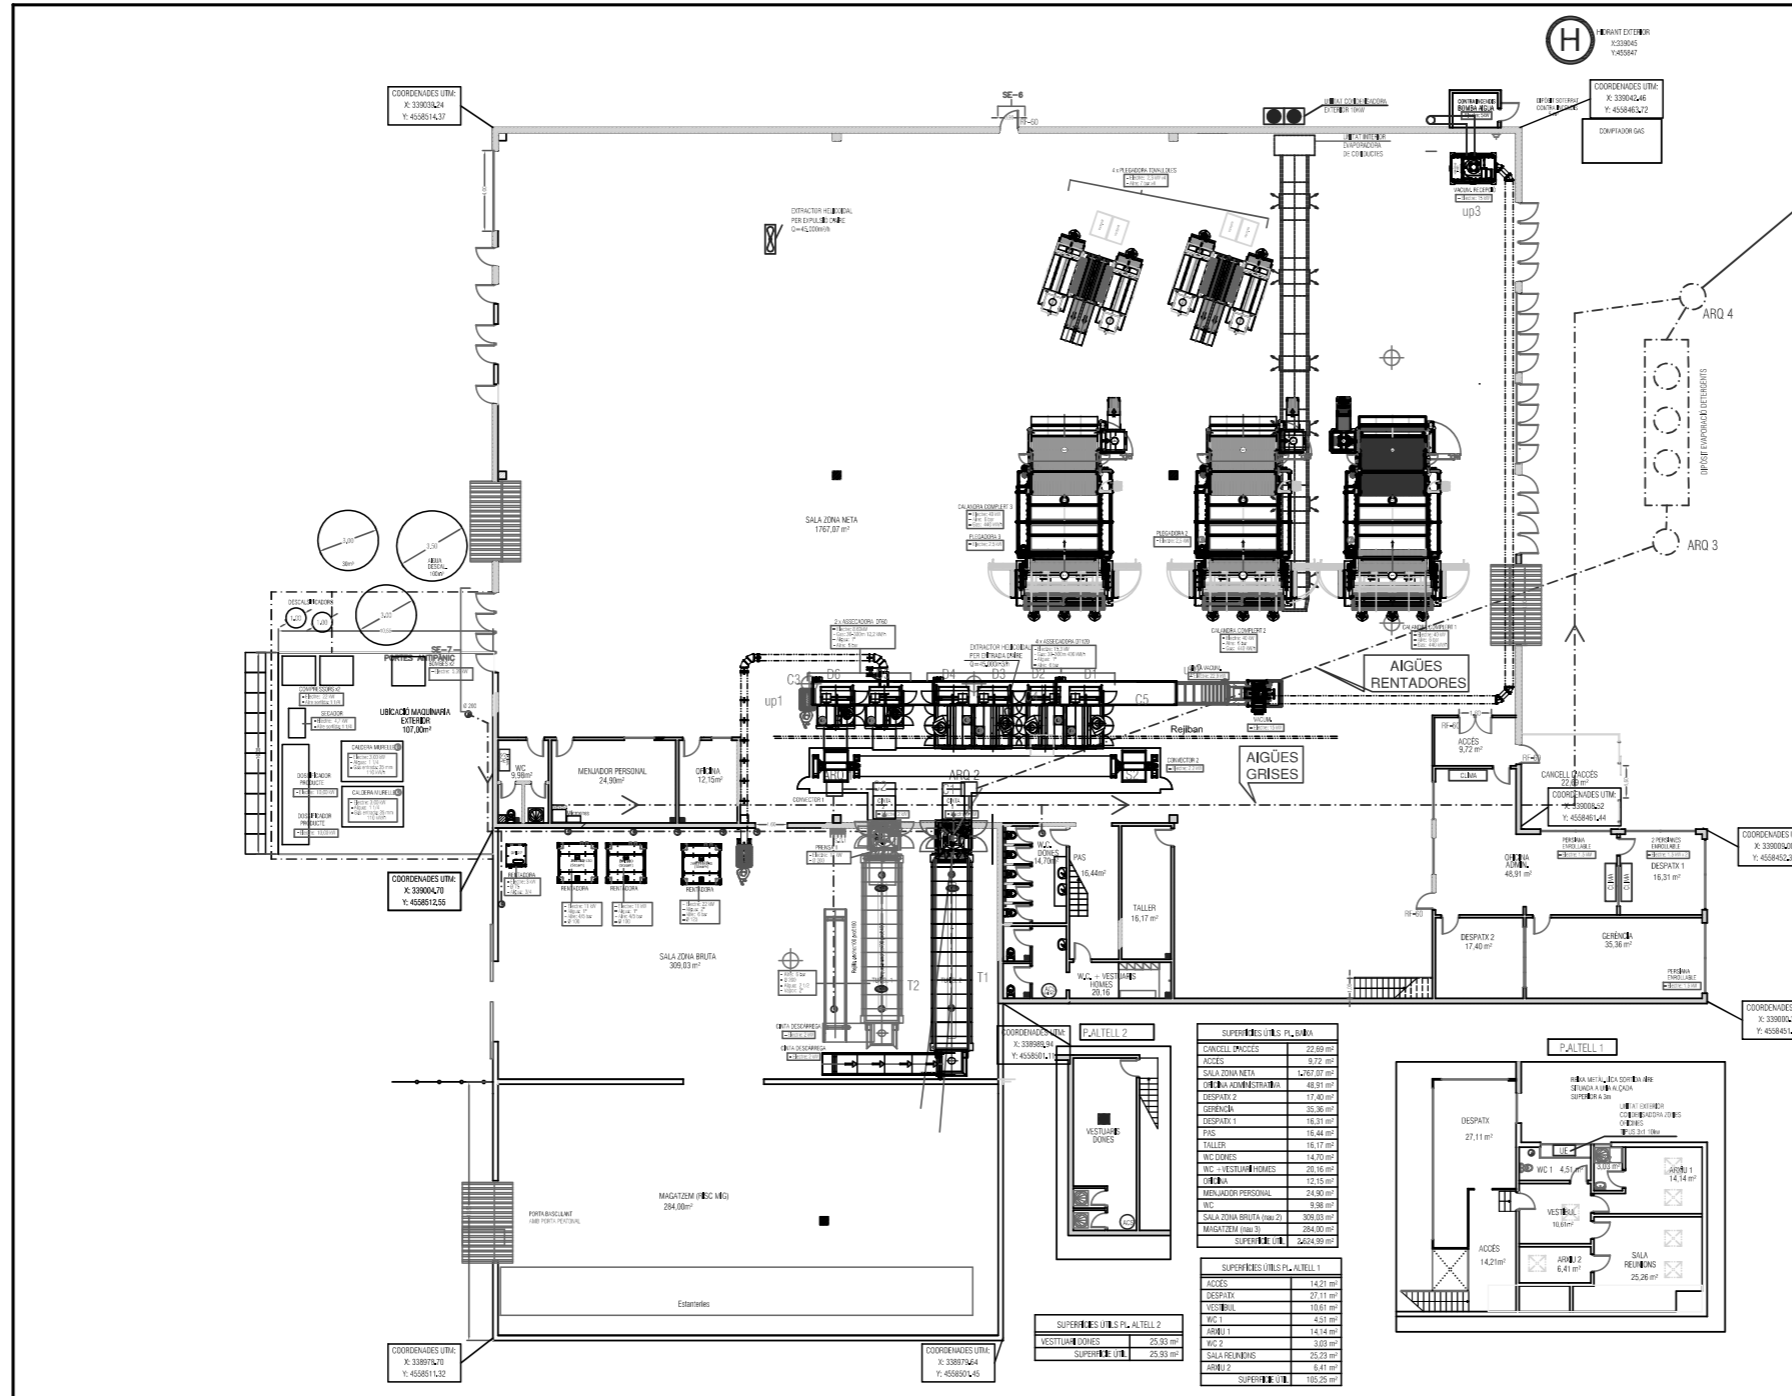

SUPERFÍCIES ÚTILS PL. 01/A	
CANCEL·L ACCÉS	22,89 m²
ACCÉS	9,72 m²
SALA ZONA NETA	5,97 m²
OFICINA ADMINISTRATIVA	48,91 m²
DESPATX 2	17,40 m²
GERENÇA	35,38 m²
DESPATX 1	16,31 m²
PAS	16,44 m²
TALLER	18,17 m²
WC DONES	1,4 m²
WC VESTIBULARS	28,16 m²
OFICINA	12,15 m²
MEJORADOR PERSONAL	24,80 m²
WC	3,98 m²
SALA ZONA BRUTA (amb Z)	329,93 m²
MAGAZIN (amb Z)	284,93 m²
SUPERFÍCIES ÚTILS	2654,93 m²

SUPERFÍCIES ÚTILS PL. ALTELL 2	
VESTIDORS DONES	25,93 m²
SUPERFÍCIES ÚTILS	25,93 m²

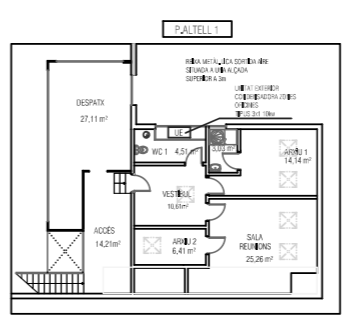


CARLOTA SALVADOR NICOLAU - DNI

Firmado digitalmente por CARLOTA SALVADOR NICOLAU - DNI [REDACTED] Fecha: 2024.02.23 09:19:06 +01'00'

DESPATX CARLOTA SALVADOR Enginyera Tècnica Industrial. Col·legiada número 26354 Av. Sant Jordi núm. 29, Entresol. 43201 - REUS info@engsalvador.com	
1/300	23/155
ESCALA	REF.
4	
NÚMERO	
I'Avinguda de Falset núm. 125 CP: 43206 - REUS	BUGADERIA MEDITERRÀNEA SLU
SITUACIÓ TITULAR	
PROJECTE LEGALITZACIÓ OBRES MENORS PER ADAPTACIÓ DE BUGADERIA INDUSTRIAL	
PROJECTE	

EL PRESENTE DOCUMENTO ES COPIA DE SU ORIGINAL DEL CUAL ES AUTOR EL INGENIERO TECNICO MIGUEL SALVADOR ESCOTE. SU UTILIZACION TOTAL O PARCIAL, ASI COMO CUALQUIER REPRODUCCION O CESION A TERCEROS REQUERIRA LA PREVIA AUTORIZACION EXPRESA DEL AUTOR, OBTENIDO EN CUALQUIER CASO PROBADA CUALQUIER INFORMACION UNILATERAL DEL MISMO.

TIPUS DOCUMENT Plànol	EXPEDIENT LLIURB 856/2024-CI	DOCUMENT Signants: (30/09/2024 10:13:48)
ALTRES DADES Codi de verificació: 15246612735460020667 Data d'emissió: 30/09/2024 10:14:07	TIPUS / SUBTIPUS Comunicacions Comunicacions Annex I: A i C	

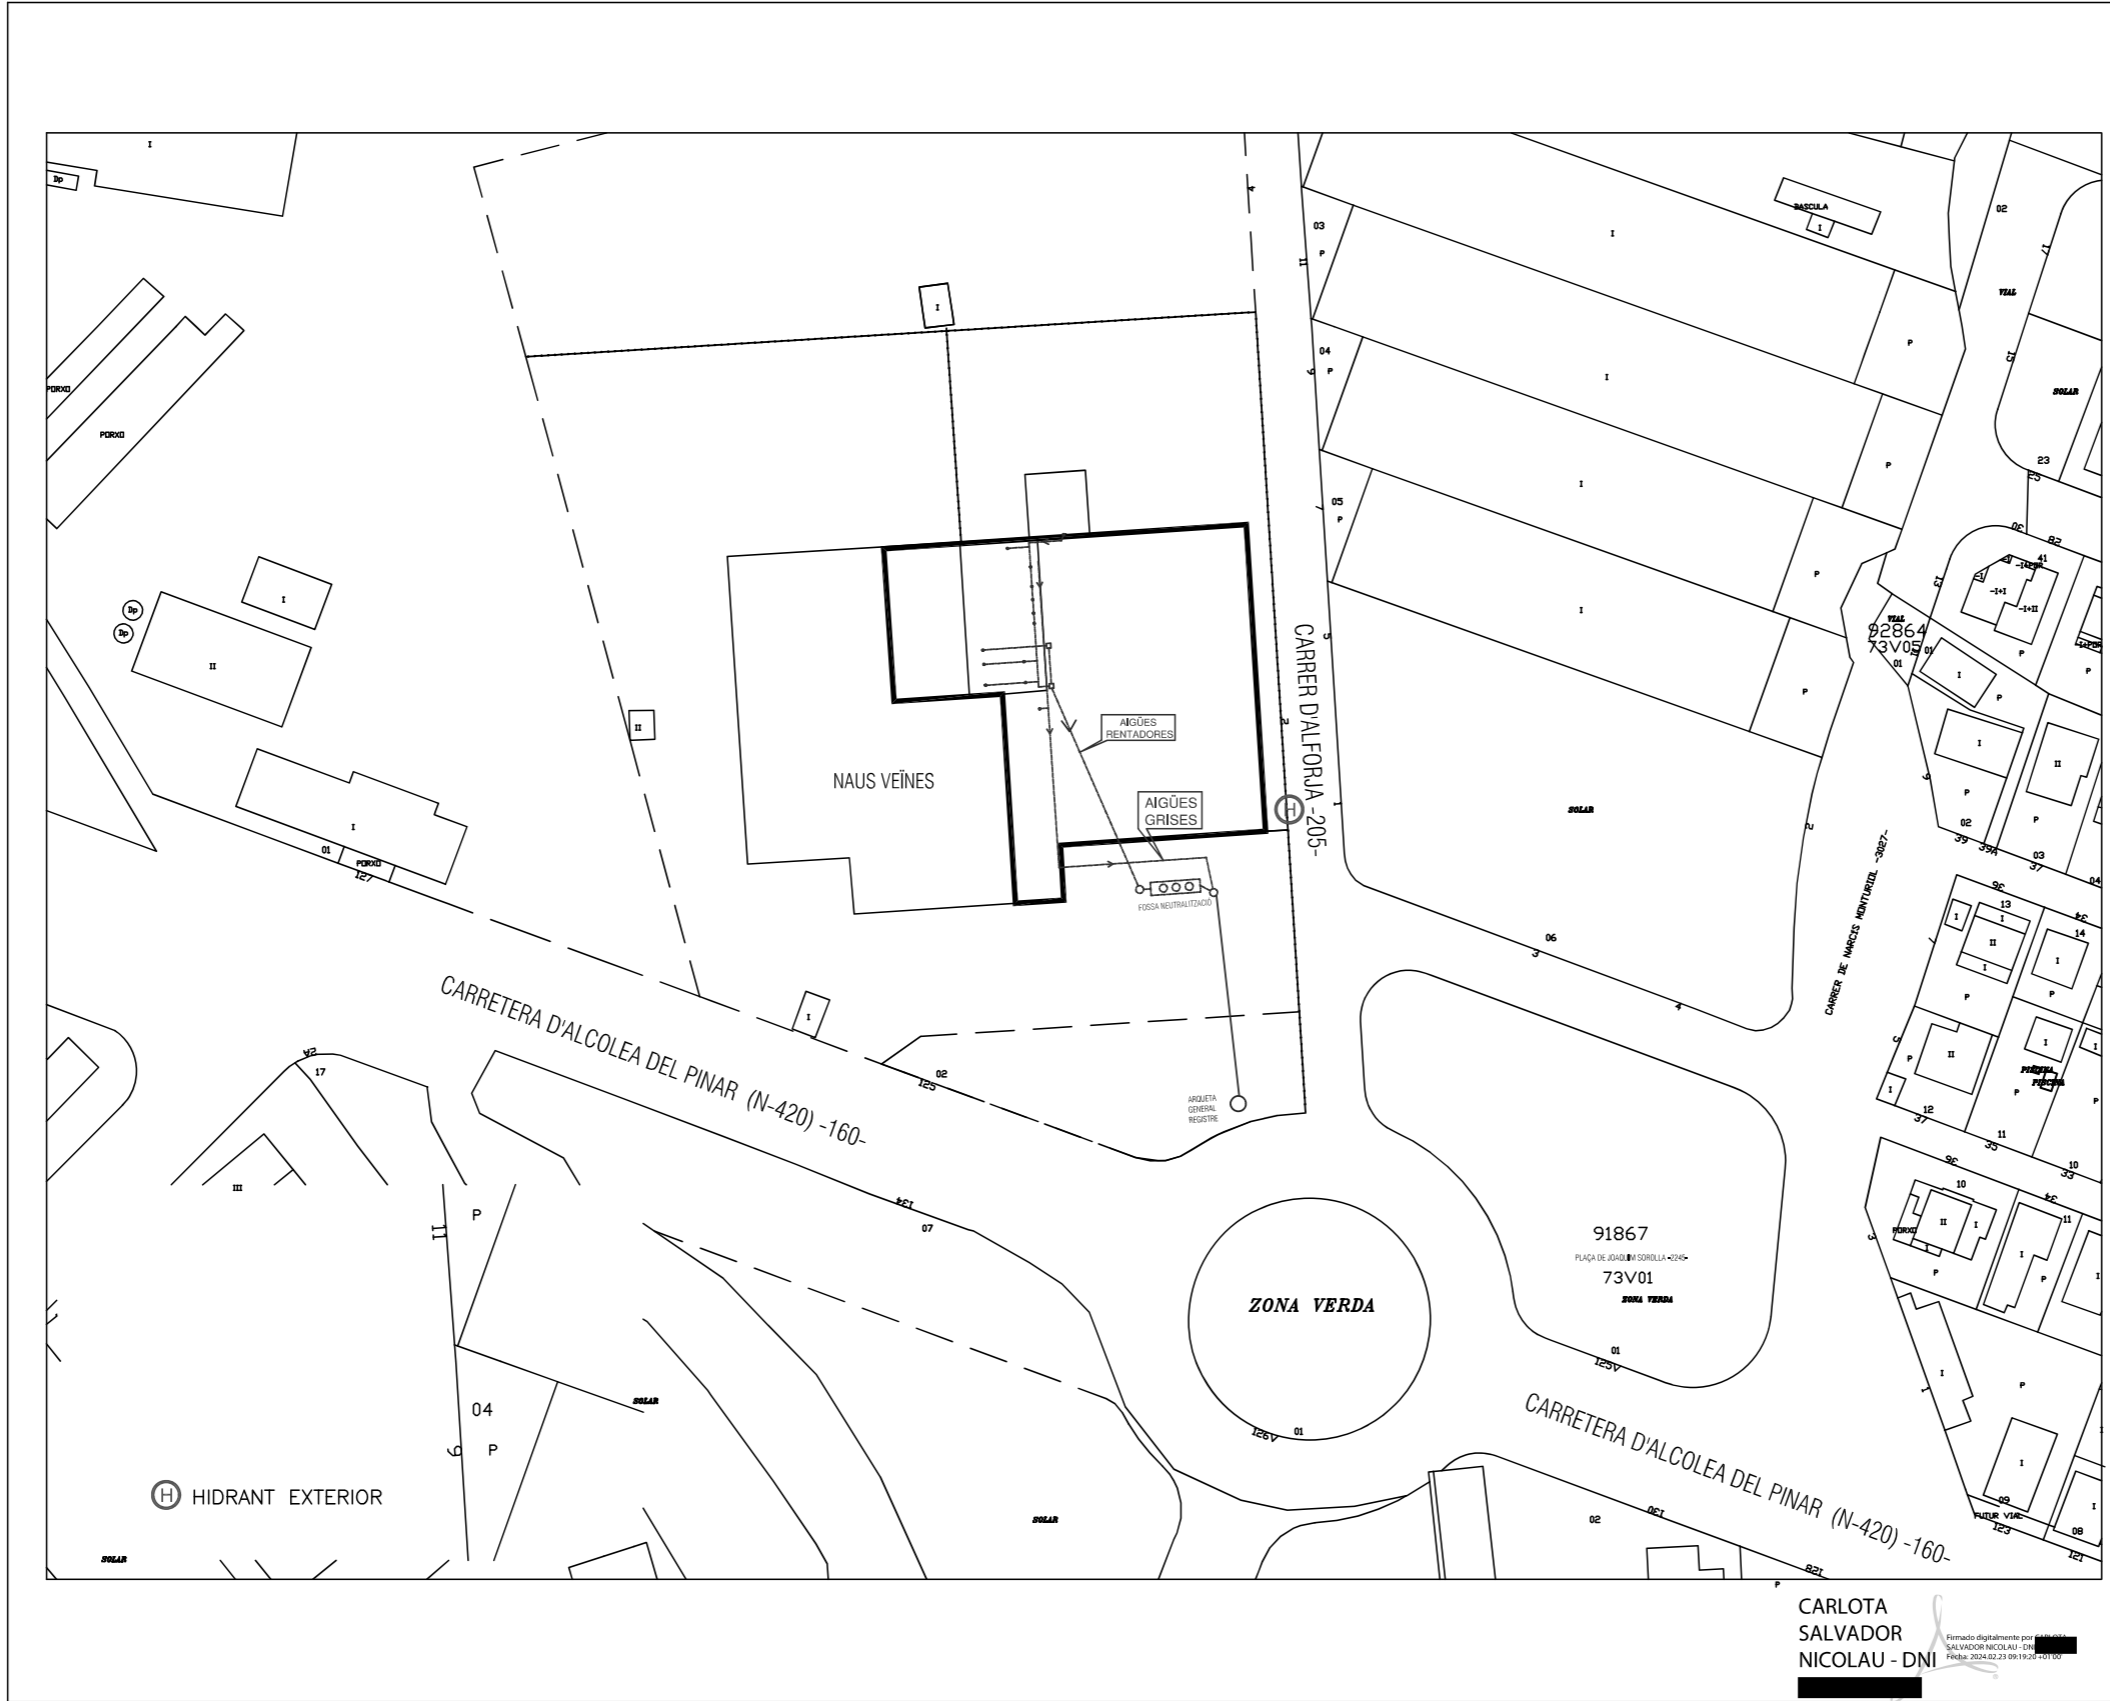

CARLOTA SALVADOR NICOLAU - DNI [REDACTED]


DESPATX CARLOTA SALVADOR Enginyera Tècnica Industrial. Col·legiada número 26354 Av. Sant Jordi núm. 29, Entresol. 43201 - REUS info@engsalvador.com	
1/1000	23/155
ESCALA	REF.
5	
NÚMERO	
I'Avinguda de Falset núm. 125 CP: 43206 - REUS	BUGADERIA MEDITERRÀNEA SLU
SITUACIÓ	TITULAR
PROJECTE LEGALITZACIÓ OBRES MENORS PER ADAPTACIÓ DE BUGADERIA INDUSTRIAL	
PROJECTE	

EL PRESENTE DOCUMENTO ES COPIA DE SU ORIGINAL DEL CUAL ES AUTOR EL INGENIERO TECNICO MIGUEL SALVADOR ESCOTE. SU UTILIZACION TOTAL O PARCIAL, ASI COMO CUALQUIER REPRODUCCION O CESION A TERCEROS REQUERIRA LA PREVIA AUTORIZACION EXPRESA DEL AUTOR, Quedando en cualquier caso PROHIBIDA CUALQUIER MODIFICACION UNILATERAL DEL MISMO.

TIPUS DOCUMENT Plànol	EXPEDIENT LLIURB 856/2024-CI	DOCUMENT Signants: (30/09/2024 10:13:48)
ALTRES DADES Codi de verificació: 15246612735460020667 Data d'emissió: 30/09/2024 10:14:07	TIPUS / SUBTIPUS Comunicacions Comunicacions Annex I: A i C	

CARLOTA SALVADOR NICOLAU - DNI [REDACTED]

Firmado digitalmente por CARLOTA SALVADOR NICOLAU - DNI [REDACTED]
Fecha: 2024.02.23 9:19:36 +01'00'

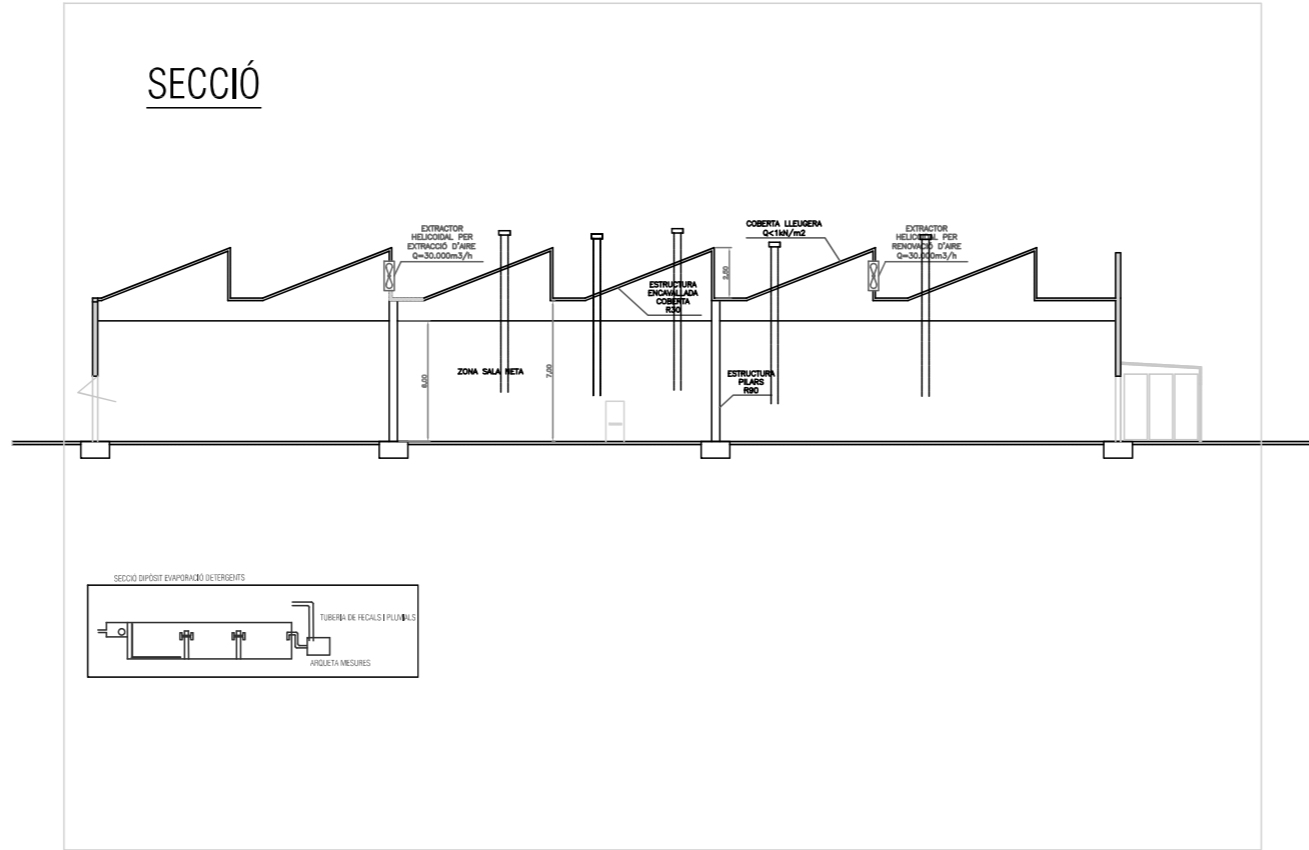

DESPATX CARLOTA SALVADOR
Enginyera Tècnica Industrial.
Col·legiada número 26354
Av. Sant Jordi núm. 29, Entresol. 43201, REUS
info@engsalvador.com

1/300
23/155

ESCALA REF.

6

NÚMERO

I'Avinguda de Falset núm. 125
CP: 43206 - REUS
BUGADERIA MEDITERRÀNEA SLU

SITUACIÓ TITULAR


PROJECTE LEGALITZACIÓ OBRES
MENORS PER ADAPTACIÓ DE
BUGADERIA INDUSTRIAL

PROJECTE

EL PRESENTE DOCUMENTO ES COPIA DE SU ORIGINAL, DEL CUAL ES AUTOR EL INGENIERO TECNICO MIGUEL SALVADOR ESCOTE. SU UTILIZACION TOTAL O PARCIAL, ASI COMO CUALQUIER REPRODUCCION O CESION A TERCEROS REQUERIRA LA PREVIA AUTORIZACION EXPRESA DEL AUTOR, Quedando en cualquier caso PROHIBIDA CUALQUIER MODIFICACION UNILATERAL DEL MISMO.

TIPUS DOCUMENT Plànol	EXPEDIENT LLIURB 856/2024-CI	DOCUMENT Signants: (30/09/2024 10:13:48)
ALTRES DADES Codi de verificació: 15246612735460020667 Data d'emissió: 30/09/2024 10:14:07	TIPUS / SUBTIPUS Comunicacions Comunicacions Annex I: A i C	

COBERTA

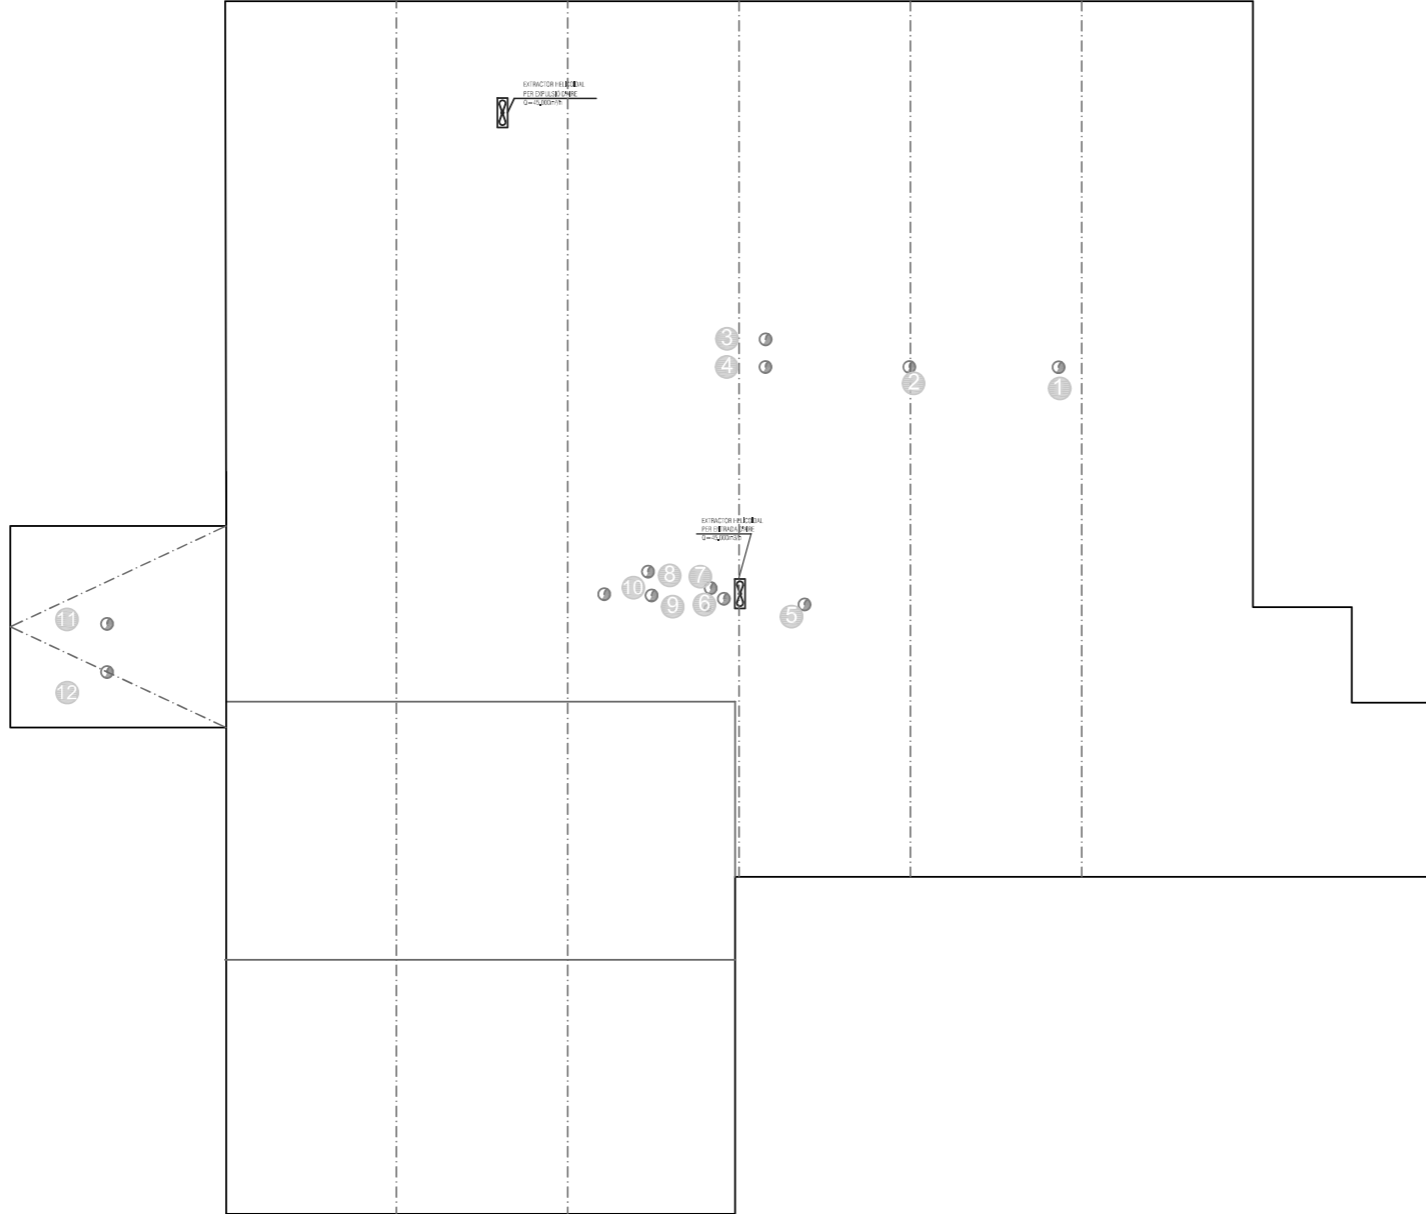

CARLOTA SALVADOR NICOLAU
DNI [REDACTED]
Firmado digitalmente por CARLOTA SALVADOR NICOLAU - DNI [REDACTED]
Fecha: 2024.02.23 09:19:48 +01'00'

DESPATX CARLOTA SALVADOR Enginyera Tècnica Industrial. Col·legiada número 26354. Av. Sant Jordi núm. 29, Entresol, 43201, REUS info@engsalvador.com	
1/300	23/155
ESCALA	REF.
7	
NÚMERO	
I'Avinguda de Falset núm. 125 CP: 43206 - REUS	BUGADERIA MEDITERRÀNEA SLU
SITUACIÓ	TITULAR
PROJECTE LEGALITZACIÓ OBRES MENORS PER ADAPTACIÓ DE BUGADERIA INDUSTRIAL	
PROJECTE	

EL PRESENTE DOCUMENTO ES COPIA DE SU ORIGINAL, DEL CUAL ES AUTOR EL INGENIERO TECNICO MIGUEL SALVADOR ESCOTE. SU UTILIZACION TOTAL O PARCIAL, ASI COMO CUALQUIER REPRODUCCION O CESION A TERCEROS REQUERIRA LA PREVIA AUTORIZACION EXPRESA DEL AUTOR, QUEDANDO EN CUALQUIER CASO PROHIBIDA CUALQUIER MODIFICACION UNILATERAL DEL MISMO.