

eliseupaisatgista

www.eliseupaisatgista.cat

ot@eliseupaisatgista.cat

937 327 624 • 639 100 737

CASA DELS OCELLS

Passeig de la Font dels Oms, 18

08440 Cardedeu

Projecte executiu per a la creació d'una bassa naturalitzada

RENATUREus - Acció B3

ref: CP CONSER 0061/2024

Promotor:

Ajuntament de Reus

desembre 2024

24/941



Aquest **Projecte executiu per a la creació d'una bassa naturalitzada**
RENATUReus - Acció B3 ref: CP CONSER 0061/2024)

és un treball d' **eliseupaisatgista** (Casa dels Ocells SL)
per a l' **Ajuntament de Reus**

GUILLAMO
N
VILLALBA
ELISEU -
38083628K

Firmado digitalmente por
GUILLAMON VILLALBA
ELISEU - 38083628K
Nombre de reconocimiento
(DN): c=ES,
serialNumber=IDCES-38083
628K, givenName=ELISEU,
sn=GUILLAMON VILLALBA,
cn=GUILLAMON VILLALBA
ELISEU - 38083628K
Fecha: 2024.12.19 02:40:27
+01'00'

Equip de treball:

Redacció i coordinació: **eliseupaisatgista** (Casa dels Ocells SL)

Eliseu Guillamon Villalba, enginyer tècnic agrícola
col·legiat 2.368 CETAFC i paisatgista AEP

Suport tècnic

Maria Aguilera Canal, arquitecta tècnica i màster en 3D

Xavier Belloso Alguersuari, arquitecte tècnic

Elisabet Cuadras Crespo, topògrafa i consultora SIG

Mar Romero Gómez, llicenciada en ciències ambientals

Enric Soler Castañé, enginyer topògraf

Berta Soler Garriga, disseny d'espais i màster paisatge

David Matamala Gómez, geòleg GEOCAM

Eloi Agell Negre, geòleg GEOCAM

Núria Pujol Pericas, administració

Gestió Ajuntament de Reus:

Gemma Moncusí Mercadé, tècnica de medi ambient

Ana Isabel Rios Barenys, tècnica de serveis especials

Eva Alarcón Blazquez, tècnica RENATUReus

desembre 2024 / 941/2024

Contingut:

Memòria

Annexos a la memòria

- Annex 1. Recull fotogràfic
- Annex 2. Imatges i esquemes de la proposta
- Annex 3: Referències de basses similars
- Annex 4: Estudi de la fauna actual i potencial
- Annex 5: Requeriments per a la millora de la fauna
- Annex 6: Bioindicadors de fauna
- Annex 7: Línies estratègiques per a la millora de la fauna i la flora
- Annex 8. Referències de materials: vegetació: arbres
- Annex 9. Referències de materials: vegetació: arbustos, entapissants i herbàcies
- Annex 10. Referències de materials: vegetació: plantes aquàtiques biofiltres
- Annex 11. Referències de materials: bioenginyeria
- Annex 12. Referències de materials: gabions
- Annex 13. Referències de materials: impermeabilització
- Annex 14. Referències de materials: xarxa d'aigua
- Annex 15. Referències de materials: senyalització
- Annex 16. Referències de materials: mirador feix
- Annex 17. Referències de materials: observatori fauna
- Annex 18. Referències de materials: tancaments
- Annex 19. Referències de materials: molí de vent
- Annex 20. Referències de materials: bombes solars
- Annex 21. Referències de materials: passereres
- Annex 22: Serveis afectats
- Annex 23: Estudi caracterització geològica
- Annex 24. Justificació de preus
- Annex 25. Pla de gestió de residus
- Annex 26. Pla de control de qualitat

desembre 2024 / 941/2024

- Annex 27. Pla de treball
- Annex 28. Pla de manteniment
- Annex 29. Càlcul dels indicadors del projecte

Pressupost

- Quadre de preus núm 1
- Quadre de preus núm 2
- Amidaments
- Pressupost
- Resum del pressupost

Plànols

núm.	descripció	escala	fulls
01a	Situació	s/e	1
01b	Emplaçament	2.500	1
02a	Planta ortofoto	2.500	1
02b	Planta ortofoto	1.000	3
02c	Planta ortofoto	500	5
03a	Planta topogràfic	2.500	1
03b	Planta topogràfic	1.000	3
03c	Planta topogràfic	500	5
04a	Seccions actuals	2.500	1
04b	Seccions actuals. Longitudinals	1.000	3
04c	Seccions actuals. Transversals	500	6
04d	Seccions actuals. Camí	250	3
05a	Anàlisi i diagnosi	2.500	1
05b	Anàlisi i diagnosi	1.000	3
06a	Proposta d'actuació	2.500	1
06b	Proposta d'actuació	1.000	1

desembre 2024 / 941/2024

núm.	descripció	escala	fulls
06c	Proposta d'actuació	500	2
06d	Proposta d'actuació. Ortofoto	500	2
07a	Usos i recorreguts	1.000	1
08a	Seccions generals	1000	1
08b	Seccions generals. Longitudinal	300	1
08c	Seccions generals. Transversals	300	2
09a	Enderrocs i treballs previs	2.500	1
09b	Enderrocs i treballs previs	1.000	3
09c	Enderrocs i treballs previs	500	5
10a	Planta contencions	1.000	1
10b	Planta contencions	500	2
10c	Detalls contencions	50	1
11a	MDT. Replanteig	1.000	1
11b	MDT. Seccions	1.000	1
11c	MDT. Seccions longitudinals	400	5
11d	MDT. Seccions transversals	400	20
12a	Planta impermeabilitzacions	1.000	1
12b	Planta impermeabilitzacions	500	2
12c	Detalls impermeabilitzacions	50	2
13a	Planta xarxa d'aigua	2.500	1
13b	Planta xarxa d'aigua	1.000	3
13c	Xarxa d'aigua. Seccions	100	2
13d	Xarxa d'aigua. Esquema	s.e	1
13e	Xarxa d'aigua. Detalls	25-50	??
14a	Planta biofiltres	1000	
14b	Planta biofiltres	250??	
14c	Detalls biofiltres	50	1
14d	Riuet, detalls		
15a	Planta drenatge i SUDS	1.000	

desembre 2024 / 941/2024

núm.	descripció	escala	fulls
15b	Planta drenatge i SUDS	500	
15c	Drenatge i SUDS. Detalls	50	
16a	Planta superfícies	1.000	1
16b	Planta superfícies	500	2
16c	Paviments, detalls constructius	25	11
17a	Planta estructures i miradors	1.000	1
17b	Planta estructures i miradors	500	2
17c	Estructures i miradors. 3D mirador feix	50	4
17d	Estructures i miradors. Detalls	50	4
18a	Planta tancaments	1.000	
18b	Planta tancaments	500	
18c	Tancaments. Detalls	2	
19a	Planta senyalització	1.000	3
19b	Planta senyalització	500	5
19c	Planta senyalització, detalls	20	5
20a	Planta plantacions	1.000	3
20b	Planta plantacions	500	5
20c	Planta plantacions. Detalls	var	4

Plecs de condicions

- Plec de condicions generals
- Plec de condicions tècniques particulars

Estudi bàsic de seguretat i salut

- Memòria de l'ESS
- Plec de condicions de l'ESS
- Pressupost de l'ESS
- Documentació gràfica de l'ESS

desembre 2024 / 941/2024



eliseupaisatgista

www.eliseupaisatgista.cat

ot@eliseupaisatgista.cat

937 327 624 • 639 100 737

CASA DELS OCELLS

Passeig de la Font dels Oms, 18

08440 Cardedeu

Projecte executiu per a la creació d'una bassa naturalitzada

RENATUREus - Acció B3

ref: CP CONSER 0061/2024


Promotor:



Ajuntament de Reus

desembre 2024

24/941

Plànols

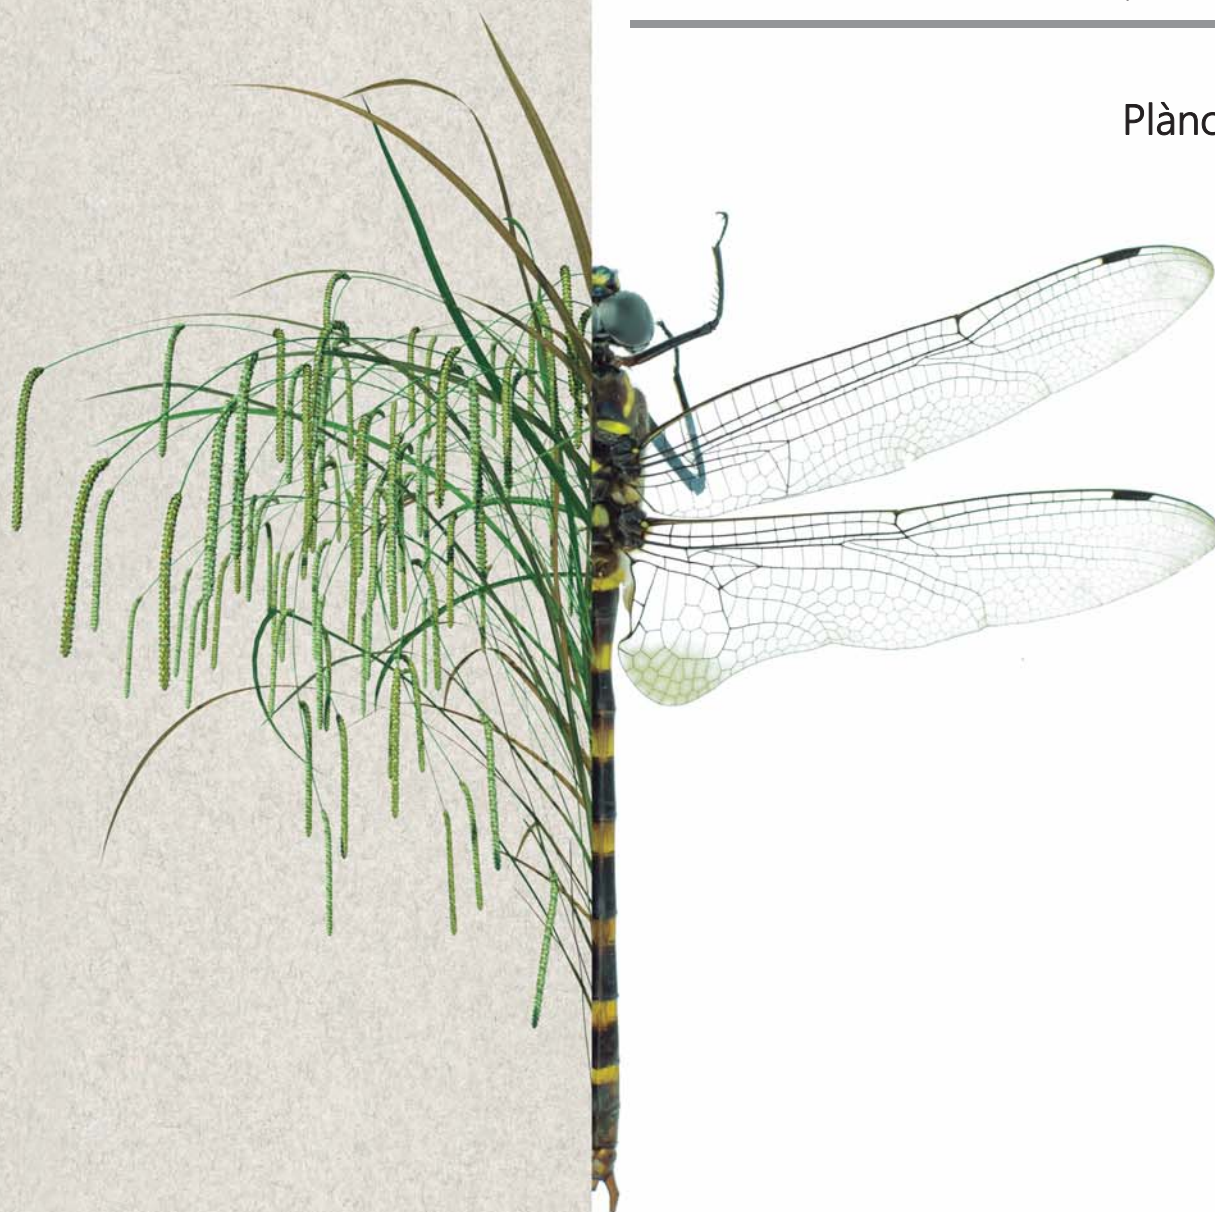

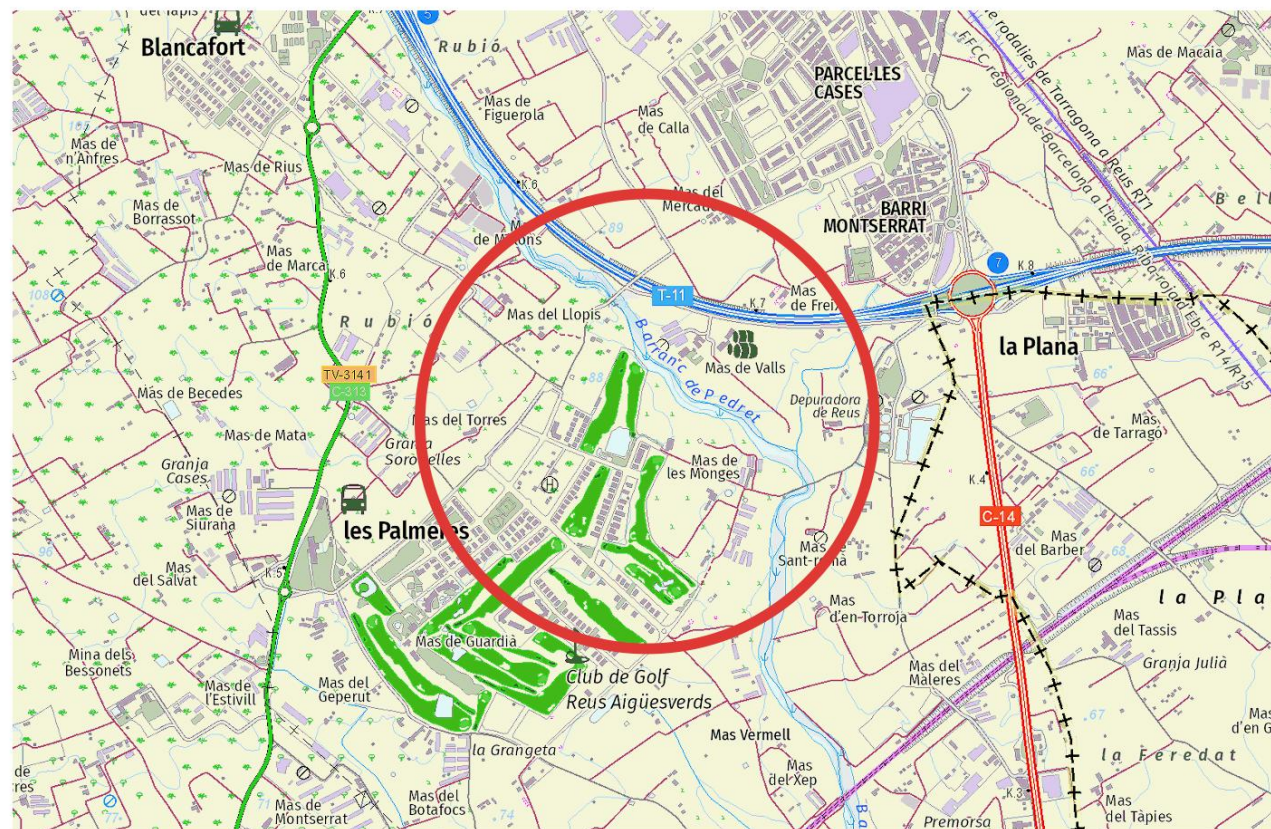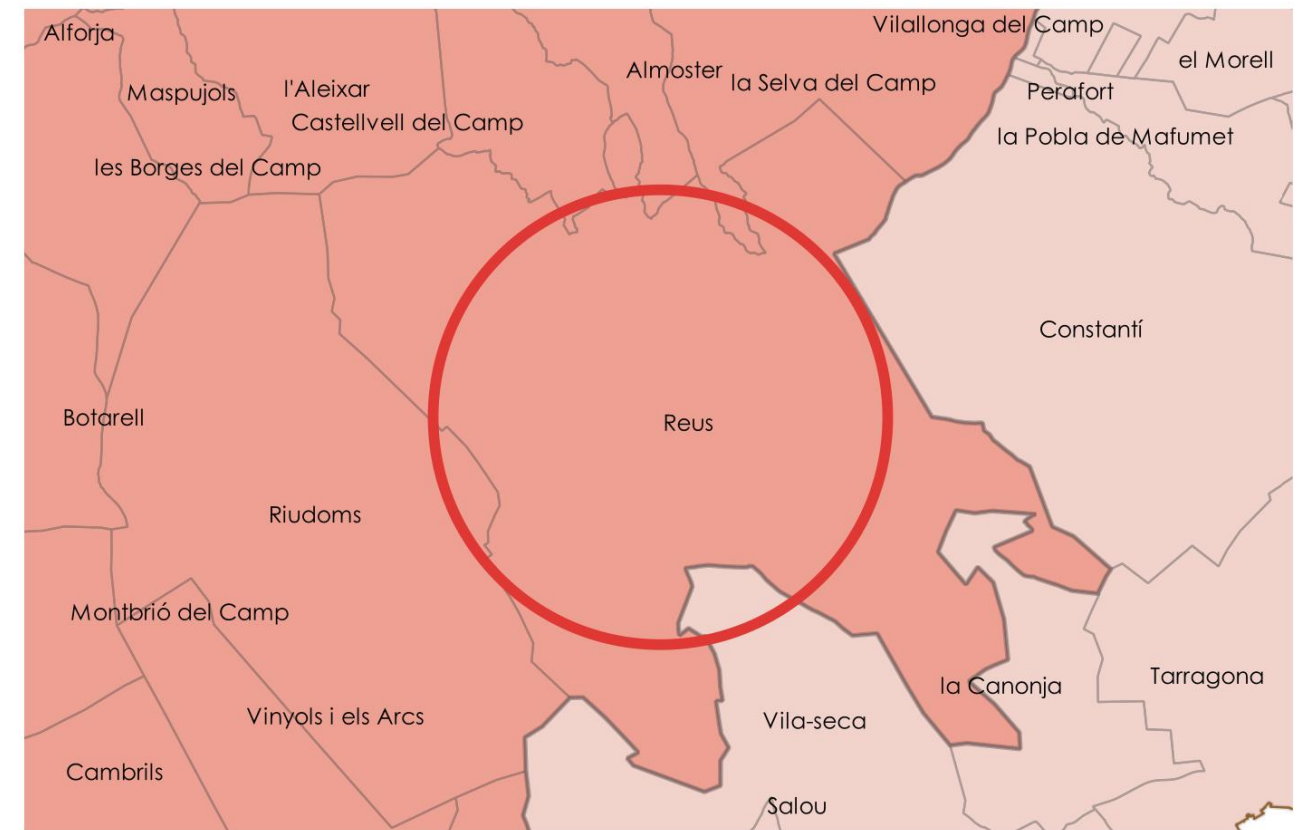

autor

Eliseu Guillaumon Villalba,
enginyer tècnic agrícola,
col 2.368 CETAFC, paisatgista AEP
Casa dels Ocells SL

col·laboradors

Mar Romero Gómez
María Aguilera Canal
Berta Soler Garriga
Xavier Belloso Alguersuari

Projecte executiu de creació d'una bassa naturalitzada. Acció
B3 de RENATUREus
Exp: CONSER-0061/2024

Situació

plànol

01a

full 1 de 1

escala


1 : 2.500
DIN A3

24/941
desembre 2024

50m
100m



RENATUREus compta amb el suport de la Fundación Biodiversidad del Ministerio para la Transición Ecológica y el Reto Demográfico (MITECO) en el marc del Plan de Recuperación, Transformación y Resiliencia (PRTR), finançat per la Unió Europea - NextGenerationEU

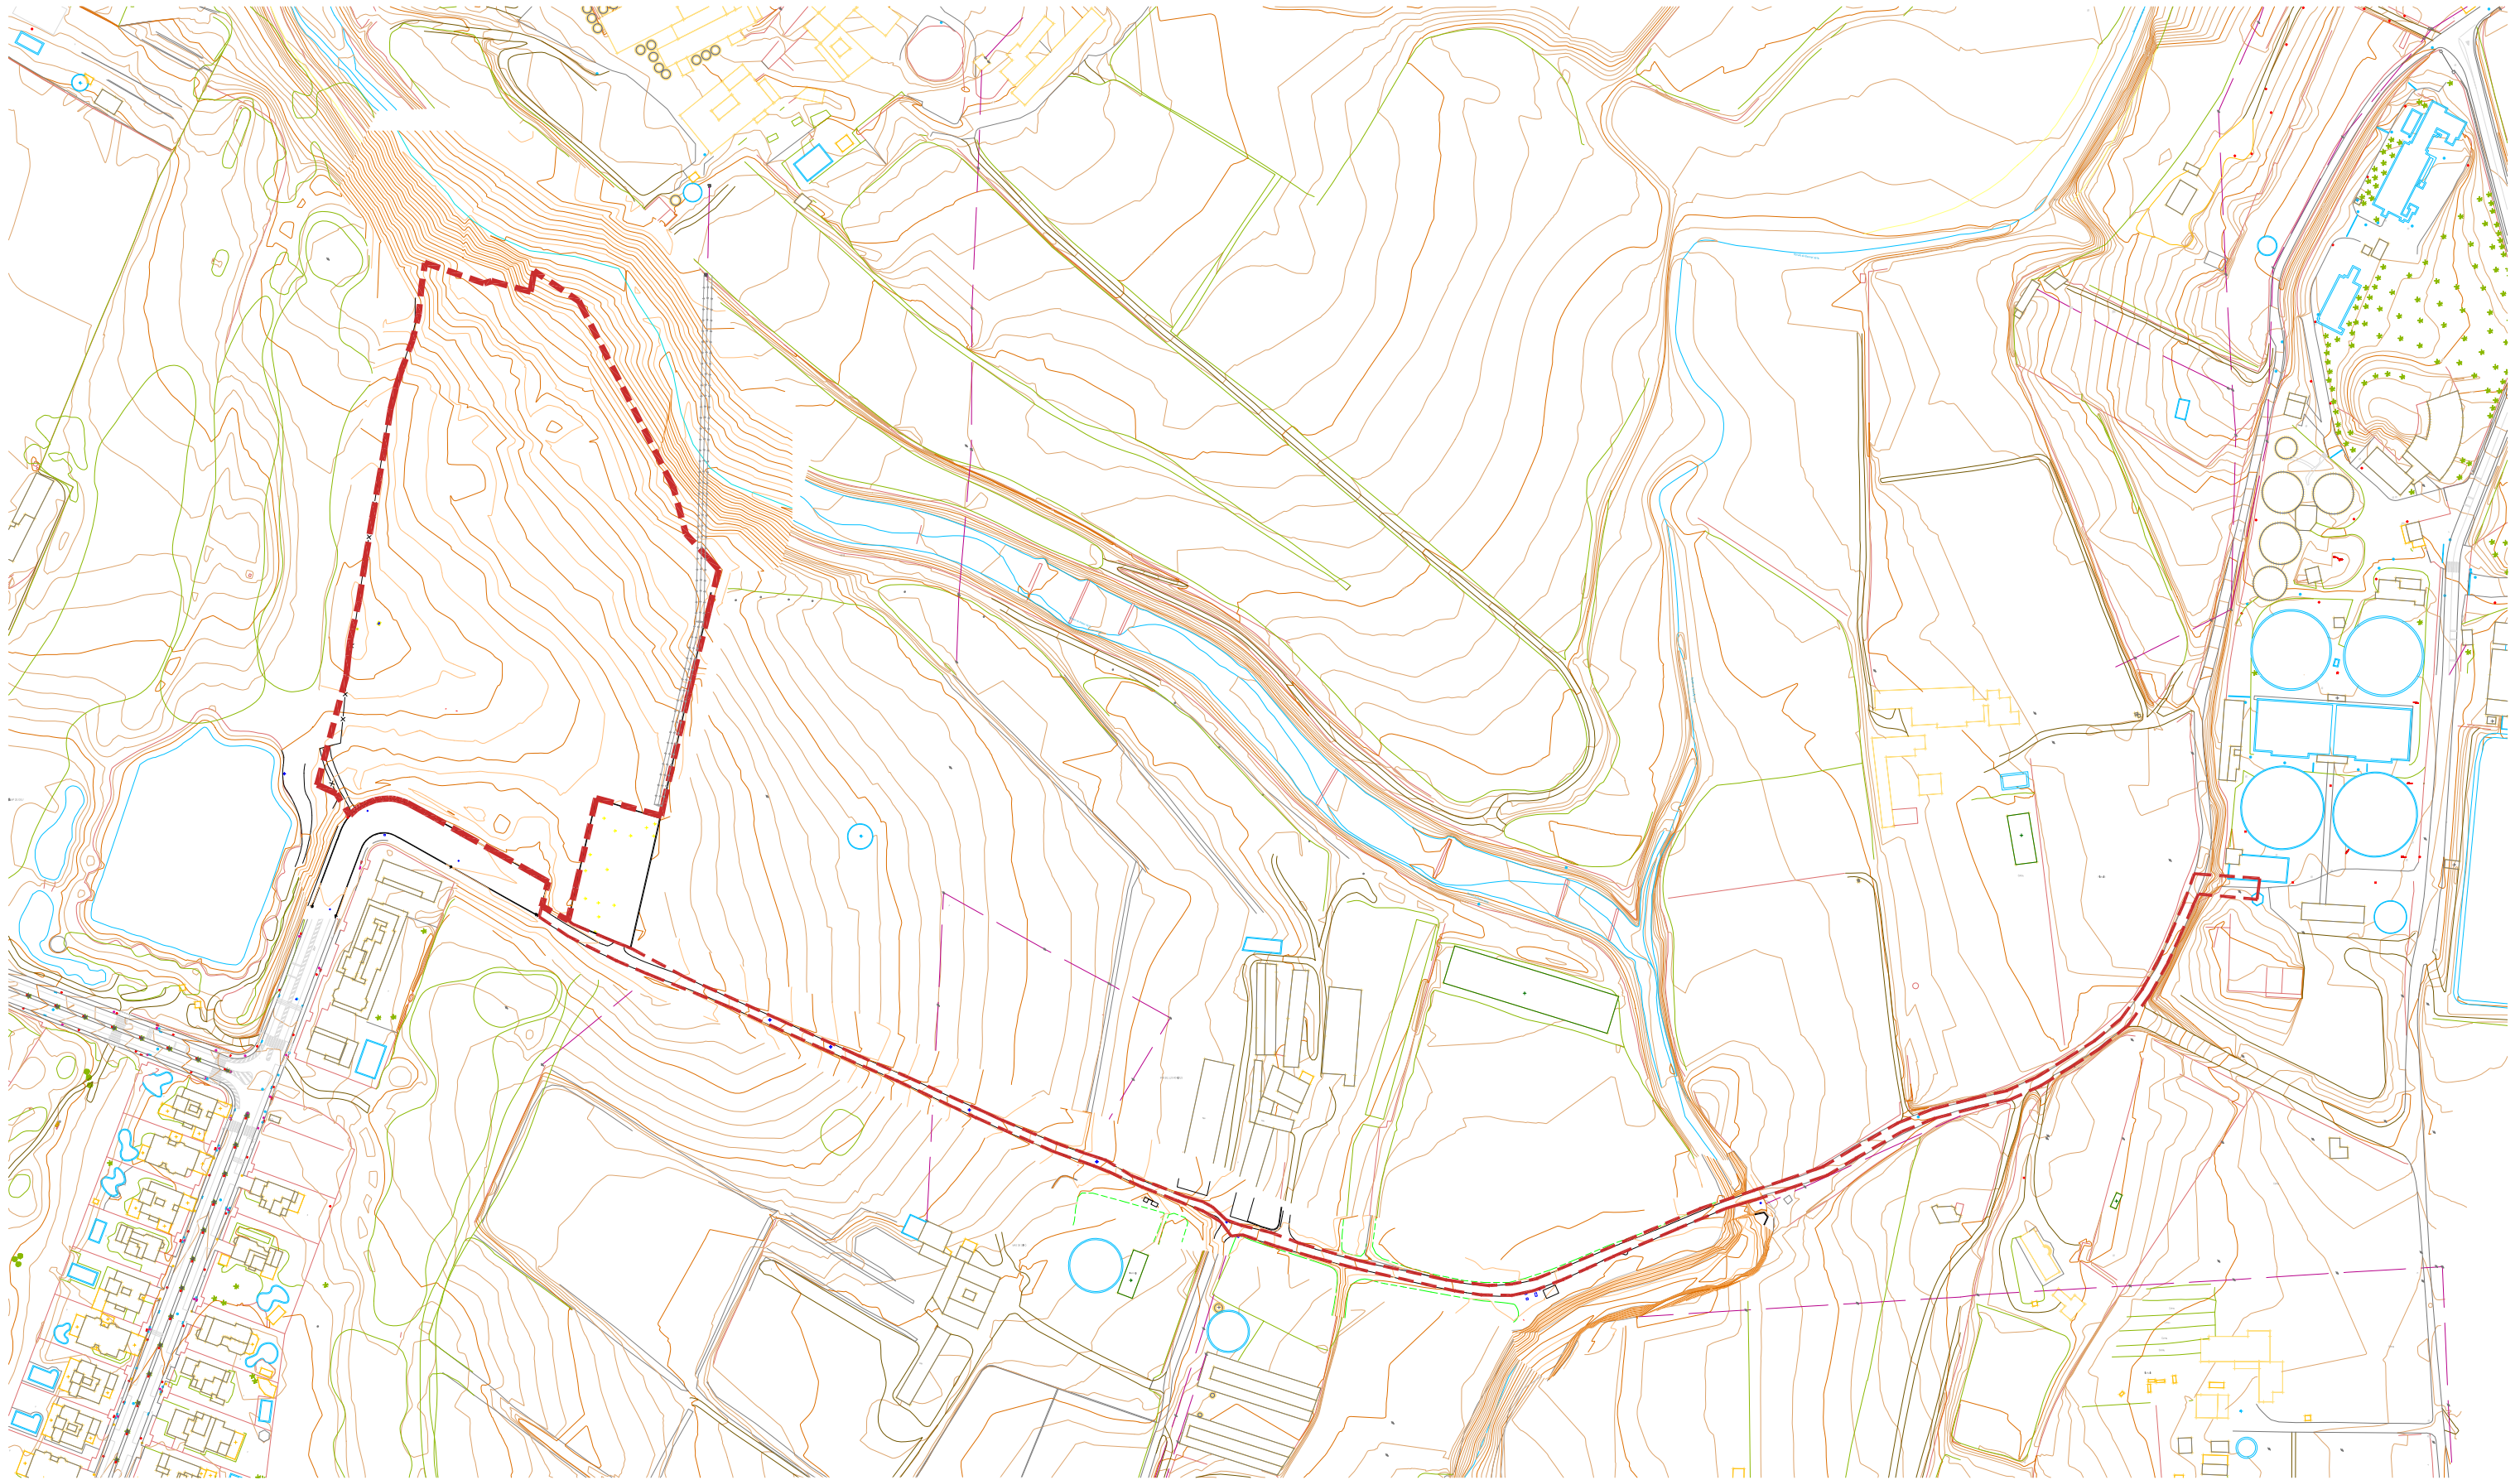

autor

Eliseu Guíl·lamo Vil·lalba,
enginyer tècnic agrícola,
col·l 2.368 CETAFC, paisatgista AEP
Casa dels Ocells SL

col·laboradors

Mar Romero Gómez
Mària Aguilera Canal
Berta Soler Garriga
Xavier Bel·loso Alguersuari

Projecte executiu de creació d'una bassa naturalitzada. Acció
B3 de RENATUREus
Exp: CONSER-0061/2024

Emplaçament

plànol

escala

01b

1 : 2.500
DIN A3

24/941
desembre 2024

full 1 de 1

50m

100m



Pla de Recuperació,
Transformació
i Resiliència



Finançat per
la Unió Europea
NextGenerationEU



AJUNTAMENT DE REUS

RENATUREus compta amb el suport de la Fundación Biodiversidad del Ministerio para la Transición Ecológica y el Reto Demográfico (MITECO) en el marc del Plan de Recuperación, Transformación y Resiliencia (PRTR), finançat per la Unió Europea - NextGenerationEU



autor

Eliseu Guillaumon Villalba,
enginyer tècnic agrícola,
col 2.368 CETAFC, paisatgista AEP
Casa dels Ocells SL

col·laboradors

Mar Romero Gómez
María Aguilera Canal
Berta Soler Garriga
Xavier Belloso Alguersuari

Projecte executiu de creació d'una bassa naturalitzada. Acció
B3 de RENATUREus
Exp: CONSER-0061/2024

Planta ortofoto

plànol

02a

full 1 de 1

escala

1 : 2.500
DIN A3

24/941
desembre 2024

50m

100m



Pla de Recuperació,
Transformació
i Resiliència




Finançat per
la Unió Europea
NextGenerationEU



AJUNTAMENT DE REUS

RENATUREus compta amb el suport de la Fundación Biodiversidad del Ministerio para la Transición Ecológica y el Reto Demográfico (MITECO) en el marc del Plan de Recuperación, Transformación y Resiliencia (PRTR), finançat per la Unió Europea - NextGenerationEU

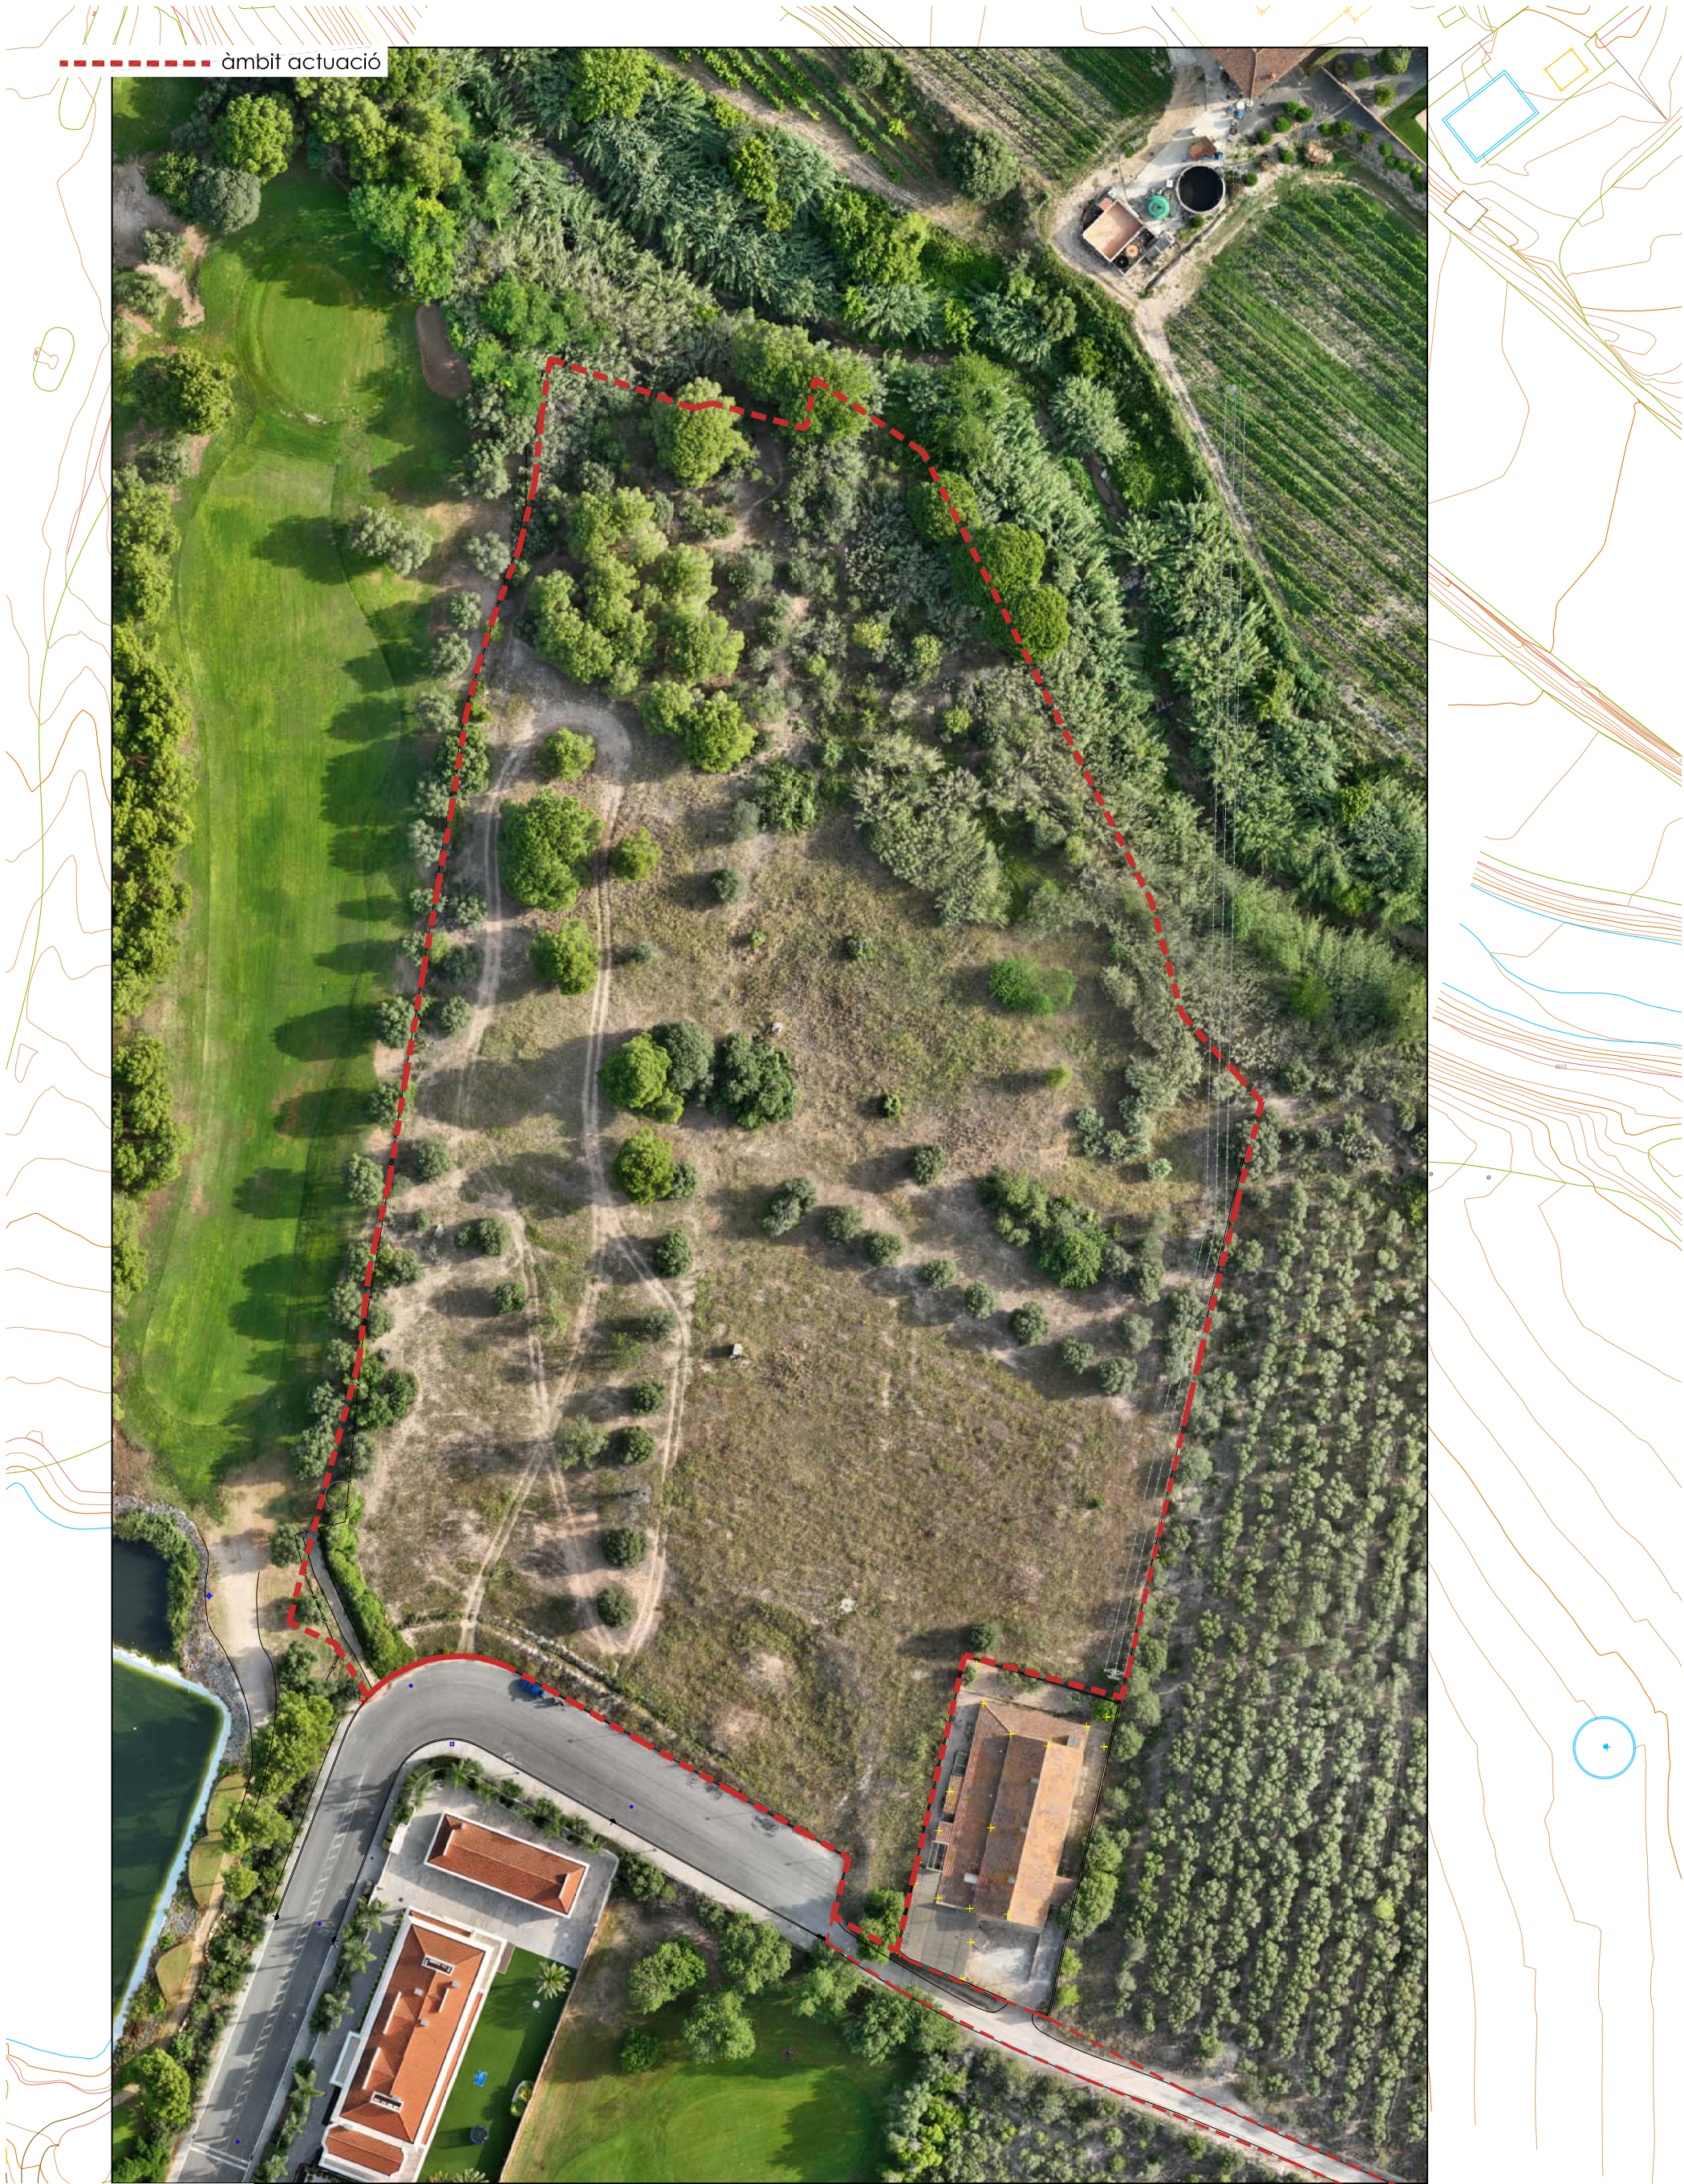

àmbit actuació

autor

Eliseu Guàrdia Villalba,
enginyer tècnic agrícola,
col 2.368 CETAFC, paisatgista AEP
Casa dels Ocells SL

col·laboradors

Mar Romero Gómez
María Aguilera Canal
Berta Soler Garriga
Xavier Belloso Alguersuari

Projecte executiu de creació d'una bassa naturalitzada. Acció
B3 de RENATUREus
Exp.: CONSER-0061/2024

Planta ortofoto

plànol

escala

02b

1 : 1.000
DIN A3

24/941
desembre 2024

full 1 de 3

20m
40m



VICEPRESIDENCIA
TERCERA DEL GOBIERNO
MINISTERIO
PARA LA TRANSICIÓN ECOLÓGICA
Y EL RETO DEMOGRÁFICO



Pla de Recuperació,
Transformació
i Resiliència




Finançat per
la Unió Europea
NextGenerationEU



AJUNTAMENT DE REUS

RENATUREus compta amb el suport de la Fundación Biodiversidad del Ministerio para la Transición Ecológica y el Reto Demográfico (MITECO) en el marc del Plan de Recuperación, Transformación y Resiliencia (PRTR), finançat per la Unió Europea - NextGenerationEU

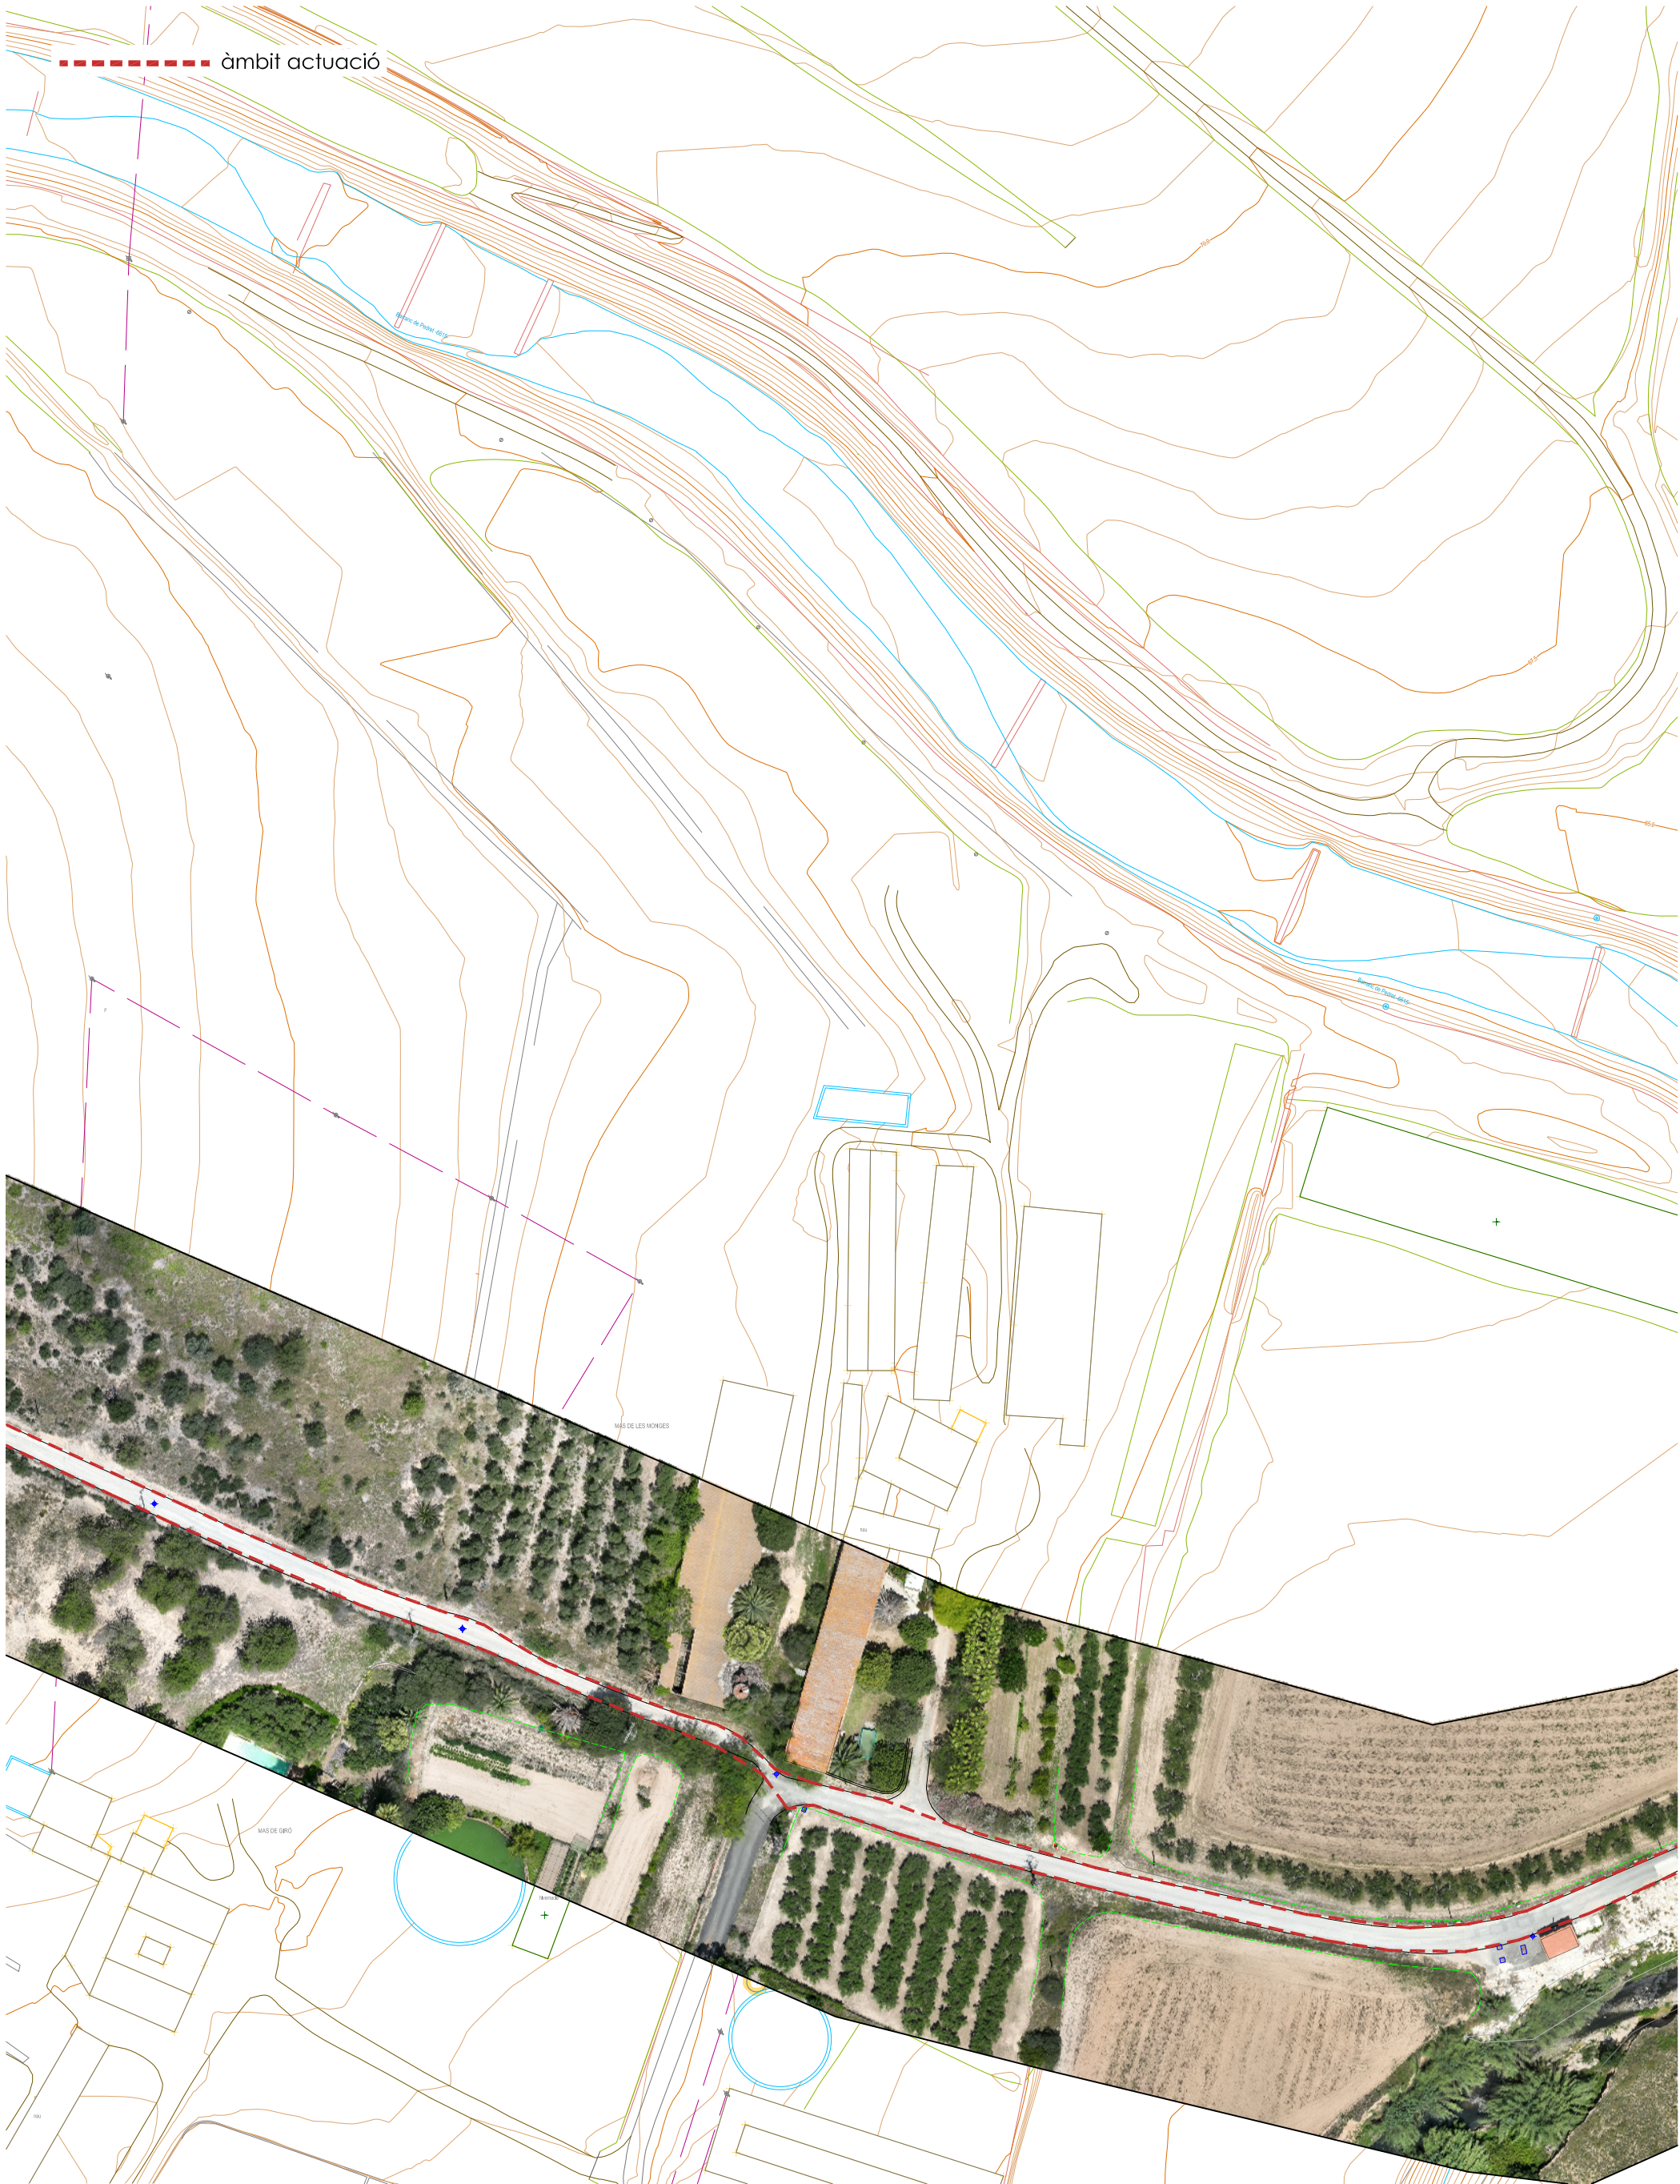

autor

Eliseu Guillaumon Villalba,
enginyer tècnic agrícola,
col 2.368 CETAFC, paisatgista AEP
Casa dels Ocells SL

col·laboradors

Mar Romero Gómez
Maria Aguilera Canal
Berta Soler Gariga
Xavier Belló Alguersuari

Projecte executiu de creació d'una bassa naturalitzada. Acció
B3 de RENATUREus
Exp: CONSER-0061/2024

Planta ortofoto

plànol

02b

full 2 de 3

escala

1 : 1.000
DIN A3

20m

40m



24/941
desembre 2024



Pla de Recuperació,
Transformació
i Resiliència




Finançat per
la Unió Europea
NextGenerationEU



AJUNTAMENT DE REUS

RENATUREus compta amb el suport de la Fundación Biodiversidad del Ministerio para la Transición Ecológica y el Reto Demográfico (MITECO) en el marc del Plan de Recuperación, Transformación y Resiliencia (PRTR), finançat per la Unió Europea - NextGenerationEU

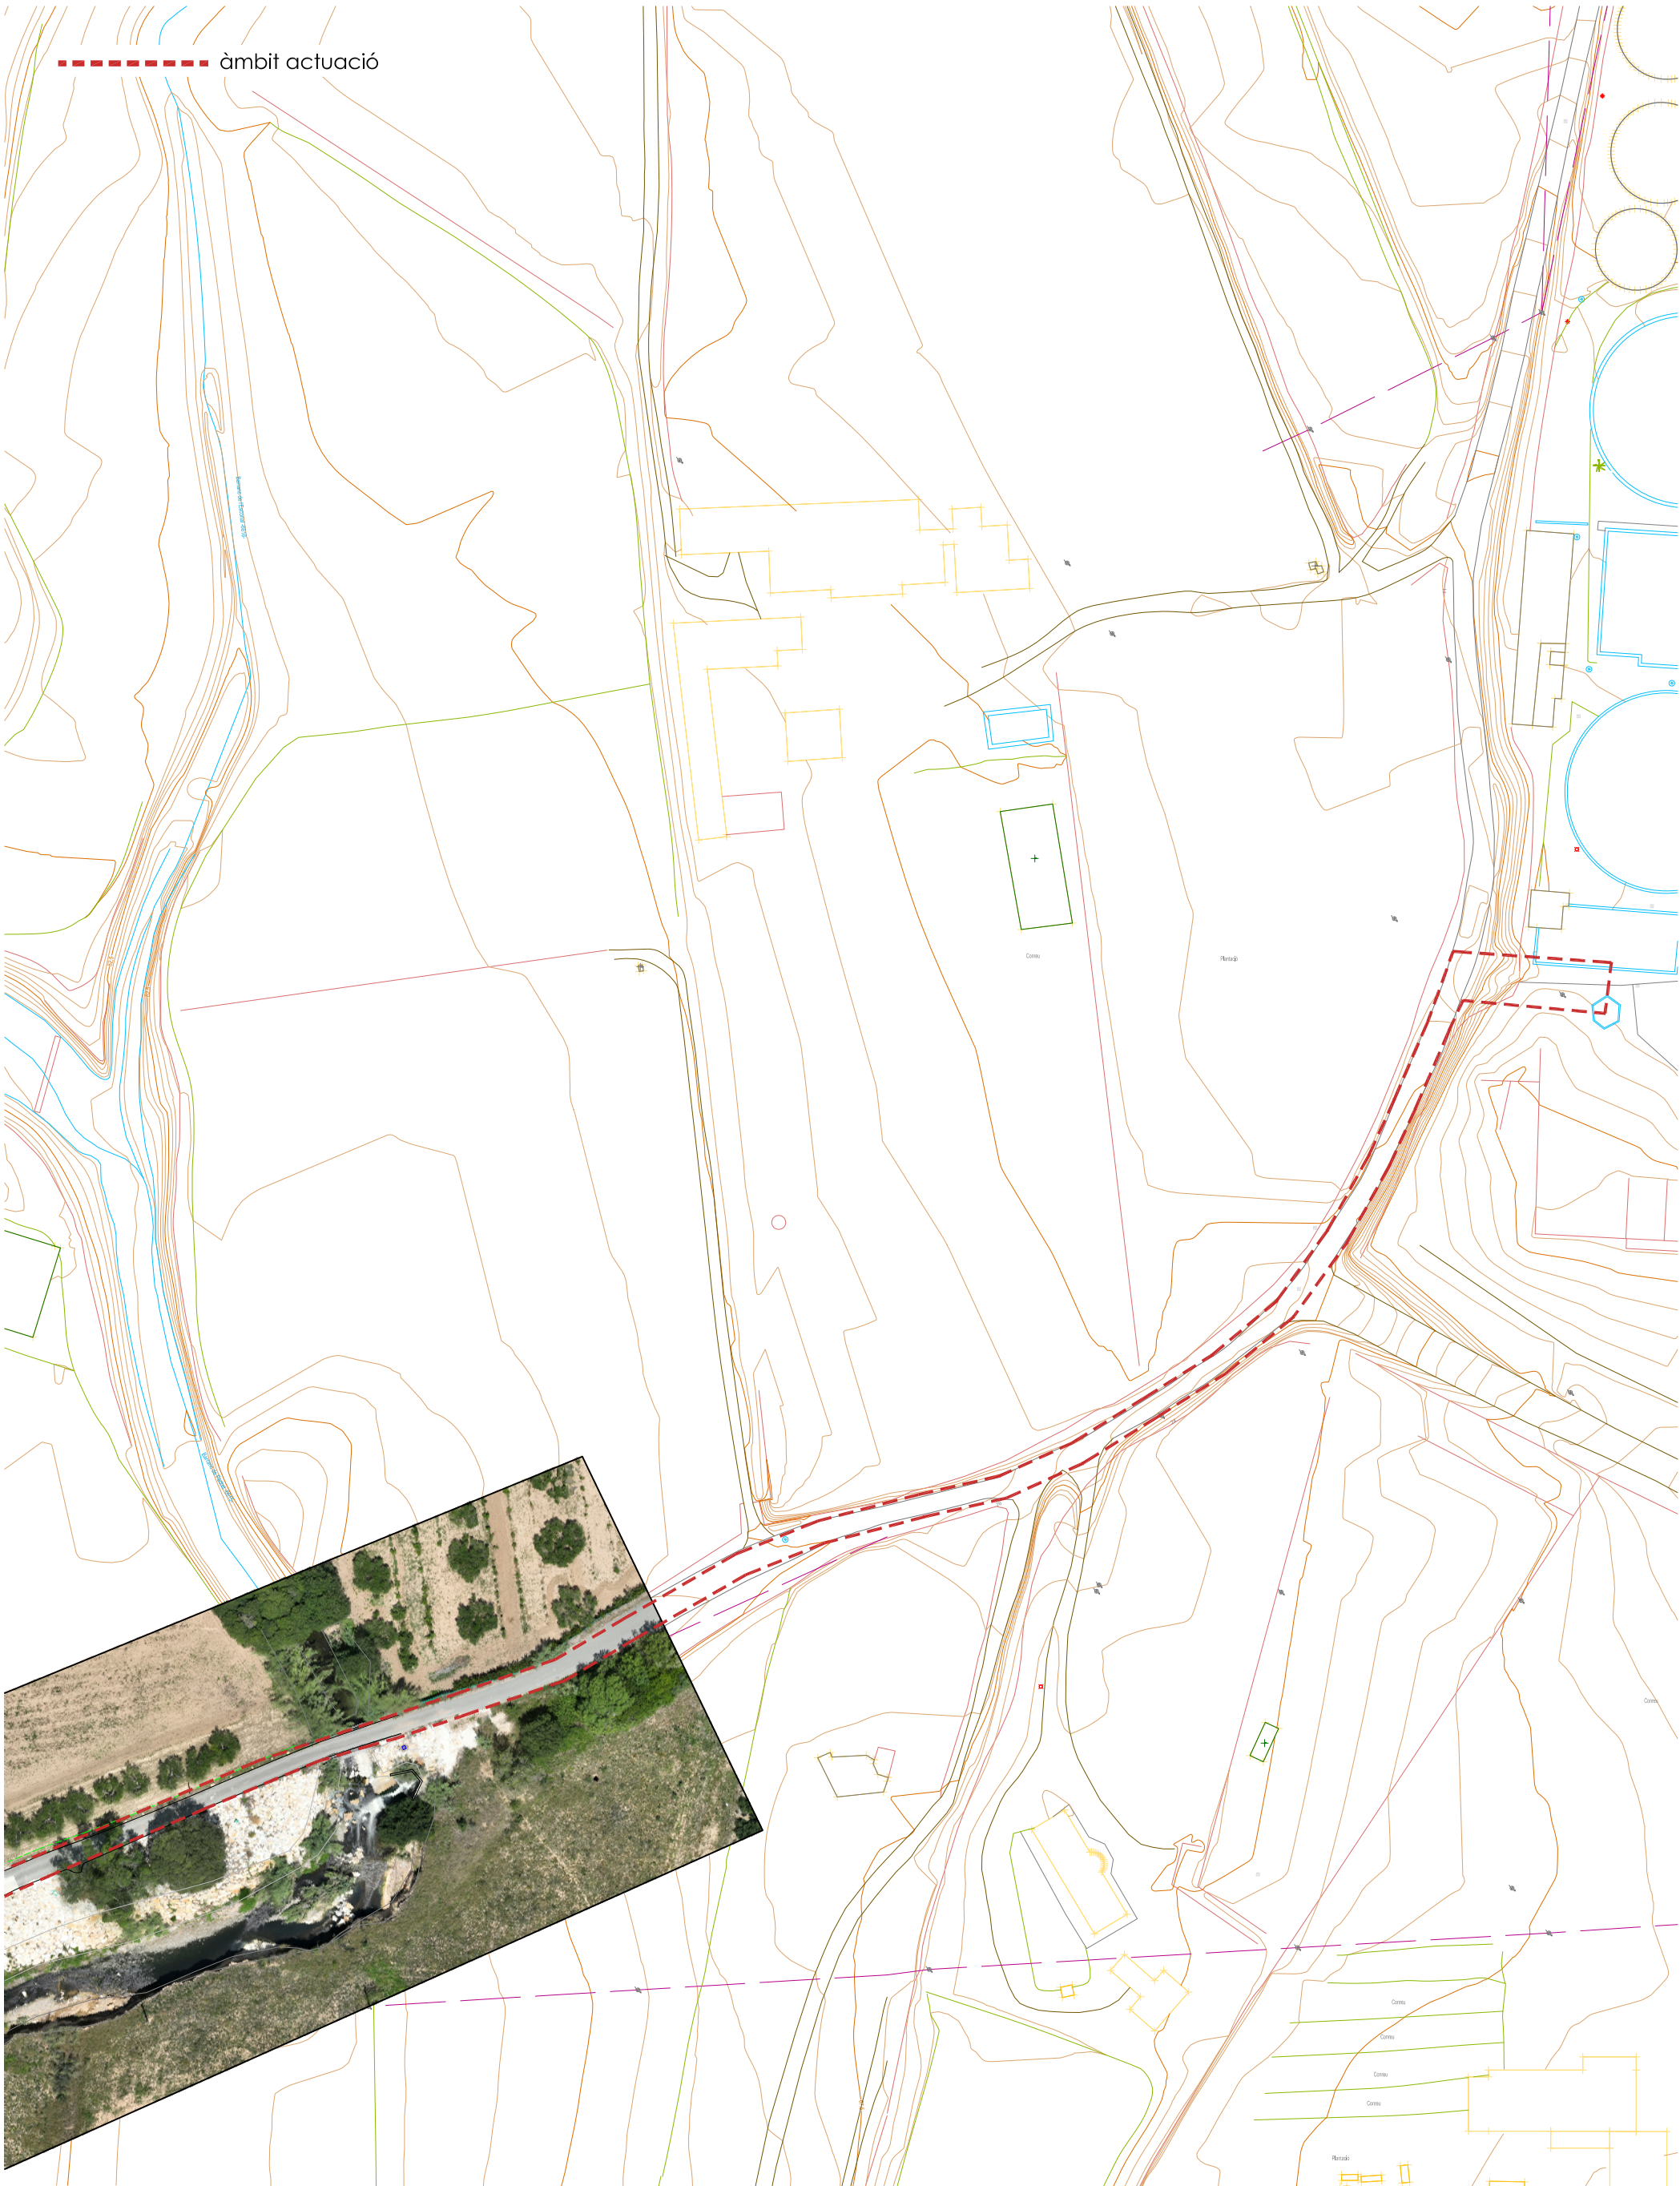

----- àmbit actuació

autor

Eliseu Guillaumon Villalba,
enginyer tècnic agrícola,
col 2.368 CETAFC, paisatgista AEP
Casa dels Ocells SL

col·laboradors

Mar Romero Gómez
Maria Aguilera Canal
Berta Soler Gariga
Xavier Belloso Alguersuari

Projecte executiu de creació d'una bassa naturalitzada. Acció
B3 de RENATUREus
Exp: CONSER-0061/2024

Planta ortofoto

plànol

02b

24/941
desembre 2024

full 3 de 3

escala

1 : 1.000
DIN A3

20m
40m

N



AJUNTAMENT DE REUS

RENATUREus compta amb el suport de la Fundación Biodiversidad del Ministerio para la Transición Ecológica y el Reto Demográfico (MITECO) en el marc del Plan de Recuperación, Transformación y Resiliencia (PRTR), finançat per la Unió Europea - NextGenerationEU



àmbit actuació

autor

Eliseu Guillaumon Villalba,
enginyer tècnic agrícola,
col 2.368 CETAFC, paisatgista AEP
Casa dels Ocells SL

col·laboradors

Mar Romero Gómez
María Aguilera Canal
Berta Soler Garriga
Xavier Belloso Alguersuari

Projecte executiu de creació d'una bassa naturalitzada. Acció
B3 de RENATUREus
Exp: CONSER-0061/2024

Planta ortofoto

plànol

escala

02c

1 : 500
DIN A3

24/941
desembre 2024

full 1 de 5

10m

20m



RENATUREus compta amb el suport de la Fundación Biodiversidad del Ministerio para la Transición Ecológica y el Reto Demográfico (MITECO) en el marc del Plan de Recuperación, Transformación y Resiliencia (PRTR), finançat per la Unió Europea - NextGenerationEU



àmbit actuació

autor

Eliseu Guillemon Villalba,
enginyer tècnic agrícola,
col 2.368 CETAFC, paisatgista AEP
Casa dels Ocells SL

col·laboradors

Mar Romero Gómez
Mària Aguilera Canal
Berta Soler Garriga
Xavier Belloso Alguersuari

Projecte executiu de creació d'una bassa naturalitzada. Acció
B3 de RENATUREus
Exp: CONSER-0061/2024

Planta ortofoto

plànol

02c

full 2 de 5

escala

1 : 500
DIN A3


24/941
desembre 2024

10m

20m



RENATUREus compta amb el suport de la Fundación Biodiversidad del Ministerio para la Transición Ecológica y el Reto Demográfico (MITECO) en el marc del Plan de Recuperación, Transformación y Resiliencia (PRTR), finançat per la Unió Europea - NextGenerationEU

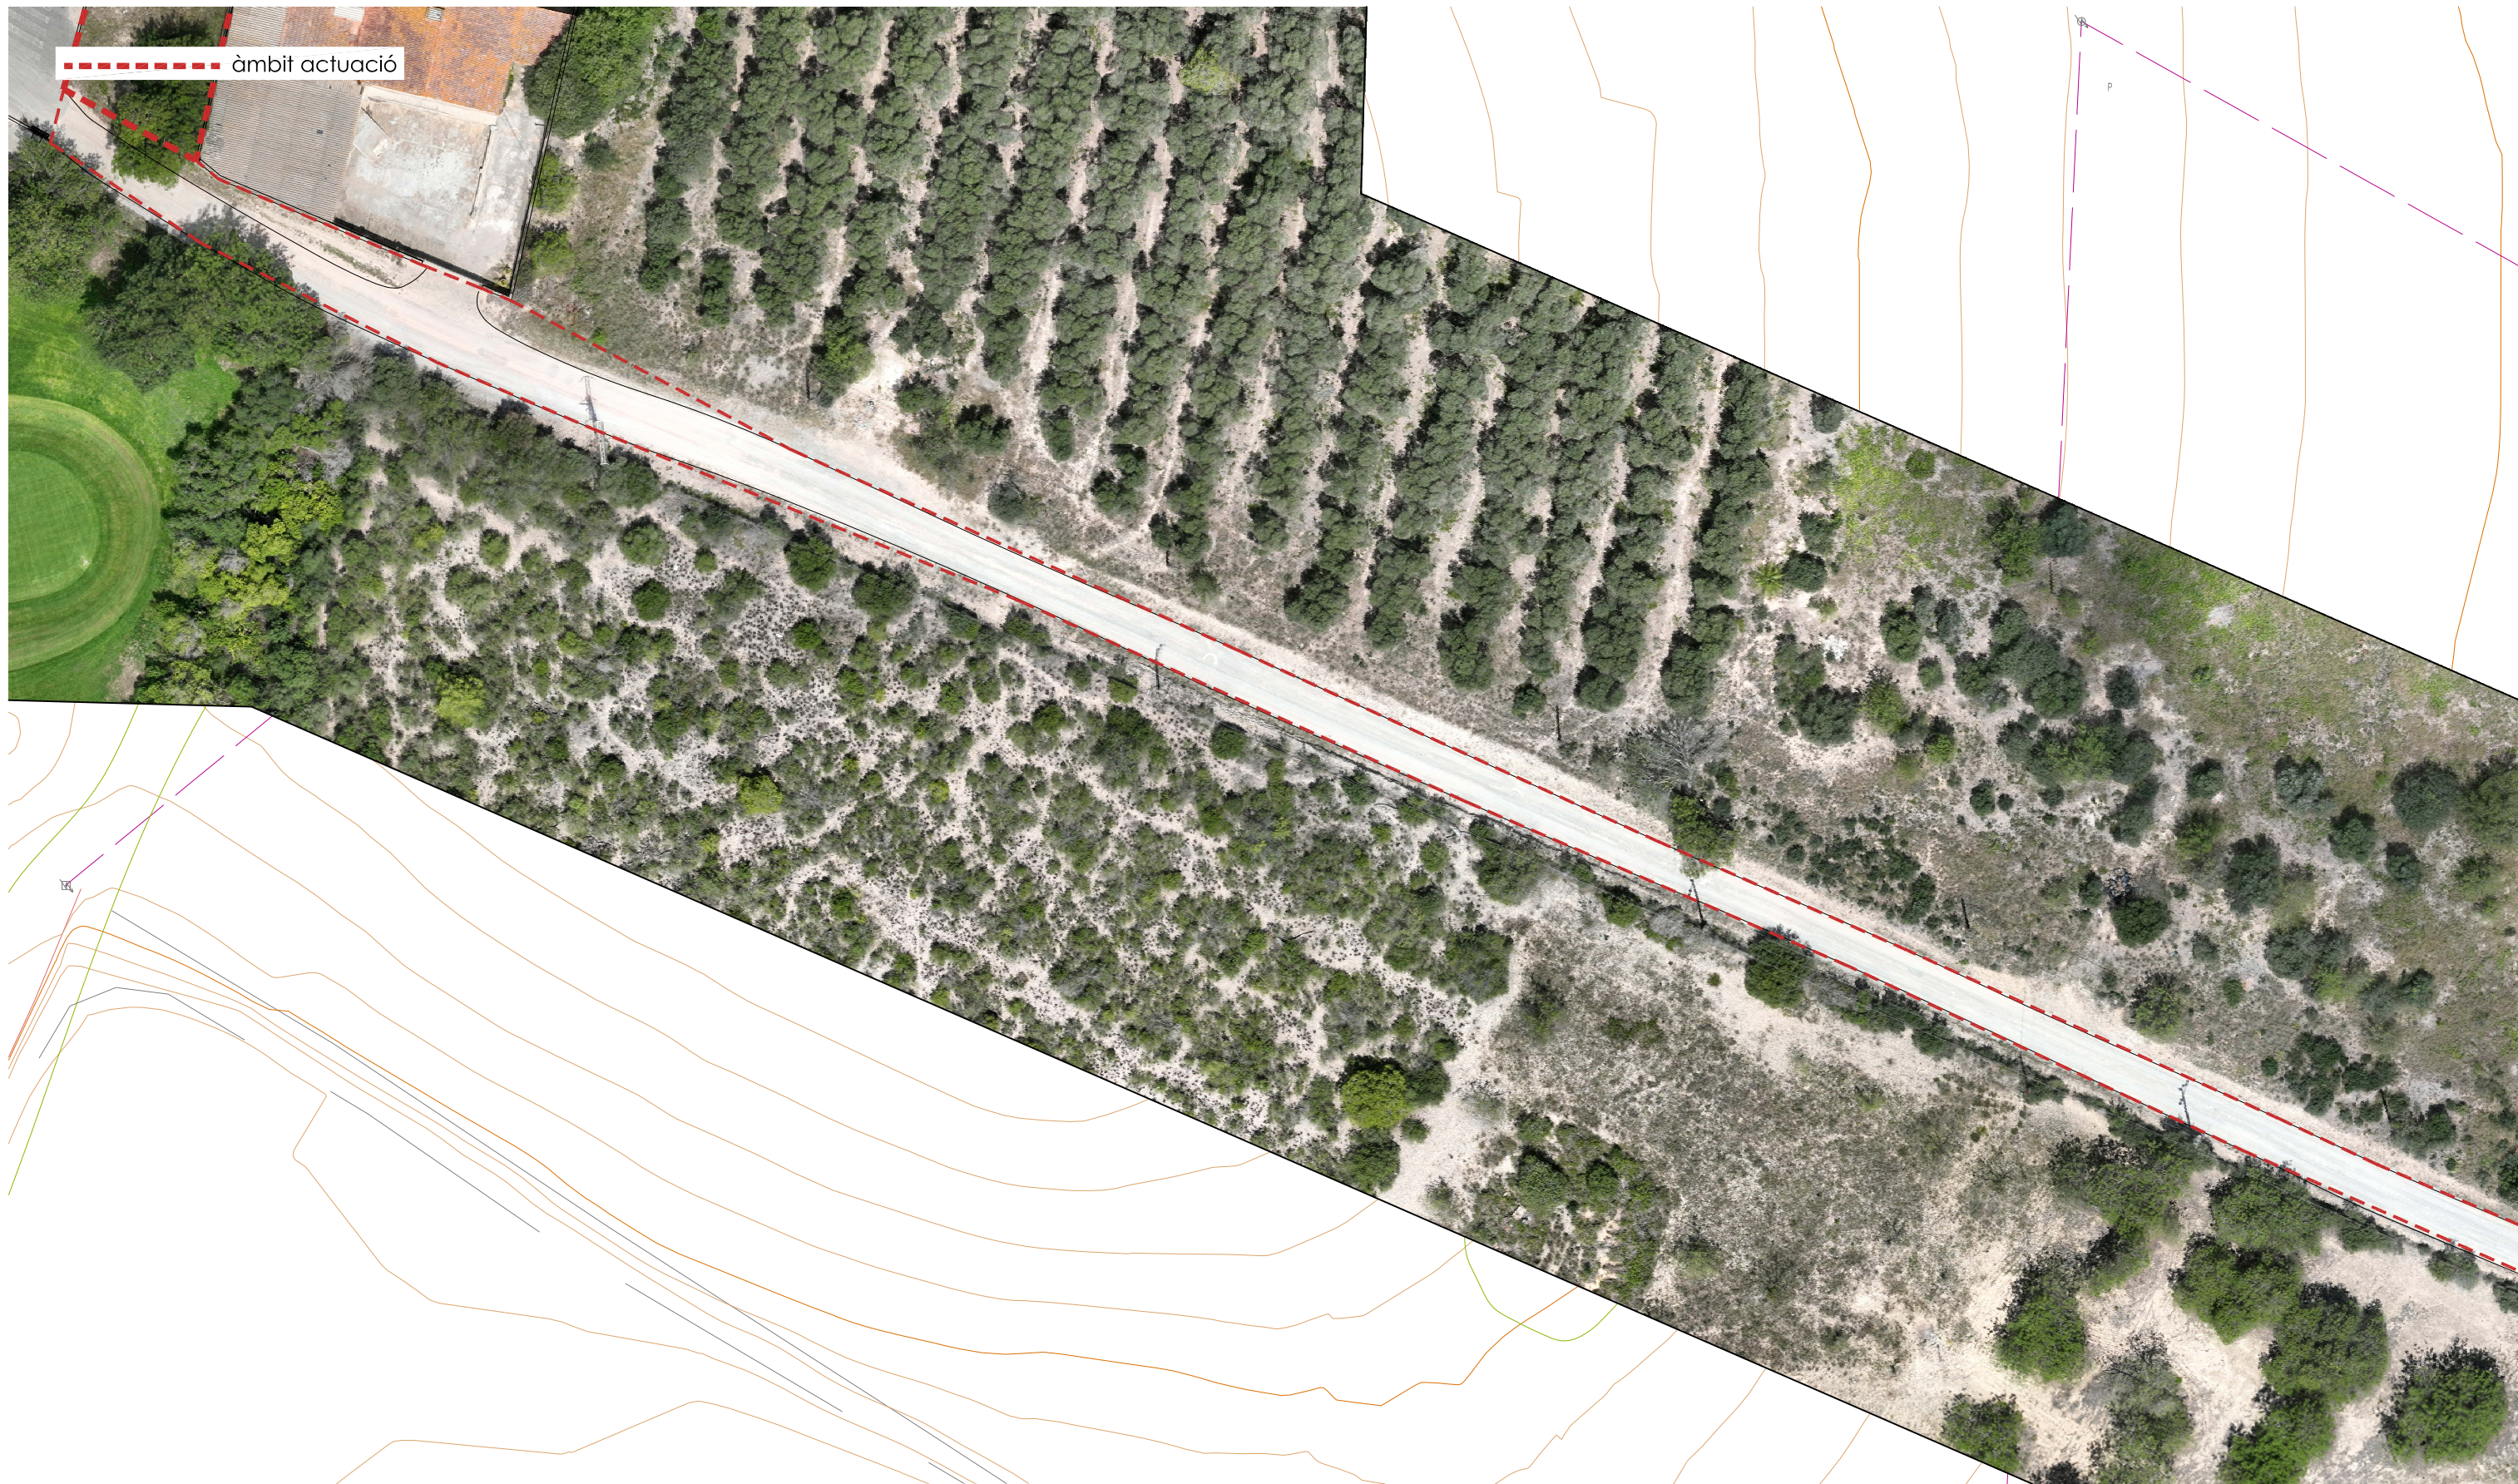

àmbit actuació

autor

Eliseu Guillemon Villalba,
enginyer tècnic agrícola,
col 2.368 CETAFC, paisatgista AEP
Casa dels Ocells SL

col·laboradors

Mar Romero Gómez
María Aguilera Canal
Berta Soler Garriga
Xavier Belloso Alguersuari

Projecte executiu de creació d'una bassa naturalitzada. Acció
B3 de RENATUREus
Exp: CONSER-0061/2024

Planta ortofoto

24/941
desembre 2024

plànol

02c

full 3 de 5

escala

1 : 500
DIN A3

10m

20m



Finançat per
la Unió Europea
NextGenerationEU



RENATUREus compta amb el suport de la Fundación Biodiversidad del Ministerio para la Transición Ecológica y el Reto Demográfico (MITECO) en el marc del Plan de Recuperación, Transformación y Resiliencia (PRTR), finançat per la Unió Europea - NextGenerationEU



autor

Eliseu Guillaumon Villalba,
enginyer tècnic agrícola,
col 2.368 CETAFC, paisatgista AEP
Casa dels Ocells SL

col·laboradors

Mar Romero Gómez
Mària Aguilera Canal
Berta Soler Garriga
Xavier Belloso Alguersuari

Projecte executiu de creació d'una bassa naturalitzada. Acció
B3 de RENATUREus
Exp: CONSER-0061/2024

Planta ortofoto

plànol


02c

full 4 de 5

escala

1 : 500
DIN A3

10m

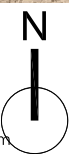

24/941
desembre 2024



Finançat per
la Unió Europea
NextGenerationEU



RENATUREus compta amb el suport de la Fundación Biodiversidad del Ministerio para la Transición Ecológica y el Reto Demográfico (MITECO) en el marc del Plan de Recuperación, Transformación y Resiliencia (PRTR), finançat per la Unió Europea - NextGenerationEU

----- àmbit actuació



autor

Eliseu Guillaumon Villalba,
enginyer tècnic agrícola,
col. 2.368 CETAFC, paisatgista AEP
Casa dels Ocells SL

col·laboradors

Mar Romero Gómez
María Aguilera Canal
Berta Soler Garriga
Xavier Belloso Alguersuari

Projecte executiu de creació d'una bassa naturalitzada. Acció
B3 de RENATUREus
Exp: CONSER-0061/2024

Planta ortofoto

plànol


02c

full 5 de 5

escala

1 : 500
DIN A3

10m

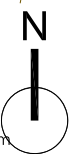

20m


24/941
desembre 2024



Finançat per
la Unió Europea
NextGenerationEU



RENATUREus compta amb el suport de la Fundación Biodiversidad del Ministerio para la Transición Ecológica y el Reto Demográfico (MITECO) en el marc del Plan de Recuperación, Transformación y Resiliencia (PRTR), finançat per la Unió Europea - NextGenerationEU

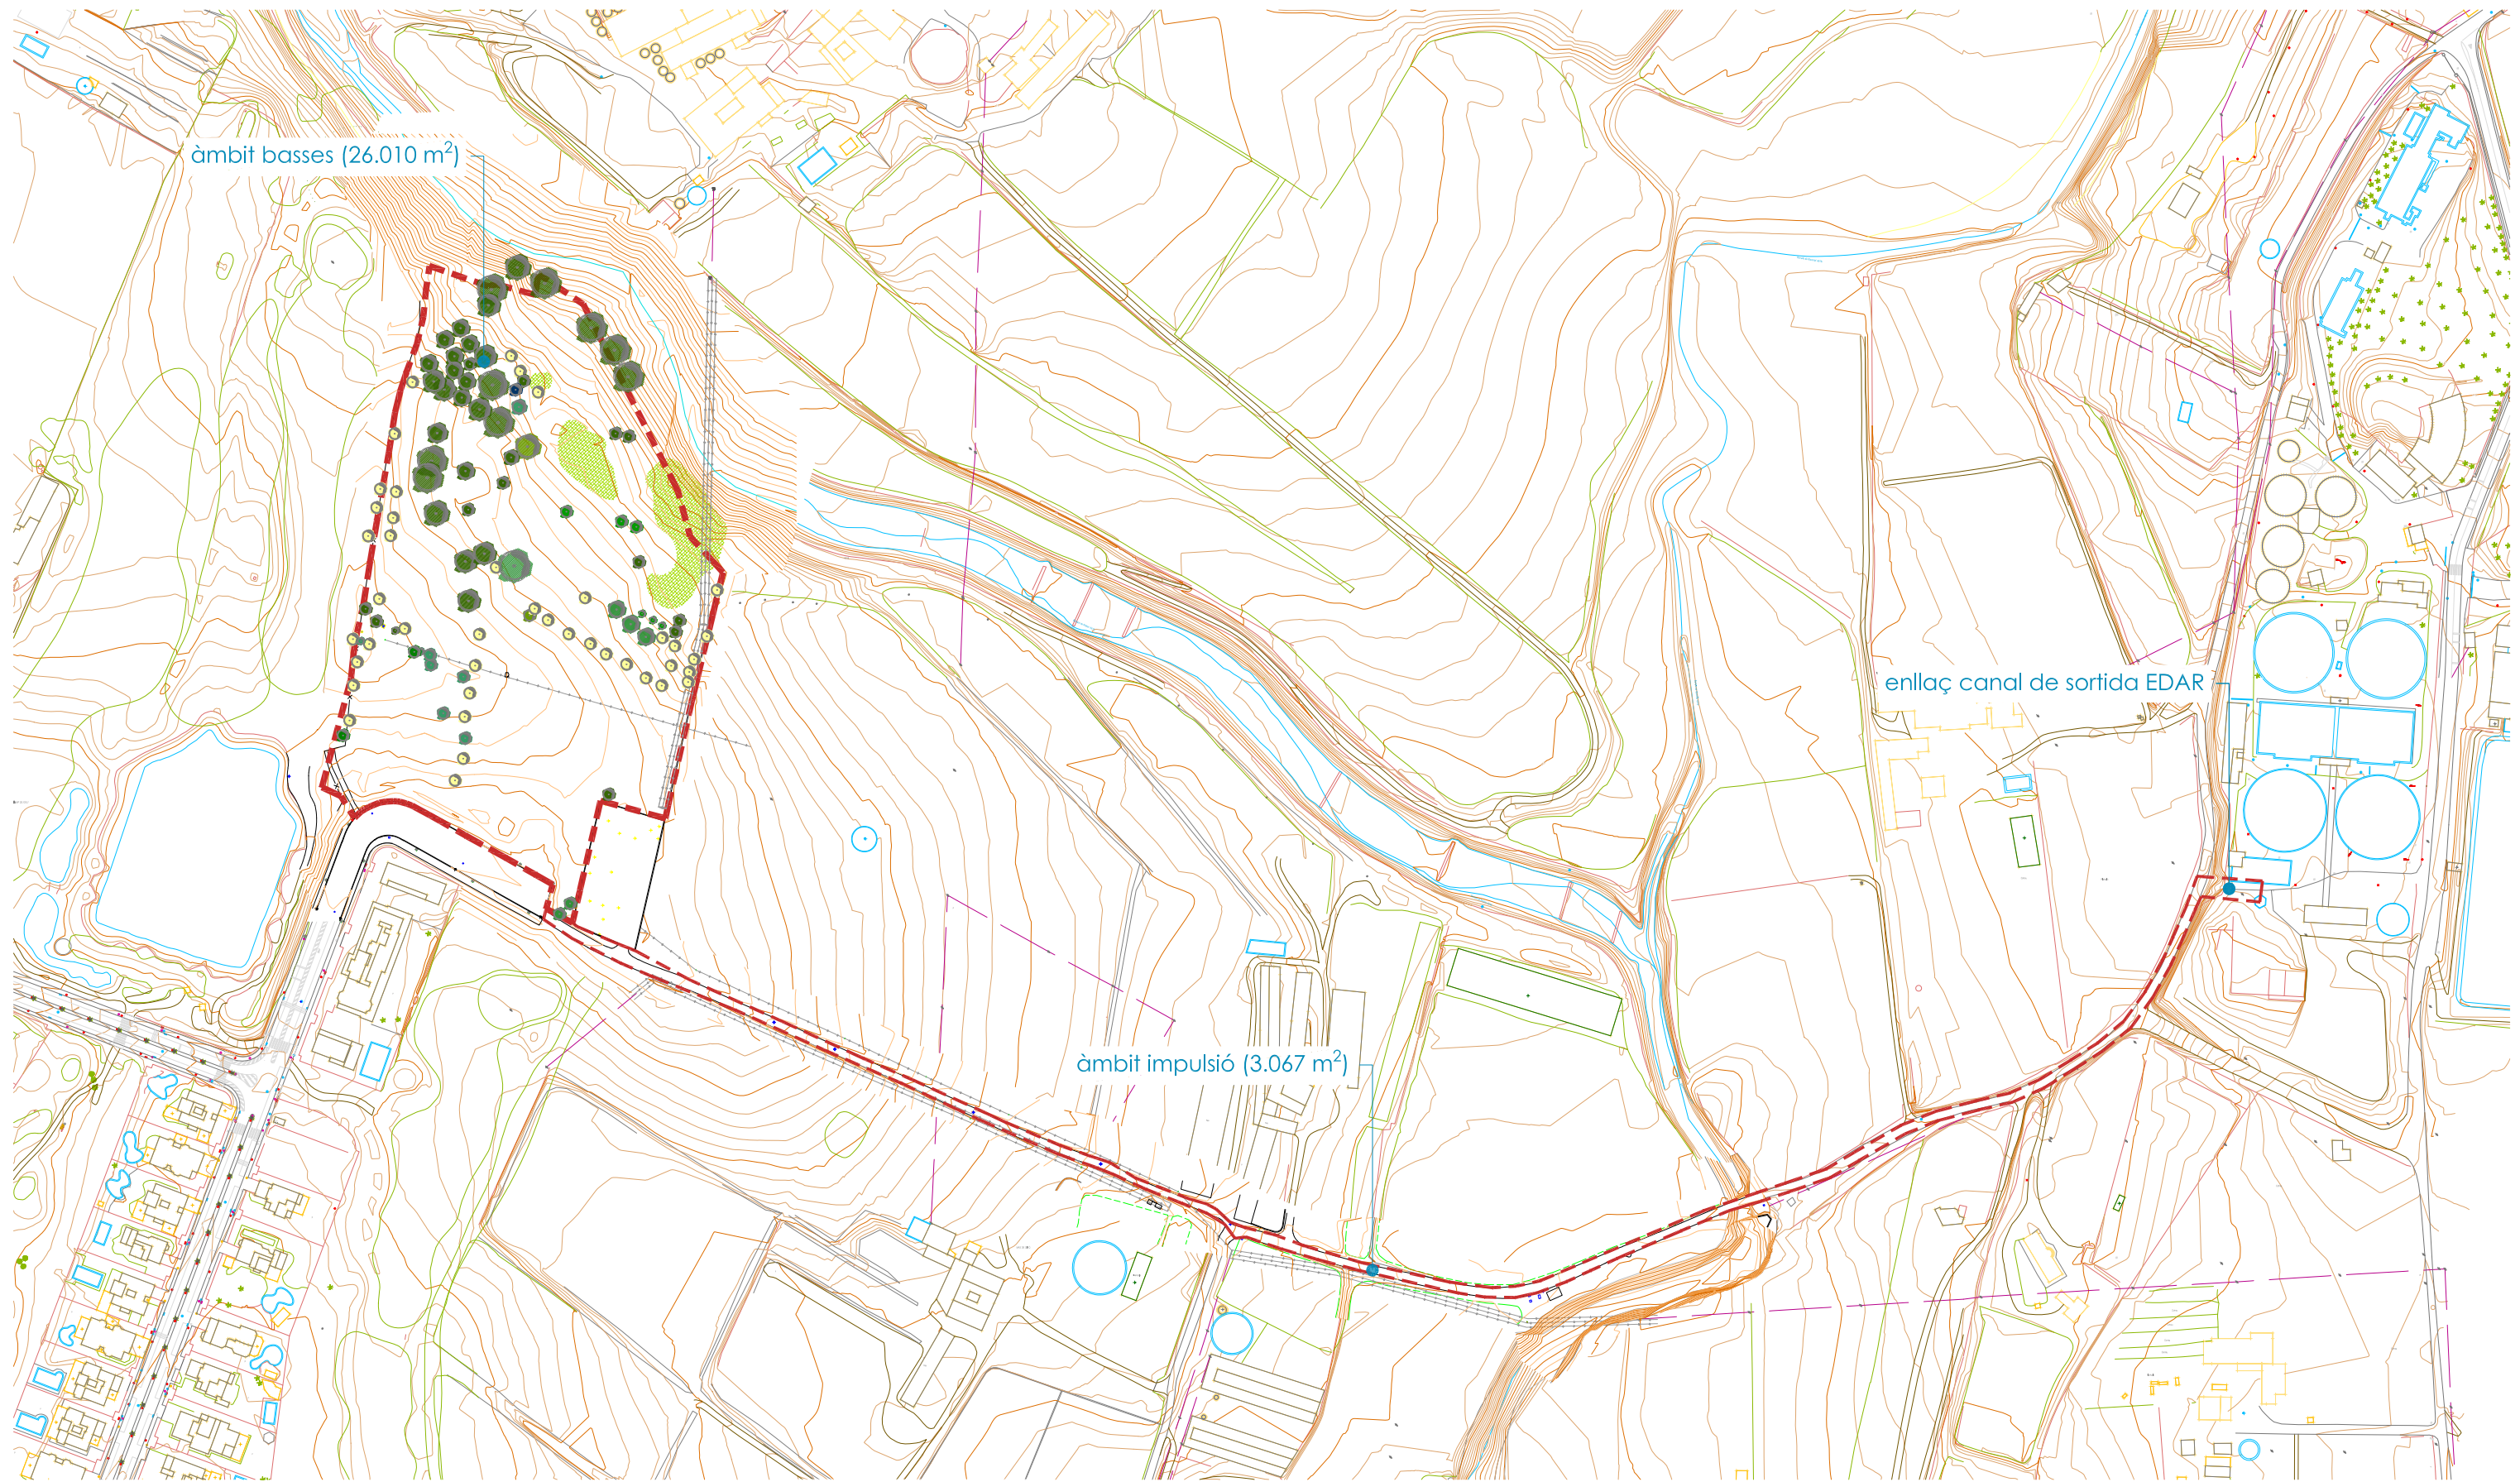

autor

Eliseu Guíl·lamo Vil·lalba,
enginyer tècnic agrícola,
col·l 2.368 CETAFC, paisatgista AEP
Casa dels Ocells SL

col·laboradors

Mar Romero Gómez
María Aguilera Canal
Berta Soler Garriga
Xavier Belloso Alguersuari

Projecte executiu de creació d'una bassa naturalitzada. Acció
B3 de RENATUREus
Exp: CONSER-0061/2024

Planta topogràfic

plànol

03a

24/941
desembre 2024

full 1 de 1

escala

1 : 2.500
DIN A3

50m

100m



Pla de Recuperació,
Transformació
i Resiliència




Finançat per
la Unió Europea
NextGenerationEU



AJUNTAMENT DE REUS

RENATUREus compta amb el suport de la Fundación Biodiversidad del Ministerio para la Transición Ecológica y el Reto Demográfico (MITECO) en el marc del Plan de Recuperación, Transformación y Resiliencia (PRTR), finançat per la Unió Europea - NextGenerationEU

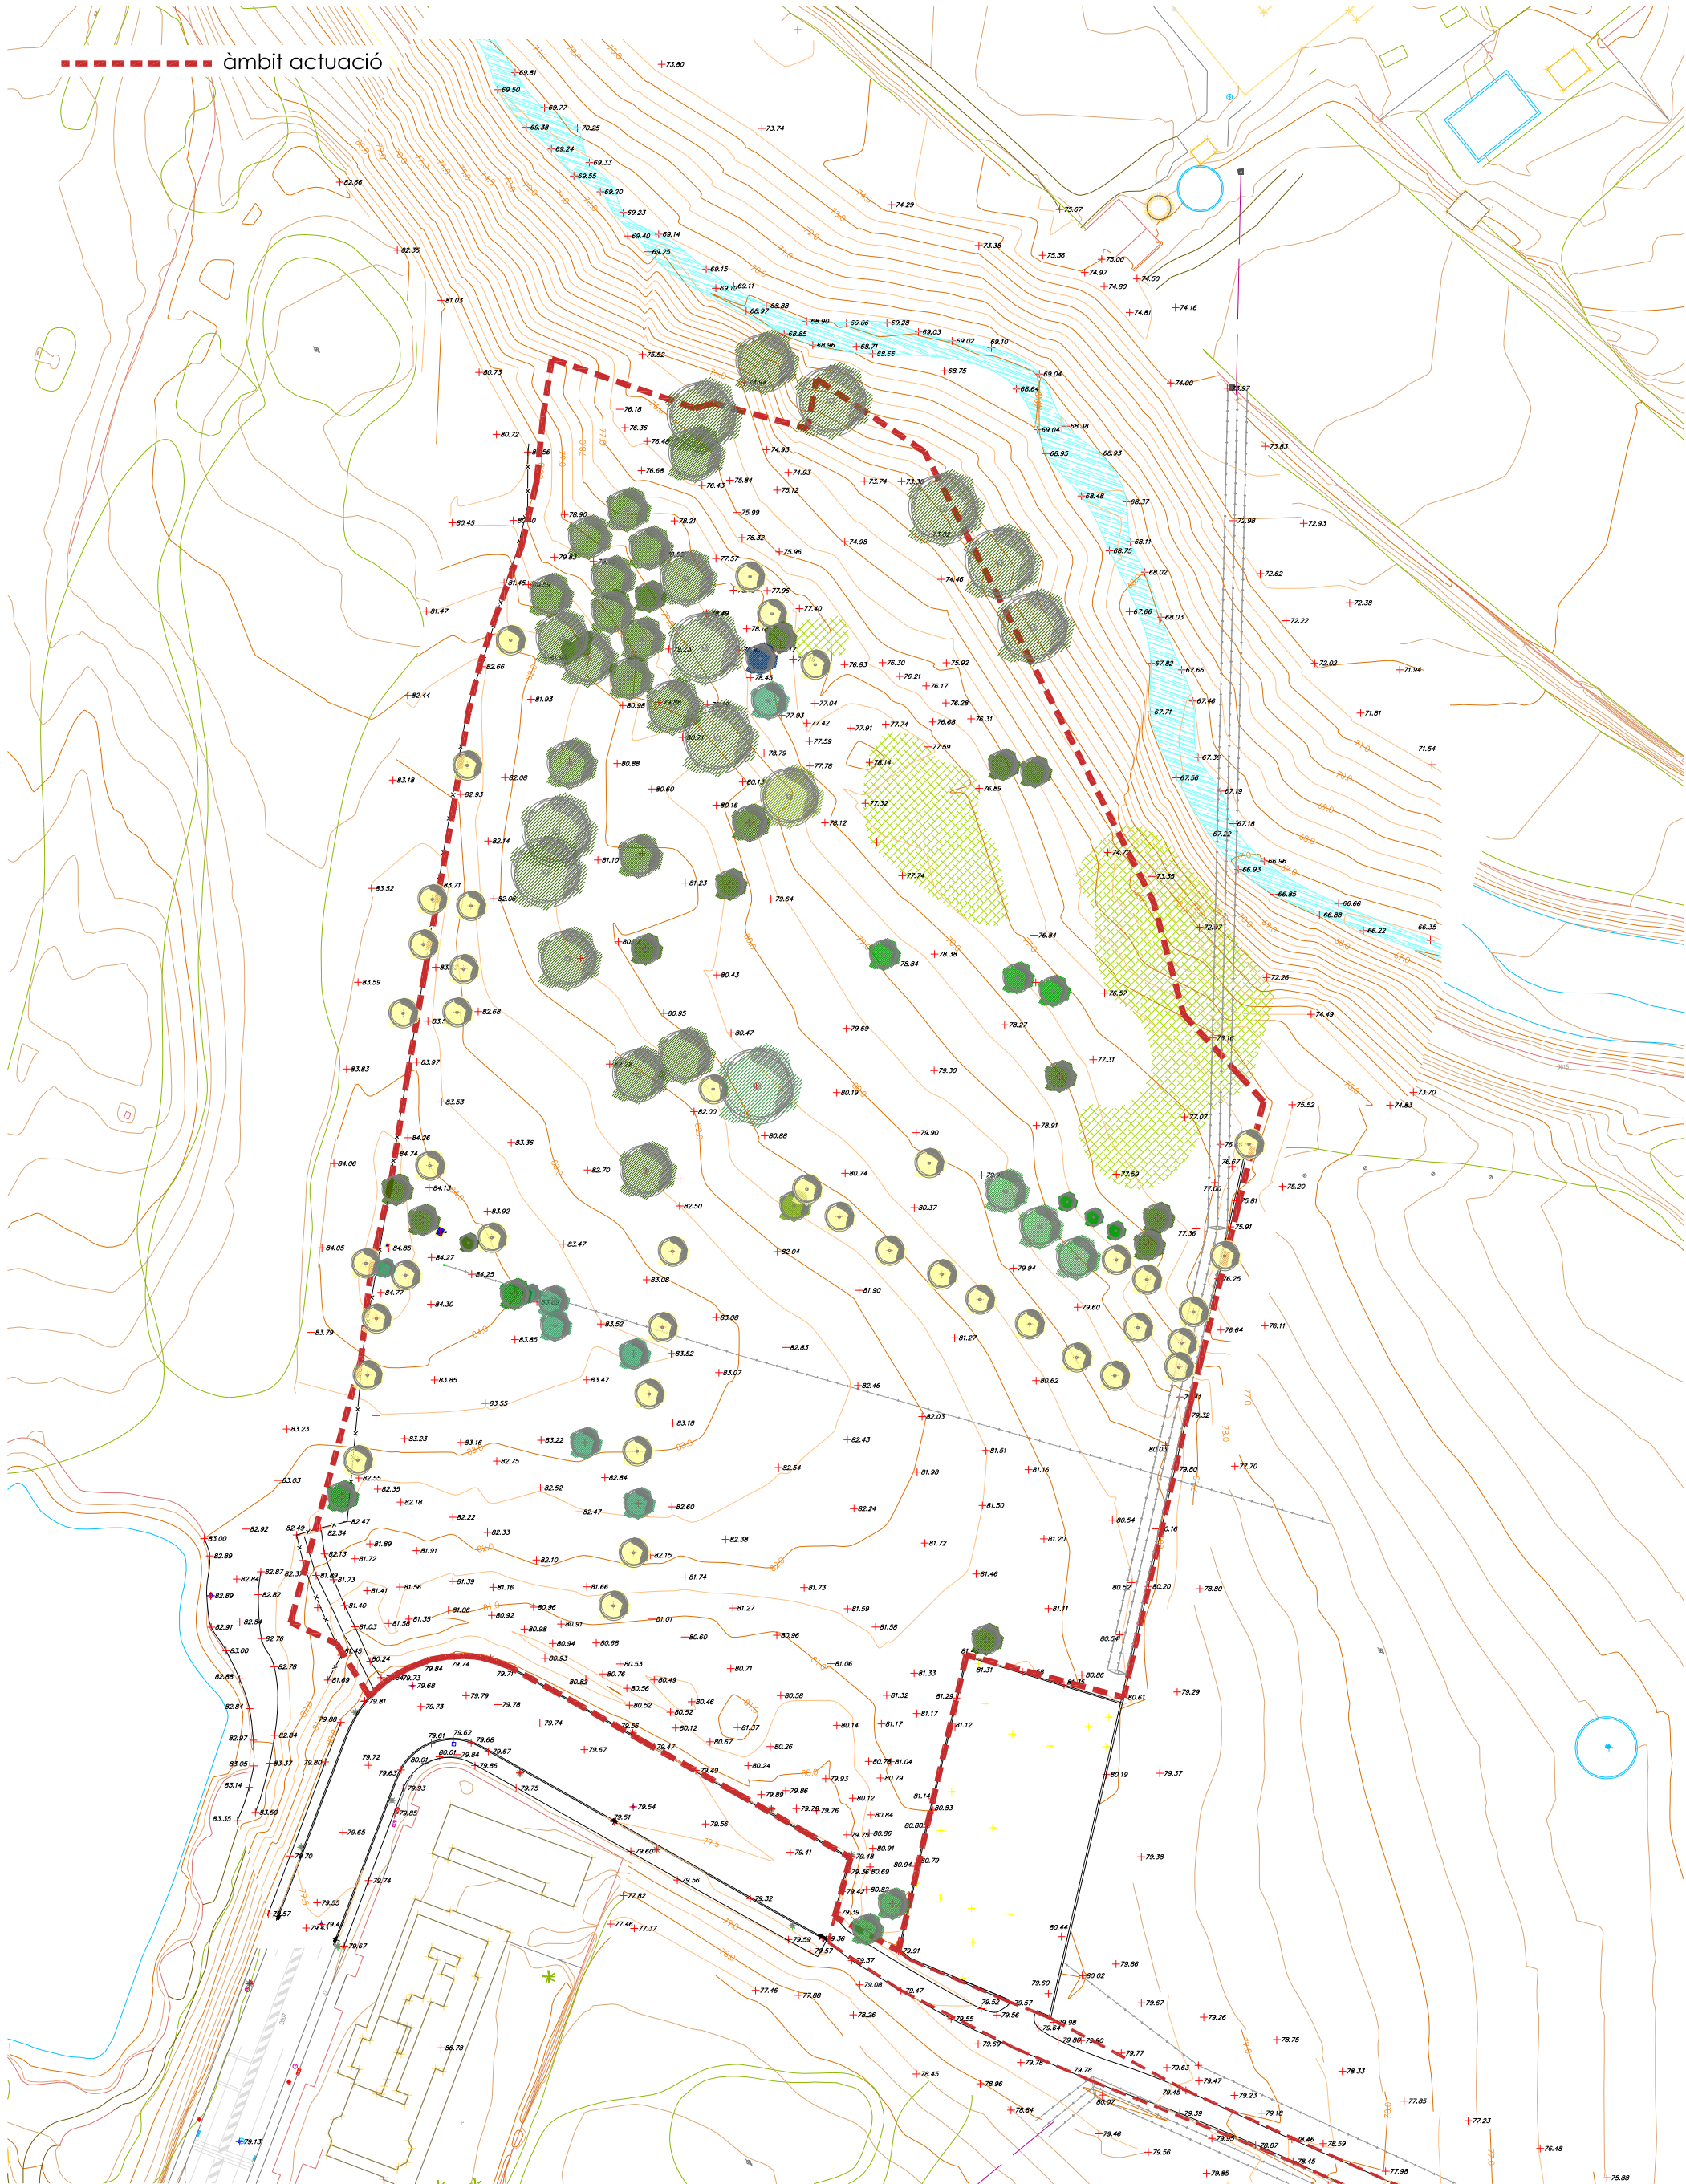

autor

Eliseu Guillaumon Villalba,
enginyer tècnic agrícola,
col 2.368 CETAF, paisatgista AEP
Casa dels Ocells SL

col·laboradors

Mar Romero Gómez
María Aguilera Canal
Berta Soler Garriga
Xavier Belloso Alguersuari

Projecte executiu de creació d'una bassa naturalitzada. Acció
B3 de RENATUREus
Exp: CONSER-0061/2024

Planta topogràfic

03b

24/941
desembre 2024

full 1 de 3

1 : 1.000
DIN A3

20m



Pla de Recuperació,
Transformació
i Resiliència




Finançat per
la Unió Europea
NextGenerationEU



AJUNTAMENT DE REUS

RENATUREus compta amb el suport de la Fundación Biodiversidad del Ministerio para la Transición Ecológica y el Reto Demográfico (MITECO) en el marc del Plan de Recuperación, Transformación y Resiliencia (PRTR), finançat per la Unió Europea - NextGenerationEU

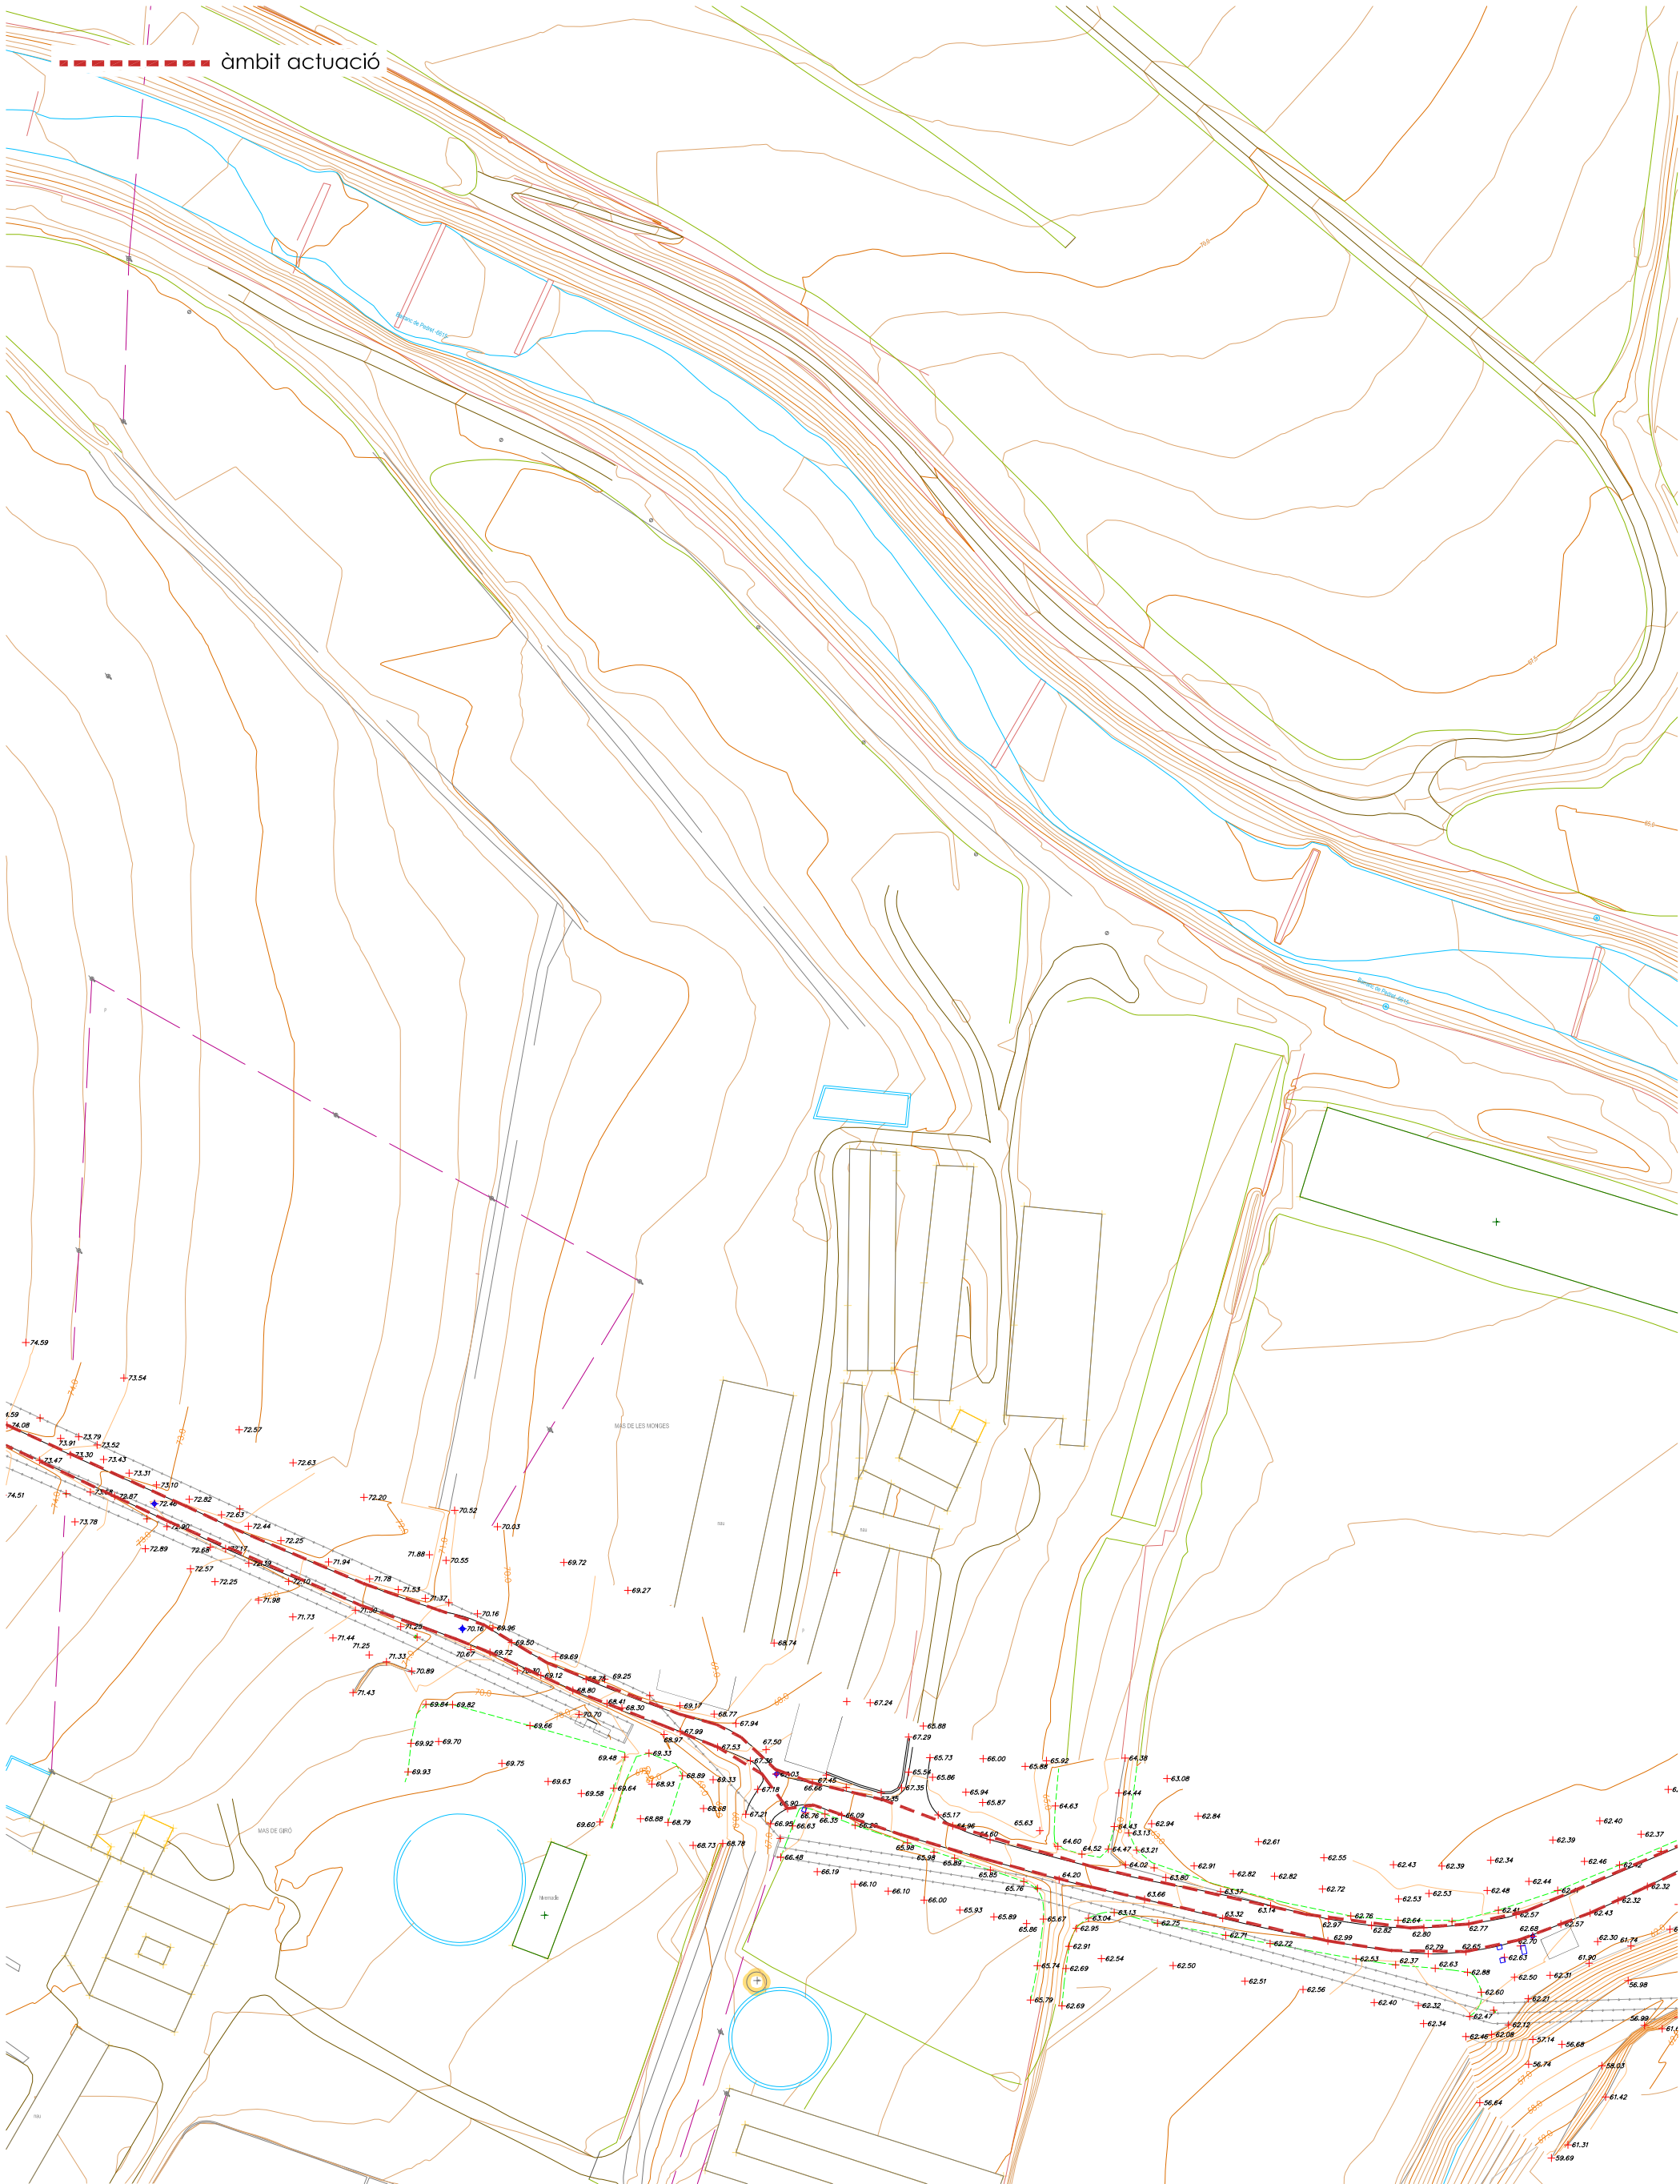

autor

Eliseu Guillaumon Villalba,
enginyer tècnic agrícola,
col 2.368 CETAF, paisatgista AEP
Casa dels Ocells SL

col·laboradors

Mar Romero Gómez
Maria Aguilera Canal
Berta Soler Gariga
Xavier Belloso Alguersuari

Projecte executiu de creació d'una bassa naturalitzada. Acció
B3 de RENATUREus

Exp: CONSER-0061/2024

Planta topogràfic

plànol

03b

24/941
desembre 2024

full 2 de 3

escala

1 : 1.000
DIN A3



Pla de Recuperació,
Transformació
i Resiliència




Finançat per
la Unió Europea
NextGenerationEU



AJUNTAMENT DE REUS

RENATUREus compta amb el suport de la Fundación Biodiversidad del Ministerio para la Transición Ecológica y el Reto Demográfico (MITECO) en el marc del Plan de Recuperación, Transformación y Resiliencia (PRTR), finançat per la Unió Europea - NextGenerationEU

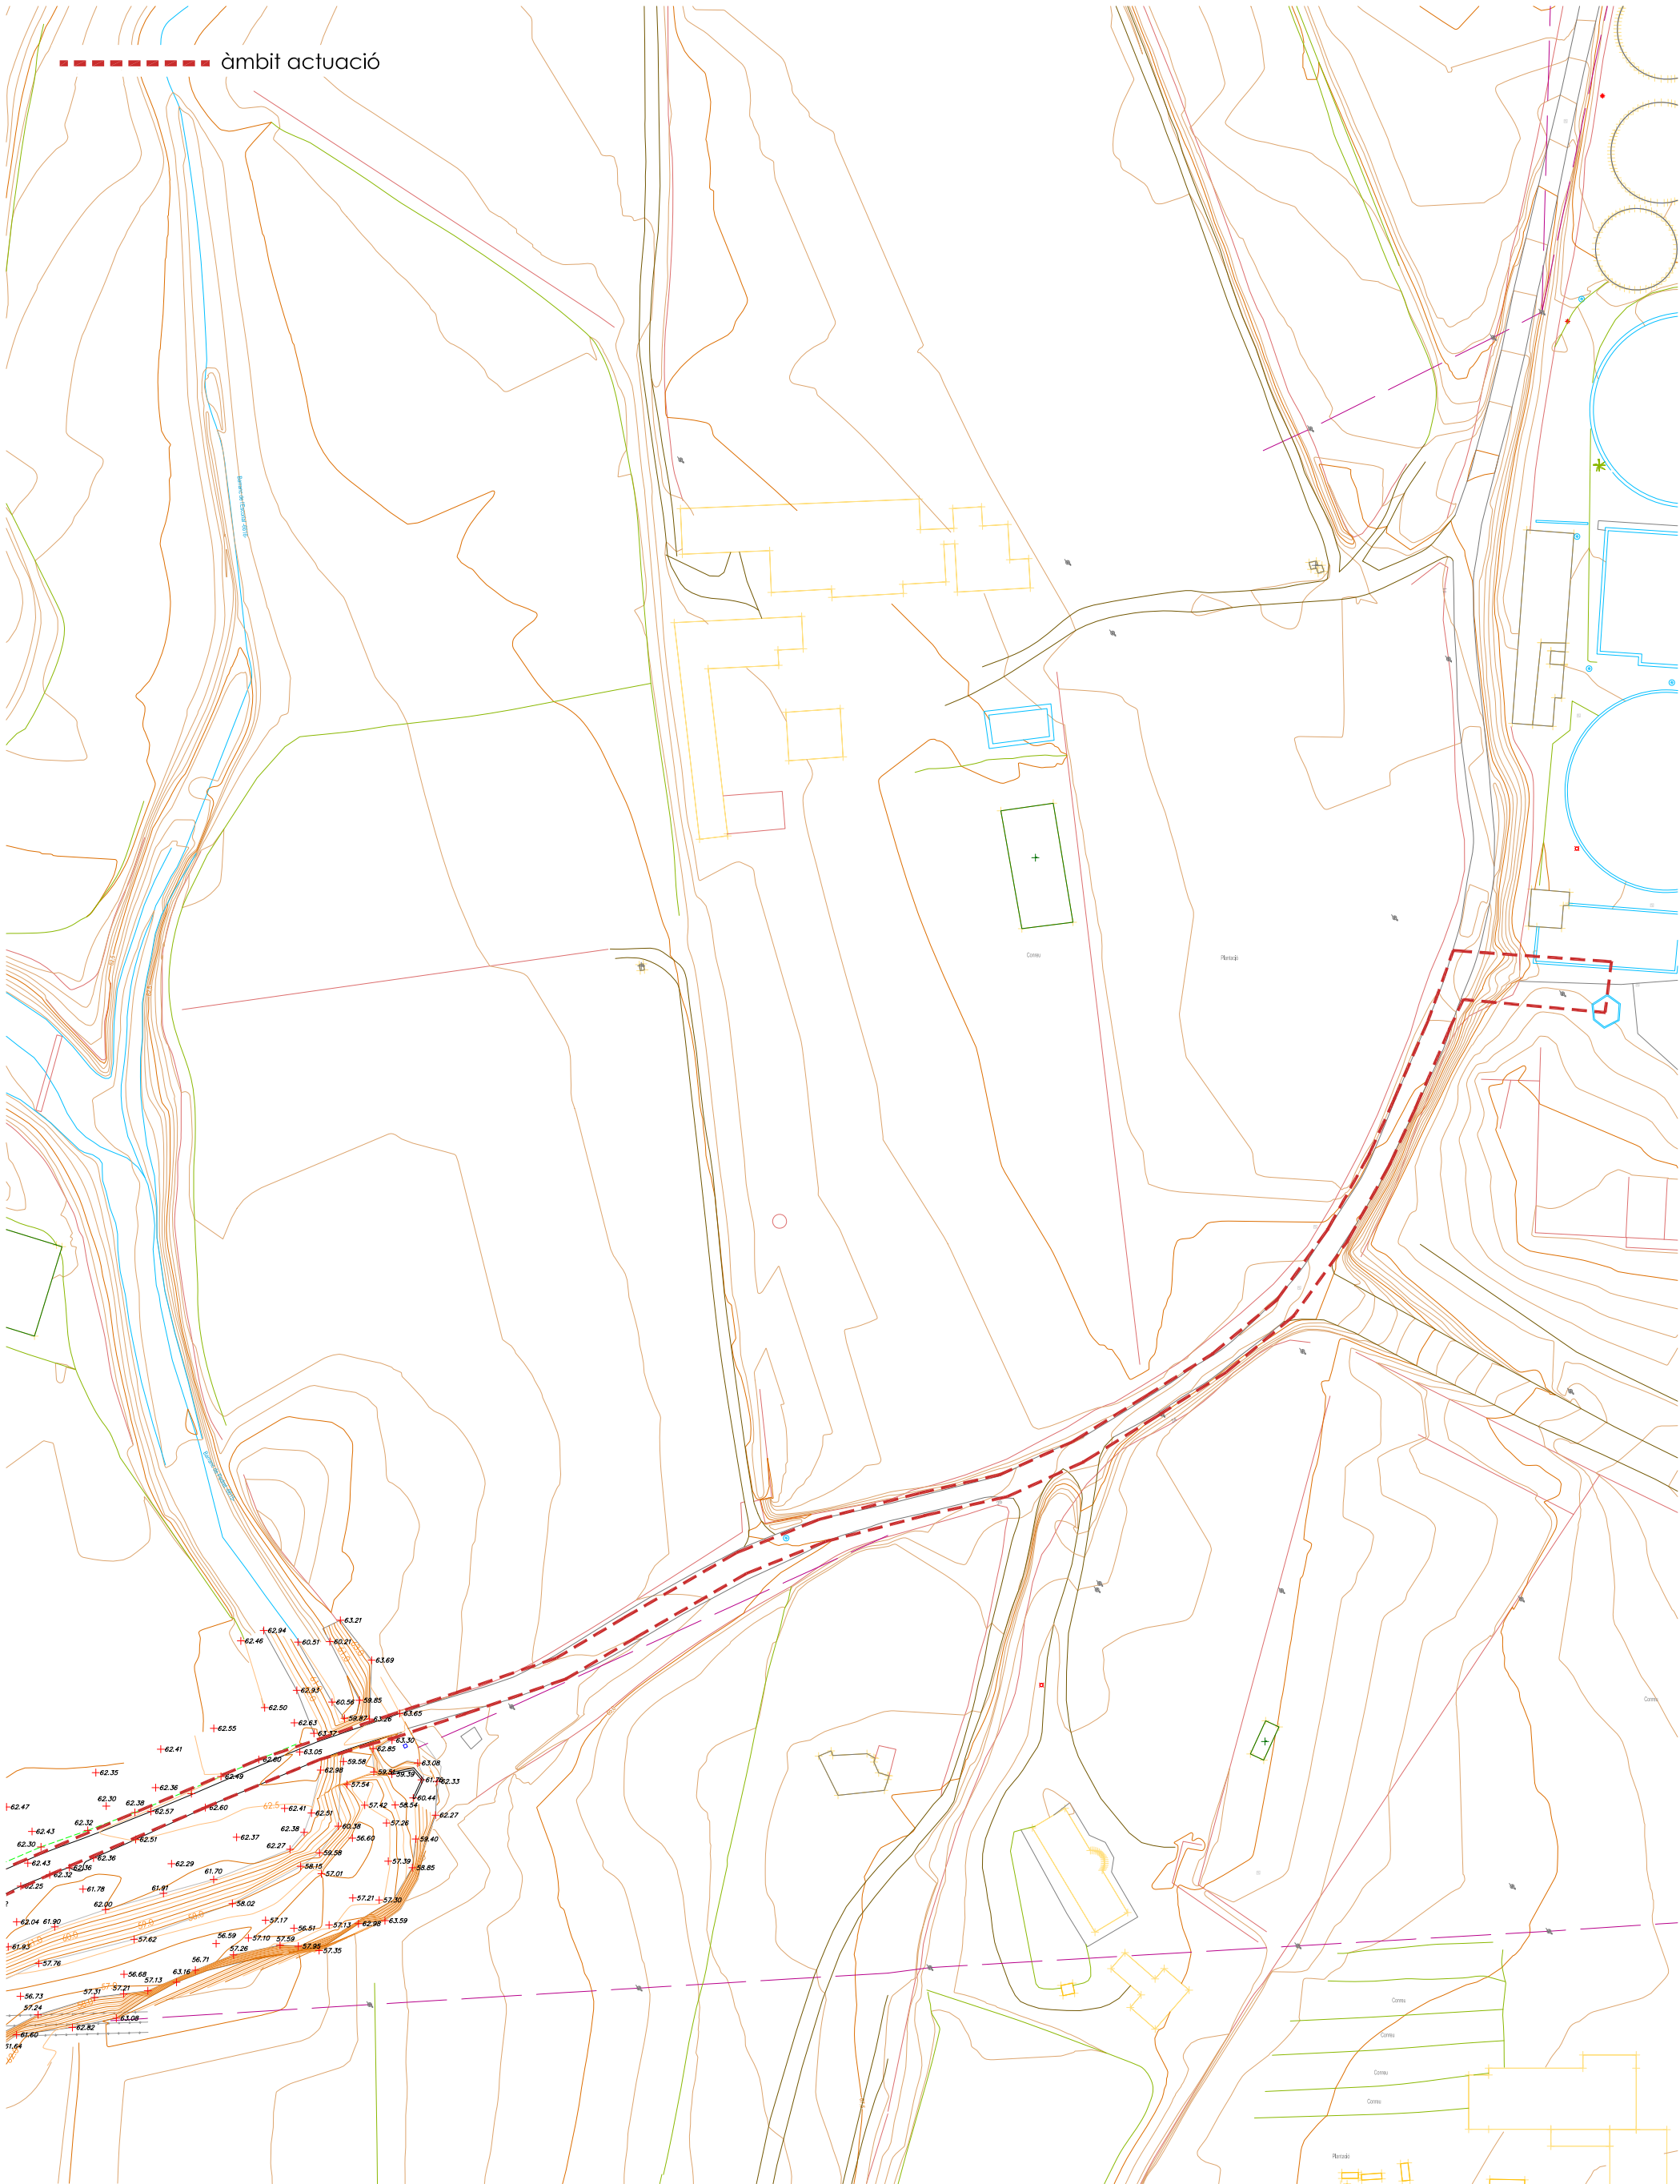

autor

Eliseu Guillaumon Villalba,
enginyer tècnic agrícola,
col 2.368 CETAFC, paisatgista AEP
Casa dels Ocells SL

col·laboradors

Mar Romero Gómez
Maria Aguilera Canal
Berta Soler Gariga
Xavier Belloso Alguersuari

Projecte executiu de creació d'una bassa naturalitzada. Acció
B3 de RENATUREus
Exp: CONSER-0061/2024

Planta topogràfic

plànol

03b

24/941
desembre 2024

full 3 de 3

escala

1 : 1.000
DIN A3

20m


N

40m



AJUNTAMENT DE REUS

RENATUREus compta amb el suport de la Fundación Biodiversidad del Ministerio para la Transición Ecológica y el Reto Demográfico (MITECO) en el marc del Plan de Recuperación, Transformación y Resiliencia (PRTR), finançat per la Unió Europea - NextGenerationEU

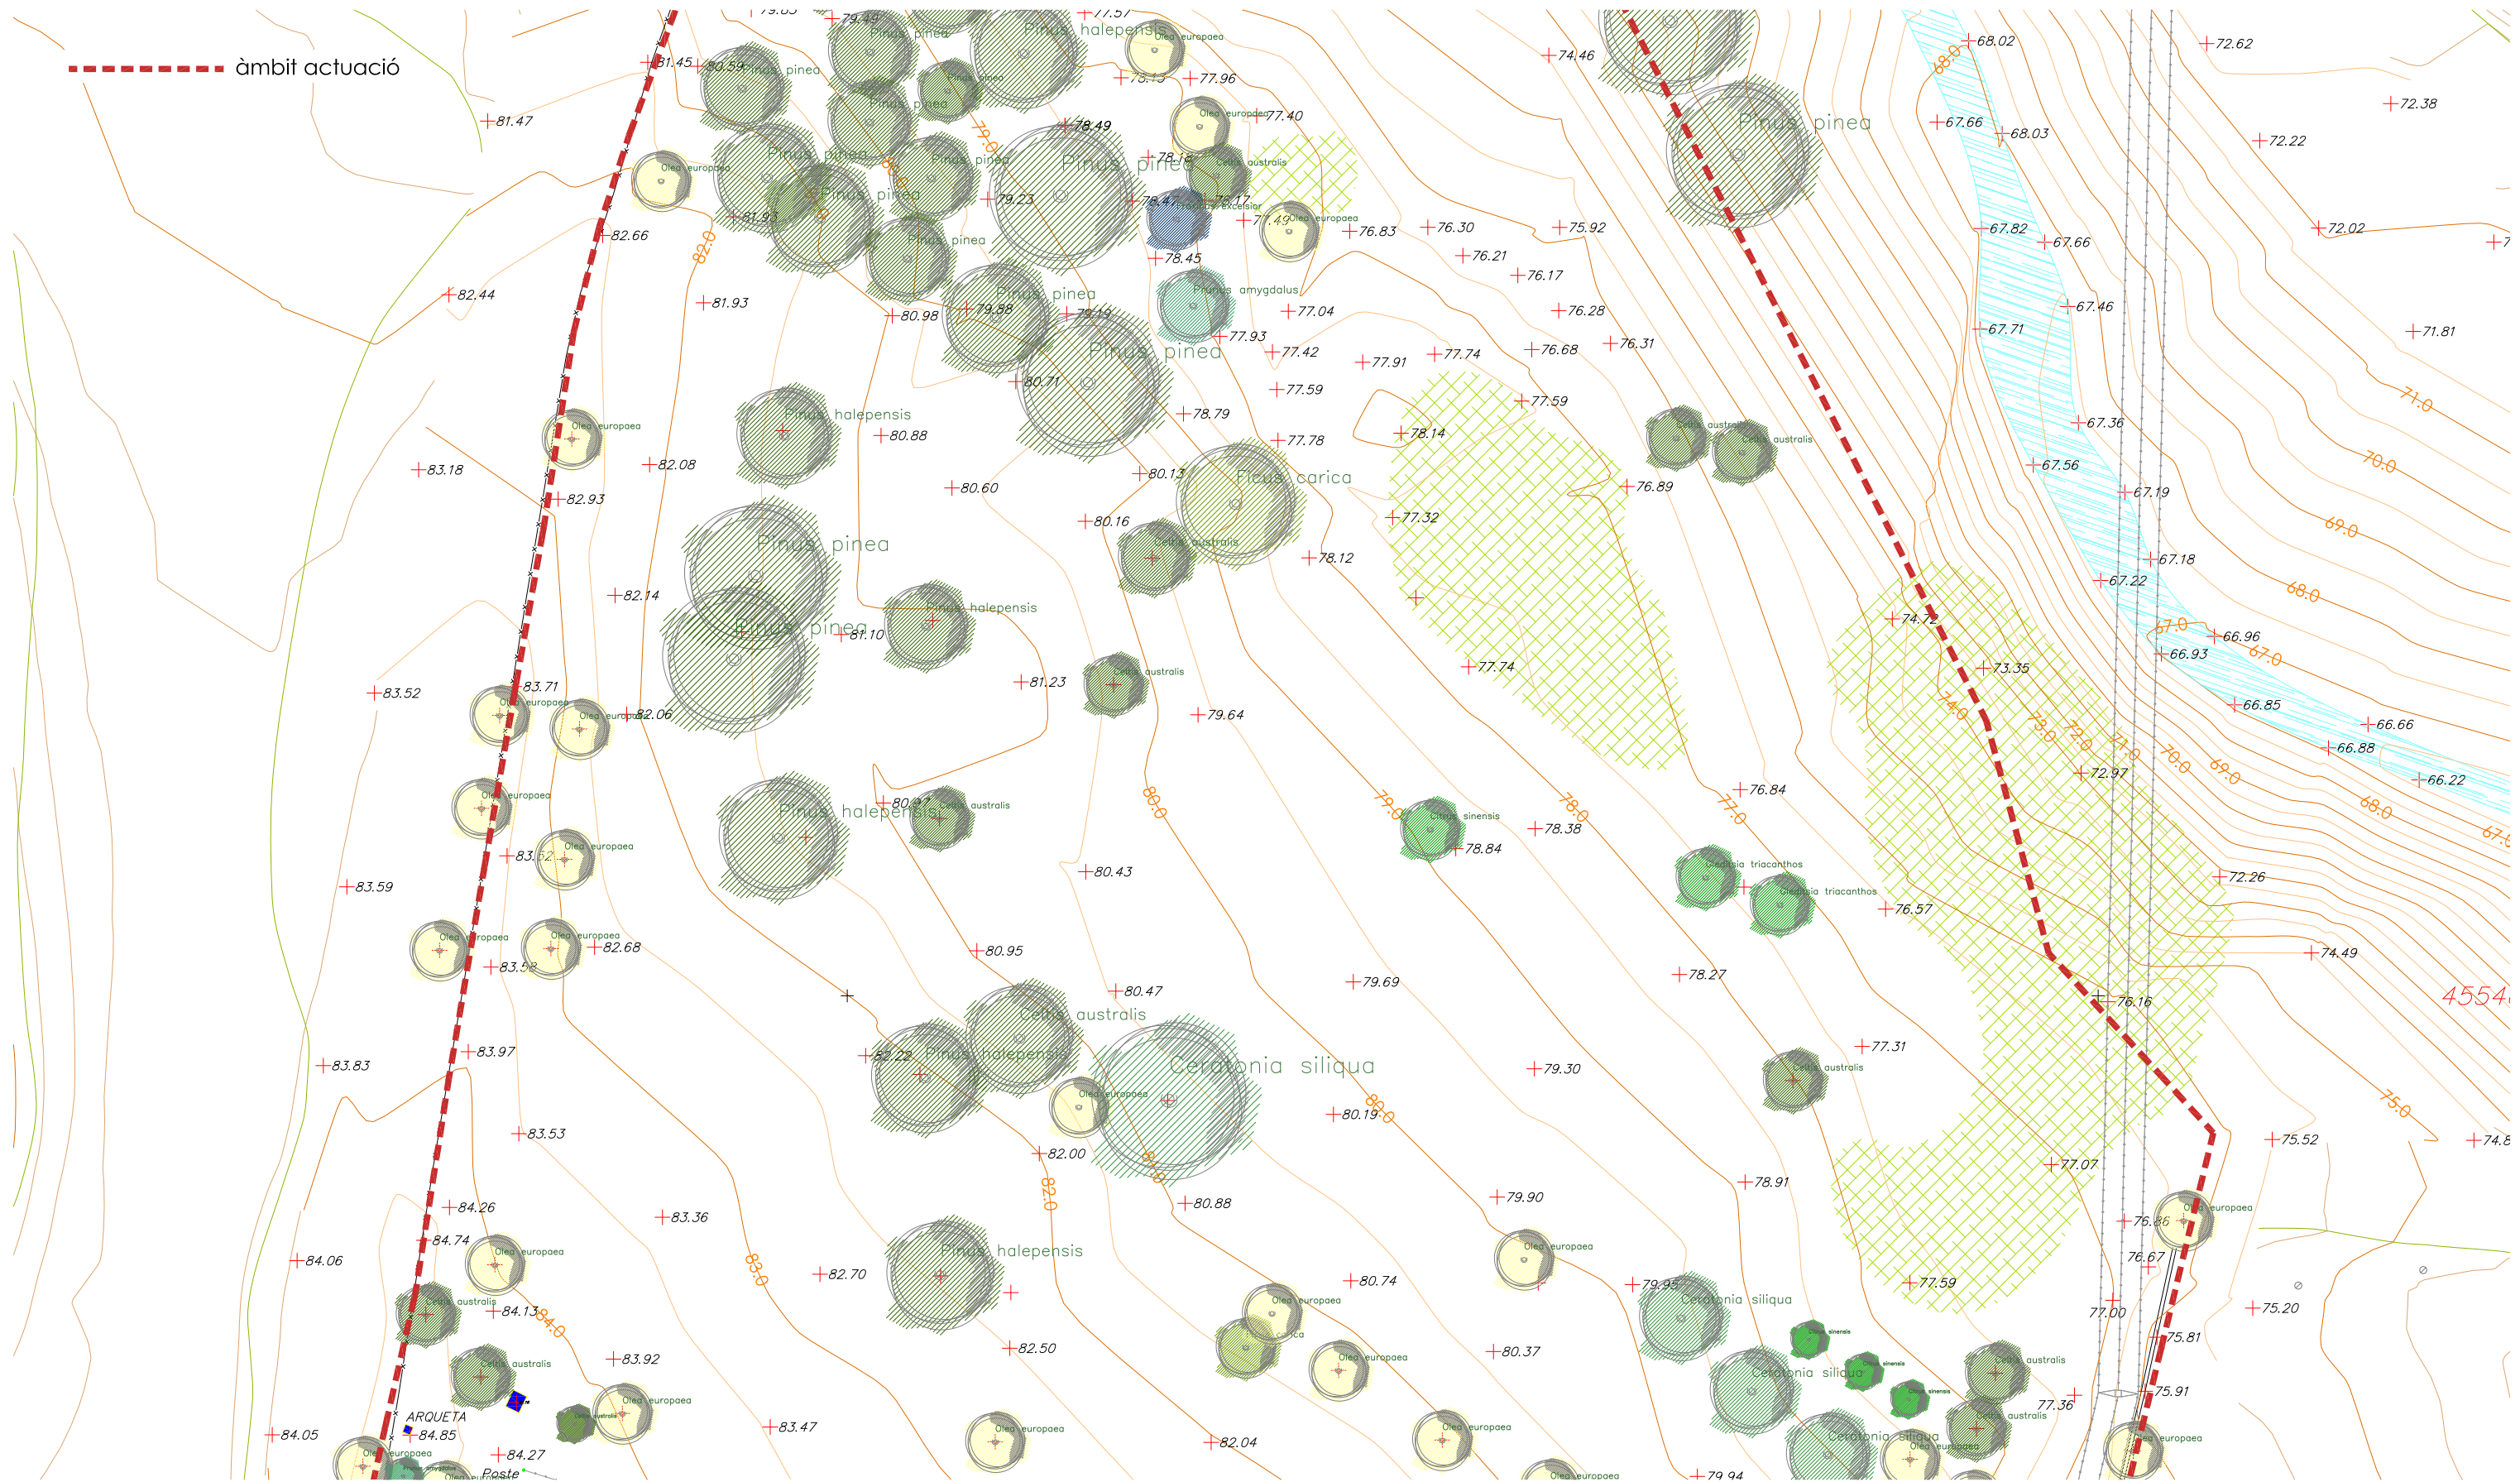

autor

Eliseu Guillaumon Villalba,
enginyer tècnic agrícola,
col 2.368 CETAFC, paisatgista AEP
Casa dels Ocells SL

col·laboradors

Mar Romero Gómez
María Aguilera Canal
Berta Soler Garriga
Xavier Belloso Alguersuari

Projecte executiu de creació d'una bassa naturalitzada. Acció
B3 de RENATUREus
Exp: CONSER-0061/2024

Planta topogràfic

plànol

escala

03c

1 : 500
DIN A3

24/941
desembre 2024

full 1 de 5

10m

20m



Pla de Recuperació,
Transformació
i Resiliència




Finançat per
la Unió Europea
NextGenerationEU



AJUNTAMENT DE REUS

RENATUREus compta amb el suport de la Fundación Biodiversidad del Ministerio para la Transición Ecológica y el Reto Demográfico (MITECO) en el marc del Plan de Recuperación, Transformación y Resiliencia (PRTR), finançat per la Unió Europea - NextGenerationEU

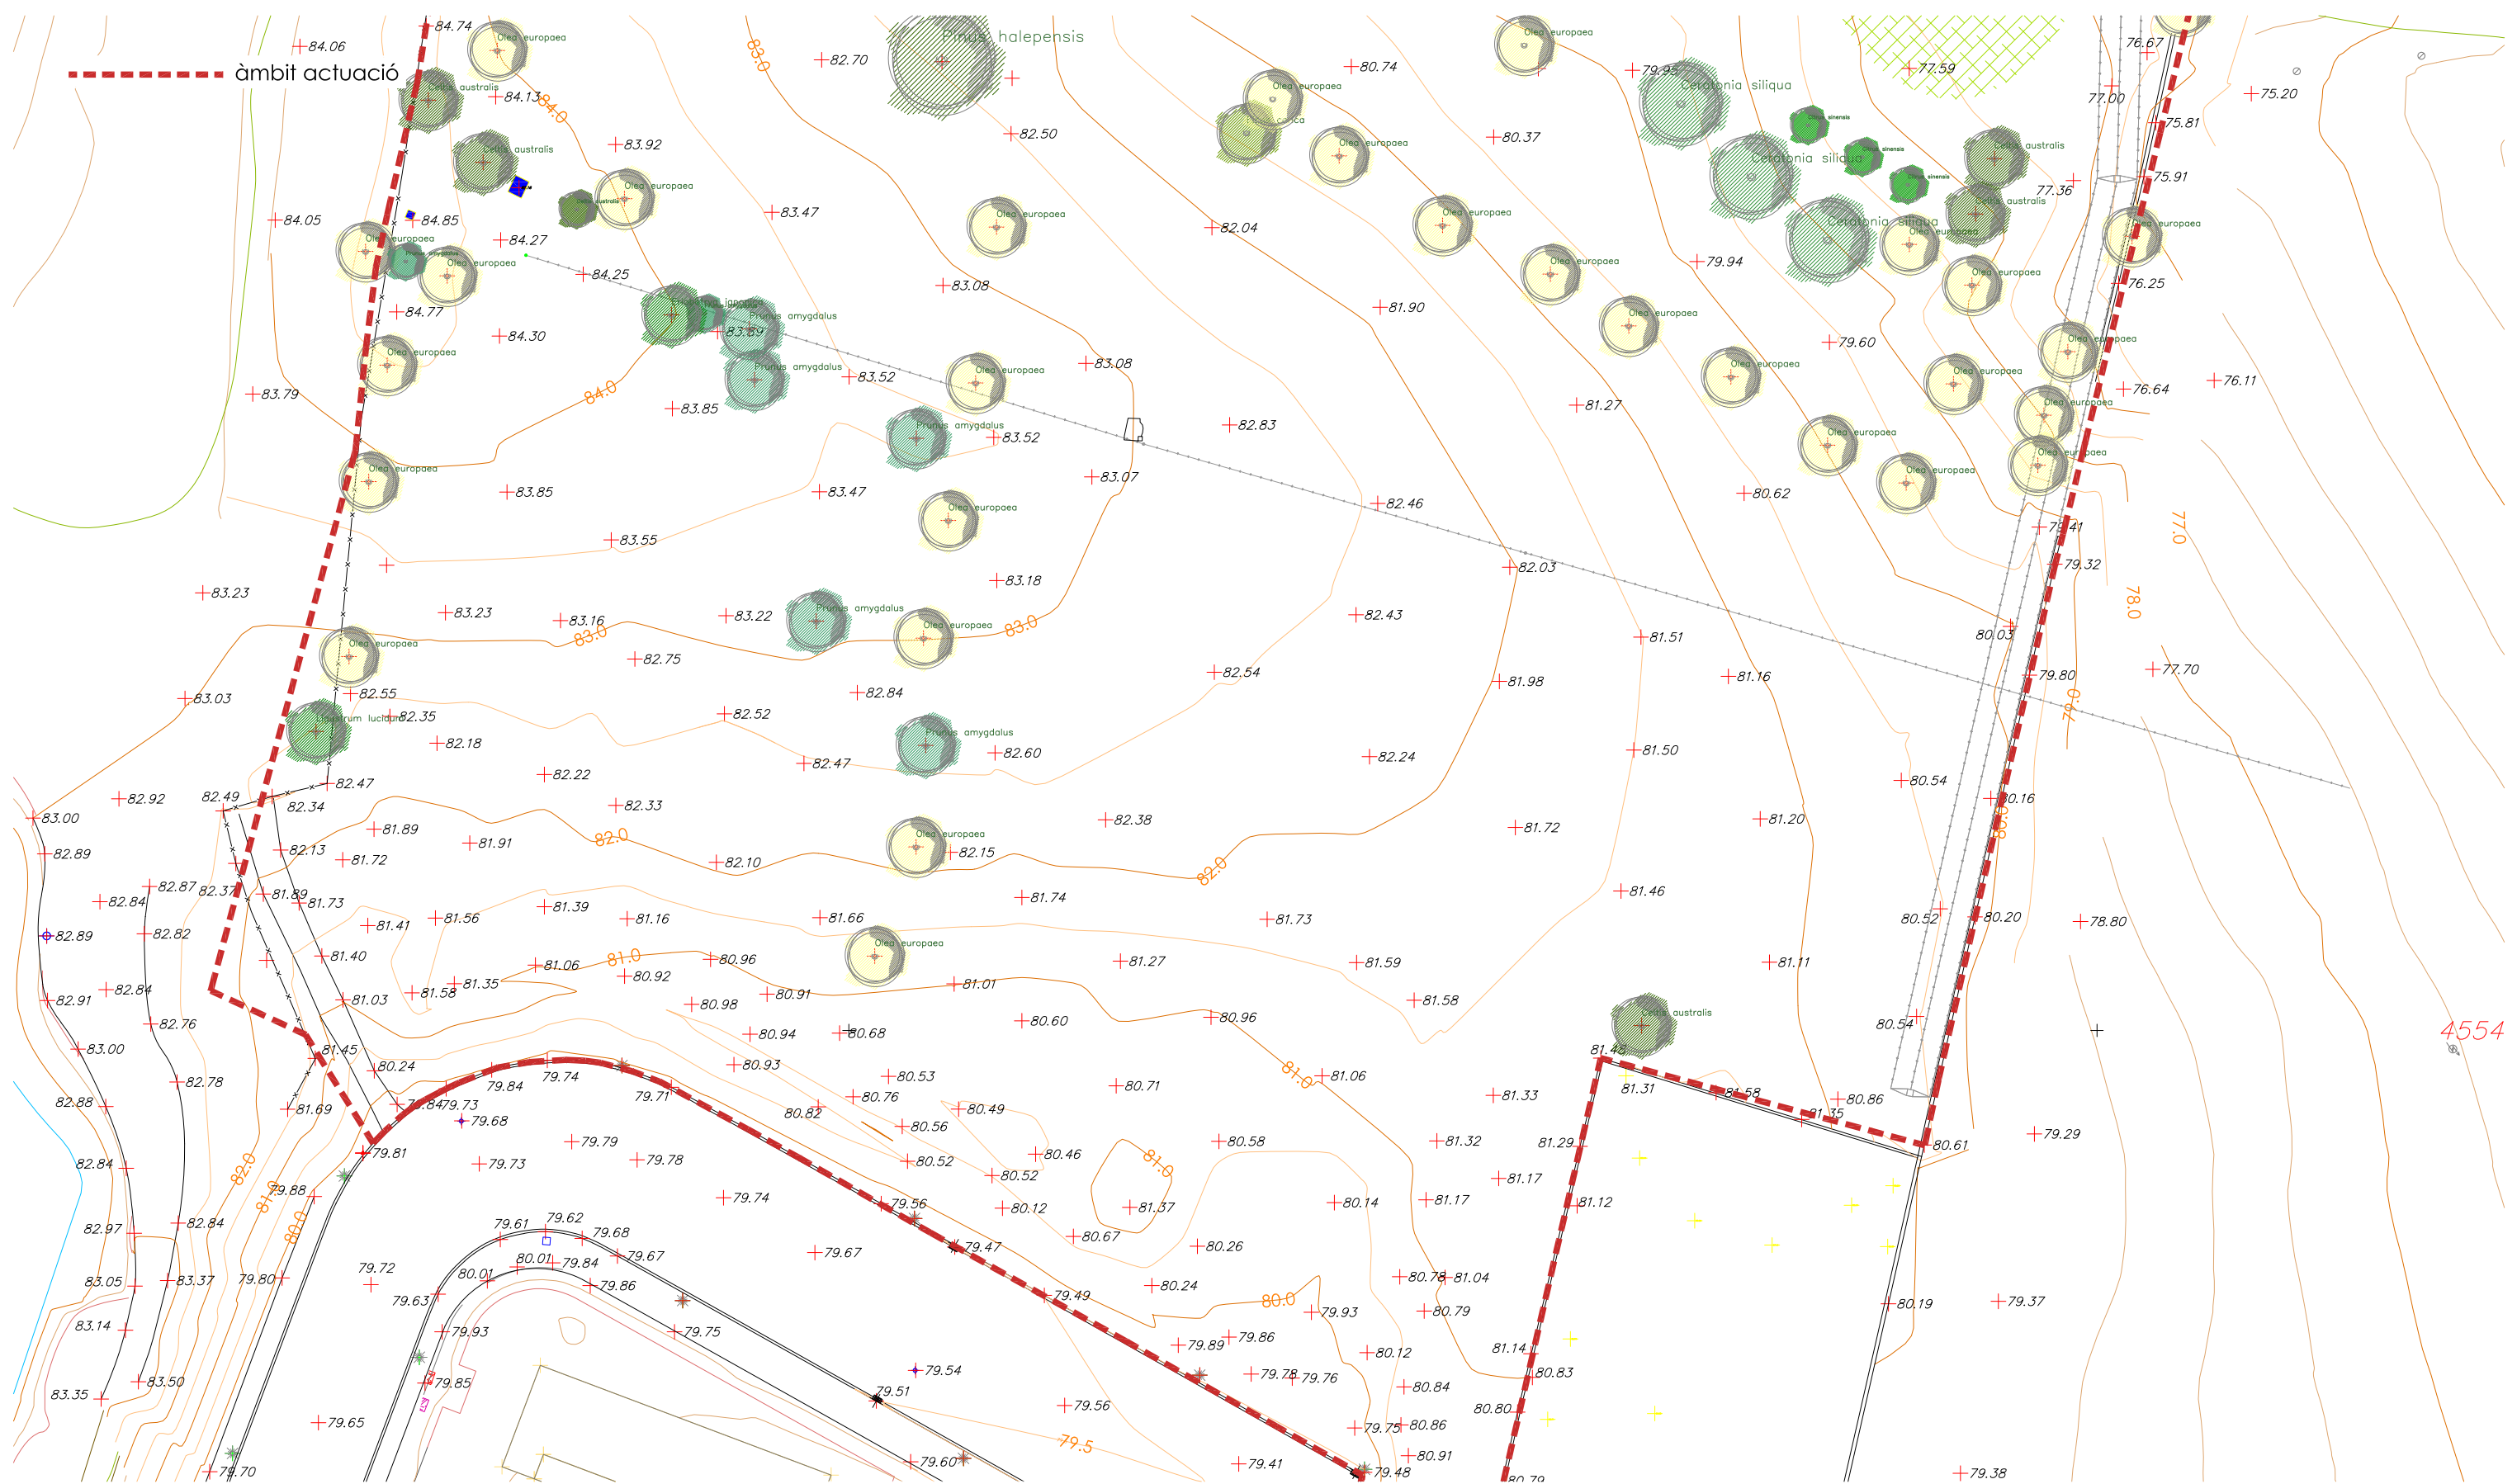

àmbit actuació

autor

Eliseu Guillamon Villalba,
enginyer tècnic agrícola,
col 2.368 CETAF, paisatgista AEP
Casa dels Ocells SL

col·laboradors

Mar Romero Gómez
María Aguilera Canal
Berta Soler Garriga
Xavier Belloso Alguersuari

Projecte executiu de creació d'una bassa naturalitzada. Acció
B3 de RENATUREus
Exp: CONSER-0061/2024

Planta topogràfic

24/941
desembre 2024

plànol

03c

full 2 de 5

escala

1 : 500
DIN A3

10m

20m



Pla de Recuperació,
Transformació
i Resiliència




Finançat per
la Unió Europea
NextGenerationEU



AJUNTAMENT DE REUS

RENATUREus compta amb el suport de la Fundación Biodiversidad del Ministerio para la Transición Ecológica y el Reto Demográfico (MITECO) en el marc del Plan de Recuperación, Transformación y Resiliencia (PRTR), finançat per la Unió Europea - NextGenerationEU

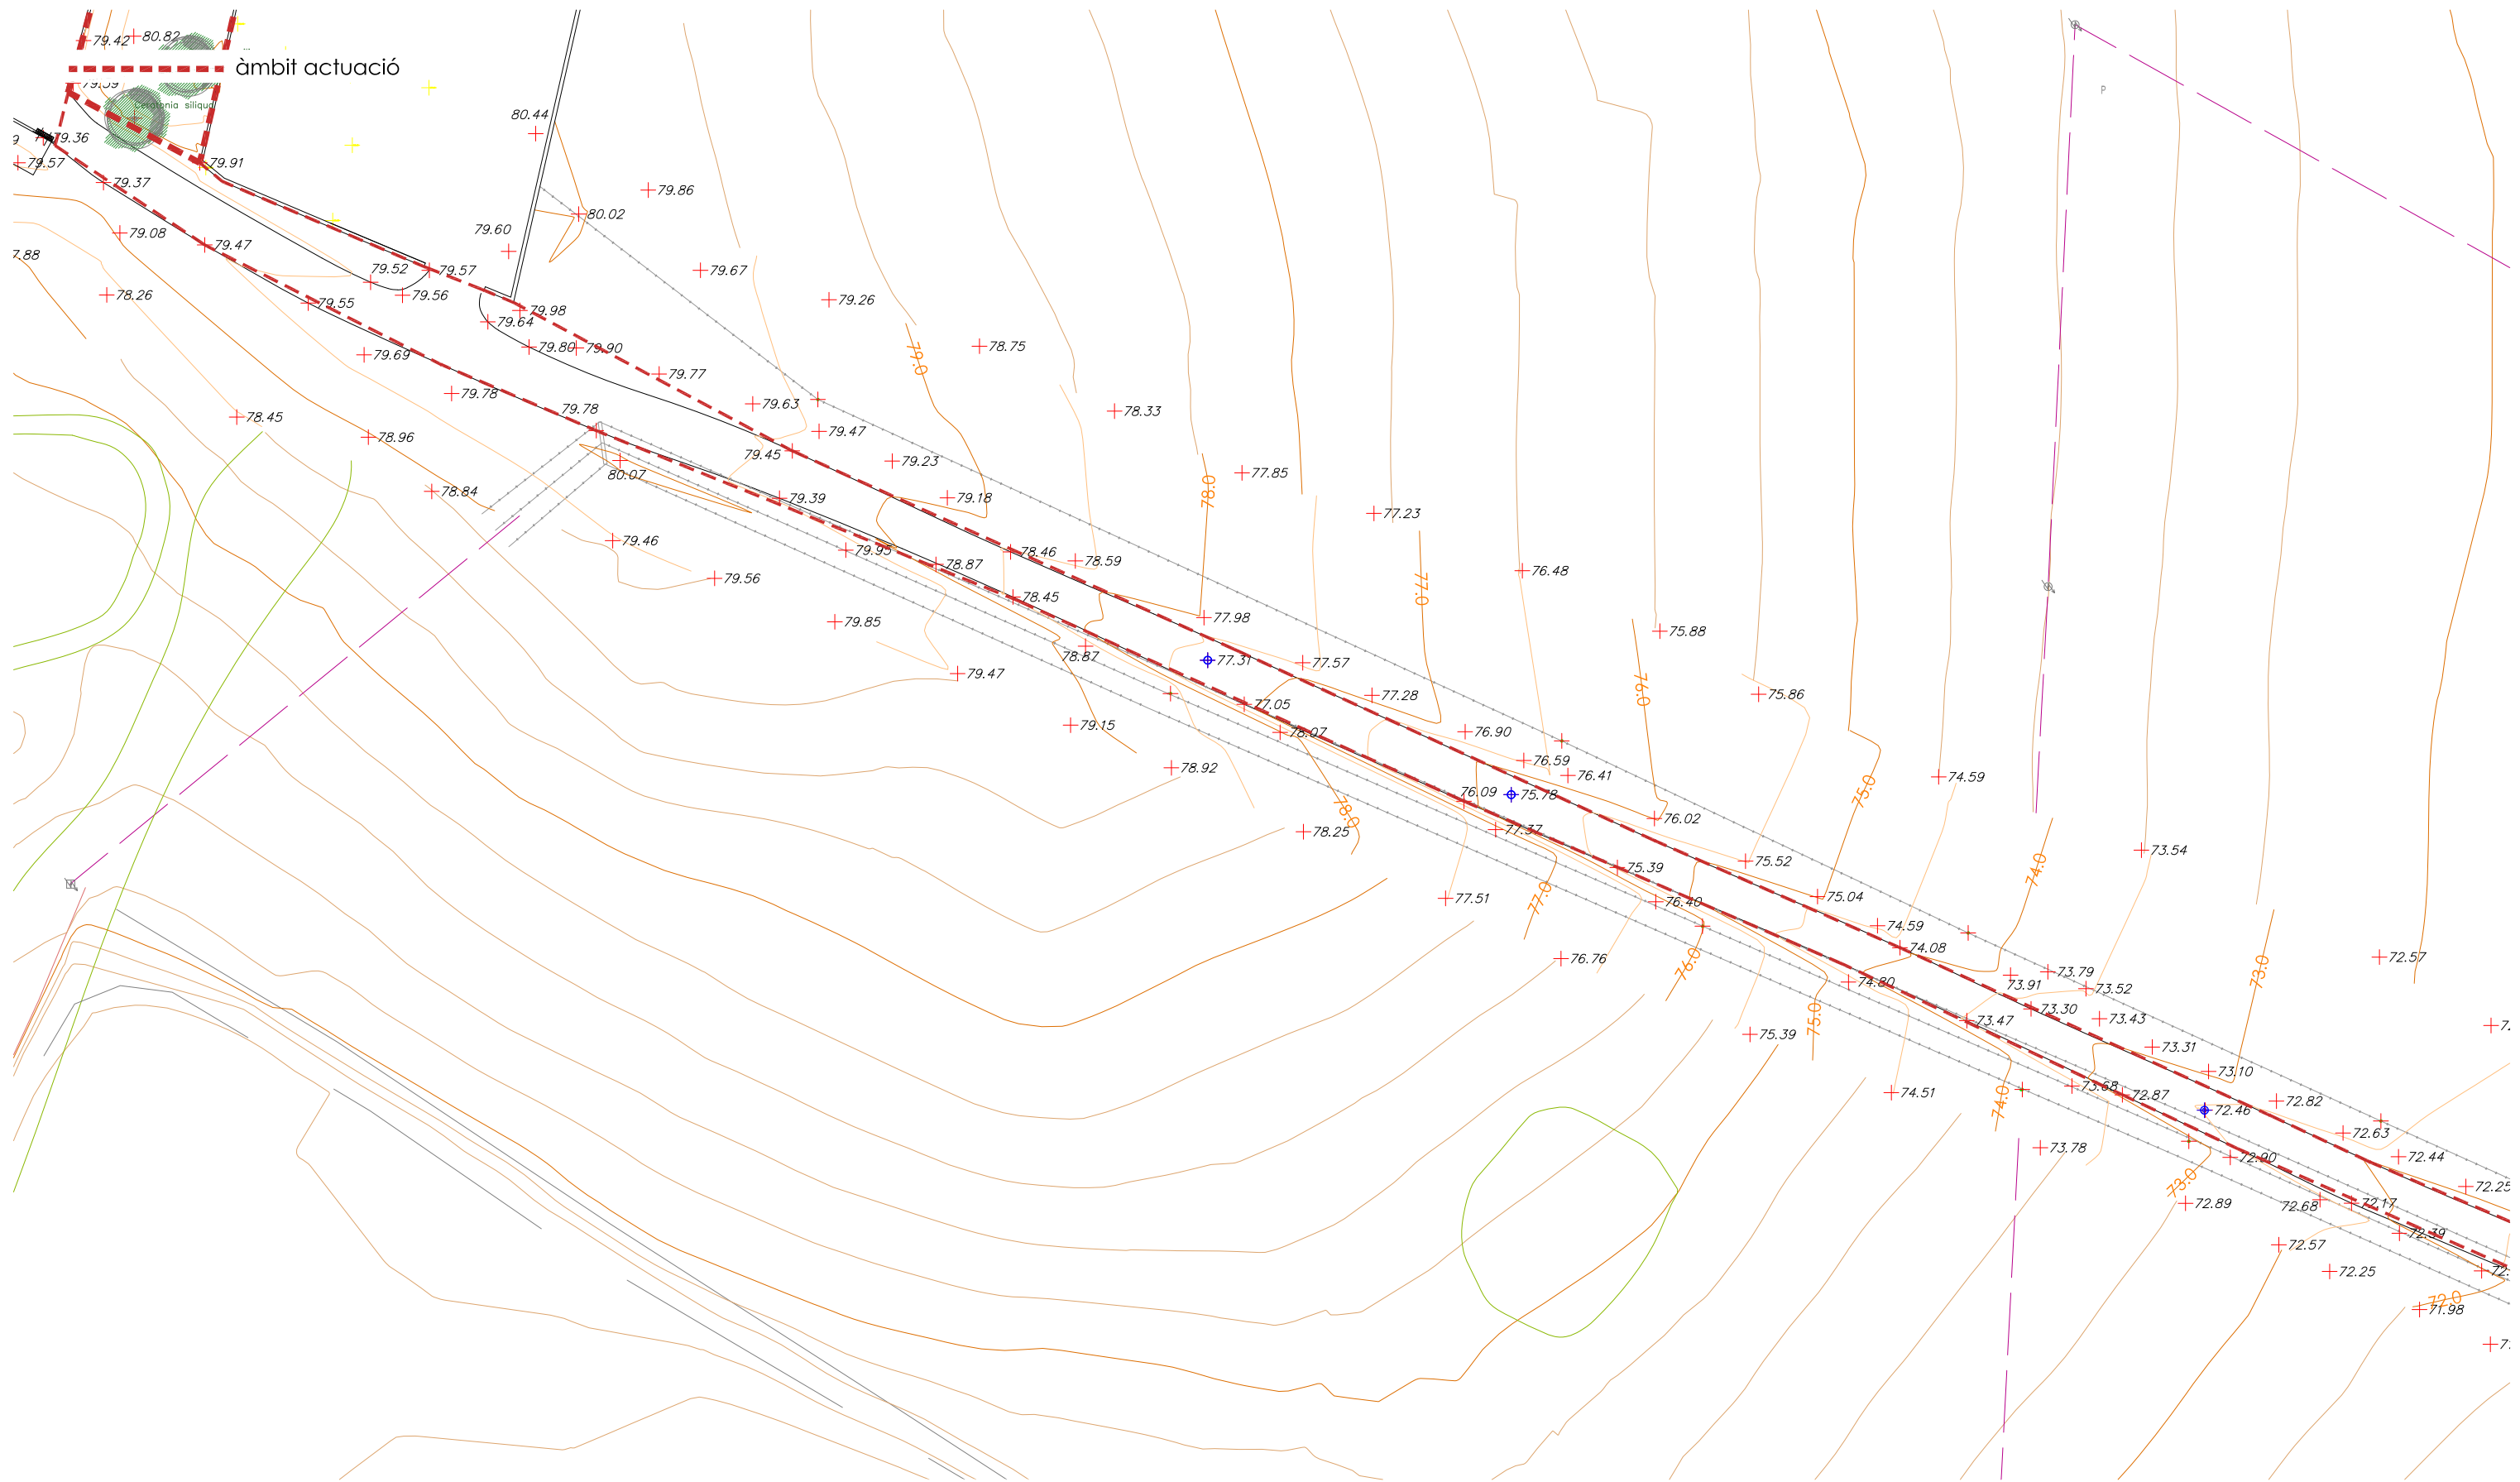

àmbit actuació

autor

Eliseu Guillaumon Villalba,
enginyer tècnic agrícola,
col 2.368 CETAFAC, paisatgista AEP
Casa dels Ocells SL

col·laboradors

Mar Romero Gómez
María Aguilera Canal
Berta Soler Garriga
Xavier Belloso Alguersuari

Projecte executiu de creació d'una bassa naturalitzada. Acció
B3 de RENATUREus
Exp: CONSER-0061/2024

Planta topogràfic

plànol


03c

full 3 de 5

escala

1 : 500
DIN A3

10m

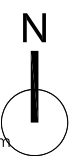

24/941
desembre 2024



Pla de Recuperació,
Transformació
i Resiliència




Finançat per
la Unió Europea
NextGenerationEU



AJUNTAMENT DE REUS

RENATUREus compta amb el suport de la Fundación Biodiversidad del Ministerio para la Transición Ecológica y el Reto Demográfico (MITECO) en el marc del Plan de Recuperación, Transformación y Resiliencia (PRTR), finançat per la Unió Europea - NextGenerationEU

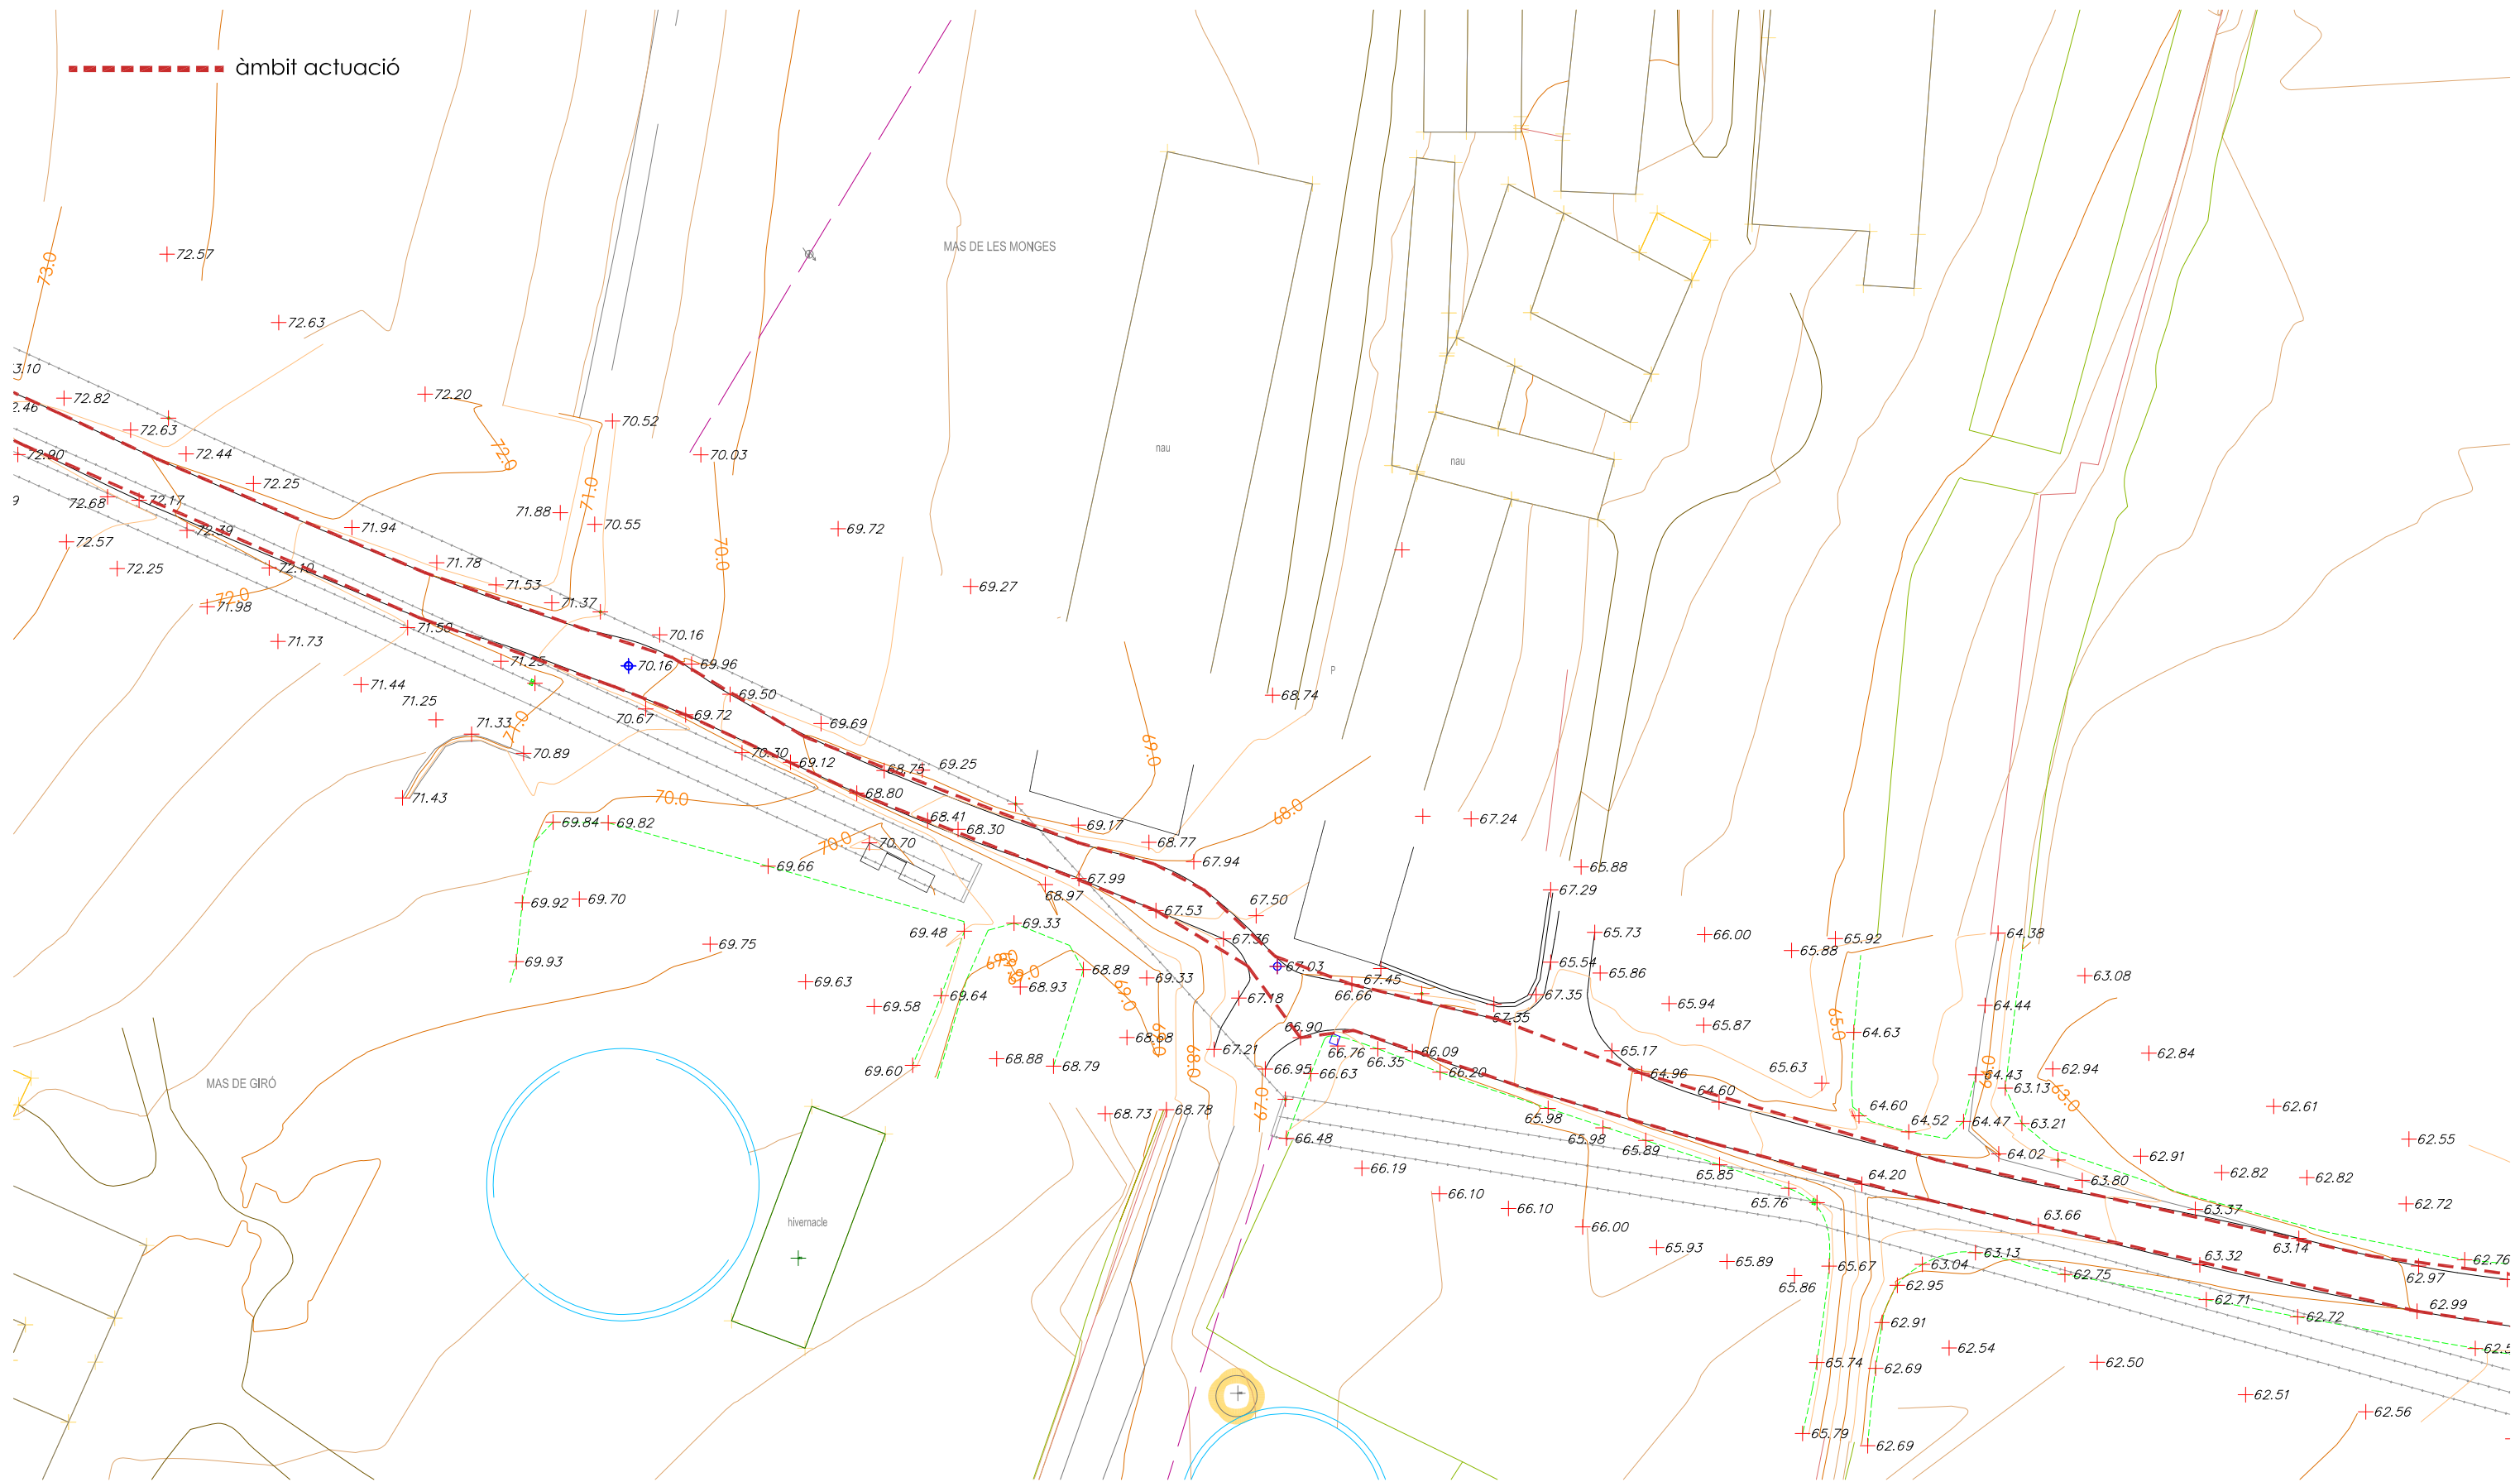

autor

Eliseu Guillaumon Villalba,
enginyer tècnic agrícola,
col 2.368 CETAFAC, paisatgista AEP
Casa dels Ocells SL

col·laboradors

Mar Romero Gómez
María Aguilera Canal
Berta Soler Garriga
Xavier Belloso Alguersuari

Projecte executiu de creació d'una bassa naturalitzada. Acció
B3 de RENATUREus
Exp: CONSER-0061/2024

Planta topogràfic

plànol

03c


24/941
desembre 2024

full 4 de 5

escala

1 : 500
DIN A3

10m

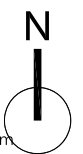

Pla de Recuperació,
Transformació
i Resiliència




Finançat per
la Unió Europea
NextGenerationEU



AJUNTAMENT DE REUS

RENATUREus compta amb el suport de la Fundación Biodiversidad del Ministerio para la Transición Ecológica y el Reto Demográfico (MITECO) en el marc del Plan de Recuperación, Transformación y Resiliencia (PRTR), finançat per la Unió Europea - NextGenerationEU

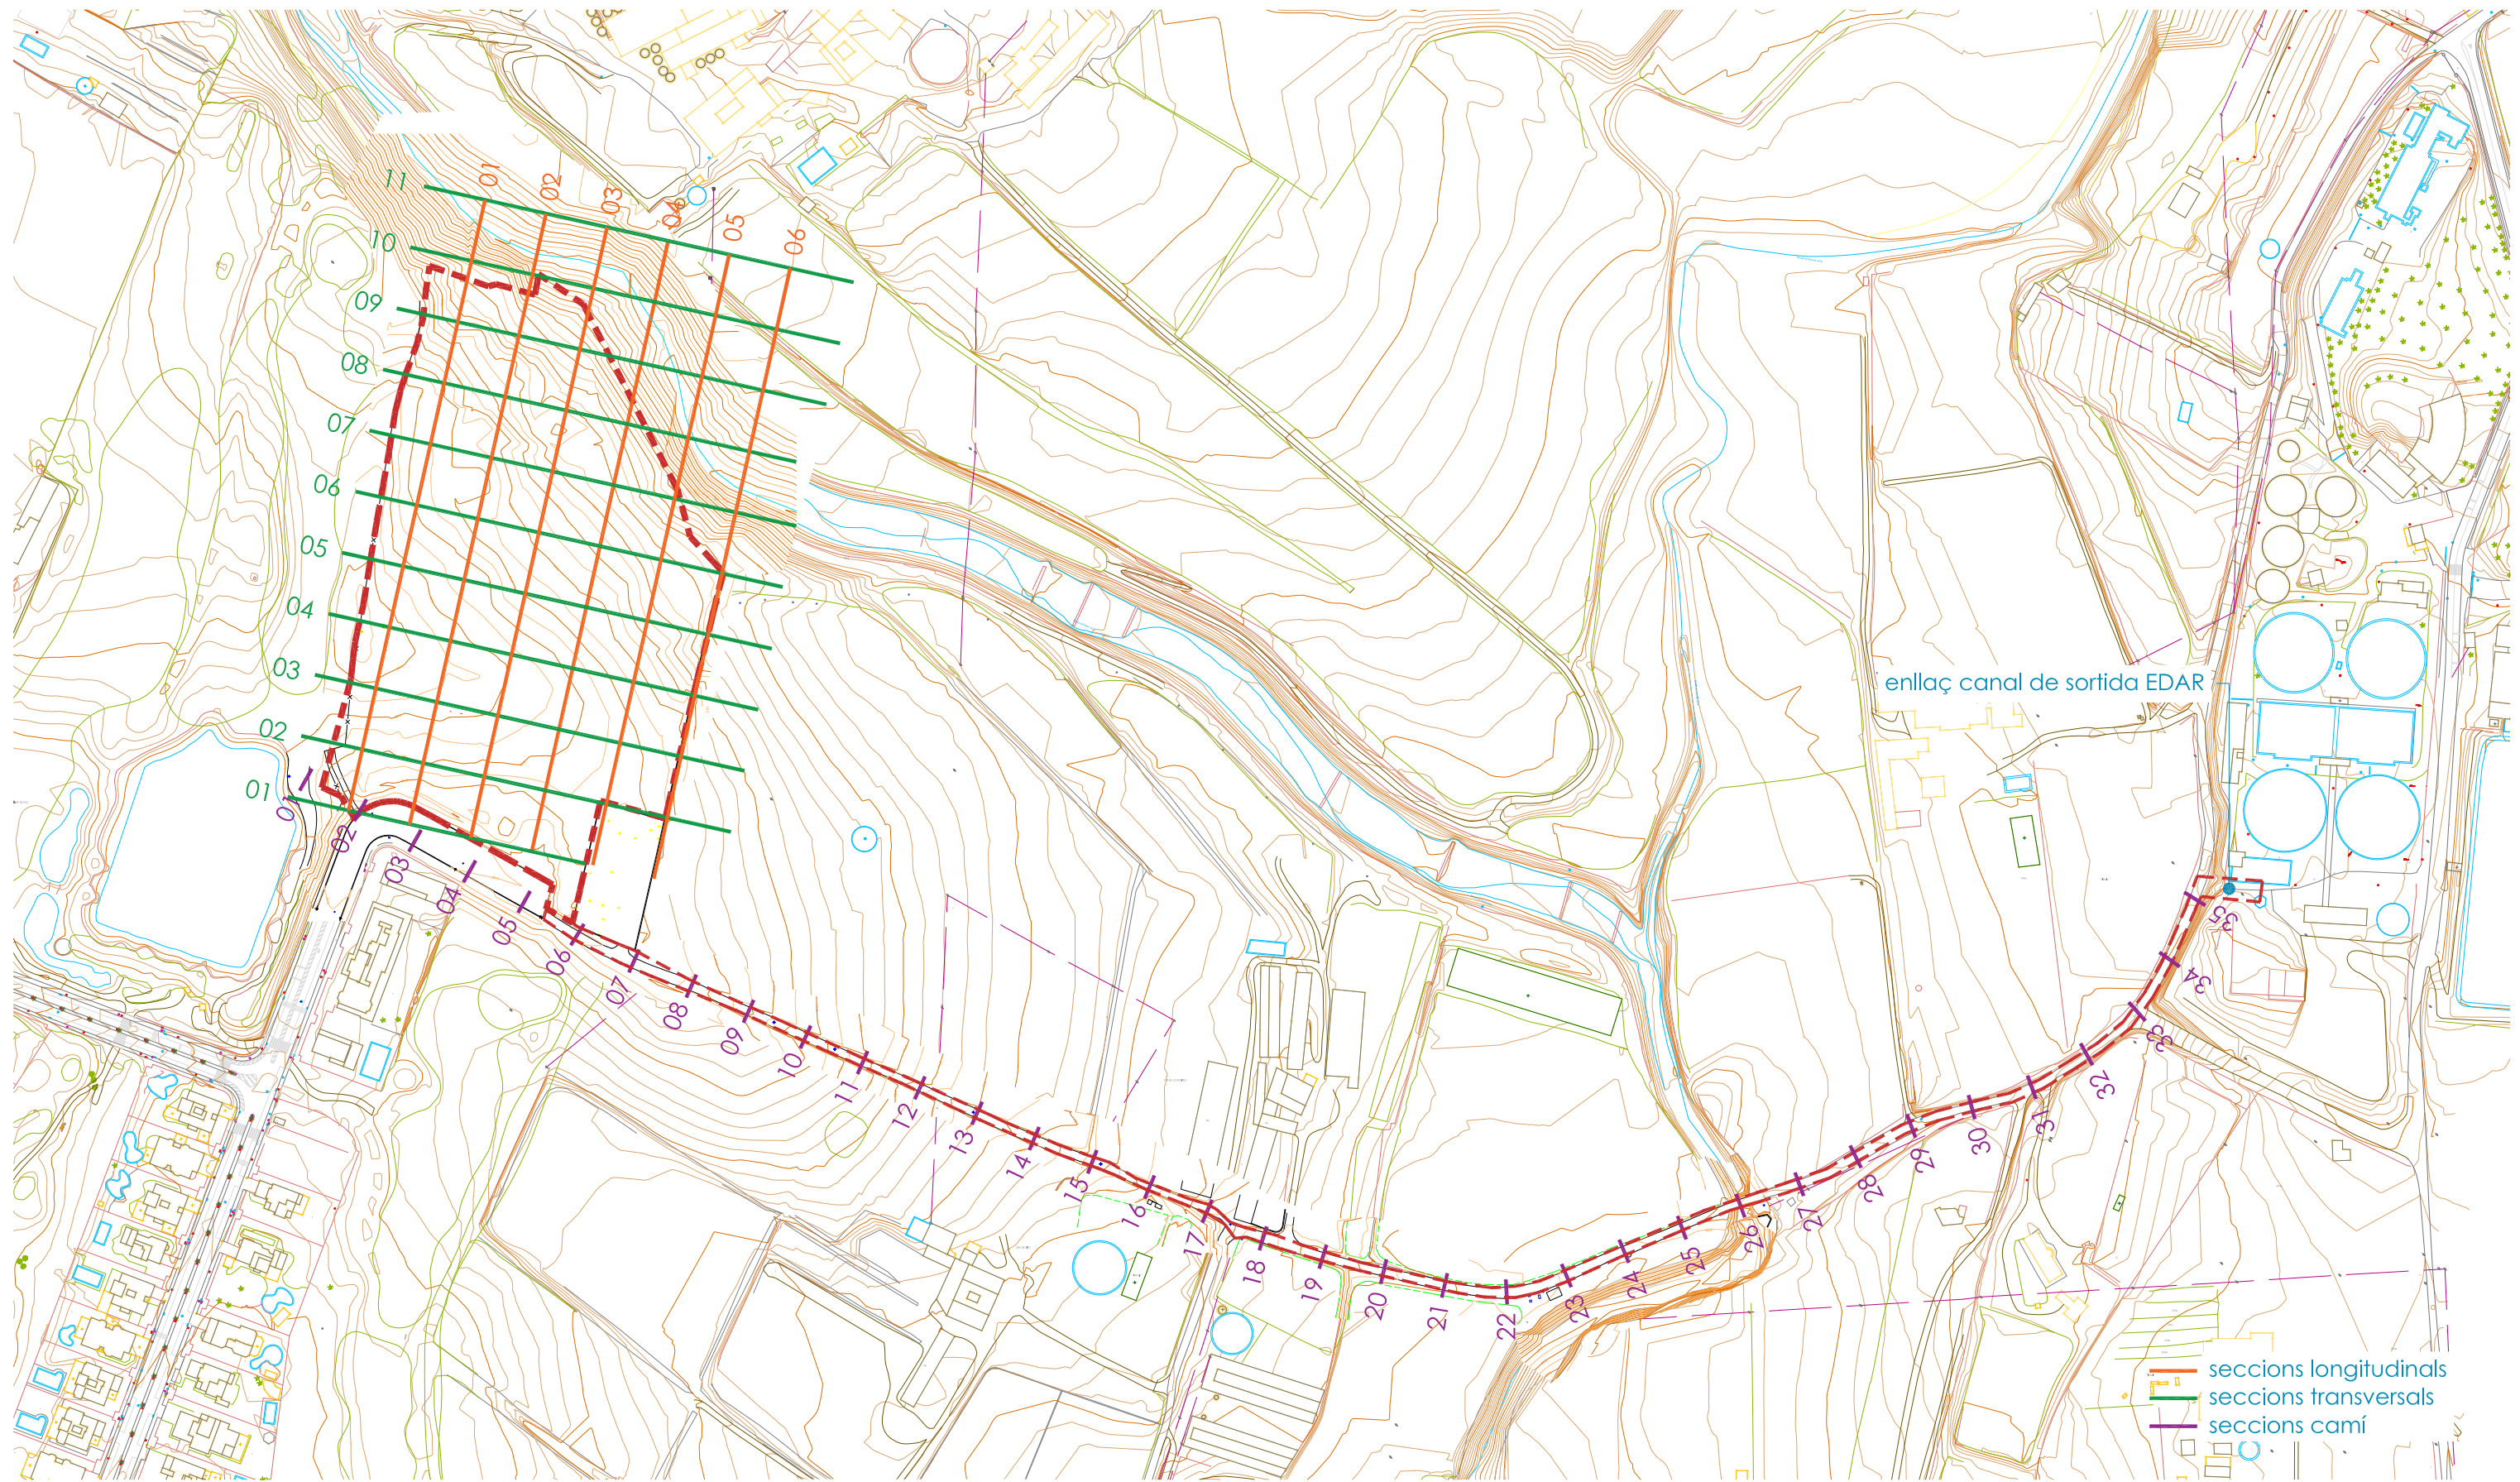

autor

Eliseu Guillaumon Villalba,
enginyer tècnic agrícola,
col 2.368 CETAFC, paisatgista AEP
Casa dels Ocells SL

col·laboradors

Mar Romero Gómez
María Aguilera Canal
Berta Soler Garriga
Xavier Belloso Alguersuari

Projecte executiu de creació d'una bassa naturalitzada. Acció
B3 de RENATUREus
Exp: CONSER-0061/2024

Seccions actuals

plànol

escala

04a

1 : 2.500
DIN A3

24/941
desembre 2024

full 1 de 1

50m

100m



Pla de Recuperació,
Transformació
i Resiliència





Finançat per
la Unió Europea
NextGenerationEU



AJUNTAMENT DE REUS

RENATUREus compta amb el suport de la Fundación Biodiversidad del Ministerio para la Transición Ecológica y el Reto Demográfico (MITECO) en el marc del Plan de Recuperación, Transformación y Resiliencia (PRTR), finançat per la Unió Europea - NextGenerationEU

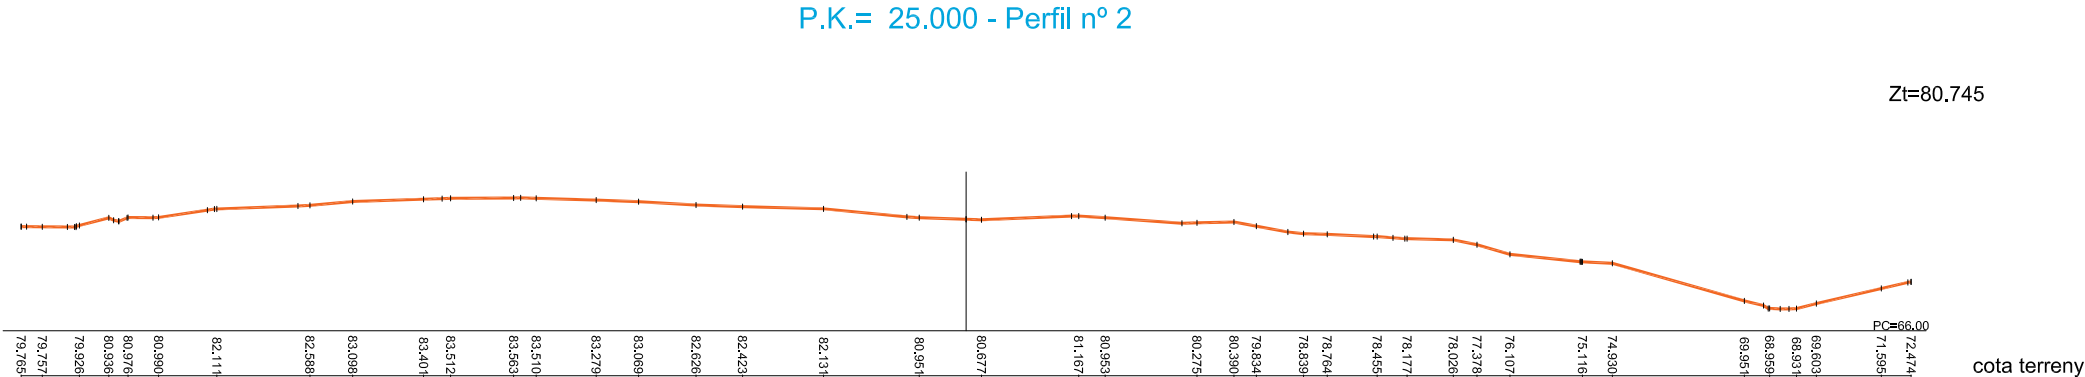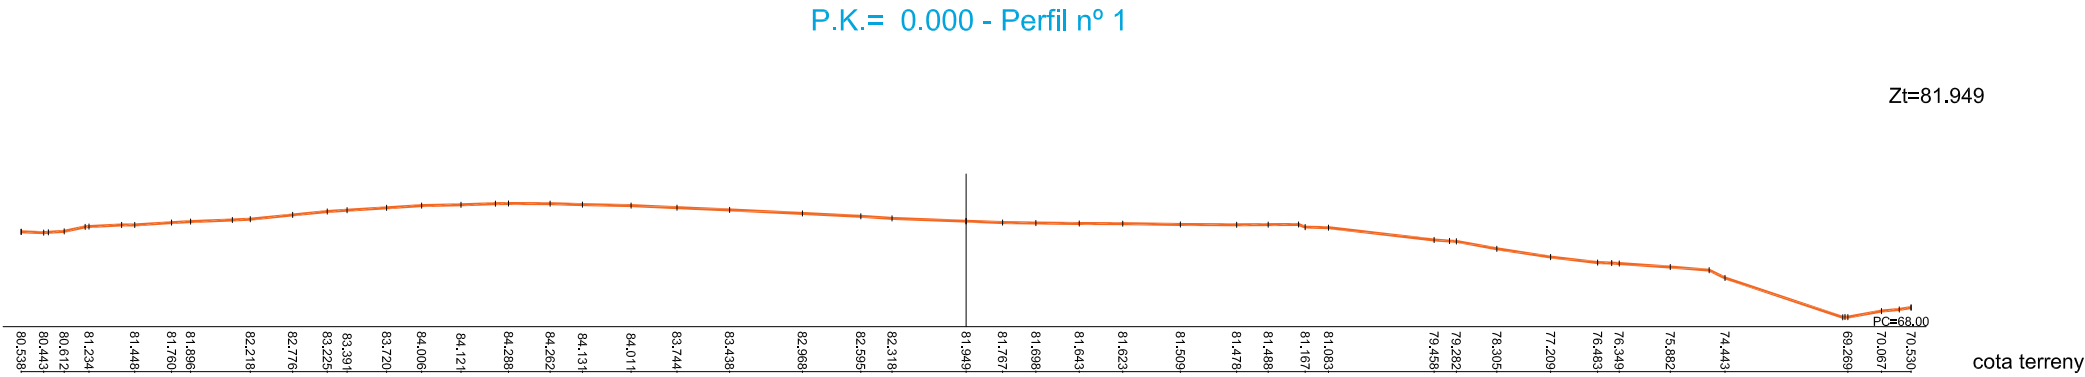

autor

Eliseu Guillaumon Villalba,
enginyer tècnic agrícola,
col 2.368 CETAFAC, paisatgista AEP
Casa dels Ocells SL

col·laboradors

Mar Romero Gómez
Maria Aguilera Canal
Berta Soler Garriga
Xavier Bellaso Alguersuari

Projecte executiu de creació d'una bassa naturalitzada. Acció
B3 de RENATUREus
Exp: CONSER—0061/2024

Seccions longitudinals

plànol

04b

full 1 de 3

escala



1 : 1.000
DIN A3

24/941
desembre 2024

20m
40m



RENATUREus compta amb el suport de la Fundación Biodiversidad del Ministerio para la Transición Ecológica y el Reto Demográfico (MITECO) en el marc del Plan de Recuperación, Transformación y Resiliencia (PRTR), finançat per la Unió Europea - NextGenerationEU

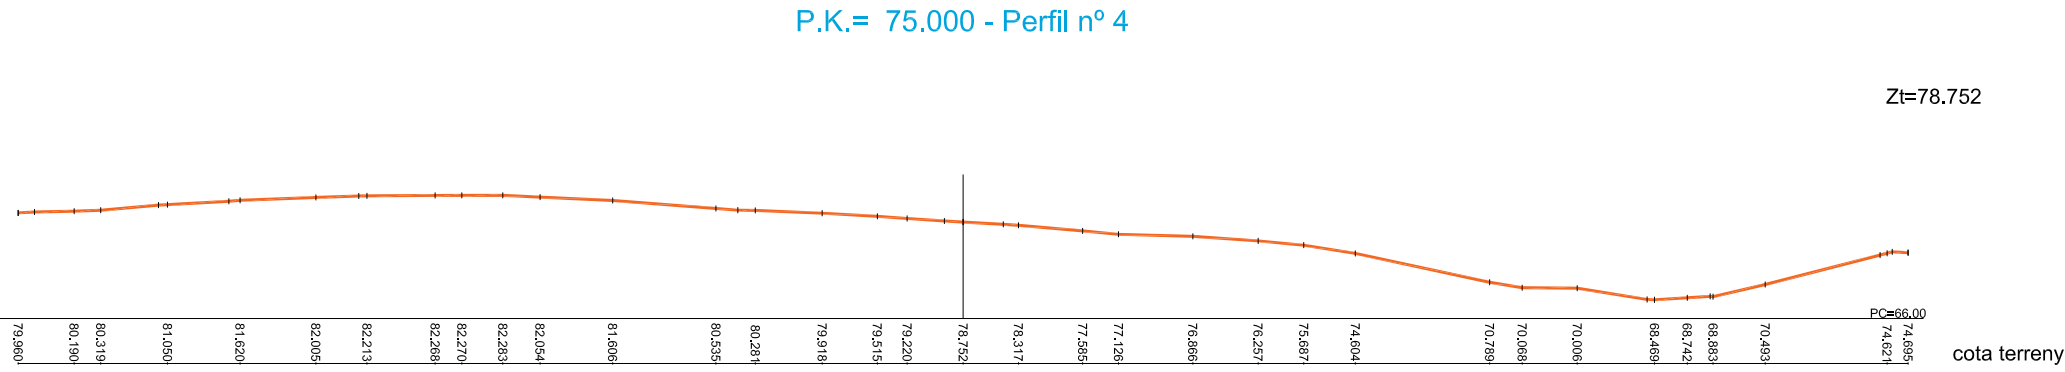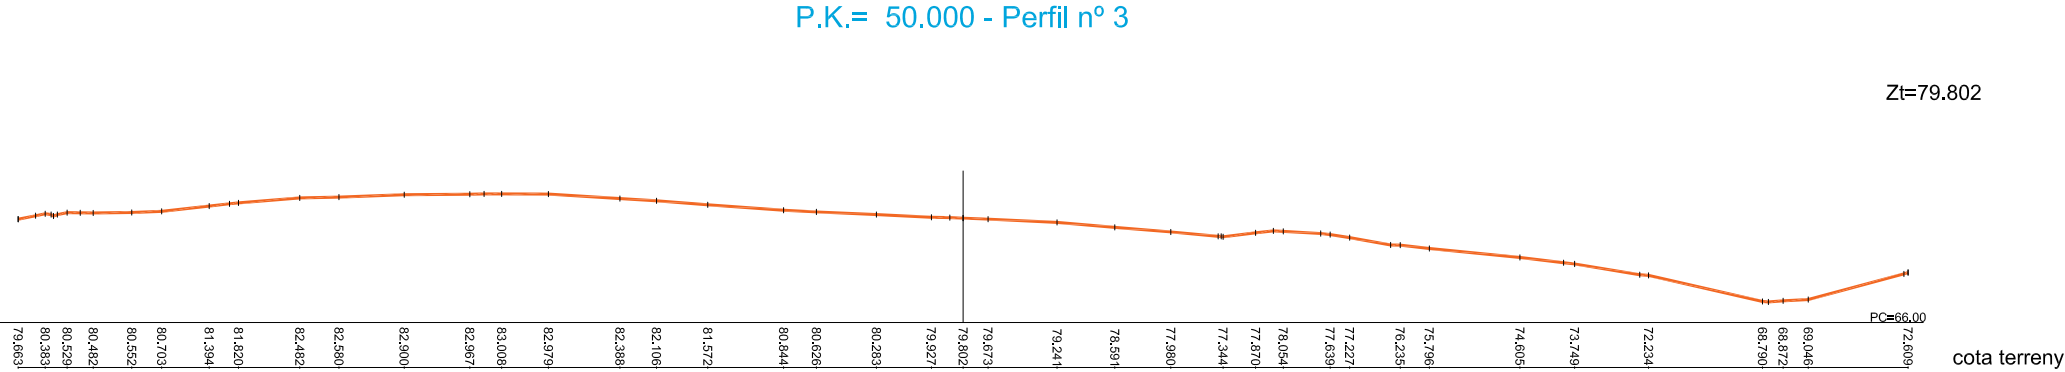

autor

Eliseu Guillaumon Villalba,
enginyer tècnic agrícola,
col 2.368 CETAFIC, paisatgista AEP
Casa dels Ocells SL

col·laboradors

Mar Romero Gómez
Maria Aguilera Canal
Berta Soler Garriga
Xavier Belloso Alguersuari

Projecte executiu de creació d'una bassa naturalitzada. Acció
B3 de RENATUREus
Exp: CONSER-0061/2024

Seccions longitudinals

plànol

04b


full 2 de 3

escala



1 : 1.000
DIN A3

24/941
desembre 2024

20m
40m

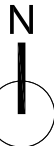

RENATUREus compta amb el suport de la Fundación Biodiversidad del Ministerio para la Transición Ecológica y el Reto Demográfico (MITECO) en el marc del Plan de Recuperación, Transformación y Resiliencia (PRTR), finançat per la Unió Europea - NextGenerationEU

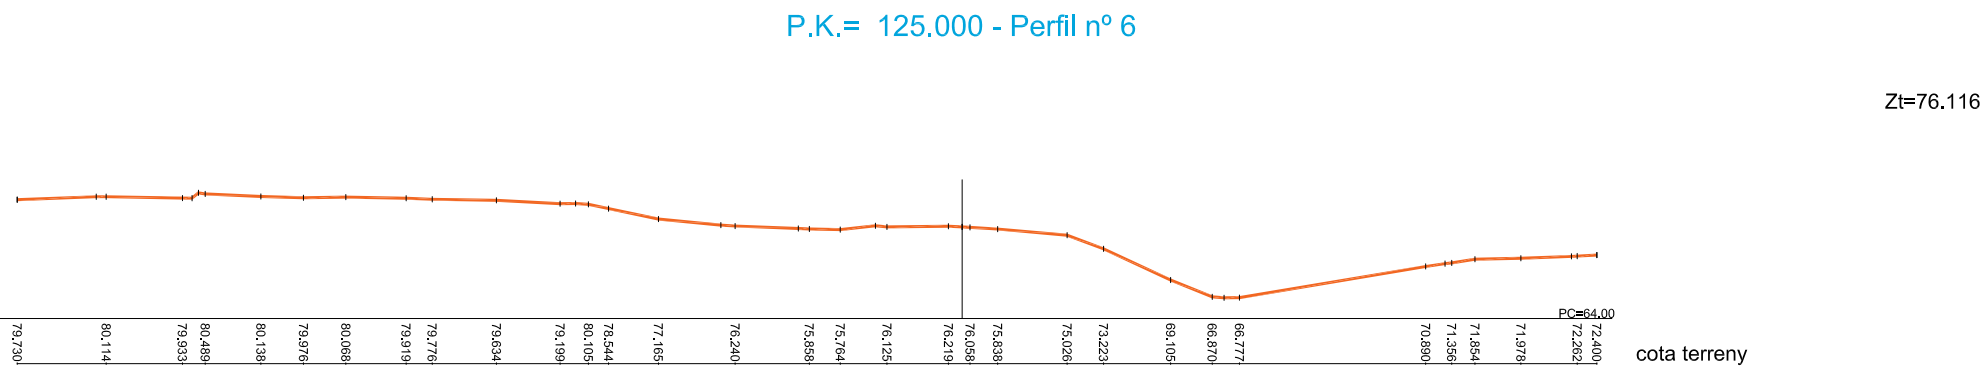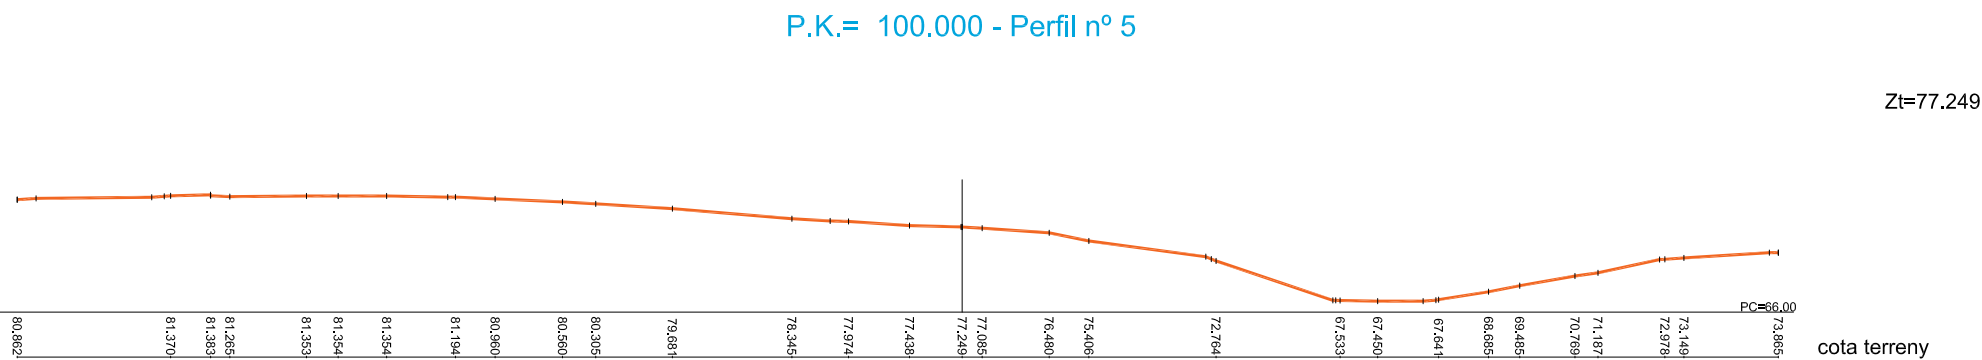

autor

Eliseu Guillamon Villalba,
enginyer tècnic agrícola,
col 2.368 CETAFIC, paisatgista AEP
Casa dels Ocells SL

col·laboradors

Mar Romero Gómez
Maria Aguilera Canal
Berta Soler Garriga
Xavier Bellós Alguersuari

Projecte executiu de creació d'una bassa naturalitzada. Acció
B3 de RENATUREus
Exp: CONSER-0061/2024

Seccions longitudinals

plànol


04b
full 3 de 3

escala

1 : 1.000
DIN A3


24/941
desembre 2024

20m
40m

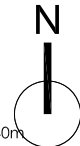


RENATUREus compta amb el suport de la Fundación Biodiversidad del Ministerio para la Transición Ecológica y el Reto Demográfico (MITECO) en el marc del Plan de Recuperación, Transformación y Resiliencia (PRTR), finançat per la Unió Europea - NextGenerationEU

Zt=79.960

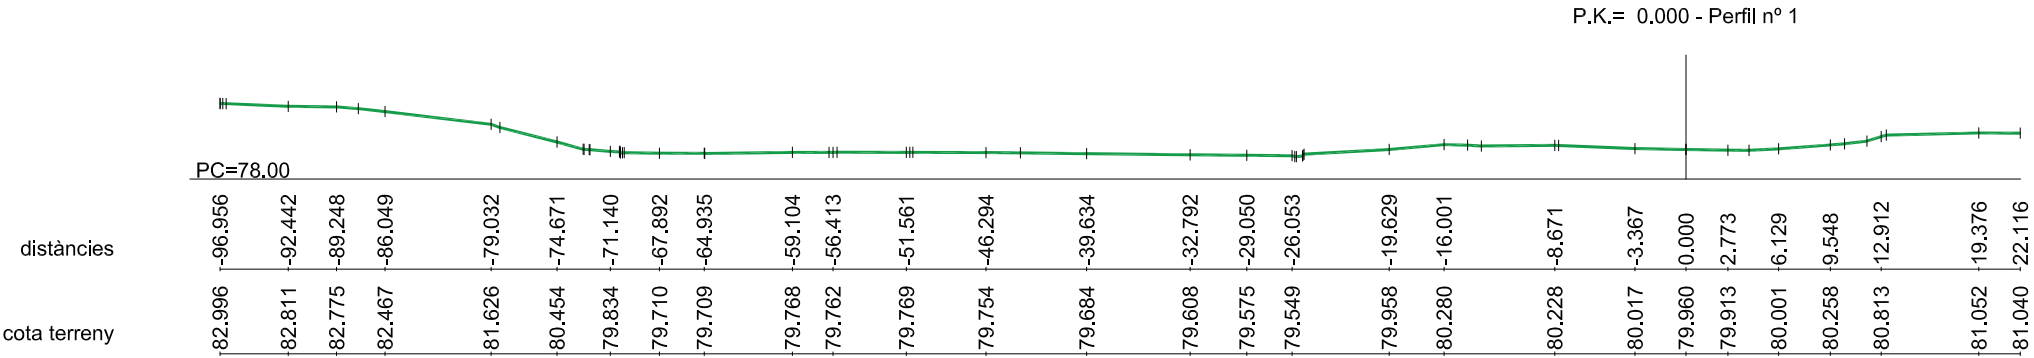

Zt=81.335

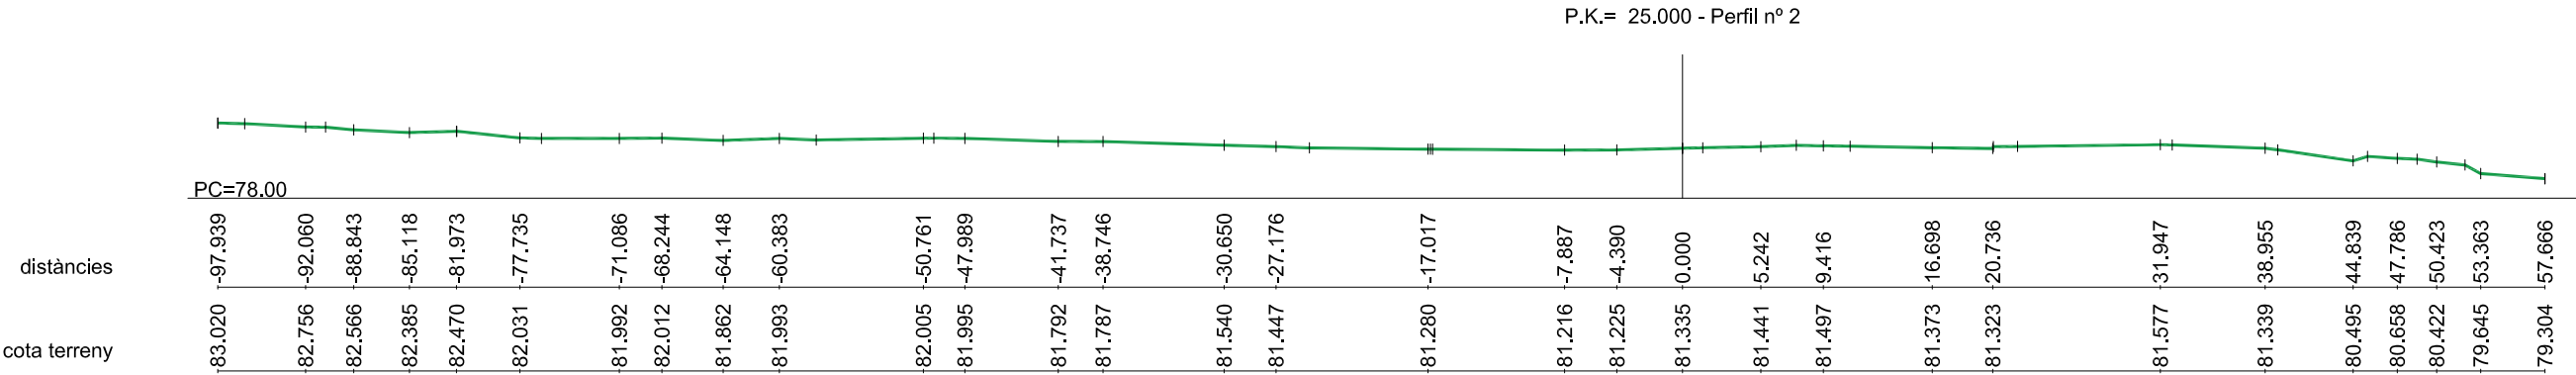

Zt=82.236

autor

Eliseu Guillaumon Villalba,
enginyer tècnic agrícola,
col 2.368 CETAFC, paisatgista AEP
Casa dels Ocells SL

col·laboradors

Mar Romero Gómez
María Aguilera Canal
Berta Soler Garriga
Xavier Bellosó Alguersuari

Projecte executiu de creació d'una bassa naturalitzada. Acció
B3 de RENATUREus
Exp: CONSER-0061/2024

Seccions actuals. Transversals

desembre 2024

plànol

04c

full 1 de 6

escala

1 : 500
DIN A3

10m

20m




Finançat per
la Unió Europea
NextGenerationEU




AJUNTAMENT DE REUS

RENATUREus compta amb el suport de la Fundación Biodiversidad del Ministerio para la Transición Ecológica y el Reto Demográfico (MITECO) en el marc del Plan de Recuperación, Transformación y Resiliencia (PRTR), finançat per la Unió Europea - NextGenerationEU

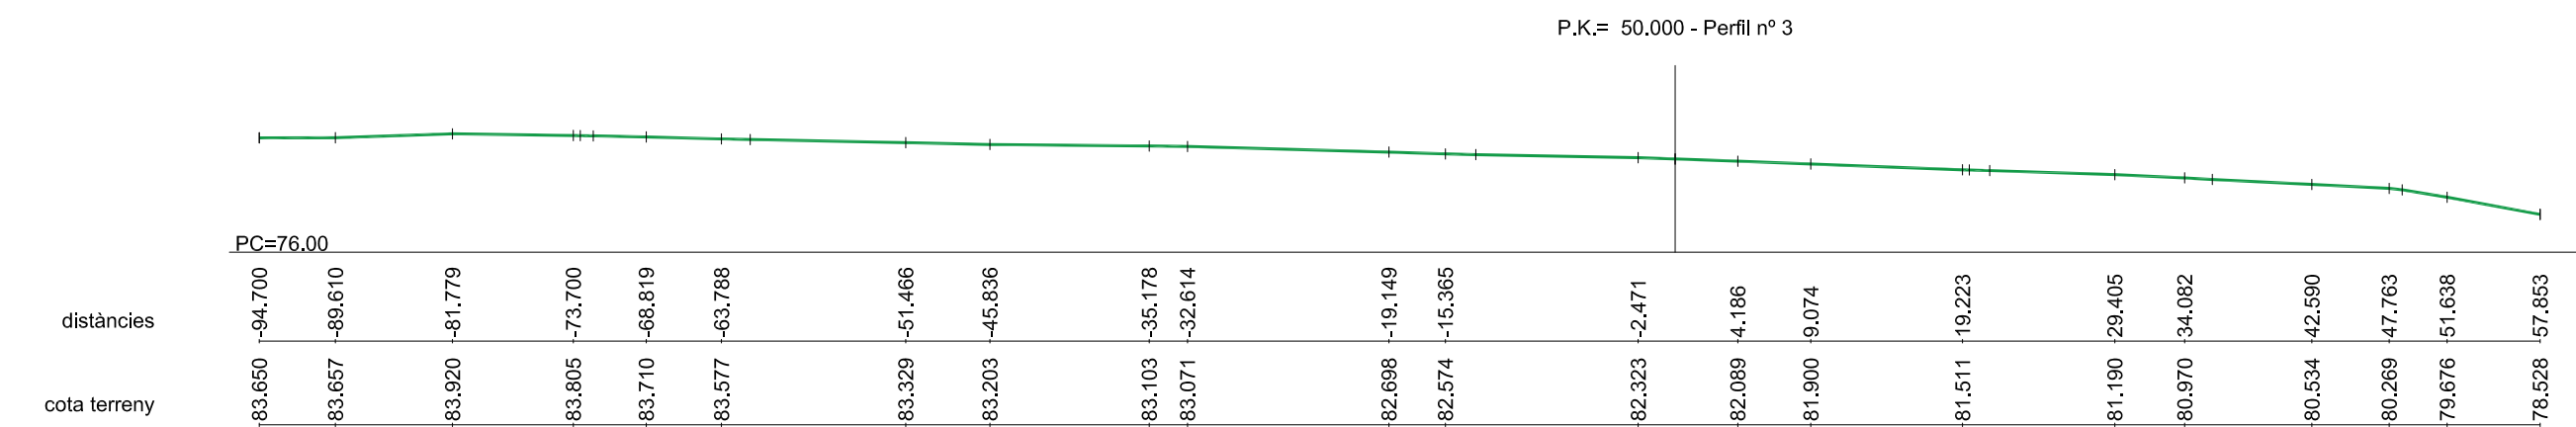

Zt=81.776

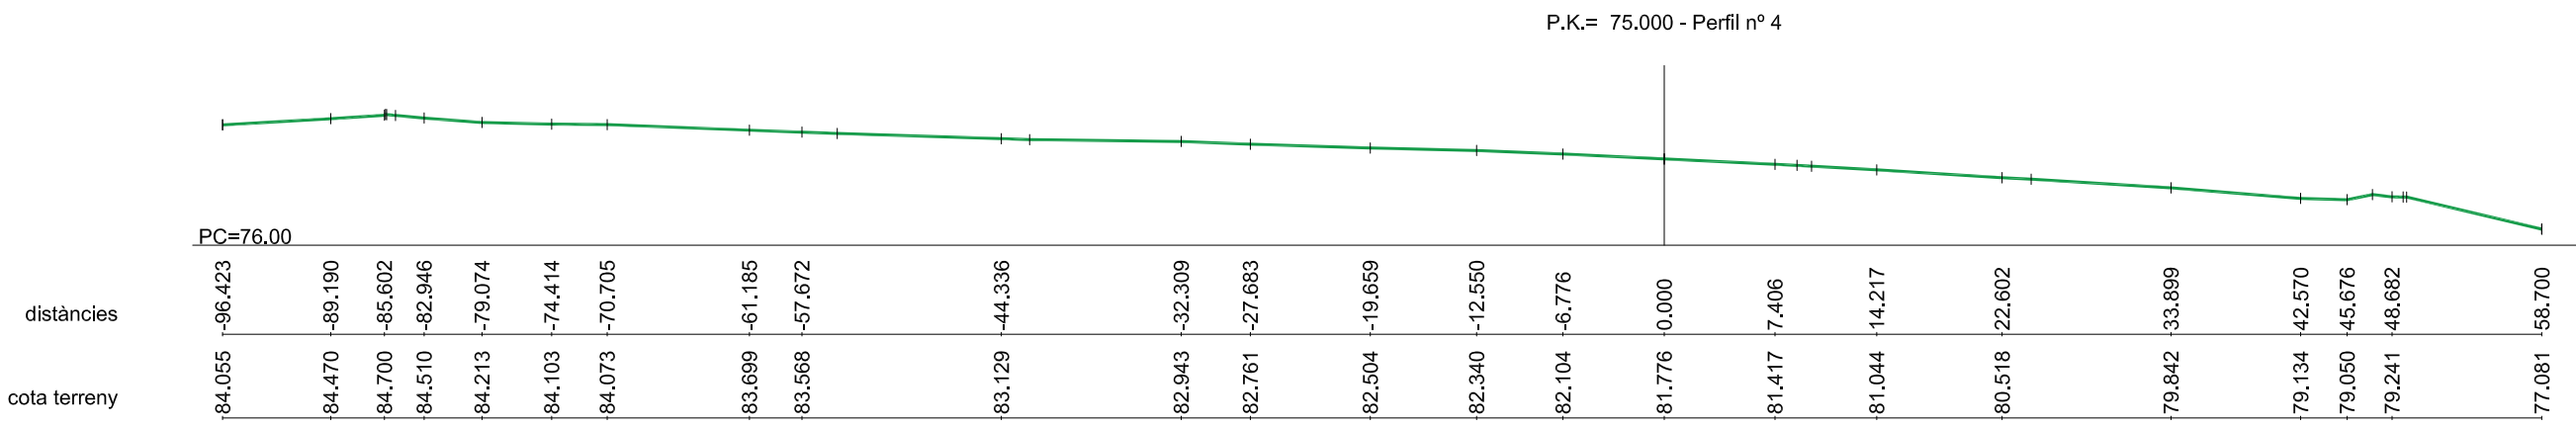

Zt=80.179

autor

Eliseu Guillaumon Villalba,
enginyer tècnic agrícola,
col 2.368 CETAFC, paisatgista AEP
Casa dels Ocells SL

col·laboradors

Mar Romero Gómez
Mària Aguilera Canal
Berta Soler Garriga
Xavier Belloso Alguersuari

Projecte executiu de creació d'una bassa naturalitzada. Acció
B3 de RENATUREus
Exp: CONSER-0061/2024

Seccions actuals. Transversals

desembre 2024


plànol

04c

full 2 de 6

escala

1 : 500
DIN A3

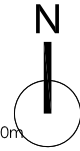


Finançat per
la Unió Europea
NextGenerationEU




AJUNTAMENT DE REUS

RENATUREus compta amb el suport de la Fundación Biodiversidad del Ministerio para la Transición Ecológica y el Reto Demográfico (MITECO) en el marc del Plan de Recuperación, Transformación y Resiliencia (PRTR), finançat per la Unió Europea - NextGenerationEU

Zt=77.008

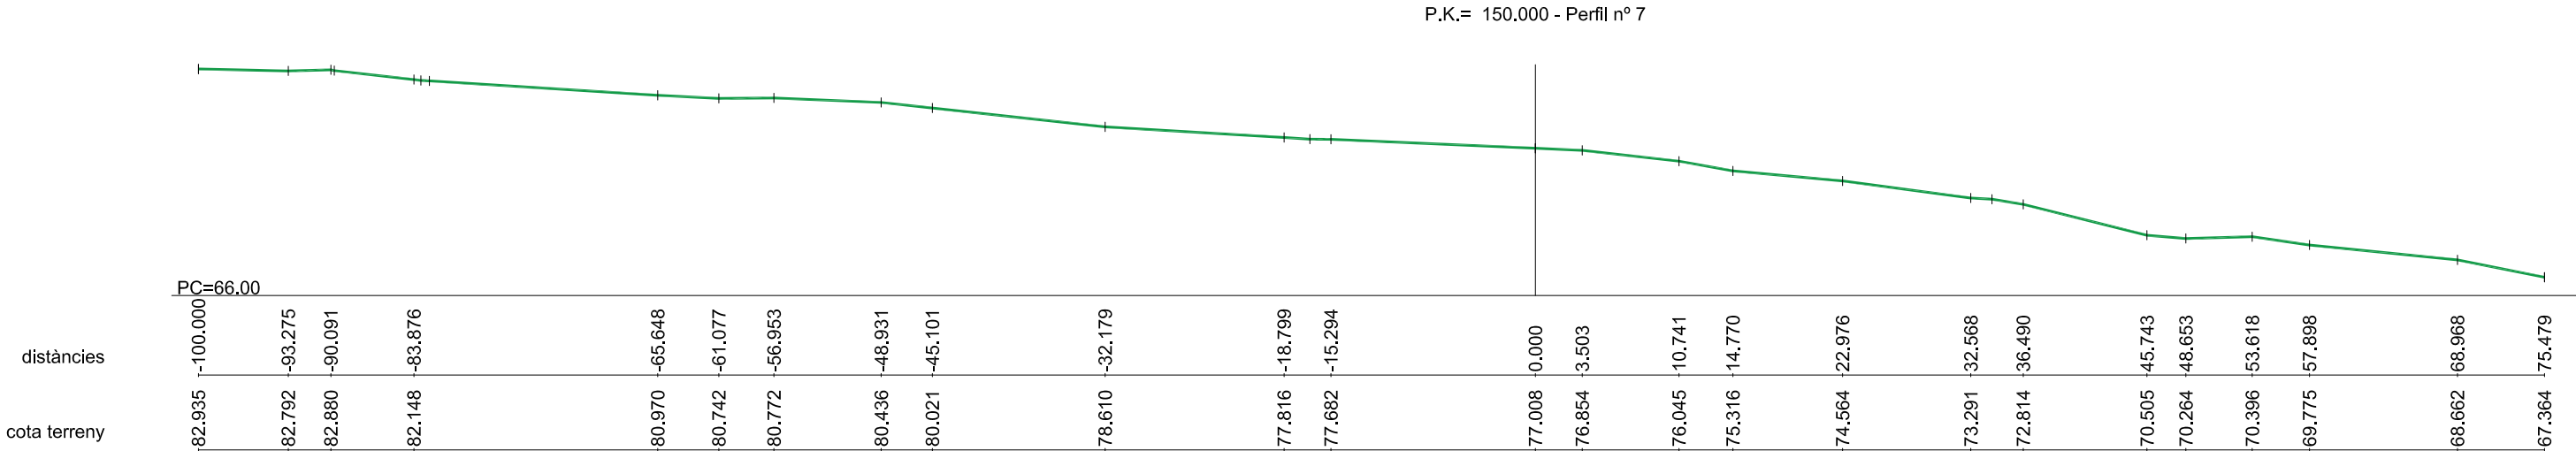

Zt=74.902

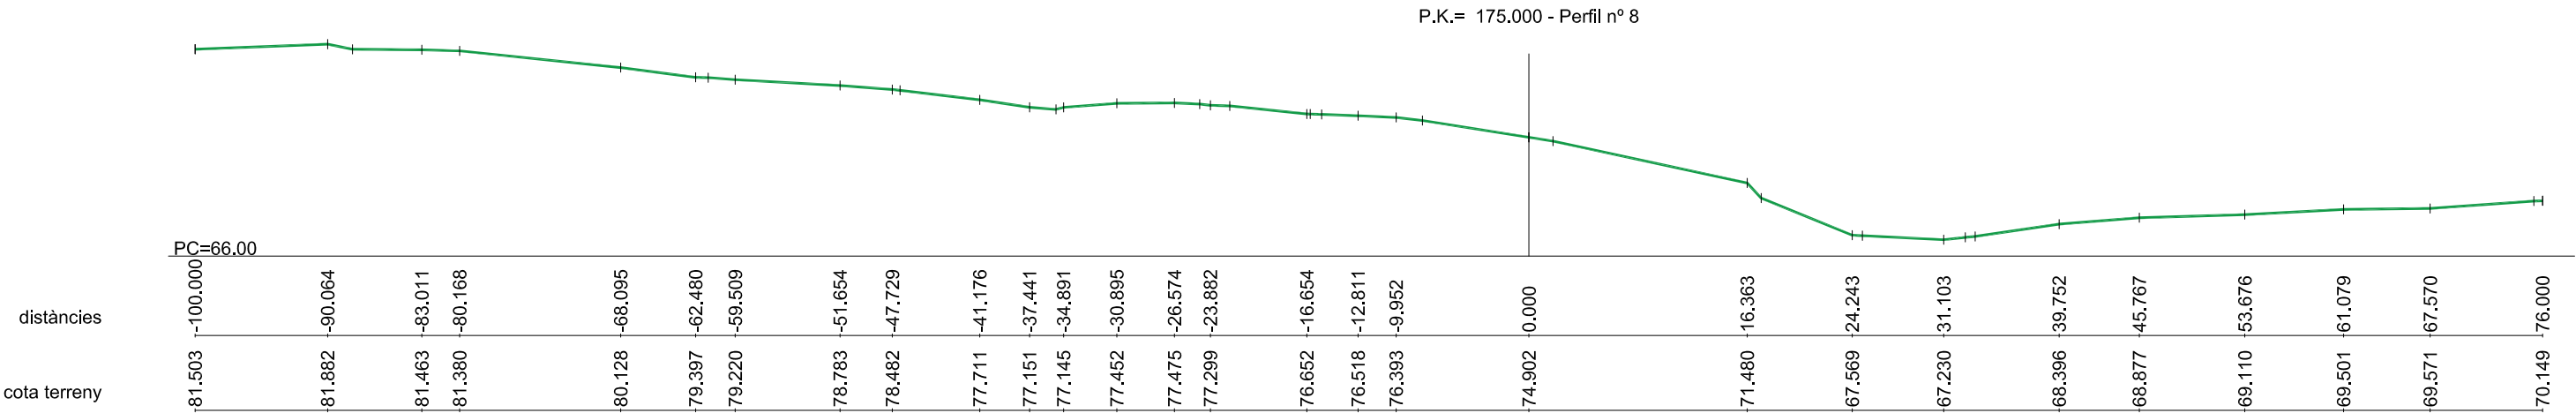

autor

Eliseu Guillaumon Villalba,
enginyer tècnic agrícola,
col.2.368 CETAFC, paisatgista AEP
Casa dels Ocells SL

col·laboradors

Mar Romero Gómez
María Aguilera Canal
Berta Soler Garriga
Xavier Bellosó Alguersuari

Projecte executiu de creació d'una bassa naturalitzada. Acció
B3 de RENATUREus
Exp: CONSER-0061/2024

Seccions actuals. Transversals

desembre 2024

plànol

04c

full 4 de 6

escala

1 : 500
DIN A3


10m

20m



AJUNTAMENT DE REUS

RENATUREus compta amb el suport de la Fundación Biodiversidad del Ministerio para la Transición Ecológica y el Reto Demográfico (MITECO) en el marc del Plan de Recuperación, Transformación y Resiliencia (PRTR), finançat per la Unió Europea - NextGenerationEU

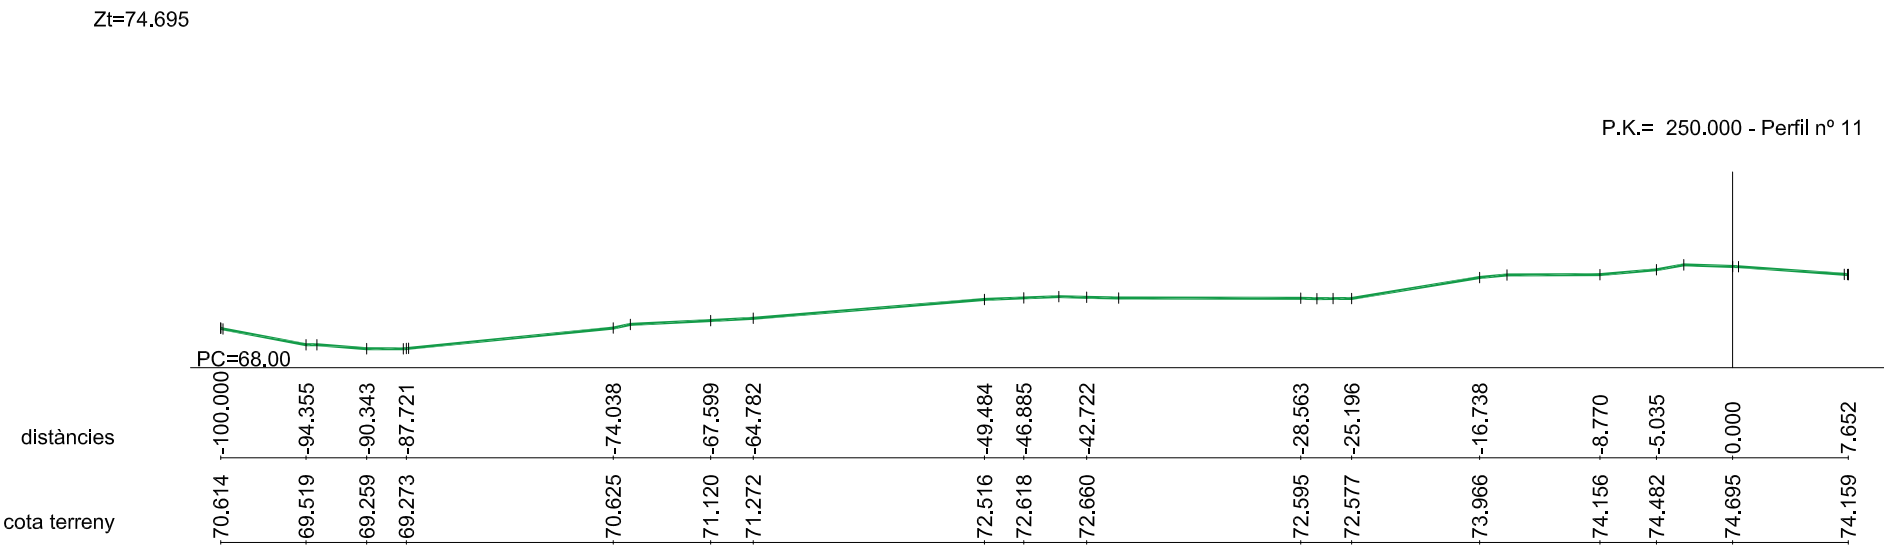

autor

Eliseu Guillaumon Villalba,
enginyer tècnic agrícola,
col 2.368 CETAFC, paisatgista AEP
Casa dels Ocells SL

col·laboradors

Mar Romero Gómez
Maria Aguilera Canal
Berta Soler Garriga
Xavier Belloso Alguersuari

Projecte executiu de creació d'una bassa naturalitzada. Acció
B3 de RENATUREus
Exp: CONSER-0061/2024

Seccions actuals. Transversals

desembre 2024

plànol

04c

full 6 de 6













escala

1 : 500
DIN A3

10m 20m



RENATUREus compta amb el suport de la Fundación Biodiversidad del Ministerio para la Transición Ecológica y el Reto Demográfico (MITECO) en el marc del Plan de Recuperación, Transformación y Resiliencia (PRTR), finançat per la Unió Europea - NextGenerationEU

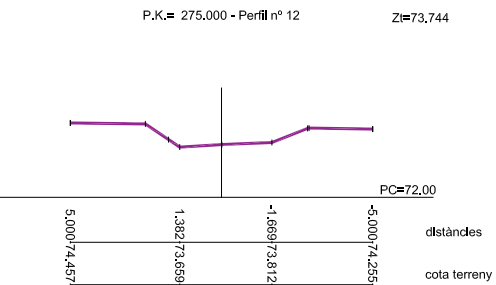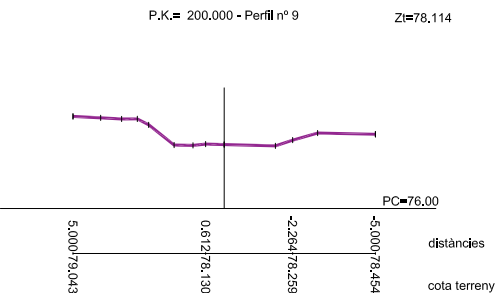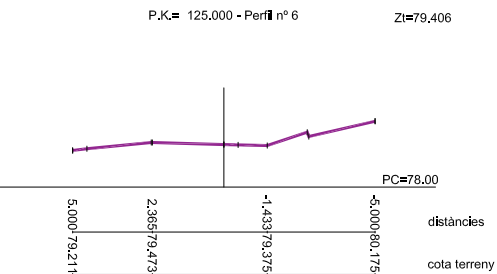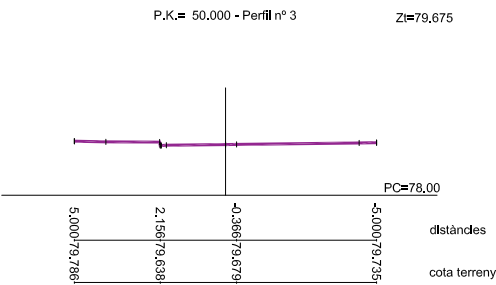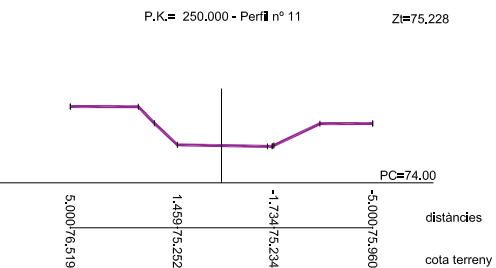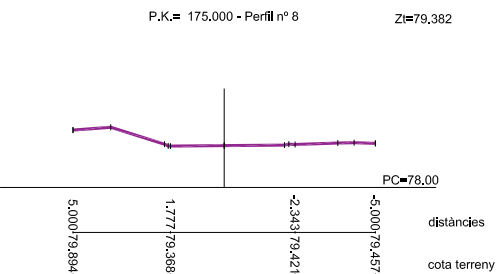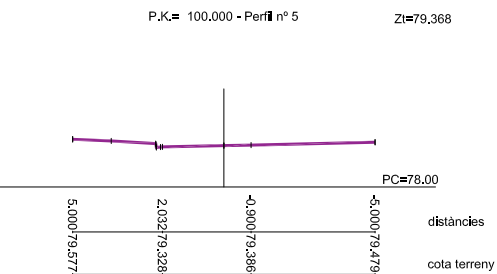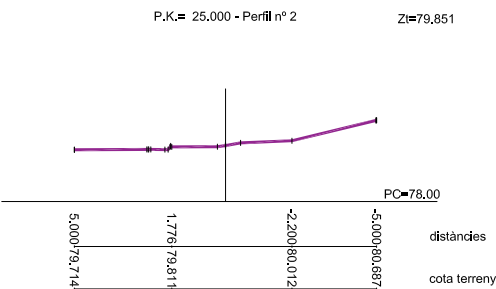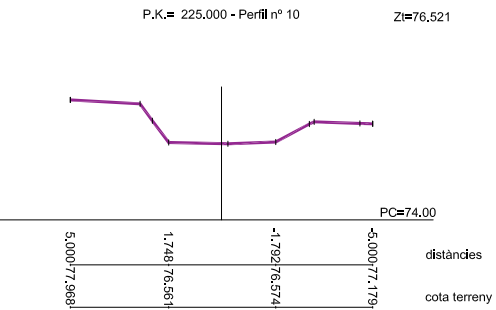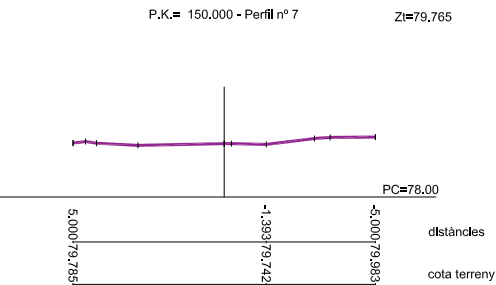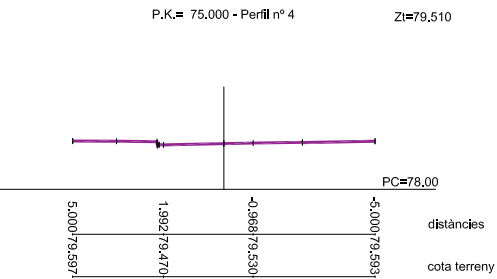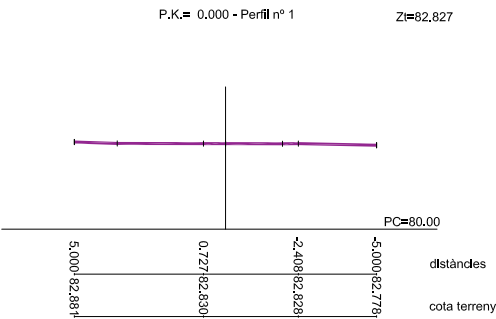

autor

Eliseu Guillaumon Villalba,
enginyer tècnic agrícola,
col.2.368 CETAFIC, paisatgista AEP
Casa dels Ocells SL

col·laboradors

Mar Romero Gómez
María Aguilera Canal
Berta Soler Garriga
Xavier Belloso Alguersuari

Projecte executiu de creació d'una bassa naturalitzada. Acció
B3 de RENATUREus
Exp: CONSER—0061/2024

Seccions actuals. Camí

desembre 2024

plànol

04d

full 1 de 3

escala

1 : 250
DIN A3

5m













10m



Finançat per
la Unió Europea
NextGenerationEU



RENATUREus compta amb el suport de la Fundación Biodiversidad del Ministerio para la Transición Ecológica y el Reto Demográfico (MITECO) en el marc del Plan de Recuperación, Transformación y Resiliencia (PRTR), finançat per la Unió Europea - NextGenerationEU

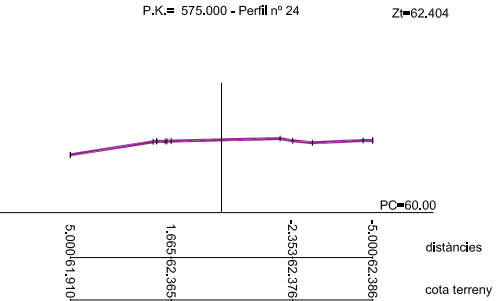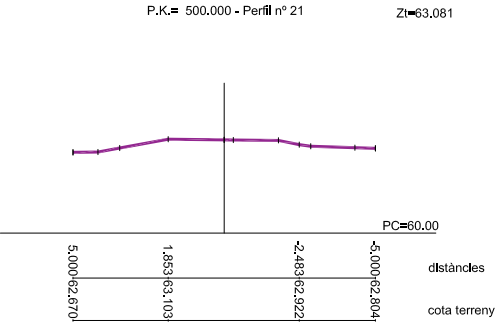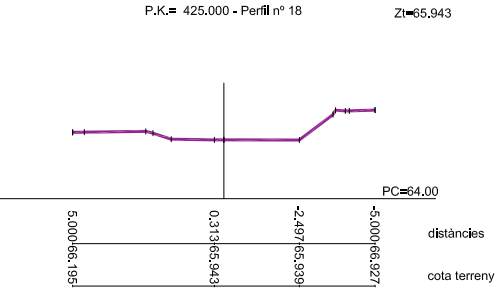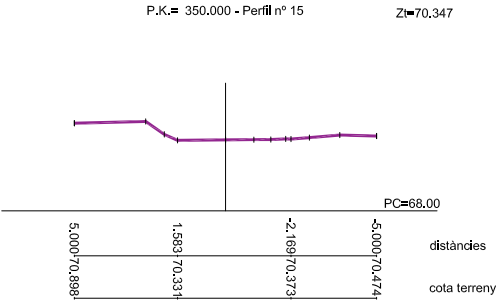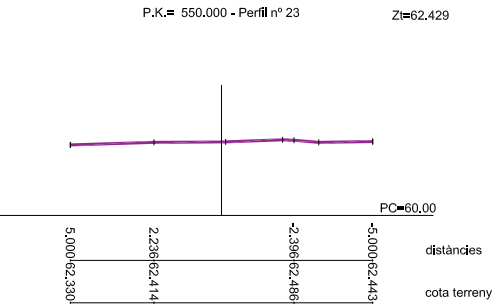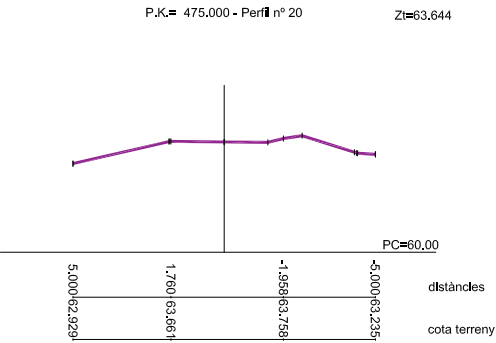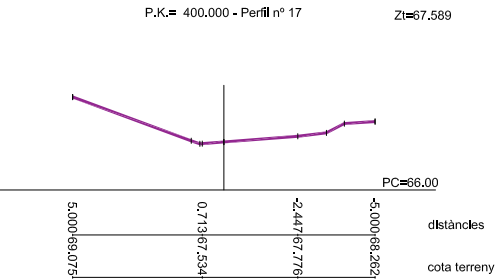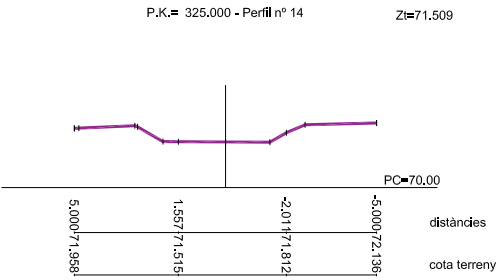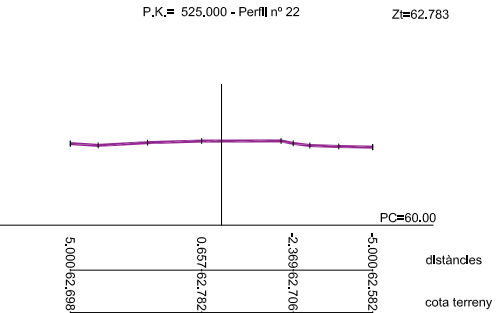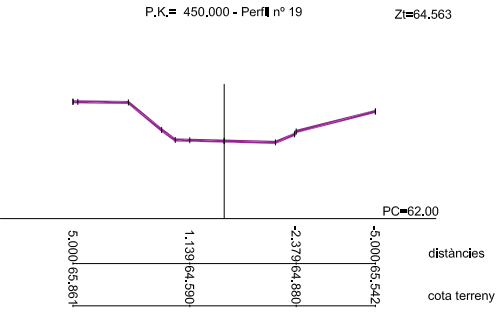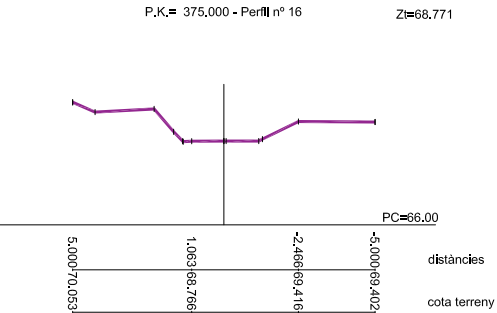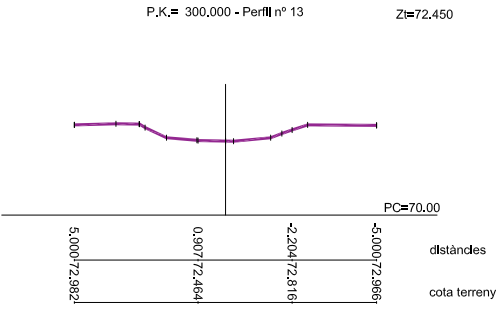

autor

Eliseu Guillaumon Villalba,
enginyer tècnic agrícola,
col 2.368 CETAFAC, paisatgista AEP
Casa dels Ocells SL

col·laboradors

Mar Romero Gómez
María Aguilera Canal
Berta Soler Garriga
Xavier Belloso Alguersuari

Projecte executiu de creació d'una bassa naturalitzada. Acció
B3 de RENATUREus
Exp: CONSER-0061/2024

Seccions actuals. Camí

desembre 2024

plànol

04d

full 2 de 3

escala












1 : 250
DIN A3

5m

10m



RENATUREus compta amb el suport de la Fundación Biodiversidad del Ministerio para la Transición Ecológica y el Reto Demográfico (MITECO) en el marc del Plan de Recuperación, Transformación y Resiliencia (PRTR), finançat per la Unió Europea - NextGenerationEU

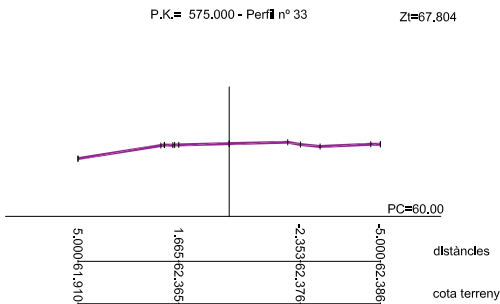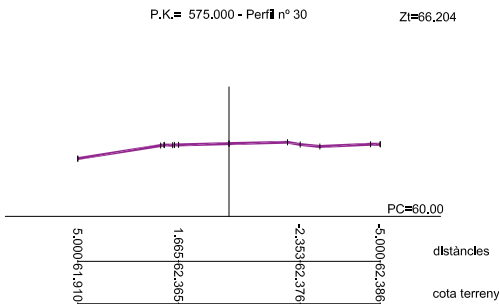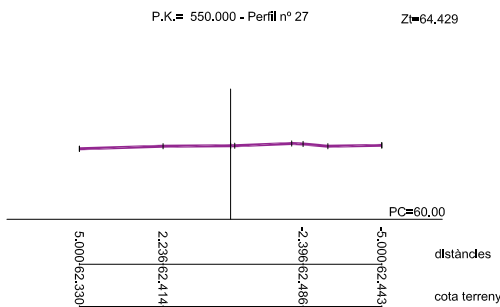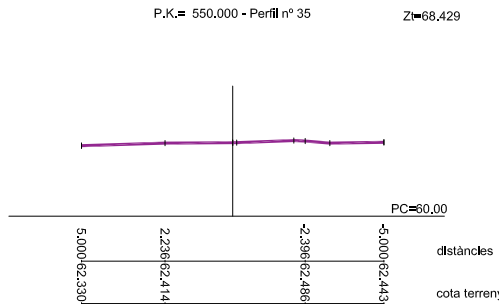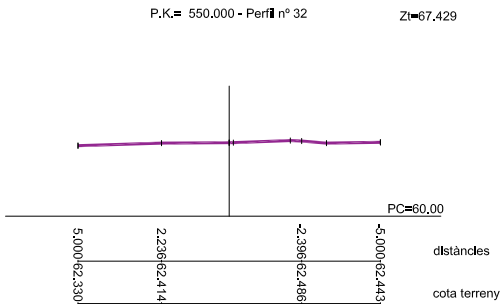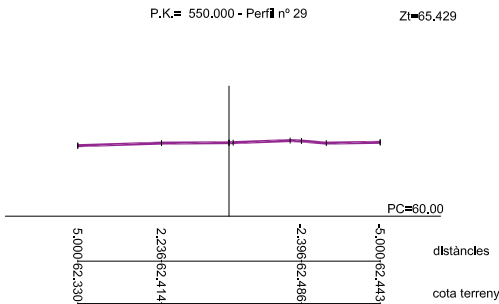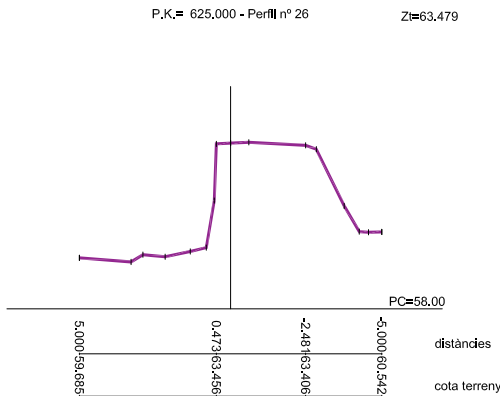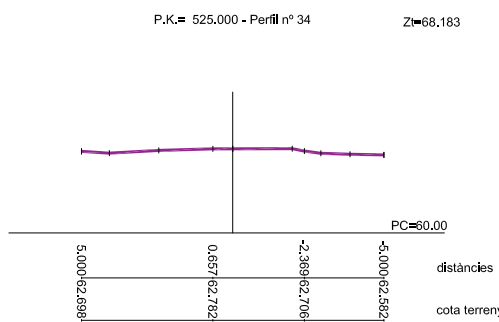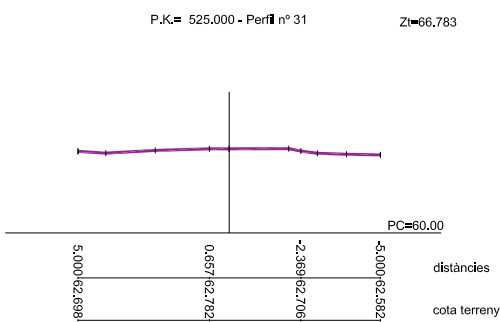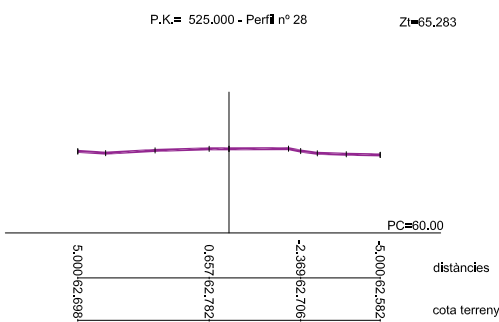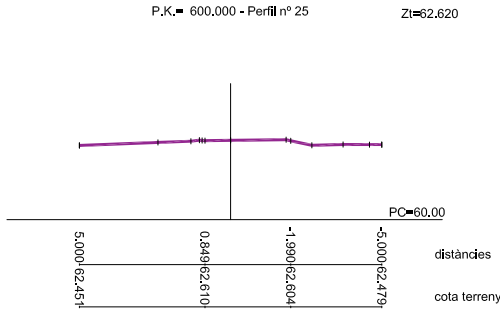

autor

Eliseu Guillamon Villalba,
enginyer tècnic agrícola,
col 2.368 CETAFAC, paisatgista AEP
Casa dels Ocells SL

col·laboradors

Mar Romero Gómez
María Aguilera Canal
Berta Soler Garriga
Xavier Belloso Alguersuari

Projecte executiu de creació d'una bassa naturalitzada. Acció
B3 de RENATUREus
Exp: CONSER—0061/2024

Seccions actuals. Camí

desembre 2024

plànol

04d

full 3 de 3

escala

1 : 250
DIN A3

5m

10m



RENATUREus compta amb el suport de la Fundación Biodiversidad del Ministerio para la Transición Ecológica y el Reto Demográfico (MITECO) en el marc del Plan de Recuperación, Transformación y Resiliencia (PRTR), finançat per la Unió Europea - NextGenerationEU



autor

Eliseu Guillaumon Villalba,
enginyer tècnic agrícola,
col 2.368 CETAFC, paisatgista AEP
Casa dels Ocells SL

col·laboradors

Mar Romero Gómez
María Aguilera Canal
Berta Soler Garriga
Xavier Belloso Alguersuari

Projecte executiu de creació d'una bassa naturalitzada. Acció
B3 de RENATUREus
Exp: CONSER-0061/2024

Anàlisi i diagnosi

plànol

05a

full 1 de 1

escala

1 : 1.000
DIN A3

20m

40m



VICEPRESIDENCIA
TERCERA DEL GOBIERNO
MINISTERIO
PARA LA TRANSICIÓN ECOLÓGICA
Y EL RETO DEMOGRÁFICO



Pla de Recuperació,
Transformació
i Resiliència




Finançat per
la Unió Europea
NextGenerationEU



AJUNTAMENT DE REUS

RENATUREus compta amb el suport de la Fundación Biodiversidad del Ministerio para la Transición Ecológica y el Reto Demográfico (MITECO) en el marc del Plan de Recuperación, Transformación y Resiliencia (PRTR), finançat per la Unió Europea - NextGenerationEU

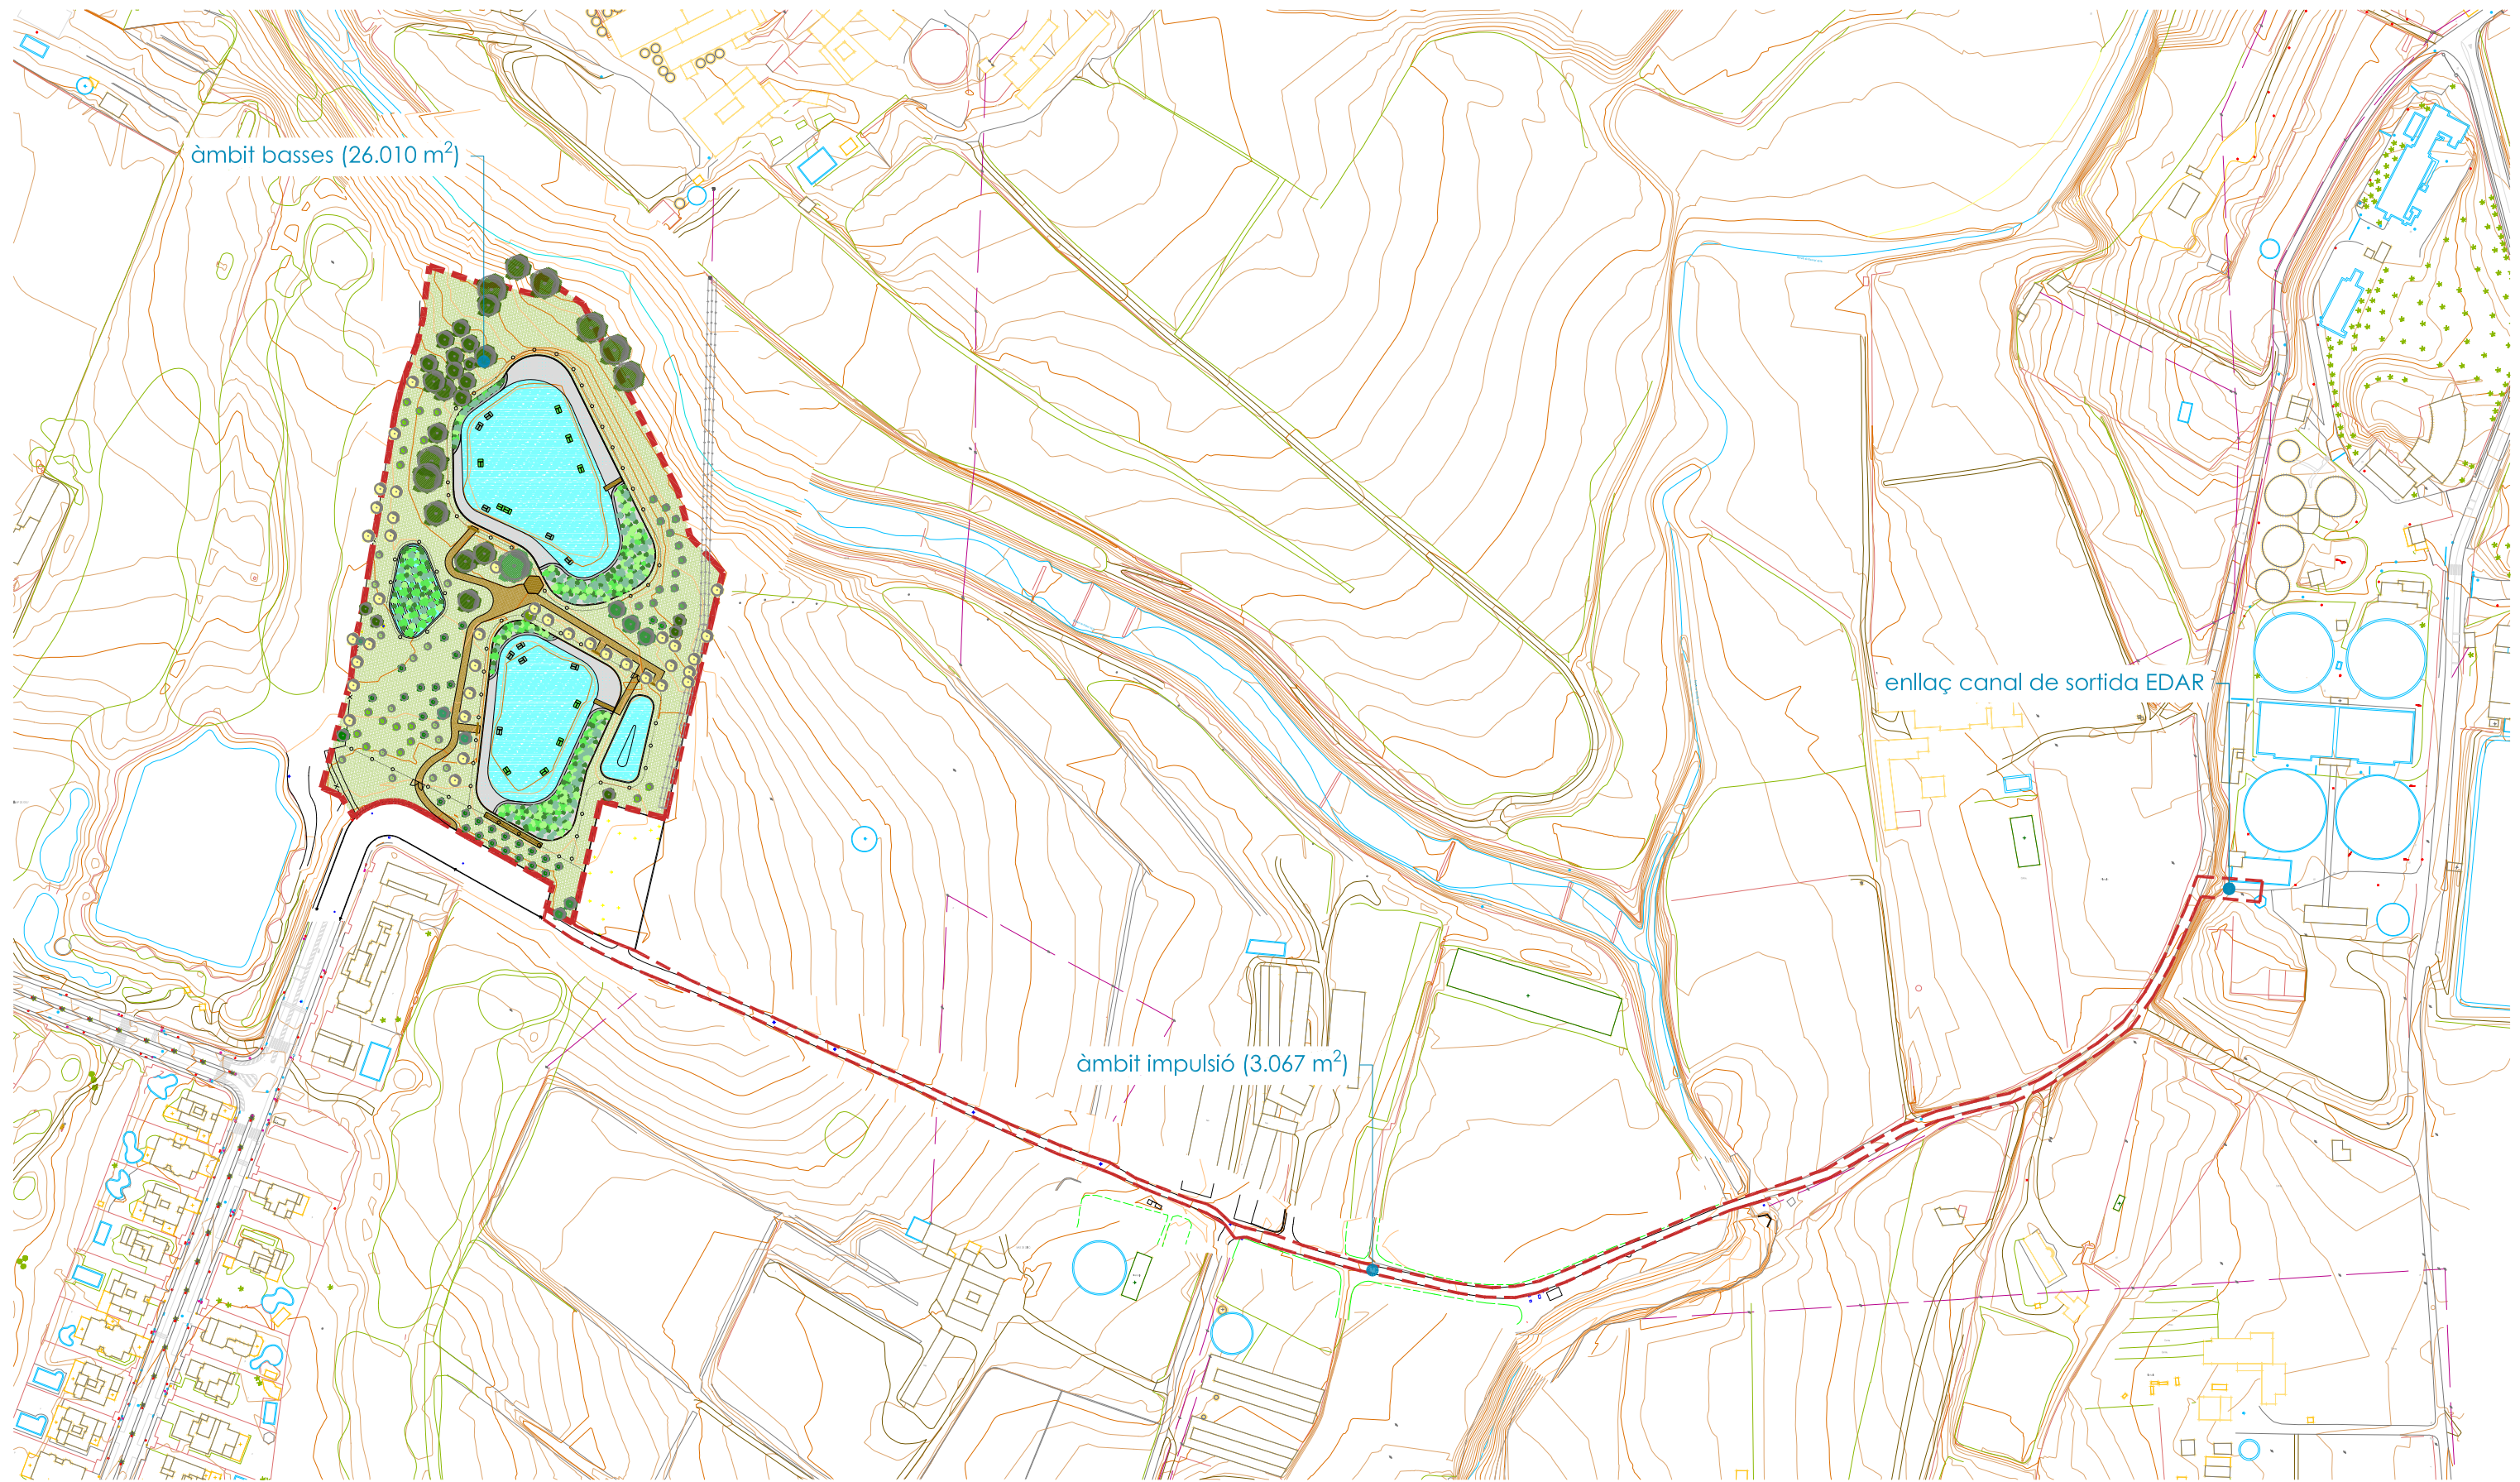

autor

Eliseu Guillaumon Villalba,
enginyer tècnic agrícola,
col 2.368 CETAFC, paisatgista AEP
Casa dels Ocells SL

col·laboradors

Mar Romero Gómez
María Aguilera Canal
Berta Soler Garriga
Xavier Belloso Alguersuari

Projecte executiu de creació d'una bassa naturalitzada. Acció
B3 de RENATUREus
Exp: CONSER-0061/2024

Proposta d'actuació

plànol

06a

24/941
desembre 2024

full 1 de 1

escala

1 : 2.500
DIN A3

50m

100m

N



Pla de Recuperació,
Transformació
i Resiliència



Finançat per
la Unió Europea
NextGenerationEU



AJUNTAMENT DE REUS

RENATUREus compta amb el suport de la Fundación Biodiversidad del Ministerio para la Transición Ecológica y el Reto Demográfico (MITECO) en el marc del Plan de Recuperación, Transformación y Resiliencia (PRTR), finançat per la Unió Europea - NextGenerationEU



autor
Eliseu Guillaumon Villalba,
enginyer tècnic agrícola,
col 2.368 CETAF, paisatgista AEP
Casa dels Ocells SL

col·laboradors
Mar Romero Gómez
Mària Aguilera Canal
Berta Soler Garriga
Xavier Belloso Alguersuari

Projecte executiu de creació d'una bassa naturalitzada. Acció
B3 de RENATUREus
Exp: CONSER-0061/2024

Proposta d'actuació

24/941
desembre 2024

plànol
06b
full 1 de 1


escala
1 : 1.000
DIN A3

20m
40m

N



RENATUREus compta amb el suport de la Fundación Biodiversidad del Ministerio para la Transición Ecológica y el Reto Demográfico (MITECO) en el marc del Plan de Recuperación, Transformación y Resiliencia (PRTR), finançat per la Unió Europea - NextGenerationEU

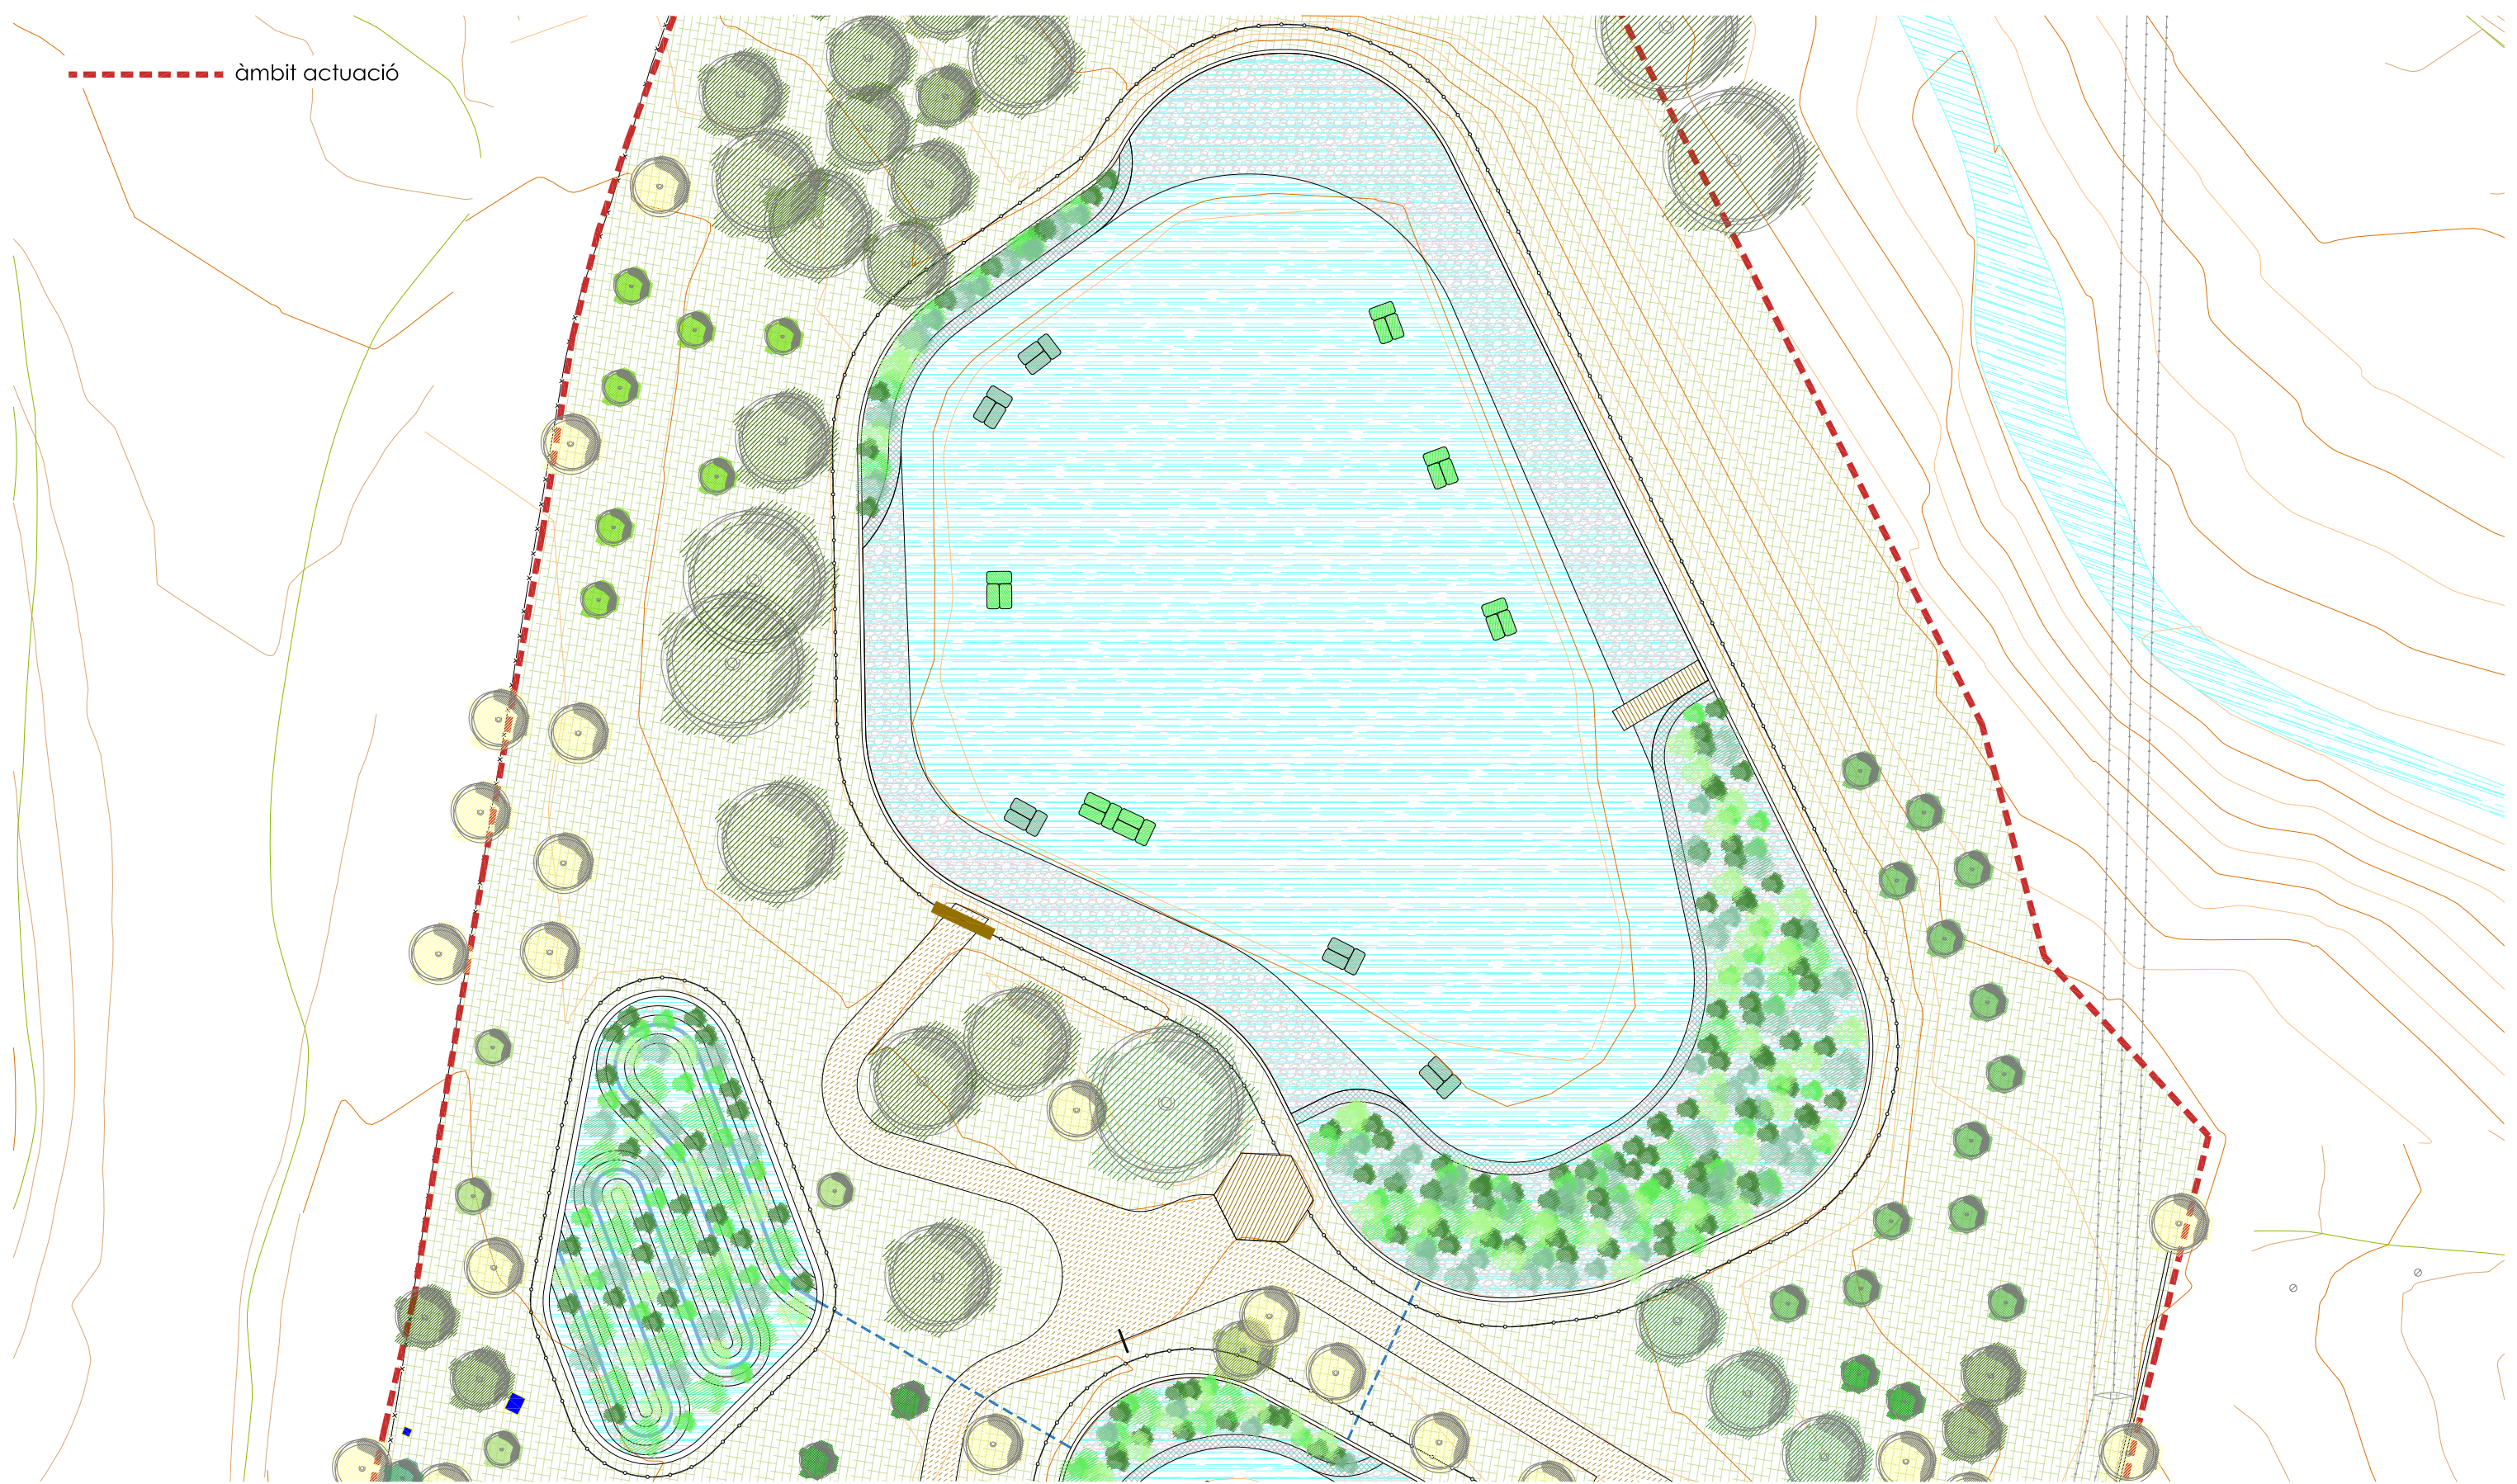

autor

Eliseu Guillaumon Villalba,
enginyer tècnic agrícola,
col 2.368 CETAFC, paisatgista AEP
Casa dels Ocells SL

col·laboradors

Mar Romero Gómez
Maria Aguilera Canal
Berta Soler Garriga
Xavier Belloso Alguersuari

Projecte executiu de creació d'una bassa naturalitzada. Acció
B3 de RENATUREus
Exp: CONSER-0061/2024

Proposta d'actuació

plànol

escala

06c

1 : 500
DIN A3

24/941
desembre 2024

full 1 de 2

10m



Finançat per
la Unió Europea
NextGenerationEU



RENATUREus compta amb el suport de la Fundación Biodiversidad del Ministerio para la Transición Ecológica y el Reto Demográfico (MITECO) en el marc del Plan de Recuperación, Transformación y Resiliencia (PRTR), finançat per la Unió Europea - NextGenerationEU



àmbit actuació

autor

Eliseu Guillaumon Villalba,
enginyer tècnic agrícola,
col 2.368 CETAFC, paisatgista AEP
Casa dels Ocells SL

col·laboradors

Mar Romero Gómez
Mària Aguilera Canal
Berta Soler Garriga
Xavier Belloso Alguersuari

Projecte executiu de creació d'una bassa naturalitzada. Acció
B3 de RENATUREus
Exp: CONSER-0061/2024

Proposta d'actuació

24/941
desembre 2024

plànol


06c

full 2 de 2

escala

1 : 500
DIN A3

10m

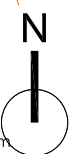

Finançat per
la Unió Europea
NextGenerationEU



RENATUREus compta amb el suport de la Fundación Biodiversidad del Ministerio para la Transición Ecológica y el Reto Demográfico (MITECO) en el marc del Plan de Recuperación, Transformación y Resiliencia (PRTR), finançat per la Unió Europea - NextGenerationEU



----- àmbit actuació

autor

Eliseu Guillaumon Villalba,
enginyer tècnic agrícola,
col 2.368 CETAFC, paisatgista AEP
Casa dels Ocells SL

col·laboradors

Mar Romero Gómez
Mària Aguilera Canal
Berta Soler Garriga
Xavier Bellós Alguersuari

Projecte executiu de creació d'una bassa naturalitzada. Acció
B3 de RENATUREus
Exp: CONSER-0061/2024

Proposta d'actuació ortofoto

plànol

escala

06d

1 : 500
DIN A3

desembre 2024

full 1 de 2

10m

20m



RENATUREus compta amb el suport de la Fundación Biodiversidad del Ministerio para la Transición Ecológica y el Reto Demográfico (MITECO) en el marc del Plan de Recuperación, Transformación y Resiliencia (PRTR), finançat per la Unió Europea - NextGenerationEU



àmbit actuació

autor

Eliseu Guillemon Vilalba,
enginyer tècnic agrícola,
col 2.368 CETAFC, paisatgista AEP
Casa dels Ocells SL

col·laboradors

Mar Romero Gómez
Mària Aguilera Canal
Berta Soler Garriga
Xavier Belloso Alguersuari

Projecte executiu de creació d'una bassa naturalitzada. Acció
B3 de RENATUREus
Exp: CONSER-0061/2024

Proposta d'actuació ortofoto

24/941
desembre 2024

plànol

06d

full 2 de 2

escala

1 : 500
DIN A3

10m


20m



Finançat per
la Unió Europea
NextGenerationEU



RENATUREus compta amb el suport de la Fundación Biodiversidad del Ministerio para la Transición Ecológica y el Reto Demográfico (MITECO) en el marc del Plan de Recuperación, Transformación y Resiliencia (PRTR), finançat per la Unió Europea - NextGenerationEU

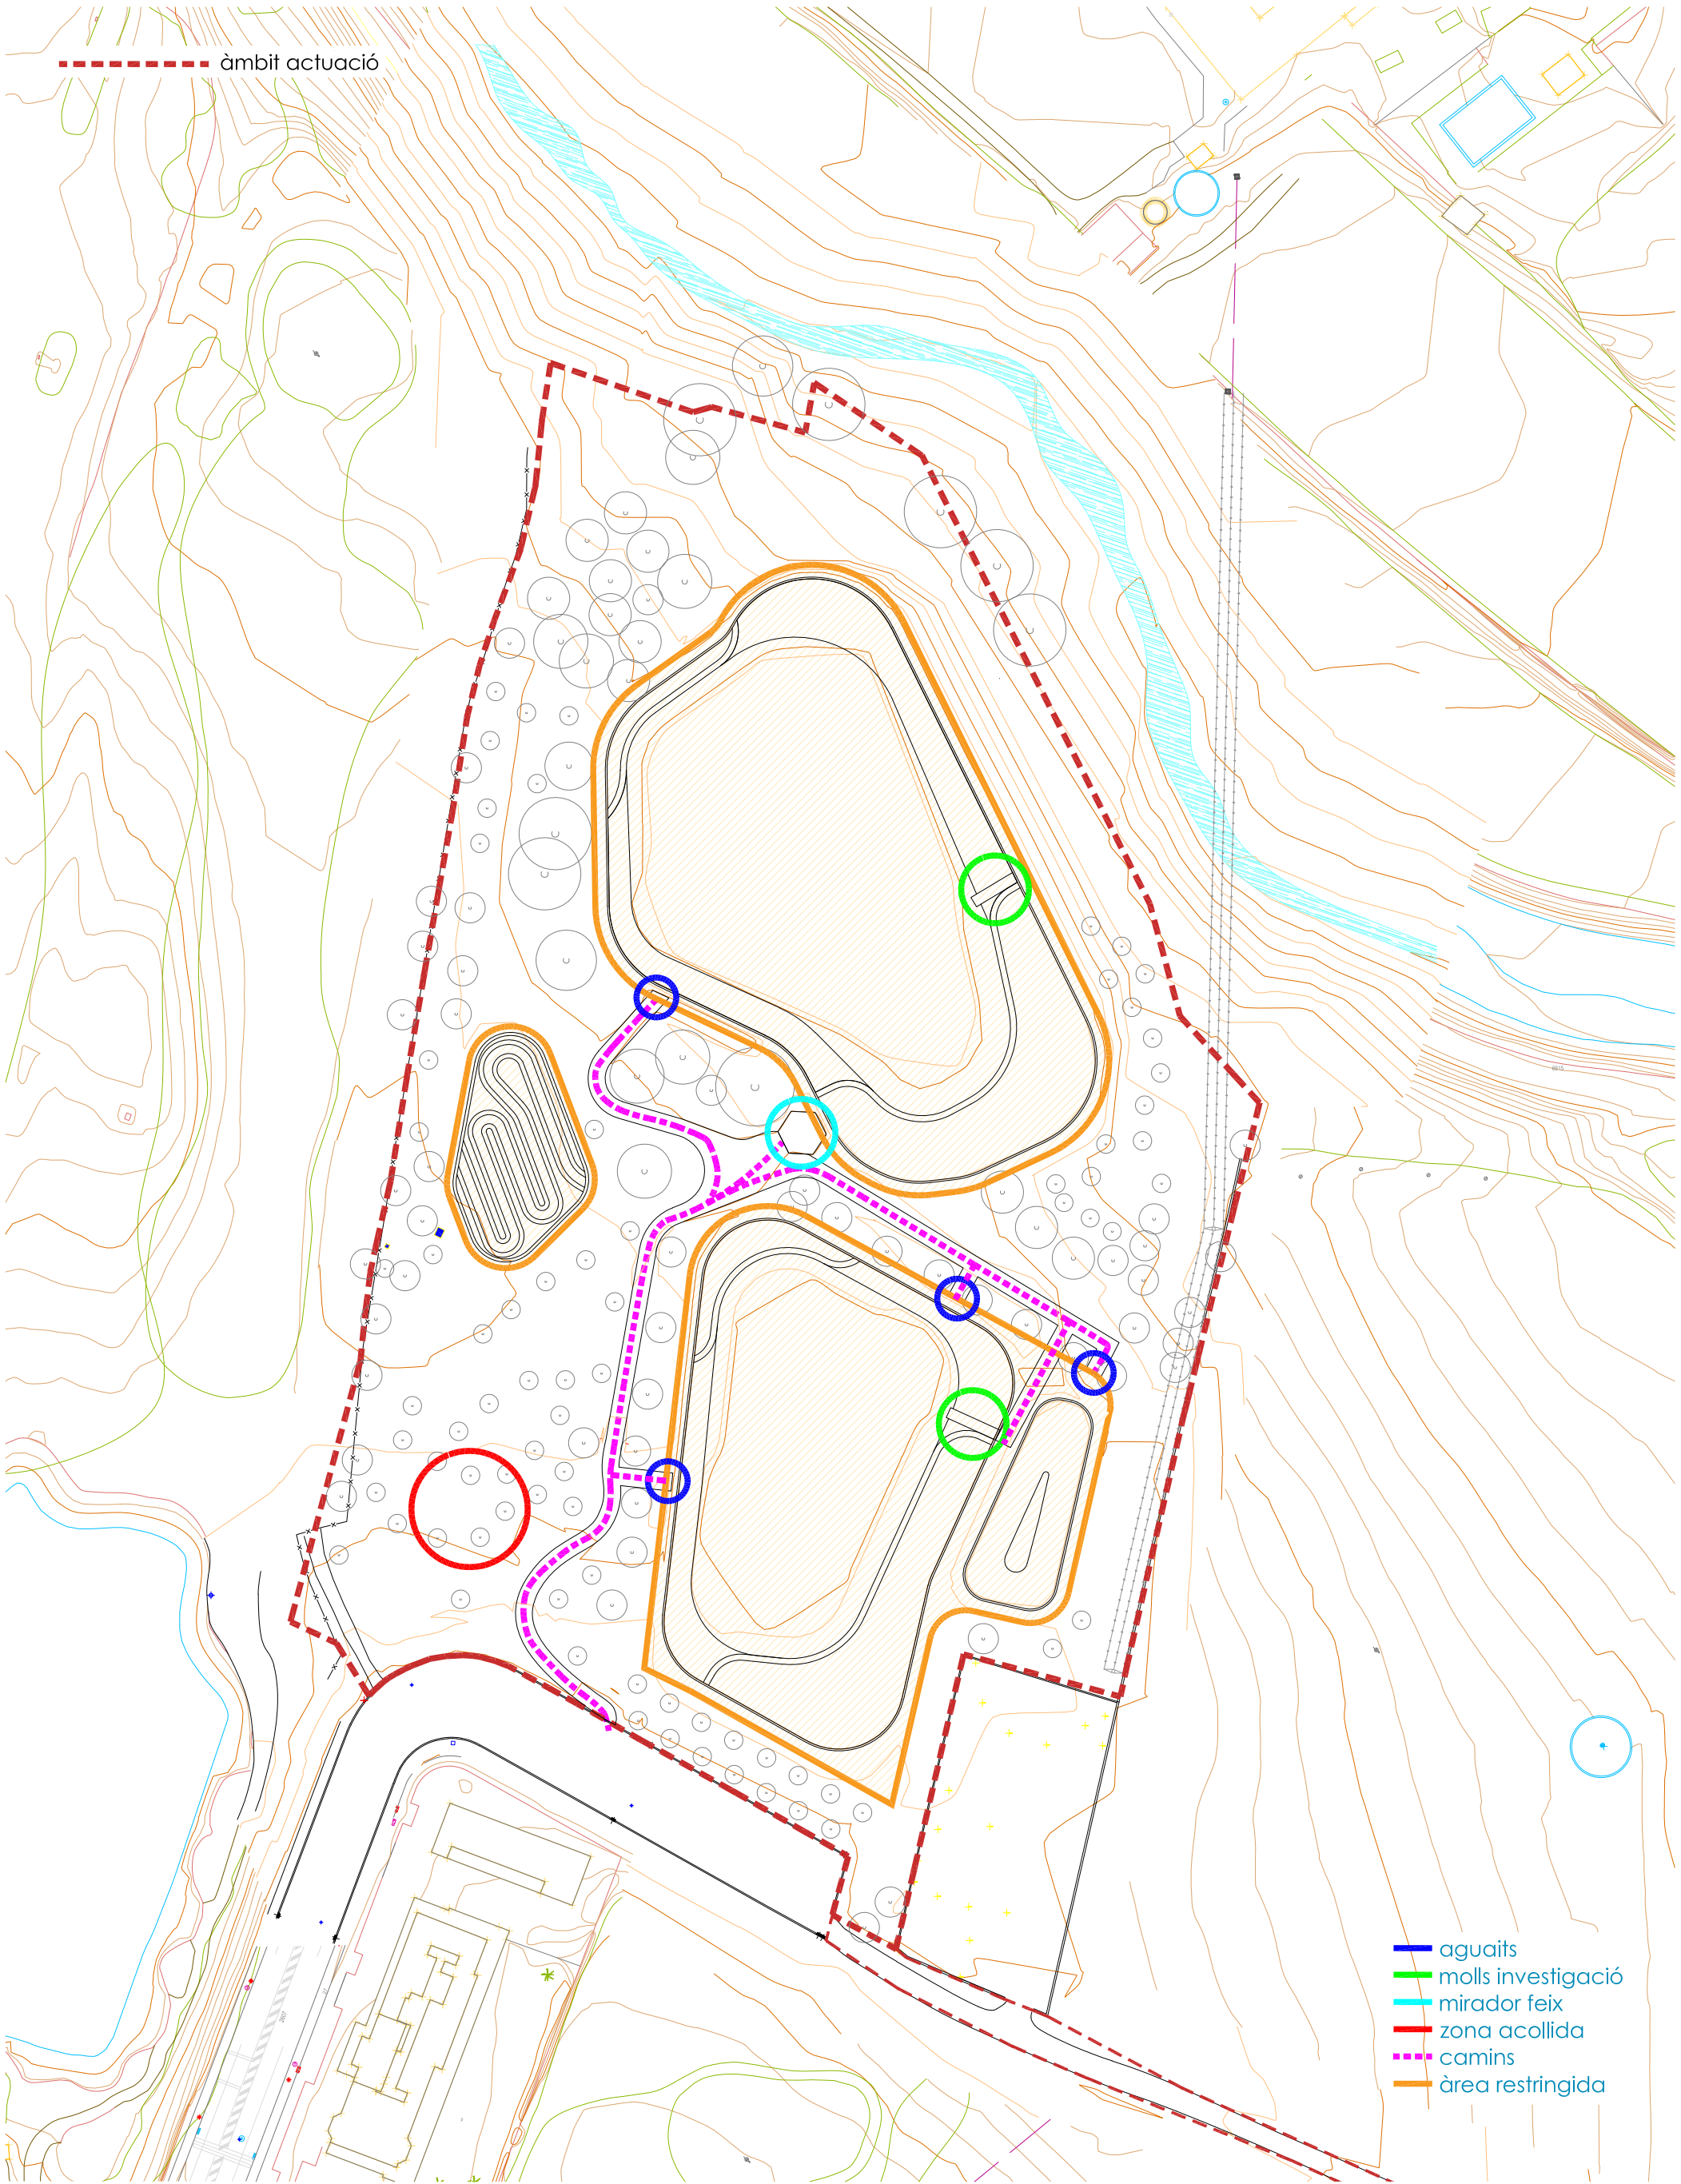

autor
Eliseu Guillaumon Vilalba,
enginyer tècnic agrícola,
col 2.368 CETAF, paisatgista AEP
Casa dels Ocells SL

col·laboradors
Mar Romero Gómez
Maria Aguilera Canal
Berta Soler Garriga
Xavier Bellosó Alguersuari

Projecte executiu de creació d'una bassa naturalitzada. Acció
B3 de RENATUREus
Exp: CONSER-0061/2024

Usos i recorreguts

plànol
07a
full 1 de 1

escala
1 : 1.000
DIN A3
20m
40m

N



autor
Eliseu Guillaumon Villalba,
enginyer tècnic agrícola,
col 2.368 CETAF, paisatgista AEP
Casa dels Ocells SL

col·laboradors
Mar Romero Gómez
Mària Aguilera Canal
Berta Soler Garriga
Xavier Bellosó Alguersuari

Projecte executiu de creació d'una bassa naturalitzada. Acció
B3 de RENATUREus
Exp: CONSER-0061/2024


Seccions generals

plànol
08a
full 1 de 1

escala
1 : 1.000
DIN A3

24/941
desembre 2024

20m
40m

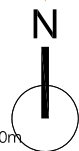

Pla de Recuperació,
Transformació
i Resiliència





Finançat per
la Unió Europea
NextGenerationEU



AJUNTAMENT DE REUS

RENATUREus compta amb el suport de la Fundación Biodiversidad del Ministerio para la Transición Ecológica y el Reto Demográfico (MITECO) en el marc del Plan de Recuperación, Transformación y Resiliencia (PRTR), finançat per la Unió Europea - NextGenerationEU

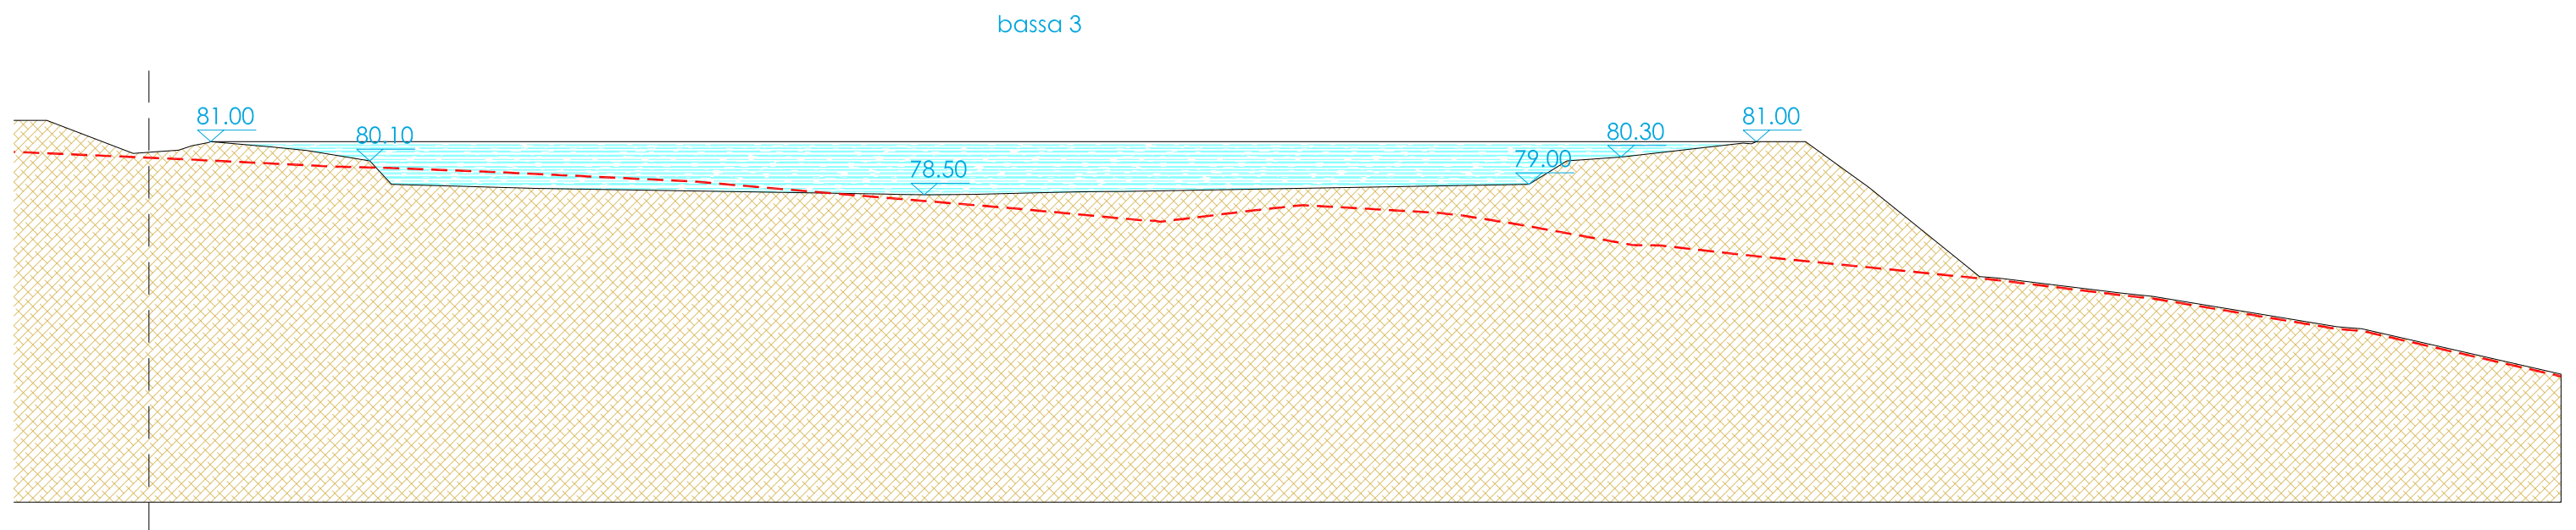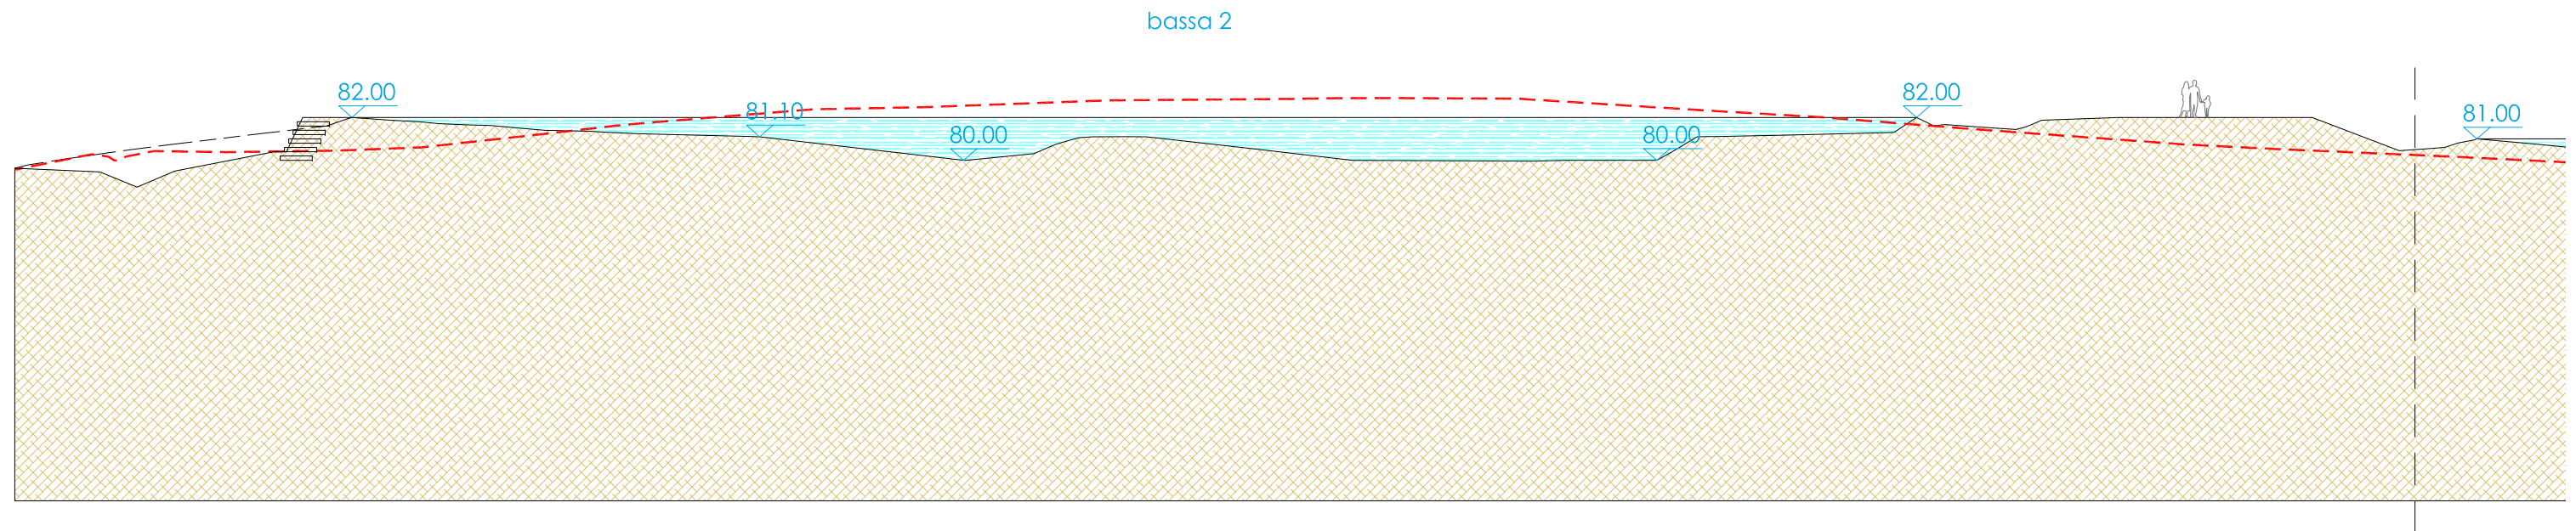

S1. secció longitudinal

autor

Eliseu Guillaumon Villalba,
enginyer tècnic agrícola,
col 2.368 CETAFAC, paisatgista AEP
Casa dels Ocells SL

col·laboradors

Mar Romero Gómez
Maria Aguilera Canal
Berta Soler Garriga
Xavier Bellosa Alguersuari

Projecte executiu de creació d'una bassa naturalitzada. Acció
B3 de RENATUREus
Exp: CONSER-0061/2024

Sec generals. Longitudinal

desembre 2024

plànol

08b

full 1 de 1

escala

1 : 300
DIN A3

5m


10m



Finançat per
la Unió Europea
NextGenerationEU



RENATUREus compta amb el suport de la Fundación Biodiversidad del Ministerio para la Transición Ecológica y el Reto Demográfico (MITECO) en el marc del Plan de Recuperación, Transformación y Resiliencia (PRTR), finançat per la Unió Europea - NextGenerationEU

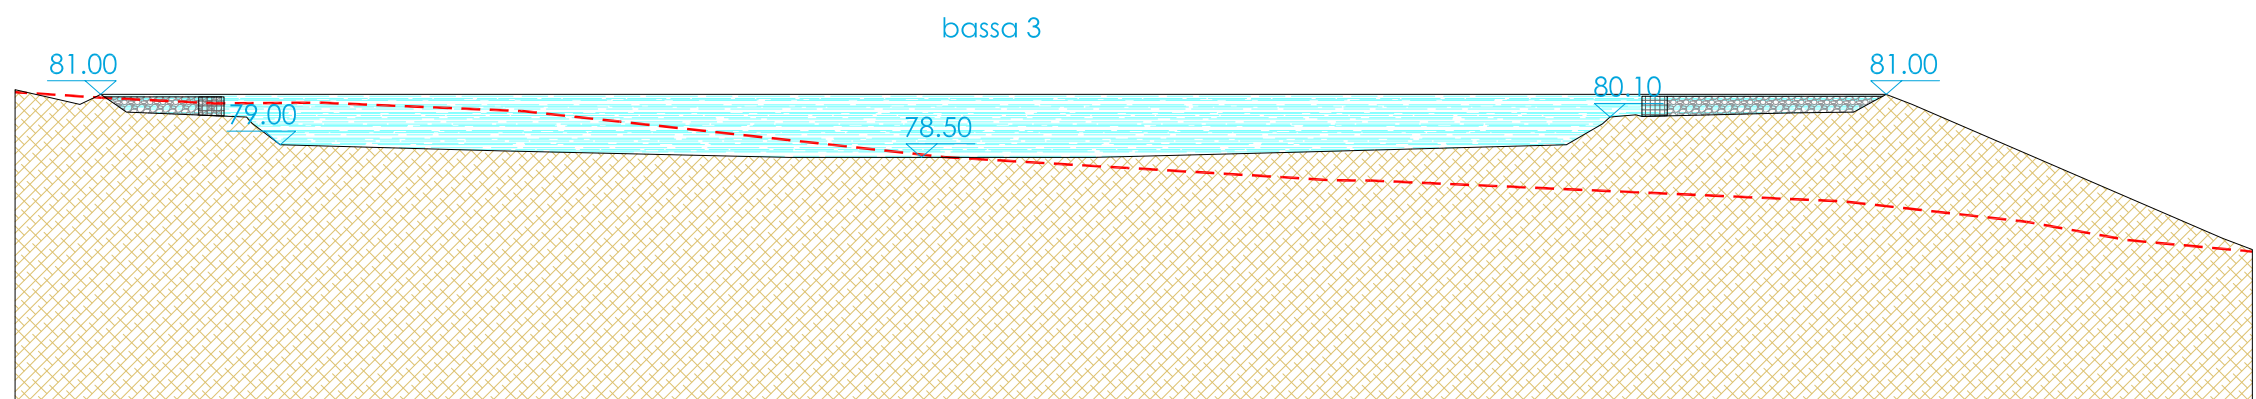

S2. secció transversal

autor

Eliseu Guillaumon Villalba,
enginyer tècnic agrícola,
col. 2.368 CETAFC, paisatgista AEP
Casa dels Ocells SL

col·laboradors

Mar Romero Gómez
Maria Aguilera Canal
Berta Soler Garriga
Xavier Belloso Alguersuari

Projecte executiu de creació d'una bassa naturalitzada. Acció
B3 de RENATUREus
Exp: CONSER-0061/2024

Sec generals. Transversals

plànol

08c

full 1 de 2

escala

1 : 300
DIN A3

desembre 2024

5m 10m




Finançat per
la Unió Europea
NextGenerationEU



AJUNTAMENT DE REUS

RENATUREus compta amb el suport de la Fundación Biodiversidad del Ministerio para la Transición Ecológica y el Reto Demográfico (MITECO) en el marc del Plan de Recuperación, Transformación y Resiliencia (PRTR), finançat per la Unió Europea - NextGenerationEU

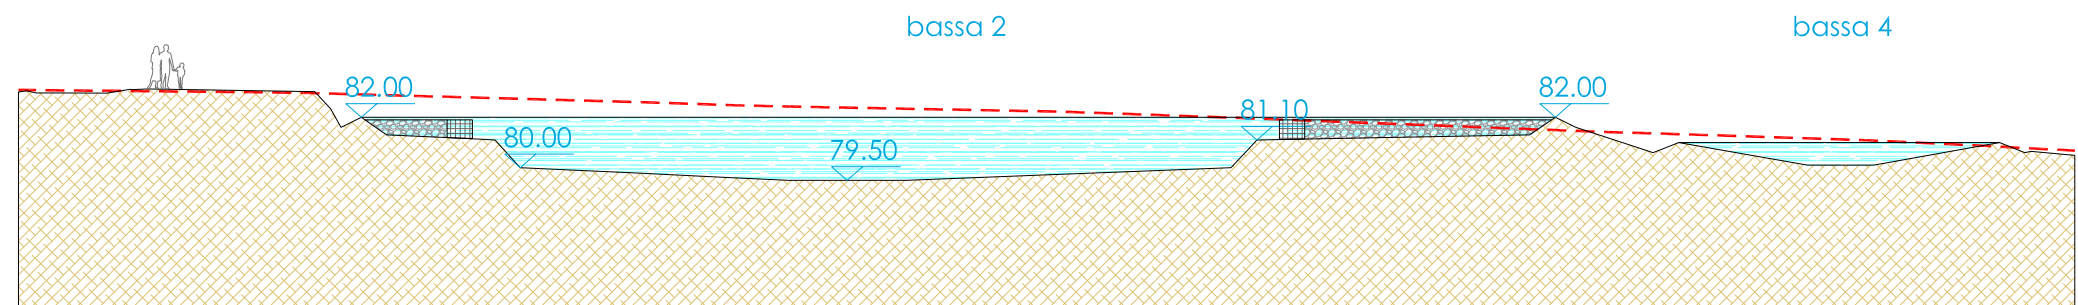

S3. secció transversal

autor

Eliseu Guillaumon Villalba,
enginyer tècnic agrícola,
col. 2.368 CETAFC, paisatgista AEP
Casa dels Ocells SL

col·laboradors

Mar Romero Gómez
Maria Aguilera Canal
Berta Soler Garriga
Xavier Belloso Alguersuari

Projecte executiu de creació d'una bassa naturalitzada. Acció
B3 de RENATUREus
Exp: CONSER-0061/2024

Sec generals. Transversals

24/941
desembre 2024

plànol

08c

full 2 de 2

escala

1 : 300
DIN A3

5m 10m



Finançat per
la Unió Europea
NextGenerationEU



RENATUREus compta amb el suport de la Fundación Biodiversidad del Ministerio para la Transición Ecológica y el Reto Demográfico (MITECO) en el marc del Plan de Recuperación, Transformación y Resiliencia (PRTR), finançat per la Unió Europea - NextGenerationEU

autor

Eliseu Guillaumon Villalba,
enginyer tècnic agrícola,
col 2.368 CETAFIC, paisatgista AEP
Casa dels Ocells SL

col·laboradors

Mar Romero Gómez
Maria Aguilera Canal
Berta Soler Garriga
Xavier Belloso Alguersuari

Projecte executiu de creació d'una bassa naturalitzada. Acció
B3 de RENATUREus
Exp: CONSER-0061/2024

Enderrocs i treballs previs

plànol

09a

full 1 de 1

escala

1 : 1.000
DIN A3

20m

(



VICEPRESIDENCIA
TERCERA DEL GOBIERNO

MINISTERIO
PARA LA TRANSICIÓN ECOLÓGICA
Y EL RETO DEMOGRÁFICO



Pla de Recuperació, Transformació i Resiliència




**Finançat per
la Unió Europea**
NextGenerationEU



AJUNTAMENT DE REUS

RENATUREus compta amb el suport de la Fundació Biodiversidad del Ministerio para la Transición Ecológica y el Reto Demográfico (MITECO) en el marc del Plan de Recuperación, Transformación y Resiliencia (PRTR), finançat per la Unió Europea - NextGenerationEU

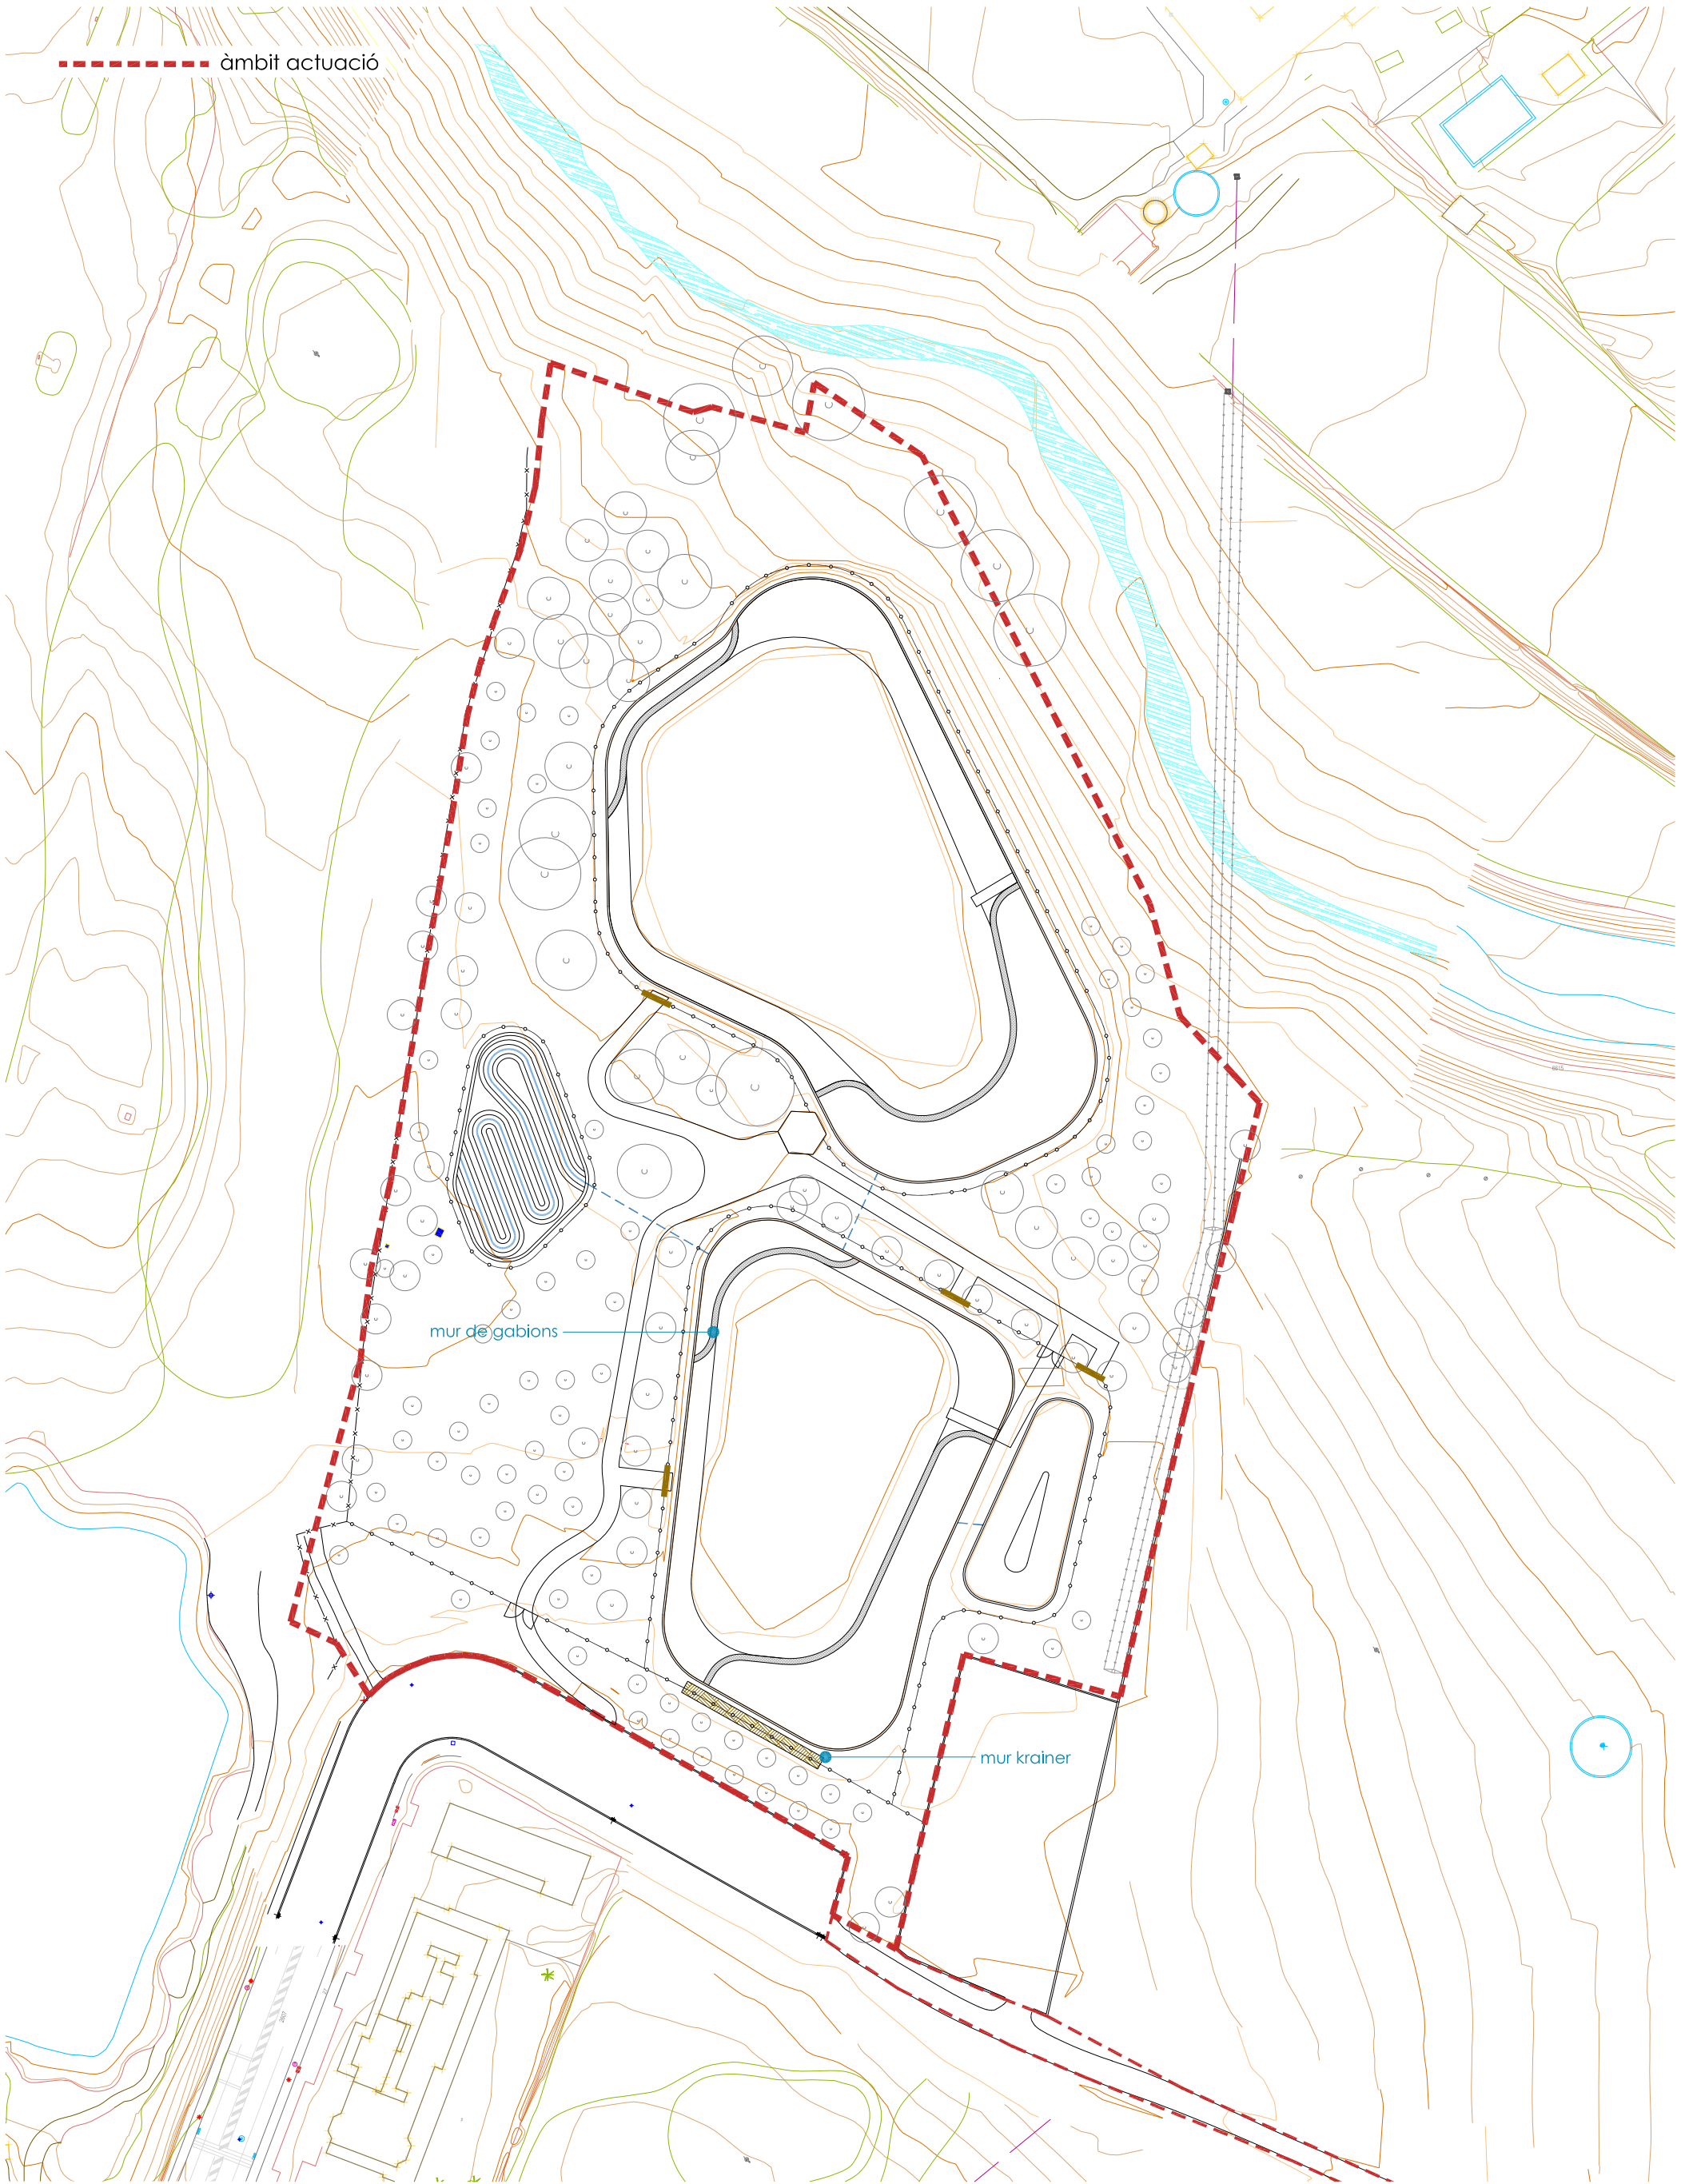

autor
Eliseu Guillaumon Vilalba,
enginyer tècnic agrícola,
col 2.368 CETAF, paisatgista AEP
Casa dels Ocells SL

col·laboradors
Mar Romero Gómez
Mària Aguilera Canal
Berta Soler Garriga
Xavier Bellosó Alguersuari

Projecte executiu de creació d'una bassa naturalitzada. Acció
B3 de RENATUREus
Exp: CONSER-0061/2024

Planta contencions


plànol
10a
full 1 de 1

escala
1 : 1.000
DIN A3

20m
40m

N

RENATUREus compta amb el suport de la Fundación Biodiversidad del Ministerio para la Transición Ecológica y el Reto Demográfico (MITECO) en el marc del Plan de Recuperación, Transformación y Resiliencia (PRTR), finançat per la Unió Europea - NextGenerationEU

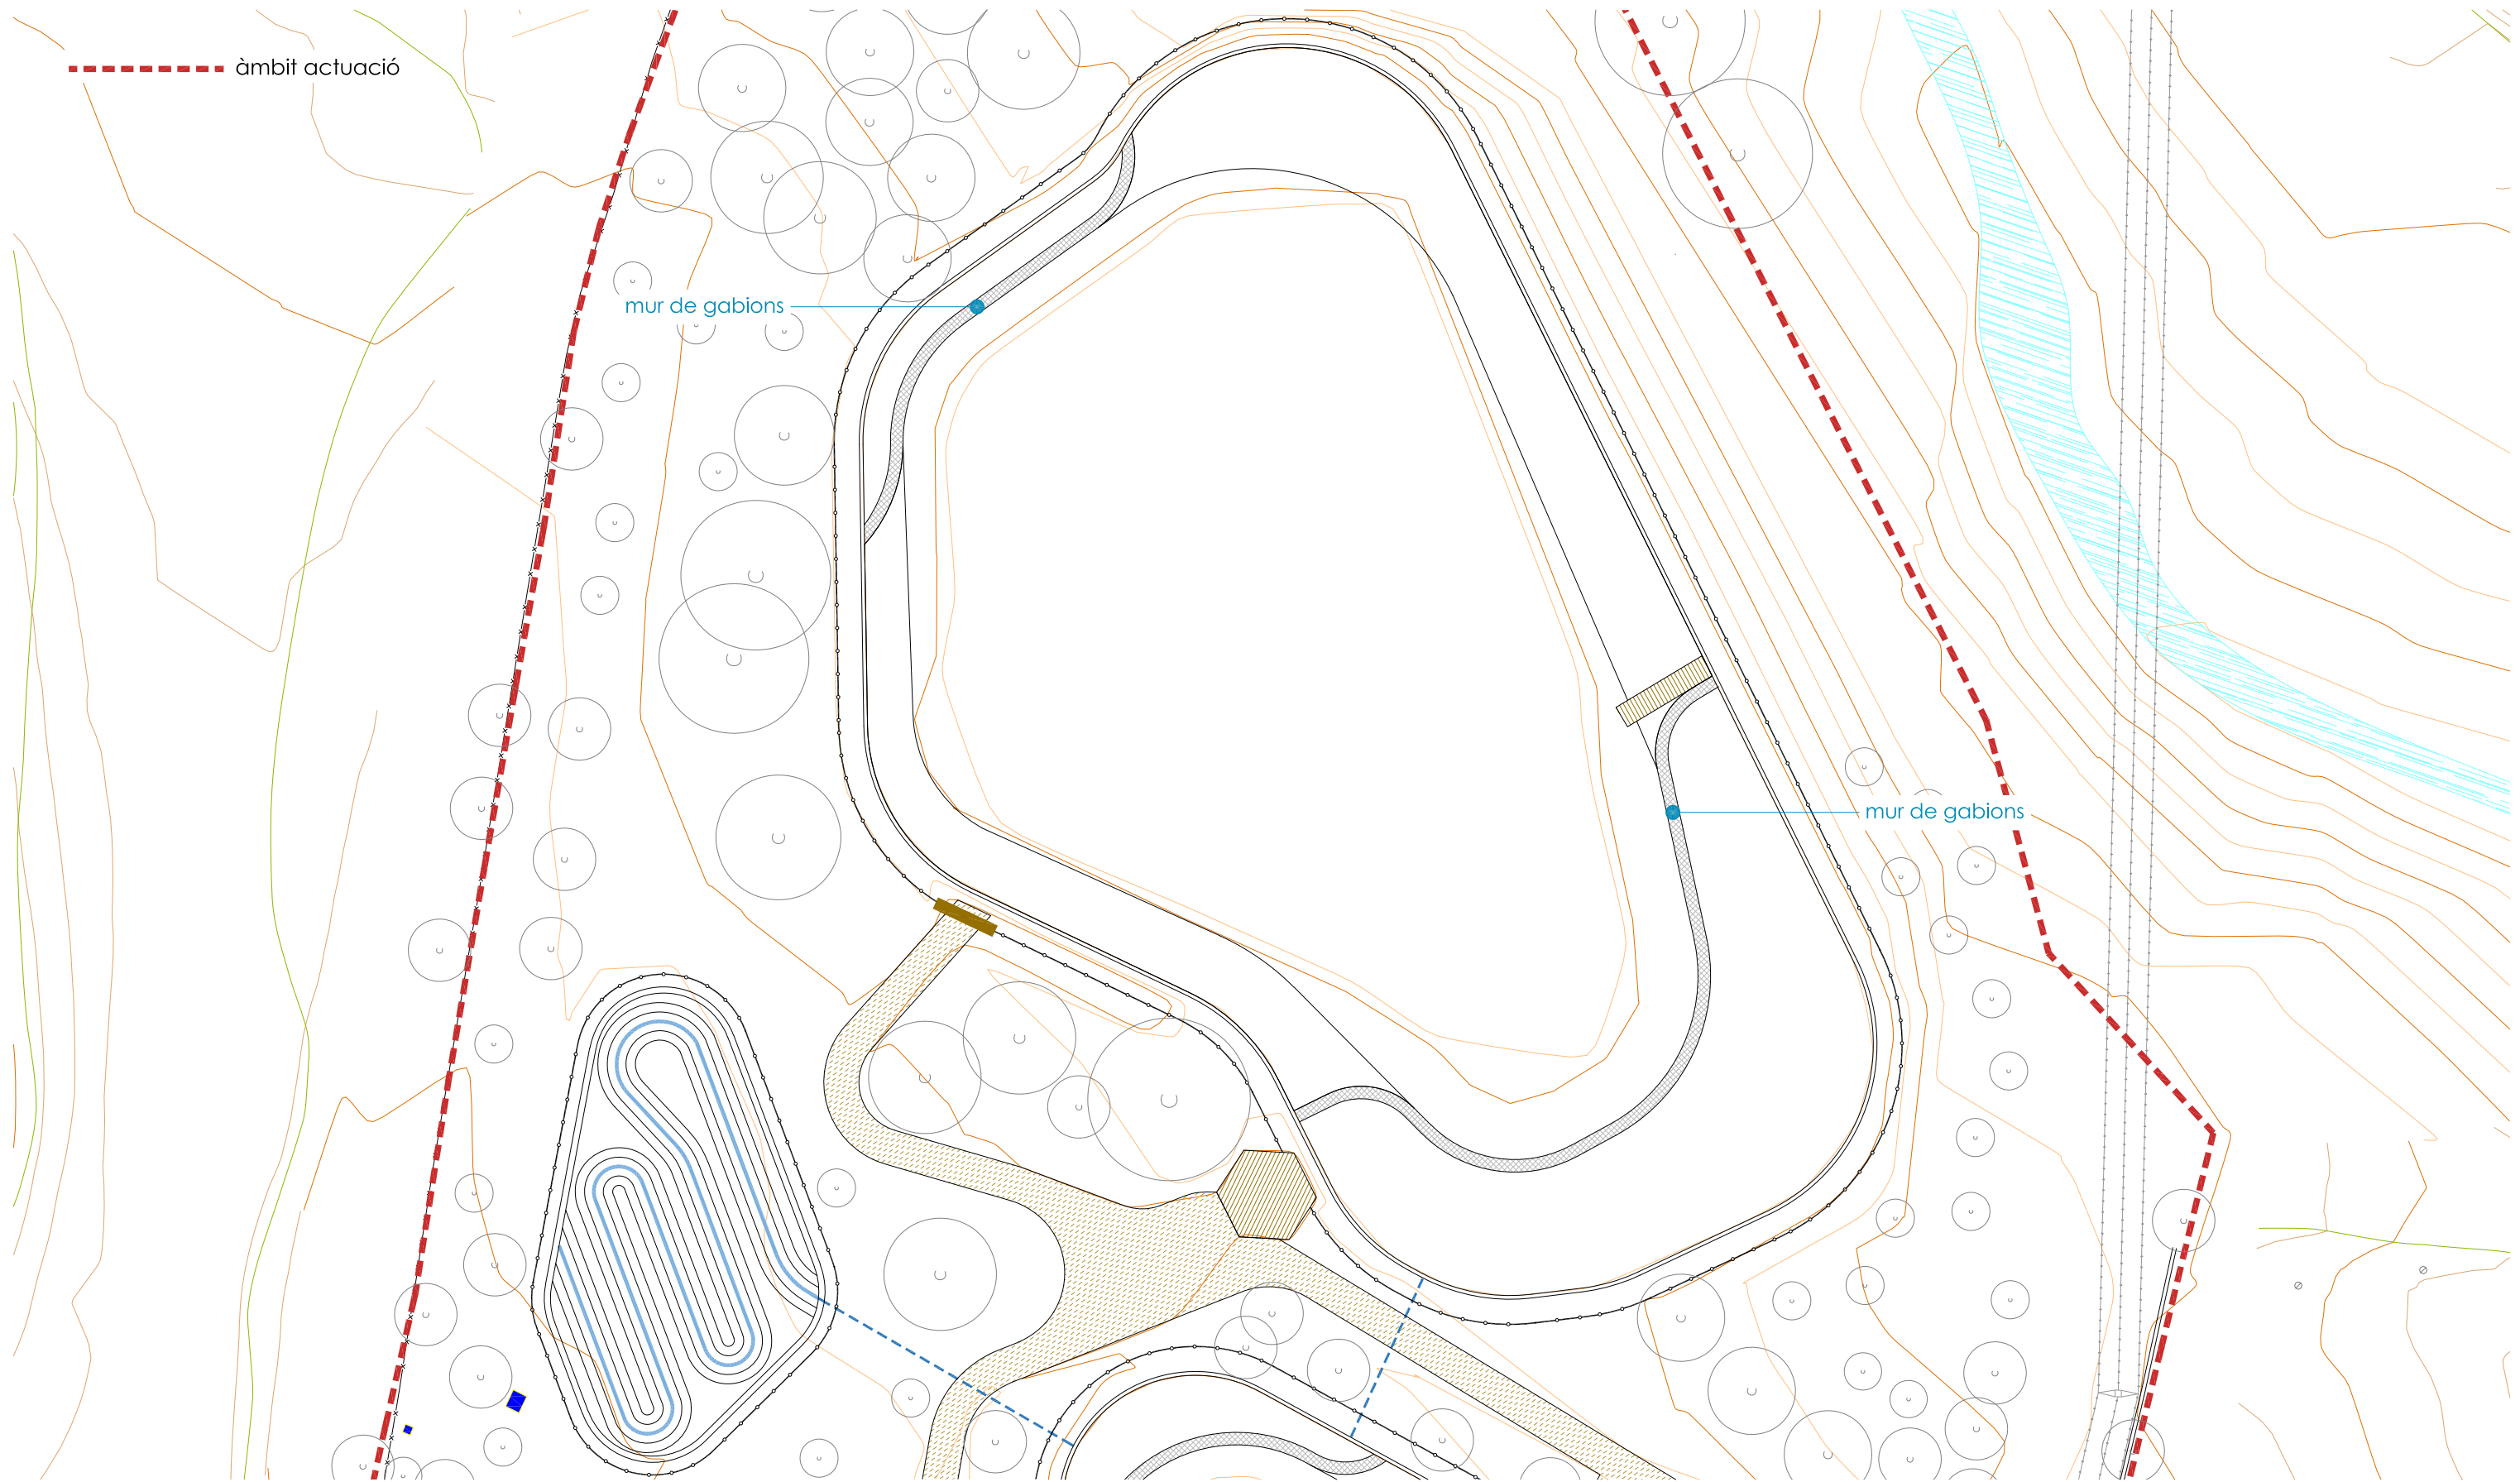

autor

Eliseu Guillaumon Villalba,
enginyer tècnic agrícola,
col 2.368 CETAFAC, paisatgista AEP
Casa dels Ocells SL

col·laboradors

Mar Romero Gómez
Maria Aguilera Canal
Berta Soler Garriga
Xavier Belloso Alguersuari

Projecte executiu de creació d'una bassa naturalitzada. Acció
B3 de RENATUREus
Exp: CONSER-0061/2024

Planta contencions

plànol

escala

10b

1 : 500
DIN A3

24/941
desembre 2024

full 1 de 2

10m

20m



Pla de Recuperació,
Transformació
i Resiliència




Finançat per
la Unió Europea
NextGenerationEU



AJUNTAMENT DE REUS

RENATUREus compta amb el suport de la Fundación Biodiversidad del Ministerio para la Transición Ecológica y el Reto Demográfico (MITECO) en el marc del Plan de Recuperación, Transformación y Resiliencia (PRTR), finançat per la Unió Europea - NextGenerationEU

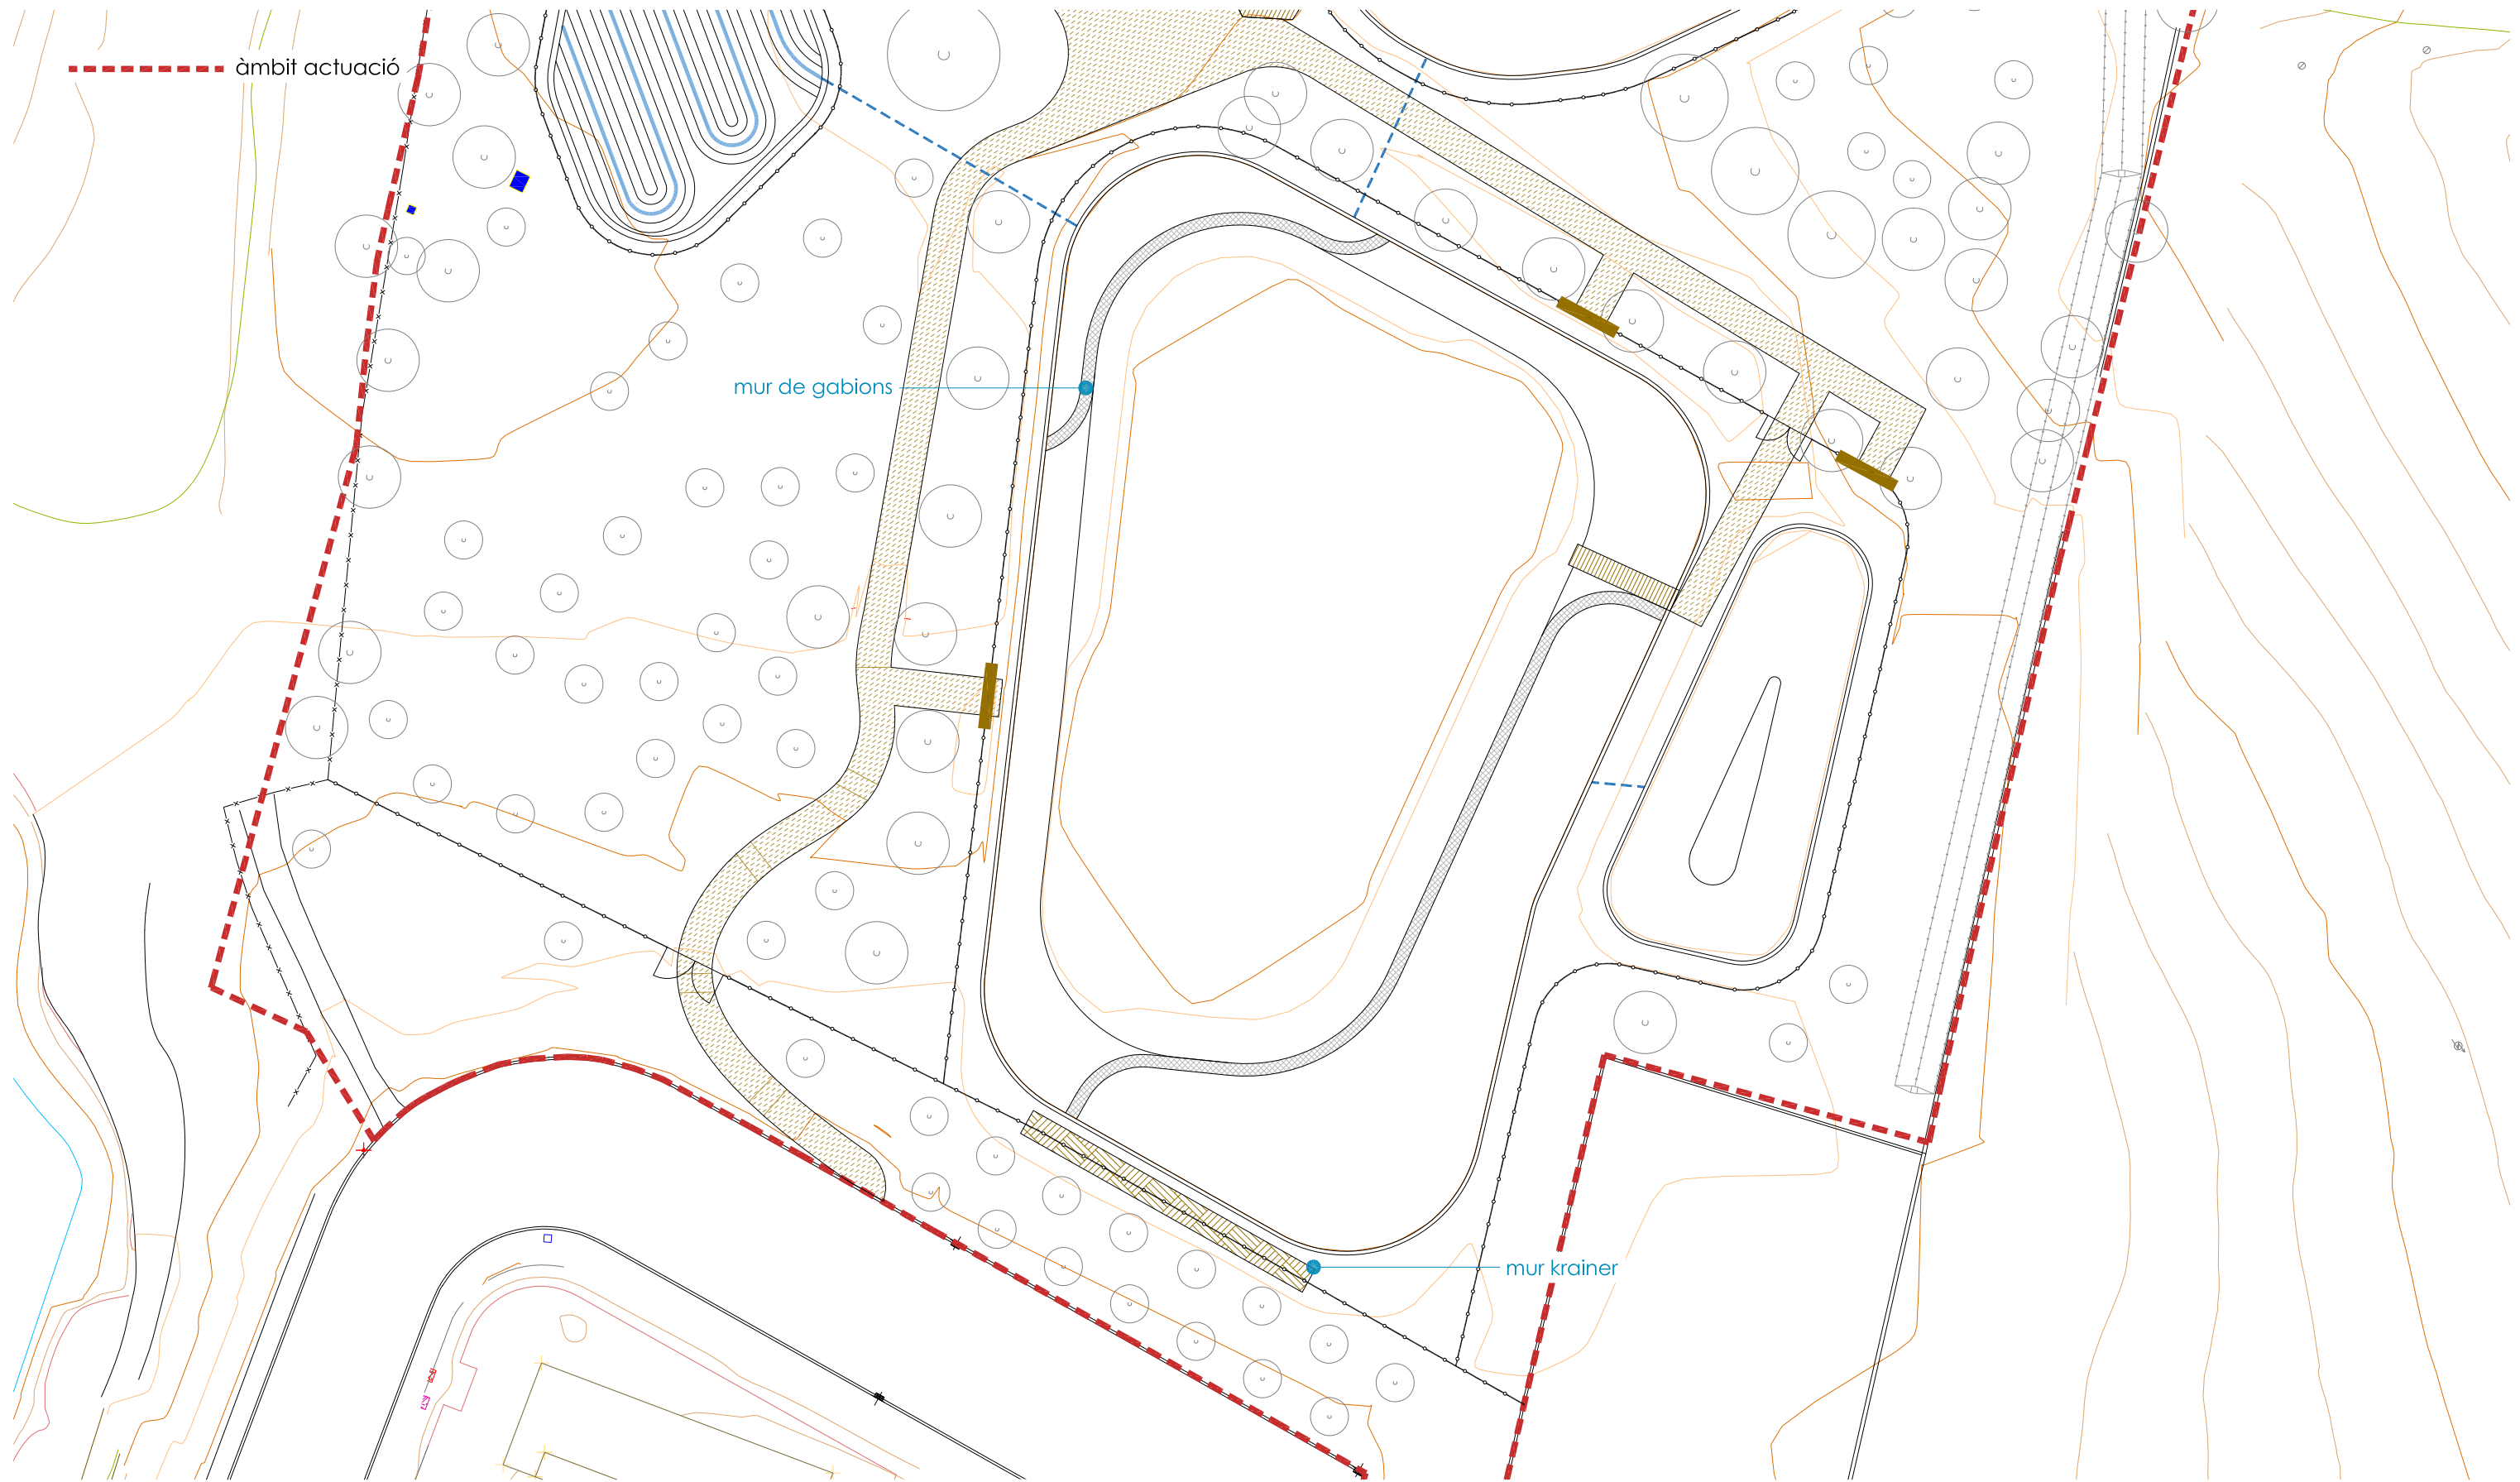

autor

Eliseu Guillaumon Villalba,
enginyer tècnic agrícola,
col 2.368 CETAFC, paisatgista AEP
Casa dels Ocells SL

col·laboradors

Mar Romero Gómez
Mària Aguilera Canal
Berta Soler Garriga
Xavier Belloso Alguersuari

Projecte executiu de creació d'una bassa naturalitzada. Acció
B3 de RENATUREus
Exp: CONSER-0061/2024

Planta contencions

24/941
desembre 2024

plànol

10b

full 2 de 2

escala

1 : 500
DIN A3

10m

20m



Pla de Recuperació,
Transformació
i Resiliència




Finançat per
la Unió Europea
NextGenerationEU



AJUNTAMENT DE REUS

RENATUREus compta amb el suport de la Fundación Biodiversidad del Ministerio para la Transición Ecológica y el Reto Demográfico (MITECO) en el marc del Plan de Recuperación, Transformación y Resiliencia (PRTR), finançat per la Unió Europea - NextGenerationEU

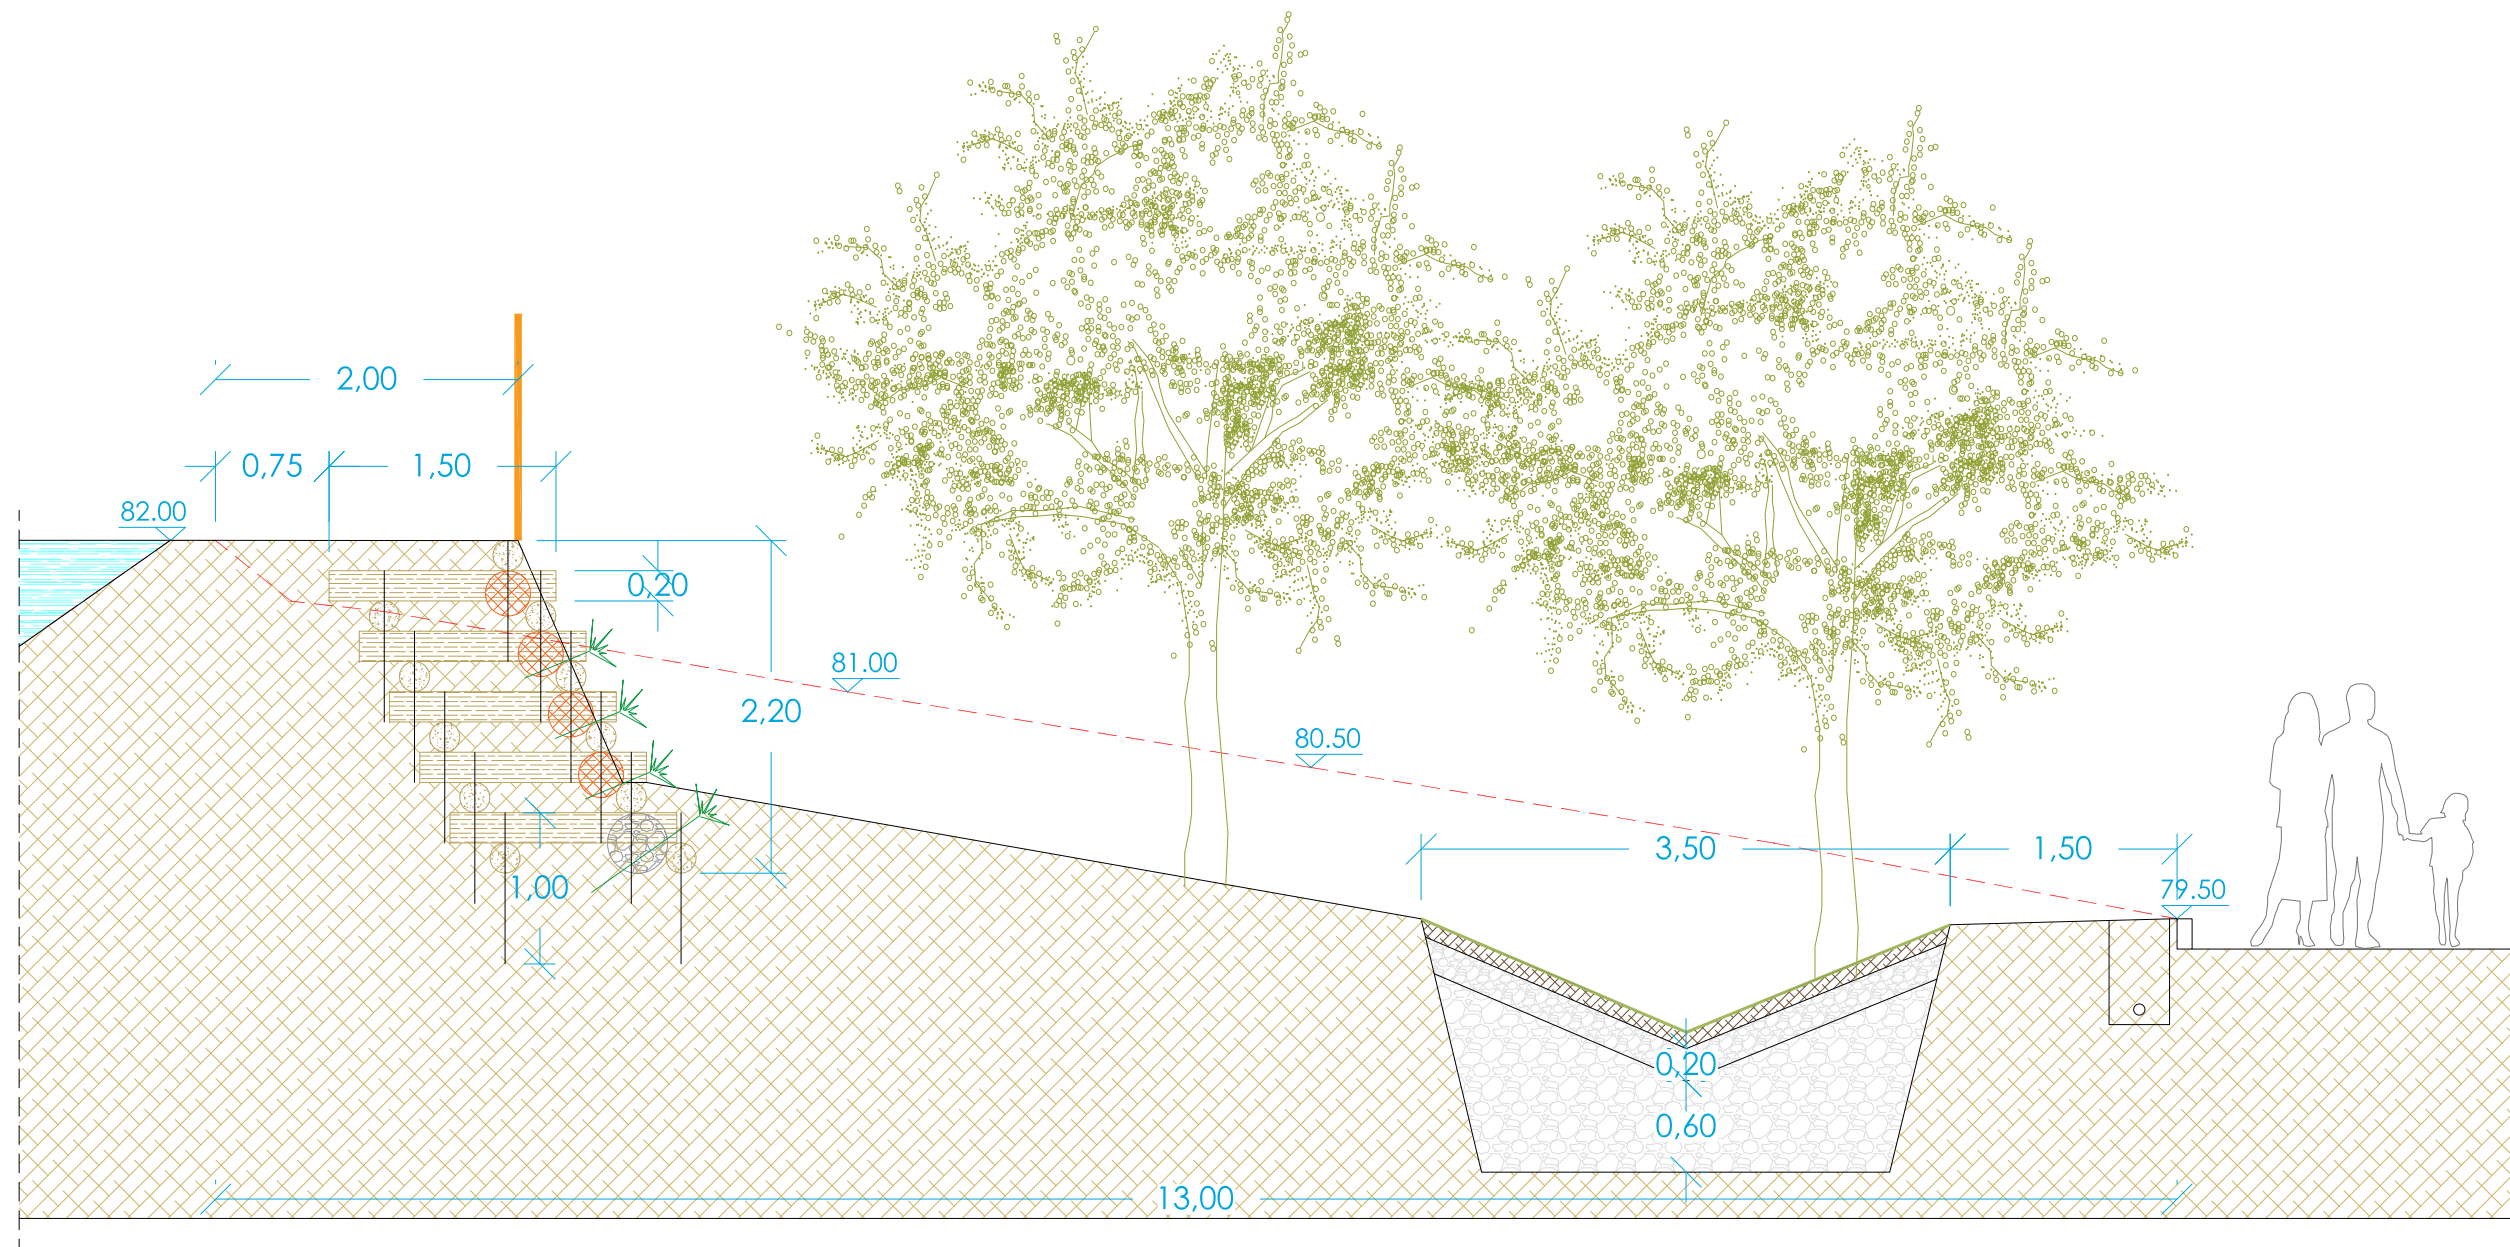

perfil krainer entrada

autor

Eliseu Guillaumon Villalba,
enginyer tècnic agrícola,
col 2.368 CETAFC, paisatgista AEP
Casa dels Ocells SL

col·laboradors

Mar Romero Gómez
Mària Aguilera Canal
Berta Soler Garriga
Xavier Belloso Alguersuari

Projecte executiu de creació d'una bassa naturalitzada. Acció
B3 de RENATUREus
Exp: CONSER-0061/2024

Detalls contencions

plànol

10c

full 1 de 3

escala

1 : 50
DIN A3

24/941
desembre 2024


1m



Finançat per
la Unió Europea
NextGenerationEU



RENATUREus compta amb el suport de la Fundación Biodiversidad del Ministerio para la Transición Ecológica y el Reto Demográfico (MITECO) en el marc del Plan de Recuperación, Transformación y Resiliencia (PRTR), finançat per la Unió Europea - NextGenerationEU

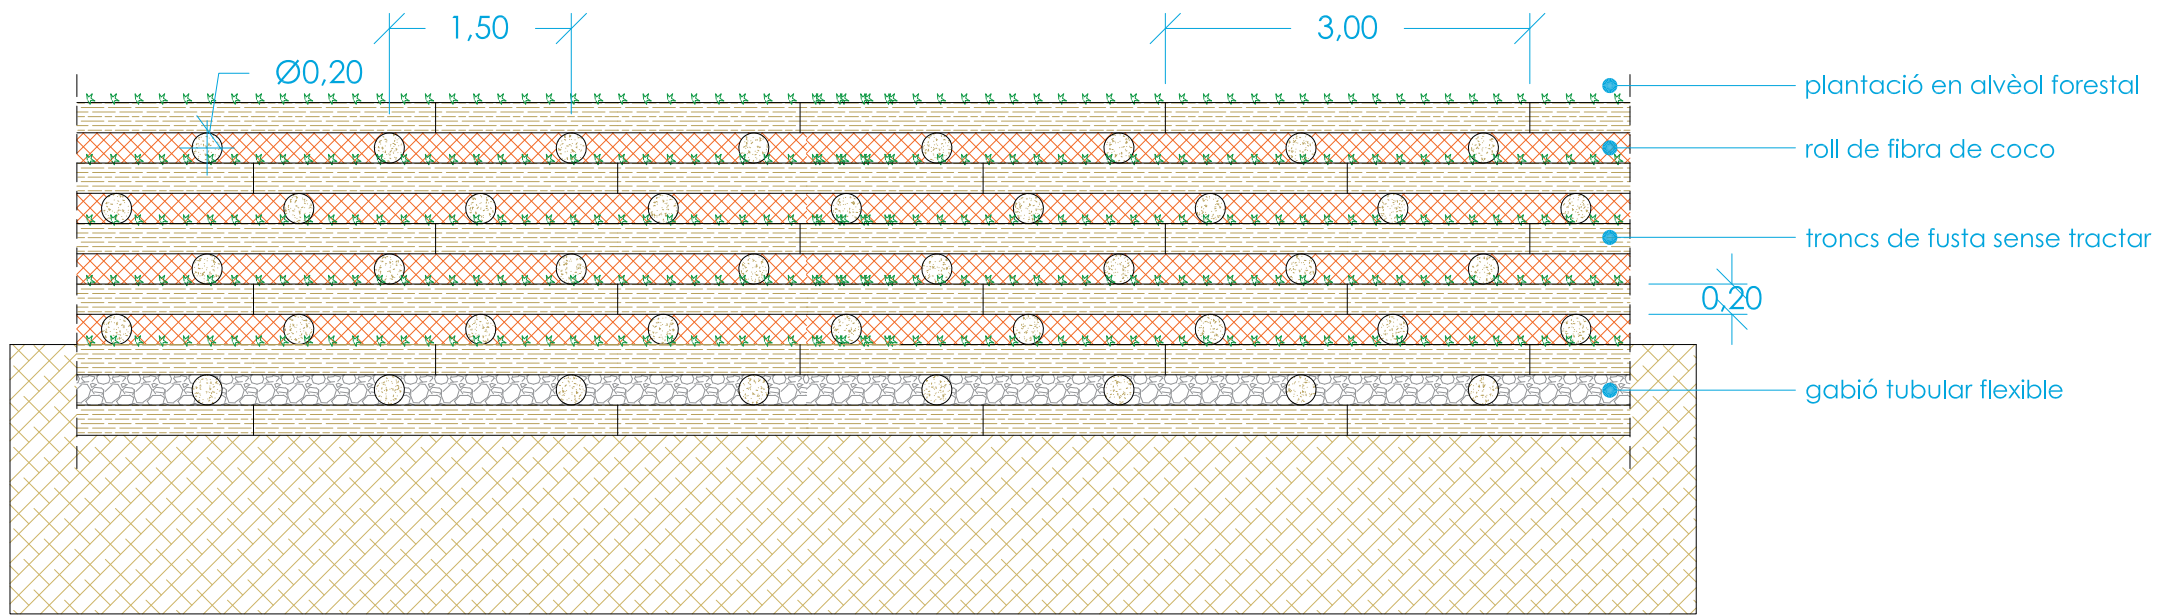

alçat krainer entrada

autor

Eliseu Guillaumon Villalba,
enginyer tècnic agrícola,
col. 2.368 CETAFC, paisatgista AEP
Casa dels Ocells SL

col·laboradors

Mar Romero Gómez
Maria Aguilera Canal
Berta Soler Garriga
Xavier Belloso Alguersuari

Projecte executiu de creació d'una bassa naturalitzada. Acció
B3 de RENATUREus
Exp: CONSER-0061/2024

Detalls contencions

plànol

10c

full 2 de 3

escala

1 : 50
DIN A3


24/941
desembre 2024

1m

2m



RENATUREus compta amb el suport de la Fundación Biodiversidad del Ministerio para la Transición Ecológica y el Reto Demográfico (MITECO) en el marc del Plan de Recuperación, Transformación y Resiliencia (PRTR), finançat per la Unió Europea - NextGenerationEU

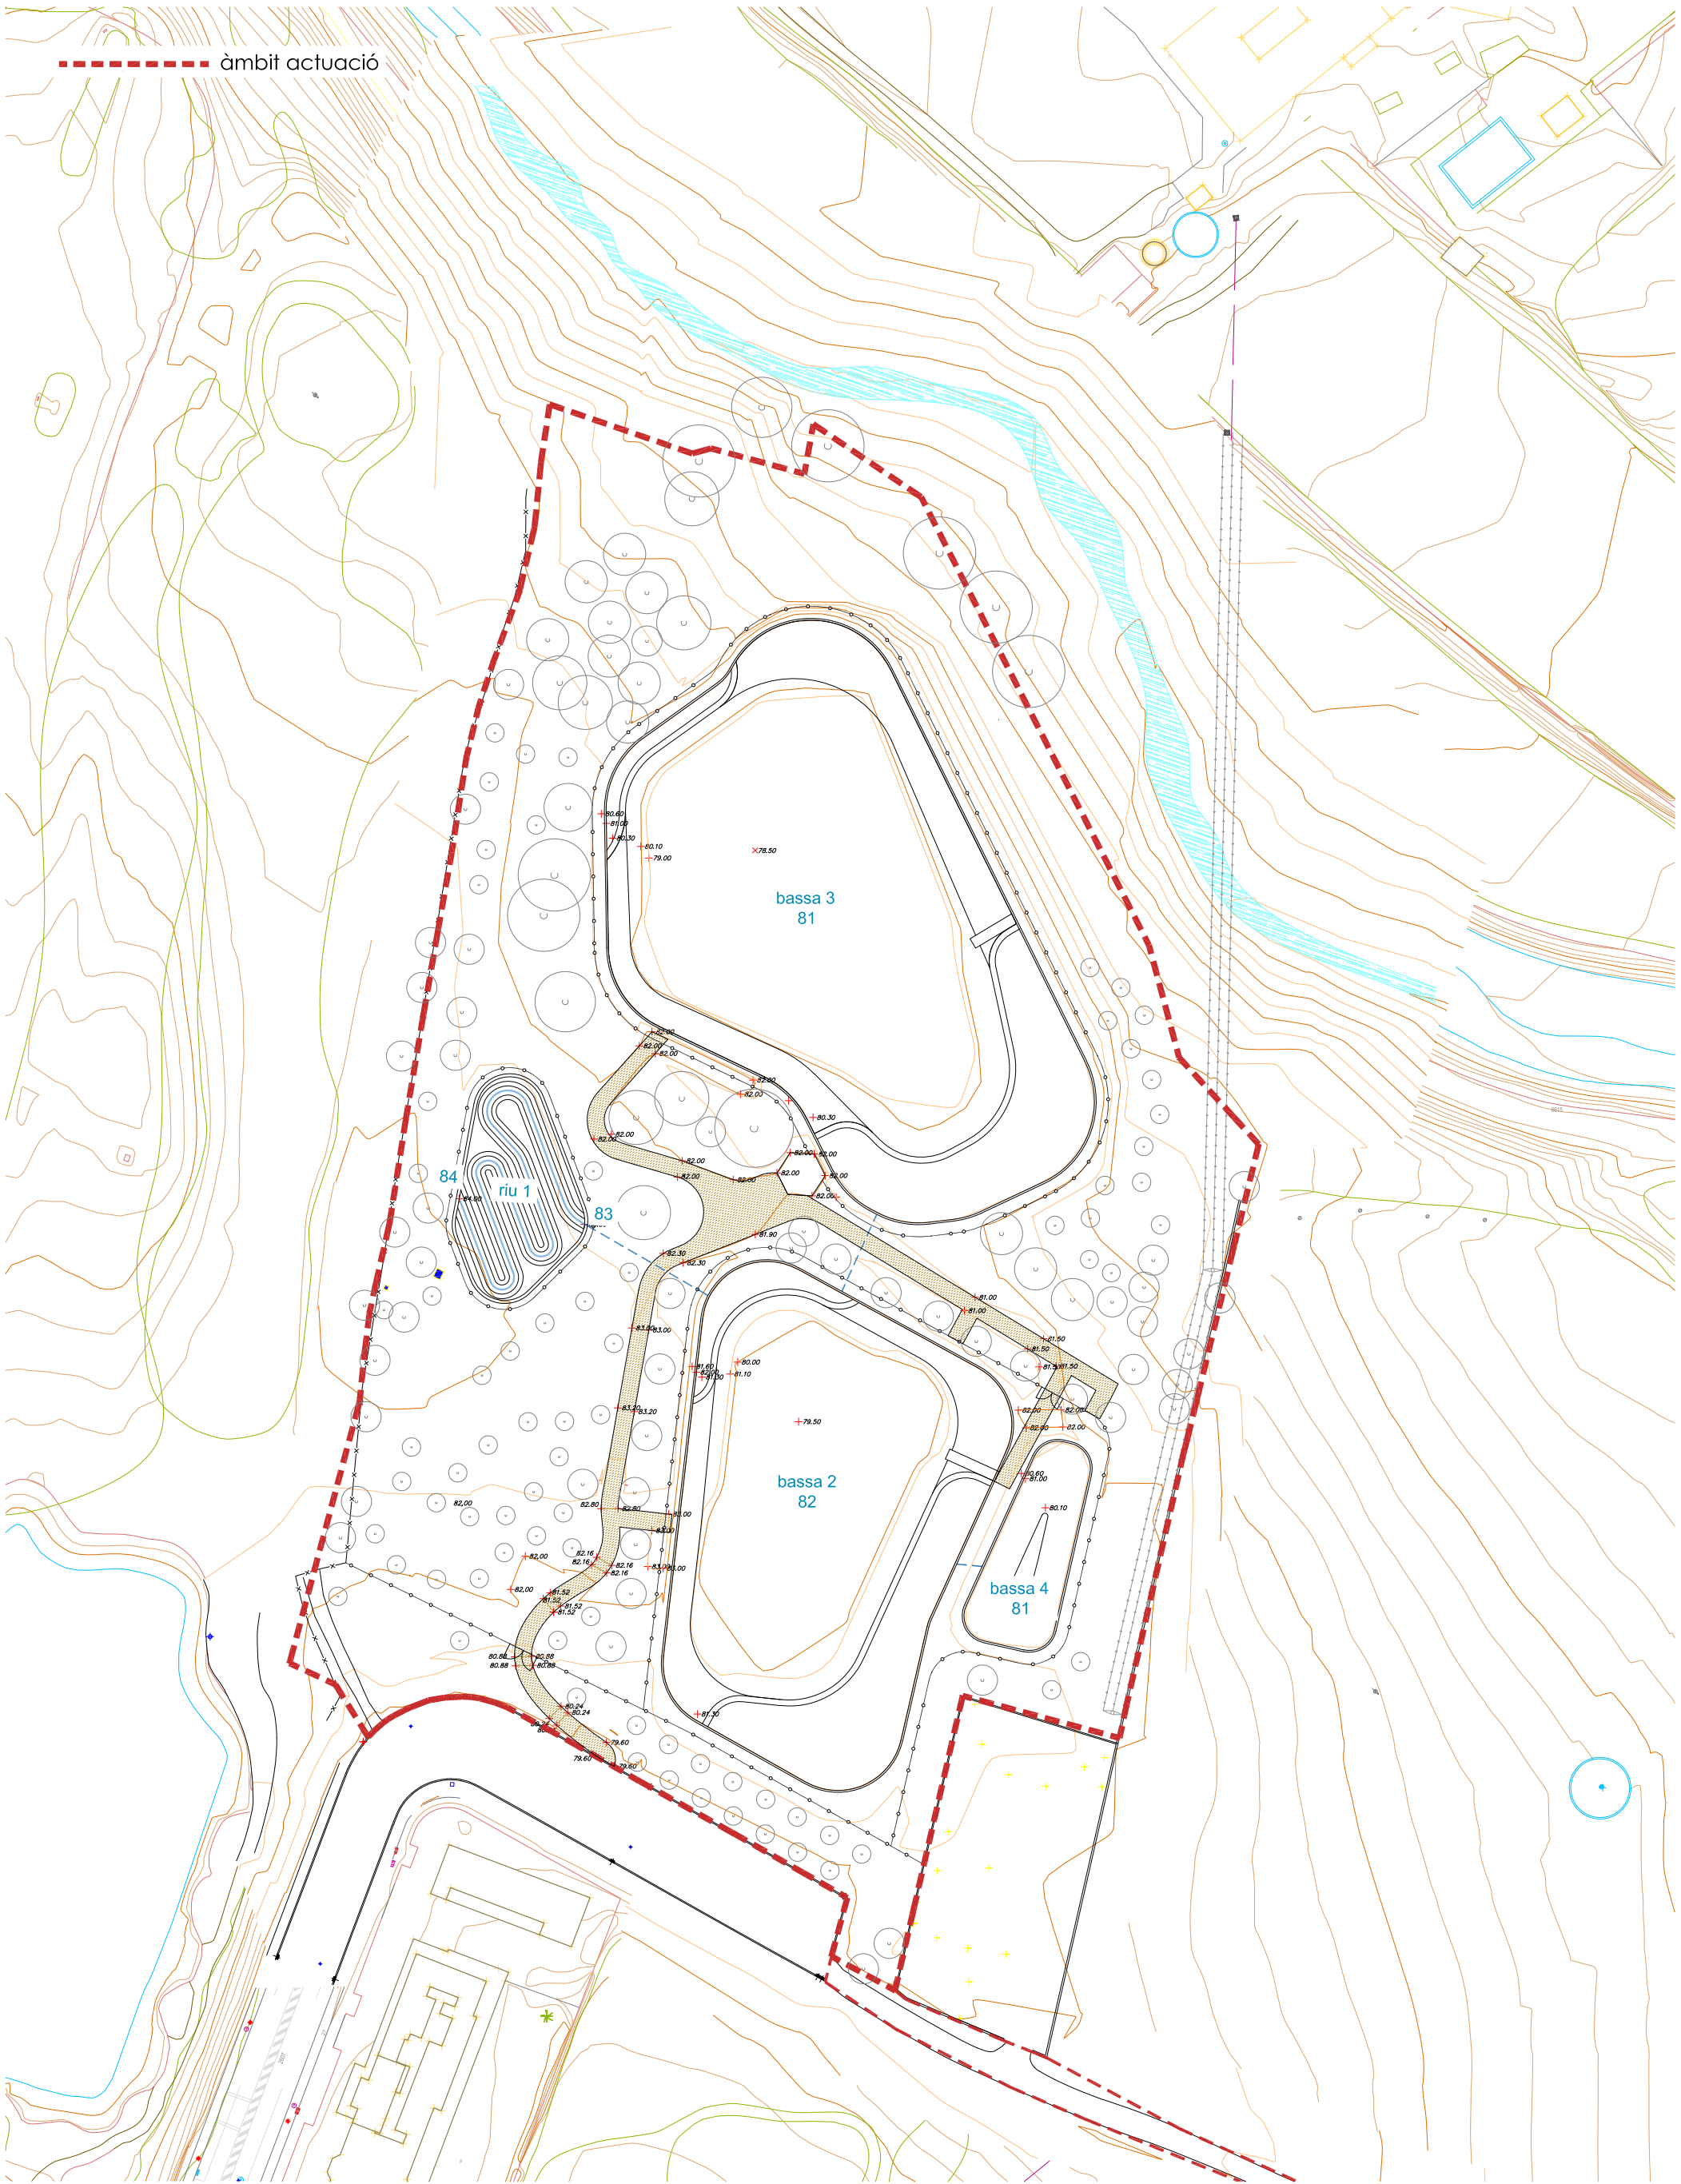

autor
Eliseu Guillaumon Vilalba,
enginyer tècnic agrícola,
col 2.368 CETAF, paisatgista AEP
Casa dels Ocells SL

col·laboradors
Mar Romero Gómez
Mària Aguilera Canal
Berta Soler Garriga
Xavier Belloso Alguersuari

Projecte executiu de creació d'una bassa naturalitzada. Acció
B3 de RENATUREus
Exp: CONSER-0061/2024


MDT. Replanteig

plànol
11a
full 1 de 1

24/941
desembre 2024


escala
1 : 1.000
DIN A3

20m
40m

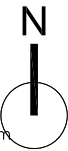

AJUNTAMENT DE REUS

RENATUREus compta amb el suport de la Fundación Biodiversidad del Ministerio para la Transición Ecológica y el Reto Demográfico (MITECO) en el marc del Plan de Recuperación, Transformación y Resiliencia (PRTR), finançat per la Unió Europea - NextGenerationEU

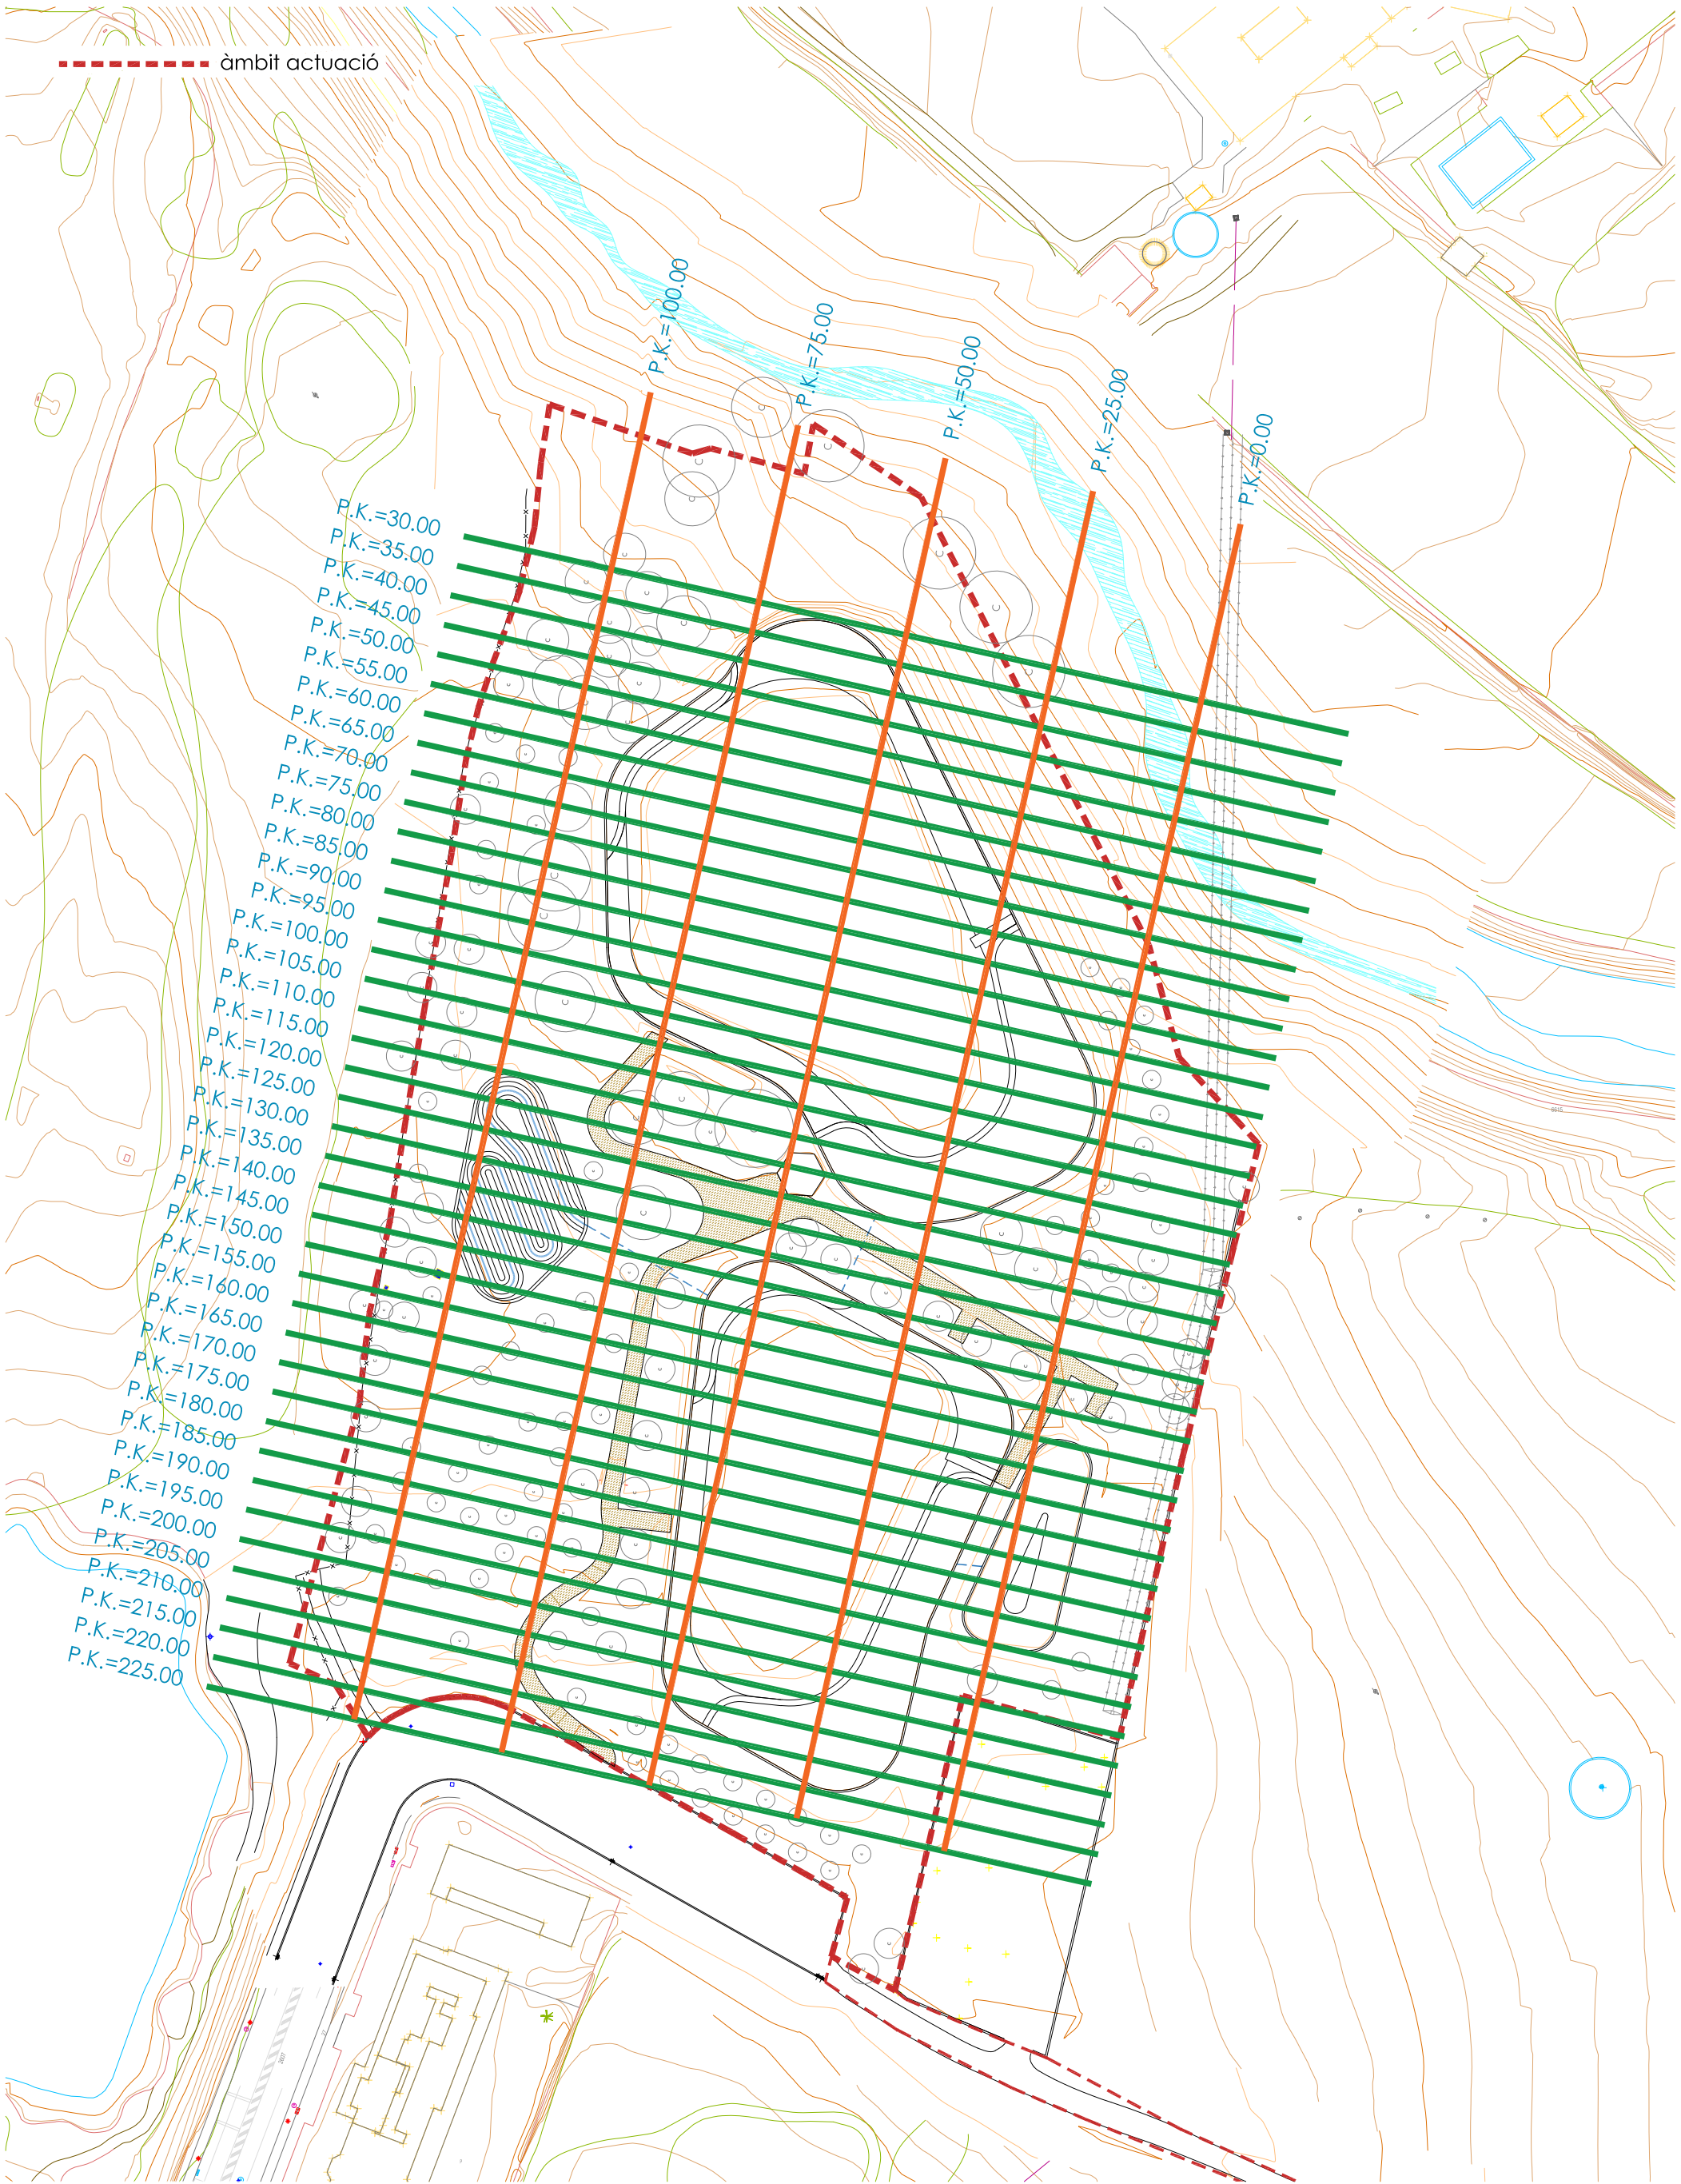

autor
Eliseu Guillaumon Vilalba,
enginyer tècnic agrícola,
col 2.368 CETAF, paisatgista AEP
Casa dels Ocells SL

col·laboradors
Mar Romero Gómez
Maria Aguilera Canal
Berta Soler Garriga
Xavier Belloso Alguersuari

Projecte executiu de creació d'una bassa naturalitzada. Acció
B3 de RENATUREus
Exp: CONSER-0061/2024

MDT. Seccions

plànol

11b


24/941
desembre 2024

escala

1 : 1.000
DIN A3

20m

40m

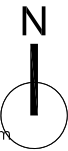

AJUNTAMENT DE REUS

RENATUREus compta amb el suport de la Fundación Biodiversidad del Ministerio para la Transición Ecológica y el Reto Demográfico (MITECO) en el marc del Plan de Recuperación, Transformación y Resiliencia (PRTR), finançat per la Unió Europea - NextGenerationEU



autor

Eliseu Guillamon Villalba,
enginyer tècnic agrícola,
col 2.368 CETAF, paisatgista AEP
Casa dels Ocells SL

col·laboradors

Mar Romero Gómez
Maria Aguilera Canal
Berta Soler Garriga
Xavier Belloso Alguersuari

Projecte executiu de creació d'una bassa naturalitzada. Acció
B3 de RENATUREus
Exp: CONSER-0061/2024

MDT. Seccions longitudinals

plànol

11c

desembre 2024

full 1 de 5

escala

1 : 400
DIN A3

5m 10m



RENATUREus compta amb el suport de la Fundación Biodiversidad del Ministerio para la Transición Ecológica y el Reto Demográfico (MITECO) en el marc del Plan de Recuperación, Transformación y Resiliencia (PRTR), finançat per la Unió Europea - NextGenerationEU



autor

Eliseu Guílamon Villalba,
enginyer tècnic agrícola,
col.2.368 CETAFC, paisatgista AEP
Casa dels Ocells SL

col.laboradors

Mar Romero Gómez
Maria Aguilera Canal
Berta Soler Garriga
Xavier Belloso Alguersuari

Projecte executiu de creació d'una bassa naturalitzada. Acció
B3 de RENATUREus
Exp: CONSER-0061/2024

MDT. Seccions longitudinals

plànol

11c

full 2 de 5

escala

1 : 400
DIN A3


5m 10m



Finançat per
la Unió Europea
NextGenerationEU



RENATUREus compta amb el suport de la Fundación Biodiversidad del Ministerio para la Transición Ecológica y el Reto Demográfico (MITECO) en el marc del Plan de Recuperación, Transformación y Resiliencia (PRTR), finançat per la Unió Europea - NextGenerationEU

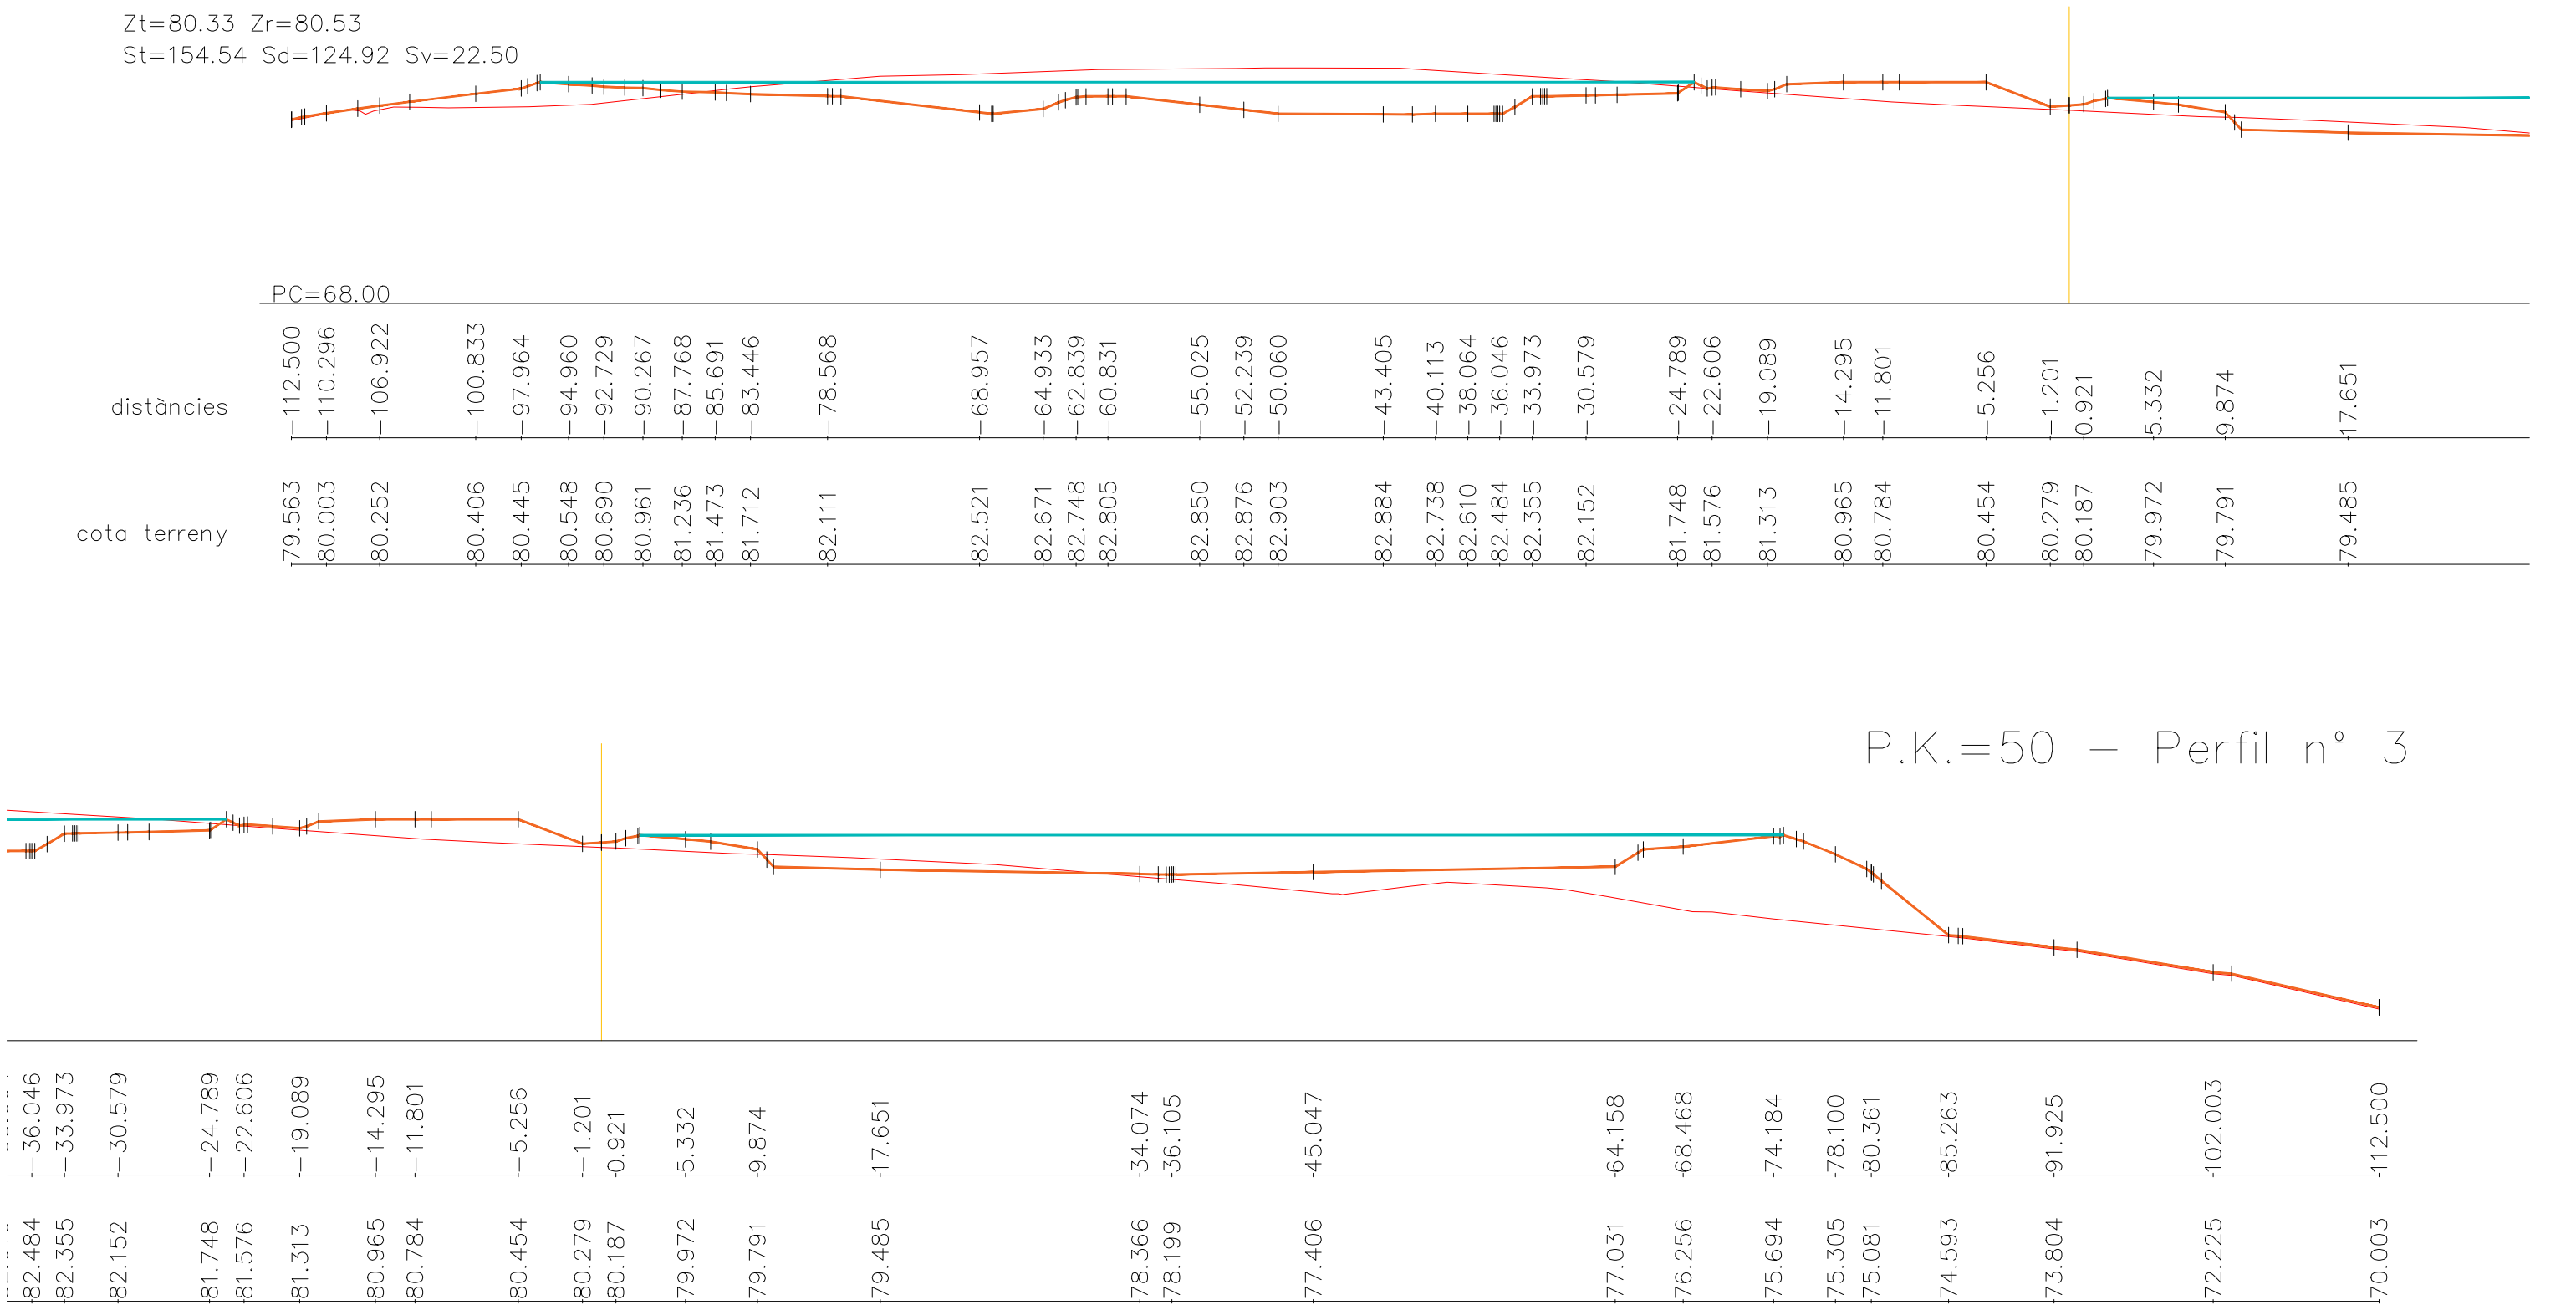

autor

Eliseu Guillamon Villalba,
enginyer tècnic agrícola,
col.2368 CETAFC, paisatgista AEP
Casa dels Ocells SL

col·laboradors

Mar Romero Gómez
Maria Aguilera Canal
Berta Soler Garriga
Xavier Belloso Alguersuari

Projecte executiu de creació d'una bassa naturalitzada. Acció
B3 de RENATUREus
Exp: CONSER-0061/2024

MDT. Seccions longitudinals

plànol

11c

full 3 de 5


escala

1 : 400
DIN A3

5m
10m



RENATUREus compta amb el suport de la Fundación Biodiversidad del Ministerio para la Transición Ecológica y el Reto Demográfico (MITECO) en el marc del Plan de Recuperación, Transformación y Resiliencia (PRTR), finançat per la Unió Europea - NextGenerationEU

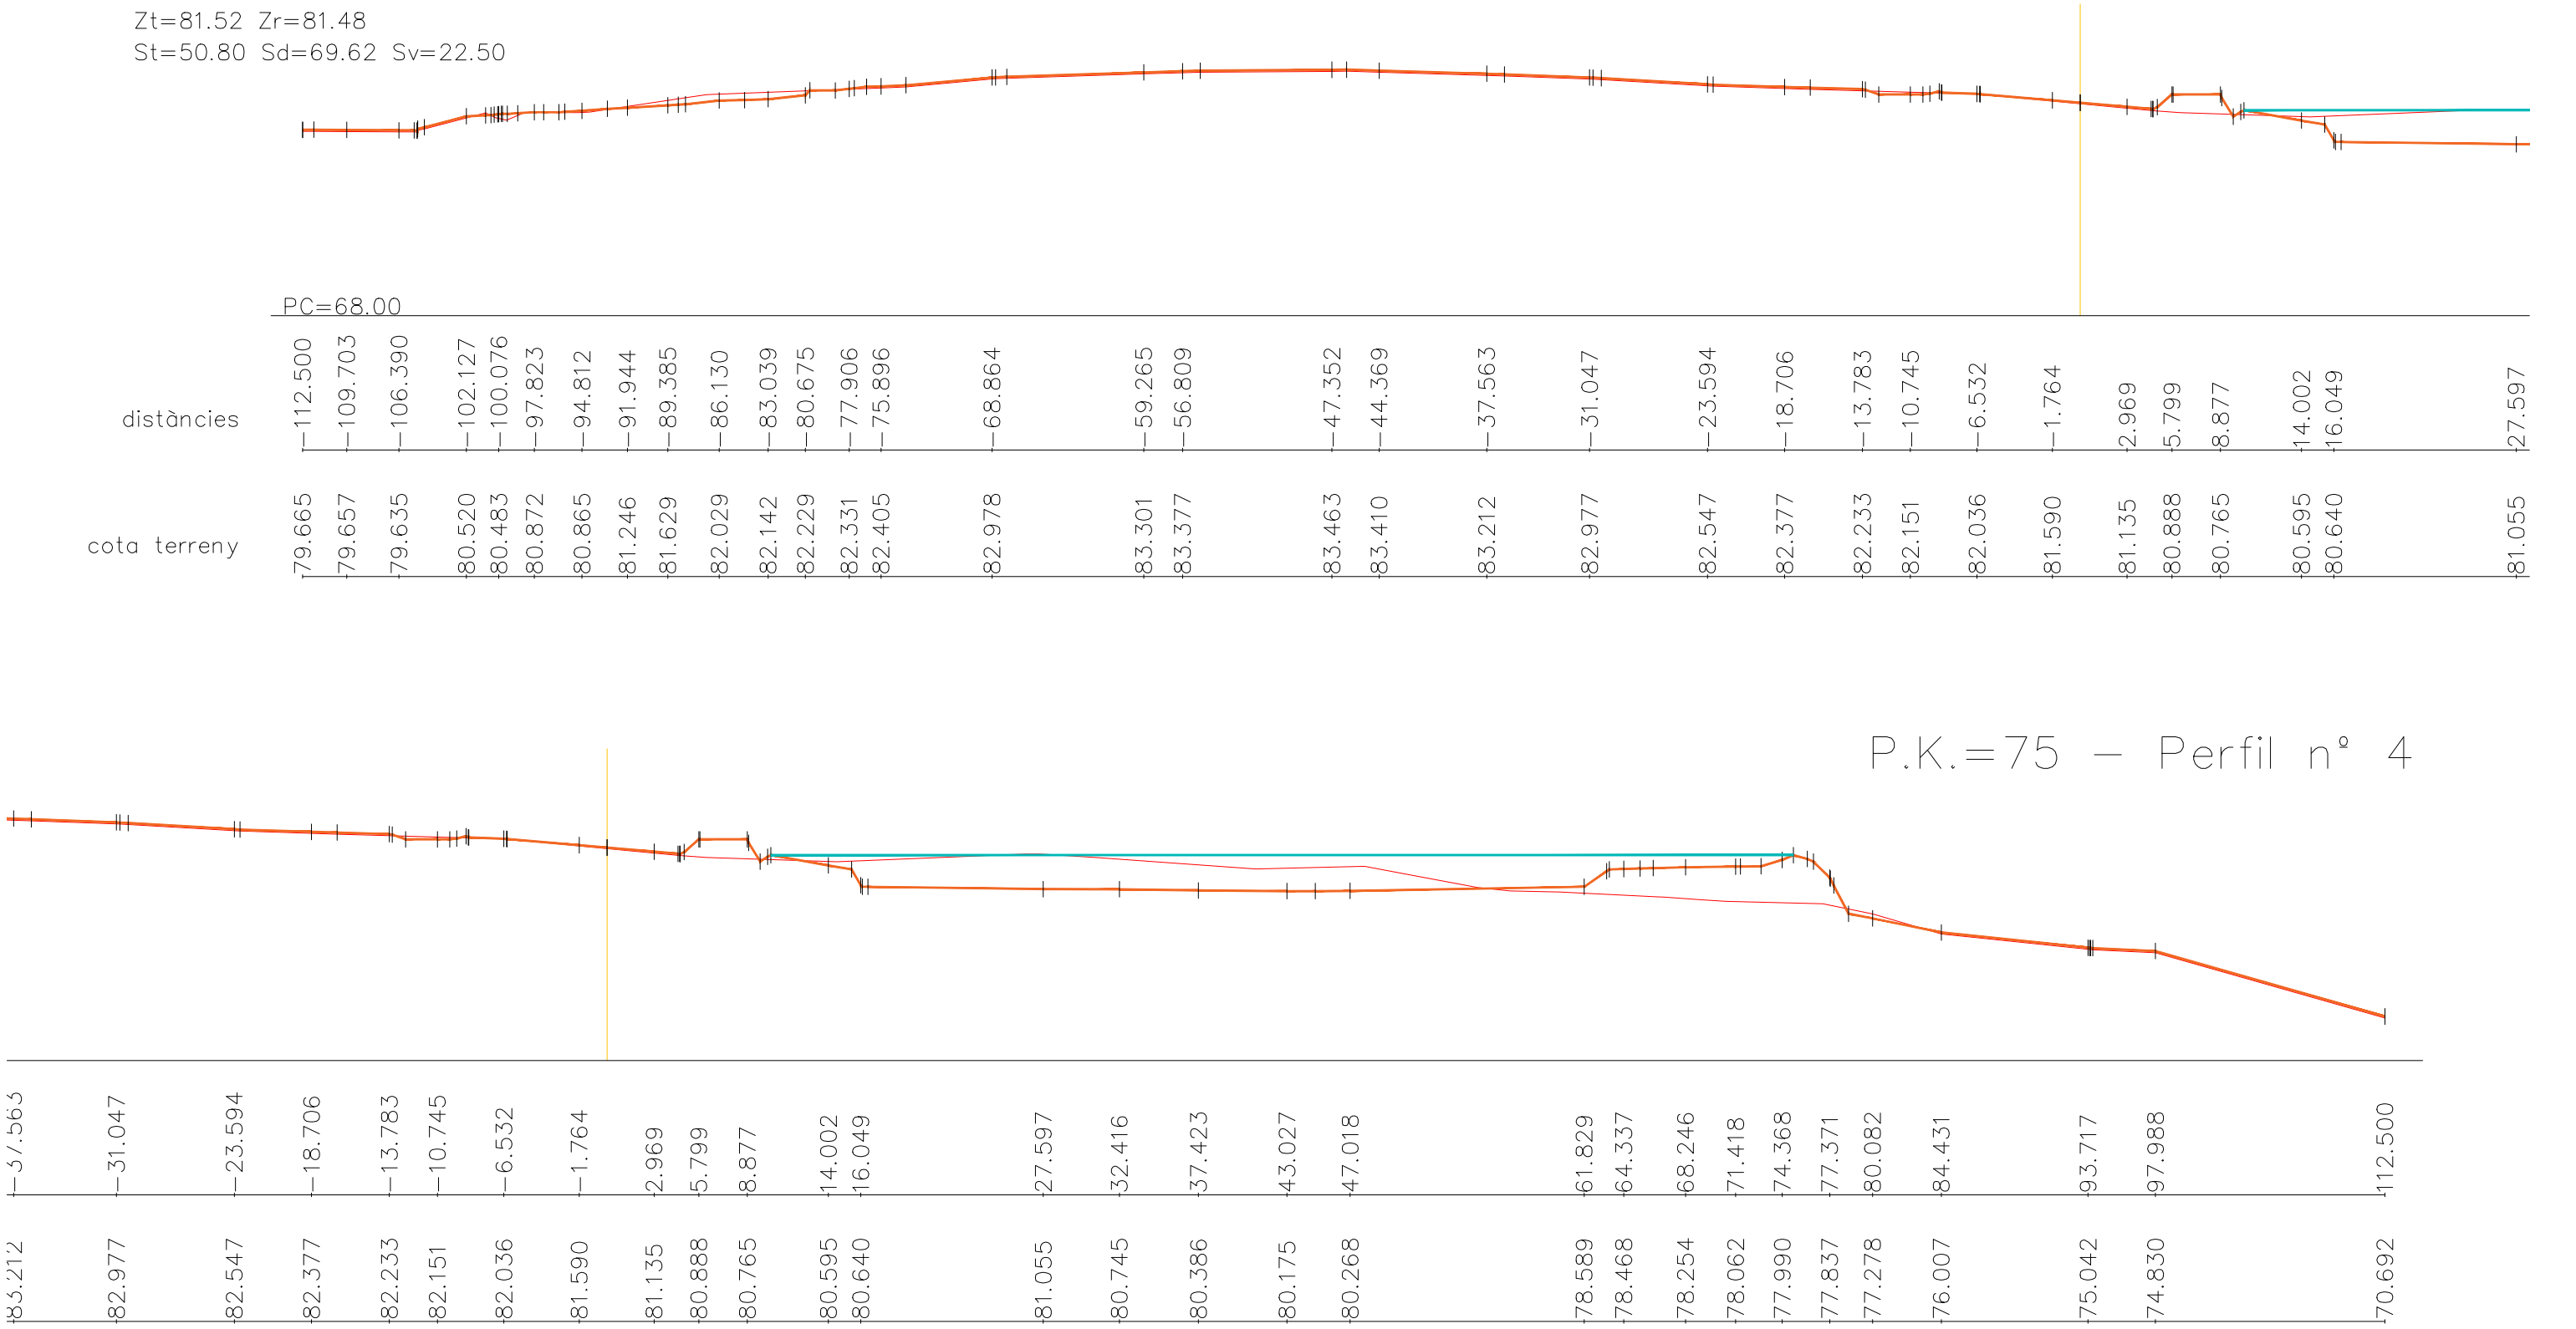

83.212	82.977	82.547	82.377	82.233	82.151	82.036	81.590	81.135	80.888	80.765	80.595	80.640	81.055	80.745	80.386	80.175	80.268	78.589	78.468	78.254	78.062	77.990	77.837	77.278	76.007	75.042	74.830	70.692
31.047	23.594	18.706	13.783	10.745	6.532	1.764	2.969	5.799	8.877	14.002	16.049	27.597	32.416	37.423	43.027	47.018	61.829	64.337	68.246	71.418	74.368	77.371	80.082	84.431	93.717	97.988	112.500	

autor

Eliseu Guillaumon Villalba,
enginyer tècnic agrícola,
col 2.368 CETAFC, paisatgista AEP
Casa dels Ocells SL

col·laboradors

Mar Romero Gómez
Maria Aguilera Canal
Berta Soler Garriga
Xavier Belloso Alguersuari

Projecte executiu de creació d'una bassa naturalitzada. Acció
B3 de RENATUREus
Exp: CONSER-0061/2024

MDT. Seccions longitudinals

plànol

11c

desembre 2024

full 4 de 5

escala

1 : 400
DIN A3


5m 10m

N




RENATUREus compta amb el suport de la Fundación Biodiversidad del Ministerio para la Transición Ecológica y el Reto Demográfico (MITECO) en el marc del Plan de Recuperación, Transformación y Resiliencia (PRTR), finançat per la Unió Europea - NextGenerationEU

Zt=82.50 Zr=82.50
St=23.87 Sd=5.27 Sv=22.50

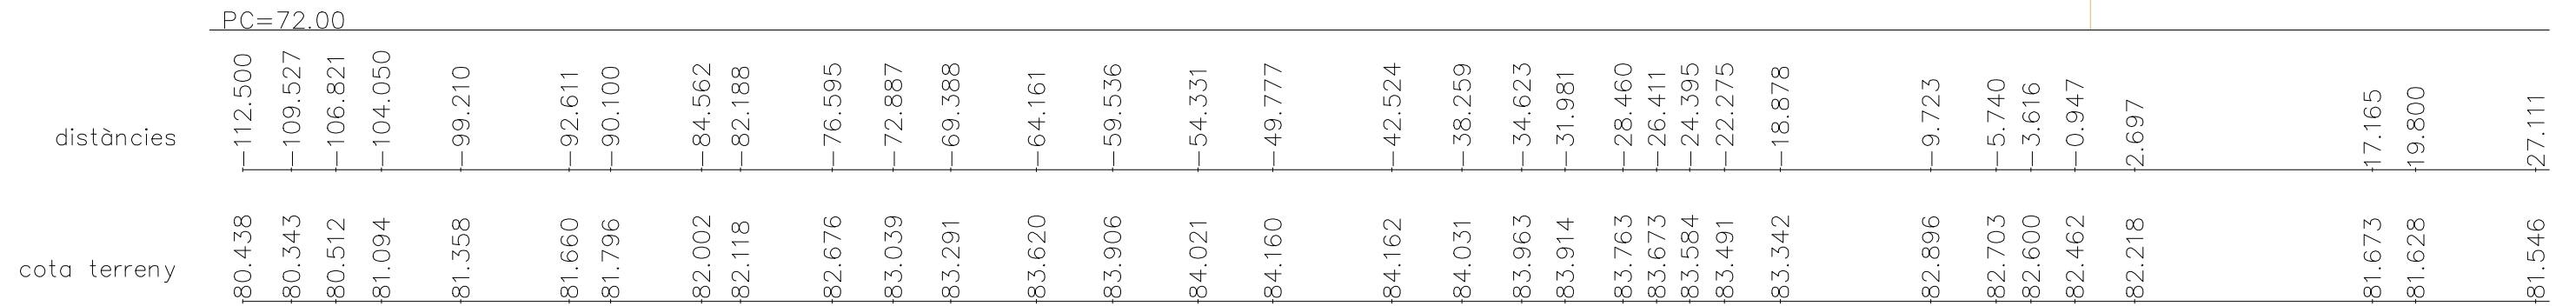

P.K.=100 - Perfil n° 5

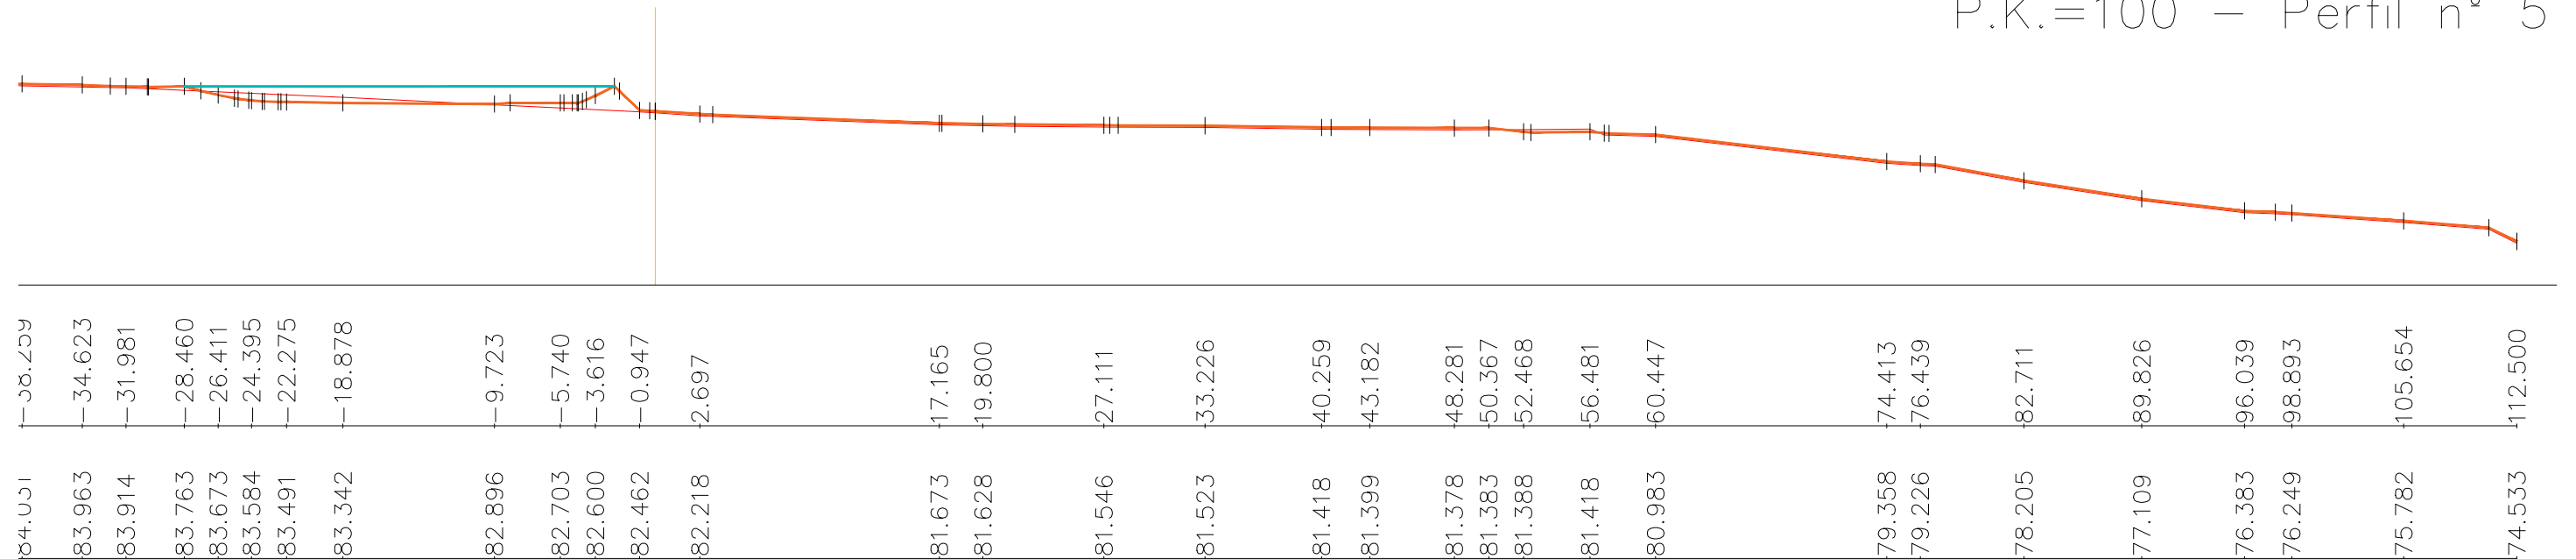

autor

Eliseu Guillamon Villalba,
enginyer tècnic agrícola,
col 2.368 CETAFC, paisatgista AEP
Casa dels Ocells SL

col·laboradors

Mar Romero Gómez
Maria Aguilera Canal
Berta Soler Garriga
Xavier Belloso Alguersuari

Projecte executiu de creació d'una bassa naturalitzada. Acció
B3 de RENATUREus
Exp: CONSER-0061/2024

Exp: CONSER-0061/2024

MDT. Seccions longitudinals

24/941
desembre 2024

plànol

11c

full 5 de 5

escala

1 : 400
DIN A3

5m 10m




**Finançat per
la Unió Europea**
NextGenerationEU




RENATUREus compta amb el suport de la Fundació Biodiversidad del Ministerio para la Transición Ecológica y el Reto Demográfico (MITECO) en el marc del Plan de Recuperación, Transformación y Resiliencia (PRTR), finançat per la Unió Europea - NextGenerationEU

P.K.=30 – Perfil nº 1

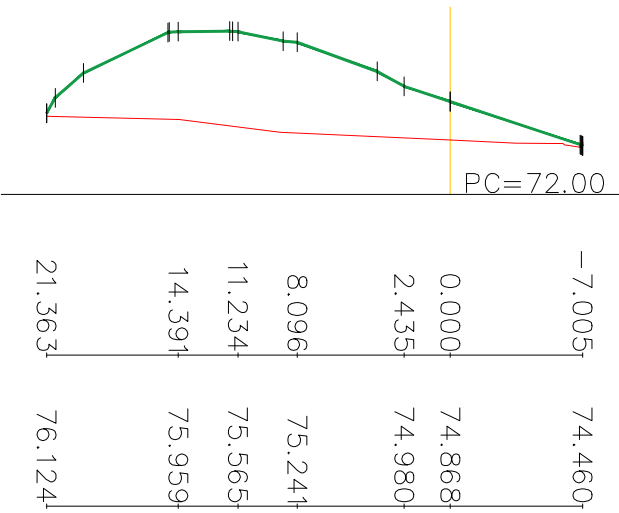

Zt=74.97 Zr=76.91
St=86.35 Sd=0.00 Sv=2.84

P.K.=35 – Perfil nº 2

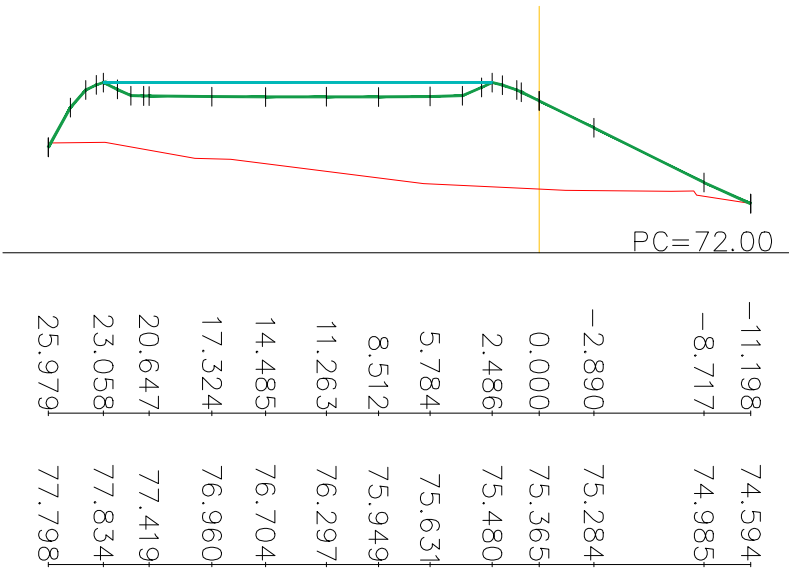

Zt=75.47 Zr=80.03
St=120.75 Sd=0.01 Sv=3.72

autor
Eliseu Guílamon Villalba,
enginyer tècnic agrícola,
col 2.368 CETAF, paisatgista AEP
Casa dels Ocells SL

col·laboradors
Mar Romero Gómez
María Aguilera Canal
Berta Soler Garriga
Xavier Beloso Alguersuari

Projecte executiu de creació d'una bassa naturalitzada. Acció
B3 de RENATUREus
Exp: CONSER-0061/2024

MDT. Seccions transversals

desembre 2024


plànol
11d
full 1 de 20

escala
1 : 400
DIN A3
5m 10m




RENATUREus compta amb el suport de la Fundación Biodiversidad del Ministerio para la Transición Ecológica y el Reto Demográfico (MITECO) en el marc del Plan de Recuperación, Transformación y Resiliencia (PRTR), finançat per la Unió Europea - NextGenerationEU

P.K.=40 – Perfil nº 3

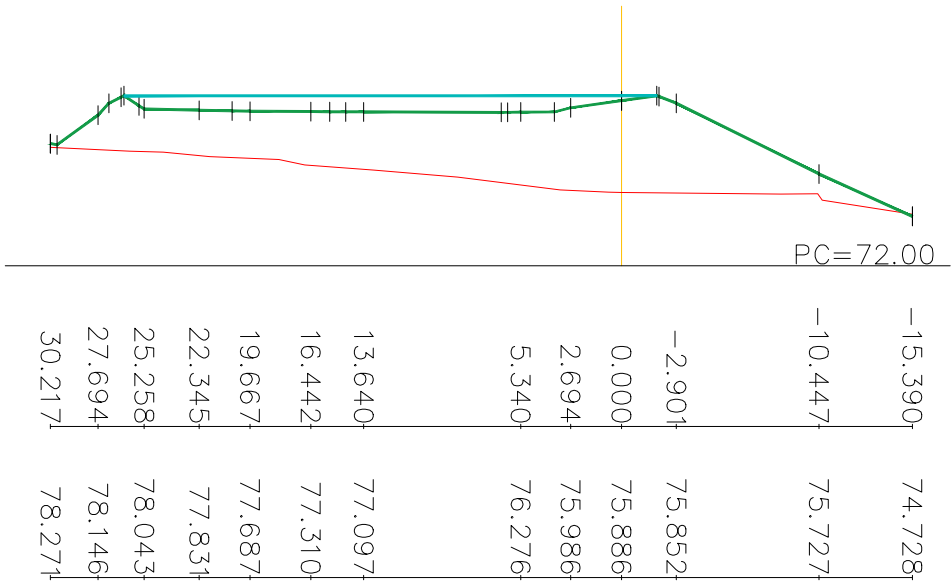

Zt=75.99 Zr=80.74
St=129.19 Sd=0.02 Sv=4.56

P.K.=45 – Perfil nº 4

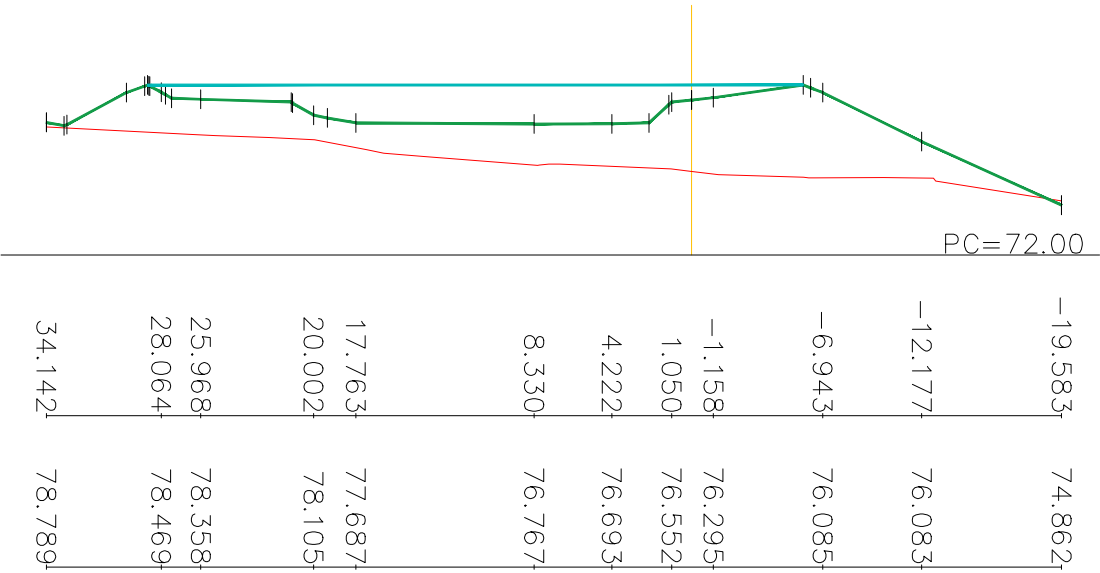

Zt=76.53 Zr=80.21
St=117.82 Sd=0.09 Sv=5.37

autor
Eliseu Guillaumon Villalba,
enginyer tècnic agrícola,
col 2.368 CETAFIC, paisatgista AEP
Casa dels Ocells SL

col·laboradors
Mar Romero Gómez
Mària Aguilera Canal
Berta Soler Garriga
Xavier Bellosó Alguersuari

Projecte executiu de creació d'una bassa naturalitzada. Acció
B3 de RENATUREus
Exp: CONSER-0061/2024

MDT. Seccions transversals

desembre 2024


plànol
11d
full 2 de 20

escala
1 : 400
DIN A3
5m 10m




RENATUREus compta amb el suport de la Fundación Biodiversidad del Ministerio para la Transición Ecológica y el Reto Demográfico (MITECO) en el marc del Plan de Recuperación, Transformación y Resiliencia (PRTR), finançat per la Unió Europea - NextGenerationEU

P.K.=50 – Perfil nº 5

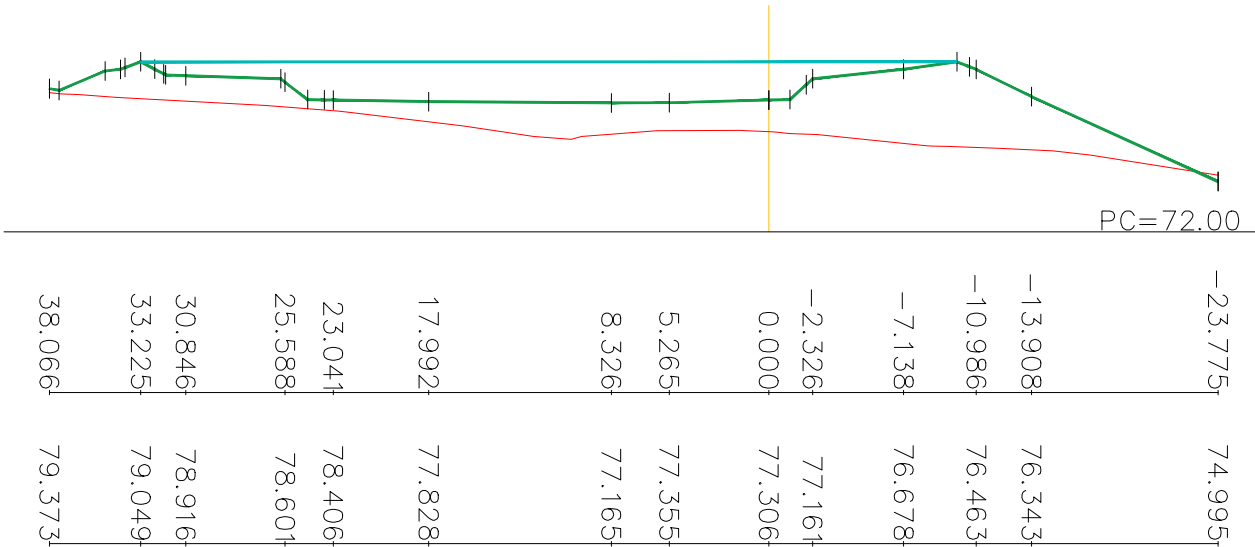

Zt=77.41 Zr=78.97
St=109.38 Sd=0.19 Sv=6.18

P.K.=55 – Perfil nº 6

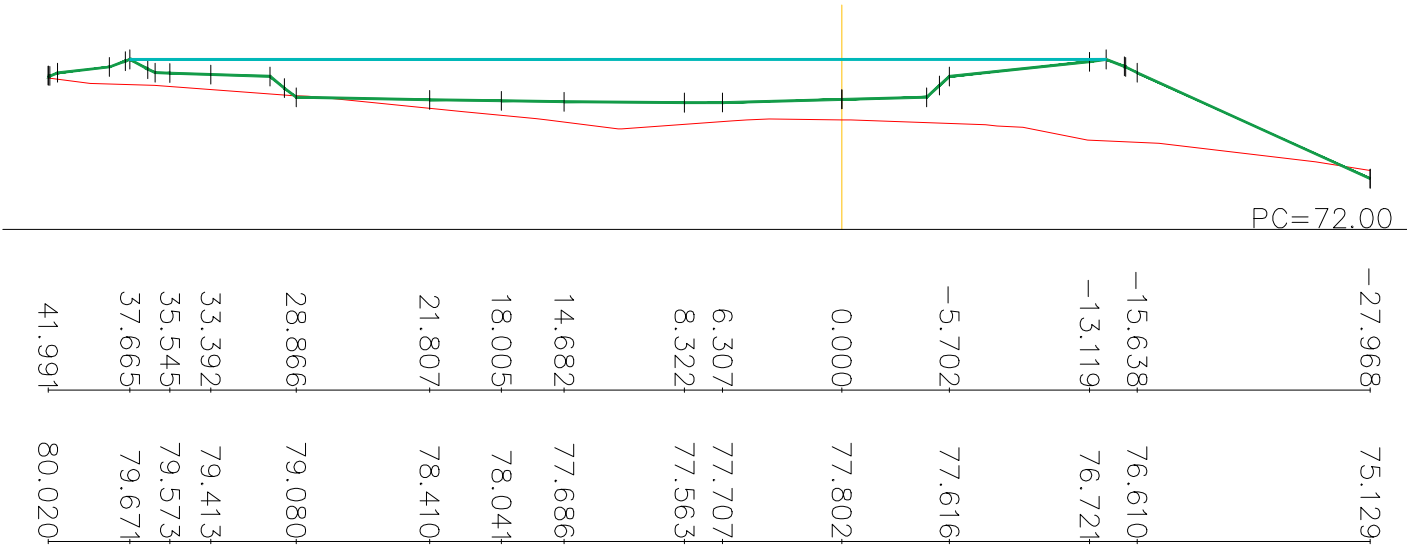

Zt=77.90 Zr=78.88
St=93.95 Sd=0.40 Sv=7.00

autor
Eliseu Guillaumon Villalba,
enginyer tècnic agrícola,
col 2.368 CETAFIC, paisatgista AEP
Casa dels Ocells SL

col·laboradors
Mar Romero Gómez
María Aguilera Canal
Berta Soler Garriga
Xavier Bellosa Alguersuari

Projecte executiu de creació d'una bassa naturalitzada. Acció
B3 de RENATUREus
Exp: CONSER-0061/2024

MDT. Seccions transversals

plànol
11d
desembre 2024
full 3 de 20


escala
1 : 400
DIN A3
5m
10m



AJUNTAMENT DE REUS


RENATUREus compta amb el suport de la Fundación Biodiversidad del Ministerio para la Transición Ecológica y el Reto Demográfico (MITECO) en el marc del Plan de Recuperación, Transformación y Resiliencia (PRTR), finançat per la Unió Europea - NextGenerationEU

P.K.=60 – Perfil nº 7

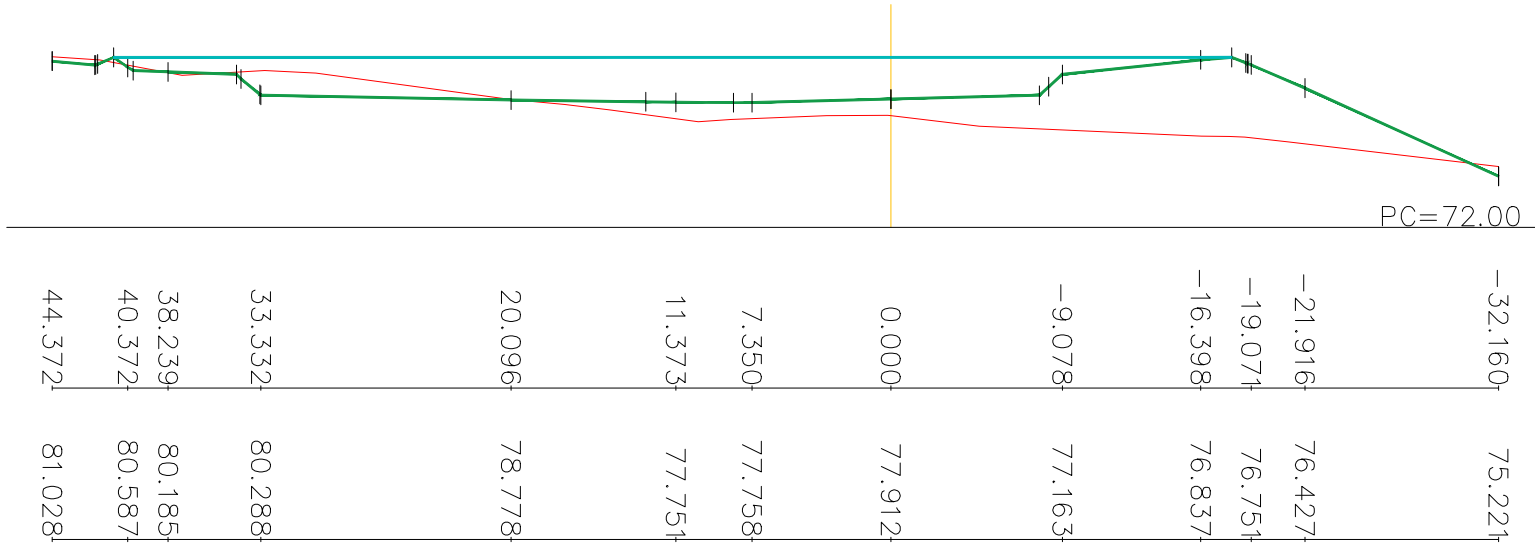

Zt=78.01 Zr=78.80
St=86.28 Sd=12.47 Sv=7.65

P.K.=65 – Perfil nº 8

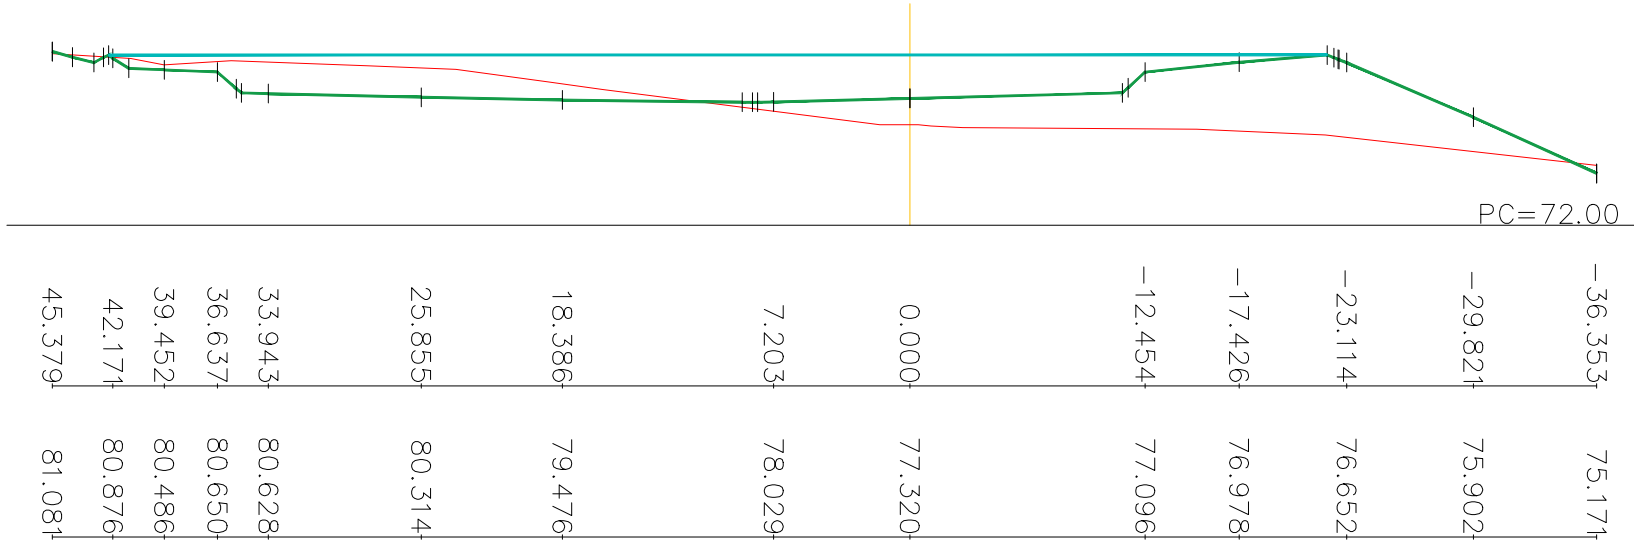

Zt=77.42 Zr=78.71
St=93.34 Sd=32.12 Sv=8.17

autor
Eliseu Guillaumon Villalba,
enginyer tècnic agrícola,
col 2.368 CETAFIC, paisatgista AEP
Casa dels Ocells SL

col·laboradors
Mar Romero Gómez
María Aguilera Canal
Berta Soler Garriga
Xavier Beloso Alguersuari

Projecte executiu de creació d'una bassa naturalitzada. Acció
B3 de RENATUREus
Exp: CONSER-0061/2024

MDT. Seccions transversals

desembre 2024

plànol
11d
full 4 de 20


escala
1 : 400
DIN A3
5m 10m




AJUNTAMENT DE REUS

RENATUREus compta amb el suport de la Fundación Biodiversidad del Ministerio para la Transición Ecológica y el Reto Demográfico (MITECO) en el marc del Plan de Recuperación, Transformación y Resiliencia (PRTR), finançat per la Unió Europea - NextGenerationEU

P.K.=70 – Perfil nº 9

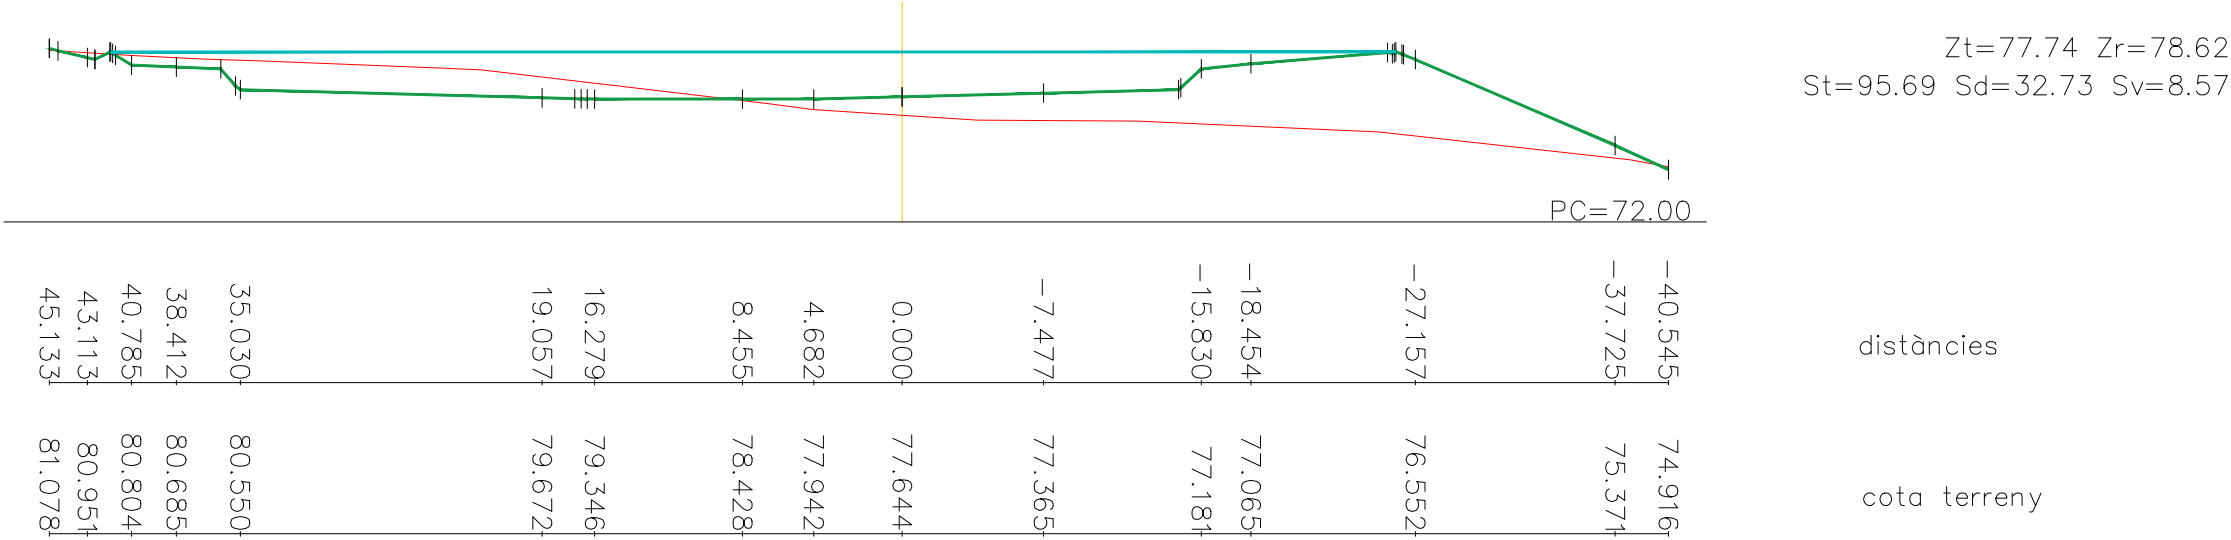

P.K.=75 – Perfil nº 10

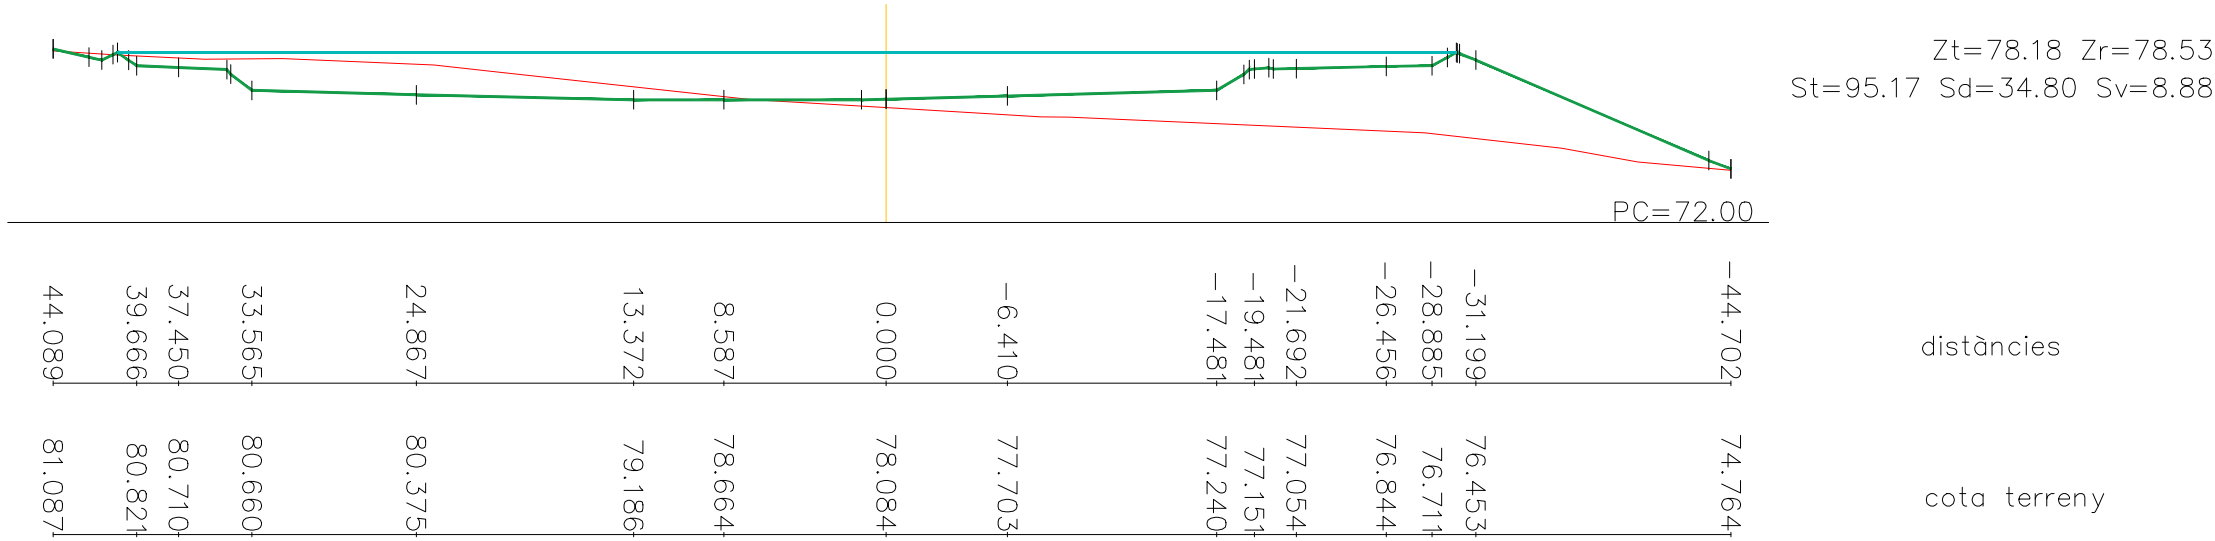

autor
Eliseu Guillaumon Villalba,
enginyer tècnic agrícola,
col.2.368 CETAFc, paisatgista AEP
Casa dels Ocells SL

col·laboradors
Mar Romero Gómez
Mària Aguilera Canal
Berta Soler Garriga
Xavier Bellosó Alguersuari

Projecte executiu de creació d'una bassa naturalitzada. Acció
B3 de RENATUREus
Exp: CONSER-0061/2024

MDT. Seccions transversals

desembre 2024

plànol
11d
full 5 de 20

escala
1 : 400
DIN A3
5m
10m




Finançat per
la Unió Europea
NextGenerationEU




RENATUREus compta amb el suport de la Fundación Biodiversidad del Ministerio para la Transición Ecológica y el Reto Demográfico (MITECO) en el marc del Plan de Recuperación, Transformación y Resiliencia (PRTR), finançat per la Unió Europea - NextGenerationEU

P.K.=80 – Perfil nº 11

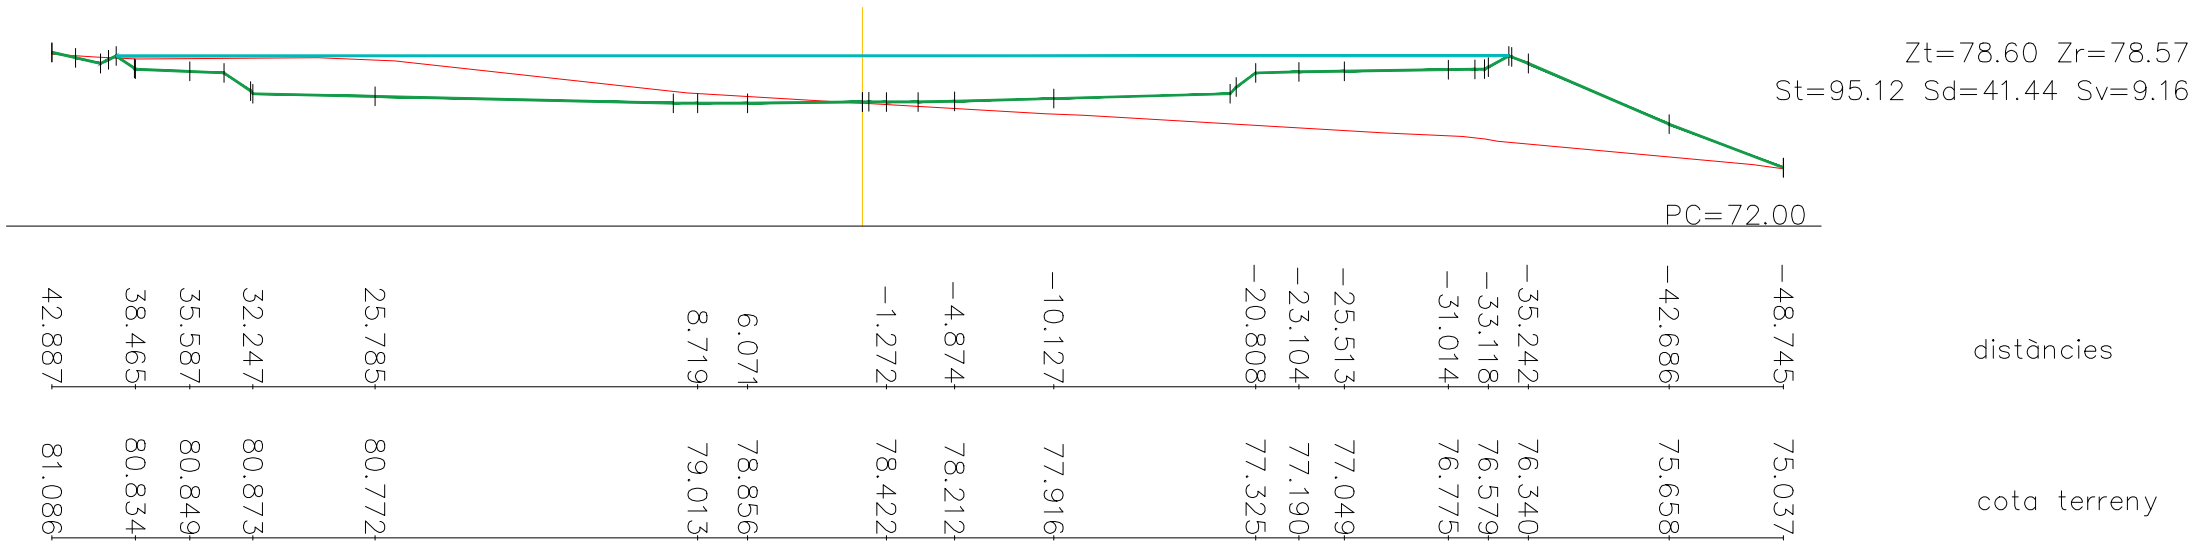

P.K.=85 – Perfil nº 12

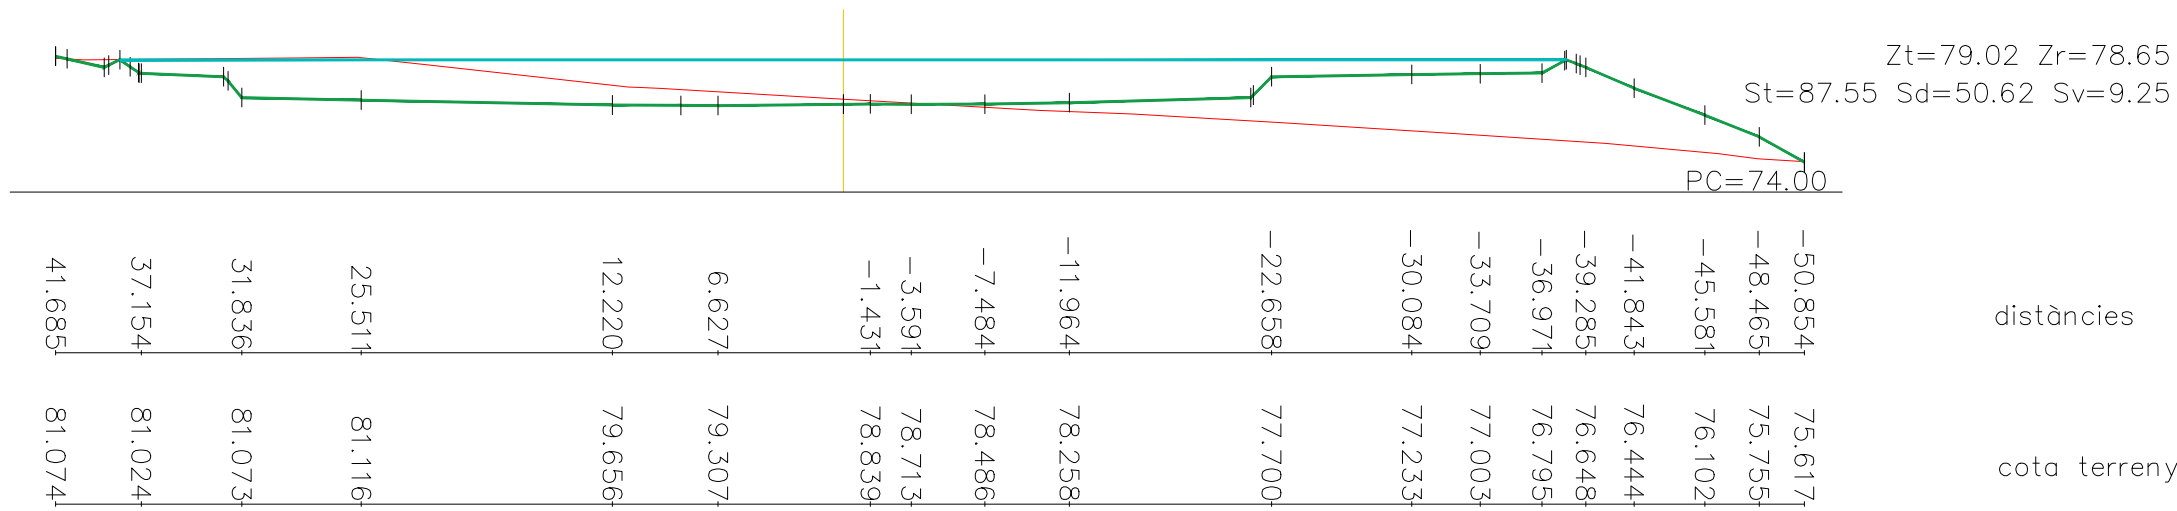

autor
Eliseu Guillaumon Villalba,
enginyer tècnic agrícola,
col.2368 CETAFIC, paisatgista AEP
Casa dels Ocells SL

col·laboradors
Mar Romero Gómez
Mària Aguilera Canal
Berta Soler Garriga
Xavier Bellosa Alguersuari

Projecte executiu de creació d'una bassa naturalitzada. Acció
B3 de RENATUREus
Exp: CONSER-0061/2024

MDT. Seccions transversals

plànol
11d
desembre 2024
full 6 de 20


escala
1 : 400
DIN A3
5m
10m




AJUNTAMENT DE REUS

RENATUREus compta amb el suport de la Fundación Biodiversidad del Ministerio para la Transición Ecológica y el Reto Demográfico (MITECO) en el marc del Plan de Recuperación, Transformación y Resiliencia (PRTR), finançat per la Unió Europea - NextGenerationEU

P.K.=90 – Perfil nº 13

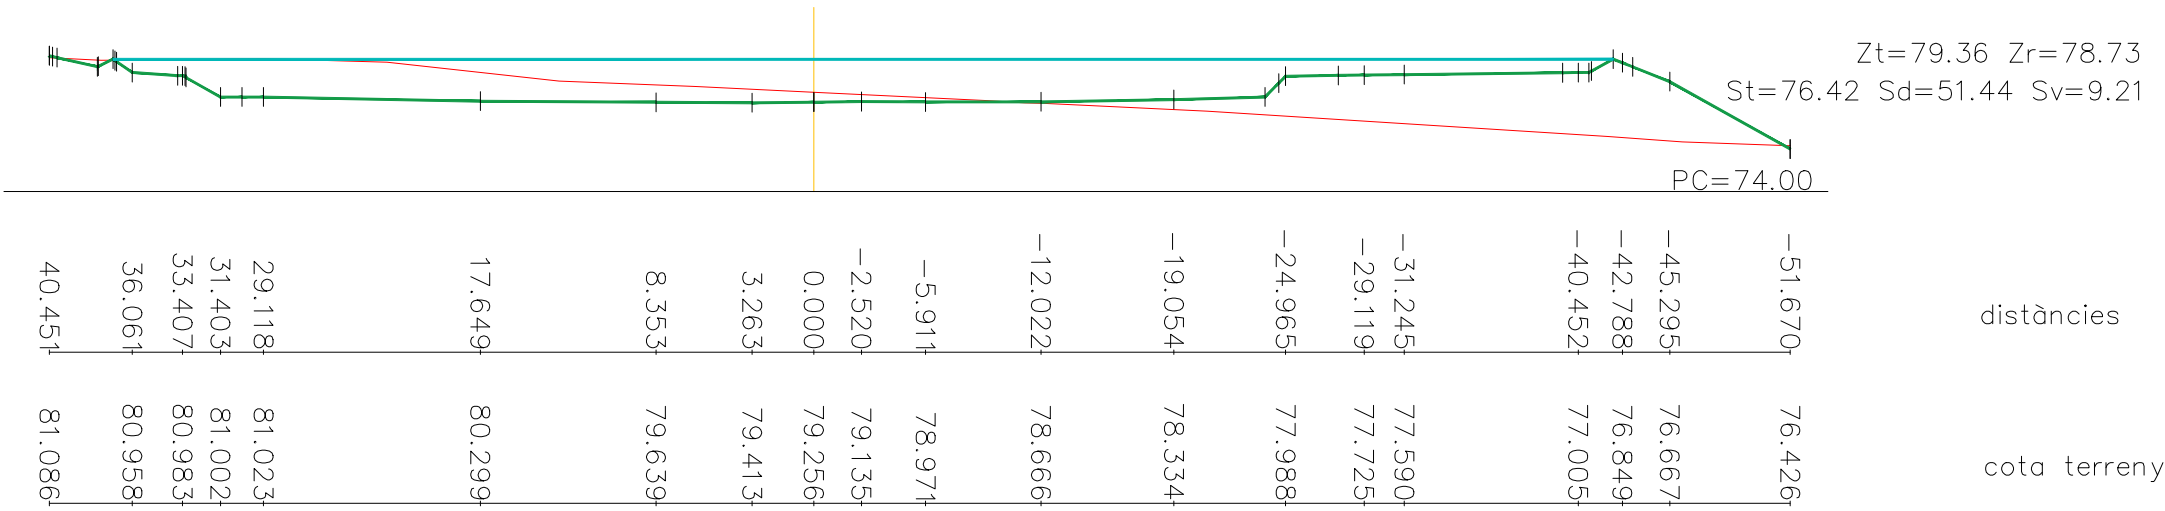

P.K.=95 – Perfil nº 14

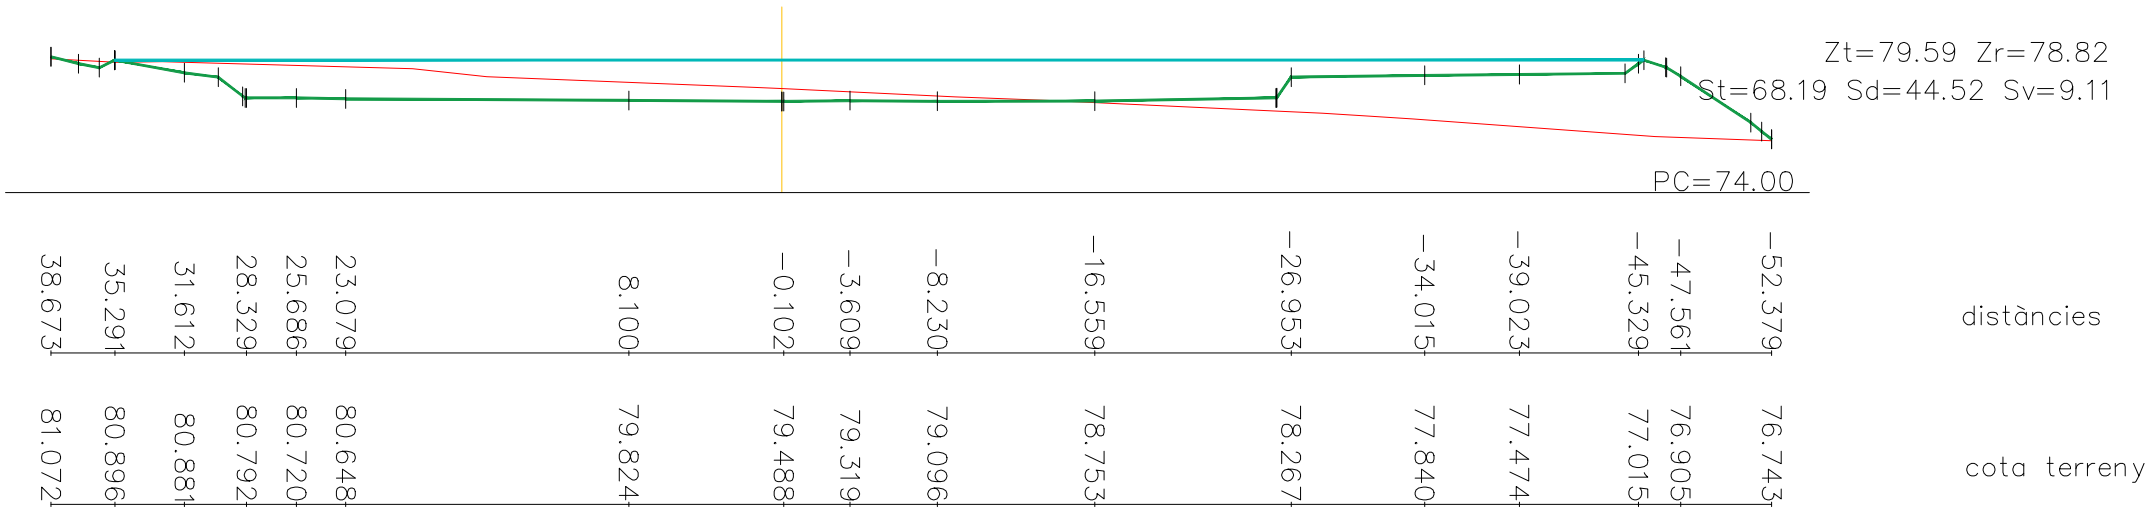

autor
Eliseu Guillaumon Villalba,
enginyer tècnic agrícola,
col 2.368 CETAFIC, paisatgista AEP
Casa dels Ocells SL

col·laboradors
Mar Romero Gómez
Mària Aguilera Canal
Berta Soler Garriga
Xavier Bellosa Alguersuari

Projecte executiu de creació d'una bassa naturalitzada. Acció
B3 de RENATUREus
Exp: CONSER-0061/2024

MDT. Seccions transversals

plànol
11d
desembre 2024
24/941
full 7 de 20


escala
1 : 400
DIN A3
5m
10m




AJUNTAMENT DE REUS

RENATUREus compta amb el suport de la Fundación Biodiversidad del Ministerio para la Transición Ecológica y el Reto Demográfico (MITECO) en el marc del Plan de Recuperación, Transformación y Resiliencia (PRTR), finançat per la Unió Europea - NextGenerationEU

P.K.=100 – Perfil nº 15

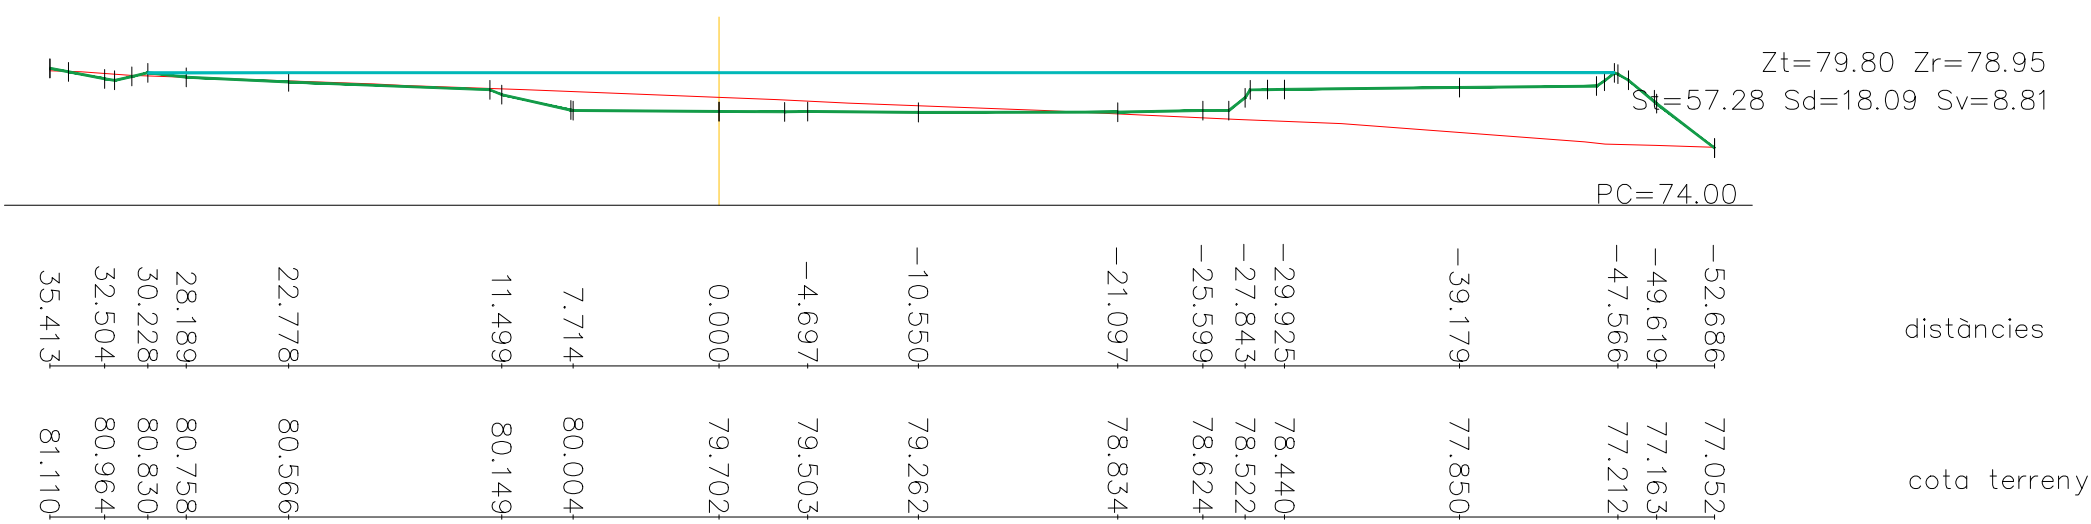

P.K.=105 – Perfil nº 16

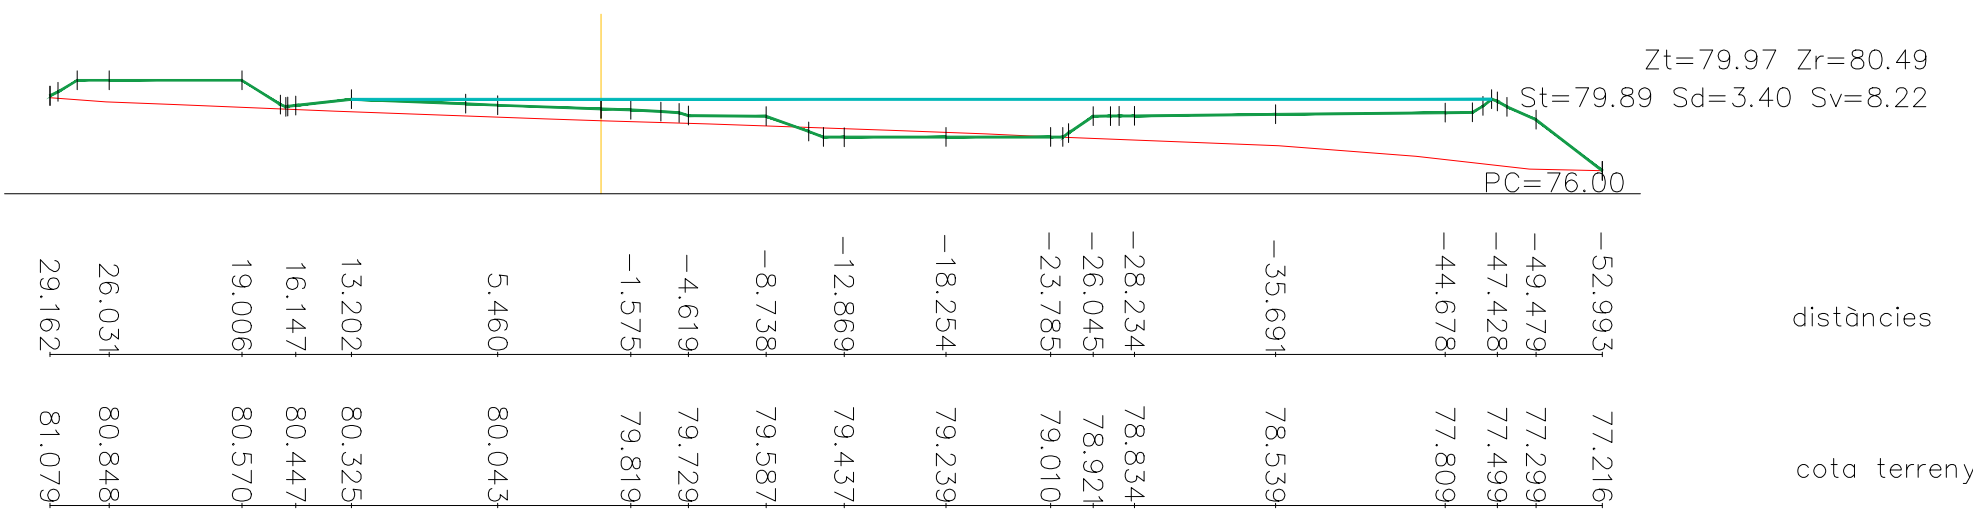

autor
Eliseu Guillaumon Villalba,
enginyer tècnic agrícola,
col.2368 CETAFIC, paisatgista AEP
Casa dels Ocells SL

col·laboradors
Mar Romero Gómez
Mària Aguilera Canal
Berta Soler Garriga
Xavier Bellosó Alguersuari

Projecte executiu de creació d'una bassa naturalitzada. Acció
B3 de RENATUREus
Exp: CONSER-0061/2024

MDT. Seccions transversals


plànol
11d
desembre 2024
full 8 de 20

escala
1 : 400
DIN A3
5m
10m




RENATUREus compta amb el suport de la Fundación Biodiversidad del Ministerio para la Transición Ecológica y el Reto Demográfico (MITECO) en el marc del Plan de Recuperación, Transformación y Resiliencia (PRTR), finançat per la Unió Europea - NextGenerationEU

P.K.=110 – Perfil nº 17

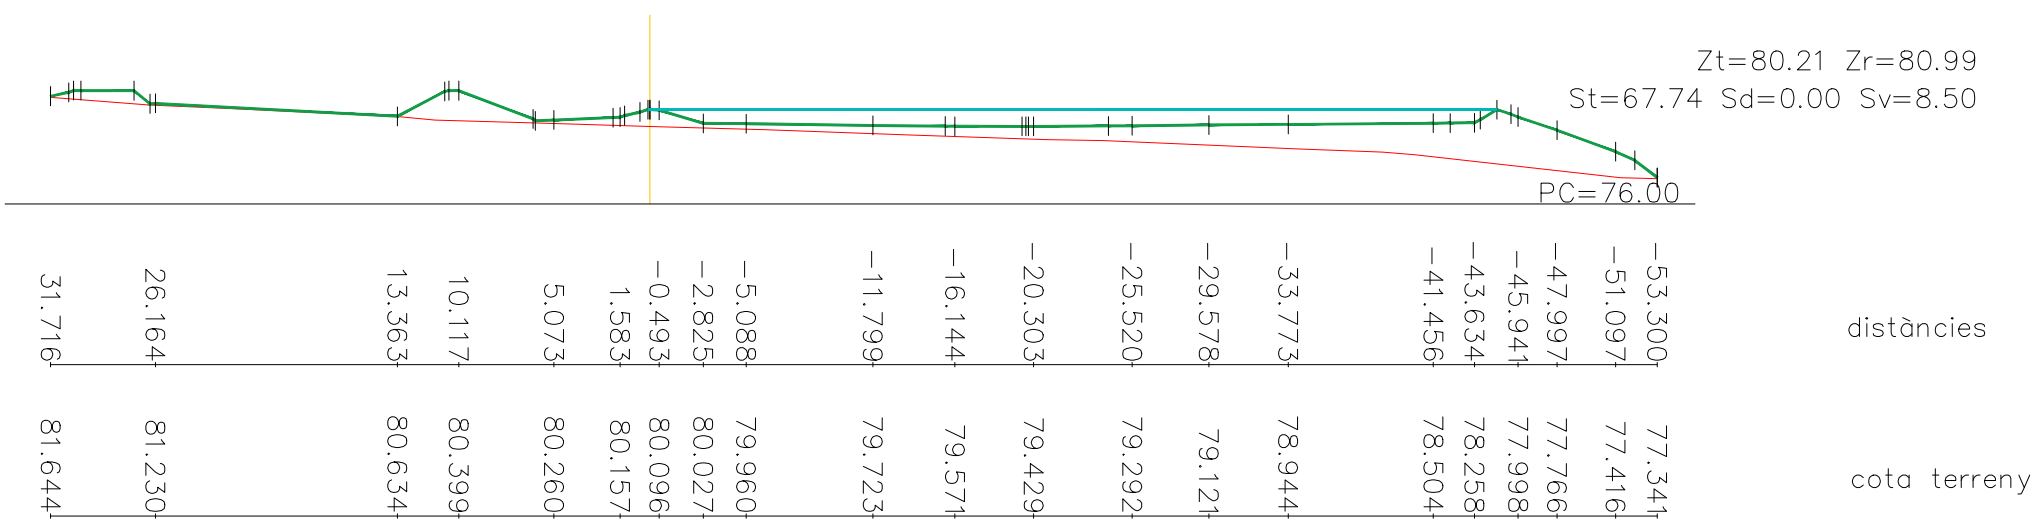

P.K.=115 – Perfil nº 18

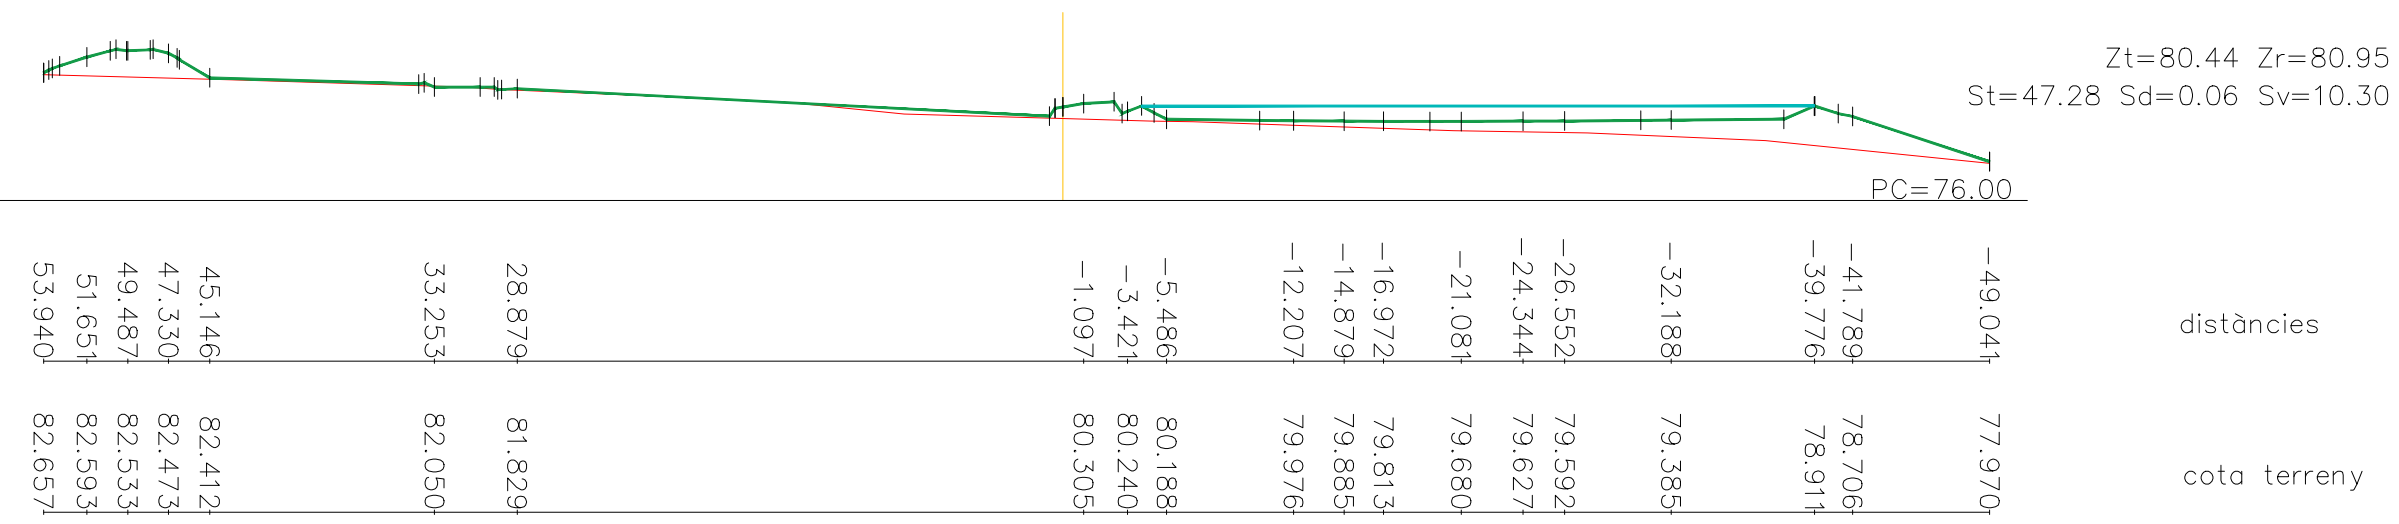

autor
Eliseu Guillaumon Villalba,
enginyer tècnic agrícola,
col 2.368 CETAFAC, paisatgista AEP
Casa dels Ocells SL

col·laboradors
Mar Romero Gómez
Mària Aguilera Canal
Berta Soler Garriga
Xavier Bellosa Alguersuari


Projecte executiu de creació d'una bassa naturalitzada. Acció
B3 de RENATUREus
Exp: CONSER-0061/2024

MDT. Seccions transversals

24/941
desembre 2024

plànol
11d
full 9 de 20


escala
1 : 400
DIN A3
5m
10m

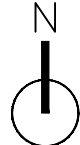

AJUNTAMENT DE REUS


RENATUREus compta amb el suport de la Fundación Biodiversidad del Ministerio para la Transición Ecológica y el Reto Demográfico (MITECO) en el marc del Plan de Recuperación, Transformación y Resiliencia (PRTR), finançat per la Unió Europea - NextGenerationEU

P.K.=120 – Perfil nº 19

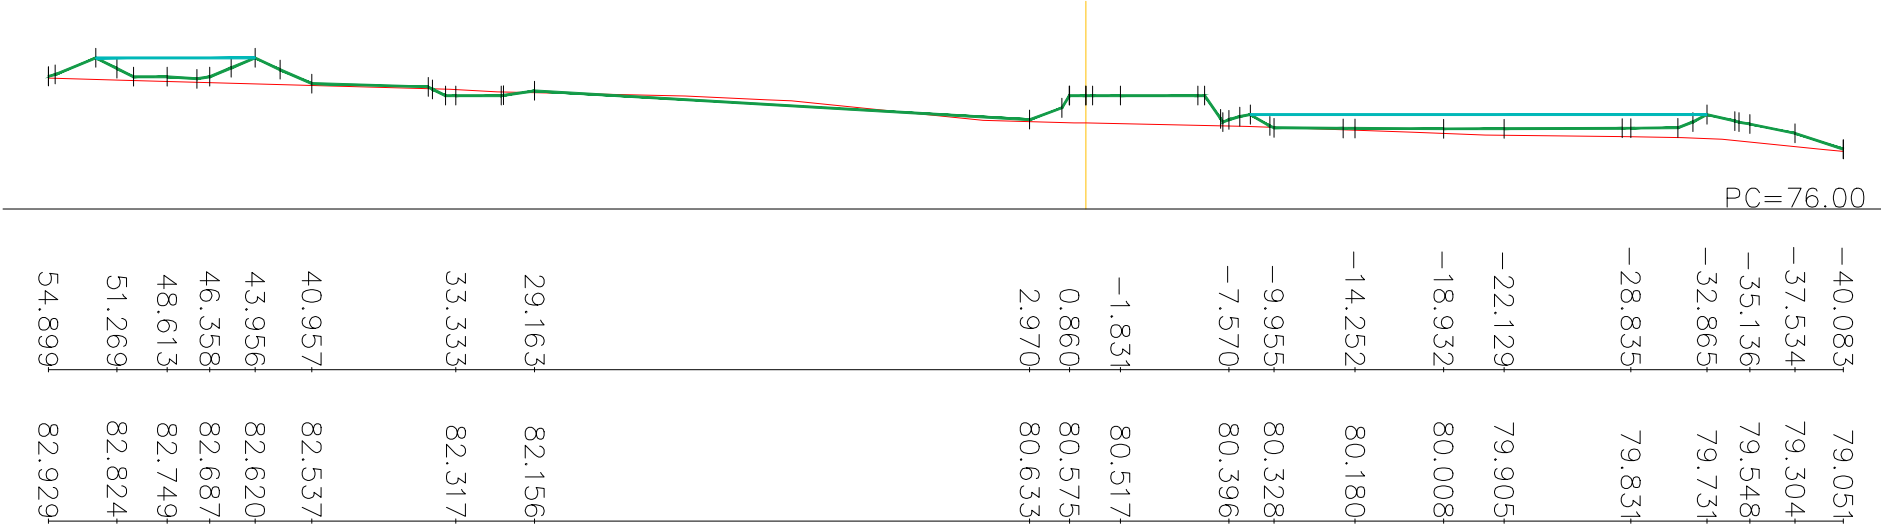

Zt=80.66 Zr=82.00
St=35.78 Sd=3.56 Sv=9.50

P.K.=125 – Perfil nº 20

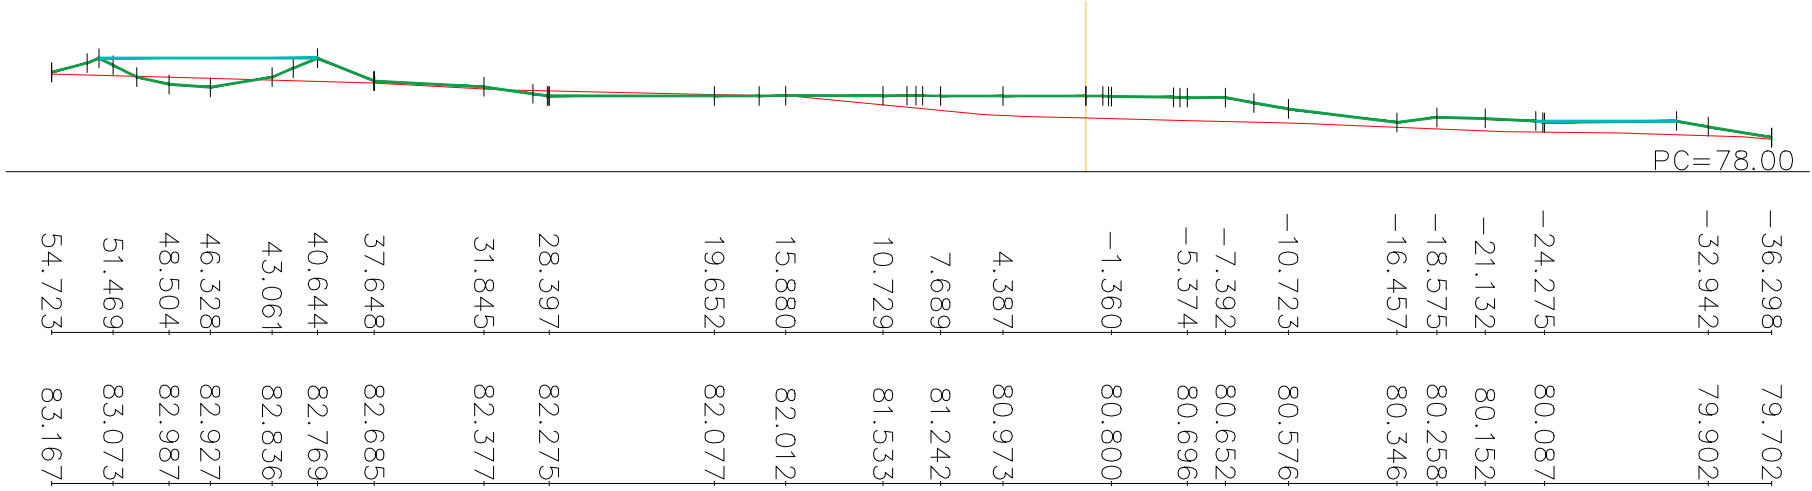

Zt=80.94 Zr=82.00
St=43.05 Sd=3.85 Sv=9.10

autor
Eliseu Guillaumon Villalba,
enginyer tècnic agrícola,
col 2.368 CETAFIC, paisatgista AEP
Casa dels Ocells SL

col·laboradors
Mar Romero Gómez
María Aguilera Canal
Berta Soler Garriga
Xavier Bellosa Alguersuari

Projecte executiu de creació d'una bassa naturalitzada. Acció
B3 de RENATUREus
Exp: CONSER-0061/2024

MDT. Seccions transversals

desembre 2024

plànol
11d
full 10de 20


escala
1 : 400
DIN A3
5m 10m




AJUNTAMENT DE REUS

RENATUREus compta amb el suport de la Fundación Biodiversidad del Ministerio para la Transición Ecológica y el Reto Demográfico (MITECO) en el marc del Plan de Recuperación, Transformación y Resiliencia (PRTR), finançat per la Unió Europea - NextGenerationEU

P.K.=130 – Perfil nº 21

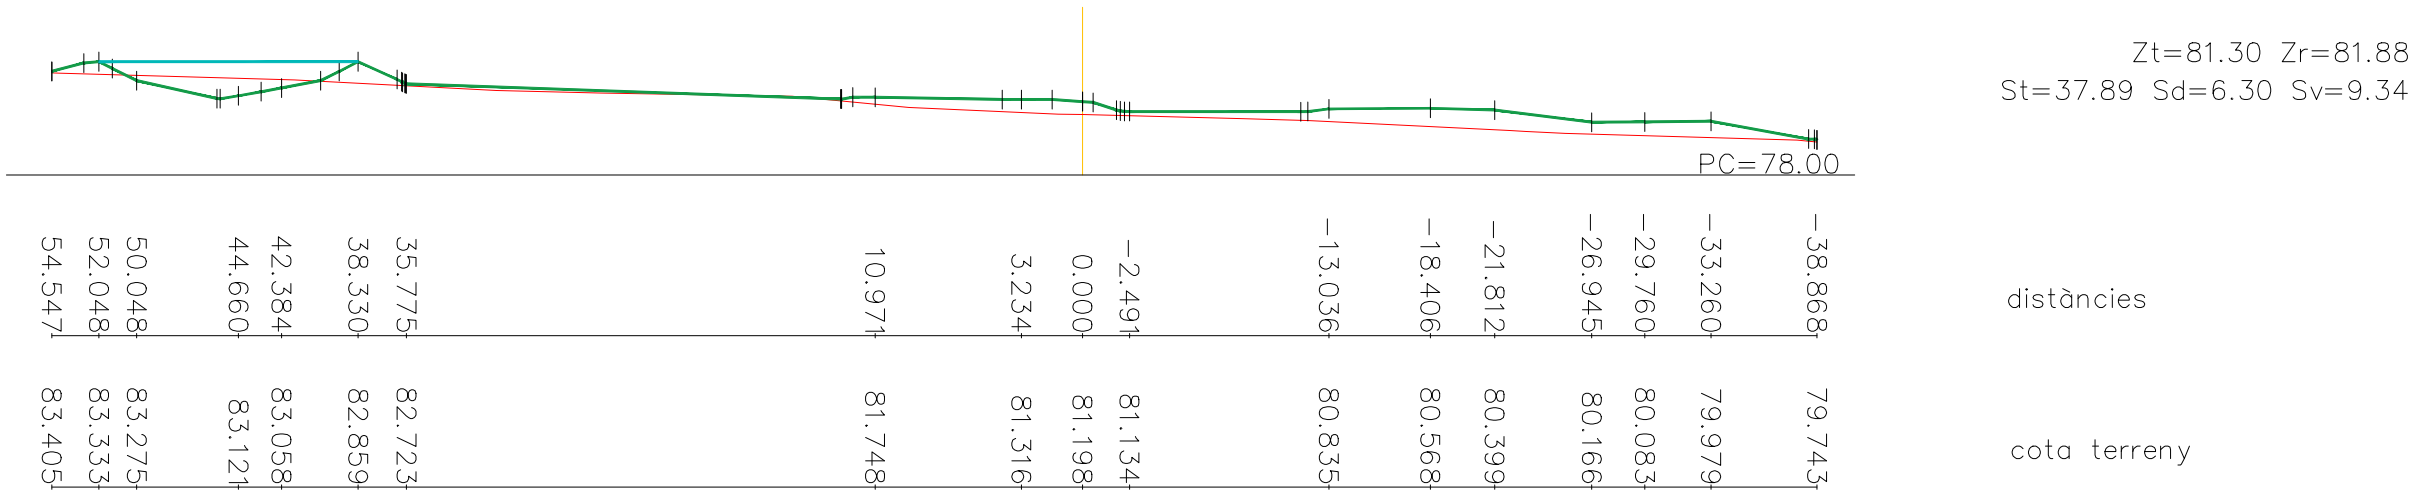

P.K.=135 – Perfil nº 22

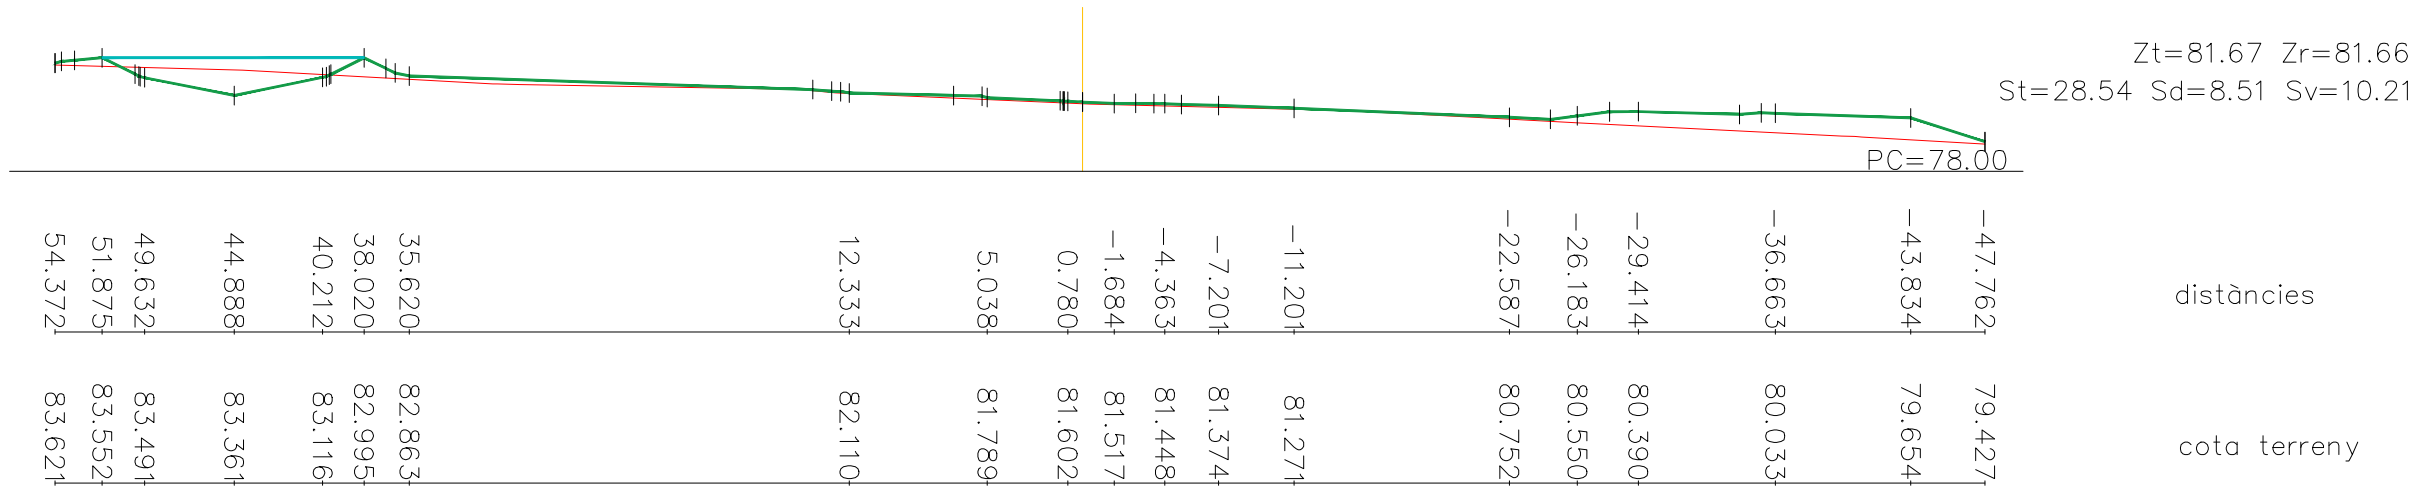

autor
 Eliseu Guillaumon Villalba,
 enginyer tècnic agrícola,
 col 2.368 CETAF-C, paisatgista AEP
 Casa dels Ocells SL

col·laboradors
 Mar Romero Gómez
 Maria Aguilera Canal
 Berta Soler Garriga
 Xavier Bellosa Alguersuari

Projecte executiu de creació d'una bassa naturalitzada. Acció
 B3 de RENATUREus
 Exp: CONSER-0061/2024

MDT. Seccions transversals

24/941
 desembre 2024

plànol
 11d
 full 11de 20


escala
 1 : 400
 DIN A3
 5m 10m




AJUNTAMENT DE REUS

RENATUREus compta amb el suport de la Fundación Biodiversidad del Ministerio para la Transición Ecológica y el Reto Demográfico (MITECO) en el marc del Plan de Recuperación, Transformación y Resiliencia (PRTR), finançat per la Unió Europea - NextGenerationEU

P.K.=140 – Perfil nº 23

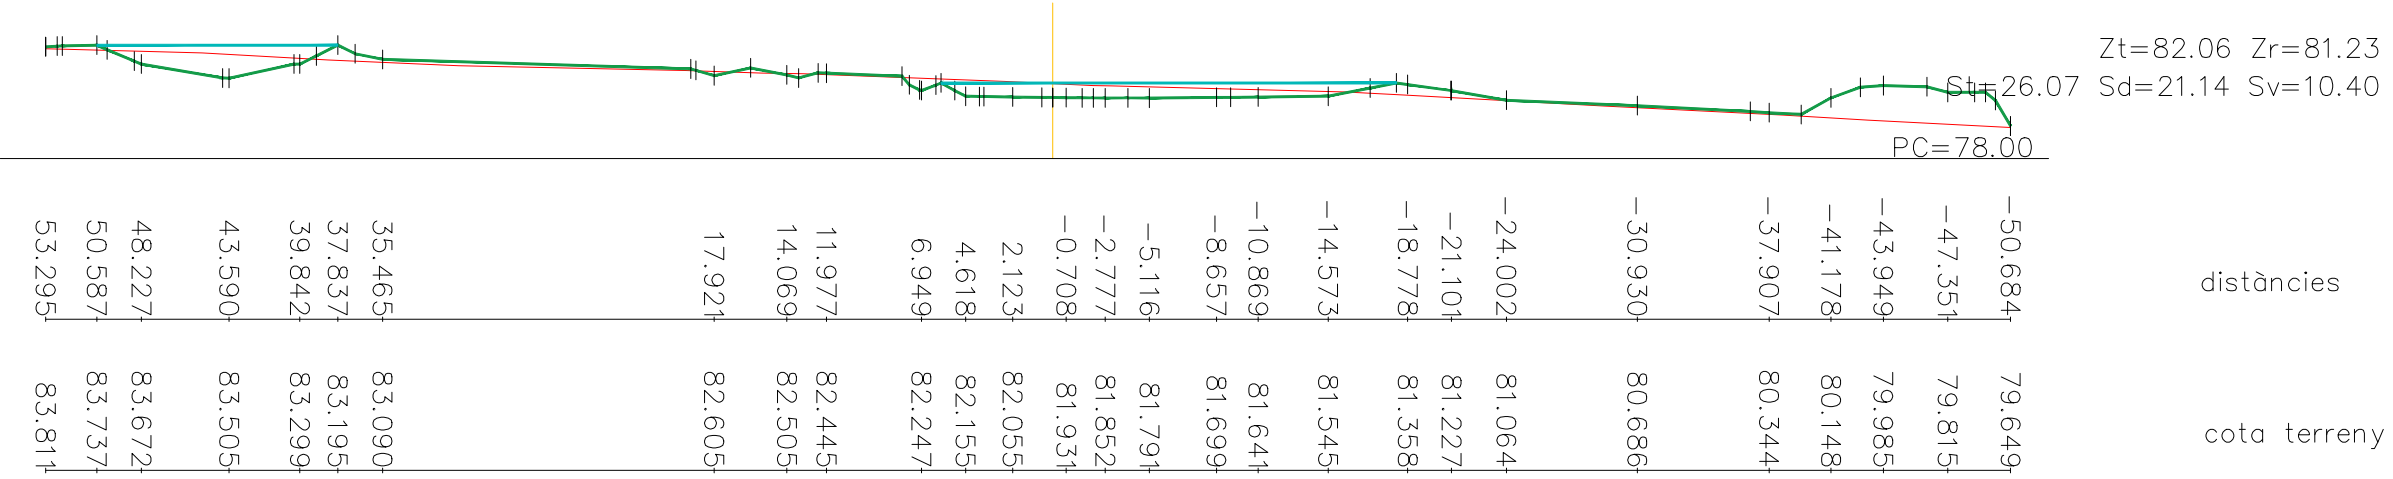

P.K.=145 – Perfil nº 24

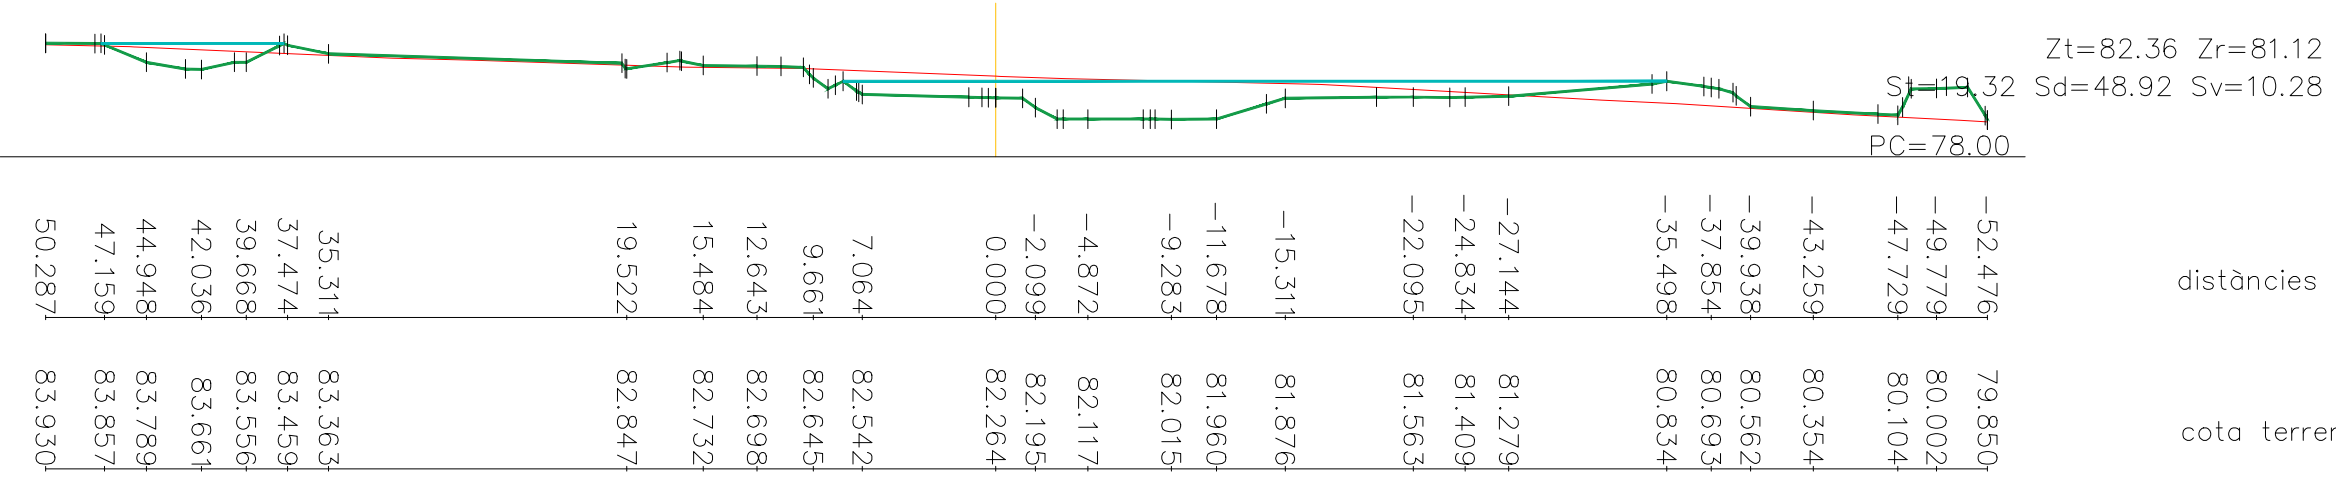

autor
Eliseu Guillaumon Villalba,
enginyer tècnic agrícola,
col 2.368 CETAFIC, paisatgista AEP
Casa dels Ocells SL

col·laboradors
Mar Romero Gómez
Mària Aguilera Canal
Berta Soler Garriga
Xavier Bellosa Alguersuari


Projecte executiu de creació d'una bassa naturalitzada. Acció
B3 de RENATUREus
Exp: CONSER-0061/2024

MDT. Seccions transversals

plànol
11d
desembre 2024

escala
1 : 400
DIN A3
full 12de 20


5m
10m

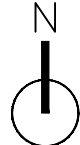


AJUNTAMENT DE REUS

RENATUREus compta amb el suport de la Fundación Biodiversidad del Ministerio para la Transición Ecológica y el Reto Demográfico (MITECO) en el marc del Plan de Recuperación, Transformación y Resiliencia (PRTR), finançat per la Unió Europea - NextGenerationEU

P.K.=150 – Perfil nº 25

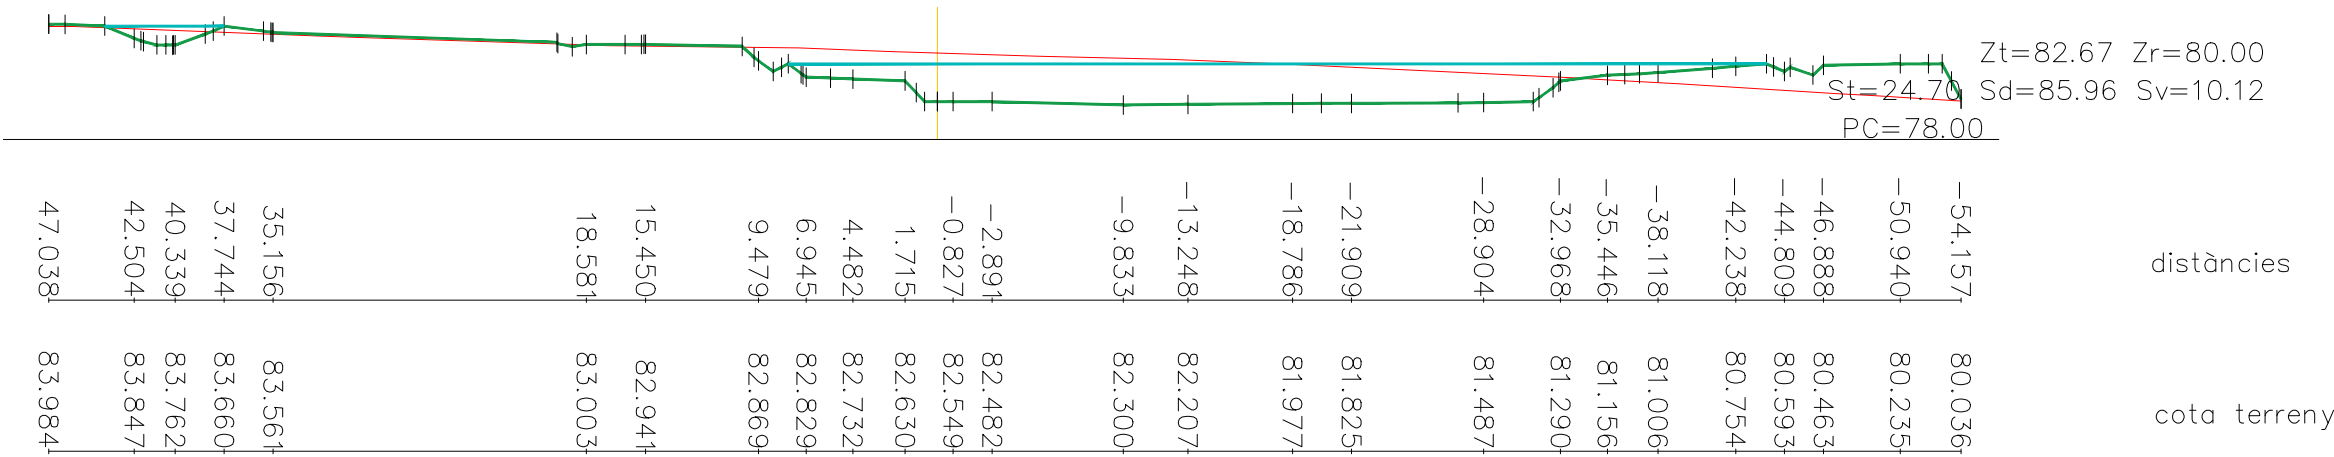

P.K.=155 – Perfil nº 26

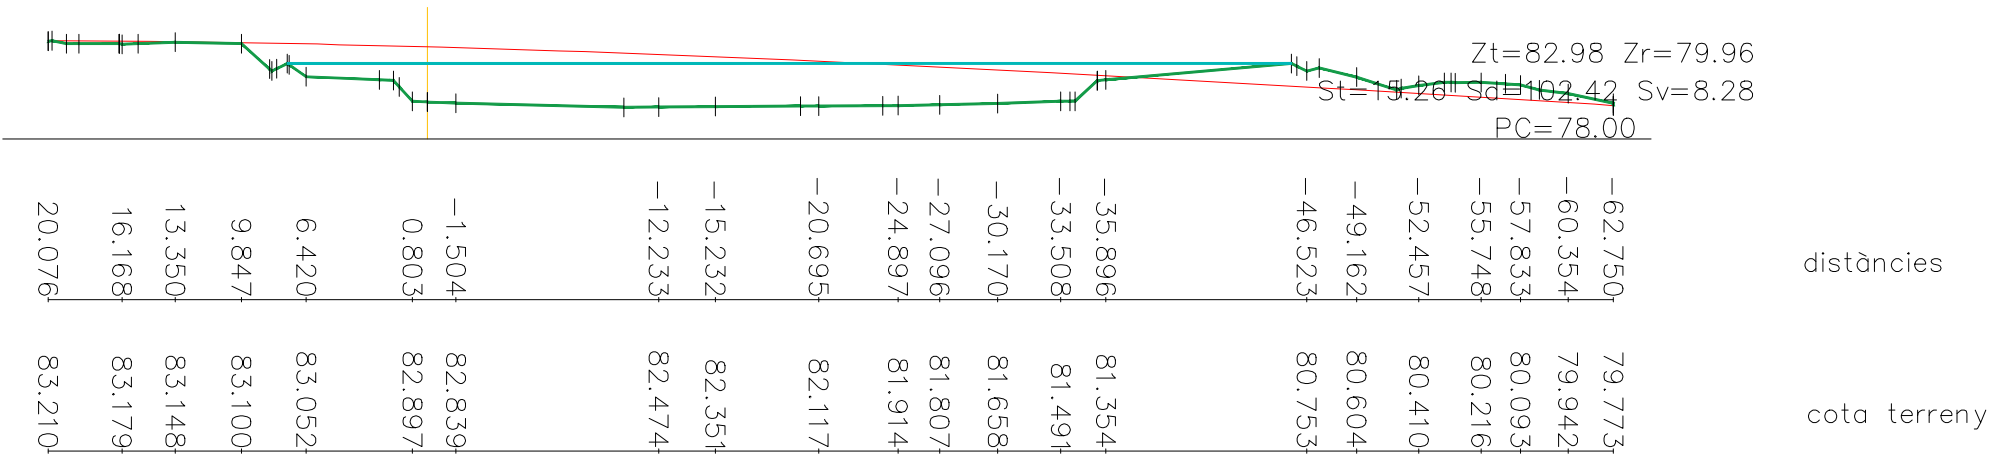

autor
Eliseu Guillaumon Villalba,
enginyer tècnic agrícola,
col 2.368 CETAFIC, paisatgista AEP
Casa dels Ocells SL

col·laboradors
Mar Romero Gómez
Mària Aguilera Canal
Berta Soler Garriga
Xavier Belloso Alguersuari

Projecte executiu de creació d'una bassa naturalitzada. Acció
B3 de RENATUREus
Exp: CONSER-0061/2024

MDT. Seccions transversals

plànol
11d
desembre 2024

escala
1 : 400
DIN A3
full 13de 20


5m
10m




AJUNTAMENT DE REUS

RENATUREus compta amb el suport de la Fundación Biodiversidad del Ministerio para la Transición Ecológica y el Reto Demográfico (MITECO) en el marc del Plan de Recuperación, Transformación y Resiliencia (PRTR), finançat per la Unió Europea - NextGenerationEU


P.K.=160 – Perfil nº 27

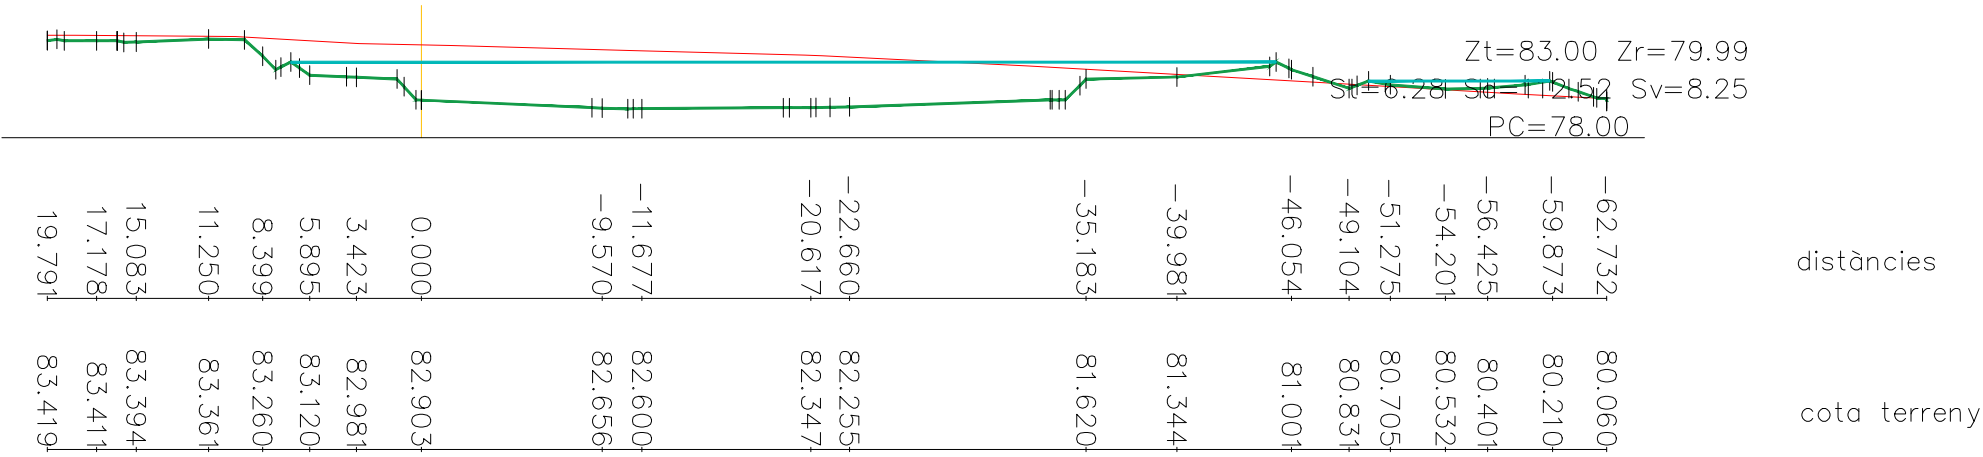


P.K.=165 – Perfil nº 28

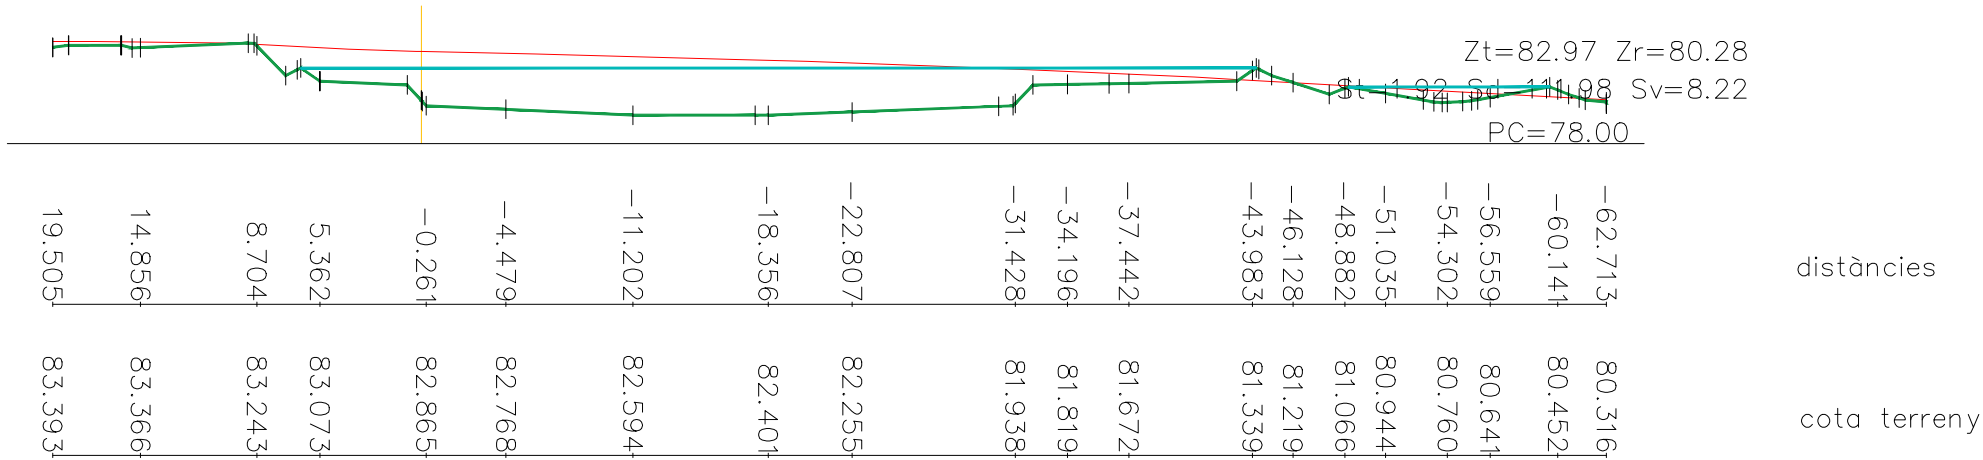

P.K.=170 – Perfil nº 29

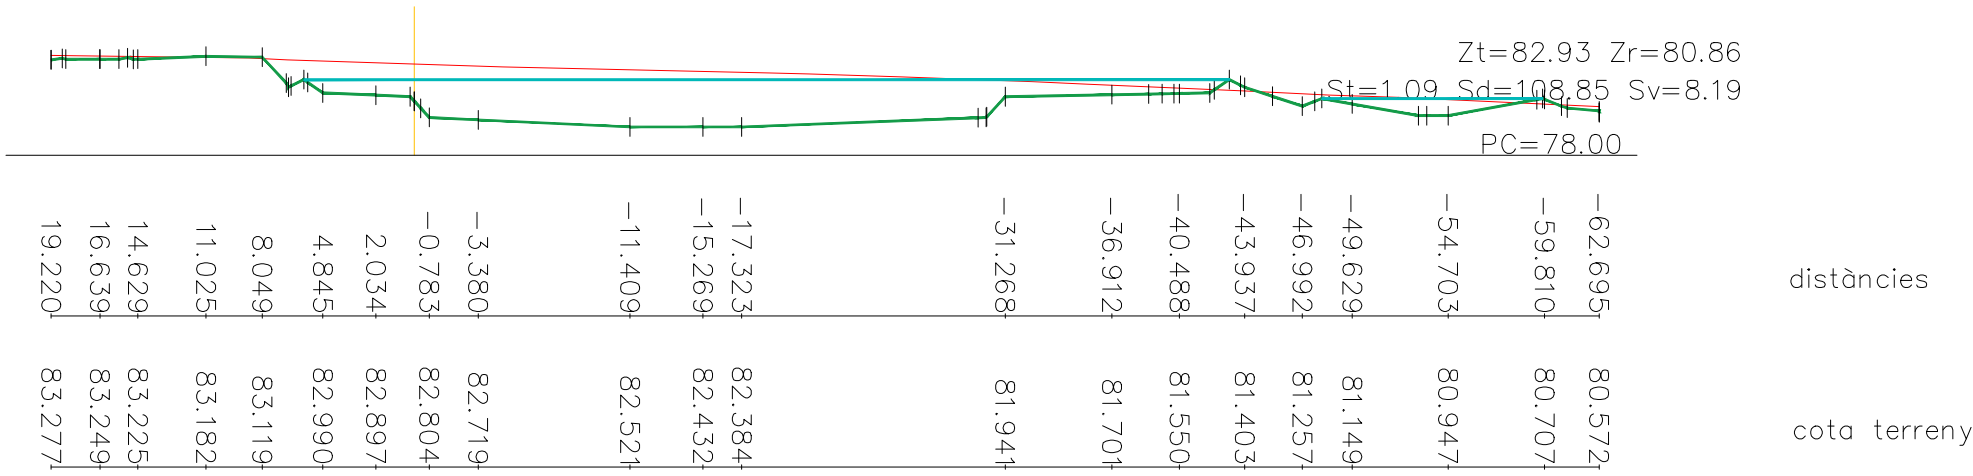

P.K.=175 – Perfil nº 30

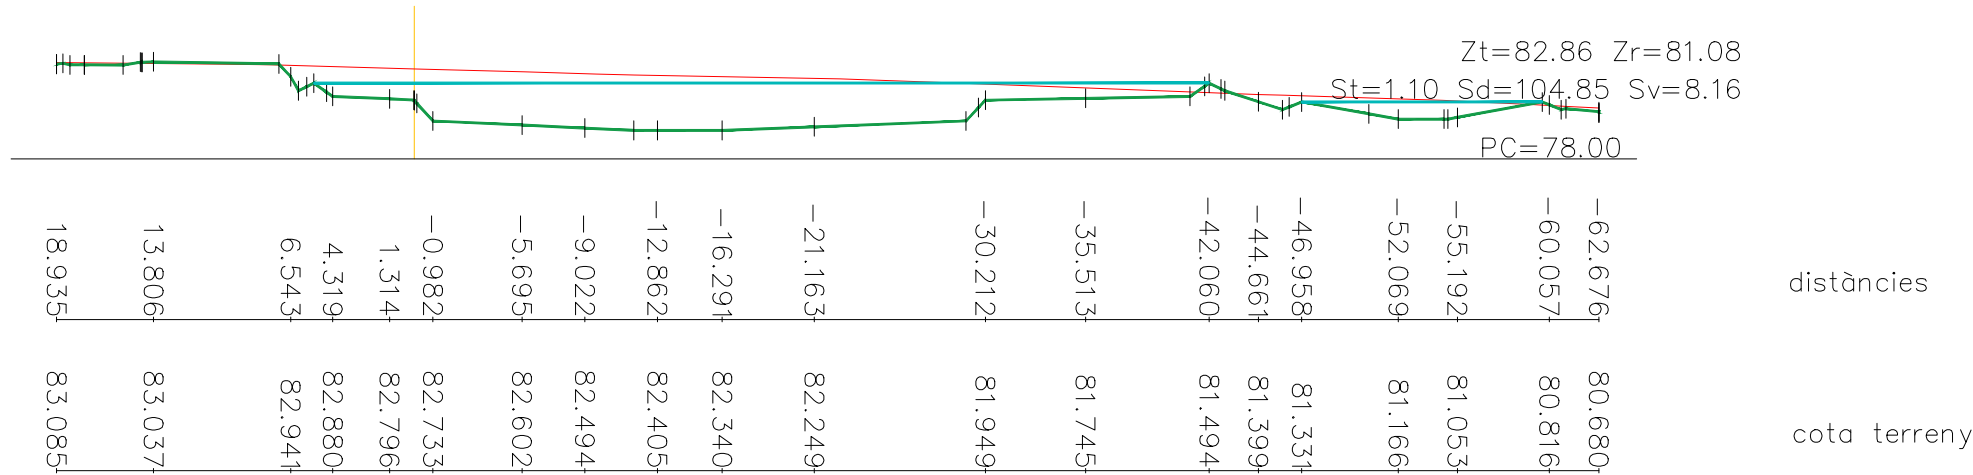

autor
Eliseu Guillaumon Villalba,
enginyer tècnic agrícola,
col 2.368 CETAF, paisatgista AEP
Casa dels Ocells SL

col·laboradors
Mar Romero Gómez
Mària Aguilera Canal
Berta Soler Garriga
Xavier Bellosa Alguersuari

Projecte executiu de creació d'una bassa naturalitzada. Acció
B3 de RENATUREus
Exp: CONSER-0061/2024

MDT. Seccions transversals

plànol
11d
desembre 2024

escala
1 : 400
DIN A3
full 15de 20


5m
10m




AJUNTAMENT DE REUS

RENATUREus compta amb el suport de la Fundación Biodiversidad del Ministerio para la Transición Ecológica y el Reto Demográfico (MITECO) en el marc del Plan de Recuperación, Transformación y Resiliencia (PRTR), finançat per la Unió Europea - NextGenerationEU

P.K.=180 – Perfil nº 31

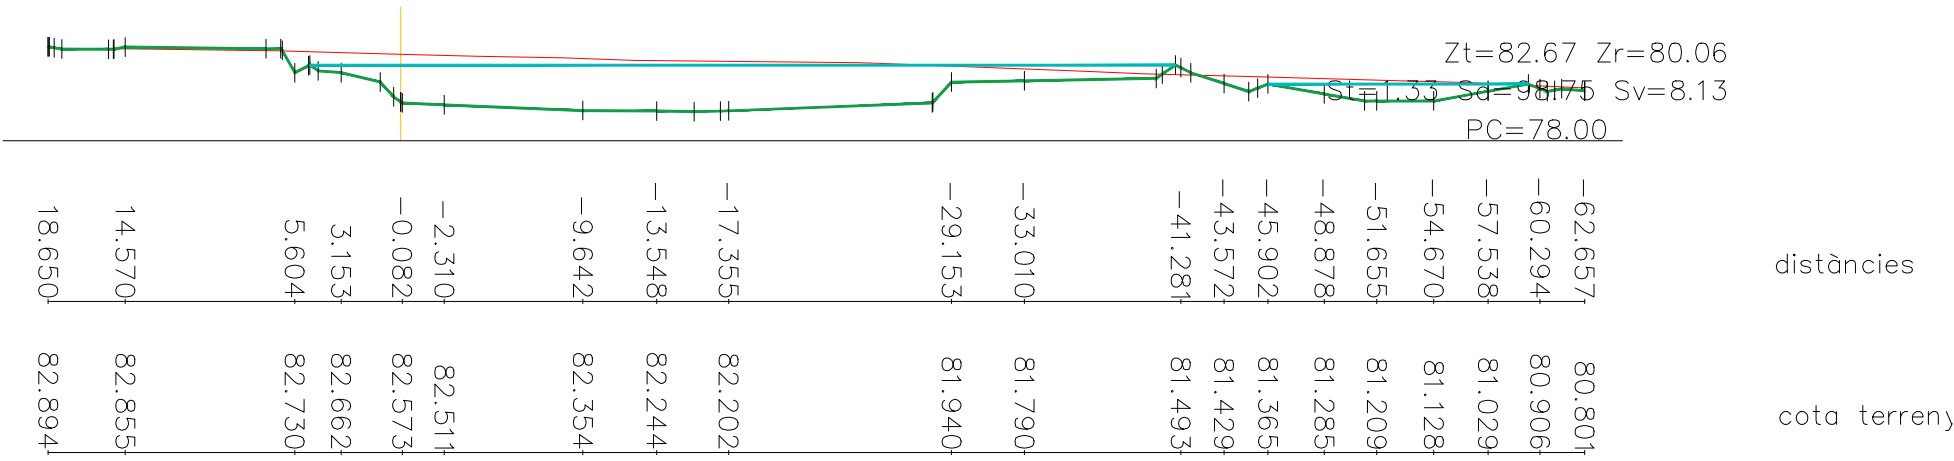

P.K.=185 – Perfil nº 32

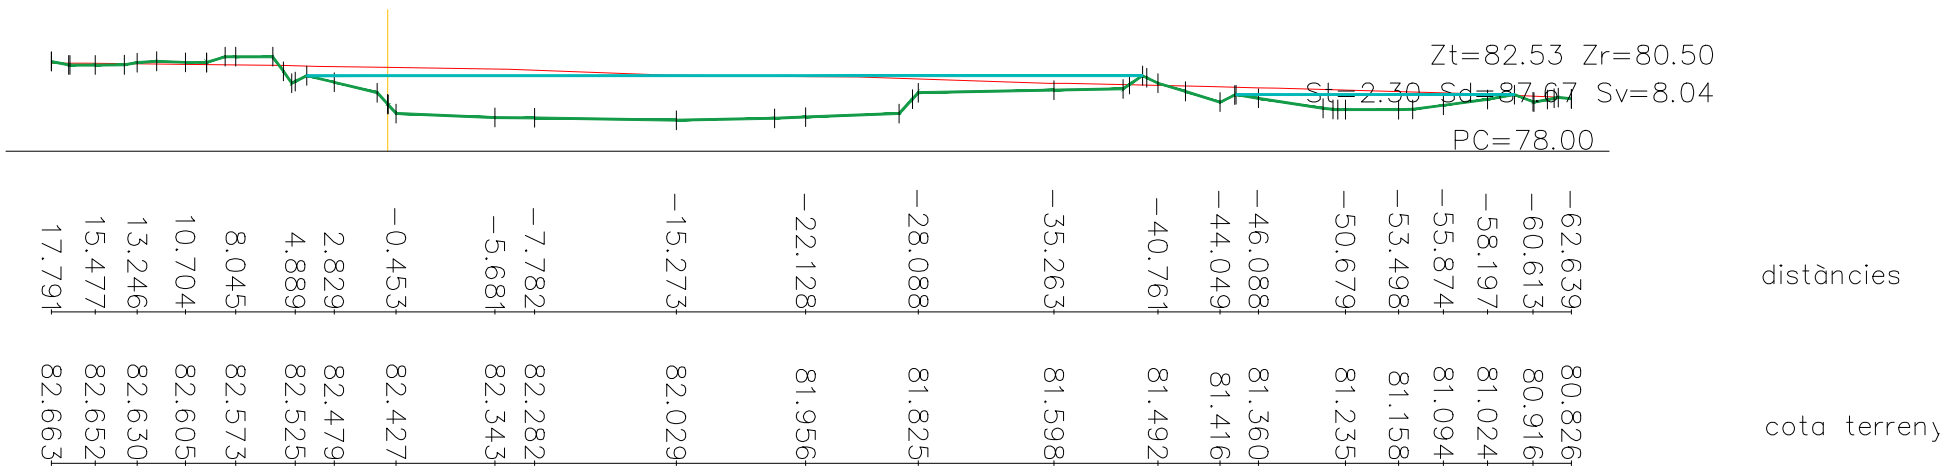

autor
Eliseu Guillaumon Villalba,
enginyer tècnic agrícola,
col 2.368 CETAFIC, paisatgista AEP
Casa dels Ocells SL

col·laboradors
Mar Romero Gómez
María Aguilera Canal
Berta Soler Garriga
Xavier Bellosa Alguersuari

Projecte executiu de creació d'una bassa naturalitzada. Acció
B3 de RENATUREus
Exp: CONSER-0061/2024

MDT. Seccions transversals

desembre 2024


plànol
11d
full 16de 20

escala
1 : 400
DIN A3
5m
10m




RENATUREus compta amb el suport de la Fundación Biodiversidad del Ministerio para la Transición Ecológica y el Reto Demográfico (MITECO) en el marc del Plan de Recuperación, Transformación y Resiliencia (PRTR), finançat per la Unió Europea - NextGenerationEU

P.K.=190 – Perfil nº 33

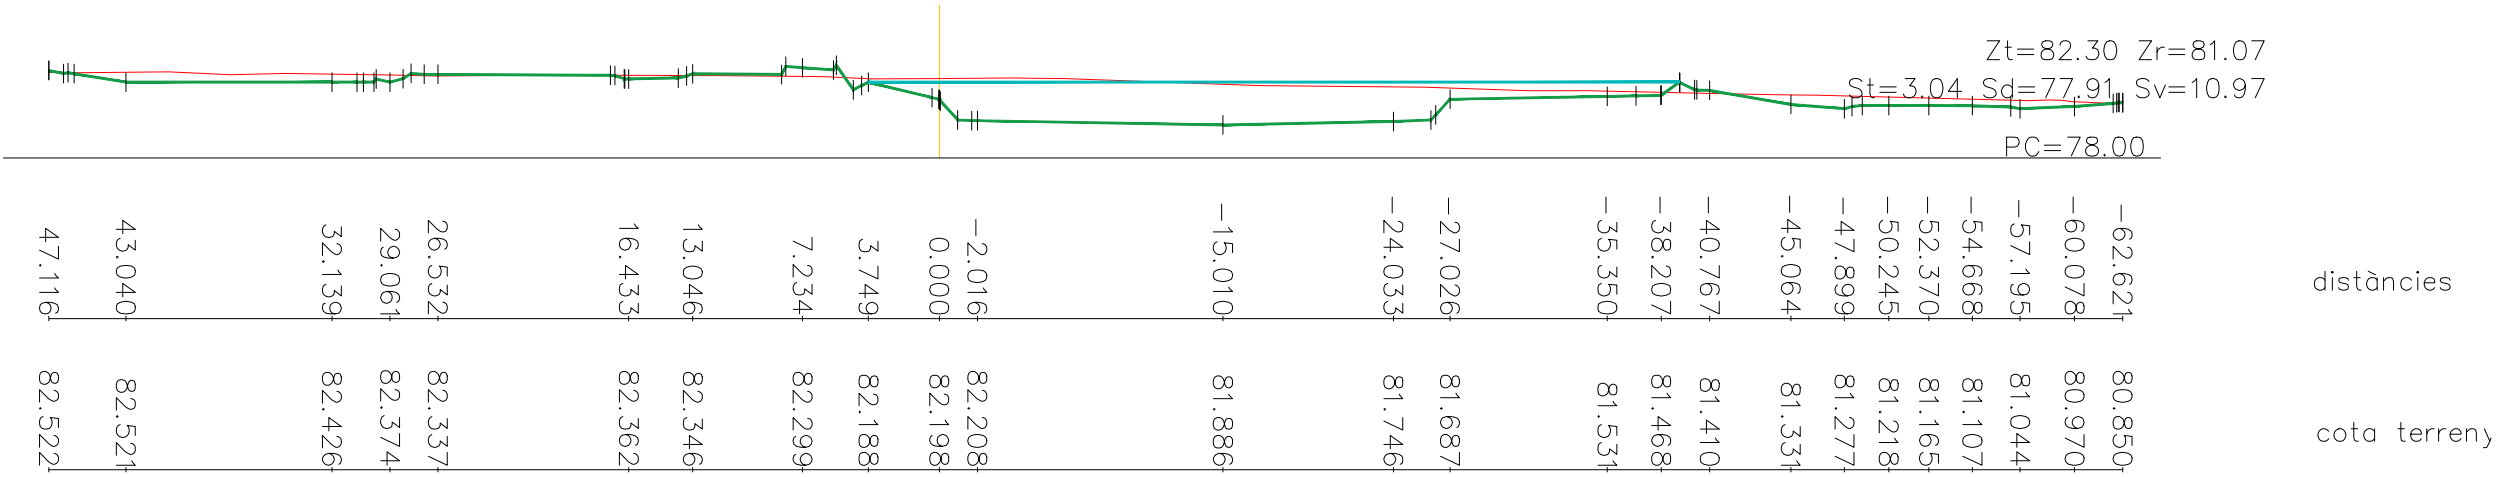

P.K.=195 – Perfil nº 34

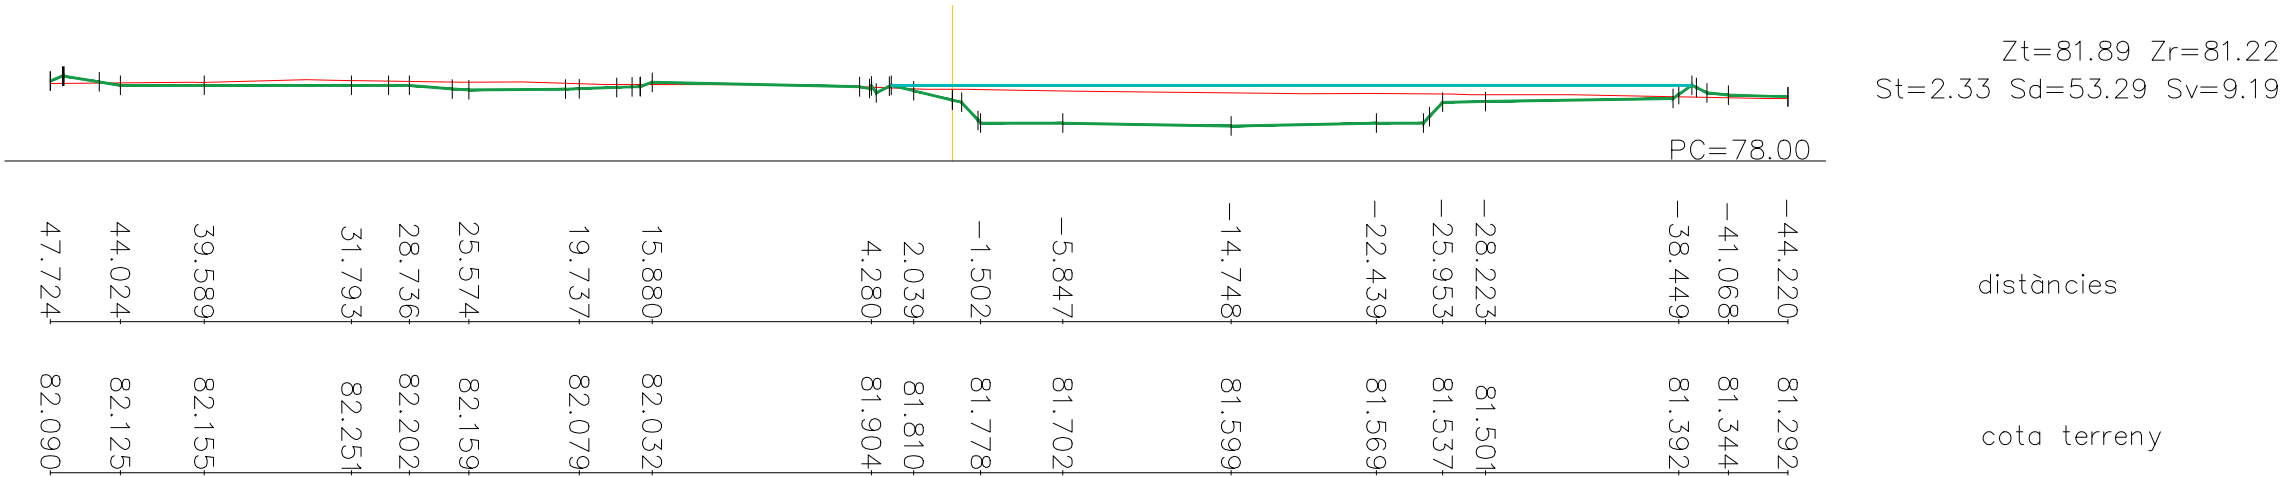

autor
Eliseu Guillaumon Villalba,
enginyer tècnic agrícola,
col 2.368 CETAFIC, paisatgista AEP
Casa dels Ocells SL

col·laboradors
Mar Romero Gómez
Mària Aguilera Canal
Berta Soler Garriga
Xavier Bellosa Alguersuari


Projecte executiu de creació d'una bassa naturalitzada. Acció
B3 de RENATUREus
Exp: CONSER-0061/2024

MDT. Seccions transversals

24/941
desembre 2024


plànol
11d
full 17de 20

escala
1 : 400
DIN A3
5m
10m

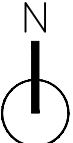


RENATUREus compta amb el suport de la Fundación Biodiversidad del Ministerio para la Transición Ecológica y el Reto Demográfico (MITECO) en el marc del Plan de Recuperación, Transformación y Resiliencia (PRTR), finançat per la Unió Europea - NextGenerationEU

P.K.=200 – Perfil nº 35

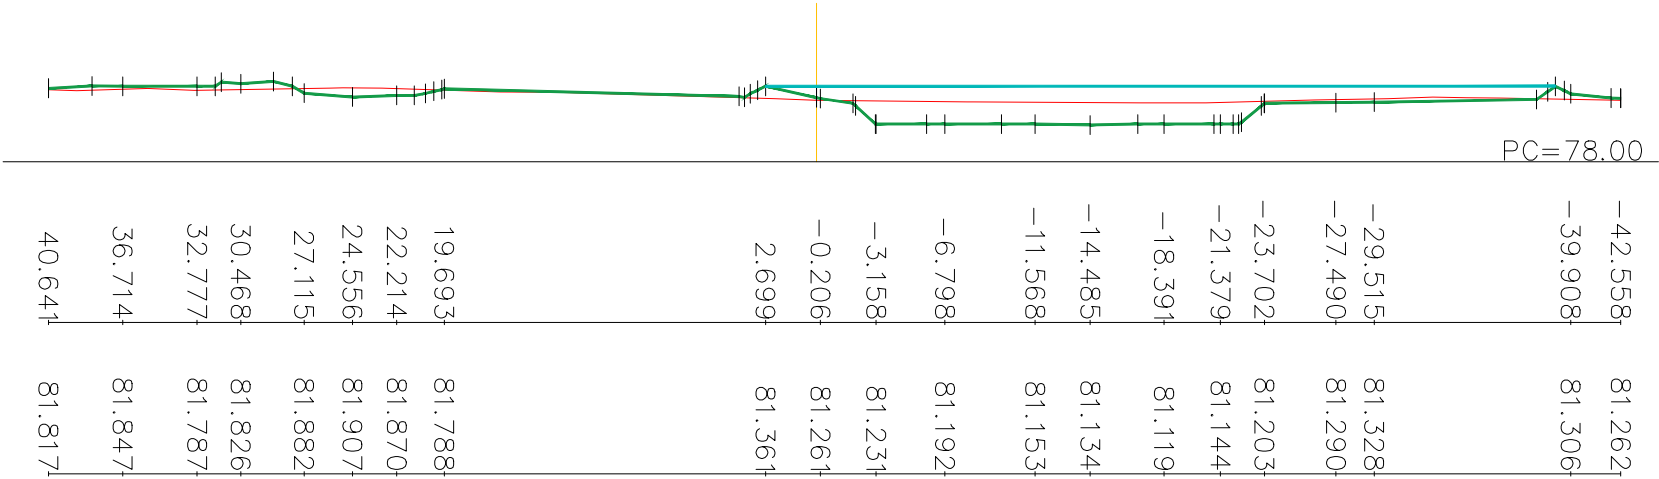

Zt=81.36 Zr=81.40
St=6.48 Sd=28.75 Sv=8.32

P.K.=205 – Perfil nº 36

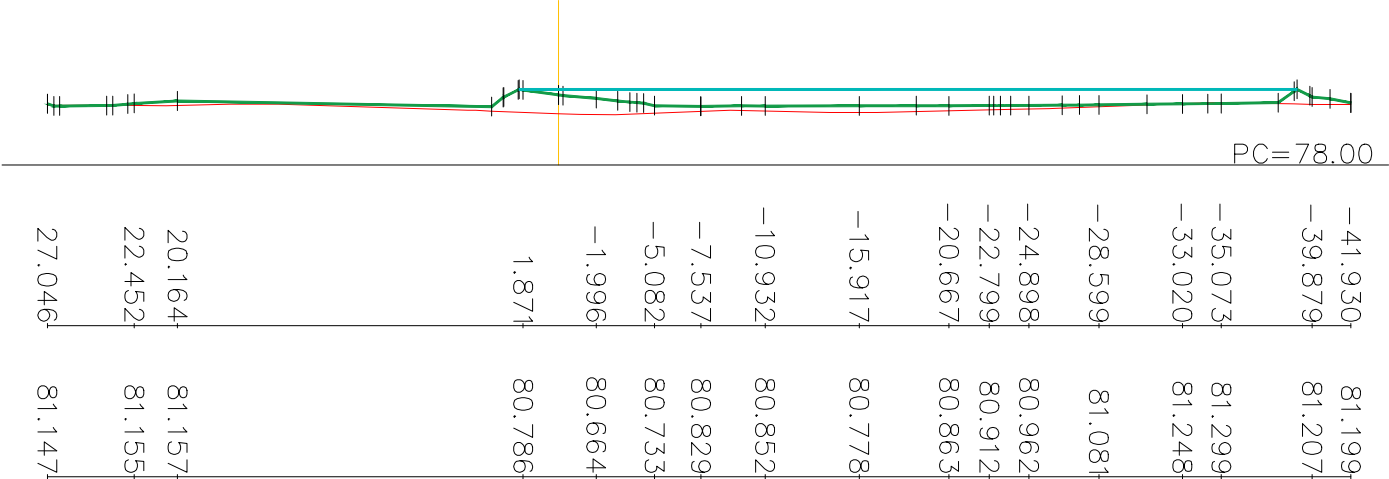

Zt=80.82 Zr=81.70
St=18.26 Sd=0.22 Sv=6.90

autor
Eliseu Guillaumon Villalba,
enginyer tècnic agrícola,
col 2.368 CETAF, paisatgista AEP
Casa dels Ocells SL

col·laboradors
Mar Romero Gómez
María Aguilera Canal
Berta Soler Garriga
Xavier Beloso Alguersuari

Projecte executiu de creació d'una bassa naturalitzada. Acció
B3 de RENATUREus
Exp: CONSER-0061/2024

MDT. Seccions transversals

desembre 2024


plànol
11d
full 18de 20

escala
1 : 400
DIN A3
5m 10m




RENATUREus compta amb el suport de la Fundación Biodiversidad del Ministerio para la Transición Ecológica y el Reto Demográfico (MITECO) en el marc del Plan de Recuperación, Transformación y Resiliencia (PRTR), finançat per la Unió Europea - NextGenerationEU

P.K.=210 – Perfil nº 37

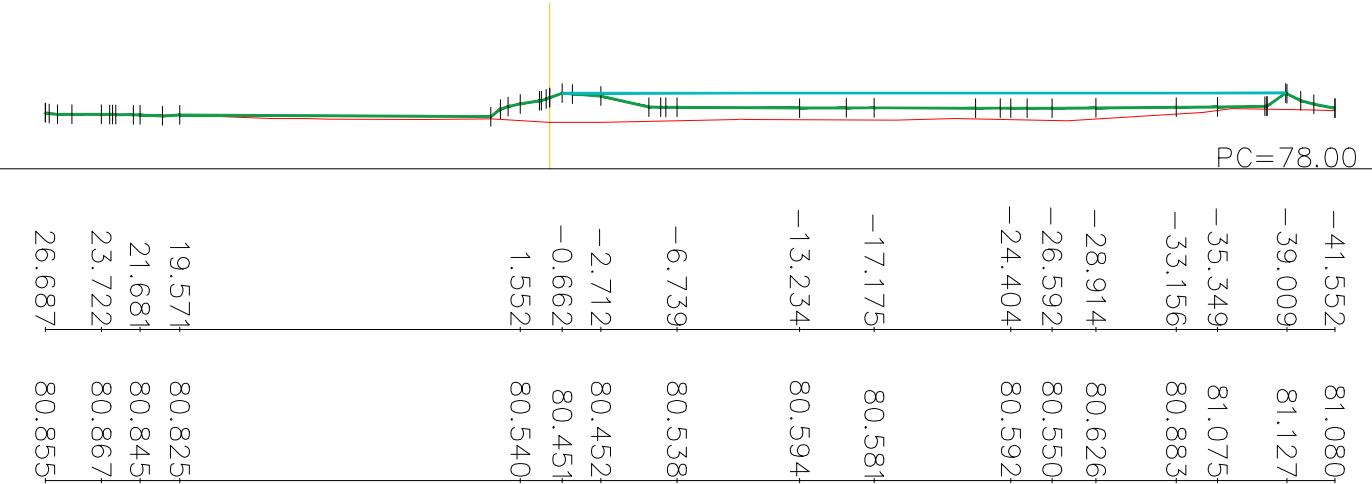

Zt=80.55 Zr=81.76
St=31.19 Sd=0.04 Sv=6.82

P.K.=215 – Perfil nº 38

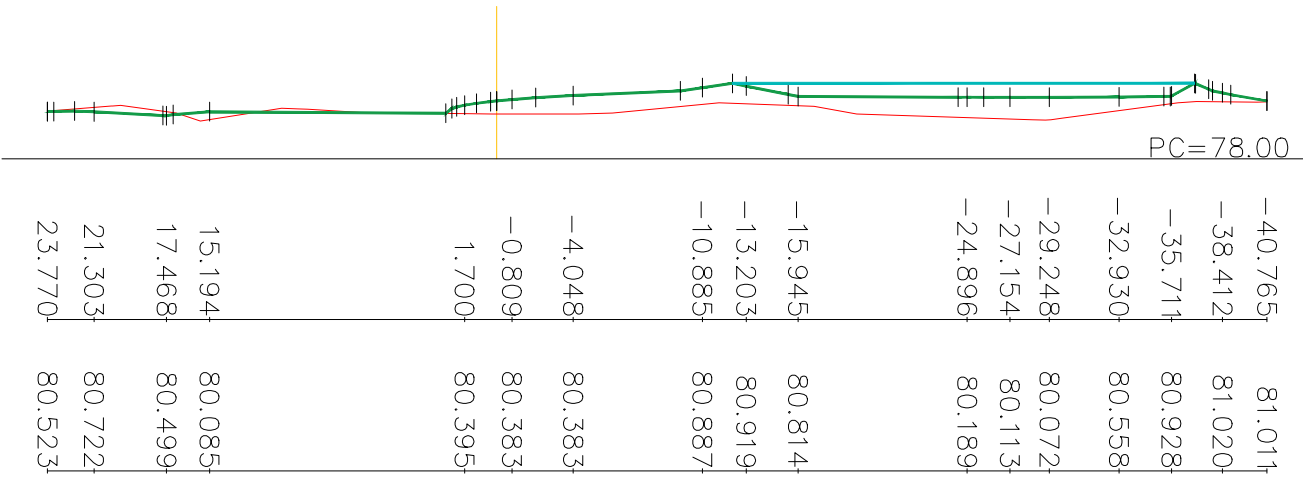

Zt=80.48 Zr=81.07
St=36.53 Sd=2.18 Sv=6.45

autor
Eliseu Guillaumon Villalba,
enginyer tècnic agrícola,
col 2.368 CETAFAC, paisatgista AEP
Casa dels Ocells SL

col·laboradors
Mar Romero Gómez
Mària Aguilera Canal
Berta Soler Garriga
Xavier Bellosa Alguersuari

Projecte executiu de creació d'una bassa naturalitzada. Acció
B3 de RENATUREus
Exp: CONSER-0061/2024

MDT. Seccions transversals

desembre 2024


plànol
11d
full 19de 20

escala
1 : 400
DIN A3
5m 10m



RENATUREus compta amb el suport de la Fundación Biodiversidad del Ministerio para la Transición Ecológica y el Reto Demográfico (MITECO) en el marc del Plan de Recuperación, Transformación y Resiliencia (PRTR), finançat per la Unió Europea - NextGenerationEU

P.K.=220 – Perfil nº 39

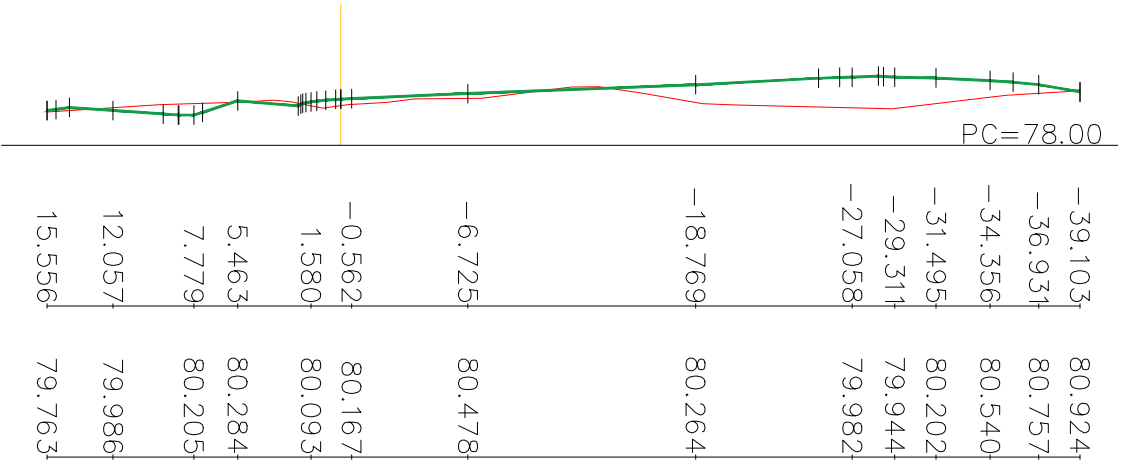


Zt=80.20 Zr=80.44
St=28.68 Sd=3.18 Sv=5.47

distàncies

cota terreny

P.K.=225 – Perfil nº 40

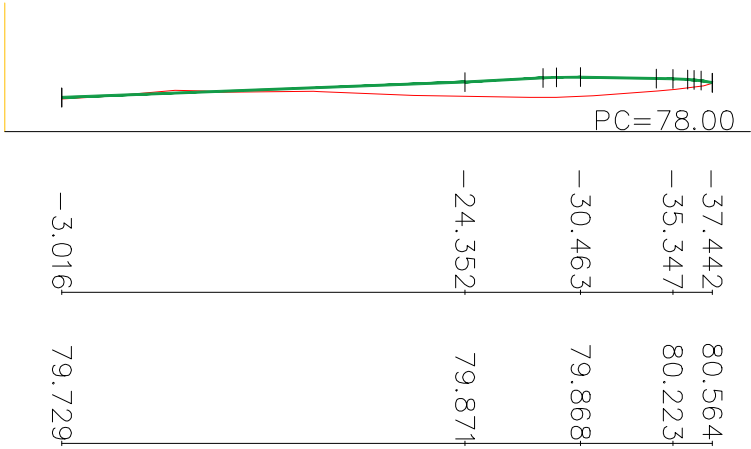

Zt=79.72 Zr=79.80
St=15.09 Sd=0.38 Sv=3.44

distàncies

cota terreny

autor

Eliseu Guillaumon Villalba,
enginyer tècnic agrícola,
col 2.368 CETAF, paisatgista AEP
Casa dels Ocells SL

col·laboradors

Mar Romero Gómez
María Aguilera Canal
Berta Soler Garriga
Xavier Beloso Alguersuari

Projecte executiu de creació d'una bassa naturalitzada. Acció
B3 de RENATUREus
Exp: CONSER-0061/2024

MDT. Seccions transversals

desembre 2024

plànol

11d

full 20de 20

escala


1 : 400
DIN A3

5m 10m



AJUNTAMENT DE REUS

RENATUREus compta amb el suport de la Fundación Biodiversidad del Ministerio para la Transición Ecológica y el Reto Demográfico (MITECO) en el marc del Plan de Recuperación, Transformación y Resiliencia (PRTR), finançat per la Unió Europea - NextGenerationEU

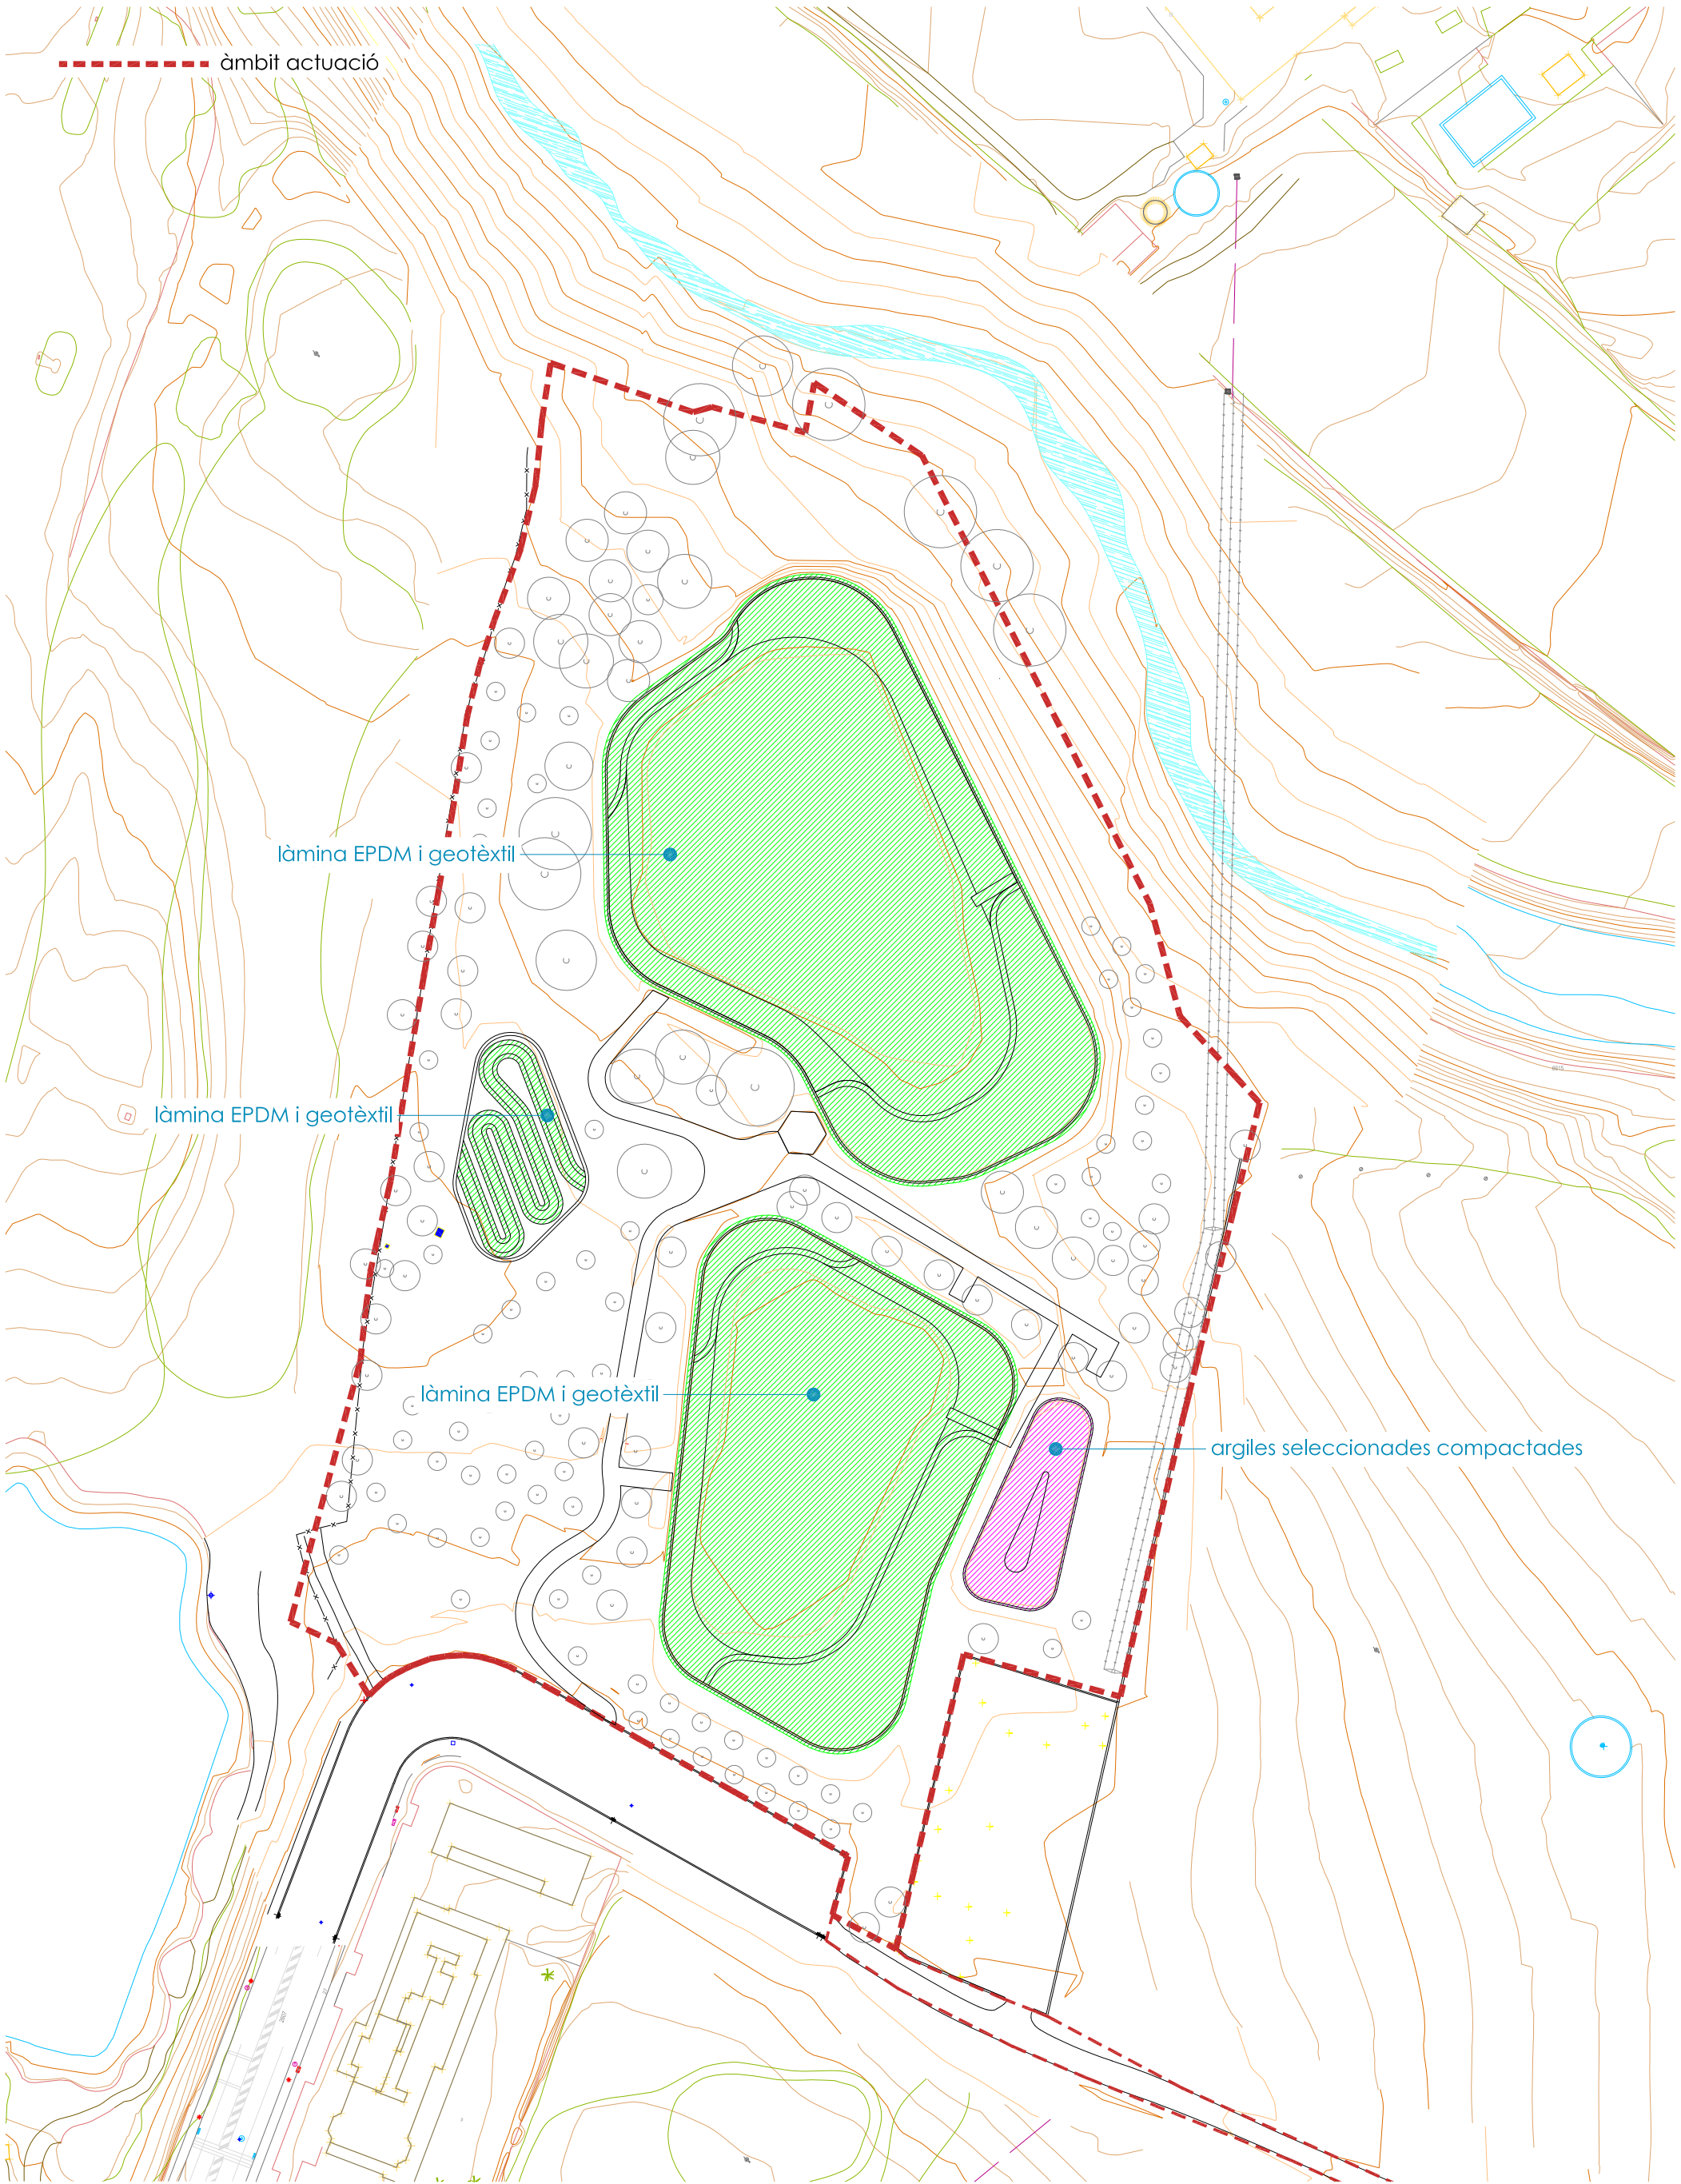

autor
Eliseu Guillaumon Villalba,
enginyer tècnic agrícola,
col 2.368 CETAF, paisatgista AEP
Casa dels Ocells SL

col·laboradors
Mar Romero Gómez
Maria Aguilera Canal
Berta Soler Garriga
Xavier Belloso Alguersuari

Projecte executiu de creació d'una bassa naturalitzada. Acció
B3 de RENATUREus
Exp: CONSER-0061/2024

Planta impermeabilitzacions


plànol
12a
full 1 de 1

escala
1 : 1.000
DIN A3
20m
40m

desembre 2024

N

RENATUREus compta amb el suport de la Fundación Biodiversidad del Ministerio para la Transición Ecológica y el Reto Demográfico (MITECO) en el marc del Plan de Recuperación, Transformación y Resiliencia (PRTR), finançat per la Unió Europea - NextGenerationEU

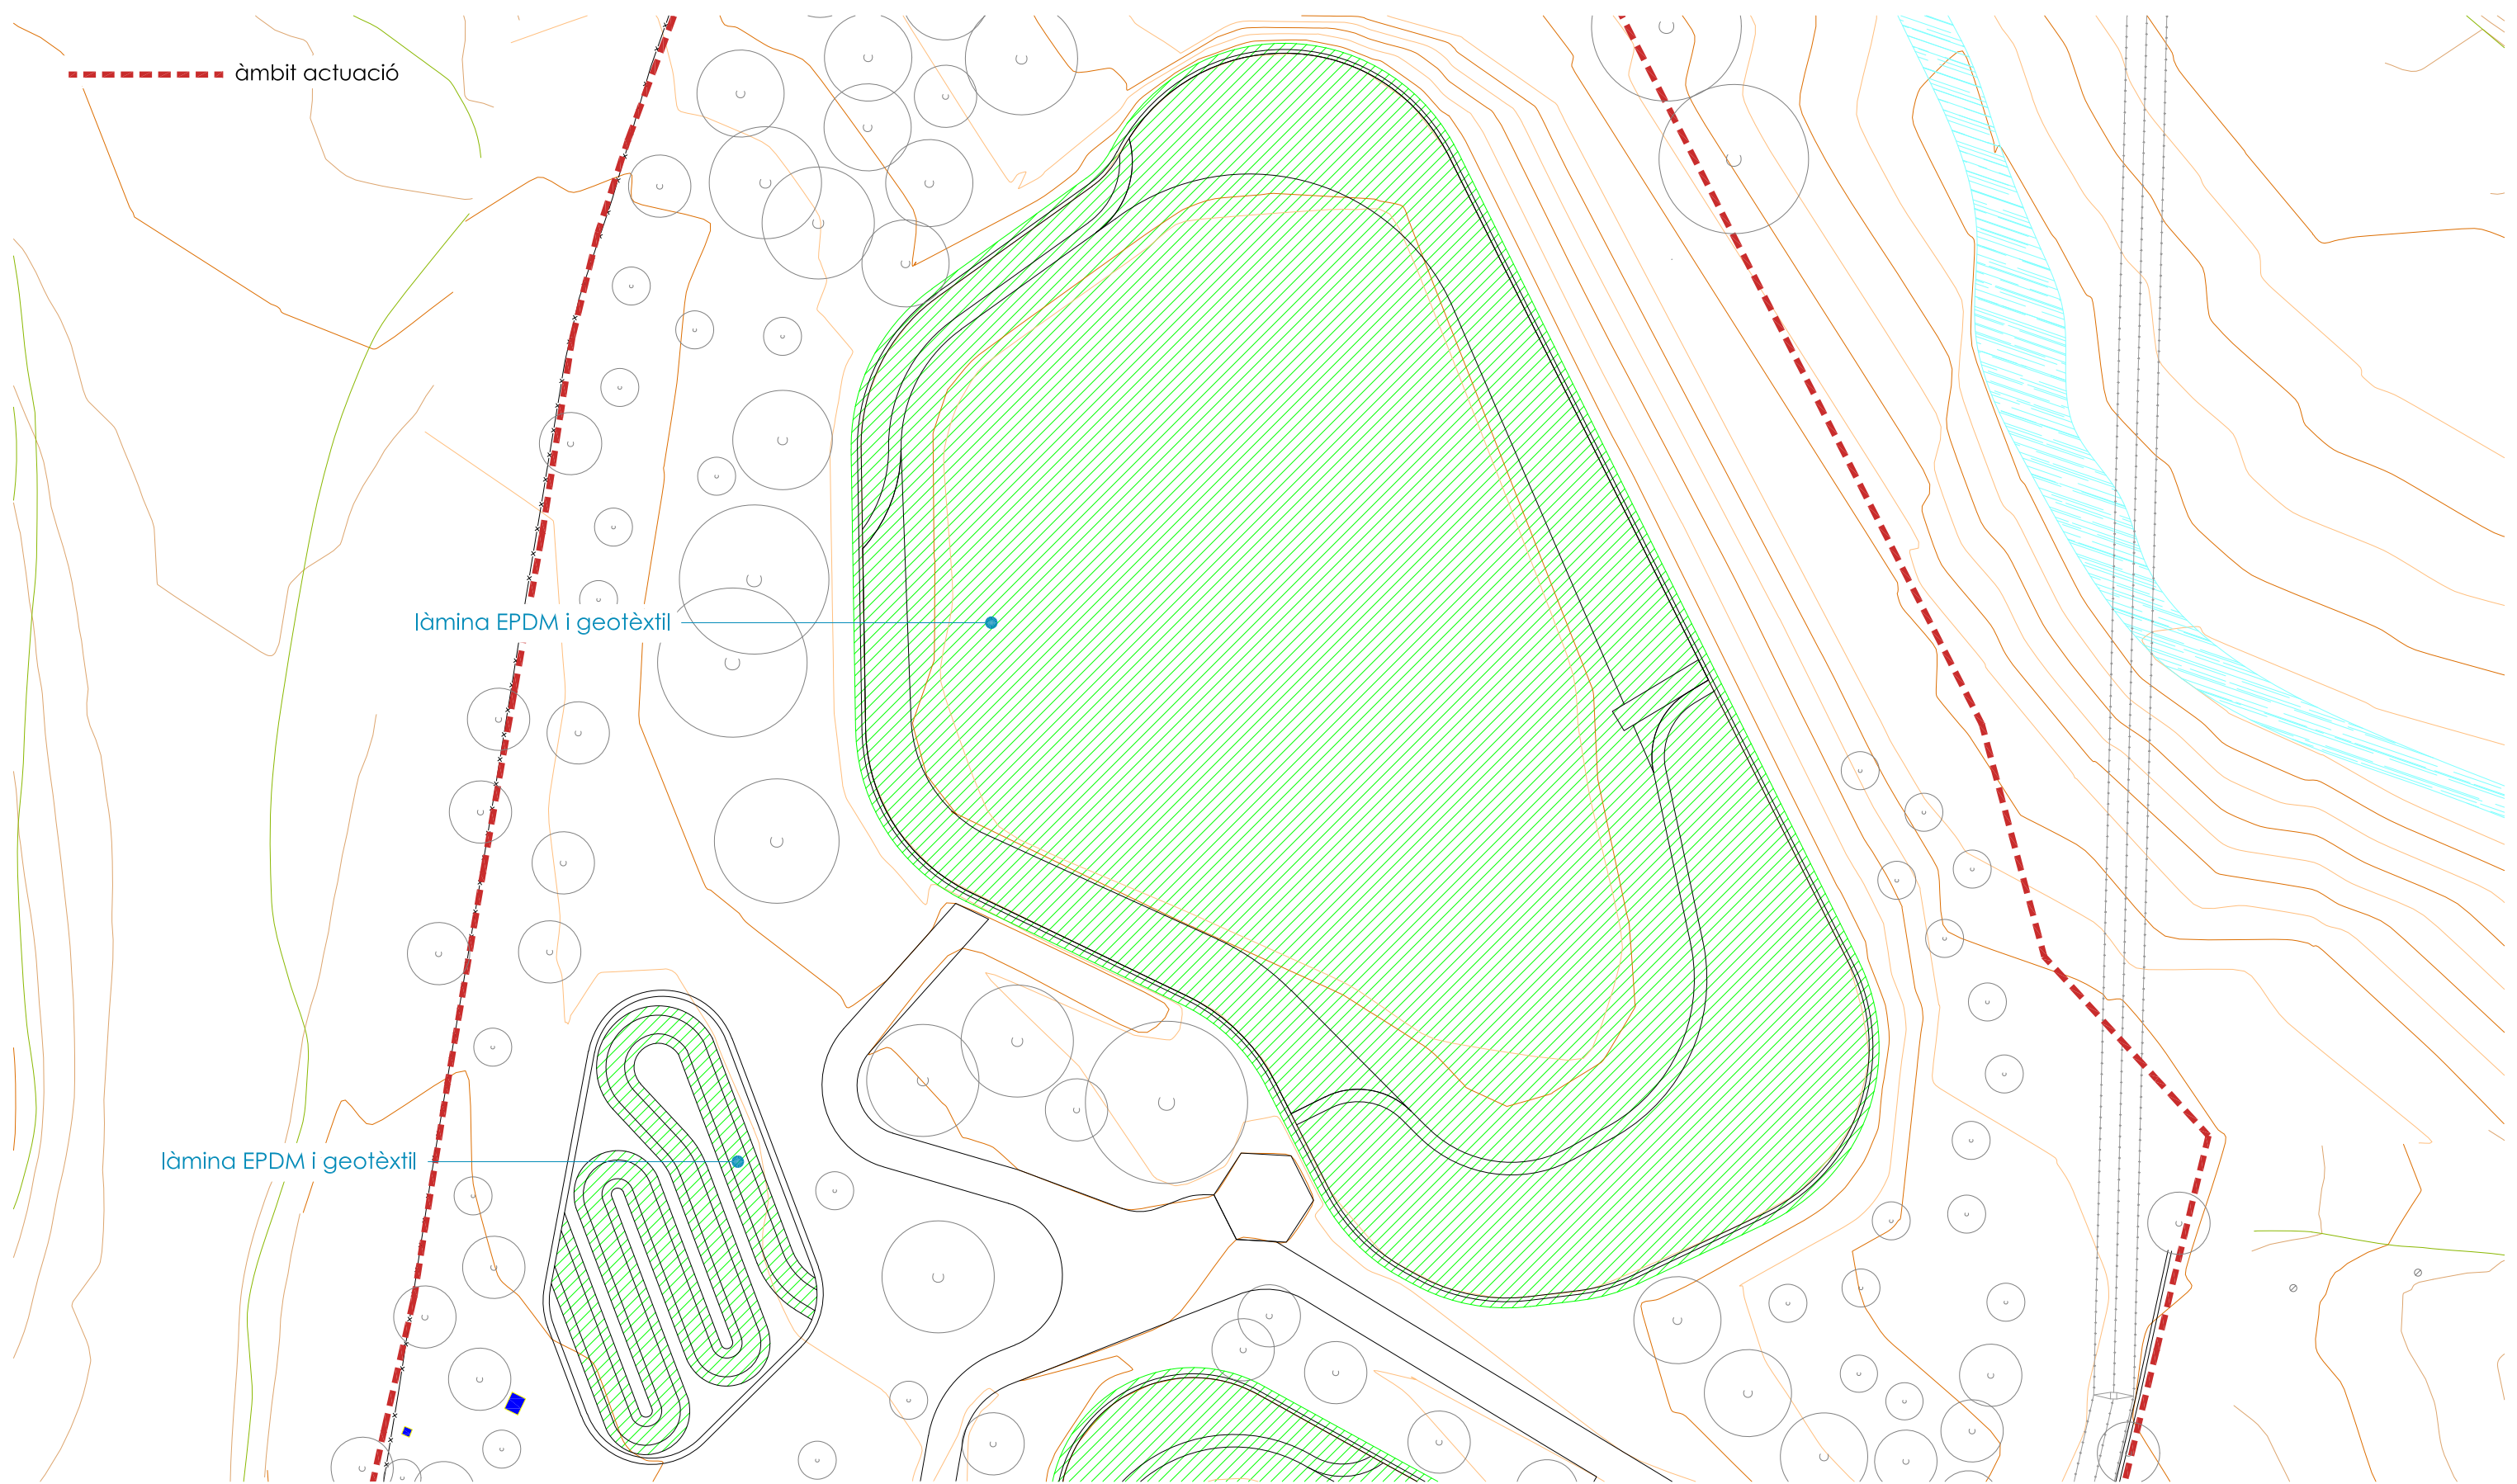

autor

Eliseu Guillaumon Villalba,
enginyer tècnic agrícola,
col 2.368 CETAFC, paisatgista AEP
Casa dels Ocells SL

col·laboradors

Mar Romero Gómez
María Aguilera Canal
Berta Soler Garriga
Xavier Belloso Alguersuari

Projecte executiu de creació d'una bassa naturalitzada. Acció
B3 de RENATUREus
Exp: CONSER-0061/2024

Planta impermeabilitzacions

desembre 2024

plànol

escala

12b

1 : 500
DIN A3

full 1 de 2

10m

20m



Pla de Recuperació,
Transformació
i Resiliència




Finançat per
la Unió Europea
NextGenerationEU



AJUNTAMENT DE REUS

RENATUREus compta amb el suport de la Fundación Biodiversidad del Ministerio para la Transición Ecológica y el Reto Demográfico (MITECO) en el marc del Plan de Recuperación, Transformación y Resiliencia (PRTR), finançat per la Unió Europea - NextGenerationEU

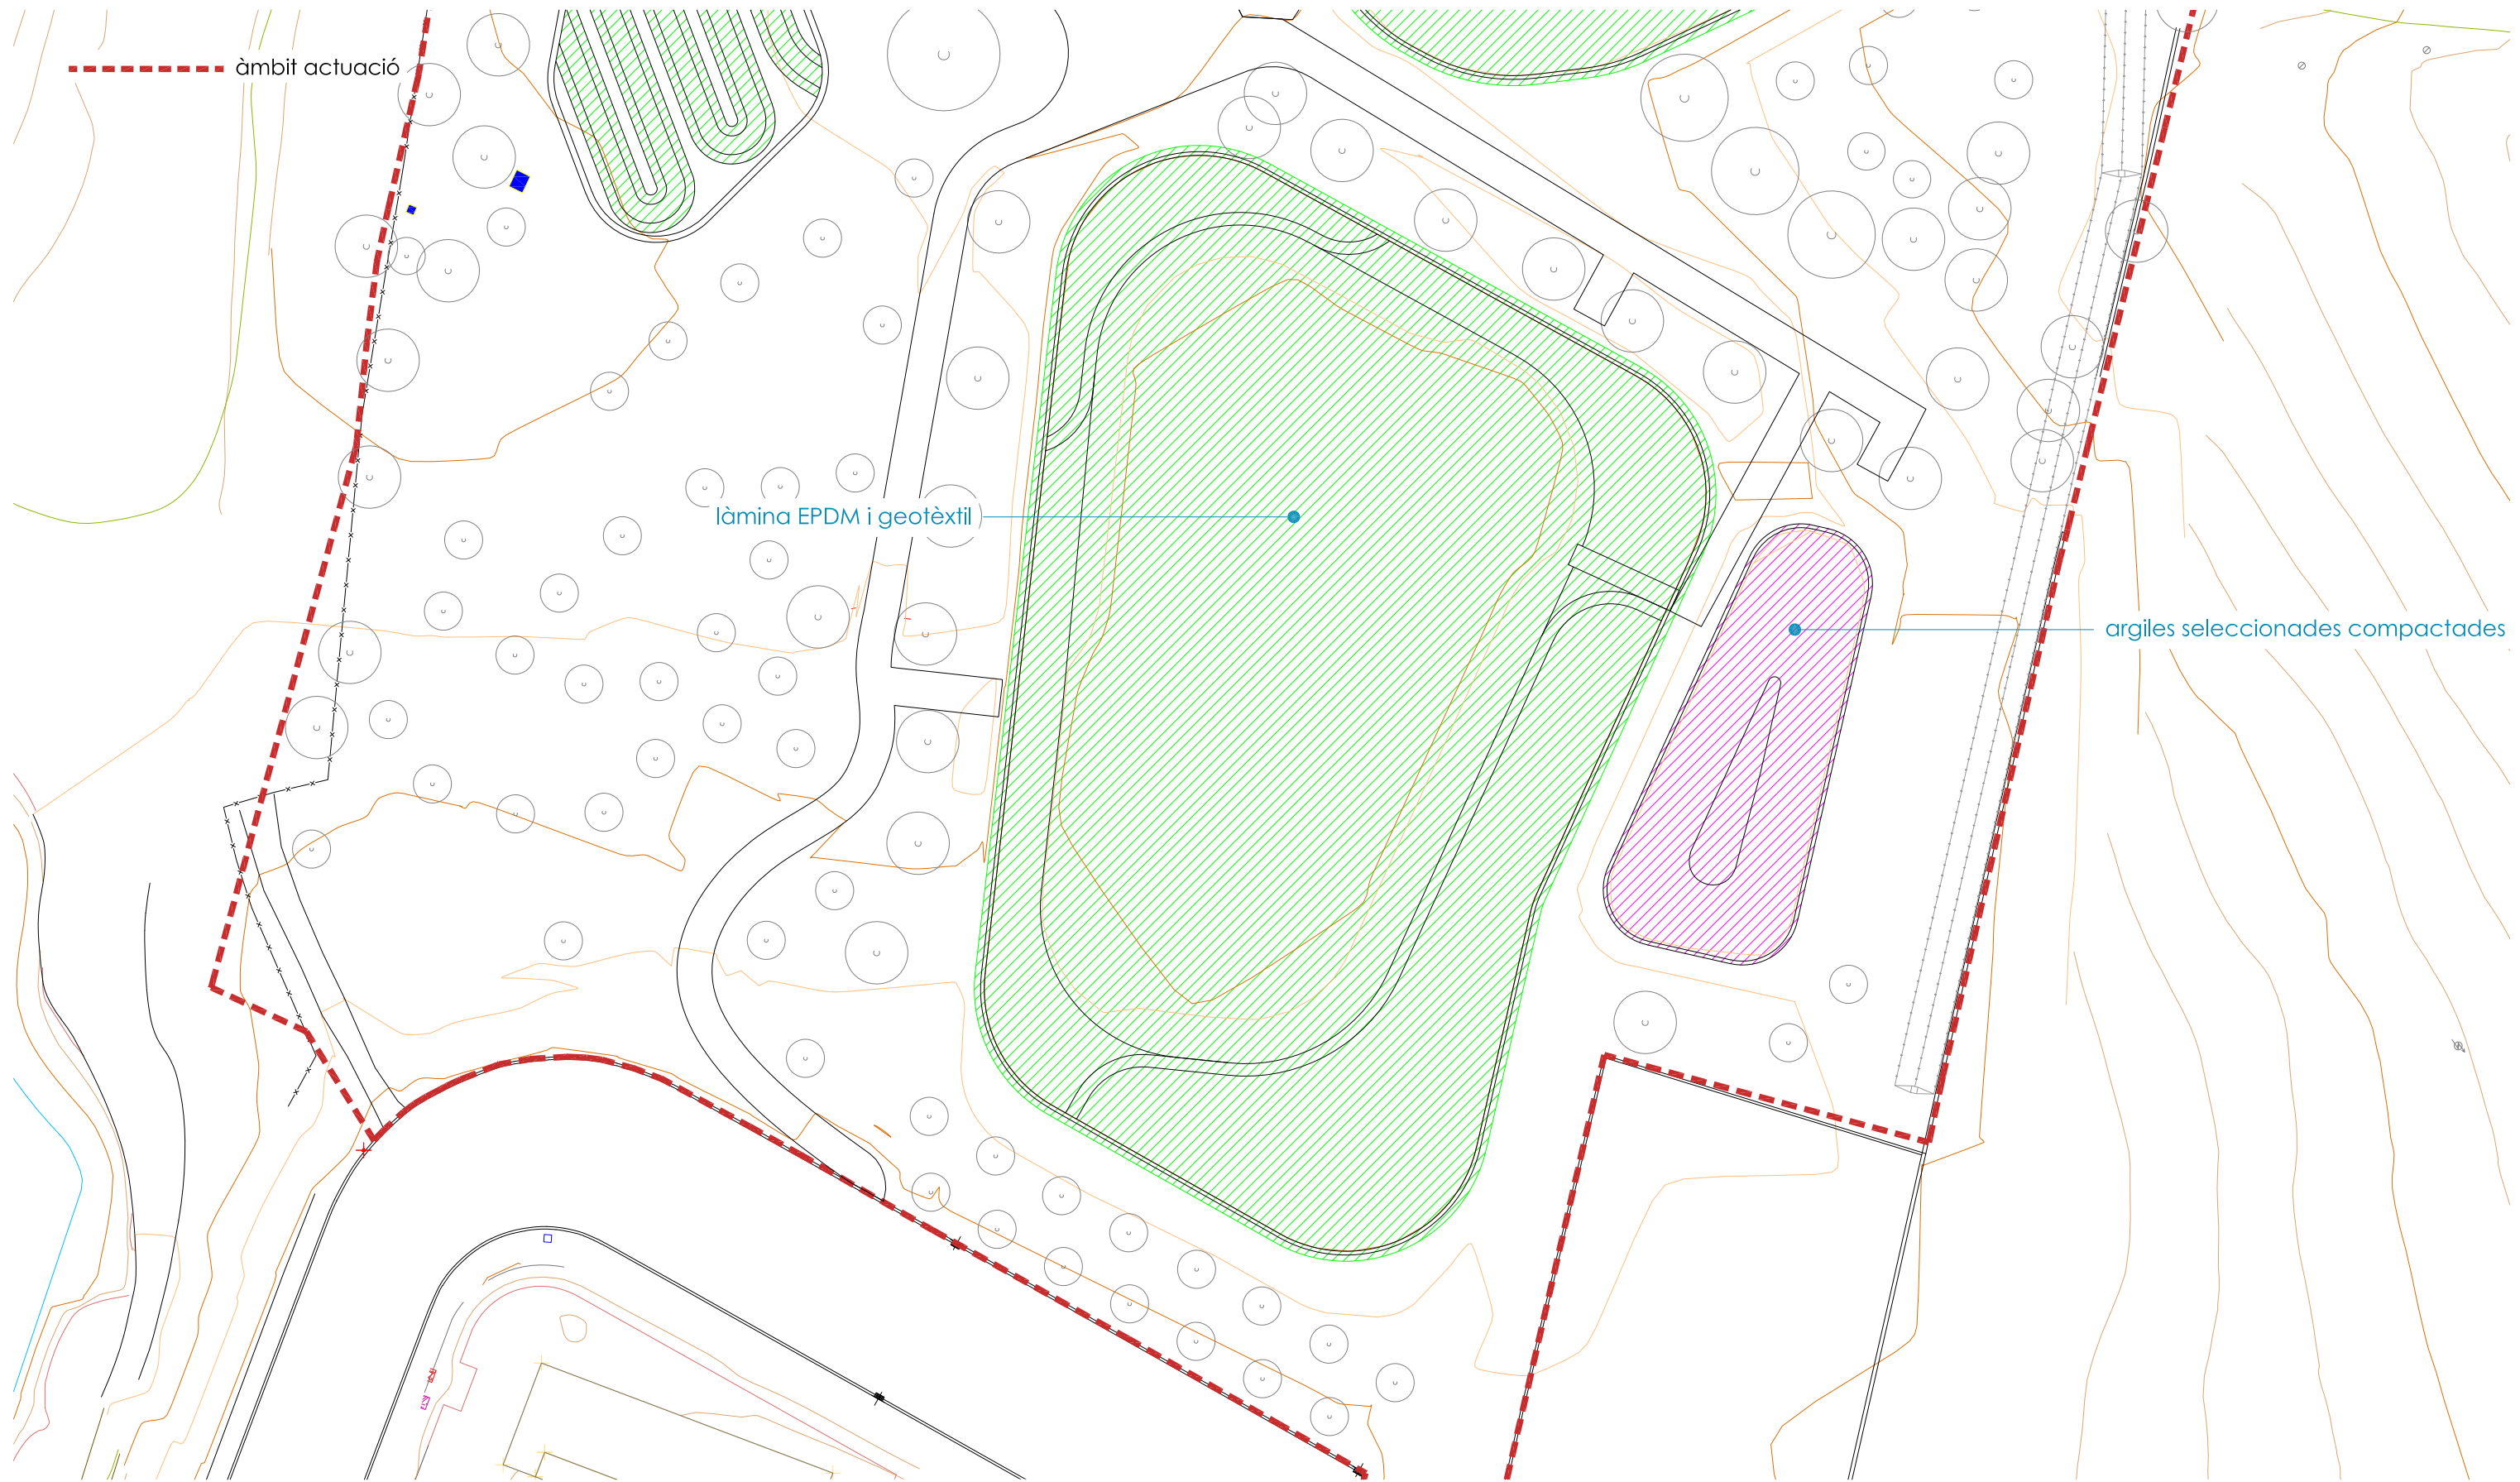

l'àmbit actuació

argiles seleccionades compactades

autor

Eliseu Guillaumon Villalba,
enginyer tècnic agrícola,
col. 2.368 CETAFC, paisatgista AEP
Casa dels Ocells SL

col·laboradors

Mar Romero Gómez
María Aguilera Canal
Berta Soler Garriga
Xavier Belloso Alguersuari

Projecte executiu de creació d'una bassa naturalitzada. Acció
B3 de RENATUREus
Exp: CONSER-0061/2024

Planta impermeabilitzacions

desembre 2024

plànol

12b

full 2 de 2

escala

1 : 500
DIN A3

10m

20m





Finançat per
la Unió Europea
NextGenerationEU



AJUNTAMENT DE REUS

RENATUREus compta amb el suport de la Fundación Biodiversidad del Ministerio para la Transición Ecológica y el Reto Demográfico (MITECO) en el marc del Plan de Recuperación, Transformación y Resiliencia (PRTR), finançat per la Unió Europea - NextGenerationEU

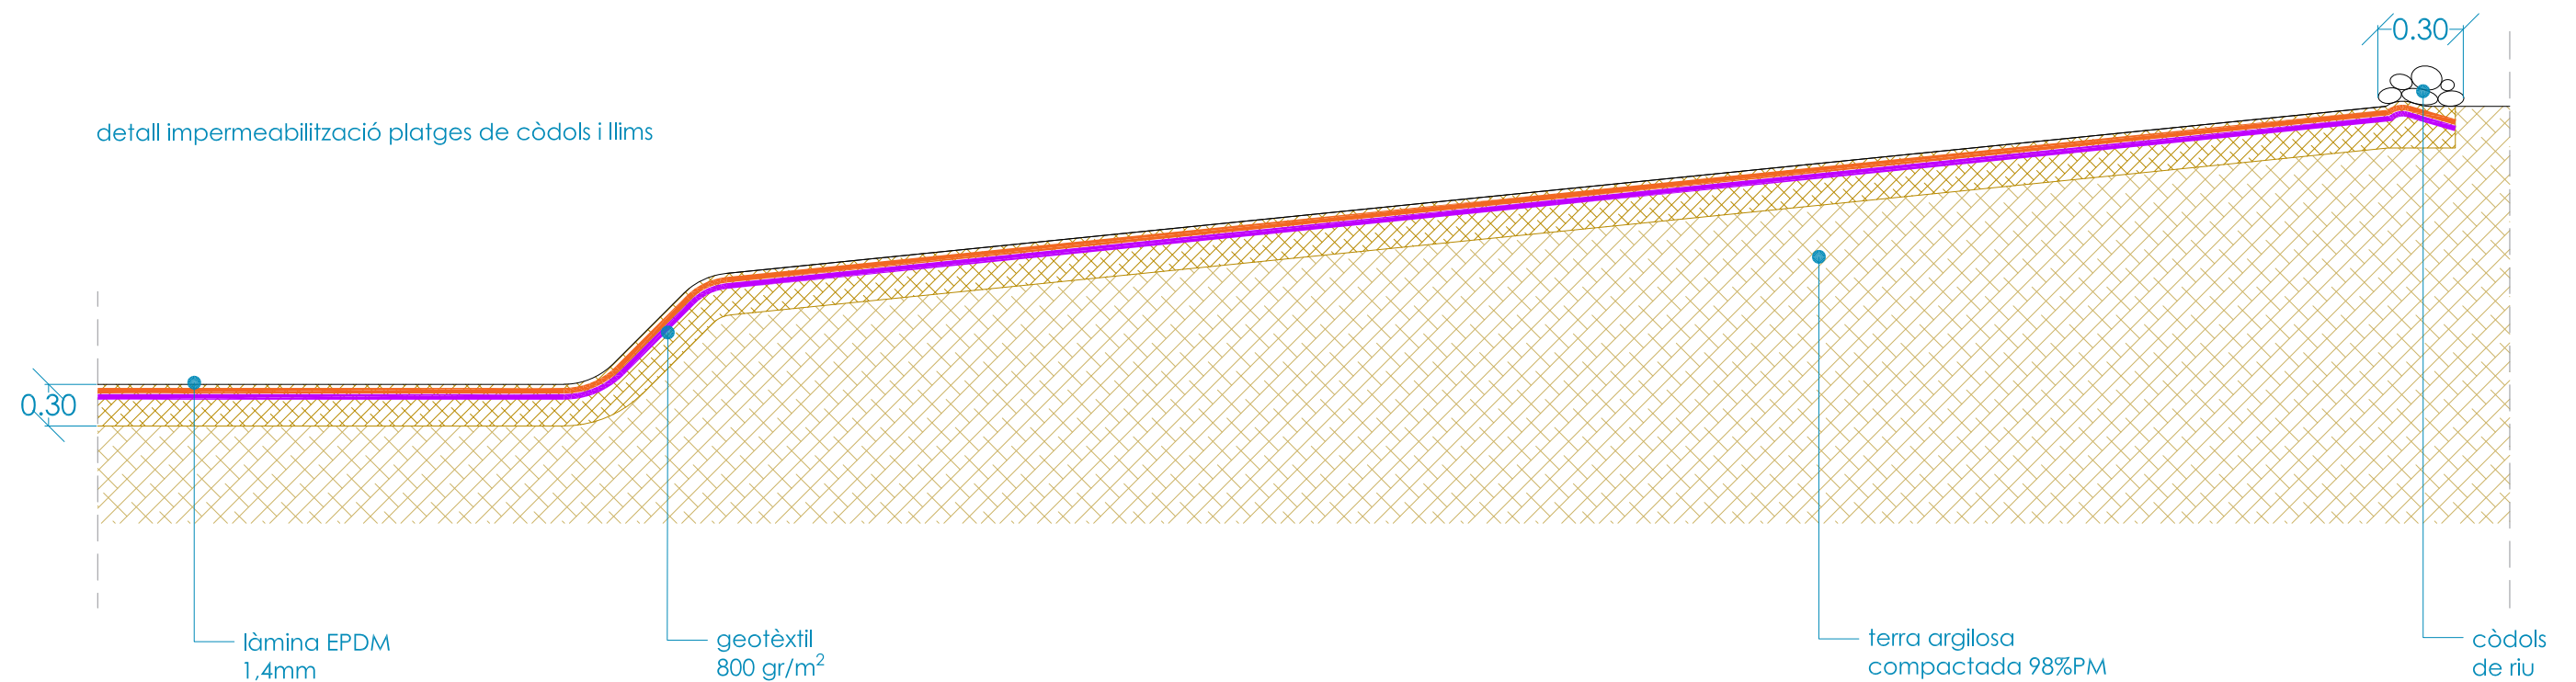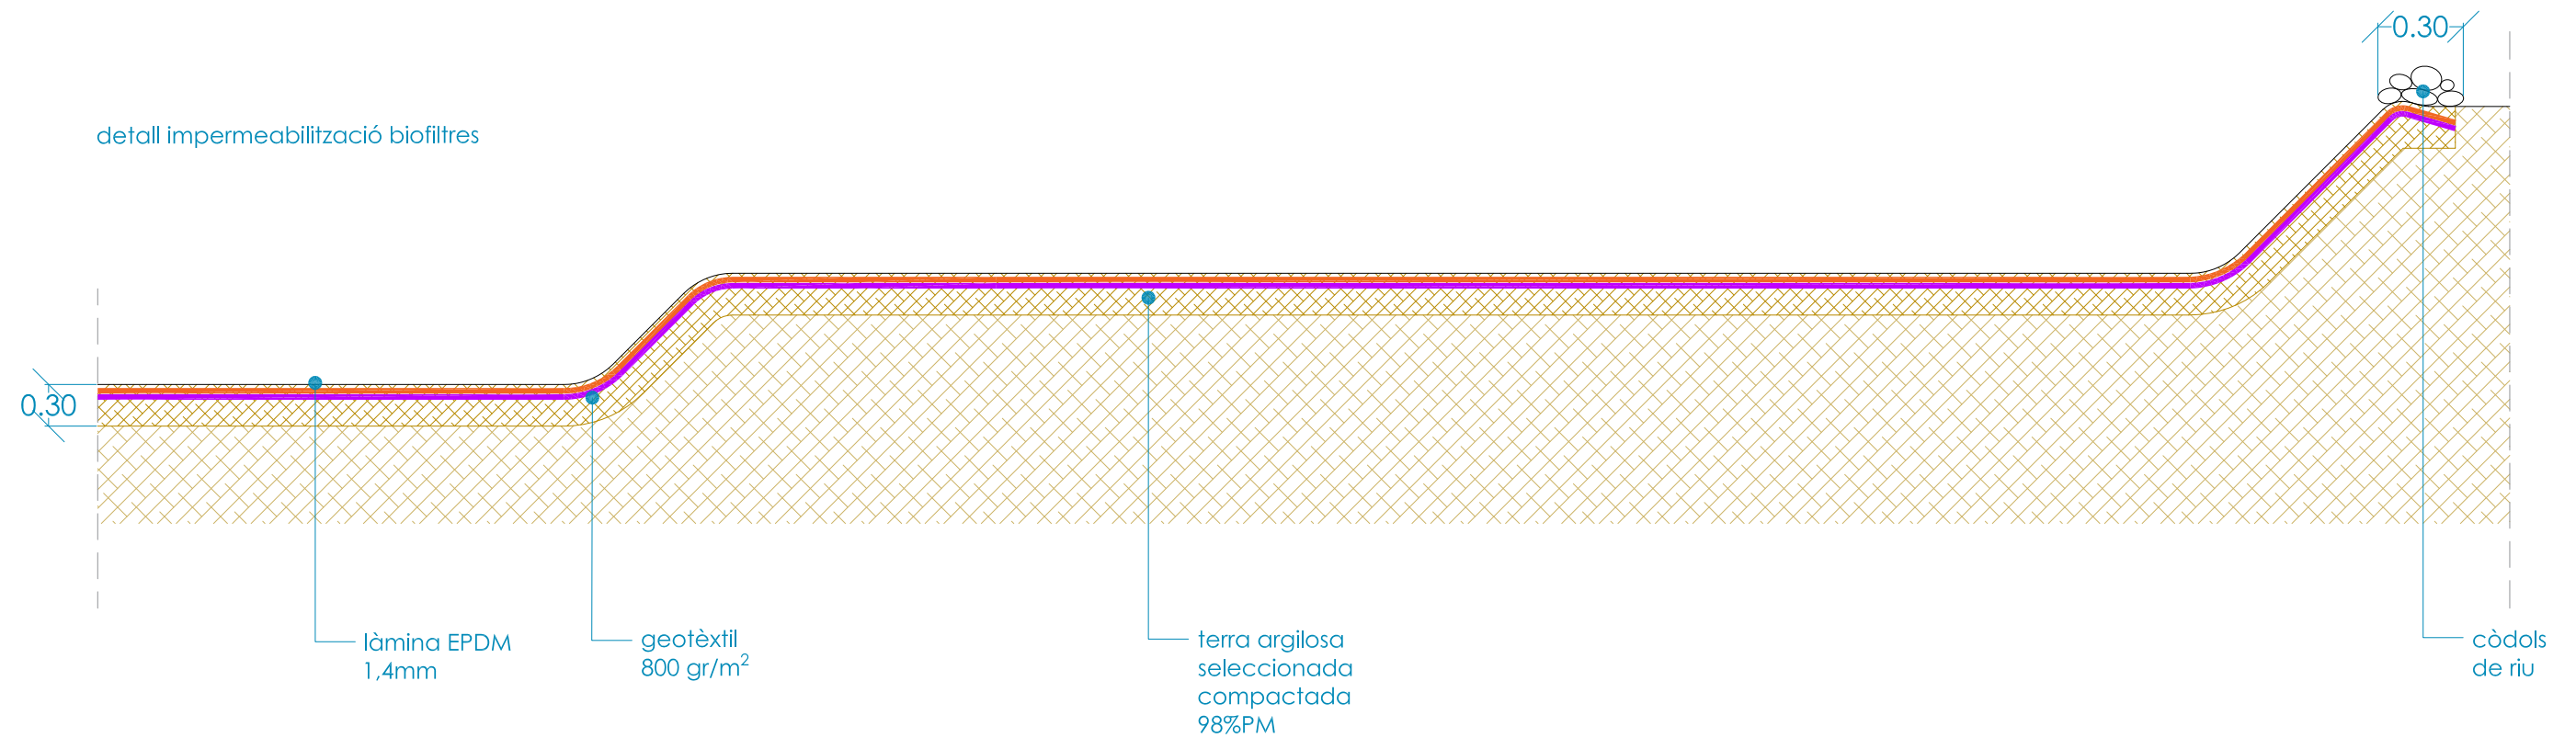

autor

Eliseu Guillemon Villalba,
enginyer tècnic agrícola,
col 2.368 CETAFC, paisatgista AEP
Casa dels Ocells SL

col·laboradors

Mar Romero Gómez
Maria Aguilera Canal
Berta Soler Garriga
Xavier Belloso Alguersuari

Projecte executiu de creació d'una bassa naturalitzada. Acció
B3 de RENATUREus
Exp: CONSER-0061/2024

Detalls impermeabilitzacions

desembre 2024

plànol

12c

full 1 de 2

escala

1 : 50
DIN A3


1m



Finançat per
la Unió Europea
NextGenerationEU



RENATUREus compta amb el suport de la Fundación Biodiversidad del Ministerio para la Transición Ecológica y el Reto Demográfico (MITECO) en el marc del Plan de Recuperación, Transformación y Resiliencia (PRTR), finançat per la Unió Europea - NextGenerationEU

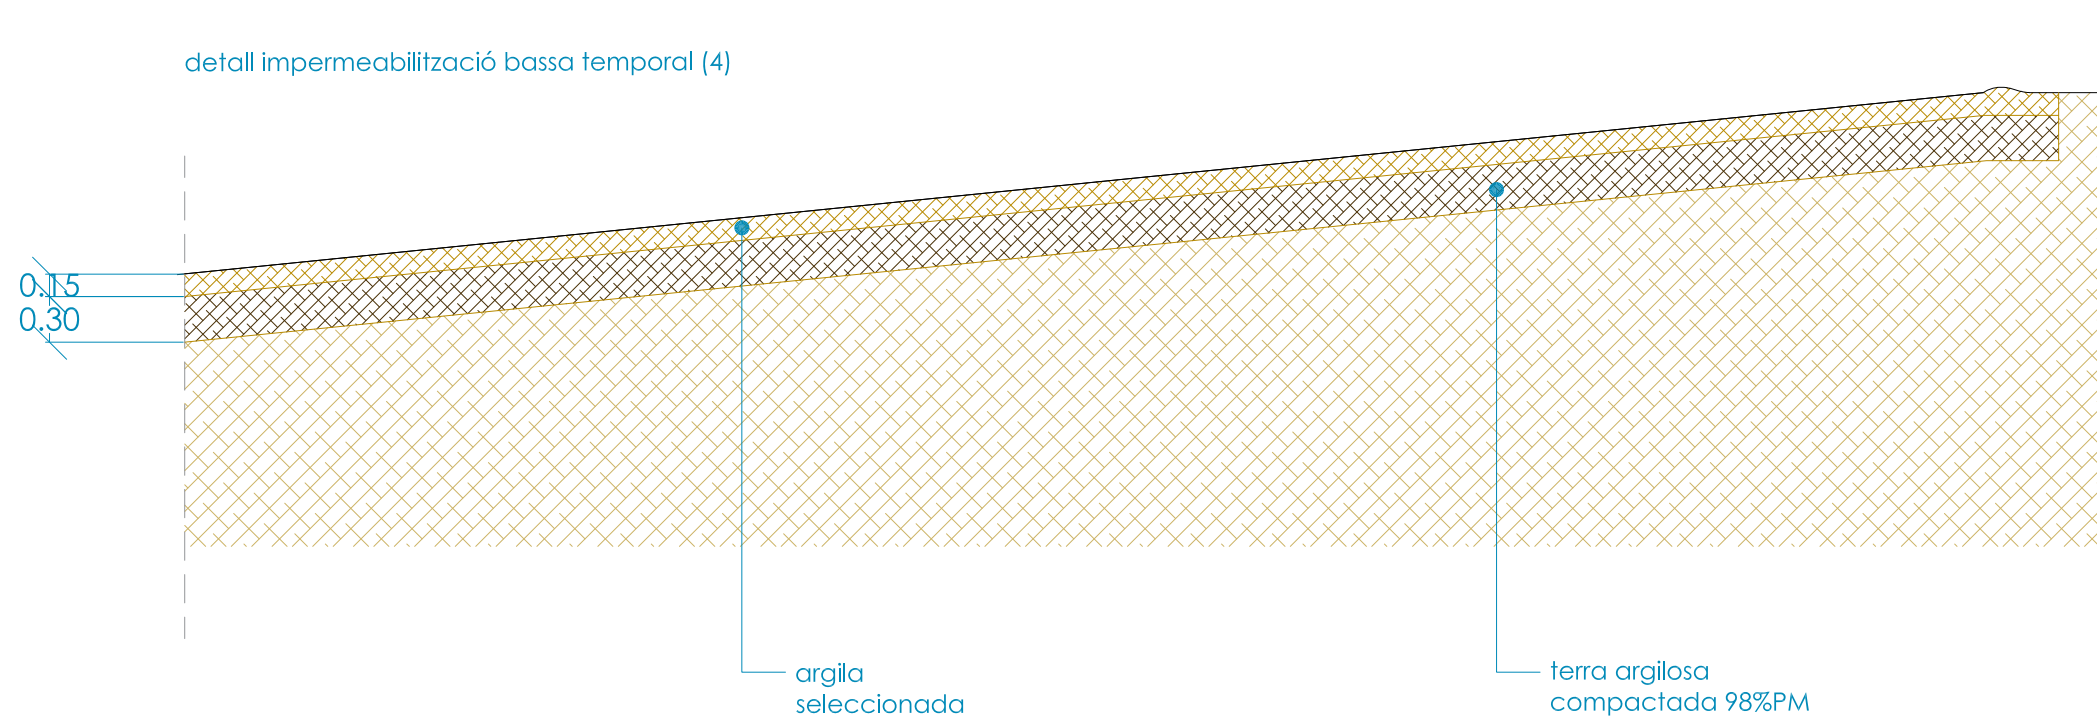

autor

Eliseu Guillaumon Villalba,
enginyer tècnic agrícola,
col 2.368 CETAFC, paisatgista AEP
Casa dels Ocells SL

col·laboradors

Mar Romero Gómez
Maria Aguilera Canal
Berta Soler Garriga
Xavier Belloso Alguersuari

Projecte executiu de creació d'una bassa naturalitzada. Acció
B3 de RENATUREus
Exp: CONSER-0061/2024

Detalls impermeabilitzacions

desembre 2024

plànol

12c

full 2 de 2

escala

1 : 50
DIN A3

1m




2m



Finançat per
la Unió Europea
NextGenerationEU



RENATUREus compta amb el suport de la Fundación Biodiversidad del Ministerio para la Transición Ecológica y el Reto Demográfico (MITECO) en el marc del Plan de Recuperación, Transformación y Resiliencia (PRTR), finançat per la Unió Europea - NextGenerationEU

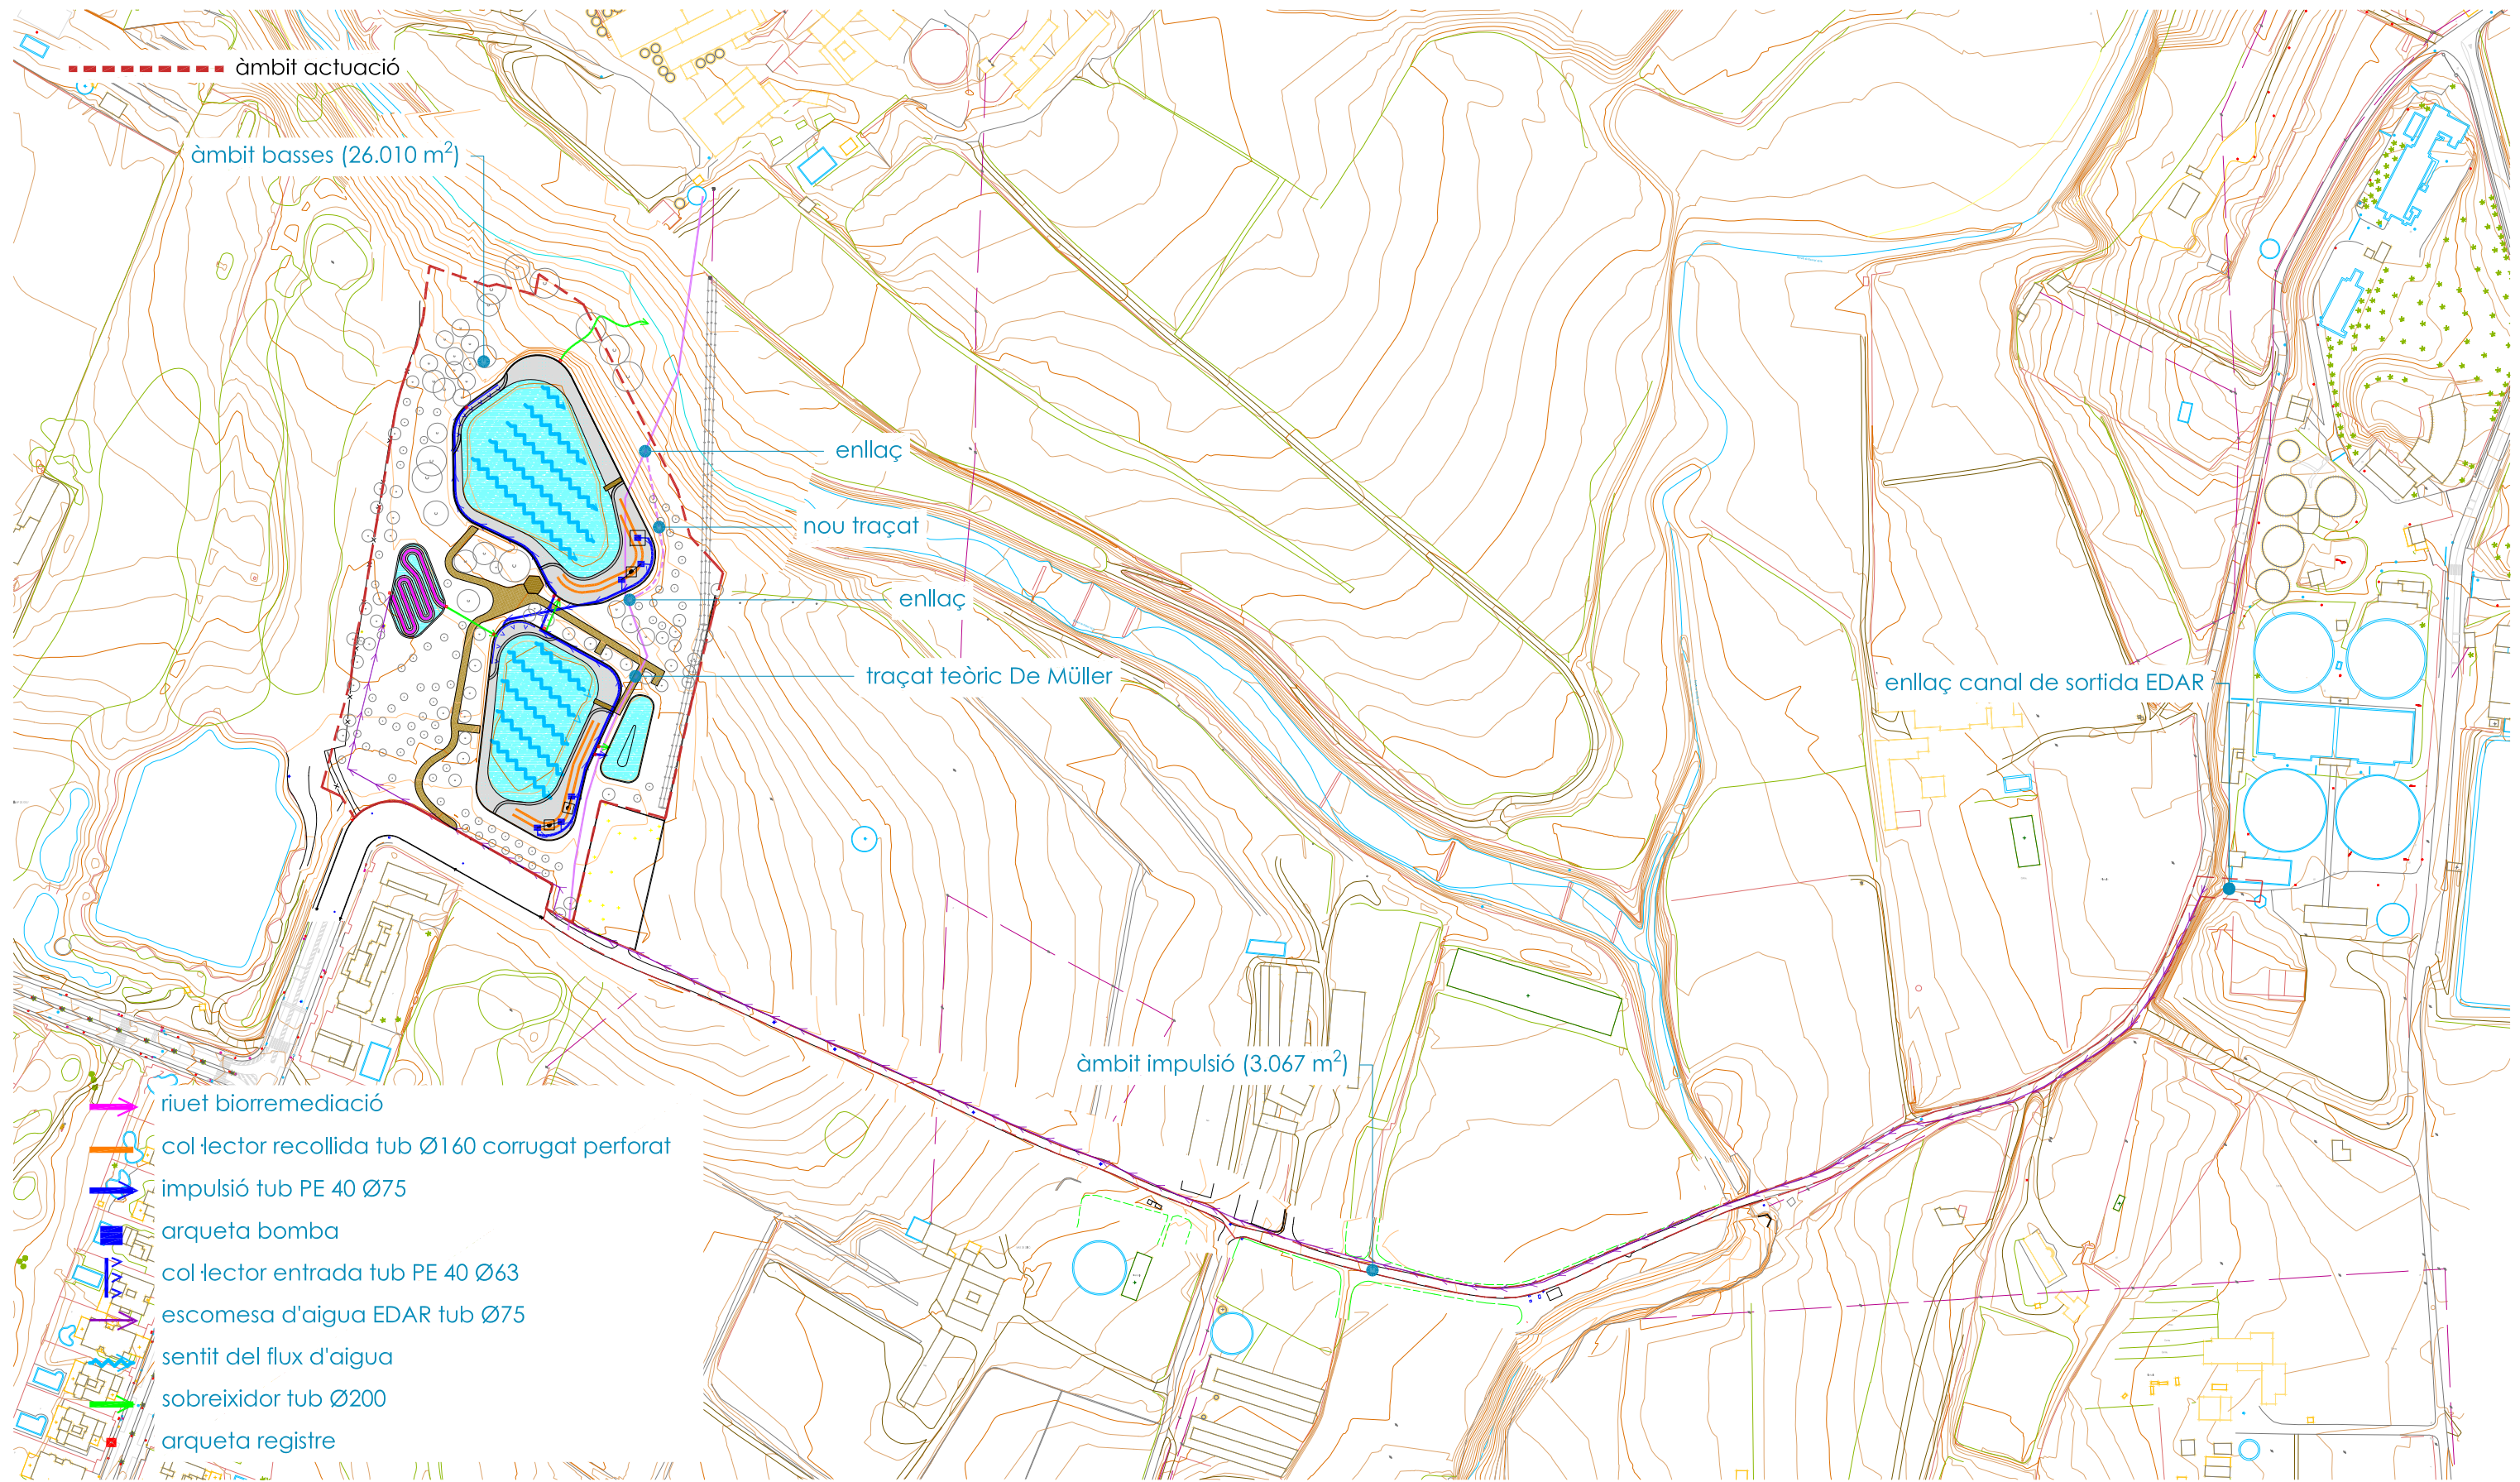

- riuet biorremediació
- col·lector recollida tub Ø160 corrugat perforat
- impulsió tub PE 40 Ø75
- arqueta bomba
- col·lector entrada tub PE 40 Ø63
- escomesa d'aigua EDAR tub Ø75
- sentit del flux d'aigua
- sobreixidor tub Ø200
- arqueta registre

autor

Eliseu Guillaumon Villalba,
enginyer tècnic agrícola,
col·l 2.368 CETAFC, paisatgista AEP
Casa dels Ocells SL

col·laboradors

Mar Romero Gómez
Mària Aguilera Canal
Berta Soler Garriga
Xavier Bellosó Alguersuari

Projecte executiu de creació d'una bassa naturalitzada. Acció
B3 de RENATUREus
Exp: CONSER-0061/2024

Planta xarxa d'aigua

plànol

13a

escala

1 : 2.500
DIN A3

24/941
desembre 2024

full 1 de 1

50m

100m



Pla de Recuperació,
Transformació
i Resiliència




Finançat per
la Unió Europea
NextGenerationEU



AJUNTAMENT DE REUS

RENATUREus compta amb el suport de la Fundación Biodiversidad del Ministerio para la Transición Ecológica y el Reto Demográfico (MITECO) en el marc del Plan de Recuperación, Transformación y Resiliencia (PRTR), finançat per la Unió Europea - NextGenerationEU

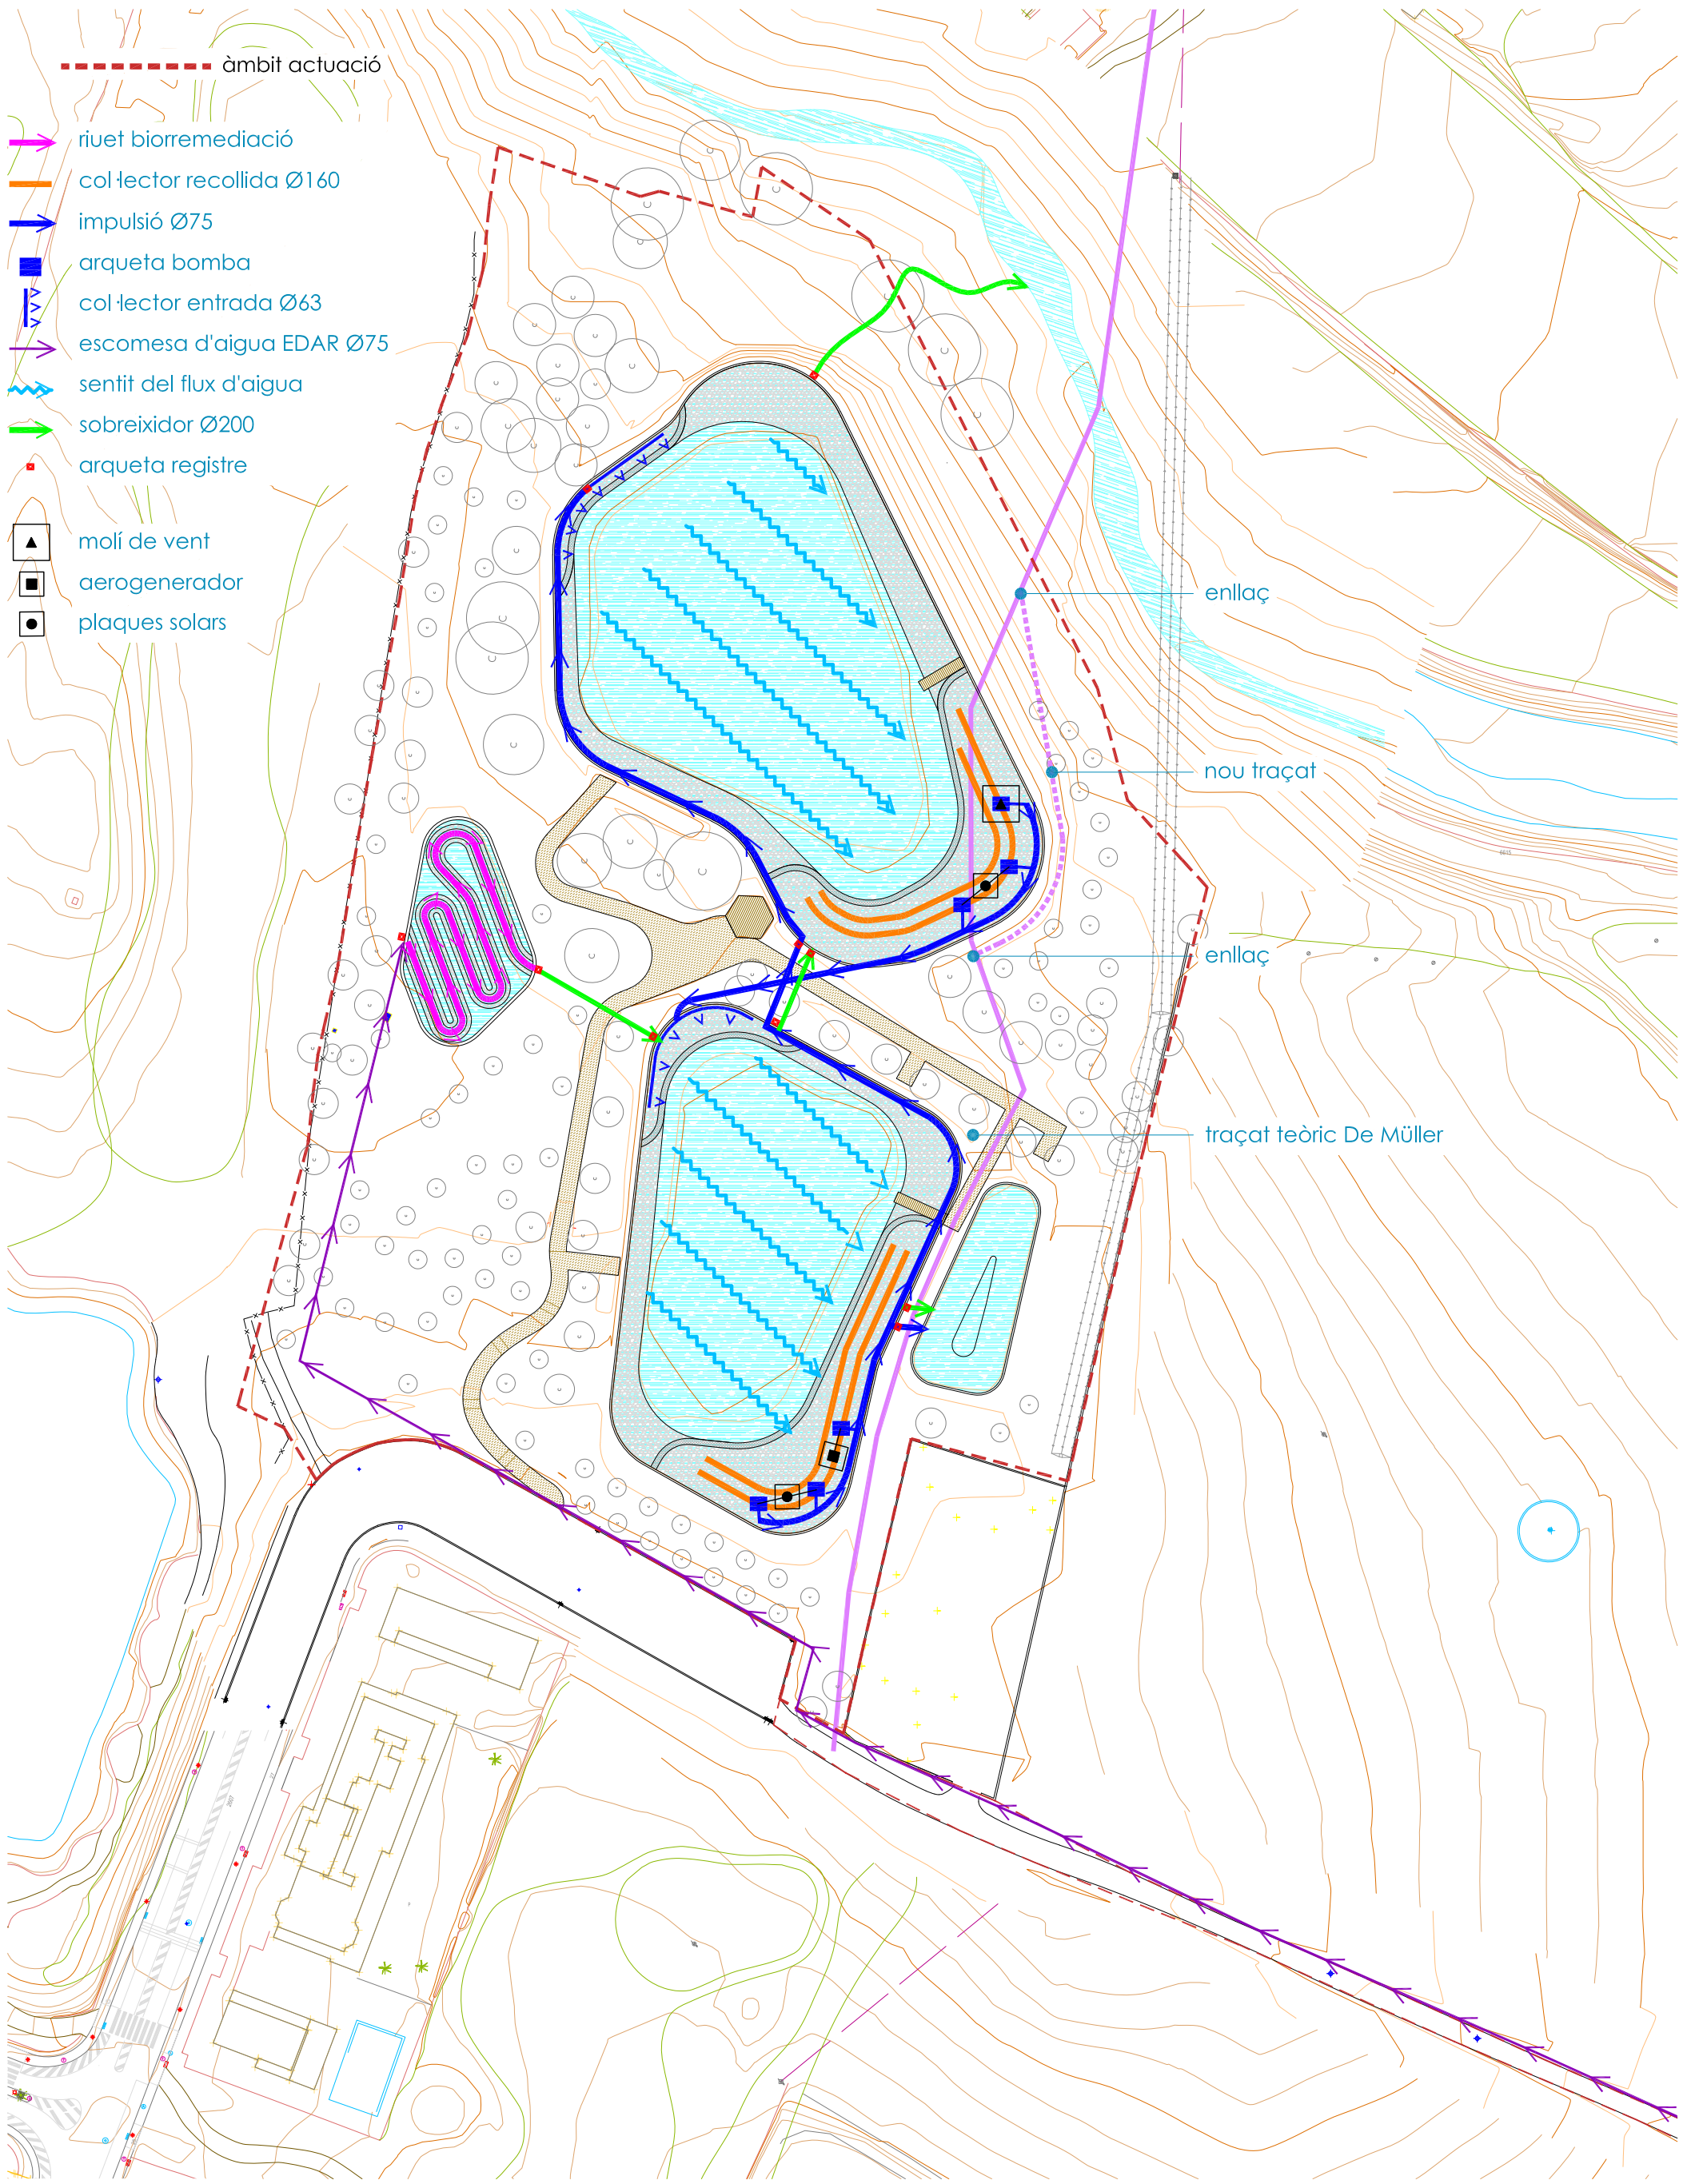

autor
Eliseu Guàrdia
enginyer tècnic agrícola,
col 2.368 CETAFIC, paisatgista AEP
Casa dels Ocells SL

col·laboradors
Mar Romero Gómez
María Aguilera Canal
Berta Soler Garriga
Xavier Belloso Alguersuari

Projecte executiu de creació d'una bassa naturalitzada. Acció
B3 de RENATUREus
Exp: CONSER-0061/2024

Planta xarxa d'aigua

plànol

13b

24/941
desembre 2024

escala

1 : 1.000
DIN A3

20m
40m



Pla de Recuperació,
Transformació
i Resiliència




Finançat per
la Unió Europea
NextGenerationEU



AJUNTAMENT DE REUS

RENATUREus compta amb el suport de la Fundación Biodiversidad del Ministerio para la Transición Ecológica y el Reto Demográfico (MITECO) en el marc del Plan de Recuperación, Transformación y Resiliencia (PRTR), finançat per la Unió Europea - NextGenerationEU

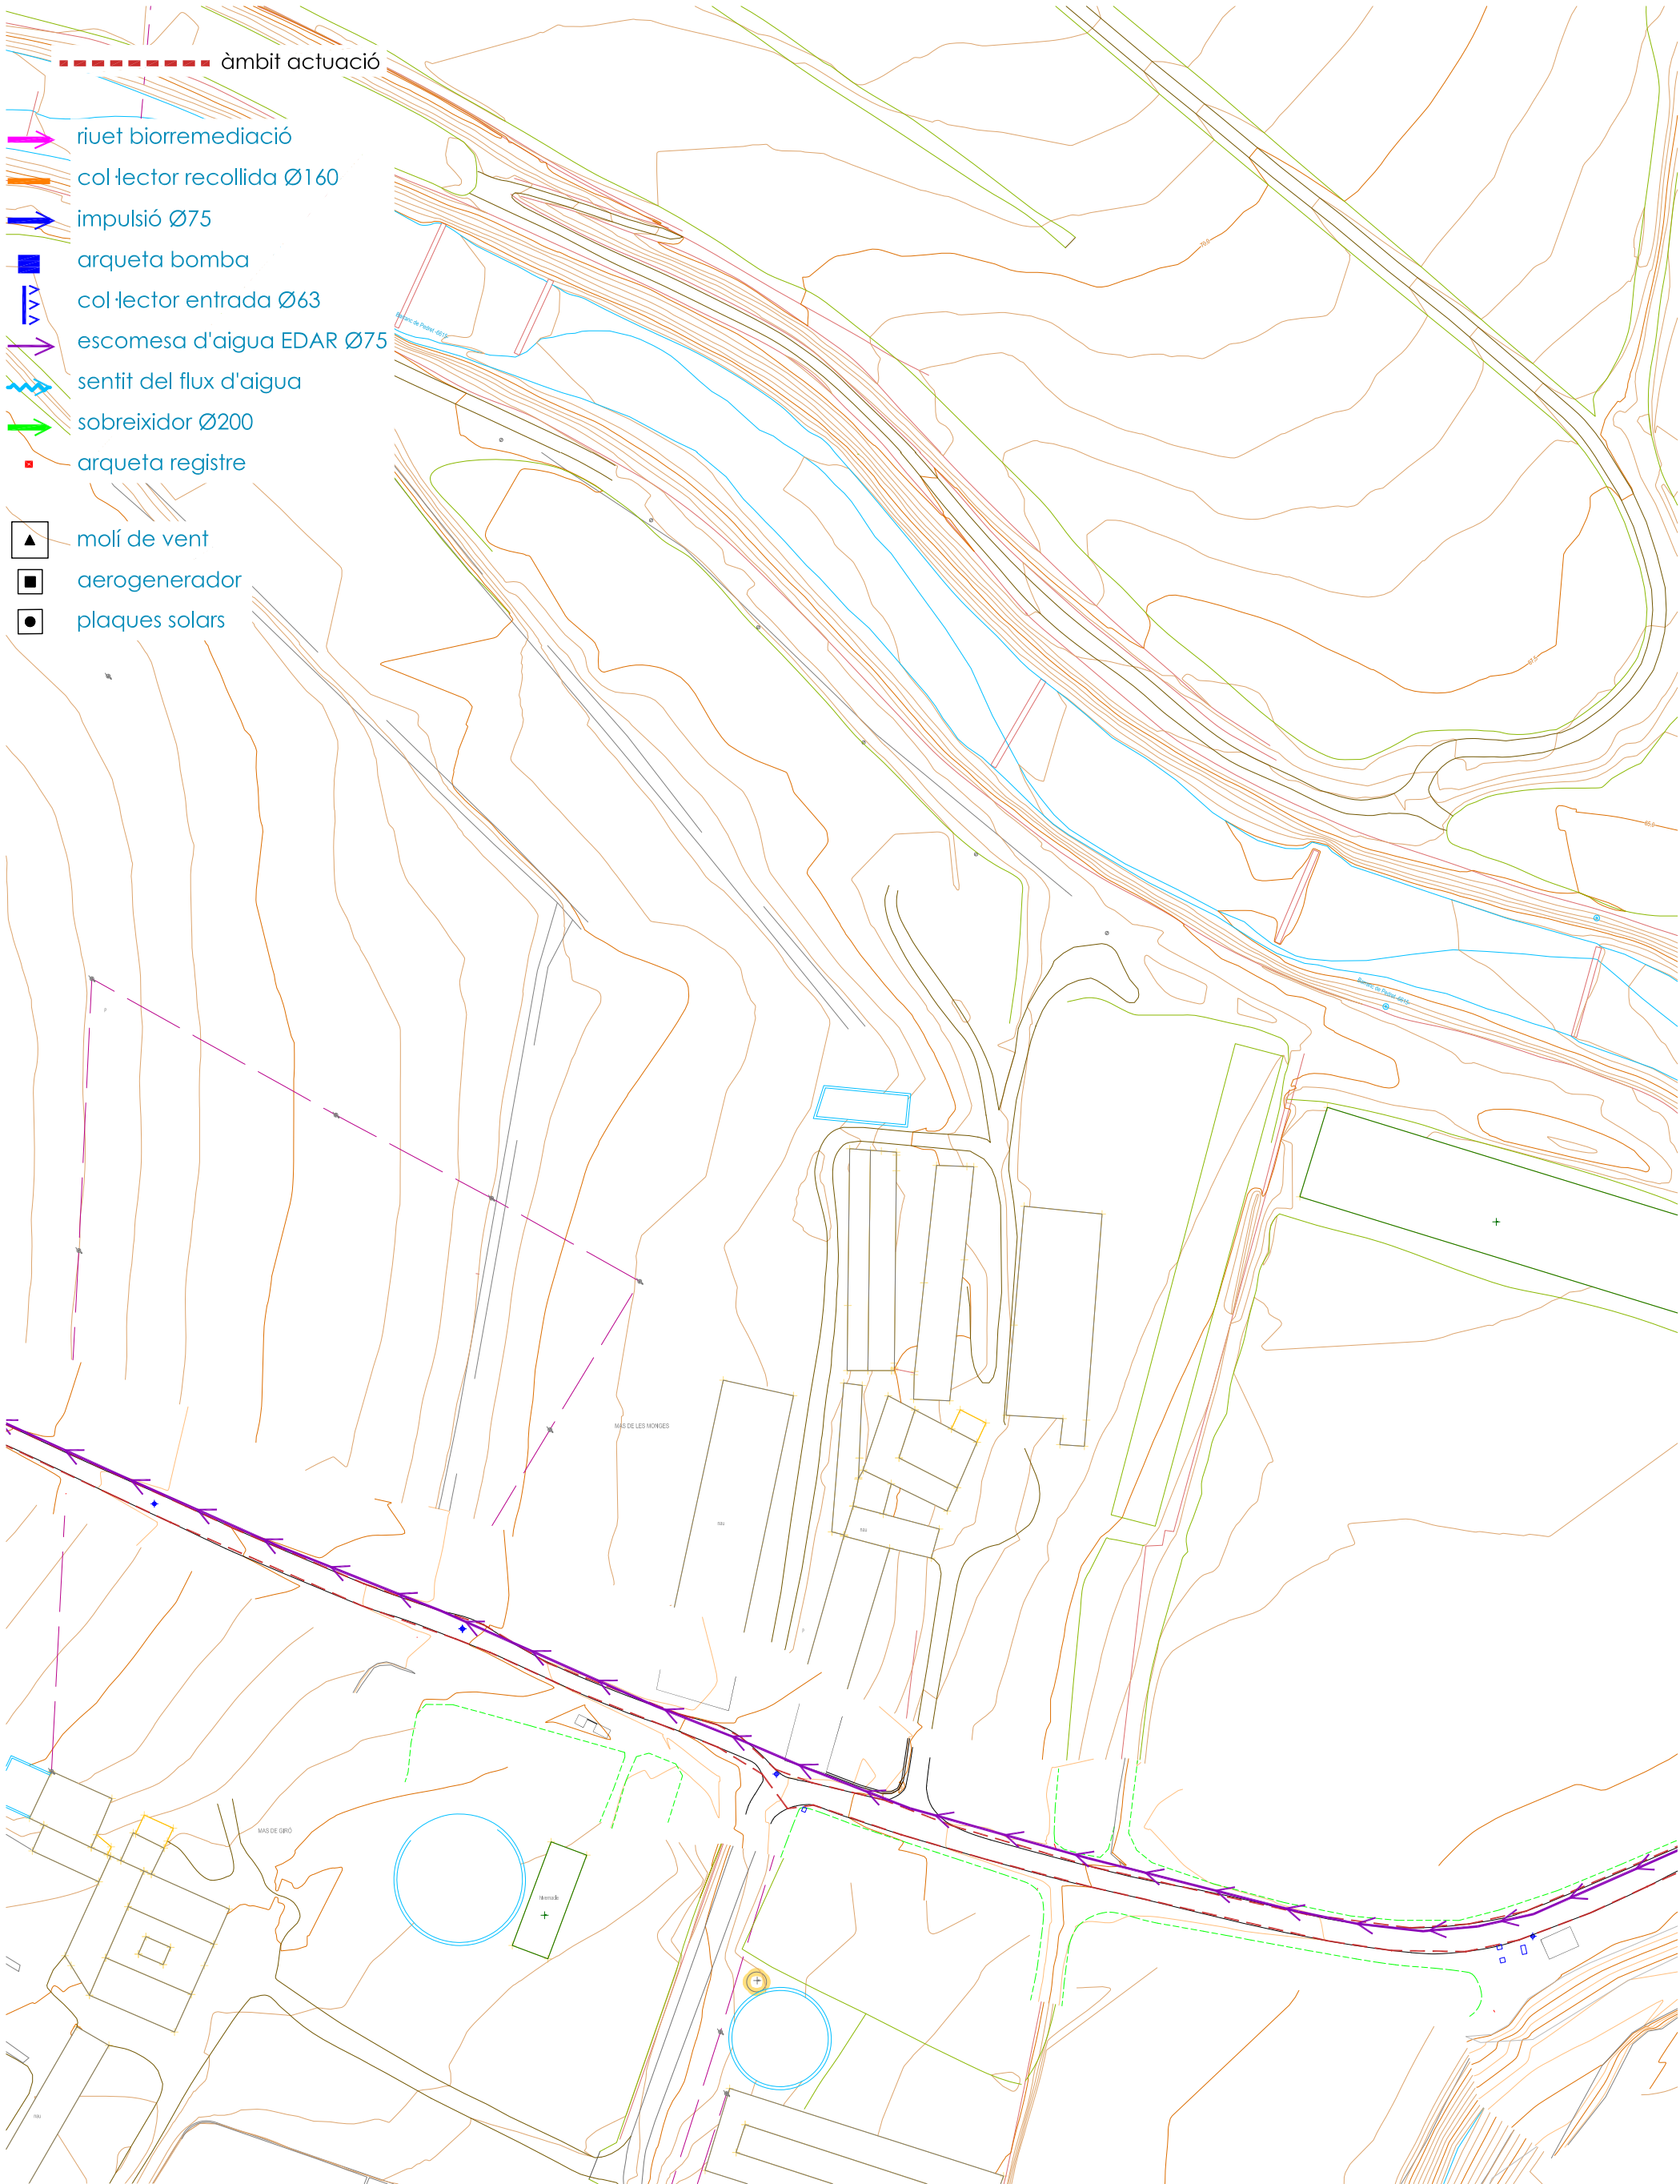

autor

Eliseu Guillaumon Villalba,
enginyer tècnic agrícola,
col·laborador CETAF, paisatgista AEP
Casa dels Ocells SL

col·laboradors

Mar Romero Gómez
Maria Aguilera Canal
Berta Soler Gariga
Xavier Belloso Alguersuari

Projecte executiu de creació d'una bassa naturalitzada. Acció
B3 de RENATUREus
Exp: CONSER-0061/2024

Planta xarxa d'aigua

plànol

13b

24/941
desembre 2024

full 2 de 3

escala

1 : 1.000
DIN A3

20m

40m




Finançat per
la Unió Europea
NextGenerationEU



AJUNTAMENT DE REUS

RENATUREus compta amb el suport de la Fundación Biodiversidad del Ministerio para la Transición Ecológica y el Reto Demográfico (MITECO) en el marc del Plan de Recuperación, Transformación y Resiliencia (PRTR), finançat per la Unió Europea - NextGenerationEU

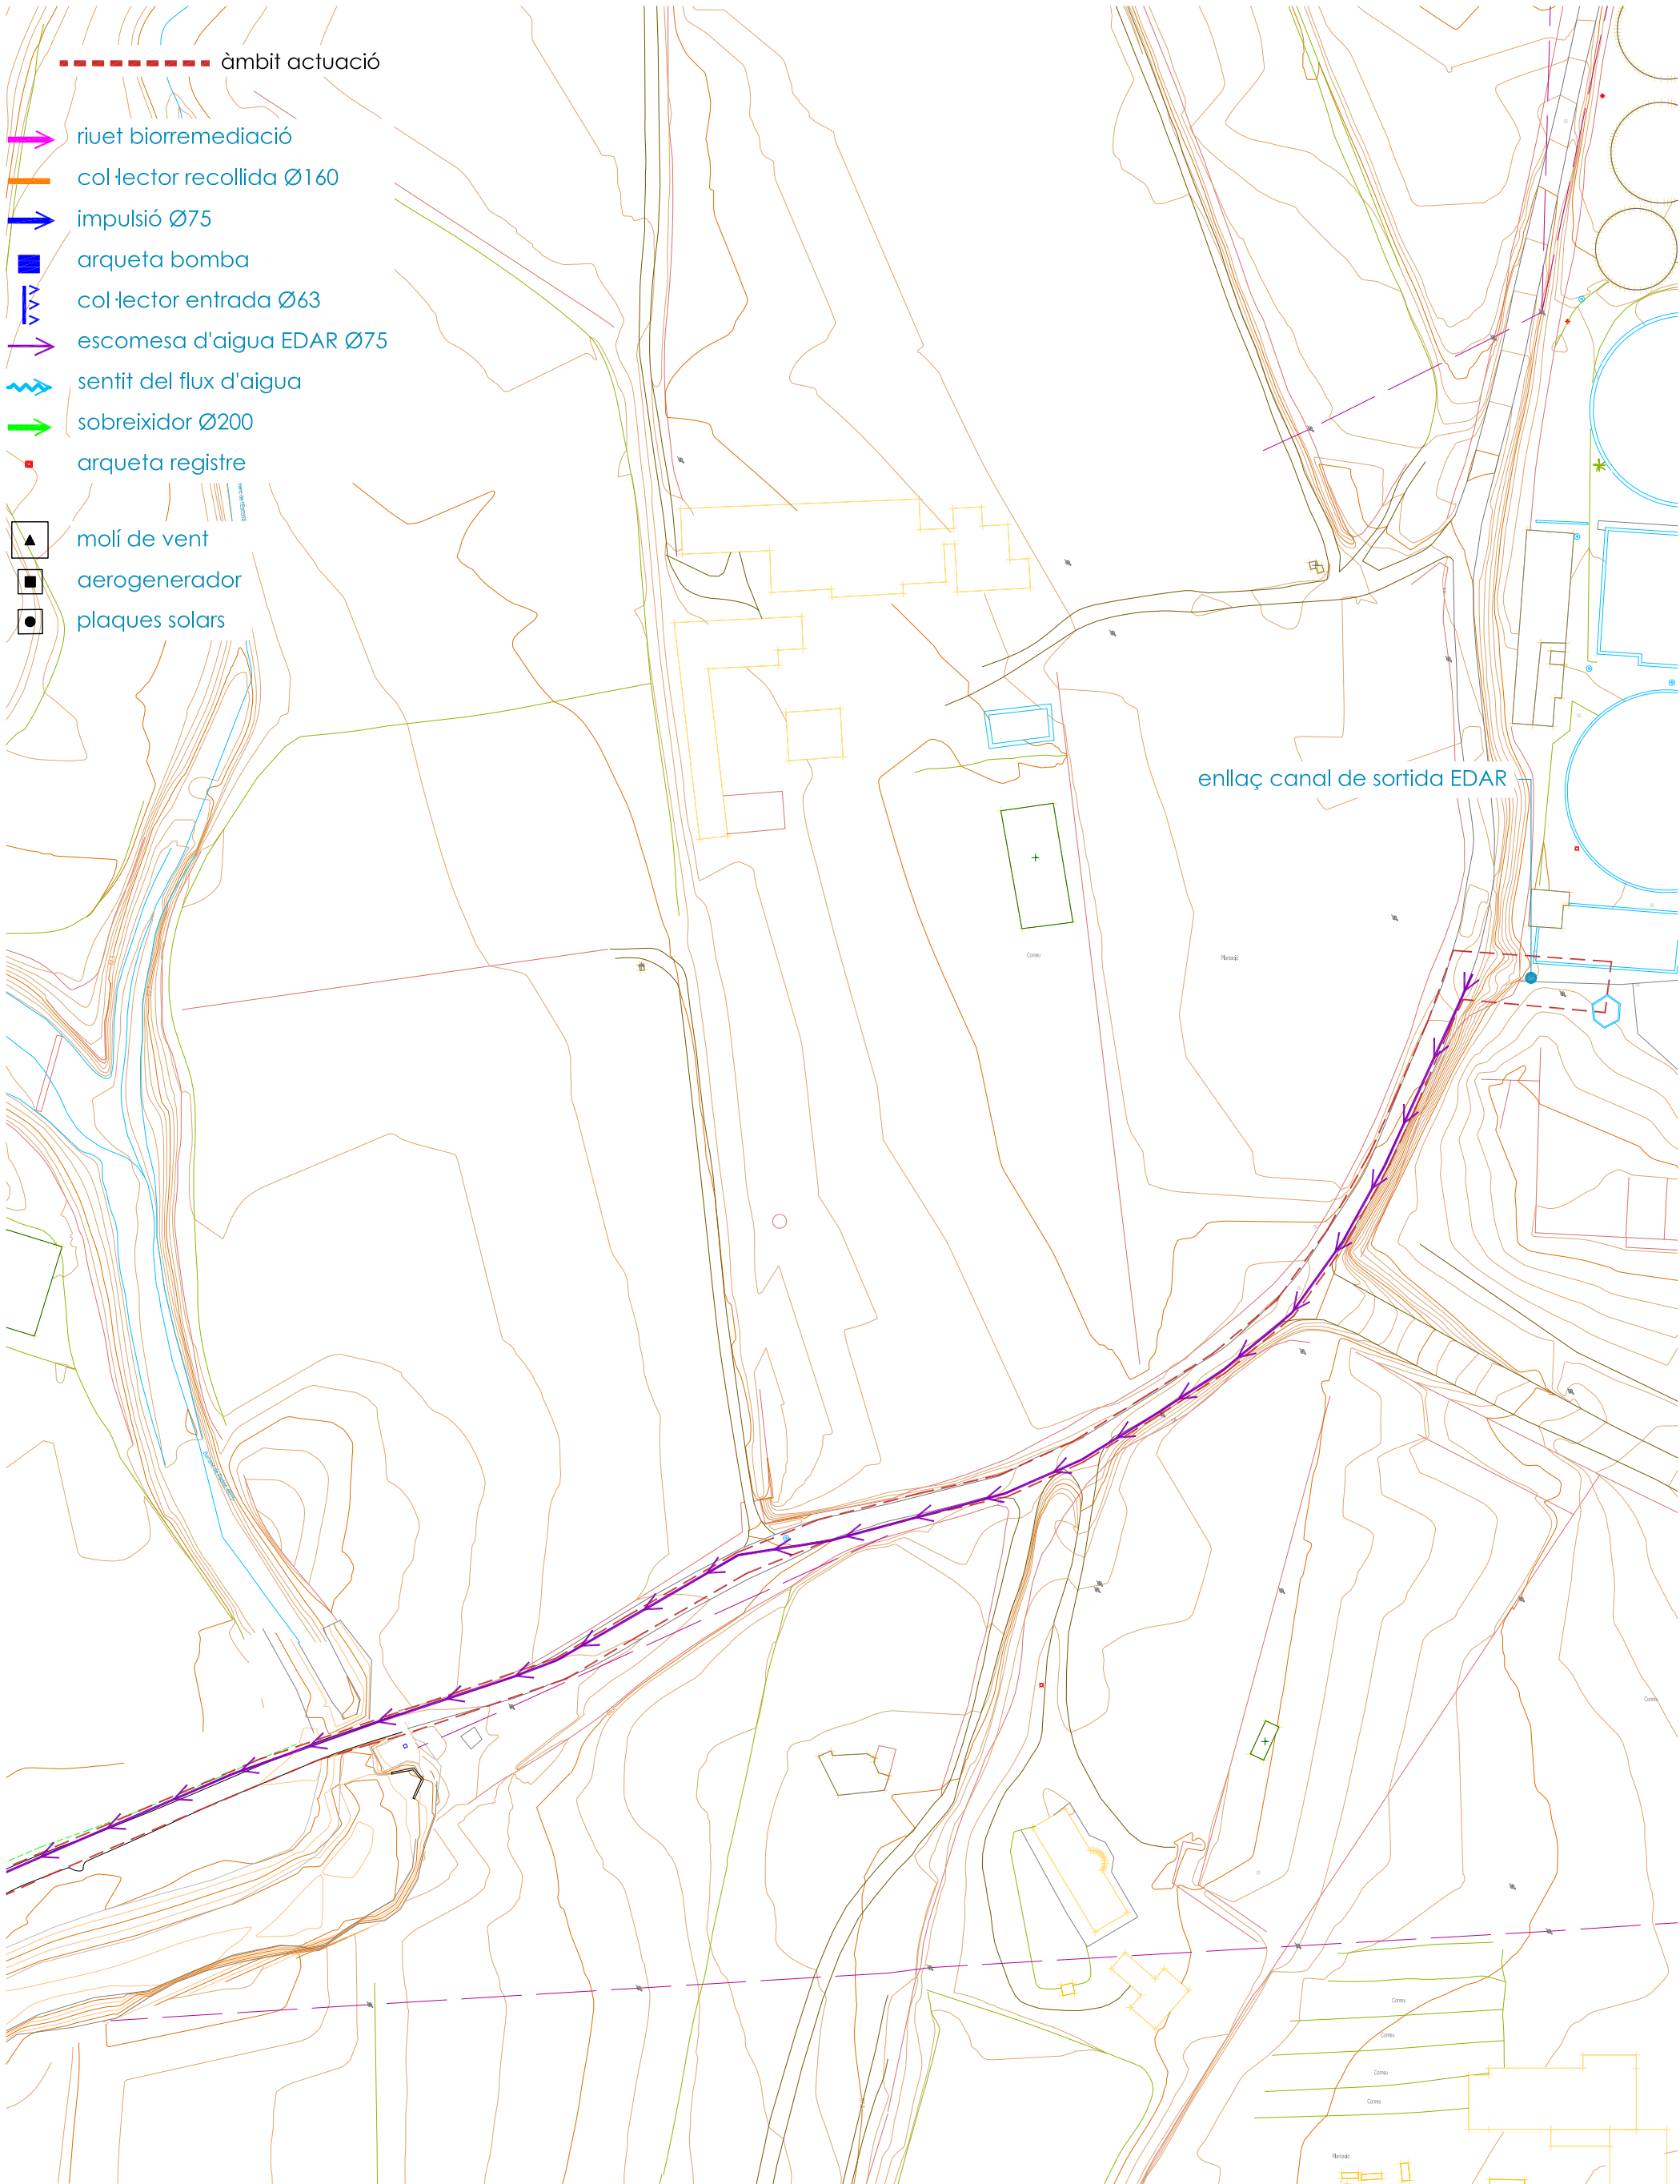

autor

Eliseu Guillaumon Villalba,
enginyer tècnic agrícola,
col 2.368 CETAFC, paisatgista AEP
Casa dels Ocells SL

col·laboradors

Mar Romero Gómez
Maria Aguilera Canal
Berta Soler Gariga
Xavier Belloso Alguersuari

Projecte executiu de creació d'una bassa naturalitzada. Acció
B3 de RENATUREus
Exp: CONSER-0061/2024

Planta xarxa d'aigua

plànol

13b

24/941
desembre 2024

full 3 de 3

escala

1 : 1.000
DIN A3

20m
40m


N




AJUNTAMENT DE REUS

RENATUREus compta amb el suport de la Fundación Biodiversidad del Ministerio para la Transición Ecológica y el Reto Demográfico (MITECO) en el marc del Plan de Recuperación, Transformación y Resiliencia (PRTR), finançat per la Unió Europea - NextGenerationEU


----- àmbit actuació

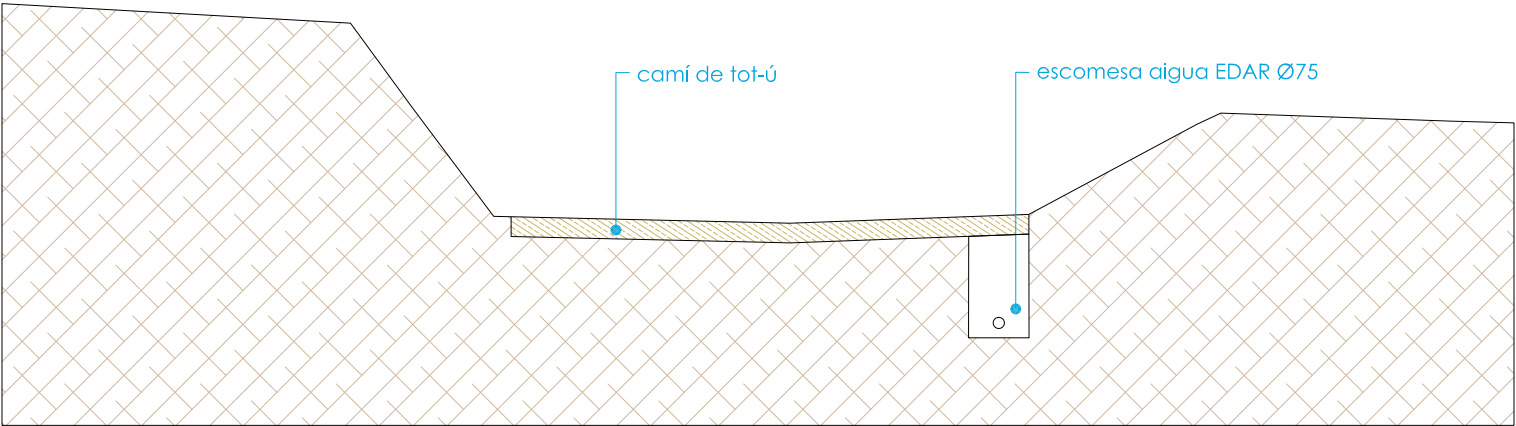

secció tipus camí tot-ú

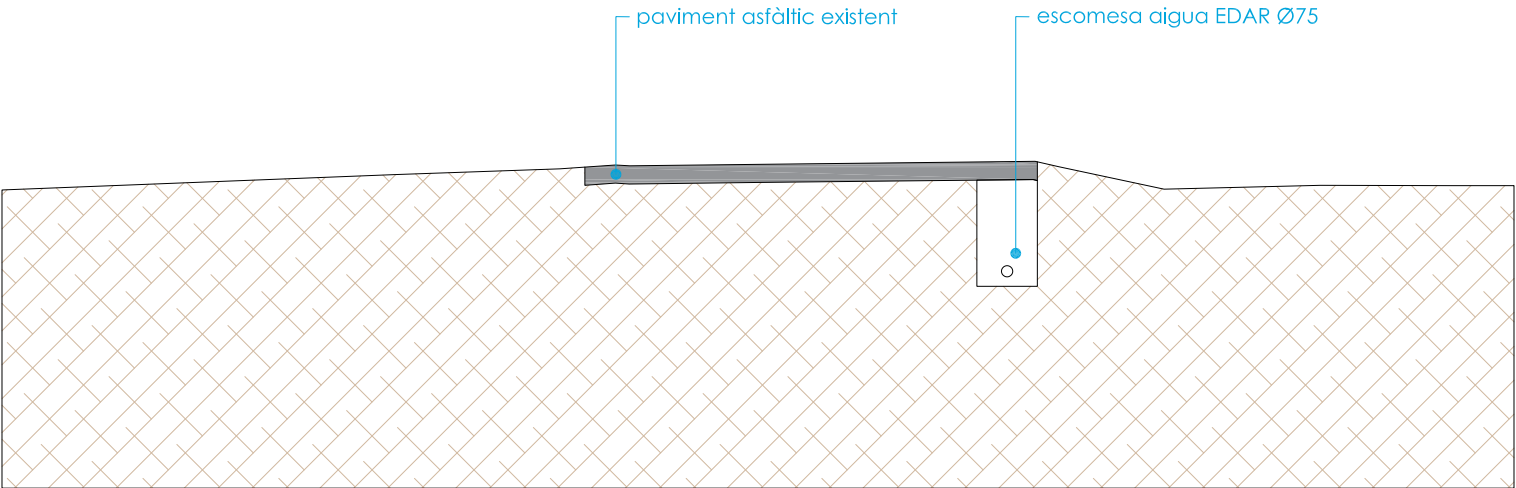

secció tipus camí asfaltat (oest riu)

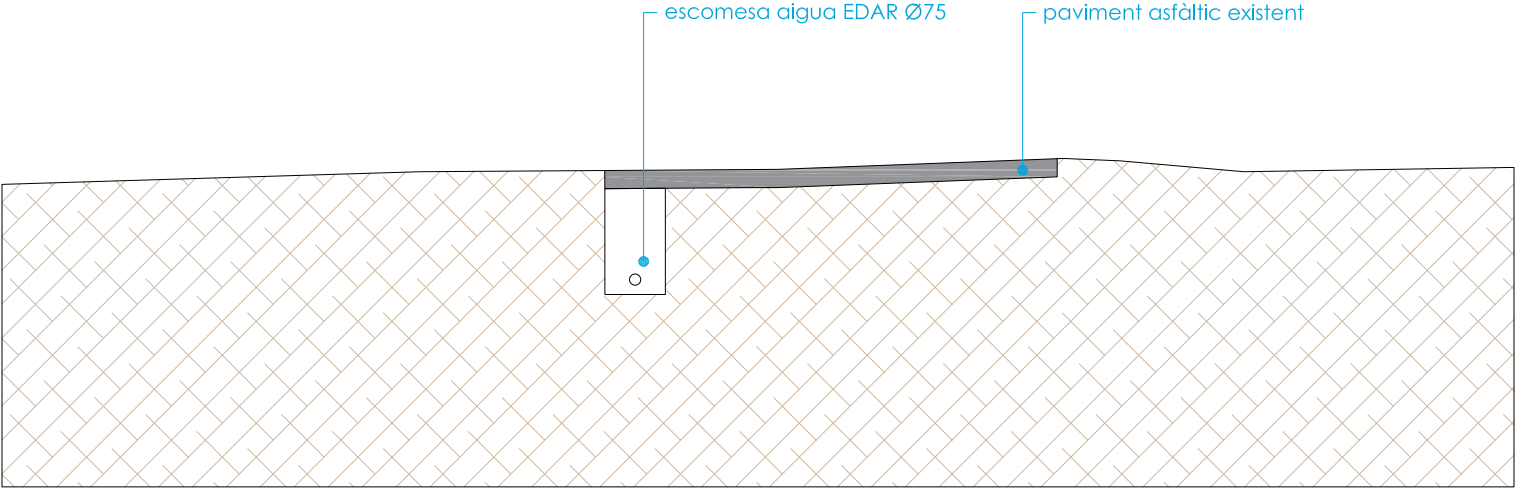

secció tipus camí asfaltat (est riu)

autor
Eliseu Guillaumon Villalba,
enginyer tècnic agrícola,
col 2.368 CETAFAC, paisatgista AEP
Casa dels Ocells SL

col·laboradors
Mar Romero Gómez
Maria Aguilera Canal
Berta Soler Garriga
Xavier Belloso Alguersuari

Projecte executiu de creació d'una bassa naturalitzada. Acció
B3 de RENATUREus
Exp: CONSER-0061/2024


Xarxa d'aigua. Seccions

plànol
13c
desembre 2024
full 1 de 1

escala
1 : 500
DIN A3
10m
20m
N



RENATUREus compta amb el suport de la Fundación Biodiversidad del Ministerio para la Transición Ecológica y el Reto Demográfico (MITECO) en el marc del Plan de Recuperación, Transformación y Resiliencia (PRTR), finançat per la Unió Europea - NextGenerationEU

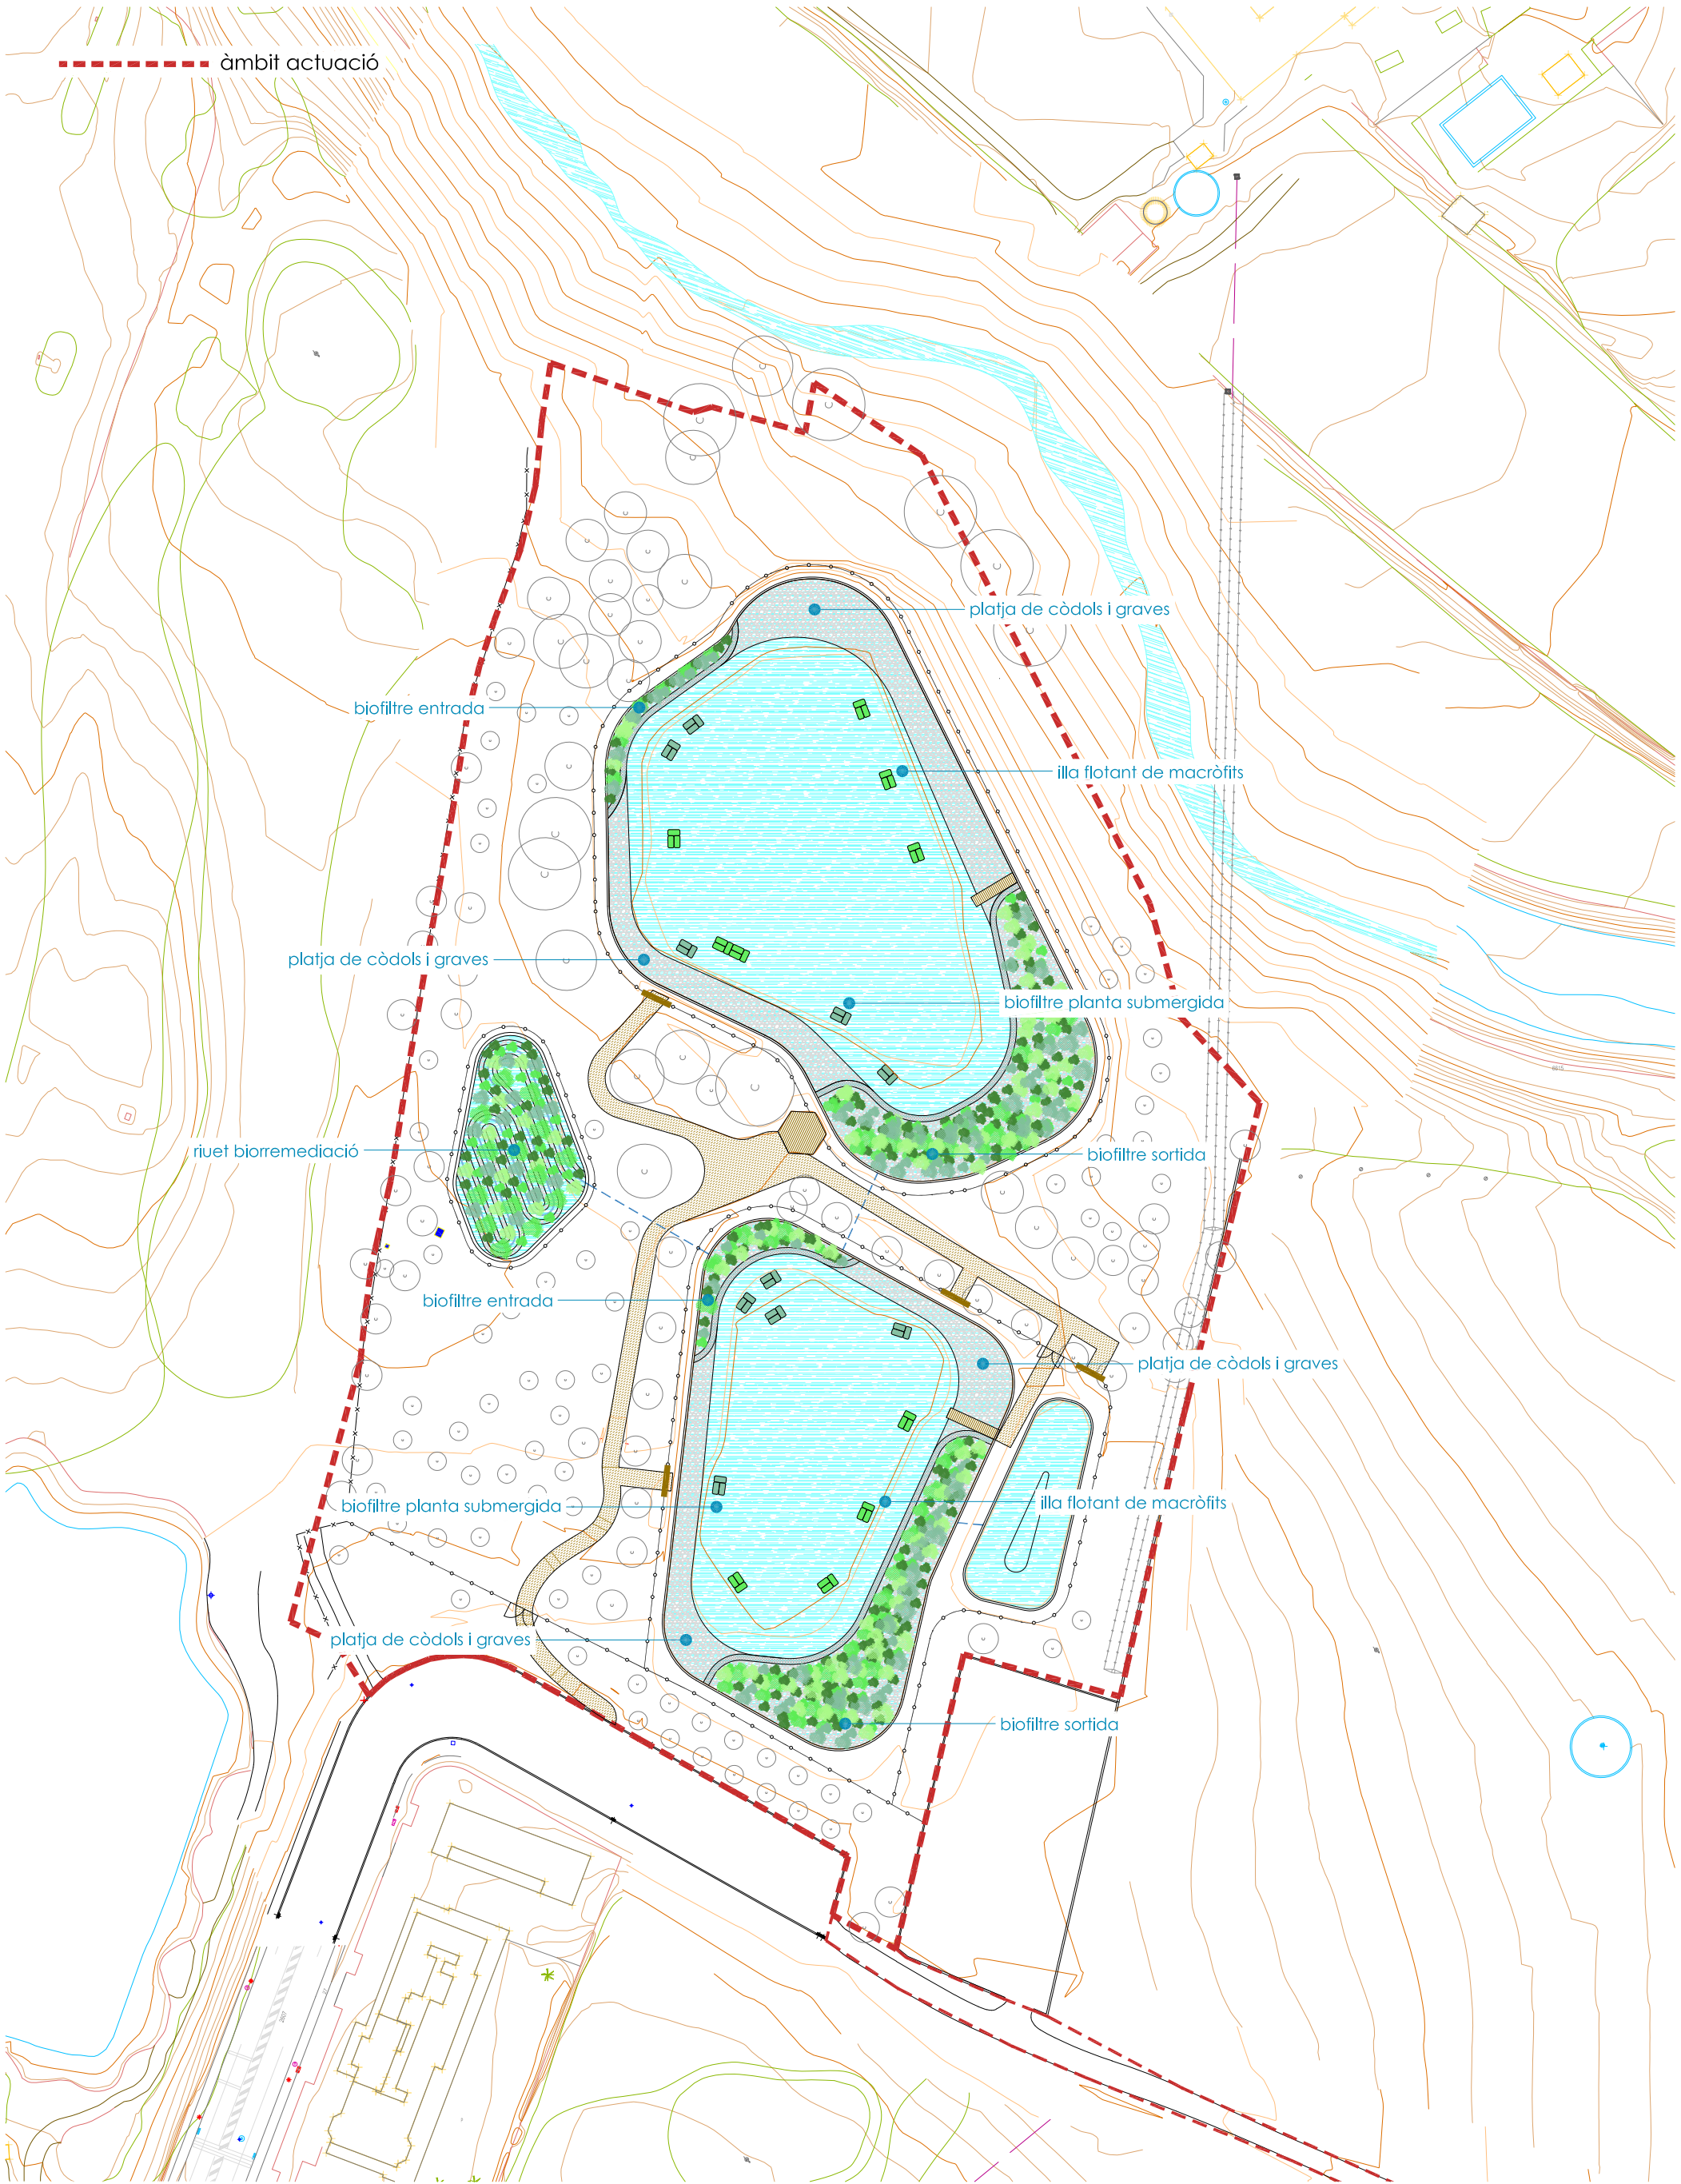

autor
Eliseu Guillaumon Vilalba,
enginyer tècnic agrícola,
col 2.368 CETAF, paisatgista AEP
Casa dels Ocells SL

col·laboradors
Mar Romero Gómez
Maria Aguilera Canal
Berta Soler Garriga
Xavier Belloso Alguersuari

Projecte executiu de creació d'una bassa naturalitzada. Acció
B3 de RENATUREus
Exp: CONSER-0061/2024

Planta biofiltres


plànol
14a
full 1 de 1

escala
1 : 1.000
DIN A3

20m
40m

N

RENATUREus compta amb el suport de la Fundación Biodiversidad del Ministerio para la Transición Ecológica y el Reto Demográfico (MITECO) en el marc del Plan de Recuperación, Transformación y Resiliencia (PRTR), finançat per la Unió Europea - NextGenerationEU

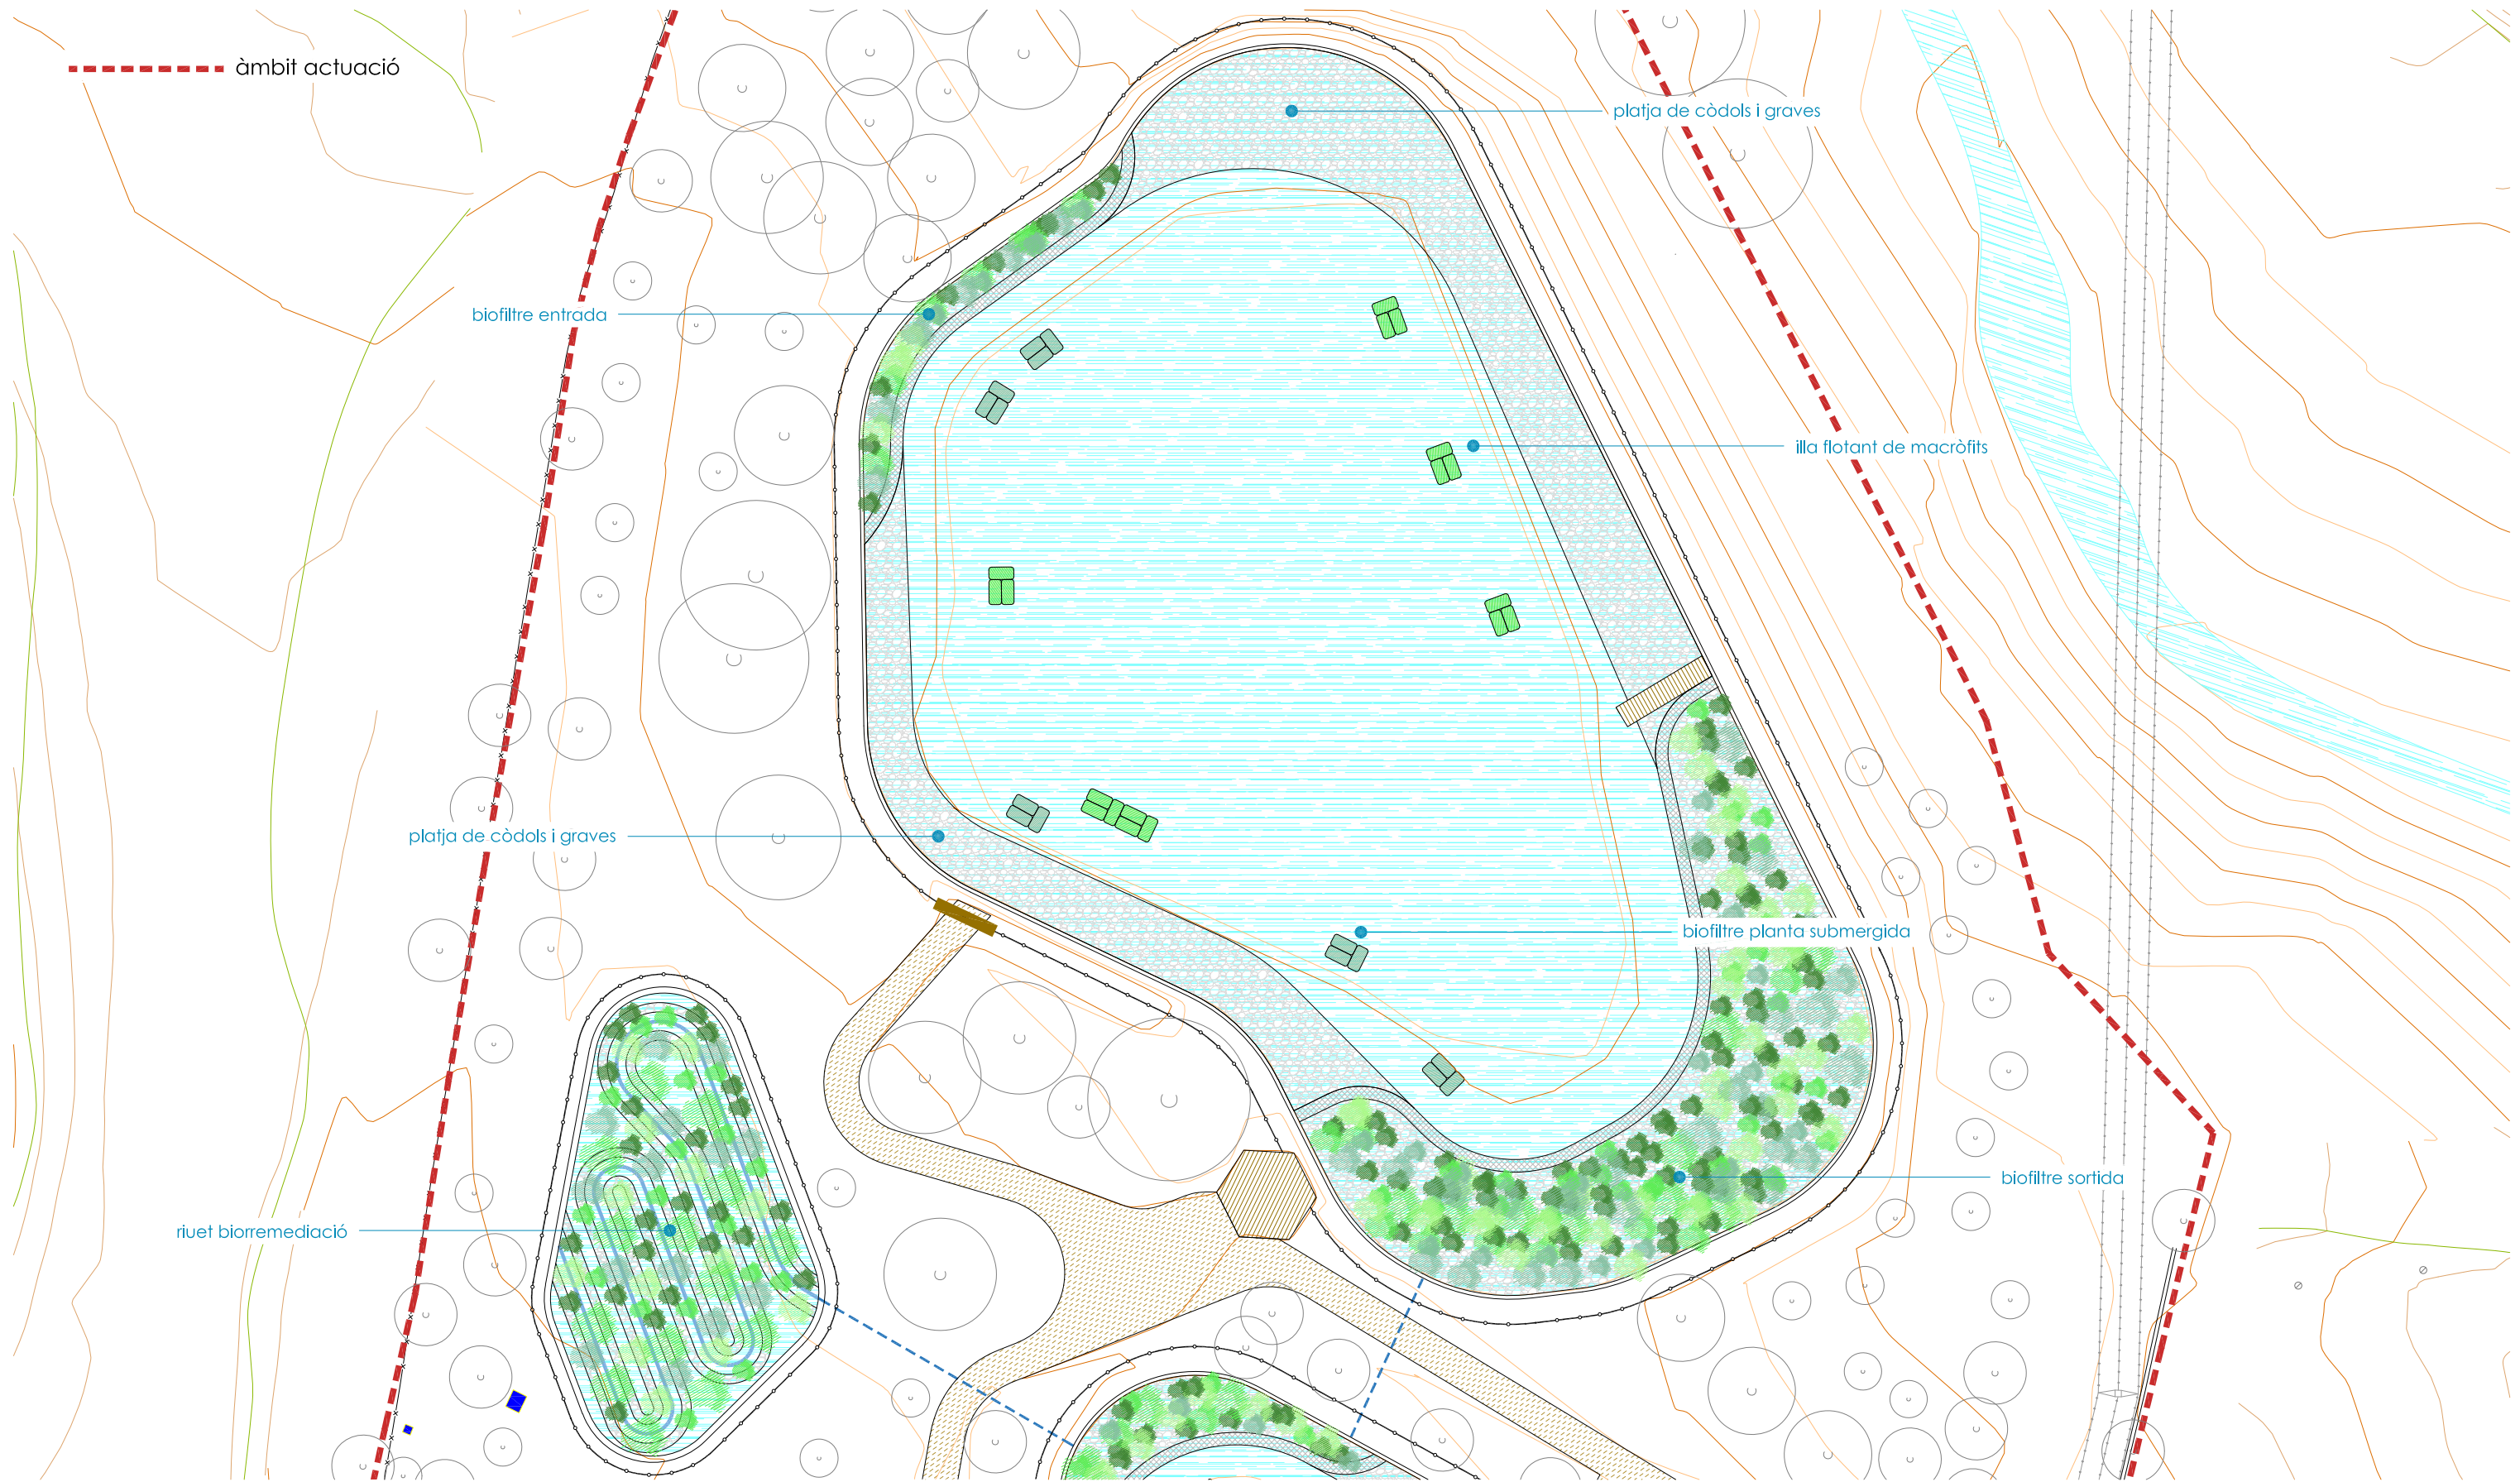

autor

Eliseu Guàrdia Villalba,
enginyer tècnic agrícola,
col 2.368 CETAFC, paisatgista AEP
Casa dels Ocells SL

col·laboradors

Mar Romero Gómez
María Aguilera Canal
Berta Soler Garriga
Xavier Belloso Alguersuari

Projecte executiu de creació d'una bassa naturalitzada. Acció
B3 de RENATUREus
Exp: CONSER-0061/2024

Planta biofiltres

plànol

escala

14b

1 : 500
DIN A3

24/941
desembre 2024

full 1 de 2

10m

20m



Pla de Recuperació,
Transformació
i Resiliència



Finançat per
la Unió Europea
NextGenerationEU



AJUNTAMENT DE REUS

RENATUREus compta amb el suport de la Fundación Biodiversidad del Ministerio para la Transición Ecológica y el Reto Demográfico (MITECO) en el marc del Plan de Recuperación, Transformación y Resiliencia (PRTR), finançat per la Unió Europea - NextGenerationEU



autor

Eliseu Guillaumon Villalba,
enginyer tècnic agrícola,
col 2.368 CETAFC, paisatgista AEP
Casa dels Ocells SL

col·laboradors

Mar Romero Gómez
María Aguilera Canal
Berta Soler Garriga
Xavier Belloso Alguersuari

Projecte executiu de creació d'una bassa naturalitzada. Acció
B3 de RENATUREus
Exp: CONSER-0061/2024

Planta biofiltres

24/941
desembre 2024

plànol


14b

full 2 de 2

escala

1 : 500
DIN A3

10m

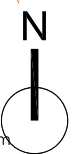

Pla de Recuperació,
Transformació
i Resiliència



Finançat per
la Unió Europea
NextGenerationEU



AJUNTAMENT DE REUS

RENATUREus compta amb el suport de la Fundación Biodiversidad del Ministerio para la Transición Ecológica y el Reto Demográfico (MITECO) en el marc del Plan de Recuperación, Transformación y Resiliencia (PRTR), finançat per la Unió Europea - NextGenerationEU

detall biofiltre lateral

nivell aigua

2.00

0.30

0.90

0.80

0.90

làmina EPDM 1,4mm

geotèxtil 800 gr/m²

gabió límit biofiltre lateral

terra argilosa seleccionada compactada 98%PM

col·lectors recollida tub corrugat perforat Ø160

biofiltre lateral reblert de grava

vegetació hidrofítica

còdols de riu

Diagrama de secció transversal d'un sistema de reforç de taluds i impermeabilització, mostrant les capes constructives i les dimensions.

Captes i Dimensions:

- nivell aigua:** Línia horitzontal que indica el nivell de l'aigua.
- 0.90:** Alçada total de la estructura de reforç.
- 0.20:** Pendent de la part superior de la estructura.
- 0.30:** Espessor de la capa de còdols de riu a la part superior.
- 2.00:** Alçada total de la capa de terra compactada i la capa de còdols de riu.
- 0.30:** Espessor de la capa de terra argilosa compactada.


Captes Constructives:

- làmina EPDM 1,4mm:** Membrana impermeable.
- geotèxtil 800 gr/m²:** Capa de geotèxtil.
- platja de còdols i llims:** Capa de pedregal i sorra.
- terra argilosa compactada 98%PM:** Terra compactada.
- còdols de riu:** Pedregal de riu.

N
I



RENATUReus compta amb el suport de la Fundació Biodiversidad del Ministerio para la Transición Ecológica y el Reto Demográfico (MITECO) en el marc del Plan de Recuperación, Transformación y Resiliencia (PRTR), finançat per la Unió Europea - NextGenerationEU

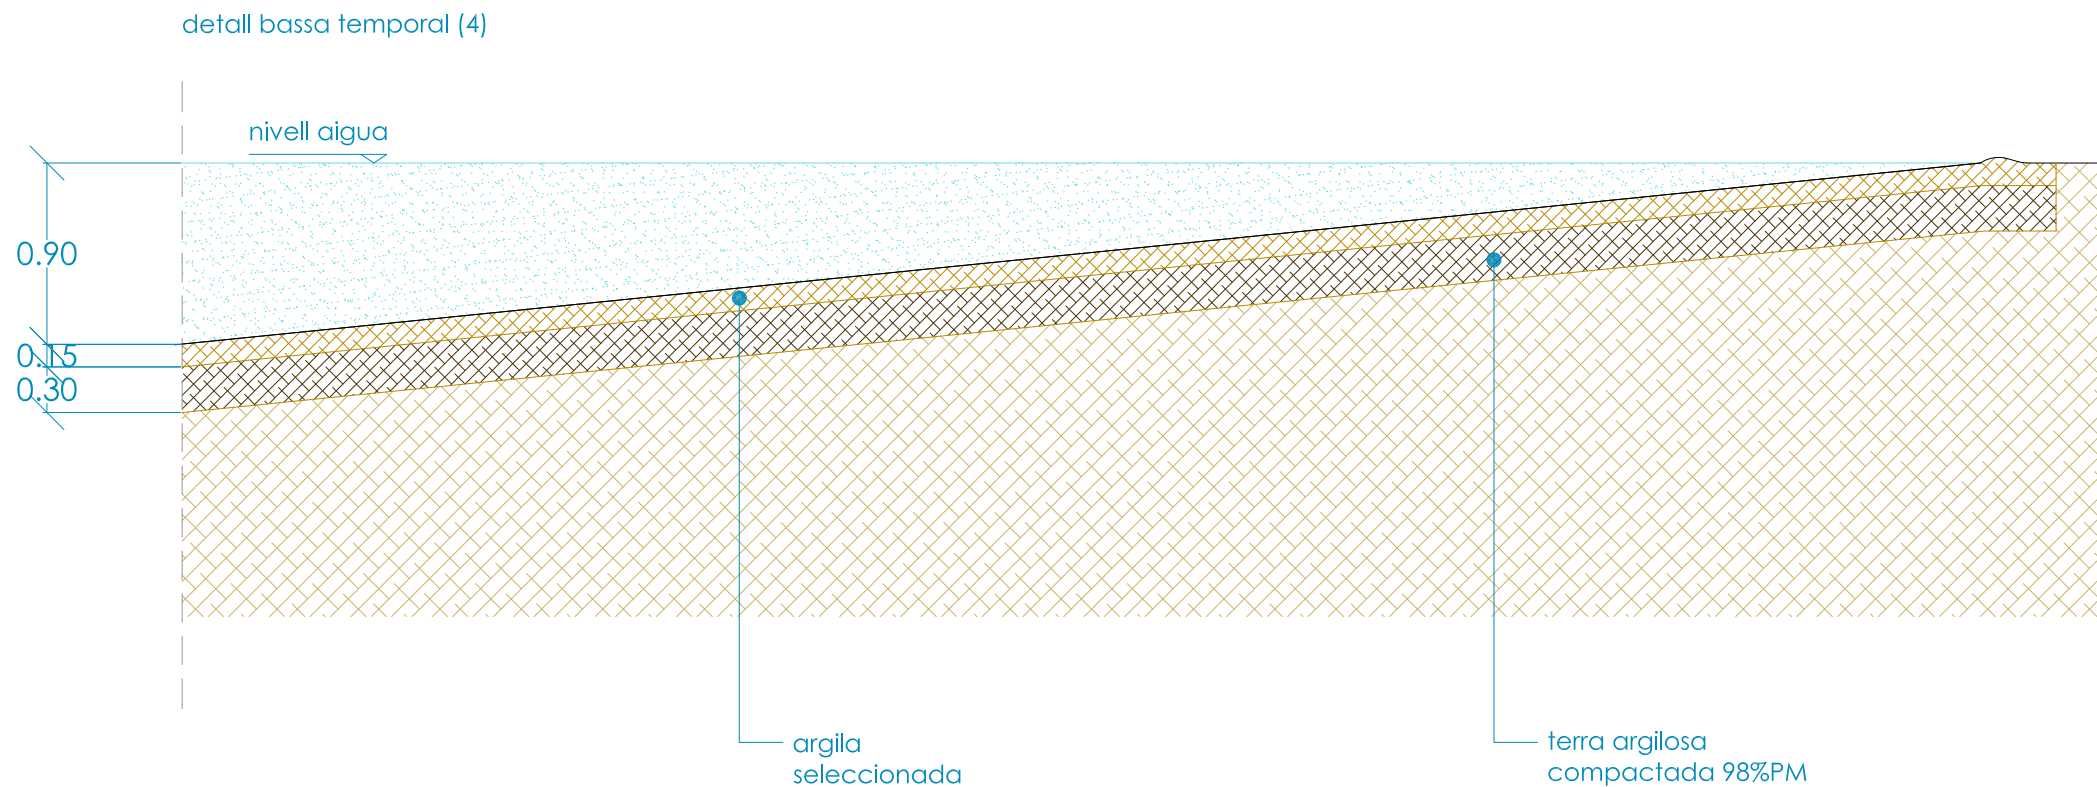

autor

Eliseu Guillaumon Villalba,
enginyer tècnic agrícola,
col 2.368 CETAFC, paisatgista AEP
Casa dels Ocells SL

col·laboradors

Mar Romero Gómez
Maria Aguilera Canal
Berta Soler Garriga
Xavier Belloso Alguersuari

Projecte executiu de creació d'una bassa naturalitzada. Acció
B3 de RENATUREus
Exp: CONSER-0061/2024

Detalls biofiltres

plànol

14c

full 2 de 2

escala

1 : 50
DIN A3

24/941
desembre 2024

1m

2m




Finançat per
la Unió Europea
NextGenerationEU



AJUNTAMENT DE REUS

RENATUREus compta amb el suport de la Fundación Biodiversidad del Ministerio para la Transición Ecológica y el Reto Demográfico (MITECO) en el marc del Plan de Recuperación, Transformación y Resiliencia (PRTR), finançat per la Unió Europea - NextGenerationEU

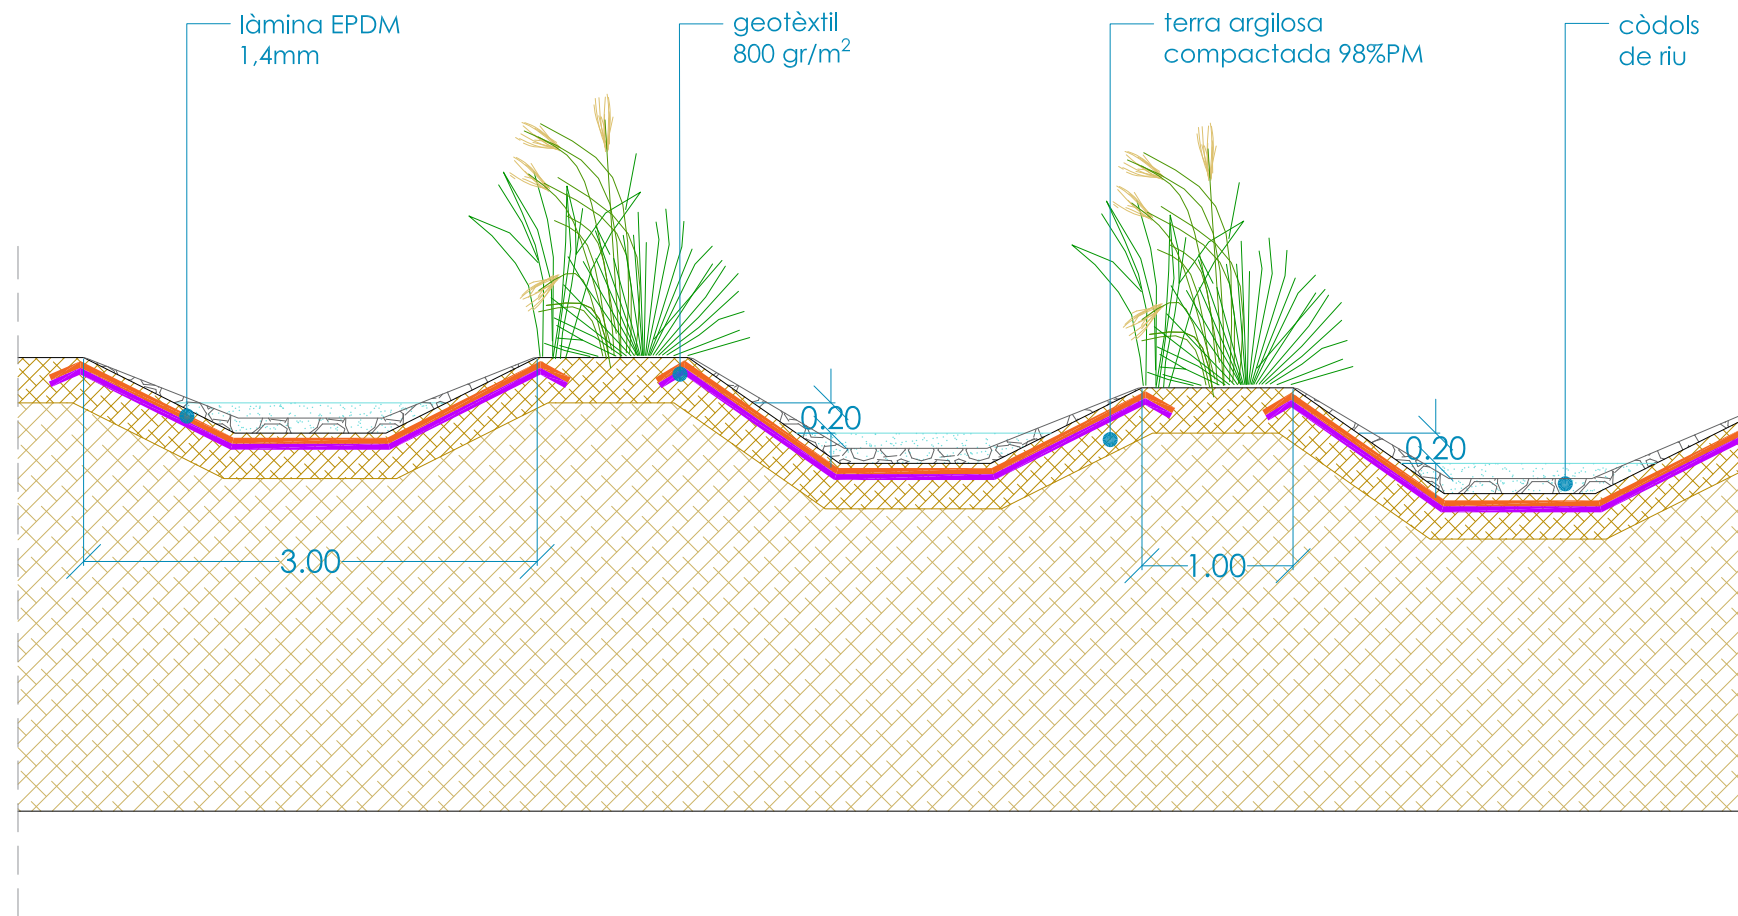

autor

Eliseu Guillaumon Villalba,
enginyer tècnic agrícola,
col 2.368 CETAFC, paisatgista AEP
Casa dels Ocells SL

col·laboradors

Mar Romero Gómez
Maria Aguilera Canal
Berta Soler Garriga
Xavier Belloso Alguersuari

Projecte executiu de creació d'una bassa naturalitzada. Acció
B3 de RENATUREus
Exp: CONSER-0061/2024

Detalls riuet

plànol

14d

full 1 de 1

escala

1 : 50
DIN A3

24/941
desembre 2024

1m




Finançat per
la Unió Europea
NextGenerationEU



RENATUREus compta amb el suport de la Fundación Biodiversidad del Ministerio para la Transición Ecológica y el Reto Demográfico (MITECO) en el marc del Plan de Recuperación, Transformación y Resiliencia (PRTR), finançat per la Unió Europea - NextGenerationEU



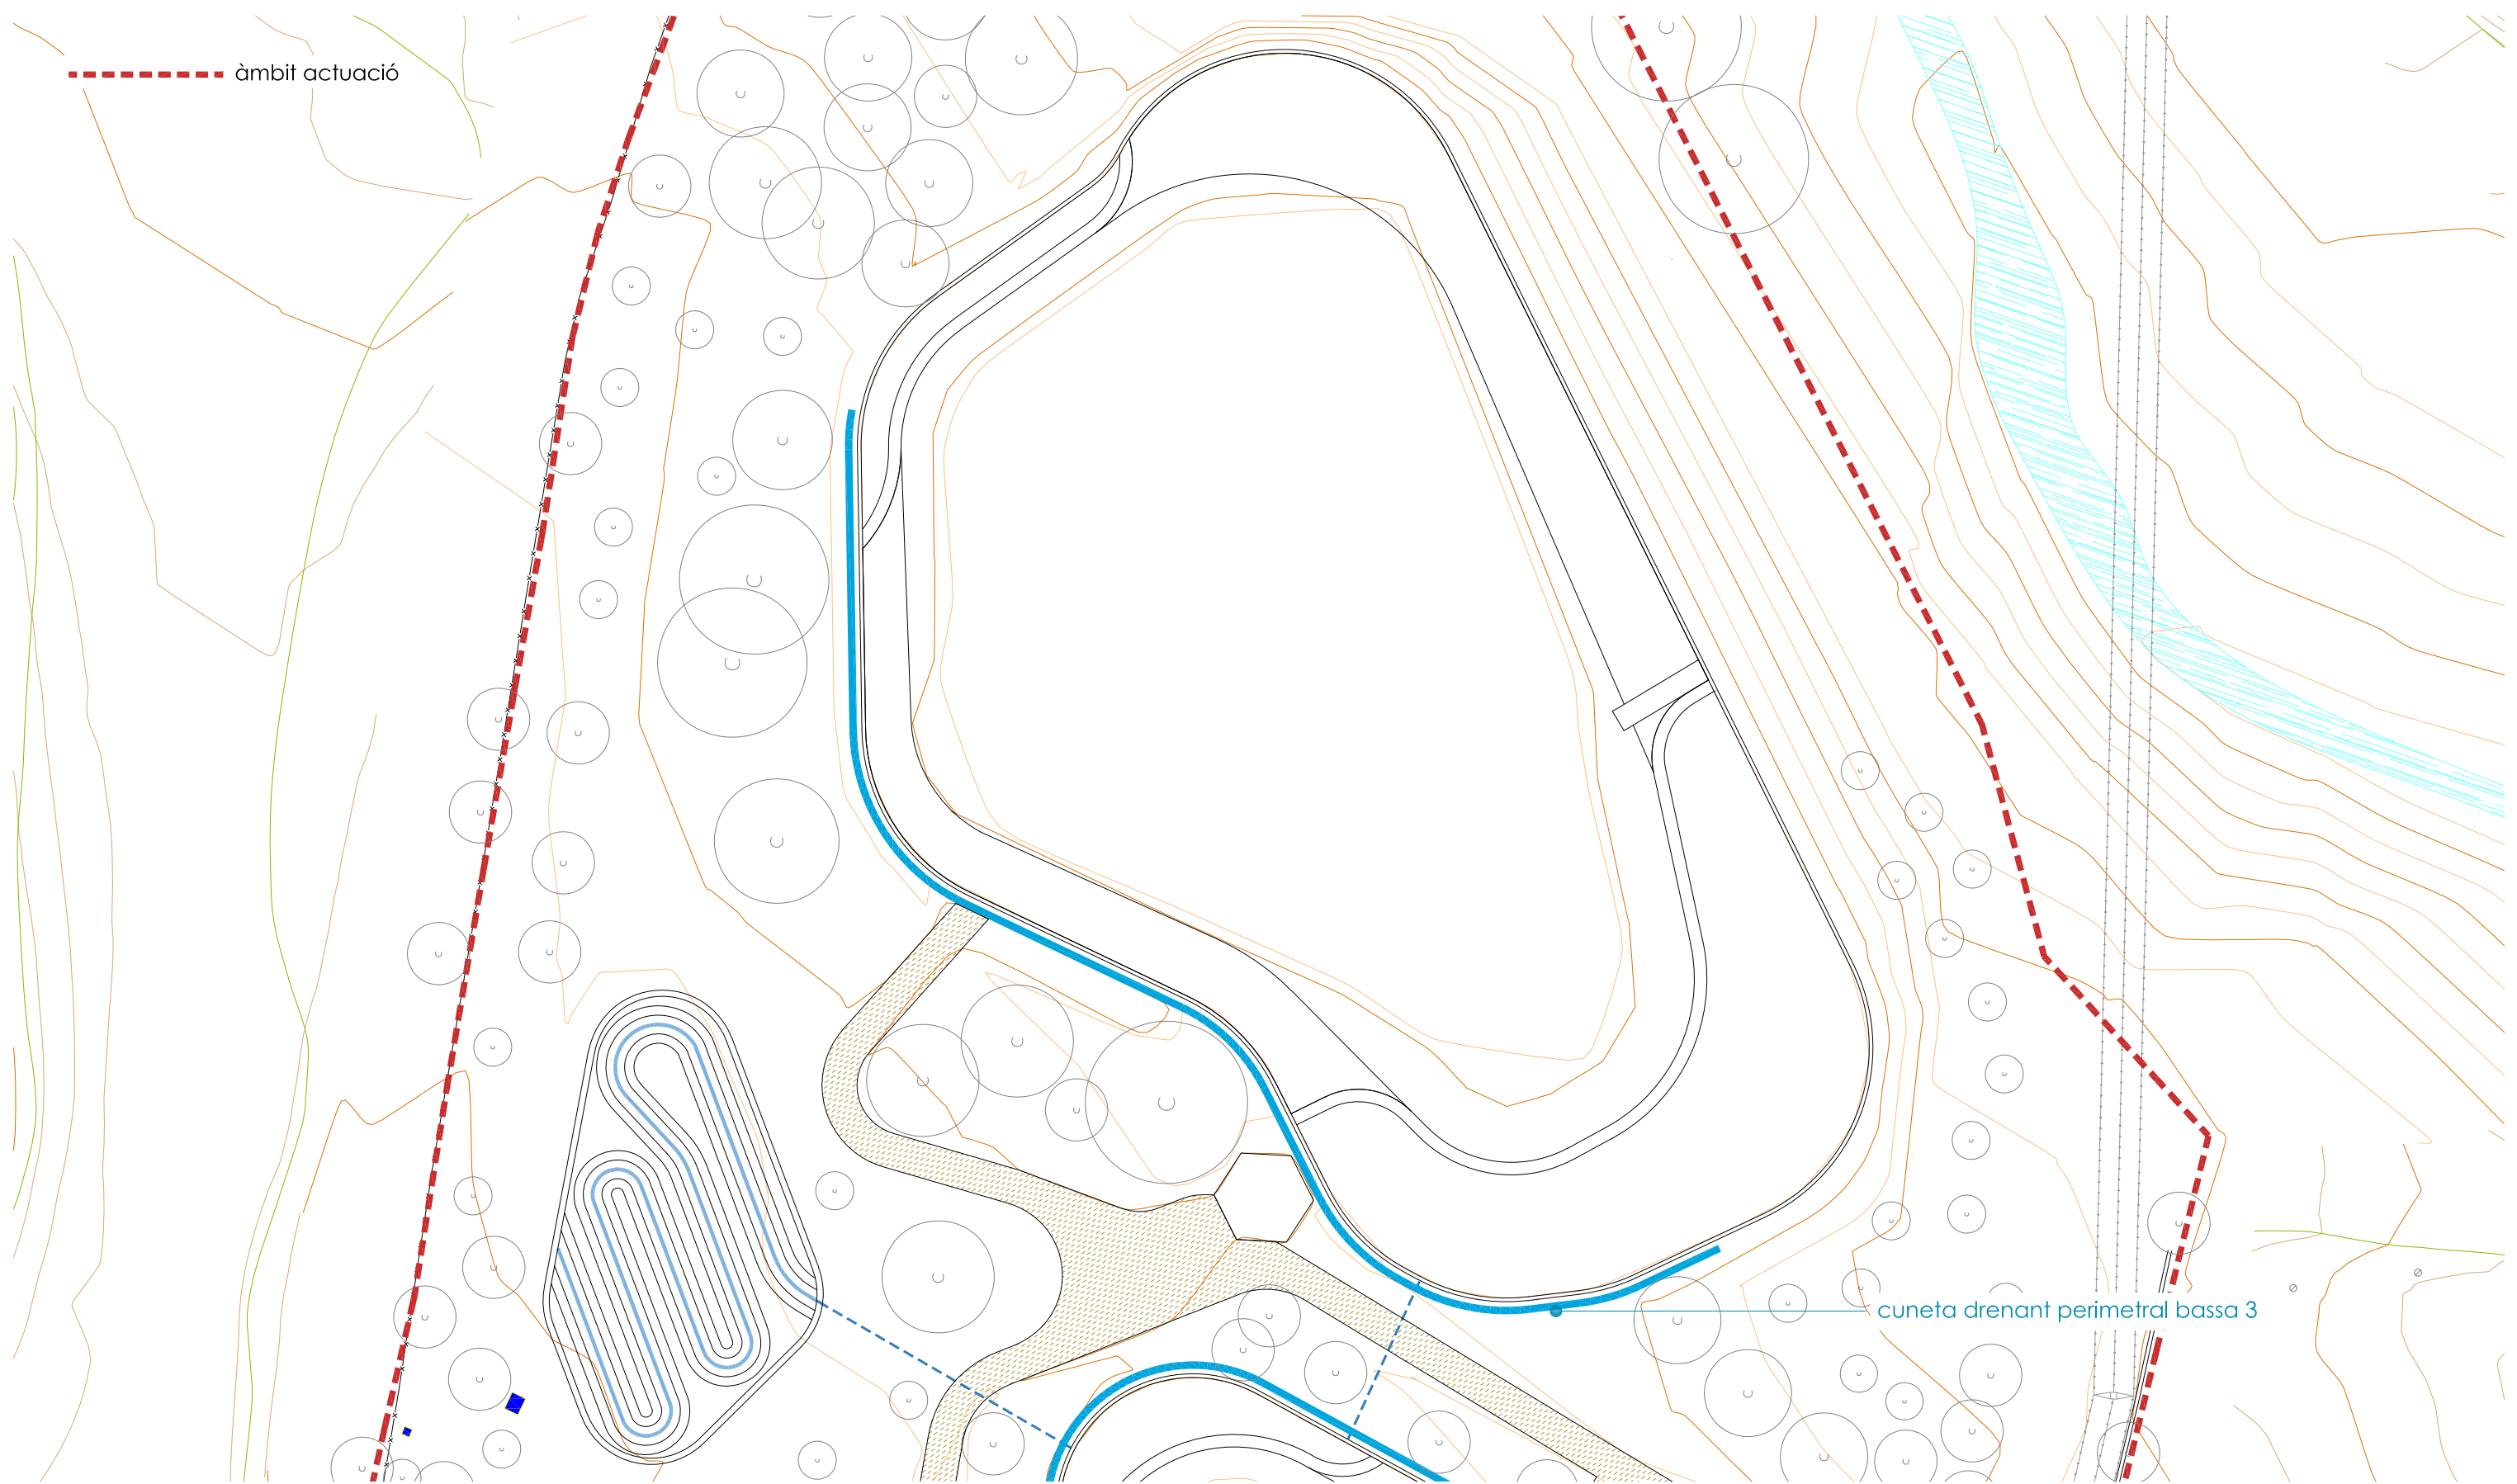

àmbit actuació

cuneta drenant perimetral bassa 3

autor

Eliseu Guillaumon Villalba,
enginyer tècnic agrícola,
col 2.368 CETAFAC, paisatgista AEP
Casa dels Ocells SL

col·laboradors

Mar Romero Gómez
Mària Aguilera Canal
Berta Soler Garriga
Xavier Belloso Alguersuari

Projecte executiu de creació d'una bassa naturalitzada. Acció
B3 de RENATUREus
Exp: CONSER-0061/2024

Planta drenatge i SUDS

plànol

escala

15b

1 : 500
DIN A3

desembre 2024

full 1 de 2

10m


20m



Finançat per
la Unió Europea
NextGenerationEU



RENATUREus compta amb el suport de la Fundación Biodiversidad del Ministerio para la Transición Ecológica y el Reto Demográfico (MITECO) en el marc del Plan de Recuperación, Transformación y Resiliencia (PRTR), finançat per la Unió Europea - NextGenerationEU

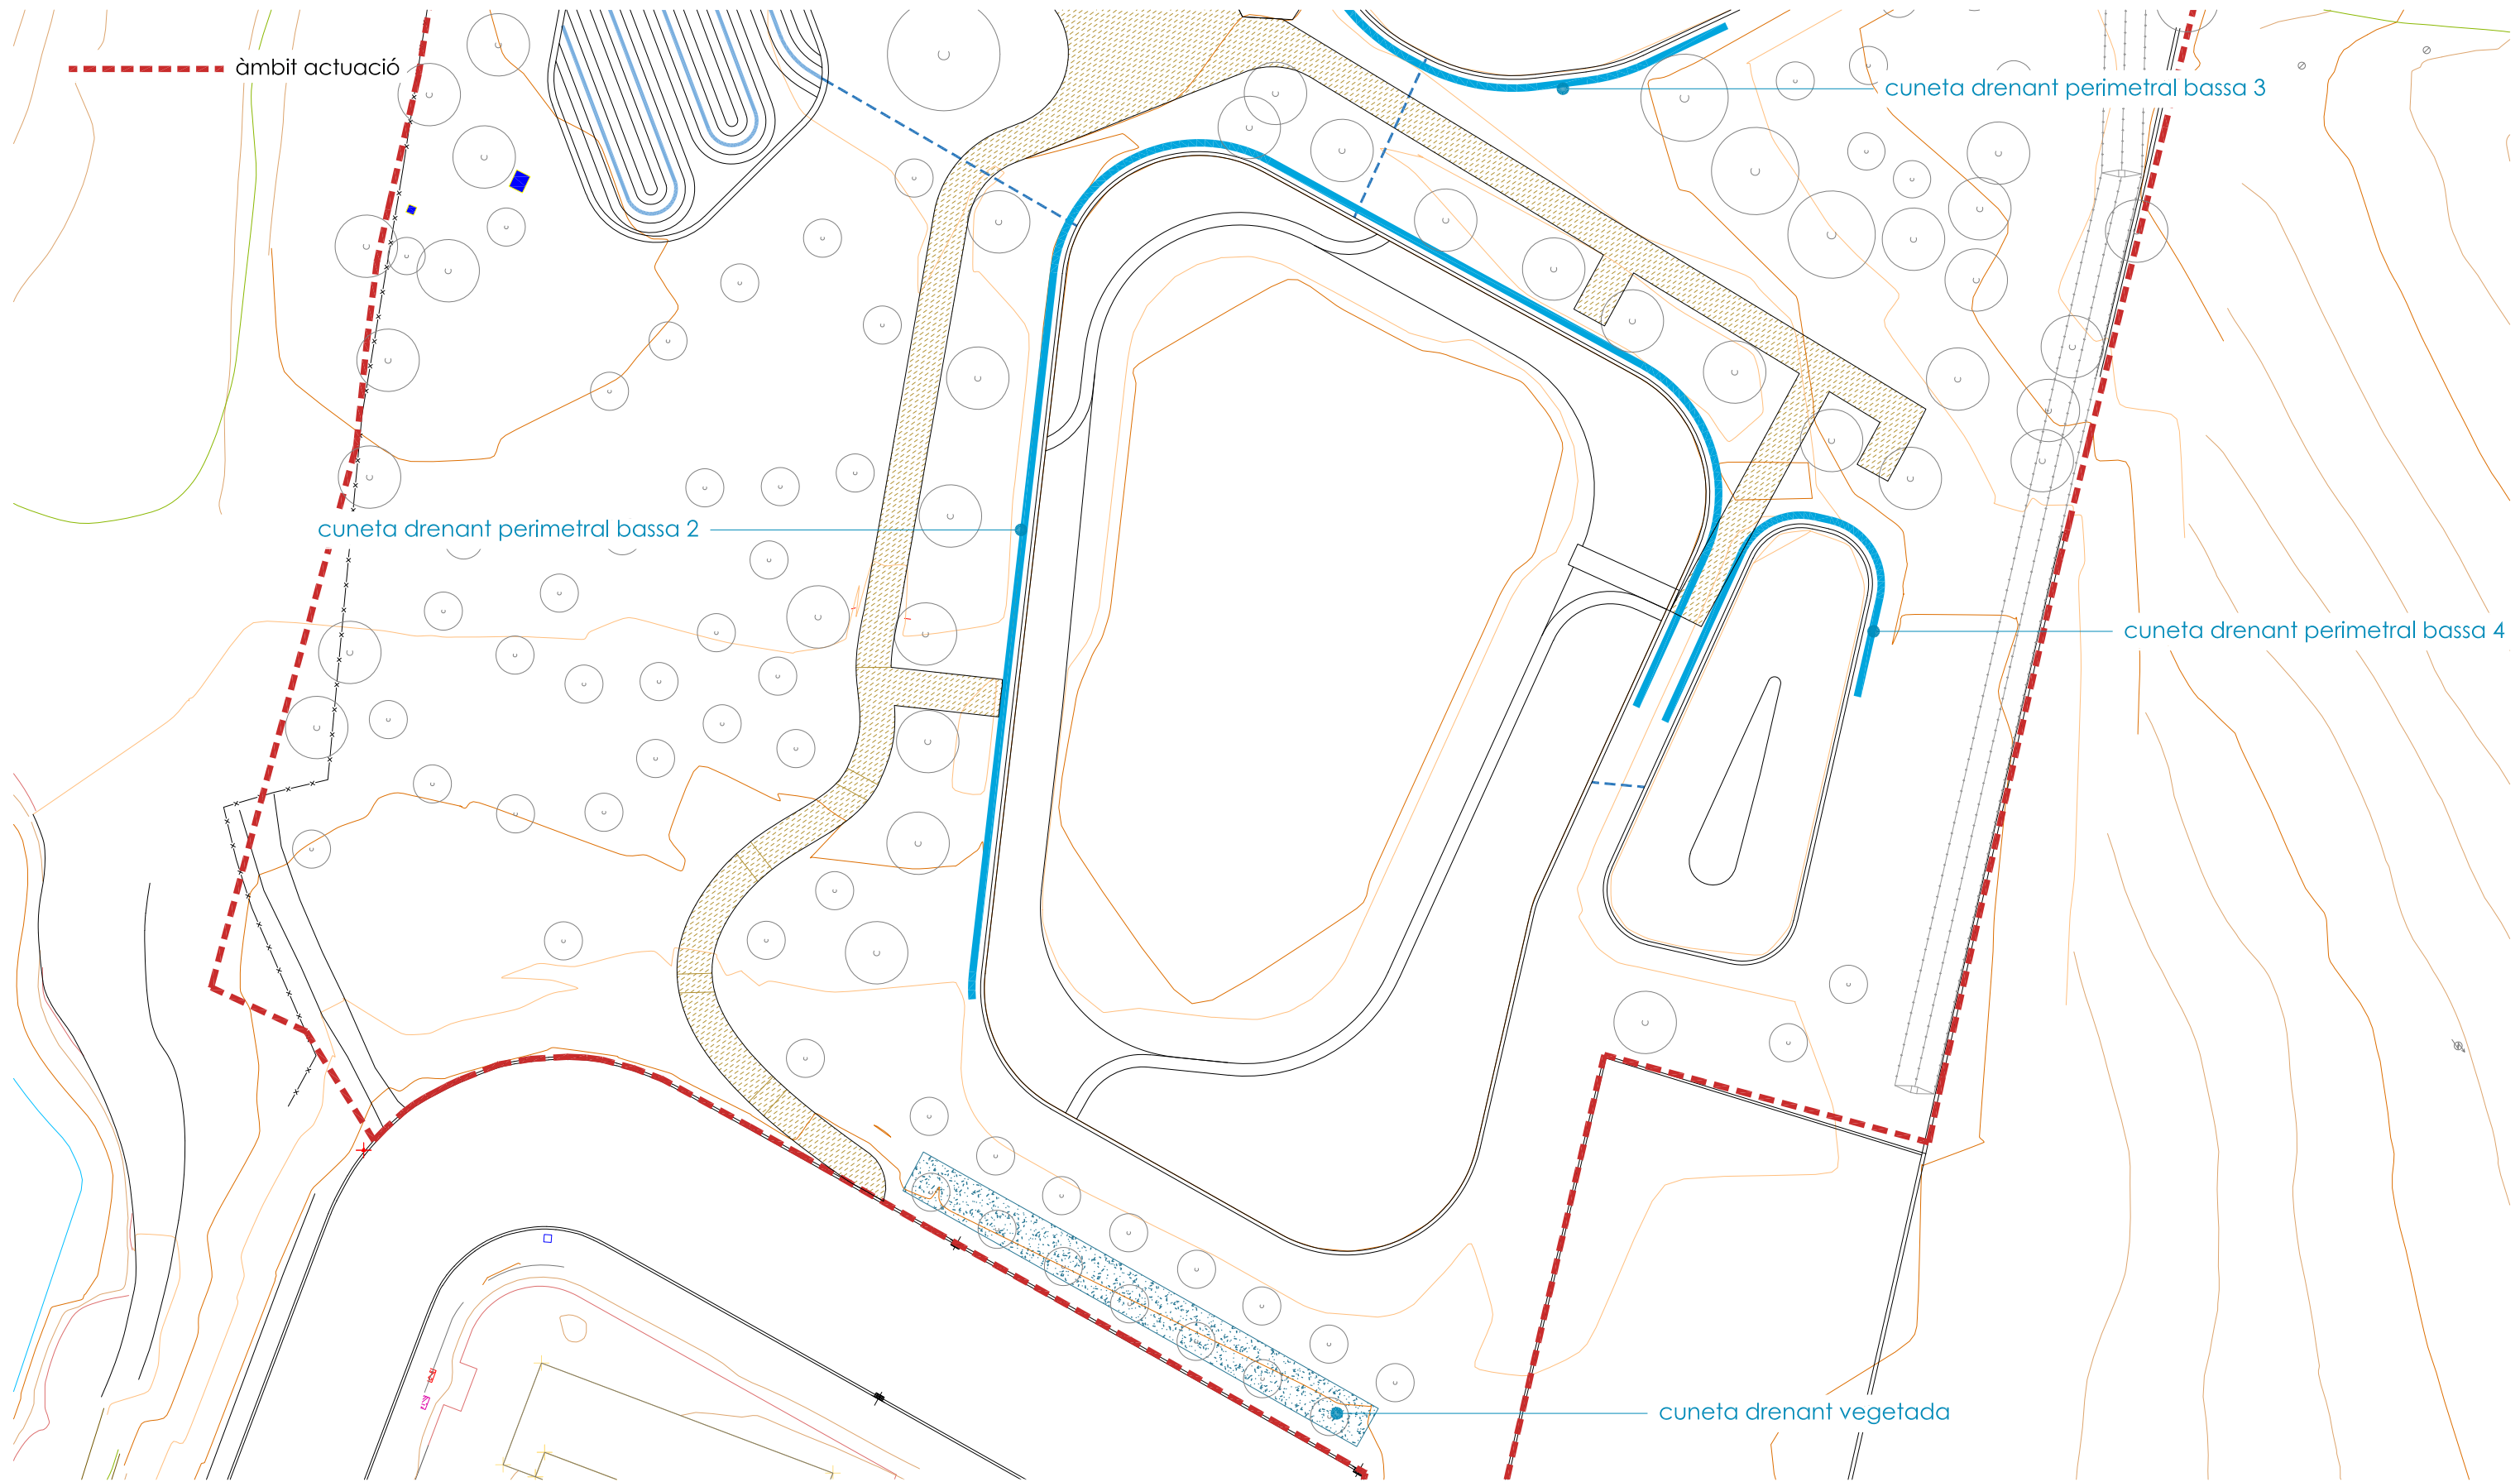

autor

Eliseu Guillaumon Villalba,
enginyer tècnic agrícola,
col. 2.368 CETAFC, paisatgista AEP
Casa dels Ocells SL

col·laboradors

Mar Romero Gómez
María Aguilera Canal
Berta Soler Garriga
Xavier Belloso Alguersuari

Projecte executiu de creació d'una bassa naturalitzada. Acció
B3 de RENATUREus
Exp: CONSER-0061/2024

Planta drenatge i SUDS

24/941
desembre 2024

plànol

15b
full 2 de 2

escala

1 : 500
DIN A3

10m


20m



Finançat per
la Unió Europea
NextGenerationEU



RENATUREus compta amb el suport de la Fundación Biodiversidad del Ministerio para la Transición Ecológica y el Reto Demográfico (MITECO) en el marc del Plan de Recuperación, Transformación y Resiliencia (PRTR), finançat per la Unió Europea - NextGenerationEU

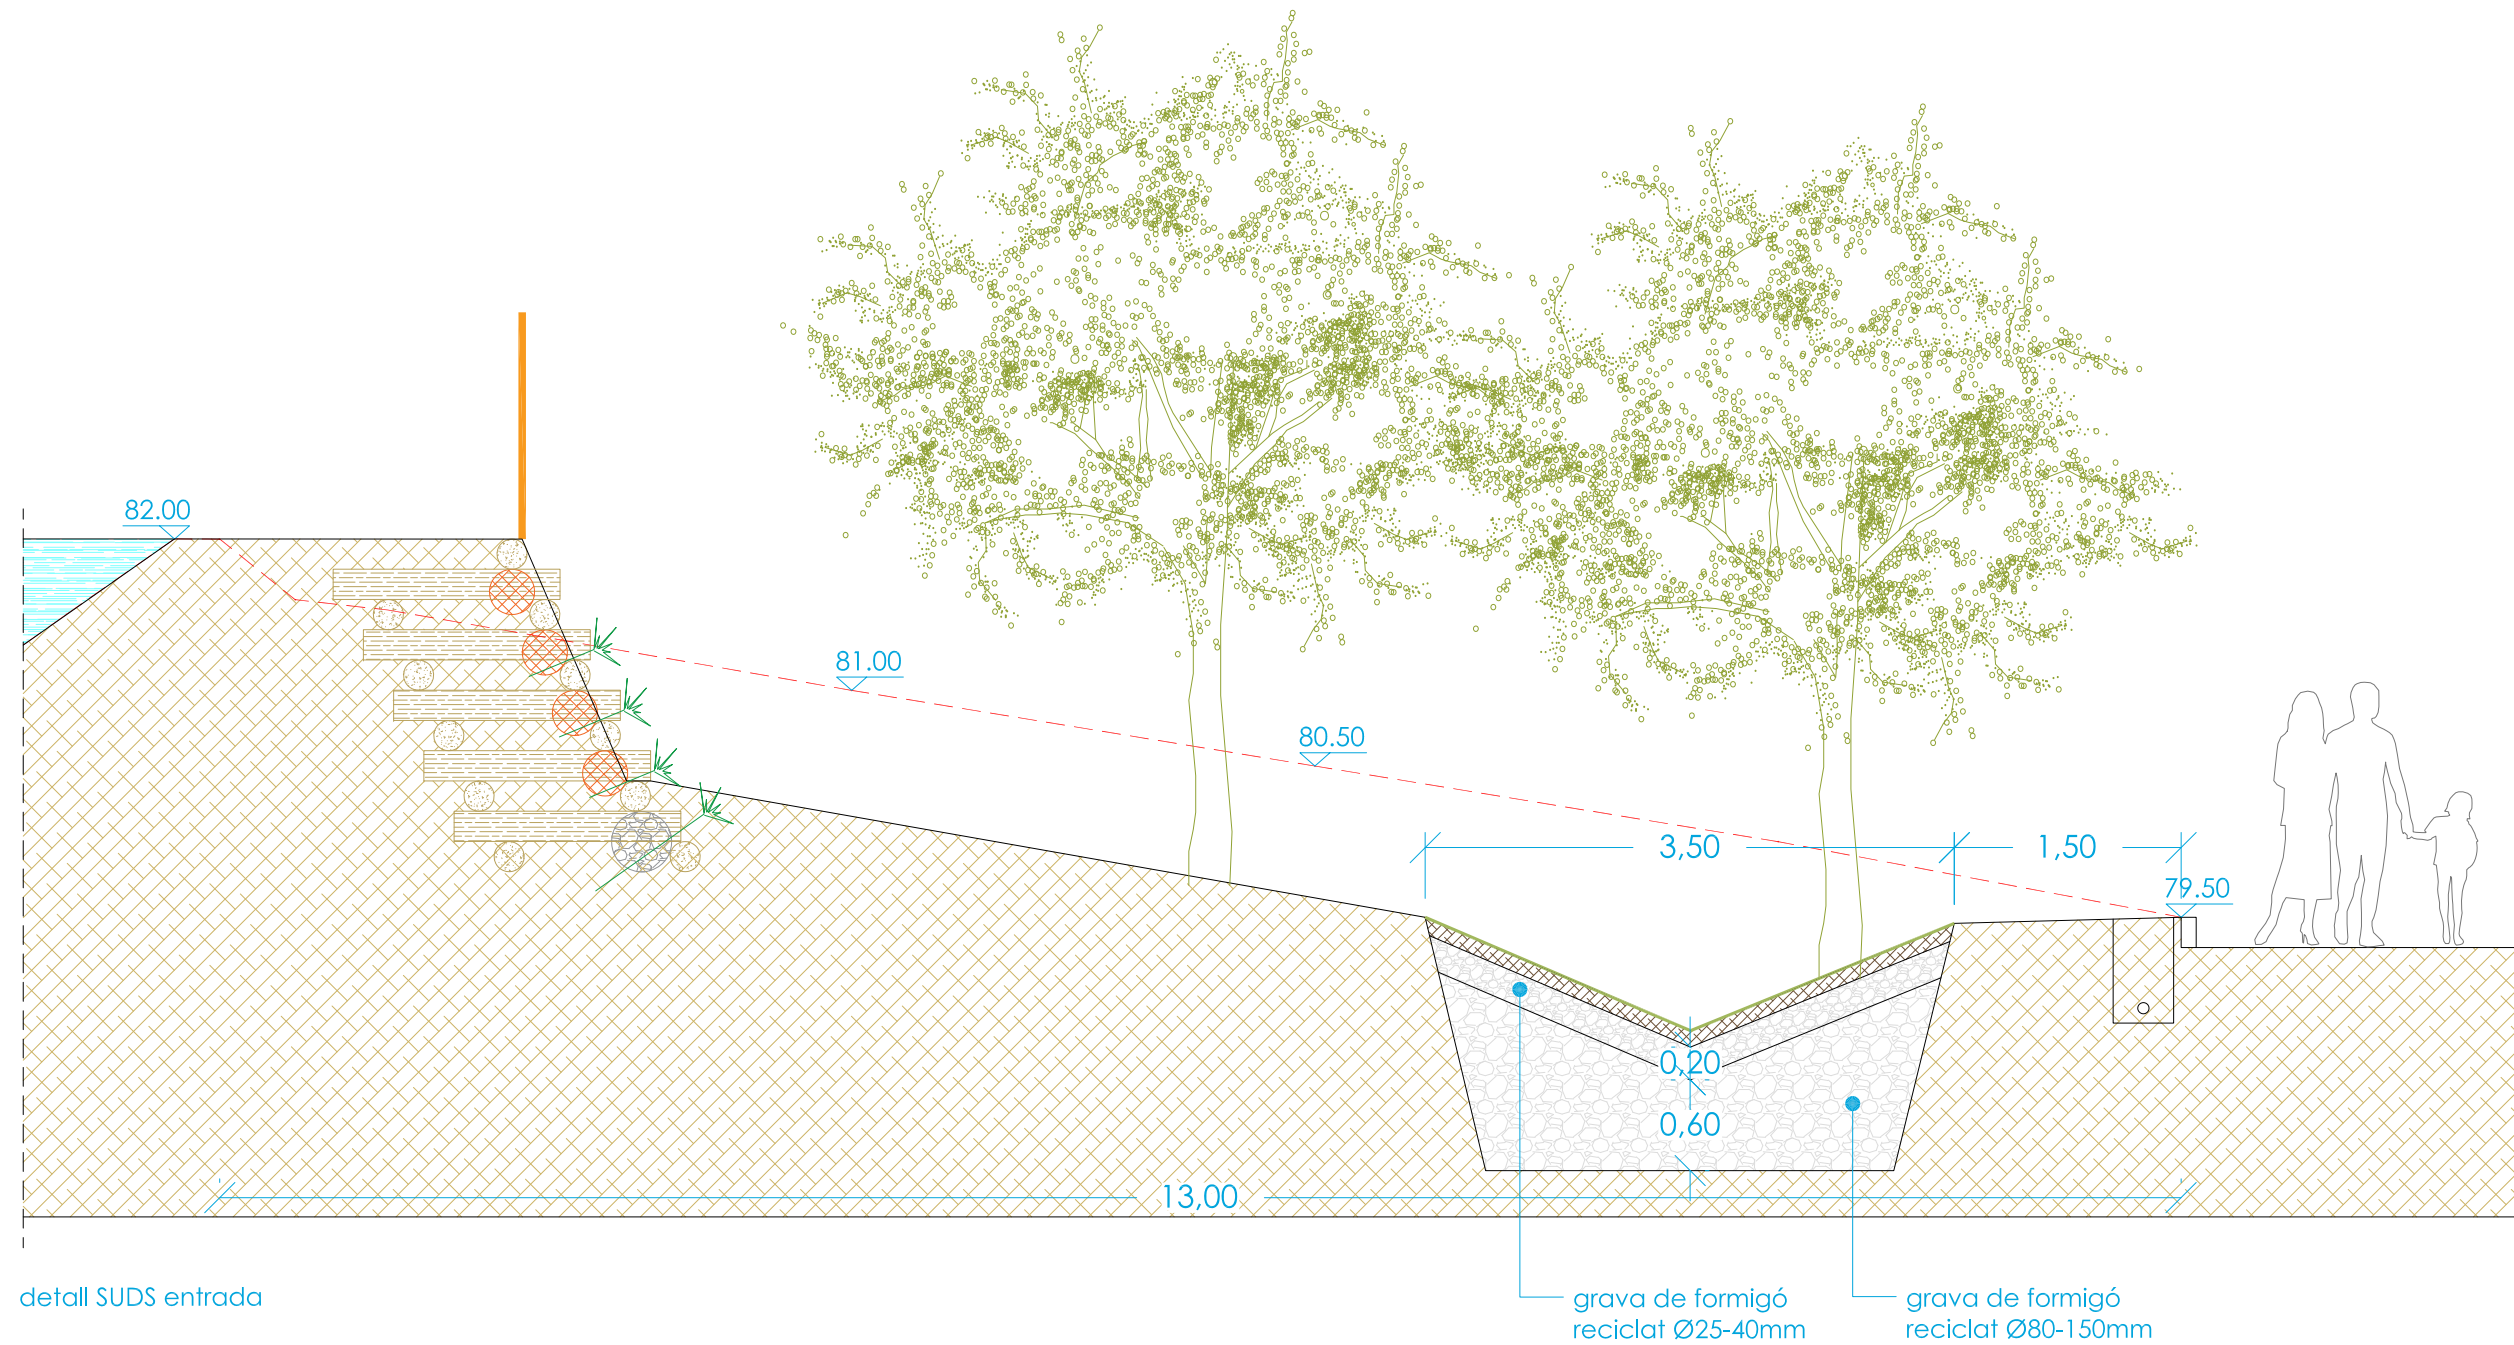

detall SUDS entrada

autor

Eliseu Guillaumon Villalba,
enginyer tècnic agrícola,
col. 2.368 CETAFC, paisatgista AEP
Casa dels Ocells SL

col·laboradors

Mar Romero Gómez
Mària Aguilera Canal
Berta Soler Garriga
Xavier Bellosó Alguersuari

Projecte executiu de creació d'una bassa naturalitzada. Acció
B3 de RENATUREus
Exp: CONSER-0061/2024

Drenatge i SUDS. Detalls

24/941
desembre 2024

plànol

15c

full 1 de 1

escala

1 : 50
DIN A3


1m



Finançat per
la Unió Europea
NextGenerationEU



RENATUREus compta amb el suport de la Fundación Biodiversidad del Ministerio para la Transición Ecológica y el Reto Demográfico (MITECO) en el marc del Plan de Recuperación, Transformación y Resiliencia (PRTR), finançat per la Unió Europea - NextGenerationEU

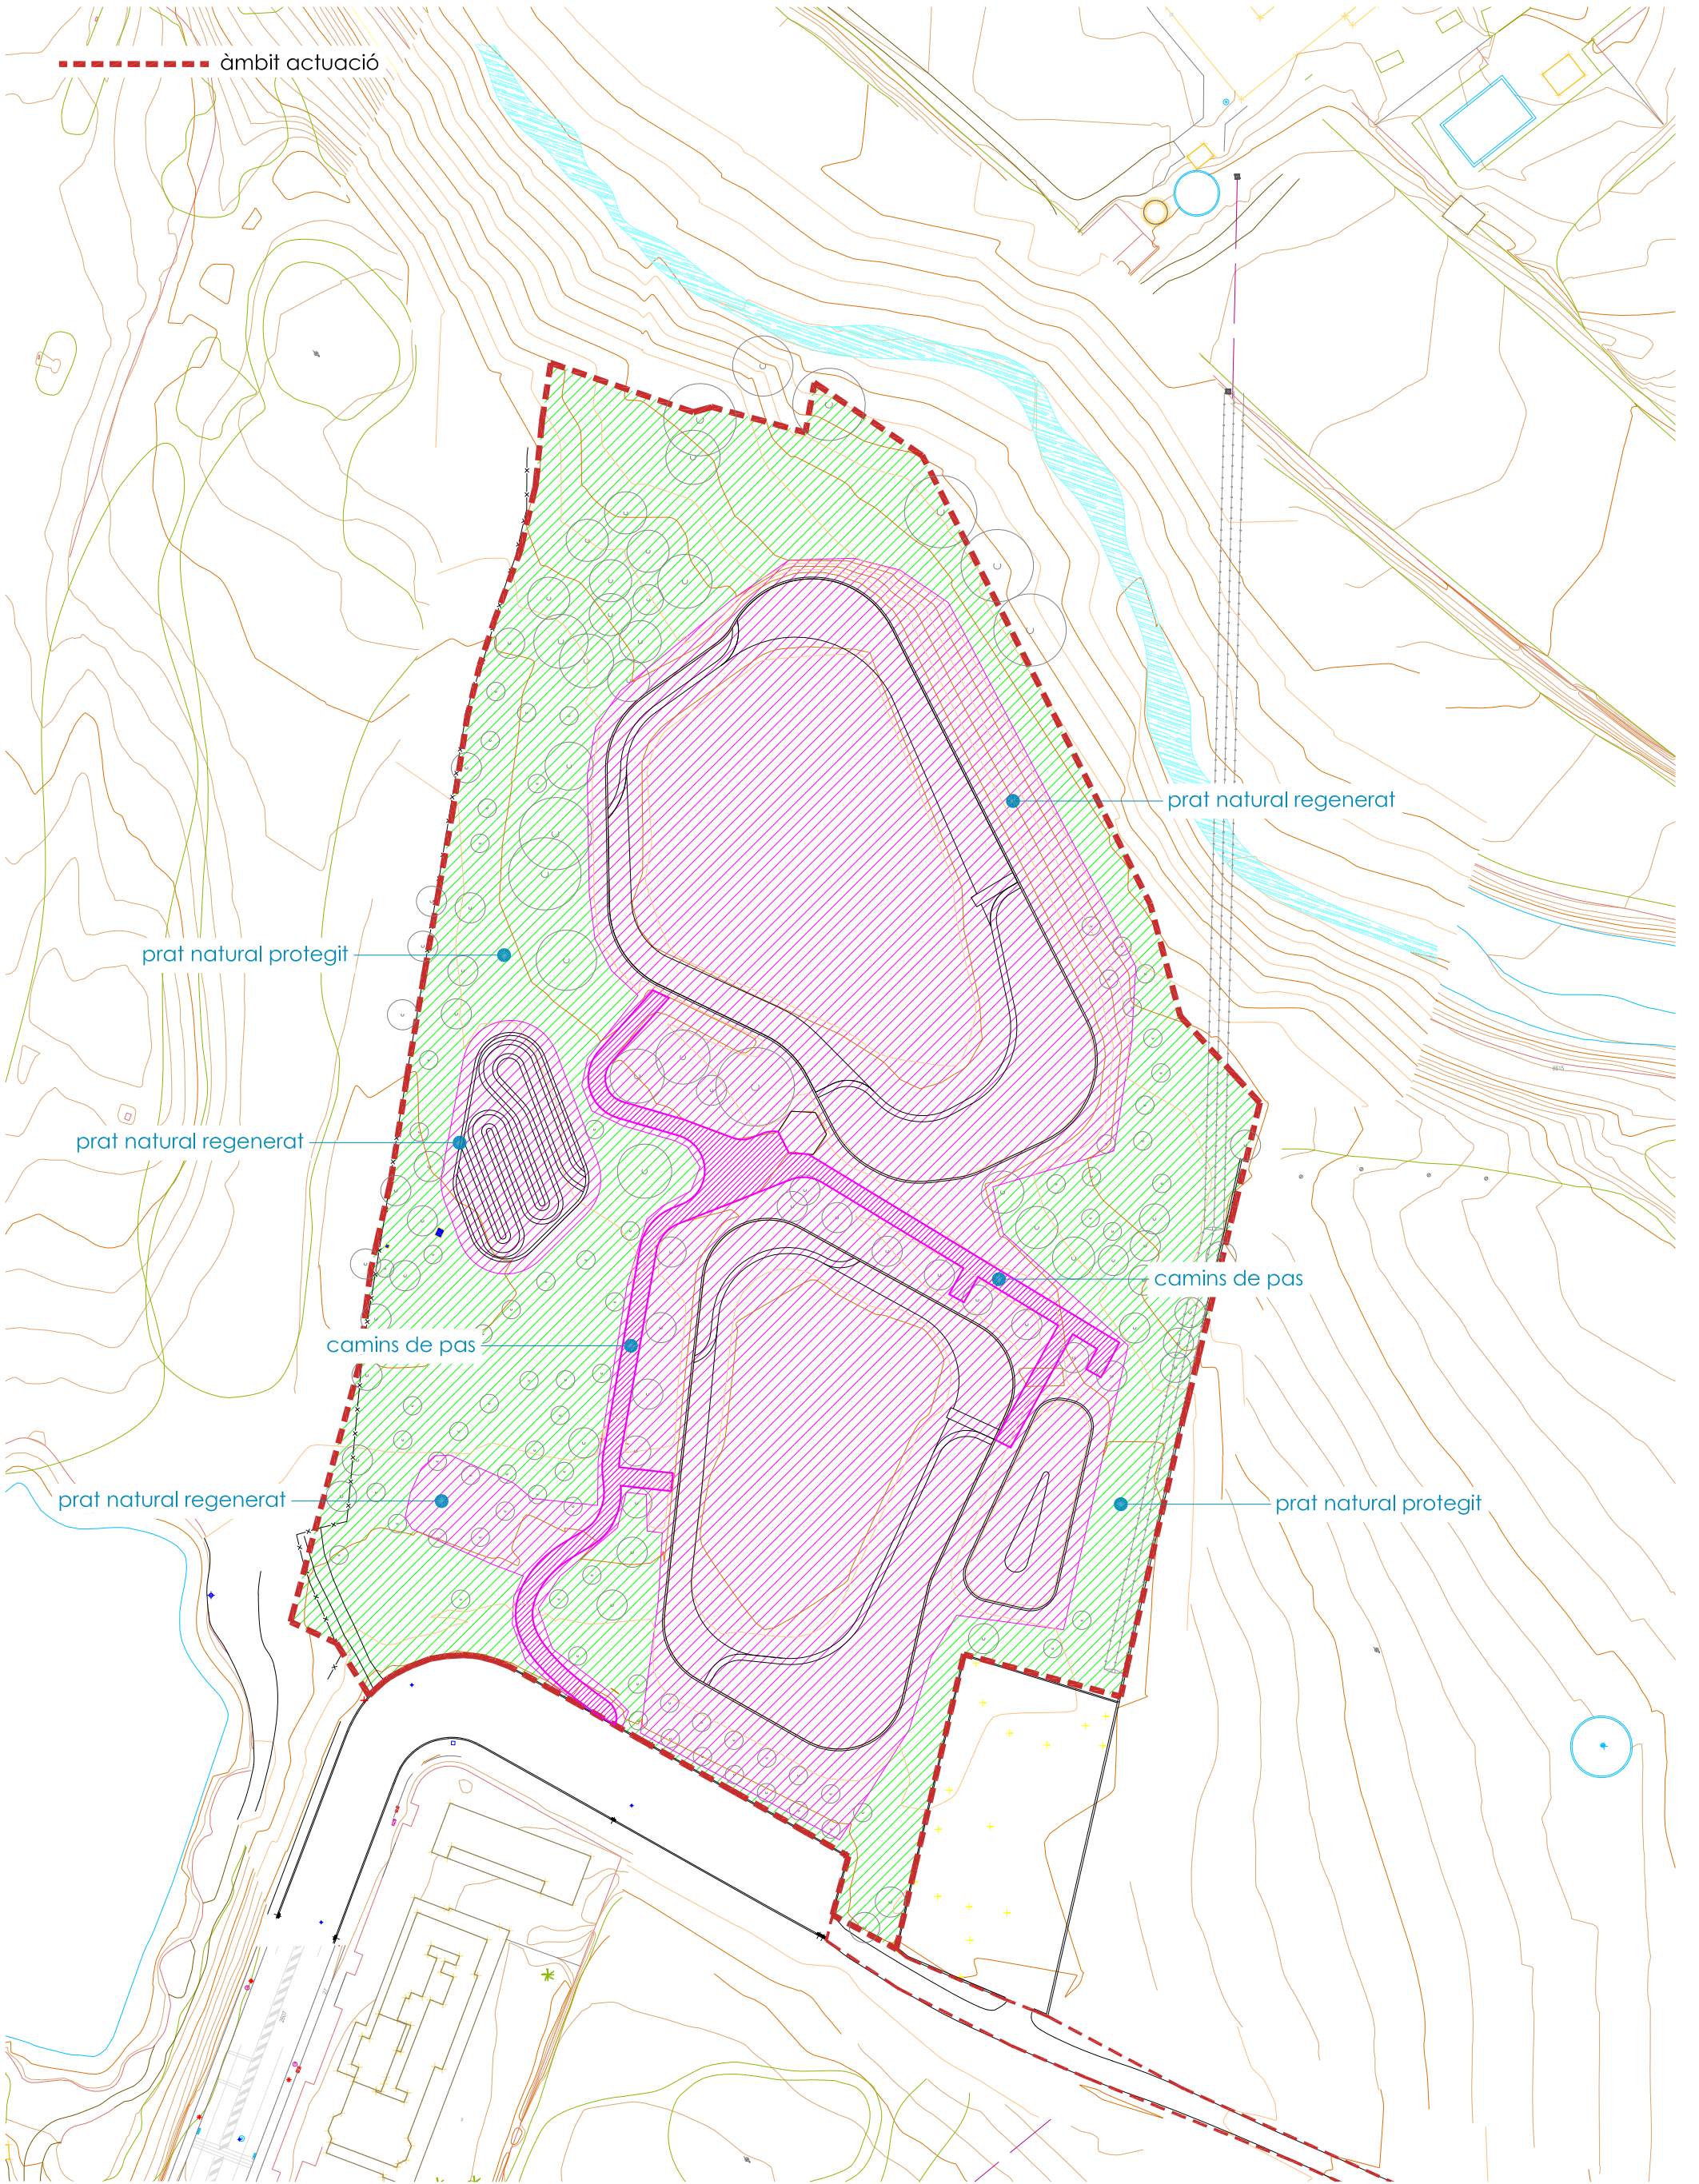

autor
Eliseu Guillaumon Villalba,
enginyer tècnic agrícola,
col 2.368 CETAF, paisatgista AEP
Casa dels Ocells SL

col·laboradors
Mar Romero Gómez
Mària Aguilera Canal
Berta Soler Garriga
Xavier Bellosó Alguersuari

Projecte executiu de creació d'una bassa naturalitzada. Acció
B3 de RENATUREus
Exp: CONSER-0061/2024

Planta superfícies


24/941
desembre 2024

plànol
16a
full 1 de 1

escala
1 : 1.000
DIN A3

20m
40m

N

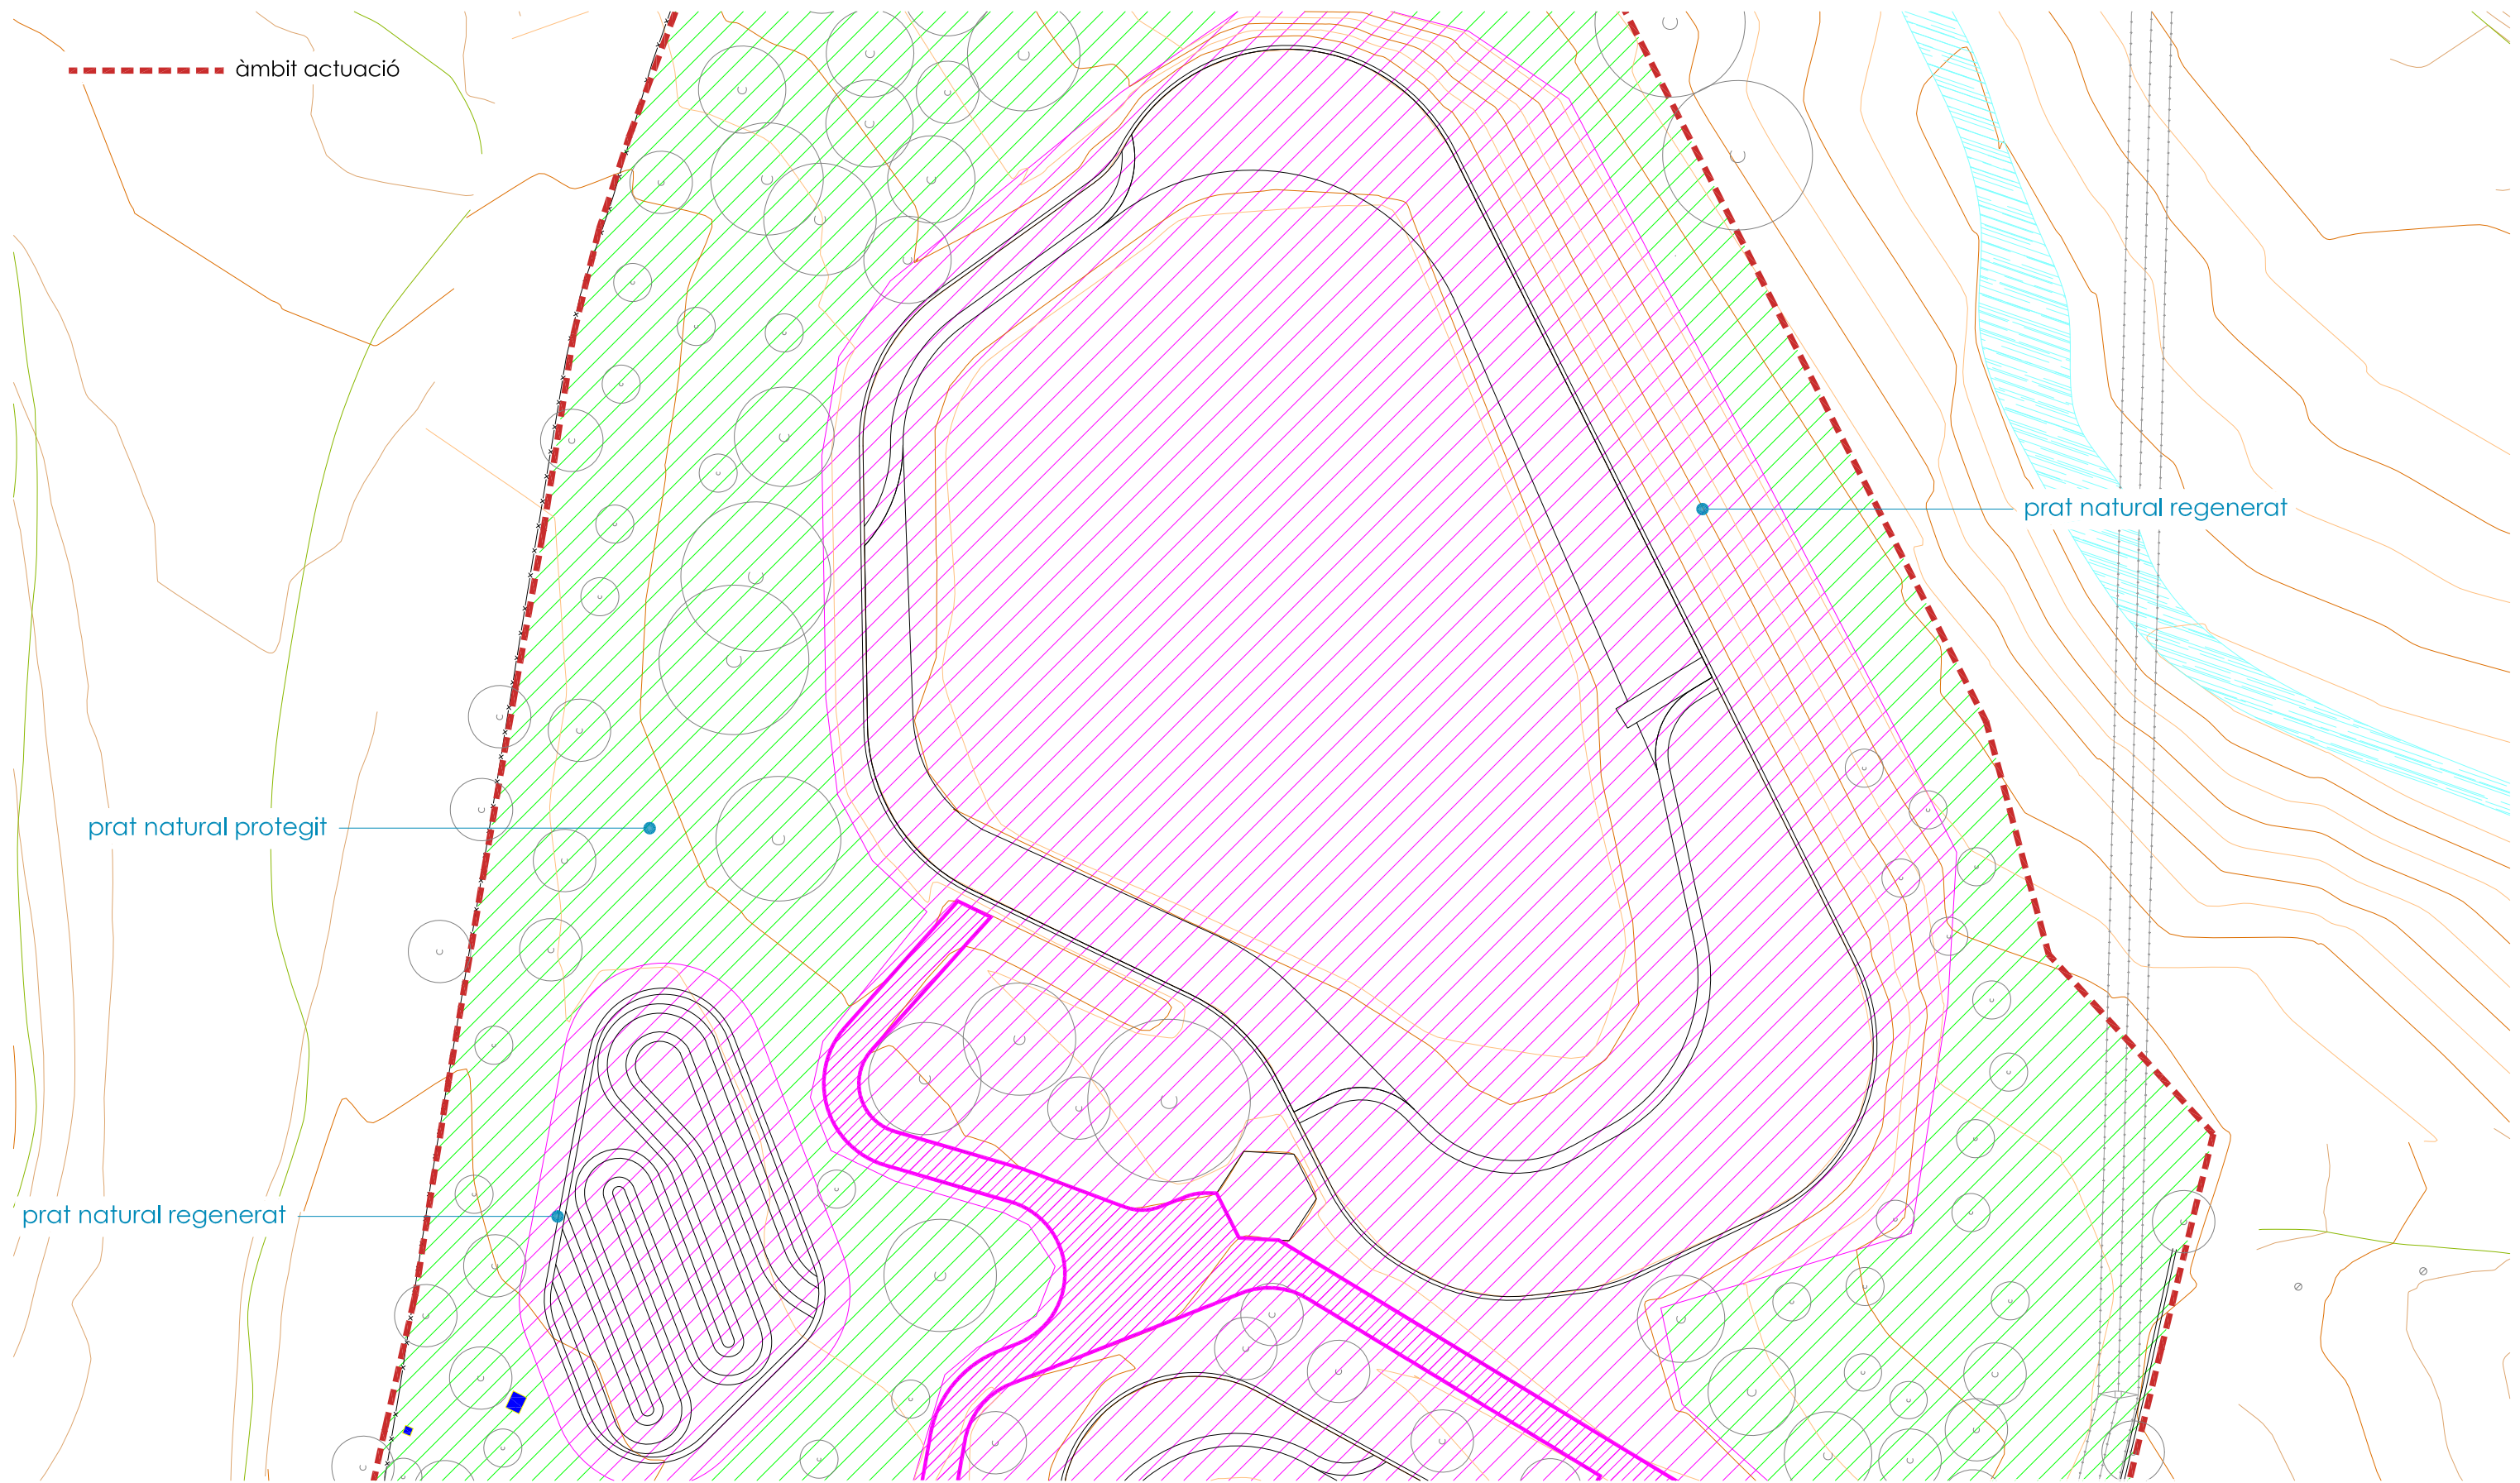

prat natural protegit

prat natural regenerat

prat natural regenerat

autor

Eliseu Guillaumon Villalba,
enginyer tècnic agrícola,
col 2.368 CETAFC, paisatgista AEP
Casa dels Ocells SL

col·laboradors

Mar Romero Gómez
Maria Aguilera Canal
Berta Soler Garriga
Xavier Belloso Alguersuari

Projecte executiu de creació d'una bassa naturalitzada. Acció
B3 de RENATUREus
Exp: CONSER-0061/2024

Planta superfícies

plànol

escala

16b

1 : 500
DIN A3

24/941
desembre 2024

full 1 de 2

10m

20m



Pla de Recuperació,
Transformació
i Resiliència




Finançat per
la Unió Europea
NextGenerationEU



AJUNTAMENT DE REUS

RENATUREus compta amb el suport de la Fundación Biodiversidad del Ministerio para la Transición Ecológica y el Reto Demográfico (MITECO) en el marc del Plan de Recuperación, Transformación y Resiliencia (PRTR), finançat per la Unió Europea - NextGenerationEU

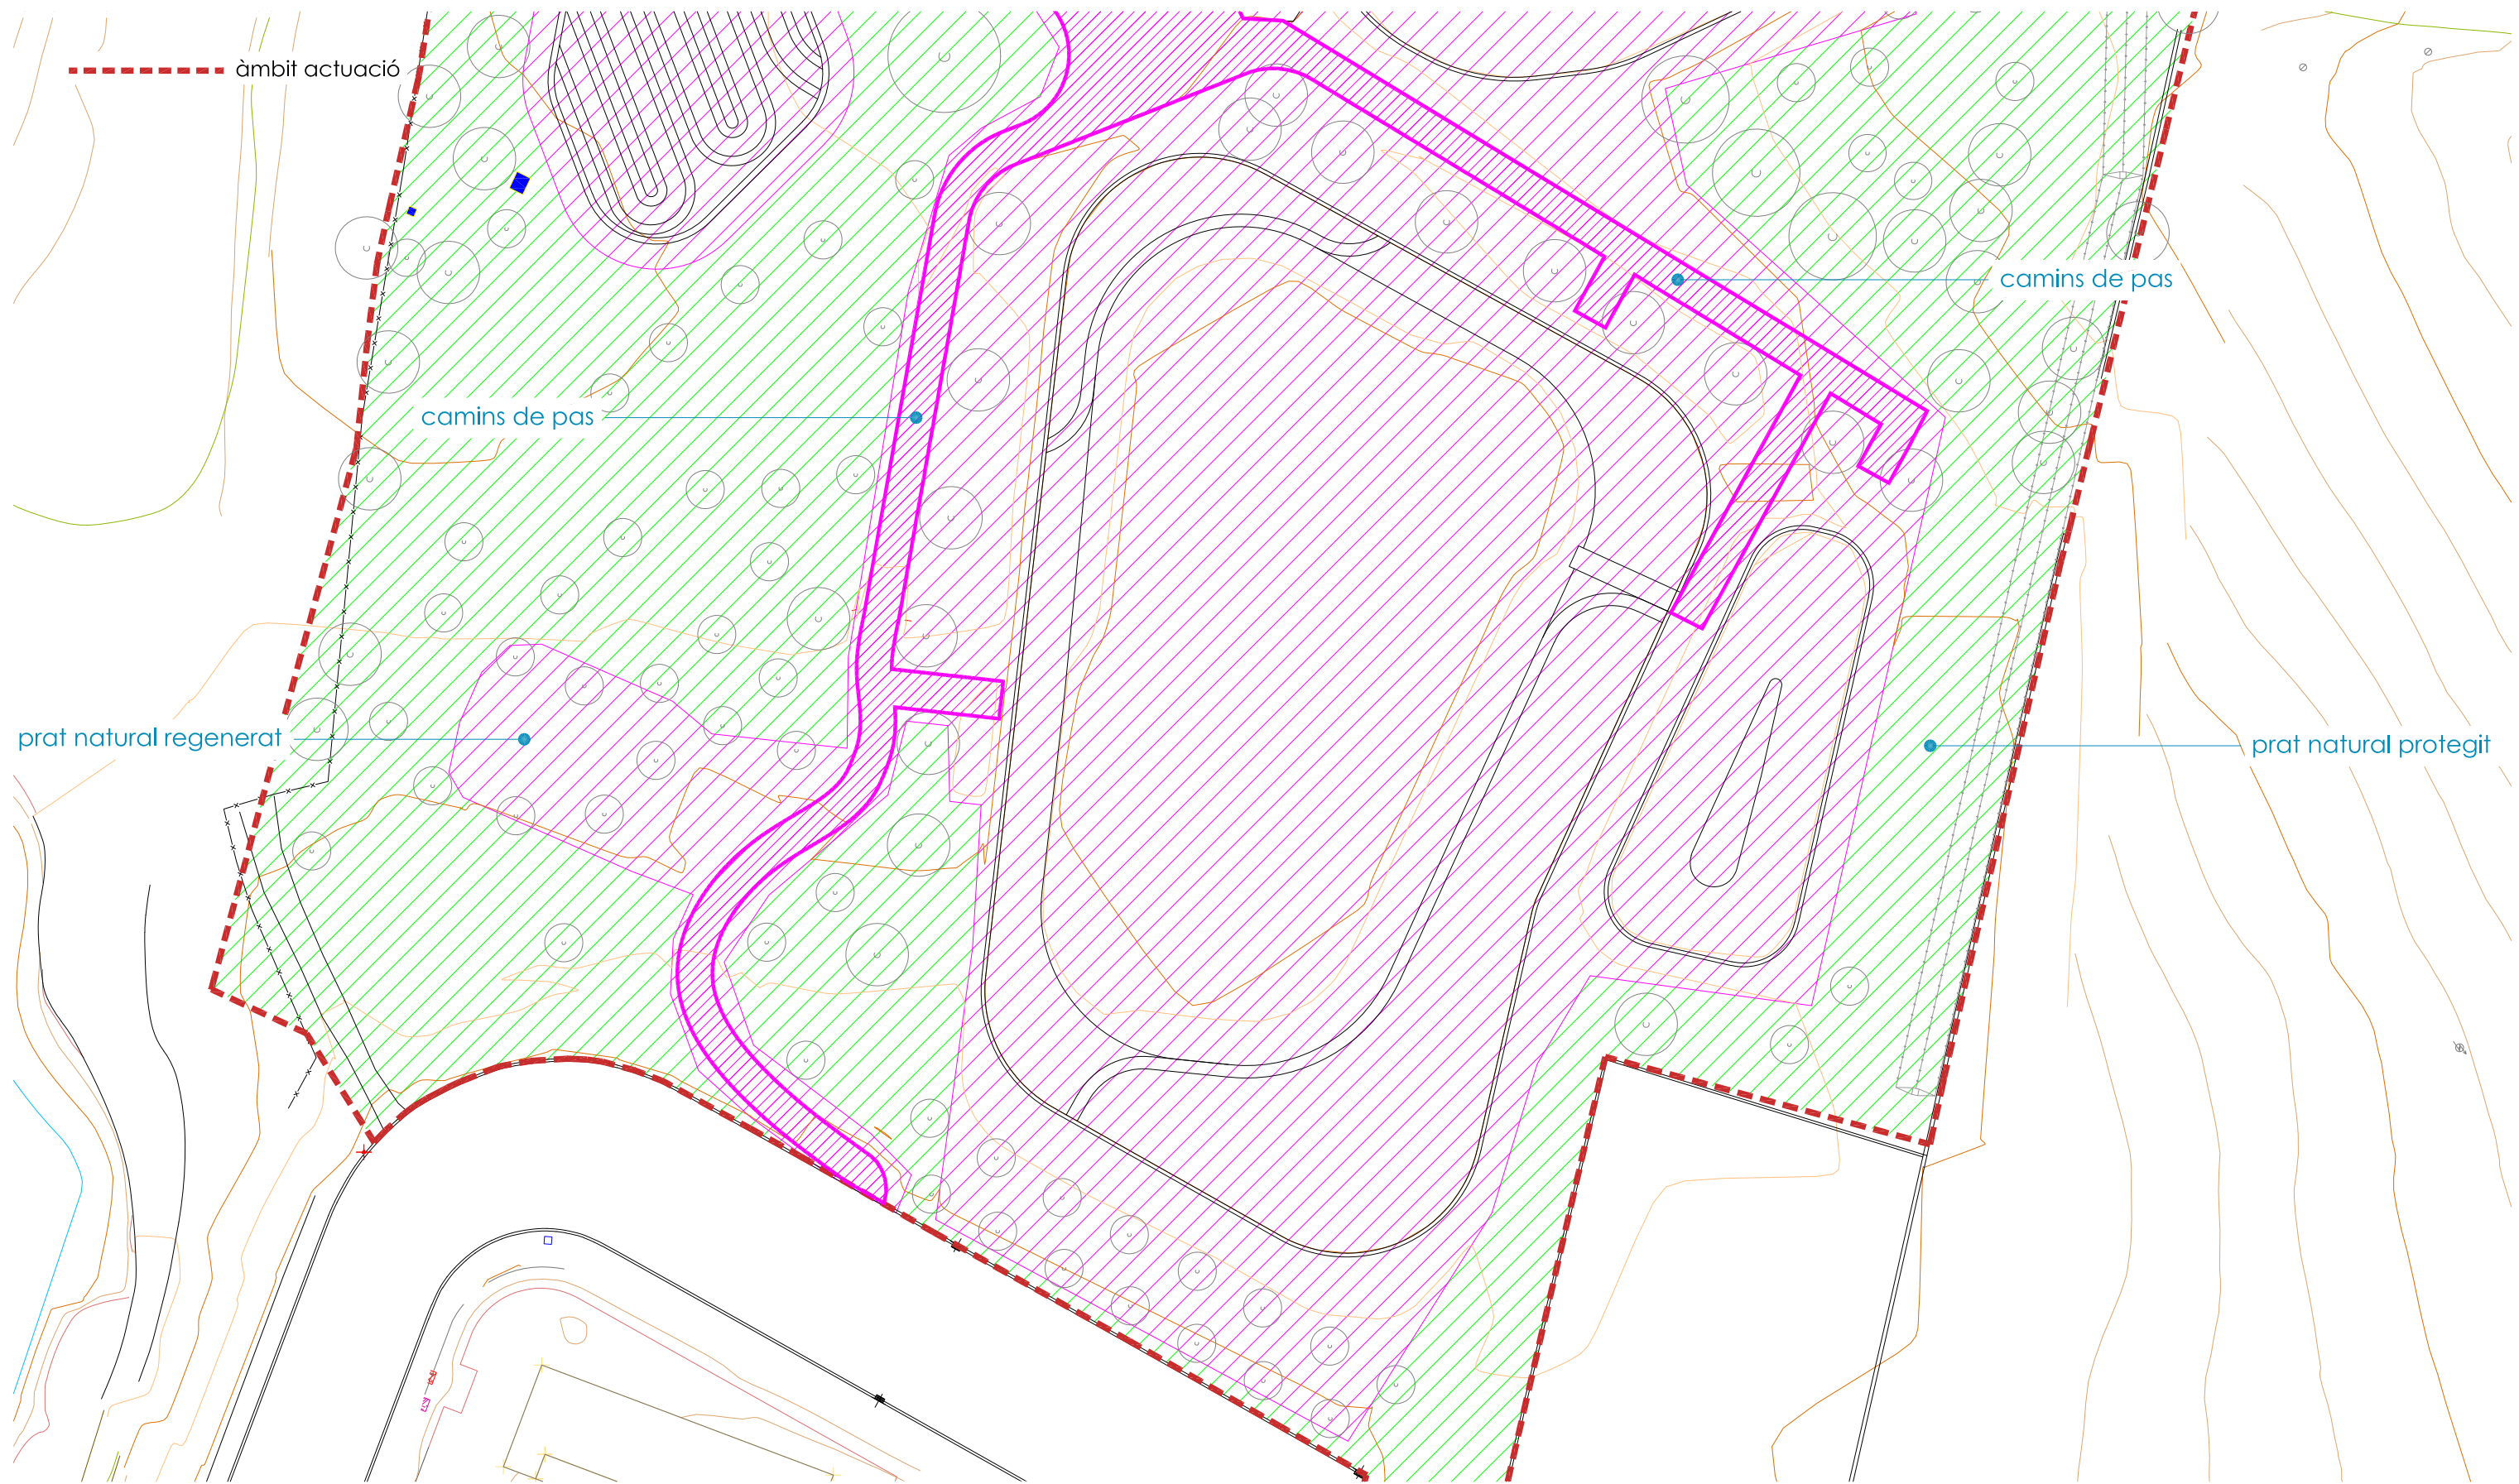

autor

Eliseu Guillaumon Villalba,
enginyer tècnic agrícola,
col. 2.368 CETAFC, paisatgista AEP
Casa dels Ocells SL

col·laboradors

Mar Romero Gómez
Maria Aguilera Canal
Berta Soler Garriga
Xavier Belloso Alguersuari

Projecte executiu de creació d'una bassa naturalitzada. Acció
B3 de RENATUREus
Exp: CONSER-0061/2024

Planta superfícies

24/941
desembre 2024

plànol

16b
full 2 de 2

escala

1 : 500
DIN A3

10m

20m



Pla de Recuperació,
Transformació
i Resiliència




Finançat per
la Unió Europea
NextGenerationEU



AJUNTAMENT DE REUS

RENATUREus compta amb el suport de la Fundación Biodiversidad del Ministerio para la Transición Ecológica y el Reto Demográfico (MITECO) en el marc del Plan de Recuperación, Transformación y Resiliencia (PRTR), finançat per la Unió Europea - NextGenerationEU

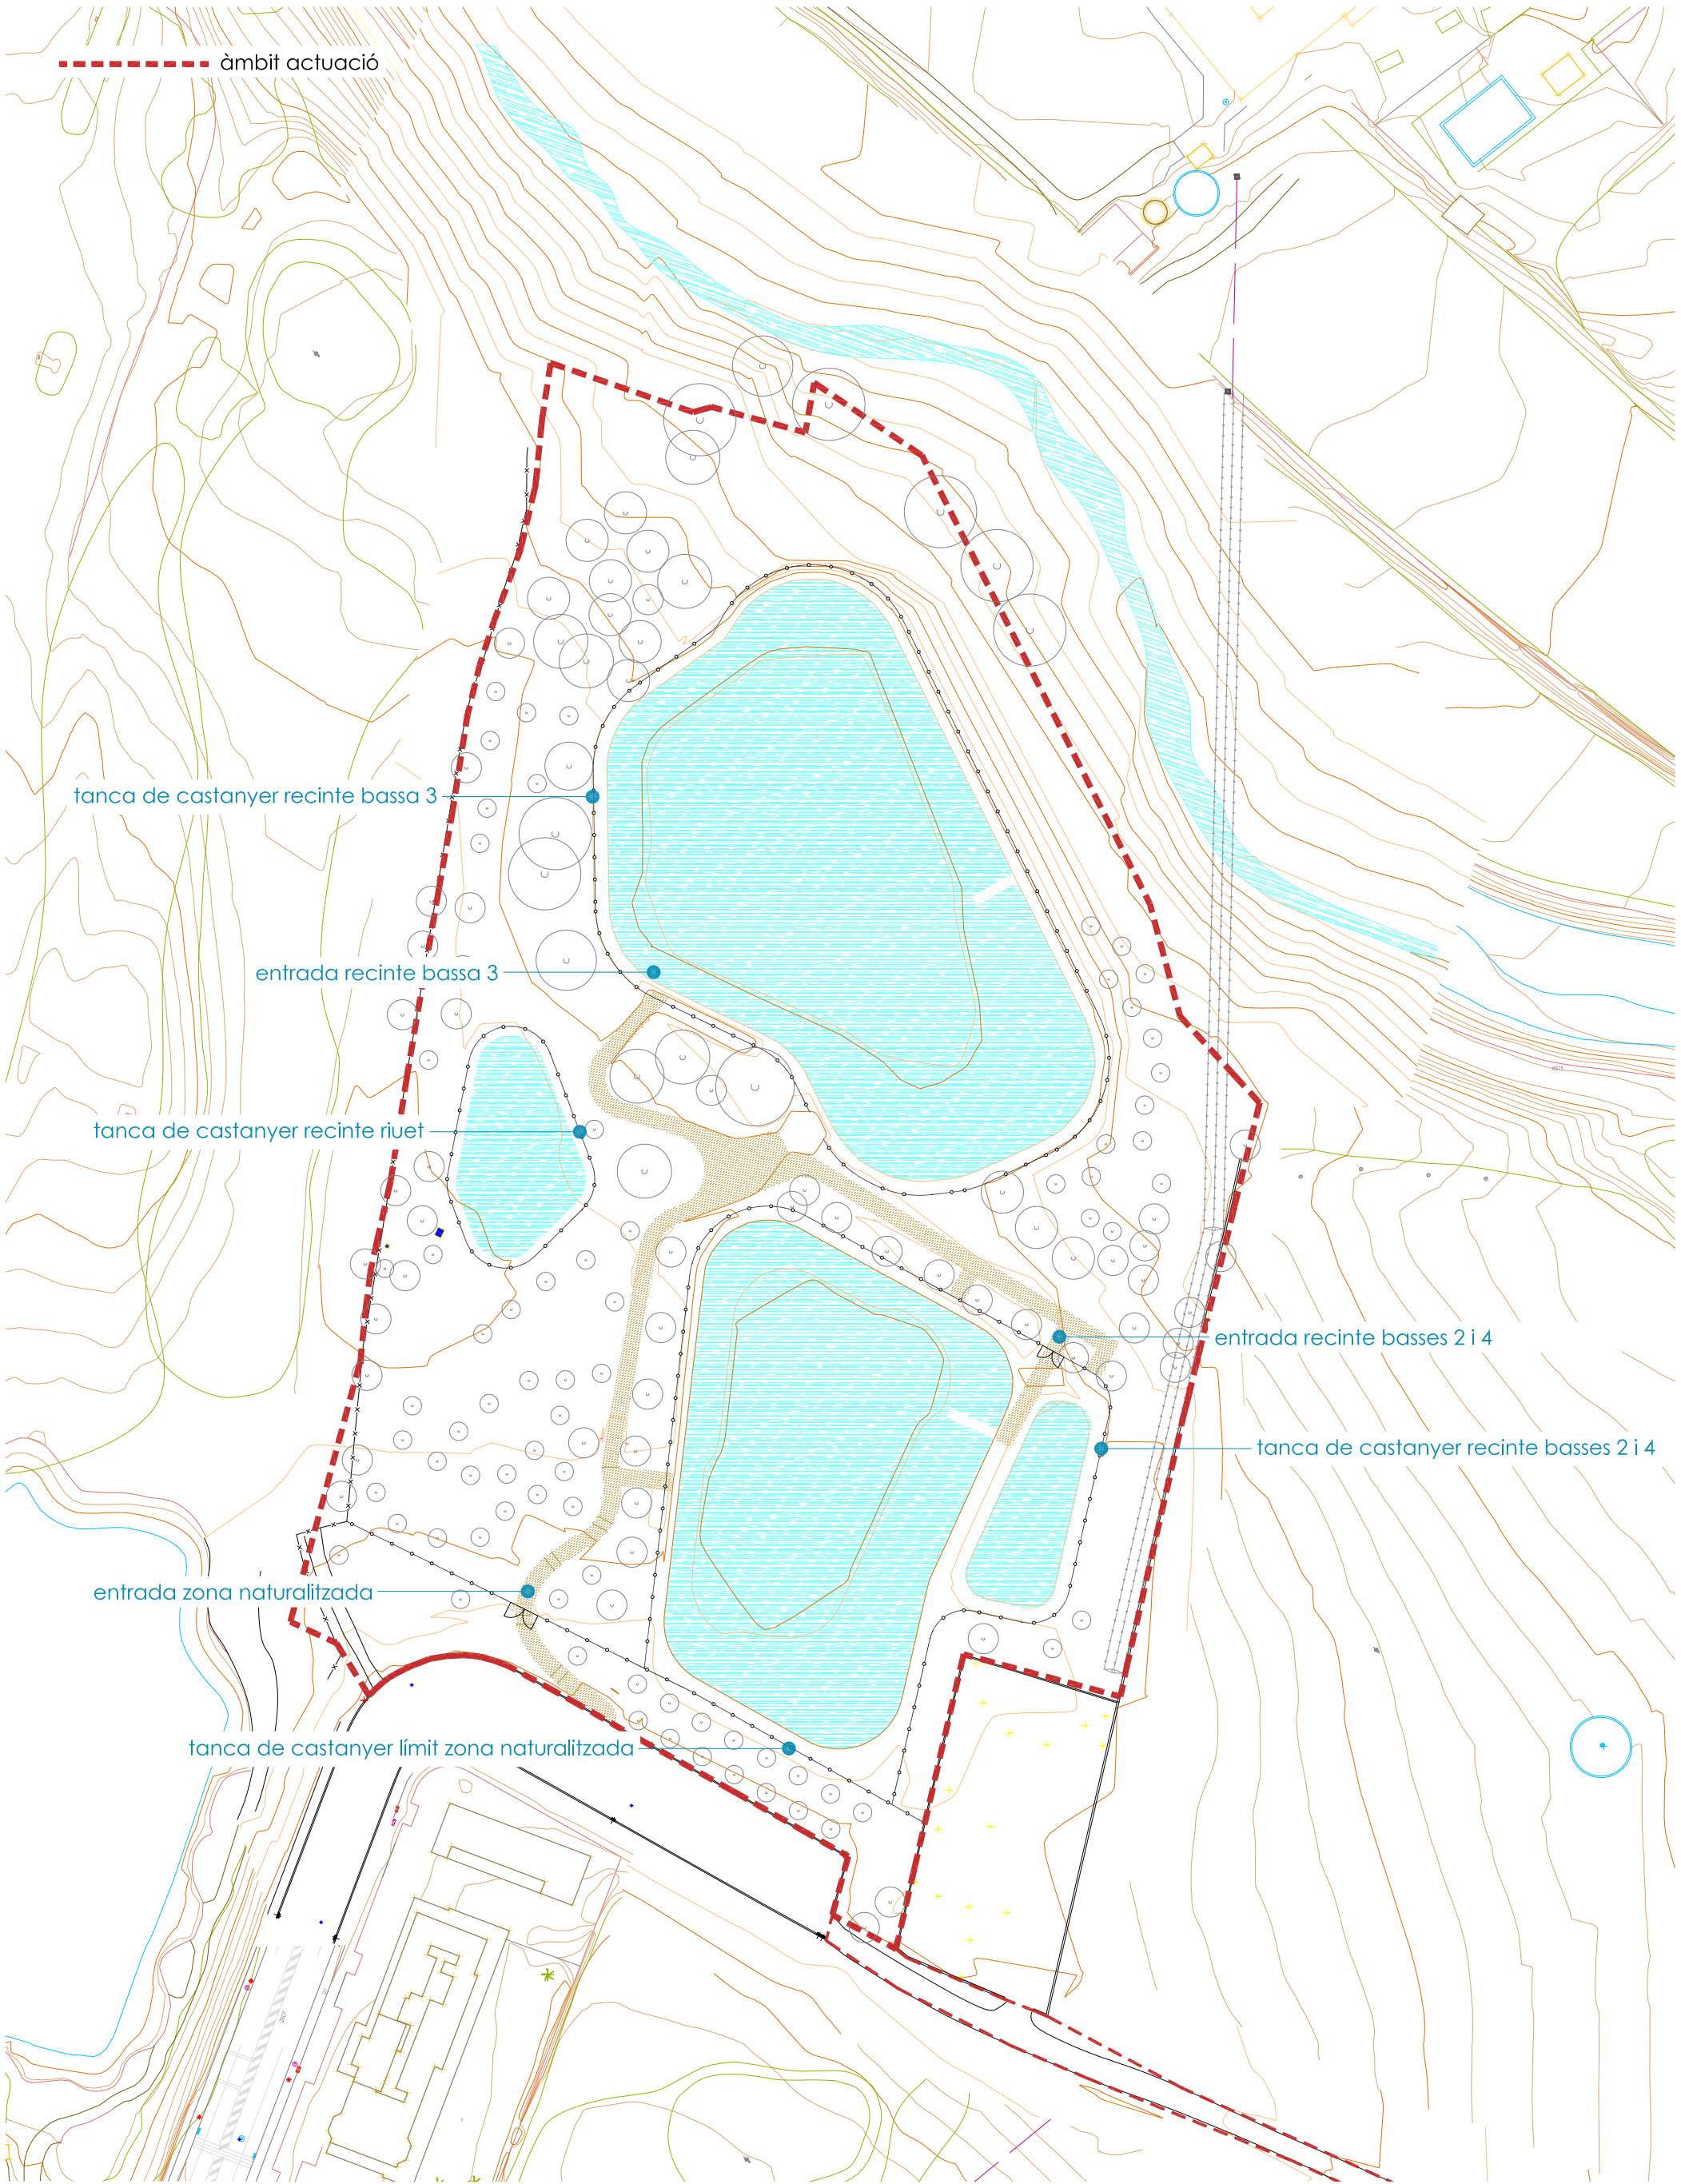

autor
Eliseu Guillaumon Vilalba,
enginyer tècnic agrícola,
col 2.368 CETAF, paisatgista AEP
Casa dels Ocells SL

col·laboradors
Mar Romero Gómez
Mària Aguilera Canal
Berta Soler Garriga
Xavier Belloso Alguersuari

Projecte executiu de creació d'una bassa naturalitzada. Acció
B3 de RENATUREus
Exp: CONSER-0061/2024


Planta tancaments

plànol
18a
full 1 de 1

escala
1 : 1.000
DIN A3

20m
40m

N

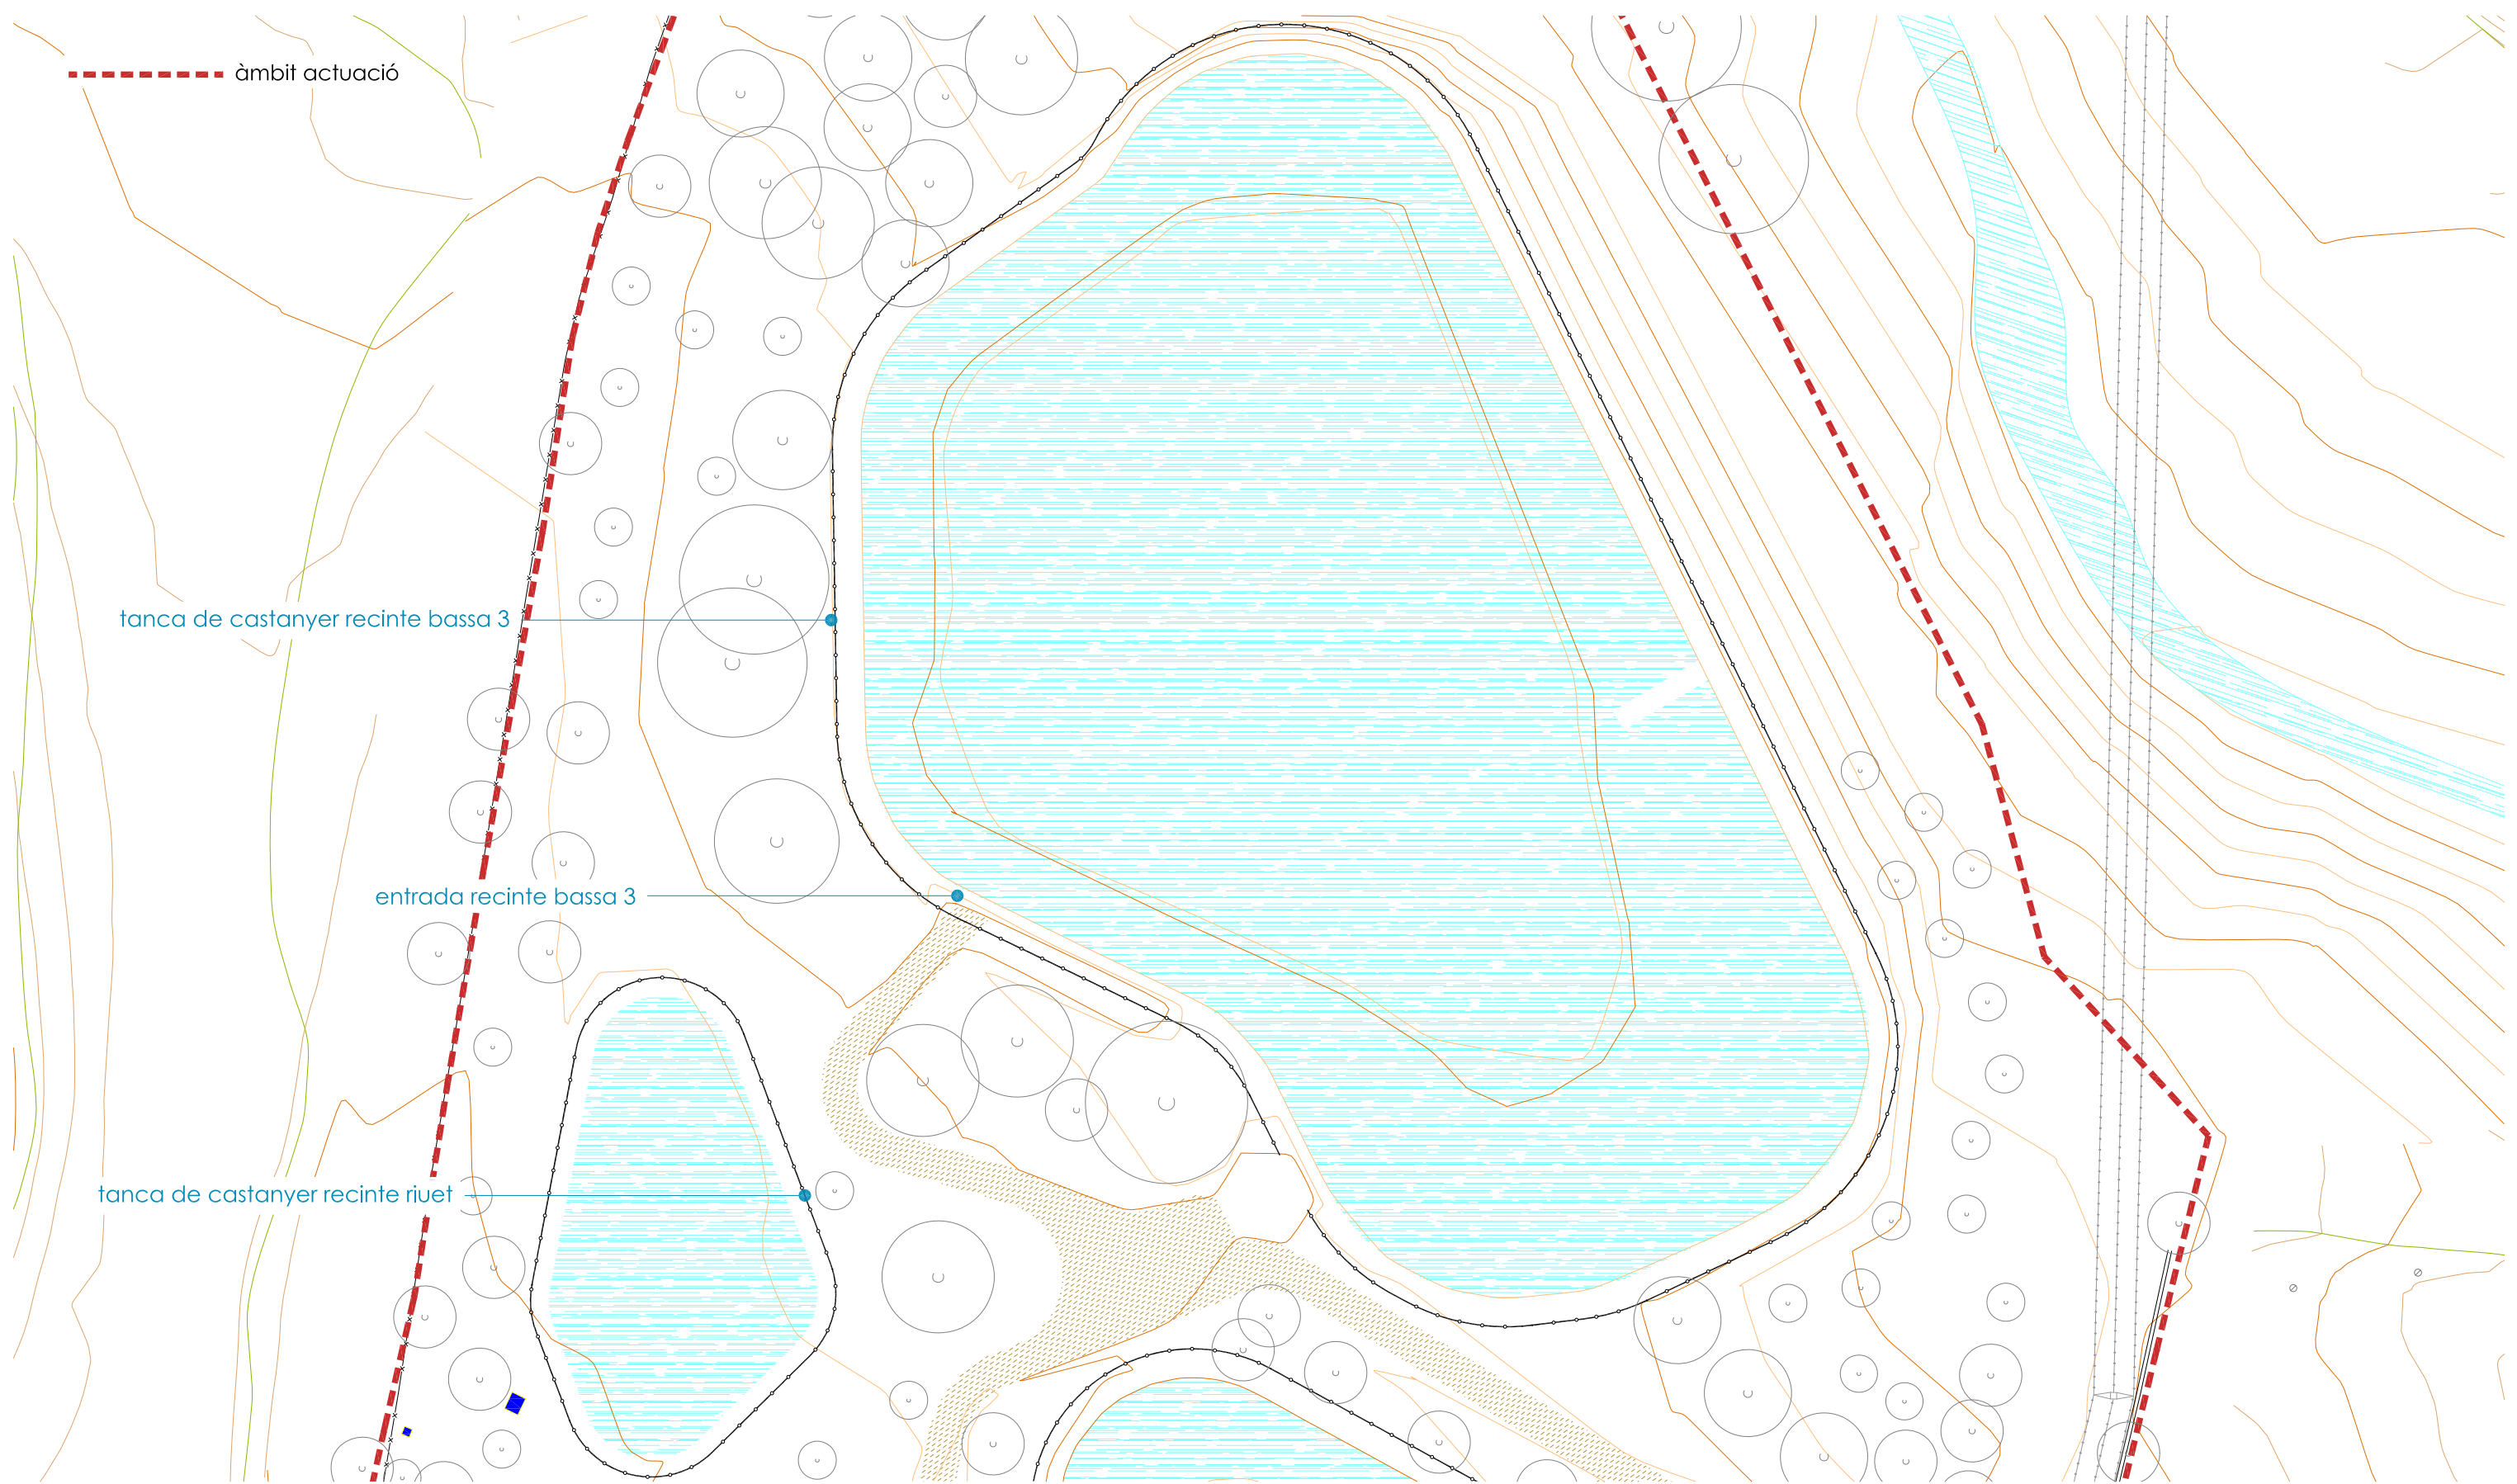

tanca de castanyer recinte bassa 3

entrada recinte bassa 3

tanca de castanyer recinte riuet

autor

Eliseu Guílamo Vilalba,
enginyer tècnic agrícola,
col 2.368 CETAF, paisatgista AEP
Casa dels Ocells SL

col·laboradors

Mar Romero Gómez
María Aguilera Canal
Berta Soler Garriga
Xavier Belloso Alguersuari

Projecte executiu de creació d'una bassa naturalitzada. Acció
B3 de RENATUREus
Exp: CONSER-0061/2024

Planta tancaments

plànol

escala

18b

1 : 500
DIN A3

24/941
desembre 2024

full 1 de 2

10m

20m



Pla de Recuperació,
Transformació
i Resiliència




Finançat per
la Unió Europea
NextGenerationEU



AJUNTAMENT DE REUS

RENATUREus compta amb el suport de la Fundación Biodiversidad del Ministerio para la Transición Ecológica y el Reto Demográfico (MITECO) en el marc del Plan de Recuperación, Transformación y Resiliencia (PRTR), finançat per la Unió Europea - NextGenerationEU

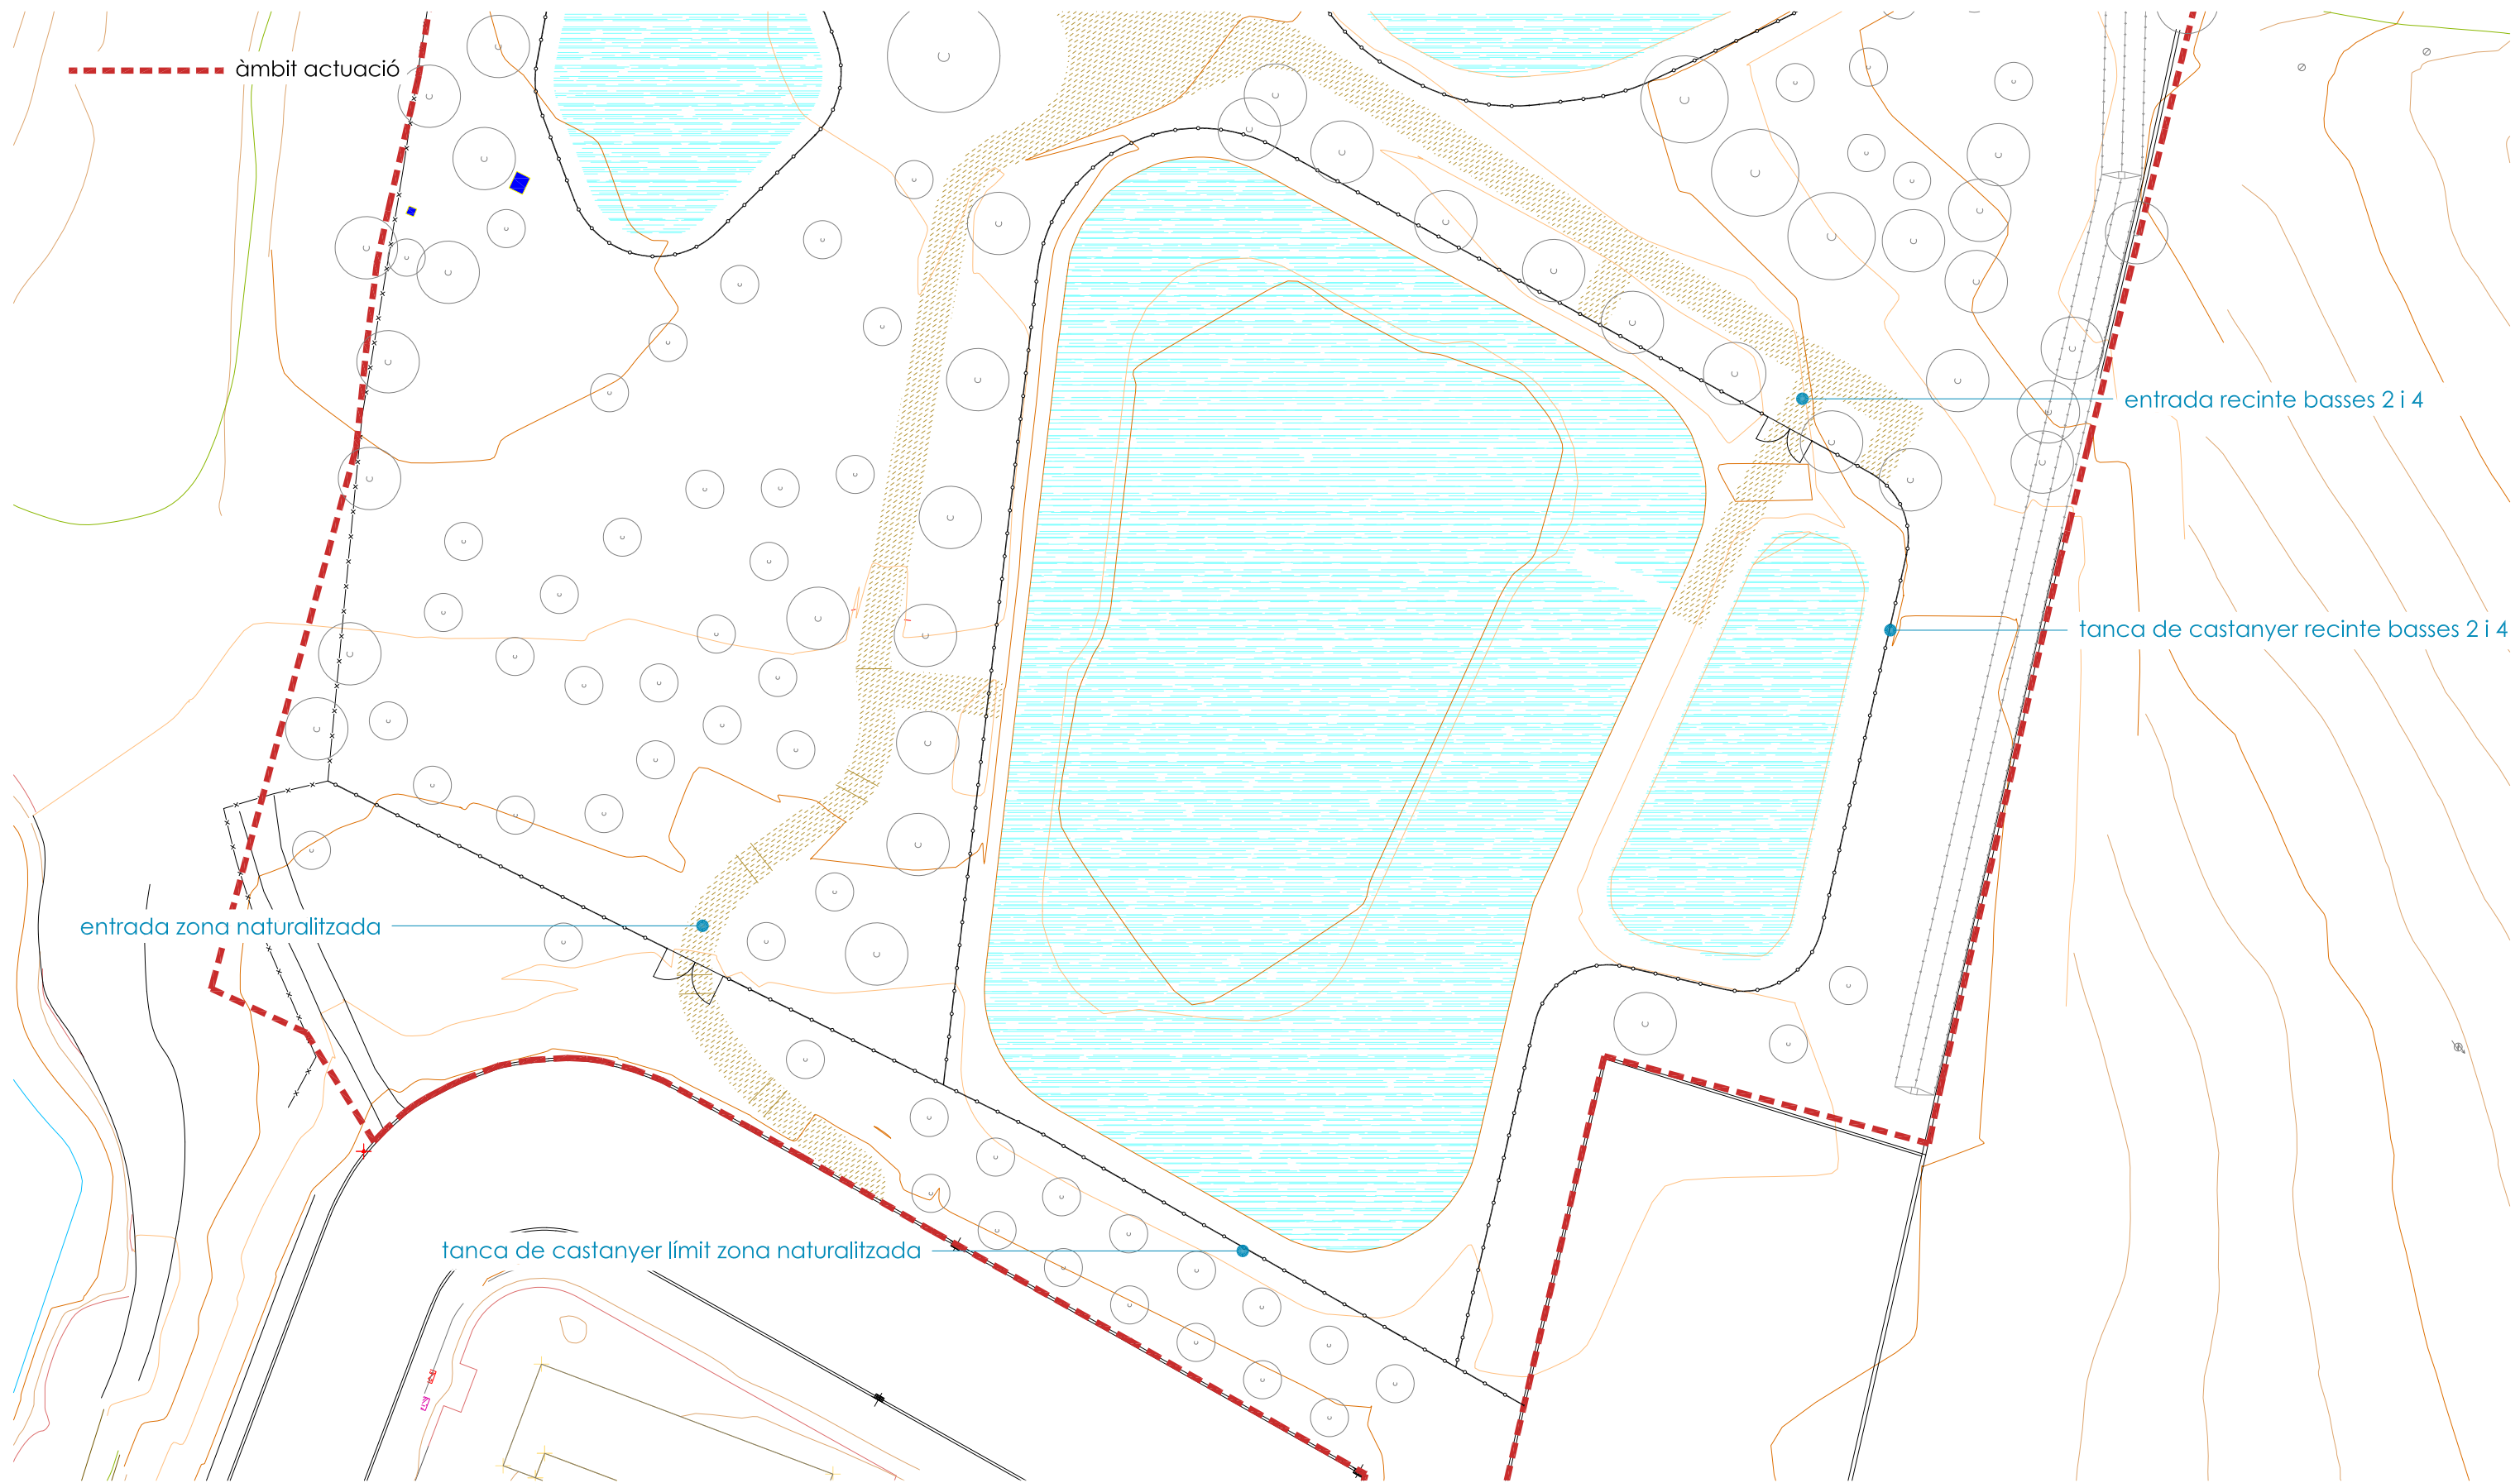

entrada zona naturalitzada

entrada recinte basses 2 i 4

tanca de castanyer recinte basses 2 i 4

tanca de castanyer límit zona naturalitzada

autor

Eliseu Guillaumon Villalba,
enginyer tècnic agrícola,
col 2.368 CETAFC, paisatgista AEP
Casa dels Ocells SL

col·laboradors

Mar Romero Gómez
Mària Aguilera Canal
Berta Soler Garriga
Xavier Belloso Alguersuari

Projecte executiu de creació d'una bassa naturalitzada. Acció
B3 de RENATUREus
Exp: CONSER-0061/2024

Planta tancaments

plànol

18b

full 2 de 2

escala

1 : 500
DIN A3

10m

20m



24/941
desembre 2024



Pla de Recuperació,
Transformació
i Resiliència




Finançat per
la Unió Europea
NextGenerationEU




AJUNTAMENT DE REUS

RENATUREus compta amb el suport de la Fundación Biodiversidad del Ministerio para la Transición Ecológica y el Reto Demográfico (MITECO) en el marc del Plan de Recuperación, Transformación y Resiliencia (PRTR), finançat per la Unió Europea - NextGenerationEU

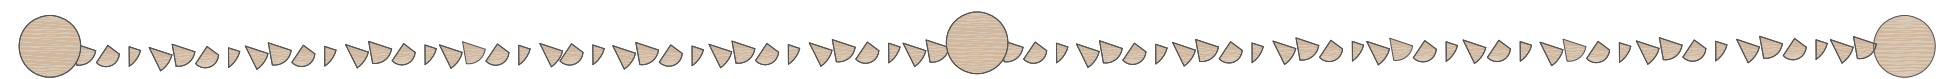

panta tanca de castanyer

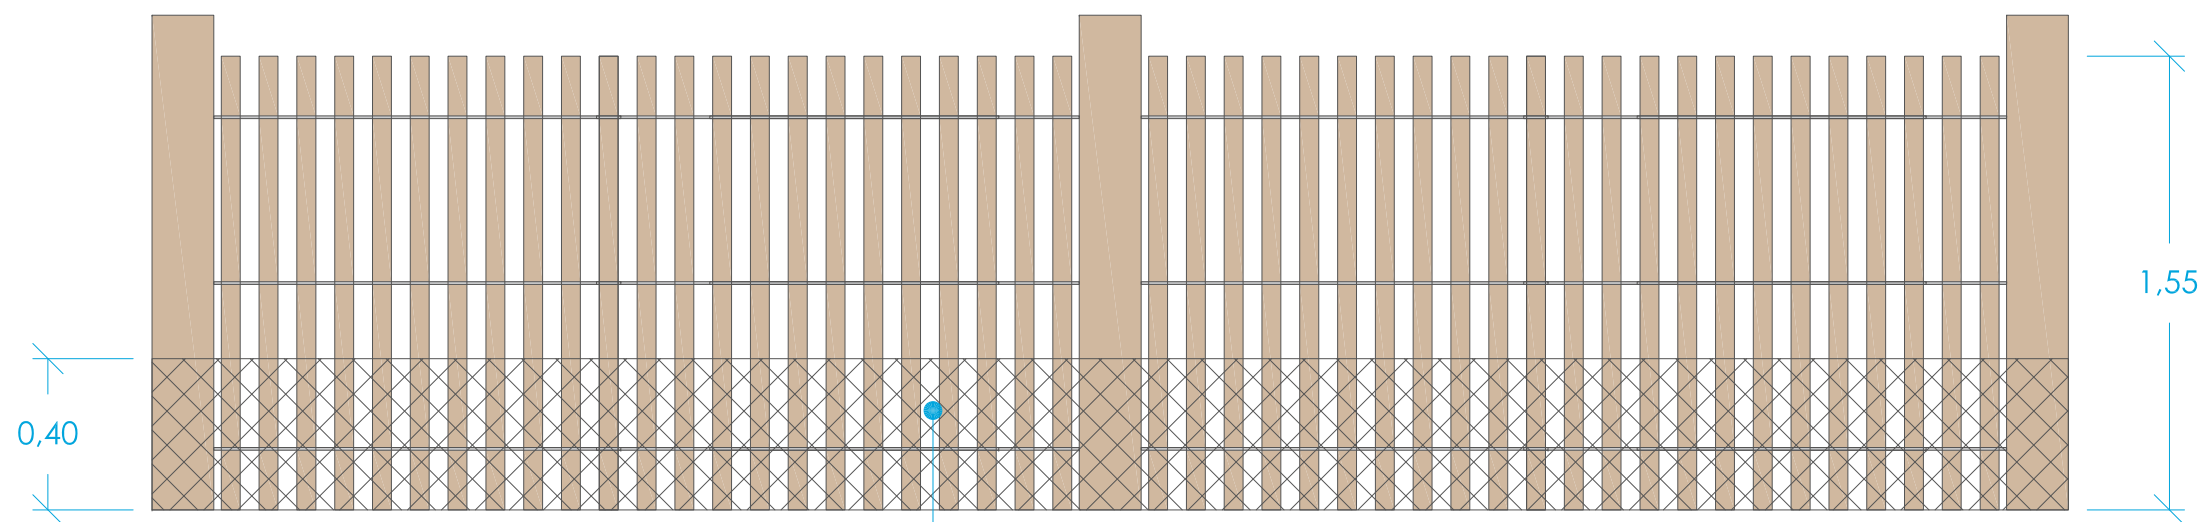

alçat tanca de castanyer

mallà electrosoldada lleugera galvanitzada per a evitar el pas de fauna al tòctona
*s'aplica només a les zones properes al camp de golf

autor

Eliseu Guillaumon Villalba,
enginyer tècnic agrícola,
col 2.368 CETAFC, paisatgista AEP
Casa dels Ocells SL

col·laboradors

Mar Romero Gómez
Maria Aguilera Canal
Berta Soler Garriga
Xavier Bellós Alguersuari

Projecte executiu de creació d'una bassa naturalitzada. Acció
B3 de RENATUREus
Exp: CONSER-0061/2024

Detalls tancaments

plànol

18c

full 1 de 1


escala

1 : 50
DIN A3

24/941
desembre 2024



RENATUREus compta amb el suport de la Fundación Biodiversidad del Ministerio para la Transición Ecológica y el Reto Demográfico (MITECO) en el marc del Plan de Recuperación, Transformación y Resiliencia (PRTR), finançat per la Unió Europea - NextGenerationEU

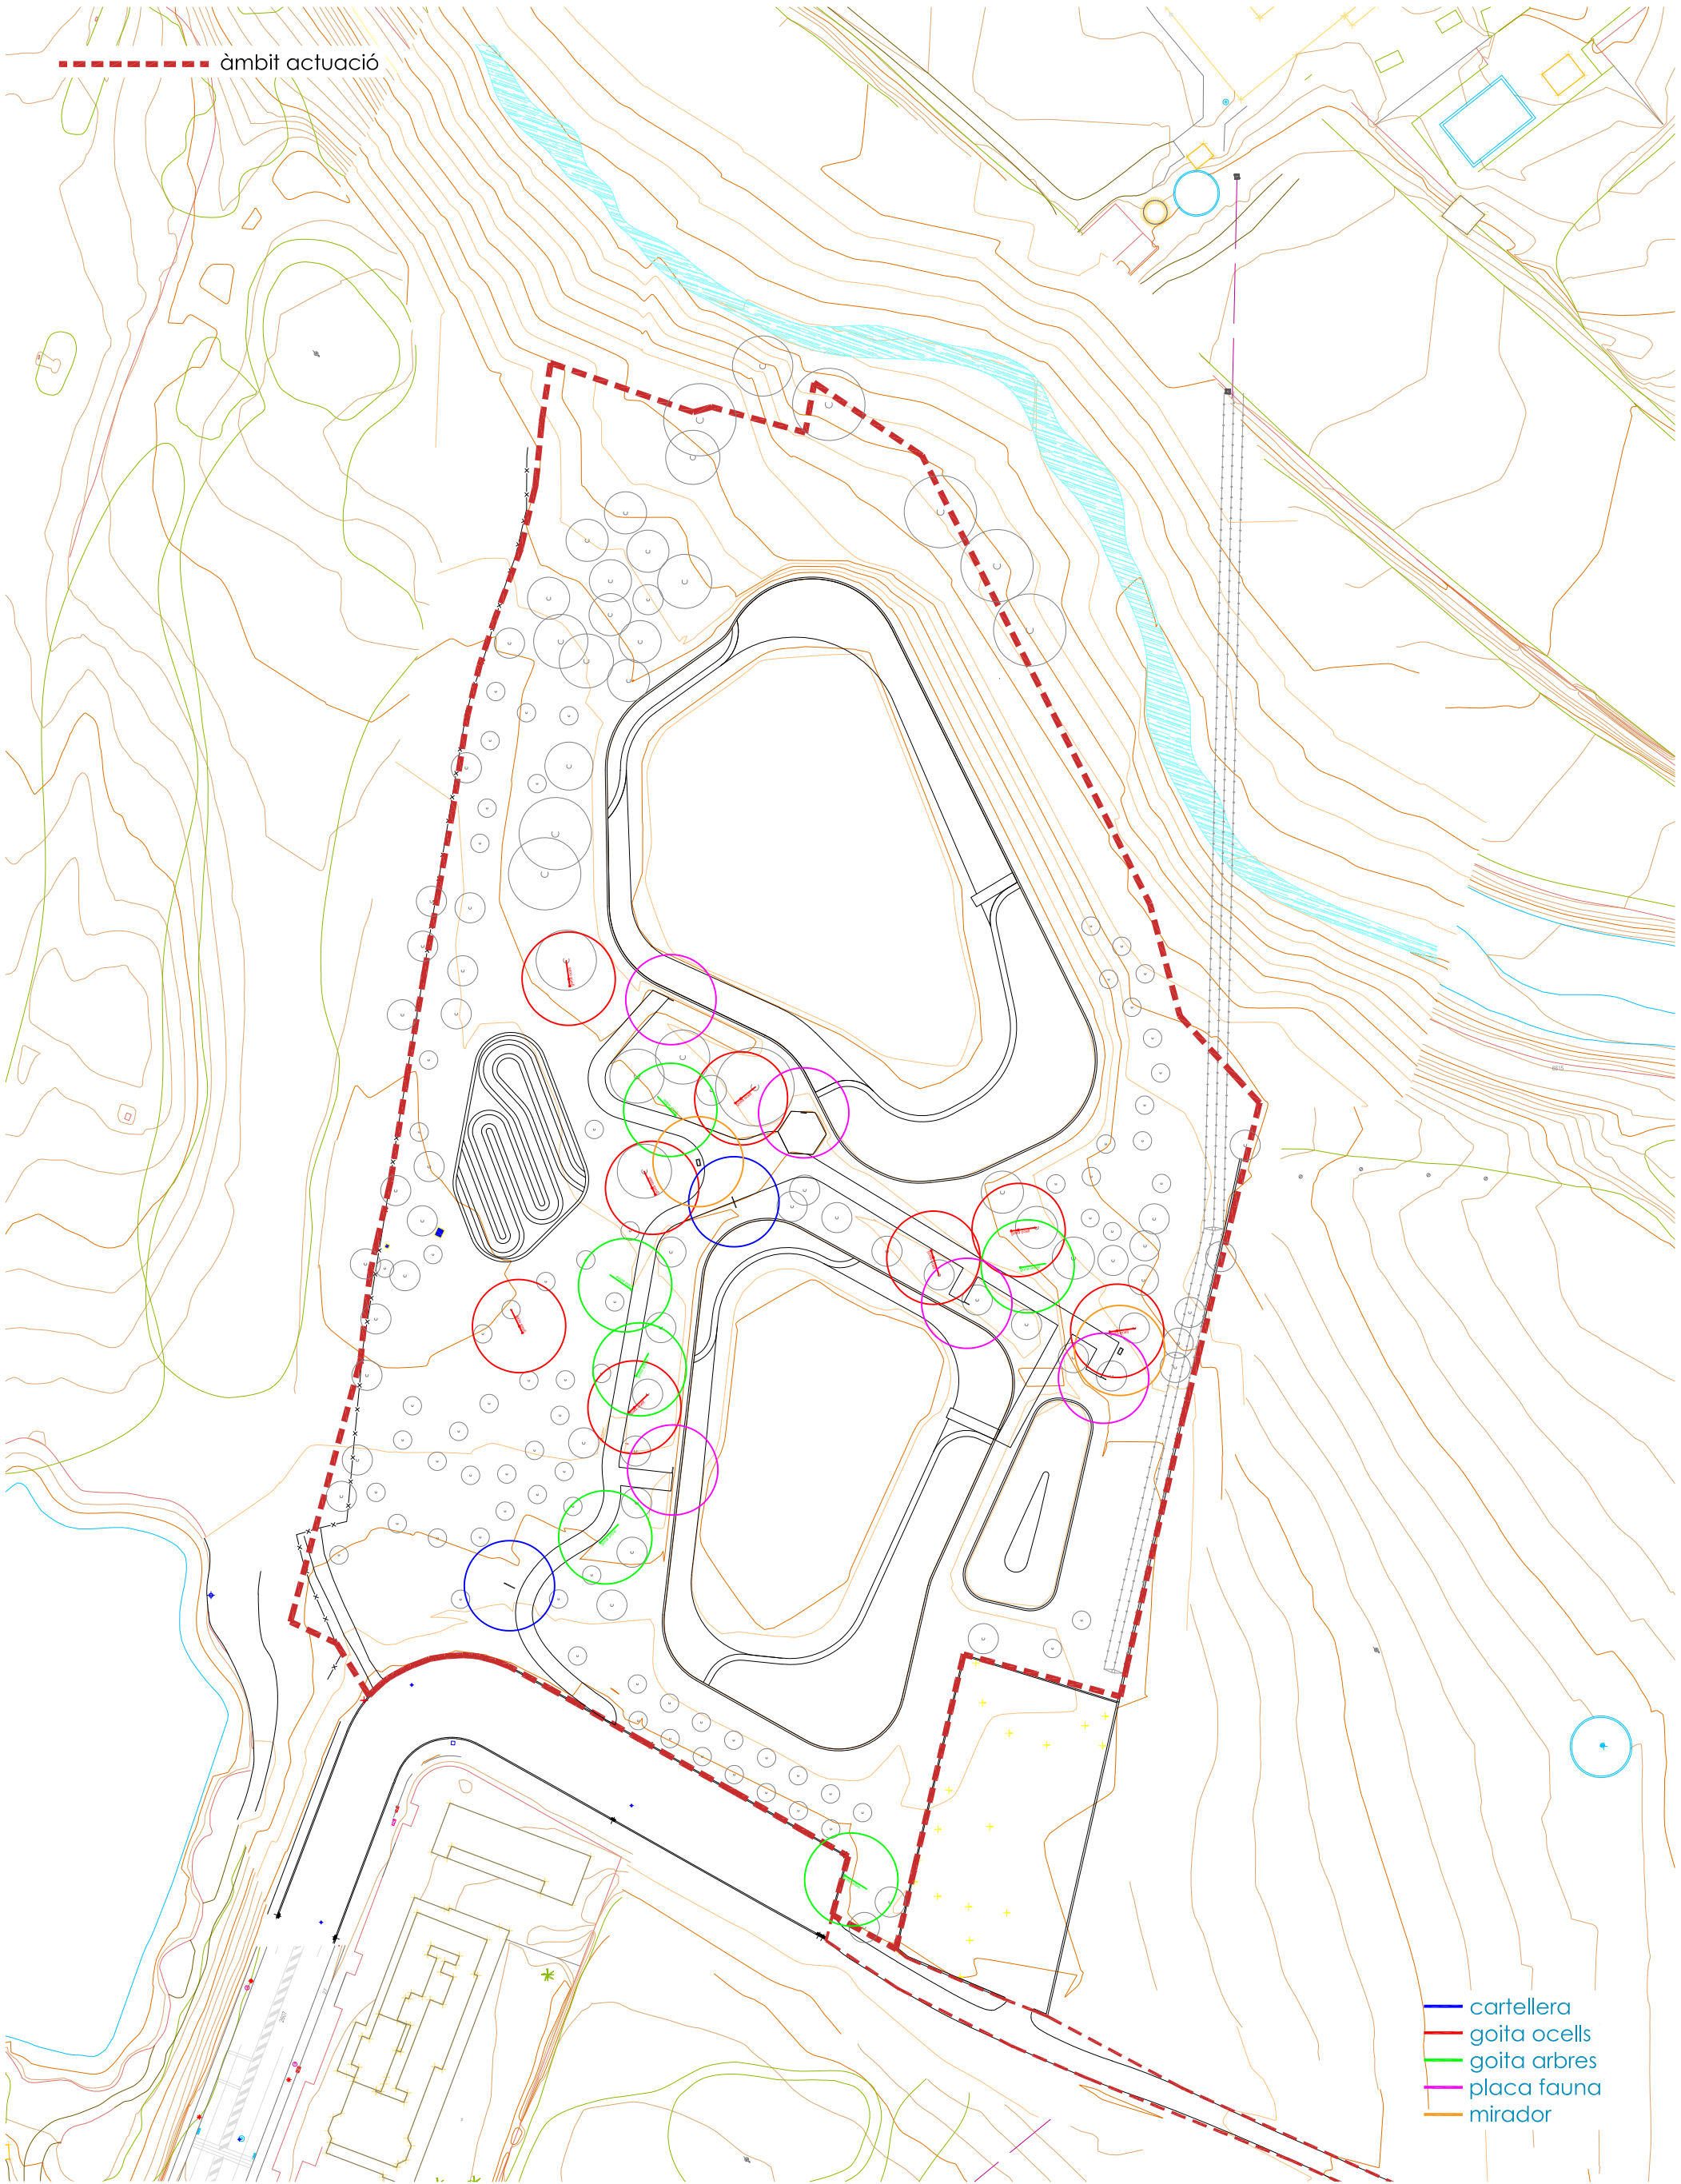

- cartellera
- goita ocells
- goita arbres
- placa fauna
- mirador

autor
Eliseu Guillaumon Vilalba,
enginyer tècnic agrícola,
col 2.368 CETAF, paisatgista AEP
Casa dels Ocells SL

col·laboradors
Mar Romero Gómez
Maria Aguilera Canal
Berta Soler Garriga
Xavier Bellosó Alguersuari

Projecte executiu de creació d'una bassa naturalitzada. Acció
B3 de RENATUREus
Exp: CONSER-0061/2024


Planta senyalització

plànol
19a
full 1 de 1

escala
1 : 1.000
DIN A3


24/941
desembre 2024

20m
40m

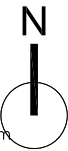

AJUNTAMENT DE REUS

RENATUREus compta amb el suport de la Fundación Biodiversidad del Ministerio para la Transición Ecológica y el Reto Demográfico (MITECO) en el marc del Plan de Recuperación, Transformación y Resiliencia (PRTR), finançat per la Unió Europea - NextGenerationEU

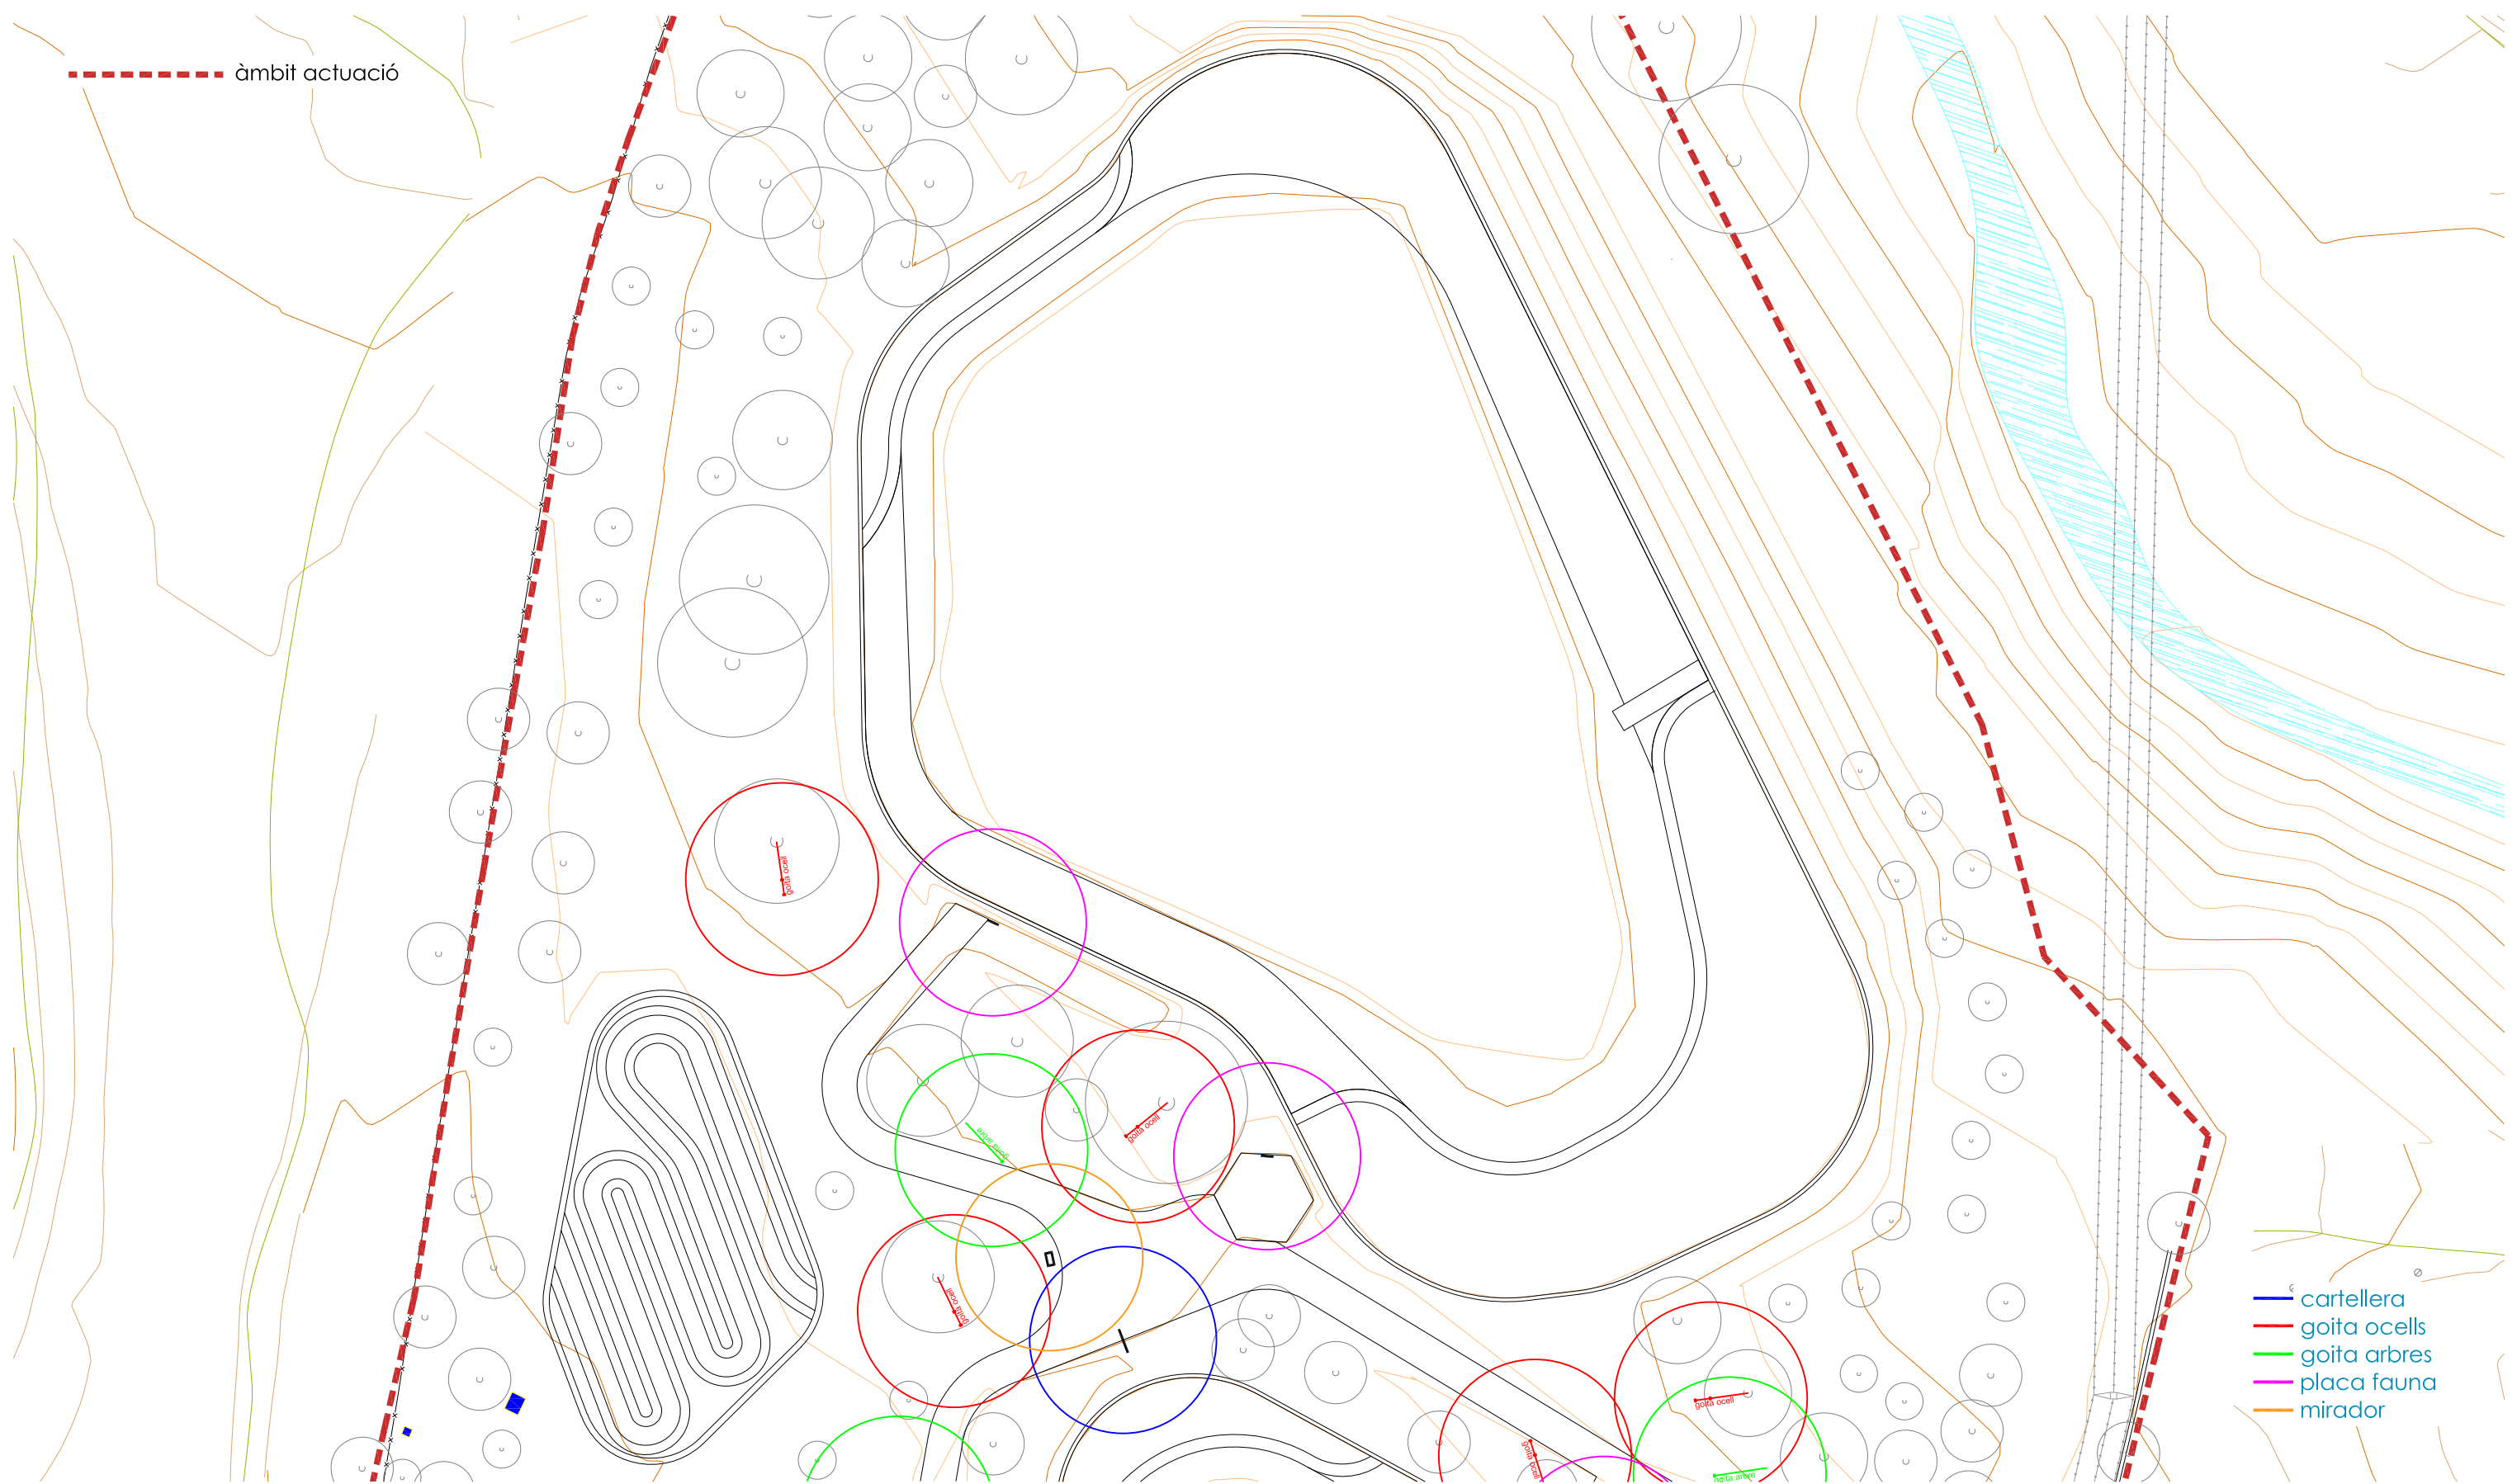

àmbit actuació

- cartellera
- goita ocells
- goita arbres
- placa fauna
- mirador

autor

Eliseu Guillaumon Villalba,
enginyer tècnic agrícola,
col 2.368 CETAFAC, paisatgista AEP
Casa dels Ocells SL

col·laboradors

Mar Romero Gómez
María Aguilera Canal
Berta Soler Garriga
Xavier Belloso Alguersuari

Projecte executiu de creació d'una bassa naturalitzada. Acció
B3 de RENATUREus
Exp: CONSER-0061/2024

Planta senyalització

plànol

escala

19b

1 : 500
DIN A3

desembre 2024


full 1 de 2

10m

20m



RENATUREus compta amb el suport de la Fundación Biodiversidad del Ministerio para la Transición Ecológica y el Reto Demográfico (MITECO) en el marc del Plan de Recuperación, Transformación y Resiliencia (PRTR), finançat per la Unió Europea - NextGenerationEU

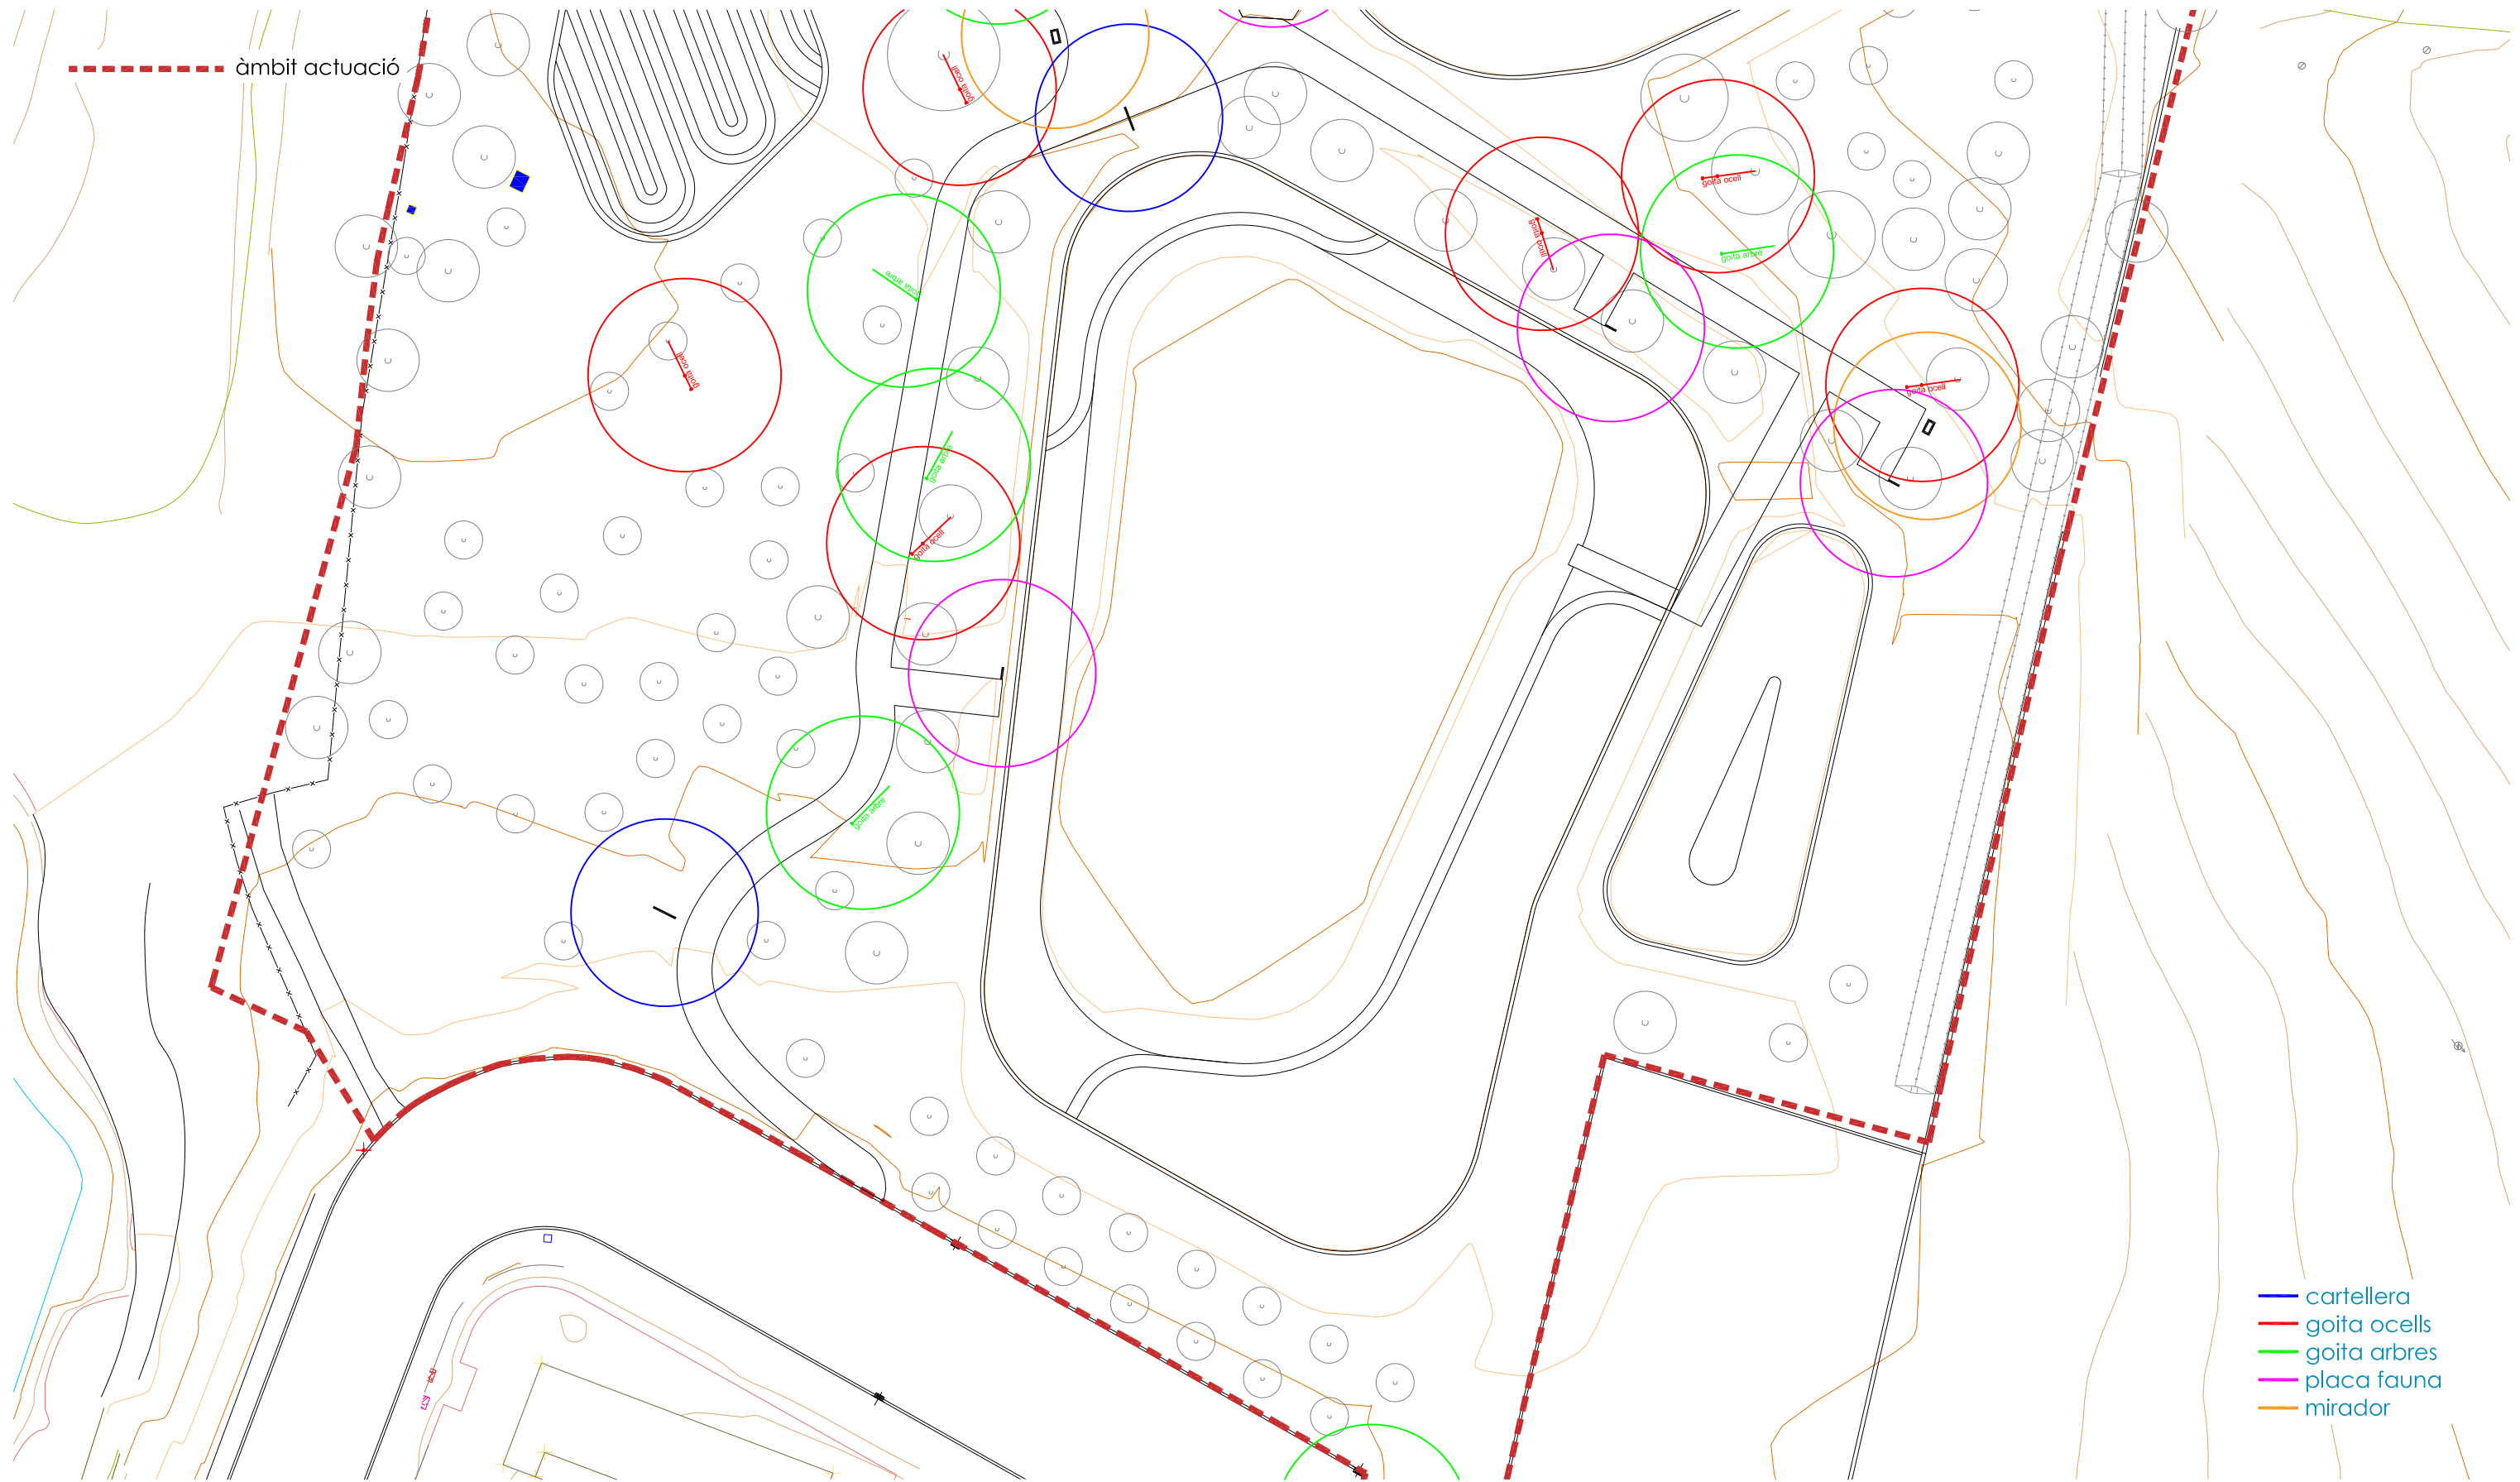

àmbit actuació

- cartellera
- goita ocells
- goita arbres
- placa fauna
- mirador

autor

Eliseu Guillaumon Villalba,
enginyer tècnic agrícola,
col 2.368 CETAFC, paisatgista AEP
Casa dels Ocells SL

col·laboradors

Mar Romero Gómez
Maria Aguilera Canal
Berta Soler Garriga
Xavier Belloso Alguersuari

Projecte executiu de creació d'una bassa naturalitzada. Acció
B3 de RENATUREus
Exp: CONSER-0061/2024

Planta senyalització

24/941
desembre 2024

plànol

19b
full 2 de 2

escala

1 : 500
DIN A3

10m

20m






Finançat per
la Unió Europea
NextGenerationEU



AJUNTAMENT DE REUS

RENATUREus compta amb el suport de la Fundación Biodiversidad del Ministerio para la Transición Ecológica y el Reto Demográfico (MITECO) en el marc del Plan de Recuperación, Transformación y Resiliencia (PRTR), finançat per la Unió Europea - NextGenerationEU

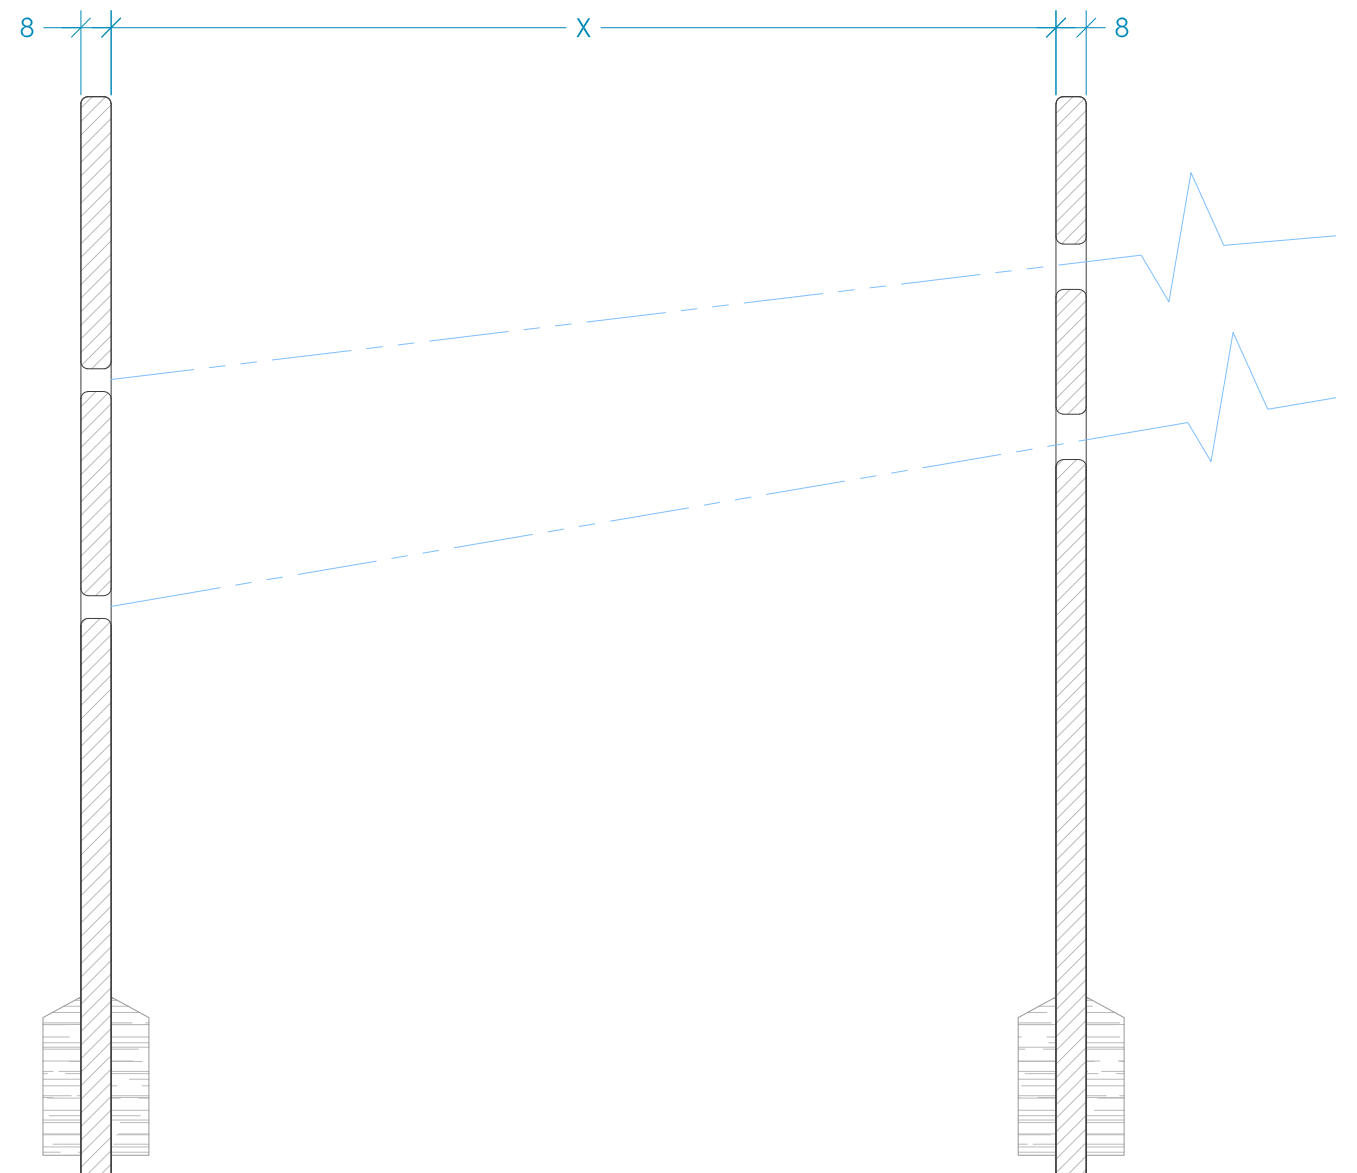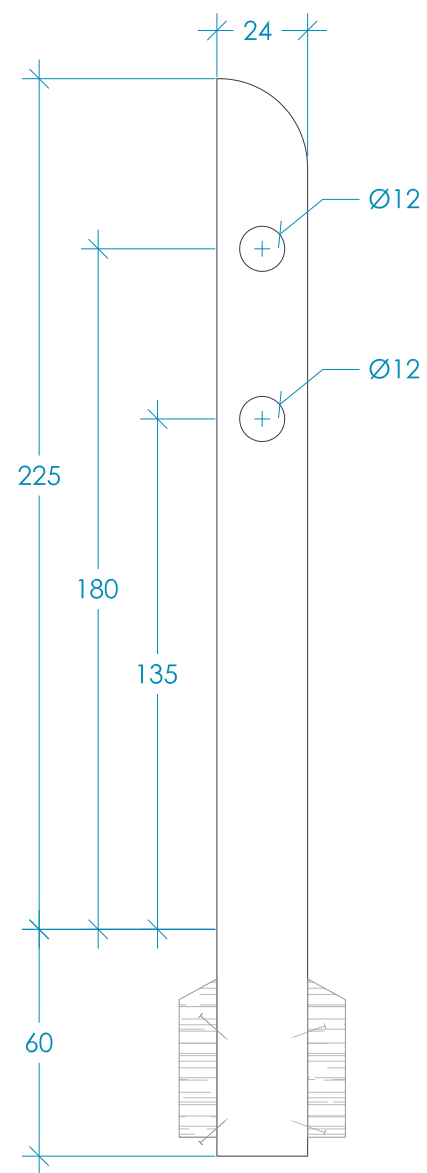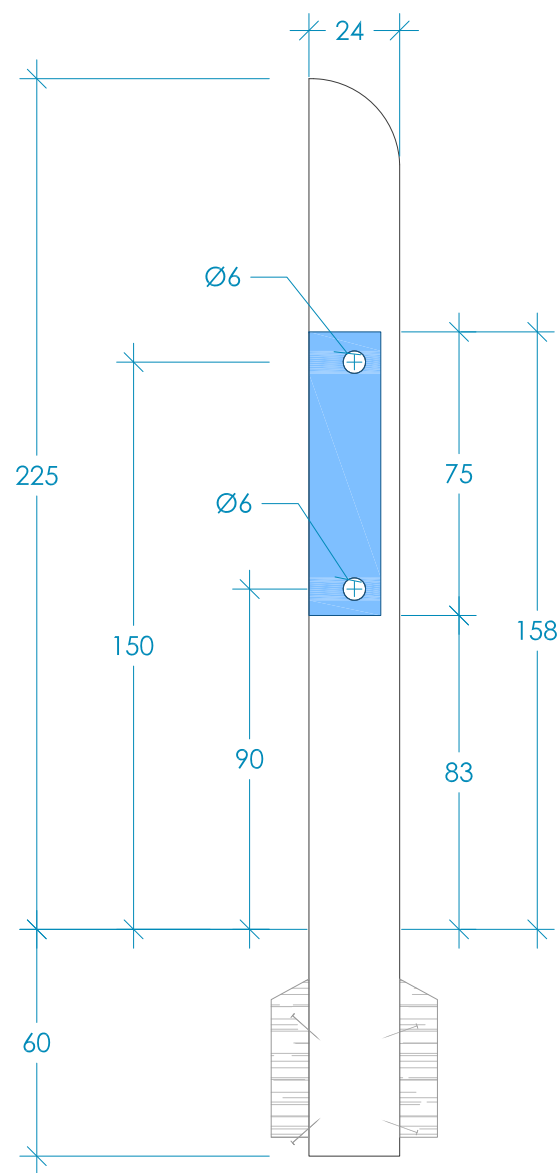

senyalització goita ocells i goita arbres

autor

Eliseu Guillaumon Villalba,
enginyer tècnic agrícola,
col 2.368 CETAF, paisatgista AEP
Casa dels Ocells SL

col·laboradors

Mar Romero Gómez
Maria Aguilera Canal
Berta Soler Garriga
Xavier Belloso Alguersuari

Projecte executiu de creació d'una bassa naturalitzada. Acció
B3 de RENATUREus
Exp: CONSER-0061/2024

Detalls senyalització

24/941
desembre 2024

plànol

19c

full 1 de 1

escala

1 : 20
DIN A3


0.2m 0.4m



Finançat per
la Unió Europea
NextGenerationEU



RENATUREus compta amb el suport de la Fundación Biodiversidad del Ministerio para la Transición Ecológica y el Reto Demográfico (MITECO) en el marc del Plan de Recuperación, Transformación y Resiliencia (PRTR), finançat per la Unió Europea - NextGenerationEU

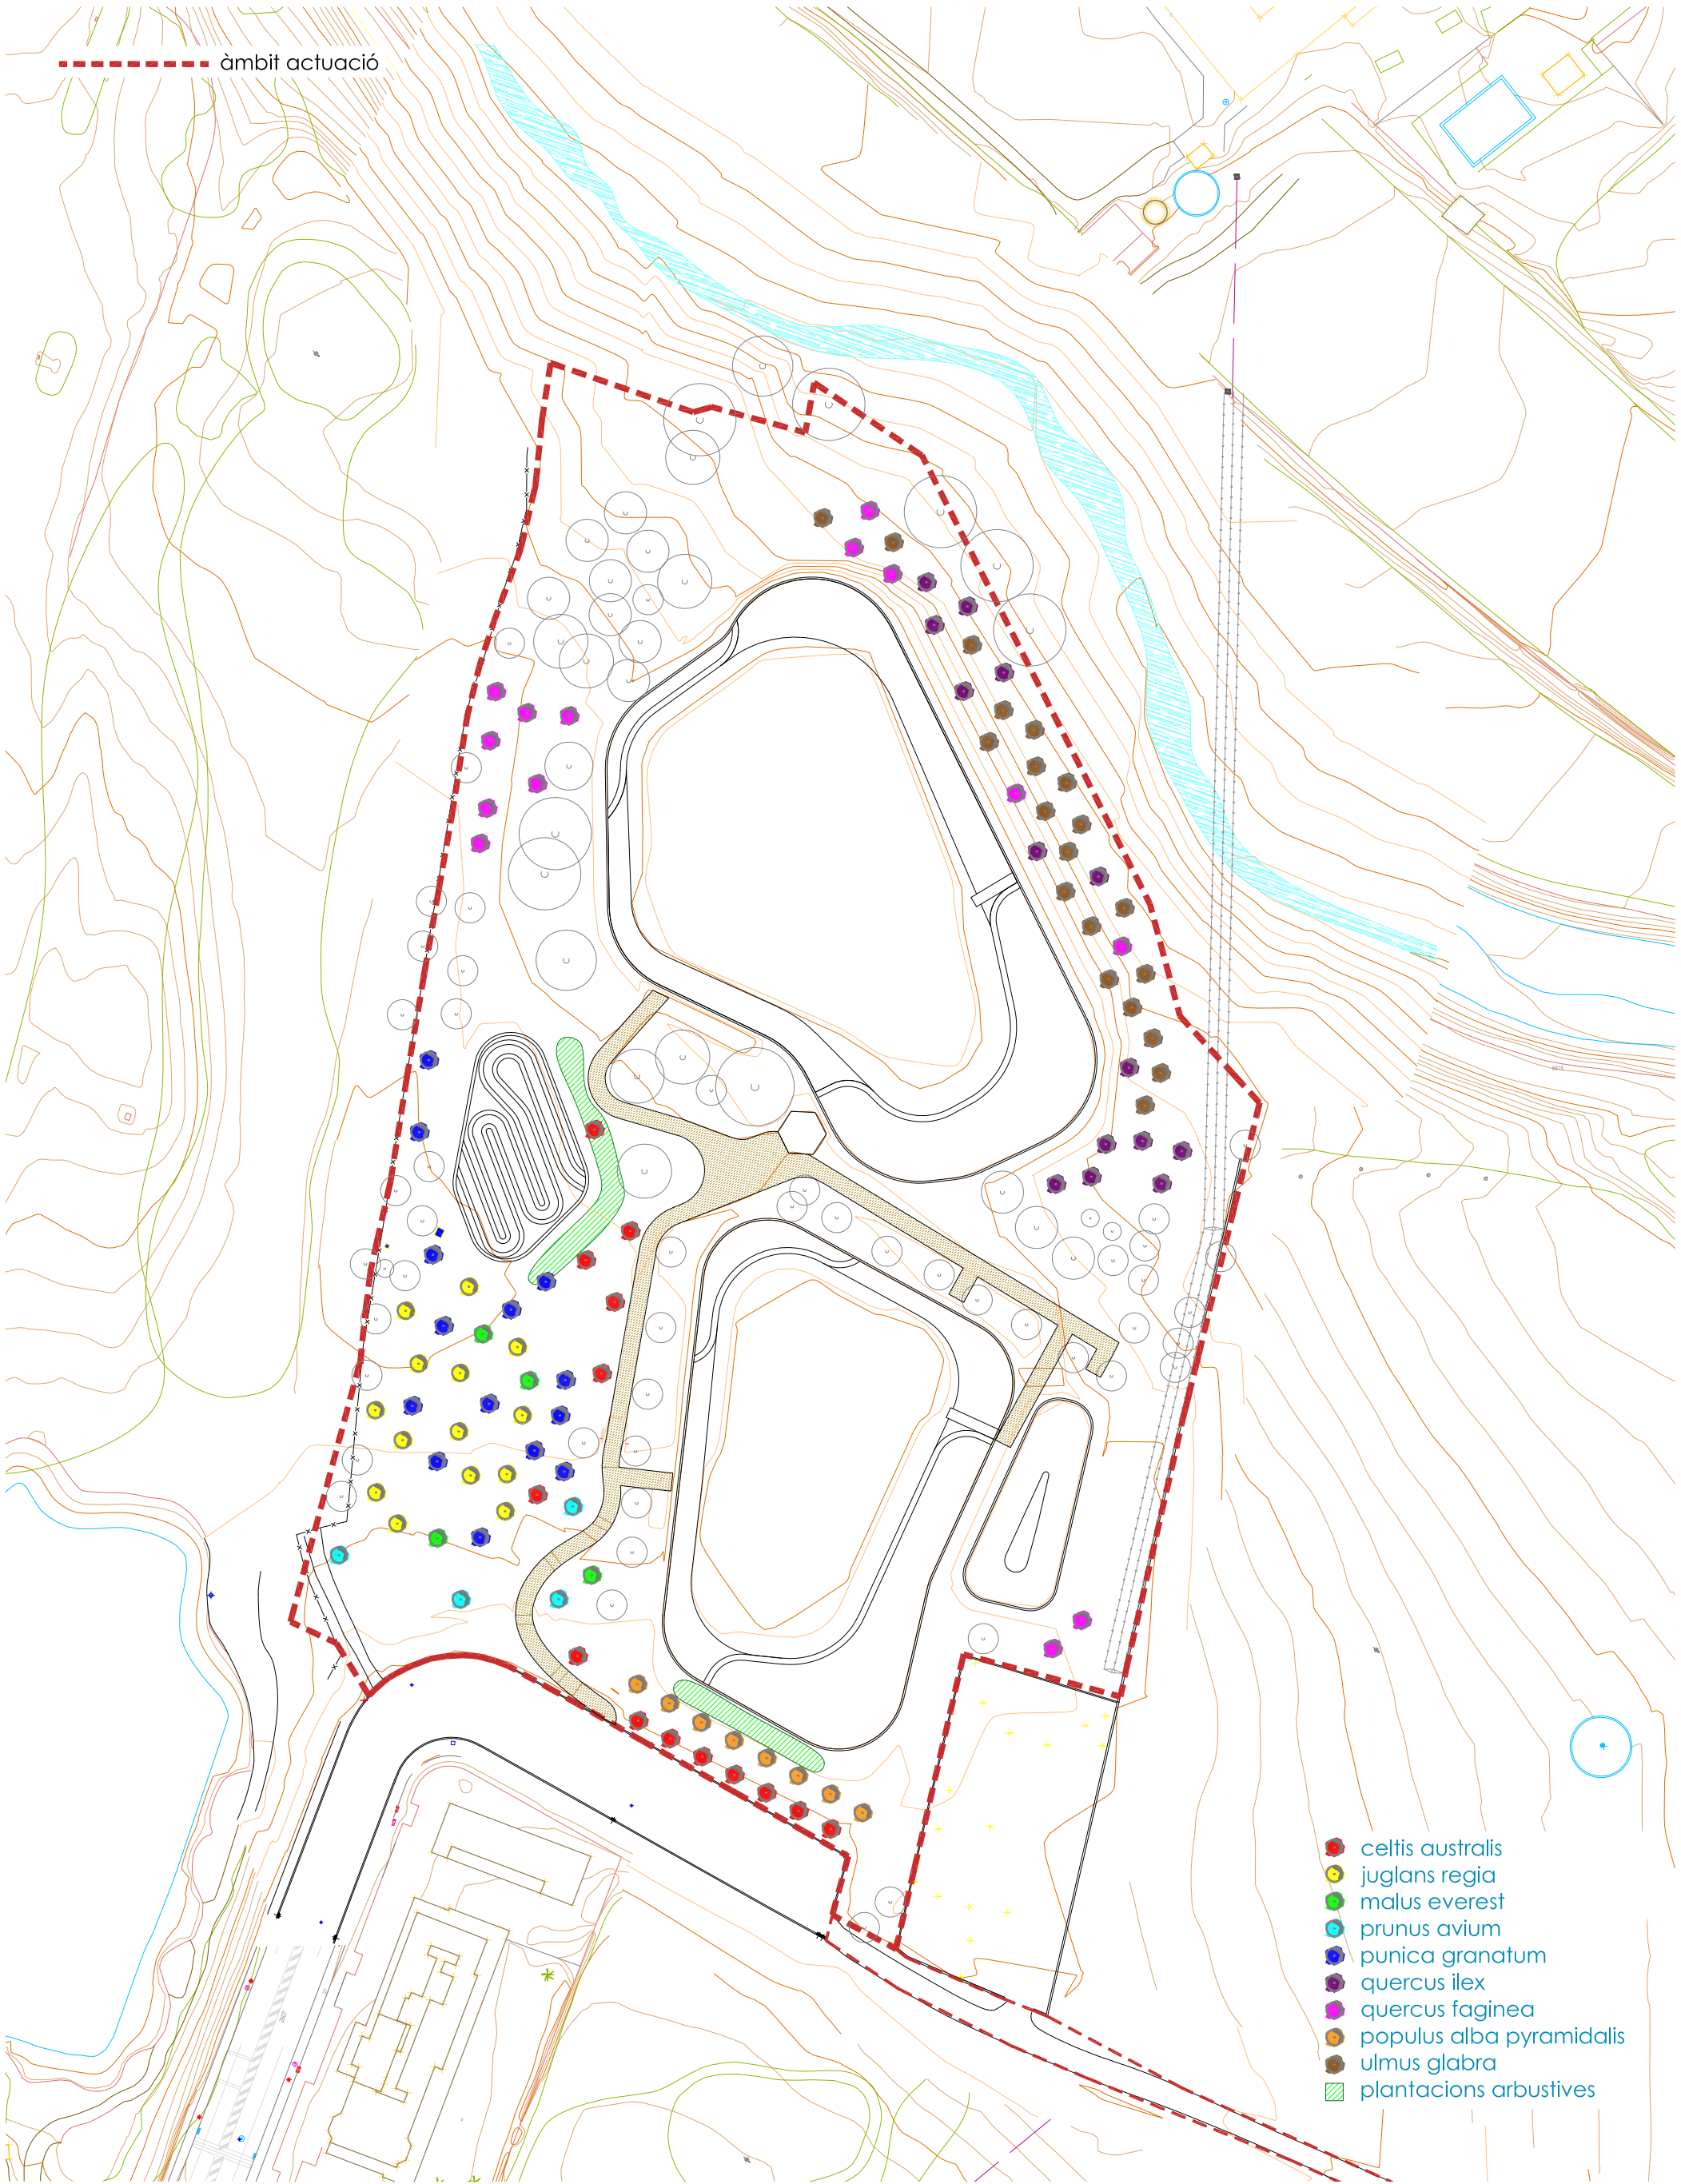

- celtis australis
- juglans regia
- malus everest
- prunus avium
- punica granatum
- quercus ilex
- quercus faginea
- populus alba pyramidalis
- ulmus glabra
- plantacions arbustives

autor
Eliseu Guillaumon Vilalba,
enginyer tècnic agrícola,
col 2.368 CETAF, paisatgista AEP
Casa dels Ocells SL

col·laboradors
Mar Romero Gómez
María Aguilera Canal
Berta Soler Garriga
Xavier Belloso Alguersuari

Projecte executiu de creació d'una bassa naturalitzada. Acció
B3 de RENATUREus
Exp: CONSER-0061/2024

Planta plantacions

plànol
21a
full 1 de 1

escala
1 : 1.000
DIN A3
20m
40m

N

----- àmbit actuació

- celtis australis
- juglans regia
- malus everest
- prunus avium
- punica granatum
- quercus ilex
- quercus faginea
- populus alba pyramidalis
- ulmus glabra
- plantacions arbustives

autor

Eliseu Guillaumon Villalba,
enginyer tècnic agrícola,
col 2.368 CETAFC, paisatgista AEP
Casa dels Ocells SL

col·laboradors

Mar Romero Gómez
María Aguilera Canal
Berta Soler Garriga
Xavier Belloso Alguersuari

Projecte executiu de creació d'una bassa naturalitzada. Acció
B3 de RENATUREus
Exp: CONSER-0061/2024

Planta plantacions

24/941
desembre 2024

plànol

escala

21b

1 : 500
DIN A3

full 1 de 2

10m

20m



Pla de Recuperació,
Transformació
i Resiliència




Finançat per
la Unió Europea
NextGenerationEU



AJUNTAMENT DE REUS

RENATUREus compta amb el suport de la Fundación Biodiversidad del Ministerio para la Transición Ecológica y el Reto Demográfico (MITECO) en el marc del Plan de Recuperación, Transformación y Resiliencia (PRTR), finançat per la Unió Europea - NextGenerationEU

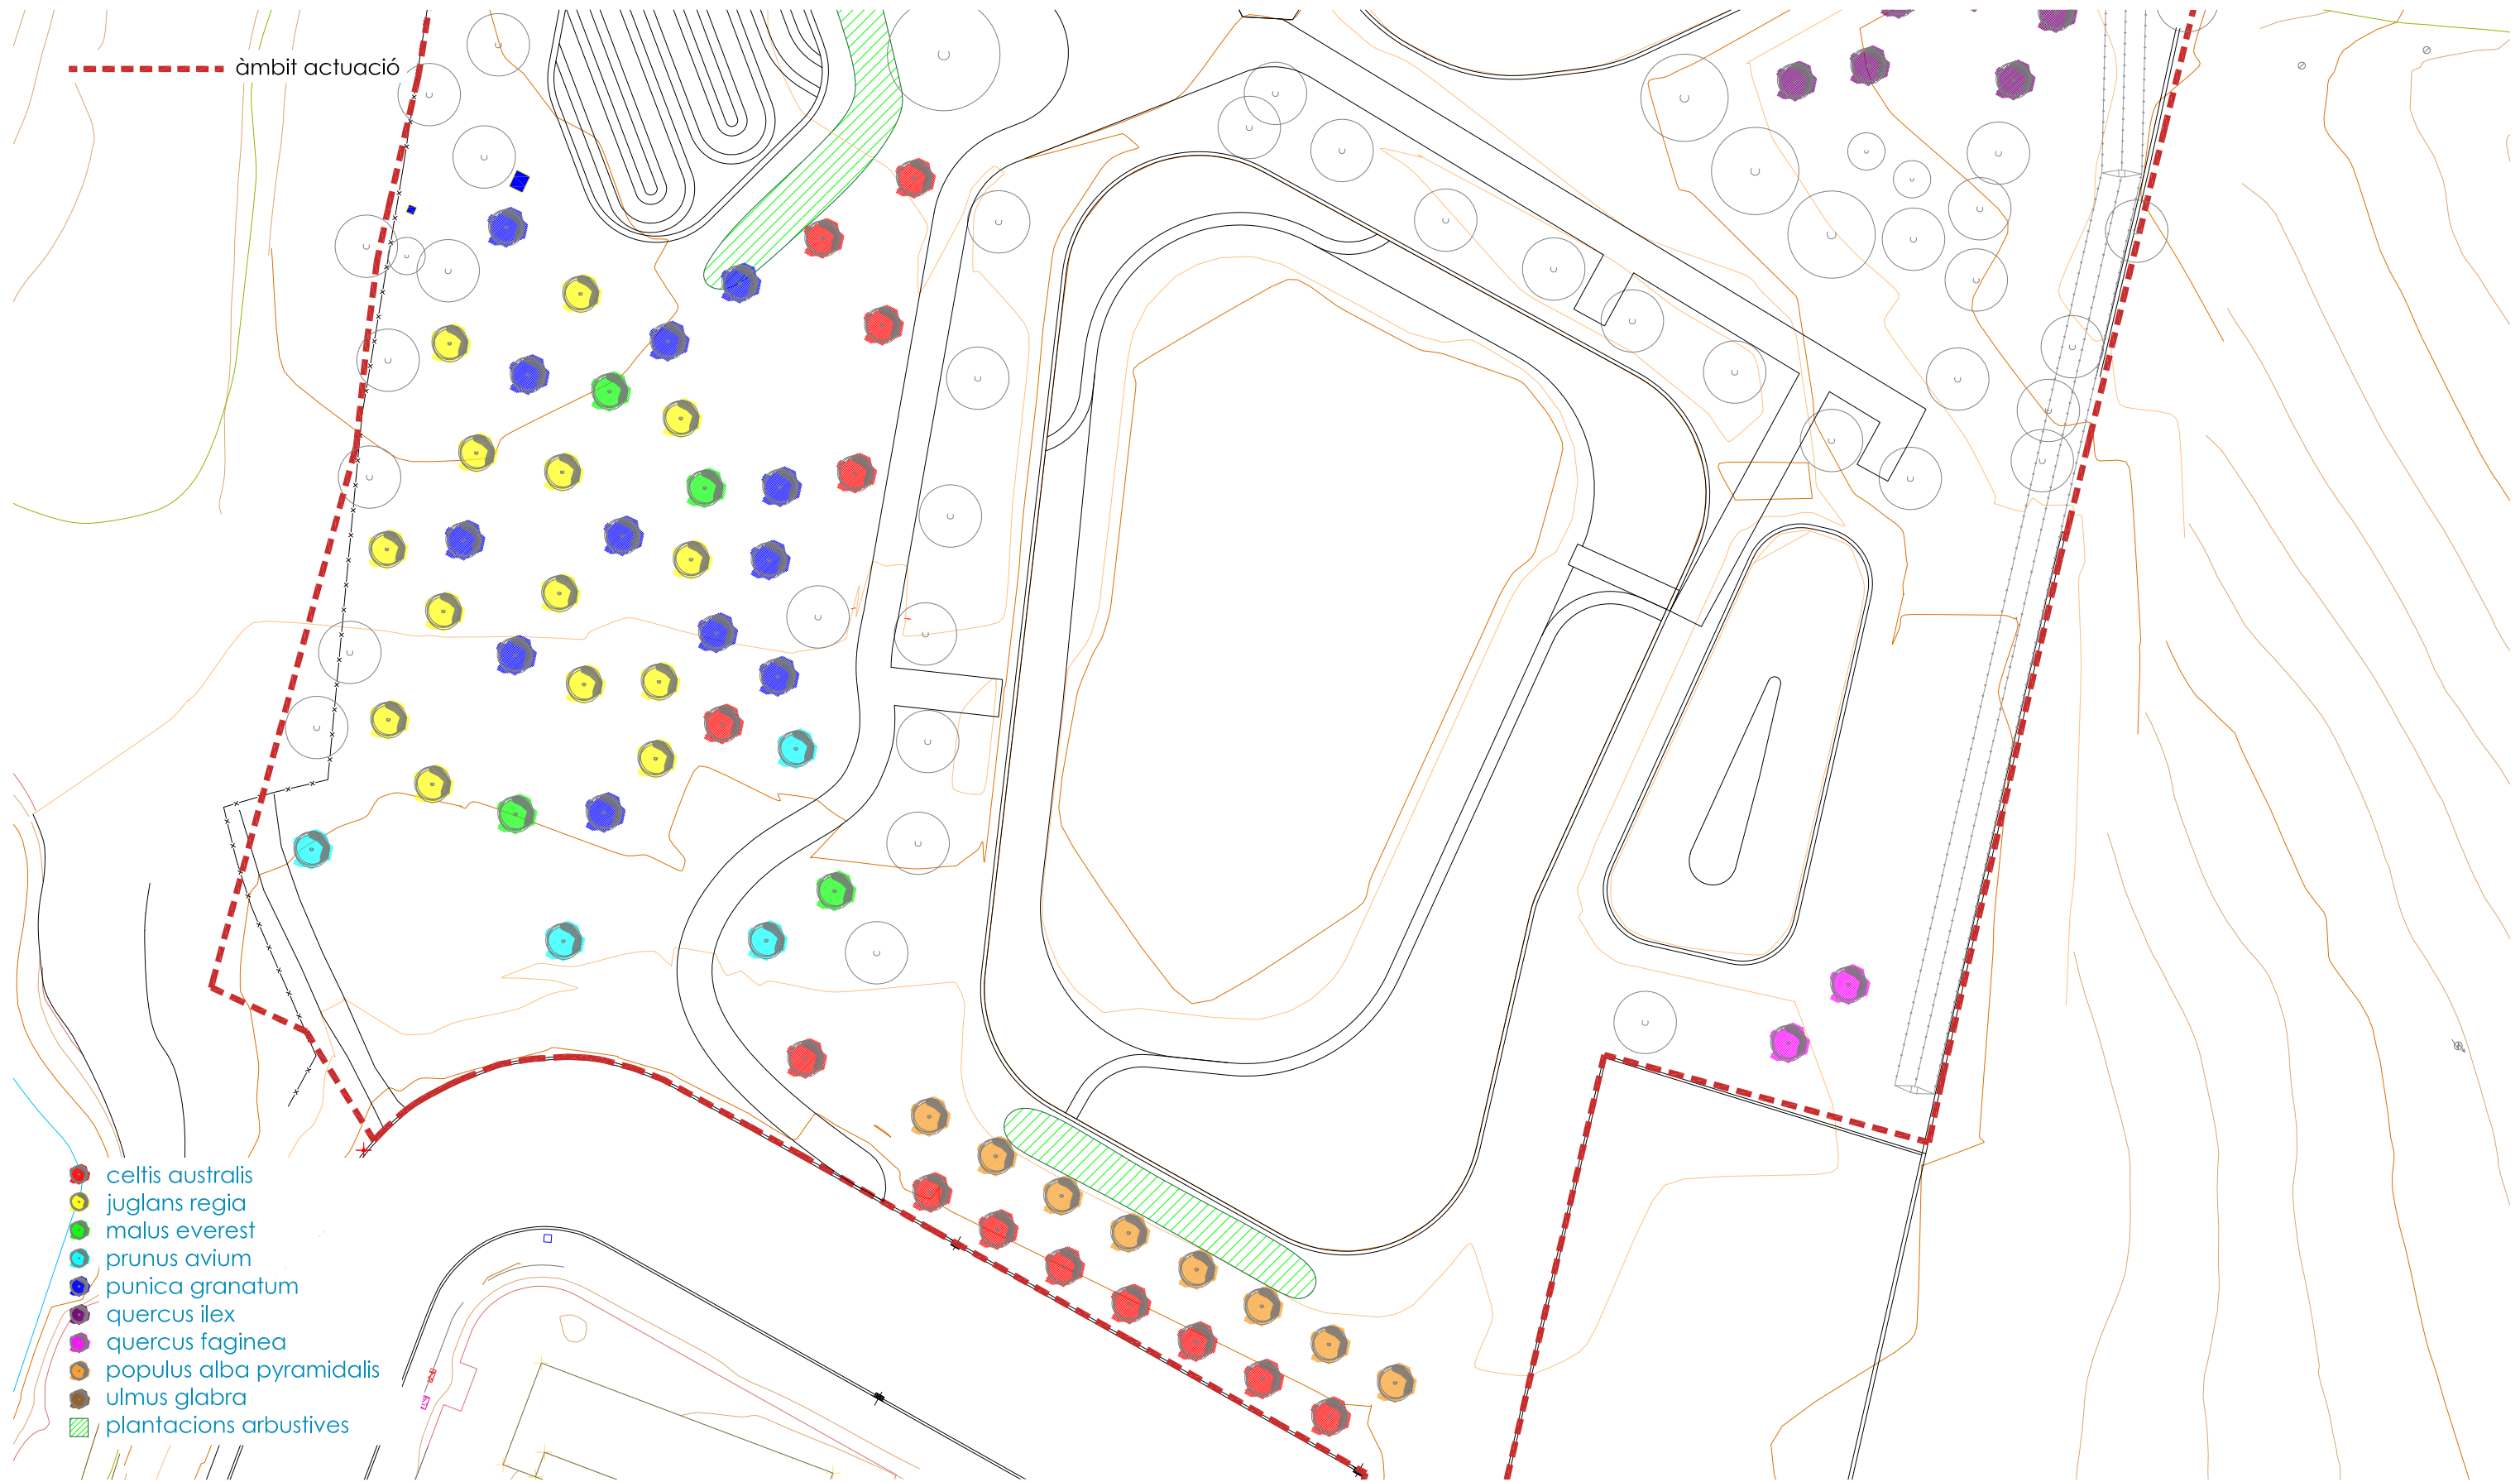

- celtis australis
- juglans regia
- malus everest
- prunus avium
- punica granatum
- quercus ilex
- quercus faginea
- populus alba pyramidalis
- ulmus glabra
- plantacions arbustives

autor

Eliseu Guillaumon Villalba,
enginyer tècnic agrícola,
col 2.368 CETAFC, paisatgista AEP
Casa dels Ocells SL

col·laboradors

Mar Romero Gómez
Mària Aguilera Canal
Berta Soler Garriga
Xavier Belloso Alguersuari

Projecte executiu de creació d'una bassa naturalitzada. Acció
B3 de RENATUREus
Exp: CONSER-0061/2024

Planta plantacions

24/941
desembre 2024

plànol


21b

full 2 de 2

escala

1 : 500
DIN A3

10m

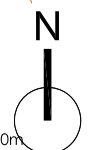

Pla de Recuperació,
Transformació
i Resiliència




Finançat per
la Unió Europea
NextGenerationEU



AJUNTAMENT DE REUS

RENATUREus compta amb el suport de la Fundación Biodiversidad del Ministerio para la Transición Ecológica y el Reto Demográfico (MITECO) en el marc del Plan de Recuperación, Transformación y Resiliencia (PRTR), finançat per la Unió Europea - NextGenerationEU

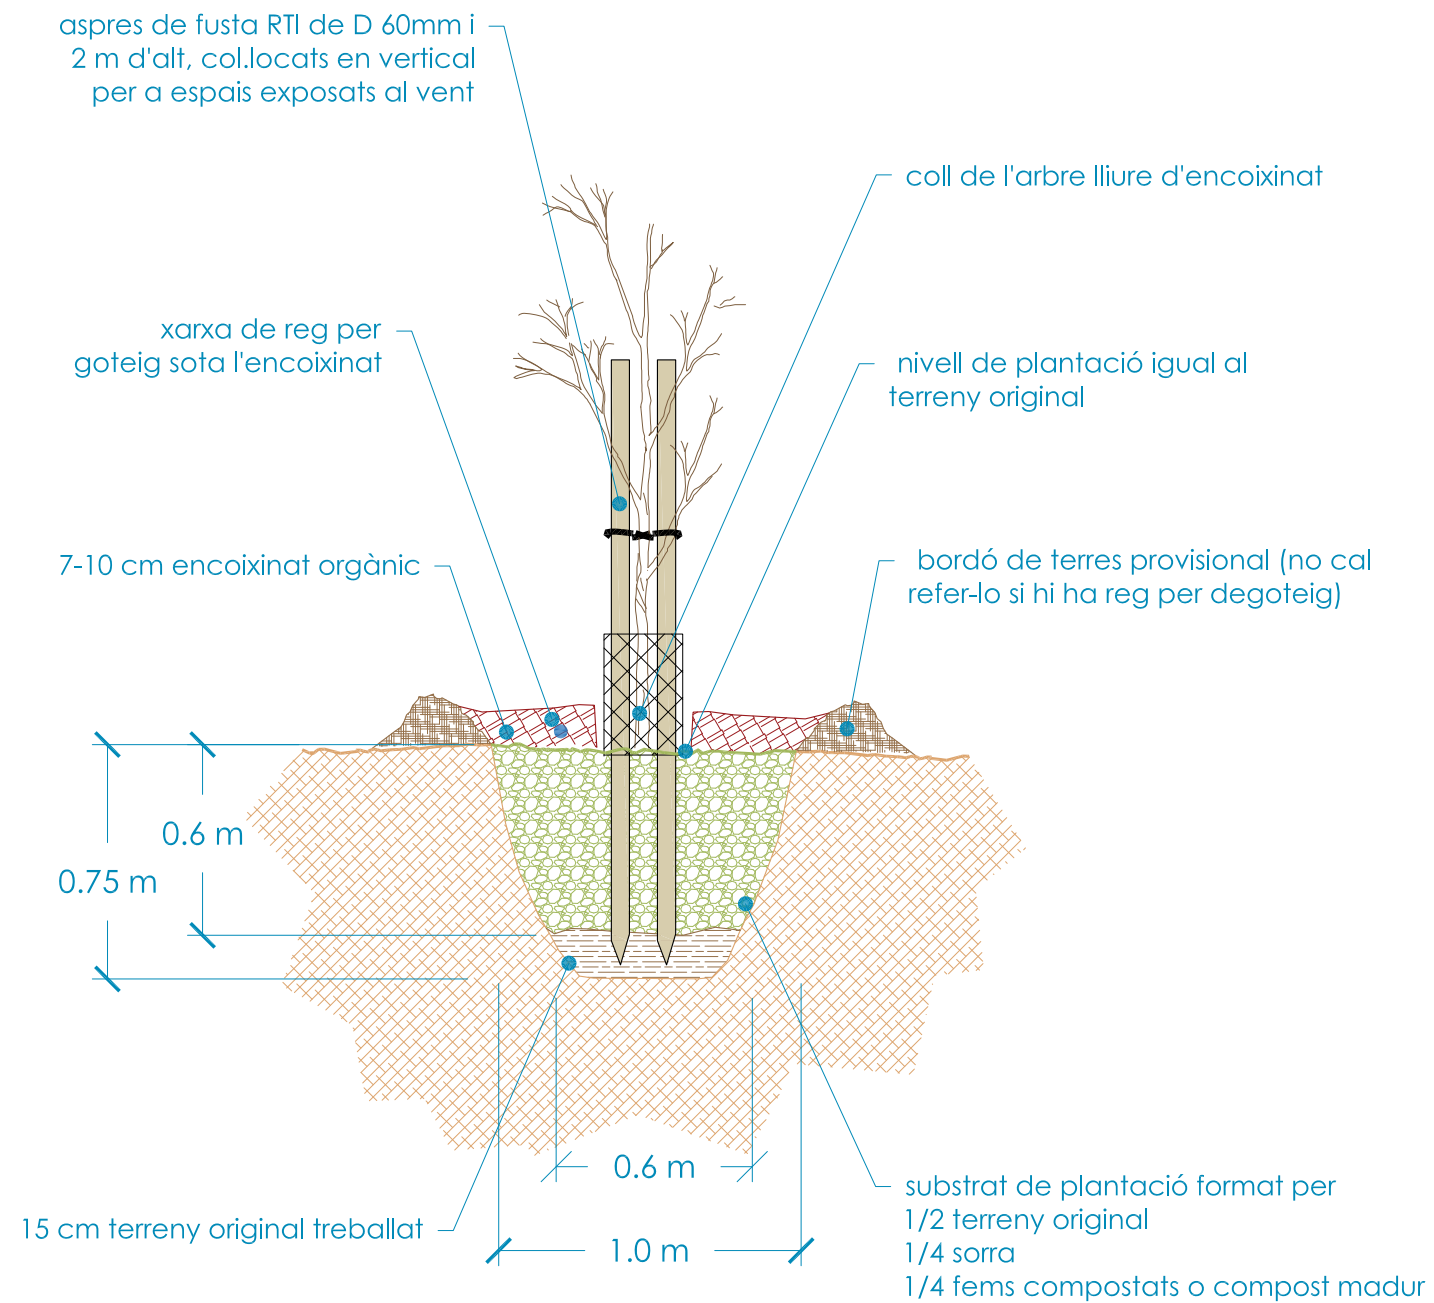

arbres a arrel nua o contenidor en espais naturals

autor

Eliseu Guillaumon Villalba,
enginyer tècnic agrícola,
col. 2.368 CETAFC, paisatgista AEP
Casa dels Ocells SL

col·laboradors

Mar Romero Gómez
María Aguilera Canal
Berta Soler Garriga
Xavier Belloso Alguersuari

Projecte executiu de creació d'una bassa naturalitzada. Acció
B3 de RENATUREus
Exp: CONSER-0061/2024

Detalls plantacions

plànol


21c

full 1 de 2

escala

1 : 25
DIN A3

0.5m

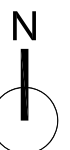

desembre 2024



Pla de Recuperació,
Transformació
i Resiliència




Finançat per
la Unió Europea
NextGenerationEU



AJUNTAMENT DE REUS

RENATUREus compta amb el suport de la Fundación Biodiversidad del Ministerio para la Transición Ecológica y el Reto Demográfico (MITECO) en el marc del Plan de Recuperación, Transformación y Resiliencia (PRTR), finançat per la Unió Europea - NextGenerationEU

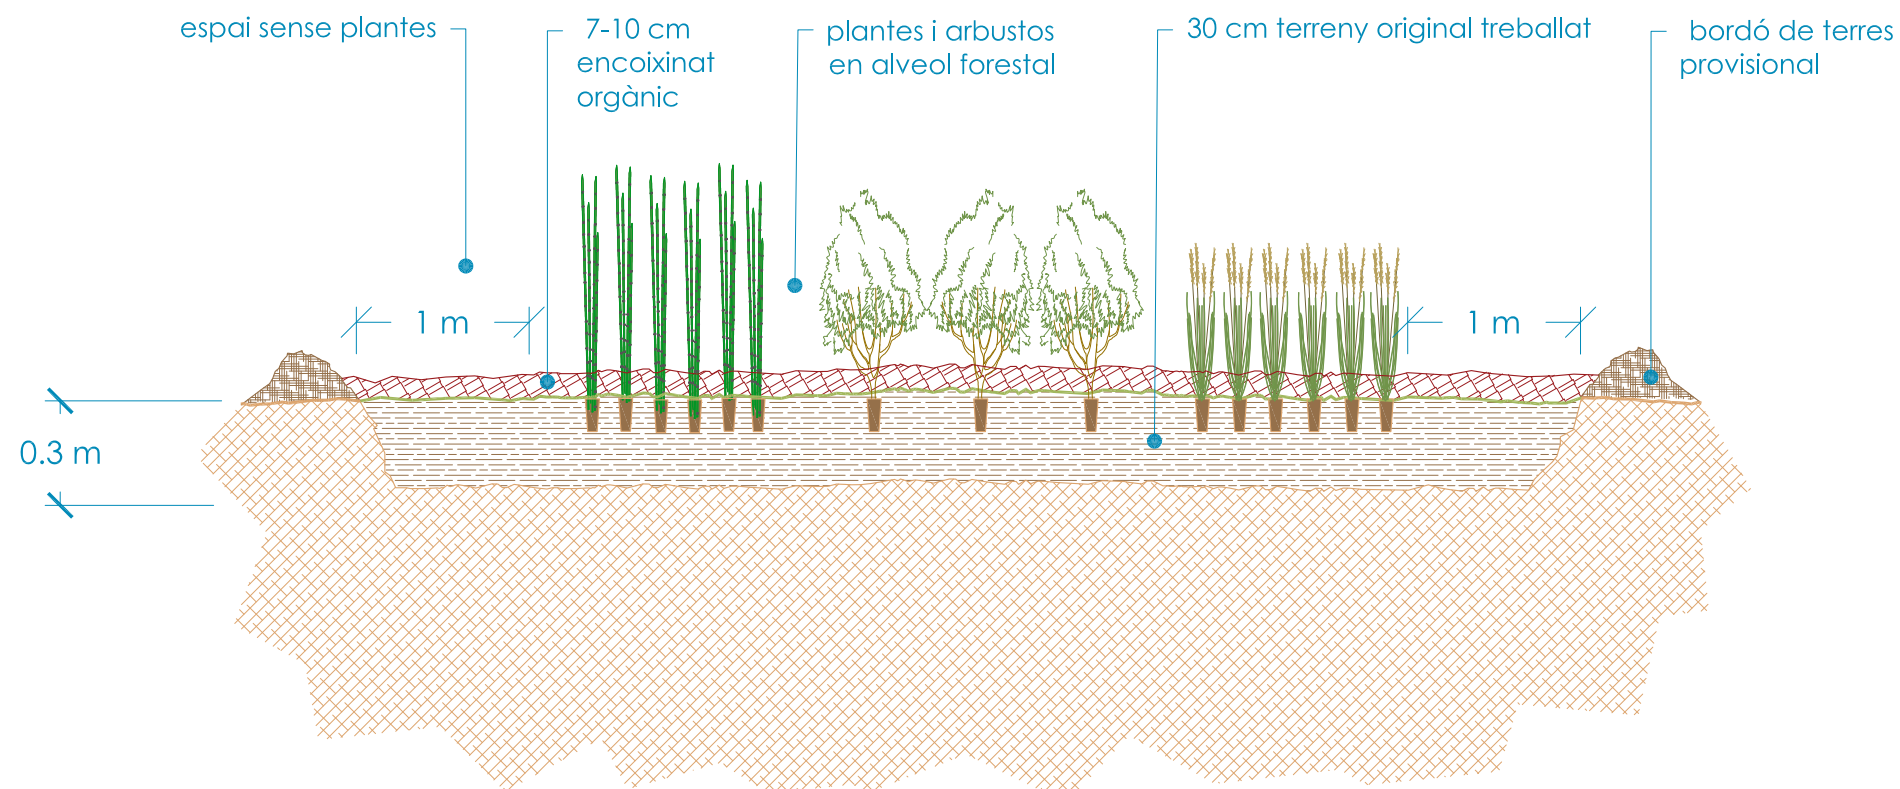

plantes i arbustos

autor

Eliseu Guillaumon Villalba,
enginyer tècnic agrícola,
col. 2.368 CETAFC, paisatgista AEP
Casa dels Ocells SL

col·laboradors

Mar Romero Gómez
Maria Aguilera Canal
Berta Soler Garriga
Xavier Belloso Alguersuari

Projecte executiu de creació d'una bassa naturalitzada. Acció
B3 de RENATUREus
Exp: CONSER-0061/2024

Detalls plantacions

plànol


21c

full 2 de 2

escala

1 : 25
DIN A3

0.5m

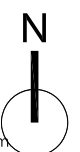

24/941
desembre 2024



Pla de Recuperació,
Transformació
i Resiliència



Finançat per
la Unió Europea
NextGenerationEU



AJUNTAMENT DE REUS

RENATUREus compta amb el suport de la Fundación Biodiversidad del Ministerio para la Transición Ecológica y el Reto Demográfico (MITECO) en el marc del Plan de Recuperación, Transformación y Resiliencia (PRTR), finançat per la Unió Europea - NextGenerationEU