



REUS

Referència cadastral: 2883802CF4528D00010G

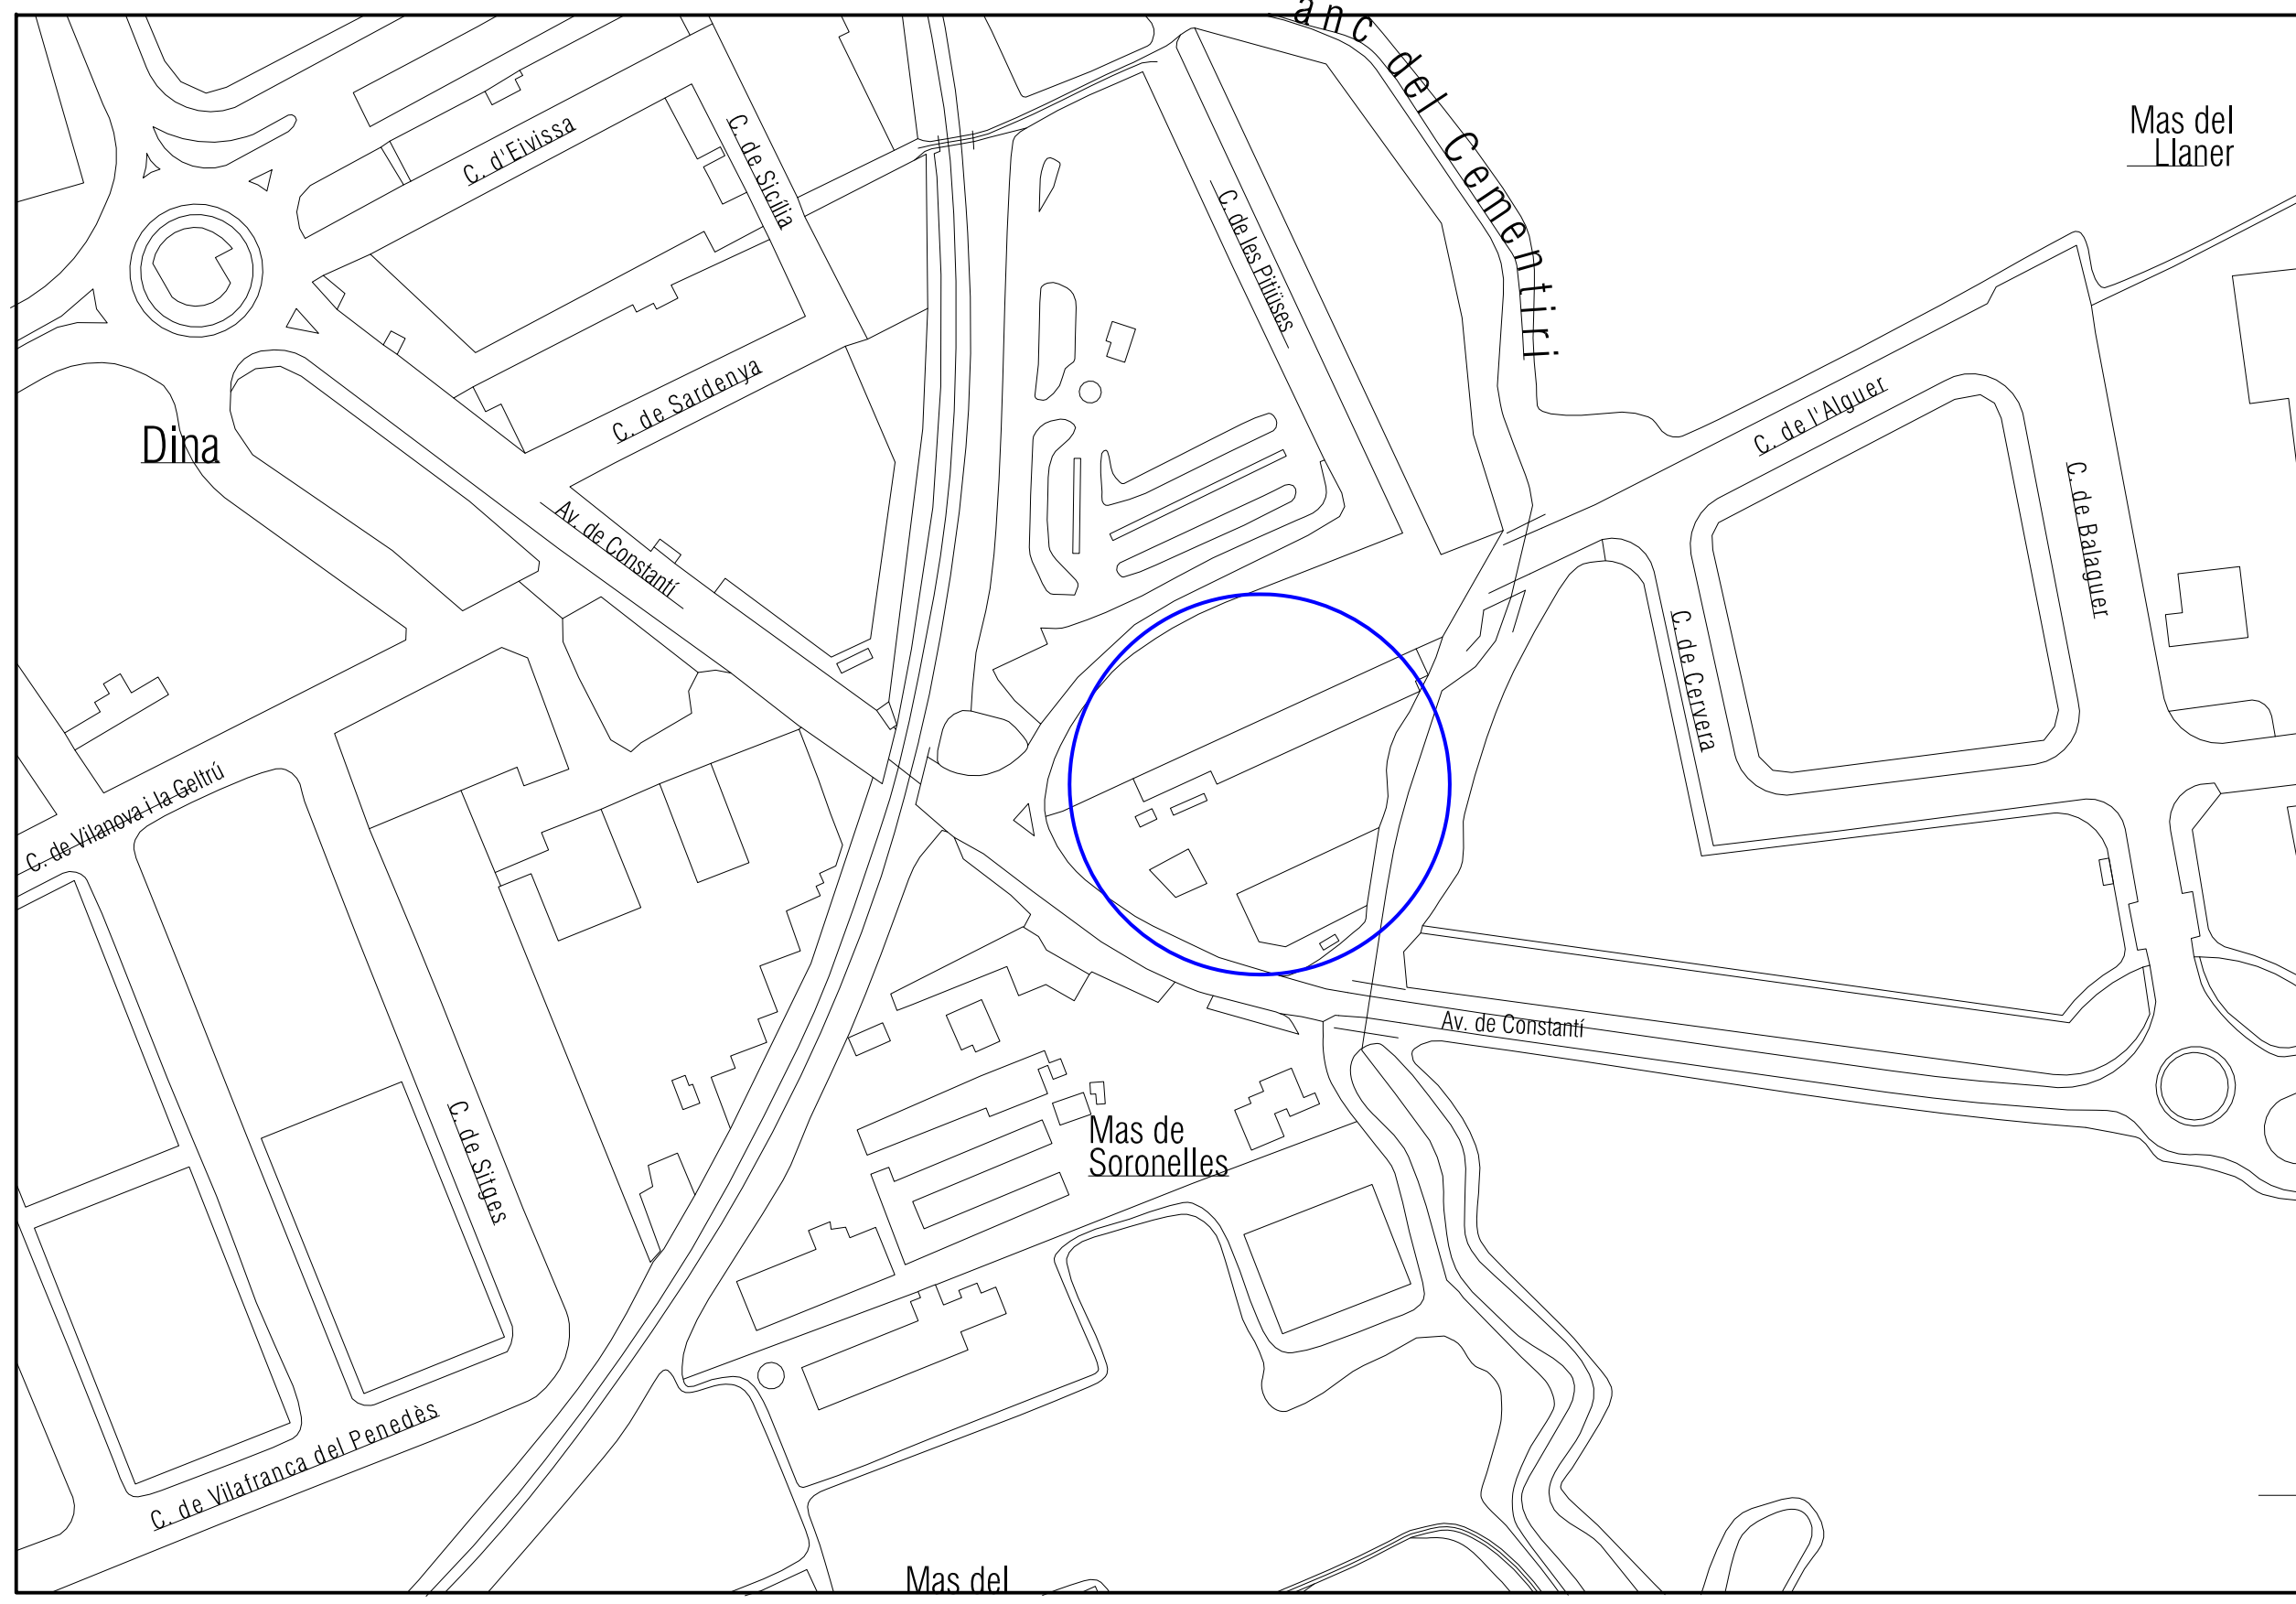

DESPATX CARLOTA SALVADOR Enginyera Tècnica Industrial. Col·legiada número 26354 Av. Sant Jordi núm. 29, Entresòl. 43201. REUS info@engsalvador.com	
1/2000	20/3047
ESCALA	REF.
1	
NÚMERO	
l'Av. Constantí, 22-24 CP: 43206 - REUS	INDUSTRIA REUS MATRICERIA, SL
SITUACIÓ	TITULAR
PROJECTE ACTIVITAT TALLER DE MECANITZATS I AJUSTAMENTS DE PECES DE PLÀSTIC I OFICINES	
PROJECTE	

RECINTE PARCEL·LA NAU

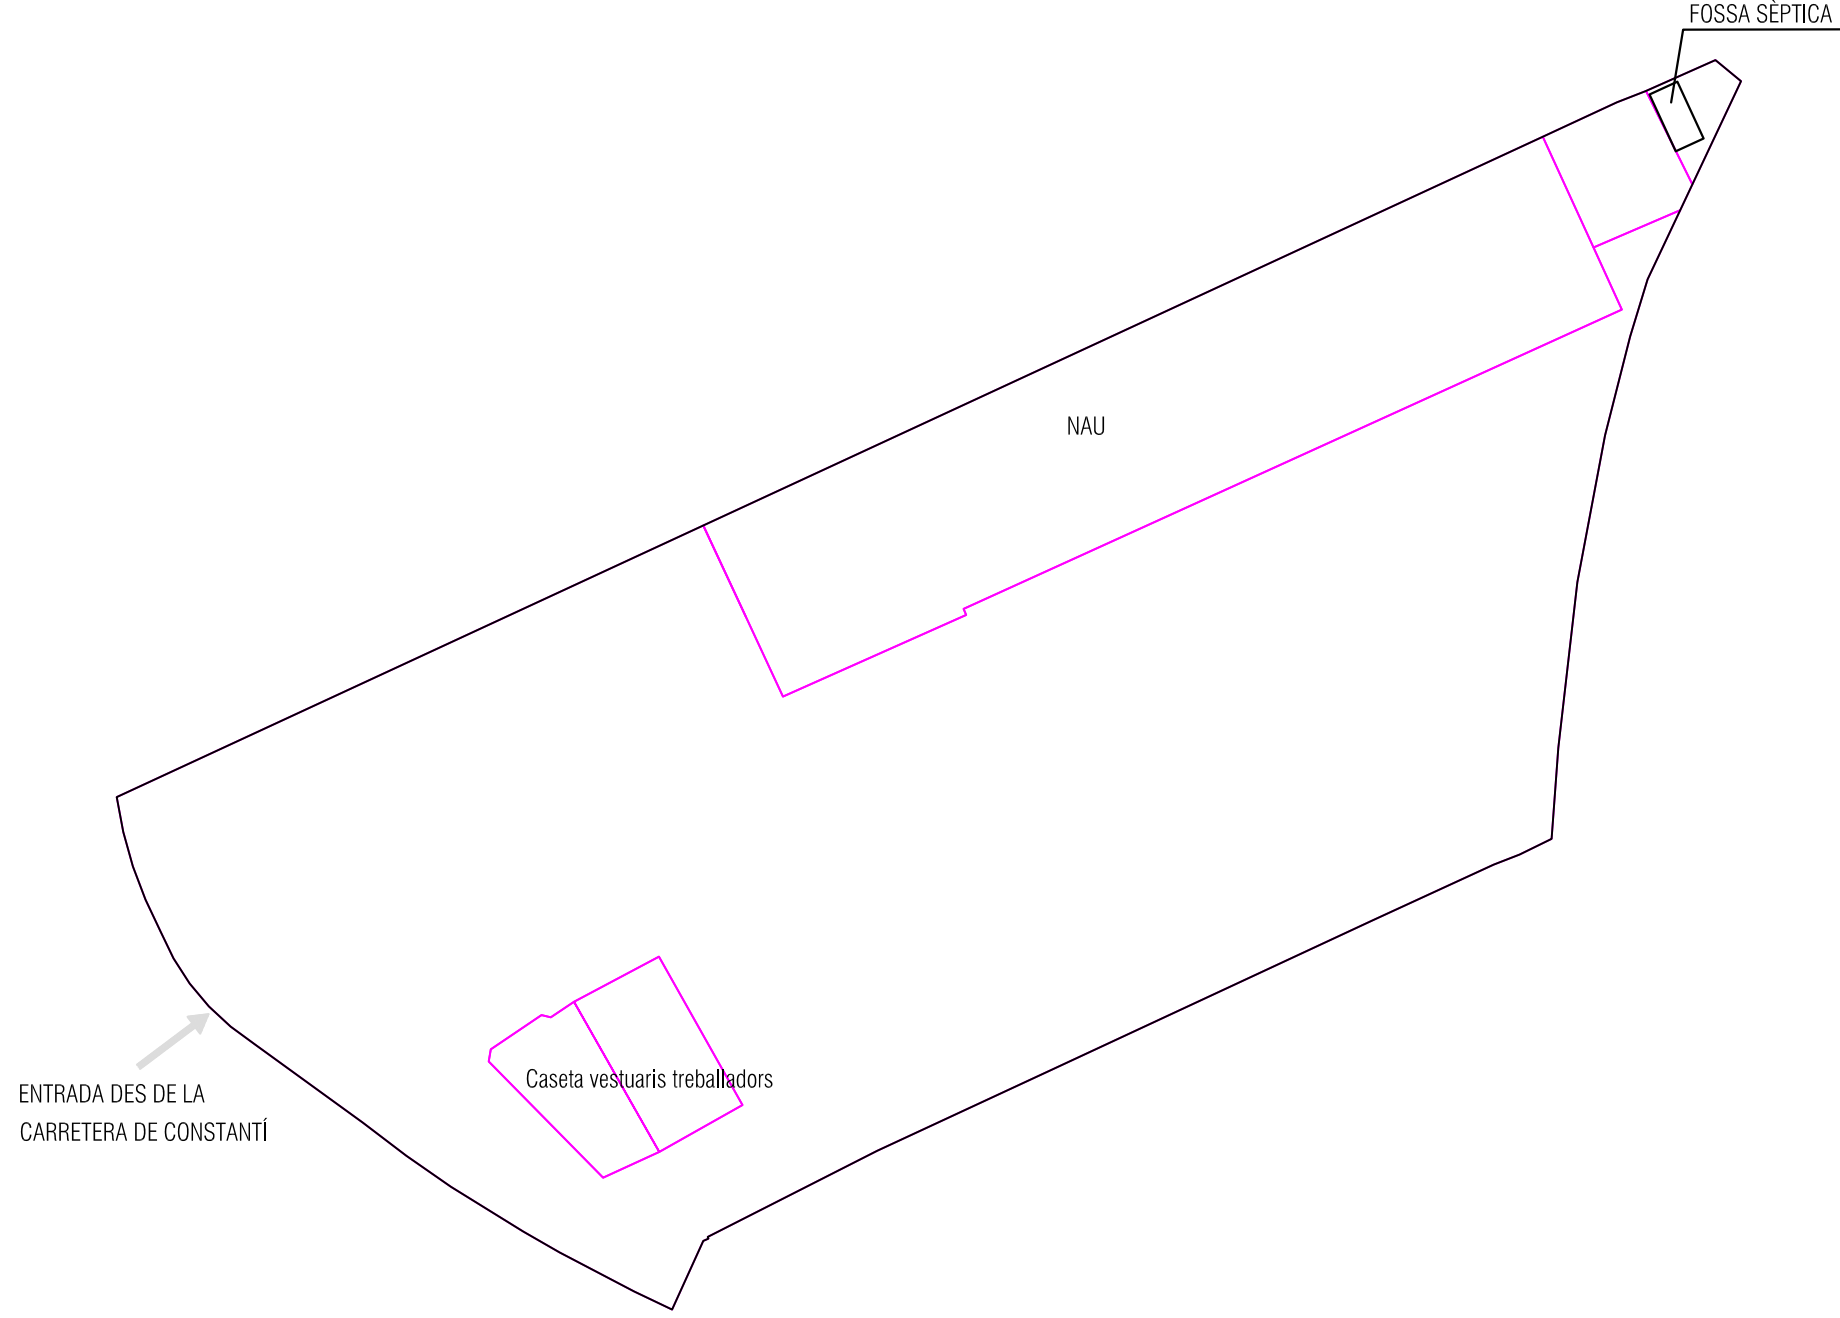

PROJECTE ACTIVITAT TALLER DE MECANITZATS I AJUSTAMENTS DE PECES DE PLÀSTIC I OFICINES PROJECTE		SITUACIÓ I'Av. Constantí, 22-24 CP: 43206 - REUS		TITULAR INDUSTRIA REUS MATRICERIA, SL	
		NÚMERO 2			
ESCALA	1/500	REF.	20/3047		
DESPATX CARLOTA SALVADOR Enginyera Tècnica Industrial. Col·legiada número 26354 Av. Sant Jordi núm. 29, Entresòl. 43201. REUS info@engsalvador.com					