



NAU

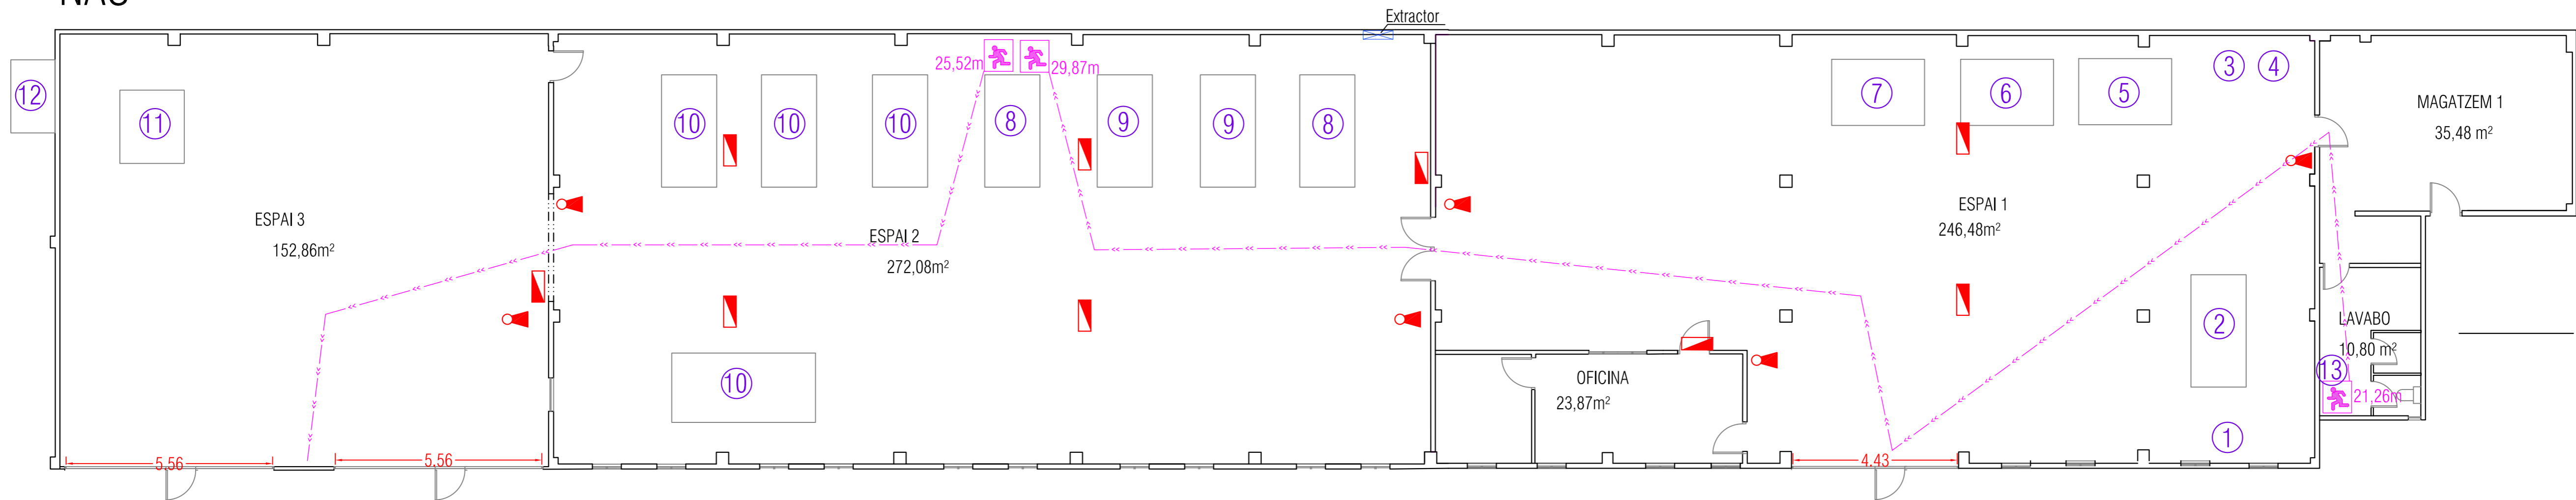

CASETA VESTUARIS

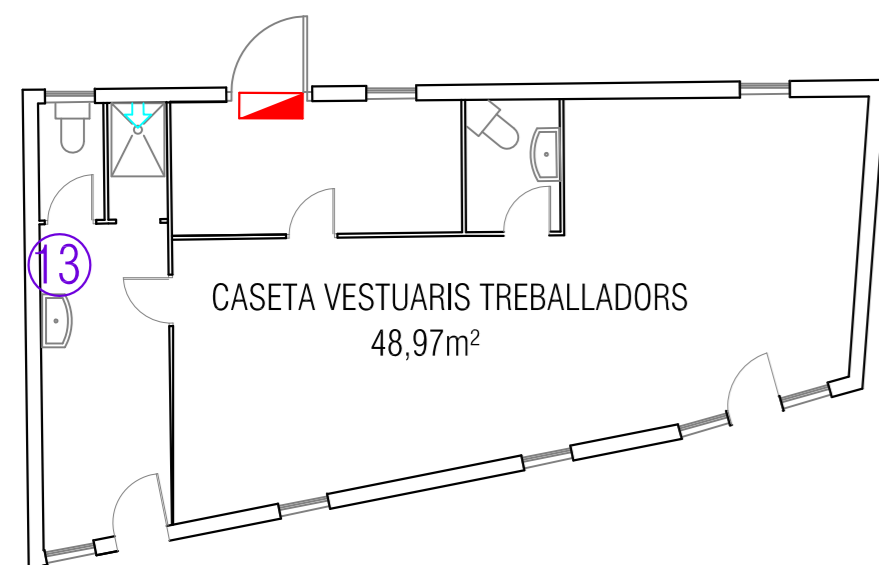

LLEGENDA CONTRA INCENDIS	
	EXTINTOR
	BIE's
	LLUM EMERGÈNCIA
	RECORREGUT EVACUACIÓ

RELACIÓ MAQUINÀRIA		
	TIPUS MÀQUINÀRIA	POTÈNCIA KW
1	TALADRO	3
2	RECTIFICADORA	20
3	SERRA	2
4	SOLDADOR	2
5	RECTIFICADORA	6
6	MOLA	2
7	FRESADORA	22
8	EXTRUSIONADORA (2)	66
9	EXTRUSIONADORA (2)	86
10	INJECTORA (4)	92
11	COMPRESSOR	5
12	REFRIGERADORA	2
13	TERMO ELÈCTRIC	1,5
	TOTAL	309,5

SUPERFÍCIES ÚTILS PL. BAIXA	
Espai 1	246,48 m²
Oficina	23,87 m²
Magatzem 1	35,48 m²
Lavabo	10,8 m²
Espai 2	272,08 m²
Espai 3	152,86 m²
Caseta vestuaris ext	48,97m²
Total	790,54m²

DESPATX CARLOTA SALVADOR Enginyera Tècnica Industrial. Col·legiada número 28354 Av. Sant Jordi núm. 29. Entresòl. 43201. REUS info@engsalvador.com	
1/100	20/3047
ESCALA	REF.
3	
NÚMERO	
I'Av. Constantí, 22-24 CP: 43206 - REUS	INDUSTRIA REUS MATRICERIA, SL
SITUACIÓ TITULAR	
PROJECTE ACTIVITAT TALLER DE MECANITZATS I AJUSTAMENTS DE PECES DE PLÀSTIC I OFICINES	
PROJECTE	