





VICEPRESIDENCIA  
PRIMERA DEL GOBIOÑO  
MINISTERIO  
DE HACIENDA

SECRETARÍA DE ESTADO  
DE HACIENDA  
DIRECCIÓN GENERAL  
DEL CATASTRO


Sede Electrónica  
del Catastro

## Provincia de TARRAGONA

### Municipio de REUS

Coordenadas U.T.M. Huso: 31 ETRS89


ESCALA 1:500

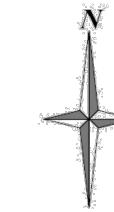

10m 0 10 20m

### CARTOGRAFIA CATASTRAL

Parcela Catastral: 1471814CF4517A

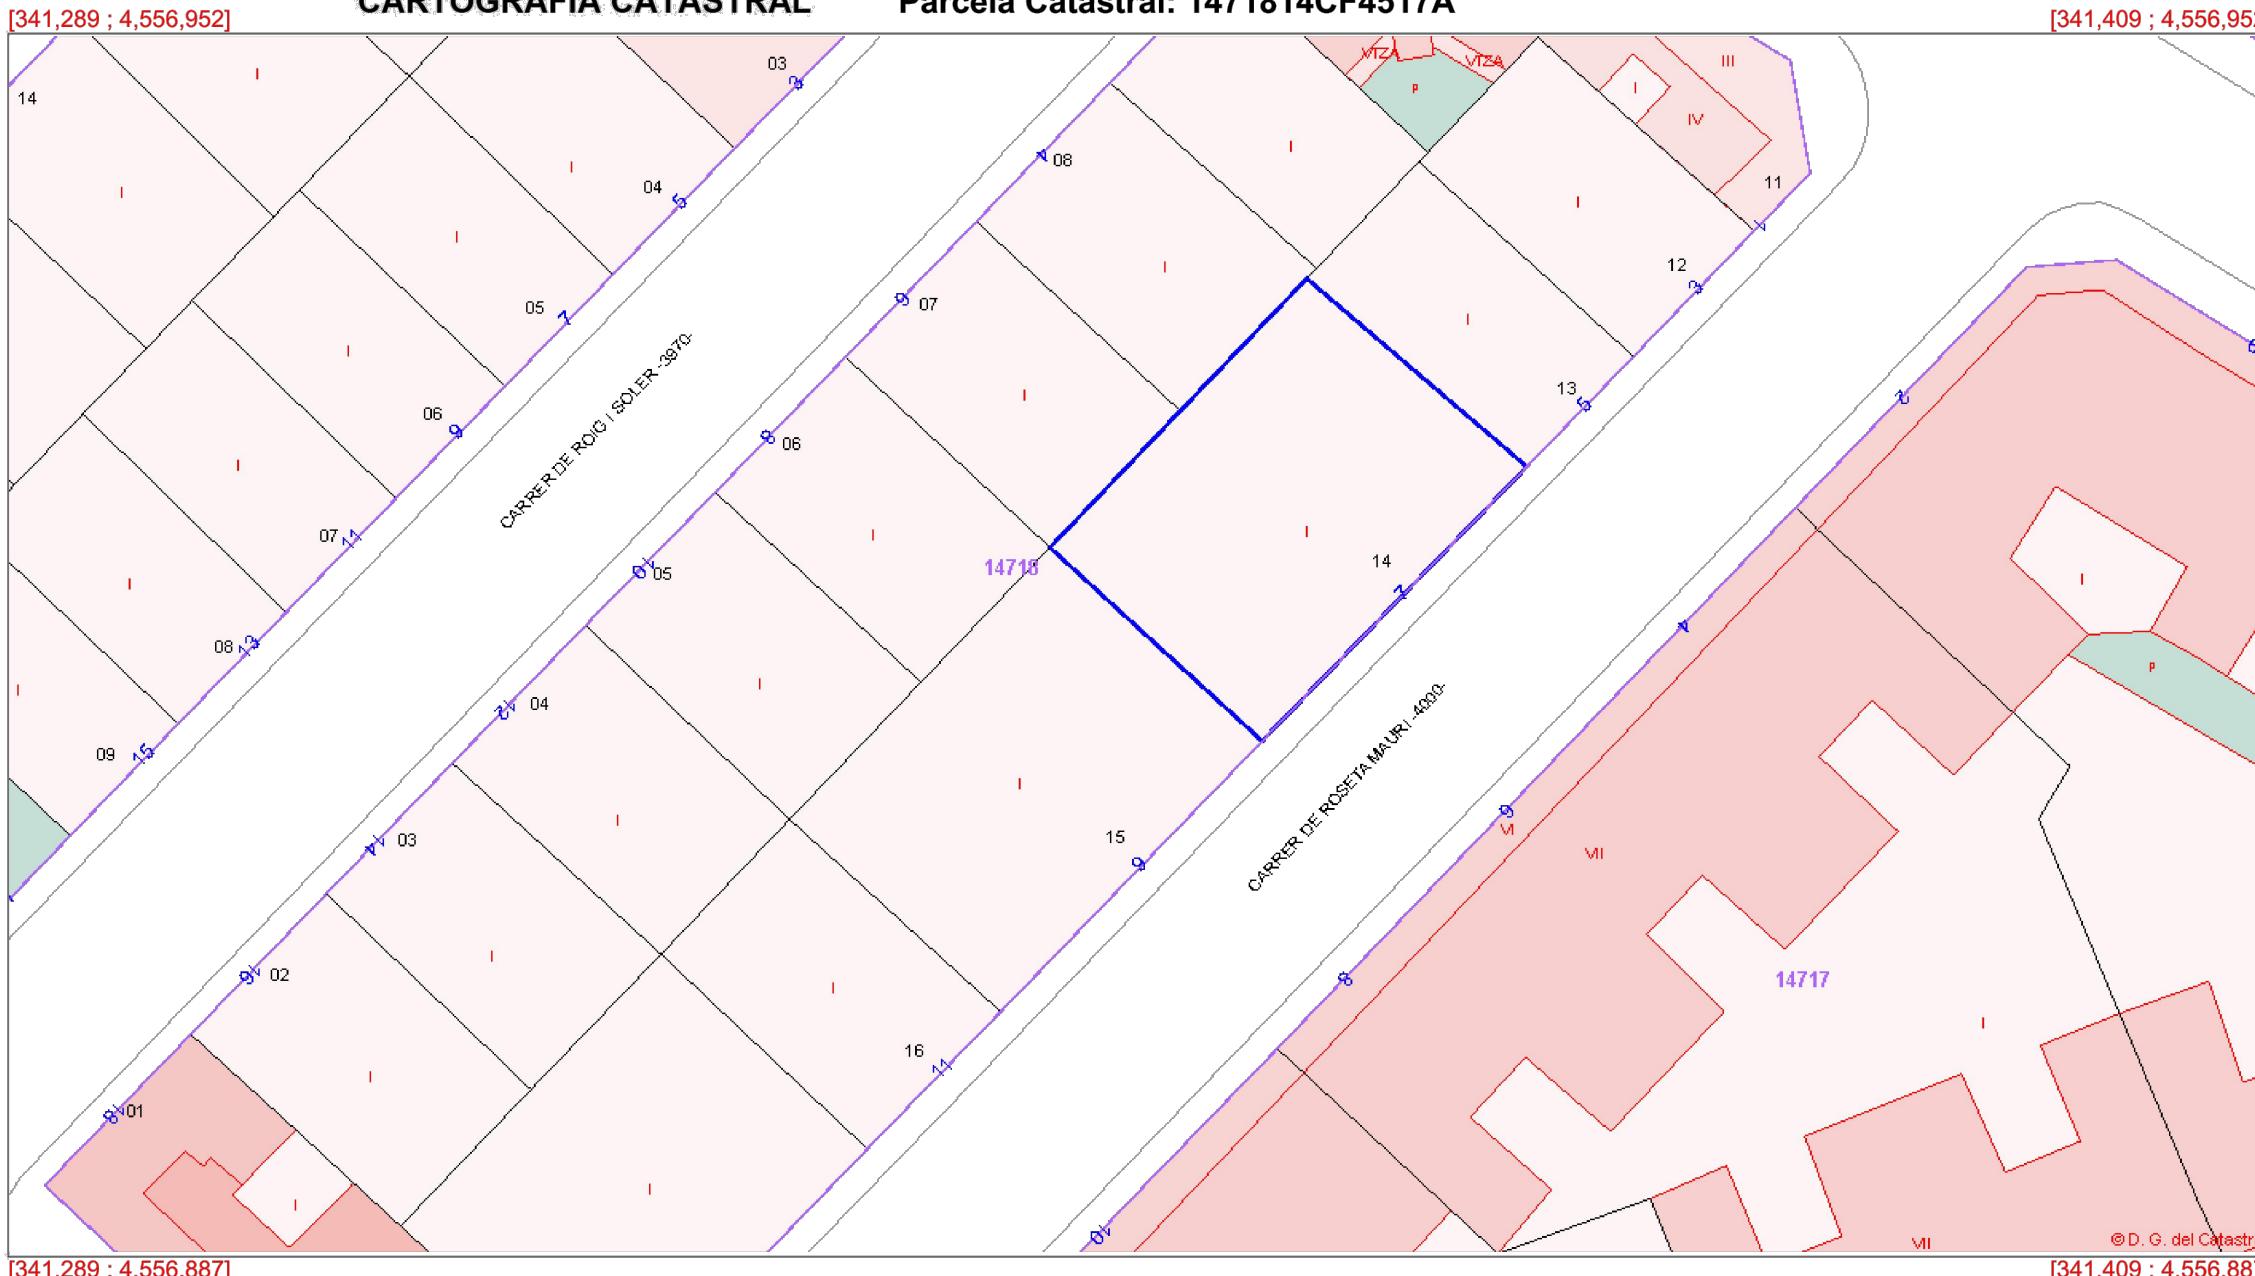

Coordenadas del centro: X = 341,349 Y = 4,556,919

Este documento no es una certificación catastral

© Dirección General del Catastro 06/02/25



C/Canonge Doctor August, 41  
(08840 - Viladecans) - Barcelona  
Móbil: 628 14 89 45 / Tel.- Fax: 93 115 36 14  
e-mail: fran@gptecnics.com  
web: www.gptecnics.com

### PROYECTO LICENCIA DE ACTIVIDADES

#### Titular:

PROYECTOS MORETEZ S.L.

CIF: B72868854

#### Emplazamiento:

Carrer de Roseta Mauri, 7,  
43205 Reus,  
Tarragona

#### Firma del titular:

#### El facultativo:

Francisco Gómez Puig  
Ingeniero Técnico Industrial  
Colegiado N° 23.411  
Firma electrónica certificada  
Según art. 3 de la Ley 59/2003

#### Plano:


### SITUACION


Dibujado: Francisco Gómez Puig

Fecha: Febrero 2025


Escala: 1 : 500

Ref. plano / N° plano:

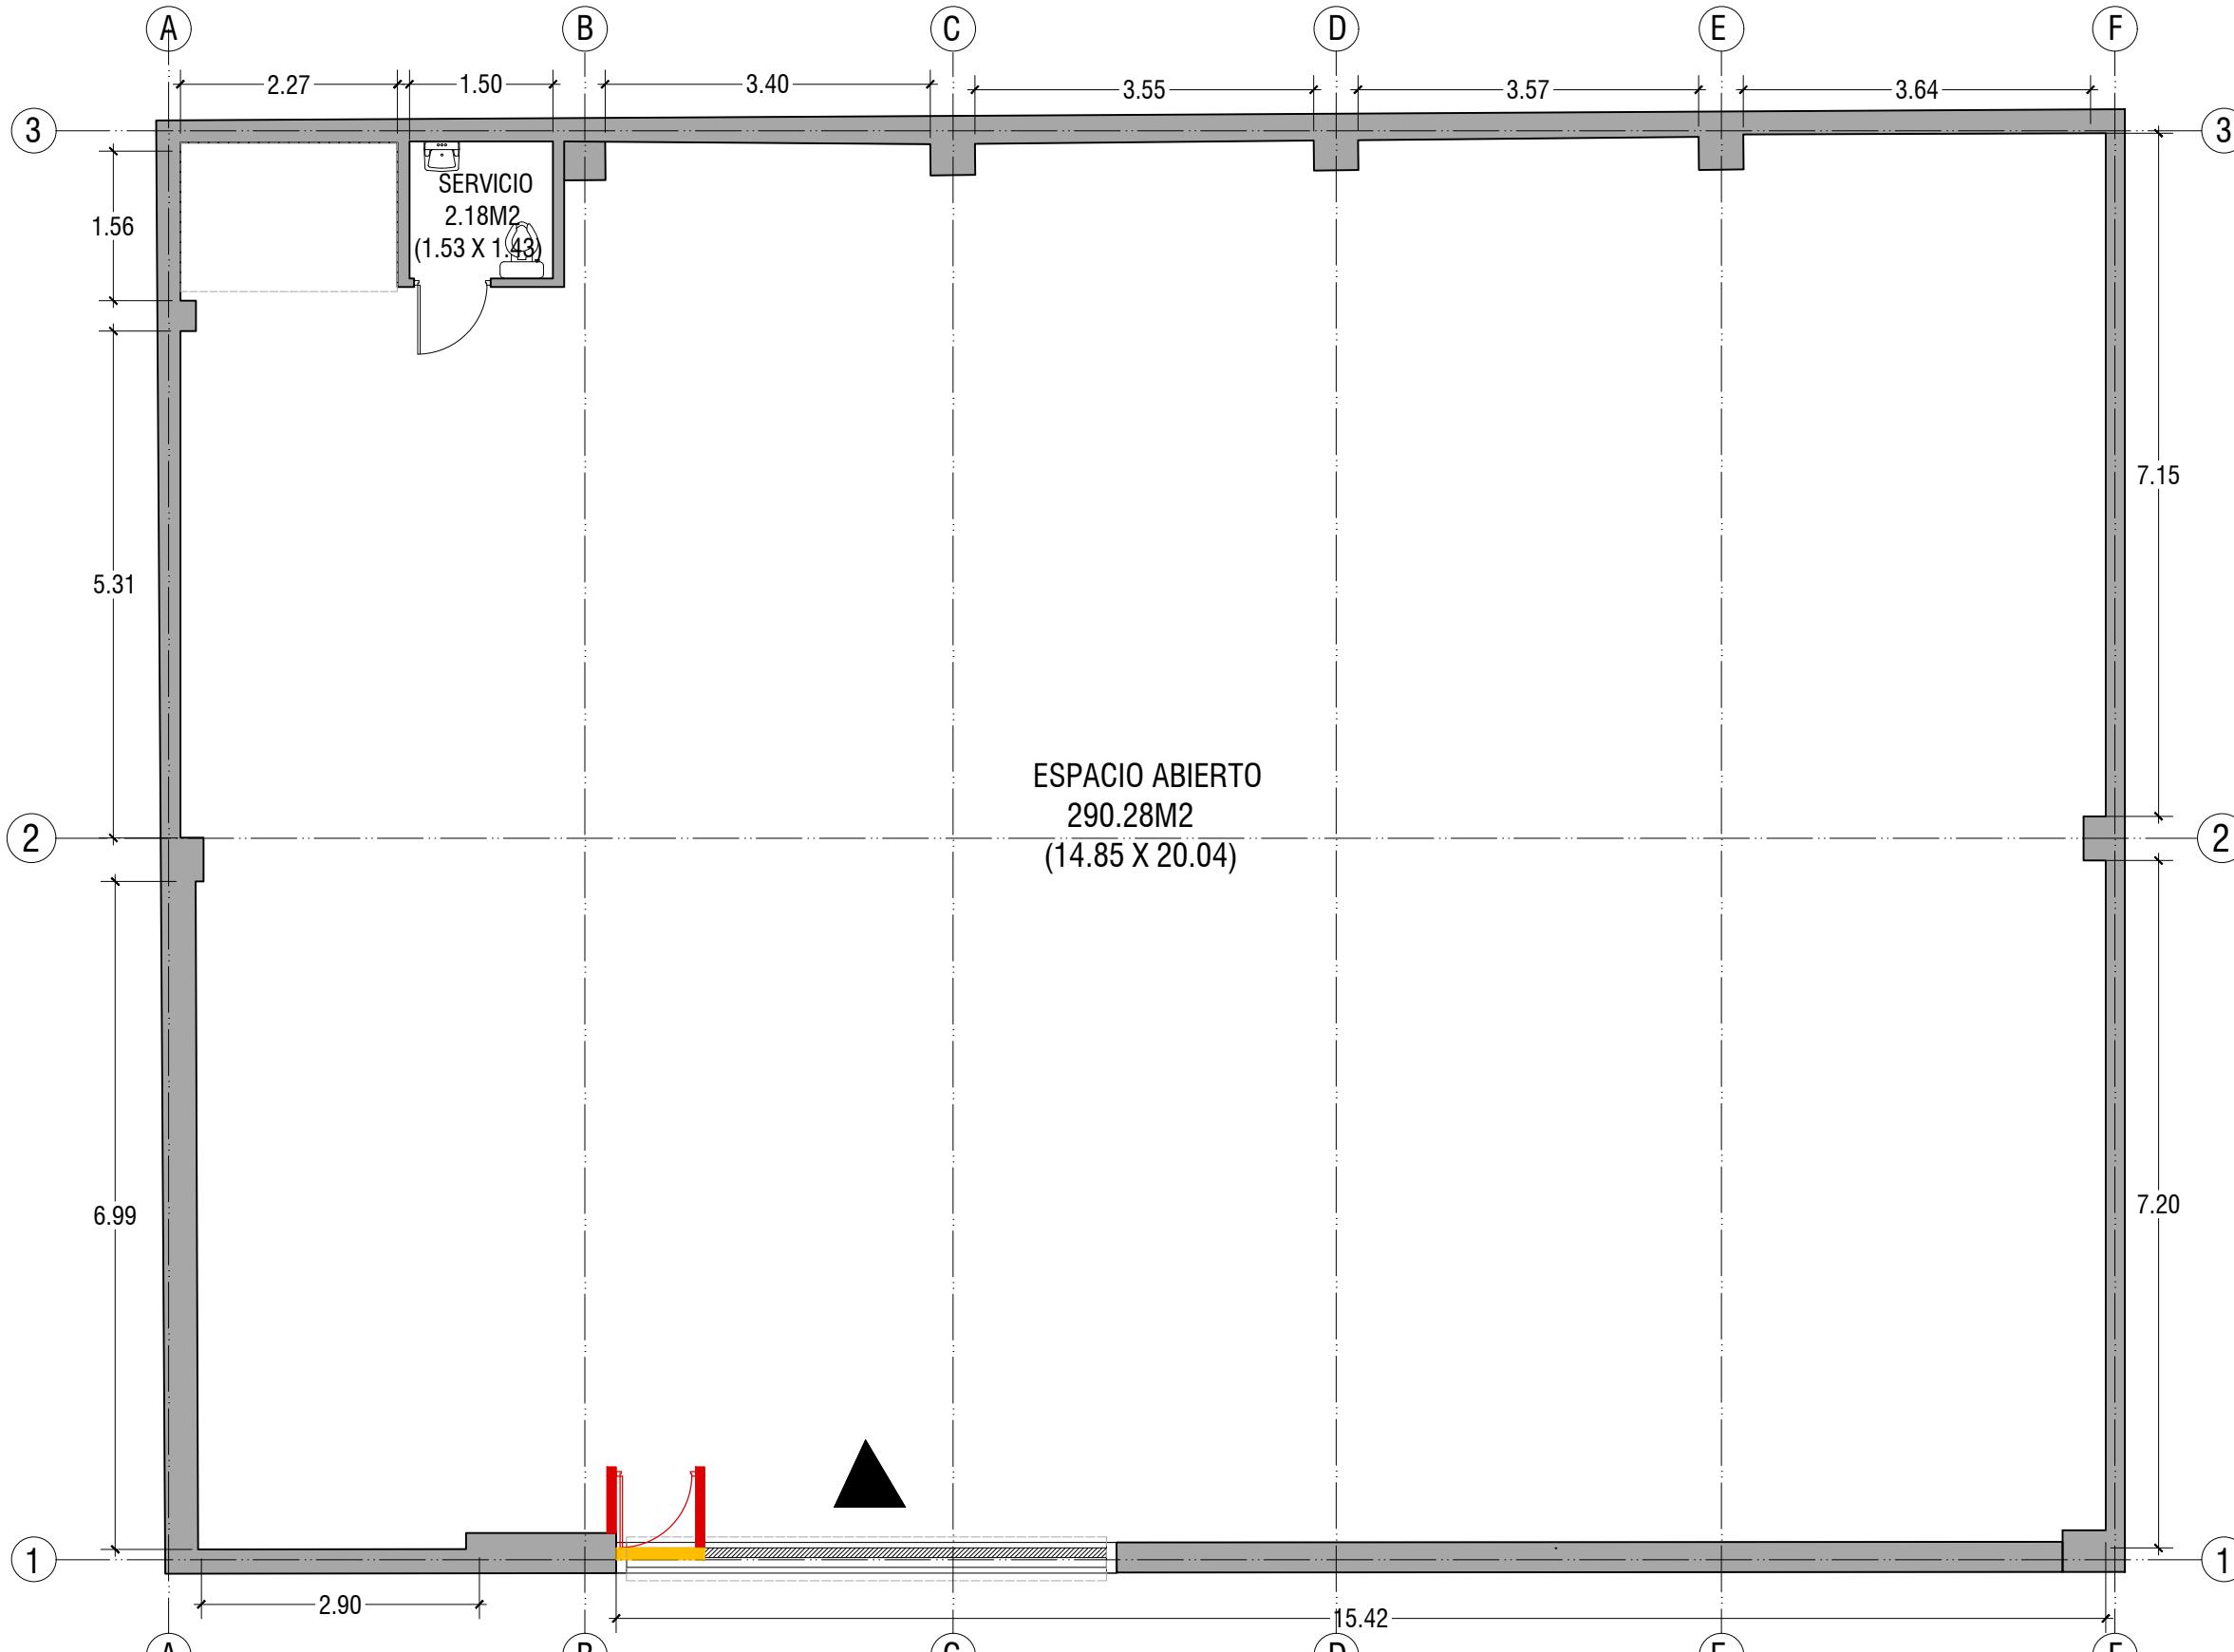


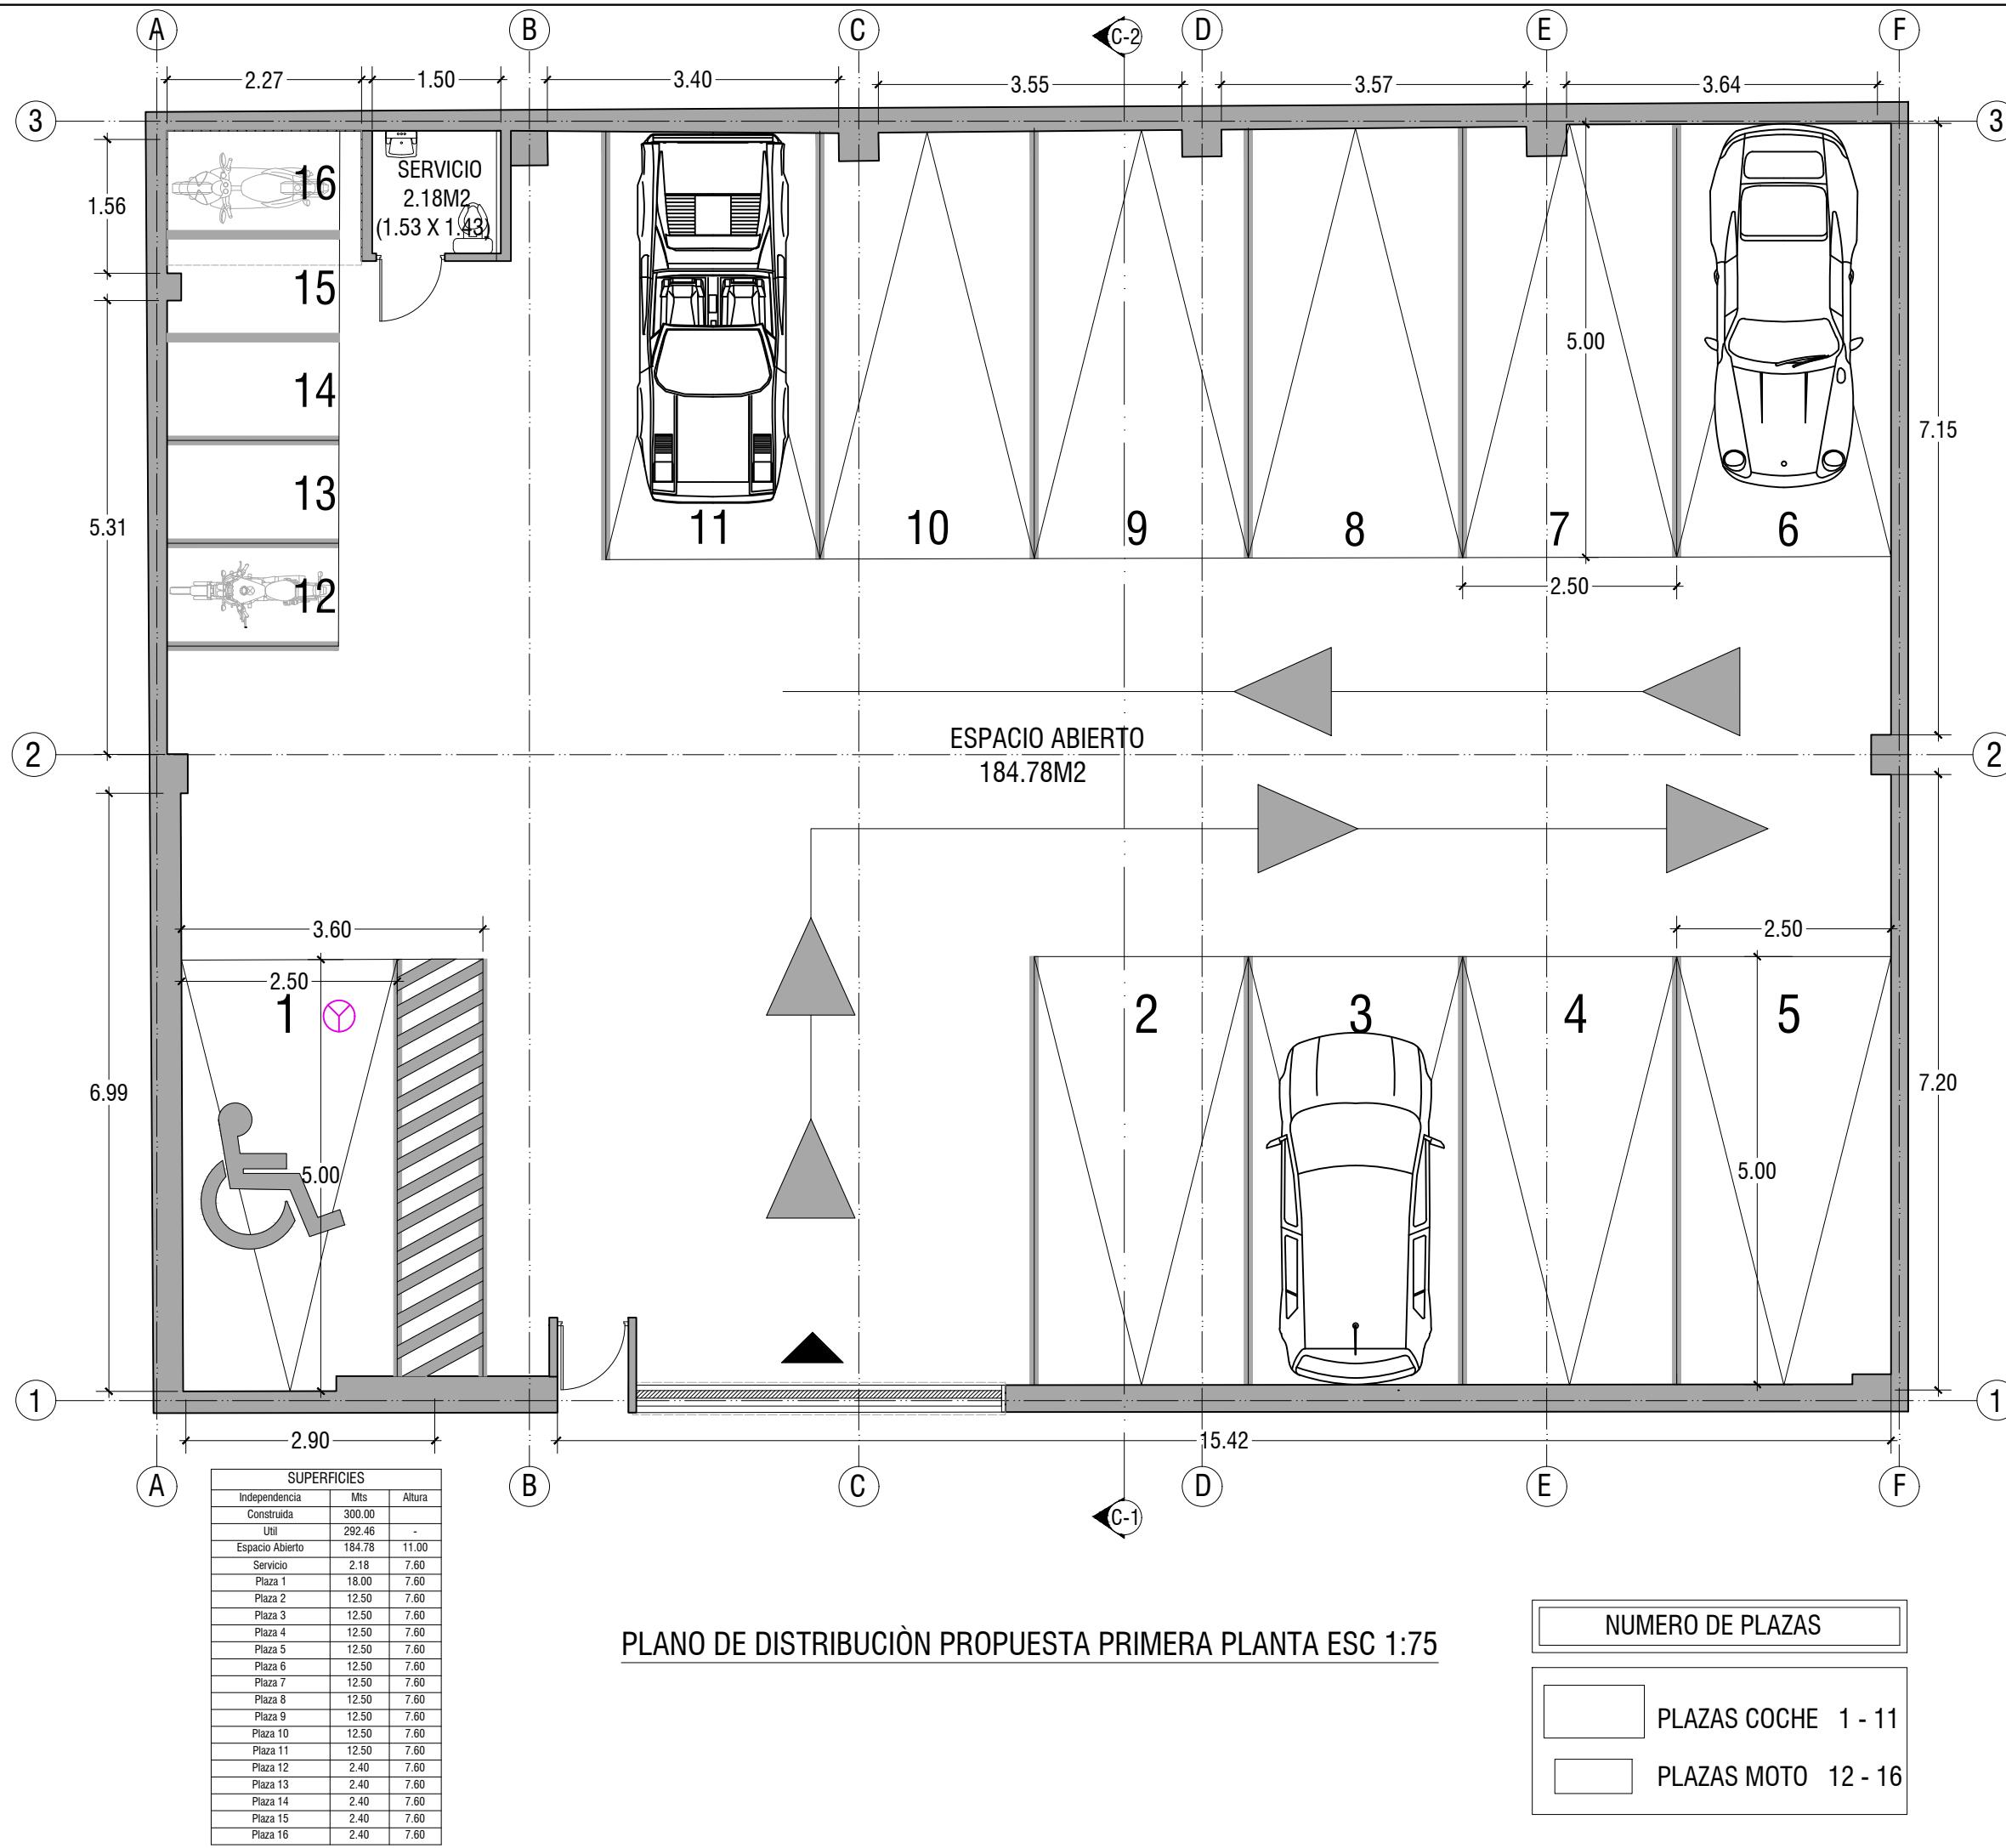

C/Canonge Doctor Auguet, 41  
(08840 - Viladecans) - Barcelona  
Móbil. 628 14 89 45 / Tel.- Fax. 93 115 36 14  
e-mail: fran@gptecnics.com  
web: www.gptecnics.com

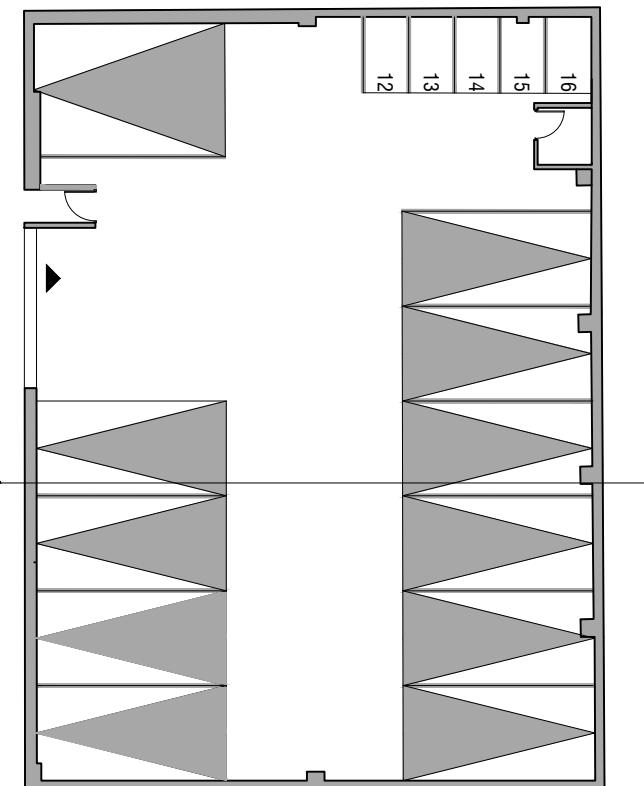

GUIA DE CORTE

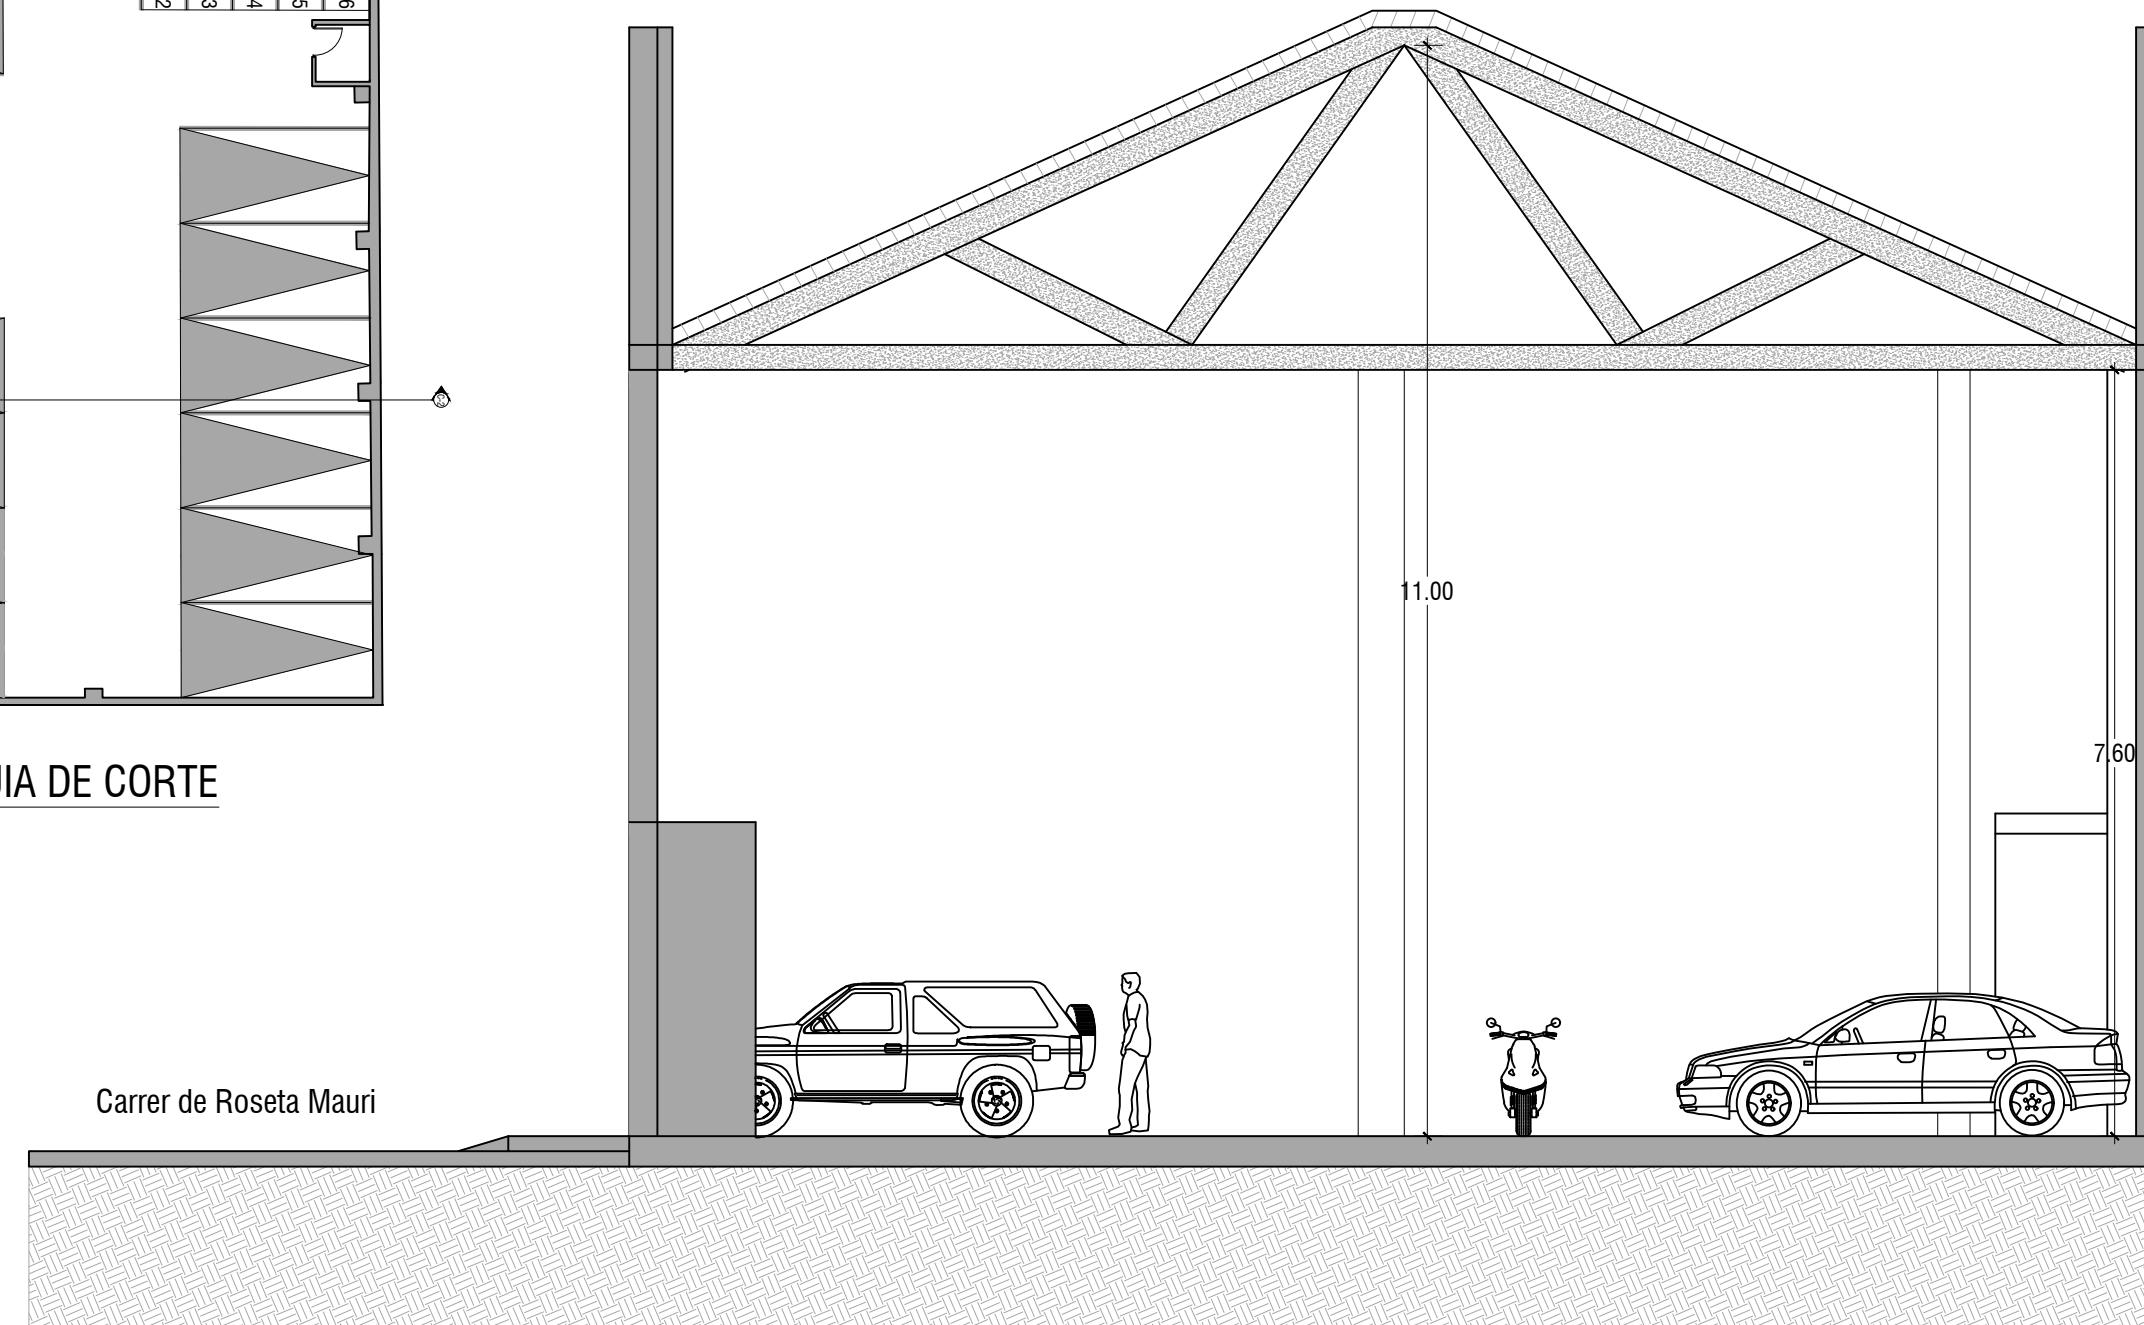

SECCIÓN TRANSVERSAL ESC 1:75



C/Canonge Doctor Auguet, 41  
(08840 - Vilafranca - Barcelona)  
Mòbil: 628 14 89 45 / Tel.- Fax: 93 115 36 14  
e-mail: fran@gptecnics.com  
web: www.gptecnics.com

PROYECTO  
LICENCIA DE ACTIVIDADES

**Titular:**

PROYECTOS MORETEZ S.L.  
CIF: B72868854

**Emplazamiento:**  
Carrer de Roseta Mauri, 7,  
43205 Reus,  
Tarragona

**Firma del titular:**

**El facultativo:**  
Francisco Gómez Puig  
Ingeniero Técnico Industrial  
Colegiado N° 23.411  
Firma electrónica certificada  
Según art. 3 de la Ley 59/2003

**Plano:**


SECCIÓN

**Dibujado:** Francisco Gómez Puig

**Fecha:** Febrero 2025

**Escala:** 1 : 75

**Ref. plano / N° plano:**

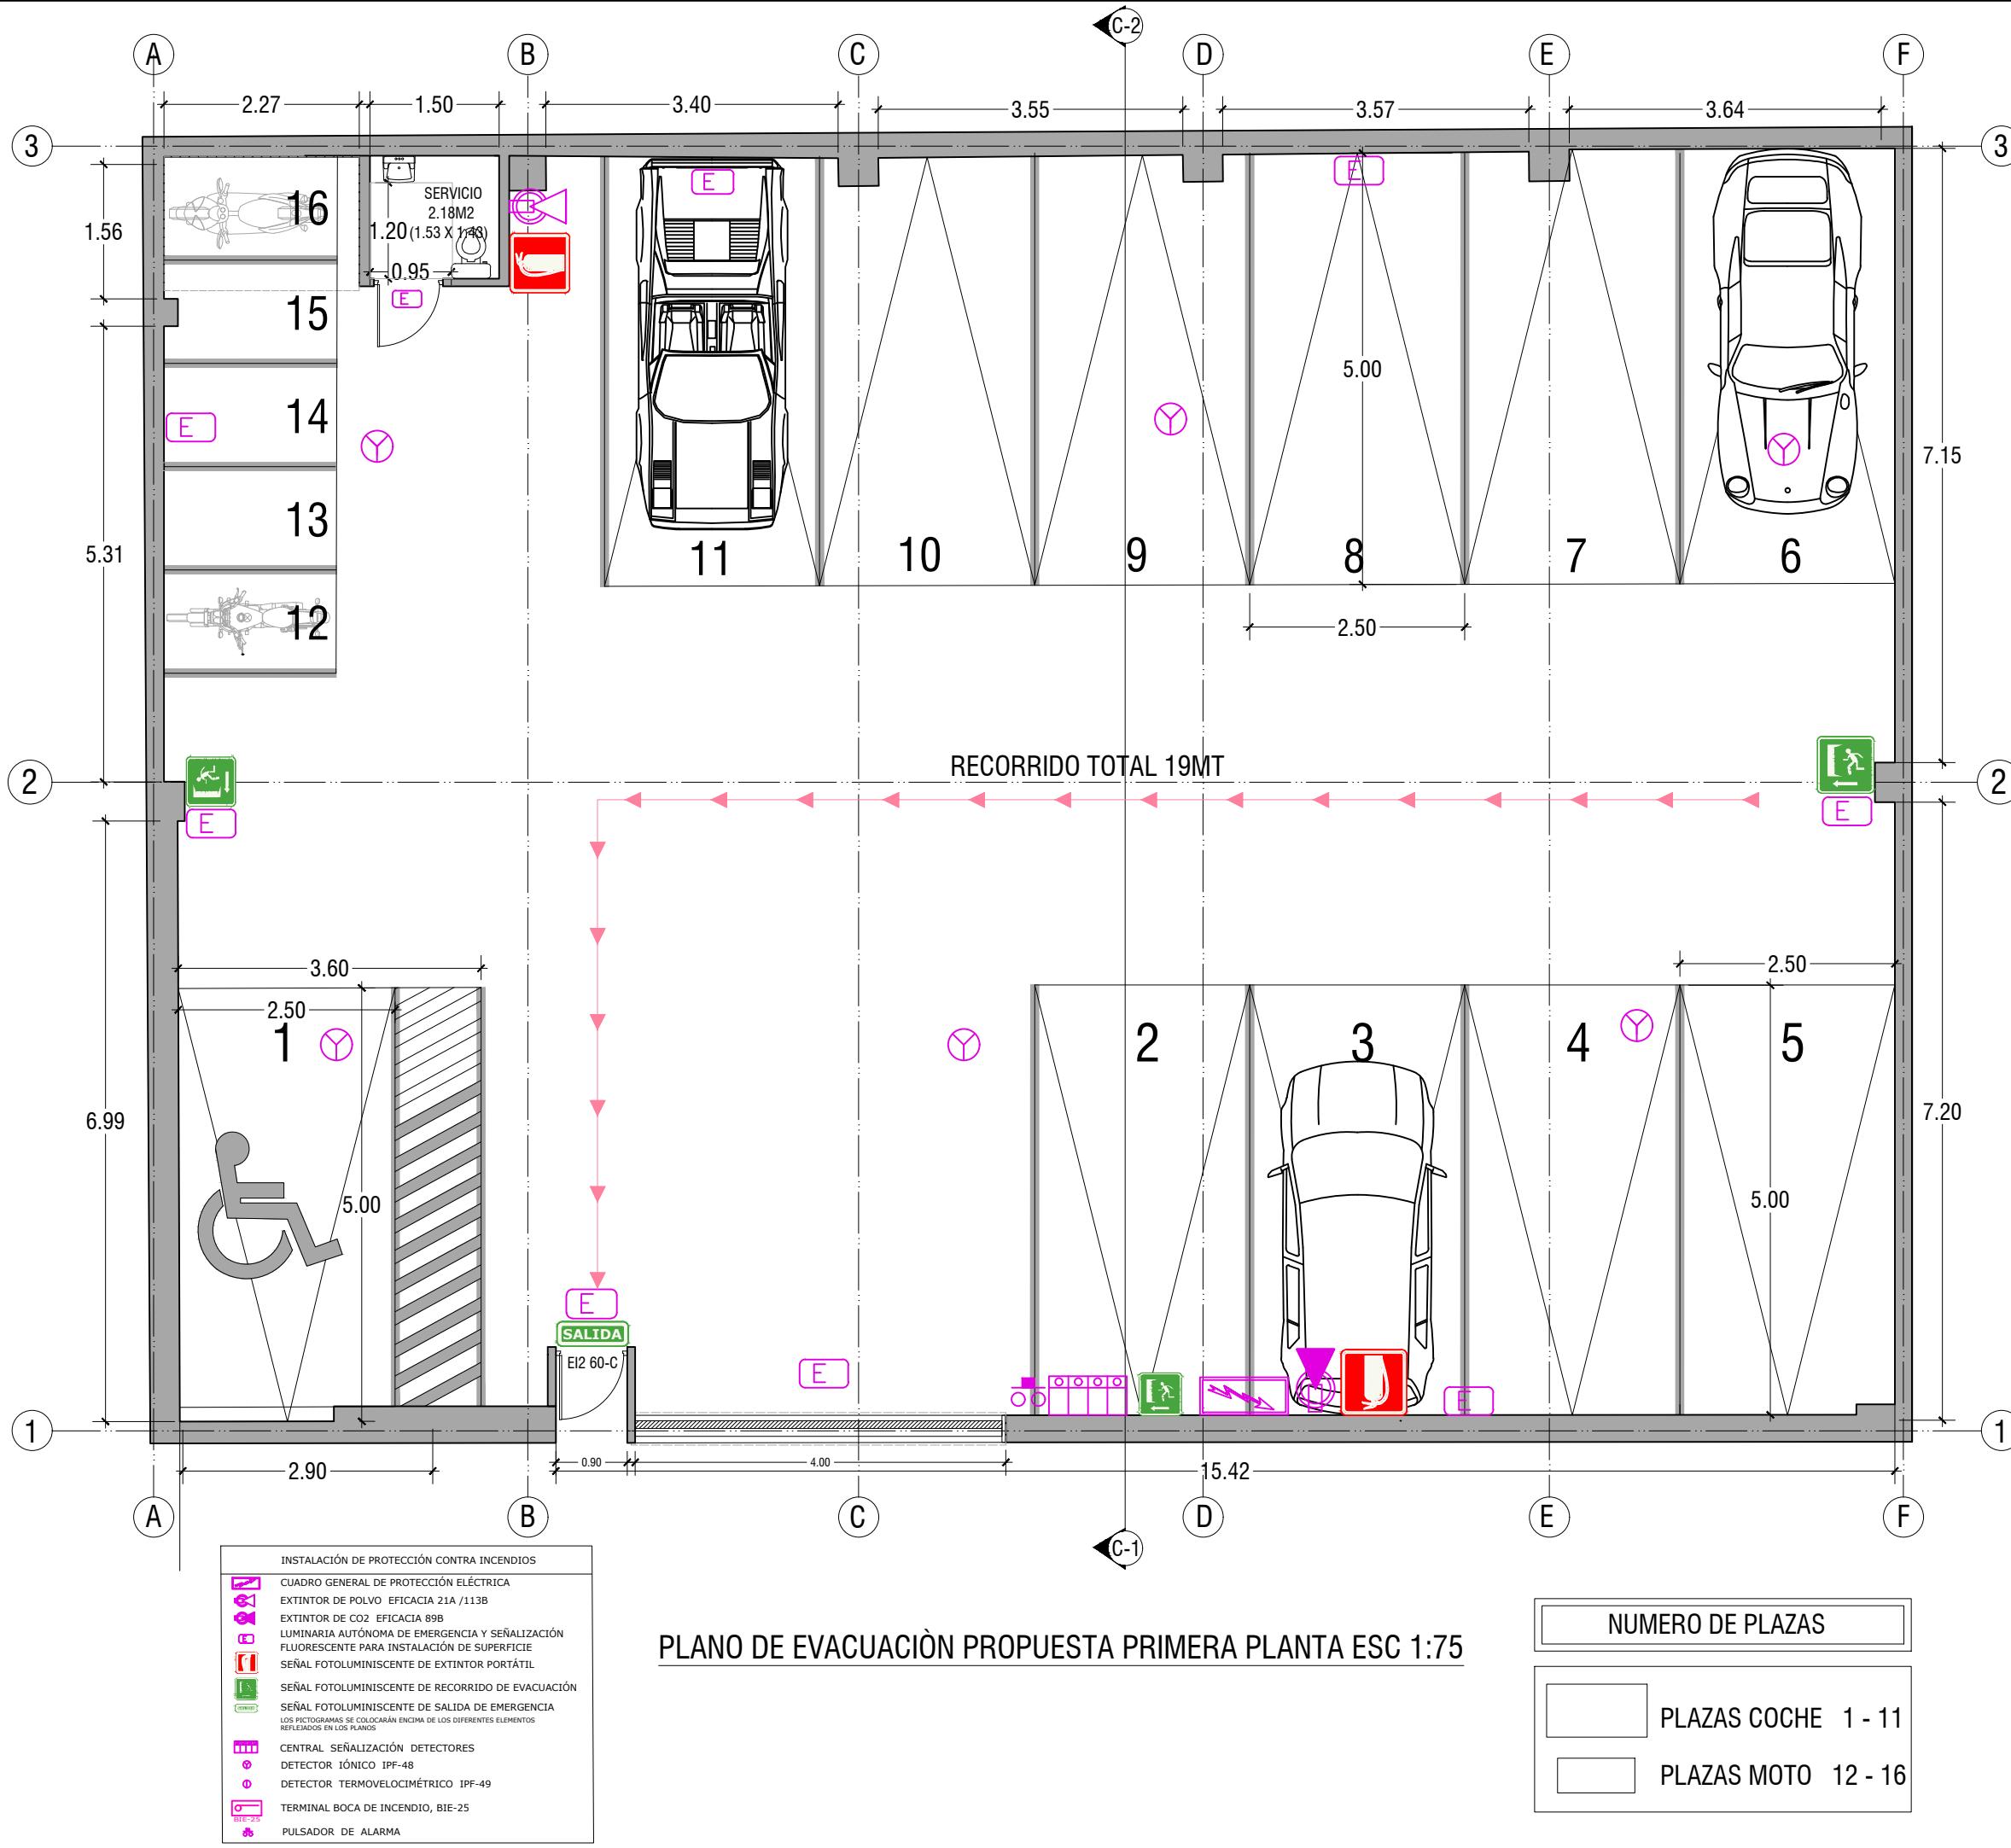

C/Canonge Doctor Auguet, 41  
(08840 - Viladecans) - Barcelona  
Móbil: 628 14 89 45 / Tel.- Fax: 93 115 36 14  
e-mail: fran@gptecnics.com  
web: www.gptecnics.com

**PROYECTO**  
**LICENCIA DE ACTIVIDADES**

**Titular:**  
**PROYECTOS MORETEZ S.L.**  
**CIF: B72868854**

**Emplazamiento:**  
Carrer de Roseta Mauri, 7,  
43205 Reus,  
Tarragona

**Firma del titular:**

**El facultativo:**  
Francisco Gómez Puig  
Ingeniero Técnico Industrial  
Colegiado N° 23.411  
Firma electrónica certificada  
Según art. 3 de la Ley 59/2003

**Plano:**  
**EVACUACION**

**Dibujado:** Francisco Gómez Puig

**Fecha:** Febrero 2025

**Escala:** 1 : 75

**Ref. plano / N° plano:**

**6**