


TIPUS DOCUMENT Projecte	EXPEDIENT GESUR 187/2025	DOCUMENT Signants: Martín Montuñi, Luis (02/02/2026 17:32:04)
ALTRES DADES Codi de verificació: 16341460324527417364 Data d'emissió: 05/02/2026 18:05:06	TIPUS / SUBTIPUS Expedients d'Ordenació Urbanística Plans de millora urbana (PMU) i modificacions	

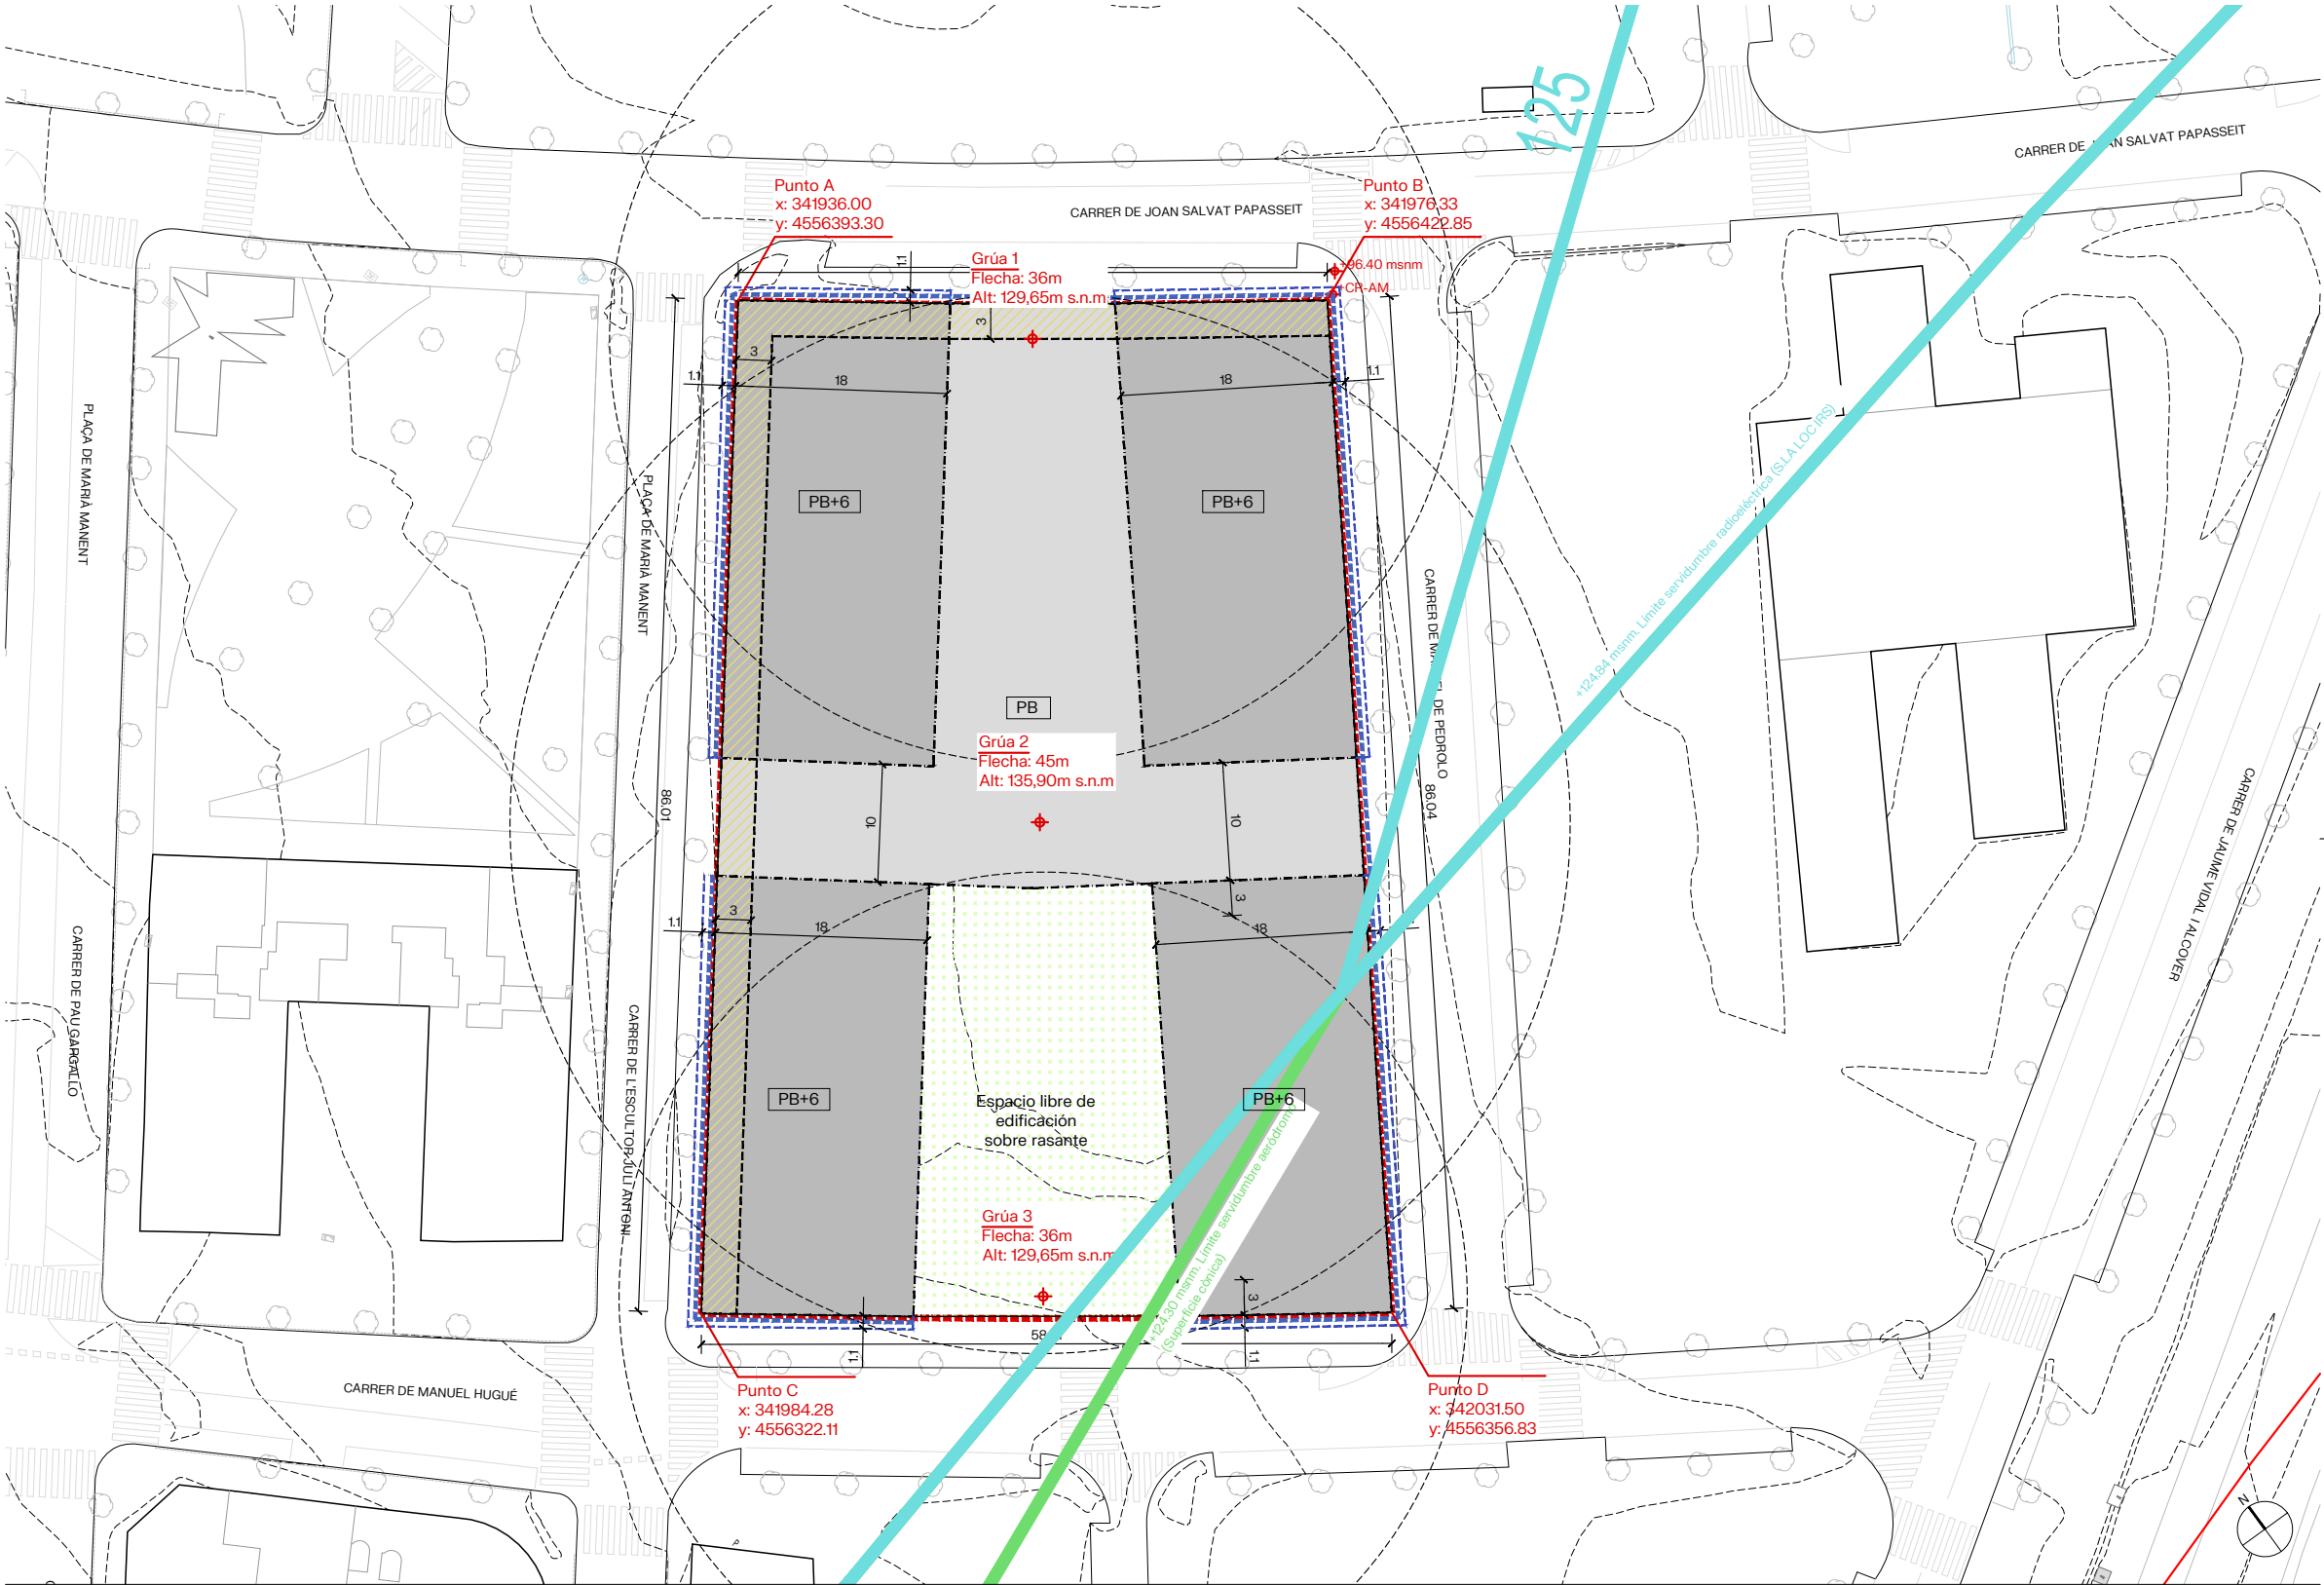

Libre General Entrada 2025123206 06/11/2025 11:04:04 - CVE 15705301072311750063 Validar autenticitat en <https://serveis.reus.cat/cve>

batlleiroig

AUTORS

COL·LABORADORS

CLIENT

PROJECTE
PLA DE MILLORA URBANA PER A L'ORDENACIÓ
VOLUMÈTRICA DE L'ILLA FORMADA PER LES
PARCEL·LES RP-7 I RP-7b DEL SECTOR G.1.
- MAS IGLESIAS, AL MUNICIPI DE REUS

DOCUMENT

TÍTOL
ESTUDIO SERVIDUMBRES AERONÁUTICAS
PLANTA ORIENTATIVA DE LA PROPUESTA

TRACA


OCTUBRE 2025

A3 E:1/500

0 5 10 m

01

TIPUS DOCUMENT Projecte	EXPEDIENT GESUR 187/2025	DOCUMENT Signants: Martín Montull, Luis (02/02/2026 17:32:04)
ALTRES DADES Codi de verificació: 16341460324527417364 Data d'emissió: 05/02/2026 18:05:06	TIPUS / SUBTIPUS Expedients d'Ordenació Urbanística Plans de millora urbana (PMU) i modificacions	

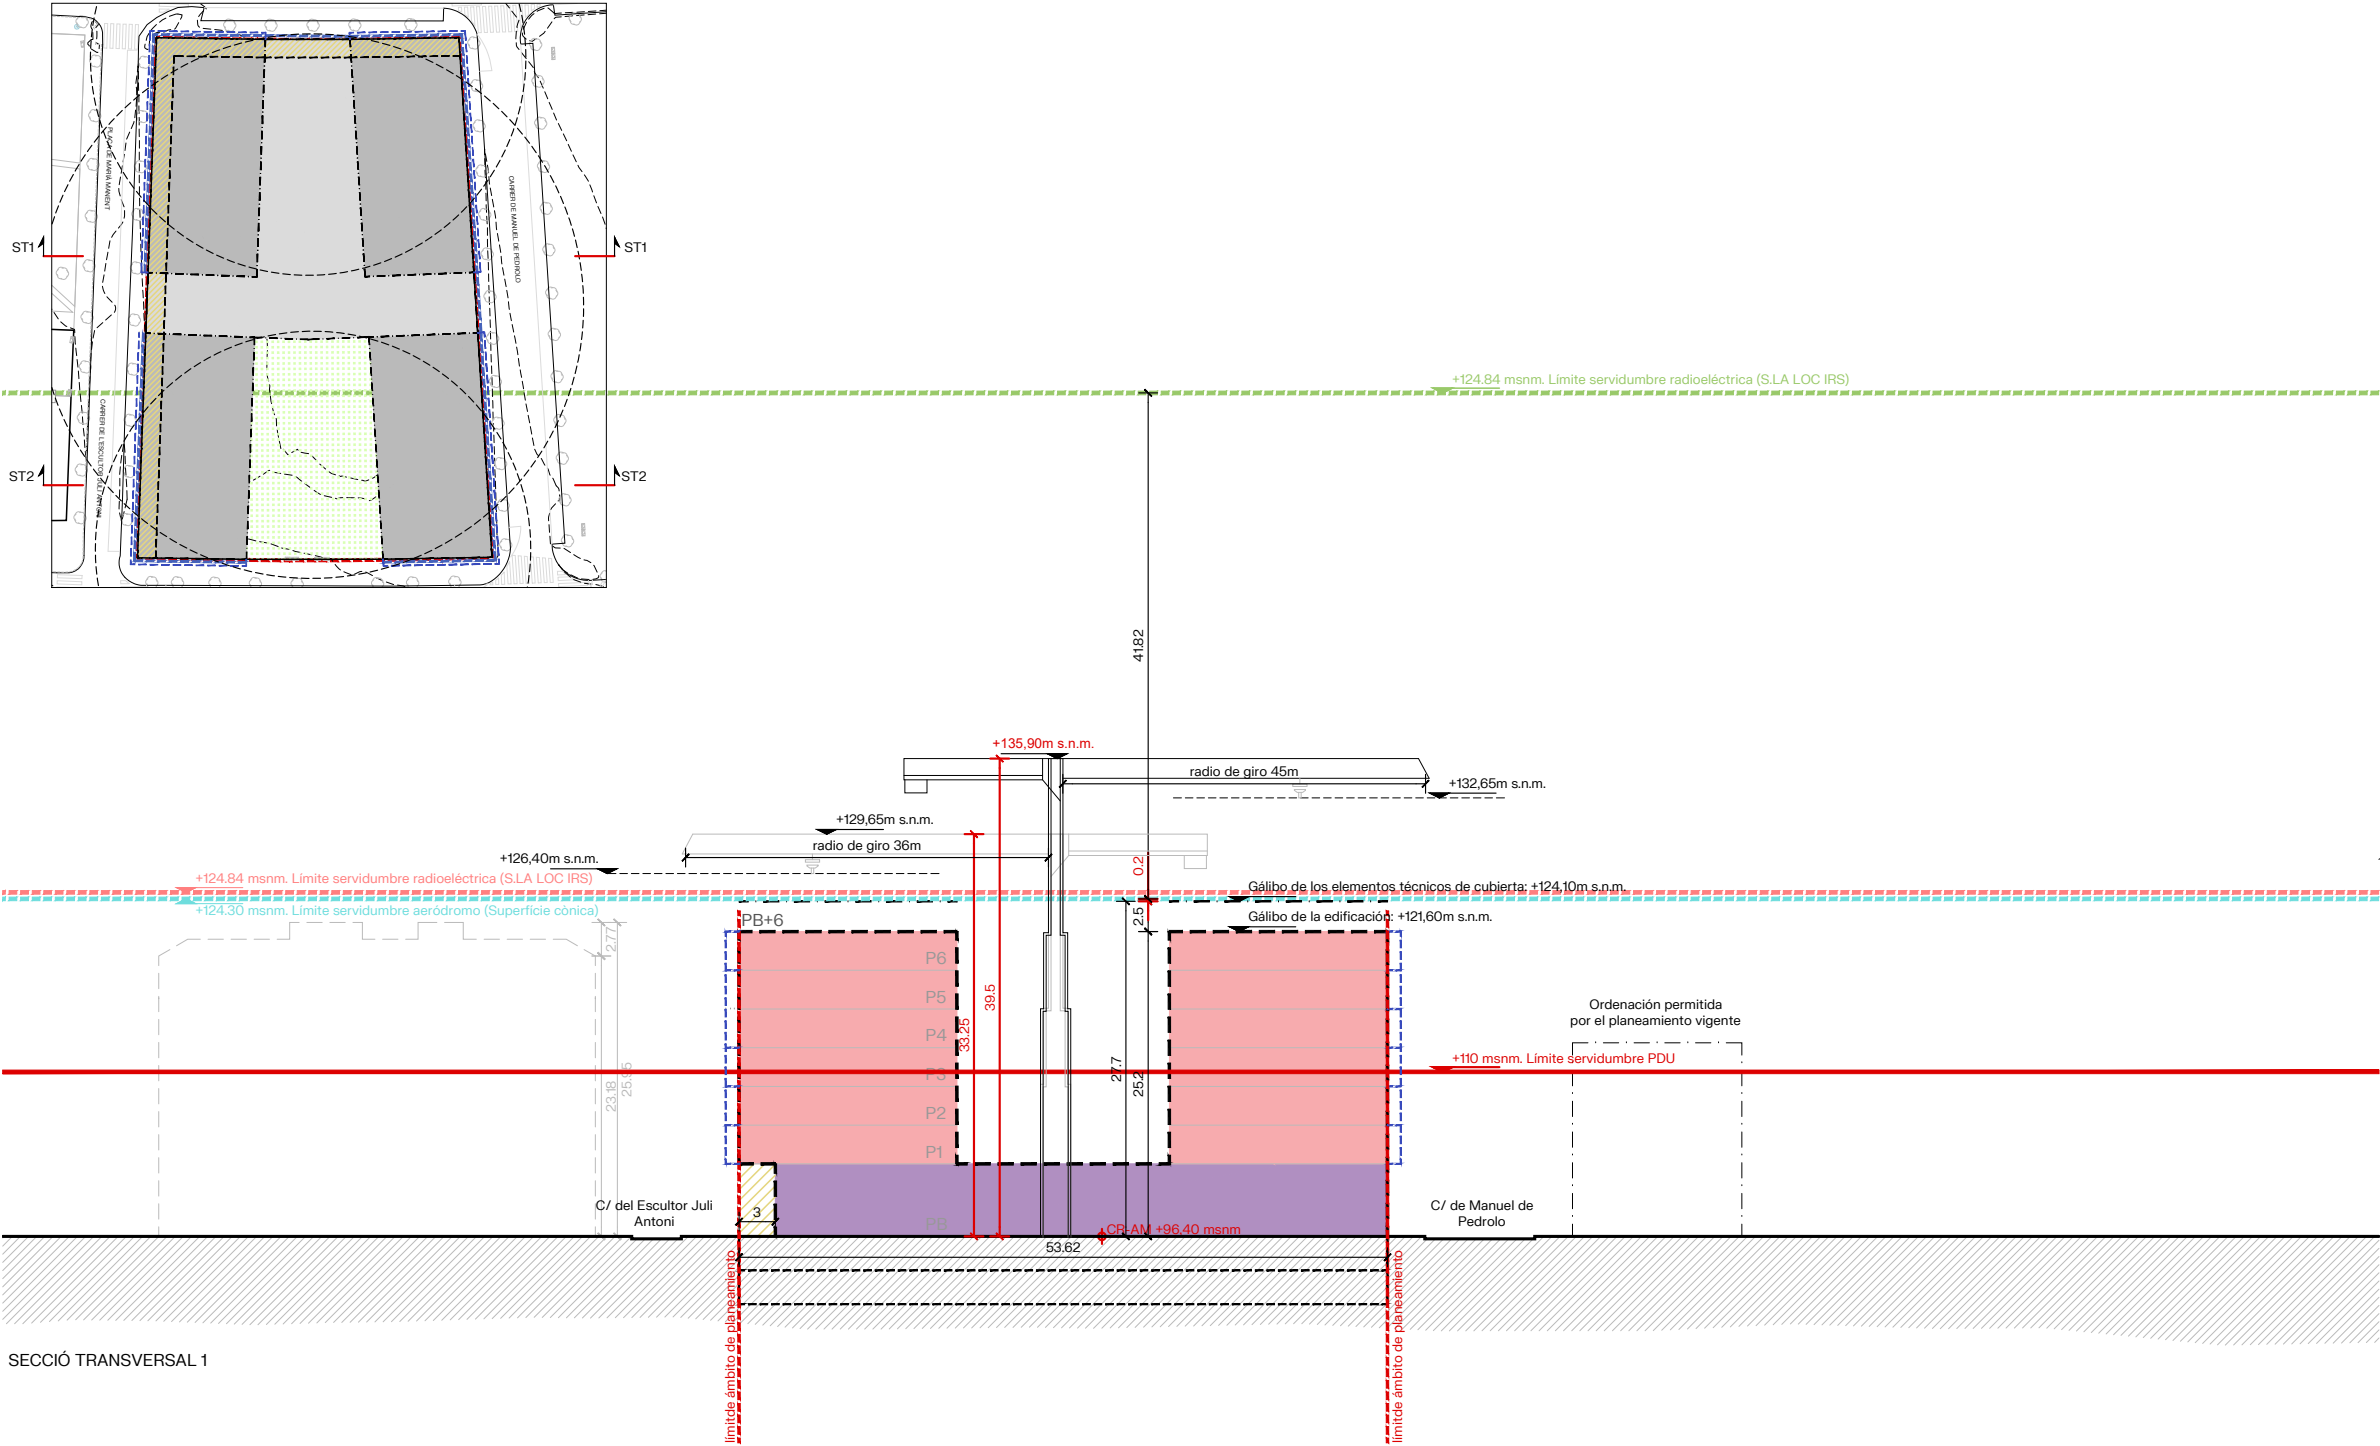

batlleiroig	AUTORS	COL·LABORADORS	CLIENT	PROJECTE PLA DE MILLORA URBANA PER A L'ORDENACIÓ VOLUMÈTRICA DE L'ILLA FORMADA PER LES PARCEL·LES RP-7 I RP-7b DEL SECTOR G.1. - MAS IGLESIAS, AL MUNICIPI DE REUS	DOCUMENT	TÍTOL ESTUDIO SERVIDUMBRES AERONÁUTICAS SECCIÓN ORIENTATIVAS DE LA PROPUESTA	OCTUBRE 2025	02
						TRACA	A3 E:1/500	

0 5 10 m

