


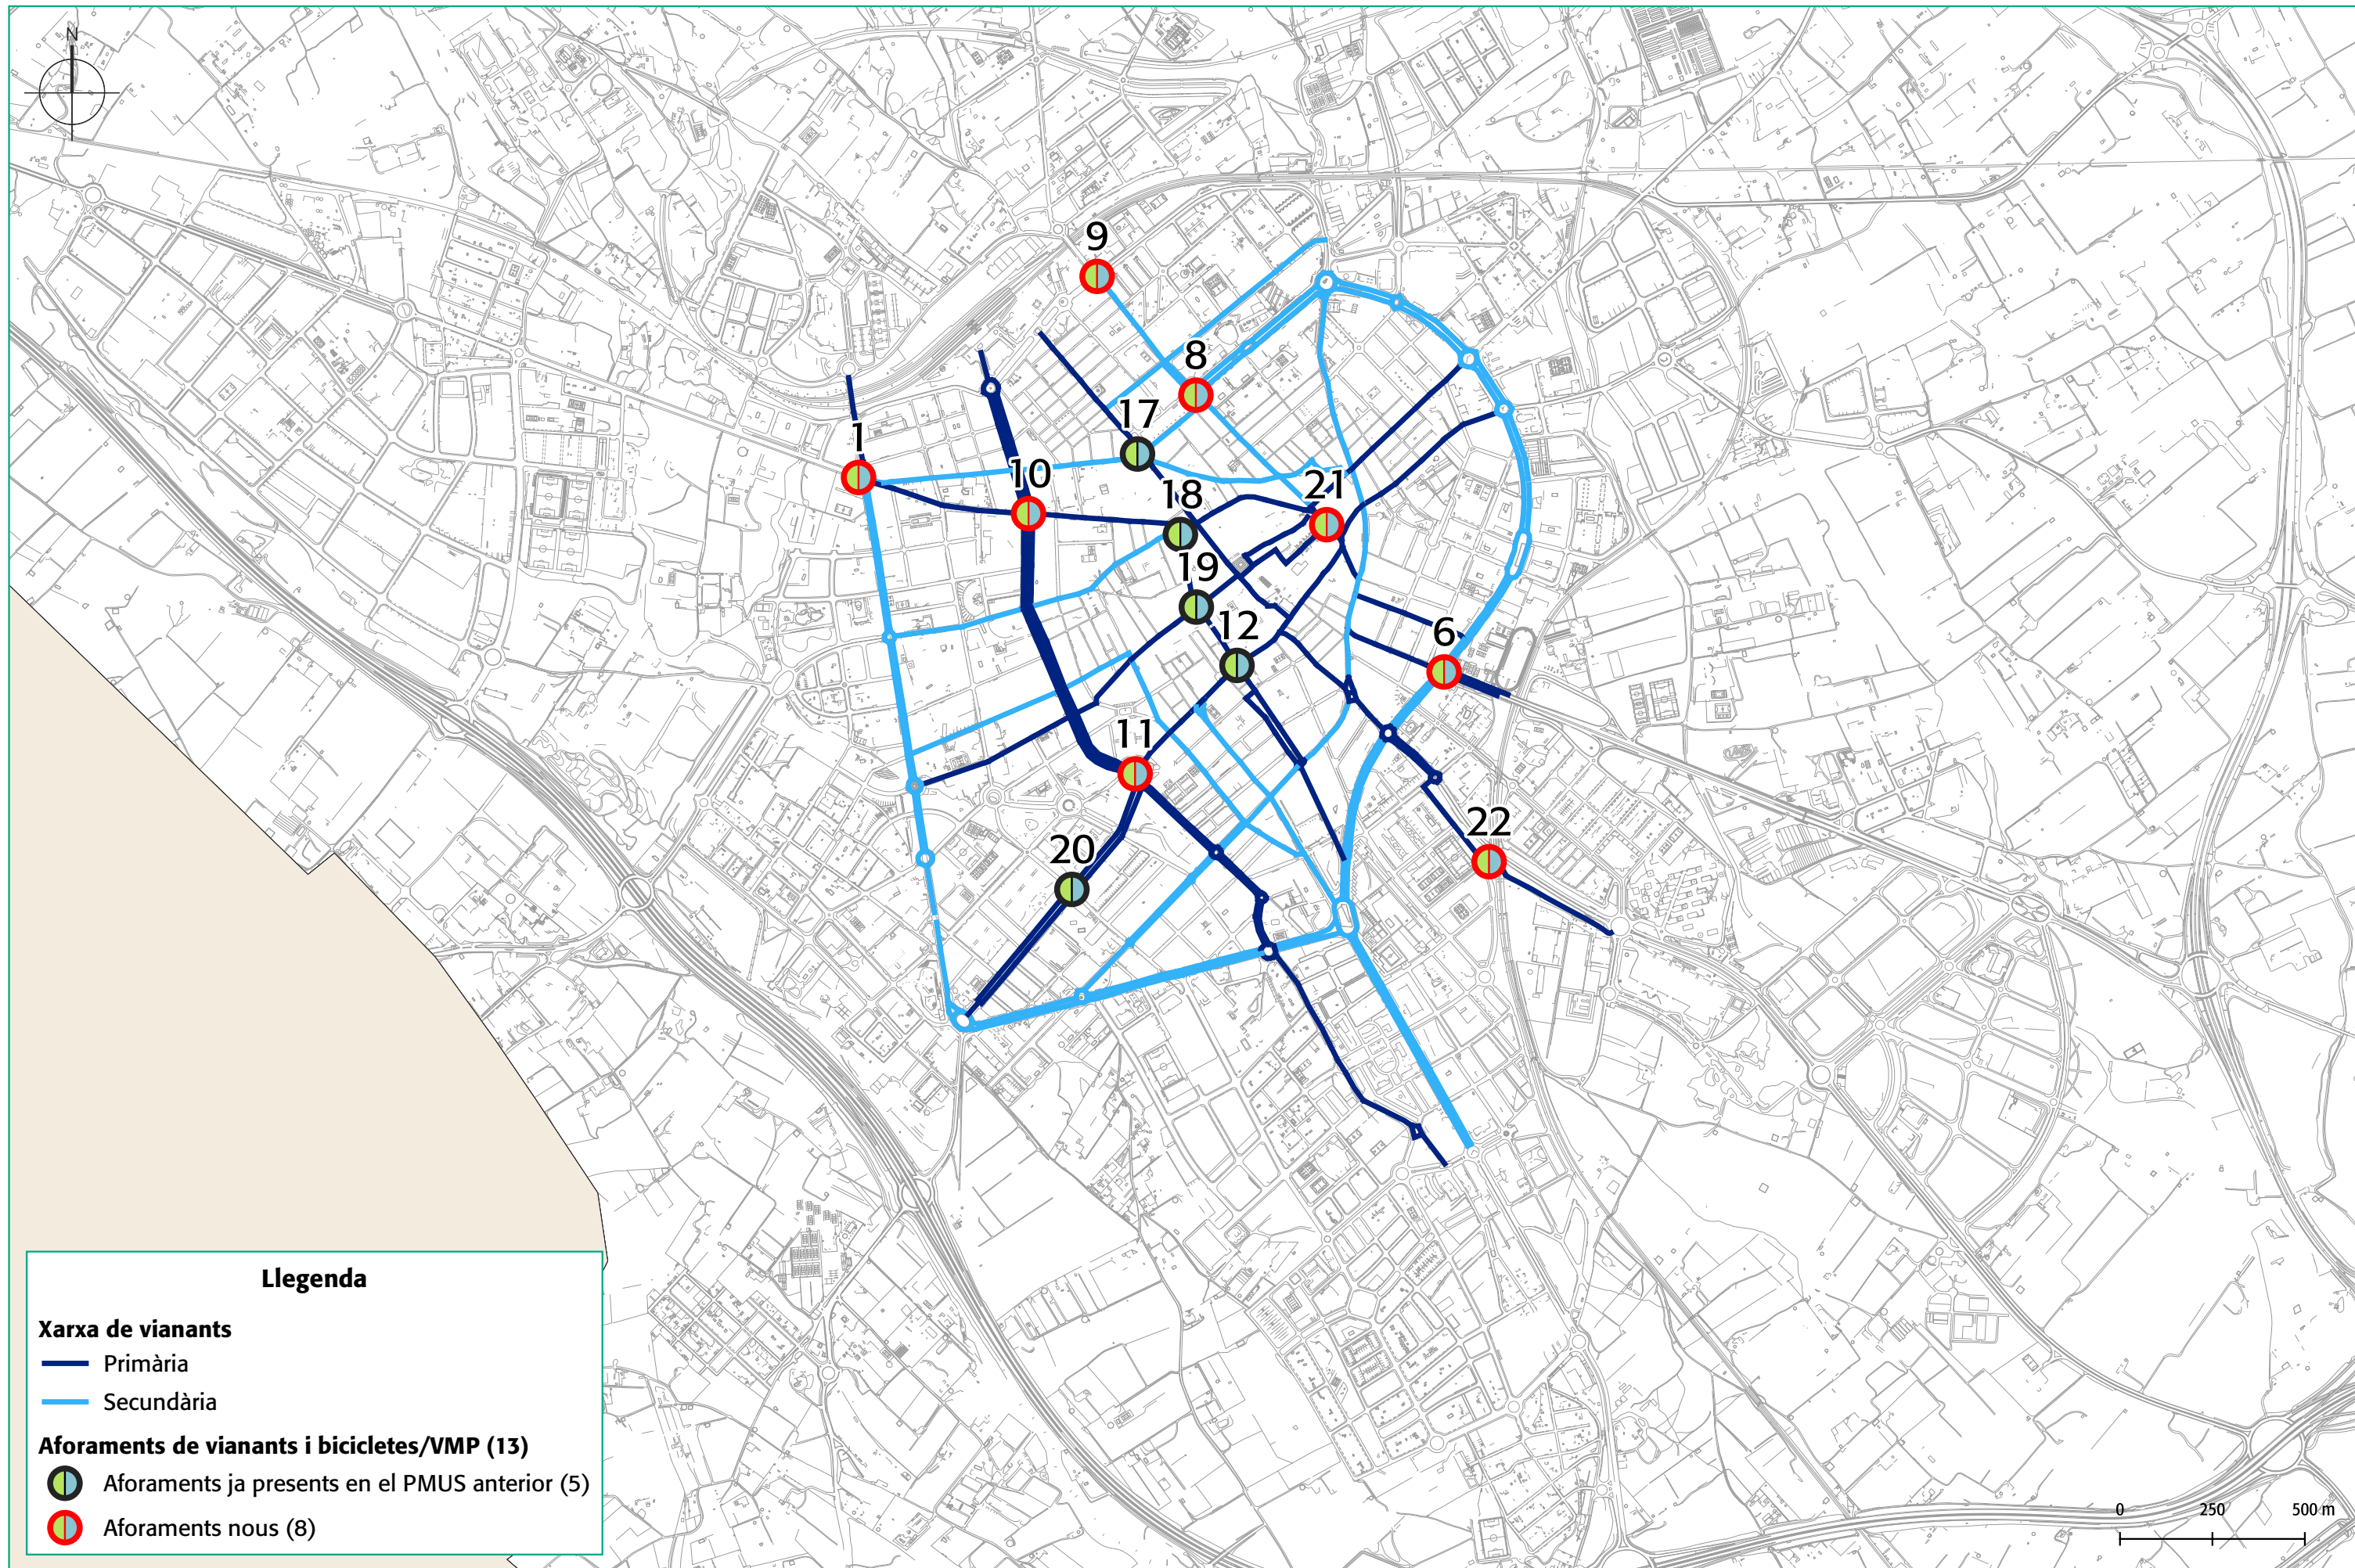

AJUNTAMENT DE REUS

CONSULTORIA:



TÍTOL DE L'ESTUDI:

PLA DE MOBILITAT URBANA SOSTENIBLE
DE REUS

TÍTOL DEL PLÀNOL:

XARXA DE VIANANTS I PUNTS D'AFORAMENT

DATA:

MAIG 2022


ESCALA:

A-3

1:16.000

PLÀNOL:

09

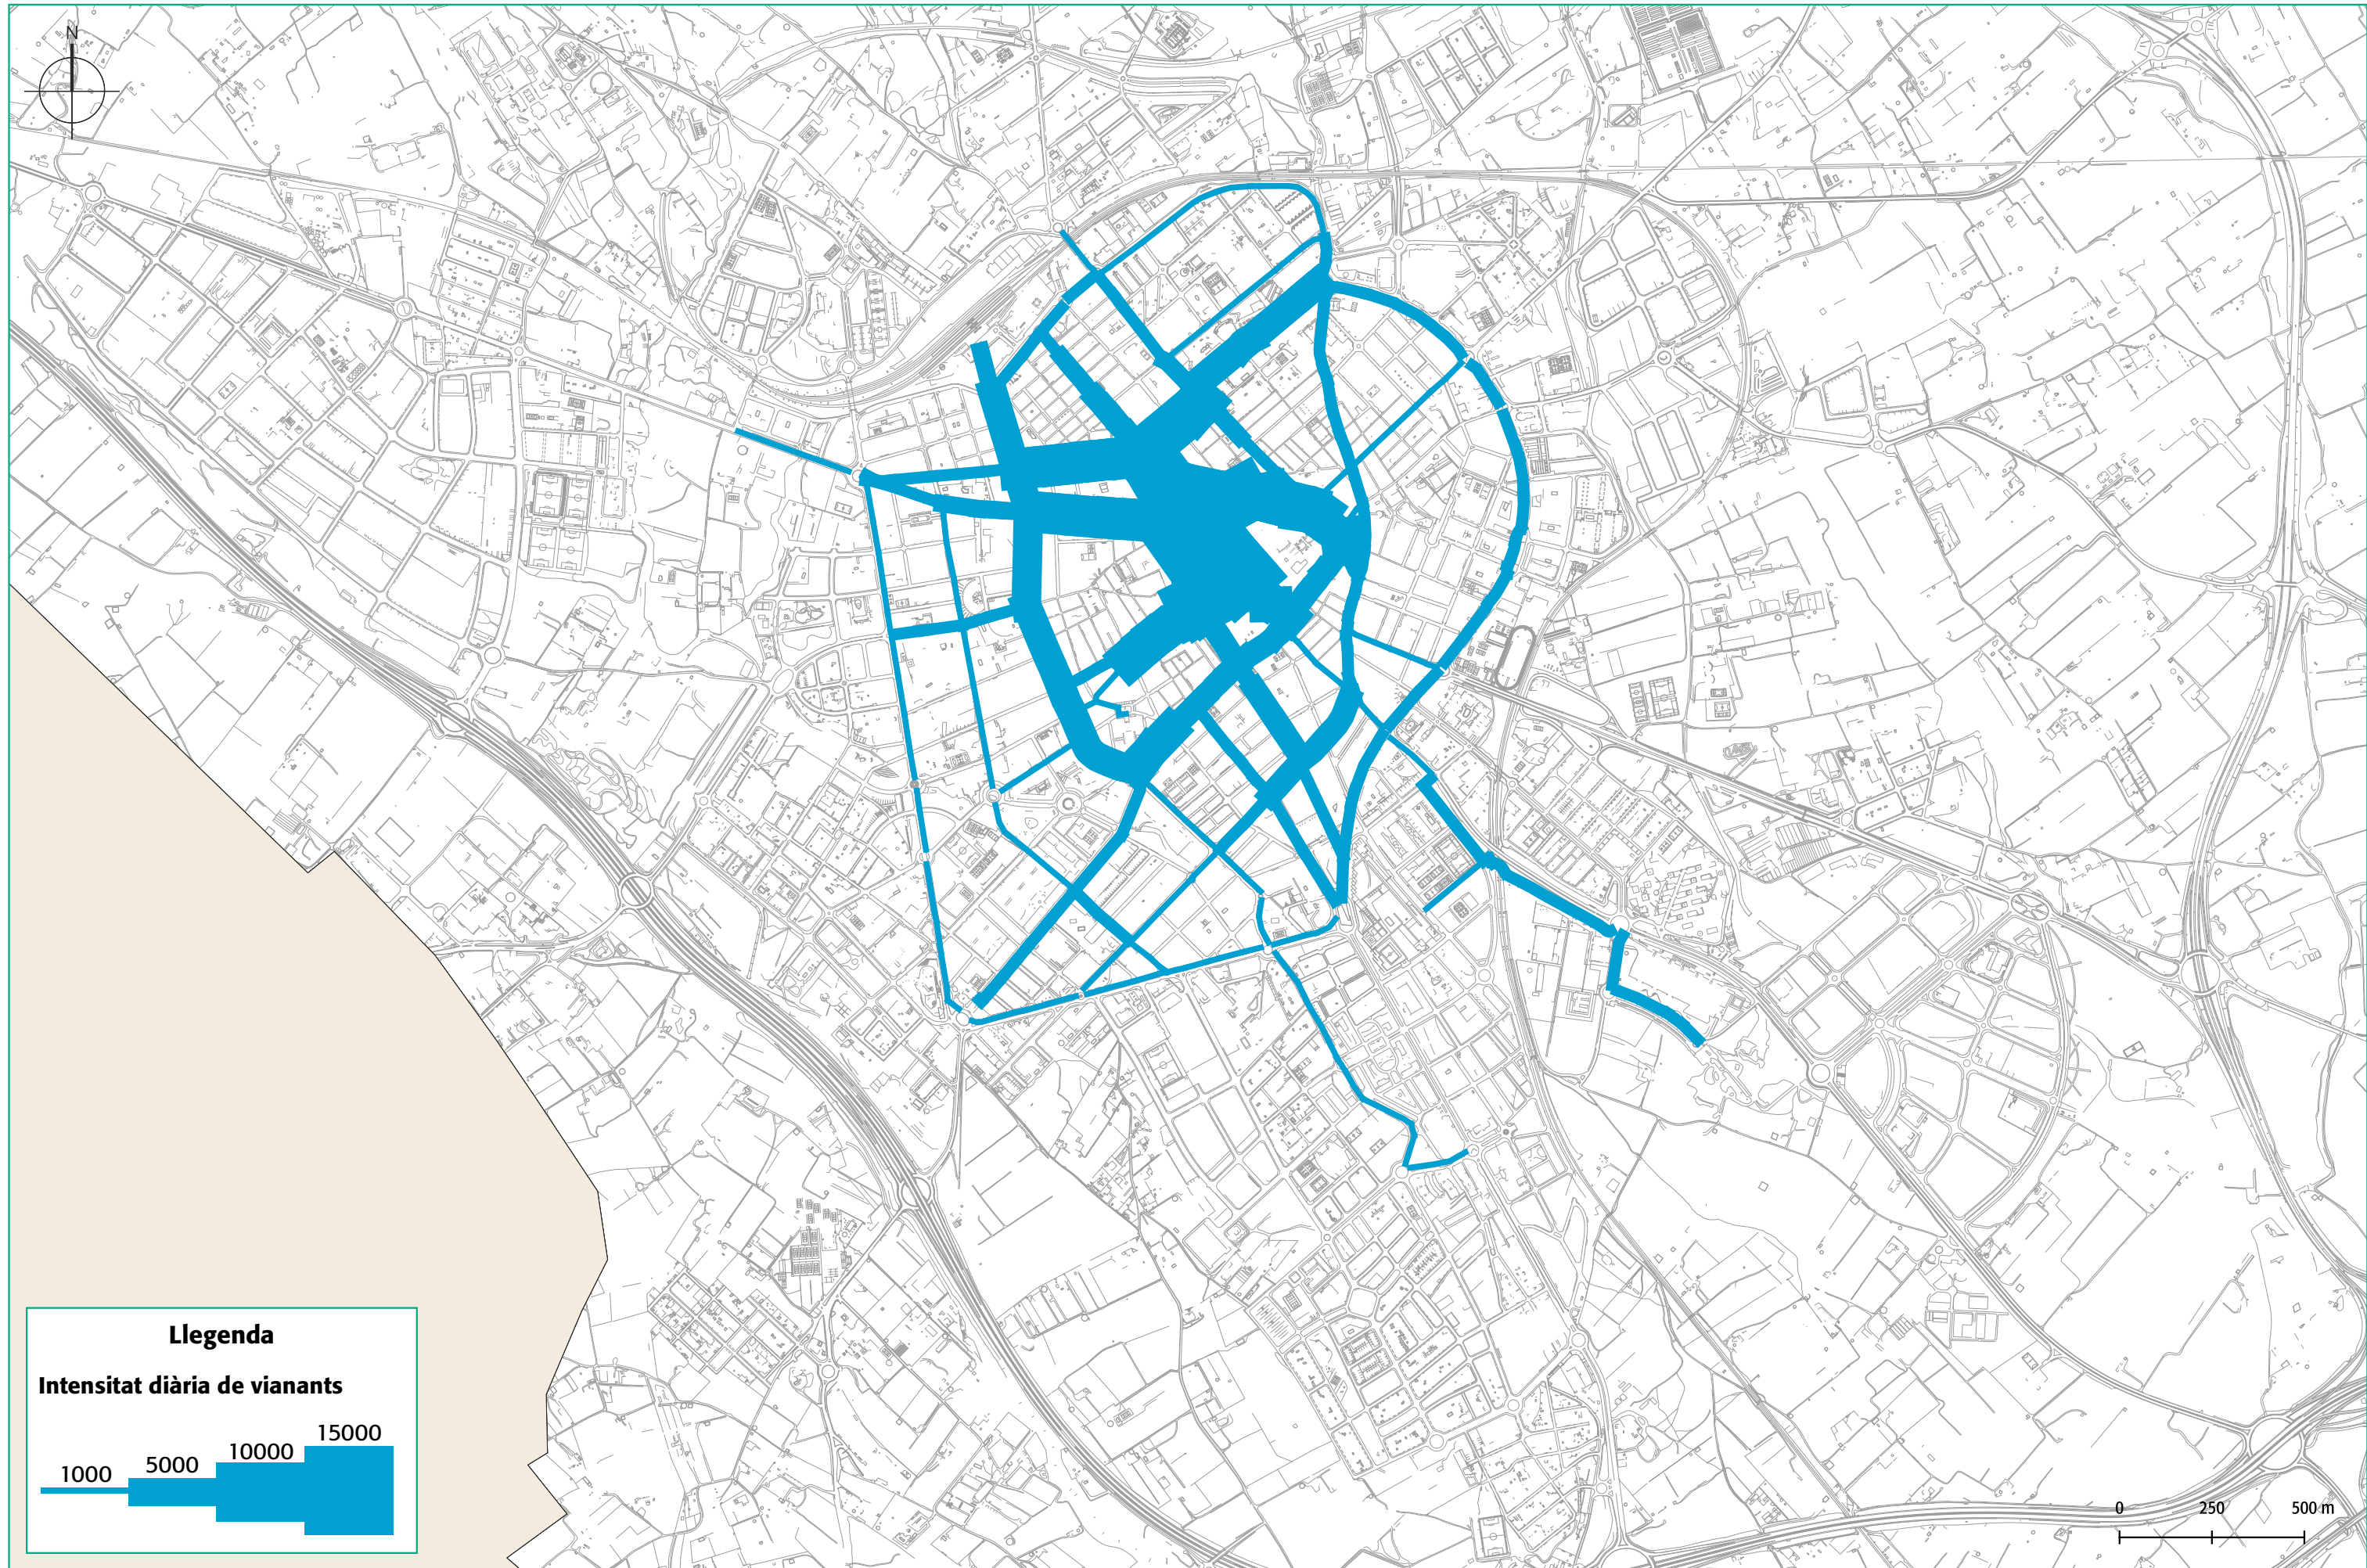

AJUNTAMENT DE REUS

CONSULTORIA:



TÍTOL DE L'ESTUDI:

**PLA DE MOBILITAT URBANA SOSTENIBLE
DE REUS**

TÍTOL DEL PLÀNOL:

INTENSITATS DE VIANANTS

DATA:

MAIG 2022


ESCALA:

A-3

1:16.000

PLÀNOL:

10

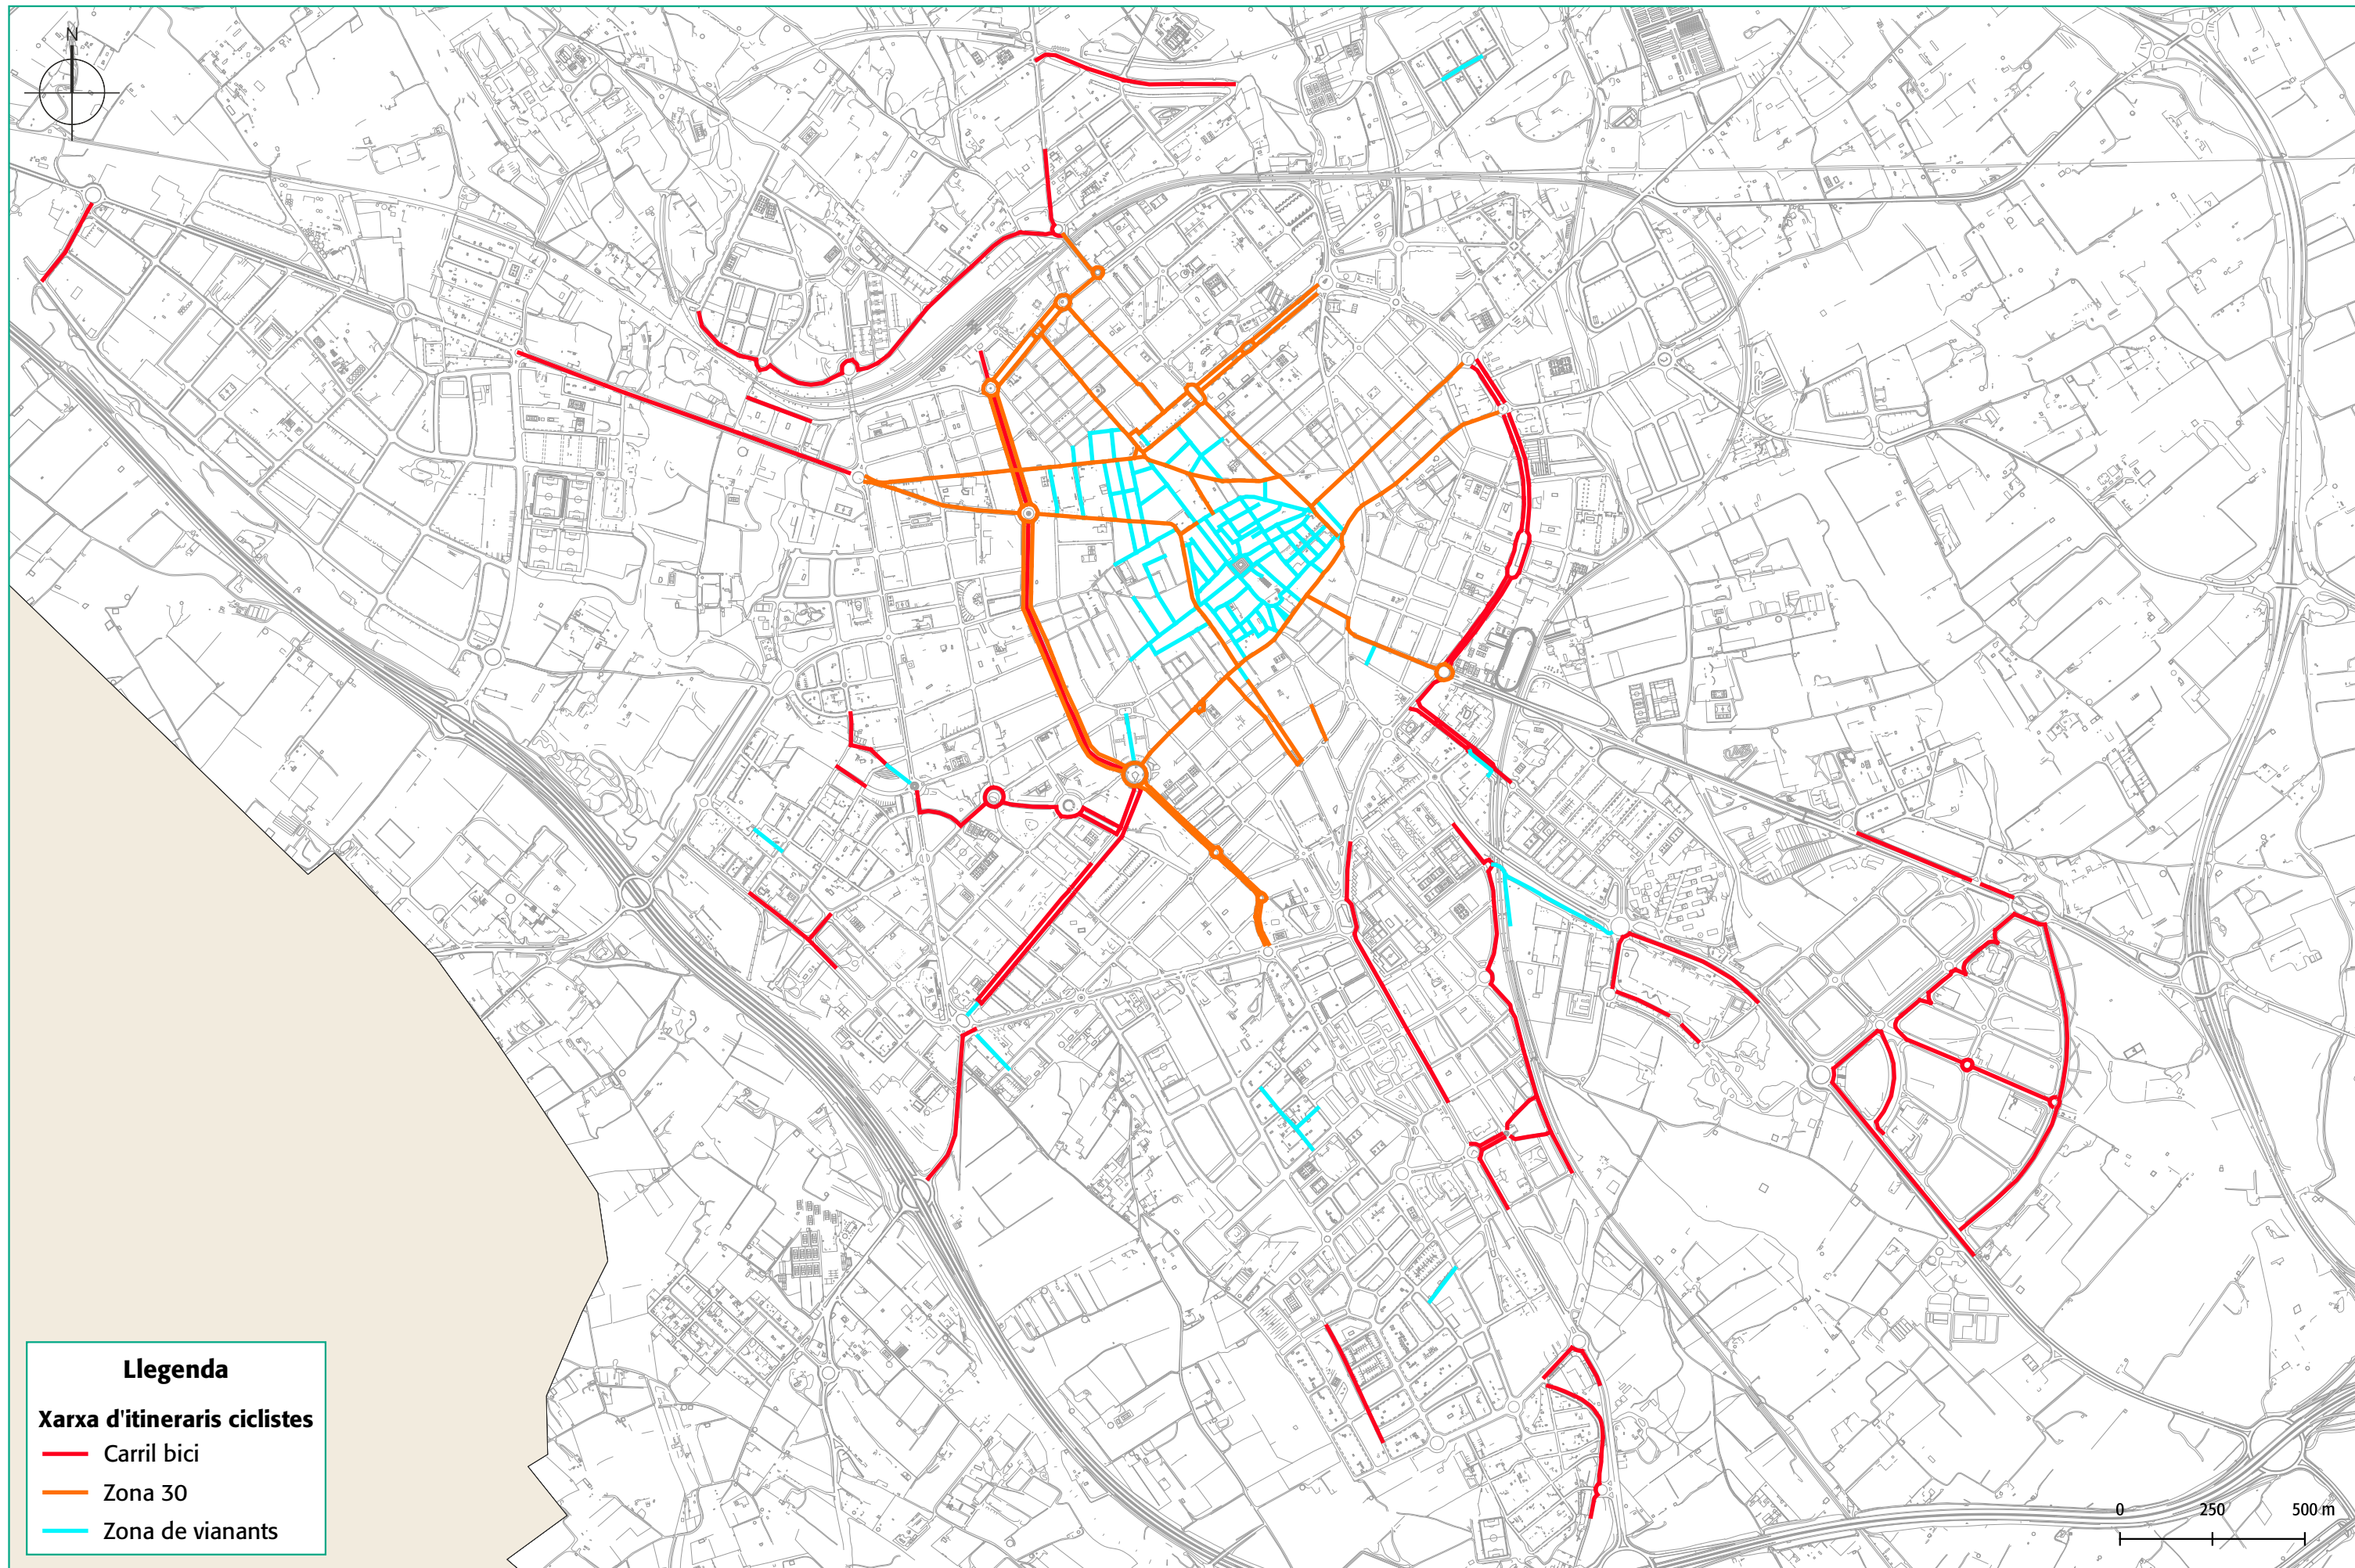

Llegenda

Xarxa d'itineraris ciclistes

- Carril bici
- Zona 30
- Zona de vianants



AJUNTAMENT DE REUS

CONSULTORIA:



TÍTOL DE L'ESTUDI:

**PLA DE MOBILITAT URBANA SOSTENIBLE
DE REUS**

TÍTOL DEL PLÀNOL:

XARXA D'ITINERARIS CICLISTES

DATA:

MAIG 2022


ESCALA:

A-3

1:16.000

PLÀNOL:

11

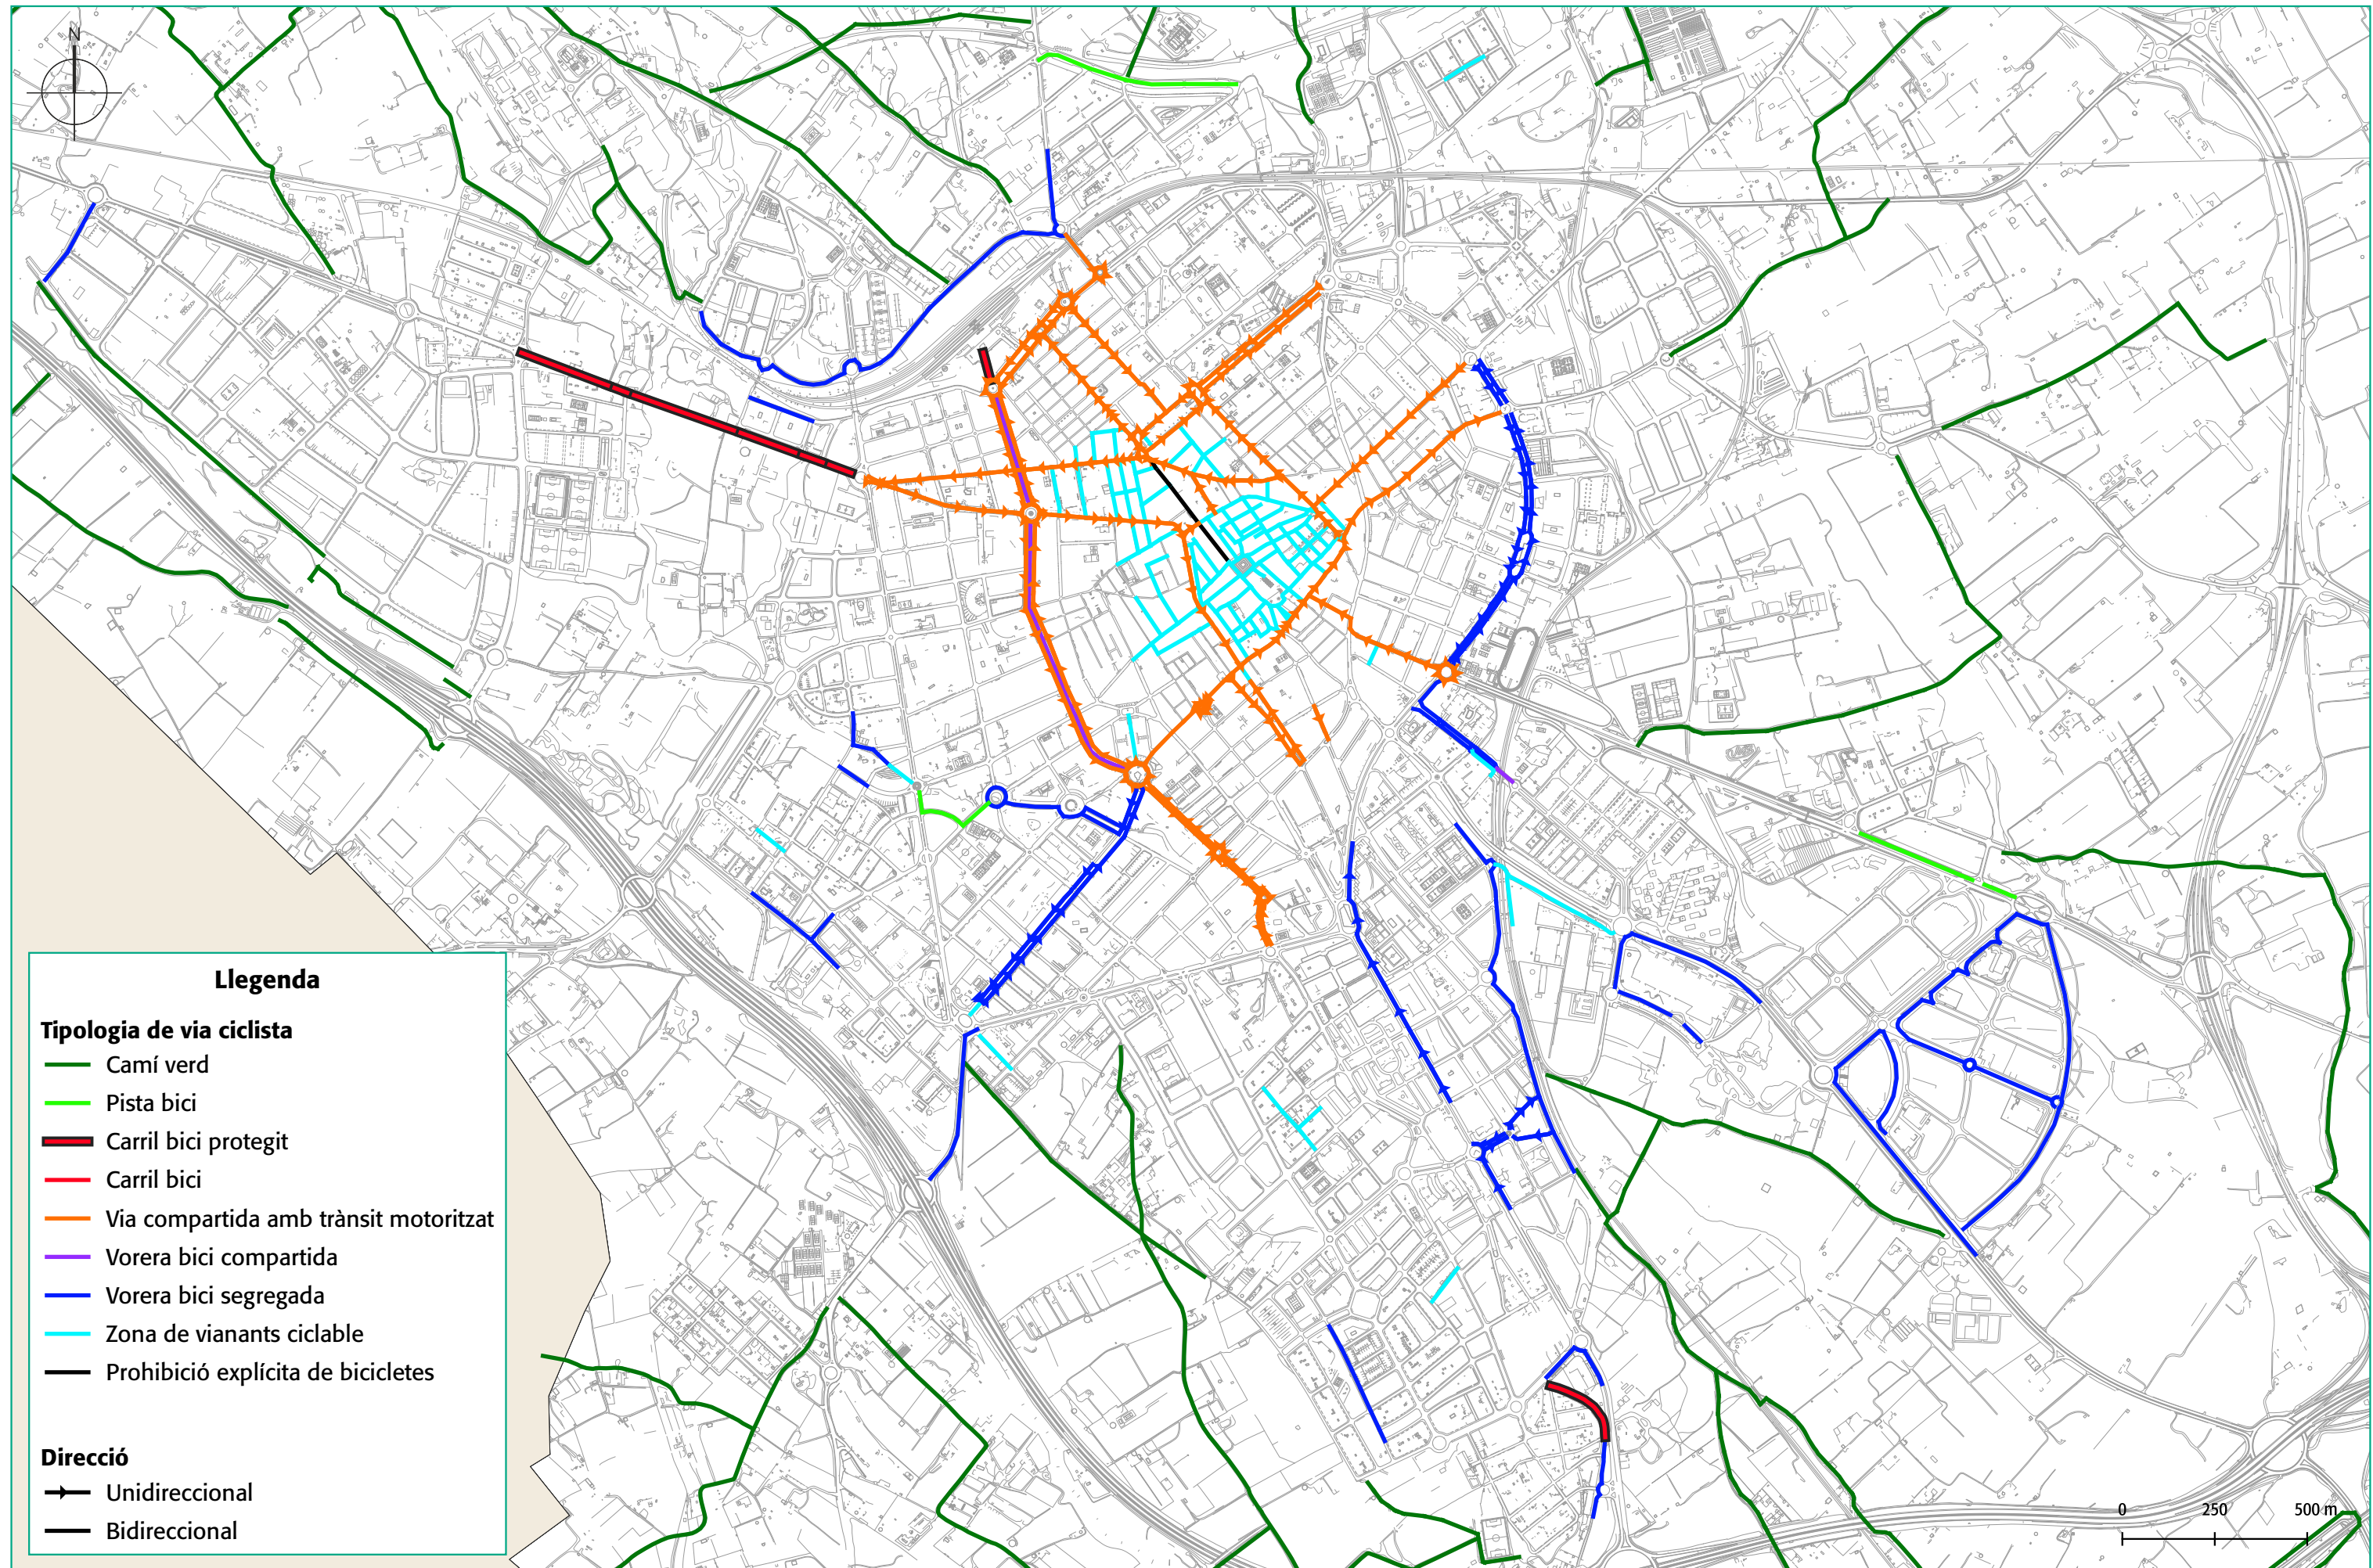

AJUNTAMENT DE REUS

CONSULTORIA:



TÍTOL DE L'ESTUDI:

PLA DE MOBILITAT URBANA SOSTENIBLE
DE REUS

TÍTOL DEL PLÀNOL:

CLASSIFICACIÓ DELS CARRILS BICI

DATA:

MAIG 2022


ESCALA:

A-3

1:16.000

PLÀNOL:

12

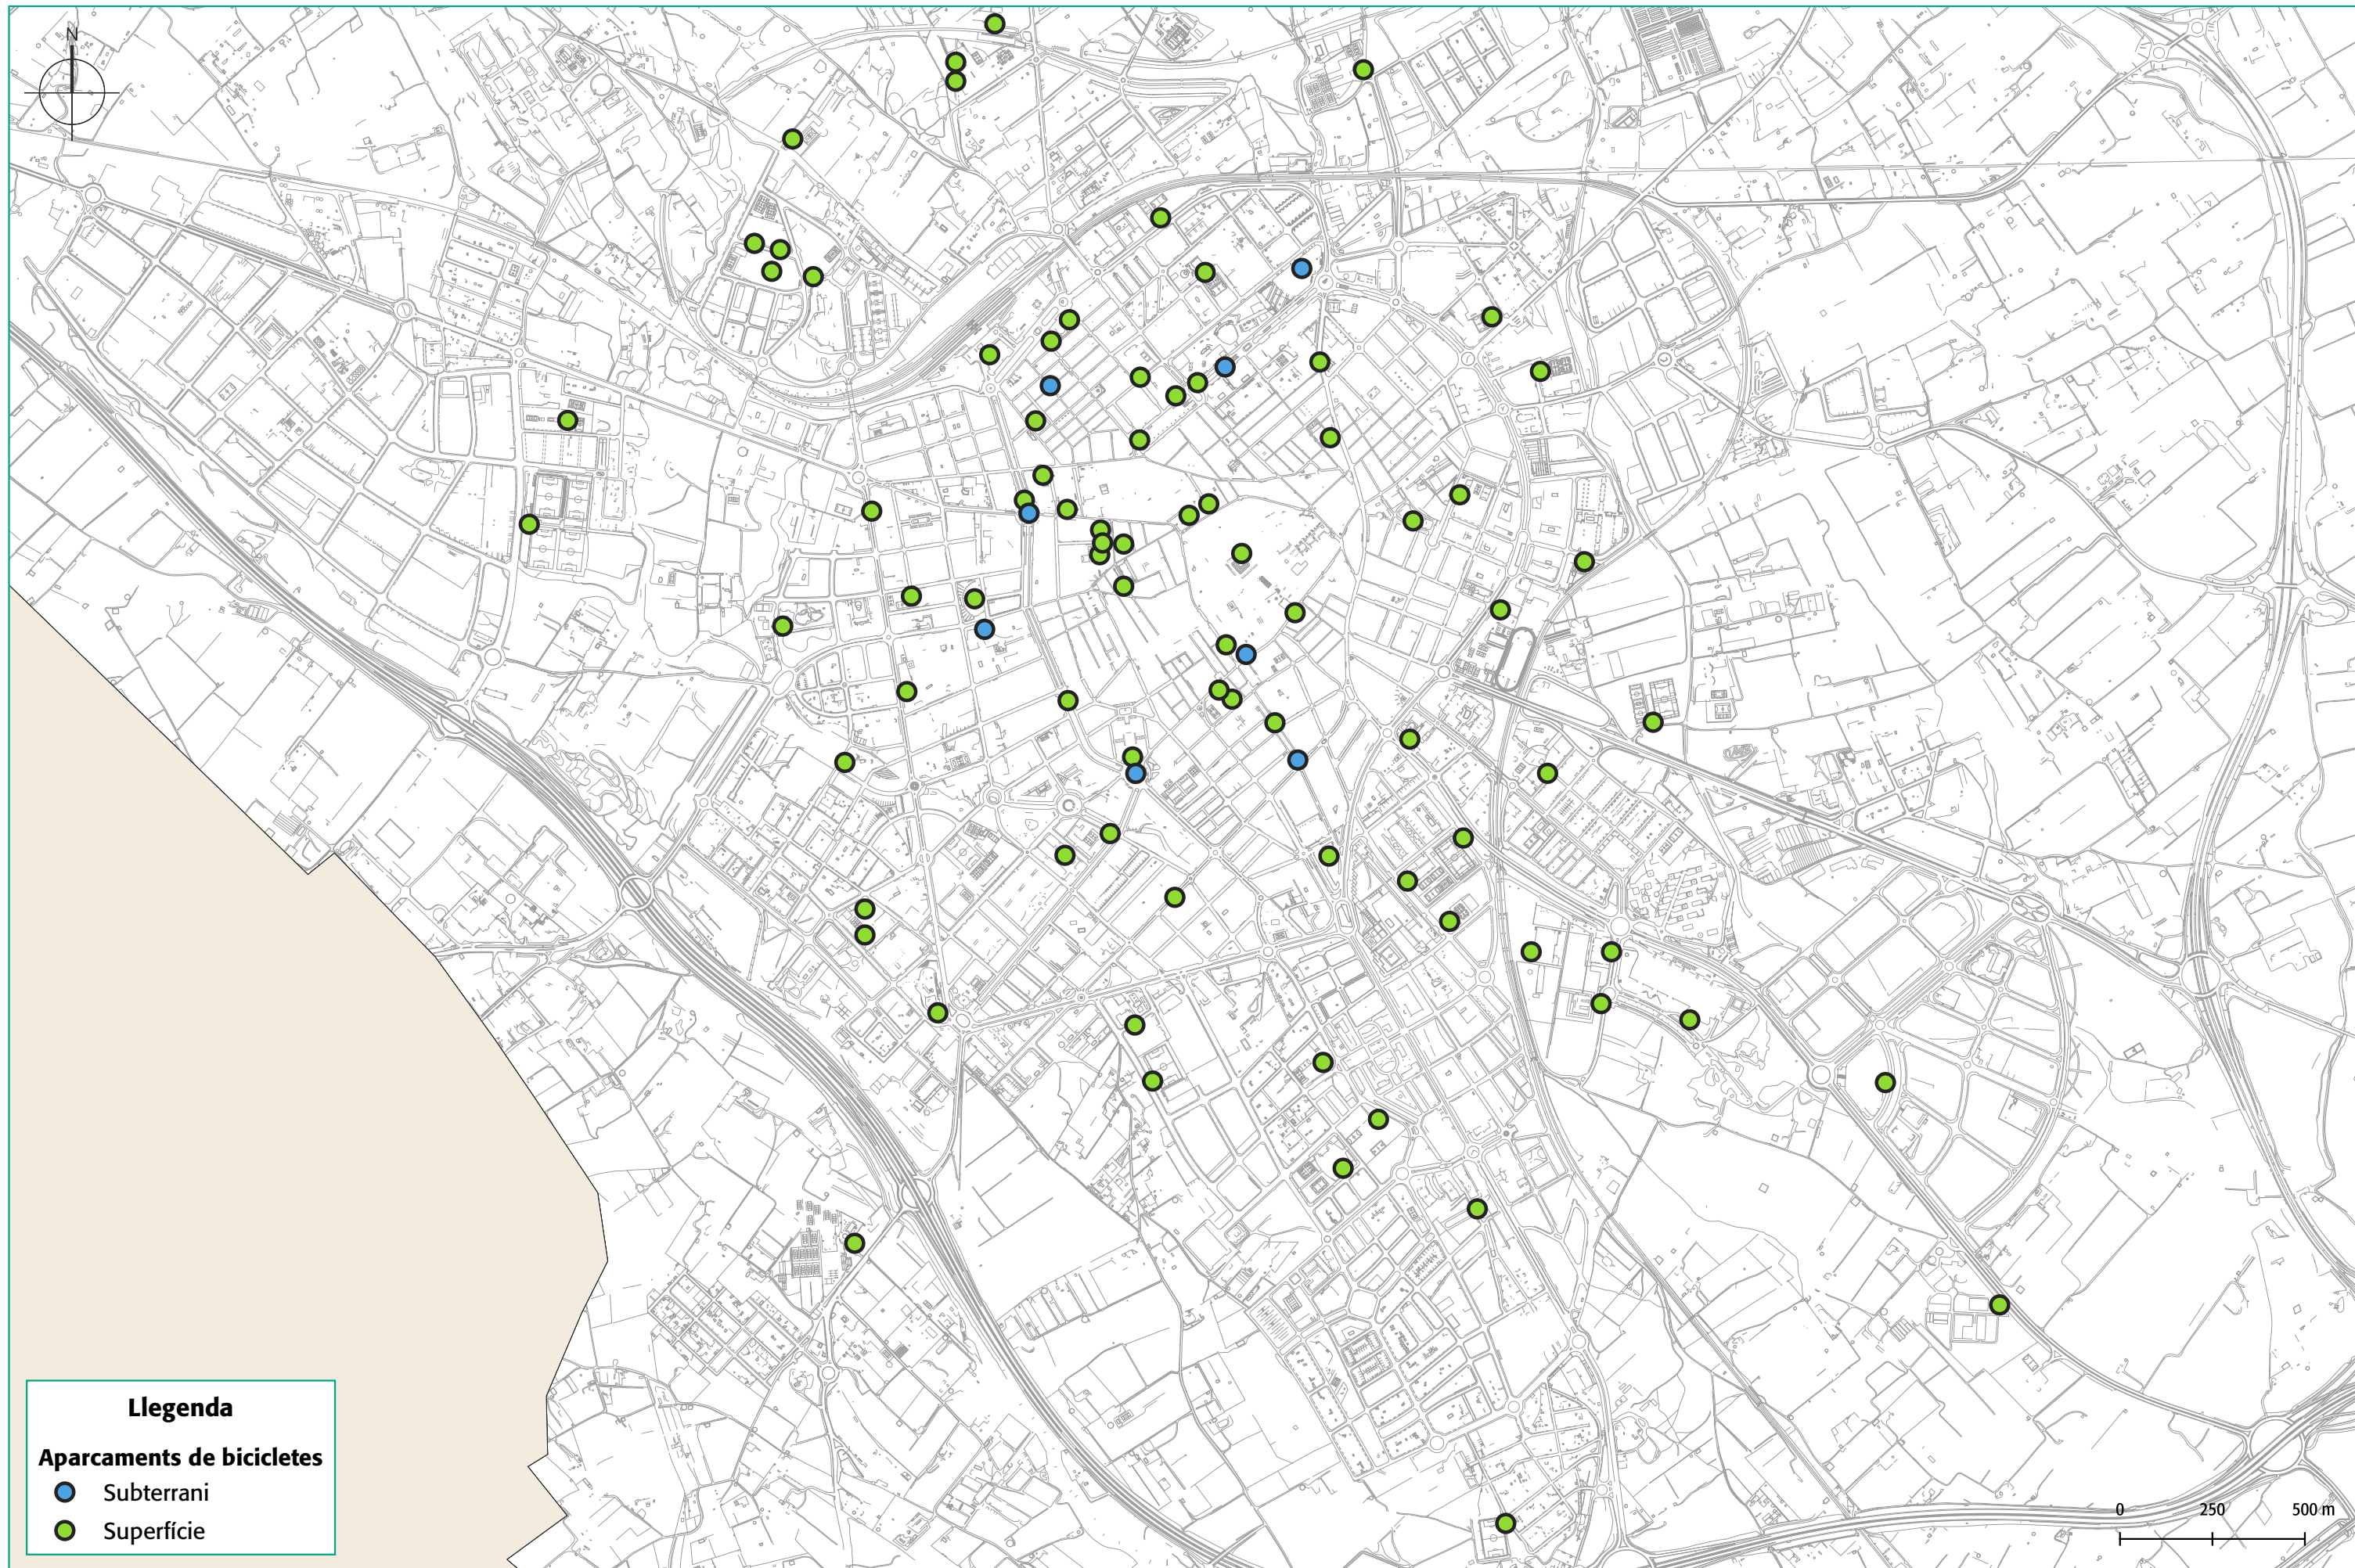

AJUNTAMENT DE REUS

CONSULTORIA:



TÍTOL DE L'ESTUDI:

**PLA DE MOBILITAT URBANA SOSTENIBLE
DE REUS**

TÍTOL DEL PLÀNOL:

APARCAMENTS DE BICICLETES

DATA:

MAIG 2022


ESCALA:

A-3

1:16.000

PLÀNOL:

13

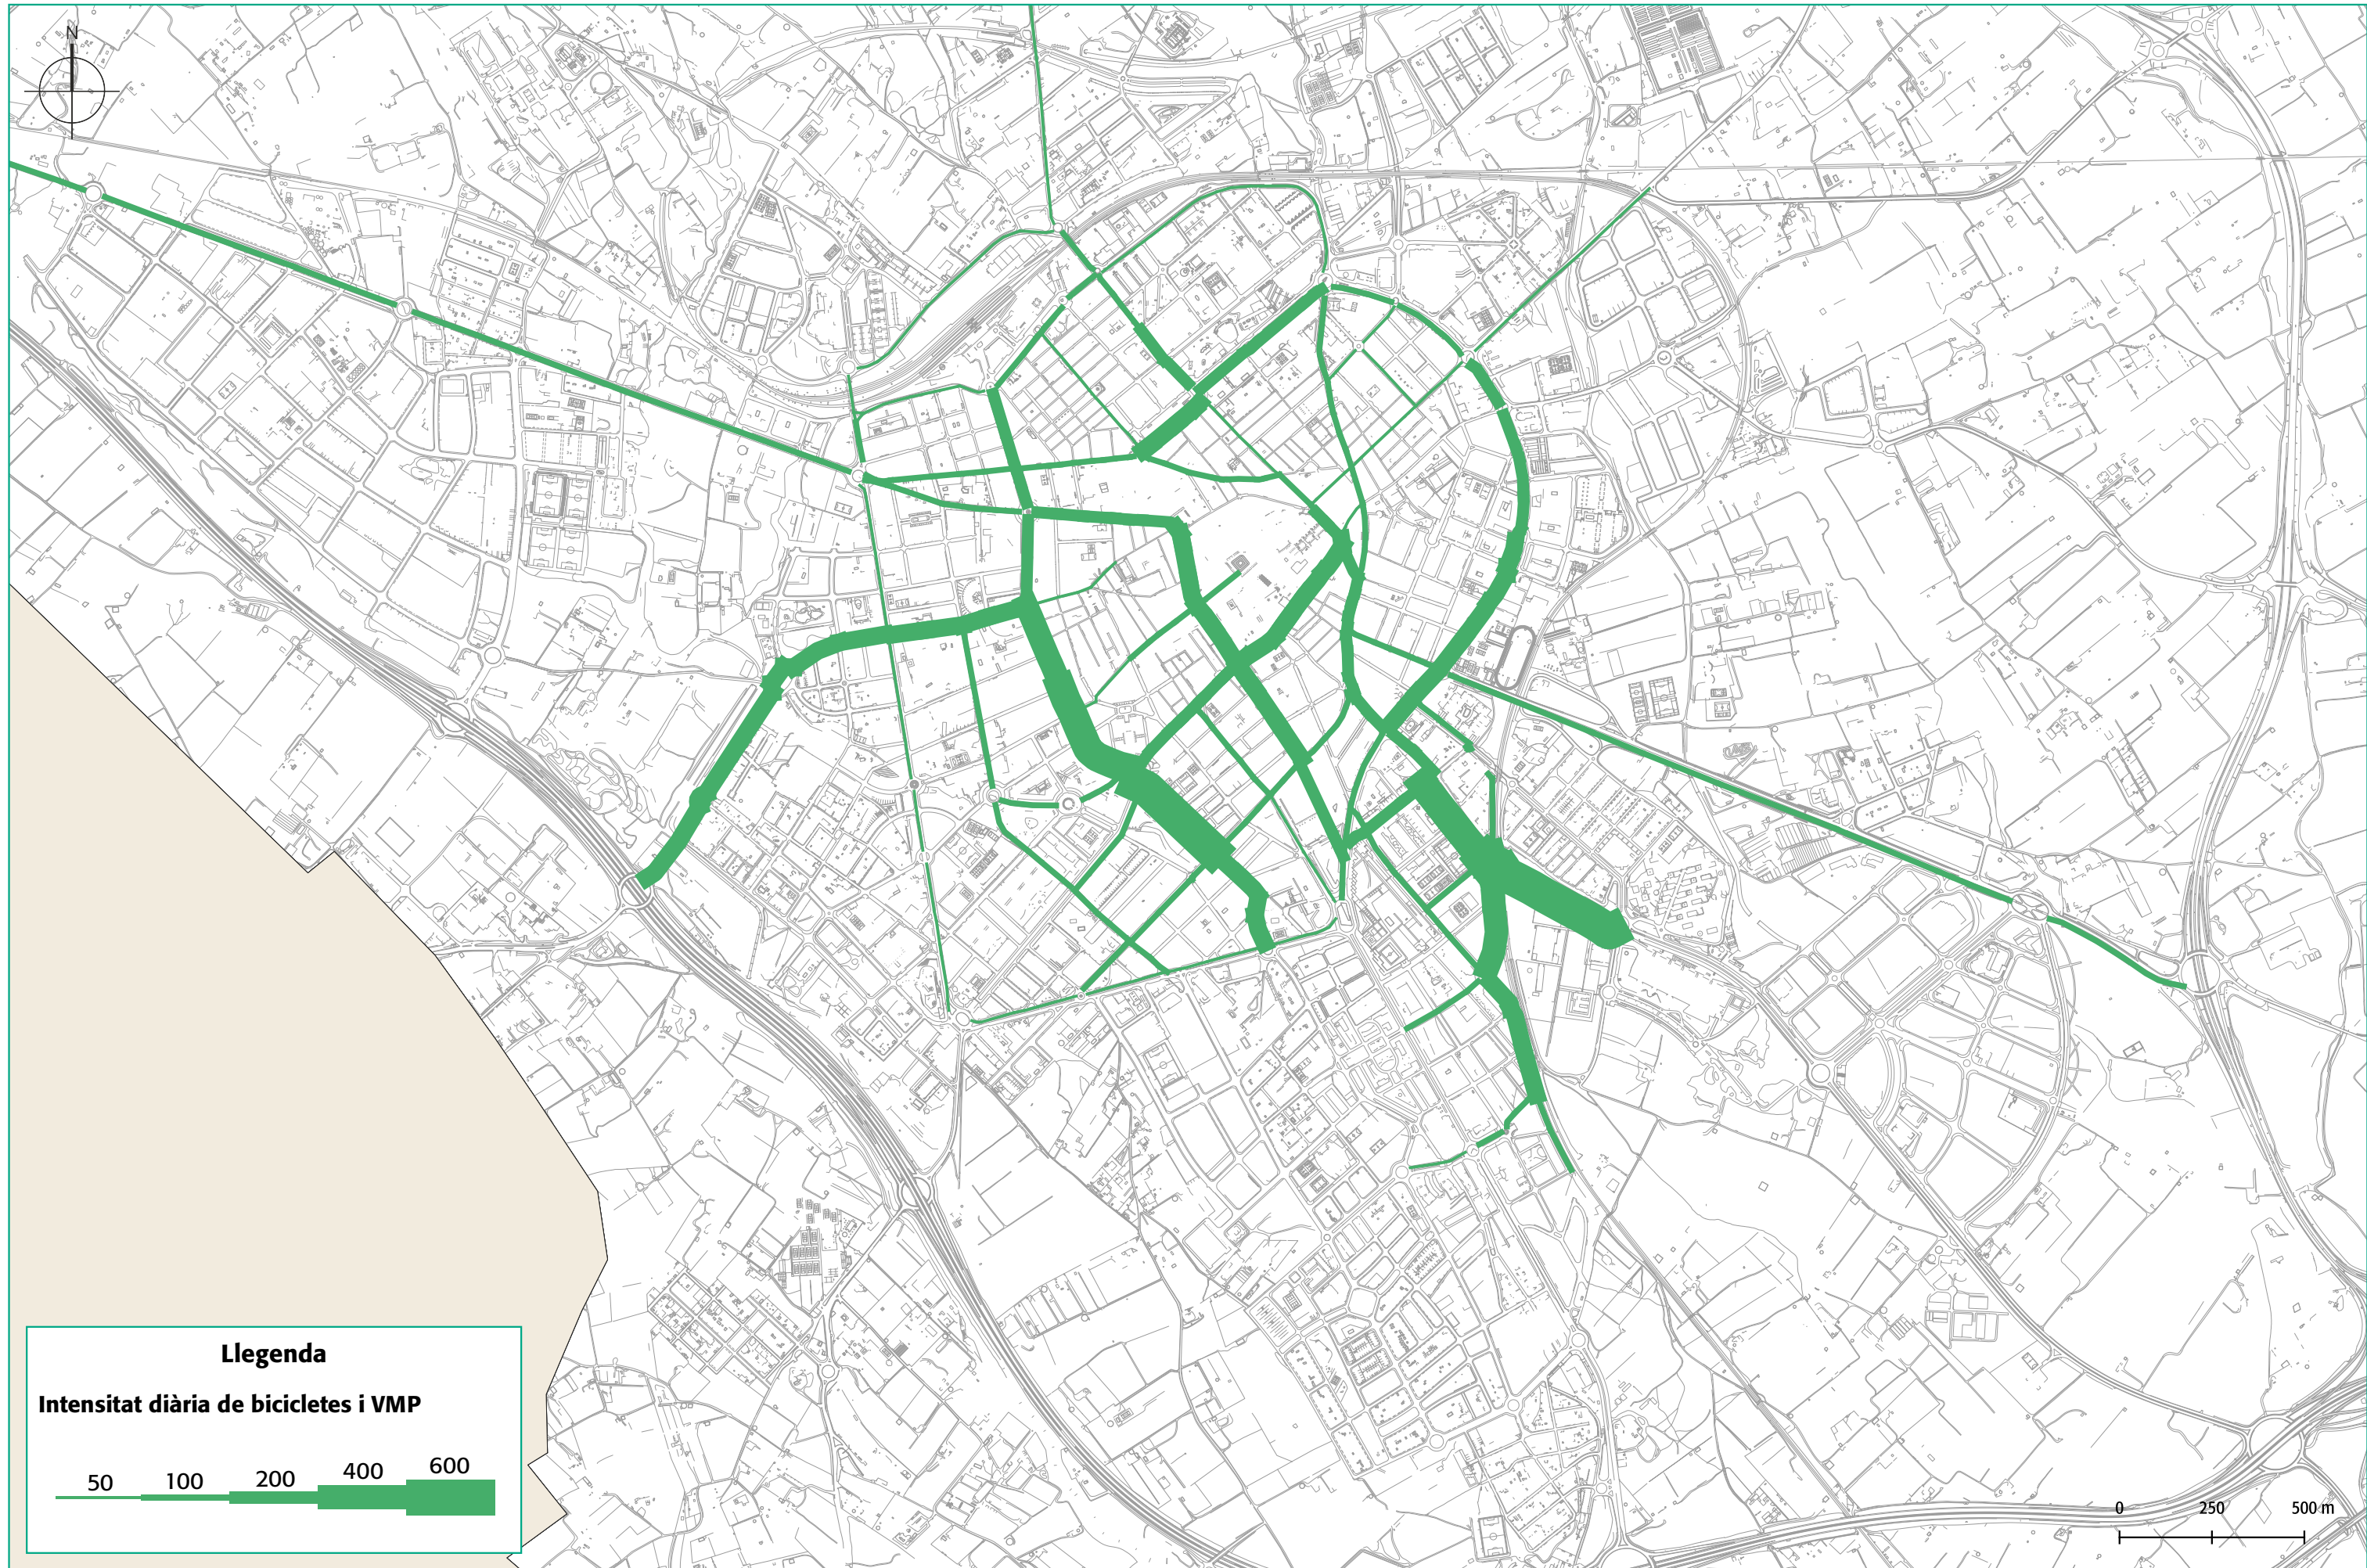

AJUNTAMENT DE REUS

CONSULTORIA:



TÍTOL DE L'ESTUDI:

**PLA DE MOBILITAT URBANA SOSTENIBLE
DE REUS**

TÍTOL DEL PLÀNOL:

INTENSITATS DE BICICLETES I VMP

DATA:

MAIG 2022


ESCALA:

A-3

1:16.000

PLÀNOL:


14

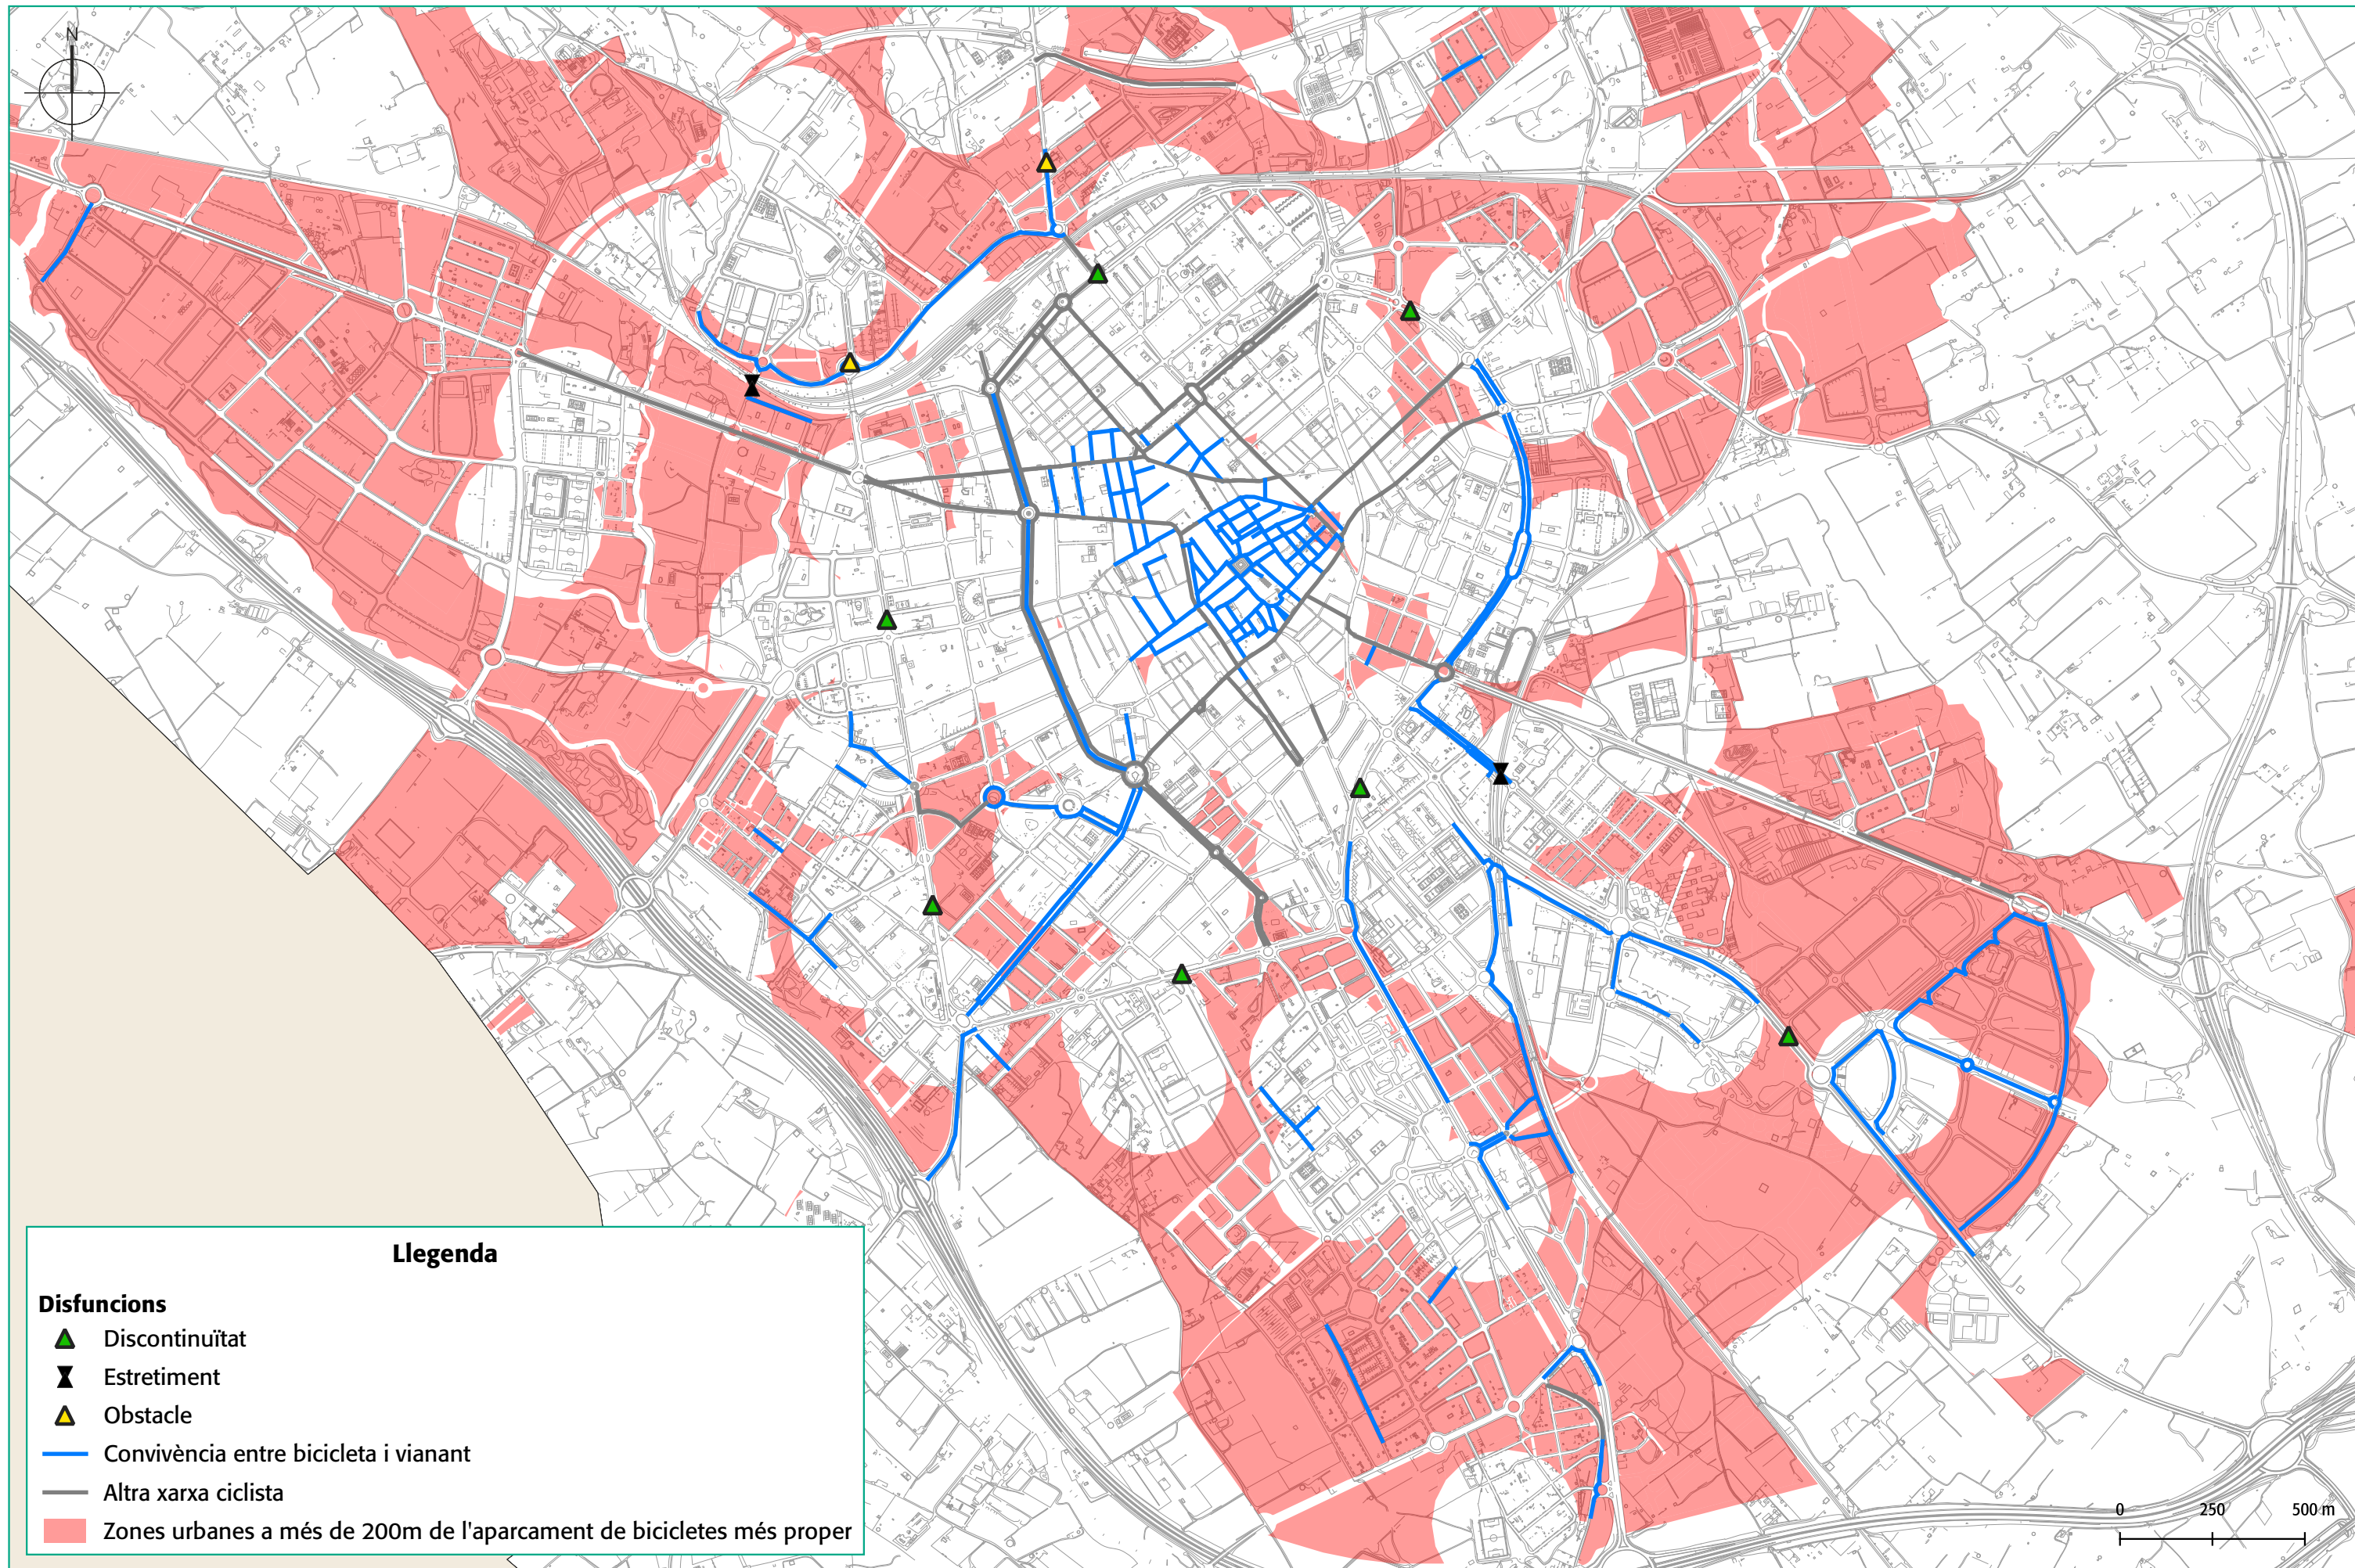

Disfuncions

- ▲ Discontinuitat
- ✕ Estretiment
- ▲ Obstacle
- Convivència entre bicicleta i vianant
- Altra xarxa ciclista
- Zones urbanes a més de 200m de l'aparcament de bicicletes més proper

Llegenda

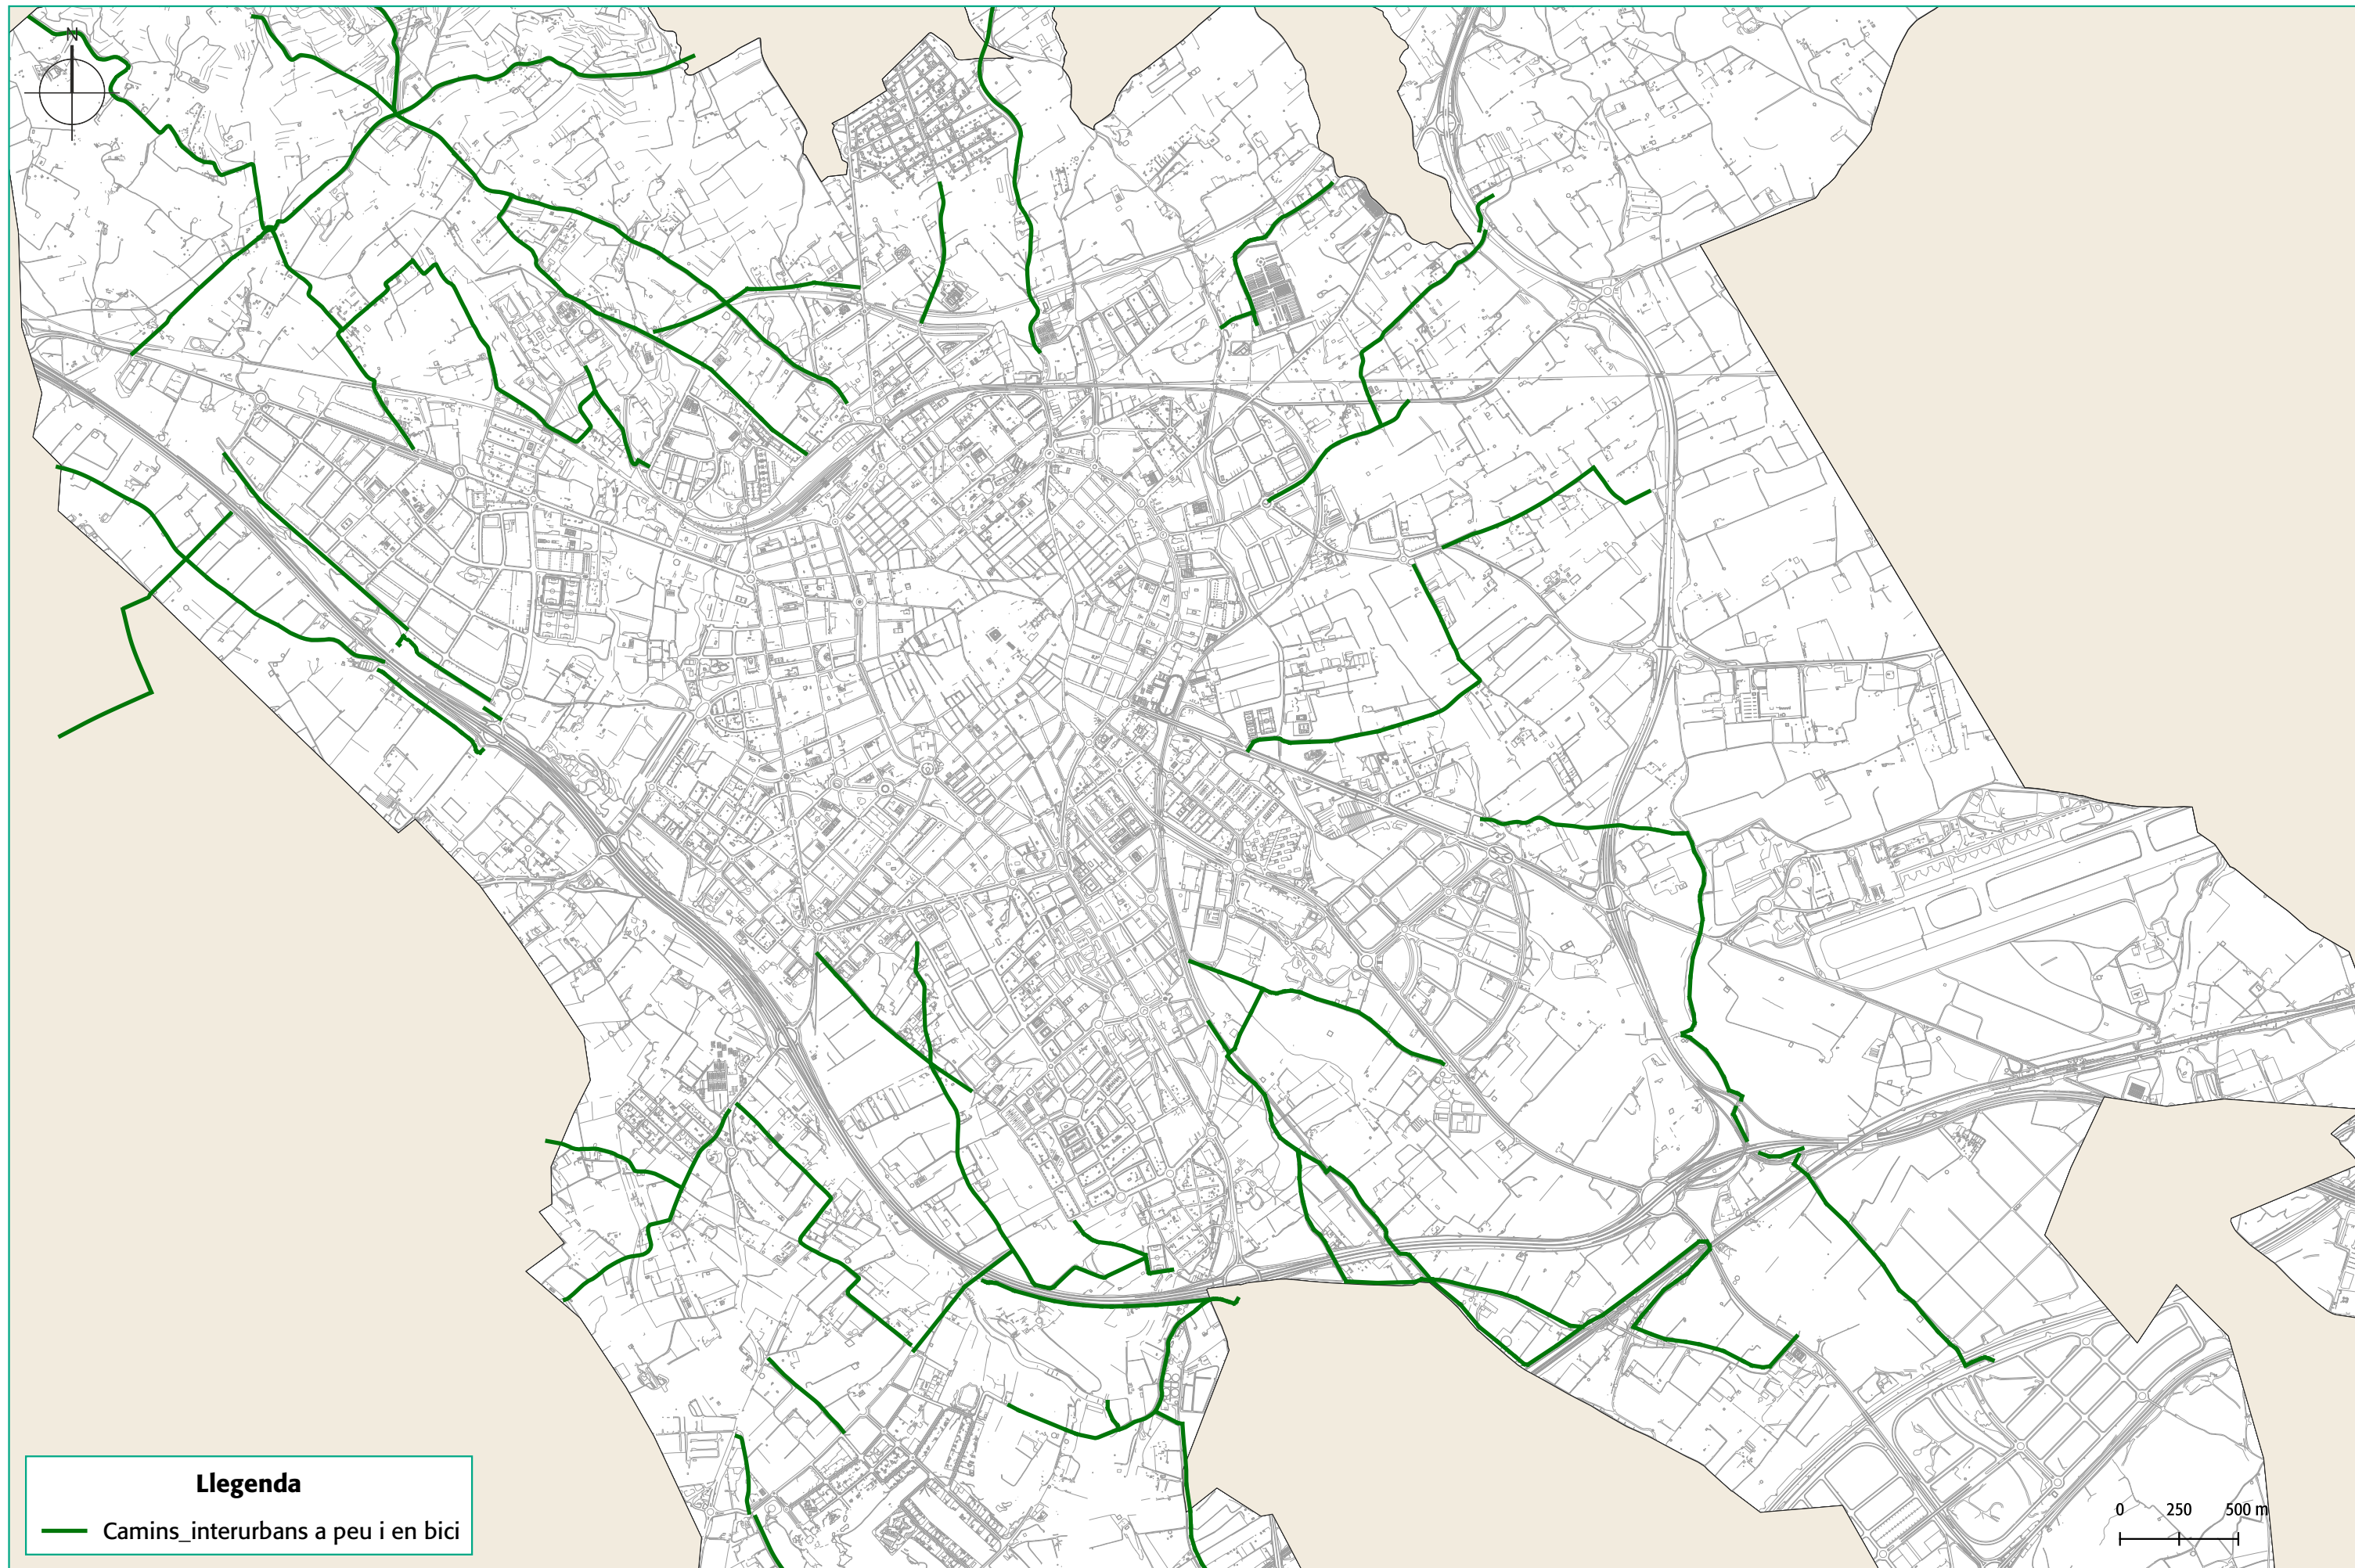

Llegenda

— Camins_interurbans a peu i en bici



AJUNTAMENT DE REUS

CONSULTORIA:



TÍTOL DE L'ESTUDI:

**PLA DE MOBILITAT URBANA SOSTENIBLE
DE REUS**

TÍTOL DEL PLÀNOL:

XARXA INTERURBANA A PEU I CICLISTA

DATA:

MAIG 2022


ESCALA:


A-3

1:25.000

PLÀNOL:

16

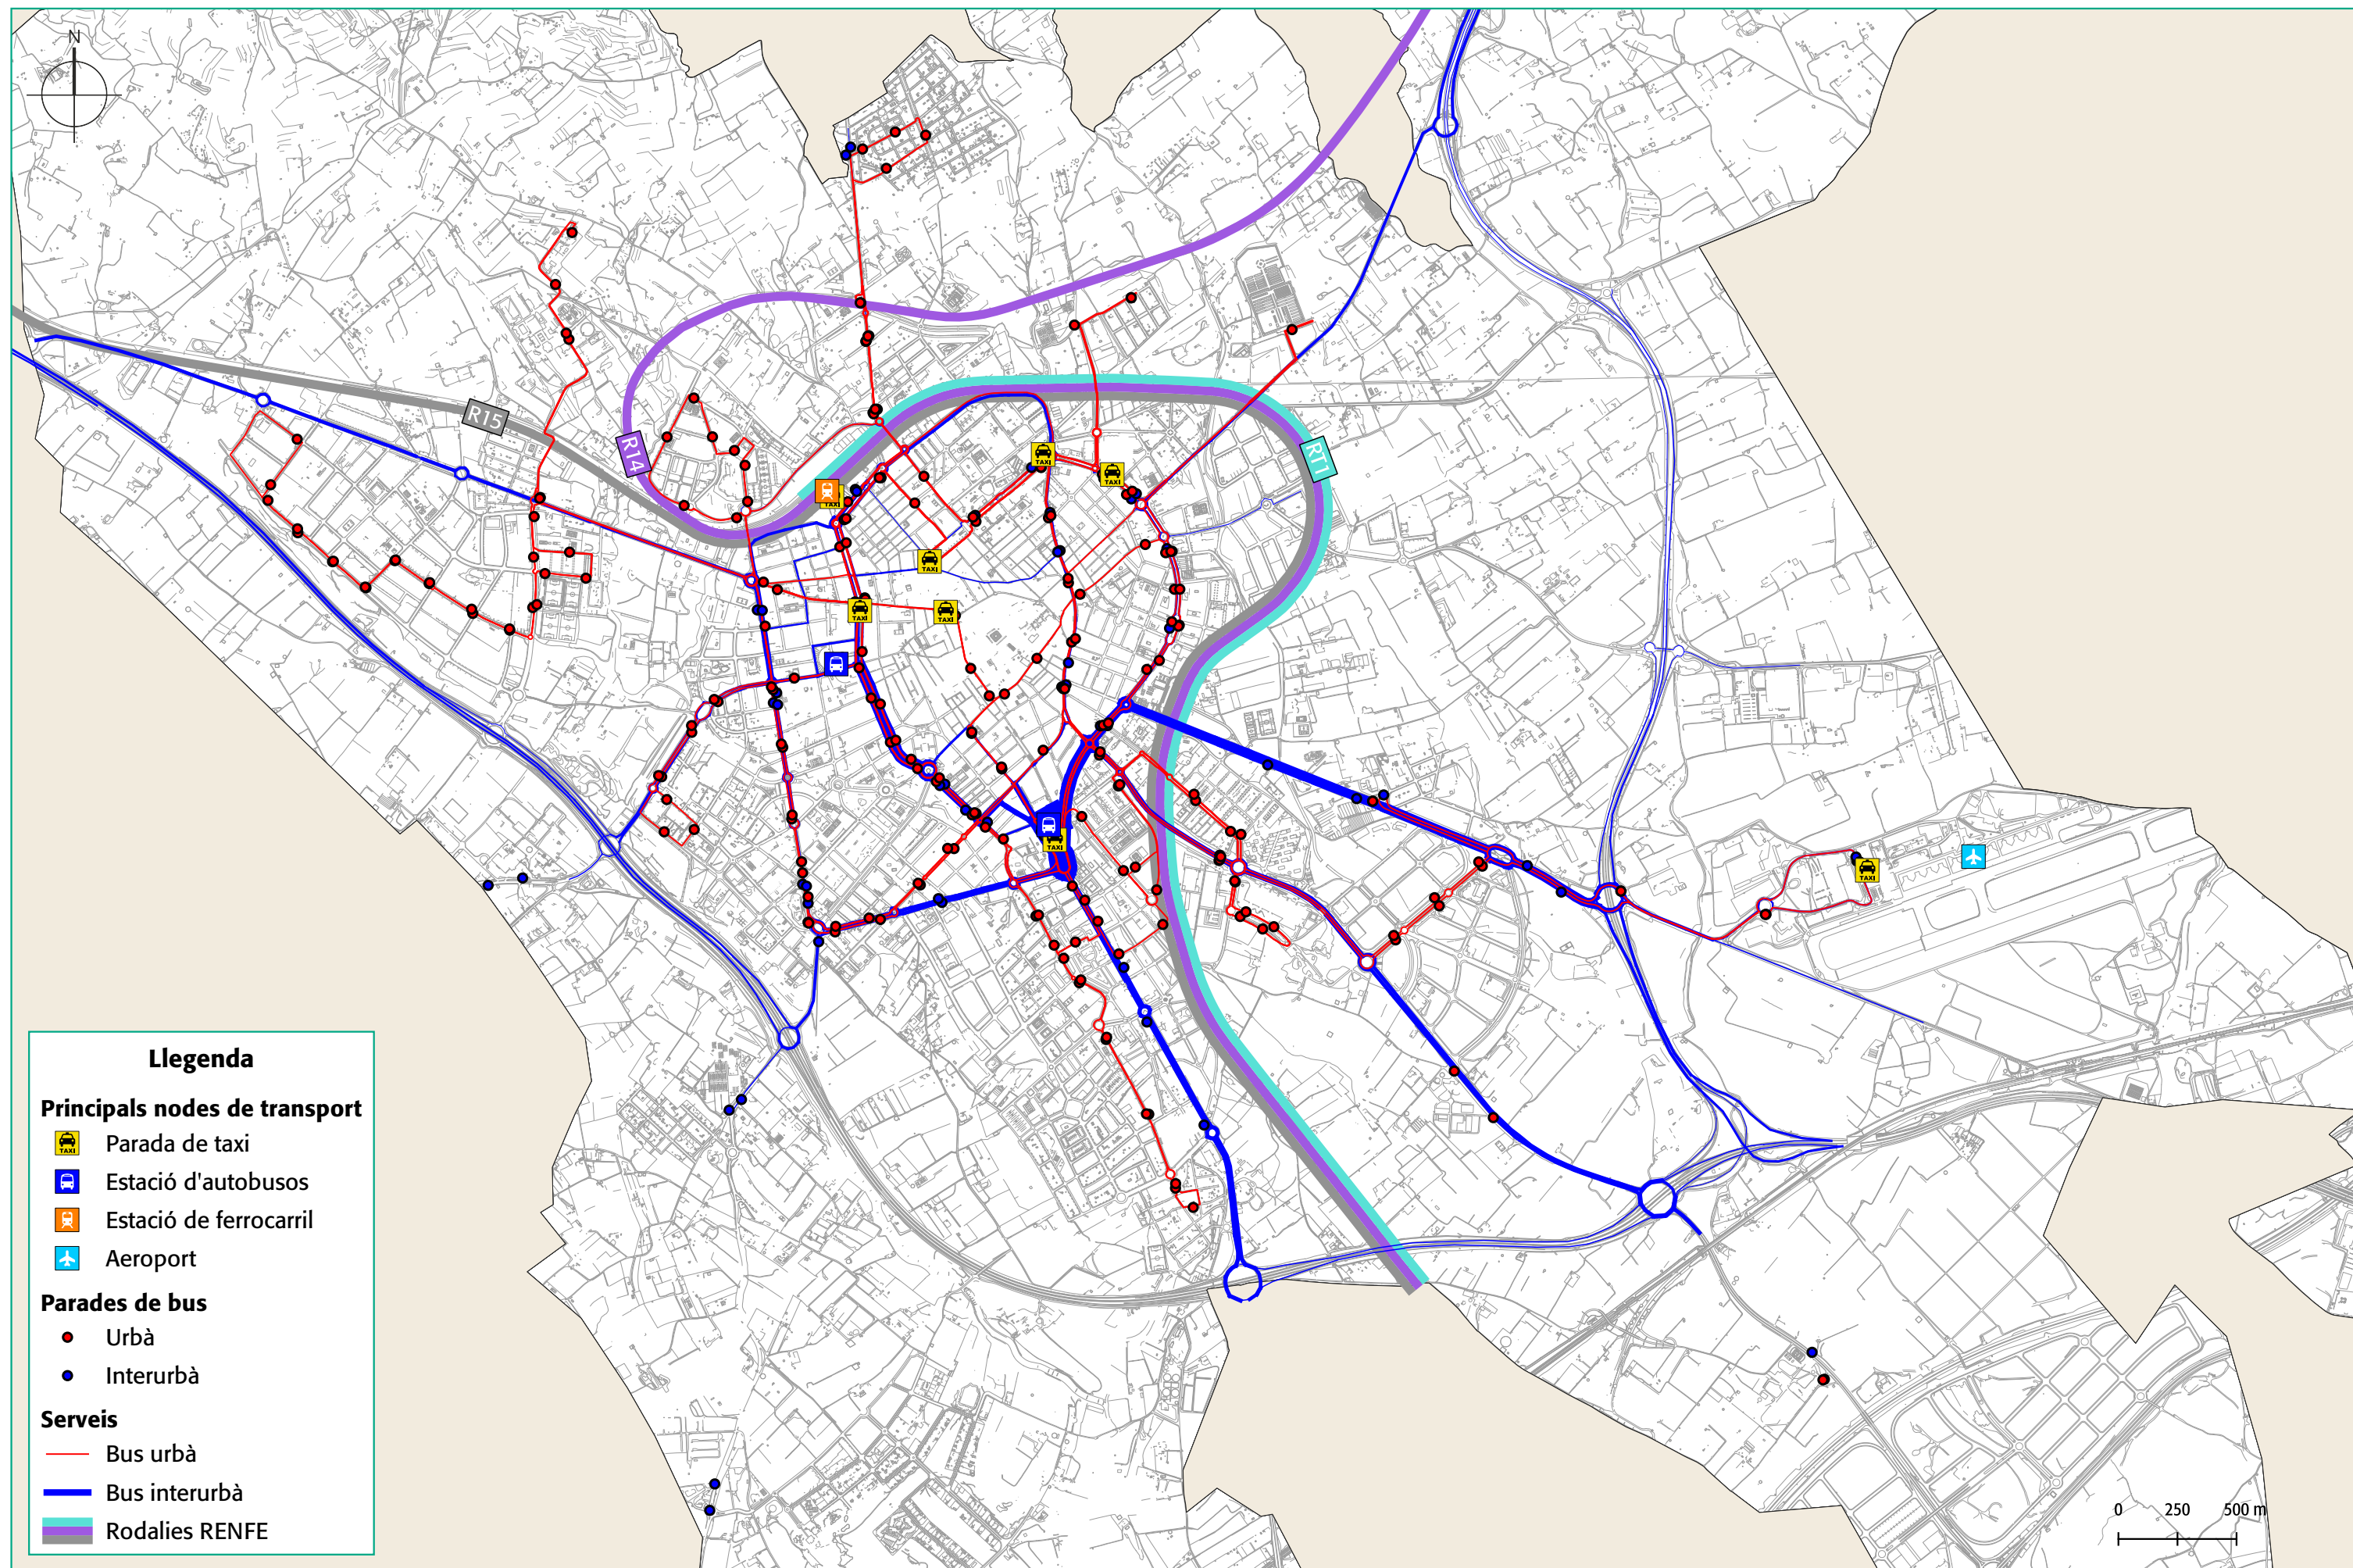

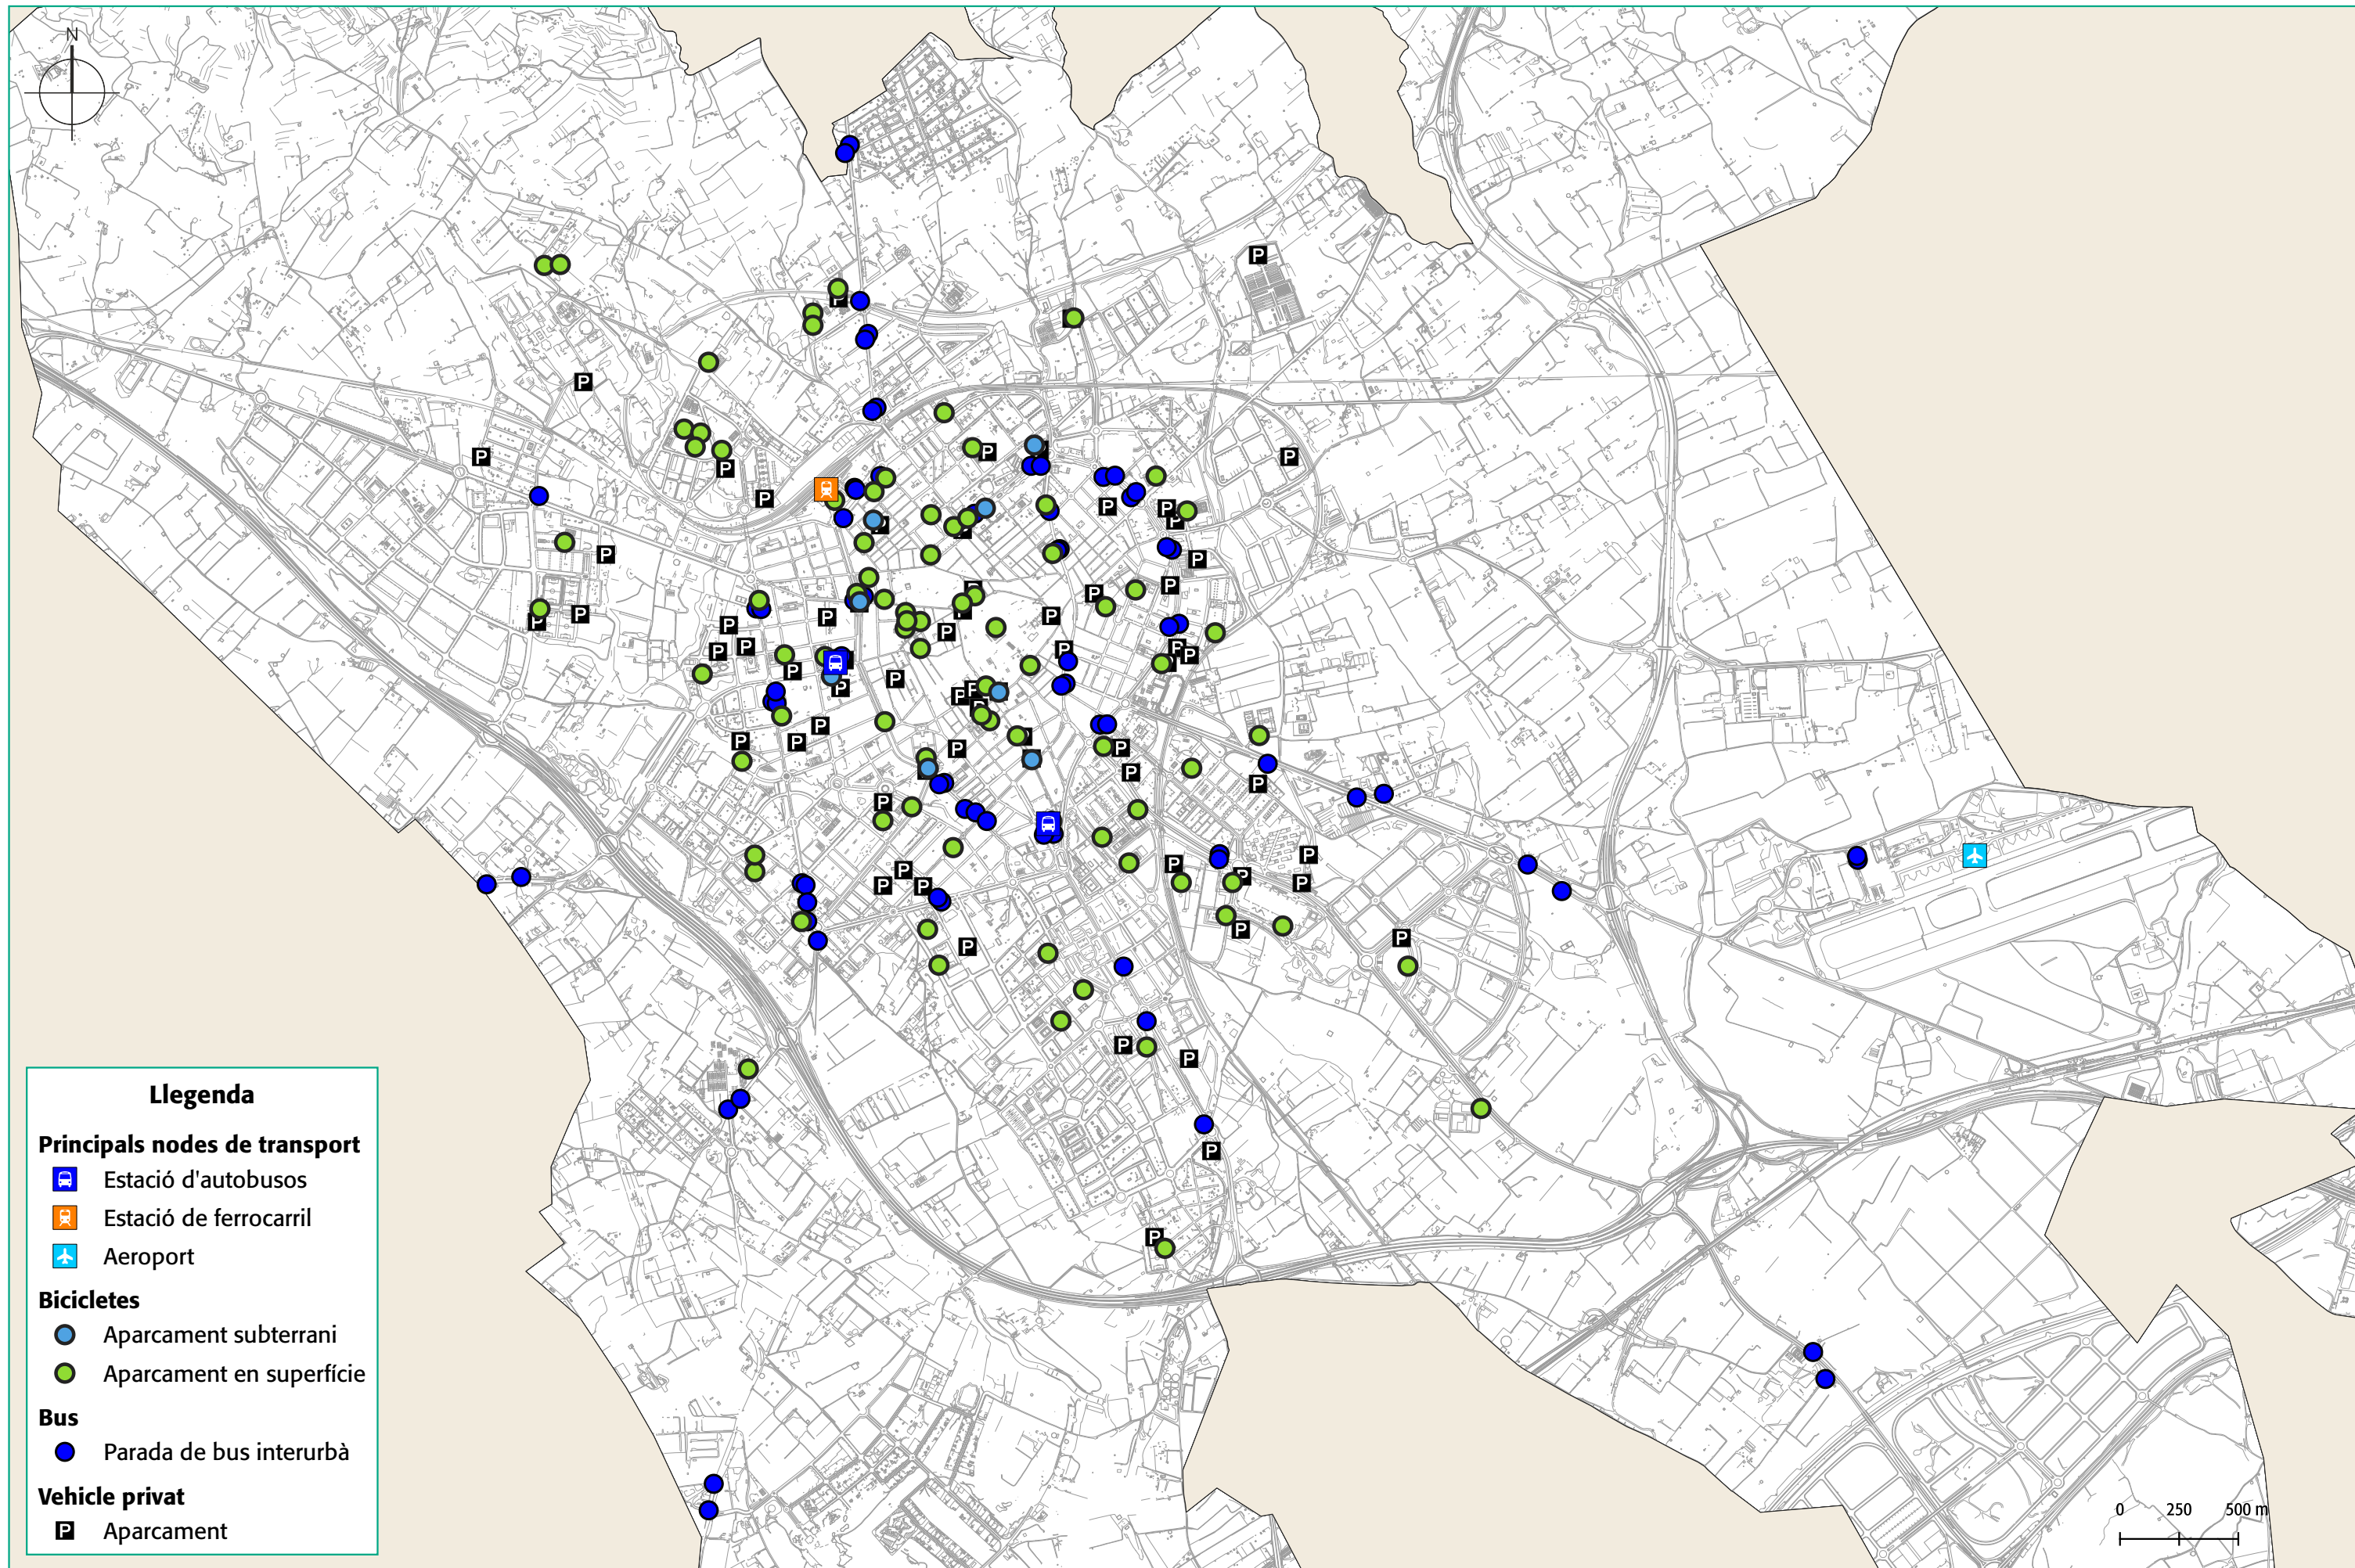

AJUNTAMENT DE REUS

CONSULTORIA:



TÍTOL DE L'ESTUDI:

PLA DE MOBILITAT URBANA SOSTENIBLE
DE REUS

TÍTOL DEL PLÀNOL:

PUNTS D'INTERCANVI MODAL AMB EL TRANSPORT
PÚBLIC

DATA:

MAIG 2022


ESCALA:


A-3

1:25.000

PLÀNOL:

18

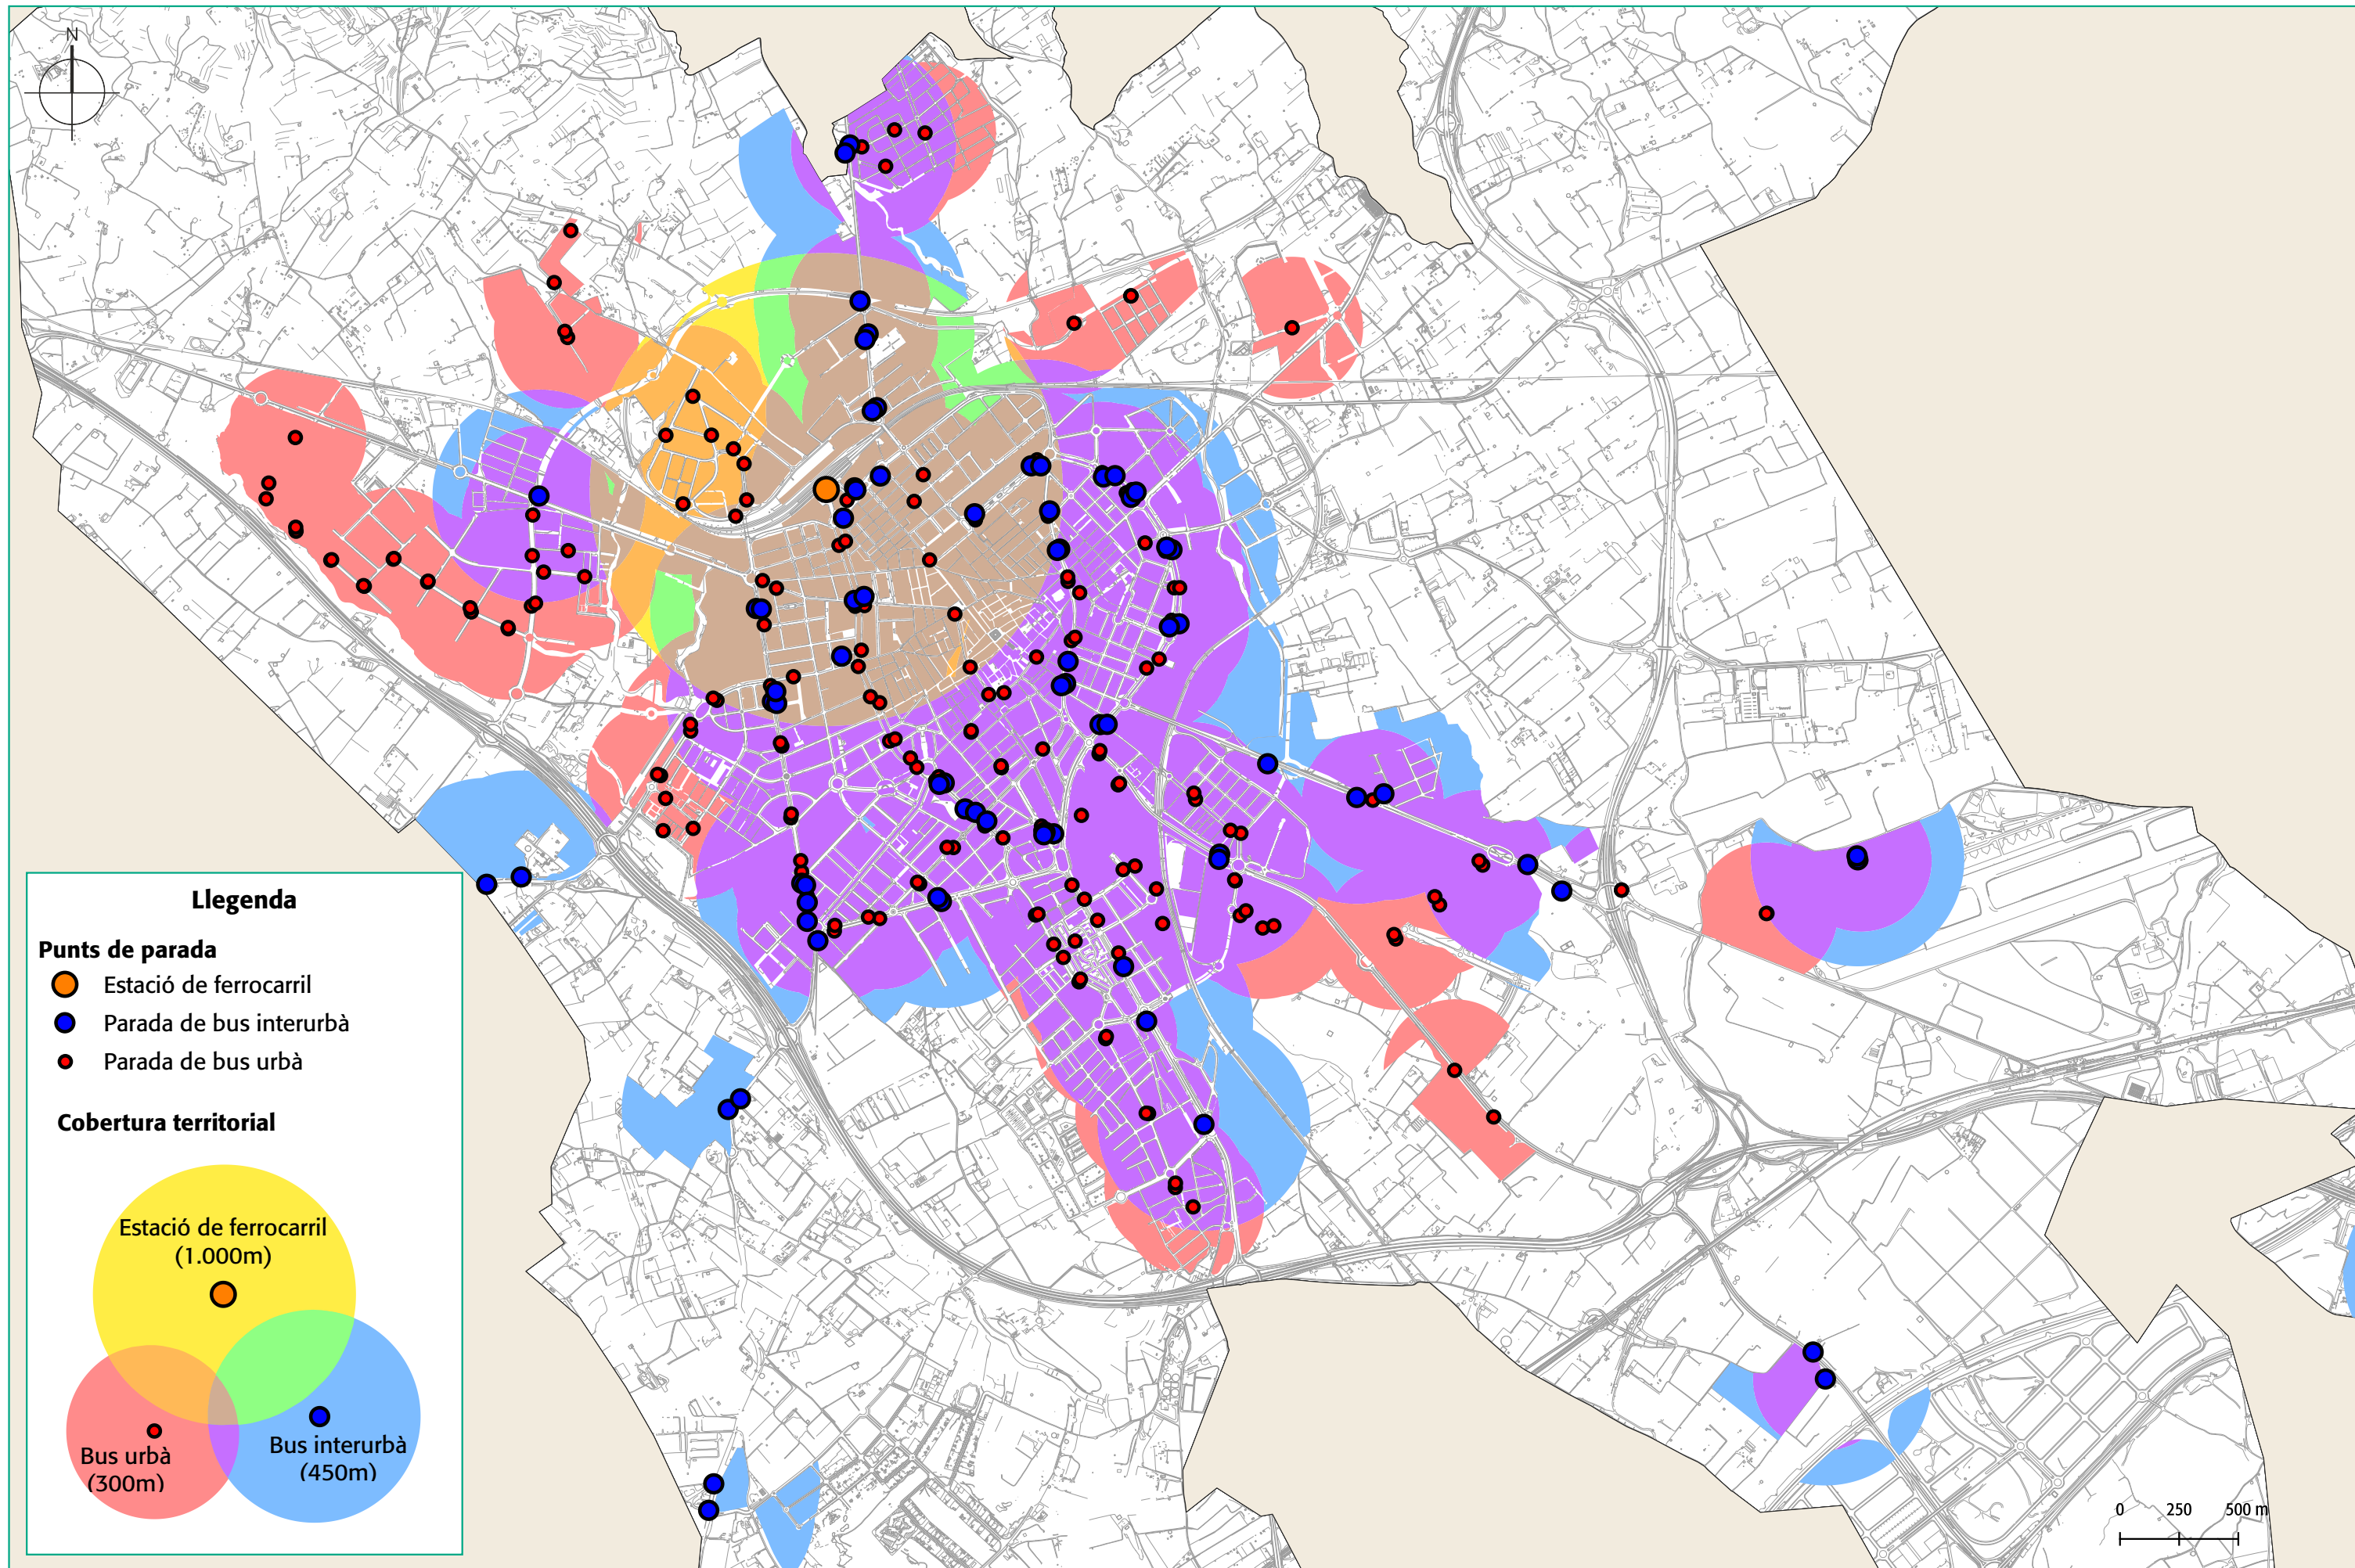

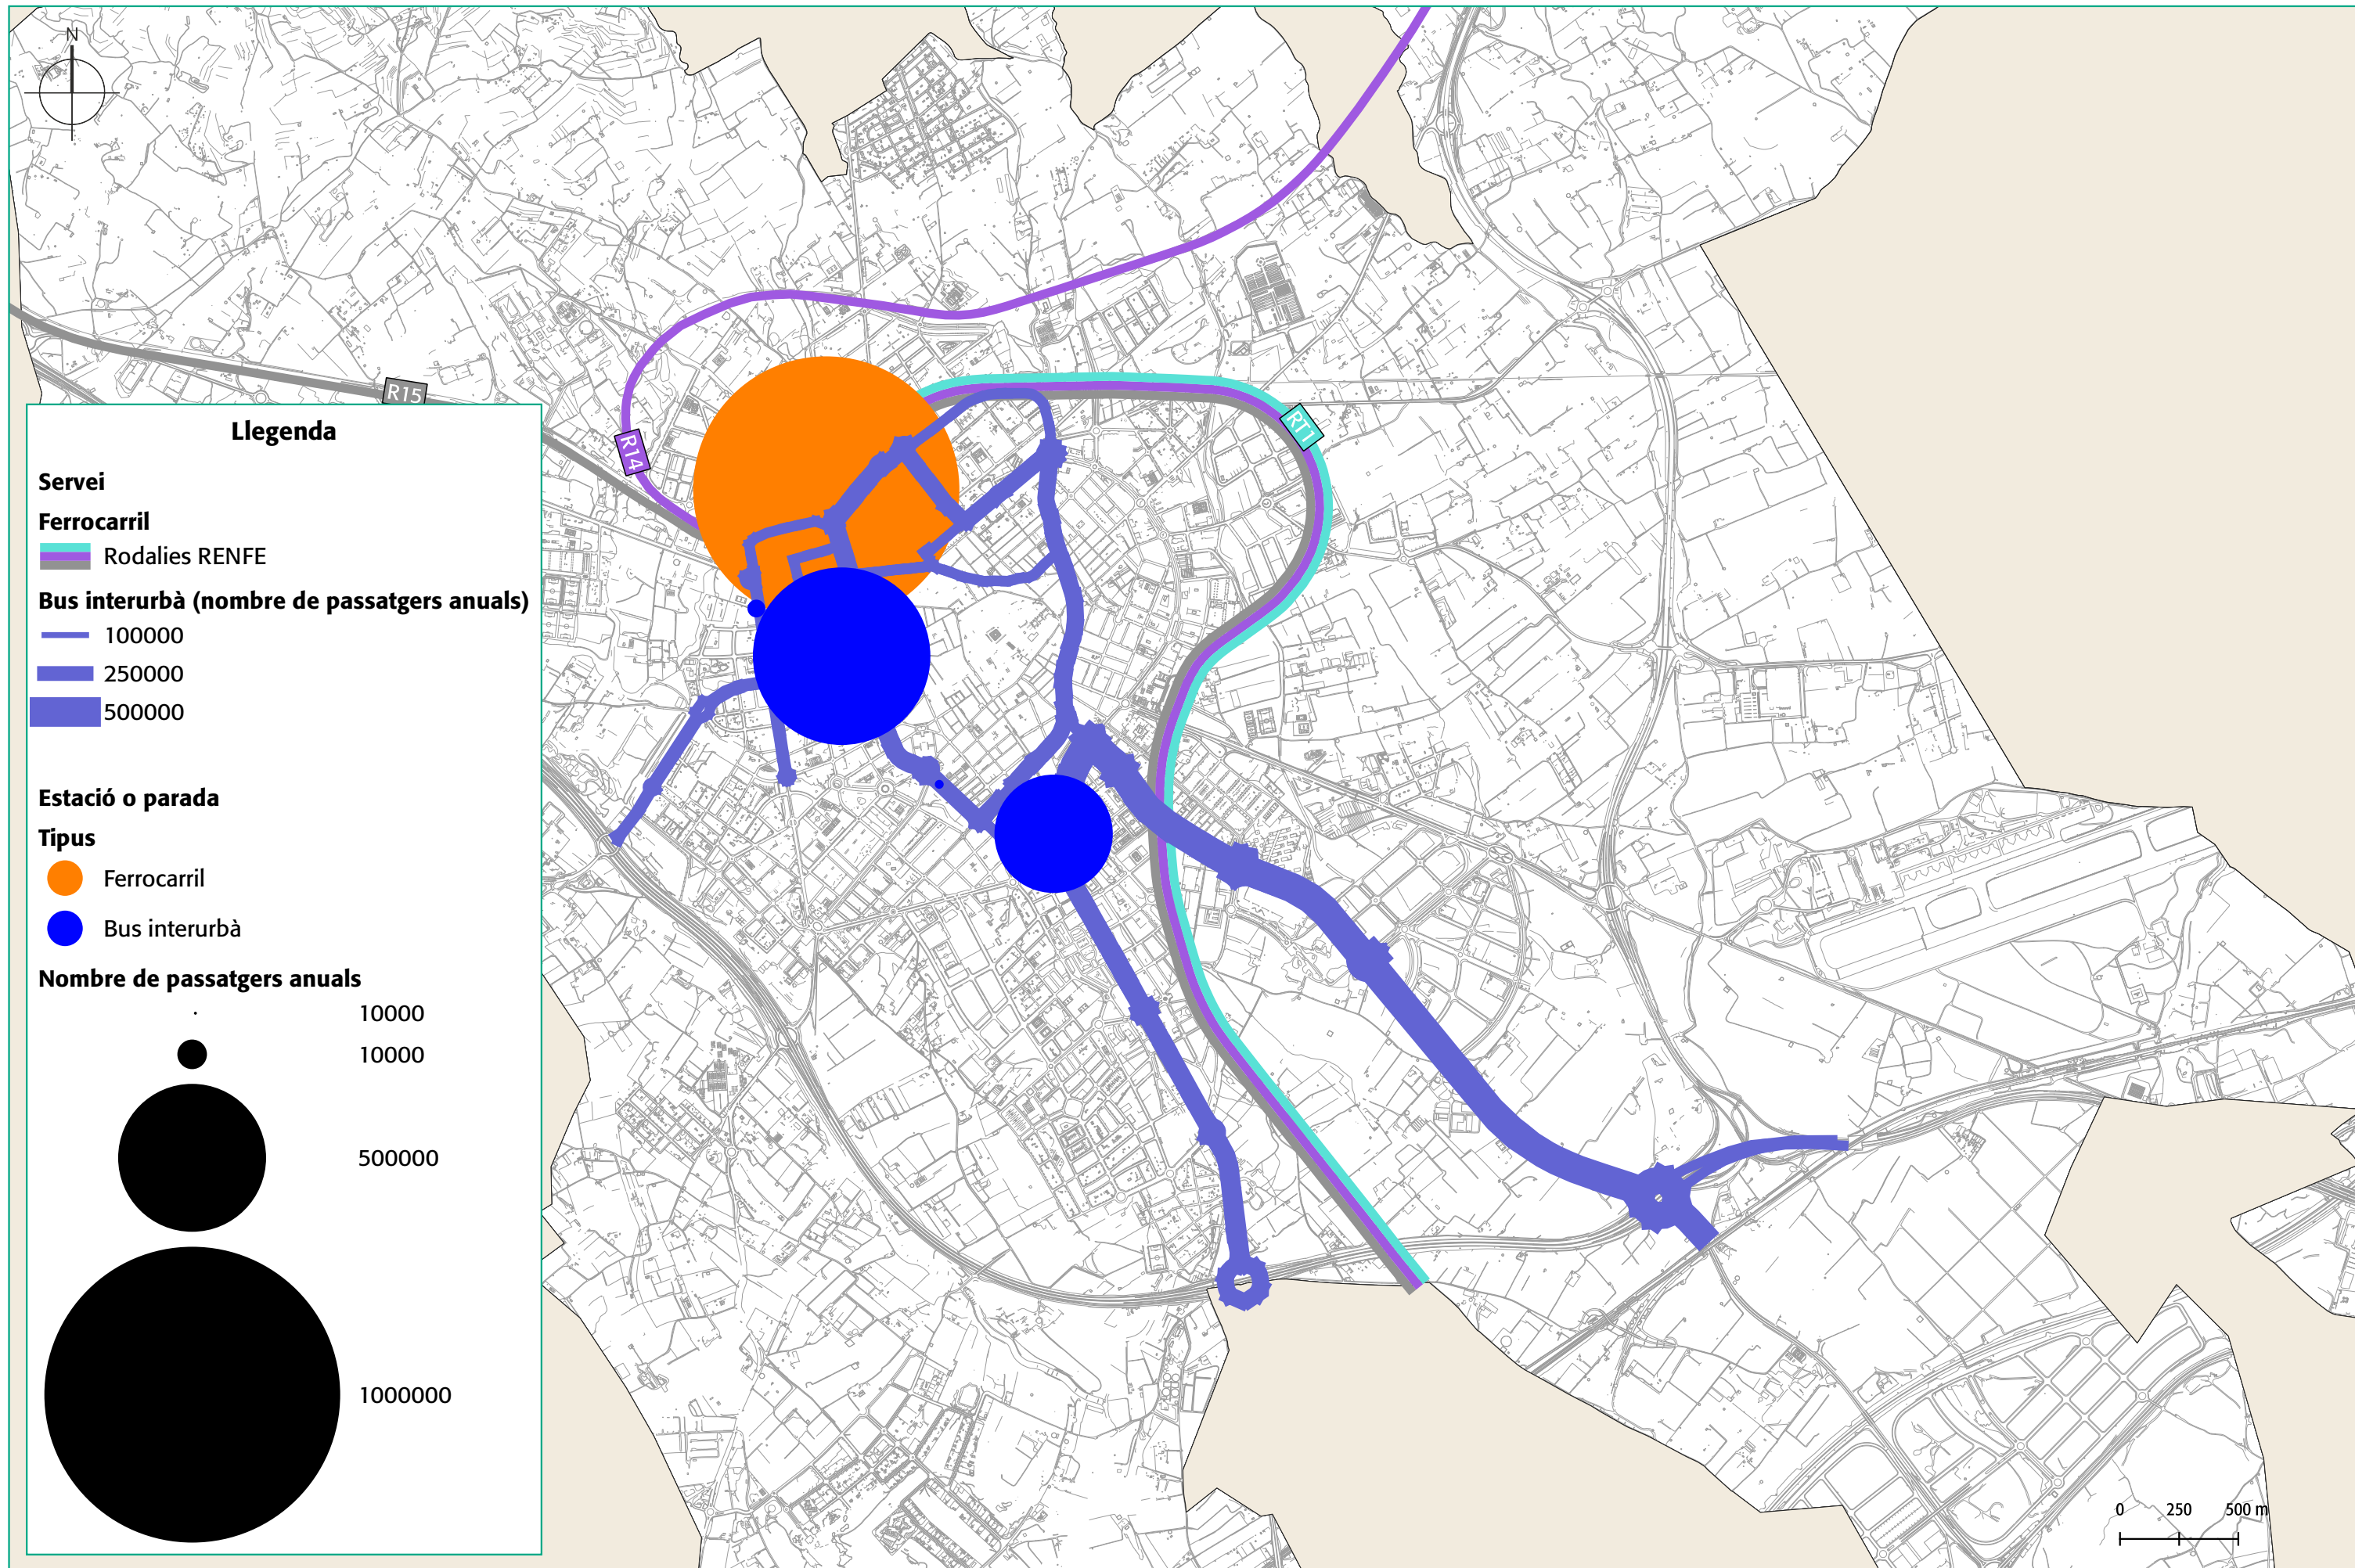

AJUNTAMENT DE REUS

CONSULTORIA:



TÍTOL DE L'ESTUDI:

PLA DE MOBILITAT URBANA SOSTENIBLE
DE REUS

TÍTOL DEL PLÀNOL:

DEMANDA DE TRANSPORT PÚBLIC INTERURBÀ

DATA:

MAIG 2022


ESCALA:

A-3

1:25.000

PLÀNOL:

20

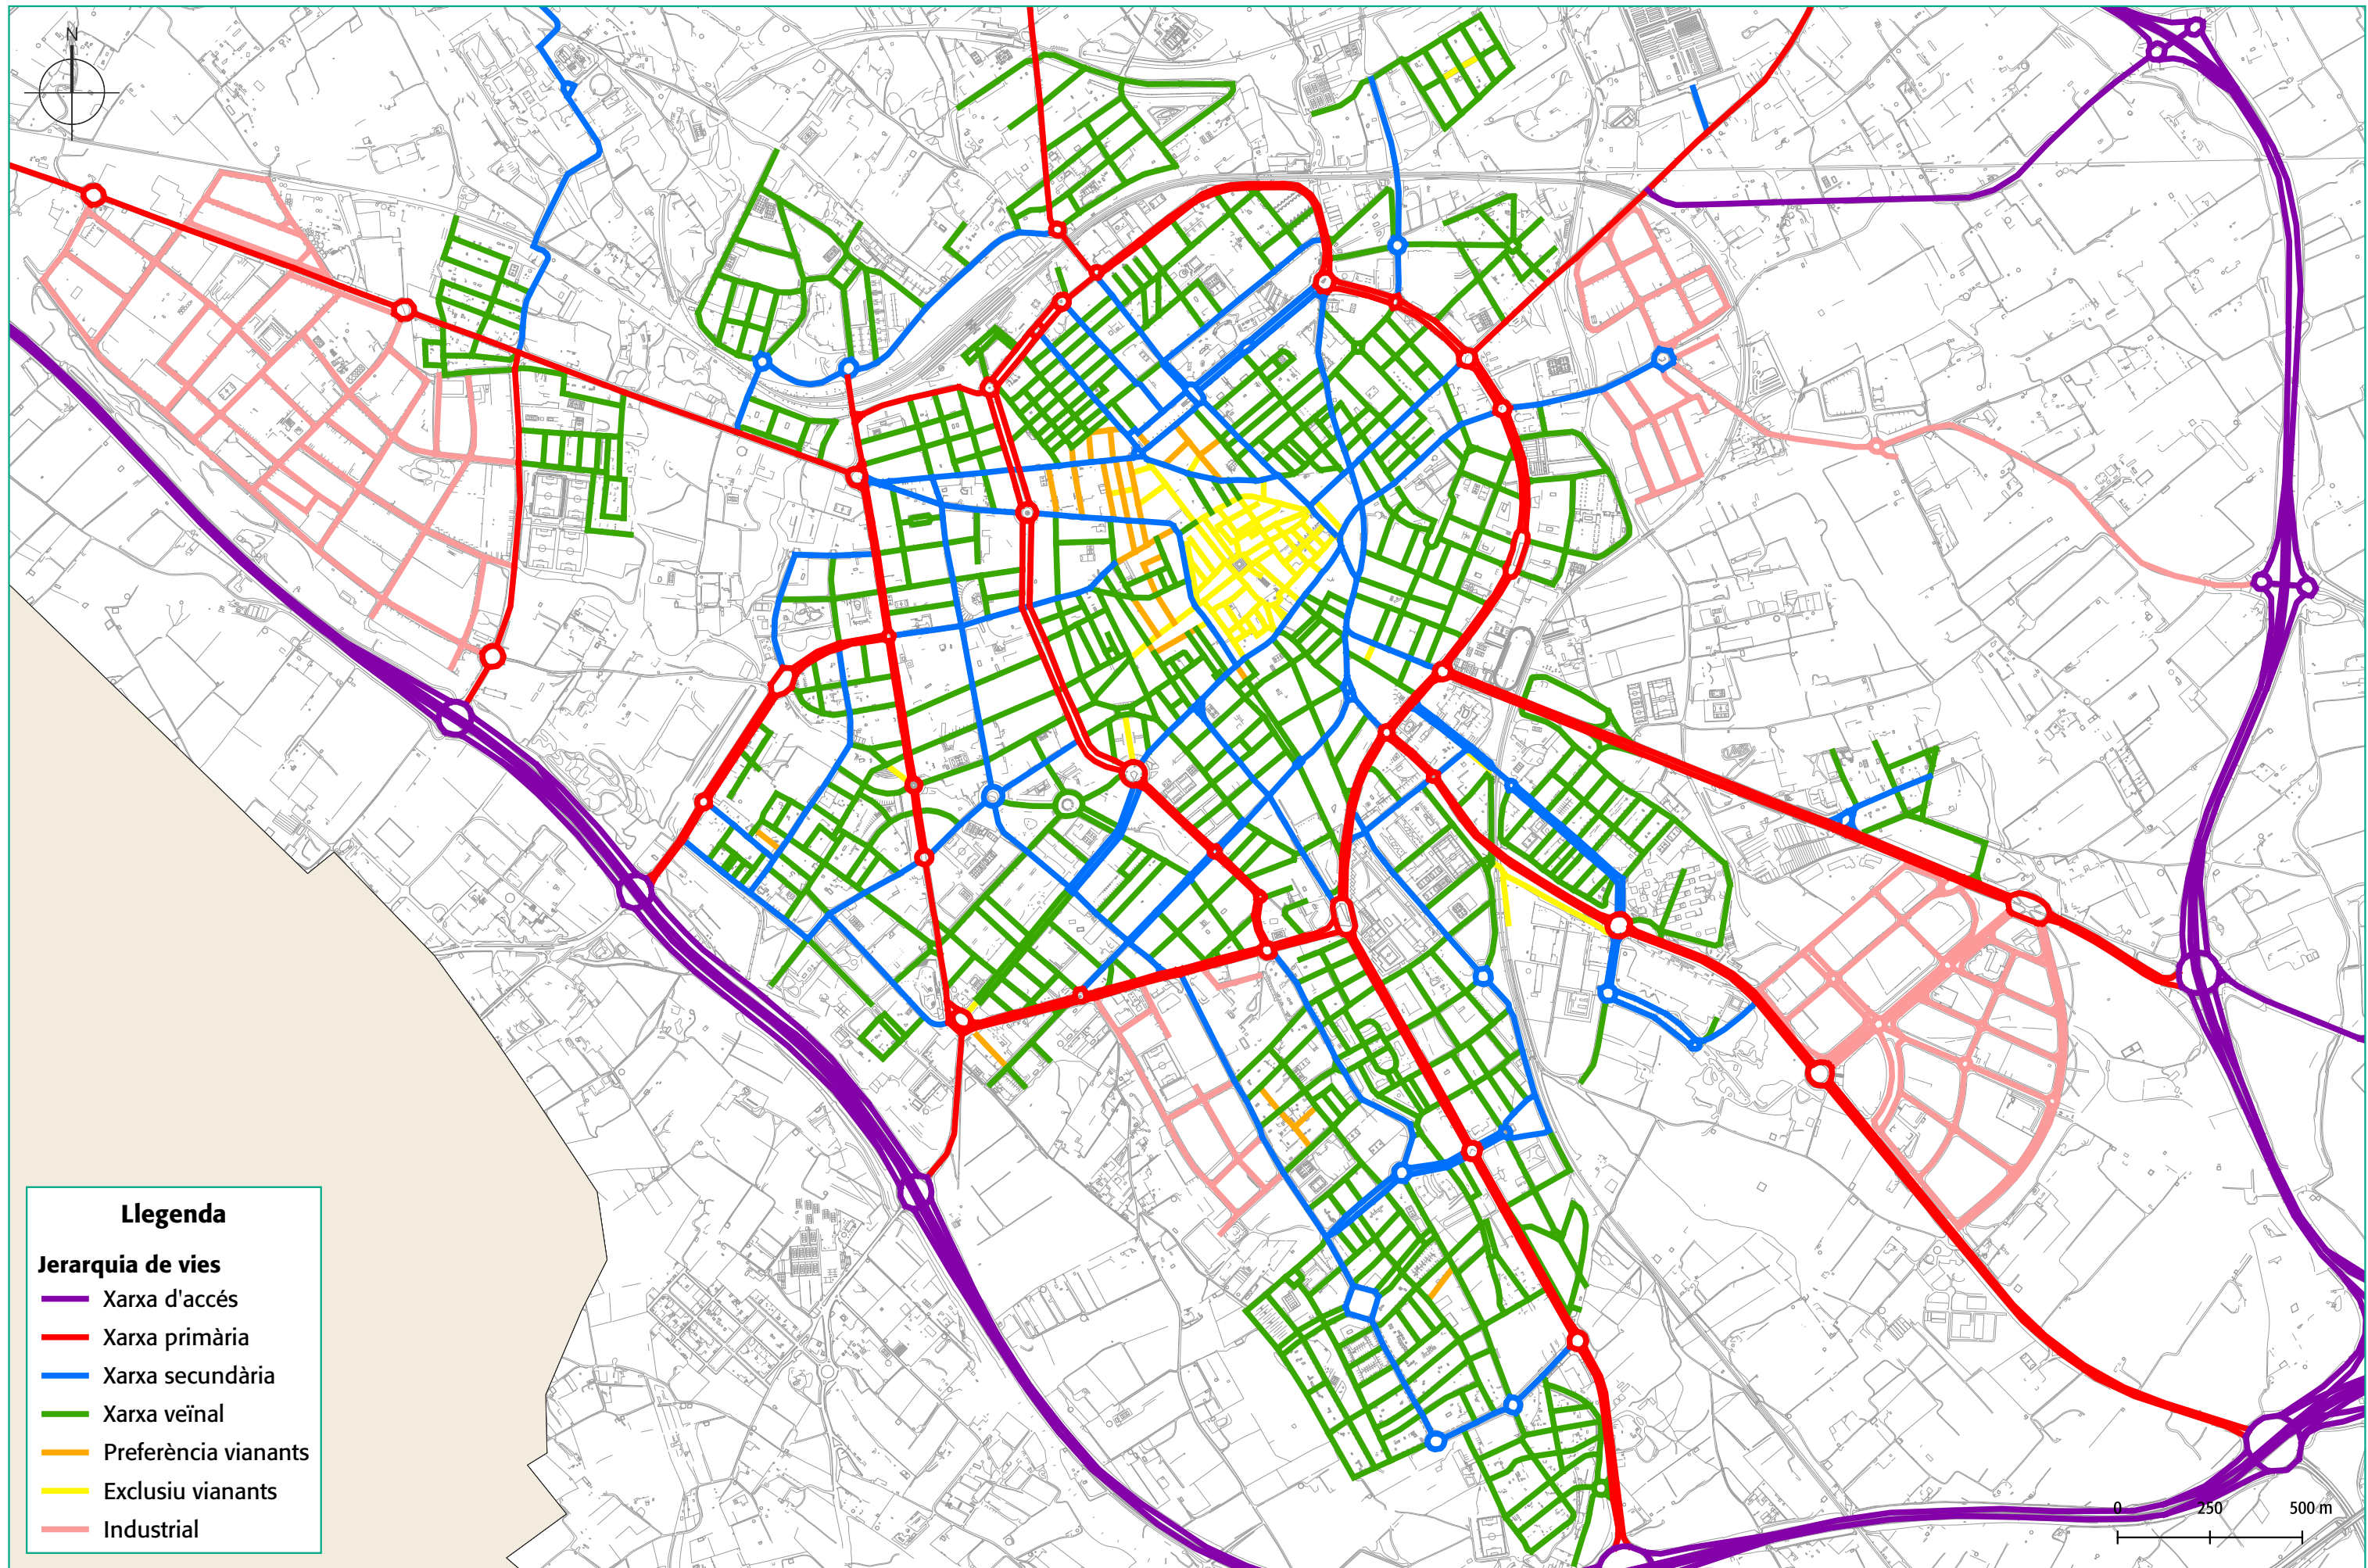

AJUNTAMENT DE REUS

CONSULTORIA:



TÍTOL DE L'ESTUDI:

**PLA DE MOBILITAT URBANA SOSTENIBLE
DE REUS**

TÍTOL DEL PLÀNOL:

JERARQUITZACIÓ VIÀRIA

DATA:

MAIG 2022

ESCALA:

A-3

1:16.000

PLÀNOL:

21