




AJUNTAMENT DE REUS

CONSULTORIA:

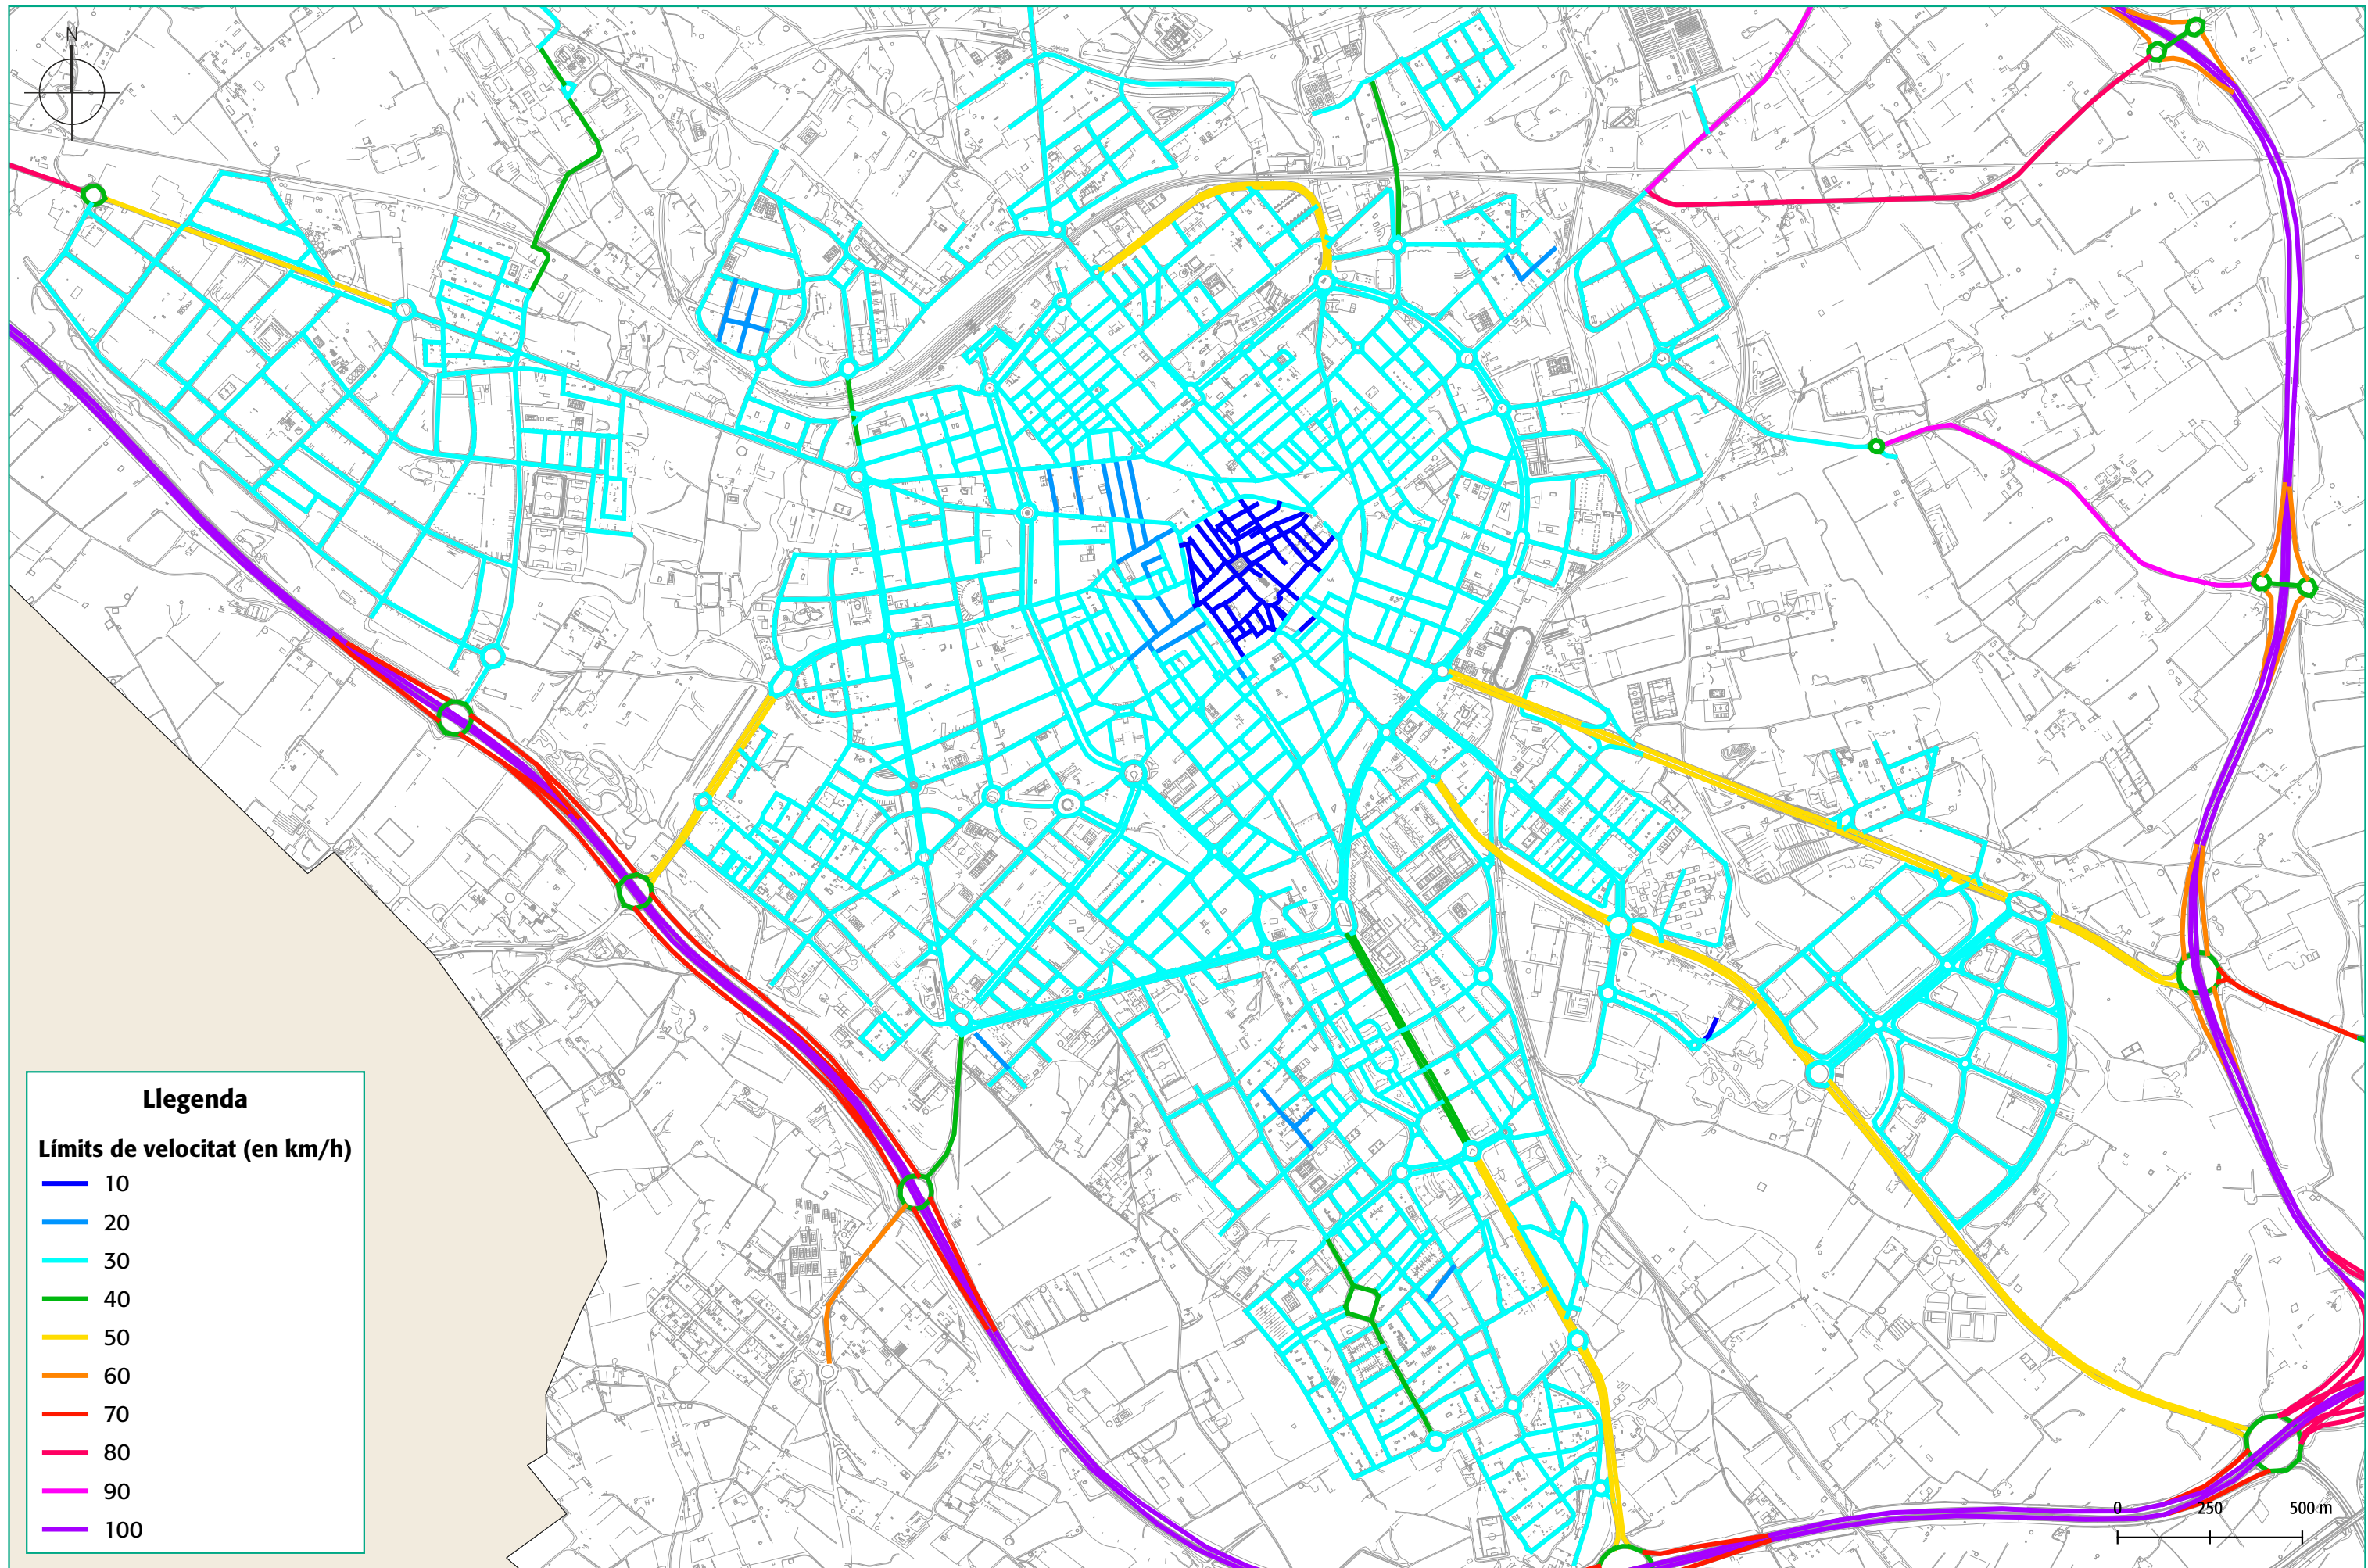

TÍTOL DE L'ESTUDI:

**PLA DE MOBILITAT URBANA SOSTENIBLE
DE REUS**

TÍTOL DEL PLÀNOL:

REGULACIÓ DE LES VIES

DATA:

MAIG 2022


ESCALA:

A-3

1:16.000

PLÀNOL:

24

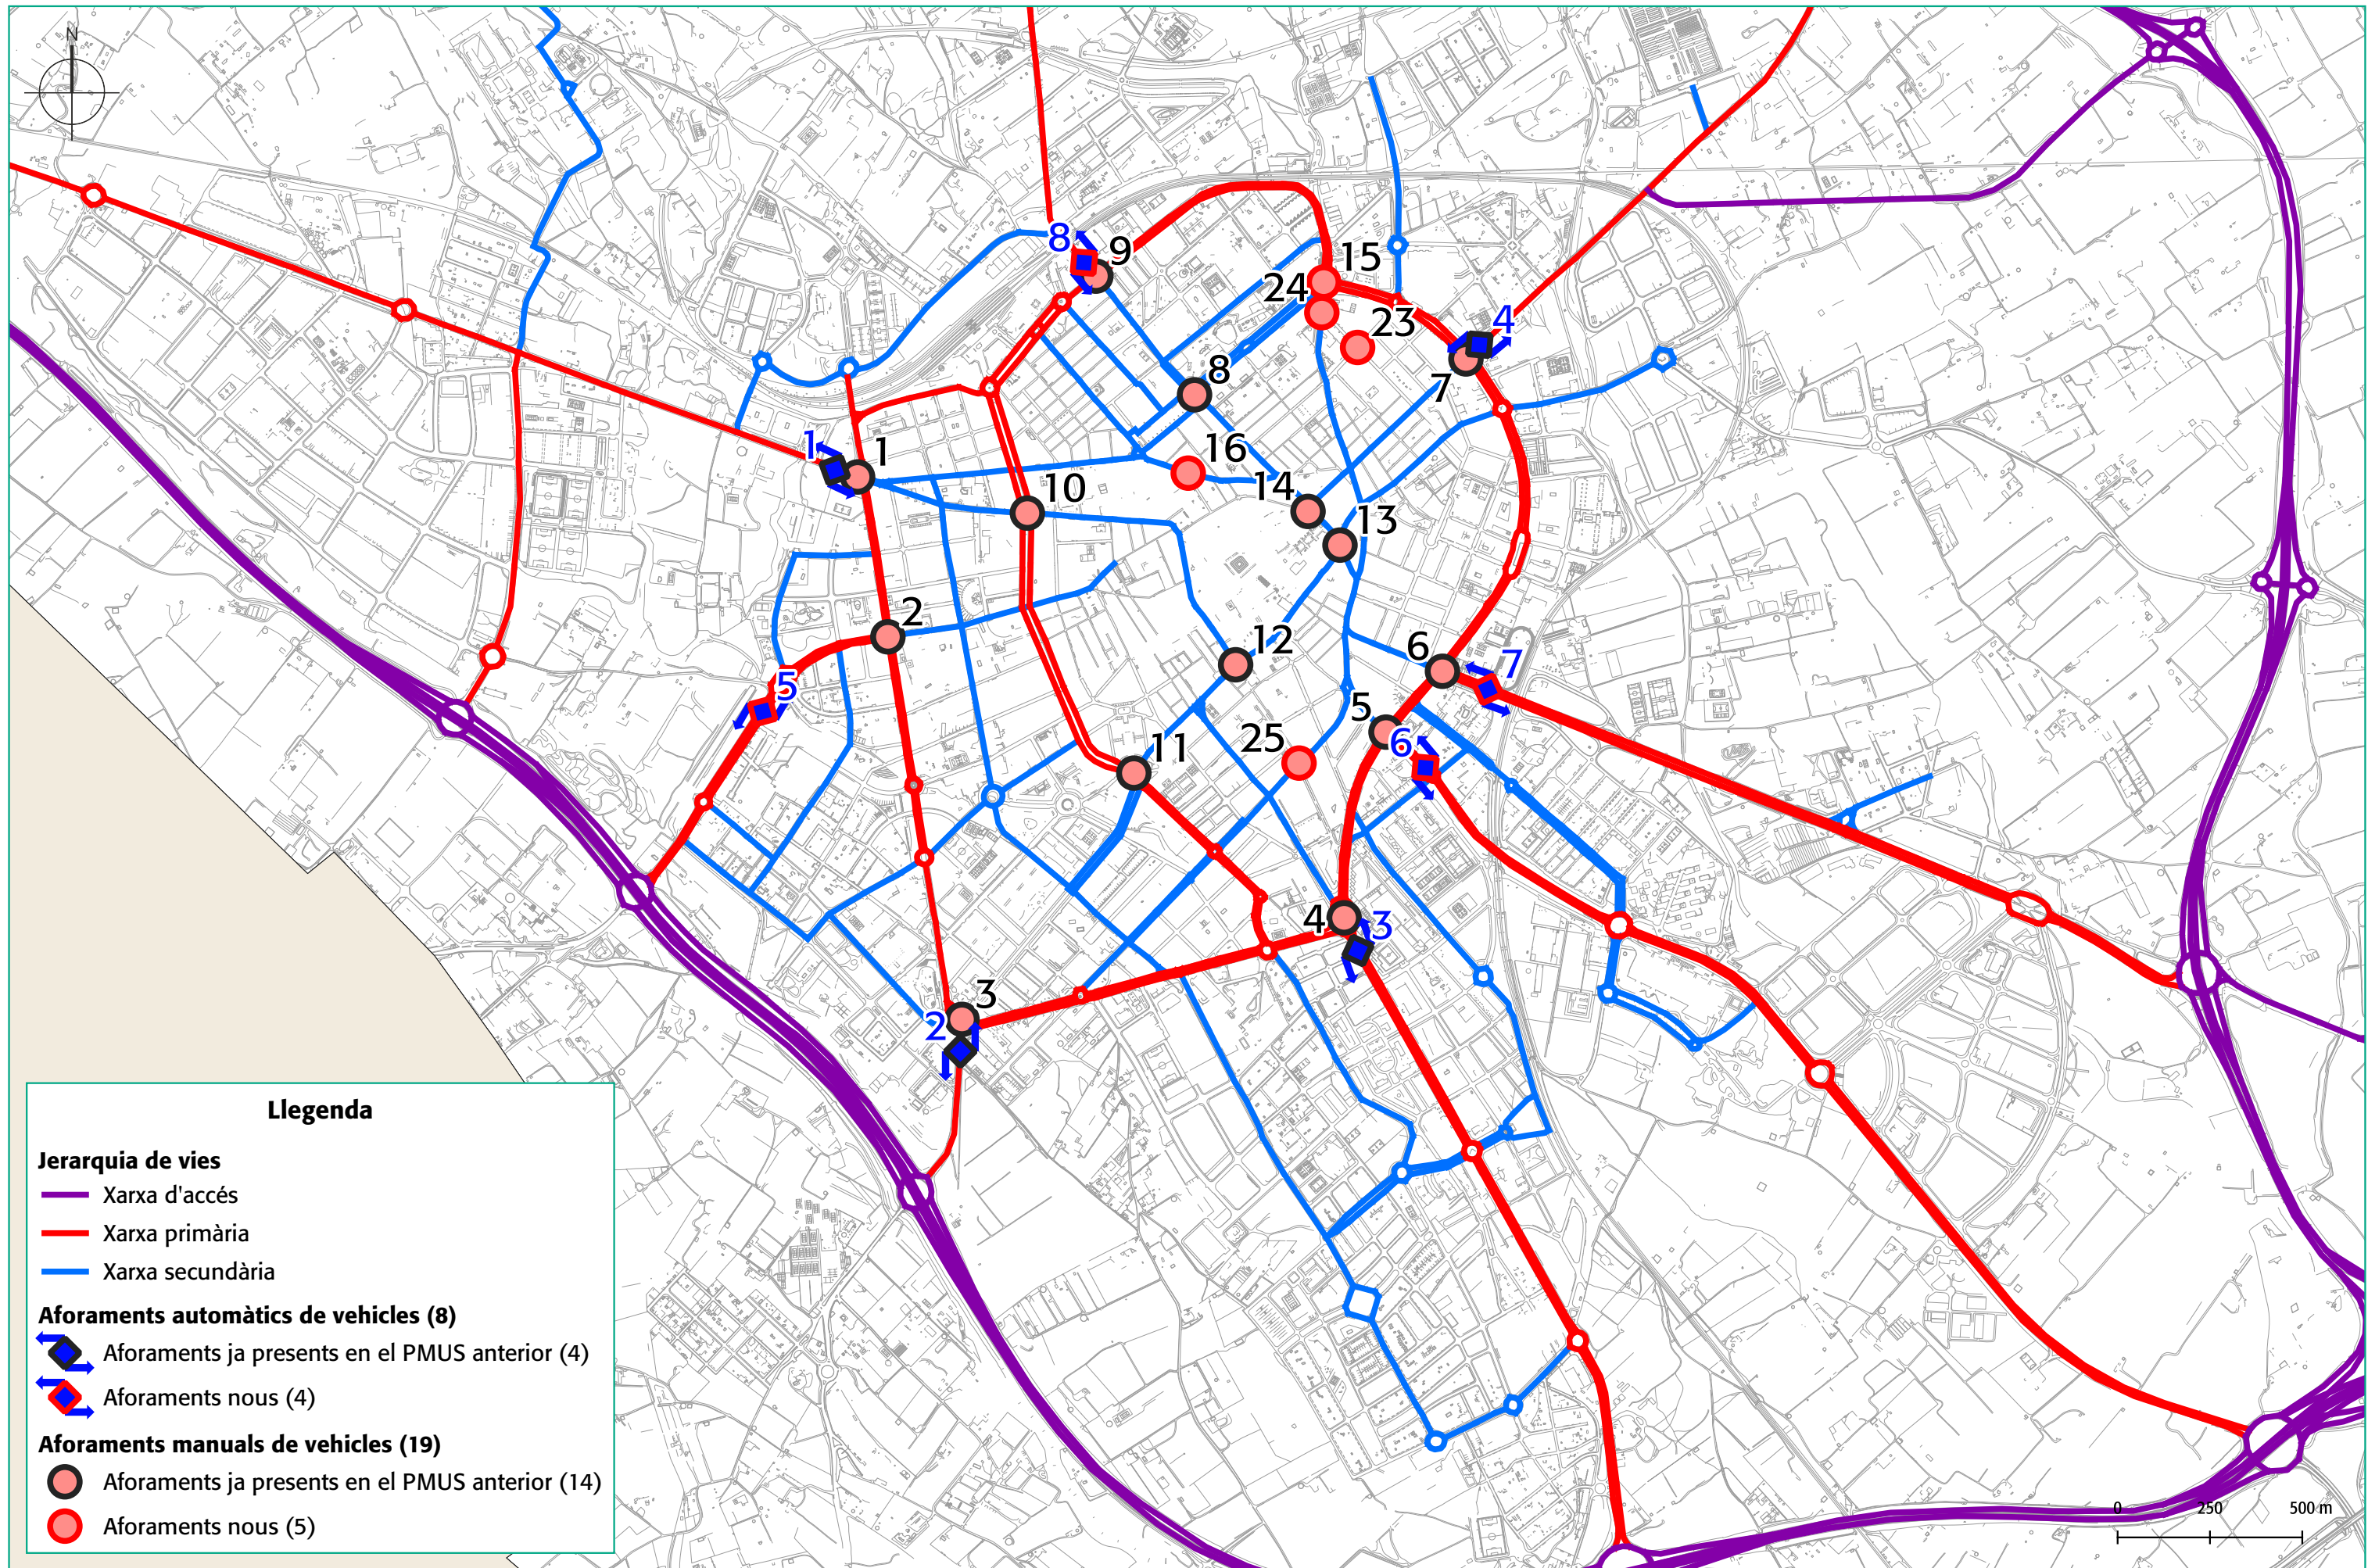

AJUNTAMENT DE REUS

CONSULTORIA:



TÍTOL DE L'ESTUDI:

PLA DE MOBILITAT URBANA SOSTENIBLE
DE REUS

TÍTOL DEL PLÀNOL:

PUNTS D'AFORAMENT DE VEHICLES

DATA:

MAIG 2022


ESCALA:

A-3

1:16.000

PLÀNOL:

25

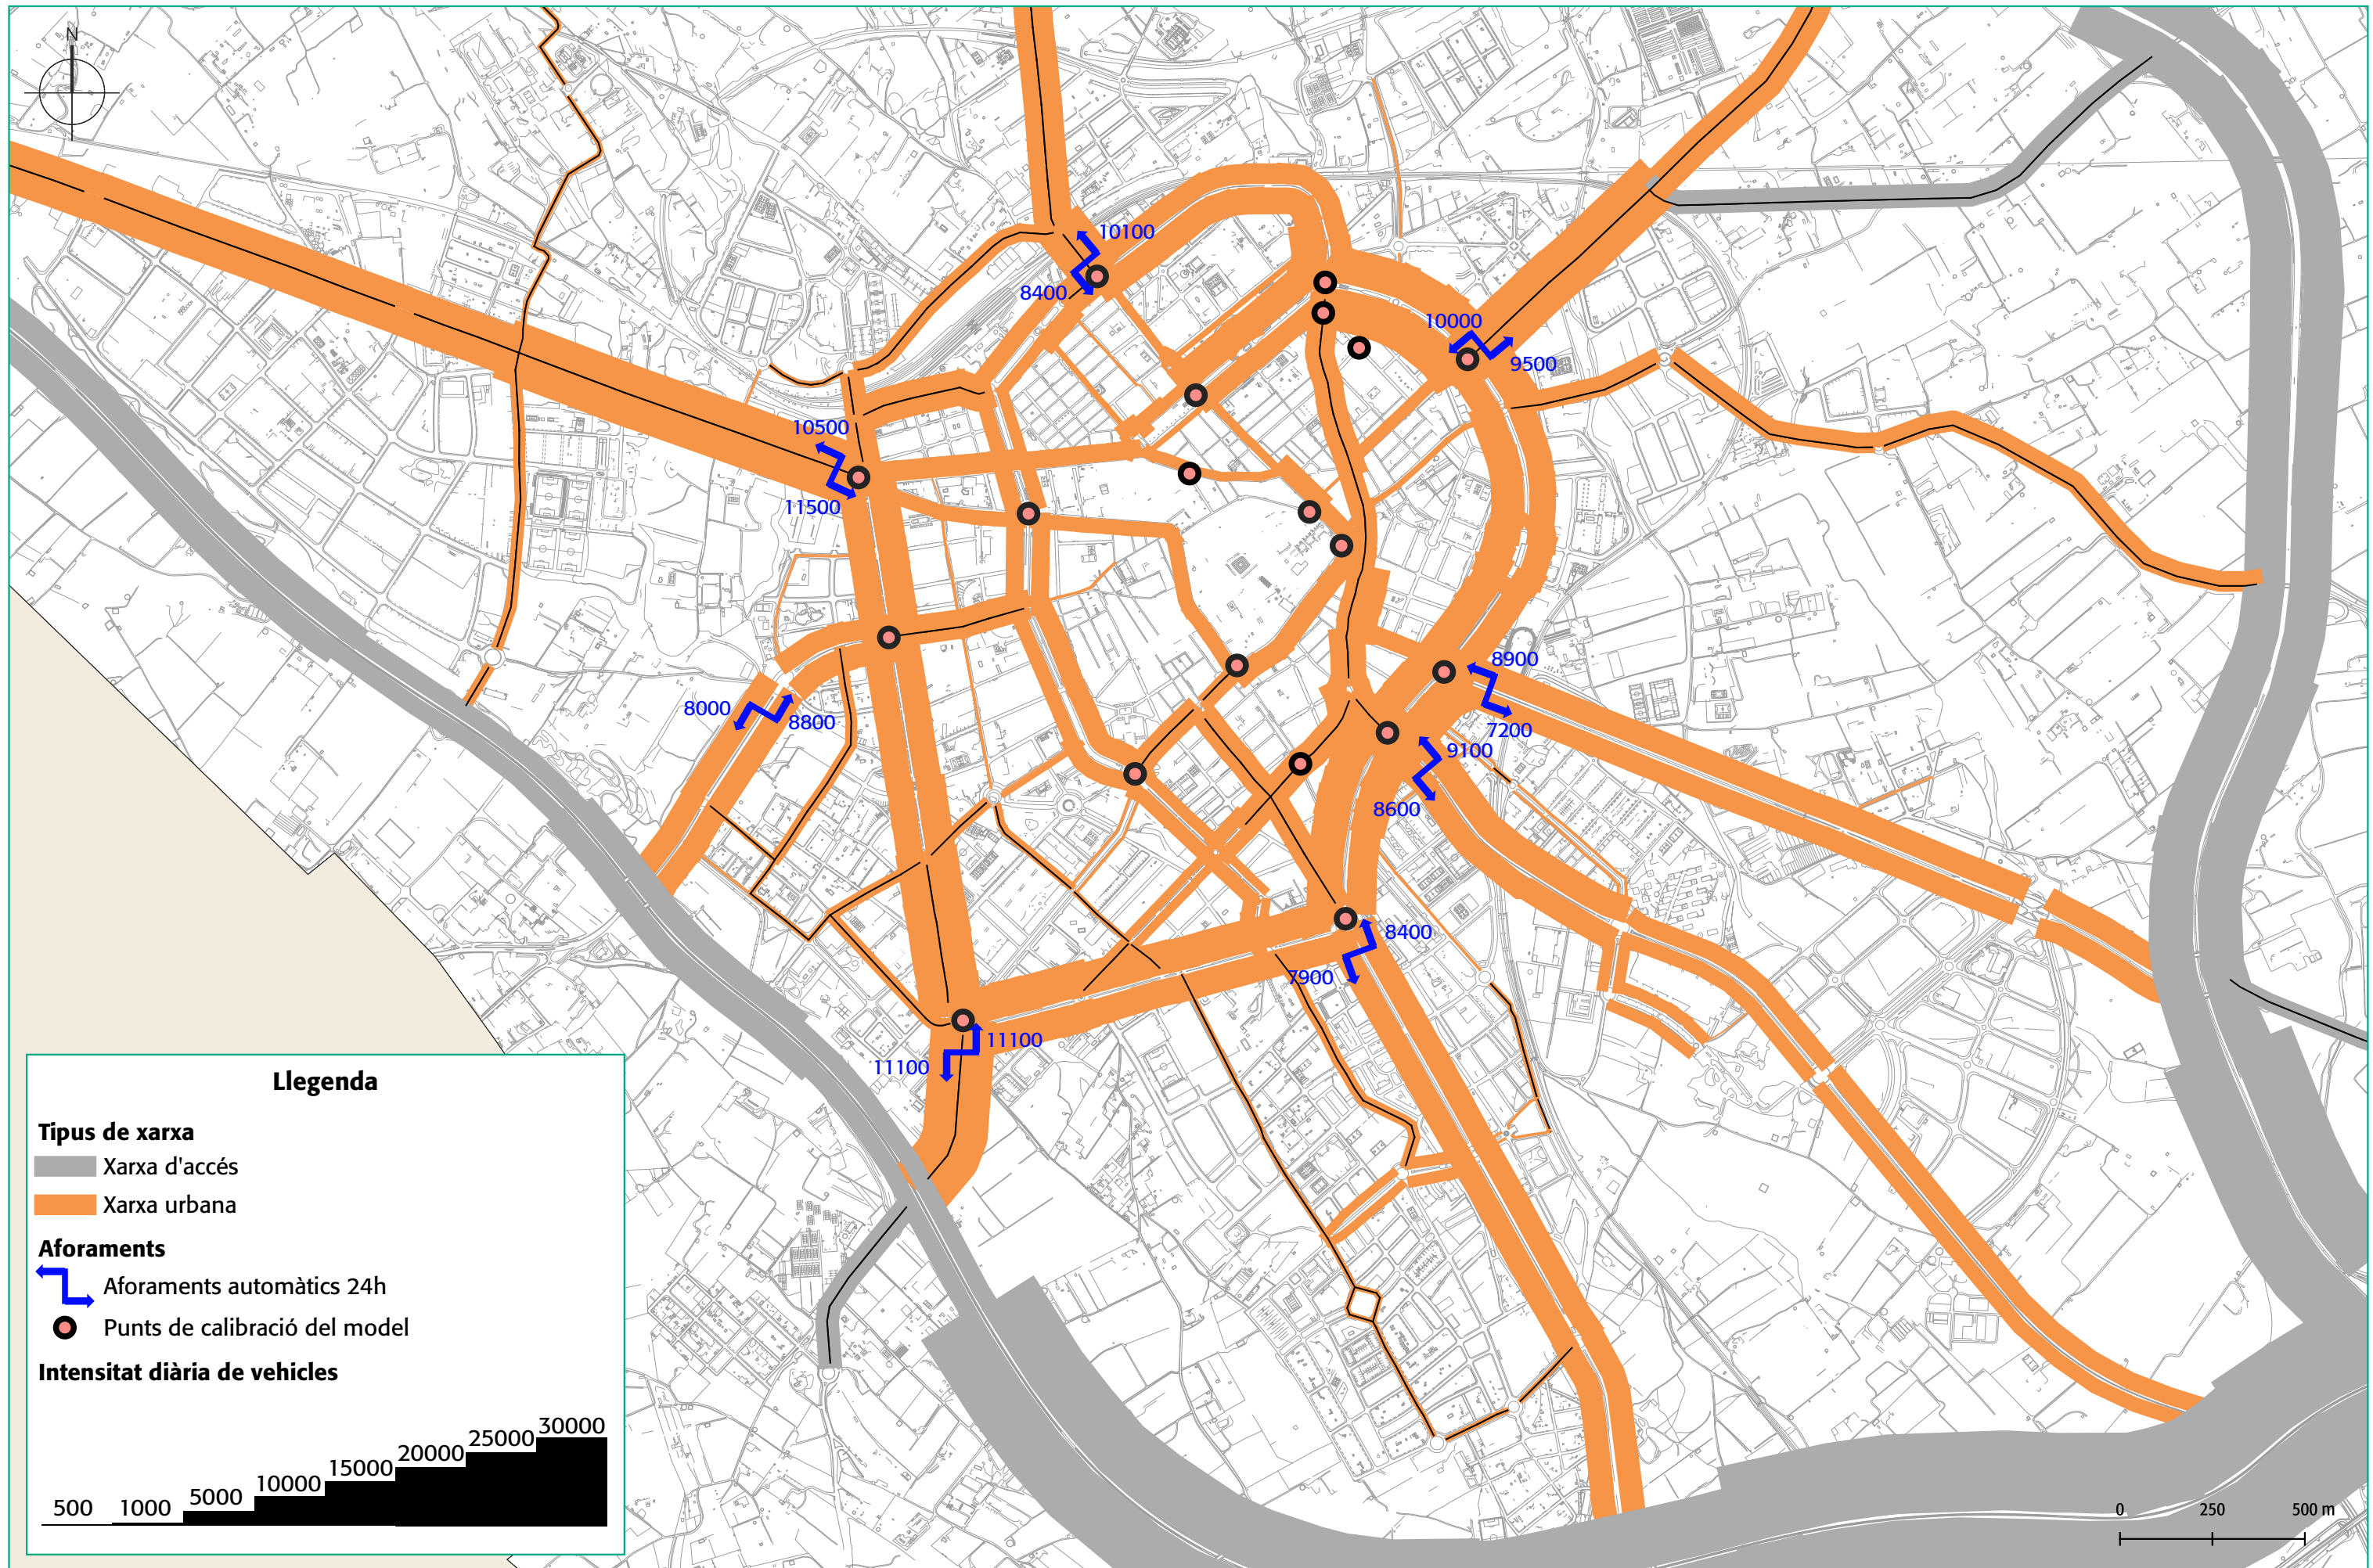

AJUNTAMENT DE REUS

CONSULTORIA:



TÍTOL DE L'ESTUDI:

PLA DE MOBILITAT URBANA SOSTENIBLE
DE REUS

TÍTOL DEL PLÀNOL:

MODEL DE DEMANDA DE TRÀNSIT

DATA:

MAIG 2022


ESCALA:

A-3

1:16.000

PLÀNOL:

26

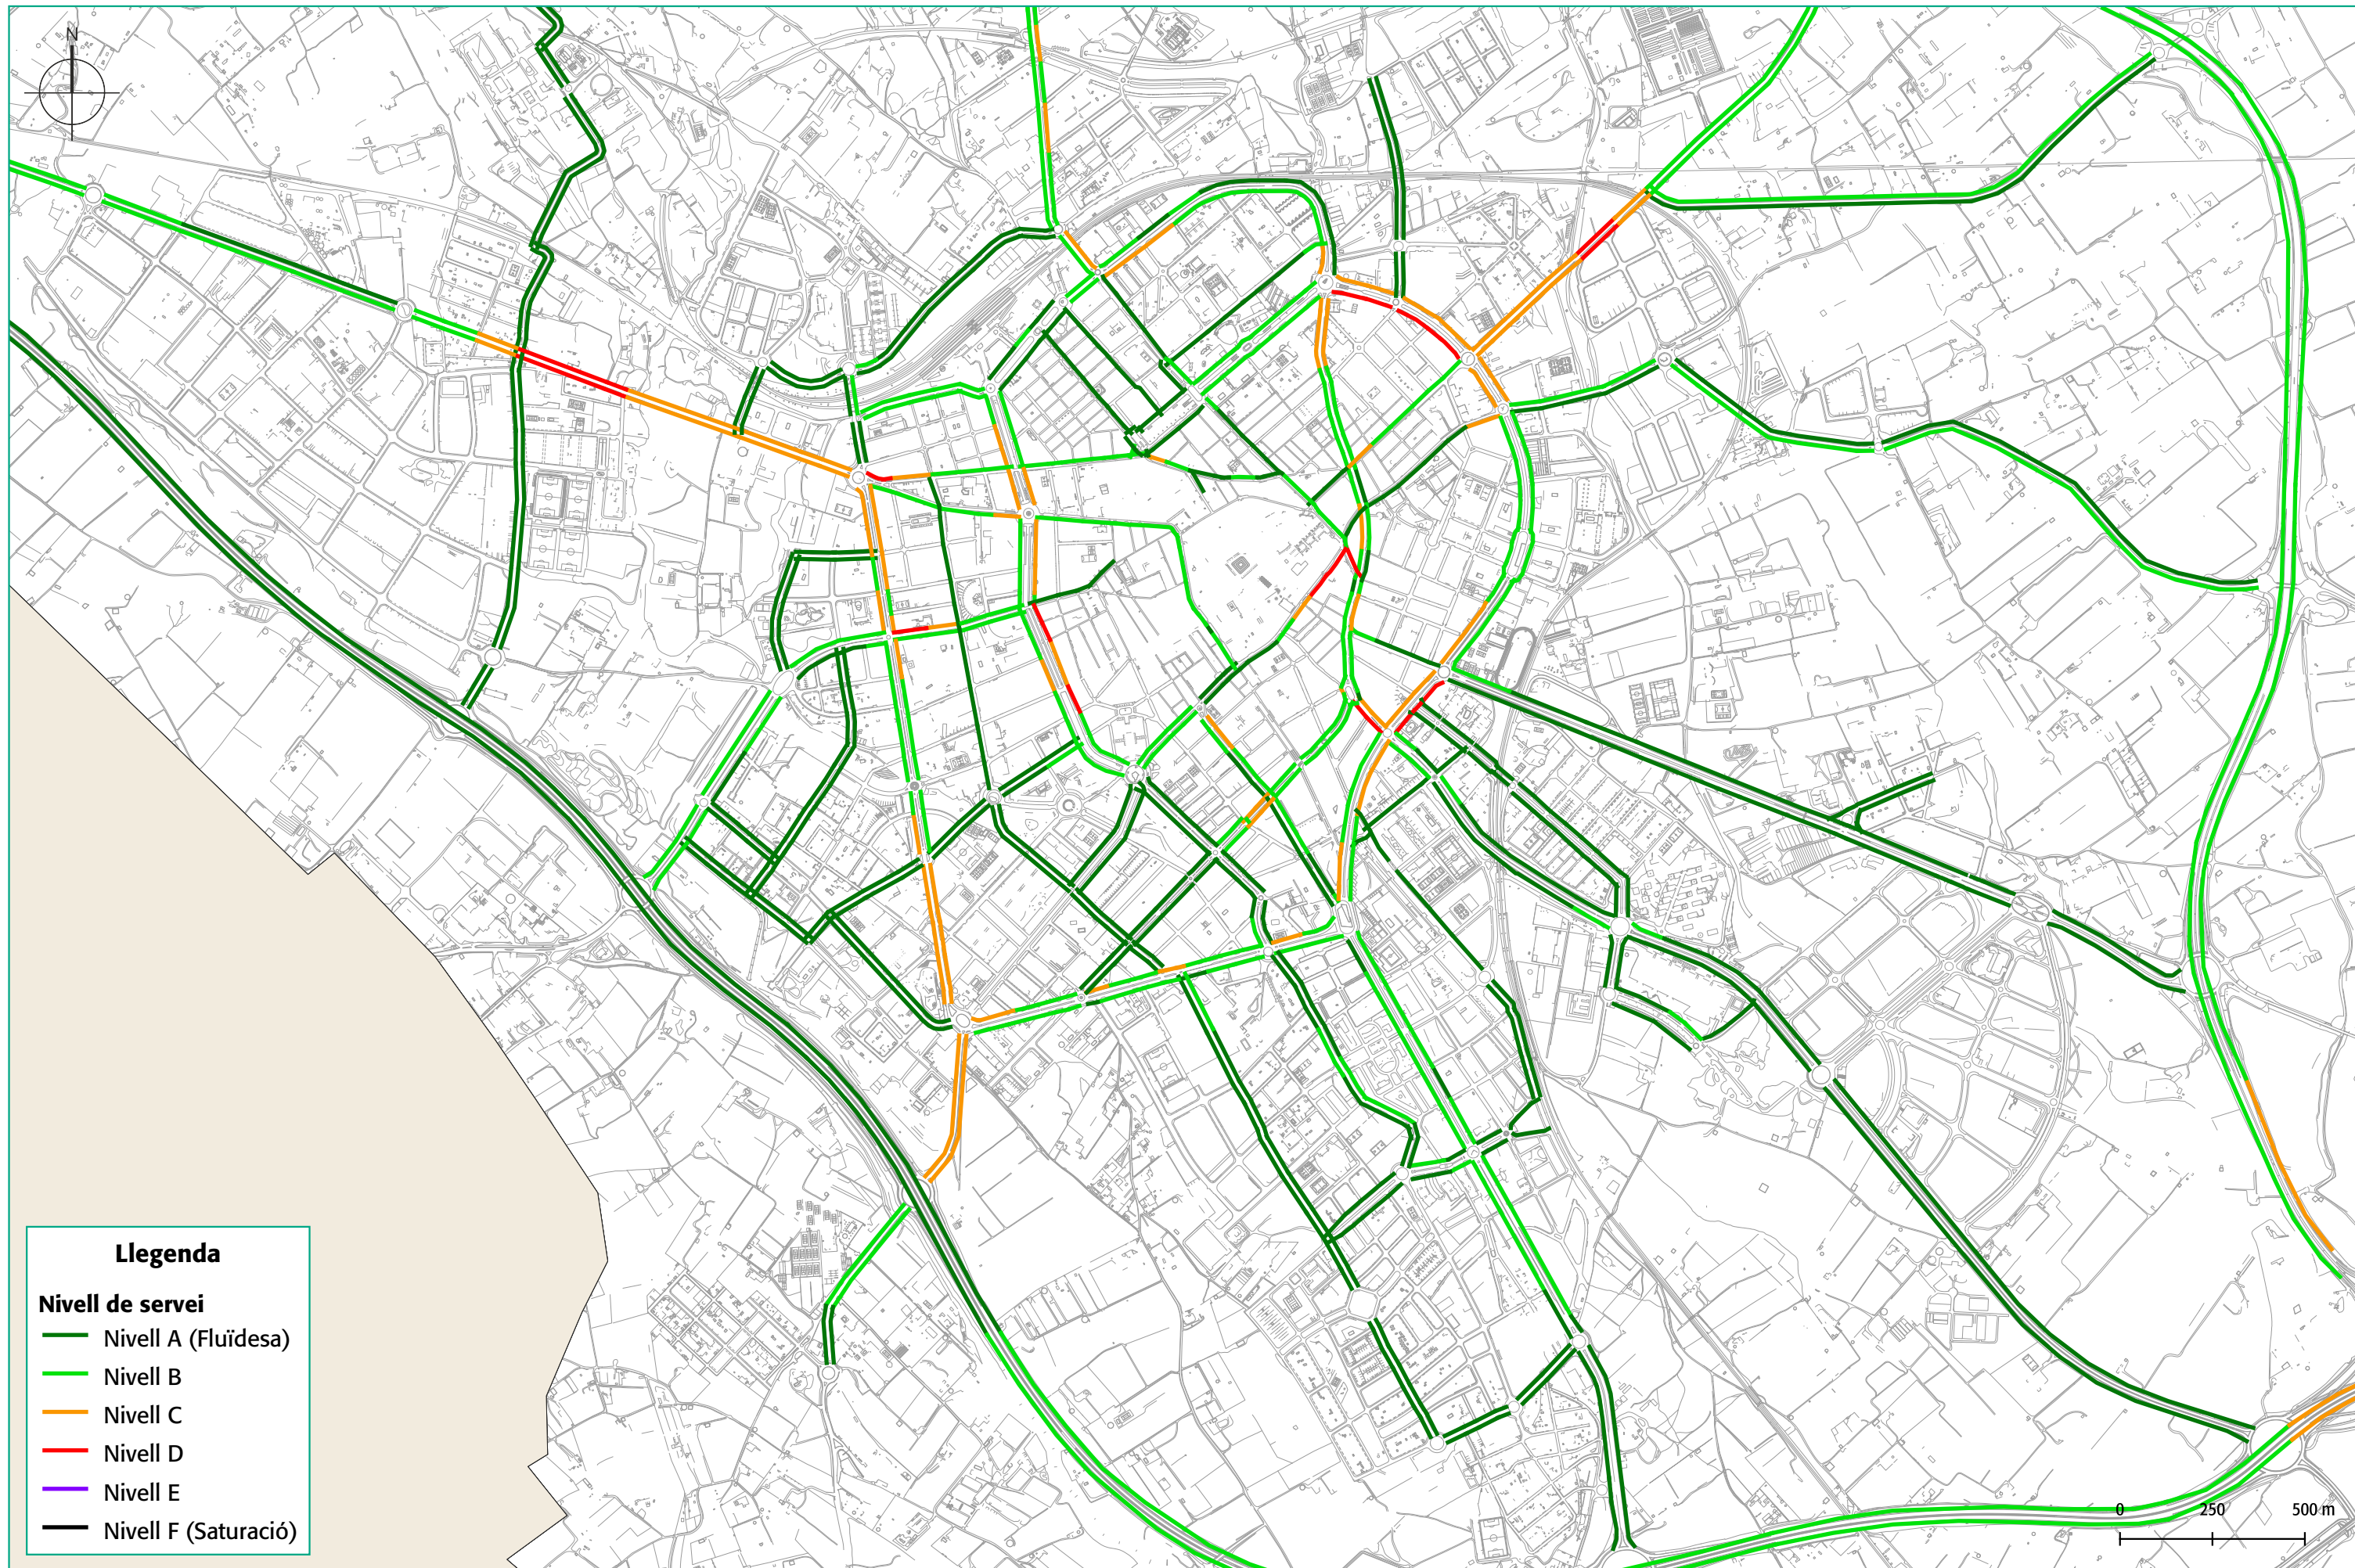

AJUNTAMENT DE REUS

CONSULTORIA:



TÍTOL DE L'ESTUDI:

**PLA DE MOBILITAT URBANA SOSTENIBLE
DE REUS**

TÍTOL DEL PLÀNOL:

NIVELL DE SERVEI (MATÍ)

DATA:

MAIG 2022


ESCALA:

A-3

1:16.000

PLÀNOL:

27.1

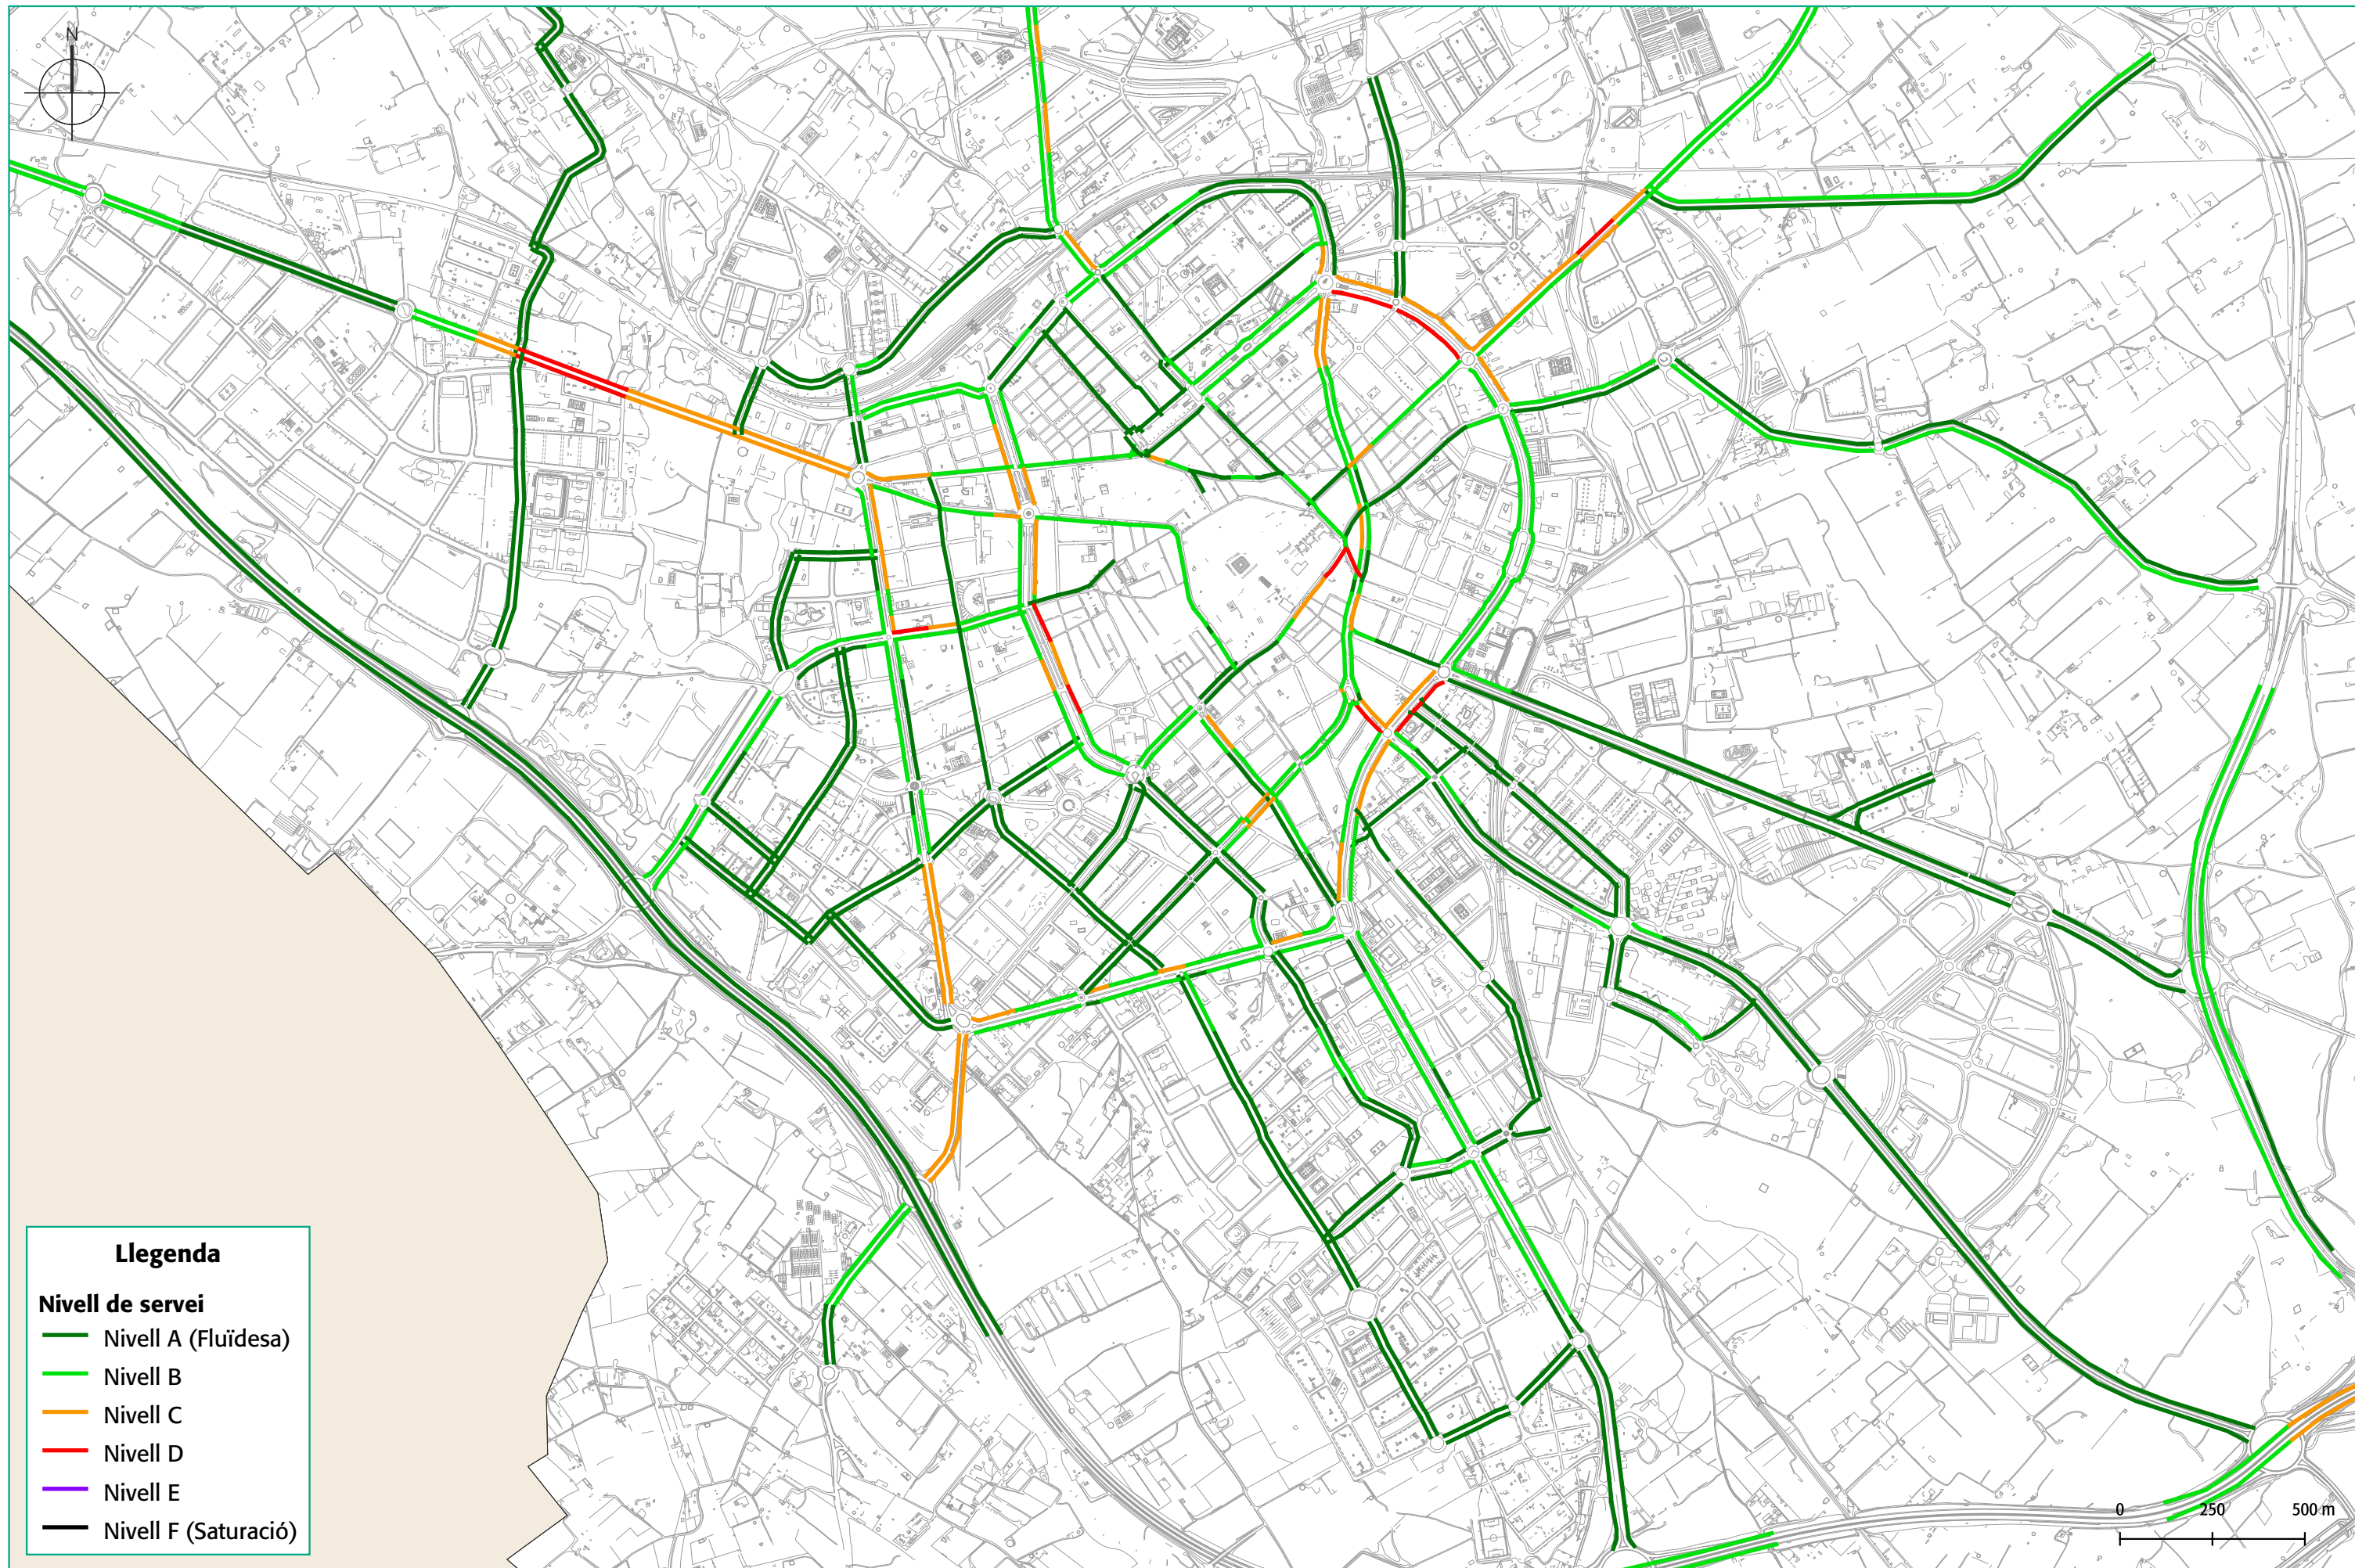

Llegenda

Nivell de servei

- Nivell A (Fluïdesa)
- Nivell B
- Nivell C
- Nivell D
- Nivell E
- Nivell F (Saturació)



AJUNTAMENT DE REUS

CONSULTORIA:



TÍTOL DE L'ESTUDI:

**PLA DE MOBILITAT URBANA SOSTENIBLE
DE REUS**

TÍTOL DEL PLÀNOL:

NIVELL DE SERVEI (TARDA)

DATA:

MAIG 2022

ESCALA:

A-3

1:16.000

PLÀNOL:

27.2



AJUNTAMENT DE REUS

CONSULTORIA:



TÍTOL DE L'ESTUDI:

**PLA DE MOBILITAT URBANA SOSTENIBLE
DE REUS**

TÍTOL DEL PLÀNOL:

INVENTARI D'APARCAMENT PER TIPOLOGIA

DATA:

MAIG 2022


ESCALA:


A-3


1:30.000



PLÀNOL:

28.0

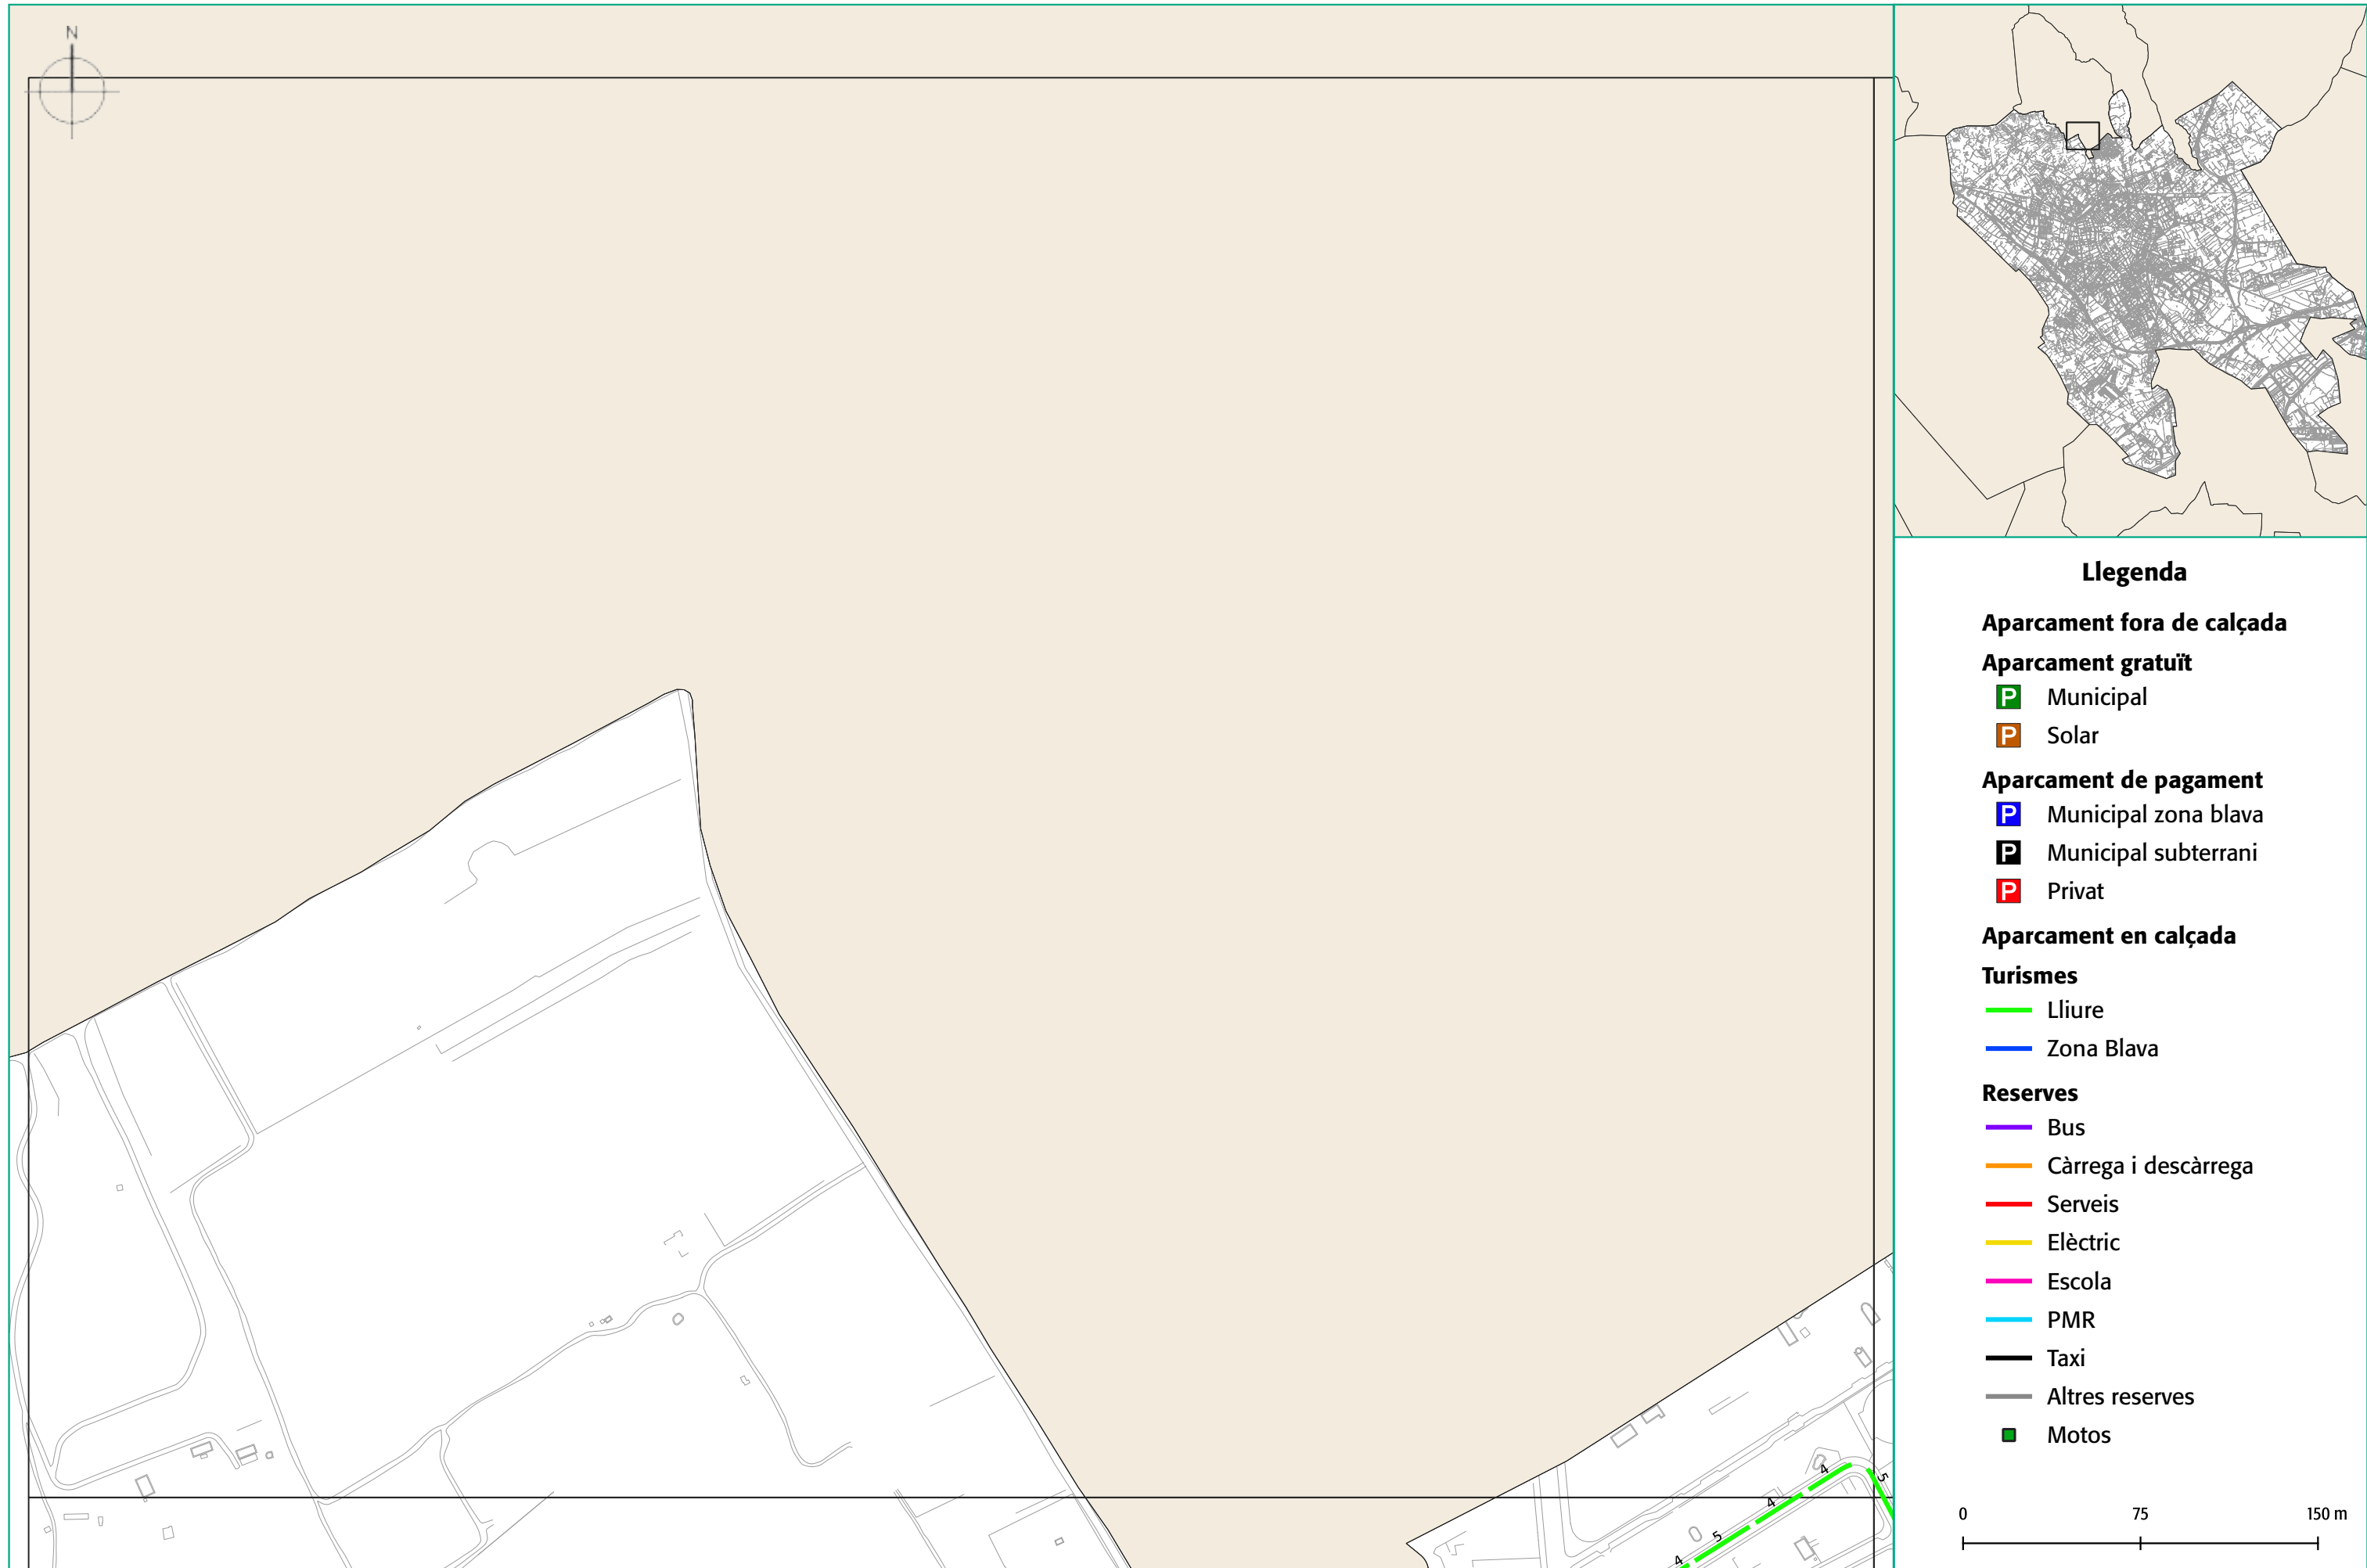

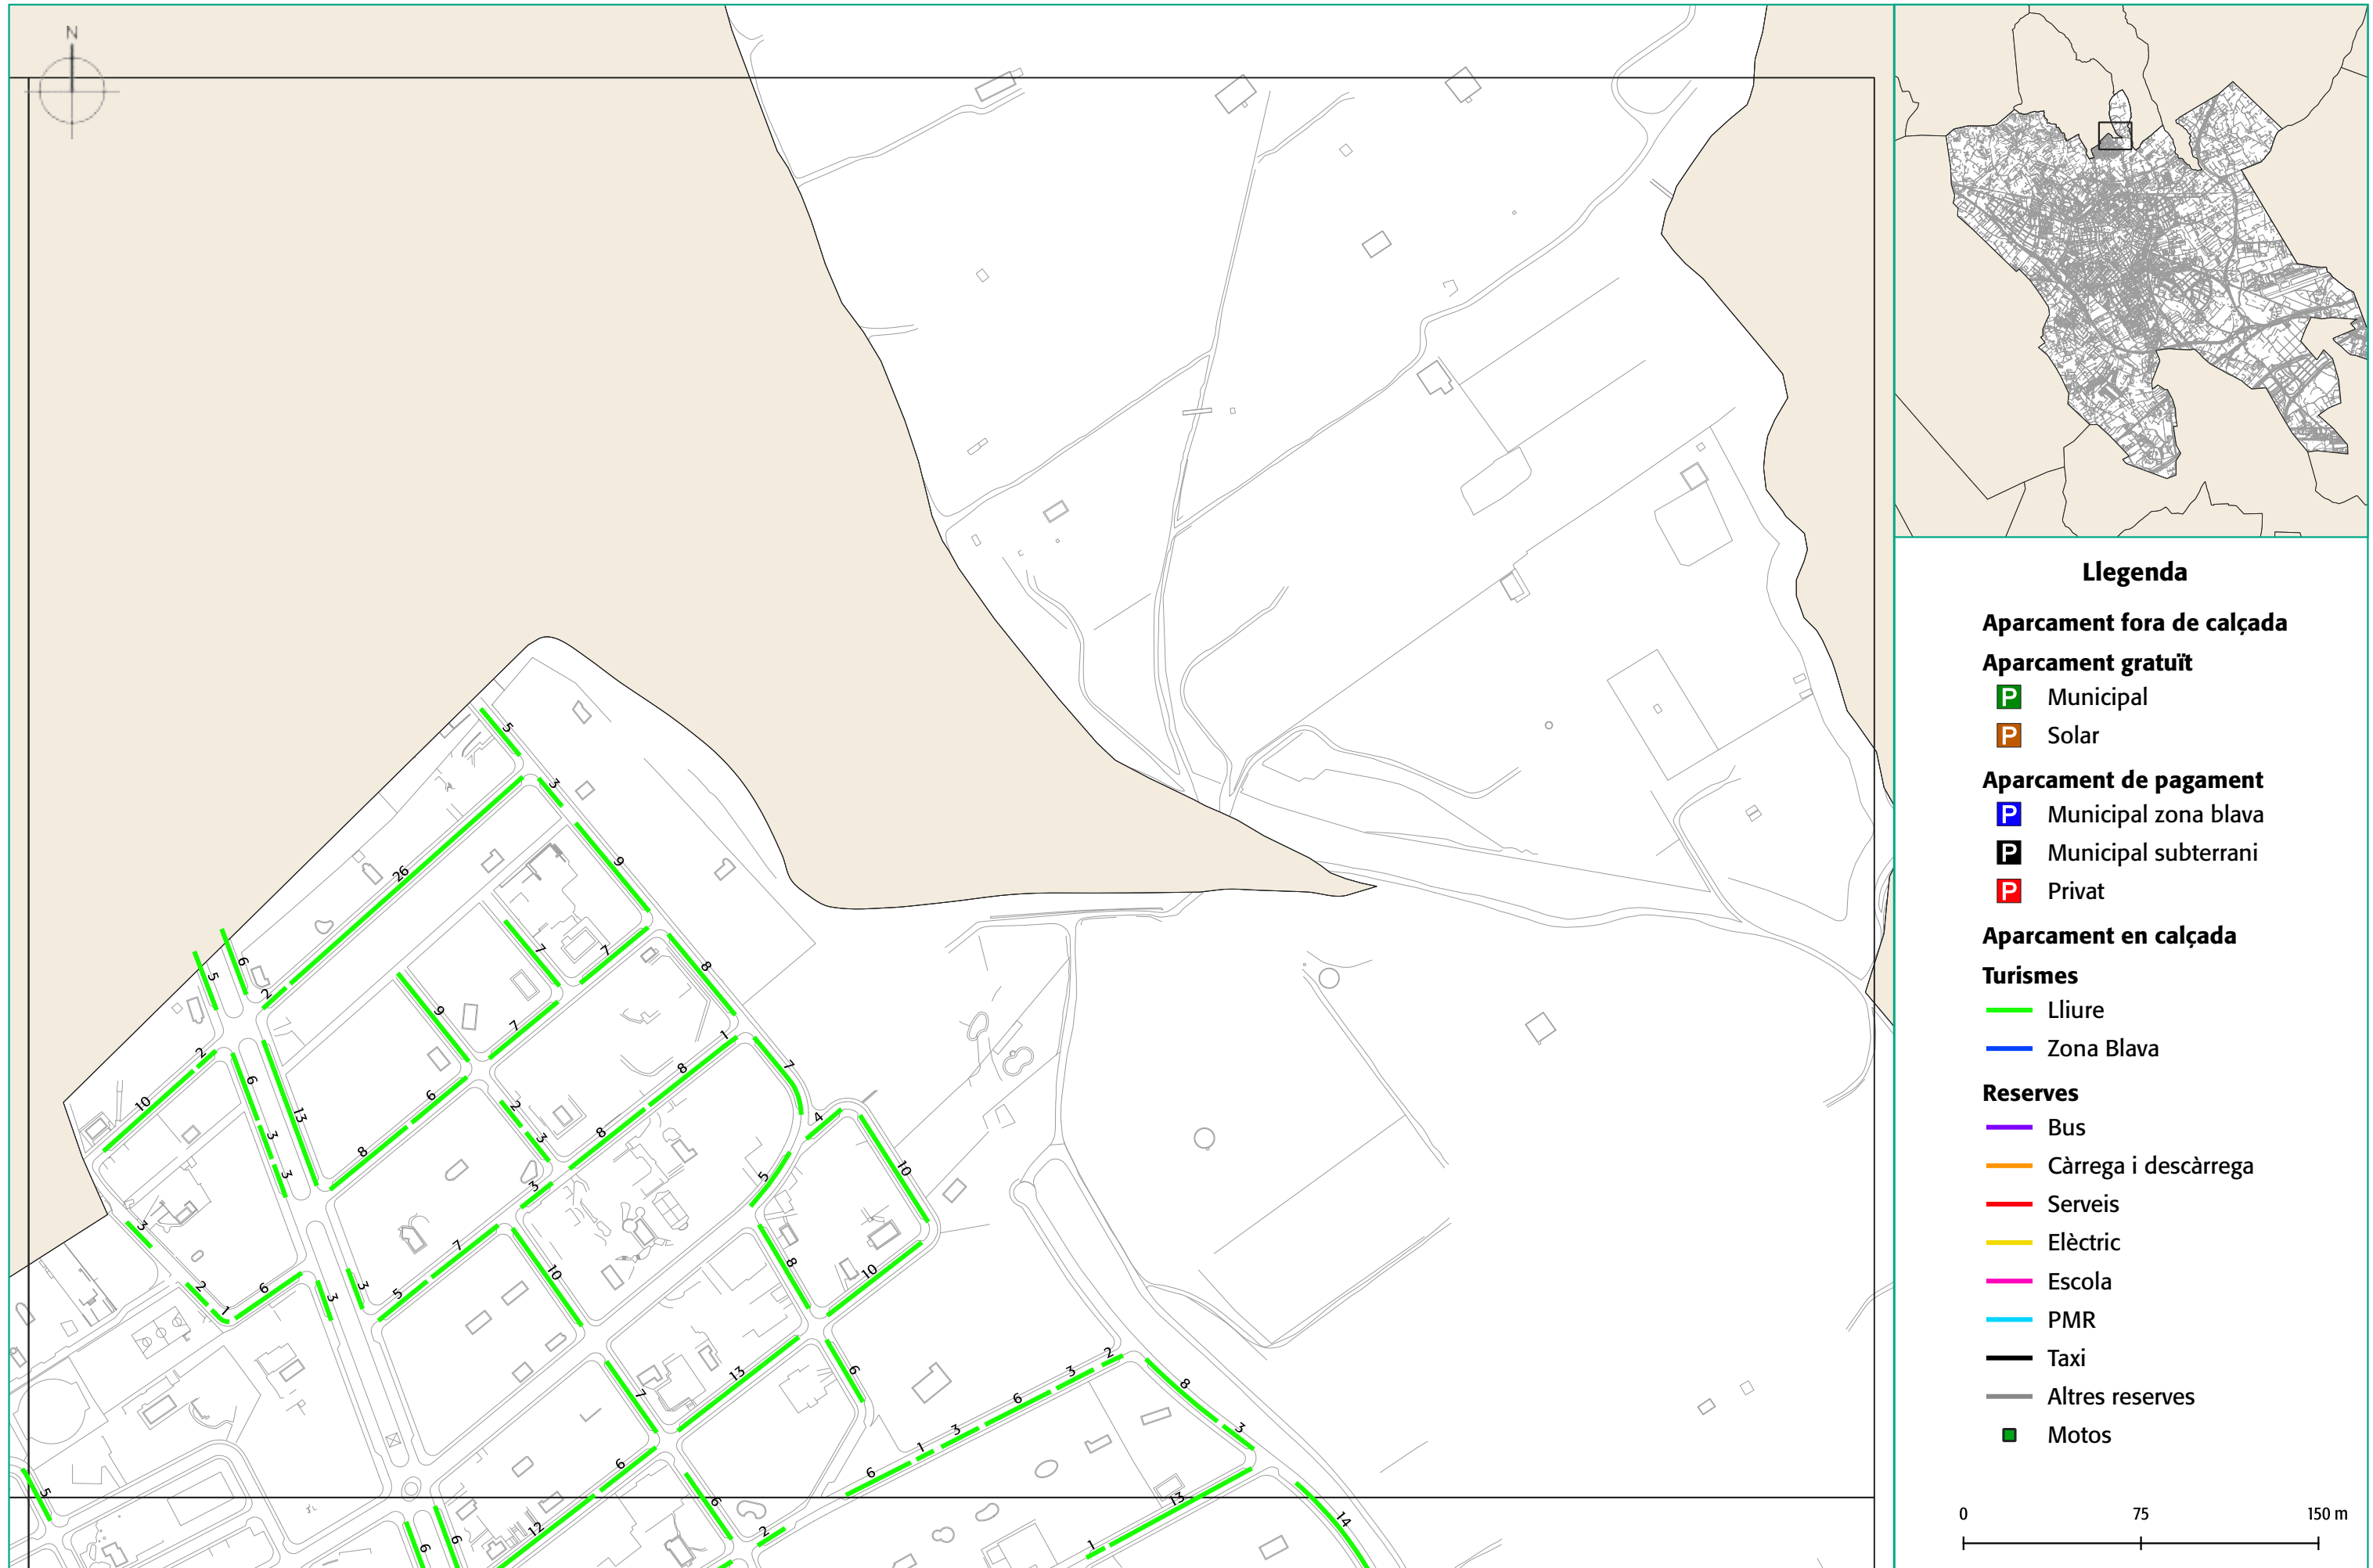

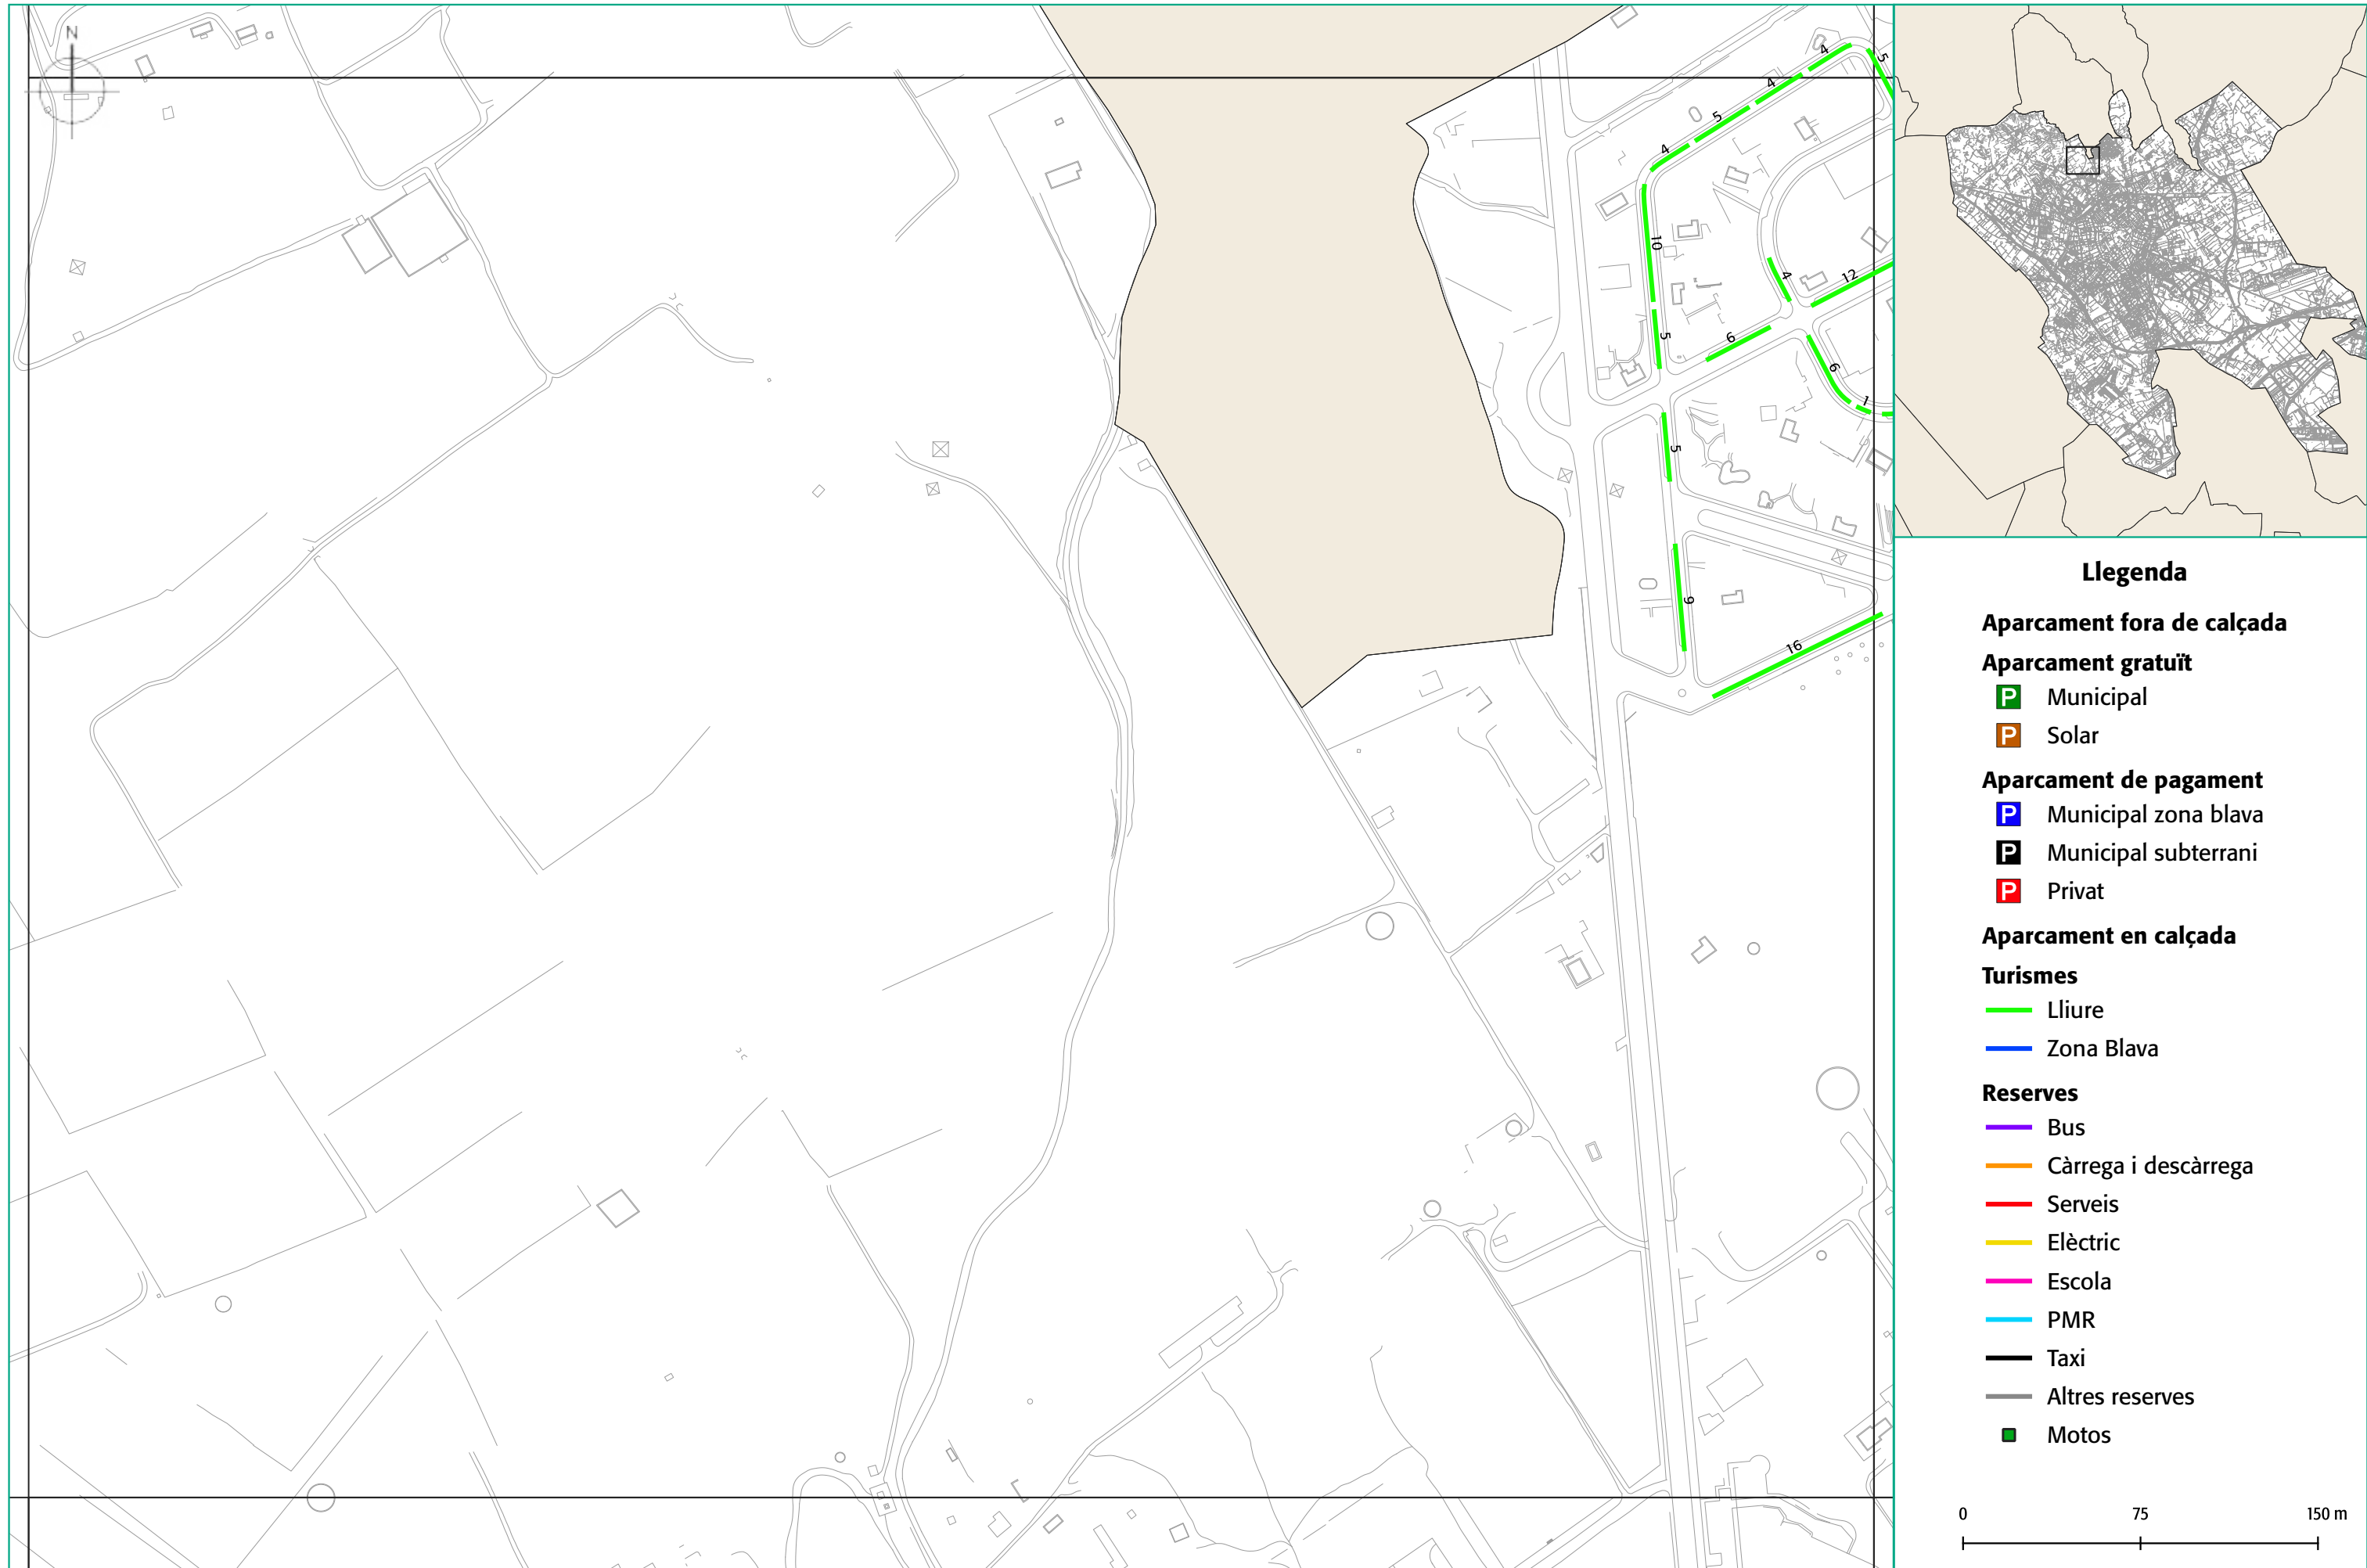

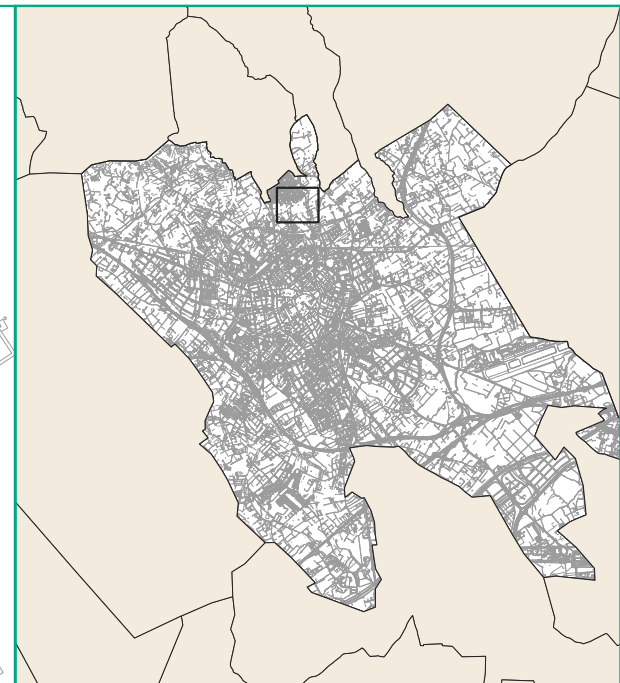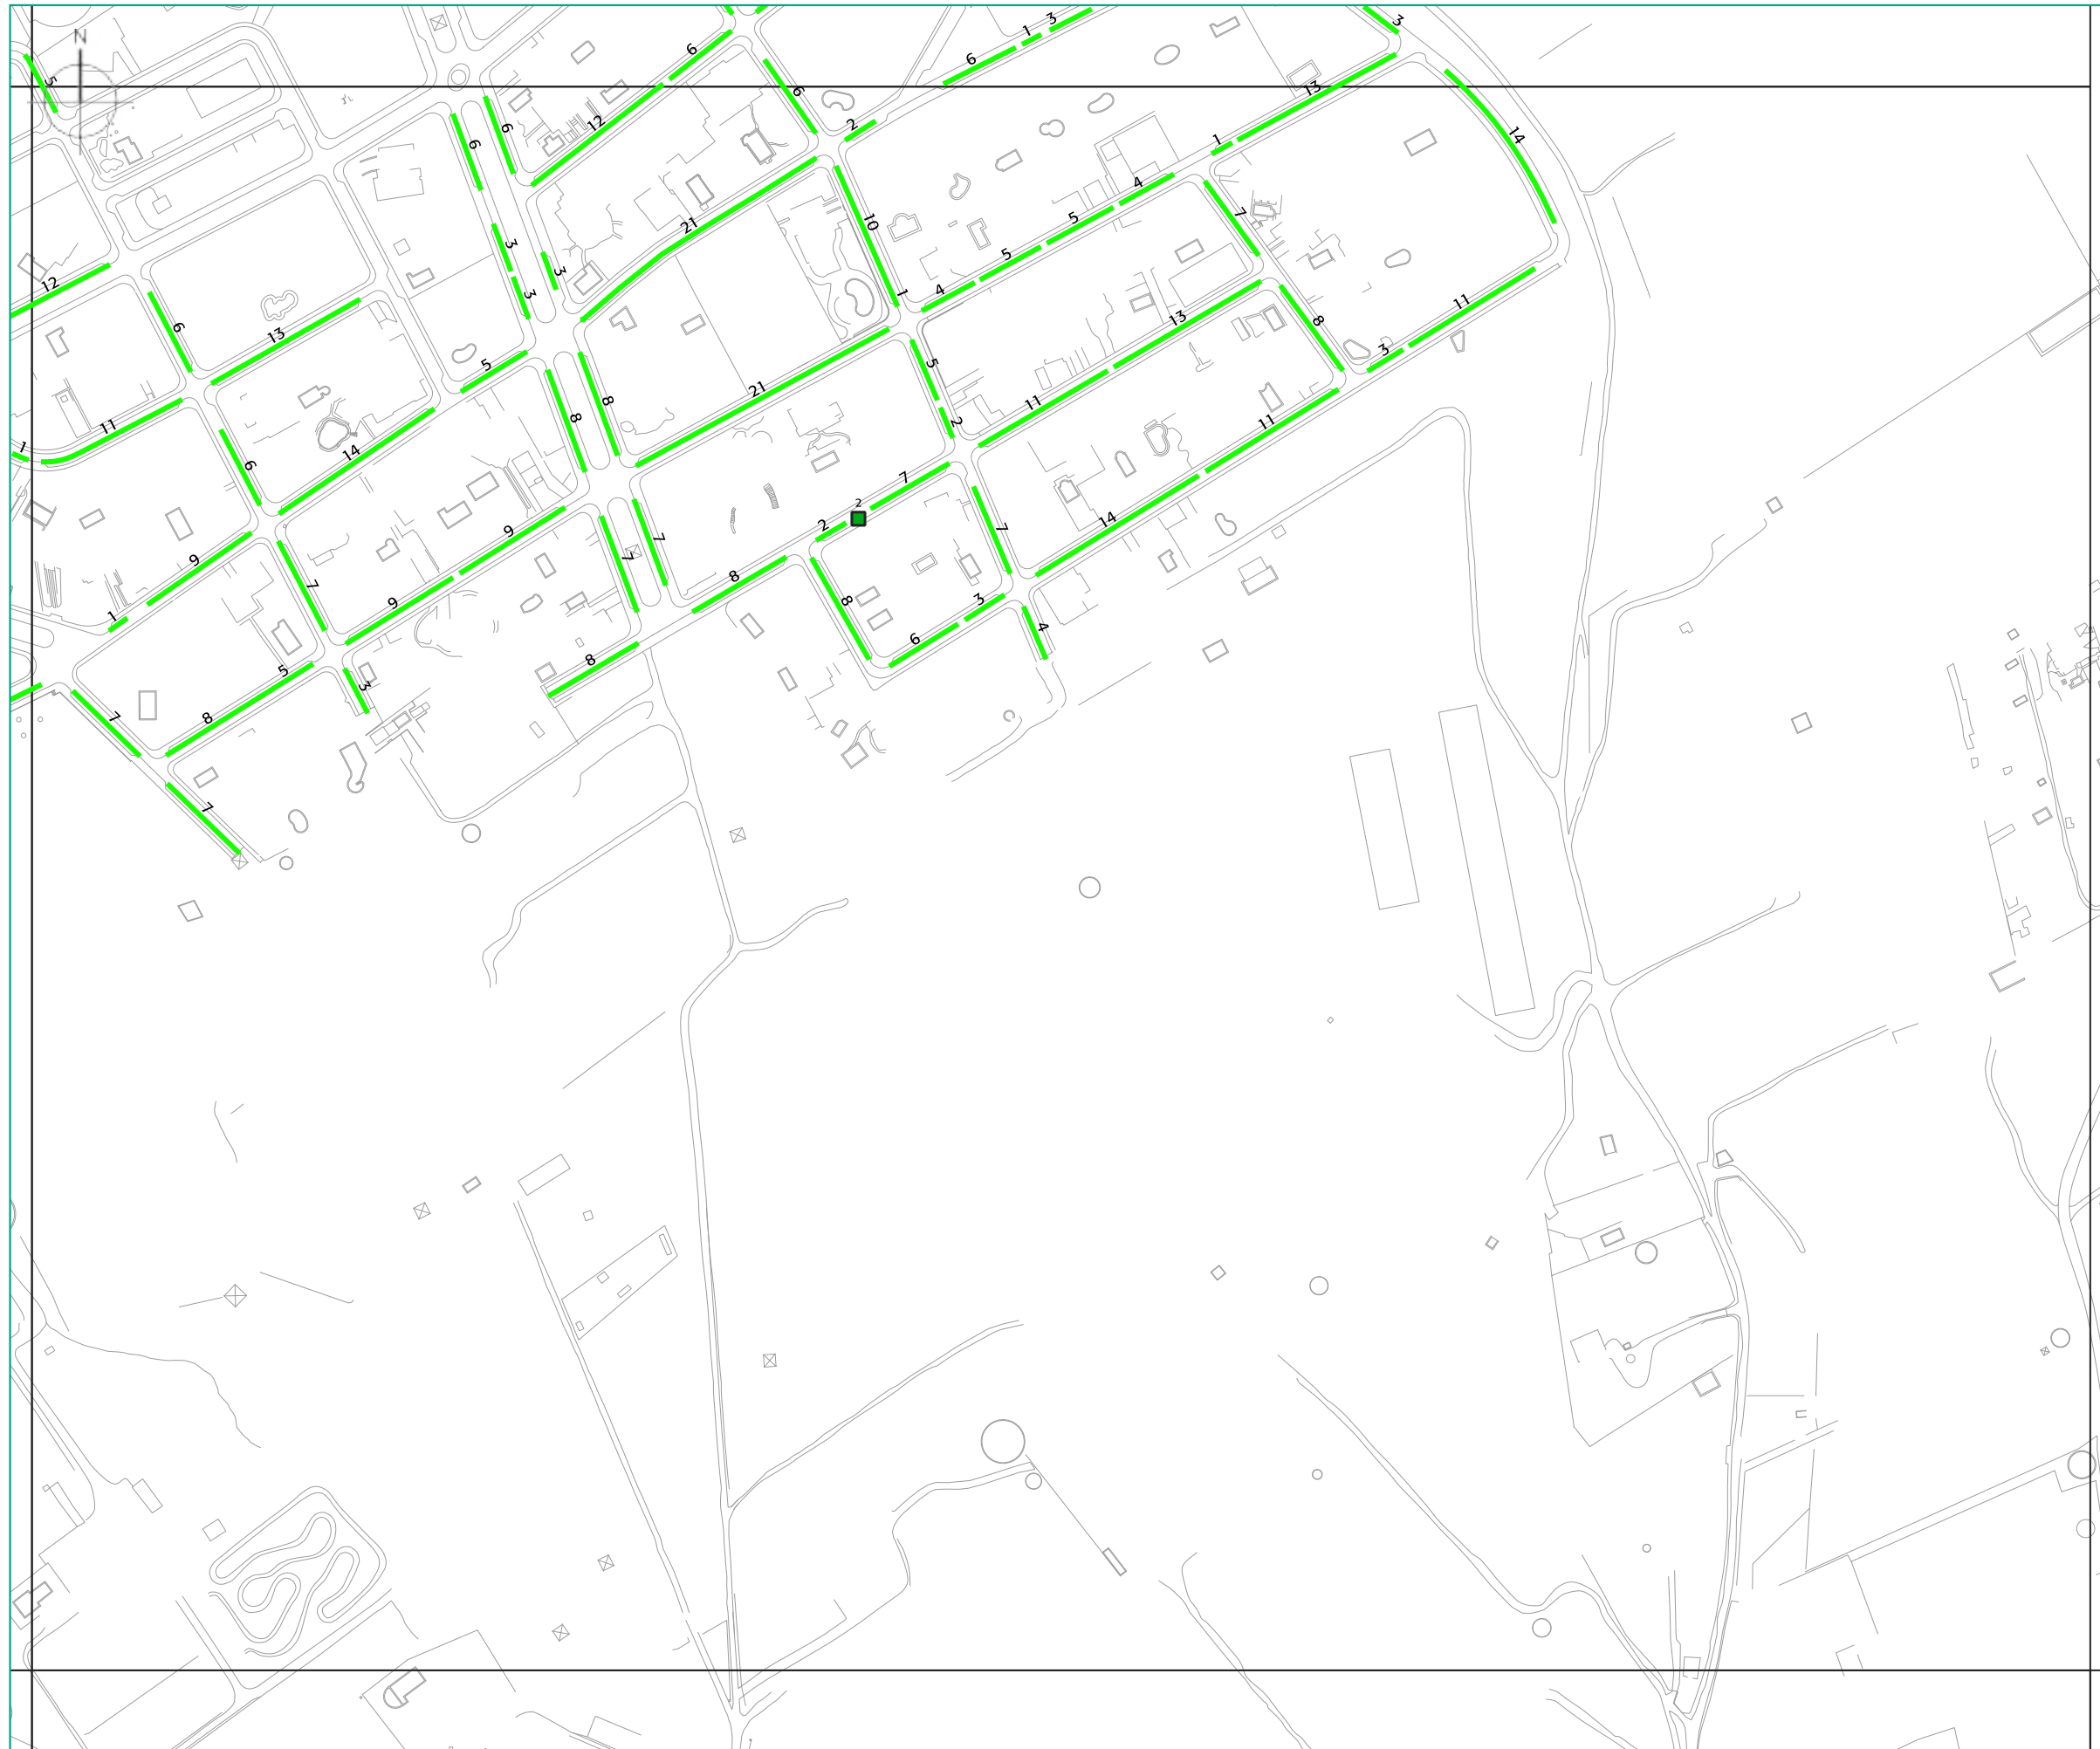

Llegenda

Aparcament fora de calçada

Aparcament gratuït

 Municipal

 Solar

Aparcament de pagament

 Municipal zona blava

 Municipal subterrani

 Privat

Aparcament en calçada

Turismes

 Lliure

 Zona Blava

Reserves

 Bus

 Càrrega i descàrrega

 Serveis

 Elèctric

 Escola

 PMR

 Taxi

 Altres reserves

 Motos

0 75 150 m



AJUNTAMENT DE REUS

CONSULTORIA:



TÍTOL DE L'ESTUDI:

**PLA DE MOBILITAT URBANA SOSTENIBLE
DE REUS**

TÍTOL DEL PLÀNOL:

INVENTARI D'APARCAMENT PER TIPOLOGIA

DATA:

MAIG 2022


ESCALA:


A-3


1:2.500

PLÀNOL:


28.4

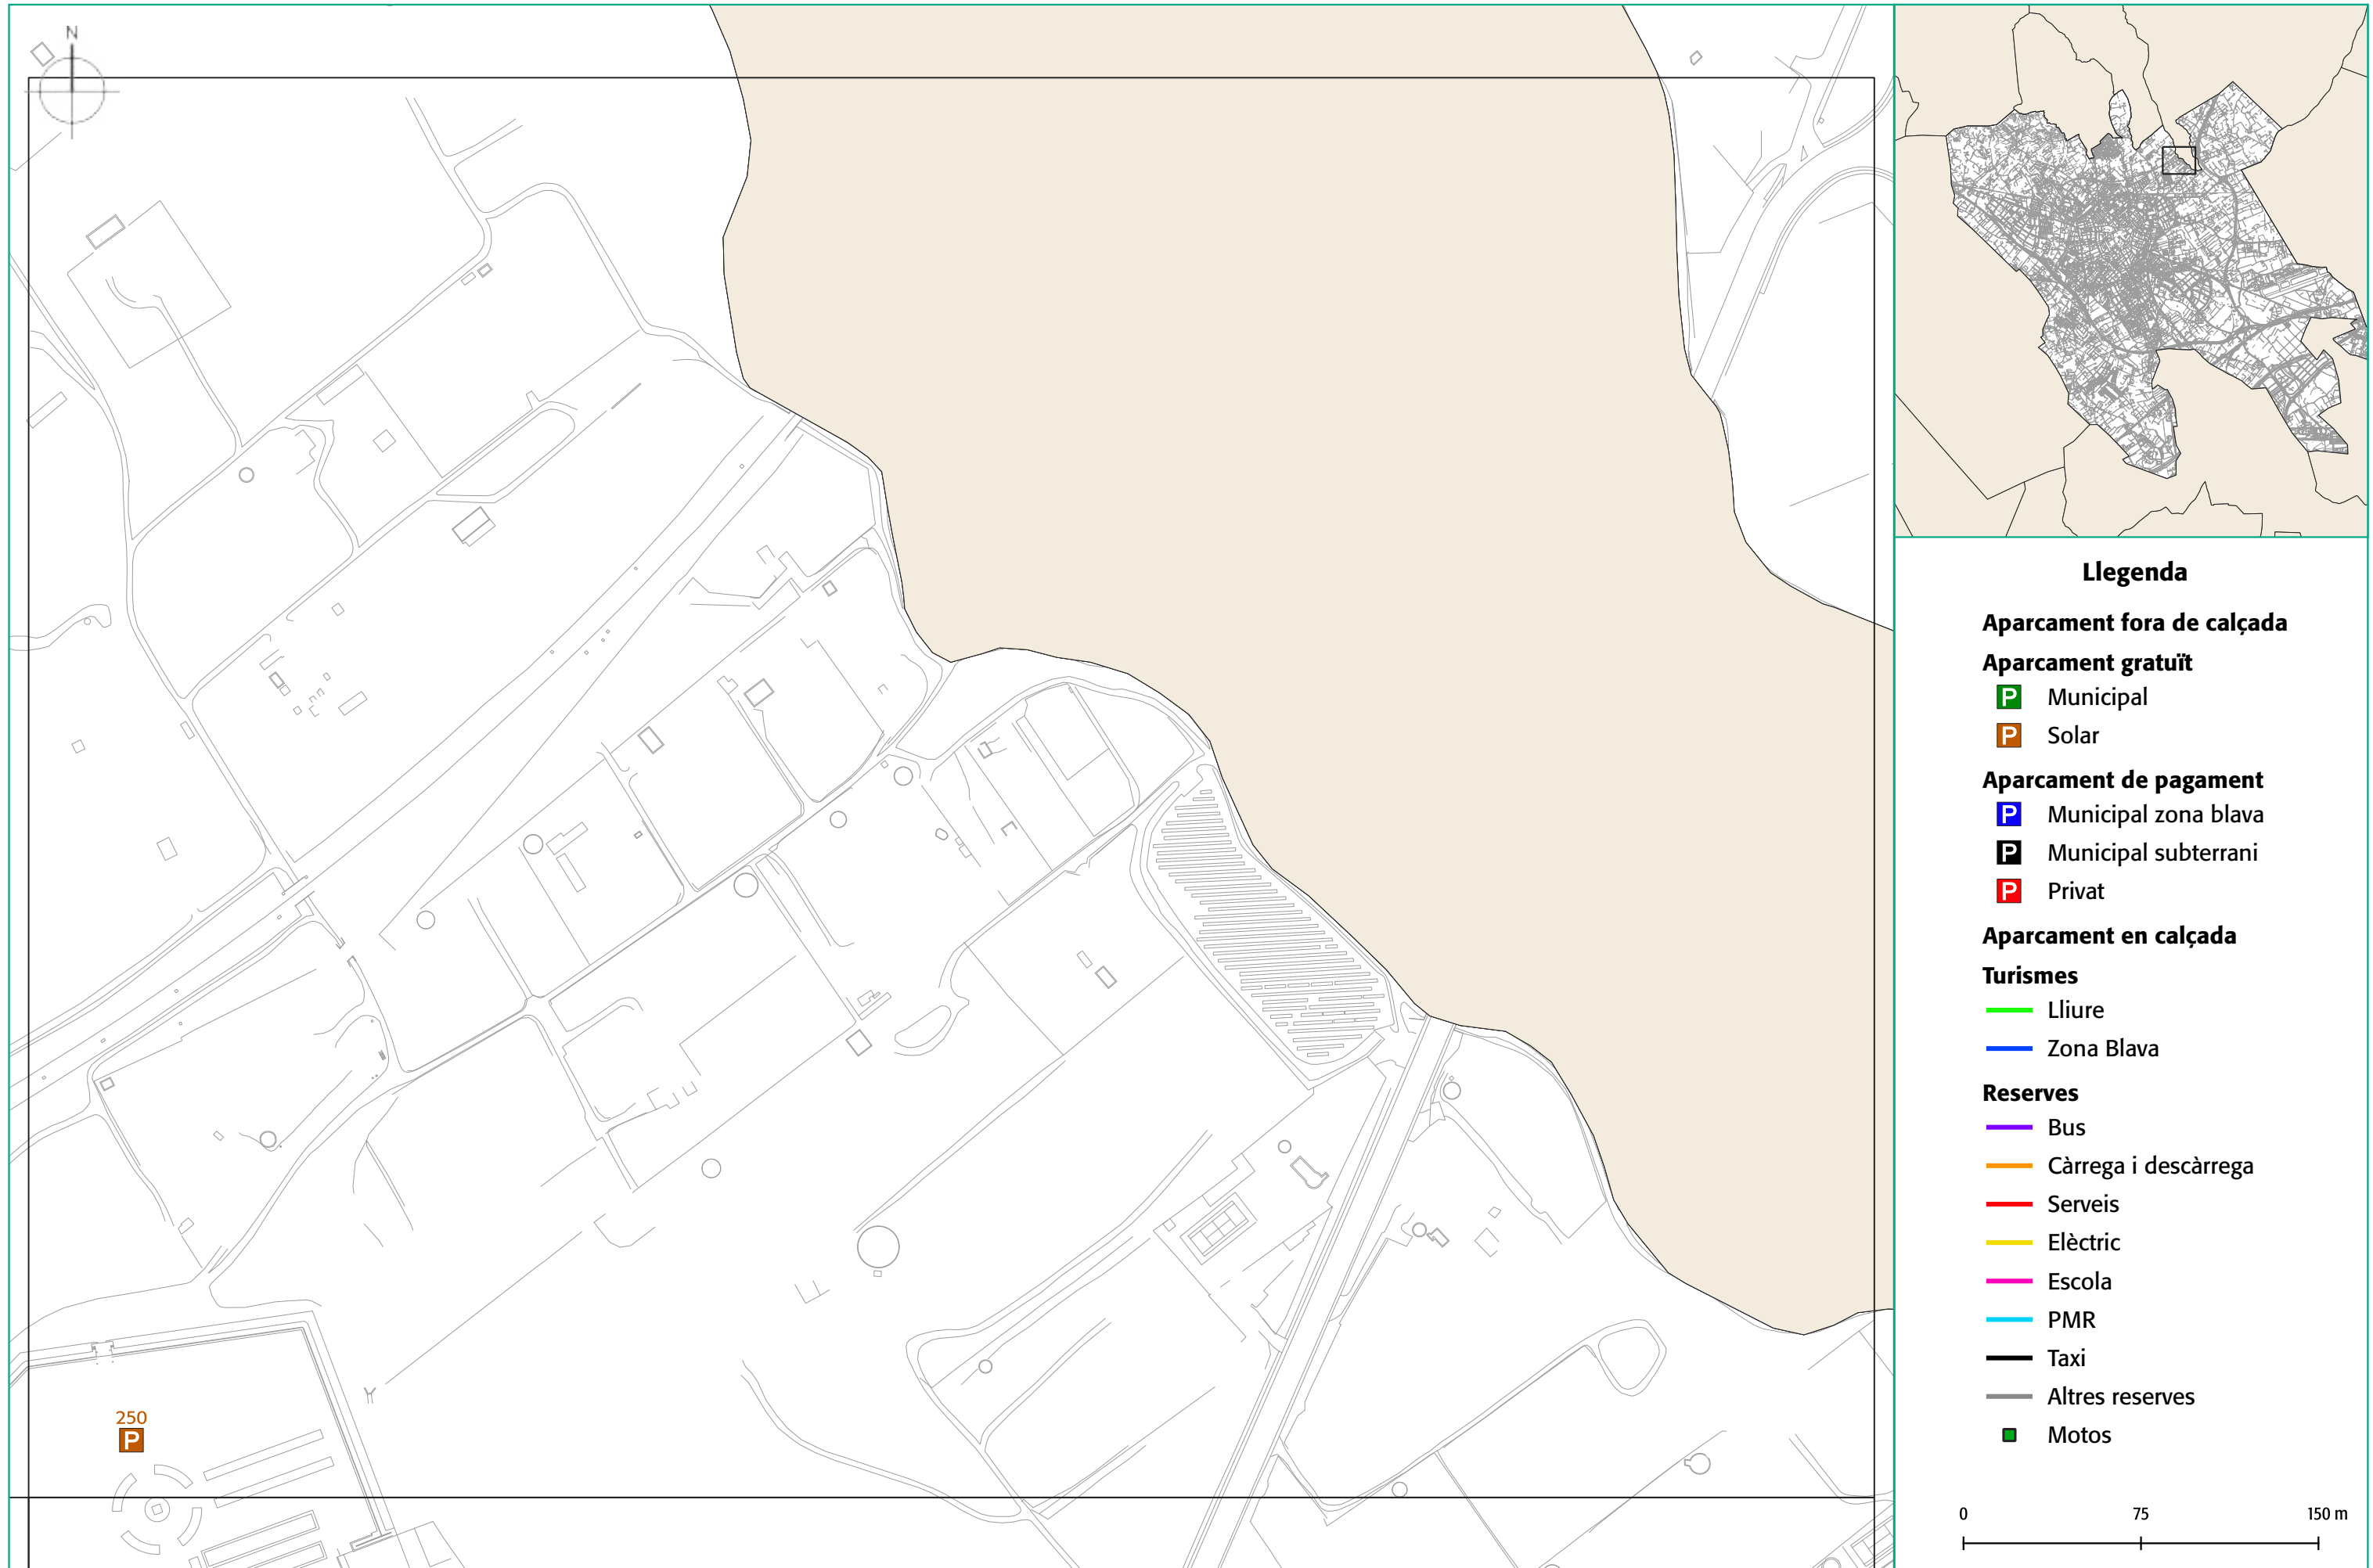

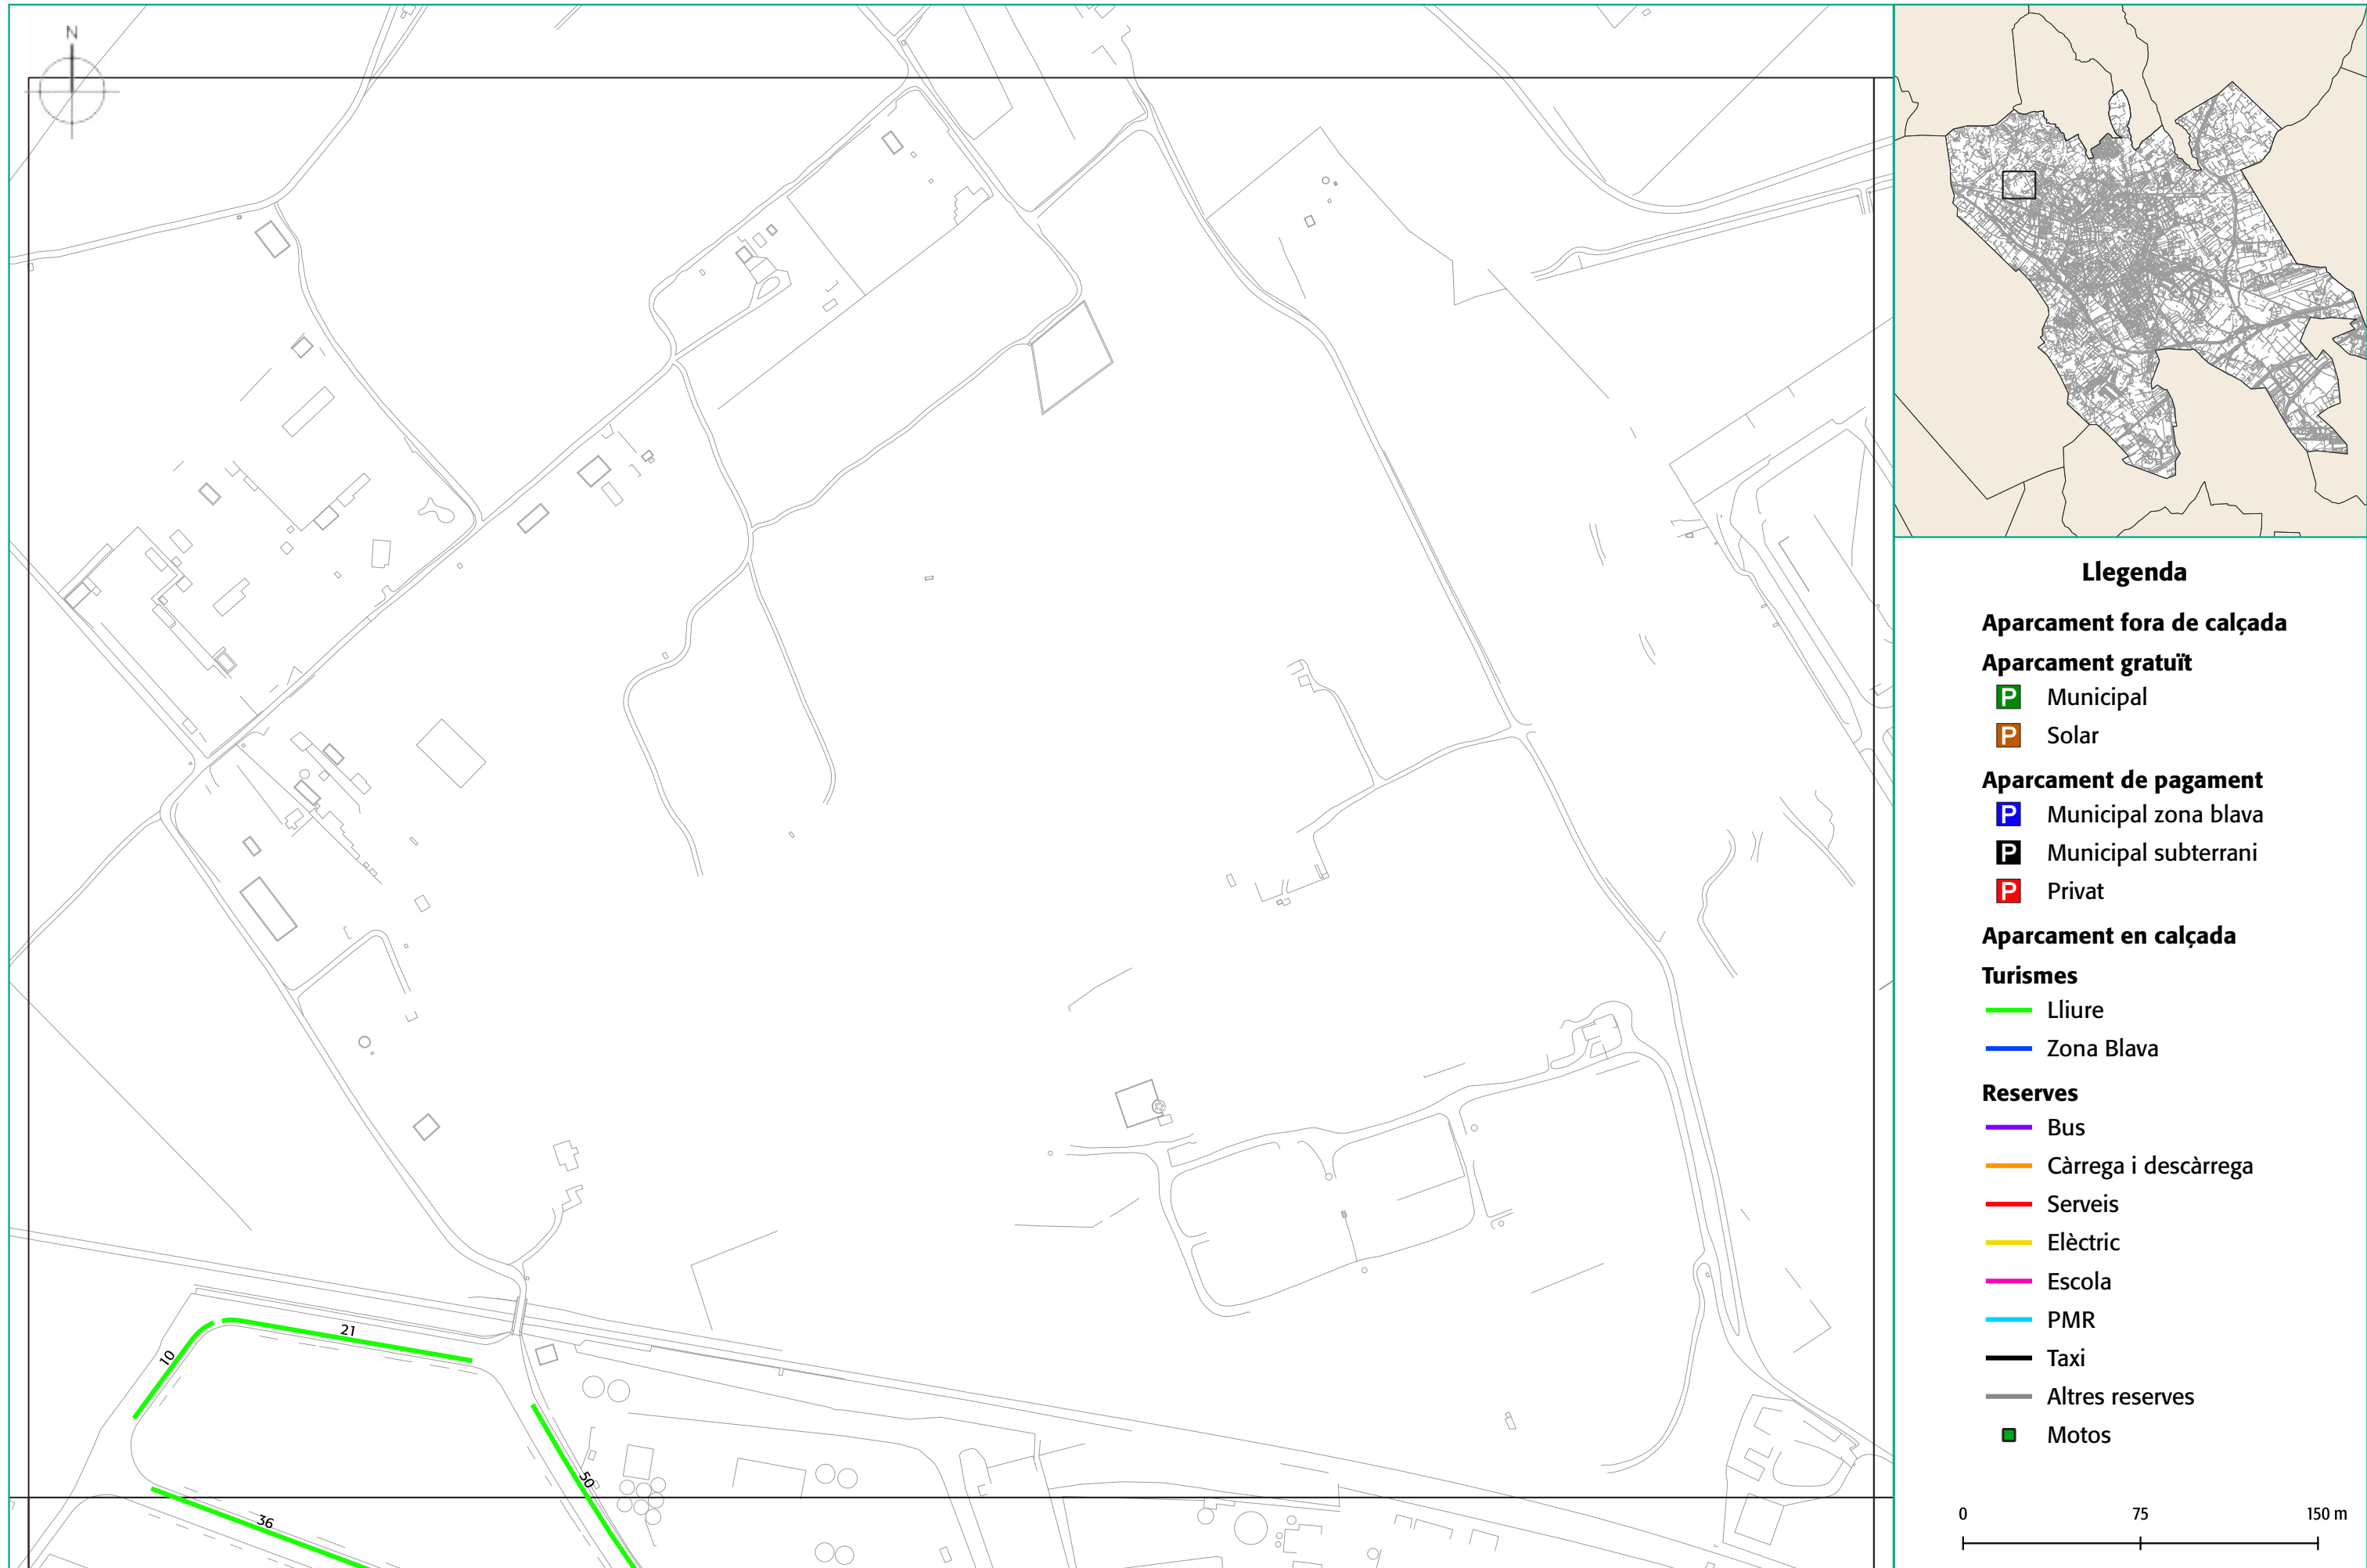

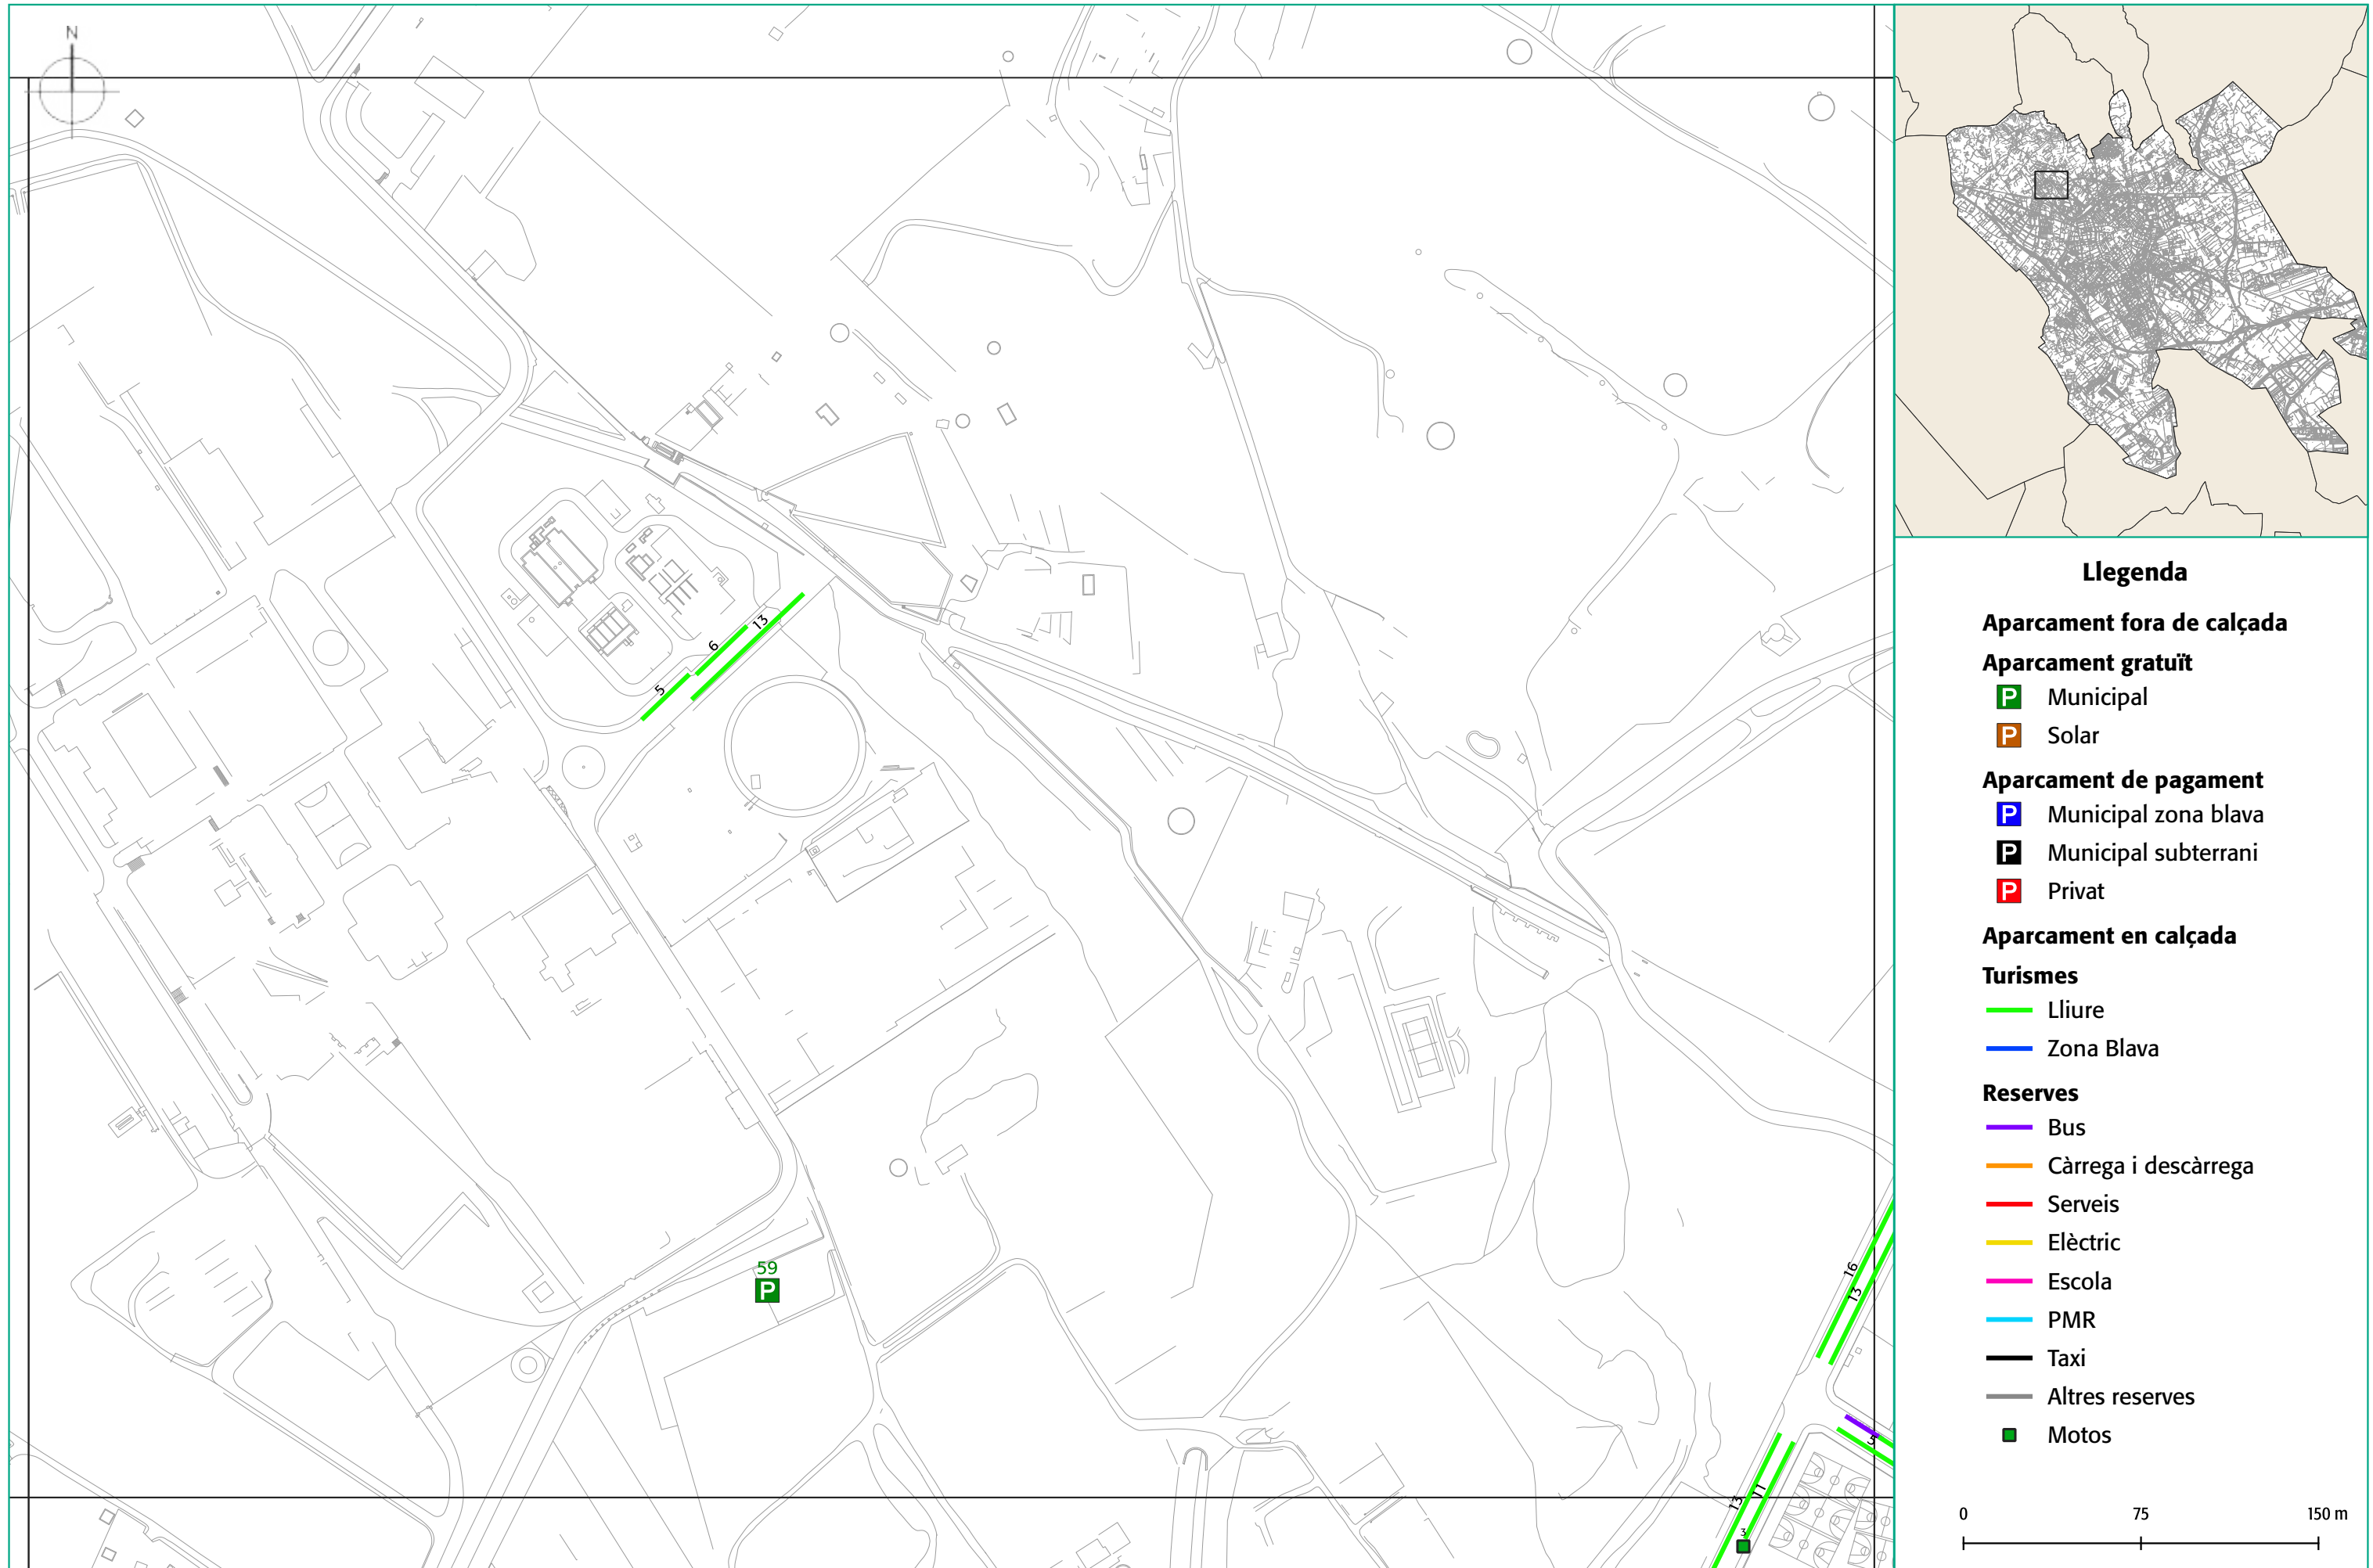



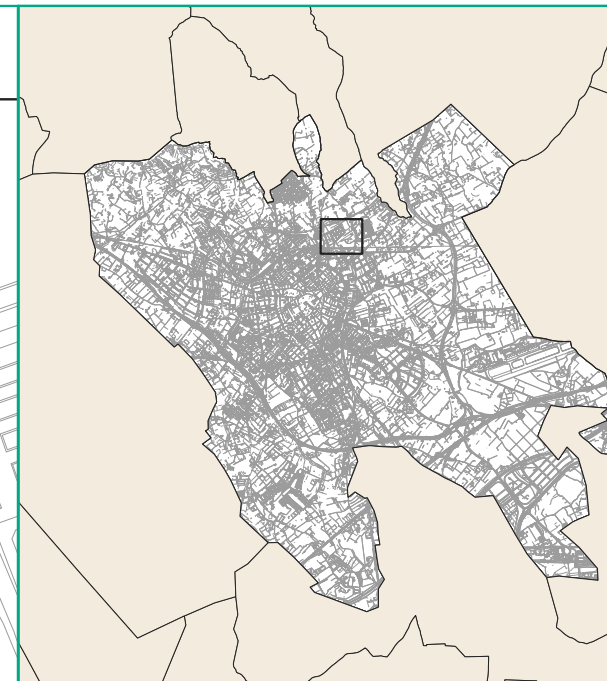

Llegenda

Aparcament fora de calçada

Aparcament gratuït

 Municipal

 Solar

Aparcament de pagament

 Municipal zona blava

 Municipal subterrani

 Privat

Aparcament en calçada

Turismes

 Lliure

 Zona Blava

Reserves

 Bus

 Càrrega i descàrrega

 Serveis

 Elèctric

 Escola

 PMR

 Taxi

 Altres reserves

 Motos

0 75 150 m



AJUNTAMENT DE REUS

CONSULTORIA:



TÍTOL DE L'ESTUDI:

PLA DE MOBILITAT URBANA SOSTENIBLE
DE REUS

TÍTOL DEL PLÀNOL:

INVENTARI D'APARCAMENT PER TIPOLOGIA

DATA:

MAIG 2022



ESCALA:

A-3

1:2.500

PLÀNOL:

28.10

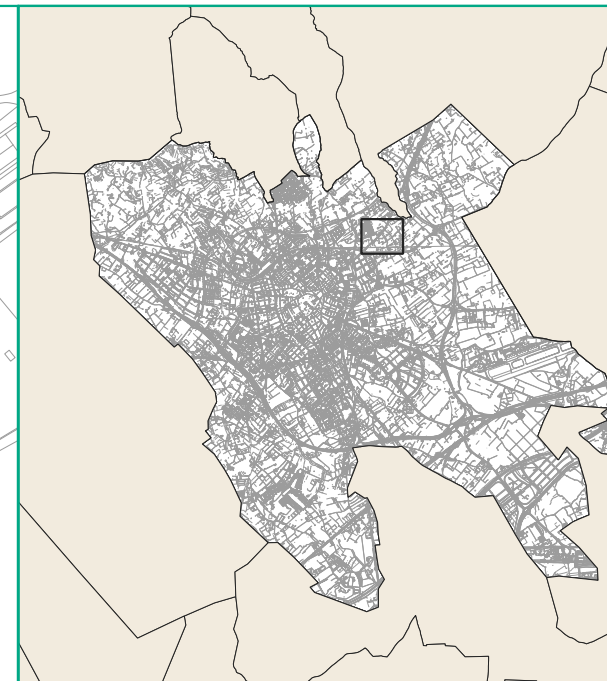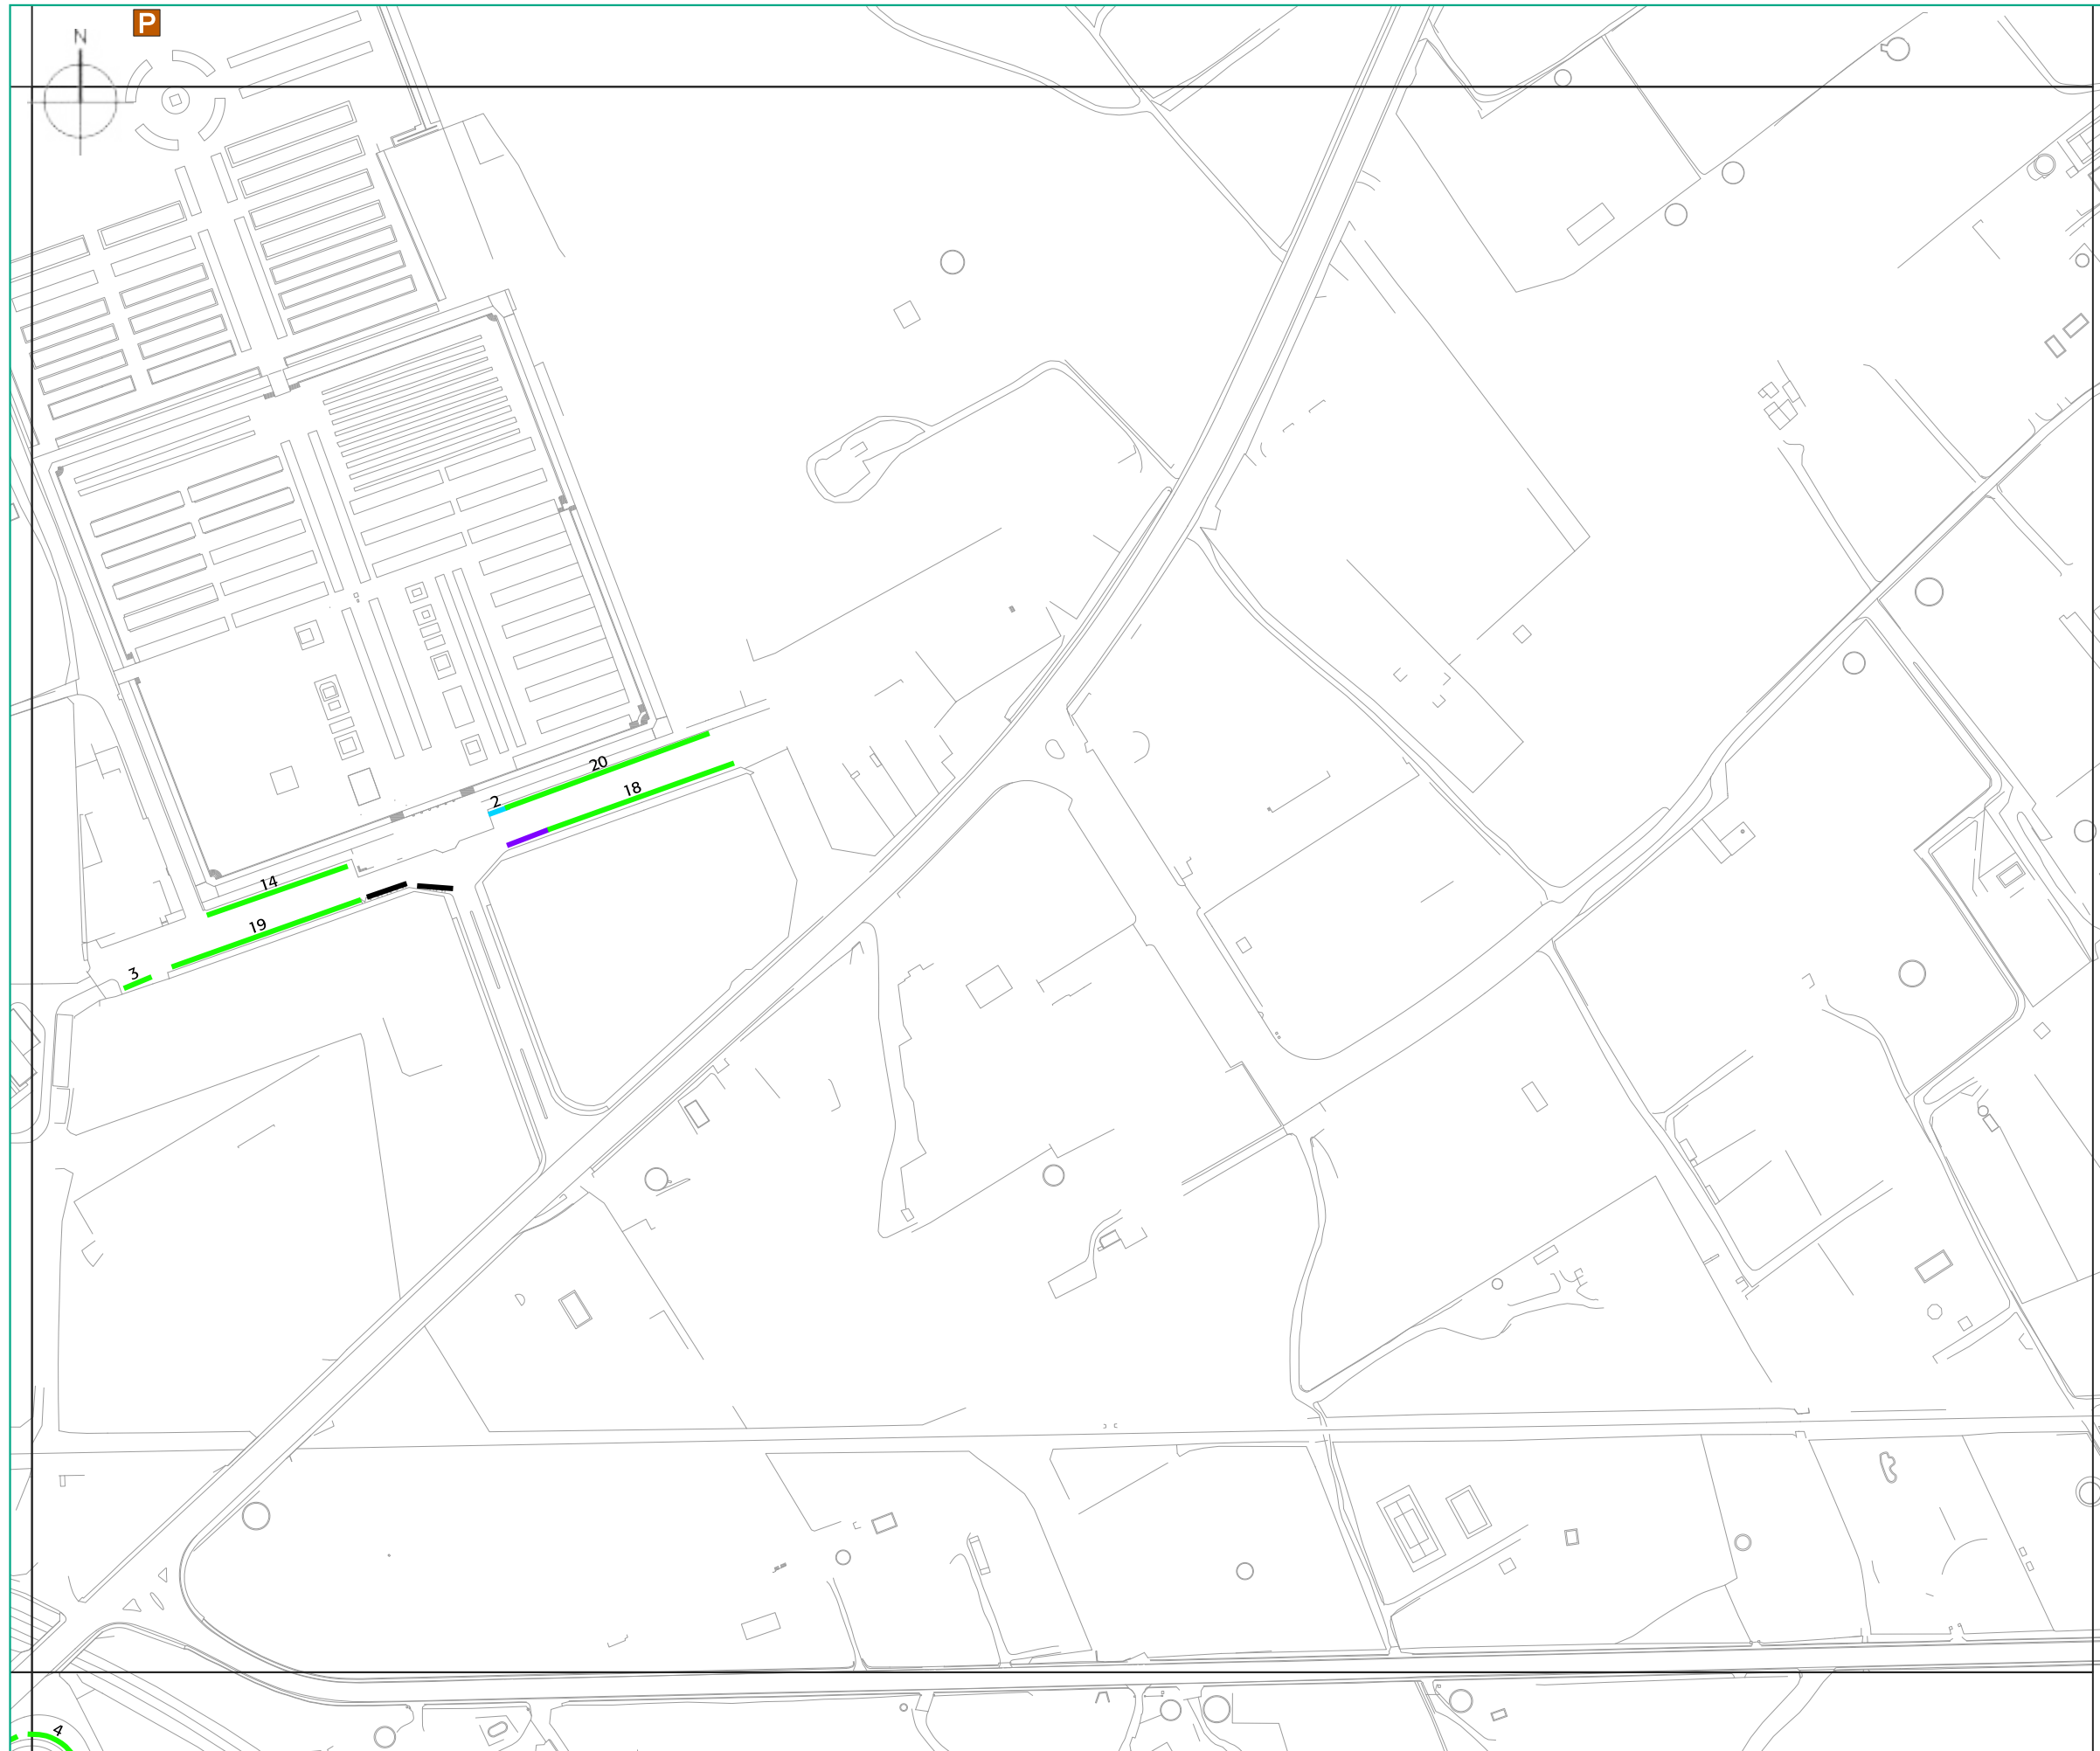

Llegenda

Aparcament fora de calçada

Aparcament gratuït

 Municipal

 Solar

Aparcament de pagament

 Municipal zona blava

 Municipal subterrani

 Privat

Aparcament en calçada

Turismes

 Lliure

 Zona Blava

Reserves

 Bus

 Càrrega i descàrrega

 Serveis

 Elèctric

 Escola

 PMR

 Taxi

 Altres reserves

 Motos

0 75 150 m



CONSULTORIA:



TÍTOL DE L'ESTUDI:

**PLA DE MOBILITAT URBANA SOSTENIBLE
DE REUS**

TÍTOL DEL PLÀNOL:

INVENTARI D'APARCAMENT PER TIPOLOGIA

DATA:

MAIG 2022

ESCALA:


A-3


1:2.500


PLÀNOL:


28.11





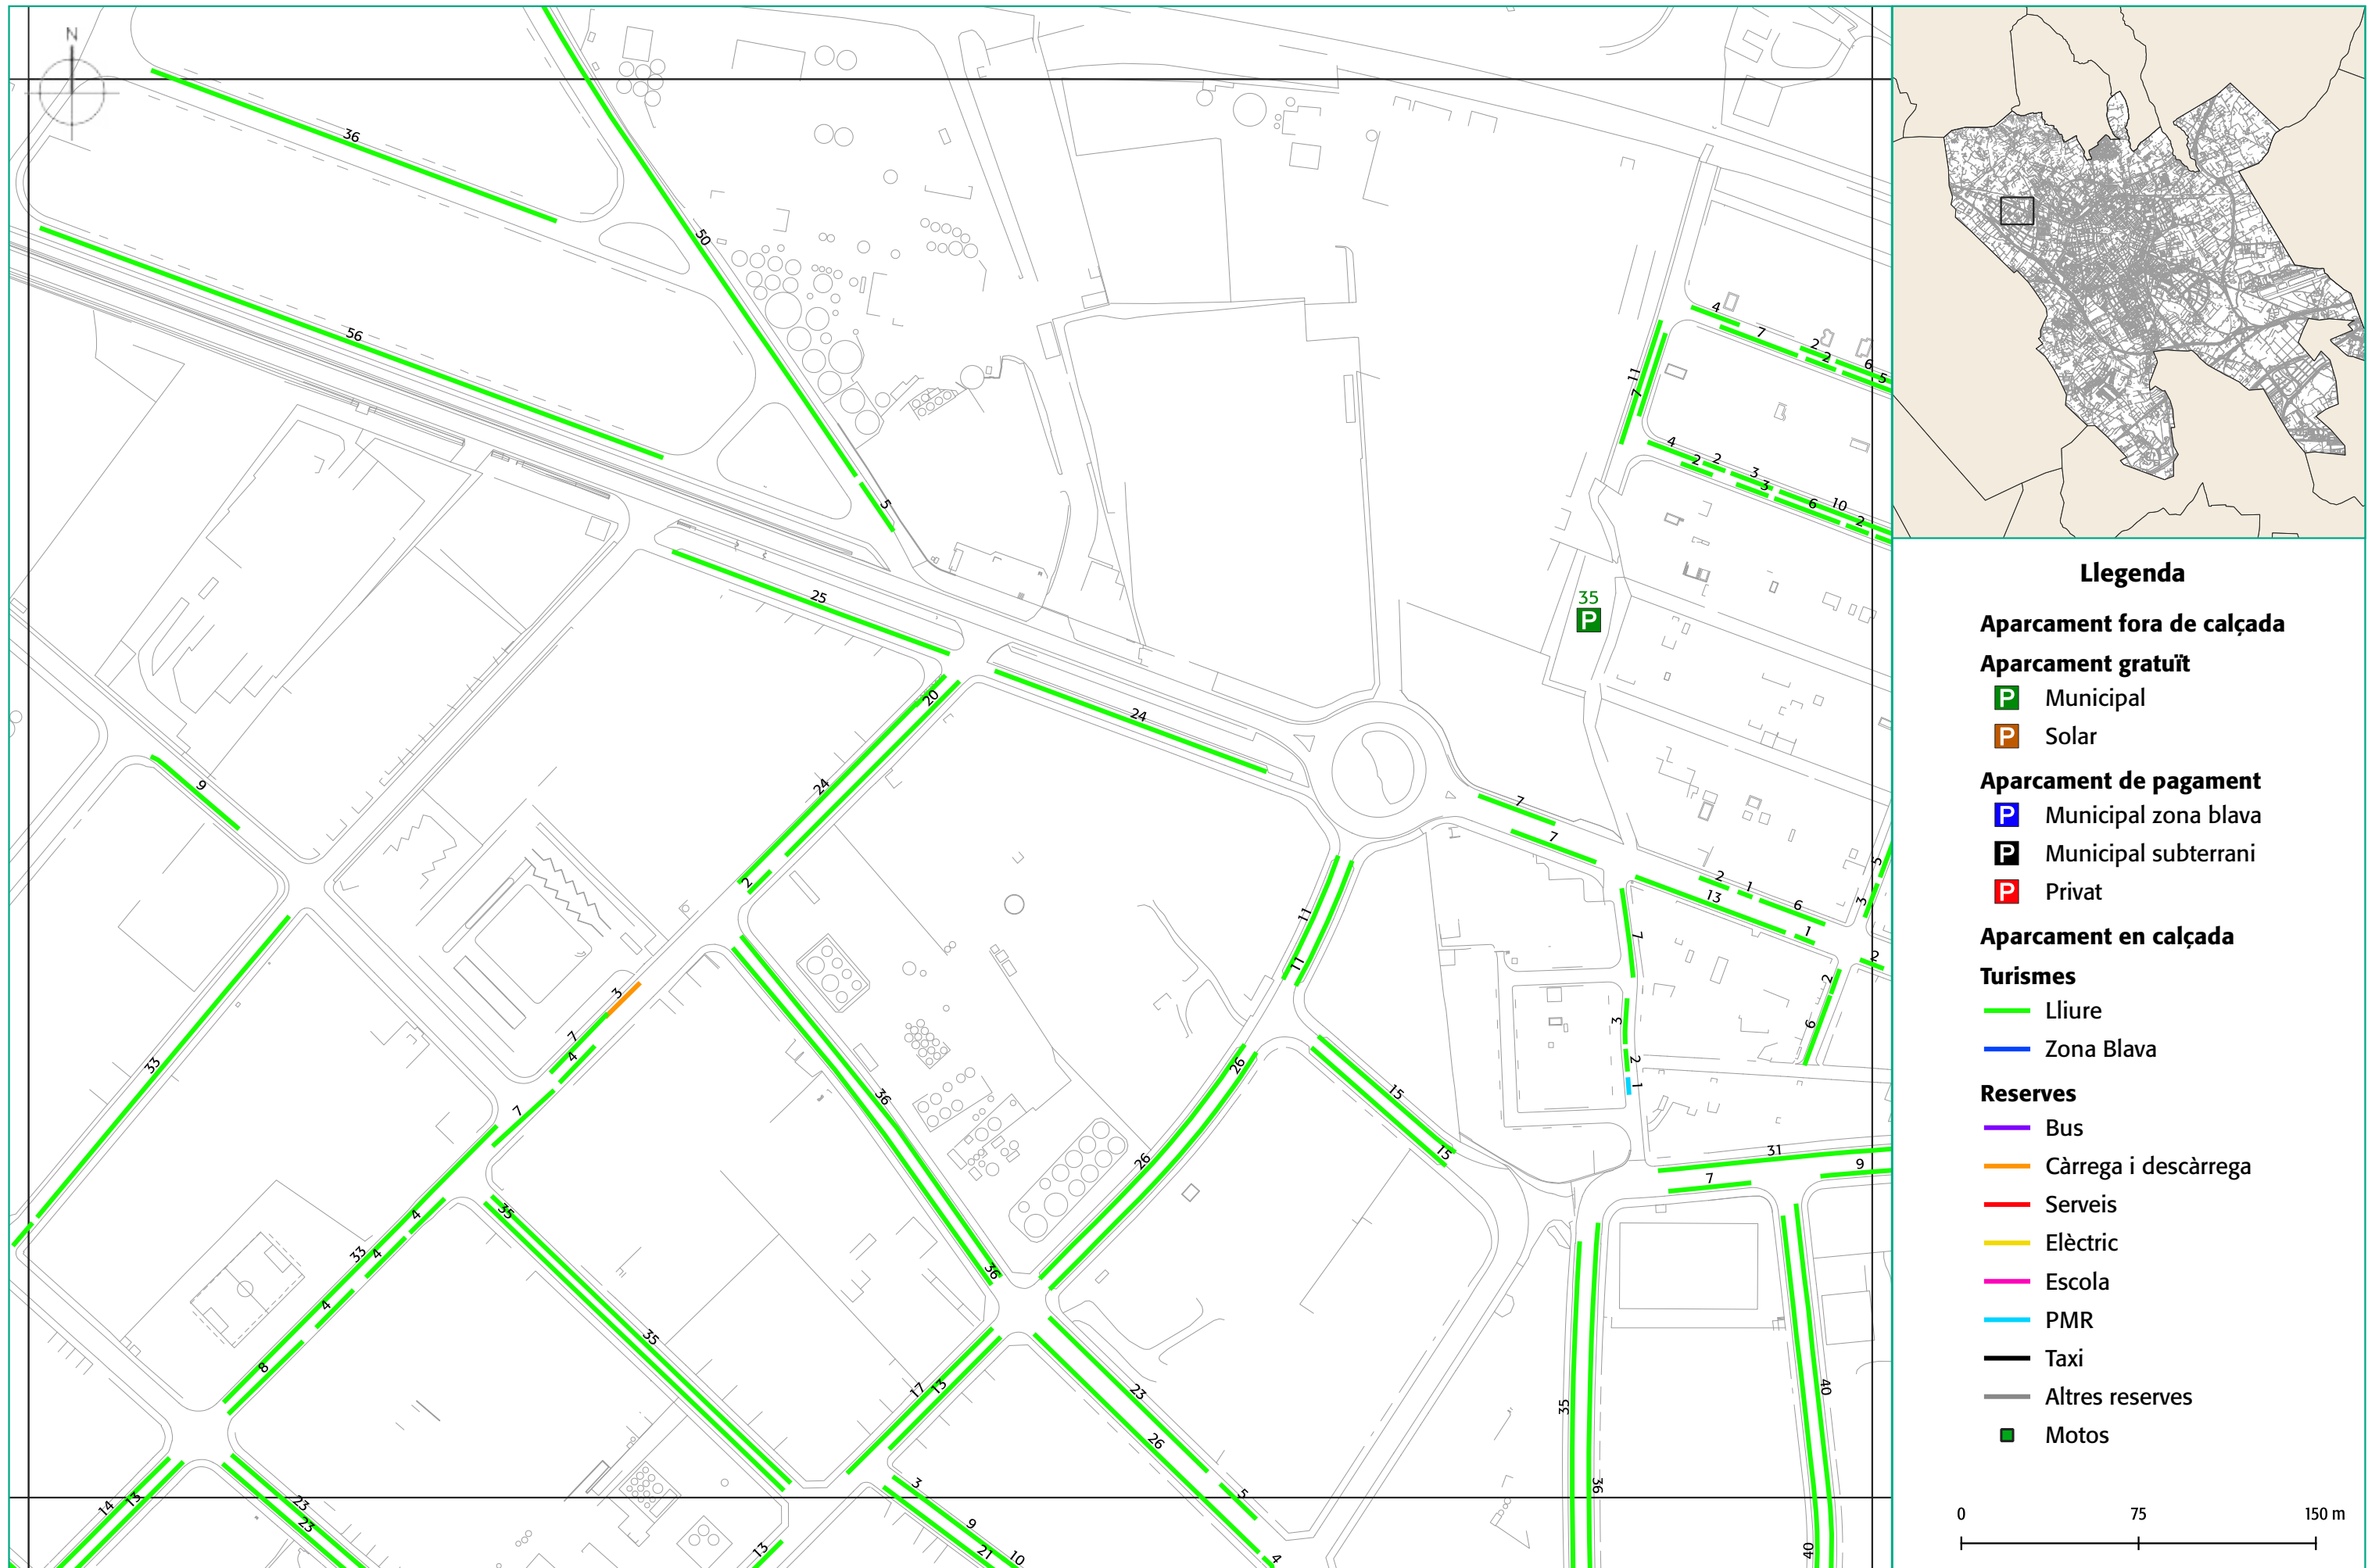


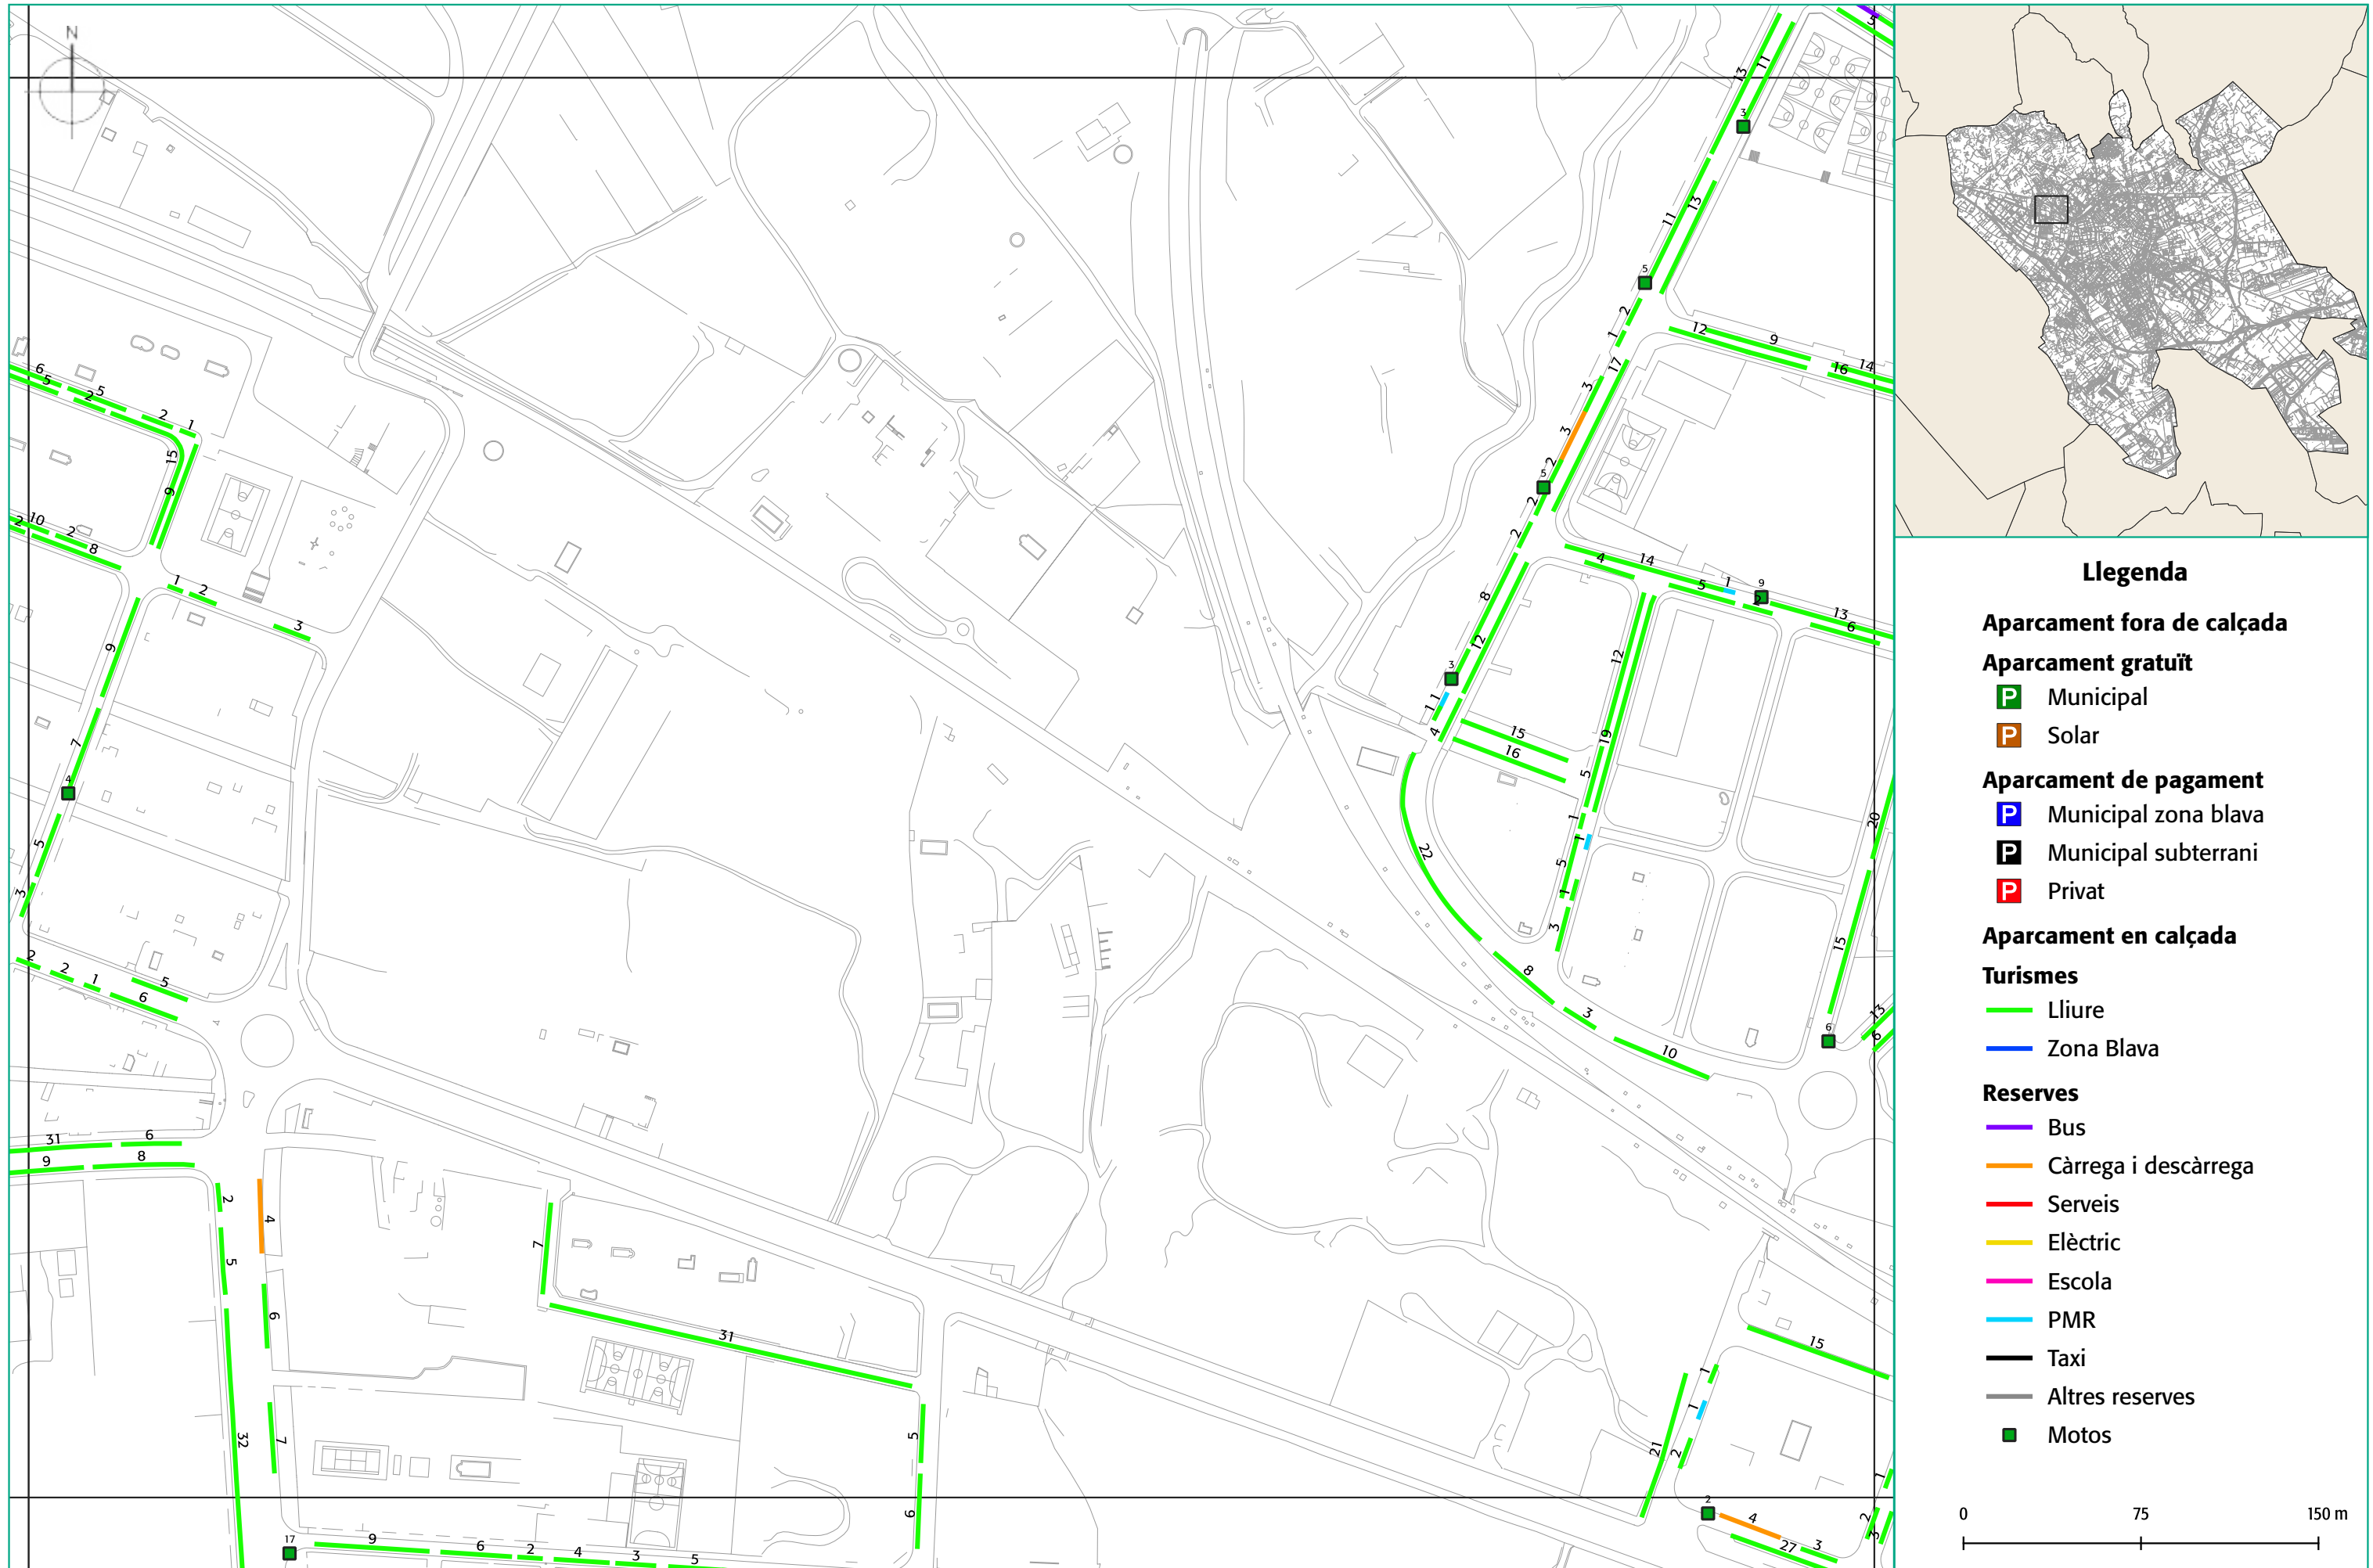

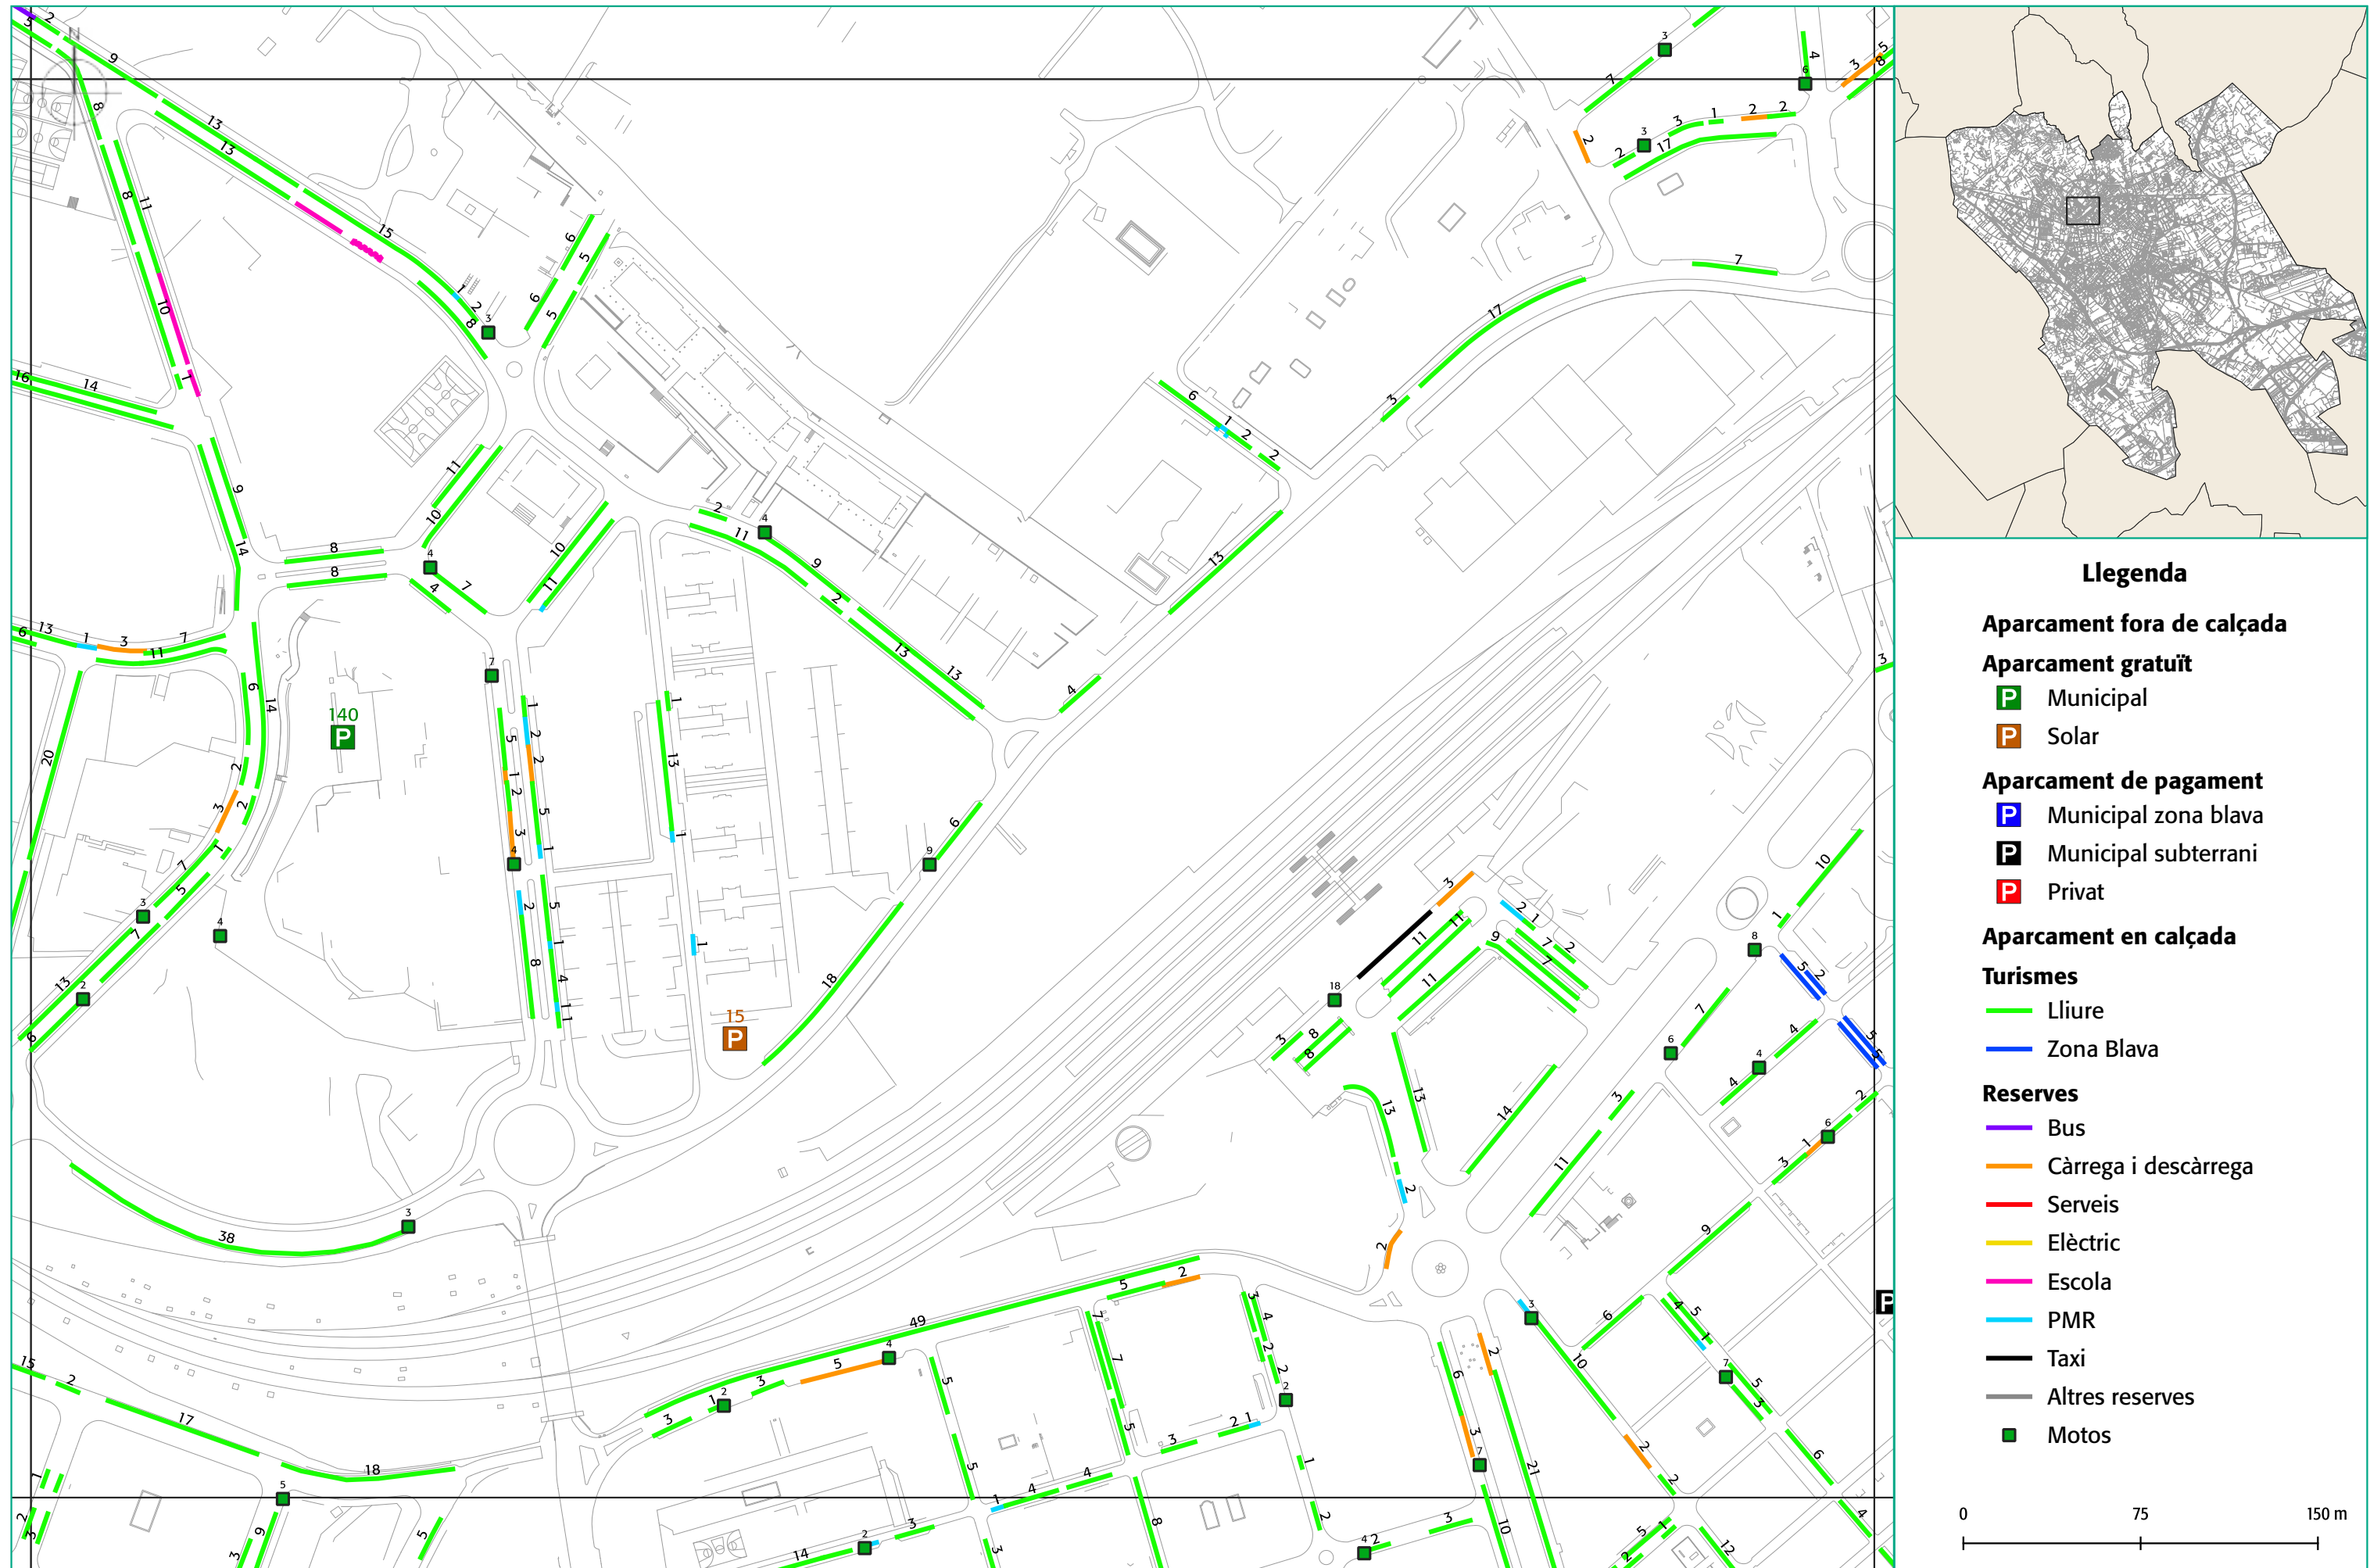

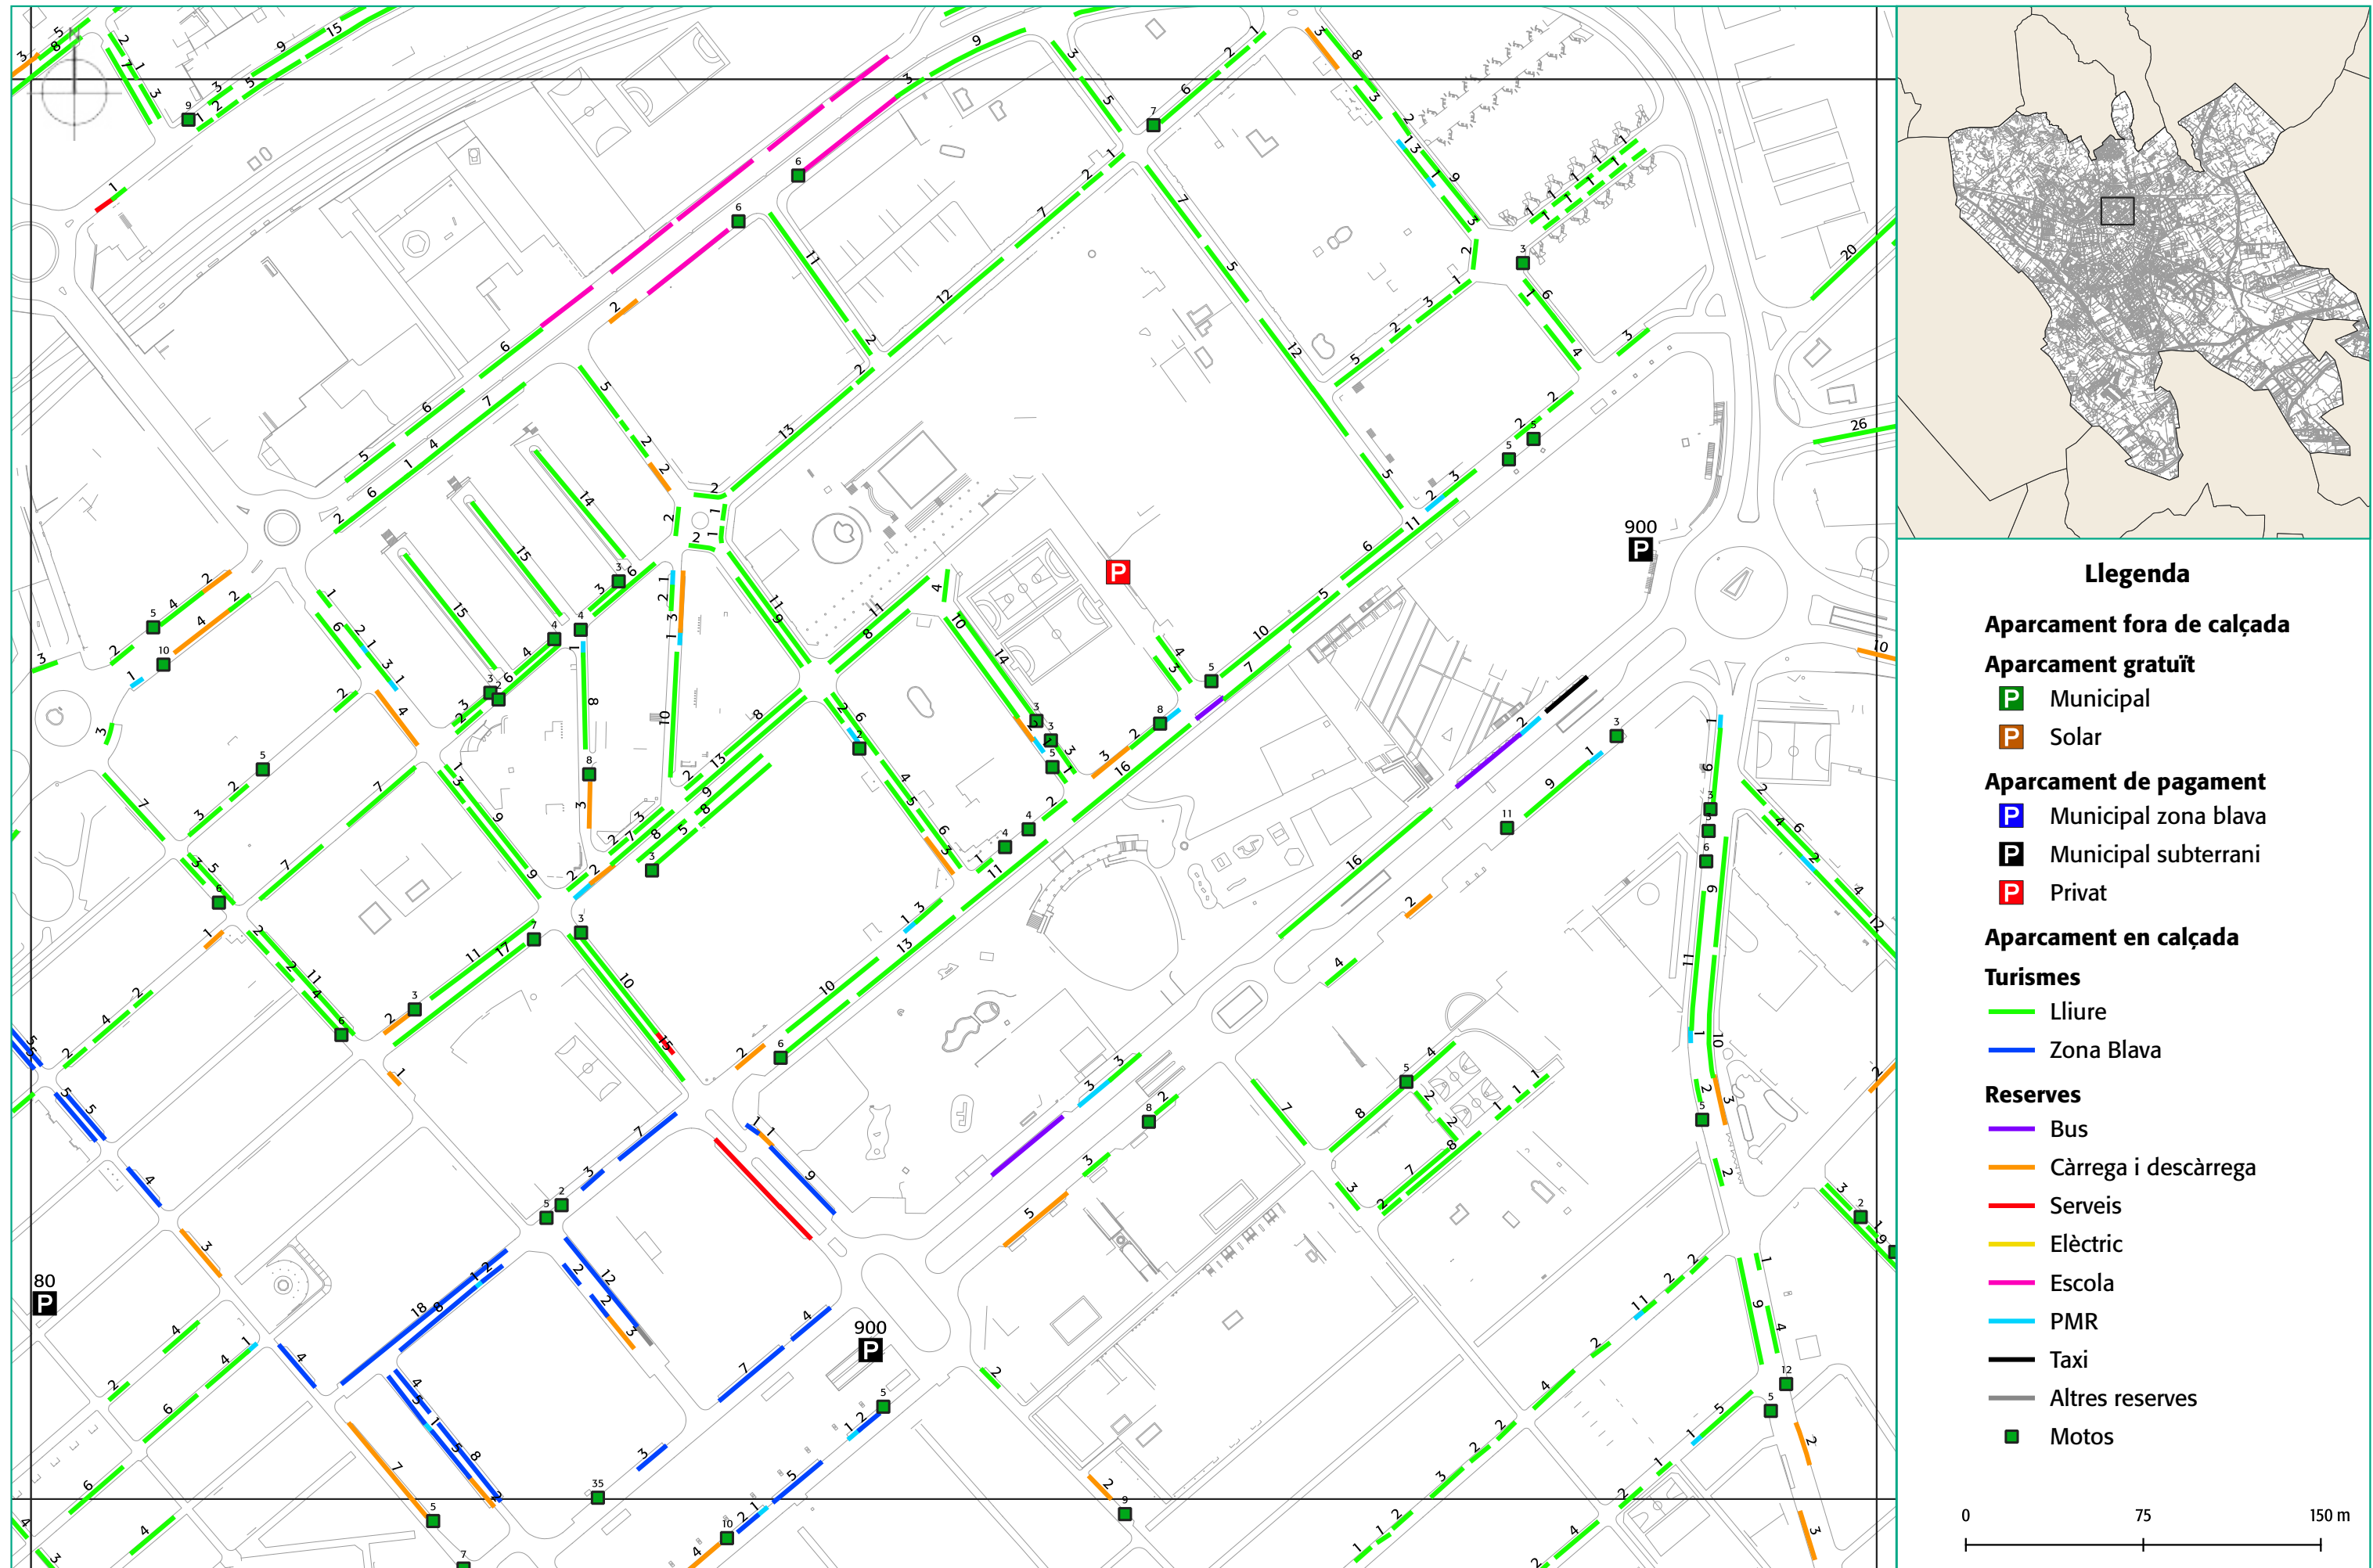

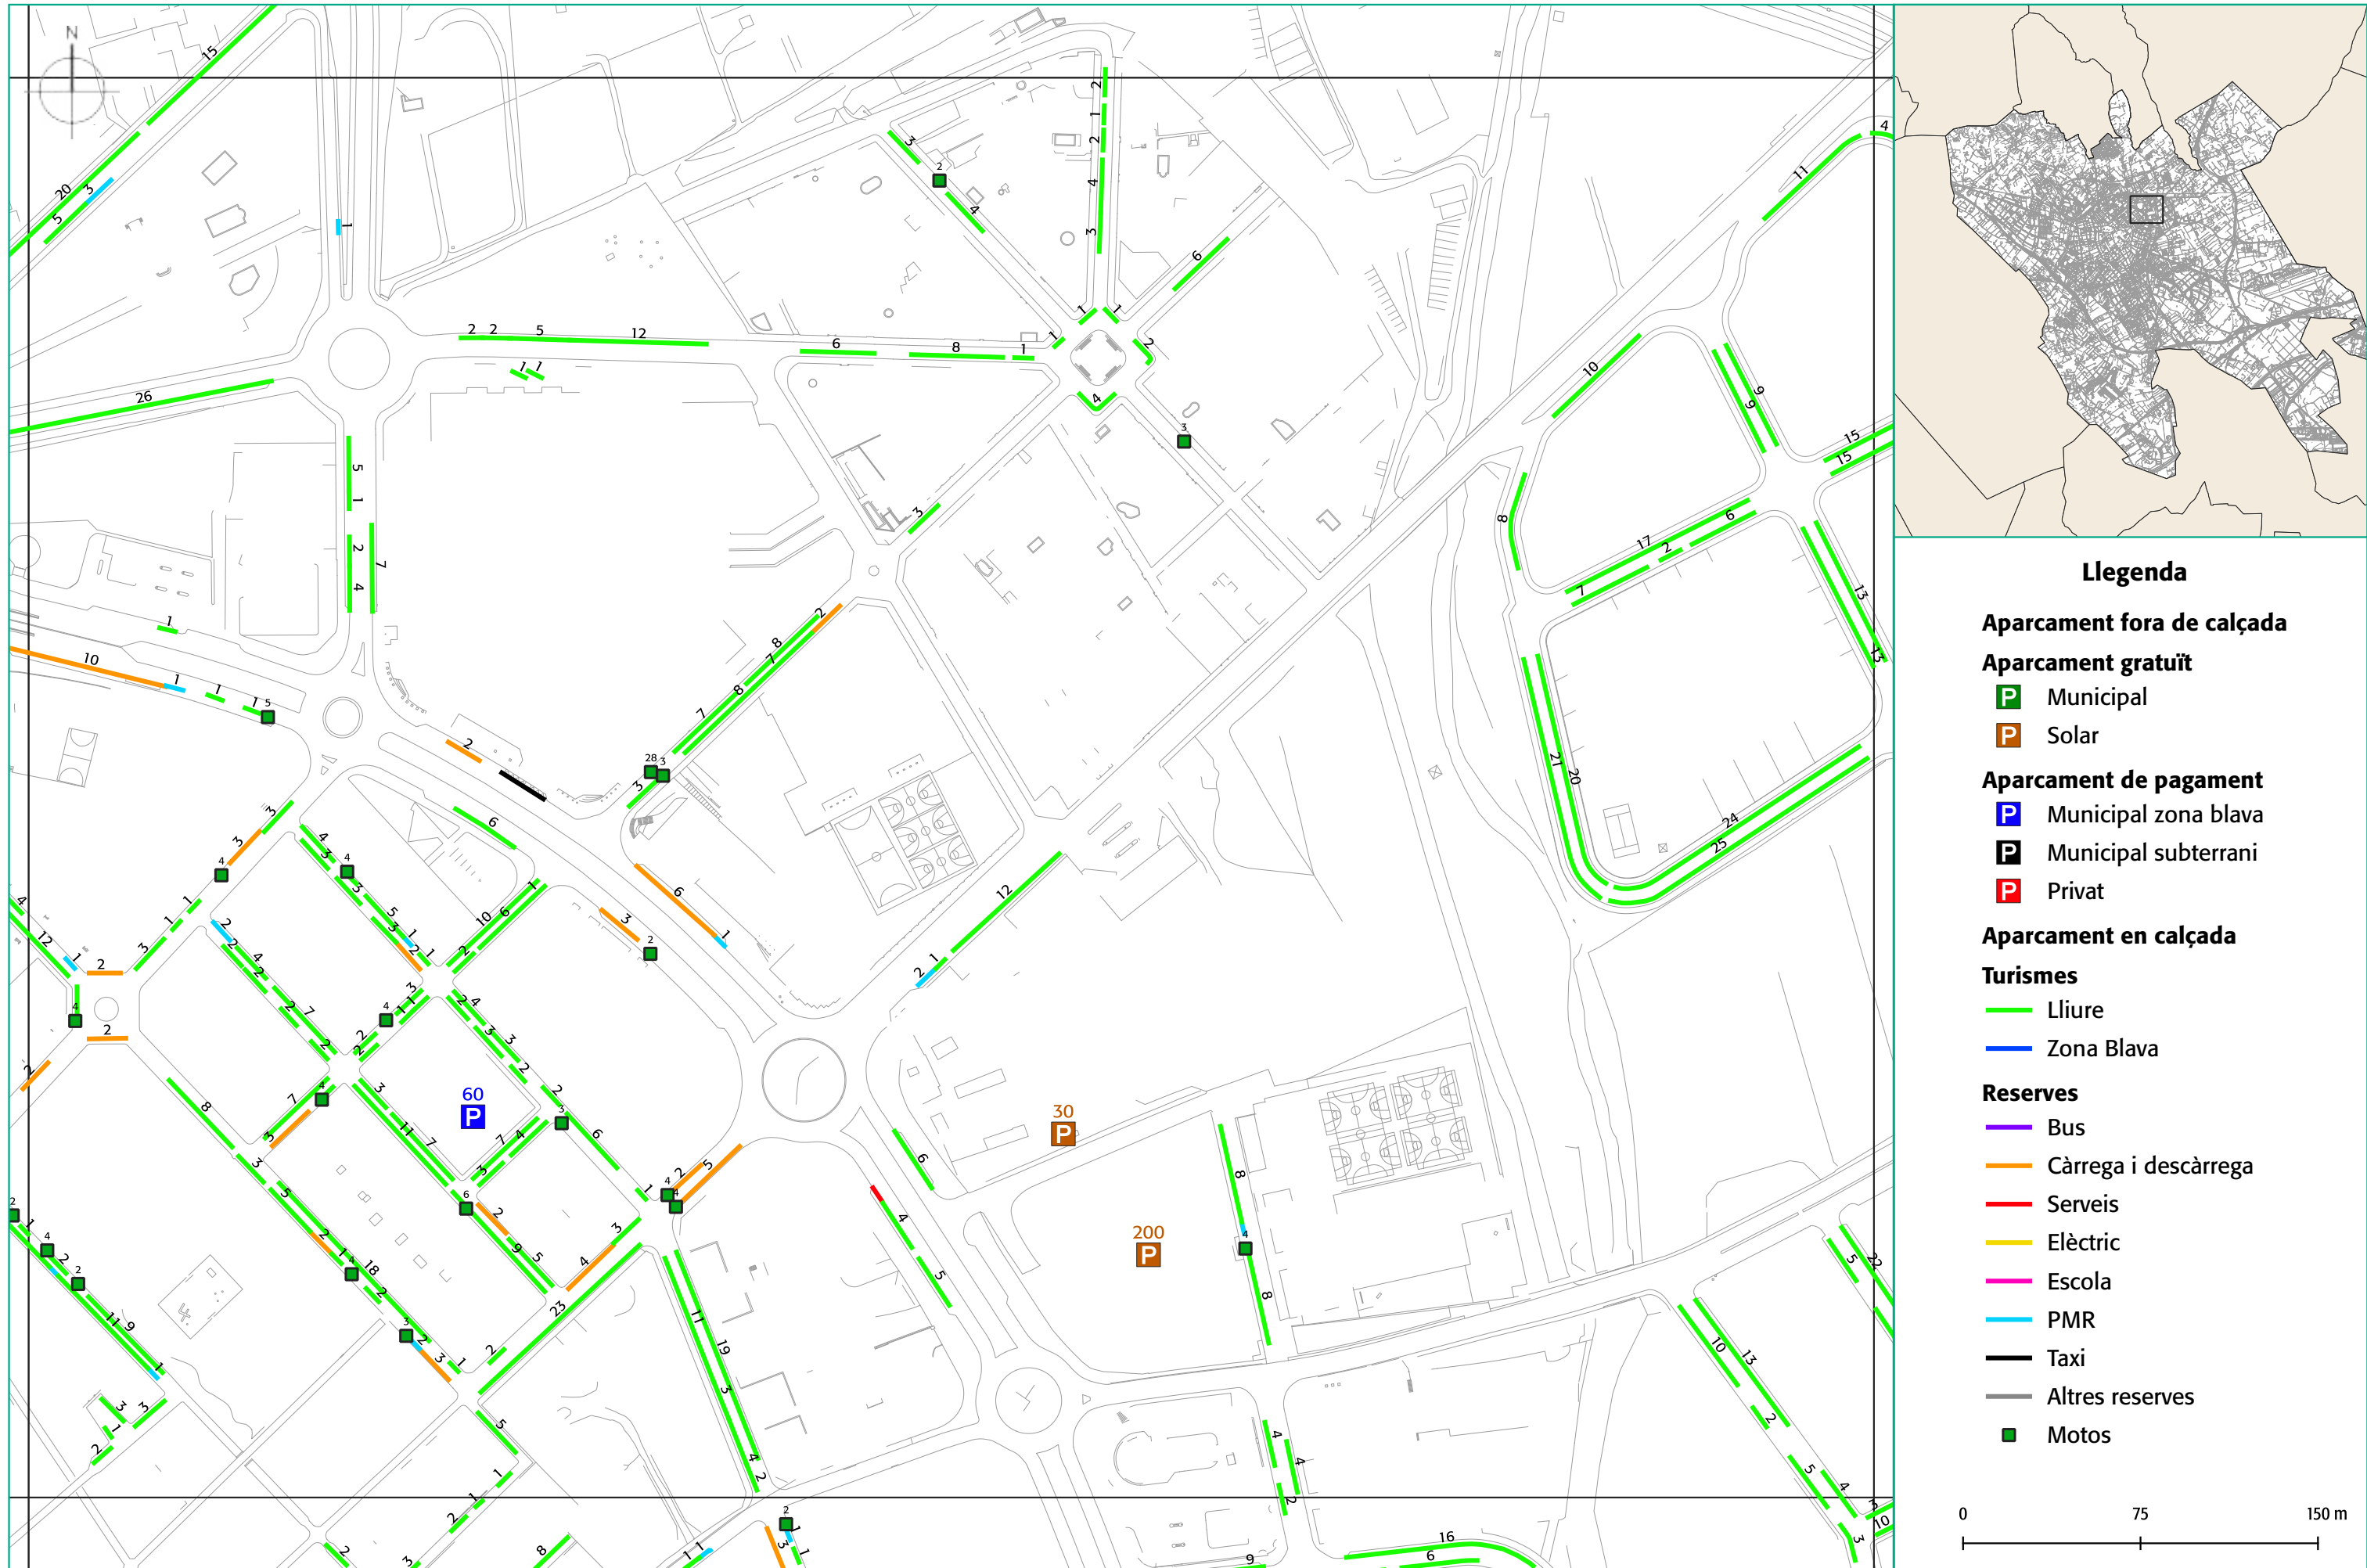

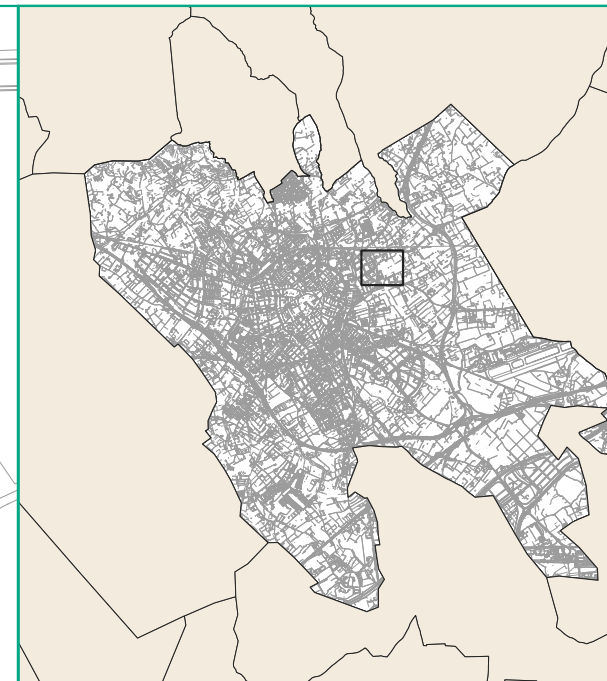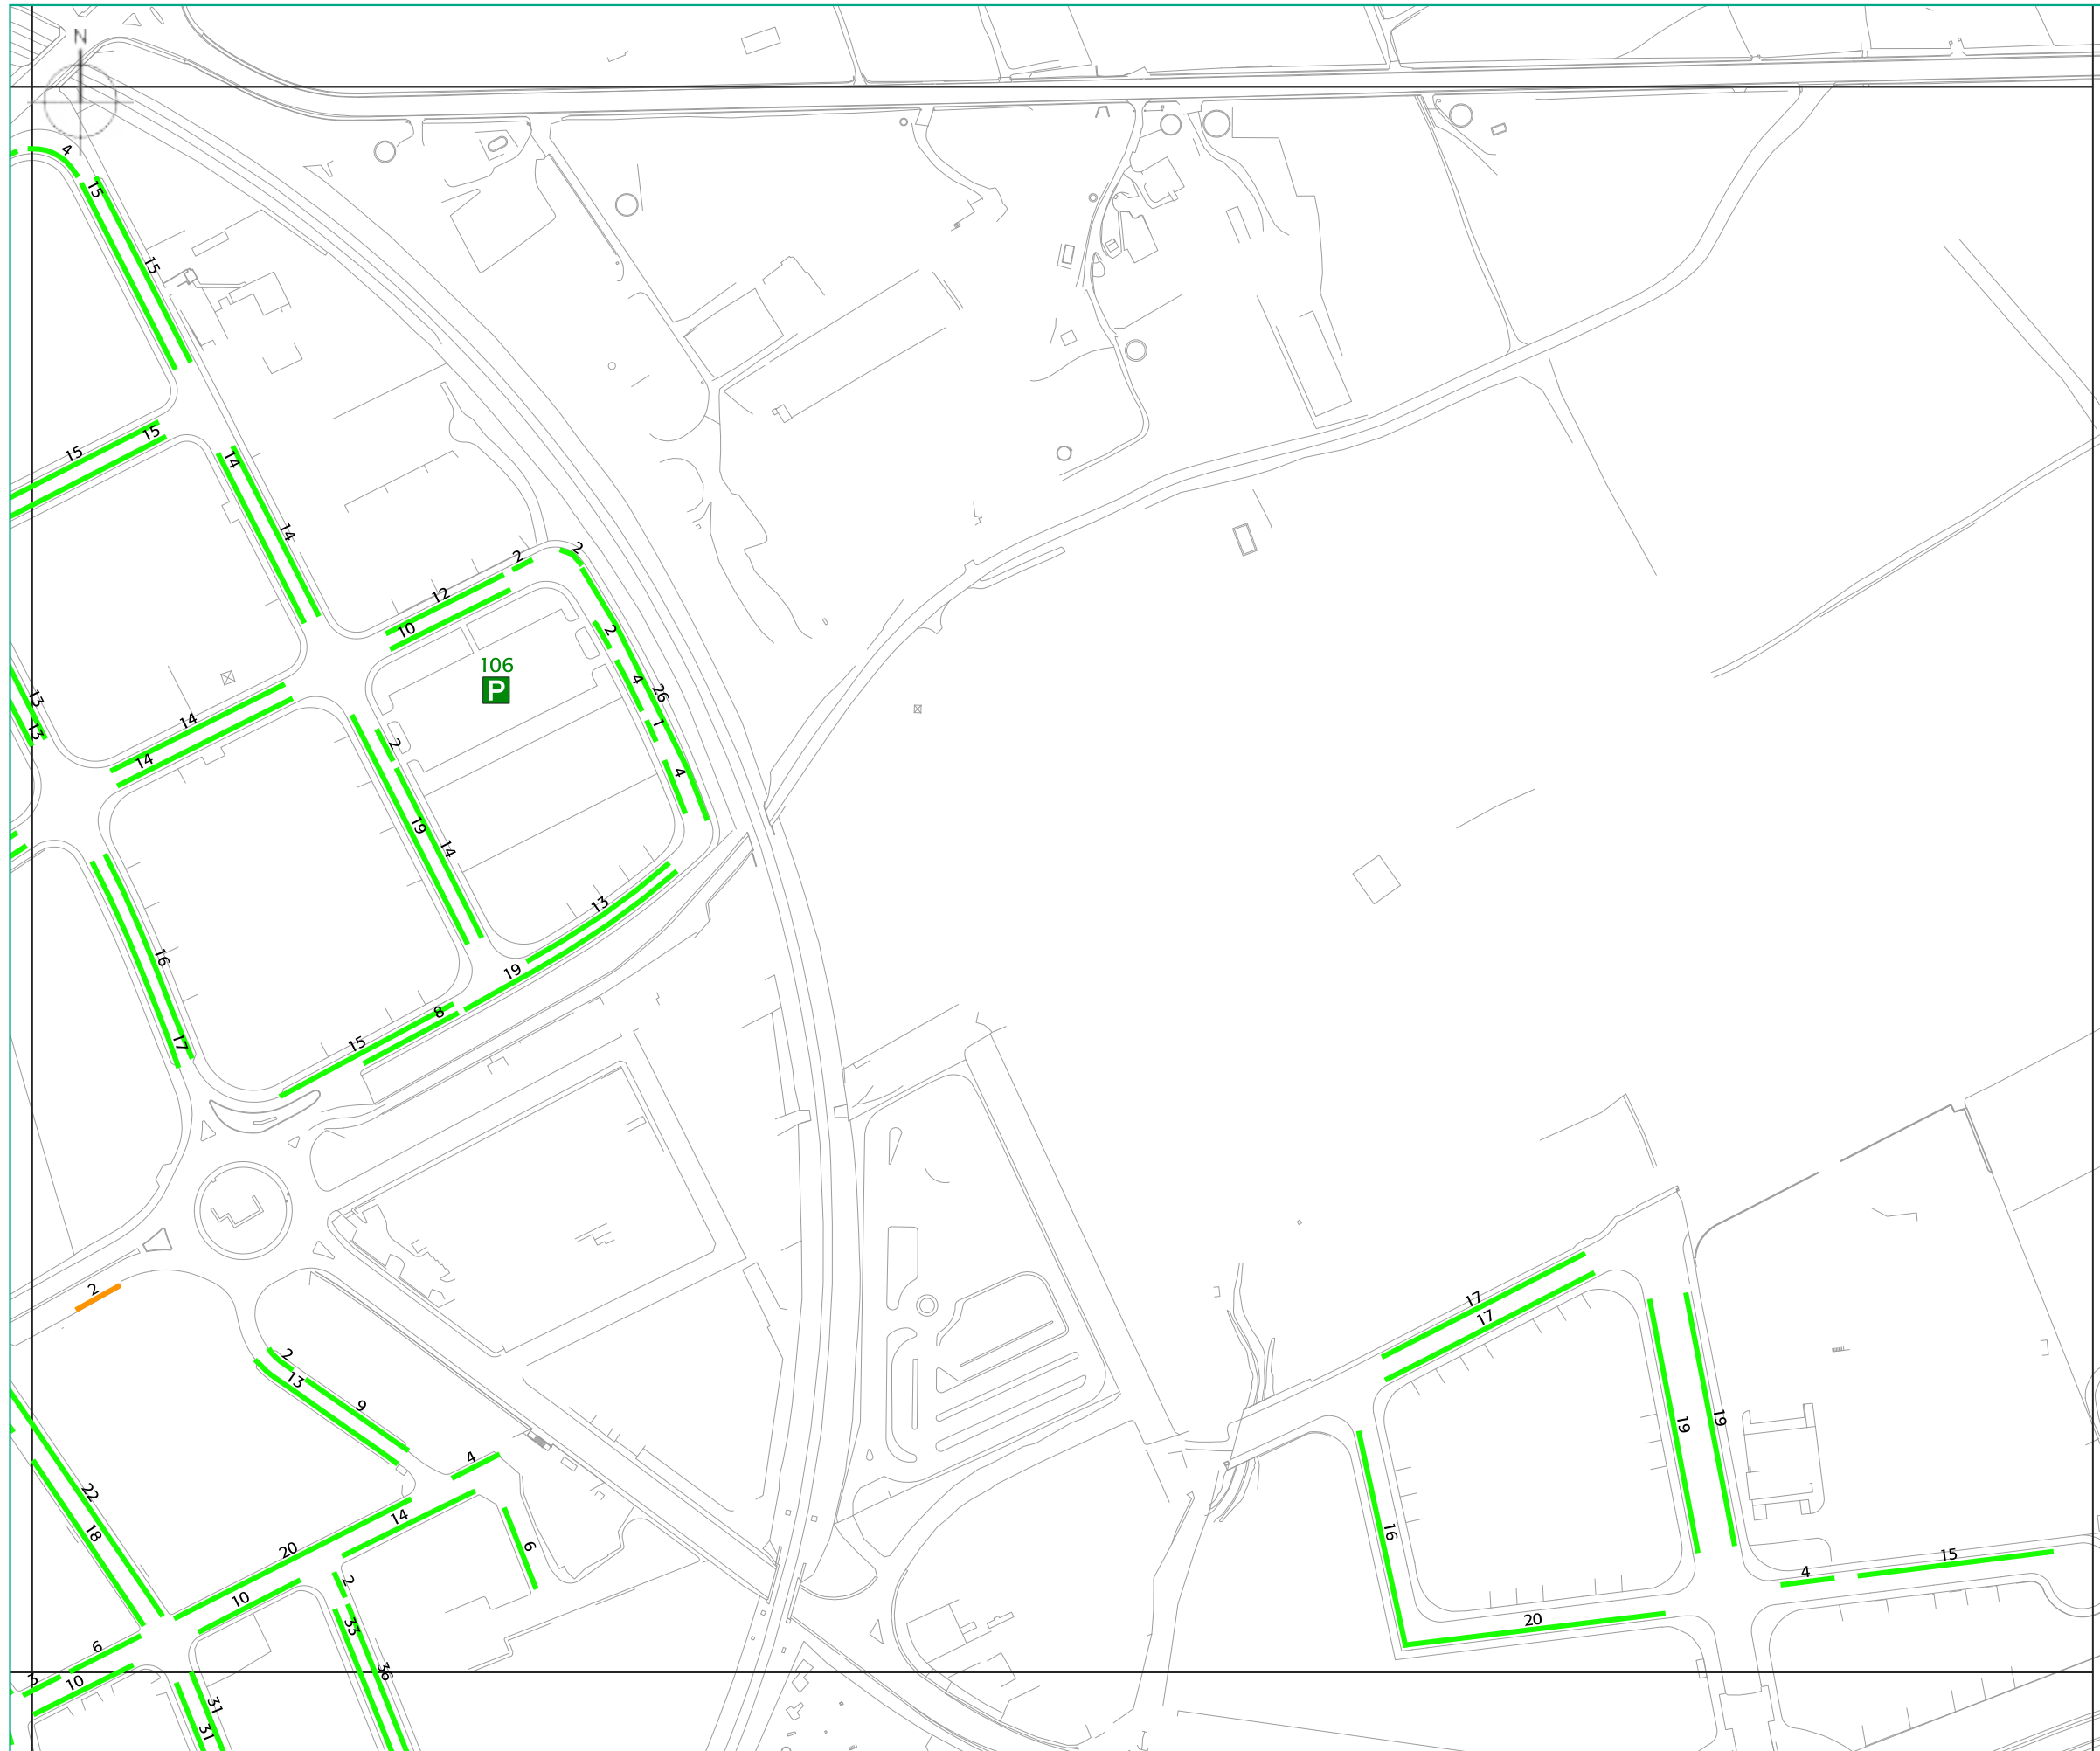

Llegenda

Aparcament fora de calçada

Aparcament gratuït

 Municipal

 Solar

Aparcament de pagament

 Municipal zona blava

 Municipal subterrani

 Privat

Aparcament en calçada

Turismes

 Lliure

 Zona Blava

Reserves

 Bus

 Càrrega i descàrrega

 Serveis

 Elèctric

 Escola

 PMR

 Taxi

 Altres reserves

 Motos

0 75 150 m



AJUNTAMENT DE REUS

CONSULTORIA:



TÍTOL DE L'ESTUDI:

**PLA DE MOBILITAT URBANA SOSTENIBLE
DE REUS**

TÍTOL DEL PLÀNOL:

INVENTARI D'APARCAMENT PER TIPOLOGIA

DATA:

MAIG 2022



ESCALA:

A-3

1:2.500

PLÀNOL:

28.18

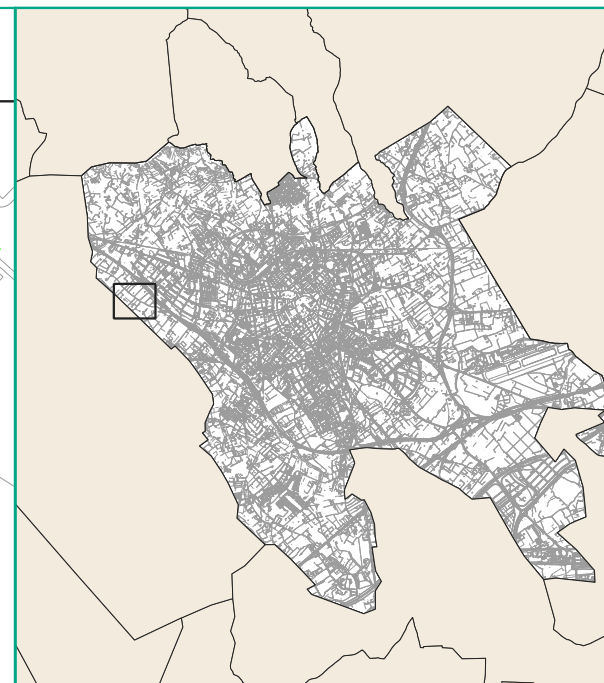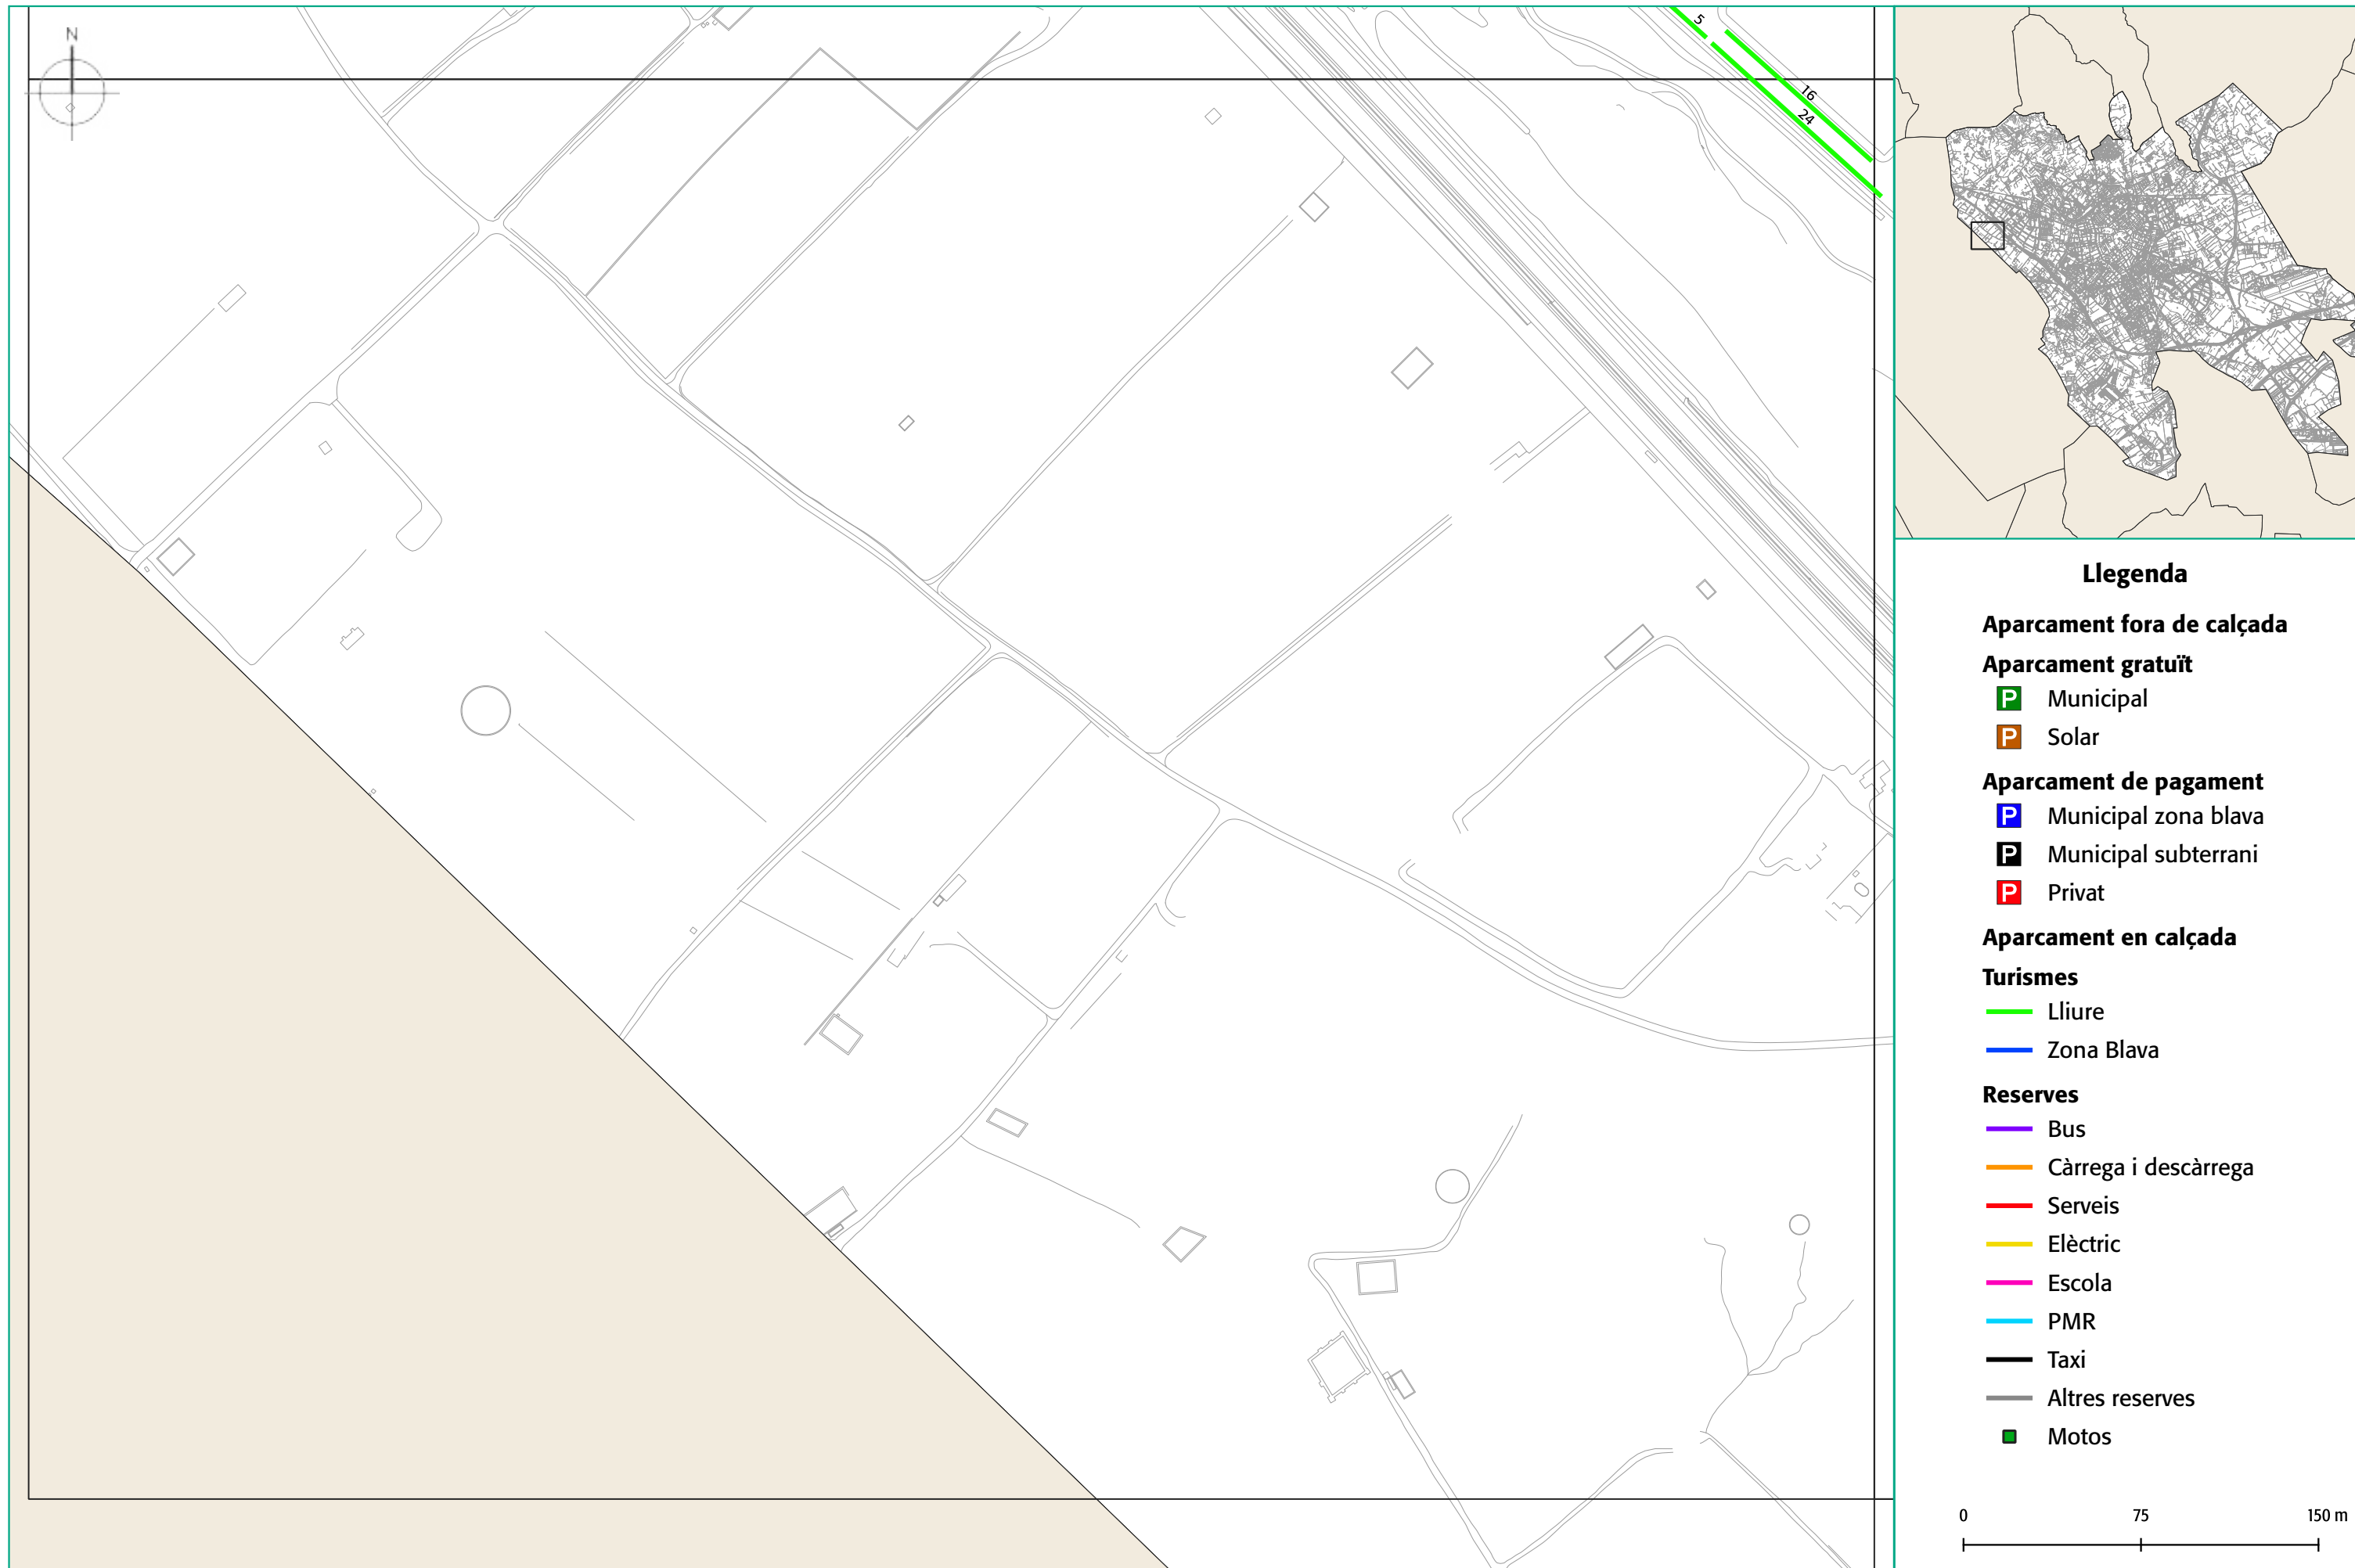

Llegenda

Aparcament fora de calçada

Aparcament gratuït

 Municipal

 Solar

Aparcament de pagament

 Municipal zona blava

 Municipal subterrani

 Privat

Aparcament en calçada

Turismes

 Lliure

 Zona Blava

Reserves

 Bus

 Càrrega i descàrrega

 Serveis

 Elèctric

 Escola

 PMR

 Taxi

 Altres reserves

 Motos

0 75 150 m



CONSULTORIA:



TÍTOL DE L'ESTUDI:

**PLA DE MOBILITAT URBANA SOSTENIBLE
DE REUS**

TÍTOL DEL PLÀNOL:

INVENTARI D'APARCAMENT PER TIPOLOGIA

DATA:

MAIG 2022

ESCALA:


A-3

1:2.500

PLÀNOL:

28.19



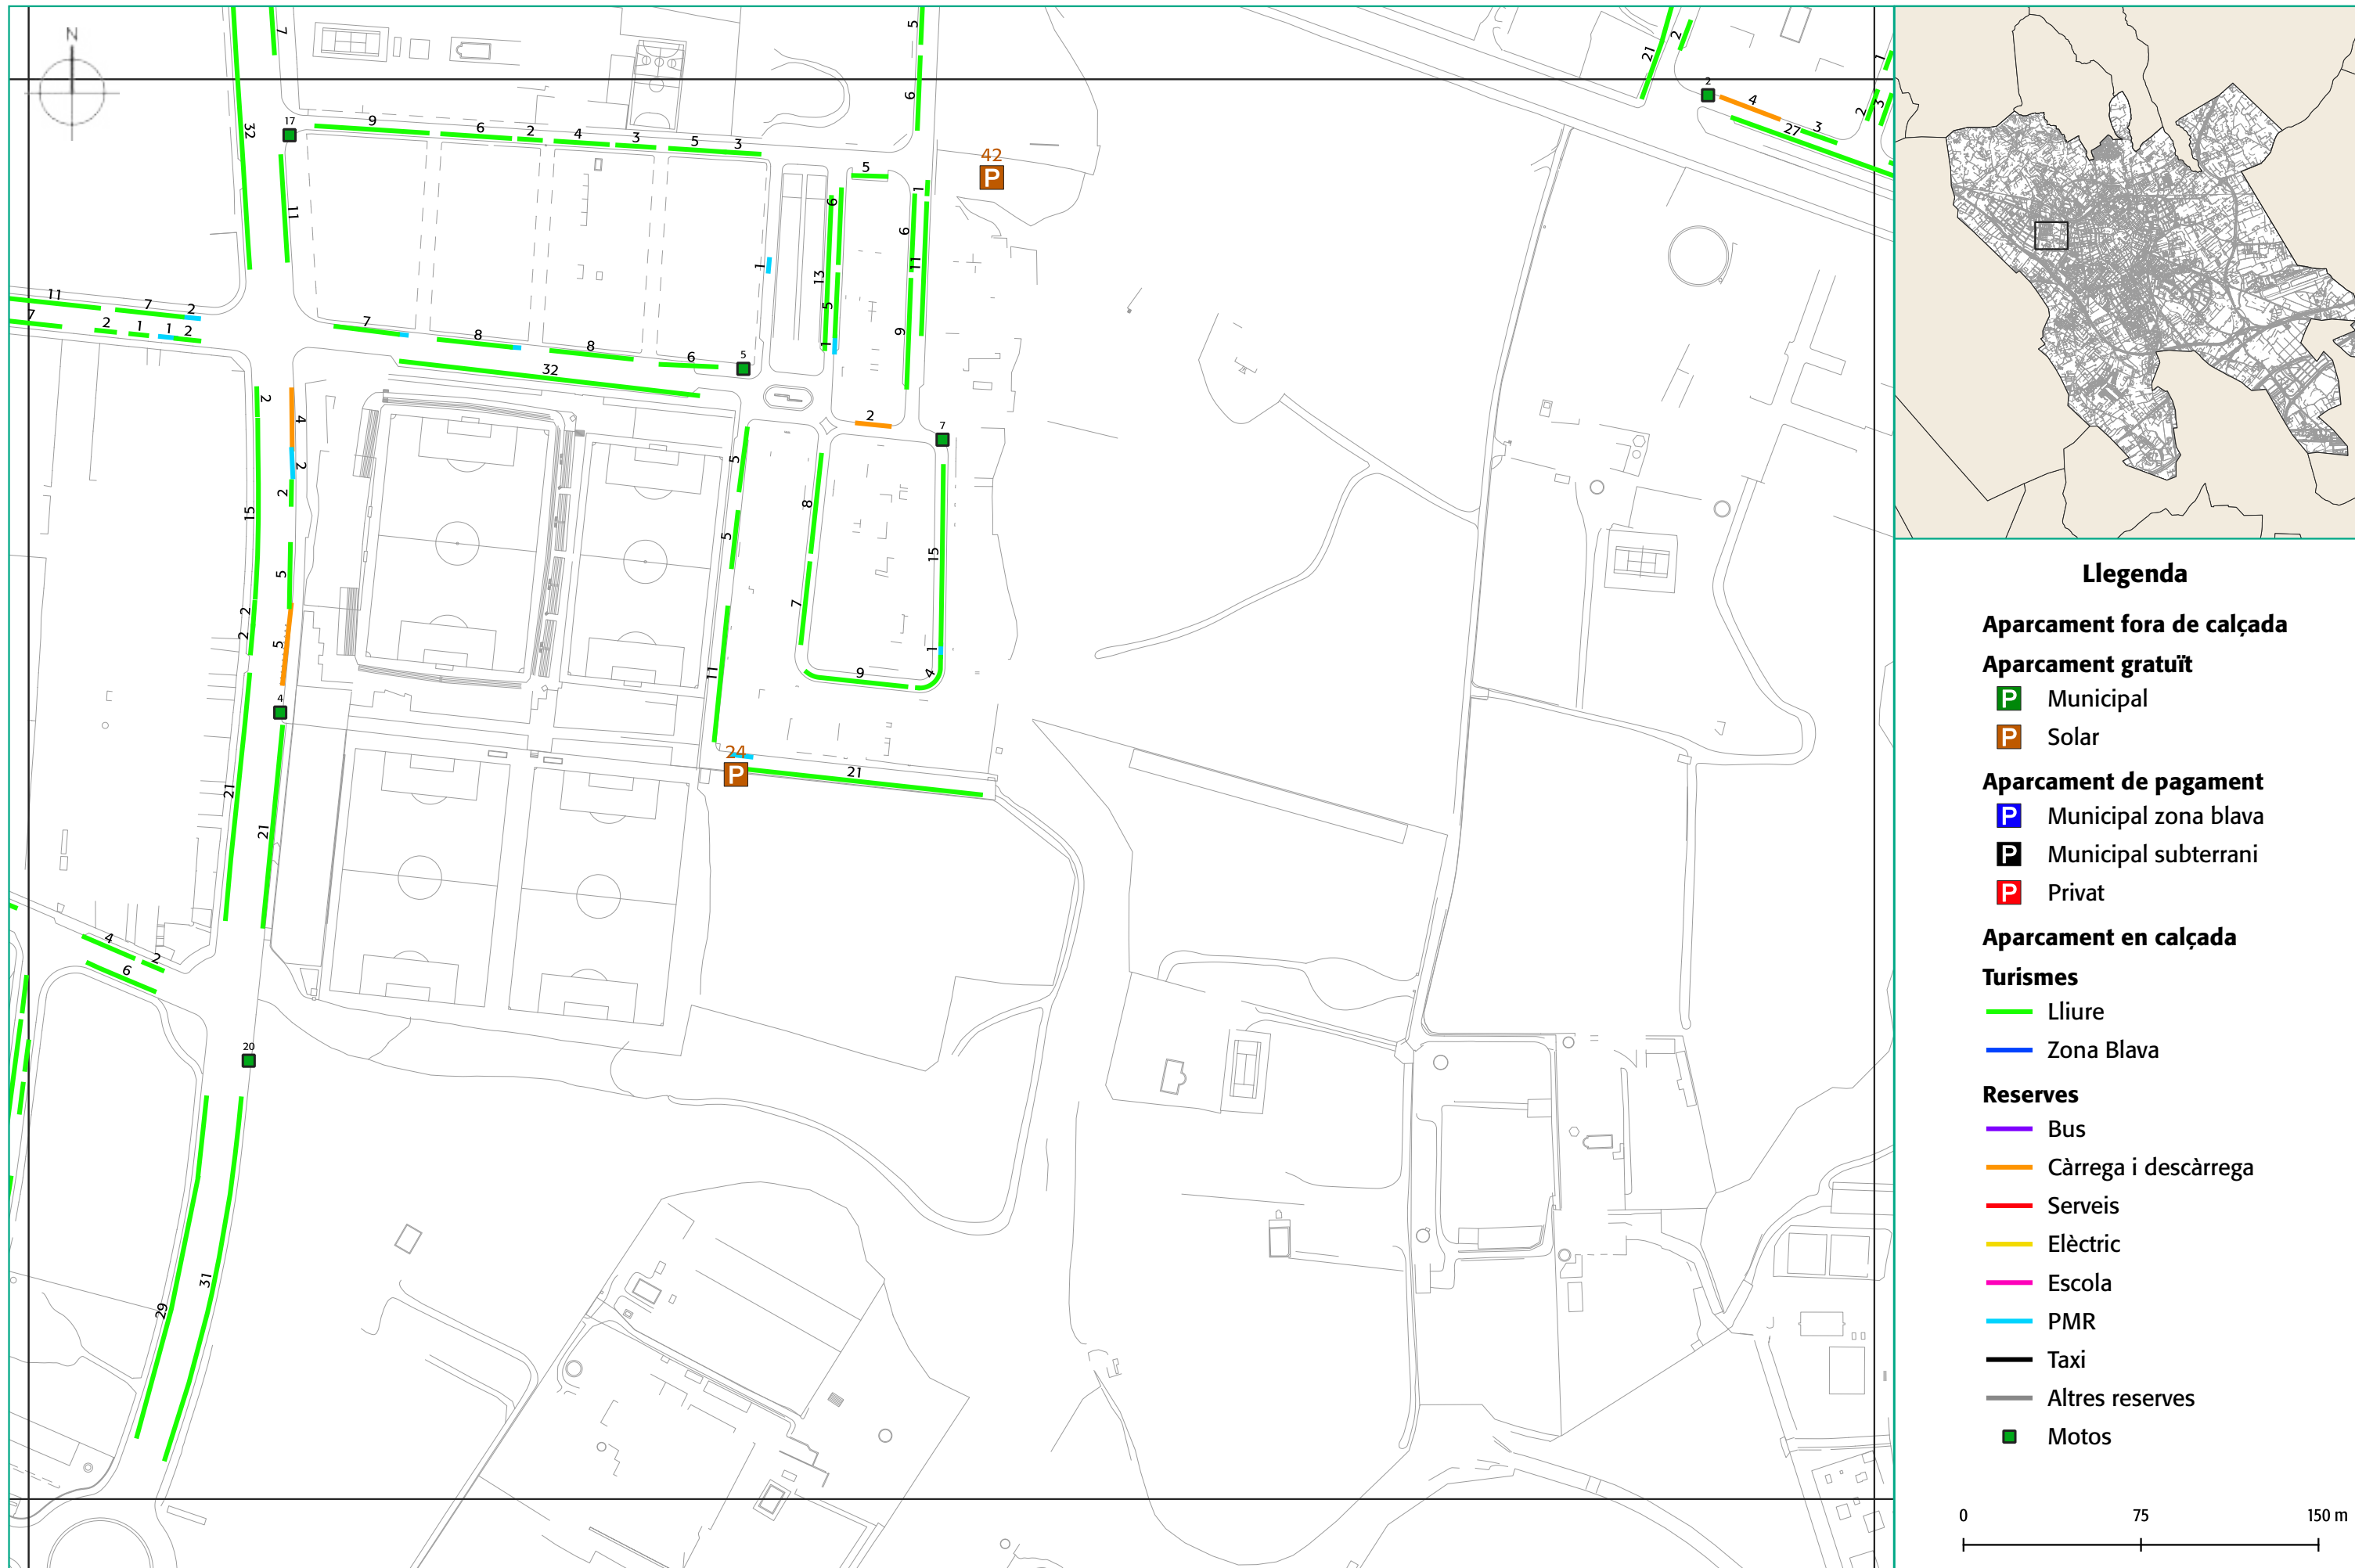

Llegenda

Aparcament fora de calçada

Aparcament gratuït

 Municipal

 Solar

Aparcament de pagament

 Municipal zona blava

 Municipal subterrani

 Privat

Aparcament en calçada

Turismes

 Lliure

 Zona Blava

Reserves

 Bus

 Càrrega i descàrrega

 Serveis

 Elèctric

 Escola

 PMR

 Taxi

 Altres reserves

 Motos

0 75 150 m



AJUNTAMENT DE REUS

CONSULTORIA:



TÍTOL DE L'ESTUDI:

PLA DE MOBILITAT URBANA SOSTENIBLE
DE REUS

TÍTOL DEL PLÀNOL:

INVENTARI D'APARCAMENT PER TIPOLOGIA

DATA:

MAIG 2022

ESCALA:

A-3

1:2.500

PLÀNOL:

28.21

