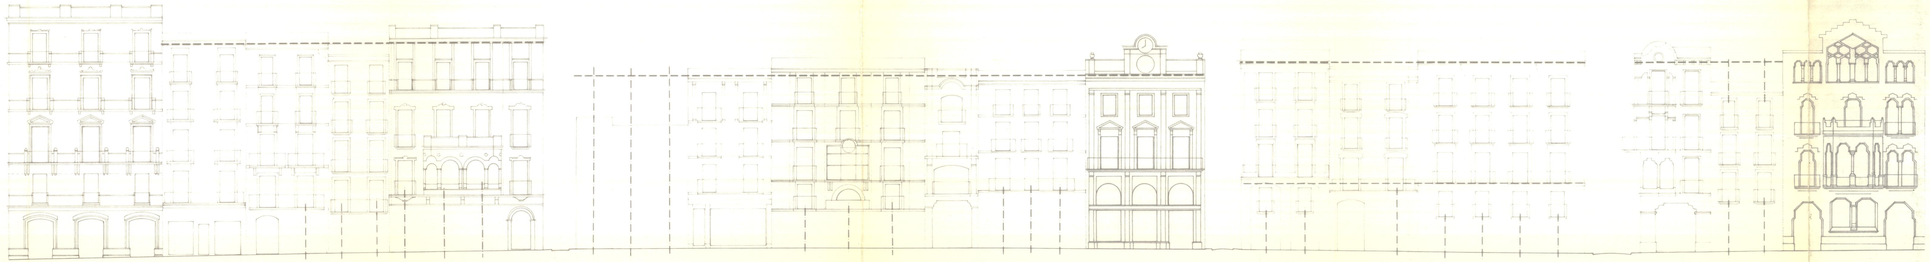

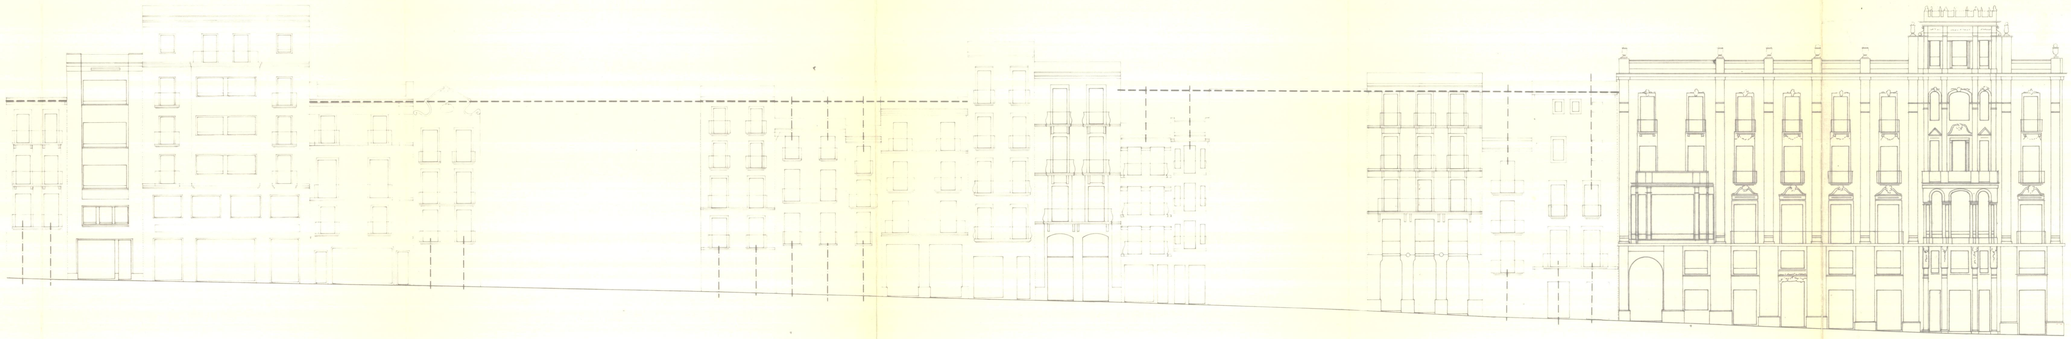

Aprovació Inicial

1.200 abril 1986

NIVELL DE PROTECCIÓ 1 2

EDIFICI DE REFERÈNCIA

LÍNIA DE RAFEC

ALÇADA DE LA BASE

EIXOS DE COMPOSICIÓ VERTICAL

DILIGÈNCIA: Aprovat inicialment per la Comissió de Govern de l'Ajuntament de Reus en sessió plenària celebrada el dia 28.04.86 (modif. aprov. inicial 25.06.86) i provisionalment en sessió plenària celebrada el dia 30.10.86

Reus, ... El Secretari,

GENERALITAT DE CATALUNYA
COMISSIÓ PROV D'URBANISME DE TARRAGONA

RESOLUCIÓ 275/86
COMISSIÓ PROVINCIAL D'URBANISME
Aprovació definitiva amb condicions - 4 FEB. 1987
Abans pendent publicació
Donar l'assabentat

Pla Especial de Reforma Interior del Casc Antic de

REUS

RAVAL DE SANTA ANNA

DETALL D'ALÇATS

5.4

Ordenació